


Сообщение о планируемом установлении публичного сервитута в целях размещения объектов тепловых сетей, их неотъемлемых технологических частей

<p>1. Наименование уполномоченного органа, которым рассматривается ходатайство об установлении публичного сервитута</p>	<p>Администрация Петропавловск-Камчатского городского округа в лице Управления архитектуры, градостроительства и земельных отношений администрации Петропавловск-Камчатского городского округа (далее – Управление архитектуры)</p>
<p>2. Цель установления публичного сервитута</p>	<p>размещение объектов тепловых сетей, их неотъемлемых технологических частей</p>
<p>3. Адрес или иное описание местоположения земельного участка (участков), в отношении которого (которых) испрашивается публичный сервитут</p>	<ul style="list-style-type: none"> - земельный участок с кадастровым номером 41:01:0000000:25, площадью 771580 кв.м, местоположение: Камчатский край, г. Петропавловск-Камчатский; - земельный участок с кадастровым номером 41:01:0010118:11, площадью 3000 кв.м, местоположение: Камчатский край, г. Петропавловск-Камчатский, по Туристическому проезду; - земельный участкок с кадастровым номером 41:01:0010117:846, площадью 27163 кв.м, местоположение установлено относительно ориентира, расположенного за пределами участка. Почтовый адрес ориентира: Камчатский край, г. Петропавловск-Камчатский; - земельный участок с кадастровым номером 41:01:0010116:663, площадью 3470 кв.м, местоположение установлено относительно ориентира, расположенного за пределами участка. Почтовый адрес ориентира: Камчатский край, г. Петропавловск-Камчатский, ул. Давыдова; - земельный участок с кадастровым номером 41:01:0010116:11297, площадью 3289 кв.м, местоположение установлено относительно ориентира, расположенного за пределами участка. Почтовый адрес ориентира: Камчатский край, г. Петропавловск-Камчатский, ул. Бохняка.

	<p>На земельном участке расположен многоквартирный жилой дом, адрес: край Камчатский, г. Петропавловск-Камчатский, ул. Бохняка, д. 12;</p> <p>- земельный участок с кадастровым номером 41:01:0010116:783, площадью 4434 кв.м, местоположение установлено относительно ориентира, расположенного за пределами участка. Почтовый адрес ориентира: Камчатский край, г. Петропавловск-Камчатский, ул. Бохняка.</p> <p>На земельном участке расположен многоквартирный жилой дом. Адрес многоквартирного жилого дома: край Камчатский, г. Петропавловск-Камчатский, ул. Бохняка, д. 14;</p> <p>- земельный участок с кадастровым номером 41:01:0010116:545, площадью 3909 кв.м, местоположение установлено относительно ориентира, расположенного в границах участка. Ориентир жилой дом. Почтовый адрес ориентира: Камчатский край, г. Петропавловск-Камчатский ул. Бохняка, д. 10/1;</p> <p>- земельный участок с кадастровым номером 41:01:0010116:541, площадью 8521 кв.м, местоположение установлено относительно ориентира, расположенного в границах участка. Ориентир жилой дом. Почтовый адрес ориентира: Камчатский край, г. Петропавловск-Камчатский, ул. Топоркова, д. 7.</p>
<p>4. Адрес, по которому заинтересованные лица могут ознакомиться с поступившим ходатайством и прилагаемым к нему описанием местоположения границ публичного сервитута, подать заявления об учете их прав на земельные участки, а также срок подачи указанных заявлений, время приема заинтересованных лиц для ознакомления с поступившим ходатайством об установлении публичного сервитута</p>	<p>Заинтересованные лица могут ознакомиться с поступившим ходатайством об установлении публичного сервитута и прилагаемым к нему описанием местоположения границ публичного сервитута по адресу: г. Петропавловск-Камчатский, ул. Советская, д. 22, здание Управления архитектуры, каб. 207. Приемное время: (понедельник - четверг с 09.00 до 17.30, пятница с 09.00 до 16.00, перерыв с 13.00 до 14.00 часов)</p> <p>Правообладатели земельных участков, в отношении которых испрашивается публичный сервитут, если их права не зарегистрированы в Едином государственном реестре недвижимости, могут подать заявление в Управление архитектуры об учете их прав</p>

	(обременения права) на земельные участки с приложением копий документов, подтверждающих эти права (обременения прав), в течение тридцати дней со дня опубликования сообщения о возможном установлении публичного сервитута
5. Официальные сайты в информационно-телекоммуникационной сети «Интернет», на которых размещается сообщение о поступившем ходатайстве	http://www/pkgo.ru/ в разделе «Объявления»
6. Реквизиты решений об утверждении документа территориального планирования, документации по планировке территории, программ комплексного развития систем коммунальной инфраструктуры Петропавловск-Камчатского городского округа, а также информацию об инвестиционной программе субъекта естественных монополий, организации коммунального комплекса, указанных в ходатайстве об установлении публичного сервитута	Постановление администрации Петропавловск-Камчатского городского округа от 11.10.2019 № 2105 «Об утверждении проекта внесения изменений в проект планировки территории и проект межевания территории, предназначенных для размещения линейного объекта: «Строительство тепломагистрали диаметром 500 мм 1-го контура от повысительной насосной станции № 3 (ПНС-3) по ул. Академика Королева, строительство повысительной насосной станции № 5 (ПНС-5) и пяти автоматизированных центральных тепловых пунктов (АЦТП) котельная «Владивостокская», котельная «Ватутина», котельная «Школа № 18», котельная «101 квартал», котельная «103 квартал» в Северном городском планировочном районе», утвержденный Постановлением администрации Петропавловск-Камчатского городского округа от 05.04.2018 № 607
7. Официальные сайты в информационно-телекоммуникационной сети «Интернет», на которых размещена документация по планировке территории	Официальный сайт администрации Петропавловск-Камчатского городского округа в информационно-телекоммуникационной сети «Интернет», по адресу: http://www/pkgo.ru/ в разделе: «Градостроительство»
8. Описание местоположение границ публичного сервитута размещены в формате xml в облачном хранилище по ссылке:	https://cloud.mail.ru/public/38hj/QUdG8wJfv
9. Кадастровые номера земельных участков (при их наличии), в отношении которых испрашивается публичный сервитут	41:01:0000000:25, 41:01:0010118:11, 41:01:0010117:846, 41:01:0010116:663, 41:01:0010116:11297, 41:01:0010116:783, 41:01:0010116:545, 41:01:0010116:541.

Схема расположения земельного участка на кадастровом плане территории с кадастровым номером 41:01:0010118:11, расположенного по адресу : Камчатский край, г.Петропавловск -Камчатский

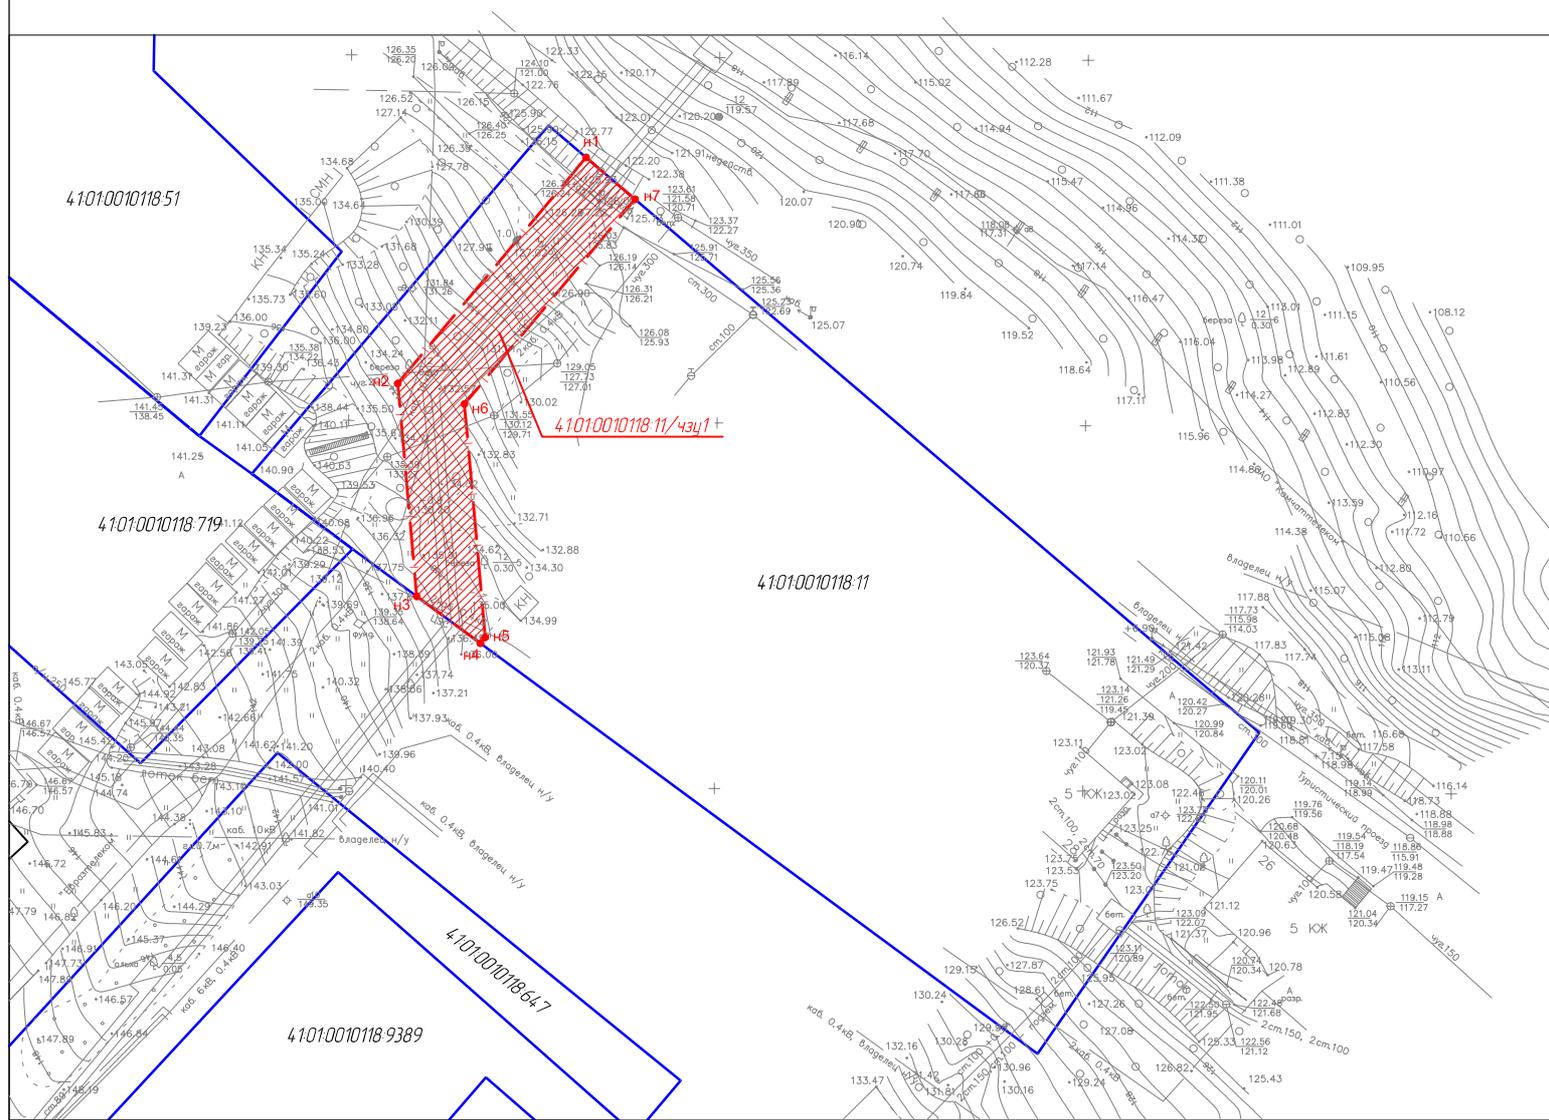

Условный номер земельного участка 41:01:0010118:11/чзп1

Площадь земельного участка: 609,78 кв.м.


Обозначение характерных точек границ	Координаты	
	X	Y
н1	564 043,26	1 411 884,22
н2	564 012,33	1 411 858,66
н3	563 983,19	1 411 861,23
н4	563 976,77	1 411 869,88
н5	563 977,57	1 411 870,53
н6	564 009,52	1 411 867,71
н7	564 037,53	1 411 890,86

Условные обозначения

- Характерная точка границы участка
- Существующая граница земельного участка
- - - - - Вновь образованная граница земельного участка
- :11 Кадастровый номер земельного участка
- 41:01:0010118 Кадастровый номер земельного участка
- ▨ Образующая часть земельного участка

Масштаб 1:1000

Схема расположения земельного участка на кадастровом плане территории с кадастровым номером 41:01:0010116:11297, расположенного по адресу : Камчатский край, г.Петропавловск -Камчатский

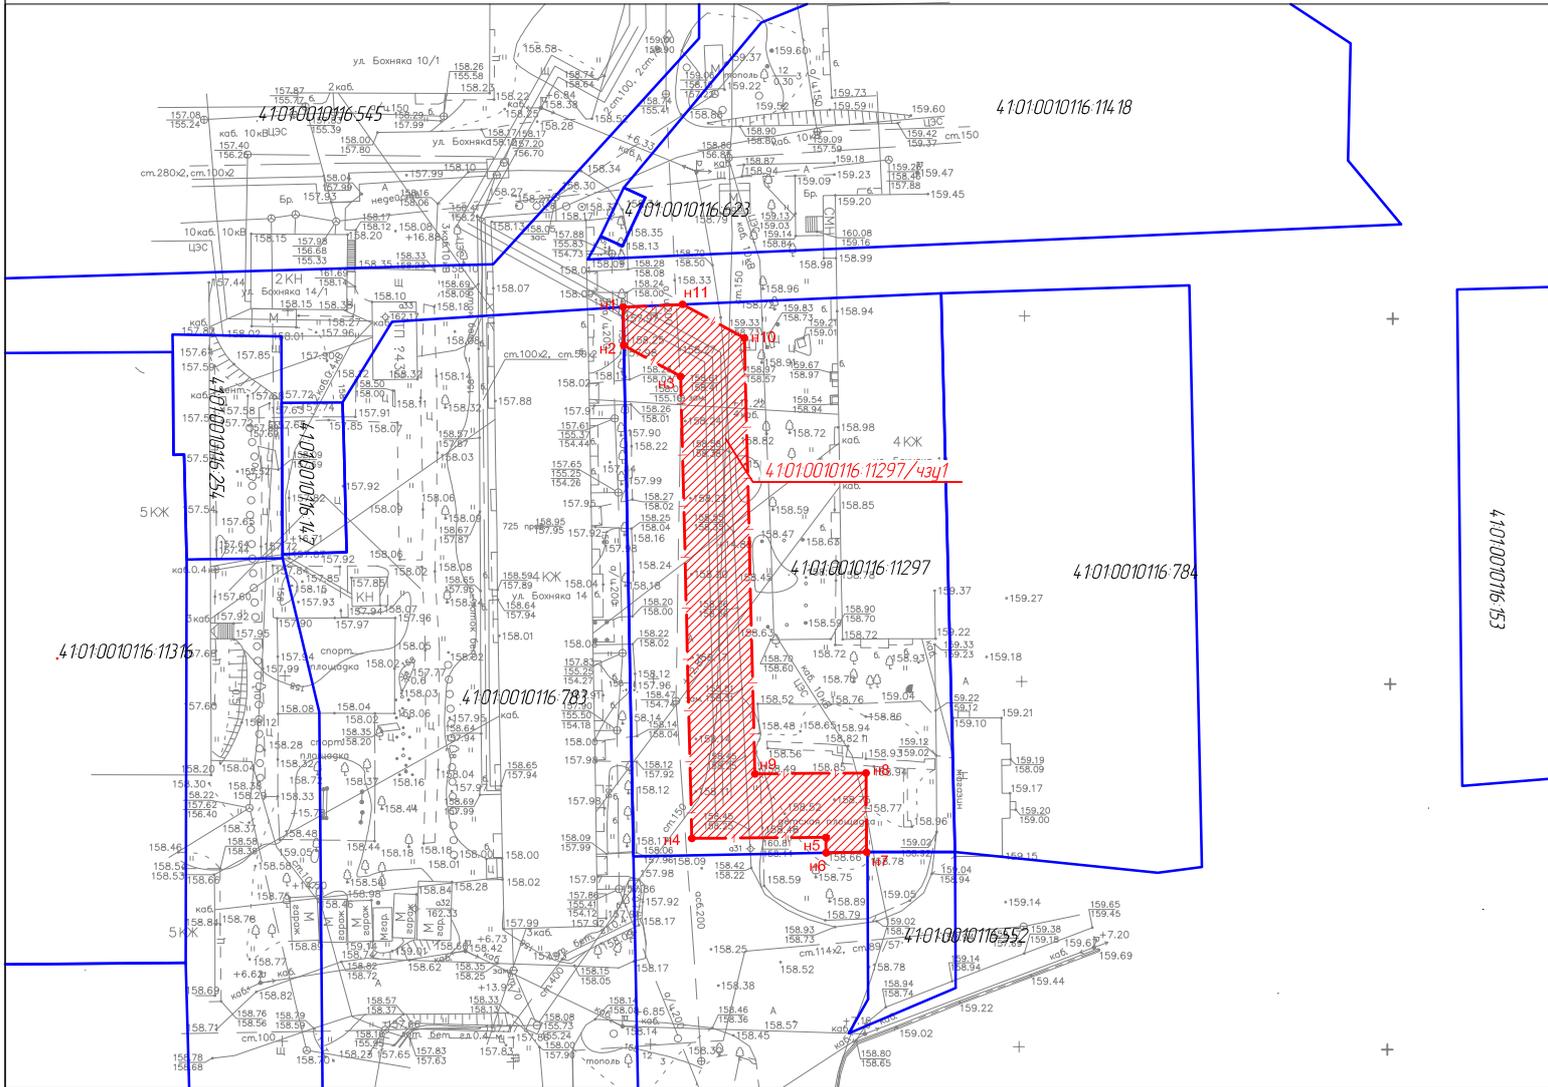

Условный номер земельного участка 41:01:0010116:11297/чзп1

Площадь земельного участка: 822,38 кв.м.


Обозначение характерных точек границ	Координаты	
	X	Y
н1	565 069,33	1 410 355,41
н2	565 064,07	1 410 355,51
н3	565 059,82	1 410 363,24
н4	564 996,61	1 410 364,74
н5	564 996,74	1 410 382,94
н6	564 994,62	1 410 382,96
н7	564 994,73	1 410 388,47
н8	565 005,55	1 410 388,39
н9	565 005,44	1 410 373,30
н10	565 065,07	1 410 371,88
н11	565 069,68	1 410 363,50

Условные обозначения

- Характерная точка границы участка
- Существующая граница земельного участка
- Вновь образованная граница земельного участка
- :11297 Кадастровый номер земельного участка
- 41:01:0010116 Кадастровый номер земельного участка
- Образуемая часть земельного участка

Масштаб 1:1000

Схема расположения земельного участка на кадастровом плане территории с кадастровым номером 41:01:0010119:230, расположенного по адресу : Камчатский край, г.Петропавловск -Камчатский

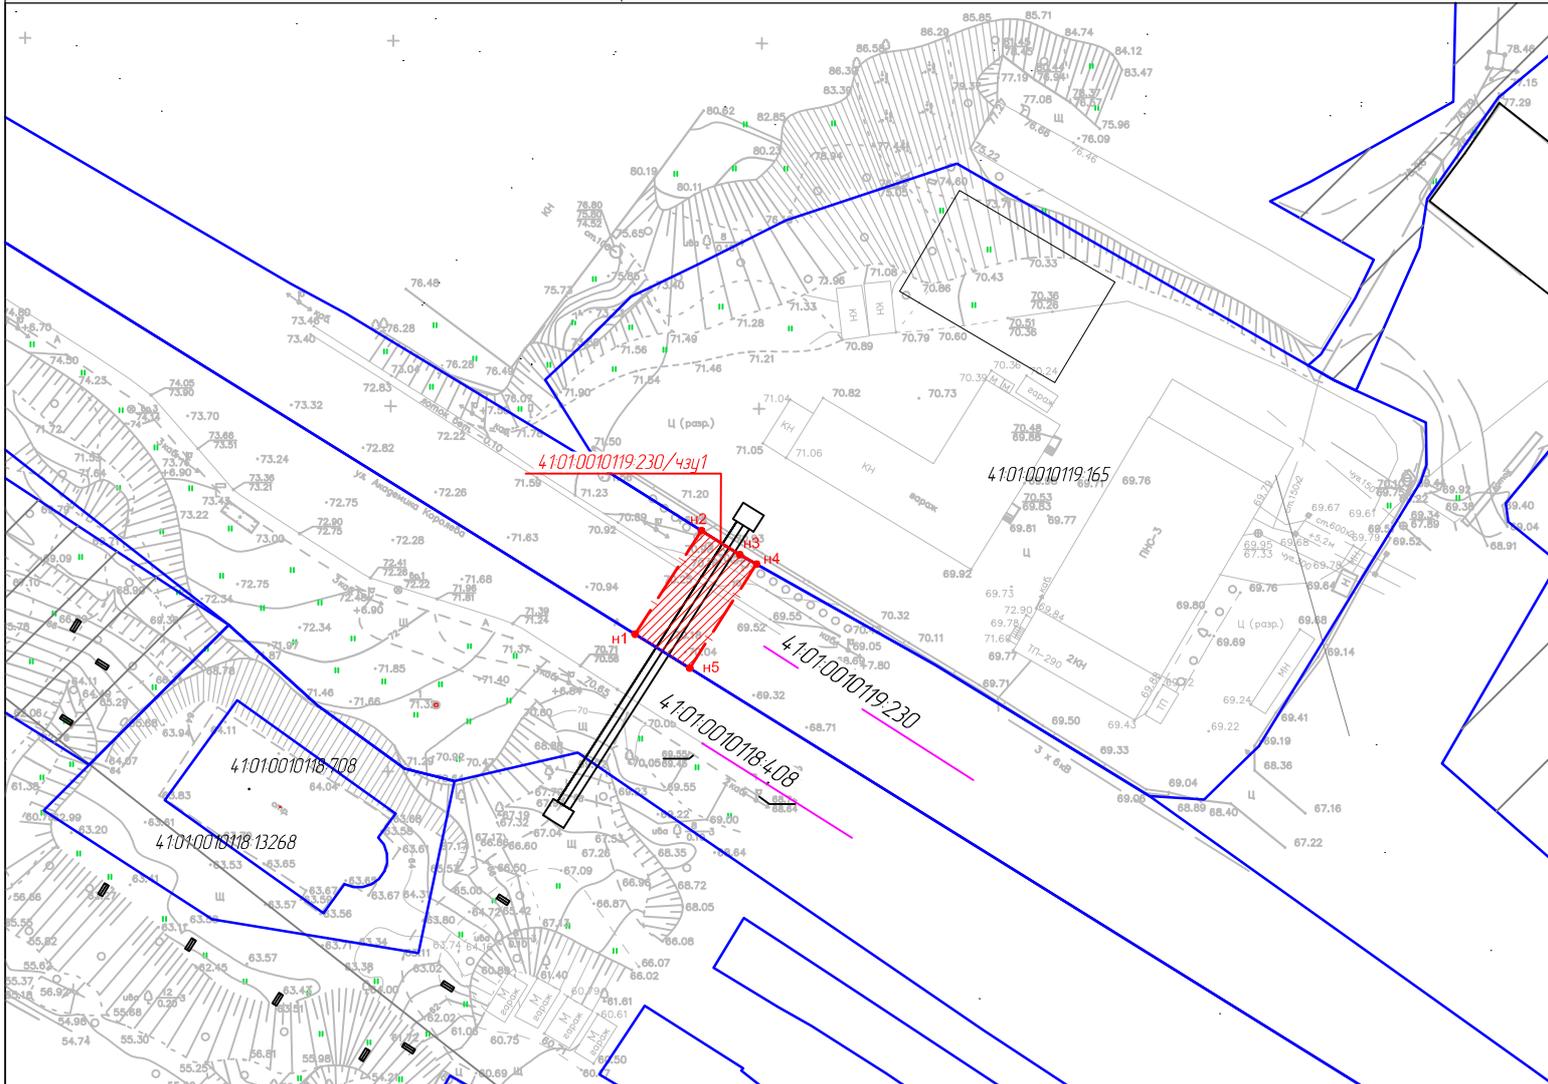

Условный номер земельного участка 41:01:0010119:230/чзч1

Площадь земельного участка: 147,27 кв.м.


Обозначение характерных точек границ	Координаты	
	X	Y
n1	563 669,37	1 412 782,92
n2	563 683,53	1 412 791,93
n3	563 680,24	1 412 797,14
n4	563 678,95	1 412 799,41
n5	563 664,71	1 412 790,35

Условные обозначения

- Характерная точка границы участка
- Существующая граница земельного участка
- Вновь образованная граница земельного участка
- :230 Кадастровый номер земельного участка
- 41:01:0010119 Кадастровый номер земельного участка
- Образуемая часть земельного участка

Масштаб 1:1000

Схема расположения земельного участка на кадастровом плане территории с кадастровым номером 41:01:0010118:408, расположенного по адресу : Камчатский край, г.Петропавловск -Камчатский

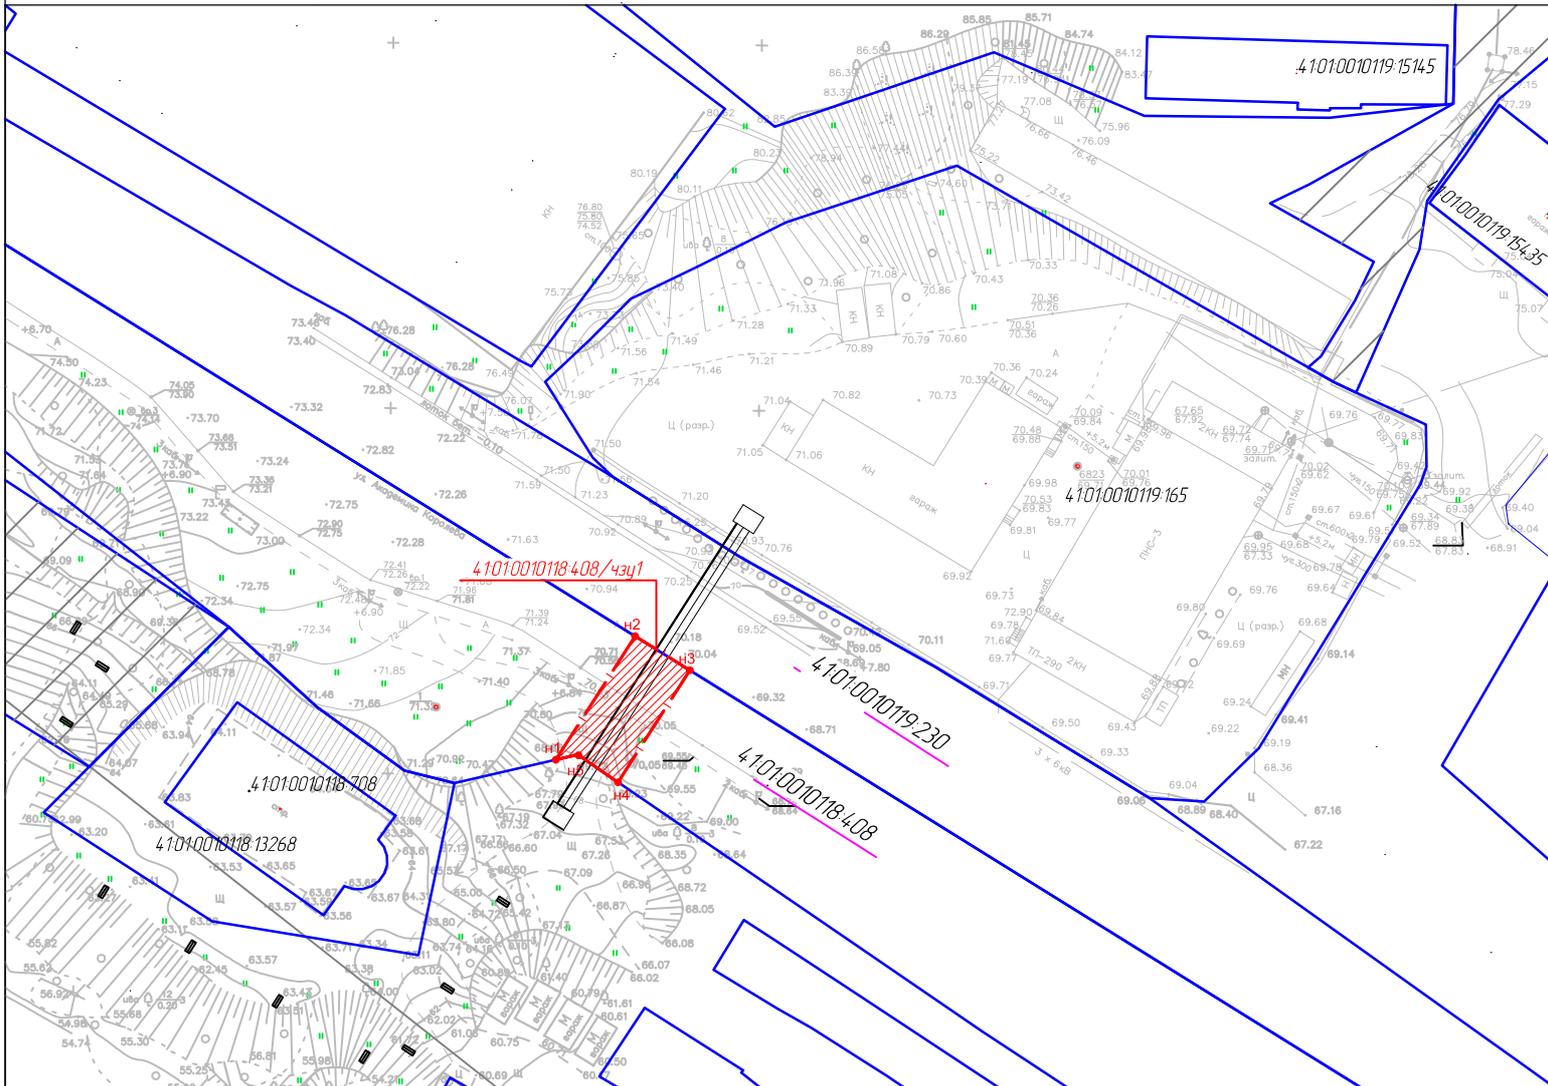

Условный номер земельного участка 41:01:0010118:408/чзч1

Площадь земельного участка: 160,10 кв.м.


Обозначение характерных точек границ	Координаты	
	X	Y
n1	563 652,46	1 412 772,17
n2	563 669,37	1 412 782,92
n3	563 664,71	1 412 790,35
n4	563 649,37	1 412 780,60
n5	563 653,14	1 412 775,13

Условные обозначения

- Характерная точка границы участка
- Существующая граница земельного участка
- — — Вновь образованная граница земельного участка
- :408 Кадастровый номер земельного участка
- 41:01:0010118 Кадастровый номер земельного участка
- ▨ Образующая часть земельного участка

Масштаб 1:1000

Схема расположения земельного участка на кадастровом плане территории с кадастровым номером 41:01:0010116:541, расположенного по адресу : Камчатский край , г.Петропавловск -Камчатский

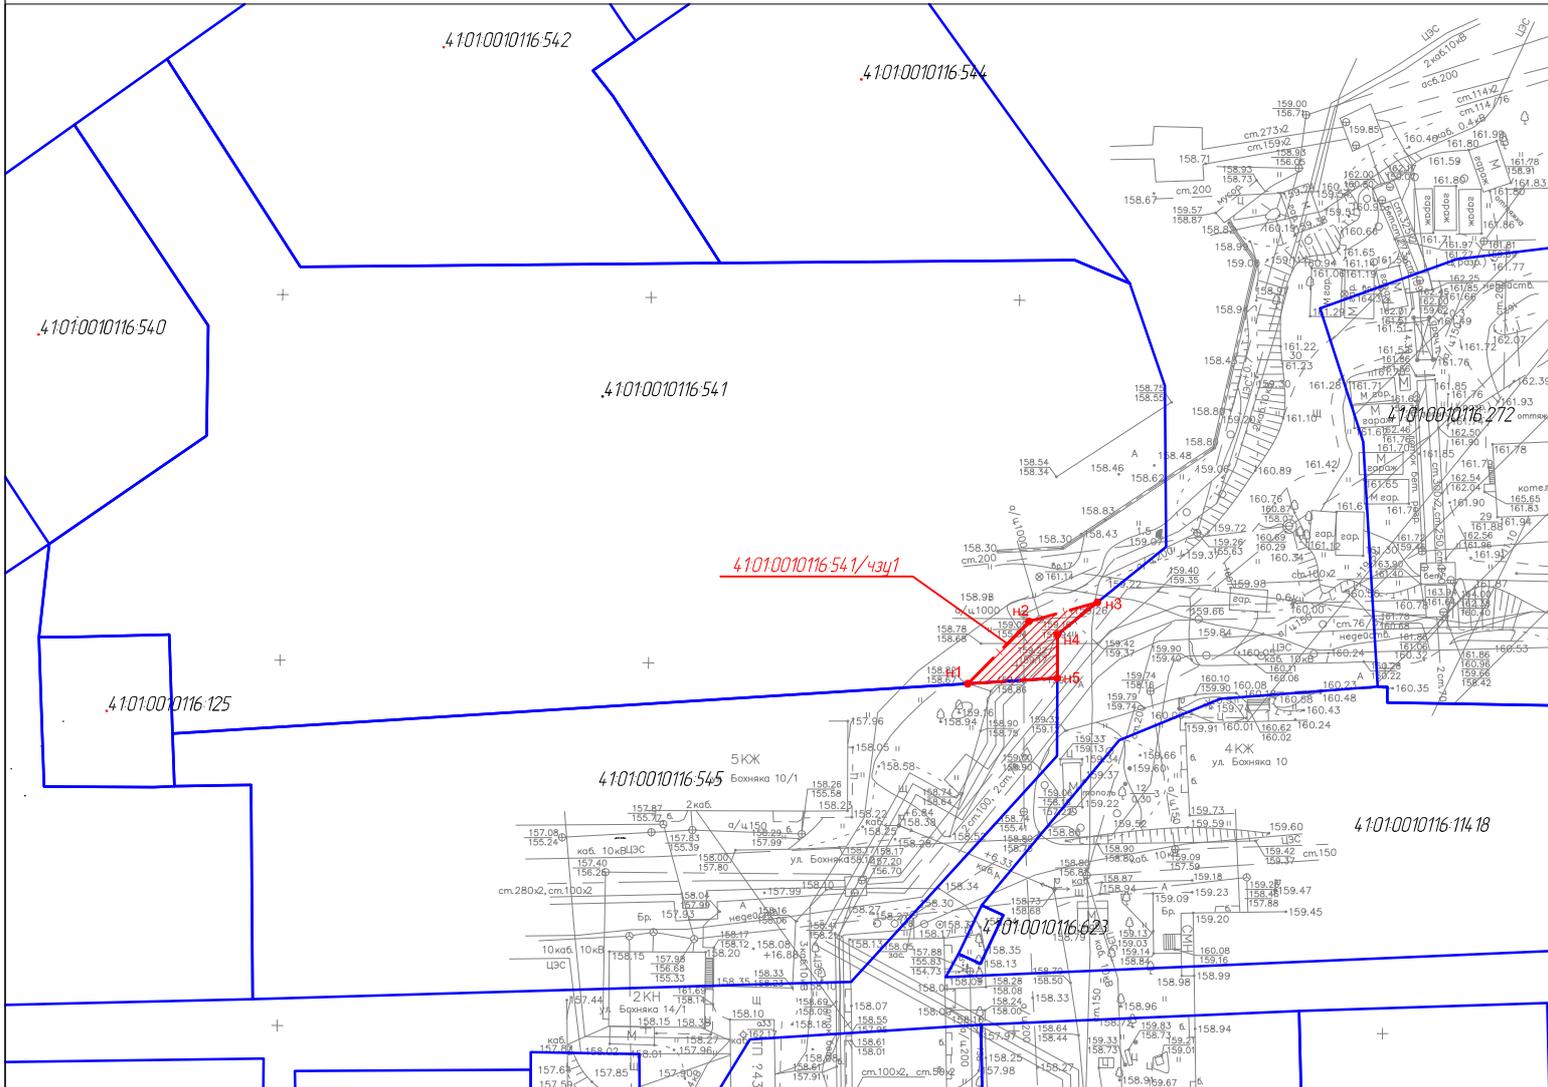

Условный номер земельного участка 41:01:0010116:541/чзп1

Площадь земельного участка: 73,69 кв.м.


Обозначение характерных точек границ	Координаты	
	X	Y
н1	565 115,97	1 410 353,61
н2	565 124,51	1 410 361,91
н3	565 127,11	1 410 371,21
н4	565 122,69	1 410 365,78
н5	565 116,74	1 410 365,77

Условные обозначения

- Характерная точка границы участка
- Существующая граница земельного участка
- — — — — Вновь образованная граница земельного участка
- :541 Кадастровый номер земельного участка
- 41:01:0010116 Кадастровый номер земельного участка
- ▨ Образуемая часть земельного участка

Масштаб 1:1000

Схема расположения земельного участка на кадастровом плане территории с кадастровым номером 41:01:0010116:545, расположенного по адресу : Камчатский край, г.Петропавловск -Камчатский

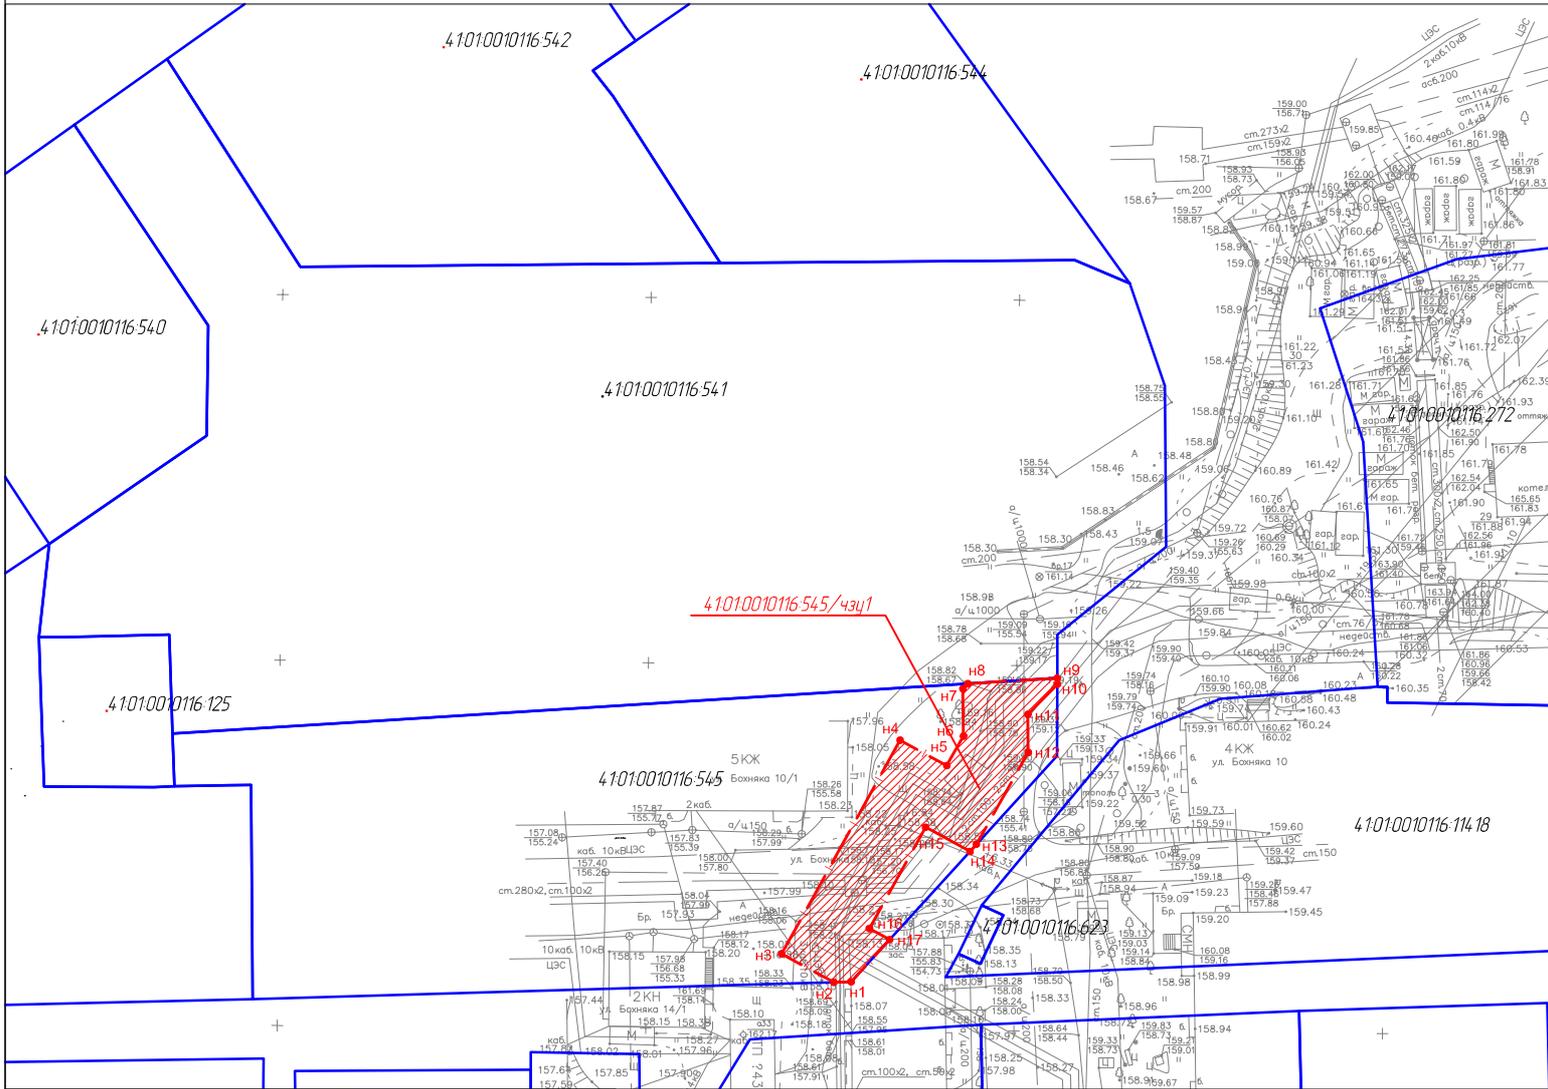

Условный номер земельного участка 41:01:0010116:545/чзц1

Площадь земельного участка: 509,28 кв.м.


Обозначение характерных точек границ	Координаты	
	X	Y
н1	565 075,18	1 410 337,78
н2	565 075,11	1 410 335,44
н3	565 079,01	1 410 328,35
н4	565 108,24	1 410 344,44
н5	565 104,76	1 410 350,76
н6	565 108,80	1 410 353,02
н7	565 115,29	1 410 352,95
н8	565 115,97	1 410 353,61
н9	565 116,74	1 410 365,77
н10	565 115,89	1 410 365,77
н11	565 111,77	1 410 361,76
н12	565 106,56	1 410 361,82
н13	565 093,97	1 410 354,78
н14	565 093,02	1 410 353,92
н15	565 096,33	1 410 347,89
н16	565 082,47	1 410 340,26
н17	565 080,96	1 410 343,01

Масштаб 1:1000

Условные обозначения

- Характерная точка границы участка
- Существующая граница земельного участка
- — — — — Вновь образованная граница земельного участка
- :545 Кадастровый номер земельного участка
- 41:01:0010116 Кадастровый номер земельного участка
- ▨ Образуемая часть земельного участка

Схема расположения земельного участка на кадастровом плане территории с кадастровым номером 41:01:0010116:663, расположенного по адресу : Камчатский край, г.Петропавловск -Камчатский

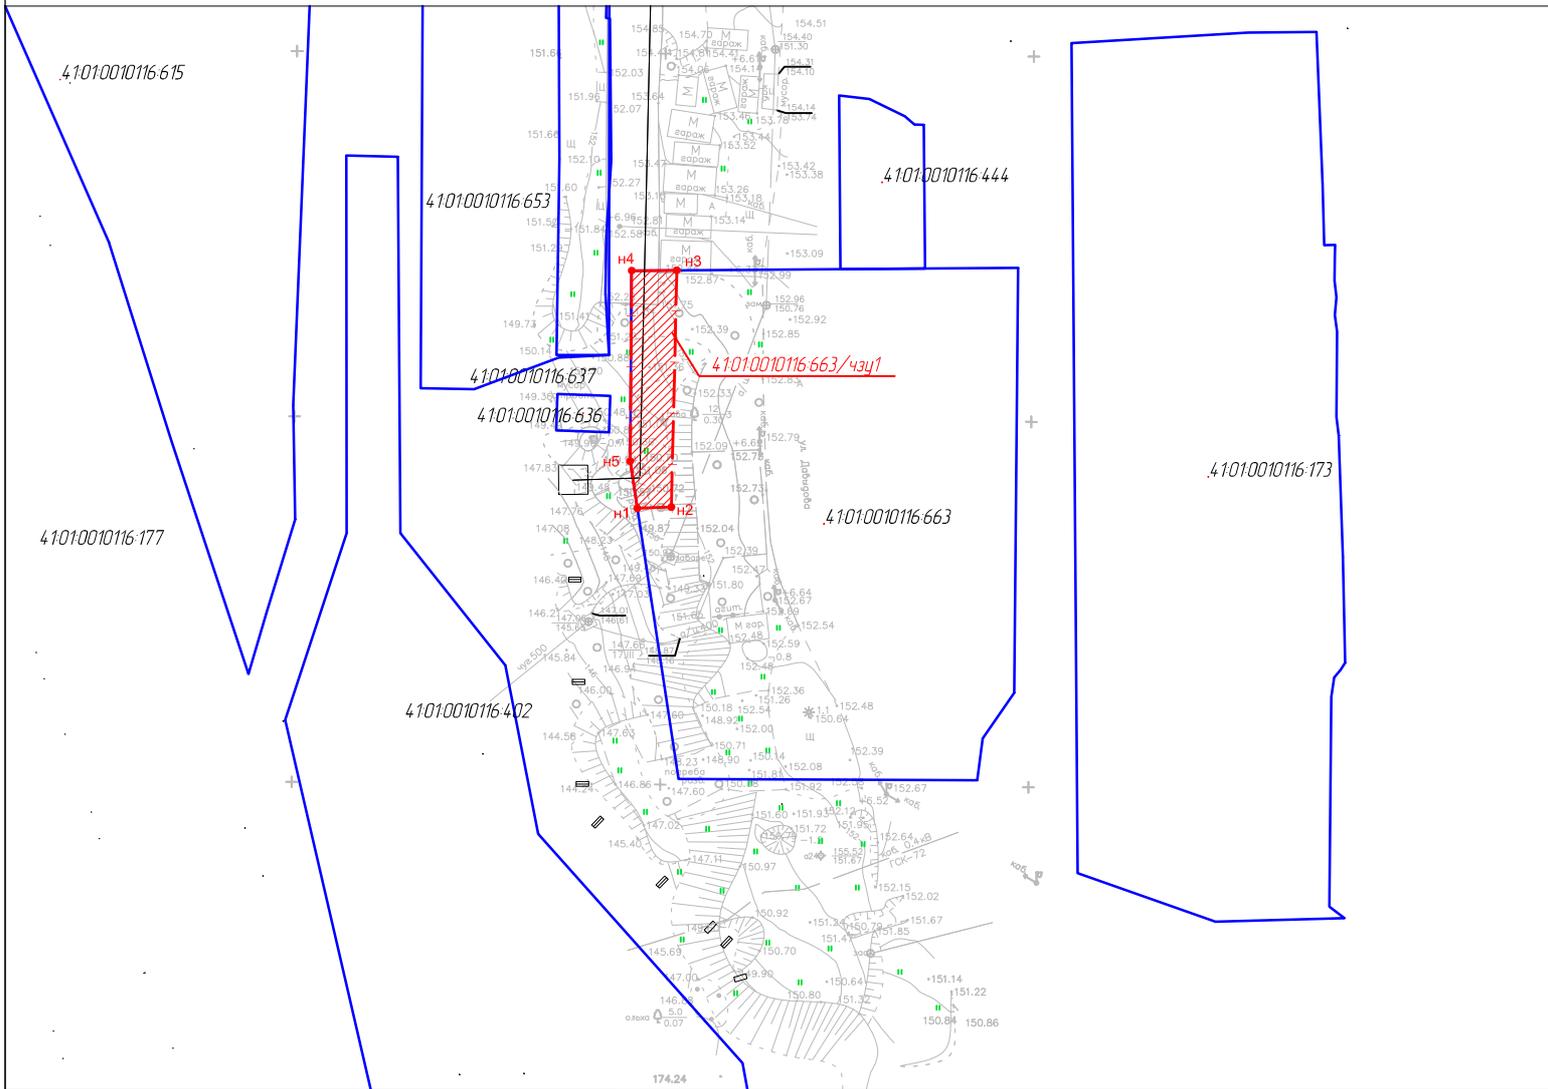

Условный номер земельного участка 41:01:0010116:663/чзп1

Площадь земельного участка: 187,7 кв.м.


Обозначение характерных точек границ	Координаты	
	X	Y
н1	564 605,90	1 410 403,07
н2	564 606,08	1 410 407,69
н3	564 638,47	1 410 408,43
н4	564 638,42	1 410 402,30
н5	564 612,35	1 410 402,10

Условные обозначения

- Характерная точка границы участка
- Существующая граница земельного участка
- Вновь образованная граница земельного участка
- :663 Кадастровый номер земельного участка
- 41:01:0010116 Кадастровый номер земельного участка
- ▨ Образуемая часть земельного участка

Масштаб 1:1000

Схема расположения земельного участка на кадастровом плане территории с кадастровым номером 41:01:0010116:783, расположенного по адресу : Камчатский край, г.Петропавловск -Камчатский

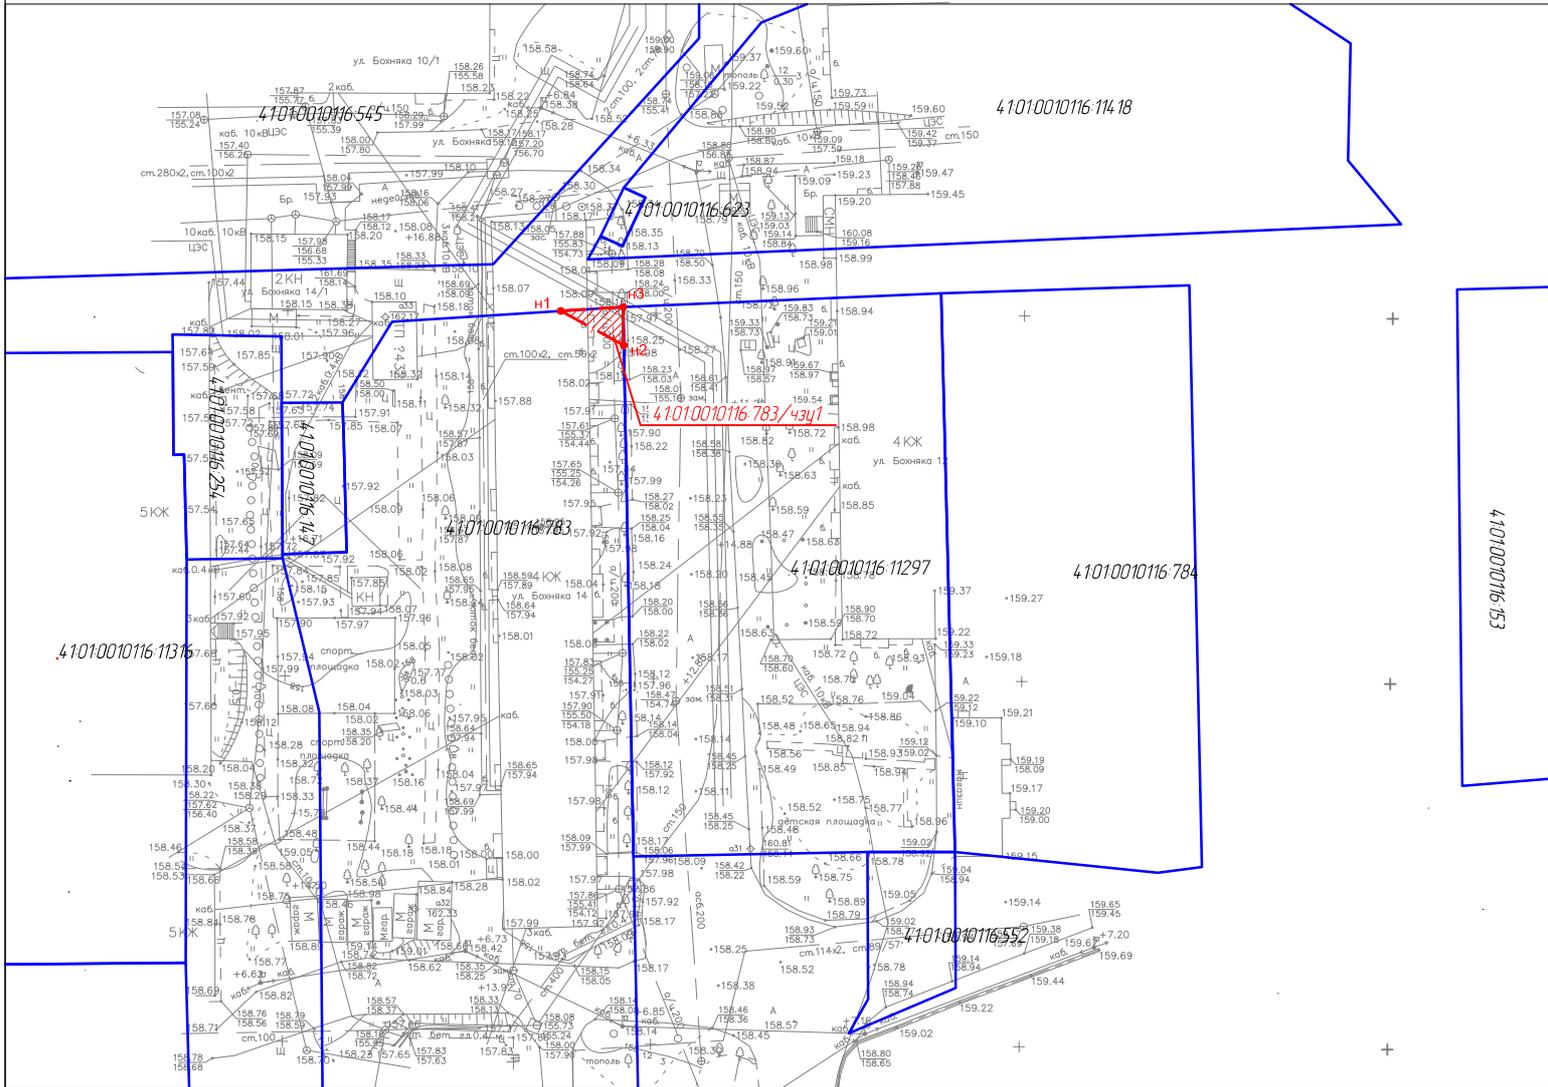

Условный номер земельного участка 41:01:0010116:783/чзп1

Площадь земельного участка: 22,3 кв.м.


Обозначение характерных точек границ	Координаты	
	X	Y
н1	565 068,78	1 410 346,95
н2	565 064,07	1 410 355,51
н3	565 069,33	1 410 355,41

Условные обозначения

- Характерная точка границы участка
- Существующая граница земельного участка
- - - Вновь образованная граница земельного участка
- :783 Кадастровый номер земельного участка
- 41:01:0010116 Кадастровый номер земельного участка
- Образуемая часть земельного участка

Масштаб 1:1000

Схема расположения земельного участка на кадастровом плане территории с кадастровым номером 41:01:0010117:846, расположенного по адресу : Камчатский край, г.Петропавловск -Камчатский

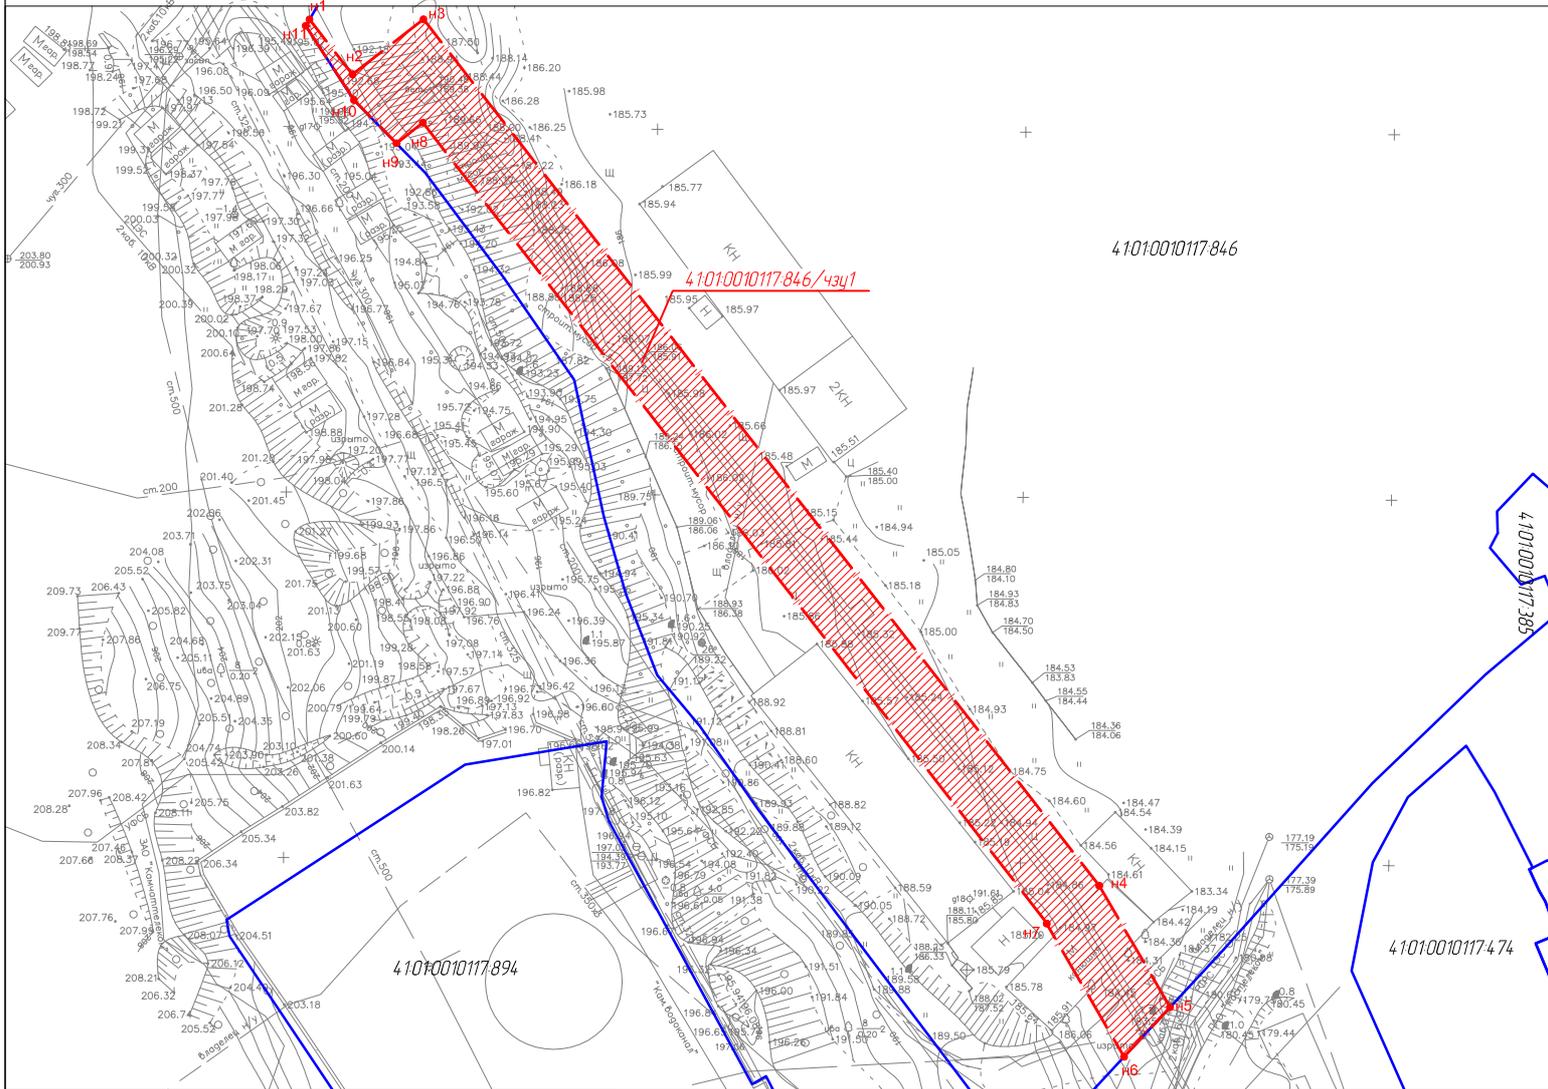

Условный номер земельного участка 41:01:0010117:846/чзц1

Площадь земельного участка: 1554,77 кв.м.

Обозначение характерных точек границ	Координаты	
	X	Y
н1	563 372,72	1 411 749,94
н2	563 365,19	1 411 755,76
н3	563 372,74	1 411 765,40
н4	563 254,19	1 411 857,12
н5	563 237,54	1 411 866,72
н6	563 230,77	1 411 860,49
н7	563 249,36	1 411 849,78
н8	563 358,59	1 411 765,32
н9	563 355,77	1 411 761,73
н10	563 361,69	1 411 755,96
н11	563 371,85	1 411 749,42

Условные обозначения

- Характерная точка границы участка
- Существующая граница земельного участка
- — — — — Вновь образованная граница земельного участка
- :846 Кадастровый номер земельного участка
- 41:01:0010117 Кадастровый номер земельного участка
- ▨ Образующая часть земельного участка

Масштаб 1:1000