


Схема расположения части земельного участка, 41:01:0010116:11297  
обременяемого публичным сервитутом

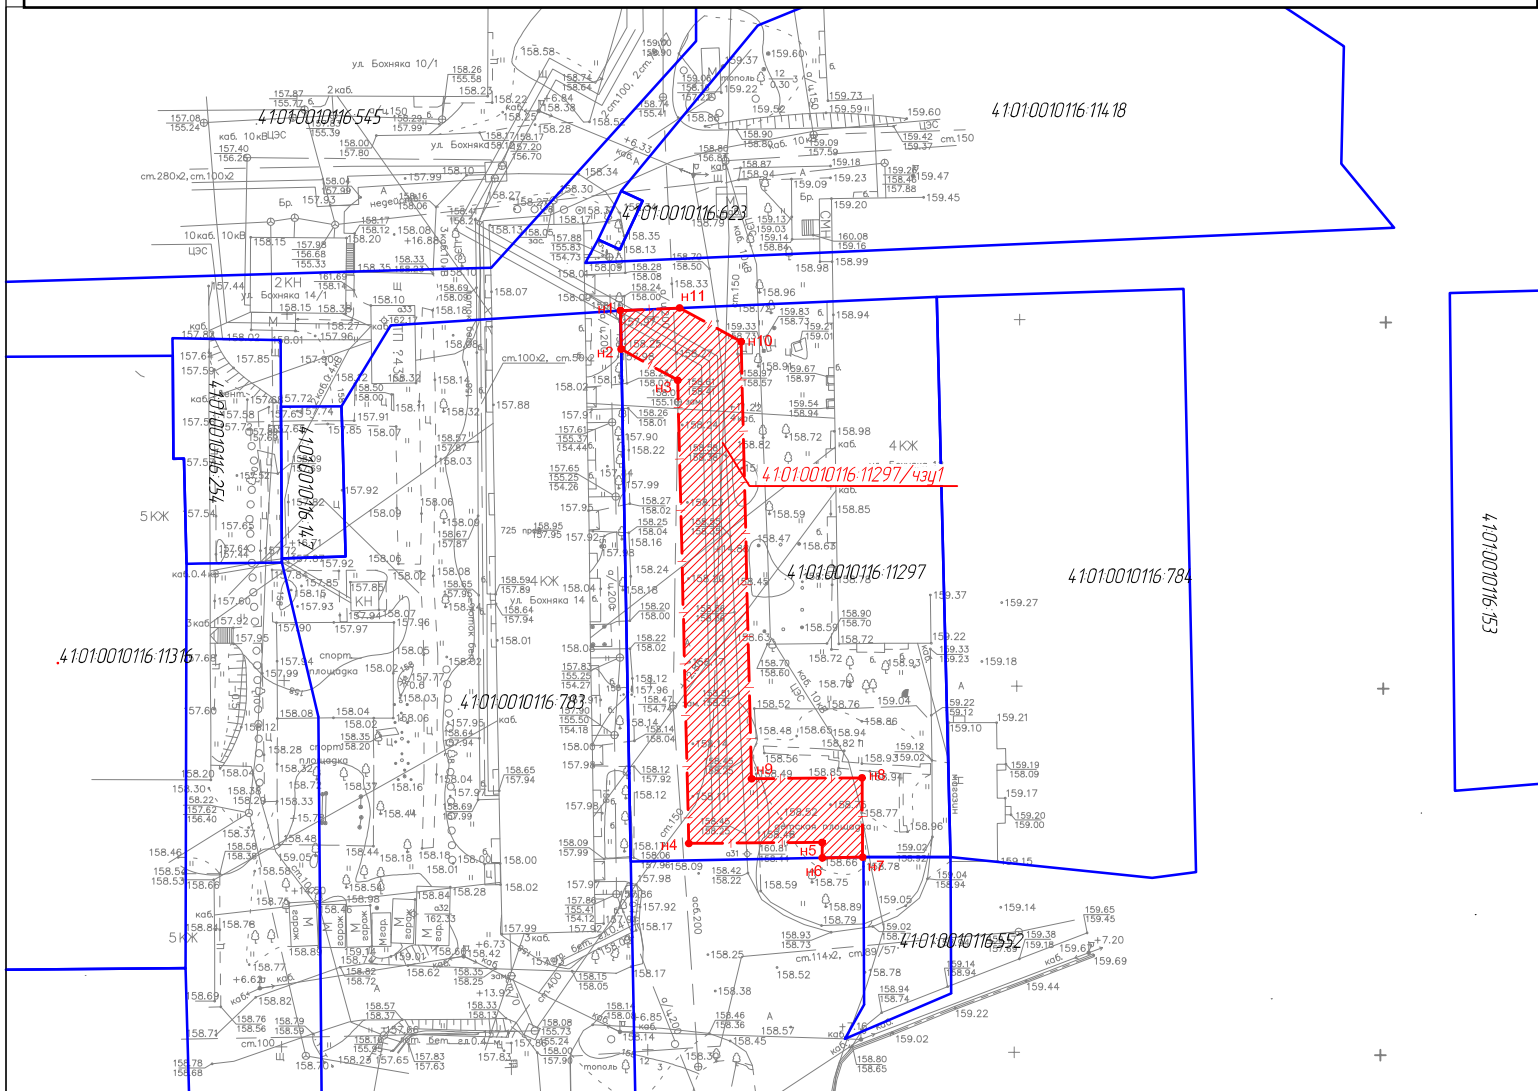

Условный номер земельного участка 41:01:0010116:11297/чз1

Площадь земельного участка: 822,38 кв.м.

Обозначение характерных точек границ	Координаты	
	X	Y
н1	565 069,33	1 410 355,41
н2	565 064,07	1 410 355,51
н3	565 059,82	1 410 363,24
н4	564 996,61	1 410 364,74
н5	564 996,74	1 410 382,94
н6	564 994,62	1 410 382,96
н7	564 994,73	1 410 388,47
н8	565 005,55	1 410 388,39
н9	565 005,44	1 410 373,30
н10	565 065,07	1 410 371,88
н11	565 069,68	1 410 363,50

График проведения работ, при осуществлении  
деятельности, для обеспечения которой  
устанавливается публичный сервитут:  
01.10.2023 – 31.05.2026

Масштаб 1:1000

Условные обозначения

- Характерная точка границы участка
- Существующая граница земельного участка
- - - - - Вновь образованная граница земельного участка
- :11297 Кадастровый номер земельного участка
- 41:01:0010116 Кадастровый номер земельного участка
- ▨ Образующая часть земельного участка