
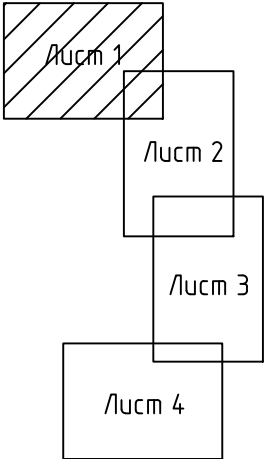



Чертеж красных линий;
Чертеж границ зон планируемого размещения линейных объектов;
Чертеж границ зон планируемого размещения линейных объектов, подлежащих реконструкции в связи с изменением их местоположения.

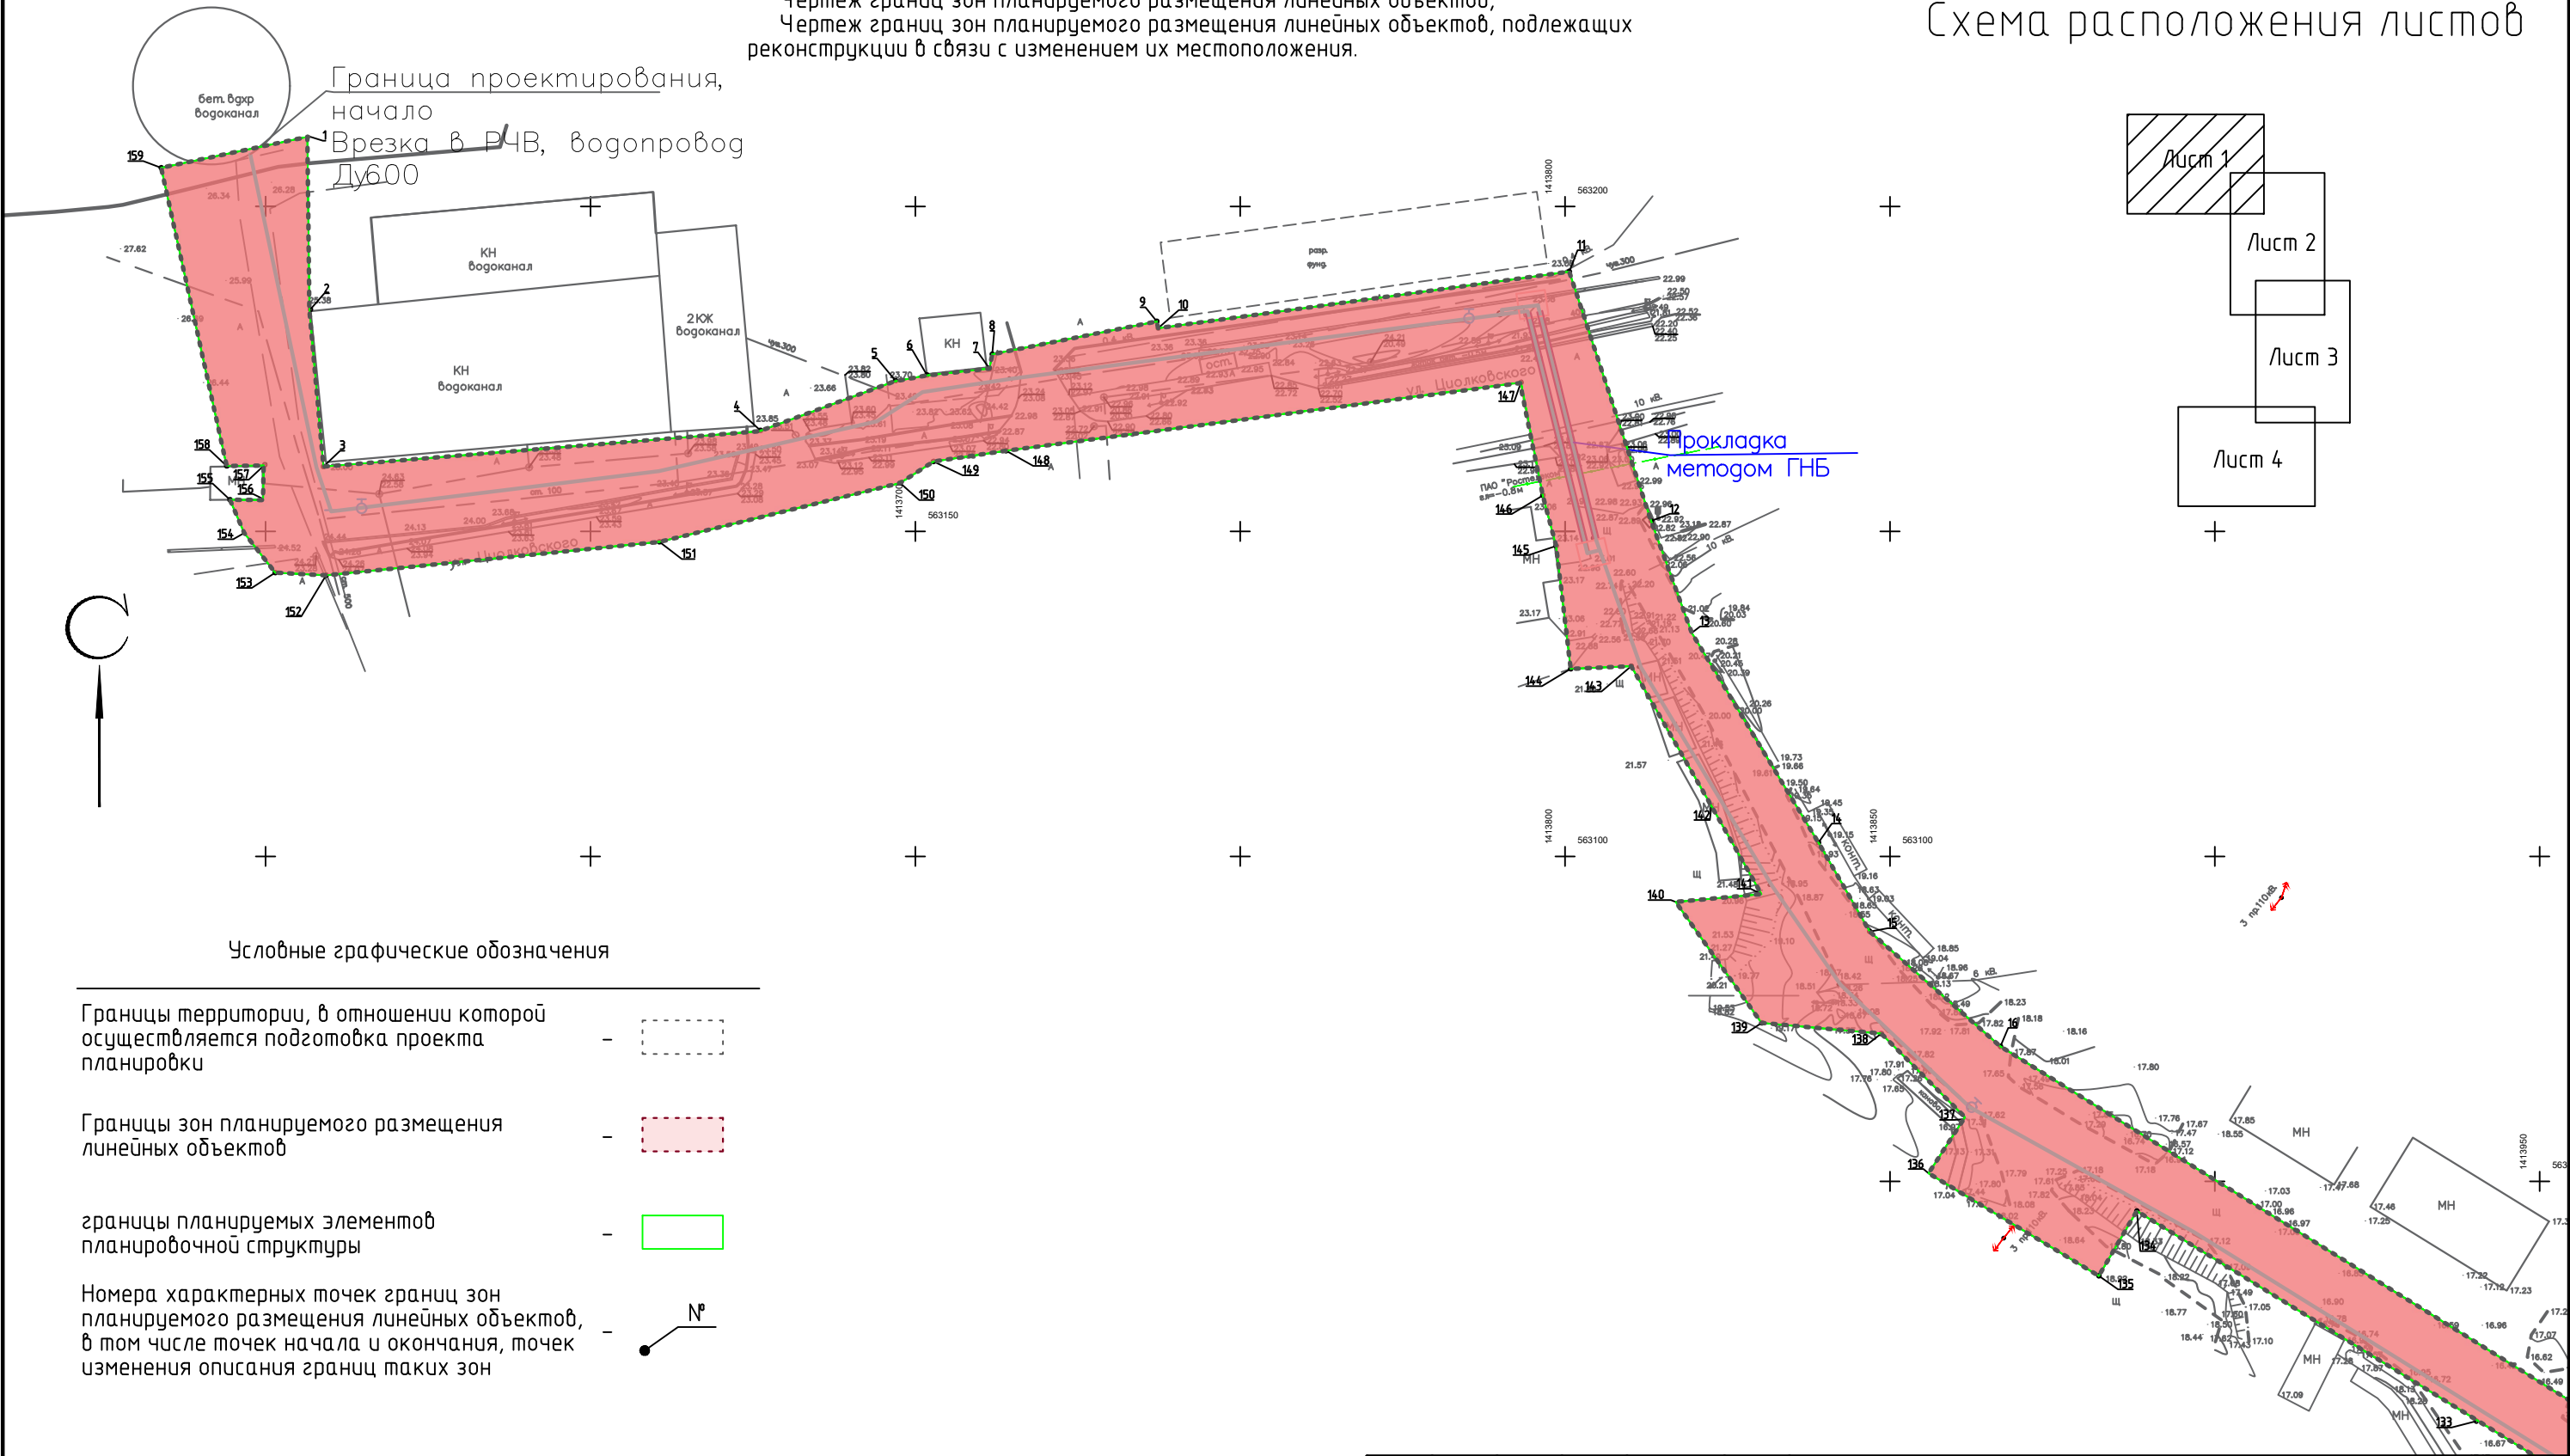

Примечания:
1. Согласно Письма Управления архитектуры и градостроительства Администрации Петропавловск-Камчатского городского округа от 15.11.2022 № 010801/5051/22 в границах территории, в отношении которой осуществляется подготовка проекта планировки территории, отсутствует утвержденная документация по планировке территории;
2. Поскольку проектируемый линейный объект не обозначает границы территории общего пользования, проектом планировки территории красные линии не устанавливаются, не изменяются и не отменяются; Существующие красные линии отсутствуют; Красные линии, утвержденные в составе проекта планировки территории, отсутствуют;
3. Существующие элементы планировочной структуры отсутствуют в границах подготовки проекта планировки территории;
4. Перечень координат характерных точек границ зон планируемого размещения линейного объекта приведена в таблице № 1 Положения о размещении линейного объекта (Проект планировки территории. Основная часть);
5. Границы зон планируемого размещения линейных объектов, подлежащих реконструкции в связи с изменением их местоположения, не отображены ввиду их отсутствия;


M1:500

						Проект планировки территории, содержащий проект межевания территории для размещения инженерных сетей водоснабжения "Строительство перемычки по Госпитальному переулку от резервуара чистой воды пр. Цюлковского 3/1 до ул. Пограничной, 31а"			
Изм.	Кол. уч.	Лист	№ док.	Подп.	Дата	Проект планировки территории основная часть	Стадия	Лист	Листов
Разраб.		Нечитайло А.В.			30.01.23		ППТ	1	4
Провер.		Нечитайло А.В.			30.01.23	Чертеж красных линий; Чертеж границ зон планируемого размещения линейных объектов; Чертеж границ зон планируемого размещения линейных объектов, подлежащих реконструкции в связи с изменением их местоположения	Индивидуальный предприниматель Нечитайло А.В.		

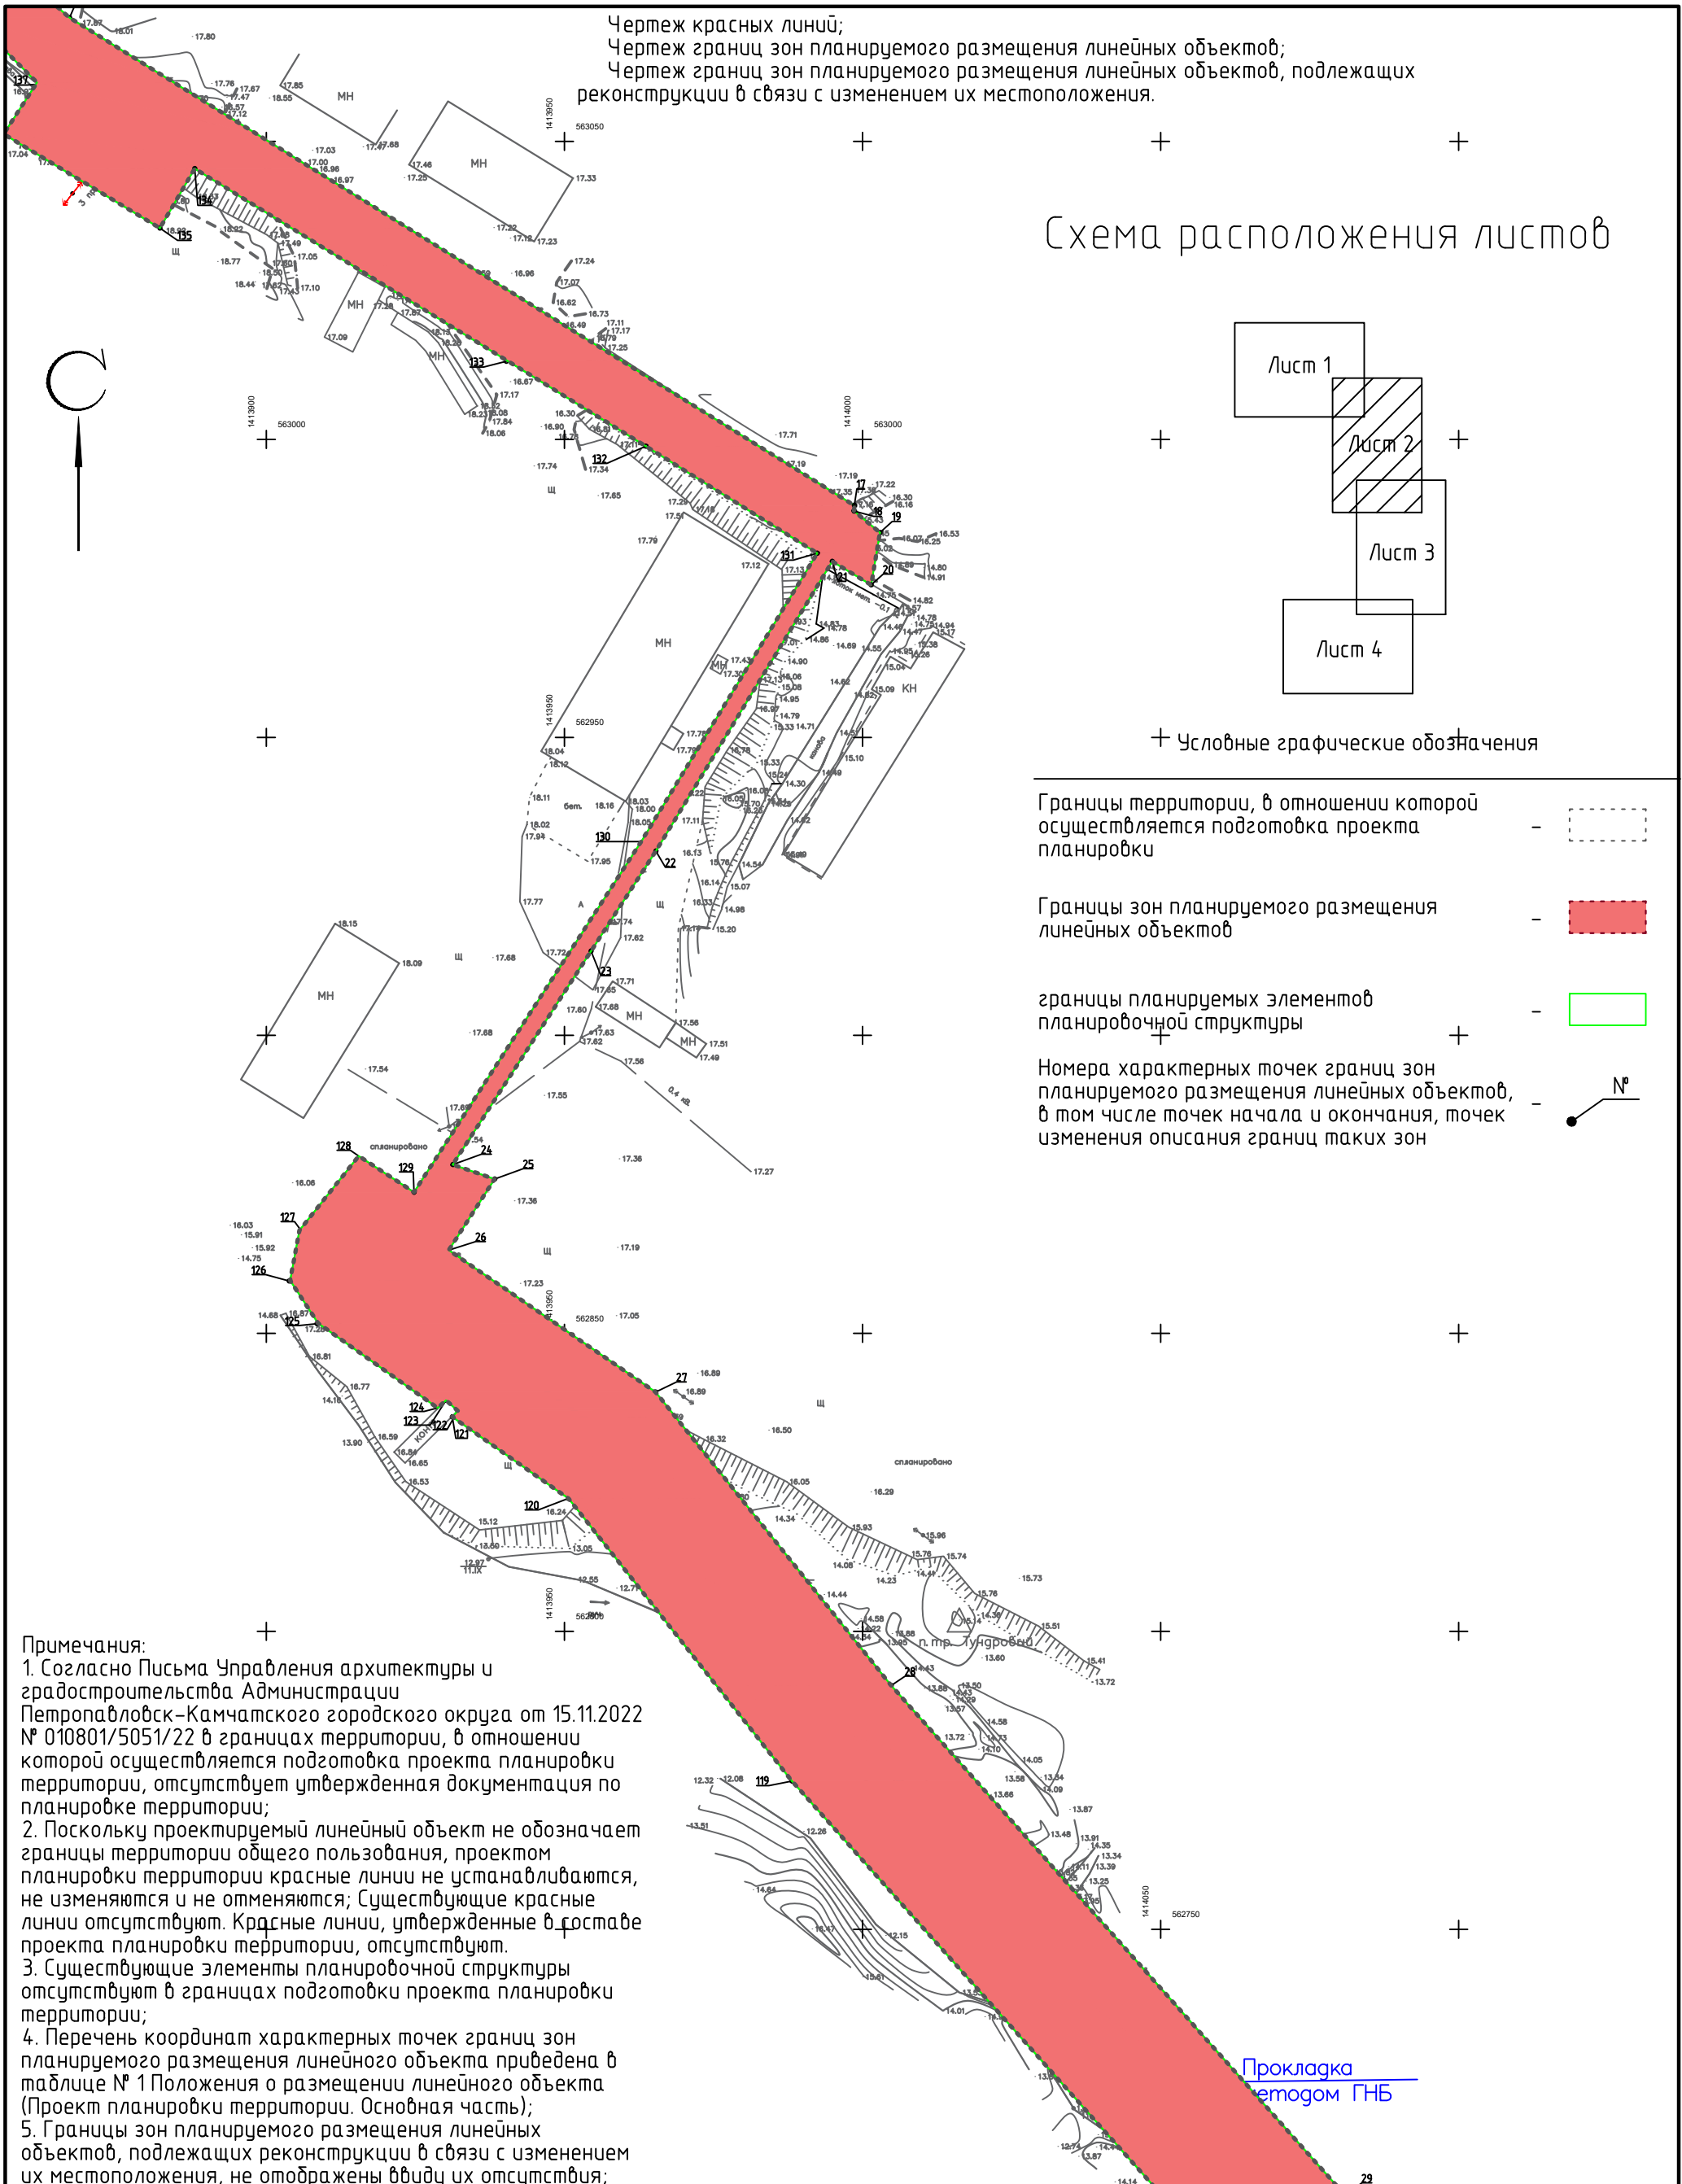


M1:500

						Проект планировки территории, содержащий проект межевания территории для размещения инженерных сетей водоснабжения "Строительство перемычки по Госпитальному переулку от резервуара чистой воды пр. Циолковского 3/1 до ул. Пограничной, 31а"			
Изм.	Кол. уч.	Лист	№ док.	Подп.	Дата	Проект планировки территории основная часть	Стадия	Лист	Листов
Разраб.		Нечитайло А.В.			30.01.23		ППТ	2	4
Провер.		Нечитайло А.В.			30.01.23				
						Чертеж красных линий; Чертеж границ зон планируемого размещения линейных объектов; Чертеж границ зон планируемого размещения линейных объектов, подлежащих реконструкции в связи с изменением их местоположения	Индивидуальный предприниматель Нечитайло А.В.		

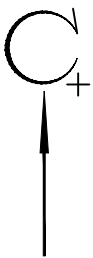

Чертеж красных линий;
Чертеж границ зон планируемого размещения линейных объектов;
Чертеж границ зон планируемого размещения линейных объектов, подлежащих реконструкции в связи с изменением их местоположения.

Схема расположения листов

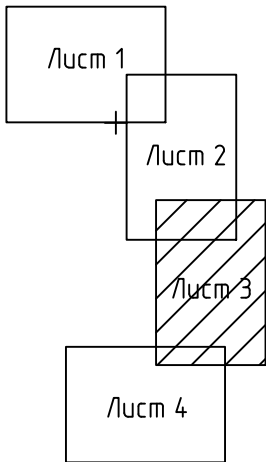

Условные графические обозначения

- Границы территории, в отношении которой осуществляется подготовка проекта планировки - [dashed line symbol]
- Границы зон планируемого размещения линейных объектов - [red shaded area symbol]
- Границы планируемых элементов планировочной структуры - [green outline with cross symbol]
- Номера характерных точек границ зон планируемого размещения линейных объектов, в том числе точек начала и окончания, точек изменения описания границ таких зон - [point with number symbol]

- Примечания:
- 1. Согласно Письма Управления архитектуры и градостроительства Администрации Петропавловск-Камчатского городского округа от 15.11.2022 № 010801/5051/22 в границах территории, в отношении которой осуществляется подготовка проекта планировки территории, отсутствует утвержденная документация по планировке территории;
 - 2. Поскольку проектируемый линейный объект не обозначает границы территории общего пользования, проектом планировки территории красные линии не устанавливаются, не изменяются и не отменяются; Существующие красные линии отсутствуют. Красные линии, утвержденные в составе проекта планировки территории, отсутствуют;
 - 3. Существующие элементы планировочной структуры отсутствуют в границах подготовки проекта планировки территории;
 - 4. Перечень координат характерных точек границ зон планируемого размещения линейного объекта приведена в таблице № 1 Положения о размещении линейного объекта (Проект планировки территории. Основная часть);
 - 5. Границы зон планируемого размещения линейных объектов, подлежащих реконструкции в связи с изменением их местоположения, не отображены ввиду их отсутствия;

M1:500

1413950 562350

						Проект планировки территории, содержащий проект межевания территории для размещения инженерных сетей водоснабжения "Строительство перемычки по Госпитальному переулку от резервуара чистой воды пр. Циолковского 3/1 до ул. Пограничной, 31а"		
Изм.	Кол. уч.	Лист	№ док.	Подп.	Дата			
Разраб.		Нечитайло А.В			30.01.23	Проект планировки территории основная часть		
Провер.		Нечитайло А.В			30.01.23			
						Стадия	Лист	Листов
						ППТ	3	4
						Индивидуальный предприниматель Нечитайло А.В.		


Копировал

А3



Чертеж красных линий;
Чертеж границ зон планируемого размещения линейных объектов;
Чертеж границ зон планируемого размещения линейных объектов, подлежащих реконструкции в связи с изменением их местоположения.


Схема расположения листов

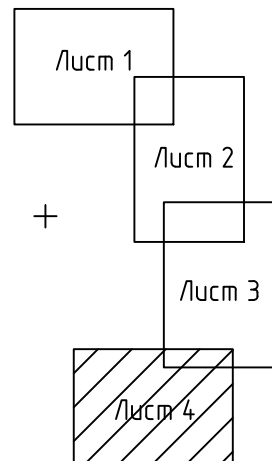

Условные графические обозначения	
Границы территории, в отношении которой осуществляется подготовка проекта планировки	- [dashed line]
Границы зон планируемого размещения линейных объектов	- [red shaded area]
границы планируемых элементов планировочной структуры	- [green outline]
Номера характерных точек границ зон планируемого размещения линейных объектов, в том числе точек начала и окончания, точек изменения описания границ таких зон	- [point with number]

Примечания:
1. Согласно Письма Управления архитектуры и градостроительства Администрации Петропавловск-Камчатского городского округа от 15.11.2022 № 010801/5051/22 в границах территории, в отношении которой осуществляется подготовка проекта планировки территории, отсутствует утвержденная документация по планировке территории;
2. Поскольку проектируемый линейный объект не обозначает границы территории общего пользования, проектом планировки территории красные линии не устанавливаются, не изменяются и не отменяются; Существующие красные линии отсутствуют. Красные линии, утвержденные в составе проекта планировки территории, отсутствуют;
3. Существующие элементы планировочной структуры отсутствуют в границах подготовки проекта планировки территории;
4. Перечень координат характерных точек границ зон планируемого размещения линейного объекта приведена в таблице № 1 Положения о размещении линейного объекта (Проект планировки территории. Основная часть);
5. Границы зон планируемого размещения линейных объектов, подлежащих реконструкции в связи с изменением их местоположения, не отображены ввиду их отсутствия;

Граница проектирования, конец
Врезка сущ. колодез
водопровод Ду600

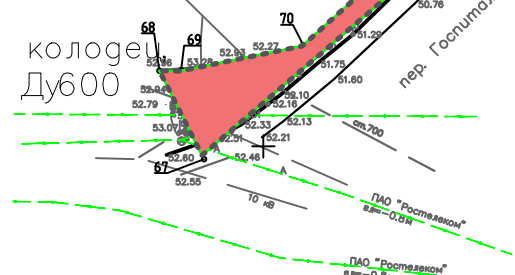

M1:500

						Проект планировки территории, содержащий проект межевания территории для размещения инженерных сетей водоснабжения “Строительство перемены по Госпитальному переулку от резервуара чистой воды пр. Циолковского 3/1 до ул. Пограничной, 31а”			
Изм.	Кол. уч.	Лист	№ док.	Подп.	Дата	Проект планировки территории часть	Стадия	Лист	Листов
Разраб.		Нечитайло А.В.			30.01.23		ППТ	4	4
Провер.		Нечитайло А.В.			30.01.23				
						Чертеж красных линий; Чертеж границ зон планируемого размещения линейных объектов; Чертеж границ зон планируемого размещения линейных объектов, подлежащих реконструкции в связи с изменением их местоположения	Индивидуальный предприниматель Нечитайло А.В.		

Копировал

А3