

# ГРАД ПЕТРА И ПАВЛА



№ 41 (556)  
16 сентября 2016 года

## ГАЗЕТА ПЕТРОПАВЛОВСК-КАМЧАТСКОГО ГОРОДСКОГО ОКРУГА

ГЛАВА  
ПЕТРОПАВЛОВСК-КАМЧАТСКОГО ГОРОДСКОГО ОКРУГА

### ПОСТАНОВЛЕНИЕ

02.09.2016 г. № 155

#### **О награждении Почетной грамотой Главы Петропавловск-Камчатского городского округа Корепановой О.В.**

В соответствии с Решением Городской Думы Петропавловск-Камчатского городского округа от 31.10.2013 № 145-нд «О наградах и почетных званиях Петропавловск-Камчатского городского округа», Постановлением Главы Петропавловск-Камчатского городского округа от 31.10.2013 № 165 «О представительских расходах и расходах, связанных с приобретением подарочной и сувенирной продукции в Городской Думе Петропавловск-Камчатского городского округа»,

ПОСТАНОВЛЯЮ:

за многолетний добросовестный труд, высокий профессионализм и достижения в сфере социальной защиты населения наградить Почетной грамотой Главы Петропавловск-Камчатского городского округа Корепанову Олесю Валерьевну, директора Краевого государственного автономного учреждения социальной защиты «Камчатский специальный дом ветеранов».

*Заместитель председателя Городской Думы  
Петропавловск-Камчатского городского округа,  
председатель Комитета по социальной политике  
С.И. Смирнов*

ГЛАВА  
ПЕТРОПАВЛОВСК-КАМЧАТСКОГО ГОРОДСКОГО ОКРУГА

### ПОСТАНОВЛЕНИЕ

13.09.2016 г. № 156

#### **О награждении сотрудников муниципального казенного учреждения «Управление благоустройства города Петропавловска- Камчатского»**

В соответствии с Решением Городской Думы Петропавловск-Камчатского городского округа от 31.10.2013 № 145-нд «О наградах и почетных званиях Петропавловск-Камчатского городского округа», Постановлением Главы Петропавловск-Камчатского городского округа от 31.10.2013 № 165 «О представительских расходах и расходах, связанных с приобретением подарочной и сувенирной продукции в Городской Думе Петропавловск-Камчатского городского округа»,

ПОСТАНОВЛЯЮ:

за добросовестный труд, большой вклад в повышение эффективности работы учреждения и в связи с профессиональным праздником «День работников леса»:

1. Наградить Почетной грамотой Главы Петропавловск-Камчатского городского округа Мищенко Наталью Евгеньевну, начальника отдела контроля лесных зон муниципального казенного учреждения «Управление благоустройства города Петропавловска-Камчатского».

2. Объявить Благодарность Главы Петропавловск-Камчатского городского округа Хайдаровой Татьяне Николаевне, технику отдела контроля лесных зон муниципального казенного учреждения «Управление благоустройства города Петропавловска-Камчатского».

*Глава  
Петропавловск-Камчатского  
городского округа  
К.Г. Слыщенко*

ГЛАВА  
ПЕТРОПАВЛОВСК-КАМЧАТСКОГО ГОРОДСКОГО ОКРУГА

### ПОСТАНОВЛЕНИЕ

13.09.2016 г. № 157

#### **О награждении Почетной грамотой Главы Петропавловск-Камчатского городского округа сотрудников учреждений Петропавловск- Камчатского городского округа, министерств, ведомств и учреждений Камчатского края**

В соответствии с Решением Городской Думы Петропавловск-Камчатского городского округа от 31.10.2013 № 145-нд «О наградах и почетных званиях Петропавловск-Камчатского городского округа», Постановлением Главы Петропавловск-Камчатского городского округа от 31.10.2013 № 165 «О представительских расходах и расходах, связанных с приобретением подарочной и сувенирной продукции в Городской Думе Петропавловск-Камчатского городского округа»,

ПОСТАНОВЛЯЮ:

Наградить Почетной грамотой Главы Петропавловск-Камчатского городского округа:

1. за эффективную муниципальную службу, ответственное отношение к должностным обязанностям, высокий профессионализм и в связи с 276-летием со дня основания города Петропавловска-Камчатского:

Авдошенко Галину Михайловну – главного специалиста-эксперта сектора контроля организационного отдела Управления делами администрации Петропавловск-Камчатского городского округа;

Борискина Сергея Евгеньевича – начальника отдела муниципальной службы, кадров и наград Управления делами администрации Петропавловск-Камчатского городского округа. 2. за добросовестный труд, большой вклад в повышение эффективности работы учреждения и в связи с 276-летием со дня основания города Петропавловска-Камчатского:

Бондаренко Наталью Николаевну – начальника отдела денежных выплат региональных льготников КГКУ «Камчатский центр по выплате государственных и социальных пособий»;

Волосатову Ольгу Дмитриевну – социального работника КГАУ СЗ «Комплексный центр социального обслуживания населения Петропавловск-Камчатского городского округа».

3. за добросовестный труд, большой вклад в повышение эффективности работы учреждения и в связи с 276-летием со дня основания города Петропавловска-Камчатского:

Зенина Александра Васильевича – водителя оперативной службы ГУЗ КК «Петропавловск-Камчатская городская станция скорой медицинской помощи»;

Кулишенко Олега Валентиновича – главного врача ГУЗ «Камчатская краевая стоматологическая поликлиника».

4. за добросовестный труд, большой вклад в повышение эффективности работы предприятия и в связи с 276-летием со дня основания города Петропавловска-Камчатского:

Милованова Василия Николаевича – генерального директора открытого акционерного общества «Молокозавод Петропавловский»;

Титову Анну Александровну – генерального директора открытого акционерного общества «Петропавловский хлебокомбинат».

5. за добросовестное исполнение служебных обязанностей, инициативность, усердие, личный вклад в повышение боевой готовности соединений и частей и в связи с 276-летием со дня основания города Петропавловска-Камчатского:

Логонова Алексея Анатольевича – заместителя командира батальона морской пехоты войсковой части 10103, старшего лейтенанта;

Темченко Владимира Петровича – командира войсковой части 20918, подполковника.

6. за значительный вклад в повышение эффективности и качества транспортного обслуживания населения на маршрутах межмуниципального сообщения и в связи с 276-летием со дня основания города Петропавловск-Камчатского: Дречевича Тараса Ивановича – генерального директора ООО «Восток-Плюс»; Рагулина Александра Сергеевича – генерального директора ООО «ОптимуС».

7. за добросовестный труд, большой вклад в повышение эффективности работы учреждения и в связи с 276-летием со дня основания города Петропавловск-Камчатского:

Колотовкина Павла Михайловича – артиста КГАУ «Камчатский театр драмы и комедии»;

Поротникову Анну Вартановну – заведующую учебной частью КГБУ ДПО РК «Камчатский учебно-методический центр»;

Чистякова Евгения Игоревича – преподавателя КГБПОУ «Камчатский колледж искусств».

8. за многолетнюю добросовестную работу, активное участие в реализации мероприятий активной политики занятости населения города, профориентации и трудоустройства горожан и в связи с 276-летием со дня основания города Петропавловск-Камчатского:

Анисимову Людмилу Прокопьевну – уборщика служебных помещений отдела контрактной службы и административно-хозяйственной работы КГКУ «Центр занятости населения города Петропавловск-Камчатского»;

Рамазанову Ирину Валентиновну – старшего инспектора отдела профессионального обучения, профориентации и социально-психологической поддержки КГКУ «Центр занятости населения города Петропавловск-Камчатского».

9. за добросовестный труд, большой вклад в повышение эффективности работы учреждения и в связи с 276-летием со дня основания города Петропавловск-Камчатского:

Киселева Александра Андреевича – водителя погрузчика открытого акционерного общества «Молокозавод Петропавловский»;

Рогожникову Андрея Юрьевича – заместителя генерального директора открытого акционерного общества «Молокозавод Петропавловский».

10. за добросовестный труд, большой вклад в повышение эффективности работы учреждения и в связи с 276-летием со дня основания города Петропавловск-Камчатского:

Садовникову Евгения Львовича – капитана-директора Рыболовецкого колхоза им. В.И. Ленина;

Свистунову Владимира Александровича – капитана открытого акционерного общества «Колхоз имени Бекерева».

11. за добросовестное выполнение служебных обязанностей, инициативу, целеустремленность и настойчивость в решении поставленных задач, высокие результаты служебной деятельности и в связи с 276-летием со дня основания города Петропавловск-Камчатского:

Екимову Людмилу Ильиничну – инспектора по делам несовершеннолетних отделения по делам несовершеннолетних отдела участковых уполномоченных полиции и по делам несовершеннолетних УМВД России по г. Петропавловску-Камчатскому, майора полиции;

Латий Ирину Геннадьевну – начальника отделения охраны общественного порядка УМВД России по г. Петропавловску-Камчатскому, майора полиции.

12. за высокий профессионализм, многолетний добросовестный труд, успехи в повышении эффективности работы предприятия и в связи с 276-летием со дня основания города Петропавловск-Камчатского:

Ефимова Максима Анатольевича – рабочего по комплексной уборке муниципального унитарного предприятия «Спецтранс»;

Подточаева Александра Александровича – водителя муниципального унитарного предприятия «Спецтранс».

*Глава  
Петропавловск-Камчатского  
городского округа  
К.Г. Слыщенко*

ГЛАВА  
ПЕТРОПАВЛОВСК-КАМЧАТСКОГО ГОРОДСКОГО ОКРУГА

## ПОСТАНОВЛЕНИЕ

13.09.2016 г. № 158

### **О назначении публичных слушаний по проекту планировки территории и проекту межевания территории в составе проекта планировки территории, предназначенных для размещения линейного объекта «Сооружение тепловые сети» планируемого к размещению по улицам Карьерная, Елизовская от тепловой камеры ТК 205 по улице Батарейная, дом 5, в жилом районе «Мишенный» Северного городского планировочного района**

Руководствуясь статьей 28 Федерального закона от 06.10.2003 № 131-ФЗ «Об общих принципах организации местного самоуправления в Российской Федерации», статьей 46 Градостроительного кодекса Российской Федерации, статьей 22 Устава Петропавловск-Камчатского городского округа, Решением Городской Думы Петропавловск-Камчатского городского округа от 28.04.2014 № 211-нд

«О публичных слушаниях в Петропавловск-Камчатском городском округе», в целях установления границ земельных участков для размещения линейного объекта «Сооружение тепловые сети»

ПОСТАНОВЛЯЮ:

1. Провести по инициативе Главы Петропавловск-Камчатского городского округа публичные слушания по проекту планировки территории и проекту межевания территории в составе проекта планировки территории, предназначенных для размещения линейного объекта «Сооружение тепловые сети» планируемого к размещению по улицам Карьерная, Елизовская от тепловой камеры ТК 205 по улице Батарейная, дом 5, в жилом районе «Мишенный» Северного городского планировочного района согласно приложению 1 к настоящему постановлению.

2. Назначить проведение публичных слушаний на 10.10.2016 в 17.00 часов по адресу: город Петропавловск-Камчатский, улица Ленинская, дом 14, в актовом зале № 404 здания администрации Петропавловск-Камчатского городского округа.

3. Установить, что ознакомление с демонстрационными материалами, предлагаемыми для рассмотрения на публичных слушаниях, осуществляется в рабочие дни с 14.00 до 16.00 часов по адресу: город Петропавловск-Камчатский, улица Советская, дом 22, кабинет 314 Управления архитектуры, градостроительства и земельных отношений администрации Петропавловск-Камчатского городского округа (этаж 3).

4. Утвердить организационный комитет по проведению публичных слушаний (далее – оргкомитет) в следующем составе:

председатель оргкомитета:

Прошак В.И. – руководитель Управления архитектуры, градостроительства и земельных отношений администрации Петропавловск-Камчатского городского округа;

заместитель председателя оргкомитета:

Гутманн А.Б. – заместитель руководителя Управления архитектуры, градостроительства и земельных отношений администрации Петропавловск-Камчатского городского округа;

члены оргкомитета:

Белоусова О.Н. – консультант отдела геоинформационных систем Управления архитектуры, градостроительства и земельных отношений администрации Петропавловск-Камчатского городского округа;

Волош Г.В. – заместитель начальника отдела строительства и архитектуры Управления архитектуры, градостроительства и земельных отношений администрации Петропавловск-Камчатского городского округа;

Комкова В.С. – советник юридического отдела аппарата Городской Думы Петропавловск-Камчатского городского округа;

Кремено Р.В. – специалист-эксперт отдела строительства и архитектуры Управления архитектуры, градостроительства и земельных отношений администрации Петропавловск-Камчатского городского округа;

Лосев К.Е. – депутат Городской Думы Петропавловск-Камчатского городского округа по единому муниципальному избирательному округу;

Мелехин В.Э. – депутат Городской Думы Петропавловск-Камчатского городского округа по избирательному округу № 3;

Халамейда В.В. – представитель общественности (по согласованию);

Шаломанова М.А. – консультант отдела строительства и архитектуры Управления архитектуры, градостроительства и земельных отношений администрации Петропавловск-Камчатского городского округа;

Шаталова А.Н. – и.о. начальника отдела строительства и архитектуры Управления архитектуры, градостроительства и земельных отношений администрации Петропавловск-Камчатского городского округа.

5. Установить порядок учета предложений по проекту планировки территории и проекту межевания территории в составе проекта планировки территории, предназначенных для размещения линейного объекта «Сооружение тепловые сети» планируемого к размещению по улицам Карьерная, Елизовская от тепловой камеры ТК 205 по улице Батарейная, дом 5, в жилом районе «Мишенный» Северного городского планировочного района, а также участия граждан в их обсуждении согласно приложению 2 к настоящему постановлению.

6. Управлению архитектуры, градостроительства и земельных отношений администрации Петропавловск-Камчатского городского округа:

6.1 организовать реализацию пункта 3 настоящего постановления;

6.2 передать в оргкомитет поступившие предложения по проекту планировки территории и проекту межевания территории в составе проекта планировки территории, предназначенных для размещения линейного объекта «Сооружение тепловые сети» планируемого к размещению по улицам Карьерная, Елизовская от тепловой камеры ТК 205 по улице Батарейная, дом 5, в жилом районе «Мишенный» Северного городского планировочного района;

6.3 при обращении заинтересованных граждан разъяснять порядок проведения публичных слушаний по проекту планировки территории и проекту межевания территории в составе проекта планировки территории, предназначенных для размещения линейного объекта «Сооружение тепловые сети» планируемого к размещению по улицам Карьерная, Елизовская от тепловой камеры ТК 205 по улице Батарейная, дом 5, в жилом районе «Мишенный» Северного городского планировочного района.

7. Оргкомитету не позднее чем через 15 дней со дня проведения публичных слушаний направить Главе администрации Петропавловск-Камчатского городского округа проект планировки территории и проект межевания территории в составе проекта планировки территории, предназначенных для размещения линейного объекта «Сооружение тепловые сети» планируемого к размещению по улицам Карьерная, Елизовская от тепловой камеры ТК 205 по улице Батарейная, дом 5, в жилом районе «Мишенный» Северного городского планировочного района, протокол публичных слушаний по проекту планировки территории и проекту межевания территории, заключение о результатах публичных слушаний.

8. Организационно-техническое и информационное обеспечение проведения публичных слушаний, включая информирование граждан, проживающих на территории, применительно к которой осуществляется подготовка проекта ее планировки, а также правообладателей земельных участков и объектов капитального строительства, расположенных на этой территории, осуществляет администрация Петропавловск-Камчатского городского округа.

9. Управлению делами администрации Петропавловск-Камчатского городского округа подготовить и разместить на официальном сайте администрации

Петропавловск-Камчатского городского округа в информационно-телекоммуникационной сети «Интернет» информационное сообщение о дате, времени, месте проведения публичных слушаний проекту планировки территории и проекту межевания территории в составе проекта планировки территории, предназначенных для размещения линейного объекта «Сооружение тепловые сети» планируемого к размещению по улицам Карьерная, Елизовская от тепловой камеры ТК 205 по улице Батарейная, дом 5, в жилом районе «Мишенный» Северного городского планировочного района.

10. Направить настоящее постановление в газету «Град Петра и Павла» для официального опубликования и разместить на официальных сайтах Городской Думы Петропавловск-Камчатского городского округа и администрации Петропавловск-Камчатского городского округа в информационно-телекоммуникационной сети «Интернет».

**Глава  
Петропавловск-Камчатского  
городского округа  
К.Г. Слыщенко**

Приложение 1  
к постановлению Главы  
Петропавловск-Камчатского  
городского округа  
от 13.09.2016 № 158

**ПРОЕКТ ПЛАНИРОВКИ ТЕРРИТОРИИ  
И ПРОЕКТ МЕЖЕВАНИЯ ТЕРРИТОРИИ  
В СОСТАВЕ ПРОЕКТА ПЛАНИРОВКИ ТЕРРИТОРИИ**

**предназначенных для размещения линейного объекта  
«Сооружение тепловые сети» планируемого к размещению по  
улицам Карьерная, Елизовская от тепловой камеры ТК 205  
по улице Батарейная, дом 5, в жилом районе «Мишенный»  
Северного городского планировочного района**

**Основная часть проекта планировки территории  
(утверждаемая часть),  
проект межевания территории**

*Общество с ограниченной ответственностью «Кадастровый инженер - Партнер»*  
680028, г. Хабаровск, ул. Серышева, 22, оф. 316, тел./факс (4212) 56-50-22, тел. сот. 8-914-153-43-63

**ДОКУМЕНТАЦИЯ ПО ПЛАНИРОВКЕ ТЕРРИТОРИИ**

**Проект планировки территории и проект межевания  
территории в составе проекта планировки территории,  
предназначенных для размещения линейного объекта**

*«Сооружение тепловые сети» планируемого к размещению по  
улицам Карьерная, Елизовская от тепловой камеры ТК 205 по  
улице Батарейная, до 5, в жилом районе «Мишенный»  
Северного городского планировочного района*

**ППТ-7-2015-04**

**Основная часть**

**Положения о размещении линейных объектов**

2016 г.

*Общество с ограниченной ответственностью «Кадастровый инженер - Партнер»*  
680028, г. Хабаровск, ул. Серышева, 22, оф. 316, тел./факс (4212) 56-50-22, тел. сот. 8-914-153-43-63

**ДОКУМЕНТАЦИЯ ПО ПЛАНИРОВКЕ ТЕРРИТОРИИ**

**Проект планировки территории и проект межевания  
территории в составе проекта планировки территории,  
предназначенных для размещения линейного объекта**

*«Сооружение тепловые сети» планируемого к размещению по  
улицам Карьерная, Елизовская от тепловой камеры ТК 205 по  
улице Батарейная, до 5, в жилом районе «Мишенный»  
Северного городского планировочного района*

**ППТ-7-2015-04**

**Основная часть**

**Положения о размещении линейных объектов**

Директор И.Ю. Бочкарева

Исполнитель проекта А.И. Пономарева

2016 г.

Состав основной части проекта планировки территории	
	<i>Текстовая часть</i>
ППТ-7-2015-04-ПЗ-С	Содержание
ППТ-7-2015-04-ПЗ	Пояснительная записка
	<i>Графическая часть</i>
ППТ-7-2015-04-ГЧ	План красных линий.
ППТ-7-2015-04-ГЧ	Схема инженерной, транспортной инфраструктуры и улично-дорожной сети. Схема зон планируемого размещения объектов капитального строительства
	<i>Приложение</i>

Изм.	Едуз	Лист	№ док.	Подп.	Дата	ППТ-7-2015-04-ПЗ-СП				
						Стадия	Лист	Листов		
Разраб.		А.И. Пономарева				Состав проекта	П	3	15	
Пров.							ООО «Кадастровый инженер-Партнер» г. Хабаровск			
Директор		И.Ю. Бочкарева								

№ п/п	Наименование	Страница
1	Содержание	4
2	Раздел 1. Исходно – разрешительная документация	5
3	Раздел 2. Сведения о линейном объекте и его краткая характеристика	6
4	Раздел 3. Принципиальные мероприятия, необходимые для освоения территории, с указанием сроков по их реализации	7
5	Раздел 4. «Сведения о соответствии разработанной документации требованиям законодательства о градостроительной деятельности»	7
6	Раздел 5. «Сведения о размещении линейного объекта на осваиваемой территории»	8
7	План красных линий. Масштаб 1:500	10
8	Ведомость координат поворотных точек красной линии	13
9	Схема инженерной, транспортной инфраструктуры и улично-дорожной сети. Схема зон планируемого размещения объектов капитального строительства и дорожного сервиса. Масштаб 1:4000	15
	Приложение	

Взам. инв. №	Подпись и дата	ППТ-7-2015-ОЧ-ПЗ-С					
		Изм.	Лист	№ док.	Подп.	Дата	
Инв. № подл.	Подпись и дата	Разраб.	А.И. Пономарева				
		Пров.					
Инв. № подл.	Подпись и дата	Директор	И.Ю. Бочкарева				
		Содержание		Стадия	Лист	Листов	
				П	4	15	
				ООО «Кадастровый инженер-Партнер» г. Хабаровск			

### ПОЯСНИТЕЛЬНАЯ ЗАПИСКА

#### Раздел 1. Исходно – разрешительная документация

Основанием для разработки проекта планировки территории и проекта межевания территории в составе проекта планировки территории, предназначенных для размещения линейного объекта «Сооружение тепловые сети» планируемого к размещению по улицам Карьерная, Елизовская от тепловой камеры ТК 205 по улице Батарейная, до 5, в жилом районе «Мишеный» Северного городского планировочного района являются:

- Постановление администрации Петропавловск-Камчатского городского округа от 05.05.2016 г. № 671 «О принятии решения о подготовке проекта планировки территории и проекта межевания территории в составе проекта планировки территории, предназначенных для размещения линейного объекта «Сооружение тепловые сети» планируемого к размещению по улицам Карьерная, Елизовская от тепловой камеры ТК 205 по улице Батарейная, до 5, в жилом районе «Мишеный» Северного городского планировочного района»;

- Решение Городской думы Петропавловск-Камчатского городского округа от 15.12.2010 года № 961-р «Об утверждении программы комплексного развития систем коммунальной инфраструктуры Петропавловск-Камчатского городского округа на 2010-2025 годы».

Дополнительно используемые материалы при подготовке графической части Проекта:

- Генеральный план. Схема функционального зонирования территории. Петропавловск-Камчатский Городской округ. Масштаб 1:10 000;

- Генеральный план. Схема транспортной инфраструктуры Петропавловск-Камчатский Городской округ. Масштаб 1:10 000.

ППТ-7-2015-ОЧ-ПЗ						
Изм.	Лист	№ док.	Подп.	Дата		
Разраб.	А.И. Пономарева					
Пров.						
Директор	И.Ю. Бочкарева					
Пояснительная записка			Стадия	Лист	Листов	
			П	5	15	
			ООО «Кадастровый инженер-Партнер» г. Хабаровск			

#### Раздел 2. Сведения о линейном объекте и его краткая характеристика

В соответствии с ГОСТ 27751-2014, проектируемая теплотрасса имеет класс сооружения КС-2. Контроль качества:

- проектирования – нормальный (контроль внутри организации, которая разрабатывала проект, лицами, которые не участвовали в разработке проекта);
- строительно-монтажных работ – нормальный (контроль в соответствии с правилами организации, осуществляющей строительство);

В соответствии с Федеральным законом от 21.07.1997г. №116-ФЗ «О промышленной безопасности опасных производственных объектов», проектируемая теплотрасса не относится к опасным производственным объектам.

Проектируемая теплотрасса не имеет категории трубопроводов. Пропускная способность основного трубопровода (Ди 100) проектируемой теплотрассы составляет 0,55 Гкал/час при температурном графике 95-70°С

Проектируемая теплотрасса относится к ответвлениям от магистральных тепловых сетей. Потребители теплоты, подключаемые к проектируемой теплотрассе, по надежности теплоснабжения относятся ко 2 категории. Дополнительное технологическое оборудование проектом не предусмотрено.

Трубопроводы проектируемой теплотрассы приняты из гибких полимерных теплоизолированных труб Изопрофлекс-А, разрешенных к использованию в особых природных и климатических условиях (Сертификат соответствия №РОСС RU.АИ85.Н00474). Расчетная температура отопления - 95°С, ГВС - 60°С. Расчетные параметры: Ррасч=1,6 МПа. Испытательное давление: Рисп=1,6МПа. Рабочее давление: Рраб=0,65 МПа.

Запорная арматура предусмотрена в точке присоединения проектируемой теплотрассы к существующей тепломатриале в ТК-205 для обеспечения отключения проектируемого участка теплотрассы, в проектируемых ТК для обеспечения возможности секционирования потребителей. Запорная арматура предусмотрена также в проектируемых ТК, в низших точках трубопроводов для обеспечения спуска дренажа и на воздушниках, установленных в верхних точках трубопроводов для обеспечения спуска воздуха из проектируемой теплотрассы.

При проектировании трубопроводов учтены следующие постоянные и временные нагрузки:

- весовая нагрузка от труб, арматуры, деталей, тепловой изоляции и транспортируемого теплоносителя
- нагрузка от расчетного давления
- напряжения от воздействия расчетных температур
- сейсмические воздействия

Взам. инв. №	Подпись и дата	ППТ-7-2015-ОЧ-ПЗ					
		Изм.	Лист	№ док.	Подп.	Дата	
Инв. № подл.	Подпись и дата						Лист
							6

Для трубопроводов проектируемой теплотрассы приняты трубы из гибких полимерных теплоизолированных труб Изопрофлекс-А. В пределах проектируемых ТК приняты трубы стальные электросварные прямошовные (ГОСТ 10704-91), из стали Ст3сп (ГОСТ 380-2005).

Дренажные трубопроводы монтируются из труб стальных электросварных прямошовных по ГОСТ 10704-91, технические условия по ГОСТ 10705-80, группа В из стали Ст3сп по ГОСТ 380. Характеристики стали труб приняты в соответствии с ГОСТ Р 55596-2013.

#### Раздел 3. Принципиальные мероприятия, необходимые для освоения территории, с указанием сроков по их реализации

До начала выполнения основных строительных работ должна быть проведена организационно-техническая подготовка. В этот период выполняется комплекс мероприятий, обеспечивающих своевременное развертывание и планомерное осуществление реконструкции в данные сроки. Общая организационно-техническая подготовка должна выполняться в соответствии с «Правилами о договорах подряда на строительство» и включать: заключение договоров подряда и субподряда на строительство, оформление разрешений и допусков на производство работ, оформление финансирования строительства, организацию поставки на объект материалов и готовых изделий. Выполняются работы, предусмотренные правилами СП 48.13330.2011 Актуализированная редакция СНиП 12-01-2004 «Организация строительства», к которым относятся:

- защита теплотрассы и водовода;
- демонтаж существующих тротуарных ж.б. плит и ж.б. плит покрытия.

#### Раздел 4. Сведения о соответствии разработанной документации требованиям законодательства о градостроительной деятельности

При подготовке проекта основные вопросы по размещению проектируемого линейного объекта «Сооружение тепловые сети» планируемого к размещению по улицам Карьерная, Елизовская от тепловой камеры ТК 205 по улице Батарейная, до 5, в жилом районе «Мишеный» Северного городского были приняты согласно Генеральному плану. Петропавловск-Камчатский Городской округ. Масштаб 1:10 000

Технические решения, принятые в проекте, соответствуют требованиям экологических, санитарно-гигиенических и других норм, правил и стандартов, действующих на территории Российской Федерации, и обеспечивают безопасную для жизни людей эксплуатацию объекта при соблюдении и предусмотренных проектом мероприятий.

Назначением проектируемой теплотрассы является теплоснабжение частных домов по ул. Елизовская, ул. Карьерная в г. Петропавловске-Камчатском. Решение о центральном

Взам. инв. №	Подпись и дата	ППТ-7-2015-ОЧ-ПЗ					
		Изм.	Лист	№ док.	Подп.	Дата	
Инв. № подл.	Подпись и дата						Лист
							7



теплоснабжения объекта, с уходом от автономного отопления объекта, является более надежным и экономически более эффективным.

Диаметры трубопроводов выбраны минимально достаточными по расчетной нагрузке, с учетом сохранения пропускной способности трубопроводов в течении всего срока эксплуатации за счет гладкости внутренней поверхности труб Изопрофлекс-А.

Тепловая изоляция трубопроводов Изопрофлекс-А позволяет обеспечить уровень тепловых потерь в тепловых сетях, не превышающий 3%. Трубы Изопрофлекс-А имеют гарантийный срок службы 49 лет.

Решения, принятые в проекте, обеспечивают:

- применение оптимальных функционально-технологических, конструктивных и инженерно-технических решений;
- снижение себестоимости выработки тепловой энергии за счет подключения потребителей тепла к централизованному теплоснабжению и отказа от автономных источников тепла.

Решения по восстановлению благоустройства.

Проектом предусмотрено:

- восстановление дорожного покрытия в районе ул. Батарейная, ул. Карьерная, ул. Елизовская: асфальтобетон и песчано-гравийная смесь. В вертикальном отношении восстановление покрытий осуществляется в существующих отметках;
- восстановление нарушенного озеленения посевом трав с подсыпкой растительного грунта.

Площадь благоустройства – 1282,0 м<sup>2</sup>

Площадь покрытий – 1097,8 м<sup>2</sup>

Площадь озеленения – 184,2 м<sup>2</sup>

### Раздел 5. Сведения о размещении линейного объекта на осваиваемой территории

Для строительства теплотрассы выделены земельные участки площадью 3842 м<sup>2</sup> и 274 м<sup>2</sup>.

Изм.	Кол. уч.	Лист	№ док.	Подп.	Дата	Изм. № подл.	Подпись и дата	Взам. инв. №	Лист	
									8	8
									ППТ-7-2015-ОЧ-ПЗ	
									Лист 8	

К отводу во временное пользование	Пашня, га	-
Из них намечаются в постоянное пользование	Пастбище, га	-
	Лес, га	-
	Земли н.п., га	-
	Луг, га	-
	Прочие, га	-
	Всего, га	-
	К отводу во временное пользование	Пашня, га
Пастбище, га		-
Лес, га		-
Земли н.п., га		-
Луг, га		-
Прочие, га		0,4116
Всего, га	0,4116	
Итого		0,4116



В районе пересечения автомобильной дороги V категории местного значения по ул. Батарейная теплотрасса запроектирована в непроходных железобетонных сборных каналах. На площадке строительства тепломагистрали отмечается наличие существующих инженерных коммуникаций.

На основании принятых технологических и конструктивных решений проектируемой теплотрассы, вынос инженерных коммуникаций проектом не предусматривается ввиду отсутствия необходимости. В районе пересечения автомобильной дороги V категории местного значения по ул. Батарейная теплотрасса запроектирована в непроходных железобетонных сборных каналах. На площадке строительства тепломагистрали отмечается наличие существующих инженерных коммуникаций.

На основании принятых технологических и конструктивных решений проектируемой теплотрассы, вынос инженерных коммуникаций проектом не предусматривается ввиду отсутствия необходимости.

Для секционирования тепловых сетей и подключения к основной теплотрассе тепловых сетей потребителей проектом предусматривается устройство теплофикационных камер ТК-1 – ТК-9. Присоединение трубопроводов проектируемой теплотрассы к существующей тепломагистрали (начальная точка проектирования) предусматривается в существующей ТК-205.

Изм.	Кол. уч.	Лист	№ док.	Подп.	Дата	Изм. № подл.	Подпись и дата	Взам. инв. №	Лист	
									9	9
									ППТ-7-2015-ОЧ-ПЗ	
									Лист 9	

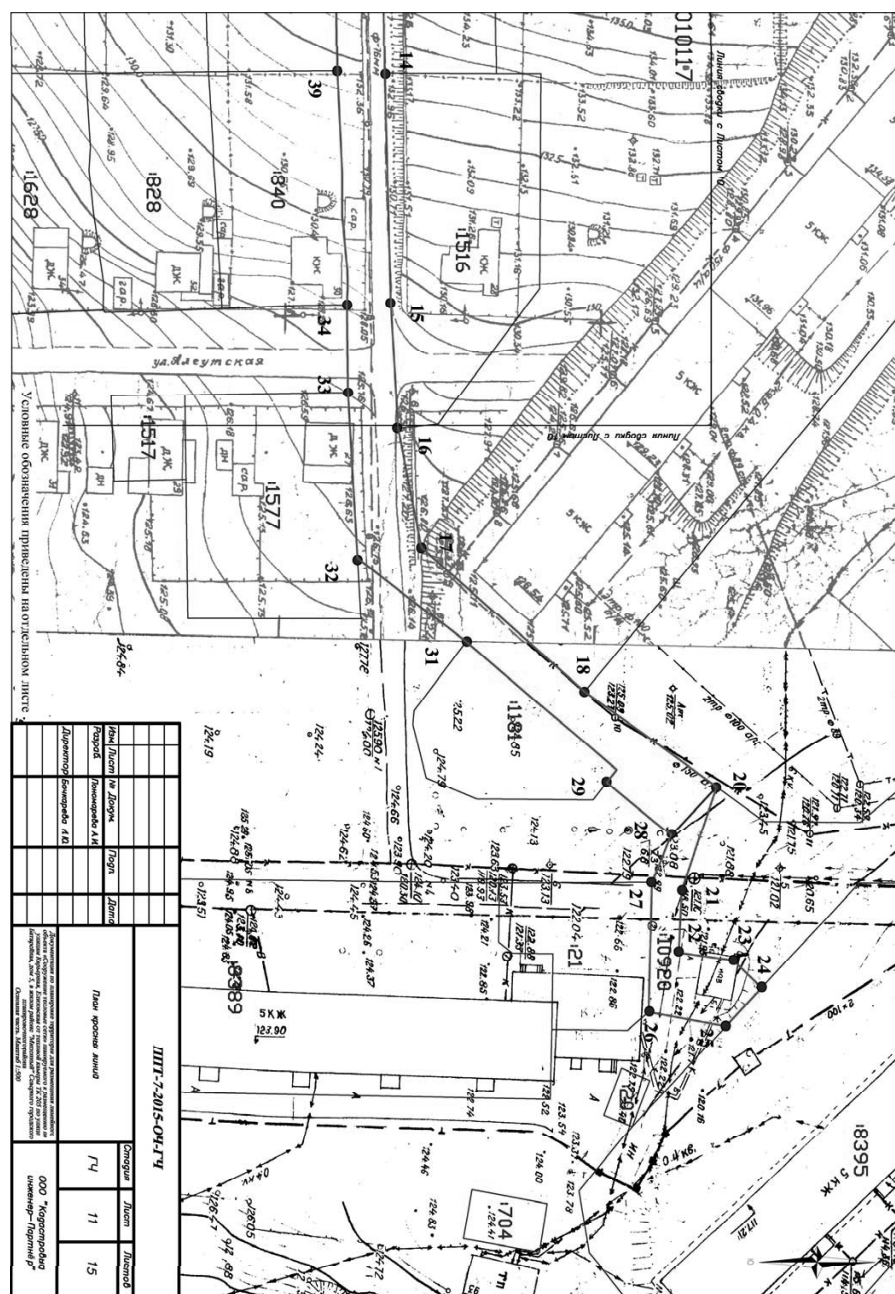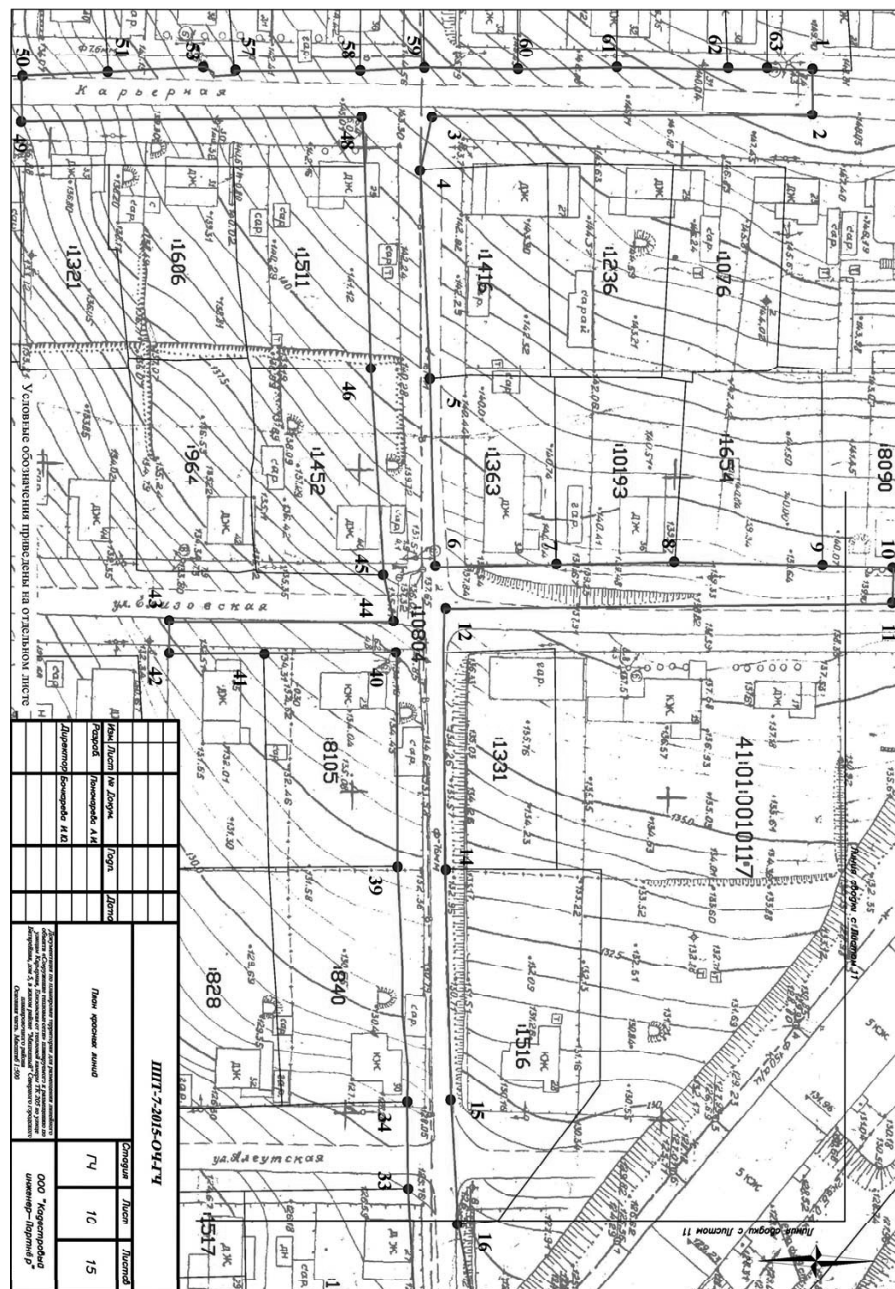

**УСЛОВНЫЕ ОБОЗНАЧЕНИЯ**

**ГРАНИЦЫ**

- - устанавливаемые красные линии
- - существующая часть границы, имеющиеся в ГКН сведения о которой достаточны для определения ее местоположения
- 41:01:0010117 - обозначение номера кадастрового квартала
- :10804 - обозначение земельного участка, стоящего на ГКУ
- 1 - номер характерной точки границы красной линии

<b>ППТ-7-2015-04-ГЧ</b>										
<b>Изм.</b>	<b>Лист</b>	<b>№ Докум.</b>	<b>Подп.</b>	<b>Дата</b>						
Разраб.		Паномарева А.И.								
Директор		Бочкарева И.Ю.								
План красных линий				<table border="1"> <tr> <th>Стадия</th> <th>Лист</th> <th>Листов</th> </tr> <tr> <td>ГЧ</td> <td>12</td> <td>15</td> </tr> </table>	Стадия	Лист	Листов	ГЧ	12	15
Стадия	Лист	Листов								
ГЧ	12	15								
Документация по планировке территории для размещения линейного объекта «Сооружение теплоточной сети инженерной и реконструкция по участку Кирпичный. Ближайшие от теплоточной станции ГЧ 205 по улице Батарейная, дом 5, в жилом районе «Миллионный» Советского городского округа Свердловской области				ООО «Кадастровый инженер-Партнёр»						

формат А3

**Ведомость координат поворотных точек красной линии МСК-41**

№ точки	X, м	Y, м	Расстояние, м	Дир. Углы
1	562801.92	1412532.37	17.61	109°03'07"
2	562796.17	1412549.02	10.07	92°40'29"
3	562795.70	1412559.08	9.02	7°58'06"
4	562804.63	1412560.33	6.37	43°28'20"
5	562809.25	1412564.71	8.48	133°31'08"
6	562803.41	1412570.86	12.85	190°16'08"
7	562790.77	1412568.57	20.86	271°30'39"
8	562791.32	1412547.72	8.22	292°26'54"
9	562794.46	1412540.12	13.53	218°45'32"
10	562783.91	1412531.65	2.63	308°49'47"
11	562785.56	1412529.60	32.14	219°48'44"
12	562760.87	1412509.02	22.30	217°09'46"
13	562743.10	1412495.55	26.76	266°38'09"
14	562741.53	1412468.84	13.98	269°20'39"
15	562741.37	1412454.86	3.03	272°16'04"
16	562741.49	1412451.83	2.55	269°19'33"
17	562741.46	1412449.28	8.69	264°19'19"
18	562740.60	1412440.63	7.43	269°55'22"
19	562740.59	1412433.20	16.16	267°11'52"
20	562739.80	1412417.06	34.39	269°39'00"
21	562739.59	1412382.67	21.78	179°33'10"
22	562717.81	1412382.84	15.41	179°39'55"
23	562702.40	1412382.93	5.21	270°06'35"
24	562702.41	1412377.72	36.74	359°59'03"
25	562739.15	1412377.71	7.68	257°35'33"
26	562737.50	1412370.21	33.20	266°18'15"
27	562735.36	1412337.08	32.54	268°10'05"
28	562734.32	1412304.56	7.88	267°01'04"
29	562733.91	1412296.69	55.66	179°17'23"
30	562678.25	1412297.38	7.41	269°13'36"
31	562678.15	1412289.97	14.25	357°44'52"
32	562692.39	1412289.41	6.69	356°24'08"
33	562699.07	1412288.99	9.00	357°23'19"
34	562708.06	1412288.58	1.77	30°37'47"
35	562709.58	1412289.48	0.58	85°04'22"
36	562709.63	1412290.06	3.52	356°34'34"
37	562713.14	1412289.85	0.63	259°02'45"
38	562713.02	1412289.23	20.52	359°54'58"
39	562733.54	1412289.20	10.48	356°49'34"
40	562744.00	1412288.62	15.35	1°09'25"
41	562759.35	1412288.93	16.17	358°51'58"
42	562775.52	1412288.61	18.17	1°06'12"
43	562793.69	1412288.96	6.49	359°38'48"
44	562800.18	1412288.92	7.44	0°50'49"
45	562807.62	1412289.03	7.19	89°40'52"
46	562807.66	1412296.22	62.39	179°40'42"
47	562745.27	1412296.57	8.75	102°08'42"
48	562743.43	1412305.12	33.62	87°17'20"

ППТ-7-2015-04-ПЗ

Лист 13

49	562745.02	1412338.70	30.27	88°30'16"
50	562745.81	1412368.96	19.90	358°47'27"
51	562765.71	1412368.54	19.44	358°45'44"
52	562785.15	1412368.12	24.15	1°16'53"
53	562809.29	1412368.66	11.69	1°42'59"
54	562820.97	1412369.01	5.83	91°46'06"
55	562820.79	1412374.84	73.37	179°20'10"
56	562747.42	1412375.69	7.09	91°17'33"
57	562747.26	1412382.78	34.69	89°30'16"
58	562747.56	1412417.47	37.06	88°26'18"
59	562748.57	1412454.52	20.13	86°36'36"
60	562749.76	1412474.61	19.56	78°56'54"
61	562753.51	1412493.81	35.41	40°53'20"
62	562780.28	1412516.99	19.16	35°23'55"
63	562795.90	1412528.09	7.39	35°24'41"

Изм.	Лист	№ док.	Подп.	Дата	Изм.	Лист	№ док.	Подп.	Дата
ППТ-7-2015-04-ПЗ									
Лист 14									



**УСЛОВНЫЕ ОБОЗНАЧЕНИЯ**

- граница размещения линейного объекта «Сооружение теплоточной сети»
- проектируемый линейный объект

Схема планировки инженерной инфраструктуры Петровского-Калининского городского округа

Схема вертикальной планировки линейного объекта

Изм.	Лист	№ док.	Подп.	Дата

ППТ-7-2015-04-ГЧ

Изм.	Лист	№ док.	Подп.	Дата

ООО «Кадастровый инженер-Партнёр»

Общество с ограниченной ответственностью «Кadaстровый инженер - Партнер»  
680028, г. Хабаровск, ул. Серышева, 22, оф. 316, тел./факс (4212) 56-50-22, тел. сот. 8-914-153-43-63

## ДОКУМЕНТАЦИЯ ПО МЕЖЕВАНИЮ ТЕРРИТОРИИ

Проект планировки территории и проект межевания территории в составе проекта планировки территории, предназначенных для размещения линейного объекта

«Сооружение тепловые сети» планируемого к размещению по улицам Карьерная, Елизовская от тепловой камеры ТК 205 по улице Батарейная, до 5, в жилом районе «Мишенный» Северного городского планировочного района

ПМТ-7-2015

## ПРОЕКТ МЕЖЕВАНИЯ ТЕРРИТОРИИ

2016 г.

Общество с ограниченной ответственностью «Кadaстровый инженер - Партнер»  
680028, г. Хабаровск, ул. Серышева, 22, оф. 316, тел./факс (4212) 56-50-22, тел. сот. 8-914-153-43-63

## ДОКУМЕНТАЦИЯ ПО МЕЖЕВАНИЮ ТЕРРИТОРИИ

Проект планировки территории и проект межевания территории в составе проекта планировки территории, предназначенных для размещения линейного объекта

«Сооружение тепловые сети» планируемого к размещению по улицам Карьерная, Елизовская от тепловой камеры ТК 205 по улице Батарейная, до 5, в жилом районе «Мишенный» Северного городского планировочного района

ПМТ-7-2015

## ПРОЕКТ МЕЖЕВАНИЯ ТЕРРИТОРИИ

Директор И.Ю. Бочкарева

Исполнитель проекта А.И. Пономарева

2016 г.

Состав проекта межевания территории	
ПМТ-7-2015-ПЗ-С	Текстовая часть
ПМТ-7-2015-ПЗ	Содержание
ПМТ-7-2015-ПЗ	Пояснительная записка
ПМТ-7-2015-ГЧ	Графическая часть
ПМТ-7-2015-ГЧ	Чертеж межевания территории
ПМТ-7-2015-ГЧ	Приложение

Изм.	Лист	№ док.	Подп.	Дата	Изм. № подл.	Подпись и дата	Взам. инв. №	ПМТ-7-2015-ПЗ-СП		
								Стадия	Лист	Листов
Разраб.	А.И. Пономарева							П	3	11
Пров.								ООО «Кadaстровый инженер-Партнер» г. Хабаровск		
Директор	И.Ю. Бочкарева							Состав проекта		

№ п/п	Наименование	Страница
1	Содержание	4
2	1. Основание для проведения проекта межевания	5
3	2. Цели выполнения проекта межевания	5
4	3. Задачи при выполнении проекта межевания	6
5	4. Участки, планируемые для размещения линейного объекта «Сооружение тепловые сети» планируемого к размещению по улицам Карьерная, Елизовская от тепловой камеры ТК 205 по улице Батарейная, до 5, в жилом районе «Мишенный» Северного городского планировочного района	6
6	5. Каталог координат земельных участков, планируемых для размещения линейного объекта «Сооружение тепловые сети» планируемого к размещению по улицам Карьерная, Елизовская от тепловой камеры ТК 205 по улице Батарейная, до 5, в жилом районе «Мишенный» Северного городского планировочного района	9
7	Чертеж межевания территории	11
	Приложение	

Изм.	Лист	№ док.	Подп.	Дата	Изм. № подл.	Подпись и дата	Взам. инв. №	ПМТ-7-2015-ПЗ-С		
								Стадия	Лист	Листов
Разраб.	А.И. Пономарева							П	4	11
Пров.								ООО «Кadaстровый инженер-Партнер» г. Хабаровск		
Директор	И.Ю. Бочкарева							Проект межевания территории		

### 1. ОСНОВАНИЕ ДЛЯ ВЫПОЛНЕНИЯ ПРОЕКТА МЕЖЕВАНИЯ

Основанием для разработки проекта планировки территории и проекта межевания территории в составе проекта планировки территории, предназначенных для размещения линейного объекта «Сооружение тепловые сети» планируемого к размещению по улицам Карьерная, Елизовская от тепловой камеры ТК 205 по улице Батарейная, до 5, в жилом районе «Мишенный» Северного городского планировочного района являются:

- Постановление администрации Петропавловск-Камчатского городского округа от 05.05.2016 г. № 671 «О принятии решения о подготовке проекта планировки территории и проекта межевания территории в составе проекта планировки территории, предназначенных для размещения линейного объекта «Сооружение тепловые сети» планируемого к размещению по улицам Карьерная, Елизовская от тепловой камеры ТК 205 по улице Батарейная, до 5, в жилом районе «Мишенный» Северного городского планировочного района»;

- Решение Городской думы Петропавловск-Камчатского городского округа от 15.12.2010 года № 961-р «Об утверждении программы комплексного развития систем коммунальной инфраструктуры Петропавловск-Камчатского городского округа на 2010-2025 годы».

### 2. ЦЕЛИ ВЫПОЛНЕНИЯ ПРОЕКТА МЕЖЕВАНИЯ

Подготовка проекта межевания подлежащих застройке территорий осуществляется в целях установления границ земельных участков для размещения линейного объекта «Сооружение тепловые сети» планируемого к размещению по улицам Карьерная, Елизовская от тепловой камеры ТК 205 по улице Батарейная, до 5, в жилом районе «Мишенный» Северного городского планировочного района.

Красные линии, которые обозначают вновь образуемые границы полосы отвода проектируемого сооружения, границы земельных участков на которых расположены объекты инженерно – технического обеспечения.

Сформированные земельные участки должны обеспечить:

- возможность полноценной реализации права собственности на формируемый земельный участок, включая возможность полноценного использования этого имущества в соответствии с тем назначением, и теми эксплуатационными качествами, которые присущи этому имуществу на момент межевания;

- возможность долгосрочного использования земельного участка.

Структура землепользования в пределах территории межевания, сформированная в результате межевания должна обеспечить условия для наиболее эффективного использования и

Изм.	Исп. уч.	Лист	№ док.	Подп.	Дата	ПМТ-7-2015-ПЗ	Лист
							5
Изм.	Исп. уч.	Лист	№ док.	Подп.	Дата		

развития этой территории.

### 3. ЗАДАЧИ ПРИ ВЫПОЛНЕНИИ ПРОЕКТА МЕЖЕВАНИЯ

В процессе межевания решаются следующие задачи:

- установление границ земельных участков необходимых для размещения линейного объекта «Сооружение тепловые сети» планируемого к размещению по улицам Карьерная, Елизовская от тепловой камеры ТК 205 по улице Батарейная, до 5, в жилом районе «Мишенный» Северного городского планировочного района.

Проектом межевания границ отображены:

- красные линии, утвержденные в составе проекта планировки;

- границы формируемых земельных участков под размещение вышеуказанного линейного объекта;

- границы формируемых земельных участков для временного пользования при размещении вышеуказанного линейного объекта.

### 4. УЧАСТКИ, ПЛАНИРУЕМЫЕ ДЛЯ РАЗМЕЩЕНИЯ ЛИНЕЙНОГО ОБЪЕКТА «СООРУЖЕНИЕ ТЕПЛОВЫЕ СЕТИ» ПЛАНИРУЕМОГО К РАЗМЕЩЕНИЮ ПО УЛИЦАМ КАРЬЕРНАЯ, ЕЛИЗОВСКАЯ ОТ ТЕПЛОЙ КАМЕРЫ ТК 205 ПО УЛИЦЕ БАТАРЕЙНАЯ, ДОМ 5, В ЖИЛОМ РАЙОНЕ «МИШЕННЫЙ» СЕВЕРНОГО ГОРОДСКОГО ПЛАНИРОВОЧНОГО РАЙОНА

Земельный участок, сформированный для размещения линейного объекта «Сооружение тепловые сети» планируемого к размещению по улицам Карьерная, Елизовская от тепловой камеры ТК 205 по улице Батарейная, до 5, в жилом районе «Мишенный» Северного городского планировочного района, расположен на землях населенных пунктов Городского округа Петропавловск-Камчатский и состоит из двух земельных участков.

Согласно сведениям государственного кадастра недвижимости, в отношении испрашиваемых земельных участков ранее (22 июля 2015 года и 19 февраля 2016 года) были проведены кадастровые работы. А именно, земельные участки для размещения линейного объекта «Сооружение тепловые сети» планируемого к размещению по улицам Карьерная, Елизовская от тепловой камеры ТК 205 по улице Батарейная, до 5, в жилом районе «Мишенный» Северного городского планировочного района, площадью 3842 кв. м., с видом разрешенного использования: земельные участки объектов инженерной инфраструктуры

Изм.	Исп. уч.	Лист	№ док.	Подп.	Дата	ПМТ-7-2015-ПЗ	Лист
							6
Изм.	Исп. уч.	Лист	№ док.	Подп.	Дата		

(электростанции, подстанции, распределительные пункты, трансформаторы, центральные тепловые узлы, водопроводные и канализационные насосные станции, водозаборы, артезианские скважины, водонапорные сооружения, колодцы, локальные сооружения инженерного обеспечения, антенно-мачтовые сооружения, сооружения связи, телевидения, инженерные коммуникации и подобные объекты) поставлены на государственный кадастровый учёт (кадастровый номер 41:01:0010117:10804 и 41:01:0010117:10920).

Ввиду чего, дополнительные кадастровые работы в отношении проектируемых земельных участков для размещения линейного объекта «Сооружение тепловые сети» планируемого к размещению по улицам Карьерная, Елизовская от тепловой камеры ТК 205 по улице Батарейная, до 5, в жилом районе «Мишенный» Северного городского планировочного района не требуются.

Земельный кодекс Российской Федерации определяет земли населенных пунктов следующими понятиями:

Земли, используемые и предназначенные для застройки и развития населенных пунктов.

Границы городских, сельских населенных пунктов отделяют земли населенных пунктов от земель иных категорий. Границы городских, сельских населенных пунктов не могут пересекать границы муниципальных образований или выходить за их границы, а также пересекать границы земельных участков, предоставленных гражданам или юридическим лицам.

Право пользования землями в населенных пунктах носит многогранный характер. Это объясняется тем, что здесь тесно связаны имущественные и земельные отношения. Так, право пользования землями в городах связано с комплексом прав пользователей не только на земельный участок, но и на строения, которые возведены на этом участке. В состав земель населенных пунктов входят различные виды земель. Однако их объединяет то, что они имеют одно основополагающее начало - разместить город, поселение и обеспечить его нормальное функционирование как единого и в то же время сложного социально-экономического организма. Для всех типов застройки являются обязательными следующие правила межевания:

- границы и размеры земельных участков, переданных в собственность, владение, пользование юридических и физических лиц, а также государственных и муниципальных земельных участков, сданных в аренду, не подлежат пересмотру;

- в границы земельного участка включаются все объекты, входящие в состав недвижимого имущества, подъезды и проходы к ним, а также обеспечивается доступ ко всем объектам социальной инженерно-транспортной инфраструктуры;

- при установлении границ должно быть предусмотрено обеспечение прав других лиц на пользование необходимыми для них объектами в границах земельного участка. При межевании застроенных территорий проводится: выделение структурных планировочных единиц

Изм.	Исп. уч.	Лист	№ док.	Подп.	Дата	ПМТ-7-2015-ПЗ	Лист
							7
Изм.	Исп. уч.	Лист	№ док.	Подп.	Дата		

посредством разделения на кварталы крупных межмагистральных территорий с выделением территорий транспортных и инженерных коммуникаций в соответствии с планом красных линий;

- межевание на земельные участки посредством установления границ существующих и новых объектов недвижимости.

Работы по межеванию проводятся на основании постановлений органов местного самоуправления или по заявкам владельцев недвижимости. Постановление органов местного самоуправления о межевании и сроки его проведения публикуются в местной печати.

Межевание включает:

1. Подготовительные работы;
2. Разработку плана межевания микрорайона или квартала;
3. Согласование его с владельцами недвижимости и утверждение в установленном порядке;

Установление границ в натуре. План межевания утверждается решением органа местного самоуправления.

Проблема рационального использования земель населенных пунктов одна из важнейших. Необходимо эффективно использовать эти земли в целом, а также не нарушать целевое назначение конкретного вида земель. Здесь встает также проблема «минимальной территории при максимальном ее использовании».

В соответствии с Градостроительным кодексом на территориях городских и сельских поселений могут устанавливаться территориальные зоны следующих видов:

- ✓ жилые зоны;
- ✓ общественно-деловые зоны;
- ✓ производственные зоны;
- ✓ зоны инженерной и транспортной инфраструктур;
- ✓ рекреационные зоны;
- ✓ зоны сельскохозяйственного использования;
- ✓ зоны специального назначения;
- ✓ зоны военных объектов;
- ✓ иные зоны режимных территорий.

Перевод земель из категории земель населенных пунктов в другую категорию осуществляться не будет.

Изм.	Исп. уч.	Лист	№ док.	Подп.	Дата	ПМТ-7-2015-ПЗ	Лист
							8
Изм.	Исп. уч.	Лист	№ док.	Подп.	Дата		







КАДАСТРОВЫЙ ПАСПОРТ ЗЕМЕЛЬНОГО УЧАСТКА

"23" мая 2016г. № 99/2016/9973669

1	Кадастровый номер: 41:01:0010117:10920	2	Лист № 4	3	Всего листов: 6
Сведения о частях земельного участка и обременениях					
№ п/п	Учетный номер части	Площадь (кв.м)	Характеристика части		
1	2	3	4		
1	1	21	Ограничения прав на земельный участок, предусмотренные статьями 56, 56.1 Земельного кодекса Российской Федерации, 41.01.2.139, Постановление "О порядке установления охранных зон объектов электросетевого хозяйства и особых условий использования земельных участков, расположенных в границах таких зон" №№160 от 24.02.2009		
2	2	65	Ограничения прав на земельный участок, предусмотренные статьями 56, 56.1 Земельного кодекса Российской Федерации, 41.01.2.166, Постановление "О порядке установления охранных зон объектов электросетевого хозяйства и особых условий использования земельных участков, расположенных в границах таких зон" №№160 от 24.02.2009		

(наименование должности)

МП

(подпись)


(подпись, фамилия)

КП.3

КАДАСТРОВЫЙ ПАСПОРТ ЗЕМЕЛЬНОГО УЧАСТКА

"23" мая 2016г. № 99/2016/9973669

1	Кадастровый номер: 41:01:0010117:10920	2	Лист № 5	3	Всего листов: 6
4	План (чертеж, схема) части земельного участка: 41:01:0010117:10920/1				

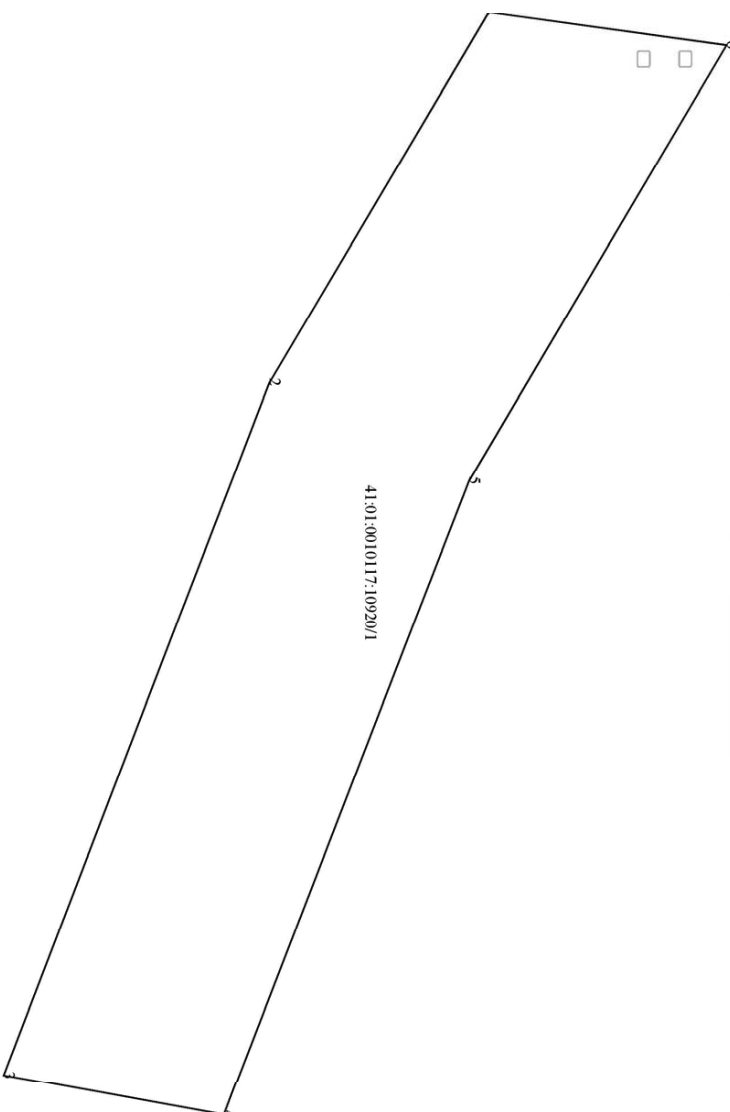


5 Масштаб

КП.2

КАДАСТРОВЫЙ ПАСПОРТ ЗЕМЕЛЬНОГО УЧАСТКА

"23" мая 2016г. № 99/2016/9973669

1	Кадастровый номер: 41:01:0010117:10920	2	Лист № 3	3	Всего листов: 6
4	План (чертеж, схема) земельного участка:				

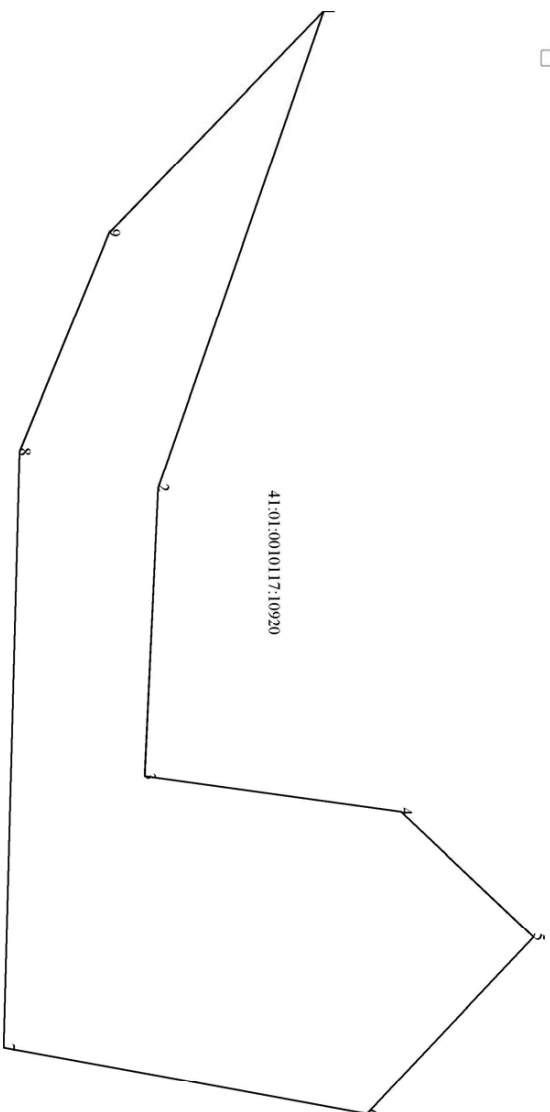

КП.1

КАДАСТРОВЫЙ ПАСПОРТ ЗЕМЕЛЬНОГО УЧАСТКА

"23" мая 2016г. № 99/2016/9973669

1	Кадастровый номер: 41:01:0010117:10920	2	Лист № 2	3	Всего листов: 6
11	Земельные участки объектов инженерной инфраструктуры (электростанции, подстанции, распределительные пункты, трансформаторы, центральные тепловые узлы, водопроводные и канализационные насосные станции, водозаборы, артезианские скважины, водонапорные сооружения, колоды, локальные сооружения инженерного обеспечения, антенно-мачтовые сооружения, сооружения связи, телевидения, инженерные коммуникации и подобные объекты)				

(наименование должности)

МП

(подпись)

(подпись, фамилия)

5 Масштаб

КАДАСТРОВЫЙ ПАСПОРТ ЗЕМЕЛЬНОГО УЧАСТКА

"19" мая 2016г. № 99/2016/3901936

1	Кадастровый номер: 41:01:0010117:10804	2	Лист № 2	3	Всего листов: 5
11	земельные участки объектов инженерной инфраструктура (электростанция, подстанции, распределительные пункты, трансформаторы, центральные тепловые узлы, водопроводные и канализационные насосные станции, водозаборы, артезианские скважины, водонапорные сооружения, колодцы, локальные сооружения инженерного обеспечения, антенно-мачтовые сооружения, сооружения связи, телевидения, инженерные коммуникации и подобные объекты)				

(наименование должности)

М.П.

(подпись)

(инициалы, фамилия)


КП.1

"23" мая 2016г. № 99/2016/3973669

1	Кадастровый номер: 41:01:0010117:10920	2	Лист № 6	3	Всего листов: 6
4	Лист (чертеж, схема) части земельного участка				

КАДАСТРОВЫЙ ПАСПОРТ ЗЕМЕЛЬНОГО УЧАСТКА

КП.4

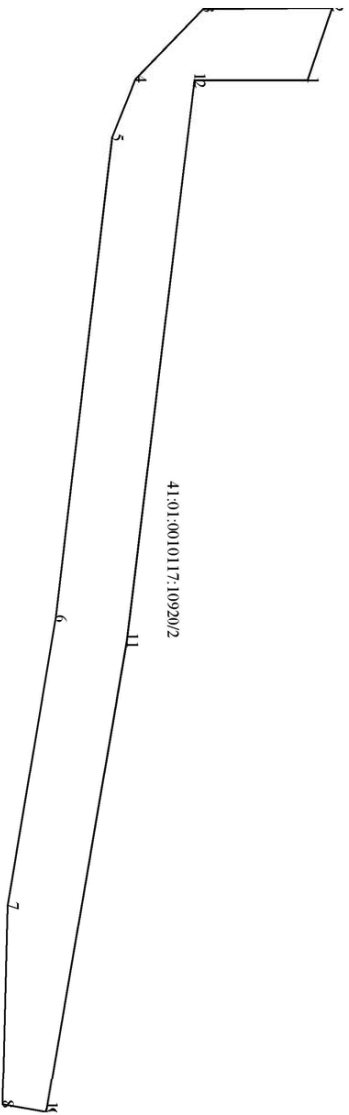


5 Масштаб

КАДАСТРОВЫЙ ПАСПОРТ ЗЕМЕЛЬНОГО УЧАСТКА

"19" мая 2016г. № 99/2016/3901936

1	Кадастровый номер: 41:01:0010117:10804	2	Лист № 3	3	Всего листов: 5
4	Лист (чертеж, схема) земельного участка:				

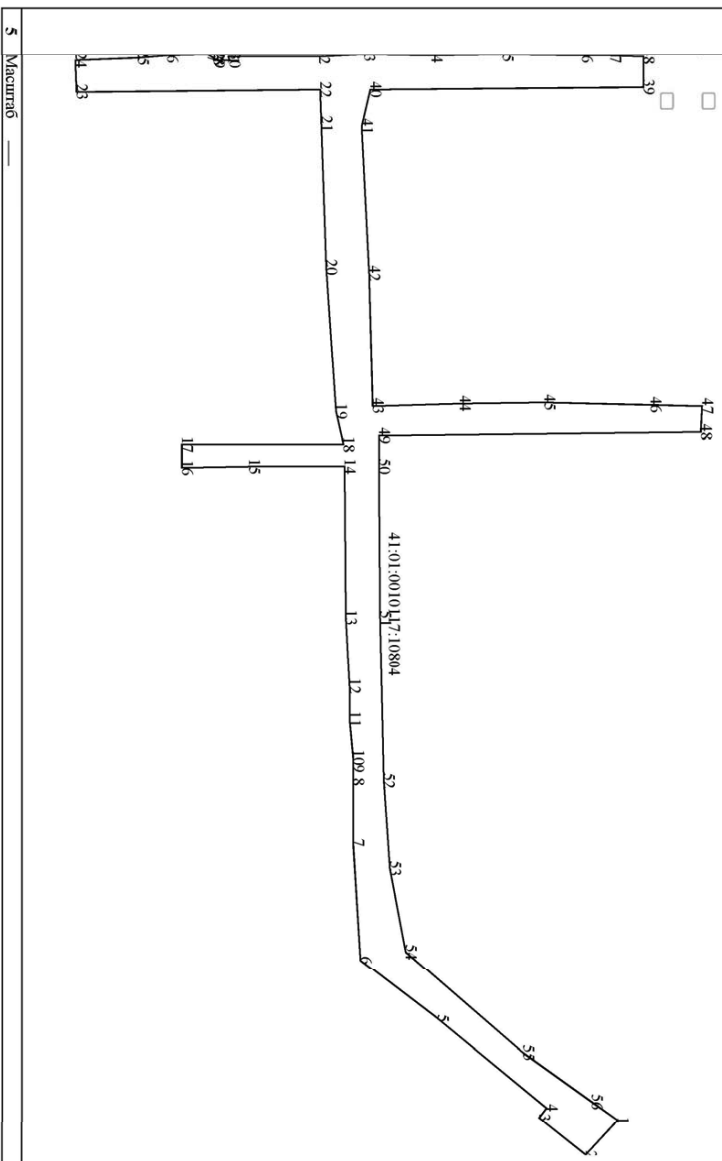

КП.2

Федеральный информационный ресурс

(полное наименование органа кадастрового учета)

КАДАСТРОВЫЙ ПАСПОРТ ЗЕМЕЛЬНОГО УЧАСТКА

"19" мая 2016г. № 99/2016/3901936

1	Кадастровый номер: 41:01:0010117:10804	2	Лист № 1	3	Всего листов: 5
4	Номер кадастрового квартала: 41:01:0010117	6	Дата внесения номера в государственный кадастр недвижимости: 22.07.2015		
5	Предельные номера:				

КП.1

8	Кадастровые номера объектов капитального строительства: 41:01:0010117:10867, 41:01:0010117:10252				
9	Адрес (описание местоположения): Камчатский край, г.Петропавловск-Камчатский				
10	Категория земель: Земли населённых пунктов				
11	Разрешенное использование: Сведения о разрешенном использовании прилагаются на дополнительном листе				
12	Площадь: 3842 +/- 22 кв. м				
13	Кадастровая стоимость: 4172757,78 руб.				
14	Сведения о правах: —				
15	Особые отметки: —				
16	Сведения о природных объектах: —				
Дополнительные сведения:					
17.1	Кадастровые номера участков, образованных с земельным участком: 41:01:0010117:1135, 41:01:0010117:1141, 41:01:0010117:1366, 41:01:0010117:1181, 41:01:0010117:8451				
17	Кадастровый номер преобразованного участка: —				
17.2	Кадастровые номера участков, подлежащих снятию или сняты с кадастрового учета: —				
17.3	Кадастровые номера участков, подлежащих снятию или сняты с кадастрового учета: —				
17.4	Кадастровые номера участков, образованных из земельного участка: —				
18	Характер сведений государственного кадастра недвижимости (статус записи о земельном участке): Сведения об объекте недвижимости имеют статус временные. Дата истечения срока действия временного характера - 23.07.2020				
19	Сведения о кадастровых инженерах: Попель Анастасия Александровна №41-14-73, ООО "Тerra", г. Петропавловск-Камчатский, ул. В. Кручинны, д.6/2, 22				

(наименование должности)

М.П.

(подпись)

(инициалы, фамилия)



АДМИНИСТРАЦИЯ  
ПЕТРОПАВЛОВСК-КАМЧАТСКОГО ГОРОДСКОГО ОКРУГА

## ПОСТАНОВЛЕНИЕ

05.05.2016 г.

№ 671

О принятии решения о подготовке проекта планировки территории и проекта межевания территории в составе проекта планировки территории, предназначенных для размещения линейного объекта «Сооружение тепловые сети» планируемого к размещению по улицам Карьерная, Елизовская от тепловой камеры ТК 205 по улице Батарейная, дом 5, в жилом районе «Мишеный» Северного городского планировочного района

Руководствуясь частями 5, 8 статьи 45, статьей 46 Градостроительного кодекса Российской Федерации, в соответствии с решением Городской Думы Петропавловск-Камчатского городского округа от 23.12.2009 № 697-р «О корректировке генерального плана Петропавловск-Камчатского городского округа и утверждении его в новой редакции», Решением Городской Думы Петропавловск-Камчатского городского округа от 12.10.2010 № 294-нд «О Правилах землепользования и застройки Петропавловск-Камчатского городского округа», рассмотрев предложение публичного акционерного общества энергетики и электрификации «Камчатскэнерго» от 16.03.2016 № 01-23/1191,

### ПОСТАНОВЛЯЮ:

1. Принять решение о подготовке проекта планировки территории и проекта межевания территории в составе проекта планировки территории, предназначенных для размещения линейного объекта «Сооружение тепловые сети» планируемого к размещению по улицам Карьерная, Елизовская от тепловой камеры ТК 205 по улице Батарейная, дом 5, в жилом районе «Мишеный» Северного городского планировочного района.

2. Публичному акционерному обществу энергетики и электрификации «Камчатскэнерго» за счет собственных средств обеспечить подготовку проекта планировки территории и проекта межевания территории, указанных в пункте 1 настоящего постановления.

3. Управлению делами администрации Петропавловск-Камчатского городского округа в течение трех дней со дня принятия настоящего постановления опубликовать его в газете «Град Петра и Павла» и разместить на официальном сайте администрации Петропавловск-Камчатского городского округа в информационно-телекоммуникационной сети «Интернет».

4. Контроль за исполнением настоящего постановления возложить на заместителя Главы администрации Петропавловск-Камчатского городского округа в соответствии с распределением функциональных обязанностей.

Глава администрации Петропавловск-Камчатского городского округа  
И. В. Айцев



Приложение 2  
к постановлению Главы  
Петропавловск-Камчатского  
городского округа  
от 13.09.2016 № 158

### Порядок

учета предложений по проекту планировки территории и проекту межевания территории в составе проекта планировки территории, предназначенных для размещения линейного объекта «Сооружение тепловые сети» планируемого к размещению по улицам Карьерная, Елизовская от тепловой камеры ТК 205 по улице Батарейная, дом 5, в жилом районе «Мишеный» Северного городского планировочного района, и участия граждан в их обсуждении

1. Граждане вправе подать свои предложения по проекту планировки территории и проекту межевания территории в составе проекта планировки территории, предназначенных для размещения линейного объекта «Сооружение тепловые сети» планируемого к размещению по улицам Карьерная, Елизовская от тепловой камеры ТК 205 по улице Батарейная, дом 5, в жилом районе «Мишеный» Северного городского планировочного района и участвовать в обсуждении указанных проектов при проведении публичных слушаний.


2. Предложения по проекту планировки территории и проекту межевания территории в письменном виде с отметкой «публичные слушания» направляются в Управление архитектуры, градостроительства и земельных отношений администрации Петропавловск-Камчатского городского округа до 03.10.2016

№ 19" мая 2016г. № 99/2016/3901936

1		2		3		4	
Кадестровый номер: 41:01:0010117:10804		Лист № 4		Всего листов: 5		Характеристика части	
Сведения о частях земельного участка и обременениях		Площадь (кв. м)		№ п/п		Учетный номер части	
1	1	2	3	4	5	6	7
1	1	2	2	1	1	1	1
Ограничения прав на земельный участок, предусмотренные статьями 56, 56.1 Земельного кодекса Российской Федерации, 41.01.2.166. Постановление "О порядке установления охранных зон объектов электросетевого хозяйства и особых условий использования земельных участков, расположенных в границах таких зон" №№ 160 от 24.02.2009							

### КАДАСТРОВЫЙ ПАСПОРТ ЗЕМЕЛЬНОГО УЧАСТКА

КП.3

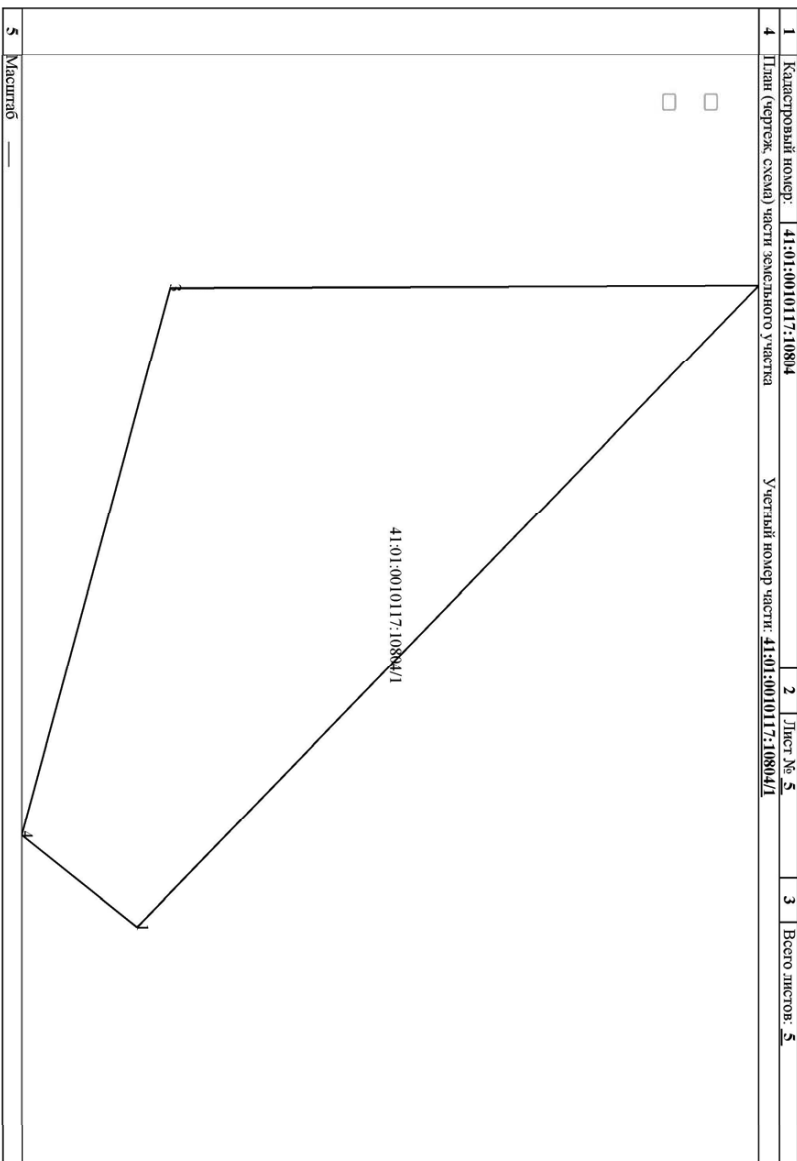

### КАДАСТРОВЫЙ ПАСПОРТ ЗЕМЕЛЬНОГО УЧАСТКА

КП.4

(включительно) по адресу: 683000, город Петропавловск-Камчатский, улица Советская, дом 22, кабинет 105, понедельник – четверг с 09<sup>00</sup> до 17<sup>00</sup> часов, пятница с 09<sup>00</sup> до 16<sup>00</sup> часов (перерыв с 13<sup>00</sup> до 14<sup>00</sup> часов).

3. При участии в публичных слушаниях граждане обязаны соблюдать порядок проведения публичных слушаний, установленный Решением Городской Думы Петропавловск-Камчатского городского округа от 28.04.2014 № 211-нд «О публичных слушаниях в Петропавловск-Камчатском городском округе».

4. При проведении публичных слушаний для организации прений председатель публичных слушаний предоставляет слово участникам публичных слушаний в порядке поступления их предложений.

5. По окончании прений председатель публичных слушаний ставит на голосование каждое предложение, поступившее от участников публичных слушаний. Предложения принимаются простым большинством от числа зарегистрированных участников публичных слушаний.

Предложения, не относящиеся к обсуждаемому вопросу, на голосование не выносятся.

Участники публичных слушаний вправе снять свои предложения и (или) присоединиться к предложениям, выдвинутым другими участниками публичных слушаний.

6. Поступившие предложения рассматриваются оргкомитетом для решения вопроса о необходимости их учета при подготовке заключения о результатах публичных слушаний.

ГЛАВА

ПЕТРОПАВЛОВСК-КАМЧАТСКОГО ГОРОДСКОГО ОКРУГА

## ПОСТАНОВЛЕНИЕ

13.09.2016 г. № 159

### **О назначении публичных слушаний по вопросу предоставления разрешения на отклонение от предельных параметров разрешенного строительства объекта капитального строительства «Здание общеобразовательной школы» на земельном участке с кадастровым номером 41:01:0010118:420, расположенном на бульваре Рыбацкой Славы, дом 21**

Рассмотрев обращение Главы администрации Петропавловск-Камчатского городского округа, связанное с реализацией прав муниципального автономного общеобразовательного учреждения «Средняя школа № 33 с углубленным изучением отдельных предметов» (по заявлению от 30.06.2016 № 252/Б), в соответствии со статьями 39, 40 Градостроительного кодекса Российской Федерации, статьей 28 Федерального закона от 06.10.2003 № 131-ФЗ «Об общих принципах организации местного самоуправления в Российской Федерации», статьей 22 Устава Петропавловск-Камчатского городского округа и статьей 11 Решения Городской Думы Петропавловск-Камчатского городского округа от 28.04.2014 № 211-нд «О публичных слушаниях в Петропавловск-Камчатском городском округе»

ПОСТАНОВЛЯЮ:

1. Провести по инициативе Главы администрации Петропавловск-Камчатского городского округа публичные слушания по вопросу предоставления разрешения на отклонение от предельных параметров разрешенного строительства объекта капитального строительства «Здание общеобразовательной школы» на земельном участке с кадастровым номером 41:01:0010118:420, расположенном на бульваре Рыбацкой Славы, дом 21 (без отступа от северной границы земельного участка).

2. Назначить проведение публичных слушаний по вопросу предоставления разрешения на отклонение от предельных параметров разрешенного строительства объекта капитального строительства «Здание общеобразовательной школы» на земельном участке с кадастровым номером 41:01:0010118:420, расположенном на бульваре Рыбацкой Славы, дом 21 (без отступа от северной границы земельного участка), на 03.10.2016 в 1615 часов по адресу: город Петропавловск-Камчатский, улица Ленинская, дом 14, в актовом зале № 404 здания администрации Петропавловск-Камчатского городского округа.

3. Комиссии по землепользованию и застройке Петропавловск-Камчатского городского округа, утвержденной постановлением администрации Петропавловск-Камчатского городского округа от 03.07.2012 № 1878 «О комиссии по землепользованию и застройке Петропавловск-Камчатского городского округа» (далее – Комиссия), провести назначенные публичные слушания.

4. В целях соблюдения права человека на благоприятные условия жизнедеятельности, прав и законных интересов правообладателей земельных участков и объектов капитального строительства публичные слушания по вопросу предоставления разрешения на отклонение от предельных параметров разрешенного строительства объекта капитального строительства провести с участием граждан, проживающих в пределах территориальной зоны, в границах которой расположен объект капитального строительства, применительно к которому запрашивается разрешение.

5. Комиссии направить сообщения о проведении публичных слушаний правообладателям земельных участков и объектов капитального строительства, расположенных на земельных участках, имеющих общие границы с земельным участком с кадастровым номером 41:01:0010118:420.

6. Установить порядок учета предложений по вопросу предоставления разрешения на отклонение от предельных параметров разрешенного строительства объекта капитального строительства и участия граждан в их обсуждении согласно приложению к настоящему постановлению.

7. Управлению делами администрации Петропавловск-Камчатского городского округа подготовить и разместить на официальном сайте администрации Петропавловск-Камчатского городского округа в информационно-телекоммуникационной сети «Интернет» информационное сообщение о дате, времени, месте проведения публичных слушаний по вопросу предоставления разрешения на отклонение от предельных параметров разрешенного строительства объекта капитального

строительства «Здание общеобразовательной школы» на земельном участке с кадастровым номером 41:01:0010118:420, расположенном на бульваре Рыбацкой Славы, дом 21 (без отступа от северной границы земельного участка).

8. Организационно-техническое и информационное обеспечение проведения публичных слушаний осуществляет администрация Петропавловск-Камчатского городского округа.

9. Направить настоящее постановление в газету «Град Петра и Павла» для официального опубликования и разместить на официальных сайтах Городской Думы Петропавловск-Камчатского городского округа и администрации Петропавловск-Камчатского городского округа в информационно-телекоммуникационной сети «Интернет».

Глава  
Петропавловск-Камчатского  
городского округа  
К.Г. Слыщенко

Приложение  
к постановлению Главы  
Петропавловск-Камчатского  
городского округа  
от 13.09.2016 № 159

### **Порядок учета предложений по вопросу предоставления разрешения на отклонение от предельных параметров разрешенного строительства объекта капитального строительства «Здание общеобразовательной школы» на земельном участке с кадастровым номером 41:01:0010118:420, расположенном на бульваре Рыбацкой Славы, дом 21 (без отступа от северной границы земельного участка), и участия граждан в их обсуждении**

1. Граждане вправе подать свои предложения по вопросу предоставления разрешения на отклонение от предельных параметров разрешенного строительства объекта капитального строительства «Здание общеобразовательной школы» на земельном участке с кадастровым номером 41:01:0010118:420, расположенном на бульваре Рыбацкой Славы, дом 21 (без отступа от северной границы земельного участка).

2. Предложения по вопросу предоставления разрешения на отклонение от предельных параметров разрешенного строительства объекта капитального строительства направляются в письменном виде с отметкой «публичные слушания» в Комиссию в течение 10 дней со дня официального опубликования постановления о назначении публичных слушаний.

Предложения направляются и принимаются по адресу: 683000, город Петропавловск-Камчатский, улица Советская, дом 22, кабинет 105, понедельник – четверг с 900 до 1700 часов, пятница с 900 до 1600 часов (перерыв с 1300 до 1400 часов).

3. При участии в публичных слушаниях граждане обязаны соблюдать порядок проведения публичных слушаний, установленный Решением Городской Думы Петропавловск-Камчатского городского округа от 28.04.2014 № 211-нд «О публичных слушаниях в Петропавловск-Камчатском городском округе».

4. При проведении публичных слушаний для организации прений председатель публичных слушаний предоставляет слово участникам публичных слушаний в порядке поступления их предложений.

5. По окончании прений председатель публичных слушаний ставит на голосование каждое предложение, поступившее от участников публичных слушаний. Предложения принимаются простым большинством от числа зарегистрированных участников публичных слушаний.

Предложения, не относящиеся к обсуждаемому вопросу, на голосование не выносятся.

Участники публичных слушаний вправе снять свои предложения и (или) присоединиться к предложениям, выдвинутым другими участниками публичных слушаний.

6. Поступившие предложения подлежат рассмотрению для решения вопроса о необходимости их учета при подготовке окончательного варианта рекомендации администрации публичных слушаний.

ГЛАВА

ПЕТРОПАВЛОВСК-КАМЧАТСКОГО ГОРОДСКОГО ОКРУГА

## ПОСТАНОВЛЕНИЕ

13.09.2016 г. № 160

### **О назначении публичных слушаний по вопросу предоставления разрешения на отклонение от предельных параметров разрешенного строительства объекта капитального строительства «Здание общеобразовательной школы» на земельном участке с кадастровым номером 41:01:0010118:421, расположенном на проспекте Рыбаков, дом 30**

Рассмотрев обращение Главы администрации Петропавловск-Камчатского городского округа, связанное с реализацией прав муниципального автономного общеобразовательного учреждения «Средняя школа № 33 с углубленным изучением отдельных предметов» (по заявлению от 30.06.2016 № 252/Б), в соответствии со статьями 39, 40 Градостроительного кодекса Российской Федерации, статьей 28 Федерального закона от 06.10.2003 № 131-ФЗ «Об общих принципах организации

местного самоуправления в Российской Федерации», статьей 22 Устава Петропавловск-Камчатского городского округа и статьей 11 Решения Городской Думы Петропавловск-Камчатского городского округа от 28.04.2014 № 211-нд «О публичных слушаниях в Петропавловск-Камчатском городском округе»

ПОСТАНОВЛЯЮ:

1. Провести по инициативе Главы Петропавловск-Камчатского городского округа публичные слушания по вопросу предоставления разрешения на отклонение от предельных параметров разрешенного строительства объекта капитального строительства «Здание общеобразовательной школы» на земельном участке с кадастровым номером 41:01:0010118:421, расположенном на проспекте Рыбаков, дом 30 (без отступа от южной границы земельного участка).

2. Назначить проведение публичных слушаний по вопросу предоставления разрешения на отклонение от предельных параметров разрешенного строительства объекта капитального строительства «Здание общеобразовательной школы» на земельном участке с кадастровым номером 41:01:0010118:421, расположенном на проспекте Рыбаков, дом 30 (без отступа от южной границы земельного участка), на 03.10.2016 в 1700 часов по адресу: город Петропавловск-Камчатский, улица Ленинская, дом 14, в актовом зале № 404 здания администрации Петропавловск-Камчатского городского округа.

3. Комиссии по землепользованию и застройке Петропавловск-Камчатского городского округа, утвержденной постановлением администрации Петропавловск-Камчатского городского округа от 03.07.2012 № 1878 «О комиссии по землепользованию и застройке Петропавловск-Камчатского городского округа» (далее – Комиссия), провести назначенные публичные слушания.

4. В целях соблюдения права человека на благоприятные условия жизнедеятельности, прав и законных интересов правообладателей земельных участков и объектов капитального строительства публичные слушания по вопросу предоставления разрешения на отклонение от предельных параметров разрешенного строительства объекта капитального строительства провести с участием граждан, проживающих в пределах территориальной зоны, в границах которой расположен объект капитального строительства, применительно к которому запрашивается разрешение.

5. Комиссии направить сообщения о проведении публичных слушаний правообладателям земельных участков и объектов капитального строительства, расположенных на земельных участках, имеющих общие границы с земельным участком с кадастровым номером 41:01:0010118:421.

6. Установить порядок учета предложений по вопросу предоставления разрешения на отклонение от предельных параметров разрешенного строительства объекта капитального строительства и участия граждан в их обсуждении согласно приложению к настоящему постановлению.

7. Управлению делами администрации Петропавловск-Камчатского городского округа подготовить и разместить на официальном сайте администрации Петропавловск-Камчатского городского округа в информационно-телекоммуникационной сети «Интернет» информационное сообщение о дате, времени, месте проведения публичных слушаний по вопросу предоставления разрешения на отклонение от предельных параметров разрешенного строительства объекта капитального строительства «Здание общеобразовательной школы» на земельном участке с кадастровым номером 41:01:0010118:421, расположенном на проспекте Рыбаков, дом 30 (без отступа от южной границы земельного участка).

8. Организационно-техническое и информационное обеспечение проведения публичных слушаний осуществляет администрация Петропавловск-Камчатского городского округа.

9. Направить настоящее постановление в газету «Град Петра и Павла» для официального опубликования и разместить на официальных сайтах Городской Думы Петропавловск-Камчатского городского округа и администрации Петропавловск-Камчатского городского округа в информационно-телекоммуникационной сети «Интернет».

*Глава  
Петропавловск-Камчатского  
городского округа  
К.Г. Слыщенко*

*Приложение  
к постановлению Главы  
Петропавловск-Камчатского  
городского округа  
от 13.09.2016 № 160*

**Порядок  
учета предложений по вопросу  
предоставления разрешения на отклонение  
от предельных параметров разрешенного  
строительства объекта капитального  
строительства «Здание общеобразовательной  
школы» на земельном участке с кадастровым  
номером 41:01:0010118:421, расположенном  
на проспекте Рыбаков, дом 30 (без отступа  
от южной границы земельного участка),  
и участия граждан в их обсуждении**

1. Граждане вправе подать свои предложения по вопросу предоставления разрешения на отклонение от предельных параметров разрешенного строительства объекта капитального строительства «Здание общеобразовательной школы» на земельном участке с кадастровым номером 41:01:0010118:421, расположенном на проспекте Рыбаков, дом 30 (без отступа от южной границы земельного участка).

2. Предложения по вопросу предоставления разрешения на отклонение от предельных параметров разрешенного строительства объекта капитального строительства направляются в письменном виде с отметкой «публичные слушания» в Комиссию в течение 10 дней со дня официального опубликования постановления о назначении публичных слушаний.

Предложения направляются и принимаются по адресу: 683000, город Петропавловск-Камчатский, улица Советская, дом 22, кабинет 105, понедельник – четверг с 900 до 1700 часов, пятница с 900 до 1600 часов (перерыв с 1300 до 1400 часов).

3. При участии в публичных слушаниях граждане обязаны соблюдать порядок проведения публичных слушаний, установленный Решением Городской Думы Петропавловск-Камчатского городского округа от 28.04.2014 № 211-нд «О публичных слушаниях в Петропавловск-Камчатском городском округе».

4. При проведении публичных слушаний для организации прений председатель публичных слушаний предоставляет слово участникам публичных слушаний в порядке поступления их предложений.

5. По окончании прений председатель публичных слушаний ставит на голосование каждое предложение, поступившее от участников публичных слушаний. Предложения принимаются простым большинством от числа зарегистрированных участников публичных слушаний.

Предложения, не относящиеся к обсуждаемому вопросу, на голосование не выносятся.

Участники публичных слушаний вправе снять свои предложения и (или) присоединиться к предложениям, выдвинутым другими участниками публичных слушаний.

6. Поступившие предложения подлежат рассмотрению для решения вопроса о необходимости их учета при подготовке окончательного варианта рекомендаций публичных слушаний.

ГЛАВА  
ПЕТРОПАВЛОВСК-КАМЧАТСКОГО ГОРОДСКОГО ОКРУГА

## ПОСТАНОВЛЕНИЕ

13.09.2016 г. № 161

**О назначении  
публичных слушаний по вопросу  
предоставления разрешения  
на отклонение от предельных  
параметров разрешенной  
реконструкции объекта капитального  
строительства «Производственно-  
техническая база для хранения  
материалов» (реконструкция здания  
«Крытая площадка для разборки  
автомобилей в составе: здание  
авторемонтной мастерской,  
сооружение крытая площадка») на земельном участке с кадастровым номером 41:01:0010120:2145, расположенном на проспекте Циолковского, дом 16**

Рассмотрев обращение Главы администрации Петропавловск-Камчатского городского округа, связанное с реализацией прав Калашникова Евгения Владимировича (по заявлению от 04.04.2016 № 12-08-00/1324/16), в соответствии со статьями 39, 40 Градостроительного кодекса Российской Федерации, статьей 28 Федерального закона от 06.10.2003 № 131-ФЗ «Об общих принципах организации местного самоуправления в Российской Федерации», статьей 22 Устава Петропавловск-Камчатского городского округа и статьей 11 Решения Городской Думы Петропавловск-Камчатского городского округа от 28.04.2014 № 211-нд «О публичных слушаниях в Петропавловск-Камчатском городском округе»

ПОСТАНОВЛЯЮ:

1. Провести по инициативе Главы Петропавловск-Камчатского городского округа публичные слушания по вопросу предоставления разрешения на отклонение от предельных параметров разрешенной реконструкции объекта капитального строительства «Производственно-техническая база для хранения материалов» (реконструкция здания «Крытая площадка для разборки автомобилей в составе: здание авторемонтной мастерской, сооружение крытая площадка») на земельном участке с кадастровым номером 41:01:0010120:2145, расположенном на проспекте Циолковского, дом 16 (без отступов от северной, северо-восточной и северо-западной границ земельного участка).

2. Назначить проведение публичных слушаний по вопросу предоставления разрешения на отклонение от предельных параметров разрешенной реконструкции объекта капитального строительства «Производственно-техническая база для хранения материалов» (реконструкция здания «Крытая площадка для разборки автомобилей в составе: здание авторемонтной мастерской, сооружение крытая площадка») на земельном участке с кадастровым номером 41:01:0010120:2145, расположенном на проспекте Циолковского, дом 16 (без отступов от северной, северо-восточной и северо-западной границ земельного участка), на 03.10.2016 в 1530 часов по адресу: город Петропавловск-Камчатский, улица Ленинская, дом 14, в актовом зале № 404 здания администрации Петропавловск-Камчатского городского округа.

3. Комиссии по землепользованию и застройке Петропавловск-Камчатского городского округа, утвержденной постановлением администрации Петропавловск-Камчатского городского округа от 03.07.2012 № 1878 «О комиссии по землепользованию и застройке Петропавловск-Камчатского городского округа» (далее – Комиссия), провести назначенные публичные слушания.

4. В целях соблюдения права человека на благоприятные условия жизнедеятельности, прав и законных интересов правообладателей земельных участков и объектов капитального строительства публичные слушания по вопросу предоставления разрешения на отклонение от предельных параметров разрешенной реконструкции объекта капитального строительства провести с участием граждан, проживающих в пределах территориальной зоны, в гра-



ницах которой расположен объект капитального строительства, применительно к которому запрашивается разрешение.

5. Комиссии направить сообщения о проведении публичных слушаний правообладателям земельных участков и объектов капитального строительства, расположенных на земельных участках, имеющих общие границы с земельным участком с кадастровым номером 41:01:0010120:2145.

6. Установить порядок учета предложений по вопросу предоставления разрешения на отклонение от предельных параметров разрешенной реконструкции объекта капитального строительства и участия граждан в их обсуждении согласно приложению к настоящему постановлению.

7. Управлению делами администрации Петропавловск-Камчатского городского округа подготовить и разместить на официальном сайте администрации Петропавловск-Камчатского городского округа в информационно-телекоммуникационной сети «Интернет» информационное сообщение о дате, времени, месте проведения публичных слушаний по вопросу предоставления разрешения на отклонение от предельных параметров разрешенной реконструкции объекта капитального строительства «Производственно-техническая база для хранения материалов» (реконструкция здания «Крытая площадка для разборки автомобилей в составе: здание авторемонтной мастерской, сооружение крытая площадка») на земельном участке с кадастровым номером 41:01:0010120:2145, расположенном на проспекте Циолковского, дом 16 (без отступов от северной, северо-восточной и северо-западной границ земельного участка).

8. Организационно-техническое и информационное обеспечение проведения публичных слушаний осуществляет администрация Петропавловск-Камчатского городского округа.

9. Направить настоящее постановление в газету «Град Петра и Павла» для официального опубликования и разместить на официальных сайтах Городской Думы Петропавловск-Камчатского городского округа и администрации Петропавловск-Камчатского городского округа в информационно-телекоммуникационной сети «Интернет».

*Глава  
Петропавловск-Камчатского  
городского округа  
К.Г. Слыщенко*

*Приложение  
к постановлению Главы  
Петропавловск-Камчатского  
городского округа  
от 13.09.2016 № 161*

**Порядок  
учета предложений по вопросу  
предоставления разрешения на отклонение  
от предельных параметров разрешенной  
реконструкции объекта капитального  
строительства «Производственно-техническая  
база для хранения материалов» (реконструкция  
здания «Крытая площадка для разборки  
автомобилей в составе: здание авторемонтной  
мастерской, сооружение крытая площадка») на земельном участке с кадастровым номером 41:01:0010120:2145, расположенном на проспекте Циолковского, дом 16 (без отступов от северной, северо-восточной и северо-западной границ земельного участка), и участия граждан в их обсуждении**

1. Граждане вправе подать свои предложения по вопросу предоставления разрешения на отклонение от предельных параметров разрешенной реконструкции объекта капитального строительства «Производственно-техническая база для хранения материалов» (реконструкция здания «Крытая площадка для разборки автомобилей в составе: здание авторемонтной мастерской, сооружение крытая площадка») на земельном участке с кадастровым номером 41:01:0010120:2145, расположенном на проспекте Циолковского, дом 16 (без отступов от северной, северо-восточной и северо-западной границ земельного участка).

2. Предложения по вопросу предоставления разрешения на отклонение от предельных параметров реконструкции объекта капитального строительства направляются в письменном виде с отметкой «публичные слушания» в Комиссию в течение 10 дней со дня официального опубликования постановления о назначении публичных слушаний.

Предложения направляются и принимаются по адресу: 683000, город Петропавловск-Камчатский, улица Советская, дом 22, кабинет 105, понедельник – четверг с 900 до 1700 часов, пятница с 900 до 1600 часов (перерыв с 1300 до 1400 часов).

3. При участии в публичных слушаниях граждане обязаны соблюдать порядок проведения публичных слушаний, установленный Решением Городской Думы Петропавловск-Камчатского городского округа от 28.04.2014 № 211-нд «О публичных слушаниях в Петропавловск-Камчатском городском округе».

4. При проведении публичных слушаний для организации прений председатель публичных слушаний предоставляет слово участникам публичных слушаний в порядке поступления их предложений.

5. По окончании прений председатель публичных слушаний ставит на голосование каждое предложение, поступившее от участников публичных слушаний. Предложения принимаются простым большинством от числа зарегистрированных участников публичных слушаний.

Предложения, не относящиеся к обсуждаемому вопросу, на голосование не выносятся.

Участники публичных слушаний вправе снять свои предложения и (или) присоединиться к предложениям, выдвинутым другими участниками публичных слушаний.

6. Поступившие предложения подлежат рассмотрению для решения вопроса о необходимости их учета при подготовке окончательного варианта рекомендаций публичных слушаний.

АДМИНИСТРАЦИЯ  
ПЕТРОПАВЛОВСК-КАМЧАТСКОГО ГОРОДСКОГО ОКРУГА

## РАСПОРЯЖЕНИЕ

12.09.2016 г. № 225-р

**О внесении изменения  
в распоряжение администрации  
Петропавловск-Камчатского  
городского округа от 23.09.2015 № 260-р  
«О создании рабочей группы по внесению  
изменений в муниципальные правовые  
акты в сфере имущественного  
налогообложения на территории  
Петропавловск-Камчатского  
городского округа»**

В связи с произошедшими кадровыми изменениями в администрации Петропавловск-Камчатского городского округа

1. Внести в состав рабочей группы по внесению изменений в муниципальные правовые акты в сфере имущественного налогообложения на территории Петропавловск-Камчатского городского округа, утвержденный распоряжением администрации Петропавловск-Камчатского городского округа от 23.09.2015 № 260-р «О создании рабочей группы по внесению изменений в муниципальные правовые акты в сфере имущественного налогообложения на территории Петропавловск-Камчатского городского округа», изменения изложив в редакции согласно приложению.

2. Управлению делами администрации Петропавловск-Камчатского городского округа опубликовать настоящее распоряжение в газете «Град Петра и Павла» и разместить на официальном сайте администрации Петропавловск-Камчатского городского округа в информационно-телекоммуникационной сети «Интернет».

3. Контроль за исполнением настоящего распоряжения возложить на заместителя Главы администрации Петропавловск-Камчатского городского округа – руководителя Управления финансов администрации Петропавловск-Камчатского городского округа.

*Глава администрации  
Петропавловск-Камчатского  
городского округа  
Д.В. Зайцев*

*Приложение  
к распоряжению администрации  
Петропавловск-Камчатского  
городского округа  
от 12.09.2016 № 225-р*

**Состав  
рабочей группы по внесению изменений  
в муниципальные правовые акты в сфере  
имущественного налогообложения на территории  
Петропавловск-Камчатского городского округа**

Председатель:  
Рекунова Оксана Викторовна – начальник Управления экономического развития и имущественных отношений администрации Петропавловск-Камчатского городского округа.

Заместитель председателя:  
Позднякова Евгения Сергеевна – заместитель Главы администрации Петропавловск-Камчатского городского округа.

Секретарь:  
Жукова Екатерина Сергеевна – консультант отдела экономического анализа и мониторинга Управления экономического развития и имущественных отношений администрации Петропавловск-Камчатского городского округа.

Члены рабочей группы:  
Волкова Марина Владиславовна – ведущий консультант бюджетного отдела Управления финансов администрации Петропавловск-Камчатского городского округа;

Дубровина Лилия Юрьевна – заместитель начальника отдела экономического анализа и мониторинга Управления экономического развития и имущественных отношений администрации Петропавловск-Камчатского городского округа;

Зыкина Елена Валерьевна – начальник отдела экономического анализа и мониторинга Управления экономического развития и имущественных отношений администрации Петропавловск-Камчатского городского округа;

Кириносенко Анатолий Владимирович – заместитель председателя Городской Думы Петропавловск-Камчатского городского округа – председатель Комитета по местному самоуправлению и межнациональным отношениям (по согласованию);

Останина Марианна Геннадьевна – советник правового отдела Управления делами администрации Петропавловск-Камчатского городского округа;

Пономаренко Ольга Александровна – заместитель руководителя Управления архитектуры, градостроительства и земельных отношений администрации Петропавловск-Камчатского городского округа;

Рыбасова Ольга Деноковна – Врио заместитель начальника Инспекции Федеральной налоговой службы по г. Петропавловску – Камчатскому (по согласованию);

Слепченко Ирина Павловна – заместитель руководителя Управления финансов администрации Петропавловск-Камчатского городского округа – начальник отдела казначейского исполнения бюджета Управления финансов администрации Петропавловск-Камчатского городского округа;

Слободчиков Денис Николаевич – председатель Контрольно-счётной палаты Петропавловск-Камчатского городского округа (по согласованию);

Соколова Оксана Александровна – начальник отдела аренды Управления архитектуры, градостроительства и земельных отношений администрации Петропавловск-Камчатского городского округа;

Чубкова Ольга Сергеевна – заместитель Главы администрации Петропавловск-Камчатского городского округа – руководитель Управления финансов администрации Петропавловск-Камчатского городского округа.

АДМИНИСТРАЦИЯ  
ПЕТРОПАВЛОВСК-КАМЧАТСКОГО ГОРОДСКОГО ОКРУГА

## ВЫПИСКА ИЗ РАСПОРЯЖЕНИЯ

14.09.2016 г. № 230-р

### О награждении работников торгового центра «Всё для дома» индивидуального предпринимателя Мельникова Алексея Николаевича

В соответствии с Решением Городской Думы Петропавловск-Камчатского городского округа от 31.10.2013 № 145-нд «О наградах и почетных званиях Петропавловск-Камчатского городского округа» за добросовестный труд, высокое профессиональное мастерство, ответственное отношение к своим должностным обязанностям и в связи с 20-летием со дня основания торгового центра «Всё для дома»

1. Наградить Почетной грамотой Главы администрации Петропавловск-Камчатского городского округа:

1.1 Данилюк Елену Васильевну, заведующего отделом торгового центра «Всё для дома» индивидуального предпринимателя Мельникова Алексея Николаевича;

1.2 Мамонтову Татьяну Васильевну, заведующего складом торгового центра «Всё для дома» индивидуального предпринимателя Мельникова Алексея Николаевича;

1.3 Полякову Надежду Митрофановну, старшего кладовщика торгового центра «Всё для дома» индивидуального предпринимателя Мельникова Алексея Николаевича;

1.4 Тункееву Анжелику Александровну, заведующего отделом торгового центра «Всё для дома» индивидуального предпринимателя Мельникова Алексея Николаевича.

*Глава администрации  
Петропавловск-Камчатского  
городского округа  
Д.В. Зайцев*

АДМИНИСТРАЦИЯ  
ПЕТРОПАВЛОВСК-КАМЧАТСКОГО ГОРОДСКОГО ОКРУГА

## РАСПОРЯЖЕНИЕ

16.09.2016 г. № 233-р

### О признании утратившим силу распоряжения администрации Петропавловск-Камчатского городского округа от 01.02.2016 № 20-р «Об осуществлении Управлением делами администрации Петропавловск- Камчатского городского округа – муниципальным учреждением от имени администрации Петропавловск- Камчатского городского округа функций и полномочий учредителя муниципального учреждения»

В целях приведения правовых актов администрации Петропавловск-Камчатского городского округа в соответствие с муниципальными правовыми актами Петропавловск-Камчатского городского округа

1. Признать утратившим силу распоряжение администрации Петропавловск-Камчатского городского округа от 01.02.2016 № 20-р «Об осуществлении Управлением делами администрации Петропавловск-Камчатского городского округа – муниципальным учреждением от имени администрации Петропавловск-Камчатского городского округа функций и полномочий учредителя муниципального учреждения».

2. Управлению делами администрации Петропавловск-Камчатского городского округа опубликовать настоящее распоряжение в газете «Град Петра и Павла» и разместить на официальном сайте администрации Петропавловск-Камчатского городского округа в информационно-телекоммуникационной сети «Интернет».

3. Настоящее распоряжение вступает в силу после дня его официального опубликования и распространяется на правоотношения, возникшие с 30.07.2016.

4. Контроль за исполнением настоящего распоряжения возложить на заместителя Главы администрации Петропавловск-Камчатского городского округа – руководителя Управления делами администрации Петропавловск-Камчатского городского округа.

*Глава администрации  
Петропавловск-Камчатского  
городского округа  
Д.В. Зайцев*

АДМИНИСТРАЦИЯ  
ПЕТРОПАВЛОВСК-КАМЧАТСКОГО ГОРОДСКОГО ОКРУГА

## ПОСТАНОВЛЕНИЕ

12.09.2016 г. № 1747

### О принятии решения о подготовке проекта планировки территории и проекта межевания территории в составе проекта планировки территории, предназначенных для размещения линейного объекта «Сооружение тепломагистрали 1 контура от повысительной насосной станции № 3 (ПНС-3) по улице Академика Королева до проспекта 50 лет Октября, улиц Автомобилистов, Дзержинского, Ватутина, Войцешека, Давыдова, Бохняка со строительством автоматизированного центрального теплового пункта (АЦТП)» в Северном городском планировочном районе

Руководствуясь частями 5, 8 статьи 45, статьей 46 Градостроительного кодекса Российской Федерации, в соответствии с решением Городской Думы Петропавловск-Камчатского городского округа от 23.12.2009 № 697-р «О корректировке генерального плана Петропавловск-Камчатского городского округа и утверждении его в новой редакции», Решением Городской Думы Петропавловск-Камчатского городского округа от 12.10.2010 № 294-нд «О Правилах землепользования и застройки Петропавловск-Камчатского городского округа», рассмотрев предложение публичного акционерного общества энергетики и электрификации «Камчатскэнерго» от 15.08.2016 № 01-23/3739,

ПОСТАНОВЛЯЮ:

1. Принять решение о подготовке проекта планировки территории и проекта межевания территории в составе проекта планировки территории, предназначенных для размещения линейного объекта «Сооружение тепломагистрали 1 контура от повысительной насосной станции № 3 (ПНС-3) по улице Академика Королева до проспекта 50 лет Октября, улиц Автомобилистов, Дзержинского, Ватутина, Войцешека, Давыдова, Бохняка со строительством автоматизированного центрального теплового пункта (АЦТП)» в Северном городском планировочном районе.

2. Публичному акционерному обществу энергетики и электрификации «Камчатскэнерго» за счет собственных средств обеспечить подготовку проекта планировки территории и проекта межевания территории, указанных в пункте 1 настоящего постановления.

3. Управлению делами администрации Петропавловск-Камчатского городского округа в течение трех дней со дня принятия настоящего постановления опубликовать его в газете «Град Петра и Павла» и разместить на официальном сайте администрации Петропавловск-Камчатского городского округа в информационно-телекоммуникационной сети «Интернет».

4. Контроль за исполнением настоящего постановления возложить на руководителя Управления архитектуры, градостроительства и земельных отношений администрации Петропавловск-Камчатского городского округа.

*Глава администрации  
Петропавловск-Камчатского  
городского округа  
Д.В. Зайцев*

АДМИНИСТРАЦИЯ  
ПЕТРОПАВЛОВСК-КАМЧАТСКОГО ГОРОДСКОГО ОКРУГА

## ПОСТАНОВЛЕНИЕ

12.09.2016 г. № 1748

### Об утверждении тарифов на услуги по захоронению отходов класса Б и В, образующихся в учреждениях здравоохранения, предоставляемые муниципальным унитарным предприятием Петропавловск-Камчатского городского округа «Лотос-М» на 2017 год

В целях реализации пункта 4 части 1 статьи 17 Федерального закона от 06.10.2003 № 131-ФЗ «Об общих принципах организации местного самоуправления в Российской Федерации», руководствуясь статьями 13, 48 и 61 Устава Петропавловск-Камчатского городского округа, в соответствии с Решением Городской Думы Петропавловск-Камчатского городского округа от 28.09.2011

№ 429-нд «О порядке принятия решений об установлении тарифов на услуги и работы муниципальных предприятий и учреждений в Петропавловск-Камчатском городском округе»

ПОСТАНОВЛЯЮ:

1. Утвердить тарифы на услуги по захоронению отходов класса Б и В, образующихся в учреждениях здравоохранения, предоставляемые муниципальным унитарным предприятием Петропавловск-Камчатского городского округа «Лотос-М» на 2017 год, согласно приложению.

2. Управлению делами администрации Петропавловск-Камчатского городского округа опубликовать настоящее постановление в газете «Град Петра и Павла» и разместить на официальном сайте администрации Петропавловск-Камчатского городского округа в информационно-телекоммуникационной сети «Интернет».

3. Настоящее постановление вступает в силу с 01.01.2017.

4. Признать утратившим силу с 01.01.2017 постановление администрации Петропавловск-Камчатского городского округа от 09.07.2015 № 1660 «Об утверждении тарифов на услуги по захоронению отходов класса Б и В, образующихся в учреждениях здравоохранения, предоставляемые муниципальным унитарным предприятием Петропавловск-Камчатского городского округа «Лотос-М» на 2016 год».

5. Контроль за исполнением настоящего постановления возложить на руководителя Управления городского хозяйства администрации Петропавловск-Камчатского городского округа.

**Глава администрации  
Петропавловск-Камчатского  
городского округа  
Д.В. Зайцев**

**Приложение  
к постановлению администрации  
Петропавловск-Камчатского  
городского округа  
от 12.09.2016 № 1748**

### Тарифы

**на услуги по захоронению отходов класса Б и В, образующихся в учреждениях здравоохранения, предоставляемые муниципальным унитарным предприятием Петропавловск-Камчатского городского округа «Лотос-М» на 2017 год**

№ п/п	Наименование услуги	Единица измерения	Стоимость услуги (руб.)
1	Изготовление столбика с регистрационной табличкой	шт.	400
2	Рытье могилы размерами:		
2.1	2,3*1,0*1,5 м	шт.	9985
2.2	1,5*0,7*1,5 м	шт.	5441
2.3	1,0*0,6*1,5 м	шт.	3547
3	Захоронение и установка столбика с регистрационной табличкой размерами:		
3.1	2,3*1,0*1,5 м	1 захоронение	1521
3.2	1,5*0,7*1,5 м		885
3.3	1,0*0,6*1,5 м		754
4	Итого стоимость услуг по захоронению отходов класса Б и В, образующихся в учреждениях здравоохранения при захоронении в могилу размерами:		
4.1	2,3*1,0*1,5 м	1 захоронение	11 906
4.2	1,5*0,7*1,5 м		6 726
4.3	1,0*0,6*1,5 м		4 701

АДМИНИСТРАЦИЯ  
ПЕТРОПАВЛОВСК-КАМЧАТСКОГО ГОРОДСКОГО ОКРУГА

## ПОСТАНОВЛЕНИЕ

12.09.2016 г. № 1756

**О внесении изменений  
в постановление администрации  
Петропавловск-Камчатского  
городского округа от 28.05.2012 № 1457  
«Об Административном регламенте  
предоставления администрацией  
Петропавловск-Камчатского  
городского округа муниципальной  
услуги по выдаче разрешения  
на право организации розничного  
рынка на территории Петропавловск-  
Камчатского городского округа»**

В целях приведения правовых актов администрации Петропавловск-Камчатского городского округа в соответствие с решением Городской Думы Петропавловск-Камчатского городского округа от 22.04.2009 № 477-р «Об утверждении

структуры администрации Петропавловск-Камчатского городского округа», в соответствии со статьей 12 Федерального закона от 27.07.2010 № 210-ФЗ «Об организации предоставления государственных и муниципальных услуг»

ПОСТАНОВЛЯЮ:

1. Внести в постановление администрации Петропавловск-Камчатского городского округа от 28.05.2012 № 1457 «Об административном регламенте предоставления администрацией Петропавловск-Камчатского городского округа муниципальной услуги по выдаче разрешения на право организации розничного рынка на территории Петропавловск-Камчатского городского округа» следующие изменения:

1.1 пункт 4 изложить в следующей редакции:

«4. Контроль за исполнением настоящего Постановления возложить на заместителя Главы администрации Петропавловск-Камчатского городского округа Е.С. Позднякову.»;

1.2 в Административном регламенте предоставления администрацией Петропавловск-Камчатского городского округа муниципальной услуги по выдаче разрешения на право организации розничного рынка на территории Петропавловск-Камчатского городского округа:

1.2.1 в пункте 1.2 слова «Приказом Министерства экономического развития и торговли Камчатского края от 07.06.2012 № 240 «Об утверждении Плана организации розничных рынков в Камчатском крае» заменить словами «Приказом Министерства экономического развития и торговли Камчатского края от 19.10.2015 № 590-п «Об утверждении Плана организации розничных рынков в Камчатском крае» (далее – План организации розничных рынков);

1.2.2 абзац первый пункта 1.3 изложить в следующей редакции:

«1.3. Органом администрации, предоставляющим муниципальную услугу, является Управление экономического развития и имущественных отношений администрации Петропавловск-Камчатского городского округа (далее – Управление). Адрес: 683000, город Петропавловск-Камчатский, улица Ленинская, дом № 12, кабинет № 451, телефон: 8 (4152) 23-50-70; факс: 8 (4152) 23-51-45; режим работы: понедельник – пятница: с 09-00 до 18-00, обед: с 13-00 до 14-00; адрес электронной почты – kuiadm@pkgo.ru.»;

1.2.3 в подпункте 1.5.3 слова «business@pkgo.ru» заменить словами kuiadm@pkgo.ru.»;

1.2.4 в абзаце первом пункта 1.6 слова «отдела развития и защиты предпринимательства» заменить словами «отдела развития торговли и потребительского рынка»;

1.2.5 в пункте 1.7 слова «отдела развития и защиты предпринимательства» заменить словами «отдела развития торговли и потребительского рынка»;

1.2.6 подпункт 2.5.4 изложить в следующей редакции:

«2.5.4 Приказ Министерства экономического развития и торговли Камчатского края от 19.10.2015 № 590-п «Об утверждении Плана организации розничных рынков в Камчатском крае»;

1.2.7 в пункте 2.9 слова «кабинет № 343, телефон: 8 (4152) 23-54-10» заменить словами «кабинет № 451, телефон 8 (4152) 23-50-70»;

1.2.8 в пункте 2.14:

- абзац первый изложить в следующей редакции:

«2.14. Требования к объектам (зданию, помещению), в которых предоставляется муниципальная услуга, к залу ожидания, местам для заполнения заявлений о предоставлении муниципальной услуги, информационным стендам с образцами и перечнем документов, необходимых для предоставления услуги, в том числе требования к обеспечению доступности для инвалидов указанных объектов в соответствии с законодательством Российской Федерации о социальной защите инвалидов.»;

- в подпункте 2.14.2 слова «отдела развития и защиты предпринимательства» заменить словами «отдела развития торговли и потребительского рынка»;

- дополнить подпунктами 2.14.6-2.14.13 следующего содержания:

«2.14.6 обеспечиваются условия беспрепятственного доступа инвалидов к объекту (зданию, помещению), в котором предоставляется муниципальная услуга;

2.14.7 обеспечивается возможность самостоятельного передвижения инвалидов по территории, на которой расположены объекты (здания, помещения), в которых предоставляется муниципальная услуга, а также возможность входа в такие объекты и выхода из них, в том числе с использованием кресла-коляски;

2.14.8 обеспечивается сопровождение инвалидов, имеющих стойкие расстройства функции зрения и самостоятельного передвижения, и оказание им помощи;

2.14.9 надлежащим образом размещается оборудование и носители информации, необходимые для обеспечения беспрепятственного доступа инвалидов к объектам (зданиям, помещениям), в которых предоставляется муниципальная услуга с учетом ограничений их жизнедеятельности;

2.14.10 необходимая для инвалидов звуковая и зрительная информация, а также надписи, знаки и иная текстовая и графическая информация дублируются знаками, выполненными рельефно-точечным шрифтом Брайля;

2.14.11 допуск сурдопереводчика и тифлосурдопереводчика;

2.14.12 допуск собаки-проводника на объекты (здания, помещения), в которых предоставляется муниципальная услуга, при наличии документа, подтверждающего ее специальное обучение;

2.14.13 оказание инвалидам помощи в преодолении барьеров, мешающих получению ими муниципальных услуг наравне с другими лицами.»;

1.2.9 пункт 2.16 исключить;

1.2.10 в пункте 3.6 слова «отдела развития и защиты предпринимательства» заменить словами «отдела развития торговли и потребительского рынка»;

1.2.11 в пункте 4.2 слово «Аппарата» заменить словами «Управления делами»;

1.2.12 в пункте 4.4 слова «Аппаратом» заменить словами «Управлением делами»;

1.2.13 приложение 1 изложить в редакции согласно приложению.

2. Управлению делами администрации Петропавловск-Камчатского городского округа опубликовать настоящее постановление в газете «Град Петра и Павла» и разместить на официальном сайте администрации Петропавловск-Камчатского городского округа в информационно-телекоммуникационной сети «Интернет».

3. Настоящее постановление вступает в силу после дня его официального опубликования.

4. Контроль за исполнением настоящего постановления возложить на заместителя Главы администрации Петропавловск-Камчатского городского округа Е.С. Позднякову.

**Глава администрации  
Петропавловск-Камчатского  
городского округа  
Д.В. Зайцев**

Приложение  
к постановлению администрации  
Петропавловск-Камчатского  
городского округа  
от 12.09.2016 № 1756

Приложение  
к Административному регламенту  
предоставления администрацией  
Петропавловск-Камчатского городского округа  
муниципальной услуги по выдаче разрешения  
на право организации розничного рынка на территории  
Петропавловск-Камчатского городского округа  
Начальнику Управления экономического развития  
и имущественных отношений администрации  
Петропавловск-Камчатского городского округа

**Заявление  
о выдаче (переоформлении, продлении  
срока действия) разрешения на право  
организации розничного рынка на территории  
Петропавловск-Камчатского городского округа**

(полное и (если имеется) сокращенное наименование (в том числе фирменное наименование),  
организационно-правовая форма юридического лица)

Место нахождения \_\_\_\_\_

Телефон \_\_\_\_\_

(должность, фамилия, имя, отчество руководителя)

Место расположения объекта или объектов недвижимости, где предполагается  
организовать розничный рынок \_\_\_\_\_

Государственный регистрационный номер записи о создании юридического  
лица № \_\_\_\_\_ от « \_\_\_\_\_ » \_\_\_\_\_ 20\_\_ г.

Данные документа, подтверждающего факт внесения сведений о юридическом  
лице в Единый государственный реестр юридических лиц \_\_\_\_\_

Идентификационный номер налогоплательщика \_\_\_\_\_

Данные документа о постановке юридического лица на учет в налоговом ор-  
гане \_\_\_\_\_

Тип рынка, который предполагается организовать \_\_\_\_\_

К заявлению прилагаются:

- копии учредительных документов (оригиналы учредительных документов  
в случае, если верность копий не удостоверена нотариально), на \_\_\_\_\_ листах  
(листе);

- выписка из Единого государственного реестра юридических лиц или её но-  
тариально удостоверенная копия, включающая сведения о постановке юриди-  
ческого лица на учет в налоговом органе по месту нахождения юридического  
лица, на \_\_\_\_\_ листах (листе);

- нотариально удостоверенная копия документа, подтверждающего право  
на объект или объекты недвижимости, расположенные на территории, в преде-  
лах которой предполагается организовать рынок, на \_\_\_\_\_ листах (листе).

Дата подачи заявления \_\_\_\_\_ Подпись \_\_\_\_\_

М.П.

Заявление принял \_\_\_\_\_

АДМИНИСТРАЦИЯ  
ПЕТРОПАВЛОВСК-КАМЧАТСКОГО ГОРОДСКОГО ОКРУГА

**ПОСТАНОВЛЕНИЕ**

12.09.2012 г. № 1757

**О внесении изменений  
в постановление администрации  
Петропавловск-Камчатского  
городского округа от 13.10.2011  
№ 2727 «Об антинаркотической  
комиссии Петропавловск-Камчатского  
городского округа»**

В связи с произошедшими структурными и кадровыми изменениями в адми-  
нистрации Петропавловск-Камчатского городского округа

ПОСТАНОВЛЯЮ:

1. Внести в постановление администрации Петропавловск-Камчатского город-  
ского округа от 13.10.2011 № 2727 «Об антинаркотической комиссии Петропав-  
ловск-Камчатского городского округа» следующие изменения:

1.1 пункт 4 изложить в следующей редакции:

«4. Контроль за исполнением настоящего постановления возложить на первого  
заместителя Главы администрации Петропавловск-Камчатского городского окру-  
га.»;

1.2 в Положении об антинаркотической комиссии Петропавловск-Камчатского  
городского округа:

1.2.1 в пункте 1.3:

- слова «Управлением Федеральной службы Российской Федерации по кон-  
тролю за оборотом наркотиков по Камчатскому краю,» исключить;

- слова «Управлением Министерства внутренних дел России по г. Петропавлов-  
ску-Камчатскому» заменить словами «Управлением Министерства внутренних дел  
Российской Федерации по городу Петропавловску-Камчатскому»;

1.2.2 пункт 3.1 изложить в следующей редакции:

«3.1. Состав Комиссии утверждается постановлением администрации Петропав-  
ловск-Камчатского городского округа и состоит из председателя, заместителя пред-  
седателя, секретаря и членов Комиссии.»;

1.2.3 пункт 3.2 изложить в следующей редакции:

«3.2. В состав Комиссии входят: представители органов администрации городско-  
го округа, а также по согласованию представители Управления Министерства внутрен-  
них дел Российской Федерации по городу Петропавловску-Камчатскому, Управления  
Федеральной службы безопасности Российской Федерации по Камчатскому краю,  
депутаты Городской Думы Петропавловск-Камчатского городского округа. В состав  
Комиссии по согласованию могут включаться представители иных организаций неза-  
висимо от их организационно-правовой формы.»;

1.2.4 в пункте 4.5 слова «Территориальный центр управления кризисными ситуаци-  
ями» заменить словами «Центр управления кризисными ситуациями города Петро-  
павловска-Камчатского».

1.3 состав антинаркотической комиссии Петропавловск-Камчатского городского окру-  
га изложить в редакции согласно приложению к настоящему постановлению.

2. Управлению делами администрации Петропавловск-Камчатского городского округа  
опубликовать настоящее постановление в газете «Град Петра и Павла» и разместить  
на официальном сайте администрации Петропавловск-Камчатского городского округа  
в информационно-телекоммуникационной сети «Интернет».

3. Контроль за исполнением настоящего постановления возложить на первого за-  
местителя Главы администрации Петропавловск-Камчатского городского округа.

Глава администрации  
Петропавловск-Камчатского  
городского округа  
Д.В. Зайцев

Приложение  
к постановлению администрации  
Петропавловск-Камчатского  
городского округа  
от 12.09.2016 № 1757

Приложение 2  
к постановлению администрации  
Петропавловск-Камчатского  
городского округа  
от 13.10.2011 № 2727

**Состав  
антинаркотической комиссии  
Петропавловск-Камчатского городского округа**

Председатель:

Шайгородский Г.А. – начальник Управления образования администрации Петропав-  
ловск-Камчатского городского округа.

Заместитель председателя:

Манойлова Т.Л. – заместитель начальника Управления образования администрации  
Петропавловск-Камчатского городского округа.

Секретарь:

Яблочков А.М. – специалист-эксперт отдела контроля, ревизий и мониторинга Управ-  
ления образования администрации Петропавловск-Камчатского городского округа.

Члены:

Кокорин Д.О. – оперуполномоченный Управления Федеральной службы безопасности  
Российской Федерации по Камчатскому краю (по согласованию);

Норко Т.Ю. – начальник отдела по обеспечению деятельности комиссии по делам  
несовершеннолетних Управления образования администрации Петропавловск-Кам-  
чатского городского округа;

Смирнов С.И. – депутат Городской Думы Петропавловск-Камчатского городско-  
го округа (по согласованию);

Соловьева Л.В. – и. о. начальника Управления культуры, спорта и социального  
развития администрации Петропавловск-Камчатского городского округа;

Ткаченко П.Г. – оперуполномоченный Управления Федеральной службы безопас-  
ности Российской Федерации по Камчатскому краю (по согласованию);

Фёдоров Д.С. – депутат Городской Думы Петропавловск-Камчатского городско-  
го округа (по согласованию);

Шахлович И.Н. – заместитель начальника отдела профилактической работы и анти-  
террористической защищенности Управления по обеспечению безопасности жизнеде-  
ятельности населения администрации Петропавловск-Камчатского городского округа;  
Шучалин А.М. – начальник Управления Министерства внутренних дел Российской  
Федерации по городу Петропавловску-Камчатскому, полковник полиции (по согласо-  
ванию).

АДМИНИСТРАЦИЯ  
ПЕТРОПАВЛОВСК-КАМЧАТСКОГО ГОРОДСКОГО ОКРУГА

**ПОСТАНОВЛЕНИЕ**

12.09.2016 г. № 1758

**О предоставлении  
разрешения на отклонение  
от предельных параметров  
разрешенного строительства  
объекта капитального строительства  
«Стационарная автозаправочная  
станция модульного типа» на земельном  
участке с кадастровым номером  
41:01:0010116:708, расположенном  
на улице Омская**

В соответствии с частью 6 статьи 40 Градостроительного кодекса Российской  
Федерации, на основании рекомендаций комиссии по землепользованию и застройке  
Петропавловск-Камчатского городского округа от 29.08.2016 о предоставлении

разрешения на отклонение от предельных параметров разрешенного строительства объекта капитального строительства

ПОСТАНОВЛЯЮ:

1. Предоставить разрешение на отклонение от предельных параметров разрешенного строительства объекта капитального строительства «Стационарная автозаправочная станция модульного типа» на земельном участке с кадастровым номером 41:01:0010116:708, расположенном на улице Омская (в части уменьшения отступов с 5 до 2 метров от границ земельного участка).

2. Управлению делами администрации Петропавловск-Камчатского городского округа опубликовать настоящее постановление в газете «Град Петра и Павла» и разместить на официальном сайте администрации Петропавловск-Камчатского городского округа в информационно-телекоммуникационной сети «Интернет».

*Глава администрации  
Петропавловск-Камчатского  
городского округа  
Д.В. Зайцев*

АДМИНИСТРАЦИЯ  
ПЕТРОПАВЛОВСК-КАМЧАТСКОГО ГОРОДСКОГО ОКРУГА

## ПОСТАНОВЛЕНИЕ

14.09.2016 г. № 1777

**О внесении изменения  
в постановление администрации  
Петропавловск-Камчатского  
городского округа от 21.01.2015  
№ 95 «О Комиссии по проведению  
оценки регулирующего воздействия  
проектов муниципальных  
нормативных правовых актов,  
разрабатываемых администрацией  
Петропавловск-Камчатского  
городского округа, рабочими  
группами, созданными решениями  
Городской Думы Петропавловск-  
Камчатского городского округа,  
и затрагивающих вопросы  
осуществления предпринимательской  
и инвестиционной деятельности,  
а также проведения экспертизы  
муниципальных нормативных правовых  
актов, разработанных администрацией  
Петропавловск-Камчатского  
городского округа, рабочими группами,  
созданными решениями Городской  
Думы Петропавловск-Камчатского  
городского округа, и затрагивающих  
вопросы осуществления  
предпринимательской  
и инвестиционной деятельности»**

В связи с произошедшими кадровыми изменениями в администрации Петропавловск-Камчатского городского округа

ПОСТАНОВЛЯЮ:

1. Внести в состав комиссии по проведению оценки регулирующего воздействия проектов муниципальных нормативных правовых актов, разрабатываемых администрацией Петропавловск-камчатского городского округа, рабочими группами, созданными решениями городской думы Петропавловск-камчатского городского округа, и затрагивающих вопросы осуществления предпринимательской и инвестиционной деятельности, а также проведения экспертизы муниципальных нормативных правовых актов, разработанных администрацией Петропавловск-камчатского городского округа, рабочими группами, созданными решениями городской думы Петропавловск-камчатского городского округа, и затрагивающих вопросы осуществления предпринимательской и инвестиционной деятельности, утвержденный постановлением администрации Петропавловск-Камчатского городского округа от 21.01.2015 № 95 изменение, изложив его в редакции согласно приложению.

2. Управлению делами администрации Петропавловск-Камчатского городского округа опубликовать настоящее постановление в газете «Град Петра и Павла» и разместить на официальном сайте администрации Петропавловск-Камчатского городского округа в информационно-телекоммуникационной сети «Интернет».

3. Настоящее постановление вступает в силу после дня его официального опубликования.

4. Контроль за исполнением настоящего постановления возложить на заместителя Главы администрации Петропавловск-Камчатского городского округа Е.С. Позднякову.

*Глава администрации  
Петропавловск-Камчатского  
городского округа  
Д.В. Зайцев*

Приложение  
к постановлению администрации  
Петропавловск-Камчатского  
городского округа  
от 14.09.2016 № 1777

Приложение 2  
к постановлению администрации  
Петропавловск-Камчатского  
городского округа  
от 21.01.2015 № 95

### Состав

**Комиссии по проведению оценки  
регулирующего воздействия проектов  
муниципальных нормативных правовых  
актов, разрабатываемых администрацией  
Петропавловск-Камчатского городского округа,  
рабочими группами, созданными решениями  
Городской Думы Петропавловск-Камчатского  
городского округа, и затрагивающих вопросы  
осуществления предпринимательской  
и инвестиционной деятельности, а также  
проведения экспертизы муниципальных  
нормативных правовых актов, разработанных  
администрацией Петропавловск-Камчатского  
городского округа, рабочими группами,  
созданными решениями Городской Думы  
Петропавловск-Камчатского городского округа,  
и затрагивающих вопросы осуществления  
предпринимательской и инвестиционной  
деятельности**

Председатель:  
Позднякова Е.С. – заместитель Главы администрации Петропавловск-Камчатского городского округа.

Заместитель председателя:

Рекунова О.В. – начальник Управления экономического развития и имущественных отношений администрации Петропавловск-Камчатского городского округа.

Секретарь:

Труфанова Н.В. – консультант отдела развития предпринимательской и инвестиционной деятельности Управления экономического развития и имущественных отношений администрации Петропавловск-Камчатского городского округа.

Члены:

Карпенко Ю.В. – ведущий консультант отдела развития предпринимательской и инвестиционной деятельности Управления экономического развития и имущественных отношений администрации Петропавловск-Камчатского городского округа;

Кузьмина О.И. – начальник отдела методологии и правового обеспечения Управления финансов администрации Петропавловск-Камчатского городского округа;

Останина М.Г. – советник правового отдела Управления делами администрации Петропавловск-Камчатского городского округа;

Скворцова М.В. – главный специалист-эксперт отдела развития предпринимательской и инвестиционной деятельности Управления экономического развития и имущественных отношений администрации Петропавловск-Камчатского городского округа;

Слепченко И.П. – заместитель руководителя Управления финансов администрации Петропавловск-Камчатского городского округа – начальник отдела казначейского исполнения бюджета;

Фролова И.Я. – начальник отдела развития предпринимательской и инвестиционной деятельности Управления экономического развития и имущественных отношений администрации Петропавловск-Камчатского городского округа.

АДМИНИСТРАЦИЯ  
ПЕТРОПАВЛОВСК-КАМЧАТСКОГО ГОРОДСКОГО ОКРУГА

## ПОСТАНОВЛЕНИЕ

14.09.2016 г. № 1782

**О предоставлении  
разрешения на отклонение  
от предельных параметров  
разрешенного строительства  
объекта капитального строительства  
«Здание административное»  
на земельном участке с кадастровым  
номером 41:01:0010116:115,  
расположенном на улице  
Заречная, дом 34-а**

В соответствии с частью 6 статьи 40 Градостроительного кодекса Российской Федерации, на основании рекомендаций комиссии по землепользованию и застройке Петропавловск-Камчатского городского округа от 05.09.2016 о предоставлении разрешения на отклонение от предельных параметров разрешенного строительства объекта капитального строительства

ПОСТАНОВЛЯЮ:



1. Предоставить разрешение на отклонение от предельных параметров разрешенного строительства объекта капитального строительства «Здание административное» на земельном участке с кадастровым номером 41:01:0010116:115, расположенном на улице Заречная, дом 34-а (в части уменьшения отступа с 5 до 1 метра от юго-восточной границы земельного участка).

2. Управлению делами администрации Петропавловск-Камчатского городского округа опубликовать настоящее постановление в газете «Град Петра и Павла» и разместить на официальном сайте администрации Петропавловск-Камчатского городского округа в информационно-телекоммуникационной сети «Интернет».

*Глава администрации  
Петропавловск-Камчатского  
городского округа  
Д.В. Зайцев*

АДМИНИСТРАЦИЯ  
ПЕТРОПАВЛОВСК-КАМЧАТСКОГО ГОРОДСКОГО ОКРУГА

## ПОСТАНОВЛЕНИЕ

14.09.2016 г. № 1783

### **О предоставлении разрешения на отклонение от предельных параметров разрешенного строительства объекта капитального строительства «Здание Православного храма в честь святого благоверного Александра Невского» на земельном участке с кадастровым номером 41:01:0010121:1579, расположенном на улице Ленинская**

В соответствии с частью 6 статьи 40 Градостроительного кодекса Российской Федерации, на основании рекомендаций комиссии по землепользованию и застройке Петропавловск-Камчатского городского округа от 05.09.2016 о предоставлении разрешения на отклонение от предельных параметров разрешенного строительства объекта капитального строительства

ПОСТАНОВЛЯЮ:

1. Предоставить разрешение на отклонение от предельных параметров разрешенного строительства объекта капитального строительства «Здание Православного храма в честь святого благоверного Александра Невского» на земельном участке с кадастровым номером 41:01:0010121:1579, расположенном на улице Ленинская (без отступа от северо-восточной границы земельного участка).

2. Управлению делами администрации Петропавловск-Камчатского городского округа опубликовать настоящее постановление в газете «Град Петра и Павла» и разместить на официальном сайте администрации Петропавловск-Камчатского городского округа в информационно-телекоммуникационной сети «Интернет».

*Глава администрации  
Петропавловск-Камчатского  
городского округа  
Д.В. Зайцев*

АДМИНИСТРАЦИЯ  
ПЕТРОПАВЛОВСК-КАМЧАТСКОГО ГОРОДСКОГО ОКРУГА

## ПОСТАНОВЛЕНИЕ

15.09.2016 г. № 1787

### **Об осуществлении Управлением по обеспечению безопасности жизнедеятельности населения администрации Петропавловск- Камчатского городского округа от имени администрации Петропавловск- Камчатского городского округа функций и полномочий учредителя**

В целях обеспечения эффективной работы муниципального учреждения Петропавловск-Камчатского городского округа, подведомственного Управлению по обеспечению безопасности жизнедеятельности населения администрации Петропавловск-Камчатского городского округа, в соответствии с пунктом 2.2 Устава Управления по обеспечению безопасности жизнедеятельности населения администрации Петропавловск-Камчатского городского округа, утвержденного решением Городской Думы Петропавловск-Камчатского городского округа от 28.10.2015 № 839-р

ПОСТАНОВЛЯЮ:

1. Установить, что Управление по обеспечению безопасности жизнедеятельности населения администрации Петропавловск-Камчатского городского округа (далее – Управление) от имени администрации Петропавловск-Камчатского городского округа осуществляет функции и полномочия учредителя в отношении подведомственного учреждения, согласно приложению 1 к настоящему постановлению.

2. Утвердить функции и полномочия учредителя, осуществляемые Управлением по обеспечению безопасности жизнедеятельности населения администрации Петропавловск-Камчатского городского округа, в отношении подведомственного муниципального учреждения согласно приложению 2 к настоящему постановлению.

3. Настоящее постановление вступает в силу после дня его официального опубликования.

4. Управлению делами администрации Петропавловск-Камчатского городского округа опубликовать настоящее постановление в газете «Град Петра и Павла» и разместить на официальном сайте администрации Петропавловск-Камчатского городского округа в информационно-телекоммуникационной сети «Интернет».

5. Контроль за исполнением настоящего постановления возложить на начальника Управления по обеспечению безопасности жизнедеятельности населения администрации Петропавловск-Камчатского городского округа.

*Глава администрации  
Петропавловск-Камчатского  
городского округа  
Д.В. Зайцев*

Приложение 1  
к постановлению администрации  
Петропавловск-Камчатского  
городского округа  
от 15.09.2016 № 1787

### **Подведомственное муниципальное учреждение, в отношении которого функции и полномочия учредителя от имени администрации Петропавловск-Камчатского городского округа осуществляет Управление по обеспечению безопасности жизнедеятельности населения администрации Петропавловск-Камчатского городского округа**

1. Муниципальное казенное учреждение «Центр управления кризисными ситуациями города Петропавловска-Камчатского».

Приложение 2  
к постановлению администрации  
Петропавловск-Камчатского  
городского округа  
от 15.09.2016 № 1787

### **Функции и полномочия учредителя, осуществляемые Управлением по обеспечению безопасности жизнедеятельности населения администрации Петропавловск-Камчатского городского округа в отношении подведомственного муниципального учреждения**

1. к функциям и полномочиям учредителя, осуществляемым в отношении муниципального учреждения (далее – учреждение) относятся:

1.1 утверждение устава учреждения, а также вносимых в него изменений;  
1.2 назначение руководителя учреждения и прекращение его полномочий;  
1.3 заключение и прекращение трудового договора с руководителем учреждения;

1.4 согласование периода нахождения в отпуске руководителя учреждения;  
1.5 назначение исполняющего обязанности руководителя учреждения в период отсутствия руководителя учреждения;

1.6 определение условий материального стимулирования руководителя учреждения, установление размеров премирования руководителя учреждения с учетом результатов его деятельности и в соответствии с показателями эффективности работы учреждения;

1.7 направление руководителя учреждения в служебные командировки;  
1.8 привлечение руководителя к дисциплинарной и материальной ответственности в случаях, предусмотренных законодательством Российской Федерации;

1.9 получение и хранение сведений о доходах, об имуществе и обязательствах имущественного характера лиц, поступающих на должность руководителя учреждения, и ежегодных сведений о доходах, об имуществе и обязательствах имущественного характера руководителя учреждения а также о доходах, об имуществе и обязательствах имущественного характера его супруга (супруги) и несовершеннолетних детей;

1.10 определение фонда оплаты труда работников учреждения;

1.11 согласование штатного расписания учреждения;

1.12 формирование и утверждение муниципального задания;

1.13 осуществление финансового обеспечения деятельности учреждения, в том числе выполнения муниципального задания в случае его утверждения;

1.14 осуществление функции главного распорядителя бюджетных средств в отношении созданных с участием Управления учреждений;

1.15 установление порядка составления, утверждения и ведения бюджетных смет учреждений в соответствии с общими требованиями, установленными Министерством финансов Российской Федерации;

1.16 согласование распоряжения движимым имуществом;

1.17 согласование распоряжения недвижимым имуществом учреждения, в том числе передачи его в аренду;

1.18 заверение документов, представляемых в территориальные органы Федерального казначейства;

1.19 осуществление контроля за деятельностью учреждения в соответствии с законодательством Российской Федерации, нормативными правовыми актами администрации Петропавловск-Камчатского городского округа.

АДМИНИСТРАЦИЯ  
ПЕТРОПАВЛОВСК-КАМЧАТСКОГО ГОРОДСКОГО ОКРУГА

## ПОСТАНОВЛЕНИЕ

15.09.2016 г. № 1789

### **О внесении изменений в постановление администрации Петропавловск-Камчатского городского округа от 24.06.2013 № 1777 «О порядке формирования, ведения и использования резерва управленческих кадров администрации Петропавловск-Камчатского городского округа»**

В связи со структурными изменениями в администрации Петропавловск-Камчатского городского округа

ПОСТАНОВЛЯЮ:

1. Внести в постановление администрации Петропавловск-Камчатского городского округа от 24.06.2013 № 1777 «О порядке формирования, ведения и использования резерва управленческих кадров администрации Петропавловск-Камчатского городского округа» следующие изменения:

1.1 пункт 7 изложить в следующей редакции:

«7. Контроль за исполнением настоящего постановления возложить на заместителя Главы администрации Петропавловск-Камчатского городского округа – руководителя Управления делами администрации Петропавловск-Камчатского городского округа.»;

1.2 в Порядке формирования, ведения и использования резерва управленческих кадров администрации Петропавловск-Камчатского городского округа:

1.2.1 пункт 2.2 изложить в следующей редакции:

«2.2. Резерв формируется для замещения следующих должностей:

2.2.1 заместитель Главы администрации Петропавловск-Камчатского городского округа – руководитель (начальник) управления администрации Петропавловск-Камчатского городского округа;

2.2.2 заместитель Главы администрации Петропавловск-Камчатского городского округа;

2.2.3 руководитель (начальник) управления администрации Петропавловск-Камчатского городского округа, председатель комитета администрации Петропавловск-Камчатского городского округа;

2.2.4 заместитель руководителя (начальника) управления администрации Петропавловск-Камчатского городского округа, заместитель председателя комитета администрации Петропавловск-Камчатского городского округа;

2.2.5 заместитель руководителя (начальника) управления администрации Петропавловск-Камчатского городского округа – начальник отдела, заместитель председателя комитета администрации Петропавловск-Камчатского городского округа – начальник отдела.»;

1.2.2 в пункте 2.4 слово «Аппарата» заменить словами «Управления делами»;

1.2.3 подпункт 2.6.4 изложить в следующей редакции:

«2.6.4 наличие не менее шести лет стажа муниципальной службы (государственной службы) или не менее семи лет стажа работы по специальности, направлению подготовки или не менее семи лет стажа работы на руководящих должностях.»;

1.3 в пункте 3.5 Положения о комиссии по формированию, ведению и использованию резерва управленческих кадров администрации Петропавловск-Камчатского городского округа слово «Аппарата» заменить словами «Управления делами»;

1.4 состав комиссии по формированию, ведению и использованию резерва управленческих кадров администрации Петропавловск-Камчатского городского округа изложить в редакции согласно приложению к настоящему постановлению.

2. Управлению делами администрации Петропавловск-Камчатского городского округа опубликовать настоящее постановление в газете «Град Петра и Павла» и разместить на официальном сайте администрации Петропавловск-Камчатского городского округа в информационно-телекоммуникационной сети «Интернет».

3. Настоящее постановление вступает в силу после дня его официального опубликования.

4. Контроль за исполнением настоящего постановления возложить на заместителя Главы администрации Петропавловск-Камчатского городского округа – руководителя Управления делами администрации Петропавловск-Камчатского городского округа.

*Глава администрации  
Петропавловск-Камчатского  
городского округа  
Д.В. Зайцев*

**Приложение  
к постановлению администрации  
Петропавловск-Камчатского  
городского округа  
от 15.09.2016 № 1789**

**Приложение  
к постановлению администрации  
Петропавловск-Камчатского  
городского округа  
от 24.06.2013 № 1777**

#### **Состав**

### **Комиссии по формированию и ведению кадрового резерва муниципальной службы в администрации Петропавловск-Камчатского городского округа**

Председатель:

Брызгин Константин Викторович – заместитель Главы администрации Петропавловск-Камчатского городского округа – руководитель Управления делами администрации Петропавловск-Камчатского городского округа.

Заместитель председателя:

Тур Елена Александровна – заместитель руководителя Управления делами администрации Петропавловск-Камчатского городского округа.

Секретарь:

Назарова Ирина Васильевна – ведущий консультант отдела муниципальной службы, кадров и наград Управления делами администрации Петропавловск-Камчатского городского округа.

Члены:

Борискин Сергей Евгеньевич – начальник отдела муниципальной службы, кадров и наград Управления делами администрации Петропавловск-Камчатского городского округа;

Кирносенко Анатолий Владимирович – депутат Городской Думы Петропавловск-Камчатского городского округа (по согласованию);

Кузьмина Милания Васильевна – директор филиала государственного образовательного учреждения высшего профессионального образования Дальневосточной академии государственной службы в городе Петропавловске-Камчатском (по согласованию);

Мелихова Светлана Григорьевна – заместитель начальника Главного управления государственной службы Губернатора и Правительства Камчатского края – начальник отдела государственной службы (по согласованию);

Шайгородский Грант Анатольевич – начальник Управления образования администрации Петропавловск-Камчатского городского округа.

АДМИНИСТРАЦИЯ  
ПЕТРОПАВЛОВСК-КАМЧАТСКОГО ГОРОДСКОГО ОКРУГА

## ПОСТАНОВЛЕНИЕ

15.09.2016 г. № 1790

### **О внесении изменений в постановление администрации Петропавловск-Камчатского городского округа от 03.02.2014 № 206 «Об утверждении Перечня должностей муниципальной службы в администрации Петропавловск-Камчатского городского округа и ее органах, при назначении на которые граждане обязаны представлять сведения о своих доходах, об имуществе и обязательствах имущественного характера, а также сведения о доходах, об имуществе и обязательствах имущественного характера своих супруги (супруга) и несовершеннолетних детей и при замещении которых муниципальные служащие обязаны представлять сведения о своих доходах, расходах, об имуществе и обязательствах имущественного характера, а также сведения о доходах, расходах, об имуществе и обязательствах имущественного характера своих супруги (супруга) и несовершеннолетних детей»**

В связи с изменениями организационно-штатной структуры органов администрации Петропавловск-Камчатского городского округа

ПОСТАНОВЛЯЮ:

1. Внести в постановление администрации Петропавловск-Камчатского городского округа от 03.02.2014 № 206 «Об утверждении Перечня должностей муниципальной службы в администрации Петропавловск-Камчатского городского округа и ее органах, при назначении на которые граждане обязаны представлять сведения о своих доходах, об имуществе и обязательствах имущественного характера, а также сведения о доходах, об имуществе и обязательствах имущественного характера своих супруги (супруга) и несовершеннолетних детей и при замещении которых муниципальные служащие обязаны представлять сведения о своих доходах, расходах, об имуществе и обязательствах имущественного характера, а также сведения о доходах, расходах, об имуществе и обязательствах имущественного характера своих супруги (супруга) и несовершеннолетних детей» следующие изменения:

1.1 пункт 5 изложить в следующей редакции:

«5. Контроль за исполнением настоящего постановления возложить на заместителя Главы администрации Петропавловск-Камчатского городского округа – руководителя Управления делами администрации Петропавловск-Камчатского городского округа.»;

1.2 Перечень должностей муниципальной службы в администрации Петропавловск-Камчатского городского округа и ее органах, при назначении на которые граждане обязаны представлять сведения о своих доходах, об имуществе и обязательствах имущественного характера, а также сведения о доходах, об имуществе и обязательствах имущественного характера своих супруги (супруга) и несовершеннолетних детей и при замещении которых муниципальные служащие обязаны представлять сведения о своих доходах, расходах, об имуществе и обязательствах имущественного характера, а также сведения о доходах, расходах, об имуществе и обязательствах имущественного характера своих супруги (супруга) и несовершеннолетних детей изложить в редакции согласно приложению к настоящему постановлению.

2. Управлению делами администрации Петропавловск-Камчатского городского округа опубликовать настоящее постановление в газете «Град Петра и Павла» и разместить на официальном сайте администрации Петропавловск-Камчатского городского округа в информационно-телекоммуникационной сети «Интернет».

3. Настоящее постановление вступает в силу после дня его официального опубликования.

4. Контроль за исполнением настоящего постановления возложить на заместителя Главы администрации Петропавловск-Камчатского городского округа – руководителя Управления делами администрации Петропавловск-Камчатского городского округа.

**Глава администрации  
Петропавловск-Камчатского  
городского округа  
Д.В. Зайцев**

**Приложение  
к постановлению администрации  
Петропавловск-Камчатского  
городского округа  
от 15.09.2016 № 1790**

**Приложение  
к постановлению администрации  
Петропавловск-Камчатского  
городского округа  
от 03.02.2014 № 206**

**Перечень  
должностей муниципальной службы  
в администрации Петропавловск-Камчатского  
городского округа и ее органах, при назначении  
на которые граждане обязаны представлять  
сведения о своих доходах, об имуществе  
и обязательствах имущественного характера,  
а также сведения о доходах, об имуществе  
и обязательствах имущественного характера  
своих супруги (супруга) и несовершеннолетних  
детей и при замещении которых муниципальные  
служащие обязаны представлять сведения о своих  
доходах, расходах, об имуществе и обязательствах  
имущественного характера, а также сведения  
о доходах, расходах, об имуществе и обязательствах  
имущественного характера своих супруги (супруга)  
и несовершеннолетних детей**

**1. Общие положения**

1.1. к должностям муниципальной службы в администрации Петропавловск-Камчатского городского округа и ее органах, при назначении на которые граждане обязаны представлять сведения о своих доходах, об имуществе и обязательствах имущественного характера, а также сведения о доходах, об имуществе и обязательствах имущественного характера своих супруги (супруга) и несовершеннолетних детей и при замещении которых муниципальные служащие обязаны представлять сведения о своих доходах, расходах, об имуществе и обязательствах имущественного характера, а также сведения о доходах, расходах, об имуществе и обязательствах имущественного характера своих супруги (супруга) и несовершеннолетних детей относятся:

1.1.1 должности муниципальной службы в администрации Петропавловск-Камчатского городского округа, отнесенные перечнем должностей муниципальной службы в администрации Петропавловск-Камчатского городского округа, приведенном в подпункте 1 приложения 1 к решению Городской Думы Петропавловск-Камчатского городского округа от 20.09.2012 № 533-нд «О размерах и условиях оплаты труда муниципальных служащих Петропавловск-Камчатского городского округа», к высшей группе должностей муниципальной службы;

1.1.2 должности муниципальной службы, исполнение должностных обязанностей по которым предусматривает:

- осуществление постоянно, временно или в соответствии со специальными полномочиями функций представителя администрации Петропавловск-Камчатского городского округа либо организационно-распорядительных или административно-хозяйственных функций;
- предоставление муниципальных услуг гражданам и организациям;
- осуществление контрольных и надзорных мероприятий;
- подготовку и принятие решений о распределении бюджетных ассигнований, субсидий, межбюджетных трансфертов, а также распределение ограниченного ресурса (квоты, частоты, участки недр и др.);
- управление муниципальным имуществом Петропавловск-Камчатского городского округа;
- осуществление муниципальных закупок либо выдачу документов разрешительного характера;
- хранение и распределение материально-технических ресурсов.

**2. Должности муниципальной службы в администрации Петропавловск-Камчатского городского округа и ее органах**

2.1. в администрации Петропавловск-Камчатского городского округа:

2.1.1 Глава администрации Петропавловск-Камчатского городского округа;

2.1.2 первый заместитель Главы администрации Петропавловск-Камчатского городского округа;

2.1.3 заместитель Главы администрации Петропавловск-Камчатского городского округа.

2.2. в Контрольном управлении администрации Петропавловск-Камчатского городского округа:

2.2.1 начальник Управления;

2.2.2 заместитель начальника Управления – начальник отдела муниципального финансового контроля;

2.2.3 заместитель начальника Управления – начальник отдела по обеспечению деятельности административной комиссии;

2.2.4 заместитель начальника Управления – начальник отдела муниципального жилищного контроля;

2.2.5 начальник отдела контроля благоустройства территории;

2.2.6 начальник отдела по контролю за муниципальными закупками;

2.2.7 заместитель начальника отдела контроля благоустройства территории;

2.2.8 советник отдела муниципального жилищного контроля;

2.2.9 ведущий консультант отдела контроля благоустройства территории;

2.2.10 консультант отдела контроля благоустройства территории;

2.2.11 консультант отдела муниципального жилищного контроля;

2.2.12 консультант отдела муниципального финансового контроля;

2.2.13 консультант сектора муниципального земельного контроля отдела контроля благоустройства территории;

2.2.14 консультант отдела по обеспечению деятельности административной комиссии;

2.2.15 главный специалист-эксперт отдела по обеспечению деятельности административной комиссии;

2.2.16 главный специалист-эксперт отдела контроля благоустройства территории;

2.2.17 главный специалист-эксперт отдела по контролю за муниципальными закупками;

2.2.18 главный специалист-эксперт сектора муниципального земельного контроля отдела контроля благоустройства территории;

2.2.19 главный специалист-эксперт отдела муниципального жилищного контроля.

2.3. в Управлении по обеспечению безопасности жизнедеятельности населения администрации Петропавловск-Камчатского городского округа:

2.3.1 начальник Управления;

2.3.2 заместитель начальника Управления – начальник отдела гражданской обороны и чрезвычайных ситуаций;

2.3.3 начальник отдела мобилизационной подготовки;

2.3.4 начальник отдела профилактической работы и антитеррористической защищенности;

2.3.5 заместитель начальника отдела профилактической работы и антитеррористической защищенности;

2.3.6 консультант;

2.3.7 консультант отдела гражданской обороны и чрезвычайных ситуаций;

2.3.8 главный специалист-эксперт отдела профилактической работы и антитеррористической защищенности.

2.4. в Управлении организации муниципальных закупок администрации Петропавловск-Камчатского городского округа:

2.4.1 руководитель Управления;

2.4.2 заместитель руководителя Управления;

2.4.3 начальник отдела организации муниципальных закупок;

2.4.4 заместитель начальника отдела методического обеспечения;

2.4.5 советник отдела методического обеспечения;

2.4.6 консультант отдела организации муниципальных закупок;

2.4.7 главный специалист-эксперт отдела методического обеспечения;

2.4.8 специалист-эксперт отдела организации муниципальных закупок.

2.5. в Управлении финансов администрации Петропавловск-Камчатского городского округа:

2.5.1 заместитель Главы администрации Петропавловск-Камчатского городского округа – руководитель Управления;

2.5.2 заместитель руководителя Управления – начальник отдела казначейского исполнения бюджета;

2.5.3 заместитель руководителя Управления – начальник отдела учета и отчетности;

2.5.4 начальник отдела бюджетной политики;

2.5.5 начальник бюджетного отдела;

2.5.6 начальник отдела методологии и правового обеспечения;

2.5.7 заместитель начальника бюджетного отдела;

2.5.8 заместитель начальника отдела учета и отчетности;

2.5.9 заместитель начальника отдела казначейского исполнения бюджета;

2.5.10 заместитель начальника отдела методологии и правового обеспечения;

2.5.11 советник бюджетного отдела;

2.5.12 советник отдела учета и отчетности;

2.5.13 ведущий консультант бюджетного отдела;

2.5.14 ведущий консультант отдела методологии и правового обеспечения;

2.5.15 консультант отдела методологии и правового обеспечения;

2.5.16 консультант отдела казначейского исполнения бюджета;

2.5.17 консультант бюджетного отдела;

2.5.18 главный специалист-эксперт отдела бюджетной политики;

2.5.19 главный специалист-эксперт отдела казначейского исполнения бюджета;

2.5.20 главный специалист-эксперт бюджетного отдела;

2.5.21 главный специалист-эксперт отдела учета и отчетности.

2.6. в Управлении экономического развития и имущественных отношений администрации Петропавловск-Камчатского городского округа:

2.6.1 начальник Управления;

2.6.2 заместитель начальника Управления;

2.6.3 заместитель начальника Управления – начальник отдела экономического анализа и мониторинга;

2.6.4 начальник юридического отдела;

2.6.5 начальник отдела развития предпринимательской и инвестиционной деятельности;

2.6.6 начальник отдела ведения реестра и регистрации муниципальной собственности;

2.6.7 начальник отдела стратегического планирования;

2.6.8 начальник отдела муниципальных закупок и бухгалтерского учета;

2.6.9 заместитель начальника юридического отдела;

2.6.10 заместитель начальника отдела экономического анализа и мониторинга;

2.6.11 советник отдела ведения реестра и регистрации муниципальной собственности;

2.6.12 советник отдела имущественных отношений;

2.6.13 ведущий консультант отдела развития предпринимательской и инвестиционной деятельности;

2.6.14 ведущий консультант отдела муниципальных закупок и бухгалтерского учета;

2.6.15 главный специалист-эксперт отдела муниципальных закупок и бухгалтерского учета;

2.6.16 главный специалист-эксперт юридического отдела;

2.6.17 главный специалист-эксперт отдела развития торговли и потребительского рынка;

2.6.18 главный специалист-эксперт имущественных отношений;

2.6.19 ведущий специалист-эксперт юридического отдела;

2.6.20 специалист-эксперт юридического отдела;

2.6.21 специалист 1 разряда отдела муниципальных закупок и бухгалтерского учета.

2.7. в Управлении архитектуры, градостроительства и земельных отношений администрации Петропавловск-Камчатского городского округа:

2.7.1 руководитель Управления;

2.7.2 заместитель руководителя Управления;

2.7.3 заместитель руководителя Управления – начальник отдела бухгалтерского учета и отчетности;

2.7.4 заместитель руководителя Управления – начальник организационного отдела;

2.7.5 начальник отдела геоинформационных систем;

2.7.6 начальник юридического отдела;

2.7.7 начальник отдела распоряжения земельными участками;

2.7.8 начальник отдела строительства и архитектуры;

2.7.9 начальник отдела аренды;

2.7.10 начальник отдела территориального планирования;

2.7.11 заместитель начальника отдела аренды;

2.7.12 заместитель начальника отдела территориального планирования;

2.7.13 заместитель начальника отдела геоинформационных систем;

2.7.14 заместитель начальника отдела строительства и архитектуры;

2.7.15 советник отдела бухгалтерского учета и отчетности;

2.7.16 советник отдела аренды;

2.7.17 ведущий консультант юридического отдела;

2.7.18 ведущий консультант отдела строительства и архитектуры;

2.7.19 ведущий консультант отдела распоряжения земельными участками;

2.7.20 консультант отдела территориального планирования;

2.7.21 консультант отдела строительства и архитектуры;

2.7.22 главный специалист-эксперт юридического отдела;

2.7.23 главный специалист-эксперт отдела распоряжения земельными участками;

2.7.24 главный специалист-эксперт отдела геоинформационных систем;

2.7.25 главный специалист-эксперт отдела строительства и архитектуры;

2.7.26 главный специалист-эксперт отдела бухгалтерского учета и отчетности;

2.7.27 главный специалист-эксперт отдела аренды;

2.7.28 ведущий специалист-эксперт юридического отдела;

2.7.29 ведущий специалист-эксперт отдела аренды;

2.7.30 ведущий специалист-эксперт отдела бухгалтерского учета и отчетности;

2.7.31 специалист-эксперт отдела строительства и архитектуры;

2.7.32 специалист 1 разряда отдела геоинформационных систем;

2.7.33 специалист 1 разряда отдела строительства и архитектуры;

2.7.34 специалист 1 разряда отдела аренды;

2.7.35 специалист 1 разряда отдела распоряжения земельными участками.

2.8. в Управлении делами администрации Петропавловск-Камчатского городского округа:

2.8.1 заместитель Главы администрации Петропавловск-Камчатского городского округа – руководитель Управления делами;

2.8.2 заместитель руководителя Управления делами;

2.8.3 заместитель руководителя Управления делами – начальник отдела бухгалтерского учета и отчетности;

2.8.4 начальник отдела информационных систем и сетей;

2.8.5 начальник правового отдела;

2.8.6 начальник общего отдела;

2.8.7 начальник отдела по вопросам внутренней политики;

2.8.8 начальник отдела аналитики и муниципального заказа;

2.8.9 заместитель начальника общего отдела;

2.8.10 заместитель начальника правового отдела;

2.8.11 заместитель начальника отдела бухгалтерского учета и отчетности;

2.8.12 заместитель начальника отдела информационных систем и сетей;

2.8.13 заместитель начальника отдела аналитики и муниципального заказа;

2.8.14 советник правового отдела;

2.8.15 ведущий консультант правового отдела;

2.8.16 консультант сектора организационной работы и протокола организационного отдела;

2.8.17 главный специалист-эксперт правового отдела;

2.8.18 главный специалист-эксперт отдела бухгалтерского учета и отчетности (осуществляющий функции по формированию бюджета Петропавловск-Камчатского городского округа в части расходов органов администрации Петропавловск-Камчатского городского округа);

2.8.19 главный специалист-эксперт сектора организационной работы и протокола организационного отдела, в должностные обязанности которого входит разработка технических заданий для подготовки контрактов на поставку товаров, выполнение работ, оказания услуг для муниципальных нужд в рамках компетенции отдела;

2.8.20 ведущий специалист-эксперт правового отдела;

2.8.21 специалист 1 разряда правового отдела.

2.9. в Управлении городского хозяйства администрации Петропавловск-Камчатского городского округа:

2.9.1 руководитель Управления;

2.9.2 заместитель руководителя Управления;

2.9.3 начальник организационно-правового отдела;

2.9.4 начальник отдела финансирования городского хозяйства;

2.9.5 начальник отдела учета и отчетности;

2.9.6 начальник отдела дорожного хозяйства и пассажирского транспорта;

2.9.7 начальник отдела благоустройства и природопользования;

2.9.8 начальник отдела коммунального хозяйства и энергетики;

2.9.9 советник отдела финансирования городского хозяйства;

2.9.10 советник отдела учета и отчетности;

2.9.11 ведущий консультант организационно-правового отдела;

2.9.12 ведущий консультант отдела коммунального хозяйства и энергетики;

2.9.13 ведущий консультант отдела благоустройства и природопользования;

2.9.14 консультант организационно-правового отдела;

2.9.15 главный специалист-эксперт отдела дорожного хозяйства и пассажирского транспорта;

2.9.16 главный специалист-эксперт отдела благоустройства и природопользования;

2.9.17 главный специалист-эксперт организационно-правового отдела.

2.10. в Управлении культуры, спорта и социального развития администрации Петропавловск-Камчатского городского округа:

2.10.1 начальник Управления;

2.10.2 заместитель начальника Управления – начальник отдела культуры;

2.10.3 начальник отдела молодежной политики и спорта;

2.10.4 начальник отдела юридического и кадрового сопровождения;

2.10.5 начальник финансово-экономического отдела.

2.11. в Комитете по управлению жилищным фондом администрации Петропавловск-Камчатского городского округа:

2.11.1 председатель Комитета;

2.11.2 заместитель председателя Комитета;

2.11.3 заместитель председателя Комитета – начальник отдела инженерно-технического обеспечения;

2.11.4 заместитель председателя Комитета – начальник отдела управления муниципальным жилищным фондом;

2.11.5 начальник отдела регистрации и учета населения;

2.11.6 начальник отдела учета нуждающихся в предоставлении жилого помещения;

2.11.7 начальник финансово-экономического отдела;

2.11.8 начальник юридического отдела;

2.11.9 заместитель начальника отдела управления муниципальным жилищным фондом;

2.11.10 заместитель начальника отдела инженерно-технического обеспечения;

2.11.11 советник отдела учета нуждающихся в предоставлении жилого помещения;

2.11.12 советник финансово-экономического отдела;

2.11.13 ведущий консультант отдела учета нуждающихся в предоставлении жилого помещения;

2.11.14 ведущий консультант юридического отдела;

2.11.15 консультант отдела учета нуждающихся в предоставлении жилого помещения;

2.11.16 консультант финансово-экономического отдела;

2.11.17 консультант юридического отдела;

2.11.18 консультант сектора муниципального заказа финансово-экономического отдела;

2.11.19 главный специалист-эксперт юридического отдела;

2.11.20 главный специалист-эксперт отдела учета нуждающихся в предоставлении жилого помещения;

2.11.21 главный специалист-эксперт отдела управления муниципальным жилищным фондом;

2.11.22 ведущий специалист-эксперт отдела управления муниципальным жилищным фондом;

2.11.23 ведущий специалист-эксперт юридического отдела;

2.11.24 специалист-эксперт отдела инженерно-технического обеспечения;

2.11.25 специалист-эксперт отдела учета нуждающихся в предоставлении жилого помещения.

2.12. в Управлении образования администрации Петропавловск-Камчатского городского округа:

2.12.1 начальник Управления;

2.12.2 заместитель начальника Управления;

2.12.3 начальник отдела по предоставлению социальных услуг;

2.12.4 начальник отдела учета и отчетности;

2.12.5 начальник юридического отдела;

2.12.6 начальник отдела опеки и попечительства;

2.12.7 начальник отдела по обеспечению деятельности комиссии по делам несовершеннолетних;

2.12.8 начальник отдела образования;

2.12.9 начальник финансово-экономического отдела;

2.12.10 начальник отдела контроля, ревизий и мониторинга;

2.12.11 заместитель начальника отдела по предоставлению социальных услуг;

2.12.12 заместитель начальника отдела учета и отчетности;

2.12.13 заместитель начальника отдела опеки и попечительства;

2.12.14 заместитель начальника финансово-экономического отдела;

2.12.15 заместитель начальника отдела образования;

2.12.16 заместитель начальника отдела контроля, ревизий и мониторинга;

2.12.17 советник отдела контроля, ревизий и мониторинга;

2.12.18 консультант отдела опеки и попечительства;

2.12.19 консультант отдела образования;

2.12.20 консультант юридического отдела;

2.12.21 консультант финансово-экономического отдела;

2.12.22 консультант отдела контроля, ревизий и мониторинга;

2.12.23 главный специалист-эксперт отдела учета и отчетности;

2.12.24 главный специалист-эксперт юридического отдела;

2.12.25 главный специалист-эксперт отдела опеки и попечительства;

2.12.26 главный специалист-эксперт отдела по обеспечению деятельности комиссии по делам несовершеннолетних;

2.12.27 главный специалист-эксперт отдела образования;

2.12.28 главный специалист-эксперт финансово-экономического отдела;

2.12.29 главный специалист-эксперт отдела по предоставлению социальных услуг;

2.12.30 ведущий специалист-эксперт отдела образования;

2.12.31 специалист-эксперт отдела опеки и попечительства;

2.12.32 специалист-эксперт отдела по обеспечению деятельности комиссии по делам несовершеннолетних;

2.12.33 специалист-эксперт отдела по предоставлению социальных услуг;

2.12.34 специалист 1 разряда отдела опеки и попечительства;

2.12.35 специалист 1 разряда отдела по обеспечению деятельности комиссии по делам несовершеннолетних.

АДМИНИСТРАЦИЯ  
ПЕТРОПАВЛОВСК-КАМЧАТСКОГО ГОРОДСКОГО ОКРУГА

## ПОСТАНОВЛЕНИЕ

15.09.2016 г. № 1791

### Об утверждении тарифов на платные образовательные услуги, предоставляемые муниципальным автономным общеобразовательным учреждением «Гимназия № 39» Петропавловск-Камчатского городского округа

В целях реализации пункта 4 части 1 статьи 17 Федерального закона от 06.10.2003 № 131-ФЗ «Об общих принципах организации местного самоуправления в Российской Федерации», в соответствии с Федеральным законом от 29.12.2012 № 273-ФЗ «Об образовании в Российской Федерации», руководствуясь статьями 13, 48 и 61 Устава Петропавловск-Камчатского городского округа, Решением Городской Думы Петропавловск-Камчатского городского округа от 28.09.2011 № 429-нд «О порядке принятия решений об установлении тарифов на услуги и работы муниципальных предприятий и учреждений в Петропавловск-Камчатском городском округе»

ПОСТАНОВЛЯЮ:

1. Утвердить и ввести в действие тарифы на платные образовательные услуги, предоставляемые муниципальным автономным общеобразовательным учреждением «Гимназия № 39» Петропавловск-Камчатского городского округа, не предусмотренные образовательными программами и федеральными государственными стандартами, согласно приложению.

2. Управлению делами администрации Петропавловск-Камчатского городского округа опубликовать настоящее постановление в газете «Град Петра и Павла» и разместить на официальном сайте администрации Петропавловск-Камчатского городского округа в информационно-телекоммуникационной сети «Интернет».

3. Настоящее постановление вступает в силу после дня его официального опубликования.

4. Контроль за исполнением настоящего постановления возложить на начальника Управления экономического развития и имущественных отношений администрации Петропавловск-Камчатского городского округа.

*Глава администрации  
Петропавловск-Камчатского  
городского округа  
Д.В. Зайцев*

Приложение  
к постановлению администрации  
Петропавловск-Камчатского  
городского округа  
от 15.09.2016 № 1791

### Тарифы на платные образовательные услуги, предоставляемые муниципальным автономным общеобразовательным учреждением «Гимназия № 39» Петропавловск-Камчатского городского округа

№	Наименование	Единицы измерения услуги	Тариф (без НДС), рублей
1.	Занятия по адаптации детей к условиям школьной жизни:		
1.1.	Школа будущего первоклассника	1 академ.час * / 1 чел.	64

№	Наименование	Единицы измерения услуги	Тариф (без НДС), рублей
2.	Лингвистическая школа по изучению языков		
2.1.	Английский язык	1 академ.час ** / 1 чел.	162
2.2.	Немецкий язык	1 академ.час ** / 1 чел.	170
2.3.	Японский язык	1 академ.час ** / 1 чел.	170
2.4.	Китайский язык	1 академ.час ** / 1 чел.	152
3.	Занятия по предметам основных наук в среднем звене (5-9 классы):		
3.1.	Математика	1 академ.час ** / 1 чел.	164
3.2.	Русский язык	1 академ.час ** / 1 чел.	164
3.3.	Физика	1 академ.час ** / 1 чел.	164
3.4.	Биология	1 академ.час ** / 1 чел.	164
3.5.	Химия	1 академ.час ** / 1 чел.	157
3.6.	Литература	1 академ.час ** / 1 чел.	148
3.7.	История	1 академ.час ** / 1 чел.	157
3.8.	Обществознание	1 академ.час ** / 1 чел.	154
3.9.	География	1 академ.час ** / 1 чел.	164
3.10.	Информатика	1 академ.час ** / 1 чел.	153
3.11.	Черчение	1 академ.час ** / 1 чел.	159
3.12.	Основы безопасности жизнедеятельности	1 академ.час ** / 1 чел.	155
4.	Занятия по подготовке к ЕГЭ в 10-11 классах:		
4.1.	Математика	1 академ.час ** / 1 чел.	174
4.2.	Русский язык	1 академ.час ** / 1 чел.	174
4.3.	История	1 академ.час ** / 1 чел.	175
4.4.	Информатика	1 академ.час ** / 1 чел.	170
4.5.	Биология	1 академ.час ** / 1 чел.	173
4.6.	География	1 академ.час ** / 1 чел.	179
4.7.	Физика	1 академ.час ** / 1 чел.	182
4.8.	Химия	1 академ.час ** / 1 чел.	177
4.9.	Литература	1 академ.час ** / 1 чел.	181
4.10.	Обществознание	1 академ.час ** / 1 чел.	185
5.	Консультации специалистов:		
5.1.	Психолог	1 академ.час *** / 1 чел.	336
5.2.	Логопед	1 академ.час *** / 1 чел.	519
6.	Занятия в кружках:		
6.1.	Бальные танцы	1 академ.час ** / 1 чел.	174
7.	Индивидуальные предметные консультации преподавателей:		
7.1.	Репетиторство	1 академ.час ** / 1 чел.	576
8.	Дополнительные занятия по предметам в начальной школе:		
8.1.	Русский язык	1 академ.час ** / 1 чел.	91
8.2.	Математика	1 академ.час ** / 1 чел.	91
8.3.	Английский язык	1 академ.час ** / 1 чел.	91

Примечание:

\* 1 академический час – 35 минут;

\*\* 1 академический час – 45 минут;

\*\*\* 1 академический час – 30 минут.

АДМИНИСТРАЦИЯ  
ПЕТРОПАВЛОВСК-КАМЧАТСКОГО ГОРОДСКОГО ОКРУГА

## ПОСТАНОВЛЕНИЕ

16.09.2016 г. № 1799

### О признании утратившими силу некоторых постановлений администрации Петропавловск-Камчатского городского округа

В целях приведения правовых актов администрации Петропавловск-Камчатского городского округа в соответствие с действующим законодательством Российской Федерации ПОСТАНОВЛЯЮ:

1. Признать утратившими силу:

1.1 постановление администрации Петропавловск-Камчатского городского округа от 14.05.2012 № 1306 «Об Административном регламенте предоставления администрацией Петропавловск-Камчатского городского округа муниципальной услуги по рассмотрению уведомлений о проведении публичных мероприятий на территории Петропавловск-Камчатского городского округа»;

1.2 постановление администрации Петропавловск-Камчатского городского округа от 25.07.2012 № 2121 «О внесении изменений в постановление администрации Петропавловск-Камчатского городского округа от 14.05.2012 № 1306 «Об Административном регламенте предоставления администрацией Петропавловск-Камчатского городского округа муниципальной услуги по рассмотрению уведомлений о проведении публичных мероприятий на территории Петропавловск-Камчатского городского округа»;

1.3 постановление администрации Петропавловск-Камчатского городского округа от 12.11.2012 № 3019 о внесении изменений в постановление администрации Петропавловск-Камчатского городского округа от 14.05.2012 № 1306 «Об Административном регламенте предоставления администрацией Петропавловск-Камчатского городского округа муниципальной услуги по рассмотрению уведомлений о проведении публичных мероприятий на территории Петропавловск-Камчатского городского округа»;

1.4 постановление администрации Петропавловск-Камчатского городского округа от 03.04.2013 № 928 «О внесении изменений в постановление администрации Петропавловск-Камчатского городского округа от 14.05.2012 № 1306 «Об Административном регламенте предоставления администрацией Петропавловск-Камчатского городского округа муниципальной услуги по рассмотрению уведомлений о проведении публичных мероприятий на территории Петропавловск-Камчатского городского округа»;

1.5 постановление администрации Петропавловск-Камчатского городского округа от 22.05.2013 № 1416 «О внесении изменений в постановление администрации Петропавловск-Камчатского городского округа от 14.05.2012 № 1306 «Об Административном регламенте предоставления администрацией Петропавловск-Камчатского городского округа муниципальной услуги по рассмотрению уведомлений о проведении публичных мероприятий на территории Петропавловск-Камчатского городского округа»;

1.6 постановление администрации Петропавловск-Камчатского городского округа от 26.12.2013 № 3820 «О внесении изменений в постановление администрации Петропавловск-Камчатского городского округа от 14.05.2012 № 1306 «Об Административном регламенте предоставления администрацией Петропавловск-Камчатского городского округа муниципальной услуги по рассмотрению уведомлений о проведении публичных мероприятий на территории Петропавловск-Камчатского городского округа»;

1.7 постановление администрации Петропавловск-Камчатского городского округа от 18.12.2014 № 3121 «О внесении изменений в постановление администрации Петропавловск-Камчатского городского округа от 14.05.2012 № 1306 «Об Административном регламенте предоставления администрацией Петропавловск-Камчатского городского округа муниципальной услуги по рассмотрению уведомлений о проведении публичных мероприятий на территории Петропавловск-Камчатского городского округа».

3. Управлению делами опубликовать настоящее постановление в газете «Град Петра и Павла» и разместить на официальном сайте администрации Петропавловск-Камчатского городского округа в информационно-телекоммуникационной сети «Интернет».

4. Настоящее постановление вступает в силу после дня его официального опубликования.

5. Контроль за исполнением настоящего постановления возложить на заместителя Главы администрации Петропавловск-Камчатского городского округа – руководителя Управления делами администрации Петропавловск-Камчатского городского округа.

Глава администрации  
Петропавловск-Камчатского  
городского округа  
Д.В. Зайцев

АДМИНИСТРАЦИЯ  
ПЕТРОПАВЛОВСК-КАМЧАТСКОГО ГОРОДСКОГО ОКРУГА

## ПОСТАНОВЛЕНИЕ

16.09.2016 г. № 1807

### О начале отопительного периода 2016-2017 годов в Петропавловск-Камчатском городском округе

В соответствии с постановлением Правительства Российской Федерации от 06.05.2011 № 354 «О предоставлении коммунальных услуг собственникам и пользователям помещений в многоквартирных домах и жилых домов», в связи с низкой температурой в объектах социального назначения: детских и лечебных учреждениях и невозможности их отдельного запуска, а также по поручению Губернатора Камчатского края

ПОСТАНОВЛЯЮ:

1. Установить срок начала отопительного периода 2016-2017 года в Петропавловск-Камчатском городском округе с 18.09.2016.

2. Рекомендовать организациям всех форм собственности, обслуживающим объекты теплоснабжения, эксплуатирующим жилищный фонд, и муниципальным учреждениям социальной сферы Петропавловск-Камчатского городского округа:

2.1 проверить готовность объектов теплоснабжения к отоплению потребителей с начала отопительного периода по графикам пообъектного подключения, согласованным с энергоснабжающими организациями;

2.2 согласовать с государственным унитарным предприятием Камчатского края «Петропавловский водоканал» графики заполнения тепловых сетей.

3. Управлению делами администрации Петропавловск-Камчатского городского округа опубликовать настоящее постановление в газете «Град Петра и Павла» и разместить на официальном сайте администрации Петропавловск-Камчатского городского округа в информационно-телекоммуникационной сети «Интернет».

4. Контроль за исполнением настоящего постановления возложить на руководителя Управления делами администрации Петропавловск-Камчатского городского округа.

Глава администрации  
Петропавловск-Камчатского  
городского округа  
Д.В. Зайцев



ПЕТРОПАВЛОВСК-КАМЧАТСКАЯ  
ТЕРРИТОРИАЛЬНАЯ ИЗБИРАТЕЛЬНАЯ КОМИССИЯ

## ПОСТАНОВЛЕНИЕ

09 сентября 2016 г. № 25/32

### О ликвидации отдельных избирательных участков

В соответствии с выпиской из протокола заседания Центральной избирательной комиссии Российской Федерации № 10-4-7 от 08 июня 2016 г. «О Рекомендациях по организации и проведению голосования избирателей на судах, которые будут находиться в день голосования в плавании, при проведении выборов Государственной Думы Федерального Собрания Российской Федерации седьмого созыва», постановлением Избирательной комиссии Камчатского края № 110/772 от 28 июня 2016г. и на основании письма судовладельца ( в связи нахождением судов в порту) Петропавловск-Камчатская территориальная комиссия

ПОСТАНОВЛЯЕТ:

Ликвидировать отдельный избирательный участок образованный на судне принадлежащий компании:

№ 269 на СТР «Святогор» принадлежащего «Рыболовецкому колхозу им. В.И. Ленина».

*Председатель  
Петропавловск-Камчатской  
территориальной  
избирательной комиссии  
Н.В. Михалькова*

*Секретарь  
Петропавловск-Камчатской  
территориальной  
избирательной комиссии  
Н.А. Серяева*

ПЕТРОПАВЛОВСК-КАМЧАТСКАЯ  
ТЕРРИТОРИАЛЬНАЯ ИЗБИРАТЕЛЬНАЯ КОМИССИЯ

## ПОСТАНОВЛЕНИЕ

13 сентября 2016 г. № 27/36

### О ликвидации отдельных избирательных участков

В соответствии с выпиской из протокола заседания Центральной избирательной комиссии Российской Федерации № 10-4-7 от 08 июня 2016 г. «О Рекомендациях по организации и проведению голосования избирателей на судах, которые будут находиться в день голосования в плавании, при проведении выборов Государственной Думы Федерального Собрания Российской Федерации седьмого созыва», постановлением Избирательной комиссии Камчатского края № 110/772 от 28 июня 2016 г. и на основании письма судовладельца ( в связи нахождением судов в порту) Петропавловск-Камчатская территориальная комиссия

ПОСТАНОВЛЯЕТ:

Ликвидировать отдельный избирательный участок образованный на судне принадлежащий компании:

№ 280 на ТК «Ясон» принадлежащего ООО «Морской Стандарт».

*Председатель  
Петропавловск-Камчатской  
территориальной  
избирательной комиссии  
Н.В. Михалькова*

*Секретарь  
Петропавловск-Камчатской  
территориальной  
избирательной комиссии  
Н.А. Серяева*

ПЕТРОПАВЛОВСК-КАМЧАТСКАЯ  
ТЕРРИТОРИАЛЬНАЯ ИЗБИРАТЕЛЬНАЯ КОМИССИЯ

## ПОСТАНОВЛЕНИЕ

14 сентября 2016 г. № 28/37

### О ликвидации отдельных избирательных участков

В соответствии с выпиской из протокола заседания Центральной избирательной комиссии Российской Федерации № 10-4-7 от 08 июня 2016 г. «О Рекомендациях по организации и проведению голосования избирателей на судах, которые будут находиться в день голосования в плавании, при проведении выборов Государственной Думы Федерального Собрания Российской Федерации седьмого созыва», постановлением Избирательной комиссии Камчатского края № 110/772 от 28 июня 2016г. и на основании письма судовладельца ( в связи нахождением судов в порту) Петропавловск-Камчатская территориальная комиссия

ПОСТАНОВЛЯЕТ:

Ликвидировать отдельный избирательный участок образованный на судне принадлежащий компании:

№ 286 на танкере «Ича» принадлежащего ООО «ПО Камагро».

*Председатель  
Петропавловск-Камчатской  
территориальной  
избирательной комиссии  
Н.В. Михалькова*

*Секретарь  
Петропавловск-Камчатской  
территориальной  
избирательной комиссии  
Н.А. Серяева*

ПЕТРОПАВЛОВСК-КАМЧАТСКАЯ  
ТЕРРИТОРИАЛЬНАЯ ИЗБИРАТЕЛЬНАЯ КОМИССИЯ

## ПОСТАНОВЛЕНИЕ

14 сентября 2016 г. № 28/38

### О согласовании количества и нумерации избирательных участков, образованных на судах, которые будут находиться в день голосования в плавании, для проведения голосования на выборах депутатов Государственной Думы Федерального Собрания Российской Федерации седьмого созыва и депутатов Законодательного Собрания Камчатского края третьего созыва 18 сентября 2016 года

Руководствуясь п. 5 ст.19 Федерального Закона «Об основных гарантиях избирательных прав и права на участие в референдуме граждан Российской Федерации» и п. 4 ст. 19 Закона Камчатского края «О выборах депутатов Законодательного Собрания Камчатского края» Петропавловск-Камчатская территориальная избирательная комиссия

ПОСТАНОВЛЯЕТ:

1. Согласовать образование избирательных участков на судах, которые будут находиться в день голосования в плавании, в количестве 5 избирательного участка (Приложение).
2. Установить нумерацию избирательных участков на судах, которые будут находиться в день голосования в плавании, согласно приложению.
3. Направить настоящее постановление Главе Петропавловск-Камчатского городского округа для опубликования в средствах массовой информации и в Избирательную комиссию Камчатского края.
4. Контроль за выполнением настоящего постановления возложить на секретаря Петропавловск-Камчатской территориальной избирательной комиссии Серяеву Н.А.

*Председатель  
Петропавловск-Камчатской территориальной избирательной комиссии  
Н.В. Михалькова*

*Секретарь  
Петропавловск-Камчатской территориальной избирательной комиссии  
Н.А. Серяева*

**Приложение  
к постановлению  
Петропавловск-Камчатской  
территориальной  
избирательной комиссии  
№ 28/38 от 14.09.2016 г.**

### Список избирательных участков, образованных на судах, которые будут находиться в день голосования 18 сентября 2016 года в плавании:

Избирательный округ	Организация	Тип и название судна	№ участка
2	ГУП «КамчатТрансфлот»	МСНБ «Сосновка-1»	306
		МСНБ «Сосновка-2»	307
		МСНБ «Капитан Финашин»	308
		МСНБ «Сосновка-3»	309
		П/С «Василий Завойко»	310

ПЕТРОПАВЛОВСК-КАМЧАТСКАЯ  
ТЕРРИТОРИАЛЬНАЯ ИЗБИРАТЕЛЬНАЯ КОМИССИЯ

## ПОСТАНОВЛЕНИЕ

15 сентября 2016 г. № 29/41

### О ликвидации отдельных избирательных участков

В соответствии с выпиской из протокола заседания Центральной избирательной комиссии Российской Федерации № 10-4-7 от 08 июня 2016 г. «О Рекомендациях по организации и проведению голосования избирателей на судах, которые будут находиться в день голосования в плавании, при проведении выборов Государственной Думы Федерального Собрания Российской Федерации седьмого созыва», постановлением Избирательной комиссии Камчатского края № 110/772 от 28 июня 2016 г. и на основании письма судовладельца (в связи нахождением судов в порту) Петропавловск-Камчатская территориальная комиссия

ПОСТАНОВЛЯЕТ:

Ликвидировать отдельные избирательные участки образованные на судах принадлежащих компаниям:

№ 257 СТР-420 «Святой Николай» принадлежащего ООО «Поллукс»,

№ 309 МСНБ «Сосновка -3» принадлежащего ГУП КК «КамчатТрансфлот»

*Председатель  
Петропавловск-Камчатской территориальной избирательной комиссии  
Н.В. Михалькова*

*Секретарь  
Петропавловск-Камчатской территориальной избирательной комиссии  
Н.А. Серяева*

АДМИНИСТРАЦИЯ  
ПЕТРОПАВЛОВСК-КАМЧАТСКОГО ГОРОДСКОГО ОКРУГА

## ПОСТАНОВЛЕНИЕ

09.09.2016 г. № 1740

### О внесении изменений

### в постановление администрации Петропавловск-Камчатского городского округа от 01.11.2013 № 3185 «Об утверждении муниципальной программы «Реализация экономической политики, инвестиционной, межрегиональной и международной деятельности Петропавловск-Камчатского городского округа»

На основании Решения Городской Думы Петропавловск-Камчатского городского округа от 22.12.2015 № 374-нд «О бюджете Петропавловск-Камчатского городского округа на 2016 год», в соответствии с пунктом 4.35 Порядка разработки и реализации муниципальных программ Петропавловск-Камчатского городского округа, утвержденного постановлением администрации Петропавловск-Камчатского городского округа от 27.06.2013 № 1840,

ПОСТАНОВЛЯЮ:

1. Внести в муниципальную программу «Реализация экономической политики, инвестиционной, межрегиональной и международной деятельности Петропавловск-Камчатского городского округа», утвержденную постановлением администрации Петропавловск-Камчатского городского округа от 01.11.2013 № 3185, следующие изменения:

1.1 строку девятую паспорта изложить в следующей редакции:

<b>«Объем и источники финансирования программы»</b>	Всего 156 613,50809 тысяч рублей, в том числе: - бюджет Петропавловск-Камчатского городского округа – 151 913,27810 тысяч рублей; - краевой бюджет – 2 000,22999 тысяч рублей; - федеральный бюджет – 1 200,00 тысяч рублей; - внебюджетные источники – 1 500,00 тысяч рублей.»;
---	--

1.2 раздел 3 изложить в редакции согласно приложению 1 к настоящему постановлению;

1.3 приложение изложить в редакции согласно приложению 2 к настоящему постановлению.

2. Управлению делами администрации Петропавловск-Камчатского городского округа опубликовать настоящее постановление в газете «Град Петра и Павла» и разместить на официальном сайте администрации Петропавловск-Камчатского городского округа в информационно-телекоммуникационной сети «Интернет».

3. Настоящее постановление вступает в силу после дня его официального опубликования.

4. Контроль за исполнением настоящего постановления возложить на начальника Управления экономического развития и имущественных отношений администрации Петропавловск-Камчатского городского округа.

**Глава администрации  
Петропавловск-Камчатского  
городского округа  
Д.В. Зайцев**

**Приложение 1  
к постановлению администрации  
Петропавловск-Камчатского  
городского округа  
от 09.09.2016 № 1740**

#### Раздел 3. Ресурсное обеспечение реализации муниципальной программы

3.1. для наиболее полного и результативного решения поставленных задач необходимо финансирование в размере 156 613,50809 тыс. рублей, в том числе по подпрограммам:

3.1.1 подпрограмма 1: «Создание благоприятных условий для обеспечения населения Петропавловск-Камчатского городского округа услугами потребительского рынка и развития предпринимательства» – 90 581,32383 тыс. рублей;

3.1.2 подпрограмма 2: «Формирование и продвижение имиджа Петропавловск-Камчатского городского округа как территории, благоприятной для развития внутреннего и въездного туризма» – 4 428,46899 тысяч рублей;

3.1.3 подпрограмма 3: «Обеспечение реализации экономической политики и инвестиционной деятельности Петропавловск-Камчатского городского округа» – 61 603,71527 тысяч рублей.

3.2. Обеспечение процесса реализации программы планируется произвести за счет бюджета Петропавловск-Камчатского городского округа, краевого бюджета, федерального бюджета, внебюджетных источников.

3.3. Привлечение финансирования из краевого бюджета возможно в рамках реализации государственной программы Камчатского края «Развитие экономики и внешнеэкономической деятельности Камчатского края на 2014-2018 годы», утвержденной постановлением Правительства Камчатского края от 29.11.2013 № 521-П, государственной программы Камчатского края «Развитие внутреннего и въездного туризма в Камчатском крае на 2014-2018 годы», утвержденной постановлением Правительства Камчатского края от 29.11.2013 № 554-П.

3.4. Ресурсное обеспечение программы:

Наименование источника	Объем финансовых средств, тыс. рублей						Описание механизма привлечения, ссылки на соглашения, другие подтверждающие документы
	всего	в том числе по годам					
		2014	2015	2016	2017	2018	
Бюджет городского округа	151 913,27810	3 547,87300	44 284,61155	24 648,07070	39 769,82824	39 662,89461	В пределах лимитов бюджетных ассигнований, предусмотренных решением о бюджете городского округа на соответствующий финансовый год и плановый период
Краевой бюджет	2 000,22999	360,22999	1 640,00000	0	0	0	Соглашения о предоставлении субсидий из краевого бюджета бюджету Петропавловск-Камчатского городского округа на реализацию мероприятий государственных программ
Федеральный бюджет	1 200,00000	1 200,00000	0	0	0	0	Соглашение о предоставлении субсидии из краевого бюджета (из средств субсидии федерального бюджета) бюджету Петропавловск-Камчатского городского округа на реализацию мероприятий государственных программ
Внебюджетные источники	1 500,00000	0	1 500,00000	0	0	0	Соглашение о предоставлении субсидии из бюджета Петропавловск-Камчатского городского округа на создание и обеспечение деятельности коворкинг центра

3.5. Объем бюджетных ассигнований на финансовое обеспечение реализации программы утверждается решением Городской Думы Петропавловск-Камчатского городского округа о бюджете Петропавловск-Камчатского городского округа по соответствующей программе и целевой статье расходов бюджета городского округа.

Приложение 2  
к постановлению администрации  
Петропавловск-Камчатского  
городского округа  
от от 09.09.2016 № 1740

Приложение  
к муниципальной программе  
«Реализация экономической политики, инвестиционной,  
межрегиональной и международной деятельности  
Петропавловск-Камчатского городского округа»,  
утвержденной постановлением администрации  
Петропавловск Камчатского городского округа  
от 01.11.2013 № 3185

**Перечень  
мероприятий муниципальной программы  
«Реализация экономической политики, инвестиционной, межрегиональной  
и международной деятельности Петропавловск-Камчатского городского округа»**

№ п/п	Наименование мероприятия	Код целевой статьи расходов бюджета	Срок реали- зации	Объем финансирования (тыс. рублей),				Испол- нители	Главные распорядители бюджетных средств, распорядители внебюджетных средств
				всего	в том числе по источникам финансирования				
					федеральный бюджет	краевой бюджет	бюджет городского округа		
<b>ВСЕГО по ПРОГРАММЕ:</b>			2014-2018, в том числе по годам:	156 613.50809	1 200.00000	2 000.22999	151 913.27810	1 500.00000	Администрация Петропавловск-Камчатского городского округа, (далее – Администрация городского округа), Управление по взаимодействию с субъектами малого и среднего предпринимательства (далее – УВМСМП), Управление делами администрации Петропавловск-Камчатского городского округа (далее – Управление делами администрации), Управление экономики администрации Петропавловск-Камчатского городского округа (далее – Управление экономики администрации городского округа), Департамент по связям с общественностью администрации Петропавловск-Камчатского городского округа (далее – Департамент), Управление экономического развития и имущественных отношений администрации Петропавловск-Камчатского городского округа (далее – УЭРИО), Управление культуры, спорта и социального развития Петропавловск-Камчатского городского округа (далее – УКССР), Управление архитектуры, градостроительства и земельных отношений администрации Петропавловск-Камчатского городского округа (далее – УАГИЗО)
			2014	5 108.10299	1 200.00000	360.22999	3 547.87300	0.00000	
			2015	47 424.61155	0.00000	1 640.00000	44 284.61155	1 500.00000	
			2016	24 648.07070	0.00000	0.00000	24 648.07070	0.00000	
			2017	39 769.82824	0.00000	0.00000	39 769.82824	0.00000	
			2018	39 662.89461	0.00000	0.00000	39 662.89461	0.00000	

№ п/п	Наименование мероприятия	Код целевой статьи расходов бюджета	Срок реализации	Объем финансирования (тыс. рублей),				Исполнители	Главные распорядители бюджетных средств, распорядители внебюджетных средств	
				в том числе по источникам финансирования						
				всего	федеральный бюджет	краевой бюджет	бюджет городского округа			внебюджетные источники
Программные мероприятия	2016-2018, в том числе по годам:		2016-2018	152 613.50809	1 200.00000	2 000.22999	147 913.27810	1 500.00000	УВСМСП, Администрация городского округа, Управление экономики, УЭРИО, Управление делами администрации, УКССР, УАГИЗО, Департамент	УВСМСП, Администрация городского округа, Управление экономики, УЭРИО, Управление делами администрации, УКССР, УАГИЗО
			2014	5 108.10299	1 200.00000	360.22999	3 547.87300	0.00000		
			2015	47 424.61155	0.00000	1 640.00000	44 284.61155	1 500.00000		
			2016	20 648.07070	0.00000	0.00000	20 648.07070	0.00000		
			2017	39 769.82824	0.00000	0.00000	39 769.82824	0.00000		
			2018	39 662.89461	0.00000	0.00000	39 662.89461	0.00000		
Инвестиционные мероприятия	2016-2018, в том числе по годам:		2016-2018	4 000.00000	0.00000	0.00000	4 000.00000	0.00000	УЭРИО	УЭРИО
			2014	0.00000	0.00000	0.00000	0.00000	0.00000		
			2015	0.00000	0.00000	0.00000	0.00000	0.00000		
			2016	4 000.00000	0.00000	0.00000	4 000.00000	0.00000		
			2017	0.00000	0.00000	0.00000	0.00000	0.00000		
			2018	0.00000	0.00000	0.00000	0.00000	0.00000		
<b>Цель подпрограммы 1: создание условий для обеспечения населения услугами связи, общественного питания, торговли, бытового обслуживания, сельскохозяйственной продукцией, сырьем и продовольствием, в том числе путем поддержки субъектов малого и среднего предпринимательства</b>										
ВСЕГО по ПОДПРОГРАММЕ 1 «Создание благоприятных условий для обеспечения населения Петропавловск-Камчатского городского округа услугами потребительского рынка и развития предпринимательства», в том числе:	2014-2018, в том числе по годам:		2014-2018	90 581.32383	1 200.00000	1 926.44000	85 954.88383	1 500.00000	УВСМСП, УЭРИО, УКССР, УАГИЗО	УВСМСП, УЭРИО, УКССР, УАГИЗО
			2014	4 536.44000	1 200.00000	286.44000	3 050.00000	0.00000		
			2015	26 388.25631	0.00000	1 640.00000	23 248.25631	1 500.00000		
			2016	17 795.26223	0.00000	0.00000	17 795.26223	0.00000		
			2017	20 934.14946	0.00000	0.00000	20 934.14946	0.00000		
			2018	20 927.21583	0.00000	0.00000	20 927.21583	0.00000		
Программные мероприятия	2014-2018, в том числе по годам:		2014-2018	86 581.32383	1 200.00000	1 926.44000	81 954.88383	1 500.00000	УВСМСП, УЭРИО, УКССР, УАГИЗО	УВСМСП, УЭРИО, УКССР, УАГИЗО
			2014	4 536.44000	1 200.00000	286.44000	3 050.00000	0.00000		
			2015	26 388.25631	0.00000	1 640.00000	23 248.25631	1 500.00000		
			2016	13 795.26223	0.00000	0.00000	13 795.26223	0.00000		
			2017	20 934.14946	0.00000	0.00000	20 934.14946	0.00000		
			2018	20 927.21583	0.00000	0.00000	20 927.21583	0.00000		
Инвестиционные мероприятия	2014-2018, в том числе по годам:		2014-2018	4 000.00000	0.00000	0.00000	4 000.00000	0.00000	УЭРИО	УЭРИО
			2014	0.00000	0.00000	0.00000	0.00000	0.00000		
			2015	0.00000	0.00000	0.00000	0.00000	0.00000		
			2016	4 000.00000	0.00000	0.00000	4 000.00000	0.00000		
			2017	0.00000	0.00000	0.00000	0.00000	0.00000		
			2018	0.00000	0.00000	0.00000	0.00000	0.00000		
<b>Задача 1: предоставление финансовой поддержки субъектам малого и среднего предпринимательства (далее – субъекты МСП), а также организациям, образующим инфраструктуру поддержки субъектов МСП</b>										
ВСЕГО по ЗАДАЧЕ 1:	2014-2018, в том числе по годам:		2014-2018	21 809.06196	1 200.00000	1 540.00000	17 569.06196	1 500.00000	УВСМСП, УЭРИО	УВСМСП, УЭРИО
			2014	3 300.00000	1 200.00000	0.00000	2 100.00000	0.00000		
			2015	8 309.06196	0.00000	1 540.00000	5 269.06196	1 500.00000		
			2016	3 400.00000	0.00000	0.00000	3 400.00000	0.00000		
			2017	3 400.00000	0.00000	0.00000	3 400.00000	0.00000		
			2018	3 400.00000	0.00000	0.00000	3 400.00000	0.00000		

№ п/п	Наименование мероприятия	Код целевой статьи расходов бюджета	Срок реализации	Объем финансирования (тыс. рублей),					Исполнители	Главные распорядители бюджетных средств, распорядители внебюджетных средств		
				в том числе по источникам финансирования								
				всего	федеральный бюджет	краевой бюджет	бюджет городского округа	внебюджетные источники				
Программные мероприятия			2014-2018, в том числе по годам:	21 809.06196	1 200.00000	1 540.00000	17 569.06196	1 500.00000	УВСМСП, УЭРИО	УВСМСП, УЭРИО		
		2014	3 300.00000	1 200.00000	0.00000	2 100.00000	0.00000					
		2015	8 309.06196	0.00000	1 540.00000	5 269.06196	1 500.00000					
		2016	3 400.00000	0.00000	0.00000	3 400.00000	0.00000					
		2017	3 400.00000	0.00000	0.00000	3 400.00000	0.00000					
		2018	3 400.00000	0.00000	0.00000	3 400.00000	0.00000					
<b>программные мероприятия</b>												
1.1.	Предоставление субсидий юридическим лицам (за исключением субсидий муниципальным учреждениям и унитарным предприятиям), индивидуальным предпринимателям		2014-2018, в том числе по годам:	21 809.06196	1 200.00000	1 540.00000	17 569.06196	1 500.00000	УВСМСП, УЭРИО	УВСМСП, УЭРИО		
			2014	3 300.00000	1 200.00000	0.00000	2 100.00000	0.00000				
		07 1 6000	2015	8 309.06196	0.00000	1 540.00000	5 269.06196	1 500.00000				
		07 1 60 60000	2016	3 400.00000	0.00000	0.00000	3 400.00000	0.00000				
			2017	3 400.00000	0.00000	0.00000	3 400.00000	0.00000				
			2018	3 400.00000	0.00000	0.00000	3 400.00000	0.00000				
1.1.1	Предоставление грантов начинающим субъектам малого предпринимательства на создание собственного бизнеса		2014-2018, в том числе по годам:	7 440.00000	1 200.00000	540.00000	5 700.00000	0.00000	УВСМСП, УЭРИО	УВСМСП, УЭРИО		
		07 1 7549	2014	2 400.00000	1 200.00000	0.00000	1 200.00000	0.00000				
		07 1 6003	2015	2 340.00000	0.00000	540.00000	1 800.00000	0.00000				
		07 1 60 60030	2016	900.00000	0.00000	0.00000	900.00000	0.00000				
			2017	900.00000	0.00000	0.00000	900.00000	0.00000				
			2018	900.00000	0.00000	0.00000	900.00000	0.00000				
			2014-2018, в том числе по годам:	6 540.00000	1 200.00000	540.00000	4 800.00000	0.00000	УВСМСП	УВСМСП		
		07 1 7549	2014	2 400.00000	1 200.00000	0.00000	1 200.00000	0.00000				
		07 1 6003	2015	2 340.00000	0.00000	540.00000	1 800.00000	0.00000				
		07 1 60 60030	2016	0.00000	0.00000	0.00000	0.00000	0.00000				
			2017	900.00000	0.00000	0.00000	900.00000	0.00000				
			2018	900.00000	0.00000	0.00000	900.00000	0.00000				
			2014-2018, в том числе по годам:	900.00000	0.00000	0.00000	900.00000	0.00000			УЭРИО	УЭРИО
			2014	0.00000	0.00000	0.00000	0.00000	0.00000				
			2015	0.00000	0.00000	0.00000	0.00000	0.00000				
	07 1 60 60030	2016	900.00000	0.00000	0.00000	900.00000	0.00000					
		2017	0.00000	0.00000	0.00000	0.00000	0.00000					
		2018	0.00000	0.00000	0.00000	0.00000	0.00000					
1.1.2	Предоставление субсидий субъектам МСП на ранней стадии их деятельности в целях возмещения затрат на приобретение основных средств		2014-2018, в том числе по годам:	4 800.00000	0.00000	0.00000	4 800.00000	0.00000	УВСМСП, УЭРИО	УВСМСП, УЭРИО		
		07 1 7550	2014	900.00000	0.00000	0.00000	900.00000	0.00000				
		07 1 6004	2015	1 200.00000	0.00000	0.00000	1 200.00000	0.00000				
		07 1 60 60040	2016	900.00000	0.00000	0.00000	900.00000	0.00000				
			2017	900.00000	0.00000	0.00000	900.00000	0.00000				
			2018	900.00000	0.00000	0.00000	900.00000	0.00000				
			2014-2018, в том числе по годам:	3 900.00000	0.00000	0.00000	3 900.00000	0.00000	УВСМСП	УВСМСП		
		07 1 7550	2014	900.00000	0.00000	0.00000	900.00000	0.00000				
		07 1 6004	2015	1 200.00000	0.00000	0.00000	1 200.00000	0.00000				
		07 1 60 60040	2016	0.00000	0.00000	0.00000	0.00000	0.00000				
			2017	900.00000	0.00000	0.00000	900.00000	0.00000				
			2018	900.00000	0.00000	0.00000	900.00000	0.00000				



№ п/п	Наименование мероприятия	Код целевой статьи расходов бюджета	Срок реализации	Объем финансирования (тыс. рублей),					Исполнители	Главные распорядители бюджетных средств, распорядители внебюджетных средств
				всего	в том числе по источникам финансирования					
					федеральный бюджет	краевой бюджет	бюджет городского округа	внебюджетные источники		
			2014-2018, в том числе по годам:	900.00000	0.00000	0.00000	900.00000	0.00000	УЭРИО	УЭРИО
			2014	0.00000	0.00000	0.00000	0.00000	0.00000		
			2015	0.00000	0.00000	0.00000	0.00000	0.00000		
		07 1 60 60040	2016	900.00000	0.00000	0.00000	900.00000	0.00000		
			2017	0.00000	0.00000	0.00000	0.00000	0.00000		
			2018	0.00000	0.00000	0.00000	0.00000	0.00000		
1.1.3	Предоставление субсидий субъектам МСП в целях возмещения части затрат, связанных с уплатой процентов по кредитам, привлеченным в российских кредитных организациях		2015-2018, в том числе по годам:	2 519.06196	0.00000	0.00000	2 519.06196	0.00000	УВМСМП	УВМСМП
		07 1 7551	2014	0.00000	0.00000	0.00000	0.00000	0.00000		
		07 1 6005	2015	419.06196	0.00000	0.00000	419.06196	0.00000		
		07 1 60 60050	2016	700.00000	0.00000	0.00000	700.00000	0.00000		
			2017	700.00000	0.00000	0.00000	700.00000	0.00000		
			2018	700.00000	0.00000	0.00000	700.00000	0.00000		
1.1.4	Предоставление субсидии субъектам МСП в целях возмещения части затрат, связанных с приобретением оборудования для создания и (или) развития и (или) модернизации производства товаров (работ, услуг)		2015-2018, в том числе по годам:	4 300.00000	0.00000	0.00000	4 300.00000	0.00000	УВМСМП, УЭРИО	УВМСМП, УЭРИО
		07 1 7553	2014	0.00000	0.00000	0.00000	0.00000	0.00000		
		07 1 6006	2015	1 600.00000	0.00000	0.00000	1 600.00000	0.00000		
		07 1 60 60060	2016	900.00000	0.00000	0.00000	900.00000	0.00000		
			2017	900.00000	0.00000	0.00000	900.00000	0.00000		
			2018	900.00000	0.00000	0.00000	900.00000	0.00000		
			2014-2018, в том числе по годам:	3 400.00000	0.00000	0.00000	3 400.00000	0.00000	УВМСМП	УВМСМП
		07 1 7553	2014	0.00000	0.00000	0.00000	0.00000	0.00000		
		07 1 6006	2015	1 600.00000	0.00000	0.00000	1 600.00000	0.00000		
		07 1 60 60060	2016	0.00000	0.00000	0.00000	0.00000	0.00000		
			2017	900.00000	0.00000	0.00000	900.00000	0.00000		
			2018	900.00000	0.00000	0.00000	900.00000	0.00000		
			2014-2018, в том числе по годам:	900.00000	0.00000	0.00000	900.00000	0.00000	УЭРИО	УЭРИО
			2014	0.00000	0.00000	0.00000	0.00000	0.00000		
			2015	0.00000	0.00000	0.00000	0.00000	0.00000		
		07 1 60 60060	2016	900.00000	0.00000	0.00000	900.00000	0.00000		
			2017	0.00000	0.00000	0.00000	0.00000	0.00000		
			2018	0.00000	0.00000	0.00000	0.00000	0.00000		
1.1.5	Предоставление субсидии организациям, образующим инфраструктуру поддержки субъектов МСП, на создание и обеспечение деятельности коворкинг центра		2015, в том числе по годам:	2 750.00000	0.00000	1 000.00000	250.00000	1 500.00000	УВМСМП	УВМСМП
			2014	0.00000	0.00000	0.00000	0.00000	0.00000		
		07 1 6013	2015	2 750.00000	0.00000	1 000.00000	250.00000	1 500.00000		
			2016	0.00000	0.00000	0.00000	0.00000	0.00000		
			2017	0.00000	0.00000	0.00000	0.00000	0.00000		
			2018	0.00000	0.00000	0.00000	0.00000	0.00000		
<b>Задача 2: Создание условий для продвижения товаров, работ, услуг местных производителей, в том числе обеспечение организационно-методической поддержки и размещение социальной рекламы</b>										
ВСЕГО по ЗАДАЧЕ 2:			2014-2018, в том числе по годам:	13 603.33692	0.00000	386.44000	13 216.89692	0.00000	УВМСМП, УЭРИО, УКССР	УВМСМП, УЭРИО, УКССР
			2014	1 236.44000	0.00000	286.44000	950.00000	0.00000		
			2015	3 522.89692	0.00000	100.00000	3 422.89692	0.00000		
			2016	2 830.00000	0.00000	0.00000	2 830.00000	0.00000		
			2017	3 017.00000	0.00000	0.00000	3 017.00000	0.00000		
			2018	2 997.00000	0.00000	0.00000	2 997.00000	0.00000		

№ п/п	Наименование мероприятия	Код целевой статьи расходов бюджета	Срок реализации	Объем финансирования (тыс. рублей),				Исполнители	Главные распорядители бюджетных средств, распорядители внебюджетных средств	
				всего	в том числе по источникам финансирования					
					федеральный бюджет	краевой бюджет	бюджет городского округа			внебюджетные источники
Программные мероприятия			2014-2018, в том числе по годам:	13 603.33692	0.00000	386.44000	13 216.89692	0.00000	УВСМСП, УЭРИО, УКССР	УВСМСП, УЭРИО, УКССР
			2014	1 236.44000	0.00000	286.44000	950.00000	0.00000		
			2015	3 522.89692	0.00000	100.00000	3 422.89692	0.00000		
			2016	2 830.00000	0.00000	0.00000	2 830.00000	0.00000		
			2017	3 017.00000	0.00000	0.00000	3 017.00000	0.00000		
			2018	2 997.00000	0.00000	0.00000	2 997.00000	0.00000		
<b>программные мероприятия</b>										
2.1	Организация муниципальных мероприятий (смотры, конкурсы, фестивали, выставки, ярмарки, семинары, круглые столы, соревнования, праздничные мероприятия, гуляния, субботники, учения, чествование и т.п.)		2014-2018, в том числе по годам:	3 600.03500	0.00000	300.00000	3 300.03500	0.00000	УВСМСП, УЭРИО	УВСМСП, УЭРИО
			2014	1 000.03500	0.00000	200.00000	800.03500	0.00000		
		07 1 2600 07 1 4006	2015	900.00000	0.00000	100.00000	800.00000	0.00000		
		07 1 26 26000	2016	500.00000	0.00000	0.00000	500.00000	0.00000		
			2017	600.00000	0.00000	0.00000	600.00000	0.00000		
			2018	600.00000	0.00000	0.00000	600.00000	0.00000		
2.1.1	Организация семинаров для субъектов МСП по актуальным вопросам осуществления предпринимательской деятельности с участием сторонних организаций, в том числе контролирующих органов		2014-2018, в том числе по годам:	497.17500	0.00000	0.00000	497.17500	0.00000	УВСМСП, УЭРИО	УВСМСП, УЭРИО
			2014	97.17500	0.00000	0.00000	97.17500	0.00000		
		07 1 2601	2015	100.00000	0.00000	0.00000	100.00000	0.00000		
		07 1 26 26010	2016	100.00000	0.00000	0.00000	100.00000	0.00000		
			2017	100.00000	0.00000	0.00000	100.00000	0.00000		
			2018	100.00000	0.00000	0.00000	100.00000	0.00000		
			2014-2018, в том числе по годам:	397.17500	0.00000	0.00000	397.17500	0.00000	УВСМСП	УВСМСП
			2014	97.17500	0.00000	0.00000	97.17500	0.00000		
		07 1 2601	2015	100.00000	0.00000	0.00000	100.00000	0.00000		
		07 1 26 26010	2016	0.00000	0.00000	0.00000	0.00000	0.00000		
			2017	100.00000	0.00000	0.00000	100.00000	0.00000		
			2018	100.00000	0.00000	0.00000	100.00000	0.00000		
			2014-2018, в том числе по годам:	100.00000	0.00000	0.00000	100.00000	0.00000	УЭРИО	УЭРИО
			2014	0.00000	0.00000	0.00000	0.00000	0.00000		
		2015	0.00000	0.00000	0.00000	0.00000	0.00000			
	07 1 26 26010	2016	100.00000	0.00000	0.00000	100.00000	0.00000			
		2017	0.00000	0.00000	0.00000	0.00000	0.00000			
		2018	0.00000	0.00000	0.00000	0.00000	0.00000			
2.1.2	Организация проведения выставочно-ярмарочных мероприятий		2014-2018, в том числе по годам:	3 102.86000	0.00000	300.00000	2 802.86000	0.00000	УВСМСП, УЭРИО	УВСМСП, УЭРИО
		07 1 7559	2014	902.86000	0.00000	200.00000	702.86000	0.00000		
		07 1 2602 07 1 4006	2015	800.00000	0.00000	100.00000	700.00000	0.00000		
			07 1 26 26020	2016	400.00000	0.00000	0.00000	400.00000		
		2017		500.00000	0.00000	0.00000	500.00000	0.00000		
		2018		500.00000	0.00000	0.00000	500.00000	0.00000		
			2014-2018, в том числе по годам:	2 702.86000	0.00000	300.00000	2 402.86000	0.00000	УВСМСП	УВСМСП
		07 1 7559	2014	902.86000	0.00000	200.00000	702.86000	0.00000		
		07 1 2602 07 1 4006	2015	800.00000	0.00000	100.00000	700.00000	0.00000		

№ п/п	Наименование мероприятия	Код целевой статьи расходов бюджета	Срок реализации	Объем финансирования (тыс. рублей),					Исполнители	Главные распорядители бюджетных средств, распорядители внебюджетных средств
				всего	в том числе по источникам финансирования					
					федеральный бюджет	краевой бюджет	бюджет городского округа	внебюджетные источники		
		07 1 26 26020	2016	0.00000	0.00000	0.00000	0.00000	0.00000		
			2017	500.00000	0.00000	0.00000	500.00000	0.00000		
			2018	500.00000	0.00000	0.00000	500.00000	0.00000		
			2014-2018, в том числе по годам:	400.00000	0.00000	0.00000	400.00000	0.00000	УЭРИО	УЭРИО
			2014	0.00000	0.00000	0.00000	0.00000	0.00000		
			2015	0.00000	0.00000	0.00000	0.00000	0.00000		
		07 1 26 26020	2016	400.00000	0.00000	0.00000	400.00000	0.00000		
			2017	0.00000	0.00000	0.00000	0.00000	0.00000		
			2018	0.00000	0.00000	0.00000	0.00000	0.00000		
2.2	Информационные услуги (размещение в СМИ, изготовление печатной продукции, баннеров, наглядных материалов и т.п.)		2014-2018, в том числе по годам:	10 003.30192	0.00000	86.44000	9 916.86192	0.00000	УВСМСП, УЭРИО, УКССР	УВСМСП, УЭРИО, УКССР
			2014	236.40500	0.00000	86.44000	149.96500	0.00000		
		07 1 2500	2015	2 622.89692	0.00000	0.00000	2 622.89692	0.00000		
		07 1 25 25000	2016	2 330.00000	0.00000	0.00000	2 330.00000	0.00000		
			2017	2 417.00000	0.00000	0.00000	2 417.00000	0.00000		
			2018	2 397.00000	0.00000	0.00000	2 397.00000	0.00000		
2.2.1	Создание и размещение информационных материалов, направленных на формирование положительного образа предпринимателя, местного производителя, положительных примеров создания собственного дела		2014-2018, в том числе по годам:	731.40500	0.00000	86.44000	644.96500	0.00000	УВСМСП, УЭРИО	УВСМСП, УЭРИО
		07 1 7558	2014	236.40500	0.00000	86.44000	149.96500	0.00000		
		07 1 2501	2015	155.00000	0.00000	0.00000	155.00000	0.00000		
		07 1 25 25010	2016	120.00000	0.00000	0.00000	120.00000	0.00000		
			2017	120.00000	0.00000	0.00000	120.00000	0.00000		
			2018	100.00000	0.00000	0.00000	100.00000	0.00000		
			2014-2018, в том числе по годам:	611.40500	0.00000	86.44000	524.96500	0.00000	УВСМСП	УВСМСП
		07 1 7558	2014	236.40500	0.00000	86.44000	149.96500	0.00000		
		07 1 2501	2015	155.00000	0.00000	0.00000	155.00000	0.00000		
		07 1 25 25010	2016	0.00000	0.00000	0.00000	0.00000	0.00000		
			2017	120.00000	0.00000	0.00000	120.00000	0.00000		
			2018	100.00000	0.00000	0.00000	100.00000	0.00000		
			2014-2018, в том числе по годам:	120.00000	0.00000	0.00000	120.00000	0.00000	УЭРИО	УЭРИО
			2014	0.00000	0.00000	0.00000	0.00000	0.00000		
			2015	0.00000	0.00000	0.00000	0.00000	0.00000		
		07 1 25 25010	2016	120.00000	0.00000	0.00000	120.00000	0.00000		
			2017	0.00000	0.00000	0.00000	0.00000	0.00000		
			2018	0.00000	0.00000	0.00000	0.00000	0.00000		
2.2.2	Изготовление и размещение социальной рекламы в целях реализации исполнительно-распорядительных полномочий администрации Петропавловск-Камчатского городского округа		2015-2018, в том числе по годам:	9 271.89692	0.00000	0.00000	9 271.89692	0.00000	УВСМСП, УКССР	УВСМСП, УКССР
			2014	0.00000	0.00000	0.00000	0.00000	0.00000		
		07 1 2502	2015	2 467.89692	0.00000	0.00000	2 467.89692	0.00000		
		07 1 25 25020	2016	2 210.00000	0.00000	0.00000	2 210.00000	0.00000		
			2017	2 297.00000	0.00000	0.00000	2 297.00000	0.00000		
			2018	2 297.00000	0.00000	0.00000	2 297.00000	0.00000		

№ п/п	Наименование мероприятия	Код целевой статьи расходов бюджета	Срок реализации	Объем финансирования (тыс. рублей),				Исполнители	Главные распорядители бюджетных средств, распорядители внебюджетных средств	
				в том числе по источникам финансирования						
				всего	федеральный бюджет	краевой бюджет	бюджет городского округа			внебюджетные источники
			2014-2018, в том числе по годам:	8 032.62035	0.00000	0.00000	8 032.62035	0.00000	УВМССП	УВМССП
		07 1 7558	2014	0.00000	0.00000	0.00000	0.00000	0.00000		
		07 1 2501	2015	2 467.89692	0.00000	0.00000	2 467.89692	0.00000		
		07 1 25 25020	2016	970.72343	0.00000	0.00000	970.72343	0.00000		
			2017	2 297.00000	0.00000	0.00000	2 297.00000	0.00000		
			2018	2 297.00000	0.00000	0.00000	2 297.00000	0.00000		
			2014-2018, в том числе по годам:	1 239.27657	0.00000	0.00000	1 239.27657	0.00000	УКССР	УКССР
			2014	0.00000	0.00000	0.00000	0.00000	0.00000		
			2015	0.00000	0.00000	0.00000	0.00000	0.00000		
		07 1 25 25020	2016	1 239.27657	0.00000	0.00000	1 239.27657	0.00000		
			2017	0.00000	0.00000	0.00000	0.00000	0.00000		
			2018	0.00000	0.00000	0.00000	0.00000	0.00000		
<b>Задача 3: Координация процесса размещения рекламных конструкций</b>										
ВСЕГО по ЗАДАЧЕ 3:			2015-2018, в том числе по годам:	4 986.56937	0.00000	0.00000	4 986.56937	0.00000	УВМССП, УАГИЗО	УВМССП, УАГИЗО
			2014	0.00000	0.00000	0.00000	0.00000	0.00000		
			2015	640.00000	0.00000	0.00000	640.00000	0.00000		
			2016	1 497.72808	0.00000	0.00000	1 497.72808	0.00000		
			2017	1 442.88746	0.00000	0.00000	1 442.88746	0.00000		
			2018	1 405.95383	0.00000	0.00000	1 405.95383	0.00000		
Программные мероприятия			2015-2018, в том числе по годам:	4 986.56937	0.00000	0.00000	4 986.56937	0.00000	УВМССП, УАГИЗО	УВМССП, УАГИЗО
			2014	0.00000	0.00000	0.00000	0.00000	0.00000		
			2015	640.00000	0.00000	0.00000	640.00000	0.00000		
			2016	1 497.72808	0.00000	0.00000	1 497.72808	0.00000		
			2017	1 442.88746	0.00000	0.00000	1 442.88746	0.00000		
			2018	1 405.95383	0.00000	0.00000	1 405.95383	0.00000		
<b>программные мероприятия</b>										
3.1	Ликвидация движимого и недвижимого имущества		2015-2018, в том числе по годам:	4 986.56937	0.00000	0.00000	4 986.56937	0.00000	УВМССП, УАГИЗО	УВМССП, УАГИЗО
			2014	0.00000	0.00000	0.00000	0.00000	0.00000		
		07 1 1900	2015	640.00000	0.00000	0.00000	640.00000	0.00000		
		07 1 19 19000	2016	1 497.72808	0.00000	0.00000	1 497.72808	0.00000		
			2017	1 442.88746	0.00000	0.00000	1 442.88746	0.00000		
			2018	1 405.95383	0.00000	0.00000	1 405.95383	0.00000		
3.1.1	Демонтаж, хранение и в необходимых случаях уничтожение рекламных конструкций, установленных и (или) эксплуатируемых на территории Петропавловск-Камчатского городского округа без разрешения, срок действия которых не истек		2015-2018, в том числе по годам:	4 986.56937	0.00000	0.00000	4 986.56937	0.00000	УВМССП, УАГИЗО	УВМССП, УАГИЗО
			2014	0.00000	0.00000	0.00000	0.00000	0.00000		
		07 1 1901	2015	640.00000	0.00000	0.00000	640.00000	0.00000		
		07 1 19 19010	2016	1 497.72808	0.00000	0.00000	1 497.72808	0.00000		
			2017	1 442.88746	0.00000	0.00000	1 442.88746	0.00000		
			2018	1 405.95383	0.00000	0.00000	1 405.95383	0.00000		

№ п/п	Наименование мероприятия	Код целевой статьи расходов бюджета	Срок реализации	Объем финансирования (тыс. рублей),				Исполнители	Главные распорядители бюджетных средств, распорядители внебюджетных средств		
				всего	в том числе по источникам финансирования						
					федеральный бюджет	краевой бюджет	бюджет городского округа			внебюджетные источники	
			2015-2018, в том числе по годам:	3 488.84129	0.00000	0.00000	3 488.84129	0.00000	УВСМСП	УВСМСП	
			2014	0.00000	0.00000	0.00000	0.00000	0.00000			
		07 1 1901	2015	640.00000	0.00000	0.00000	640.00000	0.00000			
		07 1 19 19010	2016	0.00000	0.00000	0.00000	0.00000	0.00000			
			2017	1 442.88746	0.00000	0.00000	1 442.88746	0.00000			
			2018	1 405.95383	0.00000	0.00000	1 405.95383	0.00000			
			2015-2018, в том числе по годам:	1 497.72808	0.00000	0.00000	1 497.72808	0.00000	УАГИЗО	УАГИЗО	
			2014	0.00000	0.00000	0.00000	0.00000	0.00000			
		07 1 1901	2015	0.00000	0.00000	0.00000	0.00000	0.00000			
		07 1 19 19010	2016	1 497.72808	0.00000	0.00000	1 497.72808	0.00000			
			2017	0.00000	0.00000	0.00000	0.00000	0.00000			
			2018	0.00000	0.00000	0.00000	0.00000	0.00000			
<b>Задача 4: Организационно-методическое, информационное и правовое обеспечение реализации мероприятий подпрограммы 1 «Создание благоприятных условий для обеспечения населения Петропавловск-Камчатского городского округа услугами потребительского рынка и развития предпринимательства»</b>											
ВСЕГО по ЗАДАЧЕ 4:			2015-2018, в том числе по годам:	46 182.35558	0.00000	0.00000	46 182.35558	0.00000	УВСМСП, УЭРИО	УВСМСП, УЭРИО	
			2014	0.00000	0.00000	0.00000	0.00000	0.00000			
			2015	13 916.29743	0.00000	0.00000	13 916.29743	0.00000			
			2016	6 067.53415	0.00000	0.00000	6 067.53415	0.00000			
			2017	13 074.26200	0.00000	0.00000	13 074.26200	0.00000			
			2018	13 124.26200	0.00000	0.00000	13 124.26200	0.00000			
Программные мероприятия			2015-2018, в том числе по годам:	46 182.35558	0.00000	0.00000	46 182.35558	0.00000	УВСМСП, УЭРИО	УВСМСП, УЭРИО	
			2014	0.00000	0.00000	0.00000	0.00000	0.00000			
			2015	13 916.29743	0.00000	0.00000	13 916.29743	0.00000			
			2016	6 067.53415	0.00000	0.00000	6 067.53415	0.00000			
			2017	13 074.26200	0.00000	0.00000	13 074.26200	0.00000			
			2018	13 124.26200	0.00000	0.00000	13 124.26200	0.00000			
<b>программные мероприятия</b>											
4.1	Обеспечение исполнения мероприятий программ и полномочий органов администрации городского округа, в том числе выполнение государственных полномочий Камчатского края (содержание органов администрации городского округа)		2015-2018, в том числе по годам:	44 863.19758	0.00000	0.00000	44 863.19758	0.00000	УВСМСП, УЭРИО	УВСМСП, УЭРИО	
			2014	0.00000	0.00000	0.00000	0.00000	0.00000			
			07 1 1600	2015	13 901.29743	0.00000	0.00000	13 901.29743	0.00000		
			07 1 16 16000	2016	4 967.53415	0.00000	0.00000	4 967.53415	0.00000		
				2017	12 972.17200	0.00000	0.00000	12 972.17200	0.00000		
				2018	13 022.19400	0.00000	0.00000	13 022.19400	0.00000		
4.1.1	Обеспечение деятельности органов администрации Петропавловск-Камчатского городского округа в части исполнения функций муниципальной службы		2015-2018, в том числе по годам:	42 706.33552	0.00000	0.00000	42 706.33552	0.00000	УВСМСП	УВСМСП	
			2014	0.00000	0.00000	0.00000	0.00000	0.00000			
			07 1 1601	2015	13 239.23307	0.00000	0.00000	13 239.23307	0.00000		
			07 1 16 16010	2016	4 740.51045	0.00000	0.00000	4 740.51045	0.00000		
				2017	12 363.29600	0.00000	0.00000	12 363.29600	0.00000		
				2018	12 363.29600	0.00000	0.00000	12 363.29600	0.00000		
4.1.2	Обеспечение деятельности органов администрации Петропавловск-Камчатского городского округа в части исполнения функций, не связанных с муниципальной службой		2015-2018, в том числе по годам:	1 631.86206	0.00000	0.00000	1 631.86206	0.00000	УВСМСП	УВСМСП	
			2014	0.00000	0.00000	0.00000	0.00000	0.00000			
			07 1 1602	2015	537.06436	0.00000	0.00000	537.06436	0.00000		
			07 1 16 16020	2016	77.02370	0.00000	0.00000	77.02370	0.00000		
				2017	458.87600	0.00000	0.00000	458.87600	0.00000		
				2018	558.89800	0.00000	0.00000	558.89800	0.00000		



№ п/п	Наименование мероприятия	Код целевой статьи расходов бюджета	Срок реализации	Объем финансирования (тыс. рублей),					Исполнители	Главные распорядители бюджетных средств, распорядители внебюджетных средств
				всего	в том числе по источникам финансирования					
					федеральный бюджет	краевой бюджет	бюджет городского округа	внебюджетные источники		
4.1.3	Организация учета личных подсобных хозяйств граждан		2015-2018, в том числе по годам:	525.00000	0.00000	0.00000	525.00000	0.00000	УВСМСП, УЭРИО	УВСМСП, УЭРИО
			2014	0.00000	0.00000	0.00000	0.00000	0.00000		
		07 1 1606	2015	125.00000	0.00000	0.00000	125.00000	0.00000	УВСМСП	УВСМСП
		07 1 16 16060	2016	150.00000	0.00000	0.00000	150.00000	0.00000		
			2017	150.00000	0.00000	0.00000	150.00000	0.00000		
			2018	100.00000	0.00000	0.00000	100.00000	0.00000		
			2014-2018, в том числе по годам:	375.00000	0.00000	0.00000	375.00000	0.00000		
			2014	0.00000	0.00000	0.00000	0.00000	0.00000		
		07 1 1606	2015	125.00000	0.00000	0.00000	125.00000	0.00000		
		07 1 16 16060	2016	0.00000	0.00000	0.00000	0.00000	0.00000		
			2017	150.00000	0.00000	0.00000	150.00000	0.00000		
			2018	100.00000	0.00000	0.00000	100.00000	0.00000		
			2014-2018, в том числе по годам:	150.00000	0.00000	0.00000	150.00000	0.00000	УВСМСП	УВСМСП
			2014	0.00000	0.00000	0.00000	0.00000	0.00000		
			2015	0.00000	0.00000	0.00000	0.00000	0.00000		
07 1 16 16060	2016	150.00000	0.00000	0.00000	150.00000	0.00000				
	2017	0.00000	0.00000	0.00000	0.00000	0.00000				
	2018	0.00000	0.00000	0.00000	0.00000	0.00000				
4.2	Исполнение судебных актов по обращению взыскания на средства бюджета Петропавловск-Камчатского городского округа (в том числе мировых соглашений)		2015-2018, в том числе по годам:	1 315.00000	0.00000	0.00000	1 315.00000	0.00000	УВСМСП	УВСМСП
			2014	0.00000	0.00000	0.00000	0.00000	0.00000		
		07 1 1700	2015	15.00000	0.00000	0.00000	15.00000	0.00000		
		07 1 17 17000	2016	1 100.00000	0.00000	0.00000	1 100.00000	0.00000		
			2017	100.00000	0.00000	0.00000	100.00000	0.00000		
	2018	100.00000	0.00000	0.00000	100.00000	0.00000				
4.3	Уплата налогов, сборов и иных платежей		2017-2018, в том числе по годам:	4.15800	0.00000	0.00000	4.15800	0.00000	УВСМСП	УВСМСП
			2014	0.00000	0.00000	0.00000	0.00000	0.00000		
			2015	0.00000	0.00000	0.00000	0.00000	0.00000		
		07 1 66 66000	2016	0.00000	0.00000	0.00000	0.00000	0.00000		
			2017	2.09000	0.00000	0.00000	2.09000	0.00000		
			2018	2.06800	0.00000	0.00000	2.06800	0.00000		
4.3.1	Уплата налога на имущество		2017-2018, в том числе по годам:	4.15800	0.00000	0.00000	4.15800	0.00000	УВСМСП	УВСМСП
			2014	0.00000	0.00000	0.00000	0.00000	0.00000		
			2015	0.00000	0.00000	0.00000	0.00000	0.00000		
		07 1 66 66020	2016	0.00000	0.00000	0.00000	0.00000	0.00000		
			2017	2.09000	0.00000	0.00000	2.09000	0.00000		
			2018	2.06800	0.00000	0.00000	2.06800	0.00000		
<b>Задача 5: создание условий для устойчивого развития предприятий на начальном этапе их деятельности</b>										
ВСЕГО по ЗАДАЧЕ 5:			2015-2018, в том числе по годам:	4 000.00000	0.00000	0.00000	4 000.00000	0.00000	УЭРИО	УЭРИО
			2014	0.00000	0.00000	0.00000	0.00000			
			2015	0.00000	0.00000	0.00000	0.00000			
			2016	4 000.00000	0.00000	0.00000	4 000.00000			
			2017	0.00000	0.00000	0.00000	0.00000			
			2018	0.00000	0.00000	0.00000	0.00000			

№ п/п	Наименование мероприятия	Код целевой статьи расходов бюджета	Срок реализации	Объем финансирования (тыс. рублей),					Исполнители	Главные распорядители бюджетных средств, распорядители внебюджетных средств		
				в том числе по источникам финансирования								
				всего	федеральный бюджет	краевой бюджет	бюджет городского округа	внебюджетные источники				
Инвестиционные мероприятия			2015-2018, в том числе по годам:	4 000.00000	0.00000	0.00000	4 000.00000	0.00000	УЭРИО	УЭРИО		
			2014	0.00000	0.00000	0.00000	0.00000	0.00000				
			2015	0.00000	0.00000	0.00000	0.00000	0.00000				
			2016	4 000.00000	0.00000	0.00000	4 000.00000	0.00000				
			2017	0.00000	0.00000	0.00000	0.00000	0.00000				
			2018	0.00000	0.00000	0.00000	0.00000	0.00000				
<b>Инвестиционные мероприятия</b>												
5.1	Осуществление капитальных вложений в объекты нежилого фонда (в том числе муниципальной и иных форм собственности)	07 1 07 07000	2015-2018, в том числе по годам:	4 000.00000	0.00000	0.00000	4 000.00000	0.00000	УЭРИО	УЭРИО		
			2014	0.00000	0.00000	0.00000	0.00000					
			2015	0.00000	0.00000	0.00000	0.00000					
			2016	4 000.00000	0.00000	0.00000	4 000.00000	0.00000				
			2017	0.00000	0.00000	0.00000	0.00000	0.00000				
			2018	0.00000	0.00000	0.00000	0.00000	0.00000				
5.1.1	Приобретение нежилого помещения в целях создания бизнес-инкубатора	07 1 07 07170	2015-2018, в том числе по годам:	4 000.00000	0.00000	0.00000	4 000.00000	0.00000	УЭРИО	УЭРИО		
			2014	0.00000	0.00000	0.00000	0.00000					
			2015	0.00000	0.00000	0.00000	0.00000					
			2016	4 000.00000	0.00000	0.00000	4 000.00000	0.00000				
			2017	0.00000	0.00000	0.00000	0.00000	0.00000				
			2018	0.00000	0.00000	0.00000	0.00000	0.00000				
<b>Цель подпрограммы 2: формирование и продвижение имиджа Петропавловск-Камчатского городского округа на мировом и российском туристском рынке</b>												
ВСЕГО по ПОДПРОГРАММЕ 2: «Формирование и продвижение имиджа Петропавловск-Камчатского городского округа как территории, благоприятной для развития внутреннего и въездного туризма», в том числе:			2014-2018, в том числе по годам:	4 428.46899	0.00000	73.78999	4 354.67900	0.00000	Департамент, Управление делами администрации, Управление экономики, УЭРИО	Администрация городского округа, Управление делами администрации, Управление экономики, УЭРИО		
			2014	571.66299	0.00000	73.78999	497.87300	0.00000				
			2015	1 174.80600	0.00000	0.00000	1 174.80600	0.00000				
			2016	1 142.00000	0.00000	0.00000	1 142.00000	0.00000				
			2017	770.00000	0.00000	0.00000	770.00000	0.00000				
			2018	770.00000	0.00000	0.00000	770.00000	0.00000				
Программные мероприятия			2014-2018, в том числе по годам:	4 428.46899	0.00000	73.78999	4 354.67900	0.00000	Департамент, Управление делами администрации, Управление экономики, УЭРИО	Администрация городского округа, Управление делами администрации, Управление экономики, УЭРИО		
			2014	571.66299	0.00000	73.78999	497.87300	0.00000				
			2015	1 174.80600	0.00000	0.00000	1 174.80600	0.00000				
			2016	1 142.00000	0.00000	0.00000	1 142.00000	0.00000				
			2017	770.00000	0.00000	0.00000	770.00000	0.00000				
			2018	770.00000	0.00000	0.00000	770.00000	0.00000				
<b>Задача 1: разработка благоприятного для развития внутреннего и въездного туризма имиджа, использование и популяризация туристских ресурсов Петропавловск-Камчатского городского округа</b>												
ВСЕГО по ЗАДАЧЕ 1:			2014-2018, в том числе по годам:	1 423.46062	0.00000	73.78999	1 349.67063	0.00000	Департамент, Управление делами администрации, Управление экономики, УЭРИО	Администрация городского округа, Управление делами администрации, Управление экономики, УЭРИО		
			2014	571.66299	0.00000	73.78999	497.87300	0.00000				
			2015	250.72000	0.00000	0.00000	250.72000	0.00000				
			2016	201.07763	0.00000	0.00000	201.07763	0.00000				
			2017	200.00000	0.00000	0.00000	200.00000	0.00000				
			2018	200.00000	0.00000	0.00000	200.00000	0.00000				
Программные мероприятия			2014-2018, в том числе по годам:	601.07763	0.00000	73.78999	1 349.67063	0.00000	Департамент, Управление делами администрации, Управление экономики, УЭРИО	Администрация городского округа, Управление делами администрации, Управление экономики, УЭРИО		
			2014	571.66299	0.00000	73.78999	497.87300	0.00000				
			2015	250.72000	0.00000	0.00000	250.72000	0.00000				
			2016	201.07763	0.00000	0.00000	201.07763	0.00000				
			2017	200.00000	0.00000	0.00000	200.00000	0.00000				
			2018	200.00000	0.00000	0.00000	200.00000	0.00000				

№ п/п	Наименование мероприятия	Код целевой статьи расходов бюджета	Срок реализации	Объем финансирования (тыс. рублей),				Исполнители	Главные распорядители бюджетных средств, распорядители внебюджетных средств		
				в том числе по источникам финансирования							
				всего	федеральный бюджет	краевой бюджет	бюджет городского округа			внебюджетные источники	
<b>программные мероприятия</b>											
1.1	Информационные услуги (размещение в СМИ, изготовление печатной продукции, баннеров, наглядных материалов и т.п.)	07 2 2500	2014-2018, в том числе по годам:	1 373.46062	0.00000	73.78999	1 299.67063	0.00000	Департамент, Управление делами администрации, Управление экономики, УЭРИО	Администрация городского округа, Управление делами администрации, Управление экономики, УЭРИО	
			2014	521.66299	0.00000	73.78999	447.87300	0.00000			
			2015	250.72000	0.00000	0.00000	250.72000	0.00000			
			2016	201.07763	0.00000	0.00000	201.07763	0.00000			
			2017	200.00000	0.00000	0.00000	200.00000	0.00000			
			2018	200.00000	0.00000	0.00000	200.00000	0.00000			
			2014, в том числе по годам:	521.66299	0.00000	73.78999	447.87300	0.00000	Департамент	Администрация городского округа	
			2014	521.66299	0.00000	73.78999	447.87300	0.00000			
			2015	0.00000	0.00000	0.00000	0.00000	0.00000			
			2016	0.00000	0.00000	0.00000	0.00000	0.00000			
			2017	0.00000	0.00000	0.00000	0.00000	0.00000			
			2018	0.00000	0.00000	0.00000	0.00000	0.00000			
			2015-2018, в том числе по годам:	566.40000	0.00000	0.00000	566.40000	0.00000	Управление делами администрации	Управление делами администрации	
			2014	0.00000	0.00000	0.00000	0.00000	0.00000			
			07 2 2500	2015	105.00000	0.00000	0.00000	105.00000			0.00000
			0722525000	2016	61.40000	0.00000	0.00000	61.40000	0.00000	Управление экономики	Управление экономики
				2017	200.00000	0.00000	0.00000	200.00000	0.00000		
				2018	200.00000	0.00000	0.00000	200.00000	0.00000		
			2015, в том числе по годам:	145.72000	0.00000	0.00000	145.72000	0.00000	УЭРИО	УЭРИО	
				2014	0.00000	0.00000	0.00000	0.00000			0.00000
			07 2 2500	2015	145.72000	0.00000	0.00000	145.72000			0.00000
				2016	0.00000	0.00000	0.00000	0.00000	0.00000		
				2017	0.00000	0.00000	0.00000	0.00000	0.00000		
				2018	0.00000	0.00000	0.00000	0.00000	0.00000		
			2015, в том числе по годам:	139.67763	0.00000	0.00000	139.67763	0.00000	УЭРИО	УЭРИО	
				2014	0.00000	0.00000	0.00000	0.00000			0.00000
			07 2 2500	2015	0.00000	0.00000	0.00000	0.00000			0.00000
	2016	139.67763	0.00000	0.00000	139.67763	0.00000					
	2017	0.00000	0.00000	0.00000	0.00000	0.00000					
	2018	0.00000	0.00000	0.00000	0.00000	0.00000					
1.1.1	Издание презентационной полиграфической продукции о туристских ресурсах Петропавловск-Камчатского городского округа	07 2 7587	2014-2018, в том числе по годам:	1 149.67063	0.00000	0.00000	1 149.67063	0.00000	Департамент, Управление делами администрации, Управление экономики, УЭРИО	Администрация городского округа, Управление делами администрации, Управление экономики, УЭРИО	
			2014	297.87300	0.00000	0.00000	297.87300	0.00000			
			2015	250.72000	0.00000	0.00000	250.72000	0.00000			
			2016	201.07763	0.00000	0.00000	201.07763	0.00000			
			2017	200.00000	0.00000	0.00000	200.00000	0.00000			
			2018	200.00000	0.00000	0.00000	200.00000	0.00000			
			2014, в том числе по годам:	297.87300	0.00000	0.00000	297.87300	0.00000	Департамент	Администрация городского округа	
			2014	297.87300	0.00000	0.00000	297.87300	0.00000			
			2015	0.00000	0.00000	0.00000	0.00000	0.00000			
			2016	0.00000	0.00000	0.00000	0.00000	0.00000			
			2017	0.00000	0.00000	0.00000	0.00000	0.00000			
			2018	0.00000	0.00000	0.00000	0.00000	0.00000			

№ п/п	Наименование мероприятия	Код целевой статьи расходов бюджета	Срок реализации	Объем финансирования (тыс. рублей),				Исполнители	Главные распорядители бюджетных средств, распорядители внебюджетных средств	
				всего	в том числе по источникам финансирования					
					федеральный бюджет	краевой бюджет	бюджет городского округа			внебюджетные источники
			2015, в том числе по годам:	145.72000	0.00000	0.00000	145.72000	0.00000	Управление экономики	Управление экономики
			2014	0.00000	0.00000	0.00000	0.00000	0.00000		
		07 2 2503	2015	145.72000	0.00000	0.00000	145.72000	0.00000	Управление делами администрации	Управление делами администрации
			2016	0.00000	0.00000	0.00000	0.00000	0.00000		
			2017	0.00000	0.00000	0.00000	0.00000	0.00000		
			2018	0.00000	0.00000	0.00000	0.00000	0.00000		
			2015-2018, в том числе по годам:	566.40000	0.00000	0.00000	566.40000	0.00000		
			2014	0.00000	0.00000	0.00000	0.00000	0.00000	УЭРИО	УЭРИО
		07 2 2503	2015	105.00000	0.00000	0.00000	105.00000	0.00000		
		07 2 25 25030	2016	61.40000	0.00000	0.00000	61.40000	0.00000		
			2017	200.00000	0.00000	0.00000	200.00000	0.00000		
			2018	200.00000	0.00000	0.00000	200.00000	0.00000		
			2015-2018, в том числе по годам:	139.67763	0.00000	0.00000	139.67763	0.00000	УЭРИО	УЭРИО
			2014	0.00000	0.00000	0.00000	0.00000	0.00000		
		07 2 2503	2015	0.00000	0.00000	0.00000	0.00000	0.00000		
		07 2 25 25030	2016	139.67763	0.00000	0.00000	139.67763	0.00000		
			2017	0.00000	0.00000	0.00000	0.00000	0.00000		
			2018	0.00000	0.00000	0.00000	0.00000	0.00000		
1.1.2	Оснащение информационными табличками с QR-кодами культурно-исторических объектов Петропавловск-Камчатского городского округа		2014, в том числе по годам:	223.78999	0.00000	73.78999	150.00000	0.00000	Департамент	Администрация городского округа
		07 2 7583	2014	223.78999	0.00000	73.78999	150.00000	0.00000		
			2015	0.00000	0.00000	0.00000	0.00000	0.00000		
			2016	0.00000	0.00000	0.00000	0.00000	0.00000		
			2017	0.00000	0.00000	0.00000	0.00000	0.00000		
			2018	0.00000	0.00000	0.00000	0.00000	0.00000		
1.2	Организация муниципальных мероприятий (смотры, конкурсы, фестивали, выставки, ярмарки, семинары, круглые столы, соревнования, праздничные мероприятия, гуляния, субботники, учения, чествование и т.п.)		2014, в том числе по годам:	50.00000	0.00000	0.00000	50.00000	0.00000	Департамент	Администрация городского округа
			2014	50.00000	0.00000	0.00000	50.00000	0.00000		
			2015	0.00000	0.00000	0.00000	0.00000	0.00000		
			2016	0.00000	0.00000	0.00000	0.00000	0.00000		
			2017	0.00000	0.00000	0.00000	0.00000	0.00000		
			2018	0.00000	0.00000	0.00000	0.00000	0.00000		
1.2.1	Разработка логотипа и слогана Петропавловск-Камчатского городского округа		2014, в том числе по годам:	50.00000	0.00000	0.00000	50.00000	0.00000	Департамент	Администрация городского округа
		07 2 7582	2014	50.00000	0.00000	0.00000	50.00000	0.00000		
			2015	0.00000	0.00000	0.00000	0.00000	0.00000		
			2016	0.00000	0.00000	0.00000	0.00000	0.00000		
			2017	0.00000	0.00000	0.00000	0.00000	0.00000		
			2018	0.00000	0.00000	0.00000	0.00000	0.00000		
<b>Задача 2: создание условий для развития въездного и внутреннего туризма в Петропавловск-Камчатской опорной зоне туристско-рекреационного кластера Камчатского края</b>										
ВСЕГО по ЗАДАЧЕ 2:			2015-2018, в том числе по годам:	3 005.00837	0.00000	0.00000	3 005.00837	0.00000	Управление делами администрации, Управление экономики, УЭРИО	Управление делами администрации, Управление экономики, УЭРИО
			2014	0.00000	0.00000	0.00000	0.00000	0.00000		
			2015	924.08600	0.00000	0.00000	924.08600	0.00000		
			2016	940.92237	0.00000	0.00000	940.92237	0.00000		
			2017	570.00000	0.00000	0.00000	570.00000	0.00000		
			2018	570.00000	0.00000	0.00000	570.00000	0.00000		

№ п/п	Наименование мероприятия	Код целевой статьи расходов бюджета	Срок реализации	Объем финансирования (тыс. рублей),				Исполнители	Главные распорядители бюджетных средств, распорядители внебюджетных средств	
				всего	в том числе по источникам финансирования					
					федеральный бюджет	краевой бюджет	бюджет городского округа			внебюджетные источники
Программные мероприятия			2015-2018, в том числе по годам:	3 005.00837	0.00000	0.00000	3 005.00837	0.00000	Управление делами администрации, Управление экономики, УЭРИО	Управление делами администрации, Управление экономики, УЭРИО
		2014	0.00000	0.00000	0.00000	0.00000	0.00000			
		2015	924.08600	0.00000	0.00000	924.08600	0.00000			
		2016	940.92237	0.00000	0.00000	940.92237	0.00000			
		2017	570.00000	0.00000	0.00000	570.00000	0.00000			
		2018	570.00000	0.00000	0.00000	570.00000	0.00000			
<b>программные мероприятия</b>										
2.1	Участие в международных, российских, региональных мероприятиях (смотре, конкурсах, конференциях, фестивалях, выставках, соревнованиях и т.п)		2015-2018, в том числе по годам:	3 005.00837	0.00000	0.00000	3 005.00837	0.00000	Управление делами администрации, Управление экономики, УЭРИО	Управление делами администрации, Управление экономики, УЭРИО
			2014	0.00000	0.00000	0.00000	0.00000	0.00000		
		07 2 6300	2015	924.08600	0.00000	0.00000	924.08600	0.00000		
		07 2 63 63000	2016	940.92237	0.00000	0.00000	940.92237	0.00000		
			2017	570.00000	0.00000	0.00000	570.00000	0.00000		
			2018	570.00000	0.00000	0.00000	570.00000	0.00000		
2.1.1	Презентация туристско-рекреационного потенциала Петропавловск-Камчатского городского округа на региональном, федеральном и международном уровне		2015-2018, в том числе по годам:	3 005.00837	0.00000	0.00000	3 005.00837	0.00000	Управление делами администрации, Управление экономики, УЭРИО	Управление делами администрации, Управление экономики, УЭРИО
			2014	0.00000	0.00000	0.00000	0.00000	0.00000		
		07 2 6301	2015	924.08600	0.00000	0.00000	924.08600	0.00000		
		07 2 63 63010	2016	940.92237	0.00000	0.00000	940.92237	0.00000		
			2017	570.00000	0.00000	0.00000	570.00000	0.00000		
			2018	570.00000	0.00000	0.00000	570.00000	0.00000		
			2015, в том числе по годам:	15.00000	0.00000	0.00000	15.00000	0.00000	Управление экономики	Управление экономики
			2014	0.00000	0.00000	0.00000	0.00000	0.00000		
		07 2 6301	2015	15.00000	0.00000	0.00000	15.00000	0.00000		
			2016	0.00000	0.00000	0.00000	0.00000	0.00000		
			2017	0.00000	0.00000	0.00000	0.00000	0.00000		
			2018	0.00000	0.00000	0.00000	0.00000	0.00000		
			2015-2018, в том числе по годам:	2 618.00837	0.00000	0.00000	2 618.00837	0.00000	Управление делами администрации	Управление делами администрации
			2014	0.00000	0.00000	0.00000	0.00000	0.00000		
		07 2 6301	2015	909.08600	0.00000	0.00000	909.08600	0.00000		
		07 2 63 63010	2016	568.92237	0.00000	0.00000	568.92237	0.00000		
			2017	570.00000	0.00000	0.00000	570.00000	0.00000		
			2018	570.00000	0.00000	0.00000	570.00000	0.00000		
		2015-2018, в том числе по годам:	372.00000	0.00000	0.00000	372.00000	0.00000	УЭРИО	УЭРИО	
		2014	0.00000	0.00000	0.00000	0.00000	0.00000			
		2015	0.00000	0.00000	0.00000	0.00000	0.00000			
	07 2 63 63010	2016	372.00000	0.00000	0.00000	372.00000	0.00000			
		2017	0.00000	0.00000	0.00000	0.00000	0.00000			
		2018	0.00000	0.00000	0.00000	0.00000	0.00000			
<b>Цель подпрограммы 3: Создание условий для реализации экономической политики и инвестиционной деятельности Петропавловск-Камчатского городского округа</b>										
ВСЕГО по ПОДПРОГРАММЕ 3: «Обеспечение реализации экономической политики и инвестиционной деятельности Петропавловск-Камчатского городского округа», в том числе:			2015-2018, в том числе по годам:	61 603.71527	0.00000	0.00000	61 603.71527	0.00000	Управление экономики, УВСМСР, УЭРИО, УАГИЗО	Управление экономики, УЭРИО, УВСМСР, УАГИЗО
		2014	0.00000	0.00000	0.00000	0.00000	0.00000			
		2015	19 861.54924	0.00000	0.00000	19 861.54924	0.00000			
		2016	5 710.80847	0.00000	0.00000	5 710.80847	0.00000			
		2017	18 065.67878	0.00000	0.00000	18 065.67878	0.00000			
		2018	17 965.67878	0.00000	0.00000	17 965.67878	0.00000			



№ п/п	Наименование мероприятия	Код целевой статьи расходов бюджета	Срок реализации	Объем финансирования (тыс. рублей),				Исполнители	Главные распорядители бюджетных средств, распорядители внебюджетных средств	
				всего	в том числе по источникам финансирования					
					федеральный бюджет	краевой бюджет	бюджет городского округа			внебюджетные источники
Программные мероприятия			2015-2018, в том числе по годам:	61 603.71527	0.00000	0.00000	61 603.71527	0.00000	Управление экономики, УВСМСП, УЭРИО, УАГИЗО	Управление экономики, УЭРИО, УВСМСП, УАГИЗО
		2014	0.00000	0.00000	0.00000	0.00000	0.00000			
		2015	19 861.54924	0.00000	0.00000	19 861.54924	0.00000			
		2016	5 710.80847	0.00000	0.00000	5 710.80847	0.00000			
		2017	18 065.67878	0.00000	0.00000	18 065.67878	0.00000			
		2018	17 965.67878	0.00000	0.00000	17 965.67878	0.00000			
<b>Задача 1: Формирование и обеспечение реализации документов стратегического планирования социально-экономического развития Петропавловск-Камчатского городского округа</b>										
ВСЕГО по ЗАДАЧЕ 1:			2015, в том числе по годам:	1 160.00000	0.00000	0.00000	1 160.00000	0.00000	Управление экономики	Управление экономики
		2014	0.00000	0.00000	0.00000	0.00000	0.00000			
		2015	1 160.00000	0.00000	0.00000	1 160.00000	0.00000			
		2016	0.00000	0.00000	0.00000	0.00000	0.00000			
		2017	0.00000	0.00000	0.00000	0.00000	0.00000			
		2018	0.00000	0.00000	0.00000	0.00000	0.00000			
Программные мероприятия			2015, в том числе по годам:	1 160.00000	0.00000	0.00000	1 160.00000	0.00000	Управление экономики	Управление экономики
		2014	0.00000	0.00000	0.00000	0.00000	0.00000			
		2015	1 160.00000	0.00000	0.00000	1 160.00000	0.00000			
		2016	0.00000	0.00000	0.00000	0.00000	0.00000			
		2017	0.00000	0.00000	0.00000	0.00000	0.00000			
		2018	0.00000	0.00000	0.00000	0.00000	0.00000			
1.1.	Научно-исследовательские услуги и разработка документов комплексного развития городского округа		2015, в том числе по годам:	1 160.00000	0.00000	0.00000	1 160.00000	0.00000	Управление экономики	Управление экономики
			2014	0.00000	0.00000	0.00000	0.00000	0.00000		
		07 3 1300	2015	1 160.00000	0.00000	0.00000	1 160.00000	0.00000		
			2016	0.00000	0.00000	0.00000	0.00000	0.00000		
			2017	0.00000	0.00000	0.00000	0.00000	0.00000		
			2018	0.00000	0.00000	0.00000	0.00000	0.00000		
1.1.1	Разработка и актуализация документов стратегического планирования социально-экономического развития Петропавловск-Камчатского городского округа		2015, в том числе по годам:	1 160.00000	0.00000	0.00000	1 160.00000	0.00000	Управление экономики	Управление экономики
			2014	0.00000	0.00000	0.00000	0.00000	0.00000		
		07 3 1301	2015	1 160.00000	0.00000	0.00000	1 160.00000	0.00000		
			2016	0.00000	0.00000	0.00000	0.00000	0.00000		
			2017	0.00000	0.00000	0.00000	0.00000	0.00000		
			2018	0.00000	0.00000	0.00000	0.00000	0.00000		
<b>Задача 2: Внедрение Стандарта деятельности органов местного самоуправления по обеспечению благоприятного инвестиционного климата в муниципальном образовании, разработанного Агентством стратегических инициатив по продвижению новых проектов</b>										
ВСЕГО по ЗАДАЧЕ 2:			2016-2018, в том числе по годам:	287.00000	0.00000	0.00000	287.00000	0.00000	Управление экономики, УЭРИО	Управление экономики, УЭРИО
		2014	0.00000	0.00000	0.00000	0.00000	0.00000			
		2015	0.00000	0.00000	0.00000	0.00000	0.00000			
		2016	87.00000	0.00000	0.00000	87.00000	0.00000			
		2017	100.00000	0.00000	0.00000	100.00000	0.00000			
		2018	100.00000	0.00000	0.00000	100.00000	0.00000			
Программные мероприятия			2016-2018, в том числе по годам:	287.00000	0.00000	0.00000	287.00000	0.00000	Управление экономики, УЭРИО	Управление экономики, УЭРИО
		2014	0.00000	0.00000	0.00000	0.00000	0.00000			
		2015	0.00000	0.00000	0.00000	0.00000	0.00000			
		2016	87.00000	0.00000	0.00000	87.00000	0.00000			
		2017	100.00000	0.00000	0.00000	100.00000	0.00000			
		2018	100.00000	0.00000	0.00000	100.00000	0.00000			

№ п/п	Наименование мероприятия	Код целевой статьи расходов бюджета	Срок реализации	Объем финансирования (тыс. рублей),					Исполнители	Главные распорядители бюджетных средств, распорядители внебюджетных средств
				в том числе по источникам финансирования						
				всего	федеральный бюджет	краевой бюджет	бюджет городского округа	внебюджетные источники		
<b>программные мероприятия</b>										
1.2	Повышение квалификации (стажировки, курсы, семинары, конференции)		2016-2018, в том числе по годам:	287.00000	0.00000	0.00000	287.00000	0.00000	Управление экономики, УЭРИО	Управление экономики, УЭРИО
			2014	0.00000	0.00000	0.00000	0.00000	0.00000		
		07 3 6400	2015	0.00000	0.00000	0.00000	0.00000	0.00000		
		07 3 64 64000	2016	87.00000	0.00000	0.00000	87.00000	0.00000		
			2017	100.00000	0.00000	0.00000	100.00000	0.00000		
			2018	100.00000	0.00000	0.00000	100.00000	0.00000		
1.2.1	Организация обучения, повышения квалификации сотрудников в сфере привлечения инвестиций		2016-2018, в том числе по годам:	287.00000	0.00000	0.00000	287.00000	0.00000	Управление экономики, УЭРИО	Управление экономики, УЭРИО
			2014	0.00000	0.00000	0.00000	0.00000	0.00000		
		07 3 6401	2015	0.00000	0.00000	0.00000	0.00000	0.00000		
		07 3 64 64010	2016	87.00000	0.00000	0.00000	87.00000	0.00000		
			2017	100.00000	0.00000	0.00000	100.00000	0.00000		
			2018	100.00000	0.00000	0.00000	100.00000	0.00000		
			2016-2018, в том числе по годам:	228.50000	0.00000	0.00000	228.50000	0.00000	Управление экономики	Управление экономики
			2014	0.00000	0.00000	0.00000	0.00000	0.00000		
		07 3 6401	2015	0.00000	0.00000	0.00000	0.00000	0.00000		
		07 3 64 64010	2016	28.50000	0.00000	0.00000	28.50000	0.00000		
			2017	100.00000	0.00000	0.00000	100.00000	0.00000		
			2018	100.00000	0.00000	0.00000	100.00000	0.00000		
			2016-2018, в том числе по годам:	58.50000	0.00000	0.00000	58.50000	0.00000	УЭРИО	УЭРИО
			2014	0.00000	0.00000	0.00000	0.00000	0.00000		
		07 3 6401	2015	0.00000	0.00000	0.00000	0.00000	0.00000		
		07 3 64 64010	2016	58.50000	0.00000	0.00000	58.50000	0.00000		
			2017	0.00000	0.00000	0.00000	0.00000	0.00000		
			2018	0.00000	0.00000	0.00000	0.00000	0.00000		
<b>Задача 3: Методическое обеспечение и координация деятельности органов администрации Петропавловск-Камчатского городского округа по формированию и реализации экономической и инвестиционной политики Петропавловск-Камчатского городского округа</b>										
ВСЕГО по ЗАДАЧЕ 3:			2015-2018, в том числе по годам:	58 156.71527	0.00000	0.00000	58 156.71527	0.00000	Управление экономики, УВМСМП	Управление экономики, УВМСМП
			2014	0.00000	0.00000	0.00000	0.00000			
			2015	18 701.54924	0.00000	0.00000	18 701.54924	0.00000		
			2016	3 623.80847	0.00000	0.00000	3 623.80847	0.00000		
			2017	17 965.67878	0.00000	0.00000	17 965.67878	0.00000		
			2018	17 865.67878	0.00000	0.00000	17 865.67878	0.00000		
Программные мероприятия			2015-2018, в том числе по годам:	58 156.71527	0.00000	0.00000	58 156.71527	0.00000	Управление экономики, УВМСМП	Управление экономики, УВМСМП
			2014	0.00000	0.00000	0.00000	0.00000			
			2015	18 701.54924	0.00000	0.00000	18 701.54924	0.00000		
			2016	3 623.80847	0.00000	0.00000	3 623.80847	0.00000		
			2017	17 965.67878	0.00000	0.00000	17 965.67878	0.00000		
			2018	17 865.67878	0.00000	0.00000	17 865.67878	0.00000		
<b>программные мероприятия</b>										
1.3	Обеспечение исполнения мероприятий программ и полномочий органов администрации городского округа, в том числе выполнение государственных полномочий Камчатского края (содержание органов администрации городского округа)		2015-2018, в том числе по годам:	58 115.35094	0.00000	0.00000	58 115.35094	0.00000	Управление экономики	Управление экономики
			2014	0.00000	0.00000	0.00000	0.00000	0.00000		
		07 3 1600	2015	18 692.15192	0.00000	0.00000	18 692.15192	0.00000		
		07 3 16 16000	2016	3 609.14902	0.00000	0.00000	3 609.14902	0.00000		
			2017	17 957.02500	0.00000	0.00000	17 957.02500	0.00000		
			2018	17 857.02500	0.00000	0.00000	17 857.02500	0.00000		

№ п/п	Наименование мероприятия	Код целевой статьи расходов бюджета	Срок реализации	Объем финансирования (тыс. рублей),				Исполнители	Главные распорядители бюджетных средств, распорядители внебюджетных средств	
				всего	в том числе по источникам финансирования					
					федеральный бюджет	краевой бюджет	бюджет городского округа			внебюджетные источники
1.3.1	Обеспечение деятельности органов администрации Петропавловск-Камчатского городского округа в части исполнения функций муниципальной службы	07 3 1601 07 3 16 16010	2015-2018, в том числе по годам:	56 301.87523	0.00000	0.00000	56 301.87523	0.00000	Управление экономики	Управление экономики
			2014	0.00000	0.00000	0.00000	0.00000			
			2015	18 003.17592	0.00000	0.00000	18 003.17592	0.00000		
			2016	3 506.58131	0.00000	0.00000	3 506.58131	0.00000		
			2017	17 396.05900	0.00000	0.00000	17 396.05900	0.00000		
1.3.2	Обеспечение деятельности органов администрации Петропавловск-Камчатского городского округа в части исполнения функций, не связанных с муниципальной службой	07 3 1602 07 3 16 16020	2015-2018, в том числе по годам:	1 636.96671	0.00000	0.00000	1 636.96671	0.00000	Управление экономики	Управление экономики
			2014	0.00000	0.00000	0.00000	0.00000			
			2015	525.46700	0.00000	0.00000	525.46700	0.00000		
			2016	89.56771	0.00000	0.00000	89.56771	0.00000		
			2017	560.96600	0.00000	0.00000	560.96600	0.00000		
1.3.3	Расходы, направленные на решение вопросов, возникающих в процессе деятельности администрации Петропавловск-Камчатского городского округа	07 3 1609 07 3 16 16090	2015, в том числе по годам:	176.50900	0.00000	0.00000	176.50900	0.00000	Управление экономики	Управление экономики
			2014	0.00000	0.00000	0.00000	0.00000			
			2015	163.50900	0.00000	0.00000	163.50900	0.00000		
			2016	13.00000	0.00000	0.00000	13.00000	0.00000		
			2017	0.00000	0.00000	0.00000	0.00000	0.00000		
1.4	Уплата налогов, сборов и иных платежей	07 3 6600 07 3 66 66000	2015-2018, в том числе по годам:	41.36433	0.00000	0.00000	41.36433	0.00000	Управление экономики, УВСМСП	Управление экономики, УВСМСП
			2014	0.00000	0.00000	0.00000	0.00000			
			2015	9.39732	0.00000	0.00000	9.39732	0.00000		
			2016	14.65945	0.00000	0.00000	14.65945	0.00000		
			2017	8.65378	0.00000	0.00000	8.65378	0.00000		
		07 3 66 66000	2018	8.65378	0.00000	0.00000	8.65378	0.00000		
			2015-2018, в том числе по годам:	35.35866	0.00000	0.00000	35.35866	0.00000	Управление экономики	Управление экономики
			2014	0.00000	0.00000	0.00000	0.00000			
			2015	9.39732	0.00000	0.00000	9.39732	0.00000		
			2016	8.65378	0.00000	0.00000	8.65378	0.00000		
		2017	8.65378	0.00000	0.00000	8.65378	0.00000			
		07 3 66 66000	2018	8.65378	0.00000	0.00000	8.65378	0.00000		
			2016, в том числе по годам:	6.00567	0.00000	0.00000	6.00567	0.00000	УВСМСП	УВСМСП
			2014	0.00000	0.00000	0.00000	0.00000			
			2015	0.00000	0.00000	0.00000	0.00000			
2016	6.00567		0.00000	0.00000	6.00567	0.00000				
2017	0.00000	0.00000	0.00000	0.00000						
1.4.1	Внесение взносов на капитальный ремонт общего имущества многоквартирного дома соразмерно своей доле в праве общей собственности на это имущество	07 3 6601 07 3 66 66010	2015-2018, в том числе по годам:	20.50907	0.00000	0.00000	20.50907	0.00000	Управление экономики, УВСМСП	Управление экономики, УВСМСП
			2014	0.00000	0.00000	0.00000	0.00000			
			2015	5.20532	0.00000	0.00000	5.20532	0.00000		
			2016	7.48083	0.00000	0.00000	7.48083	0.00000		
			2017	3.81480	0.00000	0.00000	3.81480	0.00000		
		07 3 66 66010	2018	4.00812	0.00000	0.00000	4.00812	0.00000		
			2015-2018, в том числе по годам:	16.61540	0.00000	0.00000	16.61540	0.00000	Управление экономики	Управление экономики
			2014	0.00000	0.00000	0.00000	0.00000			
			2015	5.20532	0.00000	0.00000	5.20532	0.00000		
2016	3.58716	0.00000	0.00000	3.58716	0.00000					
07 3 66 66010	2017	3.81480	0.00000	0.00000	3.81480	0.00000				
	2018	4.00812	0.00000	0.00000	4.00812	0.00000				

№ п/п	Наименование мероприятия	Код целевой статьи расходов бюджета	Срок реализации	Объем финансирования (тыс. рублей),					Исполнители	Главные распорядители бюджетных средств, распорядители внебюджетных средств
				всего	в том числе по источникам финансирования					
					федеральный бюджет	краевой бюджет	бюджет городского округа	внебюджетные источники		
			2016, в том числе по годам:	3.89367	0.00000	0.00000	3.89367	0.00000	УВМССП	УВМССП
			2014	0.00000	0.00000	0.00000	0.00000	0.00000		
			2015	0.00000	0.00000	0.00000	0.00000	0.00000		
		07 3 66 66010	2016	3.89367	0.00000	0.00000	3.89367	0.00000		
			2017	0.00000	0.00000	0.00000	0.00000	0.00000		
			2018	0.00000	0.00000	0.00000	0.00000	0.00000		
1.4.2	Уплата налога на имущество		2015-2018, в том числе по годам:	20.85526	0.00000	0.00000	20.85526	0.00000	Управление экономики, УВМССП	Управление экономики, УВМССП
			2014	0.00000	0.00000	0.00000	0.00000	0.00000		
			2015	4.19200	0.00000	0.00000	4.19200	0.00000		
		07 3 66 66020	2016	7.17862	0.00000	0.00000	7.17862	0.00000		
			2017	4.83898	0.00000	0.00000	4.83898	0.00000		
			2018	4.64566	0.00000	0.00000	4.64566	0.00000		
			2015-2018, в том числе по годам:	18.74326	0.00000	0.00000	18.74326	0.00000	Управление экономики	Управление экономики
			2014	0.00000	0.00000	0.00000	0.00000	0.00000		
			2015	4.19200	0.00000	0.00000	4.19200	0.00000		
		07 3 66 66020	2016	5.06662	0.00000	0.00000	5.06662	0.00000		
			2017	4.83898	0.00000	0.00000	4.83898	0.00000		
			2018	4.64566	0.00000	0.00000	4.64566	0.00000		
			2016, в том числе по годам:	2.11200	0.00000	0.00000	2.11200	0.00000	УВМССП	УВМССП
			2014	0.00000	0.00000	0.00000	0.00000	0.00000		
			2015	0.00000	0.00000	0.00000	0.00000	0.00000		
		07 3 66 66020	2016	2.11200	0.00000	0.00000	2.11200	0.00000		
			2017	0.00000	0.00000	0.00000	0.00000	0.00000		
			2018	0.00000	0.00000	0.00000	0.00000	0.00000		
<b>Задача 4: создание инвестиционной площадки коллективного пользования</b>										
ВСЕГО по ЗАДАЧЕ 4:			2015-2018, в том числе по годам:	2 000.00000	0.00000	0.00000	2 000.00000	0.00000	УАГИЗО	УАГИЗО
			2014	0.00000	0.00000	0.00000	0.00000	0.00000		
			2015	0.00000	0.00000	0.00000	0.00000	0.00000		
			2016	2 000.00000	0.00000	0.00000	2 000.00000	0.00000		
			2017	0.00000	0.00000	0.00000	0.00000	0.00000		
			2018	0.00000	0.00000	0.00000	0.00000	0.00000		
Программные мероприятия			2015-2018, в том числе по годам:	2 000.00000	0.00000	0.00000	2 000.00000	0.00000	УАГИЗО	УАГИЗО
			2014	0.00000	0.00000	0.00000	0.00000	0.00000		
			2015	0.00000	0.00000	0.00000	0.00000	0.00000		
			2016	2 000.00000	0.00000	0.00000	2 000.00000	0.00000		
			2017	0.00000	0.00000	0.00000	0.00000	0.00000		
			2018	0.00000	0.00000	0.00000	0.00000	0.00000		
<b>программные мероприятия</b>										
1.5	Разработка и реализация документов территориального планирования		2015-2018, в том числе по годам:	2 000.00000	0.00000	0.00000	2 000.00000	0.00000	УАГИЗО	УАГИЗО
			2014	0.00000	0.00000	0.00000	0.00000	0.00000		
			2015	0.00000	0.00000	0.00000	0.00000	0.00000		
		07 3 29 29000	2016	2 000.00000	0.00000	0.00000	2 000.00000	0.00000		
			2017	0.00000	0.00000	0.00000	0.00000	0.00000		
			2018	0.00000	0.00000	0.00000	0.00000	0.00000		

№ п/п	Наименование мероприятия	Код целевой статьи расходов бюджета	Срок реализации	Объем финансирования (тыс. рублей),					Исполнители	Главные распорядители бюджетных средств, распорядители внебюджетных средств
				всего	в том числе по источникам финансирования					
					федеральный бюджет	краевой бюджет	бюджет городского округа	внебюджетные источники		
1.5.1	Разработка проекта планировки территории с проектами межевания промышленного парка Дальний	07 3 29 29060	2015-2018, в том числе по годам:	2 000.00000	0.00000	0.00000	2 000.00000	0.00000	УАГИЗО	УАГИЗО
			2014	0.00000	0.00000	0.00000	0.00000	0.00000		
			2015	0.00000	0.00000	0.00000	0.00000	0.00000		
			2016	2 000.00000	0.00000	0.00000	2 000.00000	0.00000		
			2017	0.00000	0.00000	0.00000	0.00000	0.00000		
			2018	0.00000	0.00000	0.00000	0.00000	0.00000		

Группировка объемов финансирования программных мероприятий по источникам финансирования, главным распорядителям бюджетных средств муниципальной программы «Реализация экономической политики, инвестиционной, межрегиональной и международной деятельности Петропавловск-Камчатского городского округа»

№ пункта	Главные распорядители бюджетных средств (ГРБС)	Срок реализации мероприятия	Объем финансирования, рублей,				
			ВСЕГО	в том числе по источникам финансирования			
				федеральный бюджет	краевой бюджет	бюджет городского округа	внебюджетные источники
<b>ВСЕГО по ПРОГРАММЕ, в том числе:</b>		2014-2018, в том числе по годам:	156 613.50809	1 200.00000	2 000.22999	151 913.27810	1 500.00000
		2014	5 108.10299	1 200.00000	360.22999	3 547.87300	0.00000
		2015	47 424.61155	0.00000	1 640.00000	44 284.61155	1 500.00000
		2016	24 648.07070	0.00000	0.00000	24 648.07070	0.00000
		2017	39 769.82824	0.00000	0.00000	39 769.82824	0.00000
		2018	39 662.89461	0.00000	0.00000	39 662.89461	0.00000
<b>Программные мероприятия</b>		2014-2018, в том числе по годам:	152 613.50809	1 200.00000	2 000.22999	147 913.27810	1 500.00000
		2014	5 108.10299	1 200.00000	360.22999	3 547.87300	0.00000
		2015	47 424.61155	0.00000	1 640.00000	44 284.61155	1 500.00000
		2016	20 648.07070	0.00000	0.00000	20 648.07070	0.00000
		2017	39 769.82824	0.00000	0.00000	39 769.82824	0.00000
		2018	39 662.89461	0.00000	0.00000	39 662.89461	0.00000
<b>Инвестиционные мероприятия</b>		2014-2018, в том числе по годам:	4 000.00000	0.00000	0.00000	4 000.00000	0.00000
		2014	0.00000	0.00000	0.00000	0.00000	0.00000
		2015	0.00000	0.00000	0.00000	0.00000	0.00000
		2016	4 000.00000	0.00000	0.00000	4 000.00000	0.00000
		2017	0.00000	0.00000	0.00000	0.00000	0.00000
		2018	0.00000	0.00000	0.00000	0.00000	0.00000
<b>ВСЕГО по ПОДПРОГРАММЕ 1: «Создание благоприятных условий для обеспечения населения Петропавловск-Камчатского городского округа услугами потребительского рынка и развития предпринимательства», в том числе:</b>		2014-2018, в том числе по годам:	90 581.32383	1 200.00000	1 926.44000	85 954.88383	1 500.00000
		2014	4 536.44000	1 200.00000	286.44000	3 050.00000	0.00000
		2015	26 388.25631	0.00000	1 640.00000	23 248.25631	1 500.00000
		2016	17 795.26223	0.00000	0.00000	17 795.26223	0.00000
		2017	20 934.14946	0.00000	0.00000	20 934.14946	0.00000
		2018	20 927.21583	0.00000	0.00000	20 927.21583	0.00000
<b>Программные мероприятия</b>		2014-2018, в том числе по годам:	86 581.32383	1 200.00000	1 926.44000	81 954.88383	1 500.00000
		2014	4 536.44000	1 200.00000	286.44000	3 050.00000	0.00000
		2015	26 388.25631	0.00000	1 640.00000	23 248.25631	1 500.00000
		2016	13 795.26223	0.00000	0.00000	13 795.26223	0.00000
		2017	20 934.14946	0.00000	0.00000	20 934.14946	0.00000
		2018	20 927.21583	0.00000	0.00000	20 927.21583	0.00000
1	<b>Управление по взаимодействию с субъектами малого и среднего предпринимательства администрации Петропавловск-Камчатского городского округа</b>	2014-2018, в том числе по годам:	80 374.31918	1 200.00000	1 926.44000	75 747.87918	1 500.00000
		2014	4 536.44000	1 200.00000	286.44000	3 050.00000	0.00000
		2015	26 388.25631	0.00000	1 640.00000	23 248.25631	1 500.00000
		2016	7 588.25758	0.00000	0.00000	7 588.25758	0.00000
		2017	20 934.14946	0.00000	0.00000	20 934.14946	0.00000
		2018	20 927.21583	0.00000	0.00000	20 927.21583	0.00000

№ пункта	Главные распорядители бюджетных средств (ГРБС)	Срок реализации мероприятия	Объем финансирования, рублей,				
			ВСЕГО	в том числе по источникам финансирования			
				федеральный бюджет	краевой бюджет	бюджет городского округа	внебюджетные источники
2	Управление экономического развития и имущественных отношений администрации Петропавловск-Камчатского городского округа	2014-2018, в том числе по годам:	3 470.00000	0.00000	0.00000	3 470.00000	0.00000
		2014	0.00000	0.00000	0.00000	0.00000	0.00000
		2015	0.00000	0.00000	0.00000	0.00000	0.00000
		2016	3 470.00000	0.00000	0.00000	3 470.00000	0.00000
		2017	0.00000	0.00000	0.00000	0.00000	0.00000
		2018	0.00000	0.00000	0.00000	0.00000	0.00000
3	Управление культуры, спорта и социального развития администрации Петропавловск-Камчатского городского округа	2014-2018, в том числе по годам:	1 239.27657	0.00000	0.00000	1 239.27657	0.00000
		2014	0.00000	0.00000	0.00000	0.00000	0.00000
		2015	0.00000	0.00000	0.00000	0.00000	0.00000
		2016	1 239.27657	0.00000	0.00000	1 239.27657	0.00000
		2017	0.00000	0.00000	0.00000	0.00000	0.00000
		2018	0.00000	0.00000	0.00000	0.00000	0.00000
4	Управление архитектуры, градостроительства и земельных отношений администрации Петропавловск-Камчатского городского округа	2014-2018, в том числе по годам:	1 497.72808	0.00000	0.00000	1 497.72808	0.00000
		2014	0.00000	0.00000	0.00000	0.00000	0.00000
		2015	0.00000	0.00000	0.00000	0.00000	0.00000
		2016	1 497.72808	0.00000	0.00000	1 497.72808	0.00000
		2017	0.00000	0.00000	0.00000	0.00000	0.00000
		2018	0.00000	0.00000	0.00000	0.00000	0.00000
<b>Инвестиционные мероприятия</b>		2014-2018, в том числе по годам:	4 000.00000	0.00000	0.00000	4 000.00000	0.00000
		2014	0.00000	0.00000	0.00000	0.00000	0.00000
		2015	0.00000	0.00000	0.00000	0.00000	0.00000
		2016	4 000.00000	0.00000	0.00000	4 000.00000	0.00000
		2017	0.00000	0.00000	0.00000	0.00000	0.00000
		2018	0.00000	0.00000	0.00000	0.00000	0.00000
1	Управление экономического развития и имущественных отношений администрации Петропавловск-Камчатского городского округа	2014-2018, в том числе по годам:	4 000.00000	0.00000	0.00000	4 000.00000	0.00000
		2014	0.00000	0.00000	0.00000	0.00000	0.00000
		2015	0.00000	0.00000	0.00000	0.00000	0.00000
		2016	4 000.00000	0.00000	0.00000	4 000.00000	0.00000
		2017	0.00000	0.00000	0.00000	0.00000	0.00000
		2018	0.00000	0.00000	0.00000	0.00000	0.00000
<b>ВСЕГО по ПОДПРОГРАММЕ 2: «Формирование и продвижение имиджа Петропавловск-Камчатского городского округа как территории, благоприятной для развития внутреннего и въездного туризма», в том числе:</b>		2014-2018, в том числе по годам:	4 428.46899	0.00000	73.78999	4 354.67900	0.00000
		2014	571.66299	0.00000	73.78999	497.87300	0.00000
		2015	1 174.80600	0.00000	0.00000	1 174.80600	0.00000
		2016	1 142.00000	0.00000	0.00000	1 142.00000	0.00000
		2017	770.00000	0.00000	0.00000	770.00000	0.00000
		2018	770.00000	0.00000	0.00000	770.00000	0.00000
<b>Программные мероприятия</b>		2014-2018, в том числе по годам:	4 428.46899	0.00000	73.78999	4 354.67900	0.00000
		2014	571.66299	0.00000	73.78999	497.87300	0.00000
		2015	1 174.80600	0.00000	0.00000	1 174.80600	0.00000
		2016	1 142.00000	0.00000	0.00000	1 142.00000	0.00000
		2017	770.00000	0.00000	0.00000	770.00000	0.00000
		2018	770.00000	0.00000	0.00000	770.00000	0.00000
1	Администрация Петропавловск-Камчатского городского округа	2014-2018, в том числе по годам:	571.66299	0.00000	73.78999	497.87300	0.00000
		2014	571.66299	0.00000	73.78999	497.87300	0.00000
		2015	0.00000	0.00000	0.00000	0.00000	0.00000
		2016	0.00000	0.00000	0.00000	0.00000	0.00000
		2017	0.00000	0.00000	0.00000	0.00000	0.00000
		2018	0.00000	0.00000	0.00000	0.00000	0.00000
2	Управление экономики администрации Петропавловск-Камчатского городского округа	2014-2018, в том числе по годам:	160.72000	0.00000	0.00000	160.72000	0.00000
		2014	0.00000	0.00000	0.00000	0.00000	0.00000
		2015	160.72000	0.00000	0.00000	160.72000	0.00000
		2016	0.00000	0.00000	0.00000	0.00000	0.00000
		2017	0.00000	0.00000	0.00000	0.00000	0.00000
		2018	0.00000	0.00000	0.00000	0.00000	0.00000



№ пункта	Главные распорядители бюджетных средств (ГРБС)	Срок реализации мероприятия	Объем финансирования, рублей,				
			ВСЕГО	в том числе по источникам финансирования			
				федеральный бюджет	краевой бюджет	бюджет городского округа	внебюджетные источники
3	Управление экономического развития и имущественных отношений администрации Петропавловск-Камчатского городского округа	2014-2018, в том числе по годам:	511.67763	0.00000	0.00000	511.67763	0.00000
		2014	0.00000	0.00000	0.00000	0.00000	0.00000
		2015	0.00000	0.00000	0.00000	0.00000	0.00000
		2016	511.67763	0.00000	0.00000	511.67763	0.00000
		2017	0.00000	0.00000	0.00000	0.00000	0.00000
		2018	0.00000	0.00000	0.00000	0.00000	0.00000
4	Управление делами администрации Петропавловск-Камчатского городского округа	2014-2018, в том числе по годам:	3 184.40837	0.00000	0.00000	3 184.40837	0.00000
		2014	0.00000	0.00000	0.00000	0.00000	0.00000
		2015	1 014.08600	0.00000	0.00000	1 014.08600	0.00000
		2016	630.32237	0.00000	0.00000	630.32237	0.00000
		2017	770.00000	0.00000	0.00000	770.00000	0.00000
		2018	770.00000	0.00000	0.00000	770.00000	0.00000
<b>ВСЕГО по ПОДПРОГРАММЕ 3: «Обеспечение реализации экономической политики и инвестиционной деятельности Петропавловск-Камчатского городского округа», в том числе:</b>	2014-2018, в том числе по годам:	61 603.71527	0.00000	0.00000	61 603.71527	0.00000	
	2014	0.00000	0.00000	0.00000	0.00000	0.00000	
	2015	19 861.54924	0.00000	0.00000	19 861.54924	0.00000	
	2016	5 710.80847	0.00000	0.00000	5 710.80847	0.00000	
	2017	18 065.67878	0.00000	0.00000	18 065.67878	0.00000	
	2018	17 965.67878	0.00000	0.00000	17 965.67878	0.00000	
<b>Программные мероприятия</b>	2014-2018, в том числе по годам:	61 603.71527	0.00000	0.00000	61 603.71527	0.00000	
	2014	0.00000	0.00000	0.00000	0.00000	0.00000	
	2015	19 861.54924	0.00000	0.00000	19 861.54924	0.00000	
	2016	5 710.80847	0.00000	0.00000	5 710.80847	0.00000	
	2017	18 065.67878	0.00000	0.00000	18 065.67878	0.00000	
	2018	17 965.67878	0.00000	0.00000	17 965.67878	0.00000	
1	Управление экономики администрации Петропавловск-Камчатского городского округа	2014-2018, в том числе по годам:	59 539.20960	0.00000	0.00000	59 539.20960	0.00000
		2014	0.00000	0.00000	0.00000	0.00000	0.00000
		2015	19 861.54924	0.00000	0.00000	19 861.54924	0.00000
		2016	3 646.30280	0.00000	0.00000	3 646.30280	0.00000
		2017	18 065.67878	0.00000	0.00000	18 065.67878	0.00000
		2018	17 965.67878	0.00000	0.00000	17 965.67878	0.00000
2	Управление по взаимодействию с субъектами малого и среднего предпринимательства администрации Петропавловск-Камчатского городского округа	2014-2018, в том числе по годам:	6.00567	0.00000	0.00000	6.00567	0.00000
		2014	0.00000	0.00000	0.00000	0.00000	0.00000
		2015	0.00000	0.00000	0.00000	0.00000	0.00000
		2016	6.00567	0.00000	0.00000	6.00567	0.00000
		2017	0.00000	0.00000	0.00000	0.00000	0.00000
		2018	0.00000	0.00000	0.00000	0.00000	0.00000
3	Управление экономического развития и имущественных отношений администрации Петропавловск-Камчатского городского округа	2014-2018, в том числе по годам:	58.50000	0.00000	0.00000	58.50000	0.00000
		2014	0.00000	0.00000	0.00000	0.00000	0.00000
		2015	0.00000	0.00000	0.00000	0.00000	0.00000
		2016	58.50000	0.00000	0.00000	58.50000	0.00000
		2017	0.00000	0.00000	0.00000	0.00000	0.00000
		2018	0.00000	0.00000	0.00000	0.00000	0.00000
4	Управление архитектуры, градостроительства и земельных отношений администрации Петропавловск-Камчатского городского округа	2014-2018, в том числе по годам:	2 000.00000	0.00000	0.00000	2 000.00000	0.00000
		2014	0.00000	0.00000	0.00000	0.00000	0.00000
		2015	0.00000	0.00000	0.00000	0.00000	0.00000
		2016	2 000.00000	0.00000	0.00000	2 000.00000	0.00000
		2017	0.00000	0.00000	0.00000	0.00000	0.00000
		2018	0.00000	0.00000	0.00000	0.00000	0.00000

АДМИНИСТРАЦИЯ  
ПЕТРОПАВЛОВСК-КАМЧАТСКОГО ГОРОДСКОГО ОКРУГА

## ПОСТАНОВЛЕНИЕ

09.09.2016 г. № 1741

### О внесении изменений в постановление администрации Петропавловск-Камчатского городского округа от 09.10.2014 № 2503 «Об утверждении муниципальной программы Петропавловск-Камчатского городского округа «Управление муниципальными финансами Петропавловск-Камчатского городского округа на 2015-2018 годы»

В соответствии с Решением Городской Думы Петропавловск-Камчатского городского округа от 22.12.2015 № 374-нд «О бюджете Петропавловск-Камчатского городского округа на 2016 год», пунктом 4.35 Порядка разработки и реализации муниципальных программ Петропавловск-Камчатского городского округа, утвержденного постановлением администрации Петропавловск-Камчатского городского округа от 27.06.2013 № 1840,

ПОСТАНОВЛЯЮ:

1. Внести в постановление администрации Петропавловск-Камчатского городского округа от 09.10.2014 № 2503 «Об утверждении муниципальной программы Петропавловск-Камчатского городского округа «Управление муниципальными финансами Петропавловск-Камчатского городского округа на 2015-2018 годы» следующие изменения:

1.1 в наименовании слова «на 2015-2018 годы» исключить;

1.2 в пункте 1 слова «на 2015-2018 годы» исключить;

1.3 в пункте 2 слова «на 2015-2018 годы» исключить.

1.4 в муниципальной программе «Управление муниципальными финансами Петропавловск-Камчатского городского округа на 2015-2018 годы» (далее – муниципальная программа):

1.4.1 в титульном листе муниципальной программы наименование муниципальной программы изложить в следующей редакции: «Муниципальная программа «Управление муниципальными финансами Петропавловск-Камчатского городского округа»;

1.4.2 строку 1 паспорта муниципальной программы изложить в следующей редакции:

<b>«Наименование программы»</b>	Муниципальная программа «Управление муниципальными финансами Петропавловск-Камчатского городского округа»;
---------------------------------	--

1.4.3 строку 3 паспорта муниципальной программы изложить в следующей редакции:

<b>«Разработчик программы»</b>	1. Официальное полное наименование: Управление финансов администрации Петропавловск-Камчатского городского округа – муниципальное учреждение; Официальное сокращенное наименование: Управление финансов администрации Петропавловск-Камчатского городского округа. 2. Официальное полное наименование: Управление организации муниципальных закупок администрации Петропавловск-Камчатского городского округа – муниципальное учреждение; Официальное сокращенное наименование: Управление организации муниципальных закупок администрации Петропавловск-Камчатского городского округа.»;
--------------------------------	--

1.4.4 строку 5 паспорта муниципальной программы изложить в следующей редакции:

<b>«Исполнители программы – главные распорядители бюджетных средств»</b>	1. Официальное полное наименование: Управление финансов администрации Петропавловск-Камчатского городского округа – муниципальное учреждение; Официальное сокращенное наименование: Управление финансов администрации Петропавловск-Камчатского городского округа. 2. Официальное полное наименование: Управление организации муниципальных закупок администрации Петропавловск-Камчатского городского округа – муниципальное учреждение; Официальное сокращенное наименование: Управление организации муниципальных закупок администрации Петропавловск-Камчатского городского округа.»;
--	---

1.4.5 строку девятую паспорта муниципальной программы изложить в следующей редакции:

<b>«Объемы и источники финансирования программы»</b>	Всего 1 548 244,12832 тысяч рублей (далее – тыс. руб.), в том числе: - бюджет Петропавловск-Камчатского городского округа – 1 548 244,12832 тыс. руб.»;
--	--

1.4.6 в столбце третьем строки второй таблицы пункта 1.3 после слов «утвержден Распоряжением администрации Петропавловск-Камчатского городского округа от 01.02.2013 № 41-р» дополнить словами «План мероприятий по повышению уровня качества управления бюджетным процессом в Петропавловск-Камчатском городском округе на период 2016-2019 годов, утвержден Распоряжением администрации Петропавловск-Камчатского городского округа от 11.08.2016 № 194-р»;

1.4.7 пункт 1.4 изложить в следующей редакции:

«1.4. в целях решения указанных проблем, в городском округе осуществлен ряд мероприятий, направленных на повышение качества управления муниципальными финансами:

1.4.1 утвержден Постановлением администрации Петропавловск-Камчатского городского округа от 23.10.2013 № 3060 Порядок планирования доходов Петропавловск-Камчатского городского округа и методика прогнозирования основных видов неналоговых доходов бюджета Петропавловск-Камчатского городского округа, администрируемых органами администрации Петропавловск-Камчатского городского округа;

1.4.2 утвержден Распоряжением администрации Петропавловск-Камчатского городского округа от 01.02.2013 № 41-р План мероприятий по повышению эффективности использования средств бюджета Петропавловск-Камчатского городского округа и увеличению поступлений налоговых и неналоговых доходов бюджета Петропавловск-Камчатского городского округа на период 2013-2015 годов;

1.4.3 утвержден Распоряжением администрации Петропавловск-Камчатского городского округа от 11.08.2016 № 194-р План мероприятий по повышению уровня качества управления бюджетным процессом в Петропавловск-Камчатском городском округе на период 2016-2019 годов;

1.4.4 утвержден Постановлением администрации Петропавловск-Камчатского городского округа от 22.05.2014 № 1157 Порядок конкурсного распределения принимаемых расходных обязательств Петропавловск-Камчатского городского округа;

1.4.5 утверждена приказом Департамента финансов администрации Петропавловск-Камчатского городского округа от 18.05.2015 № 38 Методика планирования бюджетных ассигнований и обоснований бюджетных ассигнований субъектами бюджетного планирования Петропавловск-Камчатского городского округа на очередной финансовый год и плановый период;

1.4.6 утверждена приказом Управления финансов администрации Петропавловск-Камчатского городского округа от 10.05.2016 № 45 Методика планирования бюджетных ассигнований и обоснований бюджетных ассигнований субъектами бюджетного планирования Петропавловск-Камчатского городского округа очередной финансовый год (на очередной финансовый год и плановый период);

1.4.7 утверждена Приказом Департамента финансов администрации Петропавловск-Камчатского городского округа от 03.02.2014 № 13 Методика планирования временных кассовых разрывов, возникающих при исполнении бюджета Петропавловск-Камчатского городского округа;

1.4.8 утверждены Постановлением администрации Петропавловск-Камчатского городского округа от 02.04.2014 № 755 Правила осуществления органами администрации Петропавловск-Камчатского городского округа в отношении подведомственных им заказчиков;

1.4.9 в целях осуществления закупок товаров, работ, услуг для обеспечения муниципальных нужд Петропавловск-Камчатского городского округа соответствующими приказами Управления организации муниципальных закупок администрации Петропавловск-Камчатского городского округа разрабатываются и утверждаются унифицированные формы документов.»;

1.4.8 в столбце втором строки шестнадцатой таблицы пункта 1.5 слова «Департамент организации муниципальных закупок администрации Петропавловск-Камчатского городского округа (далее – Департамент организации муниципальных закупок)» заменить словами «Управление организации муниципальных закупок администрации Петропавловск-Камчатского городского округа – муниципальное учреждение (далее – Управление организации муниципальных закупок)»;

1.4.9 подпункт 1.9.3 изложить в следующей редакции:

«1.9.3 Постановление администрации Петропавловск-Камчатского городского округа от 30.03.2016 № 408 «О функциях и полномочиях Управления финансов администрации Петропавловск-Камчатского городского округа – муниципального учреждения.»;

1.4.10 подпункт 1.9.5 изложить в следующей редакции:

«1.9.5 Постановление администрации Петропавловск-Камчатского городского округа от 04.08.2016 № 1403 «О функциях и полномочиях Управления организации муниципальных закупок администрации Петропавловск-Камчатского городского округа – муниципального учреждения.»;

1.4.11 раздел 3 муниципальной программы изложить в редакции согласно приложению 1;

- 1.4.12 в столбце третьем пункта 5 таблицы пункта 4.16 слова «2015-2018» заменить словами «2015»;
- 1.4.13 пункт 4.18 изложить в редакции согласно приложению 2;
- 1.4.14 в столбце четвертом пункта 1 таблицы пункта 4.24 слова «Смета расходов на содержание Департамента организации муниципальных закупок, утверждаемая руководителем Департамента организации муниципальных закупок ежегодно» заменить словами «Смета расходов на содержание Управления организации муниципальных закупок, утверждаемая руководителем Управления организации муниципальных закупок ежегодно»;
- 1.4.15 в столбце четвертом пункта 1 таблицы пункта 5.1 слова «Распоряжение администрации Петропавловск-Камчатского городского округа от 19.11.2015 № 308-р «О функциях и полномочиях Управления финансов администрации Петропавловск-Камчатского городского округа – муниципального учреждения;» заменить словами «Постановление администрации Петропавловск-Камчатского городского округа от 30.03.2016 № 408 «О функциях и полномочиях управления финансов администрации Петропавловск-Камчатского городского округа – муниципального учреждения»;»;
- 1.4.16 в столбце пятом пункта 1 таблицы пункта 5.1 слова «Управление экономики» заменить словами «Управление экономического развития и имущественных отношений»;
- 1.4.17 в столбце втором пункта 2 таблицы пункта 5.1 слова «Департамент» заменить словами «Управление»;
- 1.4.18 в столбце четвертом пункта 2 таблицы пункта 5.1 слова «Положение о Департаменте организации муниципальных закупок администрации Петропавловск-Камчатского городского округа, утвержденным Решением городской Думы Петропавловск-Камчатского городского округа от 22.10.2008 № 330-р;» заменить словами «Постановление администрации Петропавловск-Камчатского городского округа от 04.08.2016 № 1403 «О функциях и полномочиях Управления организации муниципальных закупок администрации Петропавловск-Камчатского городского округа – муниципального учреждения»;»;
- 1.4.19 приложение 1 к муниципальной программе изложить в редакции согласно приложению 3.
2. Управлению делами администрации Петропавловск-Камчатского городского округа опубликовать настоящее постановление в газете «Град Петра и Павла» и разместить на официальном сайте администрации Петропавловск-Камчатского городского округа в информационно-телекоммуникационной сети «Интернет».
3. Настоящее постановление вступает в силу после дня его официального опубликования.
4. Контроль за исполнением настоящего постановления возложить на заместителя Главы администрации Петропавловск-Камчатского городского округа – руководителя Управления финансов администрации Петропавловск-Камчатского городского округа.

**Глава администрации  
Петропавловск-Камчатского  
городского округа  
Д.В. Зайцев**

**Приложение 1  
к постановлению администрации  
Петропавловск-Камчатского  
городского округа  
от 09.09.2016 № 1741**

### Раздел 3. Ресурсное обеспечение реализации муниципальной программы

- 3.1. для наиболее полного и результативного решения поставленных задач программы необходимо финансирование в размере 1 548 244,12832 тыс. руб., в том числе по подпрограммам:
- 3.1.1 по подпрограмме 1 «Управление бюджетным процессом в Петропавловск-Камчатском городском округе и его совершенствование» – 1 497 889,91219 тыс. руб.;
- 3.1.2 по подпрограмме 2 «Организация муниципальных закупок Петропавловск-Камчатского городского округа» – 50 354,21613 тыс. руб.
- 3.2. Обеспечение процесса реализации программы планируется произвести за счет средств бюджета Петропавловск-Камчатского городского округа.
- 3.3. Ресурсное обеспечение программы:

Наименование источника	Объем финансовых средств, тыс. руб.					Описание механизма привлечения, ссылки на соглашения, другие подтверждающие документы
	Всего	в том числе по годам				
		2015	2016	2017	2018	
Бюджет Петропавловск-Камчатского городского округа	1 548 244,12832	440 702,02059	391 430,70133	355 874,20320	360 237,20320	В пределах бюджетных ассигнований, предусмотренных решением о бюджете городского округа на соответствующий финансовый год, и в соответствии с показателями среднесрочного финансового плана Петропавловск-Камчатского городского округа, в части 2017-2018 годов

3.4. Объем бюджетных ассигнований на финансовое обеспечение реализации программы утверждается решением Городской Думы Петропавловск-Камчатского городского округа о бюджете Петропавловск-Камчатского городского округа по соответствующей целевой статье расходов бюджета Петропавловск-Камчатского городского округа.

Объемы финансирования планового периода 2017-2018 годов соответствуют показателям, предусмотренным среднесрочным финансовым планом Петропавловск-Камчатского городского округа на соответствующие годы.

**Приложение 2  
к постановлению администрации  
Петропавловск-Камчатского  
городского округа  
от 09.09.2016 № 1741**

4.18. Основными показателями эффективности реализации указанных мероприятий в процессе получения планируемых результатов являются:

№ п/п	Наименование мероприятия	Наименование целевых показателей (индикаторов)	Единица измерения	Значения целевых показателей (индикаторов)				
				Базовые (2014)	По годам реализации программы			
					2015	2016	2017	2018
<b>Цель 1 программы: обеспечение долгосрочной сбалансированности и устойчивости бюджета Петропавловск-Камчатского городского округа</b>								
<b>Цель подпрограммы 1: обеспечение долгосрочной сбалансированности и устойчивости бюджета Петропавловск-Камчатского городского округа</b>								
<b>Задача 1: повышение качества и объективности планирования бюджетных ассигнований, организация исполнения бюджета городского округа и формирование бюджетной отчетности в рамках действующего законодательства</b>								
1.	Обеспечение исполнения мероприятий программ и полномочий органов администрации городского округа, в том числе выполнение государственных полномочий Камчатского края (содержание органов администрации городского округа)	Соблюдение порядка и сроков разработки проекта бюджета городского округа, установленных бюджетным законодательством и муниципальными правовыми актами городского округа	проценты (в год)	100	100	100	100	100
2.	Уплата налогов, сборов и иных платежей	Объем исполненных расходных обязательств, подлежащих финансированию за счет средств местного бюджета *	проценты (в год)	97,1	≥95	≥95	≥95	≥95
3.		Соблюдение установленных законодательством требований о сроках предоставления и составе отчетности об исполнении бюджета Петропавловск-Камчатского городского округа	проценты (в год)	100	100	100	100	100
4.		Полнота и своевременность размещения информации о прохождении бюджетного процесса на официальном сайте администрации Петропавловск-Камчатского городского округа в информационно-телекоммуникационной сети «Интернет», в газете «Град Петра и Павла»	проценты (в год)	100	100	100	100	100
5.		Проведение публичных слушаний по проекту бюджета городского округа и проекту годового отчета об исполнении бюджета городского округа	проценты (в год)	100	100	100	100	100

№ п/п	Наименование мероприятия	Наименование целевых показателей (индикаторов)	Единица измерения	Значения целевых показателей (индикаторов)				
				Базовые (2014)	По годам реализации программы			
					2015	2016	2017	2018
<b>Задача 2: Повышение качества управления муниципальным долгом, минимизация расходов на обслуживание муниципального долга</b>								
6.	Обслуживание муниципального долга	Отношение объема муниципального долга к доходам бюджета городского округа без учета безвозмездных поступлений и (или) поступлений налоговых доходов по дополнительным нормативам отчислений	проценты (в год)	55,9	≤100	≤100	≤100	≤100
7.		Доля просроченных долговых обязательств в общем объеме муниципального долга	проценты (в год)	0,0	0,0	0,0	0,0	0,0
8.		Доля расходов на обслуживание муниципального долга в общем объеме расходов городского округа за исключением объема расходов, которые осуществляются за счет субвенций, предоставляемых из бюджетов бюджетной системы Российской Федерации	проценты (в год)	3,4	≤15	≤15	≤15	≤15
<b>Задача 3: Финансовое обеспечение непредвиденных расходов Петропавловск-Камчатского городского округа</b>								
9.	Резервный фонд администрации Петропавловск-Камчатского городского округа	Отношение объема резервного фонда администрации Петропавловск-Камчатского городского округа к общему объему расходов бюджета Петропавловск-Камчатского городского округа.	проценты (в год)	0,04	≤3	≤3	≤3	≤3
10.		Своевременное выделение бюджетных средств по решениям администрации Петропавловск-Камчатского городского округа в соответствии с требованиями бюджетного законодательства	проценты (в год)	100	100	100	100	100
11.	Исполнение судебных актов по обращению взыскания на средства бюджета Петропавловск-Камчатского городского округа (в том числе мировых соглашений)	Исполнение судебных актов по искам о возмещении вреда, причиненного гражданину или юридическому лицу в результате незаконных действий (бездействия) органов местного самоуправления Петропавловск-Камчатского городского округа предъявленных к исполнению и подлежащих исполнению в отчетном периоде	проценты (в год)	100	100	-	-	-
12.		Соблюдение последовательности и сроков выполнения административных процедур, требований к порядку исполнения судебных актов по искам о возмещении вреда, причиненного гражданину или юридическому лицу в результате незаконных действий (бездействия) органов местного самоуправления Петропавловск-Камчатского городского округа предъявленных к исполнению и подлежащих исполнению в отчетном периоде	проценты (в год)	100	100	-	-	-

\* Оценивается по результатам исполнения бюджета городского округа за год. Значение прогнозного показателя (индикатора) до начала реализации программы рассчитано по результатам исполнения бюджета городского округа за 2013 год.

Приложение 3  
к постановлению администрации  
Петропавловск-Камчатского  
городского округа  
от 09.09.2016 № 1741

Приложение 1  
к постановлению администрации  
Петропавловск-Камчатского  
городского округа  
от 09.10.2014 № 2503

**Перечень  
мероприятий муниципальной программы  
«Управление муниципальными финансами  
Петропавловск-Камчатского городского округа»**

№ п/п	Наименование мероприятия	Код целевой статьи расходов бюджета	Срок реализации	Объем финансирования (тыс. рублей),				Исполнители	Главные распорядители бюджетных средств, распорядители внебюджетных средств
				Всего	в том числе по источникам финансирования				
					федеральный бюджет	краевой бюджет	бюджет городского округа		
ВСЕГО по ПРОГРАММЕ:			2015-2018, в том числе по годам:	1 548 244.12832	0.00000	0.00000	1 548 244.12832	0.00000	Управление финансов администрации Петропавловск-Камчатского городского округа – муниципальное учреждение (далее – Управление финансов), Управление организации муниципальных закупок
	2015	440 702.02059	0.00000	0.00000	440 702.02059	0.00000			
	2016	391 430.70133	0.00000	0.00000	391 430.70133	0.00000			
	2017	355 874.20320	0.00000	0.00000	355 874.20320	0.00000			
	2018	360 237.20320	0.00000	0.00000	360 237.20320	0.00000			

№ п/п	Наименование мероприятия	Код целевой статьи расходов бюджета	Срок реализации	Объем финансирования (тыс. рублей),				Исполнители	Главные распорядители бюджетных средств, распорядители внебюджетных средств	
				Всего	в том числе по источникам финансирования					
					федеральный бюджет	краевой бюджет	бюджет городского округа			внебюджетные источники
								администрации Петропавловск-Камчатского городского округа – муниципальное учреждение (далее – Управление организации муниципальных закупок)		
<b>Подпрограмма 1. Управление бюджетным процессом в Петропавловск-Камчатском городском округе и его совершенствование</b>										
ВСЕГО по ПОДПРОГРАММЕ 1:			2015-2018, в том числе по годам:	1 497 889.91219	0.00000	0.00000	1 497 889.91219	0.00000	Управление финансов	Управление финансов
			2015	428 152.60846	0.00000	0.00000	428 152.60846	0.00000		
			2016	379 291.64133	0.00000	0.00000	379 291.64133	0.00000		
			2017	343 091.33120	0.00000	0.00000	343 091.33120	0.00000		
			2018	347 354.33120	0.00000	0.00000	347 354.33120	0.00000		
<b>Цель подпрограммы 1: Обеспечение долгосрочной сбалансированности и устойчивости бюджета Петропавловск-Камчатского городского округа</b>										
<b>Задача 1. Повышение качества и объективности планирования бюджетных ассигнований, организация исполнения бюджета городского округа и формирование бюджетной отчетности в рамках действующего законодательства</b>										
ВСЕГО по ЗАДАЧЕ 1:			2015-2018, в том числе по годам:	127 989.71179	0.00000	0.00000	127 989.71179	0.00000	Управление финансов	Управление финансов
			2015	31 965.40806	0.00000	0.00000	31 965.40806	0.00000		
			2016	31 989.64133	0.00000	0.00000	31 989.64133	0.00000		
			2017	32 017.33120	0.00000	0.00000	32 017.33120	0.00000		
			2018	32 017.33120	0.00000	0.00000	32 017.33120	0.00000		
<b>программные мероприятия</b>										
1.1	ОСНОВНОЕ МЕРОПРИЯТИЕ: Обеспечение исполнения мероприятий программ и полномочий органов администрации городского округа, в том числе выполнение государственных полномочий Камчатского края (содержание органов администрации городского округа)		2015-2018, в том числе по годам:	127 986.62083	0.00000	0.00000	127 986.62083	0.00000	Управление финансов	Управление финансов
		10 1 1600	2015	31 965.40806	0.00000	0.00000	31 965.40806	0.00000		
		10 1 16 16000	2016	31 986.55037	0.00000	0.00000	31 986.55037	0.00000		
		10 1 16 16000	2017	32 017.33120	0.00000	0.00000	32 017.33120	0.00000		
		10 1 16 16000	2018	32 017.33120	0.00000	0.00000	32 017.33120	0.00000		
1.1.1	ПОДМЕРОПРИЯТИЕ: Составление и организация исполнения бюджета городского округа в соответствии с Бюджетным кодексом Российской Федерации, Решением Городской Думы Петропавловск-Камчатского городского округа о бюджетном устройстве и бюджетном процессе в Петропавловск-Камчатском городском округе		2015-2018, в том числе по годам:	125 764.53819	0.00000	0.00000	125 764.53819	0.00000	Управление финансов	Управление финансов
		10 1 1603	2015	31 712.92582	0.00000	0.00000	31 712.92582	0.00000		
		10 1 16 16030	2016	31 330.01637	0.00000	0.00000	31 330.01637	0.00000		
		10 1 16 16030	2017	31 360.79800	0.00000	0.00000	31 360.79800	0.00000		
		10 1 16 16030	2018	31 360.79800	0.00000	0.00000	31 360.79800	0.00000		
1.1.2	ПОДМЕРОПРИЯТИЕ: Организация обеспечения деятельности органов администрации Петропавловск-Камчатского городского округа в части исполнения функций, не связанных с муниципальной службой		2015-2018, в том числе по годам:	2 222.08264	0.00000	0.00000	2 222.08264	0.00000	Управление финансов	Управление финансов
		10 1 1602	2015	252.48224	0.00000	0.00000	252.48224	0.00000		
		10 1 16 16020	2016	656.53400	0.00000	0.00000	656.53400	0.00000		
		10 1 16 16020	2017	656.53320	0.00000	0.00000	656.53320	0.00000		
		10 1 16 16020	2018	656.53320	0.00000	0.00000	656.53320	0.00000		
1.2	ОСНОВНОЕ МЕРОПРИЯТИЕ: Уплата налогов, сборов и иных платежей		2015-2018, в том числе по годам:	3.09096	0.00000	0.00000	3.09096	0.00000	Управление финансов	Управление финансов
		10 1 6600	2015	0.00000	0.00000	0.00000	0.00000	0.00000		
		10 1 66 66000	2016	3.09096	0.00000	0.00000	3.09096	0.00000		
		10 1 66 66000	2017	0.00000	0.00000	0.00000	0.00000	0.00000		
		10 1 66 66000	2018	0.00000	0.00000	0.00000	0.00000	0.00000		

№ п/п	Наименование мероприятия	Код целевой статьи расходов бюджета	Срок реализации	Объем финансирования (тыс. рублей),				Исполнители	Главные распорядители бюджетных средств, распорядители внебюджетных средств	
				Всего	в том числе по источникам финансирования					
			федеральный бюджет		краевой бюджет	бюджет городского округа	внебюджетные источники			
1.2.1	ПОДМЕРОПРИЯТИЕ: Внесение взносов на капитальный ремонт общего имущества многоквартирного дома соразмерно своей доле в праве общей собственности на это имущество		2015-2018, в том числе по годам:	3.09096	0.00000	0.00000	3.09096	0.00000	Управление финансов	Управление финансов
		10 1 6601	2015	0.00000	0.00000	0.00000	0.00000	0.00000		
		10 1 66 66010	2016	3.09096	0.00000	0.00000	3.09096	0.00000		
		10 1 66 66010	2017	0.00000	0.00000	0.00000	0.00000	0.00000		
		10 1 66 66010	2018	0.00000	0.00000	0.00000	0.00000	0.00000		
<b>Задача 2. Повышение качества управления муниципальным долгом, минимизация расходов на обслуживание муниципального долга</b>										
ВСЕГО по ЗАДАЧЕ 2:			2015-2018, в том числе по годам:	1 144 704.34282	0.00000	0.00000	1 144 704.34282	0.00000	Управление финансов	Управление финансов
			2015	185 991.34282	0.00000	0.00000	185 991.34282	0.00000		
			2016	342 302.00000	0.00000	0.00000	342 302.00000	0.00000		
			2017	306 074.00000	0.00000	0.00000	306 074.00000	0.00000		
			2018	310 337.00000	0.00000	0.00000	310 337.00000	0.00000		
<b>программные мероприятия</b>										
2.1	ОСНОВНОЕ МЕРОПРИЯТИЕ: Обслуживание муниципального долга		2015-2018, в том числе по годам:	1 144 704.34282	0.00000	0.00000	1 144 704.34282	0.00000	Управление финансов	Управление финансов
		10 1 6100	2015	185 991.34282	0.00000	0.00000	185 991.34282	0.00000		
		10 1 61 61000	2016	342 302.00000	0.00000	0.00000	342 302.00000	0.00000		
		10 1 61 61000	2017	306 074.00000	0.00000	0.00000	306 074.00000	0.00000		
		10 1 61 61000	2018	310 337.00000	0.00000	0.00000	310 337.00000	0.00000		
<b>Задача 3. Финансовое обеспечение непредвиденных расходов Петропавловск-Камчатского городского округа</b>										
ВСЕГО по ЗАДАЧЕ 3:			2015-2018, в том числе по годам:	225 195.85758	0.00000	0.00000	225 195.85758	0.00000	Управление финансов	Управление финансов
			2015	210 195.85758	0.00000	0.00000	210 195.85758	0.00000		
			2016	5 000.00000	0.00000	0.00000	5 000.00000	0.00000		
			2017	5 000.00000	0.00000	0.00000	5 000.00000	0.00000		
			2018	5 000.00000	0.00000	0.00000	5 000.00000	0.00000		
<b>программные мероприятия</b>										
3.1	ОСНОВНОЕ МЕРОПРИЯТИЕ: Резервный фонд администрации Петропавловск-Камчатского городского округа		2015-2018, в том числе по годам:	17 748.15320	0.00000	0.00000	17 748.15320	0.00000	Управление финансов	Управление финансов
		10 1 6200	2015	2 748.15320	0.00000	0.00000	2 748.15320	0.00000		
		10 1 62 62000	2016	5 000.00000	0.00000	0.00000	5 000.00000	0.00000		
		10 1 62 62000	2017	5 000.00000	0.00000	0.00000	5 000.00000	0.00000		
		10 1 62 62000	2018	5 000.00000	0.00000	0.00000	5 000.00000	0.00000		
3.2	ОСНОВНОЕ МЕРОПРИЯТИЕ: Исполнение судебных актов по обращению взыскания на средства бюджета Петропавловск-Камчатского городского округа (в том числе мировых соглашений)		2015-2018, в том числе по годам:	207 447.70438	0.00000	0.00000	207 447.70438	0.00000	Управление финансов	Управление финансов
		10 1 1700	2015	207 447.70438	0.00000	0.00000	207 447.70438	0.00000		
			2016	0.00000	0.00000	0.00000	0.00000	0.00000		
			2017	0.00000	0.00000	0.00000	0.00000	0.00000		
			2018	0.00000	0.00000	0.00000	0.00000	0.00000		
<b>Подпрограмма 2. Организация муниципальных закупок Петропавловск-Камчатского городского округа</b>										
ВСЕГО по ПОДПРОГРАММЕ 2:			2015-2018, в том числе по годам:	50 354.21613	0.00000	0.00000	50 354.21613	0.00000	Управление организации муниципальных закупок	Управление организации муниципальных закупок
			2015	12 549.41213	0.00000	0.00000	12 549.41213	0.00000		
			2016	12 139.06000	0.00000	0.00000	12 139.06000	0.00000		
			2017	12 782.87200	0.00000	0.00000	12 782.87200	0.00000		
			2018	12 882.87200	0.00000	0.00000	12 882.87200	0.00000		
<b>Цель: Повышение эффективности системы муниципальных закупок Петропавловск-Камчатского городского округа</b>										
<b>Задача 1. Централизация муниципальных закупок Петропавловск-Камчатского городского округа</b>										
ВСЕГО по ЗАДАЧЕ 1:			2015-2018, в том числе по годам:	50 354.21613	0.00000	0.00000	50 354.21613	0.00000	Управление организации муниципальных закупок	Управление организации муниципальных закупок
			2015	12 549.41213	0.00000	0.00000	12 549.41213	0.00000		
			2016	12 139.06000	0.00000	0.00000	12 139.06000	0.00000		
			2017	12 782.87200	0.00000	0.00000	12 782.87200	0.00000		
			2018	12 882.87200	0.00000	0.00000	12 882.87200	0.00000		



№ п/п	Наименование мероприятия	Код целевой статьи расходов бюджета	Срок реализации	Объем финансирования (тыс. рублей),					Исполнители	Главные распорядители бюджетных средств, распорядители внебюджетных средств
				Всего	в том числе по источникам финансирования					
					федеральный бюджет	краевой бюджет	бюджет городского округа	внебюджетные источники		
<b>программные мероприятия</b>										
2.1	ОСНОВНОЕ МЕРОПРИЯТИЕ: Обеспечение исполнения мероприятий программ и полномочий органов администрации городского округа, в том числе выполнение государственных полномочий Камчатского края (содержание органов администрации городского округа)		2015-2018, в том числе по годам:	50 354.21613	0.00000	0.00000	50 354.21613	0.00000	Управление организации муниципальных закупок	Управление организации муниципальных закупок
		10 2 1600	2015	12 549.41213	0.00000	0.00000	12 549.41213	0.00000		
		10 2 16 16000	2016	12 139.06000	0.00000	0.00000	12 139.06000	0.00000		
		10 2 16 16000	2017	12 782.87200	0.00000	0.00000	12 782.87200	0.00000		
		10 2 16 16000	2018	12 882.87200	0.00000	0.00000	12 882.87200	0.00000		
2.1.1	ПОДМЕРОПРИЯТИЕ: Обеспечение деятельности органов администрации Петропавловск-Камчатского городского округа в части исполнения функций муниципальной службы		2015-2018, в том числе по годам:	48 310.35213	0.00000	0.00000	48 310.35213	0.00000	Управление организации муниципальных закупок	Управление организации муниципальных закупок
		10 2 1601	2015	12 088.44613	0.00000	0.00000	12 088.44613	0.00000		
		10 2 16 16010	2016	11 578.09400	0.00000	0.00000	11 578.09400	0.00000		
		10 2 16 16010	2017	12 321.90600	0.00000	0.00000	12 321.90600	0.00000		
		10 2 16 16010	2018	12 321.90600	0.00000	0.00000	12 321.90600	0.00000		
2.1.2	ПОДМЕРОПРИЯТИЕ: Обеспечение деятельности органов администрации Петропавловск-Камчатского городского округа в части исполнения функций, не связанных с муниципальной службой		2015-2018, в том числе по годам:	2 043.86400	0.00000	0.00000	2 043.86400	0.00000	Управление организации муниципальных закупок	Управление организации муниципальных закупок
		10 2 1602	2015	460.96600	0.00000	0.00000	460.96600	0.00000		
		10 2 16 16020	2016	560.96600	0.00000	0.00000	560.96600	0.00000		
		10 2 16 16020	2017	460.96600	0.00000	0.00000	460.96600	0.00000		
		10 2 16 16020	2018	560.96600	0.00000	0.00000	560.96600	0.00000		

**Группировка объемов финансирования программных мероприятий по источникам финансирования, главным распорядителям бюджетных средств муниципальной программы «Управление муниципальными финансами Петропавловск-Камчатского городского округа на 2015-2018 годы»**

№ п/п	Главные распорядители бюджетных средств (ГРБС)	Срок реализации мероприятия	Объем финансирования (тыс. рублей),				
			всего	в том числе по источникам финансирования			
				федеральный бюджет	краевой бюджет	бюджет городского округа	внебюджетные источники
ВСЕГО по ПРОГРАММЕ, в том числе:		2015-2018, в том числе по годам:	1 548 244.12832	0.00000	0.00000	1 548 244.12832	0.00000
		2015	440 702.02059	0.00000	0.00000	440 702.02059	0.00000
		2016	391 430.70133	0.00000	0.00000	391 430.70133	0.00000
		2017	355 874.20320	0.00000	0.00000	355 874.20320	0.00000
		2018	360 237.20320	0.00000	0.00000	360 237.20320	0.00000
Программные мероприятия		2015-2018, в том числе по годам:	1 548 244.12832	0.00000	0.00000	1 548 244.12832	0.00000
		2015	440 702.02059	0.00000	0.00000	440 702.02059	0.00000
		2016	391 430.70133	0.00000	0.00000	391 430.70133	0.00000
		2017	355 874.20320	0.00000	0.00000	355 874.20320	0.00000
		2018	360 237.20320	0.00000	0.00000	360 237.20320	0.00000
1	Управление финансов	2015-2018, в том числе по годам:	1 497 889.91219	0.00000	0.00000	1 497 889.91219	0.00000
		2015	428 152.60846	0.00000	0.00000	428 152.60846	0.00000
		2016	379 291.64133	0.00000	0.00000	379 291.64133	0.00000
		2017	343 091.33120	0.00000	0.00000	343 091.33120	0.00000
		2018	347 354.33120	0.00000	0.00000	347 354.33120	0.00000
2	Управление организации муниципальных закупок	2015-2018, в том числе по годам:	50 354.21613	0.00000	0.00000	50 354.21613	0.00000
		2015	12 549.41213	0.00000	0.00000	12 549.41213	0.00000
		2016	12 139.06000	0.00000	0.00000	12 139.06000	0.00000
		2017	12 782.87200	0.00000	0.00000	12 782.87200	0.00000
		2018	12 882.87200	0.00000	0.00000	12 882.87200	0.00000

АДМИНИСТРАЦИЯ  
ПЕТРОПАВЛОВСК-КАМЧАТСКОГО ГОРОДСКОГО ОКРУГА

## ПОСТАНОВЛЕНИЕ

09.09.2016 г. № 1742

### О внесении изменений в постановление администрации Петропавловск-Камчатского городского округа от 01.11.2013 № 3189 «Об утверждении муниципальной программы «Совершенствование системы муниципального управления Петропавловск-Камчатским городским округом»

В соответствии с Решением Городской Думы Петропавловск-Камчатского городского округа от 22.12.2015 № 374-нд «О бюджете Петропавловск-Камчатского городского округа на 2016 год», пунктом 4.35 Порядка разработки и реализации муниципальных программ Петропавловск-Камчатского городского округа, утвержденного постановлением администрации Петропавловск-Камчатского городского округа от 27.06.2013 № 1840

ПОСТАНОВЛЯЮ:

1. Внести в муниципальную программу «Совершенствование системы муниципального управления Петропавловск-Камчатским городским округом» (далее – программа), утвержденную постановлением администрации Петропавловск-Камчатского городского округа от 01.11.2013 № 3189 «Об утверждении муниципальной программы «Совершенствование системы муниципального управления Петропавловск-Камчатским городским округом», следующие изменения:

1.1 строку четвертую паспорта программы изложить в следующей редакции:

«Муниципальный заказчик программы	Официальное полное наименование: Управление делами администрации Петропавловск-Камчатского городского округа – муниципальное учреждение. Официальное сокращенное наименование: Управление делами администрации Петропавловск-Камчатского городского округа.»
-----------------------------------	--

1.2 строку девятую Паспорта программы изложить в следующей редакции:

«Объемы и источники финансирования программы	Всего 1 588 165,67817 тысяч рублей, из них: федеральный бюджет – 173,63700 тыс. рублей; бюджет Петропавловск-Камчатского городского округа – 1 577 089,34117 тысяч рублей; краевой бюджет – 10 902,70000 тысяч рублей.»;
--	---

1.3 раздел 3 программы изложить в редакции согласно приложению 1;

1.4 приложение изложить в редакции согласно приложению 2.

2. Управлению делами администрации Петропавловск-Камчатского городского округа опубликовать настоящее постановление в газете «Град Петра и Павла» и разместить на официальном сайте администрации Петропавловск-Камчатского городского округа в информационно-телекоммуникационной сети «Интернет».

3. Настоящее постановление вступает в силу после дня его официального опубликования.

4. Контроль за исполнением настоящего постановления возложить на заместителя Главы администрации Петропавловск-Камчатского городского округа – руководителя Управления делами администрации Петропавловск-Камчатского городского округа.

*Глава администрации  
Петропавловск-Камчатского  
городского округа  
Д.В. Зайцев*

**Приложение 1  
к постановлению администрации  
Петропавловск-Камчатского  
городского округа  
от 09.09.2016 № 1742**

#### Раздел 3. Ресурсное обеспечение реализации программы

3.1. для наиболее полного и результативного решения поставленных задач необходимо финансирование в размере 1 588 165,67817 тысяч рублей, в том числе по подпрограммам:

3.1.1 Подпрограмма 1 «Развитие и совершенствование информационного общества» – 277 181,31834 тысяч рублей;

3.1.2 Подпрограмма 2 «Развитие архивного дела» – 56 850,89310 тысяч рублей.

3.1.3 Подпрограмма 3 «Обеспечение деятельности органов администрации Петропавловск-Камчатского городского округа» – 1 254 133,46673 тысяч рублей.

3.2. Обеспечение процесса реализации Программы планируются за счет средств бюджета Петропавловск-Камчатского городского округа, краевого бюджета.

3.3. Привлечение финансирования из краевого бюджета возможно в рамках реализации государственной программы Камчатского края «Информационное общество в Камчатском крае на 2014-2018 годы», утвержденной постановлением Правительства Камчатского края от 22.11.2013 № 512-П.

3.4. Ресурсное обеспечение программы:

Наименование источника	Объем финансовых средств, тыс. рублей					Описание механизма привлечения, ссылки на соглашения, другие подтверждающие документы	
	всего	в том числе по годам					
		2014	2015	2016	2017		2018
Федеральный бюджет	173,63700	0,00000	0,00000	173,63700	0,00000	0,00000	Согласно примечанию 1
Краевой бюджет	10 902,70000	1 350,00000	0,00000	6 693,10000	1 429,80000	1 429,80000	Согласно примечанию 2
Бюджет Петропавловск-Камчатского городского округа	1 577 089,34117	28 509,62770	404 593,08317	404 121,65433	369 965,28278	369 899,69319	Согласно примечанию 3

Примечания:

<sup>1)</sup> 2016 год:

Соглашение о предоставлении субвенции органам местного самоуправления муниципальных образований в Камчатском крае на осуществление полномочий по подготовке и проведению Всероссийской сельскохозяйственной переписи в Камчатском крае от 19.05.2016 № 03/150/41-С.

<sup>2)</sup> 2014 год:

Соглашение между Агентством по информатизации и связи Камчатского края и администрацией Петропавловск-Камчатского городского округа о предоставлении субсидии из краевого бюджета бюджету Петропавловск-Камчатского городского округа на финансовое обеспечение расходных обязательств 2014 года по реализации мероприятия 1.6.12. «Развитие систем электронного документооборота (СЭДО) в муниципальных районах (городских округах) в Камчатском крае» государственной программы Камчатского края «Информационное общество в Камчатском крае на 2014-2018 годы» от 07.08.2014 № 10/72-С;

2016 год:

Соглашение между Министерством территориального развития Камчатского края и администрацией Петропавловск-Камчатского городского округа о предоставлении в 2016 году субвенции из краевого бюджета на выполнение государственных полномочий Камчатского края по вопросам создания административных комиссий в целях привлечения к административной ответственности, предусмотренной Законом Камчатского края, от 29.02.2016 № 62.01-05/11-С;

Соглашение о реализации Закона Камчатского края от 01.12.2015 № 710 «О краевом бюджете на 2016 год» от 04.03.2016 № 12-С;

Дополнительное соглашение к соглашению № 12-С от 04.03.2016 о реализации Закона Камчатского края от 01.12.2015 № 710 «О краевом бюджете на 2016 год» от 23.06.2016 № 1/50-С.

<sup>3)</sup> Объем финансирования определяется Управлением делами администрации Петропавловск-Камчатского городского округа в пределах бюджетных ассигнований, предусмотренных решением о бюджете городского округа на соответствующий финансовый год и плановый период.

3.5. Объем бюджетных ассигнований на финансовое обеспечение реализации Программы утверждается решением Городской Думы Петропавловск-Камчатского городского округа о бюджете Петропавловск-Камчатского городского округа по целевой статье расходов бюджета городского округа.

Приложение 2  
к постановлению администрации  
Петропавловск-Камчатского  
городского округа  
от 09.09.2016 № 1742

Приложение  
к муниципальной программе  
«Совершенствование системы  
муниципального управления  
Петропавловск-Камчатским городским округом»,  
утвержденной постановлением администрации  
Петропавловск-Камчатского городского округа  
от 01.11.2013 № 3189

**Перечень  
мероприятий муниципальной программы  
«Совершенствование системы муниципального управления  
Петропавловск-Камчатским городским округом»**

№ пункта	Наименование мероприятия	Код целевой статьи расходов бюджета	Срок реализации	Объем финансирования (тыс. рублей),				Исполнители	Главные распорядители бюджетных средств
				Всего	в том числе по источникам финансирования				
				федеральный бюджет	краевой бюджет	бюджет городского округа	внебюджетные источники		
ВСЕГО по ПРОГРАММЕ:			2014-2018, в том числе по годам:	1 588 165.67817	173.63700	10 902.70000	1 577 089.34117	0.00000	Управление делами администрации Петропавловск-Камчатского городского округа (далее – Управление делами), администрация Петропавловск-Камчатского городского округа (далее – администрация), Контрольное управление администрации Петропавловск-Камчатского городского округа (далее – Контрольное управление), Управление по обеспечению безопасности жизнедеятельности населения администрации Петропавловск-Камчатского городского округа (далее – Управление по обеспечению безопасности жизнедеятельности населения), муниципальное автономное учреждение «Ресурсный центр Петропавловск-Камчатского городского округа» (далее – МАУ «Ресурсный центр»), муниципальное казенное учреждение «Петропавловск-Камчатский городской архив» (далее – МКУ «Городской архив»)
		2014	29 859.62770	0.00000	1 350.00000	28 509.62770	0.00000		
		2015	404 593.08317	0.00000	0.00000	404 593.08317	0.00000		
		2016	410 988.39133	173.63700	6 693.10000	404 121.65433	0.00000		
		2017	371 395.08278	0.00000	1 429.80000	369 965.28278	0.00000		
		2018	371 329.49319	0.00000	1 429.80000	369 899.69319	0.00000		
ПРОГРАММНЫЕ МЕРОПРИЯТИЯ:			2014-2018, в том числе по годам:	1 588 165.67817	173.63700	10 902.70000	1 577 089.34117	0.00000	Управление делами, администрация, Контрольное управление, Управление по обеспечению безопасности жизнедеятельности населения, МАУ «Ресурсный центр», МКУ «Городской архив»
		2014	29 859.62770	0.00000	1 350.00000	28 509.62770	0.00000		
		2015	404 593.08317	0.00000	0.00000	404 593.08317	0.00000		
		2016	410 988.39133	173.63700	6 693.10000	404 121.65433	0.00000		
		2017	371 395.08278	0.00000	1 429.80000	369 965.28278	0.00000		
		2018	371 329.49319	0.00000	1 429.80000	369 899.69319	0.00000		

№ пункта	Наименование мероприятия	Код целевой статьи расходов бюджета	Срок реализации	Объем финансирования (тыс. рублей),				Исполнители	Главные распорядители бюджетных средств	
				Всего	в том числе по источникам финансирования					
					федеральный бюджет	краевой бюджет	бюджет городского округа			внебюджетные источники
<b>Подпрограмма 1. Развитие и совершенствование информационного общества</b>										
ВСЕГО по ПОДПРОГРАММЕ 1:			2014-2018, в том числе по годам:	277 181.31834	0.00000	3 350.00000	273 831.31834	0.00000	Управление делами, МАУ «Ресурсный центр»	Управление делами
			2014	23 602.81412	0.00000	1 350.00000	22 252.81412	0.00000		
			2015	71 833.96522	0.00000	0.00000	71 833.96522	0.00000		
			2016	79 614.33100	0.00000	2 000.00000	77 614.33100	0.00000		
			2017	51 065.10400	0.00000	0.00000	51 065.10400	0.00000		
			2018	51 065.10400	0.00000	0.00000	51 065.10400	0.00000		
ПРОГРАММНЫЕ МЕРОПРИЯТИЯ:			2014-2018, в том числе по годам:	277 181.31834	0.00000	3 350.00000	273 831.31834	0.00000	Управление делами, МАУ «Ресурсный центр»	Управление делами
			2014	23 602.81412	0.00000	1 350.00000	22 252.81412	0.00000		
			2015	71 833.96522	0.00000	0.00000	71 833.96522	0.00000		
			2016	79 614.33100	0.00000	2 000.00000	77 614.33100	0.00000		
			2017	51 065.10400	0.00000	0.00000	51 065.10400	0.00000		
			2018	51 065.10400	0.00000	0.00000	51 065.10400	0.00000		
<b>Цель подпрограммы 1: Формирование необходимых условий для достижения нового уровня информационной открытости, результативности и эффективности управления городским округом за счет применения информационных технологий</b>										
<b>Задача 1. Развитие информационной среды в области образования, культуры, в социальной сфере, в сфере управления городским округом</b>										
ВСЕГО по ЗАДАЧЕ 1:			2014-2018, в том числе по годам:	85 472.26736	0.00000	3 350.00000	82 122.26736	0.00000	Управление делами	Управление делами
			2014	23 602.81412	0.00000	1 350.00000	22 252.81412	0.00000		
			2015	16 756.53824	0.00000	0.00000	16 756.53824	0.00000		
			2016	29 152.91500	0.00000	2 000.00000	27 152.91500	0.00000		
			2017	7 980.00000	0.00000	0.00000	7 980.00000	0.00000		
			2018	7 980.00000	0.00000	0.00000	7 980.00000	0.00000		
ПРОГРАММНЫЕ МЕРОПРИЯТИЯ:			2014-2018, в том числе по годам:	85 472.26736	0.00000	3 350.00000	82 122.26736	0.00000	Управление делами	Управление делами
			2014	23 602.81412	0.00000	1 350.00000	22 252.81412	0.00000		
			2015	16 756.53824	0.00000	0.00000	16 756.53824	0.00000		
			2016	29 152.91500	0.00000	2 000.00000	27 152.91500	0.00000		
			2017	7 980.00000	0.00000	0.00000	7 980.00000	0.00000		
			2018	7 980.00000	0.00000	0.00000	7 980.00000	0.00000		
<b>программные мероприятия</b>										
1.1	ОСНОВНОЕ МЕРОПРИЯТИЕ: Информатизация		2014-2018, в том числе по годам:	85 472.26736	0.00000	3 350.00000	82 122.26736	0.00000	Управление делами	Управление делами
			2014	23 602.81412	0.00000	1 350.00000	22 252.81412	0.00000		
		09 1 6700	2015	16 756.53824	0.00000	0.00000	16 756.53824	0.00000		
		0916767000	2016	29 152.91500	0.00000	2 000.00000	27 152.91500	0.00000		
		0916767000	2017	7 980.00000	0.00000	0.00000	7 980.00000	0.00000		
		0916767000	2018	7 980.00000	0.00000	0.00000	7 980.00000	0.00000		
1.1.1	ПОДМЕРОПРИЯТИЕ: Создание условий для развития информационной среды в области образования		2014-2018, в том числе по годам:	11 329.00460	0.00000	0.00000	11 329.00460	0.00000	Управление делами	Управление делами
		0917649 0917650 0917651 0917652	2014	7 678.37916	0.00000	0.00000	7 678.37916	0.00000		
		09 1 6702	2015	1 566.42871	0.00000	0.00000	1 566.42871	0.00000		
		0916767020	2016	684.19673	0.00000	0.00000	684.19673	0.00000		
		0916767020	2017	700.00000	0.00000	0.00000	700.00000	0.00000		
		0916767020	2018	700.00000	0.00000	0.00000	700.00000	0.00000		

№ пункта	Наименование мероприятия	Код целевой статьи расходов бюджета	Срок реализации	Объем финансирования (тыс. рублей),					Исполнители	Главные распорядители бюджетных средств
				Всего	в том числе по источникам финансирования					
					федеральный бюджет	краевой бюджет	бюджет городского округа	внебюджетные источники		
1.1.2	ПОДМЕРОПРИЯТИЕ: Создание открытых информационных систем в учреждениях культуры городского округа		2014-2018, в том числе по годам:	6 012.39697	0.00000	0.00000	6 012.39697	0.00000	Управление делами	Управление делами
		0917653 0917654	2014	1 348.34921	0.00000	0.00000	1 348.34921	0.00000		
		09 1 6703	2015	934.04776	0.00000	0.00000	934.04776	0.00000		
		0916767030	2016	730.00000	0.00000	0.00000	730.00000	0.00000		
		0916767030	2017	1 500.00000	0.00000	0.00000	1 500.00000	0.00000		
		0916767030	2018	1 500.00000	0.00000	0.00000	1 500.00000	0.00000		
1.1.3	ПОДМЕРОПРИЯТИЕ: Создание условий для формирования информационной системы статистического учета и мониторинга социальной поддержки населения городского округа; обучение и социальная реабилитация детей с ограниченными возможностями здоровья		2014-2018, в том числе по годам:	4 270.12769	0.00000	0.00000	4 270.12769	0.00000	Управление делами	Управление делами
		0917655 0917656	2014	1 468.88680	0.00000	0.00000	1 468.88680	0.00000		
		09 1 6704	2015	1 012.74100	0.00000	0.00000	1 012.74100	0.00000		
		0916767040	2016	388.49989	0.00000	0.00000	388.49989	0.00000		
		0916767040	2017	700.00000	0.00000	0.00000	700.00000	0.00000		
		0916767040	2018	700.00000	0.00000	0.00000	700.00000	0.00000		
1.1.4	ПОДМЕРОПРИЯТИЕ: Информатизация управления городским округом		2014-2018, в том числе по годам:	63 860.73810	0.00000	3 350.00000	60 510.73810	0.00000	Управление делами	Управление делами
		0917657 0917658 0917659 0917660 0917661 0917662 0917663 0917664 0917665 0917666 0917668 0917670 0917671 9904006	2014	13 107.19895	0.00000	1 350.00000	11 757.19895	0.00000		
		09 1 6705	2015	13 243.32077	0.00000	0.00000	13 243.32077	0.00000		
		0916767050 0916740030	2016	27 350.21838	0.00000	2 000.00000	25 350.21838	0.00000		
		0916767050	2017	5 080.00000	0.00000	0.00000	5 080.00000	0.00000		
		0916767050	2018	5 080.00000	0.00000	0.00000	5 080.00000	0.00000		
		<b>Задача 2. Формирование единой информационной среды на территории городского округа и ее интеграция в глобальное информационное пространство посредством координации работ в сфере информатизации муниципальных учреждений</b>								
ВСЕГО по ЗАДАЧЕ 2:			2015-2018, в том числе по годам:	191 709.05098	0.00000	0.00000	191 709.05098	0.00000	МАУ «Ресурсный центр»	Управление делами
			2015	55 077.42698	0.00000	0.00000	55 077.42698	0.00000		
			2016	50 461.41600	0.00000	0.00000	50 461.41600	0.00000		
			2017	43 085.10400	0.00000	0.00000	43 085.10400	0.00000		
			2018	43 085.10400	0.00000	0.00000	43 085.10400	0.00000		
ПРОГРАММНЫЕ МЕРОПРИЯТИЯ:			2015-2018, в том числе по годам:	191 709.05098	0.00000	0.00000	191 709.05098	0.00000	МАУ «Ресурсный центр»	Управление делами
			2015	55 077.42698	0.00000	0.00000	55 077.42698	0.00000		
			2016	50 461.41600	0.00000	0.00000	50 461.41600	0.00000		
			2017	43 085.10400	0.00000	0.00000	43 085.10400	0.00000		
			2018	43 085.10400	0.00000	0.00000	43 085.10400	0.00000		
<b>программные мероприятия</b>										
1.2	ОСНОВНОЕ МЕРОПРИЯТИЕ: Содержание, капитальный, текущий ремонт объектов нежилого фонда муниципальной собственности		2015, в том числе по годам:	7 995.70398	0.00000	0.00000	7 995.70398	0.00000	МАУ «Ресурсный центр»	Управление делами
		09 1 0800	2015	7 995.70398	0.00000	0.00000	7 995.70398	0.00000		
		0910808000	2016	7 376.31200	0.00000	0.00000	7 376.31200	0.00000		

№ пункта	Наименование мероприятия	Код целевой статьи расходов бюджета	Срок реализации	Объем финансирования (тыс. рублей),					Исполнители	Главные распорядители бюджетных средств
				Всего	в том числе по источникам финансирования					
					федеральный бюджет	краевой бюджет	бюджет городского округа	внебюджетные источники		
1.3	ОСНОВНОЕ МЕРОПРИЯТИЕ: Обеспечение реализации муниципальных услуг и функций, в том числе по выполнению государственных полномочий Камчатского края (содержание муниципальных учреждений городского округа)		2015-2018, в том числе по годам:	43 101.72300	0.00000	0.00000	172 357.03500	0.00000	МАУ «Ресурсный центр»	Управление делами
		09 1 1500	2015	43 101.72300	0.00000	0.00000	43 101.72300	0.00000		
		0911515000	2016	43 085.10400	0.00000	0.00000	43 085.10400	0.00000		
		0911515000	2017	43 085.10400	0.00000	0.00000	43 085.10400	0.00000		
		0911515000	2018	43 085.10400	0.00000	0.00000	43 085.10400	0.00000		
1.4	ОСНОВНОЕ МЕРОПРИЯТИЕ: Организация муниципальных мероприятий (смотри, конкурсы, фестивали, выставки, ярмарки, семинары, круглые столы, соревнования, праздничные мероприятия, гуляния, субботники, учения, чествование и т.п.)		2015, в том числе по годам:	3 980.00000	0.00000	0.00000	3 980.00000	0.00000	МАУ «Ресурсный центр»	Управление делами
		09 1 2600	2015	3 980.00000	0.00000	0.00000	3 980.00000	0.00000		
<b>Подпрограмма 2. Развитие архивного дела</b>										
ВСЕГО по ПОДПРОГРАММЕ 2:			2014-2018, в том числе по годам:	56 850.89310	0.00000	30.00000	56 820.89310	0.00000	Управление делами, МКУ «Городской архив»	Управление делами
			2014	6 256.81358	0.00000	0.00000	6 256.81358	0.00000		
			2015	16 395.01252	0.00000	0.00000	16 395.01252	0.00000		
			2016	11 487.68900	0.00000	30.00000	11 457.68900	0.00000		
			2017	11 355.68900	0.00000	0.00000	11 355.68900	0.00000		
			2018	11 355.68900	0.00000	0.00000	11 355.68900	0.00000		
ПРОГРАММНЫЕ МЕРОПРИЯТИЯ:			2014-2018, в том числе по годам:	56 850.89310	0.00000	30.00000	56 820.89310	0.00000	Управление делами, МКУ «Городской архив»	Управление делами
			2014	6 256.81358	0.00000	0.00000	6 256.81358	0.00000		
			2015	16 395.01252	0.00000	0.00000	16 395.01252	0.00000		
			2016	11 487.68900	0.00000	30.00000	11 457.68900	0.00000		
			2017	11 355.68900	0.00000	0.00000	11 355.68900	0.00000		
			2018	11 355.68900	0.00000	0.00000	11 355.68900	0.00000		
<b>Цель подпрограммы 2: Создание благоприятных условий для развития архивного дела Петропавловск-Камчатского городского округа</b>										
<b>Задача 1. Содержание материально-технической базы Архива</b>										
ВСЕГО по ЗАДАЧЕ 1:			2014-2015, в том числе по годам:	11 990.13260	0.00000	0.00000	11 990.13260	0.00000	Управление делами	Управление делами
			2014	6 256.81358	0.00000	0.00000	6 256.81358	0.00000		
			2015	5 733.31902	0.00000	0.00000	5 733.31902	0.00000		
ПРОГРАММНЫЕ МЕРОПРИЯТИЯ:			2014-2015, в том числе по годам:	11 990.13260	0.00000	0.00000	11 990.13260	0.00000	Управление делами	Управление делами
			2014	6 256.81358	0.00000	0.00000	6 256.81358	0.00000		
			2015	5 733.31902	0.00000	0.00000	5 733.31902	0.00000		
<b>программные мероприятия</b>										
2.1	ОСНОВНОЕ МЕРОПРИЯТИЕ: Содержание, капитальный, текущий ремонт объектов нежилого фонда муниципальной собственности		2014, в том числе по годам:	6 256.81358	0.00000	0.00000	6 256.81358	0.00000	Управление делами	Управление делами
			2014	6 256.81358	0.00000	0.00000	6 256.81358	0.00000		
2.1.1	ПОДМЕРОПРИЯТИЕ: Капитальный ремонт помещений архивохранилищ Архива		2014, в том числе по годам:	6 256.81358	0.00000	0.00000	6 256.81358	0.00000	Управление делами	Управление делами
		09 2 7692	2014	6 256.81358	0.00000	0.00000	6 256.81358	0.00000		
2.2	ОСНОВНОЕ МЕРОПРИЯТИЕ: Приобретение в муниципальную собственность и установка объектов движимого имущества		2015, в том числе по годам:	5 733.31902	0.00000	0.00000	5 733.31902	0.00000	Управление делами	Управление делами
		09 2 1200	2015	5 733.31902	0.00000	0.00000	5 733.31902	0.00000		
2.2.1	ПОДМЕРОПРИЯТИЕ: Совершенствование материально-технической базы Архива (приобретение специального оборудования, технических средств, мебели, стеллажей и их установка)		2015, в том числе по годам:	5 733.31902	0.00000	0.00000	5 733.31902	0.00000	Управление делами	Управление делами
		09 2 1201	2015	5 733.31902	0.00000	0.00000	5 733.31902	0.00000		



№ пункта	Наименование мероприятия	Код целевой статьи расходов бюджета	Срок реализации	Объем финансирования (тыс. рублей),				Исполнители	Главные распорядители бюджетных средств	
				Всего	в том числе по источникам финансирования					
					федеральный бюджет	краевой бюджет	бюджет городского округа			внебюджетные источники
<b>Задача 2. Обеспечение деятельности Архива</b>										
ВСЕГО по ЗАДАЧЕ 2:			2015-2018, в том числе по годам:	44 860.76050	0.00000	30.00000	44 830.76050	0.00000	МКУ «Городской архив»	Управление делами
			2015	10 661.69350	0.00000	0.00000	10 661.69350	0.00000		
			2016	11 487.68900	0.00000	30.00000	11 457.68900	0.00000		
			2017	11 355.68900	0.00000	0.00000	11 355.68900	0.00000		
			2018	11 355.68900	0.00000	0.00000	11 355.68900	0.00000		
ПРОГРАММНЫЕ МЕРОПРИЯТИЯ:			2015-2018, в том числе по годам:	44 860.76050	0.00000	30.00000	44 830.76050	0.00000	МКУ «Городской архив»	Управление делами
			2015	10 661.69350	0.00000	0.00000	10 661.69350	0.00000		
			2016	11 487.68900	0.00000	30.00000	11 457.68900	0.00000		
			2017	11 355.68900	0.00000	0.00000	11 355.68900	0.00000		
			2018	11 355.68900	0.00000	0.00000	11 355.68900	0.00000		
<b>программные мероприятия</b>										
2.3	ОСНОВНОЕ МЕРОПРИЯТИЕ: Обеспечение реализации муниципальных услуг и функций, в том числе по выполнению государственных полномочий Камчатского края (содержание муниципальных учреждений городского округа)		2015-2018, в том числе по годам:	44 860.76050	0.00000	30.00000	44 830.76050	0.00000	МКУ «Городской архив»	Управление делами
		09 2 1500	2015	10 661.69350	0.00000	0.00000	10 661.69350	0.00000		
		0921515000 0921540040	2016	11 487.68900	0.00000	30.00000	11 457.68900	0.00000		
		0921515000	2017	11 355.68900	0.00000	0.00000	11 355.68900	0.00000		
		0921515000	2018	11 355.68900	0.00000	0.00000	11 355.68900	0.00000		
<b>Подпрограмма 3. Обеспечение деятельности органов администрации Петропавловск-Камчатского городского округа</b>										
ВСЕГО по ПОДПРОГРАММЕ 3:			2015-2018, в том числе по годам:	1 254 133.46673	173.63700	7 522.70000	1 246 437.12973	0.00000	Управление делами, администрация, Контрольное управление, Управление по обеспечению безопасности жизнедеятельности населения	Управление делами, администрация, Контрольное управление, Управление по обеспечению безопасности жизнедеятельности населения
			2015	316 364.10543	0.00000	0.00000	316 364.10543	0.00000		
			2016	319 886.37133	173.63700	4 663.10000	315 049.63433	0.00000		
			2017	308 974.28978	0.00000	1 429.80000	307 544.48978	0.00000		
			2018	308 908.70019	0.00000	1 429.80000	307 478.90019	0.00000		
ПРОГРАММНЫЕ МЕРОПРИЯТИЯ:			2015-2018, в том числе по годам:	1 254 133.46673	173.63700	7 522.70000	1 246 437.12973	0.00000	Управление делами, администрация, Контрольное управление, Управление по обеспечению безопасности жизнедеятельности населения	Управление делами, администрация, Контрольное управление, Управление по обеспечению безопасности жизнедеятельности населения
			2015	316 364.10543	0.00000	0.00000	316 364.10543	0.00000		
			2016	319 886.37133	173.63700	4 663.10000	315 049.63433	0.00000		
			2017	308 974.28978	0.00000	1 429.80000	307 544.48978	0.00000		
			2018	308 908.70019	0.00000	1 429.80000	307 478.90019	0.00000		
<b>Цель подпрограммы 3: Создание необходимых условий для эффективного функционирования органов администрации Петропавловск-Камчатского городского округа</b>										
<b>Задача 1. Обеспечение правовых, кадровых, бухгалтерских, финансово-аналитических, информационных, организационных, материально-технических, хозяйственных условий для осуществления деятельности органов администрации Петропавловск-Камчатского городского округа</b>										
ВСЕГО по ЗАДАЧЕ 1:			2015-2018, в том числе по годам:	1 169 525.05618	173.63700	3 133.00000	1 166 218.41918	0.00000	Управление делами, администрация, Управление по обеспечению безопасности жизнедеятельности населения	Управление делами, администрация, Управление по обеспечению безопасности жизнедеятельности населения
			2015	314 574.48516	0.00000	0.00000	314 574.48516	0.00000		
			2016	287 286.20257	173.63700	3 133.00000	283 979.56557	0.00000		
			2017	283 864.97902	0.00000	0.00000	283 864.97902	0.00000		
			2018	283 799.38943	0.00000	0.00000	283 799.38943	0.00000		
ПРОГРАММНЫЕ МЕРОПРИЯТИЯ:			2015-2018, в том числе по годам:	1 169 525.05618	173.63700	3 133.00000	1 166 218.41918	0.00000	Управление делами, администрация, Управление по обеспечению безопасности жизнедеятельности населения	Управление делами, администрация, Управление по обеспечению безопасности жизнедеятельности населения
			2015	314 574.48516	0.00000	0.00000	314 574.48516	0.00000		
			2016	287 286.20257	173.63700	3 133.00000	283 979.56557	0.00000		
			2017	283 864.97902	0.00000	0.00000	283 864.97902	0.00000		
			2018	283 799.38943	0.00000	0.00000	283 799.38943	0.00000		

№ пункта	Наименование мероприятия	Код целевой статьи расходов бюджета	Срок реализации	Объем финансирования (тыс. рублей),				Исполнители	Главные распорядители бюджетных средств		
				Всего	в том числе по источникам финансирования						
					федеральный бюджет	краевой бюджет	бюджет городского округа	внебюджетные источники			
<b>программные мероприятия</b>											
3.1.	ОСНОВНОЕ МЕРОПРИЯТИЕ: Обеспечение исполнения мероприятий программ и полномочий органов администрации городского округа, в том числе выполнение государственных полномочий Камчатского края (содержание органов администрации городского округа)		2015-2018, в том числе по годам:	981 629.95318	0.00000	0.00000	981 629.95318	0.00000	Управление делами, администрация, Управление по обеспечению безопасности жизнедеятельности населения	Управление делами, администрация, Управление по обеспечению безопасности жизнедеятельности населения	
09 3 1600		2015	249 089.20065	0.00000	0.00000	249 089.20065	0.00000				
0931616000		2016	237 103.03242	0.00000	0.00000	237 103.03242	0.00000				
0931616000		2017	247 649.05658	0.00000	0.00000	247 649.05658	0.00000				
0931616000		2018	247 788.66353	0.00000	0.00000	247 788.66353	0.00000		Управление делами	Управление делами	
		2015-2018, в том числе по годам:	887 497.77853	0.00000	0.00000	887 497.77853	0.00000				
09 3 1600		2015	202 896.94200	0.00000	0.00000	202 896.94200	0.00000				
0931616000		2016	215 772.02042	0.00000	0.00000	215 772.02042	0.00000				
0931616000		2017	234 392.10458	0.00000	0.00000	234 392.10458	0.00000		Администрация	Администрация	
0931616000		2018	234 436.71153	0.00000	0.00000	234 436.71153	0.00000				
		2015-2018, в том числе по годам:	93 297.51091	0.00000	0.00000	93 297.51091	0.00000				
09 3 1600		2015	45 357.59491	0.00000	0.00000	45 357.59491	0.00000				
0931616000		2016	21 331.01200	0.00000	0.00000	21 331.01200	0.00000		Управление по обеспечению безопасности жизнедеятельности населения	Управление по обеспечению безопасности жизнедеятельности населения	
0931616000		2017	13 256.95200	0.00000	0.00000	13 256.95200	0.00000				
0931616000		2018	13 351.95200	0.00000	0.00000	13 351.95200	0.00000				
		2015, в том числе по годам:	834.66374	0.00000	0.00000	834.66374	0.00000				
09 3 1600		2015	834.66374	0.00000	0.00000	834.66374	0.00000				
3.1.1		ПОДМЕРОПРИЯТИЕ: Организация обеспечения деятельности органов администрации Петропавловск-Камчатского городского округа в части исполнения функций муниципальной службы		2015-2018, в том числе по годам:	445 508.39587	0.00000	0.00000	445 508.39587	0.00000	Управление делами, администрация, Управление по обеспечению безопасности жизнедеятельности населения	Управление делами, администрация, Управление по обеспечению безопасности жизнедеятельности населения
09 3 1601			2015	135 114.26979	0.00000	0.00000	135 114.26979	0.00000			
0931616010			2016	98 047.26208	0.00000	0.00000	98 047.26208	0.00000			
0931616010	2017		106 173.43200	0.00000	0.00000	106 173.43200	0.00000				
0931616010	2018		106 173.43200	0.00000	0.00000	106 173.43200	0.00000		Управление делами	Управление делами	
	2015-2018, в том числе по годам:		368 611.19783	0.00000	0.00000	368 611.19783	0.00000				
09 3 1601	2015		92 882.03775	0.00000	0.00000	92 882.03775	0.00000				
0931616010	2016		82 121.84408	0.00000	0.00000	82 121.84408	0.00000				
0931616010	2017		96 803.65800	0.00000	0.00000	96 803.65800	0.00000		Администрация	Администрация	
0931616010	2018		96 803.65800	0.00000	0.00000	96 803.65800	0.00000				
	2015-2018, в том числе по годам:		76 129.85130	0.00000	0.00000	76 129.85130	0.00000				
09 3 1601	2015		41 464.88530	0.00000	0.00000	41 464.88530	0.00000				
0931616010	2016		15 925.41800	0.00000	0.00000	15 925.41800	0.00000		Управление по обеспечению безопасности жизнедеятельности населения	Управление по обеспечению безопасности жизнедеятельности населения	
0931616010	2017		9 369.77400	0.00000	0.00000	9 369.77400	0.00000				
0931616010	2018		9 369.77400	0.00000	0.00000	9 369.77400	0.00000				
	2015, в том числе по годам:		767.34674	0.00000	0.00000	767.34674	0.00000				
09 3 1601	2015		767.34674	0.00000	0.00000	767.34674	0.00000				
3.1.2	ПОДМЕРОПРИЯТИЕ: Глава администрации Петропавловск-Камчатского городского округа (исполнительно-распорядительного органа муниципального образования)			2015-2018, в том числе по годам:	14 091.89125	0.00000	0.00000	14 091.89125	0.00000	Администрация	Администрация
09 3 1608			2015	2 307.95925	0.00000	0.00000	2 307.95925	0.00000			
0931616080			2016	4 009.57600	0.00000	0.00000	4 009.57600	0.00000			
0931616080		2017	3 887.17800	0.00000	0.00000	3 887.17800	0.00000				
0931616080		2018	3 887.17800	0.00000	0.00000	3 887.17800	0.00000				

№ пункта	Наименование мероприятия	Код целевой статьи расходов бюджета	Срок реализации	Объем финансирования (тыс. рублей),					Исполнители	Главные распорядители бюджетных средств	
				Всего	в том числе по источникам финансирования						
					федеральный бюджет	краевой бюджет	бюджет городского округа	внебюджетные источники			
3.1.3	ПОДМЕРОПРИЯТИЕ: Организация обеспечения деятельности органов администрации Петропавловск-Камчатского городского округа в части исполнения функций, не связанных с муниципальной службой		2015-2018, в том числе по годам:	63 046.02188	0.00000	0.00000	63 046.02188	0.00000	Управление делами, администрация, Управление по обеспечению безопасности жизнедеятельности населения	Управление делами, администрация, Управление по обеспечению безопасности жизнедеятельности населения	
		09 3 1602	2015	15 838.83088	0.00000	0.00000	15 838.83088	0.00000			
		0931616020	2016	18 996.86900	0.00000	0.00000	18 996.86900	0.00000			
		0931616020	2017	13 847.66100	0.00000	0.00000	13 847.66100	0.00000			
				2018	14 362.66100	0.00000	0.00000	14 362.66100	0.00000	Управление делами	Управление делами
			2015-2018, в том числе по годам:	60 075.53406	0.00000	0.00000	60 075.53406	0.00000			
		09 3 1602	2015	14 359.36106	0.00000	0.00000	14 359.36106	0.00000			
		0931616020	2016	17 600.85100	0.00000	0.00000	17 600.85100	0.00000			
				2017	13 847.66100	0.00000	0.00000	13 847.66100	0.00000	Администрация	Администрация
			2018	14 267.66100	0.00000	0.00000	14 267.66100	0.00000			
			2015-2018, в том числе по годам:	2 903.17082	0.00000	0.00000	2 903.17082	0.00000			
		09 3 1602	2015	1 412.15282	0.00000	0.00000	1 412.15282	0.00000			
				2016	1 396.01800	0.00000	0.00000	1 396.01800	0.00000	Управление по обеспечению безопасности жизнедеятельности населения	Управление по обеспечению безопасности жизнедеятельности населения
		0931616020	2017	0.00000	0.00000	0.00000	0.00000	0.00000			
		0931616020	2018	95.00000	0.00000	0.00000	95.00000	0.00000			
			2015, в том числе по годам:	67.31700	0.00000	0.00000	67.31700	0.00000			
		2015	67.31700	0.00000	0.00000	67.31700	0.00000				
3.1.4	ПОДМЕРОПРИЯТИЕ: Организация материально-технического и хозяйственного обеспечения деятельности органов администрации Петропавловск-Камчатского городского округа		2015-2018, в том числе по годам:	458 711.04664	0.00000	0.00000	458 711.04664	0.00000	Управление делами	Управление делами	
		09 3 1604	2015	95 555.54319	0.00000	0.00000	95 555.54319	0.00000			
		0931616040	2016	116 049.32534	0.00000	0.00000	116 049.32534	0.00000			
		0931616040	2017	123 740.78558	0.00000	0.00000	123 740.78558	0.00000			
		0931616040	2018	123 365.39253	0.00000	0.00000	123 365.39253	0.00000			
3.1.5	ПОДМЕРОПРИЯТИЕ: Расходы, направленные на решение вопросов, возникающих в процессе деятельности администрации Петропавловск-Камчатского городского округа		2015, в том числе по годам:	272.59754	0.00000	0.00000	272.59754	0.00000	Управление делами, администрация	Управление делами, администрация	
		0931609	2015	272.59754	0.00000	0.00000	272.59754	0.00000			
			2015, в том числе по годам:	100.00000	0.00000	0.00000	100.00000	0.00000	Управление делами	Управление делами	
		0931609	2015	100.00000	0.00000	0.00000	100.00000	0.00000			
			2015, в том числе по годам:	172.59754	0.00000	0.00000	172.59754	0.00000	Администрация	Администрация	
		0931609	2015	172.59754	0.00000	0.00000	172.59754	0.00000			
3.2	ОСНОВНОЕ МЕРОПРИЯТИЕ: Информационные услуги (размещение в СМИ, изготовление печатной продукции, баннеров, наглядных материалов и т.п.)		2015-2018, в том числе по годам:	56 369.94743	0.00000	0.00000	56 369.94743	0.00000	Управление делами, администрация	Управление делами, администрация	
		09 3 2500	2015	14 715.91543	0.00000	0.00000	14 715.91543	0.00000			
		0932525000	2016	14 922.35200	0.00000	0.00000	14 922.35200	0.00000			
		0932525000	2017	13 365.84000	0.00000	0.00000	13 365.84000	0.00000			
				2018	13 365.84000	0.00000	0.00000	13 365.84000	0.00000	Управление делами	Управление делами
			2015-2018, в том числе по годам:	55 260.75220	0.00000	0.00000	55 260.75220	0.00000			
		09 3 2500	2015	13 606.72020	0.00000	0.00000	13 606.72020	0.00000			
		0932525000	2016	14 922.35200	0.00000	0.00000	14 922.35200	0.00000			
				2017	13 365.84000	0.00000	0.00000	13 365.84000	0.00000	Администрация	Администрация
			2018	13 365.84000	0.00000	0.00000	13 365.84000	0.00000			
			2015-2018, в том числе по годам:	1 109.19523	0.00000	0.00000	1 109.19523	0.00000			
		09 3 2500	2015	1 109.19523	0.00000	0.00000	1 109.19523	0.00000			

№ пункта	Наименование мероприятия	Код целевой статьи расходов бюджета	Срок реализации	Объем финансирования (тыс. рублей),					Исполнители	Главные распорядители бюджетных средств	
				Всего	в том числе по источникам финансирования						
					федеральный бюджет	краевой бюджет	бюджет городского округа	внебюджетные источники			
3.2.1	ПОДМЕРОПРИЯТИЕ: Организация обеспечения деятельности органов администрации Петропавловск-Камчатского городского округа в части информационной политики		2015-2018, в том числе по годам:	56 369.94743	0.00000	0.00000	56 369.94743	0.00000	Управление делами, администрация	Управление делами, администрация	
		09 3 2505	2015	14 715.91543	0.00000	0.00000	14 715.91543	0.00000			
		0932525050	2016	14 922.35200	0.00000	0.00000	14 922.35200	0.00000			
		0932525050	2017	13 365.84000	0.00000	0.00000	13 365.84000	0.00000			
				2018	13 365.84000	0.00000	0.00000	13 365.84000	0.00000	Управление делами	Управление делами
		09 3 2505	2015	13 606.72020	0.00000	0.00000	13 606.72020	0.00000			
		0932525050	2016	14 922.35200	0.00000	0.00000	14 922.35200	0.00000			
		0932525050	2017	13 365.84000	0.00000	0.00000	13 365.84000	0.00000			
				2018	13 365.84000	0.00000	0.00000	13 365.84000	0.00000	Администрация	Администрация
		09 3 2505	2015	1 109.19523	0.00000	0.00000	1 109.19523	0.00000			
		0932525050	2016	1 109.19523	0.00000	0.00000	1 109.19523	0.00000			
		0932525050	2017	1 109.19523	0.00000	0.00000	1 109.19523	0.00000			
		2018	1 109.19523	0.00000	0.00000	1 109.19523	0.00000				
3.3	ОСНОВНОЕ МЕРОПРИЯТИЕ: Исполнение судебных актов по обращению взыскания на средства бюджета Петропавловск-Камчатского городского округа (в том числе мировых соглашений)		2015-2018, в том числе по годам:	103 655.02366	0.00000	0.00000	103 655.02366	0.00000	Управление делами, администрация	Управление делами, администрация	
		09 3 1700	2015	41 891.08650	0.00000	0.00000	41 891.08650	0.00000			
		0931717000	2016	28 549.92916	0.00000	0.00000	28 549.92916	0.00000			
		0931717000	2017	16 607.00400	0.00000	0.00000	16 607.00400	0.00000			
				2018	16 607.00400	0.00000	0.00000	16 607.00400	0.00000	Управление делами	Управление делами
		09 3 1700	2015	228.44053	0.00000	0.00000	228.44053	0.00000			
		0931717000	2016	285.72516	0.00000	0.00000	285.72516	0.00000			
		0931717000	2017	16 607.00400	0.00000	0.00000	16 607.00400	0.00000			
				2018	16 607.00400	0.00000	0.00000	16 607.00400	0.00000	Администрация	Администрация
		09 3 1700	2015	41 662.64597	0.00000	0.00000	41 662.64597	0.00000			
		0931717000	2016	28 264.20400	0.00000	0.00000	28 264.20400	0.00000			
		0931717000	2017	16 607.00400	0.00000	0.00000	16 607.00400	0.00000			
		2018	16 607.00400	0.00000	0.00000	16 607.00400	0.00000				
3.4	ОСНОВНОЕ МЕРОПРИЯТИЕ: Специализированные работы, услуги (межевание, кадастровые работы, оценка, охрана, энергоаудит, страхование, аттестация выделенных помещений, взносы в ассоциации и т.п.)		2015-2018, в том числе по годам:	11 836.10216	173.63700	0.00000	11 662.46516	0.00000	Управление делами, администрация	Управление делами, администрация	
		09 3 1400	2015	2 918.44766	0.00000	0.00000	2 918.44766	0.00000			
		0931414000	2016	3 064.30950	173.63700	0.00000	2 890.67250	0.00000			
		0931414000	2017	2 926.67250	0.00000	0.00000	2 926.67250	0.00000			
				2018	2 926.67250	0.00000	0.00000	2 926.67250	0.00000	Управление делами	Управление делами
		09 3 1400	2015	2 391.78300	0.00000	0.00000	2 391.78300	0.00000			
		0931414000 0931453910	2016	2 800.30950	173.63700	0.00000	2 626.67250	0.00000			
		0931414000	2017	2 626.67250	0.00000	0.00000	2 626.67250	0.00000			
				2018	2 626.67250	0.00000	0.00000	2 626.67250	0.00000	Администрация	Администрация
		09 3 1400	2015	526.66466	0.00000	0.00000	526.66466	0.00000			
		0931414000	2016	264.00000	0.00000	0.00000	264.00000	0.00000			
		0931414000	2017	300.00000	0.00000	0.00000	300.00000	0.00000			
		2018	300.00000	0.00000	0.00000	300.00000	0.00000				

№ пункта	Наименование мероприятия	Код целевой статьи расходов бюджета	Срок реализации	Объем финансирования (тыс. рублей),					Исполнители	Главные распорядители бюджетных средств
				Всего	в том числе по источникам финансирования					
					федеральный бюджет	краевой бюджет	бюджет городского округа	внебюджетные источники		
3.4.1.	ПОДМЕРОПРИЯТИЕ: Взносы в ассоциации		2015-2018, в том числе по годам:	10 271.80050	0.00000	0.00000	10 271.80050	0.00000	Управление делами	Управление делами
		09 3 1400	2015	2 391.78300	0.00000	0.00000	2 391.78300	0.00000		
		0931414150	2016	2 626.67250	0.00000	0.00000	2 626.67250	0.00000		
		0931414150	2017	2 626.67250	0.00000	0.00000	2 626.67250	0.00000		
		0931414150	2018	2 626.67250	0.00000	0.00000	2 626.67250	0.00000		
3.4.2.	ПОДМЕРОПРИЯТИЕ: Проведение Всероссийской сельскохозяйственной переписи в 2016 году		2015-2018, в том числе по годам:	173.63700	173.63700	0.00000	0.00000	0.00000	Управление делами	Управление делами
		0931453910	2016	173.63700	173.63700	0.00000	0.00000	0.00000		
3.5	ОСНОВНОЕ МЕРОПРИЯТИЕ: Уплата налогов, сборов и иных платежей		2015-2018, в том числе по годам:	12 937.72675	0.00000	3 133.00000	9 804.72675	0.00000	Управление делами, администрация	Управление делами, администрация
		09 3 6600	2015	2 863.53192	0.00000	0.00000	2 863.53192	0.00000		
		0936666000	2016	3 646.57949	0.00000	3 133.00000	513.57949	0.00000		
		0936666000	2017	3 316.40594	0.00000	0.00000	3 316.40594	0.00000		
		0936666000	2018	3 111.20940	0.00000	0.00000	3 111.20940	0.00000		
			2015-2018, в том числе по годам:	12 733.76535	0.00000	3 133.00000	9 784.82375	0.00000	Управление делами	Управление делами
		09 3 6600	2015	2 859.65092	0.00000	0.00000	2 859.65092	0.00000		
		0936666000	2016	3 640.85949	0.00000	3 133.00000	507.85949	0.00000		
		0936666000	2017	3 311.25494	0.00000	0.00000	3 311.25494	0.00000		
		0936666000	2018	3 106.05840	0.00000	0.00000	3 106.05840	0.00000		
			2015-2018, в том числе по годам:	19.90300	0.00000	0.00000	19.90300	0.00000	Администрация	Администрация
		09 3 6600	2015	3.88100	0.00000	0.00000	3.88100	0.00000		
		0936666000	2016	5.72000	0.00000	0.00000	5.72000	0.00000		
		0936666000	2017	5.15100	0.00000	0.00000	5.15100	0.00000		
		0936666000	2018	5.15100	0.00000	0.00000	5.15100	0.00000		
3.5.1	ПОДМЕРОПРИЯТИЕ: Внесение взносов на капитальный ремонт общего имущества многоквартирного дома соразмерно своей доле в праве общей собственности на это имущество		2015-2018, в том числе по годам:	535.62630	0.00000	0.00000	535.62630	0.00000	Управление делами	Управление делами
		09 3 6601	2015	134.07098	0.00000	0.00000	134.07098	0.00000		
		0936666010	2016	126.24198	0.00000	0.00000	126.24198	0.00000		
		0936666010	2017	134.25494	0.00000	0.00000	134.25494	0.00000		
		0936666010	2018	141.05840	0.00000	0.00000	141.05840	0.00000		
3.5.2	ПОДМЕРОПРИЯТИЕ: Уплата налога на имущество		2015-2018, в том числе по годам:	11 308.44900	0.00000	3 133.00000	8 175.44900	0.00000	Управление делами, администрация	Управление делами, администрация
		0936602	2015	2 527.42700	0.00000	0.00000	2 527.42700	0.00000		
		0936666020 0936640040	2016	3 138.72000	0.00000	3 133.00000	5.72000	0.00000		
		0936666020	2017	2 927.15100	0.00000	0.00000	2 927.15100	0.00000		
		0936666020	2018	2 715.15100	0.00000	0.00000	2 715.15100	0.00000		
			2015-2018, в том числе по годам:	11 288.54600	0.00000	3 133.00000	8 155.54600	0.00000	Управление делами	Управление делами
		0936602	2015	2 523.54600	0.00000	0.00000	2 523.54600	0.00000		
		0936666020 0936640040	2016	3 133.00000	0.00000	3 133.00000	0.00000	0.00000		
		0936666020	2017	2 922.00000	0.00000	0.00000	2 922.00000	0.00000		
		0936666020	2018	2 710.00000	0.00000	0.00000	2 710.00000	0.00000		
			2015-2018, в том числе по годам:	19.90300	0.00000	0.00000	19.90300	0.00000	Администрация	Администрация
		0936602	2015	3.88100	0.00000	0.00000	3.88100	0.00000		
		0936666020	2016	5.72000	0.00000	0.00000	5.72000	0.00000		
		0936666020	2017	5.15100	0.00000	0.00000	5.15100	0.00000		
		0936666020	2018	5.15100	0.00000	0.00000	5.15100	0.00000		

№ пункта	Наименование мероприятия	Код целевой статьи расходов бюджета	Срок реализации	Объем финансирования (тыс. рублей),					Исполнители	Главные распорядители бюджетных средств
				Всего	в том числе по источникам финансирования					
					федеральный бюджет	краевой бюджет	бюджет городского округа	внебюджетные источники		
3.5.3	ПОДМЕРОПРИЯТИЕ: Выплата премий имени М.И. Донигевича, имени А.Н. Верцинской		2015-2018, в том числе по годам:	1 093.65145	0.00000	0.00000	1 093.65145	0.00000	Управление делами	Управление делами
		0936603	2015	202.03394	0.00000	0.00000	202.03394	0.00000		
		0936666030	2016	381.61751	0.00000	0.00000	381.61751	0.00000		
		0936666030	2017	255.00000	0.00000	0.00000	255.00000	0.00000		
		0936666030	2018	255.00000	0.00000	0.00000	255.00000	0.00000		
3.6	ОСНОВНОЕ МЕРОПРИЯТИЕ: Организация муниципальных мероприятий (смотры, конкурсы, фестивали, выставки, ярмарки, семинары, круглые столы, соревнования, праздничные мероприятия, гуляния, субботники, учения, чествование и т.п.)		2015, в том числе по годам:	3 096.30300	0.00000	0.00000	3 096.30300	0.00000	Управление делами	Управление делами
		09 3 2600	2015	3 096.30300	0.00000	0.00000	3 096.30300	0.00000		
3.6.1	ПОДМЕРОПРИЯТИЕ: Обеспечение деятельности органов администрации Петропавловск-Камчатского городского округа по организации мероприятий в честь празднования 275-летия города Петропавловска-Камчатского		2015, в том числе по годам:	3 096.30300	0.00000	0.00000	3 096.30300	0.00000	Управление делами	Управление делами
		09 3 2628	2015	3 096.30300	0.00000	0.00000	3 096.30300	0.00000		
<b>Задача 2. Обеспечение контрольных функций в различных сферах деятельности органов администрации Петропавловск-Камчатского городского округа</b>										
ВСЕГО по ЗАДАЧЕ 2:			2015-2018, в том числе по годам:	84 608.41055	0.00000	4 389.70000	80 218.71055	0.00000	Контрольное управление, администрация	Контрольное управление, администрация
			2015	1 789.62027	0.00000	0.00000	1 789.62027	0.00000		
			2016	32 600.16876	0.00000	1 530.10000	31 070.06876	0.00000		
			2017	25 109.31076	0.00000	1 429.80000	23 679.51076	0.00000		
			2018	25 109.31076	0.00000	1 429.80000	23 679.51076	0.00000		
ПРОГРАММНЫЕ МЕРОПРИЯТИЯ:			2015-2018, в том числе по годам:	84 608.41055	0.00000	4 389.70000	80 218.71055	0.00000	Контрольное управление, администрация	Контрольное управление, администрация
			2015	1 789.62027	0.00000	0.00000	1 789.62027	0.00000		
			2016	32 600.16876	0.00000	1 530.10000	31 070.06876	0.00000		
			2017	25 109.31076	0.00000	1 429.80000	23 679.51076	0.00000		
			2018	25 109.31076	0.00000	1 429.80000	23 679.51076	0.00000		
<b>программные мероприятия</b>										
3.1.	ОСНОВНОЕ МЕРОПРИЯТИЕ: Обеспечение исполнения мероприятий программ и полномочий органов администрации городского округа, в том числе выполнение государственных полномочий Камчатского края (содержание органов администрации городского округа)		2015-2018, в том числе по годам:	79 915.01527	0.00000	0.00000	79 915.01527	0.00000	Контрольное управление	Контрольное управление
		09 3 1600	2015	1 789.62027	0.00000	0.00000	1 789.62027	0.00000		
		0931616000	2016	30 944.83700	0.00000	0.00000	30 944.83700	0.00000		
		0931616000	2017	23 590.27900	0.00000	0.00000	23 590.27900	0.00000		
		0931616000	2018	23 590.27900	0.00000	0.00000	23 590.27900	0.00000		
3.1.1	ПОДМЕРОПРИЯТИЕ: Организация обеспечения деятельности органов администрации Петропавловск-Камчатского городского округа в части исполнения функций муниципальной службы		2015-2018, в том числе по годам:	76 178.26927	0.00000	0.00000	76 178.26927	0.00000	Контрольное управление	Контрольное управление
		09 3 1601	2015	1 716.59327	0.00000	0.00000	1 716.59327	0.00000		
		0931616010	2016	28 203.05000	0.00000	0.00000	28 203.05000	0.00000		
		0931616010	2017	23 129.31300	0.00000	0.00000	23 129.31300	0.00000		
		0931616010	2018	23 129.31300	0.00000	0.00000	23 129.31300	0.00000		
3.1.2	ПОДМЕРОПРИЯТИЕ: Организация обеспечения деятельности органов администрации Петропавловск-Камчатского городского округа в части исполнения функций, не связанных с муниципальной службой		2015-2018, в том числе по годам:	3 736.74600	0.00000	0.00000	3 736.74600	0.00000	Контрольное управление	Контрольное управление
		09 3 1602	2015	73.02700	0.00000	0.00000	73.02700	0.00000		
		0931616020	2016	2 741.78700	0.00000	0.00000	2 741.78700	0.00000		
		0931616020	2017	460.96600	0.00000	0.00000	460.96600	0.00000		
		0931616020	2018	460.96600	0.00000	0.00000	460.96600	0.00000		

№ пункта	Наименование мероприятия	Код целевой статьи расходов бюджета	Срок реализации	Объем финансирования (тыс. рублей),					Исполнители	Главные распорядители бюджетных средств
				Всего	в том числе по источникам финансирования					
			федеральный бюджет		краевой бюджет	бюджет городского округа	внебюджетные источники			
3.2	ОСНОВНОЕ МЕРОПРИЯТИЕ: Специализированные работы, услуги (межевание, кадастровые работы, оценка, охрана, энергоаудит, страхование, аттестация выделенных помещений, взносы в ассоциации и т.п.)		2015-2018, в том числе по годам:	303.69528	0.00000	0.00000	303.69528	0.00000	Контрольное управление	Контрольное управление
		0931414000	2016	125.23176	0.00000	0.00000	125.23176	0.00000		
		0931414000	2017	89.23176	0.00000	0.00000	89.23176	0.00000		
		0931414000	2018	89.23176	0.00000	0.00000	89.23176	0.00000		
3.3.	ОСНОВНОЕ МЕРОПРИЯТИЕ: Обеспечение деятельности коллегиальных органов		2015-2018, в том числе по годам:	4 389.70000	0.00000	4 389.70000	0.00000	0.00000	Контрольное управление, администрация	Контрольное управление, администрация
		0938040080	2016	1 530.10000	0.00000	1 530.10000	0.00000	0.00000		
		0938040080	2017	1 429.80000	0.00000	1 429.80000	0.00000	0.00000		
		0938040080	2018	1 429.80000	0.00000	1 429.80000	0.00000	0.00000		
3.3.1	ПОДМЕРОПРИЯТИЕ: Обеспечение деятельности Административной комиссии в целях привлечения к административной ответственности, предусмотренной Законом Камчатского края		2015-2018, в том числе по годам:	4 389.70000	0.00000	4 389.70000	0.00000	0.00000	Контрольное управление, администрация	Контрольное управление, администрация
		0938040080	2016	1 530.10000	0.00000	1 530.10000	0.00000	0.00000		
		0938040080	2017	1 429.80000	0.00000	1 429.80000	0.00000	0.00000		
		0938040080	2018	1 429.80000	0.00000	1 429.80000	0.00000	0.00000		
			2015-2018, в том числе по годам:	4 384.85730	0.00000	4 384.85730	0.00000	0.00000	Контрольное управление	Контрольное управление
		0938040080	2016	1 525.25730	0.00000	1 525.25730	0.00000	0.00000		
		0938040080	2017	1 429.80000	0.00000	1 429.80000	0.00000	0.00000		
		0938040080	2018	1 429.80000	0.00000	1 429.80000	0.00000	0.00000		
			2016, в том числе по годам:	4.84270	0.00000	4.84270	0.00000	0.00000	Администрация	Администрация
		0938040080	2016	4.84270	0.00000	4.84270	0.00000	0.00000		

Группировка объемов финансирования программных мероприятий по источникам финансирования, главным распорядителям бюджетных средств муниципальной программы «Совершенствование системы муниципального управления Петропавловск-Камчатским городским округом»

№ п/п	Главные распорядители бюджетных средств (ГРБС)	Срок реализации мероприятия	Объем финансирования (тыс. рублей),				
			всего	в том числе по источникам финансирования			
				федеральный бюджет	краевой бюджет	бюджет городского округа	внебюджетные источники
<b>ВСЕГО по ПРОГРАММЕ, в том числе:</b>		2014-2018, в том числе по годам:	1 588 165.67817	173.63700	10 902.70000	1 577 089.34117	0.00000
		2014	29 859.62770	0.00000	1 350.00000	28 509.62770	0.00000
		2015	404 593.08317	0.00000	0.00000	404 593.08317	0.00000
		2016	410 988.39133	173.63700	6 693.10000	404 121.65433	0.00000
		2017	371 395.08278	0.00000	1 429.80000	369 965.28278	0.00000
		2018	371 329.49319	0.00000	1 429.80000	369 899.69319	0.00000
Программные мероприятия		2014-2018, в том числе по годам:	1 588 165.67817	173.63700	10 902.70000	1 577 089.34117	0.00000
		2014	29 859.62770	0.00000	1 350.00000	28 509.62770	0.00000
		2015	404 593.08317	0.00000	0.00000	404 593.08317	0.00000
		2016	410 988.39133	173.63700	6 693.10000	404 121.65433	0.00000
		2017	371 395.08278	0.00000	1 429.80000	369 965.28278	0.00000
		2018	371 329.49319	0.00000	1 429.80000	369 899.69319	0.00000
1	Управление делами администрации Петропавловск-Камчатского городского округа	2014-2018, в том числе по годам:	1 303 764.47211	173.63700	6 513.00000	1 297 077.83511	0.00000
		2014	29 859.62770	0.00000	1 350.00000	28 509.62770	0.00000
		2015	313 308.81739	0.00000	0.00000	313 308.81739	0.00000
		2016	328 523.28657	173.63700	5 163.00000	323 186.64957	0.00000
		2017	316 116.66502	0.00000	0.00000	316 116.66502	0.00000
		2018	315 956.07543	0.00000	0.00000	315 956.07543	0.00000



№ п/п	Главные распорядители бюджетных средств (ГРБС)	Срок реализации мероприятия	Объем финансирования (тыс. рублей),				
			всего	в том числе по источникам финансирования			
				федеральный бюджет	краевой бюджет	бюджет городского округа	внебюджетные источники
2	Администрация Петропавловск-Камчатского городского округа	2014-2018, в том числе по годам:	198 962.97447	0.00000	4.84270	198 958.13177	0.00000
		2014	0.00000	0.00000	0.00000	0.00000	0.00000
		2015	88 659.98177	0.00000	0.00000	88 659.98177	0.00000
		2016	49 869.77870	0.00000	4.84270	49 864.93600	0.00000
		2017	30 169.10700	0.00000	0.00000	30 169.10700	0.00000
		2018	30 264.10700	0.00000	0.00000	30 264.10700	0.00000
3	Контрольное управление	2014-2018, в том числе по годам:	84 603.56785	0.00000	4 384.85730	80 218.71055	0.00000
		2014	0.00000	0.00000	0.00000	0.00000	0.00000
		2015	1 789.62027	0.00000	0.00000	1 789.62027	0.00000
		2016	32 595.32606	0.00000	1 525.25730	31 070.06876	0.00000
		2017	25 109.31076	0.00000	1 429.80000	23 679.51076	0.00000
		2018	25 109.31076	0.00000	1 429.80000	23 679.51076	0.00000
4	Управление по обеспечению безопасности жизнедеятельности населения	2014-2018, в том числе по годам:	834.66374	0.00000	0.00000	834.66374	0.00000
		2014	0.00000	0.00000	0.00000	0.00000	0.00000
		2015	834.66374	0.00000	0.00000	834.66374	0.00000
		2016	0.00000	0.00000	0.00000	0.00000	0.00000
		2017	0.00000	0.00000	0.00000	0.00000	0.00000
		2018	0.00000	0.00000	0.00000	0.00000	0.00000
<b>ВСЕГО по ПОДПРОГРАММЕ 1: «Развитие и совершенствование информационного общества»</b>		2014-2018, в том числе по годам:	277 181.31834	0.00000	3 350.00000	273 831.31834	0.00000
		2014	23 602.81412	0.00000	1 350.00000	22 252.81412	0.00000
		2015	71 833.96522	0.00000	0.00000	71 833.96522	0.00000
		2016	79 614.33100	0.00000	2 000.00000	77 614.33100	0.00000
		2017	51 065.10400	0.00000	0.00000	51 065.10400	0.00000
		2018	51 065.10400	0.00000	0.00000	51 065.10400	0.00000
Программные мероприятия		2014-2018, в том числе по годам:	277 181.31834	0.00000	3 350.00000	273 831.31834	0.00000
		2014	23 602.81412	0.00000	1 350.00000	22 252.81412	0.00000
		2015	71 833.96522	0.00000	0.00000	71 833.96522	0.00000
		2016	79 614.33100	0.00000	2 000.00000	77 614.33100	0.00000
		2017	51 065.10400	0.00000	0.00000	51 065.10400	0.00000
		2018	51 065.10400	0.00000	0.00000	51 065.10400	0.00000
1	Управление делами администрации Петропавловск-Камчатского городского округа	2014-2018 в том числе по годам:	242 872.75258	0.00000	3 350.00000	239 522.75258	0.00000
		2014	23 602.81412	0.00000	1 350.00000	22 252.81412	0.00000
		2015	71 833.96522	0.00000	0.00000	71 833.96522	0.00000
		2016	79 614.33100	0.00000	2 000.00000	77 614.33100	0.00000
		2017	51 065.10400	0.00000	0.00000	51 065.10400	0.00000
		2018	16 756.53824	0.00000	0.00000	16 756.53824	0.00000
<b>ВСЕГО по ПОДПРОГРАММЕ 2: «Развитие архивного дела»</b>		2014-2018, в том числе по годам:	56 850.89310	0.00000	30.00000	56 820.89310	0.00000
		2014	6 256.81358	0.00000	0.00000	6 256.81358	0.00000
		2015	16 395.01252	0.00000	0.00000	16 395.01252	0.00000
		2016	11 487.68900	0.00000	30.00000	11 457.68900	0.00000
		2017	11 355.68900	0.00000	0.00000	11 355.68900	0.00000
		2018	11 355.68900	0.00000	0.00000	11 355.68900	0.00000
Программные мероприятия		2014-2018, в том числе по годам:	56 850.89310	0.00000	30.00000	56 820.89310	0.00000
		2014	6 256.81358	0.00000	0.00000	6 256.81358	0.00000
		2015	16 395.01252	0.00000	0.00000	16 395.01252	0.00000
		2016	11 487.68900	0.00000	30.00000	11 457.68900	0.00000
		2017	11 355.68900	0.00000	0.00000	11 355.68900	0.00000
		2018	11 355.68900	0.00000	0.00000	11 355.68900	0.00000

№ п/п	Главные распорядители бюджетных средств (ГРБС)	Срок реализации мероприятия	Объем финансирования (тыс. рублей),				
			всего	в том числе по источникам финансирования			
				федеральный бюджет	краевой бюджет	бюджет городского округа	внебюджетные источники
1	Управление делами администрации Петропавловск-Камчатского городского округа	2014-2018, в том числе по годам:	56 850.89310	0.00000	30.00000	56 820.89310	0.00000
		2014	6 256.81358	0.00000	0.00000	6 256.81358	0.00000
		2015	16 395.01252	0.00000	0.00000	16 395.01252	0.00000
		2016	11 487.68900	0.00000	30.00000	11 457.68900	0.00000
		2017	11 355.68900	0.00000	0.00000	11 355.68900	0.00000
		2018	11 355.68900	0.00000	0.00000	11 355.68900	0.00000
<b>ВСЕГО по ПОДПРОГРАММЕ 3: «Обеспечение деятельности органов администрации Петропавловск-Камчатского городского округа»</b>		2014-2018, в том числе по годам:	1 254 133.46673	173.63700	7 522.70000	1 246 437.12973	0.00000
		2014	0.00000	0.00000	0.00000	0.00000	0.00000
		2015	316 364.10543	0.00000	0.00000	316 364.10543	0.00000
		2016	319 886.37133	173.63700	4 663.10000	315 049.63433	0.00000
		2017	308 974.28978	0.00000	1 429.80000	307 544.48978	0.00000
		2018	308 908.70019	0.00000	1 429.80000	307 478.90019	0.00000
Программные мероприятия		2014-2018, в том числе по годам:	1 254 133.46673	173.63700	7 522.70000	1 246 437.12973	0.00000
		2014	0.00000	0.00000	0.00000	0.00000	0.00000
		2015	316 364.10543	0.00000	0.00000	316 364.10543	0.00000
		2016	319 886.37133	173.63700	4 663.10000	315 049.63433	0.00000
		2017	308 974.28978	0.00000	1 429.80000	307 544.48978	0.00000
		2018	308 908.70019	0.00000	1 429.80000	307 478.90019	0.00000
1	Управление делами администрации Петропавловск-Камчатского городского округа	2014-2018, в том числе по годам:	969 732.26067	173.63700	3 133.00000	966 425.62367	0.00000
		2014	0.00000	0.00000	0.00000	0.00000	0.00000
		2015	225 079.83965	0.00000	0.00000	225 079.83965	0.00000
		2016	237 421.26657	173.63700	3 133.00000	234 114.62957	0.00000
		2017	253 695.87202	0.00000	0.00000	253 695.87202	0.00000
		2018	253 535.28243	0.00000	0.00000	253 535.28243	0.00000
2	Администрация Петропавловск-Камчатского городского округа	2014-2018, в том числе по годам:	198 962.97447	0.00000	4.84270	198 958.13177	0.00000
		2014	0.00000	0.00000	0.00000	0.00000	0.00000
		2015	88 659.98177	0.00000	0.00000	88 659.98177	0.00000
		2016	49 869.77870	0.00000	4.84270	49 864.93600	0.00000
		2017	30 169.10700	0.00000	0.00000	30 169.10700	0.00000
		2018	30 264.10700	0.00000	0.00000	30 264.10700	0.00000
3	Контрольное управление	2014-2018, в том числе по годам:	84 603.56785	0.00000	4 384.85730	80 218.71055	0.00000
		2014	0.00000	0.00000	0.00000	0.00000	0.00000
		2015	1 789.62027	0.00000	0.00000	1 789.62027	0.00000
		2016	32 595.32606	0.00000	1 525.25730	31 070.06876	0.00000
		2017	25 109.31076	0.00000	1 429.80000	23 679.51076	0.00000
		2018	25 109.31076	0.00000	1 429.80000	23 679.51076	0.00000
4	Управление по обеспечению безопасности жизнедеятельности населения	2014-2018, в том числе по годам:	834.66374	0.00000	0.00000	834.66374	0.00000
		2014	0.00000	0.00000	0.00000	0.00000	0.00000
		2015	834.66374	0.00000	0.00000	834.66374	0.00000
		2016	0.00000	0.00000	0.00000	0.00000	0.00000
		2017	0.00000	0.00000	0.00000	0.00000	0.00000
		2018	0.00000	0.00000	0.00000	0.00000	0.00000

АДМИНИСТРАЦИЯ  
ПЕТРОПАВЛОВСК-КАМЧАТСКОГО ГОРОДСКОГО ОКРУГА

## ПОСТАНОВЛЕНИЕ

09.09.2016 г. № 1743

### О внесении изменений в постановление администрации Петропавловск-Камчатского городского округа от 12.11.2014 № 2784 «Об утверждении муниципальной программы «Совершенствование управления муниципальным имуществом Петропавловск-Камчатского городского округа»

В соответствии с Решением Городской Думы Петропавловск-Камчатского городского округа от 22.12.2015 № 374-нд «О бюджете Петропавловск-Камчатского городского округа на 2016 год», пунктом 4.35 Порядка разработки и реализации муниципальных программ Петропавловск-Камчатского городского округа, утвержденного постановлением администрации Петропавловск-Камчатского городского округа от 27.06.2013 № 1840,

ПОСТАНОВЛЯЮ:

1. Внести в муниципальную программу «Совершенствование управления муниципальным имуществом Петропавловск-Камчатского городского округа», утвержденную постановлением администрации Петропавловск-Камчатского городского округа от 12.11.2014 № 2784, следующие изменения:

1.1 строку девятую паспорта изложить в следующей редакции:

«Объемы и источники финансирования программы	Всего 944 034,56758 тысяч рублей, в том числе: - бюджет Петропавловск-Камчатского городского округа – 798 843,14471 тысяч рублей; - краевой бюджет – 145 191,42287 тысяч рублей.»;
--	--

1.2 пункт 2.18 изложить в редакции согласно приложению 1;

1.3 раздел 3 изложить в редакции согласно приложению 2;

1.4 пункт 4.24 изложить в редакции согласно приложению 3

1.5 приложение изложить в редакции согласно приложению 4.

2. Управлению делами администрации Петропавловск-Камчатского городского округа опубликовать настоящее постановление в газете «Град Петра и Павла» и разместить на официальном сайте администрации Петропавловск-Камчатского городского округа в информационно-телекоммуникационной сети «Интернет».

3. Настоящее постановление вступает в силу после дня его официального опубликования.

4. Контроль за исполнением настоящего постановления возложить на начальника Управления экономического развития и имущественных отношений администрации Петропавловск-Камчатского городского округа.

Глава администрации  
Петропавловск-Камчатского  
городского округа  
Д.В. Зайцев

Приложение 1  
к постановлению администрации  
Петропавловск-Камчатского  
городского округа  
от 09.09.2016 № 1743

2.18. Основными показателями планируемых результатов решения поставленных задач для достижения целей настоящей программы являются:

№ пункта	Наименование задач	Наименование целевых показателей (индикаторов)	Единица измерения	Значения целевых показателей (индикаторов)	
				до начала реализации программы (по состоянию на 31.12.2013)	в результате реализации программы
Подпрограмма 1 «Управление и распоряжение объектами недвижимого имущества муниципальной собственности»					
Цель подпрограммы 1: создание условий для эффективного управления и использования муниципального имущества					
1	Задача 1: Обеспечение содержания, сохранности и эффективности использования муниципального имущества, за исключением имущества, вовлеченного в земельные правоотношения	Количество объектов муниципальной собственности, по которым произведена оплата за содержание нежилого помещения	штук	5	138
		Количество охраняемых объектов недвижимого имущества казны	штук	3	12
		Площадь отремонтированных нежилых помещений муниципальной собственности	квадратные метры	0	324
		Количество отремонтированных нежилых помещений муниципальной собственности	штук	0	1
		Площадь отремонтированных помещений высвобождаемого жилищного фонда	квадратные метры	3695,83	6210,35
		Количество отремонтированных помещений высвобождаемого жилищного фонда	штук	170	216
		Количество замененных окон в помещениях муниципального жилищного фонда	штук	21	45
		Количество замененных дверных блоков в помещениях муниципального жилищного фонда	штук	0	30
		Количество домов, в отношении которых оплачены содержание и текущий ремонт общего имущества	штук в год	0	155
		Площадь доли имущества, принадлежащей Петропавловск-Камчатскому городскому округу, в части которой оплачены содержание, текущий ремонт общего имущества	квадратные метры в год	0	23 330
		Количество управляющих организаций, которым оплачены коммунальные расходы за незаселенные помещения	штук в год	0	11
		Площадь помещений незаселенного муниципального фонда, в части которых были оплачены коммунальные расходы	квадратные метры в год	0	18692,6
		Количество управляющих организаций, которым оплачены коммунальные расходы за помещения, сданные внаем	штук в год	44	11

№ пункта	Наименование задач	Наименование целевых показателей (индикаторов)	Единица измерения	Значения целевых показателей (индикаторов)	
				до начала реализации программы (по состоянию на 31.12.2013)	в результате реализации программы
		Количество многоквартирных домов, в отношении которых произведено возмещение части платы за содержание и ремонт жилого помещения	штук	0	1326
		Количество вскрытых помещений жилищного фонда, в которых установлены замки	Штук	143	530
			штук	143	530
		Количество помещений жилищного фонда, в которых была произведена санитарная очистка	штук	56	224
		Количество обследованных на аварийность домов	штук	1	60
		Количество заключенных муниципальных контрактов на обследование аварийности многоквартирных домов	штук	1	60
		Количество объектов недвижимости, в отношении которых проведены кадастровые работы	штук	26	17
		Количество линейных объектов, в отношении которых проведены кадастровые работы	штук	23	458
		Количество объектов имущества, в отношении которых проведена оценка рыночной стоимости арендной платы	штук	0	140
		Количество объектов имущества, в отношении которых проведена оценка рыночной стоимости	штук	11	377
		Количество квартир, на которые изготовлены технические планы	штук	114	614
		Количество жилых помещений, в отношении которых проведена оценка рыночной стоимости	штук	30	91
		Количество проведенных обследований зданий (сооружений) муниципальной собственности	штук	0	1
		Площадь доли имущества, принадлежащего Петропавловск-Камчатскому городскому округу, в части которой был произведен взнос на капитальный ремонт общего имущества	тысяч квадратных метров в год	602,06	453,82
		Количество помещений муниципальной доли общего имущества, в части которой был произведен взнос на капитальный ремонт общего имущества	штук в год	10749	10164
		Количество групп, люди из которых повысили уровень квалификации в управлении многоквартирными домами	штук	5	18
		Количество договоров (муниципальных контрактов), заключенных на проведение обучения	штук	5	18
		Количество муниципальных унитарных предприятий, в отношении которых произведена процедура увеличения уставного фонда	штук	3	3
		Удельный вес прибыльных муниципальных унитарных предприятий	процент	50	100
2	Задача 2: Осуществление капитальных вложений в объекты муниципальной собственности Петропавловск-Камчатского городского округа	Количество реконструируемых объектов бытового обслуживания	штук	0	1
		Процент технической готовности объекта	процент	0	100
<b>Подпрограмма 2 «Управление и распоряжение муниципальным имуществом, вовлеченным в земельные правоотношения»</b>					
Цель подпрограммы 2: создание условий для эффективного управления и использования земель Петропавловск-Камчатского городского округа					
1	Задача 1: Планирование использования земель городского округа, осуществление контроля за использованием по целевому назначению земельных участков и обеспечение осуществления обязанности собственников имущества по исполнению налогового законодательства	Количество земельных участков, в отношении которых проведены кадастровые работы в целях государственного кадастрового учета	штук	138	129
		Количество геодезических экспертиз	штук	0	24
		Количество проведенных обследований самовольно построенных объектов торговли – продовольственных магазинов	штук	0	30
		Количество проведенных обследований самовольно построенных объектов торговли – непродовольственных магазинов	штук	0	30
		Отчет об оценке рыночной стоимости годовой арендной платы земельного участка	штук	3	15
		Отчет об оценке рыночной стоимости земельного участка	штук	1	2
		Количество ликвидированных объектов	штук	32	5
		Общая площадь ликвидированных объектов	квадратные метры	19 771,4	4 601,7
<b>Подпрограмма 3 «Обеспечение реализации Программы»</b>					
Цель подпрограммы 3: обеспечение реализации мероприятий Программы					
1	Задача 1: Обеспечение деятельности органов администрации Петропавловск-Камчатского городского округа по управлению муниципальным имуществом	Достижение индикаторов Программы	процент	0	100
		Уровень исполнения полномочий Управления экономического развития и имущественных отношений администрации Петропавловск-Камчатского городского округа	процент	0	100
		Количество исполненных судебных актов	штук	16	7
		Доля удовлетворенных требований по взысканиям средств бюджета Петропавловск-Камчатского городского округа от общих требований	процент	100	100

**Приложение 2**  
**к постановлению администрации**  
**Петропавловск-Камчатского**  
**городского округа**  
**от 09.09.2016 № 1743**

**Раздел 3. Ресурсное обеспечение реализации муниципальной программы**

3.1. для наиболее полного и результативного решения поставленных задач необходимо финансирование в размере 944 034,56758 тысяч рублей, в том числе по подпрограммам:

- 3.1.1 подпрограмма 1 «Управление и распоряжение объектами недвижимого имущества муниципальной собственности» – 796 348,27714 тысяч рублей;  
3.1.2 подпрограмма 2 «Управление и распоряжение муниципальным имуществом, вовлеченным в земельные правоотношения» – 23 024,62905 тысяч рублей;  
3.1.3 подпрограмма 3 «Обеспечение реализации Программы» – 124 661,66139 тысяч рублей.

3.2. Обеспечение процесса реализации Программы планируется произвести за счет средств краевого бюджета, бюджета Петропавловск-Камчатского городского округа.  
3.3. Привлечение финансирования из краевого бюджета возможно в рамках реализации мероприятий государственной программы Камчатского края «Развитие транспортной системы в Камчатском крае на 2014-2025 годы», утвержденной постановлением Правительства Камчатского края от 29.11.2013 № 551-П, и государственной программы Камчатского края «Управление государственными финансами Камчатского края на 2014-2018 годы», утвержденной постановлением Правительства Камчатского края от 22.11.2013 № 511-П.

3.4. Ресурсное обеспечение программы:

Наименование источника	Объем финансовых средств, тыс. рублей					Описание механизма привлечения, ссылки на соглашения, другие подтверждающие документы
	всего	в том числе по годам				
		2015	2016	2017	2018	
Всего, в том числе:	944 034,56758	185 410,67329	319 693,90001	217 109,74434	221 820,24994	В пределах бюджетных ассигнований, предусмотренных решением о бюджете городского округа на соответствующий финансовый год и плановый период
Бюджет Петропавловск-Камчатского городского округа	798 843,14471	153 209,25042	206 703,90001	217 109,74434	221 820,24994	
Краевой бюджет	145 191,42287	32 201,42287	112 990,000	0,00	0,00	
Федеральный бюджет	0,00	0,00	0,00	0,00	0,00	
Внебюджетные источники	0,00	0,00	0,00	0,00	0,00	

3.5. Объем бюджетных ассигнований на финансовое обеспечение реализации Программы утверждается решением Городской Думы Петропавловск-Камчатского городского округа о бюджете Петропавловск-Камчатского городского округа в рамках соответствующей Программы и целевой статьи расходов бюджета городского округа.

**Приложение 3**  
**к постановлению администрации**  
**Петропавловск-Камчатского**  
**городского округа**  
**от 09.09.2016 № 1743**

4.24. Основными показателями эффективности реализации указанных мероприятий в процессе получения планируемых результатов являются:

№ пункта	Наименование мероприятия	Наименование целевых показателей (индикаторов)	Единица измерения	Значения целевых показателей (индикаторов)				
				базовые (по состоянию на 31.12.2013)	по годам реализации программы			
					2015	2016	2017	2018
Подпрограмма 1 «Управление и распоряжение объектами недвижимого имущества муниципальной собственности»								
Цель подпрограммы 1: создание условий для эффективного управления и использования муниципального имущества								
Задача 1: Обеспечение содержания, сохранности и эффективности использования муниципального имущества, за исключением имущества, вовлеченного в земельные правоотношения								
1	Обслуживание и сохранение объектов недвижимого имущества, составляющих казну муниципального образования	Количество объектов муниципальной собственности, по которым произведена оплата за содержание нежилого помещения	штук	5	45	31	31	31
		Количество охраняемых объектов недвижимого имущества казны	штук	3	3	3	3	3
2	Содержание, капитальный, текущий ремонт объектов нежилого фонда муниципальной собственности	Площадь отремонтированных нежилых помещений муниципальной собственности	квадратные метры	0	324	0	0	0
		Количество отремонтированных нежилых помещений муниципальной собственности	штук	0	1	0	0	0
3	Содержание, капитальный, текущий ремонт жилых зданий, помещений, в том числе муниципального жилищного фонда	Площадь отремонтированных помещений высвобождаемого жилищного фонда	квадратные метры	3 695,83	2 960,30	1828,77	1024,99	396,29
		Количество отремонтированных помещений высвобождаемого жилищного фонда	штук	170	128	51	25	12
		Количество замененных окон в помещениях муниципального жилищного фонда	штук	21	15	10	10	10
		Количество замененных дверных блоков в помещениях муниципального жилищного фонда	штук	0	0	10	10	10
		Количество домов, в отношении которых оплачены содержание и текущий ремонт общего имущества	штук в год	0	254	155	155	155
		Площадь доли имущества, принадлежащей Петропавловск-Камчатскому городскому округу, в части которой оплачены содержание текущий ремонт общего имущества	квадратные метры в год	0	42 600	23 330	23 330	23 330
		Количество управляющих организаций, которым оплачены коммунальные расходы за незаселенные помещения	штук в год	0	5	11	11	11
		Площадь помещений незаселенного муниципального фонда, в части которых были оплачены коммунальные расходы	квадратные метры в год	0	1470,60	18692,6	18692,6	18692,6
		Количество управляющих организаций, которым оплачены коммунальные расходы за помещения, сданные внаем	штук в год	44	1	11	11	11
		Количество многоквартирных домов, в отношении которых произведено возмещение части платы за содержание и ремонт жилого помещения	штук	0	7	1326	1326	1326

№ пункта	Наименование мероприятия	Наименование целевых показателей (индикаторов)	Единица измерения	Значения целевых показателей (индикаторов)				
				базовые (по состоянию на 31.12.2013)	по годам реализации программы			
					2015	2016	2017	2018
4	Сбор, вывоз, утилизация отходов и санитарная обработка	Количество вскрытых помещений жилищного фонда, в которых установлены замки	штук	143	95	145	145	145
		Количество помещений жилищного фонда, в которых была произведена санитарная очистка	штук	56	56	56	56	56
5	Специализированные работы, услуги (межевание, кадастровые работы, оценка, охрана, энергоаудит, страхование и тому подобное)	Количество обследованных на аварийность многоквартирных домов	штук	1	15	15	15	15
		Количество заключенных муниципальных контрактов на обследование аварийности многоквартирных домов	штук	1	15	15	15	15
		Количество объектов недвижимости, в отношении которых проведены кадастровые работы	штук	26	17	6	0	0
		Количество линейных объектов, в отношении которых проведены кадастровые работы	штук	23	77	128	65	188
		Количество объектов имущества, в отношении которых проведена оценка рыночной стоимости арендной платы	штук	0	29	37	37	37
		Количество объектов имущества, в отношении которых проведена оценка рыночной стоимости	штук	11	158	73	73	73
		Количество квартир, на которые изготовлены технические планы	штук	114	44	190	190	190
		Количество жилых помещений, в отношении которых проведена оценка рыночной стоимости	штук	30	31	20	20	20
		Количество проведенных обследований зданий (сооружений) муниципальной собственности	штук	0	0	1	0	0
		6	Уплата налогов, сборов и иных платежей	Площадь доли имущества, принадлежащей Петропавловск-Камчатскому городскому округу, в части которой был произведен взнос на капитальный ремонт общего имущества	тысяч квадратных метров в год	602,06	602,06	410,00
Количество помещений муниципальной доли общего имущества, в части которой был произведен взнос на капитальный ремонт общего имущества	штук в год			10749	10749	9180	9686	10164
7	Повышение квалификации (стажировки, курсы, семинары, конференции)	Количество групп, люди из которых повысили уровень квалификации в управлении многоквартирными домами	штук	5	3	5	5	5
		Количество договоров (муниципальных контрактов), заключенных на проведение обучения	штук	5	3	5	5	5
8	Увеличение уставного фонда муниципальных унитарных предприятий	Количество муниципальных унитарных предприятий, в отношении которых произведена процедура увеличения уставного фонда	штук	3	2	1	0	0
		Удельный вес прибыльных муниципальных унитарных предприятий	процент	50	100	100	100	100
Задача 2: Осуществление капитальных вложений в объекты муниципальной собственности Петропавловск-Камчатского городского округа								
9	Осуществление капитальных вложений в объекты нежилого фонда (в том числе муниципальной и иных форм собственности)	Количество реконструируемых объектов бытового обслуживания	штук	0	0	0	1	0
		Процент технической готовности объекта	процент	0	10	50	100	0
Подпрограмма 2 «Управление и распоряжение муниципальным имуществом, вовлеченным в земельные правоотношения»								
Цель подпрограммы 2: создание условий для эффективного управления и использования земель Петропавловск-Камчатского городского округа								
Задача 1: Планирование и использование земель городского округа, осуществление контроля за использованием по целевому назначению земельных участков и обеспечение осуществления обязанности собственников имущества по исполнению налогового законодательства								
10	Специализированные работы, услуги (межевание, кадастровые работы, оценка, охрана, энергоаудит, страхование и тому подобное)	Количество земельных участков, в отношении которых проведены кадастровые работы в целях государственного кадастрового учета	штук	138	20	55	27	27
		Количество геодезических экспертиз	штук	0	0	12	6	6
		Количество проведенных обследований самовольно построенных объектов торговли – продовольственных магазинов	штук	0	0	10	10	10
		Количество проведенных обследований самовольно построенных объектов торговли – непродовольственных магазинов	штук	0	0	10	10	10
		Отчет об оценке рыночной стоимости годовой арендной платы земельного участка	штук	3	5	10	0	0
		Отчет об оценке рыночной стоимости земельного участка	штук	1	1	1	0	0
11	Ликвидация движимого и недвижимого имущества	Количество ликвидированных объектов	штук	32	1	2	1	1
		Общая площадь ликвидированных объектов	квадратные метры	19 771,4	1 005,03	1 453,28	753,77	1389,62

№ пункта	Наименование мероприятия	Наименование целевых показателей (индикаторов)	Единица измерения	Значения целевых показателей (индикаторов)				
				базовые (по состоянию на 31.12.2013)	по годам реализации программы			
					2015	2016	2017	2018
Подпрограмма 3 «Обеспечение реализации Программы»								
Цель подпрограммы 3: обеспечение реализации мероприятий Программы								
Задача 1: Обеспечение деятельности органов администрации Петропавловск-Камчатского городского округа по управлению муниципальным имуществом								
12	Обеспечение исполнения мероприятий программ и полномочий органов администрации городского округа, в том числе выполнение государственных полномочий Камчатского края (содержание органов администрации городского округа)	Достижение индикаторов Программы	процент	0	100	100	100	100
		Уровень исполнения полномочий Управления экономического развития и имущественных отношений администрации Петропавловск-Камчатского городского округа	процент	0	100	100	100	100
13	Исполнение судебных актов по обращению взыскания на средства бюджета Петропавловск-Камчатского городского округа (в том числе мировых соглашений)	Количество исполненных судебных актов	штук	16	6	1	0	0
		Доля удовлетворенных требований по взысканиям средств бюджета Петропавловск-Камчатского городского округа от общих требований	процент	100	100	100	100	100

Приложение 4  
к постановлению администрации  
Петропавловск-Камчатского  
городского округа  
от 09.09.2016 № 1743

Приложение  
к муниципальной программе  
«Совершенствование управления  
муниципальным имуществом  
Петропавловск-Камчатского городского округа»,  
утвержденной постановлением администрации  
Петропавловск-Камчатского городского округа  
от 12.11.2014 № 2784

**Перечень  
мероприятий муниципальной программы  
«Совершенствование управления муниципальным имуществом  
Петропавловск-Камчатского городского округа»**

№ пункта	Наименование мероприятия	Код целевой статьи расходов бюджета	Срок реализации	Объем финансирования (тыс. рублей),				Исполнители	Главные распорядители бюджетных средств
				Всего	в том числе по источникам финансирования				
					федеральный бюджет	краевой бюджет	бюджет городского округа		
ВСЕГО по ПРОГРАММЕ:			2015-2018, в том числе по годам:	944 034.56758	0.00000	145 191.42287	798 843.14471	0.00000	Комитет по управлению жилищным фондом администрации Петропавловск-Камчатского городского округа – муниципальное учреждение (далее – ЖК), Управление архитектуры, градостроительства и земельных отношений администрации Петропавловск-Камчатского городского округа (далее – УАГИЗО), Управление экономического развития и имущественных отношений администрации Петропавловск-Камчатского городского округа (далее – УЭРИО), муниципальное казенное учреждение «Управление капитального строительства и ремонта» (далее – МКУ «УКСИР»)
		2015	185 410.67329	0.00000	32 201.42287	153 209.25042	0.00000		
		2016	319 693.90001	0.00000	112 990.00000	206 703.90001	0.00000		
		2017	217 109.74434	0.00000	0.00000	217 109.74434	0.00000		
		2018	221 820.24994	0.00000	0.00000	221 820.24994	0.00000		



№ пункта	Наименование мероприятия	Код целевой статьи расходов бюджета	Срок реализации	Объем финансирования (тыс. рублей),				Исполнители	Главные распорядители бюджетных средств	
				Всего	в том числе по источникам финансирования					
					федеральный бюджет	краевой бюджет	бюджет городского округа			внебюджетные источники
ИНВЕСТИЦИОННЫЕ МЕРОПРИЯТИЯ:	2015-2018, в том числе по годам:		2015-2018,	14 705.73640	0.00000	13 093.15587	1 612.58053	0.00000	МКУ «УКСИР»	УАГИЗО
			2015	3 156.28150	0.00000	3 093.15587	63.12563	0.00000		
			2016	10 612.24490	0.00000	10 000.00000	612.24490	0.00000		
			2017	937.21000	0.00000	0.00000	937.21000	0.00000		
			2018	0.00000	0.00000	0.00000	0.00000	0.00000		
ПРОГРАММНЫЕ МЕРОПРИЯТИЯ:	2015-2018, в том числе по годам:		2015-2018,	929 328.83118	0.00000	132 098.26700	797 230.56418	0.00000	УЭРИО, УАГИЗО, ЖК, МКУ «УКСИР»	УЭРИО, УАГИЗО, ЖК
			2015	182 254.39179	0.00000	29 108.26700	153 146.12479	0.00000		
			2016	309 081.65511	0.00000	102 990.00000	206 091.65511	0.00000		
			2017	216 172.53434	0.00000	0.00000	216 172.53434	0.00000		
			2018	221 820.24994	0.00000	0.00000	221 820.24994	0.00000		
<b>Подпрограмма 1 «Управление и распоряжение объектами недвижимого имущества муниципальной собственности»</b>										
ВСЕГО по ПОДПРОГРАММЕ 1:	2015-2018, в том числе по годам:		2015-2018,	796 348.27714	0.00000	145 191.42287	651 156.85427	0.00000	МКУ «УКСИР», УЭРИО, ЖК, УАГИЗО	УЭРИО, УАГИЗО, ЖК
			2015	158 867.28253	0.00000	32 201.42287	126 665.85966	0.00000		
			2016	265 225.62858	0.00000	112 990.00000	152 235.62858	0.00000		
			2017	185 037.74434	0.00000	0.00000	185 037.74434	0.00000		
			2018	187 217.62169	0.00000	0.00000	187 217.62169	0.00000		
ИНВЕСТИЦИОННЫЕ МЕРОПРИЯТИЯ:	2015-2018, в том числе по годам:		2015-2018,	14 705.73640	0.00000	13 093.15587	1 612.58053	0.00000	МКУ «УКСИР»	УАГИЗО
			2015	3 156.28150	0.00000	3 093.15587	63.12563	0.00000		
			2016	10 612.24490	0.00000	10 000.00000	612.24490	0.00000		
			2017	937.21000	0.00000	0.00000	937.21000	0.00000		
			2018	0.00000	0.00000	0.00000	0.00000	0.00000		
ПРОГРАММНЫЕ МЕРОПРИЯТИЯ:	2015-2018, в том числе по годам:		2015-2018,	781 642.54074	0.00000	132 098.26700	649 544.27374	0.00000	УЭРИО, ЖК, УАГИЗО	УЭРИО, ЖК, УАГИЗО
			2015	155 711.00103	0.00000	29 108.26700	126 602.73403	0.00000		
			2016	254 613.38368	0.00000	102 990.00000	151 623.38368	0.00000		
			2017	184 100.53434	0.00000	0.00000	184 100.53434	0.00000		
			2018	187 217.62169	0.00000	0.00000	187 217.62169	0.00000		
<b>Цель подпрограммы 1: создание условий для эффективного управления и использования муниципального имущества</b>										
<b>Задача 1: Обеспечение содержания, сохранности и эффективности использования муниципального имущества, за исключением имущества, вовлеченного в земельные правоотношения</b>										
ВСЕГО по ЗАДАЧЕ 1:	2015-2018, в том числе по годам:		2015-2018,	781 642.54074	0.00000	132 098.26700	649 544.27374	0.00000	УЭРИО, ЖК, УАГИЗО	УЭРИО, ЖК, УАГИЗО
			2015	155 711.00103	0.00000	29 108.26700	126 602.73403	0.00000		
			2016	254 613.38368	0.00000	102 990.00000	151 623.38368	0.00000		
			2017	184 100.53434	0.00000	0.00000	184 100.53434	0.00000		
			2018	187 217.62169	0.00000	0.00000	187 217.62169	0.00000		
ПРОГРАММНЫЕ МЕРОПРИЯТИЯ:	2015-2018, в том числе по годам:		2015-2018,	781 642.54074	0.00000	132 098.26700	649 544.27374	0.00000	УЭРИО, ЖК, УАГИЗО	УЭРИО, ЖК, УАГИЗО
			2015	155 711.00103	0.00000	29 108.26700	126 602.73403	0.00000		
			2016	254 613.38368	0.00000	102 990.00000	151 623.38368	0.00000		
			2017	184 100.53434	0.00000	0.00000	184 100.53434	0.00000		
			2018	187 217.62169	0.00000	0.00000	187 217.62169	0.00000		

№ пункта	Наименование мероприятия	Код целевой статьи расходов бюджета	Срок реализации	Объем финансирования (тыс. рублей),				Исполнители	Главные распорядители бюджетных средств	
				Всего	в том числе по источникам финансирования					
					федеральный бюджет	краевой бюджет	бюджет городского округа			внебюджетные источники
<b>программные мероприятия</b>										
1.1	Обслуживание и сохранение объектов недвижимого имущества, составляющих казну муниципального образования		2015-2018, в том числе по годам:	25 288.23504	0.00000	0.00000	25 288.23504	0.00000	УЭРИО	УЭРИО
		11 1 6500	2015	6 530.05910	0.00000	0.00000	6 530.05910	0.00000		
		11 1 650000	2016	6 844.36518	0.00000	0.00000	6 844.36518	0.00000		
			2017	6 164.36486	0.00000	0.00000	6 164.36486	0.00000		
			2018	5 749.44590	0.00000	0.00000	5 749.44590	0.00000		
1.1.1	Содержание и сохранность объектов недвижимого имущества, составляющих казну муниципального образования		2015-2018, в том числе по годам:	25 288.23504	0.00000	0.00000	25 288.23504	0.00000	УЭРИО	УЭРИО
		11 1 6501	2015	6 530.05910	0.00000	0.00000	6 530.05910	0.00000		
		11 1 65 65010	2016	6 844.36518	0.00000	0.00000	6 844.36518	0.00000		
			2017	6 164.36486	0.00000	0.00000	6 164.36486	0.00000		
			2018	5 749.44590	0.00000	0.00000	5 749.44590	0.00000		
1.2	Содержание, капитальный, текущий ремонт объектов нежилого фонда муниципальной собственности		2015-2018, в том числе по годам:	608.26700	0.00000	608.26700	0.00000	0.00000	УЭРИО	УЭРИО
		11 1 0800	2015	608.26700	0.00000	608.26700	0.00000	0,0000		
		11 1 08 08000	2016	0.00000	0.00000	0.00000	0.00000	0.00000		
			2017	0.00000	0.00000	0,0000	0.00000	0,0000		
			2018	0.00000	0.00000	0.00000	0.00000	0.00000		
1.2.1	Проведение текущего ремонта объектов нежилого фонда муниципальной собственности		2015-2018, в том числе по годам:	608.26700	0.00000	608.26700	0.00000	0.00000	УЭРИО	УЭРИО
		11 1 4005	2015	608.26700	0.00000	608.26700	0.00000	0,0000		
			2016	0.00000	0.00000	0.00000	0.00000	0.00000		
			2017	0.00000	0,0000	0,0000	0.00000	0,0000		
			2018	0.00000	0.00000	0.00000	0.00000	0.00000		
1.3	Содержание, капитальный, текущий ремонт жилых зданий, помещений, в том числе муниципального жилищного фонда		2015-2018, в том числе по годам:	366 697.13238	0.00000	0.00000	366 697.13238	0.00000	ЖК	ЖК
		11 1 1000	2015	55 834.96486	0.00000	0.00000	55 834.96486	0.00000		
		11 1 10 10000	2016	76 931.64500	0.00000	0.00000	76 931.64500	0.00000		
			2017	122 417.19642	0.00000	0.00000	122 417.19642	0.00000		
			2018	111 513.32610	0.00000	0.00000	111 513.32610	0.00000		
1.3.1	Ремонт высвобождаемого жилищного фонда (в том числе изготовление смет)		2015-2018, в том числе по годам:	60 267.49787	0.00000	0.00000	60 267.49787	0.00000	ЖК	ЖК
		11 1 1001	2015	21 049.73178	0.00000	0.00000	21 049.73178	0.00000		
		11 1 10 10010	2016	23 235.48822	0.00000	0.00000	23 235.48822	0.00000		
			2017	11 525.98154	0.00000	0.00000	11 525.98154	0.00000		
			2018	4 456.29633	0.00000	0.00000	4 456.29633	0.00000		
1.3.2	Капитальный ремонт жилых помещений муниципального жилищного фонда		2015-2018, в том числе по годам:	2 025.81837	0.00000	0.00000	2 025.81837	0.00000	ЖК	ЖК
		11 1 1002	2015	293.81697	0.00000	0.00000	293.81697	0.00000		
		11 1 10 10020	2016	540.00000	0.00000	0.00000	540.00000	0.00000		
			2017	577.80000	0.00000	0.00000	577.80000	0.00000		
			2018	614.20140	0.00000	0.00000	614.20140	0.00000		
1.3.3	Содержание и текущий ремонт общего имущества в многоквартирных жилых домах Петропавловск-Камчатского городского округа		2015-2018, в том числе по годам:	19 546.24322	0.00000	0.00000	19 546.24322	0.00000	ЖК	ЖК
		11 1 1004	2015	3 265.15037	0.00000	0.00000	3 265.15037	0.00000		
		11 1 10 10040	2016	1 638.06913	0.00000	0.00000	1 638.06913	0.00000		
			2017	7 139.45574	0.00000	0.00000	7 139.45574	0.00000		
			2018	7 503.56798	0.00000	0.00000	7 503.56798	0.00000		

№ пункта	Наименование мероприятия	Код целевой статьи расходов бюджета	Срок реализации	Объем финансирования (тыс. рублей),					Исполнители	Главные распорядители бюджетных средств	
				Всего	в том числе по источникам финансирования						
					федеральный бюджет	краевой бюджет	бюджет городского округа	внебюджетные источники			
1.3.4	Расходы по оплате за жилое помещение и коммунальные услуги в отношении незаселенных жилых помещений муниципального жилищного фонда, находящихся в многоквартирных домах	11 1 1005	2015-2018, в том числе по годам:	121 880.00083	0.00000	0.00000	121 880.00083	0.00000	ЖК	ЖК	
			2015	18 324.87591	0.00000	0.00000	18 324.87591	0.00000			
			11 1 10 10050	2016	32 562.32363	0.00000	0.00000	32 562.32363			0.00000
			2017	34 613.75002	0.00000	0.00000	34 613.75002	0.00000			
			2018	36 379.05127	0.00000	0.00000	36 379.05127	0.00000			
1.3.5	Расходы по оплате за жилое помещение и коммунальные услуги в отношении сданных внаем жилых помещений муниципального жилищного фонда, находящихся в многоквартирных домах	11 1 1006	2015-2018, в том числе по годам:	162 977.57209	0.00000	0.00000	162 977.57209	0.00000	ЖК	ЖК	
			2015	12 901.38983	0.00000	0.00000	12 901.38983	0.00000			
			11 1 10 10060	2016	18 955.76402	0.00000	0.00000	18 955.76402			0.00000
			2017	68 560.20912	0.00000	0.00000	68 560.20912	0.00000			
			2018	62 560.20912	0.00000	0.00000	62 560.20912	0.00000			
1.4	Сбор, вывоз, утилизация отходов и санитарная обработка	11 1 2400	2015-2018, в том числе по годам:	3 330.22125	0.00000	0.00000	3 330.22125	0.00000	ЖК	ЖК	
			2015	676.85506	0.00000	0.00000	676.85506	0.00000			
			11 1 24 24000	2016	834.33600	0.00000	0.00000	834.33600			0.00000
			2017	886.89917	0.00000	0.00000	886.89917	0.00000			
			2018	932.13102	0.00000	0.00000	932.13102	0.00000			
1.4.1	Вскрытие и санитарная очистка жилых помещений с вывозом и утилизацией мусора освободившихся жилых помещений муниципального жилищного фонда	11 1 2401	2015-2018, в том числе по годам:	3 330.22125	0.00000	0.00000	3 330.22125	0.00000	ЖК	ЖК	
			2015	676.85506	0.00000	0.00000	676.85506	0.00000			
			11 1 24 24010	2016	834.33600	0.00000	0.00000	834.33600			0.00000
			2017	886.89917	0.00000	0.00000	886.89917	0.00000			
			2018	932.13102	0.00000	0.00000	932.13102	0.00000			
1.5	Специализированные работы, услуги (межевание, кадастровые работы, оценка, охрана, энергоаудит, страхование и т.п.)	11 1 1400	2015-2018, в том числе по годам:	66 972.05291	0.00000	2 990.00000	63 982.05291	0.00000	УЭРИО, ЖК, УАГИЗО	УЭРИО, ЖК, УАГИЗО	
			2015	9 954.41522	0.00000	0.00000	9 954.41522	0.00000			
			11 1 14 14000	2016	17 227.03750	0.00000	2 990.00000	14 237.03750			0.00000
			2017	13 695.39389	0.00000	0.00000	13 695.39389	0.00000			
			2018	26 095.20630	0.00000	0.00000	26 095.20630	0.00000			
1.5.1	Обследование на аварийность многоквартирных домов	11 1 1401	2015-2018, в том числе по годам:	7 977.02221	0.00000	0.00000	7 977.02221	0.00000	ЖК	ЖК	
			2015	1 227.02221	0.00000	0.00000	1 227.02221	0.00000			
			11 1 14 14010	2016	2 250.00000	0.00000	0.00000	2 250.00000			0.00000
			2017	2 250.00000	0.00000	0.00000	2 250.00000	0.00000			
			2018	2 250.00000	0.00000	0.00000	2 250.00000	0.00000			
1.5.2	Изготовление технической документации на объекты недвижимого имущества	11 1 1402	2015-2018, в том числе по годам:	40 716.25991	0.00000	2 990.00000	37 726.25991	0.00000	УЭРИО	УЭРИО	
			2015	6 188.24642	0.00000	0.00000	6 188.24642	0.00000			
			11 1 14 14020	2016	9 371.53750	0.00000	2 990.00000	6 381.53750			0.00000
			11 1 14 40065	2017	6 470.49389	0.00000	0.00000	6 470.49389			0.00000
			11 1 14 S0065	2018	18 685.98210	0.00000	0.00000	18 685.98210			0.00000
1.5.3	Оценка рыночной стоимости объектов недвижимого и движимого имущества муниципальной собственности	11 1 1403	2015-2018, в том числе по годам:	4 887.08000	0.00000	0.00000	4 887.08000	0.00000	УЭРИО	УЭРИО	
			2015	804.98000	0.00000	0.00000	804.98000	0.00000			
			11 1 14 14030	2016	1 360.70000	0.00000	0.00000	1 360.70000			0.00000
			2017	1 360.70000	0.00000	0.00000	1 360.70000	0.00000			
			2018	1 360.70000	0.00000	0.00000	1 360.70000	0.00000			

№ пункта	Наименование мероприятия	Код целевой статьи расходов бюджета	Срок реализации	Объем финансирования (тыс. рублей),				Исполнители	Главные распорядители бюджетных средств	
				Всего	в том числе по источникам финансирования					
					федеральный бюджет	краевой бюджет	бюджет городского округа			внебюджетные источники
1.5.4	Организация работ по учету муниципального имущества		2015-2018, в том числе по годам:	13 094.69079	0.00000	0.00000	13 094.69079	0.00000	ЖК	ЖК
		11 1 1404	2015	1 734.16659	0.00000	0.00000	1 734.16659	0.00000		
		11 1 14 14040	2016	3 947.80000	0.00000	0.00000	3 947.80000	0.00000		
			2017	3 614.20000	0.00000	0.00000	3 614.20000	0.00000		
			2018	3 798.52420	0.00000	0.00000	3 798.52420	0.00000		
1.5.5	Проведение обследований общего состояния зданий (сооружений) муниципальной собственности		2015-2018, в том числе по годам:	297.00000	0.00000	0.00000	297.00000	0.00000	УАГИЗО	УАГИЗО
			2015	0.00000	0.00000	0.00000	0.00000	0.00000		
		11 1 14 14140	2016	297.00000	0.00000	0.00000	297.00000	0.00000		
			2017	0.00000	0.00000	0.00000	0.00000	0.00000		
			2018	0.00000	0.00000	0.00000	0.00000	0.00000		
1.6	Уплата налогов, сборов и иных платежей		2015-2018, в том числе по годам:	147 281.63216	0.00000	0.00000	147 281.63216	0.00000	ЖК	ЖК
		11 1 6600	2015	28 941.43979	0.00000	0.00000	28 941.43979	0.00000		
		11 1 66 66000	2016	35 376.00000	0.00000	0.00000	35 376.00000	0.00000		
			2017	40 486.68000	0.00000	0.00000	40 486.68000	0.00000		
			2018	42 477.51237	0.00000	0.00000	42 477.51237	0.00000		
1.6.1	Внесение взносов на капитальный ремонт общего имущества многоквартирного дома соразмерно своей доле в праве общей собственности на это имущество		2015-2018, в том числе по годам:	147 281.63216	0.00000	0.00000	147 281.63216	0.00000	ЖК	ЖК
		11 1 6601	2015	28 941.43979	0.00000	0.00000	28 941.43979	0.00000		
		11 1 66 66010	2016	35 376.00000	0.00000	0.00000	35 376.00000	0.00000		
			2017	40 486.68000	0.00000	0.00000	40 486.68000	0.00000		
			2018	42 477.51237	0.00000	0.00000	42 477.51237	0.00000		
1.7	Повышение квалификации (стажировки, курсы, семинары, конференции)		2015-2018, в том числе по годам:	1 495.00000	0.00000	0.00000	1 495.00000	0.00000	ЖК	ЖК
		11 1 6400	2015	195.00000	0.00000	0.00000	195.00000	0.00000		
		11 1 64 64000	2016	400.00000	0.00000	0.00000	400.00000	0.00000		
			2017	450.00000	0.00000	0.00000	450.00000	0.00000		
			2018	450.00000	0.00000	0.00000	450.00000	0.00000		
1.7.1	Повышение уровня квалификации лиц, осуществляющих управление многоквартирными домами, и организации обучения лиц, имеющих намерение осуществлять такую деятельность		2015-2018, в том числе по годам:	1 495.00000	0.00000	0.00000	1 495.00000	0.00000	ЖК	ЖК
		11 1 6402	2015	195.00000	0.00000	0.00000	195.00000	0.00000		
		11 1 64 64020	2016	400.00000	0.00000	0.00000	400.00000	0.00000		
			2017	450.00000	0.00000	0.00000	450.00000	0.00000		
			2018	450.00000	0.00000	0.00000	450.00000	0.00000		
1.8	Увеличение уставного фонда муниципальных унитарных предприятий		2015-2018, в том числе по годам:	169 970.00000	0.00000	128 500.00000	41 470.00000	0.00000	УЭРИО	УЭРИО
		11 1 4003 11 1 8300	2015	52 970.00000	0.00000	28 500.00000	24 470.00000	0.00000		
		11 1 83 40030 11 1 83 83000	2016	117 000.00000	0.00000	100 000.00000	17 000.00000	0.00000		
			2017	0.00000	0.00000	0.00000	0.00000	0.00000		
			2018	0.00000	0.00000	0.00000	0.00000	0.00000		

№ пункта	Наименование мероприятия	Код целевой статьи расходов бюджета	Срок реализации	Объем финансирования (тыс. рублей),				Исполнители	Главные распорядители бюджетных средств	
				Всего	в том числе по источникам финансирования					
					федеральный бюджет	краевой бюджет	бюджет городского округа			внебюджетные источники
<b>Задача 2: Осуществление капитальных вложений в объекты муниципальной собственности Петропавловск-Камчатского городского округа</b>										
ВСЕГО по ЗАДАЧЕ 2:			2015-2018, в том числе по годам:	14 705.73640	0.00000	13 093.15587	1 612.58053	0.00000	МКУ «УКСИР»	УАГИЗО
			2015	3 156.28150	0.00000	3 093.15587	63.12563	0.00000		
			2016	10 612.24490	0.00000	10 000.00000	612.24490	0.00000		
			2017	937.21000	0.00000	0.00000	937.21000	0.00000		
			2018	0.00000	0.00000	0.00000	0.00000	0.00000		
ИНВЕСТИЦИОННЫЕ МЕРОПРИЯТИЯ:			2015-2018, в том числе по годам:	14 705.73640	0.00000	13 093.15587	1 612.58053	0.00000	МКУ «УКСИР»	УАГИЗО
			2015	3 156.28150	0.00000	3 093.15587	63.12563	0.00000		
			2016	10 612.24490	0.00000	10 000.00000	612.24490	0.00000		
			2017	937.21000	0.00000	0.00000	937.21000	0.00000		
			2018	0.00000	0.00000	0.00000	0.00000	0.00000		
<b>инвестиционные мероприятия</b>										
2.1	Осуществление капитальных вложений в объекты нежилого фонда (в том числе муниципальной и иных форм собственности)		2015-2018, в том числе по годам:	14 705.73640	0.00000	13 093.15587	1 612.58053	0.00000	МКУ «УКСИР»	УАГИЗО
		11 1 0700	2015	3 156.28150	0.00000	3 093.15587	63.12563	0.00000		
		11 1 07 07000	2016	10 612.24490	0.00000	10 000.00000	612.24490	0.00000		
			2017	937.21000	0.00000	0.00000	937.21000	0.00000		
			2018	0.00000	0.00000	0.00000	0.00000	0.00000		
2.1.1	Реконструкция здания банно-прачечного комплекса (реконструкция – перестройка здания прачечной) в г. Петропавловске-Камчатском		2015-2018, в том числе по годам:	14 705.73640	0.00000	13 093.15587	1 612.58053	0.00000	МКУ «УКСИР»	УАГИЗО
		11 1 0701 11 1 4007	2015	3 156.28150	0.00000	3 093.15587	63.12563	0.00000		
		11 1 07 07010 11 1 07 S0075 11 1 07 40075	2016	10 612.24490	0.00000	10 000.00000	612.24490	0.00000		
			2017	937.21000	0.00000	0.00000	937.21000	0.00000		
			2018	0.00000	0.00000	0.00000	0.00000	0.00000		
<b>Подпрограмма 2 «Управление и распоряжение муниципальным имуществом, вовлеченным в земельные правоотношения»</b>										
ВСЕГО по ПОДПРОГРАММЕ 2:			2015-2018, в том числе по годам:	23 024.62905	0.00000	0.00000	23 024.62905	0.00000	УАГИЗО, МКУ «УКСИР»	УАГИЗО
			2015	2 744.18946	0.00000	0.00000	2 744.18946	0.00000		
			2016	5 849.81174	0.00000	0.00000	5 849.81174	0.00000		
			2017	5 950.00000	0.00000	0.00000	5 950.00000	0.00000		
			2018	8 480.62785	0.00000	0.00000	8 480.62785	0.00000		
ПРОГРАММНЫЕ МЕРОПРИЯТИЯ:			2015-2018, в том числе по годам:	23 024.62905	0.00000	0.00000	23 024.62905	0.00000	УАГИЗО, МКУ «УКСИР»	УАГИЗО
			2015	2 744.18946	0.00000	0.00000	2 744.18946	0.00000		
			2016	5 849.81174	0.00000	0.00000	5 849.81174	0.00000		
			2017	5 950.00000	0.00000	0.00000	5 950.00000	0.00000		
			2018	8 480.62785	0.00000	0.00000	8 480.62785	0.00000		
<b>Цель подпрограммы 2: создание условий для эффективного управления и использования земель Петропавловск-Камчатского городского округа</b>										
<b>Задача 1: Планирование и использование земель городского округа, осуществление контроля за использованием по целевому назначению земельных участков и обеспечение осуществления обязанности собственников имущества по исполнению налогового законодательства</b>										
ВСЕГО по ЗАДАЧЕ 1:			2015-2018, в том числе по годам:	23 024.62905	0.00000	0.00000	23 024.62905	0.00000	УАГИЗО, МКУ «УКСИР»	УАГИЗО
			2015	2 744.18946	0.00000	0.00000	2 744.18946	0.00000		
			2016	5 849.81174	0.00000	0.00000	5 849.81174	0.00000		
			2017	5 950.00000	0.00000	0.00000	5 950.00000	0.00000		
			2018	8 480.62785	0.00000	0.00000	8 480.62785	0.00000		

№ пункта	Наименование мероприятия	Код целевой статьи расходов бюджета	Срок реализации	Объем финансирования (тыс. рублей),				Исполнители	Главные распорядители бюджетных средств	
				Всего	в том числе по источникам финансирования					
					федеральный бюджет	краевой бюджет	бюджет городского округа			внебюджетные источники
ПРОГРАММНЫЕ МЕРОПРИЯТИЯ:			2015-2018, в том числе по годам:	23 024.62905	0.00000	0.00000	23 024.62905	0.00000	УАГИЗО, МКУ «УКСИР»	УАГИЗО
			2015	2 744.18946	0.00000	0.00000	2 744.18946	0.00000		
			2016	5 849.81174	0.00000	0.00000	5 849.81174	0.00000		
			2017	5 950.00000	0.00000	0.00000	5 950.00000	0.00000		
			2018	8 480.62785	0.00000	0.00000	8 480.62785	0.00000		
<b>программные мероприятия</b>										
2.1	Специализированные работы, услуги (межевание, кадастровые работы, оценка, охрана, энергоаудит, страхование и т. п.)		2015-2018, в том числе по годам:	11 725.69089	0.00000	0.00000	11 725.69089	0.00000	УАГИЗО	УАГИЗО
		11 2 1400	2015	1 530.29817	0.00000	0.00000	1 530.29817	0.00000		
		11 2 14 14000	2016	4 295.39272	0.00000	0.00000	4 295.39272	0.00000		
			2017	2 950.00000	0.00000	0.00000	2 950.00000	0.00000		
			2018	2 950.00000	0.00000	0.00000	2 950.00000	0.00000		
2.1.1	Мероприятия по землеустройству и землепользованию, в том числе работы по формированию земельных участков под многоквартирные жилые дома (кадастровые работы)		2015-2018, в том числе по годам:	7 210.69089	0.00000	0.00000	7 210.69089	0.00000	УАГИЗО	УАГИЗО
		11 2 1405	2015	1 455.29817	0.00000	0.00000	1 455.29817	0.00000		
		11 2 14 14050	2016	2 755.39272	0.00000	0.00000	2 755.39272	0.00000		
			2017	1 500.00000	0.00000	0.00000	1 500.00000	0.00000		
			2018	1 500.00000	0.00000	0.00000	1 500.00000	0.00000		
2.1.2	Работы по проведению обследований, экспертизы самовольно построенных объектов торговли и оказания услуг населению с последующей выдачей заключений о наличии (отсутствии) признаков капитальности объектов, нарушений градостроительных и строительных норм и правил, угрозы жизни и здоровью граждан		2015-2018, в том числе по годам:	4 200.00000	0.00000	0.00000	4 200.00000	0.00000	УАГИЗО	УАГИЗО
		11 2 1406	2015	0.00000	0.00000	0.00000	0.00000	0.00000		
		11 2 14 14060	2016	1 300.00000	0.00000	0.00000	1 300.00000	0.00000		
			2017	1 450.00000	0.00000	0.00000	1 450.00000	0.00000		
			2018	1 450.00000	0.00000	0.00000	1 450.00000	0.00000		
2.1.3	Работы по проведению оценки рыночной стоимости начального размера годовой арендной платы за земельные участки		2015-2017, в том числе по годам:	315.00000	0.00000	0.00000	315.00000	0.00000	УАГИЗО	УАГИЗО
		11 2 1407	2015	75.00000	0.00000	0.00000	75.00000	0.00000		
		11 2 1414070	2016	240.00000	0.00000	0.00000	240.00000	0.00000		
			2017	0.00000	0.00000	0.00000	0.00000	0.00000		
			2018	0.00000	0.00000	0.00000	0.00000	0.00000		
2.2	Ликвидация движимого и недвижимого имущества		2015-2018, в том числе по годам:	11 298.93816	0.00000	0.00000	11 298.93816	0.00000	МКУ «УКСИР»	УАГИЗО
		11 2 1900	2015	1 213.89129	0.00000	0.00000	1 213.89129	0.00000		
		11 2 19 19000	2016	1 554.41902	0.00000	0.00000	1 554.41902	0.00000		
			2017	3 000.00000	0.00000	0.00000	3 000.00000	0.00000		
			2018	5 530.62785	0.00000	0.00000	5 530.62785	0.00000		
2.2.1	Снос ветхих и аварийных зданий, строений, сооружений, находящихся в казне Петропавловск-Камчатского городского округа		2015-2018, в том числе по годам:	11 122.97516	0.00000	0.00000	11 122.97516	0.00000	МКУ «УКСИР»	УАГИЗО
		11 2 1902	2015	1 213.89129	0.00000	0.00000	1 213.89129	0.00000		
		11 2 19 19020	2016	1 378.45602	0.00000	0.00000	1 378.45602	0.00000		
			2017	3 000.00000	0.00000	0.00000	3 000.00000	0.00000		
			2018	5 530.62785	0.00000	0.00000	5 530.62785	0.00000		
2.2.2	Снос объектов некапитального строительства		2015-2018, в том числе по годам:	175.96300	0.00000	0.00000	175.96300	0.00000	МКУ «УКСИР»	УАГИЗО
			2015	0.00000	0.00000	0.00000	0.00000	0.00000		
		11 2 19 19060	2016	175.96300	0.00000	0.00000	175.96300	0.00000		
			2017	0.00000	0.00000	0.00000	0.00000	0.00000		
			2018	0.00000	0.00000	0.00000	0.00000	0.00000		

№ пункта	Наименование мероприятия	Код целевой статьи расходов бюджета	Срок реализации	Объем финансирования (тыс. рублей),				Исполнители	Главные распорядители бюджетных средств	
				Всего	в том числе по источникам финансирования					
					федеральный бюджет	краевой бюджет	бюджет городского округа			внебюджетные источники
<b>Подпрограмма 3 «Обеспечение реализации Программы»</b>										
ВСЕГО по ПОДПРОГРАММЕ 3:			2015-2018, в том числе по годам:	124 661.66139	0.00000	0.00000	124 661.66139	0.00000	УЭРИО	УЭРИО
			2015	23 799.20130	0.00000	0.00000	23 799.20130	0.00000		
			2016	48 618.45969	0.00000	0.00000	48 618.45969	0.00000		
			2017	26 122.00000	0.00000	0.00000	26 122.00000	0.00000		
			2018	26 122.00040	0.00000	0.00000	26 122.00040	0.00000		
ПРОГРАММНЫЕ МЕРОПРИЯТИЯ:			2015-2018, в том числе по годам:	124 661.66139	0.00000	0.00000	124 661.66139	0.00000	УЭРИО	УЭРИО
			2015	23 799.20130	0.00000	0.00000	23 799.20130	0.00000		
			2016	48 618.45969	0.00000	0.00000	48 618.45969	0.00000		
			2017	26 122.00000	0.00000	0.00000	26 122.00000	0.00000		
			2018	26 122.00040	0.00000	0.00000	26 122.00040	0.00000		
<b>Цель подпрограммы 3: обеспечение реализации мероприятий Программы</b>										
<b>Задача 1: Обеспечение деятельности органов администрации Петропавловск-Камчатского городского округа по управлению муниципальным имуществом</b>										
ВСЕГО по ЗАДАЧЕ 1:			2015-2018, в том числе по годам:	124 661.66139	0.00000	0.00000	124 661.66139	0.00000	УЭРИО	УЭРИО
			2015	23 799.20130	0.00000	0.00000	23 799.20130	0.00000		
			2016	48 618.45969	0.00000	0.00000	48 618.45969	0.00000		
			2017	26 122.00000	0.00000	0.00000	26 122.00000	0.00000		
			2018	26 122.00040	0.00000	0.00000	26 122.00040	0.00000		
ПРОГРАММНЫЕ МЕРОПРИЯТИЯ:			2015-2018, в том числе по годам:	124 661.66139	0.00000	0.00000	124 661.66139	0.00000	УЭРИО	УЭРИО
			2015	23 799.20130	0.00000	0.00000	23 799.20130	0.00000		
			2016	48 618.45969	0.00000	0.00000	48 618.45969	0.00000		
			2017	26 122.00000	0.00000	0.00000	26 122.00000	0.00000		
			2018	26 122.00040	0.00000	0.00000	26 122.00040	0.00000		
<b>программные мероприятия</b>										
3.1	Обеспечение исполнения мероприятий программ и полномочий органов администрации городского округа, в том числе выполнение государственных полномочий Камчатского края (содержание органов администрации городского округа)		2015-2018, в том числе по годам:	121 485.23859	0.00000	0.00000	121 485.23859	0.00000	УЭРИО	УЭРИО
		11 3 1600	2015	23 456.44662	0.00000	0.00000	23 456.44662	0.00000		
		11 3 16 16000	2016	45 784.79157	0.00000	0.00000	45 784.79157	0.00000		
			2017	26 122.00000	0.00000	0.00000	26 122.00000	0.00000		
			2018	26 122.00040	0.00000	0.00000	26 122.00040	0.00000		
3.1.1	Обеспечение деятельности органов администрации Петропавловск-Камчатского городского округа в части исполнения функций муниципальной службы		2015-2018, в том числе по годам:	108 116.04169	0.00000	0.00000	108 116.04169	0.00000	УЭРИО	УЭРИО
		11 3 1601	2015	19 847.09445	0.00000	0.00000	19 847.09445	0.00000		
		11 3 16 16010	2016	42 208.87124	0.00000	0.00000	42 208.87124	0.00000		
			2017	23 030.03800	0.00000	0.00000	23 030.03800	0.00000		
		2018	23 030.03800	0.00000	0.00000	23 030.03800	0.00000			
3.1.2	Обеспечение деятельности органов администрации Петропавловск-Камчатского городского округа в части исполнения функций, не связанных с муниципальной службой		2015-2018, в том числе по годам:	12 622.79690	0.00000	0.00000	12 622.79690	0.00000	УЭРИО	УЭРИО
		11 3 1602	2015	3 167.25217	0.00000	0.00000	3 167.25217	0.00000		
		11 3 16 16020	2016	3 271.62033	0.00000	0.00000	3 271.62033	0.00000		
			2017	3 091.96200	0.00000	0.00000	3 091.96200	0.00000		
		2018	3 091.96240	0.00000	0.00000	3 091.96240	0.00000			
3.1.3	Расходы, направленные на решение вопросов, возникающих в процессе деятельности администрации Петропавловск-Камчатского городского округа		2015-2018, в том числе по годам:	746.40000	0.00000	0.00000	746.40000	0.00000	УЭРИО	УЭРИО
		11 3 1609	2015	442.10000	0.00000	0.00000	442.10000	0.00000		
		11 3 16 16090	2016	304.30000	0.00000	0.00000	304.30000	0.00000		
			2017	0.00000	0.00000	0.00000	0.00000	0.00000		
		2018	0.00000	0.00000	0.00000	0.00000	0.00000			



№ пункта	Наименование мероприятия	Код целевой статьи расходов бюджета	Срок реализации	Объем финансирования (тыс. рублей),				Исполнители	Главные распорядители бюджетных средств	
				Всего	в том числе по источникам финансирования					
					федеральный бюджет	краевой бюджет	бюджет городского округа			внебюджетные источники
3.2	Исполнение судебных актов по обращению взыскания на средства бюджета Петропавловск-Камчатского городского округа (в том числе мировых соглашений)	11 3 1700 11 3 17 17000	2015-2018, в том числе по годам:	3 176.42280	0.00000	0.00000	3 176.42280	0.00000	УЭРИО	УЭРИО
			2015	342.75468	0.00000	0.00000	342.75468	0.00000		
			2016	2 833.66812	0.00000	0.00000	2 833.66812	0.00000		
			2017	0.00000	0.00000	0.00000	0.00000	0.00000		
			2018	0.00000	0.00000	0.00000	0.00000	0.00000		

Группировка объемов финансирования программных мероприятий по источникам финансирования, главным распорядителям бюджетных средств муниципальной программы «Совершенствование управления муниципальным имуществом Петропавловск-Камчатского городского округа»

№ пункта	Главные распорядители бюджетных средств (ГРБС)	Срок реализации мероприятия	Объем финансирования, тыс. рублей				
			ВСЕГО	в том числе по источникам финансирования			
				федеральный бюджет	краевой бюджет	бюджет городского округа	внебюджетные источники
<b>ВСЕГО по ПРОГРАММЕ, в том числе:</b>		2015-2018, в том числе по годам:	<b>944 034.56758</b>	<b>0.00000</b>	<b>145 191.42287</b>	<b>798 843.14471</b>	<b>0.00000</b>
		2015	185 410.67329	0.00000	32 201.42287	153 209.25042	0.00000
		2016	319 693.90001	0.00000	112 990.00000	206 703.90001	0.00000
		2017	217 109.74434	0.00000	0.00000	217 109.74434	0.00000
		2018	221 820.24994	0.00000	0.00000	221 820.24994	0.00000
<b>Программные мероприятия</b>		2015-2018, в том числе по годам:	<b>929 328.83118</b>	<b>0.00000</b>	<b>132 098.26700</b>	<b>797 230.56418</b>	<b>0.00000</b>
		2015	182 254.39179	0.00000	29 108.26700	153 146.12479	0.00000
		2016	309 081.65511	0.00000	102 990.00000	206 091.65511	0.00000
		2017	216 172.53434	0.00000	0.00000	216 172.53434	0.00000
		2018	221 820.24994	0.00000	0.00000	221 820.24994	0.00000
<b>Инвестиционные мероприятия</b>		2015-2018, в том числе по годам:	<b>14 705.73640</b>	<b>0.00000</b>	<b>13 093.15587</b>	<b>1 612.58053</b>	<b>0.00000</b>
		2015	3 156.28150	0.00000	3 093.15587	63.12563	0.00000
		2016	10 612.24490	0.00000	10 000.00000	612.24490	0.00000
		2017	937.21000	0.00000	0.00000	937.21000	0.00000
		2018	0.00000	0.00000	0.00000	0.00000	0.00000
<b>ВСЕГО по ПОДПРОГРАММЕ 1: «Управление и распоряжение объектами недвижимого имущества муниципальной собственности», в том числе:</b>		2015-2018, в том числе по годам:	<b>796 348.27714</b>	<b>0.00000</b>	<b>145 191.42287</b>	<b>651 156.85427</b>	<b>0.00000</b>
		2015	158 867.28253	0.00000	32 201.42287	126 665.85966	0.00000
		2016	265 225.62858	0.00000	112 990.00000	152 235.62858	0.00000
		2017	185 037.74434	0.00000	0.00000	185 037.74434	0.00000
		2018	187 217.62169	0.00000	0.00000	187 217.62169	0.00000
<b>Программные мероприятия</b>		2015-2018, в том числе по годам:	<b>781 642.54074</b>	<b>0.00000</b>	<b>132 098.26700</b>	<b>649 544.27374</b>	<b>0.00000</b>
		2015	155 711.00103	0.00000	29 108.26700	126 602.73403	0.00000
		2016	254 613.38368	0.00000	102 990.00000	151 623.38368	0.00000
		2017	184 100.53434	0.00000	0.00000	184 100.53434	0.00000
		2018	187 217.62169	0.00000	0.00000	187 217.62169	0.00000
1	Управление экономического развития и имущественных отношений администрации Петропавловск-Камчатского городского округа	2015-2018, в том числе по годам:	<b>241 469.84195</b>	<b>0.00000</b>	<b>132 098.26700</b>	<b>109 371.57495</b>	<b>0.00000</b>
		2015	67 101.55252	0.00000	29 108.26700	37 993.28552	0.00000
		2016	134 576.60268	0.00000	102 990.00000	31 586.60268	0.00000
		2017	13 995.55875	0.00000	0.00000	13 995.55875	0.00000
		2018	25 796.12800	0.00000	0.00000	25 796.12800	0.00000
2	Комитет по управлению жилищным фондом администрации Петропавловск-Камчатского городского округа	2015-2018, в том числе по годам:	<b>539 875.69879</b>	<b>0.00000</b>	<b>0.00000</b>	<b>539 875.69879</b>	<b>0.00000</b>
		2015	88 609.44851	0.00000	0.00000	88 609.44851	0.00000
		2016	119 739.78100	0.00000	0.00000	119 739.78100	0.00000
		2017	170 104.97559	0.00000	0.00000	170 104.97559	0.00000
		2018	161 421.49369	0.00000	0.00000	161 421.49369	0.00000

№ пункта	Главные распорядители бюджетных средств (ГРБС)	Срок реализации мероприятия	Объем финансирования, тыс. рублей				
			ВСЕГО	в том числе по источникам финансирования			
				федеральный бюджет	краевой бюджет	бюджет городского округа	внебюджетные источники
3	Управление архитектуры, градостроительства и земельных отношений администрации Петропавловск-Камчатского городского округа	2015-2018, в том числе по годам:	<b>297.00000</b>	<b>0.00000</b>	<b>0.00000</b>	<b>297.00000</b>	<b>0.00000</b>
		2015	0.00000	0.00000	0.00000	0.00000	0.00000
		2016	297.00000	0.00000	0.00000	297.00000	0.00000
		2017	0.00000	0.00000	0.00000	0.00000	0.00000
		2018	0.00000	0.00000	0.00000	0.00000	0.00000
<b>Инвестиционные мероприятия</b>		2015-2018, в том числе по годам:	<b>14 705.73640</b>	<b>0.00000</b>	<b>13 093.15587</b>	<b>1 612.58053</b>	<b>0.00000</b>
		2015	<b>3 156.28150</b>	0.00000	3 093.15587	63.12563	0.00000
		2016	<b>10 612.24490</b>	0.00000	10 000.00000	612.24490	0.00000
		2017	<b>937.21000</b>	0.00000	0.00000	937.21000	0.00000
		2018	<b>0.00000</b>	0.00000	0.00000	0.00000	0.00000
1	Управление архитектуры, градостроительства и земельных отношений администрации Петропавловск-Камчатского городского округа	2015-2018, в том числе по годам:	<b>14 705.73640</b>	<b>0.00000</b>	<b>13 093.15587</b>	<b>1 612.58053</b>	<b>0.00000</b>
		2015	<b>3 156.28150</b>	0.00000	3 093.15587	63.12563	0.00000
		2016	<b>10 612.24490</b>	0.00000	10 000.00000	612.24490	0.00000
		2017	<b>937.21000</b>	0.00000	0.00000	937.21000	0.00000
		2018	<b>0.00000</b>	0.00000	0.00000	0.00000	0.00000
<b>ВСЕГО по ПОДПРОГРАММЕ 2: «Управление и распоряжение муниципальным имуществом, вовлеченным в земельные правоотношения», в том числе:</b>		2015-2018, в том числе по годам:	<b>23 024.62905</b>	<b>0.00000</b>	<b>0.00000</b>	<b>23 024.62905</b>	<b>0.00000</b>
		2015	2 744.18946	0.00000	0.00000	2 744.18946	0.00000
		2016	5 849.81174	0.00000	0.00000	5 849.81174	0.00000
		2017	5 950.00000	0.00000	0.00000	5 950.00000	0.00000
		2018	8 480.62785	0.00000	0.00000	8 480.62785	0.00000
<b>Программные мероприятия</b>		2015-2018, в том числе по годам:	<b>23 024.62905</b>	<b>0.00000</b>	<b>0.00000</b>	<b>23 024.62905</b>	<b>0.00000</b>
		2015	<b>2 744.18946</b>	0.00000	0.00000	2 744.18946	0.00000
		2016	<b>5 849.81174</b>	0.00000	0.00000	5 849.81174	0.00000
		2017	<b>5 950.00000</b>	0.00000	0.00000	5 950.00000	0.00000
		2018	<b>8 480.62785</b>	0.00000	0.00000	8 480.62785	0.00000
1	Управление архитектуры, градостроительства и земельных отношений администрации Петропавловск-Камчатского городского округа	2015-2018, в том числе по годам:	<b>23 024.62905</b>	<b>0.00000</b>	<b>0.00000</b>	<b>23 024.62905</b>	<b>0.00000</b>
		2015	<b>2 744.18946</b>	0.00000	0.00000	2 744.18946	0.00000
		2016	<b>5 849.81174</b>	0.00000	0.00000	5 849.81174	0.00000
		2017	<b>5 950.00000</b>	0.00000	0.00000	5 950.00000	0.00000
		2018	<b>8 480.62785</b>	0.00000	0.00000	8 480.62785	0.00000
<b>ВСЕГО по ПОДПРОГРАММЕ 3: «Обеспечение реализации Программы», в том числе:</b>		2015-2018, в том числе по годам:	<b>124 661.66139</b>	<b>0.00000</b>	<b>0.00000</b>	<b>124 661.66139</b>	<b>0.00000</b>
		2015	<b>23 799.20130</b>	0.00000	0.00000	23 799.20130	0.00000
		2016	<b>48 618.45969</b>	0.00000	0.00000	48 618.45969	0.00000
		2017	<b>26 122.00000</b>	0.00000	0.00000	26 122.00000	0.00000
		2018	<b>26 122.00040</b>	0.00000	0.00000	26 122.00040	0.00000
<b>Программные мероприятия</b>		2015-2018, в том числе по годам:	<b>124 661.66139</b>	<b>0.00000</b>	<b>0.00000</b>	<b>124 661.66139</b>	<b>0.00000</b>
		2015	23 799.20130	0.00000	0.00000	23 799.20130	0.00000
		2016	48 618.45969	0.00000	0.00000	48 618.45969	0.00000
		2017	26 122.00000	0.00000	0.00000	26 122.00000	0.00000
		2018	26 122.00040	0.00000	0.00000	26 122.00040	0.00000
1	Управление экономического развития и имущественных отношений администрации Петропавловск-Камчатского городского округа	2015-2018, в том числе по годам:	<b>124 661.66139</b>	<b>0.00000</b>	<b>0.00000</b>	<b>124 661.66139</b>	<b>0.00000</b>
		2015	23 799.20130	0.00000	0.00000	23 799.20130	0.00000
		2016	48 618.45969	0.00000	0.00000	48 618.45969	0.00000
		2017	26 122.00000	0.00000	0.00000	26 122.00000	0.00000
		2018	26 122.00040	0.00000	0.00000	26 122.00040	0.00000

АДМИНИСТРАЦИЯ  
ПЕТРОПАВЛОВСК-КАМЧАТСКОГО ГОРОДСКОГО ОКРУГА

## ПОСТАНОВЛЕНИЕ

09.09.2016 г. № 1744

### О внесении изменений в постановление администрации Петропавловск-Камчатского городского округа от 31.10.2013 № 3180 «Об утверждении муниципальной программы «Развитие транспортной системы Петропавловск-Камчатского городского округа»

В соответствии с Решением Городской Думы Петропавловск-Камчатского городского округа от 22.12.2015 № 374-нд «О бюджете Петропавловск-Камчатского городского округа на 2016 год», пунктом 4.35 Порядка разработки и реализации муниципальных программ Петропавловск-Камчатского городского округа, утвержденного постановлением администрации Петропавловск-Камчатского городского округа от 27.06.2013 № 1840

ПОСТАНОВЛЯЮ:

1. Внести в муниципальную программу «Развитие транспортной системы Петропавловск-Камчатского городского округа», утвержденную постановлением администрации Петропавловск-Камчатского городского округа от 31.10.2013 № 3180 следующие изменения:

1.1 строку девятую паспорта изложить в следующей редакции:

«Объемы и источники финансирования программы	Всего 3 501 819,05661 тысяч рублей (далее – тыс. рублей), в том числе: - федеральный бюджет – 128 874,89825 тыс. рублей; - краевой бюджет – 2 036 944,61339 тыс. рублей; - бюджет Петропавловск-Камчатского городского округа (далее – бюджет городского округа) – 1 335 999,54497 тыс. рублей.»;
--	--

1.2 пункт 2.18 изложить в редакции согласно приложению 1;

1.3 раздел 3 изложить в редакции согласно приложению 2;

1.4 пункт 4.17 изложить в редакции согласно приложению 3;

1.5 приложение изложить в редакции согласно приложению 4.

2. Управлению делами администрации Петропавловск-Камчатского городского округа опубликовать настоящее постановление в газете «Град Петра и Павла» и разместить на официальном сайте администрации Петропавловск-Камчатского городского округа в информационно-телекоммуникационной сети «Интернет».

3. Настоящее постановление вступает в силу после дня его официального опубликования.

4. Контроль за исполнением настоящего постановления возложить на руководителя Управления архитектуры, градостроительства и земельных отношений администрации Петропавловск-Камчатского городского округа.

Глава администрации  
Петропавловск-Камчатского  
городского округа  
Д.В. Зайцев

Приложение 1  
к постановлению администрации  
Петропавловск-Камчатского  
городского округа  
от 09.09.2016 № 1744

2.18. Основными показателями планируемых результатов решения поставленных задач для достижения целей настоящей муниципальной программы являются:

№ пункта	Наименование задач	Наименование целевых показателей (индикаторов)	Единица измерения	Значения целевых показателей (индикаторов)	
				до начала реализации программы	в результате реализации программы
Подпрограмма 1: «Модернизация и развитие автомобильных дорог общего пользования местного значения»					
Цель 1 подпрограммы 1: Развитие и модернизация автомобильных дорог общего пользования местного значения Петропавловск-Камчатского городского округа в соответствии с Генеральным планом Петропавловск-Камчатского городского округа для устойчивого социально-экономического развития Петропавловск-Камчатского городского округа					
1.	Задача 1: Строительство, реконструкция, текущий ремонт и содержание автомобильных дорог общего пользования местного значения Петропавловск-Камчатского городского округа	Протяженность автомобильных дорог общего пользования местного значения Петропавловск-Камчатского городского округа, на которых ведется строительство и реконструкция.	километр	0	27,2
2.		Доля выполнения работ по автомобильным дорогам общего пользования местного значения Петропавловск-Камчатского городского округа, на которых ведется строительство и реконструкция.	процент	0	100
3.		Протяженность автомобильных дорог общего пользования местного значения Петропавловск-Камчатского городского округа, на строительство и реконструкцию, которых разрабатывается проектно- сметная документация	километр	0	27,2
4.		Доля выполнения работ по автомобильным дорогам общего пользования местного значения Петропавловск-Камчатского городского округа, на строительство и реконструкцию которых разрабатывается проектно-сметная документация	процент	0	100
5.		Протяженность автомобильных дорог общего пользования местного значения Петропавловск-Камчатского городского округа, на строительство и реконструкцию, которых получено положительное заключение экспертизы	километр	0	27,2
6.		Доля выполнения работ по автомобильным дорогам общего пользования местного значения Петропавловск-Камчатского городского округа, на строительство и реконструкцию которых получено положительное заключение экспертизы	процент	0	100

№ пункта	Наименование задач	Наименование целевых показателей (индикаторов)	Единица измерения	Значения целевых показателей (индикаторов)	
				до начала реализации программы	в результате реализации программы
7.		Выполнение научно-исследовательской работы «Комплексное развитие транспортной системы Петропавловск-Камчатского городского округа на период до 2020 года»	завершено этапов	0	3
8.		Доля выполнения научно-исследовательской работы «Комплексное развитие транспортной системы Петропавловск-Камчатского городского округа на период до 2020 года»	процент	0	100
9.		Протяженность автомобильных дорог, включенных в научно-исследовательскую работу «Комплексное развитие транспортной системы Петропавловск-Камчатского городского округа на период до 2020 года»	километр	0	197,5
10.		Доля протяженности автомобильных дорог, включенных в научно-исследовательскую работу «Комплексное развитие транспортной системы Петропавловск-Камчатского городского округа на период до 2020 года»	процент	0	100
11.		Протяженность автомобильных дорог общего пользования местного значения, подлежащих содержанию и текущему ремонту	метр погонный	0	12200
12.		Площадь автомобильных дорог общего пользования местного значения, подлежащих содержанию и текущему ремонту	метр квадратный	0	48800
13.		Площадь автомобильных дорог общего пользования местного значения, подлежащих содержанию	тыс. метров квадратных	0	3956,321
14.		Доля автомобильных дорог общего пользования местного значения, подлежащих содержанию	процент	0	100
15.		Площадь автомобильных дорог общего пользования местного значения для которых выполняются проекты планировок, проекты межевания для линейных объектов	гектар	0	13,5
		Доля автомобильных дорог общего пользования местного значения для которых выполняются проекты планировок, проекты межевания для линейных объектов	процент	0	100
16.	Задача 2: Обеспечение реализации подпрограммы «Модернизация и развитие автомобильных дорог общего пользования местного значения»	Доля заключенных муниципальных контрактов по ремонту, строительству, благоустройству объектов муниципальной собственности	процент	100	100
17.		Доля исполнения бюджета в рамках доведенных лимитов	процент	100	100
<b>Подпрограмма 2: «Развитие пассажирского автомобильного транспорта в Петропавловск-Камчатском городском округе»</b>					
<b>Цель 1 подпрограммы 2: Повышение качества услуг по пассажирским перевозкам в Петропавловск-Камчатском городском округе</b>					
18.	Задача 1. Оптимизация маршрутной сети на городских маршрутах в Петропавловск-Камчатском городском округе.	Количество приобретенных транспортных средств организаций пассажирского транспорта	единиц	0	6
19.		Обновление парка транспортных средств организаций пассажирского автомобильного транспорта	процент	0	100
20.		Приобретение автобуса для перевозки маломобильных групп граждан	штук	0	1
21.		Объем выполненных работ по приобретению автобуса для перевозки маломобильных групп граждан	процент	0	100
22.	Задача 2. Обеспечение реализации мероприятий подпрограммы 2 «Развитие пассажирского автомобильного транспорта в Петропавловск-Камчатском городском округе»	Организация реализации льготных проездных билетов (компенсация льготной стоимости проездных билетов)	проездной билет	0	388281
23.		Организация транспортного обслуживания населения на маршрутах с низкой доходностью (компенсация на единичные маршруты)	рейс	0	263869
24.		Содержание здания автостанции (без учета площади сданной в аренду)	тыс. рублей	20,0	16117,207
25.		Предоставление мер социальной поддержки отдельным категориям граждан по проезду на автомобильном транспорте общего пользования городского сообщения	проездной билет	0	1351876
<b>Подпрограмма 3: «Организация и безопасность дорожного движения»</b>					
<b>Цель 1 подпрограммы 3: совершенствование организации движения транспорта и пешеходов в Петропавловск-Камчатском городском округе</b>					
26.	Задача 1: модернизация и содержание инфраструктуры уличной дорожной сети Петропавловск-Камчатского городского округа	Количество модернизированных автоматических систем управления дорожным движением (далее – АСУДД) и светофорных объектов (нарастающим итогом)	единиц	1	4
27.		Количество дополнительных секций для АСУДД и светофорных объектов	штук	0	2
28.		Количество светофорных объектов (нарастающим итогом)	штук	34	37

№ пункта	Наименование задач	Наименование целевых показателей (индикаторов)	Единица измерения	Значения целевых показателей (индикаторов)	
				до начала реализации программы	в результате реализации программы
29.		Доля светофорных объектов от количества установленных объектов	процент	100	100
30.		Количество установленных дорожных знаков	единиц	0	544
31.		Доля дорожных знаков, требующих установки	процент	0	12
32.		Площадь нанесенной дорожной разметки пластиком	квадратный метр	823	7782,2
33.		Доля нанесенной дорожной разметки пластиком	процент	100	100
34.		Протяженность установленного дорожного ограждения	погонный метр	324	589
35.		Доля установленного дорожного ограждения (нарастающим итогом)	процент	100	100
36.		Протяженность установленного пешеходного ограждения перильного типа	погонный метр	560	2720
37.		Доля установленного пешеходного ограждения перильного типа	процент	77	100
38.		Количество установленных опор для освещения пешеходных переходов	единиц	1	1
39.		Доля установленных опор для освещения пешеходных переходов	процент	100	100
40.		Количество установленных «наплывных» трапециевидных искусственных неровностей	единиц	0	4
41.		Количество установленных волнообразных искусственных неровностей	единиц	13	4
42.		Количество оборудованных подходов к пешеходным переходам	единиц	0	10
43.		Доля пешеходных переходов, требующих оборудования подходов	процент	0	28
44.		Протяженность ограждений, присоединенных к нормативу	погонный метр	0	168
45.		Объем выполненных работ по приведению к нормативному состоянию барьерного ограждения	процент	0	100
46.		Количество выполненных проектных работ	штук	0	1
47.		Объем выполненных проектных работ по объекту «Конструкция для крепления светофоров и дорожных знаков над проезжей частью автомобильной дороги»	процент	0	100
48.		Количество проведенных лабораторных исследований	единиц	0	1
49.		Объем выполненных работ по лабораторным исследованиям	процент	0	100
50.		Количество отмежеванных земельных участков	единиц	0	1
51.		Доля отмежеванных земельных участков	процент	0	100
52.		Площадь объекта на котором ведется строительство сооружения стела (въездной знак) г. Петропавловск-Камчатский	квадратный метр	0	18000
53.		Доля выполненного объема строительных работ по отношению к общему объему выполняемых работ в соответствии с заключенными контрактами и на основании актов выполненных работ	процент	0	100
<b>Подпрограмма 4 «Обеспечение реализации программы»</b>					
<b>Цель 1 подпрограммы 4 : Обеспечение реализации мероприятий программы.</b>					
54.	Задача 1: Организация нормативно-правового и технического обеспечения реализации мероприятий программы	Количество выданных разрешений на строительство	штук (в год)	172	180
55.		Количество действующих договоров аренды земельных участков	штук (в год)	1360	2060
56.		Доля исполнения бюджета Петропавловск-Камчатского городского округа в рамках доведенных лимитов	процент	100	100
57.		Количество командировок, возникающих по решению Суда	штук	0	2
58.		Количество экспертиз, возникающих по решению Суда	штук	0	1
59.		Количество платежей в год по внесению взносов на капитальный ремонт общего имущества многоквартирного дома соразмерно своей доле в праве общей собственности на это имущество	платеж (в год)	0	12
60.		Доля просроченных налоговых платежей, сборов и иных платежей в общем объеме налоговых платежей, сборов	процент (в год)	0	100
61.	Задача 2: Обеспечение непредвиденных расходов Петропавловск-Камчатского городского округа	Количество исполненных судебных актов	штук (в год)	15	25
62.		Доля удовлетворенных требований по взысканиям на средства бюджета Петропавловск-Камчатского городского округа от общих требований	процент	100	100

**Приложение 2**  
к постановлению администрации  
Петропавловск-Камчатского  
городского округа  
от 09.09.2016 № 1744

**Раздел 3. Ресурсное обеспечение реализации муниципальной программы**

3.1. для наиболее полного и результативного решения поставленных задач необходимо финансирование в размере 3 501 819,05661 тыс. рублей, в том числе по подпрограммам:

3.1.1 подпрограмма 1: «Модернизация и развитие автомобильных дорог общего пользования местного значения» – 2 025 833,99502 тыс. рублей;

3.1.2 подпрограмма 2: «Развитие пассажирского автомобильного транспорта» – 1 116 464,37260 тыс. рублей;

3.1.3 подпрограмма 3: «Организация и безопасность дорожного движения» – 163 826,66771 тыс. рублей;

3.1.4 подпрограмма 4: «Обеспечение реализации программы» – 195 694,02128 тыс. руб.

3.2. Обеспечение процесса реализации муниципальной программы планируется произвести за счет средств федерального, краевого бюджетов и бюджета Петропавловск-Камчатского городского округа.

3.3. Привлечение финансирования из краевого бюджета возможно в рамках реализации мероприятий государственной программы Камчатского края «Развитие транспортной системы в Камчатском крае на 2014-2025 годы», утвержденной постановлением Правительства Камчатского края от 29.11.2013 № 551-П.

3.4. Ресурсное обеспечение муниципальной программы:

Наименование источника	Объем финансовых средств, тыс. рублей					Описание механизма привлечения ссылки на соглашения, другие подтверждающие документы	
	Всего	в том числе по годам					
		2014	2015	2016	2017		2018
Бюджет Петропавловск-Камчатского городского округа	1335999,54497	104605,1256	304081,23596	311909,60819	310906,64583	304496,92939	В пределах лимитов бюджетных ассигнований предусмотренных в бюджете городского округа на соответствующий финансовый год и плановый период
Краевой бюджет	2036944,61339	290981,38385	601698,56080	510995,66874	462118,00000	171151,00000	Соглашение о предоставлении субсидии бюджету городского округа на реализацию мероприятий, предусмотренных государственной программой Камчатского края
Федеральный бюджет	128874,89825	2647,00000	124997,04431	1230,85394	0,0000	0,0000	Соглашение о предоставлении субсидии бюджету городского округа на реализацию мероприятий, предусмотренных государственной программой Камчатского края

3.5. Объем бюджетных ассигнований на финансовое обеспечение реализации муниципальной программы утверждается решением Городской Думы Петропавловск-Камчатского городского округа о бюджете Петропавловск-Камчатского городского округа по соответствующей целевой статье расходов бюджета Петропавловск-Камчатского городского округа и Законом Камчатского края о краевом бюджете на соответствующий финансовый год (финансовый год и плановый период).

**Приложение 3**  
к постановлению администрации  
Петропавловск-Камчатского  
городского округа  
от 09.09.2016 № 1744

4.17. Основными показателями эффективности реализации указанных мероприятий в процессе получения планируемых результатов являются:

№ пункта	Наименование мероприятия	Наименование целевых показателей (индикаторов)	Единица измерения	Значение целевых показателей (индикаторов)					
				Базовые	По годам реализации программы				
					2014	2015	2016	2017	2018
Подпрограмма 2 « Развитие пассажирского автомобильного транспорта в Петропавловск-Камчатском городском округе»									
Цель 1 подпрограммы 2: Повышение качества услуг по пассажирским перевозкам в Петропавловск-Камчатском городском округе.									
Задача 1. Оптимизация маршрутной сети на городских маршрутах в Петропавловск-Камчатском городском округе									
1.	Приобретение в муниципальную собственность и установка объектов движимого имущества	Количество приобретенных транспортных средств организаций пассажирского транспорта	единиц	0	0	6	0	0	0
2.		Обновление парка транспортных средств организаций пассажирского автомобильного транспорта	процент	0	0	100	0	0	0
3.		Приобретение автобуса для перевозки маломобильных групп граждан	штук	0	0	1	0	0	0
4.		Объем выполненных работ по приобретению автобуса для перевозки маломобильных групп граждан	процент	0	0	100	0	0	0
Задача 2. Обеспечение реализации мероприятий подпрограммы 2 «Повышение качества услуг по пассажирским перевозкам в Петропавловск-Камчатском городском округе»									
5.	Обеспечение реализации мероприятий подпрограмм муниципальных программ, муниципальных услуг и функций в том числе по выполнению государственных полномочий Камчатского края (содержание муниципальных учреждений городского округа).	Организация реализации льготных проездных билетов (компенсация льготной стоимости проездных билетов)	проездной билет	0	75154	79459	83360	75154	75154
6.		Организация транспортного обслуживания населения на маршрутах с низкой доходностью (компенсация на единичные маршруты)	рейсы	0	54197	50233	51045	54197	54197
7.		Содержание здания автостанции (без учета площади сданной в аренду)	тыс. руб.	20,0	24,176	5816,99	4322,435	2976,803	2976,803
8.		Предоставление мер социальной поддержки отдельным категориям граждан по проезду на автомобильном транспорте общего пользования городского сообщения	проездной билет	0	261055	292672	276039	261055	261055

Приложение 4  
к постановлению администрации  
Петропавловск-Камчатского  
городского округа  
от 09.09.2016 № 1743

Приложение  
к муниципальной программе  
«Развитие транспортной системы  
Петропавловск-Камчатского городского округа»,  
утвержденной постановлением администрации  
Петропавловск-Камчатского городского округа  
от 31.10.2013 № 3180

**Перечень  
мероприятий муниципальной программы  
«Развитие транспортной системы  
Петропавловск-Камчатского  
городского округа»**

№ п/п	Наименование мероприятия	КЦСР	Срок реализации	Объем финансирования (тыс. рублей),					Исполнители	Главные распорядители бюджетных средств
				Всего	в том числе по источникам финансирования					
					федеральный бюджет	краевой бюджет	бюджет городского округа	внебюджетные источники		
ВСЕГО по ПРОГРАММЕ, в том числе по годам:			2014-2018, в том числе по годам:	3 501 819.05661	128 874.89825	2 036 944.61339	1 335 999.54497	0.00000	Управление архитектуры, градостроительства и земельных отношений администрации Петропавловск-Камчатского городского округа (далее – УАГИЗО), Управление экономического развития и имущественных отношений администрации Петропавловск-Камчатского городского округа (далее – УЭРИО), МКУ «Управление Петропавловск-Камчатского городского округа (далее – МКУ УКСиР), МАУ «Управление капитального ремонта и строительства (далее – МАУ УРТ), МКУ «Управление пассажирского транспорта» (далее – МКУ УДХ)	УАГИЗО, УЭРИО, Управление городского хозяйства администрации Петропавловск-Камчатского городского округа (далее – УГХ)
			2014	398 233.50945	2 647.00000	290 981.38385	104 605.12560	0.00000		
			2015	1 030 776.84107	124 997.04431	601 698.56080	304 081.23596	0.00000		
			2016	824 136.13087	1 230.85394	510 995.66874	311 909.60819	0.00000		
			2017	773 024.64583	0.00000	462 118.00000	310 906.64583	0.00000		
			2018	475 647.92939	0.00000	171 151.00000	304 496.92939	0.00000		
ИНВЕСТИЦИОННЫЕ МЕРОПРИЯТИЯ всего:			2014-2018, в том числе по годам:	1 580 834.93365	120 166.70000	958 742.05978	501 926.17387	0.00000	МКУ УКСиР	УАГИЗО
			2014	346 212.54540	0.00000	264 033.69010	82 178.85530	0.00000		
			2015	371 525.81725	120 166.70000	176 274.36968	75 084.74757	0.00000		
			2016	319 782.19056	0.00000	227 467.00000	92 315.19056	0.00000		
			2017	420 345.54844	0.00000	290 967.00000	129 378.54844	0.00000		
			2018	122 968.83200	0.00000	0.00000	122 968.83200	0.00000		
ПРОГРАММНЫЕ МЕРОПРИЯТИЯ всего:			2014-2018, в том числе по годам:	1 920 984.12296	8 708.19825	1 078 202.55361	834 073.37110	0.00000	МКУ УКСиР, УАГИЗО, УЭРИО, МАУ УРТ, МКУ УДХ	УАГИЗО, УЭРИО, УГХ
			2014	52 020.96405	2 647.00000	26 947.69375	22 426.27030	0.00000		
			2015	659 251.02382	4 830.34431	425 424.19112	228 996.48839	0.00000		
			2016	504 353.94031	1 230.85394	283 528.66874	219 594.41763	0.00000		
			2017	352 679.09739	0.00000	171 151.00000	181 528.09739	0.00000		
			2018	352 679.09739	0.00000	171 151.00000	181 528.09739			



№ п/п	Наименование мероприятия	КЦСР	Срок реализации	Объем финансирования (тыс. рублей),				Исполнители	Главные распорядители бюджетных средств	
				Всего	в том числе по источникам финансирования					
					федеральный бюджет	краевой бюджет	бюджет городского округа			внебюджетные источники
<b>Подпрограмма 1 «Модернизация и развитие автомобильных дорог общего пользования местного значения»</b>										
ВСЕГО по ПОДПРОГРАММЕ 1, в том числе:			2014-2018, в том числе по годам:	2 025 833.99502	120 166.70000	1 186 246.45978	719 420.83524	0.00000	МКУ УКСиР, УАГИЗО, МКУ УДХ	УАГИЗО, УГХ
			2014	370 774.14540	0.00000	283 533.69010	87 240.45530	0.00000		
			2015	631 661.73859	120 166.70000	356 274.36968	155 220.66891	0.00000		
			2016	399 909.23829	0.00000	255 471.40000	144 437.83829	0.00000		
			2017	460 882.79459	0.00000	290 967.00000	169 915.79459	0.00000		
			2018	162 606.07815	0.00000	0.00000	162 606.07815	0.00000		
ИНВЕСТИЦИОННЫЕ МЕРОПРИЯТИЯ:			2014-2018, в том числе по годам:	1 555 874.05710	120 166.70000	958 742.05978	476 965.29732	0.00000	МКУ УКСиР	УАГИЗО
			2014	346 212.54540	0.00000	264 033.69010	82 178.85530	0.00000		
			2015	368 964.94070	120 166.70000	176 274.36968	72 523.87102	0.00000		
			2016	313 282.19056	0.00000	227 467.00000	85 815.19056	0.00000		
			2017	412 845.54844	0.00000	290 967.00000	121 878.54844	0.00000		
			2018	114 568.83200	0.00000	0.00000	114 568.83200	0.00000		
ПРОГРАММНЫЕ МЕРОПРИЯТИЯ:			2014-2018, в том числе по годам:	469 959.93792	0.00000	227 504.40000	242 455.53792	0.00000	МКУ УКСиР, УАГИЗО, МКУ УДХ	УАГИЗО, УГХ
			2014	24 561.60000	0.00000	19 500.00000	5 061.60000	0.00000		
			2015	262 696.79789	0.00000	180 000.00000	82 696.79789	0.00000		
			2016	86 627.04773	0.00000	28 004.40000	58 622.64773	0.00000		
			2017	48 037.24615	0.00000	0.00000	48 037.24615	0.00000		
			2018	48 037.24615	0.00000	0.00000	48 037.24615	0.00000		
<b>Цель 1 подпрограммы 1: Развитие и модернизация автомобильных дорог общего пользования местного значения Петропавловск-Камчатского городского округа в соответствии с Генеральным планом Петропавловск-Камчатского городского округа для устойчивого социально-экономического развития Петропавловск-Камчатского городского округа.</b>										
<b>Задача 1. Строительство, реконструкция, текущий ремонт и содержание автомобильных дорог общего пользования местного значения Петропавловск-Камчатского городского округа</b>										
ВСЕГО по ЗАДАЧЕ 1:			2014-2018, в том числе по годам:	1 720 705.20025	120 166.70000	1 186 246.45978	414 292.04047	0.00000	МКУ УКСиР, УАГИЗО, МКУ УДХ	УАГИЗО, УГХ
			2014	370 774.14540	0.00000	283 533.69010	87 240.45530	0.00000		
			2015	585 213.48347	120 166.70000	356 274.36968	108 772.41379	0.00000		
			2016	351 872.02294	0.00000	255 471.40000	96 400.62294	0.00000		
			2017	412 845.54844	0.00000	290 967.00000	121 878.54844	0.00000		
			2018	114 568.83200	0.00000	0.00000	114 568.83200	0.00000		
ИНВЕСТИЦИОННЫЕ МЕРОПРИЯТИЯ:			2014-2018, в том числе по годам:	1 555 874.05710	120 166.70000	958 742.05978	476 965.29732	0.00000	МКУ УКСиР	УАГИЗО
			2014	346 212.54540	0.00000	264 033.69010	82 178.85530	0.00000		
			2015	368 964.94070	120 166.70000	176 274.36968	72 523.87102	0.00000		
			2016	313 282.19056	0.00000	227 467.00000	85 815.19056	0.00000		
			2017	412 845.54844	0.00000	290 967.00000	121 878.54844	0.00000		
			2018	114 568.83200	0.00000	0.00000	114 568.83200	0.00000		
ПРОГРАММНЫЕ МЕРОПРИЯТИЯ:			2014-2018, в том числе по годам:	279 399.97515	0.00000	227 504.40000	51 895.57515	0.00000	УАГИЗО, МКУ УДХ	УАГИЗО, УГХ
			2014	24 561.60000	0.00000	19 500.00000	5 061.60000	0.00000		
			2015	216 248.54277	0.00000	180 000.00000	36 248.54277	0.00000		
			2016	38 589.83238	0.00000	28 004.40000	10 585.43238	0.00000		
			2017	0.00000	0.00000	0.00000	0.00000	0.00000		
			2018	0.00000	0.00000	0.00000	0.00000	0.00000		

№ п/п	Наименование мероприятия	КЦСР	Срок реализации	Объем финансирования (тыс. рублей),					Исполнители	Главные распорядители бюджетных средств
				Всего	в том числе по источникам финансирования					
					федеральный бюджет	краевой бюджет	бюджет городского округа	внебюджетные источники		
<b>инвестиционные мероприятия</b>										
1.1	Осуществление капитальных вложений в автомобильные дороги и объекты капитального строительства в целях осуществления дорожной деятельности (в том числе подготовка проектной документации, инженерные изыскания и государственная экспертиза проектной документации)	06 1 0100	2014-2018, в том числе по годам:	1 555 874.05710	120 166.70000	958 742.05978	476 965.29732	0.00000	МКУ УКСиР	УАГИЗО
			2014	346 212.54540	0.00000	264 033.69010	82 178.85530	0.00000		
			2015	368 964.94070	120 166.70000	176 274.36968	72 523.87102	0.00000		
			2016	313 282.19056	0.00000	227 467.00000	85 815.19056	0.00000		
			2017	412 845.54844	0.00000	290 967.00000	121 878.54844	0.00000		
			2018	114 568.83200	0.00000	0.00000	114 568.83200			
1.1.1	Строительство обьездной дороги от Петропавловского шоссе до жилого района «Северо-Восток» ( 1 этап – от Петропавловского шоссе до улицы Солнечная») в городе Петропавловске-Камчатском		2014-2018, в том числе по годам:	40 970.94752	0.00000	0.00000	40 970.94752	0.00000	МКУ УКСиР	УАГИЗО
		0617462 0617475	2014	17 800.00000	0.00000	0.00000	17 800.00000	0.00000		
		06 1 0101	2015	13 170.94752	0.00000	0.00000	13 170.94752	0.00000		
		06 1 0101010	2016	0.00000	0.00000	0.00000	0.00000	0.00000		
			2017	0.00000	0.00000	0.00000	0.00000	0.00000		
			2018	10 000.00000	0.00000	0.00000	10 000.00000	0.00000		
1.1.2	Строительство автомобильной дороги общегородского значения улица Ларина – проспект Циолковского в городе Петропавловске-Камчатском		2014-2018, в том числе по годам:	68 822.38516	0.00000	0.00000	68 822.38516	0.00000	МКУ УКСиР	УАГИЗО
		0617463 0617472	2014	9 756.95000	0.00000	0.00000	9 756.95000	0.00000		
		06 1 0102	2015	9 409.86500	0.00000	0.00000	9 409.86500	0.00000		
		06 1 0101020	2016	9 279.32816	0.00000	0.00000	9 279.32816	0.00000		
			2017	20 064.57000	0.00000	0.00000	20 064.57000	0.00000		
			2018	20 311.67200	0.00000	0.00000	20 311.67200	0.00000		
1.1.3	Строительство магистрали общегородского значения в районе 10 км – Сероглазка – 8 км в гор. Петропавловске-Камчатском		2014-2018, в том числе по годам:	3 148.06380	0.00000	0.00000	3 148.06380	0.00000	МКУ УКСиР	УАГИЗО
		0617464 0617468	2014	3 148.06380	0.00000	0.00000	3 148.06380	0.00000		
		06 1 0103	2015	0.00000	0.00000	0.00000	0.00000	0.00000		
			2016	0.00000	0.00000	0.00000	0.00000	0.00000		
			2017	0.00000	0.00000	0.00000	0.00000	0.00000		
			2018	0.00000	0.00000	0.00000	0.00000	0.00000		
1.1.4	Строительство автомобильной дороги районного значения по проспекту Таранца с устройством транспортной развязки и водопропускными сооружениями в г. Петропавловске-Камчатском		2014-2018, в том числе по годам:	61 567.21800	0.00000	25 000.00000	36 567.21800	0.00000	МКУ УКСиР	УАГИЗО
		0617469 0617480	2014	2 279.64800	0.00000	0.00000	2 279.64800	0.00000		
		06 1 0105	2015	0.00000	0.00000	0.00000	0.00000	0.00000		
		06 1 014007E 06 1 01S007E	2016	32 650.58000	0.00000	25 000.00000	7 650.58000	0.00000		
			2017	9 526.28000	0.00000	0.00000	9 526.28000	0.00000		
			2018	17 110.71000	0.00000	0.00000	17 110.71000	0.00000		
1.1.5	Строительство автомобильной дороги общегородского значения по ул. Дальневосточной в г. Петропавловске-Камчатском		2014-2018, в том числе по годам:	57 725.07350	0.00000	49 142.94950	8 582.12400	0.00000	МКУ УКСиР	УАГИЗО
		0617470 0617481 0614007	2014	24 435.49079	0.00000	17 690.60679	6 744.88400	0.00000		
		06 1 0106 06 1 4007	2015	33 289.58271	0.00000	31 452.34271	1 837.24000	0.00000		
			2016	0.00000	0.00000	0.00000	0.00000	0.00000		
			2017	0.00000	0.00000	0.00000	0.00000	0.00000		
			2018	0.00000	0.00000	0.00000	0.00000	0.00000		

№ п/п	Наименование мероприятия	КЦСР	Срок реализации	Объем финансирования (тыс. рублей),					Исполнители	Главные распорядители бюджетных средств
				Всего	в том числе по источникам финансирования					
					федеральный бюджет	краевой бюджет	бюджет городского округа	внебюджетные источники		
1.1.6	Строительство магистрали общегородского значения от поста ГАИ до улицы Академика Королева с развязкой в микрорайоне Северо-Восток в г. Петропавловске-Камчатском (участок дороги от ул. Ларина до ул. Академика Королева)		2014-2018, в том числе по годам:	508 904.25168	0.00000	397 896.37968	111 007.87200	0.00000	МКУ УКСиР	УАГИЗО
		0617466 0614007	2014	31 347.37400	0.00000	27 427.77400	3 919.60000	0.00000		
		06 1 0107 06 1 4007	2015	28 608.14568	0.00000	24 501.60568	4 106.54000	0.00000		
		06 1 014007E 06 1 01S007E	2016	64 134.96100	0.00000	55 000.00000	9 134.96100	0.00000		
			2017	332 667.32100	0.00000	290 967.00000	41 700.32100	0.00000		
			2018	52 146.45000	0.00000	0.00000	52 146.45000	0.00000		
1.1.7	Строительство магистрали общегородского значения от II кольца до улицы Кавказской, включая улицу Ломоносова, в г. Петропавловске-Камчатском		2014-2018, в том числе по годам:	321 267.66150	120 166.70000	130 035.42176	71 065.53974	0.00000	МКУ УКСиР	УАГИЗО
		0617467 0614007	2014	99 681.61060	0.00000	86 247.13600	13 434.47460	0.00000		
		06 1 0108 06 1 4007 06 1 5420	2015	147 479.86576	120 166.70000	3 788.28576	23 524.88000	0.00000		
		06 1 014007E 06 1 01S007E	2016	59 832.30770	0.00000	40 000.00000	19 832.30770	0.00000		
			2017	14 273.87744	0.00000	0.00000	14 273.87744	0.00000		
			2018	0.00000	0.00000	0.00000	0.00000	0.00000		
1.1.8	Строительство автомобильной дороги по ул. Ларина с устройством транспортной развязки и водопропускными сооружениями (от остановки «Кольцо по улице Ларина» до пересечения с магистральной улицей в районе перспективной застройки) в г. Петропавловске-Камчатском		2014-2018, в том числе по годам:	131 400.99500	0.00000	73 335.20400	58 065.79100	0.00000	МКУ УКСиР	УАГИЗО
		0617471 0614007	2014	33 876.01500	0.00000	30 487.91500	3 388.10000	0.00000		
		06 1 0109 06 1 4007	2015	25 190.00000	0.00000	22 147.28900	3 042.71100	0.00000		
		06 1 014007E 06 1 01S007E	2016	44 021.48000	0.00000	20 700.00000	23 321.48000	0.00000		
			2017	28 313.50000	0.00000	0.00000	28 313.50000	0.00000		
			2018	0.00000	0.00000	0.00000	0.00000	0.00000		
1.1.9	Строительство автомобильной дороги районного значения по улице Топоркова с прилегающими внутриквартальными проездами в городе Петропавловске-Камчатском		2014-2018, в том числе по годам:	714.66640	0.00000	0.00000	714.66640	0.00000	МКУ УКСиР	УАГИЗО
		617473	2014	411.30740	0.00000	0.00000	411.30740	0.00000		
		06 1 0110	2015	303.35900	0.00000	0.00000	303.35900	0.00000		
			2016	0.00000	0.00000	0.00000	0.00000	0.00000		
			2017	0.00000	0.00000	0.00000	0.00000	0.00000		
			2018	0.00000	0.00000	0.00000	0.00000	0.00000		
1.1.10	Строительство автомобильной дороги районного значения от ул. Тушканова до пр. Карла Маркса в г. Петропавловске-Камчатском		2014-2018, в том числе по годам:	76 579.36369	0.00000	65 806.19949	10 773.16420	0.00000	МКУ УКСиР	УАГИЗО
		0617474 0614007	2014	18 185.92220	0.00000	16 411.54220	1 774.38000	0.00000		
		06 1 0111 06 1 4007	2015	8 477.33579	0.00000	5 047.65729	3 429.67850	0.00000		
		06 1 014007E 06 1 01S007E	2016	49 916.10570	0.00000	44 347.00000	5 569.10570	0.00000		
			2017	0.00000	0.00000	0.00000	0.00000	0.00000		
			2018	0.00000	0.00000	0.00000	0.00000	0.00000		
1.1.11	Реконструкция и капитальный ремонт магистральной улицы общегородского и районного значения ул. Вулканная-ул. Чубарова (от поста ГИБДД до пересечения с пр.Победы) в г. Петропавловске-Камчатском		2014-2018, в том числе по годам:	250 735.22385	0.00000	217 525.90535	33 209.31850	0.00000	МКУ УКСиР	УАГИЗО
		0617477 0614007	2014	105 290.16361	0.00000	85 768.71611	19 521.44750	0.00000		
		06 1 0114 06 1 4007	2015	97 967.63224	0.00000	89 337.18924	8 630.44300	0.00000		
		06 1 014007E 06 1 01S007E	2016	47 477.42800	0.00000	42 420.00000	5 057.42800	0.00000		
			2017	0.00000	0.00000	0.00000	0.00000	0.00000		
			2018	0.00000	0.00000	0.00000	0.00000	0.00000		

№ п/п	Наименование мероприятия	КЦСР	Срок реализации	Объем финансирования (тыс. рублей),					Исполнители	Главные распорядители бюджетных средств
				Всего	в том числе по источникам финансирования					
					федеральный бюджет	краевой бюджет	бюджет городского округа	внебюджетные источники		
1.1.12	Реконструкция дороги местного значения от ул. Автомобилистов до п. Сероглазка Петропавловск-Камчатского городского округа	0617478 06 1 0115	2014-2018, в том числе по годам:	99.99000	0.00000	0.00000	99.99000	0.00000	МКУ УКСиР	УАГИЗО
			2014	0.00000	0.00000	0.00000	0.00000	0.00000		
			2015	99.99000	0.00000	0.00000	99.99000	0.00000		
			2016	0.00000	0.00000	0.00000	0.00000	0.00000		
			2017	0.00000	0.00000	0.00000	0.00000	0.00000		
			2018	0.00000	0.00000	0.00000	0.00000	0.00000		
1.1.13	Строительство автомобильной дороги ул. Ларина (от перекрестка ул. Дальневосточной до магистральной улицы общегородского значения) от поста ГАИ до ул. Академика Королева	0617478 06 1 0119 06 1 0101190	2014-2018, в том числе по годам:	33 938.21700	0.00000	0.00000	33 938.21700	0.00000	МКУ УКСиР	УАГИЗО
			2014	0.00000	0.00000	0.00000	0.00000	0.00000		
			2015	4 968.21700	0.00000	0.00000	4 968.21700	0.00000		
			2016	5 970.00000	0.00000	0.00000	5 970.00000	0.00000		
			2017	8 000.00000	0.00000	0.00000	8 000.00000	0.00000		
			2018	15 000.00000	0.00000	0.00000	15 000.00000	0.00000		
<b>Программные мероприятия</b>										
1.2	Научно-исследовательские услуги и разработка документов комплексного развития городского округа	06 1 1300 06 1 1313000	2014-2018, в том числе по годам:	33 916.44000	0.00000	28 004.40000	5 912.04000	0.00000	УАГИЗО	УАГИЗО
			2014	3 111.60000	0.00000	0.00000	3 111.60000	0.00000		
			2015	0.00000	0.00000	0.00000	0.00000	0.00000		
			2016	30 804.84000	0.00000	28 004.40000	2 800.44000	0.00000		
			2017	0.00000	0.00000	0.00000	0.00000	0.00000		
			2018	0.00000	0.00000	0.00000	0.00000	0.00000		
1.2.1	Научно-исследовательская работа «Комплексное развитие транспортной системы Петропавловск-Камчатского городского округа на период до 2020 года»	0617465 06 1 1302 06 1 13 4006E 06 1 13 S006E	2014-2018, в том числе по годам:	33 916.44000	0.00000	28 004.40000	5 912.04000	0.00000	УАГИЗО	УАГИЗО
			2014	3 111.60000	0.00000	0.00000	3 111.60000	0.00000		
			2015	0.00000	0.00000	0.00000	0.00000	0.00000		
			2016	30 804.84000	0.00000	28 004.40000	2 800.44000	0.00000		
			2017	0.00000	0.00000	0.00000	0.00000	0.00000		
			2018	0.00000	0.00000	0.00000	0.00000	0.00000		
1.3	Содержание и текущий ремонт автомобильных дорог общего пользования местного значения	0617482	2014-2018, в том числе по годам:	21 450.00000	0.00000	19 500.00000	1 950.00000	0.00000	МКУ УДХ	УГХ
			2014	21 450.00000	0.00000	19 500.00000	1 950.00000	0.00000		
			2015	0.00000	0.00000	0.00000	0.00000	0.00000		
			2016	0.00000	0.00000	0.00000	0.00000	0.00000		
			2017	0.00000	0.00000	0.00000	0.00000	0.00000		
			2018	0.00000	0.00000	0.00000	0.00000	0.00000		
1.4	Содержание, капитальный, текущий ремонт автомобильных дорог общего пользования, внутриквартальных дорог, придомовых проездов и дорожной инфраструктуры	06 1 0200	2014-2018, в том числе по годам:	216 248.54277	0.00000	180 000.00000	36 248.54277	0.00000	МКУ УДХ	УГХ
			2014	0.00000	0.00000	0.00000	0.00000	0.00000		
			2015	216 248.54277	0.00000	180 000.00000	36 248.54277	0.00000		
			2016	0.00000	0.00000	0.00000	0.00000	0.00000		
			2017	0.00000	0.00000	0.00000	0.00000	0.00000		
			2018	0.00000	0.00000	0.00000	0.00000	0.00000		
1.4.1	Содержание автомобильных дорог общего пользования местного значения	06 1 0213 06 1 4006	2014-2018, в том числе по годам:	216 248.54277	0.00000	180 000.00000	36 248.54277	0.00000	МКУ УДХ	УГХ
			2014	0.00000	0.00000	0.00000	0.00000	0.00000		
			2015	216 248.54277	0.00000	180 000.00000	36 248.54277	0.00000		
			2016	0.00000	0.00000	0.00000	0.00000	0.00000		
			2017	0.00000	0.00000	0.00000	0.00000	0.00000		
			2018	0.00000	0.00000	0.00000	0.00000	0.00000		

№ п/п	Наименование мероприятия	КЦСР	Срок реализации	Объем финансирования (тыс. рублей),					Исполнители	Главные распорядители бюджетных средств
				Всего	в том числе по источникам финансирования					
					федеральный бюджет	краевой бюджет	бюджет городского округа	внебюджетные источники		
1.5	Разработка и реализация документов территориального планирования		2014-2018, в том числе по годам:	7 784.99238	0.00000	0.00000	7 784.99238	0.00000	УАГИЗО	УАГИЗО
			2014	0.00000	0.00000	0.00000	0.00000	0.00000		
			2015	0.00000	0.00000	0.00000	0.00000	0.00000		
		06 1 2929000	2016	7 784.99238	0.00000	0.00000	7 784.99238	0.00000		
			2017	0.00000	0.00000	0.00000	0.00000	0.00000		
			2018	0.00000	0.00000	0.00000	0.00000	0.00000		
1.5.1	Разработка проектов планировки с проектами межевания для строительства линейных объектов		2014-2018, в том числе по годам:	7 784.99238	0.00000	0.00000	7 784.99238	0.00000	УАГИЗО	УАГИЗО
			2014	0.00000	0.00000	0.00000	0.00000	0.00000		
			2015	0.00000	0.00000	0.00000	0.00000	0.00000		
		06 1 2929050	2016	7 784.99238	0.00000	0.00000	7 784.99238	0.00000		
			2017	0.00000	0.00000	0.00000	0.00000	0.00000		
			2018	0.00000	0.00000	0.00000	0.00000	0.00000		
<b>Задача 2 . Обеспечение реализации подпрограммы «Модернизация и развитие автомобильных дорог общего пользования местного значения»</b>										
ВСЕГО по ЗАДАЧЕ 2:			2014-2018, в том числе по годам:	190 559.96277	0.00000	0.00000	190 559.96277	0.00000	МКУ УКСиР	УАГИЗО
			2014	0.00000	0.00000	0.00000	0.00000	0.00000		
			2015	46 448.25512	0.00000	0.00000	46 448.25512	0.00000		
			2016	48 037.21535	0.00000	0.00000	48 037.21535	0.00000		
			2017	48 037.24615	0.00000	0.00000	48 037.24615	0.00000		
			2018	48 037.24615	0.00000	0.00000	48 037.24615	0.00000		
ПРОГРАММНЫЕ МЕРОПРИЯТИЯ:			2014-2018, в том числе по годам:	190 559.96277	0.00000	0.00000	190 559.96277	0.00000	МКУ УКСиР	УАГИЗО
			2014	0.00000	0.00000	0.00000	0.00000	0.00000		
			2015	46 448.25512	0.00000	0.00000	46 448.25512	0.00000		
			2016	48 037.21535	0.00000	0.00000	48 037.21535	0.00000		
			2017	48 037.24615	0.00000	0.00000	48 037.24615	0.00000		
			2018	48 037.24615	0.00000	0.00000	48 037.24615	0.00000		
<b>Программные мероприятия</b>										
2.1.	Обеспечение реализации муниципальных услуг и функций, в том числе по выполнению государственных полномочий Камчатского края (содержание муниципальных учреждений городского округа)		2014-2018, в том числе по годам:	190 559.96277	0.00000	0.00000	190 559.96277	0.00000	МКУ УКСиР	УАГИЗО
			2014	0.00000	0.00000	0.00000	0.00000	0.00000		
		06 1 1500	2015	46 448.25512	0.00000	0.00000	46 448.25512	0.00000		
		06 1 151500	2016	48 037.21535	0.00000	0.00000	48 037.21535	0.00000		
			2017	48 037.24615	0.00000	0.00000	48 037.24615	0.00000		
			2018	48 037.24615	0.00000	0.00000	48 037.24615	0.00000		
<b>Подпрограмма 2: «Развитие пассажирского автомобильного транспорта в Петропавловск-Камчатском городском округе»</b>										
ВСЕГО по ПОДПРОГРАММЕ 2:			2014-2018, в том числе по годам:	1 116 464.37260	8 708.19825	674 242.32255	208 174.49631	0.00000	УЭРИО, МАУ УПТ	УЭРИО, УГХ
			2014	12 124.78850	2 647.00000	6 521.60195	2 956.18655	0.00000		
			2015	318 263.06133	4 830.34431	243 006.99032	70 425.72670	0.00000		
			2016	335 397.81179	1 230.85394	253 562.73028	80 604.22757	0.00000		
			2017	225 339.35549	0.00000	171 151.00000	54 188.35549	0.00000		
			2018	225 339.35549	0.00000	171 151.00000	54 188.35549	0.00000		
ПРОГРАММНЫЕ МЕРОПРИЯТИЯ:			2014-2018, в том числе по годам:	1 116 464.37260	8 708.19825	845 393.32255	262 362.85180	0.00000	УЭРИО, МАУ УПТ	УЭРИО, УГХ
			2014	12 124.78850	2 647.00000	6 521.60195	2 956.18655	0.00000		
			2015	318 263.06133	4 830.34431	243 006.99032	70 425.72670	0.00000		
			2016	335 397.81179	1 230.85394	253 562.73028	80 604.22757	0.00000		
			2017	225 339.35549	0.00000	171 151.00000	54 188.35549	0.00000		
			2018	225 339.35549	0.00000	171 151.00000	54 188.35549	0.00000		

№ п/п	Наименование мероприятия	КЦСР	Срок реализации	Объем финансирования (тыс. рублей),				Исполнители	Главные распорядители бюджетных средств	
				Всего	в том числе по источникам финансирования					
					федеральный бюджет	краевой бюджет	бюджет городского округа			внебюджетные источники
<b>Цель 1 подпрограммы 2: Повышение качества услуг по пассажирским перевозкам в Петропавловск-Камчатском городском округе</b>										
<b>Задача 1. Оптимизация маршрутной сети на городских маршрутах в Петропавловск-Камчатском городском округе для решения задачи осуществляются следующие мероприятия:</b>										
ВСЕГО по ЗАДАЧЕ 1:			2014-2018, в том числе по годам:	32 463.96605	5 976.50000	18 894.00650	7 593.45955	0.00000	УЭРИО	УЭРИО
			2014	12 124.78850	2 647.00000	6 521.60195	2 956.18655	0.00000		
			2015	20 339.17755	3 329.50000	12 372.40455	4 637.27300	0.00000		
			2016	0.00000	0.00000	0.00000	0.00000	0.00000		
			2017	0.00000	0.00000	0.00000	0.00000	0.00000		
			2018	0.00000	0.00000	0.00000	0.00000	0.00000		
ПРОГРАММНЫЕ МЕРОПРИЯТИЯ:			2014-2018, в том числе по годам:	32 463.96605	5 976.50000	18 894.00650	7 593.45955	0.00000	УЭРИО	УЭРИО
			2014	12 124.78850	2 647.00000	6 521.60195	2 956.18655	0.00000		
			2015	20 339.17755	3 329.50000	12 372.40455	4 637.27300	0.00000		
			2016	0.00000	0.00000	0.00000	0.00000	0.00000		
			2017	0.00000	0.00000	0.00000	0.00000	0.00000		
			2018	0.00000	0.00000	0.00000	0.00000	0.00000		
<b>Программные мероприятия</b>										
1.1	Приобретение в муниципальную собственность и установка объектов движимого имущества		2014-2018, в том числе по годам:	32 463.96605	5 976.50000	18 894.00650	7 593.45955	0.00000	УЭРИО	УЭРИО
		06 2 12 40063	2014	12 124.78850	2 647.00000	6 521.60195	2 956.18655	0.00000		
			2015	20 339.17755	3 329.50000	12 372.40455	4 637.27300	0.00000		
			2016	0.00000	0.00000	0.00000	0.00000	0.00000		
			2017	0.00000	0.00000	0.00000	0.00000	0.00000		
			2018	0.00000	0.00000	0.00000	0.00000	0.00000		
1.1.1	Обновление парка транспортных средств организаций пассажирского транспорта		2014-2018, в том числе по годам:	18 124.46125	0.00000	12 582.00650	5 542.45475	0.00000	УЭРИО	УЭРИО
		0624006 0627499	2014	5 392.28850	0.00000	3 774.60195	1 617.68655	0.00000		
		06 2 1212 06 2 4006	2015	12 732.17275	0.00000	8 807.40455	3 924.76820	0.00000		
			2016	0.00000	0.00000	0.00000	0.00000	0.00000		
			2017	0.00000	0.00000	0.00000	0.00000	0.00000		
			2018	0.00000	0.00000	0.00000	0.00000	0.00000		
1.1.2	Приобретение автобуса оборудованного для перевозки маломобильных групп населения		2014-2018, в том числе по годам:	14 339.50480	5 976.50000	6 312.00000	2 051.00480	0.00000	УЭРИО	УЭРИО
		06 2 7500	2014	6 732.50000	2 647.00000	2 747.00000	1 338.50000	0.00000		
		06 2 1220 06 2 4006 06 2 5027	2015	7 607.00480	3 329.50000	3 565.00000	712.50480	0.00000		
		06 2 1240063	2016	0.00000	0.00000	0.00000	0.00000	0.00000		
			2017	0.00000	0.00000	0.00000	0.00000	0.00000		
			2018	0.00000	0.00000	0.00000	0.00000	0.00000		
<b>Задача 2: Обеспечение реализации мероприятий подпрограммы 2</b>										
<b>«Развитие пассажирского автомобильного транспорта в Петропавловск-Камчатском городском округе»</b>										
ВСЕГО по ЗАДАЧЕ 2:			2014-2018, в том числе по годам:	1 084 000.40655	2 731.69825	826 499.31605	254 769.39225	0.00000	МАУ УПТ	УГХ
			2014	0.00000	0.00000	0.00000	0.00000	0.00000		
			2015	297 923.88378	1 500.84431	230 634.58577	65 788.45370	0.00000		
			2016	335 397.81179	1 230.85394	253 562.73028	80 604.22757	0.00000		
			2017	225 339.35549	0.00000	171 151.00000	54 188.35549	0.00000		
			2018	225 339.35549	0.00000	171 151.00000	54 188.35549	0.00000		

№ п/п	Наименование мероприятия	КЦСР	Срок реализации	Объем финансирования (тыс. рублей),					Исполнители	Главные распорядители бюджетных средств
				Всего	в том числе по источникам финансирования					
					федеральный бюджет	краевой бюджет	бюджет городского округа	внебюджетные источники		
	ПРОГРАММНЫЕ МЕРОПРИЯТИЯ:		2014-2018, в том числе по годам:	1 084 000.40655	2 731.69825	826 499.31605	254 769.39225	0.00000	МАУ УПТ	УГХ
			2014	0.00000	0.00000	0.00000	0.00000	0.00000		
			2015	297 923.88378	1 500.84431	230 634.58577	65 788.45370	0.00000		
			2016	335 397.81179	1 230.85394	253 562.73028	80 604.22757	0.00000		
			2017	225 339.35549	0.00000	171 151.00000	54 188.35549	0.00000		
			2018	225 339.35549	0.00000	171 151.00000	54 188.35549	0.00000		
<b>Программные мероприятия</b>										
2.1.	Обеспечение реализации мероприятий подпрограмм муниципальных программ, муниципальных услуг и функций, в том числе по выполнению государственных полномочий Камчатского края (содержание муниципальных учреждений городского округа)		2014-2018, в том числе по годам:	1 084 000.40655	2 731.69825	826 499.31605	254 769.39225	0.00000	МАУ УПТ	УГХ
			2014	0.00000	0.00000	0.00000	0.00000	0.00000		
		06 2 1500 06 2 4013	2015	297 923.88378	1 500.84431	230 634.58577	65 788.45370	0.00000		
		0621515000	2016	335 397.81179	1 230.85394	253 562.73028	80 604.22757	0.00000		
			2017	225 339.35549	0.00000	171 151.00000	54 188.35549	0.00000		
			2018	225 339.35549	0.00000	171 151.00000	54 188.35549	0.00000		
2.1.1	Обеспечение деятельности (оказание услуг) МАУ «УПТ» по компенсации льготной стоимости проездных билетов		2014-2018, в том числе по годам:	998 200.82150	2 731.69825	826 499.31605	168 969.80720	0.00000	МАУ УПТ	УГХ
			2014	0.00000	0.00000	0.00000	0.00000	0.00000		
		06 2 1510 06 2 4013 06 2 5224	2015	275 754.57808	1 500.84431	230 634.58577	43 619.14800	0.00000		
		0621515100 0621540133	2016	313 290.63062	1 230.85394	253 562.73028	58 497.04640	0.00000		
			2017	204 577.80640	0.00000	171 151.00000	33 426.80640	0.00000		
			2018	204 577.80640	0.00000	171 151.00000	33 426.80640	0.00000		
2.1.2	Обеспечение деятельности (оказание услуг) МАУ «УПТ» по компенсации единичных маршрутов		2014-2018, в том числе по годам:	58 221.06530	0.00000	0.00000	58 221.06530	0.00000	МАУ УПТ	УГХ
			2014	0.00000	0.00000	0.00000	0.00000	0.00000		
		06 2 1511	2015	15 551.52890	0.00000	0.00000	15 551.52890	0.00000		
		0621515110	2016	14 223.17880	0.00000	0.00000	14 223.17880	0.00000		
			2017	14 223.17880	0.00000	0.00000	14 223.17880	0.00000		
			2018	14 223.17880	0.00000	0.00000	14 223.17880	0.00000		
2.1.3	Обеспечение деятельности МАУ «УПТ» по содержанию автостанции на 10 км		2014-2018, в том числе по годам:	16 201.49990	0.00000	0.00000	16 201.49990	0.00000	МАУ УПТ	УГХ
			2014	0.00000	0.00000	0.00000	0.00000	0.00000		
		06 2 1512	2015	5 925.45780	0.00000	0.00000	5 925.45780	0.00000		
		0621515150	2016	4 322.43542	0.00000	0.00000	4 322.43542	0.00000		
			2017	2 976.80334	0.00000	0.00000	2 976.80334	0.00000		
			2018	2 976.80334	0.00000	0.00000	2 976.80334	0.00000		
2.1.4	Обеспечение деятельности МАУ «УПТ», на иные цели, не связанные с финансовым обеспечением муниципального задания		2014-2018, в том числе по годам:	3 816.81900	0.00000	0.00000	3 816.81900	0.00000	МАУ УПТ	УГХ
			2014	0.00000	0.00000	0.00000	0.00000	0.00000		
		06 2 1513	2015	692.31900	0.00000	0.00000	692.31900	0.00000		
		0621515130	2016	1 041.50000	0.00000	0.00000	1 041.50000	0.00000		
			2017	1 041.50000	0.00000	0.00000	1 041.50000	0.00000		
			2018	1 041.50000	0.00000	0.00000	1 041.50000	0.00000		
2.1.5	Обеспечение деятельности МАУ «УПТ» на иные цели, не связанные с финансовым обеспечением выполнения муниципального задания (содержание территорий разворотных площадок)		2014-2018, в том числе по годам:	7 560.20085	0.00000	0.00000	7 560.20085	0.00000	МАУ УПТ	УГХ
			2014	0.00000	0.00000	0.00000	0.00000	0.00000		
			2015	0.00000	0.00000	0.00000	0.00000	0.00000		
		0621515160	2016	2 520.06695	0.00000	0.00000	2 520.06695	0.00000		
			2017	2 520.06695	0.00000	0.00000	2 520.06695	0.00000		
			2018	2 520.06695	0.00000	0.00000	2 520.06695	0.00000		



№ п/п	Наименование мероприятия	КЦСР	Срок реализации	Объем финансирования (тыс. рублей),				Исполнители	Главные распорядители бюджетных средств		
				Всего	в том числе по источникам финансирования						
					федеральный бюджет	краевой бюджет	бюджет городского округа			внебюджетные источники	
<b>Подпрограмма 3 «Организация и безопасность дорожного движения»</b>											
ВСЕГО по ПОДПРОГРАММЕ 3:			2014-2018, в том числе по годам:	163 826.66771	0.00000	5 304.83106	158 521.83665	0.00000	МКУ УКСиР, МКУ УДХ	УАГИЗО, УГХ	
			2014	15 334.57555	0.00000	926.09180	14 408.48375	0.00000			
			2015	31 280.81391	0.00000	2 417.20080	28 863.61311	0.00000			
			2016	41 020.12275	0.00000	1 961.53846	39 058.58429	0.00000			
			2017	37 645.57775	0.00000	0.00000	37 645.57775	0.00000			
			2018	38 545.57775	0.00000	0.00000	38 545.57775	0.00000			
ИНВЕСТИЦИОННЫЕ МЕРОПРИЯТИЯ:			2014-2018, в том числе по годам:	24 960.87655	0.00000	0.00000	24 960.87655	0.00000	МКУ УКСиР	УАГИЗО	
			2014	0.00000	0.00000	0.00000	0.00000	0.00000			
			2015	2 560.87655	0.00000	0.00000	2 560.87655	0.00000			
			2016	6 500.00000	0.00000	0.00000	6 500.00000	0.00000			
			2017	7 500.00000	0.00000	0.00000	7 500.00000	0.00000			
			2018	8 400.00000	0.00000	0.00000	8 400.00000	0.00000			
ПРОГРАММНЫЕ МЕРОПРИЯТИЯ:			2014-2018, в том числе по годам:	138 865.79116	0.00000	5 304.83106	133 560.96010	0.00000	МКУ УДХ	УГХ	
			2014	15 334.57555	0.00000	926.09180	14 408.48375	0.00000			
			2015	28 719.93736	0.00000	2 417.20080	26 302.73656	0.00000			
			2016	34 520.12275	0.00000	1 961.53846	32 558.58429	0.00000			
			2017	30 145.57775	0.00000	0.00000	30 145.57775	0.00000			
			2018	30 145.57775	0.00000	0.00000	30 145.57775	0.00000			
<b>Цель 1 подпрограммы 3: совершенствование организации движения транспорта и пешеходов в Петропавловск-Камчатском городском округе</b>											
<b>Задача 1: модернизация и содержание инфраструктуры уличной дорожной сети городского округа</b>											
ВСЕГО по ЗАДАЧЕ 1:			2014-2018, в том числе по годам:	163 826.66771	0.00000	5 304.83106	119 976.25890	0.00000	МКУ УКСиР, МКУ УДХ	УАГИЗО, УГХ	
			2014	15 334.57555	0.00000	926.09180	14 408.48375	0.00000			
			2015	31 280.81391	0.00000	2 417.20080	28 863.61311	0.00000			
			2016	41 020.12275	0.00000	1 961.53846	39 058.58429	0.00000			
			2017	37 645.57775	0.00000	0.00000	37 645.57775	0.00000			
			2018	38 545.57775	0.00000	0.00000	38 545.57775	0.00000			
ИНВЕСТИЦИОННЫЕ МЕРОПРИЯТИЯ:			2014-2018, в том числе по годам:	24 960.87655	0.00000	0.00000	24 960.87655	0.00000	МКУ УКСиР	УАГИЗО	
			2014	0.00000	0.00000	0.00000	0.00000	0.00000			
			2015	2 560.87655	0.00000	0.00000	2 560.87655	0.00000			
			2016	6 500.00000	0.00000	0.00000	6 500.00000	0.00000			
			2017	7 500.00000	0.00000	0.00000	7 500.00000	0.00000			
			2018	8 400.00000	0.00000	0.00000	8 400.00000	0.00000			
ПРОГРАММНЫЕ МЕРОПРИЯТИЯ:			2014-2018, в том числе по годам:	138 865.79116	0.00000	5 304.83106	133 560.96010	0.00000	МКУ УДХ	УГХ	
			2014	15 334.57555	0.00000	926.09180	14 408.48375	0.00000			
			2015	28 719.93736	0.00000	2 417.20080	26 302.73656	0.00000			
			2016	34 520.12275	0.00000	1 961.53846	32 558.58429	0.00000			
			2017	30 145.57775	0.00000	0.00000	30 145.57775	0.00000			
			2018	30 145.57775	0.00000	0.00000	30 145.57775	0.00000			
<b>Программные мероприятия</b>											
1.1	Содержание, капитальный, текущий ремонт автомобильных дорог общего пользования, внутриквартальных дорог, придомовых проездов и дорожной инфраструктуры		2014-2018, в том числе по годам:	138 161.42404	0.00000	5 304.83106	132 856.59298	0.00000	МКУ УДХ	УГХ	
			2014	15 334.57555	0.00000	926.09180	14 408.48375	0.00000			
			06 3 0200	2015	28 015.57024	0.00000	2 417.20080	25 598.36944			0.00000
			06 3 0202000	2016	34 520.12275	0.00000	1 961.53846	32 558.58429			0.00000
			2017	30 145.57775	0.00000	0.00000	30 145.57775	0.00000			
			2018	30 145.57775	0.00000	0.00000	30 145.57775	0.00000			

№ п/п	Наименование мероприятия	КЦСР	Срок реализации	Объем финансирования (тыс. рублей),					Исполнители	Главные распорядители бюджетных средств
				Всего	в том числе по источникам финансирования					
					федеральный бюджет	краевой бюджет	бюджет городского округа	внебюджетные источники		
1.1.1	Модернизация автоматических систем управления дорожным движением и светофорных объектов		2014-2018, в том числе по годам:	3 170.00300	0.00000	617.70829	2 552.29471	0.00000	МКУ УДХ	УГХ
		0637519	2014	1 069.46500	0.00000	106.94650	962.51850	0.00000		
		06 3 4006 06 3 0201	2015	329.06900	0.00000	163.59938	165.46962	0.00000		
		03 3 0240067 06 3 02S0067	2016	1 771.46900	0.00000	347.16241	1 424.30659	0.00000		
			2017	0.00000	0.00000	0.00000	0.00000	0.00000		
			2018	0.00000	0.00000	0.00000	0.00000	0.00000		
1.1.2	Содержание технических средств регулирования дорожного движения, электроснабжение светофорных объектов		2014-2018, в том числе по годам:	99 579.54625	0.00000	0.00000	99 579.54625	0.00000	МКУ УДХ	УГХ
			2014	0.00000	0.00000	0.00000	0.00000	0.00000		
		06 3 0202	2015	11 301.58900	0.00000	0.00000	11 301.58900	0.00000		
		06 3 0202020	2016	27 986.80175	0.00000	0.00000	27 986.80175	0.00000		
			2017	30 145.57775	0.00000	0.00000	30 145.57775	0.00000		
			2018	30 145.57775	0.00000	0.00000	30 145.57775	0.00000		
1.1.3	Обустройство автомобильных дорог средствами технического регулирования (дорожные знаки)		2014-2018, в том числе по годам:	3 498.33400	0.00000	346.80240	3 151.53160	0.00000	МКУ УДХ	УГХ
		0637520	2014	1 702.64400	0.00000	170.26440	1 532.37960	0.00000		
		06 3 0203	2015	1 442.61400	0.00000	0.00000	1 442.61400	0.00000		
		03 3 0240067 06 3 02S0067	2016	353.07600	0.00000	176.53800	176.53800	0.00000		
			2017	0.00000	0.00000	0.00000	0.00000	0.00000		
			2018	0.00000	0.00000	0.00000	0.00000	0.00000		
1.1.4	Нанесение дорожной разметки (краской, пластиком)		2014-2018, в том числе по годам:	12 293.01730	0.00000	2 573.81511	9 719.20219	0.00000	МКУ УДХ	УГХ
		0637521	2014	3 383.73630	0.00000	0.00000	3 383.73630	0.00000		
		06 3 4006 06 3 0204	2015	6 750.50500	0.00000	1 518.28080	5 232.22420	0.00000		
		03 3 0240067 06 3 02S0067	2016	2 158.77600	0.00000	1 055.53431	1 103.24169	0.00000		
			2017	0.00000	0.00000	0.00000	0.00000	0.00000		
			2018	0.00000	0.00000	0.00000	0.00000	0.00000		
1.1.5	Обустройство наиболее опасных участков улично-дорожной сети дорожными ограждениями		2014-2018, в том числе по годам:	3 239.79300	0.00000	161.98240	3 077.81060	0.00000	МКУ УДХ	УГХ
		0637524	2014	1 619.82400	0.00000	161.98240	1 457.84160	0.00000		
		06 3 0206	2015	1 619.96900	0.00000	0.00000	1 619.96900	0.00000		
			2016	0.00000	0.00000	0.00000	0.00000	0.00000		
			2017	0.00000	0.00000	0.00000	0.00000	0.00000		
			2018	0.00000	0.00000	0.00000	0.00000	0.00000		
1.1.6	Обустройство улично-дорожной сети пешеходными ограждениями перильного типа		2014-2018, в том числе по годам:	10 375.75924	0.00000	1 387.62436	8 988.13488	0.00000	МКУ УДХ	УГХ
		0637525	2014	2 700.00000	0.00000	270.00000	2 430.00000	0.00000		
		06 3 4006 06 3 0207	2015	5 425.75924	0.00000	735.32062	4 690.43862	0.00000		
		06 3 0240067 06 3 02S0067	2016	2 250.00000	0.00000	382.30374	1 867.69626	0.00000		
			2017	0.00000	0.00000	0.00000	0.00000	0.00000		
			2018	0.00000	0.00000	0.00000	0.00000	0.00000		
1.1.7	Освещение пешеходных переходов		2014-2018, в том числе по годам:	99.97425	0.00000	0.00000	99.97425	0.00000	МКУ УДХ	УГХ
		0637526	2014	99.97425	0.00000	0.00000	99.97425	0.00000		
		06 3 0208	2015	0.00000	0.00000	0.00000	0.00000	0.00000		
			2016	0.00000	0.00000	0.00000	0.00000	0.00000		
			2017	0.00000	0.00000	0.00000	0.00000	0.00000		
			2018	0.00000	0.00000	0.00000	0.00000	0.00000		

№ п/п	Наименование мероприятия	КЦСР	Срок реализации	Объем финансирования (тыс. рублей),					Исполнители	Главные распорядители бюджетных средств
				Всего	в том числе по источникам финансирования					
					федеральный бюджет	краевой бюджет	бюджет городского округа	внебюджетные источники		
1.1.8	Установка искусственных неровностей		2014-2018, в том числе по годам:	2 227.21100	0.00000	216.89850	2 010.31250	0.00000	МКУ УДХ	УГХ
		0637527	2014	2 168.98500	0.00000	216.89850	1 952.08650	0.00000		
		06 3 0209	2015	58.22600	0.00000	0.00000	58.22600	0.00000		
			2016	0.00000	0.00000	0.00000	0.00000	0.00000		
			2017	0.00000	0.00000	0.00000	0.00000	0.00000		
			2018	0.00000	0.00000	0.00000	0.00000	0.00000		
1.1.9	Оборудование подходов к пешеходным переходам		2014-2018, в том числе по годам:	1 869.65100	0.00000	0.00000	1 869.65100	0.00000	МКУ УДХ	УГХ
		0637528	2014	781.81200	0.00000	0.00000	781.81200	0.00000		
		06 3 0210	2015	1 087.83900	0.00000	0.00000	1 087.83900	0.00000		
			2016	0.00000	0.00000	0.00000	0.00000	0.00000		
			2017	0.00000	0.00000	0.00000	0.00000	0.00000		
			2018	0.00000	0.00000	0.00000	0.00000	0.00000		
1.1.10	Выполнение работ по приведению к нормативному состоянию барьерного ограждения по ул. Мишенная и ул. Беринга		2014-2018, в том числе по годам:	1 706.43500	0.00000	0.00000	1 706.43500	0.00000	МКУ УДХ	УГХ
		0637530	2014	1 706.43500	0.00000	0.00000	1 706.43500	0.00000		
			2015	0.00000	0.00000	0.00000	0.00000	0.00000		
			2016	0.00000	0.00000	0.00000	0.00000	0.00000		
			2017	0.00000	0.00000	0.00000	0.00000	0.00000		
			2018	0.00000	0.00000	0.00000	0.00000	0.00000		
1.1.11	Выполнение проектных работ по объекту «Конструкция для крепления светофоров и дорожных знаков над проезжей частью автомобильных дорог»		2014-2018, в том числе по годам:	90.75000	0.00000	0.00000	90.75000	0.00000	МКУ УДХ	УГХ
		0637531	2014	90.75000	0.00000	0.00000	90.75000	0.00000		
			2015	0.00000	0.00000	0.00000	0.00000	0.00000		
			2016	0.00000	0.00000	0.00000	0.00000	0.00000		
			2017	0.00000	0.00000	0.00000	0.00000	0.00000		
			2018	0.00000	0.00000	0.00000	0.00000	0.00000		
1.1.12	Лабораторные исследования		2014-2018, в том числе по годам:	10.95000	0.00000	0.00000	10.95000	0.00000	МКУ УДХ	УГХ
		06 3 7532	2014	10.95000	0.00000	0.00000	10.95000	0.00000		
			2015	0.00000	0.00000	0.00000	0.00000	0.00000		
			2016	0.00000	0.00000	0.00000	0.00000	0.00000		
			2017	0.00000	0.00000	0.00000	0.00000	0.00000		
			2018	0.00000	0.00000	0.00000	0.00000	0.00000		
1.2	Специализированные работы, услуги (межевание, кадастровые работы, оценка, охрана, энергоаудит, страхование и т.п.)		2014-2018, в том числе по годам:	704.36712	0.00000	0.00000	704.36712	0.00000	МКУ УДХ	УГХ
			2014	0.00000	0.00000	0.00000	0.00000	0.00000		
		0631400	2015	704.36712	0.00000	0.00000	704.36712	0.00000		
			2016	0.00000	0.00000	0.00000	0.00000	0.00000		
			2017	0.00000	0.00000	0.00000	0.00000	0.00000		
			2018	0.00000	0.00000	0.00000	0.00000	0.00000		
1.2.1	Кадастровые работы, межевание территории земельных участков, используемых для эксплуатации автомобильных дорог общего пользования местного значения		2014-2018, в том числе по годам:	704.36712	0.00000	0.00000	704.36712	0.00000	МКУ УДХ	УГХ
			2014	0.00000	0.00000	0.00000	0.00000	0.00000		
		0631409	2015	704.36712	0.00000	0.00000	704.36712	0.00000		
			2016	0.00000	0.00000	0.00000	0.00000	0.00000		
			2017	0.00000	0.00000	0.00000	0.00000	0.00000		
			2018	0.00000	0.00000	0.00000	0.00000	0.00000		

№ п/п	Наименование мероприятия	КЦСР	Срок реализации	Объем финансирования (тыс. рублей),					Исполнители	Главные распорядители бюджетных средств
				Всего	в том числе по источникам финансирования					
					федеральный бюджет	краевой бюджет	бюджет городского округа	внебюджетные источники		
<b>Инвестиционные мероприятия</b>										
1.3	Осуществление капитальных вложений в автомобильные дороги и объекты капитального строительства в целях осуществления дорожной деятельности (в том числе подготовка проектной документации, инженерные изыскания и государственная экспертиза проектной документации)		2014-2018, в том числе по годам:	24 960.87655	0.00000	0.00000	24 960.87655	0.00000	МКУ УКСиР	УАГИЗО
			2014	0.00000	0.00000	0.00000	0.00000	0.00000		
		06 3 0100	2015	2 560.87655	0.00000	0.00000	2 560.87655	0.00000		
		06 3 0101000	2016	6 500.00000	0.00000	0.00000	6 500.00000	0.00000		
			2017	7 500.00000	0.00000	0.00000	7 500.00000	0.00000		
		2018	8 400.00000	0.00000	0.00000	8 400.00000	0.00000			
1.3.1	Строительство стелы (въездного знака) г. Петропавловск-Камчатский		2014-2018, в том числе по годам:	24 960.87655	0.00000	0.00000	24 960.87655	0.00000	МКУ УКСиР	УАГИЗО
		9901214	2014	0.00000	0.00000	0.00000	0.00000	0.00000		
		06 3 0118	2015	2 560.87655	0.00000	0.00000	2 560.87655	0.00000		
		06 3 0101180	2016	6 500.00000	0.00000	0.00000	6 500.00000	0.00000		
			2017	7 500.00000	0.00000	0.00000	7 500.00000	0.00000		
		2018	8 400.00000	0.00000	0.00000	8 400.00000	0.00000			
<b>Подпрограмма 4 «Обеспечение реализации программы»</b>										
ВСЕГО по ПОДПРОГРАММЕ 4:			2014-2018, в том числе по годам:	195 694.02128	0.00000	0.00000	195 694.02128	0.00000	УАГИЗО	УАГИЗО
			2014	0.00000	0.00000	0.00000	0.00000			
			2015	49 571.22724	0.00000	0.00000	49 571.22724	0.00000		
			2016	47 808.95804	0.00000	0.00000	47 808.95804	0.00000		
			2017	49 156.91800	0.00000	0.00000	49 156.91800	0.00000		
			2018	49 156.91800	0.00000	0.00000	49 156.91800	0.00000		
ПРОГРАММНЫЕ МЕРОПРИЯТИЯ:			2014-2018, в том числе по годам:	195 694.02128	0.00000	0.00000	195 694.02128	0.00000	УАГИЗО	УАГИЗО
			2014	0.00000	0.00000	0.00000	0.00000			
			2015	49 571.22724	0.00000	0.00000	49 571.22724	0.00000		
			2016	47 808.95804	0.00000	0.00000	47 808.95804	0.00000		
			2017	49 156.91800	0.00000	0.00000	49 156.91800	0.00000		
			2018	49 156.91800	0.00000	0.00000	49 156.91800	0.00000		
<b>Цель 1 подпрограммы 4 : Обеспечение реализации мероприятий программы.</b>										
<b>Задача 1: Организация, нормативно-правовое и техническое обеспечение реализации мероприятий программы</b>										
ВСЕГО по ЗАДАЧЕ 1:			2014-2018, в том числе по годам:	193 718.97308	0.00000	0.00000	193 718.97308	0.00000	УАГИЗО	УАГИЗО
			2014	0.00000	0.00000	0.00000	0.00000			
			2015	49 096.17904	0.00000	0.00000	49 096.17904	0.00000		
			2016	47 308.95804	0.00000	0.00000	47 308.95804	0.00000		
			2017	48 656.91800	0.00000	0.00000	48 656.91800	0.00000		
			2018	48 656.91800	0.00000	0.00000	48 656.91800	0.00000		
ПРОГРАММНЫЕ МЕРОПРИЯТИЯ:			2014-2018, в том числе по годам:	193 718.97308	0.00000	0.00000	193 718.97308	0.00000	УАГИЗО	УАГИЗО
			2014	0.00000	0.00000	0.00000	0.00000			
			2015	49 096.17904	0.00000	0.00000	49 096.17904	0.00000		
			2016	47 308.95804	0.00000	0.00000	47 308.95804	0.00000		
			2017	48 656.91800	0.00000	0.00000	48 656.91800	0.00000		
			2018	48 656.91800	0.00000	0.00000	48 656.91800	0.00000		

№ п/п	Наименование мероприятия	КЦСР	Срок реализации	Объем финансирования (тыс. рублей),					Исполнители	Главные распорядители бюджетных средств
				Всего	в том числе по источникам финансирования					
					федеральный бюджет	краевой бюджет	бюджет городского округа	внебюджетные источники		
<b>Программные мероприятия</b>										
1.1.	Обеспечение исполнения мероприятий программ и полномочий органов администрации городского округа, в том числе выполнение государственных полномочий Камчатского края (содержание органов администрации городского округа)		2014-2018, в том числе по годам:	193 440.14012	0.00000	0.00000	193 440.14012	0.00000	УАГИЗО	УАГИЗО
			2014	0.00000	0.00000	0.00000	0.00000	0.00000		
		06 4 1600	2015	49 090.33936	0.00000	0.00000	49 090.33936	0.00000		
		06 4 1616000	2016	47 304.35076	0.00000	0.00000	47 304.35076	0.00000		
			2017	48 656.91800	0.00000	0.00000	48 656.91800	0.00000		
			2018	48 656.91800	0.00000	0.00000	48 656.91800	0.00000		
1.1.1	Обеспечение деятельности органов администрации Петропавловск-Камчатского городского округа в части исполнения функций муниципальной службы		2014-2018, в том числе по годам:	177 746.67137	0.00000	0.00000	177 746.67137	0.00000	УАГИЗО	УАГИЗО
			2014	0.00000	0.00000	0.00000	0.00000	0.00000		
		06 4 1601	2015	45 209.72737	0.00000	0.00000	45 209.72737	0.00000		
		06 4 1616010	2016	43 039.88200	0.00000	0.00000	43 039.88200	0.00000		
			2017	44 748.53100	0.00000	0.00000	44 748.53100	0.00000		
			2018	44 748.53100	0.00000	0.00000	44 748.53100	0.00000		
1.1.2	Обеспечение деятельности органов администрации Петропавловск-Камчатского городского округа в части исполнения функций, не связанных с муниципальной службой		2014-2018, в том числе по годам:	15 693.46875	0.00000	0.00000	15 693.46875	0.00000	УАГИЗО	УАГИЗО
			2014	0.00000	0.00000	0.00000	0.00000	0.00000		
		06 4 1602	2015	3 762.22599	0.00000	0.00000	3 762.22599	0.00000		
		06 4 1616020	2016	4 114.46876	0.00000	0.00000	4 114.46876	0.00000		
			2017	3 908.38700	0.00000	0.00000	3 908.38700	0.00000		
			2018	3 908.38700	0.00000	0.00000	3 908.38700	0.00000		
1.1.3	Расходы направленные на решение вопросов, возникающих в процессе деятельности администрации Петропавловск-Камчатского городского округа	06 4 1609	2014-2018, в том числе по годам:	268.38600	0.00000	0.00000	268.38600	0.00000	УАГИЗО	УАГИЗО
			2014	0.00000	0.00000	0.00000	0.00000	0.00000		
			2015	118.38600	0.00000	0.00000	118.38600	0.00000		
			2016	150.00000	0.00000	0.00000	150.00000	0.00000		
			2017	0.00000	0.00000	0.00000	0.00000	0.00000		
			2018	0.00000	0.00000	0.00000	0.00000	0.00000		
1.2	Уплата налогов сборов и иных платежей	06 4 6600	2014-2018, в том числе по годам:	10.44696	0.00000	0.00000	10.44696	0.00000	УАГИЗО	УАГИЗО
			2014	0.00000	0.00000	0.00000	0.00000	0.00000		
			2015	5.83968	0.00000	0.00000	5.83968	0.00000		
		06 4 6666000	2016	4.60728	0.00000	0.00000	4.60728	0.00000		
			2017	0.00000	0.00000	0.00000	0.00000	0.00000		
			2018	0.00000	0.00000	0.00000	0.00000	0.00000		
1.2.1	Внесение взносов на капитальный ремонт общего имущества многоквартирного дома соразмерно своей доле в праве общей собственности на это имущество	06 4 6601	2014-2018, в том числе по годам:	10.44696	0.00000	0.00000	10.44696	0.00000	УАГИЗО	УАГИЗО
			2014	0.00000	0.00000	0.00000	0.00000	0.00000		
			2015	5.83968	0.00000	0.00000	5.83968	0.00000		
		06 4 6666010	2016	4.60728	0.00000	0.00000	4.60728	0.00000		
			2017	0.00000	0.00000	0.00000	0.00000	0.00000		
			2018	0.00000	0.00000	0.00000	0.00000	0.00000		
<b>Задача 2 : Обеспечение непредвиденных расходов Петропавловск-Камчатского городского округа</b>										
ВСЕГО по ЗАДАЧЕ 2:			2014-2018, в том числе по годам:	1 975.04820	0.00000	0.00000	1 975.04820	0.00000	УАГИЗО	УАГИЗО
			2014	0.00000	0.00000	0.00000	0.00000	0.00000		
			2015	475.04820	0.00000	0.00000	475.04820	0.00000		
			2016	500.00000	0.00000	0.00000	500.00000	0.00000		
			2017	500.00000	0.00000	0.00000	500.00000	0.00000		
			2018	500.00000	0.00000	0.00000	500.00000	0.00000		

№ п/п	Наименование мероприятия	КЦСР	Срок реализации	Объем финансирования (тыс. рублей),					Исполнители	Главные распорядители бюджетных средств
				Всего	в том числе по источникам финансирования					
					федеральный бюджет	краевой бюджет	бюджет городского округа	внебюджетные источники		
	ПРОГРАММНЫЕ МЕРОПРИЯТИЯ:		2014-2018, в том числе по годам:	1 975.04820	0.00000	0.00000	1 975.04820	0.00000	УАГИЗО	УАГИЗО
			2014	0.00000	0.00000	0.00000	0.00000	0.00000		
			2015	475.04820	0.00000	0.00000	475.04820	0.00000		
			2016	500.00000	0.00000	0.00000	500.00000	0.00000		
			2017	500.00000	0.00000	0.00000	500.00000	0.00000		
			2018	500.00000	0.00000	0.00000	500.00000	0.00000		
<b>Программные мероприятия</b>										
2.1	Исполнение судебных актов по обращению взыскания на средства бюджета Петропавловск-Камчатского городского округа (в том числе мировых соглашений)		2014-2018, в том числе по годам:	1 975.04820	0.00000	0.00000	1 975.04820	0.00000	УАГИЗО	УАГИЗО
			2014	0.00000	0.00000	0.00000	0.00000	0.00000		
		06 4 1700 06 4 1717	2015	475.04820	0.00000	0.00000	475.04820	0.00000		
		06 4 1717000	2016	500.00000	0.00000	0.00000	500.00000	0.00000		
			2017	500.00000	0.00000	0.00000	500.00000	0.00000		
			2018	500.00000	0.00000	0.00000	500.00000	0.00000		

Группировка объемов финансирования программных мероприятий по источникам финансирования, главным распорядителям бюджетных средств, распорядителям внебюджетных средств муниципальной программы «Развитие транспортной системы Петропавловск-Камчатского городского округа»

№ пункта	Главные распорядители бюджетных средств (ГРБС)	Срок реализации мероприятия	Объем финансирования (тыс. рублей),			
			в том числе по источникам финансирования			
			Всего	федеральный бюджет	краевой бюджет	бюджет городского округа
	ВСЕГО по ПРОГРАММЕ в том числе:	2014-2018, в том числе по годам:	3 501 819.05661	128 874.89825	2 036 944.61339	1 335 999.54497
		2014	398 233.50945	2 647.00000	290 981.38385	104 605.12560
		2015	1 030 776.84107	124 997.04431	601 698.56080	304 081.23596
		2016	824 136.13087	1 230.85394	510 995.66874	311 909.60819
		2017	773 024.64583	0.00000	462 118.00000	310 906.64583
		2018	475 647.92939	0.00000	171 151.00000	304 496.92939
	Всего по инвестиционным мероприятиям, в том числе:	2014-2018, в том числе по годам:	1 580 834.93365	120 166.70000	958 742.05978	501 926.17387
		2014	346 212.54540	0.00000	264 033.69010	82 178.85530
		2015	371 525.81725	120 166.70000	176 274.36968	75 084.74757
		2016	319 782.19056	0.00000	227 467.00000	92 315.19056
		2017	420 345.54844	0.00000	290 967.00000	129 378.54844
		2018	122 968.83200	0.00000	0.00000	122 968.83200
	Всего по программным мероприятиям, в том числе:	2014-2018, в том числе по годам:	1 920 984.12296	8 708.19825	1 078 202.55361	834 073.37110
		2014	52 020.96405	2 647.00000	26 947.69375	22 426.27030
		2015	659 251.02382	4 830.34431	425 424.19112	228 996.48839
		2016	504 353.94031	1 230.85394	283 528.66874	219 594.41763
		2017	352 679.09739	0.00000	171 151.00000	181 528.09739
		2018	352 679.09739	0.00000	171 151.00000	181 528.09739
	ВСЕГО по подпрограмме 1: «Модернизация и развитие автомобильных дорог общего пользования местного значения»	2014-2018, в том числе по годам:	2 025 833.99502	120 166.70000	1 186 246.45978	719 420.83524
		2014	370 774.14540	0.00000	283 533.69010	87 240.45530
		2015	631 661.73859	120 166.70000	356 274.36968	155 220.66891
		2016	399 909.23829	0.00000	255 471.40000	144 437.83829
		2017	460 882.79459	0.00000	290 967.00000	169 915.79459
		2018	162 606.07815	0.00000	0.00000	162 606.07815

№ пункта	Главные распорядители бюджетных средств (ГРБС)	Срок реализации мероприятия	Объем финансирования (тыс. рублей),			
			в том числе по источникам финансирования			
			Всего	федеральный бюджет	краевой бюджет	бюджет городского округа
	Всего по инвестиционным мероприятиям, в том числе:	2014-2018, в том числе по годам:	1 555 874.05710	120 166.70000	958 742.05978	476 965.29732
		2014	346 212.54540	0.00000	264 033.69010	82 178.85530
		2015	368 964.94070	120 166.70000	176 274.36968	72 523.87102
		2016	313 282.19056	0.00000	227 467.00000	85 815.19056
		2017	412 845.54844	0.00000	290 967.00000	121 878.54844
		2018	114 568.83200	0.00000	0.00000	114 568.83200
	Всего по программным мероприятиям, в том числе:	2014-2018, в том числе по годам:	469 959.93792	0.00000	227 504.40000	242 455.53792
		2014	24 561.60000	0.00000	19 500.00000	5 061.60000
		2015	262 696.79789	0.00000	180 000.00000	82 696.79789
		2016	86 627.04773	0.00000	28 004.40000	58 622.64773
		2017	48 037.24615	0.00000	0.00000	48 037.24615
		2018	48 037.24615	0.00000	0.00000	48 037.24615
1	Управление архитектуры, градостроительства и земельных отношений администрации Петропавловск-Камчатского городского округа	2014-2018, в том числе по годам:	1 788 135.45225	120 166.70000	986 746.45978	681 222.29247
		2014	349 324.14540	0.00000	264 033.69010	85 290.45530
		2015	415 413.19582	120 166.70000	176 274.36968	118 972.12614
		2016	399 909.23829	0.00000	255 471.40000	144 437.83829
		2017	460 882.79459	0.00000	290 967.00000	169 915.79459
		2018	162 606.07815	0.00000	0.00000	162 606.07815
2	Управление городского хозяйства администрации Петропавловск-Камчатского городского округа	2014-2018, в том числе по годам:	237 698.54277	0.00000	199 500.00000	38 198.54277
		2014	21 450.00000	0.00000	19 500.00000	1 950.00000
		2015	216 248.54277	0.00000	180 000.00000	36 248.54277
		2016	0.00000	0.00000	0.00000	0.00000
		2017	0.00000	0.00000	0.00000	0.00000
		2018	0.00000	0.00000	0.00000	0.00000
	ВСЕГО по подпрограмме 2: «Развитие пассажирского автомобильного транспорта в Петропавловск-Камчатском городском округе»	2014-2018, в том числе по годам:	1 116 464.37260	8 708.19825	845 393.32255	262 362.85180
		2014	12 124.78850	2 647.00000	6 521.60195	2 956.18655
		2015	318 263.06133	4 830.34431	243 006.99032	70 425.72670
		2016	335 397.81179	1 230.85394	253 562.73028	80 604.22757
		2017	225 339.35549	0.00000	171 151.00000	54 188.35549
		2018	225 339.35549	0.00000	171 151.00000	54 188.35549
	Всего по программным мероприятиям, в том числе:	2014-2018, в том числе по годам:	1 116 464.37260	8 708.19825	845 393.32255	262 362.85180
		2014	12 124.78850	2 647.00000	6 521.60195	2 956.18655
		2015	318 263.06133	4 830.34431	243 006.99032	70 425.72670
		2016	335 397.81179	1 230.85394	253 562.73028	80 604.22757
		2017	225 339.35549	0.00000	171 151.00000	54 188.35549
		2018	225 339.35549	0.00000	171 151.00000	54 188.35549
1	Управление экономического развития и имущественных отношений администрации Петропавловск-Камчатского городского округа	2014-2018, в том числе по годам:	32 463.96605	5 976.50000	18 894.00650	7 593.45955
		2014	12 124.78850	2 647.00000	6 521.60195	2 956.18655
		2015	20 339.17755	3 329.50000	12 372.40455	4 637.27300
		2016	0.00000	0.00000	0.00000	0.00000
		2017	0.00000	0.00000	0.00000	0.00000
		2018	0.00000	0.00000	0.00000	0.00000
2	Управление городского хозяйства администрации Петропавловск-Камчатского городского округа	2014-2018, в том числе по годам:	1 084 000.40655	2 731.69825	826 499.31605	254 769.39225
		2014	0.00000	0.00000	0.00000	0.00000
		2015	297 923.88378	1 500.84431	230 634.58577	65 788.45370
		2016	335 397.81179	1 230.85394	253 562.73028	80 604.22757
		2017	225 339.35549	0.00000	171 151.00000	54 188.35549
		2018	225 339.35549	0.00000	171 151.00000	54 188.35549

№ пункта	Главные распорядители бюджетных средств (ГРБС)	Срок реализации мероприятия	Объем финансирования (тыс. рублей),			
			в том числе по источникам финансирования			
			Всего	федеральный бюджет	краевой бюджет	бюджет городского округа
	ВСЕГО по подпрограмме 3: «Организация и безопасность дорожного движения»	2014-2018, в том числе по годам:	163 826.66771	0.00000	5 304.83106	158 521.83665
		2014	15 334.57555	0.00000	926.09180	14 408.48375
		2015	31 280.81391	0.00000	2 417.20080	28 863.61311
		2016	41 020.12275	0.00000	1 961.53846	39 058.58429
		2017	37 645.57775	0.00000	0.00000	37 645.57775
		2018	38 545.57775	0.00000	0.00000	38 545.57775
	Всего по программным мероприятиям, в том числе:	2014-2018, в том числе по годам:	138 865.79116	0.00000	5 304.83106	133 560.96010
		2014	15 334.57555	0.00000	926.09180	14 408.48375
		2015	28 719.93736	0.00000	2 417.20080	26 302.73656
		2016	34 520.12275	0.00000	1 961.53846	32 558.58429
		2017	30 145.57775	0.00000	0.00000	30 145.57775
		2018	30 145.57775	0.00000	0.00000	30 145.57775
	Всего по инвестиционным мероприятиям, в том числе:	2014-2018, в том числе по годам:	24 960.87655	0.00000	0.00000	24 960.87655
		2014	0.00000	0.00000	0.00000	0.00000
		2015	2 560.87655	0.00000	0.00000	2 560.87655
		2016	6 500.00000	0.00000	0.00000	6 500.00000
		2017	7 500.00000	0.00000	0.00000	7 500.00000
		2018	8 400.00000	0.00000	0.00000	8 400.00000
1	Управление городского хозяйства администрации Петропавловск-Камчатского городского округа	2014-2018, в том числе по годам:	138 865.79116	0.00000	5 304.83106	133 560.96010
		2014	15 334.57555	0.00000	926.09180	14 408.48375
		2015	28 719.93736	0.00000	2 417.20080	26 302.73656
		2016	34 520.12275	0.00000	1 961.53846	32 558.58429
		2017	30 145.57775	0.00000	0.00000	30 145.57775
		2018	30 145.57775	0.00000	0.00000	30 145.57775
2	Управление архитектуры, градостроительства и земельных отношений администрации Петропавловск-Камчатского городского округа	2014-2018, в том числе по годам:	24 960.87655	0.00000	0.00000	24 960.87655
		2014	0.00000	0.00000	0.00000	0.00000
		2015	2 560.87655	0.00000	0.00000	2 560.87655
		2016	6 500.00000	0.00000	0.00000	6 500.00000
		2017	7 500.00000	0.00000	0.00000	7 500.00000
		2018	8 400.00000	0.00000	0.00000	8 400.00000
	ВСЕГО по подпрограмме 4: «Обеспечение реализации программы»	2014-2018, в том числе по годам:	195 694.02128	0.00000	0.00000	195 694.02128
		2014	0.00000	0.00000	0.00000	0.00000
		2015	49 571.22724	0.00000	0.00000	49 571.22724
		2016	47 808.95804	0.00000	0.00000	47 808.95804
		2017	49 156.91800	0.00000	0.00000	49 156.91800
		2018	49 156.91800	0.00000	0.00000	49 156.91800
	Всего по программным мероприятиям, в том числе:	2014-2018, в том числе по годам:	195 694.02128	0.00000	0.00000	195 694.02128
		2014	0.00000	0.00000	0.00000	0.00000
		2015	49 571.22724	0.00000	0.00000	49 571.22724
		2016	47 808.95804	0.00000	0.00000	47 808.95804
		2017	49 156.91800	0.00000	0.00000	49 156.91800
		2018	49 156.91800	0.00000	0.00000	49 156.91800
1	Управление архитектуры, градостроительства и земельных отношений администрации Петропавловск-Камчатского городского округа	2014-2018, в том числе по годам:	195 694.02128	0.00000	0.00000	195 694.02128
		2014	0.00000	0.00000	0.00000	0.00000
		2015	49 571.22724	0.00000	0.00000	49 571.22724
		2016	47 808.95804	0.00000	0.00000	47 808.95804
		2017	49 156.91800	0.00000	0.00000	49 156.91800
		2018	49 156.91800	0.00000	0.00000	49 156.91800



АДМИНИСТРАЦИЯ  
ПЕТРОПАВЛОВСК-КАМЧАТСКОГО ГОРОДСКОГО ОКРУГА

## ПОСТАНОВЛЕНИЕ

14.09.2016 г. № 1784

### О внесении изменений в постановление администрации Петропавловск-Камчатского городского округа от 19.05.2014 № 1136 «О схеме размещения нестационарных торговых объектов на территории Петропавловск-Камчатского городского округа»

В соответствии с Федеральным законом от 28.12.2009 № 381-ФЗ «Об основах регулирования торговой деятельности в Российской Федерации», приказом Министерства экономического развития и торговли Камчатского края от 23.05.2014 № 290-П «О Порядке разработки и утверждения органами местного самоуправления муниципальных образований в Камчатском крае схемы размещения нестационарных торговых объектов», на основании протоколов заседаний Комиссии по размещению нестационарных торговых объектов на территории Петропавловск-Камчатского городского округа от 15.07.2016 № 38, от 05.08.2016 № 39

ПОСТАНОВЛЯЮ:

1. Внести в Схему размещения нестационарных торговых объектов на территории Петропавловск-Камчатского городского округа, утвержденную постановлением администрации Петропавловск-Камчатского городского округа от 19.05.2014 № 1136, следующие изменения:

1.1 в столбце восьмом строки сто двенадцатой слова «до 19.06.2016» заменить словами «до 05.08.2017»;

1.2 в столбце четвертом строки сто тридцатой цифры «30» заменить цифрами «60»;

1.3 строку сто семьдесят пятую исключить;

1.4 строку сто девяносто вторую исключить;

1.5 в столбце восьмом строки двести семнадцатой слова «до 25.09.2016» заменить словами «до 05.08.2021»;

1.6 в столбце восьмом строки триста шестьдесят пятой слова «до 22.11.2014» заменить словами «на неопределенный срок»;

1.7 в столбце восьмом строки триста шестьдесят шестой слова «до 07.07.2015» заменить словами «на неопределенный срок»;

1.8 в столбце восьмом строки триста шестьдесят девятой слова «до 01.04.2015» заменить словами «на неопределенный срок»;

1.9 в столбце восьмом строки четыреста девяносто седьмой слова «до 07.08.2016» заменить словами «до 05.08.2017»;

1.10 в столбце восьмом строки четыреста девяносто девятой слова «до 07.08.2016» заменить словами «до 05.08.2017»;

1.11 в столбце восьмом строки пятисотой слова «до 07.08.2016» заменить словами «до 05.08.2017»;

1.12 в столбце восьмом строки пятисот первой слова «до 07.08.2016» заменить словами «до 05.08.2017»;

1.13 в столбце восьмом строки пятисот второй слова «до 07.08.2016» заменить словами «до 05.08.2017»;

1.14 в столбце восьмом строки пятисот третьей слова «до 07.08.2016» заменить словами «до 05.08.2017»;

1.15 в столбце восьмом строки пятисот четвертой слова «до 07.08.2016» заменить словами «до 05.08.2017»;

1.16 в столбце восьмом строки пятисот двадцать седьмой слова «до 25.09.2016» заменить словами «до 15.07.2021»;

1.17 дополнить строками шестьсот тринадцатой – шестьсот восемнадцатой согласно приложению.

2. Управлению делами администрации Петропавловск-Камчатского городского округа опубликовать настоящее постановление в газете «Град Петра и Павла» и разместить на официальном сайте администрации Петропавловск-Камчатского городского округа в информационно-телекоммуникационной сети «Интернет».

3. Настоящее постановление вступает в силу после дня его официального опубликования.

4. Управлению экономического развития и имущественных отношений администрации Петропавловск-Камчатского городского округа в течение 10 дней со дня вступления в силу настоящего постановления направить в Министерство экономического развития и торговли Камчатского края схему размещения нестационарных торговых объектов на территории Петропавловск-Камчатского городского округа в электронном виде.

5. Контроль за исполнением настоящего постановления возложить на заместителя Главы администрации Петропавловск-Камчатского городского округа Е.С. Позднякову.

Глава администрации  
Петропавловск-Камчатского  
городского округа  
Д.В. Зайцев

Приложение  
к постановлению администрации  
Петропавловск-Камчатского  
городского округа  
от 14.09.2016 № 1784

613.	в районе Космического проезда, дом № 3а, на расстоянии 55 метров от здания	8	земельный участок государственной собственности, не прошедший разграничение	специализированный	автоприцеп «Купава»	до 15.07.2021
614.	в районе Космического проезда, на расстоянии 15 метров от дома № 3В	8	земельный участок государственной собственности, не прошедший разграничение	специализированный	автоприцеп «Купава»	до 15.07.2021
615.	в районе автобусной остановки «Камчатский государственный университет имени Витуса Беринга», на расстоянии 22,5 метров от дома № 4 по улице Пограничной	8	земельный участок государственной собственности, не прошедший разграничение	специализированный	автоприцеп «Купава»	до 15.07.2021
616.	в районе проспекта Рыбаков, на расстоянии 20 метров от жилого дома № 3	8	земельный участок государственной собственности, не прошедший разграничение	специализированный	автоприцеп «Купава»	до 15.07.2021
617.	в районе улицы Ларина, на расстоянии 18 метров от дома № 17	56	земельный участок государственной собственности, не прошедший разграничение	универсальный	павильон	до 05.08.2021
618.	в районе улицы Пономарева, на расстоянии примерно 60 метров от дома № 27	66	земельный участок государственной собственности, не прошедший разграничение	специализированный	павильон	до 05.08.2021

АДМИНИСТРАЦИЯ  
ПЕТРОПАВЛОВСК-КАМЧАТСКОГО ГОРОДСКОГО ОКРУГА

## ПОСТАНОВЛЕНИЕ

15.09.2016 г. № 1788

### О внесении изменения в постановление администрации Петропавловск-Камчатского городского округа от 06.04.2016 № 452 «Об элементах планировочной структуры в границах отдельных планировочных подрайонов Петропавловск-Камчатского городского округа»

В целях принятия решений о разработке проектов планировки территорий, проектов межевания

ПОСТАНОВЛЯЮ:

1. Внести в постановление администрации Петропавловск-Камчатского городского округа от 06.04.2016 № 452 «Об элементах планировочной структуры в границах отдельных планировочных подрайонов Петропавловск-Камчатского городского округа» изменение, изложив приложение 3 в редакции согласно приложению к настоящему постановлению.

2. Управлению делами администрации Петропавловск-Камчатского городского округа опубликовать настоящее постановление в газете «Град Петра и Павла» и разместить на официальном сайте администрации Петропавловск-Камчатского городского округа в информационно-телекоммуникационной сети «Интернет».

3. Настоящее постановление вступает в силу после дня его официального опубликования.


4. Контроль за исполнением настоящего постановления возложить на руководителя Управления архитектуры, градостроительства и земельных отношений администрации Петропавловск-Камчатского городского округа.

Глава администрации  
Петропавловск-Камчатского  
городского округа  
Д.В. Зайцев

Приложение  
к постановлению администрации  
Петропавловск-Камчатского  
городского округа  
от 15.09.2016 № 1788

Приложение 3  
к постановлению администрации  
Петропавловск-Камчатского  
городского округа  
от 06.04.2016 № 452

### Схема деления планировочных подрайонов Петропавловск-Камчатского городского округа на кварталы

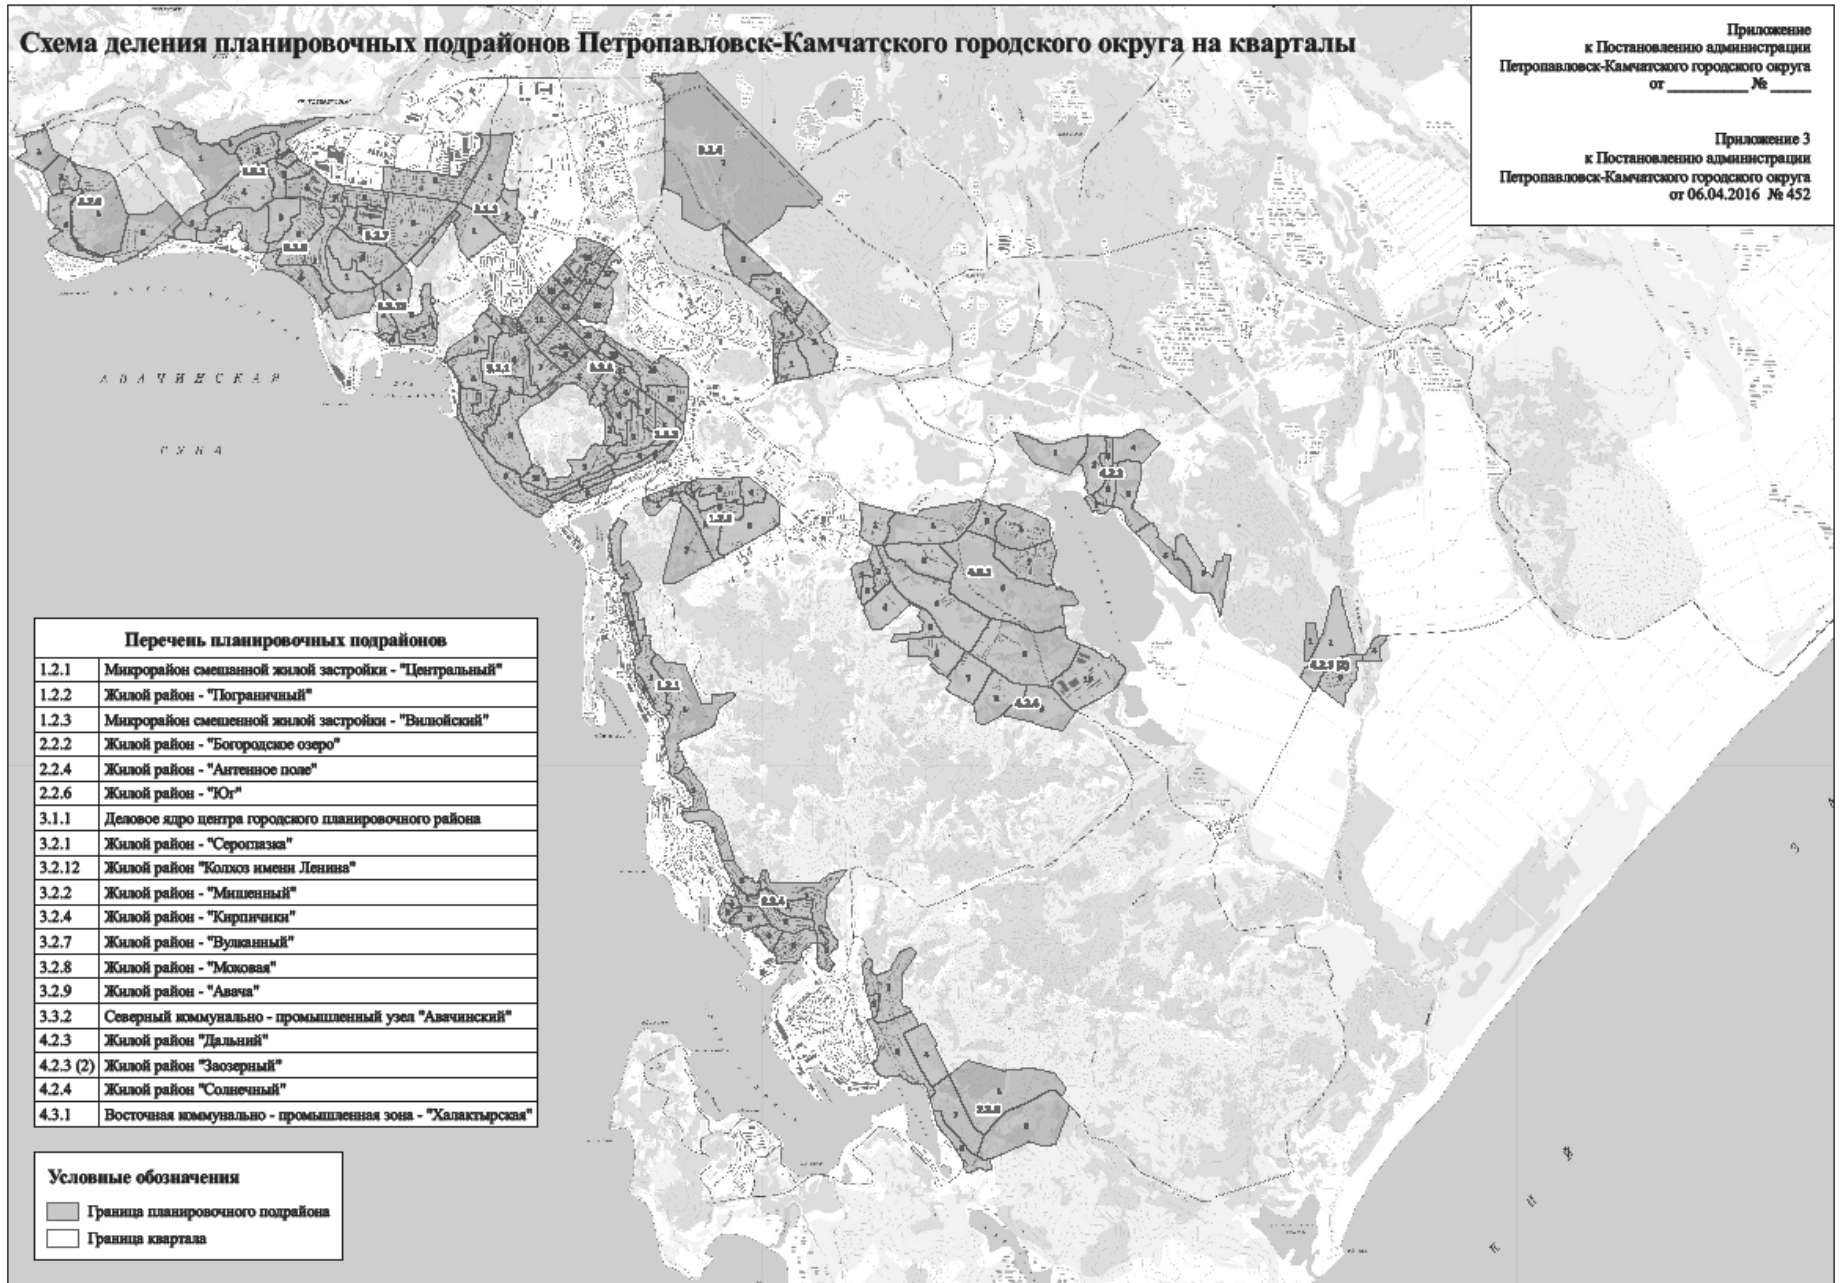

УПРАВЛЕНИЕ ФИНАНСОВ АДМИНИСТРАЦИИ  
ПЕТРОПАВЛОВСК-КАМЧАТСКОГО ГОРОДСКОГО ОКРУГА

## ПРИКАЗ

14.09.2016 г. № 87

### О внесении изменений в приказ Управления финансов администрации Петропавловск-Камчатского городского округа от 22.12.2015 № 122 «О порядке исполнения бюджета Петропавловск-Камчатского городского округа по расходам, источникам финансирования дефицита бюджета Петропавловск- Камчатского городского округа и санкционирования оплаты денежных обязательств получателей средств бюджета Петропавловск-Камчатского городского округа, администраторов источников финансирования дефицита бюджета Петропавловск-Камчатского городского округа»

В целях реализации пункта 1 статьи 219 Бюджетного кодекса Российской Федерации, пункта 3 Порядка исполнения краевого бюджета по расходам в текущем финансовом году, утвержденного приказом Министерства финансов Камчатского края от 17.03.2016 № 46, пунктов 4 и 17 части 1 статьи 9 Решения Городской Думы Петропавловск-Камчатского городского округа от 27.12.2013 № 173-нд «О бюджетном устройстве и бюджетном процессе в Петропавловск-Камчатском городском округе» ПРИКАЗЫВАЮ:

1. Внести в приказ Управления финансов администрации Петропавловск-Камчатского городского округа от 22.12.2015 № 122 «О порядке исполнения бюджета Петропавловск-Камчатского городского округа по расходам, источникам финансирования дефицита бюджета Петропавловск-Камчатского городского округа и санкционирования оплаты денежных обязательств получателей средств бюджета Петропавловск-Камчатского городского округа, администраторов источников финансирования дефицита бюджета Петропавловск-Камчатского городского округа», следующие изменения:

1.1 наименование приказа изложить в следующей редакции: «О порядке исполнения бюджета Петропавловск-Камчатского городского округа по расходам, источникам финансирования дефицита бюджета Петропавловск-Камчатского городского округа и санкционирования оплаты денежных и бюджетных обязательств получателей средств бюджета Петропавловск-Камчатского городского округа, администраторов источников финансирования дефицита бюджета Петропавловск-Камчатского городского округа»;

1.2 приложение изложить в редакции согласно приложению к настоящему приказу.

2. Главным распорядителям средств бюджета Петропавловск-Камчатского городского округа довести настоящий приказ до муниципальных учреждений Петропавловск-Камчатского городского округа.

3. Направить настоящий приказ для опубликования в газете «Град Петра и Павла» и размещения на официальном сайте администрации Петропавловск-Камчатского городского округа в информационно-телекоммуникационной сети «Интернет».

4. Настоящий приказ вступает в силу после дня его официального опубликования.

5. Контроль за исполнением настоящего приказа возложить на заместителя руководителя Управления финансов администрации Петропавловск-Камчатского городского округа – начальника отдела казначейского исполнения бюджета Управления финансов администрации Петропавловск-Камчатского городского округа.

*Заместитель Главы администрации  
Петропавловск-Камчатского городского округа –  
руководитель Управления финансов администрации  
Петропавловск-Камчатского городского округа  
О.С. Чубкова*

Приложение  
к приказу Управления  
финансов администрации  
Петропавловск-Камчатского  
городского округа  
от 14.09.2016 № 87

### **Порядок исполнения бюджета Петропавловск-Камчатского городского округа по расходам, источникам финансирования дефицита бюджета Петропавловск-Камчатского городского округа и санкционирования оплаты денежных и бюджетных обязательств получателей средств бюджета Петропавловск-Камчатского городского округа, администраторов источников финансирования дефицита бюджета Петропавловск-Камчатского городского округа**

1. Настоящий Порядок исполнения бюджета Петропавловск-Камчатского городского округа по расходам, источникам финансирования дефицита бюджета Петропавловск-Камчатского городского округа и санкционирования оплаты денежных и бюджетных обязательств получателей средств бюджета Петропавловск-Камчатского городского округа, администраторов источников финансирования дефицита бюджета Петропавловск-Камчатского городского округа (далее – Порядок) определяет правила исполнения бюджета Петропавловск-Камчатского городского округа по расходам, источникам финансирования дефицита бюджета Петропавловск-Камчатского городского округа, администраторов источников финансирования дефицита бюджета Петропавловск-Камчатского городского округа (далее – бюджет городского округа) в соответствии со статьей 219, статьей 219.2, Бюджетного кодекса Российской Федерации, пунктами 4 и 17 части 1 статьи 9 Решения Городской Думы Петропавловск-Камчатского городского округа от 27.12.2013 № 173-нд «О бюджетном устройстве и бюджетном процессе в Петропавловск-Камчатском городском округе».

2. Исполнение бюджета городского округа по расходам и источникам финансирования дефицита бюджета городского округа осуществляется Управлением финансов администрации Петропавловск-Камчатского городского округа (далее – Управление финансов).

3. Кассовое обслуживание исполнения бюджета городского округа по расходам и источникам финансирования дефицита бюджета городского округа осуществляется Управлением Федерального казначейства по Камчатскому краю (далее – УФК по Камчатскому краю) в соответствии с пунктом 3 статьи 154 Бюджетного кодекса Российской Федерации, Соглашением об осуществлении УФК по Камчатскому краю отдельных функций по исполнению бюджета городского округа при кассовом обслуживании исполнения бюджета городского округа УФК по Камчатскому краю от 01.07.2011 с открытием и ведением лицевых счетов получателям средств бюджета городского округа по учету операций со средствами бюджета городского округа.

4. Исполнение бюджета Петропавловск-Камчатского городского округа (далее – городского округа) осуществляется на основании сводной бюджетной росписи городского округа и кассового плана исполнения бюджета городского округа.

5. Исполнение бюджета городского округа в части средств, выделенных на подготовку и проведение выборов, обеспечение деятельности Петропавловск-Камчатской городской территориальной избирательной комиссии, эксплуатацию и развитие средств автоматизации, а также на обучение организаторов выборов и избирателей, производится в соответствии с целями, определенными Законом Камчатского края от 19.12.2011 № 740 «О выборах депутатов представительных органов муниципальных образований в Камчатском крае».

6. для подтверждения возникновения денежных обязательств получатели бюджетных средств городского округа представляют главным распорядителям средств бюджета городского округа (далее – ГРБС) следующие документы:

- договор (муниципальный контракт) на поставку товаров, выполнение работ, оказание услуг для муниципальных нужд Петропавловск-Камчатского городского округа, строительство (реконструкцию, технического перевооружение) или покупку объекта муниципальной собственности городского округа;

- счет, счет-фактуру;

- накладную (акт приемки-передачи);

- акт выполненных работ;

- акт сверки взаиморасчетов (при перечислении кредиторской задолженности прошлых лет);

- исполнительный лист (судебный приказ), требование (при перечислении средств по исполнительному документу);

- мировое соглашение;

- концессионное соглашение;

- авансовые отчеты в соответствии с постановлением Главы Петропавловск-Камчатского городского округа от 31.10.2013 № 165 «О представительских расходах и расходах, связанных с приобретением подарочной и сувенирной продукции, Городской Думы Петропавловск-Камчатского городского округа»;

- иные документы, подтверждающие возникновение денежных обязательств, предусмотренные законодательством Российской Федерации.

7. ГРБС и получатели бюджетных средств осуществляют постановку на учет бюджетных обязательств, возникших из контракта (договора) на поставку товаров, выполнение работ, оказания услуг для муниципальных нужд, договора (соглашения) о предоставлении субсидии из бюджета городского округа физическим и юридическим лицам, индивидуальным предпринимателям, иных субсидий, исполнительных листов путем их регистрации в автоматизированной системе «Удаленное рабочее место» (далее – АС «УРМ») на рабочем месте «Учет договоров».

ГРБС и получатели средств бюджета городского округа регистрируют и осуществляют постановку на учет бюджетные обязательства в пределах доведенных до них по кодам классификации расходов бюджета городского округа в текущем финансовом году лимитов бюджетных обязательств в разрезе типов средств (источников финансирования).

Учет бюджетных и денежных обязательств осуществляется на основании сведений о бюджетном обязательстве, содержащих информацию согласно приложению 14 к настоящему Порядку (далее – Сведения о бюджетном обязательстве), и сведений о денежном обязательстве, содержащих информацию согласно приложению 15 к настоящему Порядку, сформированных получателями средств бюджета городского округа в АС «УРМ».

ГРБС и получатели средств бюджета городского округа при исполнении бюджетного обязательства регистрирует документ основание денежного обязательства (документ исполнения) в АС «УРМ» на рабочем месте «Учет договоров».

Постановка на учет бюджетных обязательств и регистрация денежных обязательств осуществляется лицом, имеющим право действовать от имени получателя средств бюджета городского округа.

Внесение изменений в поставленные на учет бюджетное и денежное обязательства происходят после согласования изменений с ГРБС.

8. ГРБС осуществляет внутренний финансовый контроль документов как получатель средств бюджета городского округа, и документов получателей средств бюджета городского округа, находящихся в его ведении:

7.1 документов, подтверждающих возникновение денежных обязательств, в том числе указанных в пункте 6 настоящего Порядка, а также, в случае осуществления капитальных вложений в объекты муниципальной собственности городского округа, их соответствие Перечню инвестиционных объектов городского округа, утвержденному постановлением администрации Петропавловск-Камчатского городского округа от 03.09.2015 № 2108 «Об утверждении порядка принятия и исполнения решений о подготовке и реализации, предоставлении бюджетных инвестиций и субсидий на осуществление капитальных вложений в объекты капитального строительства и приобретение объектов недвижимого имущества за счет средств бюджета Петропавловск-Камчатского городского округа», их соответствие принятому бюджетному обязательству, расходному обязательству, условиям предоставления межбюджетных трансфертов (в том числе соответствие наименования субсидии, субвенции, дотации или иных межбюджетных трансфертов, указанных в заявке (распределении), соглашению по межбюджетным трансфертам);

7.2 наличия лимитов бюджетных обязательств, бюджетных ассигнований и показателей кассового плана (на текущий месяц и остатка за предыдущий месяц) для оплаты соответствующего денежного обязательства городского округа в соответствии с кодами бюджетной классификации Российской Федерации и дополнительными кодами, установленными Управлением финансов;

7.3 соответствия сведений о поставленном получателем средств бюджета городского округа на учет бюджетном обязательстве по муниципальному контракту сведениям о данном муниципальном контракте, содержащемся в предусмотренном законодательством Российской Федерации о контрактной системе в сфере закупок товаров, работ, услуг для обеспечения муниципальных нужд реестре контрактов, заключенных заказчиками;

7.4 наличия документов подтверждающих возникновение денежных обязательств подлежащих оплате за счет бюджета, сведениям о поставленном на учете бюджетном обязательстве.

9. в случае отсутствия нарушений, ГРБС ставится оттиск штампа «Проверено» с указанием даты и личной подписи ответственного лица, проводившего проверку возникновения денежных и бюджетных обязательств на следующих документах:

- заявке на финансирование по расходам средств бюджета городского округа (далее – заявка на финансирование);

- дополнительной заявке на финансирование по расходам средств бюджета городского округа (далее – дополнительная заявка на финансирование);

- распределении открытого финансирования согласно заявке на финансирование;

- распределении открытого финансирования согласно дополнительной заявке на финансирование;

- перемещении открытого финансирования;

- отзыве открытого финансирования.

Результатом административного действия по подтверждению возникновения денежных и бюджетных обязательств для ГРБС является разрешительная подпись, осуществляемая руководителем ГРБС, а в случае его отсутствия, исполняющим обязанности руководителя ГРБС на документах, указанных в настоящем пункте.

10. Исполнение бюджета городского округа по расходам за счет средств бюджета городского округа в пределах прогноза кассовых выплат на текущий месяц осуществляется в следующем порядке:

9.1 ГРБС формирует заявку на финансирование в пределах доведенных лимитов бюджетных обязательств, бюджетных ассигнований на текущий финансовый год, кассового плана исполнения бюджета городского округа на текущий месяц по формам, утвержденным приложениями 1 и 3 к настоящему Порядку, на бумажном носителе и представляет в Управление финансов в срок до 25 числа текущего месяца.

В случае предоставления заявки на финансирование оплаты муниципального контракта (договора) отчетного финансового года к заявке на финансирование прилагаются сведения по форме, утвержденной приложением 13 к настоящему Порядку, с указанием суммы оплаты в текущем финансовом году (если производилась).

9.2 Управление финансов рассматривает представленную заявку на финансирование и проводит санкционирование оплаты денежных и бюджетных обязательств в течение пяти рабочих дней со дня поступления заявки.

11. Исполнение бюджета городского округа по расходам за счет средств бюджета городского округа в пределах остатка прогноза кассовых выплат из бюджета городского округа на конец предыдущего месяца (нарастающим итогом с начала текущего финансового года) осуществляется исключительно после исполнения кассового плана на текущий месяц по соответствующим кодам бюджетной классификации Российской Федерации в следующем порядке:

10.1 ГРБС формирует дополнительную заявку на финансирование в пределах доведенных лимитов бюджетных обязательств, бюджетных ассигнований на текущий финансовый год, остатка кассового плана исполнения бюджета городского округа на конец предыдущего месяца (нарастающим итогом с начала текущего финансового года) по формам, утвержденным приложениями 2 и 3 к настоящему Порядку.

В случае предоставления дополнительной заявки на финансирование оплаты муниципального контракта (договора) отчетного финансового года к заявке на финансирование прилагаются сведения по форме, утвержденной приложением 13 к настоящему Порядку с указанием суммы оплаты в текущем финансовом году (если производилась);

10.2 Управление финансов рассматривает представленную дополнительную заявку на финансирование и проводит санкционирование оплаты денежных и бюджетных обязательств в течение пяти рабочих дней со дня ее поступления. в случае наличия остатков кассового плана на текущий месяц у других ГРБС – дополнительная заявка исполняется, при отсутствии – возвращается ГРБС без исполнения.

12. Санкционирование оплаты денежных и бюджетных обязательств получателей бюджетных средств городского округа Управлением финансов заключается в:

- проверке наличия разрешительной подписи руководителя ГРБС, а в случае его отсутствия, исполняющего обязанности руководителя на документах, указанных в пункте 9 настоящего Порядка;

- проверке наличия оттиска штампа «Проверено» с указанием даты и личной подписи ответственного лица, проводившего проверку денежных и бюджетных обязательств на документах, указанных в пункте 9 настоящего Порядка;

- проверке наличия лимитов бюджетных обязательств, бюджетных ассигнований и показателей кассового плана (на текущий месяц и остатка за предыдущий месяц) для оплаты соответствующего денежного обязательства в соответствии с кодами бюджетной классификации Российской Федерации и дополнительными кодами, установленными Управлением финансов;

- проверке соответствия сведений о поставленном на учет бюджетном обязательстве по муниципальному контракту, сформированных АС «Бюджет» на рабочем месте «Учет договоров», интерфейс «Новые отчеты», отчет «Ведомость о поставленном на учет бюджетном обязательстве», сведениям о данном муниципальном контракте, содержащимся в предусмотренном законодательством Российской Федерации о контрактной системе в сфере закупок товаров, работ, услуг для обеспечения муниципальных нужд реестре контрактов заключенных заказчиками на сайте <http://zakupki.gov.ru> (номер муниципального контракта (договор), дата начала действия, дата его окончания, наличие источника финансирования, общая сумма контракта (договора), сумма на текущий финансовый год, коды бюджетной классификации, предмет муниципального контракта (договора), наименование исполнителя).

11.1 в случае необходимости Управление финансов запрашивает у ГРБС документы, подтверждающие возникновение денежных, расходных, бюджетных обязательств городского округа, указанных в заявке на финансирование, дополнительной заявке на финансирование, перемещении или отзыве открытого финансирования. в течение трех рабочих дней со дня их получения, уполномоченный специалист Управления финансов проводит проверку возникновения денежных и бюджетных обязательств городского округа. по результатам проверки указанных документов представляет служебную записку на имя заместителя Главы администрации Петропавловск-Камчатского городского округа – руководителя Управления финансов администрации Петропавловск-Камчатского городского округа о результатах санкционирования оплаты денежных и бюджетных обязательств или направляет ГРБС письмо о возврате заявки на финансирование с указанием причин возврата;

11.2 в случае отсутствия нарушений, Управление финансов ставит оттиск штампа «Принято» с указанием даты, личной подписи, расшифровки личной подписи специалиста Управления финансов на документах, указанных в пункте 9 настоящего Порядка;

11.3 в случае если в результате санкционирования оплаты выявлены нарушения, Управление финансов возвращает ГРБС без исполнения документы, указанные в пункте 9 настоящего Порядка. при этом на возвращаемом документе ставится оттиск штампа «Возвращено» с указанием даты, личной подписи и расшифровки личной подписи специалиста Управления финансов, проводившего санкционирование оплаты. Причина возврата документа указывается в сопроводительном письме.

13. Управление финансов исполняет представленные заявки на финансирование и дополнительные заявки (далее – заявки) исходя из объемов поступивших доходов в бюджет городского округа, с учетом прогнозируемых временных кассовых разрывов в следующем порядке:

12.1 на основании представленных Заявок Управление финансов составляет справку «Финансирование из бюджета городского округа», которая подписывается заместителем Главы администрации Петропавловск-Камчатского городского округа – руководителем Управления финансов, а в случае его отсутствия исполняющим обязанности заместителя Главы администрации Петропавловск-Камчатского городского округа – руководителя Управления финансов;

12.2 на основании утвержденной справки «Финансирование из бюджета городского округа», Управление финансов составляет распоряжение на финансирование, которое подписывается заместителем руководителя Управления финансов – начальником отдела казначейского исполнения бюджета Управления финансов, а в случае его отсутствия заместителем начальника отдела казначейского исполнения бюджета Управления финансов;

12.3 после утверждения объемов открытого финансирования по представленным Заявкам, Управление финансов информирует ГРБС об исполнении заявки на финансирование по расходам средств бюджета городского округа текущим рабочим днем;

12.4 ГРБС формирует в АС «УРМ» на рабочем месте «Работа с ФК», интерфейс «Распределение ОФ (ПОФ по ПБС)» (при наличии доступа) распределение открытого финансирования по подведомственным муниципальным учреждениям городского округа и муниципальным учреждениям для которых ГРБС является отраслевым органом по кодам бюджетной классификации Российской Федерации и дополнительным кодам, утвержденным Управлением финансов с указанием номера бюджетного обязательства (при наличии), номера документа исполнения и передает с центральной машины АС «УРМ» в АС «Бюджет» (при наличии). Распределение ОФ осуществляется лицом, имеющим право действовать от имени получателя средств бюджета городского округа.

12.5 Специалист Управления финансов, ответственный за утверждение финансирования в АС «Бюджет», проверяет на соответствие распределения открытого финансирования представленной заявке на финансирование или дополнительной заявке на финансирование:

12.5.1 в случае отсутствия нарушений специалист Управления финансов утверждает распределение открытого финансирования в АС «Бюджет» на рабочем месте «Работа с ФК», интерфейс «Распределение ОФ» и доводит открытое финансирование на лицевые счета соответствующих ГРБС, в соответствии с представленным ГРБС распределением открытого финансирования, путем формирования и отправки в УФК по Камчатскому краю расходного расписания;

12.5.2 в случае выявления нарушений специалист Управления финансов отклоняет распределение открытого финансирования в АС «Бюджет» на рабочем месте «Работа с ФК», интерфейс «Распределение ОФ» с указанием причины отклонения и устно информирует ГРБС об отклонении.

12.6 в случае отсутствия доступа к автоматизированной системе «Удаленное рабочее место» ГРБС представляют на бумажном носителе в отдел казначейского исполнения бюджета Управления финансов распределения открытого финансирования согласно заявке на финансирование по форме согласно приложению 4 к настоящему Порядку и распределения открытого финансирования согласно дополнительной заявке по форме согласно приложению 5 к настоящему Порядку (далее – Распределения открытого финансирования), с группировкой по общим суммам бюджетной классификации и расшифровкой по муниципальным учреждениям городского округа до 12-00 часов текущего рабочего дня:

12.6.1 специалист Управления финансов сверяет представленные Распределения открытого финансирования с ранее представленными Заявками и распоряжением на финансирование;

12.6.2 в случае отсутствия нарушений специалист Управления финансов:

- ставит оттиск штампа «Принято» с датой и личной подписью специалиста Управления финансов на распределение открытого финансирования;

- доводит открытое финансирование на лицевые счета соответствующих ГРБС в соответствии с представленным ГРБС распределением открытого финансирования, путем формирования и отправки в УФК по Камчатскому краю расходного расписания;

12.6.3 в случае выявления нарушений специалист Управления финансов:

- ставит оттиск штампа «Возвращено» с датой и личной подписью специалиста Управления финансов на распределение открытого финансирования;

- возвращает сопроводительным письмом на имя руководителя ГРБС распределение открытого финансирования с указанием причины возврата документа.

14. Неиспользованные остатки открытого финансирования по средствам бюджета городского округа, ранее распределенного на лицевые счета ГРБС и получателей бюджетных средств городского округа подлежат:

13.1 возврату на единый счет бюджета городского округа в следующем порядке:

13.1.1 получатели средств бюджета городского округа формируют заявки на возврат неиспользованных средств бюджета городского округа;

13.1.2 ГРБС формируют расходные расписания для отзыва ранее распределенного открытого финансирования на распорядительные счета соответствующих ГРБС и направляют их в УФК по Камчатскому краю;

13.1.3 ГРБС представляют в Управление финансов отзывы открытого финансирования по форме, утвержденной приложением 8 к настоящему Порядку;

13.1.4 специалист Управления финансов проверяет отзывы открытого финансирования в течение пяти рабочих дней со дня поступления на соответствие утвержденной форме, наличие указанных в отзыве открытого финансирования денежных средств на лицевом счете ГРБС;

13.1.5 в случае отсутствия нарушений специалист Управления финансов:

- ставит оттиск штампа «Принято» с датой и личной подписью уполномоченного специалиста Управления финансов на отзыв открытого финансирования;

- отзывает открытое финансирование, путем формирования и отправки в УФК по Камчатскому краю расходного расписания.

12.0.6 в случае выявления нарушений Управление финансов:

- ставит оттиск штампа «Возвращено» с датой и личной подписью уполномоченного специалиста Управления финансов на отзыв открытого финансирования;

- возвращает сопроводительным письмом на имя руководителя ГРБС отзыв открытого финансирования с указанием причины возврата документа.

13.2 перераспределению открытого финансирования для оплаты других денежных обязательств городского округа в следующем порядке:

13.2.1 получатели средств бюджета городского округа формируют заявки на возврат неиспользованных средств бюджета городского округа;

13.2.2 ГРБС формируют расходные расписания для отзыва ранее распределенного открытого финансирования на распорядительные счета соответствующих ГРБС и направляют их в УФК по Камчатскому краю;

13.2.3 ГРБС представляют в Управление финансов перемещение открытого финансирования по форме, утвержденной приложением 7 к настоящему Порядку;

13.2.4 Управление финансов рассматривает перемещение открытого финансирования и проводит санкционирование оплаты денежных обязательств в течение пяти рабочих дней со дня поступления перемещения открытого финансирования.

15. Исполнение бюджета городского округа по расходам, в части межбюджетных трансфертов, осуществляется в следующем порядке:

14.1 не позднее 27 числа месяца, предшествующего финансируемому, ГРБС представляют в Управление финансов заявки на финансирование по форме, утвержденной приложением 6 к настоящему Порядку, на бумажном носителе в соответствии с прогнозом кассовых выплат из краевого бюджета и условиями предоставления межбюджетных трансфертов указанных в Соглашениях;

14.2 Управление финансов формирует сводную заявку на финансирование и направляет ее соответствующему главному распорядителю средств краевого бюджета;

14.3 распределение объемов открытого финансирования осуществляется Управлением финансов по мере поступления межбюджетных трансфертов из краевого бюджета на единый счет бюджета городского округа в следующем порядке:

14.3.1 Управление финансов информирует ГРБС о поступлении межбюджетных трансфертов на единый счет бюджет городского округа;



- 14.3.2 ГРБС формирует в АС «УРМ» на рабочем месте «Работа с ФК», интерфейс «Распределение ОФ (ПОФ по ПБС)» (при наличии доступа) распределение открытого финансирования по подведомственным муниципальным учреждениям городского округа и муниципальным учреждениям для которых ГРБС является отраслевым органом для которых осуществляет функции учредителя по кодам бюджетной классификации Российской Федерации и дополнительным кодам, утвержденным Управлением финансов с указанием номера бюджетного обязательства (при наличии) и передает с центральной машины АС «УРМ» в АС «Бюджет» до 14-00 часов текущего рабочего дня;
- 14.3.3 Специалист Управления финансов, ответственный за утверждение финансирования в АС «Бюджет», проверяет на соответствие распределения открытого финансирования представленной заявке на финансирование, соответствие наименования субсидии, субвенции, дотации или иных межбюджетных трансфертов, указанных в заявке, соглашению по межбюджетным трансфертам, а также положениям пункта 12 настоящего Порядка;
- 14.3.4 в случае отсутствия нарушений специалист Управления финансов утверждает распределение открытого финансирования в АС «Бюджет» на рабочем месте «Работа с ФК», интерфейс «Распределение ОФ» и доводит открытое финансирование на лицевые счета соответствующих ГРБС в соответствии с представленным ГРБС распределением открытого финансирования, путем формирования и отправки в УФК по Камчатскому краю расходного расписания;
- 14.3.5 в случае выявления нарушений специалист Управления финансов отклоняет распределение открытого финансирования в АС «Бюджет» на рабочем месте «Работа с ФК», интерфейс «Распределение ОФ»; с указанием причины отклонения и устно информирует ГРБС об отклонении;
- 14.3.6 в случае отсутствия доступа к автоматизированной системе «Удаленное рабочее место» ГРБС представляют на бумажном носителе в отдел казначейского исполнения бюджета Управления финансов распределения открытого финансирования согласно заявке на финансирование по форме, согласно приложению 9 к настоящему Порядку, с группировкой по общим суммам бюджетной классификации и расшифровкой по подведомственным муниципальным учреждениям городского округа до 12-00 часов текущего рабочего дня;
- 14.3.7 специалист Управления финансов сверяет представленные распределения открытого финансирования с ранее представленными заявками и распоряжением на финансирование, проверяет соответствие наименования субсидии, субвенции, дотации или иных межбюджетных трансфертов, указанного в распределении, соглашению по межбюджетным трансфертам, а также положениям пункта 12 настоящего Порядка;
- 14.3.8 в случае отсутствия нарушений специалист Управления финансов:
- ставит оттиск штампа «Принято» с датой и личной подписью специалиста Управления финансов на распределение открытого финансирования;
  - доводит открытое финансирование на лицевые счета соответствующих ГРБС в соответствии с представленным ГРБС распределением открытого финансирования, путем формирования и отправки в УФК по Камчатскому краю расходного расписания;
- 14.3.9 в случае выявления нарушений специалист Управления финансов:
- ставит оттиск штампа «Возвращено» с датой и личной подписью специалиста Управления финансов на распределение открытого финансирования;
  - возвращает сопроводительным письмом на имя руководителя ГРБС распределение открытого финансирования с указанием причины возврата документа;
- 14.4 неиспользованные остатки открытого финансирования в части средств, полученных в форме межбюджетных трансфертов, ранее распределенного на лицевые счета ГРБС и получателей бюджетных средств городского округа подлежат возврату на лицевые счета главных распорядителей средств краевого бюджета в следующем порядке:
- получатели средств бюджета городского округа формируют заявки на возврат неиспользованных средств, полученных в форме межбюджетных трансфертов;
  - ГРБС формируют расходные расписания для отзыва ранее распределенного открытого финансирования на распорядительные счета соответствующих ГРБС и направляют их в УФК по Камчатскому краю;
  - ГРБС представляют в Управление финансов отзывы открытого финансирования по форме, утвержденной приложением 11 к настоящему Порядку;
  - специалист Управления финансов проверяет отзывы открытого финансирования в течение трех рабочих дней со дня его поступления на соответствие утвержденной форме, наличие указанных в отзыве открытого финансирования денежных средств на лицевом счете ГРБС;
  - в случае отсутствия нарушений специалист Управления финансов ставит оттиск штампа «Принято» с датой и личной подписью уполномоченного специалиста Управления финансов на отзыв открытого финансирования, и отзывает открытое финансирование, путем формирования и отправки в УФК по Камчатскому краю расходного расписания;
  - в случае выявления нарушений специалист Управления финансов ставит оттиск штампа «Возвращено» с датой и личной подписью уполномоченного специалиста Управления финансов на отзыв открытого финансирования. Управление финансов возвращает сопроводительным письмом на имя руководителя ГРБС отзыв открытого финансирования с указанием причины возврата документа;
  - главные администраторы доходов бюджета городского округа (после исполнения Управлением финансов отзыва открытого финансирования на единый счет бюджета городского округа) обеспечивают перечисление остатков межбюджетных трансфертов с единого счета бюджета городского округа на лицевые счета главных распорядителей средств бюджета Камчатского края, открытые на балансовом счете № 40201 «Средства бюджетов субъектов Российской Федерации», с которых осуществлялось перечисление межбюджетных трансфертов с указанием реквизитов платежных документов и назначения платежа, соответствующих краевым министерствам (агентствам), от которых поступала финансовая помощь;
  - ГРБС ежемесячно предоставляют в Управление финансов отчетность в разрезе кодов бюджетной классификации Российской Федерации о перечислении остатков межбюджетных трансфертов с единого счета бюджета городского округа главным распорядителям средств бюджета Камчатского края от которых поступила финансовая помощь по форме, согласно приложению 10 к Порядку.
16. Санционирование оплаты денежных обязательств получателей средств бюджета городского округа осуществляет Управление Федерального казначейства по Камчатскому краю и проводит проверку заявки на кассовый расход (код по ведомственному классификатору форм документов (далее – код по КФД) 0531801), Заявки на кассовый расход (код формы по КФД 0531851), Заявки на получение наличных денег (код по КФД 0531802), Заявки на получение денежных средств, перечисляемых на карту (код формы по КФД 0531844) (далее – заявки ПБС), в соответствии с Порядком кассового обслуживания исполнения федерального бюджета, бюджетов субъектов Российской Федерации и местных бюджетов и порядке осуществления территориальными органами Федерального казначейства отдельных функций финансовых органов субъектов Российской Федерации и муниципальных образований по исполнению соответствующих бюджетов, утвержденным приказом Федерального казначейства от 10.10.2008 № 8н, и Правилами обеспечения наличными денежными средствами организаций, лицевые счета которых открыты в территориальных органах Федерального казначейства, утвержденным приказом Федерального казначейства от 30.06.2014 № 10н.
- 16.1. при санкционировании оплаты денежных обязательств по расходам (за исключением расходов по публичным нормативным обязательствам) УФК по Камчатскому краю осуществляет проверку заявки ПБС по следующим направлениям:
- коды классификации расходов бюджета, указанные в заявке, должны соответствовать кодам бюджетной классификации Российской Федерации, действующим в текущем финансовом году на момент представления заявки ПБС;
  - соответствие указанных в заявке ПБС кодов видов расходов, относящихся к расходам бюджета, текстовому назначению платежа, исходя из содержания текста назначения платежа, в соответствии с утвержденным Министерством финансов Российской Федерации порядком применения бюджетной классификации Российской Федерации;
  - соответствие содержания операции, исходя из документа, подтверждающего возникновение денежного обязательства, коду видов расхода и содержанию текста назначения платежа, указанным в заявке;
  - соответствие наименования, ИНН, КПП, банковских реквизитов получателя денежных средств, указанных в заявке на кассовый расход, ИНН, КПП, банковским реквизитам получателя денежных средств, указанным в документе, подтверждающем возникновение денежного обязательства (при наличии).
- Получатель средств бюджета представляет в УФК по Камчатскому краю документ, подтверждающий возникновение денежного обязательства, в форме электронной копии бумажного документа, созданной посредством его сканирования, подтвержденной электронной подписью уполномоченного лица получателя средств бюджета (далее – электронная копия документа).
- При отсутствии у получателя средств бюджета технической возможности представления электронной копии документа, указанный документ представляется на бумажном носителе.
- Прилагаемый к заявке документ, подтверждающий возникновение денежного обязательства, на бумажном носителе подлежит возврату соответствующему получателю средств бюджета;
- 15.2 при санкционировании оплаты денежных обязательств по расходам по публичным нормативным обязательствам УФК по Камчатскому краю осуществляет проверку заявки ПБС по следующим направлениям:
- коды классификации расходов бюджета, указанные в заявке ПБС, должны соответствовать кодам бюджетной классификации Российской Федерации, действующим в текущем финансовом году на момент представления заявки ПБС;
  - соответствие указанных в заявке кодов видов расходов, относящихся к расходам бюджета, исходя из содержания текста назначения платежа, кодам, указанным в порядке применения бюджетной классификации Российской Федерации, утвержденном Министерством финансов Российской Федерации.
17. Получатели бюджетных средств городского округа обеспечивают:
- 16.1 результативность и эффективность использования средств бюджета, в соответствии с их целевым назначением;
  - 16.2 использование средств бюджета, не допуская образования остатков средств на лицевых счетах;
  - 16.3 использование средств бюджета, не допуская образования просроченной кредиторской задолженности;
  - 16.4 возврат неиспользованных остатков средств бюджета городского округа ежемесячно до 27 числа, в конце финансового года, в соответствии с бюджетным законодательством Российской Федерации, Камчатского края или нормативными правовыми актами городского округа, соглашениями о предоставлении межбюджетных трансфертов.
18. ГРБС осуществляет исполнение бюджета в соответствии со статьей 158 Бюджетного кодекса Российской Федерации.
19. ГРБС ежемесячно до 11 числа месяца, следующего за отчетным, представляют в Управление финансов информацию по заключенным и оплаченным муниципальным контрактам по форме согласно приложению 12 к настоящему Порядку. Управление финансов использует представленные показатели при проведении оптимизации бюджетных расходов и ежемесячного анализа.
20. Подтверждение исполнения денежных обязательств осуществляется на основании платежных документов, подтверждающих списание денежных средств в пользу физических или юридических лиц.
21. Получателю бюджетных средств в документе «Платежное поручение» направляемом в УФК по Камчатскому краю для оплаты обязательств, возникших из контракта (договора) на поставку товаров, выполнение работ, оказания услуг для муниципальных нужд, договора (соглашения) о предоставлении субсидии из бюджета городского округа физическим и юридическим лицам, индивидуальным предпринимателям, иных субсидий, исполнительных листов обязательно указывать в поле «Назначение платежа» номер бюджетного обязательства по следующей маске: БО=XXXXX текст. Где XXXXX – номер бюджетного обязательства присвоенный в АС «Бюджет» (число от 1 до 999999), текст – информация о назначении платежа. Конструкция БО=XXXXX не допускает пробелов и иных символов, при этом от основного текста отделяется пробелом. Пример: БО=1236 (п/с 30386U36950) авансирование по договору № 1 от 01.07.2016, в том числе НДС (18 %) – 100,01.
- Внесение изменений ГРБС, получателем в поле «Назначение платежа» документа «Платежное поручение», импортированного в АС «Бюджет» из СУФД не допускается.
- Уточнение БО неверно указанного в заявке на кассовый расход осуществляется специалистом Управления финансов в АС «Бюджет» в случаях:
- изменения кодов бюджетной классификации (ГРБС одновременно с предоставлением докладной записки на перемещение бюджетных ассигнований (лимитов бюджетных обязательств), перемещение открытого финансирования и фактически произведенных расходов представляют в Управление финансов информационное письмо и бухгалтерскую справку с обоснованием причины уточнения БО);
  - неверно указанного номера БО (ГРБС представляют в Управление финансов информационное письмо и бухгалтерскую справку с обоснованием причины уточнения БО).
22. в целях ежедневного мониторинга остатков открытого финансирования, распределенного на лицевые счета ГРБС и получателей бюджетных средств городского округа, Управление финансов размещает отчеты о состоянии лицевых счетов ГРБС и получателей средств бюджета городского округа по адресу: \\fileservAll\_documents\остатки с ОФК (лицевые счета).

Приложение 1

к Порядку исполнения бюджета Петропавловск-Камчатского городского округа по расходам, источникам финансирования дефицита бюджета Петропавловск-Камчатского городского округа и санкционирования оплаты денежных и бюджетных обязательств получателей средств бюджета Петропавловск-Камчатского городского округа, администраторов источников финансирования дефицита бюджета Петропавловск-Камчатского городского округа

Угловой штамп ГРБС

от \_\_\_\_\_ № \_\_\_\_\_

Заместителю Главы администрации Петропавловск-Камчатского городского округа - руководителю Управления финансов администрации Петропавловск-Камчатского городского округа

(Ф.И.О.)

**ЗАЯВКА**

на финансирование по расходам средств бюджета городского округа

по \_\_\_\_\_  
(наименование ГРБС)

дата составления \_\_\_\_\_

в рублях

№ п/п	Наименование учреждения	Бюджетное обязательство	Наименование контрагента, назначение платежа	Основание для платежа (договор, акт, счет и т.п.) с указанием даты и номера	глава	Раздел, подраздел	Целевая статья	Вид расходов	КОСГУ	доп.КВР	тип средств	Лимиты бюджетных обязательств на 20__ год	Прогноз кассовых выплат (на текущий месяц)	Сумма заявленного финансирования
1	2	3	4	5	6	7	8	9	10	11	12	13	14	15
1.	общая сумма по КБК								x					
1.1.	учреждение								x					
1.2.	учреждение								x					
...	....								x					
2.	общая сумма по КБК								x					
2.1.	учреждение								x					
2.2.	учреждение								x					
x														

Руководитель ГРБС

(подпись)

(расшифровка подписи)

Главный бухгалтер (лицо, ответственное за ведение бухгалтерского учета) ГРБС

(подпись)

(расшифровка подписи)

исполнитель (ФИО, телефон)

место оттиска штампа "ПРОВЕРЕНО"

Приложение 2

к Порядку исполнения бюджета Петропавловск-Камчатского городского округа по расходам, источникам финансирования дефицита бюджета Петропавловск-Камчатского городского округа и санкционирования оплаты денежных и бюджетных обязательств получателей средств бюджета Петропавловск-Камчатского городского округа, администраторов источников финансирования дефицита бюджета Петропавловск-Камчатского городского округа

Угловой штамп ГРБС

от \_\_\_\_\_ № \_\_\_\_\_

Заместителю Главы администрации Петропавловск-Камчатского городского округа - руководителю Управления финансов администрации Петропавловск-Камчатского городского округа

(Ф.И.О.)

**ДОПОЛНИТЕЛЬНАЯ ЗАЯВКА**

на финансирование по расходам средств бюджета городского округа

по \_\_\_\_\_  
(наименование ГРБС)

дата составления \_\_\_\_\_

в рублях

№ п/п	Наименование учреждения	№ БО	Наименование контрагента, назначение платежа	Основание для платежа (договор, акт, счет и т.п.) с указанием даты и номера	глава	Раздел, подраздел	Целевая статья	Вид расходов	КОСГУ	доп.КВР	тип средств	Лимиты бюджетных обязательств на 20__ год	Прогноз кассовых выплат (остаток предыдущего месяца)	Сумма заявленного финансирования
1	2	3	4	5	6	7	8	9	10	11	12	13	14	15
1.	общая сумма по КБК								x					
1.1.	учреждение								x					
1.2.	учреждение								x					
...	....								x					
2.	общая сумма по КБК								x					
2.1.	учреждение								x					
2.2.	учреждение								x					
Итого														

Руководитель ГРБС

(подпись)

(расшифровка подписи)

Главный бухгалтер (лицо, ответственное за ведение бухгалтерского учета) ГРБС

(подпись)

(расшифровка подписи)

исполнитель (ФИО, телефон)

место оттиска штампа "ПРОВЕРЕНО"

Приложение 3

Угловой штамп ГРБС

от \_\_\_\_\_ № \_\_\_\_\_

к Порядку исполнения бюджета Петропавловск-Камчатского городского округа по расходам, источникам финансирования дефицита бюджета Петропавловск-Камчатского городского округа и санкционирования оплаты денежных и бюджетных обязательств получателей средств бюджета Петропавловск-Камчатского городского округа, администраторов источников финансирования дефицита бюджета Петропавловск-Камчатского городского округа

Заместителю Главы администрации Петропавловск-Камчатского городского округа - руководителю Управления финансов администрации Петропавловск-Камчатского городского округа

(Ф.И.О.)

Расшифровка к заявке на финансирование по расходам средств бюджета городского округа от \_\_\_\_\_ № \_\_\_\_\_ по расходам на коммунальные услуги за \_\_\_\_\_ месяц 20\_\_ года. по \_\_\_\_\_ (наименование ГРБС)

в рублях

№ п/п	Наименование поставщиков	тип средств	Задолженность на _____ на первое число отчетного месяца		Счета за период с 1 по 31 число (отчетный месяц)		в том числе не принято счетов	Оплачено с 1 по 31 число (отчетного месяца)			Задолженность по состоянию на 1 число (отчетного месяца)		Лимиты бюджетных обязательств в на 20__ год	Сумма заявленного финансирования
			ДТ	КТ	объем	сумма (руб.)		Всего, в том числе:	счета выставленные за текущий месяц (авансовые платежи)	оплачено авансовых платежей	ДТ	КТ		
1	2	3	4	5	6	7	8	9	9а	9б	10	11	12	13
1.	Тепловая энергия (Гкал)													
	<b>ИТОГО по теплоэнергии:</b>													
2.	Электрическая энергия (тыс.кВт/ч)													
	<b>ИТОГО по электроэнергии:</b>													
3.	Горячее водоснабжение (м3)													
4.	Водопотребление (м3)													
5.	Водоотведение (м3)													
	<b>ВСЕГО:</b>													

Примечание: ЗНАЧЕНИЕ ГРАФЫ 13 НЕ ДОЛЖНО БЫТЬ БОЛЬШЕ ЗНАЧЕНИЙ ГРАФЫ 12

Руководитель ГРБС

(подпись)

(расшифровка подписи)

Главный бухгалтер (лицо, ответственное за ведение бухгалтерского учета) ГРБС

(подпись)

(расшифровка подписи)

Приложение 4

к Порядку исполнения бюджета Петропавловск-Камчатского городского округа по расходам, источникам финансирования дефицита бюджета Петропавловск-Камчатского городского округа и санкционирования оплаты денежных и бюджетных обязательств получателей средств бюджета Петропавловск-Камчатского городского округа, администраторов источников финансирования дефицита бюджета Петропавловск-Камчатского городского округа

Угловой штамп ГРБС

от \_\_\_\_\_ № \_\_\_\_\_

Заместителю руководителя Управления финансов администрации Петропавловск-Камчатского городского округа – начальнику отдела казначейского исполнения бюджета Управления финансов администрации Петропавловск-Камчатского городского округа

(Ф.И.О.)

РАСПРЕДЕЛЕНИЕ ОТКРЫТОГО ФИНАНСИРОВАНИЯ согласно заявке на финансирование по расходам средств бюджета городского округа от \_\_\_\_\_ № \_\_\_\_\_ по \_\_\_\_\_ (наименование ГРБС)

в рублях

№ п/п	Наименование учреждения	глава	Раздел, подраздел	Целевая статья	Вид расходов	КОСГУ	СубКОСГУ	доп.КВР	№ бюджетного обязательства	Лимиты бюджетных обязательств на 20__ год	Прогноз кассовых выплат (на текущий месяц)	Сумма заявленного финансирования	Наименование контрагента, назначение платежа	Основание для платежа (договор, акт, счет и т.п.) с указанием даты и номера
1	2	3	4	5	6	7	8	9	10	11	12	13	14	15
1.	<b>общая сумма по КБК</b>						x							
1.1.	учреждение						x							
1.2.	учреждение						x							
...	....						x							
2.	<b>общая сумма по КБК</b>						x							
2.1.	учреждение						x							
2.2.	учреждение						x							
	<b>Итого</b>													

Руководитель ГРБС

(подпись)

(расшифровка подписи)

Главный бухгалтер (лицо, ответственное за ведение)

(подпись)

(расшифровка подписи)

место оттиска штампа "ПРОВЕРЕНО"

исполнитель (ФИО, телефон)

Приложение 5

к Порядку исполнения бюджета Петропавловск-Камчатского городского округа по расходам, источникам финансирования дефицита бюджета Петропавловск-Камчатского городского округа и санкционирования оплаты денежных и бюджетных обязательств получателей средств бюджета Петропавловск-Камчатского городского округа, администраторов источников финансирования дефицита бюджета Петропавловск-Камчатского городского округа

Угловой штамп ГРБС

от \_\_\_\_\_ № \_\_\_\_\_

Заместителю руководителя Управления финансов администрации Петропавловск-Камчатского городского округа – начальнику отдела казначейского исполнения бюджета Управления финансов администрации Петропавловск-Камчатского городского округа

(Ф.И.О.)

## РАСПРЕДЕЛЕНИЕ ОТКРЫТОГО ФИНАНСИРОВАНИЯ

согласно дополнительной заявке на финансирование по расходам средств бюджета городского округа от \_\_\_\_\_ № \_\_\_\_\_

по \_\_\_\_\_  
(наименование ГРБС)

в рублях

№ п/п	Наименование учреждения	глава	Раздел, подраздел	Целевая статья	Вид расходов	КОСГУ	доп.КВР	тип средств	№ бюджетного обязательства	Лимиты бюджетных обязательств на 20__ год	Прогноз кассовых выплат (остаток на конец предыдущего месяца)	Сумма заявленного финансирования	Наименование контрагента, назначение платежа	Основание для платежа (договор, акт, счет и т.п.) с указанием даты и номера
1	2	3	4	5	6	7	8	9	10	11	12	13	14	15
<b>1.</b>	<b>общая сумма по КБК</b>					X								
1.1.	учреждение					X								
1.2.	учреждение					X								
...	.....					X								
<b>2.</b>	<b>общая сумма по КБК</b>					X								
2.1.	учреждение					X								
2.2.	учреждение					X								
<b>Итого</b>														

Руководитель ГРБС

(подпись)

(расшифровка подписи)

Главный бухгалтер (лицо, ответственное за веден

(подпись)

(расшифровка подписи)

место оттиска штампа  
"ПРОВЕРЕНО"

исполнитель (ФИО, телефон)

Приложение 6

к Порядку исполнения бюджета Петропавловск-Камчатского городского округа по расходам, источникам финансирования дефицита бюджета Петропавловск-Камчатского городского округа и санкционирования оплаты денежных и бюджетных обязательств получателей средств бюджета Петропавловск-Камчатского городского округа, администраторов источников финансирования дефицита бюджета Петропавловск-Камчатского городского округа

Угловой штамп ГРБС

от \_\_\_\_\_ № \_\_\_\_\_

Заместителю Главы администрации Петропавловск-Камчатского городского округа - руководителю Управления финансов администрации Петропавловск-Камчатского городского округа

(Ф.И.О.)

Заявка

(наименование ГРБС)

на \_\_\_\_\_ 20\_\_ год

(указание месяца)

дата составления \_\_\_\_\_

в рублях

№ п/п	наименование министерства (агентства)	Дата и номер соглашения (дополнительного соглашения) с министерством (агентством)	Наименование субсидии, субвенции, дотации или иного межбюджетного трансферта	Код бюджетной классификации				№ БО	Лимиты бюджетных обязательств на 20__ год	Остаток прогноза на текущую дату	сумма	Основание для платежа (договор, акт, счет и т.п.) с указанием даты и номера
				Глава	Вид дохода	Подвид дохода	ЭКД					
1	2	3	4	5	6	7	8	9	10	11	12	13
1												
2												
<b>Итого</b>				X	X	X	X					

Руководитель ГРБС

(подпись)

(расшифровка подписи)

Главный бухгалтер (лицо, ответственное за ведение бухгалтерского учета) ГРБС

(подпись)

(расшифровка подписи)

исполнитель (ФИО телефон)

место оттиска штампа  
"ПРОВЕРЕНО"



Приложение 7

к Порядку исполнения бюджета Петропавловск-Камчатского городского округа по расходам, источникам финансирования дефицита бюджета Петропавловск-Камчатского городского округа и санкционирования оплаты денежных и бюджетных обязательств получателей средств бюджета Петропавловск-Камчатского городского округа, администраторов источников финансирования дефицита бюджета Петропавловск-Камчатского городского округа

Угловой штамп ГРБС

от \_\_\_\_\_ № \_\_\_\_\_

Заместителю Главы администрации Петропавловск-Камчатского городского округа - руководителю Управления финансов администрации Петропавловск-Камчатского городского округа

(Ф.И.О.)

## ПЕРЕМЕЩЕНИЕ

просит произвести перемещение открытого финансирования по следующей бюджетной классификации:

(наименование ГРБС)

в рублях

№ п/п	Наименование учреждения	Код бюджетной классификации							№ БО	сумма	дата финансирования	Наименование контрагента	Основание для платежа (договор, акт, счет и т.п.) с указанием даты и номера	причина перемещения
		Глава	КФСР	КЦСР	КВР	КОСГУ	доп.КВР	тип средств						
1	2	3	4	5	6	7	8	9	10	11	12	13	14	15
1.	<b>общая сумма по КБК</b>					x								
1.1.	учреждение					x								
1.2.	учреждение					x								
...	....					x								
2.	<b>общая сумма по КБК</b>					x								
2.1.	учреждение					x								
2.2.	учреждение					x								
	<b>Итого:</b>													

Руководитель ГРБС

(подпись)

(расшифровка подписи)

Главный бухгалтер (лицо, ответственное за ведение бухгалтерского учета) ГРБС

(подпись)

(расшифровка подписи)

место оттиска штампа  
"ПРОВЕРЕНО"

исполнитель (ФИО телефон)

Приложение 8

к Порядку исполнения бюджета Петропавловск-Камчатского городского округа по расходам, источникам финансирования дефицита бюджета Петропавловск-Камчатского городского округа и санкционирования оплаты денежных и бюджетных обязательств получателей средств бюджета Петропавловск-Камчатского городского округа, администраторов источников финансирования дефицита бюджета Петропавловск-Камчатского городского округа

Угловой штамп ГРБС

от \_\_\_\_\_ № \_\_\_\_\_

Заместителю Главы администрации Петропавловск-Камчатского городского округа - руководителю Управления финансов администрации Петропавловск-Камчатского городского округа

(Ф.И.О.)

## ОТЗЫВ ОТКРЫТОГО ФИНАНСИРОВАНИЯ

просит отозвать денежные средства по следующей бюджетной классификации:

(наименование ГРБС)

в рублях

№ п/п	Наименование учреждения	Код бюджетной классификации							№ БО	сумма	дата финансирования	причина отзыва
		Глава	КФСР	КЦСР	КВР	КОСГУ	доп.КВР	тип средств				
1	2	3	4	5	6	7	8	9	10	11	12	13
1.	<b>общая сумма по КБК</b>					x						
1.1.	учреждение					x						
1.2.	учреждение					x						
...	....					x						
2.	<b>общая сумма по КБК</b>					x						
2.1.	учреждение					x						
2.2.	учреждение					x						
	<b>Итого:</b>											

Руководитель ГРБС

(подпись)

(расшифровка подписи)

Главный бухгалтер (лицо, ответственное за ведение бухгалтерского учета) ГРБС

(подпись)

(расшифровка подписи)

место оттиска штампа

Приложение 9

к Порядку исполнения бюджета Петропавловск-Камчатского городского округа по расходам, источникам финансирования дефицита бюджета Петропавловск-Камчатского городского округа и санкционирования оплаты денежных и бюджетных обязательств получателей средств бюджета Петропавловск-Камчатского городского округа, администраторов источников финансирования дефицита бюджета Петропавловск-Камчатского городского округа

Угловой штамп ГРБС

от \_\_\_\_\_ № \_\_\_\_\_

Заместителю руководителя Управления финансов администрации Петропавловск-Камчатского городского округа – начальнику отдела казначейского исполнения бюджета Управления финансов администрации Петропавловск-Камчатского городского округа

(Ф.И.О.)

## РАСПРЕДЕЛЕНИЕ ОТКРЫТОГО ФИНАНСИРОВАНИЯ

согласно заявке на финансирование от \_\_\_\_\_ № \_\_\_\_\_

по \_\_\_\_\_

(наименование ГРБС)

в рублях

№ п/п	Наименование учреждения	глава	Раздел, подраздел	Целевая статья	Вид расходов	КОСГУ	доп.КВР	тип средств	Лимиты бюджетных обязательств на 20__ год	Прогноз кассовых выплат (на текущий месяц)	Сумма заявленного финансирования	Наименование субсидии, субвенции, дотации или иного межбюджетного трансферта	Основание для платежа (договор, акт, счет и т.п.) с указанием даты и номера
1	2	3	4	5	6	7	8	9	10	11	12	13	14
1.	<b>общая сумма по КБК</b>					x							
1.1.	учреждение					x							
1.2.	учреждение					x							
...	....					x							
2.	<b>общая сумма по КБК</b>					x							
2.1.	учреждение					x							
2.2.	учреждение					x							
<b>Итого</b>													

Руководитель ГРБС

(подпись)

(расшифровка подписи)

Главный бухгалтер (лицо, ответственное за ведение бухгалтерского учета) ГРБС

(подпись)

(расшифровка подписи)

исполнитель (ФИО, телефон)

Приложение 10

к Порядку исполнения бюджета Петропавловск-Камчатского городского округа по расходам, источникам финансирования дефицита бюджета Петропавловск-Камчатского городского округа и санкционирования оплаты денежных и бюджетных обязательств получателей средств бюджета Петропавловск-Камчатского городского округа, администраторов источников финансирования дефицита бюджета Петропавловск-Камчатского городского округа

Угловой штамп ГРБС

от \_\_\_\_\_ № \_\_\_\_\_

Заместителю Главы администрации Петропавловск-Камчатского городского округа - руководителю Управления финансов администрации Петропавловск-Камчатского городского округа

(Ф.И.О.)

Реестр перечисленных главным распорядителям средств бюджета Камчатского края субсидий, субвенций, дотаций или иных межбюджетных трансфертов по состоянию на \_\_\_\_\_

по \_\_\_\_\_

(наименование ГРБС)

в рублях

Отзыв открытого финансирования						Заявка на возврат						
№ п/п	Дата	Номер	Сумма	Код бюджетной классификации расходов	№ БО	№ п/п	Дата	Номер	Сумма	Код бюджетной классификации доходов	№ БО	Наименование субсидии, субвенции, дотации или иного межбюджетного трансферта
1	2	3	4	5	6	7	8	9	10	11	12	13
1)						1)						
2)						2)						
3)						3)						
<b>Итого:*</b>	<b>X</b>	<b>X</b>		<b>X</b>		<b>Итого:*</b>	<b>X</b>	<b>X</b>		<b>X</b>		<b>X</b>

\* Итоговые показатели должны быть равны.

Руководитель ГРБС

(подпись)

(расшифровка подписи)

Главный бухгалтер (лицо, ответственное за ведение бухгалтерского учета) ГРБС

(подпись)

(расшифровка подписи)

исполнитель (ФИО, телефон)

Приложение 11

к Порядку исполнения бюджета Петропавловск-Камчатского городского округа по расходам, источникам финансирования дефицита бюджета Петропавловск-Камчатского городского округа и санкционирования оплаты денежных и бюджетных обязательств получателей средств бюджета Петропавловск-Камчатского городского округа, администраторов источников финансирования дефицита бюджета Петропавловск-Камчатского городского округа

Угловой штамп ГРБС

от \_\_\_\_\_ № \_\_\_\_\_

Заместителю Главы администрации Петропавловск-Камчатского городского округа - руководителю Управления финансов администрации Петропавловск-Камчатского городского округа

(Ф.И.О.)

**ОТЗЫВ ОТКРЫТОГО ФИНАНСИРОВАНИЯ**

просит отозвать денежные средства по следующей бюджетной классификации:

(наименование ГРБС)

в рублях

№ п/п	Наименование учреждения	Код бюджетной классификации расходов							сумма	дата финансирования	наименование министерства (агентства)	Код бюджетной классификации доходов				Наименование субсидии, субвенции, дотации или иного межбюджетного трансферта
		Глава	КФСР	КЦСР	КВР	КОСГУ	доп.КВР	тип средств				Глава	Вид дохода	Подвид дохода	ЭКД	
1	2	3	4	5	6	7	8	9	10	11	12	13	14	15	16	17
1.	общая сумма по КБК					x										
1.1.	учреждение					x										
1.2.	учреждение					x										
...	....					x										
2.	общая сумма по КБК					x										
2.1.	учреждение					x										
2.2.	учреждение					x										
<b>Итого:</b>																

Руководитель ГРБС

Главный бухгалтер (лицо, ответственное за ведение бухгалтерского учета) ГРБС

исполнитель (ФИО телефон)

\_\_\_\_\_ (подпись) \_\_\_\_\_ (расшифровка подписи)

\_\_\_\_\_ (подпись) \_\_\_\_\_ (расшифровка подписи)

Приложение 12

к Порядку исполнения бюджета Петропавловск-Камчатского городского округа по расходам, источникам финансирования дефицита бюджета Петропавловск-Камчатского городского округа и санкционирования оплаты денежных и бюджетных обязательств получателей средств бюджета Петропавловск-Камчатского городского округа, администраторов источников финансирования дефицита бюджета Петропавловск-Камчатского городского округа

**Перечень муниципальных контрактов по состоянию на \_\_\_\_\_**

(наименование получателя бюджетных средств)

тыс. рублей

п/п	дата начала действия	дата окончания действия	№ и дата контракта	Коды бюджетной классификации						Наименование вида расходов	Бюджетный ассигнования	сумма контракта	предъявлено к оплате	оплачено	отклонение	примечание
				ГРБС	ФКР	КЦСР	КВР	КОСГУ	субКОСГУ							
1	2	3	4	5	6	7	8	9	10	11	12	13	14	15	16=13-15	17
1																
2																
3	<b>Итого по целевой статье расходов бюджета</b>															
3																
4																
7	<b>Итого за счет средств бюджета городского округа</b>															
6																
8																
9	<b>Итого по целевой статье расходов бюджета</b>															
10																
11	<b>Итого за счет средств краевого и федерального бюджетов</b>															
12	<b>ВСЕГО</b>															

\* пять знаков после запятой

Руководитель

Главный бухгалтер (лицо, ответственное за ведение бухгалтерского учета) ГРБС

Исполнитель

ФИО (полностью), телефон

Приложение 13

к Порядку исполнения бюджета Петропавловск-Камчатского городского округа по расходам, источникам финансирования дефицита бюджета Петропавловск-Камчатского городского округа и санкционирования оплаты денежных и бюджетных обязательств получателей средств бюджета Петропавловск-Камчатского городского округа, администраторов источников финансирования дефицита бюджета Петропавловск-Камчатского городского округа

Угловой штамп ГРБС

от \_\_\_\_\_ № \_\_\_\_\_

 Заместителю Главы администрации Петропавловск-Камчатского городского округа - руководителю  
Управления финансов администрации Петропавловск-Камчатского городского округа

(Ф.И.О.)

РАСШИФРОВКА К ЗАЯВКЕ от \_\_\_\_\_ № \_\_\_\_\_  
на финансирование по расходам средств бюджета Петропавловск-Камчатского городского округа  
по \_\_\_\_\_  
(наименование ГРБС) дата составления \_\_\_\_\_

в рублях

№ п/п	Наименование учреждения	Наименование контрагента, назначение платежа	Основание для платежа (контракт, договор) (акт, счет и т.п.) с указанием даты и номера	глава	Раздел, подраздел	Целевая статья	Вид расходов	КОСГУ	доп.КВР	тип средств	Лимиты бюджетных обязательств на 20__ год	Лимиты бюджетных обязательств на дату заключения контракта	Остаток лимитов бюджетных обязательств на конец отчетного года	Оплачено в текущем финансовом году	Сумма заявленного финансирования
1	2	3	4	5	6	7	8	9	10	11	12	13	14	15	16
<b>I. Данные текущего финансового года</b>															
1.	общая сумма по КБК														
1.1.	учреждение														
1.2.	учреждение														
<b>II. Данные отчетного финансового года</b>															
2.	общая сумма по КБК														
2.1.	учреждение														
2.2.	учреждение														

Руководитель ГРБС

(подпись)

(расшифровка подписи)

Главный бухгалтер (лицо, ответственное за ведение бухгалтерского учета) ГРБС

(подпись)

(расшифровка подписи)

исполнитель (ФИО, телефон)

**Приложение 14**  
к Порядку исполнения бюджета Петропавловск-Камчатского городского округа по расходам, источникам финансирования дефицита бюджета Петропавловск-Камчатского городского округа и санкционирования оплаты бюджетных и денежных обязательств получателей средств бюджета Петропавловск-Камчатского городского округа, администраторов источников финансирования дефицита бюджета Петропавловск-Камчатского городского округа

**Информация,  
необходимая для постановки на учет бюджетного обязательства  
(внесения изменений в поставленное на учет бюджетное обязательство)**

Наименование информации (реквизита, показателя)	Правила формирования информации (реквизита, показателя)
1. Учетный номер бюджетного обязательства получателя средств бюджета (далее – соответственно Сведения о бюджетном обязательстве, бюджетное обязательство)	Присваивается при утверждении (внесении данных о договоре контракте, документе исполнения без договора) автоматически в информационной системе. При внесении изменений в поставленное на учет бюджетное обязательство присваивается новый номер бюджетного обязательства (реквизиты документа основания остаются неизменными и выбираются из полного перечня зарегистрированных в информационной системе документов оснований).
2. Дата формирования Сведений о бюджетном обязательстве	Указывается дата формирования Сведений о бюджетном обязательстве получателем бюджетных средств.
3. Информация о получателе бюджетных средств	
3.1. Получатель бюджетных средств	Указывается наименование получателя средств бюджета, соответствующее реестровой записи реестра участников бюджетного процесса, а также юридических лиц, не являющихся участниками бюджетного процесса (далее – Сводный реестр). в автоматизированной системе «Справочник лицевых счетов».
3.1. Код получателя бюджетных средств по Справочнику организаций	Указывается уникальный код организации по Справочнику организаций получателя средств бюджета городского округа в соответствии со Справочником организаций.
3.2. Номер лицевого счета получателя бюджетных средств	Указывается номер соответствующего лицевого счета получателя бюджетных средств.
4. Реквизиты документа, являющегося основанием для принятия на учет бюджетного обязательства (далее – документ-основание)	
4.1. Вид документа-основания	1. Указывается «Контракт» на интерфейсе «Контракты» рабочее место «Учет договоров» контракты заключенные в соответствии с законодательством о закупках, при этом атрибуту «Тип документа» устанавливается параметр «Контракт» 2. Указывается «Договор» «Контракт» и выбирается в справочнике автоматизированной системы на интерфейсе «Договора» рабочее место «Учет договоров» одно из следующих значений типа документа «соглашение», «нормативный правовой акт», «исполнительный документ», «иное основание».
4.2. Номер документа-основания	Указывается номер документа-основания (при наличии).
4.3. Дата документа-основания	Указывается дата заключения (принятия) документа-основания, дата выдачи исполнительного документа.

Наименование информации (реквизита, показателя)	Правила формирования информации (реквизита, показателя)
4.4. Предмет по документу-основанию	Указывается предмет по документу-основанию. При заполнении в пункте 5.1 значения «контракт» или «договор» указывается наименование(я) объекта закупки (поставляемых товаров, выполняемых работ, оказываемых услуг), указанное(ые) в контракте (договоре). При заполнении в пункте 5.1 значения «соглашение» или «нормативный правовой акт» указывается наименование(я) цели(ей) предоставления, целевого направления, направления(ий) расходования субсидии, бюджетных инвестиций, межбюджетного трансферта или средств.
4.2. Сумма в рублях	Указывается сумма бюджетного обязательства в соответствии с документом-основанием в рублях, с точностью до второго знака после запятой.
4.3. Номер уведомления о поступлении исполнительного документа	При заполнении в пункте 4.1 значений «исполнительный документ» указывается номер уведомления Управления Федерального казначейства по Камчатскому краю о поступлении исполнительного документа, направленного должнику.
4.4. Дата уведомления о поступлении исполнительного документа	При заполнении в пункте 4.1 значений «исполнительный документ» указывается дата уведомления Управления Федерального казначейства по Камчатскому краю о поступлении исполнительного документа.
5. Реквизиты исполнителя/ взыскателя по исполнительному документу	
5.1. Наименование юридического лица/ фамилия, имя, отчество физического лица	Указывается наименование поставщика (подрядчика, исполнителя, получателя денежных средств) по документу-основанию (далее – исполнитель) в соответствии со сведениями Единого государственного реестра юридических лиц (далее – ЕГРЮЛ) на основании документа-основания, фамилия, имя, отчество физического лица на основании документа-основания.
5.2. Идентификационный номер налогоплательщика (ИНН)	Указывается ИНН исполнителя в соответствии со сведениями ЕГРЮЛ.
5.3. Код причины постановки на учет в налоговом органе (КПП)	Указывается КПП исполнителя в соответствии со сведениями ЕГРЮЛ.
5.4. Номер счета	Указывается номер банковского счета исполнителя (при наличии в документе-основании). в случае если операции по исполнению бюджетного обязательства подлежат отражению на лицевом счете, открытом исполнителю в Управлении Федерального казначейства по Камчатскому краю указывается номер лицевого счета в соответствии с документом-основанием.
5.5. Наименование банка	Указывается наименование банка исполнителя (при наличии в документе-основании).
5.6. БИК банка	Указывается БИК банка исполнителя (при наличии в документе-основании).
5.7. Корреспондентский счет банка	Указывается корреспондентский счет банка исполнителя (при наличии в документе-основании).
6. Расшифровка обязательства	
6.1. Наименование типа средств	Указывается наименование типа средств, за счет которых должна быть произведена кассовая выплата: средства бюджета, средства дополнительного финансирования. В случае постановки на учет бюджетного обязательства, возникшего на основании исполнительного документа, указывается на основании информации, представленной должником.
6.2. Код по БК	Указывается код классификации расходов бюджета с учетом дополнительных кодов бюджетной классификации, установленных Управлением финансов в соответствии с предметом документа-основания. В случае постановки на учет бюджетного обязательства, возникшего на основании исполнительного документа указывается код классификации расходов бюджета на основании информации, представленной должником.
6.3. Сумма исполненного обязательства прошлых лет	Указывается исполненная сумма бюджетного обязательства прошлых лет в рублях с точностью до второго знака после запятой.
6.4. Сумма неисполненного обязательства прошлых лет	При внесении изменения в бюджетное обязательство, связанное с переносом неисполненной суммы обязательства прошлых лет на очередной финансовый год, указывается сумма бюджетного обязательства прошлых лет в рублях с точностью до второго знака после запятой, подлежащая исполнению в следующем финансовом году.
6.5. Сумма на 20__ текущий финансовый год в рублях	В случае постановки на учет (изменения) бюджетного обязательства, возникшего на основании соглашения о предоставлении субсидии юридическому лицу, соглашения о предоставлении межбюджетного трансферта, имеющего целевое назначение, принятия нормативного правового акта о предоставлении субсидии юридическому лицу, нормативного правового акта о предоставлении межбюджетного трансферта, имеющего целевое назначение, указывается размер субсидии, бюджетных инвестиций, межбюджетного трансферта (средств) в рублях с точностью до второго знака после запятой для каждой даты осуществления платежа. В случае постановки на учет (изменения) бюджетного обязательства, возникшего на основании муниципального контракта (договора), указывается график платежей с помесечной разбивкой текущего года исполнения контракта. В случае постановки на учет (изменения) бюджетного обязательства, возникшего на основании исполнительного документа, указывается сумма на основании информации, представленной должником.
6.6. Сумма в рублях на плановый период в разрезе лет	В случае постановки на учет (изменения) бюджетного обязательства, возникшего на основании соглашения о предоставлении субсидии юридическому лицу, соглашения о предоставлении межбюджетного трансферта, имеющего целевое назначение, принятия нормативного правового акта о предоставлении субсидии юридическому лицу, нормативного правового акта о предоставлении межбюджетного трансферта, имеющего целевое назначение, указывается размер субсидии, бюджетных инвестиций, межбюджетного трансферта (средств в рублях с точностью до второго знака после запятой). В случае постановки на учет (изменения) бюджетного обязательства, возникшего на основании муниципального контракта (договора) указывается график платежей по муниципальному контракту (договору) в рублях с годовой периодичностью. Сумма указывается отдельно на первый, второй и третий год планового периода, а также общей суммой на последующие года.
6.7. Примечание	Иная информация, необходимая для постановки бюджетного обязательства на учет.

Приложение 15  
к Порядку исполнения бюджета  
Петропавловск-Камчатского городского округа  
по расходам, источникам  
финансирования дефицита бюджета  
Петропавловск-Камчатского городского округа  
и санкционирования оплаты  
бюджетных и денежных обязательств  
получателей средств бюджета  
Петропавловск-Камчатского городского округа,  
администраторов источников  
финансирования дефицита бюджета  
Петропавловск-Камчатского городского округа

**Информация,  
необходимая для постановки на учет денежного обязательства  
(внесения изменений в поставленное на учет денежное обязательство)**

Наименование информации (реквизита, показателя)	Правила формирования информации (реквизита, показателя)
1. Номер сведений о денежном обязательстве получателя средств бюджета (далее – соответственно Сведения о денежном обязательстве, денежное обязательство)	Указывается номер денежного обязательства.
2. Дата Сведений о денежном обязательстве	Указывается дата подписания денежного обязательства получателем бюджетных средств.
3. Информация о получателе бюджетных средств	
3.1. Получатель бюджетных средств	Указывается наименование получателя средств бюджета.
3.2. Номер лицевого счета получателя бюджетных средств	Указывается номер соответствующего лицевого счета.
4. Реквизиты документа, являющегося основанием для принятия бюджетного обязательства (далее – документ-основание).	
4.1. Вид документа-основания	1. «Контракт» – контракты заключенные в соответствии с законодательством о закупках. 2. «Договор» «Контракт» – «соглашение», «нормативный правовой акт», «исполнительный документ», «иное основание». Устанавливается автоматически.
4.2. Номер документа-основания	Устанавливается номер документа-основания автоматически.
4.3. Дата документа-основания	Устанавливается дата заключения (принятия) документа-основания, дата выдачи исполнительного документа автоматически.
4.4. Предмет по документу-основанию	Заполняется автоматически из документа основания.
4.5. Сумма в рублях	Указывается сумма бюджетного обязательства в соответствии с документом-основанием в рублях, с точностью до второго знака после запятой.
6. Реквизиты документа, подтверждающего возникновение денежного обязательства	
6.1. Вид документа, подтверждающего возникновение денежного обязательства	Указывается атрибут «Тип документа» электронного документа на интерфейсе «Документы исполнения» рабочее место «Учет договоров» АС «Бюджет» (АС «УРМ»). Должно быть установлено одно из значений из блока «Денежные обязательства» справочника «Тип документа».
6.2. Номер документа	Указывается номер документа, подтверждающего возникновение денежного обязательства.
6.3. Дата документа	Указывается дата документа, подтверждающего возникновение денежного обязательства.
6.4. Предмет по документу, подтверждающему возникновение денежного обязательства	Указывается наименование товаров (работ, услуг) в соответствии с документом, подтверждающим возникновение денежного обязательства.
6.5. Сумма в рублях	Указывается сумма денежного обязательства в соответствии с документом, подтверждающим возникновение денежного обязательства, в рублях, с точностью до второго знака после запятой.
7. Реквизиты исполнителя/взыскателя по исполнительному документу	
7.1. Наименование юридического лица/фамилия, имя, отчество физического лица	Указывается наименование поставщика (подрядчика, исполнителя, получателя денежных средств) по документу-основанию (далее – исполнитель), соответствующее реквизитам учетного бюджетного обязательства с учетным номером, указанным при заполнении документа-основания. Заполняется автоматически из документа-основания
7.2. Идентификационный номер налогоплательщика (ИНН)	Указывается ИНН исполнителя. Заполняется автоматически из документа-основания
7.3. Код причины постановки на учет в налоговом органе (КПП)	Указывается КПП исполнителя. Заполняется автоматически из документа-основания
7.5. Наименование банка	Указывается наименование банка исполнителя. Заполняется автоматически из документа-основания
7.6. БИК банка	Указывается БИК банка исполнителя. Заполняется автоматически из документа-основания
7.7. Корреспондентский счет банка	Указывается корреспондентский счет банка исполнителя. Заполняется автоматически из документа-основания
7.8. Номер счета	Указывается номер банковского счета исполнителя (при наличии в документе-основании). в случае если операции по исполнению бюджетного обязательства подлежат отражению на лицевом счете, открытом исполнителю в Управлении Федерального казначейства по Камчатскому краю указывается номер лицевого счета в соответствии с документом-основанием. Заполняется автоматически из документа-основания
8. Расшифровка суммы обязательства	
8.1. Сумма	Указывается сумма денежного обязательства в соответствии с документом, подтверждающим возникновение денежного обязательства, в рублях, с точностью до второго знака после запятой, по соответствующим кодам и видам средств. Сумма показателей, указанных в соответствии с настоящим пунктом, должна соответствовать показателю, указанному при заполнении информации по пункту 6.5.

## ИНФОРМАЦИЯ

### о помещениях, принадлежащих ОАО «Единая городская недвижимость» и предлагаемых к продаже, а также к сдаче в аренду по состоянию на 09 сентября 2016 года

Открытое акционерное общество «Единая городская недвижимость» сообщает о наличии объектов недвижимости, предлагаемых к продаже по рыночной стоимости:

№	Адрес	Наименование объекта	Общая площадь	Техническое состояние	Рыночная стоимость объектов с НДС
1	г. Петропавловск-Камчатский, ул. Ватутина, д. 1	одноэтажное здание	площадь здания 429,5 кв.м.	Удовлетворительное. Возможно использовать в качестве складских, производственных помещений.	11 600 000 рублей
		Здание теплица	площадь теплицы 363,0 кв.м.		
		земельный участок	площадь земельного участка 5 525 кв.м.		
2	г. Петропавловск-Камчатский, ул. Академика Курчатова, д. 41	нежилое помещение первого этажа в жилом доме	101 кв.м.	Удовлетворительное. Имеется отдельный вход, а также вход через общедомовой подъезд, проведён частичный ремонт. (возможно рассмотрение вопроса о передаче в аренду)	5 680 000 рублей

**ПРИМЕЧАНИЕ:**

Рыночная стоимость объектов недвижимого имущества определена на основании соответствующих отчётов об оценке рыночной стоимости.

По вопросам предоставления заявлений на заключение договоров купли-продажи просьба обращаться по адресу: г. Петропавловск-Камчатский, ул. Кирдищева, д. 4, район «БАМ», офис ОАО «Единая городская недвижимость» (отдел контрактных отношений, телефон для справок: 27-40-72).

Открытое акционерное общество «Единая городская недвижимость» сообщает о наличии объектов недвижимости, предлагаемых в аренду по рыночной стоимости:

№	Адрес	Наименование объекта	Общая площадь (кв.м.)	Техническое состояние	Рыночная стоимость арендной платы в месяц с НДС
1	г. Петропавловск-Камчатский, ул. Тушканова, д. 11/1	двухэтажное здание с подвалом и прилегающим земельным участком	площадь здания 1897,1 кв.м. из которой: 1 этаж – 1098,6 кв.м.; 2 этаж – 617,5 кв.м.; подвал – 181 кв.м. Площадь земельного участка 8 803 кв.м.	Удовлетворительное. Ранее здание использовалось в качестве учебного корпуса образовательного учреждения. Прилегающая к зданию территория земельного участка благоустроена (имеется асфальтовое покрытие и озеленение). По периметру земельного участка установлено металлическое ограждение с центральными воротами. Возможно рассмотрение вопроса об аренде отдельных помещений в здании.	1 096 903,22 рублей
2	г. Петропавловск-Камчатский, ул. Автомобилистов, д. 1	нежилые помещения цокольного этажа в жилом доме	61,2 кв.м.	Удовлетворительное. Отдельный вход в цокольный этаж. Рядом с дорогой. Возможно использовать в качестве офисных помещений.	26 928 рублей
3	г. Петропавловск-Камчатский, ул. Автомобилистов, д. 1	нежилые помещения цокольного этажа в жилом доме	20,1 кв.м.	Удовлетворительное. Отдельный вход в цокольный этаж. Рядом с дорогой. Возможно использовать в качестве офисных помещений.	9 107,51 рублей
4	г. Петропавловск-Камчатский, пр. 50 лет Октября, д. 9/4	нежилые помещения первого этажа в жилом доме	53,3 кв.м.	Удовлетворительное. Отдельный вход.	17 672,68 рублей
5	г. Петропавловск-Камчатский, ул. Партизанская, д. 56	нежилые помещения цокольного этажа в жилом доме	42,4 кв.м.	Требуется ремонт.	14 509,28 рублей
6	г. Петропавловск-Камчатский, ул. Лермонтова, д. 24а	нежилые помещения цокольного этажа в жилом доме	122,4 кв.м.	Удовлетворительное. Отдельный вход.	10 045,37 рублей
7	г. Петропавловск-Камчатский, ул. Петропавловское шоссе, д. 35	нежилые помещения первого этажа в здании	120,2 кв.м.	Удовлетворительное. Отдельный вход. Помещение использовалось под кафе.	53 897,68 рублей
8	г. Петропавловск-Камчатский, ул. Петропавловское шоссе, д. 35	нежилые помещения первого этажа в здании	145,6 кв.м.	Удовлетворительное. Отдельный вход. Помещение использовалось под сауну.	63 930,04 рублей
9	г. Петропавловск-Камчатский, ул. Петропавловское шоссе, д. 35	нежилые помещения второго этажа в здании	380,7 кв.м.	Удовлетворительное. Отдельный вход.	116 798,76 рублей
10	г. Петропавловск-Камчатский, Ключевская, д. 7	нежилые помещения цокольного этажа в жилом доме	32,10 кв.м.	Удовлетворительное.	5 521,2 рублей
11	г. Петропавловск-Камчатский, ул. Лермонтова, д. 14а	Нежилые помещения первого этажа в жилом доме	63,8 кв.м.	Удовлетворительное. Отдельный вход.	15 709 рублей
12	г. Петропавловск-Камчатский, ул. Давыдова, д. 7	нежилые помещения первого этажа в жилом доме	88,2 кв.м.	Удовлетворительное.	61 637,69 рублей
13	г. Петропавловск-Камчатский, ул. Бийская, д. 7	Нежилые помещения цокольного этажа в жилом доме	89,5 кв.м.	Удовлетворительное. Отдельный вход.	21 865,75 рублей
14	г. Петропавловск-Камчатский, ул. Ленинградская, д. 74	нежилые помещения цокольного этажа в жилом доме	136,3 кв.м.	Хорошее. Отдельный вход. Планируется к освобождению в октябре 2016 года	

К сведению предпринимателей и юридических лиц: ОАО «Единая городская недвижимость» предлагает в аренду торговые места на открытой площадке по адресу: ул. Ленинградская, д. 74/1, рядом с «Центром муниципальных услуг» для торговли строительными материалами.

**ПРИМЕЧАНИЕ:**

Ставка арендной платы за один квадратный метр устанавливается на основании отчёта об оценке рыночной стоимости арендной платы. Коммунальные и эксплуатационные расходы не включены в ставку арендной платы и оплачиваются арендатором самостоятельно на основании договоров с поставщиками соответствующих услуг.

По вопросам предоставления заявлений на заключение договоров аренды просьба обращаться по адресу: г. Петропавловск-Камчатский, ул. Кирдищева, д. 4, район «БАМ», офис ОАО «Единая городская недвижимость» (отдел контрактных отношений, телефон для справок: 27-40-72).

## ИНФОРМАЦИОННОЕ СООБЩЕНИЕ о проведении открытого конкурса на право заключения договора на организацию постоянно действующей универсальной ярмарки по продаже продовольственных, не продовольственных товаров на площадке в районе площади Труда, сроком на 10 лет на территории Петропавловск-Камчатского городского округа

Руководствуясь законодательством Российской Федерации о проведении открытого конкурса, в соответствии со статьей 448 Гражданского кодекса Российской Федерации, статьей 39.1 Земельного кодекса, а так же Федерального закона от 24.07.2007 № 209-ФЗ «О развитии малого и среднего предпринимательства в Российской Федерации», Постановлением Правительства Камчатского края от 13.08.2010 № 351-П «Об утверждении Порядка организации ярмарок на территории Камчатского края и продажи товаров на них, а также требований к организации продажи товаров на ярмарках, организуемых на территории Камчатского края», Постановлением администрации Петропавловск-Камчатского городского округа от 26.08.2016 № 1614 «О внесении изменений в постановление администрации Петропавловск-Камчатского городского округа от 06.11.2015 № 2556 «Об организации ярмарки по продаже продовольственных, непродовольственных товаров на площадке в районе площади Труда».

Управление экономического развития и имущественных отношений администрации Петропавловск-Камчатского городского округа приглашает желающих принять участие в открытом конкурсе на право заключения договора на оказание услуг по организации на территории Петропавловск-Камчатского городского округа постоянно действующей универсальной ярмарки по продаже продовольственных, непродовольственных товаров.

Организатор открытого конкурса – администрация Петропавловск-Камчатского городского округа, в лице Управления экономического развития и имущественных отношений администрации Петропавловск-Камчатского городского округа (далее – Управление): 683000, г. Петропавловск-Камчатский, ул. Ленинская, д. 12

Конкурс является открытым и по составу участников и по форме подачи заявок. Конкурс состоится 28.09.2016 г. в 14:15 часов, по адресу: г. Петропавловск-Камчатский, ул. Ленинская, 12, каб. 343.

Заявки установленного образца для участия в конкурсе подаются по адресу: г. Петропавловск-Камчатский, ул. Ленинская, 12, каб. 343 (тел. 23-54-10) со дня опубликования настоящего информационного сообщения по 26.09.2016 г. включительно, в рабочие дни, с 10:00 часов до 12:30 часов, и с 14:00 часов до 16:00 часов.

Конкурсная документация размещена на официальном сайте администрации Петропавловск-Камчатского городского округа в информационно-телекоммуникационной сети «Интернет» и опубликован в газете «Град Петра и Павла», расположенном по web-адресу: <http://pkgo.ru>, и является приложением к данному информационному сообщению.

Вскрытие конвертов с конкурсными заявками произойдет непосредственно после окончания срока подачи конкурсных заявок 28.09.2016 г. в 14:15 часов, по адресу: г. Петропавловск-Камчатский, ул. Ленинская, 12, каб. 343.

Заявки, поступившие после истечения срока представления заявок, указанного в настоящем информационном сообщении, либо представленные без необходимых документов, либо поданные лицом, не уполномоченным претендентом на осуществление таких действий, не принимаются и не рассматриваются.

Победителем конкурса признается участник конкурса, который предложил наилучшие условия по организации ярмарки в соответствии с критериями оценки и заявке которого по количеству баллов присвоен первый номер.

Если по результатам оценки и сопоставления заявок установлено, что два или более участника конкурса предложили равные условия по организации ярмарки, то победителем признается тот участник конкурса, чья заявка зарегистрирована ранее.

Протокол оценки и сопоставления заявок подписывается всеми присутствующими членами Конкурсной комиссии, победителем конкурса, а также участником конкурса, заявке которого присвоен второй номер, присутствующими на заседании Конкурсной комиссии, в день проведения оценки и сопоставления заявок, и должен быть размещен Организатором на официальном сайте администрации Петропавловск-Камчатского городского округа в информационно-телекоммуникационной сети «Интернет» и опубликован в газете «Град Петра и Павла» в течение 7 календарных дней со дня его подписания.

Протокол об итогах открытого конкурса с момента его утверждения организатором открытого конкурса приобретает юридическую силу и является документом, удостоверяющим право победителя на заключение договора на оказание услуг по организации на территории Петропавловск-Камчатского городского округа постоянно действующей универсальной ярмарки по продаже продовольственных, непродовольственных товаров.

Копия протокола об итогах открытого конкурса выдается победителю или его полномочному представителю под расписку.

Документация об открытом конкурсе на организацию ярмарки является неотъемлемой частью настоящего информационного сообщения.

### Документация об открытом конкурсе на организацию ярмарки на право заключить договор на организацию постоянно действующей универсальной ярмарки по продаже продовольственных, непродовольственных товаров на площадке в районе площади Труда, сроком на 10 лет на территории Петропавловск- Камчатского городского округа

Организатор:

Управление экономического развития  
и имущественных отношений администрации  
Петропавловск-Камчатского  
городского округа

г. Петропавловск-Камчатский  
2016 год

#### I. Общие положения

1.1 Настоящая документация об открытом конкурсе разработана в соответствии с законодательством Российской Федерации о проведении открытого конкурса, в соответствии со статьей 448 Гражданского кодекса Российской Федерации, статьей 39.1 Земельного кодекса, а так же Федерального закона от 24.07.2007 № 209-ФЗ «О развитии малого и среднего предпринимательства в Российской Федерации», Постановлением Правительства Камчатского края от 13.08.2010 № 351-П «Об утверждении Порядка организации ярмарок на территории Камчатского края и продажи товаров на них, а также требований к организации продажи товаров на ярмарках, организуемых на территории Камчатского края», Постановлением администрации Петропавловск-Камчатского городского округа от 26.08.2016 № 1614 «О внесении изменений в постановление администрации Петропавловск-Камчатского городского округа от 06.11.2015 № 2556 «Об организации ярмарки по продаже продовольственных, непродовольственных товаров на площадке в районе площади Труда».

1.2 В настоящем открытом конкурсе на организацию ярмарки могут принимать юридические лица независимо от организационно-правовой формы, формы собственности, а также индивидуальные предприниматели, зарегистрированные в соответствии с законодательством Российской Федерации о государственной регистрации на территории Российской Федерации, выразившие желание организовать ярмарку и продажу товаров на ней.

1.3 Понятия и термины, используемые в документации об открытом конкурсе:

Открытый конкурс (далее – конкурс) – под открытым конкурсом понимается конкурс, при котором информация о закупке сообщается заказчиком неограниченному кругу лиц путем размещения в единой информационной системе извещения о проведении такого конкурса, конкурсной документации и к участникам закупки предъявляются единые требования.

Организатор – муниципальный орган или муниципальное казенное учреждение, действующие от имени муниципального образования, уполномоченные принимать бюджетные обязательства в соответствии с бюджетным законодательством Российской Федерации от имени муниципального образования и осуществляющие закупки.

Заявитель – участник открытого конкурса.

Победитель – участник открытого конкурса, который предложил наилучшие условия по организации ярмарки в соответствии с критериями оценки и заявке которого по количеству баллов присвоен первый номер.

Конкурсная комиссия – комиссия по проведению открытого конкурса, которая выявляет Победителя по оценкам и сопоставления заявок участников.

#### II. Информационная карта документации об открытом конкурсе

1. Сведения об организаторе	
1.1 Наименование	Управление экономического развития и имущественных отношений администрации Петропавловск-Камчатского городского округа
1.2 Место нахождения/ почтовый адрес	683000, г. Петропавловск-Камчатский, ул. Ленинская, д. 12
1.3 Адрес электронной почты	kuiadm@pkgo.ru
1.4 Номер контактного телефона	8 (4152) 23-54-10 – ведущий консультант отдела развития торговли и потребительского рынка Самахов Дмитрий Иванович
2. Сведения о способе определения поставщика (подрядчика, исполнителя) и объекте закупки	
2.1 Способ определения поставщика (подрядчика, исполнителя)	Открытый конкурс
2.2 Предмет открытого конкурса	Организация постоянно действующей универсальной ярмарки по продаже продовольственных, непродовольственных товаров на площадке в районе площади Труда (далее – ярмарка) является заключением договора на организацию ярмарки сроком на 10 лет с даты заключения договора на организацию ярмарки.
2.3 Техническое задание открытого конкурса	Приложение 1 к настоящей документации об открытом конкурсе, являющееся ее неотъемлемой частью.
3. Ограничение участия в открытом конкурсе	
К участию в конкурсе не допускаются заявители:	
3.1. находящиеся в стадии реорганизации, ликвидации, несостоятельности (банкротства);	
3.2. имеющие просроченную задолженность по налогам, сборам, страховым взносам, пеням, штрафам в бюджеты всех уровней;	
3.3. не зарегистрированные в соответствии с законодательством Российской Федерации о государственной регистрации на территории Российской Федерации;	
3.4. не предоставившие документов о наличии не менее 10 процентов денежных средств или источников, необходимых для финансирования затрат на организацию ярмарки в соответствии с Технико-экономическим обоснованием к заявке на участие в открытом конкурсе на организацию постоянно действующей универсальной ярмарки по продаже продовольственных, непродовольственных товаров на площадке в районе площади Труда (далее – Технико-экономическое обоснование);	
3.5. подавшие заявки на участие в конкурсе, не соответствующие требованиям конкурсной документации, либо не предоставившие документов, указанных в пунктах 1-9 заявки на участие в открытом конкурсе на организацию постоянно действующей универсальной ярмарки по продаже продовольственных, непродовольственных товаров на площадке в районе площади Труда.	
В случае установления недостоверности сведений, содержащихся в документах, предоставленных заявителем, участником конкурса, конкурсная комиссия по проведению конкурса вправе отстранить такого заявителя, участника от участия в конкурсе на любом этапе его проведения.	
4. Предъявляемые к участникам открытого конкурса требования	
Участие в открытом конкурсе на организацию ярмарки могут принимать юридические лица независимо от организационно-правовой формы, формы собственности, а также индивидуальные предприниматели, зарегистрированные в соответствии с законодательством Российской Федерации о государственной регистрации на территории Российской Федерации, выразившие желание организовать ярмарку и продажу товаров на ней.	



## 5. Требования к содержанию, к составу заявки на участие в открытом конкурсе и инструкция по ее заполнению

### Инструкция по заполнению заявки на участие в открытом конкурсе:

- 5.1. Заявка оформляется по форме согласно приложению к настоящей документации (Приложение № 2)
- 5.2. Заявка подается Организатору в письменном виде в запечатанном конверте.
- 5.3. Заявитель вправе подать только одну заявку на участие в конкурсе.
- 5.4. Документы, представленные в составе заявки, заявителю, участнику конкурса не возвращаются, за исключением случая отзыва заявок.
- 5.5. Поданные на участие в конкурсе заявки регистрируются Организатором в журнале приема заявок с указанием даты и времени подачи заявки.
- 5.6. Заявки, поступившие после истечения срока подачи заявок, указанного в извещении о проведении конкурса, не принимаются.
- 5.7. Организатор в течение 2 календарных дней со дня истечения срока окончания приема заявок передает их на рассмотрение Конкурсной комиссии.

## 6. Срок, место и порядок подачи заявок участников открытого конкурса

Заявки на участие в открытом конкурсе подаются по адресу: г. Петропавловск-Камчатский, ул. Ленинская, 12, каб. 343 (тел. 23-54-10) со дня опубликования настоящего информационного сообщения по 26.09.2016 г. включительно, в рабочие дни, с 10:00 часов до 12:30 часов, и с 14:00 часов до 16:00 часов.

## 7. Дата и время окончания срока подачи заявок на участие в открытом конкурсе

дата	«26» 09. 2016 года
время	16 часов 00 минут по камчатскому времени

## 8. Дата проведения открытого конкурса

дата	«28» 09.2016 года
------	-------------------

## 9. Порядок вскрытия конвертов с заявками, рассмотрения заявок

9.1 Порядок вскрытия конвертов с заявками	Конверты с заявками вскрываются Конкурсной комиссией публично в день, вовремя и в месте, указанные в извещении о проведении конкурса. Заявители, подавшие заявки, или их представители вправе присутствовать при вскрытии конвертов с заявками. Протокол вскрытия конвертов с заявками подписывается всеми присутствующими членами Конкурсной комиссии в течение 1 рабочего дня, следующего за днем вскрытия конвертов, и размещается Организатором на официальном сайте администрации Петропавловск-Камчатского городского округа в информационно-телекоммуникационной сети «Интернет» в течение 3 календарных дней со дня его подписания.
---	---

9.2 Порядок рассмотрения заявок	Конкурсная комиссия рассматривает заявки на соответствие требованиям, установленным пунктом 3 настоящей документации. Заявка оформляется по форме согласно приложению 2 к настоящей документации. Заявка должна быть подана Организатору в письменном виде в запечатанном конверте. Срок рассмотрения заявок не должен превышать 10 рабочих дней со дня вскрытия конвертов с заявками на участие в Конкурсе. На основании результатов рассмотрения заявок Конкурсной комиссией принимается решение: - о допуске заявителей, подавших заявки, к участию в конкурсе и признании их участниками конкурса; - об отказе в допуске к участию в конкурсе. На основании результатов рассмотрения заявок Конкурсной комиссией составляется протокол рассмотрения заявок на участие в конкурсе, который подписывается присутствующими членами Конкурсной комиссии в течение рабочего дня, следующего за днем окончания рассмотрения заявок, и размещается Организатором на официальном сайте администрации Петропавловск-Камчатского городского округа в информационно-телекоммуникационной сети «Интернет» в течение 3 календарных дней со дня его подписания.
---------------------------------	---

## 10. Критерии оценки сопоставления заявок заявителей

10.1 Критерии оценки и сопоставления заявок заявителей	Оценка и сопоставление заявок проводятся Конкурсной комиссией в соответствии со следующими критериями: 1. план мероприятий по организации ярмарки и продаже товаров на ней (далее – план организации ярмарки): - не содержит информации о мероприятиях по оборудованию и обустройству торговых мест с использованием современных архитектурных решений и единого стиля для организации ярмарки – 0 баллов; - содержит информацию о мероприятиях по оборудованию и обустройству торговых мест с использованием современных архитектурных решений и единого стиля для организации ярмарки – 1 балл; - не предусматривает предоставление на ярмарке торговых мест различного формата и разных ценовых категорий – 0 баллов; - предусматривает предоставление на ярмарке торговых мест различного формата и разных ценовых категорий – 1 балл; - не предусматривает применение понижающих коэффициентов и скидок при предоставлении торговых мест местным сельскохозяйственным производителям и товаропроизводителям – 0 баллов; - предусматривает применение понижающих коэффициентов и скидок при предоставлении торговых мест местным сельскохозяйственным производителям и товаропроизводителям в размере не менее десяти процентов от установленного тарифа – 1 балл; 2. количество оборудованных торговых мест для продажи товаров на ярмарке: - составляет менее пятидесяти единиц – 0 баллов; - составляет более пятидесяти единиц – 1 балл. Оценка и сопоставление заявок участников конкурса осуществляется Конкурсной комиссией. Срок проведения оценки и сопоставления заявок не должен превышать 5 рабочих дней со дня подписания протокола рассмотрения заявок.
--	--

Победителем конкурса признается участник конкурса, который предложил наилучшие условия по организации ярмарки в соответствии с критериями оценки и заявке которого по количеству баллов присвоен первый номер. Если по результатам оценки и сопоставления заявок установлено, что два или более участника конкурса предложили равные условия по организации ярмарки, то победителем признается тот участник конкурса, чья заявка зарегистрирована ранее. Конкурсной комиссией оформляется протокол оценки и сопоставления заявок, в котором должны содержаться сведения о месте, дате, времени проведения оценки и сопоставления заявок, об участниках конкурса, заявки которых допущены к участию в конкурсе, об условиях организации ярмарки, предложенных в заявках, о принятом по результатам оценки и сопоставления заявок решении о присвоении заявкам порядковых номеров, а также наименования (для юридических лиц), фамилия, имя, отчество (для индивидуальных предпринимателей) и почтовый адреса участников конкурса, заявкам которых присвоены первый и второй номер. Протокол оценки и сопоставления заявок подписывается всеми присутствующими членами Конкурсной комиссии, победителем конкурса, а также участником конкурса, заявке которого присвоен второй номер, присутствующими на заседании Конкурсной комиссии, в день проведения оценки и сопоставления заявок, и должен быть размещен Организатором на официальном сайте администрации Петропавловск-Камчатского городского округа в информационно-телекоммуникационной сети «Интернет» и опубликован в газете «Град Петра и Павла» в течение 7 календарных дней со дня его подписания. Протокол оценки и сопоставления заявок составляется в двух экземплярах, один из которых передается победителю Конкурса, а другой хранится у Организатора.

## 11. Информация в течение которого победитель должен подписать договор, условия признания победителя открытого конкурса уклонившимися от заключения договора

11.1 Срок, в течение которого победитель должен подписать договор, условия признания победителя открытого конкурса уклонившимися от заключения договора	Победитель конкурса в течение 5 календарных дней со дня получения договора подписывает договор и представляет его Организатору, либо направляет Организатору письменный отказ от подписания договора. На основании протокола оценки и сопоставления заявок Организатор в течение 7 календарных дней со дня подписания протокола оценки и сопоставления заявок письменно информирует всех участников конкурса о принятом решении, подготавливает договор на организацию ярмарки (далее – договор) и направляет его победителю конкурса для подписания (Приложение 3 к настоящей документации) Договор заключается на условиях, содержащихся в заявке участника конкурса, признанного победителем конкурса. В случае письменного отказа победителя конкурса от заключения договора предложение о заключении договора не позднее 5 рабочих дней направляется Организатором участнику конкурса, заявке которого присвоен второй номер по результатам оценки и сопоставления заявок. В случае согласия данного участника конкурса заключить договор заключается на условиях, содержащихся в заявке указанного участника конкурса. В случае отказа участника конкурса, заявке которого присвоен второй номер, от заключения договора, Организатор вправе объявить повторный конкурс в порядке, установленном настоящим Положением. Договор с единственным участником конкурса, заявителем, подавшим единственную заявку, в случае если на участие в конкурсе подана одна заявка и (или) по результатам рассмотрения заявок к участию в конкурсе допущен один участник, заключается на условиях, содержащихся в заявке участника конкурса, признанного победителем конкурса.
---	---

## 12. Информация о возможности организатора изменить условия договора

Изменение условий договора при его исполнении допускается по решению суда, в случае одностороннего отказа стороны договора от исполнения договора, в соответствии с гражданским законодательством. Организатор вправе принять решение об одностороннем отказе от исполнения Договора по основаниям, предусмотренным Гражданским кодексом Российской Федерации для одностороннего отказа от исполнения отдельных видов обязательств.

## 13. Информация о возможности одностороннего отказа от исполнения договора

Организатор вправе принять решение об одностороннем отказе от исполнения Договора по основаниям, предусмотренным Гражданским кодексом Российской Федерации для одностороннего отказа от исполнения отдельных видов обязательств.

Приложение 1  
к документации  
об открытом конкурсе

## Техническое задание на организацию постоянно действующей универсальной ярмарки по продаже продовольственных, непродовольственных товаров на площадке в районе площади Труда

Срок проведения ярмарки: 10 лет, со дня заключения договора.  
Место проведения ярмарки: площадка на территории Петропавловск-Камчатского городского округа в районе площади Труда (от многоквартирных жилых домов по улице Сахалинская до лестничного перехода к автомобильной дороге по улице Сахалинская) (далее – площадка в районе площади Труда) в целях организации постоянно действующей универсальной ярмарки по продаже продовольственных, непродовольственных товаров (далее – ярмарка).  
Условия организации ярмарки:

Оказание услуг должно осуществляться в соответствии с требованиями Федерального закона от 24.07.2007 № 209-ФЗ «О развитии малого и среднего предпринимательства в Российской Федерации», Постановлением Правительства Камчатского края от 13.08.2010 № 351-П «Об утверждении Порядка организации ярмарок на территории Камчатского края и продажи товаров на них, а также требований к организации ярмарки на территории Петропавловск-Камчатского городского округа Заявитель обязуется разработать и утвердить:

- план благоустройства площадки ярмарки
- план мероприятий по организации ярмарки и продажи товаров на ней, а также определенный режим работы ярмарки, порядок организации ярмарки, схему размещения торговых мест и порядок предоставления торговых мест на ярмарке;
- порядок предоставления мест для продажи товаров на ярмарке
- схему размещения торговых мест.
- порядок взимания платы с участников ярмарки
- опубликовать в средствах массовой информации Камчатского края и предоставить данную информацию для публикации на официальном сайте администрации Петропавловск-Камчатского городского округа о плане мероприятий по организации ярмарки и продажи товаров на ней;
- предоставить торговые места на ярмарке юридическим лицам, индивидуальным предпринимателям, а также гражданам (в том числе гражданам, ведущим крестьянские (фермерские) хозяйства, личные подсобные хозяйства или занимающимся садоводством, огородничеством, животноводством), на основании заявок, представляемых участниками ярмарки Исполнителю.
- торговые места на ярмарке оснастить столами, стульями;
- оснастить место проведения ярмарки информационным стендом, содержащим информацию об организаторе ярмарки, времени и сроке работы ярмарки;
- осуществить контроль за санитарным состоянием территории ярмарки, в соответствии с требованиями санитарных правил и организацию своевременной уборки и вывоза мусора.

**Приложение 2  
к документации  
об открытом конкурсе**

В Управление экономического развития  
и имущественных отношений администрации  
Петропавловск-Камчатского городского округа  
от \_\_\_\_\_

(заявитель)

**Заявка  
на участие в открытом конкурсе  
на организацию постоянно действующей  
универсальной ярмарки по продаже  
продовольственных, непродовольственных  
товаров на площадке в районе площади Труда**

(полное и сокращенное наименование юридического лица  
с указанием организационно-правовой формы, юридический адрес)

(фамилия имя отчество, паспортные данные,  
место жительства индивидуального предпринимателя)

представляет в Управление экономического развития и имущественных отношений администрации Петропавловск-Камчатского городского округа:

1. Технично-экономическое обоснование на участие в открытом конкурсе на организацию постоянно действующей универсальной ярмарки по продаже продовольственных, непродовольственных товаров на площадке в районе площади Труда.
2. План мероприятий по организации ярмарки и продажи товаров на ней.
3. Порядок организации ярмарки.
4. Схему размещения торговых мест.
5. Порядок предоставления мест для продажи товаров на ярмарке.
6. Порядок взимания платы с участников ярмарки
7. План благоустройства площадки ярмарки.
8. Копию паспорта руководителя юридического лица, копия паспорта индивидуального предпринимателя.
9. Документы, подтверждающие полномочия руководителя (для юридических лиц).
10. Документы, подтверждающие наличие не менее 10 процентов денежных средств или источников, необходимых для финансирования затрат на организацию ярмарки в соответствии с Технично-экономическим обоснованием к заявке на участие в открытом конкурсе на организацию постоянно действующей универсальной ярмарки по продаже продовольственных, непродовольственных товаров на площадке в районе площади Труда.
11. Выписку из единого государственного реестра юридических лиц, выписку из единого государственного реестра индивидуальных предпринимателей, полученную не ранее чем за 30 дней до даты подачи заявки.
12. Справку налогового органа о состоянии расчетов по налогам, сборам, взносам, полученную не ранее чем за 30 дней до даты подачи заявки.
13. Справку территориального органа Пенсионного фонда Российской Федерации об отсутствии задолженности по уплате страховых взносов на обязательное пенсионное страхование и страховых взносов на обязательное медицинское страхование полученную не ранее чем за 30 дней до даты подачи заявки.

Копии документов, указанных в пунктах 1-10 настоящей заявки, представляются с предъявлением оригиналов.

Заявитель вправе представить документы, указанные в пунктах 11-13 настоящей заявки. В случае не предоставления заявителем документов, указанных в пунктах 11-13 настоящей заявки, Управление экономического развития и имущественных отношений администрации Петропавловск-Камчатского городского округа в соответствии с требованиями Федерального закона от 27.07.2010 № 210-ФЗ «Об организации предоставления государственных и муниципальных услуг» самостоятельно запрашивает вышеуказанные документы в соответствующих государственных органах.

Руководитель юридического лица  
(индивидуальный предприниматель) \_\_\_\_\_  
(подпись, Ф.И.О.)

М.П.  
«\_\_\_\_\_» \_\_\_\_\_ 20\_\_ г.

**Опись  
входящих в состав заявки документов**

№ п/п	Наименование документа	номер страницы

Мы подтверждаем, что информация, содержащаяся в документах настоящей заявки, достоверна на день подачи заявки.

\_\_\_\_\_  
(должность, Ф.И.О. подписавшего заявку)

М.П. (при наличии)

**Приложение 3  
к документации  
об открытом конкурсе**

**Договор № \_\_\_\_\_  
на оказание услуг по организации  
на территории Петропавловск-  
Камчатского городского округа постоянно  
действующей универсальной ярмарки  
по продаже продовольственных,  
непродовольственных товаров.**

«\_\_\_\_\_» \_\_\_\_\_ 20\_\_ г.

Управление экономического развития и имущественных отношений администрации Петропавловск-Камчатского городского округа, в лице начальника Управления экономического развития и имущественных отношений администрации Петропавловск-Камчатского городского округа \_\_\_\_\_,

действующего на основании Устава Управления экономического развития и имущественных отношений администрации Петропавловск-Камчатского городского округа, утвержденного Решением Городской Думы Петропавловск-Камчатского городского округа 28.10.2015 № 839-р, именуемое в дальнейшем Организатор, с одной стороны и \_\_\_\_\_,

именуемое в дальнейшем Победитель с другой стороны, вместе именуемые Стороны, на основании Федерального закона от 24.07.2007 № 209-ФЗ «О развитии малого и среднего предпринимательства в Российской Федерации», Постановлением Правительства Камчатского края от 13.08.2010 № 351-П «Об утверждении Порядка организации ярмарок на территории Камчатского края и продажи товаров на них, а также требований к организации ярмарки на территории Камчатского края», Постановлением администрации Петропавловск-Камчатского городского округа от 26.08.2016 № 1614 «О внесении изменений в постановление администрации Петропавловск-Камчатского городского округа от 06.11.2015 № 2556 «Об организации ярмарки по продаже продовольственных, непродовольственных товаров на площадке в районе площади Труда», Постановлением администрации Петропавловск-Камчатского городского округа от 06.11.2015 № 2556 «Об организации ярмарки по продаже продовольственных, непродовольственных товаров на площадке в районе площади Труда» заключили настоящий договор (далее – договор):

**1. Предмет Договора**

1.1 Победитель обязуется организовать постоянно действующую универсальную ярмарку по продаже продовольственных, непродовольственных товаров (далее – ярмарка) – площадка на территории Петропавловск-Камчатского городского округа, в районе площади Труда (от многоквартирных жилых домов по улице Сахалинская до лестничного перехода к автомобильной дороге по улице Сахалинская) (далее – площадка в районе площади Труда)

1.2 Оказание услуг осуществляется на территории Петропавловск-Камчатского городского округа, в пределах границ земельного участка с кадастровым номером 41:01:0010129:5 по адресу: город Петропавловск-Камчатский, площадь Труда (далее – площадка в районе площади Труда), правообладателем которого является Организатор.

**2. Сроки действия Договора**

2.1. Настоящий Договор заключается на \_\_\_\_\_ (прописью) лет.

**3. Содержание Договора**

3.1 Победитель вправе:

3.1.1. Требовать своевременного подписания Заказчиком Акта приемки оказанных услуг по настоящему Контракту на основании представленных Победителем отчетных документов и при условии истечения срока, указанного в пункте 3.2.5 настоящего Контракта.

3.2. Победитель обязан:

- 3.2.1 сформировать план благоустройства площадки ярмарки;
- 3.2.2 сформировать план мероприятий по организации ярмарки и продажи товаров на ней, а также определенный режим работы ярмарки, порядок организации ярмарки, схему размещения торговых мест и порядок предоставления торговых мест на ярмарке;
- 3.2.3 порядок предоставления мест для продажи товаров на ярмарке;
- 3.2.4 схему размещения торговых мест;
- 3.2.5 порядок взимания платы с участников ярмарки;
- 3.2.6 предоставить торговые места на ярмарке юридическим лицам, индивидуальным предпринимателям, а также гражданам (в том числе гражданам, ведущим крестьянские (фермерские) хозяйства, личные подсобные хозяйства или занимающимся садоводством, огородничеством, животноводством), на основании заявок, представляемых участниками ярмарки Исполнителю.
- 3.2.7 торговые места на ярмарке оснастить столами, стульями;
- 3.2.8 оснастить место проведения ярмарки информационным стендом, содержащим информацию об организаторе ярмарки, времени и сроке работы ярмарки;
- 3.2.9 осуществить контроль за санитарным состоянием территории ярмарки, в соответствии с требованиями санитарных правил и организацию своевременной уборки и вывоза мусора;
- 3.2.10 в течение 5 рабочих дней со дня подписания Договора направить Организатору план мероприятия по организации ярмарки и продажи товаров на ней, а также определить режим работы ярмарки, порядок организации ярмарки, схему размещения торговых мест и порядок предоставления торговых мест на ярмарке.

3.2.11 не более чем через 2 дня с момента заключения Договора опубликовать в средствах массовой информации Камчатского края, информацию о ярмарке (места и сроках ее проведения), а так же предоставить данную информацию для публикации на официальный сайт администрации Петропавловск-Камчатского городского округа о плане мероприятий по организации ярмарки и продажи товаров на ней;

3.2.12 разместить участников ярмарки в соответствии с планом мероприятий по организации ярмарки и продажи товаров на ней с соблюдением ассортимента реализуемых товаров и режима работы ярмарки;

3.2.13 провести ярмарку на оснащенных оборудованных торговых местах, с оснащением места проведения ярмарки информационным стендом, содержащим информацию об организаторе ярмарки, времени и сроке работы ярмарки;

3.2.14 в срок до 25 числа ежемесячно предоставлять отчет (Приложение 2), и мониторинг ярмарочных цен на социально значимую группу товаров реализуемых на ярмарке (Приложение 3).

3.2.15 оказание услуг должно осуществляться в соответствии с требованиями нормативных документов, государственных стандартов, санитарных норм и правил, действующих на момент оказания услуг.

3.3 Организатор вправе:

3.3.1 Требовать от Исполнителя надлежащего исполнения обязательств в соответствии с настоящим контрактом, а также требовать своевременного устранения выявленных недостатков;

3.3.2 Требовать от Исполнителя представления надлежащим образом оформленной отчетной документации и материалов, подтверждающих исполнение обязательств в соответствии с настоящим Договором;

3.3.3 Запрашивать у Победителя информацию о ходе проведения ярмарки;

3.3.4 Контролировать порядок предоставления услуг по настоящему Договору;

3.3.5 Ссылаться на недостатки оказанных услуг, в том числе в части организации ярмарки.

3.4 Организатор обязан:

3.4.1. Сообщать в письменной форме Победителю о недостатках, обнаруженных в ходе оказанных услуг, в течение 2 (двух) рабочих дней после обнаружения таких недостатков.

**4 . Порядок разрешения споров**

4.1 Все споры или разногласия, возникающие между Сторонами по Договору, рассматриваются в претензионном порядке. Претензия должна быть рассмотрена и по ней должен быть дан письменный ответ по существу Стороной, которой адресована претензия, в срок не позднее 15 (пятнадцати) календарных дней, начиная с даты ее получения.

4.2. В случае если споры и разногласия между Сторонами не будут урегулированы в претензионном порядке, они подлежат разрешению в судебных органах Камчатского края в соответствии с законодательством Российской Федерации.

**5. Заключительные положения**

5.1. Расторжение Договора допускается по соглашению Сторон, по решению суда, в случае одностороннего отказа стороны договора от исполнения договора в соответствии с гражданским законодательством.

5.2. Организатор вправе принять решение об одностороннем отказе от исполнения Договора по основаниям, предусмотренным Гражданским кодексом Российской Федерации для одностороннего отказа от исполнения отдельных видов обязательств.

5.3. Решение Организатора об одностороннем отказе от исполнения Договора не позднее чем в течение трех рабочих дней с даты принятия указанного решения, направляется Организатору по почте заказным письмом с уведомлением о вручении по адресу Победителя, указанному в Договору, а также телеграммой, либо посредством факсимильной связи, либо по адресу электронной почты, либо с использованием иных средств связи и доставки, обеспечивающих фиксирование такого уведомления и получение Организатором подтверждения о его вручении Победителю. Выполнение Победителем требований настоящей части считается надлежащим уведомлением Победителя об одностороннем отказе от исполнения контракта. Датой такого надлежащего уведомления признается дата получения Организатором подтверждения о вручении Победителю указанного уведомления либо дата получения Организатором информации об отсутствии Победителя по его адресу, указанному в Договоре.

5.4. Решение Организатора об одностороннем отказе от исполнения Договора вступает в силу и Договор считается расторгнутым через десять дней с даты надлежащего уведомления Организатором Победителя об одностороннем отказе от исполнения Договора.

5.5. Заказчик обязан принять решение об одностороннем отказе от исполнения Договора, если в ходе исполнения договора установлено, что Победитель не соответствует установленным документацией о закупке требованиям к участникам закупки или предоставил недостоверную информацию о своем соответствии таким требованиям, что позволило ему стать Победителем.

5.6. Победитель вправе принять решение об одностороннем отказе от исполнения договора по основаниям, предусмотренным Гражданским кодексом Российской Федерации для одностороннего отказа от исполнения отдельных видов обязательств, если в настоящем договоре предусмотрено право Организатора принять решение об одностороннем отказе от исполнения договора.

5.7. Решение Победителя об одностороннем отказе от исполнения Договора не позднее чем в течение трех рабочих дней с даты принятия такого решения, направляется Организатору по почте заказным письмом с уведомлением о вручении по адресу Организатора, указанному в Договоре, а также телеграммой, либо посредством факсимильной связи, либо по адресу электронной почты, либо с использованием иных средств связи и доставки, обеспечивающих фиксирование такого уведомления и получение Победителем подтверждения о его вручении Организатору. Выполнение Победителем данных требований считается надлежащим уведомлением Организатора об одностороннем отказе от исполнения договора. Датой такого надлежащего уведомления признается дата получения Победителем подтверждения о вручении Организатору указанного уведомления.

5.8. Решение Победителя об одностороннем отказе от исполнения договора вступает в силу и договор считается расторгнутым через десять дней с даты надлежащего уведомления Победителем Организатора об одностороннем отказе от исполнения договора.

5.9. Все извещения, требования и (или) иные договоренности между Сторонами должны быть совершены в письменной форме и надлежащим образом переданы по последнему известному адресу Стороны, которой адресуются данное извещение, требование или договоренность.

5.10. При исполнении Договора не допускается перемена Победителя.

5.11 Во всем остальном, что не предусмотрено условиями настоящего договора, Стороны руководствуются законодательством Российской Федерации.

5.12. При изменении адреса, стороны обязуются извещать друг друга о таких изменениях в трехдневный срок. В противном случае, сообщения, переданные по последнему известному адресу (юридическому адресу или адресу местонахождения), считаются переданными надлежащим образом.

5.13. Приложения к настоящему Контракту составляют его неотъемлемую часть.

5.14. Договор составлен и подписан в двух экземплярах, имеющих равную юридическую силу, по одному экземпляру для каждой из Сторон.

5.16. Все приложения к настоящему Договору являются его неотъемлемой частью.

5.17. К настоящему Договору прилагается:

Приложение № 1 – Техническое задание.

Приложение № 2 – Отчет о проведении выставочно-ярмарочного мероприятия с участием субъектов малого и среднего предпринимательства

Приложение № 3 – Мониторинг ценообразования.

**6. Адреса и банковские реквизиты Сторон**

Заказчик: \_\_\_\_\_ Исполнитель: \_\_\_\_\_  
 \_\_\_\_\_  
 \_\_\_\_\_  
 М.П. \_\_\_\_\_ М.П. \_\_\_\_\_

Приложение 1 к Договору

от « \_\_\_\_ » \_\_\_\_\_ 20\_\_ г.  
 № \_\_\_\_\_

**Техническое задание на организацию постоянно действующей универсальной ярмарки по продаже продовольственных, непродовольственных товаров на площадке в районе площади Труда**

Срок проведения ярмарки: 10 лет, со дня заключения договора.

Место проведения ярмарки: площадка на территории Петропавловск-Камчатского городского округа в районе площади Труда (от многоквартирных жилых домов по улице Сахалинская до лестничного перехода к автомобильной дороге по улице Сахалинская) (далее – площадка в районе площади Труда) в целях организации постоянно действующей универсальной ярмарки по продаже продовольственных, непродовольственных товаров (далее – ярмарка).

Условия организации ярмарки:

Оказание услуг должно осуществляться в соответствии с требованиями Федерального закона от 24.07.2007 № 209-ФЗ «О развитии малого и среднего предпринимательства в Российской Федерации», Постановлением Правительства Камчатского края от 13.08.2010 № 351-П «Об утверждении Порядка организации ярмарок на территории Камчатского края и продажи товаров на них, а также требований к организации продажи товаров на ярмарках, организуемых на территории Камчатского края».

Для организации ярмарки на территории Петропавловск-Камчатского городского округа Заявитель обязуется разработать и утвердить:

- план благоустройства площадки ярмарки
- план мероприятий по организации ярмарки и продажи товаров на ней, а также определенный режим работы ярмарки, порядок организации ярмарки, схему размещения торговых мест и порядок предоставления торговых мест на ярмарке;
- порядок предоставления мест для продажи товаров на ярмарке
- схему размещения торговых мест.
- порядок взимания платы с участников ярмарки
- опубликовать в средствах массовой информации Камчатского края и предоставить данную информацию для публикации на официальный сайт администрации Петропавловск-Камчатского городского округа о плане мероприятий по организации ярмарки и продажи товаров на ней;
- предоставить торговые места на ярмарке юридическим лицам, индивидуальным предпринимателям, а также гражданам (в том числе гражданам, ведущим крестьянские (фермерские) хозяйства, личные подсобные хозяйства или занимающимся садоводством, огородничеством, животноводством), на основании заявок, представляемых участниками ярмарки Исполнителю.
- торговые места на ярмарке оснастить столами, стульями;
- оснастить место проведения ярмарки информационным стендом, содержащим информацию об организаторе ярмарки, времени и сроке работы ярмарки;
- осуществить контроль за санитарным состоянием территории ярмарки, в соответствии с требованиями санитарных правил и организацию своевременной уборки и вывоза мусора.

Приложение 2 к Договору

от « \_\_\_\_ » \_\_\_\_\_ 20\_\_ г.  
 № \_\_\_\_\_

**Отчет о проведении постоянно действующей универсальной ярмарки по продаже продовольственных, непродовольственных товаров на площадке в районе площади Труда**

За период: с « \_\_\_\_ » \_\_\_\_\_ 20\_\_ г. по « \_\_\_\_ » \_\_\_\_\_ 20\_\_ г.

Количество участников всего: \_\_\_\_\_

Субъект малого и среднего предпринимательства	Идентификационный номер налогоплательщика (ИНН)	Основной государственный регистрационный номер (ОГРН)	Налоговый орган, осуществляющий государственную регистрацию	Место нахождения, место жительства	Вид деятельности, в соответствии с государственной регистрацией (ОКВЭД)	Сведения о статусе
1	2	3	4	5	6	7

Приложение 3  
к Договоруот «\_\_\_» \_\_\_\_\_ 20\_\_ г.  
№ \_\_\_\_\_**Мониторинг  
ценообразования**

(на дату)

(наименование организации)

№ п/п	Товар	отпускная цена производителя (поставщика) в руб.	транспортные расходы на единицу продукции в руб.	торговая надбавка в % к отпускной цене с транспортными расходами	продажная цена предприятия в руб.
1	Мука пшеничная (сорт высший), 1 кг				
2	Крупа рисовая (сорт первый), 1 кг				
3	Крупа гречневая (сорт первый), 1 кг				
4	Макаронные изделия (сорт высший), 1 кг				
5	Масло подсолнечное рафинированное, 1 кг				
6	Сахар песок, 1 кг				
7	Соль поваренная, 1 кг				
8	Чай черный байховый, 1 кг				
9	Изделия колбасные вареные, 1 кг				
10	Говядина без кости, 1 кг				
11	Свинина (окорок, лопатка), 1 кг				
12	Куры, 1 кг				
13	Рыба мороженая (минтай, навага), 1 кг				
14	Рыбные консервы (сайра, горбуша), 1 шт.				
15	Хлеб белый из пшеничной муки, 1 кг				
16	Хлеб черный ржаной, ржано-пшеничный, 1 кг				
17	Молоко питьевое (м.д.ж. 2,5-4%), 1 кг				
18	Творог (м.д.ж. 5-9%), 1 кг				
19	Масло сливочное (м.д.ж. 82,5%), 1 кг				
20	Сметана м.д.ж. (15%), 1 кг				
21	Сыр «Российский», 1 кг				
22	Картофель свежий, 1 кг				
23	Лук репчатый свежий, 1 кг				
24	Капуста белокочанная свежая, 1 кг				
25	Морковь столовая свежая, 1 кг				
26	Огурцы свежие, 1 кг				
27	Томаты свежие, 1 кг				
28	Яблоки свежие, 1 кг				
29	Яйцо столовое 1 категории (С1), 1 десяток				

**ИНФОРМАЦИОННОЕ СООБЩЕНИЕ**

Администрация Петропавловск-Камчатского городского округа информирует население о проведении по инициативе Главы Петропавловск-Камчатского городского округа публичных слушаний по вопросу предоставления разрешения на отклонение от предельных параметров разрешенной реконструкции объекта капитального строительства «Производственно-техническая база для хранения материалов» (реконструкция здания «Крытая площадка для разборки автомобилей в составе: здание авторемонтной мастерской, сооружение крытая площадка») на земельном участке с кадастровым номером 41:01:0010120:2145, расположенном на проспекте Циолковского, дом 16 (без отступов от северной, северо-восточной и северо-западной границ земельного участка).

Проведение публичных слушаний назначено на 3 октября 2016 года в 15<sup>30</sup> часов по адресу: город Петропавловск-Камчатский, улица Ленинская, дом 14, в актовом зале № 404 здания администрации Петропавловск-Камчатского городского округа.

Предложения и замечания по вопросу предоставления разрешения на отклонение от предельных параметров разрешенной реконструкции объекта капитального строительства направляются в письменном виде с отметкой «публичные слушания» в Комиссию по землепользованию и застройке Петропавловск-Камчатского городского округа в течение 10 дней со дня официального опубликования постановления о назначении публичных слушаний.

Предложения и замечания направляются и принимаются по адресу: 683000, город Петропавловск-Камчатский, улица Советская, дом 22, кабинет 105, понедельник – четверг с 09<sup>00</sup> до 17<sup>00</sup> часов, пятница с 09<sup>00</sup> до 16<sup>00</sup> часов (перерыв с 13<sup>00</sup> до 14<sup>00</sup> часов).

**ИНФОРМАЦИОННОЕ СООБЩЕНИЕ**

Администрация Петропавловск-Камчатского городского округа информирует население о проведении по инициативе Главы Петропавловск-Камчатского городского округа публичных слушаний по рассмотрению проекта планировки территории и проекта межевания территории в составе проекта планировки территории, предназначенных для размещения линейного объекта «Сооружение тепловые сети» планируемого к размещению по улицам Карьерная, Елизовская от тепловой камеры ТК 205 по улице Батарейная, дом 5, в жилом районе «Мишеный» Северного городского планировочного района.

Проведение публичных слушаний назначено на 10.10.2016 в 17<sup>00</sup> часов по адресу: г. Петропавловск-Камчатский, ул. Ленинская, д. 14, актовый зал № 404 здания администрации Петропавловск-Камчатского городского округа.

Ознакомление с демонстрационными материалами, предлагаемыми к рассмотрению на публичных слушаниях, осуществляется в рабочие дни с 14<sup>00</sup> до 16<sup>00</sup> часов по адресу: город Петропавловск-Камчатский, улица Советская, дом 22, кабинет 314 Управления архитектуры, градостроительства и земельных отношений администрации Петропавловск-Камчатского городского округа (этаж 3).

Предложения по проекту планировки территории и проекту межевания территории в письменном виде, с отметкой «публичные слушания», направляются в Управление архитектуры, градостроительства и земельных отношений администрации Петропавловск-Камчатского городского округа до 03.10.2016 включительно, по адресу: 683000, город Петропавловск-Камчатский, улица Советская, дом 22, кабинет 105, понедельник – четверг с 09<sup>00</sup> до 17<sup>00</sup> часов, пятница с 09<sup>00</sup> до 16<sup>00</sup> часов (перерыв с 13<sup>00</sup> до 14<sup>00</sup> часов).

**ИНФОРМАЦИОННОЕ СООБЩЕНИЕ**

Администрация Петропавловск-Камчатского городского округа информирует население о проведении по инициативе Главы Петропавловск-Камчатского городского округа публичных слушаний по вопросу предоставления разрешения на отклонение от предельных параметров разрешенного строительства объекта капитального строительства «Здание общеобразовательной школы» на земельном участке с кадастровым номером 41:01:0010118:420, расположенном на бульваре Рыбацкой Славы, дом 21 (без отступа от северной границы земельного участка).

Проведение публичных слушаний назначено на 3 октября 2016 года в 16<sup>15</sup> часов по адресу: город Петропавловск-Камчатский, улица Ленинская, дом 14, в актовом зале № 404 здания администрации Петропавловск-Камчатского городского округа.

Предложения и замечания по вопросу о предоставлении разрешения на отклонение от предельных параметров разрешенного строительства объекта капитального строительства направляются в письменном виде с отметкой «публичные слушания» в Комиссию по землепользованию и застройке Петропавловск-Камчатского городского округа в течение 10 дней со дня официального опубликования постановления о назначении публичных слушаний.

Предложения и замечания направляются и принимаются по адресу: 683000, город Петропавловск-Камчатский, улица Советская, дом 22, кабинет 105, понедельник – четверг с 09<sup>00</sup> до 17<sup>00</sup> часов, пятница с 09<sup>00</sup> до 16<sup>00</sup> часов (перерыв с 13<sup>00</sup> до 14<sup>00</sup> часов).

**ИНФОРМАЦИОННОЕ СООБЩЕНИЕ**

Администрация Петропавловск-Камчатского городского округа информирует население о проведении по инициативе Главы Петропавловск-Камчатского городского округа публичных слушаний по вопросу предоставления разрешения на отклонение от предельных параметров разрешенного строительства объекта капитального строительства «Здание общеобразовательной школы» на земельном участке с кадастровым номером 41:01:0010118:421, расположенном на проспекте Рыбаков, дом 30 (без отступа от южной границы земельного участка).

Проведение публичных слушаний назначено на 3 октября 2016 года в 17<sup>00</sup> часов по адресу: город Петропавловск-Камчатский, улица Ленинская, дом 14, в актовом зале № 404 здания администрации Петропавловск-Камчатского городского округа.

Предложения и замечания по вопросу о предоставлении разрешения на отклонение от предельных параметров разрешенного строительства объекта капитального строительства направляются в письменном виде с отметкой «публичные слушания» в Комиссию по землепользованию и застройке Петропавловск-Камчатского городского округа в течение 10 дней со дня официального опубликования постановления о назначении публичных слушаний.

Предложения и замечания направляются и принимаются по адресу: 683000, город Петропавловск-Камчатский, улица Советская, дом 22, кабинет 105, понедельник – четверг с 09<sup>00</sup> до 17<sup>00</sup> часов, пятница с 09<sup>00</sup> до 16<sup>00</sup> часов (перерыв с 13<sup>00</sup> до 14<sup>00</sup> часов).

**Газета «Град Петра и Павла»**

Газета зарегистрирована Управлением Федеральной службы по надзору в сфере связи, информационных технологий и массовых коммуникаций по Камчатскому краю (свидетельство о регистрации ПИ № ТУ 41 – 00143 от 24 декабря 2010 года)

**Территория распространения:**  
Петропавловск-Камчатский городской округ  
Газета распространяется бесплатно

**Учредитель (соучредители):**

администрация Петропавловск-Камчатского городского округа  
и Городская Дума Петропавловск-Камчатского городского округа

**Издатель:**

Управление делами администрации  
Петропавловск-Камчатского городского округа  
(683000, г. Петропавловск-Камчатский, ул. Ленинская, д. 14)

**Адрес редакции:**

683000, г. Петропавловск-Камчатский, ул. Ленинская, 14, тел. 23-50-43,  
e-mail: grad@pkgo.ru

**Главный редактор:** БРЫЗГИН К.В.

Газета «Град Петра и Павла»  
выходит по пятницам.  
Тираж 1000 экземпляров. Объем 30 п.л.  
Газета отпечатана в типографии им. П. Ключкова

**Адрес:**

г. Петропавловск-Камчатский, ул. Вулканная, 61А, тел. 25-89-83  
Номер подписан в печать в 15.00 час. 16.09.16  
По графику: в 15.00 час. 16.09.16