


Схема расположения части земельного участка, 41:01:0010118:11  
обременяемого публичным сервитутом

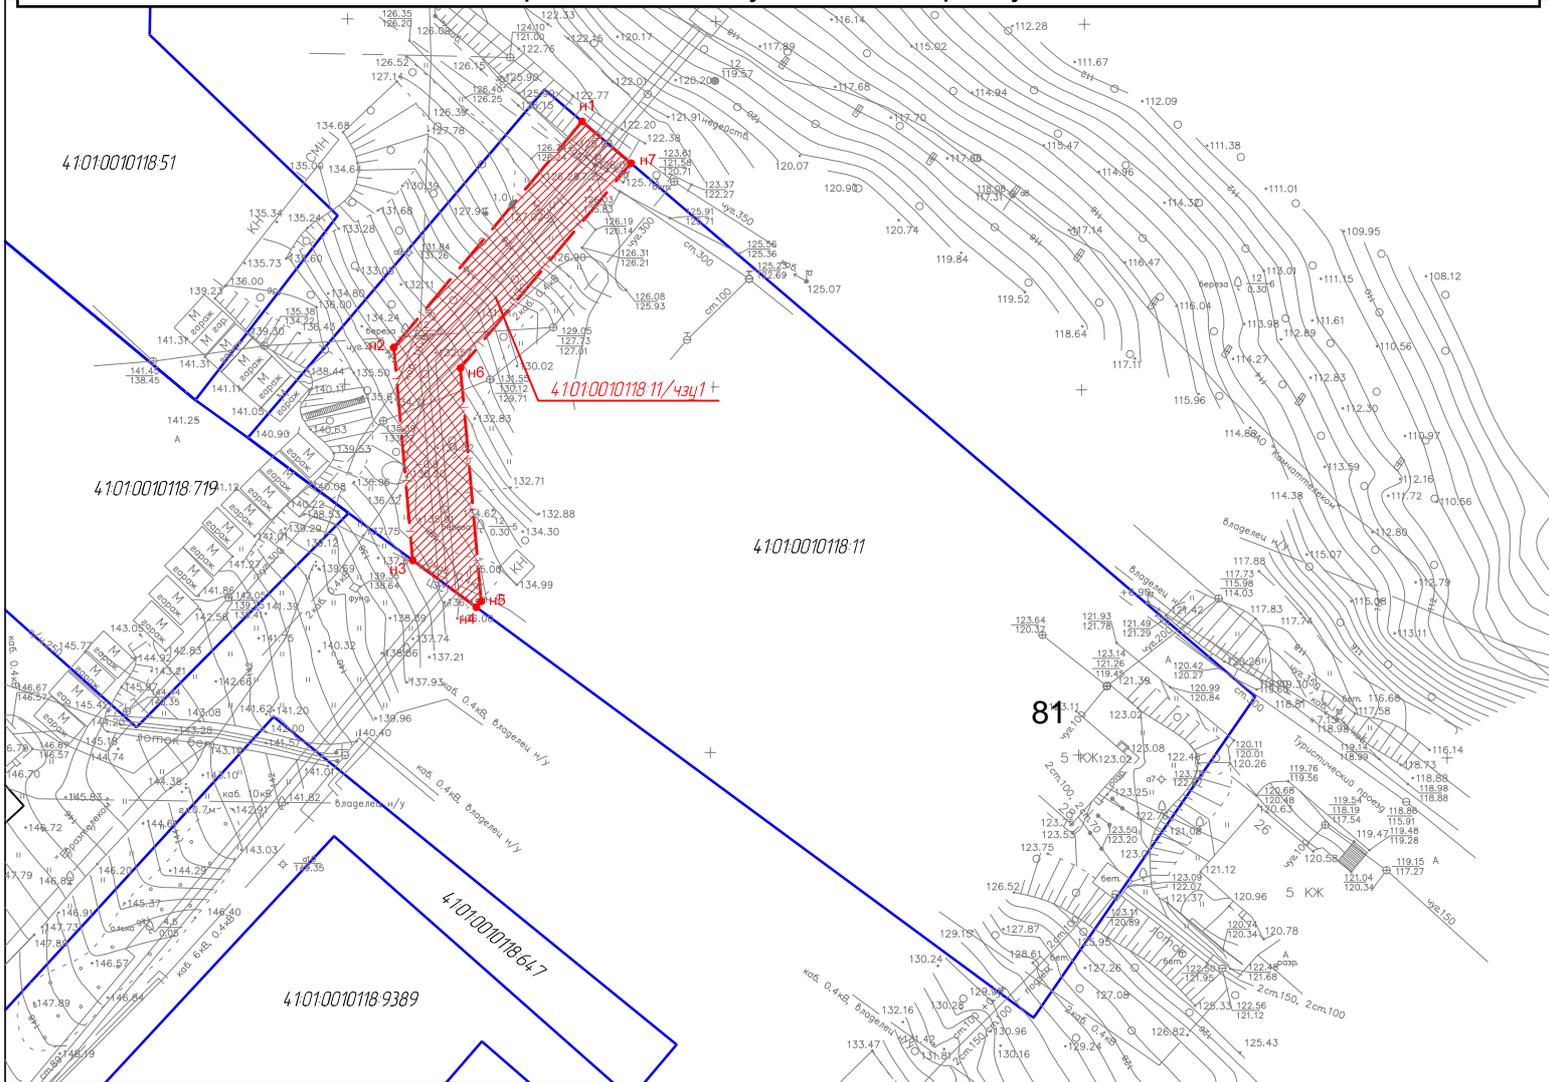

Условный номер земельного участка 41:01:0010118:11/чзп1

Площадь земельного участка: 609,78 кв.м.

Обозначение характерных точек границ	Координаты	
	X	Y
н1	564 043,26	1 411 884,22
н2	564 012,33	1 411 858,66
н3	563 983,19	1 411 861,23
н4	563 976,77	1 411 869,88
н5	563 977,57	1 411 870,53
н6	564 009,52	1 411 867,71
н7	564 037,53	1 411 890,86

График проведения работ, при осуществлении  
деятельности, для обеспечения которой  
устанавливается публичный сервитут:  
01.06.2020 – 31.03.2022

Масштаб 1:1000

Условные обозначения

- Характерная точка границы участка
- Существующая граница земельного участка
- — — — — Вновь образованная граница земельного участка
- :11 Кадастровый номер земельного участка
- 41:01:0010118 Кадастровый номер земельного участка
- ▨ Образующая часть земельного участка