



Схема расположения земельного участка или земельных участков
на кадастровом плане территории *№ 153 от 09.09.2022*

Утверждена
Постановлением Администрации
(наименование документа об утверждении)
Петропавловск-Камчатского городского округа
(наименование органов государственной власти или органов

местного самоуправления, принявших решение об утверждении)

схемы или подписавших соглашение о перераспределении
земельных участков)

№ _____ от _____ 2022 г.

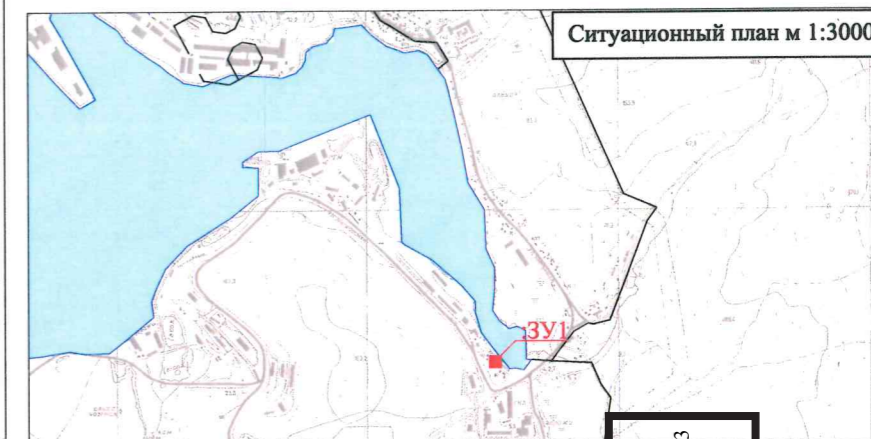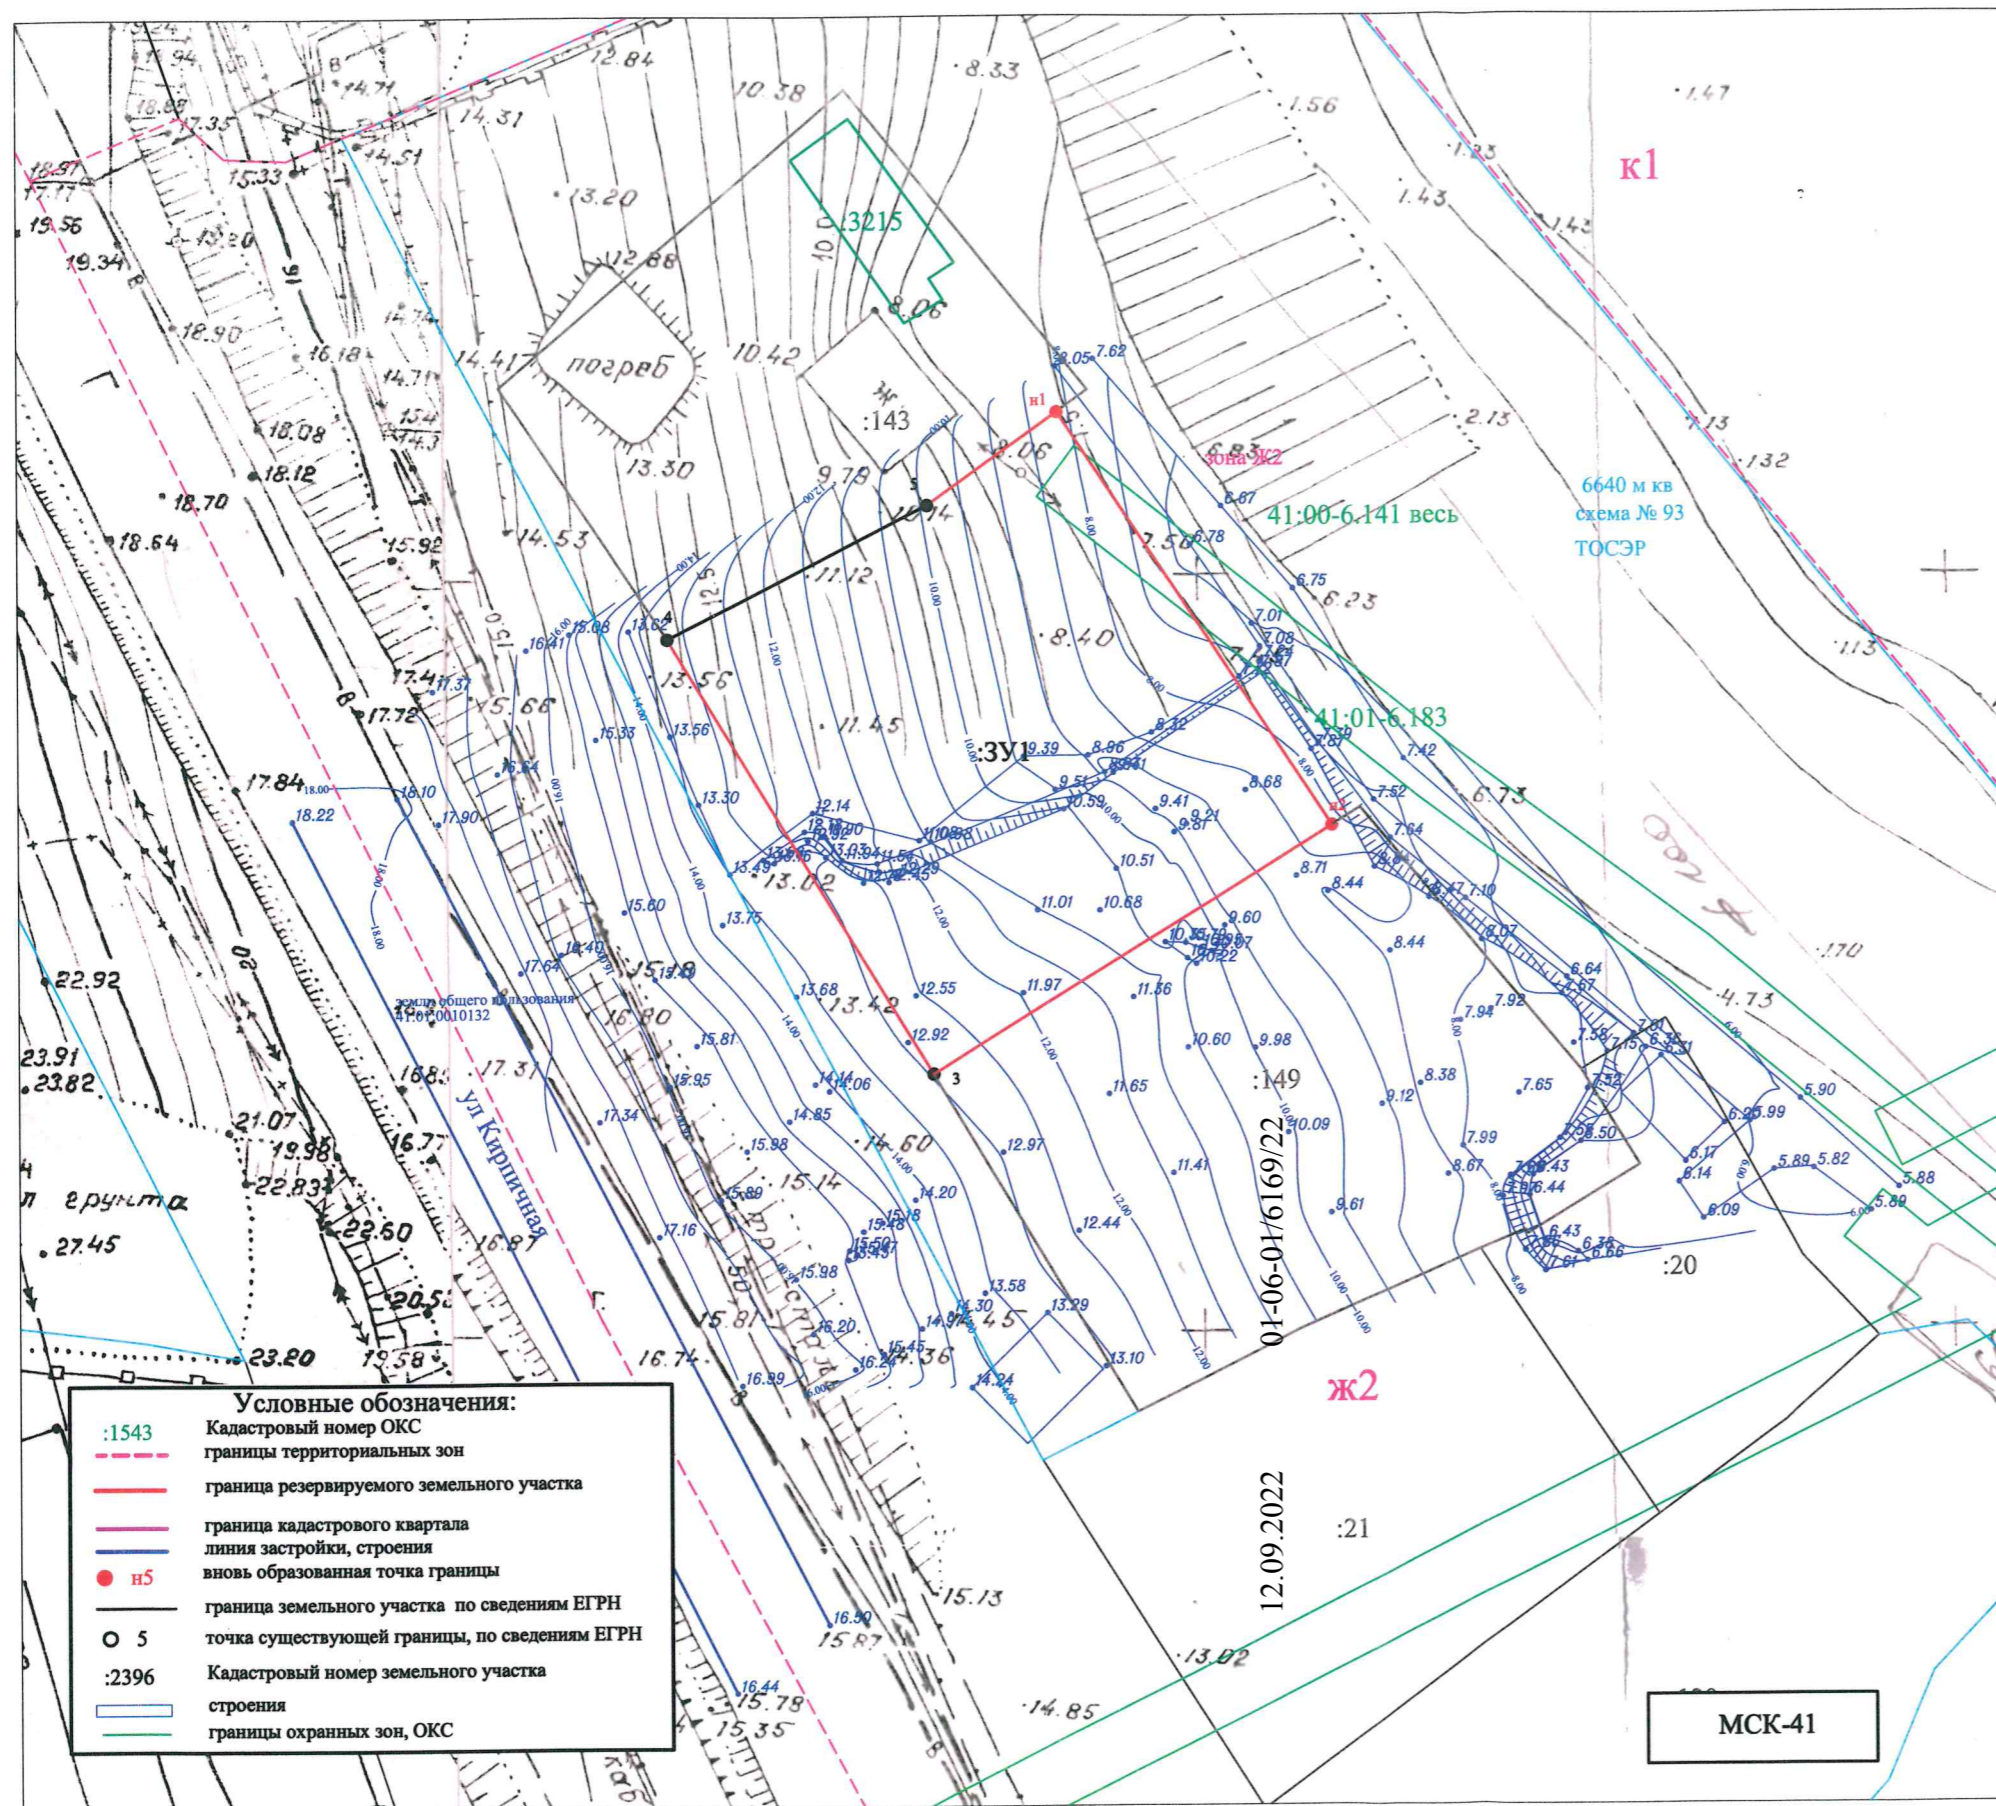

Условный номер земельного участка 41:06-01/6169/22
Площадь земельного участка 1000 кв. м

Обозначение характерных точек границ	Координаты, м	
	X	Y
1	2	
n1	552818,88	1416369,33
n2	552791,45	1416387,43
3	552775,07	1416381,05
4	552803,93	1416343,44
5	552812,73	1416360,73
n1	552818,88	1416369,33

Масштаб 1:500

МСК-41