ГРАД ПЕТРА И ПАВЛА

№ 44 (617)
6 октября 2017 года

ГАЗЕТА ПЕТРОПАВЛОВСК-КАМЧАТСКОГО ГОРОДСКОГО ОКРУГА

ПРЕДСЕДАТЕЛЬ ГОРОДСКОЙ ДУМЫ
ПЕТРОПАВЛОВСК-КАМЧАТСКОГО ГОРОДСКОГО ОКРУГА

ПОСТАНОВЛЕНИЕ

от 02.10.2017 № 60

О награждении Благодарностями председателя Городской Думы Петропавловск-Камчатского городского округа работников аппарата Городской Думы Петропавловск-Камчатского городского округа

В соответствии с Решением Городской Думы Петропавловск-Камчатского городского округа от 31.10.2013 № 145-нд «О наградах и почетных званиях Петропавловск-Камчатского городского округа», постановлением председателя Городской Думы Петропавловск-Камчатского городского округа от 26.10.2016 № 20 «О представительских расходах и расходах, связанных с приобретением подарочной и сувенирной продукции, Городской Думы Петропавловск-Камчатского городского округа»

ПОСТАНОВЛЯЮ

за многолетний добросовестный труд, высокий уровень профессионализма и личный вклад в работу органа местного самоуправления наградить Благодарностями председателя Городской Думы Петропавловск-Камчатского городского округа следующих работников аппарата Городской Думы Петропавловск-Камчатского городского округа:

Глуховского Дмитрия Викторовича – советника председателя Городской Думы Петропавловск-Камчатского городского округа;

Батареева Вадима Александровича – советника председателя Городской Думы Петропавловск-Камчатского городского округа;

Иванкова Тимура Павловича – консультанта отдела аппарата Городской Думы Петропавловск-Камчатского городского округа по организационно-правовому обеспечению органов Городской Думы и депутатских объединений.

Председатель Городской Думы
Петропавловск-Камчатского
городского округа
С.И. Смирнов

ПРЕДСЕДАТЕЛЬ ГОРОДСКОЙ ДУМЫ
ПЕТРОПАВЛОВСК-КАМЧАТСКОГО ГОРОДСКОГО ОКРУГА

ПОСТАНОВЛЕНИЕ

от 02.10.2017 № 61

О награждении Благодарностями председателя Городской Думы Петропавловск-Камчатского городского округа работников МБОУ «Лицей № 46»

В соответствии с Решением Городской Думы Петропавловск-Камчатского городского округа от 31.10.2013 № 145-нд «О наградах и почетных званиях Петропавловск-Камчатского городского округа», постановлением председателя Городской Думы Петропавловск-Камчатского городского округа от 26.10.2016 № 20 «О представительских расходах и расходах, связанных с приобретением подарочной и сувенирной продукции, Городской Думы Петропавловск-Камчатского городского округа»

ПОСТАНОВЛЯЮ

за многолетний добросовестный труд в системе образования, личный вклад в воспитание подрастающего поколения и в связи с 25-летием муниципального бюджетного образовательного учреждения «Лицей № 46» (далее – МБОУ «Лицей № 46») наградить Благодарностями председателя Городской Думы Петропавловск-Камчатского городского округа следующих работников МБОУ «Лицей № 46»:

Самсонову Надежду Александровну – учителя математики;

Юруц Людмилу Александровну – заместителя директора по учебно-воспитательной работе.

Председатель Городской Думы
Петропавловск-Камчатского
городского округа
С.И. Смирнов

ПРЕДСЕДАТЕЛЬ ГОРОДСКОЙ ДУМЫ
ПЕТРОПАВЛОВСК-КАМЧАТСКОГО ГОРОДСКОГО ОКРУГА

РАСПОРЯЖЕНИЕ

от 26.09.2017 № 148

О проведении мероприятий, связанных с празднованием 100-летия со дня образования Городской Думы в городе Петропавловске-Камчатском

В рамках проведения мероприятий, связанных с празднованием 100-летия со дня образования Городской Думы в городе Петропавловске-Камчатском, а также в целях создания условий для развития основ демократии

1. Создать организационный комитет по подготовке и проведению научно-практической конференции «Городская Дума: истоки и современность».

2. Утвердить:

2.1 план мероприятий по подготовке и проведению научно-практической конференции «Городская Дума: истоки и современность» согласно приложению 1 к настоящему распоряжению;

2.2 положение об организационном комитете по подготовке и проведению

научно-практической конференции «Городская Дума: истоки и современность» согласно приложению 2 к настоящему распоряжению;

2.3 состав организационного комитета по подготовке и проведению научно-практической конференции «Городская Дума: истоки и современность» согласно приложению 3 к настоящему распоряжению.

3. Организационному комитету обеспечить проведение научно-практической конференции «Городская Дума: истоки и современность» 21.11.2017 года.

4. Контроль за исполнением настоящего распоряжения возложить на заместителя председателя Городской Думы Петропавловск-Камчатского городского округа Воровского А.В.

5. Направить настоящее распоряжение в газету «Град Петра и Павла» для опубликования и разместить на официальном сайте Городской Думы Петропавловск-Камчатского городского округа в информационно-телекоммуникационной сети «Интернет».

Председатель Городской Думы
Петропавловск-Камчатского городского округа
С.И. Смирнов

Приложение 1
к распоряжению
председателя Городской Думы
Петропавловск-Камчатского
городского округа
от 26.09.2017 № 148

План мероприятий по подготовке и проведению научно-практической конференции «Городская Дума: истоки и современность»

№ строки	Мероприятие	Сроки	Ответственные исполнители
1.	Формирование программы проведения научно-практической конференции «Городская Дума: истоки и современность» (далее – конференция)	До 10 ноября 2017 года	Городская Дума Петропавловск-Камчатского городского округа
2.	Приглашение представителей исполнительного и законодательного органов государственной власти Камчатского края, руководителей исполнительно-распорядительных и представительных органов муниципальных образований Камчатского края, руководителей исполнительных и представительных органов муниципальных образований административных центров Дальневосточного федерального округа для участия в конференции	ноябрь 2017 года	Городская Дума Петропавловск-Камчатского городского округа
3.	Организация в средствах массовой информации информационного сопровождения конференции	ноябрь 2017 года	Городская Дума Петропавловск-Камчатского городского округа
4.	Организация встреч участников конференции, доставка к местам проживания и проведения мероприятий конференции	19-21 ноября 2017 года	Городская Дума Петропавловск-Камчатского городского округа
5.	Организация материально-технического обеспечения проведения пленарного заседания конференции	19-21 ноября 2017 года	Городская Дума Петропавловск-Камчатского городского округа
6.	Организация материально-технического обеспечения проведения секционных заседаний конференции	19-21 ноября 2017 года	ФГБОУ ВО «КамГУ имени Витуса Беринга», ФГБОУ ВО «КамчатГТУ»
7.	Организация питания участников пленарного заседания конференции	21 ноября 2017 года	Городская Дума Петропавловск-Камчатского городского округа
8.	Организация питания участников секционных заседаний конференции	21 ноября 2017 года	ФГБОУ ВО «КамГУ имени Витуса Беринга», ФГБОУ во «КамчатГТУ»
9.	Проведение конференции	21 ноября 2017 года	Городская Дума Петропавловск-Камчатского городского округа, ФГБОУ во «КамГУ имени Витуса Беринга», ФГБОУ ВО «КамчатГТУ»

Приложение 2
к распоряжению
председателя Городской Думы
Петропавловск-Камчатского
городского округа
от 26.09.2017 № 148

Положение об организационном комитете по подготовке и проведению научно-практической конференции «Городская Дума: истоки и современность»

1. Общие положения

1.1. Организационный комитет по подготовке и проведению научно-практической конференции «Городская Дума: истоки и современность» (далее – оргкомитет) является временно действующим коллегиальным совещательным органом, обеспечивающим правовые, организационные, экономические и социальные основы деятельности по подготовке и проведению научно-практической конференции «Городская Дума: истоки и современность» (далее – конференция).

1.2. Оргкомитет в своей деятельности руководствуется Конституцией Российской Федерации, федеральными законами, указами и распоряжениями Президента Российской Федерации, постановлениями и распоряжениями Правительства Российской Федерации и Камчатского края, Уставом Петропавловск-Камчатского городского округа, а также настоящим Положением.

1.3. Оргкомитет осуществляет свою деятельность во взаимодействии с органами государственной власти Камчатского края, администрацией Петропавловск-Камчатского городского округа, организациями и общественными объединениями, расположенными на территории Петропавловск-Камчатского городского округа, по подготовке и проведению конференции.

1.4. Положение об оргкомитете и состав оргкомитета утверждается распоряжением председателя Городской Думы Петропавловск-Камчатского городского округа.

2. Цели деятельности оргкомитета

Основными целями деятельности оргкомитета являются:

- эффективная, качественная и своевременная подготовка к проведению конференции;
- формирование условий для гражданского, патриотического и духовно-нравственного воспитания населения Петропавловск-Камчатского городского округа, ценностного отношения к историческому прошлому.

3. Задачи деятельности оргкомитета

Основными задачами деятельности оргкомитета являются:

- общее руководство и организация проведения конференции;
- организация взаимодействия в пределах своих полномочий с органами государственной власти Камчатского края, администрацией Петропавловск-Камчатского городского округа, организациями и общественными объединениями, расположенными на территории Петропавловск-Камчатского городского округа, по вопросам подготовки и проведения конференции.

4. Структура и полномочия оргкомитета

4.1. Оргкомитет состоит из председателя оргкомитета, заместителя председателя оргкомитета, секретаря оргкомитета и членов оргкомитета (далее – члены оргкомитета).

4.2. Председатель оргкомитета:

4.2.1 осуществляет руководство деятельностью оргкомитета;

4.2.2 председательствует на заседаниях оргкомитета;

4.2.3 утверждает план заседаний оргкомитета и повестку заседания;

4.2.4 определяет место и время проведения заседаний оргкомитета;

4.2.5 осуществляет контроль за исполнением решений оргкомитета.

4.3. в период отсутствия председателя оргкомитета полномочия председателя осуществляет заместитель председателя оргкомитета.

4.4. Секретарь оргкомитета оформляет протоколы заседаний оргкомитета.

4.5. Члены оргкомитета осуществляют деятельность по подготовке и проведению конференции на основании решений оргкомитета в рамках своей компетенции.

5. Организация деятельности оргкомитета

5.1. Заседания оргкомитета проводятся в соответствии с планом мероприятий по подготовке и проведению конференции.

5.2. Организационно-техническое обеспечение деятельности оргкомитета осуществляют аппарат Городской Думы Петропавловск-Камчатского городского округа, федеральное государственное бюджетное образовательное учреждение высшего образования «Камчатский государственный университет имени Витуса Беринга», федеральное государственное бюджетное образовательное учреждение высшего образования «Камчатский государственный технический университет».

Приложение 3
к распоряжению
председателя Городской Думы
Петропавловск-Камчатского
городского округа
от 26.09.2017 № 148

Состав организационного комитета по подготовке и проведению научно-практической конференции «Городская Дума: истоки и современность»

Председатель:

председатель Городской Думы Петропавловск-Камчатского городского округа.

Заместитель председателя:

Воровский Андрей Викторович – депутат Городской Думы Петропавловск-Камчатского городского округа.

Секретарь:

Глуховский Дмитрий Викторович – советник председателя Городской Думы Петропавловск-Камчатского городского округа.

Члены:

Клочкова Нина Григорьевна – директор центра научного образования научных и инновационных проектов федерального государственного бюджетного образовательного учреждения высшего образования «Камчатский государственный технический университет», доктор биологических наук;

Монахова Галина Васильевна – депутат Городской Думы Петропавловск-Камчатского городского округа;

Слободчиков Денис Николаевич – председатель Контрольно-счетной палаты Петропавловск-Камчатского городского округа, кандидат экономических наук;

Смирнов Сергей Иванович – депутат Городской Думы Петропавловск-Камчатского городского округа, кандидат педагогических наук;

Федоров Виталий Викторович – проректор по научной, инновационной и международной деятельности федерального государственного бюджетного образовательного учреждения высшего образования «Камчатский государственный университет имени Витуса Беринга», кандидат филологических наук, доцент.

АДМИНИСТРАЦИЯ
ПЕТРОПАВЛОВСК-КАМЧАТСКОГО ГОРОДСКОГО ОКРУГА

РАСПОРЯЖЕНИЕ

05.10.2017 г. № 303-р

О внесении изменений в распоряжение администрации Петропавловск-Камчатского городского округа от 29.04.2016 № 102-р «О системе оплаты труда лиц, не замещающих должности муниципальной службы и исполняющих обязанности по техническому обеспечению деятельности администрации Петропавловск-Камчатского городского округа и ее органов»

В целях уточнения отдельных положений муниципального правового акта Петропавловск-Камчатского городского округа

1. Внести в Положение о системе оплаты труда лиц, не замещающих должности муниципальной службы и исполняющих обязанности по техническому обеспечению деятельности администрации Петропавловск-Камчатского городского округа и ее органов, утвержденное Распоряжением администрации Петропавловск-Камчатского городского округа от 29.04.2016 № 102-р следующие изменения:

1.1 раздел 2 изложить в следующей редакции:

«2. Порядок формирования фонда оплаты труда

2.1. Годовой фонд оплаты труда для работников, перечень которых установлен приложением 1 к настоящему Положению формируется в пределах утвержденной численности работников с учетом обеспечения выплат:

2.1.1 окладов (должностных окладов) – в размере двенадцати месячных окладов (должностных окладов);

2.1.2 стимулирующих выплат – в размере тридцати пяти месячных окладов (должностных окладов), в том числе:

- ежемесячной надбавки за выслугу лет – в размере двух месячных окладов (должностных окладов);

- материальной помощи – в размере трех месячных окладов (должностных окладов);

2.1.3 компенсационных выплат – в размере двух месячных окладов (должностных окладов);

2.1.4 ежемесячной процентной надбавки к должностному окладу за работу со сведениями, составляющими государственную тайну и ежемесячной процентной надбавки к должностному окладу за стаж работы в структурных подразделениях по защите государственной тайны, отдельно учитываемой при формировании годового фонда оплаты труда – в размере фактических выплат, определяемых в соответствии с постановлением Правительства Российской Федерации от 18.09.2006 № 573 «О предоставлении социальных гарантий гражданам, допущенным к государственной тайне на постоянной основе, и сотрудникам структурных подразделений по защите государственной тайны».

2.2. Годовой фонд оплаты труда для работников, перечень которых установлен приложением 2 к настоящему Положению формируется в пределах утвержденной численности работников с учетом обеспечения выплат:

2.2.1 окладов (должностных окладов) – в размере двенадцати месячных окладов (должностных окладов);

2.2.2 стимулирующих выплат – в размере пятидесяти восьми месячных окладов (должностных окладов), в том числе:

- ежемесячной надбавки за выслугу лет – в размере двух месячных окладов (должностных окладов);

- материальной помощи – в размере трех месячных окладов (должностных окладов);

2.2.3 компенсационных выплат – в размере двух месячных окладов (должностных окладов).

2.3. Руководитель органа администрации вправе перераспределять средства фонда оплаты труда между выплатами, предусмотренными пунктами 2.1 и 2.2 настоящего Положения.

2.4. Экономия фондов оплаты труда, сформированных в соответствии с пунктами 2.1 и 2.2 настоящего Положения в пределах утвержденных бюджетных ассигнований, может направляться на предусмотренные настоящим Положением стимулирующие и иные выплаты, работникам органа администрации.

2.5. Годовой фонд оплаты труда работников формируется с учетом районного коэффициента и надбавок за работу в районах Крайнего Севера и приравненных к ним местностям.»;

1.2 в разделе 3:

1.2.1 пункт 3.2 изложить в следующей редакции:

«3.2. Увеличение (индексация) должностных окладов работников, перечень которых установлен приложением 1 к настоящему Положению, осуществляется в размерах и сроки увеличения (индексации) должностных окладов муниципальных служащих Петропавловск-Камчатского городского округа. при увеличении (индексации) должностных окладов их размеры подлежат округлению до целого рубля в сторону увеличения.»;

1.2.2 дополнить пунктом 3.3 в следующей редакции:

«3.3. Увеличение (индексация) должностных окладов работников, перечень которых установлен приложением 2 к настоящему Положению, осуществляется в размерах и сроки в соответствии с решением о бюджете городского округа. при увеличении (индексации) должностных окладов их размеры подлежат округлению до целого рубля в сторону увеличения.».

2. Управлению делами администрации Петропавловск-Камчатского городского округа опубликовать настоящее Распоряжение в газете «Град Петра и Павла» и разместить на официальном сайте администрации Петропавловск-Камчатского городского округа в информационно-телекоммуникационной сети «Интернет».

3. Настоящее распоряжение вступает в силу после дня его официального опубликования, за исключением пункта 1.1.

Пункт 1.1 настоящего распоряжения вступает в силу после дня его официального опубликования и распространяется на правоотношения, возникшие с 01.09.2017.

4. Контроль за исполнением настоящего распоряжения возложить на заместителя главы администрации Петропавловск-Камчатского городского округа – руководителя Управления делами администрации Петропавловск-Камчатского городского округа.

Глава
Петропавловск-Камчатского
городского округа
В.Ю. Иваненко

АДМИНИСТРАЦИЯ
ПЕТРОПАВЛОВСК-КАМЧАТСКОГО ГОРОДСКОГО ОКРУГА

РАСПОРЯЖЕНИЕ

06.10.2017 г. № 304-р

О внесении изменений в распоряжение администрации Петропавловск-Камчатского городского округа от 03.02.2014 № 26-р «О проведении ежегодного конкурса «Лучший муниципальный служащий года в администрации Петропавловск-Камчатского городского округа»

В связи с кадровыми изменениями в администрации Петропавловск-Камчатского городского округа

1. Внести в распоряжение администрации Петропавловск-Камчатского городского округа от 03.02.2014 № 26-р «О проведении ежегодного конкурса «Лучший муниципальный служащий года в администрации Петропавловск-Камчатского городского округа» следующие изменения:

1.1 пункт 9.2 Положения о ежегодном конкурсе «Лучший муниципальный служащий года в администрации Петропавловск-Камчатского городского округа» изложить в следующей редакции:

«9.2. Награждение победителей Конкурса осуществляет Глава Петропавловск-Камчатского городского округа.».

1.2 состав организационного комитета по проведению ежегодного конкурса «Лучший муниципальный служащий года в администрации Петропавловск-Камчатского городского округа» изложить в редакции согласно приложению.

2. Управлению делами администрации Петропавловск-Камчатского городского округа опубликовать настоящее распоряжение в газете «Град Петра и Павла» и разместить на официальном сайте администрации Петропавловск-Камчатского городского округа в информационно-телекоммуникационной сети «Интернет».

3. Настоящее распоряжение вступает в силу после дня его официального опубликования.

4. Контроль за исполнением настоящего распоряжения возложить на заместителя Главы администрации Петропавловск-Камчатского городского округа – руководителя Управления делами администрации Петропавловск-Камчатского городского округа.

Глава
Петропавловск-Камчатского
городского округа
В.Ю. Иваненко

Приложение
к распоряжению администрации
Петропавловск-Камчатского
городского округа
от 06.10..2017 № 304-р

Приложение 2
к распоряжению администрации
Петропавловск-Камчатского
городского округа
от 03.02.2014 № 26-р

Состав организационного комитета по проведению ежегодного конкурса «Лучший муниципальный служащий года в администрации Петропавловск-Камчатского городского округа»

Председатель:

Иваненко В.Ю. – Глава Петропавловск-Камчатского городского округа.

Заместитель председателя:

Брызгин К.В. – заместитель Главы администрации Петропавловск-Камчатского городского округа – руководитель Управления делами администрации Петропавловск-Камчатского городского округа.

Секретарь:
Пак А.М. – главный специалист-эксперт отдела муниципальной службы, кадров и наград Управления делами администрации Петропавловск-Камчатского городского округа.
Члены:
Чубкова О.С. – заместитель Главы администрации Петропавловск-Камчатского городского округа – руководитель Управления финансов администрации Петропавловск-Камчатского городского округа;
Шайгородский Г.А. – заместитель Главы администрации Петропавловск-Камчатского городского округа – начальник Управления образования администрации Петропавловск-Камчатского городского округа;
Соловьева Л.В. – начальник Управления культуры, спорта и молодежной политики администрации Петропавловск-Камчатского городского округа;
Борискин С.Е. – начальник отдела муниципальной службы, кадров и наград Управления делами администрации Петропавловск- Камчатского городского округа.

АДМИНИСТРАЦИЯ
ПЕТРОПАВЛОВСК-КАМЧАТСКОГО ГОРОДСКОГО ОКРУГА

РАСПОРЯЖЕНИЕ

06.10.2017 г. № 305-р

О внесении изменения в распоряжение администрации Петропавловск-Камчатского городского округа от 05.05.2017 № 87-р «О функциональных обязанностях первого заместителя, заместителей Главы администрации Петропавловск-Камчатского городского округа, заместителей Главы администрации Петропавловск-Камчатского городского округа – руководителей органов администрации Петропавловск-Камчатского городского округа»

В связи с кадровыми изменениями в администрации Петропавловск-Камчатского городского округа
1. Внести в приложение к распоряжению администрации Петропавловск-Камчатского городского округа от 05.05.2017 № 87-р «О функциональных обязанностях первого заместителя, заместителей Главы администрации Петропавловск-Камчатского городского округа, заместителей Главы администрации Петропавловск-Камчатского городского округа – руководителей органов администрации Петропавловск-Камчатского городского округа» изменение, заменив в наименовании раздела 5 слова «(Д.А. Платонов)» словами «(Н.В. Александрова)».
2. Управлению делами администрации Петропавловск-Камчатского городского округа опубликовать настоящее распоряжение в газете «Град Петра и Павла» и разместить на официальном сайте администрации Петропавловск-Камчатского городского округа в информационно-телекоммуникационной сети «Интернет».
3. Контроль за исполнением настоящего распоряжения оставляю за собой.

Глава
Петропавловск-Камчатского
городского округа
В.Ю. Иваненко

АДМИНИСТРАЦИЯ
ПЕТРОПАВЛОВСК-КАМЧАТСКОГО ГОРОДСКОГО ОКРУГА

ПОСТАНОВЛЕНИЕ

05.10.2017 г. № 2496

О внесении изменений в постановление администрации Петропавловск-Камчатского городского округа от 27.06.2013 № 1842 «Об оценке эффективности реализации муниципальных и ведомственных целевых программ Петропавловск-Камчатского городского округа»

В целях совершенствования системы оценки эффективности реализации муниципальных и ведомственных целевых программ Петропавловск-Камчатского городского округа
ПОСТАНОВЛЯЮ:
1. Внести в постановление администрации Петропавловск-Камчатского городского округа от 27.06.2013 № 1842 «Об оценке эффективности реализации муниципальных и ведомственных целевых программ Петропавловск-Камчатского городского округа» следующие изменения:
1.1 пункт 4 изложить в следующей редакции:
«4. Контроль за исполнением настоящего постановления возложить на первого заместителя Главы администрации Петропавловск-Камчатского городского округа.»;
1.2 в порядке проведения оценки эффективности реализации муниципальных и ведомственных целевых программ Петропавловск-Камчатского городского округа:
1.2.2 пункт 3.12.1 изложить в следующей редакции:
«3.12.1 если Tnj меньше 40 процентов – минус 1балл;»;
1.2.3 пункт 3.12.2 изложить в следующей редакции:
«3.12.2 если Tnj больше или равен 40 процентам, но меньше 100 процентов – 1 балл;».
2. Управлению делами администрации Петропавловск-Камчатского городского округа опубликовать настоящее постановление в газете «Град Петра и Павла» и разместить на официальном сайте администрации Петропавловск-Камчатского городского округа в информационно-телекоммуникационной сети «Интернет».
3. Настоящее постановление вступает в силу после дня его официального опубликования.
4. Контроль за исполнением настоящего постановления возложить на первого заместителя Главы администрации Петропавловск-Камчатского городского округа.

Глава
Петропавловск-Камчатского
городского округа
В.Ю. Иваненко

АДМИНИСТРАЦИЯ
ПЕТРОПАВЛОВСК-КАМЧАТСКОГО ГОРОДСКОГО ОКРУГА

ПОСТАНОВЛЕНИЕ

05.10.2017 г. № 2497

О внесении изменения в постановление администрации Петропавловск-Камчатского городского округа от 17.10.2016 № 1994 «О назначении должностного лица, ответственного за ведение и сохранность похозяйственных книг в администрации Петропавловск-Камчатского городского округа»

В связи с кадровыми изменениями в администрации Петропавловск-Камчатского городского округа
ПОСТАНОВЛЯЮ:
1. Внести в постановление администрации Петропавловск-Камчатского городского округа от 17.10.2016 № 1994 «О назначении должностного лица, ответственного за ведение и сохранность похозяйственных книг в администрации Петропавловск-Камчатского городского округа» изменение, изложив пункт 5 в следующей редакции:
«5. Контроль за исполнением настоящего постановления возложить на первого заместителя Главы администрации Петропавловск-Камчатского городского округа».
2. Управлению делами администрации Петропавловск-Камчатского городского округа опубликовать настоящее постановление в газете «Град Петра и Павла» и разместить на официальном сайте администрации Петропавловск-Камчатского городского округа в информационно-телекоммуникационной сети «Интернет».
3. Настоящее постановление вступает в силу после дня его официального опубликования. 4. Контроль за исполнением настоящего постановления возложить на первого заместителя Главы администрации Петропавловск-Камчатского городского округа.

Глава
Петропавловск-Камчатского
городского округа
В.Ю. Иваненко

АДМИНИСТРАЦИЯ
ПЕТРОПАВЛОВСК-КАМЧАТСКОГО ГОРОДСКОГО ОКРУГА

ПОСТАНОВЛЕНИЕ

05.10.2017 г. № 2498

О внесении изменения в постановление администрации Петропавловск-Камчатского городского округа от 27.06.2013 № 1840 «О разработке и реализации муниципальных программ Петропавловск-Камчатского городского округа»

В связи с кадровыми изменениями в администрации Петропавловск-Камчатского городского округа
ПОСТАНОВЛЯЮ:
1. Внести в постановление администрации Петропавловск-Камчатского городского округа от 27.06.2013 № 1840 «О разработке и реализации муниципальных программ Петропавловск-Камчатского городского округа» изменение, изложив пункт 6 в следующей редакции:
«6. Контроль за исполнением настоящего постановления возложить на первого заместителя Главы администрации Петропавловск-Камчатского городского округа.».

2. Управлению делами администрации Петропавловск-Камчатского городского округа опубликовать настоящее постановление в газете «Град Петра и Павла» и разместить на официальном сайте администрации Петропавловск-Камчатского городского округа в информационно-телекоммуникационной сети «Интернет».

3. Настоящее постановление вступает в силу после дня его официального опубликования.

4. Контроль за исполнением настоящего постановления возложить на первого заместителя Главы администрации Петропавловск-Камчатского городского округа.

Глава
Петропавловск-Камчатского
городского округа
В.Ю. Иваненко

АДМИНИСТРАЦИЯ
ПЕТРОПАВЛОВСК-КАМЧАТСКОГО ГОРОДСКОГО ОКРУГА

ПОСТАНОВЛЕНИЕ

05.10.2017 г. № 2499

О перечне муниципальных услуг, предоставляемых администрацией Петропавловск-Камчатского городского округа в многофункциональном центре

В соответствии с пунктом 3 части 6 статьи 15 Федерального закона от 27.07.2010 № 210-ФЗ «Об организации предоставления государственных и муниципальных услуг»

ПОСТАНОВЛЯЮ:

1. Утвердить Перечень муниципальных услуг, предоставляемых администрацией Петропавловск-Камчатского городского округа в многофункциональном центре, согласно приложению.

2. Управлению делами администрации Петропавловск-Камчатского городского округа опубликовать настоящее постановление в газете «Град Петра и Павла» и разместить на официальном сайте администрации Петропавловск-Камчатского городского округа в информационно-телекоммуникационной сети «Интернет».

3. Настоящее постановление вступает в силу после дня его официального опубликования.

4. Контроль за исполнением настоящего постановления возложить на заместителя Главы администрации Петропавловск-Камчатского городского округа – руководителя Управления делами администрации Петропавловск-Камчатского городского округа.

Глава
Петропавловск-Камчатского
городского округа
В.Ю. Иваненко

Приложение
к постановлению администрации
Петропавловск-Камчатского
городского округа
от 05.10.2017 № 2499

Перечень муниципальных услуг, предоставляемых администрацией Петропавловск-Камчатского городского округа в многофункциональном центре

№ п/п	Наименование услуги
1.	Выдача разрешения на установку и эксплуатацию рекламной конструкции на территории Петропавловск-Камчатского городского округа
2.	Выдача разрешения на право организации розничного рынка на территории Петропавловск-Камчатского городского округа
3.	Выдача выписок из похозяйственных книг
4.	Выдача выписок из Реестра муниципального имущества Петропавловск-Камчатского городского округа
5.	Предоставление бесплатной зубопротезной помощи (за исключением протезов из драгоценных металлов, металлокерамики и других дорогостоящих материалов, и искусственных имплантатов) неработающим пенсионерам, проживающим на территории Петропавловск-Камчатского городского округа
6.	Предоставление мер муниципальной социальной поддержки отдельным категориям граждан на ремонт жилых помещений
7.	Перевод жилого помещения в нежилое помещение, нежилого помещения в жилое помещение
8.	Согласование переустройства и (или) перепланировки жилого помещения
9.	Признание помещения жилым помещением, жилого помещения непригодным для пр*оживания и многоквартирного дома аварийным и подлежащим сносу или реконструкции
10.	Принятие на учет граждан в качестве нуждающихся в жилых помещениях, предоставляемых по договорам социального найма
11.	Присвоение объектам адресации адресов и аннулирование адресов
12.	Предоставление земельных участков гражданам, имеющим трех и более детей, в собственность
13.	Предоставление муниципальной социальной поддержки отдельным категориям семей и граждан, проживающим на территории Петропавловск-Камчатского городского округа
14.	Предоставление муниципальной социальной поддержки неработающим пенсионерам и (или) инвалидам, проживающим на территории Петропавловск-Камчатского городского округа

АДМИНИСТРАЦИЯ
ПЕТРОПАВЛОВСК-КАМЧАТСКОГО ГОРОДСКОГО ОКРУГА

ПОСТАНОВЛЕНИЕ

05.10.2017 г. № 2500

Об основных направлениях бюджетной и налоговой политики Петропавловск-Камчатского городского округа на 2018-2020 годы

В соответствии со статьями 172, 184.2 Бюджетного кодекса Российской Федерации, статьями 4, 13, 15, 23 Решения городской Думы Петропавловск-Камчатского городского округа от 27.12.2013 № 173-нд «О бюджетном процессе в Петропавловск-Камчатском городском округе»

ПОСТАНОВЛЯЮ:

1. Утвердить основные направления бюджетной и налоговой политики Петропавловск-Камчатского городского округа на 2018 – 2020 годы согласно приложению.

2. Управлению делами администрации Петропавловск-Камчатского городского округа опубликовать настоящее постановление в газете «Град Петра и Павла» и разместить на официальном сайте администрации Петропавловск-Камчатского городского округа в информационно-телекоммуникационной сети «Интернет».

3. Настоящее постановление вступает в силу после дня его официального опубликования.

4. Контроль за исполнением настоящего постановления возложить на заместителя Главы администрации Петропавловск-Камчатского городского округа – руководителя Управления финансов администрации Петропавловск-Камчатского городского округа.

Глава
Петропавловск-Камчатского
городского округа
В.Ю. Иваненко

Приложение
к постановлению администрации
Петропавловск-Камчатского
городского округа
от 05.10.2017 № 2500

Основные направления бюджетной и налоговой политики Петропавловск-Камчатского городского округа на 2018-2020 годы

1. Общие положения

1.1. Основные направления бюджетной и налоговой политики Петропавловск-Камчатского городского округа на 2018 год и плановый период 2019-2020 годов (далее – основные направления налоговой и бюджетной политики) разработаны в соответствии со статьями 172, 184.2 Бюджетного кодекса Российской Федерации (далее – Бюджетный кодекс), статьями 4, 13, 15, 23 Решения Городской Думы Петропавловск-Камчатского городского округа от 27.12.2013 № 173-нд «О бюджетном процессе в Петропавловск-Камчатском городском округе».

1.2. при подготовке основных направлений бюджетной и налоговой политики учтены положения Послания Президента Российской Федерации Федеральному Собранию Российской Федерации от 01.12.2016, в соответствии с основными направлениями бюджетной, налоговой и таможенно-тарифной политики Российской Федерации на 2018 год и плановый период 2019 и 2020 годов.

1.3. Целью основных направлений бюджетной и налоговой политики является определение условий, применяемых для составления проекта бюджета Петропавловск-Камчатского городского округа на 2018-2020 годы (далее – бюджет городского округа), основных подходов к его формированию и общего порядка разработки основных характеристик и прогнозируемых параметров бюджета городского округа, а также обеспечение прозрачности и открытости бюджетного планирования.

1.3. Бюджетная и налоговая политика Петропавловск-Камчатского городского округа реализуется на основе:

1.3.1 преемственности курса бюджетной политики Петропавловск-Камчатского городского округа на обеспечение макроэкономической стабильности, долгосрочной сбалансированности и устойчивости бюджета городского округа;

1.3.2 бюджетных принципов, установленных Бюджетным кодексом;

1.3.3 прогноза социально-экономического развития Петропавловск-Камчатского городского округа, интеграции бюджетного планирования в процесс формирования и реализации долгосрочной стратегии развития Петропавловск-Камчатского городского округа (далее – городской округ);

1.3.4 выполнения задач, поставленных в Указах Президента Российской Федерации от 07.05.2012 № 597 «О мероприятиях по реализации государственной

социальной политики», от 07.05.2012 № 599 «О мерах по реализации государственной политики в области образования и науки», от 01.06.2012 № 761 «О Национальной стратегии действий в интересах детей на 2012 – 2017 годы», от 28.12.2012 № 1688 «О некоторых мерах по реализации государственной политики в сфере защиты детей-сирот и детей, оставшихся без попечения родителей» (далее – Указы Президента Российской Федерации) с учетом приоритетности поставленных задач в сопоставлении с реальными возможностями бюджета городского округа;

1.3.5 системного подхода к формированию, размещению и исполнению муниципальных контрактов, обеспечения прозрачности всего цикла закупок от планирования до приемки и анализа контрактных результатов, предотвращения коррупции и других злоупотреблений в сфере обеспечения муниципальных нужд;

1.3.6 интегрированной информационной системы управления общественными финансами (электронный бюджет, бюджетный калькулятор, реестр источников доходов), направленной на повышение открытости, прозрачности, доступности и достоверности информации для всех заинтересованных пользователей, повышения качества финансового менеджмента в секторе муниципального управления.

2. Основные цели и задачи бюджетной и налоговой политики городского округа

2.1. Целью бюджетной и налоговой политики городского округа является обеспечение долгосрочной устойчивости бюджетного процесса в городском округе за счет ограничения роста расходов и дефицита бюджета городского округа при безусловном исполнении принятых обязательств наиболее эффективным способом.

2.2. Данная цель будет достигаться через решение следующих задач:

2.2.1 совершенствование нормативного правового регулирования бюджетного процесса;

2.2.2 повышение эффективности управления муниципальным долгом;

2.2.3 создание условий для повышения качества предоставления муниципальных услуг;

2.2.4 повышение эффективности и результативности имеющихся инструментов программно-целевого управления;

2.2.5 повышение результативности процедур проведения муниципальных закупок;

2.2.6 обеспечение повышения операционной эффективности использования бюджетных средств;

2.2.7 внедрение и совершенствование мер налоговой политики, направленной на улучшение и облегчение администрирования и снижение административных издержек;

2.2.8 обеспечение широкого вовлечения граждан в процедуры обсуждения и принятия конкретных бюджетных решений, общественного контроля;

2.2.9 совершенствование процедур предварительного и последующего контроля, в том числе уточнение порядка и содержания мер принуждения к нарушениям в финансово-бюджетной сфере.

2.3 в рамках решения задачи по совершенствованию нормативного правового регулирования бюджетного процесса необходимо обеспечить:

2.3.1 совершенствование методологии формирования и исполнения расходных обязательств городского округа для более четкого определения объема и структуры действующих расходных обязательств городского округа и планирования финансовых ресурсов на их реализацию;

2.3.2 совершенствование системы администрирования доходов, базирующейся на единой методологической и информационной основах (внедрение реестров источников доходов);

2.3.3 контроль, учет, оценка эффективности налоговых льгот и преференций (налоговых расходов), а также инвентаризация и систематизация всех льгот и освобождений;

2.3.4 создание соответствующей нормативной правовой базы в целях повышения качества предоставляемых муниципальных услуг (работ), разработка на основании утвержденных на федеральном уровне методик в части определения нормативных затрат на оказание муниципальных услуг.

2.4. в рамках решения задачи по повышению эффективности управления муниципальным долгом необходимо обеспечить:

2.4.1 сохранение под контролем уровня дефицита бюджета городского округа с последующим доведением его до нулевого показателя;

2.4.2 поддержание умеренной долговой нагрузки;

2.4.3 использование механизмов привлечения бюджетных кредитов с целью замещения кредитов коммерческих банков;

2.4.4 снижение расходов на обслуживание муниципального долга.

2.5. в рамках решения задачи по повышению качества предоставления муниципальных услуг необходимо:

2.5.1 обеспечить привлечение к оказанию муниципальных услуг (работ) негосударственных организаций посредством формирования нормативной правовой базы, обеспечивающей доступ негосударственных организаций к оказанию муниципальных услуг и использование конкурентных способов отбора организаций для оказания муниципальных услуг, в том числе путем проведения конкурсов и аукционов, предоставления сертификатов на оказание услуг, с использованием механизмов муниципального-частного партнерства;

2.5.2 совершенствовать управление муниципальным имуществом, в том числе путем изъятия излишнего имущества, не используемого для оказания муниципальных услуг, реализации (продажи) излишнего имущества, а также заключения концессионных соглашений при сдаче в аренду муниципального имущества;

2.5.3 обеспечить взаимосвязь муниципальных заданий с целями и результатами муниципальных программ, в рамках которых осуществляется выполнение муниципального задания;

2.5.4 обеспечить контроль за выполнением муниципальными учреждениями городского округа муниципальных заданий на оказание муниципальных услуг (выполнение работ), включая проведение оценки соответствия качества фактически оказанных муниципальных услуг утвержденным требованиям, с учетом мнения населения, в том числе обеспечение возврата субсидии в объеме, который соответствует показателям муниципального задания, которые не были достигнуты с учетом допустимых (возможных) отклонений;

2.5.5 обеспечить составление планов финансово-хозяйственной деятельности, муниципальными учреждениями с использованием детализации направлений расходования бюджетных средств по кодам видов расходов в соответствии с Требованиями к плану финансово-хозяйственной деятельности государственного (муниципального) учреждения, утвержденными приказом Министерства финансов Российской Федерации от 28.07.2010 № 81н, с учетом соответствующих детализированных кодов, устанавливаемых правовым актом финансового органа городского округа.

2.6. в рамках решения задачи по повышению эффективности и результативности имеющихся инструментов программно-целевого управления необходимо обеспечить:

2.6.1 концентрацию в составе муниципальных программ всех расходов бюджета городского округа, направленных на реализацию государственной и муниципальной политики в соответствующих сферах;

2.6.2 полноту учета в составе муниципальных программ всех финансовых ресурсов и нефинансовых инструментов, способствующих достижению целей государственной и муниципальной политики в соответствующей сфере;

2.6.3 согласованность реализации мероприятий муниципальных программ на региональном и муниципальном уровнях;

2.6.4 оптимизацию формата муниципальных программ и процедур их разработки, с учетом четкого разграничения уровней ответственности;

2.6.5 уточнение структуры муниципальных программ с использованием механизма установления показателей результата для каждого мероприятия, а также необходимость повышения эффективности исполнения программных мероприятий;

2.6.6 отказ от принятия новых и постепенное завершение реализации действующих муниципальных программ;

2.6.7 синхронизацию целей, задач, ключевых показателей, основных мероприятий и предусмотренных на них бюджетных ассигнований муниципальных программ, с документами стратегического планирования, разрабатываемыми в городском округе, в соответствии со статьей 11 Федерального закона от 28.06.2014 № 172-ФЗ «О стратегическом планировании в Российской Федерации»;

2.6.8 разработку к 01.01.2019 долгосрочного бюджетного прогноза, содержащего, в том числе предельные объемы расходов на реализацию муниципальных программ, сформированных исходя из консервативного варианта прогноза социально-экономического развития городского округа;

2.6.9 формирование открытой и понятной системы социальной поддержки населения, с учетом применения принципа нуждаемости и адресности при предоставлении гражданам мер социальной поддержки, уточнения состава, вида, формы и условий назначения и предоставления мер социальной поддержки;

2.6.10 включение бюджетных ассигнований на осуществление инвестиций в бюджет городского округа только при наличии утвержденной проектной документации и оценки эффективности использования средств бюджета городского округа.

2.7. в рамках реализации задачи по повышению эффективности процедур проведения муниципальных закупок необходимо обеспечить:

2.7.1 создание информационного пространства, которое позволит участникам контрактных отношений соблюдать заложенные в законодательстве о контрактной системе принципы открытости и прозрачности, в том числе через использование электронных документов, единых классификаторов, единых первичных источников информации;

2.7.2 повышение качества планирования закупок, подготовки документов для определения поставщика (подрядчика, исполнителя);

2.7.3 рациональное и экономное использование бюджетных средств при размещении заказов и исполнении обязательств;

2.7.4 осуществление муниципальными органами и главными распорядителями бюджетных средств, в пределах их полномочий функций контроля в сфере закупок.

2.7.5 исполнение бюджета городского округа и оптимизацию процесса планирования и исполнения муниципальных закупок в рамках программно-целевого метода планирования и исполнения бюджета городского округа с использованием комплекса автоматизированных систем.

2.8. Задачу по обеспечению повышения операционной эффективности использования бюджетных средств планируется решить за счет использования следующих инструментов:

2.8.1 интеграция бюджетного и закупочного процесса через развитие института нормирования закупок, автоматизация контрольных процедур, создание условий для минимизации дебиторской задолженности по муниципальным контрактам, развитие информационного пространства в целях повышения, прозрачности и подотчетности;

2.8.2 расширение применения механизма санкционирования операций при осуществлении внутреннего муниципального финансового контроля и оптимизация порядка осуществления финансового контроля, предусмотренного частью 5 статьи 99 Федерального закона от 05.04.2013 № 44-ФЗ «О контрактной системе в сфере закупок товаров, работ, услуг для обеспечения государственных и муниципальных нужд», в целях повышения эффективности его применения, исключения случаев необоснованного автоматического блокирования закупочной деятельности заказчиков, сокращения их временных и финансовых затрат при осуществлении закупок;

2.8.3 расширение применения практики утверждения и доведения до главных распорядителей средств бюджета городского округа предельных объемов финансирования;

2.8.4 ограничение перечня расходов бюджета городского округа, предусматривающего авансовые платежи при заключении муниципальных контрактов, иных договоров на поставки товаров, выполнение работ и оказание услуг для муниципальных нужд городского округа;

2.8.5 обеспечение ответственного отношения и контроля главных распорядителей и получателей средств бюджета городского округа к формированию прогноза кассовых выплат, регистрации бюджетных обязательств, проверке денежных обязательств в течение финансового года;

2.8.6 обеспечение главными распорядителями средств бюджета городского округа равномерного расходования бюджетных средств в течение финансового года, исключение практики перераспределения расходов на четвертый квартал.

2.8.7 осуществление операций по платежам в рамках исполнения муниципальных контрактов на счетах неучастников бюджетного процесса, открываемых в органе Федерального казначейства, позволяющих обеспечить контроль за целевым расходованием средств бюджета городского округа и снижение рисков утраты денежных средств.

2.9. в рамках решения задачи по внедрению и совершенствованию мер налоговой политики необходимо обеспечить:

2.9.1 увеличение доходной базы бюджета городского округа, за счет улучшения налогового администрирования и снижения административных издержек;

2.9.2 осуществление мероприятий по легализации «серой» заработной платы в городском округе;

2.9.3 содействие устойчивому развитию экономики, приоритетных отраслей и видов деятельности, среднего и малого предпринимательства;

2.9.4 улучшение инвестиционного климата и условий ведения предпринимательской деятельности путем создания системы стимулов, обеспечивающих благоприятную экономическую среду для развития инвестиционного климата;

2.9.5 поддержку краевых инициатив по стимулированию деятельности на территории городского округа организаций, получивших статус резидентов территории опережающего социально-экономического развития «Камчатка» либо статуса резидента свободного порта Владивосток;

2.9.6 формирование и ведение перечня источников доходов городского округа с использованием информационных систем.

Реализация указанной задачи позволит обеспечить сбалансированность бюджета городского округа, содействие устойчивому развитию экономики, приоритетных отраслей и видов деятельности, среднего и малого предпринимательства и улучшению инвестиционного климата и условий ведения предпринимательской деятельности.

2.10. Задачу по обеспечению широкого вовлечения граждан в процедуры обсуждения и принятия конкретных бюджетных решений, общественного контроля их эффективности и результативности планируется решить посредством:

2.10.1 повышения информационной открытости и «понятности» действий органов местного самоуправления городского округа;

2.10.2 повышения прозрачности информации о направлениях расходования средств бюджета городского округа, публикуемой в средствах массовой информации и на официальном сайте администрации городского округа, обеспечения использования различных интернет-ресурсов в целях информирования населения городского округа о бюджете городского округа, планируемых и достигнутых результатах расходования средств бюджета городского округа;

2.10.3 внедрения информационных технологий, обеспечивающих взаимосвязь информации об исполнении бюджета городского округа с результатами деятельности организаций сектора муниципального управления;

2.10.4 реализации мероприятий по интеграции информационных потоков организаций сектора муниципального управления и публично-правовых образований в сфере управления общественными финансами на Едином портале бюджетной системы Российской Федерации «Электронный бюджет».

2.11. в рамках решения задачи по совершенствованию процедур предварительного и последующего контроля, в том числе уточнению порядка и содержания мер принуждения к нарушениям в финансово-бюджетной сфере необходимо обеспечить:

2.11.1 развитие системы внутреннего финансового контроля и внутреннего финансового аудита;

2.11.2 повышение качества финансового менеджмента главных распорядителей средств бюджета городского округа, смещение акцента с контроля над финансовыми потоками к контролю за результатами использования бюджетных средств;

2.11.3 совершенствование методов оценки качества финансового менеджмента участников бюджетного процесса городского округа;

2.11.4 контроль за полнотой и достоверностью отчетности о реализации муниципальных программ и исполнении муниципальных заданий;

2.11.5 осуществление контроля в сфере закупок товаров, работ, услуг для обеспечения муниципальных нужд городского округа с соблюдением требований Федерального закона от 05.04.2013 № 44-ФЗ «О контрактной системе в сфере закупок товаров, работ, услуг для обеспечения государственных и муниципальных нужд»;

2.11.6 усиление финансовой дисциплины, повышение ответственности руководителей;

2.11.7 внедрение усовершенствованных подходов к финансовому контролю.

3. Приоритетные направления в области формирования расходов бюджета городского округа

3.1. Базовым инструментом обеспечения сглаживания динамики роста объема бюджетных расходов по-прежнему являются «бюджетные правила».

Предельные объемы бюджетных ассигнований бюджета городского округа на реализацию муниципальных программ и непрограммных направлений деятельности на 2018 год и плановый период 2019-2020 годов сформированы на основе следующих основных подходов:

3.1.1 формирования бюджетных параметров с применением механизма ограничения роста расходов бюджета городского округа при безусловной реализации принятых решений (действующих обязательств), в том числе в рамках утвержденных муниципальных программ;

3.1.2 определения предельных объемов бюджетных ассигнований, ограниченных объемом планируемых доходов и объемом финансовой помощи из краевого бюджета;

3.1.3 формирования предельных объемов бюджетных ассигнований на 2018-2020 годы без применения индекса-дефлятора;

3.1.4 формирования расходов на оплату труда депутатов, выборных должностных лиц местного самоуправления, осуществляющих свои полномочия на постоянной основе, муниципальных служащих и содержание органов местного самоуправления муниципальных образований в Камчатском крае с учетом соответствующего норматива, устанавливаемого постановлением Правительства Камчатского края на 2018-2020 годы;

3.1.5 обеспечения реализации Указов Президента Российской Федерации в части финансового обеспечения принятых решений по повышению оплаты специалистов в сфере образования, культуры с учетом анализа достижения установленных целевых показателей и уточнения динамики заработной платы по Камчатскому краю за счет межбюджетных трансфертов из краевого бюджета;

3.1.6 осуществление расчета объема финансового обеспечения выполнения муниципального задания на основании нормативных затрат на оказание муниципальных услуг (выполнение работ), а также с учетом изменения в подходах к формированию муниципального задания на основе общероссийских базовых или регионального перечней государственных и муниципальных услуг;

3.1.7 обеспечение формирования бюджетных смет, муниципальных заданий, планов финансово-хозяйственной деятельности с использованием детализации направлений расходования бюджетных средств, совершенствованием расчетов по каждому направлению расходов, обязательному опубликованию данных в информационных системах в соответствии с действующим законодательством.

3.2. Основными приоритетными направлениями расходов бюджета городского округа являются:

3.2.1 обеспечение принципа адресности и нуждаемости при оказании социальной поддержки;

3.2.2 погашение долговых обязательств городского округа;

3.2.3 благоустройство придомовых территорий, парков, скверов и озеленение городского округа.

3.3. Первоочередными расходами бюджета городского округа являются:

3.3.1 оплата труда (с начислениями);

3.3.2 реализация мер социальной поддержки населения городского округа;

3.3.3 оплата коммунальных услуг;

3.3.4 погашение долговых обязательств городского округа и процентных платежей по обслуживанию муниципального долга городского округа.

4. Приоритетные направления в области осуществления муниципального финансового контроля, внутреннего финансового контроля и внутреннего финансового аудита

4.1. Приоритетным направлением бюджетной политики городского округа на 2018 – 2020 годы в области муниципального финансового контроля является совершенствование механизмов муниципального финансового контроля, исключение дублирования полномочий в данной сфере:

4.1.1 усиление роли муниципального финансового контроля со стороны органов муниципального финансового контроля;

4.1.2 осуществление внутреннего финансового контроля и внутреннего финансового аудита главными распорядителями средств бюджета городского округа, главными администраторами доходов бюджета городского округа, главными администраторами источников финансирования дефицита бюджета городского округа;

4.1.3 осуществление контроля в сфере закупок товаров, работ, услуг для обеспечения муниципальных нужд городского округа с соблюдением требований Федерального закона от 05.04.2013 № 44-ФЗ «О контрактной системе в сфере закупок товаров, работ, услуг для обеспечения государственных и муниципальных нужд»;

4.1.4 создание нормативной правовой базы, отвечающей требованиям бюджетного законодательства Российской Федерации в сфере муниципального финансового контроля;

4.1.5 обеспечение своевременности, достоверности, полноты и соответствия нормативным требованиям отчетной информации, а также сведений, необходимых для составления и исполнения бюджета городского округа;

4.1.6 усиление контроля за полнотой и достоверностью отчетности о реализации муниципальных программ городского округа, отчетности об исполнении муниципальных заданий.

АДМИНИСТРАЦИЯ
ПЕТРОПАВЛОВСК-КАМЧАТСКОГО ГОРОДСКОГО ОКРУГА

ПОСТАНОВЛЕНИЕ

06.10.2017 г. № 2501

О внесении изменений в постановление администрации Петропавловск-Камчатского городского округа от 04.04.2014 № 805 «О резерве материальных ресурсов для ликвидации чрезвычайных ситуаций природного и техногенного характера на территории Петропавловск-Камчатского городского округа»

В целях уточнения отдельных положений постановления администрации Петропавловск-Камчатского городского округа от 04.04.2014 N 805 «О резерве материальных ресурсов для ликвидации чрезвычайных ситуаций природного и техногенного характера на территории Петропавловск-Камчатского городского округа»

ПОСТАНОВЛЯЮ:

1. Внести в постановление администрации Петропавловск-Камчатского городского округа от 04.04.2014 N 805 «О резерве материальных ресурсов для ликвидации чрезвычайных ситуаций природного и техногенного характера на территории Петропавловск-Камчатского городского округа» следующее изменение:

1.1. приложение 2 изложить в редакции согласно приложению к настоящему постановлению.

2. Управлению делами администрации Петропавловск-Камчатского городского округа опубликовать настоящее постановление в газете «Град Петра и Павла» и разместить на официальном сайте администрации Петропавловск-Камчатского городского округа в информационно-телекоммуникационной сети «Интернет».

3. Настоящее постановление вступает в силу после дня его официального опубликования.

4. Контроль за исполнением настоящего постановления возложить на начальника Управления по обеспечению безопасности жизнедеятельности населения администрации Петропавловск-Камчатского городского округа.

Глава
Петропавловск-Камчатского
городского округа
В.Ю. Иваненко

Приложение
к постановлению администрации
Петропавловск-Камчатского
городского округа
от 06.10.2017 № 2501

Приложение 2
к постановлению администрации
Петропавловск-Камчатского
городского округа
от 04.04.2014 № 805

Номенклатура и объемы резерва материальных ресурсов для ликвидации чрезвычайных ситуаций природного и техногенного характера на территории Петропавловск-Камчатского городского округа

№ п/п	Наименование материальных ресурсов	Единицы измерения	Количество
	1. Продовольствие		
1.1*	Хлеб из смеси ржаной и смеси ржаной и пшеничной муки или хлеб белый из пшеничной муки	килограмм	750
1.2*	Мука пшеничная (2 сорта)	килограмм	22,5

№ п/п	Наименование материальных ресурсов	Единицы измерения	Коли-чество
1.3*	Крупа гречневая	килограмм	45
1.4*	Рис, крупа манная	килограмм	45
1.5*	Макаронные изделия	килограмм	30
1.6*	Консервы молочные сгущенные	килограмм	300
1.7*	Консервы мясные	килограмм	90
1.8*	Консервы рыбные	килограмм	37,5
1.9*	Масло растительное, масло сливочное	килограмм	45
1.10*	Сахар	килограмм	60
1.11*	Соль	килограмм	30
1.12*	Чай	килограмм	1,5
1.13*	Печенье	килограмм	45
1.14*	Соки фруктовые	литров	255
1.15*	Хлопья овсяные	килограмм	45
2. Вещевое имущество и предметы первой необходимости			
2.1	Подушка	штука	70
2.2	Матрац	штука	70
2.3	Одеяло	штука	70
2.4	Постельное белье	комплект	70
2.5	Наволочка 70х70	штука	20
2.6	Простыня	штука	20
2.7	Пододеяльник	штука	20
2.8	Полотенце х/б	штука	20
2.9	Полотенце	штука	100
Комплекты одежды			
2.10	Шапка трикотажная	штука	50
2.11	Шапка флисовая	штука	50
2.12	Шапка-ушанка из флис мембраны	штука	50
2.13	Куртка демисезонная	штука	50
2.14	Куртка зимняя	штука	50
2.15	Бельё нательное (2 предмета)	комплект	50
2.16	Нательное бельё утеплённое х/б с начесом	комплект	50
2.17	Термобельё мужское	комплект	50
2.18	Термобельё женское	комплект	50
2.19	Рубашка	штука	26
2.20	Брюки	штука	26
2.21	Костюм мужской из антипиллингового флиса на подкладе	комплект	50
2.22	Носки х/б	пара	26
2.23	Носки х/б эластан	пара	50
2.24	Фуфайка	штука	24
2.25	Футболка	штука	50
2.26	Рубашка поло с коротким рукавом	штука	50
2.27	Рубашка поло с длинным рукавом	штука	50
2.28	Халат фланелевый запашной	штука	50
2.29	Джемпер	штука	24
2.30	Юбка	штука	24
2.31	Колготки шерстяные	штука	17
2.32	Колготки эластичные	штука	24
2.33	Сапоги	пара	24
2.34	Сапоги мужские с вкладным термочулком	пара	50
2.35	Сапоги женские с вкладным термочулком	пара	50
2.36	Шлепанцы мужские классические из ЭВА	пара	50
2.37	Шлепанцы женские классические из ЭВА	пара	50
2.38	Кроссовки	пара	50
2.39	Туфли	пара	24
2.40	Обувь демисезонная	пара	26
2.41	Обувь зимняя	пара	26
2.42	Перчатки	пара	26
2.43	Варежки	пара	24
2.44	Перчатки шерстяные	пара	50
2.45	Рукавицы флисовые утепленные	пара	50
Предметы первой необходимости			
2.46	Палатка ПВХ на стальном каркасе «ЧС-36»	штука	2
2.47	Палатка ПВХ на стальном каркасе «ЧС-21»	штука	2
2.48	Пневмокаркасный модуль из ПВХ – ткани «МПК-12»	штука	1
2.49	Палатка ЧС-43(20 мест)	штука	2
2.50	Палатка брезентовая ПБ-10	комплект	2
2.51	Палатка ПВХ	штука	17
2.52	Кабина душевая «Элтерм» 60л с подогревом 1948	штука	3
2.53	Удлинитель 4262 УС-4В-25/3,5 (мод. УС1-43117)	штука	1
2.54	Удлинитель 1104 У1-Р-40/3,5 (мод. У1-13031)	штука	2
2.55	Удлинитель 1058 У-40/2,2 (мод. У-12003)	штука	1
2.56	Деревянные напольные настилы в палатки 2м х 1м	штука	60
2.57	Отопительный прибор – печь «Кельн» с комплектом труб d 110мм	штука	18
2.58	Отопительный прибор ППУ-307«Кельн» с комплектом труб d 110мм с колосниками	штука	1
2.59	Кровать раскладная	штука	35
2.60	Кровать солдатская	штука	50
2.61	Стол раскладной в чемодане	штука	42
2.62	Стол пластиковый складной	штука	10
2.63	Стол пластиковый складной	штука	20
2.64	Стул складной	штука	74
2.65	Стул складной	штука	84
2.66	Стул складной	штука	36
2.67	Фонарь ветроустойчивый керосиновый «летучая мышь»	штука	15
2.68	Фонарь электрический влагозащитный аккумуляторный	штука	45
2.69	Прожектор светодиодный на стойке ПС20х2С	штука	20
2.70	Фонарь Яркий луч А-507 «Фара + LUM» аккумуляторный водозащитный галогенный прожектор с люминесцентной лампой 7W	штука	10
2.71	Кухня полевая КП – 2 – 48Н	штука	1
2.72	Кухня прицепная КП-130	штука	1
2.73	Кухня прицепная КО-75	штука	2
2.74	Емкость пластиковая 200 литров	штука	13
2.75	Емкость пластиковая 1000 литров	штука	2
2.76	Водонагреватель напольный	штука	3
2.77	Умывальник полевой складной УПС-12	штука	4
2.78	Навес для полевой кухни	штука	1
2.79	Чайник эмалированный	штука	5
2.80	Чайник 5 л	штука	1
2.81	Чайники алюминиевые 5 л.	штука	36
2.82	Чайники алюминиевые 3 л.	штука	52
2.83	Миска металлическая глубокая	штука	50
2.84	Миска алюминиевая	штука	300
2.85	Тарелки мелкие алюминиевые	штука	300
2.86	Тарелки десертные алюминиевые	штука	10
2.87	Тарелки для хлеба алюминиевые	штука	25
2.88	Ложка столовая	штука	50
2.89	Ложка алюминиевая столовая	штука	250

№ п/п	Наименование материальных ресурсов	Единицы измерения	Коли-чество
2.90	Ложка алюминиевая столовая	штук	250
2.91	Вилки столовые алюминиевые	штука	61
2.92	Ложка разовая пластмассовая	штука	900
2.93	Кружка металлическая	штука	70
2.94	Ведро эмалированное	штука	5
2.95	Ведро оцинкованное	штука	25
2.96	Моющие средства	штука	63 (25 кг)
2.97	Мыло туалетное	штука	75 (6кг)
Кухонные принадлежности			
2.98	Стол раскладной кухонный СТЗ-152	штука	1
2.99	Термос ТН-36	штука	3
2.100	Термос ТВН-12	штука	8
2.101	Бак для воды с краном оцинкованный 32 л.	штука	5
2.102	Бак пластмассовый (40 л)	штука	8
2.103	Бак эмалированный (18 л)	штука	2
2.104	Бак алюминиевый 4,5,6 л.	штук	65
2.105	Бак алюминиевый 3 л.	штук	200
2.106	Кастрюли алюминиевые 4,5,6 л.	штук	12
2.107	Судки (2 кастр.) алюминиевые	штук	20
2.108	Судки (3 кастр.) алюминиевые	штук	15
2.109	Сотейники алюминиевые	штук	3
2.110	Сковороды алюминиевые	штук	10
2.111	Котлы наливные алюминиевые 20-40 л.	штук	15
2.112	Котлы наливные алюминиевые 50-60 л.	штук	20
2.113	Фляги для молока алюминиевые	штук	6
2.114	Канистры алюминиевые 20 л.	штук	6
2.115	Ковш для воды пластмассовый	штук	15
2.116	Половник малый	штука	4
2.117	Половник средний	штука	1
2.118	Половник большой	штука	1
2.119	Шумовка малая	штука	1
2.120	Шумовка большая	штука	1
2.121	Черпак полевой	штука	3
2.122	Ложки разливные алюминиевые	штука	146
2.123	Вилка для вынимания мяса	штука	5
2.124	Нож консервный бытовой (открывалка для бутылок)	штука	10
2.125	Ножи специальные А-480	штука	23
2.126	Ножи специальные А-330	штука	5
3. Строительные материалы и другие материальные средства			
3.1	Электрический кабель	метр	300
3.2	Автоматы электрические	штука	8
3.3	Лампочки электрические	штука	100
3.4	Удлинитель на кабельной катушке с термозащитой 50 м	штука	3
3.5	Удлинитель на кабельной катушке с термозащитой 30 м	штука	4
3.6	Удлинитель на кабельной катушке с термозащитой 20 м	штука	5
3.7	Патрон подвесной	штука	50
3.8	Вилка электрическая	штука	16
3.9	Выключатель двойной	штука	8
3.10	Провод	метр	100
3.11	Ключ внутренний шестигранный	штука	6
3.12	Ключ разводной на 46	штука	5
3.13	Ключ 32х36	штука	1

№ п/п	Наименование материальных ресурсов	Единицы измерения	Коли-чество
Резервные источники энергоснабжения			
3.14	Электрогенератор бензиновый «Skat» УГБ 6000 Basic	штука	2
3.15	Электрогенератор бензиновый «Skat» УГБ 5000 E	штука	1
3.16	Электрогенератор бензиновый «Skat» УГБ 6000E/ ATS	штука	1
3.17	Электрогенератор бензиновый «Skat» УГБ 6000E	штука	1
3.18	Электростанция бензиновая DAMASK EP-5000ES	штука	1
3.19	Электростанция HITACHI E50 5000 W бак 21 л.	штука	2
3.20	Электростанция ULTRA PG-5000E	штука	1
3.21	Генератор бензиновый «Skat» УГБ 4000 E	штука	6
3.22	Электростанция бензиновая Fubaq BS 5500 A ES, 5,5 ВА, 1 цилиндровая, 4-тактная, бак 25 л	штука	4
3.23	Электростанция AURORA AGE 7500 D (6,0-6,5 кВт) на колесах	штука	5
3.24	Дизельная электростанция kipor KDA19EA	штука	1
4. Медицинское имущество и медикаменты			
4.1	Языкодержатель для взрослых	штука	1
4.2	Зажим к/о зубчатый, прямой	штука	2
4.3	Ножницы тупоконечные прямые 14 см	штука	3
4.4	Пинцет анатомический 20 см	штука	3
4.5	Шапочка медицинская	штука	2
4.6	Халат медицинский, вариант женский 42-52	штука	2
4.7	Стетоскоп АС 2-х сторонний	штука	2
4.8	Аммиака раствор, для местного применения 10%, ампулы 1 мл № 10	упаковка	3
4.9	Бинт стерильный 5 м х 7 см	штука	25
4.10	Бинт стерильный 7 м х 10 см	штука	20
4.11	Валидол с глюкозой таблетки подъязычные № 10	упаковка	3
4.12	Вата медицинская хирургическая нестерильная 250 г	упаковка	10
4.14	Воздуховод «рот в рот»	штука	2
4.15	Жгут кровоостанавливающий «Альфа»	штука	1
4.16	Жгут кровоостанавливающий Эсмарха	штука	3
4.17	Кальция хлорид раствор для внутривенного введения 100 мг/мл. ампулы 10 мл. № 10	упаковка	1
4.18	Канамицина сульфат, порошок для приготовления раствора для внутримышечного введения 1 г флаконы, в комплекте с растворителем	комплект	15
4.19	Лейкопластырь 5 х 500 см	штука	4
4.20	Лейкопластырь 5 х 500 см пенал	штука	1
4.21	Лейкопластырь 4 см х10 см стерильный	штука	5
4.22	Натрия гидрокарбонат, порошок для приготовления раствора для приема внутрь и местного применения, пакеты 10 г	упаковка	4
4.23	Нитроглицерин, таблетки подъязычные 0.5 мг № 40	упаковка	2
4.24	Но-шпа, раствор для внутривенного и внутримышечного введения 20 мг/мл ампулы 2 мл № 25	упаковка	1
4.25	Олазоль, аэрозоль для наружного применения, баллоны аэрозольные алюминиевые 80 г	упаковка	10
4.26	Перекись водорода, раствор для местного и наружного применения 3% флаконы 100 мл	флакон	4
4.27	Преднизолон, раствор для внутривенного и внутримышечного введения 30 мг/мл ампулы темного стекла 1 мл № 3	упаковка	5
4.28	Тонометр мех. ИАДМ ОПММ	штука	1

№ п/п	Наименование материальных ресурсов	Единицы измерения	Коли-чество
4.29	Фуросемид, раствор для инъекций 20 мг/мл ампулы 2 мл № 10	упаковка	1
4.30	Анальгин, раствор для внутривенного и внутримышечного введения 500 мг/мл ампулы 2 мл № 10	упаковка	2
4.31	Реополиглюкин, раствор для инфузий флакон 200 мл	флакон	10
4.32	Спирт этиловый раствор для наружного применения 95% флаконы 100 мл	флакон	8
4.33	Сыворотка противостолбнячная лошадиная очищенная концентрированная жидкая, раствор для внутримышечного и подкожного введения 3000 МЕ ампулы	флакон	10
4.34	Адреналина гидрохлорид, раствор для инъекций 1 мг/мл ампулы № 5	упаковка	2
4.35	Баралгин М, раствор для инъекций 500 мг/мл ампулы 5 мл № 5	упаковка	6
4.36	Бинт эластичный трубчатый размер 1	штука	2
4.37	Бинт эластичный трубчатый размер 2 нестерильный	штука	2
4.38	Бинт эластичный трубчатый размер 3	штука	2
4.39	Бинт эластичный трубчатый размер 4	штука	2
4.40	Бинт эластичный трубчатый размер 5 нестерильный	штука	2
4.41	Бинт эластичный трубчатый размер 6 нестерильный	штука	5
4.42	Глюкоза, раствор для инфузий 5% флаконы 500 мл	флакон	15
4.43	Димедрол, раствор для внутривенного и внутримышечного введения 10 мг/мл ампулы 1 мл № 10	упаковка	2
4.44	Йод, раствор для наружного применения [спиртовой] 5% флаконы 10 мл	флакон	10
4.45	Пакет перевязочный индивидуальный с 2 подушечками и марлевым бинтом	штука	10
4.46	Перчатки хирургические стерильные размер 7	пара	8
4.47	Салфетки марлевые стерильные двухслойный 16 х 14 № 20	штука	25
4.48	Система для переливания крови и кровезаменителей	штука	20
4.49	Супрастин раствор для внутривенного и внутримышечного введения 20 мг/мл ампулы 1 мл № 5	упаковка	4
4.50	Шприц 10 мл Санг Шим	штука	40
4.51	Шприц одноразовый с иглой 20 мл	штука	20
4.52	Шприц одноразовый с иглой 5 мл	штука	40 .
4.53	Эуфиллин раствор, для внутривенного введения 240 мг/мл ампулы 10 мл № 10	упаковка	1
4.54	Новокаин раствор, для инъекций 5 мг/мл ампулы 5 мл № 10	упаковка	5
4.55	Кордиамин раствор, для инъекций 250 мг/мл ампулы 1 мл № 10	упаковка	5
4.56	Полиглюкин, раствор для инфузий 60 мг/мл флаконы 400 мл	флакон	5
4.57	Сульфацил-натрия капли глазные 20%, тюбик-капельницы полиэтиленовые 6.3 мл № 2	упаковка	5
4.58	Тетрациклин мазь глазная 1% тубы 10 г	упаковка	5
4.59	Бинт хирургический стерильный 7 х 14	штука	40
4.60	Индивидуальный перевязочный пакет медицинский	штука	3
4.61	Зонд для промывания желудка	штука	4
4.62	Носилки медицинские	штука	7
4.63	Носилки спасательные медицинские тканевые	штука	9
4.64	Чехол санитарный 2,3*0,9	штука	4
5. Горюче смазочные материалы			
5.1	Бензин АИ-92, АИ-93	тонна	0,600
5.2	Бензин АИ-80	тонна	0,500
5.3	Дизельное топливо	тонна	0,640
5.4	Моторное масло	тонна	0,250
5.5	Керосин	тонна	0,002
6. Аварийно-спасательный инструмент и средства связи			
6.1	Багор	штука	10
6.2	Лопата штыковая	штука	32
6.3	Лопата совковая	штука	32
6.4	Лом ЛО-25	штука	7
6.5	Топор	штука	16
6.6	Кочерга	штука	18
6.7	Совок для мусора	штука	14
6.8	Лампа паяльная	штука	8
6.9	Огнетушитель	штука	15
6.10	Пиломатериалы (доска обрезная)	кубический метр	7,246
6.11	Радиостанция носимая IC-F16	штука	2
6.12	Aietrays AJ-344V радиостанция носимая 114-176 МГц, 5 Вт, в комплекте з/у 220В.	штука	1
6.13	Радиостанция носимая ICOM-IC-F3003 (136-174 МГц, 16 каналов, переключаемый)	штука	10
6.14	Телефон «Панасоник» с определителем номеров	штука	2
6.15	Спутниковый телефон	штука	2
6.16	СИМ карта	штука	2
6.17	Многоканальная система автоматического оповещения абонентов по аналоговым телефонным линиям «Рупор»	штука	1
6.18	Рупорный ручной громкоговоритель (мегафон) с выносным микрофоном «SHOW ER66SDR»	штука	15
6.19	Прибор дозиметрического контроля гамма излучений ДКГ-03Д «Грач»	штука	1
6.20	Пожарная высоконапорная переносная мотопомпа «Koshin SEM-50V»	штука	4
6.21	Ранцевый переносной лесной огнетушитель «РП-15 – Ермак +»	штука	40
6.22	Жилет спасательный морской (ЖСМ) с огнем поиска	штука	9
6.23	Круг спасательный 2,5 кг.	штука	9
6.24	Плавучее кольцо с линем	штука	2
7. Имущество радиационной, химической и биологической защиты			
7.1	Противогаз ГП-7	штука	1561
7.2	Противогаз детский ПДФ-2	штука	64
7.3	Противогаз детский ПДФ-2Д	штука	30
7.4	Противогаз детский ПДФ-2Ш	штука	85
7.5	Изолирующий противогаз ИП-6 с регенеративным патроном РП-6	штука	12
7.6	Костюм легкий защитный Л-1 № 1	штука	3
7.7	Костюм легкий защитный Л-1 № 2	штука	4
7.8	Костюм легкий защитный Л-1 № 3	штука	5
7.9	Костюм легкий защитный Л-1	комплект	58
7.10	Костюм изолирующий химический КИХ-5 м	штука	2
7.11	Войсковой прибор химический ВПХР	штука	5
7.12	Респиратор	штука	50
7.13	Дозиметр индивидуальный ИД-1 (10 чел.)	штука	1
7.14	Дозиметр ДП-22В (50 чел.)	штука	1
7.15	Палатки для технической проверки противогазов на пунктах выдачи средства индивидуальной защиты СИЗ ТПП (2,8*2,8м)	штука	6
7.16	Камера защитная детская КЗД-6	штука	2
7.17	Дозиметр ДКГ-03Д «Грач»	штука	2
7.18	Бинар-1П газоанализатор автоматический переносной	штука	1

* в соответствии со статьей 80 Федерального закона от 05.04.2013 № 44-ФЗ «О контрактной системе в сфере закупок товаров, работ, услуг для обеспечения государственных и муниципальных нужд» Учреждением проводятся процедуры предварительного отбора участников закупки указанных товаров. по результатам проведения процедуры предварительного отбора составляются перечни поставщиков, в целях последующего осуществления закупки у них указанных товаров, путем проведения запроса котировок. Точное количество товара, необходимое для оказания гуманитарной помощи либо ликвидации последствий чрезвычайной ситуации природного или техногенного характера будет указано в запросе о предоставлении котировок.

АДМИНИСТРАЦИЯ
ПЕТРОПАВЛОВСК-КАМЧАТСКОГО ГОРОДСКОГО ОКРУГА

ПОСТАНОВЛЕНИЕ

06.10.2017 № 2502

О внесении изменений в постановление в постановление администрации Петропавловск-Камчатского городского округа от 27.06.2017 № 1606 «О Порядке предложения гражданам жилого помещения муниципального жилищного фонда коммерческого использования»

В соответствии с пунктом 4 части 3 статьи 19 Жилищного кодекса Российской Федерации, частью 13 статьи 13 Решения Городской Думы Петропавловск-Камчатского городского округа от 05.07.2016 № 453-нд «О порядке управления и распоряжения имуществом, находящимся в собственности Петропавловск-Камчатского городского округа»

ПОСТАНОВЛЯЮ:

1. Внести в постановление администрации Петропавловск-Камчатского городского округа от 27.06.2017 № 1606 «О Порядке предложения гражданам жилого помещения муниципального жилищного фонда коммерческого использования» следующие изменения:

1.1 наименование изложить в следующей редакции:

«О Порядке предоставления физическим лицам, жилых помещений муниципального жилищного фонда коммерческого использования»;

1.2 пункт 1 изложить в следующей редакции:

«1. Утвердить Порядок предоставления физическим лицам, жилых помещений муниципального жилищного фонда коммерческого использования, согласно приложению.»;

1.3 приложение изложить в редакции согласно приложению.

2. Управлению делами администрации Петропавловск-Камчатского городского округа опубликовать настоящее постановление в газете «Град Петра и Павла» и разместить на официальном сайте администрации Петропавловск-Камчатского городского округа в информационно-телекоммуникационной сети «Интернет».

3. Настоящее постановление вступает в силу после дня его официального опубликования.

4. Контроль за исполнением настоящего постановления возложить на председателя Комитета по управлению жилищным фондом администрации Петропавловск-Камчатского городского округа.

Глава
Петропавловск-Камчатского
городского округа
В.Ю. Иваненко

Приложение
к постановлению администрации
Петропавловск-Камчатского
городского округа
от 06.10.2017 № 2502

Приложение
к постановлению администрации
Петропавловск-Камчатского
городского округа
от 27.06.2017 № 1606

Порядок предоставления физическим лицам жилых помещений муниципального жилищного фонда коммерческого использования

1. Порядок предоставления физическим лицам жилых помещений муниципального жилищного фонда коммерческого использования (далее – Порядок) разработан в соответствии с пунктом 4 части 3 статьи 19 Жилищного кодекса Российской Федерации, частью 13 статьи 13 Решения Городской Думы Петропавловск-Камчатского городского округа от 05.07.2016 № 453-нд «О порядке управления и распоряжения имуществом, находящимся в собственности Петропавловск-Камчатского городского округа».

2. Жилые помещения муниципального жилищного фонда коммерческого использования по договорам найма предоставляются во временное владение и пользование за плату для проживания физическим лицам следующих категорий:

2.1 не являющимся нанимателями жилых помещений, расположенных на территории Петропавловск-Камчатского городского округа, по договорам социального найма, договорам найма жилых помещений жилищного фонда социального использования или членами семьи нанимателя жилого помещения по договору социального найма, договору найма жилого помещения жилищного фонда социального использования либо собственниками жилых помещений, расположенных на территории Петропавловск-Камчатского городского округа или членами семьи собственника жилых помещений;

2.2 являющимся нанимателями жилых помещений, расположенных на территории Петропавловск-Камчатского городского округа, по договорам социального найма, договорам найма жилых помещений жилищного фонда социального использования или членами семьи нанимателя жилого помещения по договору социального найма, договору найма жилого помещения жилищного фонда социального использования либо собственниками жилых помещений, расположенных на территории Петропавловск-Камчатского городского округа, или членами семьи собственника жилого помещения и обеспеченным общей площадью жилого помещения на одного члена семьи менее учетной нормы;

2.3 проживающим в жилых помещениях специализированного жилищного фонда, расположенных на территории Петропавловск-Камчатского городского округа;

2.4 состоящим на учете граждан в качестве нуждающихся в жилых помещениях, предоставляемых по договорам социального найма на территории Петропавловск-Камчатского городского округа;

2.5 попавшим в трудную жизненную ситуацию (физическим лицам, лишенным родительских прав, совместное проживание которых с несовершеннолетним (несовершеннолетними) невозможно, физическим лицам, вернувшимся из мест лишения свободы и оставшимся без жилых помещений на территории городского округа, физическим лицам, подвергшимся бытовому насилию, исключающему совместное их проживание с лицами, причинившими насилие).

3. Физические лица, указанные в пункте 2 настоящего Порядка (далее–заявитель), обращаются с заявлением о заключении договора найма жилого помещения муниципального жилищного фонда коммерческого использования (далее – заявление) в Комитет по управлению жилищным фондом администрации Петропавловск-Камчатского городского округа (далее – Комитет) через службу «одного окна» Управления делами администрации Петропавловск-Камчатского городского округа (далее – одно окно) по адресу: 683003, город Петропавловск-Камчатский, улица Ленинградская, дом 74/1, 1 этаж (часы приема: понедельник-четверг с 09.30 до 17.00 часов, пятница с 09.30 до 15.30 часов, перерыв с 13.00 до 14.00 часов). в заявлении указывается адрес жилого помещения, в отношении которого заявитель желает заключить договор найма жилого помещения муниципального жилищного фонда коммерческого использования (далее – договор), срок, на который он желает заключить договор (не более 5 лет), а также члены семьи заявителя.

Жилое помещение, в отношении которого заявитель желает заключить договор, выбирается заявителем из перечня жилых помещений, отнесенных к муниципальному жилищному фонду коммерческого использования, который в соответствии с Порядком формирования муниципального жилищного фонда коммерческого использования, утвержденным постановлением администрации Петропавловск-Камчатского городского округа от 11.04.2017 № 760, размещается на информационных стендах службы «одного окна» и Комитета, а также на официальном сайте администрации Петропавловск-Камчатского городского округа в сети «Интернет».

4. Заявители с заявлением представляют следующие документы:

4.1 документ, удостоверяющий личность заявителя и членов его семьи, в том числе свидетельство о рождении членов семьи заявителя, документы, подтверждающие состав семьи (свидетельства о заключении брака, свидетельства о расторжении брака, решения об усыновлении (удочерении), судебные решения о признании членом семьи и т.д.);

4.2 документ, подтверждающий полномочия представителя заявителя, оформленный в соответствии с законодательством Российской Федерации, в случае, если с заявлением обращается представитель заявителя;

4.3 выписка из Единого государственного реестра недвижимости (далее – ЕГРН) о правах заявителя и членов его семьи на имеющиеся (имевшиеся) у них объекты недвижимого имущества на территории Петропавловск-Камчатского городского округа, в том числе на ранее существовавшие фамилию, имя, отчество в случае их изменения (при наличии), полученную не ранее, чем за 30 календарных дней до даты подачи заявления;

4.4 документы, подтверждающие наличие либо отсутствие в собственности у заявителя и членов его семьи (кроме членов семьи, рожденных после 01.03.2000) объектов недвижимого имущества на территории Петропавловск-Камчатского городского округа, права на которые не зарегистрированы в ЕГРН, в том числе на ранее существовавшие фамилию, имя, отчество в случае их изменения, полученные не ранее, чем за 40 календарных дней до даты подачи заявления;

4.5 для физически лиц, лишенных родительских прав, совместное проживание которых с несовершеннолетним (несовершеннолетними) невозможно, – копия решения суда о лишении родительских прав;

4.6 для физических лиц, вернувшихся из мест лишения свободы и оставшихся без жилого помещения, – справка из мест лишения свободы об освобождении из мест лишения свободы;

4.7 для физических лиц, подвергшихся бытовому насилию, исключающему совместное их проживание с лицами, причинившими насилие, – справка из социального приюта, социальной гостиницы, центра социальной адаптации либо иного социального учреждения, предназначенного для нахождения физических лиц, подвергшихся бытовому насилию, о нахождении в таком учреждении в связи с бытовым насилием при котором совместное проживание с лицом, причинившим такое насилие, невозможно;

4.8 копия домовой книги или копия поквартирной карточки заявителя и членов его семьи с мест их регистрации, для заявителей, зарегистрированных на территории Петропавловск-Камчатского городского округа;

4.9 для физических лиц, являющихся нанимателями жилых помещений, расположенных на территории Петропавловск-Камчатского городского округа, по договорам социального найма, договорам найма жилых помещений жилищного фонда социального использования или членами семьи нанимателя жилого помещения по договору социального найма, договору найма жилого помещения жилищного фонда социального использования либо собственниками жилых помещений, расположенных на территории Петропавловск-Камчатского городского округа, или членами семьи собственника жилого помещения и обеспеченным общей площадью жилого помещения на одного члена семьи менее учетной нормы, копия договора социального найма (договора найма жилого помещения жилищного фонда социального использования), выписка из ЕГРН на жилое помещение или копия свидетельства о государственной регистрации права собственности (для собственников);

4.10 для физических, не являющихся нанимателями жилых помещений, расположенных на территории Петропавловск-Камчатского городского округа, по договорам социального найма, договорам найма жилых помещений жилищного фонда социального использования или членами семьи нанимателя жилого помещения по договору социального найма, договору найма жилого помещения жилищного фонда социального использования либо собственниками

жилых помещений, расположенных на территории Петропавловск-Камчатского городского округа или членами семьи собственника жилых помещений, договор найма, аренды жилого помещения (предоставляется для физических лиц, зарегистрированных на территории Петропавловск-Камчатского городского округа).

5. Специалист службы одного окна, осуществляющий прием документов (далее – лицо, осуществляющее прием документов), в день подачи заявления:

5.1 при представлении копий документов производит их сверку с подлинниками, проставляет на копиях удостоверительную надпись и возвращает подлинники лицу, подавшему документы, в день их подачи;

5.2 при отсутствии копий документов изготавливает их копии, проставляет на копиях удостоверительную надпись и возвращает подлинники лицу, подавшему документы, в день их подачи;

5.3 при предоставлении нотариально заверенных копий документов, осуществляет их прием;

5.4 регистрирует его в системе электронного документооборота «DocsVision» (далее – система электронного документооборота) с автоматическим присвоением ему персонального регистрационного номера, а также указывает время приема заявления, и выдает заявителю копию зарегистрированного заявления, прошедшего регистрацию в системе электронного документооборота, лично, или направляет почтовым отправлением или по адресу электронной почты, указанному в заявлении, и передает заявление с приложением документов в Комитет.

6. Срок рассмотрения заявления и документов составляет 30 календарных дней со дня регистрации заявления в службе одного окна. Результатом рассмотрения заявления является направление заявителю предложения (оферты) о заключении договора, с проектом договора, или уведомления об отказе в предоставлении жилого помещения коммерческого использования.

7. Специалист отдела учета нуждающихся в предоставлении жилого помещения Комитета (далее – Специалист) в течение 10 календарных дней со дня регистрации заявления в службе одного окна устанавливает наличие оснований для предоставления жилых помещений муниципального жилищного фонда коммерческого использования (далее – жилые помещения коммерческого использования) или оснований для отказа в предоставлении жилых помещений, в соответствии с пунктом 8 настоящего Порядка.

В случае наличия оснований для заключения договора, специалист в течение 5 календарных дней со дня истечения срока, указанного в абзаце первом настоящего пункта, готовит проект постановления администрации Петропавловск-Камчатского городского округа о предоставлении жилого помещения муниципального жилого фонда коммерческого использования (далее – постановление) и направляет его на подпись Главе Петропавловск-Камчатского городского округа.

Срок подписания постановления Главой Петропавловск-Камчатского городского округа составляет 7 календарных дней.

В случае наличия оснований для отказа в предоставлении жилого помещения, предусмотренных пунктом 8 настоящего Порядка, специалист готовит уведомление об отказе в предоставлении жилых помещений, которое подписывается председателем Комитета и направляется заявителю в течение 20 календарных дней со дня истечения срока, указанного в абзаце первом настоящего пункта.

В течение 8 календарных дней после издания постановления специалист готовит предложение (оферту) о заключении договора и проект договора, которые подписываются председателем Комитета и направляются заявителю по адресу указанному в заявлении.

8. Решение об отказе в предоставлении жилого помещения коммерческого использования принимается в случае:

8.1 непредставления заявителем в день подачи заявления документов, указанных в пункте 4 настоящего Порядка;

8.2 если заявитель не относится к указанным в пункте 2 настоящего Порядка категориям физических лиц, которым может быть предложено жилое помещение коммерческого использования;

8.3 отсутствия свободных жилых помещений коммерческого использования;

9. Неполучение от заявителя ответа в течение 10 календарных дней со дня получения предложения (оферты) о заключении договора и проекта договора считается отказом заявителя от заключения договора.

10. Отказ заявителя от предложенного жилого помещения коммерческого использования, и (или) принятие решения об отказе в предоставлении жилого помещения коммерческого использования по основаниям, установленным пунктом 8 настоящего Порядка, не лишает заявителя права на повторное обращение.

ИЗВЕЩЕНИЕ

о проведении открытого аукциона на право заключения договора аренды земельного участка кадастровый номер 41:01:0010113:387, по проспекту Победы

Управление архитектуры, градостроительства и земельных отношений администрации Петропавловск-Камчатского городского округа уведомляет заинтересованных лиц о проведении открытого аукциона на право заключения договора аренды земельного участка, расположенного по проспекту Победы, кадастровый номер 41:01:0010113:387, для строительства минизавода по производству углекислоты, сроком на 18 месяцев.

Организатор аукциона – Управление архитектуры, градостроительства и земельных отношений администрации Петропавловск-Камчатского городского округа (далее – Управление): 683000, Камчатский край, г. Петропавловск-Камчатский, ул. Советская, 22.

1. Уполномоченный орган – администрация Петропавловск-Камчатского городского округа.

Реквизиты решения о проведении аукциона: постановление администрации Петропавловск-Камчатского городского округа от 31.05.2017 № 1150 «О проведении открытого аукциона на право заключения договора аренды земельного участка кадастровый номер 41:01:0010113:387, расположенного по проспекту Победы, для строительства минизавода по производству углекислоты», постановление администрации Петропавловск-Камчатского городского округа от 31.05.2017 № 1150 «О внесении изменения в постановление администрации Петропавловск-Камчатского городского округа от 31.05.2017 № 1150 «О проведении открытого аукциона на право заключения договора аренды земельного участка кадастровый номер 41:01:0010113:387, расположенного по проспекту Победы, для строительства минизавода по производству углекислоты».

2. Аукцион состоится по адресу: Камчатский край, г. Петропавловск-Камчатский, ул. Советская, 22, кабинет № 102, 14 ноября 2017 года в 10:00 часов по местному времени.

3. Порядок проведения аукциона:

3.1 проведение аукциона осуществляет комиссия по проведению аукционов по продаже права на заключение договоров аренды земельных участков, состав которой утвержден приказом Управления от 07.06.2016 № 172/16 «О создании комиссии по проведению аукционов по продаже права на заключение договоров аренды земельных участков» (далее – комиссия);

3.2 в аукционе могут участвовать только заявители, признанные участниками аукциона;

3.3 аукцион проводится в присутствии участников аукциона либо их представителей;

3.4 аукцион проводится путем повышения начальной цены предмета аукциона на «шаг аукциона»;

3.5 аукцион проводит аукционист;

3.6 комиссия непосредственно перед началом проведения аукциона регистрирует явившихся на аукцион участников аукциона или их представителей), при этом проверяются документы участников аукциона или их представителей, удостоверяющие личность, а также подтверждающие полномочия представителей. После регистрации участникам аукциона (их представителям) выдаются пронумерованные карточки (далее – карточки);

3.7 аукцион начинается с объявления аукционистом об открытии аукциона;

3.8 аукционист оглашает последовательность проведения аукциона;

3.9 аукционист оглашает наименование, начальную цену предмета аукциона, а также «шаг аукциона»;

3.10 аукцион проводится путем повышения начальной цены предмета аукциона на «шаг аукциона»;

3.11 после объявления начальной цены предмета аукциона участникам аукциона предлагается заявить эту цену путем поднятия карточек. После заявления участником/участниками аукциона начальной цены предмета аукциона аукционист предлагает участникам аукциона заявлять свои предложения по цене предмета аукциона, превышающей начальную цену предмета аукциона на шаг аукциона. Каждая последующая цена, превышающая предыдущую цену на «шаг аукциона», заявляется участниками аукциона путем поднятия карточек;

3.12 аукционист объявляет номер карточки участника аукциона, который первым заявил начальную или последующую цену предмета аукциона, указывает на этого участника и объявляет заявленную цену как цену предмета аукциона. при отсутствии предложений со стороны иных участников аукциона, аукционист повторяет заявленную цену 3 раза. Если до третьего повторения заявленной цены ни один из участников аукциона не поднял карточку и не заявил последующую цену, аукцион завершается;

3.13 по завершении аукциона аукционист объявляет о продаже лота, называет цену предмета аукциона и номер карточки победителя аукциона. Победителем аукциона признается участник аукциона, предложивший наибольший размер ежегодной арендной платы за земельный участок;

3.14 результаты аукциона оформляются протоколом, который составляет секретарь комиссии. Протокол о результатах аукциона составляется в двух экземплярах, один из которых передается победителю аукциона, а второй остается у комиссии. в протоколе указываются:

- сведения о месте, дате и времени проведения аукциона;
- предмет аукциона, в том числе сведения о местоположении и площади земельного участка;
- сведения об участниках аукциона, о начальной цене предмета аукциона, последнем и предпоследнем предложениях о цене предмета аукциона;
- наименование и место нахождения (для юридического лица), фамилия, имя и (при наличии) отчество, место жительства (для гражданина) победителя аукциона и иного участника аукциона, который сделал предпоследнее предложение о цене предмета аукциона;
- сведения о последнем предложении о цене предмета аукциона (размер ежегодной арендной платы);

3.15 протокол о результатах аукциона подписывается всеми присутствующими членами комиссии в день проведения аукциона;

3.16 протокол о результатах аукциона размещается на официальном сайте Российской Федерации в информационно-телекоммуникационной сети «Интернет» по адресу http://www.torgi.gov.ru/ в течение одного рабочего дня со дня подписания данного протокола;

3.17 в случае, если в аукционе участвовал только один участник или при проведении аукциона не присутствовал ни один из участников аукциона, либо в случае, если после троекратного объявления предложения о начальной цене предмета аукциона не поступило ни одного предложения о цене предмета аукциона, которое предусматривало бы более высокую цену предмета аукциона, аукцион признается несостоявшимся;

3.18 Управление направляет победителю аукциона или единственному принявшему участие в аукционе его участнику три экземпляра подписанного проекта договора аренды земельного участка в десятидневный срок со дня составления протокола о результатах аукциона. при этом размер ежегодной арендной платы по договору аренды земельного участка определяется в размере, предложенном победителем аукциона, или в случае заключения указанного договора с единственным принявшим участие в аукционе его участником устанавливается в размере, равном начальной цене предмета аукциона. не допускается заключение указанных договоров ранее чем через десять дней со дня размещения информации о результатах аукциона на официальном сайте Российской Федерации в информационно-телекоммуникационной сети «Интернет» для размещения информации о проведении торгов, определенном Правительством Российской Федерации, по адресу: http://www.torgi.gov.ru/;

3.19 если договор аренды земельного участка в течение тридцати дней со дня направления победителю аукциона проектов указанного договора не был им подписан и представлен в адрес Управления, Управление предлагает заключить указанный договор иному участнику аукциона, который сделал предпоследнее предложение о цене предмета аукциона, по цене, предложенной победителем аукциона.

4. Предмет аукциона: право на заключение договора аренды земельного участка сроком на 18 месяцев.

Местоположение земельного участка: Камчатский край, г. Петропавловск-Камчатский, проспект Победы.

Площадь земельного участка: 0,0388 га.

Кадастровый номер: 41:01:0010113:387.

Земельный участок является земельным участком, государственная собственность на который не разграничена.

Существующие обременения отсутствуют.

Разрешенное использование: земельные участки промышленных объектов V класса вредности и не имеющих класса вредности.

Категория земель: земли населенных пунктов.

Фактическое использование: для строительства минизавода по производству углекислоты.

Параметры разрешенного строительства объекта минизавода по производству углекислоты:

- общая площадь застройки – до 232,8 м^2;
- строительный объем – до 698,4 м. куб.
- предельное количество этажей объекта: минимум – 1, максимум- 3.

Технические условия подключения (технологического присоединения) объекта капитального строительства к сетям:

1) Водоснабжения и водоотведения:

Технические условия не являются документом для разработки ПСД. до начала проектирования заключить договор на технологическое присоединение с КГУП «Камчатский водоканал».

Возможные точки подключения: водопровод стальной ф 200 мм, проложенный у жилого дома № 101 по пр. Победы, находящийся на обслуживании КГУП «Камчатский водоканал», максимальная нагрузка в точке подключения – 15 м.куб./час.

Возможная точка подключения по канализации: для подключения объекта к сетям канализации, необходимо строительство канализационной насосной станции. Срок подключения объекта капитального строительства к сетям составляет 18 месяцев с даты заключения договора на технологическое присоединение. Ставка тарифа за один м.куб./сут. подключаемой нагрузки объекта на водопроводную сеть составляет 6103 руб. Стоимость технологического присоединения в расчете на 1 м прокладываемой сети ф 100-150 мм для полиэтиленовых труб составляет 15 755 руб. 03 коп. Тариф действует до 31.12.2017.

2) Теплоснабжения:

Техническая возможность подключения к системам теплоснабжения ПАО «Камчатскэнерго» отсутствует, в связи с недостатком резерва мощности источника теплоснабжения (котельная № 1). Рекомендуется предусмотреть индивидуальный источник теплоснабжения.

3) Электроснабжения:

Ближайшая трансформаторная подстанция в районе расположения планируемого объекта – ТП-482П. Резерв свободной мощности на данной ТП составляет 50 кВт. для присоединения объекта к сетям ПАО «Камчатскэнерго» необходимо выполнить: строительство ЛЭП до 1 кВ расчетного сечения от РУ-0,4 кВ ТП-474П до границ земельного участка;

5. Начальная цена предмета аукциона – начальный размер ежегодной арендной платы за использование земельного участка определена установлен в размере десяти процентов кадастровой стоимости земельного участка – 46 649,63 рублей (сорок шесть тысяч шестьсот сорок девять рублей шестьдесят три копейки) в год.

6. Величина повышения начальной цены предмета аукциона («шаг аукциона») равна 3 % начальной цены предмета аукциона, что составляет 1 399,49 рублей (одна тысяча триста девяносто девять рублей сорок девять копеек).

7. Форма заявки на участие в аукционе, порядок ее приема, адрес места приема заявки, дата и время начала и окончания приема заявок на участие в аукционе:

Заявка на участие в аукционе подается по форме, указанной в приложении к настоящему извещению.

Заявка на участие в аукционе должна содержать сведения о заявителе, подавшем такую заявку:

- для юридического лица: наименование, сведения об организационно-правовой форме, о месте нахождения, о почтовом адресе, сведения о государственной регистрации, номер контактного телефона;
- для физического лица, зарегистрированного в качестве индивидуального предпринимателя: фамилия, имя, отчество; паспортные данные; сведения о месте жительства, сведения о государственной регистрации, номер контактного телефона;
- для физического лица: фамилия, имя, отчество; паспортные данные; сведения о месте жительства, номер контактного телефона.

С заявкой заявители представляют следующие документы:

- копии документов, удостоверяющих личность заявителя (для граждан);
- надлежащим образом заверенный перевод на русский язык документов о государственной регистрации юридического лица в соответствии с законодательством иностранного государства в случае, если заявителем является иностранное юридическое лицо;
- документы, подтверждающие внесение задатка.

Дата и время начала приема заявок: 06.10.2017 с 10-00;

Дата и время окончания приема заявок: 08.11.2017 до 13-00.

Заявка на участие в аукционе подается:

а) лично заявителем либо представителем заявителя секретарю комиссии по адресу: ул. Советская, д. № 22, г. Петропавловск-Камчатский, кабинет № 207, тел. 8(4152)23-52-79, в понедельник, вторник, среду и четверг с 10:00 до 13:00 (местного времени);

б) по почте в адрес Управления в закрытом непрозрачном конверте с пометкой «Аукцион» по адресу: ул. Советская, д. № 22, г. Петропавловск-Камчатский.

Заявитель вправе подать только одну заявку. Заявка, поступившая по почте, передается секретарю комиссии без вскрытия конверта. Прием заявок на участие в аукционе прекращается в указанный в настоящем извещении день и час окончания срока подачи заявок на участие в аукционе. Каждая заявка на участие в аукционе, поступившая в срок, указанный в извещении о проведении аукциона, регистрируется секретарем аукционной комиссии в журнале приема заявок. Полученные после окончания установленного срока приема заявок на участие в аукционе заявки не рассматриваются, и возвращаются соответствующим заявителям в течение трех дней. Заявитель вправе отозвать заявку в любое время до установленных даты и времени начала рассмотрения заявок на участие в аукционе. в случае если по окончании срока подачи заявок на участие в аукционе подана только одна заявка на участие в аукционе или не подано ни одной заявки на участие в аукционе, аукцион признается несостоявшимся.

8. Размер задатка для участия в аукционе составляет 46 649,63 рублей (сорок шесть тысяч шестьсот сорок девять рублей шестьдесят три копейки).

Задаток вносится участником аукциона по следующим реквизитам: Управление Федерального Казначейства по Камчатскому краю (Управление архитектуры, градостроительства и земельных отношений администрации Петропавловск-Камчатского городского округа -муниципальное учреждение)

л/с 05383011030;

Банк:

отделение Петропавловск-Камчатский г. Петропавловск-Камчатский,

р/с 40302810300003000028

БИК 043002001

ОКТМО 30701000

КБК 90800000000000000000

ИНН 4101131945

КПП 410101001

Назначение платежа: задаток для участия в аукционе.

Датой внесения задатка считается дата поступления денежных средств на расчетный счет Управления.

В течение трех рабочих дней со дня подписания протокола о результатах аукциона Управление возвращает задатки лицам, участвовавшим в аукционе, но не победившим в нем.

Задаток, внесенный лицом, признанным победителем аукциона, задаток, внесенный иным лицом – единственным заявителем и участником аукциона, засчитываются в счет арендной платы по договору аренды земельного участка.

Задатки, внесенные лицами, не заключившими в порядке, установленном Земельным кодексом Российской Федерации, договор аренды земельного участка вследствие уклонения от заключения указанного договора, не возвращаются.

9. Срок аренды земельного участка: 18 месяцев.

10. Приложение к настоящему извещению:

- формы заявки на участие в аукционе;
- форма договора аренды земельного участка.

Приложение

ДОГОВОР
аренды земельного участка

«_____» _____ 20___ г. № _____

Администрация Петропавловск-Камчатского городского округа в лице Управления архитектуры, градостроительства и земельных отношений администрации Петропавловск-Камчатского городского округа, именуемая в дальнейшем «Арендодатель», действующая от имени и в интересах Петропавловск-Камчатского городского округа, в лице руководителя Управления архитектуры градостроительства и земельных отношений администрации Петропавловск-Камчатского городского округа _____ _____ ,

действующего на основании Устава, с одной стороны, и_____

_____

(Ф.И.О. арендатора – победителя аукциона)

_____

(Ф.И.О. гражданина)

именуемый в дальнейшем «Арендатор», с другой стороны, и именуемые в дальнейшем «Стороны», на основании Протокола № _____ от «_____» _____ 20___ г. о результатах аукциона по продаже права на заключение договора аренды земельного участка из земель, находящихся в государственной собственности, расположенных на землях Петропавловск-Камчатского городского округа заключили настоящий Договор о нижеследующем:

1. ПРЕДМЕТ ДОГОВОРА

1.1. Арендодатель сдал, а Арендатор принял в пользование на условиях аренды земельный участок, (далее – Участок) имеющий кадастровый номер:

_____

площадью _____ га (_____ кв.м)

категория земель – земли населенных пунктов

расположенный по адресу (местоположение): _____

_____

разрешенное использование: _____

Фактическое (целевое) использование: _____

1.2. Границы Участка обозначены в кадастровом паспорте земельного участка. Арендатор признает, что земельный участок пригоден для использования в целях указанных в настоящем Договоре.

1.3. Участок считается переданным Арендатору с момента подписания обеими Сторонами настоящего Договора. Данный пункт имеет силу передаточного акта.

2. СРОК и ПОРЯДОК ДЕЙСТВИЯ ДОГОВОРА

2.1. Настоящий Договор считается заключенным с момента его государственной регистрации.

2.2. Срок настоящего Договора установлен на 18 месяцев до ……. года.

2.3. Стороны настоящего Договора установили, что условия Договора применяются к их отношениям, возникшим с даты настоящего Договора с ……

2.4. Настоящий Договор и все последующие изменения к нему вступают в силу немедленно после подписания его Сторонами, а в случаях, предусмотренных законодательством, – со дня государственной регистрации, за исключением случаев, установленных разделом 5 настоящего Договора.

2.5. Настоящий Договор может быть изменен, расторгнут или признан недействительным по основаниям, предусмотренным действующим законодательством Российской Федерации.

3. ОСОБЫЕ УСЛОВИЯ

3.1. Обременения могут быть установлены в соответствии с информационным сообщением.

3.2. по окончанию срока действия настоящего Договор, договорные отношения прекращаются. Договор аренды не подлежит возобновлению не неопределенный срок на тех же условиях.

3.3. Арендатор не вправе передать свои права и обязанности по Договору третьему лицу.

4. ПРАВА и ОБЯЗАННОСТИ СТОРОН

ПРАВА и ОБЯЗАННОСТИ АРЕНДОДАТЕЛЯ

4.1. Арендодатель имеет право:

4.1.1. в любое время в одностороннем внесудебном порядке отказаться от исполнения настоящего Договора в случаях:

- при несвоевременном внесении арендной платы более двух раз подряд, а также при внесении арендной платы не в полном объеме;
- при использовании земельного участка не по целевому назначению, не в соответствии с разделом 1 настоящего Договора;

4.1.2. на беспрепятственный доступ на территорию арендуемого земельного Участка с целью его осмотра на предмет соблюдения условий Договора, без согласования с Арендатором;

4.1.3. на возмещение убытков, причиненных ухудшением качеств Участка и экологической обстановки, в результате хозяйственной деятельности Арендатора, а также по иным основаниям, предусмотренным законодательством.

4.2. Арендодатель обязан:
4.2.1. выполнять в полном объеме все условия Договора;
4.2.2. не вмешиваться в хозяйственную деятельность Арендатора, если она не противоречит условиям настоящего Договора;
4.2.3. извещать Арендатора об изменении реквизитов для внесения арендных платежей;
4.2.4. не позднее, чем за 30 (тридцать) календарных дней направить Арендатору уведомление о расторжении Договора в соответствии с п. 4.1.1. настоящего Договора.

ПРАВА и ОБЯЗАННОСТИ АРЕНДАТОРА

4.3. Арендатор имеет право:
4.3.1. использовать Участок в соответствии с целью и условиями его предоставления;
4.3.2. досрочно, при отсутствии необходимости аренды Участка, расторгнуть Договор, направив не менее чем за 30 (тридцать) календарных дней уведомление об этом Арендодателю.
4.3.3. в предусмотренных законом случаях в течение 10 (десяти) дней с момента подписания настоящего Договора подать документы и обеспечить проведение государственной регистрации Договора (дополнительных соглашений к нему), а также при расторжении (прекращении) Договора обеспечить государственную регистрацию его расторжения (прекращения), в органе, осуществляющем государственную регистрацию прав на недвижимое имущество и сделок с ним, и уведомить об этом Арендодателя. Расходы по государственной регистрации возлагаются на Арендатора и возмещению не подлежат;
4.3.4. в трехдневный срок после осуществления юридических действий, указанных в п. 4.3.3. настоящего Договора, предоставить Арендодателю документы, подтверждающие их совершение.
4.4. Арендатор обязан:
4.4.1. использовать Участок в соответствии с его целевым назначением;
4.4.2. не допускать загрязнение, захламление, деградацию и ухудшение плодородия почв на Участке и прилегающих к Участку территорий, с учетом потребностей, обусловленных ведением производственных работ, регулярно осуществлять уборку предоставленного земельного участка, вывозить строительный мусор;
4.4.3. не нарушать прав других землепользователей и природопользователей;
4.4.4. своевременно и полностью оплачивать Арендодателю арендную плату в размере и порядке, определенном настоящим Договором;
4.4.5. обеспечить Арендодателю и контролирующим органам свободный доступ на Участок для его осмотра и проверки соблюдения условий настоящего Договора;
4.4.6. в случае наличия на Участке подземных и наземных коммуникаций, сооружений, дорог, проездов и т.д. обеспечить эксплуатационным службам доступ для ремонта и обслуживания указанных объектов;
4.4.7. осуществлять не позднее I квартала каждого календарного года с Арендодателем сверку взаимных расчетов арендных платежей по настоящему Договору за предыдущий год;
4.4.8. после окончания срока действия настоящего Договора, а также в случае досрочного прекращения Договора, в том числе по основаниям, предусмотренным п. 4.1.1. настоящего Договора, Арендатор обязан произвести рекультивацию Участка и передать Участок Арендодателю по акту приема-передачи свободным от любого имущества, в состоянии и качестве, оговоренного в разделе 1 настоящего Договора;
При этом акт приема-передачи подписывается сторонами в течение 5 рабочих дней с момента окончания договорных отношений. Участок считается переданным с момента подписания акта приема-передачи участка.
В случае если арендатор уклоняется от подписания акта приема-передачи участка и на участке отсутствуют здания, строения, сооружения, и деятельность предусмотренная договором аренды не осуществлялась, Арендодатель вправе на основании документов подтверждающих, что участок не освоен (путем составления фото-таблиц и акта обследования) принять его в одностороннем порядке.
4.4.9. в случае изменения юридического адреса (места жительства) или иных реквизитов направлять Арендодателю в течение 7 (семи) дней уведомление об этом. при отсутствии такого извещения корреспонденция направляется Арендатору по последнему известному Арендодателю адресу и считается доставленной;
3.4.10. в случае, если земельный участок, полностью или частично расположен в охранной зоне, установленной в отношении линейного объекта, Арендатор обязан обеспечить допуск представителей собственника линейного объекта или представителей организации, осуществляющей эксплуатацию линейного объекта, к данному объекту в целях обеспечения его безопасности;
3.4.11. в случае, если земельный участок расположен в границах береговой полосы водного объекта общего пользования, Арендатор обязан обеспечить свободный доступ граждан к водному объекту общего пользования и его береговой полосе.

5. РАЗМЕР и УСЛОВИЯ ВНЕСЕНИЯ АРЕНДНОЙ ПЛАТЫ

5.1. Арендатор обязан вносить арендную плату за право пользования земельным участком.
5.2. Годовой размер арендной платы установлен по результатам аукциона по продаже права на заключение Договора и составляет ……рублей в год (…… руб.).
5.3. Задаток в размере 00.00 рублей, внесенный Арендатором, засчитывается в счет арендной платы.
5.4. Арендная плата начинает исчисляться с даты настоящего Договора с …… и подлежит внесению в соответствии со следующим графиком:
За 20….. год:
За период с …… года по ……..года в сумме …….. рублей, до 15 ……..…. 20….. года.
За последующие года арендная плата вносится равными частями в размере …… рублей не позднее 15 марта, 15 июня, 15 сентября, 15 ноября текущего года.
За последний год аренды:
За период с ……. года по …… года в сумме …….рублей, до 15 …… 20…. года.
5.5. Арендатор вправе вносить арендную плату в качестве предоплаты в любом размере.
5.6. Платежи по настоящему Договору вносятся Арендатором на нижеуказанные реквизиты до уведомления об их изменении.
Получатель: УФК по Камчатскому краю (Управление архитектуры, градостроительства и земельных отношений администрации Петропавловск-Камчатского городского округа) ИНН 4101131945, КПП 410101001, ОКТМО 30701000, КБК 908 11105012 04 0000 120 Банк получателя: Р/счет 40101810100000010001 в Отделение Петропавловск-Камчатский г. Петропавловск-Камчатский БИК 043002001.
5.7. Реквизиты для внесения арендной платы могут изменяться без согласования с Арендаторами в одностороннем порядке. Публикация в газете «Град Петра и Павла», а так же на официальном сайте администрации Петропавловск-Камчатского городского округа в сети Интернет по адресу: «http://www.pkgo.ru/» об изменении реквизитов для внесения арендной платы является надлежащим уведомлением Арендаторов.
5.8. Обязательства Арендатора по внесению арендной платы считаются выполненными, при поступлении платежей по настоящему договору в срок не позднее 15 марта, 15 июня, 15 сентября, 15 ноября текущего года.
При оформлении платежного документа, при уплате платежей по настоящему Договору, Арендатор обязан указывать: №, дату настоящего договора и назначение платежа (арендная плата) или (пеня).
Датой оплаты считается дата поступления платежей на реквизиты указанные в настоящем договоре, либо в уведомлении об изменении реквизитов.
5.9. при возникновении задолженности по арендной плате за использование земельного участка все поступающие платежи по договору аренды засчитываются в счет погашения ранее возникшей задолженности независимо от указанных Арендатором в платежных документах периодов оплаты.

6. ОТВЕТСТВЕННОСТЬ СТОРОН

6.1. за неисполнение или ненадлежащее исполнение требований настоящего Договора Стороны несут ответственность в соответствии с действующим законодательством.
6.2. за просрочку платежей по настоящему Договору, а также за уплату платежей не в полном объеме, начисляются пени в размере 0,1 % от суммы задолженности за каждый день просрочки. Уплата пени, установленной настоящим Договором, не освобождает Арендатора от выполнения своих обязательств по настоящему Договору.

7. ОБСТОЯТЕЛЬСТВА НЕПРЕОДОЛИМОЙ СИЛЫ

7.1. Обстоятельствами непреодолимой силы в настоящем Договоре считаются:
• пожары;
• массовые забастовки;
• военные действия;
• стихийные бедствия (наводнения, землетрясения, ураганы и иные неблагоприятные природные явления), если они объективно препятствуют Сторонам исполнять свои обязательства по настоящему Договору надлежащим образом.
7.2. в случае возникновения обстоятельств непреодолимой силы исполнение обязательств Сторонами по настоящему Договору отодвигается до момента прекращения соответствующих обстоятельств, но не свыше, чем на два месяца с момента их возникновения. Если обстоятельства непреодолимой силы продолжаются свыше указанного времени, любая из Сторон вправе досрочно расторгнуть настоящий Договор.

8. РАССМОТРЕНИЕ СПОРОВ

В случае если споры и разногласия не будут урегулированы путем переговоров между Сторонами, они подлежат разрешению в судебном порядке в соответствии с действующим законодательством Российской Федерации.

9. ЗАКЛЮЧИТЕЛЬНЫЕ ПОЛОЖЕНИЯ

Настоящий Договор составлен на 4 (четырех) листах в 3 экземплярах, имеющих равную юридическую силу, из которых по одному экземпляру для каждой из Сторон, один – для органа, осуществляющего государственную регистрацию прав на недвижимое имущество и сделок с ним).

10. ЮРИДИЧЕСКИЕ АДРЕСА И РЕКВИЗИТЫ СТОРОН

	Арендодатель:
Арендатор:	***Управление архитектуры, градостроительства и земельных отношений администрации Петропавловск-Камчатского городского округа – муниципальное учреждение***
Адрес:	Юридический адрес: Камчатский край, г. Петропавловск-Камчатский, ул. Советская, 22
Телефон:	Телефон: 23-51-70, 23-52-70. uagzo@pkgo.ru

11. ПОДПИСИ СТОРОН

ЗА АРЕНДАТОРА _____ ЗА АРЕНДОДАТЕЛЯ _____

М.П.

Форма заявки на участие в аукционе

В комиссию по проведению
аукционов по продаже права
на заключение договоров аренды
земельных участков

Физическое лицо, зарегистрированное
в качестве индивидуального предпринимателя
либо физическое лицо (гражданин):

Фамилия, имя, отчество _____
_____

Место жительства_____
_____
_____

Паспорт _____
_____
_____

Телефон, факс _____

Свидетельство о государственной регистрации
физического лица в качестве индивидуального
предпринимателя _____
_____

Основной государственный регистрационный номер_____

Представитель заявителя:

Фамилия, имя, отчество _____

_____

Место жительства_____

_____

_____ ,

действующий на основании _____

_____

_____

(реквизиты документа, подтверждающего полномочия)

Телефон, факс _____

ЗАЯВКА
на участие в открытом аукционе на право заключения договора аренды земельного участка с кадастровым номером:

_____

для целей: _____

Прошу принять заявку и прилагаемые документы для участия в аукционе по продаже права аренды

Приложение:

1. _____
2. _____
3. _____
4. _____
5. _____

Заявитель _____
(Ф.И.О. или наименование юридического лица полностью)

Реквизиты для возврата задатка: _____

_____

_____

Подпись _____

Дата «_____» _____ 20___ г.

Заявка принята «_____» _____ 20___ г. в ____ часов ____ минут, зарегистрирована за № _____

Форма заявки на участие в аукционе

В комиссию по проведению аукционов права на заключение договоров аренды земельных участков

Юридическое лицо:

Наименование юридического лица, сведения об организационно-правовой форме:

_____

_____

_____

Почтовый адрес юридического лица: _____

_____

_____

Местонахождения юридического лица: _____

_____

_____

Телефон, факс _____

Свидетельство о государственной регистрации юридического лица_____

_____

Основной государственный регистрационный номер_____

Представитель заявителя:

Фамилия, имя, отчество _____

_____

Место жительства_____

_____

_____ ,

действующий на основании _____

_____

_____

(реквизиты документа, подтверждающего полномочия)

Телефон, факс _____

ЗАЯВКА
на участие в открытом аукционе на право заключения договора аренды земельного участка с кадастровым номером:

_____

для целей: _____

Прошу принять заявку и прилагаемые документы для участия в аукционе

Приложение:

1. _____
2. _____
3. _____
4. _____
5. _____

Реквизиты для возврата задатка: _____

_____

_____

Заявитель _____
(Ф.И.О. полностью) (подпись)

Дата «_____» _____ 20___ г.

Заявка принята «_____» _____ 20___ г. в ____ часов ____ минут, зарегистрирована за № _____

ИЗВЕЩЕНИЕ
о проведении открытого аукциона на право заключения договора аренды земельного участка кадастровый номер 41:01:0010116:15215, по проспекту Победы

Управление архитектуры, градостроительства и земельных отношений администрации Петропавловск-Камчатского городского округа уведомляет заинтересованных лиц о проведении открытого аукциона на право заключения договора аренды земельного участка, расположенного по проспекту Победы, кадастровый номер 41:01:0010116:15215, для строительства объекта хранения транспорта – автостоянки, сроком на 18 месяцев.

Организатор аукциона – Управление архитектуры, градостроительства и земельных отношений администрации Петропавловск-Камчатского городского округа (далее – Управление): 683000, Камчатский край, г. Петропавловск-Камчатский, ул. Советская, 22.

1. Уполномоченный орган – администрация Петропавловск-Камчатского городского округа.

Реквизиты решения о проведении аукциона: постановление администрации Петропавловск-Камчатского городского округа от 28.09.2017 № 2432 «О проведении открытого аукциона на право заключения договора аренды земельного участка кадастровый номер 41:01:0010116:15215, расположенного по проспекту Победы, для строительства объекта хранения транспорта – гостевой автостоянки».

2. Аукцион состоится по адресу: Камчатский край, г. Петропавловск-Камчатский, ул. Советская, 22, кабинет № 102, 13 ноября 2017 года в 10:00 часов по местному времени.

3. Порядок проведения аукциона:

3.1 проведение аукциона осуществляет комиссия по проведению аукционов по продаже права на заключение договоров аренды земельных участков, состав которой утвержден приказом Управления от 07.06.2016 № 172/16 «О создании комиссии по проведению аукционов по продаже права на заключение договоров аренды земельных участков» (далее – комиссия);

3.2 в аукционе могут участвовать только заявители, признанные участниками аукциона;

3.3 аукцион проводится в присутствии участников аукциона либо их представителей;

3.4 аукцион проводится путем повышения начальной цены предмета аукциона на «шаг аукциона»;

3.5 аукцион проводит аукционист;

3.6 комиссия непосредственно перед началом проведения аукциона регистрирует явившихся на аукцион участников аукциона или их представителей), при этом проверяются документы участников аукциона или их представителей, удостоверяющие личность, а также подтверждающие полномочия представителей. После регистрации участникам аукциона (их представителям) выдаются пронумерованные карточки (далее – карточки);

3.7 аукцион начинается с объявления аукционистом об открытии аукциона;

3.8 аукционист оглашает последовательность проведения аукциона;

3.9 аукционист оглашает наименование, начальную цену предмета аукциона, а также «шаг аукциона»;

3.10 аукцион проводится путем повышения начальной цены предмета аукциона на «шаг аукциона»;

3.11 после объявления начальной цены предмета аукциона участникам аукциона предлагается заявить эту цену путем поднятия карточек. После заявления участником/участниками аукциона начальной цены предмета аукциона аукционист предлагает участникам аукциона заявлять свои предложения по цене предмета аукциона, превышающей начальную цену предмета аукциона на шаг аукциона. Каждая последующая цена, превышающая предыдущую цену на «шаг аукциона», заявляется участниками аукциона путем поднятия карточек;

3.12 аукционист объявляет номер карточки участника аукциона, который первым заявил начальную или последующую цену предмета аукциона, указывает на этого участника и объявляет заявленную цену как цену предмета аукциона. при отсутствии предложений со стороны иных участников аукциона, аукционист повторяет заявленную цену 3 раза. Если до третьего повторения заявленной цены ни один из участников аукциона не поднял карточку и не заявил последующую цену, аукцион завершается;

3.13 по завершении аукциона аукционист объявляет о продаже лота, называет цену предмета аукциона и номер карточки победителя аукциона. Победителем аукциона признается участник аукциона, предложивший наибольший размер ежегодной арендной платы за земельный участок;

3.14 результаты аукциона оформляются протоколом, который составляет секретарь комиссии. Протокол о результатах аукциона составляется в двух экземплярах, один из которых передается победителю аукциона, а второй остается у комиссии. в протоколе указываются:

- сведения о месте, дате и времени проведения аукциона;
- предмет аукциона, в том числе сведения о местоположении и площади земельного участка;
- сведения об участниках аукциона, о начальной цене предмета аукциона, последнем и предпоследнем предложениях о цене предмета аукциона;
- наименование и место нахождения (для юридического лица), фамилия, имя и (при наличии) отчество, место жительства (для гражданина) победителя аукциона и иного участника аукциона, который сделал предпоследнее предложение о цене предмета аукциона;
- сведения о последнем предложении о цене предмета аукциона (размер ежегодной арендной платы);

3.15 протокол о результатах аукциона подписывается всеми присутствующими членами комиссии в день проведения аукциона;

3.16 протокол о результатах аукциона размещается на официальном сайте Российской Федерации в информационно-телекоммуникационной сети «Интернет» по адресу http://www.torgi.gov.ru/ в течение одного рабочего дня со дня подписания данного протокола;

3.17 в случае, если в аукционе участвовал только один участник или при проведении аукциона не присутствовал ни один из участников аукциона, либо в случае, если после троекратного объявления предложения о начальной цене предмета аукциона не поступило ни одного предложения о цене предмета аукциона, которое предусматривало бы более высокую цену предмета аукциона, аукцион признается несостоявшимся;

3.18 Управление направляет победителю аукциона или единственному принявшему участие в аукционе его участнику три экземпляра подписанного проекта договора аренды земельного участка в десятидневный срок со дня составления протокола о результатах аукциона. при этом размер ежегодной арендной платы по договору аренды земельного участка определяется в размере, предложенном победителем аукциона, или в случае заключения указанного договора с единственным принявшим участие в аукционе его участником устанавливается в размере, равном начальной цене предмета аукциона. не допускается заключение указанных договоров ранее чем через десять дней со дня размещения информации о результатах аукциона на официальном сайте Российской Федерации в информационно-телекоммуникационной сети «Интернет» для размещения информации о проведении торгов, определенном Правительством Российской Федерации, по адресу: http://www.torgi.gov.ru/;

3.19 если договор аренды земельного участка в течение тридцати дней со дня направления победителю аукциона проектов указанного договора не был им подписан и представлен в адрес Управления, Управление предлагает заключить указанный договор иному участнику аукциона, который сделал предпоследнее предложение о цене предмета аукциона, по цене, предложенной победителем аукциона.

4. Предмет аукциона: право на заключение договора аренды земельного участка сроком на 18 месяцев.

Местоположение земельного участка: Камчатский край, г. Петропавловск-Камчатский, проспект Победы.

Площадь земельного участка: 0,1349 га.

Кадастровый номер: 41:01:0010116:15215.

Земельный участок является земельным участком, государственная собственность на который не разграничена.

Существующие обременения отсутствуют.

Разрешенное использование: земельные участки объектов хранения транспорта, автозаправочных комплексов, пунктов мойки автомобилей (автомоек).

Категория земель: земли населенных пунктов.

Фактическое использование: для строительства объекта хранения транспорта – автостоянки.

Параметры разрешенного строительства объекта хранения транспорта – автостоянки:

- общая площадь застройки – до 944,3 м^2;
- строительный объем – до 8 498,7 м. куб.

Технические условия подключения (технологического присоединения) объекта капитального строительства к сетям:

1) Водоснабжения и водоотведения:

Технические условия не являются документом для разработки ПСД. до начала проектирования заключить договор на технологическое присоединение с КГУП «Камчатский водоканал».

Возможные точки подключения: водопровод стальной ф 300 мм, расположенный по ул. Молчанова, максимальная нагрузка в точке подключения – 80 м.куб./час.

Возможная точка подключения по канализации: канализационный коллектор Д 200 мм в районе пр. Победы, 1. Срок подключения объекта капитального строительства к сетям составляет 18 месяцев с даты заключения договора на технологическое присоединение. Ставка тарифа за один м.куб./сут. подключаемой нагрузки объекта на водопроводную сеть составляет 6103 руб. Стоимость технологического присоединения в расчете на 1 м прокладываемой сети ф 100-150 мм для полиэтиленовых труб составляет 15 755 руб. 04 коп. Тариф действует до 31.12.2017.

2) Теплоснабжения:

Техническая возможность подключения к системам теплоснабжения ПАО «Камчатскэнерго»: предельная свободная мощность существующих сетей ЦО – 0,95 Гкал/ч, ГВС-1,2 Гкал/ч.

3) Электроснабжения:

Ближайшая трансформаторная подстанция в районе расположения планируемого объекта – ТП-474. Резерв свободной мощности на данной ТП составляет 50 кВт. для присоединения объекта к сетям ПАО «Камчатскэнерго» необходимо выполнить: строительство ЛЭП до 1 кВ расчетного сечения от РУ-0,4 кВ ТП-474 ф.3 до границ земельного участка;

5. Начальная цена предмета аукциона – начальный размер ежегодной арендной платы за использование земельного участка определена установлен в размере десяти процентов кадастровой стоимости земельного участка – 858 734,20 рублей (восемьсот пятьдесят восемь тысяч семьсот тридцать четыре рубля двадцать копеек) в год.

6. Величина повышения начальной цены предмета аукциона («шаг аукциона») равна 3 % начальной цены предмета аукциона, что составляет 25 762,03 рублей (двадцать пять тысяч семьсот шестьдесят два рубля три копейки).

7. Форма заявки на участие в аукционе, порядок ее приема, адрес места приема заявки, дата и время начала и окончания приема заявок на участие в аукционе:

Заявка на участие в аукционе подается по форме, указанной в приложении к настоящему извещению.

Заявка на участие в аукционе должна содержать сведения о заявителе, подавшем такую заявку:

- для юридического лица: наименование, сведения об организационно-правовой форме, о месте нахождения, о почтовом адресе, сведения о государственной регистрации, номер контактного телефона;
- для физического лица, зарегистрированного в качестве индивидуального предпринимателя: фамилия, имя, отчество; паспортные данные; сведения о месте жительства, сведения о государственной регистрации, номер контактного телефона;
- для физического лица: фамилия, имя, отчество; паспортные данные; сведения о месте жительства, номер контактного телефона.

С заявкой заявители представляют следующие документы:

- копии документов, удостоверяющих личность заявителя (для граждан);
- надлежащим образом заверенный перевод на русский язык документов о государственной регистрации юридического лица в соответствии с законодательством иностранного государства в случае, если заявителем является иностранное юридическое лицо;
- документы, подтверждающие внесение задатка.

Дата и время начала приема заявок: 06.10.2017 с 10-00;

Дата и время окончания приема заявок: 07.11.2017 до 13-00.

Заявка на участие в аукционе подается:

а) лично заявителем либо представителем заявителя секретарю комиссии по адресу: ул. Советская, д. № 22, г. Петропавловск-Камчатский, кабинет № 207, тел. 8(4152)23-52-79, в понедельник, вторник, среду и четверг с 10:00 до 13:00 (местного времени);

б) по почте в адрес Управления в закрытом непрозрачном конверте с пометкой «Аукцион» по адресу: ул. Советская, д. № 22, г. Петропавловск-Камчатский.

Заявитель вправе подать только одну заявку. Заявка, поступившая по почте, передается секретарю комиссии без вскрытия конверта. Прием заявок на участие в аукционе прекращается в указанный в настоящем извещении день и час окончания срока подачи заявок на участие в аукционе. Каждая заявка на участие в аукционе, поступившая в срок, указанный в извещении о проведении аукциона, регистрируется секретарем аукционной комиссии в журнале приема заявок. Полученные после окончания установленного срока приема заявок на участие в аукционе заявки не рассматриваются, и возвращаются соответствующим заявителям в течение трех дней. Заявитель вправе отозвать заявку в любое время до установленных даты и времени начала рассмотрения заявок на участие в аукционе. в случае если по окончании срока подачи заявок на участие в аукционе подана только одна заявка на участие в аукционе или не подано ни одной заявки на участие в аукционе, аукцион признается несостоявшимся.

8. Размер задатка для участия в аукционе составляет 858 734,20 рублей (восемьсот пятьдесят восемь тысяч семьсот тридцать четыре рубля двадцать копеек).

Задаток вносится участником аукциона по следующим реквизитам: Управление Федерального Казначейства по Камчатскому краю (Управление архитектуры, градостроительства и земельных отношений администрации Петропавловск-Камчатского городского округа -муниципальное учреждение)

л/с 05383011030;

Банк:

отделение Петропавловск-Камчатский г. Петропавловск-Камчатский,

р/с 40302810300003000028

БИК 043002001

ОКТМО 30701000

КБК 90800000000000000000

ИНН 4101131945

КПП 410101001

Назначение платежа: задаток для участия в аукционе.

Датой внесения задатка считается дата поступления денежных средств на расчетный счет Управления.

В течение трех рабочих дней со дня подписания протокола о результатах аукциона Управление возвращает задатки лицам, участвовавшим в аукционе, но не победившим в нем.

Задаток, внесенный лицом, признанным победителем аукциона, задаток, внесенный иным лицом – единственным заявителем и участником аукциона, засчитываются в счет арендной платы по договору аренды земельного участка.

Задатки, внесенные лицами, не заключившими в порядке, установленном Земельным кодексом Российской Федерации, договор аренды земельного участка вследствие уклонения от заключения указанного договора, не возвращаются.

9. Срок аренды земельного участка: 18 месяцев.

10. Приложение к настоящему извещению:

- формы заявки на участие в аукционе;
- форма договора аренды земельного участка.

Приложение

ДОГОВОР
аренды земельного участка

«_____» _____ 20___ г. № _____

Администрация Петропавловск-Камчатского городского округа в лице Управления архитектуры, градостроительства и земельных отношений администрации Петропавловск-Камчатского городского округа, именуемая в дальнейшем «Арендодатель», действующая от имени и в интересах Петропавловск-Камчатского городского округа, в лице руководителя Управления архитектуры градостроительства и земельных отношений администрации Петропавловск-Камчатского городского округа _____ _____ ,

действующего на основании Устава, с одной стороны, и_____ _____

(Ф.И.О. арендатора – победителя аукциона)

_____

(Ф.И.О. гражданина)

именуемый в дальнейшем «Арендатор», с другой стороны, и именуемые в дальнейшем «Стороны», на основании Протокола № _____ от «_____» _____ 20___ г. о результатах аукциона по продаже права на заключение договора аренды земельного участка из земель, находящихся в государственной собственности, расположенных на землях Петропавловск-Камчатского городского округа заключили настоящий Договор о нижеследующем:

1. ПРЕДМЕТ ДОГОВОРА

1.1. Арендодатель сдал, а Арендатор принял в пользование на условиях аренды земельный участок, (далее – Участок) имеющий кадастровый номер:

_____

площадью _____ га (_____ кв.м)

категория земель – земли населенных пунктов

расположенный по адресу (местоположение): _____

_____

разрешенное использование: _____

Фактическое (целевое) использование: _____

1.2. Границы Участка обозначены в кадастровом паспорте земельного участка. Арендатор признает, что земельный участок пригоден для использования в целях указанных в настоящем Договоре.

1.3. Участок считается переданным Арендатору с момента подписания обеими Сторонами настоящего Договора. Данный пункт имеет силу передаточного акта.

2. СРОК и ПОРЯДОК ДЕЙСТВИЯ ДОГОВОРА

2.1. Настоящий Договор считается заключенным с момента его государственной регистрации.

2.2. Срок настоящего Договора установлен на 18 месяцев до ……. года.

2.3. Стороны настоящего Договора установили, что условия Договора применяются к их отношениям, возникшим с даты настоящего Договора с …….

2.4. Настоящий Договор и все последующие изменения к нему вступают в силу немедленно после подписания его Сторонами, а в случаях, предусмотренных законодательством, – со дня государственной регистрации, за исключением случаев, установленных разделом 5 настоящего Договора.

2.5. Настоящий Договор может быть изменен, расторгнут или признан недействительным по основаниям, предусмотренным действующим законодательством Российской Федерации.

3. ОСОБЫЕ УСЛОВИЯ

3.1. Обременения могут быть установлены в соответствии с информационным сообщением.

3.2. по окончанию срока действия настоящего Договор, договорные отношения прекращаются. Договор аренды не подлежит возобновлению не неопределенный срок на тех же условиях.

3.3. Арендатор не вправе передать свои права и обязанности по Договору третьему лицу.

4. ПРАВА и ОБЯЗАННОСТИ СТОРОН

ПРАВА и ОБЯЗАННОСТИ АРЕНДОДАТЕЛЯ

4.1. Арендодатель имеет право:

4.1.1. в любое время в одностороннем внесудебном порядке отказаться от исполнения настоящего Договора в случаях:

- при несвоевременном внесении арендной платы более двух раз подряд, а также при внесении арендной платы не в полном объеме;
- при использовании земельного участка не по целевому назначению, не в соответствии с разделом 1 настоящего Договора;

4.1.2. на беспрепятственный доступ на территорию арендуемого земельного Участка с целью его осмотра на предмет соблюдения условий Договора, без согласования с Арендатором;

4.1.3. на возмещение убытков, причиненных ухудшением качеств Участка и экологической обстановки, в результате хозяйственной деятельности Арендатора, а также по иным основаниям, предусмотренным законодательством.

4.2. Арендодатель обязан:

4.2.1. выполнять в полном объеме все условия Договора;

4.2.2. не вмешиваться в хозяйственную деятельность Арендатора, если она не противоречит условиям настоящего Договора;

4.2.3. извещать Арендатора об изменении реквизитов для внесения арендных платежей;

4.2.4. не позднее, чем за 30 (тридцать) календарных дней направить Арендатору уведомление о расторжении Договора в соответствии с п. 4.1.1. настоящего Договора.

ПРАВА и ОБЯЗАННОСТИ АРЕНДАТОРА

4.3. Арендатор имеет право:

4.3.1. использовать Участок в соответствии с целью и условиями его предоставления;

4.3.2. досрочно, при отсутствии необходимости аренды Участка, расторгнуть Договор, направив не менее чем за 30 (тридцать) календарных дней уведомление об этом Арендодателю.

4.3.3. в предусмотренных законом случаях в течение 10 (десяти) дней с момента подписания настоящего Договора подать документы и обеспечить проведение государственной регистрации Договора (дополнительных соглашений к нему), а также при расторжении (прекращении) Договора обеспечить государственную регистрацию его расторжения (прекращения), в органе, осуществляющем государственную регистрацию прав на недвижимое имущество и сделок с ним, и уведомить об этом Арендодателя. Расходы по государственной регистрации возлагаются на Арендатора и возмещению не подлежат;

4.3.4. в трехдневный срок после осуществления юридических действий, указанных в п. 4.3.3. настоящего Договора, предоставить Арендодателю документы, подтверждающие их совершение.

4.4. Арендатор обязан:

4.4.1. использовать Участок в соответствии с его целевым назначением;

4.4.2. не допускать загрязнение, захламление, деградацию и ухудшение плодородия почв на Участке и прилегающих к Участку территорий, с учетом потребностей, обусловленных ведением производственных работ, регулярно осуществлять уборку предоставленного земельного участка, вывозить строительный мусор;

4.4.3. не нарушать прав других землепользователей и природопользователей;

4.4.4. своевременно и полностью оплачивать Арендодателю арендную плату в размере и порядке, определенном настоящим Договором;

4.4.5. обеспечить Арендодателю и контролирующим органам свободный доступ на Участок для его осмотра и проверки соблюдения условий настоящего Договора;

4.4.6. в случае наличия на Участке подземных и наземных коммуникаций, сооружений, дорог, проездов и т.д. обеспечить эксплуатационным службам доступ для ремонта и обслуживания указанных объектов;

4.4.7. осуществлять не позднее I квартала каждого календарного года с Арендодателем сверку взаимных расчетов арендных платежей по настоящему Договору за предыдущий год;

4.4.8. после окончания срока действия настоящего Договора, а также в случае досрочного прекращения Договора, в том числе по основаниям, предусмотренным п. 4.1.1. настоящего Договора, Арендатор обязан произвести рекультивацию Участка и передать Участок Арендодателю по акту приема-передачи свободным от любого имущества, в состоянии и качестве, оговоренного в разделе 1 настоящего Договора;

При этом акт приема-передачи подписывается сторонами в течение 5 рабочих дней с момента окончания договорных отношений. Участок считается переданным с момента подписания акта приема-передачи участка.

В случае если арендатор уклоняется от подписания акта приема-передачи участка и на участке отсутствуют здания, строения, сооружения, и деятельность предусмотренная договором аренды не осуществлялась, Арендодатель вправе на основании документов подтверждающих, что участок не освоен (путем составления фото-таблиц и акта обследования) принять его в одностороннем порядке.

4.4.9. в случае изменения юридического адреса (места жительства) или иных реквизитов направлять Арендодателю в течение 7 (семи) дней уведомление об этом. при отсутствии такого извещения корреспонденция направляется Арендатору по последнему известному Арендодателю адресу и считается доставленной;

3.4.10. в случае, если земельный участок, полностью или частично расположен в охранной зоне, установленной в отношении линейного объекта, Арендатор обязан обеспечить допуск представителей собственника линейного объекта или представителей организации, осуществляющей эксплуатацию линейного объекта, к данному объекту в целях обеспечения его безопасности;

3.4.11. в случае, если земельный участок расположен в границах береговой полосы водного объекта общего пользования, Арендатор обязан обеспечить свободный доступ граждан к водному объекту общего пользования и его береговой полосе.

5. РАЗМЕР и УСЛОВИЯ ВНЕСЕНИЯ АРЕНДНОЙ ПЛАТЫ

5.1. Арендатор обязан вносить арендную плату за право пользования земельным участком.

5.2. Годовой размер арендной платы установлен по результатам аукциона по продаже права на заключение Договора и составляет ……рублей в год (…… руб.).

5.3. Задаток в размере 00.00 рублей, внесенный Арендатором, засчитывается в счет арендной платы.

5.4. Арендная плата начинает исчисляться с даты настоящего Договора с …… и подлежит внесению в соответствии со следующим графиком:

За 20….. год:

За период с …… года по ……..года в сумме …….. рублей, до 15 ……..…. 20….. года.

За последующие года арендная плата вносится равными частями в размере …… рублей не позднее 15 марта, 15 июня, 15 сентября, 15 ноября текущего года.

За последний год аренды:

За период с ……. года по …… года в сумме …….рублей, до 15 …… 20…. года.

5.5. Арендатор вправе вносить арендную плату в качестве предоплаты в любом размере.

5.6. Платежи по настоящему Договору вносятся Арендатором на нижеуказанные реквизиты до уведомления об их изменении.

Получатель: УФК по Камчатскому краю (Управление архитектуры, градостроительства и земельных отношений администрации Петропавловск-Камчатского городского округа) ИНН 4101131945, КПП 410101001, ОКТМО 30701000, КБК 908 11105012 04 0000 120 Банк получателя: Р/счет 40101810100000010001 в Отделение Петропавловск-Камчатский г. Петропавловск-Камчатский БИК 043002001.

5.7. Реквизиты для внесения арендной платы могут изменяться без согласования с Арендаторами в одностороннем порядке. Публикация в газете «Град Петра и Павла», а так же на официальном сайте администрации Петропавловск-Камчатского городского округа в сети Интернет по адресу: «http://www.pkgo.ru/» об изменении реквизитов для внесения арендной платы является надлежащим уведомлением Арендаторов.

5.8. Обязательства Арендатора по внесению арендной платы считаются выполненными, при поступлении платежей по настоящему договору в срок не позднее 15 марта, 15 июня, 15 сентября, 15 ноября текущего года.

При оформлении платежного документа, при уплате платежей по настоящему Договору, Арендатор обязан указывать: №, дату настоящего договора и назначение платежа (арендная плата) или (пеня).

Датой оплаты считается дата поступления платежей на реквизиты указанные в настоящем договоре, либо в уведомлении об изменении реквизитов.

5.9. при возникновении задолженности по арендной плате за использование земельного участка все поступающие платежи по договору аренды засчитываются в счет погашения ранее возникшей задолженности независимо от указанных Арендатором в платежных документах периодов оплаты.

6. ОТВЕТСТВЕННОСТЬ СТОРОН

6.1. за неисполнение или ненадлежащее исполнение требований настоящего Договора Стороны несут ответственность в соответствии с действующим законодательством.

6.2. за просрочку платежей по настоящему Договору, а также за уплату платежей не в полном объеме, начисляются пени в размере 0,1 % от суммы задолженности за каждый день просрочки. Уплата пени, установленной настоящим Договором, не освобождает Арендатора от выполнения своих обязательств по настоящему Договору.

7. ОБСТОЯТЕЛЬСТВА НЕПРЕОДОЛИМОЙ СИЛЫ

7.1. Обстоятельствами непреодолимой силы в настоящем Договоре считаются:

- пожары;
- массовые забастовки;
- военные действия;
- стихийные бедствия (наводнения, землетрясения, ураганы и иные неблагоприятные природные явления), если они объективно препятствуют Сторонам исполнять свои обязательства по настоящему Договору надлежащим образом.

7.2. в случае возникновения обстоятельств непреодолимой силы исполнение обязательств Сторонами по настоящему Договору отодвигается до момента прекращения соответствующих обстоятельств, но не свыше, чем на два месяца с момента их возникновения. Если обстоятельства непреодолимой силы продолжаются свыше указанного времени, любая из Сторон вправе досрочно расторгнуть настоящий Договор.

8. РАССМОТРЕНИЕ СПОРОВ

В случае если споры и разногласия не будут урегулированы путем переговоров между Сторонами, они подлежат разрешению в судебном порядке в соответствии с действующим законодательством Российской Федерации.

9. ЗАКЛЮЧИТЕЛЬНЫЕ ПОЛОЖЕНИЯ

Настоящий Договор составлен на 4 (четырех) листах в 3 экземплярах, имеющих равную юридическую силу, из которых по одному экземпляру для каждой из Сторон, один – для органа, осуществляющего государственную регистрацию прав на недвижимое имущество и сделок с ним).

10. ЮРИДИЧЕСКИЕ АДРЕСА И РЕКВИЗИТЫ СТОРОН

	Арендодатель:
Арендатор:	***Управление архитектуры, градостроительства и земельных отношений администрации Петропавловск-Камчатского городского округа – муниципальное учреждение***
Адрес:	Юридический адрес: Камчатский край, г. Петропавловск-Камчатский, ул. Советская, 22
Телефон:	Телефон: 23-51-70, 23-52-70. uagzo@pkgo.ru

11. ПОДПИСИ СТОРОН

ЗА АРЕНДАТОРА _____ ЗА АРЕНДОДАТЕЛЯ _____

М.П.

Форма заявки на участие в аукционе

В комиссию по проведению аукционов по продаже права на заключение договоров аренды земельных участков

Физическое лицо, зарегистрированное в качестве индивидуального предпринимателя либо физическое лицо (гражданин):

Фамилия, имя, отчество _____

Место жительства _____

Паспорт _____

Телефон, факс _____

Свидетельство о государственной регистрации физического лица в качестве индивидуального предпринимателя _____

Основной государственный регистрационный номер _____

Представитель заявителя:

Фамилия, имя, отчество _____

Место жительства _____

_____ ,

действующий на основании _____

_____

(реквизиты документа, подтверждающего полномочия)

Телефон, факс _____

ЗАЯВКА
на участие в открытом аукционе на право заключения договора аренды земельного участка с кадастровым номером:

_____

для целей: _____

Прошу принять заявку и прилагаемые документы для участия в аукционе по продаже права аренды

Приложение:
1. _____
2. _____
3. _____
4. _____
5. _____

Заявитель _____
(Ф.И.О. или наименование юридического лица полностью)

Реквизиты для возврата задатка: _____

Подпись _____

Дата «_____» _____ 20___ г.

Заявка принята «_____» _____ 20___ г. в ____ часов ____ минут, зарегистрирована за № _____

Форма заявки на участие в аукционе

В комиссию по проведению аукционов права на заключение договоров аренды земельных участков

Юридическое лицо:

Наименование юридического лица, сведения об организационно-правовой форме: _____

Почтовый адрес юридического лица: _____

Местонахождения юридического лица: _____

Телефон, факс _____

Свидетельство о государственной регистрации юридического лица _____

Основной государственный регистрационный номер _____

Представитель заявителя:

Фамилия, имя, отчество _____

Место жительства _____

_____ ,

действующий на основании _____

_____
(реквизиты документа, подтверждающего полномочия)

Телефон, факс _____

ЗАЯВКА
на участие в открытом аукционе на право заключения договора аренды земельного участка с кадастровым номером:

_____

для целей: _____

Прошу принять заявку и прилагаемые документы для участия в аукционе

Приложение:
1. _____
2. _____
3. _____
4. _____
5. _____

Реквизиты для возврата задатка: _____

Заявитель _____
(Ф.И.О. полностью) (подпись)

Дата «_____» _____ 20___ г.

Заявка принята «_____» _____ 20___ г. в ____ часов ____ минут, зарегистрирована за № _____

ОРГАНИЗАЦИОННЫЙ КОМИТЕТ
ПО ПРОВЕДЕНИЮ ПУБЛИЧНЫХ СЛУШАНИЙ

ЗАКЛЮЧЕНИЕ
по рассмотрению проекта межевания территории части Центрального городского планировочного района Петропавловск-Камчатского городского округа

г. Петропавловск-Камчатский **22.09.2017 г.**

Публичные слушания по рассмотрению проекта межевания территории части Центрального городского планировочного района Петропавловск-Камчатского городского округа проведены в соответствии с Федеральным законом РФ от 06.10.2003 № 131-ФЗ «Об общих принципах организации местного самоуправления в Российской Федерации», Градостроительным кодексом Российской Федерации, Уставом Петропавловск-Камчатского городского округа, Решением Городской Думы Петропавловск-Камчатского городского округа от 28.04.2014 № 211-нд «О публичных слушаниях в Петропавловск-Камчатском городском округе».

Инициатором проведения публичных слушаний является Глава Петропавловск-Камчатского городского округа. Публичные слушания назначены постановлением администрации Петропавловск-Камчатского городского округа от 01.09.2017 № 2148 «О назначении публичных слушаний по проекту межевания территории части Центрального городского планировочного района Петропавловск-Камчатского городского округа» (далее – постановление администрации Петропавловск-Камчатского городского округа от 01.09.2017 № 2148).

Постановление администрации Петропавловск-Камчатского городского округа от 01.09.2017 № 2148 опубликовано в газете «Град Петра и Павла» от 01.09.2017 № 37 (610) и размещено на официальных сайтах Городской Думы Петропавловск-Камчатского городского округа и администрации Петропавловск-Камчатского городского округа в информационно-телекоммуникационной сети «Интернет».

Информационное сообщение о предстоящих публичных слушаниях опубликовано в газете «Град Петра и Павла» от 01.09.2017 № 37 (610) и размещено на официальных сайтах Городской Думы Петропавловск-Камчатского городского округа и администрации Петропавловск-Камчатского городского округа в информационно-телекоммуникационной сети «Интернет».

Решение о подготовке проекта межевания территории части Центрального городского планировочного района Петропавловск-Камчатского городского округа принято постановлением администрации Петропавловск-Камчатского городского округа от 24.08.2015 № 2020 «О принятии решения о подготовке проекта планировки территории и проекта межевания территории части Центрального городского планировочного района Петропавловск-Камчатского городского округа» на основании предложения Министерства строительства Камчатского края.

В сроки, установленные порядком учета предложений приложением 2 к постановлению администрации Петропавловск-Камчатского городского округа

от 01.09.2017 № 2148, в организационный комитет по проведению публичных слушаний (далее – оргкомитет) поступили предложения по проекту межевания территории части Центрального городского планировочного района Петропавловск-Камчатского городского округа.

Время и место проведения собрания участников публичных слушаний – 22.09.2017, 15^{00} часов, актовый зал № 404 здания администрации Петропавловск-Камчатского городского округа (улица Ленинская, дом 14).

На собрании участников публичных слушаний были рассмотрены предложения, поступившие в оргкомитет в установленные сроки, а также от участников публичных слушаний поступили иные предложения, которые также были рассмотрены.

Предложения, поступившие в оргкомитет и на собрании участников публичных слушаний, принятые большинством участников, в обобщенном виде приведены в таблице:

Таблица поступивших и принятых предложений

Наименование субъекта, внесшего предложение		
№	**Содержание поступившего предложения**	**Содержание принятого предложения**
Предложение Ягорлицкой Е.В.		
1.	Предусмотреть границы земельного участка с учетом жилого дома по ул. Гагарина, д. 38.	Предусмотреть установление границ земельного участка для эксплуатации жилого дома по ул. Гагарина, д. 38, с учетом используемой территории.
Предложение Гореловой А.Б.		
2.	Учесть необходимость устройства пешеходного прохода со стороны ул. Ленинской в сторону ул. Морской между земельными участками с кадастровыми номерами 41:01:0010122:105 и 41:01:0010122:404 с одной стороны и земельным участком с кадастровым номером 41:01:0010122:543, с другой стороны.	Учесть необходимость устройства пешеходного прохода со стороны ул. Ленинской в сторону ул. Морской между земельными участками с кадастровым номером 41:01:0010122:404 и земельным участком с кадастровым номером 41:01:0010122:543.
Предложение Короткова В.Ю.		
3.	Учесть возможность увеличения земельного участка с кадастровым номером 41:01:0010122:183 путем перераспределения с землями общего пользования в соответствии с земельным законодательством.	Учесть возможность увеличения земельного участка с кадастровым номером 41:01:0010122:183 по ул. Советской, д. 86, путем перераспределения с землями общего пользования в соответствии с земельным законодательством.
Предложение Камчатского государственного унитарного предприятия «Камчатский водоканал»		
4.	В связи с тем, что земельный участок с кадастровым номером 41:01:0010121:384, имевший статус «временный», в настоящее время аннулирован, просим рассмотреть возможность формирования земельного участка для размещения КНС «Драмтеатр».	Предусмотреть формирование границ земельного участка для размещения КНС «Драмтеатр» у подножья сопки Никольская за базой ГИМС.
Предложение Баранова А.А.		
5.	Не расширять участок дороги в районе индивидуальных жилых домов по ул. Советской, д. 74 – д. 88.	Не расширять участок дороги в районе индивидуальных жилых домов по ул. Советской, д. 74 – д. 88, что означает установить красные линии по границам земельных участков.
Предложение Васильева А.С.		
6.	Предусмотреть возможность перераспределения ранее арендуемого земельного участка с кадастровым номером 41:01:0010122:386 смежного с земельным участком с кадастровым номером 41:01:0010122:105 по ул. Радиосвязи, д. 47, добавив 4 сотки.	Предусмотреть возможность перераспределения земельного участка с кадастровым номером 41:01:0010122:386 смежного с земельным участком с кадастровым номером 41:01:0010122:105 по ул. Радиосвязи, д. 47, добавив к земельному участку часть территории в соответствии с земельным законодательством.
Предложение Ким С.Р.		
7.	Предусмотреть возможность перераспределения земельного участка смежного с земельным участком с кадастровым номером 41:01:0010122:67 по ул. Чирикова, д. 68, добавив 4 сотки.	Предусмотреть возможность перераспределения земельного участка смежного с земельным участком с кадастровым номером 41:01:0010122:67 по ул. Чирикова, д. 68, добавив 4 сотки.
Предложение ООО «Камчатская земля»		
8.	Сформировать земельный участок для строительства парка между озером Култучное и перекрестком улиц Озерновская Коса – Ленинградская.	Сформировать земельный участок для строительства парка между озером Култучное и перекрестком улиц Озерновская Коса – Ленинградская.

Собрание участников публичных слушаний, рассмотрев проект межевания территории части Центрального городского планировочного района Петропавловск-Камчатского городского округа, заслушав и обсудив сообщения докладчиков, предложения, поступившие от участников публичных слушаний,

РЕШИЛО:

- принять проект Заключения о результатах публичных слушаний, предусматривающий одобрение проекта межевания территории части Центрального городского планировочного района Петропавловск-Камчатского городского округа, с учетом поступивших и принятых предложений.

Председатель публичных слушаний
Д.В. Кошкарев

ОРГАНИЗАЦИОННЫЙ КОМИТЕТ
ПО ПРОВЕДЕНИЮ ПУБЛИЧНЫХ СЛУШАНИЙ

ЗАКЛЮЧЕНИЕ

по рассмотрению проекта планировки квартала № 4 планировочного подрайона 3.2.5. Жилой район – «Северо-Восток» Северного городского планировочного района в Петропавловск-Камчатском городском округе

г. Петропавловск-Камчатский **18.09.2017 г.**

Публичные слушания по рассмотрению проекта планировки квартала № 4 планировочного подрайона 3.2.5. Жилой район – «Северо-Восток» Северного городского планировочного района в Петропавловск-Камчатском городском округе проведены в соответствии с Федеральным законом РФ от 06.10.2003 № 131-ФЗ «Об общих принципах организации местного самоуправления в Российской Федерации», Градостроительным кодексом Российской Федерации, Уставом Петропавловск-Камчатского городского округа, Решением Городской Думы Петропавловск-Камчатского городского округа от 28.04.2014 № 211-нд «О публичных слушаниях в Петропавловск-Камчатском городском округе».

Инициатором проведения публичных слушаний является Глава Петропавловск-Камчатского городского округа. Публичные слушания назначены постановлением администрации Петропавловск-Камчатского городского округа от 01.09.2017 № 2149 «О назначении публичных слушаний по проекту планировки квартала № 4 планировочного подрайона 3.2.5. Жилой район – «Северо-Восток» Северного городского планировочного района в Петропавловск-Камчатском городском округе» (далее – постановление администрации Петропавловск-Камчатского городского округа от 01.09.2017 № 2149).

Постановление администрации Петропавловск-Камчатского городского округа от 01.09.2017 № 2149 опубликовано в газете «Град Петра и Павла» от 25.08.2017 № 36 (609) и размещено на официальных сайтах Городской Думы Петропавловск-Камчатского городского округа и администрации Петропавловск-Камчатского городского округа в информационно-телекоммуникационной сети «Интернет».

Информационное сообщение о предстоящих публичных слушаниях опубликовано в газете «Град Петра и Павла» от 01.09.2017 № 37 (610) и размещено на официальных сайтах Городской Думы Петропавловск-Камчатского городского округа и администрации Петропавловск-Камчатского городского округа в информационно-телекоммуникационной сети «Интернет».

Решение о проекта планировки квартала № 4 планировочного подрайона 3.2.5. Жилой район – «Северо-Восток» Северного городского планировочного района в Петропавловск-Камчатском городском округе» принято постановлением администрации Петропавловск-Камчатского городского округа от 10.04.2016 № 746 «О принятии решения о подготовке проекта планировки квартала № 4 планировочного подрайона 3.2.5. Жилой район – «Северо-Восток» Северного городского планировочного района в Петропавловск-Камчатском городском округе».

В сроки, установленные порядком учета предложений приложением 2 к постановлению администрации Петропавловск-Камчатского городского округа от 01.09.2017 № 2149, в организационный комитет (далее – оргкомитет) по проведению публичных слушаний поступили предложения по проекту планировки квартала № 4 планировочного подрайона 3.2.5. Жилой район – «Северо-Восток» Северного городского планировочного района в Петропавловск-Камчатском городском округе».

Время и место проведения собрания участников публичных слушаний – 18.09.2017, 16^{30} часов, актовый зал № 404 здания администрации Петропавловск-Камчатского городского округа (улица Ленинская, дом 14).

Предложения, поступившие в оргкомитет и рассмотренные на собрании участников публичных слушаний, принятых большинством участников, приведены в таблице:

Таблица поступившего и принятого предложения

№ п/п	**Содержание поступившего предложения**	**Наименование субъекта, внесшего предложение**
1	Рассмотрев проект планировки территории, предусмотреть перераспределения земельного участка с кадастровым номером 41:01:0010115:127 для строительства дополнительного корпуса средней школы № 40. Согласно прилагаемой схеме.	Управление архитектуры, градостроительства и земельных отношений Петропавловск-Камчатского городского округа, Директор МБОУ «Средняя школа № 40» Дудина Елена Юрьевна

Собрание участников публичных слушаний, рассмотрев проект планировки квартала № 4 планировочного подрайона 3.2.5. Жилой район – «Северо-Восток» Северного городского планировочного района в Петропавловск-Камчатском городском округе», заслушав и обсудив сообщение докладчиков, предложение, поступившие от участника публичных слушаний,

РЕШИЛО:

- принять проект Заключения о результатах публичных слушаний, предусматривающий одобрение проекта планировки квартала № 4 планировочного подрайона 3.2.5. Жилой район – «Северо-Восток» Северного городского планировочного района в Петропавловск-Камчатском городском округе» с учетом поступившего и принятого предложения.

Председатель Оргкомитета,
председатель публичных слушаний
Д.В. Кошкарев

Схема перераспределения земельного участка для строительства дополнительного корпуса средней школы №40

АДМИНИСТРАЦИЯ
ПЕТРОПАВЛОВСК-КАМЧАТСКОГО ГОРОДСКОГО ОКРУГА

ПОСТАНОВЛЕНИЕ

05.10.2017 г. № 2483

О назначении публичных слушаний по проекту планировки территории и проекту межевания территории квартала № 5 планировочного подрайона 1.2.2. Жилой район – «Пограничный» Центрального городского планировочного района в Петропавловск-Камчатском городском округе

Руководствуясь статьей 28 Федерального закона от 06.10.2003 № 131-ФЗ «Об общих принципах организации местного самоуправления в Российской Федерации», статьей 28 Федерального закона от 13.07.2015 № 212-ФЗ «О свободном порте Владивосток», статьей 46 Градостроительного кодекса Российской Федерации, статьей 22 Устава Петропавловск-Камчатского городского округа, Решением Городской Думы Петропавловск-Камчатского городского округа от 28.04.2014 № 211-нд «О публичных слушаниях в Петропавловск-Камчатском городском округе», в целях выделения элементов планировочной структуры, границ зон планируемого размещения объектов капитального строительства, определения местоположения границ земельных участков, предназначенных для размещения объектов капитального строительства и линейных объектов

ПОСТАНОВЛЯЮ:

1. Провести по инициативе Главы Петропавловск-Камчатского городского округа публичные слушания по проекту планировки территории и проекту межевания территории квартала № 5 планировочного подрайона 1.2.2. Жилой район – «Пограничный» Центрального городского планировочного района в Петропавловск-Камчатском городском округе согласно приложению 1 к настоящему постановлению.

2. Назначить проведение публичных слушаний на 23.10.2017 в 15^{00} часов по адресу: город Петропавловск-Камчатский, улица Ленинская, дом 14, в актовом зале № 404 здания администрации Петропавловск-Камчатского городского округа.

3. Установить, что ознакомление с демонстрационными материалами, предлагаемыми для рассмотрения на публичных слушаниях, осуществляется в рабочие дни с 14^{00} до 16^{00} часов по адресу: город Петропавловск-Камчатский, улица Советская, дом 22, кабинет 309 Управления архитектуры, градостроительства и земельных отношений администрации Петропавловск-Камчатского городского округа (этаж 3).

4. Утвердить организационный комитет по проведению публичных слушаний (далее – оргкомитет) в следующем составе:

председатель оргкомитета:

Кошкарев Д.В. – руководитель Управления архитектуры, градостроительства и земельных отношений администрации Петропавловск-Камчатского городского округа;

заместитель председателя оргкомитета:

Власенко А.А. – начальник отдела территориального планирования Управления архитектуры, градостроительства и земельных отношений администрации Петропавловск-Камчатского городского округа;

члены оргкомитета:

Белоусова О.Н. – консультант отдела территориального планирования Управления архитектуры, градостроительства и земельных отношений администрации Петропавловск-Камчатского городского округа;

Добуева О.Э. – советник юридического отдела аппарата Городской Думы Петропавловск-Камчатского городского округа;

Горелова А.Б. – представитель общественности (по согласованию);

Котлова Е.С. – архитектор отдела территориального планирования Управления архитектуры, градостроительства и земельных отношений администрации Петропавловск-Камчатского городского округа;

Лосев К.Е. – депутат Городской Думы Петропавловск-Камчатского городского округа по единому муниципальному избирательному округу;

Морозова Н.Ю. – специалист-эксперт отдела строительства и архитектуры Управления архитектуры, градостроительства и земельных отношений администрации Петропавловск-Камчатского городского округа;

Пась О.П. – заместитель руководителя Управления архитектуры, градостроительства и земельных отношений администрации Петропавловск-Камчатского городского округа;

Перевалов А.А. – специалист 1 разряда правового отдела Управления делами администрации Петропавловск-Камчатского городского округа;

Шаломанова М.А. – консультант отдела территориального планирования Управления архитектуры, градостроительства и земельных отношений администрации Петропавловск-Камчатского городского округа.

5. Установить порядок учета предложений по проекту планировки территории и проекту межевания территории квартала № 5 планировочного подрайона 1.2.2. Жилой район – «Пограничный» Центрального городского планировочного района в Петропавловск-Камчатском городском округе, а также участия граждан в его обсуждении согласно приложению 2 к настоящему постановлению.

6. Управлению архитектуры, градостроительства и земельных отношений администрации Петропавловск-Камчатского городского округа:

6.1 организовать реализацию пункта 3 настоящего постановления;

6.2 передать в оргкомитет поступившие предложения по проекту планировки территории и проекту межевания территории квартала № 5 планировочного подрайона 1.2.2. Жилой район – «Пограничный» Центрального городского планировочного района в Петропавловск-Камчатском городском округе;

6.3 при обращении заинтересованных граждан разъяснять порядок проведения публичных слушаний по проекту планировки территории и проекту межевания территории квартала № 5 планировочного подрайона 1.2.2. Жилой район – «Пограничный» Центрального городского планировочного района в Петропавловск-Камчатском городском округе.

7. Оргкомитету не позднее чем через 15 дней со дня проведения публичных слушаний направить Главе Петропавловск-Камчатского городского округа проект планировки территории и проект межевания территории квартала № 5 планировочного подрайона 1.2.2. Жилой район – «Пограничный» Центрального городского планировочного района в Петропавловск-Камчатском городском округе, протокол публичных слушаний по проекту планировки территории и проекту межевания территории квартала № 5 планировочного подрайона 1.2.2. Жилой район – «Пограничный» Центрального городского планировочного района в Петропавловск-Камчатском городском округе, заключение о результатах публичных слушаний.

8. Организационно-техническое и информационное обеспечение проведения публичных слушаний, включая информирование граждан, проживающих на территории, применительно к которой осуществляется подготовка проекта ее межевания, а также правообладателей земельных участков и объектов капитального строительства, расположенных на этой территории, осуществляет администрация Петропавловск-Камчатского городского округа.

9. Управлению делами администрации Петропавловск-Камчатского городского округа разместить на официальном сайте администрации Петропавловск-Камчатского городского округа в информационно-телекоммуникационной сети «Интернет» информационное сообщение о дате, времени, месте проведения публичных слушаний по проекту планировки территории и проекту межевания территории квартала № 5 планировочного подрайона 1.2.2. Жилой район – «Пограничный» Центрального городского планировочного района в Петропавловск-Камчатском городском округе.

10. Направить настоящее постановление в газету «Град Петра и Павла» для официального опубликования и разместить на официальных сайтах Городской Думы Петропавловск-Камчатского городского округа и администрации Петропавловск-Камчатского городского округа в информационно-телекоммуникационной сети «Интернет».

Глава
Петропавловск-Камчатского
городского округа
В.Ю. Иваненко

Приложение 1
к постановлению администрации
Петропавловск-Камчатского
городского округа
от 05.10.2017 № 2483

Проект планировки территории и проект межевания территории квартала № 5 планировочного подрайона 1.2.2. Жилой район – «Пограничный» Центрального городского планировочного района в Петропавловск-Камчатском городском округе

ПОЯСНИТЕЛЬНАЯ ЗАПИСКА

ОБЩИЕ ПОЛОЖЕНИЯ

Проект межевания территории представляет собой вид документации по планировке территории, подготовка которого осуществляется в целях определения местоположения границ образуемых и изменяемых земельных участков.

Целью настоящего проекта является определение местоположения границ образуемых и изменяемых земельных участков в границах проектирования.

Разработка Проекта межевания территории планировочного подрайона жилого района «Пограничный» квартала № 5 в Петропавловск-Камчатском городском округе велась в соответствии с действующим федеральным градостроительным законодательством.

Настоящий проект выполнен на основании:

1. Постановления администрации Петропавловск-Камчатского городского округа от 17.03.2017 № 530 «О принятии решения о подготовке проекта планировки территории и проекта межевания территории планировочного квартала № 5 планировочного подрайона 1.2.2 Жилой район «Пограничный» в Петропавловск-Камчатском городском округе.

2. Указа Президента Российской федерации от 05.05.1992 № 431 «О мерах социальной поддержки многодетных семей».

3. Закона Камчатского края от 16.12.2009 № 352 «О мерах социальной поддержки многодетных семей в Камчатском крае», принятого Постановлением Законодательного Собрания Камчатского края от 10.12.2009 № 661.

4. Муниципальной программы «Обеспечение доступным и комфортным жильем жителей Петропавловск-Камчатского городского округа на 2014 – 2017 годы», утвержденной постановлением администрации Петропавловск-Камчатского городского округа от 05.11.2013 № 3195.

5. Технического задания

6. Правил землепользования и застройки Петропавловск-Камчатского.

7. Генерального плана Петропавловск-Камчатского городского округа.

Настоящая текстовая часть проекта межевания включает в себя 3 раздела.

1. Первый раздел содержит текстовые пояснения графических материалов проекта межевания территории, описывает современное состояние территории.

2. Второй раздел закрепляет в себе информацию об образуемых проектом межевания территории земельных участках, их площадях и разрешенном использовании, а также ведомости координат точек образуемых земельных участков, ведомости координат точек образуемых земельных участков.

3. Третий раздел содержит информацию об особых условиях использования территории.4.

1. СОВРЕМЕННОЕ СОСТОЯНИЕ ТЕРРИТОРИИ ПРОЕКТИРОВАНИЯ

Территория проектирования в рамках объекта «Проект межевания территории планировочного подрайона жилого района «Пограничный» квартала № 5 в Петропавловск-Камчатском городском» расположена в кадастровом квартале 41:01:0010123. Информация о земельных участках, внесенных в государственный кадастр недвижимости, находящихся на указанной территории, представлена в таблице 1.

Таблица 1

Информация о земельных участках, внесенных в государственный кадастр недвижимости

№ п/п	Кадастровый номер ЗУ, внесенного в ЕГРН	Разрешенное использование	Площадь
1	41:01:0010123:2	Для эксплуатации жилого дома и хозпостроек(Земли запаса (неиспользуемые))	400
2	41:01:0010123:3	Для эксплуатации жилого дома и хозпостроек(Земли запаса (неиспользуемые))	181
3	41:01:0010123:4	Для эксплуатации жилого дома и хозпостроек(Земли запаса (неиспользуемые))	400
4	41:01:0010123:6	земельные участки, предназначенные для сельскохозяйственного использования(Для сельскохозяйственного производства)	1273
5	41:01:0010123:12	Для нужд обороны и иных режимных объектов(Земли запаса (неиспользуемые))	2184
6	41:01:0010123:16	Для эксплуатации жилого дома и хозпостроек(Земли запаса (неиспользуемые))	400
7	41:01:0010123:17	Для эксплуатации хозпостроек и огорода(Земли запаса (неиспользуемые))	535
8	41:01:0010123:29	Для эксплуатации жилого дома и хозпостроек(Земли запаса (неиспользуемые))	400
9	41:01:0010123:30	эксплуатация огорода(Земли запаса (неиспользуемые))	29
10	41:01:0010123:49	Эксплуатация жилого дома и хозпостроек(Земли запаса (неиспользуемые))	703
11	41:01:0010123:74	для эксплуатации жилого дома(Земли запаса (неиспользуемые))	1426
12	41:01:0010123:80	земельные участки, предназначенные для размещения производственных и административных зданий, строений, сооружений промышленности, коммунального хозяйства, материально-технического, продовольственного снабжения, сбыта и заготовок(Земли запаса (неиспользу	6666
13	41:01:0010123:82	для размещения объектов торговли, общественного питания и бытового обслуживания(Земли запаса (неиспользуемые))	1334
14	41:01:0010123:95	Обособленный участок	81
15	41:01:0010123:107	Для эксплуатации автомобильной дороги федерального значения Петропавловск-Камчатский – морской порт(Земли запаса (неиспользуемые))	39166
16	41:01:0010123:137	для эксплуатации жилого дома(Земли запаса (неиспользуемые))	1156
17	41:01:0010123:161	земельные участки, предназначенные для размещения гаражей и автостоянок(Земли запаса (неиспользуемые))	4258
18	41:01:0010123:162	земельные участки, предназначенные для размещения домов индивидуальной жилой застройки(Земли запаса (неиспользуемые))	1000
19	41:01:0010123:168	земельные участки, предназначенные для разработки полезных ископаемых, размещения железнодорожных путей, автомобильных дорог, искусственно созданных внутренних водных путей, причалов, пристаней, полос отвода железнодорожных и автомобильных дорог, водных	118
20	41:01:0010123:176	отдельно стоящие одноквартирные и двухквартирные дома с участками площадью 0,04 га -0,10 га (при размещении жилого дома на рельефе с уклоном более 20% допустимо увеличение площади земельного участка на 25%)(Земли запаса (неиспользуемые))	1229
21	41:01:0010123:198	земельные участки объектов для хранения и обслуживания транспорта(Для размещения объектов транспорта)	5500
22	41:01:0010123:199	отдельно стоящие одноквартирные и двухквартирные дома с участками площадью 0,04 га -0,10 га (при размещении жилого дома на рельефе с уклоном более 20% допустимо увеличение площади земельного участка на 25%)(Земли запаса (неиспользуемые))	836
23	41:01:0010123:200	отдельно стоящие одноквартирные и двухквартирные дома с участками площадью 0,04 га – 0,10 га (при размещении жилого дома на рельефе с уклоном более 20% допустимо увеличение площади земельного участка на 25%)(Земли запаса (неиспользуемые))	702
24	41:01:0010123:206	земельные участки многоквартирных жилых домов(Для малоэтажной застройки)	1568
25	41:01:0010123:208	земельные участки отдельно стоящих одноквартирных и двухквартирных домов(Для индивидуальной жилой застройки)	1000
26	41:01:0010123:212	земельные участки отдельно стоящих одноквартирных и двухквартирных домов(Для индивидуальной жилой застройки)	423
27	41:01:0010123:213	земельные участки отдельно стоящих одноквартирных и двухквартирных домов(Для индивидуальной жилой застройки)	740
28	41:01:0010123:2013	земельные участки отдельно стоящих одноквартирных и двухквартирных домов(Для объектов жилой застройки)	1000
29	41:01:0010123:2016	земельные участки отдельно стоящих одноквартирных и двухквартирных домов(Для индивидуальной жилой застройки)	989
30	41:01:0010123:2018	земельные участки отдельно стоящих одноквартирных и двухквартирных домов(Для объектов жилой застройки)	1000
31	41:01:0010123:2074	земельные участки элементов благоустройства территории и ландшафтного дизайна (подпорные стенки, лестницы, малые архитектурные формы, объект декоративно-монументального искусства)(Для размещения объектов, характерных для населенных пунктов)	591
32	41:01:0010123:2076	земельные участки , предназначенные для размещения домов индивидуальной жилой застройки(Для индивидуальной жилой застройки)	626
33	41:01:0010123:2079	Земельные участки отдельно стоящих одноквартирных и двухквартирных жилых домов(Для индивидуальной жилой застройки)	739
34	41:01:0010123:2124	земельные участки отдельно стоящих одноквартирных и двухквартирных домов(Для индивидуальной жилой застройки)	797
35	41:01:0010123:2137	земельные участки отдельно стоящих одноквартирных и двухквартирных домов(Для индивидуальной жилой застройки)	899
36	41:01:0010123:2144	земельные участки, не связанные со строительством и используемые в целях озеленения (декоративное и защитное озеленение, газоны)(Для иных видов использования, характерных для населенных пунктов)	650
37	41:01:0010123:2477	земельные участки отдельно стоящих одноквартирных и двухквартирных домов(Для индивидуальной жилой застройки)	1000
38	41:01:0010123:2555	земельные участки , используемые в целях озеленения (декоративное и защитное озеленение, газоны) (Для размещения иных объектов (территорий) рекреационного назначения)	300
39	41:01:0010123:2572	земельные участки отдельно стоящих одноквартирных и двухквартирных домов(Для индивидуальной жилой застройки)	640

№ п/п	Кадастровый номер ЗУ, внесенного в ЕГРН	Разрешенное использование	Площадь
40	41:01:0010123:2573	земельные участки , предназначенные для размещения домов индивидуальной жилой застройки(Для индивидуальной жилой застройки)	819

2. ИНФОРМАЦИЯ об ОБРАЗУЕМЫХ ЗЕМЕЛЬНЫХ УЧАСТКАХ

Проектные решения проекта межевания территории предусматривают образование земельных участков путем перераспределения земельных участков, внесенных в государственный кадастр недвижимости. Образованным земельным участкам присвоены условные номера, установлено разрешенное использование и определена площадь. в соответствии с п. 2 и 3 ч. 4 ст. 36 Градостроительного кодекса Российской Федерации действие градостроительного регламента не распространяется на земельные участки, предназначенные для размещения линейных объектов и (или) занятые линейными объектами.

Земельные участки в границах проектирования образуются из земель, находящихся в государственной и (или) муниципальной собственности, а также путем перераспределения. Подробная технология кадастровых работ по каждому конкретному участку определяется кадастровым инженером на этапе формирования межевых планов.

В таблице 2 представлена информация об образуемых земельных участках. Изменяемые земельные участки в границах проектирования отсутствуют.

Таблица 2

Перечень образуемых земельных участков

Номер ЗУ	Разрешенное использование	Площадь, кв.м
01	земельные участки отдельно стоящих одноквартирных и двухквартирных домов	560
02	земельные участки административных зданий организаций коммунального назначения	1913
03	земельные участки отдельно стоящих одноквартирных и двухквартирных домов	1000
04	земельные участки отдельно стоящих одноквартирных и двухквартирных домов	1000
05	земельные участки отдельно стоящих одноквартирных и двухквартирных домов	1000
06	земельные участки отдельно стоящих одноквартирных и двухквартирных домов	1000
07	земельные участки отдельно стоящих одноквартирных и двухквартирных домов	1000
08	земельные участки отдельно стоящих одноквартирных и двухквартирных домов	1000
09	земельные участки отдельно стоящих одноквартирных и двухквартирных домов	1000
10	земельные участки отдельно стоящих одноквартирных и двухквартирных домов	1000
11	земельные участки отдельно стоящих одноквартирных и двухквартирных домов	1000
12	земельные участки отдельно стоящих одноквартирных и двухквартирных домов	1000
13	земельные участки отдельно стоящих одноквартирных и двухквартирных домов	1000
14	земельные участки отдельно стоящих одноквартирных и двухквартирных домов	1000
15	земельные участки отдельно стоящих одноквартирных и двухквартирных домов	1000
16	земельные участки отдельно стоящих одноквартирных и двухквартирных домов	1000
17	земельные участки отдельно стоящих одноквартирных и двухквартирных домов	1000
18	земельные участки отдельно стоящих одноквартирных и двухквартирных домов	1000
19	земельные участки отдельно стоящих одноквартирных и двухквартирных домов	1000
20	земельные участки отдельно стоящих одноквартирных и двухквартирных домов	1000
21	земельные участки отдельно стоящих одноквартирных и двухквартирных домов	1000
22	земельные участки отдельно стоящих одноквартирных и двухквартирных домов	1000
23	земельные участки объектов торгового назначения (торговой площадью не более 1000 кв.м.)	438
24	земельные участки объектов спортивно-досугового и учебно-тренировочного назначения	3282
25	земельные участки отдельно стоящих одноквартирных и двухквартирных домов	954
26	земельные участки отдельно стоящих одноквартирных и двухквартирных домов	920
27	земельные участки отдельно стоящих одноквартирных и двухквартирных домов	1442
28	земельные участки отдельно стоящих одноквартирных и двухквартирных домов	1154
29	земельные участки объектов коммунального хозяйства	5196
30	земельные участки объектов коммунального хозяйства	1172
31	земельные участки объектов коммунального хозяйства	205
32	земельные участки объектов коммунального хозяйства	5699
33	земельные участки объектов коммунального хозяйства	1797
35	земельные участки объектов коммунального хозяйства	1703
36	земельные участки объектов коммунального хозяйства	483
37	земельные участки объектов коммунального хозяйства	3223
38	земельные участки объектов коммунального хозяйства	471
39	земельные участки объектов коммунального хозяйства	2590
40	земельные участки объектов коммунального хозяйства	4204
41	земельные участки отдельно стоящих одноквартирных и двухквартирных домов	119
42	земельные участки отдельно стоящих одноквартирных и двухквартирных домов	1000

Таблица 3

Перечень образуемых земельных участков, которые будут отнесены к территориям общего пользования или имуществу общего пользования

Номер ЗУ	Разрешенное использование	Площадь, кв.м
43	земельные участки объектов автомобильной инфраструктуры	8537
44	земельные участки объектов автомобильной инфраструктуры	4033
45	земельные участки объектов автомобильной инфраструктуры	21822

В таблице 4 приведена ведомость координат точек образуемых земельных участков.

Таблица 4

Образуемый земельный участок с условным номером 01

Номер	Дир.угол	Длина	X	Y
1	119° 53’ 50”	14	561884.08	1413020.44
2	123° 6’ 41”	6.04	561877.1	1413032.58
3	215° 45’ 9”	12.41	561873.8	1413037.64
4	218° 2’ 29”	6.95	561863.73	1413030.39
5	193° 51’ 19”	3.84	561858.26	1413026.11
6	259° 57’ 47”	10.33	561854.53	1413025.19
7	302° 6’ 9”	10.01	561852.73	1413015.02
8	2° 41’ 59”	6.16	561858.05	1413006.54
9	34° 23’ 45”	24.09	561864.2	1413006.83

Образуемый земельный участок с условным номером 02

Номер	Дир.угол	Длина	X	Y
1	85° 22’ 20”	8.06	561826.59	1413052.82
2	65° 21’ 23”	16.14	561827.24	1413060.85
3	37° 9’ 2”	6.94	561833.97	1413075.52
4	129° 11’ 46”	3.65	561839.5	1413079.71
5	129° 11’ 22”	8.2	561837.19	1413082.54
6	150° 3’ 15”	48.87	561832.01	1413088.9
7	245° 44’ 41”	33.93	561789.66	1413113.29
8	329° 51’ 34”	58.82	561775.72	1413082.35

Образуемый земельный участок с условным номером 03

Номер	Дир.угол	Длина	X	Y
1	63° 3’ 54”	40	561723.01	1412999.41
2	153° 3’ 54”	25	561741.13	1413035.07

Номер	Дир.угол	Длина	X	Y
3	243° 3’ 54”	40	561718.85	1413046.4
4	333° 3’ 54”	25	561700.73	1413010.74

Образуемый земельный участок с условным номером 04

Номер	Дир.угол	Длина	X	Y
1	63° 4’ 3”	40	561700.73	1413010.74
2	153° 3’ 54”	25	561718.84	1413046.4
3	243° 3’ 53”	40	561696.56	1413057.72
4	333° 3’ 58”	25	561678.44	1413022.06

Образуемый земельный участок с условным номером 05

Номер	Дир.угол	Длина	X	Y
1	63° 3’ 55”	40	561678.44	1413022.06
2	153° 3’ 54”	25	561696.55	1413057.72
3	243° 3’ 55”	40	561674.27	1413069.05
4	333° 3’ 54”	25	561656.15	1413033.39

Образуемый земельный участок с условным номером 06

Номер	Дир.угол	Длина	X	Y
1	63° 3’ 54”	40	561656.15	1413033.39
2	153° 3’ 54”	25	561674.26	1413069.05
3	243° 3’ 54”	40	561651.98	1413080.37
4	333° 3’ 54”	25	561633.86	1413044.71

Образуемый земельный участок с условным номером 07

Номер	Дир.угол	Длина	X	Y
1	63° 3’ 54”	40	561633.86	1413044.71
2	153° 3’ 54”	25	561651.98	1413080.37
3	243° 3’ 54”	40	561629.69	1413091.7
4	333° 3’ 54”	25	561611.57	1413056.04

Образуемый земельный участок с условным номером 08

Номер	Дир.угол	Длина	X	Y
1	63° 3’ 53”	40	561611.57	1413056.04
2	153° 3’ 54”	25	561629.69	1413091.7
3	243° 3’ 53”	40	561607.4	1413103.02
4	333° 3’ 54”	25	561589.28	1413067.36

Образуемый земельный участок с условным номером 09

Номер	Дир.угол	Длина	X	Y
1	63° 3’ 55”	40	561589.28	1413067.36
2	153° 3’ 54”	25	561607.4	1413103.02
3	243° 3’ 55”	40	561585.11	1413114.35
4	333° 3’ 54”	25	561566.99	1413078.69

Образуемый земельный участок с условным номером 10

Номер	Дир.угол	Длина	X	Y
1	63° 3’ 53”	40	561530.71	1413097.12
2	153° 3’ 54”	25	561548.83	1413132.78
3	243° 3’ 53”	40	561526.54	1413144.11
4	333° 3’ 54”	25	561508.42	1413108.45

Образуемый земельный участок с условным номером 11

Номер	Дир.угол	Длина	X	Y
1	63° 3’ 53”	40	561508.42	1413108.45
2	153° 3’ 56”	25	561526.54	1413144.11
3	243° 3’ 55”	40	561504.25	1413155.43
4	333° 3’ 54”	25	561486.13	1413119.77

Образуемый земельный участок с условным номером 12

Номер	Дир.угол	Длина	X	Y
1	63° 3’ 55”	40	561486.13	1413119.77
2	153° 3’ 54”	25	561504.25	1413155.43
3	243° 3’ 55”	40	561481.96	1413166.76
4	333° 3’ 54”	25	561463.84	1413131.09

Образуемый земельный участок с условным номером 13

Номер	Дир.угол	Длина	X	Y
1	63° 3’ 44”	40	561463.84	1413131.1
2	153° 3’ 56”	25	561481.96	1413166.76
3	243° 3’ 52”	40	561459.67	1413178.08
4	333° 3’ 54”	25	561441.55	1413142.42

Образуемый земельный участок с условным номером 14

Номер	Дир.угол	Длина	X	Y
1	153° 3’ 55”	23.85	561669.16	1413094.07
2	63° 59’ 12”	41.75	561647.9	1413104.88
3	333° 59’ 7”	23.84	561666.21	1413142.4
4	243° 59’ 11”	42.14	561687.64	1413131.94

Образуемый земельный участок с условным номером 15

Номер	Дир.угол	Длина	X	Y
1	63° 59’ 12”	41.75	561647.9	1413104.88
2	153° 59’ 13”	24.07	561666.21	1413142.4
3	243° 59’ 12”	41.37	561644.58	1413152.96
4	333° 3’ 50”	24.07	561626.44	1413115.78

Образуемый земельный участок с условным номером 16

Номер	Дир.угол	Длина	X	Y
1	63° 59’ 12”	41.37	561626.44	1413115.78
2	153° 59’ 10”	24.29	561644.58	1413152.96
3	243° 59’ 10”	40.98	561622.75	1413163.61
4	333° 3’ 55”	24.3	561604.78	1413126.79

Образуемый земельный участок с условным номером 17

Номер	Дир.угол	Длина	X	Y
1	63° 59’ 13”	40.98	561600.32	1413129.05
2	153° 59’ 11”	24.53	561618.29	1413165.88
3	243° 59’ 13”	40.58	561596.25	1413176.64
4	333° 3’ 55”	24.53	561578.45	1413140.17

Образуемый земельный участок с условным номером 18

Номер	Дир.угол	Длина	X	Y
1	63° 59’ 13”	40.58	561578.45	1413140.17
2	153° 59’ 9”	24.77	561596.25	1413176.64
3	243° 59’ 12”	40.18	561573.98	1413187.5
4	333° 3’ 53”	24.77	561556.36	1413151.39

Образуемый земельный участок с условным номером 19

Номер	Дир.угол	Длина	X	Y
1	63° 59’ 12”	40.18	561556.36	1413151.39
2	153° 59’ 10”	25.01	561573.98	1413187.5
3	243° 58’ 20”	39.78	561551.51	1413198.47
4	333° 3’ 53”	25.02	561534.05	1413162.72

Образуемый земельный участок с условным номером 20

Номер	Дир.угол	Длина	X	Y
1	153° 3’ 55”	25.27	561534.05	1413162.72
2	63° 59’ 13”	39.37	561511.52	1413174.17
3	333° 59’ 12”	25.27	561528.79	1413209.55
4	243° 59’ 11”	39.78	561551.5	1413198.47

Образуемый земельный участок с условным номером 21

Номер	Дир.угол	Длина	X	Y
1	63° 59’ 13”	39.37	561511.52	1413174.17
2	153° 59’ 11”	25.54	561528.79	1413209.55
3	243° 59’ 11”	38.96	561505.84	1413220.76
4	333° 3’ 51”	25.54	561488.75	1413185.74

Образуемый земельный участок с условным номером 22

Номер	Дир.угол	Длина	X	Y
1	63° 59’ 11”	38.96	561488.75	1413185.74
2	153° 59’ 11”	26.91	561505.84	1413220.76
3	247° 15’ 47”	38.63	561481.66	1413232.56
4	333° 3’ 55”	24.7	561466.73	1413196.93

Образуемый земельный участок с условным номером 23

Номер	Дир.угол	Длина	X	Y
1	63° 59’ 12”	11.38	561636.96	1413173.45
2	142° 45’ 35”	26.63	561641.95	1413183.68
3	160° 36’ 32”	5.03	561620.75	1413199.79
4	247° 5’ 38”	15.9	561616.01	1413201.46
5	333° 47’ 45”	30.26	561609.82	1413186.81

Образуемый земельный участок с условным номером 24

Номер	Дир.угол	Длина	X	Y
1	155° 27’ 30”	40.74	561545.51	1413256.53
2	149° 57’ 23”	64.01	561508.45	1413273.45
3	230° 55’ 19”	27.05	561453.04	1413305.49
4	327° 58’ 46”	111.3	561435.99	1413284.5
5	337° 56’ 18”	13.84	561530.36	1413225.48
6	64° 46’ 25”	3.64	561543.19	1413220.28
7	143° 52’ 18”	8.34	561544.74	1413223.57
8	91° 43’ 31”	6.64	561538	1413228.49
9	77° 48’ 14”	10.27	561537.8	1413235.13
10	63° 59’ 15”	12.64	561539.97	1413245.17

Образуемый земельный участок с условным номером 25

Номер	Дир.угол	Длина	X	Y
1	80° 45’ 58”	35.71	561746.27	1413286.92
2	171° 53’ 24”	25.65	561752	1413322.17
3	256° 5’ 17”	34.84	561726.61	1413325.79
4	349° 5’ 58”	6.53	561718.23	1413291.97
5	350° 0’ 23”	21.96	561724.65	1413290.73

Образуемый земельный участок с условным номером 26

Номер	Дир.угол	Длина	X	Y
1	169° 43’ 43”	25.78	561679.35	1413335.34
2	256° 40’ 58”	32.14	561653.98	1413339.93
3	328° 17’ 2”	6.82	561646.57	1413308.66
4	311° 59’ 42”	5.53	561652.38	1413305.07
5	345° 34’ 8”	13.72	561656.08	1413300.96
6	79° 16’ 32”	20.15	561669.37	1413297.54
7	346° 43’ 36”	2	561673.12	1413317.34
8	77° 3’ 19”	18.08	561675.07	1413316.88
9	74° 53’ 54”	0.87	561679.12	1413334.5

Образуемый земельный участок с условным номером 27

Номер	Дир.угол	Длина	X	Y
1	169° 25’ 33”	26.27	561736.98	1413391.6
2	241° 50’ 38”	0.81	561711.16	1413396.42
3	258° 10’ 20”	16.49	561710.78	1413395.71
4	259° 47’ 10”	11.28	561707.4	1413379.57
5	258° 3’ 16”	16.09	561705.4	1413368.47
6	258° 37’ 26”	10.19	561702.07	1413352.73
7	348° 34’ 2”	26.54	561700.06	1413342.74
8	79° 32’ 41”	10.91	561726.07	1413337.48
9	356° 45’ 37”	0.53	561728.05	1413348.21
10	84° 38’ 22”	3.75	561728.58	1413348.18
11	81° 11’ 39”	7.32	561728.93	1413351.91
12	81° 9’ 41”	3.77	561730.05	1413359.14
13	84° 20’ 27”	12.17	561730.63	1413362.87
14	357° 38’ 19”	1.94	561731.83	1413374.98
15	79° 7’ 10”	17.01	561733.77	1413374.9

Образуемый земельный участок с условным номером 28

Номер	Дир.угол	Длина	X	Y
1	79° 29’ 2”	29.59	561598.69	1413387.08
2	167° 37’ 19”	37.71	561604.09	1413416.17
3	257° 9’ 58”	30.68	561567.25	1413424.25
4	349° 14’ 49”	38.93	561560.44	1413394.34

Образуемый земельный участок с условным номером 29

Номер	Дир.угол	Длина	X	Y
1	147° 42’ 55”	2.83	561830.87	1412949.18
2	134° 46’ 5”	29.69	561828.48	1412950.69
3	114° 5’ 35”	12.03	561807.57	1412971.77
4	93° 54’ 2”	7.5	561802.66	1412982.75
5	123° 29’ 53”	33.94	561802.15	1412990.23
6	139° 6’ 31”	10.07	561783.42	1413018.53
7	165° 39’ 16”	6.74	561775.81	1413025.12
8	160° 31’ 18”	7.47	561769.28	1413026.79
9	147° 10’ 28”	5.33	561762.24	1413029.28
10	140° 15’ 40”	4.4	561757.76	1413032.17
11	109° 29’ 5”	6.39	561754.38	1413034.98
12	82° 39’ 7”	10.07	561752.25	1413041
13	187° 41’ 5”	34.87	561753.54	1413050.99
14	333° 3’ 53”	24.85	561718.98	1413046.33
15	243° 3’ 54”	40	561741.13	1413035.07
16	153° 3’ 54”	25	561723.01	1412999.41
17	153° 3’ 56”	25	561700.73	1413010.74
18	153° 3’ 54”	25	561678.44	1413022.06
19	153° 3’ 52”	25	561656.15	1413033.39
20	153° 3’ 58”	25	561633.86	1413044.71
21	153° 3’ 54”	25	561611.57	1413056.04
22	153° 3’ 52”	25	561589.28	1413067.36
23	63° 3’ 55”	40	561566.99	1413078.69
24	153° 3’ 58”	5.35	561585.11	1413114.35
25	243° 42’ 36”	7.45	561580.34	1413116.77
26	242° 24’ 51”	2.01	561577.04	1413110.09
27	243° 35’ 45”	35.12	561576.11	1413108.31
28	333° 37’ 42”	120.97	561560.49	1413076.85
29	333° 40’ 17”	58.28	561668.87	1413023.12
30	332° 3’ 17”	102.49	561721.1	1412997.27
31	359° 49’ 22”	19.23	561811.64	1412949.24

Образуемый земельный участок с условным номером 30

Номер	Дир.угол	Длина	X	Y
1	161° 17’ 35”	10.66	561730.14	1413080.46
2	152° 55’ 20”	34.49	561720.04	1413083.88
3	62° 16’ 37”	21.02	561689.33	1413099.58
4	62° 14’ 41”	7.97	561699.11	1413118.19
5	156° 10’ 39”	16.59	561702.82	1413125.24
6	243° 59’ 11”	42.14	561687.64	1413131.94
7	153° 4’ 23”	0.64	561669.16	1413094.07
8	333° 3’ 54”	42.32	561668.59	1413094.36
9	12° 28’ 49”	24.39	561706.33	1413075.19

Образуемый земельный участок с условным номером 31

Номер	Дир.угол	Длина	X	Y
1	63° 59’ 10”	40.98	561604.78	1413126.79
2	153° 4’ 7”	5	561622.75	1413163.61
3	243° 59’ 13”	40.98	561618.29	1413165.88
4	333° 3’ 58”	5	561600.32	1413129.05

Образуемый земельный участок с условным номером 32

Номер	Дир.угол	Длина	X	Y
1	156° 30’ 1”	18.23	561697.82	1413181.21
2	154° 31’ 27”	23.76	561681.1	1413188.48
3	105° 12’ 24”	4.16	561659.65	1413198.7
4	56° 30’ 21”	7.3	561658.56	1413202.71
5	351° 3’ 49”	9.85	561662.59	1413208.8
6	61° 20’ 25”	6.48	561672.32	1413207.27
7	329° 31’ 49”	13.92	561675.43	1413212.96
8	329° 31’ 39”	16.8	561687.43	1413205.9
9	76° 18’ 38”	22.3	561701.91	1413197.38
10	164° 55’ 31”	1.04	561707.19	1413219.05

Номер	Дир.угол	Длина	X	Y
11	74° 24’ 26”	1.79	561706.18	1413219.32
12	167° 17’ 3”	6.31	561706.66	1413221.04
13	259° 36’ 14”	7.87	561700.5	1413222.43
14	169° 32’ 24”	3.97	561699.08	1413214.69
15	263° 39’ 35”	0.27	561695.18	1413215.41
16	173° 44’ 36”	12.11	561695.15	1413215.14
17	77° 33’ 35”	9.84	561683.11	1413216.46
18	78° 52’ 20”	6.79	561685.23	1413226.07
19	174° 9’ 7”	3.73	561686.54	1413232.73
20	81° 5’ 17”	18.14	561682.83	1413233.11
21	354° 23’ 31”	8.9	561685.64	1413251.03
22	77° 39’ 57”	3.51	561694.5	1413250.16
23	173° 31’ 1”	8.86	561695.25	1413253.59
24	260° 42’ 59”	2.11	561686.45	1413254.59
25	174° 21’ 52”	8.35	561686.11	1413252.51
26	77° 47’ 9”	36.54	561677.8	1413253.33
27	77° 53’ 22”	15.3	561685.53	1413289.04
28	359° 35’ 21”	5.58	561688.74	1413304
29	78° 22’ 18”	28.23	561694.32	1413303.96
30	169° 46’ 29”	21	561700.01	1413331.61
31	254° 53’ 54”	0.87	561679.35	1413335.34
32	257° 3’ 19”	18.08	561679.12	1413334.5
33	166° 43’ 36”	2	561675.07	1413316.88
34	259° 16’ 32”	20.15	561673.12	1413317.34
35	165° 34’ 8”	13.72	561669.37	1413297.54
36	131° 59’ 42”	5.53	561656.08	1413300.96
37	148° 17’ 2”	6.82	561652.38	1413305.07
38	265° 17’ 12”	46.18	561646.57	1413308.66
39	337° 49’ 57”	17.15	561642.78	1413262.63
40	323° 17’ 12”	25.61	561658.66	1413256.16
41	254° 38’ 25”	20.16	561679.19	1413240.85
42	161° 9’ 18”	28.73	561673.85	1413221.41
43	281° 12’ 1”	34.6	561646.66	1413230.69
44	281° 12’ 2”	35.33	561653.38	1413196.75
45	333° 59’ 11”	32.43	561660.24	1413162.09
46	75° 48’ 19”	34.39	561689.39	1413147.87
1	76° 18’ 38”	23.46	561710.66	1413233.3
2	76° 18’ 39”	35.66	561716.21	1413256.09
3	169° 5’ 58”	6.53	561724.65	1413290.73
4	256° 5’ 18”	7.58	561718.23	1413291.97
5	248° 30’ 13”	6.28	561716.41	1413284.61
6	256° 3’ 55”	5.48	561714.11	1413278.77
7	259° 38’ 27”	18.91	561712.79	1413273.45
8	170° 33’ 54”	13.73	561709.39	1413254.85
9	260° 17’ 59”	3.56	561695.85	1413257.1
10	352° 49’ 59”	8.5	561695.25	1413253.59
11	261° 23’ 15”	21.5	561703.68	1413252.53
12	343° 14’ 15”	8.67	561700.46	1413231.27
13	67° 15’ 31”	4.91	561708.76	1413228.77

Образуемый земельный участок с условным номером 33

Номер	Дир.угол	Длина	X	Y
1	67° 5’ 38”	15.9	561609.82	1413186.81
2	340° 36’ 32”	5.03	561616.01	1413201.46
3	322° 45’ 36”	8.83	561620.75	1413199.79
4	322° 45’ 35”	17.8	561627.78	1413194.45
5	63° 59’ 15”	3.55	561641.95	1413183.68
6	101° 28’ 17”	22.98	561643.51	1413186.87
7	101° 28’ 19”	40.99	561638.94	1413209.39
8	175° 19’ 48”	85.56	561630.79	1413249.56
9	243° 59’ 15”	12.64	561545.51	1413256.53
10	4° 41’ 18”	3.79	561539.97	1413245.17
11	343° 4’ 29”	10.68	561543.75	1413245.48
12	36° 20’ 55”	20.45	561553.97	1413242.37
13	335° 33’ 49”	12.52	561570.44	1413254.49
14	248° 49’ 36”	17.28	561581.84	1413249.31
15	344° 23’ 20”	4.24	561575.6	1413233.2
16	344° 20’ 37”	10.89	561579.68	1413232.06
17	73° 45’ 40”	8.58	561590.17	1413229.12
18	54° 0’ 39”	2.21	561592.57	1413237.36
19	2° 25’ 38”	6.38	561593.87	1413239.15
20	14° 27’ 21”	8.61	561600.24	1413239.42
21	33° 11’ 31”	8.29	561608.58	1413241.57
22	352° 23’ 35”	3.1	561615.52	1413246.11
23	315° 48’ 39”	11.99	561618.59	1413245.7
24	301° 13’ 10”	12.68	561627.19	1413237.34
25	293° 56’ 51”	7.74	561633.76	1413226.5
26	222° 18’ 17”	8.72	561636.9	1413219.43
27	222° 13’ 3”	6.85	561630.45	1413213.56
28	142° 33’ 49”	15.58	561625.38	1413208.96
29	182° 16’ 32”	1.51	561613.01	1413218.43
30	251° 1’ 3”	6.95	561611.5	1413218.37
31	245° 51’ 22”	11.54	561609.24	1413211.8
32	245° 51’ 16”	1.59	561604.52	1413201.27
33	250° 55’ 32”	6.52	561603.87	1413199.82
34	162° 3’ 17”	19.25	561601.74	1413193.66
35	334° 9’ 58”	29.32	561583.43	1413199.59

Образуемый земельный участок с условным номером 35

Номер	Дир.угол	Длина	X	Y
1	77° 38’ 54”	16.83	561671.82	1413348.47
2	347° 37’ 51”	7	561675.42	1413364.91
3	77° 35’ 53”	34.27	561682.26	1413363.41
4	77° 36’ 7”	2.38	561689.62	1413396.88
5	172° 28’ 12”	22.77	561690.13	1413399.2
6	258° 9’ 29”	51.52	561667.56	1413402.18
7	347° 30’ 36”	15.19	561656.99	1413351.76
1	81° 8’ 18”	32.99	561749.85	1413355.65
2	169° 25’ 31”	18.26	561754.93	1413388.25
3	259° 7’ 10”	17.01	561736.98	1413391.6
4	177° 38’ 19”	1.94	561733.77	1413374.9
5	264° 20’ 27”	12.17	561731.83	1413374.98
6	261° 9’ 41”	3.77	561730.63	1413362.87
7	350° 0’ 13”	20.11	561730.05	1413359.14

Образуемый земельный участок с условным номером 36

Номер	Дир.угол	Длина	X	Y
1	76° 28’ 17”	18.34	561623.83	1413357.47
2	343° 37’ 35”	24.26	561628.12	1413375.3
3	89° 56’ 11”	9.02	561651.4	1413368.46
4	169° 30’ 28”	28.45	561651.41	1413377.48
5	169° 52’ 28”	25.14	561623.44	1413382.66
6	259° 1’ 58”	5.57	561598.69	1413387.08
7	349° 39’ 10”	24.16	561597.63	1413381.61
8	256° 28’ 35”	18.43	561621.4	1413377.27
9	344° 24’ 52”	7	561617.09	1413359.35

Образуемый земельный участок с условным номером 37

Номер	Дир.угол	Длина	X	Y
1	76° 39’ 29”	22.62	561586.87	1413316.51
2	164° 55’ 13”	13.18	561592.09	1413338.52
3	159° 46’ 10”	39.36	561579.36	1413341.95
4	80° 22’ 9”	11.18	561542.43	1413355.56
5	162° 23’ 12”	33.08	561544.3	1413366.58
6	78° 54’ 25”	32.12	561512.77	1413376.59

Номер	Дир.угол	Длина	X	Y
7	67° 15’ 51”	26.99	561518.95	1413408.11
8	171° 48’ 16”	30.18	561529.38	1413433
9	257° 30’ 41”	61.41	561499.51	1413437.3
10	328° 50’ 44”	117.6	561486.23	1413377.35

Образуемый земельный участок с условным номером 38

Номер	Дир.угол	Длина	X	Y
1	84° 39’ 48”	8.39	561555.7	1413383.32
2	79° 33’ 29”	3.37	561556.48	1413391.67
3	349° 14’ 48”	3.41	561557.09	1413394.98
4	77° 10’ 5”	30.68	561560.44	1413394.34
5	167° 37’ 15”	13.51	561567.25	1413424.25
6	260° 50’ 60”	29.87	561554.06	1413427.15
7	260° 48’ 58”	10.15	561549.31	1413397.66
8	331° 39’ 39”	9.1	561547.69	1413387.64

Образуемый земельный участок с условным номером 39

Номер	Дир.угол	Длина	X	Y
1	63° 2’ 32”	4.28	561528.77	1413093.31
2	153° 3’ 54”	25	561530.71	1413097.12
3	153° 3’ 52”	25	561508.42	1413108.45
4	153° 3’ 54”	25	561486.13	1413119.77
5	153° 3’ 54”	25	561463.84	1413131.09
6	63° 3’ 52”	40	561441.55	1413142.42
7	152° 37’ 49”	17.34	561459.67	1413178.08
8	243° 25’ 1”	27.72	561444.28	1413186.05
9	157° 55’ 7”	28.89	561431.87	1413161.26
10	151° 36’ 10”	36.23	561405.1	1413172.12
11	146° 51’ 23”	31.7	561373.23	1413189.35
12	227° 47’ 23”	19.6	561346.69	1413206.68
13	334° 4’ 54”	107.93	561333.52	1413192.16
14	332° 14’ 17”	110.95	561430.59	1413144.99

Образуемый земельный участок с условным номером 40

Номер	Дир.угол	Длина	X	Y
1	1° 43’ 5”	76.29	561848.13	1412946.4
2	119° 37’ 33”	79.87	561924.39	1412948.69
3	109° 36’ 20”	2.47	561884.91	1413018.11
4	214° 23’ 45”	24.09	561884.08	1413020.44
5	182° 41’ 59”	6.16	561864.2	1413006.83
6	122° 6’ 9”	10.01	561858.05	1413006.54
7	79° 57’ 47”	10.33	561852.73	1413015.02
8	192° 13’ 10”	4.82	561854.53	1413025.19
9	129° 2’ 9”	36.88	561849.82	1413024.17
10	149° 51’ 34”	58.82	561826.59	1413052.82
11	245° 44’ 40”	10.72	561775.72	1413082.35
12	306° 34’ 23”	6.18	561771.32	1413072.58
13	40° 31’ 25”	4.8	561775	1413067.62
14	35° 59’ 12”	6.23	561778.65	1413070.74
15	316° 12’ 41”	11.37	561783.69	1413074.4
16	345° 57’ 50”	2.43	561791.9	1413066.53
17	323° 16’ 19”	5.65	561794.26	1413065.94
18	307° 56’ 9”	9.89	561798.79	1413062.56
19	317° 25’ 55”	1.83	561804.87	1413054.76
20	306° 10’ 26”	20.42	561806.22	1413053.52
21	301° 15’ 39”	11.91	561818.27	1413037.04
22	328° 26’ 55”	3.34	561824.45	1413026.86
23	15° 20’ 49”	3.29	561827.3	1413025.11
24	305° 21’ 13”	48.15	561830.47	1413025.98
25	349° 18’ 35”	9.97	561858.33	1412986.71
26	299° 47’ 59”	18.15	561868.13	1412984.86
27	217° 27’ 8”	29.72	561877.15	1412969.11
28	220° 30’ 51”	7.14	561853.56	1412951.04

Образуемый земельный участок с условным номером 41

Номер	Дир.угол	Длина	X	Y
1	256° 28’ 24”	5.48	561618.37	1413364.68
2	164° 24’ 23”	14.1	561617.09	1413359.35
3	62° 28’ 54”	5.11	561603.51	1413363.14
4	85° 41’ 44”	4.94	561605.87	1413367.67
5	0° 18’ 16”	8.84	561606.24	1413372.6
6	256° 27’ 2”	7.08	561615.08	1413372.65
7	347° 39’ 6”	5.06	561613.43	1413365.76

Образуемый земельный участок с условным номером 42

Номер	Дир.угол	Длина	X	Y
1	87° 23’ 0”	22.34	561579.36	1413341.95
2	87° 50’ 40”	17.28	561580.38	1413364.27
3	0° 14’ 30”	16.6	561581.03	1413381.54
4	349° 39’ 10”	24.16	561597.63	1413381.61
5	256° 28’ 40”	12.95	561621.4	1413377.27
6	167° 39’ 6”	5.06	561618.37	1413364.68
7	76° 27’ 2”	7.08	561613.43	1413365.76
8	180° 18’ 16”	8.84	561615.08	1413372.65
9	265° 41’ 44”	4.94	561606.24	1413372.6
10	242° 28’ 54”	5.11	561605.87	1413367.67
11	192° 19’ 10”	3.56	561603.51	1413363.14
12	257° 28’ 25”	25.13	561600.03	1413362.38
13	164° 56’ 23”	2.58	561594.58	1413337.85
14	164° 55’ 13”	13.18	561592.09	1413338.52

Образуемый земельный участок с условным номером 43

Номер	Дир.угол	Длина	X	Y
1	153° 26’ 8”	22.92	561777.86	1413087.09
2	238° 21’ 15”	13.68	561757.36	1413097.34
3	209° 44’ 42”	12.09	561750.18	1413085.69
4	175° 23’ 8”	9.57	561739.68	1413079.69
5	192° 28’ 49”	24.39	561730.14	1413080.46
6	153° 3’ 54”	41.69	561706.33	1413075.19
7	153° 3’ 53”	47.92	561669.16	1413094.07
8	153° 3’ 55”	53.83	561626.44	1413115.78
9	153° 3’ 53”	24.77	561578.45	1413140.17
10	153° 3’ 53”	25.02	561556.36	1413151.39
11	153° 3’ 55”	25.27	561534.05	1413162.72
12	153° 3’ 51”	25.54	561511.52	1413174.17
13	153° 3’ 55”	24.7	561488.75	1413185.74
14	67° 15’ 47”	38.63	561466.73	1413196.93
15	120° 42’ 50”	18.67	561481.66	1413232.56
16	247° 30’ 46”	28.55	561472.12	1413248.61
17	246° 52’ 54”	18.75	561461.2	1413222.23
18	243° 10’ 5”	21.22	561453.84	1413204.99
19	332° 37’ 46”	17.35	561444.26	1413186.06
20	333° 3’ 56”	25	561459.67	1413178.08
21	333° 3’ 54”	25	561481.96	1413166.76
22	333° 3’ 56”	25	561504.25	1413155.43
23	333° 3’ 52”	25	561526.54	1413144.11
24	333° 3’ 54”	35.35	561548.83	1413132.78
25	333° 3’ 58”	5.35	561580.34	1413116.77
26	333° 3’ 54”	25	561585.11	1413114.35
27	333° 3’ 54”	25	561607.4	1413103.02
28	333° 3’ 52”	25	561629.69	1413091.7
29	333° 3’ 56”	25	561651.98	1413080.37
30	333° 3’ 54”	25	561674.27	1413069.05
31	333° 3’ 53”	25.16	561696.56	1413057.72
32	7° 41’ 4”	35.04	561718.98	1413046.33
33	50° 45’ 49”	27.85	561753.71	1413051.01
34	65° 44’ 39”	15.92	561771.32	1413072.58
1	170° 29’ 59”	6.44	561468.96	1413249.14
2	329° 17’ 28”	2.04	561462.6	1413250.2

Номер	Дир.угол	Длина	X	Y
3	355° 57’ 5”	0.5	561464.36	1413249.16
4	0° 12’ 9”	4.1	561464.85	1413249.13

Образуемый земельный участок с условным номером 44

Номер	Дир.угол	Длина	X	Y
1	173° 21’ 27”	15.11	561769.94	1413386.5
2	261° 8’ 17”	51.04	561754.93	1413388.25
3	190° 45’ 12”	9.49	561747.07	1413337.82
4	173° 1’ 12”	11.77	561737.75	1413336.05
5	168° 34’ 2”	26.54	561726.07	1413337.48
6	202° 26’ 34”	0.5	561700.06	1413342.74
7	169° 44’ 52”	5.84	561699.6	1413342.55
8	167° 25’ 9”	15.56	561693.85	1413343.59
9	167° 42’ 39”	7	561678.66	1413346.98
10	167° 30’ 36”	15.19	561671.82	1413348.47
11	78° 9’ 29”	51.52	561656.99	1413351.76
12	171° 27’ 44”	9.27	561667.56	1413402.18
13	255° 0’ 60”	27	561658.39	1413403.56
14	269° 56’ 11”	9.02	561651.41	1413377.48
15	256° 22’ 45”	59.19	561651.4	1413368.46
16	165° 54’ 39”	9.85	561637.46	1413310.93
17	257° 10’ 40”	15.95	561627.9	1413313.33
18	344° 1’ 57”	21.66	561624.36	1413297.78
19	85° 17’ 13”	16.89	561645.19	1413291.82
20	76° 40’ 58”	32.14	561646.57	1413308.66
21	349° 43’ 43”	25.78	561653.98	1413339.93
22	349° 46’ 29”	21	561679.35	1413335.34
23	347° 39’ 30”	27.23	561700.01	1413331.61
24	351° 53’ 24”	25.65	561726.61	1413325.79
25	260° 45’ 58”	35.71	561752	1413322.17
26	170° 0’ 23”	21.96	561746.27	1413286.92
27	256° 18’ 42”	17.92	561724.65	1413290.73
28	352° 46’ 58”	30.34	561720.41	1413273.32
29	80° 34’ 17”	118.59	561750.51	1413269.51

Образуемый земельный участок с условным номером 45

Номер	Дир.угол	Длина	X	Y
1	80° 54’ 57”	10.72	561949.4	1412919.59
2	144° 32’ 38”	10.62	561951.09	1412930.18
3	117° 10’ 18”	49.42	561942.44	1412936.34
4	117° 0’ 58”	48.85	561919.87	1412980.31
5	117° 5’ 22”	15.64	561897.68	1413023.83
6	122° 57’ 31”	18.2	561890.56	1413037.75
7	124° 7’ 23”	34.03	561880.66	1413053.02
8	127° 0’ 21”	29.49	561861.57	1413081.19
9	153° 52’ 30”	80.96	561843.82	1413104.74
10	251° 43’ 55”	25.83	561771.13	1413140.39
11	156° 30’ 22”	80.3	561763.03	1413115.86
12	153° 59’ 11”	32.43	561689.39	1413147.87
13	101° 12’ 2”	69.93	561660.24	1413162.09
14	98° 14’ 51”	21.4	561646.66	1413230.69
15	119° 44’ 42”	3.47	561643.59	1413251.87
16	151° 18’ 51”	4.4	561641.87	1413254.88
17	188° 37’ 55”	15.87	561638.01	1413256.99
18	281° 47’ 46”	4.53	561622.32	1413254.61
19	355° 19’ 52”	7.56	561623.25	1413250.18
20	281° 28’ 18”	63.97	561630.79	1413249.56
21	243° 59’ 13”	14.92	561643.51	1413186.87
22	153° 58’ 41”	59.57	561636.96	1413173.45
23	152° 45’ 31”	15.53	561583.43	1413199.59
24	152° 48’ 20”	29.71	561569.62	1413206.7
25	157° 56’ 18”	13.84	561543.19	1413220.28
26	147° 58’ 46”	111.3	561530.36	1413225.48
27	144° 13’ 11”	43.28	561435.99	1413284.5
28	149° 17’ 48”	23.66	561400.88	1413309.8
29	121° 40’ 9”	21.25	561380.54	1413321.88
30	93° 25’ 47”	27.86	561369.39	1413339.96
31	65° 47’ 10”	28.06	561367.72	1413367.77
32	33° 51’ 14”	29.32	561379.23	1413393.37
33	20° 44’ 25”	64.13	561403.57	1413409.7
34	7° 44’ 49”	36.3	561463.55	1413432.41
35	351° 48’ 16”	30.18	561499.51	1413437.3
36	346° 39’ 54”	25.36	561529.38	1413433
37	347° 37’ 15”	13.51	561554.06	1413427.15
38	347° 37’ 19”	37.71	561567.25	1413424.25
39	346° 27’ 37”	26.31	561604.09	1413416.17
40	347° 20’ 33”	29.44	561629.67	1413410.01
41	351° 27’ 44”	9.27	561658.39	1413403.56
42	352° 28’ 12”	22.77	561667.56	1413402.18
43	348° 49’ 39”	5.73	561690.13	1413399.2
44	351° 19’ 43”	5.24	561695.75	1413398.09
45	355° 5’ 0”	10.27	561700.93	1413397.3
46	349° 25’ 33”	26.27	561711.16	1413396.42
47	349° 25’ 31”	18.26	561736.98	1413391.6
48	353° 21’ 27”	15.11	561754.93	1413388.25
49	80° 34’ 14”	13.75	561769.94	1413386.5
50	170° 39’ 13”	112.55	561772.19	1413400.06
51	166° 45’ 22”	113.31	561661.13	1413418.34
52	171° 41’ 58”	50.11	561550.83	1413444.3
53	185° 11’ 41”	52.32	561501.25	1413451.53
54	200° 1’ 49”	78.53	561449.15	1413446.8
55	235° 24’ 58”	47.8	561375.36	1413419.9
56	272° 53’ 49”	64.45	561348.23	1413380.55
57	329° 17’ 48”	129.22	561351.49	1413316.18
58	350° 29’ 59”	6.44	561462.6	1413250.2
59	0° 11’ 8”	0.15	561468.96	1413249.14
60	350° 0’ 49”	3.06	561469.11	1413249.14
61	300° 42’ 50”	18.67	561472.12	1413248.61
62	333° 59’ 11”	152.04	561481.66	1413232.56
63	333° 4’ 7”	5	561618.29	1413165.88
64	333° 59’ 10”	72.21	561622.75	1413163.61
65	336° 10’ 39”	16.59	561687.64	1413131.94
66	332° 55’ 48”	34.5	561702.82	1413125.24
67	332° 52’ 47”	26.76	561733.54	1413109.54
68	333° 26’ 8”	22.92	561757.36	1413097.34
69	65° 44’ 41”	28.74	561777.86	1413087.09
70	330° 3’ 15”	48.87	561789.66	1413113.29
71	309° 11’ 27”	66.14	561832.01	1413088.9
72	303° 6’ 41”	6.04	561873.8	1413037.64
73	299° 53’ 50”	14	561877.1	1413032.58
74	289° 36’ 20”	2.47	561884.08	1413020.44
75	299° 37’ 33”	79.87	561884.91	1413018.11
76	299° 24’ 57”	33.77	561924.39	1412948.69
77	2° 9’ 19”	8.43	561940.97	1412919.27

ОСНОВНАЯ ЧАСТЬ ПРОЕКТА ПЛАНИРОВКИ ТЕРРИТОРИИ

ПОЛОЖЕНИЯ об ОЧЕРЕДНОСТИ ПЛАНИРУЕМОГО РАЗВИТИЯ ТЕРРИТОРИИ

ОБЩИЕ ПОЛОЖЕНИЯ

Положения об очередности планируемого развития территории (далее также – Положения) представляет собой составную часть проекта планировки территории, включающую в себя взаимосвязанные правовые, организационные, финансовые, научно-технические, градостроительные многоуровневые и многофункциональные действия (последовательность действий), направленные на достижения устойчивого развития территории проектирования.

В настоящих Положениях предлагается развитие территории проектирования по следующим направлениям:

- жилищная сфера;
- общественно-деловая сфера;
- коммунально-транспортная сфера;
- рекреационная.

С учетом указанных направлений предлагается следующая очередность планируемого развития территории, а также этапы проектирования, строительства, реконструкции объектов капитального строительства (далее также – ОКС), отраженные в табличной форме ниже.

ПОЛОЖЕНИЯ об ОЧЕРЕДНОСТИ ПЛАНИРУЕМОГО РАЗВИТИЯ ТЕРРИТОРИИ

Этапы проектирования, строительства, реконструкции ОКС	Описание развития территории	Примечание
1-я очередь		
1 этап	Проведение кадастровых работ	формирование земельных участков с постановкой их на государственный кадастровый учет
2 этап	Предоставление вновь сформированных земельных участков под предлагаемую проектом застройку	
3 этап	Разработка проектной документации по строительству зданий и сооружений, а также по строительству сетей и объектов инженерного обеспечения	
2-я очередь		
1 этап	Строительство планируемых объектов капитального строительства и их подключение к системе инженерных коммуникаций	на первом этапе освоения территории предусмотрена: 1) реконструкция и устройство капитального, асфальтобетонного покрытия и расширение дорожного полотна улиц: Семена Удалого; Ополченцев; Красногвардейская; строительство транспортной и пешеходной связи улиц Семена Удалого и Красногвардейская; 2) строительство 20 индивидуальных жилых домов
2 этап	Ввод объектов капитального строительства и инженерных коммуникаций в эксплуатацию	

ПОЛОЖЕНИЕ о ХАРАКТЕРИСТИКАХ ПЛАНИРУЕМОГО РАЗВИТИЯ ТЕРРИТОРИИ, о ХАРАКТЕРИСТИКАХ ОБЪЕКТОВ КАПИТАЛЬНОГО СТРОИТЕЛЬСТВА

ОБЩИЕ ПОЛОЖЕНИЯ

Проект планировки территории представляет собой вид документации по планировке территории, подготовка которого осуществляется для выделения элементов планировочной структуры, установления границ территорий общего пользования, границ зон планируемого размещения объектов капитального строительства, определения характеристик и очередности планируемого развития территории.

Состав и содержание проекта планировки территории устанавливаются Градостроительным кодексом РФ, законами и иными нормативными правовыми актами.

Настоящее положение о характеристиках планируемого развития территории, о характеристиках объектов капитального строительства (далее – Положение), представляет собой текстовую часть проекта планировки территории и, состоящую из трех разделов.

В первом разделе Положения закрепляется характеристика планируемого развития территории, сведения о плотности и параметрах застройки территории.

Во втором разделе Положения приводятся характеристики объектов капитального строительства.

В третьем разделе Положения закрепляются зоны планируемого размещения объектов федерального значения, объектов регионального значения, объектов местного значения.

1. Характеристика планируемого развития территории, сведения о плотности и параметрах застройки территории

В соответствии с правилами землепользования и застройки муниципального образования Кожениковское сельское поселение территория (далее также – правила землепользования и застройки) проектирования расположена в территориальной зоне застройки индивидуальными жилыми домами (Ж-1).

С учетом градостроительных регламентов указанной территориальной зоны, проектом планировки территории предусмотрено следующее планируемое развитие территории – застройка индивидуальными жилыми домами с приусадебными земельными участками.

Интенсивность использования территории характеризуется плотностью застройки, которая измеряется суммарной поэтажной площадью застройки наземной части зданий и сооружений в габаритах наружных стен, приходящаяся на единицу территории. в результате реализации планировочных решений плотность застройки проектируемой территории выросла с 0,01 до 0,03 тыс.м^2/га.

С учетом правил землепользования и застройки параметры застройки выглядят следующим образом:

1	Размеры земельных участков (в случае использования неудобиц, в целях рационального использования земель в сложившейся застройки)	м^2 м^2	600-2000 400-2100
2	Минимальное расстояние от жилого дома до красной линии улиц В отдельных случаях допускается размещение жилых домов усадебного типа по красной линии улиц в условиях сложившейся застройки.	м	5
3	Минимальное расстояние от жилого дома до красной линии проездов	м	3
4	Минимальное расстояние от жилого дома до границы соседнего участка	м	3
5	Расстояние от хозяйственных построек и автостоянок закрытого типа до красных линий улиц и проездов.	м	5
6	Минимальное расстояние от прочих построек (бань, гаражей и др.) до соседнего участка (с учетом степени огнестойкости строения) Допускается блокировка хозяйственных построек на смежных земельных участках по взаимному согласию домовладельцев с учетом противопожарных требований	м	1
7	Минимальное расстояние от окон жилых комнат до стен соседнего дома и хозяйственных построек, расположенных на соседних земельных участках (с учетом степени огнестойкости строения)	м	6
8	Минимальное расстояние до соседнего участка: от стволов высокорослых деревьев от стволов среднерослых деревьев от кустарника	 м м м	 4 2 1
9	Максимальная высота жилого дома хозпостроек	м м	12 5
10	Минимальный отступ от мусоросборников, дворовых туалетов, выгребов и помойных ям до границ земельного участка	м	4
11	Минимальный отступ от мусоросборников, дворовых туалетов, выгребов и помойных ям до жилых зданий, детских учреждений, школ, площадок для игр детей и отдыха населения	м	не менее 8
12	Минимальный отступ от окон жилых помещений дома до помещения для содержания скота и птицы (допускается содержание скота и птицы при условии размера приусадебного участка не менее 1000 кв.м. с ограничением по количеству голов скота и птицы)	м	7
13	Минимальный отступ от окон жилых помещений дома на смежном земельном участке до помещения для содержания скота и птицы (допускается содержание скота и птицы при условии размера приусадебного участка не менее 1000 кв.м. с ограничением по количеству голов скота и птицы)	м	15
14	Максимальны процент застройки участка	%	50
15	Минимальные отступы строений от границы соседнего приквартирного участка (при обязательном наличии противопожарной стены строений соответствующей степени огнестойкости): жилого дома для содержания скота и птицы бани, автостоянки и др.	м 3 4 1	
16	Минимальное расстояние от строений до задней границы земельного участка	м	6
17	Максимальная высота ограждений земельных участков: а) вдоль улиц и проездов б) между соседними участками Строительство заборов разрешается из любого материала	м	 не более 2,0 не более 2,0

2. Характеристики объектов капитального строительства

2.1 Объекты жилого назначения

К размещению на территории проектирования предлагаются *индивидуальные жилые дома с приусадебными земельными участками.* Одноквартирная жилая застройка характеризуется следующими показателями:

- этажность: 1,
- количество: 20 объектов,
- площадь застройки: 4500 м^2,
- общая площадь: 3600 м^2.

2.2 Объекты производственного назначения

Проектные решения проекта планировки территории не предусматривают размещение объектов производственного назначения.

2.3 Объекты общественно-делового назначения

Проектные решения проекта планировки территории предусматривают размещение объекта торгового назначения со следующими характеристиками:

Магазин

- этажность: 1,
- количество: 1 объект,
- площадь застройки: 120 м^2,
- общая площадь: 96 м^2.

2.4 Объекты иного назначения

Проектные решения проекта планировки территории не предусматривают размещение объектов иного назначения.

2.5 Объекты коммунальной инфраструктуры

Все подключения к инженерным коммуникациям необходимо выполнить согласно технических условий на подключение. Все виды работ согласовать с эксплуатирующими организациями и собственниками сетей.

2.5.1 Водоснабжение

Проектом предусмотрено к строительству 1,44 км сетей водоснабжения (уточняется на дальнейших стадиях проектирования).

Материал – полиэтилен.

Глубина заложения труб должна быть на 0,5 м больше расчетной глубины проникания в грунт нулевой температуры согласно СП 31.13330.2012. «Водоснабжение. Наружные сети и сооружения. Актуализированная редакция СНиП 2.04.02-84*» (далее также – СП 31.13330.2012).

Ориентировочный объём водопотребления в границах рассматриваемой территории составит 76 м^3/сут. (уточняется на дальнейших стадиях проектирования).

2.5.2 Канализация

Проектные решения проекта планировки территории не предусматривают размещение объектов канализации в границах территории проектирования.

Водоотведение решается каждым абонентом индивидуально. Рекомендуется всю застройку оснастить септиками заводского исполнения, обеспечивающими герметичность и предотвращающими загрязнение и подтопление окружающей территории.

Вывоз стоков необходимо осуществлять спецтранспортом до места переработки и утилизации.

Ориентировочный объём водоотведения в границах проектируемой территории по укрупненным показателям составляет 64 м^3/сут. (уточняется на дальнейших стадиях проектирования).

Для организации сбора и отведения ливневых и талых вод с территории застройки микрорайона проектом закладывается строительство сетей дождевой канализации открытым способом, установкой ж. б. лотков общая протяженность которых составит 4,84 км.

В месте пересечения лотков с автомобильными дорогами проектом закладывается установка водопропускных труб. Общая протяженность труб составит 0,28 км.

2.5.3 Теплоснабжение

Проектные решения проекта планировки территории не предусматривают размещение объектов теплоснабжения в границах территории проектирования.

Системой теплоснабжения и горячего водоснабжения каждого потребителя предусматривается обеспечить посредствам установки индивидуальных котлов.

Суммарная тепловая нагрузка на отопление и горячее водоснабжение планируемых к размещению зданий определена по укрупненным показателям и составит 0,2237 Гкал/час (944 Гкал/год) – (уточняется на дальнейших стадиях проектирования).

2.5.4 Электроснабжение

Проектом с учётом развития территории предусмотрена прокладка воздушных линий электропередачи номиналом 0,4 кВ от существующих трансформаторных подстанций расположенных за границами территории проектирования.

Проектом рекомендуется при строительстве и реконструкции линий электропередачи использовать самонесущий изолированный провод на ж/б опорах. Уличное освещение предусмотрено выполнить совмещенным с линиями электроснабжения 0,4 кВ (на одних опорах), светильники рекомендуется использовать с натриевыми лампами или современные светодиодные светильники, установленные по однорядной схеме.

Общая протяженность проектных линий электропередачи 0,4 кВ на проектируемой территории составляет 1,5 км.

Марку и сечение проектных линий электропередачи необходимо определить после уточнения нагрузок. Трассировку, место подключения, используемые материалы должны определяться на дальнейших стадиях проектирования.

Рекомендуется учесть возможную дополнительную нагрузку 0,26 МВт на объекты электроснабжения от планируемых к строительству объектов, с учётом возможного применения электро-отопления и горячего водоснабжения от электрокотлов.

Суммарное электропотребление по планировочной территории без учёта отопления составит 0,06 МВт. Данную нагрузку необходимо уточнить на стадии рабочего проектирования.

2.5.5 Газоснабжение

Существующие абоненты обеспечены привозным газом в баллонах.

Для обеспечения устойчивого развития территории проектирования и создания условий для комфортного проживания населения предусматривается обеспечение их привозным газом в баллонах.

Использование газа предусматривается для пищеприготовления.

Ориентировочный объём газопотребления на пищеприготовление составит 13,33 м^3/ч. (24000 м^3/год)

2.5.6 Связь

Для обеспечения планируемых к размещению объектов, услугами связи и доступа в интернет, предусматривается строительство воздушных линий связи.

Трассировку кабеля рекомендуется выполнить совместно с линиями электропередачи 0,4 кВ на общих опорах, в связи со стеснёнными условиями и сложным рельефом.

Для подключения новых абонентов к сетям связи проектом предусмотрено к строительству 0,63 км воздушных линий связи (уточняется на дальнейших стадиях проектирования).

Для возможности размещения требуемого количества участков под индивидуальное жилое строительство, необходимо выполнить вынос кабелей связи в районе ЦТП № 314 «Камчатскэнерго» проходящими через район проектирования и перекладку в проектируемую кабельную канализацию связи общей протяжённостью 0,24 км.

Количество номеров на расчётный срок ориентировочно составит 60 номеров

2.6 Объекты транспортной инфраструктуры

1) Главная улица
- протяженность: 0,74 км,
- вид покрытия: капитальное (асфальтобетонное).

2) Основные улицы
- протяженность: 1,74 км,
- вид покрытия: капитальное (асфальтобетонное).

3) Второстепенные улицы
- протяженность: 0,01 км,
- вид покрытия: капитальное (асфальтобетонное).

4) Проезды
- протяженность: 0,04 км,
- вид покрытия: капитальное (асфальтобетонное).

2.7 Объекты социальной инфраструктуры

Проектные решения проекта планировки территории не предусматривают размещение объектов федерального, регионального, местного значения.

3. Зоны планируемого размещения объектов федерального значения, объектов регионального значения, объектов местного значения

3.1 Зоны планируемого размещения объектов федерального значения

Проектные решения проекта планировки территории не предусматривают размещение объектов федерального значения, в связи с чем, зоны планируемого размещения указанных объектов отсутствуют.

3.2 Зоны планируемого размещения объектов регионального значения

Проектные решения проекта планировки территории не предусматривают размещение объектов регионального значения, в связи с чем, зоны планируемого размещения указанных объектов отсутствуют

3.3 Зоны планируемого размещения объектов местного значения

На территории проектирования предусматривается размещение объектов инженерно-транспортной инфраструктуры – линейные объекты капитального строительства (транспортные связи и инженерные сети), в связи с чем проектом планировки территории предусмотрена зона планируемого размещения объектов местного значения поселения, площадь которой составляет 3,57 га. Данная зона проходит вдоль улично-дорожной сети: ул. Семена Удалого, ул. Красногвардейская, ул. Ополченцев.

3.4 Информация о планируемых мероприятиях по обеспечению сохранения фактических показателей обеспеченности территории объектами коммунальной, транспортной, социальной инфраструктур и фактических показателей территориальной доступности таких объектов для населения

Проектные решения проекта планировки территории не предусматривают размещение на территории проектирования объектов федерального значения, объектов регионального значения, объектов местного значения муниципального района, в связи с чем, мероприятия по обеспечению сохранения фактических показателей обеспеченности территории объектами коммунальной, транспортной, социальной инфраструктур и фактических показателей территориальной доступности таких объектов для населения не предусматриваются. Указанные фактические показатели обеспеченности и доступности объектов остаются без изменений.

Приложение 2
к постановлению администрации
Петропавловск-Камчатского
городского округа
от 05.10.2017 № 2483

Порядок учета предложений по проекту планировки территории и проекту межевания территории квартала № 5 планировочного подрайона 1.2.2. Жилой район – «Пограничный» Центрального городского планировочного района в Петропавловск-Камчатском городском округе

1. Граждане вправе подать свои предложения по проекту планировки территории и проекту межевания территории квартала № 5 планировочного подрайона 1.2.2. Жилой район – «Пограничный» Центрального городского планировочного района в Петропавловск-Камчатском городском округе и участвовать в обсуждении указанного проекта при проведении публичных слушаний.

2. Предложения по проекту планировки и проекту межевания территории в письменном виде с отметкой «публичные слушания» направляются в Управление архитектуры, градостроительства и земельных отношений администрации Петропавловск-Камчатского городского округа до 16.10.2017 (включительно) по адресу: 683000, город Петропавловск-Камчатский, улица Советская, дом 22, кабинет 105, понедельник – четверг с 09^{00} до 17^{00} часов, пятница с 09^{00} до 16^{00} часов (перерыв с 13^{00} до 14^{00} часов).

3. при участии в публичных слушаниях граждане обязаны соблюдать порядок проведения публичных слушаний, установленный Решением Городской Думы Петропавловск-Камчатского городского округа от 28.04.2014 № 211-нд «О публичных слушаниях в Петропавловск-Камчатском городском округе».

4. Перед открытием публичных слушаний проводится регистрация участников с указанием фамилии, имени, отчества, места работы или адреса участника публичных слушаний.

5. Председатель публичных слушаний открывает публичные слушания, оглашает вопрос публичных слушаний, порядок и регламент проведения публичных слушаний, указывает инициаторов его проведения. Секретарь ведет протокол публичных слушаний.

6. Время для выступлений определяется регламентом работы публичных слушаний, исходя из количества выступающих.

7. для организации прений председатель публичных слушаний предоставляет слово участникам публичных слушаний в порядке поступления их предложений.

8. по окончании прений председатель публичных слушаний ставит на голосование каждое предложение, поступившее от участников публичных слушаний. Предложения принимаются простым большинством от числа зарегистрированных участников публичных слушаний.

Предложения, не относящиеся к обсуждаемому вопросу, на голосование не ставятся.

Участники публичных слушаний вправе снять свои предложения и (или) присоединиться к предложениям, выдвинутым другими участниками публичных слушаний.

9. Результаты публичных слушаний принимаются путем открытого голосования простым большинством голосов от числа зарегистрированных участников публичных слушаний.

10. Поступившие предложения рассматриваются оргкомитетом для решения вопроса о необходимости их учета при подготовке заключения о результатах публичных слушаний.

ПРОЕКТ ПЛАНИРОВКИ ТЕРРИТОРИИ ПЛАНИРОВОЧНОГО ПОДРАЙОНА ЖИЛОГО РАЙОНА «ПОГРАНИЧНЫЙ» КВАРТАЛА № 5 В ПЕТРОПАВЛОВСК-КАМЧАТСКОМ ГОРОДСКОМ ОКРУГЕ

ЧЕРТЕЖ ГРАНИЦ ЗОН ПЛАНИРУЕМОГО РАЗМЕЩЕНИЯ ОБЪЕКТОВ КАПИТАЛЬНОГО СТРОИТЕЛЬСТВА М 1:2000

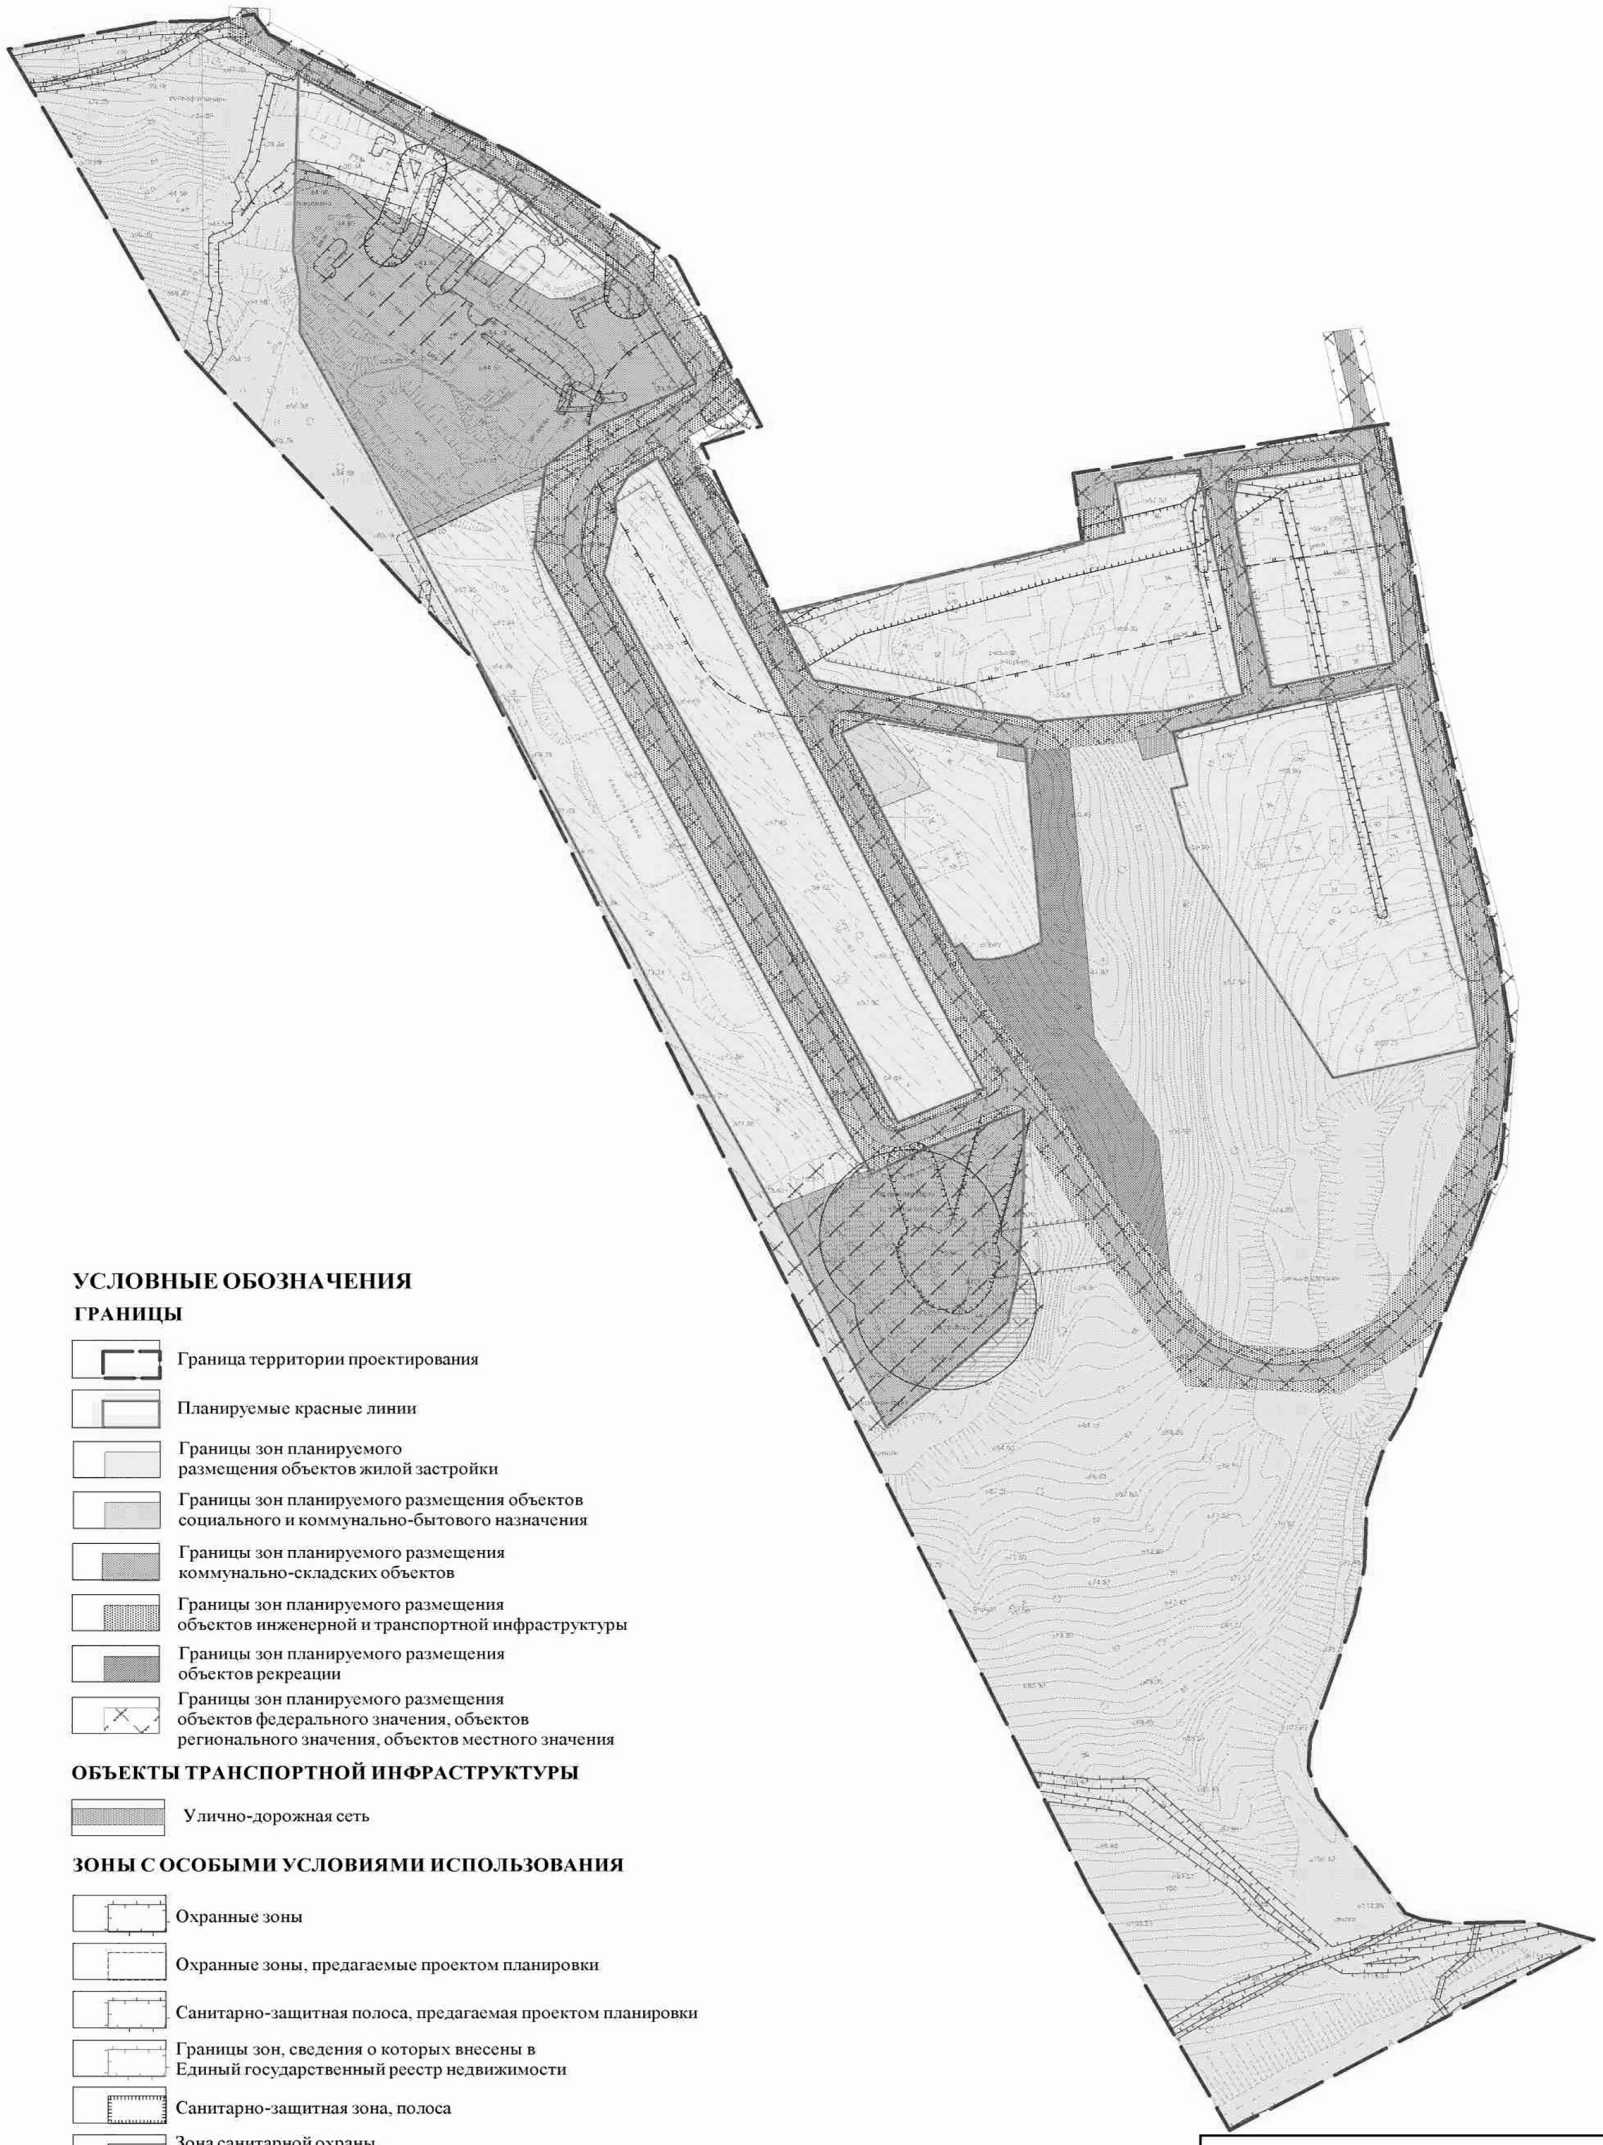

УСЛОВНЫЕ ОБОЗНАЧЕНИЯ

ГРАНИЦЫ

- Граница территории проектирования
- Планируемые красные линии
- Границы зон планируемого размещения объектов жилой застройки
- Границы зон планируемого размещения объектов социального и коммунально-бытового назначения
- Границы зон планируемого размещения коммунально-складских объектов
- Границы зон планируемого размещения объектов инженерной и транспортной инфраструктуры
- Границы зон планируемого размещения объектов рекреации
- Границы зон планируемого размещения объектов федерального значения, объектов регионального значения, объектов местного значения

ОБЪЕКТЫ ТРАНСПОРТНОЙ ИНФРАСТРУКТУРЫ

- Улично-дорожная сеть

ЗОНЫ С ОСОБЫМИ УСЛОВИЯМИ ИСПОЛЬЗОВАНИЯ

- Охранные зоны
- Охранные зоны, предагаемые проектом планировки
- Санитарно-защитная полоса, предагаемая проектом планировки
- Границы зон, сведения о которых внесены в Единый государственный реестр недвижимости
- Санитарно-защитная зона, полоса
- Зона санитарной охраны источников питьевого водоснабжения
- Санитарный разрыв

ПП 9/ПМ 7-2017			
Проект планировки территории планировочного подрайона жилого района «Пограничный» квартала № 5 в Петропавловск-Камчатском городском округе			
Утверждаемая часть	Стадия	Лист	Листов
	ПП	1	4
Чертеж границ зон планируемого размещения объектов капитального строительства М 1:2000	ООО "Терпланпроект"		

ПРОЕКТ ПЛАНИРОВКИ ТЕРРИТОРИИ ПЛАНИРОВОЧНОГО ПОДРАЙОНА ЖИЛОГО РАЙОНА «ПОГРАНИЧНЫЙ» КВАРТАЛА № 5 В ПЕТРОПАВЛОВСК-КАМЧАТСКОМ ГОРОДСКОМ ОКРУГЕ

ЧЕРТЕЖ ГРАНИЦ ЗОН С ОСОБЫМИ УСЛОВИЯМИ ИСПОЛЬЗОВАНИЯ ТЕРРИТОРИИ М 1:2000

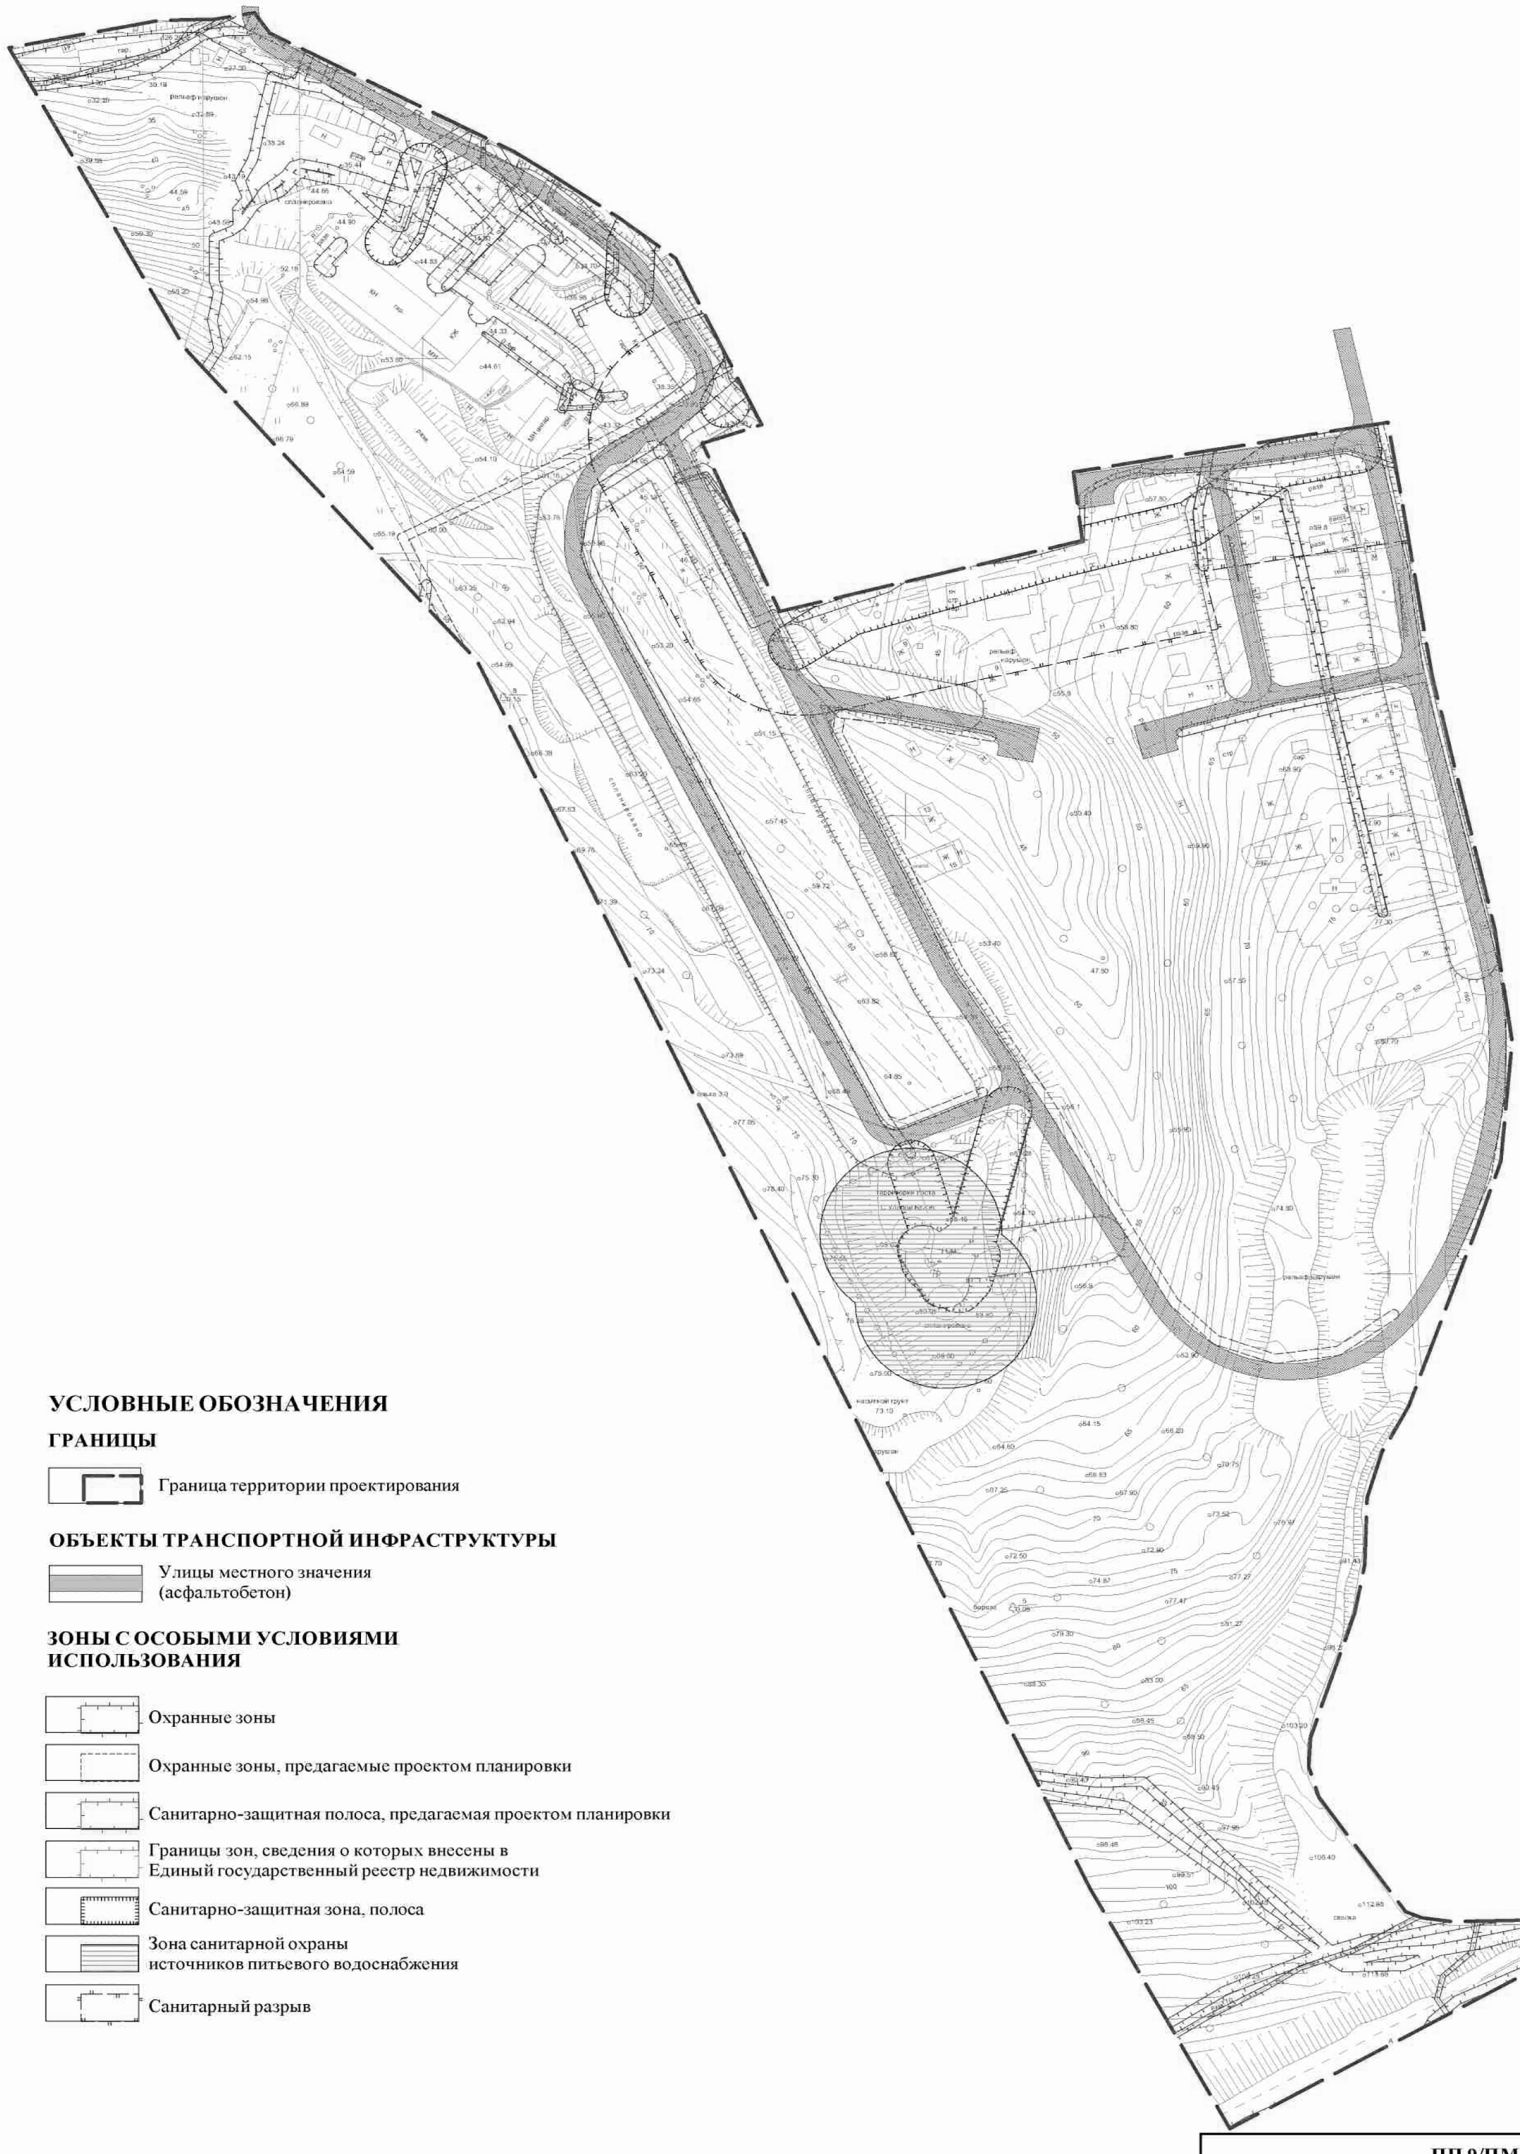

УСЛОВНЫЕ ОБОЗНАЧЕНИЯ

ГРАНИЦЫ

Граница территории проектирования

ОБЪЕКТЫ ТРАНСПОРТНОЙ ИНФРАСТРУКТУРЫ

Улицы местного значения (асфальтобетон)

ЗОНЫ С ОСОБЫМИ УСЛОВИЯМИ ИСПОЛЬЗОВАНИЯ

- Охранные зоны
- Охранные зоны, предагаемые проектом планировки
- Санитарно-защитная полоса, предагаемая проектом планировки
- Границы зон, сведения о которых внесены в Единый государственный реестр недвижимости
- Санитарно-защитная зона, полоса
- Зона санитарной охраны источников питьевого водоснабжения
- Санитарный разрыв

ПП 9/ПМ 7-2017			
Проект планировки территории планировочного подрайона жилого района «Пограничный» квартала № 5 в Петропавловск-Камчатском городском округе			
Утверждаемая часть	Стадия	Лист	Листов
	ПП	2	4
Чертеж границ зон с особыми условиями использования территории М 1:2000	ООО "Терпланпроект"		

ПРОЕКТ ПЛАНИРОВКИ ТЕРРИТОРИИ ПЛАНИРОВОЧНОГО ПОДРАЙОНА ЖИЛОГО РАЙОНА «ПОГРАНИЧНЫЙ» КВАРТАЛА № 5 В ПЕТРОПАВЛОВСК-КАМЧАТСКОМ ГОРОДСКОМ ОКРУГЕ

ЧЕРТЕЖ КРАСНЫХ ЛИНИЙ М 1:2000

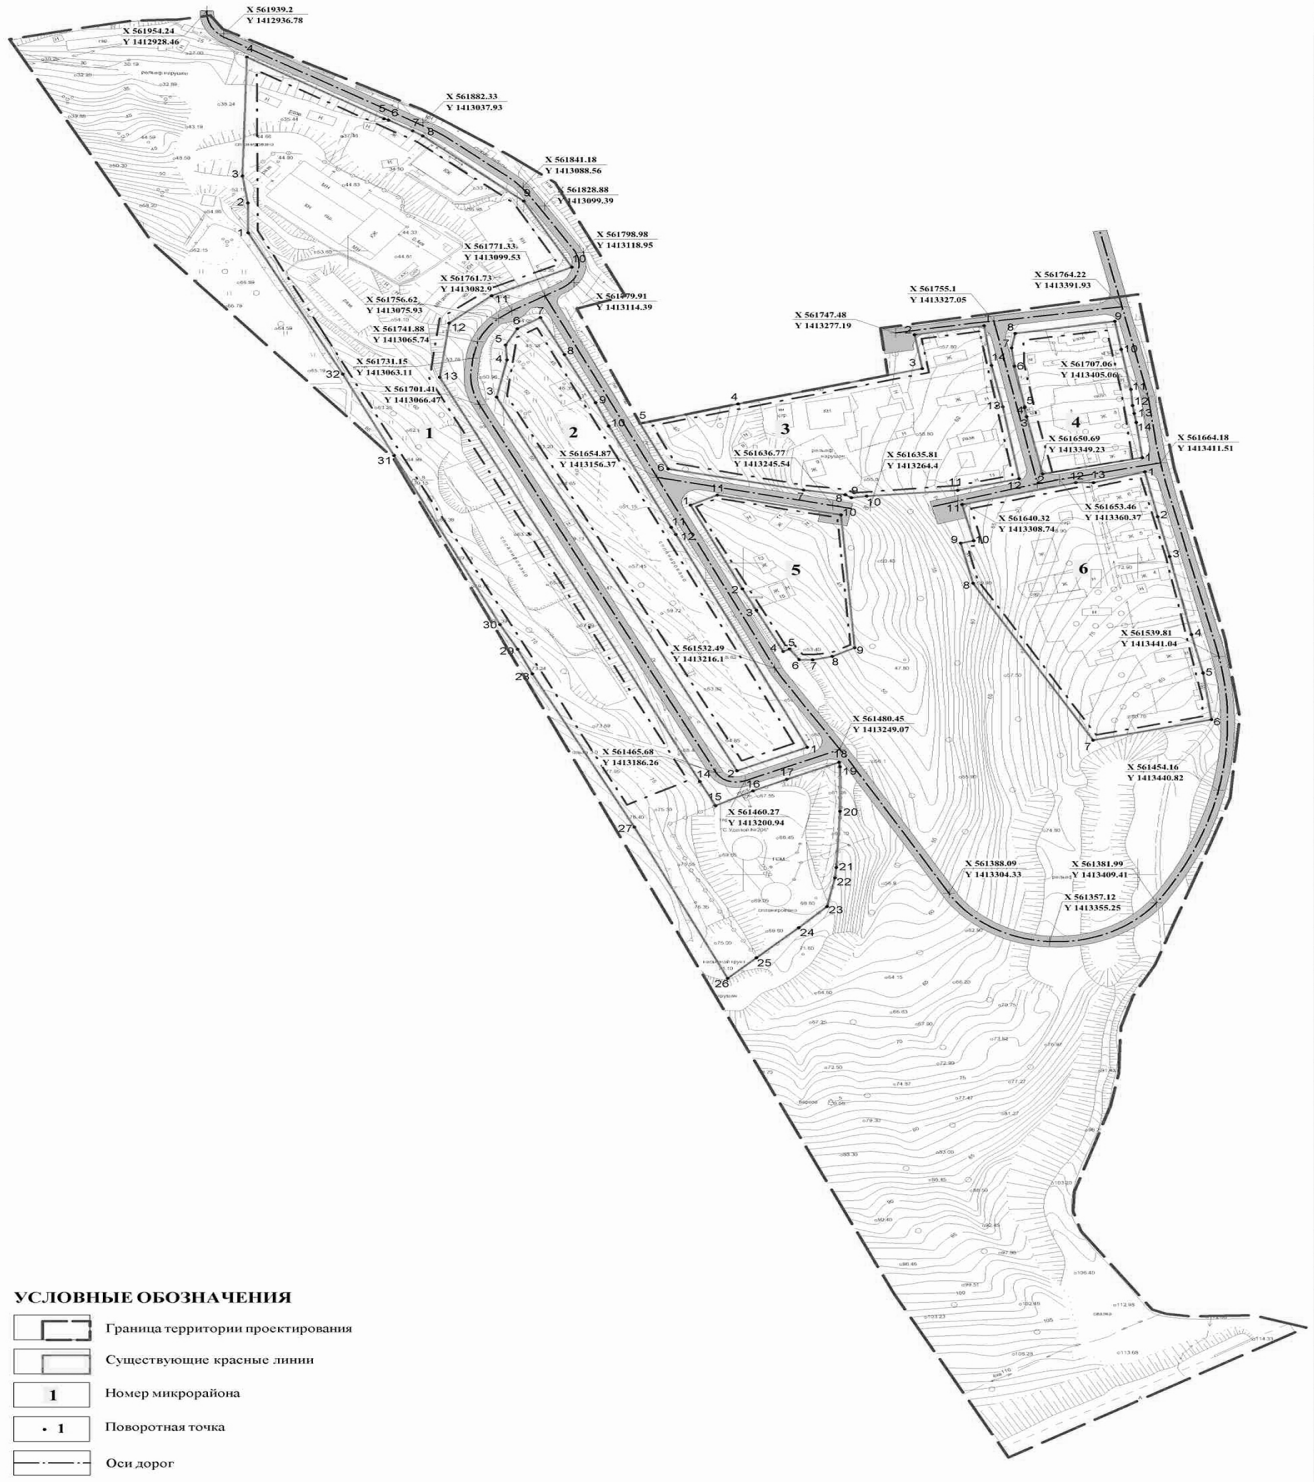

УСЛОВНЫЕ ОБОЗНАЧЕНИЯ

- Граница территории проектирования
- Существующие красные линии
- 1 — Номер микрорайона
- • 1 — Поворотная точка
- Оси дорог

ТРАНСПОРТНАЯ ИНФРАСТРУКТУРА

- Улично-дорожная сеть

1 - 1

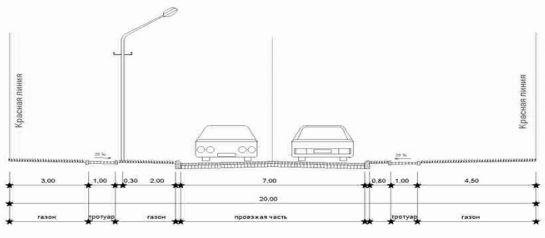

2 - 2

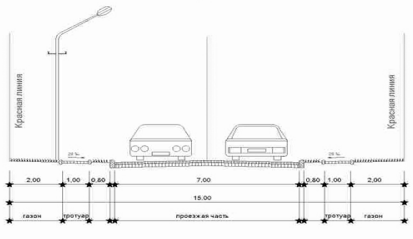

3 - 3

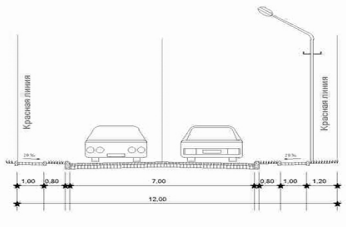

4 - 4

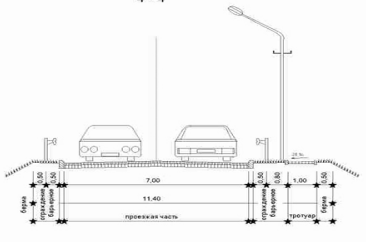

ВЕДОМОСТЬ КООРДИНАТ ТОЧЕК ТЕОДОЛИТНОГО ХОДА

Номер	X, м	Y, м	Дир.угол	Длина, м
Планировочный элемент 1				
1	561811.64	1412949.24		
2	561830.87	1412949.18	359° 49' 22"	19.23
3	561848.13	1412946.4	350° 51' 1"	17.48
4	561924.39	1412948.69	1° 43' 5"	76.29
5	561879.73	1413027.22	119° 37' 33"	90.34
6	561877.1	1413032.58	116° 8' 9"	5.97
7	561873.8	1413037.64	123° 6' 41"	6.04
8	561832.01	1413088.9	129° 11' 27"	66.14
9	561789.66	1413113.29	150° 3' 15"	48.87
10	561771.32	1413072.58	245° 44' 40"	44.66
11	561753.71	1413051.01	230° 45' 49"	27.85
12	561718.98	1413046.33	187° 41' 4"	35.04
13	561459.67	1413178.08	153° 3' 54"	290.86
14	561444.26	1413186.06	152° 37' 46"	17.35
15	561453.84	1413204.99	63° 10' 5"	21.22
16	561461.2	1413222.23	66° 52' 54"	18.75
17	561472.12	1413248.61	67° 30' 46"	28.55
18	561469.11	1413249.14	170° 0' 49"	3.06
19	561440.8	1413249.04	180° 12' 9"	28.31
20	561404.67	1413247.3	182° 45' 26"	36.17
21	561398.11	1413246.59	186° 10' 38"	6.6
22	561379.59	1413242.51	192° 25' 26"	18.96
23	561366.03	1413228.23	226° 28' 53"	19.69
24	561346.69	1413206.68	228° 5' 37"	28.96
25	561333.52	1413192.16	227° 47' 23"	19.6
26	561430.59	1413144.99	334° 4' 54"	107.93
27	561528.77	1413093.31	332° 14' 17"	110.95
28	561544.52	1413085.78	334° 26' 52"	17.46
29	561560.51	1413076.84	330° 47' 22"	18.32
30	561668.87	1413023.12	333° 37' 43"	120.95
31	561721.1	1412997.27	333° 40' 17"	58.28
			332° 3' 17"	102.49
Планировочный элемент 2				
1	561481.66	1413232.56		
2	561466.73	1413196.93	247° 15' 47"	38.63
3	561706.33	1413075.19	333° 3' 54"	268.76
4	561730.14	1413080.46	12° 28' 49"	24.39
5	561739.68	1413079.69	355° 23' 8"	9.57
6	561750.18	1413085.69	29° 44' 42"	12.09
7	561757.36	1413097.34	58° 21' 15"	13.68
8	561733.54	1413109.54	152° 52' 47"	26.76
9	561702.82	1413125.24	152° 55' 48"	34.5
10	561687.64	1413131.94	156° 10' 39"	16.59
11	561622.75	1413163.61	153° 59' 10"	72.21
12	561618.29	1413165.88	153° 4' 7"	5
			153° 59' 11"	152.04
Планировочный элемент 3				
1	561752	1413322.17		
2	561746.27	1413286.92	260° 45' 58"	35.71
3	561724.65	1413290.73	170° 0' 23"	21.96
4	561701.91	1413197.38	256° 18' 39"	96.08
5	561689.39	1413147.87	255° 48' 19"	51.07
6	561660.24	1413162.09	153° 59' 11"	32.43
7	561646.66	1413230.69	101° 12' 2"	69.93
8	561643.59	1413251.87	98° 14' 51"	21.4
9	561641.87	1413254.88	119° 44' 42"	3.47
10	561642.78	1413262.63	83° 18' 11"	7.8
11	561646.57	1413308.66	85° 17' 12"	46.18
12	561653.98	1413339.93	76° 40' 58"	32.14
13	561700.01	1413331.61	349° 44' 57"	46.78
14	561726.61	1413325.79	347° 39' 30"	27.23
			351° 53' 24"	25.65
Планировочный элемент 4				
1	561667.56	1413402.18		
2	561656.99	1413351.76	258° 9' 29"	51.52
3	561693.85	1413343.59	347° 30' 36"	37.76
4	561699.6	1413342.55	349° 44' 52"	5.84
5	561700.06	1413342.74	22° 26' 34"	0.5
6	561726.07	1413337.48	348° 34' 2"	26.54
7	561737.75	1413336.05	353° 1' 12"	11.77
8	561747.07	1413337.82	10° 45' 12"	9.49
9	561754.93	1413388.25	81° 8' 17"	51.04
10	561736.98	1413391.6	169° 25' 31"	18.26
11	561711.16	1413396.42	169° 25' 33"	26.27
12	561700.93	1413397.3	175° 5' 0"	10.27
13	561695.75	1413398.09	171° 19' 43"	5.24
14	561690.13	1413399.2	168° 49' 39"	5.73
			172° 28' 12"	22.77
Планировочный элемент 5				
1	561636.96	1413173.45		
2	561583.43	1413199.59	153° 58' 41"	59.57
3	561569.62	1413206.7	152° 45' 31"	15.53
4	561543.19	1413220.28	152° 48' 20"	29.71
5	561544.74	1413223.57	64° 46' 25"	3.64
6	561538	1413228.49	143° 52' 18"	8.34
7	561537.8	1413235.13	91° 43' 31"	6.64
8	561539.97	1413245.17	77° 48' 14"	10.27
9	561545.51	1413256.53	63° 59' 15"	12.64
10	561630.79	1413249.56	355° 19' 48"	85.56
11	561643.51	1413186.87	281° 28' 18"	63.97
			243° 59' 13"	14.92
Планировочный элемент 6				
1	561658.39	1413403.56		
2	561629.67	1413410.01	167° 20' 33"	29.44
3	561604.09	1413416.17	166° 27' 37"	26.31
4	561554.06	1413427.15	167° 37' 18"	51.22
5	561529.38	1413433	166° 39' 54"	25.36
6	561499.51	1413437.3	171° 48' 16"	30.18
7	561486.23	1413377.35	257° 30' 41"	61.41
8	561586.87	1413316.51	328° 50' 44"	117.6
9	561612.57	1413310.18	346° 9' 48"	26.47
10	561614.15	1413316.78	76° 32' 14"	6.79
11	561637.46	1413310.93	345° 54' 42"	24.03
12	561651.4	1413368.46	76° 22' 45"	59.19
13	561651.41	1413377.48	89° 56' 11"	9.02
			75° 0' 60"	27

ПП 9/ПМ 7-2017			
Проект планировки территории планировочного подрайона жилого района «Пограничный» квартала № 5 в Петропавловск-Камчатском городском округе			
Утверждаемая часть	Стадия	Лист	Листов
	ПП	3	4
Чертеж красных линий М 1:2000	ООО "Терпланпроект"		

ПРОЕКТ ПЛАНИРОВКИ ТЕРРИТОРИИ ПЛАНИРОВОЧНОГО ПОДРАЙОНА ЖИЛОГО РАЙОНА «ПОГРАНИЧНЫЙ» КВАРТАЛА № 5 В ПЕТРОПАВЛОВСК-КАМЧАТСКОМ ГОРОДСКОМ ОКРУГЕ

ЧЕРТЕЖ ОРГАНИЗАЦИИ ТРАНСПОРТА И СЕТИ УЛИЦ И ДОРОГ М 1:2000

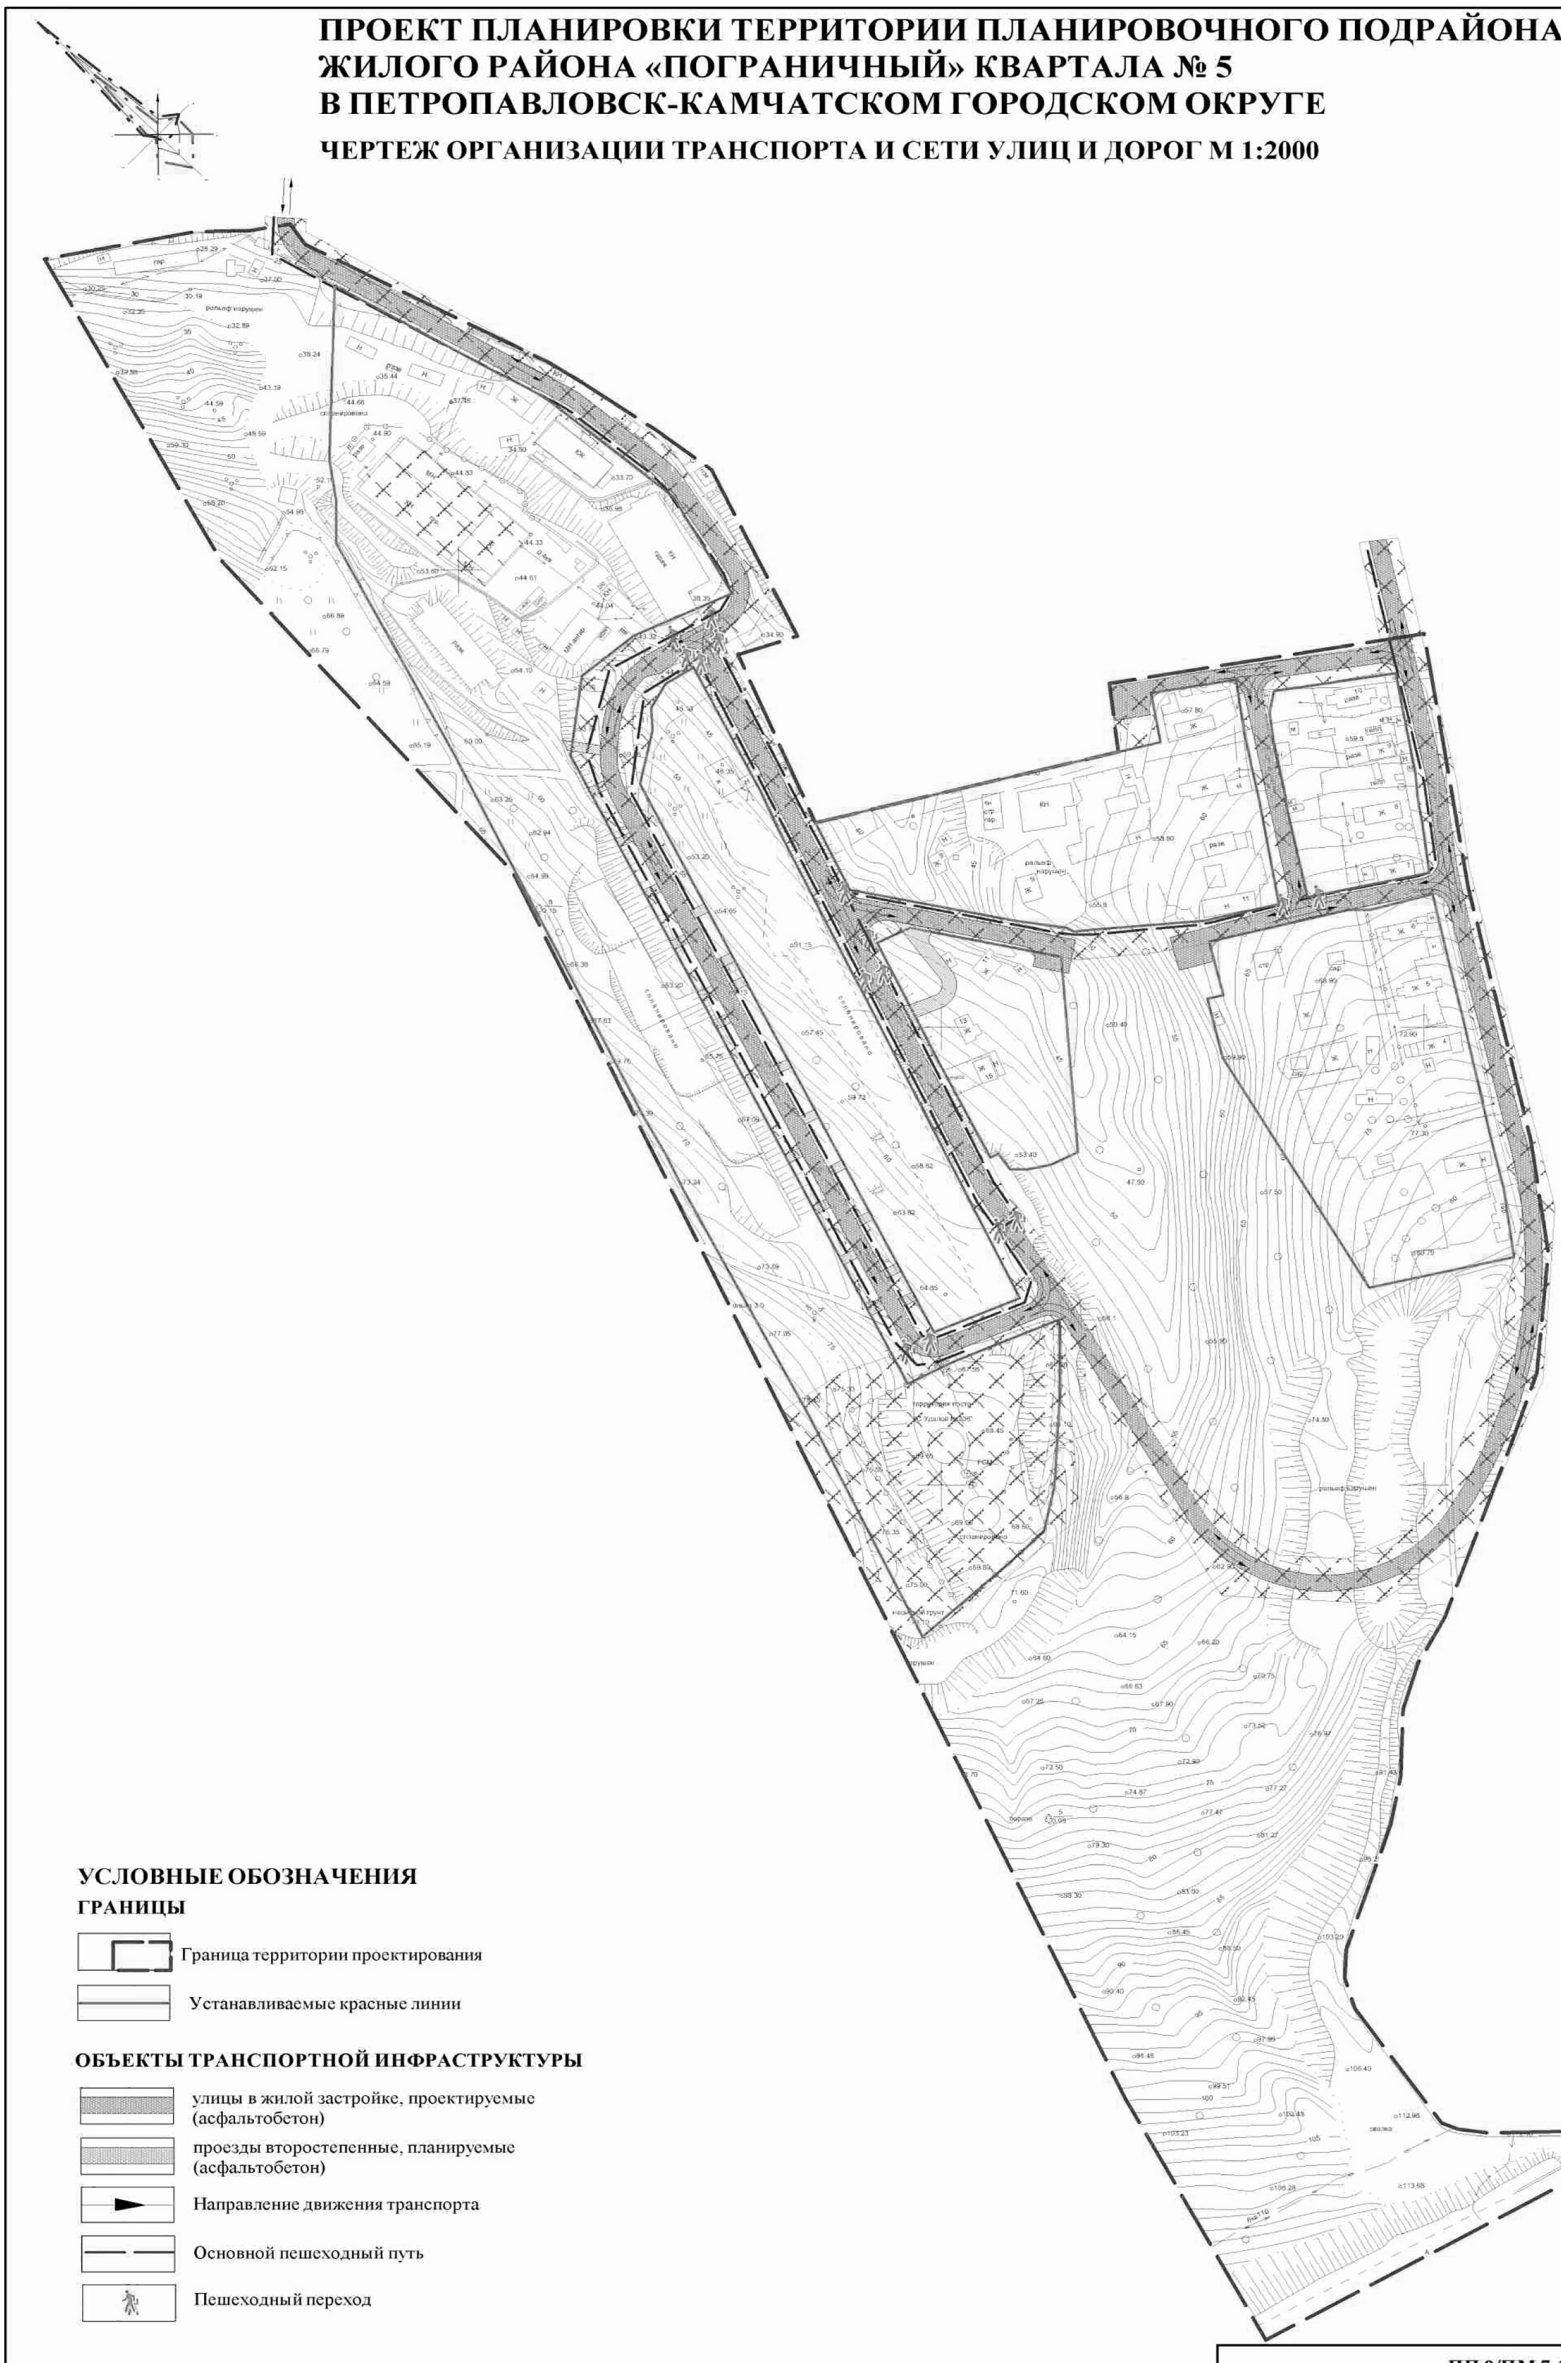

УСЛОВНЫЕ ОБОЗНАЧЕНИЯ

ГРАНИЦЫ

- Граница территории проектирования
- Устанавливаемые красные линии

ОБЪЕКТЫ ТРАНСПОРТНОЙ ИНФРАСТРУКТУРЫ

- улицы в жилой застройке, проектируемые (асфальтобетон)
- проезды второстепенные, планируемые (асфальтобетон)
- Направление движения транспорта
- Основной пешеходный путь
- Пешеходный переход

ПП 9/ПМ 7-2017			
Проект планировки территории планировочного подрайона жилого района «Пограничный» квартала № 5 в Петропавловск-Камчатском городском округе			
Утверждаемая часть	Стадия	Лист	Листов
	ПП	4	4
Чертеж организации транспорта и сети улиц и дорог М 1:2000	ООО "Терпланпроект"		

ПРОЕКТ МЕЖЕВАНИЯ ТЕРРИТОРИИ ПЛАНИРОВОЧНОГО ПОДРАЙОНА ЖИЛОГО РАЙОНА «ПОГРАНИЧНЫЙ» КВАРТАЛА № 5 В ПЕТРОПАВЛОВСК-КАМЧАТСКОМ ГОРОДСКОМ ОКРУГЕ

ЧЕРТЕЖ МЕЖВАНИЯ ТЕРРИТОРИИ М 1:2000

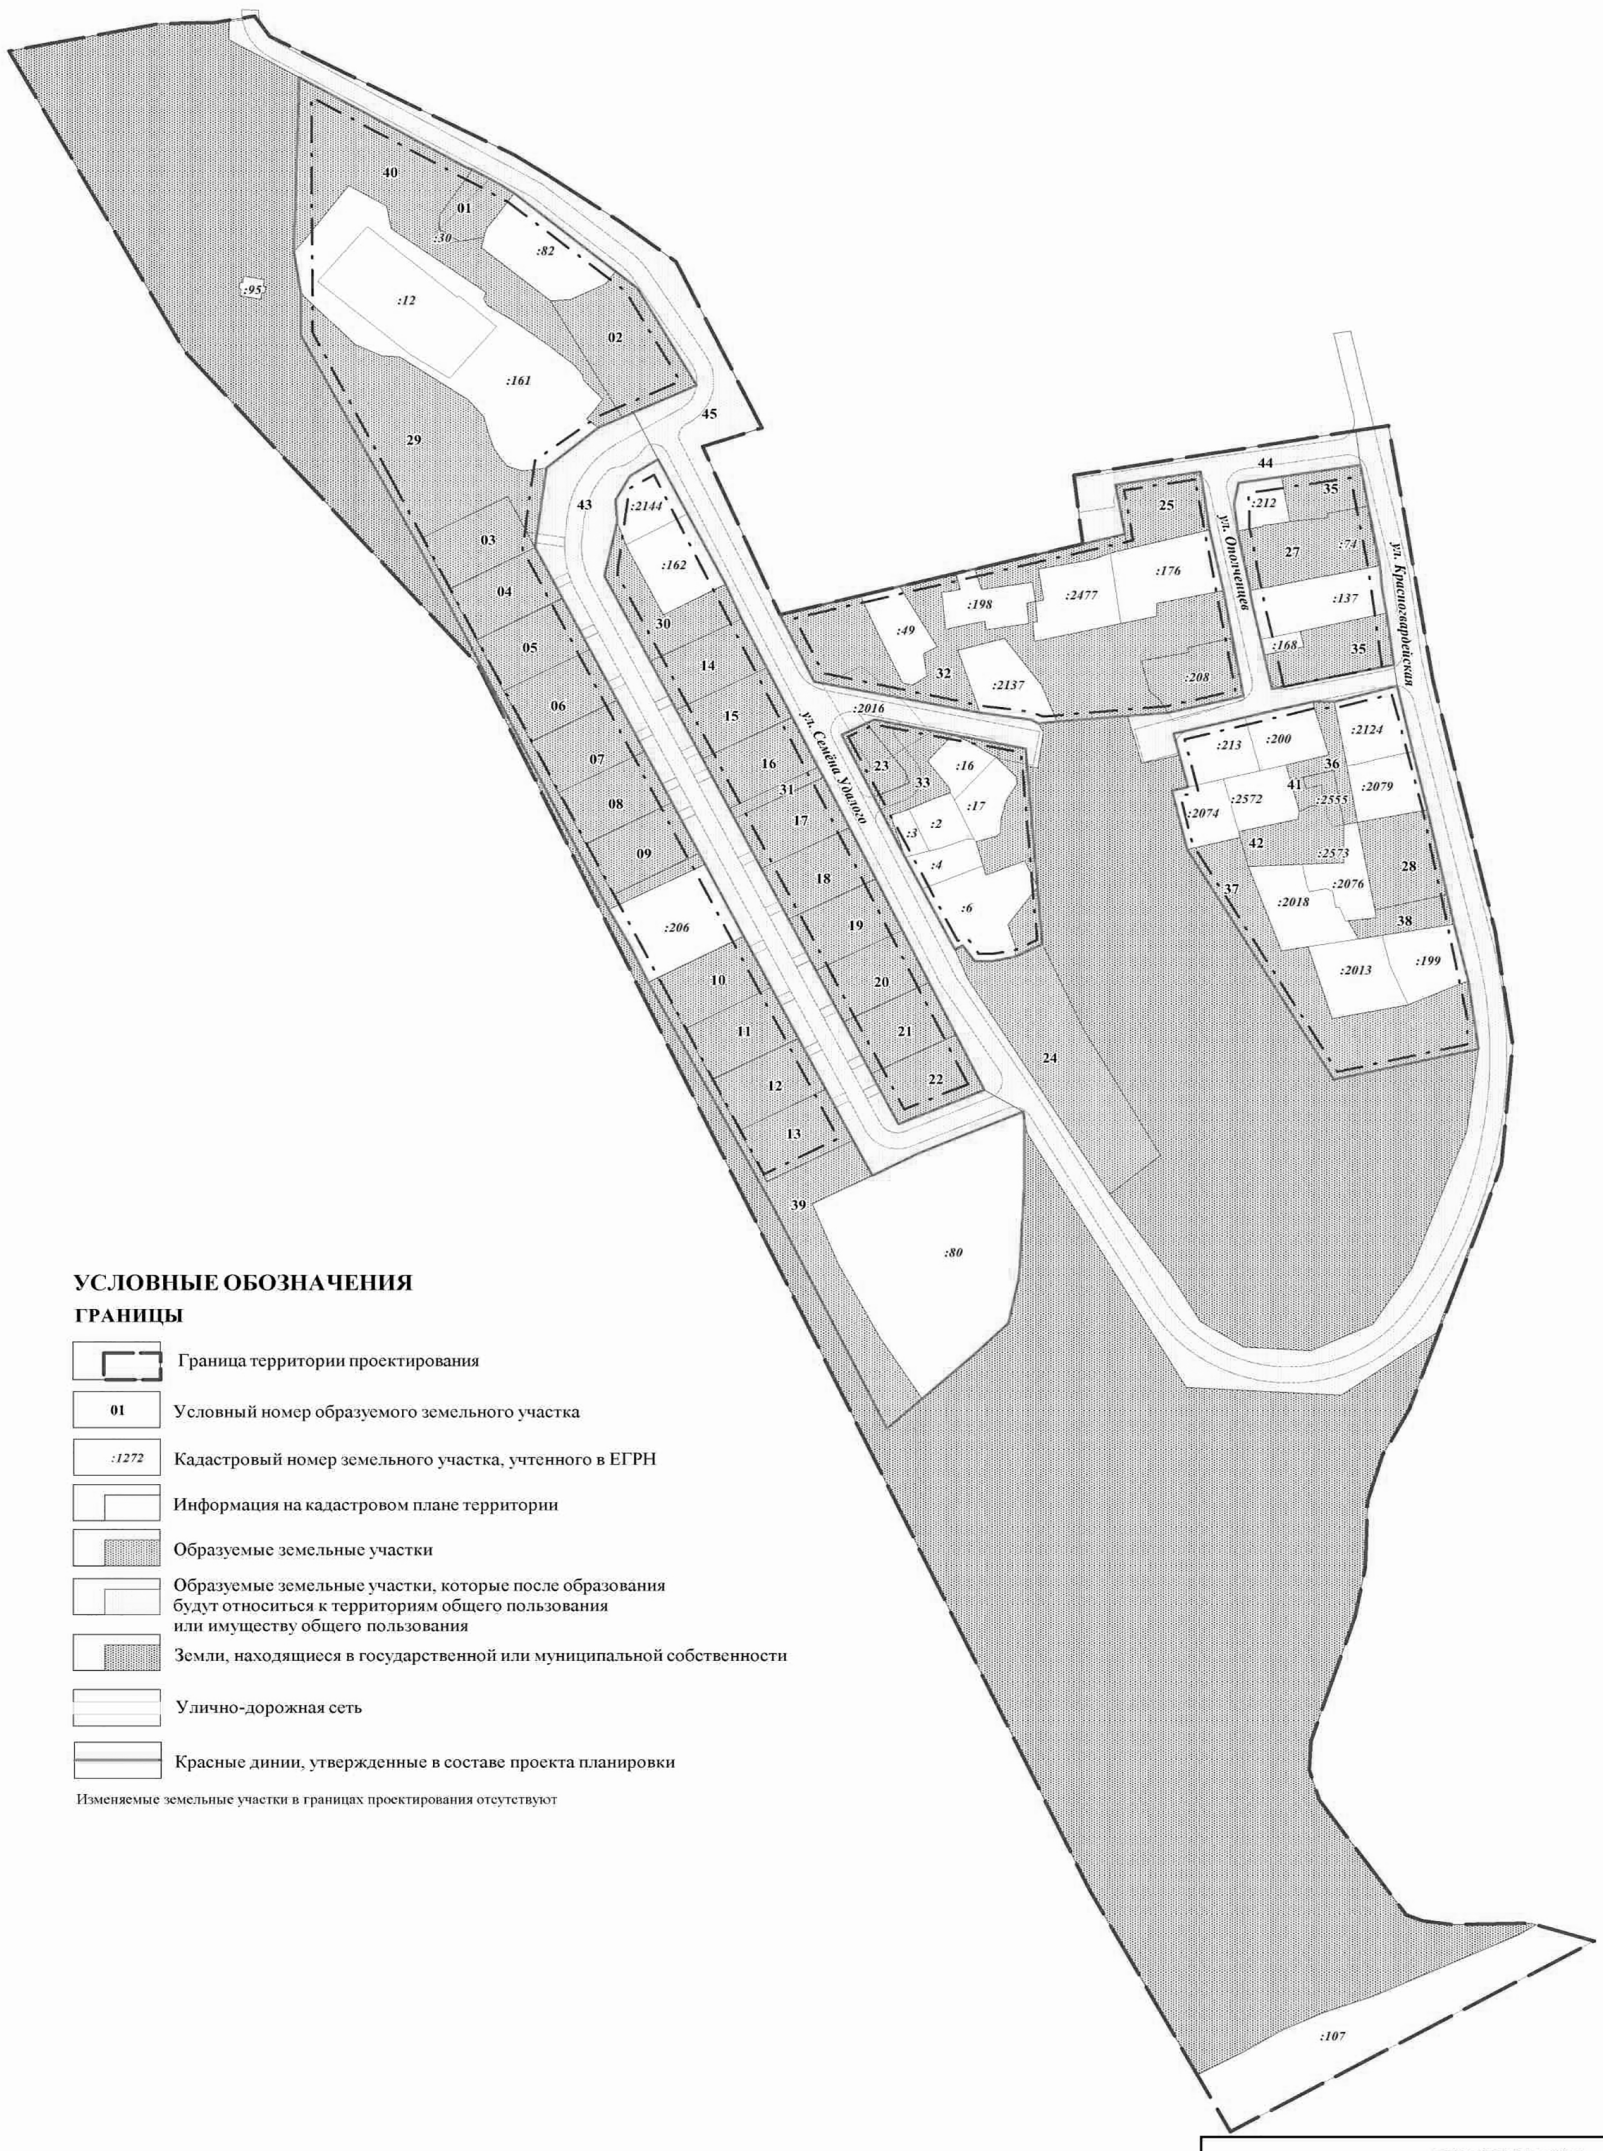

УСЛОВНЫЕ ОБОЗНАЧЕНИЯ

ГРАНИЦЫ

- Граница территории проектирования
- 01 — Условный номер образуемого земельного участка
- :1272 — Кадастровый номер земельного участка, учтенного в ЕГРН
- Информация на кадастровом плане территории
- Образуемые земельные участки
- Образуемые земельные участки, которые после образования будут относиться к территориям общего пользования или имуществу общего пользования
- Земли, находящиеся в государственной или муниципальной собственности
- Улично-дорожная сеть
- Красные линии, утвержденные в составе проекта планировки

Изменяемые земельные участки в границах проектирования отсутствуют

ПП 9/ПМ 7-2017			
Проект межевания территории планировочного подрайона жилого района «Пограничный» квартала № 5 в Петропавловск-Камчатском городском округе			
Утверждаемая часть	Стадия	Лист	Листов
	ПП	5	5
Чертеж межвания территории 1:2000	ООО "Терпланпроект"		

АДМИНИСТРАЦИЯ
ПЕТРОПАВЛОВСК-КАМЧАТСКОГО ГОРОДСКОГО ОКРУГА

ПОСТАНОВЛЕНИЕ

05.10.2017 г. № 2484

О назначении публичных слушаний по проекту межевания территории в границах двух смежных элементов планировочной структуры: в части квартала № 13 планировочного подрайона 3.2.1. Жилой район – «Сероглазка» Северного городского планировочного района и в части квартала № 1 планировочного подрайона 1.2.3. Микрорайон смешенной жилой застройки – «Вилюйский» Центрального городского планировочного района в Петропавловск-Камчатском городском округе

Руководствуясь статьей 28 Федерального закона от 06.10.2003 № 131-ФЗ«Об общих принципах организации местного самоуправления в Российской Федерации», статьей 28 Федерального закона от 13.07.2015 № 212-ФЗ «О свободном порте Владивосток», статьей 46 Градостроительного кодекса Российской Федерации, статьей 22 Устава Петропавловск-Камчатского городского округа, Решением Городской Думы Петропавловск-Камчатского городского округа от 28.04.2014 № 211-нд «О публичных слушаниях в Петропавловск-Камчатском городском округе», в целях выделения элементов планировочной структуры, границ зон планируемого размещения объектов капитального строительства, определения местоположения границ земельных участков, предназначенных для размещения объектов капитального строительства и линейных объектов

ПОСТАНОВЛЯЮ:

1. Провести по инициативе Главы Петропавловск-Камчатского городского округа публичные слушания по проекту межевания территории в границах двух смежных элементов планировочной структуры: в части квартала № 13 планировочного подрайона 3.2.1. Жилой район – «Сероглазка» Северного городского планировочного района и в части квартала № 1 планировочного подрайона 1.2.3. Микрорайон смешенной жилой застройки – «Вилюйский» Центрального городского планировочного района в Петропавловск-Камчатском городском округе согласно приложению 1 к настоящему постановлению.

2. Назначить проведение публичных слушаний на 20.10.2017 в 16^{10} часов по адресу: город Петропавловск-Камчатский, улица Ленинская, дом 14, в актовом зале № 404 здания администрации Петропавловск-Камчатского городского округа.

3. Установить, что ознакомление с демонстрационными материалами, предлагаемыми для рассмотрения на публичных слушаниях, осуществляется в рабочие дни с 14^{00} до 16^{00} часов по адресу: город Петропавловск-Камчатский, улица Советская, дом 22, кабинет 309 Управления архитектуры, градостроительства и земельных отношений администрации Петропавловск-Камчатского городского округа (этаж 3).

4. Утвердить организационный комитет по проведению публичных слушаний (далее – оргкомитет) в следующем составе:

председатель оргкомитета:

Кошкарев Д.В. – руководитель Управления архитектуры, градостроительства и земельных отношений администрации Петропавловск-Камчатского городского округа;

заместитель председателя оргкомитета:

Власенко А.А. – начальник отдела территориального планирования Управления архитектуры, градостроительства и земельных отношений администрации Петропавловск-Камчатского городского округа;

члены оргкомитета:

Белоусова О.Н. – консультант отдела территориального планирования Управления архитектуры, градостроительства и земельных отношений администрации Петропавловск-Камчатского городского округа;

Горелова А.Б. – представитель общественности (по согласованию);

Добуева О.Э. – советник юридического отдела аппарата Городской Думы Петропавловск-Камчатского городского округа;

Котлова Е.С. – архитектор отдела территориального планирования Управления архитектуры, градостроительства и земельных отношений администрации Петропавловск-Камчатского городского округа;

Лосев К.Е. – депутат Городской Думы Петропавловск-Камчатского городского округа по единому муниципальному избирательному округу;

Морозова Н.Ю. – специалист-эксперт отдела строительства и архитектуры Управления архитектуры, градостроительства и земельных отношений администрации Петропавловск-Камчатского городского округа;

Пась О.П. – заместитель руководителя Управления архитектуры, градостроительства и земельных отношений администрации Петропавловск-Камчатского городского округа;

Перевалов А.А. – специалист 1 разряда правового отдела Управления делами администрации Петропавловск-Камчатского городского округа;

Шаломанова М.А. – консультант отдела территориального планирования Управления архитектуры, градостроительства и земельных отношений администрации Петропавловск-Камчатского городского округа.

5. Установить порядок учета предложений по проекту межевания территории в границах двух смежных элементов планировочной структуры: в части квартала № 13 планировочного подрайона 3.2.1. Жилой район – «Сероглазка» Северного городского планировочного района и в части квартала № 1 планировочного подрайона 1.2.3. Микрорайон смешенной жилой застройки – «Вилюйский» Центрального городского планировочного района в Петропавловск-Камчатском городском округе, а также участия граждан в его обсуждении согласно приложению 2 к настоящему постановлению.

6. Управлению архитектуры, градостроительства и земельных отношений администрации Петропавловск-Камчатского городского округа:

6.1 организовать реализацию пункта 3 настоящего постановления;

6.2 передать в оргкомитет поступившие предложения по проекту межевания территории в границах двух смежных элементов планировочной структуры: в части квартала № 13 планировочного подрайона 3.2.1. Жилой район – «Сероглазка» Северного городского планировочного района и в части квартала № 1 планировочного подрайона 1.2.3. Микрорайон смешенной жилой застройки – «Вилюйский» Центрального городского планировочного района в Петропавловск-Камчатском городском округе;

6.3 при обращении заинтересованных граждан разъяснять порядок проведения публичных слушаний по проекту межевания территории в границах двух смежных элементов планировочной структуры: в части квартала № 13 планировочного подрайона 3.2.1. Жилой район – «Сероглазка» Северного городского планировочного района и в части квартала № 1 планировочного подрайона 1.2.3. Микрорайон смешенной жилой застройки – «Вилюйский» Центрального городского планировочного района в Петропавловск-Камчатском городском округе.

7. Оргкомитету не позднее чем через 15 дней со дня проведения публичных слушаний направить Главе Петропавловск-Камчатского городского округа проект межевания территории в границах двух смежных

элементов планировочной структуры: в части квартала № 13 планировочного подрайона 3.2.1. Жилой район – «Сероглазка» Северного городского планировочного района и в части квартала № 1 планировочного подрайона 1.2.3. Микрорайон смешенной жилой застройки – «Вилюйский» Центрального городского планировочного района в Петропавловск-Камчатском городском округе, протокол публичных слушаний по проекту межевания территории в границах двух смежных элементов планировочной структуры: в части квартала № 13 планировочного подрайона 3.2.1. Жилой район – «Сероглазка» Северного городского планировочного района и в части квартала № 1 планировочного подрайона 1.2.3. Микрорайон смешенной жилой застройки – «Вилюйский» Центрального городского планировочного района в Петропавловск-Камчатском городском округе, заключение о результатах публичных слушаний.

8. Организационно-техническое и информационное обеспечение проведения публичных слушаний, включая информирование граждан, проживающих на территории, применительно к которой осуществляется подготовка проекта ее межевания, а также правообладателей земельных участков и объектов капитального строительства, расположенных на этой территории, осуществляет администрация Петропавловск-Камчатского городского округа.

9. Управлению делами администрации Петропавловск-Камчатского городского округа разместить на официальном сайте администрации Петропавловск-Камчатского городского округа в информационно-телекоммуникационной сети «Интернет» информационное сообщение о дате, времени, месте проведения публичных слушаний по проекту межевания территории в границах двух смежных элементов планировочной структуры: в части квартала № 13 планировочного подрайона 3.2.1. Жилой район – «Сероглазка» Северного городского планировочного района и в части квартала № 1 планировочного подрайона 1.2.3. Микрорайон смешенной жилой застройки – «Вилюйский» Центрального городского планировочного района в Петропавловск-Камчатском городском округе.

10. Направить настоящее постановление в газету «Град Петра и Павла» для официального опубликования и разместить на официальных сайтах Городской Думы Петропавловск-Камчатского городского округа и администрации Петропавловск-Камчатского городского округа в информационно-телекоммуникационной сети «Интернет».

Глава
Петропавловск-Камчатского
городского округа
В.Ю. Иваненко

Приложение 1
к постановлению администрации
Петропавловск-Камчатского
городского округа
от 05.10.2017 № 2484

Проект межевания территории в границах двух смежных элементов планировочной структуры: в части квартала № 13 планировочного подрайона 3.2.1. Жилой район – «Сероглазка» Северного городского планировочного района и в части квартала № 1 планировочного подрайона 1.2.3. Микрорайон смешенной жилой застройки – «Вилюйский» Центрального городского планировочного района в Петропавловск-Камчатском городском округе

ООО «Петропавловская кадастровая служба»

Свидетельство о допуске к работам по выполнению инженерных изысканий, которые оказывают влияние на безопасность объектов капитального строительства 01-И-№1549-2 от 12.07.2012г.

Лицензия № 41-00013Ф от 27.05.2016 г. на осуществление геодезической и картографической деятельности, выдана Федеральной службой государственной регистрации, кадастра и картографии

ПРОЕКТ МЕЖЕВАНИЯ ТЕРРИТОРИИ

в границах двух смежных элементов планировочной структуры: в части квартала №13 планировочного подрайона 3.2.1. Жилой район – «Сероглазка» Северного городского планировочного района и в части квартала №1 планировочного подрайона 1.2.3. Микрорайон смешанной жилой застройки - «Вилюйский» Центрального городского планировочного района в Петропавловск-Камчатском городском округе

Утверждаемая часть.

Вр.и.о. директора ООО «Петропавловская кадастровая служба» **В.В. Амброс**

Кадастровый инженер **Н.О. Сваткова**

г. Петропавловск-Камчатский
2017 г.

Состав проекта

1. Основная (утверждаемая) часть проекта межевания территории
1.1. Текстовая часть (Пояснительная записка)
1.2. Перечень и сведения о площади образуемого земельного участка, в том числе возможные способы его образования
1.3. Перечень и сведения о площади образуемых земельных участков, которые будут отнесены к территориям общего пользования или имуществу общего пользования, в том числе в отношении которых предполагаются резервирование и (или) изъятие для государственных или муниципальных нужд
1.4. Вид разрешенного использования образуемых земельных участков
1.5. Координаты характерных точек образуемых земельных участков

2. Графические материалы
2.1. Чертеж межевания территории (основной чертеж) М 1:500

3. Материалы по обоснованию проекта межевания территории
3.1. Текстовая часть (Пояснительная записка)
3.2. Графическая часть: чертеж межевания территории (обоснование) М 1:500

ПРОЕКТ МЕЖЕВАНИЯ ТЕРРИТОРИИ

в границах двух смежных элементов планировочной структуры: в части квартала №13 планировочного подрайона 3.2.1. Жилой район – «Сероглазка» Северного городского планировочного района и в части квартала №1 планировочного подрайона 1.2.3. Микрорайон смешанной жилой застройки - «Вилюйский» Центрального городского планировочного района в Петропавловск-Камчатском городском округе.

1.Основная (утверждаемая) часть проекта межевания территории

1.1. Текстовая часть (Пояснительная записка)

Территория городской застройки в кадастровом квартале 41:01:0010117 Петропавловск-Камчатского городского округа с учетом существующей застройки, общей площадью 0,1390га расположена в квартале № 13 планировочного подрайона 3.2.1. Жилой район – «Сероглазка» Северного городского планировочного района и в части квартала №1 планировочного подрайона 1.2.3. Микрорайон смешанной жилой застройки - «Вилюйский» Центрального городского планировочного района в Петропавловск-Камчатском городском округе. Задача проекта межевания территории – образование земельного участка под существующими объектами капитального строительства в соответствии с требованиями федерального, регионального законодательства и муниципальных правовых актов.

Нормативно-правовая документация:

- Градостроительный Кодекс Российской Федерации;
- Земельный Кодекс Российской Федерации;
- СНиП 2.07.01-89* (в части, не противоречащей Градостроительному кодексу РФ);
- Федеральный закон «О государственной регистрации недвижимости» от 13.07.2017 №218-ФЗ;
- Решение Городской Думы Петропавловск-Камчатского городского округа от 12.10.2010 № 294-нд «О Правилах землепользования и застройки Петропавловск-Камчатского городского округа»;
- Решение Городской Думы Петропавловск-Камчатского городского округа от 23.12.2009 № 697-р «О корректировке генерального плана Решение Городской Думы Петропавловск-Камчатского городского округа и утверждении его в новой редакции»;
- Постановление администрации Петропавловск-Камчатского городского округа от 06.04.2016 № 452 «Об элементах планировочной структуры в границах отдельных планировочных подрайонов Петропавловск-Камчатского городского округа»;

В соответствии с Градостроительным кодексом Российской Федерации настоящий Проект межевания разрабатывается в целях определения местоположения границ образуемого земельного участка.

На свободной территории предлагается образование земельного участка путем перераспределения земельного участка, учтенного в Государственном кадастре недвижимости и земель, находящихся в государственной собственности. Вид разрешенного использования при перераспределении соответствует виду разрешенного использования исходного земельного участка.

Границы формируемого земельного участка устанавливаются с учетом сложившейся застройки, границ земельных участков, поставленных на государственный кадастровый учет к моменту проведения работ, а также с учетом параметров, определенных Правилами землепользования и застройки ПКГО.

Подлежащий образованию земельный участок категории земель - земли населенных пунктов.

1.2. Перечень и сведения о площади образуемого земельного участка, в том числе возможный способ его образования

Таблица 1

Условный номер	Способ образования	Площадь кв. м
1	2	3
:ЗУ1	Перераспределение земель государственной собственности и земельного участка с кадастровым номером 41:01:0010117:1165, находящегося в частной собственности	996

1.3. Перечень и сведения о площади образуемых земельных участков, которые будут отнесены к территориям общего пользования или имуществу общего пользования, в том числе в отношении которых предполагаются резервирование и (или) изъятие для государственных или муниципальных нужд

Таблица 2.

Условный номер	Характеристика участка	Площадь кв. м
3	2	4
1	Для размещения линейных объектов, дорог, проездов и т.д.	237
2	Для размещения объектов благоустройства территорий	157

1.4. Вид разрешенного использования образуемых земельных участков

Таблица 3.

Условный номер	Вид разрешенного использования
1	2
:ЗУ1	для размещения домов индивидуальной жилой застройки
1	земельные участки объектов автомобильной инфраструктуры (дороги, улицы, проспекты, шоссе, проезды, переулки, мосты, остановки)
2	земельные участки элементов благоустройства территорий и ландшафтного дизайна (подпорные стенки, лестницы, малые архитектурные формы, объект декоративно-монументального искусства)

1.5. Координаты характерных точек границ образуемого земельного участка

Таблица 4.

Земельный участок с условным номером :ЗУ1		
№ тп	Координаты точек (м)	
	X	Y
3	562 130,95	1 410 746,14
4	562 113,25	1 410 759,33
н5	562 111,55	1 410 760,64
н6	562 109,88	1 410 760,43
5	562 096,24	1 410 764,90
6	562 095,00	1 410 758,61
1	562 093,08	1 410 735,61
1	562 091,59	1 410 731,31
н1	562 105,52	1 410 729,91
н2	562 120,62	1 410 729,71
н3	562 126,47	1 410 730,65
н4	562 130,35	1 410 738,14
3	562 130,95	1 410 746,14

Земельный участок с условным номером 1		
№ тп	Координаты точек (м)	
	X	Y
1	562 127,19	1 410 722,39
2	562 128,55	1 410 728,36
3	562 129,74	1 410 733,57
4	562 130,35	1 410 738,14
5	562 126,47	1 410 730,65
6	562 120,62	1 410 729,71
7	562 105,52	1 410 729,91
8	562 091,59	1 410 731,31
9	562 092,92	1 410 725,39
1	562 127,19	1 410 722,39
Земельный участок с условным номером 2		
№ тп	Координаты точек (м)	
	X	Y
1	562 130,95	1 410 746,14
2	562 130,80	1 410 749,98
3	562 125,99	1 410 754,86
4	562 119,62	1 410 759,31
5	562 111,19	1 410 764,16
6	562 106,20	1 410 766,31
7	562 096,13	1 410 770,04
8	562 096,16	1 410 768,98
9	562 096,24	1 410 764,90
10	562 109,88	1 410 760,43
11	562 111,55	1 410 760,64
12	562 113,25	1 410 759,33
1	562 130,95	1 410 746,14

2. Графические материалы

2.1. Чертеж межевания территории (основной чертеж) М 1:500

На чертеже межевания территории отображены:

1) границы планируемых (в случае, если подготовка проекта межевания территории осуществляется в составе проекта планировки территории) и существующих элементов планировочной структуры;

2) красные линии, утверждаемые в составе проекта межевания территории;

3) линии отступа от красных линий в целях определения мест допустимого размещения зданий, строений, сооружений;

4) границы образуемых и (или) изменяемых земельных участков, условные номера образуемых земельных участков, в том числе в отношении которых предполагаются их резервирование и (или) изъятие для государственных или муниципальных нужд;

5) границы зон действующих публичных сервитутов;

6) иные обозначения.

3. Материалы по обоснованию проекта межевания территории

3.1. Текстовая часть (Пояснительная записка)

Территория проектирования располагается в кадастровом квартале 41:01:0010117 Петропавловск-Камчатского городского округа с учетом существующей застройки, общей площадью 0,1430га расположена в квартале № 13 планировочного подрайона 3.2.1. Жилой район – «Сероглазка» Северного городского планировочного района и в части квартала №1 планировочного подрайона 1.2.3. Микрорайон смешанной жилой застройки - «Вилюйский» Центрального городского планировочного района в Петропавловск-Камчатском городском округе. На проектируемой территории расположен ранее учтенный земельный участок и объекты капитального строительства. Информация о текущей кадастровой ситуации на местности отражена на основании кадастрового плана территории квартала 41:01:0010117.

3.2. Графическая часть: чертеж межевания территории (обоснование) М 1:500

Согласно ст. 43 Градостроительный Кодекс Российской Федерации, материалы по обоснованию проекта межевания территории включают в себя чертежи, на которых отображаются:

1) границы существующих земельных участков;

2) границы зон с особыми условиями использования территорий;

3) местоположение существующих объектов капитального строительства;

4) границы особо охраняемых природных территорий;

5) границы территорий объектов культурного наследия.

Приложение 2
к постановлению администрации
Петропавловск-Камчатского
городского округа
от 05.10.2017 № 2484

Порядок учета предложений по проекту межевания территории в границах двух смежных элементов планировочной структуры: в части квартала № 13 планировочного подрайона 3.2.1. Жилой район – «Сероглазка» Северного городского планировочного района и в части квартала № 1 планировочного подрайона 1.2.3. Микрорайон смешенной жилой застройки – «Вилюйский» Центрального городского планировочного района в Петропавловск-Камчатском городском округе

1. Граждане вправе подать свои предложения по проекту межевания территории в границах двух смежных элементов планировочной структуры: в части квартала № 13 планировочного подрайона 3.2.1. Жилой район – «Сероглазка» Северного городского планировочного района и в части квартала № 1 планировочного подрайона 1.2.3. Микрорайон смешенной жилой застройки – «Вилюйский» Центрального городского планировочного района в Петропавловск-Камчатском городском округе и участвовать в обсуждении указанного проекта при проведении публичных слушаний.

2. Предложения по проекту межевания территории в письменном виде с отметкой «публичные слушания» направляются в Управление архитектуры, градостроительства и земельных отношений администрации Петропавловск-Камчатского городского округа до 16.10.2017 (включительно) по адресу: 683000, город Петропавловск-Камчатский, улица Советская, дом 22, кабинет 105, понедельник – четверг с 09^{00} до 17^{00} часов, пятница с 09^{00} до 16^{00} часов (перерыв с 13^{00} до 14^{00} часов).

3. при участии в публичных слушаниях граждане обязаны соблюдать порядок проведения публичных слушаний, установленный Решением Городской Думы Петропавловск-Камчатского городского округа от 28.04.2014 № 211-нд «О публичных слушаниях в Петропавловск-Камчатском городском округе».

4. Перед открытием публичных слушаний проводится регистрация участников с указанием фамилии, имени, отчества, места работы или адреса участника публичных слушаний.

5. Председатель публичных слушаний открывает публичные слушания, оглашает вопрос публичных слушаний, порядок и регламент проведения публичных слушаний, указывает инициаторов его проведения. Секретарь ведет протокол публичных слушаний.

6. Время для выступлений определяется регламентом работы публичных слушаний, исходя из количества выступающих.

7. для организации прений председатель публичных слушаний предоставляет слово участникам публичных слушаний в порядке поступления их предложений.

8. по окончании прений председатель публичных слушаний ставит на голосование каждое предложение, поступившее от участников публичных слушаний. Предложения принимаются простым большинством от числа зарегистрированных участников публичных слушаний.

Предложения, не относящиеся к обсуждаемому вопросу, на голосование не ставятся.

Участники публичных слушаний вправе снять свои предложения и (или) присоединиться к предложениям, выдвинутым другими участниками публичных слушаний.

9. Результаты публичных слушаний принимаются путем открытого голосования простым большинством голосов от числа зарегистрированных участников публичных слушаний.

10. Поступившие предложения рассматриваются оргкомитетом для решения вопроса о необходимости их учета при подготовке заключения о результатах публичных слушаний.

Проект межевания территории

в границах двух смежных элементов планировочной структуры: в части квартала №13 планировочного подрайона 3.2.1. Жилой район – «Сероглазка» Северного городского планировочного района и в части квартала №1 планировочного подрайона 1.2.3. Микрорайон смешанной жилой застройки - «Вилюйский» Центрального городского планировочного района в Петропавловск-Камчатском городском округе

Чертеж межевания территории (основной чертеж) М 1:500

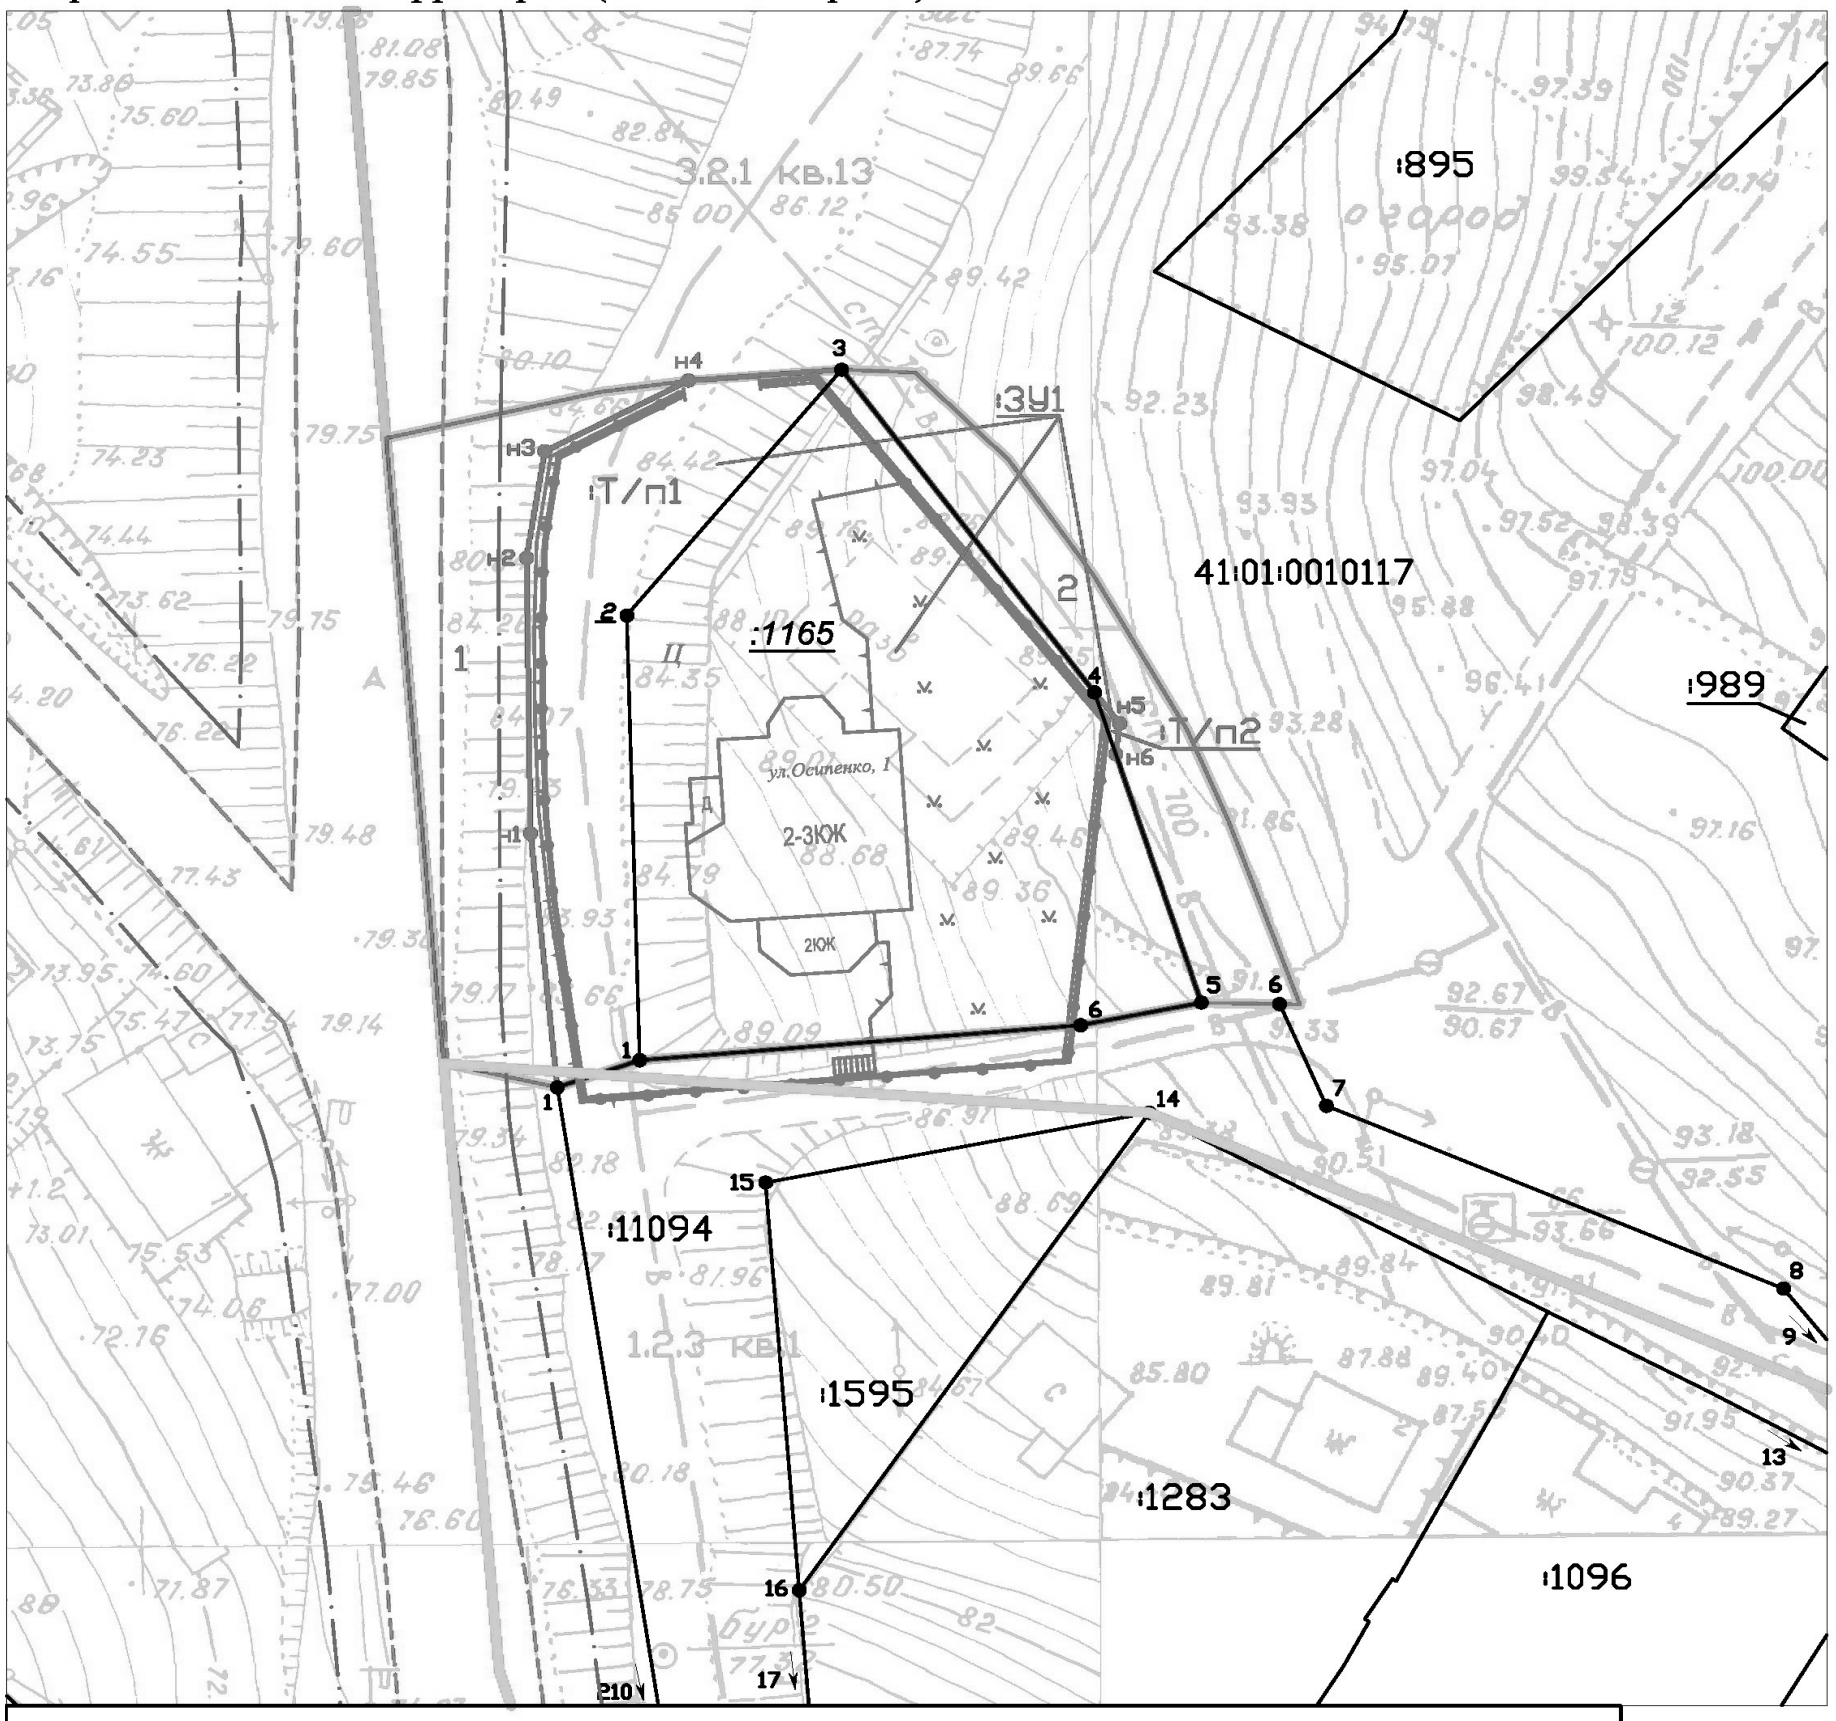

Условные обозначения:

- :ЗУ1 – условный номер планируемого земельного участка
- 1 – условный номер контура образуемого земельного участка
- н1 – обозначение образуемых точек границ
- 2 – обозначение характерных точек границ
- :123 – кадастровый номер земельного участка
- :1165 – прекращающие существование земельные участки
- :Т/п1 – обозначение части участка гос.собственности, участвующего в перераспределении
- ——— – граница существующих земельных участков
- ——— – границы образуемых земельных участков на кадастровом плане территории
- 41:01:0010117 – кадастровый номер квартала
- – – – – – – красные линии
- — · — · — линии отступа от красных линий
- ——— – граница проекта межевания территории
- ——— – граница квартала N 13 планировочного подрайона 3.2.1
- ——— – граница планировочного подрайона 3.2.1

Проект межевания территории

в границах двух смежных элементов планировочной структуры:
Жилой район – «Сероглазка» Северного городского планировочного района и в части квартала №1 планировочного подрайона 1.2.3. Микрорайон смешанной жилой застройки - «Вилюйский» Центрального городского планировочного района в Петропавловск-Камчатском городском округе

Чертеж межевания территории (обоснование) М 1:500

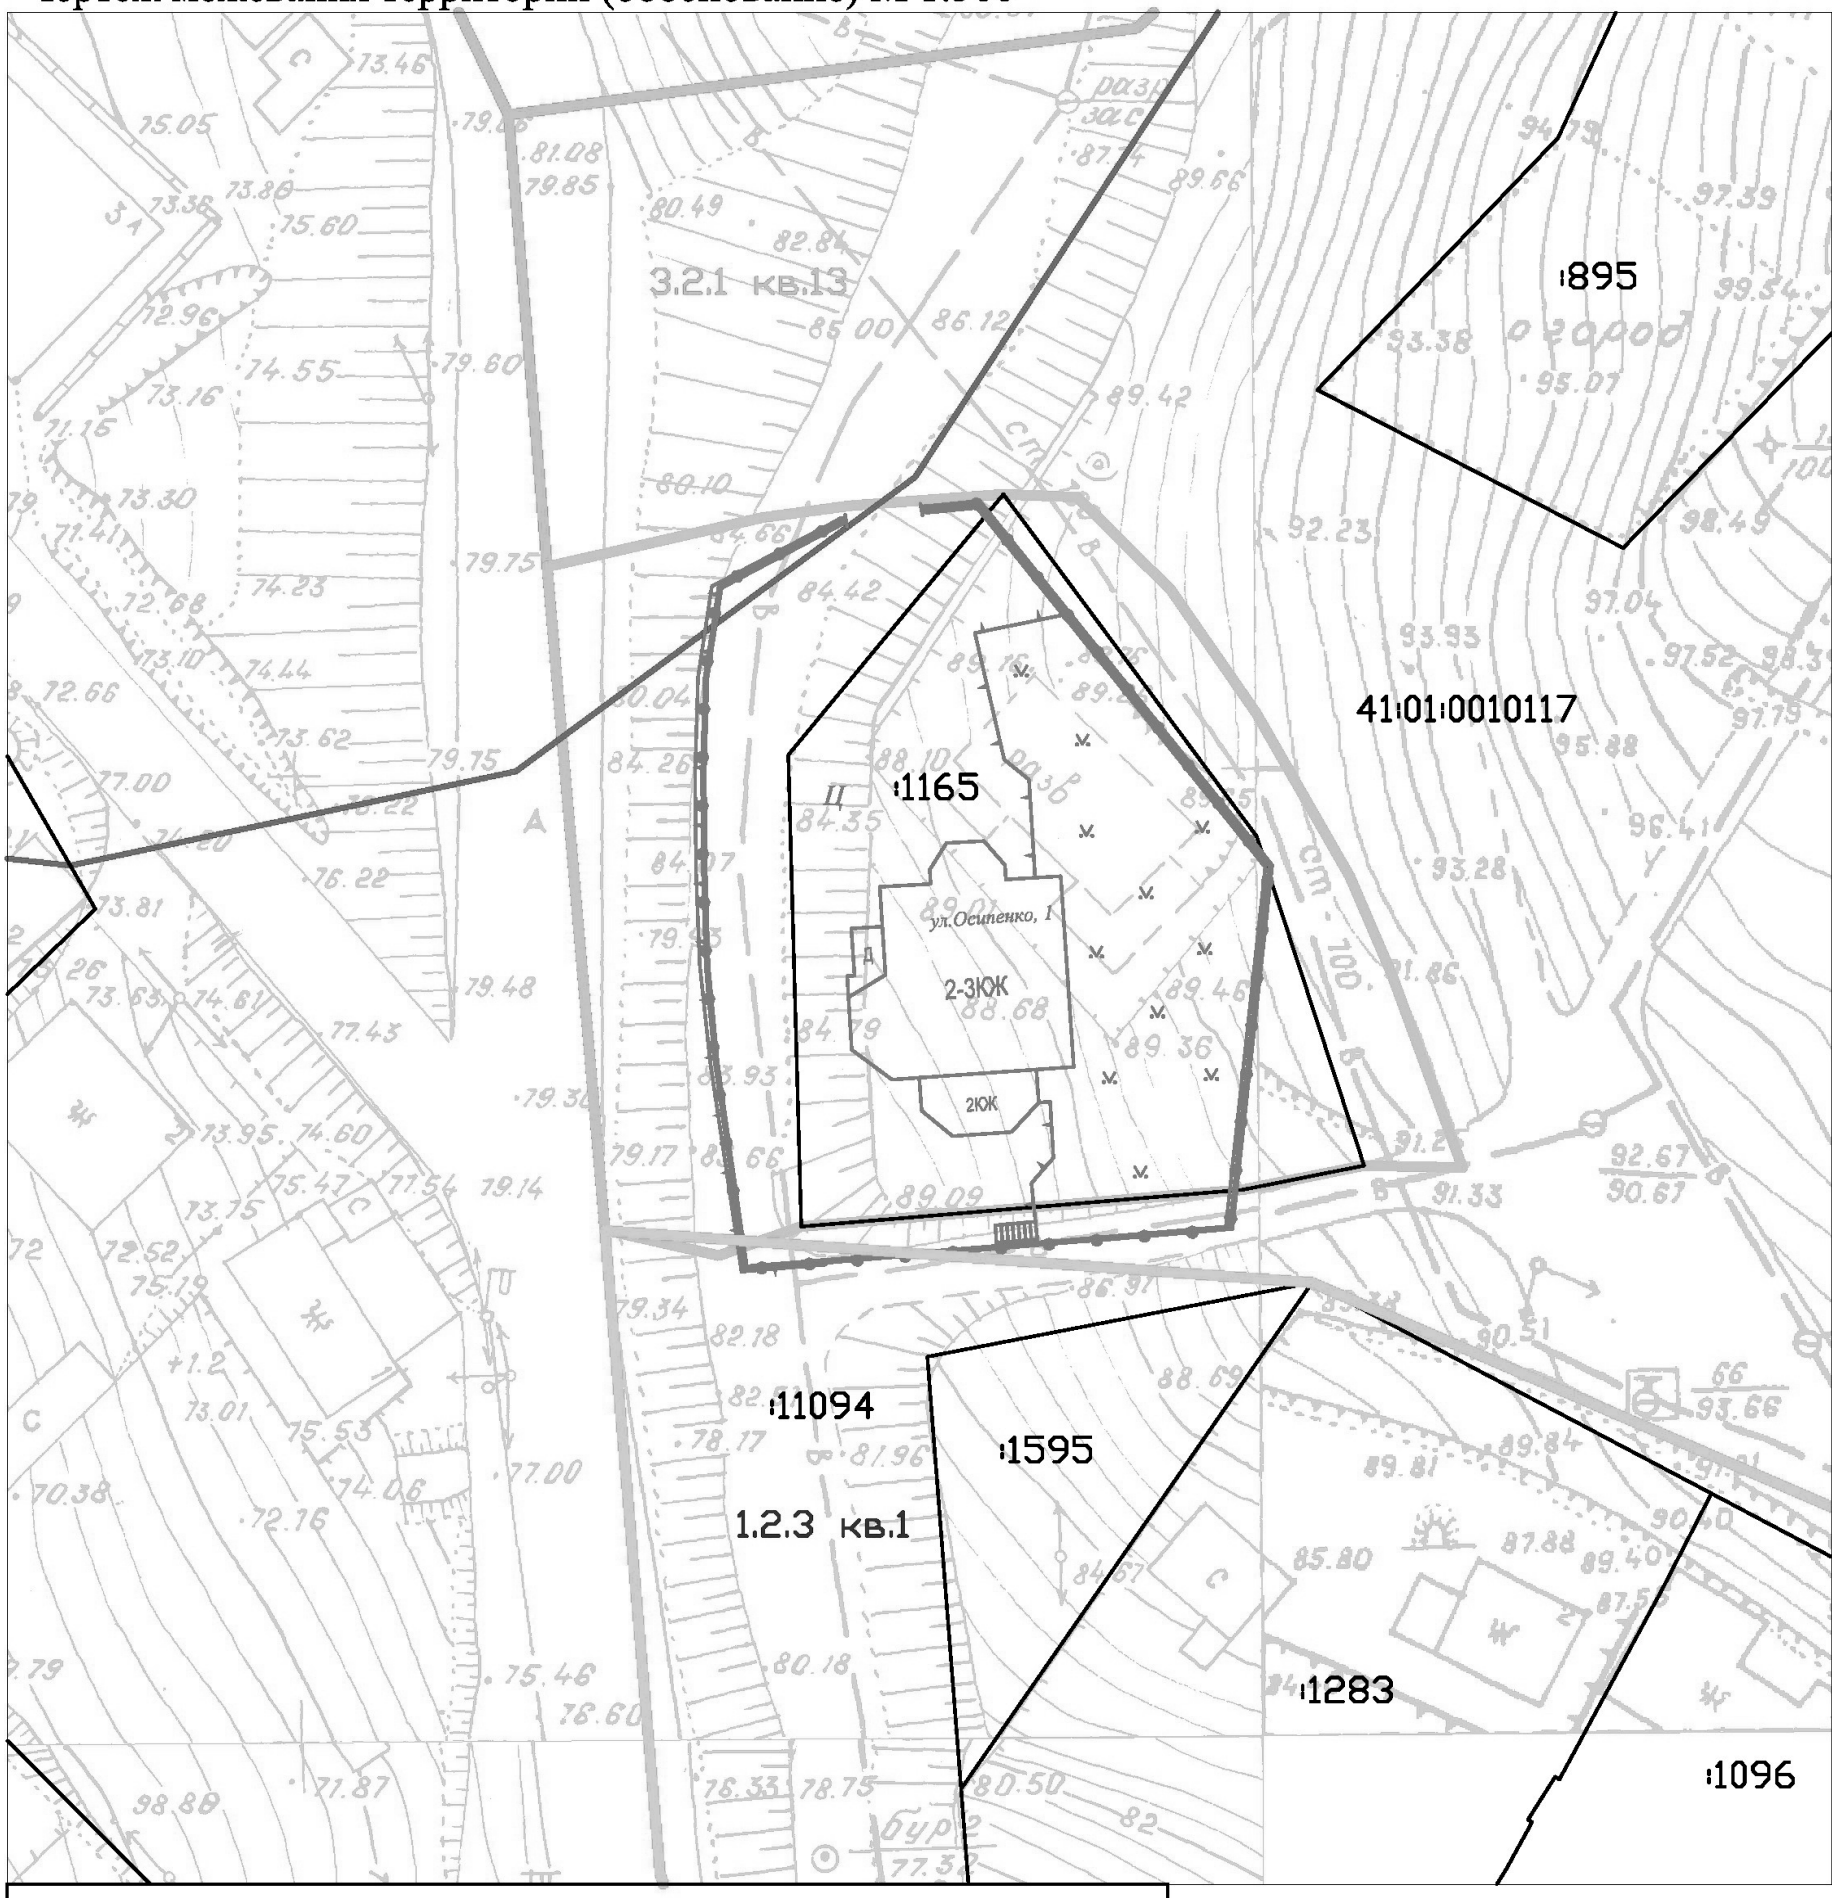

Условные обозначения:

- :123 – кадастровый номер земельного участка
- граница существующих земельных участков
- 41:01:0010117 – кадастровый номер квартала
- зона влияния Авачинского вулкана (сейсмозона 8 баллов)
- граница проекта межевания территории
- граница квартала N 13 планировочного подрайона 3.2.1
- граница планировочного подрайона 3.2.1

АДМИНИСТРАЦИЯ
ПЕТРОПАВЛОВСК-КАМЧАТСКОГО ГОРОДСКОГО ОКРУГА

ПОСТАНОВЛЕНИЕ

05.10.2017 г. № 2485

О назначении публичных слушаний по проекту межевания территории части квартала № 6 планировочного подрайона 1.2.4. Многофункциональный жилой-промышленный район «Зеркальный» Центрального городского планировочного района в Петропавловск-Камчатском городском округе

Руководствуясь статьей 28 Федерального закона от 06.10.2003 № 131-ФЗ«Об общих принципах организации местного самоуправления в Российской Федерации», статьей 28 Федерального закона от 13.07.2015 № 212-ФЗ «О свободном порте Владивосток», статьей 46 Градостроительного кодекса Российской Федерации, статьей 22 Устава Петропавловск-Камчатского городского округа, Решением Городской Думы Петропавловск-Камчатского городского округа от 28.04.2014 № 211-нд «О публичных слушаниях в Петропавловск-Камчатском городском округе», в целях выделения элементов планировочной структуры, границ зон планируемого размещения объектов капитального строительства, определения местоположения границ земельных участков, предназначенных для размещения объектов капитального строительства и линейных объектов

ПОСТАНОВЛЯЮ:

1. Провести по инициативе Главы Петропавловск-Камчатского городского округа публичные слушания по проекту межевания территории части квартала № 6 планировочного подрайона 1.2.4. Многофункциональный жилой-промышленный район «Зеркальный» Центрального городского планировочного района в Петропавловск-Камчатском городском округе согласно приложению 1 к настоящему постановлению.

2. Назначить проведение публичных слушаний на 20.10.2017 в 15^{20} часов по адресу: город Петропавловск-Камчатский, улица Ленинская, дом 14, в актовом зале № 404 здания администрации Петропавловск-Камчатского городского округа.

3. Установить, что ознакомление с демонстрационными материалами, предлагаемыми для рассмотрения на публичных слушаниях, осуществляется в рабочие дни с 14^{00} до 16^{00} часов по адресу: город Петропавловск-Камчатский, улица Советская, дом 22, кабинет 309 Управления архитектуры, градостроительства и земельных отношений администрации Петропавловск-Камчатского городского округа (этаж 3).

4. Утвердить организационный комитет по проведению публичных слушаний (далее – оргкомитет) в следующем составе:

председатель оргкомитета:

Кошкарев Д.В. – руководитель Управления архитектуры, градостроительства и земельных отношений администрации Петропавловск-Камчатского городского округа;

заместитель председателя оргкомитета:

Власенко А.А. – начальник отдела территориального планирования Управления архитектуры, градостроительства и земельных отношений администрации Петропавловск-Камчатского городского округа;

члены оргкомитета:

Белоусова О.Н. – консультант отдела территориального планирования Управления архитектуры, градостроительства и земельных отношений администрации Петропавловск-Камчатского городского округа;

Горелова А.Б. – представитель общественности (по согласованию);

Добуева О.Э. – советник юридического отдела аппарата Городской Думы Петропавловск-Камчатского городского округа;

Котлова Е.С. – архитектор отдела территориального планирования Управления архитектуры, градостроительства и земельных отношений администрации Петропавловск-Камчатского городского округа;

Лосев К.Е. – депутат Городской Думы Петропавловск-Камчатского городского округа по единому муниципальному избирательному округу;

Морозова Н.Ю. – специалист-эксперт отдела строительства и архитектуры Управления архитектуры, градостроительства и земельных отношений администрации Петропавловск-Камчатского городского округа;

Пась О.П. – заместитель руководителя Управления архитектуры, градостроительства и земельных отношений администрации Петропавловск-Камчатского городского округа;

Перевалов А.А. – специалист 1 разряда правового отдела Управления делами администрации Петропавловск-Камчатского городского округа;

Шаломанова М.А. – консультант отдела территориального планирования Управления архитектуры, градостроительства и земельных отношений администрации Петропавловск-Камчатского городского округа.

5. Установить порядок учета предложений по проекту межевания территории части квартала № 6 планировочного подрайона 1.2.4. Многофункциональный жилой-промышленный район «Зеркальный» Центрального городского планировочного района в Петропавловск-Камчатском городском округе, а также участия граждан в его обсуждении согласно приложению 2 к настоящему постановлению.

6. Управлению архитектуры, градостроительства и земельных отношений администрации Петропавловск-Камчатского городского округа:

6.1 организовать реализацию пункта 3 настоящего постановления;

6.2 передать в оргкомитет поступившие предложения по проекту межевания территории части квартала № 6 планировочного подрайона 1.2.4. Многофункциональный жилой-промышленный район «Зеркальный» Центрального городского планировочного района в Петропавловск-Камчатском городском округе;

6.3 при обращении заинтересованных граждан разъяснять порядок проведения публичных слушаний по проекту межевания территории части квартала № 6 планировочного подрайона 1.2.4. Многофункциональный жилой-промышленный район «Зеркальный» Центрального городского планировочного района в Петропавловск-Камчатском городском округе.

7. Оргкомитету не позднее чем через 15 дней со дня проведения публичных слушаний направить Главе Петропавловск-Камчатского городского округа проект межевания территории части квартала № 6 планировочного подрайона 1.2.4. Многофункциональный жилой-промышленный район «Зеркальный» Центрального городского планировочного района в Петропавловск-Камчатском городском округе, протокол публичных слушаний по проекту межевания территории части квартала № 6 планировочного подрайона 1.2.4. Многофункциональный жилой-промышленный район «Зеркальный» Центрального городского планировочного района в Петропавловск-Камчатском городском округе, заключение о результатах публичных слушаний.

8. Организационно-техническое и информационное обеспечение проведения публичных слушаний, включая информирование граждан, проживающих на территории, применительно к которой осуществляется подготовка проекта ее межевания, а также правообладателей земельных участков и объектов капитального строительства, расположенных на этой

территории, осуществляет администрация Петропавловск-Камчатского городского округа.

9. Управлению делами администрации Петропавловск-Камчатского городского округа разместить на официальном сайте администрации Петропавловск-Камчатского городского округа в информационно-телекоммуникационной сети «Интернет» информационное сообщение о дате, времени, месте проведения публичных слушаний по проекту межевания территории части квартала № 6 планировочного подрайона 1.2.4. Многофункциональный жилой-промышленный район «Зеркальный» Центрального городского планировочного района в Петропавловск-Камчатском городском округе.

10. Направить настоящее постановление в газету «Град Петра и Павла» для официального опубликования и разместить на официальных сайтах Городской Думы Петропавловск-Камчатского городского округа и администрации Петропавловск-Камчатского городского округа в информационно-телекоммуникационной сети «Интернет».

Глава
Петропавловск-Камчатского
городского округа
В.Ю. Иваненко

Приложение 1
к постановлению администрации
Петропавловск-Камчатского
городского округа
от 05.10.2017 № 2485

Проект межевания территории части квартала № 6 планировочного подрайона 1.2.4. Многофункциональный жилой-промышленный район «Зеркальный» Центрального городского планировочного района в Петропавловск-Камчатском городском округе

1. ОБЩИЕ ПОЛОЖЕНИЯ.

Проект межевания территории представляет собой вид документации по планировке территории, подготовка которого осуществляется в целях определения границ образуемых и изменяемых земельных участков.

Настоящая текстовая часть проекта межевания включает в себя 3 раздела.

Первый раздел содержит текстовые пояснения графических материалов проекта межевания территории, описывает современное состояние территории.

Второй раздел закрепляет в себе информацию об образуемых проектом межевания территории земельных участках, их площадях и разрешённом использовании, а также ведомости координат точек образуемых земельных участков.

Третий раздел содержит информацию об особых условиях использования территории.

2. СОВРЕМЕННОЕ СОСТОЯНИЕ ТЕРРИТОРИИ ПРОЕКТИРОВАНИЯ.

Новые земельные участки образованы из земель муниципальной собственности на свободной от прав третьих лиц земельных участках.

В результате выполнения проекта межевания территории вновь образовано два земельных участка под размещение предприятий III-V класса вредности не имеющих классов вредности, и восемь земельных участков под размещение застройки индивидуальными жилыми домами.

Земельные участки, состоящие на кадастровом учёте с установленными границами, которые граничат с вновь образованными земельными участками, остаются без изменения. Кадастровые номера этих участков: 41:01:0010125:261; 41:01:0010125:16; 41:01:0010125:268; 41:01:0010125:236; 41:01:0010125:206.

3. ИНФОРМАЦИЯ ОБ ОБРАЗУЕМЫХ ЗЕМЕЛЬНЫХ УЧАСТКАХ.

Проектные решения проекта межевания территории предусматривают образование новых земельных участков и внесение их в государственный кадастр недвижимости. Образованным земельным участкам присвоены

Взам. инв. №							
Подпись и дата							
Инв. № подл.							
						20-П/2017-ПМ.ПЗ	
	Изм.	Кол.у	Лист	№док	Подп.	Дата	
	Разработал		Романов			08.17	Пояснительная записка
	ГИП		Ким			08.17	
							Стадия: ПП; Лист: 1; Листов: 5
							ООО «КамСтройПроект»

условные номера, установлено разрешённое использование и определена площадь.

Таблица 1

Информация об образуемых земельных участках

Номер ЗУ	Разрешённое использование	Площадь, кв.м
01	Земельные участки предприятий III-V класса вредности и не имеющих классов вредности	999
02	Земельные участки предприятий III-V класса вредности и не имеющих классов вредности	990
03	Земельные участки застройки индивидуальными жилыми домами	998
04	Земельные участки застройки индивидуальными жилыми домами	999
05	Земельные участки застройки индивидуальными жилыми домами	997
06	Земельные участки застройки индивидуальными жилыми домами	999
07	Земельные участки застройки индивидуальными жилыми домами	995
08	Земельные участки застройки индивидуальными жилыми домами	995
09	Земельные участки застройки индивидуальными жилыми домами	996
10	Земельные участки застройки индивидуальными жилыми домами	934
11	Земельные участки объектов автомобильной инфраструктуры (дороги, улицы, проспекты, шоссе, проезды, переулки, мосты, остановки)	65

Таблица 2

Образуемый земельный участок с условным номером 01

Номер	Дир.угол	Длина	X	Y
1	97°22'35"	12.96	562078.00	1414355.62
2	123°5'47"	9.19	562076.33	1414368.48
3	160°49'22"	31.53	562071.31	1414376.18
4	247°16'5"	24.12	562041.53	1414386.54
5	340°49'22"	2.32	562032.21	1414364.28
6	340°49'22"	42.10	562034.40	1414363.52
7	57°5'59"	7.06	562074.16	1414349.69

Взам. инв. № | Подпись и дата | Инв. № подл. | Изм. | Кол.уч. | Лист | №док | Подп. | Дата | 20-П/2017-ПМ.ПЗ | Лист 2

Образуемый земельный участок с условным номером 02

Номер	Дир.угол	Длина	X	Y
1	160°49'22"	42.10	562074.16	1414349.69
2	276°10'41"	32.78	562034.40	1414363.52
3	324°45'22"	20.24	562037.93	1414330.93
4	57°5'59"	36.26	562054.46	1414319.24

Образуемый земельный участок с условным номером 03

Номер	Дир.угол	Длина	X	Y
1	96°10'41"	32.78	562037.93	1414330.93
2	160°49'22"	2.32	562034.40	1414363.52
3	216°26'9"	8.18	562032.21	1414364.28
4	216°26'9"	32.81	562025.62	1414359.43
5	311°16'44"	29.76	561998.32	1414340.97
6	35°0'46"	23.28	562018.86	1414317.57

Образуемый земельный участок с условным номером 04

Номер	Дир.угол	Длина	X	Y
1	160°49'22"	33.96	562041.53	1414386.54
2	223°59'34"	21.95	562009.45	1414397.70
3	324°14'44"	39.39	561993.65	1414382.45
4	36°26'9"	8.18	562025.62	1414359.43
5	67°16'5"	24.12	562032.21	1414364.28

Образуемый земельный участок с условным номером 05

Номер	Дир.угол	Длина	X	Y
1	144°14'44"	39.39	562025.62	1414359.43
2	223°59'34"	22.09	561993.65	1414382.45
3	308°12'20"	33.25	561977.75	1414367.10
4	128°12'20"	1.37	561998.32	1414340.97
5	36°26'9"	32.81	561999.23	1414339.94

Образуемый земельный участок с условным номером 06

Номер	Дир.угол	Длина	X	Y
1	160°49'22"	31.38	562009.45	1414397.70
2	223°21'37"	27.02	561979.81	1414408.00
3	308°12'20"	28.44	561960.16	1414389.45

Взам. инв. № | Подпись и дата | Инв. № подл. | Изм. | Кол.уч. | Лист | №док | Подп. | Дата | 20-П/2017-ПМ.ПЗ | Лист 3

4	43°59'34"	22.09	561977.75	1414367.10
5	43°59'34"	21.95	561993.65	1414382.45

Образуемый земельный участок с условным номером 07

Номер	Дир.угол	Длина	X	Y
1	131°16'44"	29.76	562018.86	1414317.57
2	131°16'44"	1.37	561999.23	1414339.94
3	215°5'35"	30.16	561998.32	1414340.97
4	310°59'33"	35.61	561973.64	1414323.63
5	44°51'42"	6.84	561997.00	1414296.75
6	44°50'3"	19.53	562001.84	1414301.58
7	35°0'46"	3.87	562015.69	1414315.35

Образуемый земельный участок с условным номером 08

Номер	Дир.угол	Длина	X	Y
1	130°59'33"	35.61	561997.00	1414296.75
2	215°5'35"	25.72	561973.64	1414323.63
3	306°49'47"	19.39	561952.59	1414308.84
4	306°49'47"	18.78	561964.21	1414293.31
5	40°37'41"	28.36	561975.47	1414278.28

Образуемый земельный участок с условным номером 09

Номер	Дир.угол	Длина	X	Y
1	126°49'47"	18.78	561975.47	1414278.28
2	217°53'24"	48.52	561964.21	1414293.31
3	308°19'12"	9.26	561925.92	1414263.51
4	309°18'19"	12.61	561931.66	1414256.24
5	38°10'20"	12.84	561939.65	1414246.48
6	39°23'26"	12.37	561946.75	1414254.42
7	42°28'36"	2.09	561959.31	1414262.27
8	127°27'24"	1.56	561960.85	1414263.68
9	40°37'41"	20.52	561959.90	1414264.92

Образуемый земельный участок с условным номером 10

Номер	Дир.угол	Длина	X	Y
1	126°49'47"	19.39	561964.21	1414293.31
2	215°5'35"	48.49	561952.59	1414308.84

Взам. инв. № | Подпись и дата | Инв. № подл. | Изм. | Кол.уч. | Лист | №док | Подп. | Дата | 20-П/2017-ПМ.ПЗ | Лист 4

3	306°10'9"	15.86	561915.36	1414282.68
4	308°15'20"	5.75	561924.73	1414269.87
5	37°53'24"	45.52	561928.29	1414265.36

Образуемый земельный участок с условным номером 11

Номер	Дир.угол	Длина	X	Y
1	128°15'20"	5.75	561928.29	1414265.36
2	126°10'9"	15.86	561924.73	1414269.87
3	215°5'35"	3.00	561915.36	1414282.68
4	306°10'9"	15.98	561912.91	1414281.34
5	308°15'20"	5.78	561922.34	1414268.06
6	37°53'24"	3.00	561925.92	1414263.51

2.ИНФОРМАЦИЯ ОБ ОСОБЫХ УСЛОВИЯХ ИСПОЛЬЗОВАНИЯ ТЕРРИТОРИИ.

На территории проектирования отсутствуют территория с особыми условиями использования.

Взам. инв. № | Подпись и дата | Инв. № подл. | Изм. | Кол.уч. | Лист | №док | Подп. | Дата | 20-П/2017-ПМ.ПЗ | Лист 5

ПРОЕКТ МЕЖЕВАНИЯ ТЕРРИТОРИИ ЧАСТИ КВАРТАЛА N6 ПЛАНИРОВОЧНОГО ПОДРАЙОНА 1.2.4 МНОГОФУНКЦИОНАЛЬНЫЙ ЖИЛОЙ-ПРОМЫШЛЕННЫЙ РАЙОН "ЗЕРКАЛЬНЫЙ" ЦЕНТРАЛЬНОГО ГОРОДСКОГО ПЛАНИРОВОЧНОГО РАЙОНА В ПЕТРОПАВЛОВСК-КАМЧАТСКОМ ГОРОДСКОМ ОКРУГЕ

Чертёж межевания территории М 1:1000

УСЛОВНЫЕ ОБОЗНАЧЕНИЯ

	Граница проекта межевания
01	Условный номер образуемого земельного участка
:35	Кадастровый номер земельного участка, учтенного в ГКН
	Образуемые земельные участки
	Улично-дорожная сеть
	Красные линии

Линии отступа от красных линий в целях определения мест допустимого размещения зданий, строений, сооружений совпадают с красными линиями

Согласовано

Взам. инв. N | Подпись и дата | Инв. N подл.

Изм.	Кол.уч.	Лист	N док.	Подпись	Дата	20–П/2017–ПМ			
						Проект межевания территории части квартала N6 планировочного подрайона 1.2.4 Многофункциональный жилой–промышленный район "Зеркальный" Центрального городского планировочного района в Петропавловск–Камчатском городском округе			
Разработал		Романов				Генеральный план	Стадия	Лист	Листов
ГИП		Ким					ПП	1	
						План межевания территории М 1:1000	ООО "КамСтройПроект"		

ПРОЕКТ МЕЖЕВАНИЯ ТЕРРИТОРИИ ЧАСТИ КВАРТАЛА N6 ПЛАНИРОВОЧНОГО ПОДРАЙОНА 1.2.4 МНОГОФУНКЦИОНАЛЬНЫЙ ЖИЛОЙ-ПРОМЫШЛЕННЫЙ РАЙОН "ЗЕРКАЛЬНЫЙ" ЦЕНТРАЛЬНОГО ГОРОДСКОГО ПЛАНИРОВОЧНОГО РАЙОНА В ПЕТРОПАВЛОВСК-КАМЧАТСКОМ ГОРОДСКОМ ОКРУГЕ

Чертёж межевания территории. Современное состояние территории проектирования М 1:1000

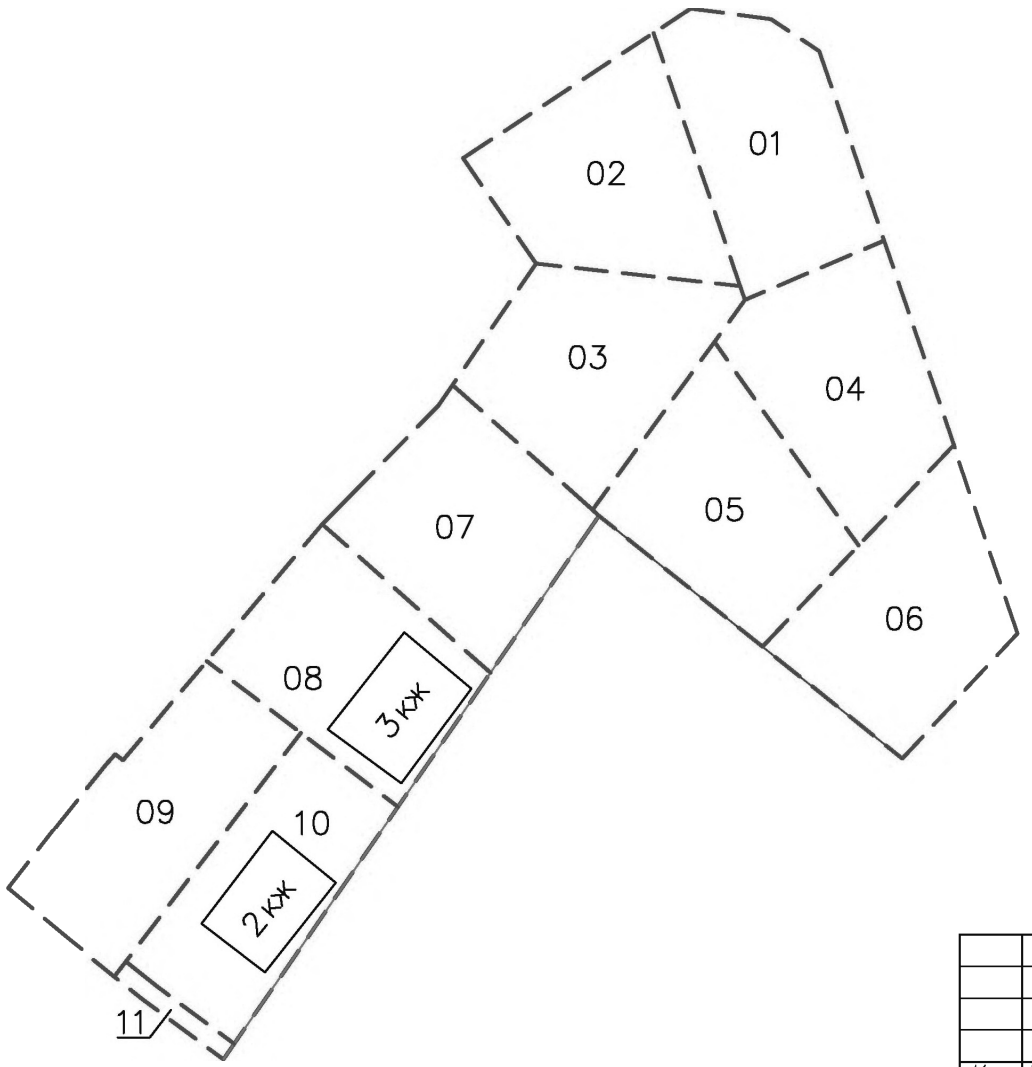

УСЛОВНЫЕ ОБОЗНАЧЕНИЯ

Граница проекта межевания

01 — Условный номер образуемого земельного участка

Красные линии

Линии отступа от красных линий в целях определения мест допустимого размещения зданий, строений, сооружений совпадают с красными линиями

Изм.	Кол.уч.	Лист	N док.	Подпись	Дата	20–П/2017–ПМ			
						Проект межевания территории части квартала N6 планировочного подрайона 1.2.4 Многофункциональный жилой–промышленный район "Зеркальный" Центрального городского планировочного района в Петропавловск–Камчатском городском округе			
Разработал		Романов				Генеральный план	Стадия	Лист	Листов
ГИП		Ким					ПП	2	
						План межевания территории М 1:1000	ООО "КамСтройПроект"		

Согласовано

Взам. инв. N

Подпись и дата

Инв. N подл.

Приложение 2
к постановлению администрации
Петропавловск-Камчатского
городского округа
от 05.10.2017 № 2485

Порядок учета предложений по проекту межевания территории части квартала № 6 планировочного подрайона 1.2.4. Многофункциональный жилой-промышленный район «Зеркальный» Центрального городского планировочного района в Петропавловск-Камчатском городском округе

1. Граждане вправе подать свои предложения по проекту межевания территории части квартала № 6 планировочного подрайона 1.2.4. Многофункциональный жилой-промышленный район «Зеркальный» Центрального городского планировочного района в Петропавловск-Камчатском городском округе и участвовать в обсуждении указанного проекта при проведении публичных слушаний.

2. Предложения по проекту межевания территории в письменном виде с отметкой «публичные слушания» направляются в Управление архитектуры, градостроительства и земельных отношений администрации Петропавловск-Камчатского городского округа до 16.10.2017 (включительно) по адресу: 683000, город Петропавловск-Камчатский, улица Советская, дом 22, кабинет 105, понедельник – четверг с 09^{00} до 17^{00} часов, пятница с 09^{00} до 16^{00} часов (перерыв с 13^{00} до 14^{00} часов).

3. при участии в публичных слушаниях граждане обязаны соблюдать порядок проведения публичных слушаний, установленный Решением Городской Думы Петропавловск-Камчатского городского округа от 28.04.2014 № 211-нд «О публичных слушаниях в Петропавловск-Камчатском городском округе».

4. Перед открытием публичных слушаний проводится регистрация участников с указанием фамилии, имени, отчества, места работы или адреса участника публичных слушаний.

5. Председатель публичных слушаний открывает публичные слушания, оглашает вопрос публичных слушаний, порядок и регламент проведения публичных слушаний, указывает инициаторов его проведения. Секретарь ведет протокол публичных слушаний.

6. Время для выступлений определяется регламентом работы публичных слушаний, исходя из количества выступающих.

7. для организации прений председатель публичных слушаний предоставляет слово участникам публичных слушаний в порядке поступления их предложений.

8. по окончании прений председатель публичных слушаний ставит на голосование каждое предложение, поступившее от участников публичных слушаний. Предложения принимаются простым большинством от числа зарегистрированных участников публичных слушаний.

Предложения, не относящиеся к обсуждаемому вопросу, на голосование не ставятся.

Участники публичных слушаний вправе снять свои предложения и (или) присоединиться к предложениям, выдвинутым другими участниками публичных слушаний.

9. Результаты публичных слушаний принимаются путем открытого голосования простым большинством голосов от числа зарегистрированных участников публичных слушаний.

10. Поступившие предложения рассматриваются оргкомитетом для решения вопроса о необходимости их учета при подготовке заключения о результатах публичных слушаний.

АДМИНИСТРАЦИЯ
ПЕТРОПАВЛОВСК-КАМЧАТСКОГО ГОРОДСКОГО ОКРУГА

ПОСТАНОВЛЕНИЕ

05.10.2017 г. № 2486

О назначении публичных слушаний по проекту межевания территории части квартала № 6 планировочного подрайона 3.2.1. Жилой район – «Сероглазка» Северного городского планировочного района в Петропавловск-Камчатском городском округе

Руководствуясь статьей 28 Федерального закона от 06.10.2003 № 131-ФЗ«Об общих принципах организации местного самоуправления в Российской Федерации», статьей 28 Федерального закона от 13.07.2015 № 212-ФЗ «О свободном порте Владивосток», статьей 46 Градостроительного кодекса Российской Федерации, статьей 22 Устава Петропавловск-Камчатского городского округа, Решением Городской Думы Петропавловск-Камчатского городского округа от 28.04.2014 № 211-нд «О публичных слушаниях в Петропавловск-Камчатском городском округе», в целях выделения элементов планировочной структуры, границ зон планируемого размещения объектов капитального строительства, определения местоположения границ земельных участков, предназначенных для размещения объектов капитального строительства и линейных объектов

ПОСТАНОВЛЯЮ:

1. Провести по инициативе Главы Петропавловск-Камчатского городского округа публичные слушания по проекту межевания территории части квартала № 6 планировочного подрайона 3.2.1. Жилой район – «Сероглазка» Северного городского планировочного района в Петропавловск-Камчатском городском округе согласно приложению 1 к настоящему постановлению.

2. Назначить проведение публичных слушаний на 20.10.2017 в 14^{30} часов по адресу: город Петропавловск-Камчатский, улица Ленинская, дом 14, в актовом зале № 404 здания администрации Петропавловск-Камчатского городского округа.

3. Установить, что ознакомление с демонстрационными материалами, предлагаемыми для рассмотрения на публичных слушаниях, осуществляется в рабочие дни с 14^{00} до 16^{00} часов по адресу: город Петропавловск-Камчатский, улица Советская, дом 22, кабинет 309 Управления архитектуры, градостроительства и земельных отношений администрации Петропавловск-Камчатского городского округа (этаж 3).

4. Утвердить организационный комитет по проведению публичных слушаний (далее – оргкомитет) в следующем составе:

председатель оргкомитета:

Кошкарев Д.В. – руководитель Управления архитектуры, градостроительства и земельных отношений администрации Петропавловск-Камчатского городского округа;

заместитель председателя оргкомитета:

Власенко А.А. – начальник отдела территориального планирования Управления архитектуры, градостроительства и земельных отношений администрации Петропавловск-Камчатского городского округа;

члены оргкомитета:

Белоусова О.Н. – консультант отдела территориального планирования Управления архитектуры, градостроительства и земельных отношений администрации Петропавловск-Камчатского городского округа;

Горелов А.Б. – представитель общественности (по согласованию);

Добуева О.Э. – советник юридического отдела аппарата Городской Думы Петропавловск-Камчатского городского округа;

Котлова Е.С. – архитектор отдела территориального планирования Управления архитектуры, градостроительства и земельных отношений администрации Петропавловск-Камчатского городского округа;

Лосев К.Е. – депутат Городской Думы Петропавловск-Камчатского городского округа по единому муниципальному избирательному округу;

Морозова Н.Ю. – специалист-эксперт отдела строительства и архитектуры Управления архитектуры, градостроительства и земельных отношений администрации Петропавловск-Камчатского городского округа;

Пась О.П. – заместитель руководителя Управления архитектуры, градостроительства и земельных отношений администрации Петропавловск-Камчатского городского округа;

Перевалов А.А. – специалист 1 разряда правового отдела Управления делами администрации Петропавловск-Камчатского городского округа;

Шаломанова М.А. – консультант отдела территориального планирования Управления архитектуры, градостроительства и земельных отношений администрации Петропавловск-Камчатского городского округа.

5. Установить порядок учета предложений по проекту межевания территории части квартала № 6 планировочного подрайона 3.2.1. Жилой район – «Сероглазка» Северного городского планировочного района в Петропавловск-Камчатском городском округе, а также участия граждан в его обсуждении согласно приложению 2 к настоящему постановлению.

6. Управлению архитектуры, градостроительства и земельных отношений администрации Петропавловск-Камчатского городского округа:

6.1 организовать реализацию пункта 3 настоящего постановления;

6.2 передать в оргкомитет поступившие предложения по проекту межевания территории части квартала № 6 планировочного подрайона 3.2.1. Жилой район – «Сероглазка» Северного городского планировочного района в Петропавловск-Камчатском городском округе;

6.3 при обращении заинтересованных граждан разъяснять порядок проведения публичных слушаний по проекту межевания территории части квартала № 6 планировочного подрайона 3.2.1. Жилой район – «Сероглазка» Северного городского планировочного района в Петропавловск-Камчатском городском округе.

7. Оргкомитету не позднее чем через 15 дней со дня проведения публичных слушаний направить Главе Петропавловск-Камчатского городского округа проект межевания территории части квартала № 6 планировочного подрайона 3.2.1. Жилой район – «Сероглазка» Северного городского планировочного района в Петропавловск-Камчатском городском округе, протокол публичных слушаний по проекту межевания территории части квартала № 6 планировочного подрайона 3.2.1. Жилой район – «Сероглазка» Северного городского планировочного района в Петропавловск-Камчатском городском округе, заключение о результатах публичных слушаний.

8. Организационно-техническое и информационное обеспечение проведения публичных слушаний, включая информирование граждан, проживающих на территории, применительно к которой осуществляется подготовка проекта ее межевания, а также правообладателей земельных участков и объектов капитального строительства, расположенных на этой территории, осуществляет администрация Петропавловск-Камчатского городского округа.

9. Управлению делами администрации Петропавловск-Камчатского городского округа разместить на официальном сайте администрации Петропавловск-Камчатского городского округа в информационно-телекоммуникационной сети «Интернет» информационное сообщение о дате, времени, месте проведения публичных слушаний по проекту межевания

территории части квартала № 6 планировочного подрайона 3.2.1. Жилой район – «Сероглазка» Северного городского планировочного района в Петропавловск-Камчатском городском округе.

10. Направить настоящее постановление в газету «Град Петра и Павла» для официального опубликования и разместить на официальных сайтах Городской Думы Петропавловск-Камчатского городского округа и администрации Петропавловск-Камчатского городского округа в информационно-телекоммуникационной сети «Интернет».

Глава
Петропавловск-Камчатского
городского округа
В.Ю. Иваненко

Приложение 1
к постановлению администрации
Петропавловск-Камчатского
городского округа
от 05.10.2017 № 2486

Проект межевания территории части квартала № 6 планировочного подрайона 3.2.1. Жилой район – «Сероглазка» Северного городского планировочного района в Петропавловск-Камчатском городском округе

Состав проекта межевания территории:

1. Пояснительная записка

1.1 Сведения об используемых материалах
1.2 Характеристика территории
1.3 Границы земельных участков

2. Графическая часть.

• Лист1. Чертеж межевания территории.

1.ПОЯСНИТЕЛЬНАЯ ЗАПИСКА

Основанием для выполнения работ по подготовке Проекта межевания территории части квартала №6 планировочного подрайона 3.2.1. Жилой район «Сероглазка» является Постановление Администрации Петропавловск-Камчатского городского округа от 13.06.2017г № 1274 « О подготовке Проекта межевания территории части квартала №6 планировочного подрайона 3.2.1. Жилой район «Сероглазка» Северного городского планировочного района в Петропавловск-Камчатском городском округе».

1.1 **Сведения об использованных материалах**
При разработке проекта использовались следующие документы:
- Правила землепользования и застройки Петропавловск-Камчатского городского округа;
- Земельный Кодекс Российской Федерации;
- Градостроительный Кодекс Российской Федерации;
- Федеральный закон от 13.07.2015 № 218-ФЗ «О государственной регистрации недвижимости»;

1.2 Характеристика территории.
Территория, в отношении которой подготовлен Проект межевания расположена в центральной части г..Петропавловска-Камчатского, в районе ул. Целинной . Площадь территории в границах проекта межевания – 0.6 га. Координаты территории, в отношении которой подготовлен Проект межевания приведены в табл.1

Таблица 1
Координаты границы проекта межевания территории

X (м)	У (м)
563698,34	1410460,86
563697,80	1410446,69
563696,71	1410419,48
563698,31	1410419,27
563698,93	1410406,48
563698,62	1410396,36
563697,69	1410386,30
563630,48	1410400,48
563608,00	1410405,44
563604,95	1410406,03
563613,27	1410433,87
563624,44	1410468,12
563625,88	1410472,70
563654,33	1410465,62
563674,33	1410462,44
563698,34	1410460,86

В границах разрабатываемого проекта межевания территории объекты культурного наследия отсутствуют

1.3.Границы земельных участков.
Территория, в отношении которой подготовлен настоящий проект межевания находится в границах Петропавловск-Камчатского городского округа.
Категория земель формируемых земельных участков –земли населенных пунктов.

Согласно «Правилам землепользования и застройки Петропавловск-Камчатского городского округа» проектируемые участки расположены в территориальной зоне Ж2-зоне застройки индивидуальными жилыми домами.
В градостроительных регламентах «Правил землепользования и застройки Петропавловск-Камчатского городского округа» в территориальных зонах установлены предельные (минимальные и/или максимальные) размеры земельных участков и предельные параметры разрешенного строительства, реконструкции объектов капитального строительства, а так же виды разрешенного использования земельных участков и объектов капитального строительства.
Предельные (минимальные и/или максимальные) размеры земельных участков и предельные параметры разрешенного строительства:

Таблица 1

Зона	Предельные размеры земельных участков				Предельное количество этажей		Минимальные отступы от границ земельного участка, м	Минимальный/Максимальный процент застройки в границах земельного участка
	площадь, кв. м. /для объектов жилого назначения/		площадь, кв. м. /для объектов иного назначения/		минимум	максимум		
	минимум	максимум	минимум	максимум				
Ж2	400	1000	200	15000000	1	3	3	30/60

Границы образуемых земельных участков установлены с учетом сложившейся кадастровой ситуации на момент подготовки проекта межевания территории
Координаты характерных точек границы образуемых земельных участков и образуемых частей существующих земельных участков определены в системе, принятой для ведения государственного кадастрового учета, МСК-41 и приведены в табл.2

Таблица 2

Координаты характерных точек границ образуемых земельных участков

Условный номер земельного участка		41:01:0010117:ЗУ1
Площадь земельного участка		1000 кв.м
Обозначение характерных точек границ	Координаты	
	X	Y
1	2	3
1	563663,89	1410419,83
2	563696,52	1410416,48
3	563696,71	1410419,48
4	563697,8	1410446,69
5	563690,2	1410449,42
6	563668,93	1410452,5
7	563665,93	1410433,26
8	563664,43	1410423,63
1	563663,89	1410419,83

Условный номер земельного участка		41:01:0010117:ЗУ2
Площадь земельного участка		380 кв.м
Обозначение характерных точек границ	Координаты	
	X	Y
1	2	3
3	563697,8	1410446,69
9	563698,34	1410460,86
10	563674,33	1410462,44
11	563654,33	1410465,62
12	563625,88	1410472,7
13	563624,44	1410468,12
14	563627,1	1410467,37
15	563644,89	1410463,38
16	563670,01	1410459,39
17	563676,93	1410458,33
18	563691,05	1410456,16
4	563690,2	1410449,42
3	563697,8	1410446,69

Условный номер земельного участка		41:01:0010117:ЗУ3
Площадь земельного участка		945 кв.м
Обозначение характерных точек границ	Координаты	
	X	Y
1	2	3
19	563694,06	1410387,04
1	563696,52	1410416,48
8	563663,89	1410419,83
20	563659,22	1410394,39
19	563694,06	1410387,04

Условный номер земельного участка		41:01:0010117:ЗУ4
Площадь земельного участка		822 кв.м
Обозначение характерных точек границ	Координаты	
	X	Y
1	2	3
20	563659,22	1410394,39
8	563663,89	1410419,83
7	563664,43	1410423,63
21	563636,5	1410427,22
22	563630,48	1410400,48
20	563659,22	1410394,39

Условный номер земельного участка		41:01:0010117:ЗУ5
Площадь земельного участка		103 кв.м
Обозначение характерных точек границ	Координаты	
	X	Y
1	2	3
19	563694,06	1410387,04
23	563697,69	1410386,3
24	563698,62	1410396,36
25	563698,93	1410406,48
26	563698,31	1410419,27
2	563696,71	1410419,48
1	563696,52	1410416,48
19	563694,06	1410387,04

Условный номер земельного участка		41:01:0010117:ЗУ6
Площадь земельного участка		166 кв.м
Обозначение характерных точек границ	Координаты	
	X	Y
1	2	3
27	563694,06	1410387,04
28	563697,69	1410386,3
29	563698,62	1410396,36
14	563698,93	1410406,48
13	563698,31	1410419,27
30	563696,71	1410419,48
27	563696,52	1410416,48

Размеры площадей и вид разрешенного использования образуемых земельных участков и образуемых частей существующих земельных участков приведены в табл. 3.

Таблица 3

Условный номер	Площадь, кв.м	Вид разрешенного использования и способ образования земельного участка
41:01:0010117:ЗУ1	1000	Земельные участки отдельно стоящих одноквартирных и двухквартирных домов. Земельный участок образуется путем перераспределения земельного участка, находящегося в частной собственности и земель, собственность на которые не разграничена
41:01:0010117:ЗУ2	380	Земельные участки объектов автомобильной инфраструктуры (дороги, улицы, проспекты, шоссе, проезды, переулки, мосты, остановки); Земельный участок образуется из земель, собственность на которые не разграничена.
41:01:0010117:ЗУ3	945	Земельные участки элементов благоустройства территорий и ландшафтного дизайна (подпорные стенки, лестницы, малые архитектурные формы, объект декоративно-монументального искусства); Земельный участок образуется из земель, собственность на которые не разграничена.
41:01:0010117:ЗУ4	822	Земельные участки элементов благоустройства территорий и ландшафтного дизайна (подпорные стенки, лестницы, малые архитектурные формы, объект декоративно-монументального искусства); Земельный участок образуется из земель, собственность на которые не разграничена
41:01:0010117:ЗУ5	103	Земельные участки элементов благоустройства территорий и ландшафтного дизайна (подпорные стенки, лестницы, малые архитектурные формы, объект декоративно-монументального искусства); Земельный участок образуется из земель, собственность на которые не разграничена
41:01:0010117:ЗУ6	166	Земельные участки элементов благоустройства территорий и ландшафтного дизайна (подпорные стенки, лестницы, малые архитектурные формы, объект декоративно-монументального искусства); Земельный участок образуется из земель, собственность на которые не разграничена

Чертеж межевания территории

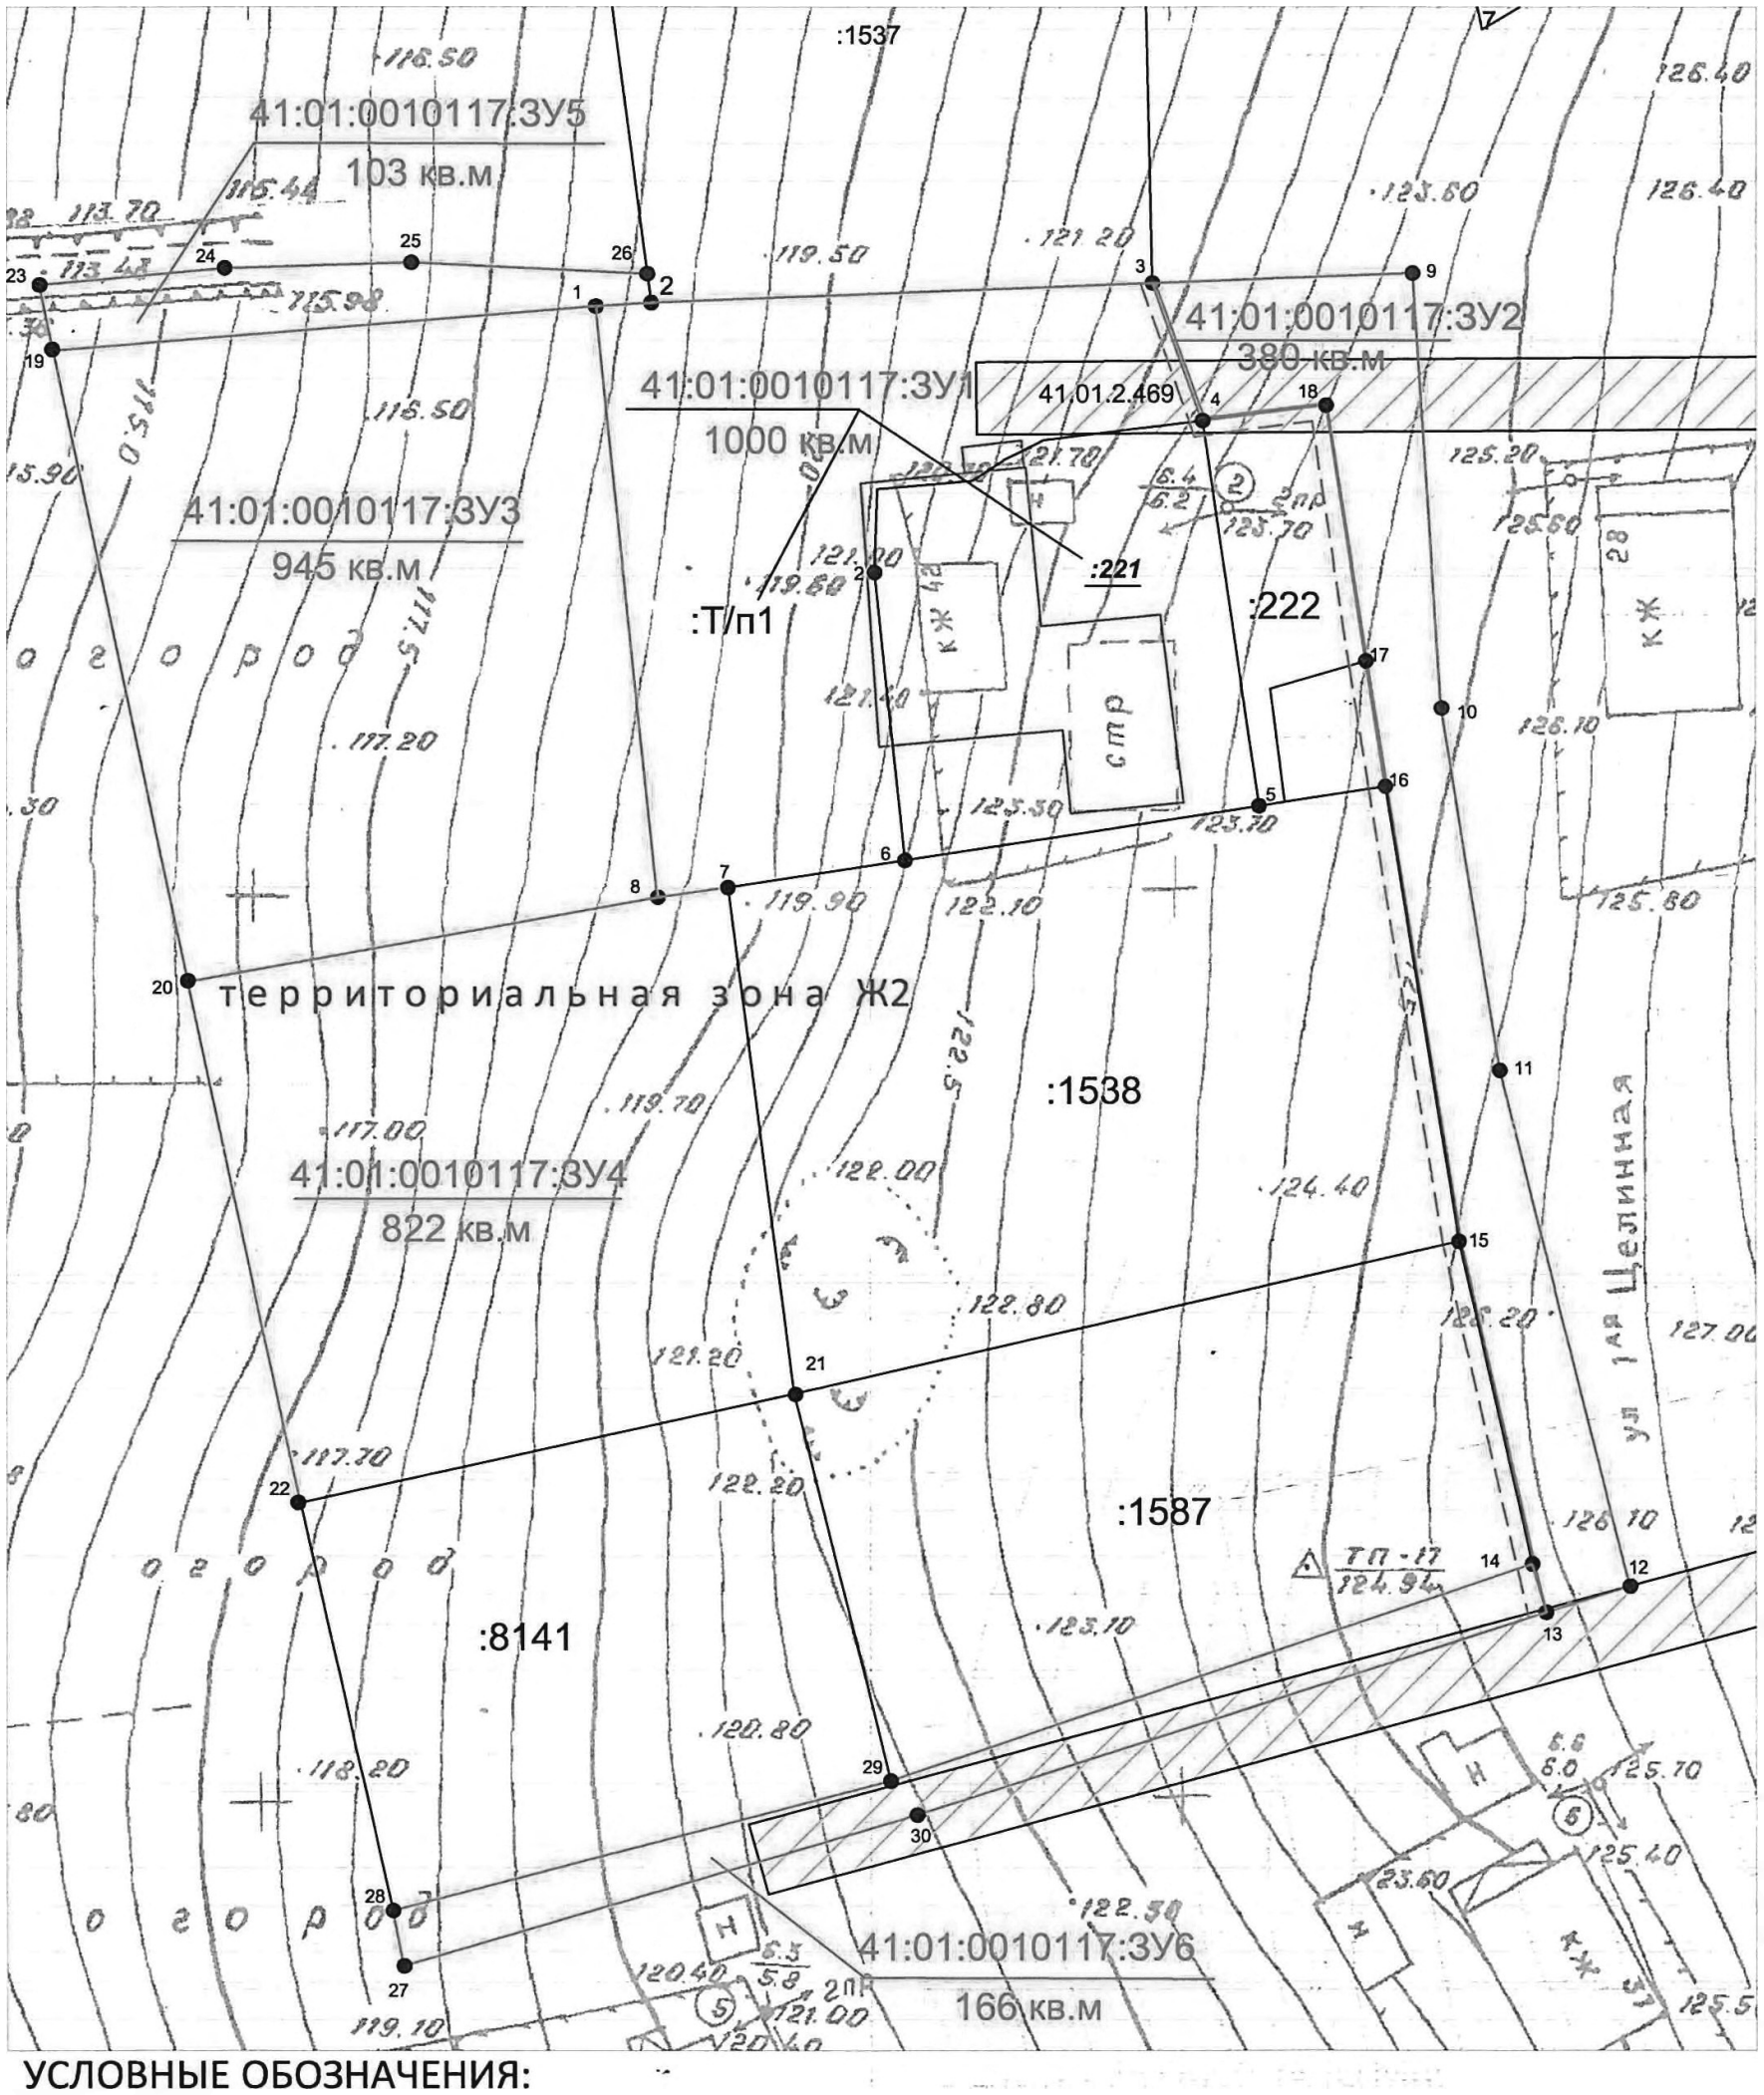

УСЛОВНЫЕ ОБОЗНАЧЕНИЯ:

-граница проекта межевания территории

- красные линии

- линии отступа от красных линий

41:01:0010117:ЗУ1 - условное обозначение образумого земельного участка

- зона с особыми условиями использования (охранная зона ВЛЭ 0,4 кВ)

Чертеж межевания территории

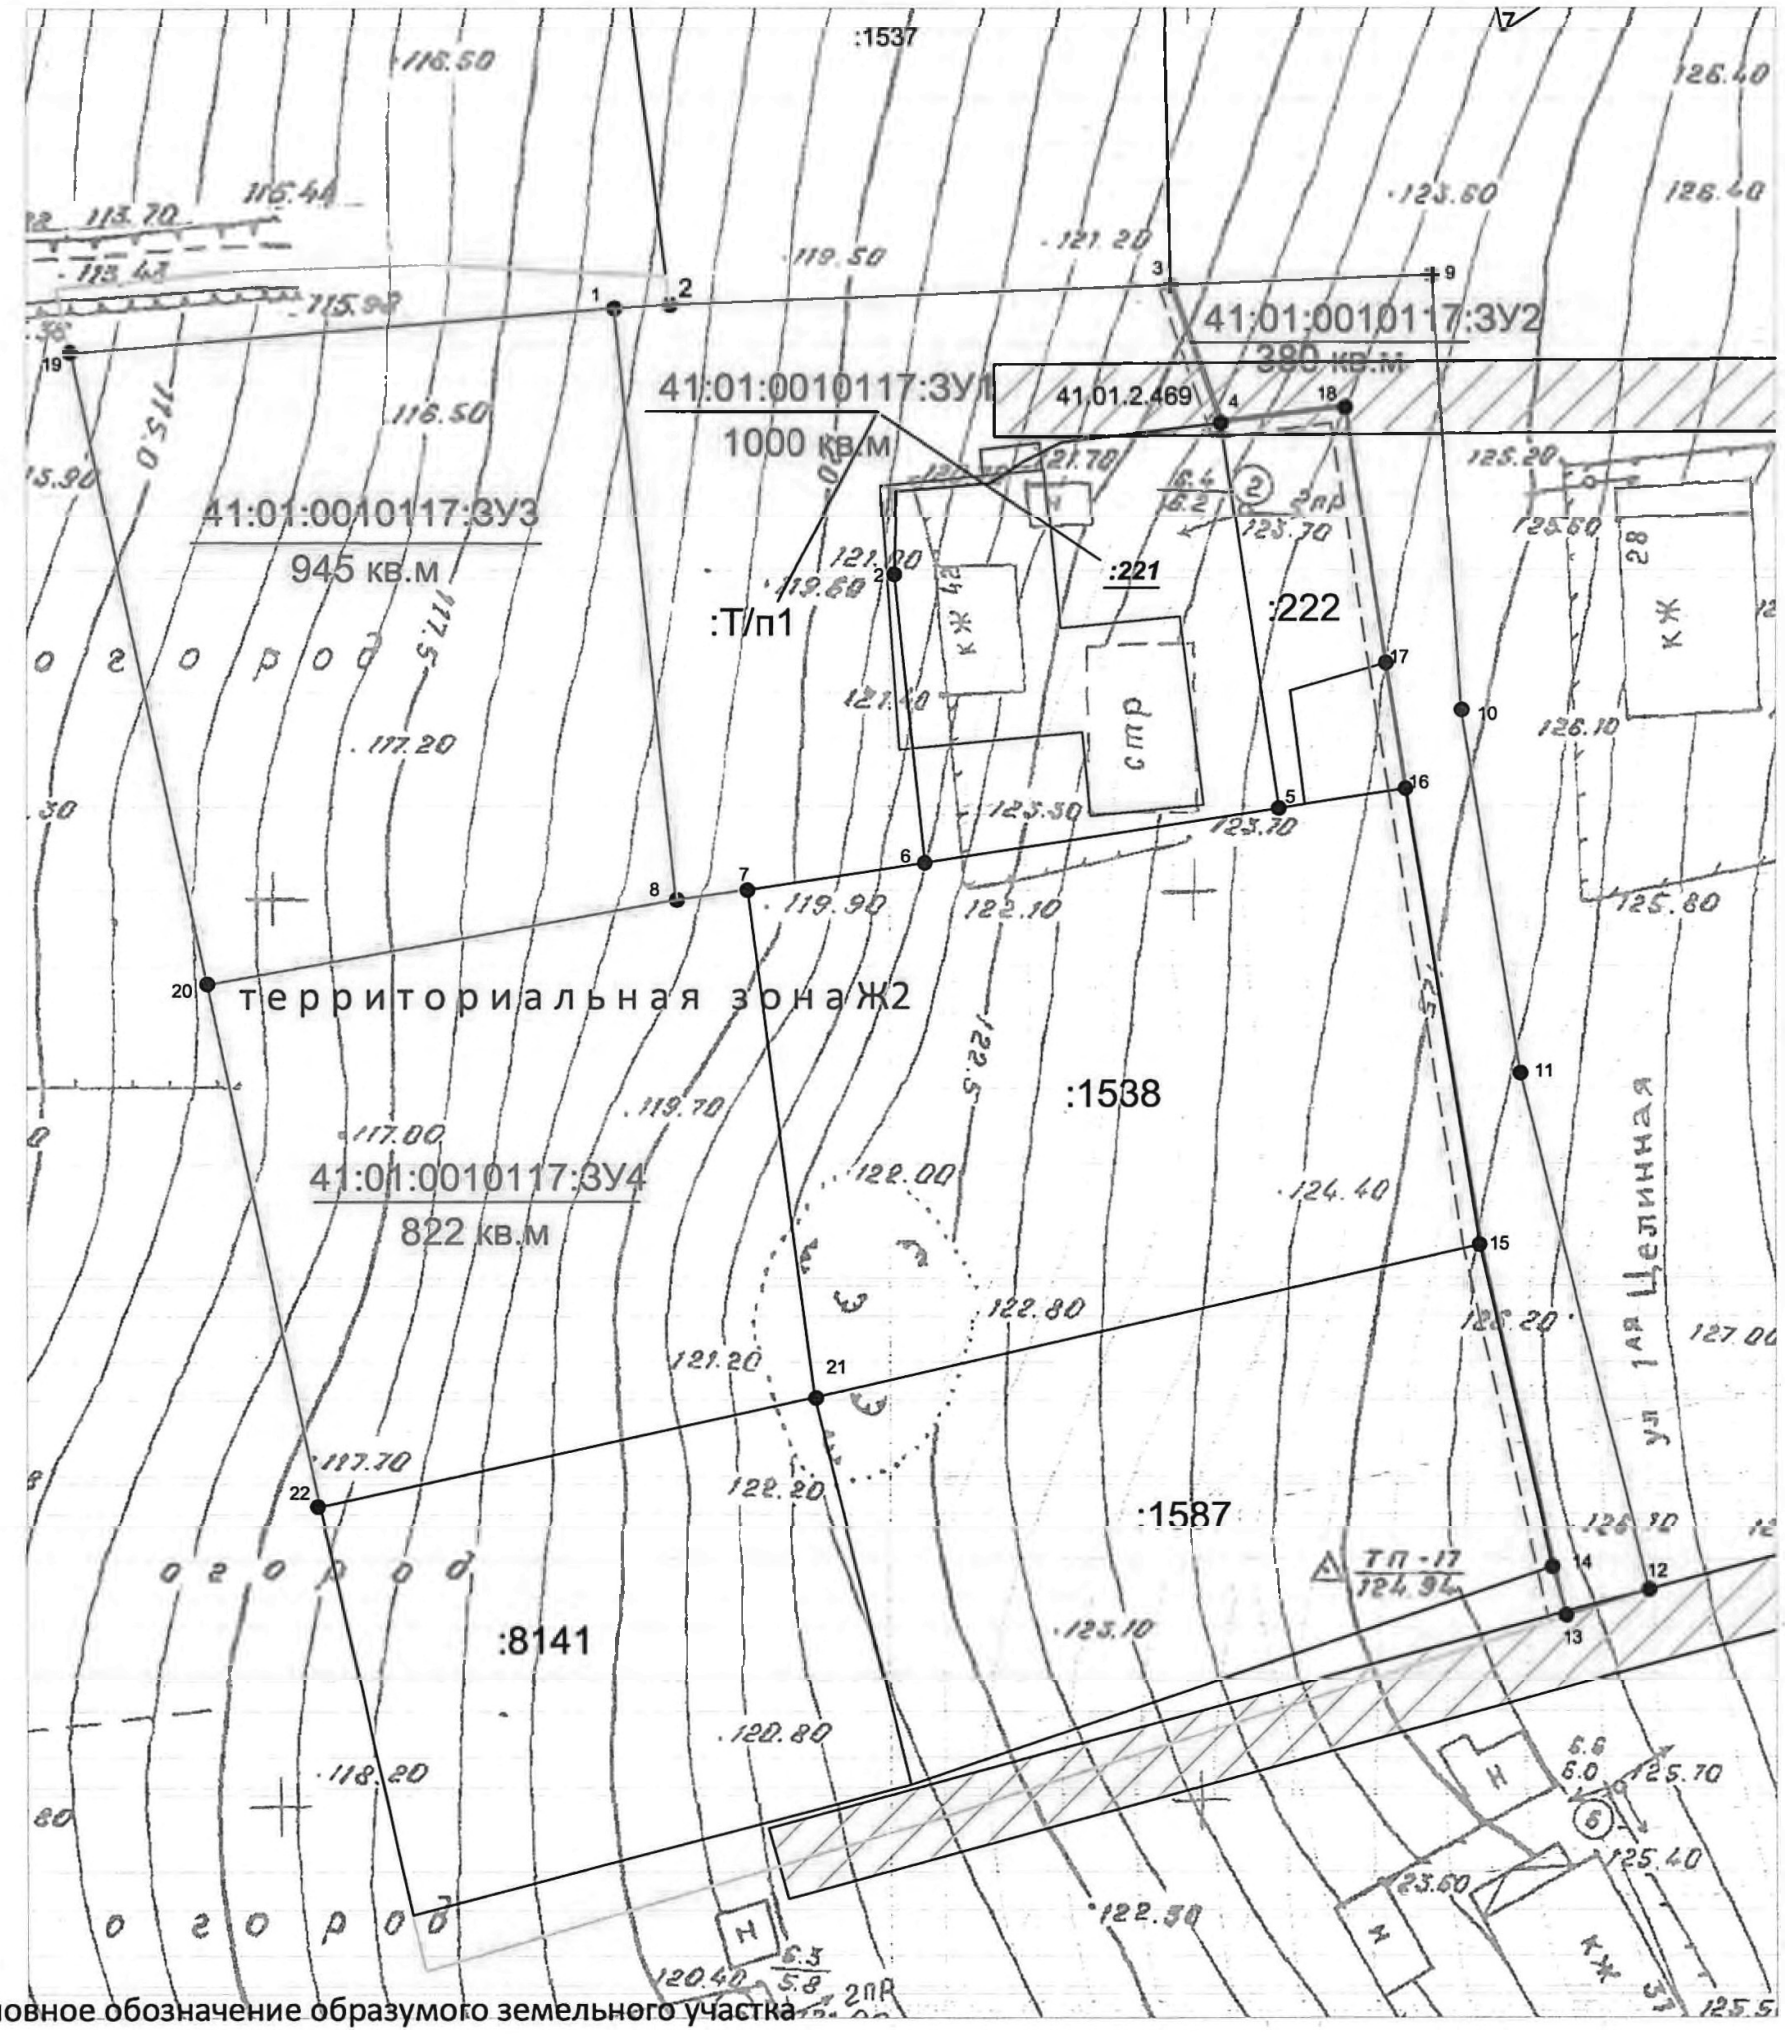

словное обозначение образумого земельного участка

УСЛОВНЫЕ ОБОЗНАЧЕНИЯ:

-граница проекта межевания территории

- красные линии

- линии отступа от красных линий

41:01:0010117:ЗУ1 - условное обозначение образумого земельного участка

- зона с особыми условиями использования (охранная зона ВЛЭ 0,4 кВ)

Приложение 2
к постановлению администрации
Петропавловск-Камчатского
городского округа
от 05.10.2017 № 2486

Порядок учета предложений по проекту межевания территории части квартала № 6 планировочного подрайона 3.2.1. Жилой район – «Сероглазка» Северного городского планировочного района в Петропавловск-Камчатском городском округе

1. Граждане вправе подать свои предложения по проекту межевания территории части квартала № 6 планировочного подрайона 3.2.1. Жилой район – «Сероглазка» Северного городского планировочного района в Петропавловск-Камчатском городском округе и участвовать в обсуждении указанного проекта при проведении публичных слушаний.

2. Предложения по проекту межевания территории в письменном виде с отметкой «публичные слушания» направляются в Управление архитектуры, градостроительства и земельных отношений администрации Петропавловск-Камчатского городского округа до 16.10.2017 (включительно) по адресу: 683000, город Петропавловск-Камчатский, улица Советская, дом 22, кабинет 105, понедельник – четверг с 09^{00} до 17^{00} часов, пятница с 09^{00} до 16^{00} часов (перерыв с 13^{00} до 14^{00} часов).

3. при участии в публичных слушаниях граждане обязаны соблюдать порядок проведения публичных слушаний, установленный Решением Городской Думы Петропавловск-Камчатского городского округа от 28.04.2014 № 211-нд «О публичных слушаниях в Петропавловск-Камчатском городском округе».

4. Перед открытием публичных слушаний проводится регистрация участников с указанием фамилии, имени, отчества, места работы или адреса участника публичных слушаний.

5. Председатель публичных слушаний открывает публичные слушания, оглашает вопрос публичных слушаний, порядок и регламент проведения публичных слушаний, указывает инициаторов его проведения. Секретарь ведет протокол публичных слушаний.

6. Время для выступлений определяется регламентом работы публичных слушаний, исходя из количества выступающих.

7. для организации прений председатель публичных слушаний предоставляет слово участникам публичных слушаний в порядке поступления их предложений.

8. по окончании прений председатель публичных слушаний ставит на голосование каждое предложение, поступившее от участников публичных слушаний. Предложения принимаются простым большинством от числа зарегистрированных участников публичных слушаний.

Предложения, не относящиеся к обсуждаемому вопросу, на голосование не ставятся.

Участники публичных слушаний вправе снять свои предложения и (или) присоединиться к предложениям, выдвинутым другими участниками публичных слушаний.

9. Результаты публичных слушаний принимаются путем открытого голосования простым большинством голосов от числа зарегистрированных участников публичных слушаний.

10. Поступившие предложения рассматриваются оргкомитетом для решения вопроса о необходимости их учета при подготовке заключения о результатах публичных слушаний.

ИНФОРМАЦИОННОЕ СООБЩЕНИЕ

Администрация Петропавловск-Камчатского городского округа информирует население о проведении по инициативе Главы Петропавловск-Камчатского городского округа публичных слушаний по рассмотрению проекта межевания территории части квартала № 6 планировочного подрайона 1.2.4. Многофункциональный жилой-промышленный район «Зеркальный» Центрального городского планировочного района в Петропавловск-Камчатском городском округе.

Проведение публичных слушаний назначено на 20.10.2017 в 15^{20} часов по адресу: г. Петропавловск-Камчатский, ул. Ленинская, д. 14, актовый зал № 404 здания администрации Петропавловск-Камчатского городского округа.

Ознакомление с демонстрационными материалами, предлагаемыми к рассмотрению на публичных слушаниях, осуществляется в рабочие дни с 14^{00} до 16^{00} часов по адресу: город Петропавловск-Камчатский, улица Советская, дом 22, кабинет 314 Управления архитектуры, градостроительства и земельных отношений администрации Петропавловск-Камчатского городского округа (этаж 3).

Предложения по проекту межевания территории в письменном виде, с отметкой «публичные слушания», направляются в Управление архитектуры, градостроительства и земельных отношений администрации Петропавловск-Камчатского городского округа до 16.10.2017 (включительно), по адресу: 683000, город Петропавловск-Камчатский, улица Советская, дом 22, кабинет 105, понедельник – четверг с 09^{00} до 17^{00} часов, пятница с 09^{00} до 16^{00} часов (перерыв с 13^{00} до 14^{00} часов).

ИНФОРМАЦИОННОЕ СООБЩЕНИЕ

Администрация Петропавловск-Камчатского городского округа информирует население о проведении по инициативе Главы Петропавловск-Камчатского городского округа публичных слушаний по рассмотрению проекта межевания территории части квартала № 6 планировочного подрайона 3.2.1. Жилой район – «Сероглазка» Северного городского планировочного района в Петропавловск-Камчатском городском округе.

Проведение публичных слушаний назначено на 20.10.2017 в 14^{30} часов по адресу: г. Петропавловск-Камчатский, ул. Ленинская, д. 14, актовый зал № 404 здания администрации Петропавловск-Камчатского городского округа.

Ознакомление с демонстрационными материалами, предлагаемыми к рассмотрению на публичных слушаниях, осуществляется в рабочие дни с 14^{00} до 16^{00} часов по адресу: город Петропавловск-Камчатский, улица Советская, дом 22, кабинет 314 Управления архитектуры, градостроительства и земельных отношений администрации Петропавловск-Камчатского городского округа (этаж 3).

Предложения по проекту межевания территории в письменном виде, с отметкой «публичные слушания», направляются в Управление архитектуры, градостроительства и земельных отношений администрации Петропавловск-Камчатского городского округа до 16.10.2017 (включительно), по адресу: 683000, город Петропавловск-Камчатский, улица Советская, дом 22, кабинет 105, понедельник – четверг с 09^{00} до 17^{00} часов, пятница с 09^{00} до 16^{00} часов (перерыв с 13^{00} до 14^{00} часов).

ИНФОРМАЦИОННОЕ СООБЩЕНИЕ

Администрация Петропавловск-Камчатского городского округа информирует население о проведении по инициативе Главы Петропавловск-Камчатского городского округа публичных слушаний по рассмотрению проекта межевания территории в границах двух смежных элементов планировочной структуры: в части квартала № 13 планировочного подрайона 3.2.1. Жилой район – «Сероглазка» Северного городского планировочного района и в части квартала № 1 планировочного подрайона 1.2.3. Микрорайон смешенной жилой застройки – «Вилюйский» Центрального городского планировочного района в Петропавловск-Камчатском городском округе.

Проведение публичных слушаний назначено на 20.10.2017 в 16^{10} часов по адресу: г. Петропавловск-Камчатский, ул. Ленинская, д. 14, актовый зал № 404 здания администрации Петропавловск-Камчатского городского округа.

Ознакомление с демонстрационными материалами, предлагаемыми к рассмотрению на публичных слушаниях, осуществляется в рабочие дни с 14^{00} до 16^{00} часов по адресу: город Петропавловск-Камчатский, улица Советская, дом 22, кабинет 314 Управления архитектуры, градостроительства и земельных отношений администрации Петропавловск-Камчатского городского округа (этаж 3).

Предложения по проекту межевания территории в письменном виде, с отметкой «публичные слушания», направляются в Управление архитектуры, градостроительства и земельных отношений администрации Петропавловск-Камчатского городского округа до 16.10.2017 (включительно), по адресу: 683000, город Петропавловск-Камчатский, улица Советская, дом 22, кабинет 105, понедельник – четверг с 09^{00} до 17^{00} часов, пятница с 09^{00} до 16^{00} часов (перерыв с 13^{00} до 14^{00} часов).

ИНФОРМАЦИОННОЕ СООБЩЕНИЕ

Администрация Петропавловск-Камчатского городского округа информирует население о проведении по инициативе Главы Петропавловск-Камчатского городского округа публичных слушаний по рассмотрению проекта планировки территории и проекта межевания территории квартала № 5 планировочного подрайона 1.2.2. Жилой район – «Пограничный» Центрального городского планировочного района в Петропавловск-Камчатском городском округе.

Проведение публичных слушаний назначено на 23.10.2017 в 15^{00} часов по адресу: г. Петропавловск-Камчатский, ул. Ленинская, д. 14, актовый зал № 404 здания администрации Петропавловск-Камчатского городского округа.

Ознакомление с демонстрационными материалами, предлагаемыми к рассмотрению на публичных слушаниях, осуществляется в рабочие дни с 14^{00} до 16^{00} часов по адресу: город Петропавловск-Камчатский, улица Советская, дом 22, кабинет 314 Управления архитектуры, градостроительства и земельных отношений администрации Петропавловск-Камчатского городского округа (этаж 3).

Предложения по проекту межевания территории в письменном виде, с отметкой «публичные слушания», направляются в Управление архитектуры, градостроительства и земельных отношений администрации Петропавловск-Камчатского городского округа до 16.10.2017 (включительно), по адресу: 683000, город Петропавловск-Камчатский, улица Советская, дом 22, кабинет 105, понедельник – четверг с 09^{00} до 17^{00} часов, пятница с 09^{00} до 16^{00} часов (перерыв с 13^{00} до 14^{00} часов).

ИНФОРМАЦИОННОЕ СООБЩЕНИЕ

По инициативе Главы Петропавловск-Камчатского городского округа на 27 октября 2017 года назначено проведение публичных слушаний по вопросу «Проект решения Городской Думы Петропавловск-Камчатского городского округа «О бюджете Петропавловск-Камчатского городского округа на 2018 год и плановый период 2019-2020 годов».

Слушания состоятся 27.10.2017 в 11-00 часов в актовом зале № 404 администрации Петропавловск-Камчатского городского округа по адресу: г. Петропавловск-Камчатский, ул. Ленинская, 14.

Материалы по данному вопросу размещены в информационно-телекоммуникационной сети «Интернет» на сайте администрации Петропавловск-Камчатского городского округа и опубликованы в газете «Град Петра и Павла» от 06 октября 2017 года № 44 (617).

Контактные телефоны оргкомитета: 23-50-25, 23-50-60, 23-54-77.

АДМИНИСТРАЦИЯ ПЕТРОПАВЛОВСК-КАМЧАТСКОГО ГОРОДСКОГО ОКРУГА

ПОСТАНОВЛЕНИЕ

05.10.2017 г. № 2494

О назначении публичных слушаний по вопросу «Проект решения Городской Думы Петропавловск-Камчатского городского округа «О бюджете Петропавловск-Камчатского городского округа на 2018 год и плановый период 2019-2020 годов»

В соответствии со статьей 28 Федерального закона от 06.10.2003 № 131-ФЗ «Об общих принципах организации местного самоуправления в Российской Федерации», статьей 22 Устава Петропавловск-Камчатского городского округа, статьей 24 Решения Городской Думы Петропавловск-Камчатского городского округа от 27.12.2013 № 173-нд «О бюджетном процессе в Петропавловск-Камчатском городском округе», Решением Городской Думы Петропавловск-Камчатского городского округа от 28.04.2014 № 211-нд «О публичных слушаниях в Петропавловск-Камчатском городском округе»

ПОСТАНОВЛЯЮ:

1. Провести по инициативе Главы Петропавловск-Камчатского городского округа публичные слушания по вопросу «Проект решения Городской Думы Петропавловск-Камчатского городского округа «О бюджете Петропавловск-Камчатского городского округа на 2018 год и плановый период 2019-2020 годов» согласно приложению 1.

2. Назначить публичные слушания на 27.10.2017 в 11^{00} часов в актовом зале № 404 здания администрации Петропавловск-Камчатского городского округа (город Петропавловск-Камчатский, улица Ленинская, 14).

3. Утвердить организационный комитет по проведению публичных слушаний в следующем составе:

председатель организационного комитета:

Чубкова Ольга Сергеевна – заместитель Главы администрации Петропавловск-Камчатского городского округа – руководитель Управления финансов администрации Петропавловск-Камчатского городского округа;

заместитель председателя организационного комитета:

Слепченко Ирина Павловна – заместитель руководителя Управления финансов администрации Петропавловск-Камчатского городского округа – начальник отдела казначейского исполнения бюджета Управления финансов администрации Петропавловск-Камчатского городского округа;

члены организационного комитета:

Воровский Андрей Викторович – заместитель председателя Городской Думы Петропавловск-Камчатского городского округа, председатель Комитета по местному самоуправлению и социальной политике (по согласованию);

Добуева Олеся Эркиновна – советник юридического отдела Аппарата Городской Думы Петропавловск-Камчатского городского округа (по согласованию);

Красавина Татьяна Николаевна – начальник отдела методологии и правового обеспечения Управления финансов администрации Петропавловск-Камчатского городского округа;

Останина Марианна Геннадьевна – советник правового отдела Управления делами администрации Петропавловск-Камчатского городского округа;

Павленко Елена Сергеевна – начальник бюджетного отдела Управления финансов администрации Петропавловск-Камчатского городского округа;

Парасоцкая Анна Сергеевна – начальник отдела учета и отчетности Управления финансов администрации Петропавловск-Камчатского городского округа;

Саляхова Лилия Ильдаровна – заместитель начальника отдела методологии и правового обеспечения Управления финансов администрации Петропавловск-Камчатского городского округа.

4. Установить порядок учета предложений по проекту решения Городской Думы Петропавловск-Камчатского городского округа «О бюджете Петропавловск-Камчатского городского округа на 2018 год и плановый период 2019-2020 годов» и участия граждан в его обсуждении согласно приложению 2.

5. Организационному комитету в срок, не превышающий 10 рабочих дней со дня окончания публичных слушаний, оформить окончательный вариант рекомендаций публичных слушаний, протокол публичных слушаний, таблицу поступивших и принятых предложений, пояснительную записку и проект решения Городской Думы Петропавловск-Камчатского городского округа «О бюджете Петропавловск-Камчатского городского округа на 2018 год и плановый период 2019-2020 годов».

6. Управлению финансов администрации Петропавловск-Камчатского городского округа:

6.1 подготовить и направить информационное сообщение о предстоящих публичных слушаниях для размещения на официальных сайтах Городской Думы Петропавловск-Камчатского городского округа и администрации Петропавловск-Камчатского городского округа в информационно-телекоммуникационной сети «Интернет»;

6.2 по результатам проведения публичных слушаний доработать проект решения Городской Думы Петропавловск-Камчатского городского округа «О бюджете Петропавловск-Камчатского городского округа на 2018 год и плановый период 2019-2020 годов» и в сроки, установленные статьей 24 Решения Городской Думы Петропавловск-Камчатского городского округа от 27.12.2013 № 173-нд «О бюджетном процессе в Петропавловск-Камчатском городском округе», представить Главе Петропавловск-Камчатского городского округа для внесения в Городскую Думу Петропавловск-Камчатского городского округа.

7. Управлению делами администрации Петропавловск-Камчатского городского округа опубликовать настоящее постановление в газете «Град Петра и Павла» и разместить на официальном сайте администрации Петропавловск-Камчатского городского округа в информационно-телекоммуникационной сети «Интернет».

8. Контроль за исполнением настоящего постановления возложить на заместителя Главы администрации Петропавловск-Камчатского городского округа – руководителя Управления финансов администрации Петропавловск-Камчатского городского округа.

Глава
Петропавловск-Камчатского
городского округа
В.Ю. Иваненко

Приложение 1
к постановлению администрации
Петропавловск-Камчатского
городского округа
от 05.10.2017 № 2494

ГОРОДСКАЯ ДУМА ПЕТРОПАВЛОВСК-КАМЧАТСКОГО ГОРОДСКОГО ОКРУГА

РЕШЕНИЕ

от «_____» _____ 20___ г. № ____-р

_____сессия

г. Петропавловск-Камчатский

О принятии решения о бюджете Петропавловск-Камчатского городского округа на 2018 год и плановый период 2019-2020 годов

Рассмотрев проект решения о бюджете Петропавловск-Камчатского городского округа на 2018 год и плановый период 2019-2020 годов, внесенный Главой Петропавловск-Камчатского городского округа Иваненко В.Ю., в соответствии со статьей 28 Устава Петропавловск-Камчатского городского округа, Решением Городской Думы Петропавловск-Камчатского городского округа от 27.12.2013 № 173-нд «О бюджетном процессе в Петропавловск-Камчатском городском округе», Городская Дума Петропавловск-Камчатского городского округа

РЕШИЛА:

1. Принять Решение о бюджете Петропавловск-Камчатского городского округа на 2018 год и плановый период 2019-2020 годов.

2. Направить принятое Решение Главе Петропавловск-Камчатского городского округа для подписания и обнародования.

Председатель
Городской Думы
Петропавловск-Камчатского
городского округа

ГОРОДСКАЯ ДУМА ПЕТРОПАВЛОВСК-КАМЧАТСКОГО ГОРОДСКОГО ОКРУГА

РЕШЕНИЕ

от «_____» _____ 20___ г. № ____нд

О бюджете Петропавловск-Камчатского городского округа на 2018 год и плановый период 2019-2020 годов

Принято Городской Думой
Петропавловск-Камчатского городского округа
(решение от «_____» _____ 20___ г. № ____-р)

Статья 1

1. Утвердить основные характеристики бюджета Петропавловск-Камчатского городского округа (далее – бюджет городского округа) на 2018 год:

1) прогнозируемый общий объем доходов бюджета городского округа в сумме 10 472 513,57727 тысяч рублей (далее – тыс. рублей);

2) общий объем расходов бюджета городского округа в сумме 10 676 506,57327 тыс. рублей, в том числе на исполнение публичных нормативных обязательств в сумме 664 933,15200 тыс. рублей;

3) размер резервного фонда администрации Петропавловск-Камчатского городского округа в сумме 5 000,00000 тыс. рублей;

4) прогнозируемый дефицит бюджета городского округа в суммах:

203 992,99600 тыс. рублей, в размере 3,9 процента от утвержденного объема доходов бюджета городского округа, без учета утвержденного объема безвозмездных поступлений и поступлений налога на доходы физических лиц по дополнительному нормативу отчислений;

133 992,99600 тыс. рублей, в размере 2,6 процента от утвержденного объема доходов бюджета городского округа, без учета утвержденных в составе источников финансирования дефицита бюджета городского округа остатков средств на счетах по учету средств бюджета городского округа на сумму 70 000,00000 тыс. рублей.

2. Утвердить основные характеристики бюджета городского округа на плановый период 2019-2020 годов:

1) прогнозируемый общий объем доходов бюджета городского округа на 2019 год в сумме 10 670 293,78606 тыс. рублей и на 2020 год в сумме 10 849 113,09655 тыс. рублей;

2) общий объем расходов бюджета городского округа на 2019 год в сумме 10 824 286,78206 тыс. рублей, в том числе условно утвержденные расходы 888 769,73994 тыс. рублей, расходы на исполнение публичных нормативных обязательств 665 128,32100 тыс. рублей и на 2020 год в сумме 11 003 106,09255 тыс. рублей, в том числе условно утвержденные расходы в сумме 1 397 184,37856 тыс. рублей, расходы на исполнение публичных нормативных обязательств в сумме 676 528,32100 тыс. рублей;

3) размер резервного фонда администрации Петропавловск-Камчатского городского округа на 2019 год в сумме 5 000,00000 тыс. рублей, на 2020 год в сумме 5 000,00000 тыс. рублей;

4) дефицит бюджета городского округа на 2019 год равен:

153 992,99600 тыс. рублей, в размере 2,8 процента от утвержденного объема доходов бюджета городского округа, без учета утвержденного объема безвозмездных поступлений и поступлений налога на доходы физических лиц по дополнительному нормативу отчислений;

83 992,99600 тыс. рублей, в размере 1,6 процента от утвержденного объема доходов бюджета городского округа, без учета утвержденных в составе источников финансирования дефицита бюджета городского округа остатков средств на счетах по учету средств бюджета городского округа на сумму 70 000,00000 тыс. рублей;

5) дефицит бюджета городского округа на 2020 год равен:

153 992,99600 тыс. рублей, в размере 2,8 процента от утвержденного объема доходов бюджета городского округа, без учета утвержденного объема безвозмездных поступлений и поступлений налога на доходы физических лиц по дополнительному нормативу отчислений;

83 992,99600 тыс. рублей, в размере 1,5 процента от утвержденного объема доходов бюджета городского округа, без учета утвержденных в составе источников финансирования дефицита бюджета городского округа остатков средств на счетах по учету средств бюджета городского округа на сумму 70 000,00000 тыс. рублей.

Статья 2

1. Утвердить перечень главных администраторов доходов бюджета городского округа на 2018 год и плановый период 2019-2020 годов согласно приложению 1 к настоящему Решению.

2. Утвердить перечень главных администраторов источников финансирования дефицита бюджета городского округа на 2018 год и плановый период 2019-2020 годов согласно приложению 3 к настоящему Решению.

3. Рекомендовать администрации Петропавловск-Камчатского городского округа (далее – администрация городского округа) продолжить работу в рамках заключенного с Инспекцией Федеральной налоговой службы по г. Петропавловску-Камчатскому соглашения о взаимодействии в целях увеличения поступлений налоговых и неналоговых доходов в бюджет городского округа.

Статья 3

1. Установить, что доходы, поступающие в бюджет городского округа в 2018 году и плановом периоде 2019-2020 годов, формируются за счет:

1) доходов федеральных налогов и сборов, в том числе налогов, предусмотренных специальными налоговыми режимами, региональных налогов, местных налогов, установленных бюджетным законодательством Российской Федерации, с учетом нормативов распределения доходов бюджета городского округа на 2018 год и плановый период 2019-2020 годов согласно приложению 2 к настоящему Решению;

2) неналоговых доходов от использования и продажи имущества, находящегося в муниципальной собственности Петропавловск-Камчатского городского округа, штрафов и иных сумм принудительного изъятия;

3) безвозмездных поступлений, подлежащих зачислению в бюджет городского округа в соответствии с законодательством Российской Федерации и Камчатского края.

2. в соответствии со статьей 35 Бюджетного кодекса Российской Федерации установить, что доходы бюджета городского округа от добровольных взносов, пожертвований, средств самообложения граждан, а также в случаях и в пределах поступления отдельных видов неналоговых доходов бюджета городского округа, направляются на расходы, соответствующие целям, на достижение которых они предоставляются.

3. Учесть в бюджете городского округа на 2018 год поступление прогнозируемых доходов бюджета городского округа по группам, подгруппам и статьям классификации доходов бюджетов Российской Федерации на 2018 год согласно приложению 4 к настоящему Решению.

4. Учесть в бюджете городского округа на плановый период 2019-2020 годов поступление прогнозируемых доходов бюджета городского округа по группам, подгруппам и статьям классификации доходов бюджетов Российской Федерации на плановый период 2019-2020 годов согласно приложению 5 к настоящему Решению.

5. Утвердить источники финансирования дефицита бюджета городского округа на 2018 год согласно приложению 6 к настоящему Решению.

6. Утвердить источники финансирования дефицита бюджета городского округа на плановый период 2019-2020 годов согласно приложению 7 к настоящему Решению.

Статья 4

Установить, что часть прибыли муниципальных унитарных предприятий Петропавловск-Камчатского городского округа, остающаяся в их распоряжении после уплаты налогов и иных обязательных платежей, подлежит перечислению в бюджет городского округа по итогам работы муниципальных унитарных предприятий за год до 1 июня текущего финансового года в порядке и размерах, установленных статьей 12 Решения Городской Думы Петропавловск-Камчатского городского округа от 05.07.2016 № 453-нд «О порядке управления и распоряжения имуществом, находящимся в собственности Петропавловск-Камчатского городского округа».

Статья 5

1. Утвердить:

1) распределение бюджетных ассигнований по разделам и подразделам классификации расходов бюджета городского округа на 2018 год согласно приложению 8 к настоящему Решению;

2) распределение бюджетных ассигнований по разделам и подразделам классификации расходов бюджета городского округа на плановый период 2019-2020 годов согласно приложению 9 к настоящему Решению;

3) распределение бюджетных ассигнований по разделам, подразделам, целевым статьям, муниципальным программам и непрограммным направлениям деятельности, и группам видов расходов классификации расходов бюджета городского округа на 2018 год согласно приложению 10 к настоящему Решению;

4) распределение бюджетных ассигнований по разделам, подразделам, целевым статьям, муниципальным программам и непрограммным направлениям деятельности, и группам видов расходов классификации расходов бюджета городского округа на плановый период 2019-2020 годов согласно приложению 11 к настоящему Решению;

5) ведомственную структуру расходов бюджета городского округа на 2018 год согласно приложению 12 к настоящему Решению;

6) ведомственную структуру расходов бюджета городского округа на плановый период 2019 года согласно приложению 13 к настоящему Решению;

7) ведомственную структуру расходов бюджета городского округа на плановый период 2020 года согласно приложению 14 к настоящему Решению;

8) распределение бюджетных ассигнований с указанием главного распорядителя бюджетных средств на осуществление бюджетных инвестиций в объекты капитального строительства муниципальной собственности городского округа, включаемых в инвестиционную программу городского округа на 2018 год и плановый период 2019-2020 годов, согласно приложению 15 к настоящему Решению;

9) распределение бюджетных ассигнований по муниципальным программам в разрезе целевых статей расходов бюджета городского округа, разделов, подразделов, видов расходов бюджета городского округа на 2018 год и плановый период 2019-2020 годов согласно приложению 16 к настоящему Решению;

10) объем межбюджетных трансфертов, получаемых из других бюджетов бюджетной системы Российской Федерации в 2018 году, согласно приложению 17 к настоящему Решению;

11) объем межбюджетных трансфертов, получаемых из других бюджетов бюджетной системы Российской Федерации в плановом периоде 2019 года, согласно приложению 18 к настоящему Решению;

12) объем межбюджетных трансфертов, получаемых из других бюджетов бюджетной системы Российской Федерации в плановом периоде 2020 года, согласно приложению 19 к настоящему Решению;

13) программу муниципальных внутренних заимствований Петропавловск-Камчатского городского округа на 2018 год и плановый период 2019-2020 годов согласно приложению 20 к настоящему Решению.

2. Установить, что первоочередными расходами бюджета городского округа являются:

1) оплата труда (с начислениями);

2) реализация мер социальной поддержки населения Петропавловск-Камчатского городского округа;

3) оплата коммунальных услуг;

4) погашение долговых обязательств Петропавловск-Камчатского городского округа и процентных платежей по обслуживанию муниципального долга Петропавловск-Камчатского городского округа.

3. Учесть, что бюджетные ассигнования на 2018 год, утвержденные приложением 12 к настоящему Решению, определены в соответствии с нормативом формирования расходов на оплату труда депутатов, выборных должностных лиц местного самоуправления, осуществляющих свои полномочия на постоянной основе, муниципальных служащих и содержание органов местного самоуправления Петропавловск-Камчатского городского округа, установленным постановлением Правительства Камчатского края в целях реализации статьи 136 Бюджетного кодекса Российской Федерации и являются для органов местного самоуправления Петропавловск-Камчатского городского округа нормативом расходов на оплату труда депутатов, выборных должностных лиц местного самоуправления, осуществляющих свои полномочия на постоянной основе, муниципальных служащих и содержание органов местного самоуправления Петропавловск-Камчатского городского округа, реализуются с учетом положения статьи 9 настоящего Решения в рамках заключаемых между органами местного самоуправления соглашений.

Учесть, что бюджетные ассигнования на оплату труда работников муниципальных учреждений Петропавловск-Камчатского городского округа на 2018 год установлены в пределах средств в общем объеме бюджетных ассигнований, утвержденных в ведомственной структуре расходов бюджета городского округа согласно приложению 12 к настоящему Решению, с учетом норм, установленных муниципальными правовыми актами Петропавловск-Камчатского городского округа, и не могут быть ниже минимальных размеров, установленных региональным соглашением о минимальной заработной плате в Камчатском крае.

4. Учесть, что бюджетные ассигнования на финансирование расходов по реализации уведомлений (предписаний) о применении бюджетных мер принуждения органа, осуществляющего функции финансового контроля исполняются за счет средств бюджета городского округа в соответствии с пунктом 4 статьи 306.2 Бюджетного кодекса Российской Федерации и порядком исполнения решения о применении бюджетных мер принуждения, утвержденным приказом Управления финансов администрации Петропавловск-Камчатского городского округа.

Статья 6

1. Установить, что финансовое обеспечение деятельности муниципальных казенных учреждений Петропавловск-Камчатского городского округа осуществляется за счет средств бюджета городского округа и на основании бюджетных смет.

2. Заключение и оплата муниципальными казенными учреждениями Петропавловск-Камчатского городского округа муниципальных контрактов, иных договоров, подлежащих исполнению за счет средств бюджета городского округа, производятся в пределах доведенных муниципальным казенным учреждениям Петропавловск-Камчатского городского округа лимитов бюджетных обязательств с учетом принятых ранее и неисполненных обязательств.

Муниципальные казенные учреждения Петропавловск-Камчатского городского округа не вправе принимать обязательства сверх утвержденных им лимитов бюджетных обязательств на 2018 год.

Принятые муниципальными казенными учреждениями Петропавловск-Камчатского городского округа обязательства сверх утвержденных им лимитов бюджетных обязательств на 2018 год не подлежат оплате за счет средств бюджета городского округа.

3. Нарушение муниципальными казенными учреждениями Петропавловск-Камчатского городского округа требований части 2 настоящей статьи при заключении муниципальных контрактов, иных договоров является основанием для признания их судом недействительными по иску органа местного самоуправления, осуществляющего бюджетные полномочия главного распорядителя средств бюджета городского округа, в ведении которого находится муниципальное казенное учреждение Петропавловск-Камчатского городского округа.

4. Установить, что муниципальным бюджетным и автономным учреждениям Петропавловск-Камчатского городского округа в бюджете городского округа предусматриваются:

1) субсидии на финансовое обеспечение выполнения ими муниципального задания, рассчитанные на основании нормативных затрат на оказание ими муниципальных услуг физическим и (или) юридическим лицам и нормативных затрат на содержание муниципального имущества;

2) субсидии на иные цели.

Муниципальные автономные и бюджетные учреждения Петропавловск-Камчатского городского округа не вправе принимать обязательства сверх утвержденных

им лимитов бюджетных обязательств на 2018 год, субсидий на финансовое обеспечение выполнения ими муниципального задания, рассчитанных на основании нормативных затрат на оказание ими муниципальных услуг физическим и (или) юридическим лицам и нормативных затрат на содержание муниципального имущества, или субсидий на иные цели на 2018 год.

Принятые муниципальными автономными и бюджетными учреждениями Петропавловск-Камчатского городского округа обязательства сверх утвержденных им лимитов бюджетных обязательств на 2018 год, субсидий на финансовое обеспечение выполнения ими муниципального задания, рассчитанных на основании нормативных затрат на оказание ими муниципальных услуг физическим и (или) юридическим лицам и нормативных затрат на содержание муниципального имущества, или субсидий на иные цели на 2018 год не подлежат оплате за счет средств бюджета городского округа.

5. Неиспользованные муниципальными учреждениями в текущем финансовом году бюджетные ассигнования, лимиты бюджетных обязательств и предельные объемы финансирования бюджета городского округа прекращают свое действие 31 декабря текущего финансового года.

6. Установить, что средства бюджета городского округа в объеме остатков субсидий, предоставленных в 2017 году муниципальным бюджетным и автономным учреждениям на финансовое обеспечение выполнения муниципального задания на оказание муниципальных услуг (выполнение работ), подлежат возврату в бюджет городского округа в объеме, соответствующем не достигнутым показателям муниципального задания, в сроки и порядке, установленные постановлением администрации городского округа о мерах по реализации решения Городской Думы Петропавловск-Камчатского городского округа о бюджете городского округа на 2018 год.

Статья 7

1. Установить, что финансовое обеспечение отдельных государственных полномочий, переданных Петропавловск-Камчатскому городскому округу в порядке, установленном статьей 19 Федерального закона от 06.10.2003 № 131-ФЗ «Об общих принципах организации местного самоуправления в Российской Федерации», осуществляется только за счет предоставляемых бюджету городского округа субвенций из краевого бюджета.

2. Администрация городского округа вправе осуществлять расходы за счет средств бюджета городского округа на осуществление государственных полномочий, не переданных ей в соответствии со статьей 19 Федерального закона от 06.10.2003 № 131-ФЗ «Об общих принципах организации местного самоуправления в Российской Федерации», если возможность осуществления таких расходов предусмотрена федеральными законами и в случае принятия Городской Думой Петропавловск-Камчатского городского округа решения о реализации права на участие в осуществлении указанных полномочий.

Статья 8

1. Установить, что муниципальные правовые акты Петропавловск-Камчатского городского округа, влекущие за собой сокращение доходов или увеличение расходов бюджета городского округа после утверждения бюджета городского округа на 2018 год и плановый период 2019-2020 годов, реализуются и применяются только после внесения соответствующих изменений в решение о бюджете городского округа, за исключением случаев, предусмотренных пунктом 3 статьи 217 Бюджетного кодекса Российской Федерации.

2. Выделение бюджетных ассигнований на принятие новых видов расходных обязательств или увеличение бюджетных ассигнований на исполнение существующих видов расходных обязательств осуществляется только с начала очередного финансового года при условии включения соответствующих бюджетных ассигнований в решение о бюджете городского округа либо в текущем финансовом году после внесения соответствующих изменений в решение о бюджете городского округа при наличии соответствующих источников дополнительных поступлений в бюджет городского округа и (или) при сокращении бюджетных ассигнований по отдельным статьям расходов бюджета городского округа.

3. Принятие новых видов расходных обязательств осуществляется в соответствии с порядком конкурсного распределения принимаемых расходных обязательств Петропавловск-Камчатского городского округа, утвержденным постановлением администрации городского округа.

Статья 9

Органы местного самоуправления Петропавловск-Камчатского городского округа не вправе допускать увеличения численности работников муниципальных учреждений и органов местного самоуправления, за исключением случаев увеличения численности работников, осуществляющих переданные полномочия Российской Федерации; новые полномочия, возникшие в результате разграничения полномочий между органами государственной власти Российской Федерации, субъектами Российской Федерации, муниципальными образованиями; в целях реализации указов Президента Российской Федерации.

Статья 10

Установить, что бюджетные ассигнования на обеспечение функций муниципальных учреждений, финансируемых за счет средств бюджета городского округа в части оплаты труда работников муниципальных учреждений, работников профессий рабочих, не замещающих должности муниципальной службы и исполняющих обязанности по техническому обеспечению деятельности администрации Петропавловск-Камчатского городского округа и ее органов (за исключением лиц, замещающих муниципальные должности и должности муниципальной службы, работников, реализующих государственные полномочия финансируемых за счет субвенций, руководителей, специалистов и служащих, не замещающих должности муниципальной службы и исполняющих обязанности по техническому обеспечению деятельности администрации Петропавловск-Камчатского городского округа и ее органов) предусматриваются главным распорядителям средств бюджета городского округа с учетом индексации заработной платы с 01.01.2018 на 4,0 процента.

Статья 11

1. Установить верхний предел муниципального долга Петропавловск-Камчатского городского округа на 01.01.2019 по долговым обязательствам Петропавловск-Камчатского городского округа в сумме 1 782 014,00800 тыс. рублей, в том числе верхний предел долга по муниципальным гарантиям Петропавловск-Камчатского городского округа в размере 0,00000 тыс. рублей.

Установить верхний предел муниципального долга Петропавловск-Камчатского городского округа на 01.01.2020 по долговым обязательствам Петропавловск-Камчатского городского округа в сумме 1 866 007,00400 тыс. рублей, в том числе верхний предел долга по муниципальным гарантиям Петропавловск-Камчатского городского округа в размере 0,00000 тыс. рублей.

Установить верхний предел муниципального долга Петропавловск-Камчатского городского округа на 01.01.2021 по долговым обязательствам Петропавловск-Камчатского городского округа в сумме 1 950 000,00000 тыс. рублей, в том числе верхний предел долга по муниципальным гарантиям Петропавловск-Камчатского городского округа в размере 0,00000 тыс. рублей.

2. Установить предельный объем муниципального долга Петропавловск-Камчатского городского округа на 2018 год в размере 5 192 360,17864 тыс. рублей, на 2019 год в размере 5 417 346,66893 тыс. рублей, на 2020 год в размере 5 590 864,12447 тыс. рублей.

3. Утвердить Программу муниципальных внутренних заимствований Петропавловск-Камчатского городского округа на 2018 год и плановый период 2019-2020 годов согласно приложению 20 к настоящему Решению.

Администрация городского округа в лице Управления финансов администрации Петропавловск-Камчатского городского округа осуществляет муниципальные внутренние заимствования в объемах, установленных Программой муниципальных внутренних заимствований Петропавловск-Камчатского городского округа на 2018 год и плановый период 2019-2020 годов, в том числе на срок свыше 1 года в 2018 году на сумму 1 550 000,00000 тыс. рублей.

4. Утвердить объем расходов на обслуживание муниципального долга Петропавловск-Камчатского городского округа в 2018 году в размере 235 499,51200 тыс. рублей, в 2019 году в размере 257 791,09600 тыс. рублей, в 2020 году в размере 150 809,42600 тыс. рублей.

Установить, что для покрытия временных кассовых разрывов осуществляется привлечение источников финансирования через кредитные заимствования, обеспечивающие поступление данных средств с учетом дат выплат по имеющимся обязательствам в соответствии с методикой планирования временных кассовых разрывов, возникающих при исполнении бюджета городского округа, утвержденной приказом Управления финансов администрации Петропавловск-Камчатского городского округа.

Статья 12

Учесть, что в соответствии со статьями 74, 78, 78.1 Бюджетного кодекса Российской Федерации осуществляется предоставление средств из бюджета городского округа в пределах бюджетных ассигнований, предусмотренных на эти цели в приложении 12 к настоящему Решению:

- при выполнении условий, устанавливаемых настоящим Решением;

- субсидий юридическим лицам (за исключением субсидий муниципальным учреждениям), индивидуальным предпринимателям, а также физическим лицам – производителям товаров, работ, услуг, предоставленных на безвозмездной и безвозвратной основе в целях возмещения недополученных доходов и (или) финансового обеспечения (возмещения) затрат в связи с производством (реализацией) товаров (за исключением подакцизных товаров, кроме автомобилей легковых и мотоциклов), выполнением работ, оказанием услуг;

- субсидий бюджетным и автономным учреждениям на финансовое обеспечение выполнения ими муниципального задания, рассчитанных на основании нормативных затрат на оказание ими муниципальных услуг физическим и (или) юридическим лицам и нормативных затрат на содержание муниципального имущества;

- субсидий бюджетным и автономным учреждениям на иные цели;

- субсидий иным некоммерческим организациям, не являющимся муниципальными учреждениями;

- грантов в форме субсидий некоммерческим организациям, не являющимся казенными учреждениями, в том числе предоставляемых органами администрации Петропавловск-Камчатского городского округа по результатам проводимых ими конкурсов бюджетным и автономным учреждениям, включая учреждения, в отношении которых указанные органы не осуществляют функции и полномочия учредителя.

Порядки предоставления указанных субсидий из бюджета городского округа устанавливаются соответствующими постановлениями администрации городского округа.

Статья 13

Установить, что в соответствии со статьями 78.2, 79 и 80 Бюджетного кодекса Российской Федерации осуществляется предоставление средств из бюджета городского округа в пределах бюджетных ассигнований, предусмотренных на эти цели в приложении 15 к настоящему Решению:

- субсидий на осуществление капитальных вложений в объекты капитального строительства муниципальной собственности и приобретение объектов недвижимого имущества в муниципальную собственность;

- бюджетных инвестиций в объекты муниципальной собственности;

- бюджетных инвестиций юридическим лицам, не являющимся муниципальными учреждениями и муниципальными унитарными предприятиями.

Принятие решений о предоставлении муниципальным бюджетным и автономным учреждениям, муниципальным унитарным предприятиям Петропавловск-Камчатского городского округа субсидий на осуществление капитальных вложений в объекты капитального строительства муниципальной собственности или приобретение объектов недвижимого имущества в муниципальную собственность, принятие решений о подготовке и реализации бюджетных инвестиций в объекты муниципальной собственности, в объекты капитального строительства и (или) на приобретение объектов недвижимого имущества осуществляются в порядке, утвержденном постановлением администрации Петропавловск-Камчатского городского округа от 03.09.2015 № 2108 «Об утверждении порядка принятия и исполнения решений о подготовке и реализации, предоставлении бюджетных инвестиций и субсидий на осуществление капитальных вложений в объекты капитального строительства и приобретение объектов недвижимого имущества за счет средств бюджета Петропавловск-Камчатского городского округа».

Статья 14

1. Установить, что в соответствии с решениями руководителя Управления финансов администрации Петропавловск-Камчатского городского округа дополнительно к основаниям, установленным пунктом 3 статьи 217 Бюджетного кодекса Российской Федерации и частью 3 статьи 9 Решения Городской Думы Петропавловск-Камчатского городского округа от 27.12.2013 № 173-нд «О бюджетном процессе в Петропавловск-Камчатском городском округе» в показатели сводной бюджетной росписи бюджета городского округа в 2018 году могут быть внесены изменения без внесения изменений в настоящее Решение в следующих случаях:

1) перераспределения бюджетных ассигнований, предусмотренных главным распорядителям средств бюджета городского округа на оплату труда, между главными распорядителями средств бюджета городского округа, разделами, подразделами, целевыми статьями, кодами видов расходов классификации расходов на оплату труда в случае принятия решений о сокращении численности муниципальных служащих и работников;

2) по предписаниям органов, осуществляющих финансовый контроль;

3) изменения (уточнения) кодов бюджетной классификации расходов и (или) доходов бюджета и их наименований, принципов назначения, структуры кодов, а также присвоения кодов составным частям бюджетной классификации Российской Федерации, устранения технических ошибок в части отражения расходов и (или) доходов бюджета по кодам бюджетной классификации;

4) перераспределения бюджетных ассигнований, предусмотренных главному распорядителю средств

бюджета городского округа, между группами, подгруппами и элементами видов расходов классификации расходов бюджета городского округа;

5) перераспределения бюджетных ассигнований на сумму средств, необходимых для выполнения условий софинансирования, установленных для получения межбюджетных трансфертов, предоставляемых бюджету городского округа из краевого бюджета в формах субсидий и иных межбюджетных трансфертов, в пределах объема бюджетных ассигнований, предусмотренных соответствующему главному распорядителю средств бюджета городского округа;

6) увеличения бюджетных ассигнований по отдельным разделам, подразделам, целевым статьям и видам расходов бюджета за счет экономии по использованию в текущем финансовом году бюджетных ассигнований на оказание муниципальных услуг – в пределах общего объема бюджетных ассигнований, предусмотренных главному распорядителю средств бюджета городского округа в текущем финансовом году на оказание муниципальных услуг;

7) возникновения экономии бюджетных ассигнований в результате проведения закупок товаров, работ, услуг для обеспечения муниципальных нужд Петропавловск-Камчатского городского округа – в пределах суммы экономии;

8) изменения кода целевой статьи бюджетной классификации по бюджетным ассигнованиям за счет средств бюджета городского округа в связи с поступлением субсидий из краевого бюджета в целях софинансирования соответствующих расходных обязательств Петропавловск-Камчатского городского округа.

2. Установить, что в соответствии с пунктом 3 статьи 217 Бюджетного кодекса Российской Федерации основанием для внесения в 2018 году изменений в показатели сводной бюджетной росписи бюджета городского округа является распределение зарезервированных в составе, утвержденных приложением 12 к настоящему Решению, бюджетных ассигнований в объеме 255 532,68000 тыс. рублей, предусмотренных на:

- осуществление бюджетных инвестиций по разделу 0400 «Национальная экономика» в сумме 119 532,68000 тыс. рублей;

- предоставление субсидий на софинансирование в объекты муниципальной собственности по разделу 0500 «Жилищно-коммунальное хозяйство» в сумме 120 000,00000 тыс. рублей;

- наказы избирателей Петропавловск-Камчатского городского округа, поступивших депутатам Городской Думы Петропавловск-Камчатского городского округа на 2018 год по разделу 0700 «Образование» в сумме 16 000,00000 тыс. рублей.

Статья 15

Настоящее Решение вступает в силу с 01.01.2018.

Глава
Петропавловск-
Камчатского
городского округа
В.Ю. Иваненко

Приложение 2
к постановлению администрации
Петропавловск-Камчатского
городского округа
от 05.10.2017 № 2494

Порядок учета предложений по проекту решения Городской Думы Петропавловск-Камчатского городского округа «О бюджете Петропавловск-Камчатского городского округа на 2018 год и плановый период 2019-2020 годов» и участия граждан в его обсуждении

1. Граждане вправе подать свои предложения по проекту решения Городской Думы Петропавловск-Камчатского городского округа «О бюджете Петропавловск-Камчатского городского округа на 2018 год и плановый период 2019-2020 годов» в организационный комитет и участвовать в его обсуждении при проведении публичных слушаний.

2. Предложения по проекту решения Городской Думы Петропавловск-Камчатского городского округа «О бюджете Петропавловск-Камчатского городского округа на 2018 год и плановый период 2019-2020 годов» направляются в организационный комитет в течение 10 дней со дня официального опубликования постановления администрации Петропавловск-Камчатского городского округа «О назначении публичных слушаний по вопросу «Проект решения Городской Думы Петропавловск-Камчатского городского округа «О бюджете Петропавловск-Камчатского городского округа на 2018 год и плановый период 2019-2020 годов»».

Предложения принимаются по адресу: 683000, город Петропавловск-Камчатский, улица Ленинская, дом 14, кабинет 311, понедельник – четверг с 9^{00} до 17^{00} часов, пятница с 9^{00} до 16^{00} часов (перерыв с 13^{00} до 14^{00} часов).

3. при участии в публичных слушаниях граждане обязаны соблюдать порядок проведения публичных слушаний, установленный Решением Городской Думы Петропавловск-Камчатского городского округа от 28.04.2014 № 211-нд «О публичных слушаниях в Петропавловск-Камчатском городском округе».

4. Перед открытием публичных слушаний проводится регистрация участников с указанием фамилии, имени, отчества, места работы или адреса участника публичных слушаний.

5. Председатель публичных слушаний открывает публичные слушания, оглашает вопрос публичных слушаний, порядок и регламент проведения публичных слушаний, указывает инициаторов его проведения. Секретарь ведет протокол публичных слушаний.

6. Время для выступлений определяется регламентом работы публичных слушаний, исходя из количества выступающих.

7. для организации прений председатель публичных слушаний предоставляет слово участникам публичных слушаний в порядке поступления их предложений.

8. по окончании прений председатель публичных слушаний ставит на голосование каждое предложение, поступившее от участников публичных слушаний. Предложения принимаются простым большинством от числа зарегистрированных участников публичных слушаний.

Предложения, не относящиеся к обсуждаемому вопросу, на голосование не ставятся.

Участники публичных слушаний вправе снять свои предложения и (или) присоединиться к предложениям, выдвинутым другими участниками публичных слушаний.

9. Результаты публичных слушаний принимаются путем открытого голосования простым большинством голосов от числа зарегистрированных участников публичных слушаний.

10. Поступившие предложения подлежат рассмотрению для решения вопроса о необходимости их учета при подготовке окончательного варианта рекомендаций публичных слушаний.

Приложение 1
к Решению Городской Думы
Петропавловск-Камчатского городского округа
от _____ № ____-нд
«О бюджете Петропавловск-Камчатского городского округа
на 2018 год и плановый период 2019-2020 годов»

Перечень главных администраторов доходов бюджета Петропавловск-Камчатского городского округа на 2018 год и плановый период 2019-2020 годов

№	Код бюджетной классификации Российской Федерации		Наименование главного администратора доходов, наименование кода доходов бюджета Петропавловск-Камчатского городского округа
	Код главного администратора доходов	Код доходов бюджета Петропавловск-Камчатского городского округа	
1.	900	Управление финансов администрации Петропавловск-Камчатского городского округа – муниципальное учреждение	
	900	1 13 02994 04 0000 130	Прочие доходы от компенсации затрат бюджетов городских округов
	900	1 16 33040 04 0000 140	Денежные взыскания (штрафы) за нарушение законодательства Российской Федерации о контрактной системе в сфере закупок товаров, работ, услуг для обеспечения государственных и муниципальных нужд для нужд городских округов
	900	1 17 01040 04 0000 180	Невыясненные поступления, зачисляемые в бюджеты городских округов
	900	1 17 05040 04 0000 180	Прочие неналоговые доходы бюджетов городских округов
	900	2 02 15001 04 0000 151	Дотации бюджетам городских округов на выравнивание бюджетной обеспеченности
	900	2 02 15002 04 0000 151	Дотации бюджетам городских округов на поддержку мер по обеспечению сбалансированности бюджетов
	900	2 18 00000 04 0000 180	Доходы бюджетов городских округов от возврата остатков субсидий, субвенций и иных межбюджетных трансфертов, имеющих целевое назначение, прошлых лет
	900	2 18 04010 04 0000 180	Доходы бюджетов городских округов от возврата бюджетными учреждениями остатков субсидий прошлых лет
	900	2 18 04020 04 0000 180	Доходы бюджетов городских округов от возврата автономными учреждениями остатков субсидий прошлых лет
	900	2 18 04030 04 0000 180	Доходы бюджетов городских округов от возврата иными организациями остатков субсидий прошлых лет
	900	2 19 60010 04 0000 151	Возврат прочих остатков субсидий, субвенций и иных межбюджетных трансфертов, имеющих целевое назначение, прошлых лет из бюджетов городских округов

№	Код бюджетной классификации Российской Федерации		Наименование главного администратора доходов, наименование кода доходов бюджета Петропавловск-Камчатского городского округа
	Код главного администратора доходов	Код доходов бюджета Петропавловск-Камчатского городского округа	
2.	**901**	**Городская Дума Петропавловск-Камчатского городского округа**	
	901	1 13 02994 04 0000 130	Прочие доходы от компенсации затрат бюджетов городских округов
	901	1 16 90040 04 0000 140	Прочие поступления от денежных взысканий (штрафов) и иных сумм в возмещение ущерба, зачисляемые в бюджеты городских округов
3.	**902**	**Контрольно-счетная палата Петропавловск-Камчатского городского округа**	
	902	1 13 02994 04 0000 130	Прочие доходы от компенсации затрат бюджетов городских округов
	902	1 16 90040 04 0000 140	Прочие поступления от денежных взысканий (штрафов) и иных сумм в возмещение ущерба, зачисляемые в бюджеты городских округов
4.	**903**	**Администрация Петропавловск-Камчатского городского округа**	
	903	1 11 09044 04 0000 120	Прочие поступления от использования имущества, находящегося в собственности городских округов (за исключением имущества муниципальных бюджетных и автономных учреждений, а также имущества муниципальных унитарных предприятий, в том числе казенных)
	903	1 13 01994 04 0000 130	Прочие доходы от оказания платных услуг (работ) получателями средств бюджетов городских округов
	903	1 13 02994 04 0000 130	Прочие доходы от компенсации затрат бюджетов городских округов
	903	1 16 33040 04 0000 140	Денежные взыскания (штрафы) за нарушение законодательства Российской Федерации о контрактной системе в сфере закупок товаров, работ, услуг для обеспечения государственных и муниципальных нужд для нужд городских округов
	903	1 16 90040 04 0000 140	Прочие поступления от денежных взысканий (штрафов) и иных сумм в возмещение ущерба, зачисляемые в бюджеты городских округов
	903	1 17 05040 04 0000 180	Прочие неналоговые доходы бюджетов городских округов
	903	2 02 29999 04 0000 151	Прочие субсидии бюджетам городских округов*
	903	2 02 30024 04 0000 151	Субвенции бюджетам городских округов на выполнение передаваемых полномочий субъектов Российской Федерации*
	903	2 02 45091 04 0000 151	Межбюджетные трансферты, передаваемые бюджетам городских округов на поддержку экономического и социального развития коренных малочисленных народов Севера, Сибири и Дальнего Востока
	903	2 18 04010 04 0000 180	Доходы бюджетов городских округов от возврата бюджетными учреждениями остатков субсидий прошлых лет
	903	2 18 04020 04 0000 180	Доходы бюджетов городских округов от возврата автономными учреждениями остатков субсидий прошлых лет
	903	2 18 04030 04 0000 180	Доходы бюджетов городских округов от возврата иными организациями остатков субсидий прошлых лет
	903	2 19 60010 04 0000 151	Возврат прочих остатков субсидий, субвенций и иных межбюджетных трансфертов, имеющих целевое назначение, прошлых лет из бюджетов городских округов
5.	**904**	**Управление делами администрации Петропавловск-Камчатского городского округа – муниципальное учреждение**	
	904	1 13 01994 04 0000 130	Прочие доходы от оказания платных услуг (работ) получателями средств бюджетов городских округов
	904	1 13 02994 04 0000 130	Прочие доходы от компенсации затрат бюджетов городских округов
	904	1 16 23041 04 0000 140	Доходы от возмещения ущерба при возникновении страховых случаев по обязательному страхованию гражданской ответственности, когда выгодоприобретателями выступают получатели средств бюджетов городских округов
	904	1 16 23042 04 0000 140	Доходы от возмещения ущерба при возникновении иных страховых случаев, когда выгодоприобретателями выступают получатели средств бюджетов городских округов
	904	1 16 33040 04 0000 140	Денежные взыскания (штрафы) за нарушение законодательства Российской Федерации о контрактной системе в сфере закупок товаров, работ, услуг для обеспечения государственных и муниципальных нужд для нужд городских округов
	904	1 17 05040 04 0000 180	Прочие неналоговые доходы бюджетов городских округов
	904	2 02 15002 04 0000 151	Дотации бюджетам городских округов на поддержку мер по обеспечению сбалансированности бюджетов
	904	2 02 29999 04 0000151	Прочие субсидии бюджетам городских округов*
	904	2 02 45091 04 0000 151	Межбюджетные трансферты, передаваемые бюджетам городских округов на поддержку экономического и социального развития коренных малочисленных народов Севера, Сибири и Дальнего Востока
	904	2 18 04010 04 0000 180	Доходы бюджетов городских округов от возврата бюджетными учреждениями остатков субсидий прошлых лет
	904	2 18 04020 04 0000 180	Доходы бюджетов городских округов от возврата автономными учреждениями остатков субсидий прошлых лет
	904	2 18 04030 04 0000 180	Доходы бюджетов городских округов от возврата иными организациями остатков субсидий прошлых лет
	904	2 19 60010 04 0000 151	Возврат прочих остатков субсидий, субвенций и иных межбюджетных трансфертов, имеющих целевое назначение, прошлых лет из бюджетов городских округов
6.	**905**	**Управление образования администрации Петропавловск-Камчатского городского округа – муниципальное учреждение**	
	905	1 13 01994 04 0000 130	Прочие доходы от оказания платных услуг (работ) получателями средств бюджетов городских округов
	905	1 13 02994 04 0000 130	Прочие доходы от компенсации затрат бюджетов городских округов
	905	1 16 33040 04 0000 140	Денежные взыскания (штрафы) за нарушение законодательства Российской Федерации о контрактной системе в сфере закупок товаров, работ, услуг для обеспечения государственных и муниципальных нужд для нужд городских округов
	905	1 16 90040 04 0000 140	Прочие поступления от денежных взысканий (штрафов) и иных сумм в возмещение ущерба, зачисляемые в бюджеты городских округов
	905	1 17 05040 04 0000 180	Прочие неналоговые доходы бюджетов городских округов
	905	2 02 15002 04 0000 151	Дотации бюджетам городских округов на поддержку мер по обеспечению сбалансированности бюджетов
	905	2 02 20051 04 0000 151	Субсидии бюджетам городских округов на реализацию федеральных целевых программ
	905	2 02 29999 04 0000151	Прочие субсидии бюджетам городских округов*

№	Код бюджетной классификации Российской Федерации		Наименование главного администратора доходов, наименование кода доходов бюджета Петропавловск-Камчатского городского округа
	Код главного администратора доходов	Код доходов бюджета Петропавловск-Камчатского городского округа	
	905	2 02 35260 04 0000 151	Субвенции бюджетам городских округов на выплату единовременного пособия при всех формах устройства детей, лишенных родительского попечения, в семью
	905	2 02 30024 04 0000 151	Субвенции бюджетам городских округов на выполнение передаваемых полномочий субъектов Российской Федерации
	905	2 02 30027 04 0000 151	Субвенции бюджетам городских округов на содержание ребенка в семье опекуна и приемной семье, а также вознаграждение, причитающееся приемному родителю
	905	2 02 30029 04 0000 151	Субвенции бюджетам городских округов на компенсацию части родительской платы за содержание ребенка в муниципальных образовательных учреждениях, реализующих основную общеобразовательную программу дошкольного образования
	905	2 02 45224 04 0000 151	Межбюджетные трансферты, передаваемые бюджетам городских округов на финансовое обеспечение мероприятий по временному социально-бытовому обустройству лиц, вынужденно покинувших территорию Украины и находящихся в пунктах временного размещения
	905	2 02 49999 04 0000 151	Прочие межбюджетные трансферты, передаваемые бюджетам городских округов*
	905	2 18 04010 04 0000 180	Доходы бюджетов городских округов от возврата бюджетными учреждениями остатков субсидий прошлых лет
	905	2 18 04020 04 0000 180	Доходы бюджетов городских округов от возврата автономными учреждениями остатков субсидий прошлых лет
	905	2 18 04030 04 0000 180	Доходы бюджетов городских округов от возврата иными организациями остатков субсидий прошлых лет
	905	2 19 60010 04 0000 151	Возврат прочих остатков субсидий, субвенций и иных межбюджетных трансфертов, имеющих целевое назначение, прошлых лет из бюджетов городских округов
7.	**906**	**Управление экономического развития и имущественных отношений администрации Петропавловск-Камчатского городского округа – муниципальное учреждение**	
	906	1 11 01040 04 0000 120	Доходы в виде прибыли, приходящейся на доли в уставных (складочных) капиталах хозяйственных товариществ и обществ, или дивидендов по акциям, принадлежащим городским округам
	906	1 11 02084 04 0000 120	Доходы от размещения сумм, аккумулируемых в ходе проведения аукционов по продаже акций, находящихся в собственности городских округов
	906	1 11 07014 04 0000 120	Доходы от перечисления части прибыли, остающейся после уплаты налогов и иных обязательных платежей муниципальных унитарных предприятий, созданных городскими округами
	906	1 11 09044 04 0000 120	Прочие поступления от использования имущества, находящегося в собственности городских округов (за исключением имущества муниципальных бюджетных и автономных учреждений, а также имущества муниципальных унитарных предприятий, в том числе казенных)
	906	1 13 01994 04 0000 130	Прочие доходы от оказания платных услуг (работ) получателями средств бюджетов городских округов
	906	1 13 02994 04 0000 130	Прочие доходы от компенсации затрат бюджетов городских округов
	906	1 14 02042 04 0000 410	Доходы от реализации имущества, находящегося в оперативном управлении учреждений, находящихся в ведении органов управления городских округов (за исключением имущества муниципальных бюджетных и автономных учреждений), в части реализации основных средств по указанному имуществу
	906	1 14 02043 04 0000 410	Доходы от реализации иного имущества, находящегося в собственности городских округов (за исключением имущества муниципальных бюджетных и автономных учреждений, а также имущества муниципальных унитарных предприятий, в том числе казенных), в части реализации основных средств по указанному имуществу
	906	1 14 02042 04 0000 440	Доходы от реализации имущества, находящегося в оперативном управлении учреждений, находящихся в ведении органов управления городских округов (за исключением имущества муниципальных бюджетных и автономных учреждений), в части реализации материальных запасов по указанному имуществу
	906	1 1402043 04 0000 440	Доходы от реализации иного имущества, находящегося в собственности городских округов (за исключением имущества муниципальных бюджетных и автономных учреждений, а также имущества муниципальных унитарных предприятий, в том числе казенных), в части реализации материальных запасов по указанному имуществу
	906	1 14 03040 04 0000 410	Средства от распоряжения и реализации конфискованного и иного имущества, обращенного в доходы городских округов (в части реализации основных средств по указанному имуществу)
	906	1 14 03040 04 0000 440	Средства от распоряжения и реализации конфискованного и иного имущества, обращенного в доходы городских округов (в части реализации материальных запасов по указанному имуществу)
	906	1 14 04040 04 0000 420	Доходы от продажи нематериальных активов, находящихся в собственности городских округов
	906	1 16 33040 04 0000 140	Денежные взыскания (штрафы) за нарушение законодательства Российской Федерации о размещении заказов на поставки товаров, выполнение работ, оказание услуг для нужд городских округов
	906	1 16 90040 04 0000 140	Прочие поступления от денежных взысканий (штрафов) и иных сумм в возмещение ущерба, зачисляемые в бюджеты городских округов
	906	1 17 05040 04 0000 180	Прочие неналоговые доходы бюджетов городских округов
	906	2 02 15002 04 0000 151	Дотации бюджетам городских округов на поддержку мер по обеспечению сбалансированности бюджетов
	906	2 02 20051 04 0000 151	Субсидии бюджетам городских округов на реализацию федеральных целевых программ
	906	2 02 20077 04 0000 151	Субсидии бюджетам городских округов на софинансирование капитальных вложений в объекты муниципальной собственности*
	906	2 02 29999 04 0000 151	Прочие субсидии бюджетам городских округов*
	906	2 18 04010 04 0000 180	Доходы бюджетов городских округов от возврата бюджетными учреждениями остатков субсидий прошлых лет
	906	2 18 04020 04 0000 180	Доходы бюджетов городских округов от возврата автономными учреждениями остатков субсидий прошлых лет
	906	2 18 04030 04 0000 180	Доходы бюджетов городских округов от возврата иными организациями остатков субсидий прошлых лет
	906	2 19 60010 04 0000 151	Возврат прочих остатков субсидий, субвенций и иных межбюджетных трансфертов, имеющих целевое назначение, прошлых лет из бюджетов городских округов
8.	**907**	**Управление городского хозяйства администрации Петропавловск-Камчатского городского округа – муниципальное учреждение**	
	907	1 08 07173 01 0000 110	Государственная пошлина за выдачу органом местного самоуправления городского округа специального разрешения на движение по автомобильным дорогам транспортных средств, осуществляющих перевозки опасных, тяжеловесных и (или) крупногабаритных грузов, зачисляемая в бюджеты городских округов

№	Код бюджетной классификации Российской Федерации		Наименование главного администратора доходов, наименование кода доходов бюджета Петропавловск-Камчатского городского округа
	Код главного администратора доходов	Код доходов бюджета Петропавловск-Камчатского городского округа	
	907	1 11 05034 04 0000 120	Доходы от сдачи в аренду имущества, находящегося в оперативном управлении органов управления городских округов и созданных ими учреждений (за исключением имущества муниципальных бюджетных и автономных учреждений)
	907	1 11 05312 04 0000 120	Плата по соглашениям об установлении сервитута, заключенным органами местного самоуправления городских округов, государственными или муниципальными предприятиями либо государственными или муниципальными учреждениями в отношении земельных участков, государственная собственность на которые не разграничена и которые расположены в границах городских округов
	907	1 11 09044 04 0000 120	Прочие поступления от использования имущества, находящегося в собственности городских округов (за исключением имущества муниципальных бюджетных и автономных учреждений, а также имущества муниципальных унитарных предприятий, в том числе казенных)
	907	1 13 01994 04 0000 130	Прочие доходы от оказания платных услуг (работ) получателями средств бюджетов городских округов
	907	1 13 02994 04 0000 130	Прочие доходы от компенсации затрат бюджетов городских округов
	907	1 16 33040 04 0000 140	Денежные взыскания (штрафы) за нарушение законодательства Российской Федерации о контрактной системе в сфере закупок товаров, работ, услуг для обеспечения государственных и муниципальных нужд для нужд городских округов
	907	1 16 37030 04 0000 140	Поступления сумм в возмещение вреда, причиняемого автомобильным дорогам местного значения транспортными средствами, осуществляющие перевозки тяжеловесных и (или) крупногабаритных грузов, зачисляемые в бюджеты городских округов
	907	1 16 90040 04 0000 140	Прочие поступления от денежных взысканий (штрафов) и иных сумм в возмещение ущерба, зачисляемые в бюджеты городских округов
	907	1 17 05040 04 0000 180	Прочие неналоговые доходы бюджетов городских округов
	907	2 02 15002 04 0000 151	Дотации бюджетам городских округов на поддержку мер по обеспечению сбалансированности бюджетов
	907	2 02 20051 04 0000 151	Субсидии бюджетам городских округов на реализацию федеральных целевых программ
	907	2 02 20077 04 0000 151	Субсидии бюджетам городских округов на софинансирование капитальных вложений в объекты муниципальной собственности*
	907	2 02 29999 04 0000 151	Прочие субсидии бюджетам городских округов*
	907	2 02 30024 04 0000 151	Субвенции бюджетам городских округов на выполнение передаваемых полномочий субъектов Российской Федерации*
	907	2 02 45224 04 0000 151	Межбюджетные трансферты, передаваемые бюджетам городских округов на финансовое обеспечение мероприятий по временному социально-бытовому обустройству лиц, вынужденно покинувших территорию Украины и находящихся в пунктах временного размещения
	907	2 02 49999 04 0000 151	Прочие межбюджетные трансферты, передаваемые бюджетам городских округов*
	907	2 18 04010 04 0000 180	Доходы бюджетов городских округов от возврата бюджетными учреждениями остатков субсидий прошлых лет
	907	2 18 04020 04 0000 180	Доходы бюджетов городских округов от возврата автономными учреждениями остатков субсидий прошлых лет
	907	2 18 04030 04 0000 180	Доходы бюджетов городских округов от возврата иными организациями остатков субсидий прошлых лет
	907	2 19 60010 04 0000 151	Возврат прочих остатков субсидий, субвенций и иных межбюджетных трансфертов, имеющих целевое назначение, прошлых лет из бюджетов городских округов
9.	**908**	**Управление архитектуры, градостроительства и земельных отношений администрации Петропавловск-Камчатского городского округа -муниципальное учреждение**	
	908	1 08 07150 01 0000 110	Государственная пошлина за выдачу разрешения на установку рекламной конструкции
	908	1 11 05012 04 0000 120	Доходы, получаемые в виде арендной платы за земельные участки, государственная собственность на которые не разграничена и которые расположены в границах городских округов, а также средства от продажи права на заключение договоров аренды указанных земельных участков
	908	1 11 05024 04 0000 120	Доходы, получаемые в виде арендной платы, а также средства от продажи права на заключение договоров аренды за земли, находящиеся в собственности городских округов (за исключением земельных участков муниципальных бюджетных и автономных учреждений)
	908	1 11 05312 04 0000 120	Плата по соглашениям об установлении сервитута, заключенным органами местного самоуправления городских округов, государственными или муниципальными предприятиями либо государственными или муниципальными учреждениями в отношении земельных участков, государственная собственность на которые не разграничена и которые расположены в границах городских округов
	908	1 11 05324 04 0000 120	Плата по соглашениям об установлении сервитута, заключенным органами местного самоуправления городских округов, государственными или муниципальными предприятиями либо государственными или муниципальными учреждениями в отношении земельных участков, находящихся в собственности городских округов
	908	1 11 09044 04 0000 120	Прочие поступления от использования имущества, находящегося в собственности городских округов (за исключением имущества муниципальных бюджетных и автономных учреждений, а также имущества муниципальных унитарных предприятий, в том числе казенных)
	908	1 13 01994 04 0000 130	Прочие доходы от оказания платных услуг (работ) получателями средств бюджетов городских округов
	908	1 13 02994 04 0000 130	Прочие доходы от компенсации затрат бюджетов городских округов
	908	1 14 06012 04 0000 430	Доходы от продажи земельных участков, государственная собственность на которые не разграничена и которые расположены в границах городских округов
	908	1 14 06024 04 0000 430	Доходы от продажи земельных участков, находящихся в собственности городских округов (за исключением земельных участков муниципальных бюджетных и автономных учреждений)
	908	1 16 33040 04 0000 140	Денежные взыскания (штрафы) за нарушение законодательства Российской Федерации о контрактной системе в сфере закупок товаров, работ, услуг для обеспечения государственных и муниципальных нужд для нужд городских округов
	908	1 16 33040 04 0000 140	Денежные взыскания (штрафы) за нарушение законодательства Российской Федерации о контрактной системе в сфере закупок товаров, работ, услуг для обеспечения государственных и муниципальных нужд для нужд городских округов
	908	1 16 90040 04 0000 140	Прочие поступления от денежных взысканий (штрафов) и иных сумм в возмещение ущерба, зачисляемые в бюджеты городских округов

№	Код бюджетной классификации Российской Федерации		Наименование главного администратора доходов, наименование кода доходов бюджета Петропавловск-Камчатского городского округа
	Код главного администратора доходов	Код доходов бюджета Петропавловск-Камчатского городского округа	
	908	1 17 05040 04 0000 180	Прочие неналоговые доходы бюджетов городских округов
	908	2 02 15002 04 0000 151	Дотации бюджетам городских округов на поддержку мер по обеспечению сбалансированности бюджетов
	908	2 02 20051 04 0000 151	Субсидии бюджетам городских округов на реализацию федеральных целевых программ
	908	2 02 20077 04 0000 151	Субсидии бюджетам городских округов на софинансирование капитальных вложений в объекты муниципальной собственности*
	908	2 02 29999 04 0000 151	Прочие субсидии бюджетам городских округов*
	908	2 02 49999 04 0000 151	Прочие межбюджетные трансферты, передаваемые бюджетам городских округов*
	908	2 18 04010 04 0000 180	Доходы бюджетов городских округов от возврата бюджетными учреждениями остатков субсидий прошлых лет
	908	2 18 04020 04 0000 180	Доходы бюджетов городских округов от возврата автономными учреждениями остатков субсидий прошлых лет
	908	2 18 04030 04 0000 180	Доходы бюджетов городских округов от возврата иными организациями остатков субсидий прошлых лет
	908	2 19 60010 04 0000 151	Возврат прочих остатков субсидий, субвенций и иных межбюджетных трансфертов, имеющих целевое назначение, прошлых лет из бюджетов городских округов
10	**913**	**Комитет по управлению жилищным фондом администрации Петропавловск-Камчатского городского округа – муниципальное учреждение**	
	913	1 11 09044 04 0000 120	Прочие поступления от использования имущества, находящегося в собственности городских округов (за исключением имущества муниципальных бюджетных и автономных учреждений, а также имущества муниципальных унитарных предприятий, в том числе казенных)
	913	1 13 01994 04 0000 130	Прочие доходы от оказания платных услуг (работ) получателями средств бюджетов городских округов
	913	1 13 02994 04 0000 130	Прочие доходы от компенсации затрат бюджетов городских округов
	913	1 14 02043 04 0000 410	Доходы от реализации иного имущества, находящегося в собственности городских округов (за исключением имущества муниципальных бюджетных и автономных учреждений, а также имущества муниципальных унитарных предприятий, в том числе казенных), в части реализации основных средств по указанному имуществу
	913	1 16 33040 04 0000 140	Денежные взыскания (штрафы) за нарушение законодательства Российской Федерации о контрактной системе в сфере закупок товаров, работ, услуг для обеспечения государственных и муниципальных нужд для нужд городских округов
	913	1 16 90040 04 0000 140	Прочие поступления от денежных взысканий (штрафов) и иных сумм в возмещение ущерба, зачисляемые в бюджеты городских округов
	913	2 02 20302 04 0000 151	Субсидии бюджетам городских округов на обеспечение мероприятий по переселению граждан из аварийного жилищного фонда за счет средств бюджетов
	913	2 02 29999 04 0000 151	Прочие субсидии бюджетам городских округов*
	913	2 02 30024 04 0000 151	Субвенции бюджетам городских округов на выполнение передаваемых полномочий субъектов Российской Федерации
	913	2 02 35082 04 0000 151	Субвенции бюджетам городских округов на предоставление жилых помещений детям-сиротам и детям, оставшимся без попечения родителей, лицам из их числа по договорам найма специализированных жилых помещений
	913	2 02 35250 04 0000 151	Субвенции бюджетам городских округов на оплату жилищно-коммунальных услуг отдельным категориям граждан
	913	2 02 45224 04 0000 151	Межбюджетные трансферты, передаваемые бюджетам городских округов на финансовое обеспечение мероприятий по временному социально-бытовому обустройству лиц, вынужденно покинувших территорию Украины и находящихся в пунктах временного размещения
	913	2 02 49999 04 0000 151	Прочие межбюджетные трансферты, передаваемые бюджетам городских округов*
	913	2 18 04010 04 0000 180	Доходы бюджетов городских округов от возврата бюджетными учреждениями остатков субсидий прошлых лет
	913	2 18 04020 04 0000 180	Доходы бюджетов городских округов от возврата автономными учреждениями остатков субсидий прошлых лет
	913	2 18 04030 04 0000 180	Доходы бюджетов городских округов от возврата иными организациями остатков субсидий прошлых лет
	913	2 19 60010 04 0000 151	Возврат прочих остатков субсидий, субвенций и иных межбюджетных трансфертов, имеющих целевое назначение, прошлых лет из бюджетов городских округов
11	**915**	**Управление культуры, спорта и молодежной политики администрации Петропавловск-Камчатского городского округа – муниципальное учреждение**	
	915	1 13 01994 04 0000 130	Прочие доходы от оказания платных услуг (работ) получателями средств бюджетов городских округов
	915	1 13 02994 04 0000 130	Прочие доходы от компенсации затрат бюджетов городских округов
	915	1 16 33040 04 0000 140	Денежные взыскания (штрафы) за нарушение законодательства Российской Федерации о размещении заказов на поставки товаров, выполнение работ, оказание услуг для нужд городских округов
	915	1 16 90040 04 0000 140	Прочие поступления от денежных взысканий (штрафов) и иных сумм в возмещение ущерба, зачисляемые в бюджеты городских округов
	915	1 17 05040 04 0000 180	Прочие неналоговые доходы бюджетов городских округов
	915	2 02 15002 04 0000 151	Дотации бюджетам городских округов на поддержку мер по обеспечению сбалансированности бюджетов
	915	2 02 20051 04 0000 151	Субсидии бюджетам городских округов на реализацию федеральных целевых программ
	915	2 02 20077 04 0000 151	Субсидии бюджетам городских округов на софинансирование капитальных вложений в объекты муниципальной собственности*
	915	202 25516 04 0000 151	Субсидии бюджетам городских округов на реализацию мероприятий по укреплению единства российской нации и этнокультурному развитию народов России
	915	2 02 29999 04 0000 151	Прочие субсидии бюджетам городских округов*
	915	2 02 30024 04 0000 151	Субвенции бюджетам городских округов на выполнение передаваемых полномочий субъектов Российской Федерации*
	915	2 02 49999 04 0000 151	Прочие межбюджетные трансферты, передаваемые бюджетам городских округов*

№	Код бюджетной классификации Российской Федерации		Наименование главного администратора доходов, наименование кода доходов бюджета Петропавловск-Камчатского городского округа
	Код главного администратора доходов	Код доходов бюджета Петропавловск-Камчатского городского округа	
	915	2 18 04010 04 0000 180	Доходы бюджетов городских округов от возврата бюджетными учреждениями остатков субсидий прошлых лет
	915	2 18 04020 04 0000 180	Доходы бюджетов городских округов от возврата автономными учреждениями остатков субсидий прошлых лет
	915	2 18 04030 04 0000 180	Доходы бюджетов городских округов от возврата иными организациями остатков субсидий прошлых лет
	915	2 19 60010 04 0000 151	Возврат прочих остатков субсидий, субвенций и иных межбюджетных трансфертов, имеющих целевое назначение, прошлых лет из бюджетов городских округов
12.	**916**	**Контрольное управление администрации Петропавловск-Камчатского городского округа – муниципальное учреждение**	
	916	1 13 02994 04 0000 130	Прочие доходы от компенсации затрат бюджетов городских округов
	916	1 16 90040 04 0000 140	Прочие поступления от денежных взысканий (штрафов) и иных сумм в возмещение ущерба, зачисляемые в бюджеты городских округов
	916	2 02 30024 04 0000 151	Субвенции бюджетам городских округов на выполнение передаваемых полномочий субъектов Российской Федерации
	916	2 18 04010 04 0000 180	Доходы бюджетов городских округов от возврата бюджетными учреждениями остатков субсидий прошлых лет
	916	2 18 04020 04 0000 180	Доходы бюджетов городских округов от возврата автономными учреждениями остатков субсидий прошлых лет
	916	2 18 04030 04 0000 180	Доходы бюджетов городских округов от возврата иными организациями остатков субсидий прошлых лет
	916	2 19 60010 04 0000 151	Возврат прочих остатков субсидий, субвенций и иных межбюджетных трансфертов, имеющих целевое назначение, прошлых лет из бюджетов городских округов
13.	**917**	**Управление по обеспечению безопасности жизнедеятельности населения администрации Петропавловск-Камчатского городского округа -муниципальное учреждение**	
	917	1 13 02994 04 0000 130	Прочие доходы от компенсации затрат бюджетов городских округов
	917	1 16 33040 04 0000 140	Денежные взыскания (штрафы) за нарушение законодательства Российской Федерации о размещении заказов на поставки товаров, выполнение работ, оказание услуг для нужд городских округов
	917	2 02 15002 04 0000 151	Дотации бюджетам городских округов на поддержку мер по обеспечению сбалансированности бюджетов
	917	2 02 29999 04 0000 151	Прочие субсидии бюджетам городских округов*
Главные администраторы доходов бюджета Петропавловск-Камчатского городского округа – органы вышестоящих уровней государственной власти			
14.	**048**	**Управление Федеральной службы по надзору в сфере природопользования по Камчатскому краю (Управление Росприроднадзора по Камчатскому краю)**	
	048	1 12 01000 01 0000 120*	Плата за негативное воздействие на окружающую среду
	048	1 16 25000 00 0000 140*	Денежные взыскания (штрафы) за нарушение законодательства Российской Федерации о недрах, об особо охраняемых природных территориях, об охране и использовании животного мира, об экологической экспертизе, в области охраны окружающей среды, о рыболовстве и сохранении водных биологических ресурсов, земельного законодательства, лесного законодательства, водного законодательства
	048	1 16 90040 04 0000 140	Прочие поступления от денежных взысканий (штрафов) и иных сумм в возмещение ущерба, зачисляемые в бюджеты городских округов
15.	**060**	**Территориальный орган Федеральной службы по надзору в сфере здравоохранения по Камчатскому краю**	
	060	1 16 90040 04 0000 140	Прочие поступления от денежных взысканий (штрафов) и иных сумм в возмещение ущерба, зачисляемые в бюджеты городских округов
16.	**076**	**Северо-Восточное территориальное управление Федерального агентства по рыболовству**	
	076	1 16 25030 01 0000 140	Денежные взыскания (штрафы) за нарушение законодательства Российской Федерации об охране и использовании животного мира
	076	1 16 35020 04 0000 140	Суммы по искам о возмещении вреда, причиненного окружающей среде, подлежащие зачислению в бюджеты городских округов
	076	1 16 43000 01 0000 140	Денежные взыскания (штрафы) за нарушение законодательства Российской Федерации об административных правонарушениях, предусмотренные статьей 20.25 Кодекса Российской Федерации об административных правонарушениях
	076	1 16 90040 04 0000 140	Прочие поступления от денежных взысканий (штрафов) и иных сумм в возмещение ущерба, зачисляемые в бюджеты городских округов
17.	**081**	**Управление Федеральной службы по ветеринарному и фитосанитарному надзору по Камчатскому краю и Чукотскому автономному округу (Россельхознадзор)**	
	081	1 16 25060 01 0000 140	Денежные взыскания (штрафы) за нарушение бюджетного законодательства
	081	1 16 43000 01 0000 140	Денежные взыскания (штрафы) за нарушение законодательства Российской Федерации об административных правонарушениях, предусмотренные статьей 20.25 Кодекса Российской Федерации об административных правонарушениях
	081	1 16 90040 04 0000 140	Прочие поступления от денежных взысканий (штрафов) и иных сумм в возмещение ущерба, зачисляемые в бюджеты городских округов
18.	**096**	**Управление Федеральной службы по надзору в сфере связи, информационных технологий и массовых коммуникаций по Камчатскому краю (Управление Роскомнадзора по Камчатскому краю)**	
	096	1 16 90040 04 0000 140	Прочие поступления от денежных взысканий (штрафов) и иных сумм в возмещение ущерба, зачисляемые в бюджеты городских округов
19.	**100**	**Управление Федерального казначейства по Камчатскому краю**	
	100	1 03 02000 01 0000 110*	Акцизы по подакцизным товарам (продукции), производимым на территории Российской Федерации*
20.	**106**	**Управление государственного автодорожного надзора по Камчатскому краю Федеральной службы по надзору в сфере транспорта**	
	106	1 16 25050 01 0000 140	Денежные взыскания (штрафы) за нарушение законодательства в области охраны окружающей среды
	106	1 16 30030 01 0000 140	Прочие денежные взыскания (штрафы) за правонарушения в области дорожного движения

№	Код бюджетной классификации Российской Федерации		Наименование главного администратора доходов, наименование кода доходов бюджета Петропавловск-Камчатского городского округа
	Код главного администратора доходов	Код доходов бюджета Петропавловск-Камчатского городского округа	
	106	1 16 90040 04 0000 140	Прочие поступления от денежных взысканий (штрафов) и иных сумм в возмещение ущерба, зачисляемые в бюджеты городских округов
21.	**141**	**Управление Федеральной службы по надзору в сфере защиты прав потребителей и благополучия человека по Камчатскому краю (Управление Роспотребнадзора по Камчатскому краю)**	
	141	1 16 08000 01 0000 140*	Денежные взыскания (штрафы) за административные правонарушения в области государственного регулирования производства и оборота этилового спирта, алкогольной, спиртосодержащей и табачной продукции
	141	1 16 25050 01 0000 140	Денежные взыскания (штрафы) за нарушение законодательства в области охраны окружающей среды
	141	1 16 28000 01 0000 140	Денежные взыскания (штрафы) за нарушение законодательства в области обеспечения санитарно-эпидемиологического благополучия человека и законодательства в сфере защиты прав потребителей
	141	1 16 43000 01 0000 140	Денежные взыскания (штрафы) за нарушение законодательства Российской Федерации об административных правонарушениях, предусмотренные статьей 20.25 Кодекса Российской Федерации об административных правонарушениях
	141	1 16 90040 04 0000 140	Прочие поступления от денежных взысканий (штрафов) и иных сумм в возмещение ущерба, зачисляемые в бюджеты городских округов
22.	**150**	**Государственная инспекция труда в Камчатском крае**	
	150	1 16 43000 01 0000 140	Денежные взыскания (штрафы) за нарушение законодательства Российской Федерации об административных правонарушениях, предусмотренные статьей 20.25 Кодекса Российской Федерации об административных правонарушениях
	150	1 16 90040 04 0000 140	Прочие поступления от денежных взысканий (штрафов) и иных сумм в возмещение ущерба, зачисляемые в бюджеты городских округов
23.	**157**	**Территориальный орган Федеральной службы государственной статистики по Камчатскому краю (Камчатстат)**	
	157	1 16 90040 04 0000 140	Прочие поступления от денежных взысканий (штрафов) и иных сумм в возмещение ущерба, зачисляемые в бюджеты городских округов
24.	**160**	**Межрегиональное управление Федеральной службы по регулированию алкогольного рынка по Дальневосточному федеральному округу**	
	160	1 16 08010 01 0000 140	Денежные взыскания (штрафы) за административные правонарушения в области государственного регулирования производства и оборота этилового спирта, алкогольной, спиртосодержащей и продукции
	160	1 16 43000 01 0000 140	Денежные взыскания (штрафы) за нарушение законодательства Российской Федерации об административных правонарушениях, предусмотренные статьей 20.25 Кодекса Российской Федерации об административных правонарушениях
25.	**161**	**Управление Федеральной антимонопольной службы по Камчатскому краю**	
	161	1 16 33040 04 0000 140	Денежные взыскания (штрафы) за нарушение законодательства Российской Федерации о контрактной системе в сфере закупок товаров, работ, услуг для обеспечения государственных и муниципальных нужд для нужд городских округов
26.	**177**	**Главное управление Министерства Российской Федерации по делам гражданской обороны, чрезвычайным ситуациям и ликвидации последствий стихийных бедствий по Камчатскому краю (Главное управление МЧС России по Камчатскому краю)**	
	177	1 16 90040 04 0000 140	Прочие поступления от денежных взысканий (штрафов) и иных сумм в возмещение ущерба, зачисляемые в бюджеты городских округов
	177	1 16 43000 01 0000 140	Денежные взыскания (штрафы) за нарушение законодательства Российской Федерации об административных правонарушениях, предусмотренные статьей 20.25 Кодекса Российской Федерации об административных правонарушениях
27.	**180**	**Отдел Федеральной службы войск национальной гвардии Российской Федерации по Камчатскому краю**	
	180	1 16 90040 04 0000 140	Прочие поступления от денежных взысканий (штрафов) и иных сумм в возмещение ущерба, зачисляемые в бюджеты городских округов
28.	**182**	**Инспекция Федеральной налоговой службы по г. Петропавловску-Камчатскому**	
	182	1 01 01012 02 0000 110	Налог на прибыль организаций (за исключением консолидированных групп налогоплательщиков), зачисляемый в бюджеты субъектов Российской Федерации
	182	1 01 01014 02 0000 110	Налог на прибыль организаций консолидированных групп налогоплательщиков, зачисляемый в бюджеты субъектов Российской Федерации
	182	1 01 02000 01 0000 110*	Налог на доходы физических лиц
	182	1 05 01000 00 0000 110*	Налог, взимаемый в связи с применением упрощенной системы налогообложения
	182	1 05 02000 02 0000 110*	Единый налог на вмененный доход для отдельных видов деятельности
	182	1 05 03000 01 0000 110*	Единый сельскохозяйственный налог
	182	1 05 04010 02 0000 110	Налог, взимаемый в связи с применением патентной системы налогообложения, зачисляемый в бюджеты городских округов
	182	1 06 01020 04 0000 110	Налог на имущество физических лиц, взимаемый по ставкам, применяемым к объектам налогообложения, расположенным в границах городских округов
	182	1 06 02000 02 0000 110	Налог на имущество организаций
	182	1 06 06032 04 0000 110	Земельный налог с организаций, обладающих земельным участком, расположенным в границах городских округов
	182	1 06 06042 04 0000 110	Земельный налог с физических лиц, обладающих земельным участком, расположенным в границах городских округов
	182	1 08 03010 01 0000 110	Государственная пошлина по делам, рассматриваемым в судах общей юрисдикции, мировыми судьями (за исключением Верховного Суда Российской Федерации)
	182	1 09 00000 00 0000 110*	Задолженность и перерасчеты по отмененным налогам, сборам и иным обязательным платежам
	182	1 16 03000 00 0000 140*	Денежные взыскания (штрафы) за нарушение законодательства о налогах и сборах

№	Код бюджетной классификации Российской Федерации		Наименование главного администратора доходов, наименование кода доходов бюджета Петропавловск-Камчатского городского округа
	Код главного администратора доходов	Код доходов бюджета Петропавловск-Камчатского городского округа	
29.	**188**	**Управление Министерства внутренних дел Российской Федерации по г. Петропавловску-Камчатскому (УМВД по г. Петропавловску-Камчатскому)**	
	188	1 16 08000 01 0000 140*	Денежные взыскания (штрафы) за административные правонарушения в области государственного регулирования производства и оборота этилового спирта, алкогольной, спиртосодержащей и табачной продукции
	188	1 16 21040 04 0000 140	Денежные взыскания (штрафы) и иные суммы, взыскиваемые с лиц, виновных в совершении преступлений, и в возмещение ущерба имуществу, зачисляемые в бюджеты городских округов
	188	1 16 25030 01 0000 140	Денежные взыскания (штрафы) за нарушение законодательства Российской Федерации об охране и использовании животного мира
	188	1 16 25050 01 0000 140	Денежные взыскания (штрафы) за нарушение законодательства в области окружающей среды
	188	1 16 28000 01 0000 140	Денежные взыскания (штрафы) за нарушение законодательства в области обеспечения санитарно-эпидемиологического благополучия человека и законодательства в сфере защиты прав потребителей
	188	1 16 30013 01 0000 140	Денежные взыскания (штрафы) за нарушение правил перевозки крупногабаритных и тяжеловесных грузов по автомобильным дорогам общего пользования местного значения городских округов
	188	116 30030 01 0000 140	Прочие денежные взыскания (штрафы) за правонарушения в области дорожного движения
	188	1 16 43000 01 0000 140	Денежные взыскания (штрафы) за нарушение законодательства Российской Федерации об административных правонарушениях, предусмотренные статьей 20.25 Кодекса Российской Федерации об административных правонарушениях
	188	1 16 90040 04 0000 140	Прочие поступления от денежных взысканий (штрафов) и иных сумм в возмещение ущерба, зачисляемые в бюджеты городских округов
30.	**189**	**Управление Федеральной службы безопасности Российской Федерации по Камчатскому краю (ФСБ России)**	
	189	1 16 28000 01 0000 140	Денежные взыскания (штрафы) за нарушение законодательства в области обеспечения санитарно-эпидемиологического благополучия человека и законодательства в сфере защиты прав потребителей
31.	**318**	**Управление Министерства Юстиции Российской Федерации по Камчатскому краю**	
	318	1 16 90040 04 0000 140	Прочие поступления от денежных взысканий (штрафов) и иных сумм в возмещение ущерба, зачисляемые в бюджеты городских округов
32.	**321**	**Управление Федеральной службы государственной регистрации, кадастра и картографии по Камчатскому краю (Управление Росреестра по Камчатскому краю)**	
	321	1 16 25060 01 0000 140	Денежные взыскания (штрафы) за нарушение земельного законодательства
	321	1 16 43000 01 0000 140	Денежные взыскания (штрафы) за нарушение законодательства Российской Федерации об административных правонарушениях, предусмотренные статьей 20.25 Кодекса Российской Федерации об административных правонарушениях
	321	1 16 90040 04 0000 140	Прочие поступления от денежных взысканий (штрафов) и иных сумм в возмещение ущерба, зачисляемые в бюджеты городских округов
33.	**415**	**Прокуратура Камчатского края**	
	415	1 16 90040 04 0000 140	Прочие поступления от денежных взысканий (штрафов) и иных сумм в возмещение ущерба, зачисляемые в бюджеты городских округов
34.	**498**	**Дальневосточное управление Федеральной службы по экологическому, технологическому и атомному надзору (Дальневосточное управление Ростехнадзор) (Камчатский край)**	
	498	1 16 41000 01 0000 140	Денежные взыскания (штрафы) за нарушение законодательства Российской Федерации об электроэнергетики
	498	1 16 45000 01 0000 140	Денежные взыскания (штрафы) за нарушение законодательства Российской Федерации о промышленной безопасности
	498	1 16 90040 04 0000 140	Прочие поступления от денежных взысканий (штрафов) и иных сумм в возмещение ущерба, зачисляемые в бюджеты городских округов
35.	**813**	**Министерство образования и молодежной политики Камчатского края (Минобразования Камчатского края)**	
	813	1 16 90040 04 0000 140	Прочие поступления от денежных взысканий (штрафов) и иных сумм в возмещение ущерба, зачисляемые в бюджеты городских округов
36.	**814**	**Министерство здравоохранения Камчатского края**	
	814	1 16 90040 04 0000 140	Прочие поступления от денежных взысканий (штрафов) и иных сумм в возмещение ущерба, зачисляемые в бюджеты городских округов
37.	**829**	**Агентство по занятости населения и миграционной политике Камчатского края**	
	829	1 16 90040 04 0000 140	Прочие поступления от денежных взысканий (штрафов) и иных сумм в возмещение ущерба, зачисляемые в бюджеты городских округов
38.	**832**	**Агентство по ветеринарии Камчатского края**	
	832	1 16 90040 04 0000 140	Прочие поступления от денежных взысканий (штрафов) и иных сумм в возмещение ущерба, зачисляемые в бюджеты городских округов
39.	**837**	**Инспекция государственного строительного надзора Камчатского края**	
	837	1 16 90040 04 0000 140	Прочие поступления от денежных взысканий (штрафов) и иных сумм в возмещение ущерба, зачисляемые в бюджеты городских округов
40.	**838**	**Государственная жилищная инспекция Камчатского края (Госжилинспекция Камчатского края)**	
	838	116 90040 04 0000 140	Прочие поступления от денежных взысканий (штрафов) и иных сумм в возмещение ущерба, зачисляемые в бюджеты городских округов
41.	**839**	**Инспекция государственного экологического надзора Камчатского края**	
	839	1 16 25050 01 0000 140	Денежные взыскания (штрафы) за нарушение законодательства в области окружающей среды
	839	116 90040 04 0000 140	Прочие поступления от денежных взысканий (штрафов) и иных сумм в возмещение ущерба, зачисляемые в бюджеты городских округов

№	Код бюджетной классификации Российской Федерации		Наименование главного администратора доходов, наименование кода доходов бюджета Петропавловск-Камчатского городского округа
	Код главного администратора доходов	Код доходов бюджета Петропавловск-Камчатского городского округа	
	844	**Петропавловск-Камчатская городская территориальная избирательная комиссия**	
	844	1 17 05040 04 0000 180	Прочие неналоговые доходы бюджетов городских округов
42.	**843**	**Министерство экономического развития и торговли Камчатского края**	
	843	1 16 90040 04 0000 140	Прочие поступления от денежных взысканий (штрафов) и иных сумм в возмещение ущерба, зачисляемые в бюджеты городских округов
43.	**848**	**Агентство лесного хозяйства и охраны животного мира Камчатского края**	
	848	1 16 25030 01 0000 140	Денежные взыскания (штрафы) за нарушение законодательства Российской Федерации об охране и использовании животного мира
44.	**999**	**Отделение по Камчатскому краю Дальневосточного главного управления Центрального банка Российской Федерации**	
	999	1 16 43000 01 0000 140	Денежные взыскания (штрафы) за нарушение законодательства Российской Федерации об административных правонарушениях, предусмотренные статьей 20.25 Кодекса Российской Федерации об административных правонарушениях

* Администрирование поступлений по всем подстатьям и программам соответствующей статьи осуществляется администратором, указанным в группировочном коде бюджетной классификации.

Приложение 2
к Решению Городской Думы
Петропавловск-Камчатского городского округа
от _____ № ____-нд
«О бюджете Петропавловск-Камчатского городского округа
на 2018 год и плановый период 2019-2020 годов»

Нормативы распределения доходов бюджета Петропавловск-Камчатского городского округа на 2018 год и плановый период 2019-2020 годов

(%)

Код	Наименование кода поступлений в бюджет, группы, подгруппы, статьи, подстатьи, элемента, группы подвида, аналитической группы подвида классификации доходов	Норматив распределения 2018 год	Норматив распределения 2019 год	Норматив распределения 2020 год
1 00 00000 00 0000 000	**ДОХОДЫ**			
1 01 00000 00 0000 000	**НАЛОГИ на ПРИБЫЛЬ, ДОХОДЫ**			
1 01 01000 00 0000 110	Налог на прибыль организаций*	18	18	18
1 01 02000 01 0000 110	Налог на доходы физических лиц*	31.3	31.3	31.3
1 03 00000 00 0000 000	**НАЛОГИ на ТОВАРЫ (РАБОТЫ, УСЛУГИ), РЕАЛИЗУЕМЫЕ на ТЕРРИТОРИИ РОССИЙСКОЙ ФЕДЕРАЦИИ**			
1 03 02000 00 0000 110	**Акцизы по подакцизным товарам (продукции), производимым на территории Российской Федерации**			
1 03 02230 01 0000 110	Доходы от уплаты акцизов на дизельное топливо, подлежащие распределению между бюджетами субъектов Российской Федерации и местными бюджетами с учетом установленных дифференцированных нормативов отчислений в местные бюджеты	0.9863	0.9863	0.9863
1 03 02240 01 0000 110	Доходы от уплаты акцизов на моторные масла для дизельных и (или) карбюраторных (инжекторных) двигателей, подлежащие распределению между бюджетами субъектов Российской Федерации и местными бюджетами с учетом установленных дифференцированных нормативов отчислений в местные бюджеты	0.9863	0.9863	0.9863
1 03 02250 01 0000 110	Доходы от уплаты акцизов на автомобильный бензин, подлежащие распределению между бюджетами субъектов Российской Федерации и местными бюджетами с учетом установленных дифференцированных нормативов отчислений в местные бюджеты	0.9863	0.9863	0.9863
1 03 02260 01 0000 110	Доходы от уплаты акцизов на прямогонный бензин, подлежащие распределению между бюджетами субъектов Российской Федерации и местными бюджетами с учетом установленных дифференцированных нормативов отчислений в местные бюджеты	0.9863	0.9863	0.9863
1 05 00000 00 0000 000	**НАЛОГИ на СОВОКУПНЫЙ ДОХОД**			
1 05 01000 00 0000 110	Налог, взимаемый в связи с применением упрощенной системы налогообложения*	50	50	50
1 05 02000 02 0000 110	Единый налог на вмененный доход для отдельных видов деятельности*	100	100	100
1 05 03000 01 0000 110	Единый сельскохозяйственный налог*	100	100	100
1 05 04010 02 0000 110	Налог, взимаемый в связи с применением патентной системы налогообложения, зачисляемый в бюджеты городских округов	100	100	100
1 06 00000 00 0000 000	**НАЛОГИ на ИМУЩЕСТВО**			
1 06 01020 04 0000 110	Налог на имущество физических лиц, взимаемый по ставкам, применяемым к объектам налогообложения, расположенным в границах городских округов	100	100	100
1 06 02000 02 0000 110	Налог на имущество организаций	20	20	20
1 06 06032 04 0000 110	Земельный налог с организаций, обладающих земельным участком, расположенным в границах городских округов	100	100	100
1 06 06042 04 0000 110	Земельный налог с физических лиц, обладающих земельным участком, расположенным в границах городских округов	100	100	100

Код	Наименование кода поступлений в бюджет, группы, подгруппы, статьи, подстатьи, элемента, группы подвида, аналитической группы подвида классификации доходов	Норматив распределения 2018 год	Норматив распределения 2019 год	Норматив распределения 2020 год
1 08 00000 00 0000 000	**ГОСУДАРСТВЕННАЯ ПОШЛИНА**			
1 08 03010 01 0000 110	Государственная пошлина по делам, рассматриваемым в судах общей юрисдикции, мировыми судьями (за исключением Верховного Суда Российской Федерации)	100	100	100
1 08 07150 01 0000 110	Государственная пошлина за выдачу разрешения на установку рекламной конструкции	100	100	100
1 09 00000 00 0000 000	**ЗАДОЛЖЕННОСТЬ и ПЕРЕРАСЧЕТЫ по ОТМЕНЕННЫМ НАЛОГАМ, СБОРАМ и ИНЫМ ОБЯЗАТЕЛЬНЫМ ПЛАТЕЖАМ***	100	100	100
1 09 04052 04 0000 110	Земельный налог (по обязательствам, возникшим до 1 января 2006 года), мобилизуемый на территориях городских округов	100	100	100
1 09 06010 02 0000 110	Налог с продаж	60	60	60
109 06043 02 0000 110	Сборы за выдачу органами местного самоуправления городских округов лицензий на розничную продажу алкогольной продукции	100	100	100
1 09 07012 04 0000 110	Налог на рекламу, мобилизуемый на территориях городских округов	100	100	100
1 09 07032 04 0000 110	Целевые сборы с граждан и предприятий, учреждений, организаций на содержание милиции, на благоустройство территорий, на нужды образования и другие цели, мобилизуемые на территориях городских округов	100	100	100
1 09 07042 04 0000 110	Лицензионный сбор за право торговли спиртными напитками, мобилизуемый на территориях городских округов	100	100	100
1 09 07052 04 0000 110	Прочие местные налоги и сборы, мобилизуемые на территориях городских округов	100	100	100
1 11 00000 00 0000 000	**ДОХОДЫ от ИСПОЛЬЗОВАНИЯ ИМУЩЕСТВА, НАХОДЯЩЕГОСЯ в ГОСУДАРСТВЕННОЙ и МУНИЦИПАЛЬНОЙ СОБСТВЕННОСТИ**			
1 11 01040 04 0000 120	Доходы в виде прибыли, приходящейся на доли в уставных (складочных) капиталах хозяйственных товариществ и обществ, или дивидендов по акциям, принадлежащим городским округам	100	100	100
1 11 05012 04 0000 120	Доходы, получаемые в виде арендной платы за земельные участки, государственная собственность на которые не разграничена и которые расположены в границах городских округов, а также средства от продажи права на заключение договоров аренды указанных земельных участков	100	100	100
1 11 05024 04 0000 120	Доходы, получаемые в виде арендной платы, а также средства от продажи права на заключение договоров аренды за земли, находящиеся в собственности городских округов (за исключением земельных участков муниципальных бюджетных и автономных учреждений)	100	100	100
1 11 05034 04 0000 120	Доходы от сдачи в аренду имущества, находящегося в оперативном управлении органов управления городских округов и созданных ими учреждений (за исключением имущества муниципальных бюджетных и автономных учреждений)	100	100	100
1 11 05312 04 0000 120	Плата по соглашениям об установлении сервитута, заключенным органами местного самоуправления городских округов, государственными или муниципальными предприятиями либо государственными или муниципальными учреждениями в отношении земельных участков, государственная собственность на которые не разграничена и которые расположены в границах городских округов	100	100	100
1 11 05324 04 0000 120	Плата по соглашениям об установлении сервитута, заключенным органами местного самоуправления городских округов, государственными или муниципальными предприятиями либо государственными или муниципальными учреждениями в отношении земельных участков, находящихся в собственности городских округов	100	100	100
1 11 07014 04 0000 120	Доходы от перечисления части прибыли, остающейся после уплаты налогов и иных обязательных платежей муниципальных унитарных предприятий, созданных городскими округами	100	100	100
1 11 09034 04 0000 120	Доходы от эксплуатации и использования имущества автомобильных дорог, находящихся в собственности городских округов	100	100	100
1 11 09044 04 0000 120	Прочие поступления от использования имущества, находящегося в собственности городских округов (за исключением имущества муниципальных бюджетных и автономных учреждений, а также имущества муниципальных унитарных предприятий, в том числе казенных)	100	100	100
1 12 00000 00 0000 000	**ПЛАТЕЖИ при ПОЛЬЗОВАНИИ ПРИРОДНЫМИ РЕСУРСАМИ**			
1 12 01000 01 0000 120	Плата за негативное воздействие на окружающую среду*	55	55	55
1 13 00000 00 0000 000	**ДОХОДЫ от ОКАЗАНИЯ ПЛАТНЫХ УСЛУГ (РАБОТ) и КОМПЕНСАЦИИ ЗАТРАТ ГОСУДАРСТВА**			
113 01994 04 0000 130	Прочие доходы от оказания платных услуг (работ) получателями средств бюджетов городских округов	100	100	100
113 02994 04 0000 130	Прочие доходы от компенсации затрат бюджетов городских округов	100	100	100
1 14 00000 00 0000 000	**ДОХОДЫ от ПРОДАЖИ МАТЕРИАЛЬНЫХ и НЕМАТЕРИАЛЬНЫХ АКТИВОВ**			
1 14 01040 04 0000 410	Доходы от продажи квартир, находящихся в собственности городских округов	100	100	100
1 14 02040 04 0000 410	Доходы от реализации имущества, находящегося в собственности городских округов (за исключением движимого имущества муниципальных бюджетных и автономных учреждений, а также имущества муниципальных унитарных предприятий, в том числе казенных), в части реализации основных средств по указанному имуществу	100	100	100
1 14 02042 04 0000 410	Доходы от реализации имущества, находящегося в оперативном управлении учреждений, находящихся в ведении органов управления городских округов (за исключением имущества муниципальных бюджетных и автономных учреждений), в части реализации основных средств по указанному имуществу	100	100	100

Код	Наименование кода поступлений в бюджет, группы, подгруппы, статьи, подстатьи, элемента, группы подвида, аналитической группы подвида классификации доходов	Норматив распределения 2018 год	Норматив распределения 2019 год	Норматив распределения 2020 год
114 02043 04 0000 410	Доходы от реализации иного имущества, находящегося в собственности городских округов (за исключением имущества муниципальных бюджетных и автономных учреждений, а также имущества муниципальных унитарных предприятий, в том числе казенных), в части реализации основных средств по указанному имуществу	100	100	100
114 02040 04 0000 440	Доходы от реализации имущества, находящегося в собственности городских округов (за исключением имущества муниципальных бюджетных и автономных учреждений, а также имущества муниципальных унитарных предприятий, в том числе казенных), в части реализации материальных запасов по указанному имуществу	100	100	100
114 02042 04 0000 440	Доходы от реализации имущества, находящегося в оперативном управлении учреждений, находящихся в ведении органов управления городских округов (за исключением имущества муниципальных бюджетных и автономных учреждений), в части реализации материальных запасов по указанному имуществу	100	100	100
1 14 02043 04 0000 440	Доходы от реализации иного имущества, находящегося в собственности городских округов (за исключением имущества муниципальных бюджетных и автономных учреждений, а также имущества муниципальных унитарных предприятий, в том числе казенных), в части реализации материальных запасов по указанному имуществу	100	100	100
1 14 03040 04 0000 410	Средства от распоряжения и реализации конфискованного и иного имущества, обращенного в доходы городских округов (в части реализации основных средств по указанному имуществу)	100	100	100
1 14 03040 04 0000 440	Средства от распоряжения и реализации конфискованного и иного имущества, обращенного в доходы городских округов (в части реализации материальных запасов по указанному имуществу)	100	100	100
1 14 04040 04 0000 420	Доходы от продажи нематериальных активов, находящихся в собственности городских округов	100	100	100
1 14 06012 04 0000 430	Доходы от продажи земельных участков, государственная собственность на которые не разграничена и которые расположены в границах городских округов	100	100	100
1 14 06024 04 0000 430	Доходы от продажи земельных участков, находящихся в собственности городских округов (за исключением земельных участков муниципальных бюджетных и автономных учреждений)	100	100	100
1 16 00000 00 0000 000	**ШТРАФЫ, САНКЦИИ, ВОЗМЕЩЕНИЕ УЩЕРБА**			
1 16 03010 01 0000 140	Денежные взыскания (штрафы) за нарушение законодательства о налогах и сборах, предусмотренные статьями 116, 118, статьей 119.1, пунктами 1 и 2 статьи 120, статьями 125, 126, 128, 129, 129.1, 132, 133, 134, 135, 135.1 Налогового кодекса Российской Федерации	50	50	50
1 16 03030 01 0000 140	Денежные взыскания (штрафы) за административные правонарушения в области налогов и сборов, предусмотренные Кодексом Российской Федерации об административных правонарушениях	50	50	50
1 16 06000 01 0000 140	Денежные взыскания (штрафы) за нарушение законодательства о применении контрольно-кассовой техники при осуществлении наличных денежных расчетов и (или) расчетов с использованием платежных карт	100	100	100
1 16 08010 00000 140	Денежные взыскания (штрафы) за административные правонарушения в области государственного регулирования производства и оборота этилового спирта, алкогольной, спиртосодержащей продукции	100	100	100
1 16 08020 0000 140	Денежные взыскания (штрафы) за административные правонарушения в области государственного регулирования производства и оборота табачной продукции	100	100	100
1 16 21040 04 0000 140	Денежные взыскания (штрафы) и иные суммы, взыскиваемые с лиц, виновных в совершении преступлений, и в возмещение ущерба имуществу, зачисляемые в бюджеты городских округов	100	100	100
1 16 23041 04 0000 140	Доходы от возмещения ущерба при возникновении страховых случаев по обязательному страхованию гражданской ответственности, когда выгодоприобретателями выступают получатели средств бюджетов городских округов	100	100	100
1 16 23042 04 0000 140	Доходы от возмещения ущерба при возникновении иных страховых случаев, когда выгодоприобретателями выступают получатели средств бюджетов городских округов	100	100	100
1 16 25010 01 0000 140	Денежные взыскания (штрафы) за нарушение законодательства Российской Федерации о недрах	100	100	100
1 16 25030 01 0000 140	Денежные взыскания (штрафы) за нарушение законодательства Российской Федерации об охране и использовании животного мира	100	100	100
1 16 25050 01 0000 140	Денежные взыскания (штрафы) за нарушение законодательства в области охраны окружающей среды	100	100	100
1 16 25060 01 0000 140	Денежные взыскания (штрафы) за нарушение земельного законодательства	100	100	100
1 16 25073 04 0000 140	Денежные взыскания (штрафы) за нарушение лесного законодательства на лесных участках, находящихся в собственности городских округов	100	100	100
1 16 25084 04 0000 140	Денежные взыскания (штрафы) за нарушение водного законодательства, установленное на водных объектах, находящихся в собственности городских округов	100	100	100
1 16 28000 01 0000 140	Денежные взыскания (штрафы) за нарушение законодательства в области обеспечения санитарно-эпидемиологического благополучия человека и законодательства в сфере защиты прав потребителей	100	100	100
1 16 30013 01 0000 140	Денежные взыскания (штрафы) за нарушение правил перевозки крупногабаритных и тяжеловесных грузов по автомобильным дорогам общего пользования местного значения городских округов	100	100	100
1 16 30030 01 0000 140	Прочие денежные взыскания (штрафы) за правонарушения в области дорожного движения			
1 16 33040 04 0000 140	Денежные взыскания (штрафы) за нарушение законодательства Российской Федерации о контрактной системе в сфере закупок товаров, работ, услуг для обеспечения государственных и муниципальных нужд для нужд городских округов	100	100	100
1 16 35020 04 0000 140	Суммы по искам о возмещении вреда, причиненного окружающей среде, подлежащие зачислению в бюджеты городских округов	100	100	100

Код	Наименование кода поступлений в бюджет, группы, подгруппы, статьи, подстатьи, элемента, группы подвида, аналитической группы подвида классификации доходов	Норматив распределения 2018 год	Норматив распределения 2019 год	Норматив распределения 2020 год
1 16 37030 04 0000 140	Поступления сумм в возмещение вреда, причиняемого автомобильным дорогам местного значения транспортными средствами, осуществляющими перевозки тяжеловесных и (или) крупногабаритных грузов, зачисляемые в бюджеты городских округов	100	100	100
1 16 41000 01 0000 140	Денежные взыскания (штрафы) за нарушение законодательства Российской Федерации об электроэнергетике	100	100	100
1 16 43000 01 0000 140	Денежные взыскания (штрафы) за нарушение законодательства Российской Федерации об административных правонарушениях, предусмотренные статьей 20.25 Кодекса Российской Федерации об административных правонарушениях	100	100	100
1 16 45000 01 0000 140	Денежные взыскания (штрафы) за нарушения законодательства Российской Федерации о промышленной безопасности	100	100	100
1 16 46000 04 0000 140	Поступления сумм в возмещение ущерба в связи с нарушением исполнителем (подрядчиком) условий государственных контрактов или иных договоров, финансируемых за счет средств муниципальных дорожных фондов городских округов, либо в связи с уклонением от заключения таких контрактов или иных договоров	100	100	100
1 16 50001 00000 140	Денежные взыскания (штрафы) за нарушения правил перевозок пассажиров и багажа легковым такси	100	100	100
1 16 90040 04 0000 140	Прочие поступления от денежных взысканий (штрафов) и иных сумм в возмещение ущерба, зачисляемые в бюджеты городских округов	100	100	100
1 17 00000 00 0000 000	**ПРОЧИЕ НЕНАЛОГОВЫЕ ДОХОДЫ**			
1 17 01040 04 0000 180	Невыясненные поступления, зачисляемые в бюджеты городских округов	100	100	100
1 17 05040 04 0000 180	Прочие неналоговые доходы бюджетов городских округ	100	100	100

* Дальнейшая детализация осуществляется в соответствии с Приказом Министерства финансов Российской Федерации от 01.07.2013 № 65н «Об утверждении указаний о порядке применения бюджетной классификации Российской Федерации»

Приложение 3
к Решению Городской Думы
Петропавловск-Камчатского городского округа
от _____ № ____-нд
«О бюджете Петропавловск-Камчатского городского округа
на 2018 год и плановый период 2019-2020 годов»

Перечень главных администраторов источников финансирования дефицита бюджета Петропавловск-Камчатского городского округа на 2018 год и плановый период 2019-2020 годов

Код главы	Код вида доходов	Главные администраторы, наименование доходов
900	**Управление финансов администрации Петропавловск-Камчатского городского округа – муниципальное учреждение**	
900	**01 00 00 00 00 0000 000**	**Источники внутреннего финансирования дефицитов бюджетов**
900	**01 02 00 00 00 0100 000**	**Кредиты кредитных организаций в валюте Российской Федерации**
900	01 02 00 00 00 0100 700	Получение кредитов от кредитных организаций в валюте Российской Федерации
900	01 02 00 00 04 0100 710	Получение кредитов от кредитных организаций бюджетами городских округов в валюте Российской Федерации
900	01 02 00 00 00 0100 800	Погашение кредитов, предоставленных кредитными организациями в валюте Российской Федерации
900	01 02 00 00 04 0100 810	Погашение бюджетами городских округов кредитов от кредитных организаций в валюте Российской Федерации
900	**01 03 00 00 00 0200 000**	**Бюджетные кредиты от других бюджетов бюджетной системы Российской Федерации**
900	01 03 01 00 00 0201 000	Бюджетные кредиты на пополнение остатков средств на счетах бюджета Петропавловск-Камчатского городского округа
900	01 03 01 00 00 0201 700	Получение бюджетных кредитов от других бюджетов бюджетной системы Российской Федерации в валюте Российской Федерации
900	01 03 01 00 04 0201 710	Получение кредитов от других бюджетов бюджетной системы Российской Федерации бюджетами городских округов в валюте Российской Федерации
900	01 03 01 00 00 0201 800	Погашение бюджетных кредитов, полученных от других бюджетов бюджетной системы Российской Федерации в валюте Российской Федерации
900	01 03 01 00 04 0201 810	Погашение бюджетами городских округов кредитов от других бюджетов бюджетной системы Российской Федерации в валюте Российской Федерации
900	**01 05 00 00 00 0300 000**	**Изменение остатков средств на счетах по учету средств бюджета**
900	01 05 00 00 00 0300 500	Увеличение остатков средств бюджетов
900	01 05 02 00 00 0300 500	Увеличение прочих остатков средств бюджетов
900	01 05 02 01 00 0300 510	Увеличение прочих остатков денежных средств бюджетов
900	01 05 02 01 04 0300 510	Увеличение прочих остатков денежных средств бюджетов городских округов
900	01 05 00 00 00 0300 600	Уменьшение остатков средств бюджетов
900	01 05 02 00 00 0300 600	Уменьшение прочих остатков средств бюджетов
900	01 05 02 01 00 0300 610	Уменьшение прочих остатков денежных средств бюджетов
900	01 05 02 01 04 0300 610	Уменьшение прочих остатков денежных средств бюджетов городских округов

Приложение 4
к Решению Городской Думы
Петропавловск-Камчатского городского округа
от _____ № ____-нд
«О бюджете Петропавловск-Камчатского городского округа
на 2018 год и плановый период 2019-2020 годов»

Прогнозируемые доходы бюджета Петропавловск-Камчатского городского округа по группам, подгруппам и статьям классификации доходов бюджетов Российской Федерации на 2018 год

тыс. рублей

Наименование показателей	Коды классификации доходов							Годовой объем ассигнований
	Администратор	Вид доходов: группа	Подгруппа	Статья и подстатья	Элемент	Подвид доходов	Аналитическая группа подвида	
НАЛОГОВЫЕ и НЕНАЛОГОВЫЕ ДОХОДЫ	**000**	**1**	**00**	**00000**	**00**	**0000**	**000**	**5 323 152.86714**
НАЛОГИ на ПРИБЫЛЬ, ДОХОДЫ	**000**	**1**	**01**	**00000**	**00**	**0000**	**000**	**3 728 209.60000**
Налог на прибыль организаций	000	1	01	01000	02	0000	110	579 124.10000
Налог на доходы физических лиц	000	1	01	02000	01	0000	110	3 149 085.50000
НАЛОГИ на СОВОКУПНЫЙ ДОХОД	**000**	**1**	**05**	**00000**	**00**	**0000**	**000**	**697 325.00000**
Налог, взимаемый в связи с применением упрощенной системы налогообложения	000	1	05	01000	00	0000	110	234 886.00000
Единый налог на вмененный доход для отдельных видов деятельности	000	1	05	02000	02	0000	110	281 145.00000
Единый сельскохозяйственный налог	000	1	05	03000	01	0000	110	171 287.00000
Налог, взимаемый в связи с применением патентной системы налогообложения	000	1	05	04000	02	0000	110	10 007.00000
НАЛОГИ на ИМУЩЕСТВО	**000**	**1**	**06**	**00000**	**00**	**0000**	**000**	**482 265.20000**
Налог на имущество физических лиц	000	1	06	01000	00	0000	110	86 599.00000
Налог на имущество организаций	000	1	06	02000	02	0000	110	158 996.20000
Земельный налог	000	1	06	06000	00	0000	110	236 670.00000
ГОСУДАРСТВЕННАЯ ПОШЛИНА	**000**	**1**	**08**	**00000**	**00**	**0000**	**000**	**56 124.00000**
Государственная пошлина по делам, рассматриваемым в судах общей юрисдикции, мировыми судьями	000	1	08	03010	01	0000	110	55 819.00000
Государственная пошлина за выдачу разрешения на установку рекламной конструкции	000	1	08	07150	01	0000	110	305.00000
ЗАДОЛЖЕННОСТЬ и ПЕРЕРАСЧЕТЫ по ОТМЕНЕННЫМ НАЛОГАМ, СБОРАМ и ИНЫМ ОБЯЗАТЕЛЬНЫМ ПЛАТЕЖАМ	**000**	**1**	**09**	**00000**	**00**	**0000**	**000**	**2.00000**
ДОХОДЫ от ИСПОЛЬЗОВАНИЯ ИМУЩЕСТВА, НАХОДЯЩЕГОСЯ в ГОСУДАРСТВЕННОЙ и МУНИЦИПАЛЬНОЙ СОБСТВЕННОСТИ	**000**	**1**	**11**	**00000**	**00**	**0000**	**000**	**243 671.60491**
Доходы в виде прибыли, приходящейся на доли в уставных (складочных) капиталах хозяйственных товариществ и обществ, или дивидендов по акциям, принадлежащим городским округам	000	1	11	01040	04	0000	120	41 469.03250
Доходы, получаемые в виде арендной платы за земельные участки, государственная собственность на которые не разграничена и которые расположены в границах городских округов, а также средства от продажи права на заключение договоров аренды указанных земельных участков	000	1	11	05012	04	0000	120	137 326.73998
Доходы, получаемые в виде арендной платы, а также средства от продажи права на заключение договоров аренды за земли, находящиеся в собственности городских округов (за исключением земельных участков муниципальных бюджетных и автономных учреждений)	000	1	11	05024	04	0000	120	4 568.84066
Плата по соглашениям об установлении сервитута, заключенным органами местного самоуправления городских округов, государственными или муниципальными предприятиями либо государственными или муниципальными учреждениями в отношении земельных участков, государственная собственность на которые не разграничена и которые расположены в границах городских округов	000	1	11	05312	04	0000	120	0.79684
Доходы от перечисления части прибыли, остающейся после уплаты налогов и иных обязательных платежей муниципальных унитарных предприятий, созданных городскими округами	000	1	11	07014	04	0000	120	10 370.07128
Прочие поступления от использования имущества, находящегося в собственности городских округов (за исключением имущества муниципальных бюджетных и автономных учреждений, а также имущества муниципальных унитарных предприятий, в том числе казенных)	000	1	11	09044	04	0000	120	49 936.12365
ПЛАТЕЖИ при ПОЛЬЗОВАНИИ ПРИРОДНЫМИ РЕСУРСАМИ	**000**	**1**	**12**	**00000**	**00**	**0000**	**000**	**7 160.21621**
Плата за выбросы загрязняющих веществ в атмосферный воздух стационарными объектами	000	1	12	01010	01	0000	120	3 487.53248
Плата за сбросы загрязняющих веществ в водные объекты	000	1	12	01030	01	0000	120	1 100.00000
Плата за размещение отходов производства и потребления	000	1	12	01040	01	0000	120	2 572.68373
ДОХОДЫ от ОКАЗАНИЯ ПЛАТНЫХ УСЛУГ (РАБОТ) и КОМПЕНСАЦИИ ЗАТРАТ ГОСУДАРСТВА	**000**	**1**	**13**	**00000**	**00**	**0000**	**000**	**2 288.75947**
Прочие доходы от оказания платных услуг (работ) получателями средств бюджетов городских округов	000	1	13	01994	04	0000	130	176.36432
Прочие доходы от компенсации затрат бюджетов городских округов	000	1	13	02994	04	0000	130	2 112.39515
ДОХОДЫ от ПРОДАЖИ МАТЕРИАЛЬНЫХ и НЕМАТЕРИАЛЬНЫХ АКТИВОВ	**000**	**1**	**14**	**00000**	**00**	**0000**	**000**	**45 381.86024**

Наименование показателей	Коды классификации доходов							Годовой объем ассигнований
	Администратор	Вид доходов: группа	Подгруппа	Статья и подстатья	Элемент	Подвид доходов	Аналитическая группа подвида	
Доходы от реализации иного имущества, находящегося в собственности городских округов (за исключением имущества муниципальных бюджетных и автономных учреждений, а также имущества муниципальных унитарных предприятий, в том числе казенных), в части реализации основных средств по указанному имуществу	000	1	14	02043	04	0000	410	1 955.68568
Доходы от продажи земельных участков, государственная собственность на которые не разграничена и которые расположены в границах городских округов	000	1	14	06012	04	0000	430	42 603.16000
Доходы от продажи земельных участков, находящихся в собственности городских округов (за исключением земельных участков муниципальных бюджетных и автономных учреждений)	000	1	14	06024	04	0000	430	823.01456
ШТРАФЫ, САНКЦИИ, ВОЗМЕЩЕНИЕ УЩЕРБА	**000**	**1**	**16**	**00000**	**00**	**0000**	**000**	**60 614.18240**
Денежные взыскания (штрафы) за нарушение законодательства о налогах и сборах, предусмотренные статьями 116, 119.1, 119.2, пунктами 1 и 2 статьи 120, статьями 125, 126, 126.1, 128, 129, 129.1, 129.4, 132, 133, 134, 135, 135.1, 135.2 Налогового кодекса Российской Федерации	000	1	16	03010	01	0000	140	1 959.00000
Денежные взыскания (штрафы) за административные правонарушения в области государственного регулирования производства и оборота этилового спирта, алкогольной, спиртосодержащей продукции	000	1	16	08010	01	0000	140	1 535.53430
Денежные взыскания (штрафы) за административные правонарушения в области государственного регулирования производства и оборота табачной продукции	000	1	16	08020	01	0000	140	100.22200
Денежные взыскания (штрафы) за нарушение законодательства Российской Федерации о недрах	000	1	16	25010	01	0000	140	900.00000
Денежные взыскания (штрафы) за нарушение законодательства Российской Федерации об охране и использовании животного мира	000	1	16	25030	01	0000	140	2 481.25670
Денежные взыскания (штрафы) за нарушение законодательства в области охраны окружающей среды	000	1	16	25050	01	0000	140	2 688.15552
Денежные взыскания (штрафы) за нарушение земельного законодательства	000	1	16	25060	01	0000	140	150.00000
Денежные взыскания (штрафы) за нарушение законодательства в области обеспечения санитарно-эпидемиологического благополучия человека и законодательства в сфере защиты прав потребителей	000	1	16	28000	01	0000	140	6 628.64800
Денежные взыскания (штрафы) за нарушение законодательства Российской Федерации о контрактной системе в сфере закупок товаров, работ, услуг для обеспечения государственных и муниципальных нужд для нужд городских округов	000	1	16	33040	04	0000	140	1 213.71788
Суммы по искам о возмещении вреда, причиненного окружающей среде, подлежащие зачислению в бюджеты городских округов	000	1	16	35020	04	0000	140	713.72012
Поступления сумм в возмещение вреда, причиняемого автомобильным дорогам местного значения транспортными средствами, осуществляющими перевозки тяжеловесных и (или) крупногабаритных грузов, зачисляемые в бюджеты городских округов	000	1	16	37030	04	0000	140	206.51645
Денежные взыскания (штрафы) за нарушение законодательства Российской Федерации об электроэнергетике	000	1	16	41000	01	0000	140	342.82200
Денежные взыскания (штрафы) за нарушение законодательства Российской Федерации об административных правонарушениях, предусмотренные статьей 20.25 Кодекса Российской Федерации об административных правонарушениях	000	1	16	43000	01	0000	140	7 403.21836
Денежные взыскания (штрафы) за нарушения законодательства Российской Федерации о промышленной безопасности	000	1	16	45000	01	0000	140	5 677.58400
Прочие поступления от денежных взысканий (штрафов) и иных сумм в возмещение ущерба, зачисляемые в бюджеты городских округов	000	1	16	90040	04	0000	140	28 613.78707
ПРОЧИЕ НЕНАЛОГОВЫЕ ДОХОДЫ	**000**	**1**	**17**	**00000**	**00**	**0000**	**000**	**110.44391**
Прочие неналоговые доходы бюджетов городских округов	000	1	17	05040	04	0000	180	110.44391
БЕЗВОЗМЕЗДНЫЕ ПОСТУПЛЕНИЯ	**000**	**2**	**00**	**00000**	**00**	**0000**	**000**	**5 149 360.71013**
БЕЗВОЗМЕЗДНЫЕ ПОСТУПЛЕНИЯ от ДРУГИХ БЮДЖЕТОВ БЮДЖЕТНОЙ СИСТЕМЫ РОССИЙСКОЙ ФЕДЕРАЦИИ	**000**	**2**	**02**	**00000**	**00**	**0000**	**000**	**5 148 368.43213**
Субсидии бюджетам бюджетной системы Российской Федерации (межбюджетные субсидии)	**000**	**2**	**02**	**20000**	**00**	**0000**	**151**	**833 955.33213**
Субсидии на реализацию Государственной программы Камчатского края «Развитие культуры в Камчатском крае " Подпрограмма «Обеспечение условий реализации программы " Основное мероприятие «Развитие инфраструктуры в сфере культуры» Здание МАУК «Городской дом культуры СРВ». Реконструкция в г. Петропавловске-Камчатском (за счет средств краевого бюджета)	000	2	02	20077	04	8382	151	69 647.75000
Субсидии на реализацию Государственной программы Камчатского края «Обеспечение доступным и комфортным жильем жителей Камчатского края». Подпрограмма «Переселение граждан из аварийных жилых домов и непригодных для проживания жилых помещений в Камчатском крае». Основное мероприятие «Переселение граждан из аварийных жилых домов и непригодных для проживания жилых помещений в соответствии с жилищным законодательством»(за счет средств краевого бюджета)	000	2	02	20302	04	7012	151	13 671.58213

Наименование показателей	Коды классификации доходов							Годовой объем ассигнований
	Администратор	Вид доходов: группа	Подгруппа	Статья и подстатья	Элемент	Подвид доходов	Аналитическая группа подвида	
Субсидии на реализацию Государственной программы Камчатского края «Управление государственными финансами Камчатского края ". Подпрограмма «Создание условий для эффективного и ответственного управления муниципальными финансами, повышения устойчивости бюджетов муниципальных образований в Камчатском крае». Основное мероприятие «Содействие в решение вопросов местного значения муниципальных образований в Камчатском крае». Субсидии местным бюджетам, связанные с выравниванием обеспеченности муниципальных образований в Камчатском крае по реализации ими их расходных обязательств (за счет средств краевого бюджета)	000	2	02	29999	04	7022	151	750 636.00000
Субвенции бюджетам бюджетной системы Российской Федерации	**000**	**2**	**02**	**30000**	**00**	**0000**	**151**	**4 314 413.10000**
Субвенции для осуществления государственных полномочий по опеке и попечительству в Камчатском крае в части расходов на выплату вознаграждения опекунам совершеннолетних недееспособных граждан, проживающим в Камчатском крае (за счет средств краевого бюджета)	000	2	02	30024	04	7162	151	1 598.90000
Субвенции для осуществления отдельных государственных полномочий Камчатского края по социальному обслуживанию граждан в Камчатском крае (за счет средств краевого бюджета)	000	2	02	30024	04	7312	151	5 315.00000
Субвенции для осуществления государственных полномочий Камчатского края по образованию и организации деятельности комиссий по делам несовершеннолетних и защите их прав муниципальных районов и городских округов в Камчатском крае (за счет средств краевого бюджета)	000	2	02	30024	04	7322	151	6 200.00000
Субвенции для осуществления государственных полномочий Камчатского края по выплате вознаграждения за выполнение функций классного руководителя педагогическим работникам муниципальных образовательных организаций в Камчатском крае (за счет средств краевого бюджета)	000	2	02	30024	04	7342	151	30 541.00000
Субвенции для осуществления государственных полномочий по опеке и попечительству в Камчатском крае в части расходов на содержание специалистов, осуществляющих деятельность по опеке и попечительству (Министерство социального развития и труда Камчатского края) (за счет средств краевого бюджета)	000	2	02	30024	04	7382	151	1 771.00000
Субвенции для осуществления государственных полномочий по опеке и попечительству в Камчатском крае в части расходов на содержание специалистов, осуществляющих деятельность по опеке и попечительству (Министерство образования и науки Камчатского края) (за счет средств краевого бюджета)	000	2	02	30024	04	7392	151	22 165.00000
Субвенции для осуществления государственных полномочий по опеке и попечительству в Камчатском крае в части социальной поддержки детей-сирот и детей, оставшихся без попечения родителей, переданных под опеку или попечительство (за исключением детей-сирот и детей, оставшихся без попечения родителей, переданных под опеку или попечительство, обучающихся в федеральных образовательных организациях), на предоставление дополнительной меры социальной поддержки по содержанию отдельных лиц из числа детей-сирот и детей, оставшихся без попечения родителей, обучающихся в общеобразовательных организациях и ранее находившихся под попечительством, попечителям которых выплачивались денежные средства на их содержание, на выплату ежемесячного вознаграждения приемным родителям, на организацию подготовки лиц, желающих принять на воспитание в свою семью ребенка, оставшегося без попечения родителей (за счет средств краевого бюджета)	000	2	02	30024	04	7402	151	185 989.00000
Субвенции для осуществления государственных полномочий Камчатского края по обеспечению государственных гарантий реализации прав на получение общедоступного и бесплатного начального общего, основного общего, среднего общего образования в муниципальных общеобразовательных организациях, по обеспечению дополнительного образования детей в муниципальных общеобразовательных организациях в Камчатском крае (за счет средств краевого бюджета)	000	2	02	30024	04	7422	151	1 851 900.00000
Субвенции для осуществления государственных полномочий Камчатского края по выплате ежемесячной доплаты к заработной плате педагогическим работникам, имеющим ученые степени доктора наук, кандидата наук, государственные награды СССР, РСФСР и Российской Федерации, в отдельных муниципальных образовательных организациях в Камчатском крае (Министерство образования и науки Камчатского края) (за счет средств краевого бюджета)	000	2	02	30024	04	7432	151	44.70000
Субвенции для осуществления государственных полномочий Камчатского края по выплате ежемесячной доплаты к заработной плате педагогическим работникам, имеющим ученые степени доктора наук, кандидата наук, государственные награды СССР, РСФСР и Российской Федерации, в отдельных муниципальных образовательных организациях в Камчатском крае (Министерство культуры Камчатского края) (за счет средств краевого бюджета)	000	2	02	30024	04	7442	151	357.50000
Субвенции для осуществления государственных полномочий Камчатского края по предоставлению мер социальной поддержки отдельным категориям граждан в период получения ими образования в муниципальных общеобразовательных организациях в Камчатском крае (за счет средств краевого бюджета)	000	2	02	30024	04	7462	151	87 251.20000
Субвенции для осуществления государственных полномочий Камчатского края по вопросам создания административных комиссий в целях привлечения к административной ответственности, предусмотренной законом Камчатского края (за счет средств краевого бюджета)	000	2	02	30024	04	7472	151	1 530.10000
Субвенции для осуществления государственных полномочий Камчатского края по вопросам предоставления мер социальной поддержки отдельным категориям граждан, проживающим в Камчатском крае, по проезду на автомобильном транспорте общего пользования городского сообщения (за счет средств краевого бюджета)	000	2	02	30024	04	7492	151	268 841.00000
Субвенции для осуществления отдельных государственных полномочий Камчатского края по осуществлению регионального государственного жилищного надзора в отношении юридических лиц, индивидуальных предпринимателей и граждан и по проведению проверок при осуществлении лицензионного контроля в отношении юридических лиц, индивидуальных предпринимателей, осуществляющих деятельность по управлению многоквартирными домами на основании лицензии (за счет средств краевого бюджета)	000	2	02	30024	04	7532	151	3 543.00000

Наименование показателей	Коды классификации доходов							Годовой объем ассигнований
	Администратор	Вид доходов: группа	Подгруппа	Статья и подстатья	Элемент	Подвид доходов	Аналитическая группа подвида	
Субвенции для осуществления государственных полномочий Камчатского края в части расходов на предоставление единовременной денежной выплаты гражданам, усыновившим (удочерившим) ребенка (детей) в Камчатском крае (за счет средств краевого бюджета)	000	2	02	30024	04	7642	151	1 500.00000
Субвенции для осуществления государственных полномочий Камчатского края по обеспечению государственных гарантий реализации прав на получение общедоступного и бесплатного дошкольного образования в муниципальных дошкольных образовательных организациях и муниципальных общеобразовательных организациях в Камчатском крае (за счет средств краевого бюджета)	000	2	02	30024	04	7762	151	1 127 606.20000
Субвенции на осуществление государственных полномочий Камчатского края по организации проведения мероприятий по отлову и содержанию безнадзорных животных в Камчатском крае (за счет средств краевого бюджета)	000	2	02	30024	04	8362	151	16 803.50000
Субвенции для осуществления государственных полномочий Камчатского края по выплате компенсации части платы, взимаемой с родителей (законных представителей) за присмотр и уход за детьми в образовательных организациях в Камчатском крае, реализующих образовательную программу дошкольного образования (за счет средств краевого бюджета)	000	2	02	30029	04	7362	151	84 168.00000
Субвенции для осуществления государственных полномочий Камчатского края на предоставление жилых помещений детям-сиротам и детям, оставшимся без попечения родителей, лицам из их числа по договорам найма специализированных жилых помещений (за счет средств федерального бюджета)	000	2	02	35082	04	7791	151	3 235.70000
Субвенции для осуществления государственных полномочий Камчатского края по обеспечению детей-сирот и детей, оставшихся без попечения родителей, лиц из числа детей-сирот и детей, оставшихся без попечения родителей, жилыми помещениями (за счет средств краевого бюджета)	000	2	02	35082	04	7792	151	143 777.30000
Субвенции для осуществления государственных полномочий Камчатского края по вопросам предоставления гражданам субсидий на оплату жилого помещения и коммунальных услуг (за счет средств краевого бюджета)	000	2	02	35250	04	7452	151	469 419.00000
Субвенции бюджетам городских округов на выплату единовременного пособия при всех формах устройства детей, лишенных родительского попечения, в семью (за счет средств федерального бюджета)	000	2	02	35260	04	0000	151	856.00000
ДОХОДЫ БЮДЖЕТОВ БЮДЖЕТНОЙ СИСТЕМЫ РОССИЙСКОЙ ФЕДЕРАЦИИ от ВОЗВРАТА БЮДЖЕТАМИ БЮДЖЕТНОЙ СИСТЕМЫ РОССИЙСКОЙ ФЕДЕРАЦИИ и ОРГАНИЗАЦИЯМИ ОСТАТКОВ СУБСИДИЙ, СУБВЕНЦИЙ и ИНЫХ МЕЖБЮДЖЕТНЫХ ТРАНСФЕРТОВ, ИМЕЮЩИХ ЦЕЛЕВОЕ НАЗНАЧЕНИЕ, ПРОШЛЫХ ЛЕТ	**000**	**2**	**18**	**00000**	**00**	**0000**	**000**	**1 842.07000**
Доходы бюджетов городских округов от возврата организациями остатков субсидий прошлых лет	**000**	**2**	**18**	**04000**	**00**	**0000**	**180**	**1 842.07000**
Доходы бюджетов городских округов от возврата бюджетными учреждениями остатков субсидий прошлых лет	000	2	18	04010	04	0000	180	412.82400
Доходы бюджетов городских округов от возврата автономными учреждениями остатков субсидий прошлых лет	000	2	18	04020	04	0000	180	1 429.24600
ВОЗВРАТ ОСТАТКОВ СУБСИДИЙ, СУБВЕНЦИЙ и ИНЫХ МЕЖБЮДЖЕТНЫХ ТРАНСФЕРТОВ, ИМЕЮЩИХ ЦЕЛЕВОЕ НАЗНАЧЕНИЕ, ПРОШЛЫХ ЛЕТ	**000**	**2**	**19**	**00000**	**00**	**0000**	**000**	**-849.79200**
Возврат прочих остатков субсидий, субвенций иных межбюджетных трансфертов, имеющих целевое назначение, прошлых лет из бюджетов городских округов	000	2	19	60010	04	0000	151	-849.79200
Итого доходов:								**10 472 513.57727**

Приложение 5
к Решению Городской Думы
Петропавловск-Камчатского городского округа
от _____ № ____-нд
«О бюджете Петропавловск-Камчатского городского округа
на 2018 год и плановый период 2019-2020 годов»

Прогнозируемые доходы бюджета Петропавловск-Камчатского городского округа по группам, подгруппам и статьям классификации доходов бюджетов Российской Федерации на плановый период 2019-2020 годов

тыс. рублей

Наименование показателей	Коды классификации доходов							Годовой объем ассигнований 2019 год	Годовой объем ассигнований 2020 год
	Администратор	Вид доходов: группа	Подгруппа	Статья и подстатья	Элемент	Подвид доходов	Аналитическая группа подвида		
НАЛОГОВЫЕ и НЕНАЛОГОВЫЕ ДОХОДЫ	**000**	**1**	**00**	**00000**	**00**	**0000**	**000**	**5 553 240.27085**	**5 732 059.58134**
НАЛОГИ на ПРИБЫЛЬ, ДОХОДЫ	**000**	**1**	**01**	**00000**	**00**	**0000**	**000**	**3 868 397.70000**	**4 013 896.70000**
Налог на прибыль организаций	000	1	01	01000	02	0000	110	596 497.90000	614 392.70000
Налог на доходы физических лиц	000	1	01	02000	01	0000	110	3 271 899.80000	3 399 504.00000
НАЛОГИ на СОВОКУПНЫЙ ДОХОД	**000**	**1**	**05**	**00000**	**00**	**0000**	**000**	**685 444.20000**	**677 259.20000**

Наименование показателей	Коды классификации доходов							Годовой объем ассигнований 2019 год	Годовой объем ассигнований 2020 год
	Администратор	Вид доходов: группа	Подгруппа	Статья и подстатья	Элемент	Подвид доходов	Аналитическая группа подвида		
Налог, взимаемый в связи с применением упрощенной системы налогообложения	000	1	05	01000	00	0000	110	244 049.20000	253 811.20000
Единый налог на вмененный доход для отдельных видов деятельности	000	1	05	02000	02	0000	110	253 030.00000	227 727.00000
Единый сельскохозяйственный налог	000	1	05	03000	01	0000	110	177 967.00000	184 907.00000
Налог, взимаемый в связи с применением патентной системы налогообложения	000	1	05	04000	02	0000	110	10 398.00000	10 814.00000
НАЛОГИ на ИМУЩЕСТВО	**000**	**1**	**06**	**00000**	**00**	**0000**	**000**	**504 268.20000**	**528 878.20000**
Налог на имущество физических лиц	000	1	06	01000	00	0000	110	95 372.00000	106 146.00000
Налог на имущество организаций	000	1	06	02000	02	0000	110	162 996.20000	166 996.20000
Земельный налог	000	1	06	06000	00	0000	110	245 900.00000	255 736.00000
ГОСУДАРСТВЕННАЯ ПОШЛИНА	**000**	**1**	**08**	**00000**	**00**	**0000**	**000**	**56 783.00000**	**57 910.00000**
Государственная пошлина по делам, рассматриваемым в судах общей юрисдикции, мировыми судьями	000	1	08	03010	01	0000	110	56 378.00000	57 505.00000
Государственная пошлина за выдачу разрешения на установку рекламной конструкции	000	1	08	07150	01	0000	110	405.00000	405.00000
ЗАДОЛЖЕННОСТЬ и ПЕРЕРАСЧЕТЫ по ОТМЕНЕННЫМ НАЛОГАМ, СБОРАМ и ИНЫМ ОБЯЗАТЕЛЬНЫМ ПЛАТЕЖАМ	**000**	**1**	**09**	**00000**	**00**	**0000**	**000**	**2.00000**	**2.00000**
ДОХОДЫ от ИСПОЛЬЗОВАНИЯ ИМУЩЕСТВА, НАХОДЯЩЕГОСЯ в ГОСУДАРСТВЕННОЙ и МУНИЦИПАЛЬНОЙ СОБСТВЕННОСТИ	**000**	**1**	**11**	**00000**	**00**	**0000**	**000**	**323 814.54454**	**339 702.59614**
Доходы в виде прибыли, приходящейся на доли в уставных (складочных) капиталах хозяйственных товариществ и обществ, или дивидендов по акциям, принадлежащим городским округам	000	1	11	01040	04	0000	120	27 536.33250	43 554.03500
Доходы, получаемые в виде арендной платы за земельные участки, государственная собственность на которые не разграничена и которые расположены в границах городских округов, а также средства от продажи права на заключение договоров аренды указанных земельных участков	000	1	11	05012	04	0000	120	142 819.80958	142 819.80958
Доходы, получаемые в виде арендной платы, а также средства от продажи права на заключение договоров аренды за земли, находящиеся в собственности городских округов (за исключением земельных участков муниципальных бюджетных и автономных учреждений)	000	1	11	05024	04	0000	120	4 751.59429	4 751.59429
Плата по соглашениям об установлении сервитута, заключенным органами местного самоуправления городских округов, государственными или муниципальными предприятиями либо государственными или муниципальными учреждениями в отношении земельных участков, государственная собственность на которые не разграничена и которые расположены в границах городских округов	000	1	11	05312	04	0000	120	0.79684	0.79684
Доходы от перечисления части прибыли, остающейся после уплаты налогов и иных обязательных платежей муниципальных унитарных предприятий, созданных городскими округами	000	1	11	07014	04	0000	120	10 434.77128	9 964.82128
Прочие поступления от использования имущества, находящегося в собственности городских округов (за исключением имущества муниципальных бюджетных и автономных учреждений, а также имущества муниципальных унитарных предприятий, в том числе казенных)	000	1	11	09044	04	0000	120	138 271.24005	138 611.53915
ПЛАТЕЖИ при ПОЛЬЗОВАНИИ ПРИРОДНЫМИ РЕСУРСАМИ	**000**	**1**	**12**	**00000**	**00**	**0000**	**000**	**7 160.21621**	**7 160.21621**
Плата за выбросы загрязняющих веществ в атмосферный воздух стационарными объектами	000	1	12	01010	01	0000	120	3 487.53248	3 487.53248
Плата за сбросы загрязняющих веществ в водные объекты	000	1	12	01030	01	0000	120	1 100.00000	1 100.00000
Плата за размещение отходов производства и потребления	000	1	12	01040	01	0000	120	2 572.68373	2 572.68373
ДОХОДЫ от ОКАЗАНИЯ ПЛАТНЫХ УСЛУГ (РАБОТ) и КОМПЕНСАЦИИ ЗАТРАТ ГОСУДАРСТВА	**000**	**1**	**13**	**00000**	**00**	**0000**	**0**	**2 299.90226**	**2 294.18973**
Прочие доходы от оказания платных услуг (работ) получателями средств бюджетов городских округов	000	1	13	01994	04	0000	130	177.21530	178.09178
Прочие доходы от компенсации затрат бюджетов городских округов	000	1	13	02994	04	0000	130	2 122.68696	2 116.09795
ДОХОДЫ от ПРОДАЖИ МАТЕРИАЛЬНЫХ и НЕМАТЕРИАЛЬНЫХ АКТИВОВ	**000**	**1**	**14**	**00000**	**00**	**0000**	**000**	**44 483.93518**	**44 729.78892**
Доходы от реализации иного имущества, находящегося в собственности городских округов (за исключением имущества муниципальных бюджетных и автономных учреждений, а также имущества муниципальных унитарных предприятий, в том числе казенных), в части реализации основных средств по указанному имуществу	000	1	14	02043	04	0000	410	1 057.76062	1 303.61436
Доходы от продажи земельных участков, государственная собственность на которые не разграничена и которые расположены в границах городских округов	000	1	14	06012	04	0000	430	42 603.16000	42 603.16000
Доходы от продажи земельных участков, находящихся в собственности городских округов (за исключением земельных участков муниципальных бюджетных и автономных учреждений)	000	1	14	06024	04	0000	430	823.01456	823.01456
ШТРАФЫ, САНКЦИИ, ВОЗМЕЩЕНИЕ УЩЕРБА	**000**	**1**	**16**	**00000**	**00**	**0000**	**000**	**60 465.74575**	**60 123.78510**

Наименование показателей	Коды классификации доходов							Годовой объем ассигнований 2019 год	Годовой объем ассигнований 2020 год
	Администратор	Вид доходов: группа	Подгруппа	Статья и подстатья	Элемент	Подвид доходов	Аналитическая группа подвида		
Денежные взыскания (штрафы) за нарушение законодательства о налогах и сборах, предусмотренные статьями 116, 119.1, 119.2, пунктами 1 и 2 статьи 120, статьями 125, 126, 1261, 128, 129, 129,1, 129,4, 132, 133, 134, 135, 135.1, 135.2 Налогового кодекса Российской Федерации	000	1	16	03010	01	0000	140	1 959.00000	1 959.00000
Денежные взыскания (штрафы) за административные правонарушения в области государственного регулирования производства и оборота этилового спирта, алкогольной, спиртосодержащей продукции	000	1	16	08010	01	0000	140	1 535.53430	1 535.53430
Денежные взыскания (штрафы) за административные правонарушения в области государственного регулирования производства и оборота табачной продукции	000	1	16	08020	01	0000	140	100.22200	100.22200
Денежные взыскания (штрафы) за нарушение законодательства Российской Федерации о недрах	000	1	16	25010	01	0000	140	900.00000	900.00000
Денежные взыскания (штрафы) за нарушение законодательства Российской Федерации об охране и использовании животного мира	000	1	16	25030	01	0000	140	5 197.19422	5 146.56622
Денежные взыскания (штрафы) за нарушение земельного законодательства	000	1	16	25060	01	0000	140	150.00000	150.00000
Денежные взыскания (штрафы) за нарушение законодательства в области обеспечения санитарно-эпидемиологического благополучия человека и законодательства в сфере защиты прав потребителей	000	1	16	28000	01	0000	140	6 628.64800	6 628.64800
Денежные взыскания (штрафы) за нарушение законодательства Российской Федерации о контрактной системе в сфере закупок товаров, работ, услуг для обеспечения государственных и муниципальных нужд для нужд городских округов	000	1	16	33040	04	0000	140	1 108.56036	853.87375
Суммы по искам о возмещении вреда, причиненного окружающей среде, подлежащие зачислению в бюджеты городских округов	000	1	16	35020	04	0000	140	713.72012	713.72012
Поступления сумм в возмещение вреда, причиняемого автомобильным дорогам местного значения транспортными средствами, осуществляющими перевозки тяжеловесных и (или) крупногабаритных грузов, зачисляемые в бюджеты городских округов	000	1	16	37030	04	0000	140	206.51645	206.51645
Денежные взыскания (штрафы) за нарушение законодательства Российской Федерации об электроэнергетике	000	1	16	41000	01	0000	140	344.73000	346.63800
Денежные взыскания (штрафы) за нарушение законодательства Российской Федерации об административных правонарушениях, предусмотренные статьей 20.25 Кодекса Российской Федерации об административных правонарушениях	000	1	16	43000	01	0000	140	7 279.21836	7 279.21836
Денежные взыскания (штрафы) за нарушения законодательства Российской Федерации о промышленной безопасности	000	1	16	45000	01	0000	140	5 717.11200	5 620.38000
Прочие поступления от денежных взысканий (штрафов) и иных сумм в возмещение ущерба, зачисляемые в бюджеты городских округов	000	1	16	90040	04	0000	140	28 625.28994	28 683.46790
ПРОЧИЕ НЕНАЛОГОВЫЕ ДОХОДЫ	**000**	**1**	**17**	**00000**	**00**	**0000**	**000**	**120.82691**	**102.90524**
Прочие неналоговые доходы бюджетов городских округов	000	1	17	05040	04	0000	180	120.82691	102.90524
БЕЗВОЗМЕЗДНЫЕ ПОСТУПЛЕНИЯ	**000**	**2**	**00**	**00000**	**00**	**0000**	**000**	**5 117 053.51521**	**5 117 053.51521**
БЕЗВОЗМЕЗДНЫЕ ПОСТУПЛЕНИЯ от ДРУГИХ БЮДЖЕТОВ БЮДЖЕТНОЙ СИСТЕМЫ РОССИЙСКОЙ ФЕДЕРАЦИИ	**000**	**2**	**02**	**00000**	**00**	**0000**	**000**	**5 116 061.23721**	**5 116 061.23721**
Субсидии бюджетам бюджетной системы Российской Федерации (межбюджетные субсидии)	**000**	**2**	**02**	**20000**	**00**	**0000**	**000**	**766 812.93721**	**766 812.93721**
Субсидии на реализацию Государственной программы Камчатского края «Обеспечение доступным и комфортным жильем жителей Камчатского края». Подпрограмма «Переселение граждан из аварийных жилых домов и непригодных для проживания жилых помещений в Камчатском крае». Основное мероприятие «Переселение граждан из аварийных жилых домов и непригодных для проживания жилых помещений в соответствии с жилищным законодательством» (за счет средств краевого бюджета)	000	2	02	20302	04	7012	151	16 176.93721	16 176.93721
Субсидии на реализацию Государственной программы Камчатского края «Управление государственными финансами Камчатского края ". Подпрограмма «Создание условий для эффективного и ответственного управления муниципальными финансами, повышения устойчивости бюджетов муниципальных образований в Камчатском крае». Основное мероприятие «Содействие в решение вопросов местного значения муниципальных образований в Камчатском крае». Субсидии местным бюджетам, связанные с выравниванием обеспеченности муниципальных образований в Камчатском крае по реализации ими их расходных обязательств (за счет средств краевого бюджета)	000	2	02	29999	04	7022	151	750 636.00000	750 636.00000
Субвенции бюджетам бюджетной системы Российской Федерации	**000**	**2**	**02**	**30000**	**00**	**0000**	**151**	**4 349 248.30000**	**4 349 248.30000**
Субвенции для осуществления государственных полномочий по опеке и попечительству в Камчатском крае в части расходов на выплату вознаграждения опекунам совершеннолетних недееспособных граждан, проживающим в Камчатском крае (за счет средств краевого бюджета)	000	2	02	30024	04	7162	151	1 598.90000	1 598.90000
Субвенции для осуществления отдельных государственных полномочий Камчатского края по социальному обслуживанию граждан в Камчатском крае (за счет средств краевого бюджета)	000	2	02	30024	04	7312	151	5 315.00000	5 315.00000

Наименование показателей	Коды классификации доходов							Годовой объем ассигнований 2019 год	Годовой объем ассигнований 2020 год
	Администратор	Вид доходов: группа	Подгруппа	Статья и подстатья	Элемент	Подвид доходов	Аналитическая группа подвида		
Субвенции для осуществления государственных полномочий Камчатского края по образованию и организации деятельности комиссий по делам несовершеннолетних и защите их прав муниципальных районов и городских округов в Камчатском крае (за счет средств краевого бюджета)	000	2	02	30024	04	7322	151	6 200.00000	6 200.00000
Субвенции для осуществления государственных полномочий Камчатского края по выплате вознаграждения за выполнение функций классного руководителя педагогическим работникам муниципальных образовательных организаций в Камчатском крае (за счет средств краевого бюджета)	000	2	02	30024	04	7342	151	30 541.00000	30 541.00000
Субвенции для осуществления государственных полномочий по опеке и попечительству в Камчатском крае в части расходов на содержание специалистов, осуществляющих деятельность по опеке и попечительству (Министерство социального развития и труда Камчатского края) (за счет средств краевого бюджета)	000	2	2	30024	04	7382	151	1 771.00000	1 771.00000
Субвенции для осуществления государственных полномочий по опеке и попечительству в Камчатском крае в части расходов на содержание специалистов, осуществляющих деятельность по опеке и попечительству (Министерство образования и науки Камчатского края) (за счет средств краевого бюджета)	000	2	02	30024	04	7392	151	22 165.00000	22 165.00000
Субвенции для осуществления государственных полномочий по опеке и попечительству в Камчатском крае в части социальной поддержки детей-сирот и детей, оставшихся без попечения родителей, переданных под опеку или попечительство (за исключением детей-сирот и детей, оставшихся без попечения родителей, переданных под опеку или попечительство, обучающихся в федеральных образовательных организациях), на предоставление дополнительной меры социальной поддержки по содержанию отдельных лиц из числа детей-сирот и детей, оставшихся без попечения родителей, обучающихся в общеобразовательных организациях и ранее находившихся под попечительством, попечителям которых выплачивались денежные средства на их содержание, на выплату ежемесячного вознаграждения приемным родителям, на организацию подготовки лиц, желающих принять на воспитание в свою семью ребенка, оставшегося без попечения родителей (за счет средств краевого бюджета)	000	2	02	30024	04	7402	151	185 989.00000	185 989.00000
Субвенции для осуществления государственных полномочий Камчатского края по обеспечению государственных гарантий реализации прав на получение общедоступного и бесплатного начального общего, основного общего, среднего общего образования в муниципальных общеобразовательных организациях, по обеспечению дополнительного образования детей в муниципальных общеобразовательных организациях в Камчатском крае (за счет средств краевого бюджета)	000	2	02	30024	04	7422	151	1 851 900.00000	1 851 900.00000
Субвенции для осуществления государственных полномочий Камчатского края по выплате ежемесячной доплаты к заработной плате педагогическим работникам, имеющим ученые степени доктора наук, кандидата наук, государственные награды СССР, РСФСР и Российской Федерации, в отдельных муниципальных образовательных организациях в Камчатском крае (Министерство образования и науки Камчатского края) (за счет средств краевого бюджета)	000	2	02	30024	04	7432	151	44.70000	44.70000
Субвенции для осуществления государственных полномочий Камчатского края по выплате ежемесячной доплаты к заработной плате педагогическим работникам, имеющим ученые степени доктора наук, кандидата наук, государственные награды СССР, РСФСР и Российской Федерации, в отдельных муниципальных образовательных организациях в Камчатском крае (Министерство культуры Камчатского края) (за счет средств краевого бюджета)	000	2	02	30024	04	7442	151	357.50000	357.50000
Субвенции для осуществления государственных полномочий Камчатского края по предоставлению мер социальной поддержки отдельным категориям граждан в период получения ими образования в муниципальных общеобразовательных организациях в Камчатском крае (за счет средств краевого бюджета)	000	2	02	30024	04	7462	151	87 251.20000	87 251.20000
Субвенции для осуществления государственных полномочий Камчатского края по вопросам создания административных комиссий в целях привлечения к административной ответственности, предусмотренной законом Камчатского края (за счет средств краевого бюджета)	000	2	02	30024	04	7472	151	1 530.10000	1 530.10000
Субвенции для осуществления государственных полномочий Камчатского края по вопросам предоставления мер социальной поддержки отдельным категориям граждан, проживающим в Камчатском крае, по проезду на автомобильном транспорте общего пользования городского сообщения (за счет средств краевого бюджета)	000	2	02	30024	04	7492	151	268 841.00000	268 841.00000
Субвенции для осуществления отдельных государственных полномочий Камчатского края по осуществлению регионального государственного жилищного надзора в отношении юридических лиц, индивидуальных предпринимателей и граждан и по проведению проверок при осуществлении лицензионного контроля в отношении юридических лиц, индивидуальных предпринимателей, осуществляющих деятельность по управлению многоквартирными домами на основании лицензии (за счет средств краевого бюджета)	000	2	02	30024	04	7532	151	3 543.00000	3 543.00000
Субвенции для осуществления государственных полномочий Камчатского края в части расходов на предоставление единовременной денежной выплаты гражданам, усыновившим (удочерившим) ребенка (детей) в Камчатском крае (за счет средств краевого бюджета)	000	2	02	30024	04	7642	151	1 500.00000	1 500.00000

Наименование показателей	Коды классификации доходов							Годовой объем ассигнований 2019 год	Годовой объем ассигнований 2020 год
	Администратор	Вид доходов: группа	Подгруппа	Статья и подстатья	Элемент	Подвид доходов	Аналитическая группа подвида		
Субвенции для осуществления государственных полномочий Камчатского края по обеспечению государственных гарантий реализации прав на получение общедоступного и бесплатного дошкольного образования в муниципальных дошкольных образовательных организациях и муниципальных общеобразовательных организациях в Камчатском крае (за счет средств краевого бюджета)	000	2	02	30024	04	7762	151	1 127 606.20000	1 127 606.20000
Субвенции на осуществление государственных полномочий Камчатского края по организации проведения мероприятий по отлову и содержанию безнадзорных животных в Камчатском крае (за счет средств краевого бюджета)	000	2	02	30024	04	8362	151	16 803.50000	16 803.50000
Субвенции для осуществления государственных полномочий Камчатского края по выплате компенсации части платы, взимаемой с родителей (законных представителей) за присмотр и уход за детьми в образовательных организациях в Камчатском крае, реализующих образовательную программу дошкольного образования (за счет средств краевого бюджета)	000	2	02	30029	04	7362	151	84 168.00000	84 168.00000
Субвенции для осуществления государственных полномочий Камчатского края на предоставление жилых помещений детям-сиротам и детям, оставшимся без попечения родителей, лицам из их числа по договорам найма специализированных жилых помещений (за счет средств федерального бюджета)	000	2	02	35082	04	7791	151	3 235.70000	3 235.70000
Субвенции для осуществления государственных полномочий Камчатского края по обеспечению детей-сирот и детей, оставшихся без попечения родителей, лиц из числа детей-сирот и детей, оставшихся без попечения родителей, жилыми помещениями (за счет средств краевого бюджета)	000	2	02	35082	04	7792	151	178 612.50000	178 612.50000
Субвенции для осуществления государственных полномочий Камчатского края по вопросам предоставления гражданам субсидий на оплату жилого помещения и коммунальных услуг (за счет средств краевого бюджета)	000	2	02	35250	04	7452	151	469 419.00000	469 419.00000
Субвенции бюджетам городских округов на выплату единовременного пособия при всех формах устройства детей, лишенных родительского попечения, в семью (за счет средств федерального бюджета)	000	2	02	35260	04	0000	151	856.00000	856.00000
ДОХОДЫ БЮДЖЕТОВ БЮДЖЕТНОЙ СИСТЕМЫ РОССИЙСКОЙ ФЕДЕРАЦИИ от ВОЗВРАТА БЮДЖЕТАМИ БЮДЖЕТНОЙ СИСТЕМЫ РОССИЙСКОЙ ФЕДЕРАЦИИ и ОРГАНИЗАЦИЯМИ ОСТАТКОВ СУБСИДИЙ, СУБВЕНЦИЙ и ИНЫХ МЕЖБЮДЖЕТНЫХ ТРАНСФЕРТОВ, ИМЕЮЩИХ ЦЕЛЕВОЕ НАЗНАЧЕНИЕ, ПРОШЛЫХ ЛЕТ	**000**	**2**	**18**	**00000**	**00**	**0000**	**000**	**1 842.07000**	**1 842.07000**
Доходы бюджетов городских округов от возврата организациями остатков субсидий прошлых лет	**000**	**2**	**18**	**04000**	**00**	**0000**	**180**	**1 842.07000**	**1 842.07000**
Доходы бюджетов городских округов от возврата бюджетными учреждениями остатков субсидий прошлых лет	000	2	18	04010	04	0000	180	412.82400	412.82400
Доходы бюджетов городских округов от возврата автономными учреждениями остатков субсидий прошлых лет	000	2	18	04020	04	0000	180	1 429.24600	1 429.24600
ВОЗВРАТ ОСТАТКОВ СУБСИДИЙ, СУБВЕНЦИЙ и ИНЫХ МЕЖБЮДЖЕТНЫХ ТРАНСФЕРТОВ, ИМЕЮЩИХ ЦЕЛЕВОЕ НАЗНАЧЕНИЕ, ПРОШЛЫХ ЛЕТ	**000**	**2**	**19**	**00000**	**00**	**0000**	**000**	**-849.79200**	**-849.79200**
Возврат прочих остатков субсидий, субвенций иных межбюджетных трансфертов, имеющих целевое назначение, прошлых лет из бюджетов городских округов	000	2	19	60010	04	0000	151	-849.79200	-849.79200
Итого доходов:								**10 670 293.78606**	**10 849 113.09655**

Приложение 6
к Решению Городской Думы
Петропавловск-Камчатского городского округа
от _____ № ____-нд
«О бюджете Петропавловск-Камчатского городского округа
на 2018 год и плановый период 2019-2020 годов»

Источники финансирования дефицита бюджета Петропавловск-Камчатского городского округа на 2018 год

тыс. рублей

Код бюджетной классификации	Наименование показателя	Годовой объем ассигнований
01 00 00 00 00 0000 000	**Источники внутреннего финансирования дефицита бюджета городского округа:**	**203 992.99600**
01 02 00 00 00 0100 000	**Кредиты кредитных организаций в валюте Российской Федерации**	**150 000.00000**
01 02 00 00 00 0100 700	Получение кредитов от кредитных организаций в валюте Российской Федерации	1 650 000.00000
01 02 00 00 04 0100 710	Получение кредитов от кредитных организаций бюджетами городских округов в валюте Российской Федерации	1 650 000.00000
01 02 00 00 00 0100 800	Погашение кредитов, предоставленных кредитными организациями в валюте Российской Федерации	1 500 000.00000
01 02 00 00 04 0100 810	Погашение бюджетами городских округов кредитов от кредитных организаций в валюте Российской Федерации	1 500 000.00000
01 03 00 00 00 0200 000	**Бюджетные кредиты от других бюджетов бюджетной системы Российской Федерации**	**-16 007.00400**

Код бюджетной классификации	Наименование показателя	Годовой объем ассигнований
01 03 01 00 00 0201 000	Бюджетные кредиты на пополнение остатков средств на счетах бюджета Петропавловск-Камчатского городского округа	0.00000
01 03 01 00 00 0201 700	Получение бюджетных кредитов от других бюджетов бюджетной системы Российской Федерации в валюте Российской Федерации	400 000.00000
01 03 01 00 04 0201 710	Получение кредитов от других бюджетов бюджетной системы Российской Федерации бюджетами городских округов в валюте Российской Федерации	400 000.00000
01 03 01 00 00 0201 800	Погашение бюджетных кредитов, полученных от других бюджетов бюджетной системы Российской Федерации в валюте Российской Федерации	400 000.00000
01 03 01 00 04 0201 810	Погашение бюджетами городских округов кредитов от других бюджетов бюджетной системы Российской Федерации в валюте Российской Федерации	400 000.00000
01 03 01 00 00 0202 000	Бюджетные кредиты, полученные бюджетом Петропавловск-Камчатского городского округа из краевого бюджета	-16 007.00400
01 03 01 00 00 0202 700	Получение бюджетных кредитов от других бюджетов бюджетной системы Российской Федерации в валюте Российской Федерации	0.00000
01 03 01 00 04 0202 710	Получение кредитов от других бюджетов бюджетной системы Российской Федерации бюджетами городских округов в валюте Российской Федерации	0.00000
01 03 01 00 00 0202 800	Погашение бюджетных кредитов, полученных от других бюджетов бюджетной системы Российской Федерации в валюте Российской Федерации	16 007.00400
01 03 01 00 04 0202 810	Погашение бюджетами городских округов кредитов от других бюджетов бюджетной системы Российской Федерации в валюте Российской Федерации	16 007.00400
01 05 00 00 00 0300 000	**Изменение остатков средств на счетах по учету средств бюджета**	**70 000.00000**
01 05 00 00 00 0300 500	Увеличение остатков средств бюджетов	12 522 513.57727
01 05 02 00 00 0300 500	Увеличение прочих остатков средств бюджетов	12 522 513.57727
01 05 02 01 00 0300 510	Увеличение прочих остатков денежных средств бюджетов	12 522 513.57727
01 05 02 01 04 0300 510	Увеличение прочих остатков денежных средств бюджетов городских округов	12 522 513.57727
01 05 00 00 00 0300 600	Уменьшение остатков средств бюджетов	12 592 513.57727
01 05 02 00 00 0300 600	Уменьшение прочих остатков средств бюджетов	12 592 513.57727
01 05 02 01 00 0300 610	Уменьшение прочих остатков денежных средств бюджетов	12 592 513.57727
01 05 02 01 04 0300 610	Уменьшение прочих остатков денежных средств бюджетов городских округов	12 592 513.57727

Приложение 7
к Решению Городской Думы
Петропавловск-Камчатского городского округа
от _____ № ____-нд
«О бюджете Петропавловск-Камчатского городского округа
на 2018 год и плановый период 2019-2020 годов»

Источники финансирования дефицита бюджета Петропавловск-Камчатского городского округа на плановый период 2019-2020 годов

тыс. рублей

Код бюджетной классификации	Наименование показателя	Годовой объем ассигнований	
		2019	2020
01 00 00 00 00 0000 000	**Источники внутреннего финансирования дефицита бюджета городского округа:**	**153 992.99600**	**153 992.99600**
01 02 00 00 00 0100 000	**Кредиты кредитных организаций в валюте Российской Федерации**	**100 000.00000**	**100 000.00000**
01 02 00 00 00 0100 700	Получение кредитов от кредитных организаций в валюте Российской Федерации	1 600 000.00000	1 550 000.00000
01 02 00 00 04 0100 710	Получение кредитов от кредитных организаций бюджетами городских округов в валюте Российской Федерации	1 600 000.00000	1 550 000.00000
01 02 00 00 00 0100 800	Погашение кредитов, предоставленных кредитными организациями в валюте Российской Федерации	1 500 000.00000	1 450 000.00000
01 02 00 00 04 0100 810	Погашение бюджетами городских округов кредитов от кредитных организаций в валюте Российской Федерации	1 500 000.00000	1 450 000.00000
01 03 00 00 00 0200 000	**Бюджетные кредиты от других бюджетов бюджетной системы Российской Федерации**	**-16 007.00400**	**-16 007.00400**
01 03 01 00 00 0201 000	Бюджетные кредиты на пополнение остатков средств на счетах бюджета Петропавловск-Камчатского городского округа	0.00000	0.00000
01 03 01 00 00 0201 700	Получение бюджетных кредитов от других бюджетов бюджетной системы Российской Федерации в валюте Российской Федерации	400 000.00000	400 000.00000
01 03 01 00 04 0201 710	Получение кредитов от других бюджетов бюджетной системы Российской Федерации бюджетами городских округов в валюте Российской Федерации	400 000.00000	400 000.00000
01 03 01 00 00 0201 800	Погашение бюджетных кредитов, полученных от других бюджетов бюджетной системы Российской Федерации в валюте Российской Федерации	400 000.00000	400 000.00000
01 03 01 00 04 0201 810	Погашение бюджетами городских округов кредитов от других бюджетов бюджетной системы Российской Федерации в валюте Российской Федерации	400 000.00000	400 000.00000
01 03 01 00 00 0202 000	Бюджетные кредиты, полученные бюджетом Петропавловск-Камчатского городского округа из краевого бюджета	-16 007.00400	-16 007.00400
01 03 01 00 00 0202 700	Получение бюджетных кредитов от других бюджетов бюджетной системы Российской Федерации в валюте Российской Федерации	0.00000	0.00000
01 03 01 00 04 0202 710	Получение кредитов от других бюджетов бюджетной системы Российской Федерации бюджетами городских округов в валюте Российской Федерации	0.00000	0.00000
01 03 01 00 00 0202 800	Погашение бюджетных кредитов, полученных от других бюджетов бюджетной системы Российской Федерации в валюте Российской Федерации	16 007.00400	16 007.00400

Код бюджетной классификации	Наименование показателя	Годовой объем ассигнований	
		2019	2020
01 03 01 00 04 0202 810	Погашение бюджетами городских округов кредитов от других бюджетов бюджетной системы Российской Федерации в валюте Российской Федерации	16 007.00400	16 007.00400
01 05 00 00 00 0300 000	**Изменение остатков средств на счетах по учету средств бюджета**	**70 000.00000**	**70 000.00000**
01 05 00 00 00 0300 500	Увеличение остатков средств бюджетов	12 670 293.78606	12 799 113.09655
01 05 02 00 00 0300 500	Увеличение прочих остатков средств бюджетов	12 670 293.78606	12 799 113.09655
01 05 02 01 00 0300 510	Увеличение прочих остатков денежных средств бюджетов	12 670 293.78606	12 799 113.09655
01 05 02 01 04 0300 510	Увеличение прочих остатков денежных средств бюджетов городских округов	12 670 293.78606	12 799 113.09655
01 05 00 00 00 0300 600	Уменьшение остатков средств бюджетов	12 740 293.78606	12 869 113.09655
01 05 02 00 00 0300 600	Уменьшение прочих остатков средств бюджетов	12 740 293.78606	12 869 113.09655
01 05 02 01 00 0300 610	Уменьшение прочих остатков денежных средств бюджетов	12 740 293.78606	12 869 113.09655
01 05 02 01 04 0300 610	Уменьшение прочих остатков денежных средств бюджетов городских округов	12 740 293.78606	12 869 113.09655

Приложение 8
к Решению Городской Думы
Петропавловск-Камчатского городского округа
от _____ № ____-нд
«О бюджете Петропавловск-Камчатского городского округа
на 2018 год и плановый период 2019-2020 годов»

Распределение бюджетных ассигнований по разделам и подразделам классификации расходов бюджета Петропавловск-Камчатского городского округа на 2018 год

тыс. рублей

№	Наименование	Раздел, подраздел	Годовой объем бюджетных ассигнований
1.	**ОБЩЕГОСУДАРСТВЕННЫЕ ВОПРОСЫ**	**0100**	**488 473.87144**
	Функционирование высшего должностного лица субъекта Российской Федерации и муниципального образования	0102	4 268.86800
	Функционирование законодательных (представительных) органов государственной власти и представительных органов муниципальных образований	0103	48 163.93600
	Функционирование Правительства Российской Федерации, высших исполнительных органов государственной власти субъектов Российской Федерации, местных администраций	0104	143 984.35532
	Обеспечение деятельности финансовых, налоговых и таможенных органов и органов финансового (финансово-бюджетного) надзора	0106	59 380.74438
	Резервные фонды	0111	5 000.00000
	Другие общегосударственные вопросы	0113	227 675.96774
2.	**НАЦИОНАЛЬНАЯ БЕЗОПАСНОСТЬ и ПРАВООХРАНИТЕЛЬНАЯ ДЕЯТЕЛЬНОСТЬ**	**0300**	**67 655.00318**
	Защита населения и территории от чрезвычайных ситуаций природного и техногенного характера, гражданская оборона	0309	60 645.00318
	Другие вопросы в области национальной безопасности и правоохранительной деятельности	0314	7 010.00000
3.	**НАЦИОНАЛЬНАЯ ЭКОНОМИКА**	**0400**	**1 730 344.83574**
	Лесное хозяйство	0407	3 228.93455
	Транспорт	0408	357 204.36610
	Дорожное хозяйство (дорожные фонды)	0409	1 183 795.31398
	Прикладные научные исследования в области национальной экономики	0411	4 000.00000
	Другие вопросы в области национальной экономики	0412	182 116.22111
4.	**ЖИЛИЩНО-КОММУНАЛЬНОЕ ХОЗЯЙСТВО**	**0500**	**1 025 477.04849**
	Жилищное хозяйство	0501	441 740.22244
	Коммунальное хозяйство	0502	6 874.97300
	Благоустройство	0503	286 055.26579
	Другие вопросы в области жилищно-коммунального хозяйства	0505	290 806.58726
5.	**ОБРАЗОВАНИЕ**	**0700**	**5 589 868.75225**
	Дошкольное образование	0701	2 207 932.54606
	Общее образование	0702	2 423 168.74188
	Дополнительное образование детей	0703	450 967.38214
	Молодежная политика	0707	20 058.30481
	Другие вопросы в области образования	0709	487 741.77736
6.	**КУЛЬТУРА, КИНЕМАТОГРАФИЯ**	**0800**	**297 335.72279**
	Культура	0801	203 500.65288
	Другие вопросы в области культуры, кинематографии	0804	93 835.06991
7.	**СОЦИАЛЬНАЯ ПОЛИТИКА**	**1000**	**1 189 796.15295**
	Пенсионное обеспечение	1001	13 568.53900

№	Наименование	Раздел, подраздел	Годовой объем бюджетных ассигнований
	Социальное обслуживание населения	1002	12 442.27200
	Социальное обеспечение населения	1003	702 042.20695
	Охрана семьи и детства	1004	418 673.50000
	Другие вопросы в области социальной политики	1006	43 069.63500
8.	**ФИЗИЧЕСКАЯ КУЛЬТУРА и СПОРТ**	**1100**	**35 807.83655**
	Физическая культура	1101	35 807.83655
9.	**СРЕДСТВА МАССОВОЙ ИНФОРМАЦИИ**	**1200**	**16 247.83788**
	Периодическая печать и издательства	1202	6 068.00000
	Другие вопросы в области средств массовой информации	1204	10 179.83788
10.	**ОБСЛУЖИВАНИЕ ГОСУДАРСТВЕННОГО и МУНИЦИПАЛЬНОГО ДОЛГА**	**1300**	**235 499.51200**
	Обслуживание государственного внутреннего и муниципального долга	1301	235 499.51200
	Всего расходов:		**10 676 506.57327**

Приложение 9
к Решению Городской Думы
Петропавловск-Камчатского городского округа
от _____ № ____-нд
«О бюджете Петропавловск-Камчатского городского округа
на 2018 год и плановый период 2019-2020 годов»

Распределение бюджетных ассигнований по разделам и подразделам классификации расходов бюджета Петропавловск-Камчатского городского округа на плановый период 2019-2020 годов

тыс. рублей

№	Наименование	Раздел, подраздел	Годовой объем бюджетных ассигнований на 2019 год	Годовой объем бюджетных ассигнований на 2020 год
1.	**ОБЩЕГОСУДАРСТВЕННЫЕ ВОПРОСЫ**	**0100**	**455 393.06668**	**441 104.32900**
	Функционирование высшего должностного лица субъекта Российской Федерации и муниципального образования	0102	4 268.86800	4 268.86800
	Функционирование законодательных (представительных) органов государственной власти и представительных органов муниципальных образований	0103	48 163.93600	48 163.93600
	Функционирование Правительства Российской Федерации, высших исполнительных органов государственной власти субъектов Российской Федерации, местных администраций	0104	143 954.35532	143 984.35532
	Обеспечение деятельности финансовых, налоговых и таможенных органов и органов финансового (финансово-бюджетного) надзора	0106	59 380.74438	59 380.74438
	Резервные фонды	0111	5 000.00000	5 000.00000
	Другие общегосударственные вопросы	0113	194 625.16298	180 306.42530
2.	**НАЦИОНАЛЬНАЯ БЕЗОПАСНОСТЬ и ПРАВООХРАНИТЕЛЬНАЯ ДЕЯТЕЛЬНОСТЬ**	**0300**	**65 419.40216**	**62 194.57811**
	Защита населения и территории от чрезвычайных ситуаций природного и техногенного характера, гражданская оборона	0309	58 409.40216	55 184.57811
	Другие вопросы в области национальной безопасности и правоохранительной деятельности	0314	7 010.00000	7 010.00000
3.	**НАЦИОНАЛЬНАЯ ЭКОНОМИКА**	**0400**	**1 523 570.47339**	**1 494 456.48726**
	Лесное хозяйство	0407	3 228.93455	3 228.93455
	Транспорт	0408	357 204.36610	357 204.36610
	Дорожное хозяйство (дорожные фонды)	0409	981 060.57898	955 844.72902
	Прикладные научные исследования в области национальной экономики	0411	0.00000	0.00000
	Другие вопросы в области национальной экономики	0412	182 076.59376	178 178.45759
4.	**ЖИЛИЩНО-КОММУНАЛЬНОЕ ХОЗЯЙСТВО**	**0500**	**615 859.07774**	**542 464.48347**
	Жилищное хозяйство	0501	161 526.13082	138 487.27800
	Коммунальное хозяйство	0502	490.77300	490.77300
	Благоустройство	0503	283 286.45001	235 084.47185
	Другие вопросы в области жилищно-коммунального хозяйства	0505	170 555.72391	168 401.96062
5.	**ОБРАЗОВАНИЕ**	**0700**	**5 520 707.74491**	**5 414 645.15145**
	Дошкольное образование	0701	2 211 239.19392	2 211 239.19392
	Общее образование	0702	2 412 399.31884	2 400 347.56988
	Дополнительное образование детей	0703	448 216.82385	443 016.81212
	Молодежная политика	0707	20 016.49055	19 658.30481
	Другие вопросы в области образования	0709	428 835.91775	340 383.27072

№	Наименование	Раздел, подраздел	Годовой объем бюджетных ассигнований на 2019 год	Годовой объем бюджетных ассигнований на 2020 год
6.	**КУЛЬТУРА, КИНЕМАТОГРАФИЯ**	**0800**	**221 167.58885**	**215 283.89132**
	Культура	0801	198 107.96408	192 224.26655
	Другие вопросы в области культуры, кинематографии	0804	23 059.62477	23 059.62477
7.	**СОЦИАЛЬНАЯ ПОЛИТИКА**	**1000**	**1 224 827.69295**	**1 236 227.69295**
	Пенсионное обеспечение	1001	13 568.53900	13 568.53900
	Социальное обслуживание населения	1002	12 442.27200	12 442.27200
	Социальное обеспечение населения	1003	702 042.20695	713 442.20695
	Охрана семьи и детства	1004	453 508.70000	453 508.70000
	Другие вопросы в области социальной политики	1006	43 265.97500	43 265.97500
8.	**ФИЗИЧЕСКАЯ КУЛЬТУРА и СПОРТ**	**1100**	**35 353.06156**	**33 307.83655**
	Физическая культура	1101	35 353.06156	33 307.83655
9.	**СРЕДСТВА МАССОВОЙ ИНФОРМАЦИИ**	**1200**	**15 427.83788**	**15 427.83788**
	Периодическая печать и издательства	1202	5 248.00000	5 248.00000
	Другие вопросы в области средств массовой информации	1204	10 179.83788	10 179.83788
10.	**ОБСЛУЖИВАНИЕ ГОСУДАРСТВЕННОГО и МУНИЦИПАЛЬНОГО ДОЛГА**	**1300**	**257 791.09600**	**150 809.42600**
	Обслуживание государственного внутреннего и муниципального долга	1301	257 791.09600	150 809.42600
	Условно утвержденные расходы		**888 769.73994**	**1 397 184.37856**
	Всего расходов:		**10 824 286.78206**	**11 003 106.09255**

Приложение 10
к Решению Городской Думы
Петропавловск-Камчатского городского округа
от _____ № ____-нд
«О бюджете Петропавловск-Камчатского городского округа
на 2018 год и плановый период 2019-2020 годов»

Распределение бюджетных ассигнований по разделам, подразделам, целевым статьям, муниципальным программам и непрограммным направлениям деятельности и группам видов расходов классификации расходов бюджета Петропавловск-Камчатского городского округа на 2018 год

тыс. рублей

№	Наименование	Код бюджетной классификации			Годовой объем ассигнований
		Раздел, Подраздел	Целевая статья	Вид расходов	
1	**ОБЩЕГОСУДАРСТВЕННЫЕ ВОПРОСЫ**	**0100**			**488 473.87144**
	Функционирование высшего должностного лица субъекта Российской Федерации и муниципального образования	0102			4 268.86800
	Глава Петропавловск-Камчатского городского округа	0102	99 0 00 00020		4 268.86800
	Фонд оплаты труда государственных (муниципальных) органов	0102	99 0 00 00020	121	3 599.38300
	Взносы по обязательному социальному страхованию на выплаты денежного содержания и иные выплаты работникам государственных (муниципальных) органов	0102	99 0 00 00020	129	669.48500
	Функционирование законодательных (представительных) органов государственной власти и представительных органов муниципальных образований	0103			48 163.93600
	Депутаты Городской Думы Петропавловск-Камчатского городского округа	0103	99 0 00 00030		6 527.61100
	Фонд оплаты труда государственных (муниципальных) органов	0103	99 0 00 00030	121	5 284.97900
	Иные выплаты персоналу государственных (муниципальных) органов, за исключением фонда оплаты труда	0103	99 0 00 00030	122	180.00000
	Взносы по обязательному социальному страхованию на выплаты денежного содержания и иные выплаты работникам государственных (муниципальных) органов	0103	99 0 00 00030	129	1 062.63200
	Центральный аппарат Городской Думы Петропавловск-Камчатского городского округа	0103	99 0 00 00040		37 513.82400
	Фонд оплаты труда государственных (муниципальных) органов	0103	99 0 00 00040	121	24 340.75700
	Иные выплаты персоналу государственных (муниципальных) органов, за исключением фонда оплаты труда	0103	99 0 00 00040	122	1 703.60000
	Взносы по обязательному социальному страхованию на выплаты денежного содержания и иные выплаты работникам государственных (муниципальных) органов	0103	99 0 00 00040	129	6 815.41100
	Закупка товаров, работ, услуг в сфере информационно-коммуникационных технологий	0103	99 0 00 00040	242	1 573.20027
	Прочая закупка товаров, работ и услуг для обеспечения государственных (муниципальных) нужд	0103	99 0 00 00040	244	3 071.85573
	Уплата налога на имущество организаций и земельного налога	0103	99 0 00 00040	851	9.00000
	Председатель Городской Думы Петропавловск-Камчатского городского округа	0103	99 0 00 00080		4 122.50100
	Фонд оплаты труда государственных (муниципальных) органов	0103	99 0 00 00080	121	3 387.23800
	Иные выплаты персоналу государственных (муниципальных) органов, за исключением фонда оплаты труда	0103	99 0 00 00080	122	90.00000

№	Наименование	Код бюджетной классификации			Годовой объем ассигнований
		Раздел, Подраздел	Целевая статья	Вид расходов	
	Взносы по обязательному социальному страхованию на выплаты денежного содержания и иные выплаты работникам государственных (муниципальных) органов	0103	99 0 00 00080	129	645.26300
	Функционирование Правительства Российской Федерации, высших исполнительных органов государственной власти субъектов Российской Федерации, местных администраций	0104			143 984.35532
	Подпрограмма «Обеспечение деятельности органов администрации Петропавловск-Камчатского городского округа» Муниципальной программы «Совершенствование системы муниципального управления Петропавловск-Камчатского городского округа»	0104	09 3 00 00000		131 463.53383
	Обеспечение деятельности органов администрации Петропавловск-Камчатского городского округа в части исполнения функций муниципальной службы	0104	09 3 16 16010		126 883.85983
	Фонд оплаты труда государственных (муниципальных) органов	0104	09 3 16 16010	121	90 639.03926
	Иные выплаты персоналу государственных (муниципальных) органов, за исключением фонда оплаты труда	0104	09 3 16 16010	122	7 239.13597
	Взносы по обязательному социальному страхованию на выплаты денежного содержания и иные выплаты работникам государственных (муниципальных) органов	0104	09 3 16 16010	129	23 379.53843
	Закупка товаров, работ, услуг в сфере информационно-коммуникационных технологий	0104	09 3 16 16010	242	1 831.20000
	Прочая закупка товаров, работ и услуг для обеспечения государственных (муниципальных) нужд	0104	09 3 16 16010	244	3 794.94617
	Расходы для осуществления государственных полномочий Камчатского края по осуществлению регионального государственного жилищного надзора в отношении юридических лиц, индивидуальных предпринимателей и граждан и по проведению проверок при осуществлении лицензионного контроля в отношении юридических лиц, индивидуальных предпринимателей, осуществляющих деятельность по управлению многоквартирными домами на основании лицензии	0104	09 3 16 40320		3 543.00000
	Фонд оплаты труда государственных (муниципальных) органов	0104	09 3 16 40320	121	2 306.20300
	Иные выплаты персоналу государственных (муниципальных) органов, за исключением фонда оплаты труда	0104	09 3 16 40320	122	110.20000
	Взносы по обязательному социальному страхованию на выплаты денежного содержания и иные выплаты работникам государственных (муниципальных) органов	0104	09 3 16 40320	129	696.47300
	Прочая закупка товаров, работ и услуг для обеспечения государственных (муниципальных) нужд	0104	09 3 16 40320	244	430.12400
	Расходы для осуществления государственных полномочий Камчатского края по вопросам создания административных комиссий в целях привлечения к административной ответственности, предусмотренной законом Камчатского края	0104	09 3 80 40080		1 036.67400
	Фонд оплаты труда государственных (муниципальных) органов	0104	09 3 80 40080	121	773.17500
	Иные выплаты персоналу государственных (муниципальных) органов, за исключением фонда оплаты труда	0104	09 3 80 40080	122	30.00000
	Взносы по обязательному социальному страхованию на выплаты денежного содержания и иные выплаты работникам государственных (муниципальных) органов	0104	09 3 80 40080	129	233.49900
	Подпрограмма «Организация муниципальных закупок Петропавловск-Камчатского городского округа» Муниципальной программы «Управление муниципальными финансами Петропавловск-Камчатского городского округа»	0104	10 2 00 00000		12 520.82149
	Обеспечение деятельности органов администрации Петропавловск-Камчатского городского округа в части исполнения функций муниципальной службы	0104	10 2 16 16010		12 520.82149
	Фонд оплаты труда государственных (муниципальных) органов	0104	10 2 16 16010	121	9 505.15700
	Иные выплаты персоналу государственных (муниципальных) органов, за исключением фонда оплаты труда	0104	10 2 16 16010	122	408.32349
	Взносы по обязательному социальному страхованию на выплаты денежного содержания и иные выплаты работникам государственных (муниципальных) органов	0104	10 2 16 16010	129	2 471.34100
	Прочая закупка товаров, работ и услуг для обеспечения государственных (муниципальных) нужд	0104	10 2 16 16010	244	136.00000
	Обеспечение деятельности финансовых, налоговых и таможенных органов и органов финансового (финансово-бюджетного) надзора	0106			59 380.74438
	Подпрограмма «Управление бюджетным процессом в Петропавловск-Камчатском городском округе и его совершенствование» Муниципальной программы «Управление муниципальными финансами Петропавловск-Камчатского городского округа»	0106	10 1 00 00000		34 343.66538
	Составление и организация исполнения бюджета городского округа в соответствии с Бюджетным кодексом Российской Федерации, Решением Городской Думы Петропавловск-Камчатского городского округа о бюджетном устройстве и бюджетном процессе в Петропавловск-Камчатском городском округе	0106	10 1 16 16030		34 343.66538
	Фонд оплаты труда государственных (муниципальных) органов	0106	10 1 16 16030	121	22 755.30730
	Иные выплаты персоналу государственных (муниципальных) органов, за исключением фонда оплаты труда	0106	10 1 16 16030	122	3 618.04480
	Взносы по обязательному социальному страхованию на выплаты денежного содержания и иные выплаты работникам государственных (муниципальных) органов	0106	10 1 16 16030	129	6 872.10328
	Закупка товаров, работ, услуг в сфере информационно-коммуникационных технологий	0106	10 1 16 16030	242	157.14000
	Прочая закупка товаров, работ и услуг для обеспечения государственных (муниципальных) нужд	0106	10 1 16 16030	244	828.82900
	Уплата налога на имущество организаций и земельного налога	0106	10 1 16 16030	851	52.24100
	Уплата прочих налогов, сборов	0106	10 1 16 16030	852	20.00000
	Уплата иных платежей	0106	10 1 16 16030	853	40.00000
	Обеспечение деятельности органов местного самоуправления Петропавловск-Камчатского городского округа	0106	99 0 00 00010		22 029.45900

№	Наименование	Код бюджетной классификации			Годовой объем ассигнований
		Раздел, Подраздел	Целевая статья	Вид расходов	
	Фонд оплаты труда государственных (муниципальных) органов	0106	99 0 00 00010	121	15 474.05800
	Иные выплаты персоналу государственных (муниципальных) органов, за исключением фонда оплаты труда	0106	99 0 00 00010	122	1 062.00000
	Взносы по обязательному социальному страхованию на выплаты денежного содержания и иные выплаты работникам государственных (муниципальных) органов	0106	99 0 00 00010	129	4 023.25500
	Закупка товаров, работ, услуг в сфере информационно-коммуникационных технологий	0106	99 0 00 00010	242	696.54200
	Прочая закупка товаров, работ и услуг для обеспечения государственных (муниципальных) нужд	0106	99 0 00 00010	244	733.96100
	Уплата налога на имущество организаций и земельного налога	0106	99 0 00 00010	851	1.64300
	Уплата иных платежей	0106	99 0 00 00010	853	38.00000
	Руководитель Контрольно-счетной палаты Петропавловск-Камчатского городского округа	0106	99 0 00 00050		3 007.62000
	Фонд оплаты труда государственных (муниципальных) органов	0106	99 0 00 00050	121	2 398.61700
	Иные выплаты персоналу государственных (муниципальных) органов, за исключением фонда оплаты труда	0106	99 0 00 00050	122	115.00000
	Взносы по обязательному социальному страхованию на выплаты денежного содержания и иные выплаты работникам государственных (муниципальных) органов	0106	99 0 00 00050	129	494.00300
	Резервные фонды	0111			5 000.00000
	Подпрограмма «Управление бюджетным процессом в Петропавловск-Камчатском городском округе и его совершенствование» Муниципальной программы «Управление муниципальными финансами Петропавловск-Камчатского городского округа»	0111	10 1 00 00000		5 000.00000
	Резервный фонд администрации Петропавловск-Камчатского городского округа	0111	10 1 62 62000		5 000.00000
	Резервные средства	0111	10 1 62 62000	870	5 000.00000
	Другие общегосударственные вопросы	0113			227 675.96774
	Подпрограмма «Устойчивое развитие коренных малочисленных народов Севера, Сибири и Дальнего Востока в Петропавловск-Камчатском городском округе» Муниципальной программы «Реализация государственной национальной политики и укрепление гражданского единства в Петропавловск-Камчатском городском округе»	0113	08 1 00 00000		50.00000
	Создание условий для устойчивого развития экономики традиционных отраслей хозяйствования коренных малочисленных народов в местах их традиционного проживания и традиционной хозяйственной деятельности (предоставление субсидий родовым общинам коренных малочисленных народов Севера, Сибири и Дальнего Востока на приобретение оборудования и инвентаря)	0113	08 1 60 60010		50.00000
	Субсидии (гранты в форме субсидий) на финансовое обеспечение затрат в связи с производством (реализацией) товаров, выполнением работ, оказанием услуг, порядком (правилами) предоставления которых установлено требование о последующем подтверждении их использования в соответствии с условиями и (или) целями предоставления	0113	08 1 60 60010	632	50.00000
	Подпрограмма «Поддержка социально-ориентированных некоммерческих организаций Петропавловск-Камчатского городского округа» Муниципальной программы «Реализация государственной национальной политики и укрепление гражданского единства в Петропавловск-Камчатском городском округе»	0113	08 2 00 00000		1 400.00000
	Оказание финансовой поддержки социально ориентированным некоммерческим организациям, зарегистрированным и осуществляющим деятельность на территории Петропавловск-Камчатского городского округа	0113	08 2 60 60020		1 400.00000
	Субсидии (гранты в форме субсидий) на финансовое обеспечение затрат в связи с производством (реализацией) товаров, выполнением работ, оказанием услуг, порядком (правилами) предоставления которых установлено требование о последующем подтверждении их использования в соответствии с условиями и (или) целями предоставления	0113	08 2 60 60020	632	1 400.00000
	Подпрограмма «Развитие и совершенствование информационного общества» Муниципальной программы «Совершенствование системы муниципального управления Петропавловск-Камчатского городского округа»	0113	09 1 00 00000		18 176.66625
	Информатизация управления городским округом	0113	09 1 67 67050		18 176.66625
	Закупка товаров, работ, услуг в сфере информационно-коммуникационных технологий	0113	09 1 67 67050	242	18 176.66625
	Подпрограмма «Развитие архивного дела» Муниципальной программы «Совершенствование системы муниципального управления Петропавловск-Камчатского городского округа»	0113	09 2 00 00000		12 345.33200
	Обеспечение реализации муниципальных услуг и функций, в том числе по выполнению государственных полномочий Камчатского края (содержание муниципальных учреждений городского округа)	0113	09 2 15 15000		12 345.33200
	Фонд оплаты труда учреждений	0113	09 2 15 15000	111	8 017.13700
	Иные выплаты персоналу учреждений, за исключением фонда оплаты труда	0113	09 2 15 15000	112	1 200.00000
	Взносы по обязательному социальному страхованию на выплаты по оплате труда работников и иные выплаты работникам учреждений	0113	09 2 15 15000	119	2 421.17500
	Закупка товаров, работ, услуг в сфере информационно-коммуникационных технологий	0113	09 2 15 15000	242	116.70000
	Прочая закупка товаров, работ и услуг для обеспечения государственных (муниципальных) нужд	0113	09 2 15 15000	244	573.32000
	Уплата налога на имущество организаций и земельного налога	0113	09 2 15 15000	851	7.00000
	Уплата прочих налогов, сборов	0113	09 2 15 15000	852	10.00000
	Подпрограмма «Обеспечение деятельности органов администрации Петропавловск-Камчатского городского округа» Муниципальной программы «Совершенствование системы муниципального управления Петропавловск-Камчатского городского округа»	0113	09 3 00 00000		190 997.79368

№	Наименование	Код бюджетной классификации			Годовой объем ассигнований
		Раздел, Подраздел	Целевая статья	Вид расходов	
	Специализированные работы, услуги (межевание, кадастровые работы, оценка, охрана, энергоаудит, страхование и т.п.)	0113	09 3 14 14000		210.00000
	Прочая закупка товаров, работ и услуг для обеспечения государственных (муниципальных) нужд	0113	09 3 14 14000	244	210.00000
	Взносы в ассоциации	0113	09 3 14 14150		2 420.22100
	Уплата иных платежей	0113	09 3 14 14150	853	2 160.22100
	Взносы в международные организации	0113	09 3 14 14150	862	260.00000
	Обеспечение деятельности органов администрации Петропавловск-Камчатского городского округа в части исполнения функций, не связанных с муниципальной службой	0113	09 3 16 16020		37 240.37700
	Фонд оплаты труда государственных (муниципальных) органов	0113	09 3 16 16020	121	26 452.18900
	Иные выплаты персоналу государственных (муниципальных) органов, за исключением фонда оплаты труда	0113	09 3 16 16020	122	2 742.62700
	Взносы по обязательному социальному страхованию на выплаты денежного содержания и иные выплаты работникам государственных (муниципальных) органов	0113	09 3 16 16020	129	7 988.56100
	Прочая закупка товаров, работ и услуг для обеспечения государственных (муниципальных) нужд	0113	09 3 16 16020	244	57.00000
	Организация материально-технического и хозяйственного обеспечения деятельности органов администрации Петропавловск-Камчатского городского округа	0113	09 3 16 16040		148 907.02018
	Фонд оплаты труда государственных (муниципальных) органов	0113	09 3 16 16040	121	34 280.02300
	Иные выплаты персоналу государственных (муниципальных) органов, за исключением фонда оплаты труда	0113	09 3 16 16040	122	2 240.00000
	Взносы по обязательному социальному страхованию на выплаты денежного содержания и иные выплаты работникам государственных (муниципальных) органов	0113	09 3 16 16040	129	10 352.56700
	Закупка товаров, работ, услуг в сфере информационно-коммуникационных технологий	0113	09 3 16 16040	242	10 730.80952
	Прочая закупка товаров, работ и услуг для обеспечения государственных (муниципальных) нужд	0113	09 3 16 16040	244	88 633.40461
	Уплата налога на имущество организаций и земельного налога	0113	09 3 16 16040	851	2 361.10428
	Уплата прочих налогов, сборов	0113	09 3 16 16040	852	309.11177
	Уплата налога на имущество	0113	09 3 66 66020		1 726.74950
	Уплата налога на имущество организаций и земельного налога	0113	09 3 66 66020	851	1 726.74950
	Расходы для осуществления государственных полномочий Камчатского края по вопросам создания административных комиссий в целях привлечения к административной ответственности, предусмотренной законом Камчатского края	0113	09 3 80 40080		493.42600
	Фонд оплаты труда государственных (муниципальных) органов	0113	09 3 80 40080	121	354.04500
	Иные выплаты персоналу государственных (муниципальных) органов, за исключением фонда оплаты труда	0113	09 3 80 40080	122	32.46000
	Взносы по обязательному социальному страхованию на выплаты денежного содержания и иные выплаты работникам государственных (муниципальных) органов	0113	09 3 80 40080	129	106.92100
	Подпрограмма «Управление бюджетным процессом в Петропавловск-Камчатском городском округе и его совершенствование» Муниципальной программы «Управление муниципальными финансами Петропавловск-Камчатского городского округа»	0113	10 1 00 00000		682.79400
	Организация обеспечения деятельности органов администрации Петропавловск-Камчатского городского округа в части исполнения функций, не связанных с муниципальной службой	0113	10 1 16 16020		682.79400
	Фонд оплаты труда государственных (муниципальных) органов	0113	10 1 16 16020	121	504.25000
	Иные выплаты персоналу государственных (муниципальных) органов, за исключением фонда оплаты труда	0113	10 1 16 16020	122	26.26000
	Взносы по обязательному социальному страхованию на выплаты денежного содержания и иные выплаты работникам государственных (муниципальных) органов	0113	10 1 16 16020	129	152.28400
	Подпрограмма «Организация муниципальных закупок Петропавловск-Камчатского городского округа» Муниципальной программы «Управление муниципальными финансами Петропавловск-Камчатского городского округа»	0113	10 2 00 00000		479.40600
	Обеспечение деятельности органов администрации Петропавловск-Камчатского городского округа в части исполнения функций, не связанных с муниципальной службой	0113	10 2 16 16020		479.40600
	Фонд оплаты труда государственных (муниципальных) органов	0113	10 2 16 16020	121	354.04500
	Иные выплаты персоналу государственных (муниципальных) органов, за исключением фонда оплаты труда	0113	10 2 16 16020	122	18.44000
	Взносы по обязательному социальному страхованию на выплаты денежного содержания и иные выплаты работникам государственных (муниципальных) органов	0113	10 2 16 16020	129	106.92100
	Обеспечение деятельности Контрольно-счетной палаты Петропавловск-Камчатского городского округа в части исполнения функций, не связанных с муниципальной службой	0113	99 0 00 00060		3 543.97581
	Фонд оплаты труда государственных (муниципальных) органов	0113	99 0 00 00060	121	2 590.93400
	Иные выплаты персоналу государственных (муниципальных) органов, за исключением фонда оплаты труда	0113	99 0 00 00060	122	264.39881
	Взносы по обязательному социальному страхованию на выплаты денежного содержания и иные выплаты работникам государственных (муниципальных) органов	0113	99 0 00 00060	129	673.64300
	Прочая закупка товаров, работ и услуг для обеспечения государственных (муниципальных) нужд	0113	99 0 00 00060	244	15.00000

№	Наименование	Код бюджетной классификации			Годовой объем ассигнований
		Раздел, Подраздел	Целевая статья	Вид расходов	
2	**НАЦИОНАЛЬНАЯ БЕЗОПАСНОСТЬ и ПРАВООХРАНИТЕЛЬНАЯ ДЕЯТЕЛЬНОСТЬ**	**0300**			**67 655.00318**
	Защита населения и территории от чрезвычайных ситуаций природного и техногенного характера, гражданская оборона	0309			60 645.00318
	Подпрограмма «Совершенствование гражданской обороны и защиты населения» Муниципальной программы «Обеспечение защиты населения от чрезвычайных ситуаций и совершенствования гражданской обороны, профилактика правонарушений, экстремизма, терроризма и асоциальных явлений в Петропавловск-Камчатском городском округе»	0309	04 1 00 00000		60 645.00318
	Обеспечение реализации муниципальных услуг и функций, в том числе по выполнению государственных полномочий Камчатского края (содержание муниципальных учреждений городского округа)	0309	04 1 15 15000		47 173.23293
	Фонд оплаты труда учреждений	0309	04 1 15 15000	111	29 646.01200
	Иные выплаты персоналу учреждений, за исключением фонда оплаты труда	0309	04 1 15 15000	112	1 552.60000
	Взносы по обязательному социальному страхованию на выплаты по оплате труда работников и иные выплаты работникам учреждений	0309	04 1 15 15000	119	8 953.09800
	Закупка товаров, работ, услуг в сфере информационно-коммуникационных технологий	0309	04 1 15 15000	242	826.30815
	Прочая закупка товаров, работ и услуг для обеспечения государственных (муниципальных) нужд	0309	04 1 15 15000	244	5 042.07878
	Уплата налога на имущество организаций и земельного налога	0309	04 1 15 15000	851	1 003.13600
	Уплата прочих налогов, сборов	0309	04 1 15 15000	852	120.00000
	Уплата иных платежей	0309	04 1 15 15000	853	30.00000
	Обеспечение деятельности органов администрации Петропавловск-Камчатского городского округа в части исполнения функций муниципальной службы	0309	04 1 16 16010		10 538.65325
	Фонд оплаты труда государственных (муниципальных) органов	0309	04 1 16 16010	121	7 927.40500
	Иные выплаты персоналу государственных (муниципальных) органов, за исключением фонда оплаты труда	0309	04 1 16 16010	122	470.39225
	Взносы по обязательному социальному страхованию на выплаты денежного содержания и иные выплаты работникам государственных (муниципальных) органов	0309	04 1 16 16010	129	2 061.12500
	Прочая закупка товаров, работ и услуг для обеспечения государственных (муниципальных) нужд	0309	04 1 16 16010	244	79.73100
	Обеспечение деятельности органов администрации Петропавловск-Камчатского городского округа в части исполнения функций, не связанных с муниципальной службой	0309	04 1 16 16020		2 933.11700
	Фонд оплаты труда государственных (муниципальных) органов	0309	04 1 16 16020	121	1 982.98100
	Иные выплаты персоналу государственных (муниципальных) органов, за исключением фонда оплаты труда	0309	04 1 16 16020	122	273.27600
	Взносы по обязательному социальному страхованию на выплаты денежного содержания и иные выплаты работникам государственных (муниципальных) органов	0309	04 1 16 16020	129	598.86000
	Прочая закупка товаров, работ и услуг для обеспечения государственных (муниципальных) нужд	0309	04 1 16 16020	244	78.00000
	Другие вопросы в области национальной безопасности и правоохранительной деятельности	0314			7 010.00000
	Подпрограмма «Совершенствование гражданской обороны и защиты населения» Муниципальной программы «Обеспечение защиты населения от чрезвычайных ситуаций и совершенствования гражданской обороны, профилактика правонарушений, экстремизма, терроризма и асоциальных явлений в Петропавловск-Камчатском городском округе»	0314	04 1 00 00000		4 960.00000
	Приобретение средств обеспечения мероприятий по предотвращению, ликвидации последствий чрезвычайных ситуаций, в том числе для обеспечения деятельности спасательных служб	0314	04 1 12 12030		1 860.00000
	Прочая закупка товаров, работ и услуг для обеспечения государственных (муниципальных) нужд	0314	04 1 12 12030	244	1 860.00000
	Проведение практических учений по приведению сил, средств и спасательных служб гражданской обороны и чрезвычайных ситуаций к действиям по предназначению	0314	04 1 26 26030		460.00000
	Прочая закупка товаров, работ и услуг для обеспечения государственных (муниципальных) нужд	0314	04 1 26 26030	244	460.00000
	Создание и содержание в целях гражданской обороны (ГО) запасов	0314	04 1 68 68010		2 640.00000
	Прочая закупка товаров, работ и услуг для обеспечения государственных (муниципальных) нужд	0314	04 1 68 68010	244	2 640.00000
	Подпрограмма «Профилактика правонарушений, наркомании и алкоголизма» Муниципальной программы «Обеспечение защиты населения от чрезвычайных ситуаций и совершенствования гражданской обороны, профилактика правонарушений, экстремизма, терроризма и асоциальных явлений в Петропавловск-Камчатском городском округе»	0314	04 2 00 00000		170.00000
	Изготовление и распространение среди населения листовок о порядке действия при совершении в отношении них правонарушений, размещение на территории городского округа наглядной агитации с целью профилактики правонарушений	0314	04 2 25 25070		20.00000
	Прочая закупка товаров, работ и услуг для обеспечения государственных (муниципальных) нужд	0314	04 2 25 25070	244	20.00000
	Создание условий для деятельности народных дружин по охране общественного порядка и стимулирование их деятельности	0314	04 2 26 26050		150.00000
	Субсидии (гранты в форме субсидий) на финансовое обеспечение затрат в связи с производством (реализацией) товаров, выполнением работ, оказанием услуг, порядком (правилами) предоставления которых установлено требование о последующем подтверждении их использования в соответствии с условиями и (или) целями предоставления	0314	04 2 26 26050	632	150.00000
	Подпрограмма «Профилактика терроризма и экстремизма» Муниципальной программы «Обеспечение защиты населения от чрезвычайных ситуаций и совершенствования гражданской обороны, профилактика правонарушений, экстремизма, терроризма и асоциальных явлений в Петропавловск-Камчатском городском округе»	0314	04 3 00 00000		20.00000
	Изготовление и размещение рекламы по противодействию терроризму и экстремизму	0314	04 3 25 25100		10.00000

№	Наименование	Код бюджетной классификации			Годовой объем ассигнований
		Раздел, Подраздел	Целевая статья	Вид расходов	
	Прочая закупка товаров, работ и услуг для обеспечения государственных (муниципальных) нужд	0314	04 3 25 25100	244	10.00000
	Приобретение и использование учебно-наглядных пособий, видеофильмов, изготовление и распространение печатной продукции по тематике антитеррористической и антиэкстремистской направленности	0314	04 3 25 25110		10.00000
	Прочая закупка товаров, работ и услуг для обеспечения государственных (муниципальных) нужд	0314	04 3 25 25110	244	10.00000
	Подпрограмма «Построение и развитие аппаратно-программного комплекса «Безопасный город», обеспечение комплексной безопасности учреждений социальной сферы» Муниципальной программы «Обеспечение защиты населения от чрезвычайных ситуаций и совершенствования гражданской обороны, профилактика правонарушений, экстремизма, терроризма и асоциальных явлений в Петропавловск-Камчатском городском округе»	0314	04 4 00 00000		1 860.00000
	Построение и развитие аппаратно-программного комплекса «Безопасный город», обеспечение комплексной безопасности учреждения социальной сферы в Камчатском крае	0314	04 4 67 67200		1 860.00000
	Закупка товаров, работ, услуг в сфере информационно-коммуникационных технологий	0314	04 4 67 67200	242	99.00000
	Прочая закупка товаров, работ и услуг для обеспечения государственных (муниципальных) нужд	0314	04 4 67 67200	244	1 761.00000
3	**НАЦИОНАЛЬНАЯ ЭКОНОМИКА**	**0400**			**1 730 344.83574**
	Лесное хозяйство	0407			3 228.93455
	Подпрограмма «Комплексное благоустройство Петропавловск-Камчатского городского округа» Муниципальной программы «Энергоэффективность, развитие энергетики и коммунального хозяйства, обеспечение жителей Петропавловск-Камчатского городского округа коммунальными услугами, услугами по благоустройству территории и охрана окружающей среды»	0407	03 3 00 00000		3 228.93455
	Содержание лесных зон городского округа	0407	03 3 21 21000		3 228.93455
	Прочая закупка товаров, работ и услуг для обеспечения государственных (муниципальных) нужд	0407	03 3 21 21000	244	3 228.93455
	Транспорт	0408			357 204.36610
	Подпрограмма «Развитие пассажирского автомобильного транспорта в Петропавловск-Камчатском городском округе» Муниципальной программы «Развитие транспортной системы Петропавловск-Камчатского городского округа»	0408	06 2 00 00000		357 204.36610
	Обеспечение деятельности (оказание услуг) МАУ «УПТ» по компенсации льготной стоимости проездных билетов	0408	06 2 15 15100		70 023.99906
	Субсидии автономным учреждениям на финансовое обеспечение государственного (муниципального) задания на оказание государственных (муниципальных) услуг (выполнение работ)	0408	06 2 15 15100	621	70 023.99906
	Обеспечение деятельности (оказание услуг) МАУ «УПТ» по компенсации единичных маршрутов	0408	06 2 15 15110		11 449.19300
	Субсидии автономным учреждениям на финансовое обеспечение государственного (муниципального) задания на оказание государственных (муниципальных) услуг (выполнение работ)	0408	06 2 15 15110	621	11 449.19300
	Обеспечение деятельности МАУ «УПТ» на иные цели, не связанные с финансовым обеспечением выполнения муниципального задания	0408	06 2 15 15130		998.21500
	Субсидии автономным учреждениям на иные цели	0408	06 2 15 15130	622	998.21500
	Обеспечение деятельности МАУ «УПТ» на иные цели, не связанные с финансовым обеспечением выполнения муниципального задания (содержание здания Автостанции 10 км)	0408	06 2 15 15150		3 671.89209
	Субсидии автономным учреждениям на иные цели	0408	06 2 15 15150	622	3 671.89209
	Обеспечение деятельности МАУ «УПТ» на иные цели, не связанные с финансовым обеспечением выполнения муниципального задания (содержание территорий разворотных площадок)	0408	06 2 15 15160		2 220.06695
	Субсидии автономным учреждениям на иные цели	0408	06 2 15 15160	622	2 220.06695
	Расходы для осуществления государственных полномочий Камчатского края по вопросам предоставления мер социальной поддержки отдельным категориям граждан, проживающим в Камчатском крае, по проезду на автомобильном транспорте общего пользования городского сообщения	0408	06 2 15 40130		268 841.00000
	Субсидии автономным учреждениям на финансовое обеспечение государственного (муниципального) задания на оказание государственных (муниципальных) услуг (выполнение работ)	0408	06 2 15 40130	621	268 841.00000
	Дорожное хозяйство (дорожные фонды)	0409			1 183 795.31398
	Подпрограмма «Комплексное благоустройство Петропавловск-Камчатского городского округа» Муниципальной программы «Энергоэффективность, развитие энергетики и коммунального хозяйства, обеспечение жителей Петропавловск-Камчатского городского округа коммунальными услугами, услугами по благоустройству территории и охрана окружающей среды»	0409	03 3 00 00000		1 000 260.29255
	Строительство линий наружного освещения по адресу: г. Петропавловск-Камчатский, ул. Строительная, ул. Кирпичная	0409	03 3 01 01200		1 549.69900
	Бюджетные инвестиции в объекты капитального строительства государственной (муниципальной) собственности	0409	03 3 01 01200	414	1 549.69900
	Строительство линии наружного освещения по адресу: г. Петропавловск-Камчатский, ул. Дальняя от «Дискавери» до горнолыжной базы	0409	03 3 01 01210		2 317.67600
	Бюджетные инвестиции в объекты капитального строительства государственной (муниципальной) собственности	0409	03 3 01 01210	414	2 317.67600
	Ремонт автомобильных дорог общего пользования	0409	03 3 02 02110		54 600.00000
	Прочая закупка товаров, работ и услуг для обеспечения государственных (муниципальных) нужд	0409	03 3 02 02110	244	54 600.00000
	Содержание автомобильных дорог общего пользования местного значения	0409	03 3 02 02130		850 066.70333
	Прочая закупка товаров, работ и услуг для обеспечения государственных (муниципальных) нужд	0409	03 3 02 02130	244	850 066.70333
	Услуги по предоставлению доступа к системе спутникового контроля ГЛОНАСС или ГЛОНАСС/GPS для спецтехники	0409	03 3 14 14170		1 000.00000

№	Наименование	Код бюджетной классификации			Годовой объем ассигнований
		Раздел, Подраздел	Целевая статья	Вид расходов	
	Прочая закупка товаров, работ и услуг для обеспечения государственных (муниципальных) нужд	0409	03 3 14 14170	244	1 000.00000
	Обеспечение реализации мероприятий по развитию улично-дорожной сети Петропавловск-Камчатского городского округа	0409	03 3 15 15080		48 345.20280
	Фонд оплаты труда учреждений	0409	03 3 15 15080	111	26 245.61148
	Иные выплаты персоналу учреждений, за исключением фонда оплаты труда	0409	03 3 15 15080	112	2 180.87000
	Взносы по обязательному социальному страхованию на выплаты по оплате труда работников и иные выплаты работникам учреждений	0409	03 3 15 15080	119	7 928.09882
	Закупка товаров, работ, услуг в сфере информационно-коммуникационных технологий	0409	03 3 15 15080	242	3 270.90718
	Прочая закупка товаров, работ и услуг для обеспечения государственных (муниципальных) нужд	0409	03 3 15 15080	244	4 833.84473
	Исполнение судебных актов Российской Федерации и мировых соглашений по возмещению вреда, причиненного в результате незаконных действий (бездействия) органов государственной власти (государственных органов), органов местного самоуправления либо должностных лиц этих органов, а также в результате деятельности учреждений	0409	03 3 15 15080	831	500.00000
	Уплата налога на имущество организаций и земельного налога	0409	03 3 15 15080	851	20.00000
	Уплата прочих налогов, сборов	0409	03 3 15 15080	852	78.33600
	Уплата иных платежей	0409	03 3 15 15080	853	3 287.53459
	Мероприятия по улично-дорожному освещению автомобильных дорог общего пользования, в том числе текущий ремонт, техническое обслуживание и электроснабжение	0409	03 3 85 85040		42 381.01142
	Закупка товаров, работ, услуг в сфере информационно-коммуникационных технологий	0409	03 3 85 85040	242	125.00000
	Прочая закупка товаров, работ и услуг для обеспечения государственных (муниципальных) нужд	0409	03 3 85 85040	244	42 256.01142
	Подпрограмма «Модернизация и развитие автомобильных дорог общего пользования местного значения» Муниципальной программы «Развитие транспортной системы Петропавловск-Камчатского городского округа»	0409	06 1 00 00000		24 034.68000
	Строительство объездной дороги от Петропавловского шоссе до жилого района «Северо-Восток», 1 этап – от Петропавловского шоссе до ул. Солнечной в г. Петропавловске-Камчатском	0409	06 1 01 01010		6 352.20000
	Бюджетные инвестиции в объекты капитального строительства государственной (муниципальной) собственности	0409	06 1 01 01010	414	6 352.20000
	Строительство магистрали общегородского значения от поста ГАИ до улицы Академика Королева с развязкой в микрорайоне Северо-Восток в г. Петропавловске-Камчатском (участок дороги от ул. Ларина до ул. Академика Королева)	0409	06 1 01 01070		7 403.20000
	Бюджетные инвестиции в объекты капитального строительства государственной (муниципальной) собственности	0409	06 1 01 01070	414	7 403.20000
	Строительство автомобильной дороги по ул. Ларина с устройством транспортной развязки и водопропускными сооружениями (от остановки «Кольцо по улице Ларина» до пересечения с магистральной улицей в районе перспективной застройки) в г. Петропавловске-Камчатском	0409	06 1 01 01090		5 629.40000
	Бюджетные инвестиции в объекты капитального строительства государственной (муниципальной) собственности	0409	06 1 01 01090	414	5 629.40000
	Строительство автомобильной дороги районного значения по ул. Ленинградская, 25 – Ключевская, 30 в г. Петропавловске-Камчатском	0409	06 1 01 01260		3 649.88000
	Бюджетные инвестиции в объекты капитального строительства государственной (муниципальной) собственности	0409	06 1 01 01260	414	3 649.88000
	Разработка проектов планировки с проектами межевания для строительства линейных объектов	0409	06 1 29 29050		1 000.00000
	Прочая закупка товаров, работ и услуг для обеспечения государственных (муниципальных) нужд	0409	06 1 29 29050	244	1 000.00000
	Подпрограмма «Организация и безопасность дорожного движения» Муниципальной программы «Развитие транспортной системы Петропавловск-Камчатского городского округа»	0409	06 3 00 00000		40 767.66143
	Модернизация автоматических систем управления дорожным движением и светофорных объектов	0409	06 3 02 02010		1 000.00000
	Прочая закупка товаров, работ и услуг для обеспечения государственных (муниципальных) нужд	0409	06 3 02 02010	244	1 000.00000
	Содержание технических средств регулирования дорожного движения, электроснабжение светофорных объектов	0409	06 3 02 02020		12 731.55543
	Прочая закупка товаров, работ и услуг для обеспечения государственных (муниципальных) нужд	0409	06 3 02 02020	244	12 731.55543
	Нанесение дорожной разметки (краской, пластиком)	0409	06 3 02 02040		24 036.10600
	Прочая закупка товаров, работ и услуг для обеспечения государственных (муниципальных) нужд	0409	06 3 02 02040	244	24 036.10600
	Обустройство улично-дорожной сети пешеходными ограждениями перильного типа	0409	06 3 02 02070		1 000.00000
	Прочая закупка товаров, работ и услуг для обеспечения государственных (муниципальных) нужд	0409	06 3 02 02070	244	1 000.00000
	Содержание пункта весового контроля	0409	06 3 02 02190		2 000.00000
	Прочая закупка товаров, работ и услуг для обеспечения государственных (муниципальных) нужд	0409	06 3 02 02190	244	2 000.00000
	Зарезервированные (нераспределенные) средства	0409	99 0 00 00120		118 732.68000
	Резервные средства	0409	99 0 00 00120	870	118 732.68000
	Прикладные научные исследования в области национальной экономики	0411			4 000.00000
	Подпрограмма «Обеспечение реализации экономической политики и инвестиционной деятельности Петропавловск-Камчатского городского округа» Муниципальной программы «Реализация экономической политики, инвестиционной, межрегиональной и международной деятельности Петропавловск-Камчатского городского округа»	0411	07 3 00 00000		4 000.00000

№	Наименование	Код бюджетной классификации			Годовой объем ассигнований
		Раздел, Подраздел	Целевая статья	Вид расходов	
	Разработка и актуализация документов стратегического планирования социально-экономического развития Петропавловск-Камчатского городского округа	0411	07 3 13 13010		4 000.00000
	Прочая закупка товаров, работ и услуг для обеспечения государственных (муниципальных) нужд	0411	07 3 13 13010	244	4 000.00000
	Другие вопросы в области национальной экономики	0412			182 116.22111
	Подпрограмма «Стимулирование развития жилищного строительства и развитие застроенных и освоение новых территорий» Муниципальной программы «Обеспечение доступным и комфортным жильем жителей Петропавловск-Камчатского городского округа»	0412	02 2 00 00000		191.79000
	Приведение генерального плана Петропавловск-Камчатского городского округа в соответствие с федеральным законодательством	0412	02 2 29 29030		191.79000
	Прочая закупка товаров, работ и услуг для обеспечения государственных (муниципальных) нужд	0412	02 2 29 29030	244	191.79000
	Подпрограмма «Модернизация и развитие автомобильных дорог общего пользования местного значения» Муниципальной программы «Развитие транспортной системы Петропавловск-Камчатского городского округа»	0412	06 1 00 00000		49 733.71994
	Обеспечение реализации муниципальных услуг и функций, в том числе по выполнению государственных полномочий Камчатского края (содержание муниципальных учреждений городского округа)	0412	06 1 15 15000		49 733.71994
	Фонд оплаты труда учреждений	0412	06 1 15 15000	111	34 643.17750
	Иные выплаты персоналу учреждений, за исключением фонда оплаты труда	0412	06 1 15 15000	112	2 149.69000
	Взносы по обязательному социальному страхованию на выплаты по оплате труда работников и иные выплаты работникам учреждений	0412	06 1 15 15000	119	9 465.94206
	Закупка товаров, работ, услуг в сфере информационно-коммуникационных технологий	0412	06 1 15 15000	242	427.60100
	Прочая закупка товаров, работ и услуг для обеспечения государственных (муниципальных) нужд	0412	06 1 15 15000	244	2 613.51138
	Уплата налога на имущество организаций и земельного налога	0412	06 1 15 15000	851	75.80000
	Уплата прочих налогов, сборов	0412	06 1 15 15000	852	257.99800
	Уплата иных платежей	0412	06 1 15 15000	853	100.00000
	Подпрограмма «Обеспечение реализации программы» Муниципальной программы «Развитие транспортной системы Петропавловск-Камчатского городского округа»	0412	06 4 00 00000		52 242.09128
	Обеспечение деятельности органов администрации Петропавловск-Камчатского городского округа в части исполнения функций муниципальной службы	0412	06 4 16 16010		42 833.81468
	Фонд оплаты труда государственных (муниципальных) органов	0412	06 4 16 16010	121	31 488.67482
	Иные выплаты персоналу государственных (муниципальных) органов, за исключением фонда оплаты труда	0412	06 4 16 16010	122	2 657.50000
	Взносы по обязательному социальному страхованию на выплаты денежного содержания и иные выплаты работникам государственных (муниципальных) органов	0412	06 4 16 16010	129	8 187.05546
	Закупка товаров, работ, услуг в сфере информационно-коммуникационных технологий	0412	06 4 16 16010	242	23.18400
	Прочая закупка товаров, работ и услуг для обеспечения государственных (муниципальных) нужд	0412	06 4 16 16010	244	473.11640
	Уплата налога на имущество организаций и земельного налога	0412	06 4 16 16010	851	4.28400
	Обеспечение деятельности органов администрации Петропавловск-Камчатского городского округа в части исполнения функций, не связанных с муниципальной службой	0412	06 4 16 16020		8 908.27660
	Фонд оплаты труда государственных (муниципальных) органов	0412	06 4 16 16020	121	6 012.64300
	Иные выплаты персоналу государственных (муниципальных) органов, за исключением фонда оплаты труда	0412	06 4 16 16020	122	943.81541
	Взносы по обязательному социальному страхованию на выплаты денежного содержания и иные выплаты работникам государственных (муниципальных) органов	0412	06 4 16 16020	129	1 815.81819
	Прочая закупка товаров, работ и услуг для обеспечения государственных (муниципальных) нужд	0412	06 4 16 16020	244	136.00000
	Исполнение судебных актов по обращению взыскания на средства бюджета Петропавловск-Камчатского городского округа (в том числе мировых соглашений)	0412	06 4 17 17000		500.00000
	Исполнение судебных актов Российской Федерации и мировых соглашений по возмещению вреда, причиненного в результате незаконных действий (бездействия) органов государственной власти (государственных органов), органов местного самоуправления либо должностных лиц этих органов, а также в результате деятельности учреждений	0412	06 4 17 17000	831	500.00000
	Подпрограмма «Создание благоприятных условий для обеспечения населения Петропавловск-Камчатского городского округа услугами потребительского рынка и развития предпринимательства» Муниципальной программы «Реализация экономической политики, инвестиционной, межрегиональной и международной деятельности Петропавловск-Камчатского городского округа»	0412	07 1 00 00000		15 413.52720
	Демонтаж, хранение и в необходимых случаях уничтожение рекламных конструкций, установленных и (или) эксплуатируемых на территории Петропавловск-Камчатского городского округа без разрешений, срок действия которых не истек	0412	07 1 19 19010		1 197.95000
	Прочая закупка товаров, работ и услуг для обеспечения государственных (муниципальных) нужд	0412	07 1 19 19010	244	1 197.95000
	Создание и размещение информационных материалов, направленных на формирование положительного образа предпринимателя, местного производителя, положительных примеров создания собственного дела	0412	07 1 25 25010		260.40000
	Прочая закупка товаров, работ и услуг для обеспечения государственных (муниципальных) нужд	0412	07 1 25 25010	244	260.40000
	Организация семинаров для субъектов малого и среднего предпринимательства по актуальным вопросам осуществления предпринимательской деятельности с участием сторонних организаций, в том числе контролирующих органов	0412	07 1 26 26010		100.00000

№	Наименование	Код бюджетной классификации			Годовой объем ассигнований
		Раздел, Подраздел	Целевая статья	Вид расходов	
	Прочая закупка товаров, работ и услуг для обеспечения государственных (муниципальных) нужд	0412	07 1 26 26010	244	100.00000
	Предоставление грантов начинающим субъектам малого предпринимательства на создание собственного бизнеса	0412	07 1 60 60030		1 200.00000
	Субсидии (гранты в форме субсидий) на финансовое обеспечение затрат в связи с производством (реализацией) товаров, выполнением работ, оказанием услуг, порядком (правилами) предоставления которых установлено требование о последующем подтверждении их использования в соответствии с условиями и (или) целями предоставления	0412	07 1 60 60030	812	1 200.00000
	Предоставление субсидий субъектам малого и среднего предпринимательства в целях возмещения части затрат, связанных с уплатой процентов по кредитам, привлеченным в российских кредитных организациях	0412	07 1 60 60050		400.00000
	Субсидии (гранты в форме субсидий) на финансовое обеспечение затрат в связи с производством (реализацией) товаров, выполнением работ, оказанием услуг, порядком (правилами) предоставления которых установлено требование о последующем подтверждении их использования в соответствии с условиями и (или) целями предоставления	0412	07 1 60 60050	812	400.00000
	Предоставление субсидии субъектам малого и среднего предпринимательства в целях возмещения части затрат, связанных с приобретением оборудования для создания и (или) развития и (или) модернизации производства товаров (работ, услуг)	0412	07 1 60 60060		1 000.00000
	Субсидии (гранты в форме субсидий) на финансовое обеспечение затрат в связи с производством (реализацией) товаров, выполнением работ, оказанием услуг, порядком (правилами) предоставления которых установлено требование о последующем подтверждении их использования в соответствии с условиями и (или) целями предоставления	0412	07 1 60 60060	812	1 000.00000
	Предоставление субсидии субъектам малого и среднего предпринимательства на создание туристической инфраструктуры	0412	07 1 60 60150		400.00000
	Субсидии (гранты в форме субсидий) на финансовое обеспечение затрат в связи с производством (реализацией) товаров, выполнением работ, оказанием услуг, порядком (правилами) предоставления которых установлено требование о последующем подтверждении их использования в соответствии с условиями и (или) целями предоставления	0412	07 1 60 60150	812	400.00000
	Предоставление субсидии субъектам малого и среднего предпринимательства на ранней стадии их деятельности на приобретение основных средств	0412	07 1 60 60170		1 500.00000
	Субсидии (гранты в форме субсидий) на финансовое обеспечение затрат в связи с производством (реализацией) товаров, выполнением работ, оказанием услуг, порядком (правилами) предоставления которых установлено требование о последующем подтверждении их использования в соответствии с условиями и (или) целями предоставления	0412	07 1 60 60170	812	1 500.00000
	Предоставление субсидии субъектам малого и среднего предпринимательства на возмещение части затрат, направленных на оплату аренды за нежилое здание, расположенное на территории Петропавловск-Камчатского городского округа	0412	07 1 60 60190		9 355.17720
	Субсидии (гранты в форме субсидий) на финансовое обеспечение затрат в связи с производством (реализацией) товаров, выполнением работ, оказанием услуг, порядком (правилами) предоставления которых установлено требование о последующем подтверждении их использования в соответствии с условиями и (или) целями предоставления	0412	07 1 60 60190	812	9 355.17720
	Подпрограмма «Обеспечение реализации экономической политики и инвестиционной деятельности Петропавловск-Камчатского городского округа» Муниципальной программы «Реализация экономической политики, инвестиционной, межрегиональной и международной деятельности Петропавловск-Камчатского городского округа»	0412	07 3 00 00000		3 000.00000
	Интеграция данных в информационную систему обеспечения градостроительной деятельности	0412	07 3 67 67140		3 000.00000
	Закупка товаров, работ, услуг в сфере информационно-коммуникационных технологий	0412	07 3 67 67140	242	3 000.00000
	Подпрограмма «Управление и распоряжение муниципальным имуществом, вовлеченным в земельные правоотношения» Муниципальной программы «Совершенствование управления муниципальным имуществом Петропавловск-Камчатского городского округа»	0412	11 2 00 00000		10 060.00000
	Мероприятия по землеустройству и землепользованию, в том числе работы по формированию земельных участков под многоквартирные жилые дома (кадастровые работы)	0412	11 2 14 14050		3 210.00000
	Закупка товаров, работ и услуг для обеспечения государственных (муниципальных) нужд в области геодезии и картографии вне рамок государственного оборонного заказа	0412	11 2 14 14050	245	3 210.00000
	Работы по проведению обследований, экспертизы самовольно построенных объектов торговли и оказания услуг населению с последующей выдачей заключений о наличии (отсутствии) признаков капитальности объектов, нарушений градостроительных и строительных норм и правил, угрозы жизни и здоровью граждан	0412	11 2 14 14060		500.00000
	Прочая закупка товаров, работ и услуг для обеспечения государственных (муниципальных) нужд	0412	11 2 14 14060	244	500.00000
	Работы по проведению оценки рыночной стоимости начального размера годовой арендной платы за земельные участки	0412	11 2 14 14070		700.00000
	Прочая закупка товаров, работ и услуг для обеспечения государственных (муниципальных) нужд	0412	11 2 14 14070	244	700.00000
	Проведение комплексных кадастровых работ в отношении земельных участков, (занятых зданиями или сооружениями, в том числе многоквартирными домами (за исключением линейных объектов) площадями, улицами, проездами, набережными, скверами, бульварами, водными объектами, пляжами и другими объектами общего пользования (в т.ч. исправление кадастровых ошибок в сведениях гос. кадастра недвижимости о местоположении границ объектов недвижимости)	0412	11 2 14 14190		5 000.00000
	Закупка товаров, работ и услуг для обеспечения государственных (муниципальных) нужд в области геодезии и картографии вне рамок государственного оборонного заказа	0412	11 2 14 14190	245	5 000.00000
	Судебная экспертиза в целях исследования строительных объектов и территории, а также объектов землеустройства, в том числе с определением их границ на местности	0412	11 2 14 14210		250.00000
	Прочая закупка товаров, работ и услуг для обеспечения государственных (муниципальных) нужд	0412	11 2 14 14210	244	250.00000
	Проведение инженерно-геодезических изысканий с целью получения информации о рельефе и ситуации местности	0412	11 2 14 14220		250.00000

№	Наименование	Код бюджетной классификации			Годовой объем ассигнований
		Раздел, Подраздел	Целевая статья	Вид расходов	
	Прочая закупка товаров, работ и услуг для обеспечения государственных (муниципальных) нужд	0412	11 2 14 14220	244	250.00000
	Заказ технического паспорта в бюро технической инвентаризации в целях получения основной информации об объекте недвижимости	0412	11 2 14 14240		150.00000
	Прочая закупка товаров, работ и услуг для обеспечения государственных (муниципальных) нужд	0412	11 2 14 14240	244	150.00000
	Подпрограмма «Обеспечение реализации Программы» Муниципальной программы «Совершенствование управления муниципальным имуществом Петропавловск-Камчатского городского округа»	0412	11 3 00 00000		50 675.09269
	Обеспечение деятельности органов администрации Петропавловск-Камчатского городского округа в части исполнения функций муниципальной службы	0412	11 3 16 16010		47 506.29969
	Фонд оплаты труда государственных (муниципальных) органов	0412	11 3 16 16010	121	35 498.10000
	Иные выплаты персоналу государственных (муниципальных) органов, за исключением фонда оплаты труда	0412	11 3 16 16010	122	1 966.54469
	Взносы по обязательному социальному страхованию на выплаты денежного содержания и иные выплаты работникам государственных (муниципальных) органов	0412	11 3 16 16010	129	9 229.50600
	Закупка товаров, работ, услуг в сфере информационно-коммуникационных технологий	0412	11 3 16 16010	242	74.00000
	Прочая закупка товаров, работ и услуг для обеспечения государственных (муниципальных) нужд	0412	11 3 16 16010	244	738.14900
	Обеспечение деятельности органов администрации Петропавловск-Камчатского городского округа в части исполнения функций, не связанных с муниципальной службой	0412	11 3 16 16020		2 984.79300
	Фонд оплаты труда государственных (муниципальных) органов	0412	11 3 16 16020	121	2 037.76300
	Иные выплаты персоналу государственных (муниципальных) органов, за исключением фонда оплаты труда	0412	11 3 16 16020	122	317.03000
	Взносы по обязательному социальному страхованию на выплаты денежного содержания и иные выплаты работникам государственных (муниципальных) органов	0412	11 3 16 16020	129	615.40400
	Уплата налога на имущество организаций и земельного налога	0412	11 3 16 16020	851	14.59600
	Расходы, направленные на решение вопросов, возникающих в процессе деятельности администрации Петропавловск-Камчатского городского округа	0412	11 3 16 16090		184.00000
	Иные выплаты персоналу государственных (муниципальных) органов, за исключением фонда оплаты труда	0412	11 3 16 16090	122	184.00000
	Зарезервированные (нераспределенные) средства	0412	99 0 00 00120		800.00000
	Резервные средства	0412	99 0 00 00120	870	800.00000
4	**ЖИЛИЩНО-КОММУНАЛЬНОЕ ХОЗЯЙСТВО**	**0500**			**1 025 477.04849**
	Жилищное хозяйство	0501			441 740.22244
	Подпрограмма «Переселение граждан из непригодного и аварийного жилищного фонда» Муниципальной программы «Обеспечение доступным и комфортным жильем жителей Петропавловск-Камчатского городского округа»	0501	02 1 00 00000		112 819.79710
	Приобретение жилых помещений на первичном либо вторичном рынке (процент физического износа жилых домов, в которых приобретаются жилые помещения, не должен превышать 20 процентов)	0501	02 1 11 11020		67 032.78000
	Бюджетные инвестиции на приобретение объектов недвижимого имущества в государственную (муниципальную) собственность	0501	02 1 11 11020	412	67 032.78000
	Снос непригодных и аварийных домов, рекультивация земельных участков	0501	02 1 19 19030		4 808.40179
	Прочая закупка товаров, работ и услуг для обеспечения государственных (муниципальных) нужд	0501	02 1 19 19030	244	4 808.40179
	Расходы за счет средств краевого бюджета, направленных на реализацию мероприятий соответствующей подпрограммы соответствующей государственной программы Камчатского края (за исключением инвестиционных мероприятий и субсидий, которым присвоены отдельные коды)	0501	02 1 87 40064		13 671.58213
	Уплата иных платежей	0501	02 1 87 40064	853	13 671.58213
	Изъятие жилых помещений путем выкупа у собственников	0501	02 1 87 87010		27 307.03318
	Уплата иных платежей	0501	02 1 87 87010	853	27 307.03318
	Подпрограмма «Стимулирование развития жилищного строительства и развитие застроенных и освоение новых территорий» Муниципальной программы «Обеспечение доступным и комфортным жильем жителей Петропавловск-Камчатского городского округа»	0501	02 2 00 00000		12 093.88727
	Разработка проектов планировки застроенных территорий в Петропавловск-Камчатском городском округе	0501	02 2 29 29020		12 093.88727
	Прочая закупка товаров, работ и услуг для обеспечения государственных (муниципальных) нужд	0501	02 2 29 29020	244	12 093.88727
	Подпрограмма «Повышение устойчивости жилых домов, основных объектов и систем жизнеобеспечения» Муниципальной программы «Обеспечение доступным и комфортным жильем жителей Петропавловск-Камчатского городского округа»	0501	02 3 00 00000		11 080.42000
	Строительство 2-х многоквартирных жилых домов в районе ул. Карбышева в г. Петропавловске-Камчатском. Жилой дом № 1 (блок-секция № 1, 2, 3)	0501	02 3 09 09090		2 184.14000
	Бюджетные инвестиции в объекты капитального строительства государственной (муниципальной) собственности	0501	02 3 09 09090	414	2 184.14000
	Строительство 2-х многоквартирных жилых домов в районе ул. Карбышева в г. Петропавловске-Камчатском. Жилой дом № 2 (блок-секция № 4, 5, 6)	0501	02 3 09 09100		2 184.14000
	Бюджетные инвестиции в объекты капитального строительства государственной (муниципальной) собственности	0501	02 3 09 09100	414	2 184.14000

№	Наименование	Код бюджетной классификации			Годовой объем ассигнований
		Раздел, Подраздел	Целевая статья	Вид расходов	
	Сейсмоусиление здания жилого дома № 18 по ул. Обороны 1854 года в г. Петропавловске-Камчатском	0501	02 3 09 09110		181.22000
	Бюджетные инвестиции в объекты капитального строительства государственной (муниципальной) собственности	0501	02 3 09 09110	414	181.22000
	Охрана домов, расселённых в рамках государственной программы Камчатского края «Обеспечение доступным и комфортным жильем жителей Камчатского края»	0501	02 3 14 14080		2 530.92000
	Прочая закупка товаров, работ и услуг для обеспечения государственных (муниципальных) нужд	0501	02 3 14 14080	244	2 530.92000
	Снос жилых домов, сейсмоусиление или реконструкция которых экономически нецелесообразны	0501	02 3 19 19040		4 000.00000
	Прочая закупка товаров, работ и услуг для обеспечения государственных (муниципальных) нужд	0501	02 3 19 19040	244	4 000.00000
	Подпрограмма «Энергосбережение и повышение энергетической эффективности» Муниципальной программы «Энергоэффективность, развитие энергетики и коммунального хозяйства, обеспечение жителей Петропавловск-Камчатского городского округа коммунальными услугами, услугами по благоустройству территории и охрана окружающей среды»	0501	03 1 00 00000		2 535.75000
	Проведение мероприятий по установке индивидуальных приборов учета на объектах муниципального жилищного фонда	0501	03 1 27 27050		2 535.75000
	Прочая закупка товаров, работ и услуг для обеспечения государственных (муниципальных) нужд	0501	03 1 27 27050	244	2 535.75000
	Подпрограмма «Обеспечение реализации программы» Муниципальной программы «Развитие транспортной системы Петропавловск-Камчатского городского округа»	0501	06 4 00 00000		7.87440
	Внесение взносов на капитальный ремонт общего имущества многоквартирного дома соразмерно своей доле в праве общей собственности на это имущество	0501	06 4 66 66010		7.87440
	Прочая закупка товаров, работ и услуг для обеспечения государственных (муниципальных) нужд	0501	06 4 66 66010	244	7.87440
	Подпрограмма «Обеспечение деятельности органов администрации Петропавловск-Камчатского городского округа» Муниципальной программы «Совершенствование системы муниципального управления Петропавловск-Камчатского городского округа»	0501	09 3 00 00000		469.36620
	Исполнение судебных актов по обращению взыскания на средства бюджета Петропавловск-Камчатского городского округа (в том числе мировых соглашений)	0501	09 3 17 17000		390.00000
	Прочая закупка товаров, работ и услуг для обеспечения государственных (муниципальных) нужд	0501	09 3 17 17000	244	200.00000
	Исполнение судебных актов Российской Федерации и мировых соглашений по возмещению вреда, причиненного в результате незаконных действий (бездействия) органов государственной власти (государственных органов), органов местного самоуправления либо должностных лиц этих органов, а также в результате деятельности учреждений	0501	09 3 17 17000	831	190.00000
	Внесение взносов на капитальный ремонт общего имущества многоквартирного дома соразмерно своей доле в праве общей собственности на это имущество	0501	09 3 66 66010		79.36620
	Прочая закупка товаров, работ и услуг для обеспечения государственных (муниципальных) нужд	0501	09 3 66 66010	244	79.36620
	Подпрограмма «Управление бюджетным процессом в Петропавловск-Камчатском городском округе и его совершенствование» Муниципальной программы «Управление муниципальными финансами Петропавловск-Камчатского городского округа»	0501	10 1 00 00000		6.85440
	Внесение взносов на капитальный ремонт общего имущества многоквартирного дома соразмерно своей доле в праве общей собственности на это имущество	0501	10 1 66 66010		6.85440
	Прочая закупка товаров, работ и услуг для обеспечения государственных (муниципальных) нужд	0501	10 1 66 66010	244	6.85440
	Подпрограмма «Управление и распоряжение объектами недвижимого имущества муниципальной собственности» Муниципальной программы «Совершенствование управления муниципальным имуществом Петропавловск-Камчатского городского округа»	0501	11 1 00 00000		110 616.09509
	Ремонт высвобождаемого жилищного фонда (в том числе изготовление смет)	0501	11 1 10 10010		8 364.88888
	Закупка товаров, работ, услуг в сфере информационно-коммуникационных технологий	0501	11 1 10 10010	242	30.00000
	Прочая закупка товаров, работ и услуг для обеспечения государственных (муниципальных) нужд	0501	11 1 10 10010	244	8 334.88888
	Капитальный ремонт жилых помещений муниципального жилищного фонда	0501	11 1 10 10020		840.00000
	Закупка товаров, работ, услуг в целях капитального ремонта государственного (муниципального) имущества	0501	11 1 10 10020	243	840.00000
	Содержание и текущий ремонт общего имущества в многоквартирных жилых домах Петропавловск-Камчатского городского округа	0501	11 1 10 10040		22.88000
	Прочая закупка товаров, работ и услуг для обеспечения государственных (муниципальных) нужд	0501	11 1 10 10040	244	22.88000
	Расходы по оплате за жилое помещение и коммунальные услуги в отношении незаселенных жилых помещений муниципального жилищного фонда, находящихся в многоквартирных домах	0501	11 1 10 10050		50 803.48997
	Прочая закупка товаров, работ и услуг для обеспечения государственных (муниципальных) нужд	0501	11 1 10 10050	244	50 803.48997
	Расходы по оплате за жилое помещение и коммунальные услуги в отношении сданных внаем жилых помещений муниципального жилищного фонда, находящихся в многоквартирных домах	0501	11 1 10 10060		16 903.36366
	Прочая закупка товаров, работ и услуг для обеспечения государственных (муниципальных) нужд	0501	11 1 10 10060	244	16 903.36366
	Организация работ по учету муниципального имущества	0501	11 1 14 14040		1 856.50982
	Прочая закупка товаров, работ и услуг для обеспечения государственных (муниципальных) нужд	0501	11 1 14 14040	244	1 856.50982
	Повышение уровня квалификации лиц, осуществляющих управление многоквартирными домами, и организации обучения лиц, имеющих намерение осуществлять такую деятельность	0501	11 1 64 64020		390.00000
	Прочая закупка товаров, работ и услуг для обеспечения государственных (муниципальных) нужд	0501	11 1 64 64020	244	390.00000
	Внесение взносов на капитальный ремонт общего имущества многоквартирного дома соразмерно своей доле в праве общей собственности на это имущество	0501	11 1 66 66010		31 434.96276

№	Наименование	Код бюджетной классификации			Годовой объем ассигнований
		Раздел, Подраздел	Целевая статья	Вид расходов	
	Прочая закупка товаров, работ и услуг для обеспечения государственных (муниципальных) нужд	0501	11 1 66 66010	244	31 434.96276
	Исполнение судебных актов по искам к Петропавловск-Камчатскому городскому округу, финансовое обеспечение которых осуществляется за счет бюджетных ассигнований, предусмотренных на эти цели	0501	99 0 00 00070		191 257.08040
	Исполнение судебных актов Российской Федерации и мировых соглашений по возмещению вреда, причиненного в результате незаконных действий (бездействия) органов государственной власти (государственных органов), органов местного самоуправления либо должностных лиц этих органов, а также в результате деятельности учреждений	0501	99 0 00 00070	831	191 257.08040
	Исполнение судебных актов по требованиям неимущественного характера	0501	99 0 00 00150		853.09758
	Закупка товаров, работ, услуг в целях капитального ремонта государственного (муниципального) имущества	0501	99 0 00 00150	243	853.09758
	Коммунальное хозяйство	0502			6 874.97300
	Подпрограмма «Модернизация жилищно-коммунального хозяйства» Муниципальной программы «Энергоэффективность, развитие энергетики и коммунального хозяйства, обеспечение жителей Петропавловск-Камчатского городского округа коммунальными услугами, услугами по благоустройству территории и охрана окружающей среды»	0502	03 2 00 00000		6 874.97300
	Реконструкция тепловых сетей в рамках перевода жилых домов на централизованное горячее водоснабжение, в том числе проектные работы	0502	03 2 05 05110		6 384.20000
	Бюджетные инвестиции в объекты капитального строительства государственной (муниципальной) собственности	0502	03 2 05 05110	414	6 384.20000
	Приобретение и установка резервных источников электроснабжения на объектах теплоснабжения	0502	03 2 06 06040		30.61224
	Прочая закупка товаров, работ и услуг для обеспечения государственных (муниципальных) нужд	0502	03 2 06 06040	244	30.61224
	Мероприятия, направленные на ремонт ветхих и аварийных сетей, в том числе проведение экспертиз	0502	03 2 06 06090		460.16076
	Прочая закупка товаров, работ и услуг для обеспечения государственных (муниципальных) нужд	0502	03 2 06 06090	244	460.16076
	Благоустройство	0503			286 055.26579
	Подпрограмма «Комплексное благоустройство Петропавловск-Камчатского городского округа» Муниципальной программы «Энергоэффективность, развитие энергетики и коммунального хозяйства, обеспечение жителей Петропавловск-Камчатского городского округа коммунальными услугами, услугами по благоустройству территории и охрана окружающей среды»	0503	03 3 00 00000		245 866.15187
	Содержание площадок для складирования снега	0503	03 3 02 02140		18 321.05800
	Прочая закупка товаров, работ и услуг для обеспечения государственных (муниципальных) нужд	0503	03 3 02 02140	244	18 321.05800
	Реконструкция парка на сопке Никольская по ул. Озерновская коса	0503	03 3 07 07180		11 138.12400
	Бюджетные инвестиции в объекты капитального строительства государственной (муниципальной) собственности	0503	03 3 07 07180	414	11 138.12400
	Реконструкция сквера возле памятника им. В.И. Ленина по ул. Сахалинская, 2 в г. Петропавловске-Камчатском	0503	03 3 07 07190		1 601.01600
	Бюджетные инвестиции в объекты капитального строительства государственной (муниципальной) собственности	0503	03 3 07 07190	414	1 601.01600
	Мероприятия по обеспечению сохранности муниципального имущества	0503	03 3 08 08130		4 600.08388
	Прочая закупка товаров, работ и услуг для обеспечения государственных (муниципальных) нужд	0503	03 3 08 08130	244	4 600.08388
	Приобретение контейнеров, евроконтейнеров и бункеров	0503	03 3 12 12130		482.08000
	Прочая закупка товаров, работ и услуг для обеспечения государственных (муниципальных) нужд	0503	03 3 12 12130	244	482.08000
	Устройство контейнерных площадок для сбора твердых коммунальных отходов	0503	03 3 12 12160		825.87510
	Прочая закупка товаров, работ и услуг для обеспечения государственных (муниципальных) нужд	0503	03 3 12 12160	244	825.87510
	Капитальный, текущий ремонт и содержание подпорных стен, в том числе разработка проектной документации	0503	03 3 18 18010		7 707.68000
	Закупка товаров, работ, услуг в целях капитального ремонта государственного (муниципального) имущества	0503	03 3 18 18010	243	6 000.00000
	Прочая закупка товаров, работ и услуг для обеспечения государственных (муниципальных) нужд	0503	03 3 18 18010	244	1 707.68000
	Восстановление, текущий ремонт и содержание лестничных переходов, в том числе разработка проектной документации	0503	03 3 18 18020		45 057.79166
	Прочая закупка товаров, работ и услуг для обеспечения государственных (муниципальных) нужд	0503	03 3 18 18020	244	45 057.79166
	Восстановление, обустройство, содержание и ремонт детских площадок	0503	03 3 18 18030		17 182.26462
	Прочая закупка товаров, работ и услуг для обеспечения государственных (муниципальных) нужд	0503	03 3 18 18030	244	17 182.26462
	Освобождение земельных участков от самовольно установленных объектов движимого имущества	0503	03 3 19 19050		5 434.85801
	Прочая закупка товаров, работ и услуг для обеспечения государственных (муниципальных) нужд	0503	03 3 19 19050	244	5 434.85801
	Ведение работ по благоустройству мест массового отдыха горожан	0503	03 3 20 20040		2 020.78800
	Прочая закупка товаров, работ и услуг для обеспечения государственных (муниципальных) нужд	0503	03 3 20 20040	244	2 020.78800
	Содержание биотуалетов	0503	03 3 20 20060		5 028.98600
	Прочая закупка товаров, работ и услуг для обеспечения государственных (муниципальных) нужд	0503	03 3 20 20060	244	5 028.98600
	Содержание объектов ландшафтной архитектуры	0503	03 3 20 20070		43 959.53642
	Прочая закупка товаров, работ и услуг для обеспечения государственных (муниципальных) нужд	0503	03 3 20 20070	244	43 959.53642
	Освещение объектов внешнего благоустройства	0503	03 3 20 20080		8 352.45193

№	Наименование	Код бюджетной классификации			Годовой объем ассигнований
		Раздел, Подраздел	Целевая статья	Вид расходов	
	Закупка товаров, работ, услуг в сфере информационно-коммуникационных технологий	0503	03 3 20 20080	242	18.15120
	Прочая закупка товаров, работ и услуг для обеспечения государственных (муниципальных) нужд	0503	03 3 20 20080	244	8 334.30073
	Оказание услуг по организации вывоза тел умерших и погибших граждан Петропавловск-Камчатского городского округа	0503	03 3 23 23010		784.35900
	Прочая закупка товаров, работ и услуг для обеспечения государственных (муниципальных) нужд	0503	03 3 23 23010	244	784.35900
	Субсидии на организацию и содержание мест захоронения	0503	03 3 23 23020		24 812.37811
	Субсидии на возмещение недополученных доходов и (или) возмещение фактически понесенных затрат в связи с производством (реализацией) товаров, выполнением работ, оказанием услуг	0503	03 3 23 23020	811	24 812.37811
	Организация праздничных мероприятий в местах массового отдыха	0503	03 3 26 26170		13 728.57873
	Прочая закупка товаров, работ и услуг для обеспечения государственных (муниципальных) нужд	0503	03 3 26 26170	244	13 728.57873
	Уплата налогов, сборов и иных платежей	0503	03 3 66 66000		9 564.78278
	Уплата налога на имущество организаций и земельного налога	0503	03 3 66 66000	851	9 564.78278
	Озеленение и ландшафтное оформление территорий Петропавловск-Камчатского городского округа	0503	03 3 88 88020		4 458.57200
	Прочая закупка товаров, работ и услуг для обеспечения государственных (муниципальных) нужд	0503	03 3 88 88020	244	4 458.57200
	Выращивание цветочной рассады, высадка рассады, подготовка и содержание цветников	0503	03 3 88 88030		18 804.88763
	Прочая закупка товаров, работ и услуг для обеспечения государственных (муниципальных) нужд	0503	03 3 88 88030	244	18 804.88763
	Разработка архитектурной концепции (проработка цветовых решений)	0503	03 3 88 88040		2 000.00000
	Прочая закупка товаров, работ и услуг для обеспечения государственных (муниципальных) нужд	0503	03 3 88 88040	244	2 000.00000
	Подпрограмма «Ликвидация экологического ущерба от накопленного объема бытовых и промышленных отходов» Муниципальной программы «Энергоэффективность, развитие энергетики и коммунального хозяйства, обеспечение жителей Петропавловск-Камчатского городского округа коммунальными услугами, услугами по благоустройству территории и охрана окружающей среды»	0503	03 4 00 00000		18 385.61392
	Содержание территорий, не принадлежащих домовладениям	0503	03 4 24 24030		16 499.36000
	Прочая закупка товаров, работ и услуг для обеспечения государственных (муниципальных) нужд	0503	03 4 24 24030	244	16 499.36000
	Дератизация и дезинфекция территории Петропавловск-Камчатского городского округа	0503	03 4 24 24070		485.77202
	Прочая закупка товаров, работ и услуг для обеспечения государственных (муниципальных) нужд	0503	03 4 24 24070	244	485.77202
	Организация субботников на территории Петропавловск-Камчатского городского округа	0503	03 4 26 26190		1 400.48190
	Прочая закупка товаров, работ и услуг для обеспечения государственных (муниципальных) нужд	0503	03 4 26 26190	244	1 400.48190
	Подпрограмма «Обеспечение реализации муниципальной программы» Муниципальной программы «Энергоэффективность, развитие энергетики и коммунального хозяйства, обеспечение жителей Петропавловск-Камчатского городского округа коммунальными услугами, услугами по благоустройству территории и охрана окружающей среды»	0503	03 5 00 00000		16 803.50000
	Расходы на осуществление государственных полномочий Камчатского края по организации проведения мероприятий по отлову и содержанию безнадзорных животных в Камчатском крае	0503	03 5 15 40280		16 803.50000
	Прочая закупка товаров, работ и услуг для обеспечения государственных (муниципальных) нужд	0503	03 5 15 40280	244	16 803.50000
	Подпрограмма «Управление и распоряжение муниципальным имуществом, вовлеченным в земельные правоотношения» Муниципальной программы «Совершенствование управления муниципальным имуществом Петропавловск-Камчатского городского округа»	0503	11 2 00 00000		5 000.00000
	Снос ветхих и аварийных зданий, строений, сооружений, находящихся в казне Петропавловск-Камчатского городского округа	0503	11 2 19 19020		3 000.00000
	Прочая закупка товаров, работ и услуг для обеспечения государственных (муниципальных) нужд	0503	11 2 19 19020	244	3 000.00000
	Снос объектов некапитального строительства	0503	11 2 19 19060		2 000.00000
	Прочая закупка товаров, работ и услуг для обеспечения государственных (муниципальных) нужд	0503	11 2 19 19060	244	2 000.00000
	Другие вопросы в области жилищно-коммунального хозяйства	0505			290 806.58726
	Подпрограмма «Обеспечение реализации жилищной политики городского округа» Муниципальной программы «Обеспечение доступным и комфортным жильем жителей Петропавловск-Камчатского городского округа»	0505	02 5 00 00000		69 887.15454
	Обеспечение деятельности органов администрации Петропавловск-Камчатского городского округа в части исполнения функций муниципальной службы	0505	02 5 16 16010		29 213.01858
	Фонд оплаты труда государственных (муниципальных) органов	0505	02 5 16 16010	121	22 167.41990
	Иные выплаты персоналу государственных (муниципальных) органов, за исключением фонда оплаты труда	0505	02 5 16 16010	122	970.00000
	Взносы по обязательному социальному страхованию на выплаты денежного содержания и иные выплаты работникам государственных (муниципальных) органов	0505	02 5 16 16010	129	5 763.52917
	Прочая закупка товаров, работ и услуг для обеспечения государственных (муниципальных) нужд	0505	02 5 16 16010	244	312.06951
	Обеспечение деятельности органов администрации Петропавловск-Камчатского городского округа в части исполнения функций, не связанных с муниципальной службой	0505	02 5 16 16020		11 433.30774
	Фонд оплаты труда государственных (муниципальных) органов	0505	02 5 16 16020	121	7 832.29720
	Иные выплаты персоналу государственных (муниципальных) органов, за исключением фонда оплаты труда	0505	02 5 16 16020	122	1 185.90682
	Взносы по обязательному социальному страхованию на выплаты денежного содержания и иные выплаты работникам государственных (муниципальных) органов	0505	02 5 16 16020	129	2 365.35376

№	Наименование	Код бюджетной классификации			Годовой объем ассигнований
		Раздел, Подраздел	Целевая статья	Вид расходов	
	Уплата налога на имущество организаций и земельного налога	0505	02 5 16 16020	851	49.74996
	Организация материально-технического и хозяйственного обеспечения деятельности органов администрации Петропавловск-Камчатского городского округа	0505	02 5 16 16040		15 282.66066
	Прочая закупка товаров, работ и услуг для обеспечения государственных (муниципальных) нужд	0505	02 5 16 16040	244	15 282.66066
	Обеспечение деятельности по регистрационному учету	0505	02 5 16 16070		13 742.66756
	Фонд оплаты труда государственных (муниципальных) органов	0505	02 5 16 16070	121	8 945.51840
	Иные выплаты персоналу государственных (муниципальных) органов, за исключением фонда оплаты труда	0505	02 5 16 16070	122	1 950.88260
	Взносы по обязательному социальному страхованию на выплаты денежного содержания и иные выплаты работникам государственных (муниципальных) органов	0505	02 5 16 16070	129	2 701.54656
	Прочая закупка товаров, работ и услуг для обеспечения государственных (муниципальных) нужд	0505	02 5 16 16070	244	144.72000
	Расходы, направленные на решение вопросов, возникающих в процессе деятельности администрации Петропавловск-Камчатского городского округа	0505	02 5 16 16090		215.50000
	Иные выплаты персоналу государственных (муниципальных) органов, за исключением фонда оплаты труда	0505	02 5 16 16090	122	215.50000
	Подпрограмма «Комплексное благоустройство Петропавловск-Камчатского городского округа» Муниципальной программы «Энергоэффективность, развитие энергетики и коммунального хозяйства, обеспечение жителей Петропавловск-Камчатского городского округа коммунальными услугами, услугами по благоустройству территории и охрана окружающей среды»	0505	03 3 00 00000		45 802.46198
	Обеспечение реализации мероприятий по благоустройству территории городского округа	0505	03 3 15 15070		45 802.46198
	Фонд оплаты труда учреждений	0505	03 3 15 15070	111	31 012.63955
	Иные выплаты персоналу учреждений, за исключением фонда оплаты труда	0505	03 3 15 15070	112	2 010.43412
	Взносы по обязательному социальному страхованию на выплаты по оплате труда работников и иные выплаты работникам учреждений	0505	03 3 15 15070	119	9 365.81714
	Закупка товаров, работ, услуг в сфере информационно-коммуникационных технологий	0505	03 3 15 15070	242	1 054.38172
	Прочая закупка товаров, работ и услуг для обеспечения государственных (муниципальных) нужд	0505	03 3 15 15070	244	2 254.82692
	Уплата налога на имущество организаций и земельного налога	0505	03 3 15 15070	851	2.93853
	Уплата прочих налогов, сборов	0505	03 3 15 15070	852	91.42400
	Уплата иных платежей	0505	03 3 15 15070	853	10.00000
	Подпрограмма «Обеспечение реализации муниципальной программы» Муниципальной программы «Энергоэффективность, развитие энергетики и коммунального хозяйства, обеспечение жителей Петропавловск-Камчатского городского округа коммунальными услугами, услугами по благоустройству территории и охрана окружающей среды»	0505	03 5 00 00000		37 426.50771
	Обеспечение деятельности органов администрации Петропавловск-Камчатского городского округа в части исполнения функций муниципальной службы	0505	03 5 16 16010		32 760.24771
	Фонд оплаты труда государственных (муниципальных) органов	0505	03 5 16 16010	121	24 869.87600
	Иные выплаты персоналу государственных (муниципальных) органов, за исключением фонда оплаты труда	0505	03 5 16 16010	122	1 044.27300
	Взносы по обязательному социальному страхованию на выплаты денежного содержания и иные выплаты работникам государственных (муниципальных) органов	0505	03 5 16 16010	129	6 714.86700
	Прочая закупка товаров, работ и услуг для обеспечения государственных (муниципальных) нужд	0505	03 5 16 16010	244	131.23171
	Обеспечение деятельности органов администрации Петропавловск-Камчатского городского округа в части исполнения функций, не связанных с муниципальной службой	0505	03 5 16 16020		4 343.01000
	Фонд оплаты труда государственных (муниципальных) органов	0505	03 5 16 16020	121	3 000.65200
	Иные выплаты персоналу государственных (муниципальных) органов, за исключением фонда оплаты труда	0505	03 5 16 16020	122	502.17500
	Взносы по обязательному социальному страхованию на выплаты денежного содержания и иные выплаты работникам государственных (муниципальных) органов	0505	03 5 16 16020	129	840.18300
	Расходы, направленные на решение вопросов, возникающих в процессе деятельности администрации Петропавловск-Камчатского городского округа	0505	03 5 16 16090		323.25000
	Иные выплаты персоналу государственных (муниципальных) органов, за исключением фонда оплаты труда	0505	03 5 16 16090	122	323.25000
	Подпрограмма «Управление и распоряжение объектами недвижимого имущества муниципальной собственности» Муниципальной программы «Совершенствование управления муниципальным имуществом Петропавловск-Камчатского городского округа»	0505	11 1 00 00000		17 690.46303
	Обследование на аварийность многоквартирных домов	0505	11 1 14 14010		1 580.00000
	Прочая закупка товаров, работ и услуг для обеспечения государственных (муниципальных) нужд	0505	11 1 14 14010	244	1 580.00000
	Изготовление технической документации на объекты недвижимого имущества	0505	11 1 14 14020		2 826.96800
	Прочая закупка товаров, работ и услуг для обеспечения государственных (муниципальных) нужд	0505	11 1 14 14020	244	2 826.96800
	Оценка рыночной стоимости объектов недвижимого и движимого имущества муниципальной собственности	0505	11 1 14 14030		1 615.00000
	Прочая закупка товаров, работ и услуг для обеспечения государственных (муниципальных) нужд	0505	11 1 14 14030	244	1 615.00000
	Проведение экспертизы безопасности объектов недвижимого имущества	0505	11 1 14 14200		172.00000
	Прочая закупка товаров, работ и услуг для обеспечения государственных (муниципальных) нужд	0505	11 1 14 14200	244	172.00000

№	Наименование	Код бюджетной классификации			Годовой объем ассигнований
		Раздел, Подраздел	Целевая статья	Вид расходов	
	Вскрытие и санитарная очистка жилых помещений с вывозом и утилизацией мусора освободившихся жилых помещений муниципального жилищного фонда	0505	11 1 24 24010		609.00000
	Прочая закупка товаров, работ и услуг для обеспечения государственных (муниципальных) нужд	0505	11 1 24 24010	244	609.00000
	Содержание и сохранность объектов недвижимого имущества, составляющих казну муниципального образования	0505	11 1 65 65010		10 887.49503
	Прочая закупка товаров, работ и услуг для обеспечения государственных (муниципальных) нужд	0505	11 1 65 65010	244	10 887.49503
	Зарезервированные (нераспределенные) средства	0505	99 0 00 00120		120 000.00000
	Резервные средства	0505	99 0 00 00120	870	120 000.00000
5	**ОБРАЗОВАНИЕ**	**0700**			**5 589 868.75225**
	Дошкольное образование	0701			2 207 932.54606
	Подпрограмма «Развитие дошкольного образования» Муниципальной программы «Развитие образования и социальная поддержка граждан в Петропавловск-Камчатском городском округе»	0701	01 2 00 00000		2 207 932.54606
	Строительство детского сада по ул. Арсеньева, г. Петропавловск-Камчатский (в том числе проектные работы)	0701	01 2 07 07080		649.71000
	Бюджетные инвестиции в объекты капитального строительства государственной (муниципальной) собственности	0701	01 2 07 07080	414	649.71000
	Обеспечение деятельности образовательных организаций, предоставляющих услуги в сфере дошкольного образования	0701	01 2 15 15040		965 471.03606
	Субсидии бюджетным учреждениям на финансовое обеспечение государственного (муниципального) задания на оказание государственных (муниципальных) услуг (выполнение работ)	0701	01 2 15 15040	611	329 837.44092
	Субсидии бюджетным учреждениям на иные цели	0701	01 2 15 15040	612	25 842.67214
	Субсидии автономным учреждениям на финансовое обеспечение государственного (муниципального) задания на оказание государственных (муниципальных) услуг (выполнение работ)	0701	01 2 15 15040	621	573 369.95300
	Субсидии автономным учреждениям на иные цели	0701	01 2 15 15040	622	36 420.97000
	Расходы за счет средств краевого бюджета, предоставленных в целях выравнивания обеспеченности муниципальных образований в Камчатском крае по реализации ими их расходных обязательств	0701	01 2 15 40040		152 500.00000
	Субсидии бюджетным учреждениям на финансовое обеспечение государственного (муниципального) задания на оказание государственных (муниципальных) услуг (выполнение работ)	0701	01 2 15 40040	611	50 000.00000
	Субсидии автономным учреждениям на финансовое обеспечение государственного (муниципального) задания на оказание государственных (муниципальных) услуг (выполнение работ)	0701	01 2 15 40040	621	102 500.00000
	Расходы для осуществления государственных полномочий Камчатского края по обеспечению государственных гарантий реализации прав на получение общедоступного и бесплатного дошкольного образования в муниципальных дошкольных образовательных организациях и муниципальных общеобразовательных организациях в Камчатском крае	0701	01 2 15 40230		1 089 311.80000
	Субсидии бюджетным учреждениям на финансовое обеспечение государственного (муниципального) задания на оказание государственных (муниципальных) услуг (выполнение работ)	0701	01 2 15 40230	611	389 827.32400
	Субсидии автономным учреждениям на финансовое обеспечение государственного (муниципального) задания на оказание государственных (муниципальных) услуг (выполнение работ)	0701	01 2 15 40230	621	699 484.47600
	Общее образование	0702			2 423 168.74188
	Подпрограмма «Развитие общего и дополнительного образования» Муниципальной программы «Развитие образования и социальная поддержка граждан в Петропавловск-Камчатском городском округе»	0702	01 1 00 00000		2 407 168.74188
	Строительство здания начальной общеобразовательной школы в районе Космического проезда в г. Петропавловск-Камчатский (в том числе проектные работы)	0702	01 1 07 07150		627.00000
	Бюджетные инвестиции в объекты капитального строительства государственной (муниципальной) собственности	0702	01 1 07 07150	414	627.00000
	Строительство здания начальной общеобразовательной школы по проспекту Рыбаков в г. Петропавловск-Камчатский (в том числе проектные работы)	0702	01 1 07 07160		1 257.82000
	Бюджетные инвестиции в объекты капитального строительства государственной (муниципальной) собственности	0702	01 1 07 07160	414	1 257.82000
	Обеспечение деятельности образовательных организаций, предоставляющих услуги в сфере общего образования	0702	01 1 15 15010		340 328.62188
	Субсидии бюджетным учреждениям на финансовое обеспечение государственного (муниципального) задания на оказание государственных (муниципальных) услуг (выполнение работ)	0702	01 1 15 15010	611	133 116.28100
	Субсидии бюджетным учреждениям на иные цели	0702	01 1 15 15010	612	24 569.70000
	Субсидии автономным учреждениям на финансовое обеспечение государственного (муниципального) задания на оказание государственных (муниципальных) услуг (выполнение работ)	0702	01 1 15 15010	621	139 845.98888
	Субсидии автономным учреждениям на иные цели	0702	01 1 15 15010	622	42 796.65200
	Расходы за счет средств краевого бюджета, предоставленных в целях выравнивания обеспеченности муниципальных образований в Камчатском крае по реализации ими их расходных обязательств	0702	01 1 15 40040		187 000.00000
	Субсидии бюджетным учреждениям на финансовое обеспечение государственного (муниципального) задания на оказание государственных (муниципальных) услуг (выполнение работ)	0702	01 1 15 40040	611	90 000.00000
	Субсидии автономным учреждениям на финансовое обеспечение государственного (муниципального) задания на оказание государственных (муниципальных) услуг (выполнение работ)	0702	01 1 15 40040	621	97 000.00000

№	Наименование	Код бюджетной классификации			Годовой объем ассигнований
		Раздел, Подраздел	Целевая статья	Вид расходов	
	Расходы для осуществления государственных полномочий Камчатского края по обеспечению государственных гарантий реализации прав на получение общедоступного и бесплатного начального общего, основного общего, среднего общего образования в муниципальных общеобразовательных организациях в Камчатском крае, по обеспечению дополнительного образования детей в муниципальных общеобразовательных организациях в Камчатском крае	0702	01 1 15 40170		1 809 075.20000
	Субсидии бюджетным учреждениям на финансовое обеспечение государственного (муниципального) задания на оказание государственных (муниципальных) услуг (выполнение работ)	0702	01 1 15 40170	611	842 441.20700
	Субсидии автономным учреждениям на финансовое обеспечение государственного (муниципального) задания на оказание государственных (муниципальных) услуг (выполнение работ)	0702	01 1 15 40170	621	966 633.99300
	Расходы для осуществления государственных полномочий Камчатского края по выплате ежемесячной доплаты к заработной плате педагогическим работникам, имеющим ученые степени доктора наук, кандидата наук, государственные награды СССР, РСФСР и Российской Федерации, в отдельных муниципальных образовательных организациях в Камчатском крае	0702	01 1 15 40190		44.70000
	Субсидии бюджетным учреждениям на иные цели	0702	01 1 15 40190	612	44.70000
	Расходы для осуществления государственных полномочий Камчатского края по обеспечению государственных гарантий реализации прав на получение общедоступного и бесплатного дошкольного образования в муниципальных дошкольных образовательных организациях и муниципальных общеобразовательных организациях в Камчатском крае	0702	01 1 15 40230		38 294.40000
	Субсидии бюджетным учреждениям на финансовое обеспечение государственного (муниципального) задания на оказание государственных (муниципальных) услуг (выполнение работ)	0702	01 1 15 40230	611	9 190.02400
	Субсидии автономным учреждениям на финансовое обеспечение государственного (муниципального) задания на оказание государственных (муниципальных) услуг (выполнение работ)	0702	01 1 15 40230	621	29 104.37600
	Расходы для осуществления государственных полномочий Камчатского края по выплате вознаграждения за выполнение функций классного руководителя педагогическим работникам муниципальных образовательных организаций в Камчатском крае	0702	01 1 15 40250		30 541.00000
	Субсидии бюджетным учреждениям на иные цели	0702	01 1 15 40250	612	13 609.00000
	Субсидии автономным учреждениям на иные цели	0702	01 1 15 40250	622	16 932.00000
	Зарезервированные (нераспределенные) средства	0702	99 0 00 00120		16 000.00000
	Резервные средства	0702	99 0 00 00120	870	16 000.00000
	Дополнительное образование детей	0703			450 967.38214
	Подпрограмма «Развитие общего и дополнительного образования» Муниципальной программы «Развитие образования и социальная поддержка граждан в Петропавловск-Камчатском городском округе»	0703	01 1 00 00000		284 702.23855
	Обеспечение деятельности образовательных организаций, предоставляющих услуги в сфере дополнительного образования детей	0703	01 1 15 15020		41 877.43855
	Субсидии бюджетным учреждениям на финансовое обеспечение государственного (муниципального) задания на оказание государственных (муниципальных) услуг (выполнение работ)	0703	01 1 15 15020	611	29 717.06192
	Субсидии бюджетным учреждениям на иные цели	0703	01 1 15 15020	612	4 892.50000
	Субсидии автономным учреждениям на финансовое обеспечение государственного (муниципального) задания на оказание государственных (муниципальных) услуг (выполнение работ)	0703	01 1 15 15020	621	6 417.87663
	Субсидии автономным учреждениям на иные цели	0703	01 1 15 15020	622	850.00000
	Расходы за счет средств краевого бюджета, предоставленных в целях выравнивания обеспеченности муниципальных образований в Камчатском крае по реализации ими их расходных обязательств	0703	01 1 15 40040		200 000.00000
	Субсидии бюджетным учреждениям на финансовое обеспечение государственного (муниципального) задания на оказание государственных (муниципальных) услуг (выполнение работ)	0703	01 1 15 40040	611	163 171.40000
	Субсидии автономным учреждениям на финансовое обеспечение государственного (муниципального) задания на оказание государственных (муниципальных) услуг (выполнение работ)	0703	01 1 15 40040	621	36 828.60000
	Расходы для осуществления государственных полномочий Камчатского края по обеспечению государственных гарантий реализации прав на получение общедоступного и бесплатного начального общего, основного общего, среднего общего образования в муниципальных общеобразовательных организациях в Камчатском крае, по обеспечению дополнительного образования детей в муниципальных общеобразовательных организациях в Камчатском крае	0703	01 1 15 40170		42 824.80000
	Субсидии бюджетным учреждениям на финансовое обеспечение государственного (муниципального) задания на оказание государственных (муниципальных) услуг (выполнение работ)	0703	01 1 15 40170	611	22 426.70300
	Субсидии автономным учреждениям на финансовое обеспечение государственного (муниципального) задания на оказание государственных (муниципальных) услуг (выполнение работ)	0703	01 1 15 40170	621	20 398.09700
	Подпрограмма «Сохранение и развитие культуры в Петропавловск-Камчатском городском округе» Муниципальной программы «Создание условий для развития культуры, спорта и молодежной политики в Петропавловск-Камчатском городском округе»	0703	05 1 00 00000		166 265.14359
	Проведение работ по укреплению материально-технической базы муниципальных учреждений культуры и дополнительного образования детей Петропавловск-Камчатского городского округа (ремонт внутренних помещений, фасадов, залов)	0703	05 1 08 08120		1 987.77093
	Субсидии бюджетным учреждениям на иные цели	0703	05 1 08 08120	612	1 290.03697
	Субсидии автономным учреждениям на иные цели	0703	05 1 08 08120	622	697.73396
	Оснащение муниципальных учреждений культуры и дополнительного образования детей Петропавловск-Камчатского городского округа сценическим и специализированным оборудованием, мебелью, аппаратурой, оргтехникой, расходными материалами, музыкальными инструментами	0703	05 1 12 12180		200.00000
	Субсидии бюджетным учреждениям на иные цели	0703	05 1 12 12180	612	200.00000

№	Наименование	Код бюджетной классификации			Годовой объем ассигнований
		Раздел, Подраздел	Целевая статья	Вид расходов	
	Обеспечение качества работы самодеятельных коллективов в муниципальных учреждениях культуры Петропавловск-Камчатского городского округа (пошив, приобретение, изготовление: реквизита, костюмов, декорации)	0703	05 1 12 12190		50.00000
	Субсидии бюджетным учреждениям на иные цели	0703	05 1 12 12190	612	50.00000
	Обеспечение деятельности (оказание услуг) учреждений культуры и учреждений дополнительного образования детей Петропавловск-Камчатского городского округа	0703	05 1 15 15090		80 795.36380
	Субсидии бюджетным учреждениям на финансовое обеспечение государственного (муниципального) задания на оказание государственных (муниципальных) услуг (выполнение работ)	0703	05 1 15 15090	611	44 747.76487
	Субсидии бюджетным учреждениям на иные цели	0703	05 1 15 15090	612	1 600.00000
	Субсидии автономным учреждениям на финансовое обеспечение государственного (муниципального) задания на оказание государственных (муниципальных) услуг (выполнение работ)	0703	05 1 15 15090	621	32 747.59893
	Субсидии автономным учреждениям на иные цели	0703	05 1 15 15090	622	1 700.00000
	Расходы за счет средств краевого бюджета, предоставленных в целях выравнивания обеспеченности муниципальных образований в Камчатском крае по реализации ими их расходных обязательств	0703	05 1 15 40040		80 763.05986
	Субсидии бюджетным учреждениям на финансовое обеспечение государственного (муниципального) задания на оказание государственных (муниципальных) услуг (выполнение работ)	0703	05 1 15 40040	611	44 322.57760
	Субсидии автономным учреждениям на финансовое обеспечение государственного (муниципального) задания на оказание государственных (муниципальных) услуг (выполнение работ)	0703	05 1 15 40040	621	36 440.48226
	Расходы для осуществления государственных полномочий Камчатского края по выплате ежемесячной доплаты к заработной плате педагогическим работникам, имеющим ученые степени доктора наук, кандидата наук, государственные награды СССР, РСФСР и Российской Федерации, в отдельных муниципальных образовательных организациях в Камчатском крае	0703	05 1 15 40190		357.50000
	Субсидии бюджетным учреждениям на иные цели	0703	05 1 15 40190	612	178.75158
	Субсидии автономным учреждениям на иные цели	0703	05 1 15 40190	622	178.74842
	Проведение городских культурно-массовых мероприятий, участие в организации и проведении всероссийских и краевых мероприятий	0703	05 1 26 26200		411.44900
	Премии и гранты	0703	05 1 26 26200	350	111.44900
	Субсидии бюджетным учреждениям на иные цели	0703	05 1 26 26200	612	100.00000
	Субсидии автономным учреждениям на иные цели	0703	05 1 26 26200	622	200.00000
	Организация участия самодеятельных коллективов муниципальных учреждений культуры и учащихся муниципальных учреждений дополнительного образования детей Петропавловск-Камчатского городского округа, в региональных, российских, международных смотрах, конкурсах, фестивалях, выставках, соревнованиях	0703	05 1 63 63030		1 700.00000
	Субсидии автономным учреждениям на иные цели	0703	05 1 63 63030	622	1 700.00000
	Молодежная политика	0707			20 058.30481
	Подпрограмма «Молодежь Петропавловск-Камчатского городского округа» Муниципальной программы «Создание условий для развития культуры, спорта и молодежной политики в Петропавловск-Камчатском городском округе»	0707	05 2 00 00000		20 058.30481
	Обеспечение реализации муниципальных услуг и функций, в том числе по выполнению государственных полномочий Камчатского края (содержание муниципальных учреждений городского округа)	0707	05 2 15 15000		4 668.61481
	Субсидии автономным учреждениям на финансовое обеспечение государственного (муниципального) задания на оказание государственных (муниципальных) услуг (выполнение работ)	0707	05 2 15 15000	621	4 443.61481
	Субсидии автономным учреждениям на иные цели	0707	05 2 15 15000	622	225.00000
	Развитие системы информирования молодежи, пропаганда позитивных ценностей через электронные средства (Интернет), средства массовой информации, применение различных форм социальной рекламы, направленной на популизацию позитивных ценностей среди молодежи	0707	05 2 25 25090		100.00000
	Субсидии автономным учреждениям на иные цели	0707	05 2 25 25090	622	100.00000
	Проведение гражданско-патриотических, волонтерских, профилактических молодежных мероприятий и акций, реализация социально значимых проектов, акций и мероприятий по направлениям молодежной политики. Выявление и продвижение талантливой молодежи	0707	05 2 26 26210		2 400.00000
	Субсидии автономным учреждениям на иные цели	0707	05 2 26 26210	622	2 400.00000
	Трудовая адаптация молодежи и содействие в трудоустройстве молодых специалистов: формирование среди учащихся 9-11 классов понимания необходимости осознанного выбора профессии: мониторинг ситуации информационные материалы, тестирование; организация и проведение трудовых акций силами молодежи	0707	05 2 26 26230		489.69000
	Субсидии автономным учреждениям на иные цели	0707	05 2 26 26230	622	489.69000
	Обеспечение временного трудоустройства несовершеннолетних в возрасте от 14 до 18 лет, организация работы городских молодежных трудовых отрядов «Молодой Петропавловск» на дополнительных рабочих местах по благоустройству городских территорий	0707	05 2 26 26240		10 400.00000
	Субсидии автономным учреждениям на иные цели	0707	05 2 26 26240	622	10 400.00000
	Поддержка общественных организаций и объединений, проведение конкурса проектов и программ общественных организаций и объединений на право получения субсидий из бюджета Петропавловск-Камчатского городского округа на реализацию мероприятий, направленных на поддержку общественных инициатив по направлениям молодежной политики	0707	05 2 60 60120		2 000.00000
	Субсидии (гранты в форме субсидий) на финансовое обеспечение затрат в связи с производством (реализацией) товаров, выполнением работ, оказанием услуг, порядком (правилами) предоставления которых установлено требование о последующем подтверждении их использования в соответствии с условиями и (или) целями предоставления	0707	05 2 60 60120	632	2 000.00000

№	Наименование	Код бюджетной классификации			Годовой объем ассигнований
		Раздел, Подраздел	Целевая статья	Вид расходов	
	Другие вопросы в области образования	0709			487 741.77736
	Подпрограмма «Развитие общего и дополнительного образования» Муниципальной программы «Развитие образования и социальная поддержка граждан в Петропавловск-Камчатском городском округе»	0709	01 1 00 00000		141 298.84336
	Приведение общеобразовательных учреждений в соответствие с современными требованиями, в том числе проведение ремонтных работ в соответствии с СанПиН и другим нормативным документам, направленными на обеспечение безопасных условий организации образовательного процесса	0709	01 1 08 08060		79 611.16005
	Субсидии бюджетным учреждениям на иные цели	0709	01 1 08 08060	612	40 424.31150
	Субсидии автономным учреждениям на иные цели	0709	01 1 08 08060	622	39 186.84855
	Приведение учреждений дополнительного образования в соответствие с современными требованиями, в том числе проведение ремонтных работ в соответствии с СанПиН и другим нормативным документам, направленными на обеспечение безопасных условий организации образовательного процесса	0709	01 1 08 08200		3 000.00000
	Субсидии бюджетным учреждениям на иные цели	0709	01 1 08 08200	612	3 000.00000
	Укрепление материально-технической базы образовательных учреждений и создание условий для перехода общеобразовательных учреждений на федеральные государственные образовательные стандарты	0709	01 1 12 12040		4 809.32600
	Субсидии бюджетным учреждениям на иные цели	0709	01 1 12 12040	612	3 750.59900
	Субсидии автономным учреждениям на иные цели	0709	01 1 12 12040	622	1 058.72700
	Укрепление материально-технической базы муниципальных образовательных учреждений дополнительного образования детей	0709	01 1 12 12050		2 341.37400
	Субсидии бюджетным учреждениям на иные цели	0709	01 1 12 12050	612	1 891.37400
	Субсидии автономным учреждениям на иные цели	0709	01 1 12 12050	622	450.00000
	Внедрение современных форм организации питания, в том числе обеспечение школьных пищеблоков современным технологическим оборудованием и мебелью для обеденных зон школьных столовых	0709	01 1 12 12070		9 002.16837
	Субсидии бюджетным учреждениям на иные цели	0709	01 1 12 12070	612	4 842.76110
	Субсидии автономным учреждениям на иные цели	0709	01 1 12 12070	622	4 159.40727
	Приобретение спортивного оборудования и инвентаря для общеобразовательных учреждений, спортивных секций, создание и содержание спортивных площадок в общеобразовательных учреждениях, в том числе подготовка проектно-сметной, технической документации	0709	01 1 12 12080		4 000.00000
	Субсидии автономным учреждениям на иные цели	0709	01 1 12 12080	622	4 000.00000
	Поддержка на конкурсной основе общеобразовательных учреждений – победителей и лауреатов конкурсов различных уровней	0709	01 1 26 26090		50.00000
	Субсидии автономным учреждениям на иные цели	0709	01 1 26 26090	622	50.00000
	Создание системы поддержки одаренных детей и популяризация передового педагогического опыта	0709	01 1 26 26100		7 757.06254
	Прочая закупка товаров, работ и услуг для обеспечения государственных (муниципальных) нужд	0709	01 1 26 26100	244	1 102.22340
	Премии и гранты	0709	01 1 26 26100	350	1 979.92000
	Субсидии бюджетным учреждениям на иные цели	0709	01 1 26 26100	612	3 026.26800
	Субсидии автономным учреждениям на иные цели	0709	01 1 26 26100	622	1 648.65114
	Содействие спортивным секциям общеобразовательных учреждений в проведении физкультурно-спортивных мероприятий	0709	01 1 26 26110		1 200.00000
	Субсидии бюджетным учреждениям на иные цели	0709	01 1 26 26110	612	200.00000
	Субсидии автономным учреждениям на иные цели	0709	01 1 26 26110	622	1 000.00000
	Поддержка муниципальных образовательных учреждений дополнительного образования детей, в том числе на конкурной основе	0709	01 1 26 26120		1 180.00000
	Субсидии бюджетным учреждениям на иные цели	0709	01 1 26 26120	612	738.00000
	Субсидии автономным учреждениям на иные цели	0709	01 1 26 26120	622	442.00000
	Обеспечение участия творческих коллективов, победителей спортивных соревнований в региональных, российских и международных конкурсах и соревнованиях	0709	01 1 63 63020		646.00000
	Субсидии бюджетным учреждениям на иные цели	0709	01 1 63 63020	612	646.00000
	Повышение квалификации и профессиональной подготовки специалистов физической культуры и спорта	0709	01 1 64 64030		50.00000
	Субсидии бюджетным учреждениям на иные цели	0709	01 1 64 64030	612	50.00000
	Выполнение комплекса мероприятий по противопожарной безопасности и защите общеобразовательных учреждений и учреждений дополнительного образования детей Петропавловск-Камчатского городского округа	0709	01 1 69 69030		5 493.87300
	Субсидии бюджетным учреждениям на иные цели	0709	01 1 69 69030	612	377.60000
	Субсидии автономным учреждениям на иные цели	0709	01 1 69 69030	622	5 116.27300
	Организация отдыха детей в каникулярное время	0709	01 1 81 81000		14 128.06540
	Субсидии бюджетным учреждениям на финансовое обеспечение государственного (муниципального) задания на оказание государственных (муниципальных) услуг (выполнение работ)	0709	01 1 81 81000	611	5 134.54340
	Субсидии бюджетным учреждениям на иные цели	0709	01 1 81 81000	612	440.53120

№	Наименование	Код бюджетной классификации			Годовой объем ассигнований
		Раздел, Подраздел	Целевая статья	Вид расходов	
	Субсидии автономным учреждениям на финансовое обеспечение государственного (муниципального) задания на оказание государственных (муниципальных) услуг (выполнение работ)	0709	01 1 81 81000	621	8 106.01660
	Субсидии автономным учреждениям на иные цели	0709	01 1 81 81000	622	446.97420
	Установка систем видеонаблюдения в образовательных учреждениях	0709	01 1 82 82010		8 029.81400
	Субсидии бюджетным учреждениям на иные цели	0709	01 1 82 82010	612	8 029.81400
	Подпрограмма «Развитие дошкольного образования» Муниципальной программы «Развитие образования и социальная поддержка граждан в Петропавловск-Камчатском городском округе»	0709	01 2 00 00000		68 671.21444
	Приведение муниципальных дошкольных образовательных учреждений в соответствие с требованиями СанПин и других нормативных документов, направленных на обеспечение безопасных условий организации образовательного процесса, капитальные ремонты в течение всего периода	0709	01 2 08 08090		60 417.91800
	Субсидии бюджетным учреждениям на иные цели	0709	01 2 08 08090	612	28 474.17400
	Субсидии автономным учреждениям на иные цели	0709	01 2 08 08090	622	31 943.74400
	Приобретение технологического оборудования в муниципальные дошкольные образовательные учреждения	0709	01 2 12 12090		1 639.60000
	Субсидии бюджетным учреждениям на иные цели	0709	01 2 12 12090	612	726.10000
	Субсидии автономным учреждениям на иные цели	0709	01 2 12 12090	622	913.50000
	Приобретение мебели в муниципальные дошкольные образовательные учреждения	0709	01 2 12 12100		1 000.00000
	Субсидии бюджетным учреждениям на иные цели	0709	01 2 12 12100	612	333.75000
	Субсидии автономным учреждениям на иные цели	0709	01 2 12 12100	622	666.25000
	Организация городских конкурсных мероприятий для воспитанников дошкольных учреждений	0709	01 2 26 26130		125.30000
	Субсидии автономным учреждениям на иные цели	0709	01 2 26 26130	622	125.30000
	Поддержка дошкольных образовательных учреждений – победителей и лауреатов конкурсов различных уровней на конкурсной основе	0709	01 2 26 26140		20.00000
	Субсидии автономным учреждениям на иные цели	0709	01 2 26 26140	622	20.00000
	Предоставление субсидий юридическим лицам, индивидуальным предпринимателям, предоставляющим услуги в сфере дошкольного образования	0709	01 2 84 84010		5 468.39644
	Субсидии на возмещение недополученных доходов и (или) возмещение фактически понесенных затрат в связи с производством (реализацией) товаров, выполнением работ, оказанием услуг	0709	01 2 84 84010	811	5 468.39644
	Подпрограмма «Обеспечение реализации муниципальной программы «Развитие образования и социальная поддержка граждан в Петропавловск-Камчатском городском округе» Муниципальной программы «Развитие образования и социальная поддержка граждан в Петропавловск-Камчатском городском округе»	0709	01 4 00 00000		277 771.71956
	Обеспечение деятельности (оказание услуг) муниципального бюджетного учреждения Петропавловск-Камчатского городского округа «Централизованная бухгалтерия»	0709	01 4 15 15060		101 195.89100
	Субсидии бюджетным учреждениям на финансовое обеспечение государственного (муниципального) задания на оказание государственных (муниципальных) услуг (выполнение работ)	0709	01 4 15 15060	611	96 834.89100
	Субсидии бюджетным учреждениям на иные цели	0709	01 4 15 15060	612	4 361.00000
	Обеспечение деятельности (оказание услуг) муниципального автономного учреждения «Информационно-методический центр Петропавловск-Камчатского городского округа»	0709	01 4 15 15200		28 973.18800
	Субсидии автономным учреждениям на финансовое обеспечение государственного (муниципального) задания на оказание государственных (муниципальных) услуг (выполнение работ)	0709	01 4 15 15200	621	27 973.18800
	Субсидии автономным учреждениям на иные цели	0709	01 4 15 15200	622	1 000.00000
	Расходы за счет средств краевого бюджета, предоставленных в целях выравнивания обеспеченности муниципальных образований в Камчатском крае по реализации ими их расходных обязательств	0709	01 4 15 40040		39 330.79400
	Субсидии бюджетным учреждениям на финансовое обеспечение государственного (муниципального) задания на оказание государственных (муниципальных) услуг (выполнение работ)	0709	01 4 15 40040	611	39 330.79400
	Обеспечение деятельности органов администрации Петропавловск-Камчатского городского округа в части исполнения функций муниципальной службы	0709	01 4 16 16010		44 517.56756
	Фонд оплаты труда государственных (муниципальных) органов	0709	01 4 16 16010	121	33 604.89200
	Иные выплаты персоналу государственных (муниципальных) органов, за исключением фонда оплаты труда	0709	01 4 16 16010	122	1 602.16000
	Взносы по обязательному социальному страхованию на выплаты денежного содержания и иные выплаты работникам государственных (муниципальных) органов	0709	01 4 16 16010	129	8 905.29600
	Прочая закупка товаров, работ и услуг для обеспечения государственных (муниципальных) нужд	0709	01 4 16 16010	244	405.21956
	Обеспечение деятельности органов администрации Петропавловск-Камчатского городского округа в части исполнения функций, не связанных с муниципальной службой	0709	01 4 16 16020		14 658.15500
	Фонд оплаты труда государственных (муниципальных) органов	0709	01 4 16 16020	121	9 403.26700
	Иные выплаты персоналу государственных (муниципальных) органов, за исключением фонда оплаты труда	0709	01 4 16 16020	122	1 550.29914
	Взносы по обязательному социальному страхованию на выплаты денежного содержания и иные выплаты работникам государственных (муниципальных) органов	0709	01 4 16 16020	129	2 839.78886
	Закупка товаров, работ, услуг в сфере информационно-коммуникационных технологий	0709	01 4 16 16020	242	290.00000
	Прочая закупка товаров, работ и услуг для обеспечения государственных (муниципальных) нужд	0709	01 4 16 16020	244	531.80000

№	Наименование	Код бюджетной классификации			Годовой объем ассигнований
		Раздел, Подраздел	Целевая статья	Вид расходов	
	Уплата налога на имущество организаций и земельного налога	0709	01 4 16 16020	851	43.00000
	Обеспечение методической работы в сфере образования	0709	01 4 16 16050		11 193.72400
	Фонд оплаты труда государственных (муниципальных) органов	0709	01 4 16 16050	121	7 389.58200
	Иные выплаты персоналу государственных (муниципальных) органов, за исключением фонда оплаты труда	0709	01 4 16 16050	122	1 286.32900
	Взносы по обязательному социальному страхованию на выплаты денежного содержания и иные выплаты работникам государственных (муниципальных) органов	0709	01 4 16 16050	129	2 231.65400
	Прочая закупка товаров, работ и услуг для обеспечения государственных (муниципальных) нужд	0709	01 4 16 16050	244	286.15900
	Расходы для осуществления государственных полномочий Камчатского края по образованию и организации деятельности комиссий по делам несовершеннолетних и защите их прав муниципальных районов и городских округов в Камчатском крае	0709	01 4 16 40100		6 200.00000
	Фонд оплаты труда государственных (муниципальных) органов	0709	01 4 16 40100	121	4 000.00000
	Иные выплаты персоналу государственных (муниципальных) органов, за исключением фонда оплаты труда	0709	01 4 16 40100	122	548.80000
	Взносы по обязательному социальному страхованию на выплаты денежного содержания и иные выплаты работникам государственных (муниципальных) органов	0709	01 4 16 40100	129	1 160.00000
	Прочая закупка товаров, работ и услуг для обеспечения государственных (муниципальных) нужд	0709	01 4 16 40100	244	491.20000
	Расходы для осуществления отдельных государственных полномочий Камчатского края по социальному обслуживанию граждан в Камчатском крае	0709	01 4 16 40110		5 315.00000
	Фонд оплаты труда государственных (муниципальных) органов	0709	01 4 16 40110	121	4 000.00000
	Иные выплаты персоналу государственных (муниципальных) органов, за исключением фонда оплаты труда	0709	01 4 16 40110	122	193.20000
	Взносы по обязательному социальному страхованию на выплаты денежного содержания и иные выплаты работникам государственных (муниципальных) органов	0709	01 4 16 40110	129	1 121.80000
	Расходы для осуществления государственных полномочий по опеке и попечительству в Камчатском крае в части расходов на содержание специалистов, осуществляющих деятельность по опеке и попечительству	0709	01 4 16 40120		23 936.00000
	Фонд оплаты труда государственных (муниципальных) органов	0709	01 4 16 40120	121	16 720.00000
	Иные выплаты персоналу государственных (муниципальных) органов, за исключением фонда оплаты труда	0709	01 4 16 40120	122	1 073.68000
	Взносы по обязательному социальному страхованию на выплаты денежного содержания и иные выплаты работникам государственных (муниципальных) органов	0709	01 4 16 40120	129	4 539.80000
	Прочая закупка товаров, работ и услуг для обеспечения государственных (муниципальных) нужд	0709	01 4 16 40120	244	1 602.52000
	Расходы для осуществления государственных полномочий Камчатского края по выплате компенсации части платы, взимаемой с родителей (законных представителей) за присмотр и уход за детьми в образовательных организациях в Камчатском крае, реализующих образовательную программу дошкольного образования	0709	01 4 16 40210		2 451.40000
	Фонд оплаты труда государственных (муниципальных) органов	0709	01 4 16 40210	121	1 546.35000
	Иные выплаты персоналу государственных (муниципальных) органов, за исключением фонда оплаты труда	0709	01 4 16 40210	122	75.00000
	Взносы по обязательному социальному страхованию на выплаты денежного содержания и иные выплаты работникам государственных (муниципальных) органов	0709	01 4 16 40210	129	448.44200
	Прочая закупка товаров, работ и услуг для обеспечения государственных (муниципальных) нужд	0709	01 4 16 40210	244	381.60800
6	**КУЛЬТУРА, КИНЕМАТОГРАФИЯ**	**0800**			**297 335.72279**
	Культура	0801			203 500.65288
	Подпрограмма «Сохранение и развитие культуры в Петропавловск-Камчатском городском округе» Муниципальной программы «Создание условий для развития культуры, спорта и молодежной политики в Петропавловск-Камчатском городском округе»	0801	05 1 00 00000		203 500.65288
	Проведение работ по укреплению материально-технической базы муниципальных учреждений культуры и дополнительного образования детей Петропавловск-Камчатского городского округа (ремонт внутренних помещений, фасадов, залов)	0801	05 1 08 08120		3 910.00000
	Субсидии бюджетным учреждениям на иные цели	0801	05 1 08 08120	612	2 910.00000
	Субсидии автономным учреждениям на иные цели	0801	05 1 08 08120	622	1 000.00000
	Оснащение муниципальных учреждений культуры и дополнительного образования детей Петропавловск-Камчатского городского округа сценическим и специализированным оборудованием, мебелью, аппаратурой, оргтехникой, расходными материалами, музыкальными инструментами	0801	05 1 12 12180		139.00000
	Субсидии бюджетным учреждениям на иные цели	0801	05 1 12 12180	612	139.00000
	Обеспечение качества работы самодеятельных коллективов в муниципальных учреждениях культуры Петропавловск-Камчатского городского округа (пошив, приобретение, изготовление: реквизита, костюмов, декорации)	0801	05 1 12 12190		67.72400
	Субсидии бюджетным учреждениям на иные цели	0801	05 1 12 12190	612	50.00000
	Субсидии автономным учреждениям на иные цели	0801	05 1 12 12190	622	17.72400
	Обеспечение деятельности (оказание услуг) учреждений культуры и учреждений дополнительного образования детей Петропавловск-Камчатского городского округа	0801	05 1 15 15090		94 132.81108
	Субсидии бюджетным учреждениям на финансовое обеспечение государственного (муниципального) задания на оказание государственных (муниципальных) услуг (выполнение работ)	0801	05 1 15 15090	611	48 019.77746

№	Наименование	Код бюджетной классификации			Годовой объем ассигнований
		Раздел, Подраздел	Целевая статья	Вид расходов	
	Субсидии бюджетным учреждениям на иные цели	0801	05 1 15 15090	612	2 800.00000
	Субсидии автономным учреждениям на финансовое обеспечение государственного (муниципального) задания на оказание государственных (муниципальных) услуг (выполнение работ)	0801	05 1 15 15090	621	41 163.03362
	Субсидии автономным учреждениям на иные цели	0801	05 1 15 15090	622	2 150.00000
	Расходы за счет средств краевого бюджета, предоставленных в целях выравнивания обеспеченности муниципальных образований в Камчатском крае по реализации ими их расходных обязательств	0801	05 1 15 40040		91 042.14614
	Субсидии бюджетным учреждениям на финансовое обеспечение государственного (муниципального) задания на оказание государственных (муниципальных) услуг (выполнение работ)	0801	05 1 15 40040	611	52 779.47000
	Субсидии автономным учреждениям на финансовое обеспечение государственного (муниципального) задания на оказание государственных (муниципальных) услуг (выполнение работ)	0801	05 1 15 40040	621	38 262.67614
	Проведение городских культурно-массовых мероприятий, участие в организации и проведении всероссийских и краевых мероприятий	0801	05 1 26 26200		12 705.99550
	Прочая закупка товаров, работ и услуг для обеспечения государственных (муниципальных) нужд	0801	05 1 26 26200	244	21.17000
	Премии и гранты	0801	05 1 26 26200	350	34.48300
	Субсидии бюджетным учреждениям на иные цели	0801	05 1 26 26200	612	1 781.47225
	Субсидии автономным учреждениям на иные цели	0801	05 1 26 26200	622	10 868.87025
	Обеспечение учреждений культуры и дополнительного образования детей средствами пожарной безопасности	0801	05 1 69 69040		1 502.97616
	Субсидии бюджетным учреждениям на иные цели	0801	05 1 69 69040	612	1 012.32000
	Субсидии автономным учреждениям на иные цели	0801	05 1 69 69040	622	490.65616
	Другие вопросы в области культуры, кинематографии	0804			93 835.06991
	Подпрограмма «Сохранение и развитие культуры в Петропавловск-Камчатском городском округе» Муниципальной программы «Создание условий для развития культуры, спорта и молодежной политики в Петропавловск-Камчатском городском округе»	0804	05 1 00 00000		70 772.87000
	Расходы за счет средств краевого бюджета, направленных на реализацию инвестиционных мероприятий соответствующей подпрограммы соответствующей государственной программы Камчатского края	0804	05 1 07 4007А		69 647.75000
	Бюджетные инвестиции в объекты капитального строительства государственной (муниципальной) собственности	0804	05 1 07 4007А	414	69 647.75000
	Расходы за счет средств местного бюджета, в целях софинансирования которых из краевого бюджета предоставляются субсидии	0804	05 1 07 S007А		1 125.12000
	Бюджетные инвестиции в объекты капитального строительства государственной (муниципальной) собственности	0804	05 1 07 S007А	414	1 125.12000
	Подпрограмма «Обеспечение реализации муниципальной программы» Муниципальной программы «Создание условий для развития культуры, спорта и молодежной политики в Петропавловск-Камчатском городском округе»	0804	05 4 00 00000		21 514.37991
	Обеспечение деятельности органов администрации Петропавловск-Камчатского городского округа в части исполнения функций муниципальной службы	0804	05 4 16 16010		18 113.57883
	Фонд оплаты труда государственных (муниципальных) органов	0804	05 4 16 16010	121	13 571.30605
	Иные выплаты персоналу государственных (муниципальных) органов, за исключением фонда оплаты труда	0804	05 4 16 16010	122	602.47454
	Взносы по обязательному социальному страхованию на выплаты денежного содержания и иные выплаты работникам государственных (муниципальных) органов	0804	05 4 16 16010	129	3 691.39524
	Прочая закупка товаров, работ и услуг для обеспечения государственных (муниципальных) нужд	0804	05 4 16 16010	244	248.40300
	Обеспечение деятельности органов администрации Петропавловск-Камчатского городского округа в части исполнения функций, не связанных с муниципальной службой	0804	05 4 16 16020		3 400.80108
	Фонд оплаты труда государственных (муниципальных) органов	0804	05 4 16 16020	121	2 220.83680
	Иные выплаты персоналу государственных (муниципальных) органов, за исключением фонда оплаты труда	0804	05 4 16 16020	122	315.93118
	Взносы по обязательному социальному страхованию на выплаты денежного содержания и иные выплаты работникам государственных (муниципальных) органов	0804	05 4 16 16020	129	670.69271
	Закупка товаров, работ, услуг в сфере информационно-коммуникационных технологий	0804	05 4 16 16020	242	37.45000
	Прочая закупка товаров, работ и услуг для обеспечения государственных (муниципальных) нужд	0804	05 4 16 16020	244	155.89039
	Подпрограмма «Развитие и совершенствование информационного общества» Муниципальной программы «Совершенствование системы муниципального управления Петропавловск-Камчатского городского округа»	0804	09 1 00 00000		1 547.82000
	Создание открытых информационных систем в учреждениях культуры городского округа	0804	09 1 67 67030		1 547.82000
	Закупка товаров, работ, услуг в сфере информационно-коммуникационных технологий	0804	09 1 67 67030	242	1 547.82000
7	**СОЦИАЛЬНАЯ ПОЛИТИКА**	**1000**			**1 189 796.15295**
	Пенсионное обеспечение	1001			13 568.53900
	Подпрограмма «Реализация социальной политики городского округа» Муниципальной программы «Развитие образования и социальная поддержка граждан в Петропавловск-Камчатском городском округе»	1001	01 3 00 00000		13 568.53900

№	Наименование	Код бюджетной классификации			Годовой объем ассигнований
		Раздел, Подраздел	Целевая статья	Вид расходов	
	Организация назначения, выплаты и перерасчета ежемесячной доплаты к пенсии лицам, замещавшим муниципальные должности в городском округе, и пенсии за выслугу лет лицам, замещавшим должности муниципальной службы в городском округе	1001	01 3 28 28110		13 568.53900
	Прочая закупка товаров, работ и услуг для обеспечения государственных (муниципальных) нужд	1001	01 3 28 28110	244	87.62600
	Иные пенсии, социальные доплаты к пенсиям	1001	01 3 28 28110	312	13 480.91300
	Социальное обслуживание населения	1002			12 442.27200
	Подпрограмма «Развитие общего и дополнительного образования» Муниципальной программы «Развитие образования и социальная поддержка граждан в Петропавловск-Камчатском городском округе»	1002	01 1 00 00000		12 442.27200
	Обеспечение деятельности психолого-медико-педагогической комиссии Петропавловск-Камчатского городского округа	1002	01 1 80 80020		12 442.27200
	Субсидии автономным учреждениям на финансовое обеспечение государственного (муниципального) задания на оказание государственных (муниципальных) услуг (выполнение работ)	1002	01 1 80 80020	621	12 442.27200
	Социальное обеспечение населения	1003			702 042.20695
	Подпрограмма «Реализация социальной политики городского округа» Муниципальной программы «Развитие образования и социальная поддержка граждан в Петропавловск-Камчатском городском округе»	1003	01 3 00 00000		110 473.20000
	Организация предоставления мер муниципальной социальной поддержки отдельным категориям граждан на ремонт жилых помещений в Петропавловск-Камчатском городском округе в соответствии с Решением Городской Думы Петропавловск-Камчатского городского округа от 25.12.2008 № 87-нд	1003	01 3 28 28050		3 900.00000
	Пособия, компенсации, меры социальной поддержки по публичным нормативным обязательствам	1003	01 3 28 28050	313	3 900.00000
	Возмещение расходов, связанных с погребением	1003	01 3 28 28120		19 322.00000
	Субсидии на возмещение недополученных доходов и (или) возмещение фактически понесенных затрат в связи с производством (реализацией) товаров, выполнением работ, оказанием услуг	1003	01 3 28 28120	811	19 322.00000
	Расходы для осуществления государственных полномочий Камчатского края по предоставлению мер социальной поддержки отдельным категориям граждан в период получения ими образования в муниципальных общеобразовательных организациях в Камчатском крае	1003	01 3 28 40180		87 251.20000
	Пособия, компенсации и иные социальные выплаты гражданам, кроме публичных нормативных обязательств	1003	01 3 28 40180	321	3 608.31500
	Субсидии бюджетным учреждениям на иные цели	1003	01 3 28 40180	612	42 159.08000
	Субсидии автономным учреждениям на иные цели	1003	01 3 28 40180	622	41 483.80500
	Подпрограмма «Обеспечение жильем молодых семей» Муниципальной программы «Обеспечение доступным и комфортным жильем жителей Петропавловск-Камчатского городского округа»	1003	02 4 00 00000		13 000.00000
	Предоставление молодым семьям социальных выплат на приобретение жилого помещения или создание объекта индивидуального жилищного строительства	1003	02 4 28 28010		13 000.00000
	Субсидии гражданам на приобретение жилья	1003	02 4 28 28010	322	13 000.00000
	Подпрограмма «Энергосбережение и повышение энергетической эффективности» Муниципальной программы «Энергоэффективность, развитие энергетики и коммунального хозяйства, обеспечение жителей Петропавловск-Камчатского городского округа коммунальными услугами, услугами по благоустройству территории и охрана окружающей среды»	1003	03 1 00 00000		578 569.00695
	Обеспечение реализации муниципальных услуг и функций, в том числе по выполнению государственных полномочий Камчатского края (содержание муниципальных учреждений городского округа)	1003	03 1 15 15000		16 398.60695
	Субсидии автономным учреждениям на финансовое обеспечение государственного (муниципального) задания на оказание государственных (муниципальных) услуг (выполнение работ)	1003	03 1 15 15000	621	14 228.40153
	Субсидии автономным учреждениям на иные цели	1003	03 1 15 15000	622	2 170.20542
	Расходы на осуществление государственных полномочий Камчатского края по вопросам предоставления гражданам субсидий на оплату жилого помещения и коммунальных услуг	1003	03 1 15 40240		40 120.00000
	Субсидии автономным учреждениям на финансовое обеспечение государственного (муниципального) задания на оказание государственных (муниципальных) услуг (выполнение работ)	1003	03 1 15 40240	621	32 153.38054
	Субсидии автономным учреждениям на иные цели	1003	03 1 15 40240	622	7 966.61946
	Организация предоставления мер муниципальной социальной поддержки граждан при оплате жилого помещения и коммунальных услуг отдельной категории граждан, проживающим на территории Петропавловск-Камчатского городского округа в соответствии с Решением Городской Думы Петропавловск-Камчатского городского округа от 06.05.2013 № 56-нд	1003	03 1 28 28090		92 751.40000
	Пособия, компенсации, меры социальной поддержки по публичным нормативным обязательствам	1003	03 1 28 28090	313	92 751.40000
	Расходы на осуществление государственных полномочий Камчатского края по вопросам предоставления гражданам субсидий на оплату жилого помещения и коммунальных услуг	1003	03 1 28 40240		429 299.00000
	Пособия, компенсации, меры социальной поддержки по публичным нормативным обязательствам	1003	03 1 28 40240	313	429 299.00000
	Охрана семьи и детства	1004			418 673.50000
	Подпрограмма «Реализация социальной политики городского округа» Муниципальной программы «Развитие образования и социальная поддержка граждан в Петропавловск-Камчатском городском округе»	1004	01 3 00 00000		271 660.50000
	Расходы для осуществления государственных полномочий по опеке и попечительству в Камчатском крае в части расходов на выплату вознаграждения опекунам совершеннолетних недееспособных граждан, проживающим в Камчатском крае	1004	01 3 28 40150		1 598.90000

№	Наименование	Код бюджетной классификации			Годовой объем ассигнований
		Раздел, Подраздел	Целевая статья	Вид расходов	
	Приобретение товаров, работ, услуг в пользу граждан в целях их социального обеспечения	1004	01 3 28 40150	323	1 598.90000
	Расходы для осуществления государственных полномочий по опеке и попечительству в Камчатском крае в части социальной поддержки детей-сирот и детей, оставшихся без попечения родителей, переданных под опеку или попечительство (за исключением детей-сирот и детей, оставшихся без попечения родителей, переданных под опеку или попечительство, обучающихся в федеральных образовательных организациях), на предоставление дополнительной меры социальной поддержки по содержанию отдельных лиц из числа детей-сирот и детей, оставшихся без попечения родителей, обучающихся в общеобразовательных организациях и ранее находившихся под попечительством, попечителям которых выплачивались денежные средства на их содержание, на выплату ежемесячного вознаграждения приемным родителям, на организацию подготовки лиц, желающих принять на воспитание в свою семью ребенка, оставшегося без попечения родителей	1004	01 3 28 40160		185 989.00000
	Прочая закупка товаров, работ и услуг для обеспечения государственных (муниципальных) нужд	1004	01 3 28 40160	244	500.00000
	Пособия, компенсации, меры социальной поддержки по публичным нормативным обязательствам	1004	01 3 28 40160	313	90 978.00000
	Пособия, компенсации и иные социальные выплаты гражданам, кроме публичных нормативных обязательств	1004	01 3 28 40160	321	5 000.00000
	Приобретение товаров, работ, услуг в пользу граждан в целях их социального обеспечения	1004	01 3 28 40160	323	89 511.00000
	Расходы для осуществления государственных полномочий Камчатского края в части расходов на предоставление единовременной денежной выплаты гражданам, усыновившим (удочерившим) ребенка (детей) в Камчатском крае	1004	01 3 28 40200		1 500.00000
	Пособия, компенсации, меры социальной поддержки по публичным нормативным обязательствам	1004	01 3 28 40200	313	1 500.00000
	Расходы для осуществления государственных полномочий Камчатского края по выплате компенсации части платы, взимаемой с родителей (законных представителей) за присмотр и уход за детьми в образовательных организациях в Камчатском крае, реализующих образовательную программу дошкольного образования	1004	01 3 28 40210		81 716.60000
	Пособия, компенсации и иные социальные выплаты гражданам, кроме публичных нормативных обязательств	1004	01 3 28 40210	321	81 716.60000
	Расходы на выплату единовременного пособия при всех формах устройства детей, лишенных родительского попечения, в семью	1004	01 3 28 52600		856.00000
	Пособия, компенсации, меры социальной поддержки по публичным нормативным обязательствам	1004	01 3 28 52600	313	856.00000
	Подпрограмма «Стимулирование развития жилищного строительства и развитие застроенных и освоение новых территорий» Муниципальной программы «Обеспечение доступным и комфортным жильем жителей Петропавловск-Камчатского городского округа»	1004	02 2 00 00000		147 013.00000
	Предоставление жилых помещений детям-сиротам и детям, оставшимся без попечения родителей, лицам из их числа по договорам найма специализированных жилых помещений	1004	02 2 11 R0820		147 013.00000
	Бюджетные инвестиции на приобретение объектов недвижимого имущества в государственную (муниципальную) собственность	1004	02 2 11 R0820	412	147 013.00000
	Другие вопросы в области социальной политики	1006			43 069.63500
	Подпрограмма «Реализация социальной политики городского округа» Муниципальной программы «Развитие образования и социальная поддержка граждан в Петропавловск-Камчатском городском округе»	1006	01 3 00 00000		40 425.63500
	Организация и проведение социально-значимых мероприятий для населения Петропавловск-Камчатского городского округа	1006	01 3 26 26160		1 769.11500
	Прочая закупка товаров, работ и услуг для обеспечения государственных (муниципальных) нужд	1006	01 3 26 26160	244	908.02500
	Субсидии бюджетным учреждениям на иные цели	1006	01 3 26 26160	612	861.09000
	Организация предоставления мер муниципальной социальной поддержки отдельным категориям граждан, проживающим на территории Петропавловск-Камчатского городского округа, в соответствии с Решением Городской Думы Петропавловск-Камчатского городского округа от 03.09.2009 № 157-нд	1006	01 3 28 28060		30 858.28100
	Прочая закупка товаров, работ и услуг для обеспечения государственных (муниципальных) нужд	1006	01 3 28 28060	244	393.48100
	Пособия, компенсации, меры социальной поддержки по публичным нормативным обязательствам	1006	01 3 28 28060	313	29 656.50000
	Приобретение товаров, работ, услуг в пользу граждан в целях их социального обеспечения	1006	01 3 28 28060	323	808.30000
	Организация предоставления мер муниципальной социальной поддержки на предоставление бесплатной зубопротезной помощи (за исключением протезов из драгоценных металлов, металлокерамики и других дорогостоящих материалов и искусственных имплантатов) неработающим пенсионерам, проживающим на территории Петропавловск-Камчатского городского округа, в соответствии с Решением Городской Думы Петропавловск-Камчатского городского округа от 06.03.2013 № 36-нд	1006	01 3 28 28070		2 620.40400
	Приобретение товаров, работ, услуг в пользу граждан в целях их социального обеспечения	1006	01 3 28 28070	323	2 620.40400
	Организация предоставления мер муниципальной социальной поддержки почетных граждан города Петропавловска-Камчатского в соответствии с Решением Городской Думы Петропавловск-Камчатского городского округа от 31.10.2013 N 144-нд «О порядке и условиях присвоения звания «Почетный гражданин города Петропавловска-Камчатского»	1006	01 3 28 28100		2 522.77500
	Прочая закупка товаров, работ и услуг для обеспечения государственных (муниципальных) нужд	1006	01 3 28 28100	244	11.43600
	Пособия, компенсации, меры социальной поддержки по публичным нормативным обязательствам	1006	01 3 28 28100	313	2 511.33900
	Организация предоставления дополнительных мер социальной поддержки отдельным категориям обучающихся в муниципальных общеобразовательных организациях Петропавловск-Камчатского городского округа в виде обеспечения бесплатным питанием в соответствии с Решением Городской Думы Петропавловск-Камчатского городского округа от 27.10.2014 № 265-нд	1006	01 3 28 28160		2 655.06000

№	Наименование	Код бюджетной классификации			Годовой объем ассигнований
		Раздел, Подраздел	Целевая статья	Вид расходов	
	Субсидии бюджетным учреждениям на иные цели	1006	01 3 28 28160	612	1 083.06000
	Субсидии автономным учреждениям на иные цели	1006	01 3 28 28160	622	1 572.00000
	Подпрограмма «Создание благоприятных условий для обеспечения населения Петропавловск-Камчатского городского округа услугами потребительского рынка и развития предпринимательства» Муниципальной программы «Реализация экономической политики, инвестиционной, межрегиональной и международной деятельности Петропавловск-Камчатского городского округа»	1006	07 1 00 00000		1 284.00000
	Изготовление и размещение социальной рекламы в целях реализации исполнительно-распорядительных полномочий администрации Петропавловск-Камчатского городского округа	1006	07 1 25 25020		1 284.00000
	Прочая закупка товаров, работ и услуг для обеспечения государственных (муниципальных) нужд	1006	07 1 25 25020	244	1 284.00000
	Подпрограмма «Развитие и совершенствование информационного общества» Муниципальной программы «Совершенствование системы муниципального управления Петропавловск-Камчатского городского округа»	1006	09 1 00 00000		1 360.00000
	Создание условий для формирования информационной системы статистического учета и мониторинга социальной поддержки населения городского округа; обучение и социальная реабилитация детей с ограниченными возможностями здоровья	1006	09 1 67 67040		1 360.00000
	Закупка товаров, работ, услуг в сфере информационно-коммуникационных технологий	1006	09 1 67 67040	242	1 360.00000
8	**ФИЗИЧЕСКАЯ КУЛЬТУРА и СПОРТ**	**1100**			**35 807.83655**
	Физическая культура	1101			35 807.83655
	Подпрограмма «Развитие физической культуры и спорта в Петропавловск-Камчатском городском округе» Муниципальной программы «Создание условий для развития культуры, спорта и молодежной политики в Петропавловск-Камчатском городском округе»	1101	05 3 00 00000		35 807.83655
	Приведение муниципальных учреждений в соответствие с современными требованиями, в том числе проведение ремонтных работ в соответствии с СанПиН и другим нормативным документам, направленными на обеспечение условий для развития физической культуры и массового спорта	1101	05 3 08 08180		2 000.00000
	Субсидии автономным учреждениям на иные цели	1101	05 3 08 08180	622	2 000.00000
	Обеспечение реализации муниципальных услуг и функций, в том числе по выполнению государственных полномочий Камчатского края (содержание муниципальных учреждений городского округа)	1101	05 3 15 15000		25 608.31055
	Субсидии автономным учреждениям на финансовое обеспечение государственного (муниципального) задания на оказание государственных (муниципальных) услуг (выполнение работ)	1101	05 3 15 15000	621	25 208.31055
	Субсидии автономным учреждениям на иные цели	1101	05 3 15 15000	622	400.00000
	Привлечение жителей к здоровому образу жизни, проведение массовых физкультурно-спортивных городских мероприятий, официальных соревнований совместно с федерациями по видам спорта, в соответствии с календарным планом, детско-юношеских муниципальных физкультурно-спортивных мероприятий и этапов всероссийских и краевых соревнований	1101	05 3 26 26250		7 999.52600
	Субсидии автономным учреждениям на иные цели	1101	05 3 26 26250	622	7 999.52600
	Присвоение спортивных разрядов	1101	05 3 26 26270		200.00000
	Прочая закупка товаров, работ и услуг для обеспечения государственных (муниципальных) нужд	1101	05 3 26 26270	244	200.00000
9	**СРЕДСТВА МАССОВОЙ ИНФОРМАЦИИ**	**1200**			**16 247.83788**
	Периодическая печать и издательства	1202			6 068.00000
	Подпрограмма «Обеспечение деятельности органов администрации Петропавловск-Камчатского городского округа» Муниципальной программы «Совершенствование системы муниципального управления Петропавловск-Камчатского городского округа»	1202	09 3 00 00000		6 068.00000
	Организация обеспечения деятельности органов администрации Петропавловск-Камчатского городского округа в части информационной политики	1202	09 3 25 25050		6 068.00000
	Прочая закупка товаров, работ и услуг для обеспечения государственных (муниципальных) нужд	1202	09 3 25 25050	244	6 068.00000
	Другие вопросы в области средств массовой информации	1204			10 179.83788
	Подпрограмма «Обеспечение деятельности органов администрации Петропавловск-Камчатского городского округа» Муниципальной программы «Совершенствование системы муниципального управления Петропавловск-Камчатского городского округа»	1204	09 3 00 00000		7 761.00000
	Организация обеспечения деятельности органов администрации Петропавловск-Камчатского городского округа в части информационной политики	1204	09 3 25 25050		7 761.00000
	Прочая закупка товаров, работ и услуг для обеспечения государственных (муниципальных) нужд	1204	09 3 25 25050	244	7 761.00000
	Расходы на освещение деятельности органов местного самоуправления в средствах массовой информации	1204	99 0 00 00100		2 418.83788
	Прочая закупка товаров, работ и услуг для обеспечения государственных (муниципальных) нужд	1204	99 0 00 00100	244	2 418.83788
10	**ОБСЛУЖИВАНИЕ ГОСУДАРСТВЕННОГО и МУНИЦИПАЛЬНОГО ДОЛГА**	**1300**			**235 499.51200**
	Обслуживание государственного внутреннего и муниципального долга	1301			235 499.51200
	Подпрограмма «Управление бюджетным процессом в Петропавловск-Камчатском городском округе и его совершенствование» Муниципальной программы «Управление муниципальными финансами Петропавловск-Камчатского городского округа»	1301	10 1 00 00000		235 499.51200
	Обслуживание муниципального долга	1301	10 1 61 61000		235 499.51200
	Обслуживание муниципального долга	1301	10 1 61 61000	730	235 499.51200
	ИТОГО РАСХОДОВ:				**10 676 506.57327**

Приложение 11
к Решению Городской Думы
Петропавловск-Камчатского городского округа
от _____ № ____-нд
«О бюджете Петропавловск-Камчатского городского округа
на 2018 год и плановый период 2019-2020 годов»

Распределение бюджетных ассигнований по разделам, подразделам, целевым статьям, муниципальным программам и непрограммным направлениям деятельности и группам видов расходов классификации расходов бюджета Петропавловск-Камчатского городского округа на плановый период 2019-2020 годов

тыс. рублей

№	Наименование	Код бюджетной классификации			Годовой объем ассигнований на 2019 год	Годовой объем ассигнований на 2020 год
		Раздел, Подраздел	Целевая статья	Вид расходов		
1	**ОБЩЕГОСУДАРСТВЕННЫЕ ВОПРОСЫ**	**0100**			**455 393.06668**	**441 104.32900**
	Глава Петропавловск-Камчатского городского округа	0102	99 0 00 00020		4 268.86800	4 268.86800
	Фонд оплаты труда государственных (муниципальных) органов	0102	99 0 00 00020	121	3 599.38300	3 599.38300
	Взносы по обязательному социальному страхованию на выплаты денежного содержания и иные выплаты работникам государственных (муниципальных) органов	0102	99 0 00 00020	129	669.48500	669.48500
	Депутаты Городской Думы Петропавловск-Камчатского городского округа	0103	99 0 00 00030		6 527.61100	6 527.61100
	Фонд оплаты труда государственных (муниципальных) органов	0103	99 0 00 00030	121	5 284.97900	5 284.97900
	Иные выплаты персоналу государственных (муниципальных) органов, за исключением фонда оплаты труда	0103	99 0 00 00030	122	180.00000	180.00000
	Взносы по обязательному социальному страхованию на выплаты денежного содержания и иные выплаты работникам государственных (муниципальных) органов	0103	99 0 00 00030	129	1 062.63200	1 062.63200
	Центральный аппарат Городской Думы Петропавловск-Камчатского городского округа	0103	99 0 00 00040		37 513.82400	37 513.82400
	Фонд оплаты труда государственных (муниципальных) органов	0103	99 0 00 00040	121	24 340.75700	24 340.75700
	Иные выплаты персоналу государственных (муниципальных) органов, за исключением фонда оплаты труда	0103	99 0 00 00040	122	1 703.60000	1 703.60000
	Взносы по обязательному социальному страхованию на выплаты денежного содержания и иные выплаты работникам государственных (муниципальных) органов	0103	99 0 00 00040	129	6 815.41100	6 815.41100
	Закупка товаров, работ, услуг в сфере информационно-коммуникационных технологий	0103	99 0 00 00040	242	1 573.20027	1 573.20027
	Прочая закупка товаров, работ и услуг для обеспечения государственных (муниципальных) нужд	0103	99 0 00 00040	244	3 071.85573	3 071.85573
	Уплата налога на имущество организаций и земельного налога	0103	99 0 00 00040	851	9.00000	9.00000
	Председатель Городской Думы Петропавловск-Камчатского городского округа	0103	99 0 00 00080		4 122.50100	4 122.50100
	Фонд оплаты труда государственных (муниципальных) органов	0103	99 0 00 00080	121	3 387.23800	3 387.23800
	Иные выплаты персоналу государственных (муниципальных) органов, за исключением фонда оплаты труда	0103	99 0 00 00080	122	90.00000	90.00000
	Взносы по обязательному социальному страхованию на выплаты денежного содержания и иные выплаты работникам государственных (муниципальных) органов	0103	99 0 00 00080	129	645.26300	645.26300
	Подпрограмма «Обеспечение деятельности органов администрации Петропавловск-Камчатского городского округа» Муниципальной программы «Совершенствование системы муниципального управления Петропавловск-Камчатского городского округа»	0104	09 3 00 00000		126 883.85983	126 883.85983
	Обеспечение деятельности органов администрации Петропавловск-Камчатского городского округа в части исполнения функций муниципальной службы	0104	09 3 16 16010		126 883.85983	126 883.85983
	Фонд оплаты труда государственных (муниципальных) органов	0104	09 3 16 16010	121	90 882.72116	90 878.72116
	Иные выплаты персоналу государственных (муниципальных) органов, за исключением фонда оплаты труда	0104	09 3 16 16010	122	4 679.00000	6 660.51517
	Взносы по обязательному социальному страхованию на выплаты денежного содержания и иные выплаты работникам государственных (муниципальных) органов	0104	09 3 16 16010	129	23 458.25653	23 447.25653
	Закупка товаров, работ, услуг в сфере информационно-коммуникационных технологий	0104	09 3 16 16010	242	1 931.20000	1 881.20000
	Прочая закупка товаров, работ и услуг для обеспечения государственных (муниципальных) нужд	0104	09 3 16 16010	244	5 932.68214	4 016.16697
	Подпрограмма «Обеспечение деятельности органов администрации Петропавловск-Камчатского городского округа» Муниципальной программы «Совершенствование системы муниципального управления Петропавловск-Камчатского городского округа»	0104	09 3 00 00000		3 543.00000	3 543.00000

№	Наименование	Код бюджетной классификации			Годовой объем ассигнований на 2019 год	Годовой объем ассигнований на 2020 год
		Раздел, Подраздел	Целевая статья	Вид расходов		
	Расходы для осуществления государственных полномочий Камчатского края по осуществлению регионального государственного жилищного надзора в отношении юридических лиц, индивидуальных предпринимателей и граждан и по проведению проверок при осуществлении лицензионного контроля в отношении юридических лиц, индивидуальных предпринимателей, осуществляющих деятельность по управлению многоквартирными домами на основании лицензии	0104	09 3 16 40320		3 543.00000	3 543.00000
	Фонд оплаты труда государственных (муниципальных) органов	0104	09 3 16 40320	121	2 306.20300	2 306.20300
	Иные выплаты персоналу государственных (муниципальных) органов, за исключением фонда оплаты труда	0104	09 3 16 40320	122	50.00000	0.00000
	Взносы по обязательному социальному страхованию на выплаты денежного содержания и иные выплаты работникам государственных (муниципальных) органов	0104	09 3 16 40320	129	696.47300	696.47300
	Прочая закупка товаров, работ и услуг для обеспечения государственных (муниципальных) нужд	0104	09 3 16 40320	244	490.32400	540.32400
	Подпрограмма «Обеспечение деятельности органов администрации Петропавловск-Камчатского городского округа» Муниципальной программы «Совершенствование системы муниципального управления Петропавловск-Камчатского городского округа»	0104	09 3 00 00000		1 006.67400	1 036.67400
	Расходы для осуществления государственных полномочий Камчатского края по вопросам создания административных комиссий в целях привлечения к административной ответственности, предусмотренной законом Камчатского края	0104	09 3 80 40080		1 006.67400	1 036.67400
	Фонд оплаты труда государственных (муниципальных) органов	0104	09 3 80 40080	121	773.17500	773.17500
	Иные выплаты персоналу государственных (муниципальных) органов, за исключением фонда оплаты труда	0104	09 3 80 40080	122	0.00000	30.00000
	Взносы по обязательному социальному страхованию на выплаты денежного содержания и иные выплаты работникам государственных (муниципальных) органов	0104	09 3 80 40080	129	233.49900	233.49900
	Подпрограмма «Организация муниципальных закупок Петропавловск-Камчатского городского округа» Муниципальной программы «Управление муниципальными финансами Петропавловск-Камчатского городского округа»	0104	10 2 00 00000		12 520.82149	12 520.82149
	Обеспечение деятельности органов администрации Петропавловск-Камчатского городского округа в части исполнения функций муниципальной службы	0104	10 2 16 16010		12 520.82149	12 520.82149
	Фонд оплаты труда государственных (муниципальных) органов	0104	10 2 16 16010	121	9 505.15700	9 505.15700
	Иные выплаты персоналу государственных (муниципальных) органов, за исключением фонда оплаты труда	0104	10 2 16 16010	122	408.32349	408.32349
	Взносы по обязательному социальному страхованию на выплаты денежного содержания и иные выплаты работникам государственных (муниципальных) органов	0104	10 2 16 16010	129	2 471.34100	2 471.34100
	Прочая закупка товаров, работ и услуг для обеспечения государственных (муниципальных) нужд	0104	10 2 16 16010	244	136.00000	136.00000
	Подпрограмма «Управление бюджетным процессом в Петропавловск-Камчатском городском округе и его совершенствование» Муниципальной программы «Управление муниципальными финансами Петропавловск-Камчатского городского округа»	0106	10 1 00 00000		34 343.66538	34 343.66538
	Составление и организация исполнения бюджета городского округа в соответствии с Бюджетным кодексом Российской Федерации, Решением Городской Думы Петропавловск-Камчатского городского округа о бюджетном устройстве и бюджетном процессе в Петропавловск-Камчатском городском округе	0106	10 1 16 16030		34 343.66538	34 343.66538
	Фонд оплаты труда государственных (муниципальных) органов	0106	10 1 16 16030	121	22 755.30730	22 755.30730
	Иные выплаты персоналу государственных (муниципальных) органов, за исключением фонда оплаты труда	0106	10 1 16 16030	122	3 618.04480	3 618.04480
	Взносы по обязательному социальному страхованию на выплаты денежного содержания и иные выплаты работникам государственных (муниципальных) органов	0106	10 1 16 16030	129	6 872.10328	6 872.10328
	Закупка товаров, работ, услуг в сфере информационно-коммуникационных технологий	0106	10 1 16 16030	242	157.14000	157.14000
	Прочая закупка товаров, работ и услуг для обеспечения государственных (муниципальных) нужд	0106	10 1 16 16030	244	828.82900	828.82900
	Уплата налога на имущество организаций и земельного налога	0106	10 1 16 16030	851	52.24100	52.24100
	Уплата прочих налогов, сборов	0106	10 1 16 16030	852	20.00000	20.00000
	Уплата иных платежей	0106	10 1 16 16030	853	40.00000	40.00000
	Обеспечение деятельности органов местного самоуправления Петропавловск-Камчатского городского округа	0106	99 0 00 00010		22 144.45900	22 029.45900
	Фонд оплаты труда государственных (муниципальных) органов	0106	99 0 00 00010	121	15 474.05800	15 474.05800
	Иные выплаты персоналу государственных (муниципальных) органов, за исключением фонда оплаты труда	0106	99 0 00 00010	122	1 062.00000	1 062.00000
	Взносы по обязательному социальному страхованию на выплаты денежного содержания и иные выплаты работникам государственных (муниципальных) органов	0106	99 0 00 00010	129	4 023.25500	4 023.25500

№	Наименование	Код бюджетной классификации			Годовой объем ассигнований на 2019 год	Годовой объем ассигнований на 2020 год
		Раздел, Подраздел	Целевая статья	Вид расходов		
	Закупка товаров, работ, услуг в сфере информационно-коммуникационных технологий	0106	99 0 00 00010	242	696.54200	696.54200
	Прочая закупка товаров, работ и услуг для обеспечения государственных (муниципальных) нужд	0106	99 0 00 00010	244	849.44500	734.92800
	Уплата налога на имущество организаций и земельного налога	0106	99 0 00 00010	851	1.15900	0.67600
	Уплата иных платежей	0106	99 0 00 00010	853	38.00000	38.00000
	Руководитель Контрольно-счетной палаты Петропавловск-Камчатского городского округа	0106	99 0 00 00050		2 892.62000	3 007.62000
	Фонд оплаты труда государственных (муниципальных) органов	0106	99 0 00 00050	121	2 398.61700	2 398.61700
	Иные выплаты персоналу государственных (муниципальных) органов, за исключением фонда оплаты труда	0106	99 0 00 00050	122	0.00000	115.00000
	Взносы по обязательному социальному страхованию на выплаты денежного содержания и иные выплаты работникам государственных (муниципальных) органов	0106	99 0 00 00050	129	494.00300	494.00300
	Подпрограмма «Управление бюджетным процессом в Петропавловск-Камчатском городском округе и его совершенствование» Муниципальной программы «Управление муниципальными финансами Петропавловск-Камчатского городского округа»	0111	10 1 00 00000		5 000.00000	5 000.00000
	Резервный фонд администрации Петропавловск-Камчатского городского округа	0111	10 1 62 62000		5 000.00000	5 000.00000
	Резервные средства	0111	10 1 62 62000	870	5 000.00000	5 000.00000
	Подпрограмма «Устойчивое развитие коренных малочисленных народов Севера, Сибири и Дальнего Востока в Петропавловск-Камчатском городском округе» Муниципальной программы «Реализация государственной национальной политики и укрепление гражданского единства в Петропавловск-Камчатском городском округе»	0113	08 1 00 00000		50.00000	50.00000
	Создание условий для устойчивого развития экономики традиционных отраслей хозяйствования коренных малочисленных народов в местах их традиционного проживания и традиционной хозяйственной деятельности (предоставление субсидий родовым общинам коренных малочисленных народов Севера, Сибири и Дальнего Востока на приобретение оборудования и инвентаря)	0113	08 1 60 60010		50.00000	50.00000
	Субсидии (гранты в форме субсидий) на финансовое обеспечение затрат в связи с производством (реализацией) товаров, выполнением работ, оказанием услуг, порядком (правилами) предоставления которых установлено требование о последующем подтверждении их использования в соответствии с условиями и (или) целями предоставления	0113	08 1 60 60010	632	50.00000	50.00000
	Подпрограмма «Поддержка социально-ориентированных некоммерческих организаций Петропавловск-Камчатского городского округа» Муниципальной программы «Реализация государственной национальной политики и укрепление гражданского единства в Петропавловск-Камчатском городском округе»	0113	08 2 00 00000		1 400.00000	1 400.00000
	Оказание финансовой поддержки социально ориентированным некоммерческим организациям, зарегистрированным и осуществляющим деятельность на территории Петропавловск-Камчатского городского округа	0113	08 2 60 60020		1 400.00000	1 400.00000
	Субсидии (гранты в форме субсидий) на финансовое обеспечение затрат в связи с производством (реализацией) товаров, выполнением работ, оказанием услуг, порядком (правилами) предоставления которых установлено требование о последующем подтверждении их использования в соответствии с условиями и (или) целями предоставления	0113	08 2 60 60020	632	1 400.00000	1 400.00000
	Подпрограмма «Развитие и совершенствование информационного общества» Муниципальной программы «Совершенствование системы муниципального управления Петропавловск-Камчатского городского округа»	0113	09 1 00 00000		21 542.34125	14 169.26625
	Информатизация управления городским округом	0113	09 1 67 67050		21 542.34125	14 169.26625
	Закупка товаров, работ, услуг в сфере информационно-коммуникационных технологий	0113	09 1 67 67050	242	21 542.34125	14 169.26625
	Подпрограмма «Развитие архивного дела» Муниципальной программы «Совершенствование системы муниципального управления Петропавловск-Камчатского городского округа»	0113	09 2 00 00000		11 871.88200	11 871.88200
	Обеспечение реализации муниципальных услуг и функций, в том числе по выполнению государственных полномочий Камчатского края (содержание муниципальных учреждений городского округа)	0113	09 2 15 15000		11 871.88200	11 871.88200
	Фонд оплаты труда учреждений	0113	09 2 15 15000	111	8 017.13700	8 017.13700
	Иные выплаты персоналу учреждений, за исключением фонда оплаты труда	0113	09 2 15 15000	112	800.00000	800.00000
	Взносы по обязательному социальному страхованию на выплаты по оплате труда работников и иные выплаты работникам учреждений	0113	09 2 15 15000	119	2 421.17500	2 421.17500
	Закупка товаров, работ, услуг в сфере информационно-коммуникационных технологий	0113	09 2 15 15000	242	216.70000	216.70000
	Прочая закупка товаров, работ и услуг для обеспечения государственных (муниципальных) нужд	0113	09 2 15 15000	244	399.87000	399.87000
	Уплата налога на имущество организаций и земельного налога	0113	09 2 15 15000	851	7.00000	7.00000
	Уплата прочих налогов, сборов	0113	09 2 15 15000	852	10.00000	10.00000

№	Наименование	Код бюджетной классификации			Годовой объем ассигнований на 2019 год	Годовой объем ассигнований на 2020 год
		Раздел, Подраздел	Целевая статья	Вид расходов		
	Подпрограмма «Обеспечение деятельности органов администрации Петропавловск-Камчатского городского округа» Муниципальной программы «Совершенствование системы муниципального управления Петропавловск-Камчатского городского округа»	0113	09 3 00 00000		2 530.22100	2 630.22100
	Специализированные работы, услуги (межевание, кадастровые работы, оценка, охрана, энергоаудит, страхование и т.п.)	0113	09 3 14 14000		110.00000	210.00000
	Прочая закупка товаров, работ и услуг для обеспечения государственных (муниципальных) нужд	0113	09 3 14 14000	244	110.00000	210.00000
	Взносы в ассоциации	0113	09 3 14 14150		2 420.22100	2 420.22100
	Уплата иных платежей	0113	09 3 14 14150	853	2 160.22100	2 160.22100
	Взносы в международные организации	0113	09 3 14 14150	862	260.00000	260.00000
	Подпрограмма «Обеспечение деятельности органов администрации Петропавловск-Камчатского городского округа» Муниципальной программы «Совершенствование системы муниципального управления Петропавловск-Камчатского городского округа»	0113	09 3 00 00000		150 316.86942	143 343.80474
	Обеспечение деятельности органов администрации Петропавловск-Камчатского городского округа в части исполнения функций, не связанных с муниципальной службой	0113	09 3 16 16020		36 568.37700	37 213.37700
	Фонд оплаты труда государственных (муниципальных) органов	0113	09 3 16 16020	121	26 452.18900	26 452.18900
	Иные выплаты персоналу государственных (муниципальных) органов, за исключением фонда оплаты труда	0113	09 3 16 16020	122	2 047.62700	2 692.62700
	Взносы по обязательному социальному страхованию на выплаты денежного содержания и иные выплаты работникам государственных (муниципальных) органов	0113	09 3 16 16020	129	7 988.56100	7 988.56100
	Прочая закупка товаров, работ и услуг для обеспечения государственных (муниципальных) нужд	0113	09 3 16 16020	244	80.00000	80.00000
	Организация материально-технического и хозяйственного обеспечения деятельности органов администрации Петропавловск-Камчатского городского округа	0113	09 3 16 16040		113 748.49242	106 130.42774
	Фонд оплаты труда государственных (муниципальных) органов	0113	09 3 16 16040	121	34 280.02300	34 280.02300
	Иные выплаты персоналу государственных (муниципальных) органов, за исключением фонда оплаты труда	0113	09 3 16 16040	122	2 240.00000	2 240.00000
	Взносы по обязательному социальному страхованию на выплаты денежного содержания и иные выплаты работникам государственных (муниципальных) органов	0113	09 3 16 16040	129	10 352.56700	10 352.56700
	Закупка товаров, работ, услуг в сфере информационно-коммуникационных технологий	0113	09 3 16 16040	242	9 955.97938	6 166.64852
	Прочая закупка товаров, работ и услуг для обеспечения государственных (муниципальных) нужд	0113	09 3 16 16040	244	56 610.87467	52 782.14085
	Уплата прочих налогов, сборов	0113	09 3 16 16040	852	309.04837	309.04837
	Подпрограмма «Обеспечение деятельности органов администрации Петропавловск-Камчатского городского округа» Муниципальной программы «Совершенствование системы муниципального управления Петропавловск-Камчатского городского округа»	0113	09 3 00 00000		1 684.24750	1 641.64950
	Уплата налога на имущество	0113	09 3 66 66020		1 684.24750	1 641.64950
	Уплата налога на имущество организаций и земельного налога	0113	09 3 66 66020	851	1 684.24750	1 641.64950
	Подпрограмма «Обеспечение деятельности органов администрации Петропавловск-Камчатского городского округа» Муниципальной программы «Совершенствование системы муниципального управления Петропавловск-Камчатского городского округа»	0113	09 3 00 00000		523.42600	493.42600
	Расходы для осуществления государственных полномочий Камчатского края по вопросам создания административных комиссий в целях привлечения к административной ответственности, предусмотренной законом Камчатского края	0113	09 3 80 40080		523.42600	493.42600
	Фонд оплаты труда государственных (муниципальных) органов	0113	09 3 80 40080	121	354.04500	354.04500
	Иные выплаты персоналу государственных (муниципальных) органов, за исключением фонда оплаты труда	0113	09 3 80 40080	122	62.46000	32.46000
	Взносы по обязательному социальному страхованию на выплаты денежного содержания и иные выплаты работникам государственных (муниципальных) органов	0113	09 3 80 40080	129	106.92100	106.92100
	Подпрограмма «Управление бюджетным процессом в Петропавловск-Камчатском городском округе и его совершенствование» Муниципальной программы «Управление муниципальными финансами Петропавловск-Камчатского городского округа»	0113	10 1 00 00000		682.79400	682.79400
	Организация обеспечения деятельности органов администрации Петропавловск-Камчатского городского округа в части исполнения функций, не связанных с муниципальной службой	0113	10 1 16 16020		682.79400	682.79400
	Фонд оплаты труда государственных (муниципальных) органов	0113	10 1 16 16020	121	504.25000	504.25000
	Иные выплаты персоналу государственных (муниципальных) органов, за исключением фонда оплаты труда	0113	10 1 16 16020	122	26.26000	26.26000

№	Наименование	Код бюджетной классификации			Годовой объем ассигнований на 2019 год	Годовой объем ассигнований на 2020 год
		Раздел, Подраздел	Целевая статья	Вид расходов		
	Взносы по обязательному социальному страхованию на выплаты денежного содержания и иные выплаты работникам государственных (муниципальных) органов	0113	10 1 16 16020	129	152.28400	152.28400
	Подпрограмма «Организация муниципальных закупок Петропавловск-Камчатского городского округа» Муниципальной программы «Управление муниципальными финансами Петропавловск-Камчатского городского округа»	0113	10 2 00 00000		479.40600	479.40600
	Обеспечение деятельности органов администрации Петропавловск-Камчатского городского округа в части исполнения функций, не связанных с муниципальной службой	0113	10 2 16 16020		479.40600	479.40600
	Фонд оплаты труда государственных (муниципальных) органов	0113	10 2 16 16020	121	354.04500	354.04500
	Иные выплаты персоналу государственных (муниципальных) органов, за исключением фонда оплаты труда	0113	10 2 16 16020	122	18.44000	18.44000
	Взносы по обязательному социальному страхованию на выплаты денежного содержания и иные выплаты работникам государственных (муниципальных) органов	0113	10 2 16 16020	129	106.92100	106.92100
	Обеспечение деятельности Контрольно-счетной палаты Петропавловск-Камчатского городского округа в части исполнения функций, не связанных с муниципальной службой	0113	99 0 00 00060		3 543.97581	3 543.97581
	Фонд оплаты труда государственных (муниципальных) органов	0113	99 0 00 00060	121	2 590.93400	2 590.93400
	Иные выплаты персоналу государственных (муниципальных) органов, за исключением фонда оплаты труда	0113	99 0 00 00060	122	264.39881	264.39881
	Взносы по обязательному социальному страхованию на выплаты денежного содержания и иные выплаты работникам государственных (муниципальных) органов	0113	99 0 00 00060	129	673.64300	673.64300
	Прочая закупка товаров, работ и услуг для обеспечения государственных (муниципальных) нужд	0113	99 0 00 00060	244	15.00000	15.00000
2	**НАЦИОНАЛЬНАЯ БЕЗОПАСНОСТЬ и ПРАВООХРАНИТЕЛЬНАЯ ДЕЯТЕЛЬНОСТЬ**	**0300**			**65 419.40216**	**62 194.57811**
	Подпрограмма «Совершенствование гражданской обороны и защиты населения» Муниципальной программы «Обеспечение защиты населения от чрезвычайных ситуаций и совершенствования гражданской обороны, профилактика правонарушений, экстремизма, терроризма и асоциальных явлений в Петропавловск-Камчатском городском округе»	0309	04 1 00 00000		44 937.63191	41 712.80786
	Обеспечение реализации муниципальных услуг и функций, в том числе по выполнению государственных полномочий Камчатского края (содержание муниципальных учреждений городского округа)	0309	04 1 15 15000		44 937.63191	41 712.80786
	Фонд оплаты труда учреждений	0309	04 1 15 15000	111	29 646.01200	29 646.01200
	Иные выплаты персоналу учреждений, за исключением фонда оплаты труда	0309	04 1 15 15000	112	1 617.60000	776.25832
	Взносы по обязательному социальному страхованию на выплаты по оплате труда работников и иные выплаты работникам учреждений	0309	04 1 15 15000	119	8 953.09800	8 953.09800
	Закупка товаров, работ, услуг в сфере информационно-коммуникационных технологий	0309	04 1 15 15000	242	685.33921	308.71339
	Прочая закупка товаров, работ и услуг для обеспечения государственных (муниципальных) нужд	0309	04 1 15 15000	244	2 882.44670	2 028.72615
	Уплата налога на имущество организаций и земельного налога	0309	04 1 15 15000	851	1 003.13600	0.00000
	Уплата прочих налогов, сборов	0309	04 1 15 15000	852	120.00000	0.00000
	Уплата иных платежей	0309	04 1 15 15000	853	30.00000	0.00000
	Подпрограмма «Совершенствование гражданской обороны и защиты населения» Муниципальной программы «Обеспечение защиты населения от чрезвычайных ситуаций и совершенствования гражданской обороны, профилактика правонарушений, экстремизма, терроризма и асоциальных явлений в Петропавловск-Камчатском городском округе»	0309	04 1 00 00000		13 471.77025	13 471.77025
	Обеспечение деятельности органов администрации Петропавловск-Камчатского городского округа в части исполнения функций муниципальной службы	0309	04 1 16 16010		10 538.65325	10 538.65325
	Фонд оплаты труда государственных (муниципальных) органов	0309	04 1 16 16010	121	7 927.40500	7 927.40500
	Иные выплаты персоналу государственных (муниципальных) органов, за исключением фонда оплаты труда	0309	04 1 16 16010	122	470.39225	470.39225
	Взносы по обязательному социальному страхованию на выплаты денежного содержания и иные выплаты работникам государственных (муниципальных) органов	0309	04 1 16 16010	129	2 061.12500	2 061.12500
	Прочая закупка товаров, работ и услуг для обеспечения государственных (муниципальных) нужд	0309	04 1 16 16010	244	79.73100	79.73100
	Обеспечение деятельности органов администрации Петропавловск-Камчатского городского округа в части исполнения функций, не связанных с муниципальной службой	0309	04 1 16 16020		2 933.11700	2 933.11700
	Фонд оплаты труда государственных (муниципальных) органов	0309	04 1 16 16020	121	1 982.98100	1 982.98100
	Иные выплаты персоналу государственных (муниципальных) органов, за исключением фонда оплаты труда	0309	04 1 16 16020	122	273.27600	273.27600

№	Наименование	Код бюджетной классификации			Годовой объем ассигнований на 2019 год	Годовой объем ассигнований на 2020 год
		Раздел, Подраздел	Целевая статья	Вид расходов		
	Взносы по обязательному социальному страхованию на выплаты денежного содержания и иные выплаты работникам государственных (муниципальных) органов	0309	04 1 16 16020	129	598.86000	598.86000
	Прочая закупка товаров, работ и услуг для обеспечения государственных (муниципальных) нужд	0309	04 1 16 16020	244	78.00000	78.00000
	Подпрограмма «Совершенствование гражданской обороны и защиты населения» Муниципальной программы «Обеспечение защиты населения от чрезвычайных ситуаций и совершенствования гражданской обороны, профилактика правонарушений, экстремизма, терроризма и асоциальных явлений в Петропавловск-Камчатском городском округе»	0314	04 1 00 00000		1 500.00000	0.00000
	Приобретение специализированного мобильного комплекса оповещения и связи	0314	04 1 12 12020		1 500.00000	0.00000
	Прочая закупка товаров, работ и услуг для обеспечения государственных (муниципальных) нужд	0314	04 1 12 12020	244	1 500.00000	0.00000
	Подпрограмма «Совершенствование гражданской обороны и защиты населения» Муниципальной программы «Обеспечение защиты населения от чрезвычайных ситуаций и совершенствования гражданской обороны, профилактика правонарушений, экстремизма, терроризма и асоциальных явлений в Петропавловск-Камчатском городском округе»	0314	04 1 00 00000		470.00000	470.00000
	Проведение практических учений по приведению сил, средств и спасательных служб гражданской обороны и чрезвычайных ситуаций к действиям по предназначению	0314	04 1 26 26030		470.00000	470.00000
	Прочая закупка товаров, работ и услуг для обеспечения государственных (муниципальных) нужд	0314	04 1 26 26030	244	470.00000	470.00000
	Подпрограмма «Совершенствование гражданской обороны и защиты населения» Муниципальной программы «Обеспечение защиты населения от чрезвычайных ситуаций и совершенствования гражданской обороны, профилактика правонарушений, экстремизма, терроризма и асоциальных явлений в Петропавловск-Камчатском городском округе»	0314	04 1 00 00000		0.00000	4 200.00000
	Совершенствование, ремонт и обслуживание системы оповещения населения Петропавловск-Камчатского городского округа	0314	04 1 67 67160		0.00000	4 200.00000
	Прочая закупка товаров, работ и услуг для обеспечения государственных (муниципальных) нужд	0314	04 1 67 67160	244	0.00000	4 200.00000
	Подпрограмма «Совершенствование гражданской обороны и защиты населения» Муниципальной программы «Обеспечение защиты населения от чрезвычайных ситуаций и совершенствования гражданской обороны, профилактика правонарушений, экстремизма, терроризма и асоциальных явлений в Петропавловск-Камчатском городском округе»	0314	04 1 00 00000		3 000.00000	0.00000
	Создание и содержание в целях гражданской обороны (ГО) запасов	0314	04 1 68 68010		3 000.00000	0.00000
	Прочая закупка товаров, работ и услуг для обеспечения государственных (муниципальных) нужд	0314	04 1 68 68010	244	3 000.00000	0.00000
	Подпрограмма «Совершенствование гражданской обороны и защиты населения» Муниципальной программы «Обеспечение защиты населения от чрезвычайных ситуаций и совершенствования гражданской обороны, профилактика правонарушений, экстремизма, терроризма и асоциальных явлений в Петропавловск-Камчатском городском округе»	0314	04 1 00 00000		0.00000	300.00000
	Установка системы охранно-пожарной сигнализации на пункте управления руководителя гражданской обороны Петропавловск-Камчатского городского округа (Советская, 37) и складах хранения резервов (Пограничная, 87) (в том числе разработка проектной документации)	0314	04 1 69 69010		0.00000	300.00000
	Прочая закупка товаров, работ и услуг для обеспечения государственных (муниципальных) нужд	0314	04 1 69 69010	244	0.00000	300.00000
	Подпрограмма «Профилактика правонарушений, наркомании и алкоголизма» Муниципальной программы «Обеспечение защиты населения от чрезвычайных ситуаций и совершенствования гражданской обороны, профилактика правонарушений, экстремизма, терроризма и асоциальных явлений в Петропавловск-Камчатском городском округе»	0314	04 2 00 00000		20.00000	20.00000
	Изготовление и размещение социальной рекламы по проблемам профилактики безнадзорности и правонарушений, противодействия терроризму и экстремизму, межнациональной розни, толерантного отношения к лицам различных конфессий	0314	04 2 25 25060		10.00000	10.00000
	Прочая закупка товаров, работ и услуг для обеспечения государственных (муниципальных) нужд	0314	04 2 25 25060	244	10.00000	10.00000
	Изготовление и распространение среди населения листовок о порядке действия при совершении в отношении них правонарушений, размещение на территории городского округа наглядной агитации с целью профилактики правонарушений	0314	04 2 25 25070		10.00000	10.00000
	Прочая закупка товаров, работ и услуг для обеспечения государственных (муниципальных) нужд	0314	04 2 25 25070	244	10.00000	10.00000
	Подпрограмма «Профилактика правонарушений, наркомании и алкоголизма» Муниципальной программы «Обеспечение защиты населения от чрезвычайных ситуаций и совершенствования гражданской обороны, профилактика правонарушений, экстремизма, терроризма и асоциальных явлений в Петропавловск-Камчатском городском округе»	0314	04 2 00 00000		150.00000	150.00000
	Создание условий для деятельности народных дружин по охране общественного порядка и стимулирование их деятельности	0314	04 2 26 26050		150.00000	150.00000

№	Наименование	Код бюджетной классификации			Годовой объем ассигнований на 2019 год	Годовой объем ассигнований на 2020 год
		Раздел, Подраздел	Целевая статья	Вид расходов		
	Субсидии (гранты в форме субсидий) на финансовое обеспечение затрат в связи с производством (реализацией) товаров, выполнением работ, оказанием услуг, порядком (правилами) предоставления которых установлено требование о последующем подтверждении их использования в соответствии с условиями и (или) целями предоставления	0314	04 2 26 26050	632	150.00000	150.00000
	Подпрограмма «Профилактика терроризма и экстремизма» Муниципальной программы «Обеспечение защиты населения от чрезвычайных ситуаций и совершенствования гражданской обороны, профилактика правонарушений, экстремизма, терроризма и асоциальных явлений в Петропавловск-Камчатском городском округе»	0314	04 3 00 00000		20.00000	20.00000
	Изготовление и размещение рекламы по противодействию терроризму и экстремизму	0314	04 3 25 25100		10.00000	10.00000
	Прочая закупка товаров, работ и услуг для обеспечения государственных (муниципальных) нужд	0314	04 3 25 25100	244	10.00000	10.00000
	Приобретение и использование учебно-наглядных пособий, видеофильмов, изготовление и распространение печатной продукции по тематике антитеррористической и антиэкстремистской направленности	0314	04 3 25 25110		10.00000	10.00000
	Прочая закупка товаров, работ и услуг для обеспечения государственных (муниципальных) нужд	0314	04 3 25 25110	244	10.00000	10.00000
	Подпрограмма «Построение и развитие аппаратно-программного комплекса «Безопасный город», обеспечение комплексной безопасности учреждений социальной сферы» Муниципальной программы «Обеспечение защиты населения от чрезвычайных ситуаций и совершенствования гражданской обороны, профилактика правонарушений, экстремизма, терроризма и асоциальных явлений в Петропавловск-Камчатском городском округе»	0314	04 4 00 00000		1 850.00000	1 850.00000
	Построение и развитие аппаратно-программного комплекса «Безопасный город», обеспечение комплексной безопасности учреждения социальной сферы в Камчатском крае	0314	04 4 67 67200		1 850.00000	1 850.00000
	Закупка товаров, работ, услуг в сфере информационно-коммуникационных технологий	0314	04 4 67 67200	242	50.00000	50.00000
	Прочая закупка товаров, работ и услуг для обеспечения государственных (муниципальных) нужд	0314	04 4 67 67200	244	1 800.00000	1 800.00000
3	**НАЦИОНАЛЬНАЯ ЭКОНОМИКА**	**0400**			**1 523 570.47339**	**1 494 456.48726**
	Подпрограмма «Комплексное благоустройство Петропавловск-Камчатского городского округа» Муниципальной программы «Энергоэффективность, развитие энергетики и коммунального хозяйства, обеспечение жителей Петропавловск-Камчатского городского округа коммунальными услугами, услугами по благоустройству территории и охрана окружающей среды»	0407	03 3 00 00000		3 228.93455	3 228.93455
	Содержание лесных зон городского округа	0407	03 3 21 21000		3 228.93455	3 228.93455
	Прочая закупка товаров, работ и услуг для обеспечения государственных (муниципальных) нужд	0407	03 3 21 21000	244	3 228.93455	3 228.93455
	Подпрограмма «Развитие пассажирского автомобильного транспорта в Петропавловск-Камчатском городском округе» Муниципальной программы «Развитие транспортной системы Петропавловск-Камчатского городского округа»	0408	06 2 00 00000		88 363.36610	88 363.36610
	Обеспечение деятельности (оказание услуг) МАУ «УПТ» по компенсации льготной стоимости проездных билетов	0408	06 2 15 15100		70 023.99906	70 023.99906
	Субсидии автономным учреждениям на финансовое обеспечение государственного (муниципального) задания на оказание государственных (муниципальных) услуг (выполнение работ)	0408	06 2 15 15100	621	70 023.99906	70 023.99906
	Обеспечение деятельности (оказание услуг) МАУ «УПТ» по компенсации единичных маршрутов	0408	06 2 15 15110		11 449.19300	11 449.19300
	Субсидии автономным учреждениям на финансовое обеспечение государственного (муниципального) задания на оказание государственных (муниципальных) услуг (выполнение работ)	0408	06 2 15 15110	621	11 449.19300	11 449.19300
	Обеспечение деятельности МАУ «УПТ» на иные цели, не связанные с финансовым обеспечением выполнения муниципального задания	0408	06 2 15 15130		998.21500	998.21500
	Субсидии автономным учреждениям на иные цели	0408	06 2 15 15130	622	998.21500	998.21500
	Обеспечение деятельности МАУ «УПТ» на иные цели, не связанные с финансовым обеспечением выполнения муниципального задания (содержание здания Автостанции 10 км)	0408	06 2 15 15150		3 671.89209	3 671.89209
	Субсидии автономным учреждениям на иные цели	0408	06 2 15 15150	622	3 671.89209	3 671.89209
	Обеспечение деятельности МАУ «УПТ» на иные цели, не связанные с финансовым обеспечением выполнения муниципального задания (содержание территорий разворотных площадок)	0408	06 2 15 15160		2 220.06695	2 220.06695
	Субсидии автономным учреждениям на иные цели	0408	06 2 15 15160	622	2 220.06695	2 220.06695
	Подпрограмма «Развитие пассажирского автомобильного транспорта в Петропавловск-Камчатском городском округе» Муниципальной программы «Развитие транспортной системы Петропавловск-Камчатского городского округа»	0408	06 2 00 00000		268 841.00000	268 841.00000
	Расходы для осуществления государственных полномочий Камчатского края по вопросам предоставления мер социальной поддержки отдельным категориям граждан, проживающим в Камчатском крае, по проезду на автомобильном транспорте общего пользования городского сообщения	0408	06 2 15 40130		268 841.00000	268 841.00000

№	Наименование	Код бюджетной классификации			Годовой объем ассигнований на 2019 год	Годовой объем ассигнований на 2020 год
		Раздел, Подраздел	Целевая статья	Вид расходов		
	Субсидии автономным учреждениям на финансовое обеспечение государственного (муниципального) задания на оказание государственных (муниципальных) услуг (выполнение работ)	0408	06 2 15 40130	621	268 841.00000	268 841.00000
	Подпрограмма «Комплексное благоустройство Петропавловск-Камчатского городского округа» Муниципальной программы «Энергоэффективность, развитие энергетики и коммунального хозяйства, обеспечение жителей Петропавловск-Камчатского городского округа коммунальными услугами, услугами по благоустройству территории и охрана окружающей среды»	0409	03 3 00 00000		850 066.70333	824 850.85337
	Содержание автомобильных дорог общего пользования местного значения	0409	03 3 02 02130		850 066.70333	824 850.85337
	Прочая закупка товаров, работ и услуг для обеспечения государственных (муниципальных) нужд	0409	03 3 02 02130	244	850 066.70333	824 850.85337
	Подпрограмма «Комплексное благоустройство Петропавловск-Камчатского городского округа» Муниципальной программы «Энергоэффективность, развитие энергетики и коммунального хозяйства, обеспечение жителей Петропавловск-Камчатского городского округа коммунальными услугами, услугами по благоустройству территории и охрана окружающей среды»	0409	03 3 00 00000		1 000.00000	1 000.00000
	Услуги по предоставлению доступа к системе спутникового контроля ГЛОНАСС или ГЛОНАСС/GPS для спецтехники	0409	03 3 14 14170		1 000.00000	1 000.00000
	Прочая закупка товаров, работ и услуг для обеспечения государственных (муниципальных) нужд	0409	03 3 14 14170	244	1 000.00000	1 000.00000
	Подпрограмма «Комплексное благоустройство Петропавловск-Камчатского городского округа» Муниципальной программы «Энергоэффективность, развитие энергетики и коммунального хозяйства, обеспечение жителей Петропавловск-Камчатского городского округа коммунальными услугами, услугами по благоустройству территории и охрана окружающей среды»	0409	03 3 00 00000		48 345.20280	48 345.20280
	Обеспечение реализации мероприятий по развитию улично-дорожной сети Петропавловск-Камчатского городского округа	0409	03 3 15 15080		48 345.20280	48 345.20280
	Фонд оплаты труда учреждений	0409	03 3 15 15080	111	26 245.61148	26 245.61148
	Иные выплаты персоналу учреждений, за исключением фонда оплаты труда	0409	03 3 15 15080	112	2 180.87000	2 180.87000
	Взносы по обязательному социальному страхованию на выплаты по оплате труда работников и иные выплаты работникам учреждений	0409	03 3 15 15080	119	7 928.09882	7 928.09882
	Закупка товаров, работ, услуг в сфере информационно-коммуникационных технологий	0409	03 3 15 15080	242	3 270.90718	3 270.90718
	Прочая закупка товаров, работ и услуг для обеспечения государственных (муниципальных) нужд	0409	03 3 15 15080	244	4 833.84473	4 833.84473
	Исполнение судебных актов Российской Федерации и мировых соглашений по возмещению вреда, причиненного в результате незаконных действий (бездействия) органов государственной власти (государственных органов), органов местного самоуправления либо должностных лиц этих органов, а также в результате деятельности учреждений	0409	03 3 15 15080	831	500.00000	500.00000
	Уплата налога на имущество организаций и земельного налога	0409	03 3 15 15080	851	20.00000	20.00000
	Уплата прочих налогов, сборов	0409	03 3 15 15080	852	78.33600	78.33600
	Уплата иных платежей	0409	03 3 15 15080	853	3 287.53459	3 287.53459
	Подпрограмма «Комплексное благоустройство Петропавловск-Камчатского городского округа» Муниципальной программы «Энергоэффективность, развитие энергетики и коммунального хозяйства, обеспечение жителей Петропавловск-Камчатского городского округа коммунальными услугами, услугами по благоустройству территории и охрана окружающей среды»	0409	03 3 00 00000		42 381.01142	42 381.01142
	Мероприятия по улично-дорожному освещению автомобильных дорог общего пользования, в том числе текущий ремонт, техническое обслуживание и электроснабжение	0409	03 3 85 85040		42 381.01142	42 381.01142
	Закупка товаров, работ, услуг в сфере информационно-коммуникационных технологий	0409	03 3 85 85040	242	125.00000	125.00000
	Прочая закупка товаров, работ и услуг для обеспечения государственных (муниципальных) нужд	0409	03 3 85 85040	244	42 256.01142	42 256.01142
	Подпрограмма «Модернизация и развитие автомобильных дорог общего пользования местного значения» Муниципальной программы «Развитие транспортной системы Петропавловск-Камчатского городского округа»	0409	06 1 00 00000		500.00000	500.00000
	Разработка проектов планировки с проектами межевания для строительства линейных объектов	0409	06 1 29 29050		500.00000	500.00000
	Прочая закупка товаров, работ и услуг для обеспечения государственных (муниципальных) нужд	0409	06 1 29 29050	244	500.00000	500.00000
	Подпрограмма «Организация и безопасность дорожного движения» Муниципальной программы «Развитие транспортной системы Петропавловск-Камчатского городского округа»	0409	06 3 00 00000		38 767.66143	38 767.66143
	Содержание технических средств регулирования дорожного движения, электроснабжение светофорных объектов	0409	06 3 02 02020		12 731.55543	12 731.55543
	Прочая закупка товаров, работ и услуг для обеспечения государственных (муниципальных) нужд	0409	06 3 02 02020	244	12 731.55543	12 731.55543
	Нанесение дорожной разметки (краской, пластиком)	0409	06 3 02 02040		24 036.10600	24 036.10600

№	Наименование	Код бюджетной классификации			Годовой объем ассигнований на 2019 год	Годовой объем ассигнований на 2020 год
		Раздел, Подраздел	Целевая статья	Вид расходов		
	Прочая закупка товаров, работ и услуг для обеспечения государственных (муниципальных) нужд	0409	06 3 02 02040	244	24 036.10600	24 036.10600
	Содержание пункта весового контроля	0409	06 3 02 02190		2 000.00000	2 000.00000
	Прочая закупка товаров, работ и услуг для обеспечения государственных (муниципальных) нужд	0409	06 3 02 02190	244	2 000.00000	2 000.00000
	Подпрограмма «Стимулирование развития жилищного строительства и развитие застроенных и освоение новых территорий» Муниципальной программы «Обеспечение доступным и комфортным жильем жителей Петропавловск-Камчатского городского округа»	0412	02 2 00 00000		4 437.05856	200.00000
	Приведение генерального плана Петропавловск-Камчатского городского округа в соответствие с федеральным законодательством	0412	02 2 29 29030		200.00000	200.00000
	Прочая закупка товаров, работ и услуг для обеспечения государственных (муниципальных) нужд	0412	02 2 29 29030	244	200.00000	200.00000
	Внесение изменений в правила землепользования и застройки	0412	02 2 29 29090		4 237.05856	0.00000
	Прочая закупка товаров, работ и услуг для обеспечения государственных (муниципальных) нужд	0412	02 2 29 29090	244	4 237.05856	0.00000
	Подпрограмма «Модернизация и развитие автомобильных дорог общего пользования местного значения» Муниципальной программы «Развитие транспортной системы Петропавловск-Камчатского городского округа»	0412	06 1 00 00000		49 733.77094	49 733.82296
	Обеспечение реализации муниципальных услуг и функций, в том числе по выполнению государственных полномочий Камчатского края (содержание муниципальных учреждений городского округа)	0412	06 1 15 15000		49 733.77094	49 733.82296
	Фонд оплаты труда учреждений	0412	06 1 15 15000	111	34 643.17750	34 643.17750
	Иные выплаты персоналу учреждений, за исключением фонда оплаты труда	0412	06 1 15 15000	112	2 149.69000	2 149.69000
	Взносы по обязательному социальному страхованию на выплаты по оплате труда работников и иные выплаты работникам учреждений	0412	06 1 15 15000	119	9 465.94206	9 465.94206
	Закупка товаров, работ, услуг в сфере информационно-коммуникационных технологий	0412	06 1 15 15000	242	427.60100	427.60100
	Прочая закупка товаров, работ и услуг для обеспечения государственных (муниципальных) нужд	0412	06 1 15 15000	244	2 613.56238	2 613.61440
	Уплата налога на имущество организаций и земельного налога	0412	06 1 15 15000	851	75.80000	75.80000
	Уплата прочих налогов, сборов	0412	06 1 15 15000	852	257.99800	257.99800
	Уплата иных платежей	0412	06 1 15 15000	853	100.00000	100.00000
	Подпрограмма «Обеспечение реализации программы» Муниципальной программы «Развитие транспортной системы Петропавловск-Камчатского городского округа»	0412	06 4 00 00000		51 742.09128	51 742.09128
	Обеспечение деятельности органов администрации Петропавловск-Камчатского городского округа в части исполнения функций муниципальной службы	0412	06 4 16 16010		42 833.81468	42 833.81468
	Фонд оплаты труда государственных (муниципальных) органов	0412	06 4 16 16010	121	31 488.67482	31 488.67482
	Иные выплаты персоналу государственных (муниципальных) органов, за исключением фонда оплаты труда	0412	06 4 16 16010	122	2 657.50000	2 657.50000
	Взносы по обязательному социальному страхованию на выплаты денежного содержания и иные выплаты работникам государственных (муниципальных) органов	0412	06 4 16 16010	129	8 187.05546	8 187.05546
	Закупка товаров, работ, услуг в сфере информационно-коммуникационных технологий	0412	06 4 16 16010	242	23.18400	23.18400
	Прочая закупка товаров, работ и услуг для обеспечения государственных (муниципальных) нужд	0412	06 4 16 16010	244	473.11640	473.11640
	Уплата налога на имущество организаций и земельного налога	0412	06 4 16 16010	851	4.28400	4.28400
	Обеспечение деятельности органов администрации Петропавловск-Камчатского городского округа в части исполнения функций, не связанных с муниципальной службой	0412	06 4 16 16020		8 908.27660	8 908.27660
	Фонд оплаты труда государственных (муниципальных) органов	0412	06 4 16 16020	121	6 012.64300	6 012.64300
	Иные выплаты персоналу государственных (муниципальных) органов, за исключением фонда оплаты труда	0412	06 4 16 16020	122	943.81541	943.81541
	Взносы по обязательному социальному страхованию на выплаты денежного содержания и иные выплаты работникам государственных (муниципальных) органов	0412	06 4 16 16020	129	1 815.81819	1 815.81819
	Прочая закупка товаров, работ и услуг для обеспечения государственных (муниципальных) нужд	0412	06 4 16 16020	244	136.00000	136.00000
	Подпрограмма «Обеспечение реализации программы» Муниципальной программы «Развитие транспортной системы Петропавловск-Камчатского городского округа»	0412	06 4 00 00000		500.00000	500.00000
	Исполнение судебных актов по обращению взыскания на средства бюджета Петропавловск-Камчатского городского округа (в том числе мировых соглашений)	0412	06 4 17 17000		500.00000	500.00000
	Исполнение судебных актов Российской Федерации и мировых соглашений по возмещению вреда, причиненного в результате незаконных действий (бездействия) органов государственной власти (государственных органов), органов местного самоуправления либо должностных лиц этих органов, а также в результате деятельности учреждений	0412	06 4 17 17000	831	500.00000	500.00000

№	Наименование	Код бюджетной классификации			Годовой объем ассигнований на 2019 год	Годовой объем ассигнований на 2020 год
		Раздел, Подраздел	Целевая статья	Вид расходов		
	Подпрограмма «Создание благоприятных условий для обеспечения населения Петропавловск-Камчатского городского округа услугами потребительского рынка и развития предпринимательства» Муниципальной программы «Реализация экономической политики, инвестиционной, межрегиональной и международной деятельности Петропавловск-Камчатского городского округа»	0412	07 1 00 00000		1 000.00000	1 000.00000
	Демонтаж, хранение и в необходимых случаях уничтожение рекламных конструкций, установленных и (или) эксплуатируемых на территории Петропавловск-Камчатского городского округа без разрешений, срок действия которых не истек	0412	07 1 19 19010		1 000.00000	1 000.00000
	Прочая закупка товаров, работ и услуг для обеспечения государственных (муниципальных) нужд	0412	07 1 19 19010	244	1 000.00000	1 000.00000
	Подпрограмма «Создание благоприятных условий для обеспечения населения Петропавловск-Камчатского городского округа услугами потребительского рынка и развития предпринимательства» Муниципальной программы «Реализация экономической политики, инвестиционной, межрегиональной и международной деятельности Петропавловск-Камчатского городского округа»	0412	07 1 00 00000		260.40000	260.40000
	Создание и размещение информационных материалов, направленных на формирование положительного образа предпринимателя, местного производителя, положительных примеров создания собственного дела	0412	07 1 25 25010		260.40000	260.40000
	Прочая закупка товаров, работ и услуг для обеспечения государственных (муниципальных) нужд	0412	07 1 25 25010	244	260.40000	260.40000
	Подпрограмма «Создание благоприятных условий для обеспечения населения Петропавловск-Камчатского городского округа услугами потребительского рынка и развития предпринимательства» Муниципальной программы «Реализация экономической политики, инвестиционной, межрегиональной и международной деятельности Петропавловск-Камчатского городского округа»	0412	07 1 00 00000		100.00000	100.00000
	Организация семинаров для субъектов малого и среднего предпринимательства по актуальным вопросам осуществления предпринимательской деятельности с участием сторонних организаций, в том числе контролирующих органов	0412	07 1 26 26010		100.00000	100.00000
	Прочая закупка товаров, работ и услуг для обеспечения государственных (муниципальных) нужд	0412	07 1 26 26010	244	100.00000	100.00000
	Подпрограмма «Создание благоприятных условий для обеспечения населения Петропавловск-Камчатского городского округа услугами потребительского рынка и развития предпринимательства» Муниципальной программы «Реализация экономической политики, инвестиционной, межрегиональной и международной деятельности Петропавловск-Камчатского городского округа»	0412	07 1 00 00000		14 229.38429	14 618.55966
	Предоставление грантов начинающим субъектам малого предпринимательства на создание собственного бизнеса	0412	07 1 60 60030		1 200.00000	1 200.00000
	Субсидии (гранты в форме субсидий) на финансовое обеспечение затрат в связи с производством (реализацией) товаров, выполнением работ, оказанием услуг, порядком (правилами) предоставления которых установлено требование о последующем подтверждении их использования в соответствии с условиями и (или) целями предоставления	0412	07 1 60 60030	812	1 200.00000	1 200.00000
	Предоставление субсидий субъектам малого и среднего предпринимательства в целях возмещения части затрат, связанных с уплатой процентов по кредитам, привлеченным в российских кредитных организациях	0412	07 1 60 60050		400.00000	400.00000
	Субсидии (гранты в форме субсидий) на финансовое обеспечение затрат в связи с производством (реализацией) товаров, выполнением работ, оказанием услуг, порядком (правилами) предоставления которых установлено требование о последующем подтверждении их использования в соответствии с условиями и (или) целями предоставления	0412	07 1 60 60050	812	400.00000	400.00000
	Предоставление субсидии субъектам малого и среднего предпринимательства в целях возмещения части затрат, связанных с приобретением оборудования для создания и (или) развития и (или) модернизации производства товаров (работ, услуг)	0412	07 1 60 60060		1 000.00000	1 000.00000
	Субсидии (гранты в форме субсидий) на финансовое обеспечение затрат в связи с производством (реализацией) товаров, выполнением работ, оказанием услуг, порядком (правилами) предоставления которых установлено требование о последующем подтверждении их использования в соответствии с условиями и (или) целями предоставления	0412	07 1 60 60060	812	1 000.00000	1 000.00000
	Предоставление субсидии субъектам малого и среднего предпринимательства на создание туристической инфраструктуры	0412	07 1 60 60150		400.00000	400.00000
	Субсидии (гранты в форме субсидий) на финансовое обеспечение затрат в связи с производством (реализацией) товаров, выполнением работ, оказанием услуг, порядком (правилами) предоставления которых установлено требование о последующем подтверждении их использования в соответствии с условиями и (или) целями предоставления	0412	07 1 60 60150	812	400.00000	400.00000
	Предоставление субсидии субъектам малого и среднего предпринимательства на ранней стадии их деятельности на приобретение основных средств	0412	07 1 60 60170		1 500.00000	1 500.00000
	Субсидии (гранты в форме субсидий) на финансовое обеспечение затрат в связи с производством (реализацией) товаров, выполнением работ, оказанием услуг, порядком (правилами) предоставления которых установлено требование о последующем подтверждении их использования в соответствии с условиями и (или) целями предоставления	0412	07 1 60 60170	812	1 500.00000	1 500.00000
	Предоставление субсидии субъектам малого и среднего предпринимательства на возмещение части затрат, направленных на оплату аренды за нежилое здание, расположенное на территории Петропавловск-Камчатского городского округа	0412	07 1 60 60190		9 729.38429	10 118.55966

№	Наименование	Код бюджетной классификации			Годовой объем ассигнований на 2019 год	Годовой объем ассигнований на 2020 год
		Раздел, Подраздел	Целевая статья	Вид расходов		
	Субсидии (гранты в форме субсидий) на финансовое обеспечение затрат в связи с производством (реализацией) товаров, выполнением работ, оказанием услуг, порядком (правилами) предоставления которых установлено требование о последующем подтверждении их использования в соответствии с условиями и (или) целями предоставления	0412	07 1 60 60190	812	9 729.38429	10 118.55966
	Подпрограмма «Обеспечение реализации экономической политики и инвестиционной деятельности Петропавловск-Камчатского городского округа» Муниципальной программы «Реализация экономической политики, инвестиционной, межрегиональной и международной деятельности Петропавловск-Камчатского городского округа»	0412	07 3 00 00000		50.00000	0.00000
	Организация обучения, повышения квалификации сотрудников в сфере привлечения инвестиций	0412	07 3 64 64010		50.00000	0.00000
	Прочая закупка товаров, работ и услуг для обеспечения государственных (муниципальных) нужд	0412	07 3 64 64010	244	50.00000	0.00000
	Подпрограмма «Управление и распоряжение муниципальным имуществом, вовлеченным в земельные правоотношения» Муниципальной программы «Совершенствование управления муниципальным имуществом Петропавловск-Камчатского городского округа»	0412	11 2 00 00000		9 350.00000	9 350.00000
	Мероприятия по землеустройству и землепользованию, в том числе работы по формированию земельных участков под многоквартирные жилые дома (кадастровые работы)	0412	11 2 14 14050		2 000.00000	2 000.00000
	Закупка товаров, работ и услуг для обеспечения государственных (муниципальных) нужд в области геодезии и картографии вне рамок государственного оборонного заказа	0412	11 2 14 14050	245	2 000.00000	2 000.00000
	Работы по проведению обследований, экспертизы самовольно построенных объектов торговли и оказания услуг населению с последующей выдачей заключений о наличии (отсутствии) признаков капитальности объектов, нарушений градостроительных и строительных норм и правил, угрозы жизни и здоровью граждан	0412	11 2 14 14060		1 000.00000	1 000.00000
	Прочая закупка товаров, работ и услуг для обеспечения государственных (муниципальных) нужд	0412	11 2 14 14060	244	1 000.00000	1 000.00000
	Работы по проведению оценки рыночной стоимости начального размера годовой арендной платы за земельные участки	0412	11 2 14 14070		700.00000	700.00000
	Прочая закупка товаров, работ и услуг для обеспечения государственных (муниципальных) нужд	0412	11 2 14 14070	244	700.00000	700.00000
	Проведение комплексных кадастровых работ в отношении земельных участков, (занятых зданиями или сооружениями, в том числе многоквартирными домами (за исключением линейных объектов) площадями, улицами, проездами, набережными, скверами, бульварами, водными объектами, пляжами и другими объектами общего пользования (в т.ч. исправление кадастровых ошибок в сведениях гос. кадастра недвижимости о местоположении границ объектов недвижимости)	0412	11 2 14 14190		5 000.00000	5 000.00000
	Закупка товаров, работ и услуг для обеспечения государственных (муниципальных) нужд в области геодезии и картографии вне рамок государственного оборонного заказа	0412	11 2 14 14190	245	5 000.00000	5 000.00000
	Судебная экспертиза в целях исследования строительных объектов и территории, а также объектов землеустройства, в том числе с определением их границ на местности	0412	11 2 14 14210		250.00000	250.00000
	Прочая закупка товаров, работ и услуг для обеспечения государственных (муниципальных) нужд	0412	11 2 14 14210	244	250.00000	250.00000
	Проведение инженерно-геодезических изысканий с целью получения информации о рельефе и ситуации местности	0412	11 2 14 14220		250.00000	250.00000
	Прочая закупка товаров, работ и услуг для обеспечения государственных (муниципальных) нужд	0412	11 2 14 14220	244	250.00000	250.00000
	Заказ технического паспорта в бюро технической инвентаризации в целях получения основной информации об объекте недвижимости	0412	11 2 14 14240		150.00000	150.00000
	Прочая закупка товаров, работ и услуг для обеспечения государственных (муниципальных) нужд	0412	11 2 14 14240	244	150.00000	150.00000
	Подпрограмма «Обеспечение реализации Программы» Муниципальной программы «Совершенствование управления муниципальным имуществом Петропавловск-Камчатского городского округа»	0412	11 3 00 00000		50 673.88869	50 673.58369
	Обеспечение деятельности органов администрации Петропавловск-Камчатского городского округа в части исполнения функций муниципальной службы	0412	11 3 16 16010		47 506.29969	47 506.29969
	Фонд оплаты труда государственных (муниципальных) органов	0412	11 3 16 16010	121	35 498.10000	35 498.10000
	Иные выплаты персоналу государственных (муниципальных) органов, за исключением фонда оплаты труда	0412	11 3 16 16010	122	1 967.69469	1 966.70469
	Взносы по обязательному социальному страхованию на выплаты денежного содержания и иные выплаты работникам государственных (муниципальных) органов	0412	11 3 16 16010	129	9 229.50600	9 229.50600
	Закупка товаров, работ, услуг в сфере информационно-коммуникационных технологий	0412	11 3 16 16010	242	74.00000	74.00000
	Прочая закупка товаров, работ и услуг для обеспечения государственных (муниципальных) нужд	0412	11 3 16 16010	244	736.99900	737.98900

№	Наименование	Код бюджетной классификации			Годовой объем ассигнований на 2019 год	Годовой объем ассигнований на 2020 год
		Раздел, Подраздел	Целевая статья	Вид расходов		
	Обеспечение деятельности органов администрации Петропавловск-Камчатского городского округа в части исполнения функций, не связанных с муниципальной службой	0412	11 3 16 16020		2 983.58900	2 983.28400
	Фонд оплаты труда государственных (муниципальных) органов	0412	11 3 16 16020	121	2 037.76300	2 037.76300
	Иные выплаты персоналу государственных (муниципальных) органов, за исключением фонда оплаты труда	0412	11 3 16 16020	122	316.13000	316.13000
	Взносы по обязательному социальному страхованию на выплаты денежного содержания и иные выплаты работникам государственных (муниципальных) органов	0412	11 3 16 16020	129	615.40400	615.40400
	Уплата налога на имущество организаций и земельного налога	0412	11 3 16 16020	851	14.29200	13.98700
	Расходы, направленные на решение вопросов, возникающих в процессе деятельности администрации Петропавловск-Камчатского городского округа	0412	11 3 16 16090		184.00000	184.00000
	Иные выплаты персоналу государственных (муниципальных) органов, за исключением фонда оплаты труда	0412	11 3 16 16090	122	184.00000	184.00000
4	**ЖИЛИЩНО-КОММУНАЛЬНОЕ ХОЗЯЙСТВО**	**0500**			**615 859.07774**	**542 464.48347**
	Подпрограмма «Переселение граждан из непригодного и аварийного жилищного фонда» Муниципальной программы «Обеспечение доступным и комфортным жильем жителей Петропавловск-Камчатского городского округа»	0501	02 1 00 00000		3 410.00000	2 286.50641
	Снос непригодных и аварийных домов, рекультивация земельных участков	0501	02 1 19 19030		3 410.00000	2 286.50641
	Прочая закупка товаров, работ и услуг для обеспечения государственных (муниципальных) нужд	0501	02 1 19 19030	244	3 410.00000	2 286.50641
	Подпрограмма «Переселение граждан из непригодного и аварийного жилищного фонда» Муниципальной программы «Обеспечение доступным и комфортным жильем жителей Петропавловск-Камчатского городского округа»	0501	02 1 00 00000		16 176.93721	16 176.93721
	Расходы за счет средств краевого бюджета, направленных на реализацию мероприятий соответствующей подпрограммы соответствующей государственной программы Камчатского края (за исключением инвестиционных мероприятий и субсидий, которым присвоены отдельные коды)	0501	02 1 87 40064		16 176.93721	16 176.93721
	Уплата иных платежей	0501	02 1 87 40064	853	16 176.93721	16 176.93721
	Подпрограмма «Переселение граждан из непригодного и аварийного жилищного фонда» Муниципальной программы «Обеспечение доступным и комфортным жильем жителей Петропавловск-Камчатского городского округа»	0501	02 1 00 00000		9 425.53215	0.00000
	Изъятие жилых помещений путем выкупа у собственников	0501	02 1 87 87010		9 425.53215	0.00000
	Уплата иных платежей	0501	02 1 87 87010	853	9 425.53215	0.00000
	Подпрограмма «Стимулирование развития жилищного строительства и развитие застроенных и освоение новых территорий» Муниципальной программы «Обеспечение доступным и комфортным жильем жителей Петропавловск-Камчатского городского округа»	0501	02 2 00 00000		5 513.72000	5 350.00000
	Разработка проектов планировки застроенных территорий в Петропавловск-Камчатском городском округе	0501	02 2 29 29020		5 513.72000	5 350.00000
	Прочая закупка товаров, работ и услуг для обеспечения государственных (муниципальных) нужд	0501	02 2 29 29020	244	5 513.72000	5 350.00000
	Подпрограмма «Повышение устойчивости жилых домов, основных объектов и систем жизнеобеспечения» Муниципальной программы «Обеспечение доступным и комфортным жильем жителей Петропавловск-Камчатского городского округа»	0501	02 3 00 00000		434.32000	0.00000
	Сейсмоусиление здания жилого дома № 18 по ул. Обороны 1854 года в г. Петропавловске-Камчатском	0501	02 3 09 09110		434.32000	0.00000
	Бюджетные инвестиции в объекты капитального строительства государственной (муниципальной) собственности в том числе:	0501	02 3 09 09110	414	434.32000	0.00000
	Подпрограмма «Повышение устойчивости жилых домов, основных объектов и систем жизнеобеспечения» Муниципальной программы «Обеспечение доступным и комфортным жильем жителей Петропавловск-Камчатского городского округа»	0501	02 3 00 00000		2 942.16000	2 862.12000
	Охрана домов, расселённых в рамках государственной программы Камчатского края «Обеспечение доступным и комфортным жильем жителей Камчатского края»	0501	02 3 14 14080		2 942.16000	2 862.12000
	Прочая закупка товаров, работ и услуг для обеспечения государственных (муниципальных) нужд	0501	02 3 14 14080	244	2 942.16000	2 862.12000
	Подпрограмма «Повышение устойчивости жилых домов, основных объектов и систем жизнеобеспечения» Муниципальной программы «Обеспечение доступным и комфортным жильем жителей Петропавловск-Камчатского городского округа»	0501	02 3 00 00000		4 000.00000	4 000.00000
	Снос жилых домов, сейсмоусиление или реконструкция которых экономически нецелесообразны	0501	02 3 19 19040		4 000.00000	4 000.00000
	Прочая закупка товаров, работ и услуг для обеспечения государственных (муниципальных) нужд	0501	02 3 19 19040	244	4 000.00000	4 000.00000
	Подпрограмма «Энергосбережение и повышение энергетической эффективности» Муниципальной программы «Энергоэффективность, развитие энергетики и коммунального хозяйства, обеспечение жителей Петропавловск-Камчатского городского округа коммунальными услугами, услугами по благоустройству территории и охрана окружающей среды»	0501	03 1 00 00000		2 535.75000	2 535.75000
	Проведение мероприятий по установке индивидуальных приборов учета на объектах муниципального жилищного фонда	0501	03 1 27 27050		2 535.75000	2 535.75000

№	Наименование	Код бюджетной классификации			Годовой объем ассигнований на 2019 год	Годовой объем ассигнований на 2020 год
		Раздел, Подраздел	Целевая статья	Вид расходов		
	Прочая закупка товаров, работ и услуг для обеспечения государственных (муниципальных) нужд	0501	03 1 27 27050	244	2 535.75000	2 535.75000
	Подпрограмма «Обеспечение реализации программы» Муниципальной программы «Развитие транспортной системы Петропавловск-Камчатского городского округа»	0501	06 4 00 00000		7.87440	7.87440
	Внесение взносов на капитальный ремонт общего имущества многоквартирного дома соразмерно своей доле в праве общей собственности на это имущество	0501	06 4 66 66010		7.87440	7.87440
	Прочая закупка товаров, работ и услуг для обеспечения государственных (муниципальных) нужд	0501	06 4 66 66010	244	7.87440	7.87440
	Подпрограмма «Обеспечение деятельности органов администрации Петропавловск-Камчатского городского округа» Муниципальной программы «Совершенствование системы муниципального управления Петропавловск-Камчатского городского округа»	0501	09 3 00 00000		440.26200	390.62000
	Исполнение судебных актов по обращению взыскания на средства бюджета Петропавловск-Камчатского городского округа (в том числе мировых соглашений)	0501	09 3 17 17000		440.26200	390.62000
	Прочая закупка товаров, работ и услуг для обеспечения государственных (муниципальных) нужд	0501	09 3 17 17000	244	200.00000	200.00000
	Исполнение судебных актов Российской Федерации и мировых соглашений по возмещению вреда, причиненного в результате незаконных действий (бездействия) органов государственной власти (государственных органов), органов местного самоуправления либо должностных лиц этих органов, а также в результате деятельности учреждений	0501	09 3 17 17000	831	240.26200	190.62000
	Подпрограмма «Обеспечение деятельности органов администрации Петропавловск-Камчатского городского округа» Муниципальной программы «Совершенствование системы муниципального управления Петропавловск-Камчатского городского округа»	0501	09 3 00 00000		79.36620	79.36620
	Внесение взносов на капитальный ремонт общего имущества многоквартирного дома соразмерно своей доле в праве общей собственности на это имущество	0501	09 3 66 66010		79.36620	79.36620
	Прочая закупка товаров, работ и услуг для обеспечения государственных (муниципальных) нужд	0501	09 3 66 66010	244	79.36620	79.36620
	Подпрограмма «Управление бюджетным процессом в Петропавловск-Камчатском городском округе и его совершенствование» Муниципальной программы «Управление муниципальными финансами Петропавловск-Камчатского городского округа»	0501	10 1 00 00000		6.85440	6.85440
	Внесение взносов на капитальный ремонт общего имущества многоквартирного дома соразмерно своей доле в праве общей собственности на это имущество	0501	10 1 66 66010		6.85440	6.85440
	Прочая закупка товаров, работ и услуг для обеспечения государственных (муниципальных) нужд	0501	10 1 66 66010	244	6.85440	6.85440
	Подпрограмма «Управление и распоряжение объектами недвижимого имущества муниципальной собственности» Муниципальной программы «Совершенствование управления муниципальным имуществом Петропавловск-Камчатского городского округа»	0501	11 1 00 00000		82 870.00188	77 932.67262
	Ремонт высвобождаемого жилищного фонда (в том числе изготовление смет)	0501	11 1 10 10010		12 316.42781	5 316.02781
	Закупка товаров, работ, услуг в сфере информационно-коммуникационных технологий	0501	11 1 10 10010	242	30.00000	30.00000
	Прочая закупка товаров, работ и услуг для обеспечения государственных (муниципальных) нужд	0501	11 1 10 10010	244	12 286.42781	5 286.02781
	Капитальный ремонт жилых помещений муниципального жилищного фонда	0501	11 1 10 10020		840.00000	840.00000
	Закупка товаров, работ, услуг в целях капитального ремонта государственного (муниципального) имущества	0501	11 1 10 10020	243	840.00000	840.00000
	Содержание и текущий ремонт общего имущества в многоквартирных жилых домах Петропавловск-Камчатского городского округа	0501	11 1 10 10040		22.88000	22.88000
	Прочая закупка товаров, работ и услуг для обеспечения государственных (муниципальных) нужд	0501	11 1 10 10040	244	22.88000	22.88000
	Расходы по оплате за жилое помещение и коммунальные услуги в отношении незаселенных жилых помещений муниципального жилищного фонда, находящихся в многоквартирных домах	0501	11 1 10 10050		52 835.62957	54 949.05475
	Прочая закупка товаров, работ и услуг для обеспечения государственных (муниципальных) нужд	0501	11 1 10 10050	244	52 835.62957	54 949.05475
	Расходы по оплате за жилое помещение и коммунальные услуги в отношении сданных внаем жилых помещений муниципального жилищного фонда, находящихся в многоквартирных домах	0501	11 1 10 10060		16 855.06450	16 804.71006
	Прочая закупка товаров, работ и услуг для обеспечения государственных (муниципальных) нужд	0501	11 1 10 10060	244	16 855.06450	16 804.71006
	Подпрограмма «Управление и распоряжение объектами недвижимого имущества муниципальной собственности» Муниципальной программы «Совершенствование управления муниципальным имуществом Петропавловск-Камчатского городского округа»	0501	11 1 00 00000		1 858.38982	1 857.06982
	Организация работ по учету муниципального имущества	0501	11 1 14 14040		1 858.38982	1 857.06982
	Прочая закупка товаров, работ и услуг для обеспечения государственных (муниципальных) нужд	0501	11 1 14 14040	244	1 858.38982	1 857.06982

№	Наименование	Код бюджетной классификации			Годовой объем ассигнований на 2019 год	Годовой объем ассигнований на 2020 год
		Раздел, Подраздел	Целевая статья	Вид расходов		
	Подпрограмма «Управление и распоряжение объектами недвижимого имущества муниципальной собственности» Муниципальной программы «Совершенствование управления муниципальным имуществом Петропавловск-Камчатского городского округа»	0501	11 1 00 00000		390.00000	390.00000
	Повышение уровня квалификации лиц, осуществляющих управление многоквартирными домами, и организации обучения лиц, имеющих намерение осуществлять такую деятельность	0501	11 1 64 64020		390.00000	390.00000
	Прочая закупка товаров, работ и услуг для обеспечения государственных (муниципальных) нужд	0501	11 1 64 64020	244	390.00000	390.00000
	Подпрограмма «Управление и распоряжение объектами недвижимого имущества муниципальной собственности» Муниципальной программы «Совершенствование управления муниципальным имуществом Петропавловск-Камчатского городского округа»	0501	11 1 00 00000		31 434.96276	24 611.50694
	Внесение взносов на капитальный ремонт общего имущества многоквартирного дома соразмерно своей доле в праве общей собственности на это имущество	0501	11 1 66 66010		31 434.96276	24 611.50694
	Прочая закупка товаров, работ и услуг для обеспечения государственных (муниципальных) нужд	0501	11 1 66 66010	244	31 434.96276	24 611.50694
	Подпрограмма «Модернизация жилищно-коммунального хозяйства» Муниципальной программы «Энергоэффективность, развитие энергетики и коммунального хозяйства, обеспечение жителей Петропавловск-Камчатского городского округа коммунальными услугами, услугами по благоустройству территории и охрана окружающей среды»	0502	03 2 00 00000		490.77300	490.77300
	Приобретение и установка резервных источников электроснабжения на объектах теплоснабжения	0502	03 2 06 06040		30.61224	30.61224
	Прочая закупка товаров, работ и услуг для обеспечения государственных (муниципальных) нужд	0502	03 2 06 06040	244	30.61224	30.61224
	Мероприятия, направленные на ремонт ветхих и аварийных сетей, в том числе проведение экспертиз	0502	03 2 06 06090		460.16076	460.16076
	Прочая закупка товаров, работ и услуг для обеспечения государственных (муниципальных) нужд	0502	03 2 06 06090	244	460.16076	460.16076
	Подпрограмма «Комплексное благоустройство Петропавловск-Камчатского городского округа» Муниципальной программы «Энергоэффективность, развитие энергетики и коммунального хозяйства, обеспечение жителей Петропавловск-Камчатского городского округа коммунальными услугами, услугами по благоустройству территории и охрана окружающей среды»	0503	03 3 00 00000		18 321.05800	18 321.05800
	Содержание площадок для складирования снега	0503	03 3 02 02140		18 321.05800	18 321.05800
	Прочая закупка товаров, работ и услуг для обеспечения государственных (муниципальных) нужд	0503	03 3 02 02140	244	18 321.05800	18 321.05800
	Подпрограмма «Комплексное благоустройство Петропавловск-Камчатского городского округа» Муниципальной программы «Энергоэффективность, развитие энергетики и коммунального хозяйства, обеспечение жителей Петропавловск-Камчатского городского округа коммунальными услугами, услугами по благоустройству территории и охрана окружающей среды»	0503	03 3 00 00000		4 784.08724	4 084.08724
	Мероприятия по обеспечению сохранности муниципального имущества	0503	03 3 08 08130		4 784.08724	4 084.08724
	Прочая закупка товаров, работ и услуг для обеспечения государственных (муниципальных) нужд	0503	03 3 08 08130	244	4 784.08724	4 084.08724
	Подпрограмма «Комплексное благоустройство Петропавловск-Камчатского городского округа» Муниципальной программы «Энергоэффективность, развитие энергетики и коммунального хозяйства, обеспечение жителей Петропавловск-Камчатского городского округа коммунальными услугами, услугами по благоустройству территории и охрана окружающей среды»	0503	03 3 00 00000		1 307.95510	1 307.95510
	Приобретение контейнеров, евроконтейнеров и бункеров	0503	03 3 12 12130		482.08000	482.08000
	Прочая закупка товаров, работ и услуг для обеспечения государственных (муниципальных) нужд	0503	03 3 12 12130	244	482.08000	482.08000
	Устройство контейнерных площадок для сбора твердых коммунальных отходов	0503	03 3 12 12160		825.87510	825.87510
	Прочая закупка товаров, работ и услуг для обеспечения государственных (муниципальных) нужд	0503	03 3 12 12160	244	825.87510	825.87510
	Подпрограмма «Комплексное благоустройство Петропавловск-Камчатского городского округа» Муниципальной программы «Энергоэффективность, развитие энергетики и коммунального хозяйства, обеспечение жителей Петропавловск-Камчатского городского округа коммунальными услугами, услугами по благоустройству территории и охрана окружающей среды»	0503	03 3 00 00000		67 005.55501	57 042.34910
	Капитальный, текущий ремонт и содержание подпорных стен, в том числе разработка проектной документации	0503	03 3 18 18010		2 275.89648	1 601.27476
	Прочая закупка товаров, работ и услуг для обеспечения государственных (муниципальных) нужд	0503	03 3 18 18010	244	2 275.89648	1 601.27476
	Восстановление, текущий ремонт и содержание лестничных переходов, в том числе разработка проектной документации	0503	03 3 18 18020		46 860.10333	41 941.36845
	Прочая закупка товаров, работ и услуг для обеспечения государственных (муниципальных) нужд	0503	03 3 18 18020	244	46 860.10333	41 941.36845
	Восстановление, обустройство, содержание и ремонт детских площадок	0503	03 3 18 18030		17 869.55520	13 499.70589

№	Наименование	Код бюджетной классификации			Годовой объем ассигнований на 2019 год	Годовой объем ассигнований на 2020 год
		Раздел, Подраздел	Целевая статья	Вид расходов		
	Прочая закупка товаров, работ и услуг для обеспечения государственных (муниципальных) нужд	0503	03 3 18 18030	244	17 869.55520	13 499.70589
	Подпрограмма «Комплексное благоустройство Петропавловск-Камчатского городского округа» Муниципальной программы «Энергоэффективность, развитие энергетики и коммунального хозяйства, обеспечение жителей Петропавловск-Камчатского городского округа коммунальными услугами, услугами по благоустройству территории и охрана окружающей среды»	0503	03 3 00 00000		6 627.44282	4 542.37352
	Освобождение земельных участков от самовольно установленных объектов движимого имущества	0503	03 3 19 19050		6 627.44282	4 542.37352
	Прочая закупка товаров, работ и услуг для обеспечения государственных (муниципальных) нужд	0503	03 3 19 19050	244	6 627.44282	4 542.37352
	Подпрограмма «Комплексное благоустройство Петропавловск-Камчатского городского округа» Муниципальной программы «Энергоэффективность, развитие энергетики и коммунального хозяйства, обеспечение жителей Петропавловск-Камчатского городского округа коммунальными услугами, услугами по благоустройству территории и охрана окружающей среды»	0503	03 3 00 00000		61 736.80484	44 218.06058
	Ведение работ по благоустройству мест массового отдыха горожан	0503	03 3 20 20040		2 101.61952	1 401.61952
	Прочая закупка товаров, работ и услуг для обеспечения государственных (муниципальных) нужд	0503	03 3 20 20040	244	2 101.61952	1 401.61952
	Содержание биотуалетов	0503	03 3 20 20060		5 230.14544	5 230.14544
	Прочая закупка товаров, работ и услуг для обеспечения государственных (муниципальных) нужд	0503	03 3 20 20060	244	5 230.14544	5 230.14544
	Содержание объектов ландшафтной архитектуры	0503	03 3 20 20070		45 717.91787	29 999.74561
	Прочая закупка товаров, работ и услуг для обеспечения государственных (муниципальных) нужд	0503	03 3 20 20070	244	45 717.91787	29 999.74561
	Освещение объектов внешнего благоустройства	0503	03 3 20 20080		8 687.12201	7 586.55001
	Закупка товаров, работ, услуг в сфере информационно-коммуникационных технологий	0503	03 3 20 20080	242	18.87725	18.87725
	Прочая закупка товаров, работ и услуг для обеспечения государственных (муниципальных) нужд	0503	03 3 20 20080	244	8 668.24476	7 567.67276
	Подпрограмма «Комплексное благоустройство Петропавловск-Камчатского городского округа» Муниципальной программы «Энергоэффективность, развитие энергетики и коммунального хозяйства, обеспечение жителей Петропавловск-Камчатского городского округа коммунальными услугами, услугами по благоустройству территории и охрана окружающей среды»	0503	03 3 00 00000		25 022.43511	24 897.90711
	Оказание услуг по организации вывоза тел умерших и погибших граждан Петропавловск-Камчатского городского округа	0503	03 3 23 23010		784.35900	784.35900
	Прочая закупка товаров, работ и услуг для обеспечения государственных (муниципальных) нужд	0503	03 3 23 23010	244	784.35900	784.35900
	Субсидии на организацию и содержание мест захоронения	0503	03 3 23 23020		24 238.07611	24 113.54811
	Субсидии на возмещение недополученных доходов и (или) возмещение фактически понесенных затрат в связи с производством (реализацией) товаров, выполнением работ, оказанием услуг	0503	03 3 23 23020	811	24 238.07611	24 113.54811
	Подпрограмма «Комплексное благоустройство Петропавловск-Камчатского городского округа» Муниципальной программы «Энергоэффективность, развитие энергетики и коммунального хозяйства, обеспечение жителей Петропавловск-Камчатского городского округа коммунальными услугами, услугами по благоустройству территории и охрана окружающей среды»	0503	03 3 00 00000		18 471.67646	8 471.67646
	Организация праздничных мероприятий в местах массового отдыха	0503	03 3 26 26170		18 471.67646	8 471.67646
	Прочая закупка товаров, работ и услуг для обеспечения государственных (муниципальных) нужд	0503	03 3 26 26170	244	18 471.67646	8 471.67646
	Подпрограмма «Комплексное благоустройство Петропавловск-Камчатского городского округа» Муниципальной программы «Энергоэффективность, развитие энергетики и коммунального хозяйства, обеспечение жителей Петропавловск-Камчатского городского округа коммунальными услугами, услугами по благоустройству территории и охрана окружающей среды»	0503	03 3 00 00000		9 947.37409	9 947.37409
	Уплата налогов, сборов и иных платежей	0503	03 3 66 66000		9 947.37409	9 947.37409
	Уплата налога на имущество организаций и земельного налога	0503	03 3 66 66000	851	9 947.37409	9 947.37409
	Подпрограмма «Комплексное благоустройство Петропавловск-Камчатского городского округа» Муниципальной программы «Энергоэффективность, развитие энергетики и коммунального хозяйства, обеспечение жителей Петропавловск-Камчатского городского округа коммунальными услугами, услугами по благоустройству территории и охрана окружающей среды»	0503	03 3 00 00000		29 137.52286	23 837.52285
	Озеленение и ландшафтное оформление территорий Петропавловск-Камчатского городского округа	0503	03 3 88 88020		5 503.92848	3 703.92847
	Прочая закупка товаров, работ и услуг для обеспечения государственных (муниципальных) нужд	0503	03 3 88 88020	244	5 503.92848	3 703.92847
	Выращивание цветочной рассады, высадка рассады, подготовка и содержание цветников	0503	03 3 88 88030		21 633.59438	18 133.59438
	Прочая закупка товаров, работ и услуг для обеспечения государственных (муниципальных) нужд	0503	03 3 88 88030	244	21 633.59438	18 133.59438

№	Наименование	Код бюджетной классификации			Годовой объем ассигнований на 2019 год	Годовой объем ассигнований на 2020 год
		Раздел, Подраздел	Целевая статья	Вид расходов		
	Разработка архитектурной концепции (проработка цветовых решений)	0503	03 3 88 88040		2 000.00000	2 000.00000
	Прочая закупка товаров, работ и услуг для обеспечения государственных (муниципальных) нужд	0503	03 3 88 88040	244	2 000.00000	2 000.00000
	Подпрограмма «Ликвидация экологического ущерба от накопленного объема бытовых и промышленных отходов» Муниципальной программы «Энергоэффективность, развитие энергетики и коммунального хозяйства, обеспечение жителей Петропавловск-Камчатского городского округа коммунальными услугами, услугами по благоустройству территории и охрана окружающей среды»	0503	03 4 00 00000		17 664.53730	15 210.12590
	Содержание территорий, не принадлежащих домовладениям	0503	03 4 24 24030		17 159.33440	14 724.35388
	Прочая закупка товаров, работ и услуг для обеспечения государственных (муниципальных) нужд	0503	03 4 24 24030	244	17 159.33440	14 724.35388
	Дератизация и дезинфекция территории Петропавловск-Камчатского городского округа	0503	03 4 24 24070		505.20290	485.77202
	Прочая закупка товаров, работ и услуг для обеспечения государственных (муниципальных) нужд	0503	03 4 24 24070	244	505.20290	485.77202
	Подпрограмма «Ликвидация экологического ущерба от накопленного объема бытовых и промышленных отходов» Муниципальной программы «Энергоэффективность, развитие энергетики и коммунального хозяйства, обеспечение жителей Петропавловск-Камчатского городского округа коммунальными услугами, услугами по благоустройству территории и охрана окружающей среды»	0503	03 4 00 00000		1 456.50118	1 400.48190
	Организация субботников на территории Петропавловск-Камчатского городского округа	0503	03 4 26 26190		1 456.50118	1 400.48190
	Прочая закупка товаров, работ и услуг для обеспечения государственных (муниципальных) нужд	0503	03 4 26 26190	244	1 456.50118	1 400.48190
	Подпрограмма «Обеспечение реализации муниципальной программы» Муниципальной программы «Энергоэффективность, развитие энергетики и коммунального хозяйства, обеспечение жителей Петропавловск-Камчатского городского округа коммунальными услугами, услугами по благоустройству территории и охрана окружающей среды»	0503	03 5 00 00000		16 803.50000	16 803.50000
	Расходы на осуществление государственных полномочий Камчатского края по организации проведения мероприятий по отлову и содержанию безнадзорных животных в Камчатском крае	0503	03 5 15 40280		16 803.50000	16 803.50000
	Прочая закупка товаров, работ и услуг для обеспечения государственных (муниципальных) нужд	0503	03 5 15 40280	244	16 803.50000	16 803.50000
	Подпрограмма «Управление и распоряжение муниципальным имуществом, вовлеченным в земельные правоотношения» Муниципальной программы «Совершенствование управления муниципальным имуществом Петропавловск-Камчатского городского округа»	0503	11 2 00 00000		5 000.00000	5 000.00000
	Снос ветхих и аварийных зданий, строений, сооружений, находящихся в казне Петропавловск-Камчатского городского округа	0503	11 2 19 19020		3 000.00000	3 000.00000
	Прочая закупка товаров, работ и услуг для обеспечения государственных (муниципальных) нужд	0503	11 2 19 19020	244	3 000.00000	3 000.00000
	Снос объектов некапитального строительства	0503	11 2 19 19060		2 000.00000	2 000.00000
	Прочая закупка товаров, работ и услуг для обеспечения государственных (муниципальных) нужд	0503	11 2 19 19060	244	2 000.00000	2 000.00000
	Подпрограмма «Обеспечение реализации жилищной политики городского округа» Муниципальной программы «Обеспечение доступным и комфортным жильем жителей Петропавловск-Камчатского городского округа»	0505	02 5 00 00000		69 008.74837	71 142.55715
	Обеспечение деятельности органов администрации Петропавловск-Камчатского городского округа в части исполнения функций муниципальной службы	0505	02 5 16 16010		29 213.01858	29 213.01858
	Фонд оплаты труда государственных (муниципальных) органов	0505	02 5 16 16010	121	22 167.41990	22 167.41990
	Иные выплаты персоналу государственных (муниципальных) органов, за исключением фонда оплаты труда	0505	02 5 16 16010	122	970.00000	970.00000
	Взносы по обязательному социальному страхованию на выплаты денежного содержания и иные выплаты работникам государственных (муниципальных) органов	0505	02 5 16 16010	129	5 763.52917	5 763.52917
	Прочая закупка товаров, работ и услуг для обеспечения государственных (муниципальных) нужд	0505	02 5 16 16010	244	312.06951	312.06951
	Обеспечение деятельности органов администрации Петропавловск-Камчатского городского округа в части исполнения функций, не связанных с муниципальной службой	0505	02 5 16 16020		10 991.49990	11 447.69206
	Фонд оплаты труда государственных (муниципальных) органов	0505	02 5 16 16020	121	7 832.29720	7 832.29720
	Иные выплаты персоналу государственных (муниципальных) органов, за исключением фонда оплаты труда	0505	02 5 16 16020	122	744.90682	1 201.90682
	Взносы по обязательному социальному страхованию на выплаты денежного содержания и иные выплаты работникам государственных (муниципальных) органов	0505	02 5 16 16020	129	2 365.35376	2 365.35376
	Уплата налога на имущество организаций и земельного налога	0505	02 5 16 16020	851	48.94212	48.13428

№	Наименование	Код бюджетной классификации			Годовой объем ассигнований на 2019 год	Годовой объем ассигнований на 2020 год
		Раздел, Подраздел	Целевая статья	Вид расходов		
	Организация материально-технического и хозяйственного обеспечения деятельности органов администрации Петропавловск-Камчатского городского округа	0505	02 5 16 16040		15 891.06233	16 523.67895
	Прочая закупка товаров, работ и услуг для обеспечения государственных (муниципальных) нужд	0505	02 5 16 16040	244	15 891.06233	16 523.67895
	Обеспечение деятельности по регистрационному учету	0505	02 5 16 16070		12 697.66756	13 742.66756
	Фонд оплаты труда государственных (муниципальных) органов	0505	02 5 16 16070	121	8 945.51840	8 945.51840
	Иные выплаты персоналу государственных (муниципальных) органов, за исключением фонда оплаты труда	0505	02 5 16 16070	122	905.88260	1 950.88260
	Взносы по обязательному социальному страхованию на выплаты денежного содержания и иные выплаты работникам государственных (муниципальных) органов	0505	02 5 16 16070	129	2 701.54656	2 701.54656
	Прочая закупка товаров, работ и услуг для обеспечения государственных (муниципальных) нужд	0505	02 5 16 16070	244	144.72000	144.72000
	Расходы, направленные на решение вопросов, возникающих в процессе деятельности администрации Петропавловск-Камчатского городского округа	0505	02 5 16 16090		215.50000	215.50000
	Иные выплаты персоналу государственных (муниципальных) органов, за исключением фонда оплаты труда	0505	02 5 16 16090	122	215.50000	215.50000
	Подпрограмма «Комплексное благоустройство Петропавловск-Камчатского городского округа» Муниципальной программы «Энергоэффективность, развитие энергетики и коммунального хозяйства, обеспечение жителей Петропавловск-Камчатского городского округа коммунальными услугами, услугами по благоустройству территории и охрана окружающей среды»	0505	03 3 00 00000		45 802.46198	45 802.46198
	Обеспечение реализации мероприятий по благоустройству территории городского округа	0505	03 3 15 15070		45 802.46198	45 802.46198
	Фонд оплаты труда учреждений	0505	03 3 15 15070	111	31 012.63955	31 012.63955
	Иные выплаты персоналу учреждений, за исключением фонда оплаты труда	0505	03 3 15 15070	112	2 010.43412	1 990.57583
	Взносы по обязательному социальному страхованию на выплаты по оплате труда работников и иные выплаты работникам учреждений	0505	03 3 15 15070	119	9 365.81714	9 365.81714
	Закупка товаров, работ, услуг в сфере информационно-коммуникационных технологий	0505	03 3 15 15070	242	1 054.38172	1 054.38172
	Прочая закупка товаров, работ и услуг для обеспечения государственных (муниципальных) нужд	0505	03 3 15 15070	244	2 275.16709	2 295.02538
	Уплата налога на имущество организаций и земельного налога	0505	03 3 15 15070	851	2.93853	2.93853
	Уплата прочих налогов, сборов	0505	03 3 15 15070	852	71.08383	71.08383
	Уплата иных платежей	0505	03 3 15 15070	853	10.00000	10.00000
	Подпрограмма «Обеспечение реализации муниципальной программы» Муниципальной программы «Энергоэффективность, развитие энергетики и коммунального хозяйства, обеспечение жителей Петропавловск-Камчатского городского округа коммунальными услугами, услугами по благоустройству территории и охрана окружающей среды»	0505	03 5 00 00000		37 300.80971	37 425.33771
	Обеспечение деятельности органов администрации Петропавловск-Камчатского городского округа в части исполнения функций муниципальной службы	0505	03 5 16 16010		32 760.24771	32 760.24771
	Фонд оплаты труда государственных (муниципальных) органов	0505	03 5 16 16010	121	24 869.87600	24 869.87600
	Иные выплаты персоналу государственных (муниципальных) органов, за исключением фонда оплаты труда	0505	03 5 16 16010	122	1 007.20471	1 044.18300
	Взносы по обязательному социальному страхованию на выплаты денежного содержания и иные выплаты работникам государственных (муниципальных) органов	0505	03 5 16 16010	129	6 714.86700	6 714.86700
	Прочая закупка товаров, работ и услуг для обеспечения государственных (муниципальных) нужд	0505	03 5 16 16010	244	168.30000	131.32171
	Обеспечение деятельности органов администрации Петропавловск-Камчатского городского округа в части исполнения функций, не связанных с муниципальной службой	0505	03 5 16 16020		4 217.31200	4 341.84000
	Фонд оплаты труда государственных (муниципальных) органов	0505	03 5 16 16020	121	3 000.65200	3 000.65200
	Иные выплаты персоналу государственных (муниципальных) органов, за исключением фонда оплаты труда	0505	03 5 16 16020	122	376.47700	501.00500
	Взносы по обязательному социальному страхованию на выплаты денежного содержания и иные выплаты работникам государственных (муниципальных) органов	0505	03 5 16 16020	129	840.18300	840.18300
	Расходы, направленные на решение вопросов, возникающих в процессе деятельности администрации Петропавловск-Камчатского городского округа	0505	03 5 16 16090		323.25000	323.25000
	Иные выплаты персоналу государственных (муниципальных) органов, за исключением фонда оплаты труда	0505	03 5 16 16090	122	323.25000	323.25000
	Подпрограмма «Управление и распоряжение объектами недвижимого имущества муниципальной собственности» Муниципальной программы «Совершенствование управления муниципальным имуществом Петропавловск-Камчатского городского округа»	0505	11 1 00 00000		6 378.44672	6 570.49779

№	Наименование	Код бюджетной классификации			Годовой объем ассигнований на 2019 год	Годовой объем ассигнований на 2020 год
		Раздел, Подраздел	Целевая статья	Вид расходов		
	Обследование на аварийность многоквартирных домов	0505	11 1 14 14010		1 580.00000	1 580.00000
	Прочая закупка товаров, работ и услуг для обеспечения государственных (муниципальных) нужд	0505	11 1 14 14010	244	1 580.00000	1 580.00000
	Изготовление технической документации на объекты недвижимого имущества	0505	11 1 14 14020		2 940.04672	3 057.67859
	Прочая закупка товаров, работ и услуг для обеспечения государственных (муниципальных) нужд	0505	11 1 14 14020	244	2 940.04672	3 057.67859
	Оценка рыночной стоимости объектов недвижимого и движимого имущества муниципальной собственности	0505	11 1 14 14030		1 679.60000	1 746.78400
	Прочая закупка товаров, работ и услуг для обеспечения государственных (муниципальных) нужд	0505	11 1 14 14030	244	1 679.60000	1 746.78400
	Проведение экспертизы безопасности объектов недвижимого имущества	0505	11 1 14 14200		178.80000	186.03520
	Прочая закупка товаров, работ и услуг для обеспечения государственных (муниципальных) нужд	0505	11 1 14 14200	244	178.80000	186.03520
	Подпрограмма «Управление и распоряжение объектами недвижимого имущества муниципальной собственности» Муниципальной программы «Совершенствование управления муниципальным имуществом Петропавловск-Камчатского городского округа»	0505	11 1 00 00000		609.00000	609.00000
	Вскрытие и санитарная очистка жилых помещений с вывозом и утилизацией мусора освободившихся жилых помещений муниципального жилищного фонда	0505	11 1 24 24010		609.00000	609.00000
	Прочая закупка товаров, работ и услуг для обеспечения государственных (муниципальных) нужд	0505	11 1 24 24010	244	609.00000	609.00000
	Подпрограмма «Управление и распоряжение объектами недвижимого имущества муниципальной собственности» Муниципальной программы «Совершенствование управления муниципальным имуществом Петропавловск-Камчатского городского округа»	0505	11 1 00 00000		11 456.25713	6 852.10599
	Содержание и сохранность объектов недвижимого имущества, составляющих казну муниципального образования	0505	11 1 65 65010		11 456.25713	6 852.10599
	Прочая закупка товаров, работ и услуг для обеспечения государственных (муниципальных) нужд	0505	11 1 65 65010	244	11 456.25713	6 852.10599
5	**ОБРАЗОВАНИЕ**	**0700**			**5 520 707.74491**	**5 414 645.15145**
	Подпрограмма «Развитие дошкольного образования» Муниципальной программы «Развитие образования и социальная поддержка граждан в Петропавловск-Камчатском городском округе»	0701	01 2 00 00000		969 427.39392	969 427.39392
	Обеспечение деятельности образовательных организаций, предоставляющих услуги в сфере дошкольного образования	0701	01 2 15 15040		969 427.39392	969 427.39392
	Субсидии бюджетным учреждениям на финансовое обеспечение государственного (муниципального) задания на оказание государственных (муниципальных) услуг (выполнение работ)	0701	01 2 15 15040	611	329 837.44092	329 837.44092
	Субсидии бюджетным учреждениям на иные цели	0701	01 2 15 15040	612	25 730.00000	25 730.00000
	Субсидии автономным учреждениям на финансовое обеспечение государственного (муниципального) задания на оказание государственных (муниципальных) услуг (выполнение работ)	0701	01 2 15 15040	621	573 369.95300	573 369.95300
	Субсидии автономным учреждениям на иные цели	0701	01 2 15 15040	622	40 490.00000	40 490.00000
	Подпрограмма «Развитие дошкольного образования» Муниципальной программы «Развитие образования и социальная поддержка граждан в Петропавловск-Камчатском городском округе»	0701	01 2 00 00000		1 241 811.80000	1 241 811.80000
	Расходы за счет средств краевого бюджета, предоставленных в целях выравнивания обеспеченности муниципальных образований в Камчатском крае по реализации ими их расходных обязательств	0701	01 2 15 40040		152 500.00000	152 500.00000
	Субсидии бюджетным учреждениям на финансовое обеспечение государственного (муниципального) задания на оказание государственных (муниципальных) услуг (выполнение работ)	0701	01 2 15 40040	611	50 000.00000	50 000.00000
	Субсидии автономным учреждениям на финансовое обеспечение государственного (муниципального) задания на оказание государственных (муниципальных) услуг (выполнение работ)	0701	01 2 15 40040	621	102 500.00000	102 500.00000
	Расходы для осуществления государственных полномочий Камчатского края по обеспечению государственных гарантий реализации прав на получение общедоступного и бесплатного дошкольного образования в муниципальных дошкольных образовательных организациях и муниципальных общеобразовательных организациях в Камчатском крае	0701	01 2 15 40230		1 089 311.80000	1 089 311.80000
	Субсидии бюджетным учреждениям на финансовое обеспечение государственного (муниципального) задания на оказание государственных (муниципальных) услуг (выполнение работ)	0701	01 2 15 40230	611	389 827.32400	389 827.32400
	Субсидии автономным учреждениям на финансовое обеспечение государственного (муниципального) задания на оказание государственных (муниципальных) услуг (выполнение работ)	0701	01 2 15 40230	621	699 484.47600	699 484.47600
	Подпрограмма «Развитие общего и дополнительного образования» Муниципальной программы «Развитие образования и социальная поддержка граждан в Петропавловск-Камчатском городском округе»	0702	01 1 00 00000		347 444.01884	335 392.26988
	Обеспечение деятельности образовательных организаций, предоставляющих услуги в сфере общего образования	0702	01 1 15 15010		347 444.01884	335 392.26988

№	Наименование	Код бюджетной классификации			Годовой объем ассигнований на 2019 год	Годовой объем ассигнований на 2020 год
		Раздел, Подраздел	Целевая статья	Вид расходов		
	Субсидии бюджетным учреждениям на финансовое обеспечение государственного (муниципального) задания на оказание государственных (муниципальных) услуг (выполнение работ)	0702	01 1 15 15010	611	133 116.28100	133 116.28100
	Субсидии бюджетным учреждениям на иные цели	0702	01 1 15 15010	612	28 030.00000	28 030.00000
	Субсидии автономным учреждениям на финансовое обеспечение государственного (муниципального) задания на оказание государственных (муниципальных) услуг (выполнение работ)	0702	01 1 15 15010	621	139 845.98888	139 845.98888
	Субсидии автономным учреждениям на иные цели	0702	01 1 15 15010	622	46 451.74896	34 400.00000
	Подпрограмма «Развитие общего и дополнительного образования» Муниципальной программы «Развитие образования и социальная поддержка граждан в Петропавловск-Камчатском городском округе»	0702	01 1 00 00000		2 064 955.30000	2 064 955.30000
	Расходы за счет средств краевого бюджета, предоставленных в целях выравнивания обеспеченности муниципальных образований в Камчатском крае по реализации ими их расходных обязательств	0702	01 1 15 40040		187 000.00000	187 000.00000
	Субсидии бюджетным учреждениям на финансовое обеспечение государственного (муниципального) задания на оказание государственных (муниципальных) услуг (выполнение работ)	0702	01 1 15 40040	611	90 000.00000	90 000.00000
	Субсидии автономным учреждениям на финансовое обеспечение государственного (муниципального) задания на оказание государственных (муниципальных) услуг (выполнение работ)	0702	01 1 15 40040	621	97 000.00000	97 000.00000
	Расходы для осуществления государственных полномочий Камчатского края по обеспечению государственных гарантий реализации прав на получение общедоступного и бесплатного начального общего, основного общего, среднего общего образования в муниципальных общеобразовательных организациях в Камчатском крае, по обеспечению дополнительного образования детей в муниципальных общеобразовательных организациях в Камчатском крае	0702	01 1 15 40170		1 809 075.20000	1 809 075.20000
	Субсидии бюджетным учреждениям на финансовое обеспечение государственного (муниципального) задания на оказание государственных (муниципальных) услуг (выполнение работ)	0702	01 1 15 40170	611	842 441.20700	842 441.20700
	Субсидии автономным учреждениям на финансовое обеспечение государственного (муниципального) задания на оказание государственных (муниципальных) услуг (выполнение работ)	0702	01 1 15 40170	621	966 633.99300	966 633.99300
	Расходы для осуществления государственных полномочий Камчатского края по выплате ежемесячной доплаты к заработной плате педагогическим работникам, имеющим ученые степени доктора наук, кандидата наук, государственные награды СССР, РСФСР и Российской Федерации, в отдельных муниципальных образовательных организациях в Камчатском крае	0702	01 1 15 40190		44.70000	44.70000
	Субсидии бюджетным учреждениям на иные цели	0702	01 1 15 40190	612	44.70000	44.70000
	Расходы для осуществления государственных полномочий Камчатского края по обеспечению государственных гарантий реализации прав на получение общедоступного и бесплатного дошкольного образования в муниципальных дошкольных образовательных организациях и муниципальных общеобразовательных организациях в Камчатском крае	0702	01 1 15 40230		38 294.40000	38 294.40000
	Субсидии бюджетным учреждениям на финансовое обеспечение государственного (муниципального) задания на оказание государственных (муниципальных) услуг (выполнение работ)	0702	01 1 15 40230	611	9 190.02400	9 190.02400
	Субсидии автономным учреждениям на финансовое обеспечение государственного (муниципального) задания на оказание государственных (муниципальных) услуг (выполнение работ)	0702	01 1 15 40230	621	29 104.37600	29 104.37600
	Расходы для осуществления государственных полномочий Камчатского края по выплате вознаграждения за выполнение функций классного руководителя педагогическим работникам муниципальных образовательных организаций в Камчатском крае	0702	01 1 15 40250		30 541.00000	30 541.00000
	Субсидии бюджетным учреждениям на иные цели	0702	01 1 15 40250	612	13 609.00000	13 609.00000
	Субсидии автономным учреждениям на иные цели	0702	01 1 15 40250	622	16 932.00000	16 932.00000
	Подпрограмма «Развитие общего и дополнительного образования» Муниципальной программы «Развитие образования и социальная поддержка граждан в Петропавловск-Камчатском городском округе»	0703	01 1 00 00000		42 584.93855	42 584.93855
	Обеспечение деятельности образовательных организаций, предоставляющих услуги в сфере дополнительного образования детей	0703	01 1 15 15020		42 584.93855	42 584.93855
	Субсидии бюджетным учреждениям на финансовое обеспечение государственного (муниципального) задания на оказание государственных (муниципальных) услуг (выполнение работ)	0703	01 1 15 15020	611	29 717.06192	29 717.06192
	Субсидии бюджетным учреждениям на иные цели	0703	01 1 15 15020	612	5 600.00000	5 600.00000
	Субсидии автономным учреждениям на финансовое обеспечение государственного (муниципального) задания на оказание государственных (муниципальных) услуг (выполнение работ)	0703	01 1 15 15020	621	6 417.87663	6 417.87663
	Субсидии автономным учреждениям на иные цели	0703	01 1 15 15020	622	850.00000	850.00000
	Подпрограмма «Развитие общего и дополнительного образования» Муниципальной программы «Развитие образования и социальная поддержка граждан в Петропавловск-Камчатском городском округе»	0703	01 1 00 00000		242 824.80000	242 824.80000

№	Наименование	Код бюджетной классификации			Годовой объем ассигнований на 2019 год	Годовой объем ассигнований на 2020 год
		Раздел, Подраздел	Целевая статья	Вид расходов		
	Расходы за счет средств краевого бюджета, предоставленных в целях выравнивания обеспеченности муниципальных образований в Камчатском крае по реализации ими их расходных обязательств	0703	01 1 15 40040		200 000.00000	200 000.00000
	Субсидии бюджетным учреждениям на финансовое обеспечение государственного (муниципального) задания на оказание государственных (муниципальных) услуг (выполнение работ)	0703	01 1 15 40040	611	163 171.40000	163 171.40000
	Субсидии автономным учреждениям на финансовое обеспечение государственного (муниципального) задания на оказание государственных (муниципальных) услуг (выполнение работ)	0703	01 1 15 40040	621	36 828.60000	36 828.60000
	Расходы для осуществления государственных полномочий Камчатского края по обеспечению государственных гарантий реализации прав на получение общедоступного и бесплатного начального общего, основного общего, среднего общего образования в муниципальных общеобразовательных организациях в Камчатском крае, по обеспечению дополнительного образования детей в муниципальных общеобразовательных организациях в Камчатском крае	0703	01 1 15 40170		42 824.80000	42 824.80000
	Субсидии бюджетным учреждениям на финансовое обеспечение государственного (муниципального) задания на оказание государственных (муниципальных) услуг (выполнение работ)	0703	01 1 15 40170	611	22 426.70300	22 426.70300
	Субсидии автономным учреждениям на финансовое обеспечение государственного (муниципального) задания на оказание государственных (муниципальных) услуг (выполнение работ)	0703	01 1 15 40170	621	20 398.09700	20 398.09700
	Подпрограмма «Сохранение и развитие культуры в Петропавловск-Камчатском городском округе» Муниципальной программы «Создание условий для развития культуры, спорта и молодежной политики в Петропавловск-Камчатском городском округе»	0703	05 1 00 00000		800.00000	200.00000
	Проведение работ по укреплению материально-технической базы муниципальных учреждений культуры и дополнительного образования детей Петропавловск-Камчатского городского округа (ремонт внутренних помещений, фасадов, залов)	0703	05 1 08 08120		800.00000	200.00000
	Субсидии бюджетным учреждениям на иные цели	0703	05 1 08 08120	612	500.00000	100.00000
	Субсидии автономным учреждениям на иные цели	0703	05 1 08 08120	622	300.00000	100.00000
	Подпрограмма «Сохранение и развитие культуры в Петропавловск-Камчатском городском округе» Муниципальной программы «Создание условий для развития культуры, спорта и молодежной политики в Петропавловск-Камчатском городском округе»	0703	05 1 00 00000		250.00000	250.00000
	Оснащение муниципальных учреждений культуры и дополнительного образования детей Петропавловск-Камчатского городского округа сценическим и специализированным оборудованием, мебелью, аппаратурой, оргтехникой, расходными материалами, музыкальными инструментами	0703	05 1 12 12180		200.00000	200.00000
	Субсидии бюджетным учреждениям на иные цели	0703	05 1 12 12180	612	200.00000	200.00000
	Обеспечение качества работы самодеятельных коллективов в муниципальных учреждениях культуры Петропавловск-Камчатского городского округа (пошив, приобретение, изготовление: реквизита, костюмов, декорации)	0703	05 1 12 12190		50.00000	50.00000
	Субсидии бюджетным учреждениям на иные цели	0703	05 1 12 12190	612	50.00000	50.00000
	Подпрограмма «Сохранение и развитие культуры в Петропавловск-Камчатском городском округе» Муниципальной программы «Создание условий для развития культуры, спорта и молодежной политики в Петропавловск-Камчатском городском округе»	0703	05 1 00 00000		79 695.07644	75 695.06471
	Обеспечение деятельности (оказание услуг) учреждений культуры и учреждений дополнительного образования детей Петропавловск-Камчатского городского округа	0703	05 1 15 15090		79 695.07644	75 695.06471
	Субсидии бюджетным учреждениям на финансовое обеспечение государственного (муниципального) задания на оказание государственных (муниципальных) услуг (выполнение работ)	0703	05 1 15 15090	611	44 747.81844	42 747.79788
	Субсидии бюджетным учреждениям на иные цели	0703	05 1 15 15090	612	1 200.00000	1 200.00000
	Субсидии автономным учреждениям на финансовое обеспечение государственного (муниципального) задания на оказание государственных (муниципальных) услуг (выполнение работ)	0703	05 1 15 15090	621	32 747.25800	30 747.26683
	Субсидии автономным учреждениям на иные цели	0703	05 1 15 15090	622	1 000.00000	1 000.00000
	Подпрограмма «Сохранение и развитие культуры в Петропавловск-Камчатском городском округе» Муниципальной программы «Создание условий для развития культуры, спорта и молодежной политики в Петропавловск-Камчатском городском округе»	0703	05 1 00 00000		81 120.55986	81 120.55986
	Расходы за счет средств краевого бюджета, предоставленных в целях выравнивания обеспеченности муниципальных образований в Камчатском крае по реализации ими их расходных обязательств	0703	05 1 15 40040		80 763.05986	80 763.05986
	Субсидии бюджетным учреждениям на финансовое обеспечение государственного (муниципального) задания на оказание государственных (муниципальных) услуг (выполнение работ)	0703	05 1 15 40040	611	44 322.57760	44 322.57760
	Субсидии автономным учреждениям на финансовое обеспечение государственного (муниципального) задания на оказание государственных (муниципальных) услуг (выполнение работ)	0703	05 1 15 40040	621	36 440.48226	36 440.48226

№	Наименование	Код бюджетной классификации			Годовой объем ассигнований на 2019 год	Годовой объем ассигнований на 2020 год
		Раздел, Подраздел	Целевая статья	Вид расходов		
	Расходы для осуществления государственных полномочий Камчатского края по выплате ежемесячной доплаты к заработной плате педагогическим работникам, имеющим ученые степени доктора наук, кандидата наук, государственные награды СССР, РСФСР и Российской Федерации, в отдельных муниципальных образовательных организациях в Камчатском крае	0703	05 1 15 40190		357.50000	357.50000
	Субсидии бюджетным учреждениям на иные цели	0703	05 1 15 40190	612	178.75158	178.75158
	Субсидии автономным учреждениям на иные цели	0703	05 1 15 40190	622	178.74842	178.74842
	Подпрограмма «Сохранение и развитие культуры в Петропавловск-Камчатском городском округе» Муниципальной программы «Создание условий для развития культуры, спорта и молодежной политики в Петропавловск-Камчатском городском округе»	0703	05 1 00 00000		241.44900	241.44900
	Проведение городских культурно-массовых мероприятий, участие в организации и проведении всероссийских и краевых мероприятий	0703	05 1 26 26200		241.44900	241.44900
	Премии и гранты	0703	05 1 26 26200	350	111.44900	111.44900
	Субсидии автономным учреждениям на иные цели	0703	05 1 26 26200	622	130.00000	130.00000
	Подпрограмма «Сохранение и развитие культуры в Петропавловск-Камчатском городском округе» Муниципальной программы «Создание условий для развития культуры, спорта и молодежной политики в Петропавловск-Камчатском городском округе»	0703	05 1 00 00000		700.00000	100.00000
	Организация участия самодеятельных коллективов муниципальных учреждений культуры и учащихся муниципальных учреждений дополнительного образования детей Петропавловск-Камчатского городского округа, в региональных, российских, международных смотрах, конкурсах, фестивалях, выставках, соревнованиях	0703	05 1 63 63030		700.00000	100.00000
	Субсидии автономным учреждениям на иные цели	0703	05 1 63 63030	622	700.00000	100.00000
	Подпрограмма «Молодежь Петропавловск-Камчатского городского округа» Муниципальной программы «Создание условий для развития культуры, спорта и молодежной политики в Петропавловск-Камчатском городском округе»	0707	05 2 00 00000		4 626.80055	4 668.61481
	Обеспечение реализации муниципальных услуг и функций, в том числе по выполнению государственных полномочий Камчатского края (содержание муниципальных учреждений городского округа)	0707	05 2 15 15000		4 626.80055	4 668.61481
	Субсидии автономным учреждениям на финансовое обеспечение государственного (муниципального) задания на оказание государственных (муниципальных) услуг (выполнение работ)	0707	05 2 15 15000	621	4 401.80055	4 443.61481
	Субсидии автономным учреждениям на иные цели	0707	05 2 15 15000	622	225.00000	225.00000
	Подпрограмма «Молодежь Петропавловск-Камчатского городского округа» Муниципальной программы «Создание условий для развития культуры, спорта и молодежной политики в Петропавловск-Камчатском городском округе»	0707	05 2 00 00000		100.00000	100.00000
	Развитие системы информирования молодежи, пропаганда позитивных ценностей через электронные средства (Интернет), средства массовой информации, применение различных форм социальной рекламы, направленной на популизацию позитивных ценностей среди молодежи	0707	05 2 25 25090		100.00000	100.00000
	Субсидии автономным учреждениям на иные цели	0707	05 2 25 25090	622	100.00000	100.00000
	Подпрограмма «Молодежь Петропавловск-Камчатского городского округа» Муниципальной программы «Создание условий для развития культуры, спорта и молодежной политики в Петропавловск-Камчатском городском округе»	0707	05 2 00 00000		13 289.69000	12 889.69000
	Проведение гражданско-патриотических, волонтерских, профилактических молодежных мероприятий и акций, реализация социально значимых проектов, акций и мероприятий по направлениям молодежной политики. Выявление и продвижение талантливой молодежи	0707	05 2 26 26210		2 400.00000	2 000.00000
	Субсидии автономным учреждениям на иные цели	0707	05 2 26 26210	622	2 400.00000	2 000.00000
	Трудовая адаптация молодежи и содействие в трудоустройстве молодых специалистов: формирование среди учащихся 9-11 классов понимания необходимости осознанного выбора профессии: мониторинг ситуации информационные материалы, тестирование; организация и проведение трудовых акций силами молодежи	0707	05 2 26 26230		489.69000	489.69000
	Субсидии автономным учреждениям на иные цели	0707	05 2 26 26230	622	489.69000	489.69000
	Обеспечение временного трудоустройства несовершеннолетних в возрасте от 14 до 18 лет, организация работы городских молодежных трудовых отрядов «Молодой Петропавловск» на дополнительных рабочих местах по благоустройству городских территорий	0707	05 2 26 26240		10 400.00000	10 400.00000
	Субсидии автономным учреждениям на иные цели	0707	05 2 26 26240	622	10 400.00000	10 400.00000
	Подпрограмма «Молодежь Петропавловск-Камчатского городского округа» Муниципальной программы «Создание условий для развития культуры, спорта и молодежной политики в Петропавловск-Камчатском городском округе»	0707	05 2 00 00000		2 000.00000	2 000.00000
	Поддержка общественных организаций и объединений, проведение конкурса проектов и программ общественных организаций и объединений на право получения субсидий из бюджета Петропавловск-Камчатского городского округа на реализацию мероприятий, направленных на поддержку общественных инициатив по направлениям молодежной политики	0707	05 2 60 60120		2 000.00000	2 000.00000

№	Наименование	Код бюджетной классификации			Годовой объем ассигнований на 2019 год	Годовой объем ассигнований на 2020 год
		Раздел, Подраздел	Целевая статья	Вид расходов		
	Субсидии (гранты в форме субсидий) на финансовое обеспечение затрат в связи с производством (реализацией) товаров, выполнением работ, оказанием услуг, порядком (правилами) предоставления которых установлено требование о последующем подтверждении их использования в соответствии с условиями и (или) целями предоставления	0707	05 2 60 60120	632	2 000.00000	2 000.00000
	Подпрограмма «Развитие общего и дополнительного образования» Муниципальной программы «Развитие образования и социальная поддержка граждан в Петропавловск-Камчатском городском округе»	0709	01 1 00 00000		55 078.80448	40 280.03718
	Приведение общеобразовательных учреждений в соответствие с современными требованиями, в том числе проведение ремонтных работ в соответствии с СанПиН и другим нормативным документам, направленными на обеспечение безопасных условий организации образовательного процесса	0709	01 1 08 08060		52 078.80448	40 280.03718
	Субсидии бюджетным учреждениям на иные цели	0709	01 1 08 08060	612	26 000.00000	12 051.65200
	Субсидии автономным учреждениям на иные цели	0709	01 1 08 08060	622	26 078.80448	28 228.38518
	Приведение учреждений дополнительного образования в соответствие с современными требованиями, в том числе проведение ремонтных работ в соответствии с СанПиН и другим нормативным документам, направленными на обеспечение безопасных условий организации образовательного процесса	0709	01 1 08 08200		3 000.00000	0.00000
	Субсидии бюджетным учреждениям на иные цели	0709	01 1 08 08200	612	3 000.00000	0.00000
	Подпрограмма «Развитие общего и дополнительного образования» Муниципальной программы «Развитие образования и социальная поддержка граждан в Петропавловск-Камчатском городском округе»	0709	01 1 00 00000		14 975.50769	0.00000
	Внедрение современных форм организации питания, в том числе обеспечение школьных пищеблоков современным технологическим оборудованием и мебелью для обеденных зон школьных столовых	0709	01 1 12 12070		10 975.50769	0.00000
	Субсидии автономным учреждениям на иные цели	0709	01 1 12 12070	622	10 975.50769	0.00000
	Приобретение спортивного оборудования и инвентаря для общеобразовательных учреждений, спортивных секций, создание и содержание спортивных площадок в общеобразовательных учреждениях, в том числе подготовка проектно-сметной, технической документации	0709	01 1 12 12080		4 000.00000	0.00000
	Субсидии автономным учреждениям на иные цели	0709	01 1 12 12080	622	4 000.00000	0.00000
	Подпрограмма «Развитие общего и дополнительного образования» Муниципальной программы «Развитие образования и социальная поддержка граждан в Петропавловск-Камчатском городском округе»	0709	01 1 00 00000		6 629.03000	3 083.55754
	Создание системы поддержки одаренных детей и популяризация передового педагогического опыта	0709	01 1 26 26100		6 629.03000	3 083.55754
	Прочая закупка товаров, работ и услуг для обеспечения государственных (муниципальных) нужд	0709	01 1 26 26100	244	1 103.63800	1 103.63800
	Премии и гранты	0709	01 1 26 26100	350	1 979.92000	1 979.91954
	Субсидии автономным учреждениям на иные цели	0709	01 1 26 26100	622	3 545.47200	0.00000
	Подпрограмма «Развитие общего и дополнительного образования» Муниципальной программы «Развитие образования и социальная поддержка граждан в Петропавловск-Камчатском городском округе»	0709	01 1 00 00000		5 000.00000	0.00000
	Выполнение комплекса мероприятий по противопожарной безопасности и защите общеобразовательных учреждений и учреждений дополнительного образования детей Петропавловск -Камчатского городского округа	0709	01 1 69 69030		5 000.00000	0.00000
	Субсидии бюджетным учреждениям на иные цели	0709	01 1 69 69030	612	5 000.00000	0.00000
	Подпрограмма «Развитие общего и дополнительного образования» Муниципальной программы «Развитие образования и социальная поддержка граждан в Петропавловск-Камчатском городском округе»	0709	01 1 00 00000		13 240.56000	13 240.56000
	Организация отдыха детей в каникулярное время	0709	01 1 81 81000		13 240.56000	13 240.56000
	Субсидии бюджетным учреждениям на финансовое обеспечение государственного (муниципального) задания на оказание государственных (муниципальных) услуг (выполнение работ)	0709	01 1 81 81000	611	5 134.54340	5 134.54340
	Субсидии автономным учреждениям на финансовое обеспечение государственного (муниципального) задания на оказание государственных (муниципальных) услуг (выполнение работ)	0709	01 1 81 81000	621	8 106.01660	8 106.01660
	Подпрограмма «Развитие общего и дополнительного образования» Муниципальной программы «Развитие образования и социальная поддержка граждан в Петропавловск-Камчатском городском округе»	0709	01 1 00 00000		3 000.00000	0.00000
	Установка систем видеонаблюдения в образовательных учреждениях	0709	01 1 82 82010		3 000.00000	0.00000
	Субсидии бюджетным учреждениям на иные цели	0709	01 1 82 82010	612	3 000.00000	0.00000
	Подпрограмма «Развитие дошкольного образования» Муниципальной программы «Развитие образования и социальная поддержка граждан в Петропавловск-Камчатском городском округе»	0709	01 2 00 00000		43 932.89958	0.00000
	Приведение муниципальных дошкольных образовательных учреждений в соответствие с требованиями СанПин и других нормативных документов, направленных на обеспечение безопасных условий организации образовательного процесса, капитальные ремонты в течение всего периода	0709	01 2 08 08090		43 932.89958	0.00000
	Субсидии бюджетным учреждениям на иные цели	0709	01 2 08 08090	612	20 000.00000	0.00000

№	Наименование	Код бюджетной классификации			Годовой объем ассигнований на 2019 год	Годовой объем ассигнований на 2020 год
		Раздел, Подраздел	Целевая статья	Вид расходов		
	Субсидии автономным учреждениям на иные цели	0709	01 2 08 08090	622	23 932.89958	0.00000
	Подпрограмма «Развитие дошкольного образования» Муниципальной программы «Развитие образования и социальная поддержка граждан в Петропавловск-Камчатском городском округе»	0709	01 2 00 00000		3 000.00000	0.00000
	Приобретение технологического оборудования в муниципальные дошкольные образовательные учреждения	0709	01 2 12 12090		1 800.00000	0.00000
	Субсидии автономным учреждениям на иные цели	0709	01 2 12 12090	622	1 800.00000	0.00000
	Приобретение мебели в муниципальные дошкольные образовательные учреждения	0709	01 2 12 12100		1 200.00000	0.00000
	Субсидии автономным учреждениям на иные цели	0709	01 2 12 12100	622	1 200.00000	0.00000
	Подпрограмма «Развитие дошкольного образования» Муниципальной программы «Развитие образования и социальная поддержка граждан в Петропавловск-Камчатском городском округе»	0709	01 2 00 00000		200.00000	0.00000
	Организация городских конкурсных мероприятий для воспитанников дошкольных учреждений	0709	01 2 26 26130		200.00000	0.00000
	Субсидии автономным учреждениям на иные цели	0709	01 2 26 26130	622	200.00000	0.00000
	Подпрограмма «Развитие дошкольного образования» Муниципальной программы «Развитие образования и социальная поддержка граждан в Петропавловск-Камчатском городском округе»	0709	01 2 00 00000		5 468.39644	5 468.39644
	Предоставление субсидий юридическим лицам, индивидуальным предпринимателям, предоставляющим услуги в сфере дошкольного образования	0709	01 2 84 84010		5 468.39644	5 468.39644
	Субсидии на возмещение недополученных доходов и (или) возмещение фактически понесенных затрат в связи с производством (реализацией) товаров, выполнением работ, оказанием услуг	0709	01 2 84 84010	811	5 468.39644	5 468.39644
	Подпрограмма «Обеспечение реализации муниципальной программы «Развитие образования и социальная поддержка граждан в Петропавловск-Камчатском городском округе» Муниципальной программы «Развитие образования и социальная поддержка граждан в Петропавловск-Камчатском городском округе»	0709	01 4 00 00000		130 708.07900	130 708.07900
	Обеспечение деятельности (оказание услуг) муниципального бюджетного учреждения Петропавловск-Камчатского городского округа «Централизованная бухгалтерия»	0709	01 4 15 15060		101 734.89100	101 734.89100
	Субсидии бюджетным учреждениям на финансовое обеспечение государственного (муниципального) задания на оказание государственных (муниципальных) услуг (выполнение работ)	0709	01 4 15 15060	611	96 834.89100	96 834.89100
	Субсидии бюджетным учреждениям на иные цели	0709	01 4 15 15060	612	4 900.00000	4 900.00000
	Обеспечение деятельности (оказание услуг) муниципального автономного учреждения «Информационно-методический центр Петропавловск-Камчатского городского округа»	0709	01 4 15 15200		28 973.18800	28 973.18800
	Субсидии автономным учреждениям на финансовое обеспечение государственного (муниципального) задания на оказание государственных (муниципальных) услуг (выполнение работ)	0709	01 4 15 15200	621	27 973.18800	27 973.18800
	Субсидии автономным учреждениям на иные цели	0709	01 4 15 15200	622	1 000.00000	1 000.00000
	Подпрограмма «Обеспечение реализации муниципальной программы «Развитие образования и социальная поддержка граждан в Петропавловск-Камчатском городском округе» Муниципальной программы «Развитие образования и социальная поддержка граждан в Петропавловск-Камчатском городском округе»	0709	01 4 00 00000		39 330.79400	39 330.79400
	Расходы за счет средств краевого бюджета, предоставленных в целях выравнивания обеспеченности муниципальных образований в Камчатском крае по реализации ими их расходных обязательств	0709	01 4 15 40040		39 330.79400	39 330.79400
	Субсидии бюджетным учреждениям на финансовое обеспечение государственного (муниципального) задания на оказание государственных (муниципальных) услуг (выполнение работ)	0709	01 4 15 40040	611	39 330.79400	39 330.79400
	Подпрограмма «Обеспечение реализации муниципальной программы «Развитие образования и социальная поддержка граждан в Петропавловск-Камчатском городском округе» Муниципальной программы «Развитие образования и социальная поддержка граждан в Петропавловск-Камчатском городском округе»	0709	01 4 00 00000		70 369.44656	70 369.44656
	Обеспечение деятельности органов администрации Петропавловск-Камчатского городского округа в части исполнения функций муниципальной службы	0709	01 4 16 16010		44 517.56756	44 517.56756
	Фонд оплаты труда государственных (муниципальных) органов	0709	01 4 16 16010	121	33 604.89200	33 604.89200
	Иные выплаты персоналу государственных (муниципальных) органов, за исключением фонда оплаты труда	0709	01 4 16 16010	122	1 602.16000	1 602.16000
	Взносы по обязательному социальному страхованию на выплаты денежного содержания и иные выплаты работникам государственных (муниципальных) органов	0709	01 4 16 16010	129	8 905.29600	8 905.29600
	Прочая закупка товаров, работ и услуг для обеспечения государственных (муниципальных) нужд	0709	01 4 16 16010	244	405.21956	405.21956
	Обеспечение деятельности органов администрации Петропавловск-Камчатского городского округа в части исполнения функций, не связанных с муниципальной службой	0709	01 4 16 16020		14 658.15500	14 658.15500

№	Наименование	Код бюджетной классификации			Годовой объем ассигнований на 2019 год	Годовой объем ассигнований на 2020 год
		Раздел, Подраздел	Целевая статья	Вид расходов		
	Фонд оплаты труда государственных (муниципальных) органов	0709	01 4 16 16020	121	9 403.26700	9 403.26700
	Иные выплаты персоналу государственных (муниципальных) органов, за исключением фонда оплаты труда	0709	01 4 16 16020	122	1 550.29914	1 550.29914
	Взносы по обязательному социальному страхованию на выплаты денежного содержания и иные выплаты работникам государственных (муниципальных) органов	0709	01 4 16 16020	129	2 839.78886	2 839.78886
	Закупка товаров, работ, услуг в сфере информационно-коммуникационных технологий	0709	01 4 16 16020	242	290.00000	290.00000
	Прочая закупка товаров, работ и услуг для обеспечения государственных (муниципальных) нужд	0709	01 4 16 16020	244	531.80000	531.80000
	Уплата налога на имущество организаций и земельного налога	0709	01 4 16 16020	851	43.00000	43.00000
	Обеспечение методической работы в сфере образования	0709	01 4 16 16050		11 193.72400	11 193.72400
	Фонд оплаты труда государственных (муниципальных) органов	0709	01 4 16 16050	121	7 389.58200	7 389.58200
	Иные выплаты персоналу государственных (муниципальных) органов, за исключением фонда оплаты труда	0709	01 4 16 16050	122	1 286.32900	1 286.32900
	Взносы по обязательному социальному страхованию на выплаты денежного содержания и иные выплаты работникам государственных (муниципальных) органов	0709	01 4 16 16050	129	2 231.65400	2 231.65400
	Прочая закупка товаров, работ и услуг для обеспечения государственных (муниципальных) нужд	0709	01 4 16 16050	244	286.15900	286.15900
	Подпрограмма «Обеспечение реализации муниципальной программы «Развитие образования и социальная поддержка граждан в Петропавловск-Камчатском городском округе» Муниципальной программы «Развитие образования и социальная поддержка граждан в Петропавловск-Камчатском городском округе»	0709	01 4 00 00000		37 902.40000	37 902.40000
	Расходы для осуществления государственных полномочий Камчатского края по образованию и организации деятельности комиссий по делам несовершеннолетних и защите их прав муниципальных районов и городских округов в Камчатском крае	0709	01 4 16 40100		6 200.00000	6 200.00000
	Фонд оплаты труда государственных (муниципальных) органов	0709	01 4 16 40100	121	4 000.00000	4 000.00000
	Иные выплаты персоналу государственных (муниципальных) органов, за исключением фонда оплаты труда	0709	01 4 16 40100	122	559.70000	559.70000
	Взносы по обязательному социальному страхованию на выплаты денежного содержания и иные выплаты работникам государственных (муниципальных) органов	0709	01 4 16 40100	129	1 160.00000	1 160.00000
	Прочая закупка товаров, работ и услуг для обеспечения государственных (муниципальных) нужд	0709	01 4 16 40100	244	480.30000	480.30000
	Расходы для осуществления отдельных государственных полномочий Камчатского края по социальному обслуживанию граждан в Камчатском крае	0709	01 4 16 40110		5 315.00000	5 315.00000
	Фонд оплаты труда государственных (муниципальных) органов	0709	01 4 16 40110	121	4 000.00000	4 000.00000
	Иные выплаты персоналу государственных (муниципальных) органов, за исключением фонда оплаты труда	0709	01 4 16 40110	122	193.20000	193.20000
	Взносы по обязательному социальному страхованию на выплаты денежного содержания и иные выплаты работникам государственных (муниципальных) органов	0709	01 4 16 40110	129	1 121.80000	1 121.80000
	Расходы для осуществления государственных полномочий по опеке и попечительству в Камчатском крае в части расходов на содержание специалистов, осуществляющих деятельность по опеке и попечительству	0709	01 4 16 40120		23 936.00000	23 936.00000
	Фонд оплаты труда государственных (муниципальных) органов	0709	01 4 16 40120	121	16 720.00000	16 720.00000
	Иные выплаты персоналу государственных (муниципальных) органов, за исключением фонда оплаты труда	0709	01 4 16 40120	122	1 073.68000	1 073.68000
	Взносы по обязательному социальному страхованию на выплаты денежного содержания и иные выплаты работникам государственных (муниципальных) органов	0709	01 4 16 40120	129	4 539.80000	4 539.80000
	Прочая закупка товаров, работ и услуг для обеспечения государственных (муниципальных) нужд	0709	01 4 16 40120	244	1 602.52000	1 602.52000
	Расходы для осуществления государственных полномочий Камчатского края по выплате компенсации части платы, взимаемой с родителей (законных представителей) за присмотр и уход за детьми в образовательных организациях в Камчатском крае, реализующих образовательную программу дошкольного образования	0709	01 4 16 40210		2 451.40000	2 451.40000
	Фонд оплаты труда государственных (муниципальных) органов	0709	01 4 16 40210	121	1 546.35000	1 546.35000
	Иные выплаты персоналу государственных (муниципальных) органов, за исключением фонда оплаты труда	0709	01 4 16 40210	122	75.00000	75.00000
	Взносы по обязательному социальному страхованию на выплаты денежного содержания и иные выплаты работникам государственных (муниципальных) органов	0709	01 4 16 40210	129	448.44200	448.44200
	Прочая закупка товаров, работ и услуг для обеспечения государственных (муниципальных) нужд	0709	01 4 16 40210	244	381.60800	381.60800

№	Наименование	Код бюджетной классификации			Годовой объем ассигнований на 2019 год	Годовой объем ассигнований на 2020 год
		Раздел, Подраздел	Целевая статья	Вид расходов		
6	**КУЛЬТУРА, КИНЕМАТОГРАФИЯ**	**0800**			**221 167.58885**	**215 283.89132**
	Подпрограмма «Сохранение и развитие культуры в Петропавловск-Камчатском городском округе» Муниципальной программы «Создание условий для развития культуры, спорта и молодежной политики в Петропавловск-Камчатском городском округе»	0801	05 1 00 00000		1 500.00000	213.71560
	Проведение работ по укреплению материально-технической базы муниципальных учреждений культуры и дополнительного образования детей Петропавловск-Камчатского городского округа (ремонт внутренних помещений, фасадов, залов)	0801	05 1 08 08120		1 500.00000	213.71560
	Субсидии бюджетным учреждениям на иные цели	0801	05 1 08 08120	612	1 000.00000	100.00000
	Субсидии автономным учреждениям на иные цели	0801	05 1 08 08120	622	500.00000	113.71560
	Подпрограмма «Сохранение и развитие культуры в Петропавловск-Камчатском городском округе» Муниципальной программы «Создание условий для развития культуры, спорта и молодежной политики в Петропавловск-Камчатском городском округе»	0801	05 1 00 00000		206.72400	206.72400
	Оснащение муниципальных учреждений культуры и дополнительного образования детей Петропавловск-Камчатского городского округа сценическим и специализированным оборудованием, мебелью, аппаратурой, оргтехникой, расходными материалами, музыкальными инструментами	0801	05 1 12 12180		139.00000	139.00000
	Субсидии бюджетным учреждениям на иные цели	0801	05 1 12 12180	612	139.00000	139.00000
	Обеспечение качества работы самодеятельных коллективов в муниципальных учреждениях культуры Петропавловск-Камчатского городского округа (пошив, приобретение, изготовление: реквизита, костюмов, декорации)	0801	05 1 12 12190		67.72400	67.72400
	Субсидии бюджетным учреждениям на иные цели	0801	05 1 12 12190	612	50.00000	50.00000
	Субсидии автономным учреждениям на иные цели	0801	05 1 12 12190	622	17.72400	17.72400
	Подпрограмма «Сохранение и развитие культуры в Петропавловск-Камчатском городском округе» Муниципальной программы «Создание условий для развития культуры, спорта и молодежной политики в Петропавловск-Камчатском городском округе»	0801	05 1 00 00000		92 733.09844	88 733.11017
	Обеспечение деятельности (оказание услуг) учреждений культуры и учреждений дополнительного образования детей Петропавловск-Камчатского городского округа	0801	05 1 15 15090		92 733.09844	88 733.11017
	Субсидии бюджетным учреждениям на финансовое обеспечение государственного (муниципального) задания на оказание государственных (муниципальных) услуг (выполнение работ)	0801	05 1 15 15090	611	48 019.92114	46 019.92700
	Субсидии бюджетным учреждениям на иные цели	0801	05 1 15 15090	612	2 100.00000	2 100.00000
	Субсидии автономным учреждениям на финансовое обеспечение государственного (муниципального) задания на оказание государственных (муниципальных) услуг (выполнение работ)	0801	05 1 15 15090	621	41 163.17730	39 163.18317
	Субсидии автономным учреждениям на иные цели	0801	05 1 15 15090	622	1 450.00000	1 450.00000
	Подпрограмма «Сохранение и развитие культуры в Петропавловск-Камчатском городском округе» Муниципальной программы «Создание условий для развития культуры, спорта и молодежной политики в Петропавловск-Камчатском городском округе»	0801	05 1 00 00000		91 042.14614	91 042.14614
	Расходы за счет средств краевого бюджета, предоставленных в целях выравнивания обеспеченности муниципальных образований в Камчатском крае по реализации ими их расходных обязательств	0801	05 1 15 40040		91 042.14614	91 042.14614
	Субсидии бюджетным учреждениям на финансовое обеспечение государственного (муниципального) задания на оказание государственных (муниципальных) услуг (выполнение работ)	0801	05 1 15 40040	611	52 779.47000	52 779.47000
	Субсидии автономным учреждениям на финансовое обеспечение государственного (муниципального) задания на оказание государственных (муниципальных) услуг (выполнение работ)	0801	05 1 15 40040	621	38 262.67614	38 262.67614
	Подпрограмма «Сохранение и развитие культуры в Петропавловск-Камчатском городском округе» Муниципальной программы «Создание условий для развития культуры, спорта и молодежной политики в Петропавловск-Камчатском городском округе»	0801	05 1 00 00000		11 875.99550	11 278.57064
	Проведение городских культурно-массовых мероприятий, участие в организации и проведении всероссийских и краевых мероприятий	0801	05 1 26 26200		11 875.99550	11 278.57064
	Прочая закупка товаров, работ и услуг для обеспечения государственных (муниципальных) нужд	0801	05 1 26 26200	244	21.17000	21.17000
	Премии и гранты	0801	05 1 26 26200	350	34.48300	34.48300
	Субсидии бюджетным учреждениям на иные цели	0801	05 1 26 26200	612	1 448.47450	1 210.84964
	Субсидии автономным учреждениям на иные цели	0801	05 1 26 26200	622	10 371.86800	10 012.06800
	Подпрограмма «Сохранение и развитие культуры в Петропавловск-Камчатском городском округе» Муниципальной программы «Создание условий для развития культуры, спорта и молодежной политики в Петропавловск-Камчатском городском округе»	0801	05 1 00 00000		750.00000	750.00000
	Обеспечение учреждений культуры и дополнительного образования детей средствами пожарной безопасности	0801	05 1 69 69040		750.00000	750.00000
	Субсидии бюджетным учреждениям на иные цели	0801	05 1 69 69040	612	500.00000	500.00000
	Субсидии автономным учреждениям на иные цели	0801	05 1 69 69040	622	250.00000	250.00000

№	Наименование	Код бюджетной классификации			Годовой объем ассигнований на 2019 год	Годовой объем ассигнований на 2020 год
		Раздел, Подраздел	Целевая статья	Вид расходов		
	Подпрограмма «Обеспечение реализации муниципальной программы» Муниципальной программы «Создание условий для развития культуры, спорта и молодежной политики в Петропавловск-Камчатском городском округе»	0804	05 4 00 00000		21 511.80477	21 511.80477
	Обеспечение деятельности органов администрации Петропавловск-Камчатского городского округа в части исполнения функций муниципальной службы	0804	05 4 16 16010		18 113.57883	18 113.57883
	Фонд оплаты труда государственных (муниципальных) органов	0804	05 4 16 16010	121	13 571.30605	13 571.30605
	Иные выплаты персоналу государственных (муниципальных) органов, за исключением фонда оплаты труда	0804	05 4 16 16010	122	602.47454	602.47454
	Взносы по обязательному социальному страхованию на выплаты денежного содержания и иные выплаты работникам государственных (муниципальных) органов	0804	05 4 16 16010	129	3 691.39524	3 691.39524
	Прочая закупка товаров, работ и услуг для обеспечения государственных (муниципальных) нужд	0804	05 4 16 16010	244	248.40300	248.40300
	Обеспечение деятельности органов администрации Петропавловск-Камчатского городского округа в части исполнения функций, не связанных с муниципальной службой	0804	05 4 16 16020		3 398.22594	3 398.22594
	Фонд оплаты труда государственных (муниципальных) органов	0804	05 4 16 16020	121	2 220.83680	2 220.83680
	Иные выплаты персоналу государственных (муниципальных) органов, за исключением фонда оплаты труда	0804	05 4 16 16020	122	315.93118	315.93118
	Взносы по обязательному социальному страхованию на выплаты денежного содержания и иные выплаты работникам государственных (муниципальных) органов	0804	05 4 16 16020	129	670.69271	670.69271
	Закупка товаров, работ, услуг в сфере информационно-коммуникационных технологий	0804	05 4 16 16020	242	37.45000	37.45000
	Прочая закупка товаров, работ и услуг для обеспечения государственных (муниципальных) нужд	0804	05 4 16 16020	244	153.31525	153.31525
	Подпрограмма «Развитие и совершенствование информационного общества» Муниципальной программы «Совершенствование системы муниципального управления Петропавловск-Камчатского городского округа»	0804	09 1 00 00000		1 547.82000	1 547.82000
	Создание открытых информационных систем в учреждениях культуры городского округа	0804	09 1 67 67030		1 547.82000	1 547.82000
	Закупка товаров, работ, услуг в сфере информационно-коммуникационных технологий	0804	09 1 67 67030	242	1 547.82000	1 547.82000
7	**СОЦИАЛЬНАЯ ПОЛИТИКА**	**1000**			**1 224 827.69295**	**1 236 227.69295**
	Подпрограмма «Реализация социальной политики городского округа» Муниципальной программы «Развитие образования и социальная поддержка граждан в Петропавловск-Камчатском городском округе»	1001	01 3 00 00000		13 568.53900	13 568.53900
	Организация назначения, выплаты и перерасчета ежемесячной доплаты к пенсии лицам, замещавшим муниципальные должности в городском округе, и пенсии за выслугу лет лицам, замещавшим должности муниципальной службы в городском округе	1001	01 3 28 28110		13 568.53900	13 568.53900
	Прочая закупка товаров, работ и услуг для обеспечения государственных (муниципальных) нужд	1001	01 3 28 28110	244	87.62600	87.62600
	Иные пенсии, социальные доплаты к пенсиям	1001	01 3 28 28110	312	13 480.91300	13 480.91300
	Подпрограмма «Развитие общего и дополнительного образования» Муниципальной программы «Развитие образования и социальная поддержка граждан в Петропавловск-Камчатском городском округе»	1002	01 1 00 00000		12 442.27200	12 442.27200
	Обеспечение деятельности психолого-медико-педагогической комиссии Петропавловск-Камчатского городского округа	1002	01 1 80 80020		12 442.27200	12 442.27200
	Субсидии автономным учреждениям на финансовое обеспечение государственного (муниципального) задания на оказание государственных (муниципальных) услуг (выполнение работ)	1002	01 1 80 80020	621	12 442.27200	12 442.27200
	Подпрограмма «Реализация социальной политики городского округа» Муниципальной программы «Развитие образования и социальная поддержка граждан в Петропавловск-Камчатском городском округе»	1003	01 3 00 00000		23 222.00000	34 622.00000
	Организация предоставления мер муниципальной социальной поддержки отдельным категориям граждан на ремонт жилых помещений в Петропавловск-Камчатском городском округе в соответствии с Решением Городской Думы Петропавловск-Камчатского городского округа от 25.12.2008 № 87-нд	1003	01 3 28 28050		3 900.00000	15 300.00000
	Пособия, компенсации, меры социальной поддержки по публичным нормативным обязательствам	1003	01 3 28 28050	313	3 900.00000	15 300.00000
	Возмещение расходов, связанных с погребением	1003	01 3 28 28120		19 322.00000	19 322.00000
	Субсидии на возмещение недополученных доходов и (или) возмещение фактически понесенных затрат в связи с производством (реализацией) товаров, выполнением работ, оказанием услуг	1003	01 3 28 28120	811	19 322.00000	19 322.00000
	Подпрограмма «Реализация социальной политики городского округа» Муниципальной программы «Развитие образования и социальная поддержка граждан в Петропавловск-Камчатском городском округе»	1003	01 3 00 00000		87 251.20000	87 251.20000

№	Наименование	Код бюджетной классификации			Годовой объем ассигнований на 2019 год	Годовой объем ассигнований на 2020 год
		Раздел, Подраздел	Целевая статья	Вид расходов		
	Расходы для осуществления государственных полномочий Камчатского края по предоставлению мер социальной поддержки отдельным категориям граждан в период получения ими образования в муниципальных общеобразовательных организациях в Камчатском крае	1003	01 3 28 40180		87 251.20000	87 251.20000
	Пособия, компенсации и иные социальные выплаты гражданам, кроме публичных нормативных обязательств	1003	01 3 28 40180	321	3 608.31500	3 608.31500
	Субсидии бюджетным учреждениям на иные цели	1003	01 3 28 40180	612	42 159.08000	42 159.08000
	Субсидии автономным учреждениям на иные цели	1003	01 3 28 40180	622	41 483.80500	41 483.80500
	Подпрограмма «Обеспечение жильем молодых семей» Муниципальной программы «Обеспечение доступным и комфортным жильем жителей Петропавловск-Камчатского городского округа»	1003	02 4 00 00000		13 000.00000	13 000.00000
	Предоставление молодым семьям социальных выплат на приобретение жилого помещения или создание объекта индивидуального жилищного строительства	1003	02 4 28 28010		13 000.00000	13 000.00000
	Субсидии гражданам на приобретение жилья	1003	02 4 28 28010	322	13 000.00000	13 000.00000
	Подпрограмма «Энергосбережение и повышение энергетической эффективности» Муниципальной программы «Энергоэффективность, развитие энергетики и коммунального хозяйства, обеспечение жителей Петропавловск-Камчатского городского округа коммунальными услугами, услугами по благоустройству территории и охрана окружающей среды»	1003	03 1 00 00000		16 398.60695	16 398.60695
	Обеспечение реализации муниципальных услуг и функций, в том числе по выполнению государственных полномочий Камчатского края (содержание муниципальных учреждений городского округа)	1003	03 1 15 15000		16 398.60695	16 398.60695
	Субсидии автономным учреждениям на финансовое обеспечение государственного (муниципального) задания на оказание государственных (муниципальных) услуг (выполнение работ)	1003	03 1 15 15000	621	14 228.40153	14 228.40153
	Субсидии автономным учреждениям на иные цели	1003	03 1 15 15000	622	2 170.20542	2 170.20542
	Подпрограмма «Энергосбережение и повышение энергетической эффективности» Муниципальной программы «Энергоэффективность, развитие энергетики и коммунального хозяйства, обеспечение жителей Петропавловск-Камчатского городского округа коммунальными услугами, услугами по благоустройству территории и охрана окружающей среды»	1003	03 1 00 00000		40 120.00000	40 120.00000
	Расходы на осуществление государственных полномочий Камчатского края по вопросам предоставления гражданам субсидий на оплату жилого помещения и коммунальных услуг	1003	03 1 15 40240		40 120.00000	40 120.00000
	Субсидии автономным учреждениям на финансовое обеспечение государственного (муниципального) задания на оказание государственных (муниципальных) услуг (выполнение работ)	1003	03 1 15 40240	621	32 153.38054	32 153.38054
	Субсидии автономным учреждениям на иные цели	1003	03 1 15 40240	622	7 966.61946	7 966.61946
	Подпрограмма «Энергосбережение и повышение энергетической эффективности» Муниципальной программы «Энергоэффективность, развитие энергетики и коммунального хозяйства, обеспечение жителей Петропавловск-Камчатского городского округа коммунальными услугами, услугами по благоустройству территории и охрана окружающей среды»	1003	03 1 00 00000		92 751.40000	92 751.40000
	Организация предоставления мер муниципальной социальной поддержки граждан при оплате жилого помещения и коммунальных услуг отдельной категории граждан, проживающим на территории Петропавловск-Камчатского городского округа в соответствии с Решением Городской Думы Петропавловск-Камчатского городского округа от 06.05.2013 № 56-нд	1003	03 1 28 28090		92 751.40000	92 751.40000
	Пособия, компенсации, меры социальной поддержки по публичным нормативным обязательствам	1003	03 1 28 28090	313	92 751.40000	92 751.40000
	Подпрограмма «Энергосбережение и повышение энергетической эффективности» Муниципальной программы «Энергоэффективность, развитие энергетики и коммунального хозяйства, обеспечение жителей Петропавловск-Камчатского городского округа коммунальными услугами, услугами по благоустройству территории и охрана окружающей среды»	1003	03 1 00 00000		429 299.00000	429 299.00000
	Расходы на осуществление государственных полномочий Камчатского края по вопросам предоставления гражданам субсидий на оплату жилого помещения и коммунальных услуг	1003	03 1 28 40240		429 299.00000	429 299.00000
	Пособия, компенсации, меры социальной поддержки по публичным нормативным обязательствам	1003	03 1 28 40240	313	429 299.00000	429 299.00000
	Подпрограмма «Реализация социальной политики городского округа» Муниципальной программы «Развитие образования и социальная поддержка граждан в Петропавловск-Камчатском городском округе»	1004	01 3 00 00000		270 804.50000	270 804.50000
	Расходы для осуществления государственных полномочий по опеке и попечительству в Камчатском крае в части расходов на выплату вознаграждения опекунам совершеннолетних недееспособных граждан, проживающим в Камчатском крае	1004	01 3 28 40150		1 598.90000	1 598.90000
	Приобретение товаров, работ, услуг в пользу граждан в целях их социального обеспечения	1004	01 3 28 40150	323	1 598.90000	1 598.90000

№	Наименование	Код бюджетной классификации			Годовой объем ассигнований на 2019 год	Годовой объем ассигнований на 2020 год
		Раздел, Подраздел	Целевая статья	Вид расходов		
	Расходы для осуществления государственных полномочий по опеке и попечительству в Камчатском крае в части социальной поддержки детей-сирот и детей, оставшихся без попечения родителей, переданных под опеку или попечительство (за исключением детей-сирот и детей, оставшихся без попечения родителей, переданных под опеку или попечительство, обучающихся в федеральных образовательных организациях), на предоставление дополнительной меры социальной поддержки по содержанию отдельных лиц из числа детей-сирот и детей, оставшихся без попечения родителей, обучающихся в общеобразовательных организациях и ранее находившихся под попечительством, попечителям которых выплачивались денежные средства на их содержание, на выплату ежемесячного вознаграждения приемным родителям, на организацию подготовки лиц, желающих принять на воспитание в свою семью ребенка, оставшегося без попечения родителей	1004	01 3 28 40160		185 989.00000	185 989.00000
	Прочая закупка товаров, работ и услуг для обеспечения государственных (муниципальных) нужд	1004	01 3 28 40160	244	500.00000	500.00000
	Пособия, компенсации, меры социальной поддержки по публичным нормативным обязательствам	1004	01 3 28 40160	313	90 978.00000	90 978.00000
	Пособия, компенсации и иные социальные выплаты гражданам, кроме публичных нормативных обязательств	1004	01 3 28 40160	321	5 000.00000	5 000.00000
	Приобретение товаров, работ, услуг в пользу граждан в целях их социального обеспечения	1004	01 3 28 40160	323	89 511.00000	89 511.00000
	Расходы для осуществления государственных полномочий Камчатского края в части расходов на предоставление единовременной денежной выплаты гражданам, усыновившим (удочерившим) ребенка (детей) в Камчатском крае	1004	01 3 28 40200		1 500.00000	1 500.00000
	Пособия, компенсации, меры социальной поддержки по публичным нормативным обязательствам	1004	01 3 28 40200	313	1 500.00000	1 500.00000
	Расходы для осуществления государственных полномочий Камчатского края по выплате компенсации части платы, взимаемой с родителей (законных представителей) за присмотр и уход за детьми в образовательных организациях в Камчатском крае, реализующих образовательную программу дошкольного образования	1004	01 3 28 40210		81 716.60000	81 716.60000
	Пособия, компенсации и иные социальные выплаты гражданам, кроме публичных нормативных обязательств	1004	01 3 28 40210	321	81 716.60000	81 716.60000
	Подпрограмма «Реализация социальной политики городского округа» Муниципальной программы «Развитие образования и социальная поддержка граждан в Петропавловск-Камчатском городском округе»	1004	01 3 00 00000		856.00000	856.00000
	Расходы на выплату единовременного пособия при всех формах устройства детей, лишенных родительского попечения, в семью	1004	01 3 28 52600		856.00000	856.00000
	Пособия, компенсации, меры социальной поддержки по публичным нормативным обязательствам	1004	01 3 28 52600	313	856.00000	856.00000
	Подпрограмма «Стимулирование развития жилищного строительства и развитие застроенных и освоение новых территорий» Муниципальной программы «Обеспечение доступным и комфортным жильем жителей Петропавловск-Камчатского городского округа»	1004	02 2 00 00000		181 848.20000	181 848.20000
	Предоставление жилых помещений детям-сиротам и детям, оставшимся без попечения родителей, лицам из их числа по договорам найма специализированных жилых помещений	1004	02 2 11 R0820		181 848.20000	181 848.20000
	Бюджетные инвестиции на приобретение объектов недвижимого имущества в государственную (муниципальную) собственность в том числе:	1004	02 2 11 R0820	412	181 848.20000	181 848.20000
	Подпрограмма «Реализация социальной политики городского округа» Муниципальной программы «Развитие образования и социальная поддержка граждан в Петропавловск-Камчатском городском округе»	1006	01 3 00 00000		1 769.11500	1 769.11500
	Организация и проведение социально-значимых мероприятий для населения Петропавловск-Камчатского городского округа	1006	01 3 26 26160		1 769.11500	1 769.11500
	Прочая закупка товаров, работ и услуг для обеспечения государственных (муниципальных) нужд	1006	01 3 26 26160	244	908.02500	908.02500
	Субсидии бюджетным учреждениям на иные цели	1006	01 3 26 26160	612	861.09000	861.09000
	Подпрограмма «Реализация социальной политики городского округа» Муниципальной программы «Развитие образования и социальная поддержка граждан в Петропавловск-Камчатском городском округе»	1006	01 3 00 00000		38 852.86000	38 852.86000
	Организация предоставления мер муниципальной социальной поддержки отдельным категориям граждан, проживающим на территории Петропавловск-Камчатского городского округа, в соответствии с Решением Городской Думы Петропавловск-Камчатского городского округа от 03.09.2009 № 157-нд	1006	01 3 28 28060		30 858.28100	30 858.28100
	Прочая закупка товаров, работ и услуг для обеспечения государственных (муниципальных) нужд	1006	01 3 28 28060	244	393.48100	393.48100
	Пособия, компенсации, меры социальной поддержки по публичным нормативным обязательствам	1006	01 3 28 28060	313	29 656.50000	29 656.50000
	Приобретение товаров, работ, услуг в пользу граждан в целях их социального обеспечения	1006	01 3 28 28060	323	808.30000	808.30000

№	Наименование	Код бюджетной классификации			Годовой объем ассигнований на 2019 год	Годовой объем ассигнований на 2020 год
		Раздел, Подраздел	Целевая статья	Вид расходов		
	Организация предоставления мер муниципальной социальной поддержки на предоставление бесплатной зубопротезной помощи (за исключением протезов из драгоценных металлов, металлокерамики и других дорогостоящих материалов и искусственных имплантатов) неработающим пенсионерам, проживающим на территории Петропавловск-Камчатского городского округа, в соответствии с Решением Городской Думы Петропавловск-Камчатского городского округа от 06.03.2013 № 36-нд	1006	01 3 28 28070		2 620.40400	2 620.40400
	Приобретение товаров, работ, услуг в пользу граждан в целях их социального обеспечения	1006	01 3 28 28070	323	2 620.40400	2 620.40400
	Организация предоставления мер муниципальной социальной поддержки почетных граждан города Петропавловска-Камчатского в соответствии с Решением Городской Думы Петропавловск-Камчатского городского округа от 31.10.2013 № 144-нд «О порядке и условиях присвоения звания «Почетный гражданин города Петропавловска-Камчатского»	1006	01 3 28 28100		2 719.11500	2 719.11500
	Прочая закупка товаров, работ и услуг для обеспечения государственных (муниципальных) нужд	1006	01 3 28 28100	244	12.60700	12.60700
	Пособия, компенсации, меры социальной поддержки по публичным нормативным обязательствам	1006	01 3 28 28100	313	2 706.50800	2 706.50800
	Организация предоставления дополнительных мер социальной поддержки отдельным категориям обучающихся в муниципальных общеобразовательных организациях Петропавловск-Камчатского городского округа в виде обеспечения бесплатным питанием в соответствии с Решением Городской Думы Петропавловск-Камчатского городского округа от 27.10.2014 № 265-нд	1006	01 3 28 28160		2 655.06000	2 655.06000
	Субсидии бюджетным учреждениям на иные цели	1006	01 3 28 28160	612	1 083.06000	1 083.06000
	Субсидии автономным учреждениям на иные цели	1006	01 3 28 28160	622	1 572.00000	1 572.00000
	Подпрограмма «Создание благоприятных условий для обеспечения населения Петропавловск-Камчатского городского округа услугами потребительского рынка и развития предпринимательства» Муниципальной программы «Реализация экономической политики, инвестиционной, межрегиональной и международной деятельности Петропавловск-Камчатского городского округа»	1006	07 1 00 00000		1 284.00000	1 284.00000
	Изготовление и размещение социальной рекламы в целях реализации исполнительно-распорядительных полномочий администрации Петропавловск-Камчатского городского округа	1006	07 1 25 25020		1 284.00000	1 284.00000
	Прочая закупка товаров, работ и услуг для обеспечения государственных (муниципальных) нужд	1006	07 1 25 25020	244	1 284.00000	1 284.00000
	Подпрограмма «Развитие и совершенствование информационного общества» Муниципальной программы «Совершенствование системы муниципального управления Петропавловск-Камчатского городского округа»	1006	09 1 00 00000		1 360.00000	1 360.00000
	Создание условий для формирования информационной системы статистического учета и мониторинга социальной поддержки населения городского округа; обучение и социальная реабилитация детей с ограниченными возможностями здоровья	1006	09 1 67 67040		1 360.00000	1 360.00000
	Закупка товаров, работ, услуг в сфере информационно-коммуникационных технологий	1006	09 1 67 67040	242	1 360.00000	1 360.00000
8	**ФИЗИЧЕСКАЯ КУЛЬТУРА и СПОРТ**	**1100**			**35 353.06156**	**33 307.83655**
	Подпрограмма «Развитие физической культуры и спорта в Петропавловск-Камчатском городском округе» Муниципальной программы «Создание условий для развития культуры, спорта и молодежной политики в Петропавловск-Камчатском городском округе»	1101	05 3 00 00000		1 545.22501	500.00000
	Приведение муниципальных учреждений в соответствие с современными требованиями, в том числе проведение ремонтных работ в соответствии с СанПиН и другим нормативным документам, направленными на обеспечение условий для развития физической культуры и массового спорта	1101	05 3 08 08180		1 545.22501	500.00000
	Субсидии автономным учреждениям на иные цели	1101	05 3 08 08180	622	1 545.22501	500.00000
	Подпрограмма «Развитие физической культуры и спорта в Петропавловск-Камчатском городском округе» Муниципальной программы «Создание условий для развития культуры, спорта и молодежной политики в Петропавловск-Камчатском городском округе»	1101	05 3 00 00000		25 608.31055	24 608.31055
	Обеспечение реализации муниципальных услуг и функций, в том числе по выполнению государственных полномочий Камчатского края (содержание муниципальных учреждений городского округа)	1101	05 3 15 15000		25 608.31055	24 608.31055
	Субсидии автономным учреждениям на финансовое обеспечение государственного (муниципального) задания на оказание государственных (муниципальных) услуг (выполнение работ)	1101	05 3 15 15000	621	25 208.31055	24 208.31055
	Субсидии автономным учреждениям на иные цели	1101	05 3 15 15000	622	400.00000	400.00000
	Подпрограмма «Развитие физической культуры и спорта в Петропавловск-Камчатском городском округе» Муниципальной программы «Создание условий для развития культуры, спорта и молодежной политики в Петропавловск-Камчатском городском округе»	1101	05 3 00 00000		8 199.52600	8 199.52600
	Привлечение жителей к здоровому образу жизни, проведение массовых физкультурно-спортивных городских мероприятий, официальных соревнований совместно с федерациями по видам спорта, в соответствии с календарным планом, детско-юношеских муниципальных физкультурно-спортивных мероприятий и этапов всероссийских и краевых соревнований	1101	05 3 26 26250		7 999.52600	7 999.52600
	Субсидии автономным учреждениям на иные цели	1101	05 3 26 26250	622	7 999.52600	7 999.52600

№	Наименование	Код бюджетной классификации			Годовой объем ассигнований на 2019 год	Годовой объем ассигнований на 2020 год
		Раздел, Подраздел	Целевая статья	Вид расходов		
	Присвоение спортивных разрядов	1101	05 3 26 26270		200.00000	200.00000
	Прочая закупка товаров, работ и услуг для обеспечения государственных (муниципальных) нужд	1101	05 3 26 26270	244	200.00000	200.00000
9	**СРЕДСТВА МАССОВОЙ ИНФОРМАЦИИ**	**1200**			**15 427.83788**	**15 427.83788**
	Подпрограмма «Обеспечение деятельности органов администрации Петропавловск-Камчатского городского округа» Муниципальной программы «Совершенствование системы муниципального управления Петропавловск-Камчатского городского округа»	1202	09 3 00 00000		5 248.00000	5 248.00000
	Организация обеспечения деятельности органов администрации Петропавловск-Камчатского городского округа в части информационной политики	1202	09 3 25 25050		5 248.00000	5 248.00000
	Прочая закупка товаров, работ и услуг для обеспечения государственных (муниципальных) нужд	1202	09 3 25 25050	244	5 248.00000	5 248.00000
	Подпрограмма «Обеспечение деятельности органов администрации Петропавловск-Камчатского городского округа» Муниципальной программы «Совершенствование системы муниципального управления Петропавловск-Камчатского городского округа»	1204	09 3 00 00000		7 761.00000	7 761.00000
	Организация обеспечения деятельности органов администрации Петропавловск-Камчатского городского округа в части информационной политики	1204	09 3 25 25050		7 761.00000	7 761.00000
	Прочая закупка товаров, работ и услуг для обеспечения государственных (муниципальных) нужд	1204	09 3 25 25050	244	7 761.00000	7 761.00000
	Расходы на освещение деятельности органов местного самоуправления в средствах массовой информации	1204	99 0 00 00100		2 418.83788	2 418.83788
	Прочая закупка товаров, работ и услуг для обеспечения государственных (муниципальных) нужд	1204	99 0 00 00100	244	2 418.83788	2 418.83788
10	**ОБСЛУЖИВАНИЕ ГОСУДАРСТВЕННОГО и МУНИЦИПАЛЬНОГО ДОЛГА**	**1300**			**257 791.09600**	**150 809.42600**
	Подпрограмма «Управление бюджетным процессом в Петропавловск-Камчатском городском округе и его совершенствование» Муниципальной программы «Управление муниципальными финансами Петропавловск-Камчатского городского округа»	1301	10 1 00 00000		257 791.09600	150 809.42600
	Обслуживание муниципального долга	1301	10 1 61 61000		257 791.09600	150 809.42600
	Обслуживание муниципального долга	1301	10 1 61 61000	730	257 791.09600	150 809.42600
	Утверждено утвержденные расходы				**888 769.73994**	**1 397 184.37856**
	ИТОГО РАСХОДОВ:				**10 824 286.78206**	**11 003 106.09255**

Приложение 12
к Решению Городской Думы
Петропавловск-Камчатского городского округа
от _____ № ____-нд
«О бюджете Петропавловск-Камчатского городского округа
на 2018 год и плановый период 2019-2020 годов»

Ведомственная структура расходов бюджета Петропавловск-Камчатского городского округа на 2018 год

тыс. рублей

№ п/п	Наименование	Код бюджетной классификации				Годовой объем ассигнований
		Код мин-ва, ведомства	Раздел, Подраздел	Целевая статья	Вид расходов	
1	**Управление финансов администрации Петропавловск-Камчатского городского округа – муниципальное учреждение**	**900**				**722 322.58618**
	Обеспечение деятельности финансовых, налоговых и таможенных органов и органов финансового (финансово-бюджетного) надзора	900	0106			34 343.66538
	Муниципальная программа «Управление муниципальными финансами Петропавловск-Камчатского городского округа»	900	0106	10 0 00 00000		34 343.66538
	Подпрограмма «Управление бюджетным процессом в Петропавловск-Камчатском городском округе и его совершенствование» Муниципальной программы «Управление муниципальными финансами Петропавловск-Камчатского городского округа»	900	0106	10 1 00 00000		34 343.66538
	Составление и организация исполнения бюджета городского округа в соответствии с Бюджетным кодексом Российской Федерации, Решением Городской Думы Петропавловск-Камчатского городского округа о бюджетном устройстве и бюджетном процессе в Петропавловск-Камчатском городском округе	900	0106	10 1 16 16030		34 343.66538
	Фонд оплаты труда государственных (муниципальных) органов	900	0106	10 1 16 16030	121	22 755.30730
	Иные выплаты персоналу государственных (муниципальных) органов, за исключением фонда оплаты труда	900	0106	10 1 16 16030	122	3 618.04480
	Взносы по обязательному социальному страхованию на выплаты денежного содержания и иные выплаты работникам государственных (муниципальных) органов	900	0106	10 1 16 16030	129	6 872.10328
	Закупка товаров, работ, услуг в сфере информационно-коммуникационных технологий	900	0106	10 1 16 16030	242	157.14000
	Прочая закупка товаров, работ и услуг для обеспечения государственных (муниципальных) нужд	900	0106	10 1 16 16030	244	828.82900

№ п/п	Наименование	Код бюджетной классификации				Годовой объем ассигнований
		Код мин-ва, ведомства	Раздел, Подраздел	Целевая статья	Вид расходов	
	Уплата налога на имущество организаций и земельного налога	900	0106	10 1 16 16030	851	52.24100
	Уплата прочих налогов, сборов	900	0106	10 1 16 16030	852	20.00000
	Уплата иных платежей	900	0106	10 1 16 16030	853	40.00000
	Резервные фонды	900	0111			5 000.00000
	Муниципальная программа «Управление муниципальными финансами Петропавловск-Камчатского городского округа»	900	0111	10 0 00 00000		5 000.00000
	Подпрограмма «Управление бюджетным процессом в Петропавловск-Камчатском городском округе и его совершенствование» Муниципальной программы «Управление муниципальными финансами Петропавловск-Камчатского городского округа»	900	0111	10 1 00 00000		5 000.00000
	Резервный фонд администрации Петропавловск-Камчатского городского округа	900	0111	10 1 62 62000		5 000.00000
	Резервные средства	900	0111	10 1 62 62000	870	5 000.00000
	Другие общегосударственные вопросы	900	0113			682.79400
	Муниципальная программа «Управление муниципальными финансами Петропавловск-Камчатского городского округа»	900	0113	10 0 00 00000		682.79400
	Подпрограмма «Управление бюджетным процессом в Петропавловск-Камчатском городском округе и его совершенствование» Муниципальной программы «Управление муниципальными финансами Петропавловск-Камчатского городского округа»	900	0113	10 1 00 00000		682.79400
	Организация обеспечения деятельности органов администрации Петропавловск-Камчатского городского округа в части исполнения функций, не связанных с муниципальной службой	900	0113	10 1 16 16020		682.79400
	Фонд оплаты труда государственных (муниципальных) органов	900	0113	10 1 16 16020	121	504.25000
	Иные выплаты персоналу государственных (муниципальных) органов, за исключением фонда оплаты труда	900	0113	10 1 16 16020	122	26.26000
	Взносы по обязательному социальному страхованию на выплаты денежного содержания и иные выплаты работникам государственных (муниципальных) органов	900	0113	10 1 16 16020	129	152.28400
	Дорожное хозяйство (дорожные фонды)	900	0409			118 732.68000
	Зарезервированные (нераспределенные) средства	900	0409	99 0 00 00120		118 732.68000
	Резервные средства	900	0409	99 0 00 00120	870	118 732.68000
	Другие вопросы в области национальной экономики	900	0412			800.00000
	Зарезервированные (нераспределенные) средства	900	0412	99 0 00 00120		800.00000
	Резервные средства	900	0412	99 0 00 00120	870	800.00000
	Жилищное хозяйство	900	0501			191 263.93480
	Муниципальная программа «Управление муниципальными финансами Петропавловск-Камчатского городского округа»	900	0501	10 0 00 00000		6.85440
	Подпрограмма «Управление бюджетным процессом в Петропавловск-Камчатском городском округе и его совершенствование» Муниципальной программы «Управление муниципальными финансами Петропавловск-Камчатского городского округа»	900	0501	10 1 00 00000		6.85440
	Внесение взносов на капитальный ремонт общего имущества многоквартирного дома соразмерно своей доле в праве общей собственности на это имущество	900	0501	10 1 66 66010		6.85440
	Прочая закупка товаров, работ и услуг для обеспечения государственных (муниципальных) нужд	900	0501	10 1 66 66010	244	6.85440
	Исполнение судебных актов по искам к Петропавловск-Камчатскому городскому округу, финансовое обеспечение которых осуществляется за счет бюджетных ассигнований, предусмотренных на эти цели	900	0501	99 0 00 00070		191 257.08040
	Исполнение судебных актов Российской Федерации и мировых соглашений по возмещению вреда, причиненного в результате незаконных действий (бездействия) органов государственной власти (государственных органов), органов местного самоуправления либо должностных лиц этих органов, а также в результате деятельности учреждений	900	0501	99 0 00 00070	831	191 257.08040
	Другие вопросы в области жилищно-коммунального хозяйства	900	0505			120 000.00000
	Зарезервированные (нераспределенные) средства	900	0505	99 0 00 00120		120 000.00000
	Резервные средства	900	0505	99 0 00 00120	870	120 000.00000
	Общее образование	900	0702			16 000.00000
	Зарезервированные (нераспределенные) средства	900	0702	99 0 00 00120		16 000.00000
	Резервные средства	900	0702	99 0 00 00120	870	16 000.00000
	Обслуживание государственного внутреннего и муниципального долга	900	1301			235 499.51200
	Муниципальная программа «Управление муниципальными финансами Петропавловск-Камчатского городского округа»	900	1301	10 0 00 00000		235 499.51200
	Подпрограмма «Управление бюджетным процессом в Петропавловск-Камчатском городском округе и его совершенствование» Муниципальной программы «Управление муниципальными финансами Петропавловск-Камчатского городского округа»	900	1301	10 1 00 00000		235 499.51200
	Обслуживание муниципального долга	900	1301	10 1 61 61000		235 499.51200
	Обслуживание муниципального долга	900	1301	10 1 61 61000	730	235 499.51200
2	**Городская Дума Петропавловск-Камчатского городского округа**	**901**				**50 582.77388**
	Функционирование законодательных (представительных) органов государственной власти и представительных органов муниципальных образований	901	0103			48 163.93600
	Депутаты Городской Думы Петропавловск-Камчатского городского округа	901	0103	99 0 00 00030		6 527.61100

№ п/п	Наименование	Код бюджетной классификации				Годовой объем ассигнований
		Код мин-ва, ведомства	Раздел, Подраздел	Целевая статья	Вид расходов	
	Фонд оплаты труда государственных (муниципальных) органов	901	0103	99 0 00 00030	121	5 284.97900
	Иные выплаты персоналу государственных (муниципальных) органов, за исключением фонда оплаты труда	901	0103	99 0 00 00030	122	180.00000
	Взносы по обязательному социальному страхованию на выплаты денежного содержания и иные выплаты работникам государственных (муниципальных) органов	901	0103	99 0 00 00030	129	1 062.63200
	Центральный аппарат Городской Думы Петропавловск-Камчатского городского округа	901	0103	99 0 00 00040		37 513.82400
	Фонд оплаты труда государственных (муниципальных) органов	901	0103	99 0 00 00040	121	24 340.75700
	Иные выплаты персоналу государственных (муниципальных) органов, за исключением фонда оплаты труда	901	0103	99 0 00 00040	122	1 703.60000
	Взносы по обязательному социальному страхованию на выплаты денежного содержания и иные выплаты работникам государственных (муниципальных) органов	901	0103	99 0 00 00040	129	6 815.41100
	Закупка товаров, работ, услуг в сфере информационно-коммуникационных технологий	901	0103	99 0 00 00040	242	1 573.20027
	Прочая закупка товаров, работ и услуг для обеспечения государственных (муниципальных) нужд	901	0103	99 0 00 00040	244	3 071.85573
	Уплата налога на имущество организаций и земельного налога	901	0103	99 0 00 00040	851	9.00000
	Председатель Городской Думы Петропавловск-Камчатского городского округа	901	0103	99 0 00 00080		4 122.50100
	Фонд оплаты труда государственных (муниципальных) органов	901	0103	99 0 00 00080	121	3 387.23800
	Иные выплаты персоналу государственных (муниципальных) органов, за исключением фонда оплаты труда	901	0103	99 0 00 00080	122	90.00000
	Взносы по обязательному социальному страхованию на выплаты денежного содержания и иные выплаты работникам государственных (муниципальных) органов	901	0103	99 0 00 00080	129	645.26300
	Другие вопросы в области средств массовой информации	901	1204			2 418.83788
	Расходы на освещение деятельности органов местного самоуправления в средствах массовой информации	901	1204	99 0 00 00100		2 418.83788
	Прочая закупка товаров, работ и услуг для обеспечения государственных (муниципальных) нужд	901	1204	99 0 00 00100	244	2 418.83788
3	**Контрольно счетная палата Петропавловск-Камчатского городского округа**	**902**				**28 581.05481**
	Обеспечение деятельности финансовых, налоговых и таможенных органов и органов финансового (финансово-бюджетного) надзора	902	0106			25 037.07900
	Обеспечение деятельности органов местного самоуправления Петропавловск-Камчатского городского округа	902	0106	99 0 00 00010		22 029.45900
	Фонд оплаты труда государственных (муниципальных) органов	902	0106	99 0 00 00010	121	15 474.05800
	Иные выплаты персоналу государственных (муниципальных) органов, за исключением фонда оплаты труда	902	0106	99 0 00 00010	122	1 062.00000
	Взносы по обязательному социальному страхованию на выплаты денежного содержания и иные выплаты работникам государственных (муниципальных) органов	902	0106	99 0 00 00010	129	4 023.25500
	Закупка товаров, работ, услуг в сфере информационно-коммуникационных технологий	902	0106	99 0 00 00010	242	696.54200
	Прочая закупка товаров, работ и услуг для обеспечения государственных (муниципальных) нужд	902	0106	99 0 00 00010	244	733.96100
	Уплата налога на имущество организаций и земельного налога	902	0106	99 0 00 00010	851	1.64300
	Уплата иных платежей	902	0106	99 0 00 00010	853	38.00000
	Руководитель Контрольно-счетной палаты Петропавловск-Камчатского городского округа	902	0106	99 0 00 00050		3 007.62000
	Фонд оплаты труда государственных (муниципальных) органов	902	0106	99 0 00 00050	121	2 398.61700
	Иные выплаты персоналу государственных (муниципальных) органов, за исключением фонда оплаты труда	902	0106	99 0 00 00050	122	115.00000
	Взносы по обязательному социальному страхованию на выплаты денежного содержания и иные выплаты работникам государственных (муниципальных) органов	902	0106	99 0 00 00050	129	494.00300
	Другие общегосударственные вопросы	902	0113			3 543.97581
	Обеспечение деятельности Контрольно-счетной палаты Петропавловск-Камчатского городского округа в части исполнения функций, не связанных с муниципальной службой	902	0113	99 0 00 00060		3 543.97581
	Фонд оплаты труда государственных (муниципальных) органов	902	0113	99 0 00 00060	121	2 590.93400
	Иные выплаты персоналу государственных (муниципальных) органов, за исключением фонда оплаты труда	902	0113	99 0 00 00060	122	264.39881
	Взносы по обязательному социальному страхованию на выплаты денежного содержания и иные выплаты работникам государственных (муниципальных) органов	902	0113	99 0 00 00060	129	673.64300
	Прочая закупка товаров, работ и услуг для обеспечения государственных (муниципальных) нужд	902	0113	99 0 00 00060	244	15.00000
4	**Администрация Петропавловск-Камчатского городского округа**	**903**				**23 182.23080**
	Функционирование высшего должностного лица субъекта Российской Федерации и муниципального образования	903	0102			4 268.86800
	Глава Петропавловск-Камчатского городского округа	903	0102	99 0 00 00020		4 268.86800
	Фонд оплаты труда государственных (муниципальных) органов	903	0102	99 0 00 00020	121	3 599.38300
	Взносы по обязательному социальному страхованию на выплаты денежного содержания и иные выплаты работникам государственных (муниципальных) органов	903	0102	99 0 00 00020	129	669.48500
	Функционирование Правительства Российской Федерации, высших исполнительных органов государственной власти субъектов Российской Федерации, местных администраций	903	0104			15 884.40900

№ п/п	Наименование	Код бюджетной классификации				Годовой объем ассигнований
		Код мин-ва, ведомства	Раздел, Подраздел	Целевая статья	Вид расходов	
	Муниципальная программа «Совершенствование системы муниципального управления Петропавловск-Камчатского городского округа»	903	0104	09 0 00 00000		15 884.40900
	Подпрограмма «Обеспечение деятельности органов администрации Петропавловск-Камчатского городского округа» Муниципальной программы «Совершенствование системы муниципального управления Петропавловск-Камчатского городского округа»	903	0104	09 3 00 00000		15 884.40900
	Обеспечение деятельности органов администрации Петропавловск-Камчатского городского округа в части исполнения функций муниципальной службы	903	0104	09 3 16 16010		15 884.40900
	Фонд оплаты труда государственных (муниципальных) органов	903	0104	09 3 16 16010	121	11 660.72900
	Иные выплаты персоналу государственных (муниципальных) органов, за исключением фонда оплаты труда	903	0104	09 3 16 16010	122	1 307.60000
	Взносы по обязательному социальному страхованию на выплаты денежного содержания и иные выплаты работникам государственных (муниципальных) органов	903	0104	09 3 16 16010	129	2 843.71100
	Прочая закупка товаров, работ и услуг для обеспечения государственных (муниципальных) нужд	903	0104	09 3 16 16010	244	72.36900
	Другие общегосударственные вопросы	903	0113			2 834.98600
	Муниципальная программа «Совершенствование системы муниципального управления Петропавловск-Камчатского городского округа»	903	0113	09 0 00 00000		2 834.98600
	Подпрограмма «Обеспечение деятельности органов администрации Петропавловск-Камчатского городского округа» Муниципальной программы «Совершенствование системы муниципального управления Петропавловск-Камчатского городского округа»	903	0113	09 3 00 00000		2 834.98600
	Обеспечение деятельности органов администрации Петропавловск-Камчатского городского округа в части исполнения функций, не связанных с муниципальной службой	903	0113	09 3 16 16020		2 827.40400
	Фонд оплаты труда государственных (муниципальных) органов	903	0113	09 3 16 16020	121	2 051.14000
	Иные выплаты персоналу государственных (муниципальных) органов, за исключением фонда оплаты труда	903	0113	09 3 16 16020	122	156.82000
	Взносы по обязательному социальному страхованию на выплаты денежного содержания и иные выплаты работникам государственных (муниципальных) органов	903	0113	09 3 16 16020	129	619.44400
	Уплата налога на имущество	903	0113	09 3 66 66020		7.58200
	Уплата налога на имущество организаций и земельного налога	903	0113	09 3 66 66020	851	7.58200
	Жилищное хозяйство	903	0501			193.96780
	Муниципальная программа «Совершенствование системы муниципального управления Петропавловск-Камчатского городского округа»	903	0501	09 0 00 00000		193.96780
	Подпрограмма «Обеспечение деятельности органов администрации Петропавловск-Камчатского городского округа» Муниципальной программы «Совершенствование системы муниципального управления Петропавловск-Камчатского городского округа»	903	0501	09 3 00 00000		193.96780
	Исполнение судебных актов по обращению взыскания на средства бюджета Петропавловск-Камчатского городского округа (в том числе мировых соглашений)	903	0501	09 3 17 17000		190.00000
	Исполнение судебных актов Российской Федерации и мировых соглашений по возмещению вреда, причиненного в результате незаконных действий (бездействия) органов государственной власти (государственных органов), органов местного самоуправления либо должностных лиц этих органов, а также в результате деятельности учреждений	903	0501	09 3 17 17000	831	190.00000
	Внесение взносов на капитальный ремонт общего имущества многоквартирного дома соразмерно своей доле в праве общей собственности на это имущество	903	0501	09 3 66 66010		3.96780
	Прочая закупка товаров, работ и услуг для обеспечения государственных (муниципальных) нужд	903	0501	09 3 66 66010	244	3.96780
5	**Управление делами администрации Петропавловск-Камчатского городского округа – муниципальное учреждение**	**904**				**317 149.02955**
	Функционирование Правительства Российской Федерации, высших исполнительных органов государственной власти субъектов Российской Федерации, местных администраций	904	0104			80 998.34222
	Муниципальная программа «Совершенствование системы муниципального управления Петропавловск-Камчатского городского округа»	904	0104	09 0 00 00000		80 998.34222
	Подпрограмма «Обеспечение деятельности органов администрации Петропавловск-Камчатского городского округа» Муниципальной программы «Совершенствование системы муниципального управления Петропавловск-Камчатского городского округа»	904	0104	09 3 00 00000		80 998.34222
	Обеспечение деятельности органов администрации Петропавловск-Камчатского городского округа в части исполнения функций муниципальной службы	904	0104	09 3 16 16010		80 998.34222
	Фонд оплаты труда государственных (муниципальных) органов	904	0104	09 3 16 16010	121	56 097.56276
	Иные выплаты персоналу государственных (муниципальных) органов, за исключением фонда оплаты труда	904	0104	09 3 16 16010	122	5 074.13597
	Взносы по обязательному социальному страхованию на выплаты денежного содержания и иные выплаты работникам государственных (муниципальных) органов	904	0104	09 3 16 16010	129	14 585.36632
	Закупка товаров, работ, услуг в сфере информационно-коммуникационных технологий	904	0104	09 3 16 16010	242	1 831.20000
	Прочая закупка товаров, работ и услуг для обеспечения государственных (муниципальных) нужд	904	0104	09 3 16 16010	244	3 410.07717
	Другие общегосударственные вопросы	904	0113			217 854.46893
	Муниципальная программа «Реализация государственной национальной политики и укрепление гражданского единства в Петропавловск-Камчатском городском округе»	904	0113	08 0 00 00000		1 450.00000
	Подпрограмма «Устойчивое развитие коренных малочисленных народов Севера, Сибири и Дальнего Востока в Петропавловск-Камчатском городском округе» Муниципальной программы «Реализация государственной национальной политики и укрепление гражданского единства в Петропавловск-Камчатском городском округе»	904	0113	08 1 00 00000		50.00000

№ п/п	Наименование	Код бюджетной классификации				Годовой объем ассигнований
		Код мин-ва, ведомства	Раздел, Подраздел	Целевая статья	Вид расходов	
	Создание условий для устойчивого развития экономики традиционных отраслей хозяйствования коренных малочисленных народов в местах их традиционного проживания и традиционной хозяйственной деятельности (предоставление субсидий родовым общинам коренных малочисленных народов Севера, Сибири и Дальнего Востока на приобретение оборудования и инвентаря)	904	0113	08 1 60 60010		50.00000
	Субсидии (гранты в форме субсидий) на финансовое обеспечение затрат в связи с производством (реализацией) товаров, выполнением работ, оказанием услуг, порядком (правилами) предоставления которых установлено требование о последующем подтверждении их использования в соответствии с условиями и (или) целями предоставления	904	0113	08 1 60 60010	632	50.00000
	Подпрограмма «Поддержка социально-ориентированных некоммерческих организаций Петропавловск-Камчатского городского округа» Муниципальной программы «Реализация государственной национальной политики и укрепление гражданского единства в Петропавловск-Камчатском городском округе»	904	0113	08 2 00 00000		1 400.00000
	Оказание финансовой поддержки социально ориентированным некоммерческим организациям, зарегистрированным и осуществляющим деятельность на территории Петропавловск-Камчатского городского округа	904	0113	08 2 60 60020		1 400.00000
	Субсидии (гранты в форме субсидий) на финансовое обеспечение затрат в связи с производством (реализацией) товаров, выполнением работ, оказанием услуг, порядком (правилами) предоставления которых установлено требование о последующем подтверждении их использования в соответствии с условиями и (или) целями предоставления	904	0113	08 2 60 60020	632	1 400.00000
	Муниципальная программа «Совершенствование системы муниципального управления Петропавловск-Камчатского городского округа»	904	0113	09 0 00 00000		216 404.46893
	Подпрограмма «Развитие и совершенствование информационного общества» Муниципальной программы «Совершенствование системы муниципального управления Петропавловск-Камчатского городского округа»	904	0113	09 1 00 00000		18 176.66625
	Информатизация управления городским округом	904	0113	09 1 67 67050		18 176.66625
	Закупка товаров, работ, услуг в сфере информационно-коммуникационных технологий	904	0113	09 1 67 67050	242	18 176.66625
	Подпрограмма «Развитие архивного дела» Муниципальной программы «Совершенствование системы муниципального управления Петропавловск-Камчатского городского округа»	904	0113	09 2 00 00000		12 345.33200
	Обеспечение реализации муниципальных услуг и функций, в том числе по выполнению государственных полномочий Камчатского края (содержание муниципальных учреждений городского округа)	904	0113	09 2 15 15000		12 345.33200
	Фонд оплаты труда учреждений	904	0113	09 2 15 15000	111	8 017.13700
	Иные выплаты персоналу учреждений, за исключением фонда оплаты труда	904	0113	09 2 15 15000	112	1 200.00000
	Взносы по обязательному социальному страхованию на выплаты по оплате труда работников и иные выплаты работникам учреждений	904	0113	09 2 15 15000	119	2 421.17500
	Закупка товаров, работ, услуг в сфере информационно-коммуникационных технологий	904	0113	09 2 15 15000	242	116.70000
	Прочая закупка товаров, работ и услуг для обеспечения государственных (муниципальных) нужд	904	0113	09 2 15 15000	244	573.32000
	Уплата налога на имущество организаций и земельного налога	904	0113	09 2 15 15000	851	7.00000
	Уплата прочих налогов, сборов	904	0113	09 2 15 15000	852	10.00000
	Подпрограмма «Обеспечение деятельности органов администрации Петропавловск-Камчатского городского округа» Муниципальной программы «Совершенствование системы муниципального управления Петропавловск-Камчатского городского округа»	904	0113	09 3 00 00000		185 882.47068
	Взносы в ассоциации	904	0113	09 3 14 14150		2 420.22100
	Уплата иных платежей	904	0113	09 3 14 14150	853	2 160.22100
	Взносы в международные организации	904	0113	09 3 14 14150	862	260.00000
	Обеспечение деятельности органов администрации Петропавловск-Камчатского городского округа в части исполнения функций, не связанных с муниципальной службой	904	0113	09 3 16 16020		32 836.06200
	Фонд оплаты труда государственных (муниципальных) органов	904	0113	09 3 16 16020	121	23 236.48600
	Иные выплаты персоналу государственных (муниципальных) органов, за исключением фонда оплаты труда	904	0113	09 3 16 16020	122	2 525.15700
	Взносы по обязательному социальному страхованию на выплаты денежного содержания и иные выплаты работникам государственных (муниципальных) органов	904	0113	09 3 16 16020	129	7 017.41900
	Прочая закупка товаров, работ и услуг для обеспечения государственных (муниципальных) нужд	904	0113	09 3 16 16020	244	57.00000
	Организация материально-технического и хозяйственного обеспечения деятельности органов администрации Петропавловск-Камчатского городского округа	904	0113	09 3 16 16040		148 907.02018
	Фонд оплаты труда государственных (муниципальных) органов	904	0113	09 3 16 16040	121	34 280.02300
	Иные выплаты персоналу государственных (муниципальных) органов, за исключением фонда оплаты труда	904	0113	09 3 16 16040	122	2 240.00000
	Взносы по обязательному социальному страхованию на выплаты денежного содержания и иные выплаты работникам государственных (муниципальных) органов	904	0113	09 3 16 16040	129	10 352.56700
	Закупка товаров, работ, услуг в сфере информационно-коммуникационных технологий	904	0113	09 3 16 16040	242	10 730.80952
	Прочая закупка товаров, работ и услуг для обеспечения государственных (муниципальных) нужд	904	0113	09 3 16 16040	244	88 633.40461
	Уплата налога на имущество организаций и земельного налога	904	0113	09 3 16 16040	851	2 361.10428
	Уплата прочих налогов, сборов	904	0113	09 3 16 16040	852	309.11177
	Уплата налога на имущество	904	0113	09 3 66 66020		1 719.16750
	Уплата налога на имущество организаций и земельного налога	904	0113	09 3 66 66020	851	1 719.16750

№ п/п	Наименование	Код бюджетной классификации				Годовой объем ассигнований
		Код мин-ва, ведомства	Раздел, Подраздел	Целевая статья	Вид расходов	
	Жилищное хозяйство	904	0501			275.39840
	Муниципальная программа «Совершенствование системы муниципального управления Петропавловск-Камчатского городского округа»	904	0501	09 0 00 00000		275.39840
	Подпрограмма «Обеспечение деятельности органов администрации Петропавловск-Камчатского городского округа» Муниципальной программы «Совершенствование системы муниципального управления Петропавловск-Камчатского городского округа»	904	0501	09 3 00 00000		275.39840
	Исполнение судебных актов по обращению взыскания на средства бюджета Петропавловск-Камчатского городского округа (в том числе мировых соглашений)	904	0501	09 3 17 17000		200.00000
	Прочая закупка товаров, работ и услуг для обеспечения государственных (муниципальных) нужд	904	0501	09 3 17 17000	244	200.00000
	Внесение взносов на капитальный ремонт общего имущества многоквартирного дома соразмерно своей доле в праве общей собственности на это имущество	904	0501	09 3 66 66010		75.39840
	Прочая закупка товаров, работ и услуг для обеспечения государственных (муниципальных) нужд	904	0501	09 3 66 66010	244	75.39840
	Другие вопросы в области культуры, кинематографии	904	0804			1 547.82000
	Муниципальная программа «Совершенствование системы муниципального управления Петропавловск-Камчатского городского округа»	904	0804	09 0 00 00000		1 547.82000
	Подпрограмма «Развитие и совершенствование информационного общества» Муниципальной программы «Совершенствование системы муниципального управления Петропавловск-Камчатского городского округа»	904	0804	09 1 00 00000		1 547.82000
	Создание открытых информационных систем в учреждениях культуры городского округа	904	0804	09 1 67 67030		1 547.82000
	Закупка товаров, работ, услуг в сфере информационно-коммуникационных технологий	904	0804	09 1 67 67030	242	1 547.82000
	Другие вопросы в области социальной политики	904	1006			2 644.00000
	Муниципальная программа «Реализация экономической политики, инвестиционной, межрегиональной и международной деятельности Петропавловск-Камчатского городского округа»	904	1006	07 0 00 00000		1 284.00000
	Подпрограмма «Создание благоприятных условий для обеспечения населения Петропавловск-Камчатского городского округа услугами потребительского рынка и развития предпринимательства» Муниципальной программы «Реализация экономической политики, инвестиционной, межрегиональной и международной деятельности Петропавловск-Камчатского городского округа»	904	1006	07 1 00 00000		1 284.00000
	Изготовление и размещение социальной рекламы в целях реализации исполнительно-распорядительных полномочий администрации Петропавловск-Камчатского городского округа	904	1006	07 1 25 25020		1 284.00000
	Прочая закупка товаров, работ и услуг для обеспечения государственных (муниципальных) нужд	904	1006	07 1 25 25020	244	1 284.00000
	Муниципальная программа «Совершенствование системы муниципального управления Петропавловск-Камчатского городского округа»	904	1006	09 0 00 00000		1 360.00000
	Подпрограмма «Развитие и совершенствование информационного общества» Муниципальной программы «Совершенствование системы муниципального управления Петропавловск-Камчатского городского округа»	904	1006	09 1 00 00000		1 360.00000
	Создание условий для формирования информационной системы статистического учета и мониторинга социальной поддержки населения городского округа; обучение и социальная реабилитация детей с ограниченными возможностями здоровья	904	1006	09 1 67 67040		1 360.00000
	Закупка товаров, работ, услуг в сфере информационно-коммуникационных технологий	904	1006	09 1 67 67040	242	1 360.00000
	Периодическая печать и издательства	904	1202			6 068.00000
	Муниципальная программа «Совершенствование системы муниципального управления Петропавловск-Камчатского городского округа»	904	1202	09 0 00 00000		6 068.00000
	Подпрограмма «Обеспечение деятельности органов администрации Петропавловск-Камчатского городского округа» Муниципальной программы «Совершенствование системы муниципального управления Петропавловск-Камчатского городского округа»	904	1202	09 3 00 00000		6 068.00000
	Организация обеспечения деятельности органов администрации Петропавловск-Камчатского городского округа в части информационной политики	904	1202	09 3 25 25050		6 068.00000
	Прочая закупка товаров, работ и услуг для обеспечения государственных (муниципальных) нужд	904	1202	09 3 25 25050	244	6 068.00000
	Другие вопросы в области средств массовой информации	904	1204			7 761.00000
	Муниципальная программа «Совершенствование системы муниципального управления Петропавловск-Камчатского городского округа»	904	1204	09 0 00 00000		7 761.00000
	Подпрограмма «Обеспечение деятельности органов администрации Петропавловск-Камчатского городского округа» Муниципальной программы «Совершенствование системы муниципального управления Петропавловск-Камчатского городского округа»	904	1204	09 3 00 00000		7 761.00000
	Организация обеспечения деятельности органов администрации Петропавловск-Камчатского городского округа в части информационной политики	904	1204	09 3 25 25050		7 761.00000
	Прочая закупка товаров, работ и услуг для обеспечения государственных (муниципальных) нужд	904	1204	09 3 25 25050	244	7 761.00000
6	**Управление образования администрации Петропавловск-Камчатского городского округа – муниципальное учреждение**	**905**				**5 833 580.91985**
	Дошкольное образование	905	0701			2 207 282.83606
	Муниципальная программа «Развитие образования и социальная поддержка граждан в Петропавловск-Камчатском городском округе»	905	0701	01 0 00 00000		2 207 282.83606
	Подпрограмма «Развитие дошкольного образования» Муниципальной программы «Развитие образования и социальная поддержка граждан в Петропавловск-Камчатском городском округе»	905	0701	01 2 00 00000		2 207 282.83606
	Обеспечение деятельности образовательных организаций, предоставляющих услуги в сфере дошкольного образования	905	0701	01 2 15 15040		965 471.03606

№ п/п	Наименование	Код бюджетной классификации				Годовой объем ассигнований
		Код мин-ва, ведомства	Раздел, Подраздел	Целевая статья	Вид расходов	
	Субсидии бюджетным учреждениям на финансовое обеспечение государственного (муниципального) задания на оказание государственных (муниципальных) услуг (выполнение работ)	905	0701	01 2 15 15040	611	329 837.44092
	Субсидии бюджетным учреждениям на иные цели	905	0701	01 2 15 15040	612	25 842.67214
	Субсидии автономным учреждениям на финансовое обеспечение государственного (муниципального) задания на оказание государственных (муниципальных) услуг (выполнение работ)	905	0701	01 2 15 15040	621	573 369.95300
	Субсидии автономным учреждениям на иные цели	905	0701	01 2 15 15040	622	36 420.97000
	Расходы за счет средств краевого бюджета, предоставленных в целях выравнивания обеспеченности муниципальных образований в Камчатском крае по реализации ими их расходных обязательств	905	0701	01 2 15 40040		152 500.00000
	Субсидии бюджетным учреждениям на финансовое обеспечение государственного (муниципального) задания на оказание государственных (муниципальных) услуг (выполнение работ)	905	0701	01 2 15 40040	611	50 000.00000
	Субсидии автономным учреждениям на финансовое обеспечение государственного (муниципального) задания на оказание государственных (муниципальных) услуг (выполнение работ)	905	0701	01 2 15 40040	621	102 500.00000
	Расходы для осуществления государственных полномочий Камчатского края по обеспечению государственных гарантий реализации прав на получение общедоступного и бесплатного дошкольного образования в муниципальных дошкольных образовательных организациях и муниципальных общеобразовательных организациях в Камчатском крае	905	0701	01 2 15 40230		1 089 311.80000
	Субсидии бюджетным учреждениям на финансовое обеспечение государственного (муниципального) задания на оказание государственных (муниципальных) услуг (выполнение работ)	905	0701	01 2 15 40230	611	389 827.32400
	Субсидии автономным учреждениям на финансовое обеспечение государственного (муниципального) задания на оказание государственных (муниципальных) услуг (выполнение работ)	905	0701	01 2 15 40230	621	699 484.47600
	Общее образование	905	0702			2 405 283.92188
	Муниципальная программа «Развитие образования и социальная поддержка граждан в Петропавловск-Камчатском городском округе»	905	0702	01 0 00 00000		2 405 283.92188
	Подпрограмма «Развитие общего и дополнительного образования» Муниципальной программы «Развитие образования и социальная поддержка граждан в Петропавловск-Камчатском городском округе»	905	0702	01 1 00 00000		2 405 283.92188
	Обеспечение деятельности образовательных организаций, предоставляющих услуги в сфере общего образования	905	0702	01 1 15 15010		340 328.62188
	Субсидии бюджетным учреждениям на финансовое обеспечение государственного (муниципального) задания на оказание государственных (муниципальных) услуг (выполнение работ)	905	0702	01 1 15 15010	611	133 116.28100
	Субсидии бюджетным учреждениям на иные цели	905	0702	01 1 15 15010	612	24 569.70000
	Субсидии автономным учреждениям на финансовое обеспечение государственного (муниципального) задания на оказание государственных (муниципальных) услуг (выполнение работ)	905	0702	01 1 15 15010	621	139 845.98888
	Субсидии автономным учреждениям на иные цели	905	0702	01 1 15 15010	622	42 796.65200
	Расходы за счет средств краевого бюджета, предоставленных в целях выравнивания обеспеченности муниципальных образований в Камчатском крае по реализации ими их расходных обязательств	905	0702	01 1 15 40040		187 000.00000
	Субсидии бюджетным учреждениям на финансовое обеспечение государственного (муниципального) задания на оказание государственных (муниципальных) услуг (выполнение работ)	905	0702	01 1 15 40040	611	90 000.00000
	Субсидии автономным учреждениям на финансовое обеспечение государственного (муниципального) задания на оказание государственных (муниципальных) услуг (выполнение работ)	905	0702	01 1 15 40040	621	97 000.00000
	Расходы для осуществления государственных полномочий Камчатского края по обеспечению государственных гарантий реализации прав на получение общедоступного и бесплатного начального общего, основного общего, среднего общего образования в муниципальных общеобразовательных организациях в Камчатском крае, по обеспечению дополнительного образования детей в муниципальных общеобразовательных организациях в Камчатском крае	905	0702	01 1 15 40170		1 809 075.20000
	Субсидии бюджетным учреждениям на финансовое обеспечение государственного (муниципального) задания на оказание государственных (муниципальных) услуг (выполнение работ)	905	0702	01 1 15 40170	611	842 441.20700
	Субсидии автономным учреждениям на финансовое обеспечение государственного (муниципального) задания на оказание государственных (муниципальных) услуг (выполнение работ)	905	0702	01 1 15 40170	621	966 633.99300
	Расходы для осуществления государственных полномочий Камчатского края по выплате ежемесячной доплаты к заработной плате педагогическим работникам, имеющим ученые степени доктора наук, кандидата наук, государственные награды СССР, РСФСР и Российской Федерации, в отдельных муниципальных образовательных организациях в Камчатском крае	905	0702	01 1 15 40190		44.70000
	Субсидии бюджетным учреждениям на иные цели	905	0702	01 1 15 40190	612	44.70000
	Расходы для осуществления государственных полномочий Камчатского края по обеспечению государственных гарантий реализации прав на получение общедоступного и бесплатного дошкольного образования в муниципальных дошкольных образовательных организациях и муниципальных общеобразовательных организациях в Камчатском крае	905	0702	01 1 15 40230		38 294.40000

№ п/п	Наименование	Код бюджетной классификации				Годовой объем ассигнований
		Код мин-ва, ведомства	Раздел, Подраздел	Целевая статья	Вид расходов	
	Субсидии бюджетным учреждениям на финансовое обеспечение государственного (муниципального) задания на оказание государственных (муниципальных) услуг (выполнение работ)	905	0702	01 1 15 40230	611	9 190.02400
	Субсидии автономным учреждениям на финансовое обеспечение государственного (муниципального) задания на оказание государственных (муниципальных) услуг (выполнение работ)	905	0702	01 1 15 40230	621	29 104.37600
	Расходы для осуществления государственных полномочий Камчатского края по выплате вознаграждения за выполнение функций классного руководителя педагогическим работникам муниципальных образовательных организаций в Камчатском крае	905	0702	01 1 15 40250		30 541.00000
	Субсидии бюджетным учреждениям на иные цели	905	0702	01 1 15 40250	612	13 609.00000
	Субсидии автономным учреждениям на иные цели	905	0702	01 1 15 40250	622	16 932.00000
	Дополнительное образование детей	905	0703			284 702.23855
	Муниципальная программа «Развитие образования и социальная поддержка граждан в Петропавловск-Камчатском городском округе»	905	0703	01 0 00 00000		284 702.23855
	Подпрограмма «Развитие общего и дополнительного образования» Муниципальной программы «Развитие образования и социальная поддержка граждан в Петропавловск-Камчатском городском округе»	905	0703	01 1 00 00000		284 702.23855
	Обеспечение деятельности образовательных организаций, предоставляющих услуги в сфере дополнительного образования детей	905	0703	01 1 15 15020		41 877.43855
	Субсидии бюджетным учреждениям на финансовое обеспечение государственного (муниципального) задания на оказание государственных (муниципальных) услуг (выполнение работ)	905	0703	01 1 15 15020	611	29 717.06192
	Субсидии бюджетным учреждениям на иные цели	905	0703	01 1 15 15020	612	4 892.50000
	Субсидии автономным учреждениям на финансовое обеспечение государственного (муниципального) задания на оказание государственных (муниципальных) услуг (выполнение работ)	905	0703	01 1 15 15020	621	6 417.87663
	Субсидии автономным учреждениям на иные цели	905	0703	01 1 15 15020	622	850.00000
	Расходы за счет средств краевого бюджета, предоставленных в целях выравнивания обеспеченности муниципальных образований в Камчатском крае по реализации ими их расходных обязательств	905	0703	01 1 15 40040		200 000.00000
	Субсидии бюджетным учреждениям на финансовое обеспечение государственного (муниципального) задания на оказание государственных (муниципальных) услуг (выполнение работ)	905	0703	01 1 15 40040	611	163 171.40000
	Субсидии автономным учреждениям на финансовое обеспечение государственного (муниципального) задания на оказание государственных (муниципальных) услуг (выполнение работ)	905	0703	01 1 15 40040	621	36 828.60000
	Расходы для осуществления государственных полномочий Камчатского края по обеспечению государственных гарантий реализации прав на получение общедоступного и бесплатного начального общего, основного общего, среднего общего образования в муниципальных общеобразовательных организациях в Камчатском крае, по обеспечению дополнительного образования детей в муниципальных общеобразовательных организациях в Камчатском крае	905	0703	01 1 15 40170		42 824.80000
	Субсидии бюджетным учреждениям на финансовое обеспечение государственного (муниципального) задания на оказание государственных (муниципальных) услуг (выполнение работ)	905	0703	01 1 15 40170	611	22 426.70300
	Субсидии автономным учреждениям на финансовое обеспечение государственного (муниципального) задания на оказание государственных (муниципальных) услуг (выполнение работ)	905	0703	01 1 15 40170	621	20 398.09700
	Другие вопросы в области образования	905	0709			487 741.77736
	Муниципальная программа «Развитие образования и социальная поддержка граждан в Петропавловск-Камчатском городском округе»	905	0709	01 0 00 00000		487 741.77736
	Подпрограмма «Развитие общего и дополнительного образования» Муниципальной программы «Развитие образования и социальная поддержка граждан в Петропавловск-Камчатском городском округе»	905	0709	01 1 00 00000		141 298.84336
	Приведение общеобразовательных учреждений в соответствие с современными требованиями, в том числе проведение ремонтных работ в соответствии с СанПиН и другим нормативным документам, направленными на обеспечение безопасных условий организации образовательного процесса	905	0709	01 1 08 08060		79 611.16005
	Субсидии бюджетным учреждениям на иные цели	905	0709	01 1 08 08060	612	40 424.31150
	Субсидии автономным учреждениям на иные цели	905	0709	01 1 08 08060	622	39 186.84855
	Приведение учреждений дополнительного образования в соответствие с современными требованиями, в том числе проведение ремонтных работ в соответствии с СанПиН и другим нормативным документам, направленными на обеспечение безопасных условий организации образовательного процесса	905	0709	01 1 08 08200		3 000.00000
	Субсидии бюджетным учреждениям на иные цели	905	0709	01 1 08 08200	612	3 000.00000
	Укрепление материально-технической базы образовательных учреждений и создание условий для перехода общеобразовательных учреждений на федеральные государственные образовательные стандарты	905	0709	01 1 12 12040		4 809.32600
	Субсидии бюджетным учреждениям на иные цели	905	0709	01 1 12 12040	612	3 750.59900
	Субсидии автономным учреждениям на иные цели	905	0709	01 1 12 12040	622	1 058.72700
	Укрепление материально-технической базы муниципальных образовательных учреждений дополнительного образования детей	905	0709	01 1 12 12050		2 341.37400

№ п/п	Наименование	Код бюджетной классификации				Годовой объем ассигнований
		Код мин-ва, ведомства	Раздел, Подраздел	Целевая статья	Вид расходов	
	Субсидии бюджетным учреждениям на иные цели	905	0709	01 1 12 12050	612	1 891.37400
	Субсидии автономным учреждениям на иные цели	905	0709	01 1 12 12050	622	450.00000
	Внедрение современных форм организации питания, в том числе обеспечение школьных пищеблоков современным технологическим оборудованием и мебелью для обеденных зон школьных столовых	905	0709	01 1 12 12070		9 002.16837
	Субсидии бюджетным учреждениям на иные цели	905	0709	01 1 12 12070	612	4 842.76110
	Субсидии автономным учреждениям на иные цели	905	0709	01 1 12 12070	622	4 159.40727
	Приобретение спортивного оборудования и инвентаря для общеобразовательных учреждений, спортивных секций, создание и содержание спортивных площадок в общеобразовательных учреждениях, в том числе подготовка проектно-сметной, технической документации	905	0709	01 1 12 12080		4 000.00000
	Субсидии автономным учреждениям на иные цели	905	0709	01 1 12 12080	622	4 000.00000
	Поддержка на конкурсной основе общеобразовательных учреждений – победителей и лауреатов конкурсов различных уровней	905	0709	01 1 26 26090		50.00000
	Субсидии автономным учреждениям на иные цели	905	0709	01 1 26 26090	622	50.00000
	Создание системы поддержки одаренных детей и популяризация передового педагогического опыта	905	0709	01 1 26 26100		7 757.06254
	Прочая закупка товаров, работ и услуг для обеспечения государственных (муниципальных) нужд	905	0709	01 1 26 26100	244	1 102.22340
	Премии и гранты	905	0709	01 1 26 26100	350	1 979.92000
	Субсидии бюджетным учреждениям на иные цели	905	0709	01 1 26 26100	612	3 026.26800
	Субсидии автономным учреждениям на иные цели	905	0709	01 1 26 26100	622	1 648.65114
	Содействие спортивным секциям общеобразовательных учреждений в проведении физкультурно- спортивных мероприятий	905	0709	01 1 26 26110		1 200.00000
	Субсидии бюджетным учреждениям на иные цели	905	0709	01 1 26 26110	612	200.00000
	Субсидии автономным учреждениям на иные цели	905	0709	01 1 26 26110	622	1 000.00000
	Поддержка муниципальных образовательных учреждений дополнительного образования детей, в том числе на конкурной основе	905	0709	01 1 26 26120		1 180.00000
	Субсидии бюджетным учреждениям на иные цели	905	0709	01 1 26 26120	612	738.00000
	Субсидии автономным учреждениям на иные цели	905	0709	01 1 26 26120	622	442.00000
	Обеспечение участия творческих коллективов, победителей спортивных соревнований в региональных, российских и международных конкурсах и соревнованиях	905	0709	01 1 63 63020		646.00000
	Субсидии бюджетным учреждениям на иные цели	905	0709	01 1 63 63020	612	646.00000
	Повышение квалификации и профессиональной подготовки специалистов физической культуры и спорта	905	0709	01 1 64 64030		50.00000
	Субсидии бюджетным учреждениям на иные цели	905	0709	01 1 64 64030	612	50.00000
	Выполнение комплекса мероприятий по противопожарной безопасности и защите общеобразовательных учреждений и учреждений дополнительного образования детей Петропавловск -Камчатского городского округа	905	0709	01 1 69 69030		5 493.87300
	Субсидии бюджетным учреждениям на иные цели	905	0709	01 1 69 69030	612	377.60000
	Субсидии автономным учреждениям на иные цели	905	0709	01 1 69 69030	622	5 116.27300
	Организация отдыха детей в каникулярное время	905	0709	01 1 81 81000		14 128.06540
	Субсидии бюджетным учреждениям на финансовое обеспечение государственного (муниципального) задания на оказание государственных (муниципальных) услуг (выполнение работ)	905	0709	01 1 81 81000	611	5 134.54340
	Субсидии бюджетным учреждениям на иные цели	905	0709	01 1 81 81000	612	440.53120
	Субсидии автономным учреждениям на финансовое обеспечение государственного (муниципального) задания на оказание государственных (муниципальных) услуг (выполнение работ)	905	0709	01 1 81 81000	621	8 106.01660
	Субсидии автономным учреждениям на иные цели	905	0709	01 1 81 81000	622	446.97420
	Установка систем видеонаблюдения в образовательных учреждениях	905	0709	01 1 82 82010		8 029.81400
	Субсидии бюджетным учреждениям на иные цели	905	0709	01 1 82 82010	612	8 029.81400
	Подпрограмма «Развитие дошкольного образования» Муниципальной программы «Развитие образования и социальная поддержка граждан в Петропавловск-Камчатском городском округе»	905	0709	01 2 00 00000		68 671.21444
	Приведение муниципальных дошкольных образовательных учреждений в соответствие с требованиями СанПин и других нормативных документов, направленных на обеспечение безопасных условий организации образовательного процесса, капитальные ремонты в течение всего периода	905	0709	01 2 08 08090		60 417.91800
	Субсидии бюджетным учреждениям на иные цели	905	0709	01 2 08 08090	612	28 474.17400
	Субсидии автономным учреждениям на иные цели	905	0709	01 2 08 08090	622	31 943.74400
	Приобретение технологического оборудования в муниципальные дошкольные образовательные учреждения	905	0709	01 2 12 12090		1 639.60000
	Субсидии бюджетным учреждениям на иные цели	905	0709	01 2 12 12090	612	726.10000
	Субсидии автономным учреждениям на иные цели	905	0709	01 2 12 12090	622	913.50000
	Приобретение мебели в муниципальные дошкольные образовательные учреждения	905	0709	01 2 12 12100		1 000.00000

№ п/п	Наименование	Код бюджетной классификации				Годовой объем ассигнований
		Код мин-ва, ведомства	Раздел, Подраздел	Целевая статья	Вид расходов	
	Субсидии бюджетным учреждениям на иные цели	905	0709	01 2 12 12100	612	333.75000
	Субсидии автономным учреждениям на иные цели	905	0709	01 2 12 12100	622	666.25000
	Организация городских конкурсных мероприятий для воспитанников дошкольных учреждений	905	0709	01 2 26 26130		125.30000
	Субсидии автономным учреждениям на иные цели	905	0709	01 2 26 26130	622	125.30000
	Поддержка дошкольных образовательных учреждений – победителей и лауреатов конкурсов различных уровней на конкурсной основе	905	0709	01 2 26 26140		20.00000
	Субсидии автономным учреждениям на иные цели	905	0709	01 2 26 26140	622	20.00000
	Предоставление субсидий юридическим лицам, индивидуальным предпринимателям, предоставляющим услуги в сфере дошкольного образования	905	0709	01 2 84 84010		5 468.39644
	Субсидии на возмещение недополученных доходов и (или) возмещение фактически понесенных затрат в связи с производством (реализацией) товаров, выполнением работ, оказанием услуг	905	0709	01 2 84 84010	811	5 468.39644
	Подпрограмма «Обеспечение реализации муниципальной программы «Развитие образования и социальная поддержка граждан в Петропавловск-Камчатском городском округе» Муниципальной программы «Развитие образования и социальная поддержка граждан в Петропавловск-Камчатском городском округе»	905	0709	01 4 00 00000		277 771.71956
	Обеспечение деятельности (оказание услуг) муниципального бюджетного учреждения Петропавловск-Камчатского городского округа «Централизованная бухгалтерия»	905	0709	01 4 15 15060		101 195.89100
	Субсидии бюджетным учреждениям на финансовое обеспечение государственного (муниципального) задания на оказание государственных (муниципальных) услуг (выполнение работ)	905	0709	01 4 15 15060	611	96 834.89100
	Субсидии бюджетным учреждениям на иные цели	905	0709	01 4 15 15060	612	4 361.00000
	Обеспечение деятельности (оказание услуг) муниципального автономного учреждения «Информационно-методический центр Петропавловск-Камчатского городского округа»	905	0709	01 4 15 15200		28 973.18800
	Субсидии автономным учреждениям на финансовое обеспечение государственного (муниципального) задания на оказание государственных (муниципальных) услуг (выполнение работ)	905	0709	01 4 15 15200	621	27 973.18800
	Субсидии автономным учреждениям на иные цели	905	0709	01 4 15 15200	622	1 000.00000
	Расходы за счет средств краевого бюджета, предоставленных в целях выравнивания обеспеченности муниципальных образований в Камчатском крае по реализации ими их расходных обязательств	905	0709	01 4 15 40040		39 330.79400
	Субсидии бюджетным учреждениям на финансовое обеспечение государственного (муниципального) задания на оказание государственных (муниципальных) услуг (выполнение работ)	905	0709	01 4 15 40040	611	39 330.79400
	Обеспечение деятельности органов администрации Петропавловск-Камчатского городского округа в части исполнения функций муниципальной службы	905	0709	01 4 16 16010		44 517.56756
	Фонд оплаты труда государственных (муниципальных) органов	905	0709	01 4 16 16010	121	33 604.89200
	Иные выплаты персоналу государственных (муниципальных) органов, за исключением фонда оплаты труда	905	0709	01 4 16 16010	122	1 602.16000
	Взносы по обязательному социальному страхованию на выплаты денежного содержания и иные выплаты работникам государственных (муниципальных) органов	905	0709	01 4 16 16010	129	8 905.29600
	Прочая закупка товаров, работ и услуг для обеспечения государственных (муниципальных) нужд	905	0709	01 4 16 16010	244	405.21956
	Обеспечение деятельности органов администрации Петропавловск-Камчатского городского округа в части исполнения функций, не связанных с муниципальной службой	905	0709	01 4 16 16020		14 658.15500
	Фонд оплаты труда государственных (муниципальных) органов	905	0709	01 4 16 16020	121	9 403.26700
	Иные выплаты персоналу государственных (муниципальных) органов, за исключением фонда оплаты труда	905	0709	01 4 16 16020	122	1 550.29914
	Взносы по обязательному социальному страхованию на выплаты денежного содержания и иные выплаты работникам государственных (муниципальных) органов	905	0709	01 4 16 16020	129	2 839.78886
	Закупка товаров, работ, услуг в сфере информационно-коммуникационных технологий	905	0709	01 4 16 16020	242	290.00000
	Прочая закупка товаров, работ и услуг для обеспечения государственных (муниципальных) нужд	905	0709	01 4 16 16020	244	531.80000
	Уплата налога на имущество организаций и земельного налога	905	0709	01 4 16 16020	851	43.00000
	Обеспечение методической работы в сфере образования	905	0709	01 4 16 16050		11 193.72400
	Фонд оплаты труда государственных (муниципальных) органов	905	0709	01 4 16 16050	121	7 389.58200
	Иные выплаты персоналу государственных (муниципальных) органов, за исключением фонда оплаты труда	905	0709	01 4 16 16050	122	1 286.32900
	Взносы по обязательному социальному страхованию на выплаты денежного содержания и иные выплаты работникам государственных (муниципальных) органов	905	0709	01 4 16 16050	129	2 231.65400
	Прочая закупка товаров, работ и услуг для обеспечения государственных (муниципальных) нужд	905	0709	01 4 16 16050	244	286.15900
	Расходы для осуществления государственных полномочий Камчатского края по образованию и организации деятельности комиссий по делам несовершеннолетних и защите их прав муниципальных районов и городских округов в Камчатском крае	905	0709	01 4 16 40100		6 200.00000
	Фонд оплаты труда государственных (муниципальных) органов	905	0709	01 4 16 40100	121	4 000.00000
	Иные выплаты персоналу государственных (муниципальных) органов, за исключением фонда оплаты труда	905	0709	01 4 16 40100	122	548.80000
	Взносы по обязательному социальному страхованию на выплаты денежного содержания и иные выплаты работникам государственных (муниципальных) органов	905	0709	01 4 16 40100	129	1 160.00000

№ п/п	Наименование	Код бюджетной классификации				Годовой объем ассигнований
		Код мин-ва, ведомства	Раздел, Подраздел	Целевая статья	Вид расходов	
	Прочая закупка товаров, работ и услуг для обеспечения государственных (муниципальных) нужд	905	0709	01 4 16 40100	244	491.20000
	Расходы для осуществления отдельных государственных полномочий Камчатского края по социальному обслуживанию граждан в Камчатском крае	905	0709	01 4 16 40110		5 315.00000
	Фонд оплаты труда государственных (муниципальных) органов	905	0709	01 4 16 40110	121	4 000.00000
	Иные выплаты персоналу государственных (муниципальных) органов, за исключением фонда оплаты труда	905	0709	01 4 16 40110	122	193.20000
	Взносы по обязательному социальному страхованию на выплаты денежного содержания и иные выплаты работникам государственных (муниципальных) органов	905	0709	01 4 16 40110	129	1 121.80000
	Расходы для осуществления государственных полномочий по опеке и попечительству в Камчатском крае в части расходов на содержание специалистов, осуществляющих деятельность по опеке и попечительству	905	0709	01 4 16 40120		23 936.00000
	Фонд оплаты труда государственных (муниципальных) органов	905	0709	01 4 16 40120	121	16 720.00000
	Иные выплаты персоналу государственных (муниципальных) органов, за исключением фонда оплаты труда	905	0709	01 4 16 40120	122	1 073.68000
	Взносы по обязательному социальному страхованию на выплаты денежного содержания и иные выплаты работникам государственных (муниципальных) органов	905	0709	01 4 16 40120	129	4 539.80000
	Прочая закупка товаров, работ и услуг для обеспечения государственных (муниципальных) нужд	905	0709	01 4 16 40120	244	1 602.52000
	Расходы для осуществления государственных полномочий Камчатского края по выплате компенсации части платы, взимаемой с родителей (законных представителей) за присмотр и уход за детьми в образовательных организациях в Камчатском крае, реализующих образовательную программу дошкольного образования	905	0709	01 4 16 40210		2 451.40000
	Фонд оплаты труда государственных (муниципальных) органов	905	0709	01 4 16 40210	121	1 546.35000
	Иные выплаты персоналу государственных (муниципальных) органов, за исключением фонда оплаты труда	905	0709	01 4 16 40210	122	75.00000
	Взносы по обязательному социальному страхованию на выплаты денежного содержания и иные выплаты работникам государственных (муниципальных) органов	905	0709	01 4 16 40210	129	448.44200
	Прочая закупка товаров, работ и услуг для обеспечения государственных (муниципальных) нужд	905	0709	01 4 16 40210	244	381.60800
	Пенсионное обеспечение	905	1001			13 568.53900
	Муниципальная программа «Развитие образования и социальная поддержка граждан в Петропавловск-Камчатском городском округе»	905	1001	01 0 00 00000		13 568.53900
	Подпрограмма «Реализация социальной политики городского округа» Муниципальной программы «Развитие образования и социальная поддержка граждан в Петропавловск-Камчатском городском округе»	905	1001	01 3 00 00000		13 568.53900
	Организация назначения, выплаты и перерасчета ежемесячной доплаты к пенсии лицам, замещавшим муниципальные должности в городском округе, и пенсии за выслугу лет лицам, замещавшим должности муниципальной службы в городском округе	905	1001	01 3 28 28110		13 568.53900
	Прочая закупка товаров, работ и услуг для обеспечения государственных (муниципальных) нужд	905	1001	01 3 28 28110	244	87.62600
	Иные пенсии, социальные доплаты к пенсиям	905	1001	01 3 28 28110	312	13 480.91300
	Социальное обслуживание населения	905	1002			12 442.27200
	Муниципальная программа «Развитие образования и социальная поддержка граждан в Петропавловск-Камчатском городском округе»	905	1002	01 0 00 00000		12 442.27200
	Подпрограмма «Развитие общего и дополнительного образования» Муниципальной программы «Развитие образования и социальная поддержка граждан в Петропавловск-Камчатском городском округе»	905	1002	01 1 00 00000		12 442.27200
	Обеспечение деятельности психолого-медико-педагогической комиссии Петропавловск-Камчатского городского округа	905	1002	01 1 80 80020		12 442.27200
	Субсидии автономным учреждениям на финансовое обеспечение государственного (муниципального) задания на оказание государственных (муниципальных) услуг (выполнение работ)	905	1002	01 1 80 80020	621	12 442.27200
	Социальное обеспечение населения	905	1003			110 473.20000
	Муниципальная программа «Развитие образования и социальная поддержка граждан в Петропавловск-Камчатском городском округе»	905	1003	01 0 00 00000		110 473.20000
	Подпрограмма «Реализация социальной политики городского округа» Муниципальной программы «Развитие образования и социальная поддержка граждан в Петропавловск-Камчатском городском округе»	905	1003	01 3 00 00000		110 473.20000
	Организация предоставления мер муниципальной социальной поддержки отдельным категориям граждан на ремонт жилых помещений в Петропавловск-Камчатском городском округе в соответствии с Решением Городской Думы Петропавловск-Камчатского городского округа от 25.12.2008 № 87-нд	905	1003	01 3 28 28050		3 900.00000
	Пособия, компенсации, меры социальной поддержки по публичным нормативным обязательствам	905	1003	01 3 28 28050	313	3 900.00000
	Возмещение расходов, связанных с погребением	905	1003	01 3 28 28120		19 322.00000
	Субсидии на возмещение недополученных доходов и (или) возмещение фактически понесенных затрат в связи с производством (реализацией) товаров, выполнением работ, оказанием услуг	905	1003	01 3 28 28120	811	19 322.00000
	Расходы для осуществления государственных полномочий Камчатского края по предоставлению мер социальной поддержки отдельным категориям граждан в период получения ими образования в муниципальных общеобразовательных организациях в Камчатском крае	905	1003	01 3 28 40180		87 251.20000

№ п/п	Наименование	Код бюджетной классификации				Годовой объем ассигнований
		Код мин-ва, ведомства	Раздел, Подраздел	Целевая статья	Вид расходов	
	Пособия, компенсации и иные социальные выплаты гражданам, кроме публичных нормативных обязательств	905	1003	01 3 28 40180	321	3 608.31500
	Субсидии бюджетным учреждениям на иные цели	905	1003	01 3 28 40180	612	42 159.08000
	Субсидии автономным учреждениям на иные цели	905	1003	01 3 28 40180	622	41 483.80500
	Охрана семьи и детства	905	1004			271 660.50000
	Муниципальная программа «Развитие образования и социальная поддержка граждан в Петропавловск-Камчатском городском округе»	905	1004	01 0 00 00000		271 660.50000
	Подпрограмма «Реализация социальной политики городского округа» Муниципальной программы «Развитие образования и социальная поддержка граждан в Петропавловск-Камчатском городском округе»	905	1004	01 3 00 00000		271 660.50000
	Расходы для осуществления государственных полномочий по опеке и попечительству в Камчатском крае в части расходов на выплату вознаграждения опекунам совершеннолетних недееспособных граждан, проживающим в Камчатском крае	905	1004	01 3 28 40150		1 598.90000
	Приобретение товаров, работ, услуг в пользу граждан в целях их социального обеспечения	905	1004	01 3 28 40150	323	1 598.90000
	Расходы для осуществления государственных полномочий по опеке и попечительству в Камчатском крае в части социальной поддержки детей-сирот и детей, оставшихся без попечения родителей, переданных под опеку или попечительство (за исключением детей-сирот и детей, оставшихся без попечения родителей, переданных под опеку или попечительство, обучающихся в федеральных образовательных организациях), на предоставление дополнительной меры социальной поддержки по содержанию отдельных лиц из числа детей-сирот и детей, оставшихся без попечения родителей, обучающихся в общеобразовательных организациях и ранее находившихся под попечительством, попечителям которых выплачивались денежные средства на их содержание, на выплату ежемесячного вознаграждения приемным родителям, на организацию подготовки лиц, желающих принять на воспитание в свою семью ребенка, оставшегося без попечения родителей	905	1004	01 3 28 40160		185 989.00000
	Прочая закупка товаров, работ и услуг для обеспечения государственных (муниципальных) нужд	905	1004	01 3 28 40160	244	500.00000
	Пособия, компенсации, меры социальной поддержки по публичным нормативным обязательствам	905	1004	01 3 28 40160	313	90 978.00000
	Пособия, компенсации и иные социальные выплаты гражданам, кроме публичных нормативных обязательств	905	1004	01 3 28 40160	321	5 000.00000
	Приобретение товаров, работ, услуг в пользу граждан в целях их социального обеспечения	905	1004	01 3 28 40160	323	89 511.00000
	Расходы для осуществления государственных полномочий Камчатского края в части расходов на предоставление единовременной денежной выплаты гражданам, усыновившим (удочерившим) ребенка (детей) в Камчатском крае	905	1004	01 3 28 40200		1 500.00000
	Пособия, компенсации, меры социальной поддержки по публичным нормативным обязательствам	905	1004	01 3 28 40200	313	1 500.00000
	Расходы для осуществления государственных полномочий Камчатского края по выплате компенсации части платы, взимаемой с родителей (законных представителей) за присмотр и уход за детьми в образовательных организациях в Камчатском крае, реализующих образовательную программу дошкольного образования	905	1004	01 3 28 40210		81 716.60000
	Пособия, компенсации и иные социальные выплаты гражданам, кроме публичных нормативных обязательств	905	1004	01 3 28 40210	321	81 716.60000
	Расходы на выплату единовременного пособия при всех формах устройства детей, лишенных родительского попечения, в семью	905	1004	01 3 28 52600		856.00000
	Пособия, компенсации, меры социальной поддержки по публичным нормативным обязательствам	905	1004	01 3 28 52600	313	856.00000
	Другие вопросы в области социальной политики	905	1006			40 425.63500
	Муниципальная программа «Развитие образования и социальная поддержка граждан в Петропавловск-Камчатском городском округе»	905	1006	01 0 00 00000		40 425.63500
	Подпрограмма «Реализация социальной политики городского округа» Муниципальной программы «Развитие образования и социальная поддержка граждан в Петропавловск-Камчатском городском округе»	905	1006	01 3 00 00000		40 425.63500
	Организация и проведение социально-значимых мероприятий для населения Петропавловск-Камчатского городского округа	905	1006	01 3 26 26160		1 769.11500
	Прочая закупка товаров, работ и услуг для обеспечения государственных (муниципальных) нужд	905	1006	01 3 26 26160	244	908.02500
	Субсидии бюджетным учреждениям на иные цели	905	1006	01 3 26 26160	612	861.09000
	Организация предоставления мер муниципальной социальной поддержки отдельным категориям граждан, проживающим на территории Петропавловск-Камчатского городского округа, в соответствии с Решением Городской Думы Петропавловск-Камчатского городского округа от 03.09.2009 № 157-нд	905	1006	01 3 28 28060		30 858.28100
	Прочая закупка товаров, работ и услуг для обеспечения государственных (муниципальных) нужд	905	1006	01 3 28 28060	244	393.48100
	Пособия, компенсации, меры социальной поддержки по публичным нормативным обязательствам	905	1006	01 3 28 28060	313	29 656.50000
	Приобретение товаров, работ, услуг в пользу граждан в целях их социального обеспечения	905	1006	01 3 28 28060	323	808.30000
	Организация предоставления мер муниципальной социальной поддержки на предоставление бесплатной зубопротезной помощи (за исключением протезов из драгоценных металлов, металлокерамики и других дорогостоящих материалов и искусственных имплантатов) неработающим пенсионерам, проживающим на территории Петропавловск-Камчатского городского округа, в соответствии с Решением Городской Думы Петропавловск-Камчатского городского округа от 06.03.2013 № 36-нд	905	1006	01 3 28 28070		2 620.40400
	Приобретение товаров, работ, услуг в пользу граждан в целях их социального обеспечения	905	1006	01 3 28 28070	323	2 620.40400

№ п/п	Наименование	Код бюджетной классификации				Годовой объем ассигнований
		Код мин-ва, ведомства	Раздел, Подраздел	Целевая статья	Вид расходов	
	Организация предоставления мер муниципальной социальной поддержки почетных граждан города Петропавловска-Камчатского в соответствии с Решением Городской Думы Петропавловск-Камчатского городского округа от 31.10.2013 N 144-нд «О порядке и условиях присвоения звания «Почетный гражданин города Петропавловска-Камчатского»	905	1006	01 3 28 28100		2 522.77500
	Прочая закупка товаров, работ и услуг для обеспечения государственных (муниципальных) нужд	905	1006	01 3 28 28100	244	11.43600
	Пособия, компенсации, меры социальной поддержки по публичным нормативным обязательствам	905	1006	01 3 28 28100	313	2 511.33900
	Организация предоставления дополнительных мер социальной поддержки отдельным категориям обучающихся в муниципальных общеобразовательных организациях Петропавловск-Камчатского городского округа в виде обеспечения бесплатным питанием в соответствии с Решением Городской Думы Петропавловск-Камчатского городского округа от 27.10.2014 № 265-нд	905	1006	01 3 28 28160		2 655.06000
	Субсидии бюджетным учреждениям на иные цели	905	1006	01 3 28 28160	612	1 083.06000
	Субсидии автономным учреждениям на иные цели	905	1006	01 3 28 28160	622	1 572.00000
7	**Управление экономического развития и имущественных отношений администрации Петропавловск-Камчатского городского округа – муниципальное учреждение**	**906**				**84 502.13292**
	Другие вопросы в области национальной безопасности и правоохранительной деятельности	906	0314			110.00000
	Муниципальная программа «Обеспечение защиты населения от чрезвычайных ситуаций и совершенствования гражданской обороны, профилактика правонарушений, экстремизма, терроризма и асоциальных явлений в Петропавловск-Камчатском городском округе»	906	0314	04 0 00 00000		110.00000
	Подпрограмма «Совершенствование гражданской обороны и защиты населения» Муниципальной программы «Обеспечение защиты населения от чрезвычайных ситуаций и совершенствования гражданской обороны, профилактика правонарушений, экстремизма, терроризма и асоциальных явлений в Петропавловск-Камчатском городском округе»	906	0314	04 1 00 00000		110.00000
	Проведение практических учений по приведению сил, средств и спасательных служб гражданской обороны и чрезвычайных ситуаций к действиям по предназначению	906	0314	04 1 26 26030		110.00000
	Прочая закупка товаров, работ и услуг для обеспечения государственных (муниципальных) нужд	906	0314	04 1 26 26030	244	110.00000
	Прикладные научные исследования в области национальной экономики	906	0411			4 000.00000
	Муниципальная программа «Реализация экономической политики, инвестиционной, межрегиональной и международной деятельности Петропавловск-Камчатского городского округа»	906	0411	07 0 00 00000		4 000.00000
	Подпрограмма «Обеспечение реализации экономической политики и инвестиционной деятельности Петропавловск-Камчатского городского округа» Муниципальной программы «Реализация экономической политики, инвестиционной, межрегиональной и международной деятельности Петропавловск-Камчатского городского округа»	906	0411	07 3 00 00000		4 000.00000
	Разработка и актуализация документов стратегического планирования социально-экономического развития Петропавловск-Камчатского городского округа	906	0411	07 3 13 13010		4 000.00000
	Прочая закупка товаров, работ и услуг для обеспечения государственных (муниципальных) нужд	906	0411	07 3 13 13010	244	4 000.00000
	Другие вопросы в области национальной экономики	906	0412			64 890.66989
	Муниципальная программа «Реализация экономической политики, инвестиционной, межрегиональной и международной деятельности Петропавловск-Камчатского городского округа»	906	0412	07 0 00 00000		14 215.57720
	Подпрограмма «Создание благоприятных условий для обеспечения населения Петропавловск-Камчатского городского округа услугами потребительского рынка и развития предпринимательства» Муниципальной программы «Реализация экономической политики, инвестиционной, межрегиональной и международной деятельности Петропавловск-Камчатского городского округа»	906	0412	07 1 00 00000		14 215.57720
	Создание и размещение информационных материалов, направленных на формирование положительного образа предпринимателя, местного производителя, положительных примеров создания собственного дела	906	0412	07 1 25 25010		260.40000
	Прочая закупка товаров, работ и услуг для обеспечения государственных (муниципальных) нужд	906	0412	07 1 25 25010	244	260.40000
	Организация семинаров для субъектов малого и среднего предпринимательства по актуальным вопросам осуществления предпринимательской деятельности с участием сторонних организаций, в том числе контролирующих органов	906	0412	07 1 26 26010		100.00000
	Прочая закупка товаров, работ и услуг для обеспечения государственных (муниципальных) нужд	906	0412	07 1 26 26010	244	100.00000
	Предоставление грантов начинающим субъектам малого предпринимательства на создание собственного бизнеса	906	0412	07 1 60 60030		1 200.00000
	Субсидии (гранты в форме субсидий) на финансовое обеспечение затрат в связи с производством (реализацией) товаров, выполнением работ, оказанием услуг, порядком (правилами) предоставления которых установлено требование о последующем подтверждении их использования в соответствии с условиями и (или) целями предоставления	906	0412	07 1 60 60030	812	1 200.00000
	Предоставление субсидий субъектам малого и среднего предпринимательства в целях возмещения части затрат, связанных с уплатой процентов по кредитам, привлеченным в российских кредитных организациях	906	0412	07 1 60 60050		400.00000
	Субсидии (гранты в форме субсидий) на финансовое обеспечение затрат в связи с производством (реализацией) товаров, выполнением работ, оказанием услуг, порядком (правилами) предоставления которых установлено требование о последующем подтверждении их использования в соответствии с условиями и (или) целями предоставления	906	0412	07 1 60 60050	812	400.00000
	Предоставление субсидии субъектам малого и среднего предпринимательства в целях возмещения части затрат, связанных с приобретением оборудования для создания и (или) развития и (или) модернизации производства товаров (работ, услуг)	906	0412	07 1 60 60060		1 000.00000

№ п/п	Наименование	Код бюджетной классификации				Годовой объем ассигнований
		Код мин-ва, ведомства	Раздел, Подраздел	Целевая статья	Вид расходов	
	Субсидии (гранты в форме субсидий) на финансовое обеспечение затрат в связи с производством (реализацией) товаров, выполнением работ, оказанием услуг, порядком (правилами) предоставления которых установлено требование о последующем подтверждении их использования в соответствии с условиями и (или) целями предоставления	906	0412	07 1 60 60060	812	1 000.00000
	Предоставление субсидии субъектам малого и среднего предпринимательства на создание туристической инфраструктуры	906	0412	07 1 60 60150		400.00000
	Субсидии (гранты в форме субсидий) на финансовое обеспечение затрат в связи с производством (реализацией) товаров, выполнением работ, оказанием услуг, порядком (правилами) предоставления которых установлено требование о последующем подтверждении их использования в соответствии с условиями и (или) целями предоставления	906	0412	07 1 60 60150	812	400.00000
	Предоставление субсидииубъектам малого и среднего предпринимательства на ранней стадии их деятельности на приобретение основных средств	906	0412	07 1 60 60170		1 500.00000
	Субсидии (гранты в форме субсидий) на финансовое обеспечение затрат в связи с производством (реализацией) товаров, выполнением работ, оказанием услуг, порядком (правилами) предоставления которых установлено требование о последующем подтверждении их использования в соответствии с условиями и (или) целями предоставления	906	0412	07 1 60 60170	812	1 500.00000
	Предоставление субсидии субъектам малого и среднего предпринимательства на возмещение части затрат, направленных на оплату аренды за нежилое здание, расположенное на территории Петропавловск-Камчатского городского округа	906	0412	07 1 60 60190		9 355.17720
	Субсидии (гранты в форме субсидий) на финансовое обеспечение затрат в связи с производством (реализацией) товаров, выполнением работ, оказанием услуг, порядком (правилами) предоставления которых установлено требование о последующем подтверждении их использования в соответствии с условиями и (или) целями предоставления	906	0412	07 1 60 60190	812	9 355.17720
	Муниципальная программа «Совершенствование управления муниципальным имуществом Петропавловск-Камчатского городского округа»	906	0412	11 0 00 00000		50 675.09269
	Подпрограмма «Обеспечение реализации Программы» Муниципальной программы «Совершенствование управления муниципальным имуществом Петропавловск-Камчатского городского округа»	906	0412	11 3 00 00000		50 675.09269
	Обеспечение деятельности органов администрации Петропавловск-Камчатского городского округа в части исполнения функций муниципальной службы	906	0412	11 3 16 16010		47 506.29969
	Фонд оплаты труда государственных (муниципальных) органов	906	0412	11 3 16 16010	121	35 498.10000
	Иные выплаты персоналу государственных (муниципальных) органов, за исключением фонда оплаты труда	906	0412	11 3 16 16010	122	1 966.54469
	Взносы по обязательному социальному страхованию на выплаты денежного содержания и иные выплаты работникам государственных (муниципальных) органов	906	0412	11 3 16 16010	129	9 229.50600
	Закупка товаров, работ, услуг в сфере информационно-коммуникационных технологий	906	0412	11 3 16 16010	242	74.00000
	Прочая закупка товаров, работ и услуг для обеспечения государственных (муниципальных) нужд	906	0412	11 3 16 16010	244	738.14900
	Обеспечение деятельности органов администрации Петропавловск-Камчатского городского округа в части исполнения функций, не связанных с муниципальной службой	906	0412	11 3 16 16020		2 984.79300
	Фонд оплаты труда государственных (муниципальных) органов	906	0412	11 3 16 16020	121	2 037.76300
	Иные выплаты персоналу государственных (муниципальных) органов, за исключением фонда оплаты труда	906	0412	11 3 16 16020	122	317.03000
	Взносы по обязательному социальному страхованию на выплаты денежного содержания и иные выплаты работникам государственных (муниципальных) органов	906	0412	11 3 16 16020	129	615.40400
	Уплата налога на имущество организаций и земельного налога	906	0412	11 3 16 16020	851	14.59600
	Расходы, направленные на решение вопросов, возникающих в процессе деятельности администрации Петропавловск-Камчатского городского округа	906	0412	11 3 16 16090		184.00000
	Иные выплаты персоналу государственных (муниципальных) органов, за исключением фонда оплаты труда	906	0412	11 3 16 16090	122	184.00000
	Другие вопросы в области жилищно-коммунального хозяйства	906	0505			15 501.46303
	Муниципальная программа «Совершенствование управления муниципальным имуществом Петропавловск-Камчатского городского округа»	906	0505	11 0 00 00000		15 501.46303
	Подпрограмма «Управление и распоряжение объектами недвижимого имущества муниципальной собственности» Муниципальной программы «Совершенствование управления муниципальным имуществом Петропавловск-Камчатского городского округа»	906	0505	11 1 00 00000		15 501.46303
	Изготовление технической документации на объекты недвижимого имущества	906	0505	11 1 14 14020		2 826.96800
	Прочая закупка товаров, работ и услуг для обеспечения государственных (муниципальных) нужд	906	0505	11 1 14 14020	244	2 826.96800
	Оценка рыночной стоимости объектов недвижимого и движимого имущества муниципальной собственности	906	0505	11 1 14 14030		1 615.00000
	Прочая закупка товаров, работ и услуг для обеспечения государственных (муниципальных) нужд	906	0505	11 1 14 14030	244	1 615.00000
	Проведение экспертизы безопасности объектов недвижимого имущества	906	0505	11 1 14 14200		172.00000
	Прочая закупка товаров, работ и услуг для обеспечения государственных (муниципальных) нужд	906	0505	11 1 14 14200	244	172.00000
	Содержание и сохранность объектов недвижимого имущества, составляющих казну муниципального образования	906	0505	11 1 65 65010		10 887.49503
	Прочая закупка товаров, работ и услуг для обеспечения государственных (муниципальных) нужд	906	0505	11 1 65 65010	244	10 887.49503
8	**Управление городского хозяйства администрации Петропавловск-Камчатского городского округа-муниципальное учреждение**	**907**				**1 770 620.46311**
	Лесное хозяйство	907	0407			3 228.93455

№ п/п	Наименование	Код бюджетной классификации				Годовой объем ассигнований
		Код мин-ва, ведомства	Раздел, Подраздел	Целевая статья	Вид расходов	
	Муниципальная программа «Энергоэффективность, развитие энергетики и коммунального хозяйства, обеспечение жителей Петропавловск-Камчатского городского округа коммунальными услугами, услугами по благоустройству территории и охрана окружающей среды»	907	0407	03 0 00 00000		3 228.93455
	Подпрограмма «Комплексное благоустройство Петропавловск-Камчатского городского округа» Муниципальной программы «Энергоэффективность, развитие энергетики и коммунального хозяйства, обеспечение жителей Петропавловск-Камчатского городского округа коммунальными услугами, услугами по благоустройству территории и охрана окружающей среды»	907	0407	03 3 00 00000		3 228.93455
	Содержание лесных зон городского округа	907	0407	03 3 21 21000		3 228.93455
	Прочая закупка товаров, работ и услуг для обеспечения государственных (муниципальных) нужд	907	0407	03 3 21 21000	244	3 228.93455
	Транспорт	907	0408			357 204.36610
	Муниципальная программа «Развитие транспортной системы Петропавловск-Камчатского городского округа»	907	0408	06 0 00 00000		357 204.36610
	Подпрограмма «Развитие пассажирского автомобильного транспорта в Петропавловск-Камчатском городском округе» Муниципальной программы «Развитие транспортной системы Петропавловск-Камчатского городского округа»	907	0408	06 2 00 00000		357 204.36610
	Обеспечение деятельности (оказание услуг) МАУ «УПТ» по компенсации льготной стоимости проездных билетов	907	0408	06 2 15 15100		70 023.99906
	Субсидии автономным учреждениям на финансовое обеспечение государственного (муниципального) задания на оказание государственных (муниципальных) услуг (выполнение работ)	907	0408	06 2 15 15100	621	70 023.99906
	Обеспечение деятельности (оказание услуг) МАУ «УПТ» по компенсации единичных маршрутов	907	0408	06 2 15 15110		11 449.19300
	Субсидии автономным учреждениям на финансовое обеспечение государственного (муниципального) задания на оказание государственных (муниципальных) услуг (выполнение работ)	907	0408	06 2 15 15110	621	11 449.19300
	Обеспечение деятельности МАУ «УПТ» на иные цели, не связанные с финансовым обеспечением выполнения муниципального задания	907	0408	06 2 15 15130		998.21500
	Субсидии автономным учреждениям на иные цели	907	0408	06 2 15 15130	622	998.21500
	Обеспечение деятельности МАУ «УПТ» на иные цели, не связанные с финансовым обеспечением выполнения муниципального задания (содержание здания Автостанции 10 км)	907	0408	06 2 15 15150		3 671.89209
	Субсидии автономным учреждениям на иные цели	907	0408	06 2 15 15150	622	3 671.89209
	Обеспечение деятельности МАУ «УПТ» на иные цели, не связанные с финансовым обеспечением выполнения муниципального задания (содержание территорий разворотных площадок)	907	0408	06 2 15 15160		2 220.06695
	Субсидии автономным учреждениям на иные цели	907	0408	06 2 15 15160	622	2 220.06695
	Расходы для осуществления государственных полномочий Камчатского края по вопросам предоставления мер социальной поддержки отдельным категориям граждан, проживающим в Камчатском крае, по проезду на автомобильном транспорте общего пользования городского сообщения	907	0408	06 2 15 40130		268 841.00000
	Субсидии автономным учреждениям на финансовое обеспечение государственного (муниципального) задания на оказание государственных (муниципальных) услуг (выполнение работ)	907	0408	06 2 15 40130	621	268 841.00000
	Дорожное хозяйство (дорожные фонды)	907	0409			1 041 027.95398
	Муниципальная программа «Энергоэффективность, развитие энергетики и коммунального хозяйства, обеспечение жителей Петропавловск-Камчатского городского округа коммунальными услугами, услугами по благоустройству территории и охрана окружающей среды»	907	0409	03 0 00 00000		1 000 260.29255
	Подпрограмма «Комплексное благоустройство Петропавловск-Камчатского городского округа» Муниципальной программы «Энергоэффективность, развитие энергетики и коммунального хозяйства, обеспечение жителей Петропавловск-Камчатского городского округа коммунальными услугами, услугами по благоустройству территории и охрана окружающей среды»	907	0409	03 3 00 00000		1 000 260.29255
	Строительство линий наружного освещения по адресу: г. Петропавловск-Камчатский, ул. Строительная, ул. Кирпичная	907	0409	03 3 01 01200		1 549.69900
	Бюджетные инвестиции в объекты капитального строительства государственной (муниципальной) собственности	907	0409	03 3 01 01200	414	1 549.69900
	Строительство линии наружного освещения по адресу: г. Петропавловск-Камчатский, ул. Дальняя от «Дискавери» до горнолыжной базы	907	0409	03 3 01 01210		2 317.67600
	Бюджетные инвестиции в объекты капитального строительства государственной (муниципальной) собственности	907	0409	03 3 01 01210	414	2 317.67600
	Ремонт автомобильных дорог общего пользования	907	0409	03 3 02 02110		54 600.00000
	Прочая закупка товаров, работ и услуг для обеспечения государственных (муниципальных) нужд	907	0409	03 3 02 02110	244	54 600.00000
	Содержание автомобильных дорог общего пользования местного значения	907	0409	03 3 02 02130		850 066.70333
	Прочая закупка товаров, работ и услуг для обеспечения государственных (муниципальных) нужд	907	0409	03 3 02 02130	244	850 066.70333
	Услуги по предоставлению доступа к системе спутникового контроля ГЛОНАСС или ГЛОНАСС/ GPS для спецтехники	907	0409	03 3 14 14170		1 000.00000
	Прочая закупка товаров, работ и услуг для обеспечения государственных (муниципальных) нужд	907	0409	03 3 14 14170	244	1 000.00000
	Обеспечение реализации мероприятий по развитию улично-дорожной сети Петропавловск-Камчатского городского округа	907	0409	03 3 15 15080		48 345.20280
	Фонд оплаты труда учреждений	907	0409	03 3 15 15080	111	26 245.61148
	Иные выплаты персоналу учреждений, за исключением фонда оплаты труда	907	0409	03 3 15 15080	112	2 180.87000

№ п/п	Наименование	Код бюджетной классификации				Годовой объем ассигнований
		Код мин-ва, ведомства	Раздел, Подраздел	Целевая статья	Вид расходов	
	Взносы по обязательному социальному страхованию на выплаты по оплате труда работников и иные выплаты работникам учреждений	907	0409	03 3 15 15080	119	7 928.09882
	Закупка товаров, работ, услуг в сфере информационно-коммуникационных технологий	907	0409	03 3 15 15080	242	3 270.90718
	Прочая закупка товаров, работ и услуг для обеспечения государственных (муниципальных) нужд	907	0409	03 3 15 15080	244	4 833.84473
	Исполнение судебных актов Российской Федерации и мировых соглашений по возмещению вреда, причиненного в результате незаконных действий (бездействия) органов государственной власти (государственных органов), органов местного самоуправления либо должностных лиц этих органов, а также в результате деятельности учреждений	907	0409	03 3 15 15080	831	500.00000
	Уплата налога на имущество организаций и земельного налога	907	0409	03 3 15 15080	851	20.00000
	Уплата прочих налогов, сборов	907	0409	03 3 15 15080	852	78.33600
	Уплата иных платежей	907	0409	03 3 15 15080	853	3 287.53459
	Мероприятия по улично-дорожному освещению автомобильных дорог общего пользования, в том числе текущий ремонт, техническое обслуживание и электроснабжение	907	0409	03 3 85 85040		42 381.01142
	Закупка товаров, работ, услуг в сфере информационно-коммуникационных технологий	907	0409	03 3 85 85040	242	125.00000
	Прочая закупка товаров, работ и услуг для обеспечения государственных (муниципальных) нужд	907	0409	03 3 85 85040	244	42 256.01142
	Муниципальная программа «Развитие транспортной системы Петропавловск-Камчатского городского округа»	907	0409	06 0 00 00000		40 767.66143
	Подпрограмма «Организация и безопасность дорожного движения» Муниципальной программы «Развитие транспортной системы Петропавловск-Камчатского городского округа»	907	0409	06 3 00 00000		40 767.66143
	Модернизация автоматических систем управления дорожным движением и светофорных объектов	907	0409	06 3 02 02010		1 000.00000
	Прочая закупка товаров, работ и услуг для обеспечения государственных (муниципальных) нужд	907	0409	06 3 02 02010	244	1 000.00000
	Содержание технических средств регулирования дорожного движения, электроснабжение светофорных объектов	907	0409	06 3 02 02020		12 731.55543
	Прочая закупка товаров, работ и услуг для обеспечения государственных (муниципальных) нужд	907	0409	06 3 02 02020	244	12 731.55543
	Нанесение дорожной разметки (краской, пластиком)	907	0409	06 3 02 02040		24 036.10600
	Прочая закупка товаров, работ и услуг для обеспечения государственных (муниципальных) нужд	907	0409	06 3 02 02040	244	24 036.10600
	Обустройство улично-дорожной сети пешеходными ограждениями перильного типа	907	0409	06 3 02 02070		1 000.00000
	Прочая закупка товаров, работ и услуг для обеспечения государственных (муниципальных) нужд	907	0409	06 3 02 02070	244	1 000.00000
	Содержание пункта весового контроля	907	0409	06 3 02 02190		2 000.00000
	Прочая закупка товаров, работ и услуг для обеспечения государственных (муниципальных) нужд	907	0409	06 3 02 02190	244	2 000.00000
	Коммунальное хозяйство	907	0502			6 874.97300
	Муниципальная программа «Энергоэффективность, развитие энергетики и коммунального хозяйства, обеспечение жителей Петропавловск-Камчатского городского округа коммунальными услугами, услугами по благоустройству территории и охрана окружающей среды»	907	0502	03 0 00 00000		6 874.97300
	Подпрограмма «Модернизация жилищно-коммунального хозяйства» Муниципальной программы «Энергоэффективность, развитие энергетики и коммунального хозяйства, обеспечение жителей Петропавловск-Камчатского городского округа коммунальными услугами, услугами по благоустройству территории и охрана окружающей среды»	907	0502	03 2 00 00000		6 874.97300
	Реконструкция тепловых сетей в рамках перевода жилых домов на централизованное горячее водоснабжение, в том числе проектные работы	907	0502	03 2 05 05110		6 384.20000
	Бюджетные инвестиции в объекты капитального строительства государственной (муниципальной) собственности	907	0502	03 2 05 05110	414	6 384.20000
	Приобретение и установка резервных источников электроснабжения на объектах теплоснабжения	907	0502	03 2 06 06040		30.61224
	Прочая закупка товаров, работ и услуг для обеспечения государственных (муниципальных) нужд	907	0502	03 2 06 06040	244	30.61224
	Мероприятия, направленные на ремонт ветхих и аварийных сетей, в том числе проведение экспертиз	907	0502	03 2 06 06090		460.16076
	Прочая закупка товаров, работ и услуг для обеспечения государственных (муниципальных) нужд	907	0502	03 2 06 06090	244	460.16076
	Благоустройство	907	0503			279 055.26579
	Муниципальная программа «Энергоэффективность, развитие энергетики и коммунального хозяйства, обеспечение жителей Петропавловск-Камчатского городского округа коммунальными услугами, услугами по благоустройству территории и охрана окружающей среды»	907	0503	03 0 00 00000		279 055.26579
	Подпрограмма «Комплексное благоустройство Петропавловск-Камчатского городского округа» Муниципальной программы «Энергоэффективность, развитие энергетики и коммунального хозяйства, обеспечение жителей Петропавловск-Камчатского городского округа коммунальными услугами, услугами по благоустройству территории и охрана окружающей среды»	907	0503	03 3 00 00000		243 866.15187
	Содержание площадок для складирования снега	907	0503	03 3 02 02140		18 321.05800
	Прочая закупка товаров, работ и услуг для обеспечения государственных (муниципальных) нужд	907	0503	03 3 02 02140	244	18 321.05800
	Реконструкция парка на сопке Никольская по ул. Озерновская коса	907	0503	03 3 07 07180		11 138.12400
	Бюджетные инвестиции в объекты капитального строительства государственной (муниципальной) собственности	907	0503	03 3 07 07180	414	11 138.12400
	Реконструкция сквера возле памятника им. В.И. Ленина по ул. Сахалинская, 2 в г. Петропавловске-Камчатском	907	0503	03 3 07 07190		1 601.01600

№ п/п	Наименование	Код бюджетной классификации				Годовой объем ассигнований
		Код мин-ва, ведомства	Раздел, Подраздел	Целевая статья	Вид расходов	
	Бюджетные инвестиции в объекты капитального строительства государственной (муниципальной) собственности	907	0503	03 3 07 07190	414	1 601.01600
	Мероприятия по обеспечению сохранности муниципального имущества	907	0503	03 3 08 08130		4 600.08388
	Прочая закупка товаров, работ и услуг для обеспечения государственных (муниципальных) нужд	907	0503	03 3 08 08130	244	4 600.08388
	Приобретение контейнеров, евроконтейнеров и бункеров	907	0503	03 3 12 12130		482.08000
	Прочая закупка товаров, работ и услуг для обеспечения государственных (муниципальных) нужд	907	0503	03 3 12 12130	244	482.08000
	Устройство контейнерных площадок для сбора твердых коммунальных отходов	907	0503	03 3 12 12160		825.87510
	Прочая закупка товаров, работ и услуг для обеспечения государственных (муниципальных) нужд	907	0503	03 3 12 12160	244	825.87510
	Капитальный, текущий ремонт и содержание подпорных стен, в том числе разработка проектной документации	907	0503	03 3 18 18010		7 707.68000
	Закупка товаров, работ, услуг в целях капитального ремонта государственного (муниципального) имущества	907	0503	03 3 18 18010	243	6 000.00000
	Прочая закупка товаров, работ и услуг для обеспечения государственных (муниципальных) нужд	907	0503	03 3 18 18010	244	1 707.68000
	Восстановление, текущий ремонт и содержание лестничных переходов, в том числе разработка проектной документации	907	0503	03 3 18 18020		45 057.79166
	Прочая закупка товаров, работ и услуг для обеспечения государственных (муниципальных) нужд	907	0503	03 3 18 18020	244	45 057.79166
	Восстановление, обустройство, содержание и ремонт детских площадок	907	0503	03 3 18 18030		17 182.26462
	Прочая закупка товаров, работ и услуг для обеспечения государственных (муниципальных) нужд	907	0503	03 3 18 18030	244	17 182.26462
	Освобождение земельных участков от самовольно установленных объектов движимого имущества	907	0503	03 3 19 19050		5 434.85801
	Прочая закупка товаров, работ и услуг для обеспечения государственных (муниципальных) нужд	907	0503	03 3 19 19050	244	5 434.85801
	Ведение работ по благоустройству мест массового отдыха горожан	907	0503	03 3 20 20040		2 020.78800
	Прочая закупка товаров, работ и услуг для обеспечения государственных (муниципальных) нужд	907	0503	03 3 20 20040	244	2 020.78800
	Содержание биотуалетов	907	0503	03 3 20 20060		5 028.98600
	Прочая закупка товаров, работ и услуг для обеспечения государственных (муниципальных) нужд	907	0503	03 3 20 20060	244	5 028.98600
	Содержание объектов ландшафтной архитектуры	907	0503	03 3 20 20070		43 959.53642
	Прочая закупка товаров, работ и услуг для обеспечения государственных (муниципальных) нужд	907	0503	03 3 20 20070	244	43 959.53642
	Освещение объектов внешнего благоустройства	907	0503	03 3 20 20080		8 352.45193
	Закупка товаров, работ, услуг в сфере информационно-коммуникационных технологий	907	0503	03 3 20 20080	242	18.15120
	Прочая закупка товаров, работ и услуг для обеспечения государственных (муниципальных) нужд	907	0503	03 3 20 20080	244	8 334.30073
	Оказание услуг по организации вывоза тел умерших и погибших граждан Петропавловск-Камчатского городского округа	907	0503	03 3 23 23010		784.35900
	Прочая закупка товаров, работ и услуг для обеспечения государственных (муниципальных) нужд	907	0503	03 3 23 23010	244	784.35900
	Субсидии на организацию и содержание мест захоронения	907	0503	03 3 23 23020		24 812.37811
	Субсидии на возмещение недополученных доходов и (или) возмещение фактически понесенных затрат в связи с производством (реализацией) товаров, выполнением работ, оказанием услуг	907	0503	03 3 23 23020	811	24 812.37811
	Организация праздничных мероприятий в местах массового отдыха	907	0503	03 3 26 26170		13 728.57873
	Прочая закупка товаров, работ и услуг для обеспечения государственных (муниципальных) нужд	907	0503	03 3 26 26170	244	13 728.57873
	Уплата налогов, сборов и иных платежей	907	0503	03 3 66 66000		9 564.78278
	Уплата налога на имущество организаций и земельного налога	907	0503	03 3 66 66000	851	9 564.78278
	Озеленение и ландшафтное оформление территорий Петропавловск-Камчатского городского округа	907	0503	03 3 88 88020		4 458.57200
	Прочая закупка товаров, работ и услуг для обеспечения государственных (муниципальных) нужд	907	0503	03 3 88 88020	244	4 458.57200
	Выращивание цветочной рассады, высадка рассады, подготовка и содержание цветников	907	0503	03 3 88 88030		18 804.88763
	Прочая закупка товаров, работ и услуг для обеспечения государственных (муниципальных) нужд	907	0503	03 3 88 88030	244	18 804.88763
	Подпрограмма «Ликвидация экологического ущерба от накопленного объема бытовых и промышленных отходов» Муниципальной программы «Энергоэффективность, развитие энергетики и коммунального хозяйства, обеспечение жителей Петропавловск-Камчатского городского округа коммунальными услугами, услугами по благоустройству территории и охрана окружающей среды»	907	0503	03 4 00 00000		18 385.61392
	Содержание территорий, не принадлежащих домовладениям	907	0503	03 4 24 24030		16 499.36000
	Прочая закупка товаров, работ и услуг для обеспечения государственных (муниципальных) нужд	907	0503	03 4 24 24030	244	16 499.36000
	Дератизация и дезинфекция территории Петропавловск-Камчатского городского округа	907	0503	03 4 24 24070		485.77202
	Прочая закупка товаров, работ и услуг для обеспечения государственных (муниципальных) нужд	907	0503	03 4 24 24070	244	485.77202
	Организация субботников на территории Петропавловск-Камчатского городского округа	907	0503	03 4 26 26190		1 400.48190
	Прочая закупка товаров, работ и услуг для обеспечения государственных (муниципальных) нужд	907	0503	03 4 26 26190	244	1 400.48190
	Подпрограмма «Обеспечение реализации муниципальной программы» Муниципальной программы «Энергоэффективность, развитие энергетики и коммунального хозяйства, обеспечение жителей Петропавловск-Камчатского городского округа коммунальными услугами, услугами по благоустройству территории и охрана окружающей среды»	907	0503	03 5 00 00000		16 803.50000

№ п/п	Наименование	Код бюджетной классификации				Годовой объем ассигнований
		Код мин-ва, ведомства	Раздел, Подраздел	Целевая статья	Вид расходов	
	Расходы на осуществление государственных полномочий Камчатского края по организации проведения мероприятий по отлову и содержанию безнадзорных животных в Камчатском крае	907	0503	03 5 15 40280		16 803.50000
	Прочая закупка товаров, работ и услуг для обеспечения государственных (муниципальных) нужд	907	0503	03 5 15 40280	244	16 803.50000
	Другие вопросы в области жилищно-коммунального хозяйства	907	0505			83 228.96969
	Муниципальная программа «Энергоэффективность, развитие энергетики и коммунального хозяйства, обеспечение жителей Петропавловск-Камчатского городского округа коммунальными услугами, услугами по благоустройству территории и охрана окружающей среды»	907	0505	03 0 00 00000		83 228.96969
	Подпрограмма «Комплексное благоустройство Петропавловск-Камчатского городского округа» Муниципальной программы «Энергоэффективность, развитие энергетики и коммунального хозяйства, обеспечение жителей Петропавловск-Камчатского городского округа коммунальными услугами, услугами по благоустройству территории и охрана окружающей среды»	907	0505	03 3 00 00000		45 802.46198
	Обеспечение реализации мероприятий по благоустройству территории городского округа	907	0505	03 3 15 15070		45 802.46198
	Фонд оплаты труда учреждений	907	0505	03 3 15 15070	111	31 012.63955
	Иные выплаты персоналу учреждений, за исключением фонда оплаты труда	907	0505	03 3 15 15070	112	2 010.43412
	Взносы по обязательному социальному страхованию на выплаты по оплате труда работников и иные выплаты работникам учреждений	907	0505	03 3 15 15070	119	9 365.81714
	Закупка товаров, работ, услуг в сфере информационно-коммуникационных технологий	907	0505	03 3 15 15070	242	1 054.38172
	Прочая закупка товаров, работ и услуг для обеспечения государственных (муниципальных) нужд	907	0505	03 3 15 15070	244	2 254.82692
	Уплата налога на имущество организаций и земельного налога	907	0505	03 3 15 15070	851	2.93853
	Уплата прочих налогов, сборов	907	0505	03 3 15 15070	852	91.42400
	Уплата иных платежей	907	0505	03 3 15 15070	853	10.00000
	Подпрограмма «Обеспечение реализации муниципальной программы» Муниципальной программы «Энергоэффективность, развитие энергетики и коммунального хозяйства, обеспечение жителей Петропавловск-Камчатского городского округа коммунальными услугами, услугами по благоустройству территории и охрана окружающей среды»	907	0505	03 5 00 00000		37 426.50771
	Обеспечение деятельности органов администрации Петропавловск-Камчатского городского округа в части исполнения функций муниципальной службы	907	0505	03 5 16 16010		32 760.24771
	Фонд оплаты труда государственных (муниципальных) органов	907	0505	03 5 16 16010	121	24 869.87600
	Иные выплаты персоналу государственных (муниципальных) органов, за исключением фонда оплаты труда	907	0505	03 5 16 16010	122	1 044.27300
	Взносы по обязательному социальному страхованию на выплаты денежного содержания и иные выплаты работникам государственных (муниципальных) органов	907	0505	03 5 16 16010	129	6 714.86700
	Прочая закупка товаров, работ и услуг для обеспечения государственных (муниципальных) нужд	907	0505	03 5 16 16010	244	131.23171
	Обеспечение деятельности органов администрации Петропавловск-Камчатского городского округа в части исполнения функций, не связанных с муниципальной службой	907	0505	03 5 16 16020		4 343.01000
	Фонд оплаты труда государственных (муниципальных) органов	907	0505	03 5 16 16020	121	3 000.65200
	Иные выплаты персоналу государственных (муниципальных) органов, за исключением фонда оплаты труда	907	0505	03 5 16 16020	122	502.17500
	Взносы по обязательному социальному страхованию на выплаты денежного содержания и иные выплаты работникам государственных (муниципальных) органов	907	0505	03 5 16 16020	129	840.18300
	Расходы, направленные на решение вопросов, возникающих в процессе деятельности администрации Петропавловск-Камчатского городского округа	907	0505	03 5 16 16090		323.25000
	Иные выплаты персоналу государственных (муниципальных) органов, за исключением фонда оплаты труда	907	0505	03 5 16 16090	122	323.25000
9	**Управление архитектуры, градостроительства и земельных отношений администрации Петропавловск-Камчатского городского округа-муниципальное учреждение**	**908**				**246 227.29468**
	Дорожное хозяйство (дорожные фонды)	908	0409			24 034.68000
	Муниципальная программа «Развитие транспортной системы Петропавловск-Камчатского городского округа»	908	0409	06 0 00 00000		24 034.68000
	Подпрограмма «Модернизация и развитие автомобильных дорог общего пользования местного значения» Муниципальной программы «Развитие транспортной системы Петропавловск-Камчатского городского округа»	908	0409	06 1 00 00000		24 034.68000
	Строительство объездной дороги от Петропавловского шоссе до жилого района «Северо-Восток», 1 этап – от Петропавловского шоссе до ул. Солнечной в г. Петропавловске-Камчатском	908	0409	06 1 01 01010		6 352.20000
	Бюджетные инвестиции в объекты капитального строительства государственной (муниципальной) собственности	908	0409	06 1 01 01010	414	6 352.20000
	Строительство магистрали общегородского значения от поста ГАИ до улицы Академика Королева с развязкой в микрорайоне Северо-Восток в г. Петропавловске-Камчатском (участок дороги от ул. Ларина до ул. Академика Королева)	908	0409	06 1 01 01070		7 403.20000
	Бюджетные инвестиции в объекты капитального строительства государственной (муниципальной) собственности	908	0409	06 1 01 01070	414	7 403.20000
	Строительство автомобильной дороги по ул. Ларина с устройством транспортной развязки и водопропускными сооружениями (от остановки «Кольцо по улице Ларина» до пересечения с магистральной улицей в районе перспективной застройки) в г. Петропавловске-Камчатском	908	0409	06 1 01 01090		5 629.40000
	Бюджетные инвестиции в объекты капитального строительства государственной (муниципальной) собственности	908	0409	06 1 01 01090	414	5 629.40000

№ п/п	Наименование	Код бюджетной классификации				Годовой объем ассигнований
		Код мин-ва, ведомства	Раздел, Подраздел	Целевая статья	Вид расходов	
	Строительство автомобильной дороги районного значения по ул. Ленинградская, 25 – Ключевская, 30 в г. Петропавловске-Камчатском	908	0409	06 1 01 01260		3 649.88000
	Бюджетные инвестиции в объекты капитального строительства государственной (муниципальной) собственности	908	0409	06 1 01 01260	414	3 649.88000
	Разработка проектов планировки с проектами межевания для строительства линейных объектов	908	0409	06 1 29 29050		1 000.00000
	Прочая закупка товаров, работ и услуг для обеспечения государственных (муниципальных) нужд	908	0409	06 1 29 29050	244	1 000.00000
	Другие вопросы в области национальной экономики	908	0412			116 425.55122
	Муниципальная программа «Обеспечение доступным и комфортным жильем жителей Петропавловск-Камчатского городского округа»	908	0412	02 0 00 00000		191.79000
	Подпрограмма «Стимулирование развития жилищного строительства и развитие застроенных и освоение новых территорий» Муниципальной программы «Обеспечение доступным и комфортным жильем жителей Петропавловск-Камчатского городского округа»	908	0412	02 2 00 00000		191.79000
	Приведение генерального плана Петропавловск-Камчатского городского округа в соответствие с федеральным законодательством	908	0412	02 2 29 29030		191.79000
	Прочая закупка товаров, работ и услуг для обеспечения государственных (муниципальных) нужд	908	0412	02 2 29 29030	244	191.79000
	Муниципальная программа «Развитие транспортной системы Петропавловск-Камчатского городского округа»	908	0412	06 0 00 00000		101 975.81122
	Подпрограмма «Модернизация и развитие автомобильных дорог общего пользования местного значения» Муниципальной программы «Развитие транспортной системы Петропавловск-Камчатского городского округа»	908	0412	06 1 00 00000		49 733.71994
	Обеспечение реализации муниципальных услуг и функций, в том числе по выполнению государственных полномочий Камчатского края (содержание муниципальных учреждений городского округа)	908	0412	06 1 15 15000		49 733.71994
	Фонд оплаты труда учреждений	908	0412	06 1 15 15000	111	34 643.17750
	Иные выплаты персоналу учреждений, за исключением фонда оплаты труда	908	0412	06 1 15 15000	112	2 149.69000
	Взносы по обязательному социальному страхованию на выплаты по оплате труда работников и иные выплаты работникам учреждений	908	0412	06 1 15 15000	119	9 465.94206
	Закупка товаров, работ, услуг в сфере информационно-коммуникационных технологий	908	0412	06 1 15 15000	242	427.60100
	Прочая закупка товаров, работ и услуг для обеспечения государственных (муниципальных) нужд	908	0412	06 1 15 15000	244	2 613.51138
	Уплата налога на имущество организаций и земельного налога	908	0412	06 1 15 15000	851	75.80000
	Уплата прочих налогов, сборов	908	0412	06 1 15 15000	852	257.99800
	Уплата иных платежей	908	0412	06 1 15 15000	853	100.00000
	Подпрограмма «Обеспечение реализации программы» Муниципальной программы «Развитие транспортной системы Петропавловск-Камчатского городского округа»	908	0412	06 4 00 00000		52 242.09128
	Обеспечение деятельности органов администрации Петропавловск-Камчатского городского округа в части исполнения функций муниципальной службы	908	0412	06 4 16 16010		42 833.81468
	Фонд оплаты труда государственных (муниципальных) органов	908	0412	06 4 16 16010	121	31 488.67482
	Иные выплаты персоналу государственных (муниципальных) органов, за исключением фонда оплаты труда	908	0412	06 4 16 16010	122	2 657.50000
	Взносы по обязательному социальному страхованию на выплаты денежного содержания и иные выплаты работникам государственных (муниципальных) органов	908	0412	06 4 16 16010	129	8 187.05546
	Закупка товаров, работ, услуг в сфере информационно-коммуникационных технологий	908	0412	06 4 16 16010	242	23.18400
	Прочая закупка товаров, работ и услуг для обеспечения государственных (муниципальных) нужд	908	0412	06 4 16 16010	244	473.11640
	Уплата налога на имущество организаций и земельного налога	908	0412	06 4 16 16010	851	4.28400
	Обеспечение деятельности органов администрации Петропавловск-Камчатского городского округа в части исполнения функций, не связанных с муниципальной службой	908	0412	06 4 16 16020		8 908.27660
	Фонд оплаты труда государственных (муниципальных) органов	908	0412	06 4 16 16020	121	6 012.64300
	Иные выплаты персоналу государственных (муниципальных) органов, за исключением фонда оплаты труда	908	0412	06 4 16 16020	122	943.81541
	Взносы по обязательному социальному страхованию на выплаты денежного содержания и иные выплаты работникам государственных (муниципальных) органов	908	0412	06 4 16 16020	129	1 815.81819
	Прочая закупка товаров, работ и услуг для обеспечения государственных (муниципальных) нужд	908	0412	06 4 16 16020	244	136.00000
	Исполнение судебных актов по обращению взыскания на средства бюджета Петропавловск-Камчатского городского округа (в том числе мировых соглашений)	908	0412	06 4 17 17000		500.00000
	Исполнение судебных актов Российской Федерации и мировых соглашений по возмещению вреда, причиненного в результате незаконных действий (бездействия) органов государственной власти (государственных органов), органов местного самоуправления либо должностных лиц этих органов, а также в результате деятельности учреждений	908	0412	06 4 17 17000	831	500.00000
	Муниципальная программа «Реализация экономической политики, инвестиционной, межрегиональной и международной деятельности Петропавловск-Камчатского городского округа»	908	0412	07 0 00 00000		4 197.95000
	Подпрограмма «Создание благоприятных условий для обеспечения населения Петропавловск-Камчатского городского округа услугами потребительского рынка и развития предпринимательства» Муниципальной программы «Реализация экономической политики, инвестиционной, межрегиональной и международной деятельности Петропавловск-Камчатского городского округа»	908	0412	07 1 00 00000		1 197.95000

№ п/п	Наименование	Код бюджетной классификации				Годовой объем ассигнований
		Код мин-ва, ведомства	Раздел, Подраздел	Целевая статья	Вид расходов	
	Демонтаж, хранение и в необходимых случаях уничтожение рекламных конструкций, установленных и (или) эксплуатируемых на территории Петропавловск-Камчатского городского округа без разрешений, срок действия которых не истек	908	0412	07 1 19 19010		1 197.95000
	Прочая закупка товаров, работ и услуг для обеспечения государственных (муниципальных) нужд	908	0412	07 1 19 19010	244	1 197.95000
	Подпрограмма «Обеспечение реализации экономической политики и инвестиционной деятельности Петропавловск-Камчатского городского округа» Муниципальной программы «Реализация экономической политики, инвестиционной, межрегиональной и международной деятельности Петропавловск-Камчатского городского округа»	908	0412	07 3 00 00000		3 000.00000
	Интеграция данных в информационную систему обеспечения градостроительной деятельности	908	0412	07 3 67 67140		3 000.00000
	Закупка товаров, работ, услуг в сфере информационно-коммуникационных технологий	908	0412	07 3 67 67140	242	3 000.00000
	Муниципальная программа «Совершенствование управления муниципальным имуществом Петропавловск-Камчатского городского округа»	908	0412	11 0 00 00000		10 060.00000
	Подпрограмма «Управление и распоряжение муниципальным имуществом, вовлеченным в земельные правоотношения» Муниципальной программы «Совершенствование управления муниципальным имуществом Петропавловск-Камчатского городского округа»	908	0412	11 2 00 00000		10 060.00000
	Мероприятия по землеустройству и землепользованию, в том числе работы по формированию земельных участков под многоквартирные жилые дома (кадастровые работы)	908	0412	11 2 14 14050		3 210.00000
	Закупка товаров, работ и услуг для обеспечения государственных (муниципальных) нужд в области геодезии и картографии вне рамок государственного оборонного заказа	908	0412	11 2 14 14050	245	3 210.00000
	Работы по проведению обследований, экспертизы самовольно построенных объектов торговли и оказания услуг населению с последующей выдачей заключений о наличии (отсутствии) признаков капитальности объектов, нарушений градостроительных и строительных норм и правил, угрозы жизни и здоровью граждан	908	0412	11 2 14 14060		500.00000
	Прочая закупка товаров, работ и услуг для обеспечения государственных (муниципальных) нужд	908	0412	11 2 14 14060	244	500.00000
	Работы по проведению оценки рыночной стоимости начального размера годовой арендной платы за земельные участки	908	0412	11 2 14 14070		700.00000
	Прочая закупка товаров, работ и услуг для обеспечения государственных (муниципальных) нужд	908	0412	11 2 14 14070	244	700.00000
	Проведение комплексных кадастровых работ в отношении земельных участков, (занятых зданиями или сооружениями, в том числе многоквартирными домами (за исключением линейных объектов) площадями, улицами, проездами, набережными, скверами, бульварами, водными объектами, пляжами и другими объектами общего пользования (в т.ч. исправление кадастровых ошибок в сведениях гос.кадастра недвижимости о местоположении границ объектов недвижимости)	908	0412	11 2 14 14190		5 000.00000
	Закупка товаров, работ и услуг для обеспечения государственных (муниципальных) нужд в области геодезии и картографии вне рамок государственного оборонного заказа	908	0412	11 2 14 14190	245	5 000.00000
	Судебная экспертиза в целях исследования строительных объектов и территории, а также объектов землеустройства, в том числе с определением их границ на местности	908	0412	11 2 14 14210		250.00000
	Прочая закупка товаров, работ и услуг для обеспечения государственных (муниципальных) нужд	908	0412	11 2 14 14210	244	250.00000
	Проведение инженерно-геодезических изысканий с целью получения информации о рельефе и ситуации местности	908	0412	11 2 14 14220		250.00000
	Прочая закупка товаров, работ и услуг для обеспечения государственных (муниципальных) нужд	908	0412	11 2 14 14220	244	250.00000
	Заказ технического паспорта в бюро технической инвентаризации в целях получения основной информации об объекте недвижимости	908	0412	11 2 14 14240		150.00000
	Прочая закупка товаров, работ и услуг для обеспечения государственных (муниципальных) нужд	908	0412	11 2 14 14240	244	150.00000
	Жилищное хозяйство	908	0501			25 459.66346
	Муниципальная программа «Обеспечение доступным и комфортным жильем жителей Петропавловск-Камчатского городского округа»	908	0501	02 0 00 00000		25 451.78906
	Подпрограмма «Переселение граждан из непригодного и аварийного жилищного фонда» Муниципальной программы «Обеспечение доступным и комфортным жильем жителей Петропавловск-Камчатского городского округа»	908	0501	02 1 00 00000		4 808.40179
	Снос непригодных и аварийных домов, рекультивация земельных участков	908	0501	02 1 19 19030		4 808.40179
	Прочая закупка товаров, работ и услуг для обеспечения государственных (муниципальных) нужд	908	0501	02 1 19 19030	244	4 808.40179
	Подпрограмма «Стимулирование развития жилищного строительства и развитие застроенных и освоение новых территорий» Муниципальной программы «Обеспечение доступным и комфортным жильем жителей Петропавловск-Камчатского городского округа»	908	0501	02 2 00 00000		12 093.88727
	Разработка проектов планировки застроенных территорий в Петропавловск-Камчатском городском округе	908	0501	02 2 29 29020		12 093.88727
	Прочая закупка товаров, работ и услуг для обеспечения государственных (муниципальных) нужд	908	0501	02 2 29 29020	244	12 093.88727
	Подпрограмма «Повышение устойчивости жилых домов, основных объектов и систем жизнеобеспечения» Муниципальной программы «Обеспечение доступным и комфортным жильем жителей Петропавловск-Камчатского городского округа»	908	0501	02 3 00 00000		8 549.50000
	Строительство 2-х многоквартирных жилых домов в районе ул. Карбышева в г. Петропавловске-Камчатском. Жилой дом № 1 (блок-секция № 1, 2, 3)	908	0501	02 3 09 09090		2 184.14000
	Бюджетные инвестиции в объекты капитального строительства государственной (муниципальной) собственности	908	0501	02 3 09 09090	414	2 184.14000
	Строительство 2-х многоквартирных жилых домов в районе ул. Карбышева в г. Петропавловске-Камчатском. Жилой дом № 2 (блок-секция № 4, 5, 6)	908	0501	02 3 09 09100		2 184.14000
	Бюджетные инвестиции в объекты капитального строительства государственной (муниципальной) собственности	908	0501	02 3 09 09100	414	2 184.14000

№ п/п	Наименование	Код бюджетной классификации				Годовой объем ассигнований
		Код мин-ва, ведомства	Раздел, Подраздел	Целевая статья	Вид расходов	
	Сейсмоусиление здания жилого дома № 18 по ул. Обороны 1854 года в г. Петропавловске-Камчатском	908	0501	02 3 09 09110		181.22000
	Бюджетные инвестиции в объекты капитального строительства государственной (муниципальной) собственности	908	0501	02 3 09 09110	414	181.22000
	Снос жилых домов, сейсмоусиление или реконструкция которых экономически нецелесообразны	908	0501	02 3 19 19040		4 000.00000
	Прочая закупка товаров, работ и услуг для обеспечения государственных (муниципальных) нужд	908	0501	02 3 19 19040	244	4 000.00000
	Муниципальная программа «Развитие транспортной системы Петропавловск-Камчатского городского округа»	908	0501	06 0 00 00000		7.87440
	Подпрограмма «Обеспечение реализации программы» Муниципальной программы «Развитие транспортной системы Петропавловск-Камчатского городского округа»	908	0501	06 4 00 00000		7.87440
	Внесение взносов на капитальный ремонт общего имущества многоквартирного дома соразмерно своей доле в праве общей собственности на это имущество	908	0501	06 4 66 66010		7.87440
	Прочая закупка товаров, работ и услуг для обеспечения государственных (муниципальных) нужд	908	0501	06 4 66 66010	244	7.87440
	Благоустройство	908	0503			7 000.00000
	Муниципальная программа «Энергоэффективность, развитие энергетики и коммунального хозяйства, обеспечение жителей Петропавловск-Камчатского городского округа коммунальными услугами, услугами по благоустройству территории и охрана окружающей среды»	908	0503	03 0 00 00000		2 000.00000
	Подпрограмма «Комплексное благоустройство Петропавловск-Камчатского городского округа» Муниципальной программы «Энергоэффективность, развитие энергетики и коммунального хозяйства, обеспечение жителей Петропавловск-Камчатского городского округа коммунальными услугами, услугами по благоустройству территории и охрана окружающей среды»	908	0503	03 3 00 00000		2 000.00000
	Разработка архитектурной концепции (проработка цветовых решений)	908	0503	03 3 88 88040		2 000.00000
	Прочая закупка товаров, работ и услуг для обеспечения государственных (муниципальных) нужд	908	0503	03 3 88 88040	244	2 000.00000
	Муниципальная программа «Совершенствование управления муниципальным имуществом Петропавловск-Камчатского городского округа»	908	0503	11 0 00 00000		5 000.00000
	Подпрограмма «Управление и распоряжение муниципальным имуществом, вовлеченным в земельные правоотношения» Муниципальной программы «Совершенствование управления муниципальным имуществом Петропавловск-Камчатского городского округа»	908	0503	11 2 00 00000		5 000.00000
	Снос ветхих и аварийных зданий, строений, сооружений, находящихся в казне Петропавловск-Камчатского городского округа	908	0503	11 2 19 19020		3 000.00000
	Прочая закупка товаров, работ и услуг для обеспечения государственных (муниципальных) нужд	908	0503	11 2 19 19020	244	3 000.00000
	Снос объектов некапитального строительства	908	0503	11 2 19 19060		2 000.00000
	Прочая закупка товаров, работ и услуг для обеспечения государственных (муниципальных) нужд	908	0503	11 2 19 19060	244	2 000.00000
	Дошкольное образование	908	0701			649.71000
	Муниципальная программа «Развитие образования и социальная поддержка граждан в Петропавловск-Камчатском городском округе»	908	0701	01 0 00 00000		649.71000
	Подпрограмма «Развитие дошкольного образования» Муниципальной программы «Развитие образования и социальная поддержка граждан в Петропавловск-Камчатском городском округе»	908	0701	01 2 00 00000		649.71000
	Строительство детского сада по ул. Арсеньева, г. Петропавловск-Камчатский (в том числе проектные работы)	908	0701	01 2 07 07080		649.71000
	Бюджетные инвестиции в объекты капитального строительства государственной (муниципальной) собственности	908	0701	01 2 07 07080	414	649.71000
	Общее образование	908	0702			1 884.82000
	Муниципальная программа «Развитие образования и социальная поддержка граждан в Петропавловск-Камчатском городском округе»	908	0702	01 0 00 00000		1 884.82000
	Подпрограмма «Развитие общего и дополнительного образования» Муниципальной программы «Развитие образования и социальная поддержка граждан в Петропавловск-Камчатском городском округе»	908	0702	01 1 00 00000		1 884.82000
	Строительство здания начальной общеобразовательной школы в районе Космического проезда в г. Петропавловск-Камчатский (в том числе проектные работы)	908	0702	01 1 07 07150		627.00000
	Бюджетные инвестиции в объекты капитального строительства государственной (муниципальной) собственности	908	0702	01 1 07 07150	414	627.00000
	Строительство здания начальной общеобразовательной школы по проспекту Рыбаков в г. Петропавловск-Камчатский (в том числе проектные работы)	908	0702	01 1 07 07160		1 257.82000
	Бюджетные инвестиции в объекты капитального строительства государственной (муниципальной) собственности	908	0702	01 1 07 07160	414	1 257.82000
	Другие вопросы в области культуры, кинематографии	908	0804			70 772.87000
	Муниципальная программа «Создание условий для развития культуры, спорта и молодежной политики в Петропавловск-Камчатском городском округе»	908	0804	05 0 00 00000		70 772.87000
	Подпрограмма «Сохранение и развитие культуры в Петропавловск-Камчатском городском округе» Муниципальной программы «Создание условий для развития культуры, спорта и молодежной политики в Петропавловск-Камчатском городском округе»	908	0804	05 1 00 00000		70 772.87000
	Расходы за счет средств краевого бюджета, направленных на реализацию инвестиционных мероприятий соответствующей подпрограммы соответствующей государственной программы Камчатского края	908	0804	05 1 07 4007А		69 647.75000
	Бюджетные инвестиции в объекты капитального строительства государственной (муниципальной) собственности	908	0804	05 1 07 4007А	414	69 647.75000

№ п/п	Наименование	Код бюджетной классификации				Годовой объем ассигнований
		Код мин-ва, ведомства	Раздел, Подраздел	Целевая статья	Вид расходов	
	Расходы за счет средств местного бюджета, в целях софинансирования которых из краевого бюджета предоставляются субсидии	908	0804	05 1 07 S007A		1 125.12000
	Бюджетные инвестиции в объекты капитального строительства государственной (муниципальной) собственности	908	0804	05 1 07 S007A	414	1 125.12000
10	**Управление организации муниципальных закупок администрации Петропавловск-Камчатского городского округа**	**910**				**13 000.22749**
	Функционирование Правительства Российской Федерации, высших исполнительных органов государственной власти субъектов Российской Федерации, местных администраций	910	0104			12 520.82149
	Муниципальная программа «Управление муниципальными финансами Петропавловск-Камчатского городского округа»	910	0104	10 0 00 00000		12 520.82149
	Подпрограмма «Организация муниципальных закупок Петропавловск-Камчатского городского округа» Муниципальной программы «Управление муниципальными финансами Петропавловск-Камчатского городского округа»	910	0104	10 2 00 00000		12 520.82149
	Обеспечение деятельности органов администрации Петропавловск-Камчатского городского округа в части исполнения функций муниципальной службы	910	0104	10 2 16 16010		12 520.82149
	Фонд оплаты труда государственных (муниципальных) органов	910	0104	10 2 16 16010	121	9 505.15700
	Иные выплаты персоналу государственных (муниципальных) органов, за исключением фонда оплаты труда	910	0104	10 2 16 16010	122	408.32349
	Взносы по обязательному социальному страхованию на выплаты денежного содержания и иные выплаты работникам государственных (муниципальных) органов	910	0104	10 2 16 16010	129	2 471.34100
	Прочая закупка товаров, работ и услуг для обеспечения государственных (муниципальных) нужд	910	0104	10 2 16 16010	244	136.00000
	Другие общегосударственные вопросы	910	0113			479.40600
	Муниципальная программа «Управление муниципальными финансами Петропавловск-Камчатского городского округа»	910	0113	10 0 00 00000		479.40600
	Подпрограмма «Организация муниципальных закупок Петропавловск-Камчатского городского округа» Муниципальной программы «Управление муниципальными финансами Петропавловск-Камчатского городского округа»	910	0113	10 2 00 00000		479.40600
	Обеспечение деятельности органов администрации Петропавловск-Камчатского городского округа в части исполнения функций, не связанных с муниципальной службой	910	0113	10 2 16 16020		479.40600
	Фонд оплаты труда государственных (муниципальных) органов	910	0113	10 2 16 16020	121	354.04500
	Иные выплаты персоналу государственных (муниципальных) органов, за исключением фонда оплаты труда	910	0113	10 2 16 16020	122	18.44000
	Взносы по обязательному социальному страхованию на выплаты денежного содержания и иные выплаты работникам государственных (муниципальных) органов	910	0113	10 2 16 16020	129	106.92100
11	**Комитет по управлению жилищным фондом администрации Петропавловск-Камчатского городского округа – муниципальное учреждение**	**913**				**1 022 205.41947**
	Жилищное хозяйство	913	0501			224 547.25798
	Муниципальная программа «Обеспечение доступным и комфортным жильем жителей Петропавловск-Камчатского городского округа»	913	0501	02 0 00 00000		110 542.31531
	Подпрограмма «Переселение граждан из непригодного и аварийного жилищного фонда» Муниципальной программы «Обеспечение доступным и комфортным жильем жителей Петропавловск-Камчатского городского округа»	913	0501	02 1 00 00000		108 011.39531
	Приобретение жилых помещений на первичном либо вторичном рынке (процент физического износа жилых домов, в которых приобретаются жилые помещения, не должен превышать 20 процентов)	913	0501	02 1 11 11020		67 032.78000
	Бюджетные инвестиции на приобретение объектов недвижимого имущества в государственную (муниципальную) собственность	913	0501	02 1 11 11020	412	67 032.78000
	Расходы за счет средств краевого бюджета, направленных на реализацию мероприятий соответствующей подпрограммы соответствующей государственной программы Камчатского края (за исключением инвестиционных мероприятий и субсидий, которым присвоены отдельные коды)	913	0501	02 1 87 40064		13 671.58213
	Уплата иных платежей	913	0501	02 1 87 40064	853	13 671.58213
	Изъятие жилых помещений путем выкупа у собственников	913	0501	02 1 87 87010		27 307.03318
	Уплата иных платежей	913	0501	02 1 87 87010	853	27 307.03318
	Подпрограмма «Повышение устойчивости жилых домов, основных объектов и систем жизнеобеспечения» Муниципальной программы «Обеспечение доступным и комфортным жильем жителей Петропавловск-Камчатского городского округа»	913	0501	02 3 00 00000		2 530.92000
	Охрана домов, расселённых в рамках государственной программы Камчатского края «Обеспечение доступным и комфортным жильем жителей Камчатского края»	913	0501	02 3 14 14080		2 530.92000
	Прочая закупка товаров, работ и услуг для обеспечения государственных (муниципальных) нужд	913	0501	02 3 14 14080	244	2 530.92000
	Муниципальная программа «Энергоэффективность, развитие энергетики и коммунального хозяйства, обеспечение жителей Петропавловск-Камчатского городского округа коммунальными услугами, услугами по благоустройству территории и охрана окружающей среды»	913	0501	03 0 00 00000		2 535.75000
	Подпрограмма «Энергосбережение и повышение энергетической эффективности» Муниципальной программы «Энергоэффективность, развитие энергетики и коммунального хозяйства, обеспечение жителей Петропавловск-Камчатского городского округа коммунальными услугами, услугами по благоустройству территории и охрана окружающей среды»	913	0501	03 1 00 00000		2 535.75000
	Проведение мероприятий по установке индивидуальных приборов учета на объектах муниципального жилищного фонда	913	0501	03 1 27 27050		2 535.75000

№ п/п	Наименование	Код бюджетной классификации				Годовой объем ассигнований
		Код мин-ва, ведомства	Раздел, Подраздел	Целевая статья	Вид расходов	
	Прочая закупка товаров, работ и услуг для обеспечения государственных (муниципальных) нужд	913	0501	03 1 27 27050	244	2 535.75000
	Муниципальная программа «Совершенствование управления муниципальным имуществом Петропавловск-Камчатского городского округа»	913	0501	11 0 00 00000		110 616.09509
	Подпрограмма «Управление и распоряжение объектами недвижимого имущества муниципальной собственности» Муниципальной программы «Совершенствование управления муниципальным имуществом Петропавловск-Камчатского городского округа»	913	0501	11 1 00 00000		110 616.09509
	Ремонт высвобождаемого жилищного фонда (в том числе изготовление смет)	913	0501	11 1 10 10010		8 364.88888
	Закупка товаров, работ, услуг в сфере информационно-коммуникационных технологий	913	0501	11 1 10 10010	242	30.00000
	Прочая закупка товаров, работ и услуг для обеспечения государственных (муниципальных) нужд	913	0501	11 1 10 10010	244	8 334.88888
	Капитальный ремонт жилых помещений муниципального жилищного фонда	913	0501	11 1 10 10020		840.00000
	Закупка товаров, работ, услуг в целях капитального ремонта государственного (муниципального) имущества	913	0501	11 1 10 10020	243	840.00000
	Содержание и текущий ремонт общего имущества в многоквартирных жилых домах Петропавловск-Камчатского городского округа	913	0501	11 1 10 10040		22.88000
	Прочая закупка товаров, работ и услуг для обеспечения государственных (муниципальных) нужд	913	0501	11 1 10 10040	244	22.88000
	Расходы по оплате за жилое помещение и коммунальные услуги в отношении незаселенных жилых помещений муниципального жилищного фонда, находящихся в многоквартирных домах	913	0501	11 1 10 10050		50 803.48997
	Прочая закупка товаров, работ и услуг для обеспечения государственных (муниципальных) нужд	913	0501	11 1 10 10050	244	50 803.48997
	Расходы по оплате за жилое помещение и коммунальные услуги в отношении сданных внаем жилых помещений муниципального жилищного фонда, находящихся в многоквартирных домах	913	0501	11 1 10 10060		16 903.36366
	Прочая закупка товаров, работ и услуг для обеспечения государственных (муниципальных) нужд	913	0501	11 1 10 10060	244	16 903.36366
	Организация работ по учету муниципального имущества	913	0501	11 1 14 14040		1 856.50982
	Прочая закупка товаров, работ и услуг для обеспечения государственных (муниципальных) нужд	913	0501	11 1 14 14040	244	1 856.50982
	Повышение уровня квалификации лиц, осуществляющих управление многоквартирными домами, и организации обучения лиц, имеющих намерение осуществлять такую деятельность	913	0501	11 1 64 64020		390.00000
	Прочая закупка товаров, работ и услуг для обеспечения государственных (муниципальных) нужд	913	0501	11 1 64 64020	244	390.00000
	Внесение взносов на капитальный ремонт общего имущества многоквартирного дома соразмерно своей доле в праве общей собственности на это имущество	913	0501	11 1 66 66010		31 434.96276
	Прочая закупка товаров, работ и услуг для обеспечения государственных (муниципальных) нужд	913	0501	11 1 66 66010	244	31 434.96276
	Исполнение судебных актов по требованиям неимущественного характера	913	0501	99 0 00 00150		853.09758
	Закупка товаров, работ, услуг в целях капитального ремонта государственного (муниципального) имущества	913	0501	99 0 00 00150	243	853.09758
	Другие вопросы в области жилищно-коммунального хозяйства	913	0505			72 076.15454
	Муниципальная программа «Обеспечение доступным и комфортным жильем жителей Петропавловск-Камчатского городского округа»	913	0505	02 0 00 00000		69 887.15454
	Подпрограмма «Обеспечение реализации жилищной политики городского округа» Муниципальной программы «Обеспечение доступным и комфортным жильем жителей Петропавловск-Камчатского городского округа»	913	0505	02 5 00 00000		69 887.15454
	Обеспечение деятельности органов администрации Петропавловск-Камчатского городского округа в части исполнения функций муниципальной службы	913	0505	02 5 16 16010		29 213.01858
	Фонд оплаты труда государственных (муниципальных) органов	913	0505	02 5 16 16010	121	22 167.41990
	Иные выплаты персоналу государственных (муниципальных) органов, за исключением фонда оплаты труда	913	0505	02 5 16 16010	122	970.00000
	Взносы по обязательному социальному страхованию на выплаты денежного содержания и иные выплаты работникам государственных (муниципальных) органов	913	0505	02 5 16 16010	129	5 763.52917
	Прочая закупка товаров, работ и услуг для обеспечения государственных (муниципальных) нужд	913	0505	02 5 16 16010	244	312.06951
	Обеспечение деятельности органов администрации Петропавловск-Камчатского городского округа в части исполнения функций, не связанных с муниципальной службой	913	0505	02 5 16 16020		11 433.30774
	Фонд оплаты труда государственных (муниципальных) органов	913	0505	02 5 16 16020	121	7 832.29720
	Иные выплаты персоналу государственных (муниципальных) органов, за исключением фонда оплаты труда	913	0505	02 5 16 16020	122	1 185.90682
	Взносы по обязательному социальному страхованию на выплаты денежного содержания и иные выплаты работникам государственных (муниципальных) органов	913	0505	02 5 16 16020	129	2 365.35376
	Уплата налога на имущество организаций и земельного налога	913	0505	02 5 16 16020	851	49.74996
	Организация материально-технического и хозяйственного обеспечения деятельности органов администрации Петропавловск-Камчатского городского округа	913	0505	02 5 16 16040		15 282.66066
	Прочая закупка товаров, работ и услуг для обеспечения государственных (муниципальных) нужд	913	0505	02 5 16 16040	244	15 282.66066
	Обеспечение деятельности по регистрационному учету	913	0505	02 5 16 16070		13 742.66756
	Фонд оплаты труда государственных (муниципальных) органов	913	0505	02 5 16 16070	121	8 945.51840
	Иные выплаты персоналу государственных (муниципальных) органов, за исключением фонда оплаты труда	913	0505	02 5 16 16070	122	1 950.88260
	Взносы по обязательному социальному страхованию на выплаты денежного содержания и иные выплаты работникам государственных (муниципальных) органов	913	0505	02 5 16 16070	129	2 701.54656

№ п/п	Наименование	Код бюджетной классификации				Годовой объем ассигнований
		Код мин-ва, ведомства	Раздел, Подраздел	Целевая статья	Вид расходов	
	Прочая закупка товаров, работ и услуг для обеспечения государственных (муниципальных) нужд	913	0505	02 5 16 16070	244	144.72000
	Расходы, направленные на решение вопросов, возникающих в процессе деятельности администрации Петропавловск-Камчатского городского округа	913	0505	02 5 16 16090		215.50000
	Иные выплаты персоналу государственных (муниципальных) органов, за исключением фонда оплаты труда	913	0505	02 5 16 16090	122	215.50000
	Муниципальная программа «Совершенствование управления муниципальным имуществом Петропавловск-Камчатского городского округа»	913	0505	11 0 00 00000		2 189.00000
	Подпрограмма «Управление и распоряжение объектами недвижимого имущества муниципальной собственности» Муниципальной программы «Совершенствование управления муниципальным имуществом Петропавловск-Камчатского городского округа»	913	0505	11 1 00 00000		2 189.00000
	Обследование на аварийность многоквартирных домов	913	0505	11 1 14 14010		1 580.00000
	Прочая закупка товаров, работ и услуг для обеспечения государственных (муниципальных) нужд	913	0505	11 1 14 14010	244	1 580.00000
	Вскрытие и санитарная очистка жилых помещений с вывозом и утилизацией мусора освободившихся жилых помещений муниципального жилищного фонда	913	0505	11 1 24 24010		609.00000
	Прочая закупка товаров, работ и услуг для обеспечения государственных (муниципальных) нужд	913	0505	11 1 24 24010	244	609.00000
	Социальное обеспечение населения	913	1003			578 569.00695
	Муниципальная программа «Энергоэффективность, развитие энергетики и коммунального хозяйства, обеспечение жителей Петропавловск-Камчатского городского округа коммунальными услугами, услугами по благоустройству территории и охрана окружающей среды»	913	1003	03 0 00 00000		578 569.00695
	Подпрограмма «Энергосбережение и повышение энергетической эффективности» Муниципальной программы «Энергоэффективность, развитие энергетики и коммунального хозяйства, обеспечение жителей Петропавловск-Камчатского городского округа коммунальными услугами, услугами по благоустройству территории и охрана окружающей среды»	913	1003	03 1 00 00000		578 569.00695
	Обеспечение реализации муниципальных услуг и функций, в том числе по выполнению государственных полномочий Камчатского края (содержание муниципальных учреждений городского округа)	913	1003	03 1 15 15000		16 398.60695
	Субсидии автономным учреждениям на финансовое обеспечение государственного (муниципального) задания на оказание государственных (муниципальных) услуг (выполнение работ)	913	1003	03 1 15 15000	621	14 228.40153
	Субсидии автономным учреждениям на иные цели	913	1003	03 1 15 15000	622	2 170.20542
	Расходы на осуществление государственных полномочий Камчатского края по вопросам предоставления гражданам субсидий на оплату жилого помещения и коммунальных услуг	913	1003	03 1 15 40240		40 120.00000
	Субсидии автономным учреждениям на финансовое обеспечение государственного (муниципального) задания на оказание государственных (муниципальных) услуг (выполнение работ)	913	1003	03 1 15 40240	621	32 153.38054
	Субсидии автономным учреждениям на иные цели	913	1003	03 1 15 40240	622	7 966.61946
	Организация предоставления мер муниципальной социальной поддержки граждан при оплате жилого помещения и коммунальных услуг отдельной категории граждан, проживающим на территории Петропавловск-Камчатского городского округа в соответствии с Решением Городской Думы Петропавловск-Камчатского городского округа от 06.05.2013 № 56-нд	913	1003	03 1 28 28090		92 751.40000
	Пособия, компенсации, меры социальной поддержки по публичным нормативным обязательствам	913	1003	03 1 28 28090	313	92 751.40000
	Расходы на осуществление государственных полномочий Камчатского края по вопросам предоставления гражданам субсидий на оплату жилого помещения и коммунальных услуг	913	1003	03 1 28 40240		429 299.00000
	Пособия, компенсации, меры социальной поддержки по публичным нормативным обязательствам	913	1003	03 1 28 40240	313	429 299.00000
	Охрана семьи и детства	913	1004			147 013.00000
	Муниципальная программа «Обеспечение доступным и комфортным жильем жителей Петропавловск-Камчатского городского округа»	913	1004	02 0 00 00000		147 013.00000
	Подпрограмма «Стимулирование развития жилищного строительства и развитие застроенных и освоение новых территорий» Муниципальной программы «Обеспечение доступным и комфортным жильем жителей Петропавловск-Камчатского городского округа»	913	1004	02 2 00 00000		147 013.00000
	Предоставление жилых помещений детям-сиротам и детям, оставшимся без попечения родителей, лицам из их числа по договорам найма специализированных жилых помещений	913	1004	02 2 11 R0820		147 013.00000
	Бюджетные инвестиции на приобретение объектов недвижимого имущества в государственную (муниципальную) собственность	913	1004	02 2 11 R0820	412	147 013.00000
12	**Управление культуры, спорта и молодежной политики администрации Петропавловск-Камчатского городского округа**	**915**				**460 146.31774**
	Дополнительное образование детей	915	0703			166 265.14359
	Муниципальная программа «Создание условий для развития культуры, спорта и молодежной политики в Петропавловск-Камчатском городском округе»	915	0703	05 0 00 00000		166 265.14359
	Подпрограмма «Сохранение и развитие культуры в Петропавловск-Камчатском городском округе» Муниципальной программы «Создание условий для развития культуры, спорта и молодежной политики в Петропавловск-Камчатском городском округе»	915	0703	05 1 00 00000		166 265.14359
	Проведение работ по укреплению материально-технической базы муниципальных учреждений культуры и дополнительного образования детей Петропавловск-Камчатского городского округа (ремонт внутренних помещений, фасадов, залов)	915	0703	05 1 08 08120		1 987.77093
	Субсидии бюджетным учреждениям на иные цели	915	0703	05 1 08 08120	612	1 290.03697
	Субсидии автономным учреждениям на иные цели	915	0703	05 1 08 08120	622	697.73396

№ п/п	Наименование	Код бюджетной классификации				Годовой объем ассигнований
		Код мин-ва, ведомства	Раздел, Подраздел	Целевая статья	Вид расходов	
	Оснащение муниципальных учреждений культуры и дополнительного образования детей Петропавловск-Камчатского городского округа сценическим и специализированным оборудованием, мебелью, аппаратурой, оргтехникой, расходными материалами, музыкальными инструментами	915	0703	05 1 12 12180		200.00000
	Субсидии бюджетным учреждениям на иные цели	915	0703	05 1 12 12180	612	200.00000
	Обеспечение качества работы самодеятельных коллективов в муниципальных учреждениях культуры Петропавловск-Камчатского городского округа (пошив, приобретение, изготовление: реквизита, костюмов, декорации)	915	0703	05 1 12 12190		50.00000
	Субсидии бюджетным учреждениям на иные цели	915	0703	05 1 12 12190	612	50.00000
	Обеспечение деятельности (оказание услуг) учреждений культуры и учреждений дополнительного образования детей Петропавловск-Камчатского городского округа	915	0703	05 1 15 15090		80 795.36380
	Субсидии бюджетным учреждениям на финансовое обеспечение государственного (муниципального) задания на оказание государственных (муниципальных) услуг (выполнение работ)	915	0703	05 1 15 15090	611	44 747.76487
	Субсидии бюджетным учреждениям на иные цели	915	0703	05 1 15 15090	612	1 600.00000
	Субсидии автономным учреждениям на финансовое обеспечение государственного (муниципального) задания на оказание государственных (муниципальных) услуг (выполнение работ)	915	0703	05 1 15 15090	621	32 747.59893
	Субсидии автономным учреждениям на иные цели	915	0703	05 1 15 15090	622	1 700.00000
	Расходы за счет средств краевого бюджета, предоставленных в целях выравнивания обеспеченности муниципальных образований в Камчатском крае по реализации ими их расходных обязательств	915	0703	05 1 15 40040		80 763.05986
	Субсидии бюджетным учреждениям на финансовое обеспечение государственного (муниципального) задания на оказание государственных (муниципальных) услуг (выполнение работ)	915	0703	05 1 15 40040	611	44 322.57760
	Субсидии автономным учреждениям на финансовое обеспечение государственного (муниципального) задания на оказание государственных (муниципальных) услуг (выполнение работ)	915	0703	05 1 15 40040	621	36 440.48226
	Расходы для осуществления государственных полномочий Камчатского края по выплате ежемесячной доплаты к заработной плате педагогическим работникам, имеющим ученые степени доктора наук, кандидата наук, государственные награды СССР, РСФСР и Российской Федерации, в отдельных муниципальных образовательных организациях в Камчатском крае	915	0703	05 1 15 40190		357.50000
	Субсидии бюджетным учреждениям на иные цели	915	0703	05 1 15 40190	612	178.75158
	Субсидии автономным учреждениям на иные цели	915	0703	05 1 15 40190	622	178.74842
	Проведение городских культурно-массовых мероприятий, участие в организации и проведении всероссийских и краевых мероприятий	915	0703	05 1 26 26200		411.44900
	Премии и гранты	915	0703	05 1 26 26200	350	111.44900
	Субсидии бюджетным учреждениям на иные цели	915	0703	05 1 26 26200	612	100.00000
	Субсидии автономным учреждениям на иные цели	915	0703	05 1 26 26200	622	200.00000
	Организация участия самодеятельных коллективов муниципальных учреждений культуры и учащихся муниципальных учреждений дополнительного образования детей Петропавловск-Камчатского городского округа, в региональных, российских, международных смотрах, конкурсах, фестивалях, выставках, соревнованиях	915	0703	05 1 63 63030		1 700.00000
	Субсидии автономным учреждениям на иные цели	915	0703	05 1 63 63030	622	1 700.00000
	Молодежная политика	915	0707			20 058.30481
	Муниципальная программа «Создание условий для развития культуры, спорта и молодежной политики в Петропавловск-Камчатском городском округе»	915	0707	05 0 00 00000		20 058.30481
	Подпрограмма «Молодежь Петропавловск-Камчатского городского округа» Муниципальной программы «Создание условий для развития культуры, спорта и молодежной политики в Петропавловск-Камчатском городском округе»	915	0707	05 2 00 00000		20 058.30481
	Обеспечение реализации муниципальных услуг и функций, в том числе по выполнению государственных полномочий Камчатского края (содержание муниципальных учреждений городского округа)	915	0707	05 2 15 15000		4 668.61481
	Субсидии автономным учреждениям на финансовое обеспечение государственного (муниципального) задания на оказание государственных (муниципальных) услуг (выполнение работ)	915	0707	05 2 15 15000	621	4 443.61481
	Субсидии автономным учреждениям на иные цели	915	0707	05 2 15 15000	622	225.00000
	Развитие системы информирования молодежи, пропаганда позитивных ценностей через электронные средства (Интернет), средства массовой информации, применение различных форм социальной рекламы, направленной на популизацию позитивных ценностей среди молодежи	915	0707	05 2 25 25090		100.00000
	Субсидии автономным учреждениям на иные цели	915	0707	05 2 25 25090	622	100.00000
	Проведение гражданско-патриотических, волонтерских, профилактических молодежных мероприятий и акций, реализация социально значимых проектов, акций и мероприятий по направлениям молодежной политики. Выявление и продвижение талантливой молодежи	915	0707	05 2 26 26210		2 400.00000
	Субсидии автономным учреждениям на иные цели	915	0707	05 2 26 26210	622	2 400.00000
	Трудовая адаптация молодежи и содействие в трудоустройстве молодых специалистов: формирование среди учащихся 9-11 классов понимания необходимости осознанного выбора профессии: мониторинг ситуации информационные материалы, тестирование; организация и проведение трудовых акций силами молодежи	915	0707	05 2 26 26230		489.69000

№ п/п	Наименование	Код бюджетной классификации				Годовой объем ассигнований
		Код мин-ва, ведомства	Раздел, Подраздел	Целевая статья	Вид расходов	
	Субсидии автономным учреждениям на иные цели	915	0707	05 2 26 26230	622	489.69000
	Обеспечение временного трудоустройства несовершеннолетних в возрасте от 14 до 18 лет, организация работы городских молодежных трудовых отрядов «Молодой Петропавловск» на дополнительных рабочих местах по благоустройству городских территорий	915	0707	05 2 26 26240		10 400.00000
	Субсидии автономным учреждениям на иные цели	915	0707	05 2 26 26240	622	10 400.00000
	Поддержка общественных организаций и объединений, проведение конкурса проектов и программ общественных организаций и объединений на право получения субсидий из бюджета Петропавловск-Камчатского городского округа на реализацию мероприятий, направленных на поддержку общественных инициатив по направлениям молодежной политики	915	0707	05 2 60 60120		2 000.00000
	Субсидии (гранты в форме субсидий) на финансовое обеспечение затрат в связи с производством (реализацией) товаров, выполнением работ, оказанием услуг, порядком (правилами) предоставления которых установлено требование о последующем подтверждении их использования в соответствии с условиями и (или) целями предоставления	915	0707	05 2 60 60120	632	2 000.00000
	Культура	915	0801			203 500.65288
	Муниципальная программа «Создание условий для развития культуры, спорта и молодежной политики в Петропавловск-Камчатском городском округе»	915	0801	05 0 00 00000		203 500.65288
	Подпрограмма «Сохранение и развитие культуры в Петропавловск-Камчатском городском округе» Муниципальной программы «Создание условий для развития культуры, спорта и молодежной политики в Петропавловск-Камчатском городском округе»	915	0801	05 1 00 00000		203 500.65288
	Проведение работ по укреплению материально-технической базы муниципальных учреждений культуры и дополнительного образования детей Петропавловск-Камчатского городского округа (ремонт внутренних помещений, фасадов, залов)	915	0801	05 1 08 08120		3 910.00000
	Субсидии бюджетным учреждениям на иные цели	915	0801	05 1 08 08120	612	2 910.00000
	Субсидии автономным учреждениям на иные цели	915	0801	05 1 08 08120	622	1 000.00000
	Оснащение муниципальных учреждений культуры и дополнительного образования детей Петропавловск-Камчатского городского округа сценическим и специализированным оборудованием, мебелью, аппаратурой, оргтехникой, расходными материалами, музыкальными инструментами	915	0801	05 1 12 12180		139.00000
	Субсидии бюджетным учреждениям на иные цели	915	0801	05 1 12 12180	612	139.00000
	Обеспечение качества работы самодеятельных коллективов в муниципальных учреждениях культуры Петропавловск-Камчатского городского округа (пошив, приобретение, изготовление: реквизита, костюмов, декорации)	915	0801	05 1 12 12190		67.72400
	Субсидии бюджетным учреждениям на иные цели	915	0801	05 1 12 12190	612	50.00000
	Субсидии автономным учреждениям на иные цели	915	0801	05 1 12 12190	622	17.72400
	Обеспечение деятельности (оказание услуг) учреждений культуры и учреждений дополнительного образования детей Петропавловск-Камчатского городского округа	915	0801	05 1 15 15090		94 132.81108
	Субсидии бюджетным учреждениям на финансовое обеспечение государственного (муниципального) задания на оказание государственных (муниципальных) услуг (выполнение работ)	915	0801	05 1 15 15090	611	48 019.77746
	Субсидии бюджетным учреждениям на иные цели	915	0801	05 1 15 15090	612	2 800.00000
	Субсидии автономным учреждениям на финансовое обеспечение государственного (муниципального) задания на оказание государственных (муниципальных) услуг (выполнение работ)	915	0801	05 1 15 15090	621	41 163.03362
	Субсидии автономным учреждениям на иные цели	915	0801	05 1 15 15090	622	2 150.00000
	Расходы за счет средств краевого бюджета, предоставленных в целях выравнивания обеспеченности муниципальных образований в Камчатском крае по реализации ими их расходных обязательств	915	0801	05 1 15 40040		91 042.14614
	Субсидии бюджетным учреждениям на финансовое обеспечение государственного (муниципального) задания на оказание государственных (муниципальных) услуг (выполнение работ)	915	0801	05 1 15 40040	611	52 779.47000
	Субсидии автономным учреждениям на финансовое обеспечение государственного (муниципального) задания на оказание государственных (муниципальных) услуг (выполнение работ)	915	0801	05 1 15 40040	621	38 262.67614
	Проведение городских культурно-массовых мероприятий, участие в организации и проведении всероссийских и краевых мероприятий	915	0801	05 1 26 26200		12 705.99550
	Прочая закупка товаров, работ и услуг для обеспечения государственных (муниципальных) нужд	915	0801	05 1 26 26200	244	21.17000
	Премии и гранты	915	0801	05 1 26 26200	350	34.48300
	Субсидии бюджетным учреждениям на иные цели	915	0801	05 1 26 26200	612	1 781.47225
	Субсидии автономным учреждениям на иные цели	915	0801	05 1 26 26200	622	10 868.87025
	Обеспечение учреждений культуры и дополнительного образования детей средствами пожарной безопасности	915	0801	05 1 69 69040		1 502.97616
	Субсидии бюджетным учреждениям на иные цели	915	0801	05 1 69 69040	612	1 012.32000
	Субсидии автономным учреждениям на иные цели	915	0801	05 1 69 69040	622	490.65616
	Другие вопросы в области культуры, кинематографии	915	0804			21 514.37991
	Муниципальная программа «Создание условий для развития культуры, спорта и молодежной политики в Петропавловск-Камчатском городском округе»	915	0804	05 0 00 00000		21 514.37991

№ п/п	Наименование	Код бюджетной классификации				Годовой объем ассигнований
		Код мин-ва, ведомства	Раздел, Подраздел	Целевая статья	Вид расходов	
	Подпрограмма «Обеспечение реализации муниципальной программы» Муниципальной программы «Создание условий для развития культуры, спорта и молодежной политики в Петропавловск-Камчатском городском округе»	915	0804	05 4 00 00000		21 514.37991
	Обеспечение деятельности органов администрации Петропавловск-Камчатского городского округа в части исполнения функций муниципальной службы	915	0804	05 4 16 16010		18 113.57883
	Фонд оплаты труда государственных (муниципальных) органов	915	0804	05 4 16 16010	121	13 571.30605
	Иные выплаты персоналу государственных (муниципальных) органов, за исключением фонда оплаты труда	915	0804	05 4 16 16010	122	602.47454
	Взносы по обязательному социальному страхованию на выплаты денежного содержания и иные выплаты работникам государственных (муниципальных) органов	915	0804	05 4 16 16010	129	3 691.39524
	Прочая закупка товаров, работ и услуг для обеспечения государственных (муниципальных) нужд	915	0804	05 4 16 16010	244	248.40300
	Обеспечение деятельности органов администрации Петропавловск-Камчатского городского округа в части исполнения функций, не связанных с муниципальной службой	915	0804	05 4 16 16020		3 400.80108
	Фонд оплаты труда государственных (муниципальных) органов	915	0804	05 4 16 16020	121	2 220.83680
	Иные выплаты персоналу государственных (муниципальных) органов, за исключением фонда оплаты труда	915	0804	05 4 16 16020	122	315.93118
	Взносы по обязательному социальному страхованию на выплаты денежного содержания и иные выплаты работникам государственных (муниципальных) органов	915	0804	05 4 16 16020	129	670.69271
	Закупка товаров, работ, услуг в сфере информационно-коммуникационных технологий	915	0804	05 4 16 16020	242	37.45000
	Прочая закупка товаров, работ и услуг для обеспечения государственных (муниципальных) нужд	915	0804	05 4 16 16020	244	155.89039
	Социальное обеспечение населения	915	1003			13 000.00000
	Муниципальная программа «Обеспечение доступным и комфортным жильем жителей Петропавловск-Камчатского городского округа»	915	1003	02 0 00 00000		13 000.00000
	Подпрограмма «Обеспечение жильем молодых семей» Муниципальной программы «Обеспечение доступным и комфортным жильем жителей Петропавловск-Камчатского городского округа»	915	1003	02 4 00 00000		13 000.00000
	Предоставление молодым семьям социальных выплат на приобретение жилого помещения или создание объекта индивидуального жилищного строительства	915	1003	02 4 28 28010		13 000.00000
	Субсидии гражданам на приобретение жилья	915	1003	02 4 28 28010	322	13 000.00000
	Физическая культура	915	1101			35 807.83655
	Муниципальная программа «Создание условий для развития культуры, спорта и молодежной политики в Петропавловск-Камчатском городском округе»	915	1101	05 0 00 00000		35 807.83655
	Подпрограмма «Развитие физической культуры и спорта в Петропавловск-Камчатском городском округе» Муниципальной программы «Создание условий для развития культуры, спорта и молодежной политики в Петропавловск-Камчатском городском округе»	915	1101	05 3 00 00000		35 807.83655
	Приведение муниципальных учреждений в соответствие с современными требованиями, в том числе проведение ремонтных работ в соответствии с СанПиН и другим нормативным документам, направленными на обеспечение условий для развития физической культуры и массового спорта	915	1101	05 3 08 08180		2 000.00000
	Субсидии автономным учреждениям на иные цели	915	1101	05 3 08 08180	622	2 000.00000
	Обеспечение реализации муниципальных услуг и функций, в том числе по выполнению государственных полномочий Камчатского края (содержание муниципальных учреждений городского округа)	915	1101	05 3 15 15000		25 608.31055
	Субсидии автономным учреждениям на финансовое обеспечение государственного (муниципального) задания на оказание государственных (муниципальных) услуг (выполнение работ)	915	1101	05 3 15 15000	621	25 208.31055
	Субсидии автономным учреждениям на иные цели	915	1101	05 3 15 15000	622	400.00000
	Привлечение жителей к здоровому образу жизни, проведение массовых физкультурно-спортивных городских мероприятий, официальных соревнований совместно с федерациями по видам спорта, в соответствии с календарным планом, детско-юношеских муниципальных физкультурно-спортивных мероприятий и этапов всероссийских и краевых соревнований	915	1101	05 3 26 26250		7 999.52600
	Субсидии автономным учреждениям на иные цели	915	1101	05 3 26 26250	622	7 999.52600
	Присвоение спортивных разрядов	915	1101	05 3 26 26270		200.00000
	Прочая закупка товаров, работ и услуг для обеспечения государственных (муниципальных) нужд	915	1101	05 3 26 26270	244	200.00000
13	**Контрольное управление администрации Петропавловск-Камчатского городского округа – муниципальное учреждение**	**916**				**36 861.11961**
	Функционирование Правительства Российской Федерации, высших исполнительных органов государственной власти субъектов Российской Федерации, местных администраций	916	0104			34 580.78261
	Муниципальная программа «Совершенствование системы муниципального управления Петропавловск-Камчатского городского округа»	916	0104	09 0 00 00000		34 580.78261
	Подпрограмма «Обеспечение деятельности органов администрации Петропавловск-Камчатского городского округа» Муниципальной программы «Совершенствование системы муниципального управления Петропавловск-Камчатского городского округа»	916	0104	09 3 00 00000		34 580.78261
	Обеспечение деятельности органов администрации Петропавловск-Камчатского городского округа в части исполнения функций муниципальной службы	916	0104	09 3 16 16010		30 001.10861
	Фонд оплаты труда государственных (муниципальных) органов	916	0104	09 3 16 16010	121	22 880.74750
	Иные выплаты персоналу государственных (муниципальных) органов, за исключением фонда оплаты труда	916	0104	09 3 16 16010	122	857.40000

№ п/п	Наименование	Код бюджетной классификации				Годовой объем ассигнований
		Код мин-ва, ведомства	Раздел, Подраздел	Целевая статья	Вид расходов	
	Взносы по обязательному социальному страхованию на выплаты денежного содержания и иные выплаты работникам государственных (муниципальных) органов	916	0104	09 3 16 16010	129	5 950.46111
	Прочая закупка товаров, работ и услуг для обеспечения государственных (муниципальных) нужд	916	0104	09 3 16 16010	244	312.50000
	Расходы для осуществления государственных полномочий Камчатского края по осуществлению регионального государственного жилищного надзора в отношении юридических лиц, индивидуальных предпринимателей и граждан и по проведению проверок при осуществлении лицензионного контроля в отношении юридических лиц, индивидуальных предпринимателей, осуществляющих деятельность по управлению многоквартирными домами на основании лицензии	916	0104	09 3 16 40320		3 543.00000
	Фонд оплаты труда государственных (муниципальных) органов	916	0104	09 3 16 40320	121	2 306.20300
	Иные выплаты персоналу государственных (муниципальных) органов, за исключением фонда оплаты труда	916	0104	09 3 16 40320	122	110.20000
	Взносы по обязательному социальному страхованию на выплаты денежного содержания и иные выплаты работникам государственных (муниципальных) органов	916	0104	09 3 16 40320	129	696.47300
	Прочая закупка товаров, работ и услуг для обеспечения государственных (муниципальных) нужд	916	0104	09 3 16 40320	244	430.12400
	Расходы для осуществления государственных полномочий Камчатского края по вопросам создания административных комиссий в целях привлечения к административной ответственности, предусмотренной законом Камчатского края	916	0104	09 3 80 40080		1 036.67400
	Фонд оплаты труда государственных (муниципальных) органов	916	0104	09 3 80 40080	121	773.17500
	Иные выплаты персоналу государственных (муниципальных) органов, за исключением фонда оплаты труда	916	0104	09 3 80 40080	122	30.00000
	Взносы по обязательному социальному страхованию на выплаты денежного содержания и иные выплаты работникам государственных (муниципальных) органов	916	0104	09 3 80 40080	129	233.49900
	Другие общегосударственные вопросы	916	0113			2 280.33700
	Муниципальная программа «Совершенствование системы муниципального управления Петропавловск-Камчатского городского округа»	916	0113	09 0 00 00000		2 280.33700
	Подпрограмма «Обеспечение деятельности органов администрации Петропавловск-Камчатского городского округа» Муниципальной программы «Совершенствование системы муниципального управления Петропавловск-Камчатского городского округа»	916	0113	09 3 00 00000		2 280.33700
	Специализированные работы, услуги (межевание, кадастровые работы, оценка, охрана, энергоаудит, страхование и т.п.)	916	0113	09 3 14 14000		210.00000
	Прочая закупка товаров, работ и услуг для обеспечения государственных (муниципальных) нужд	916	0113	09 3 14 14000	244	210.00000
	Обеспечение деятельности органов администрации Петропавловск-Камчатского городского округа в части исполнения функций, не связанных с муниципальной службой	916	0113	09 3 16 16020		1 576.91100
	Фонд оплаты труда государственных (муниципальных) органов	916	0113	09 3 16 16020	121	1 164.56300
	Иные выплаты персоналу государственных (муниципальных) органов, за исключением фонда оплаты труда	916	0113	09 3 16 16020	122	60.65000
	Взносы по обязательному социальному страхованию на выплаты денежного содержания и иные выплаты работникам государственных (муниципальных) органов	916	0113	09 3 16 16020	129	351.69800
	Расходы для осуществления государственных полномочий Камчатского края по вопросам создания административных комиссий в целях привлечения к административной ответственности, предусмотренной законом Камчатского края	916	0113	09 3 80 40080		493.42600
	Фонд оплаты труда государственных (муниципальных) органов	916	0113	09 3 80 40080	121	354.04500
	Иные выплаты персоналу государственных (муниципальных) органов, за исключением фонда оплаты труда	916	0113	09 3 80 40080	122	32.46000
	Взносы по обязательному социальному страхованию на выплаты денежного содержания и иные выплаты работникам государственных (муниципальных) органов	916	0113	09 3 80 40080	129	106.92100
14	**Управление по обеспечению безопасности жизнедеятельности населения администрации Петропавловск-Камчатского городского округа – муниципальное учреждение**	**917**				**67 545.00318**
	Защита населения и территории от чрезвычайных ситуаций природного и техногенного характера, гражданская оборона	917	0309			60 645.00318
	Муниципальная программа «Обеспечение защиты населения от чрезвычайных ситуаций и совершенствования гражданской обороны, профилактика правонарушений, экстремизма, терроризма и асоциальных явлений в Петропавловск-Камчатском городском округе»	917	0309	04 0 00 00000		60 645.00318
	Подпрограмма «Совершенствование гражданской обороны и защиты населения» Муниципальной программы «Обеспечение защиты населения от чрезвычайных ситуаций и совершенствования гражданской обороны, профилактика правонарушений, экстремизма, терроризма и асоциальных явлений в Петропавловск-Камчатском городском округе»	917	0309	04 1 00 00000		60 645.00318
	Обеспечение реализации муниципальных услуг и функций, в том числе по выполнению государственных полномочий Камчатского края (содержание муниципальных учреждений городского округа)	917	0309	04 1 15 15000		47 173.23293
	Фонд оплаты труда учреждений	917	0309	04 1 15 15000	111	29 646.01200
	Иные выплаты персоналу учреждений, за исключением фонда оплаты труда	917	0309	04 1 15 15000	112	1 552.60000
	Взносы по обязательному социальному страхованию на выплаты по оплате труда работников и иные выплаты работникам учреждений	917	0309	04 1 15 15000	119	8 953.09800
	Закупка товаров, работ, услуг в сфере информационно-коммуникационных технологий	917	0309	04 1 15 15000	242	826.30815
	Прочая закупка товаров, работ и услуг для обеспечения государственных (муниципальных) нужд	917	0309	04 1 15 15000	244	5 042.07878
	Уплата налога на имущество организаций и земельного налога	917	0309	04 1 15 15000	851	1 003.13600

№ п/п	Наименование	Код бюджетной классификации				Годовой объем ассигнований
		Код мин-ва, ведомства	Раздел, Подраздел	Целевая статья	Вид расходов	
	Уплата прочих налогов, сборов	917	0309	04 1 15 15000	852	120.00000
	Уплата иных платежей	917	0309	04 1 15 15000	853	30.00000
	Обеспечение деятельности органов администрации Петропавловск-Камчатского городского округа в части исполнения функций муниципальной службы	917	0309	04 1 16 16010		10 538.65325
	Фонд оплаты труда государственных (муниципальных) органов	917	0309	04 1 16 16010	121	7 927.40500
	Иные выплаты персоналу государственных (муниципальных) органов, за исключением фонда оплаты труда	917	0309	04 1 16 16010	122	470.39225
	Взносы по обязательному социальному страхованию на выплаты денежного содержания и иные выплаты работникам государственных (муниципальных) органов	917	0309	04 1 16 16010	129	2 061.12500
	Прочая закупка товаров, работ и услуг для обеспечения государственных (муниципальных) нужд	917	0309	04 1 16 16010	244	79.73100
	Обеспечение деятельности органов администрации Петропавловск-Камчатского городского округа в части исполнения функций, не связанных с муниципальной службой	917	0309	04 1 16 16020		2 933.11700
	Фонд оплаты труда государственных (муниципальных) органов	917	0309	04 1 16 16020	121	1 982.98100
	Иные выплаты персоналу государственных (муниципальных) органов, за исключением фонда оплаты труда	917	0309	04 1 16 16020	122	273.27600
	Взносы по обязательному социальному страхованию на выплаты денежного содержания и иные выплаты работникам государственных (муниципальных) органов	917	0309	04 1 16 16020	129	598.86000
	Прочая закупка товаров, работ и услуг для обеспечения государственных (муниципальных) нужд	917	0309	04 1 16 16020	244	78.00000
	Другие вопросы в области национальной безопасности и правоохранительной деятельности	917	0314			6 900.00000
	Муниципальная программа «Обеспечение защиты населения от чрезвычайных ситуаций и совершенствования гражданской обороны, профилактика правонарушений, экстремизма, терроризма и асоциальных явлений в Петропавловск-Камчатском городском округе»	917	0314	04 0 00 00000		6 900.00000
	Подпрограмма «Совершенствование гражданской обороны и защиты населения» Муниципальной программы «Обеспечение защиты населения от чрезвычайных ситуаций и совершенствования гражданской обороны, профилактика правонарушений, экстремизма, терроризма и асоциальных явлений в Петропавловск-Камчатском городском округе»	917	0314	04 1 00 00000		4 850.00000
	Приобретение средств обеспечения мероприятий по предотвращению, ликвидации последствий чрезвычайных ситуаций, в том числе для обеспечения деятельности спасательных служб	917	0314	04 1 12 12030		1 860.00000
	Прочая закупка товаров, работ и услуг для обеспечения государственных (муниципальных) нужд	917	0314	04 1 12 12030	244	1 860.00000
	Проведение практических учений по приведению сил, средств и спасательных служб гражданской обороны и чрезвычайных ситуаций к действиям по предназначению	917	0314	04 1 26 26030		350.00000
	Прочая закупка товаров, работ и услуг для обеспечения государственных (муниципальных) нужд	917	0314	04 1 26 26030	244	350.00000
	Создание и содержание в целях гражданской обороны (ГО) запасов	917	0314	04 1 68 68010		2 640.00000
	Прочая закупка товаров, работ и услуг для обеспечения государственных (муниципальных) нужд	917	0314	04 1 68 68010	244	2 640.00000
	Подпрограмма «Профилактика правонарушений, наркомании и алкоголизма» Муниципальной программы «Обеспечение защиты населения от чрезвычайных ситуаций и совершенствования гражданской обороны, профилактика правонарушений, экстремизма, терроризма и асоциальных явлений в Петропавловск-Камчатском городском округе»	917	0314	04 2 00 00000		170.00000
	Изготовление и распространение среди населения листовок о порядке действия при совершении в отношении них правонарушений, размещение на территории городского округа наглядной агитации с целью профилактики правонарушений	917	0314	04 2 25 25070		20.00000
	Прочая закупка товаров, работ и услуг для обеспечения государственных (муниципальных) нужд	917	0314	04 2 25 25070	244	20.00000
	Создание условий для деятельности народных дружин по охране общественного порядка и стимулирование их деятельности	917	0314	04 2 26 26050		150.00000
	Субсидии (гранты в форме субсидий) на финансовое обеспечение затрат в связи с производством (реализацией) товаров, выполнением работ, оказанием услуг, порядком (правилами) предоставления которых установлено требование о последующем подтверждении их использования в соответствии с условиями и (или) целями предоставления	917	0314	04 2 26 26050	632	150.00000
	Подпрограмма «Профилактика терроризма и экстремизма» Муниципальной программы «Обеспечение защиты населения от чрезвычайных ситуаций и совершенствования гражданской обороны, профилактика правонарушений, экстремизма, терроризма и асоциальных явлений в Петропавловск-Камчатском городском округе»	917	0314	04 3 00 00000		20.00000
	Изготовление и размещение рекламы по противодействию терроризму и экстремизму	917	0314	04 3 25 25100		10.00000
	Прочая закупка товаров, работ и услуг для обеспечения государственных (муниципальных) нужд	917	0314	04 3 25 25100	244	10.00000
	Приобретение и использование учебно-наглядных пособий, видеофильмов, изготовление и распространение печатной продукции по тематике антитеррористической и антиэкстремистской направленности	917	0314	04 3 25 25110		10.00000
	Прочая закупка товаров, работ и услуг для обеспечения государственных (муниципальных) нужд	917	0314	04 3 25 25110	244	10.00000
	Подпрограмма «Построение и развитие аппаратно-программного комплекса «Безопасный город», обеспечение комплексной безопасности учреждений социальной сферы» Муниципальной программы «Обеспечение защиты населения от чрезвычайных ситуаций и совершенствования гражданской обороны, профилактика правонарушений, экстремизма, терроризма и асоциальных явлений в Петропавловск-Камчатском городском округе»	917	0314	04 4 00 00000		1 860.00000
	Построение и развитие аппаратно-программного комплекса «Безопасный город», обеспечение комплексной безопасности учреждения социальной сферы в Камчатском крае	917	0314	04 4 67 67200		1 860.00000
	Закупка товаров, работ, услуг в сфере информационно-коммуникационных технологий	917	0314	04 4 67 67200	242	99.00000
	Прочая закупка товаров, работ и услуг для обеспечения государственных (муниципальных) нужд	917	0314	04 4 67 67200	244	1 761.00000
	ИТОГО РАСХОДОВ:					**10 676 506.57327**

Приложение 13
к Решению Городской Думы
Петропавловск-Камчатского городского округа
от _____ № ____-нд
«О бюджете Петропавловск-Камчатского городского округа
на 2018 год и плановый период 2019-2020 годов»

Ведомственная структура расходов бюджета Петропавловск-Камчатского городского округа на плановый период 2019 года

тыс. рублей

№ п/п	Наименование	Код бюджетной классификации				Годовой объем ассигнований
		Код мин-ва, ведомства	Раздел, Подраздел	Целевая статья	Вид расходов	
1	**Управление финансов администрации Петропавловск-Камчатского городского округа – муниципальное учреждение**	**900**				**297 824.40978**
	Обеспечение деятельности финансовых, налоговых и таможенных органов и органов финансового (финансово-бюджетного) надзора	900	0106			34 343.66538
	Муниципальная программа «Управление муниципальными финансами Петропавловск-Камчатского городского округа»	900	0106	10 0 00 00000		34 343.66538
	Подпрограмма «Управление бюджетным процессом в Петропавловск-Камчатском городском округе и его совершенствование» Муниципальной программы «Управление муниципальными финансами Петропавловск-Камчатского городского округа»	900	0106	10 1 00 00000		34 343.66538
	Составление и организация исполнения бюджета городского округа в соответствии с Бюджетным кодексом Российской Федерации, Решением Городской Думы Петропавловск-Камчатского городского округа о бюджетном устройстве и бюджетном процессе в Петропавловск-Камчатском городском округе	900	0106	10 1 16 16030		34 343.66538
	Фонд оплаты труда государственных (муниципальных) органов	900	0106	10 1 16 16030	121	22 755.30730
	Иные выплаты персоналу государственных (муниципальных) органов, за исключением фонда оплаты труда	900	0106	10 1 16 16030	122	3 618.04480
	Взносы по обязательному социальному страхованию на выплаты денежного содержания и иные выплаты работникам государственных (муниципальных) органов	900	0106	10 1 16 16030	129	6 872.10328
	Закупка товаров, работ, услуг в сфере информационно-коммуникационных технологий	900	0106	10 1 16 16030	242	157.14000
	Прочая закупка товаров, работ и услуг для обеспечения государственных (муниципальных) нужд	900	0106	10 1 16 16030	244	828.82900
	Уплата налога на имущество организаций и земельного налога	900	0106	10 1 16 16030	851	52.24100
	Уплата прочих налогов, сборов	900	0106	10 1 16 16030	852	20.00000
	Уплата иных платежей	900	0106	10 1 16 16030	853	40.00000
	Резервные фонды	900	0111			5 000.00000
	Муниципальная программа «Управление муниципальными финансами Петропавловск-Камчатского городского округа»	900	0111	10 0 00 00000		5 000.00000
	Подпрограмма «Управление бюджетным процессом в Петропавловск-Камчатском городском округе и его совершенствование» Муниципальной программы «Управление муниципальными финансами Петропавловск-Камчатского городского округа»	900	0111	10 1 00 00000		5 000.00000
	Резервный фонд администрации Петропавловск-Камчатского городского округа	900	0111	10 1 62 62000		5 000.00000
	Резервные средства	900	0111	10 1 62 62000	870	5 000.00000
	Другие общегосударственные вопросы	900	0113			682.79400
	Муниципальная программа «Управление муниципальными финансами Петропавловск-Камчатского городского округа»	900	0113	10 0 00 00000		682.79400
	Подпрограмма «Управление бюджетным процессом в Петропавловск-Камчатском городском округе и его совершенствование» Муниципальной программы «Управление муниципальными финансами Петропавловск-Камчатского городского округа»	900	0113	10 1 00 00000		682.79400
	Организация обеспечения деятельности органов администрации Петропавловск-Камчатского городского округа в части исполнения функций, не связанных с муниципальной службой	900	0113	10 1 16 16020		682.79400
	Фонд оплаты труда государственных (муниципальных) органов	900	0113	10 1 16 16020	121	504.25000
	Иные выплаты персоналу государственных (муниципальных) органов, за исключением фонда оплаты труда	900	0113	10 1 16 16020	122	26.26000
	Взносы по обязательному социальному страхованию на выплаты денежного содержания и иные выплаты работникам государственных (муниципальных) органов	900	0113	10 1 16 16020	129	152.28400
	Жилищное хозяйство	900	0501			6.85440
	Муниципальная программа «Управление муниципальными финансами Петропавловск-Камчатского городского округа»	900	0501	10 0 00 00000		6.85440
	Подпрограмма «Управление бюджетным процессом в Петропавловск-Камчатском городском округе и его совершенствование» Муниципальной программы «Управление муниципальными финансами Петропавловск-Камчатского городского округа»	900	0501	10 1 00 00000		6.85440
	Внесение взносов на капитальный ремонт общего имущества многоквартирного дома соразмерно своей доле в праве общей собственности на это имущество	900	0501	10 1 66 66010		6.85440
	Прочая закупка товаров, работ и услуг для обеспечения государственных (муниципальных) нужд	900	0501	10 1 66 66010	244	6.85440
	Обслуживание государственного внутреннего и муниципального долга	900	1301			257 791.09600
	Муниципальная программа «Управление муниципальными финансами Петропавловск-Камчатского городского округа»	900	1301	10 0 00 00000		257 791.09600

№ п/п	Наименование	Код бюджетной классификации				Годовой объем ассигнований
		Код мин-ва, ведомства	Раздел, Подраздел	Целевая статья	Вид расходов	
	Подпрограмма «Управление бюджетным процессом в Петропавловск-Камчатском городском округе и его совершенствование» Муниципальной программы «Управление муниципальными финансами Петропавловск-Камчатского городского округа»	900	1301	10 1 00 00000		257 791.09600
	Обслуживание муниципального долга	900	1301	10 1 61 61000		257 791.09600
	Обслуживание муниципального долга	900	1301	10 1 61 61000	730	257 791.09600
2	**Городская Дума Петропавловск-Камчатского городского округа**	**901**				**50 582.77388**
	Функционирование законодательных (представительных) органов государственной власти и представительных органов муниципальных образований	901	0103			48 163.93600
	Депутаты Городской Думы Петропавловск-Камчатского городского округа	901	0103	99 0 00 00030		6 527.61100
	Фонд оплаты труда государственных (муниципальных) органов	901	0103	99 0 00 00030	121	5 284.97900
	Иные выплаты персоналу государственных (муниципальных) органов, за исключением фонда оплаты труда	901	0103	99 0 00 00030	122	180.00000
	Взносы по обязательному социальному страхованию на выплаты денежного содержания и иные выплаты работникам государственных (муниципальных) органов	901	0103	99 0 00 00030	129	1 062.63200
	Центральный аппарат Городской Думы Петропавловск-Камчатского городского округа	901	0103	99 0 00 00040		37 513.82400
	Фонд оплаты труда государственных (муниципальных) органов	901	0103	99 0 00 00040	121	24 340.75700
	Иные выплаты персоналу государственных (муниципальных) органов, за исключением фонда оплаты труда	901	0103	99 0 00 00040	122	1 703.60000
	Взносы по обязательному социальному страхованию на выплаты денежного содержания и иные выплаты работникам государственных (муниципальных) органов	901	0103	99 0 00 00040	129	6 815.41100
	Закупка товаров, работ, услуг в сфере информационно-коммуникационных технологий	901	0103	99 0 00 00040	242	1 573.20027
	Прочая закупка товаров, работ и услуг для обеспечения государственных (муниципальных) нужд	901	0103	99 0 00 00040	244	3 071.85573
	Уплата налога на имущество организаций и земельного налога	901	0103	99 0 00 00040	851	9.00000
	Председатель Городской Думы Петропавловск-Камчатского городского округа	901	0103	99 0 00 00080		4 122.50100
	Фонд оплаты труда государственных (муниципальных) органов	901	0103	99 0 00 00080	121	3 387.23800
	Иные выплаты персоналу государственных (муниципальных) органов, за исключением фонда оплаты труда	901	0103	99 0 00 00080	122	90.00000
	Взносы по обязательному социальному страхованию на выплаты денежного содержания и иные выплаты работникам государственных (муниципальных) органов	901	0103	99 0 00 00080	129	645.26300
	Другие вопросы в области средств массовой информации	901	1204			2 418.83788
	Расходы на освещение деятельности органов местного самоуправления в средствах массовой информации	901	1204	99 0 00 00100		2 418.83788
	Прочая закупка товаров, работ и услуг для обеспечения государственных (муниципальных) нужд	901	1204	99 0 00 00100	244	2 418.83788
3	**Контрольно счетная палата Петропавловск-Камчатского городского округа**	**902**				**28 581.05481**
	Обеспечение деятельности финансовых, налоговых и таможенных органов и органов финансового (финансово-бюджетного) надзора	902	0106			25 037.07900
	Обеспечение деятельности органов местного самоуправления Петропавловск-Камчатского городского округа	902	0106	99 0 00 00010		22 144.45900
	Фонд оплаты труда государственных (муниципальных) органов	902	0106	99 0 00 00010	121	15 474.05800
	Иные выплаты персоналу государственных (муниципальных) органов, за исключением фонда оплаты труда	902	0106	99 0 00 00010	122	1 062.00000
	Взносы по обязательному социальному страхованию на выплаты денежного содержания и иные выплаты работникам государственных (муниципальных) органов	902	0106	99 0 00 00010	129	4 023.25500
	Закупка товаров, работ, услуг в сфере информационно-коммуникационных технологий	902	0106	99 0 00 00010	242	696.54200
	Прочая закупка товаров, работ и услуг для обеспечения государственных (муниципальных) нужд	902	0106	99 0 00 00010	244	849.44500
	Уплата налога на имущество организаций и земельного налога	902	0106	99 0 00 00010	851	1.15900
	Уплата иных платежей	902	0106	99 0 00 00010	853	38.00000
	Руководитель Контрольно-счетной палаты Петропавловск-Камчатского городского округа	902	0106	99 0 00 00050		2 892.62000
	Фонд оплаты труда государственных (муниципальных) органов	902	0106	99 0 00 00050	121	2 398.61700
	Взносы по обязательному социальному страхованию на выплаты денежного содержания и иные выплаты работникам государственных (муниципальных) органов	902	0106	99 0 00 00050	129	494.00300
	Другие общегосударственные вопросы	902	0113			3 543.97581
	Обеспечение деятельности Контрольно-счетной палаты Петропавловск-Камчатского городского округа в части исполнения функций, не связанных с муниципальной службой	902	0113	99 0 00 00060		3 543.97581
	Фонд оплаты труда государственных (муниципальных) органов	902	0113	99 0 00 00060	121	2 590.93400
	Иные выплаты персоналу государственных (муниципальных) органов, за исключением фонда оплаты труда	902	0113	99 0 00 00060	122	264.39881
	Взносы по обязательному социальному страхованию на выплаты денежного содержания и иные выплаты работникам государственных (муниципальных) органов	902	0113	99 0 00 00060	129	673.64300
	Прочая закупка товаров, работ и услуг для обеспечения государственных (муниципальных) нужд	902	0113	99 0 00 00060	244	15.00000

№ п/п	Наименование	Код бюджетной классификации				Годовой объем ассигнований
		Код мин-ва, ведомства	Раздел, Подраздел	Целевая статья	Вид расходов	
4	**Администрация Петропавловск-Камчатского городского округа**	**903**				**23 182.23080**
	Функционирование высшего должностного лица субъекта Российской Федерации и муниципального образования	903	0102			4 268.86800
	Глава Петропавловск-Камчатского городского округа	903	0102	99 0 00 00020		4 268.86800
	Фонд оплаты труда государственных (муниципальных) органов	903	0102	99 0 00 00020	121	3 599.38300
	Взносы по обязательному социальному страхованию на выплаты денежного содержания и иные выплаты работникам государственных (муниципальных) органов	903	0102	99 0 00 00020	129	669.48500
	Функционирование Правительства Российской Федерации, высших исполнительных органов государственной власти субъектов Российской Федерации, местных администраций	903	0104			15 884.40900
	Муниципальная программа «Совершенствование системы муниципального управления Петропавловск-Камчатского городского округа»	903	0104	09 0 00 00000		15 884.40900
	Подпрограмма «Обеспечение деятельности органов администрации Петропавловск-Камчатского городского округа» Муниципальной программы «Совершенствование системы муниципального управления Петропавловск-Камчатского городского округа»	903	0104	09 3 00 00000		15 884.40900
	Обеспечение деятельности органов администрации Петропавловск-Камчатского городского округа в части исполнения функций муниципальной службы	903	0104	09 3 16 16010		15 884.40900
	Фонд оплаты труда государственных (муниципальных) органов	903	0104	09 3 16 16010	121	11 660.72900
	Иные выплаты персоналу государственных (муниципальных) органов, за исключением фонда оплаты труда	903	0104	09 3 16 16010	122	1 295.60000
	Взносы по обязательному социальному страхованию на выплаты денежного содержания и иные выплаты работникам государственных (муниципальных) органов	903	0104	09 3 16 16010	129	2 843.71100
	Прочая закупка товаров, работ и услуг для обеспечения государственных (муниципальных) нужд	903	0104	09 3 16 16010	244	84.36900
	Другие общегосударственные вопросы	903	0113			2 784.72400
	Муниципальная программа «Совершенствование системы муниципального управления Петропавловск-Камчатского городского округа»	903	0113	09 0 00 00000		2 784.72400
	Подпрограмма «Обеспечение деятельности органов администрации Петропавловск-Камчатского городского округа» Муниципальной программы «Совершенствование системы муниципального управления Петропавловск-Камчатского городского округа»	903	0113	09 3 00 00000		2 784.72400
	Обеспечение деятельности органов администрации Петропавловск-Камчатского городского округа в части исполнения функций, не связанных с муниципальной службой	903	0113	09 3 16 16020		2 777.40400
	Фонд оплаты труда государственных (муниципальных) органов	903	0113	09 3 16 16020	121	2 051.14000
	Иные выплаты персоналу государственных (муниципальных) органов, за исключением фонда оплаты труда	903	0113	09 3 16 16020	122	106.82000
	Взносы по обязательному социальному страхованию на выплаты денежного содержания и иные выплаты работникам государственных (муниципальных) органов	903	0113	09 3 16 16020	129	619.44400
	Уплата налога на имущество	903	0113	09 3 66 66020		7.32000
	Уплата налога на имущество организаций и земельного налога	903	0113	09 3 66 66020	851	7.32000
	Жилищное хозяйство	903	0501			244.22980
	Муниципальная программа «Совершенствование системы муниципального управления Петропавловск-Камчатского городского округа»	903	0501	09 0 00 00000		244.22980
	Подпрограмма «Обеспечение деятельности органов администрации Петропавловск-Камчатского городского округа» Муниципальной программы «Совершенствование системы муниципального управления Петропавловск-Камчатского городского округа»	903	0501	09 3 00 00000		244.22980
	Исполнение судебных актов по обращению взыскания на средства бюджета Петропавловск-Камчатского городского округа (в том числе мировых соглашений)	903	0501	09 3 17 17000		240.26200
	Исполнение судебных актов Российской Федерации и мировых соглашений по возмещению вреда, причиненного в результате незаконных действий (бездействия) органов государственной власти (государственных органов), органов местного самоуправления либо должностных лиц этих органов, а также в результате деятельности учреждений	903	0501	09 3 17 17000	831	240.26200
	Внесение взносов на капитальный ремонт общего имущества многоквартирного дома соразмерно своей доле в праве общей собственности на это имущество	903	0501	09 3 66 66010		3.96780
	Прочая закупка товаров, работ и услуг для обеспечения государственных (муниципальных) нужд	903	0501	09 3 66 66010	244	3.96780
5	**Управление делами администрации Петропавловск-Камчатского городского округа – муниципальное учреждение**	**904**				**283 298.48679**
	Функционирование Правительства Российской Федерации, высших исполнительных органов государственной власти субъектов Российской Федерации, местных администраций	904	0104			80 998.34222
	Муниципальная программа «Совершенствование системы муниципального управления Петропавловск-Камчатского городского округа»	904	0104	09 0 00 00000		80 998.34222
	Подпрограмма «Обеспечение деятельности органов администрации Петропавловск-Камчатского городского округа» Муниципальной программы «Совершенствование системы муниципального управления Петропавловск-Камчатского городского округа»	904	0104	09 3 00 00000		80 998.34222
	Обеспечение деятельности органов администрации Петропавловск-Камчатского городского округа в части исполнения функций муниципальной службы	904	0104	09 3 16 16010		80 998.34222
	Фонд оплаты труда государственных (муниципальных) органов	904	0104	09 3 16 16010	121	56 097.56276
	Иные выплаты персоналу государственных (муниципальных) органов, за исключением фонда оплаты труда	904	0104	09 3 16 16010	122	2 738.40000

№ п/п	Наименование	Код бюджетной классификации				Годовой объем ассигнований
		Код мин-ва, ведомства	Раздел, Подраздел	Целевая статья	Вид расходов	
	Взносы по обязательному социальному страхованию на выплаты денежного содержания и иные выплаты работникам государственных (муниципальных) органов	904	0104	09 3 16 16010	129	14 585.36632
	Закупка товаров, работ, услуг в сфере информационно-коммуникационных технологий	904	0104	09 3 16 16010	242	1 931.20000
	Прочая закупка товаров, работ и услуг для обеспечения государственных (муниципальных) нужд	904	0104	09 3 16 16010	244	5 645.81314
	Другие общегосударственные вопросы	904	0113			184 823.92617
	Муниципальная программа «Реализация государственной национальной политики и укрепление гражданского единства в Петропавловск-Камчатском городском округе»	904	0113	08 0 00 00000		1 450.00000
	Подпрограмма «Устойчивое развитие коренных малочисленных народов Севера, Сибири и Дальнего Востока в Петропавловск-Камчатском городском округе» Муниципальной программы «Реализация государственной национальной политики и укрепление гражданского единства в Петропавловск-Камчатском городском округе»	904	0113	08 1 00 00000		50.00000
	Создание условий для устойчивого развития экономики традиционных отраслей хозяйствования коренных малочисленных народов в местах их традиционного проживания и традиционной хозяйственной деятельности (предоставление субсидий родовым общинам коренных малочисленных народов Севера, Сибири и Дальнего Востока на приобретение оборудования и инвентаря)	904	0113	08 1 60 60010		50.00000
	Субсидии (гранты в форме субсидий) на финансовое обеспечение затрат в связи с производством (реализацией) товаров, выполнением работ, оказанием услуг, порядком (правилами) предоставления которых установлено требование о последующем подтверждении их использования в соответствии с условиями и (или) целями предоставления	904	0113	08 1 60 60010	632	50.00000
	Подпрограмма «Поддержка социально-ориентированных некоммерческих организаций Петропавловск-Камчатского городского округа» Муниципальной программы «Реализация государственной национальной политики и укрепление гражданского единства в Петропавловск-Камчатском городском округе»	904	0113	08 2 00 00000		1 400.00000
	Оказание финансовой поддержки социально ориентированным некоммерческим организациям, зарегистрированным и осуществляющим деятельность на территории Петропавловск-Камчатского городского округа	904	0113	08 2 60 60020		1 400.00000
	Субсидии (гранты в форме субсидий) на финансовое обеспечение затрат в связи с производством (реализацией) товаров, выполнением работ, оказанием услуг, порядком (правилами) предоставления которых установлено требование о последующем подтверждении их использования в соответствии с условиями и (или) целями предоставления	904	0113	08 2 60 60020	632	1 400.00000
	Муниципальная программа «Совершенствование системы муниципального управления Петропавловск-Камчатского городского округа»	904	0113	09 0 00 00000		183 373.92617
	Подпрограмма «Развитие и совершенствование информационного общества» Муниципальной программы «Совершенствование системы муниципального управления Петропавловск-Камчатского городского округа»	904	0113	09 1 00 00000		21 542.34125
	Информатизация управления городским округом	904	0113	09 1 67 67050		21 542.34125
	Закупка товаров, работ, услуг в сфере информационно-коммуникационных технологий	904	0113	09 1 67 67050	242	21 542.34125
	Подпрограмма «Развитие архивного дела» Муниципальной программы «Совершенствование системы муниципального управления Петропавловск-Камчатского городского округа»	904	0113	09 2 00 00000		11 871.88200
	Обеспечение реализации муниципальных услуг и функций, в том числе по выполнению государственных полномочий Камчатского края (содержание муниципальных учреждений городского округа)	904	0113	09 2 15 15000		11 871.88200
	Фонд оплаты труда учреждений	904	0113	09 2 15 15000	111	8 017.13700
	Иные выплаты персоналу учреждений, за исключением фонда оплаты труда	904	0113	09 2 15 15000	112	800.00000
	Взносы по обязательному социальному страхованию на выплаты по оплате труда работников и иные выплаты работникам учреждений	904	0113	09 2 15 15000	119	2 421.17500
	Закупка товаров, работ, услуг в сфере информационно-коммуникационных технологий	904	0113	09 2 15 15000	242	216.70000
	Прочая закупка товаров, работ и услуг для обеспечения государственных (муниципальных) нужд	904	0113	09 2 15 15000	244	399.87000
	Уплата налога на имущество организаций и земельного налога	904	0113	09 2 15 15000	851	7.00000
	Уплата прочих налогов, сборов	904	0113	09 2 15 15000	852	10.00000
	Подпрограмма «Обеспечение деятельности органов администрации Петропавловск-Камчатского городского округа» Муниципальной программы «Совершенствование системы муниципального управления Петропавловск-Камчатского городского округа»	904	0113	09 3 00 00000		149 959.70292
	Взносы в ассоциации	904	0113	09 3 14 14150		2 420.22100
	Уплата иных платежей	904	0113	09 3 14 14150	853	2 160.22100
	Взносы в международные организации	904	0113	09 3 14 14150	862	260.00000
	Обеспечение деятельности органов администрации Петропавловск-Камчатского городского округа в части исполнения функций, не связанных с муниципальной службой	904	0113	09 3 16 16020		32 114.06200
	Фонд оплаты труда государственных (муниципальных) органов	904	0113	09 3 16 16020	121	23 236.48600
	Иные выплаты персоналу государственных (муниципальных) органов, за исключением фонда оплаты труда	904	0113	09 3 16 16020	122	1 780.15700
	Взносы по обязательному социальному страхованию на выплаты денежного содержания и иные выплаты работникам государственных (муниципальных) органов	904	0113	09 3 16 16020	129	7 017.41900
	Прочая закупка товаров, работ и услуг для обеспечения государственных (муниципальных) нужд	904	0113	09 3 16 16020	244	80.00000
	Организация материально-технического и хозяйственного обеспечения деятельности органов администрации Петропавловск-Камчатского городского округа	904	0113	09 3 16 16040		113 748.49242

№ п/п	Наименование	Код бюджетной классификации				Годовой объем ассигнований
		Код мин-ва, ведомства	Раздел, Подраздел	Целевая статья	Вид расходов	
	Фонд оплаты труда государственных (муниципальных) органов	904	0113	09 3 16 16040	121	34 280.02300
	Иные выплаты персоналу государственных (муниципальных) органов, за исключением фонда оплаты труда	904	0113	09 3 16 16040	122	2 240.00000
	Взносы по обязательному социальному страхованию на выплаты денежного содержания и иные выплаты работникам государственных (муниципальных) органов	904	0113	09 3 16 16040	129	10 352.56700
	Закупка товаров, работ, услуг в сфере информационно-коммуникационных технологий	904	0113	09 3 16 16040	242	9 955.97938
	Прочая закупка товаров, работ и услуг для обеспечения государственных (муниципальных) нужд	904	0113	09 3 16 16040	244	56 610.87467
	Уплата прочих налогов, сборов	904	0113	09 3 16 16040	852	309.04837
	Уплата налога на имущество	904	0113	09 3 66 66020		1 676.92750
	Уплата налога на имущество организаций и земельного налога	904	0113	09 3 66 66020	851	1 676.92750
	Жилищное хозяйство	904	0501			275.39840
	Муниципальная программа «Совершенствование системы муниципального управления Петропавловск-Камчатского городского округа»	904	0501	09 0 00 00000		275.39840
	Подпрограмма «Обеспечение деятельности органов администрации Петропавловск-Камчатского городского округа» Муниципальной программы «Совершенствование системы муниципального управления Петропавловск-Камчатского городского округа»	904	0501	09 3 00 00000		275.39840
	Исполнение судебных актов по обращению взыскания на средства бюджета Петропавловск-Камчатского городского округа (в том числе мировых соглашений)	904	0501	09 3 17 17000		200.00000
	Прочая закупка товаров, работ и услуг для обеспечения государственных (муниципальных) нужд	904	0501	09 3 17 17000	244	200.00000
	Внесение взносов на капитальный ремонт общего имущества многоквартирного дома соразмерно своей доле в праве общей собственности на это имущество	904	0501	09 3 66 66010		75.39840
	Прочая закупка товаров, работ и услуг для обеспечения государственных (муниципальных) нужд	904	0501	09 3 66 66010	244	75.39840
	Другие вопросы в области культуры, кинематографии	904	0804			1 547.82000
	Муниципальная программа «Совершенствование системы муниципального управления Петропавловск-Камчатского городского округа»	904	0804	09 0 00 00000		1 547.82000
	Подпрограмма «Развитие и совершенствование информационного общества» Муниципальной программы «Совершенствование системы муниципального управления Петропавловск-Камчатского городского округа»	904	0804	09 1 00 00000		1 547.82000
	Создание открытых информационных систем в учреждениях культуры городского округа	904	0804	09 1 67 67030		1 547.82000
	Закупка товаров, работ, услуг в сфере информационно-коммуникационных технологий	904	0804	09 1 67 67030	242	1 547.82000
	Другие вопросы в области социальной политики	904	1006			2 644.00000
	Муниципальная программа «Реализация экономической политики, инвестиционной, межрегиональной и международной деятельности Петропавловск-Камчатского городского округа»	904	1006	07 0 00 00000		1 284.00000
	Подпрограмма «Создание благоприятных условий для обеспечения населения Петропавловск-Камчатского городского округа услугами потребительского рынка и развития предпринимательства» Муниципальной программы «Реализация экономической политики, инвестиционной, межрегиональной и международной деятельности Петропавловск-Камчатского городского округа»	904	1006	07 1 00 00000		1 284.00000
	Изготовление и размещение социальной рекламы в целях реализации исполнительно-распорядительных полномочий администрации Петропавловск-Камчатского городского округа	904	1006	07 1 25 25020		1 284.00000
	Прочая закупка товаров, работ и услуг для обеспечения государственных (муниципальных) нужд	904	1006	07 1 25 25020	244	1 284.00000
	Муниципальная программа «Совершенствование системы муниципального управления Петропавловск-Камчатского городского округа»	904	1006	09 0 00 00000		1 360.00000
	Подпрограмма «Развитие и совершенствование информационного общества» Муниципальной программы «Совершенствование системы муниципального управления Петропавловск-Камчатского городского округа»	904	1006	09 1 00 00000		1 360.00000
	Создание условий для формирования информационной системы статистического учета и мониторинга социальной поддержки населения городского округа; обучение и социальная реабилитация детей с ограниченными возможностями здоровья	904	1006	09 1 67 67040		1 360.00000
	Закупка товаров, работ, услуг в сфере информационно-коммуникационных технологий	904	1006	09 1 67 67040	242	1 360.00000
	Периодическая печать и издательства	904	1202			5 248.00000
	Муниципальная программа «Совершенствование системы муниципального управления Петропавловск-Камчатского городского округа»	904	1202	09 0 00 00000		5 248.00000
	Подпрограмма «Обеспечение деятельности органов администрации Петропавловск-Камчатского городского округа» Муниципальной программы «Совершенствование системы муниципального управления Петропавловск-Камчатского городского округа»	904	1202	09 3 00 00000		5 248.00000
	Организация обеспечения деятельности органов администрации Петропавловск-Камчатского городского округа в части информационной политики	904	1202	09 3 25 25050		5 248.00000
	Прочая закупка товаров, работ и услуг для обеспечения государственных (муниципальных) нужд	904	1202	09 3 25 25050	244	5 248.00000
	Другие вопросы в области средств массовой информации	904	1204			7 761.00000
	Муниципальная программа «Совершенствование системы муниципального управления Петропавловск-Камчатского городского округа»	904	1204	09 0 00 00000		7 761.00000
	Подпрограмма «Обеспечение деятельности органов администрации Петропавловск-Камчатского городского округа» Муниципальной программы «Совершенствование системы муниципального управления Петропавловск-Камчатского городского округа»	904	1204	09 3 00 00000		7 761.00000

№ п/п	Наименование	Код бюджетной классификации				Годовой объем ассигнований
		Код мин-ва, ведомства	Раздел, Подраздел	Целевая статья	Вид расходов	
	Организация обеспечения деятельности органов администрации Петропавловск-Камчатского городского округа в части информационной политики	904	1204	09 3 25 25050		7 761.00000
	Прочая закупка товаров, работ и услуг для обеспечения государственных (муниципальных) нужд	904	1204	09 3 25 25050	244	7 761.00000
6	**Управление образования администрации Петропавловск-Камчатского городского округа – муниципальное учреждение**	**905**				**5 786 650.65506**
	Дошкольное образование	905	0701			2 211 239.19392
	Муниципальная программа «Развитие образования и социальная поддержка граждан в Петропавловск-Камчатском городском округе»	905	0701	01 0 00 00000		2 211 239.19392
	Подпрограмма «Развитие дошкольного образования» Муниципальной программы «Развитие образования и социальная поддержка граждан в Петропавловск-Камчатском городском округе»	905	0701	01 2 00 00000		2 211 239.19392
	Обеспечение деятельности образовательных организаций, предоставляющих услуги в сфере дошкольного образования	905	0701	01 2 15 15040		969 427.39392
	Субсидии бюджетным учреждениям на финансовое обеспечение государственного (муниципального) задания на оказание государственных (муниципальных) услуг (выполнение работ)	905	0701	01 2 15 15040	611	329 837.44092
	Субсидии бюджетным учреждениям на иные цели	905	0701	01 2 15 15040	612	25 730.00000
	Субсидии автономным учреждениям на финансовое обеспечение государственного (муниципального) задания на оказание государственных (муниципальных) услуг (выполнение работ)	905	0701	01 2 15 15040	621	573 369.95300
	Субсидии автономным учреждениям на иные цели	905	0701	01 2 15 15040	622	40 490.00000
	Расходы за счет средств краевого бюджета, предоставленных в целях выравнивания обеспеченности муниципальных образований в Камчатском крае по реализации ими их расходных обязательств	905	0701	01 2 15 40040		152 500.00000
	Субсидии бюджетным учреждениям на финансовое обеспечение государственного (муниципального) задания на оказание государственных (муниципальных) услуг (выполнение работ)	905	0701	01 2 15 40040	611	50 000.00000
	Субсидии автономным учреждениям на финансовое обеспечение государственного (муниципального) задания на оказание государственных (муниципальных) услуг (выполнение работ)	905	0701	01 2 15 40040	621	102 500.00000
	Расходы для осуществления государственных полномочий Камчатского края по обеспечению государственных гарантий реализации прав на получение общедоступного и бесплатного дошкольного образования в муниципальных дошкольных образовательных организациях и муниципальных общеобразовательных организациях в Камчатском крае	905	0701	01 2 15 40230		1 089 311.80000
	Субсидии бюджетным учреждениям на финансовое обеспечение государственного (муниципального) задания на оказание государственных (муниципальных) услуг (выполнение работ)	905	0701	01 2 15 40230	611	389 827.32400
	Субсидии автономным учреждениям на финансовое обеспечение государственного (муниципального) задания на оказание государственных (муниципальных) услуг (выполнение работ)	905	0701	01 2 15 40230	621	699 484.47600
	Общее образование	905	0702			2 412 399.31884
	Муниципальная программа «Развитие образования и социальная поддержка граждан в Петропавловск-Камчатском городском округе»	905	0702	01 0 00 00000		2 412 399.31884
	Подпрограмма «Развитие общего и дополнительного образования» Муниципальной программы «Развитие образования и социальная поддержка граждан в Петропавловск-Камчатском городском округе»	905	0702	01 1 00 00000		2 412 399.31884
	Обеспечение деятельности образовательных организаций, предоставляющих услуги в сфере общего образования	905	0702	01 1 15 15010		347 444.01884
	Субсидии бюджетным учреждениям на финансовое обеспечение государственного (муниципального) задания на оказание государственных (муниципальных) услуг (выполнение работ)	905	0702	01 1 15 15010	611	133 116.28100
	Субсидии бюджетным учреждениям на иные цели	905	0702	01 1 15 15010	612	28 030.00000
	Субсидии автономным учреждениям на финансовое обеспечение государственного (муниципального) задания на оказание государственных (муниципальных) услуг (выполнение работ)	905	0702	01 1 15 15010	621	139 845.98888
	Субсидии автономным учреждениям на иные цели	905	0702	01 1 15 15010	622	46 451.74896
	Расходы за счет средств краевого бюджета, предоставленных в целях выравнивания обеспеченности муниципальных образований в Камчатском крае по реализации ими их расходных обязательств	905	0702	01 1 15 40040		187 000.00000
	Субсидии бюджетным учреждениям на финансовое обеспечение государственного (муниципального) задания на оказание государственных (муниципальных) услуг (выполнение работ)	905	0702	01 1 15 40040	611	90 000.00000
	Субсидии автономным учреждениям на финансовое обеспечение государственного (муниципального) задания на оказание государственных (муниципальных) услуг (выполнение работ)	905	0702	01 1 15 40040	621	97 000.00000
	Расходы для осуществления государственных полномочий Камчатского края по обеспечению государственных гарантий реализации прав на получение общедоступного и бесплатного начального общего, основного общего, среднего общего образования в муниципальных общеобразовательных организациях в Камчатском крае, по обеспечению дополнительного образования детей в муниципальных общеобразовательных организациях в Камчатском крае	905	0702	01 1 15 40170		1 809 075.20000

№ п/п	Наименование	Код бюджетной классификации				Годовой объем ассигнований
		Код мин-ва, ведомства	Раздел, Подраздел	Целевая статья	Вид расходов	
	Субсидии бюджетным учреждениям на финансовое обеспечение государственного (муниципального) задания на оказание государственных (муниципальных) услуг (выполнение работ)	905	0702	01 1 15 40170	611	842 441.20700
	Субсидии автономным учреждениям на финансовое обеспечение государственного (муниципального) задания на оказание государственных (муниципальных) услуг (выполнение работ)	905	0702	01 1 15 40170	621	966 633.99300
	Расходы для осуществления государственных полномочий Камчатского края по выплате ежемесячной доплаты к заработной плате педагогическим работникам, имеющим ученые степени доктора наук, кандидата наук, государственные награды СССР, РСФСР и Российской Федерации, в отдельных муниципальных образовательных организациях в Камчатском крае	905	0702	01 1 15 40190		44.70000
	Субсидии бюджетным учреждениям на иные цели	905	0702	01 1 15 40190	612	44.70000
	Расходы для осуществления государственных полномочий Камчатского края по обеспечению государственных гарантий реализации прав на получение общедоступного и бесплатного дошкольного образования в муниципальных дошкольных образовательных организациях и муниципальных общеобразовательных организациях в Камчатском крае	905	0702	01 1 15 40230		38 294.40000
	Субсидии бюджетным учреждениям на финансовое обеспечение государственного (муниципального) задания на оказание государственных (муниципальных) услуг (выполнение работ)	905	0702	01 1 15 40230	611	9 190.02400
	Субсидии автономным учреждениям на финансовое обеспечение государственного (муниципального) задания на оказание государственных (муниципальных) услуг (выполнение работ)	905	0702	01 1 15 40230	621	29 104.37600
	Расходы для осуществления государственных полномочий Камчатского края по выплате вознаграждения за выполнение функций классного руководителя педагогическим работникам муниципальных образовательных организаций в Камчатском крае	905	0702	01 1 15 40250		30 541.00000
	Субсидии бюджетным учреждениям на иные цели	905	0702	01 1 15 40250	612	13 609.00000
	Субсидии автономным учреждениям на иные цели	905	0702	01 1 15 40250	622	16 932.00000
	Дополнительное образование детей	905	0703			285 409.73855
	Муниципальная программа «Развитие образования и социальная поддержка граждан в Петропавловск-Камчатском городском округе»	905	0703	01 0 00 00000		285 409.73855
	Подпрограмма «Развитие общего и дополнительного образования» Муниципальной программы «Развитие образования и социальная поддержка граждан в Петропавловск-Камчатском городском округе»	905	0703	01 1 00 00000		285 409.73855
	Обеспечение деятельности образовательных организаций, предоставляющих услуги в сфере дополнительного образования детей	905	0703	01 1 15 15020		42 584.93855
	Субсидии бюджетным учреждениям на финансовое обеспечение государственного (муниципального) задания на оказание государственных (муниципальных) услуг (выполнение работ)	905	0703	01 1 15 15020	611	29 717.06192
	Субсидии бюджетным учреждениям на иные цели	905	0703	01 1 15 15020	612	5 600.00000
	Субсидии автономным учреждениям на финансовое обеспечение государственного (муниципального) задания на оказание государственных (муниципальных) услуг (выполнение работ)	905	0703	01 1 15 15020	621	6 417.87663
	Субсидии автономным учреждениям на иные цели	905	0703	01 1 15 15020	622	850.00000
	Расходы за счет средств краевого бюджета, предоставленных в целях выравнивания обеспеченности муниципальных образований в Камчатском крае по реализации ими их расходных обязательств	905	0703	01 1 15 40040		200 000.00000
	Субсидии бюджетным учреждениям на финансовое обеспечение государственного (муниципального) задания на оказание государственных (муниципальных) услуг (выполнение работ)	905	0703	01 1 15 40040	611	163 171.40000
	Субсидии автономным учреждениям на финансовое обеспечение государственного (муниципального) задания на оказание государственных (муниципальных) услуг (выполнение работ)	905	0703	01 1 15 40040	621	36 828.60000
	Расходы для осуществления государственных полномочий Камчатского края по обеспечению государственных гарантий реализации прав на получение общедоступного и бесплатного начального общего, основного общего, среднего общего образования в муниципальных общеобразовательных организациях в Камчатском крае, по обеспечению дополнительного образования детей в муниципальных общеобразовательных организациях в Камчатском крае	905	0703	01 1 15 40170		42 824.80000
	Субсидии бюджетным учреждениям на финансовое обеспечение государственного (муниципального) задания на оказание государственных (муниципальных) услуг (выполнение работ)	905	0703	01 1 15 40170	611	22 426.70300
	Субсидии автономным учреждениям на финансовое обеспечение государственного (муниципального) задания на оказание государственных (муниципальных) услуг (выполнение работ)	905	0703	01 1 15 40170	621	20 398.09700
	Другие вопросы в области образования	905	0709			428 835.91775
	Муниципальная программа «Развитие образования и социальная поддержка граждан в Петропавловск-Камчатском городском округе»	905	0709	01 0 00 00000		428 835.91775
	Подпрограмма «Развитие общего и дополнительного образования» Муниципальной программы «Развитие образования и социальная поддержка граждан в Петропавловск-Камчатском городском округе»	905	0709	01 1 00 00000		97 923.90217
	Приведение общеобразовательных учреждений в соответствие с современными требованиями, в том числе проведение ремонтных работ в соответствии с СанПиН и другим нормативным документам, направленными на обеспечение безопасных условий организации образовательного процесса	905	0709	01 1 08 08060		52 078.80448

№ п/п	Наименование	Код бюджетной классификации				Годовой объем ассигнований
		Код мин-ва, ведомства	Раздел, Подраздел	Целевая статья	Вид расходов	
	Субсидии бюджетным учреждениям на иные цели	905	0709	01 1 08 08060	612	26 000.00000
	Субсидии автономным учреждениям на иные цели	905	0709	01 1 08 08060	622	26 078.80448
	Приведение учреждений дополнительного образования в соответствие с современными требованиями, в том числе проведение ремонтных работ в соответствии с СанПиН и другим нормативным документам, направленными на обеспечение безопасных условий организации образовательного процесса	905	0709	01 1 08 08200		3 000.00000
	Субсидии бюджетным учреждениям на иные цели	905	0709	01 1 08 08200	612	3 000.00000
	Внедрение современных форм организации питания, в том числе обеспечение школьных пищеблоков современным технологическим оборудованием и мебелью для обеденных зон школьных столовых	905	0709	01 1 12 12070		10 975.50769
	Субсидии автономным учреждениям на иные цели	905	0709	01 1 12 12070	622	10 975.50769
	Приобретение спортивного оборудования и инвентаря для общеобразовательных учреждений, спортивных секций, создание и содержание спортивных площадок в общеобразовательных учреждениях, в том числе подготовка проектно-сметной, технической документации	905	0709	01 1 12 12080		4 000.00000
	Субсидии автономным учреждениям на иные цели	905	0709	01 1 12 12080	622	4 000.00000
	Создание системы поддержки одаренных детей и популяризация передового педагогического опыта	905	0709	01 1 26 26100		6 629.03000
	Прочая закупка товаров, работ и услуг для обеспечения государственных (муниципальных) нужд	905	0709	01 1 26 26100	244	1 103.63800
	Премии и гранты	905	0709	01 1 26 26100	350	1 979.92000
	Субсидии автономным учреждениям на иные цели	905	0709	01 1 26 26100	622	3 545.47200
	Выполнение комплекса мероприятий по противопожарной безопасности и защите общеобразовательных учреждений и учреждений дополнительного образования детей Петропавловск -Камчатского городского округа	905	0709	01 1 69 69030		5 000.00000
	Субсидии бюджетным учреждениям на иные цели	905	0709	01 1 69 69030	612	5 000.00000
	Организация отдыха детей в каникулярное время	905	0709	01 1 81 81000		13 240.56000
	Субсидии бюджетным учреждениям на финансовое обеспечение государственного (муниципального) задания на оказание государственных (муниципальных) услуг (выполнение работ)	905	0709	01 1 81 81000	611	5 134.54340
	Субсидии автономным учреждениям на финансовое обеспечение государственного (муниципального) задания на оказание государственных (муниципальных) услуг (выполнение работ)	905	0709	01 1 81 81000	621	8 106.01660
	Установка систем видеонаблюдения в образовательных учреждениях	905	0709	01 1 82 82010		3 000.00000
	Субсидии бюджетным учреждениям на иные цели	905	0709	01 1 82 82010	612	3 000.00000
	Подпрограмма «Развитие дошкольного образования» Муниципальной программы «Развитие образования и социальная поддержка граждан в Петропавловск-Камчатском городском округе»	905	0709	01 2 00 00000		52 601.29602
	Приведение муниципальных дошкольных образовательных учреждений в соответствие с требованиями СанПин и других нормативных документов, направленных на обеспечение безопасных условий организации образовательного процесса, капитальные ремонты в течение всего периода	905	0709	01 2 08 08090		43 932.89958
	Субсидии бюджетным учреждениям на иные цели	905	0709	01 2 08 08090	612	20 000.00000
	Субсидии автономным учреждениям на иные цели	905	0709	01 2 08 08090	622	23 932.89958
	Приобретение технологического оборудования в муниципальные дошкольные образовательные учреждения	905	0709	01 2 12 12090		1 800.00000
	Субсидии автономным учреждениям на иные цели	905	0709	01 2 12 12090	622	1 800.00000
	Приобретение мебели в муниципальные дошкольные образовательные учреждения	905	0709	01 2 12 12100		1 200.00000
	Субсидии автономным учреждениям на иные цели	905	0709	01 2 12 12100	622	1 200.00000
	Организация городских конкурсных мероприятий для воспитанников дошкольных учреждений	905	0709	01 2 26 26130		200.00000
	Субсидии автономным учреждениям на иные цели	905	0709	01 2 26 26130	622	200.00000
	Предоставление субсидий юридическим лицам, индивидуальным предпринимателям, предоставляющим услуги в сфере дошкольного образования	905	0709	01 2 84 84010		5 468.39644
	Субсидии на возмещение недополученных доходов и (или) возмещение фактически понесенных затрат в связи с производством (реализацией) товаров, выполнением работ, оказанием услуг	905	0709	01 2 84 84010	811	5 468.39644
	Подпрограмма «Обеспечение реализации муниципальной программы «Развитие образования и социальная поддержка граждан в Петропавловск-Камчатском городском округе» Муниципальной программы «Развитие образования и социальная поддержка граждан в Петропавловск-Камчатском городском округе»	905	0709	01 4 00 00000		278 310.71956
	Обеспечение деятельности (оказание услуг) муниципального бюджетного учреждения Петропавловск-Камчатского городского округа «Централизованная бухгалтерия»	905	0709	01 4 15 15060		101 734.89100
	Субсидии бюджетным учреждениям на финансовое обеспечение государственного (муниципального) задания на оказание государственных (муниципальных) услуг (выполнение работ)	905	0709	01 4 15 15060	611	96 834.89100
	Субсидии бюджетным учреждениям на иные цели	905	0709	01 4 15 15060	612	4 900.00000
	Обеспечение деятельности (оказание услуг) муниципального автономного учреждения «Информационно-методический центр Петропавловск-Камчатского городского округа»	905	0709	01 4 15 15200		28 973.18800

№ п/п	Наименование	Код бюджетной классификации				Годовой объем ассигнований
		Код мин-ва, ведомства	Раздел, Подраздел	Целевая статья	Вид расходов	
	Субсидии автономным учреждениям на финансовое обеспечение государственного (муниципального) задания на оказание государственных (муниципальных) услуг (выполнение работ)	905	0709	01 4 15 15200	621	27 973.18800
	Субсидии автономным учреждениям на иные цели	905	0709	01 4 15 15200	622	1 000.00000
	Расходы за счет средств краевого бюджета, предоставленных в целях выравнивания обеспеченности муниципальных образований в Камчатском крае по реализации ими их расходных обязательств	905	0709	01 4 15 40040		39 330.79400
	Субсидии бюджетным учреждениям на финансовое обеспечение государственного (муниципального) задания на оказание государственных (муниципальных) услуг (выполнение работ)	905	0709	01 4 15 40040	611	39 330.79400
	Обеспечение деятельности органов администрации Петропавловск-Камчатского городского округа в части исполнения функций муниципальной службы	905	0709	01 4 16 16010		44 517.56756
	Фонд оплаты труда государственных (муниципальных) органов	905	0709	01 4 16 16010	121	33 604.89200
	Иные выплаты персоналу государственных (муниципальных) органов, за исключением фонда оплаты труда	905	0709	01 4 16 16010	122	1 602.16000
	Взносы по обязательному социальному страхованию на выплаты денежного содержания и иные выплаты работникам государственных (муниципальных) органов	905	0709	01 4 16 16010	129	8 905.29600
	Прочая закупка товаров, работ и услуг для обеспечения государственных (муниципальных) нужд	905	0709	01 4 16 16010	244	405.21956
	Обеспечение деятельности органов администрации Петропавловск-Камчатского городского округа в части исполнения функций, не связанных с муниципальной службой	905	0709	01 4 16 16020		14 658.15500
	Фонд оплаты труда государственных (муниципальных) органов	905	0709	01 4 16 16020	121	9 403.26700
	Иные выплаты персоналу государственных (муниципальных) органов, за исключением фонда оплаты труда	905	0709	01 4 16 16020	122	1 550.29914
	Взносы по обязательному социальному страхованию на выплаты денежного содержания и иные выплаты работникам государственных (муниципальных) органов	905	0709	01 4 16 16020	129	2 839.78886
	Закупка товаров, работ, услуг в сфере информационно-коммуникационных технологий	905	0709	01 4 16 16020	242	290.00000
	Прочая закупка товаров, работ и услуг для обеспечения государственных (муниципальных) нужд	905	0709	01 4 16 16020	244	531.80000
	Уплата налога на имущество организаций и земельного налога	905	0709	01 4 16 16020	851	43.00000
	Обеспечение методической работы в сфере образования	905	0709	01 4 16 16050		11 193.72400
	Фонд оплаты труда государственных (муниципальных) органов	905	0709	01 4 16 16050	121	7 389.58200
	Иные выплаты персоналу государственных (муниципальных) органов, за исключением фонда оплаты труда	905	0709	01 4 16 16050	122	1 286.32900
	Взносы по обязательному социальному страхованию на выплаты денежного содержания и иные выплаты работникам государственных (муниципальных) органов	905	0709	01 4 16 16050	129	2 231.65400
	Прочая закупка товаров, работ и услуг для обеспечения государственных (муниципальных) нужд	905	0709	01 4 16 16050	244	286.15900
	Расходы для осуществления государственных полномочий Камчатского края по образованию и организации деятельности комиссий по делам несовершеннолетних и защите их прав муниципальных районов и городских округов в Камчатском крае	905	0709	01 4 16 40100		6 200.00000
	Фонд оплаты труда государственных (муниципальных) органов	905	0709	01 4 16 40100	121	4 000.00000
	Иные выплаты персоналу государственных (муниципальных) органов, за исключением фонда оплаты труда	905	0709	01 4 16 40100	122	559.70000
	Взносы по обязательному социальному страхованию на выплаты денежного содержания и иные выплаты работникам государственных (муниципальных) органов	905	0709	01 4 16 40100	129	1 160.00000
	Прочая закупка товаров, работ и услуг для обеспечения государственных (муниципальных) нужд	905	0709	01 4 16 40100	244	480.30000
	Расходы для осуществления отдельных государственных полномочий Камчатского края по социальному обслуживанию граждан в Камчатском крае	905	0709	01 4 16 40110		5 315.00000
	Фонд оплаты труда государственных (муниципальных) органов	905	0709	01 4 16 40110	121	4 000.00000
	Иные выплаты персоналу государственных (муниципальных) органов, за исключением фонда оплаты труда	905	0709	01 4 16 40110	122	193.20000
	Взносы по обязательному социальному страхованию на выплаты денежного содержания и иные выплаты работникам государственных (муниципальных) органов	905	0709	01 4 16 40110	129	1 121.80000
	Расходы для осуществления государственных полномочий по опеке и попечительству в Камчатском крае в части расходов на содержание специалистов, осуществляющих деятельность по опеке и попечительству	905	0709	01 4 16 40120		23 936.00000
	Фонд оплаты труда государственных (муниципальных) органов	905	0709	01 4 16 40120	121	16 720.00000
	Иные выплаты персоналу государственных (муниципальных) органов, за исключением фонда оплаты труда	905	0709	01 4 16 40120	122	1 073.68000
	Взносы по обязательному социальному страхованию на выплаты денежного содержания и иные выплаты работникам государственных (муниципальных) органов	905	0709	01 4 16 40120	129	4 539.80000
	Прочая закупка товаров, работ и услуг для обеспечения государственных (муниципальных) нужд	905	0709	01 4 16 40120	244	1 602.52000
	Расходы для осуществления государственных полномочий Камчатского края по выплате компенсации части платы, взимаемой с родителей (законных представителей) за присмотр и уход за детьми в образовательных организациях в Камчатском крае, реализующих образовательную программу дошкольного образования	905	0709	01 4 16 40210		2 451.40000
	Фонд оплаты труда государственных (муниципальных) органов	905	0709	01 4 16 40210	121	1 546.35000

№ п/п	Наименование	Код бюджетной классификации				Годовой объем ассигнований
		Код мин-ва, ведомства	Раздел, Подраздел	Целевая статья	Вид расходов	
	Иные выплаты персоналу государственных (муниципальных) органов, за исключением фонда оплаты труда	905	0709	01 4 16 40210	122	75.00000
	Взносы по обязательному социальному страхованию на выплаты денежного содержания и иные выплаты работникам государственных (муниципальных) органов	905	0709	01 4 16 40210	129	448.44200
	Прочая закупка товаров, работ и услуг для обеспечения государственных (муниципальных) нужд	905	0709	01 4 16 40210	244	381.60800
	Пенсионное обеспечение	905	1001			13 568.53900
	Муниципальная программа «Развитие образования и социальная поддержка граждан в Петропавловск-Камчатском городском округе»	905	1001	01 0 00 00000		13 568.53900
	Подпрограмма «Реализация социальной политики городского округа» Муниципальной программы «Развитие образования и социальная поддержка граждан в Петропавловск-Камчатском городском округе»	905	1001	01 3 00 00000		13 568.53900
	Организация назначения, выплаты и перерасчета ежемесячной доплаты к пенсии лицам, замещавшим муниципальные должности в городском округе, и пенсии за выслугу лет лицам, замещавшим должности муниципальной службы в городском округе	905	1001	01 3 28 28110		13 568.53900
	Прочая закупка товаров, работ и услуг для обеспечения государственных (муниципальных) нужд	905	1001	01 3 28 28110	244	87.62600
	Иные пенсии, социальные доплаты к пенсиям	905	1001	01 3 28 28110	312	13 480.91300
	Социальное обслуживание населения	905	1002			12 442.27200
	Муниципальная программа «Развитие образования и социальная поддержка граждан в Петропавловск-Камчатском городском округе»	905	1002	01 0 00 00000		12 442.27200
	Подпрограмма «Развитие общего и дополнительного образования» Муниципальной программы «Развитие образования и социальная поддержка граждан в Петропавловск-Камчатском городском округе»	905	1002	01 1 00 00000		12 442.27200
	Обеспечение деятельности психолого-медико-педагогической комиссии Петропавловск-Камчатского городского округа	905	1002	01 1 80 80020		12 442.27200
	Субсидии автономным учреждениям на финансовое обеспечение государственного (муниципального) задания на оказание государственных (муниципальных) услуг (выполнение работ)	905	1002	01 1 80 80020	621	12 442.27200
	Социальное обеспечение населения	905	1003			110 473.20000
	Муниципальная программа «Развитие образования и социальная поддержка граждан в Петропавловск-Камчатском городском округе»	905	1003	01 0 00 00000		110 473.20000
	Подпрограмма «Реализация социальной политики городского округа» Муниципальной программы «Развитие образования и социальная поддержка граждан в Петропавловск-Камчатском городском округе»	905	1003	01 3 00 00000		110 473.20000
	Организация предоставления мер муниципальной социальной поддержки отдельным категориям граждан на ремонт жилых помещений в Петропавловск-Камчатском городском округе в соответствии с Решением Городской Думы Петропавловск-Камчатского городского округа от 25.12.2008 № 87-нд	905	1003	01 3 28 28050		3 900.00000
	Пособия, компенсации, меры социальной поддержки по публичным нормативным обязательствам	905	1003	01 3 28 28050	313	3 900.00000
	Возмещение расходов, связанных с погребением	905	1003	01 3 28 28120		19 322.00000
	Субсидии на возмещение недополученных доходов и (или) возмещение фактически понесенных затрат в связи с производством (реализацией) товаров, выполнением работ, оказанием услуг	905	1003	01 3 28 28120	811	19 322.00000
	Расходы для осуществления государственных полномочий Камчатского края по предоставлению мер социальной поддержки отдельным категориям граждан в период получения ими образования в муниципальных общеобразовательных организациях в Камчатском крае	905	1003	01 3 28 40180		87 251.20000
	Пособия, компенсации и иные социальные выплаты гражданам, кроме публичных нормативных обязательств	905	1003	01 3 28 40180	321	3 608.31500
	Субсидии бюджетным учреждениям на иные цели	905	1003	01 3 28 40180	612	42 159.08000
	Субсидии автономным учреждениям на иные цели	905	1003	01 3 28 40180	622	41 483.80500
	Охрана семьи и детства	905	1004			271 660.50000
	Муниципальная программа «Развитие образования и социальная поддержка граждан в Петропавловск-Камчатском городском округе»	905	1004	01 0 00 00000		271 660.50000
	Подпрограмма «Реализация социальной политики городского округа» Муниципальной программы «Развитие образования и социальная поддержка граждан в Петропавловск-Камчатском городском округе»	905	1004	01 3 00 00000		271 660.50000
	Расходы для осуществления государственных полномочий по опеке и попечительству в Камчатском крае в части расходов на выплату вознаграждения опекунам совершеннолетних недееспособных граждан, проживающим в Камчатском крае	905	1004	01 3 28 40150		1 598.90000
	Приобретение товаров, работ, услуг в пользу граждан в целях их социального обеспечения	905	1004	01 3 28 40150	323	1 598.90000

№ п/п	Наименование	Код бюджетной классификации				Годовой объем ассигнований
		Код мин-ва, ведомства	Раздел, Подраздел	Целевая статья	Вид расходов	
	Расходы для осуществления государственных полномочий по опеке и попечительству в Камчатском крае в части социальной поддержки детей-сирот и детей, оставшихся без попечения родителей, переданных под опеку или попечительство (за исключением детей-сирот и детей, оставшихся без попечения родителей, переданных под опеку или попечительство, обучающихся в федеральных образовательных организациях), на предоставление дополнительной меры социальной поддержки по содержанию отдельных лиц из числа детей-сирот и детей, оставшихся без попечения родителей, обучающихся в общеобразовательных организациях и ранее находившихся под попечительством, попечителям которых выплачивались денежные средства на их содержание, на выплату ежемесячного вознаграждения приемным родителям, на организацию подготовки лиц, желающих принять на воспитание в свою семью ребенка, оставшегося без попечения родителей	905	1004	01 3 28 40160		185 989.00000
	Прочая закупка товаров, работ и услуг для обеспечения государственных (муниципальных) нужд	905	1004	01 3 28 40160	244	500.00000
	Пособия, компенсации, меры социальной поддержки по публичным нормативным обязательствам	905	1004	01 3 28 40160	313	90 978.00000
	Пособия, компенсации и иные социальные выплаты гражданам, кроме публичных нормативных обязательств	905	1004	01 3 28 40160	321	5 000.00000
	Приобретение товаров, работ, услуг в пользу граждан в целях их социального обеспечения	905	1004	01 3 28 40160	323	89 511.00000
	Расходы для осуществления государственных полномочий Камчатского края в части расходов на предоставление единовременной денежной выплаты гражданам, усыновившим (удочерившим) ребенка (детей) в Камчатском крае	905	1004	01 3 28 40200		1 500.00000
	Пособия, компенсации, меры социальной поддержки по публичным нормативным обязательствам	905	1004	01 3 28 40200	313	1 500.00000
	Расходы для осуществления государственных полномочий Камчатского края по выплате компенсации части платы, взимаемой с родителей (законных представителей) за присмотр и уход за детьми в образовательных организациях в Камчатском крае, реализующих образовательную программу дошкольного образования	905	1004	01 3 28 40210		81 716.60000
	Пособия, компенсации и иные социальные выплаты гражданам, кроме публичных нормативных обязательств	905	1004	01 3 28 40210	321	81 716.60000
	Расходы на выплату единовременного пособия при всех формах устройства детей, лишенных родительского попечения, в семью	905	1004	01 3 28 52600		856.00000
	Пособия, компенсации, меры социальной поддержки по публичным нормативным обязательствам	905	1004	01 3 28 52600	313	856.00000
	Другие вопросы в области социальной политики	905	1006			40 621.97500
	Муниципальная программа «Развитие образования и социальная поддержка граждан в Петропавловск-Камчатском городском округе»	905	1006	01 0 00 00000		40 621.97500
	Подпрограмма «Реализация социальной политики городского округа» Муниципальной программы «Развитие образования и социальная поддержка граждан в Петропавловск-Камчатском городском округе»	905	1006	01 3 00 00000		40 621.97500
	Организация и проведение социально-значимых мероприятий для населения Петропавловск-Камчатского городского округа	905	1006	01 3 26 26160		1 769.11500
	Прочая закупка товаров, работ и услуг для обеспечения государственных (муниципальных) нужд	905	1006	01 3 26 26160	244	908.02500
	Субсидии бюджетным учреждениям на иные цели	905	1006	01 3 26 26160	612	861.09000
	Организация предоставления мер муниципальной социальной поддержки отдельным категориям граждан, проживающим на территории Петропавловск-Камчатского городского округа, в соответствии с Решением Городской Думы Петропавловск-Камчатского городского округа от 03.09.2009 № 157-нд	905	1006	01 3 28 28060		30 858.28100
	Прочая закупка товаров, работ и услуг для обеспечения государственных (муниципальных) нужд	905	1006	01 3 28 28060	244	393.48100
	Пособия, компенсации, меры социальной поддержки по публичным нормативным обязательствам	905	1006	01 3 28 28060	313	29 656.50000
	Приобретение товаров, работ, услуг в пользу граждан в целях их социального обеспечения	905	1006	01 3 28 28060	323	808.30000
	Организация предоставления мер муниципальной социальной поддержки на предоставление бесплатной зубопротезной помощи (за исключением протезов из драгоценных металлов, металлокерамики и других дорогостоящих материалов и искусственных имплантатов) неработающим пенсионерам, проживающим на территории Петропавловск-Камчатского городского округа, в соответствии с Решением Городской Думы Петропавловск-Камчатского городского округа от 06.03.2013 № 36-нд	905	1006	01 3 28 28070		2 620.40400
	Приобретение товаров, работ, услуг в пользу граждан в целях их социального обеспечения	905	1006	01 3 28 28070	323	2 620.40400
	Организация предоставления мер муниципальной социальной поддержки почетных граждан города Петропавловска-Камчатского в соответствии с Решением Городской Думы Петропавловск-Камчатского городского округа от 31.10.2013 N 144-нд «О порядке и условиях присвоения звания «Почетный гражданин города Петропавловска-Камчатского»	905	1006	01 3 28 28100		2 719.11500
	Прочая закупка товаров, работ и услуг для обеспечения государственных (муниципальных) нужд	905	1006	01 3 28 28100	244	12.60700
	Пособия, компенсации, меры социальной поддержки по публичным нормативным обязательствам	905	1006	01 3 28 28100	313	2 706.50800
	Организация предоставления дополнительных мер социальной поддержки отдельным категориям обучающихся в муниципальных общеобразовательных организациях Петропавловск-Камчатского городского округа в виде обеспечения бесплатным питанием в соответствии с Решением Городской Думы Петропавловск-Камчатского городского округа от 27.10.2014 № 265-нд	905	1006	01 3 28 28160		2 655.06000
	Субсидии бюджетным учреждениям на иные цели	905	1006	01 3 28 28160	612	1 083.06000
	Субсидии автономным учреждениям на иные цели	905	1006	01 3 28 28160	622	1 572.00000

№ п/п	Наименование	Код бюджетной классификации				Годовой объем ассигнований
		Код мин-ва, ведомства	Раздел, Подраздел	Целевая статья	Вид расходов	
7	**Управление экономического развития и имущественных отношений администрации Петропавловск-Камчатского городского округа – муниципальное учреждение**	**906**				**81 678.37683**
	Другие вопросы в области национальной безопасности и правоохранительной деятельности	906	0314			110.00000
	Муниципальная программа «Обеспечение защиты населения от чрезвычайных ситуаций и совершенствования гражданской обороны, профилактика правонарушений, экстремизма, терроризма и асоциальных явлений в Петропавловск-Камчатском городском округе»	906	0314	04 0 00 00000		110.00000
	Подпрограмма «Совершенствование гражданской обороны и защиты населения» Муниципальной программы «Обеспечение защиты населения от чрезвычайных ситуаций и совершенствования гражданской обороны, профилактика правонарушений, экстремизма, терроризма и асоциальных явлений в Петропавловск-Камчатском городском округе»	906	0314	04 1 00 00000		110.00000
	Проведение практических учений по приведению сил, средств и спасательных служб гражданской обороны и чрезвычайных ситуаций к действиям по предназначению	906	0314	04 1 26 26030		110.00000
	Прочая закупка товаров, работ и услуг для обеспечения государственных (муниципальных) нужд	906	0314	04 1 26 26030	244	110.00000
	Другие вопросы в области национальной экономики	906	0412			65 313.67298
	Муниципальная программа «Реализация экономической политики, инвестиционной, межрегиональной и международной деятельности Петропавловск-Камчатского городского округа»	906	0412	07 0 00 00000		14 639.78429
	Подпрограмма «Создание благоприятных условий для обеспечения населения Петропавловск-Камчатского городского округа услугами потребительского рынка и развития предпринимательства» Муниципальной программы «Реализация экономической политики, инвестиционной, межрегиональной и международной деятельности Петропавловск-Камчатского городского округа»	906	0412	07 1 00 00000		14 589.78429
	Создание и размещение информационных материалов, направленных на формирование положительного образа предпринимателя, местного производителя, положительных примеров создания собственного дела	906	0412	07 1 25 25010		260.40000
	Прочая закупка товаров, работ и услуг для обеспечения государственных (муниципальных) нужд	906	0412	07 1 25 25010	244	260.40000
	Организация семинаров для субъектов малого и среднего предпринимательства по актуальным вопросам осуществления предпринимательской деятельности с участием сторонних организаций, в том числе контролирующих органов	906	0412	07 1 26 26010		100.00000
	Прочая закупка товаров, работ и услуг для обеспечения государственных (муниципальных) нужд	906	0412	07 1 26 26010	244	100.00000
	Предоставление грантов начинающим субъектам малого предпринимательства на создание собственного бизнеса	906	0412	07 1 60 60030		1 200.00000
	Субсидии (гранты в форме субсидий) на финансовое обеспечение затрат в связи с производством (реализацией) товаров, выполнением работ, оказанием услуг, порядком (правилами) предоставления которых установлено требование о последующем подтверждении их использования в соответствии с условиями и (или) целями предоставления	906	0412	07 1 60 60030	812	1 200.00000
	Предоставление субсидий субъектам малого и среднего предпринимательства в целях возмещения части затрат, связанных с уплатой процентов по кредитам, привлеченным в российских кредитных организациях	906	0412	07 1 60 60050		400.00000
	Субсидии (гранты в форме субсидий) на финансовое обеспечение затрат в связи с производством (реализацией) товаров, выполнением работ, оказанием услуг, порядком (правилами) предоставления которых установлено требование о последующем подтверждении их использования в соответствии с условиями и (или) целями предоставления	906	0412	07 1 60 60050	812	400.00000
	Предоставление субсидии субъектам малого и среднего предпринимательства в целях возмещения части затрат, связанных с приобретением оборудования для создания и (или) развития и (или) модернизации производства товаров (работ, услуг)	906	0412	07 1 60 60060		1 000.00000
	Субсидии (гранты в форме субсидий) на финансовое обеспечение затрат в связи с производством (реализацией) товаров, выполнением работ, оказанием услуг, порядком (правилами) предоставления которых установлено требование о последующем подтверждении их использования в соответствии с условиями и (или) целями предоставления	906	0412	07 1 60 60060	812	1 000.00000
	Предоставление субсидии субъектам малого и среднего предпринимательства на создание туристической инфраструктуры	906	0412	07 1 60 60150		400.00000
	Субсидии (гранты в форме субсидий) на финансовое обеспечение затрат в связи с производством (реализацией) товаров, выполнением работ, оказанием услуг, порядком (правилами) предоставления которых установлено требование о последующем подтверждении их использования в соответствии с условиями и (или) целями предоставления	906	0412	07 1 60 60150	812	400.00000
	Предоставление субсидии субъектам малого и среднего предпринимательства на ранней стадии их деятельности на приобретение основных средств	906	0412	07 1 60 60170		1 500.00000
	Субсидии (гранты в форме субсидий) на финансовое обеспечение затрат в связи с производством (реализацией) товаров, выполнением работ, оказанием услуг, порядком (правилами) предоставления которых установлено требование о последующем подтверждении их использования в соответствии с условиями и (или) целями предоставления	906	0412	07 1 60 60170	812	1 500.00000
	Предоставление субсидии субъектам малого и среднего предпринимательства на возмещение части затрат, направленных на оплату аренды за нежилое здание, расположенное на территории Петропавловск-Камчатского городского округа	906	0412	07 1 60 60190		9 729.38429
	Субсидии (гранты в форме субсидий) на финансовое обеспечение затрат в связи с производством (реализацией) товаров, выполнением работ, оказанием услуг, порядком (правилами) предоставления которых установлено требование о последующем подтверждении их использования в соответствии с условиями и (или) целями предоставления	906	0412	07 1 60 60190	812	9 729.38429
	Подпрограмма «Обеспечение реализации экономической политики и инвестиционной деятельности Петропавловск-Камчатского городского округа» Муниципальной программы «Реализация экономической политики, инвестиционной, межрегиональной и международной деятельности Петропавловск-Камчатского городского округа»	906	0412	07 3 00 00000		50.00000
	Организация обучения, повышения квалификации сотрудников в сфере привлечения инвестиций	906	0412	07 3 64 64010		50.00000

№ п/п	Наименование	Код бюджетной классификации				Годовой объем ассигнований
		Код мин-ва, ведомства	Раздел, Подраздел	Целевая статья	Вид расходов	
	Прочая закупка товаров, работ и услуг для обеспечения государственных (муниципальных) нужд	906	0412	07 3 64 64010	244	50.00000
	Муниципальная программа «Совершенствование управления муниципальным имуществом Петропавловск-Камчатского городского округа»	906	0412	11 0 00 00000		50 673.88869
	Подпрограмма «Обеспечение реализации Программы» Муниципальной программы «Совершенствование управления муниципальным имуществом Петропавловск-Камчатского городского округа»	906	0412	11 3 00 00000		50 673.88869
	Обеспечение деятельности органов администрации Петропавловск-Камчатского городского округа в части исполнения функций муниципальной службы	906	0412	11 3 16 16010		47 506.29969
	Фонд оплаты труда государственных (муниципальных) органов	906	0412	11 3 16 16010	121	35 498.10000
	Иные выплаты персоналу государственных (муниципальных) органов, за исключением фонда оплаты труда	906	0412	11 3 16 16010	122	1 967.69469
	Взносы по обязательному социальному страхованию на выплаты денежного содержания и иные выплаты работникам государственных (муниципальных) органов	906	0412	11 3 16 16010	129	9 229.50600
	Закупка товаров, работ, услуг в сфере информационно-коммуникационных технологий	906	0412	11 3 16 16010	242	74.00000
	Прочая закупка товаров, работ и услуг для обеспечения государственных (муниципальных) нужд	906	0412	11 3 16 16010	244	736.99900
	Обеспечение деятельности органов администрации Петропавловск-Камчатского городского округа в части исполнения функций, не связанных с муниципальной службой	906	0412	11 3 16 16020		2 983.58900
	Фонд оплаты труда государственных (муниципальных) органов	906	0412	11 3 16 16020	121	2 037.76300
	Иные выплаты персоналу государственных (муниципальных) органов, за исключением фонда оплаты труда	906	0412	11 3 16 16020	122	316.13000
	Взносы по обязательному социальному страхованию на выплаты денежного содержания и иные выплаты работникам государственных (муниципальных) органов	906	0412	11 3 16 16020	129	615.40400
	Уплата налога на имущество организаций и земельного налога	906	0412	11 3 16 16020	851	14.29200
	Расходы, направленные на решение вопросов, возникающих в процессе деятельности администрации Петропавловск-Камчатского городского округа	906	0412	11 3 16 16090		184.00000
	Иные выплаты персоналу государственных (муниципальных) органов, за исключением фонда оплаты труда	906	0412	11 3 16 16090	122	184.00000
	Другие вопросы в области жилищно-коммунального хозяйства	906	0505			16 254.70385
	Муниципальная программа «Совершенствование управления муниципальным имуществом Петропавловск-Камчатского городского округа»	906	0505	11 0 00 00000		16 254.70385
	Подпрограмма «Управление и распоряжение объектами недвижимого имущества муниципальной собственности» Муниципальной программы «Совершенствование управления муниципальным имуществом Петропавловск-Камчатского городского округа»	906	0505	11 1 00 00000		16 254.70385
	Изготовление технической документации на объекты недвижимого имущества	906	0505	11 1 14 14020		2 940.04672
	Прочая закупка товаров, работ и услуг для обеспечения государственных (муниципальных) нужд	906	0505	11 1 14 14020	244	2 940.04672
	Оценка рыночной стоимости объектов недвижимого и движимого имущества муниципальной собственности	906	0505	11 1 14 14030		1 679.60000
	Прочая закупка товаров, работ и услуг для обеспечения государственных (муниципальных) нужд	906	0505	11 1 14 14030	244	1 679.60000
	Проведение экспертизы безопасности объектов недвижимого имущества	906	0505	11 1 14 14200		178.80000
	Прочая закупка товаров, работ и услуг для обеспечения государственных (муниципальных) нужд	906	0505	11 1 14 14200	244	178.80000
	Содержание и сохранность объектов недвижимого имущества, составляющих казну муниципального образования	906	0505	11 1 65 65010		11 456.25713
	Прочая закупка товаров, работ и услуг для обеспечения государственных (муниципальных) нужд	906	0505	11 1 65 65010	244	11 456.25713
8	**Управление городского хозяйства администрации Петропавловск-Камчатского городского округа-муниципальное учреждение**	**907**				**1 700 874.37433**
	Лесное хозяйство	907	0407			3 228.93455
	Муниципальная программа «Энергоэффективность, развитие энергетики и коммунального хозяйства, обеспечение жителей Петропавловск-Камчатского городского округа коммунальными услугами, услугами по благоустройству территории и охрана окружающей среды»	907	0407	03 0 00 00000		3 228.93455
	Подпрограмма «Комплексное благоустройство Петропавловск-Камчатского городского округа» Муниципальной программы «Энергоэффективность, развитие энергетики и коммунального хозяйства, обеспечение жителей Петропавловск-Камчатского городского округа коммунальными услугами, услугами по благоустройству территории и охрана окружающей среды»	907	0407	03 3 00 00000		3 228.93455
	Содержание лесных зон городского округа	907	0407	03 3 21 21000		3 228.93455
	Прочая закупка товаров, работ и услуг для обеспечения государственных (муниципальных) нужд	907	0407	03 3 21 21000	244	3 228.93455
	Транспорт	907	0408			357 204.36610
	Муниципальная программа «Развитие транспортной системы Петропавловск-Камчатского городского округа»	907	0408	06 0 00 00000		357 204.36610
	Подпрограмма «Развитие пассажирского автомобильного транспорта в Петропавловск-Камчатском городском округе» Муниципальной программы «Развитие транспортной системы Петропавловск-Камчатского городского округа»	907	0408	06 2 00 00000		357 204.36610
	Обеспечение деятельности (оказание услуг) МАУ «УПТ» по компенсации льготной стоимости проездных билетов	907	0408	06 2 15 15100		70 023.99906

№ п/п	Наименование	Код бюджетной классификации				Годовой объем ассигнований
		Код мин-ва, ведомства	Раздел, Подраздел	Целевая статья	Вид расходов	
	Субсидии автономным учреждениям на финансовое обеспечение государственного (муниципального) задания на оказание государственных (муниципальных) услуг (выполнение работ)	907	0408	06 2 15 15100	621	70 023.99906
	Обеспечение деятельности (оказание услуг) МАУ «УПТ» по компенсации единичных маршрутов	907	0408	06 2 15 15110		11 449.19300
	Субсидии автономным учреждениям на финансовое обеспечение государственного (муниципального) задания на оказание государственных (муниципальных) услуг (выполнение работ)	907	0408	06 2 15 15110	621	11 449.19300
	Обеспечение деятельности МАУ «УПТ» на иные цели, не связанные с финансовым обеспечением выполнения муниципального задания	907	0408	06 2 15 15130		998.21500
	Субсидии автономным учреждениям на иные цели	907	0408	06 2 15 15130	622	998.21500
	Обеспечение деятельности МАУ «УПТ» на иные цели, не связанные с финансовым обеспечением выполнения муниципального задания (содержание здания Автостанции 10 км)	907	0408	06 2 15 15150		3 671.89209
	Субсидии автономным учреждениям на иные цели	907	0408	06 2 15 15150	622	3 671.89209
	Обеспечение деятельности МАУ «УПТ» на иные цели, не связанные с финансовым обеспечением выполнения муниципального задания (содержание территорий разворотных площадок)	907	0408	06 2 15 15160		2 220.06695
	Субсидии автономным учреждениям на иные цели	907	0408	06 2 15 15160	622	2 220.06695
	Расходы для осуществления государственных полномочий Камчатского края по вопросам предоставления мер социальной поддержки отдельным категориям граждан, проживающим в Камчатском крае, по проезду на автомобильном транспорте общего пользования городского сообщения	907	0408	06 2 15 40130		268 841.00000
	Субсидии автономным учреждениям на финансовое обеспечение государственного (муниципального) задания на оказание государственных (муниципальных) услуг (выполнение работ)	907	0408	06 2 15 40130	621	268 841.00000
	Дорожное хозяйство (дорожные фонды)	907	0409			980 560.57898
	Муниципальная программа «Энергоэффективность, развитие энергетики и коммунального хозяйства, обеспечение жителей Петропавловск-Камчатского городского округа коммунальными услугами, услугами по благоустройству территории и охрана окружающей среды»	907	0409	03 0 00 00000		941 792.91755
	Подпрограмма «Комплексное благоустройство Петропавловск-Камчатского городского округа» Муниципальной программы «Энергоэффективность, развитие энергетики и коммунального хозяйства, обеспечение жителей Петропавловск-Камчатского городского округа коммунальными услугами, услугами по благоустройству территории и охрана окружающей среды»	907	0409	03 3 00 00000		941 792.91755
	Содержание автомобильных дорог общего пользования местного значения	907	0409	03 3 02 02130		850 066.70333
	Прочая закупка товаров, работ и услуг для обеспечения государственных (муниципальных) нужд	907	0409	03 3 02 02130	244	850 066.70333
	Услуги по предоставлению доступа к системе спутникового контроля ГЛОНАСС или ГЛОНАСС/ GPS для спецтехники	907	0409	03 3 14 14170		1 000.00000
	Прочая закупка товаров, работ и услуг для обеспечения государственных (муниципальных) нужд	907	0409	03 3 14 14170	244	1 000.00000
	Обеспечение реализации мероприятий по развитию улично-дорожной сети Петропавловск-Камчатского городского округа	907	0409	03 3 15 15080		48 345.20280
	Фонд оплаты труда учреждений	907	0409	03 3 15 15080	111	26 245.61148
	Иные выплаты персоналу учреждений, за исключением фонда оплаты труда	907	0409	03 3 15 15080	112	2 180.87000
	Взносы по обязательному социальному страхованию на выплаты по оплате труда работников и иные выплаты работникам учреждений	907	0409	03 3 15 15080	119	7 928.09882
	Закупка товаров, работ, услуг в сфере информационно-коммуникационных технологий	907	0409	03 3 15 15080	242	3 270.90718
	Прочая закупка товаров, работ и услуг для обеспечения государственных (муниципальных) нужд	907	0409	03 3 15 15080	244	4 833.84473
	Исполнение судебных актов Российской Федерации и мировых соглашений по возмещению вреда, причиненного в результате незаконных действий (бездействия) органов государственной власти (государственных органов), органов местного самоуправления либо должностных лиц этих органов, а также в результате деятельности учреждений	907	0409	03 3 15 15080	831	500.00000
	Уплата налога на имущество организаций и земельного налога	907	0409	03 3 15 15080	851	20.00000
	Уплата прочих налогов, сборов	907	0409	03 3 15 15080	852	78.33600
	Уплата иных платежей	907	0409	03 3 15 15080	853	3 287.53459
	Мероприятия по улично-дорожному освещению автомобильных дорог общего пользования, в том числе текущий ремонт, техническое обслуживание и электроснабжение	907	0409	03 3 85 85040		42 381.01142
	Закупка товаров, работ, услуг в сфере информационно-коммуникационных технологий	907	0409	03 3 85 85040	242	125.00000
	Прочая закупка товаров, работ и услуг для обеспечения государственных (муниципальных) нужд	907	0409	03 3 85 85040	244	42 256.01142
	Муниципальная программа «Развитие транспортной системы Петропавловск-Камчатского городского округа»	907	0409	06 0 00 00000		38 767.66143
	Подпрограмма «Организация и безопасность дорожного движения» Муниципальной программы «Развитие транспортной системы Петропавловск-Камчатского городского округа»	907	0409	06 3 00 00000		38 767.66143
	Содержание технических средств регулирования дорожного движения, электроснабжение светофорных объектов	907	0409	06 3 02 02020		12 731.55543
	Прочая закупка товаров, работ и услуг для обеспечения государственных (муниципальных) нужд	907	0409	06 3 02 02020	244	12 731.55543
	Нанесение дорожной разметки (краской, пластиком)	907	0409	06 3 02 02040		24 036.10600
	Прочая закупка товаров, работ и услуг для обеспечения государственных (муниципальных) нужд	907	0409	06 3 02 02040	244	24 036.10600

№ п/п	Наименование	Код бюджетной классификации				Годовой объем ассигнований
		Код мин-ва, ведомства	Раздел, Подраздел	Целевая статья	Вид расходов	
	Содержание пункта весового контроля	907	0409	06 3 02 02190		2 000.00000
	Прочая закупка товаров, работ и услуг для обеспечения государственных (муниципальных) нужд	907	0409	06 3 02 02190	244	2 000.00000
	Коммунальное хозяйство	907	0502			490.77300
	Муниципальная программа «Энергоэффективность, развитие энергетики и коммунального хозяйства, обеспечение жителей Петропавловск-Камчатского городского округа коммунальными услугами, услугами по благоустройству территории и охрана окружающей среды»	907	0502	03 0 00 00000		490.77300
	Подпрограмма «Модернизация жилищно-коммунального хозяйства» Муниципальной программы «Энергоэффективность, развитие энергетики и коммунального хозяйства, обеспечение жителей Петропавловск-Камчатского городского округа коммунальными услугами, услугами по благоустройству территории и охрана окружающей среды»	907	0502	03 2 00 00000		490.77300
	Приобретение и установка резервных источников электроснабжения на объектах теплоснабжения	907	0502	03 2 06 06040		30.61224
	Прочая закупка товаров, работ и услуг для обеспечения государственных (муниципальных) нужд	907	0502	03 2 06 06040	244	30.61224
	Мероприятия, направленные на ремонт ветхих и аварийных сетей, в том числе проведение экспертиз	907	0502	03 2 06 06090		460.16076
	Прочая закупка товаров, работ и услуг для обеспечения государственных (муниципальных) нужд	907	0502	03 2 06 06090	244	460.16076
	Благоустройство	907	0503			276 286.45001
	Муниципальная программа «Энергоэффективность, развитие энергетики и коммунального хозяйства, обеспечение жителей Петропавловск-Камчатского городского округа коммунальными услугами, услугами по благоустройству территории и охрана окружающей среды»	907	0503	03 0 00 00000		276 286.45001
	Подпрограмма «Комплексное благоустройство Петропавловск-Камчатского городского округа» Муниципальной программы «Энергоэффективность, развитие энергетики и коммунального хозяйства, обеспечение жителей Петропавловск-Камчатского городского округа коммунальными услугами, услугами по благоустройству территории и охрана окружающей среды»	907	0503	03 3 00 00000		240 361.91153
	Содержание площадок для складирования снега	907	0503	03 3 02 02140		18 321.05800
	Прочая закупка товаров, работ и услуг для обеспечения государственных (муниципальных) нужд	907	0503	03 3 02 02140	244	18 321.05800
	Мероприятия по обеспечению сохранности муниципального имущества	907	0503	03 3 08 08130		4 784.08724
	Прочая закупка товаров, работ и услуг для обеспечения государственных (муниципальных) нужд	907	0503	03 3 08 08130	244	4 784.08724
	Приобретение контейнеров, евроконтейнеров и бункеров	907	0503	03 3 12 12130		482.08000
	Прочая закупка товаров, работ и услуг для обеспечения государственных (муниципальных) нужд	907	0503	03 3 12 12130	244	482.08000
	Устройство контейнерных площадок для сбора твердых коммунальных отходов	907	0503	03 3 12 12160		825.87510
	Прочая закупка товаров, работ и услуг для обеспечения государственных (муниципальных) нужд	907	0503	03 3 12 12160	244	825.87510
	Капитальный, текущий ремонт и содержание подпорных стен, в том числе разработка проектной документации	907	0503	03 3 18 18010		2 275.89648
	Прочая закупка товаров, работ и услуг для обеспечения государственных (муниципальных) нужд	907	0503	03 3 18 18010	244	2 275.89648
	Восстановление, текущий ремонт и содержание лестничных переходов, в том числе разработка проектной документации	907	0503	03 3 18 18020		46 860.10333
	Прочая закупка товаров, работ и услуг для обеспечения государственных (муниципальных) нужд	907	0503	03 3 18 18020	244	46 860.10333
	Восстановление, обустройство, содержание и ремонт детских площадок	907	0503	03 3 18 18030		17 869.55520
	Прочая закупка товаров, работ и услуг для обеспечения государственных (муниципальных) нужд	907	0503	03 3 18 18030	244	17 869.55520
	Освобождение земельных участков от самовольно установленных объектов движимого имущества	907	0503	03 3 19 19050		6 627.44282
	Прочая закупка товаров, работ и услуг для обеспечения государственных (муниципальных) нужд	907	0503	03 3 19 19050	244	6 627.44282
	Ведение работ по благоустройству мест массового отдыха горожан	907	0503	03 3 20 20040		2 101.61952
	Прочая закупка товаров, работ и услуг для обеспечения государственных (муниципальных) нужд	907	0503	03 3 20 20040	244	2 101.61952
	Содержание биотуалетов	907	0503	03 3 20 20060		5 230.14544
	Прочая закупка товаров, работ и услуг для обеспечения государственных (муниципальных) нужд	907	0503	03 3 20 20060	244	5 230.14544
	Содержание объектов ландшафтной архитектуры	907	0503	03 3 20 20070		45 717.91787
	Прочая закупка товаров, работ и услуг для обеспечения государственных (муниципальных) нужд	907	0503	03 3 20 20070	244	45 717.91787
	Освещение объектов внешнего благоустройства	907	0503	03 3 20 20080		8 687.12201
	Закупка товаров, работ, услуг в сфере информационно-коммуникационных технологий	907	0503	03 3 20 20080	242	18.87725
	Прочая закупка товаров, работ и услуг для обеспечения государственных (муниципальных) нужд	907	0503	03 3 20 20080	244	8 668.24476
	Оказание услуг по организации вывоза тел умерших и погибших граждан Петропавловск-Камчатского городского округа	907	0503	03 3 23 23010		784.35900
	Прочая закупка товаров, работ и услуг для обеспечения государственных (муниципальных) нужд	907	0503	03 3 23 23010	244	784.35900
	Субсидии на организацию и содержание мест захоронения	907	0503	03 3 23 23020		24 238.07611
	Субсидии на возмещение недополученных доходов и (или) возмещение фактически понесенных затрат в связи с производством (реализацией) товаров, выполнением работ, оказанием услуг	907	0503	03 3 23 23020	811	24 238.07611
	Организация праздничных мероприятий в местах массового отдыха	907	0503	03 3 26 26170		18 471.67646
	Прочая закупка товаров, работ и услуг для обеспечения государственных (муниципальных) нужд	907	0503	03 3 26 26170	244	18 471.67646

№ п/п	Наименование	Код бюджетной классификации				Годовой объем ассигнований
		Код мин-ва, ведомства	Раздел, Подраздел	Целевая статья	Вид расходов	
	Уплата налогов, сборов и иных платежей	907	0503	03 3 66 66000		9 947.37409
	Уплата налога на имущество организаций и земельного налога	907	0503	03 3 66 66000	851	9 947.37409
	Озеленение и ландшафтное оформление территорий Петропавловск-Камчатского городского округа	907	0503	03 3 88 88020		5 503.92848
	Прочая закупка товаров, работ и услуг для обеспечения государственных (муниципальных) нужд	907	0503	03 3 88 88020	244	5 503.92848
	Выращивание цветочной рассады, высадка рассады, подготовка и содержание цветников	907	0503	03 3 88 88030		21 633.59438
	Прочая закупка товаров, работ и услуг для обеспечения государственных (муниципальных) нужд	907	0503	03 3 88 88030	244	21 633.59438
	Подпрограмма «Ликвидация экологического ущерба от накопленного объема бытовых и промышленных отходов» Муниципальной программы «Энергоэффективность, развитие энергетики и коммунального хозяйства, обеспечение жителей Петропавловск-Камчатского городского округа коммунальными услугами, услугами по благоустройству территории и охрана окружающей среды»	907	0503	03 4 00 00000		19 121.03848
	Содержание территорий, не принадлежащих домовладениям	907	0503	03 4 24 24030		17 159.33440
	Прочая закупка товаров, работ и услуг для обеспечения государственных (муниципальных) нужд	907	0503	03 4 24 24030	244	17 159.33440
	Дератизация и дезинфекция территории Петропавловск-Камчатского городского округа	907	0503	03 4 24 24070		505.20290
	Прочая закупка товаров, работ и услуг для обеспечения государственных (муниципальных) нужд	907	0503	03 4 24 24070	244	505.20290
	Организация субботников на территории Петропавловск-Камчатского городского округа	907	0503	03 4 26 26190		1 456.50118
	Прочая закупка товаров, работ и услуг для обеспечения государственных (муниципальных) нужд	907	0503	03 4 26 26190	244	1 456.50118
	Подпрограмма «Обеспечение реализации муниципальной программы» Муниципальной программы «Энергоэффективность, развитие энергетики и коммунального хозяйства, обеспечение жителей Петропавловск-Камчатского городского округа коммунальными услугами, услугами по благоустройству территории и охрана окружающей среды»	907	0503	03 5 00 00000		16 803.50000
	Расходы на осуществление государственных полномочий Камчатского края по организации проведения мероприятий по отлову и содержанию безнадзорных животных в Камчатском крае	907	0503	03 5 15 40280		16 803.50000
	Прочая закупка товаров, работ и услуг для обеспечения государственных (муниципальных) нужд	907	0503	03 5 15 40280	244	16 803.50000
	Другие вопросы в области жилищно-коммунального хозяйства	907	0505			83 103.27169
	Муниципальная программа «Энергоэффективность, развитие энергетики и коммунального хозяйства, обеспечение жителей Петропавловск-Камчатского городского округа коммунальными услугами, услугами по благоустройству территории и охрана окружающей среды»	907	0505	03 0 00 00000		83 103.27169
	Подпрограмма «Комплексное благоустройство Петропавловск-Камчатского городского округа» Муниципальной программы «Энергоэффективность, развитие энергетики и коммунального хозяйства, обеспечение жителей Петропавловск-Камчатского городского округа коммунальными услугами, услугами по благоустройству территории и охрана окружающей среды»	907	0505	03 3 00 00000		45 802.46198
	Обеспечение реализации мероприятий по благоустройству территории городского округа	907	0505	03 3 15 15070		45 802.46198
	Фонд оплаты труда учреждений	907	0505	03 3 15 15070	111	31 012.63955
	Иные выплаты персоналу учреждений, за исключением фонда оплаты труда	907	0505	03 3 15 15070	112	2 010.43412
	Взносы по обязательному социальному страхованию на выплаты по оплате труда работников и иные выплаты работникам учреждений	907	0505	03 3 15 15070	119	9 365.81714
	Закупка товаров, работ, услуг в сфере информационно-коммуникационных технологий	907	0505	03 3 15 15070	242	1 054.38172
	Прочая закупка товаров, работ и услуг для обеспечения государственных (муниципальных) нужд	907	0505	03 3 15 15070	244	2 275.16709
	Уплата налога на имущество организаций и земельного налога	907	0505	03 3 15 15070	851	2.93853
	Уплата прочих налогов, сборов	907	0505	03 3 15 15070	852	71.08383
	Уплата иных платежей	907	0505	03 3 15 15070	853	10.00000
	Подпрограмма «Обеспечение реализации муниципальной программы» Муниципальной программы «Энергоэффективность, развитие энергетики и коммунального хозяйства, обеспечение жителей Петропавловск-Камчатского городского округа коммунальными услугами, услугами по благоустройству территории и охрана окружающей среды»	907	0505	03 5 00 00000		37 300.80971
	Обеспечение деятельности органов администрации Петропавловск-Камчатского городского округа в части исполнения функций муниципальной службы	907	0505	03 5 16 16010		32 760.24771
	Фонд оплаты труда государственных (муниципальных) органов	907	0505	03 5 16 16010	121	24 869.87600
	Иные выплаты персоналу государственных (муниципальных) органов, за исключением фонда оплаты труда	907	0505	03 5 16 16010	122	1 007.20471
	Взносы по обязательному социальному страхованию на выплаты денежного содержания и иные выплаты работникам государственных (муниципальных) органов	907	0505	03 5 16 16010	129	6 714.86700
	Прочая закупка товаров, работ и услуг для обеспечения государственных (муниципальных) нужд	907	0505	03 5 16 16010	244	168.30000
	Обеспечение деятельности органов администрации Петропавловск-Камчатского городского округа в части исполнения функций, не связанных с муниципальной службой	907	0505	03 5 16 16020		4 217.31200
	Фонд оплаты труда государственных (муниципальных) органов	907	0505	03 5 16 16020	121	3 000.65200
	Иные выплаты персоналу государственных (муниципальных) органов, за исключением фонда оплаты труда	907	0505	03 5 16 16020	122	376.47700
	Взносы по обязательному социальному страхованию на выплаты денежного содержания и иные выплаты работникам государственных (муниципальных) органов	907	0505	03 5 16 16020	129	840.18300

№ п/п	Наименование	Код бюджетной классификации				Годовой объем ассигнований
		Код мин-ва, ведомства	Раздел, Подраздел	Целевая статья	Вид расходов	
	Расходы, направленные на решение вопросов, возникающих в процессе деятельности администрации Петропавловск-Камчатского городского округа	907	0505	03 5 16 16090		323.25000
	Иные выплаты персоналу государственных (муниципальных) органов, за исключением фонда оплаты труда	907	0505	03 5 16 16090	122	323.25000
9	**Управление архитектуры, градостроительства и земельных отношений администрации Петропавловск-Камчатского городского округа-муниципальное учреждение**	**908**				**137 628.83518**
	Дорожное хозяйство (дорожные фонды)	908	0409			500.00000
	Муниципальная программа «Развитие транспортной системы Петропавловск-Камчатского городского округа»	908	0409	06 0 00 00000		500.00000
	Подпрограмма «Модернизация и развитие автомобильных дорог общего пользования местного значения» Муниципальной программы «Развитие транспортной системы Петропавловск-Камчатского городского округа»	908	0409	06 1 00 00000		500.00000
	Разработка проектов планировки с проектами межевания для строительства линейных объектов	908	0409	06 1 29 29050		500.00000
	Прочая закупка товаров, работ и услуг для обеспечения государственных (муниципальных) нужд	908	0409	06 1 29 29050	244	500.00000
	Другие вопросы в области национальной экономики	908	0412			116 762.92078
	Муниципальная программа «Обеспечение доступным и комфортным жильем жителей Петропавловск-Камчатского городского округа»	908	0412	02 0 00 00000		4 437.05856
	Подпрограмма «Стимулирование развития жилищного строительства и развитие застроенных и освоение новых территорий» Муниципальной программы «Обеспечение доступным и комфортным жильем жителей Петропавловск-Камчатского городского округа»	908	0412	02 2 00 00000		4 437.05856
	Приведение генерального плана Петропавловск-Камчатского городского округа в соответствие с федеральным законодательством	908	0412	02 2 29 29030		200.00000
	Прочая закупка товаров, работ и услуг для обеспечения государственных (муниципальных) нужд	908	0412	02 2 29 29030	244	200.00000
	Внесение изменений в правила землепользования и застройки	908	0412	02 2 29 29090		4 237.05856
	Прочая закупка товаров, работ и услуг для обеспечения государственных (муниципальных) нужд	908	0412	02 2 29 29090	244	4 237.05856
	Муниципальная программа «Развитие транспортной системы Петропавловск-Камчатского городского округа»	908	0412	06 0 00 00000		101 975.86222
	Подпрограмма «Модернизация и развитие автомобильных дорог общего пользования местного значения» Муниципальной программы «Развитие транспортной системы Петропавловск-Камчатского городского округа»	908	0412	06 1 00 00000		49 733.77094
	Обеспечение реализации муниципальных услуг и функций, в том числе по выполнению государственных полномочий Камчатского края (содержание муниципальных учреждений городского округа)	908	0412	06 1 15 15000		49 733.77094
	Фонд оплаты труда учреждений	908	0412	06 1 15 15000	111	34 643.17750
	Иные выплаты персоналу учреждений, за исключением фонда оплаты труда	908	0412	06 1 15 15000	112	2 149.69000
	Взносы по обязательному социальному страхованию на выплаты по оплате труда работников и иные выплаты работникам учреждений	908	0412	06 1 15 15000	119	9 465.94206
	Закупка товаров, работ, услуг в сфере информационно-коммуникационных технологий	908	0412	06 1 15 15000	242	427.60100
	Прочая закупка товаров, работ и услуг для обеспечения государственных (муниципальных) нужд	908	0412	06 1 15 15000	244	2 613.56238
	Уплата налога на имущество организаций и земельного налога	908	0412	06 1 15 15000	851	75.80000
	Уплата прочих налогов, сборов	908	0412	06 1 15 15000	852	257.99800
	Уплата иных платежей	908	0412	06 1 15 15000	853	100.00000
	Подпрограмма «Обеспечение реализации программы» Муниципальной программы «Развитие транспортной системы Петропавловск-Камчатского городского округа»	908	0412	06 4 00 00000		52 242.09128
	Обеспечение деятельности органов администрации Петропавловск-Камчатского городского округа в части исполнения функций муниципальной службы	908	0412	06 4 16 16010		42 833.81468
	Фонд оплаты труда государственных (муниципальных) органов	908	0412	06 4 16 16010	121	31 488.67482
	Иные выплаты персоналу государственных (муниципальных) органов, за исключением фонда оплаты труда	908	0412	06 4 16 16010	122	2 657.50000
	Взносы по обязательному социальному страхованию на выплаты денежного содержания и иные выплаты работникам государственных (муниципальных) органов	908	0412	06 4 16 16010	129	8 187.05546
	Закупка товаров, работ, услуг в сфере информационно-коммуникационных технологий	908	0412	06 4 16 16010	242	23.18400
	Прочая закупка товаров, работ и услуг для обеспечения государственных (муниципальных) нужд	908	0412	06 4 16 16010	244	473.11640
	Уплата налога на имущество организаций и земельного налога	908	0412	06 4 16 16010	851	4.28400
	Обеспечение деятельности органов администрации Петропавловск-Камчатского городского округа в части исполнения функций, не связанных с муниципальной службой	908	0412	06 4 16 16020		8 908.27660
	Фонд оплаты труда государственных (муниципальных) органов	908	0412	06 4 16 16020	121	6 012.64300
	Иные выплаты персоналу государственных (муниципальных) органов, за исключением фонда оплаты труда	908	0412	06 4 16 16020	122	943.81541
	Взносы по обязательному социальному страхованию на выплаты денежного содержания и иные выплаты работникам государственных (муниципальных) органов	908	0412	06 4 16 16020	129	1 815.81819
	Прочая закупка товаров, работ и услуг для обеспечения государственных (муниципальных) нужд	908	0412	06 4 16 16020	244	136.00000

№ п/п	Наименование	Код бюджетной классификации				Годовой объем ассигнований
		Код мин-ва, ведомства	Раздел, Подраздел	Целевая статья	Вид расходов	
	Исполнение судебных актов по обращению взыскания на средства бюджета Петропавловск-Камчатского городского округа (в том числе мировых соглашений)	908	0412	06 4 17 17000		500.00000
	Исполнение судебных актов Российской Федерации и мировых соглашений по возмещению вреда, причиненного в результате незаконных действий (бездействия) органов государственной власти (государственных органов), органов местного самоуправления либо должностных лиц этих органов, а также в результате деятельности учреждений	908	0412	06 4 17 17000	831	500.00000
	Муниципальная программа «Реализация экономической политики, инвестиционной, межрегиональной и международной деятельности Петропавловск-Камчатского городского округа»	908	0412	07 0 00 00000		1 000.00000
	Подпрограмма «Создание благоприятных условий для обеспечения населения Петропавловск-Камчатского городского округа услугами потребительского рынка и развития предпринимательства» Муниципальной программы «Реализация экономической политики, инвестиционной, межрегиональной и международной деятельности Петропавловск-Камчатского городского округа»	908	0412	07 1 00 00000		1 000.00000
	Демонтаж, хранение и в необходимых случаях уничтожение рекламных конструкций, установленных и (или) эксплуатируемых на территории Петропавловск-Камчатского городского округа без разрешений, срок действия которых не истек	908	0412	07 1 19 19010		1 000.00000
	Прочая закупка товаров, работ и услуг для обеспечения государственных (муниципальных) нужд	908	0412	07 1 19 19010	244	1 000.00000
	Муниципальная программа «Совершенствование управления муниципальным имуществом Петропавловск-Камчатского городского округа»	908	0412	11 0 00 00000		9 350.00000
	Подпрограмма «Управление и распоряжение муниципальным имуществом, вовлеченным в земельные правоотношения» Муниципальной программы «Совершенствование управления муниципальным имуществом Петропавловск-Камчатского городского округа»	908	0412	11 2 00 00000		9 350.00000
	Мероприятия по землеустройству и землепользованию, в том числе работы по формированию земельных участков под многоквартирные жилые дома (кадастровые работы)	908	0412	11 2 14 14050		2 000.00000
	Закупка товаров, работ и услуг для обеспечения государственных (муниципальных) нужд в области геодезии и картографии вне рамок государственного оборонного заказа	908	0412	11 2 14 14050	245	2 000.00000
	Работы по проведению обследований, экспертизы самовольно построенных объектов торговли и оказания услуг населению с последующей выдачей заключений о наличии (отсутствии) признаков капитальности объектов, нарушений градостроительных и строительных норм и правил, угрозы жизни и здоровью граждан	908	0412	11 2 14 14060		1 000.00000
	Прочая закупка товаров, работ и услуг для обеспечения государственных (муниципальных) нужд	908	0412	11 2 14 14060	244	1 000.00000
	Работы по проведению оценки рыночной стоимости начального размера годовой арендной платы за земельные участки	908	0412	11 2 14 14070		700.00000
	Прочая закупка товаров, работ и услуг для обеспечения государственных (муниципальных) нужд	908	0412	11 2 14 14070	244	700.00000
	Проведение комплексных кадастровых работ в отношении земельных участков, (занятых зданиями или сооружениями, в том числе многоквартирными домами (за исключением линейных объектов) площадями, улицами, проездами, набережными, скверами, бульварами, водными объектами, пляжами и другими объектами общего пользования (в т.ч. исправление кадастровых ошибок в сведениях гос. кадастра недвижимости о местоположении границ объектов недвижимости)	908	0412	11 2 14 14190		5 000.00000
	Закупка товаров, работ и услуг для обеспечения государственных (муниципальных) нужд в области геодезии и картографии вне рамок государственного оборонного заказа	908	0412	11 2 14 14190	245	5 000.00000
	Судебная экспертиза в целях исследования строительных объектов и территории, а также объектов землеустройства, в том числе с определением их границ на местности	908	0412	11 2 14 14210		250.00000
	Прочая закупка товаров, работ и услуг для обеспечения государственных (муниципальных) нужд	908	0412	11 2 14 14210	244	250.00000
	Проведение инженерно-геодезических изысканий с целью получения информации о рельефе и ситуации местности	908	0412	11 2 14 14220		250.00000
	Прочая закупка товаров, работ и услуг для обеспечения государственных (муниципальных) нужд	908	0412	11 2 14 14220	244	250.00000
	Заказ технического паспорта в бюро технической инвентаризации в целях получения основной информации об объекте недвижимости	908	0412	11 2 14 14240		150.00000
	Прочая закупка товаров, работ и услуг для обеспечения государственных (муниципальных) нужд	908	0412	11 2 14 14240	244	150.00000
	Жилищное хозяйство	908	0501			13 365.91440
	Муниципальная программа «Обеспечение доступным и комфортным жильем жителей Петропавловск-Камчатского городского округа»	908	0501	02 0 00 00000		13 358.04000
	Подпрограмма «Переселение граждан из непригодного и аварийного жилищного фонда» Муниципальной программы «Обеспечение доступным и комфортным жильем жителей Петропавловск-Камчатского городского округа»	908	0501	02 1 00 00000		3 410.00000
	Снос непригодных и аварийных домов, рекультивация земельных участков	908	0501	02 1 19 19030		3 410.00000
	Прочая закупка товаров, работ и услуг для обеспечения государственных (муниципальных) нужд	908	0501	02 1 19 19030	244	3 410.00000
	Подпрограмма «Стимулирование развития жилищного строительства и развитие застроенных и освоение новых территорий» Муниципальной программы «Обеспечение доступным и комфортным жильем жителей Петропавловск-Камчатского городского округа»	908	0501	02 2 00 00000		5 513.72000
	Разработка проектов планировки застроенных территорий в Петропавловск-Камчатском городском округе	908	0501	02 2 29 29020		5 513.72000
	Прочая закупка товаров, работ и услуг для обеспечения государственных (муниципальных) нужд	908	0501	02 2 29 29020	244	5 513.72000
	Подпрограмма «Повышение устойчивости жилых домов, основных объектов и систем жизнеобеспечения» Муниципальной программы «Обеспечение доступным и комфортным жильем жителей Петропавловск-Камчатского городского округа»	908	0501	02 3 00 00000		4 434.32000

№ п/п	Наименование	Код бюджетной классификации				Годовой объем ассигнований
		Код мин-ва, ведомства	Раздел, Подраздел	Целевая статья	Вид расходов	
	Сейсмоусиление здания жилого дома № 18 по ул. Обороны 1854 года в г. Петропавловске-Камчатском	908	0501	02 3 09 09110		434.32000
	Бюджетные инвестиции в объекты капитального строительства государственной (муниципальной) собственности	908	0501	02 3 09 09110	414	434.32000
	Снос жилых домов, сейсмоусиление или реконструкция которых экономически нецелесообразны	908	0501	02 3 19 19040		4 000.00000
	Прочая закупка товаров, работ и услуг для обеспечения государственных (муниципальных) нужд	908	0501	02 3 19 19040	244	4 000.00000
	Муниципальная программа «Развитие транспортной системы Петропавловск-Камчатского городского округа»	908	0501	06 0 00 00000		7.87440
	Подпрограмма «Обеспечение реализации программы» Муниципальной программы «Развитие транспортной системы Петропавловск-Камчатского городского округа»	908	0501	06 4 00 00000		7.87440
	Внесение взносов на капитальный ремонт общего имущества многоквартирного дома соразмерно своей доле в праве общей собственности на это имущество	908	0501	06 4 66 66010		7.87440
	Прочая закупка товаров, работ и услуг для обеспечения государственных (муниципальных) нужд	908	0501	06 4 66 66010	244	7.87440
	Благоустройство	908	0503			7 000.00000
	Муниципальная программа «Энергоэффективность, развитие энергетики и коммунального хозяйства, обеспечение жителей Петропавловск-Камчатского городского округа коммунальными услугами, услугами по благоустройству территории и охрана окружающей среды»	908	0503	03 0 00 00000		2 000.00000
	Подпрограмма «Комплексное благоустройство Петропавловск-Камчатского городского округа» Муниципальной программы «Энергоэффективность, развитие энергетики и коммунального хозяйства, обеспечение жителей Петропавловск-Камчатского городского округа коммунальными услугами, услугами по благоустройству территории и охрана окружающей среды»	908	0503	03 3 00 00000		2 000.00000
	Разработка архитектурной концепции (проработка цветовых решений)	908	0503	03 3 88 88040		2 000.00000
	Прочая закупка товаров, работ и услуг для обеспечения государственных (муниципальных) нужд	908	0503	03 3 88 88040	244	2 000.00000
	Муниципальная программа «Совершенствование управления муниципальным имуществом Петропавловск-Камчатского городского округа»	908	0503	11 0 00 00000		5 000.00000
	Подпрограмма «Управление и распоряжение муниципальным имуществом, вовлеченным в земельные правоотношения» Муниципальной программы «Совершенствование управления муниципальным имуществом Петропавловск-Камчатского городского округа»	908	0503	11 2 00 00000		5 000.00000
	Снос ветхих и аварийных зданий, строений, сооружений, находящихся в казне Петропавловск-Камчатского городского округа	908	0503	11 2 19 19020		3 000.00000
	Прочая закупка товаров, работ и услуг для обеспечения государственных (муниципальных) нужд	908	0503	11 2 19 19020	244	3 000.00000
	Снос объектов некапитального строительства	908	0503	11 2 19 19060		2 000.00000
	Прочая закупка товаров, работ и услуг для обеспечения государственных (муниципальных) нужд	908	0503	11 2 19 19060	244	2 000.00000
10	**Управление организации муниципальных закупок администрации Петропавловск-Камчатского городского округа**	**910**				**13 000.22749**
	Функционирование Правительства Российской Федерации, высших исполнительных органов государственной власти субъектов Российской Федерации, местных администраций	910	0104			12 520.82149
	Муниципальная программа «Управление муниципальными финансами Петропавловск-Камчатского городского округа»	910	0104	10 0 00 00000		12 520.82149
	Подпрограмма «Организация муниципальных закупок Петропавловск-Камчатского городского округа» Муниципальной программы «Управление муниципальными финансами Петропавловск-Камчатского городского округа»	910	0104	10 2 00 00000		12 520.82149
	Обеспечение деятельности органов администрации Петропавловск-Камчатского городского округа в части исполнения функций муниципальной службы	910	0104	10 2 16 16010		12 520.82149
	Фонд оплаты труда государственных (муниципальных) органов	910	0104	10 2 16 16010	121	9 505.15700
	Иные выплаты персоналу государственных (муниципальных) органов, за исключением фонда оплаты труда	910	0104	10 2 16 16010	122	408.32349
	Взносы по обязательному социальному страхованию на выплаты денежного содержания и иные выплаты работникам государственных (муниципальных) органов	910	0104	10 2 16 16010	129	2 471.34100
	Прочая закупка товаров, работ и услуг для обеспечения государственных (муниципальных) нужд	910	0104	10 2 16 16010	244	136.00000
	Другие общегосударственные вопросы	910	0113			479.40600
	Муниципальная программа «Управление муниципальными финансами Петропавловск-Камчатского городского округа»	910	0113	10 0 00 00000		479.40600
	Подпрограмма «Организация муниципальных закупок Петропавловск-Камчатского городского округа» Муниципальной программы «Управление муниципальными финансами Петропавловск-Камчатского городского округа»	910	0113	10 2 00 00000		479.40600
	Обеспечение деятельности органов администрации Петропавловск-Камчатского городского округа в части исполнения функций, не связанных с муниципальной службой	910	0113	10 2 16 16020		479.40600
	Фонд оплаты труда государственных (муниципальных) органов	910	0113	10 2 16 16020	121	354.04500
	Иные выплаты персоналу государственных (муниципальных) органов, за исключением фонда оплаты труда	910	0113	10 2 16 16020	122	18.44000
	Взносы по обязательному социальному страхованию на выплаты денежного содержания и иные выплаты работникам государственных (муниципальных) органов	910	0113	10 2 16 16020	129	106.92100
11	**Комитет по управлению жилищным фондом администрации Петропавловск-Камчатского городского округа – муниципальное учреждение**	**913**				**979 248.68914**

№ п/п	Наименование	Код бюджетной классификации				Годовой объем ассигнований
		Код мин-ва, ведомства	Раздел, Подраздел	Целевая статья	Вид расходов	
	Жилищное хозяйство	913	0501			147 633.73382
	Муниципальная программа «Обеспечение доступным и комфортным жильем жителей Петропавловск-Камчатского городского округа»	913	0501	02 0 00 00000		28 544.62936
	Подпрограмма «Переселение граждан из непригодного и аварийного жилищного фонда» Муниципальной программы «Обеспечение доступным и комфортным жильем жителей Петропавловск-Камчатского городского округа»	913	0501	02 1 00 00000		25 602.46936
	Расходы за счет средств краевого бюджета, направленных на реализацию мероприятий соответствующей подпрограммы соответствующей государственной программы Камчатского края (за исключением инвестиционных мероприятий и субсидий, которым присвоены отдельные коды)	913	0501	02 1 87 40064		16 176.93721
	Уплата иных платежей	913	0501	02 1 87 40064	853	16 176.93721
	Изъятие жилых помещений путем выкупа у собственников	913	0501	02 1 87 87010		9 425.53215
	Уплата иных платежей	913	0501	02 1 87 87010	853	9 425.53215
	Подпрограмма «Повышение устойчивости жилых домов, основных объектов и систем жизнеобеспечения» Муниципальной программы «Обеспечение доступным и комфортным жильем жителей Петропавловск-Камчатского городского округа»	913	0501	02 3 00 00000		2 942.16000
	Охрана домов, расселённых в рамках государственной программы Камчатского края «Обеспечение доступным и комфортным жильем жителей Камчатского края»	913	0501	02 3 14 14080		2 942.16000
	Прочая закупка товаров, работ и услуг для обеспечения государственных (муниципальных) нужд	913	0501	02 3 14 14080	244	2 942.16000
	Муниципальная программа «Энергоэффективность, развитие энергетики и коммунального хозяйства, обеспечение жителей Петропавловск-Камчатского городского округа коммунальными услугами, услугами по благоустройству территории и охрана окружающей среды»	913	0501	03 0 00 00000		2 535.75000
	Подпрограмма «Энергосбережение и повышение энергетической эффективности» Муниципальной программы «Энергоэффективность, развитие энергетики и коммунального хозяйства, обеспечение жителей Петропавловск-Камчатского городского округа коммунальными услугами, услугами по благоустройству территории и охрана окружающей среды»	913	0501	03 1 00 00000		2 535.75000
	Проведение мероприятий по установке индивидуальных приборов учета на объектах муниципального жилищного фонда	913	0501	03 1 27 27050		2 535.75000
	Прочая закупка товаров, работ и услуг для обеспечения государственных (муниципальных) нужд	913	0501	03 1 27 27050	244	2 535.75000
	Муниципальная программа «Совершенствование управления муниципальным имуществом Петропавловск-Камчатского городского округа»	913	0501	11 0 00 00000		116 553.35446
	Подпрограмма «Управление и распоряжение объектами недвижимого имущества муниципальной собственности» Муниципальной программы «Совершенствование управления муниципальным имуществом Петропавловск-Камчатского городского округа»	913	0501	11 1 00 00000		116 553.35446
	Ремонт высвобождаемого жилищного фонда (в том числе изготовление смет)	913	0501	11 1 10 10010		12 316.42781
	Закупка товаров, работ, услуг в сфере информационно-коммуникационных технологий	913	0501	11 1 10 10010	242	30.00000
	Прочая закупка товаров, работ и услуг для обеспечения государственных (муниципальных) нужд	913	0501	11 1 10 10010	244	12 286.42781
	Капитальный ремонт жилых помещений муниципального жилищного фонда	913	0501	11 1 10 10020		840.00000
	Закупка товаров, работ, услуг в целях капитального ремонта государственного (муниципального) имущества	913	0501	11 1 10 10020	243	840.00000
	Содержание и текущий ремонт общего имущества в многоквартирных жилых домах Петропавловск-Камчатского городского округа	913	0501	11 1 10 10040		22.88000
	Прочая закупка товаров, работ и услуг для обеспечения государственных (муниципальных) нужд	913	0501	11 1 10 10040	244	22.88000
	Расходы по оплате за жилое помещение и коммунальные услуги в отношении незаселенных жилых помещений муниципального жилищного фонда, находящихся в многоквартирных домах	913	0501	11 1 10 10050		52 835.62957
	Прочая закупка товаров, работ и услуг для обеспечения государственных (муниципальных) нужд	913	0501	11 1 10 10050	244	52 835.62957
	Расходы по оплате за жилое помещение и коммунальные услуги в отношении сданных внаем жилых помещений муниципального жилищного фонда, находящихся в многоквартирных домах	913	0501	11 1 10 10060		16 855.06450
	Прочая закупка товаров, работ и услуг для обеспечения государственных (муниципальных) нужд	913	0501	11 1 10 10060	244	16 855.06450
	Организация работ по учету муниципального имущества	913	0501	11 1 14 14040		1 858.38982
	Прочая закупка товаров, работ и услуг для обеспечения государственных (муниципальных) нужд	913	0501	11 1 14 14040	244	1 858.38982
	Повышение уровня квалификации лиц, осуществляющих управление многоквартирными домами, и организации обучения лиц, имеющих намерение осуществлять такую деятельность	913	0501	11 1 64 64020		390.00000
	Прочая закупка товаров, работ и услуг для обеспечения государственных (муниципальных) нужд	913	0501	11 1 64 64020	244	390.00000
	Внесение взносов на капитальный ремонт общего имущества многоквартирного дома соразмерно своей доле в праве общей собственности на это имущество	913	0501	11 1 66 66010		31 434.96276
	Прочая закупка товаров, работ и услуг для обеспечения государственных (муниципальных) нужд	913	0501	11 1 66 66010	244	31 434.96276
	Другие вопросы в области жилищно-коммунального хозяйства	913	0505			71 197.74837
	Муниципальная программа «Обеспечение доступным и комфортным жильем жителей Петропавловск-Камчатского городского округа»	913	0505	02 0 00 00000		69 008.74837
	Подпрограмма «Обеспечение реализации жилищной политики городского округа» Муниципальной программы «Обеспечение доступным и комфортным жильем жителей Петропавловск-Камчатского городского округа»	913	0505	02 5 00 00000		69 008.74837
	Обеспечение деятельности органов администрации Петропавловск-Камчатского городского округа в части исполнения функций муниципальной службы	913	0505	02 5 16 16010		29 213.01858

№ п/п	Наименование	Код бюджетной классификации				Годовой объем ассигнований
		Код мин-ва, ведомства	Раздел, Подраздел	Целевая статья	Вид расходов	
	Фонд оплаты труда государственных (муниципальных) органов	913	0505	02 5 16 16010	121	22 167.41990
	Иные выплаты персоналу государственных (муниципальных) органов, за исключением фонда оплаты труда	913	0505	02 5 16 16010	122	970.00000
	Взносы по обязательному социальному страхованию на выплаты денежного содержания и иные выплаты работникам государственных (муниципальных) органов	913	0505	02 5 16 16010	129	5 763.52917
	Прочая закупка товаров, работ и услуг для обеспечения государственных (муниципальных) нужд	913	0505	02 5 16 16010	244	312.06951
	Обеспечение деятельности органов администрации Петропавловск-Камчатского городского округа в части исполнения функций, не связанных с муниципальной службой	913	0505	02 5 16 16020		10 991.49990
	Фонд оплаты труда государственных (муниципальных) органов	913	0505	02 5 16 16020	121	7 832.29720
	Иные выплаты персоналу государственных (муниципальных) органов, за исключением фонда оплаты труда	913	0505	02 5 16 16020	122	744.90682
	Взносы по обязательному социальному страхованию на выплаты денежного содержания и иные выплаты работникам государственных (муниципальных) органов	913	0505	02 5 16 16020	129	2 365.35376
	Уплата налога на имущество организаций и земельного налога	913	0505	02 5 16 16020	851	48.94212
	Организация материально-технического и хозяйственного обеспечения деятельности органов администрации Петропавловск-Камчатского городского округа	913	0505	02 5 16 16040		15 891.06233
	Прочая закупка товаров, работ и услуг для обеспечения государственных (муниципальных) нужд	913	0505	02 5 16 16040	244	15 891.06233
	Обеспечение деятельности по регистрационному учету	913	0505	02 5 16 16070		12 697.66756
	Фонд оплаты труда государственных (муниципальных) органов	913	0505	02 5 16 16070	121	8 945.51840
	Иные выплаты персоналу государственных (муниципальных) органов, за исключением фонда оплаты труда	913	0505	02 5 16 16070	122	905.88260
	Взносы по обязательному социальному страхованию на выплаты денежного содержания и иные выплаты работникам государственных (муниципальных) органов	913	0505	02 5 16 16070	129	2 701.54656
	Прочая закупка товаров, работ и услуг для обеспечения государственных (муниципальных) нужд	913	0505	02 5 16 16070	244	144.72000
	Расходы, направленные на решение вопросов, возникающих в процессе деятельности администрации Петропавловск-Камчатского городского округа	913	0505	02 5 16 16090		215.50000
	Иные выплаты персоналу государственных (муниципальных) органов, за исключением фонда оплаты труда	913	0505	02 5 16 16090	122	215.50000
	Муниципальная программа «Совершенствование управления муниципальным имуществом Петропавловск-Камчатского городского округа»	913	0505	11 0 00 00000		2 189.00000
	Подпрограмма «Управление и распоряжение объектами недвижимого имущества муниципальной собственности» Муниципальной программы «Совершенствование управления муниципальным имуществом Петропавловск-Камчатского городского округа»	913	0505	11 1 00 00000		2 189.00000
	Обследование на аварийность многоквартирных домов	913	0505	11 1 14 14010		1 580.00000
	Прочая закупка товаров, работ и услуг для обеспечения государственных (муниципальных) нужд	913	0505	11 1 14 14010	244	1 580.00000
	Вскрытие и санитарная очистка жилых помещений с вывозом и утилизацией мусора освободившихся жилых помещений муниципального жилищного фонда	913	0505	11 1 24 24010		609.00000
	Прочая закупка товаров, работ и услуг для обеспечения государственных (муниципальных) нужд	913	0505	11 1 24 24010	244	609.00000
	Социальное обеспечение населения	913	1003			578 569.00695
	Муниципальная программа «Энергоэффективность, развитие энергетики и коммунального хозяйства, обеспечение жителей Петропавловск-Камчатского городского округа коммунальными услугами, услугами по благоустройству территории и охрана окружающей среды»	913	1003	03 0 00 00000		578 569.00695
	Подпрограмма «Энергосбережение и повышение энергетической эффективности» Муниципальной программы «Энергоэффективность, развитие энергетики и коммунального хозяйства, обеспечение жителей Петропавловск-Камчатского городского округа коммунальными услугами, услугами по благоустройству территории и охрана окружающей среды»	913	1003	03 1 00 00000		578 569.00695
	Обеспечение реализации муниципальных услуг и функций, в том числе по выполнению государственных полномочий Камчатского края (содержание муниципальных учреждений городского округа)	913	1003	03 1 15 15000		16 398.60695
	Субсидии автономным учреждениям на финансовое обеспечение государственного (муниципального) задания на оказание государственных (муниципальных) услуг (выполнение работ)	913	1003	03 1 15 15000	621	14 228.40153
	Субсидии автономным учреждениям на иные цели	913	1003	03 1 15 15000	622	2 170.20542
	Расходы на осуществление государственных полномочий Камчатского края по вопросам предоставления гражданам субсидий на оплату жилого помещения и коммунальных услуг	913	1003	03 1 15 40240		40 120.00000
	Субсидии автономным учреждениям на финансовое обеспечение государственного (муниципального) задания на оказание государственных (муниципальных) услуг (выполнение работ)	913	1003	03 1 15 40240	621	32 153.38054
	Субсидии автономным учреждениям на иные цели	913	1003	03 1 15 40240	622	7 966.61946
	Организация предоставления мер муниципальной социальной поддержки граждан при оплате жилого помещения и коммунальных услуг отдельной категории граждан, проживающим на территории Петропавловск-Камчатского городского округа в соответствии с Решением Городской Думы Петропавловск-Камчатского городского округа от 06.05.2013 № 56-нд	913	1003	03 1 28 28090		92 751.40000
	Пособия, компенсации, меры социальной поддержки по публичным нормативным обязательствам	913	1003	03 1 28 28090	313	92 751.40000

№ п/п	Наименование	Код бюджетной классификации				Годовой объем ассигнований
		Код мин-ва, ведомства	Раздел, Подраздел	Целевая статья	Вид расходов	
	Расходы на осуществление государственных полномочий Камчатского края по вопросам предоставления гражданам субсидий на оплату жилого помещения и коммунальных услуг	913	1003	03 1 28 40240		429 299.00000
	Пособия, компенсации, меры социальной поддержки по публичным нормативным обязательствам	913	1003	03 1 28 40240	313	429 299.00000
	Охрана семьи и детства	913	1004			181 848.20000
	Муниципальная программа «Обеспечение доступным и комфортным жильем жителей Петропавловск-Камчатского городского округа»	913	1004	02 0 00 00000		181 848.20000
	Подпрограмма «Стимулирование развития жилищного строительства и развитие застроенных и освоение новых территорий» Муниципальной программы «Обеспечение доступным и комфортным жильем жителей Петропавловск-Камчатского городского округа»	913	1004	02 2 00 00000		181 848.20000
	Предоставление жилых помещений детям-сиротам и детям, оставшимся без попечения родителей, лицам из их числа по договорам найма специализированных жилых помещений	913	1004	02 2 11 R0820		181 848.20000
	Бюджетные инвестиции на приобретение объектов недвижимого имущества в государственную (муниципальную) собственность	913	1004	02 2 11 R0820	412	181 848.20000
12	**Управление культуры, спорта и молодежной политики администрации Петропавловск-Камчатского городского округа**	**915**				**450 796.40626**
	Дополнительное образование детей	915	0703			162 807.08530
	Муниципальная программа «Создание условий для развития культуры, спорта и молодежной политики в Петропавловск-Камчатском городском округе»	915	0703	05 0 00 00000		162 807.08530
	Подпрограмма «Сохранение и развитие культуры в Петропавловск-Камчатском городском округе» Муниципальной программы «Создание условий для развития культуры, спорта и молодежной политики в Петропавловск-Камчатском городском округе»	915	0703	05 1 00 00000		162 807.08530
	Проведение работ по укреплению материально-технической базы муниципальных учреждений культуры и дополнительного образования детей Петропавловск-Камчатского городского округа (ремонт внутренних помещений, фасадов, залов)	915	0703	05 1 08 08120		800.00000
	Субсидии бюджетным учреждениям на иные цели	915	0703	05 1 08 08120	612	500.00000
	Субсидии автономным учреждениям на иные цели	915	0703	05 1 08 08120	622	300.00000
	Оснащение муниципальных учреждений культуры и дополнительного образования детей Петропавловск-Камчатского городского округа сценическим и специализированным оборудованием, мебелью, аппаратурой, оргтехникой, расходными материалами, музыкальными инструментами	915	0703	05 1 12 12180		200.00000
	Субсидии бюджетным учреждениям на иные цели	915	0703	05 1 12 12180	612	200.00000
	Обеспечение качества работы самодеятельных коллективов в муниципальных учреждениях культуры Петропавловск-Камчатского городского округа (пошив, приобретение, изготовление: реквизита, костюмов, декорации)	915	0703	05 1 12 12190		50.00000
	Субсидии бюджетным учреждениям на иные цели	915	0703	05 1 12 12190	612	50.00000
	Обеспечение деятельности (оказание услуг) учреждений культуры и учреждений дополнительного образования детей Петропавловск-Камчатского городского округа	915	0703	05 1 15 15090		79 695.07644
	Субсидии бюджетным учреждениям на финансовое обеспечение государственного (муниципального) задания на оказание государственных (муниципальных) услуг (выполнение работ)	915	0703	05 1 15 15090	611	44 747.81844
	Субсидии бюджетным учреждениям на иные цели	915	0703	05 1 15 15090	612	1 200.00000
	Субсидии автономным учреждениям на финансовое обеспечение государственного (муниципального) задания на оказание государственных (муниципальных) услуг (выполнение работ)	915	0703	05 1 15 15090	621	32 747.25800
	Субсидии автономным учреждениям на иные цели	915	0703	05 1 15 15090	622	1 000.00000
	Расходы за счет средств краевого бюджета, предоставленных в целях выравнивания обеспеченности муниципальных образований в Камчатском крае по реализации ими их расходных обязательств	915	0703	05 1 15 40040		80 763.05986
	Субсидии бюджетным учреждениям на финансовое обеспечение государственного (муниципального) задания на оказание государственных (муниципальных) услуг (выполнение работ)	915	0703	05 1 15 40040	611	44 322.57760
	Субсидии автономным учреждениям на финансовое обеспечение государственного (муниципального) задания на оказание государственных (муниципальных) услуг (выполнение работ)	915	0703	05 1 15 40040	621	36 440.48226
	Расходы для осуществления государственных полномочий Камчатского края по выплате ежемесячной доплаты к заработной плате педагогическим работникам, имеющим ученые степени доктора наук, кандидата наук, государственные награды СССР, РСФСР и Российской Федерации, в отдельных муниципальных образовательных организациях в Камчатском крае	915	0703	05 1 15 40190		357.50000
	Субсидии бюджетным учреждениям на иные цели	915	0703	05 1 15 40190	612	178.75158
	Субсидии автономным учреждениям на иные цели	915	0703	05 1 15 40190	622	178.74842
	Проведение городских культурно-массовых мероприятий, участие в организации и проведении всероссийских и краевых мероприятий	915	0703	05 1 26 26200		241.44900
	Премии и гранты	915	0703	05 1 26 26200	350	111.44900
	Субсидии автономным учреждениям на иные цели	915	0703	05 1 26 26200	622	130.00000

№ п/п	Наименование	Код бюджетной классификации				Годовой объем ассигнований
		Код мин-ва, ведомства	Раздел, Подраздел	Целевая статья	Вид расходов	
	Организация участия самодеятельных коллективов муниципальных учреждений культуры и учащихся муниципальных учреждений дополнительного образования детей Петропавловск-Камчатского городского округа, в региональных, российских, международных смотрах, конкурсах, фестивалях, выставках, соревнованиях	915	0703	05 1 63 63030		700.00000
	Субсидии автономным учреждениям на иные цели	915	0703	05 1 63 63030	622	700.00000
	Молодежная политика	915	0707			20 016.49055
	Муниципальная программа «Создание условий для развития культуры, спорта и молодежной политики в Петропавловск-Камчатском городском округе»	915	0707	05 0 00 00000		20 016.49055
	Подпрограмма «Молодежь Петропавловск-Камчатского городского округа» Муниципальной программы «Создание условий для развития культуры, спорта и молодежной политики в Петропавловск-Камчатском городском округе»	915	0707	05 2 00 00000		20 016.49055
	Обеспечение реализации муниципальных услуг и функций, в том числе по выполнению государственных полномочий Камчатского края (содержание муниципальных учреждений городского округа)	915	0707	05 2 15 15000		4 626.80055
	Субсидии автономным учреждениям на финансовое обеспечение государственного (муниципального) задания на оказание государственных (муниципальных) услуг (выполнение работ)	915	0707	05 2 15 15000	621	4 401.80055
	Субсидии автономным учреждениям на иные цели	915	0707	05 2 15 15000	622	225.00000
	Развитие системы информирования молодежи, пропаганда позитивных ценностей через электронные средства (Интернет), средства массовой информации, применение различных форм социальной рекламы, направленной на популизацию позитивных ценностей среди молодежи	915	0707	05 2 25 25090		100.00000
	Субсидии автономным учреждениям на иные цели	915	0707	05 2 25 25090	622	100.00000
	Проведение гражданско-патриотических, волонтерских, профилактических молодежных мероприятий и акций, реализация социально значимых проектов, акций и мероприятий по направлениям молодежной политики. Выявление и продвижение талантливой молодежи	915	0707	05 2 26 26210		2 400.00000
	Субсидии автономным учреждениям на иные цели	915	0707	05 2 26 26210	622	2 400.00000
	Трудовая адаптация молодежи и содействие в трудоустройстве молодых специалистов: формирование среди учащихся 9-11 классов понимания необходимости осознанного выбора профессии: мониторинг ситуации информационные материалы, тестирование; организация и проведение трудовых акций силами молодежи	915	0707	05 2 26 26230		489.69000
	Субсидии автономным учреждениям на иные цели	915	0707	05 2 26 26230	622	489.69000
	Обеспечение временного трудоустройства несовершеннолетних в возрасте от 14 до 18 лет, организация работы городских молодежных трудовых отрядов «Молодой Петропавловск» на дополнительных рабочих местах по благоустройству городских территорий	915	0707	05 2 26 26240		10 400.00000
	Субсидии автономным учреждениям на иные цели	915	0707	05 2 26 26240	622	10 400.00000
	Поддержка общественных организаций и объединений, проведение конкурса проектов и программ общественных организаций и объединений на право получения субсидий из бюджета Петропавловск-Камчатского городского округа на реализацию мероприятий, направленных на поддержку общественных инициатив по направлениям молодежной политики	915	0707	05 2 60 60120		2 000.00000
	Субсидии (гранты в форме субсидий) на финансовое обеспечение затрат в связи с производством (реализацией) товаров, выполнением работ, оказанием услуг, порядком (правилами) предоставления которых установлено требование о последующем подтверждении их использования в соответствии с условиями и (или) целями предоставления	915	0707	05 2 60 60120	632	2 000.00000
	Культура	915	0801			198 107.96408
	Муниципальная программа «Создание условий для развития культуры, спорта и молодежной политики в Петропавловск-Камчатском городском округе»	915	0801	05 0 00 00000		198 107.96408
	Подпрограмма «Сохранение и развитие культуры в Петропавловск-Камчатском городском округе» Муниципальной программы «Создание условий для развития культуры, спорта и молодежной политики в Петропавловск-Камчатском городском округе»	915	0801	05 1 00 00000		198 107.96408
	Проведение работ по укреплению материально-технической базы муниципальных учреждений культуры и дополнительного образования детей Петропавловск-Камчатского городского округа (ремонт внутренних помещений, фасадов, залов)	915	0801	05 1 08 08120		1 500.00000
	Субсидии бюджетным учреждениям на иные цели	915	0801	05 1 08 08120	612	1 000.00000
	Субсидии автономным учреждениям на иные цели	915	0801	05 1 08 08120	622	500.00000
	Оснащение муниципальных учреждений культуры и дополнительного образования детей Петропавловск-Камчатского городского округа сценическим и специализированным оборудованием, мебелью, аппаратурой, оргтехникой, расходными материалами, музыкальными инструментами	915	0801	05 1 12 12180		139.00000
	Субсидии бюджетным учреждениям на иные цели	915	0801	05 1 12 12180	612	139.00000
	Обеспечение качества работы самодеятельных коллективов в муниципальных учреждениях культуры Петропавловск-Камчатского городского округа (пошив, приобретение, изготовление: реквизита, костюмов, декорации)	915	0801	05 1 12 12190		67.72400
	Субсидии бюджетным учреждениям на иные цели	915	0801	05 1 12 12190	612	50.00000
	Субсидии автономным учреждениям на иные цели	915	0801	05 1 12 12190	622	17.72400
	Обеспечение деятельности (оказание услуг) учреждений культуры и учреждений дополнительного образования детей Петропавловск-Камчатского городского округа	915	0801	05 1 15 15090		92 733.09844

№ п/п	Наименование	Код бюджетной классификации				Годовой объем ассигнований
		Код мин-ва, ведомства	Раздел, Подраздел	Целевая статья	Вид расходов	
	Субсидии бюджетным учреждениям на финансовое обеспечение государственного (муниципального) задания на оказание государственных (муниципальных) услуг (выполнение работ)	915	0801	05 1 15 15090	611	48 019.92114
	Субсидии бюджетным учреждениям на иные цели	915	0801	05 1 15 15090	612	2 100.00000
	Субсидии автономным учреждениям на финансовое обеспечение государственного (муниципального) задания на оказание государственных (муниципальных) услуг (выполнение работ)	915	0801	05 1 15 15090	621	41 163.17730
	Субсидии автономным учреждениям на иные цели	915	0801	05 1 15 15090	622	1 450.00000
	Расходы за счет средств краевого бюджета, предоставленных в целях выравнивания обеспеченности муниципальных образований в Камчатском крае по реализации ими их расходных обязательств	915	0801	05 1 15 40040		91 042.14614
	Субсидии бюджетным учреждениям на финансовое обеспечение государственного (муниципального) задания на оказание государственных (муниципальных) услуг (выполнение работ)	915	0801	05 1 15 40040	611	52 779.47000
	Субсидии автономным учреждениям на финансовое обеспечение государственного (муниципального) задания на оказание государственных (муниципальных) услуг (выполнение работ)	915	0801	05 1 15 40040	621	38 262.67614
	Проведение городских культурно-массовых мероприятий, участие в организации и проведении всероссийских и краевых мероприятий	915	0801	05 1 26 26200		11 875.99550
	Прочая закупка товаров, работ и услуг для обеспечения государственных (муниципальных) нужд	915	0801	05 1 26 26200	244	21.17000
	Премии и гранты	915	0801	05 1 26 26200	350	34.48300
	Субсидии бюджетным учреждениям на иные цели	915	0801	05 1 26 26200	612	1 448.47450
	Субсидии автономным учреждениям на иные цели	915	0801	05 1 26 26200	622	10 371.86800
	Обеспечение учреждений культуры и дополнительного образования детей средствами пожарной безопасности	915	0801	05 1 69 69040		750.00000
	Субсидии бюджетным учреждениям на иные цели	915	0801	05 1 69 69040	612	500.00000
	Субсидии автономным учреждениям на иные цели	915	0801	05 1 69 69040	622	250.00000
	Другие вопросы в области культуры, кинематографии	915	0804			21 511.80477
	Муниципальная программа «Создание условий для развития культуры, спорта и молодежной политики в Петропавловск-Камчатском городском округе»	915	0804	05 0 00 00000		21 511.80477
	Подпрограмма «Обеспечение реализации муниципальной программы» Муниципальной программы «Создание условий для развития культуры, спорта и молодежной политики в Петропавловск-Камчатском городском округе»	915	0804	05 4 00 00000		21 511.80477
	Обеспечение деятельности органов администрации Петропавловск-Камчатского городского округа в части исполнения функций муниципальной службы	915	0804	05 4 16 16010		18 113.57883
	Фонд оплаты труда государственных (муниципальных) органов	915	0804	05 4 16 16010	121	13 571.30605
	Иные выплаты персоналу государственных (муниципальных) органов, за исключением фонда оплаты труда	915	0804	05 4 16 16010	122	602.47454
	Взносы по обязательному социальному страхованию на выплаты денежного содержания и иные выплаты работникам государственных (муниципальных) органов	915	0804	05 4 16 16010	129	3 691.39524
	Прочая закупка товаров, работ и услуг для обеспечения государственных (муниципальных) нужд	915	0804	05 4 16 16010	244	248.40300
	Обеспечение деятельности органов администрации Петропавловск-Камчатского городского округа в части исполнения функций, не связанных с муниципальной службой	915	0804	05 4 16 16020		3 398.22594
	Фонд оплаты труда государственных (муниципальных) органов	915	0804	05 4 16 16020	121	2 220.83680
	Иные выплаты персоналу государственных (муниципальных) органов, за исключением фонда оплаты труда	915	0804	05 4 16 16020	122	315.93118
	Взносы по обязательному социальному страхованию на выплаты денежного содержания и иные выплаты работникам государственных (муниципальных) органов	915	0804	05 4 16 16020	129	670.69271
	Закупка товаров, работ, услуг в сфере информационно-коммуникационных технологий	915	0804	05 4 16 16020	242	37.45000
	Прочая закупка товаров, работ и услуг для обеспечения государственных (муниципальных) нужд	915	0804	05 4 16 16020	244	153.31525
	Социальное обеспечение населения	915	1003			13 000.00000
	Муниципальная программа «Обеспечение доступным и комфортным жильем жителей Петропавловск-Камчатского городского округа»	915	1003	02 0 00 00000		13 000.00000
	Подпрограмма «Обеспечение жильем молодых семей» Муниципальной программы «Обеспечение доступным и комфортным жильем жителей Петропавловск-Камчатского городского округа»	915	1003	02 4 00 00000		13 000.00000
	Предоставление молодым семьям социальных выплат на приобретение жилого помещения или создание объекта индивидуального жилищного строительства	915	1003	02 4 28 28010		13 000.00000
	Субсидии гражданам на приобретение жилья	915	1003	02 4 28 28010	322	13 000.00000
	Физическая культура	915	1101			35 353.06156
	Муниципальная программа «Создание условий для развития культуры, спорта и молодежной политики в Петропавловск-Камчатском городском округе»	915	1101	05 0 00 00000		35 353.06156
	Подпрограмма «Развитие физической культуры и спорта в Петропавловск-Камчатском городском округе» Муниципальной программы «Создание условий для развития культуры, спорта и молодежной политики в Петропавловск-Камчатском городском округе»	915	1101	05 3 00 00000		35 353.06156

№ п/п	Наименование	Код бюджетной классификации				Годовой объем ассигнований
		Код мин-ва, ведомства	Раздел, Подраздел	Целевая статья	Вид расходов	
	Приведение муниципальных учреждений в соответствие с современными требованиями, в том числе проведение ремонтных работ в соответствии с СанПиН и другим нормативным документам, направленными на обеспечение условий для развития физической культуры и массового спорта	915	1101	05 3 08 08180		1 545.22501
	Субсидии автономным учреждениям на иные цели	915	1101	05 3 08 08180	622	1 545.22501
	Обеспечение реализации муниципальных услуг и функций, в том числе по выполнению государственных полномочий Камчатского края (содержание муниципальных учреждений городского округа)	915	1101	05 3 15 15000		25 608.31055
	Субсидии автономным учреждениям на финансовое обеспечение государственного (муниципального) задания на оказание государственных (муниципальных) услуг (выполнение работ)	915	1101	05 3 15 15000	621	25 208.31055
	Субсидии автономным учреждениям на иные цели	915	1101	05 3 15 15000	622	400.00000
	Привлечение жителей к здоровому образу жизни, проведение массовых физкультурно-спортивных городских мероприятий, официальных соревнований совместно с федерациями по видам спорта, в соответствии с календарным планом, детско-юношеских муниципальных физкультурно-спортивных мероприятий и этапов всероссийских и краевых соревнований	915	1101	05 3 26 26250		7 999.52600
	Субсидии автономным учреждениям на иные цели	915	1101	05 3 26 26250	622	7 999.52600
	Присвоение спортивных разрядов	915	1101	05 3 26 26270		200.00000
	Прочая закупка товаров, работ и услуг для обеспечения государственных (муниципальных) нужд	915	1101	05 3 26 26270	244	200.00000
13	**Контрольное управление администрации Петропавловск-Камчатского городского округа – муниципальное учреждение**	**916**				**36 861.11961**
	Функционирование Правительства Российской Федерации, высших исполнительных органов государственной власти субъектов Российской Федерации, местных администраций	916	0104			34 550.78261
	Муниципальная программа «Совершенствование системы муниципального управления Петропавловск-Камчатского городского округа»	916	0104	09 0 00 00000		34 550.78261
	Подпрограмма «Обеспечение деятельности органов администрации Петропавловск-Камчатского городского округа» Муниципальной программы «Совершенствование системы муниципального управления Петропавловск-Камчатского городского округа»	916	0104	09 3 00 00000		34 550.78261
	Обеспечение деятельности органов администрации Петропавловск-Камчатского городского округа в части исполнения функций муниципальной службы	916	0104	09 3 16 16010		30 001.10861
	Фонд оплаты труда государственных (муниципальных) органов	916	0104	09 3 16 16010	121	23 124.42940
	Иные выплаты персоналу государственных (муниципальных) органов, за исключением фонда оплаты труда	916	0104	09 3 16 16010	122	645.00000
	Взносы по обязательному социальному страхованию на выплаты денежного содержания и иные выплаты работникам государственных (муниципальных) органов	916	0104	09 3 16 16010	129	6 029.17921
	Прочая закупка товаров, работ и услуг для обеспечения государственных (муниципальных) нужд	916	0104	09 3 16 16010	244	202.50000
	Расходы для осуществления государственных полномочий Камчатского края по осуществлению регионального государственного жилищного надзора в отношении юридических лиц, индивидуальных предпринимателей и граждан и по проведению проверок при осуществлении лицензионного контроля в отношении юридических лиц, индивидуальных предпринимателей, осуществляющих деятельность по управлению многоквартирными домами на основании лицензии	916	0104	09 3 16 40320		3 543.00000
	Фонд оплаты труда государственных (муниципальных) органов	916	0104	09 3 16 40320	121	2 306.20300
	Иные выплаты персоналу государственных (муниципальных) органов, за исключением фонда оплаты труда	916	0104	09 3 16 40320	122	50.00000
	Взносы по обязательному социальному страхованию на выплаты денежного содержания и иные выплаты работникам государственных (муниципальных) органов	916	0104	09 3 16 40320	129	696.47300
	Прочая закупка товаров, работ и услуг для обеспечения государственных (муниципальных) нужд	916	0104	09 3 16 40320	244	490.32400
	Расходы для осуществления государственных полномочий Камчатского края по вопросам создания административных комиссий в целях привлечения к административной ответственности, предусмотренной законом Камчатского края	916	0104	09 3 80 40080		1 006.67400
	Фонд оплаты труда государственных (муниципальных) органов	916	0104	09 3 80 40080	121	773.17500
	Взносы по обязательному социальному страхованию на выплаты денежного содержания и иные выплаты работникам государственных (муниципальных) органов	916	0104	09 3 80 40080	129	233.49900
	Другие общегосударственные вопросы	916	0113			2 310.33700
	Муниципальная программа «Совершенствование системы муниципального управления Петропавловск-Камчатского городского округа»	916	0113	09 0 00 00000		2 310.33700
	Подпрограмма «Обеспечение деятельности органов администрации Петропавловск-Камчатского городского округа» Муниципальной программы «Совершенствование системы муниципального управления Петропавловск-Камчатского городского округа»	916	0113	09 3 00 00000		2 310.33700
	Специализированные работы, услуги (межевание, кадастровые работы, оценка, охрана, энергоаудит, страхование и т.п.)	916	0113	09 3 14 14000		110.00000
	Прочая закупка товаров, работ и услуг для обеспечения государственных (муниципальных) нужд	916	0113	09 3 14 14000	244	110.00000
	Обеспечение деятельности органов администрации Петропавловск-Камчатского городского округа в части исполнения функций, не связанных с муниципальной службой	916	0113	09 3 16 16020		1 676.91100
	Фонд оплаты труда государственных (муниципальных) органов	916	0113	09 3 16 16020	121	1 164.56300

№ п/п	Наименование	Код бюджетной классификации				Годовой объем ассигнований
		Код мин-ва, ведомства	Раздел, Подраздел	Целевая статья	Вид расходов	
	Иные выплаты персоналу государственных (муниципальных) органов, за исключением фонда оплаты труда	916	0113	09 3 16 16020	122	160.65000
	Взносы по обязательному социальному страхованию на выплаты денежного содержания и иные выплаты работникам государственных (муниципальных) органов	916	0113	09 3 16 16020	129	351.69800
	Расходы для осуществления государственных полномочий Камчатского края по вопросам создания административных комиссий в целях привлечения к административной ответственности, предусмотренной законом Камчатского края	916	0113	09 3 80 40080		523.42600
	Фонд оплаты труда государственных (муниципальных) органов	916	0113	09 3 80 40080	121	354.04500
	Иные выплаты персоналу государственных (муниципальных) органов, за исключением фонда оплаты труда	916	0113	09 3 80 40080	122	62.46000
	Взносы по обязательному социальному страхованию на выплаты денежного содержания и иные выплаты работникам государственных (муниципальных) органов	916	0113	09 3 80 40080	129	106.92100
14	**Управление по обеспечению безопасности жизнедеятельности населения администрации Петропавловск-Камчатского городского округа – муниципальное учреждение**	**917**				**65 309.40216**
	Защита населения и территории от чрезвычайных ситуаций природного и техногенного характера, гражданская оборона	917	0309			58 409.40216
	Муниципальная программа «Обеспечение защиты населения от чрезвычайных ситуаций и совершенствования гражданской обороны, профилактика правонарушений, экстремизма, терроризма и асоциальных явлений в Петропавловск-Камчатском городском округе»	917	0309	04 0 00 00000		58 409.40216
	Подпрограмма «Совершенствование гражданской обороны и защиты населения» Муниципальной программы «Обеспечение защиты населения от чрезвычайных ситуаций и совершенствования гражданской обороны, профилактика правонарушений, экстремизма, терроризма и асоциальных явлений в Петропавловск-Камчатском городском округе»	917	0309	04 1 00 00000		58 409.40216
	Обеспечение реализации муниципальных услуг и функций, в том числе по выполнению государственных полномочий Камчатского края (содержание муниципальных учреждений городского округа)	917	0309	04 1 15 15000		44 937.63191
	Фонд оплаты труда учреждений	917	0309	04 1 15 15000	111	29 646.01200
	Иные выплаты персоналу учреждений, за исключением фонда оплаты труда	917	0309	04 1 15 15000	112	1 617.60000
	Взносы по обязательному социальному страхованию на выплаты по оплате труда работников и иные выплаты работникам учреждений	917	0309	04 1 15 15000	119	8 953.09800
	Закупка товаров, работ, услуг в сфере информационно-коммуникационных технологий	917	0309	04 1 15 15000	242	685.33921
	Прочая закупка товаров, работ и услуг для обеспечения государственных (муниципальных) нужд	917	0309	04 1 15 15000	244	2 882.44670
	Уплата налога на имущество организаций и земельного налога	917	0309	04 1 15 15000	851	1 003.13600
	Уплата прочих налогов, сборов	917	0309	04 1 15 15000	852	120.00000
	Уплата иных платежей	917	0309	04 1 15 15000	853	30.00000
	Обеспечение деятельности органов администрации Петропавловск-Камчатского городского округа в части исполнения функций муниципальной службы	917	0309	04 1 16 16010		10 538.65325
	Фонд оплаты труда государственных (муниципальных) органов	917	0309	04 1 16 16010	121	7 927.40500
	Иные выплаты персоналу государственных (муниципальных) органов, за исключением фонда оплаты труда	917	0309	04 1 16 16010	122	470.39225
	Взносы по обязательному социальному страхованию на выплаты денежного содержания и иные выплаты работникам государственных (муниципальных) органов	917	0309	04 1 16 16010	129	2 061.12500
	Прочая закупка товаров, работ и услуг для обеспечения государственных (муниципальных) нужд	917	0309	04 1 16 16010	244	79.73100
	Обеспечение деятельности органов администрации Петропавловск-Камчатского городского округа в части исполнения функций, не связанных с муниципальной службой	917	0309	04 1 16 16020		2 933.11700
	Фонд оплаты труда государственных (муниципальных) органов	917	0309	04 1 16 16020	121	1 982.98100
	Иные выплаты персоналу государственных (муниципальных) органов, за исключением фонда оплаты труда	917	0309	04 1 16 16020	122	273.27600
	Взносы по обязательному социальному страхованию на выплаты денежного содержания и иные выплаты работникам государственных (муниципальных) органов	917	0309	04 1 16 16020	129	598.86000
	Прочая закупка товаров, работ и услуг для обеспечения государственных (муниципальных) нужд	917	0309	04 1 16 16020	244	78.00000
	Другие вопросы в области национальной безопасности и правоохранительной деятельности	917	0314			6 900.00000
	Муниципальная программа «Обеспечение защиты населения от чрезвычайных ситуаций и совершенствования гражданской обороны, профилактика правонарушений, экстремизма, терроризма и асоциальных явлений в Петропавловск-Камчатском городском округе»	917	0314	04 0 00 00000		6 900.00000
	Подпрограмма «Совершенствование гражданской обороны и защиты населения» Муниципальной программы «Обеспечение защиты населения от чрезвычайных ситуаций и совершенствования гражданской обороны, профилактика правонарушений, экстремизма, терроризма и асоциальных явлений в Петропавловск-Камчатском городском округе»	917	0314	04 1 00 00000		4 860.00000
	Приобретение специализированного мобильного комплекса оповещения и связи	917	0314	04 1 12 12020		1 500.00000
	Прочая закупка товаров, работ и услуг для обеспечения государственных (муниципальных) нужд	917	0314	04 1 12 12020	244	1 500.00000
	Проведение практических учений по приведению сил, средств и спасательных служб гражданской обороны и чрезвычайных ситуаций к действиям по предназначению	917	0314	04 1 26 26030		360.00000
	Прочая закупка товаров, работ и услуг для обеспечения государственных (муниципальных) нужд	917	0314	04 1 26 26030	244	360.00000
	Создание и содержание в целях гражданской обороны (ГО) запасов	917	0314	04 1 68 68010		3 000.00000

№ п/п	Наименование	Код бюджетной классификации				Годовой объем ассигнований
		Код мин-ва, ведомства	Раздел, Подраздел	Целевая статья	Вид расходов	
	Прочая закупка товаров, работ и услуг для обеспечения государственных (муниципальных) нужд	917	0314	04 1 68 68010	244	3 000.00000
	Подпрограмма «Профилактика правонарушений, наркомании и алкоголизма» Муниципальной программы «Обеспечение защиты населения от чрезвычайных ситуаций и совершенствования гражданской обороны, профилактика правонарушений, экстремизма, терроризма и асоциальных явлений в Петропавловск-Камчатском городском округе»	917	0314	04 2 00 00000		170.00000
	Изготовление и размещение социальной рекламы по проблемам профилактики безнадзорности и правонарушений, противодействия терроризму и экстремизму, межнациональной розни, толерантного отношения к лицам различных конфессий	917	0314	04 2 25 25060		10.00000
	Прочая закупка товаров, работ и услуг для обеспечения государственных (муниципальных) нужд	917	0314	04 2 25 25060	244	10.00000
	Изготовление и распространение среди населения листовок о порядке действия при совершении в отношении них правонарушений, размещение на территории городского округа наглядной агитации с целью профилактики правонарушений	917	0314	04 2 25 25070		10.00000
	Прочая закупка товаров, работ и услуг для обеспечения государственных (муниципальных) нужд	917	0314	04 2 25 25070	244	10.00000
	Создание условий для деятельности народных дружин по охране общественного порядка и стимулирование их деятельности	917	0314	04 2 26 26050		150.00000
	Субсидии (гранты в форме субсидий) на финансовое обеспечение затрат в связи с производством (реализацией) товаров, выполнением работ, оказанием услуг, порядком (правилами) предоставления которых установлено требование о последующем подтверждении их использования в соответствии с условиями и (или) целями предоставления	917	0314	04 2 26 26050	632	150.00000
	Подпрограмма «Профилактика терроризма и экстремизма» Муниципальной программы «Обеспечение защиты населения от чрезвычайных ситуаций и совершенствования гражданской обороны, профилактика правонарушений, экстремизма, терроризма и асоциальных явлений в Петропавловск-Камчатском городском округе»	917	0314	04 3 00 00000		20.00000
	Изготовление и размещение рекламы по противодействию терроризму и экстремизму	917	0314	04 3 25 25100		10.00000
	Прочая закупка товаров, работ и услуг для обеспечения государственных (муниципальных) нужд	917	0314	04 3 25 25100	244	10.00000
	Приобретение и использование учебно-наглядных пособий, видеофильмов, изготовление и распространение печатной продукции по тематике антитеррористической и антиэкстремистской направленности	917	0314	04 3 25 25110		10.00000
	Прочая закупка товаров, работ и услуг для обеспечения государственных (муниципальных) нужд	917	0314	04 3 25 25110	244	10.00000
	Подпрограмма «Построение и развитие аппаратно-программного комплекса «Безопасный город», обеспечение комплексной безопасности учреждений социальной сферы» Муниципальной программы «Обеспечение защиты населения от чрезвычайных ситуаций и совершенствования гражданской обороны, профилактика правонарушений, экстремизма, терроризма и асоциальных явлений в Петропавловск-Камчатском городском округе»	917	0314	04 4 00 00000		1 850.00000
	Построение и развитие аппаратно-программного комплекса «Безопасный город», обеспечение комплексной безопасности учреждения социальной сферы в Камчатском крае	917	0314	04 4 67 67200		1 850.00000
	Закупка товаров, работ, услуг в сфере информационно-коммуникационных технологий	917	0314	04 4 67 67200	242	50.00000
	Прочая закупка товаров, работ и услуг для обеспечения государственных (муниципальных) нужд	917	0314	04 4 67 67200	244	1 800.00000
15	**Условно утвержденные**					**888 769.73994**
ИТОГО РАСХОДОВ:						**10 824 286.78206**

Приложение 14
к Решению Городской Думы
Петропавловск-Камчатского городского округа
от _____ № ____-нд
«О бюджете Петропавловск-Камчатского городского округа
на 2018 год и плановый период 2019-2020 годов»

Ведомственная структура расходов бюджета Петропавловск-Камчатского городского округа на плановый период 2020 года

тыс. рублей

№ п/п	Наименование	Код бюджетной классификации				Годовой объем ассигнований
		Код мин-ва, ведомства	Раздел, Подраздел	Целевая статья	Вид расходов	
1	**Управление финансов администрации Петропавловск-Камчатского городского округа – муниципальное учреждение**	**900**				**190 842.73978**
	Обеспечение деятельности финансовых, налоговых и таможенных органов и органов финансового (финансово-бюджетного) надзора	900	0106			34 343.66538
	Муниципальная программа «Управление муниципальными финансами Петропавловск-Камчатского городского округа»	900	0106	10 0 00 00000		34 343.66538
	Подпрограмма «Управление бюджетным процессом в Петропавловск-Камчатском городском округе и его совершенствование» Муниципальной программы «Управление муниципальными финансами Петропавловск-Камчатского городского округа»	900	0106	10 1 00 00000		34 343.66538
	Составление и организация исполнения бюджета городского округа в соответствии с Бюджетным кодексом Российской Федерации, Решением Городской Думы Петропавловск-Камчатского городского округа о бюджетном устройстве и бюджетном процессе в Петропавловск-Камчатском городском округе	900	0106	10 1 16 16030		34 343.66538

№ п/п	Наименование	Код бюджетной классификации				Годовой объем ассигнований
		Код мин-ва, ведомства	Раздел, Подраздел	Целевая статья	Вид расходов	
	Фонд оплаты труда государственных (муниципальных) органов	900	0106	10 1 16 16030	121	22 755.30730
	Иные выплаты персоналу государственных (муниципальных) органов, за исключением фонда оплаты труда	900	0106	10 1 16 16030	122	3 618.04480
	Взносы по обязательному социальному страхованию на выплаты денежного содержания и иные выплаты работникам государственных (муниципальных) органов	900	0106	10 1 16 16030	129	6 872.10328
	Закупка товаров, работ, услуг в сфере информационно-коммуникационных технологий	900	0106	10 1 16 16030	242	157.14000
	Прочая закупка товаров, работ и услуг для обеспечения государственных (муниципальных) нужд	900	0106	10 1 16 16030	244	828.82900
	Уплата налога на имущество организаций и земельного налога	900	0106	10 1 16 16030	851	52.24100
	Уплата прочих налогов, сборов	900	0106	10 1 16 16030	852	20.00000
	Уплата иных платежей	900	0106	10 1 16 16030	853	40.00000
	Резервные фонды	900	0111			5 000.00000
	Муниципальная программа «Управление муниципальными финансами Петропавловск-Камчатского городского округа»	900	0111	10 0 00 00000		5 000.00000
	Подпрограмма «Управление бюджетным процессом в Петропавловск-Камчатском городском округе и его совершенствование» Муниципальной программы «Управление муниципальными финансами Петропавловск-Камчатского городского округа»	900	0111	10 1 00 00000		5 000.00000
	Резервный фонд администрации Петропавловск-Камчатского городского округа	900	0111	10 1 62 62000		5 000.00000
	Резервные средства	900	0111	10 1 62 62000	870	5 000.00000
	Другие общегосударственные вопросы	900	0113			682.79400
	Муниципальная программа «Управление муниципальными финансами Петропавловск-Камчатского городского округа»	900	0113	10 0 00 00000		682.79400
	Подпрограмма «Управление бюджетным процессом в Петропавловск-Камчатском городском округе и его совершенствование» Муниципальной программы «Управление муниципальными финансами Петропавловск-Камчатского городского округа»	900	0113	10 1 00 00000		682.79400
	Организация обеспечения деятельности органов администрации Петропавловск-Камчатского городского округа в части исполнения функций, не связанных с муниципальной службой	900	0113	10 1 16 16020		682.79400
	Фонд оплаты труда государственных (муниципальных) органов	900	0113	10 1 16 16020	121	504.25000
	Иные выплаты персоналу государственных (муниципальных) органов, за исключением фонда оплаты труда	900	0113	10 1 16 16020	122	26.26000
	Взносы по обязательному социальному страхованию на выплаты денежного содержания и иные выплаты работникам государственных (муниципальных) органов	900	0113	10 1 16 16020	129	152.28400
	Жилищное хозяйство	900	0501			6.85440
	Муниципальная программа «Управление муниципальными финансами Петропавловск-Камчатского городского округа»	900	0501	10 0 00 00000		6.85440
	Подпрограмма «Управление бюджетным процессом в Петропавловск-Камчатском городском округе и его совершенствование» Муниципальной программы «Управление муниципальными финансами Петропавловск-Камчатского городского округа»	900	0501	10 1 00 00000		6.85440
	Внесение взносов на капитальный ремонт общего имущества многоквартирного дома соразмерно своей доле в праве общей собственности на это имущество	900	0501	10 1 66 66010		6.85440
	Прочая закупка товаров, работ и услуг для обеспечения государственных (муниципальных) нужд	900	0501	10 1 66 66010	244	6.85440
	Обслуживание государственного внутреннего и муниципального долга	900	1301			150 809.42600
	Муниципальная программа «Управление муниципальными финансами Петропавловск-Камчатского городского округа»	900	1301	10 0 00 00000		150 809.42600
	Подпрограмма «Управление бюджетным процессом в Петропавловск-Камчатском городском округе и его совершенствование» Муниципальной программы «Управление муниципальными финансами Петропавловск-Камчатского городского округа»	900	1301	10 1 00 00000		150 809.42600
	Обслуживание муниципального долга	900	1301	10 1 61 61000		150 809.42600
	Обслуживание муниципального долга	900	1301	10 1 61 61000	730	150 809.42600
2	**Городская Дума Петропавловск-Камчатского городского округа**	**901**				**50 582.77388**
	Функционирование законодательных (представительных) органов государственной власти и представительных органов муниципальных образований	901	0103			48 163.93600
	Депутаты Городской Думы Петропавловск-Камчатского городского округа	901	0103	99 0 00 00030		6 527.61100
	Фонд оплаты труда государственных (муниципальных) органов	901	0103	99 0 00 00030	121	5 284.97900
	Иные выплаты персоналу государственных (муниципальных) органов, за исключением фонда оплаты труда	901	0103	99 0 00 00030	122	180.00000
	Взносы по обязательному социальному страхованию на выплаты денежного содержания и иные выплаты работникам государственных (муниципальных) органов	901	0103	99 0 00 00030	129	1 062.63200
	Центральный аппарат Городской Думы Петропавловск-Камчатского городского округа	901	0103	99 0 00 00040		37 513.82400
	Фонд оплаты труда государственных (муниципальных) органов	901	0103	99 0 00 00040	121	24 340.75700
	Иные выплаты персоналу государственных (муниципальных) органов, за исключением фонда оплаты труда	901	0103	99 0 00 00040	122	1 703.60000
	Взносы по обязательному социальному страхованию на выплаты денежного содержания и иные выплаты работникам государственных (муниципальных) органов	901	0103	99 0 00 00040	129	6 815.41100
	Закупка товаров, работ, услуг в сфере информационно-коммуникационных технологий	901	0103	99 0 00 00040	242	1 573.20027

№ п/п	Наименование	Код бюджетной классификации				Годовой объем ассигнований
		Код мин-ва, ведомства	Раздел, Подраздел	Целевая статья	Вид расходов	
	Прочая закупка товаров, работ и услуг для обеспечения государственных (муниципальных) нужд	901	0103	99 0 00 00040	244	3 071.85573
	Уплата налога на имущество организаций и земельного налога	901	0103	99 0 00 00040	851	9.00000
	Председатель Городской Думы Петропавловск-Камчатского городского округа	901	0103	99 0 00 00080		4 122.50100
	Фонд оплаты труда государственных (муниципальных) органов	901	0103	99 0 00 00080	121	3 387.23800
	Иные выплаты персоналу государственных (муниципальных) органов, за исключением фонда оплаты труда	901	0103	99 0 00 00080	122	90.00000
	Взносы по обязательному социальному страхованию на выплаты денежного содержания и иные выплаты работникам государственных (муниципальных) органов	901	0103	99 0 00 00080	129	645.26300
	Другие вопросы в области средств массовой информации	901	1204			2 418.83788
	Расходы на освещение деятельности органов местного самоуправления в средствах массовой информации	901	1204	99 0 00 00100		2 418.83788
	Прочая закупка товаров, работ и услуг для обеспечения государственных (муниципальных) нужд	901	1204	99 0 00 00100	244	2 418.83788
3	**Контрольно счетная палата Петропавловск-Камчатского городского округа**	**902**				**28 581.05481**
	Обеспечение деятельности финансовых, налоговых и таможенных органов и органов финансового (финансово-бюджетного) надзора	902	0106			25 037.07900
	Обеспечение деятельности органов местного самоуправления Петропавловск-Камчатского городского округа	902	0106	99 0 00 00010		22 029.45900
	Фонд оплаты труда государственных (муниципальных) органов	902	0106	99 0 00 00010	121	15 474.05800
	Иные выплаты персоналу государственных (муниципальных) органов, за исключением фонда оплаты труда	902	0106	99 0 00 00010	122	1 062.00000
	Взносы по обязательному социальному страхованию на выплаты денежного содержания и иные выплаты работникам государственных (муниципальных) органов	902	0106	99 0 00 00010	129	4 023.25500
	Закупка товаров, работ, услуг в сфере информационно-коммуникационных технологий	902	0106	99 0 00 00010	242	696.54200
	Прочая закупка товаров, работ и услуг для обеспечения государственных (муниципальных) нужд	902	0106	99 0 00 00010	244	734.92800
	Уплата налога на имущество организаций и земельного налога	902	0106	99 0 00 00010	851	0.67600
	Уплата иных платежей	902	0106	99 0 00 00010	853	38.00000
	Руководитель Контрольно-счетной палаты Петропавловск-Камчатского городского округа	902	0106	99 0 00 00050		3 007.62000
	Фонд оплаты труда государственных (муниципальных) органов	902	0106	99 0 00 00050	121	2 398.61700
	Иные выплаты персоналу государственных (муниципальных) органов, за исключением фонда оплаты труда	902	0106	99 0 00 00050	122	115.00000
	Взносы по обязательному социальному страхованию на выплаты денежного содержания и иные выплаты работникам государственных (муниципальных) органов	902	0106	99 0 00 00050	129	494.00300
	Другие общегосударственные вопросы	902	0113			3 543.97581
	Обеспечение деятельности Контрольно-счетной палаты Петропавловск-Камчатского городского округа в части исполнения функций, не связанных с муниципальной службой	902	0113	99 0 00 00060		3 543.97581
	Фонд оплаты труда государственных (муниципальных) органов	902	0113	99 0 00 00060	121	2 590.93400
	Иные выплаты персоналу государственных (муниципальных) органов, за исключением фонда оплаты труда	902	0113	99 0 00 00060	122	264.39881
	Взносы по обязательному социальному страхованию на выплаты денежного содержания и иные выплаты работникам государственных (муниципальных) органов	902	0113	99 0 00 00060	129	673.64300
	Прочая закупка товаров, работ и услуг для обеспечения государственных (муниципальных) нужд	902	0113	99 0 00 00060	244	15.00000
4	**Администрация Петропавловск-Камчатского городского округа**	**903**				**23 182.23080**
	Функционирование высшего должностного лица субъекта Российской Федерации и муниципального образования	903	0102			4 268.86800
	Глава Петропавловск-Камчатского городского округа	903	0102	99 0 00 00020		4 268.86800
	Фонд оплаты труда государственных (муниципальных) органов	903	0102	99 0 00 00020	121	3 599.38300
	Взносы по обязательному социальному страхованию на выплаты денежного содержания и иные выплаты работникам государственных (муниципальных) органов	903	0102	99 0 00 00020	129	669.48500
	Функционирование Правительства Российской Федерации, высших исполнительных органов государственной власти субъектов Российской Федерации, местных администраций	903	0104			15 884.40900
	Муниципальная программа «Совершенствование системы муниципального управления Петропавловск-Камчатского городского округа»	903	0104	09 0 00 00000		15 884.40900
	Подпрограмма «Обеспечение деятельности органов администрации Петропавловск-Камчатского городского округа» Муниципальной программы «Совершенствование системы муниципального управления Петропавловск-Камчатского городского округа»	903	0104	09 3 00 00000		15 884.40900
	Обеспечение деятельности органов администрации Петропавловск-Камчатского городского округа в части исполнения функций муниципальной службы	903	0104	09 3 16 16010		15 884.40900
	Фонд оплаты труда государственных (муниципальных) органов	903	0104	09 3 16 16010	121	11 660.72900
	Иные выплаты персоналу государственных (муниципальных) органов, за исключением фонда оплаты труда	903	0104	09 3 16 16010	122	1 307.60000
	Взносы по обязательному социальному страхованию на выплаты денежного содержания и иные выплаты работникам государственных (муниципальных) органов	903	0104	09 3 16 16010	129	2 843.71100
	Прочая закупка товаров, работ и услуг для обеспечения государственных (муниципальных) нужд	903	0104	09 3 16 16010	244	72.36900

№ п/п	Наименование	Код бюджетной классификации				Годовой объем ассигнований
		Код мин-ва, ведомства	Раздел, Подраздел	Целевая статья	Вид расходов	
	Другие общегосударственные вопросы	903	0113			2 834.36600
	Муниципальная программа «Совершенствование системы муниципального управления Петропавловск-Камчатского городского округа»	903	0113	09 0 00 00000		2 834.36600
	Подпрограмма «Обеспечение деятельности органов администрации Петропавловск-Камчатского городского округа» Муниципальной программы «Совершенствование системы муниципального управления Петропавловск-Камчатского городского округа»	903	0113	09 3 00 00000		2 834.36600
	Обеспечение деятельности органов администрации Петропавловск-Камчатского городского округа в части исполнения функций, не связанных с муниципальной службой	903	0113	09 3 16 16020		2 827.40400
	Фонд оплаты труда государственных (муниципальных) органов	903	0113	09 3 16 16020	121	2 051.14000
	Иные выплаты персоналу государственных (муниципальных) органов, за исключением фонда оплаты труда	903	0113	09 3 16 16020	122	156.82000
	Взносы по обязательному социальному страхованию на выплаты денежного содержания и иные выплаты работникам государственных (муниципальных) органов	903	0113	09 3 16 16020	129	619.44400
	Уплата налога на имущество	903	0113	09 3 66 66020		6.96200
	Уплата налога на имущество организаций и земельного налога	903	0113	09 3 66 66020	851	6.96200
	Жилищное хозяйство	903	0501			194.58780
	Муниципальная программа «Совершенствование системы муниципального управления Петропавловск-Камчатского городского округа»	903	0501	09 0 00 00000		194.58780
	Подпрограмма «Обеспечение деятельности органов администрации Петропавловск-Камчатского городского округа» Муниципальной программы «Совершенствование системы муниципального управления Петропавловск-Камчатского городского округа»	903	0501	09 3 00 00000		194.58780
	Исполнение судебных актов по обращению взыскания на средства бюджета Петропавловск-Камчатского городского округа (в том числе мировых соглашений)	903	0501	09 3 17 17000		190.62000
	Исполнение судебных актов Российской Федерации и мировых соглашений по возмещению вреда, причиненного в результате незаконных действий (бездействия) органов государственной власти (государственных органов), органов местного самоуправления либо должностных лиц этих органов, а также в результате деятельности учреждений	903	0501	09 3 17 17000	831	190.62000
	Внесение взносов на капитальный ремонт общего имущества многоквартирного дома соразмерно своей доле в праве общей собственности на это имущество	903	0501	09 3 66 66010		3.96780
	Прочая закупка товаров, работ и услуг для обеспечения государственных (муниципальных) нужд	903	0501	09 3 66 66010	244	3.96780
5	**Управление делами администрации Петропавловск-Камчатского городского округа – муниципальное учреждение**	**904**				**268 960.10711**
	Функционирование Правительства Российской Федерации, высших исполнительных органов государственной власти субъектов Российской Федерации, местных администраций	904	0104			80 998.34222
	Муниципальная программа «Совершенствование системы муниципального управления Петропавловск-Камчатского городского округа»	904	0104	09 0 00 00000		80 998.34222
	Подпрограмма «Обеспечение деятельности органов администрации Петропавловск-Камчатского городского округа» Муниципальной программы «Совершенствование системы муниципального управления Петропавловск-Камчатского городского округа»	904	0104	09 3 00 00000		80 998.34222
	Обеспечение деятельности органов администрации Петропавловск-Камчатского городского округа в части исполнения функций муниципальной службы	904	0104	09 3 16 16010		80 998.34222
	Фонд оплаты труда государственных (муниципальных) органов	904	0104	09 3 16 16010	121	56 097.56276
	Иные выплаты персоналу государственных (муниципальных) органов, за исключением фонда оплаты труда	904	0104	09 3 16 16010	122	4 692.91517
	Взносы по обязательному социальному страхованию на выплаты денежного содержания и иные выплаты работникам государственных (муниципальных) органов	904	0104	09 3 16 16010	129	14 585.36632
	Закупка товаров, работ, услуг в сфере информационно-коммуникационных технологий	904	0104	09 3 16 16010	242	1 881.20000
	Прочая закупка товаров, работ и услуг для обеспечения государственных (муниципальных) нужд	904	0104	09 3 16 16010	244	3 741.29797
	Другие общегосударственные вопросы	904	0113			170 485.54649
	Муниципальная программа «Реализация государственной национальной политики и укрепление гражданского единства в Петропавловск-Камчатском городском округе»	904	0113	08 0 00 00000		1 450.00000
	Подпрограмма «Устойчивое развитие коренных малочисленных народов Севера, Сибири и Дальнего Востока в Петропавловск-Камчатском городском округе» Муниципальной программы «Реализация государственной национальной политики и укрепление гражданского единства в Петропавловск-Камчатском городском округе»	904	0113	08 1 00 00000		50.00000
	Создание условий для устойчивого развития экономики традиционных отраслей хозяйствования коренных малочисленных народов в местах их традиционного проживания и традиционной хозяйственной деятельности (предоставление субсидий родовым общинам коренных малочисленных народов Севера, Сибири и Дальнего Востока на приобретение оборудования и инвентаря)	904	0113	08 1 60 60010		50.00000
	Субсидии (гранты в форме субсидий) на финансовое обеспечение затрат в связи с производством (реализацией) товаров, выполнением работ, оказанием услуг, порядком (правилами) предоставления которых установлено требование о последующем подтверждении их использования в соответствии с условиями и (или) целями предоставления	904	0113	08 1 60 60010	632	50.00000
	Подпрограмма «Поддержка социально-ориентированных некоммерческих организаций Петропавловск-Камчатского городского округа» Муниципальной программы «Реализация государственной национальной политики и укрепление гражданского единства в Петропавловск-Камчатском городском округе»	904	0113	08 2 00 00000		1 400.00000

№ п/п	Наименование	Код бюджетной классификации				Годовой объем ассигнований
		Код мин-ва, ведомства	Раздел, Подраздел	Целевая статья	Вид расходов	
	Оказание финансовой поддержки социально ориентированным некоммерческим организациям, зарегистрированным и осуществляющим деятельность на территории Петропавловск-Камчатского городского округа	904	0113	08 2 60 60020		1 400.00000
	Субсидии (гранты в форме субсидий) на финансовое обеспечение затрат в связи с производством (реализацией) товаров, выполнением работ, оказанием услуг, порядком (правилами) предоставления которых установлено требование о последующем подтверждении их использования в соответствии с условиями и (или) целями предоставления	904	0113	08 2 60 60020	632	1 400.00000
	Муниципальная программа «Совершенствование системы муниципального управления Петропавловск-Камчатского городского округа»	904	0113	09 0 00 00000		169 035.54649
	Подпрограмма «Развитие и совершенствование информационного общества» Муниципальной программы «Совершенствование системы муниципального управления Петропавловск-Камчатского городского округа»	904	0113	09 1 00 00000		14 169.26625
	Информатизация управления городским округом	904	0113	09 1 67 67050		14 169.26625
	Закупка товаров, работ, услуг в сфере информационно-коммуникационных технологий	904	0113	09 1 67 67050	242	14 169.26625
	Подпрограмма «Развитие архивного дела» Муниципальной программы «Совершенствование системы муниципального управления Петропавловск-Камчатского городского округа»	904	0113	09 2 00 00000		11 871.88200
	Обеспечение реализации муниципальных услуг и функций, в том числе по выполнению государственных полномочий Камчатского края (содержание муниципальных учреждений городского округа)	904	0113	09 2 15 15000		11 871.88200
	Фонд оплаты труда учреждений	904	0113	09 2 15 15000	111	8 017.13700
	Иные выплаты персоналу учреждений, за исключением фонда оплаты труда	904	0113	09 2 15 15000	112	800.00000
	Взносы по обязательному социальному страхованию на выплаты по оплате труда работников и иные выплаты работникам учреждений	904	0113	09 2 15 15000	119	2 421.17500
	Закупка товаров, работ, услуг в сфере информационно-коммуникационных технологий	904	0113	09 2 15 15000	242	216.70000
	Прочая закупка товаров, работ и услуг для обеспечения государственных (муниципальных) нужд	904	0113	09 2 15 15000	244	399.87000
	Уплата налога на имущество организаций и земельного налога	904	0113	09 2 15 15000	851	7.00000
	Уплата прочих налогов, сборов	904	0113	09 2 15 15000	852	10.00000
	Подпрограмма «Обеспечение деятельности органов администрации Петропавловск-Камчатского городского округа» Муниципальной программы «Совершенствование системы муниципального управления Петропавловск-Камчатского городского округа»	904	0113	09 3 00 00000		142 994.39824
	Взносы в ассоциации	904	0113	09 3 14 14150		2 420.22100
	Уплата иных платежей	904	0113	09 3 14 14150	853	2 160.22100
	Взносы в международные организации	904	0113	09 3 14 14150	862	260.00000
	Обеспечение деятельности органов администрации Петропавловск-Камчатского городского округа в части исполнения функций, не связанных с муниципальной службой	904	0113	09 3 16 16020		32 809.06200
	Фонд оплаты труда государственных (муниципальных) органов	904	0113	09 3 16 16020	121	23 236.48600
	Иные выплаты персоналу государственных (муниципальных) органов, за исключением фонда оплаты труда	904	0113	09 3 16 16020	122	2 475.15700
	Взносы по обязательному социальному страхованию на выплаты денежного содержания и иные выплаты работникам государственных (муниципальных) органов	904	0113	09 3 16 16020	129	7 017.41900
	Прочая закупка товаров, работ и услуг для обеспечения государственных (муниципальных) нужд	904	0113	09 3 16 16020	244	80.00000
	Организация материально-технического и хозяйственного обеспечения деятельности органов администрации Петропавловск-Камчатского городского округа	904	0113	09 3 16 16040		106 130.42774
	Фонд оплаты труда государственных (муниципальных) органов	904	0113	09 3 16 16040	121	34 280.02300
	Иные выплаты персоналу государственных (муниципальных) органов, за исключением фонда оплаты труда	904	0113	09 3 16 16040	122	2 240.00000
	Взносы по обязательному социальному страхованию на выплаты денежного содержания и иные выплаты работникам государственных (муниципальных) органов	904	0113	09 3 16 16040	129	10 352.56700
	Закупка товаров, работ, услуг в сфере информационно-коммуникационных технологий	904	0113	09 3 16 16040	242	6 166.64852
	Прочая закупка товаров, работ и услуг для обеспечения государственных (муниципальных) нужд	904	0113	09 3 16 16040	244	52 782.14085
	Уплата прочих налогов, сборов	904	0113	09 3 16 16040	852	309.04837
	Уплата налога на имущество	904	0113	09 3 66 66020		1 634.68750
	Уплата налога на имущество организаций и земельного налога	904	0113	09 3 66 66020	851	1 634.68750
	Жилищное хозяйство	904	0501			275.39840
	Муниципальная программа «Совершенствование системы муниципального управления Петропавловск-Камчатского городского округа»	904	0501	09 0 00 00000		275.39840
	Подпрограмма «Обеспечение деятельности органов администрации Петропавловск-Камчатского городского округа» Муниципальной программы «Совершенствование системы муниципального управления Петропавловск-Камчатского городского округа»	904	0501	09 3 00 00000		275.39840
	Исполнение судебных актов по обращению взыскания на средства бюджета Петропавловск-Камчатского городского округа (в том числе мировых соглашений)	904	0501	09 3 17 17000		200.00000
	Прочая закупка товаров, работ и услуг для обеспечения государственных (муниципальных) нужд	904	0501	09 3 17 17000	244	200.00000
	Внесение взносов на капитальный ремонт общего имущества многоквартирного дома соразмерно своей доле в праве общей собственности на это имущество	904	0501	09 3 66 66010		75.39840
	Прочая закупка товаров, работ и услуг для обеспечения государственных (муниципальных) нужд	904	0501	09 3 66 66010	244	75.39840

№ п/п	Наименование	Код бюджетной классификации				Годовой объем ассигнований
		Код мин-ва, ведомства	Раздел, Подраздел	Целевая статья	Вид расходов	
	Другие вопросы в области культуры, кинематографии	904	0804			1 547.82000
	Муниципальная программа «Совершенствование системы муниципального управления Петропавловск-Камчатского городского округа»	904	0804	09 0 00 00000		1 547.82000
	Подпрограмма «Развитие и совершенствование информационного общества» Муниципальной программы «Совершенствование системы муниципального управления Петропавловск-Камчатского городского округа»	904	0804	09 1 00 00000		1 547.82000
	Создание открытых информационных систем в учреждениях культуры городского округа	904	0804	09 1 67 67030		1 547.82000
	Закупка товаров, работ, услуг в сфере информационно-коммуникационных технологий	904	0804	09 1 67 67030	242	1 547.82000
	Другие вопросы в области социальной политики	904	1006			2 644.00000
	Муниципальная программа «Реализация экономической политики, инвестиционной, межрегиональной и международной деятельности Петропавловск-Камчатского городского округа»	904	1006	07 0 00 00000		1 284.00000
	Подпрограмма «Создание благоприятных условий для обеспечения населения Петропавловск-Камчатского городского округа услугами потребительского рынка и развития предпринимательства» Муниципальной программы «Реализация экономической политики, инвестиционной, межрегиональной и международной деятельности Петропавловск-Камчатского городского округа»	904	1006	07 1 00 00000		1 284.00000
	Изготовление и размещение социальной рекламы в целях реализации исполнительно-распорядительных полномочий администрации Петропавловск-Камчатского городского округа	904	1006	07 1 25 25020		1 284.00000
	Прочая закупка товаров, работ и услуг для обеспечения государственных (муниципальных) нужд	904	1006	07 1 25 25020	244	1 284.00000
	Муниципальная программа «Совершенствование системы муниципального управления Петропавловск-Камчатского городского округа»	904	1006	09 0 00 00000		1 360.00000
	Подпрограмма «Развитие и совершенствование информационного общества» Муниципальной программы «Совершенствование системы муниципального управления Петропавловск-Камчатского городского округа»	904	1006	09 1 00 00000		1 360.00000
	Создание условий для формирования информационной системы статистического учета и мониторинга социальной поддержки населения городского округа; обучение и социальная реабилитация детей с ограниченными возможностями здоровья	904	1006	09 1 67 67040		1 360.00000
	Закупка товаров, работ, услуг в сфере информационно-коммуникационных технологий	904	1006	09 1 67 67040	242	1 360.00000
	Периодическая печать и издательства	904	1202			5 248.00000
	Муниципальная программа «Совершенствование системы муниципального управления Петропавловск-Камчатского городского округа»	904	1202	09 0 00 00000		5 248.00000
	Подпрограмма «Обеспечение деятельности органов администрации Петропавловск-Камчатского городского округа» Муниципальной программы «Совершенствование системы муниципального управления Петропавловск-Камчатского городского округа»	904	1202	09 3 00 00000		5 248.00000
	Организация обеспечения деятельности органов администрации Петропавловск-Камчатского городского округа в части информационной политики	904	1202	09 3 25 25050		5 248.00000
	Прочая закупка товаров, работ и услуг для обеспечения государственных (муниципальных) нужд	904	1202	09 3 25 25050	244	5 248.00000
	Другие вопросы в области средств массовой информации	904	1204			7 761.00000
	Муниципальная программа «Совершенствование системы муниципального управления Петропавловск-Камчатского городского округа»	904	1204	09 0 00 00000		7 761.00000
	Подпрограмма «Обеспечение деятельности органов администрации Петропавловск-Камчатского городского округа» Муниципальной программы «Совершенствование системы муниципального управления Петропавловск-Камчатского городского округа»	904	1204	09 3 00 00000		7 761.00000
	Организация обеспечения деятельности органов администрации Петропавловск-Камчатского городского округа в части информационной политики	904	1204	09 3 25 25050		7 761.00000
	Прочая закупка товаров, работ и услуг для обеспечения государственных (муниципальных) нужд	904	1204	09 3 25 25050	244	7 761.00000
6	**Управление образования администрации Петропавловск-Камчатского городского округа – муниципальное учреждение**	**905**				**5 697 546.25907**
	Дошкольное образование	905	0701			2 211 239.19392
	Муниципальная программа «Развитие образования и социальная поддержка граждан в Петропавловск-Камчатском городском округе»	905	0701	01 0 00 00000		2 211 239.19392
	Подпрограмма «Развитие дошкольного образования» Муниципальной программы «Развитие образования и социальная поддержка граждан в Петропавловск-Камчатском городском округе»	905	0701	01 2 00 00000		2 211 239.19392
	Обеспечение деятельности образовательных организаций, предоставляющих услуги в сфере дошкольного образования	905	0701	01 2 15 15040		969 427.39392
	Субсидии бюджетным учреждениям на финансовое обеспечение государственного (муниципального) задания на оказание государственных (муниципальных) услуг (выполнение работ)	905	0701	01 2 15 15040	611	329 837.44092
	Субсидии бюджетным учреждениям на иные цели	905	0701	01 2 15 15040	612	25 730.00000
	Субсидии автономным учреждениям на финансовое обеспечение государственного (муниципального) задания на оказание государственных (муниципальных) услуг (выполнение работ)	905	0701	01 2 15 15040	621	573 369.95300
	Субсидии автономным учреждениям на иные цели	905	0701	01 2 15 15040	622	40 490.00000
	Расходы за счет средств краевого бюджета, предоставленных в целях выравнивания обеспеченности муниципальных образований в Камчатском крае по реализации ими их расходных обязательств	905	0701	01 2 15 40040		152 500.00000

№ п/п	Наименование	Код бюджетной классификации				Годовой объем ассигнований
		Код мин-ва, ведомства	Раздел, Подраздел	Целевая статья	Вид расходов	
	Субсидии бюджетным учреждениям на финансовое обеспечение государственного (муниципального) задания на оказание государственных (муниципальных) услуг (выполнение работ)	905	0701	01 2 15 40040	611	50 000.00000
	Субсидии автономным учреждениям на финансовое обеспечение государственного (муниципального) задания на оказание государственных (муниципальных) услуг (выполнение работ)	905	0701	01 2 15 40040	621	102 500.00000
	Расходы для осуществления государственных полномочий Камчатского края по обеспечению государственных гарантий реализации прав на получение общедоступного и бесплатного дошкольного образования в муниципальных дошкольных образовательных организациях и муниципальных общеобразовательных организациях в Камчатском крае	905	0701	01 2 15 40230		1 089 311.80000
	Субсидии бюджетным учреждениям на финансовое обеспечение государственного (муниципального) задания на оказание государственных (муниципальных) услуг (выполнение работ)	905	0701	01 2 15 40230	611	389 827.32400
	Субсидии автономным учреждениям на финансовое обеспечение государственного (муниципального) задания на оказание государственных (муниципальных) услуг (выполнение работ)	905	0701	01 2 15 40230	621	699 484.47600
	Общее образование	905	0702			2 400 347.56988
	Муниципальная программа «Развитие образования и социальная поддержка граждан в Петропавловск-Камчатском городском округе»	905	0702	01 0 00 00000		2 400 347.56988
	Подпрограмма «Развитие общего и дополнительного образования» Муниципальной программы «Развитие образования и социальная поддержка граждан в Петропавловск-Камчатском городском округе»	905	0702	01 1 00 00000		2 400 347.56988
	Обеспечение деятельности образовательных организаций, предоставляющих услуги в сфере общего образования	905	0702	01 1 15 15010		335 392.26988
	Субсидии бюджетным учреждениям на финансовое обеспечение государственного (муниципального) задания на оказание государственных (муниципальных) услуг (выполнение работ)	905	0702	01 1 15 15010	611	133 116.28100
	Субсидии бюджетным учреждениям на иные цели	905	0702	01 1 15 15010	612	28 030.00000
	Субсидии автономным учреждениям на финансовое обеспечение государственного (муниципального) задания на оказание государственных (муниципальных) услуг (выполнение работ)	905	0702	01 1 15 15010	621	139 845.98888
	Субсидии автономным учреждениям на иные цели	905	0702	01 1 15 15010	622	34 400.00000
	Расходы за счет средств краевого бюджета, предоставленных в целях выравнивания обеспеченности муниципальных образований в Камчатском крае по реализации ими их расходных обязательств	905	0702	01 1 15 40040		187 000.00000
	Субсидии бюджетным учреждениям на финансовое обеспечение государственного (муниципального) задания на оказание государственных (муниципальных) услуг (выполнение работ)	905	0702	01 1 15 40040	611	90 000.00000
	Субсидии автономным учреждениям на финансовое обеспечение государственного (муниципального) задания на оказание государственных (муниципальных) услуг (выполнение работ)	905	0702	01 1 15 40040	621	97 000.00000
	Расходы для осуществления государственных полномочий Камчатского края по обеспечению государственных гарантий реализации прав на получение общедоступного и бесплатного начального общего, основного общего, среднего общего образования в муниципальных общеобразовательных организациях в Камчатском крае, по обеспечению дополнительного образования детей в муниципальных общеобразовательных организациях в Камчатском крае	905	0702	01 1 15 40170		1 809 075.20000
	Субсидии бюджетным учреждениям на финансовое обеспечение государственного (муниципального) задания на оказание государственных (муниципальных) услуг (выполнение работ)	905	0702	01 1 15 40170	611	842 441.20700
	Субсидии автономным учреждениям на финансовое обеспечение государственного (муниципального) задания на оказание государственных (муниципальных) услуг (выполнение работ)	905	0702	01 1 15 40170	621	966 633.99300
	Расходы для осуществления государственных полномочий Камчатского края по выплате ежемесячной доплаты к заработной плате педагогическим работникам, имеющим ученые степени доктора наук, кандидата наук, государственные награды СССР, РСФСР и Российской Федерации, в отдельных муниципальных образовательных организациях в Камчатском крае	905	0702	01 1 15 40190		44.70000
	Субсидии бюджетным учреждениям на иные цели	905	0702	01 1 15 40190	612	44.70000
	Расходы для осуществления государственных полномочий Камчатского края по обеспечению государственных гарантий реализации прав на получение общедоступного и бесплатного дошкольного образования в муниципальных дошкольных образовательных организациях и муниципальных общеобразовательных организациях в Камчатском крае	905	0702	01 1 15 40230		38 294.40000
	Субсидии бюджетным учреждениям на финансовое обеспечение государственного (муниципального) задания на оказание государственных (муниципальных) услуг (выполнение работ)	905	0702	01 1 15 40230	611	9 190.02400
	Субсидии автономным учреждениям на финансовое обеспечение государственного (муниципального) задания на оказание государственных (муниципальных) услуг (выполнение работ)	905	0702	01 1 15 40230	621	29 104.37600
	Расходы для осуществления государственных полномочий Камчатского края по выплате вознаграждения за выполнение функций классного руководителя педагогическим работникам муниципальных образовательных организаций в Камчатском крае	905	0702	01 1 15 40250		30 541.00000
	Субсидии бюджетным учреждениям на иные цели	905	0702	01 1 15 40250	612	13 609.00000
	Субсидии автономным учреждениям на иные цели	905	0702	01 1 15 40250	622	16 932.00000
	Дополнительное образование детей	905	0703			285 409.73855

№ п/п	Наименование	Код бюджетной классификации				Годовой объем ассигнований
		Код мин-ва, ведомства	Раздел, Подраздел	Целевая статья	Вид расходов	
	Муниципальная программа «Развитие образования и социальная поддержка граждан в Петропавловск-Камчатском городском округе»	905	0703	01 0 00 00000		285 409.73855
	Подпрограмма «Развитие общего и дополнительного образования» Муниципальной программы «Развитие образования и социальная поддержка граждан в Петропавловск-Камчатском городском округе»	905	0703	01 1 00 00000		285 409.73855
	Обеспечение деятельности образовательных организаций, предоставляющих услуги в сфере дополнительного образования детей	905	0703	01 1 15 15020		42 584.93855
	Субсидии бюджетным учреждениям на финансовое обеспечение государственного (муниципального) задания на оказание государственных (муниципальных) услуг (выполнение работ)	905	0703	01 1 15 15020	611	29 717.06192
	Субсидии бюджетным учреждениям на иные цели	905	0703	01 1 15 15020	612	5 600.00000
	Субсидии автономным учреждениям на финансовое обеспечение государственного (муниципального) задания на оказание государственных (муниципальных) услуг (выполнение работ)	905	0703	01 1 15 15020	621	6 417.87663
	Субсидии автономным учреждениям на иные цели	905	0703	01 1 15 15020	622	850.00000
	Расходы за счет средств краевого бюджета, предоставленных в целях выравнивания обеспеченности муниципальных образований в Камчатском крае по реализации ими их расходных обязательств	905	0703	01 1 15 40040		200 000.00000
	Субсидии бюджетным учреждениям на финансовое обеспечение государственного (муниципального) задания на оказание государственных (муниципальных) услуг (выполнение работ)	905	0703	01 1 15 40040	611	163 171.40000
	Субсидии автономным учреждениям на финансовое обеспечение государственного (муниципального) задания на оказание государственных (муниципальных) услуг (выполнение работ)	905	0703	01 1 15 40040	621	36 828.60000
	Расходы для осуществления государственных полномочий Камчатского края по обеспечению государственных гарантий реализации прав на получение общедоступного и бесплатного начального общего, основного общего, среднего общего образования в муниципальных общеобразовательных организациях в Камчатском крае, по обеспечению дополнительного образования детей в муниципальных общеобразовательных организациях в Камчатском крае	905	0703	01 1 15 40170		42 824.80000
	Субсидии бюджетным учреждениям на финансовое обеспечение государственного (муниципального) задания на оказание государственных (муниципальных) услуг (выполнение работ)	905	0703	01 1 15 40170	611	22 426.70300
	Субсидии автономным учреждениям на финансовое обеспечение государственного (муниципального) задания на оказание государственных (муниципальных) услуг (выполнение работ)	905	0703	01 1 15 40170	621	20 398.09700
	Другие вопросы в области образования	905	0709			340 383.27072
	Муниципальная программа «Развитие образования и социальная поддержка граждан в Петропавловск-Камчатском городском округе»	905	0709	01 0 00 00000		340 383.27072
	Подпрограмма «Развитие общего и дополнительного образования» Муниципальной программы «Развитие образования и социальная поддержка граждан в Петропавловск-Камчатском городском округе»	905	0709	01 1 00 00000		56 604.15472
	Приведение общеобразовательных учреждений в соответствие с современными требованиями, в том числе проведение ремонтных работ в соответствии с СанПиН и другим нормативным документам, направленными на обеспечение безопасных условий организации образовательного процесса	905	0709	01 1 08 08060		40 280.03718
	Субсидии бюджетным учреждениям на иные цели	905	0709	01 1 08 08060	612	12 051.65200
	Субсидии автономным учреждениям на иные цели	905	0709	01 1 08 08060	622	28 228.38518
	Создание системы поддержки одаренных детей и популяризация передового педагогического опыта	905	0709	01 1 26 26100		3 083.55754
	Прочая закупка товаров, работ и услуг для обеспечения государственных (муниципальных) нужд	905	0709	01 1 26 26100	244	1 103.63800
	Премии и гранты	905	0709	01 1 26 26100	350	1 979.91954
	Организация отдыха детей в каникулярное время	905	0709	01 1 81 81000		13 240.56000
	Субсидии бюджетным учреждениям на финансовое обеспечение государственного (муниципального) задания на оказание государственных (муниципальных) услуг (выполнение работ)	905	0709	01 1 81 81000	611	5 134.54340
	Субсидии автономным учреждениям на финансовое обеспечение государственного (муниципального) задания на оказание государственных (муниципальных) услуг (выполнение работ)	905	0709	01 1 81 81000	621	8 106.01660
	Подпрограмма «Развитие дошкольного образования» Муниципальной программы «Развитие образования и социальная поддержка граждан в Петропавловск-Камчатском городском округе»	905	0709	01 2 00 00000		5 468.39644
	Предоставление субсидий юридическим лицам, индивидуальным предпринимателям, предоставляющим услуги в сфере дошкольного образования	905	0709	01 2 84 84010		5 468.39644
	Субсидии на возмещение недополученных доходов и (или) возмещение фактически понесенных затрат в связи с производством (реализацией) товаров, выполнением работ, оказанием услуг	905	0709	01 2 84 84010	811	5 468.39644
	Подпрограмма «Обеспечение реализации муниципальной программы «Развитие образования и социальная поддержка граждан в Петропавловск-Камчатском городском округе» Муниципальной программы «Развитие образования и социальная поддержка граждан в Петропавловск-Камчатском городском округе»	905	0709	01 4 00 00000		278 310.71956
	Обеспечение деятельности (оказание услуг) муниципального бюджетного учреждения Петропавловск-Камчатского городского округа «Централизованная бухгалтерия»	905	0709	01 4 15 15060		101 734.89100

№ п/п	Наименование	Код бюджетной классификации				Годовой объем ассигнований
		Код мин-ва, ведомства	Раздел, Подраздел	Целевая статья	Вид расходов	
	Субсидии бюджетным учреждениям на финансовое обеспечение государственного (муниципального) задания на оказание государственных (муниципальных) услуг (выполнение работ)	905	0709	01 4 15 15060	611	96 834.89100
	Субсидии бюджетным учреждениям на иные цели	905	0709	01 4 15 15060	612	4 900.00000
	Обеспечение деятельности (оказание услуг) муниципального автономного учреждения «Информационно-методический центр Петропавловск-Камчатского городского округа»	905	0709	01 4 15 15200		28 973.18800
	Субсидии автономным учреждениям на финансовое обеспечение государственного (муниципального) задания на оказание государственных (муниципальных) услуг (выполнение работ)	905	0709	01 4 15 15200	621	27 973.18800
	Субсидии автономным учреждениям на иные цели	905	0709	01 4 15 15200	622	1 000.00000
	Расходы за счет средств краевого бюджета, предоставленных в целях выравнивания обеспеченности муниципальных образований в Камчатском крае по реализации ими их расходных обязательств	905	0709	01 4 15 40040		39 330.79400
	Субсидии бюджетным учреждениям на финансовое обеспечение государственного (муниципального) задания на оказание государственных (муниципальных) услуг (выполнение работ)	905	0709	01 4 15 40040	611	39 330.79400
	Обеспечение деятельности органов администрации Петропавловск-Камчатского городского округа в части исполнения функций муниципальной службы	905	0709	01 4 16 16010		44 517.56756
	Фонд оплаты труда государственных (муниципальных) органов	905	0709	01 4 16 16010	121	33 604.89200
	Иные выплаты персоналу государственных (муниципальных) органов, за исключением фонда оплаты труда	905	0709	01 4 16 16010	122	1 602.16000
	Взносы по обязательному социальному страхованию на выплаты денежного содержания и иные выплаты работникам государственных (муниципальных) органов	905	0709	01 4 16 16010	129	8 905.29600
	Прочая закупка товаров, работ и услуг для обеспечения государственных (муниципальных) нужд	905	0709	01 4 16 16010	244	405.21956
	Обеспечение деятельности органов администрации Петропавловск-Камчатского городского округа в части исполнения функций, не связанных с муниципальной службой	905	0709	01 4 16 16020		14 658.15500
	Фонд оплаты труда государственных (муниципальных) органов	905	0709	01 4 16 16020	121	9 403.26700
	Иные выплаты персоналу государственных (муниципальных) органов, за исключением фонда оплаты труда	905	0709	01 4 16 16020	122	1 550.29914
	Взносы по обязательному социальному страхованию на выплаты денежного содержания и иные выплаты работникам государственных (муниципальных) органов	905	0709	01 4 16 16020	129	2 839.78886
	Закупка товаров, работ, услуг в сфере информационно-коммуникационных технологий	905	0709	01 4 16 16020	242	290.00000
	Прочая закупка товаров, работ и услуг для обеспечения государственных (муниципальных) нужд	905	0709	01 4 16 16020	244	531.80000
	Уплата налога на имущество организаций и земельного налога	905	0709	01 4 16 16020	851	43.00000
	Обеспечение методической работы в сфере образования	905	0709	01 4 16 16050		11 193.72400
	Фонд оплаты труда государственных (муниципальных) органов	905	0709	01 4 16 16050	121	7 389.58200
	Иные выплаты персоналу государственных (муниципальных) органов, за исключением фонда оплаты труда	905	0709	01 4 16 16050	122	1 286.32900
	Взносы по обязательному социальному страхованию на выплаты денежного содержания и иные выплаты работникам государственных (муниципальных) органов	905	0709	01 4 16 16050	129	2 231.65400
	Прочая закупка товаров, работ и услуг для обеспечения государственных (муниципальных) нужд	905	0709	01 4 16 16050	244	286.15900
	Расходы для осуществления государственных полномочий Камчатского края по образованию и организации деятельности комиссий по делам несовершеннолетних и защите их прав муниципальных районов и городских округов в Камчатском крае	905	0709	01 4 16 40100		6 200.00000
	Фонд оплаты труда государственных (муниципальных) органов	905	0709	01 4 16 40100	121	4 000.00000
	Иные выплаты персоналу государственных (муниципальных) органов, за исключением фонда оплаты труда	905	0709	01 4 16 40100	122	559.70000
	Взносы по обязательному социальному страхованию на выплаты денежного содержания и иные выплаты работникам государственных (муниципальных) органов	905	0709	01 4 16 40100	129	1 160.00000
	Прочая закупка товаров, работ и услуг для обеспечения государственных (муниципальных) нужд	905	0709	01 4 16 40100	244	480.30000
	Расходы для осуществления отдельных государственных полномочий Камчатского края по социальному обслуживанию граждан в Камчатском крае	905	0709	01 4 16 40110		5 315.00000
	Фонд оплаты труда государственных (муниципальных) органов	905	0709	01 4 16 40110	121	4 000.00000
	Иные выплаты персоналу государственных (муниципальных) органов, за исключением фонда оплаты труда	905	0709	01 4 16 40110	122	193.20000
	Взносы по обязательному социальному страхованию на выплаты денежного содержания и иные выплаты работникам государственных (муниципальных) органов	905	0709	01 4 16 40110	129	1 121.80000
	Расходы для осуществления государственных полномочий по опеке и попечительству в Камчатском крае в части расходов на содержание специалистов, осуществляющих деятельность по опеке и попечительству	905	0709	01 4 16 40120		23 936.00000
	Фонд оплаты труда государственных (муниципальных) органов	905	0709	01 4 16 40120	121	16 720.00000
	Иные выплаты персоналу государственных (муниципальных) органов, за исключением фонда оплаты труда	905	0709	01 4 16 40120	122	1 073.68000
	Взносы по обязательному социальному страхованию на выплаты денежного содержания и иные выплаты работникам государственных (муниципальных) органов	905	0709	01 4 16 40120	129	4 539.80000
	Прочая закупка товаров, работ и услуг для обеспечения государственных (муниципальных) нужд	905	0709	01 4 16 40120	244	1 602.52000

№ п/п	Наименование	Код бюджетной классификации				Годовой объем ассигнований
		Код мин-ва, ведомства	Раздел, Подраздел	Целевая статья	Вид расходов	
	Расходы для осуществления государственных полномочий Камчатского края по выплате компенсации части платы, взимаемой с родителей (законных представителей) за присмотр и уход за детьми в образовательных организациях в Камчатском крае, реализующих образовательную программу дошкольного образования	905	0709	01 4 16 40210		2 451.40000
	Фонд оплаты труда государственных (муниципальных) органов	905	0709	01 4 16 40210	121	1 546.35000
	Иные выплаты персоналу государственных (муниципальных) органов, за исключением фонда оплаты труда	905	0709	01 4 16 40210	122	75.00000
	Взносы по обязательному социальному страхованию на выплаты денежного содержания и иные выплаты работникам государственных (муниципальных) органов	905	0709	01 4 16 40210	129	448.44200
	Прочая закупка товаров, работ и услуг для обеспечения государственных (муниципальных) нужд	905	0709	01 4 16 40210	244	381.60800
	Пенсионное обеспечение	905	1001			13 568.53900
	Муниципальная программа «Развитие образования и социальная поддержка граждан в Петропавловск-Камчатском городском округе»	905	1001	01 0 00 00000		13 568.53900
	Подпрограмма «Реализация социальной политики городского округа» Муниципальной программы «Развитие образования и социальная поддержка граждан в Петропавловск-Камчатском городском округе»	905	1001	01 3 00 00000		13 568.53900
	Организация назначения, выплаты и перерасчета ежемесячной доплаты к пенсии лицам, замещавшим муниципальные должности в городском округе, и пенсии за выслугу лет лицам, замещавшим должности муниципальной службы в городском округе	905	1001	01 3 28 28110		13 568.53900
	Прочая закупка товаров, работ и услуг для обеспечения государственных (муниципальных) нужд	905	1001	01 3 28 28110	244	87.62600
	Иные пенсии, социальные доплаты к пенсиям	905	1001	01 3 28 28110	312	13 480.91300
	Социальное обслуживание населения	905	1002			12 442.27200
	Муниципальная программа «Развитие образования и социальная поддержка граждан в Петропавловск-Камчатском городском округе»	905	1002	01 0 00 00000		12 442.27200
	Подпрограмма «Развитие общего и дополнительного образования» Муниципальной программы «Развитие образования и социальная поддержка граждан в Петропавловск-Камчатском городском округе»	905	1002	01 1 00 00000		12 442.27200
	Обеспечение деятельности психолого-медико-педагогической комиссии Петропавловск-Камчатского городского округа	905	1002	01 1 80 80020		12 442.27200
	Субсидии автономным учреждениям на финансовое обеспечение государственного (муниципального) задания на оказание государственных (муниципальных) услуг (выполнение работ)	905	1002	01 1 80 80020	621	12 442.27200
	Социальное обеспечение населения	905	1003			121 873.20000
	Муниципальная программа «Развитие образования и социальная поддержка граждан в Петропавловск-Камчатском городском округе»	905	1003	01 0 00 00000		121 873.20000
	Подпрограмма «Реализация социальной политики городского округа» Муниципальной программы «Развитие образования и социальная поддержка граждан в Петропавловск-Камчатском городском округе»	905	1003	01 3 00 00000		121 873.20000
	Организация предоставления мер муниципальной социальной поддержки отдельным категориям граждан на ремонт жилых помещений в Петропавловск-Камчатском городском округе в соответствии с Решением Городской Думы Петропавловск-Камчатского городского округа от 25.12.2008 № 87-нд	905	1003	01 3 28 28050		15 300.00000
	Пособия, компенсации, меры социальной поддержки по публичным нормативным обязательствам	905	1003	01 3 28 28050	313	15 300.00000
	Возмещение расходов, связанных с погребением	905	1003	01 3 28 28120		19 322.00000
	Субсидии на возмещение недополученных доходов и (или) возмещение фактически понесенных затрат в связи с производством (реализацией) товаров, выполнением работ, оказанием услуг	905	1003	01 3 28 28120	811	19 322.00000
	Расходы для осуществления государственных полномочий Камчатского края по предоставлению мер социальной поддержки отдельным категориям граждан в период получения ими образования в муниципальных общеобразовательных организациях в Камчатском крае	905	1003	01 3 28 40180		87 251.20000
	Пособия, компенсации и иные социальные выплаты гражданам, кроме публичных нормативных обязательств	905	1003	01 3 28 40180	321	3 608.31500
	Субсидии бюджетным учреждениям на иные цели	905	1003	01 3 28 40180	612	42 159.08000
	Субсидии автономным учреждениям на иные цели	905	1003	01 3 28 40180	622	41 483.80500
	Охрана семьи и детства	905	1004			271 660.50000
	Муниципальная программа «Развитие образования и социальная поддержка граждан в Петропавловск-Камчатском городском округе»	905	1004	01 0 00 00000		271 660.50000
	Подпрограмма «Реализация социальной политики городского округа» Муниципальной программы «Развитие образования и социальная поддержка граждан в Петропавловск-Камчатском городском округе»	905	1004	01 3 00 00000		271 660.50000
	Расходы для осуществления государственных полномочий по опеке и попечительству в Камчатском крае в части расходов на выплату вознаграждения опекунам совершеннолетних недееспособных граждан, проживающим в Камчатском крае	905	1004	01 3 28 40150		1 598.90000
	Приобретение товаров, работ, услуг в пользу граждан в целях их социального обеспечения	905	1004	01 3 28 40150	323	1 598.90000

№ п/п	Наименование	Код бюджетной классификации				Годовой объем ассигнований
		Код мин-ва, ведомства	Раздел, Подраздел	Целевая статья	Вид расходов	
	Расходы для осуществления государственных полномочий по опеке и попечительству в Камчатском крае в части социальной поддержки детей-сирот и детей, оставшихся без попечения родителей, переданных под опеку или попечительство (за исключением детей-сирот и детей, оставшихся без попечения родителей, переданных под опеку или попечительство, обучающихся в федеральных образовательных организациях), на предоставление дополнительной меры социальной поддержки по содержанию отдельных лиц из числа детей-сирот и детей, оставшихся без попечения родителей, обучающихся в общеобразовательных организациях и ранее находившихся под попечительством, попечителям которых выплачивались денежные средства на их содержание, на выплату ежемесячного вознаграждения приемным родителям, на организацию подготовки лиц, желающих принять на воспитание в свою семью ребенка, оставшегося без попечения родителей	905	1004	01 3 28 40160		185 989.00000
	Прочая закупка товаров, работ и услуг для обеспечения государственных (муниципальных) нужд	905	1004	01 3 28 40160	244	500.00000
	Пособия, компенсации, меры социальной поддержки по публичным нормативным обязательствам	905	1004	01 3 28 40160	313	90 978.00000
	Пособия, компенсации и иные социальные выплаты гражданам, кроме публичных нормативных обязательств	905	1004	01 3 28 40160	321	5 000.00000
	Приобретение товаров, работ, услуг в пользу граждан в целях их социального обеспечения	905	1004	01 3 28 40160	323	89 511.00000
	Расходы для осуществления государственных полномочий Камчатского края в части расходов на предоставление единовременной денежной выплаты гражданам, усыновившим (удочерившим) ребенка (детей) в Камчатском крае	905	1004	01 3 28 40200		1 500.00000
	Пособия, компенсации, меры социальной поддержки по публичным нормативным обязательствам	905	1004	01 3 28 40200	313	1 500.00000
	Расходы для осуществления государственных полномочий Камчатского края по выплате компенсации части платы, взимаемой с родителей (законных представителей) за присмотр и уход за детьми в образовательных организациях в Камчатском крае, реализующих образовательную программу дошкольного образования	905	1004	01 3 28 40210		81 716.60000
	Пособия, компенсации и иные социальные выплаты гражданам, кроме публичных нормативных обязательств	905	1004	01 3 28 40210	321	81 716.60000
	Расходы на выплату единовременного пособия при всех формах устройства детей, лишенных родительского попечения, в семью	905	1004	01 3 28 52600		856.00000
	Пособия, компенсации, меры социальной поддержки по публичным нормативным обязательствам	905	1004	01 3 28 52600	313	856.00000
	Другие вопросы в области социальной политики	905	1006			40 621.97500
	Муниципальная программа «Развитие образования и социальная поддержка граждан в Петропавловск-Камчатском городском округе»	905	1006	01 0 00 00000		40 621.97500
	Подпрограмма «Реализация социальной политики городского округа» Муниципальной программы «Развитие образования и социальная поддержка граждан в Петропавловск-Камчатском городском округе»	905	1006	01 3 00 00000		40 621.97500
	Организация и проведение социально-значимых мероприятий для населения Петропавловск-Камчатского городского округа	905	1006	01 3 26 26160		1 769.11500
	Прочая закупка товаров, работ и услуг для обеспечения государственных (муниципальных) нужд	905	1006	01 3 26 26160	244	908.02500
	Субсидии бюджетным учреждениям на иные цели	905	1006	01 3 26 26160	612	861.09000
	Организация предоставления мер муниципальной социальной поддержки отдельным категориям граждан, проживающим на территории Петропавловск-Камчатского городского округа, в соответствии с Решением Городской Думы Петропавловск-Камчатского городского округа от 03.09.2009 № 157-нд	905	1006	01 3 28 28060		30 858.28100
	Прочая закупка товаров, работ и услуг для обеспечения государственных (муниципальных) нужд	905	1006	01 3 28 28060	244	393.48100
	Пособия, компенсации, меры социальной поддержки по публичным нормативным обязательствам	905	1006	01 3 28 28060	313	29 656.50000
	Приобретение товаров, работ, услуг в пользу граждан в целях их социального обеспечения	905	1006	01 3 28 28060	323	808.30000
	Организация предоставления мер муниципальной социальной поддержки на предоставление бесплатной зубопротезной помощи (за исключением протезов из драгоценных металлов, металлокерамики и других дорогостоящих материалов и искусственных имплантатов) неработающим пенсионерам, проживающим на территории Петропавловск-Камчатского городского округа, в соответствии с Решением Городской Думы Петропавловск-Камчатского городского округа от 06.03.2013 № 36-нд	905	1006	01 3 28 28070		2 620.40400
	Приобретение товаров, работ, услуг в пользу граждан в целях их социального обеспечения	905	1006	01 3 28 28070	323	2 620.40400
	Организация предоставления мер муниципальной социальной поддержки почетных граждан города Петропавловска-Камчатского в соответствии с Решением Городской Думы Петропавловск-Камчатского городского округа от 31.10.2013 N 144-нд «О порядке и условиях присвоения звания «Почетный гражданин города Петропавловска-Камчатского»	905	1006	01 3 28 28100		2 719.11500
	Прочая закупка товаров, работ и услуг для обеспечения государственных (муниципальных) нужд	905	1006	01 3 28 28100	244	12.60700
	Пособия, компенсации, меры социальной поддержки по публичным нормативным обязательствам	905	1006	01 3 28 28100	313	2 706.50800
	Организация предоставления дополнительных мер социальной поддержки отдельным категориям обучающихся в муниципальных общеобразовательных организациях Петропавловск-Камчатского городского округа в виде обеспечения бесплатным питанием в соответствии с Решением Городской Думы Петропавловск-Камчатского городского округа от 27.10.2014 № 265-нд	905	1006	01 3 28 28160		2 655.06000
	Субсидии бюджетным учреждениям на иные цели	905	1006	01 3 28 28160	612	1 083.06000
	Субсидии автономным учреждениям на иные цели	905	1006	01 3 28 28160	622	1 572.00000

№ п/п	Наименование	Код бюджетной классификации				Годовой объем ассигнований
		Код мин-ва, ведомства	Раздел, Подраздел	Целевая статья	Вид расходов	
7	**Управление экономического развития и имущественных отношений администрации Петропавловск-Камчатского городского округа – муниципальное учреждение**	**906**				**77 605.14713**
	Другие вопросы в области национальной безопасности и правоохранительной деятельности	906	0314			110.00000
	Муниципальная программа «Обеспечение защиты населения от чрезвычайных ситуаций и совершенствования гражданской обороны, профилактика правонарушений, экстремизма, терроризма и асоциальных явлений в Петропавловск-Камчатском городском округе»	906	0314	04 0 00 00000		110.00000
	Подпрограмма «Совершенствование гражданской обороны и защиты населения» Муниципальной программы «Обеспечение защиты населения от чрезвычайных ситуаций и совершенствования гражданской обороны, профилактика правонарушений, экстремизма, терроризма и асоциальных явлений в Петропавловск-Камчатском городском округе»	906	0314	04 1 00 00000		110.00000
	Проведение практических учений по приведению сил, средств и спасательных служб гражданской обороны и чрезвычайных ситуаций к действиям по предназначению	906	0314	04 1 26 26030		110.00000
	Прочая закупка товаров, работ и услуг для обеспечения государственных (муниципальных) нужд	906	0314	04 1 26 26030	244	110.00000
	Другие вопросы в области национальной экономики	906	0412			65 652.54335
	Муниципальная программа «Реализация экономической политики, инвестиционной, межрегиональной и международной деятельности Петропавловск-Камчатского городского округа»	906	0412	07 0 00 00000		14 978.95966
	Подпрограмма «Создание благоприятных условий для обеспечения населения Петропавловск-Камчатского городского округа услугами потребительского рынка и развития предпринимательства» Муниципальной программы «Реализация экономической политики, инвестиционной, межрегиональной и международной деятельности Петропавловск-Камчатского городского округа»	906	0412	07 1 00 00000		14 978.95966
	Создание и размещение информационных материалов, направленных на формирование положительного образа предпринимателя, местного производителя, положительных примеров создания собственного дела	906	0412	07 1 25 25010		260.40000
	Прочая закупка товаров, работ и услуг для обеспечения государственных (муниципальных) нужд	906	0412	07 1 25 25010	244	260.40000
	Организация семинаров для субъектов малого и среднего предпринимательства по актуальным вопросам осуществления предпринимательской деятельности с участием сторонних организаций, в том числе контролирующих органов	906	0412	07 1 26 26010		100.00000
	Прочая закупка товаров, работ и услуг для обеспечения государственных (муниципальных) нужд	906	0412	07 1 26 26010	244	100.00000
	Предоставление грантов начинающим субъектам малого предпринимательства на создание собственного бизнеса	906	0412	07 1 60 60030		1 200.00000
	Субсидии (гранты в форме субсидий) на финансовое обеспечение затрат в связи с производством (реализацией) товаров, выполнением работ, оказанием услуг, порядком (правилами) предоставления которых установлено требование о последующем подтверждении их использования в соответствии с условиями и (или) целями предоставления	906	0412	07 1 60 60030	812	1 200.00000
	Предоставление субсидий субъектам малого и среднего предпринимательства в целях возмещения части затрат, связанных с уплатой процентов по кредитам, привлеченным в российских кредитных организациях	906	0412	07 1 60 60050		400.00000
	Субсидии (гранты в форме субсидий) на финансовое обеспечение затрат в связи с производством (реализацией) товаров, выполнением работ, оказанием услуг, порядком (правилами) предоставления которых установлено требование о последующем подтверждении их использования в соответствии с условиями и (или) целями предоставления	906	0412	07 1 60 60050	812	400.00000
	Предоставление субсидии субъектам малого и среднего предпринимательства в целях возмещения части затрат, связанных с приобретением оборудования для создания и (или) развития и (или) модернизации производства товаров (работ, услуг)	906	0412	07 1 60 60060		1 000.00000
	Субсидии (гранты в форме субсидий) на финансовое обеспечение затрат в связи с производством (реализацией) товаров, выполнением работ, оказанием услуг, порядком (правилами) предоставления которых установлено требование о последующем подтверждении их использования в соответствии с условиями и (или) целями предоставления	906	0412	07 1 60 60060	812	1 000.00000
	Предоставление субсидии субъектам малого и среднего предпринимательства на создание туристической инфраструктуры	906	0412	07 1 60 60150		400.00000
	Субсидии (гранты в форме субсидий) на финансовое обеспечение затрат в связи с производством (реализацией) товаров, выполнением работ, оказанием услуг, порядком (правилами) предоставления которых установлено требование о последующем подтверждении их использования в соответствии с условиями и (или) целями предоставления	906	0412	07 1 60 60150	812	400.00000
	Предоставление субсидии субъектам малого и среднего предпринимательства на ранней стадии их деятельности на приобретение основных средств	906	0412	07 1 60 60170		1 500.00000
	Субсидии (гранты в форме субсидий) на финансовое обеспечение затрат в связи с производством (реализацией) товаров, выполнением работ, оказанием услуг, порядком (правилами) предоставления которых установлено требование о последующем подтверждении их использования в соответствии с условиями и (или) целями предоставления	906	0412	07 1 60 60170	812	1 500.00000
	Предоставление субсидии субъектам малого и среднего предпринимательства на возмещение части затрат, направленных на оплату аренды за нежилое здание, расположенное на территории Петропавловск-Камчатского городского округа	906	0412	07 1 60 60190		10 118.55966
	Субсидии (гранты в форме субсидий) на финансовое обеспечение затрат в связи с производством (реализацией) товаров, выполнением работ, оказанием услуг, порядком (правилами) предоставления которых установлено требование о последующем подтверждении их использования в соответствии с условиями и (или) целями предоставления	906	0412	07 1 60 60190	812	10 118.55966
	Муниципальная программа «Совершенствование управления муниципальным имуществом Петропавловск-Камчатского городского округа»	906	0412	11 0 00 00000		50 673.58369
	Подпрограмма «Обеспечение реализации Программы» Муниципальной программы «Совершенствование управления муниципальным имуществом Петропавловск-Камчатского городского округа»	906	0412	11 3 00 00000		50 673.58369

№ п/п	Наименование	Код бюджетной классификации				Годовой объем ассигнований
		Код мин-ва, ведомства	Раздел, Подраздел	Целевая статья	Вид расходов	
	Обеспечение деятельности органов администрации Петропавловск-Камчатского городского округа в части исполнения функций муниципальной службы	906	0412	11 3 16 16010		47 506.29969
	Фонд оплаты труда государственных (муниципальных) органов	906	0412	11 3 16 16010	121	35 498.10000
	Иные выплаты персоналу государственных (муниципальных) органов, за исключением фонда оплаты труда	906	0412	11 3 16 16010	122	1 966.70469
	Взносы по обязательному социальному страхованию на выплаты денежного содержания и иные выплаты работникам государственных (муниципальных) органов	906	0412	11 3 16 16010	129	9 229.50600
	Закупка товаров, работ, услуг в сфере информационно-коммуникационных технологий	906	0412	11 3 16 16010	242	74.00000
	Прочая закупка товаров, работ и услуг для обеспечения государственных (муниципальных) нужд	906	0412	11 3 16 16010	244	737.98900
	Обеспечение деятельности органов администрации Петропавловск-Камчатского городского округа в части исполнения функций, не связанных с муниципальной службой	906	0412	11 3 16 16020		2 983.28400
	Фонд оплаты труда государственных (муниципальных) органов	906	0412	11 3 16 16020	121	2 037.76300
	Иные выплаты персоналу государственных (муниципальных) органов, за исключением фонда оплаты труда	906	0412	11 3 16 16020	122	316.13000
	Взносы по обязательному социальному страхованию на выплаты денежного содержания и иные выплаты работникам государственных (муниципальных) органов	906	0412	11 3 16 16020	129	615.40400
	Уплата налога на имущество организаций и земельного налога	906	0412	11 3 16 16020	851	13.98700
	Расходы, направленные на решение вопросов, возникающих в процессе деятельности администрации Петропавловск-Камчатского городского округа	906	0412	11 3 16 16090		184.00000
	Иные выплаты персоналу государственных (муниципальных) органов, за исключением фонда оплаты труда	906	0412	11 3 16 16090	122	184.00000
	Другие вопросы в области жилищно-коммунального хозяйства	906	0505			11 842.60378
	Муниципальная программа «Совершенствование управления муниципальным имуществом Петропавловск-Камчатского городского округа»	906	0505	11 0 00 00000		11 842.60378
	Подпрограмма «Управление и распоряжение объектами недвижимого имущества муниципальной собственности» Муниципальной программы «Совершенствование управления муниципальным имуществом Петропавловск-Камчатского городского округа»	906	0505	11 1 00 00000		11 842.60378
	Изготовление технической документации на объекты недвижимого имущества	906	0505	11 1 14 14020		3 057.67859
	Прочая закупка товаров, работ и услуг для обеспечения государственных (муниципальных) нужд	906	0505	11 1 14 14020	244	3 057.67859
	Оценка рыночной стоимости объектов недвижимого и движимого имущества муниципальной собственности	906	0505	11 1 14 14030		1 746.78400
	Прочая закупка товаров, работ и услуг для обеспечения государственных (муниципальных) нужд	906	0505	11 1 14 14030	244	1 746.78400
	Проведение экспертизы безопасности объектов недвижимого имущества	906	0505	11 1 14 14200		186.03520
	Прочая закупка товаров, работ и услуг для обеспечения государственных (муниципальных) нужд	906	0505	11 1 14 14200	244	186.03520
	Содержание и сохранность объектов недвижимого имущества, составляющих казну муниципального образования	906	0505	11 1 65 65010		6 852.10599
	Прочая закупка товаров, работ и услуг для обеспечения государственных (муниципальных) нужд	906	0505	11 1 65 65010	244	6 852.10599
8	**Управление городского хозяйства администрации Петропавловск-Камчатского городского округа-муниципальное учреждение**	**907**				**1 627 581.07421**
	Лесное хозяйство	907	0407			3 228.93455
	Муниципальная программа «Энергоэффективность, развитие энергетики и коммунального хозяйства, обеспечение жителей Петропавловск-Камчатского городского округа коммунальными услугами, услугами по благоустройству территории и охрана окружающей среды»	907	0407	03 0 00 00000		3 228.93455
	Подпрограмма «Комплексное благоустройство Петропавловск-Камчатского городского округа» Муниципальной программы «Энергоэффективность, развитие энергетики и коммунального хозяйства, обеспечение жителей Петропавловск-Камчатского городского округа коммунальными услугами, услугами по благоустройству территории и охрана окружающей среды»	907	0407	03 3 00 00000		3 228.93455
	Содержание лесных зон городского округа	907	0407	03 3 21 21000		3 228.93455
	Прочая закупка товаров, работ и услуг для обеспечения государственных (муниципальных) нужд	907	0407	03 3 21 21000	244	3 228.93455
	Транспорт	907	0408			357 204.36610
	Муниципальная программа «Развитие транспортной системы Петропавловск-Камчатского городского округа»	907	0408	06 0 00 00000		357 204.36610
	Подпрограмма «Развитие пассажирского автомобильного транспорта в Петропавловск-Камчатском городском округе» Муниципальной программы «Развитие транспортной системы Петропавловск-Камчатского городского округа»	907	0408	06 2 00 00000		357 204.36610
	Обеспечение деятельности (оказание услуг) МАУ «УПТ» по компенсации льготной стоимости проездных билетов	907	0408	06 2 15 15100		70 023.99906
	Субсидии автономным учреждениям на финансовое обеспечение государственного (муниципального) задания на оказание государственных (муниципальных) услуг (выполнение работ)	907	0408	06 2 15 15100	621	70 023.99906
	Обеспечение деятельности (оказание услуг) МАУ «УПТ» по компенсации единичных маршрутов	907	0408	06 2 15 15110		11 449.19300
	Субсидии автономным учреждениям на финансовое обеспечение государственного (муниципального) задания на оказание государственных (муниципальных) услуг (выполнение работ)	907	0408	06 2 15 15110	621	11 449.19300
	Обеспечение деятельности МАУ «УПТ» на иные цели, не связанные с финансовым обеспечением выполнения муниципального задания	907	0408	06 2 15 15130		998.21500

№ п/п	Наименование	Код бюджетной классификации				Годовой объем ассигнований
		Код мин-ва, ведомства	Раздел, Подраздел	Целевая статья	Вид расходов	
	Субсидии автономным учреждениям на иные цели	907	0408	06 2 15 15130	622	998.21500
	Обеспечение деятельности МАУ «УПТ» на иные цели, не связанные с финансовым обеспечением выполнения муниципального задания (содержание здания Автостанции 10 км)	907	0408	06 2 15 15150		3 671.89209
	Субсидии автономным учреждениям на иные цели	907	0408	06 2 15 15150	622	3 671.89209
	Обеспечение деятельности МАУ «УПТ» на иные цели, не связанные с финансовым обеспечением выполнения муниципального задания (содержание территорий разворотных площадок)	907	0408	06 2 15 15160		2 220.06695
	Субсидии автономным учреждениям на иные цели	907	0408	06 2 15 15160	622	2 220.06695
	Расходы для осуществления государственных полномочий Камчатского края по вопросам предоставления мер социальной поддержки отдельным категориям граждан, проживающим в Камчатском крае, по проезду на автомобильном транспорте общего пользования городского сообщения	907	0408	06 2 15 40130		268 841.00000
	Субсидии автономным учреждениям на финансовое обеспечение государственного (муниципального) задания на оказание государственных (муниципальных) услуг (выполнение работ)	907	0408	06 2 15 40130	621	268 841.00000
	Дорожное хозяйство (дорожные фонды)	907	0409			955 344.72902
	Муниципальная программа «Энергоэффективность, развитие энергетики и коммунального хозяйства, обеспечение жителей Петропавловск-Камчатского городского округа коммунальными услугами, услугами по благоустройству территории и охрана окружающей среды»	907	0409	03 0 00 00000		916 577.06759
	Подпрограмма «Комплексное благоустройство Петропавловск-Камчатского городского округа» Муниципальной программы «Энергоэффективность, развитие энергетики и коммунального хозяйства, обеспечение жителей Петропавловск-Камчатского городского округа коммунальными услугами, услугами по благоустройству территории и охрана окружающей среды»	907	0409	03 3 00 00000		916 577.06759
	Содержание автомобильных дорог общего пользования местного значения	907	0409	03 3 02 02130		824 850.85337
	Прочая закупка товаров, работ и услуг для обеспечения государственных (муниципальных) нужд	907	0409	03 3 02 02130	244	824 850.85337
	Услуги по предоставлению доступа к системе спутникового контроля ГЛОНАСС или ГЛОНАСС/ GPS для спецтехники	907	0409	03 3 14 14170		1 000.00000
	Прочая закупка товаров, работ и услуг для обеспечения государственных (муниципальных) нужд	907	0409	03 3 14 14170	244	1 000.00000
	Обеспечение реализации мероприятий по развитию улично-дорожной сети Петропавловск-Камчатского городского округа	907	0409	03 3 15 15080		48 345.20280
	Фонд оплаты труда учреждений	907	0409	03 3 15 15080	111	26 245.61148
	Иные выплаты персоналу учреждений, за исключением фонда оплаты труда	907	0409	03 3 15 15080	112	2 180.87000
	Взносы по обязательному социальному страхованию на выплаты по оплате труда работников и иные выплаты работникам учреждений	907	0409	03 3 15 15080	119	7 928.09882
	Закупка товаров, работ, услуг в сфере информационно-коммуникационных технологий	907	0409	03 3 15 15080	242	3 270.90718
	Прочая закупка товаров, работ и услуг для обеспечения государственных (муниципальных) нужд	907	0409	03 3 15 15080	244	4 833.84473
	Исполнение судебных актов Российской Федерации и мировых соглашений по возмещению вреда, причиненного в результате незаконных действий (бездействия) органов государственной власти (государственных органов), органов местного самоуправления либо должностных лиц этих органов, а также в результате деятельности учреждений	907	0409	03 3 15 15080	831	500.00000
	Уплата налога на имущество организаций и земельного налога	907	0409	03 3 15 15080	851	20.00000
	Уплата прочих налогов, сборов	907	0409	03 3 15 15080	852	78.33600
	Уплата иных платежей	907	0409	03 3 15 15080	853	3 287.53459
	Мероприятия по улично-дорожному освещению автомобильных дорог общего пользования, в том числе текущий ремонт, техническое обслуживание и электроснабжение	907	0409	03 3 85 85040		42 381.01142
	Закупка товаров, работ, услуг в сфере информационно-коммуникационных технологий	907	0409	03 3 85 85040	242	125.00000
	Прочая закупка товаров, работ и услуг для обеспечения государственных (муниципальных) нужд	907	0409	03 3 85 85040	244	42 256.01142
	Муниципальная программа «Развитие транспортной системы Петропавловск-Камчатского городского округа»	907	0409	06 0 00 00000		38 767.66143
	Подпрограмма «Организация и безопасность дорожного движения» Муниципальной программы «Развитие транспортной системы Петропавловск-Камчатского городского округа»	907	0409	06 3 00 00000		38 767.66143
	Содержание технических средств регулирования дорожного движения, электроснабжение светофорных объектов	907	0409	06 3 02 02020		12 731.55543
	Прочая закупка товаров, работ и услуг для обеспечения государственных (муниципальных) нужд	907	0409	06 3 02 02020	244	12 731.55543
	Нанесение дорожной разметки (краской, пластиком)	907	0409	06 3 02 02040		24 036.10600
	Прочая закупка товаров, работ и услуг для обеспечения государственных (муниципальных) нужд	907	0409	06 3 02 02040	244	24 036.10600
	Содержание пункта весового контроля	907	0409	06 3 02 02190		2 000.00000
	Прочая закупка товаров, работ и услуг для обеспечения государственных (муниципальных) нужд	907	0409	06 3 02 02190	244	2 000.00000
	Коммунальное хозяйство	907	0502			490.77300
	Муниципальная программа «Энергоэффективность, развитие энергетики и коммунального хозяйства, обеспечение жителей Петропавловск-Камчатского городского округа коммунальными услугами, услугами по благоустройству территории и охрана окружающей среды»	907	0502	03 0 00 00000		490.77300
	Подпрограмма «Модернизация жилищно-коммунального хозяйства» Муниципальной программы «Энергоэффективность, развитие энергетики и коммунального хозяйства, обеспечение жителей Петропавловск-Камчатского городского округа коммунальными услугами, услугами по благоустройству территории и охрана окружающей среды»	907	0502	03 2 00 00000		490.77300

№ п/п	Наименование	Код бюджетной классификации				Годовой объем ассигнований
		Код мин-ва, ведомства	Раздел, Подраздел	Целевая статья	Вид расходов	
	Приобретение и установка резервных источников электроснабжения на объектах теплоснабжения	907	0502	03 2 06 06040		30.61224
	Прочая закупка товаров, работ и услуг для обеспечения государственных (муниципальных) нужд	907	0502	03 2 06 06040	244	30.61224
	Мероприятия, направленные на ремонт ветхих и аварийных сетей, в том числе проведение экспертиз	907	0502	03 2 06 06090		460.16076
	Прочая закупка товаров, работ и услуг для обеспечения государственных (муниципальных) нужд	907	0502	03 2 06 06090	244	460.16076
	Благоустройство	907	0503			228 084.47185
	Муниципальная программа «Энергоэффективность, развитие энергетики и коммунального хозяйства, обеспечение жителей Петропавловск-Камчатского городского округа коммунальными услугами, услугами по благоустройству территории и охрана окружающей среды»	907	0503	03 0 00 00000		228 084.47185
	Подпрограмма «Комплексное благоустройство Петропавловск-Камчатского городского округа» Муниципальной программы «Энергоэффективность, развитие энергетики и коммунального хозяйства, обеспечение жителей Петропавловск-Камчатского городского округа коммунальными услугами, услугами по благоустройству территории и охрана окружающей среды»	907	0503	03 3 00 00000		194 670.36405
	Содержание площадок для складирования снега	907	0503	03 3 02 02140		18 321.05800
	Прочая закупка товаров, работ и услуг для обеспечения государственных (муниципальных) нужд	907	0503	03 3 02 02140	244	18 321.05800
	Мероприятия по обеспечению сохранности муниципального имущества	907	0503	03 3 08 08130		4 084.08724
	Прочая закупка товаров, работ и услуг для обеспечения государственных (муниципальных) нужд	907	0503	03 3 08 08130	244	4 084.08724
	Приобретение контейнеров, евроконтейнеров и бункеров	907	0503	03 3 12 12130		482.08000
	Прочая закупка товаров, работ и услуг для обеспечения государственных (муниципальных) нужд	907	0503	03 3 12 12130	244	482.08000
	Устройство контейнерных площадок для сбора твердых коммунальных отходов	907	0503	03 3 12 12160		825.87510
	Прочая закупка товаров, работ и услуг для обеспечения государственных (муниципальных) нужд	907	0503	03 3 12 12160	244	825.87510
	Капитальный, текущий ремонт и содержание подпорных стен, в том числе разработка проектной документации	907	0503	03 3 18 18010		1 601.27476
	Прочая закупка товаров, работ и услуг для обеспечения государственных (муниципальных) нужд	907	0503	03 3 18 18010	244	1 601.27476
	Восстановление, текущий ремонт и содержание лестничных переходов, в том числе разработка проектной документации	907	0503	03 3 18 18020		41 941.36845
	Прочая закупка товаров, работ и услуг для обеспечения государственных (муниципальных) нужд	907	0503	03 3 18 18020	244	41 941.36845
	Восстановление, обустройство, содержание и ремонт детских площадок	907	0503	03 3 18 18030		13 499.70589
	Прочая закупка товаров, работ и услуг для обеспечения государственных (муниципальных) нужд	907	0503	03 3 18 18030	244	13 499.70589
	Освобождение земельных участков от самовольно установленных объектов движимого имущества	907	0503	03 3 19 19050		4 542.37352
	Прочая закупка товаров, работ и услуг для обеспечения государственных (муниципальных) нужд	907	0503	03 3 19 19050	244	4 542.37352
	Ведение работ по благоустройству мест массового отдыха горожан	907	0503	03 3 20 20040		1 401.61952
	Прочая закупка товаров, работ и услуг для обеспечения государственных (муниципальных) нужд	907	0503	03 3 20 20040	244	1 401.61952
	Содержание биотуалетов	907	0503	03 3 20 20060		5 230.14544
	Прочая закупка товаров, работ и услуг для обеспечения государственных (муниципальных) нужд	907	0503	03 3 20 20060	244	5 230.14544
	Содержание объектов ландшафтной архитектуры	907	0503	03 3 20 20070		29 999.74561
	Прочая закупка товаров, работ и услуг для обеспечения государственных (муниципальных) нужд	907	0503	03 3 20 20070	244	29 999.74561
	Освещение объектов внешнего благоустройства	907	0503	03 3 20 20080		7 586.55001
	Закупка товаров, работ, услуг в сфере информационно-коммуникационных технологий	907	0503	03 3 20 20080	242	18.87725
	Прочая закупка товаров, работ и услуг для обеспечения государственных (муниципальных) нужд	907	0503	03 3 20 20080	244	7 567.67276
	Оказание услуг по организации вывоза тел умерших и погибших граждан Петропавловск-Камчатского городского округа	907	0503	03 3 23 23010		784.35900
	Прочая закупка товаров, работ и услуг для обеспечения государственных (муниципальных) нужд	907	0503	03 3 23 23010	244	784.35900
	Субсидии на организацию и содержание мест захоронения	907	0503	03 3 23 23020		24 113.54811
	Субсидии на возмещение недополученных доходов и (или) возмещение фактически понесенных затрат в связи с производством (реализацией) товаров, выполнением работ, оказанием услуг	907	0503	03 3 23 23020	811	24 113.54811
	Организация праздничных мероприятий в местах массового отдыха	907	0503	03 3 26 26170		8 471.67646
	Прочая закупка товаров, работ и услуг для обеспечения государственных (муниципальных) нужд	907	0503	03 3 26 26170	244	8 471.67646
	Уплата налогов, сборов и иных платежей	907	0503	03 3 66 66000		9 947.37409
	Уплата налога на имущество организаций и земельного налога	907	0503	03 3 66 66000	851	9 947.37409
	Озеленение и ландшафтное оформление территорий Петропавловск-Камчатского городского округа	907	0503	03 3 88 88020		3 703.92847
	Прочая закупка товаров, работ и услуг для обеспечения государственных (муниципальных) нужд	907	0503	03 3 88 88020	244	3 703.92847
	Выращивание цветочной рассады, высадка рассады, подготовка и содержание цветников	907	0503	03 3 88 88030		18 133.59438
	Прочая закупка товаров, работ и услуг для обеспечения государственных (муниципальных) нужд	907	0503	03 3 88 88030	244	18 133.59438

№ п/п	Наименование	Код бюджетной классификации				Годовой объем ассигнований
		Код мин-ва, ведомства	Раздел, Подраздел	Целевая статья	Вид расходов	
	Подпрограмма «Ликвидация экологического ущерба от накопленного объема бытовых и промышленных отходов» Муниципальной программы «Энергоэффективность, развитие энергетики и коммунального хозяйства, обеспечение жителей Петропавловск-Камчатского городского округа коммунальными услугами, услугами по благоустройству территории и охрана окружающей среды»	907	0503	03 4 00 00000		16 610.60780
	Содержание территорий, не принадлежащих домовладениям	907	0503	03 4 24 24030		14 724.35388
	Прочая закупка товаров, работ и услуг для обеспечения государственных (муниципальных) нужд	907	0503	03 4 24 24030	244	14 724.35388
	Дератизация и дезинфекция территории Петропавловск-Камчатского городского округа	907	0503	03 4 24 24070		485.77202
	Прочая закупка товаров, работ и услуг для обеспечения государственных (муниципальных) нужд	907	0503	03 4 24 24070	244	485.77202
	Организация субботников на территории Петропавловск-Камчатского городского округа	907	0503	03 4 26 26190		1 400.48190
	Прочая закупка товаров, работ и услуг для обеспечения государственных (муниципальных) нужд	907	0503	03 4 26 26190	244	1 400.48190
	Подпрограмма «Обеспечение реализации муниципальной программы» Муниципальной программы «Энергоэффективность, развитие энергетики и коммунального хозяйства, обеспечение жителей Петропавловск-Камчатского городского округа коммунальными услугами, услугами по благоустройству территории и охрана окружающей среды»	907	0503	03 5 00 00000		16 803.50000
	Расходы на осуществление государственных полномочий Камчатского края по организации проведения мероприятий по отлову и содержанию безнадзорных животных в Камчатском крае	907	0503	03 5 15 40280		16 803.50000
	Прочая закупка товаров, работ и услуг для обеспечения государственных (муниципальных) нужд	907	0503	03 5 15 40280	244	16 803.50000
	Другие вопросы в области жилищно-коммунального хозяйства	907	0505			83 227.79969
	Муниципальная программа «Энергоэффективность, развитие энергетики и коммунального хозяйства, обеспечение жителей Петропавловск-Камчатского городского округа коммунальными услугами, услугами по благоустройству территории и охрана окружающей среды»	907	0505	03 0 00 00000		83 227.79969
	Подпрограмма «Комплексное благоустройство Петропавловск-Камчатского городского округа» Муниципальной программы «Энергоэффективность, развитие энергетики и коммунального хозяйства, обеспечение жителей Петропавловск-Камчатского городского округа коммунальными услугами, услугами по благоустройству территории и охрана окружающей среды»	907	0505	03 3 00 00000		45 802.46198
	Обеспечение реализации мероприятий по благоустройству территории городского округа	907	0505	03 3 15 15070		45 802.46198
	Фонд оплаты труда учреждений	907	0505	03 3 15 15070	111	31 012.63955
	Иные выплаты персоналу учреждений, за исключением фонда оплаты труда	907	0505	03 3 15 15070	112	1 990.57583
	Взносы по обязательному социальному страхованию на выплаты по оплате труда работников и иные выплаты работникам учреждений	907	0505	03 3 15 15070	119	9 365.81714
	Закупка товаров, работ, услуг в сфере информационно-коммуникационных технологий	907	0505	03 3 15 15070	242	1 054.38172
	Прочая закупка товаров, работ и услуг для обеспечения государственных (муниципальных) нужд	907	0505	03 3 15 15070	244	2 295.02538
	Уплата налога на имущество организаций и земельного налога	907	0505	03 3 15 15070	851	2.93853
	Уплата прочих налогов, сборов	907	0505	03 3 15 15070	852	71.08383
	Уплата иных платежей	907	0505	03 3 15 15070	853	10.00000
	Подпрограмма «Обеспечение реализации муниципальной программы» Муниципальной программы «Энергоэффективность, развитие энергетики и коммунального хозяйства, обеспечение жителей Петропавловск-Камчатского городского округа коммунальными услугами, услугами по благоустройству территории и охрана окружающей среды»	907	0505	03 5 00 00000		37 425.33771
	Обеспечение деятельности органов администрации Петропавловск-Камчатского городского округа в части исполнения функций муниципальной службы	907	0505	03 5 16 16010		32 760.24771
	Фонд оплаты труда государственных (муниципальных) органов	907	0505	03 5 16 16010	121	24 869.87600
	Иные выплаты персоналу государственных (муниципальных) органов, за исключением фонда оплаты труда	907	0505	03 5 16 16010	122	1 044.18300
	Взносы по обязательному социальному страхованию на выплаты денежного содержания и иные выплаты работникам государственных (муниципальных) органов	907	0505	03 5 16 16010	129	6 714.86700
	Прочая закупка товаров, работ и услуг для обеспечения государственных (муниципальных) нужд	907	0505	03 5 16 16010	244	131.32171
	Обеспечение деятельности органов администрации Петропавловск-Камчатского городского округа в части исполнения функций, не связанных с муниципальной службой	907	0505	03 5 16 16020		4 341.84000
	Фонд оплаты труда государственных (муниципальных) органов	907	0505	03 5 16 16020	121	3 000.65200
	Иные выплаты персоналу государственных (муниципальных) органов, за исключением фонда оплаты труда	907	0505	03 5 16 16020	122	501.00500
	Взносы по обязательному социальному страхованию на выплаты денежного содержания и иные выплаты работникам государственных (муниципальных) органов	907	0505	03 5 16 16020	129	840.18300
	Расходы, направленные на решение вопросов, возникающих в процессе деятельности администрации Петропавловск-Камчатского городского округа	907	0505	03 5 16 16090		323.25000
	Иные выплаты персоналу государственных (муниципальных) органов, за исключением фонда оплаты труда	907	0505	03 5 16 16090	122	323.25000
9	**Управление архитектуры, градостроительства и земельных отношений администрации Петропавловск-Камчатского городского округа-муниципальное учреждение**	**908**				**131 670.29505**
	Дорожное хозяйство (дорожные фонды)	908	0409			500.00000
	Муниципальная программа «Развитие транспортной системы Петропавловск-Камчатского городского округа»	908	0409	06 0 00 00000		500.00000

№ п/п	Наименование	Код бюджетной классификации				Годовой объем ассигнований
		Код мин-ва, ведомства	Раздел, Подраздел	Целевая статья	Вид расходов	
	Подпрограмма «Модернизация и развитие автомобильных дорог общего пользования местного значения» Муниципальной программы «Развитие транспортной системы Петропавловск-Камчатского городского округа»	908	0409	06 1 00 00000		500.00000
	Разработка проектов планировки с проектами межевания для строительства линейных объектов	908	0409	06 1 29 29050		500.00000
	Прочая закупка товаров, работ и услуг для обеспечения государственных (муниципальных) нужд	908	0409	06 1 29 29050	244	500.00000
	Другие вопросы в области национальной экономики	908	0412			112 525.91424
	Муниципальная программа «Обеспечение доступным и комфортным жильем жителей Петропавловск-Камчатского городского округа»	908	0412	02 0 00 00000		200.00000
	Подпрограмма «Стимулирование развития жилищного строительства и развитие застроенных и освоение новых территорий» Муниципальной программы «Обеспечение доступным и комфортным жильем жителей Петропавловск-Камчатского городского округа»	908	0412	02 2 00 00000		200.00000
	Приведение генерального плана Петропавловск-Камчатского городского округа в соответствие с федеральным законодательством	908	0412	02 2 29 29030		200.00000
	Прочая закупка товаров, работ и услуг для обеспечения государственных (муниципальных) нужд	908	0412	02 2 29 29030	244	200.00000
	Муниципальная программа «Развитие транспортной системы Петропавловск-Камчатского городского округа»	908	0412	06 0 00 00000		101 975.91424
	Подпрограмма «Модернизация и развитие автомобильных дорог общего пользования местного значения» Муниципальной программы «Развитие транспортной системы Петропавловск-Камчатского городского округа»	908	0412	06 1 00 00000		49 733.82296
	Обеспечение реализации муниципальных услуг и функций, в том числе по выполнению государственных полномочий Камчатского края (содержание муниципальных учреждений городского округа)	908	0412	06 1 15 15000		49 733.82296
	Фонд оплаты труда учреждений	908	0412	06 1 15 15000	111	34 643.17750
	Иные выплаты персоналу учреждений, за исключением фонда оплаты труда	908	0412	06 1 15 15000	112	2 149.69000
	Взносы по обязательному социальному страхованию на выплаты по оплате труда работников и иные выплаты работникам учреждений	908	0412	06 1 15 15000	119	9 465.94206
	Закупка товаров, работ, услуг в сфере информационно-коммуникационных технологий	908	0412	06 1 15 15000	242	427.60100
	Прочая закупка товаров, работ и услуг для обеспечения государственных (муниципальных) нужд	908	0412	06 1 15 15000	244	2 613.61440
	Уплата налога на имущество организаций и земельного налога	908	0412	06 1 15 15000	851	75.80000
	Уплата прочих налогов, сборов	908	0412	06 1 15 15000	852	257.99800
	Уплата иных платежей	908	0412	06 1 15 15000	853	100.00000
	Подпрограмма «Обеспечение реализации программы» Муниципальной программы «Развитие транспортной системы Петропавловск-Камчатского городского округа»	908	0412	06 4 00 00000		52 242.09128
	Обеспечение деятельности органов администрации Петропавловск-Камчатского городского округа в части исполнения функций муниципальной службы	908	0412	06 4 16 16010		42 833.81468
	Фонд оплаты труда государственных (муниципальных) органов	908	0412	06 4 16 16010	121	31 488.67482
	Иные выплаты персоналу государственных (муниципальных) органов, за исключением фонда оплаты труда	908	0412	06 4 16 16010	122	2 657.50000
	Взносы по обязательному социальному страхованию на выплаты денежного содержания и иные выплаты работникам государственных (муниципальных) органов	908	0412	06 4 16 16010	129	8 187.05546
	Закупка товаров, работ, услуг в сфере информационно-коммуникационных технологий	908	0412	06 4 16 16010	242	23.18400
	Прочая закупка товаров, работ и услуг для обеспечения государственных (муниципальных) нужд	908	0412	06 4 16 16010	244	473.11640
	Уплата налога на имущество организаций и земельного налога	908	0412	06 4 16 16010	851	4.28400
	Обеспечение деятельности органов администрации Петропавловск-Камчатского городского округа в части исполнения функций, не связанных с муниципальной службой	908	0412	06 4 16 16020		8 908.27660
	Фонд оплаты труда государственных (муниципальных) органов	908	0412	06 4 16 16020	121	6 012.64300
	Иные выплаты персоналу государственных (муниципальных) органов, за исключением фонда оплаты труда	908	0412	06 4 16 16020	122	943.81541
	Взносы по обязательному социальному страхованию на выплаты денежного содержания и иные выплаты работникам государственных (муниципальных) органов	908	0412	06 4 16 16020	129	1 815.81819
	Прочая закупка товаров, работ и услуг для обеспечения государственных (муниципальных) нужд	908	0412	06 4 16 16020	244	136.00000
	Исполнение судебных актов по обращению взыскания на средства бюджета Петропавловск-Камчатского городского округа (в том числе мировых соглашений)	908	0412	06 4 17 17000		500.00000
	Исполнение судебных актов Российской Федерации и мировых соглашений по возмещению вреда, причиненного в результате незаконных действий (бездействия) органов государственной власти (государственных органов), органов местного самоуправления либо должностных лиц этих органов, а также в результате деятельности учреждений	908	0412	06 4 17 17000	831	500.00000
	Муниципальная программа «Реализация экономической политики, инвестиционной, межрегиональной и международной деятельности Петропавловск-Камчатского городского округа»	908	0412	07 0 00 00000		1 000.00000
	Подпрограмма «Создание благоприятных условий для обеспечения населения Петропавловск-Камчатского городского округа услугами потребительского рынка и развития предпринимательства» Муниципальной программы «Реализация экономической политики, инвестиционной, межрегиональной и международной деятельности Петропавловск-Камчатского городского округа»	908	0412	07 1 00 00000		1 000.00000
	Демонтаж, хранение и в необходимых случаях уничтожение рекламных конструкций, установленных и (или) эксплуатируемых на территории Петропавловск-Камчатского городского округа без разрешений, срок действия которых не истек	908	0412	07 1 19 19010		1 000.00000

№ п/п	Наименование	Код бюджетной классификации				Годовой объем ассигнований
		Код мин-ва, ведомства	Раздел, Подраздел	Целевая статья	Вид расходов	
	Прочая закупка товаров, работ и услуг для обеспечения государственных (муниципальных) нужд	908	0412	07 1 19 19010	244	1 000.00000
	Муниципальная программа «Совершенствование управления муниципальным имуществом Петропавловск-Камчатского городского округа»	908	0412	11 0 00 00000		9 350.00000
	Подпрограмма «Управление и распоряжение муниципальным имуществом, вовлеченным в земельные правоотношения» Муниципальной программы «Совершенствование управления муниципальным имуществом Петропавловск-Камчатского городского округа»	908	0412	11 2 00 00000		9 350.00000
	Мероприятия по землеустройству и землепользованию, в том числе работы по формированию земельных участков под многоквартирные жилые дома (кадастровые работы)	908	0412	11 2 14 14050		2 000.00000
	Закупка товаров, работ и услуг для обеспечения государственных (муниципальных) нужд в области геодезии и картографии вне рамок государственного оборонного заказа	908	0412	11 2 14 14050	245	2 000.00000
	Работы по проведению обследований, экспертизы самовольно построенных объектов торговли и оказания услуг населению с последующей выдачей заключений о наличии (отсутствии) признаков капитальности объектов, нарушений градостроительных и строительных норм и правил, угрозы жизни и здоровью граждан	908	0412	11 2 14 14060		1 000.00000
	Прочая закупка товаров, работ и услуг для обеспечения государственных (муниципальных) нужд	908	0412	11 2 14 14060	244	1 000.00000
	Работы по проведению оценки рыночной стоимости начального размера годовой арендной платы за земельные участки	908	0412	11 2 14 14070		700.00000
	Прочая закупка товаров, работ и услуг для обеспечения государственных (муниципальных) нужд	908	0412	11 2 14 14070	244	700.00000
	Проведение комплексных кадастровых работ в отношении земельных участков, (занятых зданиями или сооружениями, в том числе многоквартирными домами (за исключением линейных объектов) площадями, улицами, проездами, набережными, скверами, бульварами, водными объектами, пляжами и другими объектами общего пользования (в т.ч. исправление кадастровых ошибок в сведениях гос. кадастра недвижимости о местоположении границ объектов недвижимости)	908	0412	11 2 14 14190		5 000.00000
	Закупка товаров, работ и услуг для обеспечения государственных (муниципальных) нужд в области геодезии и картографии вне рамок государственного оборонного заказа	908	0412	11 2 14 14190	245	5 000.00000
	Судебная экспертиза в целях исследования строительных объектов и территории, а также объектов землеустройства, в том числе с определением их границ на местности	908	0412	11 2 14 14210		250.00000
	Прочая закупка товаров, работ и услуг для обеспечения государственных (муниципальных) нужд	908	0412	11 2 14 14210	244	250.00000
	Проведение инженерно-геодезических изысканий с целью получения информации о рельефе и ситуации местности	908	0412	11 2 14 14220		250.00000
	Прочая закупка товаров, работ и услуг для обеспечения государственных (муниципальных) нужд	908	0412	11 2 14 14220	244	250.00000
	Заказ технического паспорта в бюро технической инвентаризации в целях получения основной информации об объекте недвижимости	908	0412	11 2 14 14240		150.00000
	Прочая закупка товаров, работ и услуг для обеспечения государственных (муниципальных) нужд	908	0412	11 2 14 14240	244	150.00000
	Жилищное хозяйство	908	0501			11 644.38081
	Муниципальная программа «Обеспечение доступным и комфортным жильем жителей Петропавловск-Камчатского городского округа»	908	0501	02 0 00 00000		11 636.50641
	Подпрограмма «Переселение граждан из непригодного и аварийного жилищного фонда» Муниципальной программы «Обеспечение доступным и комфортным жильем жителей Петропавловск-Камчатского городского округа»	908	0501	02 1 00 00000		2 286.50641
	Снос непригодных и аварийных домов, рекультивация земельных участков	908	0501	02 1 19 19030		2 286.50641
	Прочая закупка товаров, работ и услуг для обеспечения государственных (муниципальных) нужд	908	0501	02 1 19 19030	244	2 286.50641
	Подпрограмма «Стимулирование развития жилищного строительства и развитие застроенных и освоение новых территорий» Муниципальной программы «Обеспечение доступным и комфортным жильем жителей Петропавловск-Камчатского городского округа»	908	0501	02 2 00 00000		5 350.00000
	Разработка проектов планировки застроенных территорий в Петропавловск-Камчатском городском округе	908	0501	02 2 29 29020		5 350.00000
	Прочая закупка товаров, работ и услуг для обеспечения государственных (муниципальных) нужд	908	0501	02 2 29 29020	244	5 350.00000
	Подпрограмма «Повышение устойчивости жилых домов, основных объектов и систем жизнеобеспечения» Муниципальной программы «Обеспечение доступным и комфортным жильем жителей Петропавловск-Камчатского городского округа»	908	0501	02 3 00 00000		4 000.00000
	Снос жилых домов, сейсмоусиление или реконструкция которых экономически нецелесообразны	908	0501	02 3 19 19040		4 000.00000
	Прочая закупка товаров, работ и услуг для обеспечения государственных (муниципальных) нужд	908	0501	02 3 19 19040	244	4 000.00000
	Муниципальная программа «Развитие транспортной системы Петропавловск-Камчатского городского округа»	908	0501	06 0 00 00000		7.87440
	Подпрограмма «Обеспечение реализации программы» Муниципальной программы «Развитие транспортной системы Петропавловск-Камчатского городского округа»	908	0501	06 4 00 00000		7.87440
	Внесение взносов на капитальный ремонт общего имущества многоквартирного дома соразмерно своей доле в праве общей собственности на это имущество	908	0501	06 4 66 66010		7.87440
	Прочая закупка товаров, работ и услуг для обеспечения государственных (муниципальных) нужд	908	0501	06 4 66 66010	244	7.87440
	Благоустройство	908	0503			7 000.00000
	Муниципальная программа «Энергоэффективность, развитие энергетики и коммунального хозяйства, обеспечение жителей Петропавловск-Камчатского городского округа коммунальными услугами, услугами по благоустройству территории и охрана окружающей среды»	908	0503	03 0 00 00000		2 000.00000

№ п/п	Наименование	Код бюджетной классификации				Годовой объем ассигнований
		Код мин-ва, ведомства	Раздел, Подраздел	Целевая статья	Вид расходов	
	Подпрограмма «Комплексное благоустройство Петропавловск-Камчатского городского округа» Муниципальной программы «Энергоэффективность, развитие энергетики и коммунального хозяйства, обеспечение жителей Петропавловск-Камчатского городского округа коммунальными услугами, услугами по благоустройству территории и охрана окружающей среды»	908	0503	03 3 00 00000		2 000.00000
	Разработка архитектурной концепции (проработка цветовых решений)	908	0503	03 3 88 88040		2 000.00000
	Прочая закупка товаров, работ и услуг для обеспечения государственных (муниципальных) нужд	908	0503	03 3 88 88040	244	2 000.00000
	Муниципальная программа «Совершенствование управления муниципальным имуществом Петропавловск-Камчатского городского округа»	908	0503	11 0 00 00000		5 000.00000
	Подпрограмма «Управление и распоряжение муниципальным имуществом, вовлеченным в земельные правоотношения» Муниципальной программы «Совершенствование управления муниципальным имуществом Петропавловск-Камчатского городского округа»	908	0503	11 2 00 00000		5 000.00000
	Снос ветхих и аварийных зданий, строений, сооружений, находящихся в казне Петропавловск-Камчатского городского округа	908	0503	11 2 19 19020		3 000.00000
	Прочая закупка товаров, работ и услуг для обеспечения государственных (муниципальных) нужд	908	0503	11 2 19 19020	244	3 000.00000
	Снос объектов некапитального строительства	908	0503	11 2 19 19060		2 000.00000
	Прочая закупка товаров, работ и услуг для обеспечения государственных (муниципальных) нужд	908	0503	11 2 19 19060	244	2 000.00000
10	**Управление организации муниципальных закупок администрации Петропавловск-Камчатского городского округа**	**910**				**13 000.22749**
	Функционирование Правительства Российской Федерации, высших исполнительных органов государственной власти субъектов Российской Федерации, местных администраций	910	0104			12 520.82149
	Муниципальная программа «Управление муниципальными финансами Петропавловск-Камчатского городского округа»	910	0104	10 0 00 00000		12 520.82149
	Подпрограмма «Организация муниципальных закупок Петропавловск-Камчатского городского округа» Муниципальной программы «Управление муниципальными финансами Петропавловск-Камчатского городского округа»	910	0104	10 2 00 00000		12 520.82149
	Обеспечение деятельности органов администрации Петропавловск-Камчатского городского округа в части исполнения функций муниципальной службы	910	0104	10 2 16 16010		12 520.82149
	Фонд оплаты труда государственных (муниципальных) органов	910	0104	10 2 16 16010	121	9 505.15700
	Иные выплаты персоналу государственных (муниципальных) органов, за исключением фонда оплаты труда	910	0104	10 2 16 16010	122	408.32349
	Взносы по обязательному социальному страхованию на выплаты денежного содержания и иные выплаты работникам государственных (муниципальных) органов	910	0104	10 2 16 16010	129	2 471.34100
	Прочая закупка товаров, работ и услуг для обеспечения государственных (муниципальных) нужд	910	0104	10 2 16 16010	244	136.00000
	Другие общегосударственные вопросы	910	0113			479.40600
	Муниципальная программа «Управление муниципальными финансами Петропавловск-Камчатского городского округа»	910	0113	10 0 00 00000		479.40600
	Подпрограмма «Организация муниципальных закупок Петропавловск-Камчатского городского округа» Муниципальной программы «Управление муниципальными финансами Петропавловск-Камчатского городского округа»	910	0113	10 2 00 00000		479.40600
	Обеспечение деятельности органов администрации Петропавловск-Камчатского городского округа в части исполнения функций, не связанных с муниципальной службой	910	0113	10 2 16 16020		479.40600
	Фонд оплаты труда государственных (муниципальных) органов	910	0113	10 2 16 16020	121	354.04500
	Иные выплаты персоналу государственных (муниципальных) органов, за исключением фонда оплаты труда	910	0113	10 2 16 16020	122	18.44000
	Взносы по обязательному социальному страхованию на выплаты денежного содержания и иные выплаты работникам государственных (муниципальных) органов	910	0113	10 2 16 16020	129	106.92100
11	**Комитет по управлению жилищным фондом администрации Петропавловск-Камчатского городского округа – муниципальное учреждение**	**913**				**960 114.82069**
	Жилищное хозяйство	913	0501			126 366.05659
	Муниципальная программа «Обеспечение доступным и комфортным жильем жителей Петропавловск-Камчатского городского округа»	913	0501	02 0 00 00000		19 039.05721
	Подпрограмма «Переселение граждан из непригодного и аварийного жилищного фонда» Муниципальной программы «Обеспечение доступным и комфортным жильем жителей Петропавловск-Камчатского городского округа»	913	0501	02 1 00 00000		16 176.93721
	Расходы за счет средств краевого бюджета, направленных на реализацию мероприятий соответствующей подпрограммы соответствующей государственной программы Камчатского края (за исключением инвестиционных мероприятий и субсидий, которым присвоены отдельные коды)	913	0501	02 1 87 40064		16 176.93721
	Уплата иных платежей	913	0501	02 1 87 40064	853	16 176.93721
	Подпрограмма «Повышение устойчивости жилых домов, основных объектов и систем жизнеобеспечения» Муниципальной программы «Обеспечение доступным и комфортным жильем жителей Петропавловск-Камчатского городского округа»	913	0501	02 3 00 00000		2 862.12000
	Охрана домов, расселённых в рамках государственной программы Камчатского края «Обеспечение доступным и комфортным жильем жителей Камчатского края»	913	0501	02 3 14 14080		2 862.12000
	Прочая закупка товаров, работ и услуг для обеспечения государственных (муниципальных) нужд	913	0501	02 3 14 14080	244	2 862.12000
	Муниципальная программа «Энергоэффективность, развитие энергетики и коммунального хозяйства, обеспечение жителей Петропавловск-Камчатского городского округа коммунальными услугами, услугами по благоустройству территории и охрана окружающей среды»	913	0501	03 0 00 00000		2 535.75000

№ п/п	Наименование	Код бюджетной классификации				Годовой объем ассигнований
		Код мин-ва, ведомства	Раздел, Подраздел	Целевая статья	Вид расходов	
	Подпрограмма «Энергосбережение и повышение энергетической эффективности» Муниципальной программы «Энергоэффективность, развитие энергетики и коммунального хозяйства, обеспечение жителей Петропавловск-Камчатского городского округа коммунальными услугами, услугами по благоустройству территории и охрана окружающей среды»	913	0501	03 1 00 00000		2 535.75000
	Проведение мероприятий по установке индивидуальных приборов учета на объектах муниципального жилищного фонда	913	0501	03 1 27 27050		2 535.75000
	Прочая закупка товаров, работ и услуг для обеспечения государственных (муниципальных) нужд	913	0501	03 1 27 27050	244	2 535.75000
	Муниципальная программа «Совершенствование управления муниципальным имуществом Петропавловск-Камчатского городского округа»	913	0501	11 0 00 00000		104 791.24938
	Подпрограмма «Управление и распоряжение объектами недвижимого имущества муниципальной собственности» Муниципальной программы «Совершенствование управления муниципальным имуществом Петропавловск-Камчатского городского округа»	913	0501	11 1 00 00000		104 791.24938
	Ремонт высвобождаемого жилищного фонда (в том числе изготовление смет)	913	0501	11 1 10 10010		5 316.02781
	Закупка товаров, работ, услуг в сфере информационно-коммуникационных технологий	913	0501	11 1 10 10010	242	30.00000
	Прочая закупка товаров, работ и услуг для обеспечения государственных (муниципальных) нужд	913	0501	11 1 10 10010	244	5 286.02781
	Капитальный ремонт жилых помещений муниципального жилищного фонда	913	0501	11 1 10 10020		840.00000
	Закупка товаров, работ, услуг в целях капитального ремонта государственного (муниципального) имущества	913	0501	11 1 10 10020	243	840.00000
	Содержание и текущий ремонт общего имущества в многоквартирных жилых домах Петропавловск-Камчатского городского округа	913	0501	11 1 10 10040		22.88000
	Прочая закупка товаров, работ и услуг для обеспечения государственных (муниципальных) нужд	913	0501	11 1 10 10040	244	22.88000
	Расходы по оплате за жилое помещение и коммунальные услуги в отношении незаселенных жилых помещений муниципального жилищного фонда, находящихся в многоквартирных домах	913	0501	11 1 10 10050		54 949.05475
	Прочая закупка товаров, работ и услуг для обеспечения государственных (муниципальных) нужд	913	0501	11 1 10 10050	244	54 949.05475
	Расходы по оплате за жилое помещение и коммунальные услуги в отношении сданных внаем жилых помещений муниципального жилищного фонда, находящихся в многоквартирных домах	913	0501	11 1 10 10060		16 804.71006
	Прочая закупка товаров, работ и услуг для обеспечения государственных (муниципальных) нужд	913	0501	11 1 10 10060	244	16 804.71006
	Организация работ по учету муниципального имущества	913	0501	11 1 14 14040		1 857.06982
	Прочая закупка товаров, работ и услуг для обеспечения государственных (муниципальных) нужд	913	0501	11 1 14 14040	244	1 857.06982
	Повышение уровня квалификации лиц, осуществляющих управление многоквартирными домами, и организации обучения лиц, имеющих намерение осуществлять такую деятельность	913	0501	11 1 64 64020		390.00000
	Прочая закупка товаров, работ и услуг для обеспечения государственных (муниципальных) нужд	913	0501	11 1 64 64020	244	390.00000
	Внесение взносов на капитальный ремонт общего имущества многоквартирного дома соразмерно своей доле в праве общей собственности на это имущество	913	0501	11 1 66 66010		24 611.50694
	Прочая закупка товаров, работ и услуг для обеспечения государственных (муниципальных) нужд	913	0501	11 1 66 66010	244	24 611.50694
	Другие вопросы в области жилищно-коммунального хозяйства	913	0505			73 331.55715
	Муниципальная программа «Обеспечение доступным и комфортным жильем жителей Петропавловск-Камчатского городского округа»	913	0505	02 0 00 00000		71 142.55715
	Подпрограмма «Обеспечение реализации жилищной политики городского округа» Муниципальной программы «Обеспечение доступным и комфортным жильем жителей Петропавловск-Камчатского городского округа»	913	0505	02 5 00 00000		71 142.55715
	Обеспечение деятельности органов администрации Петропавловск-Камчатского городского округа в части исполнения функций муниципальной службы	913	0505	02 5 16 16010		29 213.01858
	Фонд оплаты труда государственных (муниципальных) органов	913	0505	02 5 16 16010	121	22 167.41990
	Иные выплаты персоналу государственных (муниципальных) органов, за исключением фонда оплаты труда	913	0505	02 5 16 16010	122	970.00000
	Взносы по обязательному социальному страхованию на выплаты денежного содержания и иные выплаты работникам государственных (муниципальных) органов	913	0505	02 5 16 16010	129	5 763.52917
	Прочая закупка товаров, работ и услуг для обеспечения государственных (муниципальных) нужд	913	0505	02 5 16 16010	244	312.06951
	Обеспечение деятельности органов администрации Петропавловск-Камчатского городского округа в части исполнения функций, не связанных с муниципальной службой	913	0505	02 5 16 16020		11 447.69206
	Фонд оплаты труда государственных (муниципальных) органов	913	0505	02 5 16 16020	121	7 832.29720
	Иные выплаты персоналу государственных (муниципальных) органов, за исключением фонда оплаты труда	913	0505	02 5 16 16020	122	1 201.90682
	Взносы по обязательному социальному страхованию на выплаты денежного содержания и иные выплаты работникам государственных (муниципальных) органов	913	0505	02 5 16 16020	129	2 365.35376
	Уплата налога на имущество организаций и земельного налога	913	0505	02 5 16 16020	851	48.13428
	Организация материально-технического и хозяйственного обеспечения деятельности органов администрации Петропавловск-Камчатского городского округа	913	0505	02 5 16 16040		16 523.67895
	Прочая закупка товаров, работ и услуг для обеспечения государственных (муниципальных) нужд	913	0505	02 5 16 16040	244	16 523.67895
	Обеспечение деятельности по регистрационному учету	913	0505	02 5 16 16070		13 742.66756
	Фонд оплаты труда государственных (муниципальных) органов	913	0505	02 5 16 16070	121	8 945.51840
	Иные выплаты персоналу государственных (муниципальных) органов, за исключением фонда оплаты труда	913	0505	02 5 16 16070	122	1 950.88260

№ п/п	Наименование	Код бюджетной классификации				Годовой объем ассигнований
		Код мин-ва, ведомства	Раздел, Подраздел	Целевая статья	Вид расходов	
	Взносы по обязательному социальному страхованию на выплаты денежного содержания и иные выплаты работникам государственных (муниципальных) органов	913	0505	02 5 16 16070	129	2 701.54656
	Прочая закупка товаров, работ и услуг для обеспечения государственных (муниципальных) нужд	913	0505	02 5 16 16070	244	144.72000
	Расходы, направленные на решение вопросов, возникающих в процессе деятельности администрации Петропавловск-Камчатского городского округа	913	0505	02 5 16 16090		215.50000
	Иные выплаты персоналу государственных (муниципальных) органов, за исключением фонда оплаты труда	913	0505	02 5 16 16090	122	215.50000
	Муниципальная программа «Совершенствование управления муниципальным имуществом Петропавловск-Камчатского городского округа»	913	0505	11 0 00 00000		2 189.00000
	Подпрограмма «Управление и распоряжение объектами недвижимого имущества муниципальной собственности» Муниципальной программы «Совершенствование управления муниципальным имуществом Петропавловск-Камчатского городского округа»	913	0505	11 1 00 00000		2 189.00000
	Обследование на аварийность многоквартирных домов	913	0505	11 1 14 14010		1 580.00000
	Прочая закупка товаров, работ и услуг для обеспечения государственных (муниципальных) нужд	913	0505	11 1 14 14010	244	1 580.00000
	Вскрытие и санитарная очистка жилых помещений с вывозом и утилизацией мусора освободившихся жилых помещений муниципального жилищного фонда	913	0505	11 1 24 24010		609.00000
	Прочая закупка товаров, работ и услуг для обеспечения государственных (муниципальных) нужд	913	0505	11 1 24 24010	244	609.00000
	Социальное обеспечение населения	913	1003			578 569.00695
	Муниципальная программа «Энергоэффективность, развитие энергетики и коммунального хозяйства, обеспечение жителей Петропавловск-Камчатского городского округа коммунальными услугами, услугами по благоустройству территории и охрана окружающей среды»	913	1003	03 0 00 00000		578 569.00695
	Подпрограмма «Энергосбережение и повышение энергетической эффективности» Муниципальной программы «Энергоэффективность, развитие энергетики и коммунального хозяйства, обеспечение жителей Петропавловск-Камчатского городского округа коммунальными услугами, услугами по благоустройству территории и охрана окружающей среды»	913	1003	03 1 00 00000		578 569.00695
	Обеспечение реализации муниципальных услуг и функций, в том числе по выполнению государственных полномочий Камчатского края (содержание муниципальных учреждений городского округа)	913	1003	03 1 15 15000		16 398.60695
	Субсидии автономным учреждениям на финансовое обеспечение государственного (муниципального) задания на оказание государственных (муниципальных) услуг (выполнение работ)	913	1003	03 1 15 15000	621	14 228.40153
	Субсидии автономным учреждениям на иные цели	913	1003	03 1 15 15000	622	2 170.20542
	Расходы на осуществление государственных полномочий Камчатского края по вопросам предоставления гражданам субсидий на оплату жилого помещения и коммунальных услуг	913	1003	03 1 15 40240		40 120.00000
	Субсидии автономным учреждениям на финансовое обеспечение государственного (муниципального) задания на оказание государственных (муниципальных) услуг (выполнение работ)	913	1003	03 1 15 40240	621	32 153.38054
	Субсидии автономным учреждениям на иные цели	913	1003	03 1 15 40240	622	7 966.61946
	Организация предоставления мер муниципальной социальной поддержки граждан при оплате жилого помещения и коммунальных услуг отдельной категории граждан, проживающим на территории Петропавловск-Камчатского городского округа в соответствии с Решением Городской Думы Петропавловск-Камчатского городского округа от 06.05.2013 № 56-нд	913	1003	03 1 28 28090		92 751.40000
	Пособия, компенсации, меры социальной поддержки по публичным нормативным обязательствам	913	1003	03 1 28 28090	313	92 751.40000
	Расходы на осуществление государственных полномочий Камчатского края по вопросам предоставления гражданам субсидий на оплату жилого помещения и коммунальных услуг	913	1003	03 1 28 40240		429 299.00000
	Пособия, компенсации, меры социальной поддержки по публичным нормативным обязательствам	913	1003	03 1 28 40240	313	429 299.00000
	Охрана семьи и детства	913	1004			181 848.20000
	Муниципальная программа «Обеспечение доступным и комфортным жильем жителей Петропавловск-Камчатского городского округа»	913	1004	02 0 00 00000		181 848.20000
	Подпрограмма «Стимулирование развития жилищного строительства и развитие застроенных и освоение новых территорий» Муниципальной программы «Обеспечение доступным и комфортным жильем жителей Петропавловск-Камчатского городского округа»	913	1004	02 2 00 00000		181 848.20000
	Предоставление жилых помещений детям-сиротам и детям, оставшимся без попечения родителей, лицам из их числа по договорам найма специализированных жилых помещений	913	1004	02 2 11 R0820		181 848.20000
	Бюджетные инвестиции на приобретение объектов недвижимого имущества в государственную (муниципальную) собственность	913	1004	02 2 11 R0820	412	181 848.20000
12	**Управление культуры, спорта и молодежной политики администрации Петропавловск-Камчатского городского округа**	**915**				**437 309.28625**
	Дополнительное образование детей	915	0703			157 607.07357
	Муниципальная программа «Создание условий для развития культуры, спорта и молодежной политики в Петропавловск-Камчатском городском округе»	915	0703	05 0 00 00000		157 607.07357
	Подпрограмма «Сохранение и развитие культуры в Петропавловск-Камчатском городском округе» Муниципальной программы «Создание условий для развития культуры, спорта и молодежной политики в Петропавловск-Камчатском городском округе»	915	0703	05 1 00 00000		157 607.07357
	Проведение работ по укреплению материально-технической базы муниципальных учреждений культуры и дополнительного образования детей Петропавловск-Камчатского городского округа (ремонт внутренних помещений, фасадов, залов)	915	0703	05 1 08 08120		200.00000

№ п/п	Наименование	Код бюджетной классификации				Годовой объем ассигнований
		Код мин-ва, ведомства	Раздел, Подраздел	Целевая статья	Вид расходов	
	Субсидии бюджетным учреждениям на иные цели	915	0703	05 1 08 08120	612	100.00000
	Субсидии автономным учреждениям на иные цели	915	0703	05 1 08 08120	622	100.00000
	Оснащение муниципальных учреждений культуры и дополнительного образования детей Петропавловск-Камчатского городского округа сценическим и специализированным оборудованием, мебелью, аппаратурой, оргтехникой, расходными материалами, музыкальными инструментами	915	0703	05 1 12 12180		200.00000
	Субсидии бюджетным учреждениям на иные цели	915	0703	05 1 12 12180	612	200.00000
	Обеспечение качества работы самодеятельных коллективов в муниципальных учреждениях культуры Петропавловск-Камчатского городского округа (пошив, приобретение, изготовление: реквизита, костюмов, декорации)	915	0703	05 1 12 12190		50.00000
	Субсидии бюджетным учреждениям на иные цели	915	0703	05 1 12 12190	612	50.00000
	Обеспечение деятельности (оказание услуг) учреждений культуры и учреждений дополнительного образования детей Петропавловск-Камчатского городского округа	915	0703	05 1 15 15090		75 695.06471
	Субсидии бюджетным учреждениям на финансовое обеспечение государственного (муниципального) задания на оказание государственных (муниципальных) услуг (выполнение работ)	915	0703	05 1 15 15090	611	42 747.79788
	Субсидии бюджетным учреждениям на иные цели	915	0703	05 1 15 15090	612	1 200.00000
	Субсидии автономным учреждениям на финансовое обеспечение государственного (муниципального) задания на оказание государственных (муниципальных) услуг (выполнение работ)	915	0703	05 1 15 15090	621	30 747.26683
	Субсидии автономным учреждениям на иные цели	915	0703	05 1 15 15090	622	1 000.00000
	Расходы за счет средств краевого бюджета, предоставленных в целях выравнивания обеспеченности муниципальных образований в Камчатском крае по реализации ими их расходных обязательств	915	0703	05 1 15 40040		80 763.05986
	Субсидии бюджетным учреждениям на финансовое обеспечение государственного (муниципального) задания на оказание государственных (муниципальных) услуг (выполнение работ)	915	0703	05 1 15 40040	611	44 322.57760
	Субсидии автономным учреждениям на финансовое обеспечение государственного (муниципального) задания на оказание государственных (муниципальных) услуг (выполнение работ)	915	0703	05 1 15 40040	621	36 440.48226
	Расходы для осуществления государственных полномочий Камчатского края по выплате ежемесячной доплаты к заработной плате педагогическим работникам, имеющим ученые степени доктора наук, кандидата наук, государственные награды СССР, РСФСР и Российской Федерации, в отдельных муниципальных образовательных организациях в Камчатском крае	915	0703	05 1 15 40190		357.50000
	Субсидии бюджетным учреждениям на иные цели	915	0703	05 1 15 40190	612	178.75158
	Субсидии автономным учреждениям на иные цели	915	0703	05 1 15 40190	622	178.74842
	Проведение городских культурно-массовых мероприятий, участие в организации и проведении всероссийских и краевых мероприятий	915	0703	05 1 26 26200		241.44900
	Премии и гранты	915	0703	05 1 26 26200	350	111.44900
	Субсидии автономным учреждениям на иные цели	915	0703	05 1 26 26200	622	130.00000
	Организация участия самодеятельных коллективов муниципальных учреждений культуры и учащихся муниципальных учреждений дополнительного образования детей Петропавловск-Камчатского городского округа, в региональных, российских, международных смотрах, конкурсах, фестивалях, выставках, соревнованиях	915	0703	05 1 63 63030		100.00000
	Субсидии автономным учреждениям на иные цели	915	0703	05 1 63 63030	622	100.00000
	Молодежная политика	915	0707			19 658.30481
	Муниципальная программа «Создание условий для развития культуры, спорта и молодежной политики в Петропавловск-Камчатском городском округе»	915	0707	05 0 00 00000		19 658.30481
	Подпрограмма «Молодежь Петропавловск-Камчатского городского округа» Муниципальной программы «Создание условий для развития культуры, спорта и молодежной политики в Петропавловск-Камчатском городском округе»	915	0707	05 2 00 00000		19 658.30481
	Обеспечение реализации муниципальных услуг и функций, в том числе по выполнению государственных полномочий Камчатского края (содержание муниципальных учреждений городского округа)	915	0707	05 2 15 15000		4 668.61481
	Субсидии автономным учреждениям на финансовое обеспечение государственного (муниципального) задания на оказание государственных (муниципальных) услуг (выполнение работ)	915	0707	05 2 15 15000	621	4 443.61481
	Субсидии автономным учреждениям на иные цели	915	0707	05 2 15 15000	622	225.00000
	Развитие системы информирования молодежи, пропаганда позитивных ценностей через электронные средства (Интернет), средства массовой информации, применение различных форм социальной рекламы, направленной на популизацию позитивных ценностей среди молодежи	915	0707	05 2 25 25090		100.00000
	Субсидии автономным учреждениям на иные цели	915	0707	05 2 25 25090	622	100.00000
	Проведение гражданско-патриотических, волонтерских, профилактических молодежных мероприятий и акций, реализация социально значимых проектов, акций и мероприятий по направлениям молодежной политики. Выявление и продвижение талантливой молодежи	915	0707	05 2 26 26210		2 000.00000
	Субсидии автономным учреждениям на иные цели	915	0707	05 2 26 26210	622	2 000.00000
	Трудовая адаптация молодежи и содействие в трудоустройстве молодых специалистов: формирование среди учащихся 9-11 классов понимания необходимости осознанного выбора профессии: мониторинг ситуации информационные материалы, тестирование; организация и проведение трудовых акций силами молодежи	915	0707	05 2 26 26230		489.69000

№ п/п	Наименование	Код бюджетной классификации				Годовой объем ассигнований
		Код мин-ва, ведомства	Раздел, Подраздел	Целевая статья	Вид расходов	
	Субсидии автономным учреждениям на иные цели	915	0707	05 2 26 26230	622	489.69000
	Обеспечение временного трудоустройства несовершеннолетних в возрасте от 14 до 18 лет, организация работы городских молодежных трудовых отрядов «Молодой Петропавловск» на дополнительных рабочих местах по благоустройству городских территорий	915	0707	05 2 26 26240		10 400.00000
	Субсидии автономным учреждениям на иные цели	915	0707	05 2 26 26240	622	10 400.00000
	Поддержка общественных организаций и объединений, проведение конкурса проектов и программ общественных организаций и объединений на право получения субсидий из бюджета Петропавловск-Камчатского городского округа на реализацию мероприятий, направленных на поддержку общественных инициатив по направлениям молодежной политики	915	0707	05 2 60 60120		2 000.00000
	Субсидии (гранты в форме субсидий) на финансовое обеспечение затрат в связи с производством (реализацией) товаров, выполнением работ, оказанием услуг, порядком (правилами) предоставления которых установлено требование о последующем подтверждении их использования в соответствии с условиями и (или) целями предоставления	915	0707	05 2 60 60120	632	2 000.00000
	Культура	915	0801			192 224.26655
	Муниципальная программа «Создание условий для развития культуры, спорта и молодежной политики в Петропавловск-Камчатском городском округе»	915	0801	05 0 00 00000		192 224.26655
	Подпрограмма «Сохранение и развитие культуры в Петропавловск-Камчатском городском округе» Муниципальной программы «Создание условий для развития культуры, спорта и молодежной политики в Петропавловск-Камчатском городском округе»	915	0801	05 1 00 00000		192 224.26655
	Проведение работ по укреплению материально-технической базы муниципальных учреждений культуры и дополнительного образования детей Петропавловск-Камчатского городского округа (ремонт внутренних помещений, фасадов, залов)	915	0801	05 1 08 08120		213.71560
	Субсидии бюджетным учреждениям на иные цели	915	0801	05 1 08 08120	612	100.00000
	Субсидии автономным учреждениям на иные цели	915	0801	05 1 08 08120	622	113.71560
	Оснащение муниципальных учреждений культуры и дополнительного образования детей Петропавловск-Камчатского городского округа сценическим и специализированным оборудованием, мебелью, аппаратурой, оргтехникой, расходными материалами, музыкальными инструментами	915	0801	05 1 12 12180		139.00000
	Субсидии бюджетным учреждениям на иные цели	915	0801	05 1 12 12180	612	139.00000
	Обеспечение качества работы самодеятельных коллективов в муниципальных учреждениях культуры Петропавловск-Камчатского городского округа (пошив, приобретение, изготовление: реквизита, костюмов, декорации)	915	0801	05 1 12 12190		67.72400
	Субсидии бюджетным учреждениям на иные цели	915	0801	05 1 12 12190	612	50.00000
	Субсидии автономным учреждениям на иные цели	915	0801	05 1 12 12190	622	17.72400
	Обеспечение деятельности (оказание услуг) учреждений культуры и учреждений дополнительного образования детей Петропавловск-Камчатского городского округа	915	0801	05 1 15 15090		88 733.11017
	Субсидии бюджетным учреждениям на финансовое обеспечение государственного (муниципального) задания на оказание государственных (муниципальных) услуг (выполнение работ)	915	0801	05 1 15 15090	611	46 019.92700
	Субсидии бюджетным учреждениям на иные цели	915	0801	05 1 15 15090	612	2 100.00000
	Субсидии автономным учреждениям на финансовое обеспечение государственного (муниципального) задания на оказание государственных (муниципальных) услуг (выполнение работ)	915	0801	05 1 15 15090	621	39 163.18317
	Субсидии автономным учреждениям на иные цели	915	0801	05 1 15 15090	622	1 450.00000
	Расходы за счет средств краевого бюджета, предоставленных в целях выравнивания обеспеченности муниципальных образований в Камчатском крае по реализации ими их расходных обязательств	915	0801	05 1 15 40040		91 042.14614
	Субсидии бюджетным учреждениям на финансовое обеспечение государственного (муниципального) задания на оказание государственных (муниципальных) услуг (выполнение работ)	915	0801	05 1 15 40040	611	52 779.47000
	Субсидии автономным учреждениям на финансовое обеспечение государственного (муниципального) задания на оказание государственных (муниципальных) услуг (выполнение работ)	915	0801	05 1 15 40040	621	38 262.67614
	Проведение городских культурно-массовых мероприятий, участие в организации и проведении всероссийских и краевых мероприятий	915	0801	05 1 26 26200		11 278.57064
	Прочая закупка товаров, работ и услуг для обеспечения государственных (муниципальных) нужд	915	0801	05 1 26 26200	244	21.17000
	Премии и гранты	915	0801	05 1 26 26200	350	34.48300
	Субсидии бюджетным учреждениям на иные цели	915	0801	05 1 26 26200	612	1 210.84964
	Субсидии автономным учреждениям на иные цели	915	0801	05 1 26 26200	622	10 012.06800
	Обеспечение учреждений культуры и дополнительного образования детей средствами пожарной безопасности	915	0801	05 1 69 69040		750.00000
	Субсидии бюджетным учреждениям на иные цели	915	0801	05 1 69 69040	612	500.00000
	Субсидии автономным учреждениям на иные цели	915	0801	05 1 69 69040	622	250.00000
	Другие вопросы в области культуры, кинематографии	915	0804			21 511.80477
	Муниципальная программа «Создание условий для развития культуры, спорта и молодежной политики в Петропавловск-Камчатском городском округе»	915	0804	05 0 00 00000		21 511.80477

№ п/п	Наименование	Код бюджетной классификации				Годовой объем ассигнований
		Код мин-ва, ведомства	Раздел, Подраздел	Целевая статья	Вид расходов	
	Подпрограмма «Обеспечение реализации муниципальной программы» Муниципальной программы «Создание условий для развития культуры, спорта и молодежной политики в Петропавловск-Камчатском городском округе»	915	0804	05 4 00 00000		21 511.80477
	Обеспечение деятельности органов администрации Петропавловск-Камчатского городского округа в части исполнения функций муниципальной службы	915	0804	05 4 16 16010		18 113.57883
	Фонд оплаты труда государственных (муниципальных) органов	915	0804	05 4 16 16010	121	13 571.30605
	Иные выплаты персоналу государственных (муниципальных) органов, за исключением фонда оплаты труда	915	0804	05 4 16 16010	122	602.47454
	Взносы по обязательному социальному страхованию на выплаты денежного содержания и иные выплаты работникам государственных (муниципальных) органов	915	0804	05 4 16 16010	129	3 691.39524
	Прочая закупка товаров, работ и услуг для обеспечения государственных (муниципальных) нужд	915	0804	05 4 16 16010	244	248.40300
	Обеспечение деятельности органов администрации Петропавловск-Камчатского городского округа в части исполнения функций, не связанных с муниципальной службой	915	0804	05 4 16 16020		3 398.22594
	Фонд оплаты труда государственных (муниципальных) органов	915	0804	05 4 16 16020	121	2 220.83680
	Иные выплаты персоналу государственных (муниципальных) органов, за исключением фонда оплаты труда	915	0804	05 4 16 16020	122	315.93118
	Взносы по обязательному социальному страхованию на выплаты денежного содержания и иные выплаты работникам государственных (муниципальных) органов	915	0804	05 4 16 16020	129	670.69271
	Закупка товаров, работ, услуг в сфере информационно-коммуникационных технологий	915	0804	05 4 16 16020	242	37.45000
	Прочая закупка товаров, работ и услуг для обеспечения государственных (муниципальных) нужд	915	0804	05 4 16 16020	244	153.31525
	Социальное обеспечение населения	915	1003			13 000.00000
	Муниципальная программа «Обеспечение доступным и комфортным жильем жителей Петропавловск-Камчатского городского округа»	915	1003	02 0 00 00000		13 000.00000
	Подпрограмма «Обеспечение жильем молодых семей» Муниципальной программы «Обеспечение доступным и комфортным жильем жителей Петропавловск-Камчатского городского округа»	915	1003	02 4 00 00000		13 000.00000
	Предоставление молодым семьям социальных выплат на приобретение жилого помещения или создание объекта индивидуального жилищного строительства	915	1003	02 4 28 28010		13 000.00000
	Субсидии гражданам на приобретение жилья	915	1003	02 4 28 28010	322	13 000.00000
	Физическая культура	915	1101			33 307.83655
	Муниципальная программа «Создание условий для развития культуры, спорта и молодежной политики в Петропавловск-Камчатском городском округе»	915	1101	05 0 00 00000		33 307.83655
	Подпрограмма «Развитие физической культуры и спорта в Петропавловск-Камчатском городском округе» Муниципальной программы «Создание условий для развития культуры, спорта и молодежной политики в Петропавловск-Камчатском городском округе»	915	1101	05 3 00 00000		33 307.83655
	Приведение муниципальных учреждений в соответствие с современными требованиями, в том числе проведение ремонтных работ в соответствии с СанПиН и другим нормативным документам, направленными на обеспечение условий для развития физической культуры и массового спорта	915	1101	05 3 08 08180		500.00000
	Субсидии автономным учреждениям на иные цели	915	1101	05 3 08 08180	622	500.00000
	Обеспечение реализации муниципальных услуг и функций, в том числе по выполнению государственных полномочий Камчатского края (содержание муниципальных учреждений городского округа)	915	1101	05 3 15 15000		24 608.31055
	Субсидии автономным учреждениям на финансовое обеспечение государственного (муниципального) задания на оказание государственных (муниципальных) услуг (выполнение работ)	915	1101	05 3 15 15000	621	24 208.31055
	Субсидии автономным учреждениям на иные цели	915	1101	05 3 15 15000	622	400.00000
	Привлечение жителей к здоровому образу жизни, проведение массовых физкультурно-спортивных городских мероприятий, официальных соревнований совместно с федерациями по видам спорта, в соответствии с календарным планом, детско-юношеских муниципальных физкультурно-спортивных мероприятий и этапов всероссийских и краевых соревнований	915	1101	05 3 26 26250		7 999.52600
	Субсидии автономным учреждениям на иные цели	915	1101	05 3 26 26250	622	7 999.52600
	Присвоение спортивных разрядов	915	1101	05 3 26 26270		200.00000
	Прочая закупка товаров, работ и услуг для обеспечения государственных (муниципальных) нужд	915	1101	05 3 26 26270	244	200.00000
13	**Контрольное управление администрации Петропавловск-Камчатского городского округа – муниципальное учреждение**	**916**				**36 861.11961**
	Функционирование Правительства Российской Федерации, высших исполнительных органов государственной власти субъектов Российской Федерации, местных администраций	916	0104			34 580.78261
	Муниципальная программа «Совершенствование системы муниципального управления Петропавловск-Камчатского городского округа»	916	0104	09 0 00 00000		34 580.78261
	Подпрограмма «Обеспечение деятельности органов администрации Петропавловск-Камчатского городского округа» Муниципальной программы «Совершенствование системы муниципального управления Петропавловск-Камчатского городского округа»	916	0104	09 3 00 00000		34 580.78261
	Обеспечение деятельности органов администрации Петропавловск-Камчатского городского округа в части исполнения функций муниципальной службы	916	0104	09 3 16 16010		30 001.10861
	Фонд оплаты труда государственных (муниципальных) органов	916	0104	09 3 16 16010	121	23 120.42940
	Иные выплаты персоналу государственных (муниципальных) органов, за исключением фонда оплаты труда	916	0104	09 3 16 16010	122	660.00000

№ п/п	Наименование	Код бюджетной классификации				Годовой объем ассигнований
		Код мин-ва, ведомства	Раздел, Подраздел	Целевая статья	Вид расходов	
	Взносы по обязательному социальному страхованию на выплаты денежного содержания и иные выплаты работникам государственных (муниципальных) органов	916	0104	09 3 16 16010	129	6 018.17921
	Прочая закупка товаров, работ и услуг для обеспечения государственных (муниципальных) нужд	916	0104	09 3 16 16010	244	202.50000
	Расходы для осуществления государственных полномочий Камчатского края по осуществлению регионального государственного жилищного надзора в отношении юридических лиц, индивидуальных предпринимателей и граждан и по проведению проверок при осуществлении лицензионного контроля в отношении юридических лиц, индивидуальных предпринимателей, осуществляющих деятельность по управлению многоквартирными домами на основании лицензии	916	0104	09 3 16 40320		3 543.00000
	Фонд оплаты труда государственных (муниципальных) органов	916	0104	09 3 16 40320	121	2 306.20300
	Взносы по обязательному социальному страхованию на выплаты денежного содержания и иные выплаты работникам государственных (муниципальных) органов	916	0104	09 3 16 40320	129	696.47300
	Прочая закупка товаров, работ и услуг для обеспечения государственных (муниципальных) нужд	916	0104	09 3 16 40320	244	540.32400
	Расходы для осуществления государственных полномочий Камчатского края по вопросам создания административных комиссий в целях привлечения к административной ответственности, предусмотренной законом Камчатского края	916	0104	09 3 80 40080		1 036.67400
	Фонд оплаты труда государственных (муниципальных) органов	916	0104	09 3 80 40080	121	773.17500
	Иные выплаты персоналу государственных (муниципальных) органов, за исключением фонда оплаты труда	916	0104	09 3 80 40080	122	30.00000
	Взносы по обязательному социальному страхованию на выплаты денежного содержания и иные выплаты работникам государственных (муниципальных) органов	916	0104	09 3 80 40080	129	233.49900
	Другие общегосударственные вопросы	916	0113			2 280.33700
	Муниципальная программа «Совершенствование системы муниципального управления Петропавловск-Камчатского городского округа»	916	0113	09 0 00 00000		2 280.33700
	Подпрограмма «Обеспечение деятельности органов администрации Петропавловск-Камчатского городского округа» Муниципальной программы «Совершенствование системы муниципального управления Петропавловск-Камчатского городского округа»	916	0113	09 3 00 00000		2 280.33700
	Специализированные работы, услуги (межевание, кадастровые работы, оценка, охрана, энергоаудит, страхование и т.п.)	916	0113	09 3 14 14000		210.00000
	Прочая закупка товаров, работ и услуг для обеспечения государственных (муниципальных) нужд	916	0113	09 3 14 14000	244	210.00000
	Обеспечение деятельности органов администрации Петропавловск-Камчатского городского округа в части исполнения функций, не связанных с муниципальной службой	916	0113	09 3 16 16020		1 576.91100
	Фонд оплаты труда государственных (муниципальных) органов	916	0113	09 3 16 16020	121	1 164.56300
	Иные выплаты персоналу государственных (муниципальных) органов, за исключением фонда оплаты труда	916	0113	09 3 16 16020	122	60.65000
	Взносы по обязательному социальному страхованию на выплаты денежного содержания и иные выплаты работникам государственных (муниципальных) органов	916	0113	09 3 16 16020	129	351.69800
	Расходы для осуществления государственных полномочий Камчатского края по вопросам создания административных комиссий в целях привлечения к административной ответственности, предусмотренной законом Камчатского края	916	0113	09 3 80 40080		493.42600
	Фонд оплаты труда государственных (муниципальных) органов	916	0113	09 3 80 40080	121	354.04500
	Иные выплаты персоналу государственных (муниципальных) органов, за исключением фонда оплаты труда	916	0113	09 3 80 40080	122	32.46000
	Взносы по обязательному социальному страхованию на выплаты денежного содержания и иные выплаты работникам государственных (муниципальных) органов	916	0113	09 3 80 40080	129	106.92100
14	**Управление по обеспечению безопасности жизнедеятельности населения администрации Петропавловск-Камчатского городского округа – муниципальное учреждение**	**917**				**62 084.57811**
	Защита населения и территории от чрезвычайных ситуаций природного и техногенного характера, гражданская оборона	917	0309			55 184.57811
	Муниципальная программа «Обеспечение защиты населения от чрезвычайных ситуаций и совершенствования гражданской обороны, профилактика правонарушений, экстремизма, терроризма и асоциальных явлений в Петропавловск-Камчатском городском округе»	917	0309	04 0 00 00000		55 184.57811
	Подпрограмма «Совершенствование гражданской обороны и защиты населения» Муниципальной программы «Обеспечение защиты населения от чрезвычайных ситуаций и совершенствования гражданской обороны, профилактика правонарушений, экстремизма, терроризма и асоциальных явлений в Петропавловск-Камчатском городском округе»	917	0309	04 1 00 00000		55 184.57811
	Обеспечение реализации муниципальных услуг и функций, в том числе по выполнению государственных полномочий Камчатского края (содержание муниципальных учреждений городского округа)	917	0309	04 1 15 15000		41 712.80786
	Фонд оплаты труда учреждений	917	0309	04 1 15 15000	111	29 646.01200
	Иные выплаты персоналу учреждений, за исключением фонда оплаты труда	917	0309	04 1 15 15000	112	776.25832
	Взносы по обязательному социальному страхованию на выплаты по оплате труда работников и иные выплаты работникам учреждений	917	0309	04 1 15 15000	119	8 953.09800
	Закупка товаров, работ, услуг в сфере информационно-коммуникационных технологий	917	0309	04 1 15 15000	242	308.71339
	Прочая закупка товаров, работ и услуг для обеспечения государственных (муниципальных) нужд	917	0309	04 1 15 15000	244	2 028.72615
	Обеспечение деятельности органов администрации Петропавловск-Камчатского городского округа в части исполнения функций муниципальной службы	917	0309	04 1 16 16010		10 538.65325
	Фонд оплаты труда государственных (муниципальных) органов	917	0309	04 1 16 16010	121	7 927.40500

№ п/п	Наименование	Код бюджетной классификации				Годовой объем ассигнований
		Код мин-ва, ведомства	Раздел, Подраздел	Целевая статья	Вид расходов	
	Иные выплаты персоналу государственных (муниципальных) органов, за исключением фонда оплаты труда	917	0309	04 1 16 16010	122	470.39225
	Взносы по обязательному социальному страхованию на выплаты денежного содержания и иные выплаты работникам государственных (муниципальных) органов	917	0309	04 1 16 16010	129	2 061.12500
	Прочая закупка товаров, работ и услуг для обеспечения государственных (муниципальных) нужд	917	0309	04 1 16 16010	244	79.73100
	Обеспечение деятельности органов администрации Петропавловск-Камчатского городского округа в части исполнения функций, не связанных с муниципальной службой	917	0309	04 1 16 16020		2 933.11700
	Фонд оплаты труда государственных (муниципальных) органов	917	0309	04 1 16 16020	121	1 982.98100
	Иные выплаты персоналу государственных (муниципальных) органов, за исключением фонда оплаты труда	917	0309	04 1 16 16020	122	273.27600
	Взносы по обязательному социальному страхованию на выплаты денежного содержания и иные выплаты работникам государственных (муниципальных) органов	917	0309	04 1 16 16020	129	598.86000
	Прочая закупка товаров, работ и услуг для обеспечения государственных (муниципальных) нужд	917	0309	04 1 16 16020	244	78.00000
	Другие вопросы в области национальной безопасности и правоохранительной деятельности	917	0314			6 900.00000
	Муниципальная программа «Обеспечение защиты населения от чрезвычайных ситуаций и совершенствования гражданской обороны, профилактика правонарушений, экстремизма, терроризма и асоциальных явлений в Петропавловск-Камчатском городском округе»	917	0314	04 0 00 00000		6 900.00000
	Подпрограмма «Совершенствование гражданской обороны и защиты населения» Муниципальной программы «Обеспечение защиты населения от чрезвычайных ситуаций и совершенствования гражданской обороны, профилактика правонарушений, экстремизма, терроризма и асоциальных явлений в Петропавловск-Камчатском городском округе»	917	0314	04 1 00 00000		4 860.00000
	Проведение практических учений по приведению сил, средств и спасательных служб гражданской обороны и чрезвычайных ситуаций к действиям по предназначению	917	0314	04 1 26 26030		360.00000
	Прочая закупка товаров, работ и услуг для обеспечения государственных (муниципальных) нужд	917	0314	04 1 26 26030	244	360.00000
	Совершенствование, ремонт и обслуживание системы оповещения населения Петропавловск-Камчатского городского округа	917	0314	04 1 67 67160		4 200.00000
	Прочая закупка товаров, работ и услуг для обеспечения государственных (муниципальных) нужд	917	0314	04 1 67 67160	244	4 200.00000
	Установка системы охранно-пожарной сигнализации на пункте управления руководителя гражданской обороны Петропавловск-Камчатского городского округа (Советская, 37) и складах хранения резервов (Пограничная, 87) (в том числе разработка проектной документации)	917	0314	04 1 69 69010		300.00000
	Прочая закупка товаров, работ и услуг для обеспечения государственных (муниципальных) нужд	917	0314	04 1 69 69010	244	300.00000
	Подпрограмма «Профилактика правонарушений, наркомании и алкоголизма» Муниципальной программы «Обеспечение защиты населения от чрезвычайных ситуаций и совершенствования гражданской обороны, профилактика правонарушений, экстремизма, терроризма и асоциальных явлений в Петропавловск-Камчатском городском округе»	917	0314	04 2 00 00000		170.00000
	Изготовление и размещение социальной рекламы по проблемам профилактики безнадзорности и правонарушений, противодействия терроризму и экстремизму, межнациональной розни, толерантного отношения к лицам различных конфессий	917	0314	04 2 25 25060		10.00000
	Прочая закупка товаров, работ и услуг для обеспечения государственных (муниципальных) нужд	917	0314	04 2 25 25060	244	10.00000
	Изготовление и распространение среди населения листовок о порядке действия при совершении в отношении них правонарушений, размещение на территории городского округа наглядной агитации с целью профилактики правонарушений	917	0314	04 2 25 25070		10.00000
	Прочая закупка товаров, работ и услуг для обеспечения государственных (муниципальных) нужд	917	0314	04 2 25 25070	244	10.00000
	Создание условий для деятельности народных дружин по охране общественного порядка и стимулирование их деятельности	917	0314	04 2 26 26050		150.00000
	Субсидии (гранты в форме субсидий) на финансовое обеспечение затрат в связи с производством (реализацией) товаров, выполнением работ, оказанием услуг, порядком (правилами) предоставления которых установлено требование о последующем подтверждении их использования в соответствии с условиями и (или) целями предоставления	917	0314	04 2 26 26050	632	150.00000
	Подпрограмма «Профилактика терроризма и экстремизма» Муниципальной программы «Обеспечение защиты населения от чрезвычайных ситуаций и совершенствования гражданской обороны, профилактика правонарушений, экстремизма, терроризма и асоциальных явлений в Петропавловск-Камчатском городском округе»	917	0314	04 3 00 00000		20.00000
	Изготовление и размещение рекламы по противодействию терроризму и экстремизму	917	0314	04 3 25 25100		10.00000
	Прочая закупка товаров, работ и услуг для обеспечения государственных (муниципальных) нужд	917	0314	04 3 25 25100	244	10.00000
	Приобретение и использование учебно-наглядных пособий, видеофильмов, изготовление и распространение печатной продукции по тематике антитеррористической и антиэкстремистской направленности	917	0314	04 3 25 25110		10.00000
	Прочая закупка товаров, работ и услуг для обеспечения государственных (муниципальных) нужд	917	0314	04 3 25 25110	244	10.00000
	Подпрограмма «Построение и развитие аппаратно-программного комплекса «Безопасный город», обеспечение комплексной безопасности учреждений социальной сферы» Муниципальной программы «Обеспечение защиты населения от чрезвычайных ситуаций и совершенствования гражданской обороны, профилактика правонарушений, экстремизма, терроризма и асоциальных явлений в Петропавловск-Камчатском городском округе»	917	0314	04 4 00 00000		1 850.00000
	Построение и развитие аппаратно-программного комплекса «Безопасный город», обеспечение комплексной безопасности учреждения социальной сферы в Камчатском крае	917	0314	04 4 67 67200		1 850.00000
	Закупка товаров, работ, услуг в сфере информационно-коммуникационных технологий	917	0314	04 4 67 67200	242	50.00000
	Прочая закупка товаров, работ и услуг для обеспечения государственных (муниципальных) нужд	917	0314	04 4 67 67200	244	1 800.00000
15	**Условно утвержденные**					**1 397 184.37856**
ИТОГО РАСХОДОВ:						**11 003 106.09255**

Приложение 15
к Решению Городской Думы
Петропавловск-Камчатского городского округа
от _____ № ____-нд
«О бюджете Петропавловск-Камчатского городского округа
на 2018 год и плановый период 2019-2020 годов»

Распределение бюджетных ассигнований с указанием главного распорядителя бюджетных средств на осуществление бюджетных инвестиций в объекты капитального строительства муниципальной собственности Петропавловск-Камчатского городского округа, включаемых в инвестиционную программу Петропавловск-Камчатского городского округа на 2018 год и плановый период 2019-2020 годов

тыс. рублей

Наименование муниципальной программы	Наименование главного распорядителя, распорядителя, получателя бюджетных средств	Инвестиционные мероприятия	Код Министерства, ведомства	Раздел, подраздел	Целевая статья	Вид расходов	Годовой объем бюджетных ассигнований на 2018 год				Годовой объем бюджетных ассигнований на 2019 год				Годовой объем бюджетных ассигнований на 2020 год			
							Всего	Федеральный бюджет	Краевой бюджет	Бюджет городского округа	Всего	Федеральный бюджет	Краевой бюджет	Бюджет городского округа	Всего	Федеральный бюджет	Краевой бюджет	Бюджет городского округа
I. МУНИЦИПАЛЬНЫЕ ПРОГРАММЫ																		
Муниципальная программа «Развитие образования и социальная поддержка граждан в Петропавловск-Камчатском городском округе»	Управление архитектуры, градостроительства и земельных отношений администрации Петропавловск-Камчатского городского округа-муниципальное учреждение	Строительство детского сада по ул. Арсеньева, г. Петропавловск-Камчатский (в том числе проектные работы)	908	0701	01 2 07 07080	414	649.71000	0.00000	0.00000	649.71000	0.00000	0.00000	0.00000	0.00000	0.00000	0.00000	0.00000	0.00000
		Строительство здания начальной общеобразовательной школы в районе Космического проезда в г. Петропавловск-Камчатский (в том числе проектные работы)	908	0702	01 1 07 07150	414	627.00000	0.00000	0.00000	627.00000	0.00000	0.00000	0.00000	0.00000	0.00000	0.00000	0.00000	0.00000
		Строительство здания начальной общеобразовательной школы по проспекту Рыбаков в г. Петропавловск-Камчатский (в том числе проектные работы)	908	0702	01 1 07 07160	414	1 257.82000	0.00000	0.00000	1 257.82000	0.00000	0.00000	0.00000	0.00000	0.00000	0.00000	0.00000	0.00000
Итого по главному распорядителю, получателю бюджетных средств							**2 534.53000**	**0.00000**	**0.00000**	**2 534.53000**	**0.00000**	**0.00000**	**0.00000**	**0.00000**	**0.00000**	**0.00000**	**0.00000**	**0.00000**
Итого по программе							**2 534.53000**	**0.00000**	**0.00000**	**2 534.53000**	**0.00000**	**0.00000**	**0.00000**	**0.00000**	**0.00000**	**0.00000**	**0.00000**	**0.00000**
Муниципальная программа «Обеспечение доступным и комфортным жильем жителей Петропавловск-Камчатского городского округа»	Управление архитектуры, градостроительства и земельных отношений администрации Петропавловск-Камчатского городского округа-муниципальное учреждение	Строительство 2-х многоквартирных жилых домов в районе ул. Карбышева в г. Петропавловске-Камчатском. Жилой дом № 1 (блок-секция № 1, 2, 3)	908	0501	02 3 09 09090	414	2 184.14000	0.00000	0.00000	2 184.14000	0.00000	0.00000	0.00000	0.00000	0.00000	0.00000	0.00000	0.00000
		Строительство 2-х многоквартирных жилых домов в районе ул. Карбышева в г. Петропавловске-Камчатском. Жилой дом № 2 (блок-секция № 4, 5, 6)	908	0501	02 3 09 09100	414	2 184.14000	0.00000	0.00000	2 184.14000	0.00000	0.00000	0.00000	0.00000	0.00000	0.00000	0.00000	0.00000
		Сейсмоусиление здания жилого дома № 18 по ул. Обороны 1854 года в г. Петропавловске-Камчатском	908	0501	02 3 09 09110	414	181.22000	0.00000	0.00000	181.22000	434.32000	0.00000	0.00000	434.32000	0.00000	0.00000	0.00000	0.00000
Итого по главному распорядителю, получателю бюджетных средств							**4 549.50000**	**0.00000**	**0.00000**	**4 549.50000**	**434.32000**	**0.00000**	**0.00000**	**434.32000**	**0.00000**	**0.00000**	**0.00000**	**0.00000**

Наименование муниципальной программы	Наименование главного распорядителя, распорядителя, получателя бюджетных средств	Инвестиционные мероприятия	Код Министерства, ведомства	Раздел, подраздел	Целевая статья	Вид расходов	Годовой объем бюджетных ассигнований на 2018 год				Годовой объем бюджетных ассигнований на 2019 год				Годовой объем бюджетных ассигнований на 2020 год			
							Всего	Федеральный бюджет	Краевой бюджет	Бюджет городского округа	Всего	Федеральный бюджет	Краевой бюджет	Бюджет городского округа	Всего	Федеральный бюджет	Краевой бюджет	Бюджет городского округа
Муниципальная программа «Обеспечение доступным и комфортным жильем жителей Петропавловск-Камчатского городского округа»	Комитет по управлению жилищным фондом администрации Петропавловск-Камчатского городского округа – муниципальное учреждение	Приобретение жилых помещений на первичном либо вторичном рынке (процент физического износа жилых домов, в которых приобретаются жилые помещения, не должен превышать 20 процентов)	913	0501	02 1 11 11020	412	67 032.78000	0.00000	0.00000	67 032.78000	0.00000	0.00000	0.00000	0.00000	0.00000	0.00000	0.00000	0.00000
		Обеспечение детей-сирот и детей, оставшихся без попечения родителей, лиц из числа детей-сирот и детей, оставшихся без попечения родителей жилыми помещениями специализированного жилищного фонда по договорам найма специализированных жилых помещений	913	1004	02 2 11 R0820	412	147 013.00000	3 235.70000	143 777.30000	0.00000	181 848.20000	3 235.70000	178 612.50000	0.00000	181 848.20000	3 235.70000	178 612.50000	0.00000
Итого по главному распорядителю, получателю бюджетных средств							**214 045.78000**	**3 235.70000**	**143 777.30000**	**67 032.78000**	**181 848.20000**	**3 235.70000**	**178 612.50000**	**0.00000**	**181 848.20000**	**3 235.70000**	**178 612.50000**	**0.00000**
Итого по программе							**218 595.28000**	**3 235.70000**	**143 777.30000**	**71 582.28000**	**182 282.52000**	**3 235.70000**	**178 612.50000**	**434.32000**	**181 848.20000**	**3 235.70000**	**178 612.50000**	**0.00000**
Муниципальная программа «Энергоэффективность, развитие энергетики и коммунального хозяйства, обеспечение жителей Петропавловск-Камчатского городского округа коммунальными услугами, услугами по благоустройству территории и охрана окружающей среды»	Управление городского хозяйства администрации Петропавловск-Камчатского городского округа-муниципальное учреждение	Строительство линий наружного освещения по адресу: г. Петропавловск-Камчатский, ул. Строительная, ул. Кирпичная	907	0409	03 3 01 01200	414	1 549.69900	0.00000	0.00000	1 549.69900	0.00000	0.00000	0.00000	0.00000	0.00000	0.00000	0.00000	0.00000
		Строительство линии наружного освещения по адресу: г. Петропавловск-Камчатский, ул. Дальняя от «Дискавери» до горнолыжной базы	907	0409	03 3 01 01210	414	2 317.67600	0.00000	0.00000	2 317.67600	0.00000	0.00000	0.00000	0.00000	0.00000	0.00000	0.00000	0.00000
		Реконструкция тепловых сетей в рамках перевода жилых домов на централизованное горячее водоснабжение, в том числе проектные работы	907	0502	03 2 05 05110	414	6 384.20000	0.00000	0.00000	6 384.20000	0.00000	0.00000	0.00000	0.00000	0.00000	0.00000	0.00000	0.00000
		Реконструкция парка на сопке Никольская по ул. Озерновская коса	907	0503	03 3 07 07180	414	11 138.12400	0.00000	0.00000	11 138.12400	0.00000	0.00000	0.00000	0.00000	0.00000	0.00000	0.00000	0.00000
		Реконструкция сквера возле памятника им. В.И. Ленина по ул. Сахалинская, 2 в г. Петропавловске-Камчатском	907	0503	03 3 07 07190	414	1 601.01600	0.00000	0.00000	1 601.01600	0.00000	0.00000	0.00000	0.00000	0.00000	0.00000	0.00000	0.00000
Итого по главному распорядителю, получателю бюджетных средств							**22 990.71500**	**0.00000**	**0.00000**	**22 990.71500**	**0.00000**	**0.00000**	**0.00000**	**0.00000**	**0.00000**	**0.00000**	**0.00000**	**0.00000**

Наименование муниципальной программы	Наименование главного распорядителя, распорядителя, получателя бюджетных средств	Инвестиционные мероприятия	Код Министерства, ведомства	Раздел, подраздел	Целевая статья	Вид расходов	Годовой объем бюджетных ассигнований на 2018 год				Годовой объем бюджетных ассигнований на 2019 год				Годовой объем бюджетных ассигнований на 2020 год			
							Всего	Федеральный бюджет	Краевой бюджет	Бюджет городского округа	Всего	Федеральный бюджет	Краевой бюджет	Бюджет городского округа	Всего	Федеральный бюджет	Краевой бюджет	Бюджет городского округа
Итого по программе							**22 990.71500**	**0.00000**	**0.00000**	**22 990.71500**	**0.00000**	**0.00000**	**0.00000**	**0.00000**	**0.00000**	**0.00000**	**0.00000**	**0.00000**
Муниципальная программа «Создание условий для развития культуры, спорта и молодежной политики в Петропавловск-Камчатском городском округе»	Управление архитектуры, градостроительства и земельных отношений администрации Петропавловск-Камчатского городского округа-муниципальное учреждение	Реконструкция здания МАУК «Городской дом культуры «СРВ»реконструкция, в т.ч. проектные работы и проведение экспертизы, в рамках перевода жилых домов на централизованное горячее водоснабжение.	908	0804	05 1 07 4007А 05 1 07 S007А	414	70 772.87000	0.00000	69 647.75000	1 125.12000	0.00000	0.00000	0.00000	0.00000	0.00000	0.00000	0.00000	0.00000
Итого по главному распорядителю, получателю бюджетных средств							**70 772.87000**	**0.00000**	**69 647.75000**	**1 125.12000**	**0.00000**	**0.00000**	**0.00000**	**0.00000**	**0.00000**	**0.00000**	**0.00000**	**0.00000**
Итого по программе							**70 772.87000**	**0.00000**	**69 647.75000**	**1 125.12000**	**0.00000**	**0.00000**	**0.00000**	**0.00000**	**0.00000**	**0.00000**	**0.00000**	**0.00000**
Муниципальная программа «Развитие транспортной системы Петропавловск-Камчатского городского округа»	Управление архитектуры, градостроительства и земельных отношений администрации Петропавловск-Камчатского городского округа-муниципальное учреждение	Строительство объездной дороги от Петропавловского шоссе до жилого района «Северо-Восток», 1 этап – от Петропавловского шоссе до ул. Солнечной в г. Петропавловске-Камчатском	908	0409	06 1 01 01010	414	6 352.20000	0.00000	0.00000	6 352.20000	0.00000	0.00000	0.00000	0.00000	0.00000	0.00000	0.00000	0.00000
		Строительство магистрали общегородского значения от поста ГАИ до улицы Академика Королева с развязкой в микрорайоне Северо-Восток в г. Петропавловске-Камчатском (участок дороги от ул. Ларина до ул. Академика Королева)	908	0409	06 1 01 01070	414	7 403.20000	0.00000	0.00000	7 403.20000	0.00000	0.00000	0.00000	0.00000	0.00000	0.00000	0.00000	0.00000
		Строительство автомобильной дороги по ул. Ларина с устройством транспортной развязки и водопропускными сооружениями (от остановки «Кольцо по улице Ларина» до пересечения с магистральной улицей в районе перспективной застройки) в г. Петропавловске-Камчатск	908	0409	06 1 01 01090	414	5 629.40000	0.00000	0.00000	5 629.40000	0.00000	0.00000	0.00000	0.00000	0.00000	0.00000	0.00000	0.00000
		Строительство автомобильной дороги районного значения по ул. Ленинградская, 25 – Ключевская, 30 в г. Петропавловске-Камчатском	908	0409	06 1 01 01260	414	3 649.88000	0.00000	0.00000	3 649.88000	0.00000	0.00000	0.00000	0.00000	0.00000	0.00000	0.00000	0.00000
Итого по главному распорядителю, получателю бюджетных средств							**23 034.68000**	**0.00000**	**0.00000**	**23 034.68000**	**0.00000**	**0.00000**	**0.00000**	**0.00000**	**0.00000**	**0.00000**	**0.00000**	**0.00000**

Наименование муниципальной программы	Наименование главного распорядителя, распорядителя, получателя бюджетных средств	Инвестиционные мероприятия	Код Министерства, ведомства	Раздел, подраздел	Целевая статья	Вид расходов	Годовой объем бюджетных ассигнований на 2018 год				Годовой объем бюджетных ассигнований на 2019 год				Годовой объем бюджетных ассигнований на 2020 год			
							Всего	Федеральный бюджет	Краевой бюджет	Бюджет городского округа	Всего	Федеральный бюджет	Краевой бюджет	Бюджет городского округа	Всего	Федеральный бюджет	Краевой бюджет	Бюджет городского округа
Итого по программе							23 034.68000	0.00000	0.00000	23 034.68000	0.00000	0.00000	0.00000	0.00000	0.00000	0.00000	0.00000	0.00000
Итого инвестиции							337 928.07500	3 235.70000	213 425.05000	121 267.32500	182 282.52000	3 235.70000	178 612.50000	434.32000	181 848.20000	3 235.70000	178 612.50000	0.00000

Приложение 16
к Решению Городской Думы
Петропавловск-Камчатского городского округа
от _____ № ____-нд
«О бюджете Петропавловск-Камчатского городского округа
на 2018 год и плановый период 2019-2020 годов»

Распределение бюджетных ассигнований по муниципальным программам в разрезе целевых статей расходов бюджета Петропавловск-Камчатского городского округа, разделов, подразделов, видов расходов бюджета Петропавловск-Камчатского городского округа на 2018 год и плановый период 2019-2020 годов

тыс. рублей

№ п/п	Наименование программы, подпрограммы, мероприятия	Код целевой статьи расходов бюджета	ФКР	КВР	Годовой объем бюджетных ассигнований, в том числе:											
					2018				2019				2020			
					Всего	Федеральный бюджет	Краевой бюджет	Бюджет городского округа	Всего	Федеральный бюджет	Краевой бюджет	Бюджет городского округа	Всего	Федеральный бюджет	Краевой бюджет	Бюджет городского округа
1	**Муниципальная программа «Развитие образования и социальная поддержка граждан в Петропавловск-Камчатском городском округе»**				5 836 115.44985	856.00000	3 984 880.79400	1 850 378.65585	5 786 650.65506	856.00000	3 984 880.79400	1 800 913.86106	5 697 546.25907	856.00000	3 984 880.79400	1 711 809.46507
	Подпрограмма «Развитие общего и дополнительного образования» Муниципальной программы «Развитие образования и социальная поддержка граждан в Петропавловск-Камчатском городском округе»				2 845 612.09579	0.00000	2 307 780.10000	537 831.99579	2 808 175.23156	0.00000	2 307 780.10000	500 395.13156	2 754 803.73515	0.00000	2 307 780.10000	447 023.63515
	Осуществление капитальных вложений в объекты нежилого фонда (в том числе муниципальной и иных форм собственности)				1 884.82000	0.00000	0.00000	1 884.82000	0.00000	0.00000	0.00000	0.00000	0.00000	0.00000	0.00000	0.00000
	Строительство здания начальной общеобразовательной школы в районе Космического проезда в г. Петропавловск-Камчатский (в том числе проектные работы)	01 1 07 07150	0702	414	627.00000	0.00000	0.00000	627.00000	0.00000	0.00000	0.00000	0.00000	0.00000	0.00000	0.00000	0.00000
	Строительство здания начальной общеобразовательной школы по проспекту Рыбаков в г. Петропавловск-Камчатский (в том числе проектные работы)	01 1 07 07160	0702	414	1 257.82000	0.00000	0.00000	1 257.82000	0.00000	0.00000	0.00000	0.00000	0.00000	0.00000	0.00000	0.00000
	Содержание, капитальный, текущий ремонт объектов нежилого фонда муниципальной собственности				82 611.16005	0.00000	0.00000	82 611.16005	55 078.80448	0.00000	0.00000	55 078.80448	40 280.03718	0.00000	0.00000	40 280.03718

№ п/п	Наименование программы, подпрограммы, мероприятия	Код целевой статьи расходов бюджета	ФКР	КВР	Годовой объем бюджетных ассигнований, в том числе:											
					2018				2019				2020			
					Всего	Федеральный бюджет	Краевой бюджет	Бюджет городского округа	Всего	Федеральный бюджет	Краевой бюджет	Бюджет городского округа	Всего	Федеральный бюджет	Краевой бюджет	Бюджет городского округа
	Приведение общеобразовательных учреждений в соответствие с современными требованиями, в том числе проведение ремонтных работ в соответствии с СанПиН и другим нормативным документам, направленными на обеспечение безопасных условий организации образовательного процесса	01 1 08 08060	0709	612	40 424.31150	0.00000	0.00000	40 424.31150	26 000.00000	0.00000	0.00000	26 000.00000	12 051.65200	0.00000	0.00000	12 051.65200
	Приведение общеобразовательных учреждений в соответствие с современными требованиями, в том числе проведение ремонтных работ в соответствии с СанПиН и другим нормативным документам, направленными на обеспечение безопасных условий организации образовательного процесса	01 1 08 08060	0709	622	39 186.84855	0.00000	0.00000	39 186.84855	26 078.80448	0.00000	0.00000	26 078.80448	28 228.38518	0.00000	0.00000	28 228.38518
	Приведение учреждений дополнительного образования в соответствие с современными требованиями, в том числе проведение ремонтных работ в соответствии с СанПиН и другим нормативным документам, направленными на обеспечение безопасных условий организации образовательного процесса	01 1 08 08200	0709	612	3 000.00000	0.00000	0.00000	3 000.00000	3 000.00000	0.00000	0.00000	3 000.00000	0.00000	0.00000	0.00000	0.00000
	Приобретение в муниципальную собственность и установка объектов движимого имущества				**20 152.86837**	**0.00000**	**0.00000**	**20 152.86837**	**14 975.50769**	**0.00000**	**0.00000**	**14 975.50769**	**0.00000**	**0.00000**	**0.00000**	**0.00000**
	Укрепление материально-технической базы образовательных учреждений и создание условий для перехода общеобразовательных учреждений на федеральные государственные образовательные стандарты	01 1 12 12040	0709	612	3 750.59900	0.00000	0.00000	3 750.59900	0.00000	0.00000	0.00000	0.00000	0.00000	0.00000	0.00000	0.00000
	Укрепление материально-технической базы образовательных учреждений и создание условий для перехода общеобразовательных учреждений на федеральные государственные образовательные стандарты	01 1 12 12040	0709	622	1 058.72700	0.00000	0.00000	1 058.72700	0.00000	0.00000	0.00000	0.00000	0.00000	0.00000	0.00000	0.00000
	Укрепление материально-технической базы муниципальных образовательных учреждений дополнительного образования детей	01 1 12 12050	0709	612	1 891.37400	0.00000	0.00000	1 891.37400	0.00000	0.00000	0.00000	0.00000	0.00000	0.00000	0.00000	0.00000
	Укрепление материально-технической базы муниципальных образовательных учреждений дополнительного образования детей	01 1 12 12050	0709	622	450.00000	0.00000	0.00000	450.00000	0.00000	0.00000	0.00000	0.00000	0.00000	0.00000	0.00000	0.00000
	Внедрение современных форм организации питания, в том числе обеспечение школьных пищеблоков современным технологическим оборудованием и мебелью для обеденных зон школьных столовых	01 1 12 12070	0709	612	4 842.76110	0.00000	0.00000	4 842.76110	0.00000	0.00000	0.00000	0.00000	0.00000	0.00000	0.00000	0.00000
	Внедрение современных форм организации питания, в том числе обеспечение школьных пищеблоков современным технологическим оборудованием и мебелью для обеденных зон школьных столовых	01 1 12 12070	0709	622	4 159.40727	0.00000	0.00000	4 159.40727	10 975.50769	0.00000	0.00000	10 975.50769	0.00000	0.00000	0.00000	0.00000
	Приобретение спортивного оборудования и инвентаря для общеобразовательных учреждений, спортивных секций, создание и содержание спортивных площадок в общеобразовательных учреждениях, в том числе подготовка проектно-сметной, технической документации	01 1 12 12080	0709	622	4 000.00000	0.00000	0.00000	4 000.00000	4 000.00000	0.00000	0.00000	4 000.00000	0.00000	0.00000	0.00000	0.00000
	Обеспечение реализации муниципальных услуг и функций, в том числе по выполнению государственных полномочий Камчатского края (содержание муниципальных учреждений городского округа)				**2 689 986.16043**	**0.00000**	**2 307 780.10000**	**382 206.06043**	**2 697 809.05739**	**0.00000**	**2 307 780.10000**	**390 028.95739**	**2 685 757.30843**	**0.00000**	**2 307 780.10000**	**377 977.20843**

№ п/п	Наименование программы, подпрограммы, мероприятия	Код целевой статьи расходов бюджета	ФКР	КВР	Годовой объем бюджетных ассигнований, в том числе:											
					2018				2019				2020			
					Всего	Федеральный бюджет	Краевой бюджет	Бюджет городского округа	Всего	Федеральный бюджет	Краевой бюджет	Бюджет городского округа	Всего	Федеральный бюджет	Краевой бюджет	Бюджет городского округа
	Обеспечение деятельности образовательных организаций, предоставляющих услуги в сфере общего образования	01 1 15 15010 01 1 15 40040 01 1 15 40170 01 1 15 40230	0702	611	1 074 747.51200	0.00000	941 631.23100	133 116.28100	1 074 747.51200	0.00000	941 631.23100	133 116.28100	1 074 747.51200	0.00000	941 631.23100	133 116.28100
	Обеспечение деятельности образовательных организаций, предоставляющих услуги в сфере общего образования	01 1 15 15010 01 1 15 40250	0702	612	38 178.70000	0.00000	13 609.00000	24 569.70000	41 639.00000	0.00000	13 609.00000	28 030.00000	41 639.00000	0.00000	13 609.00000	28 030.00000
	Обеспечение деятельности образовательных организаций, предоставляющих услуги в сфере общего образования	01 1 15 15010 01 1 15 40040 01 1 15 40170 01 1 15 40230	0702	621	1 232 584.35788	0.00000	1 092 738.36900	139 845.98888	1 232 584.35788	0.00000	1 092 738.36900	139 845.98888	1 232 584.35788	0.00000	1 092 738.36900	139 845.98888
	Обеспечение деятельности образовательных организаций, предоставляющих услуги в сфере общего образования	01 1 15 15010 01 1 15 40250	0702	622	59 728.65200	0.00000	16 932.00000	42 796.65200	63 383.74896	0.00000	16 932.00000	46 451.74896	51 332.00000	0.00000	16 932.00000	34 400.00000
	Обеспечение деятельности образовательных организаций, предоставляющих услуги в сфере общего образования	01 1 15 40170	0703	611	22 426.70300	0.00000	22 426.70300	0.00000	22 426.70300	0.00000	22 426.70300	0.00000	22 426.70300	0.00000	22 426.70300	0.00000
	Обеспечение деятельности образовательных организаций, предоставляющих услуги в сфере общего образования	01 1 15 40170	0703	621	20 398.09700	0.00000	20 398.09700	0.00000	20 398.09700	0.00000	20 398.09700	0.00000	20 398.09700	0.00000	20 398.09700	0.00000
	Обеспечение деятельности образовательных организаций, предоставляющих услуги в сфере дополнительного образования детей	01 1 15 40190	0702	612	44.70000	0.00000	44.70000	0.00000	44.70000	0.00000	44.70000	0.00000	44.70000	0.00000	44.70000	0.00000
	Обеспечение деятельности образовательных организаций, предоставляющих услуги в сфере дополнительного образования детей	01 1 15 15020 01 1 15 40040	0703	611	192 888.46192	0.00000	163 171.40000	29 717.06192	192 888.46192	0.00000	163 171.40000	29 717.06192	192 888.46192	0.00000	163 171.40000	29 717.06192
	Обеспечение деятельности образовательных организаций, предоставляющих услуги в сфере дополнительного образования детей	01 1 15 15020	0703	612	4 892.50000	0.00000	0.00000	4 892.50000	5 600.00000	0.00000	0.00000	5 600.00000	5 600.00000	0.00000	0.00000	5 600.00000
	Обеспечение деятельности образовательных организаций, предоставляющих услуги в сфере дополнительного образования детей	01 1 15 15020 01 1 15 40040	0703	621	43 246.47663	0.00000	36 828.60000	6 417.87663	43 246.47663	0.00000	36 828.60000	6 417.87663	43 246.47663	0.00000	36 828.60000	6 417.87663
	Обеспечение деятельности образовательных организаций, предоставляющих услуги в сфере дополнительного образования детей	01 1 15 15020	0703	622	850.00000	0.00000	0.00000	850.00000	850.00000	0.00000	0.00000	850.00000	850.00000	0.00000	0.00000	850.00000
	Организация муниципальных мероприятий (смотры, конкурсы, фестивали, выставки, ярмарки, семинары, круглые столы, соревнования, праздничные мероприятия, гуляния, субботники, учения, чествование и т.п.)				**10 187.06254**	**0.00000**	**0.00000**	**10 187.06254**	**6 629.03000**	**0.00000**	**0.00000**	**6 629.03000**	**3 083.55754**	**0.00000**	**0.00000**	**3 083.55754**

№ п/п	Наименование программы, подпрограммы, мероприятия	Код целевой статьи расходов бюджета	ФКР	КВР	Годовой объем бюджетных ассигнований, в том числе:											
					2018				2019				2020			
					Всего	Федеральный бюджет	Краевой бюджет	Бюджет городского округа	Всего	Федеральный бюджет	Краевой бюджет	Бюджет городского округа	Всего	Федеральный бюджет	Краевой бюджет	Бюджет городского округа
	Поддержка на конкурсной основе общеобразовательных учреждений – победителей и лауреатов конкурсов различных уровней	01 1 26 26090	0709	622	50.00000	0.00000	0.00000	50.00000	0.00000	0.00000	0.00000	0.00000	0.00000	0.00000	0.00000	0.00000
	Создание системы поддержки одаренных детей и популяризация передового педагогического опыта	01 1 26 26100	0709	244	1 102.22340	0.00000	0.00000	1 102.22340	1 103.63800	0.00000	0.00000	1 103.63800	1 103.63800	0.00000	0.00000	1 103.63800
	Создание системы поддержки одаренных детей и популяризация передового педагогического опыта	01 1 26 26100	0709	350	1 979.92000	0.00000	0.00000	1 979.92000	1 979.92000	0.00000	0.00000	1 979.92000	1 979.91954	0.00000	0.00000	1 979.91954
	Создание системы поддержки одаренных детей и популяризация передового педагогического опыта	01 1 26 26100	0709	612	3 026.26800	0.00000	0.00000	3 026.26800	0.00000	0.00000	0.00000	0.00000	0.00000	0.00000	0.00000	0.00000
	Создание системы поддержки одаренных детей и популяризация передового педагогического опыта	01 1 26 26100	0709	622	1 648.65114	0.00000	0.00000	1 648.65114	3 545.47200	0.00000	0.00000	3 545.47200	0.00000	0.00000	0.00000	0.00000
	Содействие спортивным секциям общеобразовательных учреждений в проведении физкультурно- спортивных мероприятий	01 1 26 26110	0709	612	200.00000	0.00000	0.00000	200.00000	0.00000	0.00000	0.00000	0.00000	0.00000	0.00000	0.00000	0.00000
	Содействие спортивным секциям общеобразовательных учреждений в проведении физкультурно- спортивных мероприятий	01 1 26 26110	0709	622	1 000.00000	0.00000	0.00000	1 000.00000	0.00000	0.00000	0.00000	0.00000	0.00000	0.00000	0.00000	0.00000
	Поддержка муниципальных образовательных учреждений дополнительного образования детей, в том числе на конкурной основе	01 1 26 26120	0709	612	738.00000	0.00000	0.00000	738.00000	0.00000	0.00000	0.00000	0.00000	0.00000	0.00000	0.00000	0.00000
	Поддержка муниципальных образовательных учреждений дополнительного образования детей, в том числе на конкурной основе	01 1 26 26120	0709	622	442.00000	0.00000	0.00000	442.00000	0.00000	0.00000	0.00000	0.00000	0.00000	0.00000	0.00000	0.00000
	Участие в международных, российских, региональных мероприятиях (смотрах, конкурсах, конференциях, фестивалях, выставках, соревнованиях и т.п)				**646.00000**	**0.00000**	**0.00000**	**646.00000**	**0.00000**	**0.00000**	**0.00000**	**0.00000**	**0.00000**	**0.00000**	**0.00000**	**0.00000**
	Обеспечение участия творческих коллективов, победителей спортивных соревнований в региональных, российских и международных конкурсах и соревнованиях	01 1 63 63020	0709	612	646.00000	0.00000	0.00000	646.00000	0.00000	0.00000	0.00000	0.00000	0.00000	0.00000	0.00000	0.00000
	Повышение квалификации (стажировки, курсы, семинары, конференции)				**50.00000**	**0.00000**	**0.00000**	**50.00000**	**0.00000**	**0.00000**	**0.00000**	**0.00000**	**0.00000**	**0.00000**	**0.00000**	**0.00000**
	Повышение квалификации и профессиональной подготовки специалистов физической культуры и спорта	01 1 64 64030	0709	612	50.00000	0.00000	0.00000	50.00000	0.00000	0.00000	0.00000	0.00000	0.00000	0.00000	0.00000	0.00000
	Обеспечение пожарной безопасности				**5 493.87300**	**0.00000**	**0.00000**	**5 493.87300**	**5 000.00000**	**0.00000**	**0.00000**	**5 000.00000**	**0.00000**	**0.00000**	**0.00000**	**0.00000**

№ п/п	Наименование программы, подпрограммы, мероприятия	Код целевой статьи расходов бюджета	ФКР	КВР	Годовой объем бюджетных ассигнований, в том числе:											
					2018				2019				2020			
					Всего	Федеральный бюджет	Краевой бюджет	Бюджет городского округа	Всего	Федеральный бюджет	Краевой бюджет	Бюджет городского округа	Всего	Федеральный бюджет	Краевой бюджет	Бюджет городского округа
	Выполнение комплекса мероприятий по противопожарной безопасности и защите общеобразовательных учреждений и учреждений дополнительного образования детей Петропавловск -Камчатского городского округа	01 1 69 69030	0709	612	377.60000	0.00000	0.00000	377.60000	5 000.00000	0.00000	0.00000	5 000.00000	0.00000	0.00000	0.00000	0.00000
	Выполнение комплекса мероприятий по противопожарной безопасности и защите общеобразовательных учреждений и учреждений дополнительного образования детей Петропавловск -Камчатского городского округа	01 1 69 69030	0709	622	5 116.27300	0.00000	0.00000	5 116.27300	0.00000	0.00000	0.00000	0.00000	0.00000	0.00000	0.00000	0.00000
	Обеспечение деятельности коллегиальных органов				**12 442.27200**	**0.00000**	**0.00000**	**12 442.27200**	**12 442.27200**	**0.00000**	**0.00000**	**12 442.27200**	**12 442.27200**	**0.00000**	**0.00000**	**12 442.27200**
	Обеспечение деятельности психолого-медико-педагогической комиссии Петропавловск-Камчатского городского округа	01 1 80 80020	1002	621	12 442.27200	0.00000	0.00000	12 442.27200	12 442.27200	0.00000	0.00000	12 442.27200	12 442.27200	0.00000	0.00000	12 442.27200
	Организация отдыха детей в каникулярное время				**14 128.06540**	**0.00000**	**0.00000**	**14 128.06540**	**13 240.56000**	**0.00000**	**0.00000**	**13 240.56000**	**13 240.56000**	**0.00000**	**0.00000**	**13 240.56000**
	Организация отдыха детей в каникулярное время	01 1 81 81000	0709	611	5 134.54340	0.00000	0.00000	5 134.54340	5 134.54340	0.00000	0.00000	5 134.54340	5 134.54340	0.00000	0.00000	5 134.54340
	Организация отдыха детей в каникулярное время	01 1 81 81000	0709	612	440.53120	0.00000	0.00000	440.53120	0.00000	0.00000	0.00000	0.00000	0.00000	0.00000	0.00000	0.00000
	Организация отдыха детей в каникулярное время	01 1 81 81000	0709	621	8 106.01660	0.00000	0.00000	8 106.01660	8 106.01660	0.00000	0.00000	8 106.01660	8 106.01660	0.00000	0.00000	8 106.01660
	Организация отдыха детей в каникулярное время	01 1 81 81000	0709	622	446.97420	0.00000	0.00000	446.97420	0.00000	0.00000	0.00000	0.00000	0.00000	0.00000	0.00000	0.00000
	Обеспечение антитеррористической безопасности				**8 029.81400**	**0.00000**	**0.00000**	**8 029.81400**	**3 000.00000**	**0.00000**	**0.00000**	**3 000.00000**	**0.00000**	**0.00000**	**0.00000**	**0.00000**
	Установка систем видеонаблюдения в образовательных учреждениях	01 1 82 82010	0709	612	8 029.81400	0.00000	0.00000	8 029.81400	3 000.00000	0.00000	0.00000	3 000.00000	0.00000	0.00000	0.00000	0.00000
	Подпрограмма «Развитие дошкольного образования» Муниципальной программы «Развитие образования и социальная поддержка граждан в Петропавловск-Камчатском городском округе»				**2 276 603.76050**	**0.00000**	**1 241 811.80000**	**1 034 791.96050**	**2 263 840.48994**	**0.00000**	**1 241 811.80000**	**1 022 028.68994**	**2 216 707.59036**	**0.00000**	**1 241 811.80000**	**974 895.79036**
	Осуществление капитальных вложений в объекты нежилого фонда (в том числе муниципальной и иных форм собственности)				**649.71000**	**0.00000**	**0.00000**	**649.71000**	**0.00000**	**0.00000**	**0.00000**	**0.00000**	**0.00000**	**0.00000**	**0.00000**	**0.00000**

№ п/п	Наименование программы, подпрограммы, мероприятия	Код целевой статьи расходов бюджета	ФКР	КВР	Годовой объем бюджетных ассигнований, в том числе:											
					2018				2019				2020			
					Всего	Федеральный бюджет	Краевой бюджет	Бюджет городского округа	Всего	Федеральный бюджет	Краевой бюджет	Бюджет городского округа	Всего	Федеральный бюджет	Краевой бюджет	Бюджет городского округа
	Строительство детского сада по ул. Арсеньева, г. Петропавловск-Камчатский (в том числе проектные работы)	01 2 07 07080	0701	414	649.71000	0.00000	0.00000	649.71000	0.00000	0.00000	0.00000	0.00000	0.00000	0.00000	0.00000	0.00000
	Содержание, капитальный, текущий ремонт объектов нежилого фонда муниципальной собственности				**60 417.91800**	**0.00000**	**0.00000**	**60 417.91800**	**43 932.89958**	**0.00000**	**0.00000**	**43 932.89958**	**0.00000**	**0.00000**	**0.00000**	**0.00000**
	Приведение муниципальных дошкольных образовательных учреждений в соответствие с требованиями СанПин и других нормативных документов, направленных на обеспечение безопасных условий организации образовательного процесса, капитальные ремонты в течение всего периода	01 2 08 08090	0709	612	28 474.17400	0.00000	0.00000	28 474.17400	20 000.00000	0.00000	0.00000	20 000.00000	0.00000	0.00000	0.00000	0.00000
	Приведение муниципальных дошкольных образовательных учреждений в соответствие с требованиями СанПин и других нормативных документов, направленных на обеспечение безопасных условий организации образовательного процесса, капитальные ремонты в течение всего периода	01 2 08 08090	0709	622	31 943.74400	0.00000	0.00000	31 943.74400	23 932.89958	0.00000	0.00000	23 932.89958	0.00000	0.00000	0.00000	0.00000
	Приобретение в муниципальную собственность и установка объектов движимого имущества				**2 639.60000**	**0.00000**	**0.00000**	**2 639.60000**	**3 000.00000**	**0.00000**	**0.00000**	**3 000.00000**	**0.00000**	**0.00000**	**0.00000**	**0.00000**
	Приобретение технологического оборудования в муниципальные дошкольные образовательные учреждения	01 2 12 12090	0709	612	726.10000	0.00000	0.00000	726.10000	0.00000	0.00000	0.00000	0.00000	0.00000	0.00000	0.00000	0.00000
	Приобретение технологического оборудования в муниципальные дошкольные образовательные учреждения	01 2 12 12090	0709	622	913.50000	0.00000	0.00000	913.50000	1 800.00000	0.00000	0.00000	1 800.00000	0.00000	0.00000	0.00000	0.00000
	Приобретение мебели в муниципальные дошкольные образовательные учреждения	01 2 12 12100	0709	612	333.75000	0.00000	0.00000	333.75000	0.00000	0.00000	0.00000	0.00000	0.00000	0.00000	0.00000	0.00000
	Приобретение мебели в муниципальные дошкольные образовательные учреждения	01 2 12 12100	0709	622	666.25000	0.00000	0.00000	666.25000	1 200.00000	0.00000	0.00000	1 200.00000	0.00000	0.00000	0.00000	0.00000
	Обеспечение реализации муниципальных услуг и функций, в том числе по выполнению государственных полномочий Камчатского края (содержание муниципальных учреждений городского округа)				**2 207 282.83606**	**0.00000**	**1 241 811.80000**	**965 471.03606**	**2 211 239.19392**	**0.00000**	**1 241 811.80000**	**969 427.39392**	**2 211 239.19392**	**0.00000**	**1 241 811.80000**	**969 427.39392**
	Обеспечение деятельности образовательных организаций, предоставляющих услуги в сфере дошкольного образования	01 2 15 15040 01 2 15 40040 01 2 15 40230	0701	611	769 664.76492	0.00000	439 827.32400	329 837.44092	769 664.76492	0.00000	439 827.32400	329 837.44092	769 664.76492	0.00000	439 827.32400	329 837.44092
	Обеспечение деятельности образовательных организаций, предоставляющих услуги в сфере дошкольного образования	01 2 15 15040	0701	612	25 842.67214	0.00000	0.00000	25 842.67214	25 730.00000	0.00000	0.00000	25 730.00000	25 730.00000	0.00000	0.00000	25 730.00000
	Обеспечение деятельности образовательных организаций, предоставляющих услуги в сфере дошкольного образования	01 2 15 15040 01 2 15 40040 01 2 15 40230	0701	621	1 375 354.42900	0.00000	801 984.47600	573 369.95300	1 375 354.42900	0.00000	801 984.47600	573 369.95300	1 375 354.42900	0.00000	801 984.47600	573 369.95300

№ п/п	Наименование программы, подпрограммы, мероприятия	Код целевой статьи расходов бюджета	ФКР	КВР	Годовой объем бюджетных ассигнований, в том числе:											
					2018				2019				2020			
					Всего	Федеральный бюджет	Краевой бюджет	Бюджет городского округа	Всего	Федеральный бюджет	Краевой бюджет	Бюджет городского округа	Всего	Федеральный бюджет	Краевой бюджет	Бюджет городского округа
	Обеспечение деятельности образовательных организаций, предоставляющих услуги в сфере дошкольного образования	01 2 15 15040	0701	622	36 420.97000	0.00000	0.00000	36 420.97000	40 490.00000	0.00000	0.00000	40 490.00000	40 490.00000	0.00000	0.00000	40 490.00000
	Организация муниципальных мероприятий (смотры, конкурсы, фестивали, выставки, ярмарки, семинары, круглые столы, соревнования, праздничные мероприятия, гуляния, субботники, учения, чествование и т.п.)				**145.30000**	**0.00000**	**0.00000**	**145.30000**	**200.00000**	**0.00000**	**0.00000**	**200.00000**	**0.00000**	**0.00000**	**0.00000**	**0.00000**
	Организация городских конкурсных мероприятий для воспитанников дошкольных учреждений	01 2 26 26130	0709	622	125.30000	0.00000	0.00000	125.30000	200.00000	0.00000	0.00000	200.00000	0.00000	0.00000	0.00000	0.00000
	Поддержка дошкольных образовательных учреждений – победителей и лауреатов конкурсов различных уровней на конкурсной основе	01 2 26 26140	0709	622	20.00000	0.00000	0.00000	20.00000	0.00000	0.00000	0.00000	0.00000	0.00000	0.00000	0.00000	0.00000
	Предоставление субсидий юридическим лицам, индивидуальным предпринимателям, предоставляющим услуги в сфере дошкольного образования, открытие дополнительных групп				**5 468.39644**	**0.00000**	**0.00000**	**5 468.39644**	**5 468.39644**	**0.00000**	**0.00000**	**5 468.39644**	**5 468.39644**	**0.00000**	**0.00000**	**5 468.39644**
	Предоставление субсидий юридическим лицам, индивидуальным предпринимателям, предоставляющим услуги в сфере дошкольного образования	01 2 84 84010	0709	811	5 468.39644	0.00000	0.00000	5 468.39644	5 468.39644	0.00000	0.00000	5 468.39644	5 468.39644	0.00000	0.00000	5 468.39644
	Подпрограмма «Реализация социальной политики городского округа» Муниципальной программы «Развитие образования и социальная поддержка граждан в Петропавловск-Камчатском городском округе»				**436 127.87400**	**856.00000**	**358 055.70000**	**77 216.17400**	**436 324.21400**	**856.00000**	**358 055.70000**	**77 412.51400**	**447 724.21400**	**856.00000**	**358 055.70000**	**88 812.51400**
	Организация муниципальных мероприятий (смотры, конкурсы, фестивали, выставки, ярмарки, семинары, круглые столы, соревнования, праздничные мероприятия, гуляния, субботники, учения, чествование и т.п.)				**1 769.11500**	**0.00000**	**0.00000**	**1 769.11500**	**1 769.11500**	**0.00000**	**0.00000**	**1 769.11500**	**1 769.11500**	**0.00000**	**0.00000**	**1 769.11500**
	Организация и проведение социально-значимых мероприятий для населения Петропавловск-Камчатского городского округа	01 3 26 26160	1006	244	908.02500	0.00000	0.00000	908.02500	908.02500	0.00000	0.00000	908.02500	908.02500	0.00000	0.00000	908.02500
	Организация и проведение социально-значимых мероприятий для населения Петропавловск-Камчатского городского округа	01 3 26 26160	1006	612	861.09000	0.00000	0.00000	861.09000	861.09000	0.00000	0.00000	861.09000	861.09000	0.00000	0.00000	861.09000
	Предоставление социальных гарантий и мер социальной поддержки населения				**434 358.75900**	**856.00000**	**358 055.70000**	**75 447.05900**	**434 555.09900**	**856.00000**	**358 055.70000**	**75 643.39900**	**445 955.09900**	**856.00000**	**358 055.70000**	**87 043.39900**
	Организация предоставления мер муниципальной социальной поддержки отдельным категориям граждан на ремонт жилых помещений в Петропавловск-Камчатском городском округе в соответствии с Решением Городской Думы Петропавловск-Камчатского городского округа от 25.12.2008 № 87-нд	01 3 28 28050	1003	313	3 900.00000	0.00000	0.00000	3 900.00000	3 900.00000	0.00000	0.00000	3 900.00000	15 300.00000	0.00000	0.00000	15 300.00000
	Организация предоставления мер муниципальной социальной поддержки отдельным категориям граждан, проживающим на территории Петропавловск-Камчатского городского округа, в соответствии с Решением Городской Думы Петропавловск-Камчатского городского округа от 03.09.2009 № 157-нд	01 3 28 28060	1006	244	393.48100	0.00000	0.00000	393.48100	393.48100	0.00000	0.00000	393.48100	393.48100	0.00000	0.00000	393.48100

№ п/п	Наименование программы, подпрограммы, мероприятия	Код целевой статьи расходов бюджета	ФКР	КВР	Годовой объем бюджетных ассигнований, в том числе:											
					2018				2019				2020			
					Всего	Федеральный бюджет	Краевой бюджет	Бюджет городского округа	Всего	Федеральный бюджет	Краевой бюджет	Бюджет городского округа	Всего	Федеральный бюджет	Краевой бюджет	Бюджет городского округа
	Организация предоставления мер муниципальной социальной поддержки отдельным категориям граждан, проживающим на территории Петропавловск-Камчатского городского округа, в соответствии с Решением Городской Думы Петропавловск-Камчатского городского округа от 03.09.2009 № 157-нд	01 3 28 28060	1006	313	29 656.50000	0.00000	0.00000	29 656.50000	29 656.50000	0.00000	0.00000	29 656.50000	29 656.50000	0.00000	0.00000	29 656.50000
	Организация предоставления мер муниципальной социальной поддержки отдельным категориям граждан, проживающим на территории Петропавловск-Камчатского городского округа, в соответствии с Решением Городской Думы Петропавловск-Камчатского городского округа от 03.09.2009 № 157-нд	01 3 28 28060	1006	323	808.30000	0.00000	0.00000	808.30000	808.30000	0.00000	0.00000	808.30000	808.30000	0.00000	0.00000	808.30000
	Организация предоставления мер муниципальной социальной поддержки на предоставление бесплатной зубопротезной помощи (за исключением протезов из драгоценных металлов, металлокерамики и других дорогостоящих материалов и искусственных имплантатов) неработающим пенсионерам, проживающим на территории Петропавловск-Камчатского городского округа, в соответствии с Решением Городской Думы Петропавловск-Камчатского городского округа от 06.03.2013 № 36-нд	01 3 28 28070	1006	323	2 620.40400	0.00000	0.00000	2 620.40400	2 620.40400	0.00000	0.00000	2 620.40400	2 620.40400	0.00000	0.00000	2 620.40400
	Организация предоставления мер муниципальной социальной поддержки почетных граждан города Петропавловска-Камчатского в соответствии с Решением Городской Думы Петропавловск-Камчатского городского округа от 31.10.2013 N 144-нд «О порядке и условиях присвоения звания «Почетный гражданин города Петропавловска-Камчатского»	01 3 28 28100	1006	244	11.43600	0.00000	0.00000	11.43600	12.60700	0.00000	0.00000	12.60700	12.60700	0.00000	0.00000	12.60700
	Организация предоставления мер муниципальной социальной поддержки почетных граждан города Петропавловска-Камчатского в соответствии с Решением Городской Думы Петропавловск-Камчатского городского округа от 31.10.2013 N 144-нд «О порядке и условиях присвоения звания «Почетный гражданин города Петропавловска-Камчатского»	01 3 28 28100	1006	313	2 511.33900	0.00000	0.00000	2 511.33900	2 706.50800	0.00000	0.00000	2 706.50800	2 706.50800	0.00000	0.00000	2 706.50800
	Организация назначения, выплаты и перерасчета ежемесячной доплаты к пенсии лицам, замещавшим муниципальные должности в городском округе, и пенсии за выслугу лет лицам, замещавшим должности муниципальной службы в городском округе	01 3 28 28110	1001	244	87.62600	0.00000	0.00000	87.62600	87.62600	0.00000	0.00000	87.62600	87.62600	0.00000	0.00000	87.62600
	Организация назначения, выплаты и перерасчета ежемесячной доплаты к пенсии лицам, замещавшим муниципальные должности в городском округе, и пенсии за выслугу лет лицам, замещавшим должности муниципальной службы в городском округе	01 3 28 28110	1001	312	13 480.91300	0.00000	0.00000	13 480.91300	13 480.91300	0.00000	0.00000	13 480.91300	13 480.91300	0.00000	0.00000	13 480.91300
	Возмещение расходов, связанных с погребением	01 3 28 28120	1003	811	19 322.00000	0.00000	0.00000	19 322.00000	19 322.00000	0.00000	0.00000	19 322.00000	19 322.00000	0.00000	0.00000	19 322.00000
	Предоставление социальных гарантий и мер социальной поддержки населения в области социальной политики	01 3 28 40180	1003	321	3 608.31500	0.00000	3 608.31500	0.00000	3 608.31500	0.00000	3 608.31500	0.00000	3 608.31500	0.00000	0.00000	0.00000
	Предоставление социальных гарантий и мер социальной поддержки населения в области социальной политики	01 3 28 40180	1003	612	42 159.08000	0.00000	42 159.08000	0.00000	42 159.08000	0.00000	42 159.08000	0.00000	42 159.08000	0.00000	0.00000	0.00000
	Предоставление социальных гарантий и мер социальной поддержки населения в области социальной политики	01 3 28 40180	1003	622	41 483.80500	0.00000	41 483.80500	0.00000	41 483.80500	0.00000	41 483.80500	0.00000	41 483.80500	0.00000	0.00000	0.00000
	Предоставление социальных гарантий и мер социальной поддержки населения в области социальной политики	01 3 28 40210	1004	321	81 716.60000	0.00000	81 716.60000	0.00000	81 716.60000	0.00000	81 716.60000	0.00000	81 716.60000	0.00000	0.00000	0.00000

№ п/п	Наименование программы, подпрограммы, мероприятия	Код целевой статьи расходов бюджета	ФКР	КВР	Годовой объем бюджетных ассигнований, в том числе:											
					2018				2019				2020			
					Всего	Федеральный бюджет	Краевой бюджет	Бюджет городского округа	Всего	Федеральный бюджет	Краевой бюджет	Бюджет городского округа	Всего	Федеральный бюджет	Краевой бюджет	Бюджет городского округа
	Предоставление социальных гарантий и мер социальной поддержки населения в области опеки и попечительства	01 3 28 40160	1004	244	500.00000	0.00000	500.00000	0.00000	500.00000	0.00000	500.00000	0.00000	500.00000	0.00000	500.00000	0.00000
	Предоставление социальных гарантий и мер социальной поддержки населения в области опеки и попечительства	01 3 28 40160 01 3 28 40200 01 3 28 52600	1004	313	93 334.00000	856.00000	92 478.00000	0.00000	93 334.00000	856.00000	92 478.00000	0.00000	93 334.00000	856.00000	92 478.00000	0.00000
	Предоставление социальных гарантий и мер социальной поддержки населения в области опеки и попечительства	01 3 28 40160	1004	321	5 000.00000	0.00000	5 000.00000	0.00000	5 000.00000	0.00000	5 000.00000	0.00000	5 000.00000	0.00000	5 000.00000	0.00000
	Предоставление социальных гарантий и мер социальной поддержки населения в области опеки и попечительства	01 3 28 40150 01 3 28 40160	1004	323	91 109.90000	0.00000	91 109.90000	0.00000	91 109.90000	0.00000	91 109.90000	0.00000	91 109.90000	0.00000	91 109.90000	0.00000
	Организация предоставления дополнительных мер социальной поддержки отдельным категориям обучающихся в муниципальных общеобразовательных организациях Петропавловск-Камчатского городского округа в виде обеспечения бесплатным питанием в соответствии с Решением Городской Думы Петропавловск-Камчатского городского округа от 27.10.2014 № 265-нд	01 3 28 28160	1006	612	1 083.06000	0.00000	0.00000	1 083.06000	1 083.06000	0.00000	0.00000	1 083.06000	1 083.06000	0.00000	0.00000	1 083.06000
	Организация предоставления дополнительных мер социальной поддержки отдельным категориям обучающихся в муниципальных общеобразовательных организациях Петропавловск-Камчатского городского округа в виде обеспечения бесплатным питанием в соответствии с Решением Городской Думы Петропавловск-Камчатского городского округа от 27.10.2014 № 265-нд	01 3 28 28160	1006	622	1 572.00000	0.00000	0.00000	1 572.00000	1 572.00000	0.00000	0.00000	1 572.00000	1 572.00000	0.00000	0.00000	1 572.00000
	Подпрограмма «Обеспечение реализации муниципальной программы «Развитие образования и социальная поддержка граждан в Петропавловск-Камчатском городском округе» Муниципальной программы «Развитие образования и социальная поддержка граждан в Петропавловск-Камчатском городском округе»				**277 771.71956**	**0.00000**	**77 233.19400**	**200 538.52556**	**278 310.71956**	**0.00000**	**77 233.19400**	**201 077.52556**	**278 310.71956**	**0.00000**	**77 233.19400**	**201 077.52556**
	Обеспечение реализации муниципальных услуг и функций, в том числе по выполнению государственных полномочий Камчатского края (содержание муниципальных учреждений городского округа)				**169 499.87300**	**0.00000**	**39 330.79400**	**130 169.07900**	**170 038.87300**	**0.00000**	**39 330.79400**	**130 708.07900**	**170 038.87300**	**0.00000**	**39 330.79400**	**130 708.07900**
	Обеспечение деятельности (оказание услуг) муниципального бюджетного учреждения Петропавловск-Камчатского городского округа «Централизованная бухгалтерия»	01 4 15 15060 01 4 15 40040	0709	611	136 165.68500	0.00000	39 330.79400	96 834.89100	136 165.68500	0.00000	39 330.79400	96 834.89100	136 165.68500	0.00000	39 330.79400	96 834.89100
	Обеспечение деятельности (оказание услуг) муниципального бюджетного учреждения Петропавловск-Камчатского городского округа «Централизованная бухгалтерия»	01 4 15 15060	0709	612	4 361.00000	0.00000	0.00000	4 361.00000	4 900.00000	0.00000	0.00000	4 900.00000	4 900.00000	0.00000	0.00000	4 900.00000
	Обеспечение деятельности (оказание услуг) муниципального автономного учреждения «Информационно-методический центр Петропавловск-Камчатского городского округа»	01 4 15 15200	0709	621	27 973.18800	0.00000	0.00000	27 973.18800	27 973.18800	0.00000	0.00000	27 973.18800	27 973.18800	0.00000	0.00000	27 973.18800
	Обеспечение деятельности (оказание услуг) муниципального автономного учреждения «Информационно-методический центр Петропавловск-Камчатского городского округа»	01 4 15 15200	0709	622	1 000.00000	0.00000	0.00000	1 000.00000	1 000.00000	0.00000	0.00000	1 000.00000	1 000.00000	0.00000	0.00000	1 000.00000

№ п/п	Наименование программы, подпрограммы, мероприятия	Код целевой статьи расходов бюджета	ФКР	КВР	Годовой объем бюджетных ассигнований, в том числе:											
					2018				2019				2020			
					Всего	Федеральный бюджет	Краевой бюджет	Бюджет городского округа	Всего	Федеральный бюджет	Краевой бюджет	Бюджет городского округа	Всего	Федеральный бюджет	Краевой бюджет	Бюджет городского округа
	Обеспечение исполнения мероприятий программ и полномочий органов администрации городского округа, в том числе выполнение государственных полномочий Камчатского края (содержание органов администрации городского округа)				**108 271.84656**	**0.00000**	**37 902.40000**	**70 369.44656**	**108 271.84656**	**0.00000**	**37 902.40000**	**70 369.44656**	**108 271.84656**	**0.00000**	**37 902.40000**	**70 369.44656**
	Обеспечение деятельности органов администрации Петропавловск-Камчатского городского округа в части исполнения функций муниципальной службы	01 4 16 16010 01 4 16 40100 01 4 16 40110 01 4 16 40120 01 4 16 40120 01 4 16 40210	0709	121	59 871.24200	0.00000	26 266.35000	33 604.89200	59 871.24200	0.00000	26 266.35000	33 604.89200	59 871.24200	0.00000	26 266.35000	33 604.89200
	Обеспечение деятельности органов администрации Петропавловск-Камчатского городского округа в части исполнения функций муниципальной службы	01 4 16 16010 01 4 16 40100 01 4 16 40110 01 4 16 40120 01 4 16 40120 01 4 16 40210	0709	122	3 492.84000	0.00000	1 890.68000	1 602.16000	3 503.74000	0.00000	1 901.58000	1 602.16000	3 503.74000	0.00000	1 901.58000	1 602.16000
	Обеспечение деятельности органов администрации Петропавловск-Камчатского городского округа в части исполнения функций муниципальной службы	01 4 16 16010 01 4 16 40100 01 4 16 40110 01 4 16 40120 01 4 16 40120 01 4 16 40210	0709	129	16 175.33800	0.00000	7 270.04200	8 905.29600	16 175.33800	0.00000	7 270.04200	8 905.29600	16 175.33800	0.00000	7 270.04200	8 905.29600
	Обеспечение деятельности органов администрации Петропавловск-Камчатского городского округа в части исполнения функций муниципальной службы	01 4 16 16010 01 4 16 40100 01 4 16 40120 01 4 16 40120 01 4 16 40210	0709	244	2 880.54756	0.00000	2 475.32800	405.21956	2 869.64756	0.00000	2 464.42800	405.21956	2 869.64756	0.00000	2 464.42800	405.21956
	Обеспечение деятельности органов администрации Петропавловск-Камчатского городского округа в части исполнения функций, не связанных с муниципальной службой	01 4 16 16020	0709	121	9 403.26700	0.00000	0.00000	9 403.26700	9 403.26700	0.00000	0.00000	9 403.26700	9 403.26700	0.00000	0.00000	9 403.26700
	Обеспечение деятельности органов администрации Петропавловск-Камчатского городского округа в части исполнения функций, не связанных с муниципальной службой	01 4 16 16020	0709	122	1 550.29914	0.00000	0.00000	1 550.29914	1 550.29914	0.00000	0.00000	1 550.29914	1 550.29914	0.00000	0.00000	1 550.29914
	Обеспечение деятельности органов администрации Петропавловск-Камчатского городского округа в части исполнения функций, не связанных с муниципальной службой	01 4 16 16020	0709	129	2 839.78886	0.00000	0.00000	2 839.78886	2 839.78886	0.00000	0.00000	2 839.78886	2 839.78886	0.00000	0.00000	2 839.78886
	Обеспечение деятельности органов администрации Петропавловск-Камчатского городского округа в части исполнения функций, не связанных с муниципальной службой	01 4 16 16020	0709	242	290.00000	0.00000	0.00000	290.00000	290.00000	0.00000	0.00000	290.00000	290.00000	0.00000	0.00000	290.00000
	Обеспечение деятельности органов администрации Петропавловск-Камчатского городского округа в части исполнения функций, не связанных с муниципальной службой	01 4 16 16020	0709	244	531.80000	0.00000	0.00000	531.80000	531.80000	0.00000	0.00000	531.80000	531.80000	0.00000	0.00000	531.80000
	Обеспечение деятельности органов администрации Петропавловск-Камчатского городского округа в части исполнения функций, не связанных с муниципальной службой	01 4 16 16020	0709	851	43.00000	0.00000	0.00000	43.00000	43.00000	0.00000	0.00000	43.00000	43.00000	0.00000	0.00000	43.00000
	Обеспечение методической работы в сфере образования	01 4 16 16050	0709	121	7 389.58200	0.00000	0.00000	7 389.58200	7 389.58200	0.00000	0.00000	7 389.58200	7 389.58200	0.00000	0.00000	7 389.58200
	Обеспечение методической работы в сфере образования	01 4 16 16050	0709	122	1 286.32900	0.00000	0.00000	1 286.32900	1 286.32900	0.00000	0.00000	1 286.32900	1 286.32900	0.00000	0.00000	1 286.32900

№ п/п	Наименование программы, подпрограммы, мероприятия	Код целевой статьи расходов бюджета	ФКР	КВР	Годовой объем бюджетных ассигнований, в том числе:											
					2018				2019				2020			
					Всего	Федеральный бюджет	Краевой бюджет	Бюджет городского округа	Всего	Федеральный бюджет	Краевой бюджет	Бюджет городского округа	Всего	Федеральный бюджет	Краевой бюджет	Бюджет городского округа
	Обеспечение методической работы в сфере образования	01 4 16 16050	0709	129	2 231.65400	0.00000	0.00000	2 231.65400	2 231.65400	0.00000	0.00000	2 231.65400	2 231.65400	0.00000	0.00000	2 231.65400
	Обеспечение методической работы в сфере образования	01 4 16 16050	0709	244	286.15900	0.00000	0.00000	286.15900	286.15900	0.00000	0.00000	286.15900	286.15900	0.00000	0.00000	286.15900
2	**Муниципальная программа «Обеспечение доступным и комфортным жильем жителей Петропавловск-Камчатского городского округа»**				**366 086.04891**	**3 235.70000**	**157 448.88213**	**205 401.46678**	**310 196.67629**	**3 235.70000**	**194 789.43721**	**112 171.53908**	**296 866.32077**	**3 235.70000**	**194 789.43721**	**98 841.18356**
	Подпрограмма «Переселение граждан из непригодного и аварийного жилищного фонда» Муниципальной программы «Обеспечение доступным и комфортным жильем жителей Петропавловск-Камчатского городского округа»				**112 819.79710**	**0.00000**	**13 671.58213**	**99 148.21497**	**29 012.46936**	**0.00000**	**16 176.93721**	**12 835.53215**	**18 463.44362**	**0.00000**	**16 176.93721**	**2 286.50641**
	Приобретение объектов недвижимого имущества				**67 032.78000**	**0.00000**	**0.00000**	**67 032.78000**	**0.00000**	**0.00000**	**0.00000**	**0.00000**	**0.00000**	**0.00000**	**0.00000**	**0.00000**
	Приобретение жилых помещений на первичном либо вторичном рынке (процент физического износа жилых домов, в которых приобретаются жилые помещения, не должен превышать 20 процентов)	02 1 11 11020	0501	412	67 032.78000	0.00000	0.00000	67 032.78000	0.00000	0.00000	0.00000	0.00000	0.00000	0.00000	0.00000	0.00000
	Ликвидация движимого и недвижимого имущества				**4 808.40179**	**0.00000**	**0.00000**	**4 808.40179**	**3 410.00000**	**0.00000**	**0.00000**	**3 410.00000**	**2 286.50641**	**0.00000**	**0.00000**	**2 286.50641**
	Снос непригодных и аварийных домов, рекультивация земельных участков	02 1 19 19030	0501	244	4 808.40179	0.00000	0.00000	4 808.40179	3 410.00000	0.00000	0.00000	3 410.00000	2 286.50641	0.00000	0.00000	2 286.50641
	Изъятие имущества для муниципальных нужд				**40 978.61531**	**0.00000**	**13 671.58213**	**27 307.03318**	**25 602.46936**	**0.00000**	**16 176.93721**	**9 425.53215**	**16 176.93721**	**0.00000**	**16 176.93721**	**0.00000**
	Изъятие жилых помещений путем выкупа у собственников	02 1 87 40064 02 1 87 87010	0501	853	40 978.61531	0.00000	13 671.58213	27 307.03318	25 602.46936	0.00000	16 176.93721	9 425.53215	16 176.93721	0.00000	16 176.93721	0.00000
	Подпрограмма «Стимулирование развития жилищного строительства и развитие застроенных и освоение новых территорий» Муниципальной программы «Обеспечение доступным и комфортным жильем жителей Петропавловск-Камчатского городского округа»				**159 298.67727**	**3 235.70000**	**143 777.30000**	**12 285.67727**	**191 798.97856**	**3 235.70000**	**178 612.50000**	**9 950.77856**	**187 398.20000**	**3 235.70000**	**178 612.50000**	**5 550.00000**
	Приобретение объектов недвижимого имущества				**147 013.00000**	**3 235.70000**	**143 777.30000**	**0.00000**	**181 848.20000**	**3 235.70000**	**178 612.50000**	**0.00000**	**181 848.20000**	**3 235.70000**	**178 612.50000**	**0.00000**

№ п/п	Наименование программы, подпрограммы, мероприятия	Код целевой статьи расходов бюджета	ФКР	КВР	Годовой объем бюджетных ассигнований, в том числе:											
					2018				2019				2020			
					Всего	Федеральный бюджет	Краевой бюджет	Бюджет городского округа	Всего	Федеральный бюджет	Краевой бюджет	Бюджет городского округа	Всего	Федеральный бюджет	Краевой бюджет	Бюджет городского округа
	Обеспечение детей-сирот и детей, оставшихся без попечения родителей, лиц из числа детей-сирот и детей, оставшихся без попечения родителей жилыми помещениями специализированного жилищного фонда по договорам найма специализированных жилых помещений	02 2 11 R0820	1004	412	147 013.00000	3 235.70000	143 777.30000	0.00000	181 848.20000	3 235.70000	178 612.50000	0.00000	181 848.20000	3 235.70000	178 612.50000	0.00000
	Разработка и реализация документов территориального планирования				**12 285.67727**	**0.00000**	**0.00000**	**12 285.67727**	**9 950.77856**	**0.00000**	**0.00000**	**9 950.77856**	**5 550.00000**	**0.00000**	**0.00000**	**5 550.00000**
	Разработка проектов планировки застроенных территорий в Петропавловск-Камчатском городском округе	02 2 29 29020	0501	244	12 093.88727	0.00000	0.00000	12 093.88727	5 513.72000	0.00000	0.00000	5 513.72000	5 350.00000	0.00000	0.00000	5 350.00000
	Приведение генерального плана Петропавловск-Камчатского городского округа в соответствие с федеральным законодательством	02 2 29 29030	0412	244	191.79000	0.00000	0.00000	191.79000	200.00000	0.00000	0.00000	200.00000	200.00000	0.00000	0.00000	200.00000
	Внесение изменений в правила землепользования и застройки	02 2 29 29090	0412	244	0.00000	0.00000	0.00000	0.00000	4 237.05856	0.00000	0.00000	4 237.05856	0.00000	0.00000	0.00000	0.00000
	Подпрограмма «Повышение устойчивости жилых домов, основных объектов и систем жизнеобеспечения» Муниципальной программы «Обеспечение доступным и комфортным жильем жителей Петропавловск-Камчатского городского округа»				**11 080.42000**	**0.00000**	**0.00000**	**11 080.42000**	**7 376.48000**	**0.00000**	**0.00000**	**7 376.48000**	**6 862.12000**	**0.00000**	**0.00000**	**6 862.12000**
	Осуществление капитальных вложений в жилые здания, помещения, в том числе муниципального жилищного фонда				**4 549.50000**	**0.00000**	**0.00000**	**4 549.50000**	**434.32000**	**0.00000**	**0.00000**	**434.32000**	**0.00000**	**0.00000**	**0.00000**	**0.00000**
	Строительство 2-х многоквартирных жилых домов в районе ул. Карбышева в г. Петропавловске-Камчатском. Жилой дом № 1 (блок-секция № 1, 2, 3)	02 3 09 09090	0501	414	2 184.14000	0.00000	0.00000	2 184.14000	0.00000	0.00000	0.00000	0.00000	0.00000	0.00000	0.00000	0.00000
	Строительство 2-х многоквартирных жилых домов в районе ул. Карбышева в г. Петропавловске-Камчатском. Жилой дом № 2 (блок-секция № 4, 5, 6)	02 3 09 09100	0501	414	2 184.14000	0.00000	0.00000	2 184.14000	0.00000	0.00000	0.00000	0.00000	0.00000	0.00000	0.00000	0.00000
	Сейсмоусиление здания жилого дома № 18 по ул. Обороны 1854 года в г. Петропавловске-Камчатском	02 3 09 09110	0501	414	181.22000	0.00000	0.00000	181.22000	434.32000	0.00000	0.00000	434.32000	0.00000	0.00000	0.00000	0.00000
	Специализированные работы, услуги (межевание, кадастровые работы, оценка, охрана, энергоаудит, страхование и т.п.)				**2 530.92000**	**0.00000**	**0.00000**	**2 530.92000**	**2 942.16000**	**0.00000**	**0.00000**	**2 942.16000**	**2 862.12000**	**0.00000**	**0.00000**	**2 862.12000**
	Охрана домов, расселённых в рамках государственной программы Камчатского края «Обеспечение доступным и комфортным жильем жителей Камчатского края»	02 3 14 14080	0501	244	2 530.92000	0.00000	0.00000	2 530.92000	2 942.16000	0.00000	0.00000	2 942.16000	2 862.12000	0.00000	0.00000	2 862.12000
	Ликвидация движимого и недвижимого имущества				**4 000.00000**	**0.00000**	**0.00000**	**4 000.00000**	**4 000.00000**	**0.00000**	**0.00000**	**4 000.00000**	**4 000.00000**	**0.00000**	**0.00000**	**4 000.00000**

№ п/п	Наименование программы, подпрограммы, мероприятия	Код целевой статьи расходов бюджета	ФКР	КВР	Годовой объем бюджетных ассигнований, в том числе:											
					2018				2019				2020			
					Всего	Федеральный бюджет	Краевой бюджет	Бюджет городского округа	Всего	Федеральный бюджет	Краевой бюджет	Бюджет городского округа	Всего	Федеральный бюджет	Краевой бюджет	Бюджет городского округа
	Снос жилых домов, сейсмоусиление или реконструкция которых экономически нецелесообразны	02 3 19 19040	0501	244	4 000.00000	0.00000	0.00000	4 000.00000	4 000.00000	0.00000	0.00000	4 000.00000	4 000.00000	0.00000	0.00000	4 000.00000
	Подпрограмма «Обеспечение жильем молодых семей» Муниципальной программы «Обеспечение доступным и комфортным жильем жителей Петропавловск-Камчатского городского округа»				**13 000.00000**	**0.00000**	**0.00000**	**13 000.00000**	**13 000.00000**	**0.00000**	**0.00000**	**13 000.00000**	**13 000.00000**	**0.00000**	**0.00000**	**13 000.00000**
	Предоставление социальных гарантий и мер социальной поддержки населения				**13 000.00000**	**0.00000**	**0.00000**	**13 000.00000**	**13 000.00000**	**0.00000**	**0.00000**	**13 000.00000**	**13 000.00000**	**0.00000**	**0.00000**	**13 000.00000**
	Предоставление молодым семьям социальных выплат на приобретение жилого помещения или создание объекта индивидуального жилищного строительства	02 4 28 28010	1003	322	13 000.00000	0.00000	0.00000	13 000.00000	13 000.00000	0.00000	0.00000	13 000.00000	13 000.00000	0.00000	0.00000	13 000.00000
	Подпрограмма «Обеспечение реализации жилищной политики городского округа» Муниципальной программы «Обеспечение доступным и комфортным жильем жителей Петропавловск-Камчатского городского округа»				**69 887.15454**	**0.00000**	**0.00000**	**69 887.15454**	**69 008.74837**	**0.00000**	**0.00000**	**69 008.74837**	**71 142.55715**	**0.00000**	**0.00000**	**71 142.55715**
	Обеспечение исполнения мероприятий программ и полномочий органов администрации городского округа, в том числе выполнение государственных полномочий Камчатского края (содержание органов администрации городского округа)				**69 887.15454**	**0.00000**	**0.00000**	**69 887.15454**	**69 008.74837**	**0.00000**	**0.00000**	**69 008.74837**	**71 142.55715**	**0.00000**	**0.00000**	**71 142.55715**
	Обеспечение деятельности органов администрации Петропавловск-Камчатского городского округа в части исполнения функций муниципальной службы	02 5 16 16010	0505	121	22 167.41990	0.00000	0.00000	22 167.41990	22 167.41990	0.00000	0.00000	22 167.41990	22 167.41990	0.00000	0.00000	22 167.41990
	Обеспечение деятельности органов администрации Петропавловск-Камчатского городского округа в части исполнения функций муниципальной службы	02 5 16 16010	0505	122	970.00000	0.00000	0.00000	970.00000	970.00000	0.00000	0.00000	970.00000	970.00000	0.00000	0.00000	970.00000
	Обеспечение деятельности органов администрации Петропавловск-Камчатского городского округа в части исполнения функций муниципальной службы	02 5 16 16010	0505	129	5 763.52917	0.00000	0.00000	5 763.52917	5 763.52917	0.00000	0.00000	5 763.52917	5 763.52917	0.00000	0.00000	5 763.52917
	Обеспечение деятельности органов администрации Петропавловск-Камчатского городского округа в части исполнения функций муниципальной службы	02 5 16 16010	0505	244	312.06951	0.00000	0.00000	312.06951	312.06951	0.00000	0.00000	312.06951	312.06951	0.00000	0.00000	312.06951
	Обеспечение деятельности органов администрации Петропавловск-Камчатского городского округа в части исполнения функций, не связанных с муниципальной службой	02 5 16 16020	0505	121	7 832.29720	0.00000	0.00000	7 832.29720	7 832.29720	0.00000	0.00000	7 832.29720	7 832.29720	0.00000	0.00000	7 832.29720
	Обеспечение деятельности органов администрации Петропавловск-Камчатского городского округа в части исполнения функций, не связанных с муниципальной службой	02 5 16 16020	0505	122	1 185.90682	0.00000	0.00000	1 185.90682	744.90682	0.00000	0.00000	744.90682	1 201.90682	0.00000	0.00000	1 201.90682
	Обеспечение деятельности органов администрации Петропавловск-Камчатского городского округа в части исполнения функций, не связанных с муниципальной службой	02 5 16 16020	0505	129	2 365.35376	0.00000	0.00000	2 365.35376	2 365.35376	0.00000	0.00000	2 365.35376	2 365.35376	0.00000	0.00000	2 365.35376

№ п/п	Наименование программы, подпрограммы, мероприятия	Код целевой статьи расходов бюджета	ФКР	КВР	Годовой объем бюджетных ассигнований, в том числе:											
					2018				2019				2020			
					Всего	Федеральный бюджет	Краевой бюджет	Бюджет городского округа	Всего	Федеральный бюджет	Краевой бюджет	Бюджет городского округа	Всего	Федеральный бюджет	Краевой бюджет	Бюджет городского округа
	Обеспечение деятельности органов администрации Петропавловск-Камчатского городского округа в части исполнения функций, не связанных с муниципальной службой	02 5 16 16020	0505	851	49.74996	0.00000	0.00000	49.74996	48.94212	0.00000	0.00000	48.94212	48.13428	0.00000	0.00000	48.13428
	Организация материально-технического и хозяйственного обеспечения деятельности органов администрации Петропавловск-Камчатского городского округа	02 5 16 16040	0505	244	15 282.66066	0.00000	0.00000	15 282.66066	15 891.06233	0.00000	0.00000	15 891.06233	16 523.67895	0.00000	0.00000	16 523.67895
	Обеспечение деятельности по регистрационному учету	02 5 16 16070	0505	121	8 945.51840	0.00000	0.00000	8 945.51840	8 945.51840	0.00000	0.00000	8 945.51840	8 945.51840	0.00000	0.00000	8 945.51840
	Обеспечение деятельности по регистрационному учету	02 5 16 16070	0505	122	1 950.88260	0.00000	0.00000	1 950.88260	905.88260	0.00000	0.00000	905.88260	1 950.88260	0.00000	0.00000	1 950.88260
	Обеспечение деятельности по регистрационному учету	02 5 16 16070	0505	129	2 701.54656	0.00000	0.00000	2 701.54656	2 701.54656	0.00000	0.00000	2 701.54656	2 701.54656	0.00000	0.00000	2 701.54656
	Обеспечение деятельности по регистрационному учету	02 5 16 16070	0505	244	144.72000	0.00000	0.00000	144.72000	144.72000	0.00000	0.00000	144.72000	144.72000	0.00000	0.00000	144.72000
	Расходы, направленные на решение вопросов, возникающих в процессе деятельности администрации Петропавловск-Камчатского городского округа	02 5 16 16090	0505	122	215.50000	0.00000	0.00000	215.50000	215.50000	0.00000	0.00000	215.50000	215.50000	0.00000	0.00000	215.50000
3	**Муниципальная программа «Энергоэффективность, развитие энергетики и коммунального хозяйства, обеспечение жителей Петропавловск-Камчатского городского округа коммунальными услугами, услугами по благоустройству территории и охрана окружающей среды»**				**1 955 753.19253**	**0.00000**	**486 222.50000**	**1 469 530.69253**	**1 888 007.10375**	**0.00000**	**486 222.50000**	**1 401 784.60375**	**1 814 713.80363**	**0.00000**	**486 222.50000**	**1 328 491.30363**
	Подпрограмма «Энергосбережение и повышение энергетической эффективности» Муниципальной программы «Энергоэффективность, развитие энергетики и коммунального хозяйства, обеспечение жителей Петропавловск-Камчатского городского округа коммунальными услугами, услугами по благоустройству территории и охрана окружающей среды»				**581 104.75695**	**0.00000**	**469 419.00000**	**111 685.75695**	**581 104.75695**	**0.00000**	**469 419.00000**	**111 685.75695**	**581 104.75695**	**0.00000**	**469 419.00000**	**111 685.75695**
	Обеспечение реализации муниципальных услуг и функций, в том числе по выполнению государственных полномочий Камчатского края (содержание муниципальных учреждений городского округа)				**56 518.60695**	**0.00000**	**40 120.00000**	**16 398.60695**	**56 518.60695**	**0.00000**	**40 120.00000**	**16 398.60695**	**56 518.60695**	**0.00000**	**40 120.00000**	**16 398.60695**
	Обеспечение реализации муниципальных услуг и функций, в том числе по выполнению государственных полномочий Камчатского края (содержание муниципальных учреждений городского округа)	03 1 15 15000 03 1 15 40240	1003	621	46 381.78207	0.00000	32 153.38054	14 228.40153	46 381.78207	0.00000	32 153.38054	14 228.40153	46 381.78207	0.00000	32 153.38054	14 228.40153
	Обеспечение реализации муниципальных услуг и функций, в том числе по выполнению государственных полномочий Камчатского края (содержание муниципальных учреждений городского округа)	03 1 15 15000 03 1 15 40240	1003	622	10 136.82488	0.00000	7 966.61946	2 170.20542	10 136.82488	0.00000	7 966.61946	2 170.20542	10 136.82488	0.00000	7 966.61946	2 170.20542
	Организация учета потребления коммунальных ресурсов				**2 535.75000**	**0.00000**	**0.00000**	**2 535.75000**	**2 535.75000**	**0.00000**	**0.00000**	**2 535.75000**	**2 535.75000**	**0.00000**	**0.00000**	**2 535.75000**

№ п/п	Наименование программы, подпрограммы, мероприятия	Код целевой статьи расходов бюджета	ФКР	КВР	Годовой объем бюджетных ассигнований, в том числе:											
					2018				2019				2020			
					Всего	Федеральный бюджет	Краевой бюджет	Бюджет городского округа	Всего	Федеральный бюджет	Краевой бюджет	Бюджет городского округа	Всего	Федеральный бюджет	Краевой бюджет	Бюджет городского округа
	Проведение мероприятий по установке индивидуальных приборов учета на объектах муниципального жилищного фонда	03 1 27 27050	0501	244	2 535.75000	0.00000	0.00000	2 535.75000	2 535.75000	0.00000	0.00000	2 535.75000	2 535.75000	0.00000	0.00000	2 535.75000
	Предоставление социальных гарантий и мер социальной поддержки населения				**522 050.40000**	**0.00000**	**429 299.00000**	**92 751.40000**	**522 050.40000**	**0.00000**	**429 299.00000**	**92 751.40000**	**522 050.40000**	**0.00000**	**429 299.00000**	**92 751.40000**
	Организация предоставления мер муниципальной социальной поддержки граждан при оплате жилого помещения и коммунальных услуг отдельной категории граждан, проживающим на территории Петропавловск-Камчатского городского округа в соответствии с Решением Городской Думы Петропавловск-Камчатского городского округа от 06.05.2013 № 56-нд	03 1 28 28090	1003	313	92 751.40000	0.00000	0.00000	92 751.40000	92 751.40000	0.00000	0.00000	92 751.40000	92 751.40000	0.00000	0.00000	92 751.40000
	Расходы на выполнение государственных полномочий Камчатского края по вопросам предоставления гражданам субсидий на оплату жилого помещения и коммунальных услуг в соответствии с Постановлением Правительства Российской Федерации от 14.12.2005 № 761	03 1 28 40240	1003	313	429 299.00000	0.00000	429 299.00000	0.00000	429 299.00000	0.00000	429 299.00000	0.00000	429 299.00000	0.00000	429 299.00000	0.00000
	Подпрограмма «Модернизация жилищно-коммунального хозяйства» Муниципальной программы «Энергоэффективность, развитие энергетики и коммунального хозяйства, обеспечение жителей Петропавловск-Камчатского городского округа коммунальными услугами, услугами по благоустройству территории и охрана окружающей среды»				**6 874.97300**	**0.00000**	**0.00000**	**6 874.97300**	**490.77300**	**0.00000**	**0.00000**	**490.77300**	**490.77300**	**0.00000**	**0.00000**	**490.77300**
	Осуществление капитальных вложений в объекты теплоснабжения и энергоснабжения				**6 384.20000**	**0.00000**	**0.00000**	**6 384.20000**	**0.00000**	**0.00000**	**0.00000**	**0.00000**	**0.00000**	**0.00000**	**0.00000**	**0.00000**
	Реконструкция тепловых сетей в рамках перевода жилых домов на централизованное горячее водоснабжение, в том числе проектные работы	03 2 05 05110	0502	414	6 384.20000	0.00000	0.00000	6 384.20000	0.00000	0.00000	0.00000	0.00000	0.00000	0.00000	0.00000	0.00000
	Содержание, капитальный, текущий ремонт объектов теплоснабжения и электроснабжения				**490.77300**	**0.00000**	**0.00000**	**490.77300**	**490.77300**	**0.00000**	**0.00000**	**490.77300**	**490.77300**	**0.00000**	**0.00000**	**490.77300**
	Приобретение и установка резервных источников электроснабжения на объектах теплоснабжения	03 2 06 06040	0502	244	30.61224	0.00000	0.00000	30.61224	30.61224	0.00000	0.00000	30.61224	30.61224	0.00000	0.00000	30.61224
	Мероприятия, направленные на ремонт ветхих и аварийных сетей, в том числе проведение экспертиз	03 2 06 06090	0502	244	460.16076	0.00000	0.00000	460.16076	460.16076	0.00000	0.00000	460.16076	460.16076	0.00000	0.00000	460.16076
	Подпрограмма «Комплексное благоустройство Петропавловск-Камчатского городского округа» Муниципальной программы «Энергоэффективность, развитие энергетики и коммунального хозяйства, обеспечение жителей Петропавловск-Камчатского городского округа коммунальными услугами, услугами по благоустройству территории и охрана окружающей среды»				**1 295 157.84095**	**0.00000**	**0.00000**	**1 295 157.84095**	**1 233 186.22561**	**0.00000**	**0.00000**	**1 233 186.22561**	**1 162 278.82817**	**0.00000**	**0.00000**	**1 162 278.82817**
	Осуществление капитальных вложений в автомобильные дороги и объекты капитального строительства в целях осуществления дорожной деятельности (в том числе подготовка проектной документации, инженерные изыскания и государственная экспертиза проектной документации)				**3 867.37500**	**0.00000**	**0.00000**	**3 867.37500**	**0.00000**	**0.00000**	**0.00000**	**0.00000**	**0.00000**	**0.00000**	**0.00000**	**0.00000**
	Строительство линий наружного освещения по адресу: г. Петропавловск-Камчатский, ул. Строительная, ул. Кирпичная	03 3 01 01200	0409	414	1 549.69900	0.00000	0.00000	1 549.69900	0.00000	0.00000	0.00000	0.00000	0.00000	0.00000	0.00000	0.00000

№ п/п	Наименование программы, подпрограммы, мероприятия	Код целевой статьи расходов бюджета	ФКР	КВР	Годовой объем бюджетных ассигнований, в том числе:											
					2018				2019				2020			
					Всего	Федеральный бюджет	Краевой бюджет	Бюджет городского округа	Всего	Федеральный бюджет	Краевой бюджет	Бюджет городского округа	Всего	Федеральный бюджет	Краевой бюджет	Бюджет городского округа
	Строительство линии наружного освещения по адресу: г. Петропавловск-Камчатский, ул. Дальняя от «Дискавери» до горнолыжной базы	03 3 01 01210	0409	414	2 317.67600	0.00000	0.00000	2 317.67600	0.00000	0.00000	0.00000	0.00000	0.00000	0.00000	0.00000	0.00000
	Содержание, капитальный, текущий ремонт автомобильных дорог общего пользования, внутриквартальных дорог, придомовых проездов и дорожной инфраструктуры				**922 987.76133**	**0.00000**	**0.00000**	**922 987.76133**	**868 387.76133**	**0.00000**	**0.00000**	**868 387.76133**	**843 171.91137**	**0.00000**	**0.00000**	**843 171.91137**
	Ремонт автомобильных дорог общего пользования	03 3 02 02110	0409	244	54 600.00000	0.00000	0.00000	54 600.00000	0.00000	0.00000	0.00000	0.00000	0.00000	0.00000	0.00000	0.00000
	Содержание автомобильных дорог общего пользования местного значения	03 3 02 02130	0409	244	850 066.70333	0.00000	0.00000	850 066.70333	850 066.70333	0.00000	0.00000	850 066.70333	824 850.85337	0.00000	0.00000	824 850.85337
	Содержание площадок для складирования снега	03 3 02 02140	0503	244	18 321.05800	0.00000	0.00000	18 321.05800	18 321.05800	0.00000	0.00000	18 321.05800	18 321.05800	0.00000	0.00000	18 321.05800
	Осуществление капитальных вложений в объекты нежилого фонда (в том числе муниципальной и иных форм собственности)				**12 739.14000**	**0.00000**	**0.00000**	**12 739.14000**	**0.00000**	**0.00000**	**0.00000**	**0.00000**	**0.00000**	**0.00000**	**0.00000**	**0.00000**
	Реконструкция парка на сопке Никольская по ул. Озерновская коса	03 3 07 07180	0503	414	11 138.12400	0.00000	0.00000	11 138.12400	0.00000	0.00000	0.00000	0.00000	0.00000	0.00000	0.00000	0.00000
	Реконструкция сквера возле памятника им. В.И. Ленина по ул. Сахалинская, 2 в г. Петропавловске-Камчатском	03 3 07 07190	0503	414	1 601.01600	0.00000	0.00000	1 601.01600	0.00000	0.00000	0.00000	0.00000	0.00000	0.00000	0.00000	0.00000
	Содержание, капитальный, текущий ремонт объектов нежилого фонда муниципальной собственности				**4 600.08388**	**0.00000**	**0.00000**	**4 600.08388**	**4 784.08724**	**0.00000**	**0.00000**	**4 784.08724**	**4 084.08724**	**0.00000**	**0.00000**	**4 084.08724**
	Мероприятия по обеспечению сохранности муниципального имущества	03 3 08 08130	0503	244	4 600.08388	0.00000	0.00000	4 600.08388	4 784.08724	0.00000	0.00000	4 784.08724	4 084.08724	0.00000	0.00000	4 084.08724
	Приобретение в муниципальную собственность и установка объектов движимого имущества				**1 307.95510**	**0.00000**	**0.00000**	**1 307.95510**	**1 307.95510**	**0.00000**	**0.00000**	**1 307.95510**	**1 307.95510**	**0.00000**	**0.00000**	**1 307.95510**
	Приобретение контейнеров, евроконтейнеров и бункеров	03 3 12 12130	0503	244	482.08000	0.00000	0.00000	482.08000	482.08000	0.00000	0.00000	482.08000	482.08000	0.00000	0.00000	482.08000
	Устройство контейнерных площадок для сбора твердых коммунальных отходов	03 3 12 12160	0503	244	825.87510	0.00000	0.00000	825.87510	825.87510	0.00000	0.00000	825.87510	825.87510	0.00000	0.00000	825.87510

№ п/п	Наименование программы, подпрограммы, мероприятия	Код целевой статьи расходов бюджета	ФКР	КВР	Годовой объем бюджетных ассигнований, в том числе:											
					2018				2019				2020			
					Всего	Федеральный бюджет	Краевой бюджет	Бюджет городского округа	Всего	Федеральный бюджет	Краевой бюджет	Бюджет городского округа	Всего	Федеральный бюджет	Краевой бюджет	Бюджет городского округа
	Специализированные работы, услуги (межевание, кадастровые работы, оценка, охрана, энергоаудит, страхование и т.п.)				**1 000.00000**	**0.00000**	**0.00000**	**1 000.00000**	**1 000.00000**	**0.00000**	**0.00000**	**1 000.00000**	**1 000.00000**	**0.00000**	**0.00000**	**1 000.00000**
	Услуги по предоставлению доступа к системе спутникового контроля ГЛОНАСС или ГЛОНАСС/GPS для спецтехники	03 3 14 14170	0409	244	1 000.00000	0.00000	0.00000	1 000.00000	1 000.00000	0.00000	0.00000	1 000.00000	1 000.00000	0.00000	0.00000	1 000.00000
	Обеспечение реализации муниципальных услуг и функций, в том числе по выполнению государственных полномочий Камчатского края (содержание муниципальных учреждений городского округа)				**94 147.66478**	**0.00000**	**0.00000**	**94 147.66478**	**94 147.66478**	**0.00000**	**0.00000**	**94 147.66478**	**94 147.66478**	**0.00000**	**0.00000**	**94 147.66478**
	Обеспечение реализации мероприятий по благоустройству территории городского округа	03 3 15 15070	0505	111	31 012.63955	0.00000	0.00000	31 012.63955	31 012.63955	0.00000	0.00000	31 012.63955	31 012.63955	0.00000	0.00000	31 012.63955
	Обеспечение реализации мероприятий по благоустройству территории городского округа	03 3 15 15070	0505	112	2 010.43412	0.00000	0.00000	2 010.43412	2 010.43412	0.00000	0.00000	2 010.43412	1 990.57583	0.00000	0.00000	1 990.57583
	Обеспечение реализации мероприятий по благоустройству территории городского округа	03 3 15 15070	0505	119	9 365.81714	0.00000	0.00000	9 365.81714	9 365.81714	0.00000	0.00000	9 365.81714	9 365.81714	0.00000	0.00000	9 365.81714
	Обеспечение реализации мероприятий по благоустройству территории городского округа	03 3 15 15070	0505	242	1 054.38172	0.00000	0.00000	1 054.38172	1 054.38172	0.00000	0.00000	1 054.38172	1 054.38172	0.00000	0.00000	1 054.38172
	Обеспечение реализации мероприятий по благоустройству территории городского округа	03 3 15 15070	0505	244	2 254.82692	0.00000	0.00000	2 254.82692	2 275.16709	0.00000	0.00000	2 275.16709	2 295.02538	0.00000	0.00000	2 295.02538
	Обеспечение реализации мероприятий по благоустройству территории городского округа	03 3 15 15070	0505	851	2.93853	0.00000	0.00000	2.93853	2.93853	0.00000	0.00000	2.93853	2.93853	0.00000	0.00000	2.93853
	Обеспечение реализации мероприятий по благоустройству территории городского округа	03 3 15 15070	0505	852	91.42400	0.00000	0.00000	91.42400	71.08383	0.00000	0.00000	71.08383	71.08383	0.00000	0.00000	71.08383
	Обеспечение реализации мероприятий по благоустройству территории городского округа	03 3 15 15070	0505	853	10.00000	0.00000	0.00000	10.00000	10.00000	0.00000	0.00000	10.00000	10.00000	0.00000	0.00000	10.00000
	Обеспечение реализации мероприятий по развитию улично-дорожной сети Петропавловск-Камчатского городского округа	03 3 15 15080	0409	111	26 245.61148	0.00000	0.00000	26 245.61148	26 245.61148	0.00000	0.00000	26 245.61148	26 245.61148	0.00000	0.00000	26 245.61148
	Обеспечение реализации мероприятий по развитию улично-дорожной сети Петропавловск-Камчатского городского округа	03 3 15 15080	0409	112	2 180.87000	0.00000	0.00000	2 180.87000	2 180.87000	0.00000	0.00000	2 180.87000	2 180.87000	0.00000	0.00000	2 180.87000
	Обеспечение реализации мероприятий по развитию улично-дорожной сети Петропавловск-Камчатского городского округа	03 3 15 15080	0409	119	7 928.09882	0.00000	0.00000	7 928.09882	7 928.09882	0.00000	0.00000	7 928.09882	7 928.09882	0.00000	0.00000	7 928.09882

№ п/п	Наименование программы, подпрограммы, мероприятия	Код целевой статьи расходов бюджета	ФКР	КВР	Годовой объем бюджетных ассигнований, в том числе:											
					2018				2019				2020			
					Всего	Федеральный бюджет	Краевой бюджет	Бюджет городского округа	Всего	Федеральный бюджет	Краевой бюджет	Бюджет городского округа	Всего	Федеральный бюджет	Краевой бюджет	Бюджет городского округа
	Обеспечение реализации мероприятий по развитию улично-дорожной сети Петропавловск-Камчатского городского округа	03 3 15 15080	0409	242	3 270.90718	0.00000	0.00000	3 270.90718	3 270.90718	0.00000	0.00000	3 270.90718	3 270.90718	0.00000	0.00000	3 270.90718
	Обеспечение реализации мероприятий по развитию улично-дорожной сети Петропавловск-Камчатского городского округа	03 3 15 15080	0409	244	4 833.84473	0.00000	0.00000	4 833.84473	4 833.84473	0.00000	0.00000	4 833.84473	4 833.84473	0.00000	0.00000	4 833.84473
	Обеспечение реализации мероприятий по развитию улично-дорожной сети Петропавловск-Камчатского городского округа	03 3 15 15080	0409	831	500.00000	0.00000	0.00000	500.00000	500.00000	0.00000	0.00000	500.00000	500.00000	0.00000	0.00000	500.00000
	Обеспечение реализации мероприятий по развитию улично-дорожной сети Петропавловск-Камчатского городского округа	03 3 15 15080	0409	851	20.00000	0.00000	0.00000	20.00000	20.00000	0.00000	0.00000	20.00000	20.00000	0.00000	0.00000	20.00000
	Обеспечение реализации мероприятий по развитию улично-дорожной сети Петропавловск-Камчатского городского округа	03 3 15 15080	0409	852	78.33600	0.00000	0.00000	78.33600	78.33600	0.00000	0.00000	78.33600	78.33600	0.00000	0.00000	78.33600
	Обеспечение реализации мероприятий по развитию улично-дорожной сети Петропавловск-Камчатского городского округа	03 3 15 15080	0409	853	3 287.53459	0.00000	0.00000	3 287.53459	3 287.53459	0.00000	0.00000	3 287.53459	3 287.53459	0.00000	0.00000	3 287.53459
	Содержание, капитальный, текущий ремонт и установка объектов благоустройства				**69 947.73628**	**0.00000**	**0.00000**	**69 947.73628**	**67 005.55501**	**0.00000**	**0.00000**	**67 005.55501**	**57 042.34910**	**0.00000**	**0.00000**	**57 042.34910**
	Капитальный, текущий ремонт и содержание подпорных стен, в том числе разработка проектной документации	03 3 18 18010	0503	243	6 000.00000	0.00000	0.00000	6 000.00000	0.00000	0.00000	0.00000	0.00000	0.00000	0.00000	0.00000	0.00000
	Капитальный, текущий ремонт и содержание подпорных стен, в том числе разработка проектной документации	03 3 18 18010	0503	244	1 707.68000	0.00000	0.00000	1 707.68000	2 275.89648	0.00000	0.00000	2 275.89648	1 601.27476	0.00000	0.00000	1 601.27476
	Восстановление, текущий ремонт и содержание лестничных переходов, в том числе разработка проектной документации	03 3 18 18020	0503	244	45 057.79166	0.00000	0.00000	45 057.79166	46 860.10333	0.00000	0.00000	46 860.10333	41 941.36845	0.00000	0.00000	41 941.36845
	Восстановление, обустройство, содержание и ремонт детских площадок	03 3 18 18030	0503	244	17 182.26462	0.00000	0.00000	17 182.26462	17 869.55520	0.00000	0.00000	17 869.55520	13 499.70589	0.00000	0.00000	13 499.70589
	Ликвидация движимого и недвижимого имущества				**5 434.85801**	**0.00000**	**0.00000**	**5 434.85801**	**6 627.44282**	**0.00000**	**0.00000**	**6 627.44282**	**4 542.37352**	**0.00000**	**0.00000**	**4 542.37352**
	Освобождение земельных участков от самовольно установленных объектов движимого имущества	03 3 19 19050	0503	244	5 434.85801	0.00000	0.00000	5 434.85801	6 627.44282	0.00000	0.00000	6 627.44282	4 542.37352	0.00000	0.00000	4 542.37352
	Благоустройство мест массового отдыха горожан				**59 361.76235**	**0.00000**	**0.00000**	**59 361.76235**	**61 736.80484**	**0.00000**	**0.00000**	**61 736.80484**	**44 218.06058**	**0.00000**	**0.00000**	**44 218.06058**

№ п/п	Наименование программы, подпрограммы, мероприятия	Код целевой статьи расходов бюджета	ФКР	КВР	Годовой объем бюджетных ассигнований, в том числе:											
					2018				2019				2020			
					Всего	Федеральный бюджет	Краевой бюджет	Бюджет городского округа	Всего	Федеральный бюджет	Краевой бюджет	Бюджет городского округа	Всего	Федеральный бюджет	Краевой бюджет	Бюджет городского округа
	Ведение работ по благоустройству мест массового отдыха горожан	03 3 20 20040	0503	244	2 020.78800	0.00000	0.00000	2 020.78800	2 101.61952	0.00000	0.00000	2 101.61952	1 401.61952	0.00000	0.00000	1 401.61952
	Содержание биотуалетов	03 3 20 20060	0503	244	5 028.98600	0.00000	0.00000	5 028.98600	5 230.14544	0.00000	0.00000	5 230.14544	5 230.14544	0.00000	0.00000	5 230.14544
	Содержание объектов ландшафтной архитектуры	03 3 20 20070	0503	244	43 959.53642	0.00000	0.00000	43 959.53642	45 717.91787	0.00000	0.00000	45 717.91787	29 999.74561	0.00000	0.00000	29 999.74561
	Освещение объектов внешнего благоустройства	03 3 20 20080	0503	242	18.15120	0.00000	0.00000	18.15120	18.87725	0.00000	0.00000	18.87725	18.87725	0.00000	0.00000	18.87725
	Освещение объектов внешнего благоустройства	03 3 20 20080	0503	244	8 334.30073	0.00000	0.00000	8 334.30073	8 668.24476	0.00000	0.00000	8 668.24476	7 567.67276	0.00000	0.00000	7 567.67276
	Содержание лесных зон городского округа				**3 228.93455**	**0.00000**	**0.00000**	**3 228.93455**	**3 228.93455**	**0.00000**	**0.00000**	**3 228.93455**	**3 228.93455**	**0.00000**	**0.00000**	**3 228.93455**
	Содержание лесных зон городского округа	03 3 21 21000	0407	244	3 228.93455	0.00000	0.00000	3 228.93455	3 228.93455	0.00000	0.00000	3 228.93455	3 228.93455	0.00000	0.00000	3 228.93455
	Организация ритуальных услуг и содержание мест захоронения				**25 596.73711**	**0.00000**	**0.00000**	**25 596.73711**	**25 022.43511**	**0.00000**	**0.00000**	**25 022.43511**	**24 897.90711**	**0.00000**	**0.00000**	**24 897.90711**
	Оказание услуг по организации вывоза тел умерших и погибших граждан Петропавловск-Камчатского городского округа	03 3 23 23010	0503	244	784.35900	0.00000	0.00000	784.35900	784.35900	0.00000	0.00000	784.35900	784.35900	0.00000	0.00000	784.35900
	Субсидии на организацию и содержание мест захоронения	03 3 23 23020	0503	811	24 812.37811	0.00000	0.00000	24 812.37811	24 238.07611	0.00000	0.00000	24 238.07611	24 113.54811	0.00000	0.00000	24 113.54811
	Организация муниципальных мероприятий (смотры, конкурсы, фестивали, выставки, ярмарки, семинары, круглые столы, соревнования, праздничные мероприятия, гуляния, субботники, учения, чествование и т.п.)				**13 728.57873**	**0.00000**	**0.00000**	**13 728.57873**	**18 471.67646**	**0.00000**	**0.00000**	**18 471.67646**	**8 471.67646**	**0.00000**	**0.00000**	**8 471.67646**
	Организация праздничных мероприятий в местах массового отдыха	03 3 26 26170	0503	244	13 728.57873	0.00000	0.00000	13 728.57873	18 471.67646	0.00000	0.00000	18 471.67646	8 471.67646	0.00000	0.00000	8 471.67646
	Уплата налогов, сборов и иных платежей				**9 564.78278**	**0.00000**	**0.00000**	**9 564.78278**	**9 947.37409**	**0.00000**	**0.00000**	**9 947.37409**	**9 947.37409**	**0.00000**	**0.00000**	**9 947.37409**

№ п/п	Наименование программы, подпрограммы, мероприятия	Код целевой статьи расходов бюджета	ФКР	КВР	Годовой объем бюджетных ассигнований, в том числе:											
					2018				2019				2020			
					Всего	Федеральный бюджет	Краевой бюджет	Бюджет городского округа	Всего	Федеральный бюджет	Краевой бюджет	Бюджет городского округа	Всего	Федеральный бюджет	Краевой бюджет	Бюджет городского округа
	Уплата налогов, сборов и иных платежей	03 3 66 66000	0503	851	9 564.78278	0.00000	0.00000	9 564.78278	9 947.37409	0.00000	0.00000	9 947.37409	9 947.37409	0.00000	0.00000	9 947.37409
	Содержание, капитальный, текущий ремонт и устройство линий наружного уличного освещения				**42 381.01142**	**0.00000**	**0.00000**	**42 381.01142**	**42 381.01142**	**0.00000**	**0.00000**	**42 381.01142**	**42 381.01142**	**0.00000**	**0.00000**	**42 381.01142**
	Мероприятия по улично-дорожному освещению автомобильных дорог общего пользования, в том числе текущий ремонт, техническое обслуживание и электроснабжение	03 3 85 85040	0409	242	125.00000	0.00000	0.00000	125.00000	125.00000	0.00000	0.00000	125.00000	125.00000	0.00000	0.00000	125.00000
	Мероприятия по улично-дорожному освещению автомобильных дорог общего пользования, в том числе текущий ремонт, техническое обслуживание и электроснабжение	03 3 85 85040	0409	244	42 256.01142	0.00000	0.00000	42 256.01142	42 256.01142	0.00000	0.00000	42 256.01142	42 256.01142	0.00000	0.00000	42 256.01142
	Благоустройство объектов и территорий городского округа				**25 263.45963**	**0.00000**	**0.00000**	**25 263.45963**	**29 137.52286**	**0.00000**	**0.00000**	**29 137.52286**	**23 837.52285**	**0.00000**	**0.00000**	**23 837.52285**
	Озеленение и ландшафтное оформление территорий Петропавловск-Камчатского городского округа	03 3 88 88020	0503	244	4 458.57200	0.00000	0.00000	4 458.57200	5 503.92848	0.00000	0.00000	5 503.92848	3 703.92847	0.00000	0.00000	3 703.92847
	Выращивание цветочной рассады, высадка рассады, подготовка и содержание цветников	03 3 88 88030	0503	244	18 804.88763	0.00000	0.00000	18 804.88763	21 633.59438	0.00000	0.00000	21 633.59438	18 133.59438	0.00000	0.00000	18 133.59438
	Разработка архитектурной концепции (проработка цветовых решений)	03 3 88 88040	0503	244	2 000.00000	0.00000	0.00000	2 000.00000	2 000.00000	0.00000	0.00000	2 000.00000	2 000.00000	0.00000	0.00000	2 000.00000
	Подпрограмма «Ликвидация экологического ущерба от накопленного объема бытовых и промышленных отходов» Муниципальной программы «Энергоэффективность, развитие энергетики и коммунального хозяйства, обеспечение жителей Петропавловск-Камчатского городского округа коммунальными услугами, услугами по благоустройству территории и охрана окружающей среды»				**18 385.61392**	**0.00000**	**0.00000**	**18 385.61392**	**19 121.03848**	**0.00000**	**0.00000**	**19 121.03848**	**16 610.60780**	**0.00000**	**0.00000**	**16 610.60780**
	Сбор, вывоз, утилизация отходов и санитарная обработка				**16 985.13202**	**0.00000**	**0.00000**	**16 985.13202**	**17 664.53730**	**0.00000**	**0.00000**	**17 664.53730**	**15 210.12590**	**0.00000**	**0.00000**	**15 210.12590**
	Содержание территорий, не принадлежащих домовладениям	03 4 24 24030	0503	244	16 499.36000	0.00000	0.00000	16 499.36000	17 159.33440	0.00000	0.00000	17 159.33440	14 724.35388	0.00000	0.00000	14 724.35388
	Дератизация и дезинфекция территории Петропавловск-Камчатского городского округа	03 4 24 24070	0503	244	485.77202	0.00000	0.00000	485.77202	505.20290	0.00000	0.00000	505.20290	485.77202	0.00000	0.00000	485.77202
	Организация муниципальных мероприятий (смотры, конкурсы, фестивали, выставки, ярмарки, семинары, круглые столы, соревнования, праздничные мероприятия, гуляния, субботники, учения, чествование и т.п.)				**1 400.48190**	**0.00000**	**0.00000**	**1 400.48190**	**1 456.50118**	**0.00000**	**0.00000**	**1 456.50118**	**1 400.48190**	**0.00000**	**0.00000**	**1 400.48190**

№ п/п	Наименование программы, подпрограммы, мероприятия	Код целевой статьи расходов бюджета	ФКР	КВР	Годовой объем бюджетных ассигнований, в том числе:											
					2018				2019				2020			
					Всего	Федеральный бюджет	Краевой бюджет	Бюджет городского округа	Всего	Федеральный бюджет	Краевой бюджет	Бюджет городского округа	Всего	Федеральный бюджет	Краевой бюджет	Бюджет городского округа
	Организация субботников на территории Петропавловск-Камчатского городского округа	03 4 26 26190	0503	244	1 400.48190	0.00000	0.00000	1 400.48190	1 456.50118	0.00000	0.00000	1 456.50118	1 400.48190	0.00000	0.00000	1 400.48190
	Подпрограмма «Обеспечение реализации муниципальной программы» Муниципальной программы «Энергоэффективность, развитие энергетики и коммунального хозяйства, обеспечение жителей Петропавловск-Камчатского городского округа коммунальными услугами, услугами по благоустройству территории и охрана окружающей среды»				**54 230.00771**	**0.00000**	**16 803.50000**	**37 426.50771**	**54 104.30971**	**0.00000**	**16 803.50000**	**37 300.80971**	**54 228.83771**	**0.00000**	**16 803.50000**	**37 425.33771**
	Обеспечение реализации муниципальных услуг и функций, в том числе по выполнению государственных полномочий Камчатского края (содержание муниципальных учреждений городского округа)				**16 803.50000**	**0.00000**	**16 803.50000**	**0.00000**	**16 803.50000**	**0.00000**	**16 803.50000**	**0.00000**	**16 803.50000**	**0.00000**	**16 803.50000**	**0.00000**
	Расходы на осуществление государственных полномочий Камчатского края по организации проведения мероприятий по отлову и содержанию безнадзорных животных в Камчатском крае	03 5 15 40280	0503	244	16 803.50000	0.00000	16 803.50000	0.00000	16 803.50000	0.00000	16 803.50000	0.00000	16 803.50000	0.00000	16 803.50000	0.00000
	Обеспечение исполнения мероприятий программ и полномочий органов администрации городского округа, в том числе выполнение государственных полномочий Камчатского края (содержание органов администрации городского округа)				**37 426.50771**	**0.00000**	**0.00000**	**37 426.50771**	**37 300.80971**	**0.00000**	**0.00000**	**37 300.80971**	**37 425.33771**	**0.00000**	**0.00000**	**37 425.33771**
	Обеспечение деятельности органов администрации Петропавловск-Камчатского городского округа в части исполнения функций муниципальной службы	03 5 16 16010	0505	121	24 869.87600	0.00000	0.00000	24 869.87600	24 869.87600	0.00000	0.00000	24 869.87600	24 869.87600	0.00000	0.00000	24 869.87600
	Обеспечение деятельности органов администрации Петропавловск-Камчатского городского округа в части исполнения функций муниципальной службы	03 5 16 16010	0505	122	1 044.27300	0.00000	0.00000	1 044.27300	1 007.20471	0.00000	0.00000	1 007.20471	1 044.18300	0.00000	0.00000	1 044.18300
	Обеспечение деятельности органов администрации Петропавловск-Камчатского городского округа в части исполнения функций муниципальной службы	03 5 16 16010	0505	129	6 714.86700	0.00000	0.00000	6 714.86700	6 714.86700	0.00000	0.00000	6 714.86700	6 714.86700	0.00000	0.00000	6 714.86700
	Обеспечение деятельности органов администрации Петропавловск-Камчатского городского округа в части исполнения функций муниципальной службы	03 5 16 16010	0505	244	131.23171	0.00000	0.00000	131.23171	168.30000	0.00000	0.00000	168.30000	131.32171	0.00000	0.00000	131.32171
	Обеспечение деятельности органов администрации Петропавловск-Камчатского городского округа в части исполнения функций, не связанных с муниципальной службой	03 5 16 16020	0505	121	3 000.65200	0.00000	0.00000	3 000.65200	3 000.65200	0.00000	0.00000	3 000.65200	3 000.65200	0.00000	0.00000	3 000.65200
	Обеспечение деятельности органов администрации Петропавловск-Камчатского городского округа в части исполнения функций, не связанных с муниципальной службой	03 5 16 16020	0505	122	502.17500	0.00000	0.00000	502.17500	376.47700	0.00000	0.00000	376.47700	501.00500	0.00000	0.00000	501.00500
	Обеспечение деятельности органов администрации Петропавловск-Камчатского городского округа в части исполнения функций, не связанных с муниципальной службой	03 5 16 16020	0505	129	840.18300	0.00000	0.00000	840.18300	840.18300	0.00000	0.00000	840.18300	840.18300	0.00000	0.00000	840.18300
	Расходы, направленные на решение вопросов, возникающих в процессе деятельности администрации Петропавловск-Камчатского городского округа	03 5 16 16090	0505	122	323.25000	0.00000	0.00000	323.25000	323.25000	0.00000	0.00000	323.25000	323.25000	0.00000	0.00000	323.25000

№ п/п	Наименование программы, подпрограммы, мероприятия	Код целевой статьи расходов бюджета	ФКР	КВР	Годовой объем бюджетных ассигнований, в том числе:											
					2018				2019				2020			
					Всего	Федеральный бюджет	Краевой бюджет	Бюджет городского округа	Всего	Федеральный бюджет	Краевой бюджет	Бюджет городского округа	Всего	Федеральный бюджет	Краевой бюджет	Бюджет городского округа
4	**Муниципальная программа «Обеспечение защиты населения от чрезвычайных ситуаций и совершенствования гражданской обороны, профилактика правонарушений, экстремизма, терроризма и асоциальных явлений в Петропавловск-Камчатском городском округе»**				**67 655.00318**	**0.00000**	**0.00000**	**67 655.00318**	**65 419.40216**	**0.00000**	**0.00000**	**65 419.40216**	**62 194.57811**	**0.00000**	**0.00000**	**62 194.57811**
	Подпрограмма «Совершенствование гражданской обороны и защиты населения» Муниципальной программы «Обеспечение защиты населения от чрезвычайных ситуаций и совершенствования гражданской обороны, профилактика правонарушений, экстремизма, терроризма и асоциальных явлений в Петропавловск-Камчатском городском округе»				**65 605.00318**	**0.00000**	**0.00000**	**65 605.00318**	**63 379.40216**	**0.00000**	**0.00000**	**63 379.40216**	**60 154.57811**	**0.00000**	**0.00000**	**60 154.57811**
	Приобретение в муниципальную собственность и установка объектов движимого имущества				**1 860.00000**	**0.00000**	**0.00000**	**1 860.00000**	**1 500.00000**	**0.00000**	**0.00000**	**1 500.00000**	**0.00000**	**0.00000**	**0.00000**	**0.00000**
	Приобретение специализированного мобильного комплекса оповещения и связи	04 1 12 12020	0314	244	0.00000	0.00000	0.00000	0.00000	1 500.00000	0.00000	0.00000	1 500.00000	0.00000	0.00000	0.00000	0.00000
	Приобретение средств обеспечения мероприятий по предотвращению, ликвидации последствий чрезвычайных ситуаций, в том числе для обеспечения деятельности спасательных служб	04 1 12 12030	0314	244	1 860.00000	0.00000	0.00000	1 860.00000	0.00000	0.00000	0.00000	0.00000	0.00000	0.00000	0.00000	0.00000
	Обеспечение реализации муниципальных услуг и функций, в том числе по выполнению государственных полномочий Камчатского края (содержание муниципальных учреждений городского округа)				**47 173.23293**	**0.00000**	**0.00000**	**47 173.23293**	**44 937.63191**	**0.00000**	**0.00000**	**44 937.63191**	**41 712.80786**	**0.00000**	**0.00000**	**41 712.80786**
	Обеспечение реализации муниципальных услуг и функций, в том числе по выполнению государственных полномочий Камчатского края (содержание муниципальных учреждений городского округа)	04 1 15 15000	0309	111	29 646.01200	0.00000	0.00000	29 646.01200	29 646.01200	0.00000	0.00000	29 646.01200	29 646.01200	0.00000	0.00000	29 646.01200
	Обеспечение реализации муниципальных услуг и функций, в том числе по выполнению государственных полномочий Камчатского края (содержание муниципальных учреждений городского округа)	04 1 15 15000	0309	112	1 552.60000	0.00000	0.00000	1 552.60000	1 617.60000	0.00000	0.00000	1 617.60000	776.25832	0.00000	0.00000	776.25832
	Обеспечение реализации муниципальных услуг и функций, в том числе по выполнению государственных полномочий Камчатского края (содержание муниципальных учреждений городского округа)	04 1 15 15000	0309	119	8 953.09800	0.00000	0.00000	8 953.09800	8 953.09800	0.00000	0.00000	8 953.09800	8 953.09800	0.00000	0.00000	8 953.09800
	Обеспечение реализации муниципальных услуг и функций, в том числе по выполнению государственных полномочий Камчатского края (содержание муниципальных учреждений городского округа)	04 1 15 15000	0309	242	826.30815	0.00000	0.00000	826.30815	685.33921	0.00000	0.00000	685.33921	308.71339	0.00000	0.00000	308.71339
	Обеспечение реализации муниципальных услуг и функций, в том числе по выполнению государственных полномочий Камчатского края (содержание муниципальных учреждений городского округа)	04 1 15 15000	0309	244	5 042.07878	0.00000	0.00000	5 042.07878	2 882.44670	0.00000	0.00000	2 882.44670	2 028.72615	0.00000	0.00000	2 028.72615
	Обеспечение реализации муниципальных услуг и функций, в том числе по выполнению государственных полномочий Камчатского края (содержание муниципальных учреждений городского округа)	04 1 15 15000	0309	851	1 003.13600	0.00000	0.00000	1 003.13600	1 003.13600	0.00000	0.00000	1 003.13600	0.00000	0.00000	0.00000	0.00000
	Обеспечение реализации муниципальных услуг и функций, в том числе по выполнению государственных полномочий Камчатского края (содержание муниципальных учреждений городского округа)	04 1 15 15000	0309	852	120.00000	0.00000	0.00000	120.00000	120.00000	0.00000	0.00000	120.00000	0.00000	0.00000	0.00000	0.00000

№ п/п	Наименование программы, подпрограммы, мероприятия	Код целевой статьи расходов бюджета	ФКР	КВР	Годовой объем бюджетных ассигнований, в том числе:											
					2018				2019				2020			
					Всего	Федеральный бюджет	Краевой бюджет	Бюджет городского округа	Всего	Федеральный бюджет	Краевой бюджет	Бюджет городского округа	Всего	Федеральный бюджет	Краевой бюджет	Бюджет городского округа
	Обеспечение реализации муниципальных услуг и функций, в том числе по выполнению государственных полномочий Камчатского края (содержание муниципальных учреждений городского округа)	04 1 15 15000	0309	853	30.00000	0.00000	0.00000	30.00000	30.00000	0.00000	0.00000	30.00000	0.00000	0.00000	0.00000	0.00000
	Обеспечение исполнения мероприятий программ и полномочий органов администрации городского округа, в том числе выполнение государственных полномочий Камчатского края (содержание органов администрации городского округа)				**13 471.77025**	**0.00000**	**0.00000**	**13 471.77025**	**13 471.77025**	**0.00000**	**0.00000**	**13 471.77025**	**13 471.77025**	**0.00000**	**0.00000**	**13 471.77025**
	Обеспечение деятельности органов администрации Петропавловск-Камчатского городского округа в части исполнения функций муниципальной службы	04 1 16 16010	0309	121	7 927.40500	0.00000	0.00000	7 927.40500	7 927.40500	0.00000	0.00000	7 927.40500	7 927.40500	0.00000	0.00000	7 927.40500
	Обеспечение деятельности органов администрации Петропавловск-Камчатского городского округа в части исполнения функций муниципальной службы	04 1 16 16010	0309	122	470.39225	0.00000	0.00000	470.39225	470.39225	0.00000	0.00000	470.39225	470.39225	0.00000	0.00000	470.39225
	Обеспечение деятельности органов администрации Петропавловск-Камчатского городского округа в части исполнения функций муниципальной службы	04 1 16 16010	0309	129	2 061.12500	0.00000	0.00000	2 061.12500	2 061.12500	0.00000	0.00000	2 061.12500	2 061.12500	0.00000	0.00000	2 061.12500
	Обеспечение деятельности органов администрации Петропавловск-Камчатского городского округа в части исполнения функций муниципальной службы	04 1 16 16010	0309	244	79.73100	0.00000	0.00000	79.73100	79.73100	0.00000	0.00000	79.73100	79.73100	0.00000	0.00000	79.73100
	Обеспечение деятельности органов администрации Петропавловск-Камчатского городского округа в части исполнения функций, не связанных с муниципальной службой	04 1 16 16020	0309	121	1 982.98100	0.00000	0.00000	1 982.98100	1 982.98100	0.00000	0.00000	1 982.98100	1 982.98100	0.00000	0.00000	1 982.98100
	Обеспечение деятельности органов администрации Петропавловск-Камчатского городского округа в части исполнения функций, не связанных с муниципальной службой	04 1 16 16020	0309	122	273.27600	0.00000	0.00000	273.27600	273.27600	0.00000	0.00000	273.27600	273.27600	0.00000	0.00000	273.27600
	Обеспечение деятельности органов администрации Петропавловск-Камчатского городского округа в части исполнения функций, не связанных с муниципальной службой	04 1 16 16020	0309	129	598.86000	0.00000	0.00000	598.86000	598.86000	0.00000	0.00000	598.86000	598.86000	0.00000	0.00000	598.86000
	Обеспечение деятельности органов администрации Петропавловск-Камчатского городского округа в части исполнения функций, не связанных с муниципальной службой	04 1 16 16020	0309	244	78.00000	0.00000	0.00000	78.00000	78.00000	0.00000	0.00000	78.00000	78.00000	0.00000	0.00000	78.00000
	Организация муниципальных мероприятий (смотры, конкурсы, фестивали, выставки, ярмарки, семинары, круглые столы, соревнования, праздничные мероприятия, гуляния, субботники, учения, чествование и т.п.)				**460.00000**	**0.00000**	**0.00000**	**460.00000**	**470.00000**	**0.00000**	**0.00000**	**470.00000**	**470.00000**	**0.00000**	**0.00000**	**470.00000**
	Проведение практических учений по приведению сил, средств и спасательных служб гражданской обороны и чрезвычайных ситуаций к действиям по предназначению	04 1 26 26030	0314	244	460.00000	0.00000	0.00000	460.00000	470.00000	0.00000	0.00000	470.00000	470.00000	0.00000	0.00000	470.00000
	Информатизация				**0.00000**	**0.00000**	**0.00000**	**0.00000**	**0.00000**	**0.00000**	**0.00000**	**0.00000**	**0.00000**	**0.00000**	**0.00000**	**0.00000**
	Совершенствование, ремонт и обслуживание системы оповещения населения Петропавловск-Камчатского городского округа	04 1 67 67160	0314	244	0.00000	0.00000	0.00000	0.00000	0.00000	0.00000	0.00000	0.00000	4 200.00000	0.00000	0.00000	4 200.00000

№ п/п	Наименование программы, подпрограммы, мероприятия	Код целевой статьи расходов бюджета	ФКР	КВР	Годовой объем бюджетных ассигнований, в том числе:											
					2018				2019				2020			
					Всего	Федеральный бюджет	Краевой бюджет	Бюджет городского округа	Всего	Федеральный бюджет	Краевой бюджет	Бюджет городского округа	Всего	Федеральный бюджет	Краевой бюджет	Бюджет городского округа
	Формирование запасов				**2 640.00000**	**0.00000**	**0.00000**	**2 640.00000**	**3 000.00000**	**0.00000**	**0.00000**	**3 000.00000**	**0.00000**	**0.00000**	**0.00000**	**0.00000**
	Создание и содержание в целях гражданской обороны (ГО) запасов	04 1 68 68010	0314	244	2 640.00000	0.00000	0.00000	2 640.00000	3 000.00000	0.00000	0.00000	3 000.00000	0.00000	0.00000	0.00000	0.00000
	Обеспечение пожарной безопасности				**0.00000**	**0.00000**	**0.00000**	**0.00000**	**0.00000**	**0.00000**	**0.00000**	**0.00000**	**300.00000**	**0.00000**	**0.00000**	**300.00000**
	Установка системы охранно-пожарной сигнализации на пункте управления руководителя гражданской обороны Петропавловск-Камчатского городского округа (Советская, 37) и складах хранения резервов (Пограничная, 87) (в том числе разработка проектной документации)	04 1 69 69010	0314	244	0.00000	0.00000	0.00000	0.00000	0.00000	0.00000	0.00000	0.00000	300.00000	0.00000	0.00000	300.00000
	Подпрограмма «Профилактика правонарушений, наркомании и алкоголизма» Муниципальной программы «Обеспечение защиты населения от чрезвычайных ситуаций и совершенствования гражданской обороны, профилактика правонарушений, экстремизма, терроризма и асоциальных явлений в Петропавловск-Камчатском городском округе»				**170.00000**	**0.00000**	**0.00000**	**170.00000**	**170.00000**	**0.00000**	**0.00000**	**170.00000**	**170.00000**	**0.00000**	**0.00000**	**170.00000**
	Информационные услуги (размещение в СМИ, изготовление печатной продукции, баннеров, наглядных материалов и т.п.)				**20.00000**	**0.00000**	**0.00000**	**20.00000**	**20.00000**	**0.00000**	**0.00000**	**20.00000**	**20.00000**	**0.00000**	**0.00000**	**20.00000**
	Изготовление и размещение социальной рекламы по проблемам профилактики безнадзорности и правонарушений, противодействия терроризму и экстремизму, межнациональной розни, толерантного отношения к лицам различных конфессий	04 2 25 25060	0314	244	0.00000	0.00000	0.00000	0.00000	10.00000	0.00000	0.00000	10.00000	10.00000	0.00000	0.00000	10.00000
	Изготовление и распространение среди населения листовок о порядке действия при совершении в отношении них правонарушений, размещение на территории городского округа наглядной агитации с целью профилактики правонарушений	04 2 25 25070	0314	244	20.00000	0.00000	0.00000	20.00000	10.00000	0.00000	0.00000	10.00000	10.00000	0.00000	0.00000	10.00000
	Организация муниципальных мероприятий (смотры, конкурсы, фестивали, выставки, ярмарки, семинары, круглые столы, соревнования, праздничные мероприятия, гуляния, субботники, учения, чествование и т.п.)				**150.00000**	**0.00000**	**0.00000**	**150.00000**	**150.00000**	**0.00000**	**0.00000**	**150.00000**	**150.00000**	**0.00000**	**0.00000**	**150.00000**
	Создание условий для деятельности народных дружин по охране общественного порядка и стимулирование их деятельности	04 2 26 26050	0314	632	150.00000	0.00000	0.00000	150.00000	150.00000	0.00000	0.00000	150.00000	150.00000	0.00000	0.00000	150.00000
	Подпрограмма «Профилактика терроризма и экстремизма» Муниципальной программы «Обеспечение защиты населения от чрезвычайных ситуаций и совершенствования гражданской обороны, профилактика правонарушений, экстремизма, терроризма и асоциальных явлений в Петропавловск-Камчатском городском округе»				**20.00000**	**0.00000**	**0.00000**	**20.00000**	**20.00000**	**0.00000**	**0.00000**	**20.00000**	**20.00000**	**0.00000**	**0.00000**	**20.00000**
	Информационные услуги (размещение в СМИ, изготовление печатной продукции, баннеров, наглядных материалов и т.п.)				**20.00000**	**0.00000**	**0.00000**	**20.00000**	**20.00000**	**0.00000**	**0.00000**	**20.00000**	**20.00000**	**0.00000**	**0.00000**	**20.00000**
	Изготовление и размещение рекламы по противодействию терроризму и экстремизму	04 3 25 25100	0314	244	10.00000	0.00000	0.00000	10.00000	10.00000	0.00000	0.00000	10.00000	10.00000	0.00000	0.00000	10.00000
	Приобретение и использование учебно-наглядных пособий, видеофильмов, изготовление и распространение печатной продукции по тематике антитеррористической и антиэкстремистской направленности	04 3 25 25110	0314	244	10.00000	0.00000	0.00000	10.00000	10.00000	0.00000	0.00000	10.00000	10.00000	0.00000	0.00000	10.00000

№ п/п	Наименование программы, подпрограммы, мероприятия	Код целевой статьи расходов бюджета	ФКР	КВР	Годовой объем бюджетных ассигнований, в том числе:											
					2018				2019				2020			
					Всего	Федеральный бюджет	Краевой бюджет	Бюджет городского округа	Всего	Федеральный бюджет	Краевой бюджет	Бюджет городского округа	Всего	Федеральный бюджет	Краевой бюджет	Бюджет городского округа
	Подпрограмма «Построение и развитие аппаратно-программного комплекса «Безопасный город», обеспечение комплексной безопасности учреждений социальной сферы» Муниципальной программы «Обеспечение защиты населения от чрезвычайных ситуаций и совершенствования гражданской обороны, профилактика правонарушений, экстремизма, терроризма и асоциальных явлений в Петропавловск-Камчатском городском округе»				**1 860.00000**	**0.00000**	**0.00000**	**1 860.00000**	**1 850.00000**	**0.00000**	**0.00000**	**1 850.00000**	**1 850.00000**	**0.00000**	**0.00000**	**1 850.00000**
	Информатизация				**1 860.00000**	**0.00000**	**0.00000**	**1 860.00000**	**1 850.00000**	**0.00000**	**0.00000**	**1 850.00000**	**1 850.00000**	**0.00000**	**0.00000**	**1 850.00000**
	Построение и развитие аппаратно-программного комплекса «Безопасный город», обеспечение комплексной безопасности учреждения социальной сферы в Камчатском крае	04 4 67 67200	0314	242	99.00000	0.00000	0.00000	99.00000	50.00000	0.00000	0.00000	50.00000	50.00000	0.00000	0.00000	50.00000
	Построение и развитие аппаратно-программного комплекса «Безопасный город», обеспечение комплексной безопасности учреждения социальной сферы в Камчатском крае	04 4 67 67200	0314	244	1 761.00000	0.00000	0.00000	1 761.00000	1 800.00000	0.00000	0.00000	1 800.00000	1 800.00000	0.00000	0.00000	1 800.00000
5	**Муниципальная программа «Создание условий для развития культуры, спорта и молодежной политики в Петропавловск-Камчатском городском округе»**				**517 919.18774**	**0.00000**	**241 810.45600**	**276 108.73174**	**437 796.40626**	**0.00000**	**172 162.70600**	**265 633.70026**	**424 309.28625**	**0.00000**	**172 162.70600**	**252 146.58025**
	Подпрограмма «Сохранение и развитие культуры в Петропавловск-Камчатском городском округе» Муниципальной программы «Создание условий для развития культуры, спорта и молодежной политики в Петропавловск-Камчатском городском округе»				**440 538.66647**	**0.00000**	**241 810.45600**	**198 728.21047**	**360 915.04938**	**0.00000**	**172 162.70600**	**188 752.34338**	**349 831.34012**	**0.00000**	**172 162.70600**	**177 668.63412**
	Осуществление капитальных вложений в объекты нежилого фонда (в том числе муниципальной и иных форм собственности)				**70 772.87000**	**0.00000**	**69 647.75000**	**1 125.12000**	**0.00000**	**0.00000**	**0.00000**	**0.00000**	**0.00000**	**0.00000**	**0.00000**	**0.00000**
	Реконструкция здания МАУК «Городской дом культуры «СРВ»	05 1 07 4007А 05 1 07 S007А	0804	414	70 772.87000	0.00000	69 647.75000	1 125.12000	0.00000	0.00000	0.00000	0.00000	0.00000	0.00000	0.00000	0.00000
	Содержание, капитальный, текущий ремонт объектов нежилого фонда муниципальной собственности				**5 897.77093**	**0.00000**	**0.00000**	**5 897.77093**	**2 300.00000**	**0.00000**	**0.00000**	**2 300.00000**	**413.71560**	**0.00000**	**0.00000**	**413.71560**
	Проведение работ по укреплению материально-технической базы муниципальных учреждений культуры и дополнительного образования детей Петропавловск-Камчатского городского округа (ремонт внутренних помещений, фасадов, залов)	05 1 08 08120	0703	612	1 290.03697	0.00000	0.00000	1 290.03697	500.00000	0.00000	0.00000	500.00000	100.00000	0.00000	0.00000	100.00000
	Проведение работ по укреплению материально-технической базы муниципальных учреждений культуры и дополнительного образования детей Петропавловск-Камчатского городского округа (ремонт внутренних помещений, фасадов, залов)	05 1 08 08120	0703	622	697.73396	0.00000	0.00000	697.73396	300.00000	0.00000	0.00000	300.00000	100.00000	0.00000	0.00000	100.00000
	Проведение работ по укреплению материально-технической базы муниципальных учреждений культуры и дополнительного образования детей Петропавловск-Камчатского городского округа (ремонт внутренних помещений, фасадов, залов)	05 1 08 08120	0801	612	2 910.00000	0.00000	0.00000	2 910.00000	1 000.00000	0.00000	0.00000	1 000.00000	100.00000	0.00000	0.00000	100.00000
	Проведение работ по укреплению материально-технической базы муниципальных учреждений культуры и дополнительного образования детей Петропавловск-Камчатского городского округа (ремонт внутренних помещений, фасадов, залов)	05 1 08 08120	0801	622	1 000.00000	0.00000	0.00000	1 000.00000	500.00000	0.00000	0.00000	500.00000	113.71560	0.00000	0.00000	113.71560

№ п/п	Наименование программы, подпрограммы, мероприятия	Код целевой статьи расходов бюджета	ФКР	КВР	Годовой объем бюджетных ассигнований, в том числе:											
					2018				2019				2020			
					Всего	Федеральный бюджет	Краевой бюджет	Бюджет городского округа	Всего	Федеральный бюджет	Краевой бюджет	Бюджет городского округа	Всего	Федеральный бюджет	Краевой бюджет	Бюджет городского округа
	Приобретение в муниципальную собственность и установка объектов движимого имущества				**456.72400**	**0.00000**	**0.00000**	**456.72400**	**456.72400**	**0.00000**	**0.00000**	**456.72400**	**456.72400**	**0.00000**	**0.00000**	**456.72400**
	Оснащение муниципальных учреждений культуры и дополнительного образования детей Петропавловск-Камчатского городского округа сценическим и специализированным оборудованием, мебелью, аппаратурой, оргтехникой, расходными материалами, музыкальными инструментами	05 1 12 12180	0703	612	200.00000	0.00000	0.00000	200.00000	200.00000	0.00000	0.00000	200.00000	200.00000	0.00000	0.00000	200.00000
	Оснащение муниципальных учреждений культуры и дополнительного образования детей Петропавловск-Камчатского городского округа сценическим и специализированным оборудованием, мебелью, аппаратурой, оргтехникой, расходными материалами, музыкальными инструментами	05 1 12 12180	0801	612	139.00000	0.00000	0.00000	139.00000	139.00000	0.00000	0.00000	139.00000	139.00000	0.00000	0.00000	139.00000
	Обеспечение качества работы самодеятельных коллективов в муниципальных учреждениях культуры Петропавловск-Камчатского городского округа (пошив, приобретение, изготовление: реквизита, костюмов, декорации)	05 1 12 12190	0703	612	50.00000	0.00000	0.00000	50.00000	50.00000	0.00000	0.00000	50.00000	50.00000	0.00000	0.00000	50.00000
	Обеспечение качества работы самодеятельных коллективов в муниципальных учреждениях культуры Петропавловск-Камчатского городского округа (пошив, приобретение, изготовление: реквизита, костюмов, декорации)	05 1 12 12190	0801	612	50.00000	0.00000	0.00000	50.00000	50.00000	0.00000	0.00000	50.00000	50.00000	0.00000	0.00000	50.00000
	Обеспечение качества работы самодеятельных коллективов в муниципальных учреждениях культуры Петропавловск-Камчатского городского округа (пошив, приобретение, изготовление: реквизита, костюмов, декорации)	05 1 12 12190	0801	622	17.72400	0.00000	0.00000	17.72400	17.72400	0.00000	0.00000	17.72400	17.72400	0.00000	0.00000	17.72400
	Обеспечение реализации муниципальных услуг и функций, в том числе по выполнению государственных полномочий Камчатского края (содержание муниципальных учреждений городского округа)				**347 090.88088**	**0.00000**	**172 162.70600**	**174 928.17488**	**344 590.88088**	**0.00000**	**172 162.70600**	**172 428.17488**	**336 590.88088**	**0.00000**	**172 162.70600**	**164 428.17488**
	Обеспечение деятельности (оказание услуг) учреждений культуры и учреждений дополнительного образования детей Петропавловск-Камчатского городского округа	05 1 15 15090 05 1 15 40040	0703	611	89 070.34247	0.00000	44 322.57760	44 747.76487	89 070.39604	0.00000	44 322.57760	44 747.81844	87 070.37548	0.00000	44 322.57760	42 747.79788
	Обеспечение деятельности (оказание услуг) учреждений культуры и учреждений дополнительного образования детей Петропавловск-Камчатского городского округа	05 1 15 15090 05 1 15 40190	0703	612	1 778.75158	0.00000	178.75158	1 600.00000	1 378.75158	0.00000	178.75158	1 200.00000	1 378.75158	0.00000	178.75158	1 200.00000
	Обеспечение деятельности (оказание услуг) учреждений культуры и учреждений дополнительного образования детей Петропавловск-Камчатского городского округа	05 1 15 15090 05 1 15 40040	0703	621	69 188.08119	0.00000	36 440.48226	32 747.59893	69 187.74026	0.00000	36 440.48226	32 747.25800	67 187.74909	0.00000	36 440.48226	30 747.26683
	Обеспечение деятельности (оказание услуг) учреждений культуры и учреждений дополнительного образования детей Петропавловск-Камчатского городского округа	05 1 15 15090 05 1 15 40190	0703	622	1 878.74842	0.00000	178.74842	1 700.00000	1 178.74842	0.00000	178.74842	1 000.00000	1 178.74842	0.00000	178.74842	1 000.00000
	Обеспечение деятельности (оказание услуг) учреждений культуры и учреждений дополнительного образования детей Петропавловск-Камчатского городского округа	05 1 15 15090 05 1 15 40040	0801	611	100 799.24746	0.00000	52 779.47000	48 019.77746	100 799.39114	0.00000	52 779.47000	48 019.92114	98 799.39700	0.00000	52 779.47000	46 019.92700
	Обеспечение деятельности (оказание услуг) учреждений культуры и учреждений дополнительного образования детей Петропавловск-Камчатского городского округа	05 1 15 15090	0801	612	2 800.00000	0.00000	0.00000	2 800.00000	2 100.00000	0.00000	0.00000	2 100.00000	2 100.00000	0.00000	0.00000	2 100.00000

№ п/п	Наименование программы, подпрограммы, мероприятия	Код целевой статьи расходов бюджета	ФКР	КВР	Годовой объем бюджетных ассигнований, в том числе:											
					2018				2019				2020			
					Всего	Федеральный бюджет	Краевой бюджет	Бюджет городского округа	Всего	Федеральный бюджет	Краевой бюджет	Бюджет городского округа	Всего	Федеральный бюджет	Краевой бюджет	Бюджет городского округа
	Обеспечение деятельности (оказание услуг) учреждений культуры и учреждений дополнительного образования детей Петропавловск-Камчатского городского округа	05 1 15 15090 05 1 15 40040	0801	621	79 425.70976	0.00000	38 262.67614	41 163.03362	79 425.85344	0.00000	38 262.67614	41 163.17730	77 425.85931	0.00000	38 262.67614	39 163.18317
	Обеспечение деятельности (оказание услуг) учреждений культуры и учреждений дополнительного образования детей Петропавловск-Камчатского городского округа	05 1 15 15090	0801	622	2 150.00000	0.00000	0.00000	2 150.00000	1 450.00000	0.00000	0.00000	1 450.00000	1 450.00000	0.00000	0.00000	1 450.00000
	Организация муниципальных мероприятий (смотры, конкурсы, фестивали, выставки, ярмарки, семинары, круглые столы, соревнования, праздничные мероприятия, гуляния, субботники и т.п.)				**13 117.44450**	**0.00000**	**0.00000**	**13 117.44450**	**12 117.44450**	**0.00000**	**0.00000**	**12 117.44450**	**11 520.01964**	**0.00000**	**0.00000**	**11 520.01964**
	Проведение городских культурно-массовых мероприятий, участие в организации и проведении всероссийских и краевых мероприятий	05 1 26 26200	0703	350	111.44900	0.00000	0.00000	111.44900	111.44900	0.00000	0.00000	111.44900	111.44900	0.00000	0.00000	111.44900
	Проведение городских культурно-массовых мероприятий, участие в организации и проведении всероссийских и краевых мероприятий	05 1 26 26200	0703	612	100.00000	0.00000	0.00000	100.00000	0.00000	0.00000	0.00000	0.00000	0.00000	0.00000	0.00000	0.00000
	Проведение городских культурно-массовых мероприятий, участие в организации и проведении всероссийских и краевых мероприятий	05 1 26 26200	0703	622	200.00000	0.00000	0.00000	200.00000	130.00000	0.00000	0.00000	130.00000	130.00000	0.00000	0.00000	130.00000
	Проведение городских культурно-массовых мероприятий, участие в организации и проведении всероссийских и краевых мероприятий	05 1 26 26200	0801	244	21.17000	0.00000	0.00000	21.17000	21.17000	0.00000	0.00000	21.17000	21.17000	0.00000	0.00000	21.17000
	Проведение городских культурно-массовых мероприятий, участие в организации и проведении всероссийских и краевых мероприятий	05 1 26 26200	0801	350	34.48300	0.00000	0.00000	34.48300	34.48300	0.00000	0.00000	34.48300	34.48300	0.00000	0.00000	34.48300
	Проведение городских культурно-массовых мероприятий, участие в организации и проведении всероссийских и краевых мероприятий	05 1 26 26200	0801	612	1 781.47225	0.00000	0.00000	1 781.47225	1 448.47450	0.00000	0.00000	1 448.47450	1 210.84964	0.00000	0.00000	1 210.84964
	Проведение городских культурно-массовых мероприятий, участие в организации и проведении всероссийских и краевых мероприятий	05 1 26 26200	0801	622	10 868.87025	0.00000	0.00000	10 868.87025	10 371.86800	0.00000	0.00000	10 371.86800	10 012.06800	0.00000	0.00000	10 012.06800
	Участие в международных, российских, региональных мероприятиях (смотрах, конкурсах, конференциях, фестивалях, выставках, соревнованиях и т.п)				**1 700.00000**	**0.00000**	**0.00000**	**1 700.00000**	**700.00000**	**0.00000**	**0.00000**	**700.00000**	**100.00000**	**0.00000**	**0.00000**	**100.00000**
	Организация участия самодеятельных коллективов муниципальных учреждений культуры и учащихся муниципальных учреждений дополнительного образования детей Петропавловск-Камчатского городского округа, в региональных, российских, международных смотрах, конкурсах, фестивалях, выставках, соревнованиях	05 1 63 63030	0703	622	1 700.00000	0.00000	0.00000	1 700.00000	700.00000	0.00000	0.00000	700.00000	100.00000	0.00000	0.00000	100.00000
	Обеспечение пожарной безопасности				**1 502.97616**	**0.00000**	**0.00000**	**1 502.97616**	**750.00000**	**0.00000**	**0.00000**	**750.00000**	**750.00000**	**0.00000**	**0.00000**	**750.00000**
	Обеспечение учреждений культуры и дополнительного образования детей средствами пожарной безопасности	05 1 69 69040	0801	612	1 012.32000	0.00000	0.00000	1 012.32000	500.00000	0.00000	0.00000	500.00000	500.00000	0.00000	0.00000	500.00000

№ п/п	Наименование программы, подпрограммы, мероприятия	Код целевой статьи расходов бюджета	ФКР	КВР	Годовой объем бюджетных ассигнований, в том числе:											
					2018				2019				2020			
					Всего	Федеральный бюджет	Краевой бюджет	Бюджет городского округа	Всего	Федеральный бюджет	Краевой бюджет	Бюджет городского округа	Всего	Федеральный бюджет	Краевой бюджет	Бюджет городского округа
	Обеспечение учреждений культуры и дополнительного образования детей средствами пожарной безопасности	05 1 69 69040	0801	622	490.65616	0.00000	0.00000	490.65616	250.00000	0.00000	0.00000	250.00000	250.00000	0.00000	0.00000	250.00000
	Подпрограмма «Молодежь Петропавловск-Камчатского городского округа» Муниципальной программы «Создание условий для развития культуры, спорта и молодежной политики в Петропавловск-Камчатском городском округе»				**20 058.30481**	**0.00000**	**0.00000**	**20 058.30481**	**20 016.49055**	**0.00000**	**0.00000**	**20 016.49055**	**19 658.30481**	**0.00000**	**0.00000**	**19 658.30481**
	Обеспечение реализации муниципальных услуг и функций, в том числе по выполнению государственных полномочий Камчатского края (содержание муниципальных учреждений городского округа)				**4 668.61481**	**0.00000**	**0.00000**	**4 668.61481**	**4 626.80055**	**0.00000**	**0.00000**	**4 626.80055**	**4 668.61481**	**0.00000**	**0.00000**	**4 668.61481**
	Обеспечение реализации муниципальных услуг и функций, в том числе по выполнению государственных полномочий Камчатского края (содержание муниципальных учреждений городского округа)	05 2 15 15000	0707	621	4 443.61481	0.00000	0.00000	4 443.61481	4 401.80055	0.00000	0.00000	4 401.80055	4 443.61481	0.00000	0.00000	4 443.61481
	Обеспечение реализации муниципальных услуг и функций, в том числе по выполнению государственных полномочий Камчатского края (содержание муниципальных учреждений городского округа)	05 2 15 15000	0707	622	225.00000	0.00000	0.00000	225.00000	225.00000	0.00000	0.00000	225.00000	225.00000	0.00000	0.00000	225.00000
	Информационные услуги (размещение в СМИ, изготовление печатной продукции, баннеров, наглядных материалов и т.п.)				**100.00000**	**0.00000**	**0.00000**	**100.00000**	**100.00000**	**0.00000**	**0.00000**	**100.00000**	**100.00000**	**0.00000**	**0.00000**	**100.00000**
	Развитие системы информирования молодежи, пропаганда позитивных ценностей через электронные средства (Интернет), средства массовой информации, применение различных форм социальной рекламы, направленной на популизацию позитивных ценностей среди молодежи	05 2 25 25090	0707	622	100.00000	0.00000	0.00000	100.00000	100.00000	0.00000	0.00000	100.00000	100.00000	0.00000	0.00000	100.00000
	Организация муниципальных мероприятий (смотры, конкурсы, фестивали, выставки, ярмарки, семинары, круглые столы, соревнования, праздничные мероприятия, гуляния, субботники, учения, чествование и т.п.)				**13 289.69000**	**0.00000**	**0.00000**	**13 289.69000**	**13 289.69000**	**0.00000**	**0.00000**	**13 289.69000**	**12 889.69000**	**0.00000**	**0.00000**	**12 889.69000**
	Проведение гражданско-патриотических, волонтерских, профилактических молодежных мероприятий и акций, реализация социально значимых проектов, акций и мероприятий по направлениям молодежной политики. Выявление и продвижение талантливой молодежи	05 2 26 26210	0707	622	2 400.00000	0.00000	0.00000	2 400.00000	2 400.00000	0.00000	0.00000	2 400.00000	2 000.00000	0.00000	0.00000	2 000.00000
	Трудовая адаптация молодежи и содействие в трудоустройстве молодых специалистов: формирование среди учащихся 9-11 классов понимания необходимости осознанного выбора профессии: мониторинг ситуации информационные материалы, тестирование; организация и проведение трудовых акций силами молодежи	05 2 26 26230	0707	622	489.69000	0.00000	0.00000	489.69000	489.69000	0.00000	0.00000	489.69000	489.69000	0.00000	0.00000	489.69000
	Обеспечение временного трудоустройства несовершеннолетних в возрасте от 14 до 18 лет, организация работы городских молодежных трудовых отрядов «Молодой Петропавловск» на дополнительных рабочих местах по благоустройству городских территорий	05 2 26 26240	0707	622	10 400.00000	0.00000	0.00000	10 400.00000	10 400.00000	0.00000	0.00000	10 400.00000	10 400.00000	0.00000	0.00000	10 400.00000
	Предоставление субсидий юридическим лицам (за исключением субсидий муниципальным учреждениям и унитарным предприятиям), индивидуальным предпринимателям				**2 000.00000**	**0.00000**	**0.00000**	**2 000.00000**	**2 000.00000**	**0.00000**	**0.00000**	**2 000.00000**	**2 000.00000**	**0.00000**	**0.00000**	**2 000.00000**
	Поддержка общественных организаций и объединений, проведение конкурса проектов и программ общественных организаций и объединений на право получения субсидий из бюджета Петропавловск-Камчатского городского округа на реализацию мероприятий, направленных на поддержку общественных инициатив по направлениям молодежной политики	05 2 60 60120	0707	632	2 000.00000	0.00000	0.00000	2 000.00000	2 000.00000	0.00000	0.00000	2 000.00000	2 000.00000	0.00000	0.00000	2 000.00000

№ п/п	Наименование программы, подпрограммы, мероприятия	Код целевой статьи расходов бюджета	ФКР	КВР	Годовой объем бюджетных ассигнований, в том числе:											
					2018				2019				2020			
					Всего	Федеральный бюджет	Краевой бюджет	Бюджет городского округа	Всего	Федеральный бюджет	Краевой бюджет	Бюджет городского округа	Всего	Федеральный бюджет	Краевой бюджет	Бюджет городского округа
	Подпрограмма «Развитие физической культуры и спорта в Петропавловск-Камчатском городском округе» Муниципальной программы «Создание условий для развития культуры, спорта и молодежной политики в Петропавловск-Камчатском городском округе»				**35 807.83655**	**0.00000**	**0.00000**	**35 807.83655**	**35 353.06156**	**0.00000**	**0.00000**	**35 353.06156**	**33 307.83655**	**0.00000**	**0.00000**	**33 307.83655**
	Содержание, капитальный, текущий ремонт объектов нежилого фонда муниципальной собственности				**2 000.00000**	**0.00000**	**0.00000**	**2 000.00000**	**1 545.22501**	**0.00000**	**0.00000**	**1 545.22501**	**500.00000**	**0.00000**	**0.00000**	**500.00000**
	Приведение муниципальных учреждений в соответствие с современными требованиями, в том числе проведение ремонтных работ в соответствии с СанПиН и другим нормативным документам, направленными на обеспечение условий для развития физической культуры и массового спорта	05 3 08 08180	1101	622	2 000.00000	0.00000	0.00000	2 000.00000	1 545.22501	0.00000	0.00000	1 545.22501	500.00000	0.00000	0.00000	500.00000
	Обеспечение реализации муниципальных услуг и функций, в том числе по выполнению государственных полномочий Камчатского края (содержание муниципальных учреждений городского округа)				**25 608.31055**	**0.00000**	**0.00000**	**25 608.31055**	**25 608.31055**	**0.00000**	**0.00000**	**25 608.31055**	**24 608.31055**	**0.00000**	**0.00000**	**24 608.31055**
	Обеспечение реализации муниципальных услуг и функций, в том числе по выполнению государственных полномочий Камчатского края (содержание муниципальных учреждений городского округа)	05 3 15 15000	1101	621	25 208.31055	0.00000	0.00000	25 208.31055	25 208.31055	0.00000	0.00000	25 208.31055	24 208.31055	0.00000	0.00000	24 208.31055
	Обеспечение реализации муниципальных услуг и функций, в том числе по выполнению государственных полномочий Камчатского края (содержание муниципальных учреждений городского округа)	05 3 15 15000	1101	622	400.00000	0.00000	0.00000	400.00000	400.00000	0.00000	0.00000	400.00000	400.00000	0.00000	0.00000	400.00000
	Организация муниципальных мероприятий (смотры, конкурсы, фестивали, выставки, ярмарки, семинары, круглые столы, соревнования, праздничные мероприятия, гуляния, субботники, учения, чествование и т.п.)				**8 199.52600**	**0.00000**	**0.00000**	**8 199.52600**	**8 199.52600**	**0.00000**	**0.00000**	**8 199.52600**	**8 199.52600**	**0.00000**	**0.00000**	**8 199.52600**
	Привлечение жителей к здоровому образу жизни, проведение массовых физкультурно-спортивных городских мероприятий, официальных соревнований совместно с федерациями по видам спорта, в соответствии с календарным планом, детско-юношеских муниципальных физкультурно-спортивных мероприятий и этапов всероссийских и краевых соревнований	05 3 26 26250	1101	622	7 999.52600	0.00000	0.00000	7 999.52600	7 999.52600	0.00000	0.00000	7 999.52600	7 999.52600	0.00000	0.00000	7 999.52600
	Присвоение спортивных разрядов	05 3 26 26270	1101	244	200.00000	0.00000	0.00000	200.00000	200.00000	0.00000	0.00000	200.00000	200.00000	0.00000	0.00000	200.00000
	Подпрограмма «Обеспечение реализации муниципальной программы» Муниципальной программы «Создание условий для развития культуры, спорта и молодежной политики в Петропавловск-Камчатском городском округе»				**21 514.37991**	**0.00000**	**0.00000**	**21 514.37991**	**21 511.80477**	**0.00000**	**0.00000**	**21 511.80477**	**21 511.80477**	**0.00000**	**0.00000**	**21 511.80477**
	Обеспечение исполнения мероприятий программ и полномочий органов администрации городского округа, в том числе выполнение государственных полномочий Камчатского края (содержание органов администрации городского округа)				**21 514.37991**	**0.00000**	**0.00000**	**21 514.37991**	**21 511.80477**	**0.00000**	**0.00000**	**21 511.80477**	**21 511.80477**	**0.00000**	**0.00000**	**21 511.80477**
	Обеспечение деятельности органов администрации Петропавловск-Камчатского городского округа в части исполнения функций муниципальной службы	05 4 16 16010	0804	121	13 571.30605	0.00000	0.00000	13 571.30605	13 571.30605	0.00000	0.00000	13 571.30605	13 571.30605	0.00000	0.00000	13 571.30605
	Обеспечение деятельности органов администрации Петропавловск-Камчатского городского округа в части исполнения функций муниципальной службы	05 4 16 16010	0804	122	602.47454	0.00000	0.00000	602.47454	602.47454	0.00000	0.00000	602.47454	602.47454	0.00000	0.00000	602.47454

№ п/п	Наименование программы, подпрограммы, мероприятия	Код целевой статьи расходов бюджета	ФКР	КВР	Годовой объем бюджетных ассигнований, в том числе:											
					2018				2019				2020			
					Всего	Федеральный бюджет	Краевой бюджет	Бюджет городского округа	Всего	Федеральный бюджет	Краевой бюджет	Бюджет городского округа	Всего	Федеральный бюджет	Краевой бюджет	Бюджет городского округа
	Обеспечение деятельности органов администрации Петропавловск-Камчатского городского округа в части исполнения функций муниципальной службы	05 4 16 16010	0804	129	3 691.39524	0.00000	0.00000	3 691.39524	3 691.39524	0.00000	0.00000	3 691.39524	3 691.39524	0.00000	0.00000	3 691.39524
	Обеспечение деятельности органов администрации Петропавловск-Камчатского городского округа в части исполнения функций муниципальной службы	05 4 16 16010	0804	244	248.40300	0.00000	0.00000	248.40300	248.40300	0.00000	0.00000	248.40300	248.40300	0.00000	0.00000	248.40300
	Обеспечение деятельности органов администрации Петропавловск-Камчатского городского округа в части исполнения функций, не связанных с муниципальной службой	05 4 16 16020	0804	121	2 220.83680	0.00000	0.00000	2 220.83680	2 220.83680	0.00000	0.00000	2 220.83680	2 220.83680	0.00000	0.00000	2 220.83680
	Обеспечение деятельности органов администрации Петропавловск-Камчатского городского округа в части исполнения функций, не связанных с муниципальной службой	05 4 16 16020	0804	122	315.93118	0.00000	0.00000	315.93118	315.93118	0.00000	0.00000	315.93118	315.93118	0.00000	0.00000	315.93118
	Обеспечение деятельности органов администрации Петропавловск-Камчатского городского округа в части исполнения функций, не связанных с муниципальной службой	05 4 16 16020	0804	129	670.69271	0.00000	0.00000	670.69271	670.69271	0.00000	0.00000	670.69271	670.69271	0.00000	0.00000	670.69271
	Обеспечение деятельности органов администрации Петропавловск-Камчатского городского округа в части исполнения функций, не связанных с муниципальной службой	05 4 16 16020	0804	242	37.45000	0.00000	0.00000	37.45000	37.45000	0.00000	0.00000	37.45000	37.45000	0.00000	0.00000	37.45000
	Обеспечение деятельности органов администрации Петропавловск-Камчатского городского округа в части исполнения функций, не связанных с муниципальной службой	05 4 16 16020	0804	244	155.89039	0.00000	0.00000	155.89039	153.31525	0.00000	0.00000	153.31525	153.31525	0.00000	0.00000	153.31525
6	**Муниципальная программа «Развитие транспортной системы Петропавловск-Камчатского городского округа»**				**523 990.39315**	**0.00000**	**268 841.00000**	**255 149.39315**	**498 455.76415**	**0.00000**	**268 841.00000**	**229 614.76415**	**498 455.81617**	**0.00000**	**268 841.00000**	**229 614.81617**
	Подпрограмма «Модернизация и развитие автомобильных дорог общего пользования местного значения» Муниципальной программы «Развитие транспортной системы Петропавловск-Камчатского городского округа»				**73 768.39994**	**0.00000**	**0.00000**	**73 768.39994**	**50 233.77094**	**0.00000**	**0.00000**	**50 233.77094**	**50 233.82296**	**0.00000**	**0.00000**	**50 233.82296**
	Осуществление капитальных вложений в автомобильные дороги и объекты капитального строительства в целях осуществления дорожной деятельности (в том числе подготовка проектной документации, инженерные изыскания и государственная экспертиза проектной документации)				**23 034.68000**	**0.00000**	**0.00000**	**23 034.68000**	**0.00000**	**0.00000**	**0.00000**	**0.00000**	**0.00000**	**0.00000**	**0.00000**	**0.00000**
	Строительство объездной дороги от Петропавловского шоссе до жилого района «Северо-Восток», 1 этап – от Петропавловского шоссе до ул. Солнечной в г. Петропавловске-Камчатском	06 1 01 01010	0409	414	6 352.20000	0.00000	0.00000	6 352.20000	0.00000	0.00000	0.00000	0.00000	0.00000	0.00000	0.00000
	Строительство магистрали общегородского значения от поста ГАИ до улицы Академика Королева с развязкой в микрорайоне Северо-Восток в г. Петропавловске-Камчатском (участок дороги от ул. Ларина до ул. Академика Королева)	06 1 01 01070	0409	414	7 403.20000	0.00000	0.00000	7 403.20000	0.00000	0.00000	0.00000	0.00000	0.00000	0.00000	0.00000	0.00000
	Строительство автомобильной дороги по ул. Ларина с устройством транспортной развязки и водопропускными сооружениями (от остановки «Кольцо по улице Ларина» до пересечения с магистральной улицей в районе перспективной застройки) в г. Петропавловске-Камчатском	06 1 01 01090	0409	414	5 629.40000	0.00000	0.00000	5 629.40000	0.00000	0.00000	0.00000	0.00000	0.00000	0.00000	0.00000	0.00000
	Строительство автомобильной дороги районного значения по ул. Ленинградская, 25 – Ключевская, 30 в г. Петропавловске-Камчатском	06 1 01 01260	0409	414	3 649.88000	0.00000	0.00000	3 649.88000	0.00000	0.00000	0.00000	0.00000	0.00000	0.00000	0.00000	0.00000

№ п/п	Наименование программы, подпрограммы, мероприятия	Код целевой статьи расходов бюджета	ФКР	КВР	Годовой объем бюджетных ассигнований, в том числе:											
					2018				2019				2020			
					Всего	Федеральный бюджет	Краевой бюджет	Бюджет городского округа	Всего	Федеральный бюджет	Краевой бюджет	Бюджет городского округа	Всего	Федеральный бюджет	Краевой бюджет	Бюджет городского округа
	Обеспечение реализации муниципальных услуг и функций, в том числе по выполнению государственных полномочий Камчатского края (содержание муниципальных учреждений городского округа)				**49 733.71994**	**0.00000**	**0.00000**	**49 733.71994**	**49 733.77094**	**0.00000**	**0.00000**	**49 733.77094**	**49 733.82296**	**0.00000**	**0.00000**	**49 733.82296**
	Обеспечение реализации муниципальных услуг и функций, в том числе по выполнению государственных полномочий Камчатского края (содержание муниципальных учреждений городского округа)	06 1 15 15000	0412	111	34 643.17750	0.00000	0.00000	34 643.17750	34 643.17750	0.00000	0.00000	34 643.17750	34 643.17750	0.00000	0.00000	34 643.17750
	Обеспечение реализации муниципальных услуг и функций, в том числе по выполнению государственных полномочий Камчатского края (содержание муниципальных учреждений городского округа)	06 1 15 15000	0412	112	2 149.69000	0.00000	0.00000	2 149.69000	2 149.69000	0.00000	0.00000	2 149.69000	2 149.69000	0.00000	0.00000	2 149.69000
	Обеспечение реализации муниципальных услуг и функций, в том числе по выполнению государственных полномочий Камчатского края (содержание муниципальных учреждений городского округа)	06 1 15 15000	0412	119	9 465.94206	0.00000	0.00000	9 465.94206	9 465.94206	0.00000	0.00000	9 465.94206	9 465.94206	0.00000	0.00000	9 465.94206
	Обеспечение реализации муниципальных услуг и функций, в том числе по выполнению государственных полномочий Камчатского края (содержание муниципальных учреждений городского округа)	06 1 15 15000	0412	242	427.60100	0.00000	0.00000	427.60100	427.60100	0.00000	0.00000	427.60100	427.60100	0.00000	0.00000	427.60100
	Обеспечение реализации муниципальных услуг и функций, в том числе по выполнению государственных полномочий Камчатского края (содержание муниципальных учреждений городского округа)	06 1 15 15000	0412	244	2 613.51138	0.00000	0.00000	2 613.51138	2 613.56238	0.00000	0.00000	2 613.56238	2 613.61440	0.00000	0.00000	2 613.61440
	Обеспечение реализации муниципальных услуг и функций, в том числе по выполнению государственных полномочий Камчатского края (содержание муниципальных учреждений городского округа)	06 1 15 15000	0412	851	75.80000	0.00000	0.00000	75.80000	75.80000	0.00000	0.00000	75.80000	75.80000	0.00000	0.00000	75.80000
	Обеспечение реализации муниципальных услуг и функций, в том числе по выполнению государственных полномочий Камчатского края (содержание муниципальных учреждений городского округа)	06 1 15 15000	0412	852	257.99800	0.00000	0.00000	257.99800	257.99800	0.00000	0.00000	257.99800	257.99800	0.00000	0.00000	257.99800
	Обеспечение реализации муниципальных услуг и функций, в том числе по выполнению государственных полномочий Камчатского края (содержание муниципальных учреждений городского округа)	06 1 15 15000	0412	853	100.00000	0.00000	0.00000	100.00000	100.00000	0.00000	0.00000	100.00000	100.00000	0.00000	0.00000	100.00000
	Разработка и реализация документов территориального планирования				**1 000.00000**	**0.00000**	**0.00000**	**1 000.00000**	**500.00000**	**0.00000**	**0.00000**	**500.00000**	**500.00000**	**0.00000**	**0.00000**	**500.00000**
	Разработка проектов планировки с проектами межевания для строительства линейных объектов	06 1 29 29050	0409	244	1 000.00000	0.00000	0.00000	1 000.00000	500.00000	0.00000	0.00000	500.00000	500.00000	0.00000	0.00000	500.00000
	Подпрограмма «Развитие пассажирского автомобильного транспорта в Петропавловск-Камчатском городском округе» Муниципальной программы «Развитие транспортной системы Петропавловск-Камчатского городского округа»				**357 204.36610**	**0.00000**	**268 841.00000**	**88 363.36610**	**357 204.36610**	**0.00000**	**268 841.00000**	**88 363.36610**	**357 204.36610**	**0.00000**	**268 841.00000**	**88 363.36610**
	Обеспечение реализации мероприятий подпрограмм муниципальных программ, муниципальных услуг и функций, в том числе по выполнению государственных полномочий Камчатского края (содержание муниципальных учреждений городского округа)				**357 204.36610**	**0.00000**	**268 841.00000**	**88 363.36610**	**357 204.36610**	**0.00000**	**268 841.00000**	**88 363.36610**	**357 204.36610**	**0.00000**	**268 841.00000**	**88 363.36610**

№ п/п	Наименование программы, подпрограммы, мероприятия	Код целевой статьи расходов бюджета	ФКР	КВР	Годовой объем бюджетных ассигнований, в том числе:											
					2018				2019				2020			
					Всего	Федеральный бюджет	Краевой бюджет	Бюджет городского округа	Всего	Федеральный бюджет	Краевой бюджет	Бюджет городского округа	Всего	Федеральный бюджет	Краевой бюджет	Бюджет городского округа
	Обеспечение деятельности (оказание услуг) МАУ «УПТ» по компенсации льготной стоимости проездных билетов	06 2 15 15100	0408	621	70 023.99906	0.00000	0.00000	70 023.99906	70 023.99906	0.00000	0.00000	70 023.99906	70 023.99906	0.00000	0.00000	70 023.99906
	Обеспечение деятельности (оказание услуг) МАУ «УПТ» по компенсации единичных маршрутов	06 2 15 15110	0408	621	11 449.19300	0.00000	0.00000	11 449.19300	11 449.19300	0.00000	0.00000	11 449.19300	11 449.19300	0.00000	0.00000	11 449.19300
	Обеспечение деятельности МАУ «УПТ» на иные цели, не связанные с финансовым обеспечением выполнения муниципального задания	06 2 15 15130	0408	622	998.21500	0.00000	0.00000	998.21500	998.21500	0.00000	0.00000	998.21500	998.21500	0.00000	0.00000	998.21500
	Обеспечение деятельности МАУ «УПТ» на иные цели, не связанные с финансовым обеспечением выполнения муниципального задания (содержание здания Автостанции 10 км)	06 2 15 15150	0408	622	3 671.89209	0.00000	0.00000	3 671.89209	3 671.89209	0.00000	0.00000	3 671.89209	3 671.89209	0.00000	0.00000	3 671.89209
	Обеспечение деятельности МАУ «УПТ» на иные цели, не связанные с финансовым обеспечением выполнения муниципального задания (содержание территорий разворотных площадок)	06 2 15 15160	0408	622	2 220.06695	0.00000	0.00000	2 220.06695	2 220.06695	0.00000	0.00000	2 220.06695	2 220.06695	0.00000	0.00000	2 220.06695
	Расходы для осуществления государственных полномочий Камчатского края по предоставлению мер социальной поддержки отдельным категориям граждан, проживающим в Камчатском крае, по проезду на автомобильном транспорте общего пользования городского сообщения	06 2 15 40130	0408	621	268 841.00000	0.00000	268 841.00000	0.00000	268 841.00000	0.00000	268 841.00000	0.00000	268 841.00000	0.00000	268 841.00000	0.00000
	Подпрограмма «Организация и безопасность дорожного движения» Муниципальной программы «Развитие транспортной системы Петропавловск-Камчатского городского округа»				**40 767.66143**	**0.00000**	**0.00000**	**40 767.66143**	**38 767.66143**	**0.00000**	**0.00000**	**38 767.66143**	**38 767.66143**	**0.00000**	**0.00000**	**38 767.66143**
	Содержание, капитальный, текущий ремонт автомобильных дорог общего пользования, внутриквартальных дорог, придомовых проездов и дорожной инфраструктуры				**40 767.66143**	**0.00000**	**0.00000**	**40 767.66143**	**38 767.66143**	**0.00000**	**0.00000**	**38 767.66143**	**38 767.66143**	**0.00000**	**0.00000**	**38 767.66143**
	Модернизация автоматических систем управления дорожным движением и светофорных объектов	06 3 02 02010	0409	244	1 000.00000	0.00000	0.00000	1 000.00000	0.00000	0.00000	0.00000	0.00000	0.00000	0.00000	0.00000	0.00000
	Содержание технических средств регулирования дорожного движения, электроснабжение светофорных объектов	06 3 02 02020	0409	244	12 731.55543	0.00000	0.00000	12 731.55543	12 731.55543	0.00000	0.00000	12 731.55543	12 731.55543	0.00000	0.00000	12 731.55543
	Нанесение дорожной разметки (краской, пластиком)	06 3 02 02040	0409	244	24 036.10600	0.00000	0.00000	24 036.10600	24 036.10600	0.00000	0.00000	24 036.10600	24 036.10600	0.00000	0.00000	24 036.10600
	Обустройство улично-дорожной сети пешеходными ограждениями перильного типа	06 3 02 02070	0409	244	1 000.00000	0.00000	0.00000	1 000.00000	0.00000	0.00000	0.00000	0.00000	0.00000	0.00000	0.00000	0.00000
	Содержание пункта весового контроля	06 3 02 02190	0409	244	2 000.00000	0.00000	0.00000	2 000.00000	2 000.00000	0.00000	0.00000	2 000.00000	2 000.00000	0.00000	0.00000	2 000.00000

№ п/п	Наименование программы, подпрограммы, мероприятия	Код целевой статьи расходов бюджета	ФКР	КВР	Годовой объем бюджетных ассигнований, в том числе:											
					2018				2019				2020			
					Всего	Федеральный бюджет	Краевой бюджет	Бюджет городского округа	Всего	Федеральный бюджет	Краевой бюджет	Бюджет городского округа	Всего	Федеральный бюджет	Краевой бюджет	Бюджет городского округа
	Подпрограмма «Обеспечение реализации программы» Муниципальной программы «Развитие транспортной системы Петропавловск-Камчатского городского округа»				**52 249.96568**	**0.00000**	**0.00000**	**52 249.96568**	**52 249.96568**	**0.00000**	**0.00000**	**52 249.96568**	**52 249.96568**	**0.00000**	**0.00000**	**52 249.96568**
	Обеспечение исполнения мероприятий программ и полномочий органов администрации городского округа, в том числе выполнение государственных полномочий Камчатского края (содержание органов администрации городского округа)				**51 742.09128**	**0.00000**	**0.00000**	**51 742.09128**	**51 742.09128**	**0.00000**	**0.00000**	**51 742.09128**	**51 742.09128**	**0.00000**	**0.00000**	**51 742.09128**
	Обеспечение деятельности органов администрации Петропавловск-Камчатского городского округа в части исполнения функций муниципальной службы	06 4 16 16010	0412	121	31 488.67482	0.00000	0.00000	31 488.67482	31 488.67482	0.00000	0.00000	31 488.67482	31 488.67482	0.00000	0.00000	31 488.67482
	Обеспечение деятельности органов администрации Петропавловск-Камчатского городского округа в части исполнения функций муниципальной службы	06 4 16 16010	0412	122	2 657.50000	0.00000	0.00000	2 657.50000	2 657.50000	0.00000	0.00000	2 657.50000	2 657.50000	0.00000	0.00000	2 657.50000
	Обеспечение деятельности органов администрации Петропавловск-Камчатского городского округа в части исполнения функций муниципальной службы	06 4 16 16010	0412	129	8 187.05546	0.00000	0.00000	8 187.05546	8 187.05546	0.00000	0.00000	8 187.05546	8 187.05546	0.00000	0.00000	8 187.05546
	Обеспечение деятельности органов администрации Петропавловск-Камчатского городского округа в части исполнения функций муниципальной службы	06 4 16 16010	0412	242	23.18400	0.00000	0.00000	23.18400	23.18400	0.00000	0.00000	23.18400	23.18400	0.00000	0.00000	23.18400
	Обеспечение деятельности органов администрации Петропавловск-Камчатского городского округа в части исполнения функций муниципальной службы	06 4 16 16010	0412	244	473.11640	0.00000	0.00000	473.11640	473.11640	0.00000	0.00000	473.11640	473.11640	0.00000	0.00000	473.11640
	Обеспечение деятельности органов администрации Петропавловск-Камчатского городского округа в части исполнения функций муниципальной службы	06 4 16 16010	0412	851	4.28400	0.00000	0.00000	4.28400	4.28400	0.00000	0.00000	4.28400	4.28400	0.00000	0.00000	4.28400
	Обеспечение деятельности органов администрации Петропавловск-Камчатского городского округа в части исполнения функций, не связанных с муниципальной службой	06 4 16 16020	0412	121	6 012.64300	0.00000	0.00000	6 012.64300	6 012.64300	0.00000	0.00000	6 012.64300	6 012.64300	0.00000	0.00000	6 012.64300
	Обеспечение деятельности органов администрации Петропавловск-Камчатского городского округа в части исполнения функций, не связанных с муниципальной службой	06 4 16 16020	0412	122	943.81541	0.00000	0.00000	943.81541	943.81541	0.00000	0.00000	943.81541	943.81541	0.00000	0.00000	943.81541
	Обеспечение деятельности органов администрации Петропавловск-Камчатского городского округа в части исполнения функций, не связанных с муниципальной службой	06 4 16 16020	0412	129	1 815.81819	0.00000	0.00000	1 815.81819	1 815.81819	0.00000	0.00000	1 815.81819	1 815.81819	0.00000	0.00000	1 815.81819
	Обеспечение деятельности органов администрации Петропавловск-Камчатского городского округа в части исполнения функций, не связанных с муниципальной службой	06 4 16 16020	0412	244	136.00000	0.00000	0.00000	136.00000	136.00000	0.00000	0.00000	136.00000	136.00000	0.00000	0.00000	136.00000
	Исполнение судебных актов по обращению взыскания на средства бюджета Петропавловск-Камчатского городского округа (в том числе мировых соглашений)				**500.00000**	**0.00000**	**0.00000**	**500.00000**	**500.00000**	**0.00000**	**0.00000**	**500.00000**	**500.00000**	**0.00000**	**0.00000**	**500.00000**
	Исполнение судебных актов по обращению взыскания на средства бюджета Петропавловск-Камчатского городского округа (в том числе мировых соглашений)	06 4 17 17000	0412	831	500.00000	0.00000	0.00000	500.00000	500.00000	0.00000	0.00000	500.00000	500.00000	0.00000	0.00000	500.00000

№ п/п	Наименование программы, подпрограммы, мероприятия	Код целевой статьи расходов бюджета	ФКР	КВР	Годовой объем бюджетных ассигнований, в том числе:											
					2018				2019				2020			
					Всего	Федеральный бюджет	Краевой бюджет	Бюджет городского округа	Всего	Федеральный бюджет	Краевой бюджет	Бюджет городского округа	Всего	Федеральный бюджет	Краевой бюджет	Бюджет городского округа
	Уплата налогов, сборов и иных платежей				**7.87440**	**0.00000**	**0.00000**	**7.87440**	**7.87440**	**0.00000**	**0.00000**	**7.87440**	**7.87440**	**0.00000**	**0.00000**	**7.87440**
	Внесение взносов на капитальный ремонт общего имущества многоквартирного дома соразмерно своей доле в праве общей собственности на это имущество	06 4 66 66010	0501	244	7.87440	0.00000	0.00000	7.87440	7.87440	0.00000	0.00000	7.87440	7.87440	0.00000	0.00000	7.87440
7	**Муниципальная программа «Реализация экономической политики, инвестиционной, межрегиональной и международной деятельности Петропавловск-Камчатского городского округа»**				**23 697.52720**	**0.00000**	**0.00000**	**23 697.52720**	**16 923.78429**	**0.00000**	**0.00000**	**16 923.78429**	**17 262.95966**	**0.00000**	**0.00000**	**17 262.95966**
	Подпрограмма «Создание благоприятных условий для обеспечения населения Петропавловск-Камчатского городского округа услугами потребительского рынка и развития предпринимательства» Муниципальной программы «Реализация экономической политики, инвестиционной, межрегиональной и международной деятельности Петропавловск-Камчатского городского округа»				**16 697.52720**	**0.00000**	**0.00000**	**16 697.52720**	**16 873.78429**	**0.00000**	**0.00000**	**16 873.78429**	**17 262.95966**	**0.00000**	**0.00000**	**17 262.95966**
	Ликвидация движимого и недвижимого имущества				**1 197.95000**	**0.00000**	**0.00000**	**1 197.95000**	**1 000.00000**	**0.00000**	**0.00000**	**1 000.00000**	**1 000.00000**	**0.00000**	**0.00000**	**1 000.00000**
	Демонтаж, хранение и в необходимых случаях уничтожение рекламных конструкций, установленных и (или) эксплуатируемых на территории Петропавловск-Камчатского городского округа без разрешений, срок действия которых не истек	07 1 19 19010	0412	244	1 197.95000	0.00000	0.00000	1 197.95000	1 000.00000	0.00000	0.00000	1 000.00000	1 000.00000	0.00000	0.00000	1 000.00000
	Информационные услуги (размещение в СМИ, изготовление печатной продукции, баннеров, наглядных материалов и т.п.)				**1 544.40000**	**0.00000**	**0.00000**	**1 544.40000**	**1 544.40000**	**0.00000**	**0.00000**	**1 544.40000**	**1 544.40000**	**0.00000**	**0.00000**	**1 544.40000**
	Создание и размещение информационных материалов, направленных на формирование положительного образа предпринимателя, местного производителя, положительных примеров создания собственного дела	07 1 25 25010	0412	244	260.40000	0.00000	0.00000	260.40000	260.40000	0.00000	0.00000	260.40000	260.40000	0.00000	0.00000	260.40000
	Изготовление и размещение социальной рекламы в целях реализации исполнительно-распорядительных полномочий администрации Петропавловск-Камчатского городского округа	07 1 25 25020	1006	244	1 284.00000	0.00000	0.00000	1 284.00000	1 284.00000	0.00000	0.00000	1 284.00000	1 284.00000	0.00000	0.00000	1 284.00000
	Организация муниципальных мероприятий (смотры, конкурсы, фестивали, выставки, ярмарки, семинары, круглые столы, соревнования, праздничные мероприятия, гуляния, субботники, учения, чествование и т.п.)				**100.00000**	**0.00000**	**0.00000**	**100.00000**	**100.00000**	**0.00000**	**0.00000**	**100.00000**	**100.00000**	**0.00000**	**0.00000**	**100.00000**
	Организация семинаров для субъектов малого и среднего предпринимательства по актуальным вопросам осуществления предпринимательской деятельности с участием сторонних организаций, в том числе контролирующих органов	07 1 26 26010	0412	244	100.00000	0.00000	0.00000	100.00000	100.00000	0.00000	0.00000	100.00000	100.00000	0.00000	0.00000	100.00000
	Предоставление субсидий юридическим лицам (за исключением субсидий муниципальным учреждениям и унитарным предприятиям), индивидуальным предпринимателям				**13 855.17720**	**0.00000**	**0.00000**	**13 855.17720**	**14 229.38429**	**0.00000**	**0.00000**	**14 229.38429**	**14 618.55966**	**0.00000**	**0.00000**	**14 618.55966**
	Предоставление грантов начинающим субъектам малого предпринимательства на создание собственного бизнеса	07 1 60 60030	0412	812	1 200.00000	0.00000	0.00000	1 200.00000	1 200.00000	0.00000	0.00000	1 200.00000	1 200.00000	0.00000	0.00000	1 200.00000
	Предоставление субсидий субъектам малого и среднего предпринимательства в целях возмещения части затрат, связанных с уплатой процентов по кредитам, привлеченным в российских кредитных организациях	07 1 60 60050	0412	812	400.00000	0.00000	0.00000	400.00000	400.00000	0.00000	0.00000	400.00000	400.00000	0.00000	0.00000	400.00000

№ п/п	Наименование программы, подпрограммы, мероприятия	Код целевой статьи расходов бюджета	ФКР	КВР	Годовой объем бюджетных ассигнований, в том числе:											
					2018				2019				2020			
					Всего	Федеральный бюджет	Краевой бюджет	Бюджет городского округа	Всего	Федеральный бюджет	Краевой бюджет	Бюджет городского округа	Всего	Федеральный бюджет	Краевой бюджет	Бюджет городского округа
	Предоставление субсидии субъектам малого и среднего предпринимательства в целях возмещения части затрат, связанных с приобретением оборудования для создания и (или) развития и (или) модернизации производства товаров (работ, услуг)	07 1 60 60060	0412	812	1 000.00000	0.00000	0.00000	1 000.00000	1 000.00000	0.00000	0.00000	1 000.00000	1 000.00000	0.00000	0.00000	1 000.00000
	Предоставление субсидии субъектам малого и среднего предпринимательства на создание туристической инфраструктуры	07 1 60 60150	0412	812	400.00000	0.00000	0.00000	400.00000	400.00000	0.00000	0.00000	400.00000	400.00000	0.00000	0.00000	400.00000
	Предоставление субсидии субъектам малого и среднего предпринимательства на ранней стадии их деятельности на приобретение основных средств	07 1 60 60170	0412	812	1 500.00000	0.00000	0.00000	1 500.00000	1 500.00000	0.00000	0.00000	1 500.00000	1 500.00000	0.00000	0.00000	1 500.00000
	Предоставление субсидии субъектам малого и среднего предпринимательства на возмещение части затрат, направленных на оплату аренды за нежилое здание, расположенное на территории Петропавловск-Камчатского городского округа	07 1 60 60190	0412	812	9 355.17720	0.00000	0.00000	9 355.17720	9 729.38429	0.00000	0.00000	9 729.38429	10 118.55966	0.00000	0.00000	10 118.55966
	Подпрограмма «Обеспечение реализации экономической политики и инвестиционной деятельности Петропавловск-Камчатского городского округа» Муниципальной программы «Реализация экономической политики, инвестиционной, межрегиональной и международной деятельности Петропавловск-Камчатского городского округа»				**7 000.00000**	**0.00000**	**0.00000**	**7 000.00000**	**50.00000**	**0.00000**	**0.00000**	**50.00000**	**0.00000**	**0.00000**	**0.00000**	**0.00000**
	Научно-исследовательские услуги и разработка документов комплексного развития городского округа				**4 000.00000**	**0.00000**	**0.00000**	**4 000.00000**	**0.00000**	**0.00000**	**0.00000**	**0.00000**	**0.00000**	**0.00000**	**0.00000**	**0.00000**
	Разработка и актуализация документов стратегического планирования социально-экономического развития Петропавловск-Камчатского городского округа	07 3 13 13010	0411	244	4 000.00000	0.00000	0.00000	4 000.00000	0.00000	0.00000	0.00000	0.00000	0.00000	0.00000	0.00000	0.00000
	Повышение квалификации (стажировки, курсы, семинары, конференции)				**0.00000**	**0.00000**	**0.00000**	**0.00000**	**50.00000**	**0.00000**	**0.00000**	**50.00000**	**0.00000**	**0.00000**	**0.00000**	**0.00000**
	Организация обучения, повышения квалификации сотрудников в сфере привлечения инвестиций	07 3 64 64010	0412	244	0.00000	0.00000	0.00000	0.00000	50.00000	0.00000	0.00000	50.00000	0.00000	0.00000	0.00000	0.00000
	Информатизация				**3 000.00000**	**0.00000**	**0.00000**	**3 000.00000**	**0.00000**	**0.00000**	**0.00000**	**0.00000**	**0.00000**	**0.00000**	**0.00000**	**0.00000**
	Интеграция данных в информационную систему обеспечения градостроительной деятельности	07 3 67 67140	0412	242	3 000.00000	0.00000	0.00000	3 000.00000	0.00000	0.00000	0.00000	0.00000	0.00000	0.00000	0.00000	0.00000
8	**Муниципальная программа «Реализация государственной национальной политики и укрепление гражданского единства в Петропавловск-Камчатском городском округе»**				**1 450.00000**	**0.00000**	**0.00000**	**1 450.00000**	**1 450.00000**	**0.00000**	**0.00000**	**1 450.00000**	**1 450.00000**	**0.00000**	**0.00000**	**1 450.00000**
	Подпрограмма «Устойчивое развитие коренных малочисленных народов Севера, Сибири и Дальнего Востока в Петропавловск-Камчатском городском округе» Муниципальной программы «Реализация государственной национальной политики и укрепление гражданского единства в Петропавловск-Камчатском городском округе»				**50.00000**	**0.00000**	**0.00000**	**50.00000**	**50.00000**	**0.00000**	**0.00000**	**50.00000**	**50.00000**	**0.00000**	**0.00000**	**50.00000**
	Предоставление субсидий юридическим лицам (за исключением субсидий муниципальным учреждениям и унитарным предприятиям), индивидуальным предпринимателям				**50.00000**	**0.00000**	**0.00000**	**50.00000**	**50.00000**	**0.00000**	**0.00000**	**50.00000**	**50.00000**	**0.00000**	**0.00000**	**50.00000**

№ п/п	Наименование программы, подпрограммы, мероприятия	Код целевой статьи расходов бюджета	ФКР	КВР	Годовой объем бюджетных ассигнований, в том числе:											
					2018				2019				2020			
					Всего	Федеральный бюджет	Краевой бюджет	Бюджет городского округа	Всего	Федеральный бюджет	Краевой бюджет	Бюджет городского округа	Всего	Федеральный бюджет	Краевой бюджет	Бюджет городского округа
	Создание условий для устойчивого развития экономики традиционных отраслей хозяйствования коренных малочисленных народов в местах их традиционного проживания и традиционной хозяйственной деятельности (предоставление субсидий родовым общинам коренных малочисленных народов Севера, Сибири и Дальнего Востока на приобретение оборудования и инвентаря)	08 1 60 60010	0113	632	50.00000	0.00000	0.00000	50.00000	50.00000	0.00000	0.00000	50.00000	50.00000	0.00000	0.00000	50.00000
	Подпрограмма «Поддержка социально-ориентированных некоммерческих организаций Петропавловск-Камчатского городского округа» Муниципальной программы «Реализация государственной национальной политики и укрепление гражданского единства в Петропавловск-Камчатском городском округе»				**1 400.00000**	**0.00000**	**0.00000**	**1 400.00000**	**1 400.00000**	**0.00000**	**0.00000**	**1 400.00000**	**1 400.00000**	**0.00000**	**0.00000**	**1 400.00000**
	Предоставление субсидий юридическим лицам (за исключением субсидий муниципальным учреждениям и унитарным предприятиям), индивидуальным предпринимателям				**1 400.00000**	**0.00000**	**0.00000**	**1 400.00000**	**1 400.00000**	**0.00000**	**0.00000**	**1 400.00000**	**1 400.00000**	**0.00000**	**0.00000**	**1 400.00000**
	Оказание финансовой поддержки социально ориентированным некоммерческим организациям, зарегистрированным и осуществляющим деятельность на территории Петропавловск-Камчатского городского округа	08 2 60 60020	0113	632	1 400.00000	0.00000	0.00000	1 400.00000	1 400.00000	0.00000	0.00000	1 400.00000	1 400.00000	0.00000	0.00000	1 400.00000
9	**Муниципальная программа «Совершенствование системы муниципального управления Петропавловск-Камчатского городского округа»**				**370 189.51196**	**0.00000**	**5 073.10000**	**365 116.41196**	**336 338.96920**	**0.00000**	**5 073.10000**	**331 265.86920**	**322 000.58952**	**0.00000**	**5 073.10000**	**316 927.48952**
	Подпрограмма «Развитие и совершенствование информационного общества» Муниципальной программы «Совершенствование системы муниципального управления Петропавловск-Камчатского городского округа»				**21 084.48625**	**0.00000**	**0.00000**	**21 084.48625**	**24 450.16125**	**0.00000**	**0.00000**	**24 450.16125**	**17 077.08625**	**0.00000**	**0.00000**	**17 077.08625**
	Информатизация				**21 084.48625**	**0.00000**	**0.00000**	**21 084.48625**	**24 450.16125**	**0.00000**	**0.00000**	**24 450.16125**	**17 077.08625**	**0.00000**	**0.00000**	**17 077.08625**
	Создание открытых информационных систем в учреждениях культуры городского округа	09 1 67 67030	0804	242	1 547.82000	0.00000	0.00000	1 547.82000	1 547.82000	0.00000	0.00000	1 547.82000	1 547.82000	0.00000	0.00000	1 547.82000
	Создание условий для формирования информационной системы статистического учета и мониторинга социальной поддержки населения городского округа; обучение и социальная реабилитация детей с ограниченными возможностями здоровья	09 1 67 67040	1006	242	1 360.00000	0.00000	0.00000	1 360.00000	1 360.00000	0.00000	0.00000	1 360.00000	1 360.00000	0.00000	0.00000	1 360.00000
	Информатизация управления городским округом	09 1 67 67050	0113	242	18 176.66625	0.00000	0.00000	18 176.66625	21 542.34125	0.00000	0.00000	21 542.34125	14 169.26625	0.00000	0.00000	14 169.26625
	Подпрограмма «Развитие архивного дела» Муниципальной программы «Совершенствование системы муниципального управления Петропавловск-Камчатского городского округа»				**12 345.33200**	**0.00000**	**0.00000**	**12 345.33200**	**11 871.88200**	**0.00000**	**0.00000**	**11 871.88200**	**11 871.88200**	**0.00000**	**0.00000**	**11 871.88200**
	Обеспечение реализации муниципальных услуг и функций, в том числе по выполнению государственных полномочий Камчатского края (содержание муниципальных учреждений городского округа)				**12 345.33200**	**0.00000**	**0.00000**	**12 345.33200**	**11 871.88200**	**0.00000**	**0.00000**	**11 871.88200**	**11 871.88200**	**0.00000**	**0.00000**	**11 871.88200**

№ п/п	Наименование программы, подпрограммы, мероприятия	Код целевой статьи расходов бюджета	ФКР	КВР	Годовой объем бюджетных ассигнований, в том числе:											
					2018				2019				2020			
					Всего	Федеральный бюджет	Краевой бюджет	Бюджет городского округа	Всего	Федеральный бюджет	Краевой бюджет	Бюджет городского округа	Всего	Федеральный бюджет	Краевой бюджет	Бюджет городского округа
	Обеспечение реализации муниципальных услуг и функций, в том числе по выполнению государственных полномочий Камчатского края (содержание муниципальных учреждений городского округа)	09 2 15 15000	0113	111	8 017.13700	0.00000	0.00000	8 017.13700	8 017.13700	0.00000	0.00000	8 017.13700	8 017.13700	0.00000	0.00000	8 017.13700
	Обеспечение реализации муниципальных услуг и функций, в том числе по выполнению государственных полномочий Камчатского края (содержание муниципальных учреждений городского округа)	09 2 15 15000	0113	112	1 200.00000	0.00000	0.00000	1 200.00000	800.00000	0.00000	0.00000	800.00000	800.00000	0.00000	0.00000	800.00000
	Обеспечение реализации муниципальных услуг и функций, в том числе по выполнению государственных полномочий Камчатского края (содержание муниципальных учреждений городского округа)	09 2 15 15000	0113	119	2 421.17500	0.00000	0.00000	2 421.17500	2 421.17500	0.00000	0.00000	2 421.17500	2 421.17500	0.00000	0.00000	2 421.17500
	Обеспечение реализации муниципальных услуг и функций, в том числе по выполнению государственных полномочий Камчатского края (содержание муниципальных учреждений городского округа)	09 2 15 15000	0113	242	116.70000	0.00000	0.00000	116.70000	216.70000	0.00000	0.00000	216.70000	216.70000	0.00000	0.00000	216.70000
	Обеспечение реализации муниципальных услуг и функций, в том числе по выполнению государственных полномочий Камчатского края (содержание муниципальных учреждений городского округа)	09 2 15 15000	0113	244	573.32000	0.00000	0.00000	573.32000	399.87000	0.00000	0.00000	399.87000	399.87000	0.00000	0.00000	399.87000
	Обеспечение реализации муниципальных услуг и функций, в том числе по выполнению государственных полномочий Камчатского края (содержание муниципальных учреждений городского округа)	09 2 15 15000	0113	851	7.00000	0.00000	0.00000	7.00000	7.00000	0.00000	0.00000	7.00000	7.00000	0.00000	0.00000	7.00000
	Обеспечение реализации муниципальных услуг и функций, в том числе по выполнению государственных полномочий Камчатского края (содержание муниципальных учреждений городского округа)	09 2 15 15000	0113	852	10.00000	0.00000	0.00000	10.00000	10.00000	0.00000	0.00000	10.00000	10.00000	0.00000	0.00000	10.00000
	Подпрограмма «Обеспечение деятельности органов администрации Петропавловск-Камчатского городского округа» Муниципальной программы «Совершенствование системы муниципального управления Петропавловск-Камчатского городского округа»				**336 759.69371**	**0.00000**	**5 073.10000**	**331 686.59371**	**300 016.92595**	**0.00000**	**5 073.10000**	**294 943.82595**	**293 051.62127**	**0.00000**	**5 073.10000**	**287 978.52127**
	Специализированные работы, услуги (межевание, кадастровые работы, оценка, охрана, энергоаудит, страхование и т.п.)				**2 630.22100**	**0.00000**	**0.00000**	**2 630.22100**	**2 530.22100**	**0.00000**	**0.00000**	**2 530.22100**	**2 630.22100**	**0.00000**	**0.00000**	**2 630.22100**
	Специализированные работы, услуги (межевание, кадастровые работы, оценка, охрана, энергоаудит, страхование и т.п.)	09 3 14 14000	0113	244	210.00000	0.00000	0.00000	210.00000	110.00000	0.00000	0.00000	110.00000	210.00000	0.00000	0.00000	210.00000
	Взносы в ассоциации	09 3 14 14150	0113	853	2 160.22100	0.00000	0.00000	2 160.22100	2 160.22100	0.00000	0.00000	2 160.22100	2 160.22100	0.00000	0.00000	2 160.22100
	Взносы в ассоциации	09 3 14 14150	0113	862	260.00000	0.00000	0.00000	260.00000	260.00000	0.00000	0.00000	260.00000	260.00000	0.00000	0.00000	260.00000
	Обеспечение исполнения мероприятий программ и полномочий органов администрации городского округа, в том числе выполнение государственных полномочий Камчатского края (содержание органов администрации городского округа)				**316 574.25701**	**0.00000**	**3 543.00000**	**313 031.25701**	**280 743.72925**	**0.00000**	**3 543.00000**	**277 200.72925**	**273 770.66457**	**0.00000**	**3 543.00000**	**270 227.66457**
	Обеспечение деятельности органов администрации Петропавловск-Камчатского городского округа в части исполнения функций муниципальной службы	09 3 16 16010 09 3 16 40320	0104	121	92 945.24226	0.00000	2 306.20300	90 639.03926	93 188.92416	0.00000	2 306.20300	90 882.72116	93 184.92416	0.00000	2 306.20300	90 878.72116

№ п/п	Наименование программы, подпрограммы, мероприятия	Код целевой статьи расходов бюджета	ФКР	КВР	Годовой объем бюджетных ассигнований, в том числе:											
					2018				2019				2020			
					Всего	Федеральный бюджет	Краевой бюджет	Бюджет городского округа	Всего	Федеральный бюджет	Краевой бюджет	Бюджет городского округа	Всего	Федеральный бюджет	Краевой бюджет	Бюджет городского округа
	Обеспечение деятельности органов администрации Петропавловск-Камчатского городского округа в части исполнения функций муниципальной службы	09 3 16 16010 09 3 16 40320	0104	122	7 349.33597	0.00000	110.20000	7 239.13597	4 729.00000	0.00000	50.00000	4 679.00000	6 660.51517	0.00000	0.00000	6 660.51517
	Обеспечение деятельности органов администрации Петропавловск-Камчатского городского округа в части исполнения функций муниципальной службы	09 3 16 16010 09 3 16 40320	0104	129	24 076.01143	0.00000	696.47300	23 379.53843	24 154.72953	0.00000	696.47300	23 458.25653	24 143.72953	0.00000	696.47300	23 447.25653
	Обеспечение деятельности органов администрации Петропавловск-Камчатского городского округа в части исполнения функций муниципальной службы	09 3 16 16010	0104	242	1 831.20000	0.00000	0.00000	1 831.20000	1 931.20000	0.00000	0.00000	1 931.20000	1 881.20000	0.00000	0.00000	1 881.20000
	Обеспечение деятельности органов администрации Петропавловск-Камчатского городского округа в части исполнения функций муниципальной службы	09 3 16 16010 09 3 16 40320	0104	244	4 225.07017	0.00000	430.12400	3 794.94617	6 423.00614	0.00000	490.32400	5 932.68214	4 556.49097	0.00000	540.32400	4 016.16697
	Обеспечение деятельности органов администрации Петропавловск-Камчатского городского округа в части исполнения функций, не связанных с муниципальной службой	09 3 16 16020	0113	121	26 452.18900	0.00000	0.00000	26 452.18900	26 452.18900	0.00000	0.00000	26 452.18900	26 452.18900	0.00000	0.00000	26 452.18900
	Обеспечение деятельности органов администрации Петропавловск-Камчатского городского округа в части исполнения функций, не связанных с муниципальной службой	09 3 16 16020	0113	122	2 742.62700	0.00000	0.00000	2 742.62700	2 047.62700	0.00000	0.00000	2 047.62700	2 692.62700	0.00000	0.00000	2 692.62700
	Обеспечение деятельности органов администрации Петропавловск-Камчатского городского округа в части исполнения функций, не связанных с муниципальной службой	09 3 16 16020	0113	129	7 988.56100	0.00000	0.00000	7 988.56100	7 988.56100	0.00000	0.00000	7 988.56100	7 988.56100	0.00000	0.00000	7 988.56100
	Обеспечение деятельности органов администрации Петропавловск-Камчатского городского округа в части исполнения функций, не связанных с муниципальной службой	09 3 16 16020	0113	244	57.00000	0.00000	0.00000	57.00000	80.00000	0.00000	0.00000	80.00000	80.00000	0.00000	0.00000	80.00000
	Организация материально-технического и хозяйственного обеспечения деятельности органов администрации Петропавловск-Камчатского городского округа	09 3 16 16040	0113	121	34 280.02300	0.00000	0.00000	34 280.02300	34 280.02300	0.00000	0.00000	34 280.02300	34 280.02300	0.00000	0.00000	34 280.02300
	Организация материально-технического и хозяйственного обеспечения деятельности органов администрации Петропавловск-Камчатского городского округа	09 3 16 16040	0113	122	2 240.00000	0.00000	0.00000	2 240.00000	2 240.00000	0.00000	0.00000	2 240.00000	2 240.00000	0.00000	0.00000	2 240.00000
	Организация материально-технического и хозяйственного обеспечения деятельности органов администрации Петропавловск-Камчатского городского округа	09 3 16 16040	0113	129	10 352.56700	0.00000	0.00000	10 352.56700	10 352.56700	0.00000	0.00000	10 352.56700	10 352.56700	0.00000	0.00000	10 352.56700
	Организация материально-технического и хозяйственного обеспечения деятельности органов администрации Петропавловск-Камчатского городского округа	09 3 16 16040	0113	242	10 730.80952	0.00000	0.00000	10 730.80952	9 955.97938	0.00000	0.00000	9 955.97938	6 166.64852	0.00000	0.00000	6 166.64852
	Организация материально-технического и хозяйственного обеспечения деятельности органов администрации Петропавловск-Камчатского городского округа	09 3 16 16040	0113	244	88 633.40461	0.00000	0.00000	88 633.40461	56 610.87467	0.00000	0.00000	56 610.87467	52 782.14085	0.00000	0.00000	52 782.14085

№ п/п	Наименование программы, подпрограммы, мероприятия	Код целевой статьи расходов бюджета	ФКР	КВР	Годовой объем бюджетных ассигнований, в том числе:											
					2018				2019				2020			
					Всего	Федеральный бюджет	Краевой бюджет	Бюджет городского округа	Всего	Федеральный бюджет	Краевой бюджет	Бюджет городского округа	Всего	Федеральный бюджет	Краевой бюджет	Бюджет городского округа
	Организация материально-технического и хозяйственного обеспечения деятельности органов администрации Петропавловск-Камчатского городского округа	09 3 16 16040	0113	851	2 361.10428	0.00000	0.00000	2 361.10428	0.00000	0.00000	0.00000	0.00000	0.00000	0.00000	0.00000	0.00000
	Организация материально-технического и хозяйственного обеспечения деятельности органов администрации Петропавловск-Камчатского городского округа	09 3 16 16040	0113	852	309.11177	0.00000	0.00000	309.11177	309.04837	0.00000	0.00000	309.04837	309.04837	0.00000	0.00000	309.04837
	Исполнение судебных актов по обращению взыскания на средства бюджета Петропавловск-Камчатского городского округа (в том числе мировых соглашений)				**390.00000**	**0.00000**	**0.00000**	**390.00000**	**440.26200**	**0.00000**	**0.00000**	**440.26200**	**390.62000**	**0.00000**	**0.00000**	**390.62000**
	Исполнение судебных актов по обращению взыскания на средства бюджета Петропавловск-Камчатского городского округа (в том числе мировых соглашений)	09 3 17 17000	0501	244	200.00000	0.00000	0.00000	200.00000	200.00000	0.00000	0.00000	200.00000	200.00000	0.00000	0.00000	200.00000
	Исполнение судебных актов по обращению взыскания на средства бюджета Петропавловск-Камчатского городского округа (в том числе мировых соглашений)	09 3 17 17000	0501	831	190.00000	0.00000	0.00000	190.00000	240.26200	0.00000	0.00000	240.26200	190.62000	0.00000	0.00000	190.62000
	Информационные услуги (размещение в СМИ, изготовление печатной продукции, баннеров, наглядных материалов и т.п.)				**13 829.00000**	**0.00000**	**0.00000**	**13 829.00000**	**13 009.00000**	**0.00000**	**0.00000**	**13 009.00000**	**13 009.00000**	**0.00000**	**0.00000**	**13 009.00000**
	Организация обеспечения деятельности органов администрации Петропавловск-Камчатского городского округа в части информационной политики	09 3 25 25050	1202	244	6 068.00000	0.00000	0.00000	6 068.00000	5 248.00000	0.00000	0.00000	5 248.00000	5 248.00000	0.00000	0.00000	5 248.00000
	Организация обеспечения деятельности органов администрации Петропавловск-Камчатского городского округа в части информационной политики	09 3 25 25050	1204	244	7 761.00000	0.00000	0.00000	7 761.00000	7 761.00000	0.00000	0.00000	7 761.00000	7 761.00000	0.00000	0.00000	7 761.00000
	Уплата налогов, сборов и иных платежей				**1 806.11570**	**0.00000**	**0.00000**	**1 806.11570**	**1 763.61370**	**0.00000**	**0.00000**	**1 763.61370**	**1 721.01570**	**0.00000**	**0.00000**	**1 721.01570**
	Внесение взносов на капитальный ремонт общего имущества многоквартирного дома соразмерно своей доле в праве общей собственности на это имущество	09 3 66 66010	0501	244	79.36620	0.00000	0.00000	79.36620	79.36620	0.00000	0.00000	79.36620	79.36620	0.00000	0.00000	79.36620
	Уплата налога на имущество	09 3 66 66020	0113	851	1 726.74950	0.00000	0.00000	1 726.74950	1 684.24750	0.00000	0.00000	1 684.24750	1 641.64950	0.00000	0.00000	1 641.64950
	Расходы для осуществления государственных полномочий Камчатского края по вопросам создания административных комиссий в целях привлечения к административной ответственности, предусмотренной законом Камчатского края				**1 530.10000**	**0.00000**	**1 530.10000**	**0.00000**	**1 530.10000**	**0.00000**	**1 530.10000**	**0.00000**	**1 530.10000**	**0.00000**	**1 530.10000**	**0.00000**
	Обеспечение деятельности Административной комиссии в целях привлечения к административной ответственности, предусмотренной Законом Камчатского края	09 3 80 40080	0104	121	773.17500	0.00000	773.17500	0.00000	773.17500	0.00000	773.17500	0.00000	773.17500	0.00000	773.17500	0.00000
	Обеспечение деятельности Административной комиссии в целях привлечения к административной ответственности, предусмотренной Законом Камчатского края	09 3 80 40080	0104	122	30.00000	0.00000	30.00000	0.00000	0.00000	0.00000	0.00000	0.00000	30.00000	0.00000	30.00000	0.00000

№ п/п	Наименование программы, подпрограммы, мероприятия	Код целевой статьи расходов бюджета	ФКР	КВР	Годовой объем бюджетных ассигнований, в том числе:											
					2018				2019				2020			
					Всего	Федеральный бюджет	Краевой бюджет	Бюджет городского округа	Всего	Федеральный бюджет	Краевой бюджет	Бюджет городского округа	Всего	Федеральный бюджет	Краевой бюджет	Бюджет городского округа
	Обеспечение деятельности Административной комиссии в целях привлечения к административной ответственности, предусмотренной Законом Камчатского края	09 3 80 40080	0104	129	233.49900	0.00000	233.49900	0.00000	233.49900	0.00000	233.49900	0.00000	233.49900	0.00000	233.49900	0.00000
	Обеспечение деятельности Административной комиссии в целях привлечения к административной ответственности, предусмотренной Законом Камчатского края	09 3 80 40080	0113	121	354.04500	0.00000	354.04500	0.00000	354.04500	0.00000	354.04500	0.00000	354.04500	0.00000	354.04500	0.00000
	Обеспечение деятельности Административной комиссии в целях привлечения к административной ответственности, предусмотренной Законом Камчатского края	09 3 80 40080	0113	122	32.46000	0.00000	32.46000	0.00000	62.46000	0.00000	62.46000	0.00000	32.46000	0.00000	32.46000	0.00000
	Обеспечение деятельности Административной комиссии в целях привлечения к административной ответственности, предусмотренной Законом Камчатского края	09 3 80 40080	0113	129	106.92100	0.00000	106.92100	0.00000	106.92100	0.00000	106.92100	0.00000	106.92100	0.00000	106.92100	0.00000
10	**Муниципальная программа «Управление муниципальными финансами Петропавловск-Камчатского городского округа»**				**288 533.05327**	**0.00000**	**0.00000**	**288 533.05327**	**310 824.63727**	**0.00000**	**0.00000**	**310 824.63727**	**203 842.96727**	**0.00000**	**0.00000**	**203 842.96727**
	Подпрограмма «Управление бюджетным процессом в Петропавловск-Камчатском городском округе и его совершенствование» Муниципальной программы «Управление муниципальными финансами Петропавловск-Камчатского городского округа»				**275 532.82578**	**0.00000**	**0.00000**	**275 532.82578**	**297 824.40978**	**0.00000**	**0.00000**	**297 824.40978**	**190 842.73978**	**0.00000**	**0.00000**	**190 842.73978**
	Обеспечение исполнения мероприятий программ и полномочий органов администрации городского округа, в том числе выполнение государственных полномочий Камчатского края (содержание органов администрации городского округа)				**35 026.45938**	**0.00000**	**0.00000**	**35 026.45938**	**35 026.45938**	**0.00000**	**0.00000**	**35 026.45938**	**35 026.45938**	**0.00000**	**0.00000**	**35 026.45938**
	Организация обеспечения деятельности органов администрации Петропавловск-Камчатского городского округа в части исполнения функций, не связанных с муниципальной службой	10 1 16 16020	0113	121	504.25000	0.00000	0.00000	504.25000	504.25000	0.00000	0.00000	504.25000	504.25000	0.00000	0.00000	504.25000
	Организация обеспечения деятельности органов администрации Петропавловск-Камчатского городского округа в части исполнения функций, не связанных с муниципальной службой	10 1 16 16020	0113	122	26.26000	0.00000	0.00000	26.26000	26.26000	0.00000	0.00000	26.26000	26.26000	0.00000	0.00000	26.26000
	Организация обеспечения деятельности органов администрации Петропавловск-Камчатского городского округа в части исполнения функций, не связанных с муниципальной службой	10 1 16 16020	0113	129	152.28400	0.00000	0.00000	152.28400	152.28400	0.00000	0.00000	152.28400	152.28400	0.00000	0.00000	152.28400
	Составление и организация исполнения бюджета городского округа в соответствии с Бюджетным кодексом Российской Федерации, Решением Городской Думы Петропавловск-Камчатского городского округа о бюджетном устройстве и бюджетном процессе в Петропавловск-Камчатском городском округе	10 1 16 16030	0106	121	22 755.30730	0.00000	0.00000	22 755.30730	22 755.30730	0.00000	0.00000	22 755.30730	22 755.30730	0.00000	0.00000	22 755.30730
	Составление и организация исполнения бюджета городского округа в соответствии с Бюджетным кодексом Российской Федерации, Решением Городской Думы Петропавловск-Камчатского городского округа о бюджетном устройстве и бюджетном процессе в Петропавловск-Камчатском городском округе	10 1 16 16030	0106	122	3 618.04480	0.00000	0.00000	3 618.04480	3 618.04480	0.00000	0.00000	3 618.04480	3 618.04480	0.00000	0.00000	3 618.04480
	Составление и организация исполнения бюджета городского округа в соответствии с Бюджетным кодексом Российской Федерации, Решением Городской Думы Петропавловск-Камчатского городского округа о бюджетном устройстве и бюджетном процессе в Петропавловск-Камчатском городском округе	10 1 16 16030	0106	129	6 872.10328	0.00000	0.00000	6 872.10328	6 872.10328	0.00000	0.00000	6 872.10328	6 872.10328	0.00000	0.00000	6 872.10328
	Составление и организация исполнения бюджета городского округа в соответствии с Бюджетным кодексом Российской Федерации, Решением Городской Думы Петропавловск-Камчатского городского округа о бюджетном устройстве и бюджетном процессе в Петропавловск-Камчатском городском округе	10 1 16 16030	0106	242	157.14000	0.00000	0.00000	157.14000	157.14000	0.00000	0.00000	157.14000	157.14000	0.00000	0.00000	157.14000

№ п/п	Наименование программы, подпрограммы, мероприятия	Код целевой статьи расходов бюджета	ФКР	КВР	Годовой объем бюджетных ассигнований, в том числе:											
					2018				2019				2020			
					Всего	Федеральный бюджет	Краевой бюджет	Бюджет городского округа	Всего	Федеральный бюджет	Краевой бюджет	Бюджет городского округа	Всего	Федеральный бюджет	Краевой бюджет	Бюджет городского округа
	Составление и организация исполнения бюджета городского округа в соответствии с Бюджетным кодексом Российской Федерации, Решением Городской Думы Петропавловск-Камчатского городского округа о бюджетном устройстве и бюджетном процессе в Петропавловск-Камчатском городском округе	10 1 16 16030	0106	244	828.82900	0.00000	0.00000	828.82900	828.82900	0.00000	0.00000	828.82900	828.82900	0.00000	0.00000	828.82900
	Составление и организация исполнения бюджета городского округа в соответствии с Бюджетным кодексом Российской Федерации, Решением Городской Думы Петропавловск-Камчатского городского округа о бюджетном устройстве и бюджетном процессе в Петропавловск-Камчатском городском округе	10 1 16 16030	0106	851	52.24100	0.00000	0.00000	52.24100	52.24100	0.00000	0.00000	52.24100	52.24100	0.00000	0.00000	52.24100
	Составление и организация исполнения бюджета городского округа в соответствии с Бюджетным кодексом Российской Федерации, Решением Городской Думы Петропавловск-Камчатского городского округа о бюджетном устройстве и бюджетном процессе в Петропавловск-Камчатском городском округе	10 1 16 16030	0106	852	20.00000	0.00000	0.00000	20.00000	20.00000	0.00000	0.00000	20.00000	20.00000	0.00000	0.00000	20.00000
	Составление и организация исполнения бюджета городского округа в соответствии с Бюджетным кодексом Российской Федерации, Решением Городской Думы Петропавловск-Камчатского городского округа о бюджетном устройстве и бюджетном процессе в Петропавловск-Камчатском городском округе	10 1 16 16030	0106	853	40.00000	0.00000	0.00000	40.00000	40.00000	0.00000	0.00000	40.00000	40.00000	0.00000	0.00000	40.00000
	Обслуживание муниципального долга				**235 499.51200**	**0.00000**	**0.00000**	**235 499.51200**	**257 791.09600**	**0.00000**	**0.00000**	**257 791.09600**	**150 809.42600**	**0.00000**	**0.00000**	**150 809.42600**
	Обслуживание муниципального долга	10 1 61 61000	1301	730	235 499.51200	0.00000	0.00000	235 499.51200	257 791.09600	0.00000	0.00000	257 791.09600	150 809.42600	0.00000	0.00000	150 809.42600
	Резервный фонд администрации Петропавловск-Камчатского городского округа				**5 000.00000**	**0.00000**	**0.00000**	**5 000.00000**	**5 000.00000**	**0.00000**	**0.00000**	**5 000.00000**	**5 000.00000**	**0.00000**	**0.00000**	**5 000.00000**
	Резервный фонд администрации Петропавловск-Камчатского городского округа	10 1 62 62000	0111	870	5 000.00000	0.00000	0.00000	5 000.00000	5 000.00000	0.00000	0.00000	5 000.00000	5 000.00000	0.00000	0.00000	5 000.00000
	Уплата налогов, сборов и иных платежей				**6.85440**	**0.00000**	**0.00000**	**6.85440**	**6.85440**	**0.00000**	**0.00000**	**6.85440**	**6.85440**	**0.00000**	**0.00000**	**6.85440**
	Внесение взносов на капитальный ремонт общего имущества многоквартирного дома соразмерно своей доле в праве общей собственности на это имущество	10 1 66 66010	0501	244	6.85440	0.00000	0.00000	6.85440	6.85440	0.00000	0.00000	6.85440	6.85440	0.00000	0.00000	6.85440
	Подпрограмма «Организация муниципальных закупок Петропавловск-Камчатского городского округа» Муниципальной программы «Управление муниципальными финансами Петропавловск-Камчатского городского округа»				**13 000.22749**	**0.00000**	**0.00000**	**13 000.22749**	**13 000.22749**	**0.00000**	**0.00000**	**13 000.22749**	**13 000.22749**	**0.00000**	**0.00000**	**13 000.22749**
	Обеспечение исполнения мероприятий программ и полномочий органов администрации городского округа, в том числе выполнение государственных полномочий Камчатского края (содержание органов администрации городского округа)				**13 000.22749**	**0.00000**	**0.00000**	**13 000.22749**	**13 000.22749**	**0.00000**	**0.00000**	**13 000.22749**	**13 000.22749**	**0.00000**	**0.00000**	**13 000.22749**
	Обеспечение деятельности органов администрации Петропавловск-Камчатского городского округа в части исполнения функций муниципальной службы	10 2 16 16010	0104	121	9 505.15700	0.00000	0.00000	9 505.15700	9 505.15700	0.00000	0.00000	9 505.15700	9 505.15700	0.00000	0.00000	9 505.15700

№ п/п	Наименование программы, подпрограммы, мероприятия	Код целевой статьи расходов бюджета	ФКР	КВР	Годовой объем бюджетных ассигнований, в том числе:											
					2018				2019				2020			
					Всего	Федеральный бюджет	Краевой бюджет	Бюджет городского округа	Всего	Федеральный бюджет	Краевой бюджет	Бюджет городского округа	Всего	Федеральный бюджет	Краевой бюджет	Бюджет городского округа
	Обеспечение деятельности органов администрации Петропавловск-Камчатского городского округа в части исполнения функций муниципальной службы	10 2 16 16010	0104	122	408.32349	0.00000	0.00000	408.32349	408.32349	0.00000	0.00000	408.32349	408.32349	0.00000	0.00000	408.32349
	Обеспечение деятельности органов администрации Петропавловск-Камчатского городского округа в части исполнения функций муниципальной службы	10 2 16 16010	0104	129	2 471.34100	0.00000	0.00000	2 471.34100	2 471.34100	0.00000	0.00000	2 471.34100	2 471.34100	0.00000	0.00000	2 471.34100
	Обеспечение деятельности органов администрации Петропавловск-Камчатского городского округа в части исполнения функций муниципальной службы	10 2 16 16010	0104	244	136.00000	0.00000	0.00000	136.00000	136.00000	0.00000	0.00000	136.00000	136.00000	0.00000	0.00000	136.00000
	Обеспечение деятельности органов администрации Петропавловск-Камчатского городского округа в части исполнения функций, не связанных с муниципальной службой	10 2 16 16020	0113	121	354.04500	0.00000	0.00000	354.04500	354.04500	0.00000	0.00000	354.04500	354.04500	0.00000	0.00000	354.04500
	Обеспечение деятельности органов администрации Петропавловск-Камчатского городского округа в части исполнения функций, не связанных с муниципальной службой	10 2 16 16020	0113	122	18.44000	0.00000	0.00000	18.44000	18.44000	0.00000	0.00000	18.44000	18.44000	0.00000	0.00000	18.44000
	Обеспечение деятельности органов администрации Петропавловск-Камчатского городского округа в части исполнения функций, не связанных с муниципальной службой	10 2 16 16020	0113	129	106.92100	0.00000	0.00000	106.92100	106.92100	0.00000	0.00000	106.92100	106.92100	0.00000	0.00000	106.92100
11	**Муниципальная программа «Совершенствование управления муниципальным имуществом Петропавловск-Камчатского городского округа»**				**194 041.65081**	**0.00000**	**0.00000**	**194 041.65081**	**200 020.94700**	**0.00000**	**0.00000**	**200 020.94700**	**183 846.43685**	**0.00000**	**0.00000**	**183 846.43685**
	Подпрограмма «Управление и распоряжение объектами недвижимого имущества муниципальной собственности» Муниципальной программы «Совершенствование управления муниципальным имуществом Петропавловск-Камчатского городского округа»				**128 306.55812**	**0.00000**	**0.00000**	**128 306.55812**	**134 997.05831**	**0.00000**	**0.00000**	**134 997.05831**	**118 822.85316**	**0.00000**	**0.00000**	**118 822.85316**
	Содержание, капитальный, текущий ремонт жилых зданий, помещений, в том числе муниципального жилищного фонда				**76 934.62251**	**0.00000**	**0.00000**	**76 934.62251**	**82 870.00188**	**0.00000**	**0.00000**	**82 870.00188**	**77 932.67262**	**0.00000**	**0.00000**	**77 932.67262**
	Ремонт высвобождаемого жилищного фонда (в том числе изготовление смет)	11 1 10 10010	0501	242	30.00000	0.00000	0.00000	30.00000	30.00000	0.00000	0.00000	30.00000	30.00000	0.00000	0.00000	30.00000
	Ремонт высвобождаемого жилищного фонда (в том числе изготовление смет)	11 1 10 10010	0501	244	8 334.88888	0.00000	0.00000	8 334.88888	12 286.42781	0.00000	0.00000	12 286.42781	5 286.02781	0.00000	0.00000	5 286.02781
	Капитальный ремонт жилых помещений муниципального жилищного фонда	11 1 10 10020	0501	243	840.00000	0.00000	0.00000	840.00000	840.00000	0.00000	0.00000	840.00000	840.00000	0.00000	0.00000	840.00000
	Содержание и текущий ремонт общего имущества в многоквартирных жилых домах Петропавловск-Камчатского городского округа	11 1 10 10040	0501	244	22.88000	0.00000	0.00000	22.88000	22.88000	0.00000	0.00000	22.88000	22.88000	0.00000	0.00000	22.88000
	Расходы по оплате за жилое помещение и коммунальные услуги в отношении незаселенных жилых помещений муниципального жилищного фонда, находящихся в многоквартирных домах	11 1 10 10050	0501	244	50 803.48997	0.00000	0.00000	50 803.48997	52 835.62957	0.00000	0.00000	52 835.62957	54 949.05475	0.00000	0.00000	54 949.05475

№ п/п	Наименование программы, подпрограммы, мероприятия	Код целевой статьи расходов бюджета	ФКР	КВР	Годовой объем бюджетных ассигнований, в том числе:											
					2018				2019				2020			
					Всего	Федеральный бюджет	Краевой бюджет	Бюджет городского округа	Всего	Федеральный бюджет	Краевой бюджет	Бюджет городского округа	Всего	Федеральный бюджет	Краевой бюджет	Бюджет городского округа
	Расходы по оплате за жилое помещение и коммунальные услуги в отношении сданных внаем жилых помещений муниципального жилищного фонда, находящихся в многоквартирных домах	11 1 10 10060	0501	244	16 903.36366	0.00000	0.00000	16 903.36366	16 855.06450	0.00000	0.00000	16 855.06450	16 804.71006	0.00000	0.00000	16 804.71006
	Специализированные работы, услуги (межевание, кадастровые работы, оценка, охрана, энергоаудит, страхование и т.п.)				**8 050.47782**	**0.00000**	**0.00000**	**8 050.47782**	**8 236.83654**	**0.00000**	**0.00000**	**8 236.83654**	**8 427.56761**	**0.00000**	**0.00000**	**8 427.56761**
	Обследование на аварийность многоквартирных домов	11 1 14 14010	0505	244	1 580.00000	0.00000	0.00000	1 580.00000	1 580.00000	0.00000	0.00000	1 580.00000	1 580.00000	0.00000	0.00000	1 580.00000
	Изготовление технической документации на объекты недвижимого имущества	11 1 14 14020	0505	244	2 826.96800	0.00000	0.00000	2 826.96800	2 940.04672	0.00000	0.00000	2 940.04672	3 057.67859	0.00000	0.00000	3 057.67859
	Оценка рыночной стоимости объектов недвижимого и движимого имущества муниципальной собственности	11 1 14 14030	0505	244	1 615.00000	0.00000	0.00000	1 615.00000	1 679.60000	0.00000	0.00000	1 679.60000	1 746.78400	0.00000	0.00000	1 746.78400
	Организация работ по учету муниципального имущества	11 1 14 14040	0501	244	1 856.50982	0.00000	0.00000	1 856.50982	1 858.38982	0.00000	0.00000	1 858.38982	1 857.06982	0.00000	0.00000	1 857.06982
	Проведение экспертизы безопасности объектов недвижимого имущества	11 1 14 14200	0505	244	172.00000	0.00000	0.00000	172.00000	178.80000	0.00000	0.00000	178.80000	186.03520	0.00000	0.00000	186.03520
	Сбор, вывоз, утилизация отходов и санитарная обработка				**609.00000**	**0.00000**	**0.00000**	**609.00000**	**609.00000**	**0.00000**	**0.00000**	**609.00000**	**609.00000**	**0.00000**	**0.00000**	**609.00000**
	Вскрытие и санитарная очистка жилых помещений с вывозом и утилизацией мусора освободившихся жилых помещений муниципального жилищного фонда	11 1 24 24010	0505	244	609.00000	0.00000	0.00000	609.00000	609.00000	0.00000	0.00000	609.00000	609.00000	0.00000	0.00000	609.00000
	Повышение квалификации (стажировки, курсы, семинары, конференции)				**390.00000**	**0.00000**	**0.00000**	**390.00000**	**390.00000**	**0.00000**	**0.00000**	**390.00000**	**390.00000**	**0.00000**	**0.00000**	**390.00000**
	Повышение уровня квалификации лиц, осуществляющих управление многоквартирными домами, и организации обучения лиц, имеющих намерение осуществлять такую деятельность	11 1 64 64020	0501	244	390.00000	0.00000	0.00000	390.00000	390.00000	0.00000	0.00000	390.00000	390.00000	0.00000	0.00000	390.00000
	Обслуживание и сохранение объектов недвижимого имущества, составляющих казну муниципального образования				**10 887.49503**	**0.00000**	**0.00000**	**10 887.49503**	**11 456.25713**	**0.00000**	**0.00000**	**11 456.25713**	**6 852.10599**	**0.00000**	**0.00000**	**6 852.10599**
	Содержание и сохранность объектов недвижимого имущества, составляющих казну муниципального образования	11 1 65 65010	0505	244	10 887.49503	0.00000	0.00000	10 887.49503	11 456.25713	0.00000	0.00000	11 456.25713	6 852.10599	0.00000	0.00000	6 852.10599

№ п/п	Наименование программы, подпрограммы, мероприятия	Код целевой статьи расходов бюджета	ФКР	КВР	Годовой объем бюджетных ассигнований, в том числе:											
					2018				2019				2020			
					Всего	Федеральный бюджет	Краевой бюджет	Бюджет городского округа	Всего	Федеральный бюджет	Краевой бюджет	Бюджет городского округа	Всего	Федеральный бюджет	Краевой бюджет	Бюджет городского округа
	Уплата налогов, сборов и иных платежей				**31 434.96276**	**0.00000**	**0.00000**	**31 434.96276**	**31 434.96276**	**0.00000**	**0.00000**	**31 434.96276**	**24 611.50694**	**0.00000**	**0.00000**	**24 611.50694**
	Внесение взносов на капитальный ремонт общего имущества многоквартирного дома соразмерно своей доле в праве общей собственности на это имущество	11 1 66 66010	0501	244	31 434.96276	0.00000	0.00000	31 434.96276	31 434.96276	0.00000	0.00000	31 434.96276	24 611.50694	0.00000	0.00000	24 611.50694
	Подпрограмма «Управление и распоряжение муниципальным имуществом, вовлеченным в земельные правоотношения» Муниципальной программы «Совершенствование управления муниципальным имуществом Петропавловск-Камчатского городского округа»				**15 060.00000**	**0.00000**	**0.00000**	**15 060.00000**	**14 350.00000**	**0.00000**	**0.00000**	**14 350.00000**	**14 350.00000**	**0.00000**	**0.00000**	**14 350.00000**
	Специализированные работы, услуги (межевание, кадастровые работы, оценка, охрана, энергоаудит, страхование и т.п.)				**10 060.00000**	**0.00000**	**0.00000**	**10 060.00000**	**9 350.00000**	**0.00000**	**0.00000**	**9 350.00000**	**9 350.00000**	**0.00000**	**0.00000**	**9 350.00000**
	Мероприятия по землеустройству и землепользованию, в том числе работы по формированию земельных участков под многоквартирные жилые дома (кадастровые работы)	11 2 14 14050	0412	245	3 210.00000	0.00000	0.00000	3 210.00000	2 000.00000	0.00000	0.00000	2 000.00000	2 000.00000	0.00000	0.00000	2 000.00000
	Работы по проведению обследований, экспертизы самовольно построенных объектов торговли и оказания услуг населению с последующей выдачей заключений о наличии (отсутствии) признаков капитальности объектов, нарушений градостроительных и строительных норм и правил, угрозы жизни и здоровью граждан	11 2 14 14060	0412	244	500.00000	0.00000	0.00000	500.00000	1 000.00000	0.00000	0.00000	1 000.00000	1 000.00000	0.00000	0.00000	1 000.00000
	Работы по проведению оценки рыночной стоимости начального размера годовой арендной платы за земельные участки	11 2 14 14070	0412	244	700.00000	0.00000	0.00000	700.00000	700.00000	0.00000	0.00000	700.00000	700.00000	0.00000	0.00000	700.00000
	Проведение комплексных кадастровых работ в отношении земельных участков, (занятых зданиями или сооружениями, в том числе многоквартирными домами (за исключением линейных объектов) площадями, улицами, проездами, набережными, скверами, бульварами, водными объектами, пляжами и другими объектами общего пользования (в т.ч. исправление кадастровых ошибок в сведениях гос. кадастра недвижимости о местоположении границ объектов недвижимости)	11 2 14 14190	0412	245	5 000.00000	0.00000	0.00000	5 000.00000	5 000.00000	0.00000	0.00000	5 000.00000	5 000.00000	0.00000	0.00000	5 000.00000
	Судебная экспертиза в целях исследования строительных объектов и территории, а также объектов землеустройства, в том числе с определением их границ на местности	11 2 14 14210	0412	244	250.00000	0.00000	0.00000	250.00000	250.00000	0.00000	0.00000	250.00000	250.00000	0.00000	0.00000	250.00000
	Проведение инженерно-геодезических изысканий с целью получения информации о рельефе и ситуации местности	11 2 14 14220	0412	244	250.00000	0.00000	0.00000	250.00000	250.00000	0.00000	0.00000	250.00000	250.00000	0.00000	0.00000	250.00000
	Заказ технического паспорта в бюро технической инвентаризации в целях получения основной информации об объекте недвижимости	11 2 14 14240	0412	244	150.00000	0.00000	0.00000	150.00000	150.00000	0.00000	0.00000	150.00000	150.00000	0.00000	0.00000	150.00000
	Ликвидация движимого и недвижимого имущества				**5 000.00000**	**0.00000**	**0.00000**	**5 000.00000**	**5 000.00000**	**0.00000**	**0.00000**	**5 000.00000**	**5 000.00000**	**0.00000**	**0.00000**	**5 000.00000**
	Снос ветхих и аварийных зданий, строений, сооружений, находящихся в казне Петропавловск-Камчатского городского округа	11 2 19 19020	0503	244	3 000.00000	0.00000	0.00000	3 000.00000	3 000.00000	0.00000	0.00000	3 000.00000	3 000.00000	0.00000	0.00000	3 000.00000

№ п/п	Наименование программы, подпрограммы, мероприятия	Код целевой статьи расходов бюджета	ФКР	КВР	Годовой объем бюджетных ассигнований, в том числе:											
					2018				2019				2020			
					Всего	Федеральный бюджет	Краевой бюджет	Бюджет городского округа	Всего	Федеральный бюджет	Краевой бюджет	Бюджет городского округа	Всего	Федеральный бюджет	Краевой бюджет	Бюджет городского округа
	Снос объектов некапитального строительства	11 2 19 19060	0503	244	2 000.00000	0.00000	0.00000	2 000.00000	2 000.00000	0.00000	0.00000	2 000.00000	2 000.00000	0.00000	0.00000	2 000.00000
	Подпрограмма «Обеспечение реализации Программы» Муниципальной программы «Совершенствование управления муниципальным имуществом Петропавловск-Камчатского городского округа»				**50 675.09269**	**0.00000**	**0.00000**	**50 675.09269**	**50 673.88869**	**0.00000**	**0.00000**	**50 673.88869**	**50 673.58369**	**0.00000**	**0.00000**	**50 673.58369**
	Обеспечение исполнения мероприятий программ и полномочий органов администрации городского округа, в том числе выполнение государственных полномочий Камчатского края (содержание органов администрации городского округа)				**50 675.09269**	**0.00000**	**0.00000**	**50 675.09269**	**50 673.88869**	**0.00000**	**0.00000**	**50 673.88869**	**50 673.58369**	**0.00000**	**0.00000**	**50 673.58369**
	Обеспечение деятельности органов администрации Петропавловск-Камчатского городского округа в части исполнения функций муниципальной службы	11 3 16 16010	0412	121	35 498.10000	0.00000	0.00000	35 498.10000	35 498.10000	0.00000	0.00000	35 498.10000	35 498.10000	0.00000	0.00000	35 498.10000
	Обеспечение деятельности органов администрации Петропавловск-Камчатского городского округа в части исполнения функций муниципальной службы	11 3 16 16010	0412	122	1 966.54469	0.00000	0.00000	1 966.54469	1 967.69469	0.00000	0.00000	1 967.69469	1 966.70469	0.00000	0.00000	1 966.70469
	Обеспечение деятельности органов администрации Петропавловск-Камчатского городского округа в части исполнения функций муниципальной службы	11 3 16 16010	0412	129	9 229.50600	0.00000	0.00000	9 229.50600	9 229.50600	0.00000	0.00000	9 229.50600	9 229.50600	0.00000	0.00000	9 229.50600
	Обеспечение деятельности органов администрации Петропавловск-Камчатского городского округа в части исполнения функций муниципальной службы	11 3 16 16010	0412	242	74.00000	0.00000	0.00000	74.00000	74.00000	0.00000	0.00000	74.00000	74.00000	0.00000	0.00000	74.00000
	Обеспечение деятельности органов администрации Петропавловск-Камчатского городского округа в части исполнения функций муниципальной службы	11 3 16 16010	0412	244	738.14900	0.00000	0.00000	738.14900	736.99900	0.00000	0.00000	736.99900	737.98900	0.00000	0.00000	737.98900
	Обеспечение деятельности органов администрации Петропавловск-Камчатского городского округа в части исполнения функций, не связанных с муниципальной службой	11 3 16 16020	0412	121	2 037.76300	0.00000	0.00000	2 037.76300	2 037.76300	0.00000	0.00000	2 037.76300	2 037.76300	0.00000	0.00000	2 037.76300
	Обеспечение деятельности органов администрации Петропавловск-Камчатского городского округа в части исполнения функций, не связанных с муниципальной службой	11 3 16 16020	0412	122	317.03000	0.00000	0.00000	317.03000	316.13000	0.00000	0.00000	316.13000	316.13000	0.00000	0.00000	316.13000
	Обеспечение деятельности органов администрации Петропавловск-Камчатского городского округа в части исполнения функций, не связанных с муниципальной службой	11 3 16 16020	0412	129	615.40400	0.00000	0.00000	615.40400	615.40400	0.00000	0.00000	615.40400	615.40400	0.00000	0.00000	615.40400
	Обеспечение деятельности органов администрации Петропавловск-Камчатского городского округа в части исполнения функций, не связанных с муниципальной службой	11 3 16 16020	0412	851	14.59600	0.00000	0.00000	14.59600	14.29200	0.00000	0.00000	14.29200	13.98700	0.00000	0.00000	13.98700
	Расходы, направленные на решение вопросов, возникающих в процессе деятельности администрации Петропавловск-Камчатского городского округа	11 3 16 16090	0412	122	184.00000	0.00000	0.00000	184.00000	184.00000	0.00000	0.00000	184.00000	184.00000	0.00000	0.00000	184.00000
	Всего				**10 145 431.01860**	**4 091.70000**	**5 144 276.73213**	**4 997 062.58647**	**9 852 084.34543**	**4 091.70000**	**5 111 969.53721**	**4 736 023.10822**	**9 522 489.01730**	**4 091.70000**	**5 111 969.53721**	**4 406 427.78009**

Приложение 17
к Решению Городской Думы
Петропавловск-Камчатского городского округа
от _____ № ____-нд
«О бюджете Петропавловск-Камчатского городского округа
на 2018 год и плановый период 2019-2020 годов»

Объем межбюджетных трансфертов, получаемых из других бюджетов бюджетной системы Российской Федерации в 2018 году

тыс. рублей

№ п/п	Наименование	Код бюджетной классификации				Годовой объем ассигнований
		Код мин-ва, ведомства	Раздел, Подраздел	Целевая статья	Вид расходов	
1	**Управление образования администрации Петропавловск-Камчатского городского округа – муниципальное учреждение**	**905**				**3 985 736.79400**
	Дошкольное образование	905	0701			1 241 811.80000
	Подпрограмма «Развитие дошкольного образования» Муниципальной программы «Развитие образования и социальная поддержка граждан в Петропавловск-Камчатском городском округе»	905	0701	01 2 00 00000		1 241 811.80000
	Расходы за счет средств краевого бюджета, предоставленных в целях выравнивания обеспеченности муниципальных образований в Камчатском крае по реализации ими их расходных обязательств	905	0701	01 2 15 40040		152 500.00000
	Субсидии бюджетным учреждениям на финансовое обеспечение государственного (муниципального) задания на оказание государственных (муниципальных) услуг (выполнение работ)	905	0701	01 2 15 40040	611	50 000.00000
	Субсидии автономным учреждениям на финансовое обеспечение государственного (муниципального) задания на оказание государственных (муниципальных) услуг (выполнение работ)	905	0701	01 2 15 40040	621	102 500.00000
	Расходы для осуществления государственных полномочий Камчатского края по обеспечению государственных гарантий реализации прав на получение общедоступного и бесплатного дошкольного образования в муниципальных дошкольных образовательных организациях и муниципальных общеобразовательных организациях в Камчатском крае	905	0701	01 2 15 40230		1 089 311.80000
	Субсидии бюджетным учреждениям на финансовое обеспечение государственного (муниципального) задания на оказание государственных (муниципальных) услуг (выполнение работ)	905	0701	01 2 15 40230	611	389 827.32400
	Субсидии автономным учреждениям на финансовое обеспечение государственного (муниципального) задания на оказание государственных (муниципальных) услуг (выполнение работ)	905	0701	01 2 15 40230	621	699 484.47600
	Общее образование	905	0702			2 064 955.30000
	Подпрограмма «Развитие общего и дополнительного образования» Муниципальной программы «Развитие образования и социальная поддержка граждан в Петропавловск-Камчатском городском округе»	905	0702	01 1 00 00000		2 064 955.30000
	Расходы за счет средств краевого бюджета, предоставленных в целях выравнивания обеспеченности муниципальных образований в Камчатском крае по реализации ими их расходных обязательств	905	0702	01 1 15 40040		187 000.00000
	Субсидии бюджетным учреждениям на финансовое обеспечение государственного (муниципального) задания на оказание государственных (муниципальных) услуг (выполнение работ)	905	0702	01 1 15 40040	611	90 000.00000
	Субсидии автономным учреждениям на финансовое обеспечение государственного (муниципального) задания на оказание государственных (муниципальных) услуг (выполнение работ)	905	0702	01 1 15 40040	621	97 000.00000
	Расходы для осуществления государственных полномочий Камчатского края по обеспечению государственных гарантий реализации прав на получение общедоступного и бесплатного начального общего, основного общего, среднего общего образования в муниципальных общеобразовательных организациях в Камчатском крае, по обеспечению дополнительного образования детей в муниципальных общеобразовательных организациях в Камчатском крае	905	0702	01 1 15 40170		1 809 075.20000
	Субсидии бюджетным учреждениям на финансовое обеспечение государственного (муниципального) задания на оказание государственных (муниципальных) услуг (выполнение работ)	905	0702	01 1 15 40170	611	842 441.20700
	Субсидии автономным учреждениям на финансовое обеспечение государственного (муниципального) задания на оказание государственных (муниципальных) услуг (выполнение работ)	905	0702	01 1 15 40170	621	966 633.99300
	Расходы для осуществления государственных полномочий Камчатского края по выплате ежемесячной доплаты к заработной плате педагогическим работникам, имеющим ученые степени доктора наук, кандидата наук, государственные награды СССР, РСФСР и Российской Федерации, в отдельных муниципальных образовательных организациях в Камчатском крае	905	0702	01 1 15 40190		44.70000
	Субсидии бюджетным учреждениям на иные цели	905	0702	01 1 15 40190	612	44.70000
	Расходы для осуществления государственных полномочий Камчатского края по обеспечению государственных гарантий реализации прав на получение общедоступного и бесплатного дошкольного образования в муниципальных дошкольных образовательных организациях и муниципальных общеобразовательных организациях в Камчатском крае	905	0702	01 1 15 40230		38 294.40000
	Субсидии бюджетным учреждениям на финансовое обеспечение государственного (муниципального) задания на оказание государственных (муниципальных) услуг (выполнение работ)	905	0702	01 1 15 40230	611	9 190.02400

№ п/п	Наименование	Код бюджетной классификации				Годовой объем ассигнований
		Код мин-ва, ведомства	Раздел, Подраздел	Целевая статья	Вид расходов	
	Субсидии автономным учреждениям на финансовое обеспечение государственного (муниципального) задания на оказание государственных (муниципальных) услуг (выполнение работ)	905	0702	01 1 15 40230	621	29 104.37600
	Расходы для осуществления государственных полномочий Камчатского края по выплате вознаграждения за выполнение функций классного руководителя педагогическим работникам муниципальных образовательных организаций в Камчатском крае	905	0702	01 1 15 40250		30 541.00000
	Субсидии бюджетным учреждениям на иные цели	905	0702	01 1 15 40250	612	13 609.00000
	Субсидии автономным учреждениям на иные цели	905	0702	01 1 15 40250	622	16 932.00000
	Дополнительное образование детей	905	0703			242 824.80000
	Подпрограмма «Развитие общего и дополнительного образования» Муниципальной программы «Развитие образования и социальная поддержка граждан в Петропавловск-Камчатском городском округе»	905	0703	01 1 00 00000		242 824.80000
	Расходы за счет средств краевого бюджета, предоставленных в целях выравнивания обеспеченности муниципальных образований в Камчатском крае по реализации ими их расходных обязательств	905	0703	01 1 15 40040		200 000.00000
	Субсидии бюджетным учреждениям на финансовое обеспечение государственного (муниципального) задания на оказание государственных (муниципальных) услуг (выполнение работ)	905	0703	01 1 15 40040	611	163 171.40000
	Субсидии автономным учреждениям на финансовое обеспечение государственного (муниципального) задания на оказание государственных (муниципальных) услуг (выполнение работ)	905	0703	01 1 15 40040	621	36 828.60000
	Расходы для осуществления государственных полномочий Камчатского края по обеспечению государственных гарантий реализации прав на получение общедоступного и бесплатного начального общего, основного общего, среднего общего образования в муниципальных общеобразовательных организациях в Камчатском крае, по обеспечению дополнительного образования детей в муниципальных общеобразовательных организациях в Камчатском крае	905	0703	01 1 15 40170		42 824.80000
	Субсидии бюджетным учреждениям на финансовое обеспечение государственного (муниципального) задания на оказание государственных (муниципальных) услуг (выполнение работ)	905	0703	01 1 15 40170	611	22 426.70300
	Субсидии автономным учреждениям на финансовое обеспечение государственного (муниципального) задания на оказание государственных (муниципальных) услуг (выполнение работ)	905	0703	01 1 15 40170	621	20 398.09700
	Другие вопросы в области образования	905	0709			77 233.19400
	Подпрограмма «Обеспечение реализации муниципальной программы «Развитие образования и социальная поддержка граждан в Петропавловск-Камчатском городском округе» Муниципальной программы «Развитие образования и социальная поддержка граждан в Петропавловск-Камчатском городском округе»	905	0709	01 4 00 00000		77 233.19400
	Расходы за счет средств краевого бюджета, предоставленных в целях выравнивания обеспеченности муниципальных образований в Камчатском крае по реализации ими их расходных обязательств	905	0709	01 4 15 40040		39 330.79400
	Субсидии бюджетным учреждениям на финансовое обеспечение государственного (муниципального) задания на оказание государственных (муниципальных) услуг (выполнение работ)	905	0709	01 4 15 40040	611	39 330.79400
	Расходы для осуществления государственных полномочий Камчатского края по образованию и организации деятельности комиссий по делам несовершеннолетних и защите их прав муниципальных районов и городских округов в Камчатском крае	905	0709	01 4 16 40100		6 200.00000
	Фонд оплаты труда государственных (муниципальных) органов	905	0709	01 4 16 40100	121	4 000.00000
	Иные выплаты персоналу государственных (муниципальных) органов, за исключением фонда оплаты труда	905	0709	01 4 16 40100	122	548.80000
	Взносы по обязательному социальному страхованию на выплаты денежного содержания и иные выплаты работникам государственных (муниципальных) органов	905	0709	01 4 16 40100	129	1 160.00000
	Прочая закупка товаров, работ и услуг для обеспечения государственных (муниципальных) нужд	905	0709	01 4 16 40100	244	491.20000
	Расходы для осуществления отдельных государственных полномочий Камчатского края по социальному обслуживанию граждан в Камчатском крае	905	0709	01 4 16 40110		5 315.00000
	Фонд оплаты труда государственных (муниципальных) органов	905	0709	01 4 16 40110	121	4 000.00000
	Иные выплаты персоналу государственных (муниципальных) органов, за исключением фонда оплаты труда	905	0709	01 4 16 40110	122	193.20000
	Взносы по обязательному социальному страхованию на выплаты денежного содержания и иные выплаты работникам государственных (муниципальных) органов	905	0709	01 4 16 40110	129	1 121.80000
	Расходы для осуществления государственных полномочий по опеке и попечительству в Камчатском крае в части расходов на содержание специалистов, осуществляющих деятельность по опеке и попечительству	905	0709	01 4 16 40120		23 936.00000
	Фонд оплаты труда государственных (муниципальных) органов	905	0709	01 4 16 40120	121	16 720.00000
	Иные выплаты персоналу государственных (муниципальных) органов, за исключением фонда оплаты труда	905	0709	01 4 16 40120	122	1 073.68000
	Взносы по обязательному социальному страхованию на выплаты денежного содержания и иные выплаты работникам государственных (муниципальных) органов	905	0709	01 4 16 40120	129	4 539.80000

№ п/п	Наименование	Код бюджетной классификации				Годовой объем ассигнований
		Код мин-ва, ведомства	Раздел, Подраздел	Целевая статья	Вид расходов	
	Прочая закупка товаров, работ и услуг для обеспечения государственных (муниципальных) нужд	905	0709	01 4 16 40120	244	1 602.52000
	Расходы для осуществления государственных полномочий Камчатского края по выплате компенсации части платы, взимаемой с родителей (законных представителей) за присмотр и уход за детьми в образовательных организациях в Камчатском крае, реализующих образовательную программу дошкольного образования	905	0709	01 4 16 40210		2 451.40000
	Фонд оплаты труда государственных (муниципальных) органов	905	0709	01 4 16 40210	121	1 546.35000
	Иные выплаты персоналу государственных (муниципальных) органов, за исключением фонда оплаты труда	905	0709	01 4 16 40210	122	75.00000
	Взносы по обязательному социальному страхованию на выплаты денежного содержания и иные выплаты работникам государственных (муниципальных) органов	905	0709	01 4 16 40210	129	448.44200
	Прочая закупка товаров, работ и услуг для обеспечения государственных (муниципальных) нужд	905	0709	01 4 16 40210	244	381.60800
	Социальное обеспечение населения	905	1003			87 251.20000
	Подпрограмма «Реализация социальной политики городского округа» Муниципальной программы «Развитие образования и социальная поддержка граждан в Петропавловск-Камчатском городском округе»	905	1003	01 3 00 00000		87 251.20000
	Расходы для осуществления государственных полномочий Камчатского края по предоставлению мер социальной поддержки отдельным категориям граждан в период получения ими образования в муниципальных общеобразовательных организациях в Камчатском крае	905	1003	01 3 28 40180		87 251.20000
	Пособия, компенсации и иные социальные выплаты гражданам, кроме публичных нормативных обязательств	905	1003	01 3 28 40180	321	3 608.31500
	Субсидии бюджетным учреждениям на иные цели	905	1003	01 3 28 40180	612	42 159.08000
	Субсидии автономным учреждениям на иные цели	905	1003	01 3 28 40180	622	41 483.80500
	Охрана семьи и детства	905	1004			271 660.50000
	Подпрограмма «Реализация социальной политики городского округа» Муниципальной программы «Развитие образования и социальная поддержка граждан в Петропавловск-Камчатском городском округе»	905	1004	01 3 00 00000		271 660.50000
	Расходы для осуществления государственных полномочий по опеке и попечительству в Камчатском крае в части расходов на выплату вознаграждения опекунам совершеннолетних недееспособных граждан, проживающим в Камчатском крае	905	1004	01 3 28 40150		1 598.90000
	Приобретение товаров, работ, услуг в пользу граждан в целях их социального обеспечения	905	1004	01 3 28 40150	323	1 598.90000
	Расходы для осуществления государственных полномочий по опеке и попечительству в Камчатском крае в части социальной поддержки детей-сирот и детей, оставшихся без попечения родителей, переданных под опеку или попечительство (за исключением детей-сирот и детей, оставшихся без попечения родителей, переданных под опеку или попечительство, обучающихся в федеральных образовательных организациях), на предоставление дополнительной меры социальной поддержки по содержанию отдельных лиц из числа детей-сирот и детей, оставшихся без попечения родителей, обучающихся в общеобразовательных организациях и ранее находившихся под попечительством, попечителям которых выплачивались денежные средства на их содержание, на выплату ежемесячного вознаграждения приемным родителям, на организацию подготовки лиц, желающих принять на воспитание в свою семью ребенка, оставшегося без попечения родителей	905	1004	01 3 28 40160		185 989.00000
	Прочая закупка товаров, работ и услуг для обеспечения государственных (муниципальных) нужд	905	1004	01 3 28 40160	244	500.00000
	Пособия, компенсации, меры социальной поддержки по публичным нормативным обязательствам	905	1004	01 3 28 40160	313	90 978.00000
	Пособия, компенсации и иные социальные выплаты гражданам, кроме публичных нормативных обязательств	905	1004	01 3 28 40160	321	5 000.00000
	Приобретение товаров, работ, услуг в пользу граждан в целях их социального обеспечения	905	1004	01 3 28 40160	323	89 511.00000
	Расходы для осуществления государственных полномочий Камчатского края в части расходов на предоставление единовременной денежной выплаты гражданам, усыновившим (удочерившим) ребенка (детей) в Камчатском крае	905	1004	01 3 28 40200		1 500.00000
	Пособия, компенсации, меры социальной поддержки по публичным нормативным обязательствам	905	1004	01 3 28 40200	313	1 500.00000
	Расходы для осуществления государственных полномочий Камчатского края по выплате компенсации части платы, взимаемой с родителей (законных представителей) за присмотр и уход за детьми в образовательных организациях в Камчатском крае, реализующих образовательную программу дошкольного образования	905	1004	01 3 28 40210		81 716.60000
	Пособия, компенсации и иные социальные выплаты гражданам, кроме публичных нормативных обязательств	905	1004	01 3 28 40210	321	81 716.60000
	Расходы на выплату единовременного пособия при всех формах устройства детей, лишенных родительского попечения, в семью	905	1004	01 3 28 52600		856.00000
	Пособия, компенсации, меры социальной поддержки по публичным нормативным обязательствам	905	1004	01 3 28 52600	313	856.00000
2	**Управление городского хозяйства администрации Петропавловск-Камчатского городского округа-муниципальное учреждение**	**907**				**285 644.50000**
	Транспорт	907	0408			268 841.00000
	Подпрограмма «Развитие пассажирского автомобильного транспорта в Петропавловск-Камчатском городском округе» Муниципальной программы «Развитие транспортной системы Петропавловск-Камчатского городского округа»	907	0408	06 2 00 00000		268 841.00000

№ п/п	Наименование	Код бюджетной классификации				Годовой объем ассигнований
		Код мин-ва, ведомства	Раздел, Подраздел	Целевая статья	Вид расходов	
	Расходы для осуществления государственных полномочий Камчатского края по вопросам предоставления мер социальной поддержки отдельным категориям граждан, проживающим в Камчатском крае, по проезду на автомобильном транспорте общего пользования городского сообщения	907	0408	06 2 15 40130		268 841.00000
	Субсидии автономным учреждениям на финансовое обеспечение государственного (муниципального) задания на оказание государственных (муниципальных) услуг (выполнение работ)	907	0408	06 2 15 40130	621	268 841.00000
	Благоустройство	907	0503			16 803.50000
	Подпрограмма «Обеспечение реализации муниципальной программы» Муниципальной программы «Энергоэффективность, развитие энергетики и коммунального хозяйства, обеспечение жителей Петропавловск-Камчатского городского округа коммунальными услугами, услугами по благоустройству территории и охрана окружающей среды»	907	0503	03 5 00 00000		16 803.50000
	Расходы на осуществление государственных полномочий Камчатского края по организации проведения мероприятий по отлову и содержанию безнадзорных животных в Камчатском крае	907	0503	03 5 15 40280		16 803.50000
	Прочая закупка товаров, работ и услуг для обеспечения государственных (муниципальных) нужд	907	0503	03 5 15 40280	244	16 803.50000
3	**Управление архитектуры, градостроительства и земельных отношений администрации Петропавловск-Камчатского городского округа-муниципальное учреждение**	**908**				**69 647.75000**
	Другие вопросы в области культуры, кинематографии	908	0804			69 647.75000
	Подпрограмма «Сохранение и развитие культуры в Петропавловск-Камчатском городском округе» Муниципальной программы «Создание условий для развития культуры, спорта и молодежной политики в Петропавловск-Камчатском городском округе»	908	0804	05 1 00 00000		69 647.75000
	Расходы за счет средств краевого бюджета, направленных на реализацию инвестиционных мероприятий соответствующей подпрограммы соответствующей государственной программы Камчатского края	908	0804	05 1 07 4007А		69 647.75000
	Бюджетные инвестиции в объекты капитального строительства государственной (муниципальной) собственности	908	0804	05 1 07 4007А	414	69 647.75000
4	**Комитет по управлению жилищным фондом администрации Петропавловск-Камчатского городского округа – муниципальное учреждение**	**913**				**630 103.58213**
	Жилищное хозяйство	913	0501			13 671.58213
	Подпрограмма «Переселение граждан из непригодного и аварийного жилищного фонда» Муниципальной программы «Обеспечение доступным и комфортным жильем жителей Петропавловск-Камчатского городского округа»	913	0501	02 1 00 00000		13 671.58213
	Расходы за счет средств краевого бюджета, направленных на реализацию мероприятий соответствующей подпрограммы соответствующей государственной программы Камчатского края (за исключением инвестиционных мероприятий и субсидий, которым присвоены отдельные коды)	913	0501	02 1 87 40064		13 671.58213
	Уплата иных платежей	913	0501	02 1 87 40064	853	13 671.58213
	Социальное обеспечение населения	913	1003			469 419.00000
	Подпрограмма «Энергосбережение и повышение энергетической эффективности» Муниципальной программы «Энергоэффективность, развитие энергетики и коммунального хозяйства, обеспечение жителей Петропавловск-Камчатского городского округа коммунальными услугами, услугами по благоустройству территории и охрана окружающей среды»	913	1003	03 1 00 00000		469 419.00000
	Расходы на осуществление государственных полномочий Камчатского края по вопросам предоставления гражданам субсидий на оплату жилого помещения и коммунальных услуг	913	1003	03 1 15 40240		40 120.00000
	Субсидии автономным учреждениям на финансовое обеспечение государственного (муниципального) задания на оказание государственных (муниципальных) услуг (выполнение работ)	913	1003	03 1 15 40240	621	32 153.38054
	Субсидии автономным учреждениям на иные цели	913	1003	03 1 15 40240	622	7 966.61946
	Расходы на осуществление государственных полномочий Камчатского края по вопросам предоставления гражданам субсидий на оплату жилого помещения и коммунальных услуг	913	1003	03 1 28 40240		429 299.00000
	Пособия, компенсации, меры социальной поддержки по публичным нормативным обязательствам	913	1003	03 1 28 40240	313	429 299.00000
	Охрана семьи и детства	913	1004			147 013.00000
	Подпрограмма «Стимулирование развития жилищного строительства и развитие застроенных и освоение новых территорий» Муниципальной программы «Обеспечение доступным и комфортным жильем жителей Петропавловск-Камчатского городского округа»	913	1004	02 2 00 00000		147 013.00000
	Предоставление жилых помещений детям-сиротам и детям, оставшимся без попечения родителей, лицам из их числа по договорам найма специализированных жилых помещений	913	1004	02 2 11 R0820		147 013.00000
	Бюджетные инвестиции на приобретение объектов недвижимого имущества в государственную (муниципальную) собственность	913	1004	02 2 11 R0820	412	147 013.00000
5	**Управление культуры, спорта и молодежной политики администрации Петропавловск-Камчатского городского округа**	**915**				**172 162.70600**
	Дополнительное образование детей	915	0703			81 120.55986
	Подпрограмма «Сохранение и развитие культуры в Петропавловск-Камчатском городском округе» Муниципальной программы «Создание условий для развития культуры, спорта и молодежной политики в Петропавловск-Камчатском городском округе»	915	0703	05 1 00 00000		81 120.55986

№ п/п	Наименование	Код бюджетной классификации				Годовой объем ассигнований
		Код мин-ва, ведомства	Раздел, Подраздел	Целевая статья	Вид расходов	
	Расходы за счет средств краевого бюджета, предоставленных в целях выравнивания обеспеченности муниципальных образований в Камчатском крае по реализации ими их расходных обязательств	915	0703	05 1 15 40040		80 763.05986
	Субсидии бюджетным учреждениям на финансовое обеспечение государственного (муниципального) задания на оказание государственных (муниципальных) услуг (выполнение работ)	915	0703	05 1 15 40040	611	44 322.57760
	Субсидии автономным учреждениям на финансовое обеспечение государственного (муниципального) задания на оказание государственных (муниципальных) услуг (выполнение работ)	915	0703	05 1 15 40040	621	36 440.48226
	Расходы для осуществления государственных полномочий Камчатского края по выплате ежемесячной доплаты к заработной плате педагогическим работникам, имеющим ученые степени доктора наук, кандидата наук, государственные награды СССР, РСФСР и Российской Федерации, в отдельных муниципальных образовательных организациях в Камчатском крае	915	0703	05 1 15 40190		357.50000
	Субсидии бюджетным учреждениям на иные цели	915	0703	05 1 15 40190	612	178.75158
	Субсидии автономным учреждениям на иные цели	915	0703	05 1 15 40190	622	178.74842
	Культура	915	0801			91 042.14614
	Подпрограмма «Сохранение и развитие культуры в Петропавловск-Камчатском городском округе» Муниципальной программы «Создание условий для развития культуры, спорта и молодежной политики в Петропавловск-Камчатском городском округе»	915	0801	05 1 00 00000		91 042.14614
	Расходы за счет средств краевого бюджета, предоставленных в целях выравнивания обеспеченности муниципальных образований в Камчатском крае по реализации ими их расходных обязательств	915	0801	05 1 15 40040		91 042.14614
	Субсидии бюджетным учреждениям на финансовое обеспечение государственного (муниципального) задания на оказание государственных (муниципальных) услуг (выполнение работ)	915	0801	05 1 15 40040	611	52 779.47000
	Субсидии автономным учреждениям на финансовое обеспечение государственного (муниципального) задания на оказание государственных (муниципальных) услуг (выполнение работ)	915	0801	05 1 15 40040	621	38 262.67614
6	**Контрольное управление администрации Петропавловск-Камчатского городского округа – муниципальное учреждение**	**916**				**5 073.10000**
	Функционирование Правительства Российской Федерации, высших исполнительных органов государственной власти субъектов Российской Федерации, местных администраций	916	0104			4 579.67400
	Подпрограмма «Обеспечение деятельности органов администрации Петропавловск-Камчатского городского округа» Муниципальной программы «Совершенствование системы муниципального управления Петропавловск-Камчатского городского округа»	916	0104	09 3 00 00000		4 579.67400
	Расходы для осуществления государственных полномочий Камчатского края по осуществлению регионального государственного жилищного надзора в отношении юридических лиц, индивидуальных предпринимателей и граждан и по проведению проверок при осуществлении лицензионного контроля в отношении юридических лиц, индивидуальных предпринимателей, осуществляющих деятельность по управлению многоквартирными домами на основании лицензии	916	0104	09 3 16 40320		3 543.00000
	Фонд оплаты труда государственных (муниципальных) органов	916	0104	09 3 16 40320	121	2 306.20300
	Иные выплаты персоналу государственных (муниципальных) органов, за исключением фонда оплаты труда	916	0104	09 3 16 40320	122	110.20000
	Взносы по обязательному социальному страхованию на выплаты денежного содержания и иные выплаты работникам государственных (муниципальных) органов	916	0104	09 3 16 40320	129	696.47300
	Прочая закупка товаров, работ и услуг для обеспечения государственных (муниципальных) нужд	916	0104	09 3 16 40320	244	430.12400
	Расходы для осуществления государственных полномочий Камчатского края по вопросам создания административных комиссий в целях привлечения к административной ответственности, предусмотренной законом Камчатского края	916	0104	09 3 80 40080		1 036.67400
	Фонд оплаты труда государственных (муниципальных) органов	916	0104	09 3 80 40080	121	773.17500
	Иные выплаты персоналу государственных (муниципальных) органов, за исключением фонда оплаты труда	916	0104	09 3 80 40080	122	30.00000
	Взносы по обязательному социальному страхованию на выплаты денежного содержания и иные выплаты работникам государственных (муниципальных) органов	916	0104	09 3 80 40080	129	233.49900
	Другие общегосударственные вопросы	916	0113			493.42600
	Подпрограмма «Обеспечение деятельности органов администрации Петропавловск-Камчатского городского округа» Муниципальной программы «Совершенствование системы муниципального управления Петропавловск-Камчатского городского округа»	916	0113	09 3 00 00000		493.42600
	Расходы для осуществления государственных полномочий Камчатского края по вопросам создания административных комиссий в целях привлечения к административной ответственности, предусмотренной законом Камчатского края	916	0113	09 3 80 40080		493.42600
	Фонд оплаты труда государственных (муниципальных) органов	916	0113	09 3 80 40080	121	354.04500
	Иные выплаты персоналу государственных (муниципальных) органов, за исключением фонда оплаты труда	916	0113	09 3 80 40080	122	32.46000
	Взносы по обязательному социальному страхованию на выплаты денежного содержания и иные выплаты работникам государственных (муниципальных) органов	916	0113	09 3 80 40080	129	106.92100
	ИТОГО РАСХОДОВ:					**5 148 368.43213**

Приложение 18
к Решению Городской Думы
Петропавловск-Камчатского городского округа
от _____ № ____-нд
«О бюджете Петропавловск-Камчатского городского округа
на 2018 год и плановый период 2019-2020 годов»

Объем межбюджетных трансфертов, получаемых из других бюджетов бюджетной системы Российской Федерации в плановом периоде 2019 года

тыс. рублей

№ п/п	Наименование	Код бюджетной классификации				Годовой объем ассигнований
		Код мин-ва, ведомства	Раздел, Подраздел	Целевая статья	Вид расходов	
1	**Управление образования администрации Петропавловск-Камчатского городского округа – муниципальное учреждение**	**905**				**3 985 736.79400**
	Дошкольное образование	905	0701			1 241 811.80000
	Подпрограмма «Развитие дошкольного образования» Муниципальной программы «Развитие образования и социальная поддержка граждан в Петропавловск-Камчатском городском округе»	905	0701	01 2 00 00000		1 241 811.80000
	Расходы за счет средств краевого бюджета, предоставленных в целях выравнивания обеспеченности муниципальных образований в Камчатском крае по реализации ими их расходных обязательств	905	0701	01 2 15 40040		152 500.00000
	Субсидии бюджетным учреждениям на финансовое обеспечение государственного (муниципального) задания на оказание государственных (муниципальных) услуг (выполнение работ)	905	0701	01 2 15 40040	611	50 000.00000
	Субсидии автономным учреждениям на финансовое обеспечение государственного (муниципального) задания на оказание государственных (муниципальных) услуг (выполнение работ)	905	0701	01 2 15 40040	621	102 500.00000
	Расходы для осуществления государственных полномочий Камчатского края по обеспечению государственных гарантий реализации прав на получение общедоступного и бесплатного дошкольного образования в муниципальных дошкольных образовательных организациях и муниципальных общеобразовательных организациях в Камчатском крае	905	0701	01 2 15 40230		1 089 311.80000
	Субсидии бюджетным учреждениям на финансовое обеспечение государственного (муниципального) задания на оказание государственных (муниципальных) услуг (выполнение работ)	905	0701	01 2 15 40230	611	389 827.32400
	Субсидии автономным учреждениям на финансовое обеспечение государственного (муниципального) задания на оказание государственных (муниципальных) услуг (выполнение работ)	905	0701	01 2 15 40230	621	699 484.47600
	Общее образование	905	0702			2 064 955.30000
	Подпрограмма «Развитие общего и дополнительного образования» Муниципальной программы «Развитие образования и социальная поддержка граждан в Петропавловск-Камчатском городском округе»	905	0702	01 1 00 00000		2 064 955.30000
	Расходы за счет средств краевого бюджета, предоставленных в целях выравнивания обеспеченности муниципальных образований в Камчатском крае по реализации ими их расходных обязательств	905	0702	01 1 15 40040		187 000.00000
	Субсидии бюджетным учреждениям на финансовое обеспечение государственного (муниципального) задания на оказание государственных (муниципальных) услуг (выполнение работ)	905	0702	01 1 15 40040	611	90 000.00000
	Субсидии автономным учреждениям на финансовое обеспечение государственного (муниципального) задания на оказание государственных (муниципальных) услуг (выполнение работ)	905	0702	01 1 15 40040	621	97 000.00000
	Расходы для осуществления государственных полномочий Камчатского края по обеспечению государственных гарантий реализации прав на получение общедоступного и бесплатного начального общего, основного общего, среднего общего образования в муниципальных общеобразовательных организациях в Камчатском крае, по обеспечению дополнительного образования детей в муниципальных общеобразовательных организациях в Камчатском крае	905	0702	01 1 15 40170		1 809 075.20000
	Субсидии бюджетным учреждениям на финансовое обеспечение государственного (муниципального) задания на оказание государственных (муниципальных) услуг (выполнение работ)	905	0702	01 1 15 40170	611	842 441.20700
	Субсидии автономным учреждениям на финансовое обеспечение государственного (муниципального) задания на оказание государственных (муниципальных) услуг (выполнение работ)	905	0702	01 1 15 40170	621	966 633.99300
	Расходы для осуществления государственных полномочий Камчатского края по выплате ежемесячной доплаты к заработной плате педагогическим работникам, имеющим ученые степени доктора наук, кандидата наук, государственные награды СССР, РСФСР и Российской Федерации, в отдельных муниципальных образовательных организациях в Камчатском крае	905	0702	01 1 15 40190		44.70000
	Субсидии бюджетным учреждениям на иные цели	905	0702	01 1 15 40190	612	44.70000
	Расходы для осуществления государственных полномочий Камчатского края по обеспечению государственных гарантий реализации прав на получение общедоступного и бесплатного дошкольного образования в муниципальных дошкольных образовательных организациях и муниципальных общеобразовательных организациях в Камчатском крае	905	0702	01 1 15 40230		38 294.40000
	Субсидии бюджетным учреждениям на финансовое обеспечение государственного (муниципального) задания на оказание государственных (муниципальных) услуг (выполнение работ)	905	0702	01 1 15 40230	611	9 190.02400
	Субсидии автономным учреждениям на финансовое обеспечение государственного (муниципального) задания на оказание государственных (муниципальных) услуг (выполнение работ)	905	0702	01 1 15 40230	621	29 104.37600

№ п/п	Наименование	Код бюджетной классификации				Годовой объем ассигнований
		Код мин-ва, ведомства	Раздел, Подраздел	Целевая статья	Вид расходов	
	Расходы для осуществления государственных полномочий Камчатского края по выплате вознаграждения за выполнение функций классного руководителя педагогическим работникам муниципальных образовательных организаций в Камчатском крае	905	0702	01 1 15 40250		30 541.00000
	Субсидии бюджетным учреждениям на иные цели	905	0702	01 1 15 40250	612	13 609.00000
	Субсидии автономным учреждениям на иные цели	905	0702	01 1 15 40250	622	16 932.00000
	Дополнительное образование детей	905	0703			242 824.80000
	Подпрограмма «Развитие общего и дополнительного образования» Муниципальной программы «Развитие образования и социальная поддержка граждан в Петропавловск-Камчатском городском округе»	905	0703	01 1 00 00000		242 824.80000
	Расходы за счет средств краевого бюджета, предоставленных в целях выравнивания обеспеченности муниципальных образований в Камчатском крае по реализации ими их расходных обязательств	905	0703	01 1 15 40040		200 000.00000
	Субсидии бюджетным учреждениям на финансовое обеспечение государственного (муниципального) задания на оказание государственных (муниципальных) услуг (выполнение работ)	905	0703	01 1 15 40040	611	163 171.40000
	Субсидии автономным учреждениям на финансовое обеспечение государственного (муниципального) задания на оказание государственных (муниципальных) услуг (выполнение работ)	905	0703	01 1 15 40040	621	36 828.60000
	Расходы для осуществления государственных полномочий Камчатского края по обеспечению государственных гарантий реализации прав на получение общедоступного и бесплатного начального общего, основного общего, среднего общего образования в муниципальных общеобразовательных организациях в Камчатском крае, по обеспечению дополнительного образования детей в муниципальных общеобразовательных организациях в Камчатском крае	905	0703	01 1 15 40170		42 824.80000
	Субсидии бюджетным учреждениям на финансовое обеспечение государственного (муниципального) задания на оказание государственных (муниципальных) услуг (выполнение работ)	905	0703	01 1 15 40170	611	22 426.70300
	Субсидии автономным учреждениям на финансовое обеспечение государственного (муниципального) задания на оказание государственных (муниципальных) услуг (выполнение работ)	905	0703	01 1 15 40170	621	20 398.09700
	Другие вопросы в области образования	905	0709			77 233.19400
	Подпрограмма «Обеспечение реализации муниципальной программы «Развитие образования и социальная поддержка граждан в Петропавловск-Камчатском городском округе» Муниципальной программы «Развитие образования и социальная поддержка граждан в Петропавловск-Камчатском городском округе»	905	0709	01 4 00 00000		77 233.19400
	Расходы за счет средств краевого бюджета, предоставленных в целях выравнивания обеспеченности муниципальных образований в Камчатском крае по реализации ими их расходных обязательств	905	0709	01 4 15 40040		39 330.79400
	Субсидии бюджетным учреждениям на финансовое обеспечение государственного (муниципального) задания на оказание государственных (муниципальных) услуг (выполнение работ)	905	0709	01 4 15 40040	611	39 330.79400
	Расходы для осуществления государственных полномочий Камчатского края по образованию и организации деятельности комиссий по делам несовершеннолетних и защите их прав муниципальных районов и городских округов в Камчатском крае	905	0709	01 4 16 40100		6 200.00000
	Фонд оплаты труда государственных (муниципальных) органов	905	0709	01 4 16 40100	121	4 000.00000
	Иные выплаты персоналу государственных (муниципальных) органов, за исключением фонда оплаты труда	905	0709	01 4 16 40100	122	559.70000
	Взносы по обязательному социальному страхованию на выплаты денежного содержания и иные выплаты работникам государственных (муниципальных) органов	905	0709	01 4 16 40100	129	1 160.00000
	Прочая закупка товаров, работ и услуг для обеспечения государственных (муниципальных) нужд	905	0709	01 4 16 40100	244	480.30000
	Расходы для осуществления отдельных государственных полномочий Камчатского края по социальному обслуживанию граждан в Камчатском крае	905	0709	01 4 16 40110		5 315.00000
	Фонд оплаты труда государственных (муниципальных) органов	905	0709	01 4 16 40110	121	4 000.00000
	Иные выплаты персоналу государственных (муниципальных) органов, за исключением фонда оплаты труда	905	0709	01 4 16 40110	122	193.20000
	Взносы по обязательному социальному страхованию на выплаты денежного содержания и иные выплаты работникам государственных (муниципальных) органов	905	0709	01 4 16 40110	129	1 121.80000
	Расходы для осуществления государственных полномочий по опеке и попечительству в Камчатском крае в части расходов на содержание специалистов, осуществляющих деятельность по опеке и попечительству	905	0709	01 4 16 40120		23 936.00000
	Фонд оплаты труда государственных (муниципальных) органов	905	0709	01 4 16 40120	121	16 720.00000
	Иные выплаты персоналу государственных (муниципальных) органов, за исключением фонда оплаты труда	905	0709	01 4 16 40120	122	1 073.68000
	Взносы по обязательному социальному страхованию на выплаты денежного содержания и иные выплаты работникам государственных (муниципальных) органов	905	0709	01 4 16 40120	129	4 539.80000
	Прочая закупка товаров, работ и услуг для обеспечения государственных (муниципальных) нужд	905	0709	01 4 16 40120	244	1 602.52000
	Расходы для осуществления государственных полномочий Камчатского края по выплате компенсации части платы, взимаемой с родителей (законных представителей) за присмотр и уход за детьми в образовательных организациях в Камчатском крае, реализующих образовательную программу дошкольного образования	905	0709	01 4 16 40210		2 451.40000
	Фонд оплаты труда государственных (муниципальных) органов	905	0709	01 4 16 40210	121	1 546.35000

№ п/п	Наименование	Код бюджетной классификации				Годовой объем ассигнований
		Код мин-ва, ведомства	Раздел, Подраздел	Целевая статья	Вид расходов	
	Иные выплаты персоналу государственных (муниципальных) органов, за исключением фонда оплаты труда	905	0709	01 4 16 40210	122	75.00000
	Взносы по обязательному социальному страхованию на выплаты денежного содержания и иные выплаты работникам государственных (муниципальных) органов	905	0709	01 4 16 40210	129	448.44200
	Прочая закупка товаров, работ и услуг для обеспечения государственных (муниципальных) нужд	905	0709	01 4 16 40210	244	381.60800
	Социальное обеспечение населения	905	1003			87 251.20000
	Подпрограмма «Реализация социальной политики городского округа» Муниципальной программы «Развитие образования и социальная поддержка граждан в Петропавловск-Камчатском городском округе»	905	1003	01 3 00 00000		87 251.20000
	Расходы для осуществления государственных полномочий Камчатского края по предоставлению мер социальной поддержки отдельным категориям граждан в период получения ими образования в муниципальных общеобразовательных организациях в Камчатском крае	905	1003	01 3 28 40180		87 251.20000
	Пособия, компенсации и иные социальные выплаты гражданам, кроме публичных нормативных обязательств	905	1003	01 3 28 40180	321	3 608.31500
	Субсидии бюджетным учреждениям на иные цели	905	1003	01 3 28 40180	612	42 159.08000
	Субсидии автономным учреждениям на иные цели	905	1003	01 3 28 40180	622	41 483.80500
	Охрана семьи и детства	905	1004			271 660.50000
	Подпрограмма «Реализация социальной политики городского округа» Муниципальной программы «Развитие образования и социальная поддержка граждан в Петропавловск-Камчатском городском округе»	905	1004	01 3 00 00000		271 660.50000
	Расходы для осуществления государственных полномочий по опеке и попечительству в Камчатском крае в части расходов на выплату вознаграждения опекунам совершеннолетних недееспособных граждан, проживающим в Камчатском крае	905	1004	01 3 28 40150		1 598.90000
	Приобретение товаров, работ, услуг в пользу граждан в целях их социального обеспечения	905	1004	01 3 28 40150	323	1 598.90000
	Расходы для осуществления государственных полномочий по опеке и попечительству в Камчатском крае в части социальной поддержки детей-сирот и детей, оставшихся без попечения родителей, переданных под опеку или попечительство (за исключением детей-сирот и детей, оставшихся без попечения родителей, переданных под опеку или попечительство, обучающихся в федеральных образовательных организациях), на предоставление дополнительной меры социальной поддержки по содержанию отдельных лиц из числа детей-сирот и детей, оставшихся без попечения родителей, обучающихся в общеобразовательных организациях и ранее находившихся под попечительством, попечителям которых выплачивались денежные средства на их содержание, на выплату ежемесячного вознаграждения приемным родителям, на организацию подготовки лиц, желающих принять на воспитание в свою семью ребенка, оставшегося без попечения родителей	905	1004	01 3 28 40160		185 989.00000
	Прочая закупка товаров, работ и услуг для обеспечения государственных (муниципальных) нужд	905	1004	01 3 28 40160	244	500.00000
	Пособия, компенсации, меры социальной поддержки по публичным нормативным обязательствам	905	1004	01 3 28 40160	313	90 978.00000
	Пособия, компенсации и иные социальные выплаты гражданам, кроме публичных нормативных обязательств	905	1004	01 3 28 40160	321	5 000.00000
	Приобретение товаров, работ, услуг в пользу граждан в целях их социального обеспечения	905	1004	01 3 28 40160	323	89 511.00000
	Расходы для осуществления государственных полномочий Камчатского края в части расходов на предоставление единовременной денежной выплаты гражданам, усыновившим (удочерившим) ребенка (детей) в Камчатском крае	905	1004	01 3 28 40200		1 500.00000
	Пособия, компенсации, меры социальной поддержки по публичным нормативным обязательствам	905	1004	01 3 28 40200	313	1 500.00000
	Расходы для осуществления государственных полномочий Камчатского края по выплате компенсации части платы, взимаемой с родителей (законных представителей) за присмотр и уход за детьми в образовательных организациях в Камчатском крае, реализующих образовательную программу дошкольного образования	905	1004	01 3 28 40210		81 716.60000
	Пособия, компенсации и иные социальные выплаты гражданам, кроме публичных нормативных обязательств	905	1004	01 3 28 40210	321	81 716.60000
	Расходы на выплату единовременного пособия при всех формах устройства детей, лишенных родительского попечения, в семью	905	1004	01 3 28 52600		856.00000
	Пособия, компенсации, меры социальной поддержки по публичным нормативным обязательствам	905	1004	01 3 28 52600	313	856.00000
2	**Управление городского хозяйства администрации Петропавловск-Камчатского городского округа-муниципальное учреждение**	**907**				**285 644.50000**
	Транспорт	907	0408			268 841.00000
	Подпрограмма «Развитие пассажирского автомобильного транспорта в Петропавловск-Камчатском городском округе» Муниципальной программы «Развитие транспортной системы Петропавловск-Камчатского городского округа»	907	0408	06 2 00 00000		268 841.00000
	Расходы для осуществления государственных полномочий Камчатского края по вопросам предоставления мер социальной поддержки отдельным категориям граждан, проживающим в Камчатском крае, по проезду на автомобильном транспорте общего пользования городского сообщения	907	0408	06 2 15 40130		268 841.00000
	Субсидии автономным учреждениям на финансовое обеспечение государственного (муниципального) задания на оказание государственных (муниципальных) услуг (выполнение работ)	907	0408	06 2 15 40130	621	268 841.00000
	Благоустройство	907	0503			16 803.50000

№ п/п	Наименование	Код бюджетной классификации				Годовой объем ассигнований
		Код мин-ва, ведомства	Раздел, Подраздел	Целевая статья	Вид расходов	
	Подпрограмма «Обеспечение реализации муниципальной программы» Муниципальной программы «Энергоэффективность, развитие энергетики и коммунального хозяйства, обеспечение жителей Петропавловск-Камчатского городского округа коммунальными услугами, услугами по благоустройству территории и охрана окружающей среды»	907	0503	03 5 00 00000		16 803.50000
	Расходы на осуществление государственных полномочий Камчатского края по организации проведения мероприятий по отлову и содержанию безнадзорных животных в Камчатском крае	907	0503	03 5 15 40280		16 803.50000
	Прочая закупка товаров, работ и услуг для обеспечения государственных (муниципальных) нужд	907	0503	03 5 15 40280	244	16 803.50000
3	**Комитет по управлению жилищным фондом администрации Петропавловск-Камчатского городского округа – муниципальное учреждение**	**913**				**667 444.13721**
	Жилищное хозяйство	913	0501			16 176.93721
	Подпрограмма «Переселение граждан из непригодного и аварийного жилищного фонда» Муниципальной программы «Обеспечение доступным и комфортным жильем жителей Петропавловск-Камчатского городского округа»	913	0501	02 1 00 00000		16 176.93721
	Расходы за счет средств краевого бюджета, направленных на реализацию мероприятий соответствующей подпрограммы соответствующей государственной программы Камчатского края (за исключением инвестиционных мероприятий и субсидий, которым присвоены отдельные коды)	913	0501	02 1 87 40064		16 176.93721
	Уплата иных платежей	913	0501	02 1 87 40064	853	16 176.93721
	Социальное обеспечение населения	913	1003			469 419.00000
	Подпрограмма «Энергосбережение и повышение энергетической эффективности» Муниципальной программы «Энергоэффективность, развитие энергетики и коммунального хозяйства, обеспечение жителей Петропавловск-Камчатского городского округа коммунальными услугами, услугами по благоустройству территории и охрана окружающей среды»	913	1003	03 1 00 00000		469 419.00000
	Расходы на осуществление государственных полномочий Камчатского края по вопросам предоставления гражданам субсидий на оплату жилого помещения и коммунальных услуг	913	1003	03 1 15 40240		40 120.00000
	Субсидии автономным учреждениям на финансовое обеспечение государственного (муниципального) задания на оказание государственных (муниципальных) услуг (выполнение работ)	913	1003	03 1 15 40240	621	32 153.38054
	Субсидии автономным учреждениям на иные цели	913	1003	03 1 15 40240	622	7 966.61946
	Расходы на осуществление государственных полномочий Камчатского края по вопросам предоставления гражданам субсидий на оплату жилого помещения и коммунальных услуг	913	1003	03 1 28 40240		429 299.00000
	Пособия, компенсации, меры социальной поддержки по публичным нормативным обязательствам	913	1003	03 1 28 40240	313	429 299.00000
	Охрана семьи и детства	913	1004			181 848.20000
	Подпрограмма «Стимулирование развития жилищного строительства и развитие застроенных и освоение новых территорий» Муниципальной программы «Обеспечение доступным и комфортным жильем жителей Петропавловск-Камчатского городского округа»	913	1004	02 2 00 00000		181 848.20000
	Предоставление жилых помещений детям-сиротам и детям, оставшимся без попечения родителей, лицам из их числа по договорам найма специализированных жилых помещений	913	1004	02 2 11 R0820		181 848.20000
	Бюджетные инвестиции на приобретение объектов недвижимого имущества в государственную (муниципальную) собственность	913	1004	02 2 11 R0820	412	181 848.20000
4	**Управление культуры, спорта и молодежной политики администрации Петропавловск-Камчатского городского округа**	**915**				**172 162.70600**
	Дополнительное образование детей	915	0703			81 120.55986
	Подпрограмма «Сохранение и развитие культуры в Петропавловск-Камчатском городском округе» Муниципальной программы «Создание условий для развития культуры, спорта и молодежной политики в Петропавловск-Камчатском городском округе»	915	0703	05 1 00 00000		81 120.55986
	Расходы за счет средств краевого бюджета, предоставленных в целях выравнивания обеспеченности муниципальных образований в Камчатском крае по реализации ими их расходных обязательств	915	0703	05 1 15 40040		80 763.05986
	Субсидии бюджетным учреждениям на финансовое обеспечение государственного (муниципального) задания на оказание государственных (муниципальных) услуг (выполнение работ)	915	0703	05 1 15 40040	611	44 322.57760
	Субсидии автономным учреждениям на финансовое обеспечение государственного (муниципального) задания на оказание государственных (муниципальных) услуг (выполнение работ)	915	0703	05 1 15 40040	621	36 440.48226
	Расходы для осуществления государственных полномочий Камчатского края по выплате ежемесячной доплаты к заработной плате педагогическим работникам, имеющим ученые степени доктора наук, кандидата наук, государственные награды СССР, РСФСР и Российской Федерации, в отдельных муниципальных образовательных организациях в Камчатском крае	915	0703	05 1 15 40190		357.50000
	Субсидии бюджетным учреждениям на иные цели	915	0703	05 1 15 40190	612	178.75158
	Субсидии автономным учреждениям на иные цели	915	0703	05 1 15 40190	622	178.74842
	Культура	915	0801			91 042.14614
	Подпрограмма «Сохранение и развитие культуры в Петропавловск-Камчатском городском округе» Муниципальной программы «Создание условий для развития культуры, спорта и молодежной политики в Петропавловск-Камчатском городском округе»	915	0801	05 1 00 00000		91 042.14614
	Расходы за счет средств краевого бюджета, предоставленных в целях выравнивания обеспеченности муниципальных образований в Камчатском крае по реализации ими их расходных обязательств	915	0801	05 1 15 40040		91 042.14614

№ п/п	Наименование	Код бюджетной классификации				Годовой объем ассигнований
		Код мин-ва, ведомства	Раздел, Подраздел	Целевая статья	Вид расходов	
	Субсидии бюджетным учреждениям на финансовое обеспечение государственного (муниципального) задания на оказание государственных (муниципальных) услуг (выполнение работ)	915	0801	05 1 15 40040	611	52 779.47000
	Субсидии автономным учреждениям на финансовое обеспечение государственного (муниципального) задания на оказание государственных (муниципальных) услуг (выполнение работ)	915	0801	05 1 15 40040	621	38 262.67614
5	**Контрольное управление администрации Петропавловск-Камчатского городского округа – муниципальное учреждение**	**916**				**5 073.10000**
	Функционирование Правительства Российской Федерации, высших исполнительных органов государственной власти субъектов Российской Федерации, местных администраций	916	0104			4 549.67400
	Подпрограмма «Обеспечение деятельности органов администрации Петропавловск-Камчатского городского округа» Муниципальной программы «Совершенствование системы муниципального управления Петропавловск-Камчатского городского округа»	916	0104	09 3 00 00000		4 549.67400
	Расходы для осуществления государственных полномочий Камчатского края по осуществлению регионального государственного жилищного надзора в отношении юридических лиц, индивидуальных предпринимателей и граждан и по проведению проверок при осуществлении лицензионного контроля в отношении юридических лиц, индивидуальных предпринимателей, осуществляющих деятельность по управлению многоквартирными домами на основании лицензии	916	0104	09 3 16 40320		3 543.00000
	Фонд оплаты труда государственных (муниципальных) органов	916	0104	09 3 16 40320	121	2 306.20300
	Иные выплаты персоналу государственных (муниципальных) органов, за исключением фонда оплаты труда	916	0104	09 3 16 40320	122	50.00000
	Взносы по обязательному социальному страхованию на выплаты денежного содержания и иные выплаты работникам государственных (муниципальных) органов	916	0104	09 3 16 40320	129	696.47300
	Прочая закупка товаров, работ и услуг для обеспечения государственных (муниципальных) нужд	916	0104	09 3 16 40320	244	490.32400
	Расходы для осуществления государственных полномочий Камчатского края по вопросам создания административных комиссий в целях привлечения к административной ответственности, предусмотренной законом Камчатского края	916	0104	09 3 80 40080		1 006.67400
	Фонд оплаты труда государственных (муниципальных) органов	916	0104	09 3 80 40080	121	773.17500
	Взносы по обязательному социальному страхованию на выплаты денежного содержания и иные выплаты работникам государственных (муниципальных) органов	916	0104	09 3 80 40080	129	233.49900
	Другие общегосударственные вопросы	916	0113			523.42600
	Подпрограмма «Обеспечение деятельности органов администрации Петропавловск-Камчатского городского округа» Муниципальной программы «Совершенствование системы муниципального управления Петропавловск-Камчатского городского округа»	916	0113	09 3 00 00000		523.42600
	Расходы для осуществления государственных полномочий Камчатского края по вопросам создания административных комиссий в целях привлечения к административной ответственности, предусмотренной законом Камчатского края	916	0113	09 3 80 40080		523.42600
	Фонд оплаты труда государственных (муниципальных) органов	916	0113	09 3 80 40080	121	354.04500
	Иные выплаты персоналу государственных (муниципальных) органов, за исключением фонда оплаты труда	916	0113	09 3 80 40080	122	62.46000
	Взносы по обязательному социальному страхованию на выплаты денежного содержания и иные выплаты работникам государственных (муниципальных) органов	916	0113	09 3 80 40080	129	106.92100
	ИТОГО РАСХОДОВ:					**5 116 061.23721**

Приложение 19
к Решению Городской Думы
Петропавловск-Камчатского городского округа
от _____ № ____-нд
«О бюджете Петропавловск-Камчатского городского округа
на 2018 год и плановый период 2019-2020 годов»

Объем межбюджетных трансфертов, получаемых из других бюджетов бюджетной системы Российской Федерации в плановом периоде 2020 года

тыс. рублей

№ п/п	Наименование	Код бюджетной классификации				Годовой объем ассигнований
		Код мин-ва, ведомства	Раздел, Подраздел	Целевая статья	Вид расходов	
1	**Управление образования администрации Петропавловск-Камчатского городского округа – муниципальное учреждение**	**905**				**3 985 736.79400**
	Дошкольное образование	905	0701			1 241 811.80000
	Подпрограмма «Развитие дошкольного образования» Муниципальной программы «Развитие образования и социальная поддержка граждан в Петропавловск-Камчатском городском округе»	905	0701	01 2 00 00000		1 241 811.80000
	Расходы за счет средств краевого бюджета, предоставленных в целях выравнивания обеспеченности муниципальных образований в Камчатском крае по реализации ими их расходных обязательств	905	0701	01 2 15 40040		152 500.00000

№ п/п	Наименование	Код бюджетной классификации				Годовой объем ассигнований
		Код мин-ва, ведомства	Раздел, Подраздел	Целевая статья	Вид расходов	
	Субсидии бюджетным учреждениям на финансовое обеспечение государственного (муниципального) задания на оказание государственных (муниципальных) услуг (выполнение работ)	905	0701	01 2 15 40040	611	50 000.00000
	Субсидии автономным учреждениям на финансовое обеспечение государственного (муниципального) задания на оказание государственных (муниципальных) услуг (выполнение работ)	905	0701	01 2 15 40040	621	102 500.00000
	Расходы для осуществления государственных полномочий Камчатского края по обеспечению государственных гарантий реализации прав на получение общедоступного и бесплатного дошкольного образования в муниципальных дошкольных образовательных организациях и муниципальных общеобразовательных организациях в Камчатском крае	905	0701	01 2 15 40230		1 089 311.80000
	Субсидии бюджетным учреждениям на финансовое обеспечение государственного (муниципального) задания на оказание государственных (муниципальных) услуг (выполнение работ)	905	0701	01 2 15 40230	611	389 827.32400
	Субсидии автономным учреждениям на финансовое обеспечение государственного (муниципального) задания на оказание государственных (муниципальных) услуг (выполнение работ)	905	0701	01 2 15 40230	621	699 484.47600
	Общее образование	905	0702			2 064 955.30000
	Подпрограмма «Развитие общего и дополнительного образования» Муниципальной программы «Развитие образования и социальная поддержка граждан в Петропавловск-Камчатском городском округе»	905	0702	01 1 00 00000		2 064 955.30000
	Расходы за счет средств краевого бюджета, предоставленных в целях выравнивания обеспеченности муниципальных образований в Камчатском крае по реализации ими их расходных обязательств	905	0702	01 1 15 40040		187 000.00000
	Субсидии бюджетным учреждениям на финансовое обеспечение государственного (муниципального) задания на оказание государственных (муниципальных) услуг (выполнение работ)	905	0702	01 1 15 40040	611	90 000.00000
	Субсидии автономным учреждениям на финансовое обеспечение государственного (муниципального) задания на оказание государственных (муниципальных) услуг (выполнение работ)	905	0702	01 1 15 40040	621	97 000.00000
	Расходы для осуществления государственных полномочий Камчатского края по обеспечению государственных гарантий реализации прав на получение общедоступного и бесплатного начального общего, основного общего, среднего общего образования в муниципальных общеобразовательных организациях в Камчатском крае, по обеспечению дополнительного образования детей в муниципальных общеобразовательных организациях в Камчатском крае	905	0702	01 1 15 40170		1 809 075.20000
	Субсидии бюджетным учреждениям на финансовое обеспечение государственного (муниципального) задания на оказание государственных (муниципальных) услуг (выполнение работ)	905	0702	01 1 15 40170	611	842 441.20700
	Субсидии автономным учреждениям на финансовое обеспечение государственного (муниципального) задания на оказание государственных (муниципальных) услуг (выполнение работ)	905	0702	01 1 15 40170	621	966 633.99300
	Расходы для осуществления государственных полномочий Камчатского края по выплате ежемесячной доплаты к заработной плате педагогическим работникам, имеющим ученые степени доктора наук, кандидата наук, государственные награды СССР, РСФСР и Российской Федерации, в отдельных муниципальных образовательных организациях в Камчатском крае	905	0702	01 1 15 40190		44.70000
	Субсидии бюджетным учреждениям на иные цели	905	0702	01 1 15 40190	612	44.70000
	Расходы для осуществления государственных полномочий Камчатского края по обеспечению государственных гарантий реализации прав на получение общедоступного и бесплатного дошкольного образования в муниципальных дошкольных образовательных организациях и муниципальных общеобразовательных организациях в Камчатском крае	905	0702	01 1 15 40230		38 294.40000
	Субсидии бюджетным учреждениям на финансовое обеспечение государственного (муниципального) задания на оказание государственных (муниципальных) услуг (выполнение работ)	905	0702	01 1 15 40230	611	9 190.02400
	Субсидии автономным учреждениям на финансовое обеспечение государственного (муниципального) задания на оказание государственных (муниципальных) услуг (выполнение работ)	905	0702	01 1 15 40230	621	29 104.37600
	Расходы для осуществления государственных полномочий Камчатского края по выплате вознаграждения за выполнение функций классного руководителя педагогическим работникам муниципальных образовательных организаций в Камчатском крае	905	0702	01 1 15 40250		30 541.00000
	Субсидии бюджетным учреждениям на иные цели	905	0702	01 1 15 40250	612	13 609.00000
	Субсидии автономным учреждениям на иные цели	905	0702	01 1 15 40250	622	16 932.00000
	Дополнительное образование детей	905	0703			242 824.80000
	Подпрограмма «Развитие общего и дополнительного образования» Муниципальной программы «Развитие образования и социальная поддержка граждан в Петропавловск-Камчатском городском округе»	905	0703	01 1 00 00000		242 824.80000
	Расходы за счет средств краевого бюджета, предоставленных в целях выравнивания обеспеченности муниципальных образований в Камчатском крае по реализации ими их расходных обязательств	905	0703	01 1 15 40040		200 000.00000
	Субсидии бюджетным учреждениям на финансовое обеспечение государственного (муниципального) задания на оказание государственных (муниципальных) услуг (выполнение работ)	905	0703	01 1 15 40040	611	163 171.40000

№ п/п	Наименование	Код бюджетной классификации				Годовой объем ассигнований
		Код мин-ва, ведомства	Раздел, Подраздел	Целевая статья	Вид расходов	
	Субсидии автономным учреждениям на финансовое обеспечение государственного (муниципального) задания на оказание государственных (муниципальных) услуг (выполнение работ)	905	0703	01 1 15 40040	621	36 828.60000
	Расходы для осуществления государственных полномочий Камчатского края по обеспечению государственных гарантий реализации прав на получение общедоступного и бесплатного начального общего, основного общего, среднего общего образования в муниципальных общеобразовательных организациях в Камчатском крае, по обеспечению дополнительного образования детей в муниципальных общеобразовательных организациях в Камчатском крае	905	0703	01 1 15 40170		42 824.80000
	Субсидии бюджетным учреждениям на финансовое обеспечение государственного (муниципального) задания на оказание государственных (муниципальных) услуг (выполнение работ)	905	0703	01 1 15 40170	611	22 426.70300
	Субсидии автономным учреждениям на финансовое обеспечение государственного (муниципального) задания на оказание государственных (муниципальных) услуг (выполнение работ)	905	0703	01 1 15 40170	621	20 398.09700
	Другие вопросы в области образования	905	0709			77 233.19400
	Подпрограмма «Обеспечение реализации муниципальной программы «Развитие образования и социальная поддержка граждан в Петропавловск-Камчатском городском округе» Муниципальной программы «Развитие образования и социальная поддержка граждан в Петропавловск-Камчатском городском округе»	905	0709	01 4 00 00000		77 233.19400
	Расходы за счет средств краевого бюджета, предоставленных в целях выравнивания обеспеченности муниципальных образований в Камчатском крае по реализации ими их расходных обязательств	905	0709	01 4 15 40040		39 330.79400
	Субсидии бюджетным учреждениям на финансовое обеспечение государственного (муниципального) задания на оказание государственных (муниципальных) услуг (выполнение работ)	905	0709	01 4 15 40040	611	39 330.79400
	Расходы для осуществления государственных полномочий Камчатского края по образованию и организации деятельности комиссий по делам несовершеннолетних и защите их прав муниципальных районов и городских округов в Камчатском крае	905	0709	01 4 16 40100		6 200.00000
	Фонд оплаты труда государственных (муниципальных) органов	905	0709	01 4 16 40100	121	4 000.00000
	Иные выплаты персоналу государственных (муниципальных) органов, за исключением фонда оплаты труда	905	0709	01 4 16 40100	122	559.70000
	Взносы по обязательному социальному страхованию на выплаты денежного содержания и иные выплаты работникам государственных (муниципальных) органов	905	0709	01 4 16 40100	129	1 160.00000
	Прочая закупка товаров, работ и услуг для обеспечения государственных (муниципальных) нужд	905	0709	01 4 16 40100	244	480.30000
	Расходы для осуществления отдельных государственных полномочий Камчатского края по социальному обслуживанию граждан в Камчатском крае	905	0709	01 4 16 40110		5 315.00000
	Фонд оплаты труда государственных (муниципальных) органов	905	0709	01 4 16 40110	121	4 000.00000
	Иные выплаты персоналу государственных (муниципальных) органов, за исключением фонда оплаты труда	905	0709	01 4 16 40110	122	193.20000
	Взносы по обязательному социальному страхованию на выплаты денежного содержания и иные выплаты работникам государственных (муниципальных) органов	905	0709	01 4 16 40110	129	1 121.80000
	Расходы для осуществления государственных полномочий по опеке и попечительству в Камчатском крае в части расходов на содержание специалистов, осуществляющих деятельность по опеке и попечительству	905	0709	01 4 16 40120		23 936.00000
	Фонд оплаты труда государственных (муниципальных) органов	905	0709	01 4 16 40120	121	16 720.00000
	Иные выплаты персоналу государственных (муниципальных) органов, за исключением фонда оплаты труда	905	0709	01 4 16 40120	122	1 073.68000
	Взносы по обязательному социальному страхованию на выплаты денежного содержания и иные выплаты работникам государственных (муниципальных) органов	905	0709	01 4 16 40120	129	4 539.80000
	Прочая закупка товаров, работ и услуг для обеспечения государственных (муниципальных) нужд	905	0709	01 4 16 40120	244	1 602.52000
	Расходы для осуществления государственных полномочий Камчатского края по выплате компенсации части платы, взимаемой с родителей (законных представителей) за присмотр и уход за детьми в образовательных организациях в Камчатском крае, реализующих образовательную программу дошкольного образования	905	0709	01 4 16 40210		2 451.40000
	Фонд оплаты труда государственных (муниципальных) органов	905	0709	01 4 16 40210	121	1 546.35000
	Иные выплаты персоналу государственных (муниципальных) органов, за исключением фонда оплаты труда	905	0709	01 4 16 40210	122	75.00000
	Взносы по обязательному социальному страхованию на выплаты денежного содержания и иные выплаты работникам государственных (муниципальных) органов	905	0709	01 4 16 40210	129	448.44200
	Прочая закупка товаров, работ и услуг для обеспечения государственных (муниципальных) нужд	905	0709	01 4 16 40210	244	381.60800
	Социальное обеспечение населения	905	1003			87 251.20000
	Подпрограмма «Реализация социальной политики городского округа» Муниципальной программы «Развитие образования и социальная поддержка граждан в Петропавловск-Камчатском городском округе»	905	1003	01 3 00 00000		87 251.20000
	Расходы для осуществления государственных полномочий Камчатского края по предоставлению мер социальной поддержки отдельным категориям граждан в период получения ими образования в муниципальных общеобразовательных организациях в Камчатском крае	905	1003	01 3 28 40180		87 251.20000

№ п/п	Наименование	Код бюджетной классификации				Годовой объем ассигнований
		Код мин-ва, ведомства	Раздел, Подраздел	Целевая статья	Вид расходов	
	Пособия, компенсации и иные социальные выплаты гражданам, кроме публичных нормативных обязательств	905	1003	01 3 28 40180	321	3 608.31500
	Субсидии бюджетным учреждениям на иные цели	905	1003	01 3 28 40180	612	42 159.08000
	Субсидии автономным учреждениям на иные цели	905	1003	01 3 28 40180	622	41 483.80500
	Охрана семьи и детства	905	1004			271 660.50000
	Подпрограмма «Реализация социальной политики городского округа» Муниципальной программы «Развитие образования и социальная поддержка граждан в Петропавловск-Камчатском городском округе»	905	1004	01 3 00 00000		271 660.50000
	Расходы для осуществления государственных полномочий по опеке и попечительству в Камчатском крае в части расходов на выплату вознаграждения опекунам совершеннолетних недееспособных граждан, проживающим в Камчатском крае	905	1004	01 3 28 40150		1 598.90000
	Приобретение товаров, работ, услуг в пользу граждан в целях их социального обеспечения	905	1004	01 3 28 40150	323	1 598.90000
	Расходы для осуществления государственных полномочий по опеке и попечительству в Камчатском крае в части социальной поддержки детей-сирот и детей, оставшихся без попечения родителей, переданных под опеку или попечительство (за исключением детей-сирот и детей, оставшихся без попечения родителей, переданных под опеку или попечительство, обучающихся в федеральных образовательных организациях), на предоставление дополнительной меры социальной поддержки по содержанию отдельных лиц из числа детей-сирот и детей, оставшихся без попечения родителей, обучающихся в общеобразовательных организациях и ранее находившихся под попечительством, попечителям которых выплачивались денежные средства на их содержание, на выплату ежемесячного вознаграждения приемным родителям, на организацию подготовки лиц, желающих принять на воспитание в свою семью ребенка, оставшегося без попечения родителей	905	1004	01 3 28 40160		185 989.00000
	Прочая закупка товаров, работ и услуг для обеспечения государственных (муниципальных) нужд	905	1004	01 3 28 40160	244	500.00000
	Пособия, компенсации, меры социальной поддержки по публичным нормативным обязательствам	905	1004	01 3 28 40160	313	90 978.00000
	Пособия, компенсации и иные социальные выплаты гражданам, кроме публичных нормативных обязательств	905	1004	01 3 28 40160	321	5 000.00000
	Приобретение товаров, работ, услуг в пользу граждан в целях их социального обеспечения	905	1004	01 3 28 40160	323	89 511.00000
	Расходы для осуществления государственных полномочий Камчатского края в части расходов на предоставление единовременной денежной выплаты гражданам, усыновившим (удочерившим) ребенка (детей) в Камчатском крае	905	1004	01 3 28 40200		1 500.00000
	Пособия, компенсации, меры социальной поддержки по публичным нормативным обязательствам	905	1004	01 3 28 40200	313	1 500.00000
	Расходы для осуществления государственных полномочий Камчатского края по выплате компенсации части платы, взимаемой с родителей (законных представителей) за присмотр и уход за детьми в образовательных организациях в Камчатском крае, реализующих образовательную программу дошкольного образования	905	1004	01 3 28 40210		81 716.60000
	Пособия, компенсации и иные социальные выплаты гражданам, кроме публичных нормативных обязательств	905	1004	01 3 28 40210	321	81 716.60000
	Расходы на выплату единовременного пособия при всех формах устройства детей, лишенных родительского попечения, в семью	905	1004	01 3 28 52600		856.00000
	Пособия, компенсации, меры социальной поддержки по публичным нормативным обязательствам	905	1004	01 3 28 52600	313	856.00000
2	**Управление городского хозяйства администрации Петропавловск-Камчатского городского округа-муниципальное учреждение**	**907**				**285 644.50000**
	Транспорт	907	0408			268 841.00000
	Подпрограмма «Развитие пассажирского автомобильного транспорта в Петропавловск-Камчатском городском округе» Муниципальной программы «Развитие транспортной системы Петропавловск-Камчатского городского округа»	907	0408	06 2 00 00000		268 841.00000
	Расходы для осуществления государственных полномочий Камчатского края по вопросам предоставления мер социальной поддержки отдельным категориям граждан, проживающим в Камчатском крае, по проезду на автомобильном транспорте общего пользования городского сообщения	907	0408	06 2 15 40130		268 841.00000
	Субсидии автономным учреждениям на финансовое обеспечение государственного (муниципального) задания на оказание государственных (муниципальных) услуг (выполнение работ)	907	0408	06 2 15 40130	621	268 841.00000
	Благоустройство	907	0503			16 803.50000
	Подпрограмма «Обеспечение реализации муниципальной программы» Муниципальной программы «Энергоэффективность, развитие энергетики и коммунального хозяйства, обеспечение жителей Петропавловск-Камчатского городского округа коммунальными услугами, услугами по благоустройству территории и охрана окружающей среды»	907	0503	03 5 00 00000		16 803.50000
	Расходы на осуществление государственных полномочий Камчатского края по организации проведения мероприятий по отлову и содержанию безнадзорных животных в Камчатском крае	907	0503	03 5 15 40280		16 803.50000
	Прочая закупка товаров, работ и услуг для обеспечения государственных (муниципальных) нужд	907	0503	03 5 15 40280	244	16 803.50000

№ п/п	Наименование	Код бюджетной классификации				Годовой объем ассигнований
		Код мин-ва, ведомства	Раздел, Подраздел	Целевая статья	Вид расходов	
3	**Комитет по управлению жилищным фондом администрации Петропавловск-Камчатского городского округа – муниципальное учреждение**	**913**				**667 444.13721**
	Жилищное хозяйство	913	0501			16 176.93721
	Подпрограмма «Переселение граждан из непригодного и аварийного жилищного фонда» Муниципальной программы «Обеспечение доступным и комфортным жильем жителей Петропавловск-Камчатского городского округа»	913	0501	02 1 00 00000		16 176.93721
	Расходы за счет средств краевого бюджета, направленных на реализацию мероприятий соответствующей подпрограммы соответствующей государственной программы Камчатского края (за исключением инвестиционных мероприятий и субсидий, которым присвоены отдельные коды)	913	0501	02 1 87 40064		16 176.93721
	Уплата иных платежей	913	0501	02 1 87 40064	853	16 176.93721
	Социальное обеспечение населения	913	1003			469 419.00000
	Подпрограмма «Энергосбережение и повышение энергетической эффективности» Муниципальной программы «Энергоэффективность, развитие энергетики и коммунального хозяйства, обеспечение жителей Петропавловск-Камчатского городского округа коммунальными услугами, услугами по благоустройству территории и охрана окружающей среды»	913	1003	03 1 00 00000		469 419.00000
	Расходы на осуществление государственных полномочий Камчатского края по вопросам предоставления гражданам субсидий на оплату жилого помещения и коммунальных услуг	913	1003	03 1 15 40240		40 120.00000
	Субсидии автономным учреждениям на финансовое обеспечение государственного (муниципального) задания на оказание государственных (муниципальных) услуг (выполнение работ)	913	1003	03 1 15 40240	621	32 153.38054
	Субсидии автономным учреждениям на иные цели	913	1003	03 1 15 40240	622	7 966.61946
	Расходы на осуществление государственных полномочий Камчатского края по вопросам предоставления гражданам субсидий на оплату жилого помещения и коммунальных услуг	913	1003	03 1 28 40240		429 299.00000
	Пособия, компенсации, меры социальной поддержки по публичным нормативным обязательствам	913	1003	03 1 28 40240	313	429 299.00000
	Охрана семьи и детства	913	1004			181 848.20000
	Подпрограмма «Стимулирование развития жилищного строительства и развитие застроенных и освоение новых территорий» Муниципальной программы «Обеспечение доступным и комфортным жильем жителей Петропавловск-Камчатского городского округа»	913	1004	02 2 00 00000		181 848.20000
	Предоставление жилых помещений детям-сиротам и детям, оставшимся без попечения родителей, лицам из их числа по договорам найма специализированных жилых помещений	913	1004	02 2 11 R0820		181 848.20000
	Бюджетные инвестиции на приобретение объектов недвижимого имущества в государственную (муниципальную) собственность	913	1004	02 2 11 R0820	412	181 848.20000
4	**Управление культуры, спорта и молодежной политики администрации Петропавловск-Камчатского городского округа**	**915**				**172 162.70600**
	Дополнительное образование детей	915	0703			81 120.55986
	Подпрограмма «Сохранение и развитие культуры в Петропавловск-Камчатском городском округе» Муниципальной программы «Создание условий для развития культуры, спорта и молодежной политики в Петропавловск-Камчатском городском округе»	915	0703	05 1 00 00000		81 120.55986
	Расходы за счет средств краевого бюджета, предоставленных в целях выравнивания обеспеченности муниципальных образований в Камчатском крае по реализации ими их расходных обязательств	915	0703	05 1 15 40040		80 763.05986
	Субсидии бюджетным учреждениям на финансовое обеспечение государственного (муниципального) задания на оказание государственных (муниципальных) услуг (выполнение работ)	915	0703	05 1 15 40040	611	44 322.57760
	Субсидии автономным учреждениям на финансовое обеспечение государственного (муниципального) задания на оказание государственных (муниципальных) услуг (выполнение работ)	915	0703	05 1 15 40040	621	36 440.48226
	Расходы для осуществления государственных полномочий Камчатского края по выплате ежемесячной доплаты к заработной плате педагогическим работникам, имеющим ученые степени доктора наук, кандидата наук, государственные награды СССР, РСФСР и Российской Федерации, в отдельных муниципальных образовательных организациях в Камчатском крае	915	0703	05 1 15 40190		357.50000
	Субсидии бюджетным учреждениям на иные цели	915	0703	05 1 15 40190	612	178.75158
	Субсидии автономным учреждениям на иные цели	915	0703	05 1 15 40190	622	178.74842
	Культура	915	0801			91 042.14614
	Подпрограмма «Сохранение и развитие культуры в Петропавловск-Камчатском городском округе» Муниципальной программы «Создание условий для развития культуры, спорта и молодежной политики в Петропавловск-Камчатском городском округе»	915	0801	05 1 00 00000		91 042.14614
	Расходы за счет средств краевого бюджета, предоставленных в целях выравнивания обеспеченности муниципальных образований в Камчатском крае по реализации ими их расходных обязательств	915	0801	05 1 15 40040		91 042.14614
	Субсидии бюджетным учреждениям на финансовое обеспечение государственного (муниципального) задания на оказание государственных (муниципальных) услуг (выполнение работ)	915	0801	05 1 15 40040	611	52 779.47000
	Субсидии автономным учреждениям на финансовое обеспечение государственного (муниципального) задания на оказание государственных (муниципальных) услуг (выполнение работ)	915	0801	05 1 15 40040	621	38 262.67614

№ п/п	Наименование	Код бюджетной классификации				Годовой объем ассигнований
		Код мин-ва, ведомства	Раздел, Подраздел	Целевая статья	Вид расходов	
5	**Контрольное управление администрации Петропавловск-Камчатского городского округа – муниципальное учреждение**	**916**				**5 073.10000**
	Функционирование Правительства Российской Федерации, высших исполнительных органов государственной власти субъектов Российской Федерации, местных администраций	916	0104			4 549.67400
	Подпрограмма «Обеспечение деятельности органов администрации Петропавловск-Камчатского городского округа» Муниципальной программы «Совершенствование системы муниципального управления Петропавловск-Камчатского городского округа»	916	0104	09 3 00 00000		4 549.67400
	Расходы для осуществления государственных полномочий Камчатского края по осуществлению регионального государственного жилищного надзора в отношении юридических лиц, индивидуальных предпринимателей и граждан и по проведению проверок при осуществлении лицензионного контроля в отношении юридических лиц, индивидуальных предпринимателей, осуществляющих деятельность по управлению многоквартирными домами на основании лицензии	916	0104	09 3 16 40320		3 543.00000
	Фонд оплаты труда государственных (муниципальных) органов	916	0104	09 3 16 40320	121	2 306.20300
	Иные выплаты персоналу государственных (муниципальных) органов, за исключением фонда оплаты труда	916	0104	09 3 16 40320	122	50.00000
	Взносы по обязательному социальному страхованию на выплаты денежного содержания и иные выплаты работникам государственных (муниципальных) органов	916	0104	09 3 16 40320	129	696.47300
	Прочая закупка товаров, работ и услуг для обеспечения государственных (муниципальных) нужд	916	0104	09 3 16 40320	244	490.32400
	Расходы для осуществления государственных полномочий Камчатского края по вопросам создания административных комиссий в целях привлечения к административной ответственности, предусмотренной законом Камчатского края	916	0104	09 3 80 40080		1 006.67400
	Фонд оплаты труда государственных (муниципальных) органов	916	0104	09 3 80 40080	121	773.17500
	Взносы по обязательному социальному страхованию на выплаты денежного содержания и иные выплаты работникам государственных (муниципальных) органов	916	0104	09 3 80 40080	129	233.49900
	Другие общегосударственные вопросы	916	0113			523.42600
	Подпрограмма «Обеспечение деятельности органов администрации Петропавловск-Камчатского городского округа» Муниципальной программы «Совершенствование системы муниципального управления Петропавловск-Камчатского городского округа»	916	0113	09 3 00 00000		523.42600
	Расходы для осуществления государственных полномочий Камчатского края по вопросам создания административных комиссий в целях привлечения к административной ответственности, предусмотренной законом Камчатского края	916	0113	09 3 80 40080		523.42600
	Фонд оплаты труда государственных (муниципальных) органов	916	0113	09 3 80 40080	121	354.04500
	Иные выплаты персоналу государственных (муниципальных) органов, за исключением фонда оплаты труда	916	0113	09 3 80 40080	122	62.46000
	Взносы по обязательному социальному страхованию на выплаты денежного содержания и иные выплаты работникам государственных (муниципальных) органов	916	0113	09 3 80 40080	129	106.92100
	ИТОГО РАСХОДОВ:					**5 116 061.23721**

Приложение 20
к Решению Городской Думы
Петропавловск-Камчатского городского округа
от _____ № ____-нд
«О бюджете Петропавловск-Камчатского городского округа
на 2018 год и плановый период 2019-2020 годов»

Программа муниципальных внутренних заимствований Петропавловск-Камчатского городского округа на 2018 год и плановый период 2019-2020 годов

тыс. рублей

Наименование	2018	2019	2020
Общий объем внутренних заимствований:	**133 992.99600**	**83 992.99600**	**83 992.99600**
привлечение	2 050 000.00000	2 000 000.00000	1 950 000.00000
погашение	1 916 007.00400	1 916 007.00400	1 866 007.00400
Кредиты кредитных организаций в валюте Российской Федерации	**150 000.00000**	**100 000.00000**	**100 000.00000**
привлечение кредитов	1 650 000.00000	1 600 000.00000	1 550 000.00000
погашение основной суммы долга	1 500 000.00000	1 500 000.00000	1 450 000.00000
Бюджетные кредиты на пополнение остатков средств на счетах бюджетов субъектов Российской Федерации (местных бюджетов)	**0.00000**	**0.00000**	**0.00000**
привлечение бюджетных кредитов	400 000.00000	400 000.00000	400 000.00000
погашение основной суммы долга	400 000.00000	400 000.00000	400 000.00000
Бюджетные кредиты, полученные бюджетом Петропавловск-Камчатского городского округа из краевого бюджета	**-16 007.00400**	**-16 007.00400**	**-16 007.00400**
привлечение кредитов	0.00000	0.00000	0.00000
погашение основной суммы долга	16 007.00400	16 007.00400	16 007.00400

АДМИНИСТРАЦИЯ
ПЕТРОПАВЛОВСК-КАМЧАТСКОГО ГОРОДСКОГО ОКРУГА

ПОСТАНОВЛЕНИЕ

05.10.2017 г. № 2495

О внесении изменений в постановление администрации Петропавловск-Камчатского городского округа от 13.10.2016 № 1984 «Об утверждении муниципальной программы «Энергоэффективность, развитие энергетики и коммунального хозяйства, обеспечение жителей Петропавловск-Камчатского городского округа коммунальными услугами, услугами по благоустройству территории и охрана окружающей среды»

В соответствии с Решением Городской Думы Петропавловск-Камчатского городского округа от 24.08.2017 № 592-нд «О внесении изменений в Решение Городской Думы Петропавловск-Камчатского городского округа от 21.11.2016 № 523-нд «О бюджете Петропавловск-Камчатского городского округа на 2017 год и плановый период 2018-2019 годов», пунктом 4.35 Порядка разработки и реализации муниципальных программ Петропавловск-Камчатского городского округа, утвержденного постановлением администрации Петропавловск-Камчатского городского округа от 27.06.2013 № 1840

ПОСТАНОВЛЯЮ:

1. Внести в муниципальную программу «Энергоэффективность, развитие энергетики и коммунального хозяйства, обеспечение жителей Петропавловск-Камчатского городского округа коммунальными услугами, услугами по благоустройству территории и охрана окружающей среды», утвержденную постановлением администрации Петропавловск-Камчатского городского округа от 13.10.2016 № 1984, следующие изменения:

«Объемы и источники финансирования программы	Всего 6 869 632,88106 тысяч рублей, в том числе: - краевой бюджет – 486 222,50000 тысяч рублей; - бюджет Петропавловск-Камчатского городского округа – 6 383 410,38106 тысяч рублей; - внебюджетные источники – 0,00000 тысяч рублей.»;

1.1 строку девятую паспорта изложить в следующей редакции:

1.2 раздел 3 изложить согласно приложению 1;

1.3 приложение изложить в редакции согласно приложению 2;

2. Управлению делами администрации Петропавловск-Камчатского городского округа опубликовать настоящее постановление в газете «Град Петра и Павла» и разместить на официальном сайте администрации Петропавловск-Камчатского городского округа в информационно-телекоммуникационной сети «Интернет».

3. Настоящее постановление вступает в силу после дня его официального опубликования.

4. Контроль за исполнением настоящего постановления возложить на руководителя Управления городского хозяйства администрации Петропавловск-Камчатского городского округа.

Глава
Петропавловск-Камчатского
городского округа
В.Ю. Иваненко

Приложение 1
к постановлению администрации
Петропавловск-Камчатского
городского округа
от 05.10.2017 № 2495

Раздел 3. Ресурсное обеспечение реализации муниципальной программы

3.1. для наиболее полного и результативного решения поставленных задач необходимо финансирование в размере 6 869 632,88106 тысяч рублей, в том числе по подпрограммам:

3.1.1 Подпрограмма 1: «Энергосбережение и повышение энергетической эффективности» – 1 126 135,57764 тысяч рублей;

3.1.2 Подпрограмма 2: «Модернизация жилищно-коммунального хозяйства» – 40 103,32266 тысяч рублей;

3.1.3 Подпрограмма 3: «Комплексное благоустройство Петропавловск-Камчатского городского округа» – 5 407 099,98592 тысяч рублей;

3.1.4 Подпрограмма 4: «Ликвидация экологического ущерба от накопленного объема бытовых и промышленных отходов» – 53 118,47784 тысяч рублей;

3.1.5 Подпрограмма 5 «Обеспечение реализации муниципальной программы» – 243 175,51700 тысяч рублей.

3.2. Обеспечение процесса реализации Программы планируется произвести за счет средств краевого бюджета, бюджета Петропавловск-Камчатского городского округа и средств внебюджетных источников.

3.3. Привлечение финансирования из краевого бюджета, федерального бюджета возможно в рамках реализации государственных программ Камчатского края, Российской Федерации.

3.4. в качестве внебюджетных источников выступят собственники жилых помещений при проведении мероприятий по установке коллективных и индивидуальных приборов учета потребленных коммунальных ресурсов.

3.5. Ресурсное обеспечение программы:

Наименование источника	Объем финансовых средств, тысяч рублей							Описание механизма привлечения, ссылки на соглашения, другие подтверждающие документа
	Всего	в том числе по годам						
		2019	2020	2021	2022	2023	2024	
Краевой бюджет	486222,50000	486222,50000	0,00000	0,00000	0,00000	0,00000	0,00000	В пределах бюджетных ассигнований, предусмотренных решением о бюджете городского округа на соответствующий финансовый год и плановый период
Бюджет городского округа	6383410,38106	1050487,97691	1066584,48083	1066584,48083	1066584,48083	1066584,48083	1066584,48083	В пределах бюджетных ассигнований, предусмотренных решением о бюджете городского округа на соответствующий финансовый год и плановый период
Всего	6869632,88106	1536710,47691	1066584,48083	1066584,48083	1066584,48083	1066584,48083	1066584,48083	

3.6. Объем бюджетных ассигнований на финансовое обеспечение реализации Программы утверждается решением Городской Думы Петропавловск-Камчатского городского округа о бюджете Петропавловск-Камчатского городского округа по соответствующей целевой статье расходов бюджета городского округа.

Приложение 2
к постановлению администрации
Петропавловск-Камчатского
городского округа
от 05.10.2017 № 2495

Приложение
к муниципальной программе
«Энергоэффективность, развитие энергетики
и коммунального хозяйства, обеспечение жителей
Петропавловск-Камчатского городского округа
коммунальными услугами, услугами по благоустройству
территории и охрана окружающей среды»,
утвержденной постановлением администрации
Петропавловск-Камчатского городского округа
от 13.10.2016 № 1984

Перечень мероприятий муниципальной программы «Энергоэффективность, развитие энергетики и коммунального хозяйства, обеспечение жителей Петропавловск-Камчатского городского округа коммунальными услугами, услугами по благоустройству территории и охрана окружающей среды»

№ п/п	Наименование мероприятия ГРБС	КЦСР	Срок реализации мероприятия	Объем фианси-рования (тыс. рублей),					Испол-нители	Главные распорядители бюджетных средств, распорядители внебюджетных средств
				Всего	в том числе по источникам финансирования					
					феде-ральный бюджет	краевой бюджет	бюджет городского округа	внебюд-жетные источники		
ВСЕГО по ПРОГРАММЕ:			2019-2024, в том числе по годам:	6 869 632.88106	0.00000	486 222.50000	6 383 410.38106	0.00000	Управление городского хозяйства администрации Петропавловск-Камчатского городского округа -муниципальное учреждение (далее – УГХ), Муниципальное казеное учреждение «Управление дорожного хозяйства города Петропавловск-Камчатского» (далее-МКУ УДХ), Муниципальное учреждение «Управление благоустройства города Петропавловск-Камчатского (далее МКУ УБ), муниципальное унитарное предприятие «Лотос-М» (далее – МУП «Лотос-М»), муниципальное унитарное предприятие «Спецтранс» (далее-МУП «Спецтранс»), муниципальное унитарное предприятие Петропавловск-Камчатского городского округа «Управление механизации и автомобильного транспорта» (далее – МУП «УМиТ»),	УГХ, ЖК, собственники жилых помещений
			2019	1 536 710.47691	0.00000	486 222.50000	1 050 487.97691	0.00000		
			2020	1 066 584.48083	0.00000	0.00000	1 066 584.48083	0.00000		
			2021	1 066 584.48083	0.00000	0.00000	1 066 584.48083	0.00000		
			2022	1 066 584.48083	0.00000	0.00000	1 066 584.48083	0.00000		
			2023	1 066 584.48083	0.00000	0.00000	1 066 584.48083	0.00000		
			2024	1 066 584.48083	0.00000	0.00000	1 066 584.48083	0.00000		

№ п/п	Наименование мероприятия ГРБС	КЦСР	Срок реализации мероприятия	Объем фиансирования (тыс. рублей),					Исполнители	Главные распорядители бюджетных средств, распорядители внебюджетных средств
				Всего	в том числе по источникам финансирования					
					федеральный бюджет	краевой бюджет	бюджет городского округа	внебюджетные источники		
									Комитет по управлению жилищным фондом администрации Петропавловск-Камчатского городского округа (далее – ЖК), Муниципальное автономное учреждение (расчетно-кассовый центр по жилищно-коммунальному хозяйству) города Петропавловска-Камчатского (далее-МАУ «РКЦ»)	
ИНВЕСТИЦИОННЫЕ МЕРОПРИЯТИЯ:			2019-2024, в том числе по годам:	38 305.20000	0.00000	0.00000	38 305.20000	0.00000	МКУ УДХ, МКУ УБ УГХ, ПАО «Камчатскэнерго»	УГХ
			2019	6 384.20000	0.00000	0.00000	6 384.20000	0.00000		
			2020	6 384.20000	0.00000	0.00000	6 384.20000	0.00000		
			2021	6 384.20000	0.00000	0.00000	6 384.20000	0.00000		
			2022	6 384.20000	0.00000	0.00000	6 384.20000	0.00000		
			2023	6 384.20000	0.00000	0.00000	6 384.20000	0.00000		
			2024	6 384.20000	0.00000	0.00000	6 384.20000	0.00000		
ПРОГРАММНЫЕ МЕРОПРИЯТИЯ:			2019-2024, в том числе по годам:	6 831 327.68106	0.00000	486 222.50000	6 345 105.18106	0.00000	ЖК, МАУ «РКЦ», МУП «УМИТ», УГХ, МКУ УДХ, МКУ УБ,МУП «Лотос-М», МУП «Спецтранс»	ЖК, собственники жилых помещений, УГХ
			2019	1 530 326.27691	0.00000	486 222.50000	1 044 103.77691	0.00000		
			2020	1 060 200.28083	0.00000	0.00000	1 060 200.28083	0.00000		
			2021	1 060 200.28083	0.00000	0.00000	1 060 200.28083	0.00000		
			2022	1 060 200.28083	0.00000	0.00000	1 060 200.28083	0.00000		
			2023	1 060 200.28083	0.00000	0.00000	1 060 200.28083	0.00000		
			2024	1 060 200.28083	0.00000	0.00000	1 060 200.28083	0.00000		
Подпрограмма 1: «Энергосбережение и повышение энергетической эффективности»										
ВСЕГО по ПОДПРОГРАММЕ 1:			2019-2024, в том числе по годам:	1 126 135.57764	0.00000	469 419.00000	656 716.57764	0.00000	ЖК, МАУ «РКЦ»	ЖК, собственники жилых помещений
			2019	578 871.76294	0.00000	469 419.00000	109 452.76294	0.00000		
			2020	109 452.76294	0.00000	0.00000	109 452.76294	0.00000		
			2021	109 452.76294	0.00000	0.00000	109 452.76294	0.00000		
			2022	109 452.76294	0.00000	0.00000	109 452.76294	0.00000		
			2023	109 452.76294	0.00000	0.00000	109 452.76294	0.00000		
			2024	109 452.76294	0.00000	0.00000	109 452.76294	0.00000		
ПРОГРАММНЫЕ МЕРОПРИЯТИЯ:			2019-2024, в том числе по годам:	1 126 135.57764	0.00000	469 419.00000	656 716.57764	0.00000	ЖК	ЖК, собственники жилых помещений
			2019	578 871.76294	0.00000	469 419.00000	109 452.76294	0.00000		
			2020	109 452.76294	0.00000	0.00000	109 452.76294	0.00000		
			2021	109 452.76294	0.00000	0.00000	109 452.76294	0.00000		
			2022	109 452.76294	0.00000	0.00000	109 452.76294	0.00000		
			2023	109 452.76294	0.00000	0.00000	109 452.76294	0.00000		
			2024	109 452.76294	0.00000	0.00000	109 452.76294	0.00000		

№ п/п	Наименование мероприятия ГРБС	КЦСР	Срок реализации мероприятия	Объем фиансирования (тыс. рублей),					Исполнители	Главные распорядители бюджетных средств, распорядители внебюджетных средств
				Всего	в том числе по источникам финансирования					
					федеральный бюджет	краевой бюджет	бюджет городского округа	внебюджетные источники		
Цель подпрограммы 1:Обеспечение энергоэффективного развития экономики городского округа										
Задача 1 подпрограммы 1: Прекращение безучетного потребления и повышение эффективности использования топлива, энергии, воды в организациях, финансируемых из бюджета, создание условий для прекращения безучетного потребления ресурсов и внедрения энергоэффективных технологий на объектах энергетической инфраструктуры города и у некоммерческих потребителей.										
ВСЕГО по ЗАДАЧЕ 1:			2019-2024, в том числе по годам:	15 276.00000	0.00000	0.00000	15 276.00000	0.00000	ЖК	ЖК, собственники жилых помещений
			2019	2 546.00000	0.00000	0.00000	2 546.00000	0.00000		
			2020	2 546.00000	0.00000	0.00000	2 546.00000	0.00000		
			2021	2 546.00000	0.00000	0.00000	2 546.00000	0.00000		
			2022	2 546.00000	0.00000	0.00000	2 546.00000	0.00000		
			2023	2 546.00000	0.00000	0.00000	2 546.00000	0.00000		
			2024	2 546.00000	0.00000	0.00000	2 546.00000	0.00000		
ПРОГРАММНЫЕ МЕРОПРИЯТИЯ:			2019-2023, в том числе по годам:	15 276.00000	0.00000	0.00000	15 276.00000	0.00000	ЖК	ЖК, собственники жилых помещений
			2019	2 546.00000	0.00000	0.00000	2 546.00000	0.00000		
			2020	2 546.00000	0.00000	0.00000	2 546.00000	0.00000		
			2021	2 546.00000	0.00000	0.00000	2 546.00000	0.00000		
			2022	2 546.00000	0.00000	0.00000	2 546.00000	0.00000		
			2023	2 546.00000	0.00000	0.00000	2 546.00000	0.00000		
			2024	2 546.00000	0.00000	0.00000	2 546.00000	0.00000		
программные мероприятия										
1.1.	ОСНОВНОЕ МЕРОПРИЯТИЕ: Организация учета потребления коммунальных ресурсов	03 1 2727000	2019-2024, в том числе по годам:	15 276.00000	0.00000	0.00000	15 276.00000	0.00000	ЖК	ЖК, собственники жилых помещений
			2019	2 546.00000	0.00000	0.00000	2 546.00000	0.00000		
			2020	2 546.00000	0.00000	0.00000	2 546.00000	0.00000		
			2021	2 546.00000	0.00000	0.00000	2 546.00000	0.00000		
			2022	2 546.00000	0.00000	0.00000	2 546.00000	0.00000		
			2023	2 546.00000	0.00000	0.00000	2 546.00000	0.00000		
			2024	2 546.00000	0.00000	0.00000	2 546.00000	0.00000		
1.1.1	ПОДМЕРОПРИЯТИЕ:Проведение мероприятий по установке индивидуальных приборов учета на объектах муниципального жилищного фонда	03 1 2727050	2019-2024, в том числе по годам:	15 276.00000	0.00000	0.00000	15 276.00000	0.00000	ЖК	ЖК
			2019	2 546.00000	0.00000	0.00000	2 546.00000	0.00000		
			2020	2 546.00000	0.00000	0.00000	2 546.00000	0.00000		
			2021	2 546.00000	0.00000	0.00000	2 546.00000	0.00000		
			2022	2 546.00000	0.00000	0.00000	2 546.00000	0.00000		
			2023	2 546.00000	0.00000	0.00000	2 546.00000	0.00000		
			2024	2 546.00000	0.00000	0.00000	2 546.00000	0.00000		
Задача 2 подпрограммы 1: Снижение социально-экономической напряженности, связанной с высокой стоимостью энергетических ресурсов, высокими тарифами на тепловую и электрическую энергию для потребителей:										
ВСЕГО по ЗАДАЧЕ 3:			2019-2024, в том числе по годам:	1 110 859.57764	0.00000	469 419.00000	641 440.57764	0.00000	МАУ «РКЦ»	ЖК
			2019	576 325.76294	0.00000	469 419.00000	106 906.76294	0.00000		
			2020	106 906.76294	0.00000	0.00000	106 906.76294	0.00000		
			2021	106 906.76294	0.00000	0.00000	106 906.76294	0.00000		
			2022	106 906.76294	0.00000	0.00000	106 906.76294	0.00000		
			2023	106 906.76294	0.00000	0.00000	106 906.76294	0.00000		
			2024	106 906.76294	0.00000	0.00000	106 906.76294	0.00000		
ПРОГРАММНЫЕ МЕРОПРИЯТИЯ:			2019-2024, в том числе по годам:	1 110 859.57764	0.00000	469 419.00000	641 440.57764	0.00000	МАУ «РКЦ»	ЖК
			2019	576 325.76294	0.00000	469 419.00000	106 906.76294	0.00000		
			2020	106 906.76294	0.00000	0.00000	106 906.76294	0.00000		
			2021	106 906.76294	0.00000	0.00000	106 906.76294	0.00000		
			2022	106 906.76294	0.00000	0.00000	106 906.76294	0.00000		
			2023	106 906.76294	0.00000	0.00000	106 906.76294	0.00000		
			2024	106 906.76294	0.00000	0.00000	106 906.76294	0.00000		

№ п/п	Наименование мероприятия ГРБС	КЦСР	Срок реализации мероприятия	Объем фиансирования (тыс. рублей),					Исполнители	Главные распорядители бюджетных средств, распорядители внебюджетных средств
				Всего	в том числе по источникам финансирования					
					федеральный бюджет	краевой бюджет	бюджет городского округа	внебюджетные источники		
программные мероприятия										
2.1.	ОСНОВНОЕ МЕРОПРИЯТИЕ: Обеспечение реализации муниципальных услуг и функций, в том числе по выполнению государственных полномочий Камчатского края (содержание муниципальных учреждений городского округа)	03 1 1515000 03 1 1540240	2019-2024, в том числе по годам:	125 052.17764	0.00000	40 120.00000	84 932.17764	0.00000	МАУ «РКЦ»	ЖК
			2019	54 275.36294	0.00000	40 120.00000	14 155.36294	0.00000		
			2020	14 155.36294	0.00000	0.00000	14 155.36294	0.00000		
			2021	14 155.36294	0.00000	0.00000	14 155.36294	0.00000		
			2022	14 155.36294	0.00000	0.00000	14 155.36294	0.00000		
			2023	14 155.36294	0.00000	0.00000	14 155.36294	0.00000		
			2024	14 155.36294	0.00000	0.00000	14 155.36294	0.00000		
2.2.	ОСНОВНОЕ МЕРОПРИЯТИЕ: Предоставление социальных гарантий и мер социальной поддержки населения	03 1 2828000	2019-2024, в том числе по годам:	985 807.40000	0.00000	429 299.00000	556 508.40000	0.00000	МАУ «РКЦ»	ЖК
			2019	522 050.40000	0.00000	429 299.00000	92 751.40000	0.00000		
			2020	92 751.40000	0.00000	0.00000	92 751.40000	0.00000		
			2021	92 751.40000	0.00000	0.00000	92 751.40000	0.00000		
			2022	92 751.40000	0.00000	0.00000	92 751.40000	0.00000		
			2023	92 751.40000	0.00000	0.00000	92 751.40000	0.00000		
			2024	92 751.40000	0.00000	0.00000	92 751.40000	0.00000		
2.2.1	ПОДМЕРОПРИЯТИЕ: Организация предоставления мер муниципальной социальной поддержки граждан при оплате жилого помещения и коммунальных услуг отдельной категории граждан, проживающим на территории Петропавловск-Камчатского городского округа, в соответствии с Решением Городской Думы Петропавловск-Камчатского городского округа от 06.05.2013 № 56-нд	03 1 2828090	2019-2024, в том числе по годам:	556 508.40000	0.00000	0.00000	556 508.40000	0.00000	МАУ «РКЦ»	ЖК
			2019	92 751.40000	0.00000	0.00000	92 751.40000	0.00000		
			2020	92 751.40000	0.00000	0.00000	92 751.40000	0.00000		
			2021	92 751.40000	0.00000	0.00000	92 751.40000	0.00000		
			2022	92 751.40000	0.00000	0.00000	92 751.40000	0.00000		
			2023	92 751.40000	0.00000	0.00000	92 751.40000	0.00000		
			2024	92 751.40000	0.00000	0.00000	92 751.40000	0.00000		
2.2.2	ПОДМЕРОПРИЯТИЕ: Расходы на выполнение государственных полномочий Камчатского края по вопросам предоставления гражданам субсидий на оплату жилых помещений и коммунальных услуг в соответствии с Постановлением Правительства Российской Федерации от 14.12.2005 № 761	03 1 2840240	2019-2024, в том числе по годам:	429 299.00000	0.00000	429 299.00000	0.00000	0.00000	МАУ «РКЦ»	ЖК
			2019	429 299.00000	0.00000	429 299.00000	0.00000	0.00000		
			2020	0.00000	0.00000	0.00000	0.00000	0.00000		
			2021	0.00000	0.00000	0.00000	0.00000	0.00000		
			2022	0.00000	0.00000	0.00000	0.00000	0.00000		
			2023	0.00000	0.00000	0.00000	0.00000	0.00000		
			2024	0.00000	0.00000	0.00000	0.00000	0.00000		
Подпрограмма 2 «Модернизация жилищно-коммунального хозяйства»										
ВСЕГО по ПОДПРОГРАММЕ 2:			2019-2024, в том числе по годам:	40 103.32266	0.00000	0.00000	40 103.32266	0.00000	УГХ	УГХ
			2019	6 683.88711	0.00000	0.00000	6 683.88711	0.00000		
			2020	6 683.88711	0.00000	0.00000	6 683.88711	0.00000		
			2021	6 683.88711	0.00000	0.00000	6 683.88711	0.00000		
			2022	6 683.88711	0.00000	0.00000	6 683.88711	0.00000		
			2023	6 683.88711	0.00000	0.00000	6 683.88711	0.00000		
			2024	6 683.88711	0.00000	0.00000	6 683.88711	0.00000		

№ п/п	Наименование мероприятия ГРБС	КЦСР	Срок реализации мероприятия	Объем фиансирования (тыс. рублей),					Исполнители	Главные распорядители бюджетных средств, распорядители внебюджетных средств
				Всего	в том числе по источникам финансирования					
					федеральный бюджет	краевой бюджет	бюджет городского округа	внебюджетные источники		
ИНВЕСТИЦИОННЫЕ МЕРОПРИЯТИЯ:			2019-2024, в том числе по годам:	38 305.20000	0.00000	0.00000	38 305.20000	0.00000	УГХ	УГХ
			2019	6 384.20000	0.00000	0.00000	6 384.20000	0.00000		
			2020	6 384.20000	0.00000	0.00000	6 384.20000	0.00000		
			2021	6 384.20000	0.00000	0.00000	6 384.20000	0.00000		
			2022	6 384.20000	0.00000	0.00000	6 384.20000	0.00000		
			2023	6 384.20000	0.00000	0.00000	6 384.20000	0.00000		
			2024	6 384.20000	0.00000	0.00000	6 384.20000	0.00000		
Цель 1 подпрограммы 2: Повышение качества и надежности предоставления жилищно-коммунальных услуг населению Петропавловск-Камчатского городского округа										
Задача 1 подпрограммы 2: Модернизация объектов теплоснабжения и электроснабжения в городском округе с целью снижения уровня износа и повышения эффективности работы инженерных коммуникаций.										
ВСЕГО по ЗАДАЧЕ 1:			2019-2024, в том числе по годам:	40 103.32266	0.00000	0.00000	40 103.32266	0.00000	УГХ	УГХ
			2019	6 683.88711	0.00000	0.00000	6 683.88711	0.00000		
			2020	6 683.88711	0.00000	0.00000	6 683.88711	0.00000		
			2021	6 683.88711	0.00000	0.00000	6 683.88711	0.00000		
			2022	6 683.88711	0.00000	0.00000	6 683.88711	0.00000		
			2023	6 683.88711	0.00000	0.00000	6 683.88711	0.00000		
			2024	6 683.88711	0.00000	0.00000	6 683.88711	0.00000		
ИНВЕСТИЦИОННЫЕ МЕРОПРИЯТИЯ:			2019-2024, в том числе по годам:	38 305.20000	0.00000	0.00000	38 305.20000	0.00000	УГХ	УГХ
			2019	6 384.20000	0.00000	0.00000	6 384.20000	0.00000		
			2020	6 384.20000	0.00000	0.00000	6 384.20000	0.00000		
			2021	6 384.20000	0.00000	0.00000	6 384.20000	0.00000		
			2022	6 384.20000	0.00000	0.00000	6 384.20000	0.00000		
			2023	6 384.20000	0.00000	0.00000	6 384.20000	0.00000		
			2024	6 384.20000	0.00000	0.00000	6 384.20000	0.00000		
ПРОГРАММНЫЕ МЕРОПРИЯТИЯ:			2019-2024, в том числе по годам:	1 798.12266	0.00000	0.00000	1 798.12266	0.00000	УГХ	УГХ
			2019	299.68711	0.00000	0.00000	299.68711	0.00000		
			2020	299.68711	0.00000	0.00000	299.68711	0.00000		
			2021	299.68711	0.00000	0.00000	299.68711	0.00000		
			2022	299.68711	0.00000	0.00000	299.68711	0.00000		
			2023	299.68711	0.00000	0.00000	299.68711	0.00000		
			2024	299.68711	0.00000	0.00000	299.68711	0.00000		
инвестиционные мероприятия										
1.1.	ОСНОВНОЕ МЕРОПРИЯТИЕ: Осуществление капитальных вложений в объекты теплоснабжения и энергоснабжения	0320505000	2019-2024, в том числе по годам:	38 305.20000	0.00000	0.00000	38 305.20000	0.00000	УГХ	УГХ
			2019	6 384.20000	0.00000	0.00000	6 384.20000	0.00000		
			2020	6 384.20000	0.00000	0.00000	6 384.20000	0.00000		
			2021	6 384.20000	0.00000	0.00000	6 384.20000	0.00000		
			2022	6 384.20000	0.00000	0.00000	6 384.20000	0.00000		
			2023	6 384.20000	0.00000	0.00000	6 384.20000	0.00000		
			2024	6 384.20000	0.00000	0.00000	6 384.20000	0.00000		
1.1.1	ПОДМЕРОПРИЯТИЕ: Реконструкция тепловых сетей в рамках перевода жилых домов на централизованное горячее водоснабжение, в том числе проектные работы	0320505110	2019-2024, в том числе по годам:	38 305.20000	0.00000	0.00000	38 305.20000	0.00000	УГХ	УГХ
			2019	6 384.20000	0.00000	0.00000	6 384.20000	0.00000		
			2020	6 384.20000	0.00000	0.00000	6 384.20000	0.00000		
			2021	6 384.20000	0.00000	0.00000	6 384.20000	0.00000		
			2022	6 384.20000	0.00000	0.00000	6 384.20000	0.00000		
			2023	6 384.20000	0.00000	0.00000	6 384.20000	0.00000		
			2024	6 384.20000	0.00000	0.00000	6 384.20000	0.00000		

№ п/п	Наименование мероприятия ГРБС	КЦСР	Срок реализации мероприятия	Объем фиансирования (тыс. рублей),					Исполнители	Главные распорядители бюджетных средств, распорядители внебюджетных средств
				Всего	в том числе по источникам финансирования					
					федеральный бюджет	краевой бюджет	бюджет городского округа	внебюджетные источники		
программные мероприятия										
1.2.	ОСНОВНОЕ МЕРОПРИЯТИЕ: Содержание, капитальный, текущий ремонт объектов теплоснабжения и электроснабжения	0320606000	2019-2024, в том числе по годам:	1798.12266	0.00000	0.00000	1798.12266	0.00000	УГХ	УГХ
			2019	299.68711	0.00000	0.00000	299.68711	0.00000		
			2020	299.68711	0.00000	0.00000	299.68711	0.00000		
			2021	299.68711	0.00000	0.00000	299.68711	0.00000		
			2022	299.68711	0.00000	0.00000	299.68711	0.00000		
			2023	299.68711	0.00000	0.00000	299.68711	0.00000		
			2024	299.68711	0.00000	0.00000	299.68711	0.00000		
1.2.1	ПОДМЕРОПРИЯТИЕ: Мероприятия по замене ветхих инженерных сетей теплоснабжения (в том числе подготовка аукционной документации и проведение экспертизы выполненных работ)	0320606020	2019-2024, в том числе по годам:	909.83970	0.00000	0.00000	909.83970	0.00000	УГХ	УГХ
			2019	151.63995	0.00000	0.00000	151.63995	0.00000		
			2020	151.63995	0.00000	0.00000	151.63995	0.00000		
			2021	151.63995	0.00000	0.00000	151.63995	0.00000		
			2022	151.63995	0.00000	0.00000	151.63995	0.00000		
			2023	151.63995	0.00000	0.00000	151.63995	0.00000		
			2024	151.63995	0.00000	0.00000	151.63995	0.00000		
1.2.2	ПОДМЕРОПРИЯТИЕ: Приобретение и установка резервных источников электроснабжения на объектах теплоснабжения	0320606040	2019-2024, в том числе по годам:	94.28574	0.00000	0.00000	94.28574	0.00000	УГХ	УГХ
			2019	15.71429	0.00000	0.00000	15.71429	0.00000		
			2020	15.71429	0.00000	0.00000	15.71429	0.00000		
			2021	15.71429	0.00000	0.00000	15.71429	0.00000		
			2022	15.71429	0.00000	0.00000	15.71429	0.00000		
			2023	15.71429	0.00000	0.00000	15.71429	0.00000		
			2024	15.71429	0.00000	0.00000	15.71429	0.00000		
1.2.3	ПОДМЕРОПРИЯТИЕ: Мероприятия по замене ветхих инженерных сетей электроснабжения (в том числе подготовка аукционной документации и проведение экспертизы выполненных работ)	0320606030	2019-2024, в том числе по годам:	793.99722	0.00000	0.00000	793.99722	0.00000	УГХ	УГХ
			2019	132.33287	0.00000	0.00000	132.33287	0.00000		
			2020	132.33287	0.00000	0.00000	132.33287	0.00000		
			2021	132.33287	0.00000	0.00000	132.33287	0.00000		
			2022	132.33287	0.00000	0.00000	132.33287	0.00000		
			2023	132.33287	0.00000	0.00000	132.33287	0.00000		
			2024	132.33287	0.00000	0.00000	132.33287	0.00000		
Подпрограмма 3 «Комплексное благоустройство Петропавловск-Камчатского городского округа»										
ВСЕГО по ПОДПРОГРАММЕ 3:			2019-2024, в том числе по годам:	5 407 099.98592	0.00000	0.00000	5 407 099.98592	0.00000	УГХ, МКУ УДХ, МКУ УБ	УГХ
			2019	887 769.57772	0.00000	0.00000	887 769.57772	0.00000		
			2020	903 866.08164	0.00000	0.00000	903 866.08164	0.00000		
			2021	903 866.08164	0.00000	0.00000	903 866.08164	0.00000		
			2022	903 866.08164	0.00000	0.00000	903 866.08164	0.00000		
			2023	903 866.08164	0.00000	0.00000	903 866.08164	0.00000		
			2024	903 866.08164	0.00000	0.00000	903 866.08164	0.00000		
ПРОГРАММНЫЕ МЕРОПРИЯТИЯ:			2019-2024, в том числе по годам:	5 407 099.98592	0.00000	0.00000	5 407 099.98592	0.00000	УГХ, МКУ УДХ, МКУ УБ	УГХ
			2019	887 769.57772	0.00000	0.00000	887 769.57772	0.00000		
			2020	903 866.08164	0.00000	0.00000	903 866.08164	0.00000		
			2021	903 866.08164	0.00000	0.00000	903 866.08164	0.00000		
			2022	903 866.08164	0.00000	0.00000	903 866.08164	0.00000		
			2023	903 866.08164	0.00000	0.00000	903 866.08164	0.00000		
			2024	903 866.08164	0.00000	0.00000	903 866.08164	0.00000		

№ п/п	Наименование мероприятия ГРБС	КЦСР	Срок реализации мероприятия	Объем фиансирования (тыс. рублей),					Исполнители	Главные распорядители бюджетных средств, распорядители внебюджетных средств
				Всего	в том числе по источникам финансирования					
					федеральный бюджет	краевой бюджет	бюджет городского округа	внебюджетные источники		
Цель 1 подпрограммы 3: Развитие улично-дорожной сети Петропавловск-Камчатского городского округа										
Задача 1: приведение автомобильных дорог общего пользования, внутриквартальных дорог и придомовых проездов городского округа в состояние, отвечающее требованиям технических регламентов, в том числе:										
ВСЕГО по ЗАДАЧЕ 1:			2019-2024, в том числе по годам:	3 488 802.08436	0.00000	0.00000	3 488 802.08436	0.00000	МКУ УДХ	УГХ
			2019	581 467.01406	0.00000	0.00000	581 467.01406	0.00000		
			2020	581 467.01406	0.00000	0.00000	581 467.01406	0.00000		
			2021	581 467.01406	0.00000	0.00000	581 467.01406	0.00000		
			2022	581 467.01406	0.00000	0.00000	581 467.01406	0.00000		
			2023	581 467.01406	0.00000	0.00000	581 467.01406	0.00000		
			2024	581 467.01406	0.00000	0.00000	581 467.01406	0.00000		
ПРОГРАММНЫЕ МЕРОПРИЯТИЯ:			2019-2024, в том числе по годам:	3 488 802.08436	0.00000	0.00000	3 488 802.08436	0.00000	МКУ УДХ	УГХ
			2019	581 467.01406	0.00000	0.00000	581 467.01406	0.00000		
			2020	581 467.01406	0.00000	0.00000	581 467.01406	0.00000		
			2021	581 467.01406	0.00000	0.00000	581 467.01406	0.00000		
			2022	581 467.01406	0.00000	0.00000	581 467.01406	0.00000		
			2023	581 467.01406	0.00000	0.00000	581 467.01406	0.00000		
			2024	581 467.01406	0.00000	0.00000	581 467.01406	0.00000		
программные мероприятия										
1.1.	ОСНОВНОЕ МЕРОПРИЯТИЕ: Содержание, капитальный, текущий ремонт автомобильных дорог общего пользования, внутриквартальных дорог, придомовых проездов и дорожной инфраструктуры	03 3 0202000	2019-2024, в том числе по годам:	3 488 802.08436	0.00000	0.00000	3 488 802.08436	0.00000	МКУ УДХ	УГХ
			2019	581 467.01406	0.00000	0.00000	581 467.01406	0.00000		
			2020	581 467.01406	0.00000	0.00000	581 467.01406	0.00000		
			2021	581 467.01406	0.00000	0.00000	581 467.01406	0.00000		
			2022	581 467.01406	0.00000	0.00000	581 467.01406	0.00000		
			2023	581 467.01406	0.00000	0.00000	581 467.01406	0.00000		
			2024	581 467.01406	0.00000	0.00000	581 467.01406	0.00000		
1.1.1	ПОДМЕРОПРИЯТИЕ: Содержание автомобильных дорог общего пользования местного значения	03 3 0202130	2019-2024, в том числе по годам:	3 401 408.22336	0.00000	0.00000	3 401 408.22336	0.00000	МКУ УДХ	УГХ
			2019	566 901.37056	0.00000	0.00000	566 901.37056	0.00000		
			2020	566 901.37056	0.00000	0.00000	566 901.37056	0.00000		
			2021	566 901.37056	0.00000	0.00000	566 901.37056	0.00000		
			2022	566 901.37056	0.00000	0.00000	566 901.37056	0.00000		
			2023	566 901.37056	0.00000	0.00000	566 901.37056	0.00000		
			2024	566 901.37056	0.00000	0.00000	566 901.37056	0.00000		
1.1.2	ПОДМЕРОПРИЯТИЕ: Содержание площадок для складирования снега	03 3 0202140	2019-2024, в том числе по годам:	87 393.86100	0.00000	0.00000	87 393.86100	0.00000	МКУ УДХ	УГХ
			2019	14 565.64350	0.00000	0.00000	14 565.64350	0.00000		
			2020	14 565.64350	0.00000	0.00000	14 565.64350	0.00000		
			2021	14 565.64350	0.00000	0.00000	14 565.64350	0.00000		
			2022	14 565.64350	0.00000	0.00000	14 565.64350	0.00000		
			2023	14 565.64350	0.00000	0.00000	14 565.64350	0.00000		
			2024	14 565.64350	0.00000	0.00000	14 565.64350	0.00000		
Цель 2 подпрограммы 3: Строительство, реконструкция, капитальный ремонт и модернизация объектов благоустройства с целью улучшения их эксплуатационного состояния										
Задача 2 подпрограммы 3: Приведение сетей наружного уличного освещения в состояние, отвечающее требованиям технических регламентов.										
ВСЕГО по ЗАДАЧЕ 2:			2019-2024, в том числе по годам:	235 536.06852	0.00000	0.00000	235 536.06852	0.00000	МКУ УБ, МКУ УДХ, УГХ	УГХ
			2019	39 256.01142	0.00000	0.00000	39 256.01142	0.00000		
			2020	39 256.01142	0.00000	0.00000	39 256.01142	0.00000		
			2021	39 256.01142	0.00000	0.00000	39 256.01142	0.00000		
			2022	39 256.01142	0.00000	0.00000	39 256.01142	0.00000		
			2023	39 256.01142	0.00000	0.00000	39 256.01142	0.00000		
			2024	39 256.01142	0.00000	0.00000	39 256.01142	0.00000		

№ п/п	Наименование мероприятия ГРБС	КЦСР	Срок реализации мероприятия	Объем фиансирования (тыс. рублей),					Исполнители	Главные распорядители бюджетных средств, распорядители внебюджетных средств
				Всего	в том числе по источникам финансирования					
					федеральный бюджет	краевой бюджет	бюджет городского округа	внебюджетные источники		
	ПРОГРАММНЫЕ МЕРОПРИЯТИЯ:		2019-2024, в том числе по годам:	235 536.06852	0.00000	0.00000	235 536.06852	0.00000	МКУ УБ, МКУ УДХ, УГХ,	УГХ
			2019	39 256.01142	0.00000	0.00000	39 256.01142	0.00000		
			2020	39 256.01142	0.00000	0.00000	39 256.01142	0.00000		
			2021	39 256.01142	0.00000	0.00000	39 256.01142	0.00000		
			2022	39 256.01142	0.00000	0.00000	39 256.01142	0.00000		
			2023	39 256.01142	0.00000	0.00000	39 256.01142	0.00000		
			2024	39 256.01142	0.00000	0.00000	39 256.01142	0.00000		
программные мероприятия										
2.1.	ОСНОВНОЕ МЕРОПРИЯТИ: Содержание, капитальный, текущий ремонт и устройство линий наружного уличного освещения	0338585000	2019-2024, в том числе по годам:	235 536.06852	0.00000	0.00000	235 536.06852	0.00000	МКУ УБ, МКУ УДХ, УГХ	УГХ
			2019	39 256.01142	0.00000	0.00000	39 256.01142	0.00000		
			2020	39 256.01142	0.00000	0.00000	39 256.01142	0.00000		
			2021	39 256.01142	0.00000	0.00000	39 256.01142	0.00000		
			2022	39 256.01142	0.00000	0.00000	39 256.01142	0.00000		
			2023	39 256.01142	0.00000	0.00000	39 256.01142	0.00000		
			2024	39 256.01142	0.00000	0.00000	39 256.01142	0.00000		
2.1.1	ПОДМЕРОПРИЯТИЕ: Мероприятия по улично-дорожному освещению автомобильных дорог общего пользования, в том числе текущий ремонт, техническое обслуживание и электроснабжение	03 3 8585040	2019-2024, в том числе по годам:	235 536.06852	0.00000	0.00000	235 536.06852	0.00000	МКУ УДХ	УГХ
			2019	39 256.01142	0.00000	0.00000	39 256.01142	0.00000		
			2020	39 256.01142	0.00000	0.00000	39 256.01142	0.00000		
			2021	39 256.01142	0.00000	0.00000	39 256.01142	0.00000		
			2022	39 256.01142	0.00000	0.00000	39 256.01142	0.00000		
			2023	39 256.01142	0.00000	0.00000	39 256.01142	0.00000		
			2024	39 256.01142	0.00000	0.00000	39 256.01142	0.00000		
Задача 3 подпрограммы 3: Восстановление разрушенных и текущее содержание структурно-планировочных элементов благоустройства.										
	ВСЕГО по ЗАДАЧЕ 3:		2019-2024, в том числе по годам:	411 543.51336	0.00000	0.00000	411 543.51336	0.00000	МКУ УБ	УГХ
			2019	68 590.58556	0.00000	0.00000	68 590.58556	0.00000		
			2020	68 590.58556	0.00000	0.00000	68 590.58556	0.00000		
			2021	68 590.58556	0.00000	0.00000	68 590.58556	0.00000		
			2022	68 590.58556	0.00000	0.00000	68 590.58556	0.00000		
			2023	68 590.58556	0.00000	0.00000	68 590.58556	0.00000		
			2024	68 590.58556	0.00000	0.00000	68 590.58556	0.00000		
	ПРОГРАММНЫЕ МЕРОПРИЯТИЯ:		2019-2024, в том числе по годам:	411 543.51336	0.00000	0.00000	411 543.51336	0.00000	МКУ УБ	УГХ
			2019	68 590.58556	0.00000	0.00000	68 590.58556	0.00000		
			2020	68 590.58556	0.00000	0.00000	68 590.58556	0.00000		
			2021	68 590.58556	0.00000	0.00000	68 590.58556	0.00000		
			2022	68 590.58556	0.00000	0.00000	68 590.58556	0.00000		
			2023	68 590.58556	0.00000	0.00000	68 590.58556	0.00000		
			2024	68 590.58556	0.00000	0.00000	68 590.58556	0.00000		
программные мероприятия										
3.1.	ОСНОВНОЕ МЕРОПРИЯТИЕ: Содержание, капитальный, текущий ремонт и установка объектов благоустройства	03 3 1818000	2019-2024, в том числе по годам:	349 425.17436	0.00000	0.00000	349 425.17436	0.00000	МКУ УБ	УГХ
			2019	58 237.52906	0.00000	0.00000	58 237.52906	0.00000		
			2020	58 237.52906	0.00000	0.00000	58 237.52906	0.00000		
			2021	58 237.52906	0.00000	0.00000	58 237.52906	0.00000		
			2022	58 237.52906	0.00000	0.00000	58 237.52906	0.00000		
			2023	58 237.52906	0.00000	0.00000	58 237.52906	0.00000		
			2024	58 237.52906	0.00000	0.00000	58 237.52906	0.00000		

№ п/п	Наименование мероприятия ГРБС	КЦСР	Срок реализации мероприятия	Объем фиансирования (тыс. рублей),					Исполнители	Главные распорядители бюджетных средств, распорядители внебюджетных средств
				Всего	в том числе по источникам финансирования					
					федеральный бюджет	краевой бюджет	бюджет городского округа	внебюджетные источники		
3.1.1	ПОДМЕРОПРИЯТИЕ: Капитальный, текущий ремонт и содержание подпорных стен, в том числе разработка проектной документации	03 3 1818010	2019-2024, в том числе по годам:	9 315.89400	0.00000	0.00000	9 315.89400	0.00000	МКУ УБ	УГХ
			2019	1 552.64900	0.00000	0.00000	1 552.64900	0.00000		
			2020	1 552.64900	0.00000	0.00000	1 552.64900	0.00000		
			2021	1 552.64900	0.00000	0.00000	1 552.64900	0.00000		
			2022	1 552.64900	0.00000	0.00000	1 552.64900	0.00000		
			2023	1 552.64900	0.00000	0.00000	1 552.64900	0.00000		
			2024	1 552.64900	0.00000	0.00000	1 552.64900	0.00000		
3.1.2	ПОДМЕРОПРИЯТИЕ: Восстановление, текущий ремонт и содержание лестничных переходов, в том числе разработка проектной документаци	03 3 1818020	2019-2023, в том числе по годам:	269 625.02322	0.00000	0.00000	269 625.02322	0.00000	МКУ «УБ »	УГХ
			2019	44 937.50387	0.00000	0.00000	44 937.50387	0.00000		
			2020	44 937.50387	0.00000	0.00000	44 937.50387	0.00000		
			2021	44 937.50387	0.00000	0.00000	44 937.50387	0.00000		
			2022	44 937.50387	0.00000	0.00000	44 937.50387	0.00000		
			2023	44 937.50387	0.00000	0.00000	44 937.50387	0.00000		
			2024	44 937.50387	0.00000	0.00000	44 937.50387	0.00000		
3.1.3	ПОДМЕРОПРИЯТИЕ: Восстановление, обустройство, содержание и ремонт детских площадок	03 3 1818030	2019-2024, в том числе по годам:	70 484.25714	0.00000	0.00000	70 484.25714	0.00000	МКУ «УБ »	УГХ
			2019	11 747.37619	0.00000	0.00000	11 747.37619	0.00000		
			2020	11 747.37619	0.00000	0.00000	11 747.37619	0.00000		
			2021	11 747.37619	0.00000	0.00000	11 747.37619	0.00000		
			2022	11 747.37619	0.00000	0.00000	11 747.37619	0.00000		
			2023	11 747.37619	0.00000	0.00000	11 747.37619	0.00000		
			2024	11 747.37619	0.00000	0.00000	11 747.37619	0.00000		
3.2.	ОСНОВНОЕ МЕРОПРИЯТИЕ: Ликвидация движимого и недвижимого имущества	03 3 1919000	2019-2024, в том числе по годам:	62 118.33900	0.00000	0.00000	62 118.33900	0.00000	МКУ УБ	УГХ
			2019	10 353.05650	0.00000	0.00000	10 353.05650	0.00000		
			2020	10 353.05650	0.00000	0.00000	10 353.05650	0.00000		
			2021	10 353.05650	0.00000	0.00000	10 353.05650	0.00000		
			2022	10 353.05650	0.00000	0.00000	10 353.05650	0.00000		
			2023	10 353.05650	0.00000	0.00000	10 353.05650	0.00000		
			2024	10 353.05650	0.00000	0.00000	10 353.05650	0.00000		
3.2.1	ПОДМЕРОПРИЯТИЕ: Освобождение земельных участков от самовольно установленых объектов движимого имущества	03 3 1919050	2019-2024, в том числе по годам:	62 118.33900	0.00000	0.00000	62 118.33900	0.00000	МКУ УБ	УГХ
			2019	10 353.05650	0.00000	0.00000	10 353.05650	0.00000		
			2020	10 353.05650	0.00000	0.00000	10 353.05650	0.00000		
			2021	10 353.05650	0.00000	0.00000	10 353.05650	0.00000		
			2022	10 353.05650	0.00000	0.00000	10 353.05650	0.00000		
			2023	10 353.05650	0.00000	0.00000	10 353.05650	0.00000		
			2024	10 353.05650	0.00000	0.00000	10 353.05650	0.00000		
Цель 3 подпрограммы 3: Улучшение внешнего облика территории Петропавловск-Камчатского городского округа										
Задача 4 подпрограммы 3: Озеленение и ландшафтное оформление территорий городского округа, обустройство и содержание мест массового отдыха населения и территорий объектов социальной сферы, в том числе улиц, парков, скверов, площадей, содержание лесных зон										
ВСЕГО по ЗАДАЧЕ 4:			2019-2024, в том числе по годам:	657 253.11966	0.00000	0.00000	657 253.11966	0.00000	МКУ УБ, МКУ УДХ	УГХ
			2019	109 542.18661	0.00000	0.00000	109 542.18661	0.00000		
			2020	109 542.18661	0.00000	0.00000	109 542.18661	0.00000		
			2021	109 542.18661	0.00000	0.00000	109 542.18661	0.00000		
			2022	109 542.18661	0.00000	0.00000	109 542.18661	0.00000		
			2023	109 542.18661	0.00000	0.00000	109 542.18661	0.00000		
			2024	109 542.18661	0.00000	0.00000	109 542.18661	0.00000		

№ п/п	Наименование мероприятия ГРБС	КЦСР	Срок реализации мероприятия	Объем фиансирования (тыс. рублей),					Исполнители	Главные распорядители бюджетных средств, распорядители внебюджетных средств
				Всего	в том числе по источникам финансирования					
					федеральный бюджет	краевой бюджет	бюджет городского округа	внебюджетные источники		
	ПРОГРАММНЫЕ МЕРОПРИЯТИЯ:		2019-2024, в том числе по годам:	657 253.11966	0.00000	0.00000	657 253.11966	0.00000	МКУ УБ, МКУ УДХ	УГХ
			2019	109 542.18661	0.00000	0.00000	109 542.18661	0.00000		
			2020	109 542.18661	0.00000	0.00000	109 542.18661	0.00000		
			2021	109 542.18661	0.00000	0.00000	109 542.18661	0.00000		
			2022	109 542.18661	0.00000	0.00000	109 542.18661	0.00000		
			2023	109 542.18661	0.00000	0.00000	109 542.18661	0.00000		
			2024	109 542.18661	0.00000	0.00000	109 542.18661	0.00000		
	программные мероприятия									
4.1.	ОСНОВНОЕ МЕРОПРИЯТИЕ: Благоустройство объектов и территорий городского округа	03 3 8888000	2019-2024, в том числе по годам:	119 259.60456	0.00000	0.00000	119 259.60456	0.00000	МКУ УБ	УГХ
			2019	19 876.60076	0.00000	0.00000	19 876.60076	0.00000		
			2020	19 876.60076	0.00000	0.00000	19 876.60076	0.00000		
			2021	19 876.60076	0.00000	0.00000	19 876.60076	0.00000		
			2022	19 876.60076	0.00000	0.00000	19 876.60076	0.00000		
			2023	19 876.60076	0.00000	0.00000	19 876.60076	0.00000		
			2024	19 876.60076	0.00000	0.00000	19 876.60076	0.00000		
4.1.1	ПОДМЕРОПРИЯТИЕ: Озеленение и ландшафтное оформление территорий Петропавловск-Камчатского городского округа	03 3 8888020	2019-2023, в том числе по годам:	11 229.98784	0.00000	0.00000	11 229.98784	0.00000	МКУ УБ	УГХ
			2019	1 871.66464	0.00000	0.00000	1 871.66464	0.00000		
			2020	1 871.66464	0.00000	0.00000	1 871.66464	0.00000		
			2021	1 871.66464	0.00000	0.00000	1 871.66464	0.00000		
			2022	1 871.66464	0.00000	0.00000	1 871.66464	0.00000		
			2023	1 871.66464	0.00000	0.00000	1 871.66464	0.00000		
			2024	1 871.66464	0.00000	0.00000	1 871.66464	0.00000		
4.1.2	ПОДМЕРОПРИЯТИЕ: Выращивание цветочной рассады,высадка рассады, подготовка и содержание цветников	03 3 8888030	2019-2023, в том числе по годам:	108 029.61672	0.00000	0.00000	108 029.61672	0.00000	МКУ УБ	УГХ
			2019	18 004.93612	0.00000	0.00000	18 004.93612	0.00000		
			2020	18 004.93612	0.00000	0.00000	18 004.93612	0.00000		
			2021	18 004.93612	0.00000	0.00000	18 004.93612	0.00000		
			2022	18 004.93612	0.00000	0.00000	18 004.93612	0.00000		
			2023	18 004.93612	0.00000	0.00000	18 004.93612	0.00000		
			2024	18 004.93612	0.00000	0.00000	18 004.93612	0.00000		
4.2.	ОСНОВНОЕ МЕРОПРИЯТИЕ: Благоустройство мест массового отдыха горожан	03 3 2020040	2019-2024, в том числе по годам:	304 811.04978	0.00000	0.00000	304 811.04978	0.00000	МКУ УБ	УГХ
			2019	50 801.84163	0.00000	0.00000	50 801.84163	0.00000		
			2020	50 801.84163	0.00000	0.00000	50 801.84163	0.00000		
			2021	50 801.84163	0.00000	0.00000	50 801.84163	0.00000		
			2022	50 801.84163	0.00000	0.00000	50 801.84163	0.00000		
			2023	50 801.84163	0.00000	0.00000	50 801.84163	0.00000		
			2024	50 801.84163	0.00000	0.00000	50 801.84163	0.00000		
4.2.1	ПОДМЕРОПРИЯТИЕ: Ведение работ по благоустройству мест массового отдыха горожан	03 3 2020040	2019-2024, в том числе по годам:	12 297.60600	0.00000	0.00000	12 297.60600	0.00000	МКУ УБ	УГХ
			2019	2 049.60100	0.00000	0.00000	2 049.60100	0.00000		
			2020	2 049.60100	0.00000	0.00000	2 049.60100	0.00000		
			2021	2 049.60100	0.00000	0.00000	2 049.60100	0.00000		
			2022	2 049.60100	0.00000	0.00000	2 049.60100	0.00000		
			2023	2 049.60100	0.00000	0.00000	2 049.60100	0.00000		
			2024	2 049.60100	0.00000	0.00000	2 049.60100	0.00000		

№ п/п	Наименование мероприятия ГРБС	КЦСР	Срок реализации мероприятия	Объем фиансирования (тыс. рублей),					Исполнители	Главные распорядители бюджетных средств, распорядители внебюджетных средств
				Всего	в том числе по источникам финансирования					
					федеральный бюджет	краевой бюджет	бюджет городского округа	внебюджетные источники		
4.2.2	ПОДМЕРОПРИЯТИЕ: Содержание биотуалетов	03 3 2020060	2019-2024, в том числе по годам:	21 655.92132	0.00000	0.00000	21 655.92132	0.00000	МКУ УБ	УГХ
			2019	3 609.32022	0.00000	0.00000	3 609.32022	0.00000		
			2020	3 609.32022	0.00000	0.00000	3 609.32022	0.00000		
			2021	3 609.32022	0.00000	0.00000	3 609.32022	0.00000		
			2022	3 609.32022	0.00000	0.00000	3 609.32022	0.00000		
			2023	3 609.32022	0.00000	0.00000	3 609.32022	0.00000		
			2024	3 609.32022	0.00000	0.00000	3 609.32022	0.00000		
4.2.3	ПОДМЕРОПРИЯТИЕ: Содержание объектов ландшафтной архитектуры	03 3 2020070	2019-2024, в том числе по годам:	208 627.47642	0.00000	0.00000	208 627.47642	0.00000	МКУ УБ	УГХ
			2019	34 771.24607	0.00000	0.00000	34 771.24607	0.00000		
			2020	34 771.24607	0.00000	0.00000	34 771.24607	0.00000		
			2021	34 771.24607	0.00000	0.00000	34 771.24607	0.00000		
			2022	34 771.24607	0.00000	0.00000	34 771.24607	0.00000		
			2023	34 771.24607	0.00000	0.00000	34 771.24607	0.00000		
			2024	34 771.24607	0.00000	0.00000	34 771.24607	0.00000		
4.2.4	ПОДМЕРОПРИЯТИЕ: Освещение объектов внешнего благоустройства	03 3 2020080	2019-2024, в том числе по годам:	62 230.04604	0.00000	0.00000	62 230.04604	0.00000	МКУ УБ	УГХ
			2019	10 371.67434	0.00000	0.00000	10 371.67434	0.00000		
			2020	10 371.67434	0.00000	0.00000	10 371.67434	0.00000		
			2021	10 371.67434	0.00000	0.00000	10 371.67434	0.00000		
			2022	10 371.67434	0.00000	0.00000	10 371.67434	0.00000		
			2023	10 371.67434	0.00000	0.00000	10 371.67434	0.00000		
			2024	10 371.67434	0.00000	0.00000	10 371.67434	0.00000		
4.3.	ОСНОВНОЕ МЕРОПРИЯТИЕ: Содержание лесных зон городского округа	03 3 2121000	2019-2024, в том числе по годам:	19 373.60730	0.00000	0.00000	19 373.60730	0.00000	МКУ УБ	УГХ
			2019	3 228.93455	0.00000	0.00000	3 228.93455	0.00000		
			2020	3 228.93455	0.00000	0.00000	3 228.93455	0.00000		
			2021	3 228.93455	0.00000	0.00000	3 228.93455	0.00000		
			2022	3 228.93455	0.00000	0.00000	3 228.93455	0.00000		
			2023	3 228.93455	0.00000	0.00000	3 228.93455	0.00000		
			2024	3 228.93455	0.00000	0.00000	3 228.93455	0.00000		
4.4.	ОСНОВНОЕ МЕРОПРИЯТИЕ: Организация муниципальных мероприятий (смотры, конкурсы, фестивали, выставки, ярмарки, семинары, круглые столы, соревнования, праздничные мероприятия, гуляния, субботники, учения, чествование и т.п.)	03 3 2626000	2019-2024, в том числе по годам:	124 905.63438	0.00000	0.00000	124 905.63438	0.00000	МКУ УБ	УГХ
			2019	20 817.60573	0.00000	0.00000	20 817.60573	0.00000		
			2020	20 817.60573	0.00000	0.00000	20 817.60573	0.00000		
			2021	20 817.60573	0.00000	0.00000	20 817.60573	0.00000		
			2022	20 817.60573	0.00000	0.00000	20 817.60573	0.00000		
			2023	20 817.60573	0.00000	0.00000	20 817.60573	0.00000		
			2024	20 817.60573	0.00000	0.00000	20 817.60573	0.00000		
4.4.1	ПОДМЕРОПРИЯТИЕ: Организация праздничных мероприятий в местах массового отдыха	03 3 2626170	2019-2024, в том числе по годам:	124 905.63438	0.00000	0.00000	124 905.63438	0.00000	МКУ УБ	УГХ
			2019	20 817.60573	0.00000	0.00000	20 817.60573	0.00000		
			2020	20 817.60573	0.00000	0.00000	20 817.60573	0.00000		
			2021	20 817.60573	0.00000	0.00000	20 817.60573	0.00000		
			2022	20 817.60573	0.00000	0.00000	20 817.60573	0.00000		
			2023	20 817.60573	0.00000	0.00000	20 817.60573	0.00000		
			2024	20 817.60573	0.00000	0.00000	20 817.60573	0.00000		

№ п/п	Наименование мероприятия ГРБС	КЦСР	Срок реализации мероприятия	Объем фиансирования (тыс. рублей),					Исполнители	Главные распорядители бюджетных средств, распорядители внебюджетных средств
				Всего	в том числе по источникам финансирования					
					федеральный бюджет	краевой бюджет	бюджет городского округа	внебюджетные источники		
4.5.	ОСНОВНОЕ МЕРОПРИЯТИЕ: Содержание, капитальный, текущий ремонт объектов нежилого фонда муниципальной собственности	03 3 0808000	2019-2024, в том числе по годам:	32 355.90000	0.00000	0.00000	32 355.90000	0.00000	МКУ УБ	УГХ
			2019	5 392.65000	0.00000	0.00000	5 392.65000	0.00000		
			2020	5 392.65000	0.00000	0.00000	5 392.65000	0.00000		
			2021	5 392.65000	0.00000	0.00000	5 392.65000	0.00000		
			2022	5 392.65000	0.00000	0.00000	5 392.65000	0.00000		
			2023	5 392.65000	0.00000	0.00000	5 392.65000	0.00000		
			2024	5 392.65000	0.00000	0.00000	5 392.65000	0.00000		
4.5.1	ПОДМЕРОПРИЯТИЕ: Мероприятия по обеспечению сохранности муниципального имущества	03 3 0808130	2019-2024, в том числе по годам:	32 355.90000	0.00000	0.00000	32 355.90000	0.00000	МКУ УБ	УГХ
			2019	5 392.65000	0.00000	0.00000	5 392.65000	0.00000		
			2020	5 392.65000	0.00000	0.00000	5 392.65000	0.00000		
			2021	5 392.65000	0.00000	0.00000	5 392.65000	0.00000		
			2022	5 392.65000	0.00000	0.00000	5 392.65000	0.00000		
			2023	5 392.65000	0.00000	0.00000	5 392.65000	0.00000		
			2024	5 392.65000	0.00000	0.00000	5 392.65000	0.00000		
4.6.	ОСНОВНОЕ МЕРОПРИЯТИЕ: Уплата налогов, сборов и иных платежей	03 3 6666000 0336640040	2019-2024, в том числе по годам:	56 547.32364	0.00000	0.00000	56 547.32364	0.00000	МКУ УБ, МКУ УДХ	УГХ
			2019	9 424.55394	0.00000	0.00000	9 424.55394	0.00000		
			2020	9 424.55394	0.00000	0.00000	9 424.55394	0.00000		
			2021	9 424.55394	0.00000	0.00000	9 424.55394	0.00000		
			2022	9 424.55394	0.00000	0.00000	9 424.55394	0.00000		
			2023	9 424.55394	0.00000	0.00000	9 424.55394	0.00000		
			2024	9 424.55394	0.00000	0.00000	9 424.55394	0.00000		
Задача 5 подпрограммы 3: Обустройство и содержание мест традиционного захоронения, а также организация ритуальных услуг										
ВСЕГО по ЗАДАЧЕ 5:			2019-2024, в том числе по годам:	85 616.43400	0.00000	0.00000	85 616.43400	0.00000	МКУ УБ, МУП «Лотос-М», МКУ	УГХ
			2019	784.35900	0.00000	0.00000	784.35900	0.00000		
			2020	16 966.41500	0.00000	0.00000	16 966.41500	0.00000		
			2021	16 966.41500	0.00000	0.00000	16 966.41500	0.00000		
			2022	16 966.41500	0.00000	0.00000	16 966.41500	0.00000		
			2023	16 966.41500	0.00000	0.00000	16 966.41500	0.00000		
			2024	16 966.41500	0.00000	0.00000	16 966.41500	0.00000		
ПРОГРАММНЫЕ МЕРОПРИЯТИЯ:			2019-2024, в том числе по годам:	85 616.43400	0.00000	0.00000	85 616.43400	0.00000	МКУ УБ, МУП «Лотос-М»	УГХ
			2019	784.35900	0.00000	0.00000	784.35900	0.00000		
			2020	16 966.41500	0.00000	0.00000	16 966.41500	0.00000		
			2021	16 966.41500	0.00000	0.00000	16 966.41500	0.00000		
			2022	16 966.41500	0.00000	0.00000	16 966.41500	0.00000		
			2023	16 966.41500	0.00000	0.00000	16 966.41500	0.00000		
			2024	16 966.41500	0.00000	0.00000	16 966.41500	0.00000		
программные мероприятия										
5.1.	ОСНОВНОЕ МЕРОПРИЯТИЕ: Организация ритуальных услуг и содержание мест захоронения	03 3 2323000	2019-2024, в том числе по годам:	85 616.43400	0.00000	0.00000	85 616.43400	0.00000	МКУ УБ, МУП «Лотос-М»	УГХ
			2019	784.35900	0.00000	0.00000	784.35900	0.00000		
			2020	16 966.41500	0.00000	0.00000	16 966.41500	0.00000		
			2021	16 966.41500	0.00000	0.00000	16 966.41500	0.00000		
			2022	16 966.41500	0.00000	0.00000	16 966.41500	0.00000		
			2023	16 966.41500	0.00000	0.00000	16 966.41500	0.00000		
			2024	16 966.41500	0.00000	0.00000	16 966.41500	0.00000		

№ п/п	Наименование мероприятия ГРБС	КЦСР	Срок реализации мероприятия	Объем фиансирования (тыс. рублей),					Исполнители	Главные распорядители бюджетных средств, распорядители внебюджетных средств
				Всего	в том числе по источникам финансирования					
					федеральный бюджет	краевой бюджет	бюджет городского округа	внебюджетные источники		
5.1.1	ПОДМЕРОПРИЯТИЕ: Оказание услуг по организации вывоза тел умерших и погибших граждан Петропавловск-Камчатского городского округа	03 3 2323010	2019-2024, в том числе по годам:	4 706.15400	0.00000	0.00000	4 706.15400	0.00000	МКУ УБ	УГХ
			2019	784.35900	0.00000	0.00000	784.35900	0.00000		
			2020	784.35900	0.00000	0.00000	784.35900	0.00000		
			2021	784.35900	0.00000	0.00000	784.35900	0.00000		
			2022	784.35900	0.00000	0.00000	784.35900	0.00000		
			2023	784.35900	0.00000	0.00000	784.35900	0.00000		
			2024	784.35900	0.00000	0.00000	784.35900	0.00000		
5.1.2	ПОДМЕРОПРИЯТИЕ: Субсидии на организацию и содержание мест захоронения	03 3 2323020	2019-2024, в том числе по годам:	80 910.28000	0.00000	0.00000	80 910.28000	0.00000	МУП «Лотос-М»	УГХ
			2019	0.00000	0.00000	0.00000	0.00000	0.00000		
			2020	16 182.05600	0.00000	0.00000	16 182.05600	0.00000		
			2021	16 182.05600	0.00000	0.00000	16 182.05600	0.00000		
			2022	16 182.05600	0.00000	0.00000	16 182.05600	0.00000		
			2023	16 182.05600	0.00000	0.00000	16 182.05600	0.00000		
			2024	16 182.05600	0.00000	0.00000	16 182.05600	0.00000		
Задача 6 подпрограммы 3: Улучшение санитарно-гигиенических условий, совершенствование процесса сбора и утилизации строительных, промышленных и бытовых отходов										
ВСЕГО по ЗАДАЧЕ 6:			2019-2024, в том числе по годам:	14 576.99064	0.00000	0.00000	14 576.99064	0.00000	МУП «Спецтранс»	УГХ
			2019	2 429.49844	0.00000	0.00000	2 429.49844	0.00000		
			2020	2 429.49844	0.00000	0.00000	2 429.49844	0.00000		
			2021	2 429.49844	0.00000	0.00000	2 429.49844	0.00000		
			2022	2 429.49844	0.00000	0.00000	2 429.49844	0.00000		
			2023	2 429.49844	0.00000	0.00000	2 429.49844	0.00000		
			2024	2 429.49844	0.00000	0.00000	2 429.49844	0.00000		
ПРОГРАММНЫЕ МЕРОПРИЯТИЯ:			2019-2024, в том числе по годам:	14 576.99064	0.00000	0.00000	14 576.99064	0.00000	МУП «Спецтранс»	УГХ
			2019	2 429.49844	0.00000	0.00000	2 429.49844	0.00000		
			2020	2 429.49844	0.00000	0.00000	2 429.49844	0.00000		
			2021	2 429.49844	0.00000	0.00000	2 429.49844	0.00000		
			2022	2 429.49844	0.00000	0.00000	2 429.49844	0.00000		
			2023	2 429.49844	0.00000	0.00000	2 429.49844	0.00000		
			2024	2 429.49844	0.00000	0.00000	2 429.49844	0.00000		
программные мероприятия										
6.1.	ОСНОВНОЕ МЕРОПРИЯТИЕ: Приобретение в муниципальную собственность и установка объектов движимого имущества	03 3 1212000	2019-2024, в том числе по годам:	14 576.99064	0.00000	0.00000	14 576.99064	0.00000	МУП «Спецтранс»	УГХ
			2019	2 429.49844	0.00000	0.00000	2 429.49844	0.00000		
			2020	2 429.49844	0.00000	0.00000	2 429.49844	0.00000		
			2021	2 429.49844	0.00000	0.00000	2 429.49844	0.00000		
			2022	2 429.49844	0.00000	0.00000	2 429.49844	0.00000		
			2023	2 429.49844	0.00000	0.00000	2 429.49844	0.00000		
			2024	2 429.49844	0.00000	0.00000	2 429.49844	0.00000		
6.1.1	ПОДМЕРОПРИЯТИЕ: приобретение контейнеров, евроконтейнеров и бункеров	03 3 1212130	2019-2024, в том числе по годам:	9 651.85920	0.00000	0.00000	9 651.85920	0.00000	МУП «Спецтранс»	УГХ
			2019	1 608.64320	0.00000	0.00000	1 608.64320	0.00000		
			2020	1 608.64320	0.00000	0.00000	1 608.64320	0.00000		
			2021	1 608.64320	0.00000	0.00000	1 608.64320	0.00000		
			2022	1 608.64320	0.00000	0.00000	1 608.64320	0.00000		
			2023	1 608.64320	0.00000	0.00000	1 608.64320	0.00000		
			2024	1 608.64320	0.00000	0.00000	1 608.64320	0.00000		

№ п/п	Наименование мероприятия ГРБС	КЦСР	Срок реализации мероприятия	Объем фиансирования (тыс. рублей),					Исполнители	Главные распорядители бюджетных средств, распорядители внебюджетных средств
				Всего	в том числе по источникам финансирования					
					федеральный бюджет	краевой бюджет	бюджет городского округа	внебюджетные источники		
6.1.2	ПОДМЕРОПРИЯТИЕ: Устройство контейнерных площадок для сбора ТБО и КГО	03 3 1212160	2019-2024, в том числе по годам:	4 925.13144	0.00000	0.00000	4 925.13144	0.00000	МУП «Спецтранс»	УГХ
			2019	820.85524	0.00000	0.00000	820.85524	0.00000		
			2020	820.85524	0.00000	0.00000	820.85524	0.00000		
			2021	820.85524	0.00000	0.00000	820.85524	0.00000		
			2022	820.85524	0.00000	0.00000	820.85524	0.00000		
			2023	820.85524	0.00000	0.00000	820.85524	0.00000		
			2024	820.85524	0.00000	0.00000	820.85524	0.00000		
Задача 7 подпрограммы 3: Обеспечение реализации мероприятий подпрограммы «Комплексное благоустройство Петропавловск-Камчатского городского округа»										
ВСЕГО по ЗАДАЧЕ 7:			2019-2024, в том числе по годам:	513 771.77538	0.00000	0.00000	513 771.77538	0.00000	МКУ УБ, МКУ УДХ	УГХ
			2019	85 699.92263	0.00000	0.00000	85 699.92263	0.00000		
			2020	85 614.37055	0.00000	0.00000	85 614.37055	0.00000		
			2021	85 614.37055	0.00000	0.00000	85 614.37055	0.00000		
			2022	85 614.37055	0.00000	0.00000	85 614.37055	0.00000		
			2023	85 614.37055	0.00000	0.00000	85 614.37055	0.00000		
			2024	85 614.37055	0.00000	0.00000	85 614.37055	0.00000		
ПРОГРАММНЫЕ МЕРОПРИЯТИЯ:			2019-2024, в том числе по годам:	513 771.77538	0.00000	0.00000	513 771.77538	0.00000	МКУ УБ, МКУ УДХ	УГХ
			2019	85 699.92263	0.00000	0.00000	85 699.92263	0.00000		
			2020	85 614.37055	0.00000	0.00000	85 614.37055	0.00000		
			2021	85 614.37055	0.00000	0.00000	85 614.37055	0.00000		
			2022	85 614.37055	0.00000	0.00000	85 614.37055	0.00000		
			2023	85 614.37055	0.00000	0.00000	85 614.37055	0.00000		
			2024	85 614.37055	0.00000	0.00000	85 614.37055	0.00000		
программные мероприятия										
7.1.	ОСНОВНОЕ МЕРОПРИЯТИЕ: Обеспечение реализации муниципальных услуг и функций, в том числе по выполнению государственных полномочий Камчатского края (содержание муниципальных учреждений городского округа)	03 3 1515000 0311540240 0311540245	2019-2024, в том числе по годам:	513 771.77538	0.00000	0.00000	513 771.77538	0.00000	МКУ УБ, МКУ УДХ	УГХ
			2019	85 699.92263	0.00000	0.00000	85 699.92263	0.00000		
			2020	85 614.37055	0.00000	0.00000	85 614.37055	0.00000		
			2021	85 614.37055	0.00000	0.00000	85 614.37055	0.00000		
			2022	85 614.37055	0.00000	0.00000	85 614.37055	0.00000		
			2023	85 614.37055	0.00000	0.00000	85 614.37055	0.00000		
			2024	85 614.37055	0.00000	0.00000	85 614.37055	0.00000		
7.1.1	ПОДМЕРОПРИЯТИЕ: Обеспечение реализации мероприятий по благоустройству территории городского округа	03 3 1515070	2019-2023, в том числе по годам:	270 704.50379	0.00000	0.00000	270 704.50379	0.00000	МКУ УБ	УГХ
			2019	45 188.71039	0.00000	0.00000	45 188.71039	0.00000		
			2020	45 103.15868	0.00000	0.00000	45 103.15868	0.00000		
			2021	45 103.15868	0.00000	0.00000	45 103.15868	0.00000		
			2022	45 103.15868	0.00000	0.00000	45 103.15868	0.00000		
			2023	45 103.15868	0.00000	0.00000	45 103.15868	0.00000		
			2024	45 103.15868	0.00000	0.00000	45 103.15868	0.00000		
7.1.2	ПОДМЕРОПРИЯТИЕ: Обеспечение реализации мероприятий по развитию улично-дорожной сети Петропавловск-Камчатского городского округа	03 3 1515080	2019-2023, в том числе по годам:	243 067.27159	0.00000	0.00000	243 067.27159	0.00000	МКУ УДХ	УГХ
			2019	40 511.21224	0.00000	0.00000	40 511.21224	0.00000		
			2020	40 511.21187	0.00000	0.00000	40 511.21187	0.00000		
			2021	40 511.21187	0.00000	0.00000	40 511.21187	0.00000		
			2022	40 511.21187	0.00000	0.00000	40 511.21187	0.00000		
			2023	40 511.21187	0.00000	0.00000	40 511.21187	0.00000		
			2024	40 511.21187	0.00000	0.00000	40 511.21187	0.00000		

№ п/п	Наименование мероприятия ГРБС	КЦСР	Срок реализации мероприятия	Объем фиансирования (тыс. рублей),					Исполнители	Главные распорядители бюджетных средств, распорядители внебюджетных средств
				Всего	в том числе по источникам финансирования					
					федеральный бюджет	краевой бюджет	бюджет городского округа	внебюджетные источники		
Подпрограмма 4: «Ликвидация экологического ущерба от накопленного объема бытовых и промышленных отходов»										
ВСЕГО по ПОДПРОГРАММЕ 4:			2019-2024, в том числе по годам:	53 118.47784	0.00000	0.00000	53 118.47784	0.00000	УГХ, МКУ УБ	УГХ
			2019	8 853.07964	0.00000	0.00000	8 853.07964	0.00000		
			2020	8 853.07964	0.00000	0.00000	8 853.07964	0.00000		
			2021	8 853.07964	0.00000	0.00000	8 853.07964	0.00000		
			2022	8 853.07964	0.00000	0.00000	8 853.07964	0.00000		
			2023	8 853.07964	0.00000	0.00000	8 853.07964	0.00000		
			2024	8 853.07964	0.00000	0.00000	8 853.07964	0.00000		
ПРОГРАММНЫЕ МЕРОПРИЯТИЯ:			2019-2024, в том числе по годам:	53 118.47784	0.00000	0.00000	53 118.47784	0.00000	УГХ, МКУ УБ	УГХ
			2019	8 853.07964	0.00000	0.00000	8 853.07964	0.00000		
			2020	8 853.07964	0.00000	0.00000	8 853.07964	0.00000		
			2021	8 853.07964	0.00000	0.00000	8 853.07964	0.00000		
			2022	8 853.07964	0.00000	0.00000	8 853.07964	0.00000		
			2023	8 853.07964	0.00000	0.00000	8 853.07964	0.00000		
			2024	8 853.07964	0.00000	0.00000	8 853.07964	0.00000		
Цель 1 подпрограммы 4: обеспечение экологически безопасного размещения, обезвреживания и утилизации отходов, представляющих опасность для окружающей среды и предотвращение их вредного воздействия на окружающую среду и здоровье человека										
Задача 1 подпрограммы 4: Организация системы обезвреживания, переработки и утилизации бытовых, промышленных и биологических отходов (опасных отходов), дератизация и дизинфекция на территории городского округа.										
ВСЕГО по ЗАДАЧЕ 1:			2019-2024, в том числе по годам:	44 715.58644	0.00000	0.00000	44 715.58644	0.00000	УГХ, МКУ УБ	УГХ
			2019	7 452.59774	0.00000	0.00000	7 452.59774	0.00000		
			2020	7 452.59774	0.00000	0.00000	7 452.59774	0.00000		
			2021	7 452.59774	0.00000	0.00000	7 452.59774	0.00000		
			2022	7 452.59774	0.00000	0.00000	7 452.59774	0.00000		
			2023	7 452.59774	0.00000	0.00000	7 452.59774	0.00000		
			2024	7 452.59774	0.00000	0.00000	7 452.59774	0.00000		
ПРОГРАММНЫЕ МЕРОПРИЯТИЯ:			2019-2024, в том числе по годам:	44 715.58644	0.00000	0.00000	44 715.58644	0.00000	УГХ, МКУ УБ	УГХ
			2019	7 452.59774	0.00000	0.00000	7 452.59774	0.00000		
			2020	7 452.59774	0.00000	0.00000	7 452.59774	0.00000		
			2021	7 452.59774	0.00000	0.00000	7 452.59774	0.00000		
			2022	7 452.59774	0.00000	0.00000	7 452.59774	0.00000		
			2023	7 452.59774	0.00000	0.00000	7 452.59774	0.00000		
			2024	7 452.59774	0.00000	0.00000	7 452.59774	0.00000		
программные мероприятия										
1.1.	ОСНОВНОЕ МЕРОПРИЯТИЕ: Сбор, вывоз, утилизация отходов и санитарная обработка	03 4 2424000	2019-2024, в том числе по годам:	44 715.58644	0.00000	0.00000	44 715.58644	0.00000	УГХ, МКУ УБ	УГХ
			2019	7 452.59774	0.00000	0.00000	7 452.59774	0.00000		
			2020	7 452.59774	0.00000	0.00000	7 452.59774	0.00000		
			2021	7 452.59774	0.00000	0.00000	7 452.59774	0.00000		
			2022	7 452.59774	0.00000	0.00000	7 452.59774	0.00000		
			2023	7 452.59774	0.00000	0.00000	7 452.59774	0.00000		
			2024	7 452.59774	0.00000	0.00000	7 452.59774	0.00000		
1.1.1	ПОДМЕРОПРИЯТИЕ: Содержание территорий, не принадлежащих домовладениям	03 4 2424030	2019-2024, в том числе по годам:	41 800.95432	0.00000	0.00000	41 800.95432	0.00000	МКУ УБ	УГХ
			2019	6 966.82572	0.00000	0.00000	6 966.82572	0.00000		
			2020	6 966.82572	0.00000	0.00000	6 966.82572	0.00000		
			2021	6 966.82572	0.00000	0.00000	6 966.82572	0.00000		
			2022	6 966.82572	0.00000	0.00000	6 966.82572	0.00000		
			2023	6 966.82572	0.00000	0.00000	6 966.82572	0.00000		
			2024	6 966.82572	0.00000	0.00000	6 966.82572	0.00000		

№ п/п	Наименование мероприятия ГРБС	КЦСР	Срок реализации мероприятия	Объем фиансирования (тыс. рублей),					Исполнители	Главные распорядители бюджетных средств, распорядители внебюджетных средств
				Всего	в том числе по источникам финансирования					
					федеральный бюджет	краевой бюджет	бюджет городского округа	внебюджетные источники		
1.1.2	ПОДМЕРОПРИЯТИЕ: Дератизация и дизинфекция территории Петропавловск-Камчатского городского округа	03 4 2424070	2019-2024, в том числе по годам:	2 914.63212	0.00000	0.00000	2 914.63212	0.00000	МКУ УБ	УГХ
			2019	485.77202	0.00000	0.00000	485.77202	0.00000		
			2020	485.77202	0.00000	0.00000	485.77202	0.00000		
			2021	485.77202	0.00000	0.00000	485.77202	0.00000		
			2022	485.77202	0.00000	0.00000	485.77202	0.00000		
			2023	485.77202	0.00000	0.00000	485.77202	0.00000		
			2024	485.77202	0.00000	0.00000	485.77202	0.00000		
Задача 2 подпрограммы 4: Реализация мероприятий, направленных на проведение агитационно-просветительской работы среди населения на территории Петропавловск-Камчатского городского округа, в области экологического воспитания населения Петропавловск-Камчатского городского округа										
ВСЕГО по ЗАДАЧЕ 2:			2019-2024, в том числе по годам:	8 402.89140	0.00000	0.00000	8 402.89140	0.00000	МКУ УБ	УГХ
			2019	1 400.48190	0.00000	0.00000	1 400.48190	0.00000		
			2020	1 400.48190	0.00000	0.00000	1 400.48190	0.00000		
			2021	1 400.48190	0.00000	0.00000	1 400.48190	0.00000		
			2022	1 400.48190	0.00000	0.00000	1 400.48190	0.00000		
			2023	1 400.48190	0.00000	0.00000	1 400.48190	0.00000		
			2024	1 400.48190	0.00000	0.00000	1 400.48190	0.00000		
ПРОГРАММНЫЕ МЕРОПРИЯТИЯ:			2019-2024, в том числе по годам:	8 402.89140	0.00000	0.00000	8 402.89140	0.00000	МКУ УБ	УГХ
			2019	1 400.48190	0.00000	0.00000	1 400.48190	0.00000		
			2020	1 400.48190	0.00000	0.00000	1 400.48190	0.00000		
			2021	1 400.48190	0.00000	0.00000	1 400.48190	0.00000		
			2022	1 400.48190	0.00000	0.00000	1 400.48190	0.00000		
			2023	1 400.48190	0.00000	0.00000	1 400.48190	0.00000		
			2024	1 400.48190	0.00000	0.00000	1 400.48190	0.00000		
программные мероприятия										
2.1.	ОСНОВНОЕ МЕРОПРИЯТИЕ: Организация муниципальных мероприятий (смотры, конкурсы, фестивали, выставки, ярмарки, семинары, круглые столы, соревнования, праздничные мероприятия, гуляния, субботники, учения, чествование и т.п.)	03 4 2626000	2019-2024, в том числе по годам:	8 402.89140	0.00000	0.00000	8 402.89140	0.00000	МКУ УБ	УГХ
			2019	1 400.48190	0.00000	0.00000	1 400.48190	0.00000		
			2020	1 400.48190	0.00000	0.00000	1 400.48190	0.00000		
			2021	1 400.48190	0.00000	0.00000	1 400.48190	0.00000		
			2022	1 400.48190	0.00000	0.00000	1 400.48190	0.00000		
			2023	1 400.48190	0.00000	0.00000	1 400.48190	0.00000		
			2024	1 400.48190	0.00000	0.00000	1 400.48190	0.00000		
2.1.1	ПОДМЕРОПРИЯТИЕ: Организация субботников на территории Петропавловск-Камчатского городского округа	03 4 2626190	2019-2024, в том числе по годам:	8 402.89140	0.00000	0.00000	8 402.89140	0.00000	МКУ УБ	УГХ
			2019	1 400.48190	0.00000	0.00000	1 400.48190	0.00000		
			2020	1 400.48190	0.00000	0.00000	1 400.48190	0.00000		
			2021	1 400.48190	0.00000	0.00000	1 400.48190	0.00000		
			2022	1 400.48190	0.00000	0.00000	1 400.48190	0.00000		
			2023	1 400.48190	0.00000	0.00000	1 400.48190	0.00000		
			2023	1 400.48190	0.00000	0.00000	1 400.48190	0.00000		
Подпрограмма 5: «Обеспечение реализации муниципальной программы»										
ВСЕГО по ПОДПРОГРАММЕ 5:			2019-2024, в том числе по годам:	243 175.51700	0.00000	16 803.50000	226 372.01700	0.00000	УГХ	УГХ
			2019	54 532.16950	0.00000	16 803.50000	37 728.66950	0.00000		
			2020	37 728.66950	0.00000	0.00000	37 728.66950	0.00000		
			2021	37 728.66950	0.00000	0.00000	37 728.66950	0.00000		
			2022	37 728.66950	0.00000	0.00000	37 728.66950	0.00000		
			2023	37 728.66950	0.00000	0.00000	37 728.66950	0.00000		
			2024	37 728.66950	0.00000	0.00000	37 728.66950	0.00000		

№ п/п	Наименование мероприятия ГРБС	КЦСР	Срок реализации мероприятия	Объем фиансирования (тыс. рублей),					Исполнители	Главные распорядители бюджетных средств, распорядители внебюджетных средств
				Всего	в том числе по источникам финансирования					
					федеральный бюджет	краевой бюджет	бюджет городского округа	внебюджетные источники		
ПРОГРАММНЫЕ МЕРОПРИЯТИЯ:			2019-2024, в том числе по годам:	243 175.51700	0.00000	16 803.50000	226 372.01700	0.00000	УГХ	УГХ
			2019	54 532.16950	0.00000	16 803.50000	37 728.66950	0.00000		
			2020	37 728.66950	0.00000	0.00000	37 728.66950	0.00000		
			2021	37 728.66950	0.00000	0.00000	37 728.66950	0.00000		
			2022	37 728.66950	0.00000	0.00000	37 728.66950	0.00000		
			2023	37 728.66950	0.00000	0.00000	37 728.66950	0.00000		
			2024	37 728.66950	0.00000	0.00000	37 728.66950	0.00000		
Цель 1 подпрограммы 5: Обеспечение реализации мероприятий муниципальной программы										
Задача 1 подпрограммы 5: Организационное, нормативно-правовое, методическое и координационное обеспечение реализации мероприятий муниципальной программы (нормативные расходы)										
ВСЕГО по ЗАДАЧЕ 1:			2019-2024, в том числе по годам:	243 175.51700	0.00000	16 803.50000	226 372.01700	0.00000	УГХ	УГХ
			2019	54 532.16950	0.00000	16 803.50000	37 728.66950	0.00000		
			2020	37 728.66950	0.00000	0.00000	37 728.66950	0.00000		
			2021	37 728.66950	0.00000	0.00000	37 728.66950	0.00000		
			2022	37 728.66950	0.00000	0.00000	37 728.66950	0.00000		
			2023	37 728.66950	0.00000	0.00000	37 728.66950	0.00000		
			2024	37 728.66950	0.00000	0.00000	37 728.66950	0.00000		
ПРОГРАММНЫЕ МЕРОПРИЯТИЯ:			2019-2024, в том числе по годам:	243 175.51700	0.00000	16 803.50000	226 372.01700	0.00000	УГХ	УГХ
			2019	54 532.16950	0.00000	16 803.50000	37 728.66950	0.00000		
			2020	37 728.66950	0.00000	0.00000	37 728.66950	0.00000		
			2021	37 728.66950	0.00000	0.00000	37 728.66950	0.00000		
			2022	37 728.66950	0.00000	0.00000	37 728.66950	0.00000		
			2023	37 728.66950	0.00000	0.00000	37 728.66950	0.00000		
			2024	37 728.66950	0.00000	0.00000	37 728.66950	0.00000		
программные мероприятия										
1.1.	ОСНОВНОЕ МЕРОПРИЯТИЕ: Обеспечение исполнения мероприятий программ и полномочий органов администрации городского округа, в том числе выполнение государственных полномочий Камчатского края (содержание органов администрации городского округа)	03 5 1616000	2019-2024, в том числе по годам:	243 175.51700	0.00000	16 803.50000	226 372.01700	0.00000	УГХ	УГХ
			2019	54 532.16950	0.00000	16 803.50000	37 728.66950	0.00000		
			2020	37 728.66950	0.00000	0.00000	37 728.66950	0.00000		
			2021	37 728.66950	0.00000	0.00000	37 728.66950	0.00000		
			2022	37 728.66950	0.00000	0.00000	37 728.66950	0.00000		
			2023	37 728.66950	0.00000	0.00000	37 728.66950	0.00000		
			2024	37 728.66950	0.00000	0.00000	37 728.66950	0.00000		
1.1.1	ПОДМЕРОПРИЯТИЕ: Обеспечение деятельности органов администрации Петропавловск-Камчатского городского округа в части исполнения функций муниципальной службы	03 5 1616010	2019-2024, в том числе по годам:	200 712.90000	0.00000	0.00000	200 712.90000	0.00000	УГХ	УГХ
			2019	33 452.15000	0.00000	0.00000	33 452.15000	0.00000		
			2020	33 452.15000	0.00000	0.00000	33 452.15000	0.00000		
			2021	33 452.15000	0.00000	0.00000	33 452.15000	0.00000		
			2022	33 452.15000	0.00000	0.00000	33 452.15000	0.00000		
			2023	33 452.15000	0.00000	0.00000	33 452.15000	0.00000		
			2024	33 452.15000	0.00000	0.00000	33 452.15000	0.00000		
1.1.2	ПОДМЕРОПРИЯТИЕ: Обеспечение деятельности органов администрации Петропавловск-Камчатского городского округа в части исполнения функций, не связанных с муниципальной службой	03 5 1616020	2019-2024, в том числе по годам:	23 187.12300	0.00000	0.00000	23 187.12300	0.00000	УГХ	УГХ
			2019	3 864.52050	0.00000	0.00000	3 864.52050	0.00000		
			2020	3 864.52050	0.00000	0.00000	3 864.52050	0.00000		
			2021	3 864.52050	0.00000	0.00000	3 864.52050	0.00000		
			2022	3 864.52050	0.00000	0.00000	3 864.52050	0.00000		
			2023	3 864.52050	0.00000	0.00000	3 864.52050	0.00000		
			2024	3 864.52050	0.00000	0.00000	3 864.52050	0.00000		

№ п/п	Наименование мероприятия ГРБС	КЦСР	Срок реализации мероприятия	Объем фиансирования (тыс. рублей),					Исполнители	Главные распорядители бюджетных средств, распорядители внебюджетных средств
				Всего	в том числе по источникам финансирования					
					федеральный бюджет	краевой бюджет	бюджет городского округа	внебюджетные источники		
1.1.3	ПОДМЕРОПРИЯТИЕ: Расходы, направленные на решение вопросов, возникающих в процессе деятельности администрации Петропавловск-Камчатского городского округа	03 5 1616090	2019-2024, в том числе по годам:	2 471.99400	0.00000	0.00000	2 471.99400	0.00000	УГХ	УГХ
			2019	411.99900	0.00000	0.00000	411.99900	0.00000		
			2020	411.99900	0.00000	0.00000	411.99900	0.00000		
			2021	411.99900	0.00000	0.00000	411.99900	0.00000		
			2022	411.99900	0.00000	0.00000	411.99900	0.00000		
			2023	411.99900	0.00000	0.00000	411.99900	0.00000		
			2024	411.99900	0.00000	0.00000	411.99900	0.00000		
1.1.4	ПОДМЕРОПРИЯТИЕ: Расходы по осуществлению государственных полномочий Камчатского края по организации проведения мероприятий по отлову и содержанию безнадзорных животных в Камчатском крае	03 5 1540280	2019-2024, в том числе по годам:	16 803.50000	0.00000	16 803.50000	0.00000	0.00000	МКУ УБ	УГХ
			2019	16 803.50000	0.00000	16 803.50000	0.00000	0.00000		
			2020	0.00000	0.00000	0.00000	0.00000	0.00000		
			2021	0.00000	0.00000	0.00000	0.00000	0.00000		
			2022	0.00000	0.00000	0.00000	0.00000	0.00000		
			2023	0.00000	0.00000	0.00000	0.00000	0.00000		
			2024	0.00000	0.00000	0.00000	0.00000	0.00000		
1.1.5	Расходы на выполнение государственных полномочий Камчатского края по вопросам установления нормативов накопления твердых коммунальных отходов в Камчатском крае	0351640440	2019-2024, в том числе по годам:	0.00000	0.00000	0.00000	0.00000	0.00000	УГХ	УГХ
			2019	0.00000	0.00000	0.00000	0.00000	0.00000		
			2020	0.00000	0.00000	0.00000	0.00000	0.00000		
			2021	0.00000	0.00000	0.00000	0.00000	0.00000		
			2022	0.00000	0.00000	0.00000	0.00000	0.00000		
			2023	0.00000	0.00000	0.00000	0.00000	0.00000		
			2024	0.00000	0.00000	0.00000	0.00000	0.00000		

Группировка объемов финансирования программных мероприятий по источникам финансирования, главным распорядителям бюджетных средств, распорядителям внебюджетных средств муниципальной программы «Энергоэффективность, развитие энергетики и коммунального хозяйства, обеспечение жителей Петропавловск-Камчатского городского округа коммунальными услугами, услугами по благоустройству территории и охрана окружающей среды»

№ пункта	Главные распорядители бюджетных средств (ГРБС)	Распорядители внебюджетных средств (РВС)	Срок реализации мероприятия	Объем финансирования, тыс. рублей			
				ВСЕГО	в том числе по источникам финансирования		
					краевой бюджет	бюджет городского округа	внебюджетные источники
	ВСЕГО по ПРОГРАММЕ, в том числе:		2019-2024, в том числе по годам:	6 869 632.88106	486 222.50000	6 383 410.38106	0.00000
			2019	1 536 710.47691	486 222.50000	1 050 487.97691	0.00000
			2020	1 066 584.48083	0.00000	1 066 584.48083	0.00000
			2021	1 066 584.48083	0.00000	1 066 584.48083	0.00000
			2022	1 066 584.48083	0.00000	1 066 584.48083	0.00000
			2023	1 066 584.48083	0.00000	1 066 584.48083	0.00000
			2024	1 066 584.48083	0.00000	1 066 584.48083	0.00000
	Всего по подпрограмме 1 «Энергосбережение и повышение энергетической эффективности», в том числе:	Собственники жилых помещений	2019-2024, в том числе по годам:	1 126 135.57764	469 419.00000	656 716.57764	0.00000
			2019	578 871.76294	469 419.00000	109 452.76294	0.00000
			2020	109 452.76294	0.00000	109 452.76294	0.00000
			2021	109 452.76294	0.00000	109 452.76294	0.00000
			2022	109 452.76294	0.00000	109 452.76294	0.00000
			2023	109 452.76294	0.00000	109 452.76294	0.00000
			2024	109 452.76294	0.00000	109 452.76294	0.00000
1	Комитет по управлению жилищным фондом администрации Петропавловск-Камчатского городского округа	Собственники жилых помещений	2019-2024, в том числе по годам:	1 126 135.57764	469 419.00000	656 716.57764	0.00000
			2019	578 871.76294	469 419.00000	109 452.76294	0.00000
			2020	109 452.76294	0.00000	109 452.76294	0.00000
			2021	109 452.76294	0.00000	109 452.76294	0.00000
			2022	109 452.76294	0.00000	109 452.76294	0.00000
			2023	109 452.76294	0.00000	109 452.76294	0.00000
			2024	109 452.76294	0.00000	109 452.76294	0.00000

№ пункта	Главные распорядители бюджетных средств (ГРБС)	Распорядители внебюджетных средств (РВС)	Срок реализации мероприятия	Объем финансирования, тыс. рублей			
				ВСЕГО	в том числе по источникам финансирования		
					краевой бюджет	бюджет городского округа	внебюджетные источники
Всего по подпрограмме 2 «Модернизация жилищно-коммунального хозяйства», в том числе:			2019-2024, в том числе по годам:	40 103.32266	0.00000	40 103.32266	0.00000
			2019	6 683.88711	0.00000	6 683.88711	0.00000
			2020	6 683.88711	0.00000	6 683.88711	0.00000
			2021	6 683.88711	0.00000	6 683.88711	0.00000
			2022	6 683.88711	0.00000	6 683.88711	0.00000
			2023	6 683.88711	0.00000	6 683.88711	0.00000
			2024	6 683.88711	0.00000	6 683.88711	0.00000
1	Управление городского хозяйства администрации Петропавловск-Камчатского городского округа		2019-2024, в том числе по годам:	40 103.32266	0.00000	40 103.32266	0.00000
			2019	6 683.88711	0.00000	6 683.88711	0.00000
			2020	6 683.88711	0.00000	6 683.88711	0.00000
			2021	6 683.88711	0.00000	6 683.88711	0.00000
			2022	6 683.88711	0.00000	6 683.88711	0.00000
			2023	6 683.88711	0.00000	6 683.88711	0.00000
			2024	6 683.88711	0.00000	6 683.88711	0.00000
Всего по подпрограмме 3 «Комплексное благоустройство Петропавловск-Камчатского городского округа», в том числе:			2019-2024, в том числе по годам:	5 407 099.98592	0.00000	5 407 099.98592	0.00000
			2019	887 769.57772	0.00000	887 769.57772	0.00000
			2020	903 866.08164	0.00000	903 866.08164	0.00000
			2021	903 866.08164	0.00000	903 866.08164	0.00000
			2022	903 866.08164	0.00000	903 866.08164	0.00000
			2023	903 866.08164	0.00000	903 866.08164	0.00000
			2024	903 866.08164	0.00000	903 866.08164	0.00000
1	Управление городского хозяйства администрации Петропавловск-Камчатского городского округа		2019-2024, в том числе по годам:	5 407 099.98592	0.00000	5 407 099.98592	0.00000
			2019	887 769.57772	0.00000	887 769.57772	0.00000
			2020	903 866.08164	0.00000	903 866.08164	0.00000
			2021	903 866.08164	0.00000	903 866.08164	0.00000
			2022	903 866.08164	0.00000	903 866.08164	0.00000
			2023	903 866.08164	0.00000	903 866.08164	0.00000
			2024	903 866.08164	0.00000	903 866.08164	0.00000
Всего по подпрограмме 4 «Ликвидация экологического ущерба от накопленного объема бытовых и промышленных отходов», в том числе:			2019-2024, в том числе по годам:	53 118.47784	0.00000	53 118.47784	0.00000
			2019	8 853.07964	0.00000	8 853.07964	0.00000
			2020	8 853.07964	0.00000	8 853.07964	0.00000
			2021	8 853.07964	0.00000	8 853.07964	0.00000
			2022	8 853.07964	0.00000	8 853.07964	0.00000
			2023	8 853.07964	0.00000	8 853.07964	0.00000
			2024	8 853.07964	0.00000	8 853.07964	0.00000
1	Управление городского хозяйства администрации Петропавловск-Камчатского городского округа		2019-2024, в том числе по годам:	53 118.47784	0.00000	53 118.47784	0.00000
			2019	8 853.07964	0.00000	8 853.07964	0.00000
			2020	8 853.07964	0.00000	8 853.07964	0.00000
			2021	8 853.07964	0.00000	8 853.07964	0.00000
			2022	8 853.07964	0.00000	8 853.07964	0.00000
			2023	8 853.07964	0.00000	8 853.07964	0.00000
			2024	8 853.07964	0.00000	8 853.07964	0.00000

№ пункта	Главные распорядители бюджетных средств (ГРБС)	Распорядители внебюджетных средств (РВС)	Срок реализации мероприятия	Объем финансирования, тыс. рублей			
				ВСЕГО	в том числе по источникам финансирования		
					краевой бюджет	бюджет городского округа	внебюджетные источники
Всего по подпрограмме 5 Обеспечение реализации мероприятий муниципальной программы, в том числе:			2019-2024, в том числе по годам:	243 175.51700	16 803.50000	226 372.01700	0.00000
			2019	54 532.16950	16 803.50000	37 728.66950	0.00000
			2020	37 728.66950	0.00000	37 728.66950	0.00000
			2021	37 728.66950	0.00000	37 728.66950	0.00000
			2022	37 728.66950	0.00000	37 728.66950	0.00000
			2023	37 728.66950	0.00000	37 728.66950	0.00000
			2024	37 728.66950	0.00000	37 728.66950	0.00000
1	Управление городского хозяйства администрации Петропавловск-Камчатского городского округа		2019-2024, в том числе по годам:	243 175.51700	16 803.50000	226 372.01700	0.00000
			2019	54 532.16950	16 803.50000	37 728.66950	0.00000
			2020	37 728.66950	0.00000	37 728.66950	0.00000
			2021	37 728.66950	0.00000	37 728.66950	0.00000
			2022	37 728.66950	0.00000	37 728.66950	0.00000
			2023	37 728.66950	0.00000	37 728.66950	0.00000
			2024	37 728.66950	0.00000	37 728.66950	0.00000

СВЕДЕНИЯ

о поступлении и расходовании средств избирательных фондов кандидатов, избирательных объединений (кросс-таблица на основании итоговых финансовых отчетов)

ВЫБОРЫ ДЕПУТАТОВ ГОРОДСКОЙ ДУМЫ ПЕТРОПАВЛОВСК-КАМЧАТСКОГО ГОРОДСКОГО ОКРУГА ШЕСТОГО СОЗЫВА

ПЕТРОПАВЛОВСК-КАМЧАТСКАЯ ГОРОДСКАЯ ТЕРРИТОРИАЛЬНАЯ ИЗБИРАТЕЛЬНАЯ КОМИССИЯ

По состоянию на 02.10.2017

В руб.

№ строки	Строка финансового отчета	Шифр строки	Итого по избирательным объединениям, кандидатам	Региональное отделение ПП СПРАВЕДЛИВАЯ РОССИЯ в Камчатском крае	Избирательные объединения, всего	Колычева Татьяна Анатольевна	Нохрин Глеб Геннадьевич	Рыкова Ирина Васильевна	Избирательный округ (Округ № 1), всего	Базанов Дмитрий Алексеевич	Мозговая Татьяна Валерьевна	Избирательный округ (Округ № 2), всего	Дербенёв Сергей Васильевич	Нагибина Вера Анатольевна	Избирательный округ (Округ № 4), всего	Атласов Иван Иннокентьевич	Избирательный округ (Округ № 5), всего	Гильмутдинова Татьяна Николаевна	Зверева Татьяна Геннадьевна	Россолов Александр Алексеевич	Сторчеус Иван Александрович	Избирательный округ (Округ № 6), всего	Ковтуненко Алексей Викторович	Кучерявин Анатолий Альбертович	Солонарь Иван Сергеевич	Топычканов Сергей Владимирович	Избирательный округ (Округ № 7), всего	Кирьянов Александр Геннадьевич	Киселёва Екатерина Ивановна	Кнерик Василий Александрович	Лосев Константин Евгеньевич	Мамонов Валерий Александрович	Рамазанов Роман Игоревич	Терехов Андрей Михайлович	Избирательный округ (Округ № 8), всего	Кандидаты, всего
1	Поступило средств в избирательный фонд, всего	10	496 918.00	0.00	0.00	0.00	23 000.00	15 000.00	38 000.00	15 000.00	15 000.00	30 000.00	0.00	0.00	0.00	0.00	0.00	15 000.00	1 000.00	0.00	4 900.00	20 900.00	0.00	0.00	0.00	55 000.00	55 000.00	0.00	15 000.00	112 000.00	30 000.00	0.00	84 018.00	112 000.00	353 018.00	496 918.00
	в том числе																																			
1.1	Поступило средств в установленном порядке для формирования избирательного фонда	20	496 918.00	0.00	0.00	0.00	23 000.00	15 000.00	38 000.00	15 000.00	15 000.00	30 000.00	0.00	0.00	0.00	0.00	0.00	15 000.00	1 000.00	0.00	4 900.00	20 900.00	0.00	0.00	0.00	55 000.00	55 000.00	0.00	15 000.00	112 000.00	30 000.00	0.00	84 018.00	112 000.00	353 018.00	496 918.00
	из них																																			
1.1.1	Собственные средства политической партии / регионального отделения политической партии / кандидата	30	496 918.00	0.00	0.00	0.00	23 000.00	15 000.00	38 000.00	15 000.00	15 000.00	30 000.00	0.00	0.00	0.00	0.00	0.00	15 000.00	1 000.00	0.00	4 900.00	20 900.00	0.00	0.00	0.00	55 000.00	55 000.00	0.00	15 000.00	112 000.00	30 000.00	0.00	84 018.00	112 000.00	353 018.00	496 918.00
1.1.2	Средства, выделенные кандидату выдвинувшей его политической партией	40	0.00	0.00	0.00	0.00	0.00	0.00	0.00	0.00	0.00	0.00	0.00	0.00	0.00	0.00	0.00	0.00	0.00	0.00	0.00	0.00	0.00	0.00	0.00	0.00	0.00	0.00	0.00	0.00	0.00	0.00	0.00	0.00	0.00	0.00

№ строки	Строка финансового отчета	Шифр строки	Итого по избирательным объединениям, кандидатам	Региональное отделение ПП СПРАВЕДЛИВАЯ РОССИЯ в Камчатском крае	Избирательные объединения, всего	Колычева Татьяна Анатольевна	Нохрин Глеб Геннадьевич	Рыкова Ирина Васильевна	Избирательный округ (Округ № 1), всего	Базанов Дмитрий Алексеевич	Мозговая Татьяна Валерьевна	Избирательный округ (Округ № 2), всего	Дербенёв Сергей Васильевич	Нагибина Вера Анатольевна	Избирательный округ (Округ № 4), всего	Атласов Иван Иннокентьевич	Избирательный округ (Округ № 5), всего	Гильмутдинова Татьяна Николаевна	Зверева Татьяна Геннадьевна	Россолов Александр Алексеевич	Сторчеус Иван Александрович	Избирательный округ (Округ № 6), всего	Ковтуненко Алексей Викторович	Кучерявин Анатолий Альбертович	Солонарь Иван Сергеевич	Топычканов Сергей Владимирович	Избирательный округ (Округ № 7), всего	Кирьянов Александр Геннадьевич	Киселёва Екатерина Ивановна	Кнерик Василий Александрович	Лосев Константин Евгеньевич	Мамонов Валерий Александрович	Рамазанов Роман Игоревич	Терехов Андрей Михайлович	Избирательный округ (Округ № 8), всего	Кандидаты, всего
1.1.3	Добровольные пожертвования гражданина	50	0.00	0.00	0.00	0.00	0.00	0.00	0.00	0.00	0.00	0.00	0.00	0.00	0.00	0.00	0.00	0.00	0.00	0.00	0.00	0.00	0.00	0.00	0.00	0.00	0.00	0.00	0.00	0.00	0.00	0.00	0.00	0.00	0.00	0.00
1.1.4	Добровольные пожертвования юридического лица	60	0.00	0.00	0.00	0.00	0.00	0.00	0.00	0.00	0.00	0.00	0.00	0.00	0.00	0.00	0.00	0.00	0.00	0.00	0.00	0.00	0.00	0.00	0.00	0.00	0.00	0.00	0.00	0.00	0.00	0.00	0.00	0.00	0.00	0.00
1.2	Поступило в избирательный фонд денежных средств, подпадающих под действие ч. 2, 4, 8 ст. 71 Федерального закона от 22.02.2014 г. № 20-ФЗ и п. 6 ст. 58 Федерального закона от 12.06.2002 г. № 67-ФЗ	70	0.00	0.00	0.00	0.00	0.00	0.00	0.00	0.00	0.00	0.00	0.00	0.00	0.00	0.00	0.00	0.00	0.00	0.00	0.00	0.00	0.00	0.00	0.00	0.00	0.00	0.00	0.00	0.00	0.00	0.00	0.00	0.00	0.00	0.00
	из них																																			
1.2.1	Собственные средства политической партии / регионального отделения политической партии / кандидата / средства, выделенные кандидату выдвинувшей его политической партией	80	0.00	0.00	0.00	0.00	0.00	0.00	0.00	0.00	0.00	0.00	0.00	0.00	0.00	0.00	0.00	0.00	0.00	0.00	0.00	0.00	0.00	0.00	0.00	0.00	0.00	0.00	0.00	0.00	0.00	0.00	0.00	0.00	0.00	0.00
1.2.2	Средства гражданина	90	0.00	0.00	0.00	0.00	0.00	0.00	0.00	0.00	0.00	0.00	0.00	0.00	0.00	0.00	0.00	0.00	0.00	0.00	0.00	0.00	0.00	0.00	0.00	0.00	0.00	0.00	0.00	0.00	0.00	0.00	0.00	0.00	0.00	0.00
1.2.3	Средства юридического лица	100	0.00	0.00	0.00	0.00	0.00	0.00	0.00	0.00	0.00	0.00	0.00	0.00	0.00	0.00	0.00	0.00	0.00	0.00	0.00	0.00	0.00	0.00	0.00	0.00	0.00	0.00	0.00	0.00	0.00	0.00	0.00	0.00	0.00	0.00
2	Возвращено денежных средств из избирательного фонда, всего	110	0.00	0.00	0.00	0.00	0.00	0.00	0.00	0.00	0.00	0.00	0.00	0.00	0.00	0.00	0.00	0.00	0.00	0.00	0.00	0.00	0.00	0.00	0.00	0.00	0.00	0.00	0.00	0.00	0.00	0.00	0.00	0.00	0.00	0.00
	из них																																			
2.1	Перечислено в доход федерального бюджета	120	0.00	0.00	0.00	0.00	0.00	0.00	0.00	0.00	0.00	0.00	0.00	0.00	0.00	0.00	0.00	0.00	0.00	0.00	0.00	0.00	0.00	0.00	0.00	0.00	0.00	0.00	0.00	0.00	0.00	0.00	0.00	0.00	0.00	0.00
2.2	Возвращено денежных средств, поступивших с нарушением установленного порядка	130	0.00	0.00	0.00	0.00	0.00	0.00	0.00	0.00	0.00	0.00	0.00	0.00	0.00	0.00	0.00	0.00	0.00	0.00	0.00	0.00	0.00	0.00	0.00	0.00	0.00	0.00	0.00	0.00	0.00	0.00	0.00	0.00	0.00	0.00
	из них																																			
2.2.1	Гражданам, которым запрещено осуществлять пожертвования либо не указавшим обязательные сведения в платежном документе	140	0.00	0.00	0.00	0.00	0.00	0.00	0.00	0.00	0.00	0.00	0.00	0.00	0.00	0.00	0.00	0.00	0.00	0.00	0.00	0.00	0.00	0.00	0.00	0.00	0.00	0.00	0.00	0.00	0.00	0.00	0.00	0.00	0.00	0.00
2.2.2	Юридическим лицам, которым запрещено осуществлять пожертвования либо не указавшим обязательные сведения в платежном документе	150	0.00	0.00	0.00	0.00	0.00	0.00	0.00	0.00	0.00	0.00	0.00	0.00	0.00	0.00	0.00	0.00	0.00	0.00	0.00	0.00	0.00	0.00	0.00	0.00	0.00	0.00	0.00	0.00	0.00	0.00	0.00	0.00	0.00	0.00
2.2.3	Средств, поступивших с превышением предельного размера	160	0.00	0.00	0.00	0.00	0.00	0.00	0.00	0.00	0.00	0.00	0.00	0.00	0.00	0.00	0.00	0.00	0.00	0.00	0.00	0.00	0.00	0.00	0.00	0.00	0.00	0.00	0.00	0.00	0.00	0.00	0.00	0.00	0.00	0.00
2.3	Возвращено денежных средств, поступивших в установленном порядке	170	0.00	0.00	0.00	0.00	0.00	0.00	0.00	0.00	0.00	0.00	0.00	0.00	0.00	0.00	0.00	0.00	0.00	0.00	0.00	0.00	0.00	0.00	0.00	0.00	0.00	0.00	0.00	0.00	0.00	0.00	0.00	0.00	0.00	0.00
3	Израсходовано средств, всего	180	495 404.00	0.00	0.00	0.00	22 500.00	15 000.00	37 500.00	15 000.00	15 000.00	30 000.00	0.00	0.00	0.00	0.00	0.00	15 000.00	1 000.00	0.00	4 900.00	20 900.00	0.00	0.00	0.00	0.00	55 000.00	55 000.00	0.00	15 000.00	111 693.00	29 600.00	0.00	84 018.00	111 693.00	352 004.00	495 404.00
	из них																																			
3.1	На организацию сбора подписей избирателей	190	1 000.00	0.00	0.00	0.00	0.00	0.00	0.00	0.00	0.00	0.00	0.00	0.00	0.00	0.00	0.00	0.00	1 000.00	0.00	0.00	1 000.00	0.00	0.00	0.00	0.00	0.00	0.00	0.00	0.00	0.00	0.00	0.00	0.00	0.00	0.00	1 000.00

№ строки	Строка финансового отчета	Шифр строки	Итого по избирательным объединениям, кандидатам	Региональное отделение ПП СПРАВЕДЛИВАЯ РОССИЯ в Камчатском крае	Избирательные объединения, всего	Колычева Татьяна Анатольевна	Нохрин Глеб Геннадьевич	Рыкова Ирина Васильевна	Избирательный округ (Округ № 1), всего	Базанов Дмитрий Алексеевич	Мозговая Татьяна Валерьевна	Избирательный округ (Округ № 2), всего	Дербенёв Сергей Васильевич	Нагибина Вера Анатольевна	Избирательный округ (Округ № 4), всего	Атласов Иван Иннокентьевич	Избирательный округ (Округ № 5), всего	Гильмутдинова Татьяна Николаевна	Зверева Татьяна Геннадьевна	Россолов Александр Алексеевич	Сторчеус Иван Александрович	Избирательный округ (Округ № 6), всего	Ковтуненко Алексей Викторович	Кучерявин Анатолий Альбертович	Солонарь Иван Сергеевич	Топычканов Сергей Владимирович	Избирательный округ (Округ № 7), всего	Кирьянов Александр Геннадьевич	Киселёва Екатерина Ивановна	Кнерик Василий Александрович	Лосев Константин Евгеньевич	Мамонов Валерий Александрович	Рамазанов Роман Игоревич	Терехов Андрей Михайлович	Избирательный округ (Округ № 8), всего	Кандидаты, всего
	из них																																			
3.1.1	Из них на оплату труда лиц, привлекаемых для сбора подписей избирателей	200	0.00	0.00	0.00	0.00	0.00	0.00	0.00	0.00	0.00	0.00	0.00	0.00	0.00	0.00	0.00	0.00	0.00	0.00	0.00	0.00	0.00	0.00	0.00	0.00	0.00	0.00	0.00	0.00	0.00	0.00	0.00	0.00	0.00	0.00
3.2	На предвыборную агитацию через организации телерадиовещания	210	0.00	0.00	0.00	0.00	0.00	0.00	0.00	0.00	0.00	0.00	0.00	0.00	0.00	0.00	0.00	0.00	0.00	0.00	0.00	0.00	0.00	0.00	0.00	0.00	0.00	0.00	0.00	0.00	0.00	0.00	0.00	0.00	0.00	0.00
3.3	На предвыборную агитацию через редакции периодических печатных изданий	220	22 500.00	0.00	0.00	0.00	22 500.00	0.00	22 500.00	0.00	0.00	0.00	0.00	0.00	0.00	0.00	0.00	0.00	0.00	0.00	0.00	0.00	0.00	0.00	0.00	0.00	0.00	0.00	0.00	0.00	0.00	0.00	0.00	0.00	0.00	0.00
3.4	На выпуск и распространение печатных и иных агитационных материалов	230	456 196.00	0.00	0.00	0.00	0.00	15 000.00	15 000.00	15 000.00	15 000.00	30 000.00	0.00	0.00	0.00	0.00	0.00	15 000.00	0.00	0.00	0.00	4 900.00	19 900.00	0.00	0.00	0.00	55 000.00	55 000.00	0.00	15 000.00	111 693.00	19 600.00	0.00	78 310.00	111 693.00	336 296.00	456 196.00
3.5	На проведение публичных массовых мероприятий	240	0.00	0.00	0.00	0.00	0.00	0.00	0.00	0.00	0.00	0.00	0.00	0.00	0.00	0.00	0.00	0.00	0.00	0.00	0.00	0.00	0.00	0.00	0.00	0.00	0.00	0.00	0.00	0.00	0.00	0.00	0.00	0.00	0.00	0.00	0.00
3.6	На оплату работ (услуг) информационного и консультационного характера	250	3 000.00	0.00	0.00	0.00	0.00	0.00	0.00	0.00	0.00	0.00	0.00	0.00	0.00	0.00	0.00	0.00	0.00	0.00	0.00	0.00	0.00	0.00	0.00	0.00	0.00	0.00	0.00	0.00	0.00	0.00	0.00	0.00	0.00	3 000.00	3 000.00
3.7	На оплату других работ (услуг), выполненных (оказанных) юридическими лицами или гражданами РФ по договорам	260	10 708.00	0.00	0.00	0.00	0.00	0.00	0.00	0.00	0.00	0.00	0.00	0.00	0.00	0.00	0.00	0.00	0.00	0.00	0.00	0.00	0.00	0.00	0.00	0.00	0.00	0.00	0.00	0.00	0.00	10 000.00	0.00	708.00	0.00	10 708.00	10 708.00
3.8	На оплату иных расходов, непосредственно связанных с проведением избирательной кампании	270	2 000.00	0.00	0.00	0.00	0.00	0.00	0.00	0.00	0.00	0.00	0.00	0.00	0.00	0.00	0.00	0.00	0.00	0.00	0.00	0.00	0.00	0.00	0.00	0.00	0.00	0.00	0.00	0.00	0.00	0.00	0.00	2 000.00	0.00	2 000.00	2 000.00
4	Распределено неизрасходованного остатка средств фонда пропорционально перечисленным в избирательный фонд денежным средствам	280	1 514.00	0.00	0.00	0.00	500.00	0.00	500.00	0.00	0.00	0.00	0.00	0.00	0.00	0.00	0.00	0.00	0.00	0.00	0.00	0.00	307.00	400.00	0.00	0.00	0.00	307.00	1 014.00	1 514.00
5	Остаток средств фонда на дату сдачи отчета (заверяется банковской справкой)	290	0.00	0.00	0.00	0.00	0.00	0.00	0.00	0.00	0.00	0.00	0.00	0.00	0.00	0.00	0.00	0.00	0.00	0.00	0.00	0.00	0.00	0.00	0.00	0.00	0.00	0.00	0.00	0.00	0.00	0.00	0.00	0.00	0.00	0.00	0.00

ИНФОРМАЦИЯ

о помещениях, принадлежащих ОАО «Единая городская недвижимость» и предлагаемых к продаже, а также к сдаче в аренду по состоянию на 30 сентября 2017 года

Открытое акционерное общество «Единая городская недвижимость» сообщает о наличии объектов недвижимости, предлагаемых к продаже по рыночной стоимости:

№	Адрес	Наименование объекта	Общая площадь	Примечание	Ориентировочная стоимость объектов с НДС*
1	г. Петропавловск-Камчатский, ул. Лермонтова, д. 24а	нежилые помещения цокольного этажа в жилом доме	122,4 кв.м.	Имеется отдельный вход.	2 000 000 рублей
2	г. Петропавловск-Камчатский, ул. Лермонтова, д. 14а	Нежилые помещения первого этажа в жилом доме	68,3 кв.м.	Имеется отдельный вход.	2 170 000 рублей

ПРИМЕЧАНИЕ:

Рыночная стоимость объектов недвижимого имущества определена на основании соответствующих отчётов об оценке рыночной стоимости.

По вопросам предоставления заявлений на заключение договоров купли-продажи просьба обращаться по адресу: г. Петропавловск-Камчатский, ул. Кирдищева, д.4, район «БАМ», офис ОАО «Единая городская недвижимость» (отдел контрактных отношений, телефон для справок: 27-40-72).

**Открытое акционерное общество «Единая городская недвижимость»
сообщает о наличии объектов недвижимости, предлагаемых в аренду по рыночной стоимости:**

№	Адрес	Наименование объекта	Общая площадь (кв.м.)	Примечание	Ориентировочная стоимость арендной платы в месяц с НДС*
1	г. Петропавловск-Камчатский, ул. Автомобилистов, д. 1	нежилые помещения цокольного этажа в жилом доме	61,2 кв.м.	Имеется отдельный вход в цокольный этаж. Рядом с дорогой.	26 928 рублей
2	г. Петропавловск-Камчатский, ул. Автомобилистов, д. 1	нежилые помещения цокольного этажа в жилом доме	20,1 кв.м.	Имеется отдельный вход в цокольный этаж. Рядом с дорогой.	9 107,51 рублей
3	г. Петропавловск-Камчатский, пр-кт 50 Лет Октября, д. 14/3	Здание операторской с помещениями кафе	1 498 кв.м.	Красная линия. S-цок. эт. – 604,87 кв.м. S – перв. эт. – 699,34 кв.м. S – надстройки над первым эт. (антресоль) – 193,79 кв.м. Здание использовалось для размещения кафе «Перекусити»	912 187,00 рублей
4	г. Петропавловск-Камчатский, ул. Петропавловское шоссе, д. 35	нежилые помещения первого этажа в здании	120,2 кв.м.	Имеется отдельный вход. Помещение использовалось под кафе.	53 897,68 рублей
5	г. Петропавловск-Камчатский, ул. Петропавловское шоссе, д. 35	нежилые помещения первого этажа в здании	145,6 кв.м.	Имеется отдельный вход. Помещение ранее использовалось под сауну.	63 930,04 рублей
6	г. Петропавловск-Камчатский, ул. Петропавловское шоссе, д. 35	нежилые помещения второго этажа в здании	380,7 кв.м.	Имеется отдельный вход.	116 798,76 рублей
7	г. Петропавловск-Камчатский, ул. Давыдова, д. 7	нежилые помещения первого этажа в жилом доме	88,2 кв.м.	Вход через общедомовой подъезд	61 637,69 рублей
8	г. Петропавловск-Камчатский, пр. 50 лет Октября, д. 9/4	Нежилые помещения первого этажа в жилом доме	188 кв.м.	Имеется отдельный вход.	76 053,52 рублей
9	г. Петропавловск-Камчатский, ул. Лермонтова, д. 24а	Нежилые помещения цокольного этажа в жилом доме	122,4 кв.м.	Имеется отдельный вход.	10 129,82 рублей
10	г. Петропавловск-Камчатский, ул. Лермонтова, д. 14а	Нежилые помещения первого этажа в жилом доме	68,3 кв.м.	Имеется отдельный вход.	14 674 рублей
11	г. Петропавловск-Камчатский, ул. Горького, д. 16	Нежилые помещения цокольного этажа в жилом доме	81,4 кв.м.	Имеется отдельный вход.	30 118 рублей
12	г. Петропавловск-Камчатский, ул. Максутова, д. 36А	Нежилые помещения первого этажа в жилом доме	252,80 кв.м.	Имеется отдельный вход	118 727,52 рублей
13	г. Петропавловск-Камчатский, ул. Циолковского, д. 11	Нежилые помещения первого этажа в жилом доме	61,4 кв.м.	Вход через общедомовой подъезд	24 892,79 рублей
14	г. Петропавловск-Камчатский, ул. Зеркальная, д. 52	Нежилые помещения цокольного этажа	59,2 кв.м.	Имеется отдельный вход.	15 628,80 рублей
15	г. Петропавловск-Камчатский, ул. Океанская, д. 111	Нежилые помещения цокольного этажа	142,5 кв.м.	Имеется отдельный вход.	27 882,98 рубля
16	г. Петропавловск-Камчатский, ул. Ленинская, д. 36	Нежилые помещения первого этажа	180,8 кв.м.	Удовлетворительное. Имеется отдельный вход. Планируется к освобождению	
17	г. Петропавловск-Камчатский, ул. Ленинградская, д. 74	Нежилые помещения цокольного этажа	31,6 кв.м.	Удовлетворительное.	
18	г. Петропавловск-Камчатский, ул. Кутузова, д. 18	Нежилые помещения первого этажа	38,4 кв.м.	Удовлетворительное. Имеется отдельный вход. Планируется к освобождению	
19	г. Петропавловск-Камчатский, ул. Тушканова, д. 13	Нежилые помещения цокольного этажа	128,9 кв.м.	Удовлетворительное. Имеется отдельный вход.	
20	г. Петропавловск-Камчатский, ул. Дальняя	Нежилые помещения в здании базы	929,5кв.м.	Удовлетворительное. Планируется к освобождению	
21	г. Петропавловск-Камчатский, ул. Ленинградская, д. 74	Нежилые помещения цокольного этажа	108,6	Удовлетворительное. Имеется отдельный вход. Планируется к освобождению	

К сведению предпринимателей и юридических лиц: ОАО «Единая городская недвижимость» предлагает в аренду торговые места на открытой площадке по адресу: ул. Ленинградская, д. 74/1, рядом с «Центром муниципальных услуг» для торговли строительными материалами.

Актуальную информацию о пустующих помещениях Вы можете узнать на официальном сайте Общества в сети интернет: www.oaoegn.ru

ПРИМЕЧАНИЕ:

Ставка арендной платы за один квадратный метр устанавливается на основании отчёта об оценке рыночной стоимости арендной платы. Коммунальные и эксплуатационные расходы не включены в ставку арендной платы и оплачиваются арендатором самостоятельно на основании договоров с поставщиками соответствующих услуг.

* Обращаем внимание, что указанная в настоящем сообщении арендная плата, а также стоимость объектов недвижимости носит исключительно информационный характер и не является публичной офертой в соответствии с п.2 ст. 437 Гражданского кодекса РФ.

По вопросам предоставления заявлений на заключение договоров аренды просьба обращаться по адресу: г. Петропавловск-Камчатский, ул. Кирдищева, д.4, район «БАМ», офис ОАО «Единая городская недвижимость» (отдел контрактных отношений, телефон для справок: 27-40-72).

Газета «Град Петра и Павла»

Газета зарегистрирована Управлением Федеральной службы по надзору в сфере связи, информационных технологий и массовых коммуникаций по Камчатскому краю (свидетельство о регистрации ПИ № ТУ41-00301 от 18 июля 2017 г.)

Территория распространения: Петропавловск-Камчатский городской округ

Газета распространяется бесплатно

Учредитель (соучредители): администрация Петропавловск-Камчатского городского округа и Городская Дума Петропавловск-Камчатского городского округа

Издатель: Управление делами администрации Петропавловск-Камчатского городского округа (683000, г. Петропавловск-Камчатский, ул. Ленинская, д. 14)

Адрес редакции: 683000, г. Петропавловск-Камчатский, ул. Ленинская, 14, тел. 23-50-43, e-mail: grad@pkgo.ru

Главный редактор: БРЫЗГИН К.В.

Газета «Град Петра и Павла» выходит по пятницам. Тираж 1000 экземпляров. Объем 74 п.л. Газета отпечатана в типографии им. П. Клочкова

Адрес: г. Петропавловск-Камчатский, ул. Вулканная, 61А, тел. 25-89-83

Номер подписан в печать в 15.00 час. 6.10.17 По графику: в 15.00 час. 6.10.17