ГРАД ПЕТРА И ПАВЛА

№ 6 (696)
8 февраля 2019 года

ГАЗЕТА ПЕТРОПАВЛОВСК-КАМЧАТСКОГО ГОРОДСКОГО ОКРУГА

ГЛАВА
ПЕТРОПАВЛОВСК-КАМЧАТСКОГО ГОРОДСКОГО ОКРУГА

ПОСТАНОВЛЕНИЕ

От 08.02.2019 г. № 8

О назначении публичных слушаний по проекту решения о предоставлении разрешения на условно разрешенный вид использования земельного участка с кадастровым номером 41:01:0010112:2552, расположенного на улице Арсеньева

Рассмотрев заявление акционерного общества «Камчатмонтажспецстрой» от 22.01.2019 № 12-08-00/283/19, в соответствии со статьей 39 Градостроительного кодекса Российской Федерации, статьей 28 Федерального закона от 06.10.2003 № 131-ФЗ «Об общих принципах организации местного самоуправления в Российской Федерации», статьей 28 Федерального закона от 13.07.2015 № 212-ФЗ «О свободном порте Владивосток», статьей 22 Устава Петропавловск-Камчатского городского округа и Решением Городской Думы Петропавловск-Камчатского городского округа от 28.04.2014 № 211-нд «О публичных слушаниях в Петропавловск-Камчатском городском округе»

ПОСТАНОВЛЯЮ:

1. Провести по инициативе Главы Петропавловск-Камчатского городского округа публичные слушания по проекту решения о предоставлении разрешения на условно разрешенный вид использования «центров обслуживания туристов» земельного участка с кадастровым номером 41:01:0010112:2552, расположенного на улице Арсеньева (далее – Проект).

2. Назначить проведение публичных слушаний на 12.02.2019 в 11^{30} часов по адресу: город Петропавловск-Камчатский, улица Советская, дом 22, кабинет № 101 здания Управления архитектуры, градостроительства и земельных отношений администрации Петропавловск-Камчатского городского округа.

3. Разместить Проект на официальных сайтах Городской Думы Петропавловск-Камчатского городского округа и администрации Петропавловск-Камчатского городского округа в информационно-телекоммуникационной сети «Интернет».

4. Установить порядок учета предложений и замечаний по Проекту и участия граждан в их обсуждении согласно приложению к настоящему постановлению.

5. Организационно-техническое и информационное обеспечение проведения публичных слушаний, включая информирование граждан, постоянно проживающих в пределах территориальной зоны, в границах которой расположен земельный участок или объект капитального строительства, в отношении которого подготовлен данный проект, правообладателей находящихся в границах этой территориальной зоны земельных участков и (или) расположенных на них объектов капитального строительства, граждан, постоянно проживающих в границах земельных участков, прилегающих к земельному участку, в отношении которого подготовлен данный проект, правообладателей таких земельных участков или расположенных на них объектов капитального строительства, правообладателей помещений, являющихся частью объекта капитального строительства, в отношении которого подготовлен данный проект, а также правообладателей земельных участков и объектов капитального строительства, подверженных риску негативного воздействия на окружающую среду в результате реализации данного проекта, осуществляет администрация Петропавловск-Камчатского городского округа.

6. Управлению делами администрации Петропавловск-Камчатского городского округа опубликовать настоящее постановление в газете «Град Петра и Павла».

Глава
Петропавловск-Камчатского городского округа
В.Ю. Иваненко

Приложение
к постановлению Главы
Петропавловск-Камчатского
городского округа
от 08.02.2019 № 8

Порядок учета предложений и замечаний по проекту решения о предоставлении разрешения на условно разрешенный вид использования земельного участка с кадастровым номером 41:01:0010112:2552, расположенного на улице Арсеньева и участия граждан в его обсуждении

1. со дня опубликования постановления Главы Петропавловск-Камчатского городского округа о назначении публичных слушаний по Проекту до дня их проведения, в период размещения на официальных сайтах Городской Думы Петропавловск-Камчатского городского округа и администрации Петропавловск-Камчатского городского округа в информационно-телекоммуникационной сети «Интернет» Проекта и проведения экспозиции такого Проекта участники публичных слушаний, прошедшие идентификацию в соответствии с частью 9 статьи 9 Решения Городской Думы Петропавловск-Камчатского городского округа от 28.04.2014 № 211-нд «О публичных слушаниях в Петропавловск-Камчатском городском округе», вправе вносить предложения и замечания, касающиеся такого проекта:

1.1 в письменной или устной форме в ходе проведения публичных слушаний;

1.2 в письменной форме организатору публичных слушаний по адресу: 683000, город Петропавловск-Камчатский, улица Советская, дом 22, кабинет 105, понедельник – четверг с 09.00 до 17.00 часов, пятница с 09.00 до 16.00 часов (перерыв с 13.00 до 14.00 часов);

1.3 посредством записи в книге (журнале) учета посетителей экспозиции проекта, подлежащего рассмотрению на публичных слушаниях.

2. Предложения и замечания подлежат регистрации и обязательному рассмотрению организатором публичных слушаний. Предложения и замечания не рассматриваются в случае выявления факта предоставления участником публичных слушаний недостоверных сведений.

3. Все предложения и замечания участников публичных слушаний с разделением на предложения и замечания граждан, являющихся участниками публичных слушаний и постоянно проживающих на территории, в пределах которой проводятся публичные слушания, предложения и замечания иных участников публичных слушаний, указываются в протоколе публичных слушаний.

4. Содержание внесенных предложений и замечаний участников публичных слушаний с разделением на предложения и замечания граждан, являющихся участниками публичных слушаний и постоянно проживающих на территории, в пределах которой проводятся публичные слушания, и предложения и замечания иных участников публичных слушаний указываются в заключении о результатах публичных слушаний.

В случае внесения несколькими участниками публичных слушаний одинаковых предложений и замечаний допускается обобщение таких предложений и замечаний.

ГЛАВА
ПЕТРОПАВЛОВСК-КАМЧАТСКОГО ГОРОДСКОГО ОКРУГА

ПОСТАНОВЛЕНИЕ

От 08.02.2019 г. № 9

О назначении публичных слушаний по проекту решения о предоставлении разрешения на отклонение от предельных параметров разрешенного строительства объекта «Здание магазина по ул. Кулешова» на земельном участке с кадастровым номером 41:01:0010129:358

Рассмотрев заявление Умеренкова Павла Александровича и Качановского Александра Михайловича от 14.01.2019 № 12-08-00/119/19, в соответствии со статьями 5.1, 40 Градостроительного кодекса Российской Федерации, статьей 28 Федерального закона от 06.10.2003 № 131-ФЗ «Об общих принципах организации местного самоуправления в Российской Федерации», статьей 28 Федерального закона от 13.07.2015 № 212-ФЗ «О свободном порте Владивосток», статьей 22 Устава Петропавловск-Камчатского городского округа и статьей 9 Решения Городской Думы Петропавловск-Камчатского городского округа от 28.04.2014 № 211-нд «О публичных слушаниях в Петропавловск-Камчатском городском округе»

ПОСТАНОВЛЯЮ:

1. Провести по инициативе Главы Петропавловск-Камчатского городского округа публичные слушания по проекту решения о предоставлении разрешения на отклонение от предельных параметров разрешенного строительства объекта «Здание магазина по ул. Кулешова» на земельном участке с кадастровым номером 41:01:0010129:358 в части уменьшения отступов от северной, западной, юго-восточной границ земельного участка с 3 метров до 0 метров, и от восточной границы земельного участка с 5 метров до 0 метров, согласно чертежу градостроительного плана земельного участка от 12.03.2014 № ru 41-301-000-51, утвержденного постановлением администрации Петропавловск-Камчатского городского округа от 27.03.2014 № 723 (далее – проект).

2. Назначить проведение публичных слушаний на 12.02.2019 в 15^{30} часов по адресу: город Петропавловск-Камчатский, улица Советская, дом 22, кабинет № 101 здания Управления архитектуры, градостроительства и земельных отношений администрации Петропавловск-Камчатского городского округа.

3. Разместить проект на официальных сайтах Городской Думы Петропавловск-Камчатского городского округа и администрации Петропавловск-Камчатского городского округа в информационно-телекоммуникационной сети «Интернет».

4. Установить порядок учета предложений и замечаний по проекту и участия граждан в их обсуждении согласно приложению к настоящему постановлению.

5. Организационно-техническое и информационное обеспечение проведения публичных слушаний, включая информирование граждан, постоянно проживающих в пределах территориальной зоны, в границах которой расположен земельный участок или объект капитального строительства, в отношении которого подготовлен данный проект, правообладателей находящихся в границах этой территориальной зоны земельных участков и (или) расположенных на них объектов капитального строительства, граждан, постоянно проживающих в границах земельных участков, прилегающих к земельному участку, в отношении которого подготовлен данный проект, правообладателей таких земельных участков или расположенных на них объектов капитального строительства, правообладателей помещений, являющихся частью объекта капитального строительства, в отношении которого подготовлен данный проект, а также правообладателей земельных участков и объектов капитального строительства, подверженных риску негативного воздействия на окружающую среду в результате реализации данного проекта, осуществляет администрация Петропавловск-Камчатского городского округа.

6. Управлению делами администрации Петропавловск-Камчатского городского округа опубликовать настоящее постановление в газете «Град Петра и Павла».

Глава
Петропавловск-Камчатского городского округа
В.Ю. Иваненко

Приложение
к постановлению Главы
Петропавловск-Камчатского
городского округа
от 08.02.2019 № 9

Порядок учета предложений и замечаний по проекту решения о предоставлении разрешения на отклонение от предельных параметров разрешенного строительства объекта «Здание магазина по ул. Кулешова» на земельном участке с кадастровым номером 41:01:0010129:358 в части уменьшения отступов от северной, западной, юго-восточной границ земельного участка с 3 метров до 0 метров, и от восточной границы земельного участка с 5 метров до 0 метров, согласно чертежу градостроительного плана земельного участка от 12.03.2014 № ru 41-301-000-51, и участия граждан в их обсуждении

1. со дня опубликования постановления Главы Петропавловск-Камчатского городского округа о назначении публичных слушаний по проекту до дня их проведения, в период размещения на официальных сайтах Городской Думы Петропавловск-Камчатского городского округа и администрации Петропавловск-Камчатского городского округа в информационно-телекоммуникационной сети «Интернет» проекта и проведения экспозиции такого проекта участники публичных слушаний, прошедшие идентификацию в соответствии с частью 9 статьи 9 Решения Городской Думы Петропавловск-Камчатского городского округа от 28.04.2014 № 211-нд «О публичных слушаниях в Петропавловск-Камчатском городском округе», вправе вносить предложения и замечания, касающиеся такого проекта:

1.1 в письменной или устной форме в ходе проведения публичных слушаний;

1.2 в письменной форме организатору публичных слушаний по адресу: 683000, город Петропавловск-Камчатский, улица Советская, дом 22, кабинет 105, понедельник – четверг с 09.00 до 17.00 часов, пятница с 09.00 до 16.00 часов (перерыв с 13.00 до 14.00 часов);

1.3 посредством записи в книге (журнале) учета посетителей экспозиции проекта, подлежащего рассмотрению на публичных слушаниях.

2. Предложения и замечания подлежат регистрации и обязательному рассмотрению организатором публичных слушаний. Предложения и замечания не рассматриваются в случае выявления факта предоставления участником публичных слушаний недостоверных сведений.

3. Все предложения и замечания участников публичных слушаний с разделением на предложения и замечания граждан, являющихся участниками публичных слушаний и постоянно проживающих на территории, в пределах которой проводятся публичные слушания, и предложения и замечания иных участников публичных слушаний указываются в протоколе публичных слушаний.

4. Содержание внесенных предложений и замечаний участников публичных слушаний с разделением на предложения и замечания граждан, являющихся участниками публичных слушаний и постоянно проживающих на территории, в пределах которой проводятся публичные слушания, и предложения и замечания иных участников публичных слушаний указываются в заключении о результатах публичных слушаний.

В случае внесения несколькими участниками публичных слушаний одинаковых предложений и замечаний допускается обобщение таких предложений и замечаний.

ГЛАВА
ПЕТРОПАВЛОВСК-КАМЧАТСКОГО ГОРОДСКОГО ОКРУГА

ПОСТАНОВЛЕНИЕ

От 08.02.2019 г. № 10

О назначении публичных слушаний по проекту решения о предоставлении разрешения на отклонение от предельных параметров разрешенного строительства объекта капитального строительства «Стационарный торговый павильон, расположенный по адресу: Камчатский край, ул. Беринга 115а» на земельном участке с кадастровым номером 41:01:0010117:938

Рассмотрев заявление индивидуального предпринимателя Лединой Галины Викторовны от 25.01.2018 № 12-08-00/367/19, в соответствии со статьями 5.1, 40 Градостроительного кодекса Российской Федерации, статьей 28 Федерального закона от 06.10.2003 № 131-ФЗ «Об общих принципах организации местного самоуправления в Российской Федерации», статьей 28 Федерального закона от 13.07.2015 № 212-ФЗ «О свободном порте Владивосток», статьей 22 Устава Петропавловск-Камчатского городского округа и статьей 9 Решения Городской Думы Петропавловск-Камчатского городского округа от 28.04.2014 № 211-нд «О публичных слушаниях в Петропавловск-Камчатском городском округе»

ПОСТАНОВЛЯЮ:

1. Провести по инициативе Главы Петропавловск-Камчатского городского округа публичные слушания по проекту решения о предоставлении разрешения на отклонение от предельных параметров разрешенного строительства объекта капитального строительства «Стационарный торговый павильон, расположенный по адресу: Камчатский край, ул. Беринга 115а» на земельном участке с кадастровым номером 41:01:0010117:938 в части уменьшения отступов от северной границы земельного участка с 5 метров до 3,5 метров и от южной границы земельного участка с 5 метров до 1 метра, согласно чертежу градостроительного плана земельного участка от 08.08.2018 № ru 41-301-000-199, утвержденного приказом Управления архитектуры, градостроительства и земельных отношений администрации Петропавловск-Камчатского городского округа от 10.08.2018 № 916/18 (далее – проект).

2. Назначить проведение публичных слушаний на 12.02.2019 в 14^{30} часов по адресу: город Петропавловск-Камчатский, улица Советская, дом 22, кабинет № 101 здания Управления архитектуры, градостроительства и земельных отношений администрации Петропавловск-Камчатского городского округа.

3. Разместить проект на официальных сайтах Городской Думы Петропавловск-Камчатского городского округа и администрации Петропавловск-Камчатского городского округа в информационно-телекоммуникационной сети «Интернет».

4. Установить порядок учета предложений и замечаний по проекту и участия граждан в их обсуждении согласно приложению к настоящему постановлению.

5. Организационно-техническое и информационное обеспечение проведения публичных слушаний, включая информирование граждан, постоянно проживающих в пределах территориальной зоны, в границах которой расположен земельный участок или объект капитального строительства, в отношении которого подготовлен данный проект, правообладателей находящихся в границах этой территориальной зоны земельных участков и (или) расположенных на них объектов капитального строительства, граждан, постоянно проживающих в границах земельных участков, прилегающих к земельному участку, в отношении которого подготовлен данный проект, правообладателей таких земельных участков или расположенных на них объектов капитального строительства, правообладателей помещений, являющихся частью объекта капитального строительства, в отношении которого подготовлен данный проект, а также правообладателей земельных участков и объектов капитального строительства, подверженных риску негативного воздействия на окружающую среду в результате реализации данного проекта, осуществляет администрация Петропавловск-Камчатского городского округа.

6. Управлению делами администрации Петропавловск-Камчатского городского округа опубликовать настоящее постановление в газете «Град Петра и Павла».

Глава
Петропавловск-Камчатского городского округа
В.Ю. Иваненко

Приложение
к постановлению Главы
Петропавловск-Камчатского
городского округа
от 08.02.2019 № 10

Порядок учета предложений и замечаний по проекту решения о предоставлении разрешения на отклонение от предельных параметров разрешенного строительства объекта капитального строительства «Стационарный торговый павильон, расположенный по адресу: Камчатский край, ул. Беринга 115а» на земельном участке с кадастровым номером 41:01:0010117:938, и участия граждан в их обсуждении

1. со дня опубликования постановления Главы Петропавловск-Камчатского городского округа о назначении публичных слушаний по проекту до дня их проведения, в период размещения на официальных сайтах Городской Думы Петропавловск-Камчатского городского округа и администрации Петропавловск-Камчатского городского округа в информационно-телекоммуникационной сети «Интернет» проекта и проведения экспозиции такого проекта участники публичных слушаний, прошедшие идентификацию в соответствии с частью 9 статьи 9 Решения Городской Думы Петропавловск-Камчатского городского округа от 28.04.2014 № 211-нд «О публичных слушаниях в Петропавловск-Камчатском городском округе», вправе вносить предложения и замечания, касающиеся такого проекта:

1.1 в письменной или устной форме в ходе проведения публичных слушаний;

1.2 в письменной форме организатору публичных слушаний по адресу: 683000, город Петропавловск-Камчатский, улица Советская, дом 22, кабинет 105, понедельник – четверг с 09.00 до 17.00 часов, пятница с 09.00 до 16.00 часов (перерыв с 13.00 до 14.00 часов);

1.3 посредством записи в книге (журнале) учета посетителей экспозиции проекта, подлежащего рассмотрению на публичных слушаниях.

2. Предложения и замечания подлежат регистрации и обязательному рассмотрению организатором публичных слушаний. Предложения и замечания не рассматриваются в случае выявления факта предоставления участником публичных слушаний недостоверных сведений.

3. Все предложения и замечания участников публичных слушаний с разделением на предложения и замечания граждан, являющихся участниками публичных слушаний и постоянно проживающих на территории, в пределах которой проводятся публичные слушания, и предложения и замечания иных участников публичных слушаний указываются в протоколе публичных слушаний.

4. Содержание внесенных предложений и замечаний участников публичных слушаний с разделением на предложения и замечания граждан, являющихся участниками публичных слушаний и постоянно проживающих на территории, в пределах которой проводятся публичные слушания, и предложения и замечания иных участников публичных слушаний указываются в заключении о результатах публичных слушаний.

В случае внесения несколькими участниками публичных слушаний одинаковых предложений и замечаний допускается обобщение таких предложений и замечаний.

ГЛАВА
ПЕТРОПАВЛОВСК-КАМЧАТСКОГО ГОРОДСКОГО ОКРУГА

ПОСТАНОВЛЕНИЕ

От 08.02.2019 г. № 12

О назначении публичных слушаний по проекту решения о предоставлении разрешения на отклонение от предельных параметров разрешенного строительства объекта капитального строительства «Здание ресторана на 90 посадочных мест» на земельном участке с кадастровым номером 41:01:0010121:289

Рассмотрев заявление общества с ограниченной ответственностью «Медея» от 12.12.2018 № 12-08-00/7835/18, в соответствии со статьями 5.1, 40 Градостроительного кодекса Российской Федерации, статьей 28 Федерального закона от 06.10.2003 № 131-ФЗ «Об общих принципах организации местного самоуправления в Российской Федерации», статьей 28 Федерального закона от 13.07.2015 № 212-ФЗ «О свободном порте Владивосток», статьей 22 Устава Петропавловск-Камчатского городского округа и статьей 9 Решения Городской Думы Петропавловск-Камчатского городского округа от 28.04.2014 № 211-нд «О публичных слушаниях в Петропавловск-Камчатском городском округе»

ПОСТАНОВЛЯЮ:

1. Провести по инициативе Главы Петропавловск-Камчатского городского округа публичные слушания по проекту решения о предоставлении разрешения на отклонение от предельных параметров разрешенного строительства объекта капитального строительства «Здание ресторана на 90 посадочных мест» на земельном участке с кадастровым номером 41:01:0010121:289 в части уменьшения отступов от северо-западной границы земельного участка до 0 метров и от юго-западной границы земельного участка до 13,4 метров, согласно чертежу градостроительного плана земельного участка от 26.01.2010 № ru 41-301-000-11 (далее – проект).

2. Назначить проведение публичных слушаний на 12.02.2019 в 16^{30} часов по адресу: город Петропавловск-Камчатский, улица Советская, дом 22, кабинет № 101 здания Управления архитектуры, градостроительства и земельных отношений администрации Петропавловск-Камчатского городского округа.

3. Разместить проект на официальных сайтах Городской Думы Петропавловск-Камчатского городского округа и администрации Петропавловск-Камчатского городского округа в информационно-телекоммуникационной сети «Интернет».

4. Установить порядок учета предложений и замечаний по проекту и участия граждан в их обсуждении согласно приложению к настоящему постановлению.

5. Организационно-техническое и информационное обеспечение проведения публичных слушаний, включая информирование граждан, постоянно проживающих в пределах территориальной зоны, в границах которой расположен земельный участок или объект капитального строительства, в отношении которого подготовлен данный проект, правообладателей находящихся в границах этой территориальной зоны земельных участков и (или) расположенных на них объектов капитального строительства, граждан, постоянно проживающих в границах земельных участков, прилегающих к земельному участку, в отношении которого подготовлен данный проект, правообладателей таких земельных участков или расположенных на них объектов капитального строительства, правообладателей помещений, являющихся частью объекта капитального строительства, в отношении которого подготовлен данный проект, а также правообладателей земельных участков и объектов капитального строительства, подверженных риску негативного воздействия на окружающую среду в результате реализации данного проекта, осуществляет администрация Петропавловск-Камчатского городского округа.

6. Управлению делами администрации Петропавловск-Камчатского городского округа опубликовать настоящее постановление в газете «Град Петра и Павла».

Глава
Петропавловск-Камчатского городского округа
В.Ю. Иваненко

Приложение
к постановлению Главы
Петропавловск-Камчатского
городского округа
от 08.02.2019 № 12

Порядок учета предложений и замечаний по проекту решения о предоставлении разрешения на отклонение от предельных параметров разрешенного строительства объекта капитального строительства «Здание ресторана на 90 посадочных мест» на земельном участке с кадастровым номером 41:01:0010121:289, и участия граждан в их обсуждении

1. со дня опубликования постановления Главы Петропавловск-Камчатского городского округа о назначении публичных слушаний по проекту до дня их проведения, в период размещения на официальных сайтах Городской Думы Петропавловск-Камчатского городского округа и администрации Петропавловск-Камчатского городского округа в информационно-телекоммуникационной сети «Интернет» проекта и проведения экспозиции такого проекта участники публичных слушаний, прошедшие идентификацию в соответствии с частью 9 статьи 9 Решения Городской Думы Петропавловск-Камчатского городского округа от 28.04.2014 № 211-нд «О публичных слушаниях в Петропавловск-Камчатском городском округе», вправе вносить предложения и замечания, касающиеся такого проекта:

1.1 в письменной или устной форме в ходе проведения публичных слушаний;

1.2 в письменной форме организатору публичных слушаний по адресу: 683000, город Петропавловск-Камчатский, улица Советская, дом 22, кабинет 105, понедельник – четверг с 09.00 до 17.00 часов, пятница с 09.00 до 16.00 часов (перерыв с 13.00 до 14.00 часов);

1.3 посредством записи в книге (журнале) учета посетителей экспозиции проекта, подлежащего рассмотрению на публичных слушаниях.

2. Предложения и замечания подлежат регистрации и обязательному рассмотрению организатором публичных слушаний. Предложения и замечания не рассматриваются в случае выявления факта предоставления участником публичных слушаний недостоверных сведений.

3. Все предложения и замечания участников публичных слушаний с разделением на предложения и замечания граждан, являющихся участниками публичных слушаний и постоянно проживающих на территории, в пределах которой проводятся публичные слушания, и предложения и замечания иных участников публичных слушаний указываются в протоколе публичных слушаний.

4. Содержание внесенных предложений и замечаний участников публичных слушаний с разделением на предложения и замечания граждан, являющихся участниками публичных слушаний и постоянно проживающих на территории, в пределах которой проводятся публичные слушания, и предложения и замечания иных участников публичных слушаний указываются в заключении о результатах публичных слушаний.

В случае внесения несколькими участниками публичных слушаний одинаковых предложений и замечаний допускается обобщение таких предложений и замечаний.

АДМИНИСТРАЦИЯ
ПЕТРОПАВЛОВСК-КАМЧАТСКОГО ГОРОДСКОГО ОКРУГА

ПОСТАНОВЛЕНИЕ

05.02.2019 г. № 200

О назначении общественных обсуждений материалов по объектам государственной экологической экспертизы: «Водоводы для забора морской воды, расположенные в районе координат: 53º03’17’’ СШ; 158º35’05’’ ВД, примерно в 150 м по направлению на юго-запад от ориентира (административного здания). Адрес ориентира: Камчатский край, г. Петропавловск-Камчатский, улица Чавычная, д. 19», «Глубоководный выпуск» от здания локальных очистных сооружений с оборудованием по очистке сточных вод, расположенного на земельном участке с кадастровым номером 41:01:0010110:121, месторасположение установлено относительно ориентира, расположенного за пределами участка. Ориентир административное здание, примерно в 225 м по направлению на юг от ориентира. Адрес ориентира: Камчатский край, г. Петропавловск-Камчатский, улица Чавычная, д. 19»

В соответствии с Федеральным законом от 23.11.1995 № 174-ФЗ «Об экологической экспертизе», на основании пункта 54 части 1 статьи 48 Устава Петропавловск-Камчатского городского округа, постановления администрации Петропавловск-Камчатского городского округа от 12.07.2012 № 1968 «О порядке организации общественных обсуждений по оценке намечаемой хозяйственной и иной деятельности, которая подлежит экологической экспертизе, на территории Петропавловск-Камчатского городского округа», обращения директора общества с ограниченной ответственностью «Камчаттралфлот» от 31.01.2018 № 76

ПОСТАНОВЛЯЮ:

1. Назначить общественные обсуждения материалов по объектам государственной экологической экспертизы **«**Водоводы для забора морской воды, расположенные в районе координат: 53º03’17«СШ; 158º35’05«ВД, примерно в 150 м по направлению на юго-запад от ориентира (административного здания). Адрес ориентира: Камчатский край, г. Петропавловск-Камчатский, улица Чавычная, д. 19**»**, «Глубоководный выпуск» от здания локальных очистных сооружений с оборудованием по очистке сточных вод, расположенного на земельном участке с кадастровым номером 41:01:0010110:121, месторасположение установлено относительно ориентира, расположенного за пределами участка. Ориентир административное здание, примерно в 225 м по направлению на юг от ориентира. Адрес ориентира: Камчатский край, г. Петропавловск-Камчатский, улица Чавычная, д. 19**»** на 15.03.2019 в 10 часов 00 минут по адресу: город Петропавловск-Камчатский, улица Чавычная, дом 19, актовый зал.

2. Управлению делами администрации Петропавловск-Камчатского городского округа опубликовать настоящее постановление в газете «Град Петра и Павла» и разместить на официальном сайте администрации Петропавловск-Камчатского городского округа в информационно-телекоммуникационной сети «Интернет».

3. Настоящее постановление вступает в силу со дня его подписания.

4. Контроль за исполнением настоящего постановления возложить на руководителя Управления дорожного хозяйства, транспорта и благоустройства администрации Петропавловск-Камчатского городского округа.

Глава
Петропавловск-Камчатского городского округа
В.Ю. Иваненко

АДМИНИСТРАЦИЯ
ПЕТРОПАВЛОВСК-КАМЧАТСКОГО ГОРОДСКОГО ОКРУГА

ПОСТАНОВЛЕНИЕ

07.02.2019 г. № 208

О внесении изменений в постановление администрации Петропавловск-Камчатского городского округа от 29.04.2013 № 1223 «О порядке и условиях проведения конкурса на закрепление за перевозчиками маршрутов регулярных перевозок на территории Петропавловск-Камчатского городского округа»

В связи со структурными и кадровыми изменениями в администрации Петропавловск-Камчатского городского округа

ПОСТАНОВЛЯЮ:

1. Внести в состав конкурсной комиссии по проведению конкурса на закрепление за перевозчиками маршрутов регулярных перевозок на территории Петропавловск-Камчатского городского округа, утвержденный постановлением администрации Петропавловск-Камчатского городского округа от 29.04.2013 № 1223 «О порядке и условиях проведения конкурса на закрепление за перевозчиками маршрутов регулярных перевозок на территории Петропавловск-Камчатского городского округа», следующие изменения:

1.1 вывести из состава конкурсной комиссии Макарова Е.К. – начальника муниципального автономного учреждения «Управление пассажирского транспорта Петропавловск-Камчатского городского округа»;

1.2 ввести в состав конкурсной комиссии Коржевицкого К.Э. – начальника контрольно-ревизионного отдела муниципального автономного учреждения «Управление пассажирского транспорта Петропавловск-Камчатского городского округа».

2. Управлению делами администрации Петропавловск-Камчатского городского округа опубликовать настоящее постановление в газете «Град Петра и Павла» и разместить на официальном сайте администрации Петропавловск-Камчатского городского округа в информационно-телекоммуникационной сети «Интернет».

3. Настоящее постановление вступает в силу после дня его официального опубликования.

4. Контроль за исполнением настоящего постановления возложить на руководителя Управления дорожного хозяйства, транспорта и благоустройства администрации Петропавловск-Камчатского городского округа.

Глава
Петропавловск-Камчатского городского округа
В.Ю. Иваненко

АДМИНИСТРАЦИЯ
ПЕТРОПАВЛОВСК-КАМЧАТСКОГО ГОРОДСКОГО ОКРУГА

ПОСТАНОВЛЕНИЕ

08.02.2019 г. № 211

О внесении изменений в постановление администрации Петропавловск-Камчатского городского округа от 12.11.2014 № 2756 «Об утверждении положения о Совете по предпринимательству при администрации Петропавловск-Камчатского городского округа»

В целях реализации Федерального закона от 24.07.2007 № 209-ФЗ «О развитии малого и среднего предпринимательства в Российской Федерации», в связи со структурными и кадровыми изменениями в администрации Петропавловск-Камчатского городского округа

ПОСТАНОВЛЯЮ:

1. Внести в постановление администрации Петропавловск-Камчатского городского округа от 12.11.2014 № 2756 «Об утверждении положения о Совете по предпринимательству при администрации Петропавловск-Камчатского городского округа» следующие изменения:

1.1 пункт 5 изложить в следующей редакции:

«5. Контроль за исполнением настоящего постановления возложить на заместителя Главы администрации Петропавловск-Камчатского городского округа – начальника Управления экономического развития и имущественных отношений администрации Петропавловск-Камчатского городского округа.»;

1.2 в положении о Совете по предпринимательству при администрации Петропавловск-Камчатского городского округа пункт 2.2.1 изложить в следующей редакции:

«2.2.1 осуществляет рассмотрение проектов муниципальных правовых актов, регулирующих развитие предпринимательства в городском округе, инвестиционных проектов, а также рассмотрение вопросов развития конкуренции на территории Петропавловск-Камчатского городского округа;».

2. Управлению делами администрации Петропавловск-Камчатского городского округа опубликовать настоящее постановление в газете «Град Петра и Павла» и разместить на официальном сайте администрации Петропавловск-Камчатского городского округа в информационно-телекоммуникационной сети «Интернет».

3. Настоящее постановление вступает в силу после дня его официального опубликования.

4. Контроль за исполнением настоящего постановления возложить на заместителя Главы администрации Петропавловск-Камчатского городского округа – начальника Управления экономического развития и имущественных отношений администрации Петропавловск-Камчатского городского округа.

Глава
Петропавловск-Камчатского городского округа
В.Ю. Иваненко

АДМИНИСТРАЦИЯ
ПЕТРОПАВЛОВСК-КАМЧАТСКОГО ГОРОДСКОГО ОКРУГА

ПОСТАНОВЛЕНИЕ

08.02.2019 г. № 212

Об определении организации, уполномоченной на установку, замену, демонтаж и содержание технических средств организации дорожного движения на автомобильных дорогах общего пользования местного значения в границах Петропавловск-Камчатского городского округа

В соответствии с частью 1 статьи 8 Федерального закона от 29.12.2017 № 443-ФЗ «Об организации дорожного движения в Российской Федерации и о внесении изменений в отдельные законодательные акты Российской Федерации»

ПОСТАНОВЛЯЮ:

1. Определить муниципальное казенное учреждение «Служба автомобильных дорог Петропавловск-Камчатского городского округа» организацией, уполномоченной на установку, замену, демонтаж и содержание технических средств организации дорожного движения на автомобильных дорогах общего пользования местного значения в границах Петропавловск-Камчатского городского округа.

2. Управлению делами администрации Петропавловск-Камчатского городского округа опубликовать настоящее постановление в газете «Град Петра и Павла» и разместить на официальном сайте администрации Петропавловск-Камчатского городского округа в информационно-телекоммуникационной сети «Интернет».

3. Настоящее постановление вступает в силу после дня его официального опубликования.

4. Контроль за исполнением настоящего постановления возложить на руководителя Управления дорожного хозяйства, транспорта и благоустройства администрации Петропавловск-Камчатского городского округа.

Глава
Петропавловск-Камчатского городского округа
В.Ю. Иваненко

АДМИНИСТРАЦИЯ
ПЕТРОПАВЛОВСК-КАМЧАТСКОГО ГОРОДСКОГО ОКРУГА

ПОСТАНОВЛЕНИЕ

08.02.2019 г. № 213

О внесении изменения в постановление администрации от 17.12.2018 № 2584 «О нормативе стоимости одного квадратного метра общей площади жилого помещения по Петропавловск-Камчатскому городскому округу на 2019 год для расчета размера социальных выплат, предоставляемых молодым семьям на приобретение (строительство) жилья в рамках реализации подпрограммы 4 «Обеспечение жильем молодых семей» муниципальной программы «Обеспечение доступным и комфортным жильем жителей Петропавловск-Камчатского городского округа», утвержденной постановлением администрации Петропавловск-Камчатского городского округа от 13.10.2016 № 1985»

На основании Федерального закона от 06.10.2003 № 131-ФЗ «Об общих принципах организации местного самоуправления в Российской Федерации», в соответствии с постановлением Правительства Российской Федерации от 17.12.2010 № 1050 «О реализации отдельных мероприятий государственной программы Российской Федерации «Обеспечение доступным и комфортным жильем и коммунальными услугами граждан Российской Федерации», постановлением Правительства Камчатского края от 22.11.2013 № 520-П «Об утверждении государственной программы Камчатского края «Обеспечение доступным и комфортным жильем жителей Камчатского края», приказом Министерства строительства и жилищно-коммунального хозяйства Российской Федерации от 19.12.2018 № 822/пр «О показателях средней рыночной стоимости одного квадратного метра общей площади жилого помещения по субъектам Российской Федерации на I квартал 2019 года», муниципальной программой «Обеспечение доступным и комфортным жильем жителей Петропавловск-Камчатского городского округа», утвержденной постановлением администрации Петропавловск-Камчатского городского округа от 13.10.2016 № 1985,

ПОСТАНОВЛЯЮ:

1. Внести в постановление администрации от 17.12.2018 № 2584 «О нормативе стоимости одного квадратного метра общей площади жилого помещения по Петропавловск-Камчатскому городскому округу на 2019 год для расчета размера социальных выплат, предоставляемых молодым семьям на приобретение (строительство) жилья в рамках реализации подпрограммы 4 «Обеспечение жильем молодых семей» муниципальной программы «Обеспечение доступным и комфортным жильем жителей Петропавловск-Камчатского городского округа», утвержденной постановлением администрации Петропавловск-Камчатского городского округа от 13.10.2016 № 1985» изменение, заменив в пункте 1 слова «52219 (пятьдесят две тысячи двести девятнадцать) рублей» словами «55143 (пятьдесят пять тысяч сто сорок три) рубля».

2. Управлению делами администрации Петропавловск-Камчатского городского округа опубликовать настоящее постановление в газете «Град Петра и Павла» и разместить на официальном сайте администрации Петропавловск-Камчатского городского округа в информационно-телекоммуникационной сети «Интернет».

3. Настоящее постановление вступает в силу после дня его официального опубликования и распространяется на правоотношения, возникшие с 06.01.2019.

4. Контроль за исполнением настоящего постановления возложить на заместителя Главы администрации Петропавловск-Камчатского городского округа – начальника Управления образования администрации Петропавловск-Камчатского городского округа.

Глава
Петропавловск-Камчатского городского округа
В.Ю. Иваненко

АДМИНИСТРАЦИЯ
ПЕТРОПАВЛОВСК-КАМЧАТСКОГО ГОРОДСКОГО ОКРУГА

ПОСТАНОВЛЕНИЕ

08.02.2019 г. № 214

О внесении изменения в постановление администрации Петропавловск-Камчатского городского округа от 21.11.2012 № 3147 «О Комиссии по вопросам деятельности муниципальных предприятий»

В соответствии с решением Городской Думы Петропавловск-Камчатского городского округа от 31.10.2018 № 301-р «О внесении изменения в решение Городской Думы Петропавловск-Камчатского городского округа от 04.10.2017 № 19-р «О делегировании депутатов Городской Думы Петропавловск-Камчатского городского округа в составы комитетов, комиссий, советов и рабочих групп Петропавловск-Камчатского городского округа»

ПОСТАНОВЛЯЮ:

1. Внести в состав Комиссии по вопросам деятельности муниципальных предприятий, утвержденный постановлением администрации Петропавловск-Камчатского городского округа от 21.11.2012 № 3147 изменение, изложив его в редакции согласно приложению.

2. Управлению делами администрации Петропавловск-Камчатского городского округа опубликовать настоящее постановление в газете «Град Петра и Павла» и разместить на официальном сайте администрации Петропавловск-Камчатского городского округа в информационно-телекоммуникационной сети «Интернет».

3. Настоящее постановление вступает в силу после дня его официального опубликования.

4. Контроль за исполнением настоящего постановления возложить на заместителя Главы администрации Петропавловск-Камчатского городского округа – начальника Управления экономического развития и имущественных отношений администрации Петропавловск-Камчатского городского округа.

Глава
Петропавловск-Камчатского городского округа
В.Ю. Иваненко

Приложение
к постановлению администрации
Петропавловск-Камчатского
городского округа
от 08.02.2019 № 214

Приложение 2
к постановлению администрации
Петропавловск-Камчатского
городского округа
от 21.11.2012 № 3147

Состав Комиссии по вопросам деятельности муниципальных предприятий

Председатель:

Позднякова Е.С. – заместитель Главы администрации Петропавловск-Камчатского городского округа – начальник Управления экономического развития и имущественных отношений администрации Петропавловск-Камчатского городского округа.

Заместитель председателя:

Кокорина Т.П. – заместитель начальника Управления экономического развития и имущественных отношений администрации Петропавловск-Камчатского городского округа.

Секретарь:

Овечкина А.В. (без права голоса)* – ведущий консультант отдела стратегического планирования, экономического анализа и мониторинга Управления экономического развития и имущественных отношений администрации Петропавловск-Камчатского городского округа.

Члены комиссии:

Бароненко Л.А. – начальник отдела финансирования городского хозяйства Управления дорожного хозяйства, транспорта и благоустройства администрации Петропавловск-Камчатского городского округа;

Корнейчук Т.Г. – начальник правового отдела Управления делами администрации Петропавловск-Камчатского городского округа;

Кузьмина О.И. – начальник отдела бюджетной политики Управления финансов администрации Петропавловск-Камчатского городского округа;

Погорелова Е.В. – начальник отдела стратегического планирования, экономического анализа и мониторинга отдела Управления экономического развития и имущественных отношений администрации Петропавловск-Камчатского городского округа;

Панов А.Г. – депутат Городской Думы Петропавловск-Камчатского городского округа по избирательному округу № 4 (по согласованию);

Прудкий Д.А. – депутат Городской Думы Петропавловск-Камчатского городского округа по избирательному округу № 4 (по согласованию);

Серебренникова Е.О. – начальник юридического отдела Управления экономического развития и имущественных отношений администрации Петропавловск-Камчатского городского округа;

Тур Е.А. – заместитель руководителя Управления делами администрации Петропавловск-Камчатского городского округа;

Шагинян М.А. – начальник финансово-экономического отдела Управления коммунального хозяйства и жилищного фонда администрации Петропавловск-Камчатского городского округа.

* на период отсутствия секретаря комиссии А.В. Овечкиной его функции исполняет лицо, назначенное председателем Комиссии по вопросам деятельности муниципальных предприятий.

АДМИНИСТРАЦИЯ
ПЕТРОПАВЛОВСК-КАМЧАТСКОГО ГОРОДСКОГО ОКРУГА

ПОСТАНОВЛЕНИЕ

08.02.2019 г. № 215

О принятии решения о подготовке проекта межевания территории части планировочного подрайона 3.3.3. Северный коммунально-промышленный узел – «Центральный» (в границах улиц Вулканная, Чубарова) Северного городского планировочного района в Петропавловск-Камчатском городском округе

Руководствуясь статьями 43, 45, 46 Градостроительного кодекса Российской Федерации, в соответствии со статьей 28 Федерального закона от 13.07.2015 № 212-ФЗ «О свободном порте Владивосток», решением Городской Думы Петропавловск-Камчатского городского округа от 23.12.2009 № 697-р «О корректировке генерального плана Петропавловск-Камчатского городского округа и утверждении его в новой редакции», Решением Городской Думы Петропавловск-Камчатского городского округа от 12.10.2010 № 294-нд «О Правилах землепользования и застройки Петропавловск-Камчатского городского округа», постановлением администрации Петропавловск-Камчатского городского округа от 06.04.2016 № 452 «Об элементах планировочной структуры в границах отдельных планировочных подрайонов Петропавловск-Камчатского городского округа»,

ПОСТАНОВЛЯЮ:

1. Принять решение о подготовке проекта межевания территории части планировочного подрайона 3.3.3. Северный коммунально-промышленный узел – «Центральный» (в границах улиц Вулканная, Чубарова) Северного городского планировочного района в Петропавловск-Камчатском городском округе (далее – решение о подготовке документации по планировке территории).

2. со дня опубликования решения о подготовке документации по планировке территории физические или юридические лица вправе представить в Управление архитектуры, градостроительства и земельных отношений администрации Петропавловск-Камчатского городского округа свои предложения о порядке, сроках подготовки и содержании документации по планировке территории. Предложения принимаются по адресу: город Петропавловск-Камчатский, улица Советская, дом № 22, телефон: 8 (4152) 30-31-00 (доб. 3250). Режим работы: понедельник – четверг с 09^{00} до 17^{00} часов, пятница с 09^{00} до 16^{00} часов (перерыв с 13^{00} до 14^{00} часов). Адрес электронной почты – uagzo@pkgo.ru.

3. Управлению делами администрации Петропавловск-Камчатского городского округа в течение трех дней со дня принятия настоящего постановления опубликовать его в газете «Град Петра и Павла» и разместить на официальном сайте администрации Петропавловск-Камчатского городского округа в информационно-телекоммуникационной сети «Интернет».

4. Контроль за исполнением настоящего постановления возложить на руководителя Управления архитектуры, градостроительства и земельных отношений администрации Петропавловск-Камчатского городского округа.

Глава
Петропавловск-Камчатского городского округа
В.Ю. Иваненко

АДМИНИСТРАЦИЯ
ПЕТРОПАВЛОВСК-КАМЧАТСКОГО ГОРОДСКОГО ОКРУГА

ПОСТАНОВЛЕНИЕ

08.02.2019 г. № 216

О принятии решения о подготовке проекта межевания территории части квартала № 2 планировочного подрайона 3.2.7. Жилой район – «Вулканный» (в границах улиц Флотская, Рыбацкая) Северного городского планировочного района в Петропавловск-Камчатском городском округе

Руководствуясь статьями 43, 45, 46 Градостроительного кодекса Российской Федерации, в соответствии со статьей 28 Федерального закона от 13.07.2015 № 212-ФЗ «О свободном порте Владивосток», решением Городской Думы Петропавловск-Камчатского городского округа от 23.12.2009 № 697-р «О корректировке генерального плана Петропавловск-Камчатского городского округа и утверждении его в новой редакции», Решением Городской Думы Петропавловск-Камчатского городского округа от 12.10.2010 № 294-нд «О Правилах землепользования и застройки Петропавловск-Камчатского городского округа», постановлением администрации Петропавловск-Камчатского городского округа от 06.04.2016 № 452 «Об элементах планировочной структуры в границах отдельных планировочных подрайонов Петропавловск-Камчатского городского округа»,

ПОСТАНОВЛЯЮ:

1. Принять решение о подготовке проекта межевания территории части квартала № 2 планировочного подрайона 3.2.7. Жилой район – «Вулканный» (в границах улиц Флотская, Рыбацкая) Северного городского планировочного района в Петропавловск-Камчатском городском округе (далее – решение о подготовке документации по планировке территории).

2. со дня опубликования решения о подготовке документации по планировке территории физические или юридические лица вправе представить в Управление архитектуры, градостроительства и земельных отношений администрации Петропавловск-Камчатского городского округа свои предложения о порядке, сроках подготовки и содержании документации по планировке территории. Предложения принимаются по адресу: город Петропавловск-Камчатский, улица Советская, дом № 22, телефон: 8 (4152) 30-31-00 (доб. 3250). Режим работы: понедельник – четверг с 09^{00} до 17^{00} часов, пятница с 09^{00} до 16^{00} часов (перерыв с 13^{00} до 14^{00} часов). Адрес электронной почты – uagzo@pkgo.ru.

3. Управлению делами администрации Петропавловск-Камчатского городского округа в течение трех дней со дня принятия настоящего постановления опубликовать его в газете «Град Петра и Павла» и разместить на официальном сайте администрации Петропавловск-Камчатского городского округа в информационно-телекоммуникационной сети «Интернет».

4. Контроль за исполнением настоящего постановления возложить на руководителя Управления архитектуры, градостроительства и земельных отношений администрации Петропавловск-Камчатского городского округа.

Глава
Петропавловск-Камчатского городского округа
В.Ю. Иваненко

АДМИНИСТРАЦИЯ
ПЕТРОПАВЛОВСК-КАМЧАТСКОГО ГОРОДСКОГО ОКРУГА

ПОСТАНОВЛЕНИЕ

08.02.2019 г. № 217

О принятии решения о подготовке проекта планировки территории и проекта межевания территории части квартала № 1 планировочного подрайона 3.2.3. Жилой район – «Совхозные поля» (в границах улиц Академика Королева, Академика Курчатова, проспекта Циолковского) Северного городского планировочного района в Петропавловск-Камчатском городском округе

Руководствуясь статьями 42, 43, 45, 46 Градостроительного кодекса Российской Федерации, в соответствии со статьей 28 Федерального закона от 13.07.2015 № 212-ФЗ «О свободном порте Владивосток», решением Городской Думы Петропавловск-Камчатского городского округа от 23.12.2009 № 697-р «О корректировке генерального плана Петропавловск-Камчатского городского округа и утверждении его в новой редакции», Решением Городской Думы Петропавловск-Камчатского городского округа от 12.10.2010 № 294-нд «О Правилах землепользования и застройки Петропавловск-Камчатского городского округа», постановлением администрации Петропавловск-Камчатского городского округа от 06.04.2016 № 452 «Об элементах планировочной структуры в границах отдельных планировочных подрайонов Петропавловск-Камчатского городского округа»,

ПОСТАНОВЛЯЮ:

1. Принять решение о подготовке проекта планировки территории и проекта межевания территории части квартала № 1 планировочного подрайона 3.2.3. Жилой район – «Совхозные поля» (в границах улиц Академика Королева, Академика Курчатова, проспекта Циолковского) Северного городского планировочного района в Петропавловск-Камчатском городском округе (далее – решение о подготовке документации по планировке территории).

2. со дня опубликования решения о подготовке документации по планировке территории физические или юридические лица вправе представить в Управление архитектуры, градостроительства и земельных отношений администрации Петропавловск-Камчатского городского округа свои предложения о порядке, сроках подготовки и содержании документации по планировке территории. Предложения принимаются по адресу: город Петропавловск-Камчатский, улица Советская, дом № 22, телефон: 8 (4152) 30-31-00 (доб. 3250). Режим работы: понедельник – четверг с 09^{00} до 17^{00} часов, пятница с 09^{00} до 16^{00} часов (перерыв с 13^{00} до 14^{00} часов). Адрес электронной почты – uagzo@pkgo.ru.

3. Управлению делами администрации Петропавловск-Камчатского городского округа в течение трех дней со дня принятия настоящего постановления опубликовать его в газете «Град Петра и Павла» и разместить на официальном сайте администрации Петропавловск-Камчатского городского округа в информационно-телекоммуникационной сети «Интернет».

4. Контроль за исполнением настоящего постановления возложить на руководителя Управления архитектуры, градостроительства и земельных отношений администрации Петропавловск-Камчатского городского округа.

Глава
Петропавловск-Камчатского городского округа
В.Ю. Иваненко

АДМИНИСТРАЦИЯ
ПЕТРОПАВЛОВСК-КАМЧАТСКОГО ГОРОДСКОГО ОКРУГА

ПОСТАНОВЛЕНИЕ

08.02.2019 г. № 218

О принятии решения о подготовке проекта межевания территории части квартала № 2 планировочного подрайона 3.2.3. Жилой район – «Совхозные поля» (в границах улиц Космический проезд, Академика Курчатова, проспекта Циолковского) Северного городского планировочного района в Петропавловск-Камчатском городском округе

Руководствуясь статьями 43, 45, 46 Градостроительного кодекса Российской Федерации, в соответствии со статьей 28 Федерального закона от 13.07.2015 № 212-ФЗ «О свободном порте Владивосток», решением Городской Думы Петропавловск-Камчатского городского округа от 23.12.2009 № 697-р «О корректировке генерального плана Петропавловск-Камчатского городского округа и утверждении его в новой редакции», Решением Городской Думы Петропавловск-Камчатского городского округа от 12.10.2010 № 294-нд «О Правилах землепользования и застройки Петропавловск-Камчатского городского округа», постановлением администрации Петропавловск-Камчатского городского округа от 06.04.2016 № 452 «Об элементах планировочной структуры в границах отдельных планировочных подрайонов Петропавловск-Камчатского городского округа»,

ПОСТАНОВЛЯЮ:

1. Принять решение о подготовке проекта межевания территории части квартала № 2 планировочного подрайона 3.2.3. Жилой район – «Совхозные поля» (в границах улиц Космический проезд, Академика Курчатова, проспекта Циолковского) Северного городского планировочного района в Петропавловск-Камчатском городском округе (далее – решение о подготовке документации по планировке территории).

2. со дня опубликования решения о подготовке документации по планировке территории физические или юридические лица вправе представить в Управление архитектуры, градостроительства и земельных отношений администрации Петропавловск-Камчатского городского округа свои предложения о порядке, сроках подготовки и содержании документации по планировке территории. Предложения принимаются по адресу: город Петропавловск-Камчатский, улица Советская, дом № 22, телефон: 8 (4152) 30-31-00 (доб. 3250). Режим работы: понедельник – четверг с 09^{00} до 17^{00} часов, пятница с 09^{00} до 16^{00} часов (перерыв с 13^{00} до 14^{00} часов). Адрес электронной почты – uagzo@pkgo.ru.

3. Управлению делами администрации Петропавловск-Камчатского городского округа в течение трех дней со дня принятия настоящего постановления опубликовать его в газете «Град Петра и Павла» и разместить на официальном сайте администрации Петропавловск-Камчатского городского округа в информационно-телекоммуникационной сети «Интернет».

4. Контроль за исполнением настоящего постановления возложить на руководителя Управления архитектуры, градостроительства и земельных отношений администрации Петропавловск-Камчатского городского округа.

Глава
Петропавловск-Камчатского городского округа
В.Ю. Иваненко

АДМИНИСТРАЦИЯ
ПЕТРОПАВЛОВСК-КАМЧАТСКОГО ГОРОДСКОГО ОКРУГА

ПОСТАНОВЛЕНИЕ

08.02.2019 г. № 219

О принятии решения о подготовке проекта межевания территории части квартала № 3 планировочного подрайона 4.2.3. (2) Жилой район – «Заозерный» (в границах улицы Тепличная) Восточного городского планировочного района в Петропавловск-Камчатском городском округе

Руководствуясь статьями 43, 45, 46 Градостроительного кодекса Российской Федерации, в соответствии со статьей 28 Федерального закона от 13.07.2015 № 212-ФЗ «О свободном порте Владивосток», решением Городской Думы Петропавловск-Камчатского городского округа от 23.12.2009 № 697-р «О корректировке генерального плана Петропавловск-Камчатского городского округа и утверждении его в новой редакции», Решением Городской Думы Петропавловск-Камчатского городского округа от 12.10.2010 № 294-нд «О Правилах землепользования и застройки Петропавловск-Камчатского городского округа», постановлением администрации Петропавловск-Камчатского городского округа от 06.04.2016 № 452 «Об элементах планировочной структуры в границах отдельных планировочных подрайонов Петропавловск-Камчатского городского округа»,

ПОСТАНОВЛЯЮ:

1. Принять решение о подготовке проекта межевания территории части квартала № 3 планировочного подрайона 4.2.3. (2) Жилой район – «Заозерный» (в границах улицы Тепличная) Восточного городского планировочного района в Петропавловск-Камчатском городском округе (далее – решение о подготовке документации по планировке территории).

2. со дня опубликования решения о подготовке документации по планировке территории физические или юридические лица вправе представить в Управление архитектуры, градостроительства и земельных отношений администрации Петропавловск-Камчатского городского округа свои предложения о порядке, сроках подготовки и содержании документации по планировке территории. Предложения принимаются по адресу: город Петропавловск-Камчатский, улица Советская, дом № 22, телефон: 8 (4152) 30-31-00 (доб. 3250). Режим работы: понедельник – четверг с 09^{00} до 17^{00} часов, пятница с 09^{00} до 16^{00} часов (перерыв с 13^{00} до 14^{00} часов). Адрес электронной почты – uagzo@pkgo.ru.

3. Управлению делами администрации Петропавловск-Камчатского городского округа в течение трех дней со дня принятия настоящего постановления опубликовать его в газете «Град Петра и Павла» и разместить на официальном сайте администрации Петропавловск-Камчатского городского округа в информационно-телекоммуникационной сети «Интернет».

4. Контроль за исполнением настоящего постановления возложить на руководителя Управления архитектуры, градостроительства и земельных отношений администрации Петропавловск-Камчатского городского округа.

Глава
Петропавловск-Камчатского городского округа
В.Ю. Иваненко

ЗАКЛЮЧЕНИЕ

о результатах публичных слушаний по проекту разрешения на отклонение от предельных параметров разрешенного строительства объектов автозаправочного комплекса по шоссе Северо-Восточное на земельном участке с кадастровым номером 41:01:0010115:541 в части уменьшения отступов от границ земельного участка с 5 метров до 1 метра, согласно чертежу градостроительного плана земельного участка от 05.03.2018 № ru 41-301-000-37

Дата оформления заключения о результатах публичных слушаний: 06.02.2019.

Реквизиты протокола публичных слушаний № 8 от 06.02.2019.

Информация об организаторе публичных слушаний: Управление архитектуры, градостроительства и земельных отношений администрации Петропавловск-Камчатского городского округа: 683000, Камчатский край, г. Петропавловск-Камчатский, ул. Советская, 22.

Сроки проведения публичных слушаний: 25.01.2019 – 05.02.2019.

Формы оповещения: газета «Град Петра и Павла» от 25.01.2019 № 3 (693), официальных сайтах Городской Думы Петропавловск-Камчатского городского округа и администрации Петропавловск-Камчатского городского округа информационный стенд по адресу: ул. Ленинградская, д. 74/1 «Служба одного окна» администрации Петропавловск-Камчатского городского округа, информационный стенд Управления архитектуры градостроительства и земельных отношений администрации Петропавловск-Камчатского городского округа по адресу: ул. Советская, д. 22.

Место проведения публичных слушаний: г. Петропавловск-Камчатский, ул. Советская, д. 22, каб. 101.

Экспозиция проведена с 25.01.2019 по 05.02.2019 по адресу: г. Петропавловск-Камчатский, ул. Советская, д. 22.

Публичные слушания состоялись 05.02.2019 в 14:30 по адресу: г. Петропавловск-Камчатский, ул. Советская, д. 22, каб. 101.

Информационные материалы представлены: Градостроительный план земельного участка от 05.03.2018 № ru 41-301-000-37; схема отображающая место допустимого размещения объекта капитального строительства с учетом уменьшения отступов.

Количество участников публичных слушаний, которые приняли участие в публичных слушаниях – 1.

Предложения и замечания граждан, являющихся участниками публичных слушаний и постоянно проживающих на территории, в пределах которой проводятся публичные слушания по обсуждаемому проекту, поступившие:

1) в период работы экспозиции: отсутствуют.

2) во время проведения собрания: Представителем ООО «АТК» дополнительно предоставлено обоснование получения разрешения на отклонение от предельных параметров разрешенного строительства объектов автозаправочного комплекса по шоссе Северо-Восточное на земельном участке с кадастровым номером 41:01:0010115:541.

Предложения и замечания иных участников публичных слушаний по проекту, поступившие:

1) в период работы экспозиции: отсутствуют.

2) во время проведения собрания: отсутствуют.

N п/п	Предложения и замечания участников публичных слушаний, постоянно проживающих на территории, в пределах которой проводятся публичные слушания по обсуждаемому проекту, содержащиеся в протоколе	Предложения и замечания иных участников публичных слушаний по обсуждаемому проекту, содержащиеся в протоколе	Аргументированные рекомендации организатора публичных слушаний
	-	-	Рекомендовать Главе Петропавловск-Камчатского городского округа принять решение о предоставлении разрешения на отклонение от предельных параметров разрешенного строительства объектов автозаправочного комплекса по шоссе Северо-Восточное на земельном участке с кадастровым номером 41:01:0010115:541 в части уменьшения отступов от границ земельного участка с 5 метров до 1 метра, согласно чертежу градостроительного плана земельного участка от 05.03.2018 № ru 41-301-000-37

Оповещение
о проведении публичных слушаний

На публичные слушания представляется:

Проект межевания территории части квартала № 10 планировочного подрайона 3.2.2. Жилой район – «Мишенный» (в районе проспекта 50 лет Октября, улицы Автомобилистов) Северного городского планировочного района в Петропавловск-Камчатском городском округе

(наименование проекта)

Перечень информационных материалов по проекту публичных слушаний:

1. Чертеж проекта межевания территории части квартала № 10 планировочного подрайона 3.2.2. Жилой район – «Мишенный» (в районе проспекта 50 лет Октября, улицы Автомобилистов) Северного городского планировочного района в Петропавловск-Камчатском городском округе

Информационные материалы по проекту публичных слушаний представлены на экспозиции по адресу:

город Петропавловск-Камчатский, улица Советская, дом 22, в холле Управления архитектуры, градостроительства и земельных отношений администрации Петропавловск-Камчатского городского округа (этаж 3).
Оповещение дополнительно распространено на информационных стендах на улице Советская, дом 22, на улице Ленинградская, дом 74/1.

(информационные стенды, размещенные около здания организатора публичных слушаний, оповещение в местах массового скопления граждан и т.д.)

Экспозиция открыта: с 15.02.2019 по 26.02.2019.

Часы работы:

понедельник – четверг с 9^{00} до 17^{00} часов, пятница с 9^{00} до 16^{00} часов (перерыв с 13^{00} до 14^{00} часов). В ходе работы экспозиции проводится консультирование посетителей экспозиции, распространение информационных материалов о проекте, подлежащем рассмотрению на публичных слушаниях.

Публичные слушания состоятся:

26.02.2019 в 15^{30} часов по адресу: город Петропавловск-Камчатский, улица Советская, дом 22, кабинет № 101 здания Управления архитектуры, градостроительства и земельных отношений администрации Петропавловск-Камчатского городского округа.

Время начала регистрации участников:

в 15^{00} часов (не позднее чем за 30 минут до начала публичных слушаний).

В период публичных слушаний участники публичных слушаний имеют право представить свои предложения и замечания по обсуждаемому проекту посредством:

1) записи в книге (журнале) учета посетителей экспозиции проекта, подлежащего рассмотрению на публичных слушаниях;

2) в письменной форме в адрес организатора публичных слушаний;

3) в письменной или устной форме в ходе проведения публичных слушаний.

Контакты организатора публичных слушаний:

Организационный комитет, адрес: город Петропавловск-Камчатский, улица Советская, дом 22, телефон (4152) 30-31-00 (доб. 32-50), факс (4152) 30-25-96.

Информационные материалы по:

Проект межевания территории части квартала № 10 планировочного подрайона 3.2.2. Жилой район – «Мишенный» (в районе проспекта 50 лет Октября, улицы Автомобилистов) Северного городского планировочного района в Петропавловск-Камчатском городском округе, размещен на официальном сайте администрации Петропавловск-Камчатского городского округа: «http://www.pkgo.ru/» раздел новости/публичные слушания, и на сайте Городской Думы Петропавловск-Камчатского городского округа

Оповещение
о проведении публичных слушаний

На публичные слушания представляется:

Проект планировки территории и проект межевания территории части квартала № 1 планировочного подрайона Петропавловск - Камчатского городского округа 3.1.1. - Деловое ядро центра Северного городского планировочного района.

(наименование проекта)

Перечень информационных материалов по проекту публичных слушаний:

1. Чертеж проекта планировки территории части квартала № 1 планировочного подрайона Петропавловск - Камчатского городского округа 3.1.1. - Деловое ядро центра Северного городского планировочного района.
2. Чертеж проекта межевания территории части квартала № 1 планировочного подрайона Петропавловск - Камчатского городского округа 3.1.1. - Деловое ядро центра Северного городского планировочного района.

Информационные материалы по проекту публичных слушаний представлены на экспозиции по адресу:

город Петропавловск-Камчатский, улица Советская, дом 22, в холле Управления архитектуры, градостроительства и земельных отношений администрации Петропавловск-Камчатского городского округа (этаж 3).
Оповещение дополнительно распространено на информационных стендах на улице Советская, дом 22, на улице Ленинградская, дом 74/1.

(информационные стенды, размещенные около здания организатора публичных слушаний, оповещение в местах массового скопления граждан и т.д.)

Экспозиция открыта: с 15.02.2019 по 26.02.2019.

Часы работы:

понедельник – четверг с 9^{00} до 17^{00} часов, пятница с 9^{00} до 16^{00} часов (перерыв с 13^{00} до 14^{00} часов). В ходе работы экспозиции проводится консультирование посетителей экспозиции, распространение информационных материалов о проекте, подлежащем рассмотрению на публичных слушаниях.

Публичные слушания состоятся:

26.02.2019 в 14^{30} часов по адресу: город Петропавловск-Камчатский, улица Советская, дом 22, кабинет № 101 здания Управления архитектуры, градостроительства и земельных отношений администрации Петропавловск-Камчатского городского округа.

Время начала регистрации участников:

в 14^{00} часов (не позднее чем за 30 минут до начала публичных слушаний).

В период публичных слушаний участники публичных слушаний имеют право представить свои предложения и замечания по обсуждаемому проекту посредством:

1) записи в книге (журнале) учета посетителей экспозиции проекта, подлежащего рассмотрению на публичных слушаниях;

2) в письменной форме в адрес организатора публичных слушаний;

3) в письменной или устной форме в ходе проведения публичных слушаний.

Контакты организатора публичных слушаний:

Организационный комитет, адрес: город Петропавловск-Камчатский, улица Советская, дом 22, телефон (4152) 30-31-00 (доб. 32-50), факс (4152) 30-25-96.

Информационные материалы по:

Проект планировки территории и проект межевания территории части квартала № 1 планировочного подрайона Петропавловск - Камчатского городского округа 3.1.1. - Деловое ядро центра Северного городского планировочного района, размещен на официальном сайте администрации Петропавловск-Камчатского городского округа: «http://www.pkgo.ru/» раздел новости/публичные слушания, и на сайте Городской Думы Петропавловск-Камчатского городского округа.

ГЛАВА
ПЕТРОПАВЛОВСК-КАМЧАТСКОГО ГОРОДСКОГО ОКРУГА

ПОСТАНОВЛЕНИЕ

От 08.02.2019 г. № 7

О назначении публичных слушаний по проекту планировки территории и проекту межевания территории для размещения линейного объекта: «Напорный канализационный коллектор диаметром 700 мм»

Руководствуясь статьей 28 Федерального закона от 06.10.2003 № 131-ФЗ «Об общих принципах организации местного самоуправления в Российской Федерации», статьей 28 Федерального закона от 13.07.2015 № 212-ФЗ «О свободном порте Владивосток», статьей 46 Градостроительного кодекса Российской Федерации, статьей 22 Устава Петропавловск-Камчатского городского округа, Решением Городской Думы Петропавловск-Камчатского городского округа от 28.04.2014 № 211-нд «О публичных слушаниях в Петропавловск-Камчатском городском округе», в целях выделения элементов планировочной структуры, границ зон планируемого размещения объектов капитального строительства, определения местоположения границ земельных участков, предназначенных для размещения объектов капитального строительства и линейных объектов

ПОСТАНОВЛЯЮ:

1. Провести по инициативе Главы Петропавловск-Камчатского городского округа публичные слушания по проекту планировки территории и проекту межевания территории для размещения линейного объекта: «Напорный канализационный коллектор диаметром 700 мм» согласно приложению 1 к настоящему постановлению (далее – публичные слушания).

2. Назначить проведение публичных слушаний на 19.02.2019 в 15^{15} часов по адресу: город Петропавловск-Камчатский, улица Советская, дом 22, кабинет № 101 здания Управления архитектуры, градостроительства и земельных отношений администрации Петропавловск-Камчатского городского округа.

3. Организатором публичных слушаний определить организационный комитет по проведению публичных слушаний в составе, утвержденном

постановлением администрации Петропавловск-Камчатского городского округа от 13.07.2018 № 1507 «О создании организационного комитета по организации и проведению публичных слушаний по проектам генеральных планов, проектам планировки территории, проектам межевания территории, проектам, предусматривающим внесение изменений в один из указанных утвержденных документов» (далее – оргкомитет).

4. Оргкомитету организовать:

4.1 размещение проекта планировки территории и проекта межевания территории для размещения линейного объекта: «Напорный канализационный коллектор диаметром 700 мм», на официальных сайтах Городской Думы Петропавловск-Камчатского городского округа и администрации Петропавловск-Камчатского городского округа в информационно-телекоммуникационной сети «Интернет»;

4.2 в течение всего периода размещения на официальных сайтах Городской Думы Петропавловск-Камчатского городского округа и администрации Петропавловск-Камчатского городского округа в информационно-телекоммуникационной сети «Интернет» проведение экспозиции такого проекта по адресу: город Петропавловск-Камчатский, улица Советская, дом 22, в холле Управления архитектуры, градостроительства и земельных отношений администрации Петропавловск-Камчатского городского округа (этаж 3);

4.3 в период работы экспозиции в месте проведения экспозиции, в дни и часы посещения экспозиции, указанные в оповещении о начале публичных слушаний, консультирование посетителей экспозиции, распространение печатных информационных материалов о проекте, подлежащем рассмотрению на публичных слушаниях;

4.4 размещение информации о дате, времени, месте проведения публичных слушаний на официальных сайтах Городской Думы Петропавловск-Камчатского городского округа и администрации Петропавловск-Камчатского городского округа в информационно-телекоммуникационной сети «Интернет».

5. Установить порядок учета предложений по проекту планировки территории и проекту межевания территории для размещения линейного объекта: «Напорный канализационный коллектор диаметром 700 мм», а также участию граждан в его обсуждении согласно приложению 2 к настоящему постановлению.

6. Управлению архитектуры, градостроительства и земельных отношений администрации Петропавловск-Камчатского городского округа в течение 10 рабочих дней со дня окончания публичных слушаний направить Главе Петропавловск-Камчатского городского округа проект планировки территории и проект межевания территории для размещения линейного объекта: «Напорный канализационный коллектор диаметром 700 мм»; протокол публичных слушаний по проекту планировки территории и проекту межевания территории для размещения линейного объекта: «Напорный канализационный коллектор диаметром 700 мм», заключение о результатах публичных слушаний, а также таблицу поступивших предложений и замечаний.

7. Организационно-техническое и информационное обеспечение проведения публичных слушаний, включая информирование граждан, постоянно проживающих на территории, в отношении которой подготовлен проект планировки территории и проект межевания территории, правообладателей находящихся в границах этой территории земельных участков и (или) расположенных на них объектов капитального строительства, а также правообладателей помещений, являющихся частью указанных объектов капитального строительства, осуществляет администрация Петропавловск-Камчатского городского округа.

8. Управлению делами администрации Петропавловск-Камчатского городского округа опубликовать настоящее постановление в газете «Град Петра и Павла».

Глава
Петропавловск-Камчатского городского округа
В.Ю. Иваненко

Приложение 1
к постановлению Главы
Петропавловск-Камчатского
городского округа
от 08.02.2019 № 7

Проект планировки территории и проект межевания территории для размещения линейного объекта: «Напорный канализационный коллектор диаметром 700 мм»

ОБЩЕСТВО С ОГРАНИЧЕННОЙ ОТВЕТСТВЕННОСТЬЮ
«ДЖИ ДИНАМИКА»

Заказчик:
Краевое государственное унитарное предприятие
«Камчатский водоканал»
Основание для разработки:
Контракт № 0538300000218000035 от 18.06.2018 г.

ПРОЕКТ ПЛАНИРОВКИ И МЕЖЕВАНИЯ ТЕРРИТОРИИ ДЛЯ РАЗМЕЩЕНИЯ ЛИНЕЙНОГО ОБЪЕКТА: «НАПОРНЫЙ КАНАЛИЗАЦИОННЫЙ КОЛЛЕКТОР ДИАМЕТРОМ 700 ММ»

ОСНОВНАЯ ЧАСТЬ ПРОЕКТА ПЛАНИРОВКИ ТЕРРИТОРИИ

раздел 1 " Проект планировки территории. Графическая часть"
раздел 2 " Положение о размещении линейных объектов"

Санкт-Петербург - Петропавловск-Камчатский
2018 г.

Проект планировки и межевания территории для размещения линейного объекта: «Напорный канализационный коллектор диаметром 700 мм»

ОБЩЕСТВО С ОГРАНИЧЕННОЙ ОТВЕТСТВЕННОСТЬЮ
«ДЖИ ДИНАМИКА»

Заказчик:
Краевое государственное унитарное предприятие
«Камчатский водоканал»
Основание для разработки:
Контракт № 0538300000218000035 от 18.06.2018 г.

ПРОЕКТ ПЛАНИРОВКИ И МЕЖЕВАНИЯ ТЕРРИТОРИИ ДЛЯ РАЗМЕЩЕНИЯ ЛИНЕЙНОГО ОБЪЕКТА: «НАПОРНЫЙ КАНАЛИЗАЦИОННЫЙ КОЛЛЕКТОР ДИАМЕТРОМ 700 ММ»

ОСНОВНАЯ ЧАСТЬ ПРОЕКТА ПЛАНИРОВКИ ТЕРРИТОРИИ

раздел 1 " Проект планировки территории. Графическая часть"
раздел 2 " Положение о размещении линейных объектов"

Генеральный директор	Ложкин А.С.
Начальник отдела территориального планирования	Кулеш Н.П.
Главный архитектор проекта	Алексеев К.А.
Руководитель проекта	Афанасьева М.В.

Санкт-Петербург - Петропавловск-Камчатский
2018 г.

Состав проекта

№ раздела	№ п/п	Наименование чертежа/тома	Масштаб	Инв.№
		Основная часть проекта планировки территории		
раздел 1		Проект планировки территории. Графическая часть		
	1	Чертеж границ зон планируемого размещения линейных объектов	1:500	29301
	2	Чертеж красных линий	1:500	29302
раздел 2	3	Положение о размещении линейных объектов	-	29303
		Материалы по обоснованию проекта планировки территории		
раздел 3		Материалы по обоснованию проекта планировки территории. Графическая часть		
	4	Схема расположения элементов планировочной структуры (территорий, занятых линейными объектами и (или) предназначенных для размещения линейных объектов)	1:1000	29304
	5	Схема границ зон с особыми условиями использования территории.	1:500	29305
	6	Схема конструктивных и планировочных решений	1:500	29306
	7	Схема использования территории в период подготовки проекта планировки	1:500	29307
	8	Схема организации улично-дорожной сети и движения транспорта	1:500	29308
раздел 4	9	Материалы по обоснованию проекта планировки территории. Пояснительная записка	-	29309
		Основная часть проекта межевания территории		
раздел 5		Основная часть проекта межевания территории. Графическая часть		
	10	Чертеж межевания территории	1:500	29310
раздел 6	11	Пояснительная записка с описанием и обоснованием положений, касающихся проекта межевания	-	29311
		Материалы по обоснованию проекта межевания территории		
раздел 7		Материалы по обоснованию проекта межевания территории. Графическая часть.		
	12	Чертеж материалов по обоснованию проекта межевания территории	1:500	29312
раздел 8	13	Материалы по обоснованию проекта межевания территории. Пояснительная записка	-	29313
		Исходно-разрешительная документация		
раздел 9	14	Пояснительная записка	-	29314

Оглавление

СОСТАВ ПРОЕКТА 3
РАЗДЕЛ 2 "ПОЛОЖЕНИЕ О РАЗМЕЩЕНИИ ЛИНЕЙНЫХ ОБЪЕКТОВ" 5
1. Введение 5
2. Положение о размещении линейного объекта 7
3. Характеристика линейного объекта 11
РАЗДЕЛ 1 " ПРОЕКТ ПЛАНИРОВКИ ТЕРРИТОРИИ. ГРАФИЧЕСКАЯ ЧАСТЬ " 12
Чертеж границ зон планируемого размещения линейных объектов 13
Чертеж красных линий 20

РАЗДЕЛ 2 "ПОЛОЖЕНИЕ О РАЗМЕЩЕНИИ ЛИНЕЙНЫХ ОБЪЕКТОВ"

1. Введение

Выполнение работ по разработке проекта планировки и межевания территории для размещения линейного объекта: «Напорный канализационный коллектор диаметром 700 мм» разрабатывается в рамках контракта № 0538300000218000035 от «18» июня 2018 года. Подрядчиком по данному виду работ является общество с ограниченной ответственностью «Джи Динамика».

Основанием для проектирования, является пункт 4 части 1.1 статьи 45 Градостроительного кодекса Российской Федерации №190-ФЗ от 29.12.2004г.

Целью настоящего проекта является:

- разработка проекта планировки территории в целях обеспечения устойчивого развития территории и выделения элементов планировочной структуры, установления границ земельных участков, предназначенных для строительства и размещения линейного объекта;
- разработка проекта межевания территории в целях установления границ земельных участков, предназначенных для сооружений канализационного хозяйства, и определения границ формируемых земельных участков, планируемых для предоставления юридическому лицу для строительства планируемого к размещению линейного объекта.

Основными задачами подготовки документации по планировке являются:

- определение зон с особыми условиями использования территории планируемого к размещению линейного объекта;
- обеспечение публичности и открытости градостроительных решений.

Документация по планировке территории выполнена в соответствии с действующим законодательством и нормативной документацией:

1. Федеральный закон от 29.12.2004 №190-ФЗ "Градостроительный кодекс РФ".

2. Федеральный закон от 25.10.2001 №136-ФЗ "Земельный кодекс РФ".

3. Федеральный закон от 24.07.2007 № 221-ФЗ «О государственном кадастре недвижимости».

4. Постановление Правительства Российской Федерации от 12.05.2017 №564 «Положение о составе и содержании проектов планировки территории, предусматривающих размещение одного или нескольких линейных объектов».

5. Региональные нормативы градостроительного проектирования Камчатского края, утвержденные Постановлением Правительства Камчатского края от 29.12.2015 № 503-П.

6. СНиП 2.07.01-89* (СП 42.13330.2011) «Градостроительство. Планировка и застройка городских и сельских поселений. Актуализированная редакция».

7. СНиП 11-04-2003 «Инструкция о порядке разработки, согласования, экспертизы и утверждения градостроительной документации», утвержденная постановлением Государственного комитета РФ по строительству и жилищно-коммунальному комплексу от 29.10.2002г № 150 (в части, не противоречащей Градостроительному кодексу РФ).

8. Федеральный закон от 21.12.1994 №68-ФЗ "О защите населения и территорий от чрезвычайных ситуаций природного и техногенного характера".

9. РДС 30-201-98 "Инструкция о порядке проектирования и установления красных линий в городах и других поселениях Российской Федерации" (в части, не противоречащей Градостроительному кодексу Российской Федерации).

10. СП 32.13330.2012 "Канализация. Наружные сети и сооружения". Актуализированная редакция СНиП 2.04.03-85.

11. Действующие технические регламенты, санитарные нормы и правила, строительные нормы и правила, иные нормативные документы.

При разработке проекта использовались графические и текстовые материалы:

1. Корректировка генерального плана Петропавловск-Камчатского городского округа (утвержденная решением городской думы Петропавловск-Камчатского городского округа от 23.12.2009 № 697-р).

2. Правила землепользования и застройки Петропавловск-Камчатского городского округа (утвержденные решением городской думы Петропавловск-Камчатского городского округа от 12.10.2010 № 294-нд).

3. Топографическая основа М 1:500 в границах проектирования с планом существующих инженерных коммуникаций, выполненная ИП Долгов Р.А. по договору № 293/1 от 18.07.2018г.

2. Положение о размещении линейного объекта

1. Территория разработки проекта планировки находится в северо-восточной части города Петропавловск-Камчатского. Площадь границы территории, в отношении которой осуществляется подготовка проекта планировки, ее площадь составляет 9,38 га.

2. Проектным решением предусматривается реконструкция напорного канализационного коллектора по адресу: Камчатский край, г. Петропавловск-Камчатский (северо-восточная часть города), между улицами Курчатова и Молчанова. Общая протяженность напорного коллектора составляет 4 445 м.

3. Проект планировки и проект межевания территории выполнен в увязке с Техническими условиями на реконструкцию канализационного напорного коллектора, выданными Краевым государственным унитарным предприятием "Камчатский водоканал" №ТУ-106/12-01 от 25.09.2018г.

4. Цель данного проекта – перекачка стоков поступающих от жилых районов: Северо-Восток; Горизонт-Север 1 очередь; жилого района расположенного между ул. Дачная и Лукашевского, проспект 50 лет Октября, ул. Ватутина на очистные сооружения «Чавыча». Стоки от вышеуказанной жилой застройки поступают на канализационную насосную станцию КНС-11, расположенной по адресу: ул. Академика Курчатова, д. 1 и далее по двум напорным коллекторам Ø500мм и 700 мм перекачиваются в самотечный коллектор ф1000мм в районе пересечения пр. Победы и ул. Молчанова, по которому поступают на очистные сооружения «Чавыча».

5. Начало трассы – проектируемая камера переключения на площадке канализационной насосной станции КНС-11 по адресу: ул. Академика Курчатова, д.1.

6. Напорный коллектор запроектирован из напорных труб из полиэтилена с защитным покрытием PROTEKT ПЭ 100 SDR 11 техническая ГОСТ 18599-2001 Ф710х64,5. Водопровод прокладывать с применением предупредительной ленты со стальным сердечником №0830, Hawle. Рабочее давление в точке подключения составляет 0,9 кгс/см2.

7. Планируется размещение 16 камер на напорном канализационном коллекторе и 14 канализационных колодцев, а также 1 аварийного резервуара.

8. Трасса проектируемого напорного коллектора ф700мм пересекает участки земли, находящиеся в собственности, по которым получено письменное согласование, а также земли государственной собственности не прошедшей разграничения.

9. В пределах границы территории, в отношении которой осуществляется подготовка проекта планировки расположены существующие красные линии улично-

дорожной сети, установленные ранее утвержденной документацией по планировке территории. Проектом планировки устанавливаются красные линии, обозначающие границы территорий, занятых линейными объектами. Красные линии, обозначающие границы территорий, занятых линейными объектами, устанавливаются по внешним границам границ зон планируемого размещения линейных объектов и зон с особыми условиями использования территорий.

10. Этапы выполнения работ:

- 1 этап. Строительство участка напорного канализационного коллектора Д700мм от проектируемой камеры К17 в районе канализационной насосной станции КНС-11 до проектируемой камеры К14 в районе перехода через автомобильную дорогу Пост ГАИ – ул. Ак. Курчатова с устройством проходного канала и канализационных камер (К15, К16, К17);
- 2 этап. Строительство участка напорного канализационного коллектора Д700мм от проектируемой камеры К14 в районе перехода через автомобильную дорогу Пост ГАИ – ул. Ак. Курчатова до проектируемой камеры К11 в районе перехода через автомобильную дорогу по ул. Ларина с устройством проходных каналов и канализационных камер (К11, К12, К13, К14);
- 3 этап. Строительство участка напорного канализационного коллектора Д700мм от проектируемой камеры К11 в районе перехода через автомобильную дорогу по ул. Ларина до района перехода через автомобильную дорогу Северо-Восточное шоссе с устройством канализационной камеры (К7) и резервуара аварийного сброса стоков;
- 4 этап. Строительство участка напорного канализационного коллектора Д700мм с в районе перехода через автомобильную дорогу Северо-Восточное шоссе;
- 5 этап. Строительство участка напорного канализационного коллектора Д700мм от района перехода через автомобильную дорогу Северо-Восточное шоссе до проектируемой камеры К8 в районе пр. Карла Маркса с устройством канализационных камер (К6, К8);
- 6 этап. Строительство участка напорного канализационного коллектора Д700мм от проектируемой камеры К6 в районе пр. Карла Маркса до проектируемой камеры К4 в районе перехода через автомобильную дорогу по ул. Ломоносова с устройством канализационной камеры (К5);
- 7 этап. Строительство участка напорного канализационного коллектора Д700мм с устройством проходного канала (П2) и канализационных камер (К3, К4) в районе перехода через автомобильную дорогу по ул. Ломоносова;
- 8 этап. Строительство участка напорного канализационного коллектора Д700мм от проектируемой камеры К3 в районе перехода через автомобильную дорогу по ул. Ломоносова до проектируемой камеры К2 в районе перехода через автомобильную дорогу по ул. Тушканова;
- 9 этап. Строительство участка напорного канализационного коллектора Д700мм с устройством проходного канала (П1) и канализационных камер (К1, К2) в районе перехода через автомобильную дорогу по ул. Тушканова;
- 10 этап. Строительство участка напорного канализационного коллектора Д700мм от проектируемой камеры К1 в районе перехода через автомобильную дорогу по ул. Тушканова до существующей приемной камеры с отметками 156.61/154.60 на централизованной сети водоотведения в районе перекрестка ул. Кавказская и ул. Молчанова с устройством камеры гашения напора.

11. С целью строительства инженерных коммуникаций для обеспечения устойчивого развития территории формируется граница зоны планируемого размещения линейных объектов. Площадь зоны планируемого размещения линейных объектов составит 92 029 м2.

12. После окончания строительства необходимо установить границы зоны с особыми условиями использования территории, которые подлежат установлению в связи с размещением напорной канализационной сети. Размер зоны с особыми условиями использования территории установлен на основании требований таблицы 15 п.12.35 СП 42.13330.2011 "Градостроительство. Планировка и застройка городских и сельских поселений. актуализированная редакция СНиП 2.07.01-89* (с поправкой)" и принят равным расстоянию по горизонтали (в свету) от напорной канализации до фундаментов зданий и сооружений. составляет 5 м с каждой стороны водопроводной сети. Площадь зоны с особыми условиями использования территории проектируемого канализационного коллектора составит 43 935 м2.

13. Объектов культурного наследия на данной территории нет, мероприятия по сохранению объектов культурного наследия не требуются.

14. Проектом межевания образуется временный земельный участок (многоконтурный) полосы отвода под строительство на землях неразграниченной собственности. На земельные участки, стоящие на государственном кадастровом учете предлагается оформить сервитут на время строительства.

15. Также образуется 31 земельный участок для размещения канализационных камер, колодцев и аварийного резервуара и многоконтурный участок для размещения технологического проезда.

16. Общая площадь земель, необходимых под размещение линейного объекта в г. Петропавловск-Камчатский составляет 92 028,81 м².

3. Характеристика линейного объекта

Основные сведения о проектируемом линейном объекте и его краткая характеристика представлены в таблице 1.

Таблица 1

№ п/п	Наименование	Ед. изм.	Проект
1	Площадь границы территории, в отношении которой осуществляется подготовка проекта планировки	м²	93 813
2	Площадь границы зоны планируемого размещения линейных объектов	м²	92 029
3	Площадь границы зоны с особыми условиями использования территории (расстояние по горизонтали от напорной канализации до фундаментов зданий и сооружений)	м²	43 935
4	Количество камер: Количество канализационных колодцев: Резервуар аварийный:	шт.	16 14 1
5	Протяженность напорного канализационного коллектора	м	4 445

Приложение 2
к постановлению Главы
Петропавловск-Камчатского
городского округа
от 08.02.2019 № 7

Порядок учета предложений и замечаний по проекту планировки территории и проекту межевания территории для размещения линейного объекта: «Напорный канализационный коллектор диаметром 700 мм»

1. со дня опубликования постановления Главы Петропавловск-Камчатского городского округа о назначении публичных слушаний по проекту планировки территории и проекту межевания территории для размещения линейного объекта: «Напорный канализационный коллектор диаметром 700 мм» до дня их проведения, в период размещения на официальных сайтах Городской Думы Петропавловск-Камчатского городского округа и администрации Петропавловск-Камчатского городского округа в информационно-телекоммуникационной сети «Интернет» проекта планировки территории и проекта межевания территории для размещения линейного объекта: «Напорный канализационный коллектор диаметром 700 мм» и проведения экспозиции такого проекта участники публичных слушаний, прошедшие идентификацию в соответствии с частью 9 статьи 9 Решения Городской Думы Петропавловск-Камчатского городского округа от 28.04.2014 № 211-нд «О публичных слушаниях в Петропавловск-Камчатском городском округе», вправе вносить предложения и замечания, касающиеся такого проекта:

1.1 в письменной или устной форме в ходе проведения публичных слушаний;

1.2 в письменной форме организатору публичных слушаний по адресу 683000, город Петропавловск-Камчатский, улица Советская, дом 22, кабинет 105, понедельник – четверг с 09.00 до 17.00 часов, пятница с 09.00 до 16.00 часов (перерыв с 13.00 до 14.00 часов);

1.3 посредством записи в книге (журнале) учета посетителей экспозиции проекта, подлежащего рассмотрению на публичных слушаниях.

2. Предложения и замечания подлежат регистрации организатором, а также обязательному рассмотрению организатором публичных слушаний. Предложения и замечания не рассматриваются в случае выявления факта предоставления участником публичных слушаний недостоверных сведений.

3. Все предложения и замечания участников публичных слушаний с разделением на предложения и замечания граждан, являющихся участниками публичных слушаний и постоянно проживающих на территории, в пределах которой проводятся публичные слушания, и предложения, и замечания иных участников публичных слушаний, указываются в протоколе публичных слушаний.

4. Содержание внесенных предложений и замечаний участников публичных слушаний с разделением на предложения и замечания граждан, являющихся участниками публичных слушаний и постоянно проживающих на территории, в пределах которой проводятся публичные слушания, и предложения и замечания иных участников публичных слушаний указываются в заключении о результатах публичных слушаний.


В случае внесения несколькими участниками публичных слушаний одинаковых предложений и замечаний допускается обобщение таких предложений и замечаний.

РАЗДЕЛ 1 " ПРОЕКТ ПЛАНИРОВКИ ТЕРРИТОРИИ. ГРАФИЧЕСКАЯ ЧАСТЬ "

Проект планировки и межевания территории для размещения линейного объекта: «Напорный канализационный коллектор диаметром 700 мм»


Чертеж границ зон планируемого размещения линейных объектов


Схема расположения листов

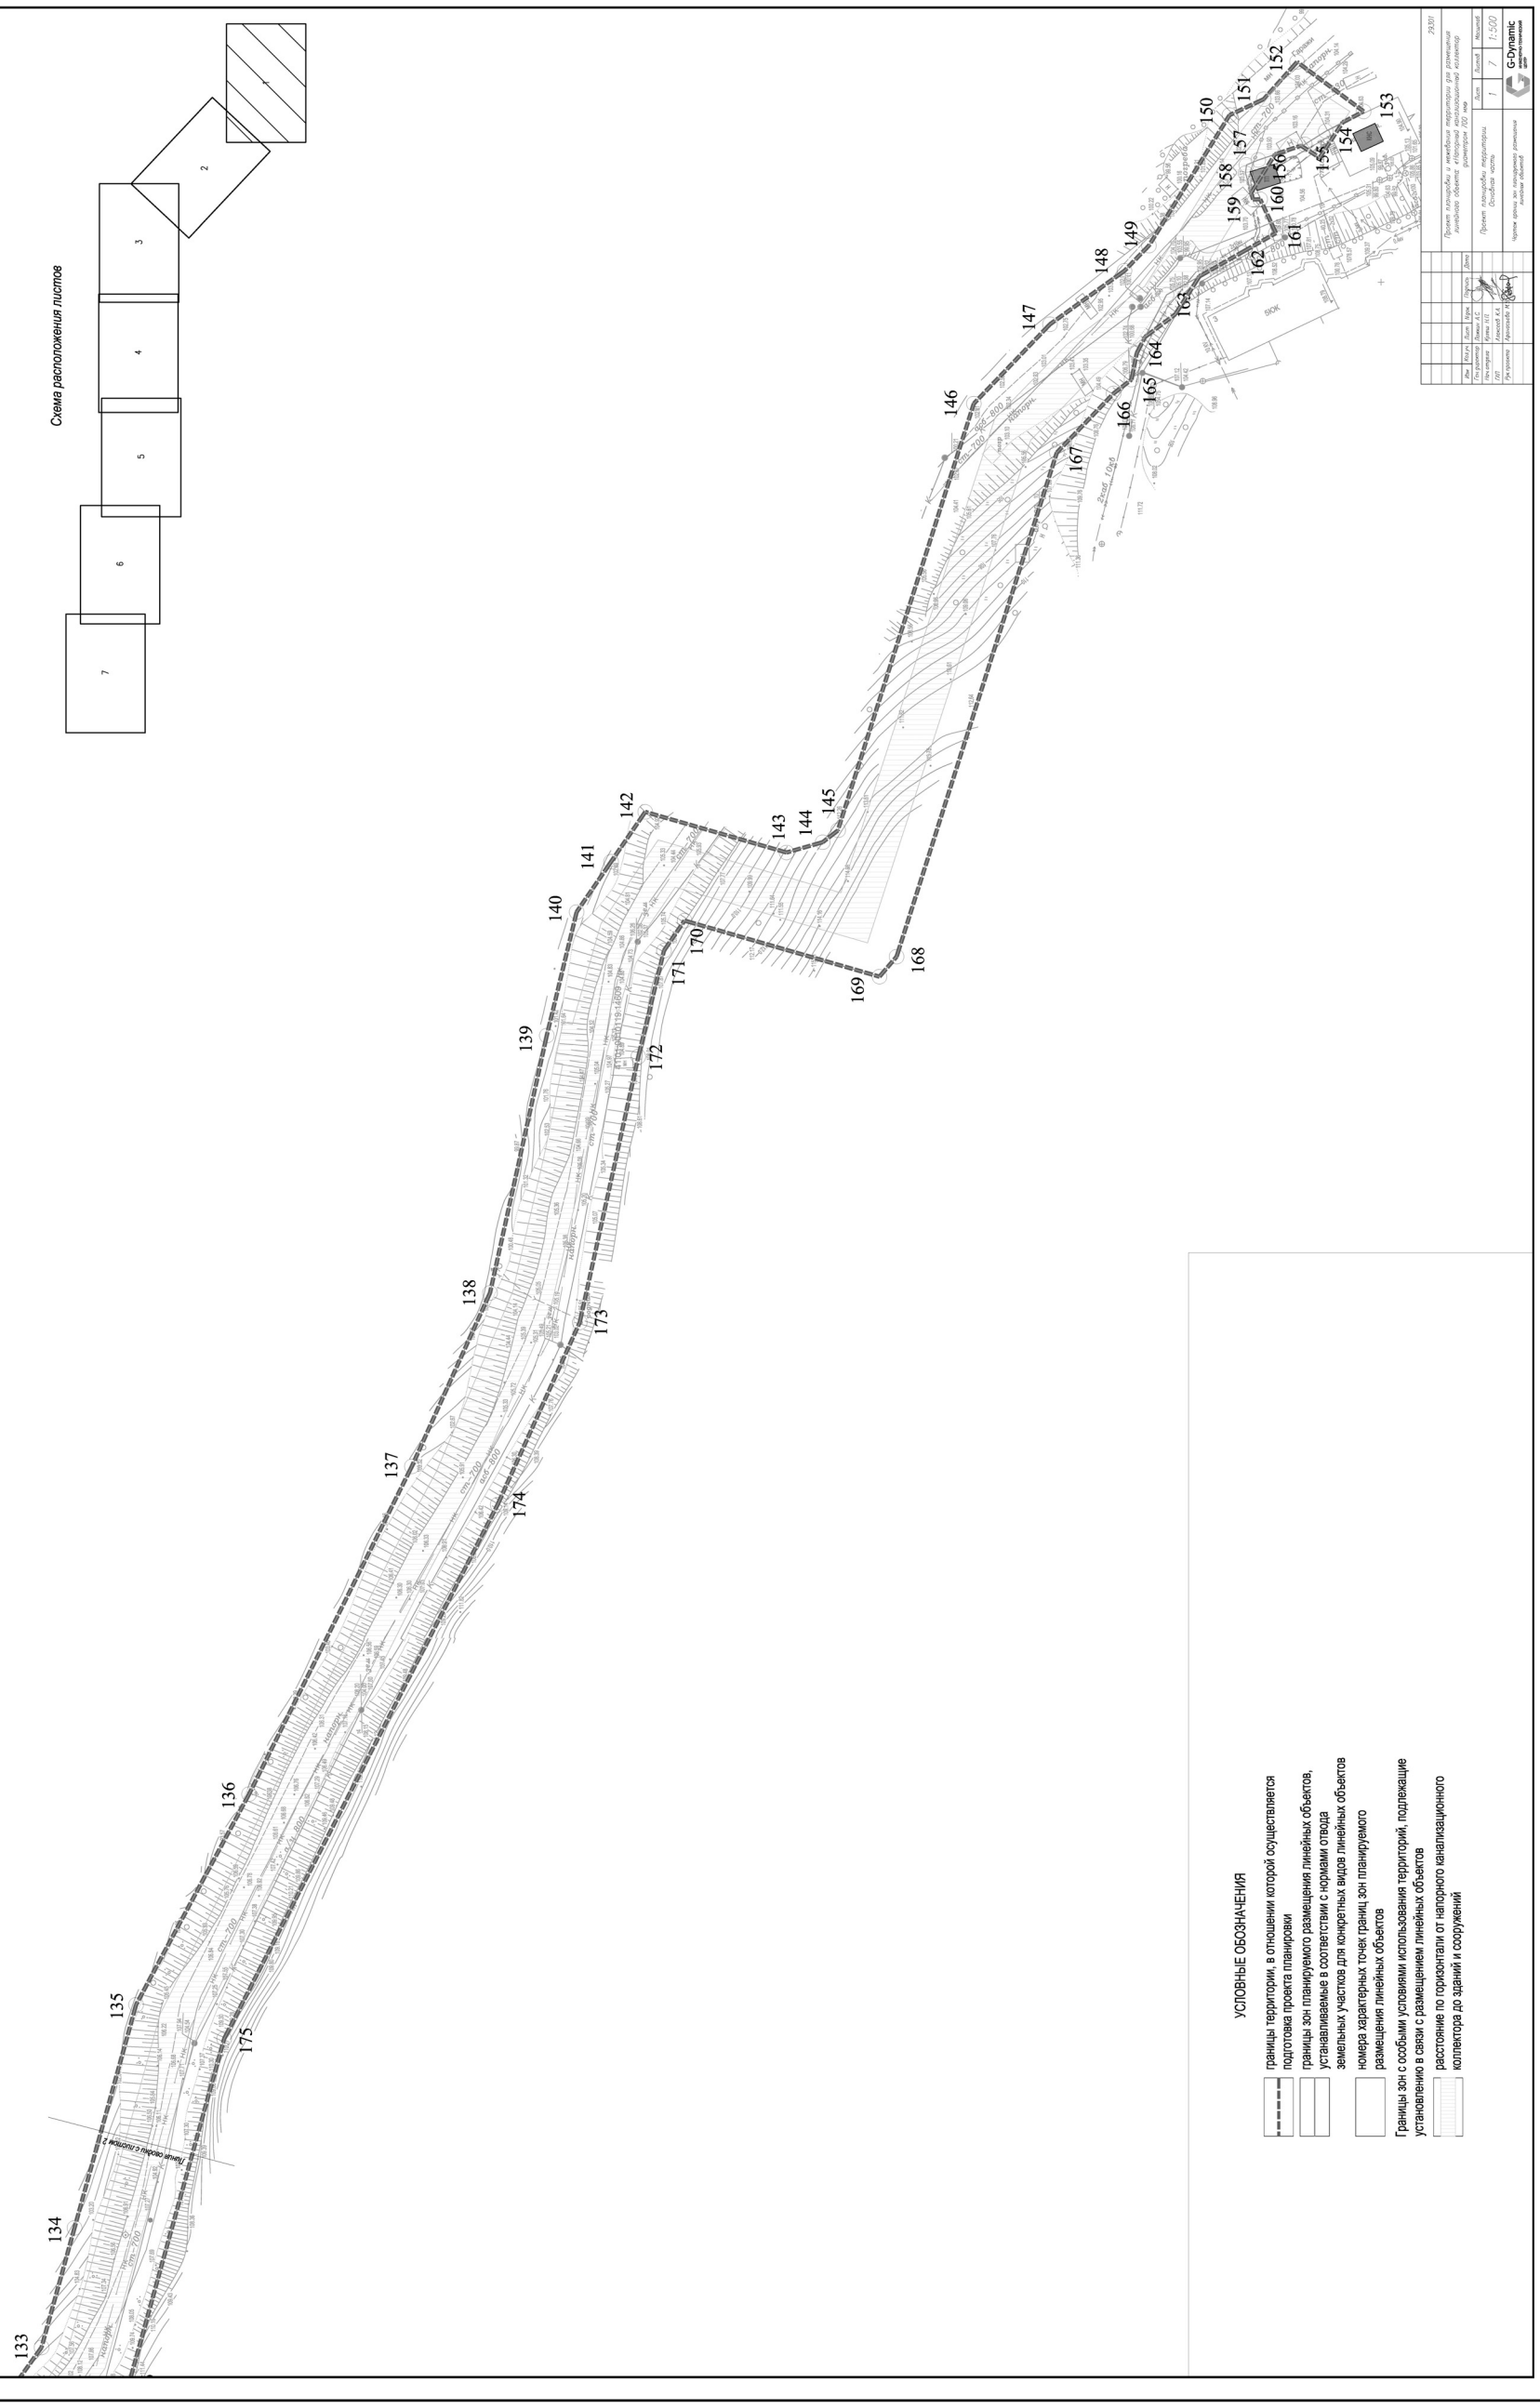
133
134
135
136
137
138
139
140
141
142
143
144
145
146
147
148
149
150
151
152
153
154
155
156
157
158
159
160
161
162
163
164
165
166
167
168
169
170
171
172
173
174
175
Линия связи с п/ш№ 2
Ст. Ручьи
Ст. Ручьи
Ст. Ручьи

Чертеж границ зон планируемого размещения линейных объектов

Схема расположения листов

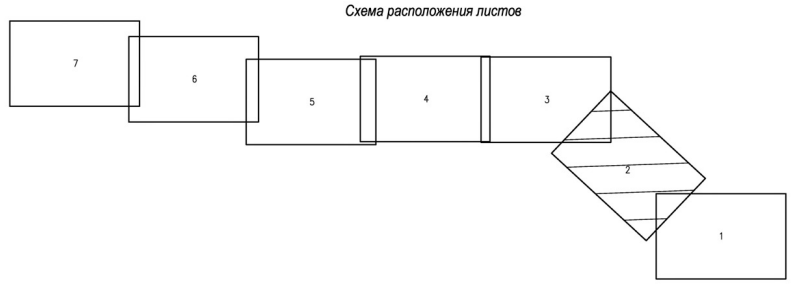

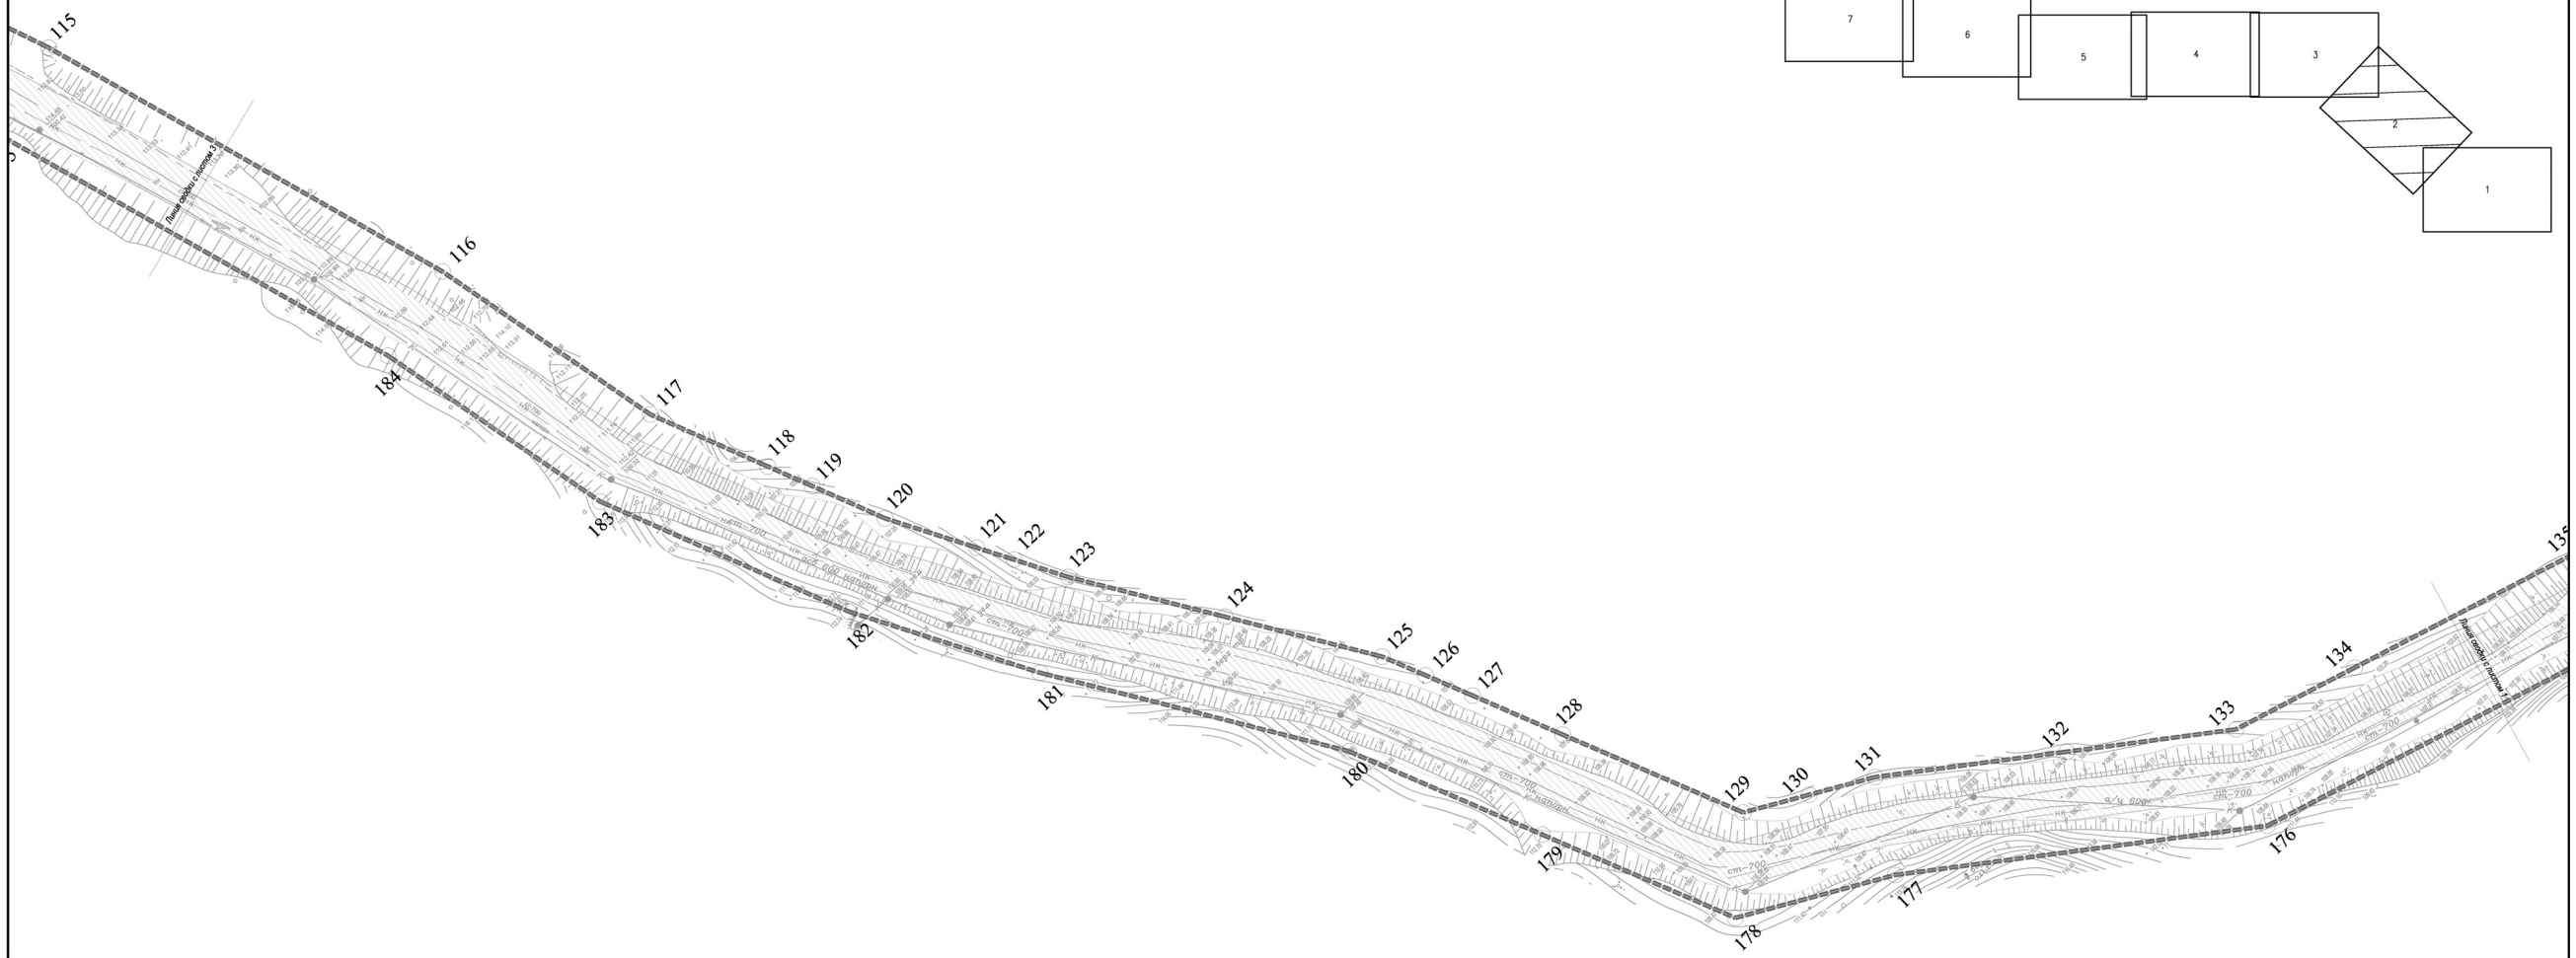

115
116
117
118
119
120
121
122
123
124
125
126
127
128
129
130
131
132
133
134
135
176
177
178
179
180
181
182
183
184
Линия сервитута с охраной 3 м
Линия сервитута 5 м
Линия сервитута 5 м
Напорный
Самотечный
Самотечный
Напорный
Напорный
Напор

ГРАД ПЕТРА И ПАВЛА

Проект планировки и межевания территории для размещения линейного обьекта: «Напорный канализационный коллектор диаметром 700 мм»

Чертеж границ зон планируемого размещения линейных обьектов

Схема расположения листов

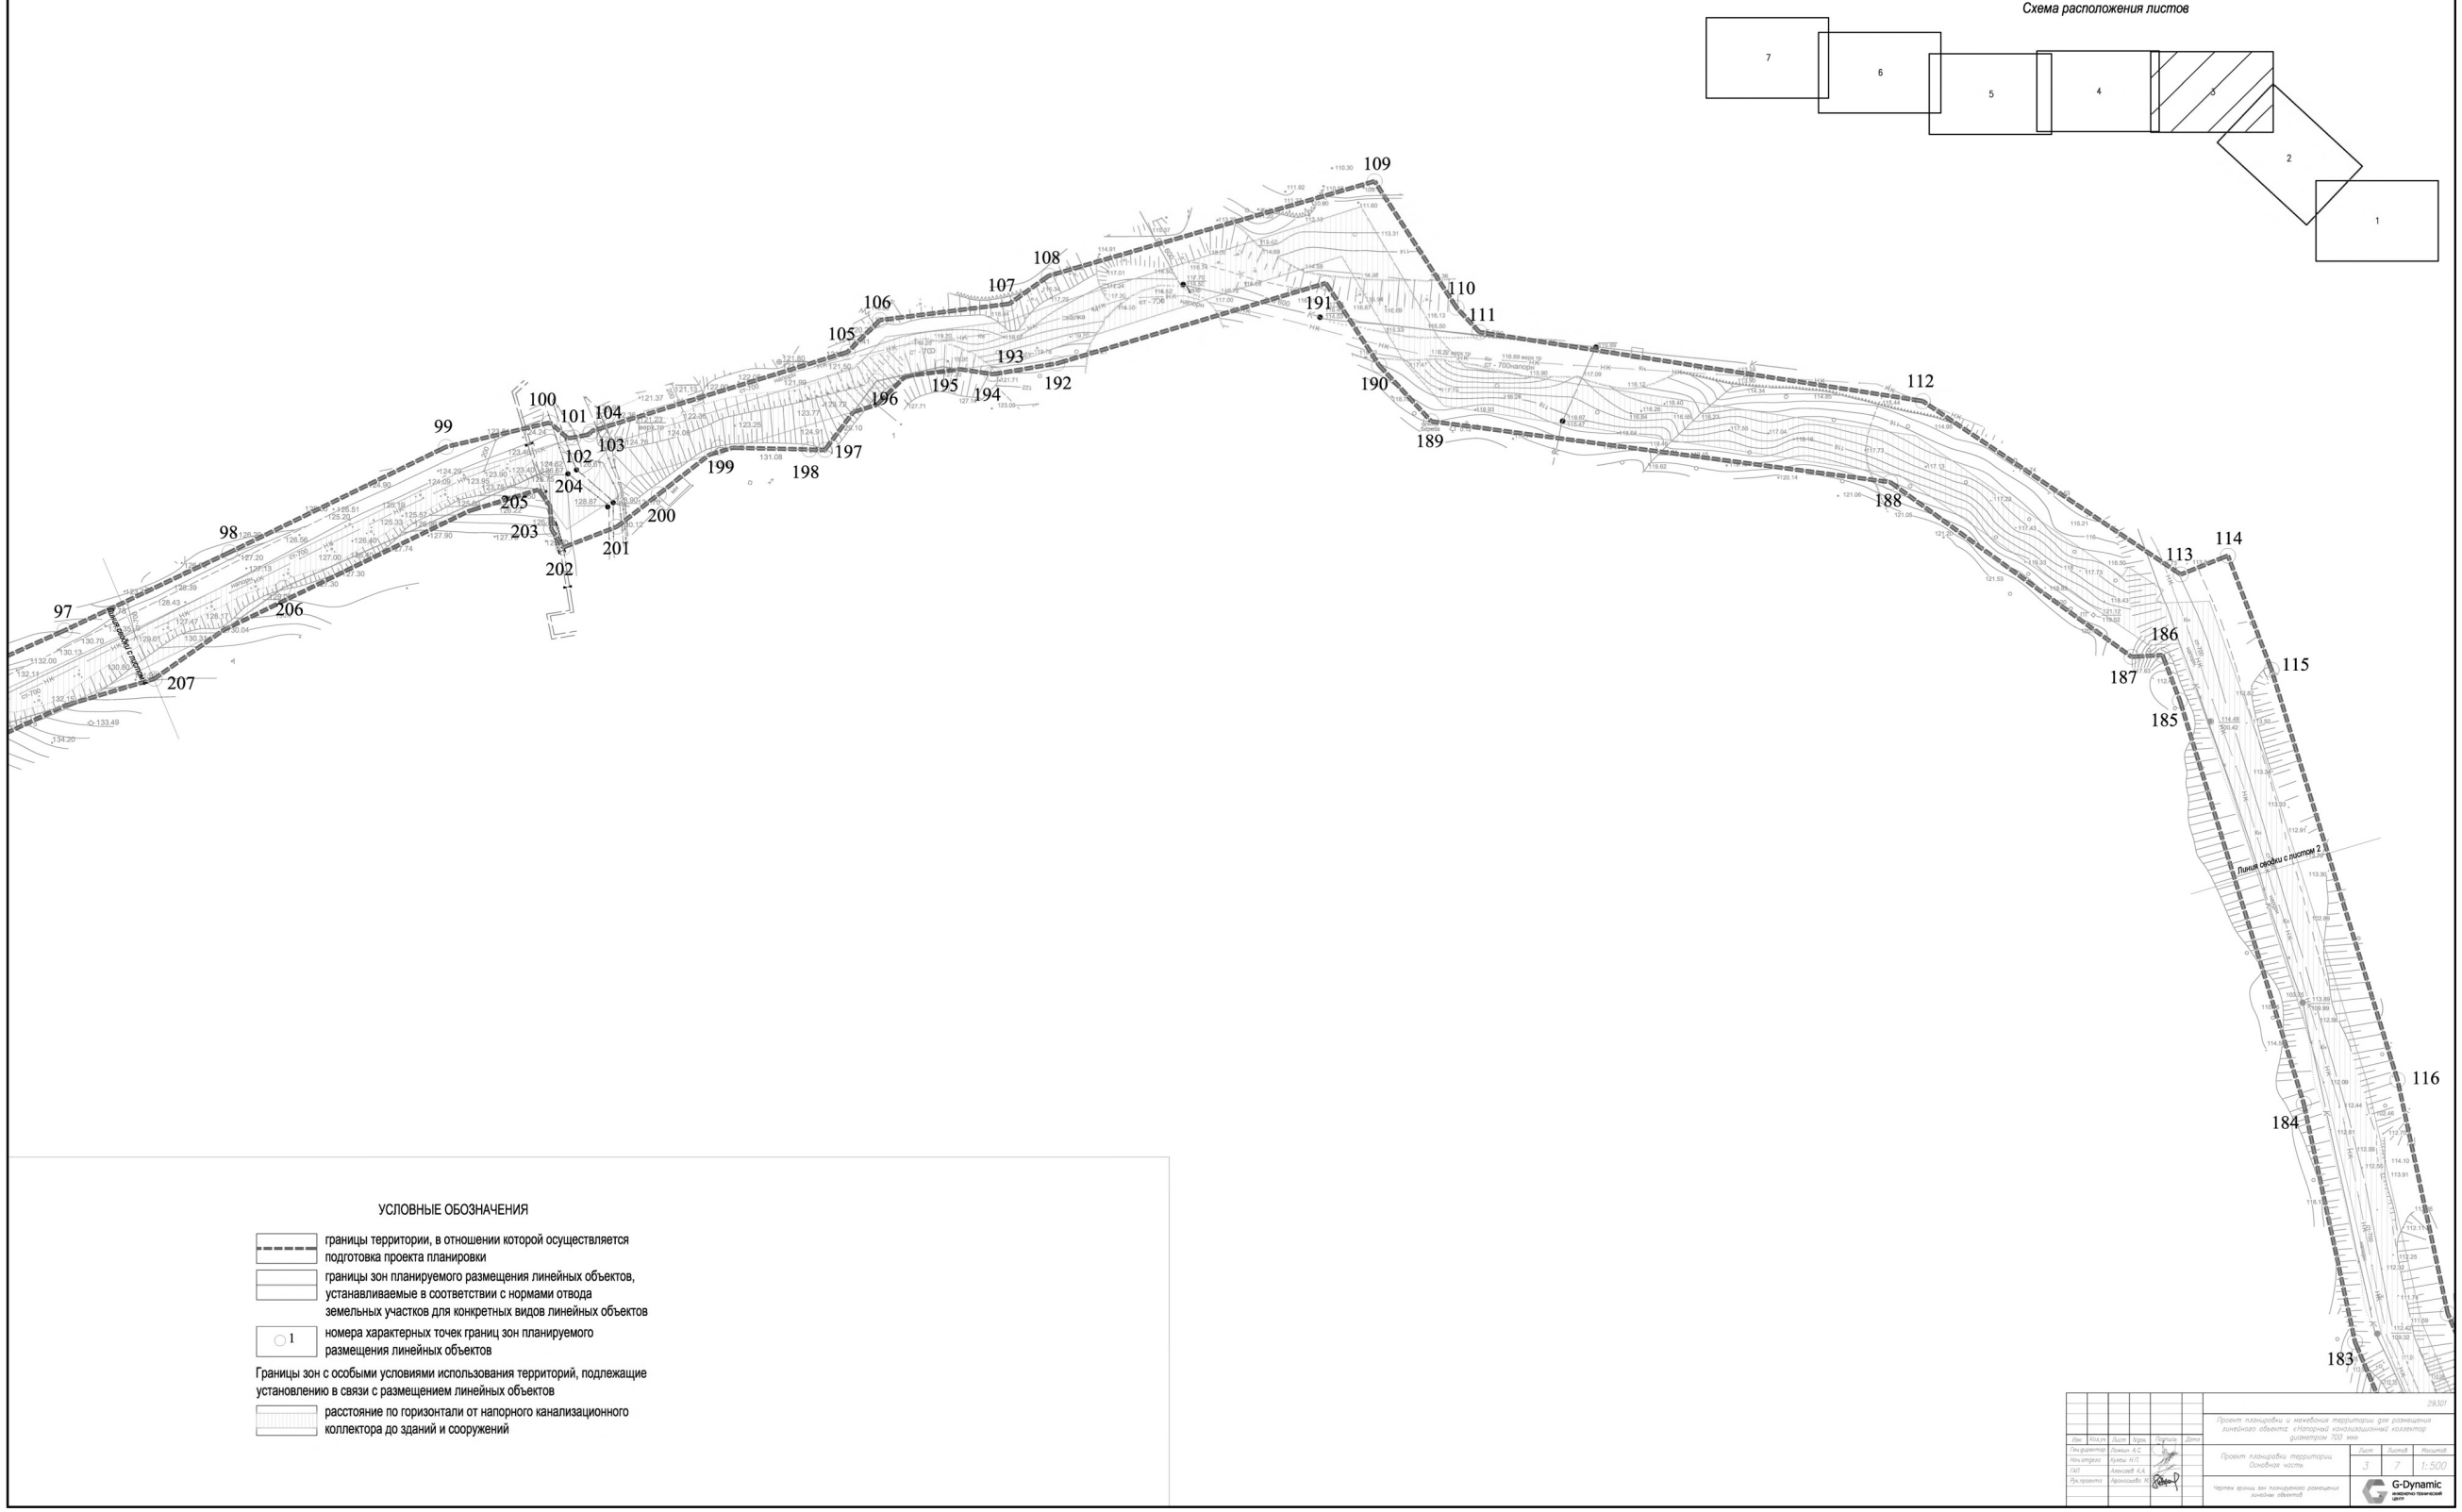

УСЛОВНЫЕ ОБОЗНАЧЕНИЯ

- границы территории, в отношении которой осуществляется подготовка проекта планировки
- границы зон планируемого размещения линейных объектов, устанавливаемые в соответствии с нормами отвода земельных участков для конкретных видов линейных объектов
- 1 номера характерных точек границ зон планируемого размещения линейных объектов

Границы зон с особыми условиями использования территорий, подлежащие установлению в связи с размещением линейных объектов


- расстояние по горизонтали от напорного канализационного коллектора до зданий и сооружений

Изм.	Кол.уч.	Лист	№ док.	Подпись	Дата	29301
Гип директор		Лунин А.С.				Проект планировки и межевания территории для размещения линейного обьекта: «Напорный канализационный коллектор диаметром 700 мм»
Нач.отдела		Куляш Н.П.				Проект планировки территории. Основная часть
ГАП		Алексеев К.А.				Чертеж границ зон планируемого размещения линейных обьектов
Рук.проекта		Архангельск Ю.				Лист 3 Листов 7 Масштаб 1:500

G-Dynamic инженерно-технический центр

Чертеж границ зон планируемого размещения линейных объектов

Схема расположения листов

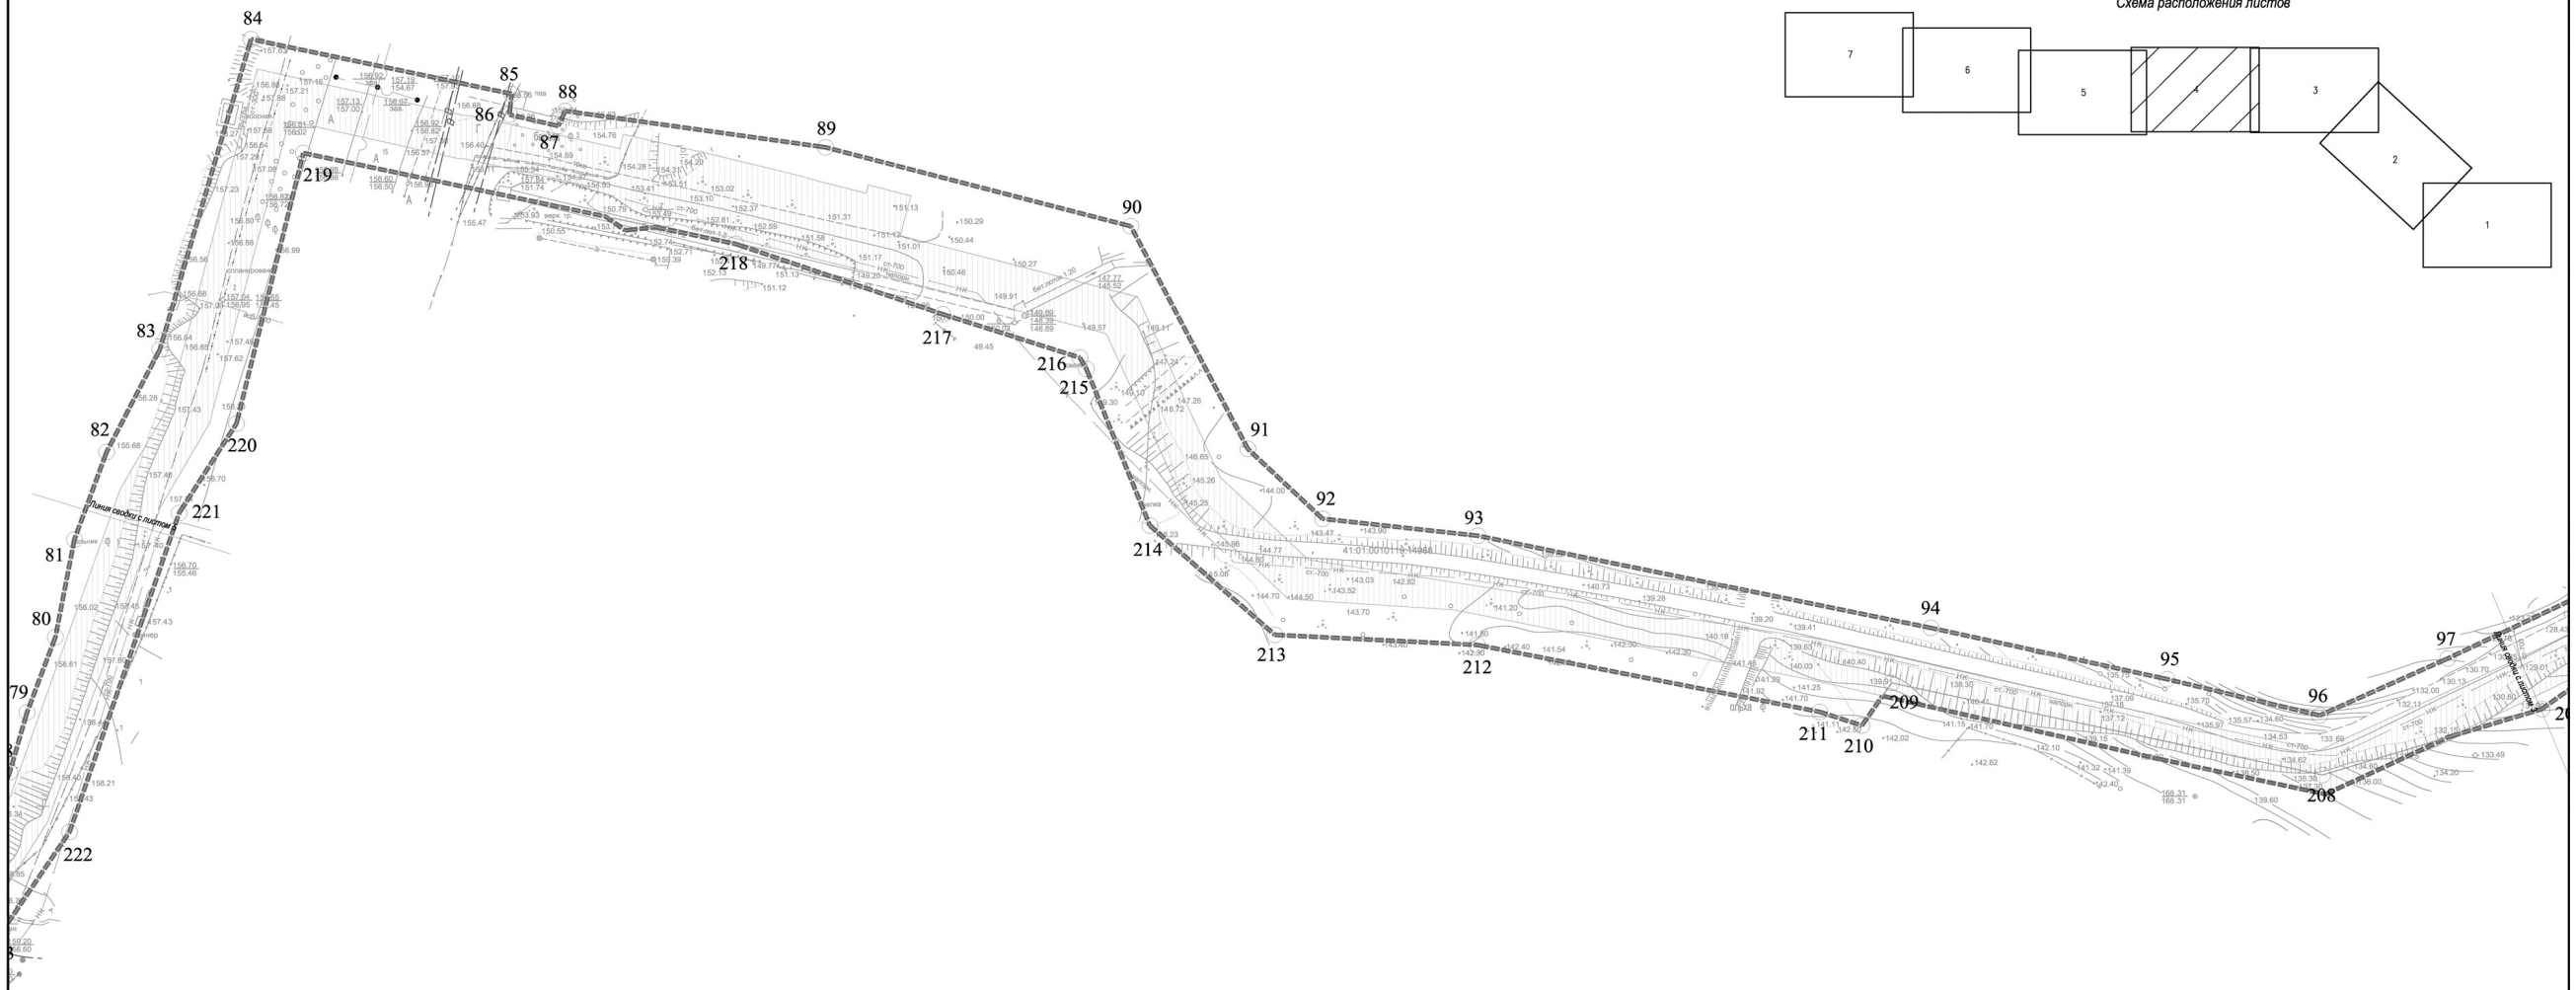

УСЛОВНЫЕ ОБОЗНАЧЕНИЯ

- границы территории, в отношении которой осуществляется подготовка проекта планировки
- границы зон планируемого размещения линейных объектов, устанавливаемые в соответствии с нормами отвода земельных участков для конкретных видов линейных объектов
- 1 — номера характерных точек границ зон планируемого размещения линейных объектов

Границы зон с особыми условиями использования территорий, подлежащие установлению в связи с размещением линейных объектов

- расстояние по горизонтали от напорного канализационного коллектора до зданий и сооружений

					29.301
Изм.	Кол.уч.	Лист	№док.	Подпись	Дата
Гл.инженер		Панцов А.С.			
Нач.отдела		Кулаш Н.П.			
ГИП		Алексеев К.А.			
Рук.проекта		Арсланова Ю.Р.			

Проект планировки и межевания территории для размещения линейного объекта «Напорный канализационный коллектор диаметром 700 мм»

Проект планировки территории. Основная часть

Лист	Листов	Масштаб
4	7	1:500

Чертеж границ зон планируемого размещения линейных объектов

G-Dynamic инженерно технический центр

Наш адрес в интернете: http://pkgo.ru

№ 6 (696) 8 февраля 2019 года

ОФИЦИАЛЬНЫЕ ДОКУМЕНТЫ

ГРАД ПЕТРА И ПАВЛА


13


ГРАД ПЕТРА И ПАВЛА

Проект планировки и межевания территории для размещения линейного объекта: «Напорный канализационный коллектор диаметром 700 мм»

Чертеж границ зон планируемого размещения линейных объектов

Схема расположения листов

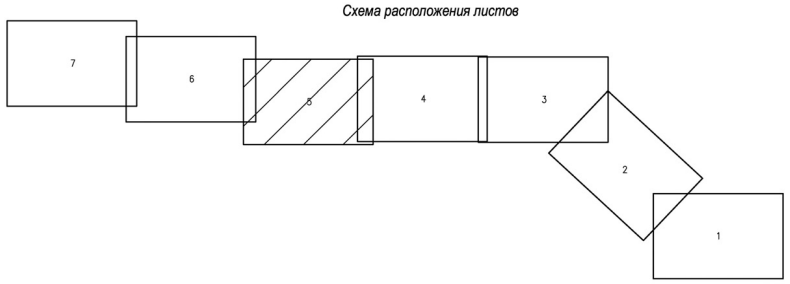

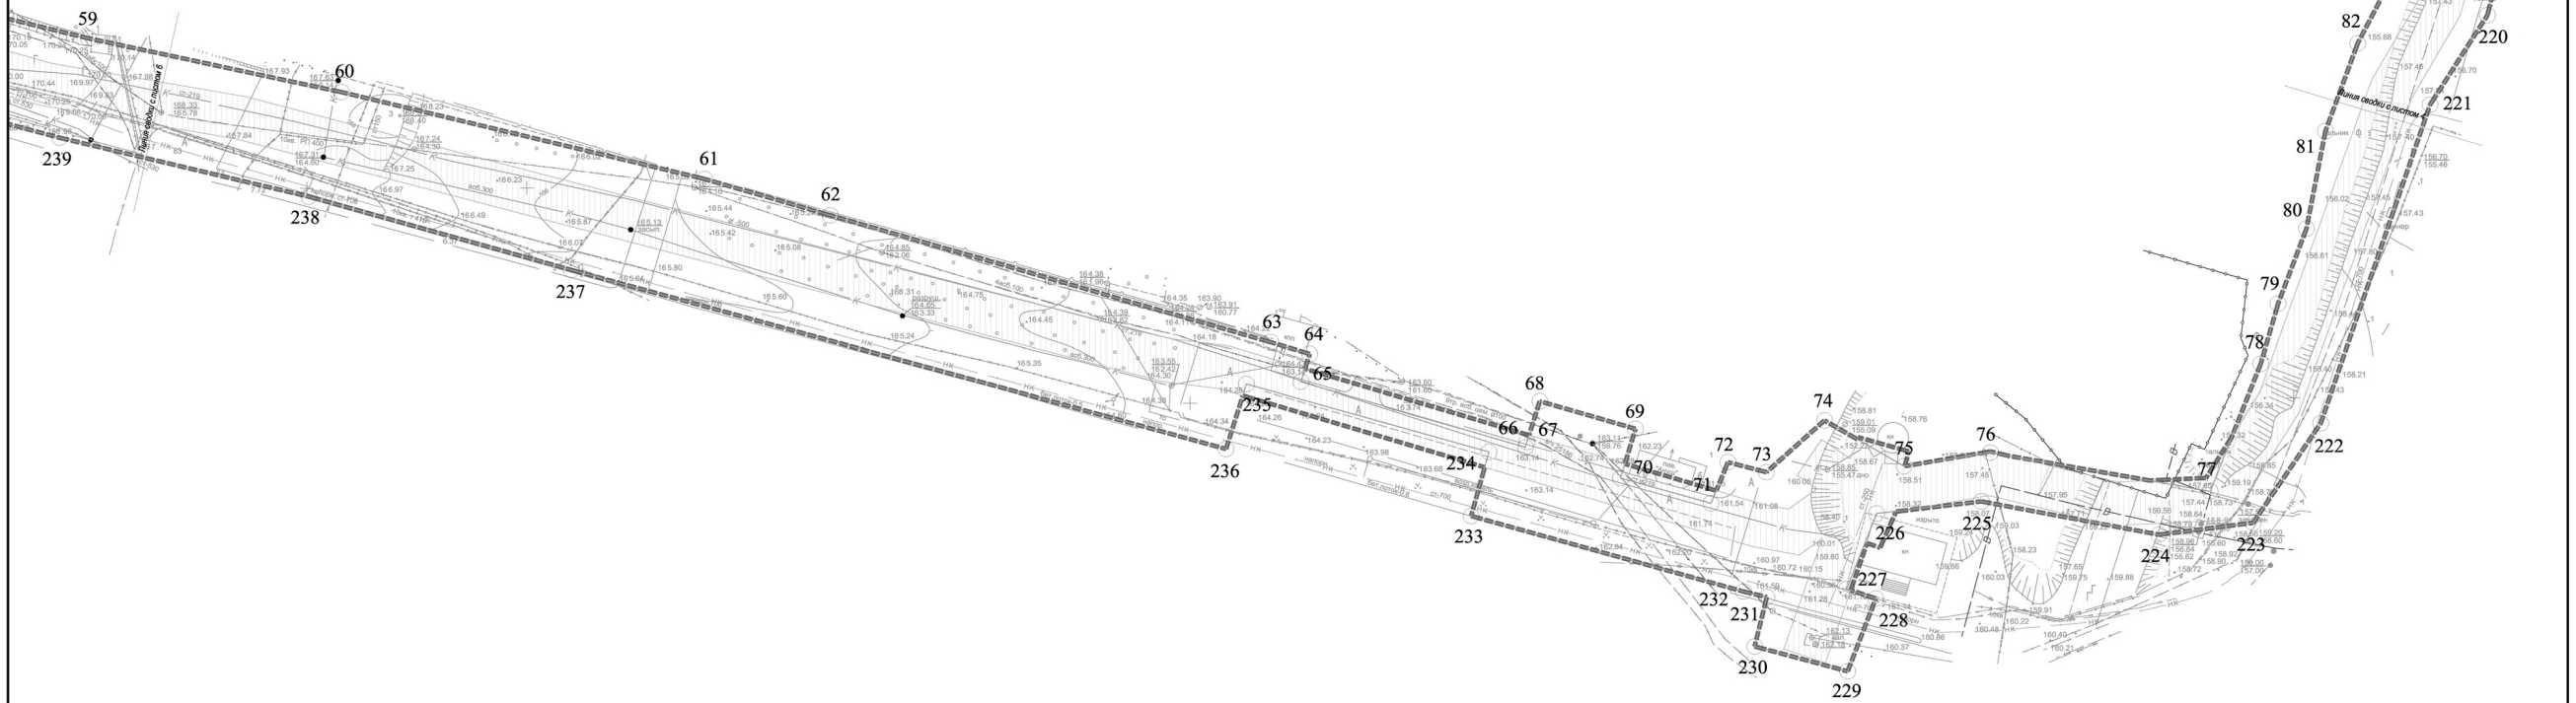

УСЛОВНЫЕ ОБОЗНАЧЕНИЯ

- границы территории, в отношении которой осуществляется подготовка проекта планировки
- границы зон планируемого размещения линейных объектов, устанавливаемые в соответствии с нормами отвода земельных участков для конкретных видов линейных объектов
- 1 — номера характерных точек границ зон планируемого размещения линейных объектов

Границы зон с особыми условиями использования территорий, подлежащие установлению в связи с размещением линейных объектов


- расстояние по горизонтали от напорного канализационного коллектора до зданий и сооружений


Изм.	Кол.уч.	Лист	№ док.	Подпись	Дата	29301
Ген.директор		Лукин А.С.				Проект планировки и межевания территории для размещения линейного объекта «Напорный канализационный коллектор диаметром 700 мм»
Нач.отдела		Кулеш Н.П.				Проект планировки территории. Основная часть
ГАП		Алексей К.А.				Чертеж границ зон планируемого размещения линейных объектов
Гл.проект.		Архипович Я.				Лист 5 / Листов 7 / Масштаб 1:500

G-Dynamic инженерно технический центр

Чертеж границ зон планируемого размещения линейных объектов

Схема расположения листов

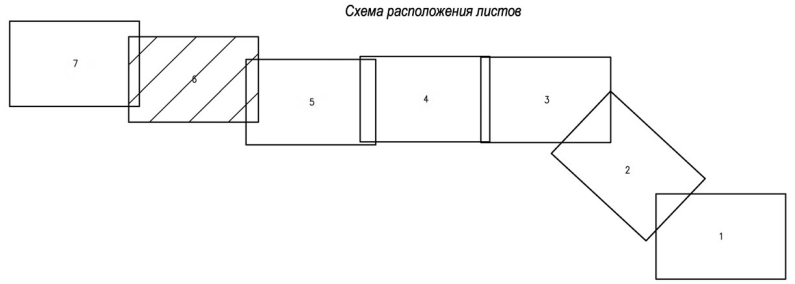

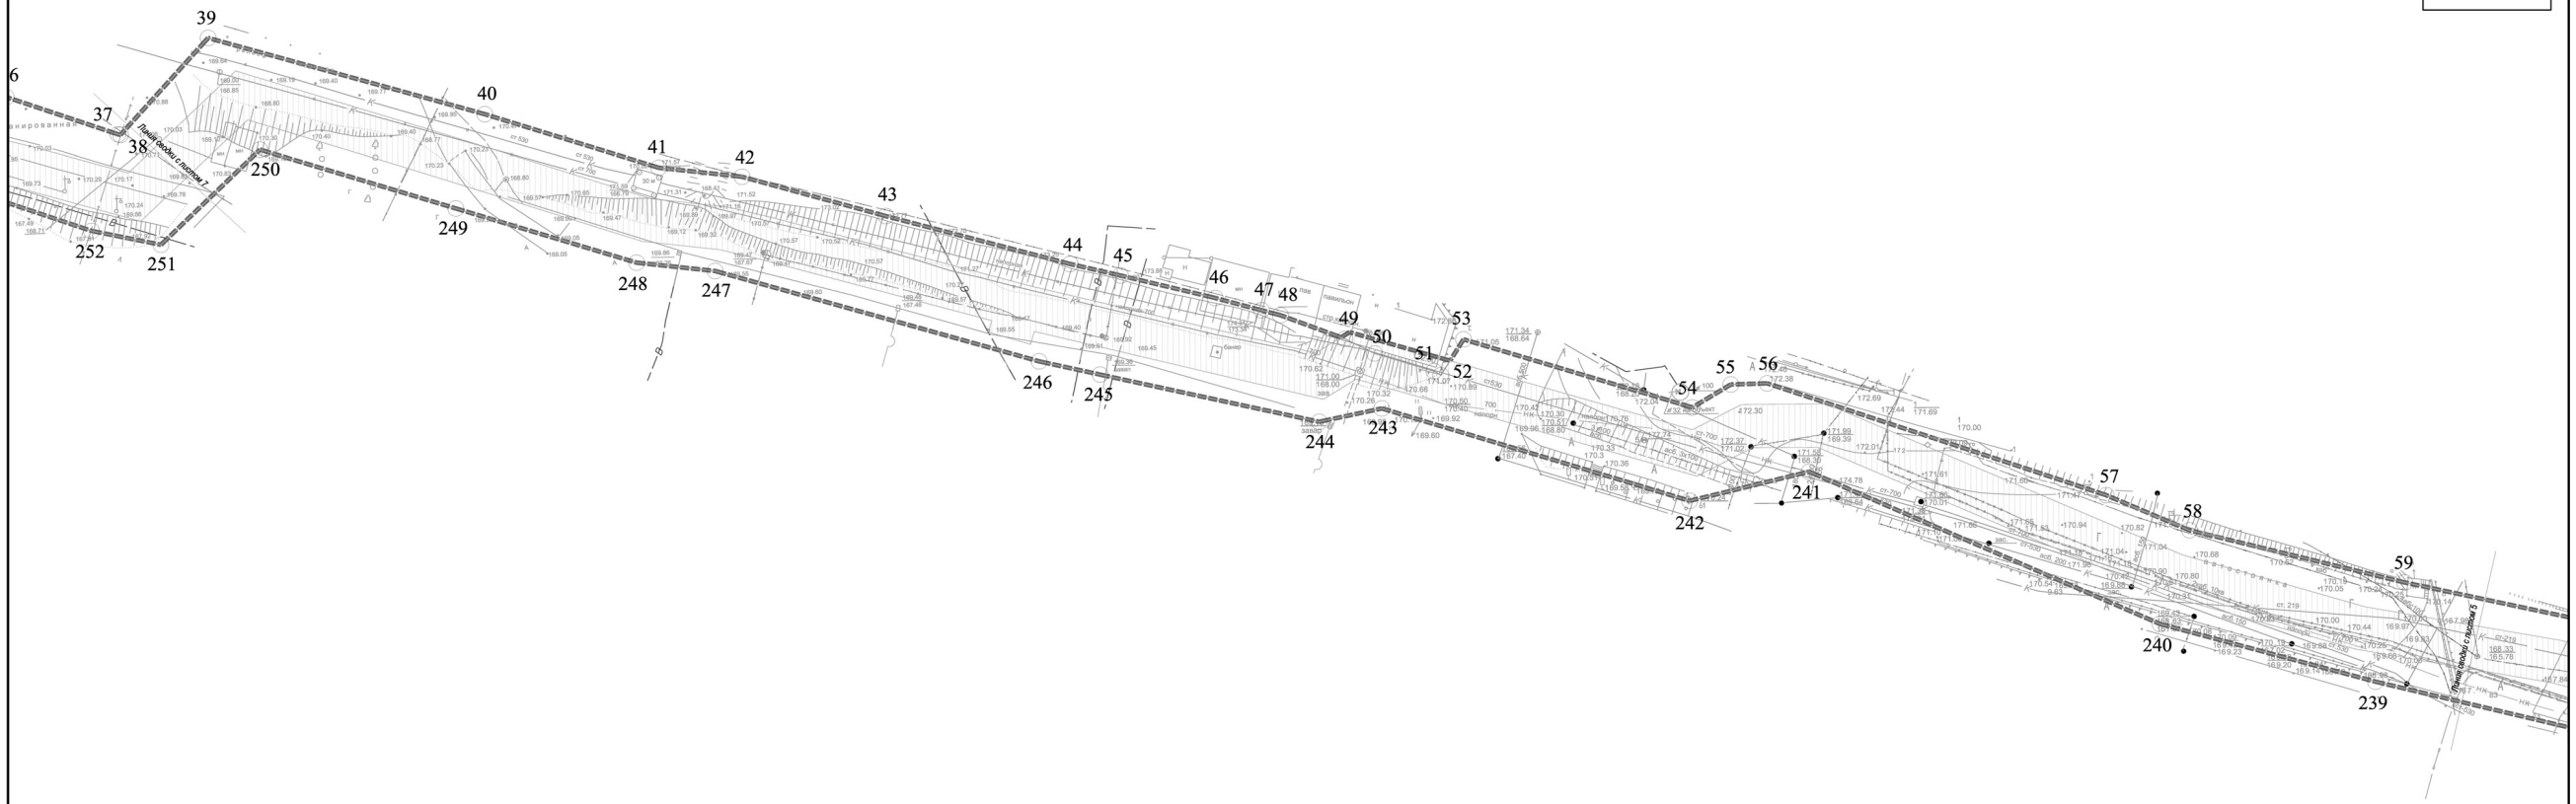

УСЛОВНЫЕ ОБОЗНАЧЕНИЯ

- границы территории, в отношении которой осуществляется подготовка проекта планировки
- границы зон планируемого размещения линейных объектов, устанавливаемые в соответствии с нормами отвода земельных участков для конкретных видов линейных объектов
- 1 номера характерных точек границ зон планируемого размещения линейных объектов

Границы зон с особыми условиями использования территорий, подлежащие установлению в связи с размещением линейных объектов

- расстояние по горизонтали от напорного канализационного коллектора до зданий и сооружений

								29301	
Изм.	Кол.уч.	Лист	№ док.	Подпись	Дата	Проект планировки и межевания территории для размещения линейного объекта: «Напорный канализационный коллектор диаметром 700 мм»			
Гл. архитектор проекта		Пушкин А.С.				Проект планировки территории. Основной чертеж	Лист	Листов	Масштаб
Нач.отдела		Кулеш Н.П.					6	7	1:500
ГАП		Алексеев К.А.							
Рук. проекта		Ярославцев Р.С.				Чертеж границ зон планируемого размещения линейных объектов	G-Dynamic инженерно-технический центр		

Наш адрес в интернете: http://pkgo.ru

№ 6 (696) 8 февраля 2019 года

ОФИЦИАЛЬНЫЕ ДОКУМЕНТЫ

ГРАД ПЕТРА И ПАВЛА


15


ГРАД ПЕТРА И ПАВЛА

Проект планировки и межевания территории для размещения линейного объекта: «Напорный канализационный коллектор диаметром 700 мм»

Чертеж границ зон планируемого размещения линейных объектов

Схема расположения листов

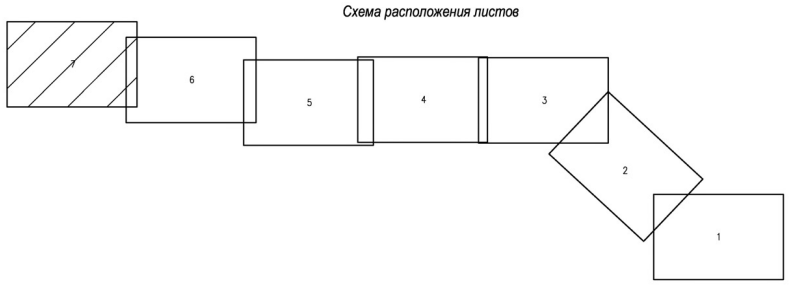

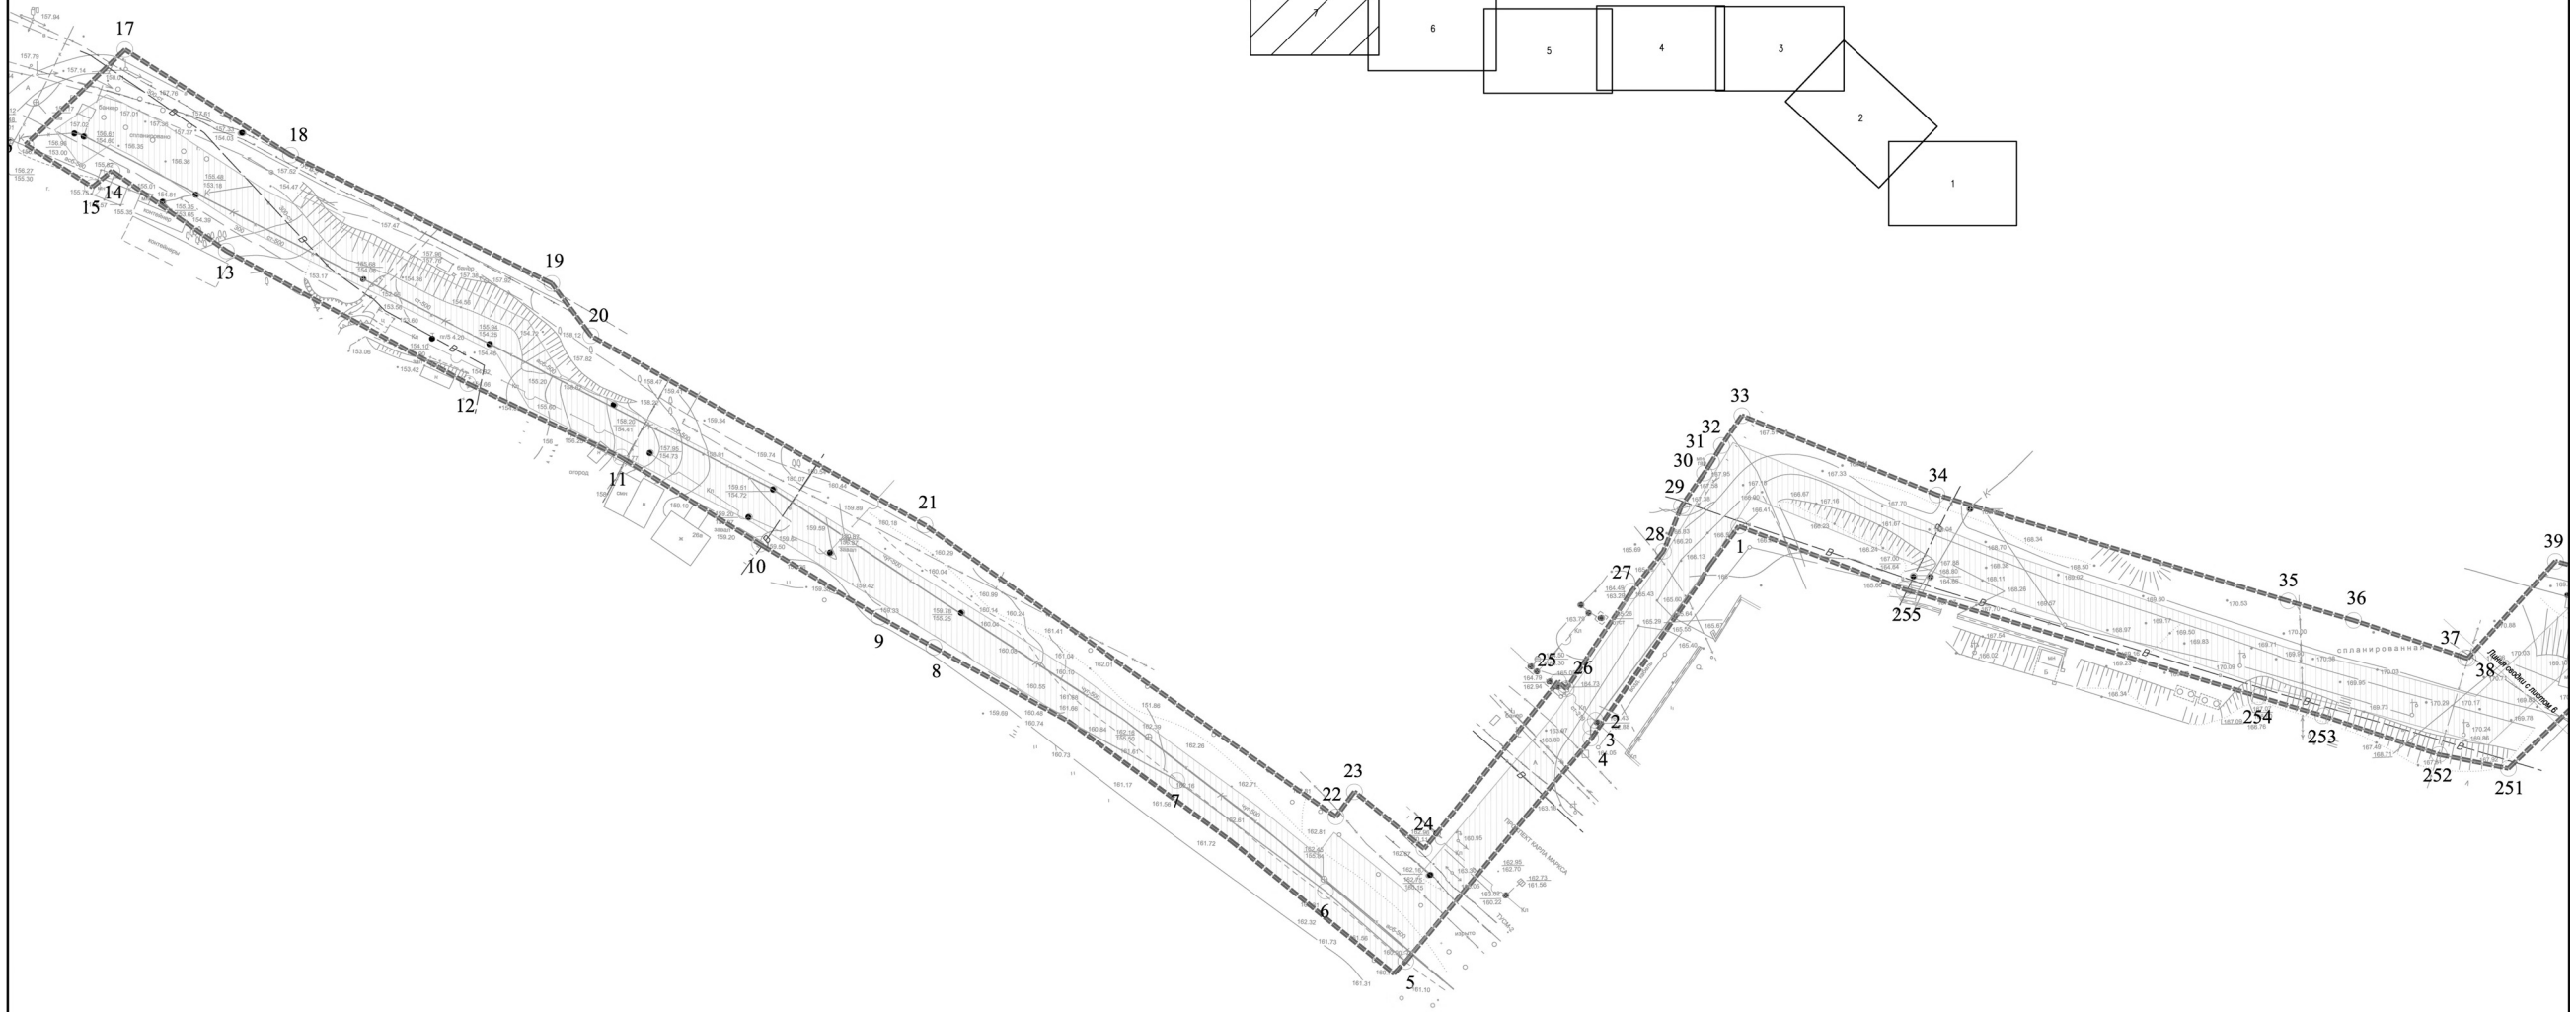

УСЛОВНЫЕ ОБОЗНАЧЕНИЯ

- границы территории, в отношении которой осуществляется подготовка проекта планировки
- границы зон планируемого размещения линейных объектов, устанавливаемые в соответствии с нормами отвода земельных участков для конкретных видов линейных объектов
- 1 — номера характерных точек границ зон планируемого размещения линейных объектов

Границы зон с особыми условиями использования территорий, подлежащие установлению в связи с размещением линейных объектов


- расстояние по горизонтали от напорного канализационного коллектора до зданий и сооружений

						29.301
Изм.	Кол.уч.	Лист	№ док.	Подпись	Дата	Проект планировки и межевания территории для размещения линейного объекта: «Напорный канализационный коллектор диаметром 700 мм»
Гип		Лапшин А.С.				Проект планировки территории. Основная часть
Нач.отдела		Куляш Н.П.				Лист 7 / Листов 7 / Масштаб 1:500
ГАП		Алексеев К.Е.				Чертеж границ зон планируемого размещения линейных объектов
Рук.проекта		Архангельск М.				G-Dynamic инженерно-технический центр

Проект планировки и межевания территории для размещения линейного объекта: «Напорный канализационный коллектор диаметром 700 мм»

Чертеж красных линий


Схема расположения листов

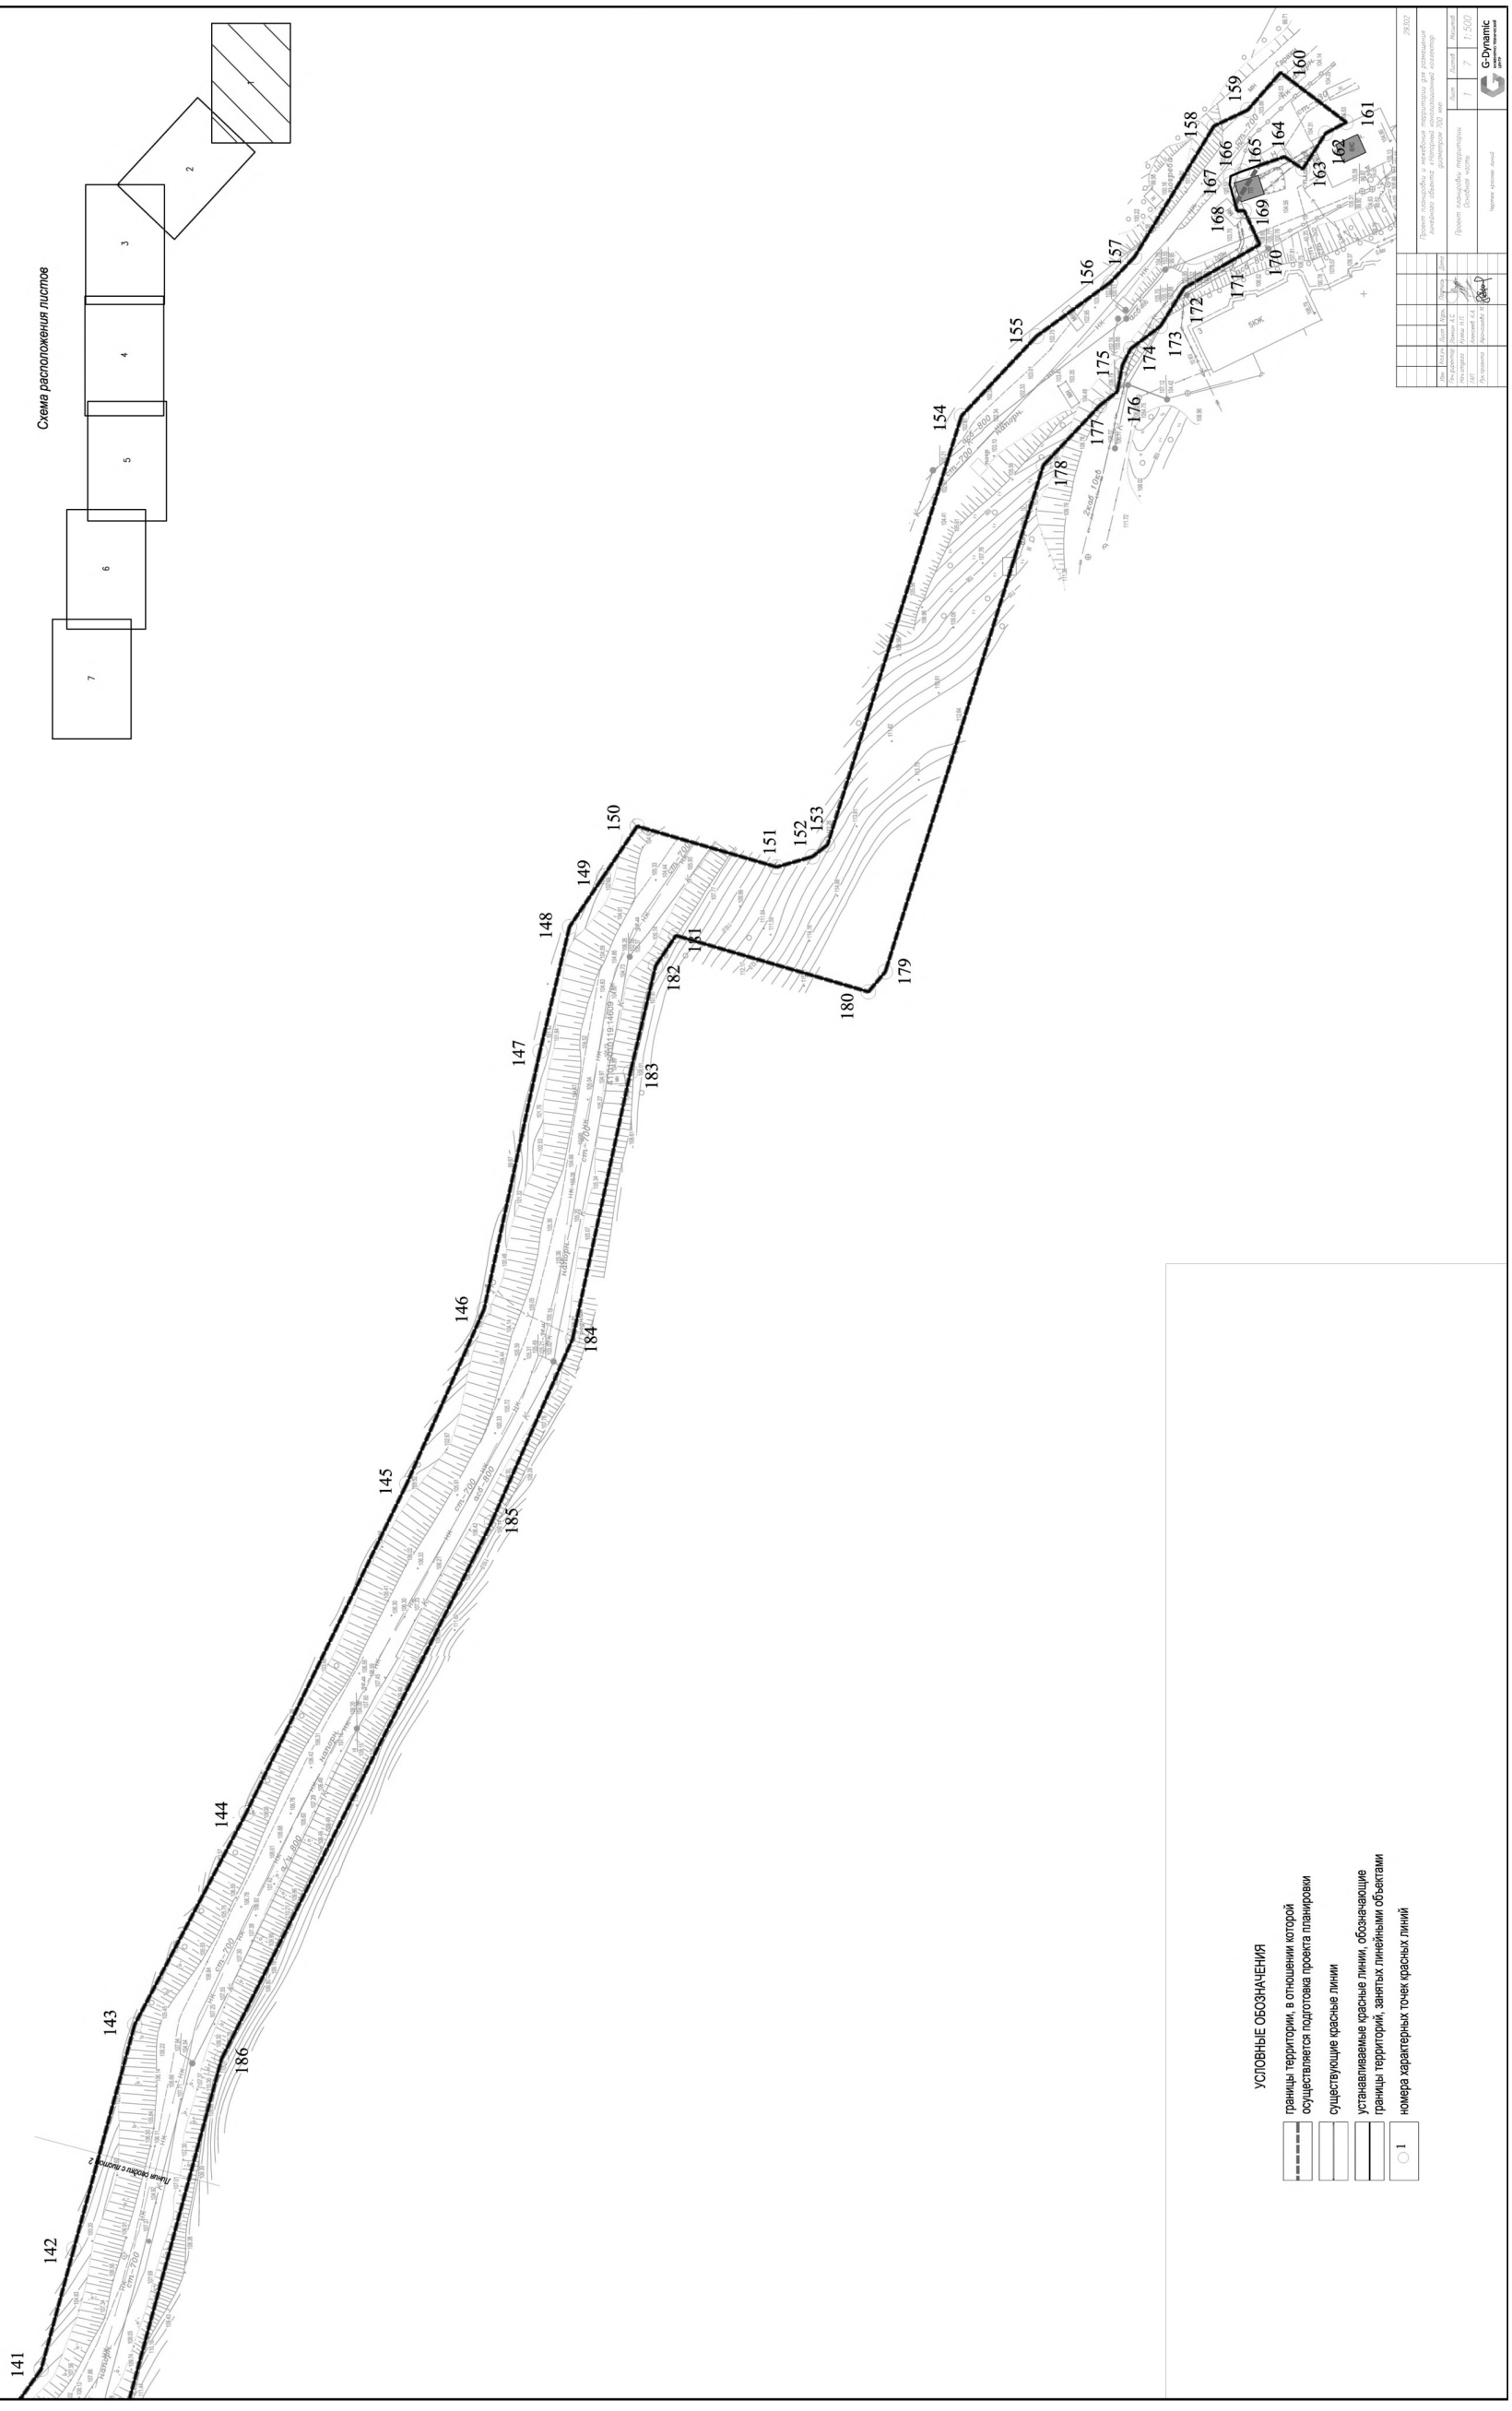


Проект планировки и межевания территории для размещения линейного объекта: «Напорный канализационный коллектор диаметром 700 мм»

Чертеж красных линий

Схема расположения листов

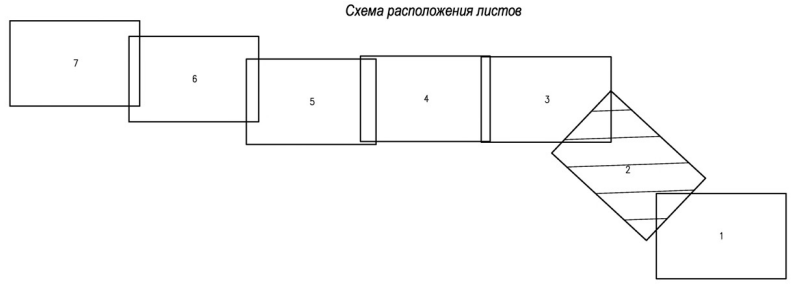

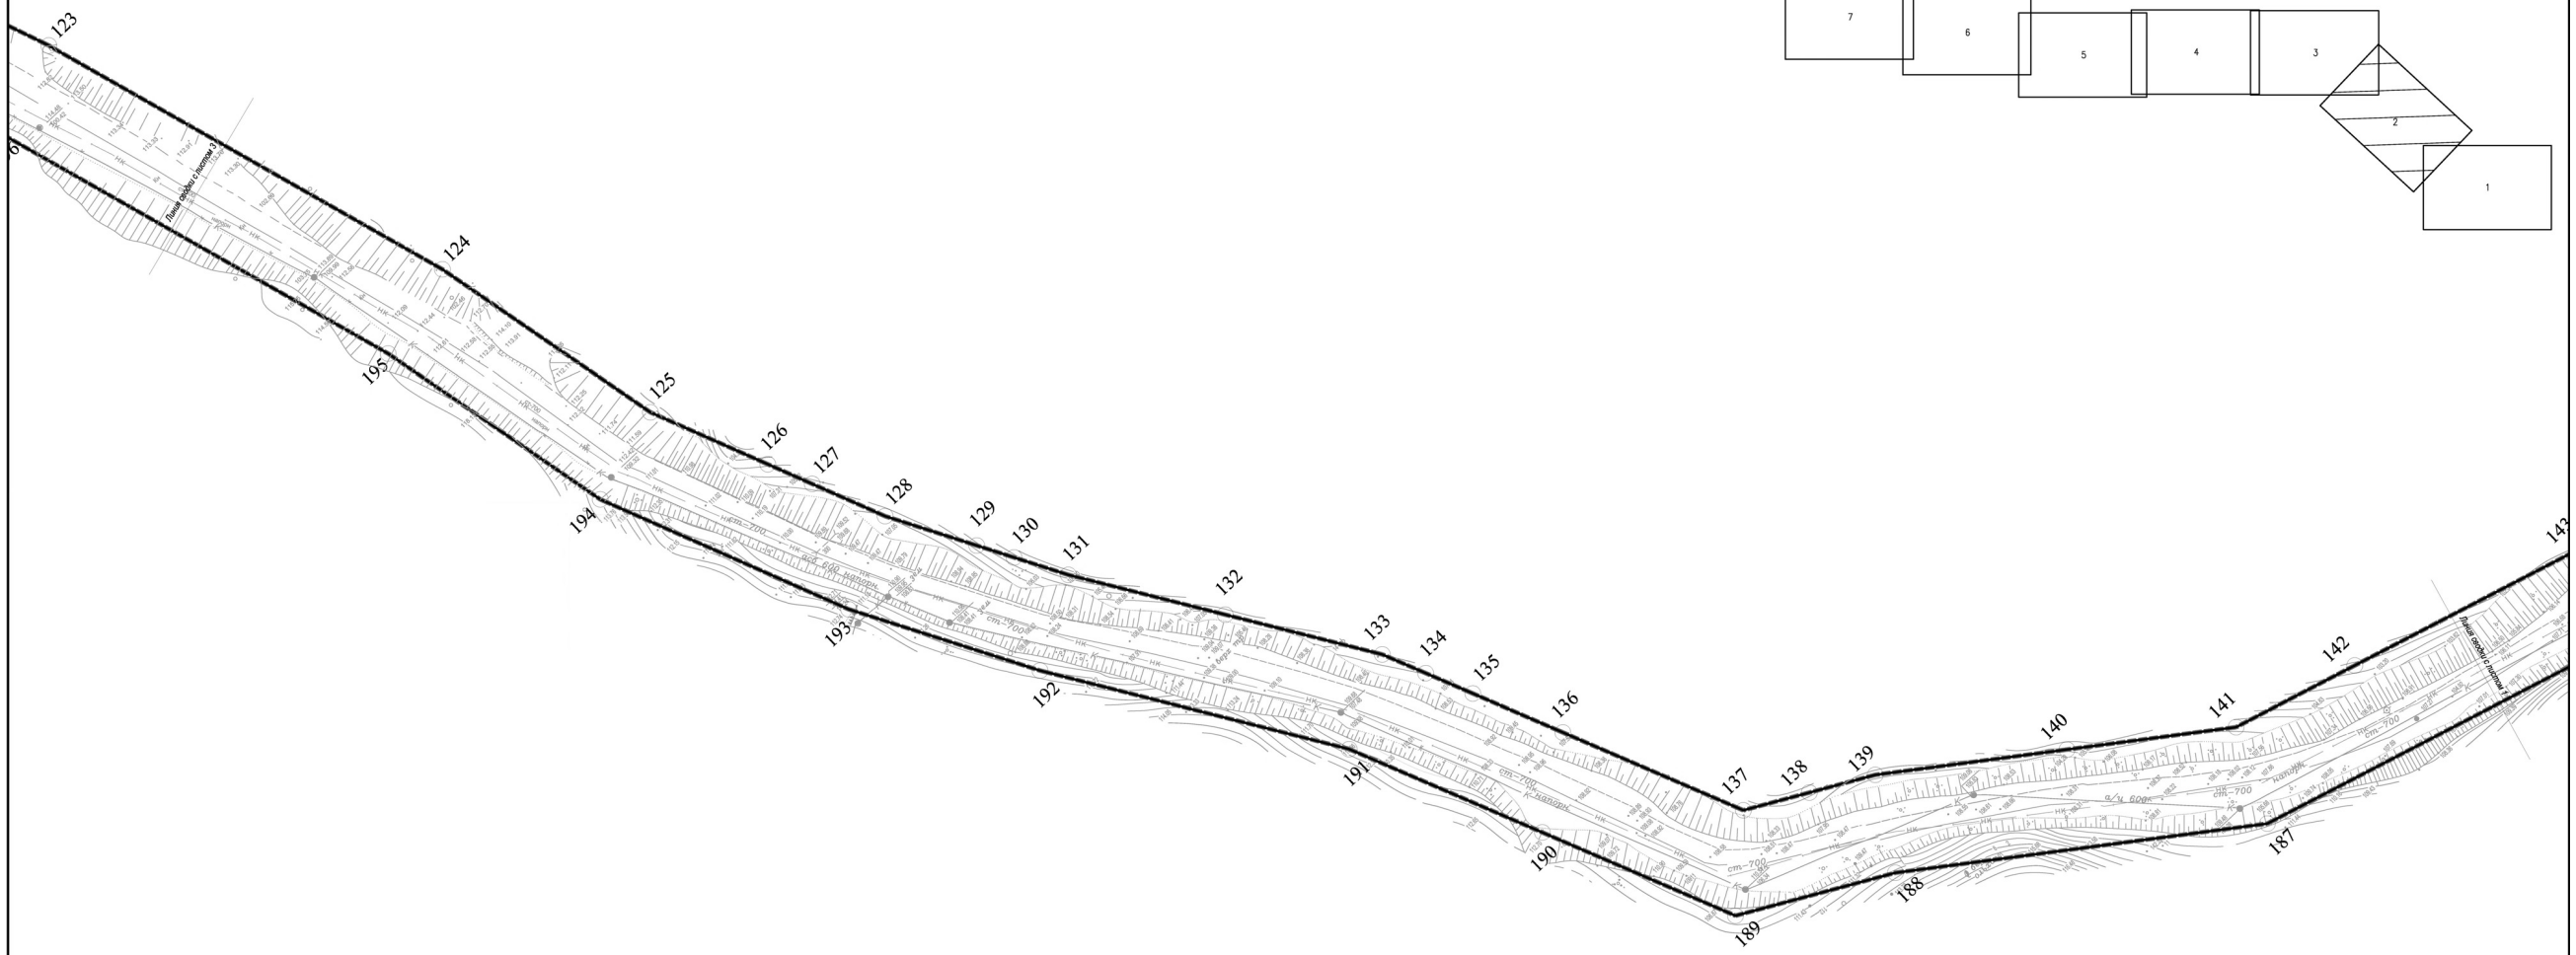

УСЛОВНЫЕ ОБОЗНАЧЕНИЯ

- границы территории, в отношении которой осуществляется подготовка проекта планировки
- существующие красные линии
- устанавливаемые красные линии, обозначающие границы территорий, занятых линейными объектами
- 1 — номера характерных точек красных линий


							29.302
Изм.	Кол.уч.	Лист	N док.	Подпись	Дата	Проект планировки и межевания территории для размещения линейного объекта: «Напорный канализационный коллектор диаметром 700 мм»	
ГИП		Осипов Л.С.				Проект планировки территории. Основной чертеж	Лит. / Листов / Масштаб: 2 / 7 / 1:500
Нач.отдела		Кулеш Н.П.					
ГАП		Киселев К.А.					
Рук.проекта		Архипова Ж.А.				Чертеж красных линий	G-Dynamic инженерно-технический центр

Проект планировки и межевания территории для размещения линейного объекта: «Напорный канализационный коллектор диаметром 700 мм»

Чертеж красных линий

Схема расположения листов

Строительство объекта "Автомобильная дорога по ул.Ларина с устройством транспортной развязки и водопропускными сооружениями" для муниципальных нужд Петропавловска-Камчатского городского округа.

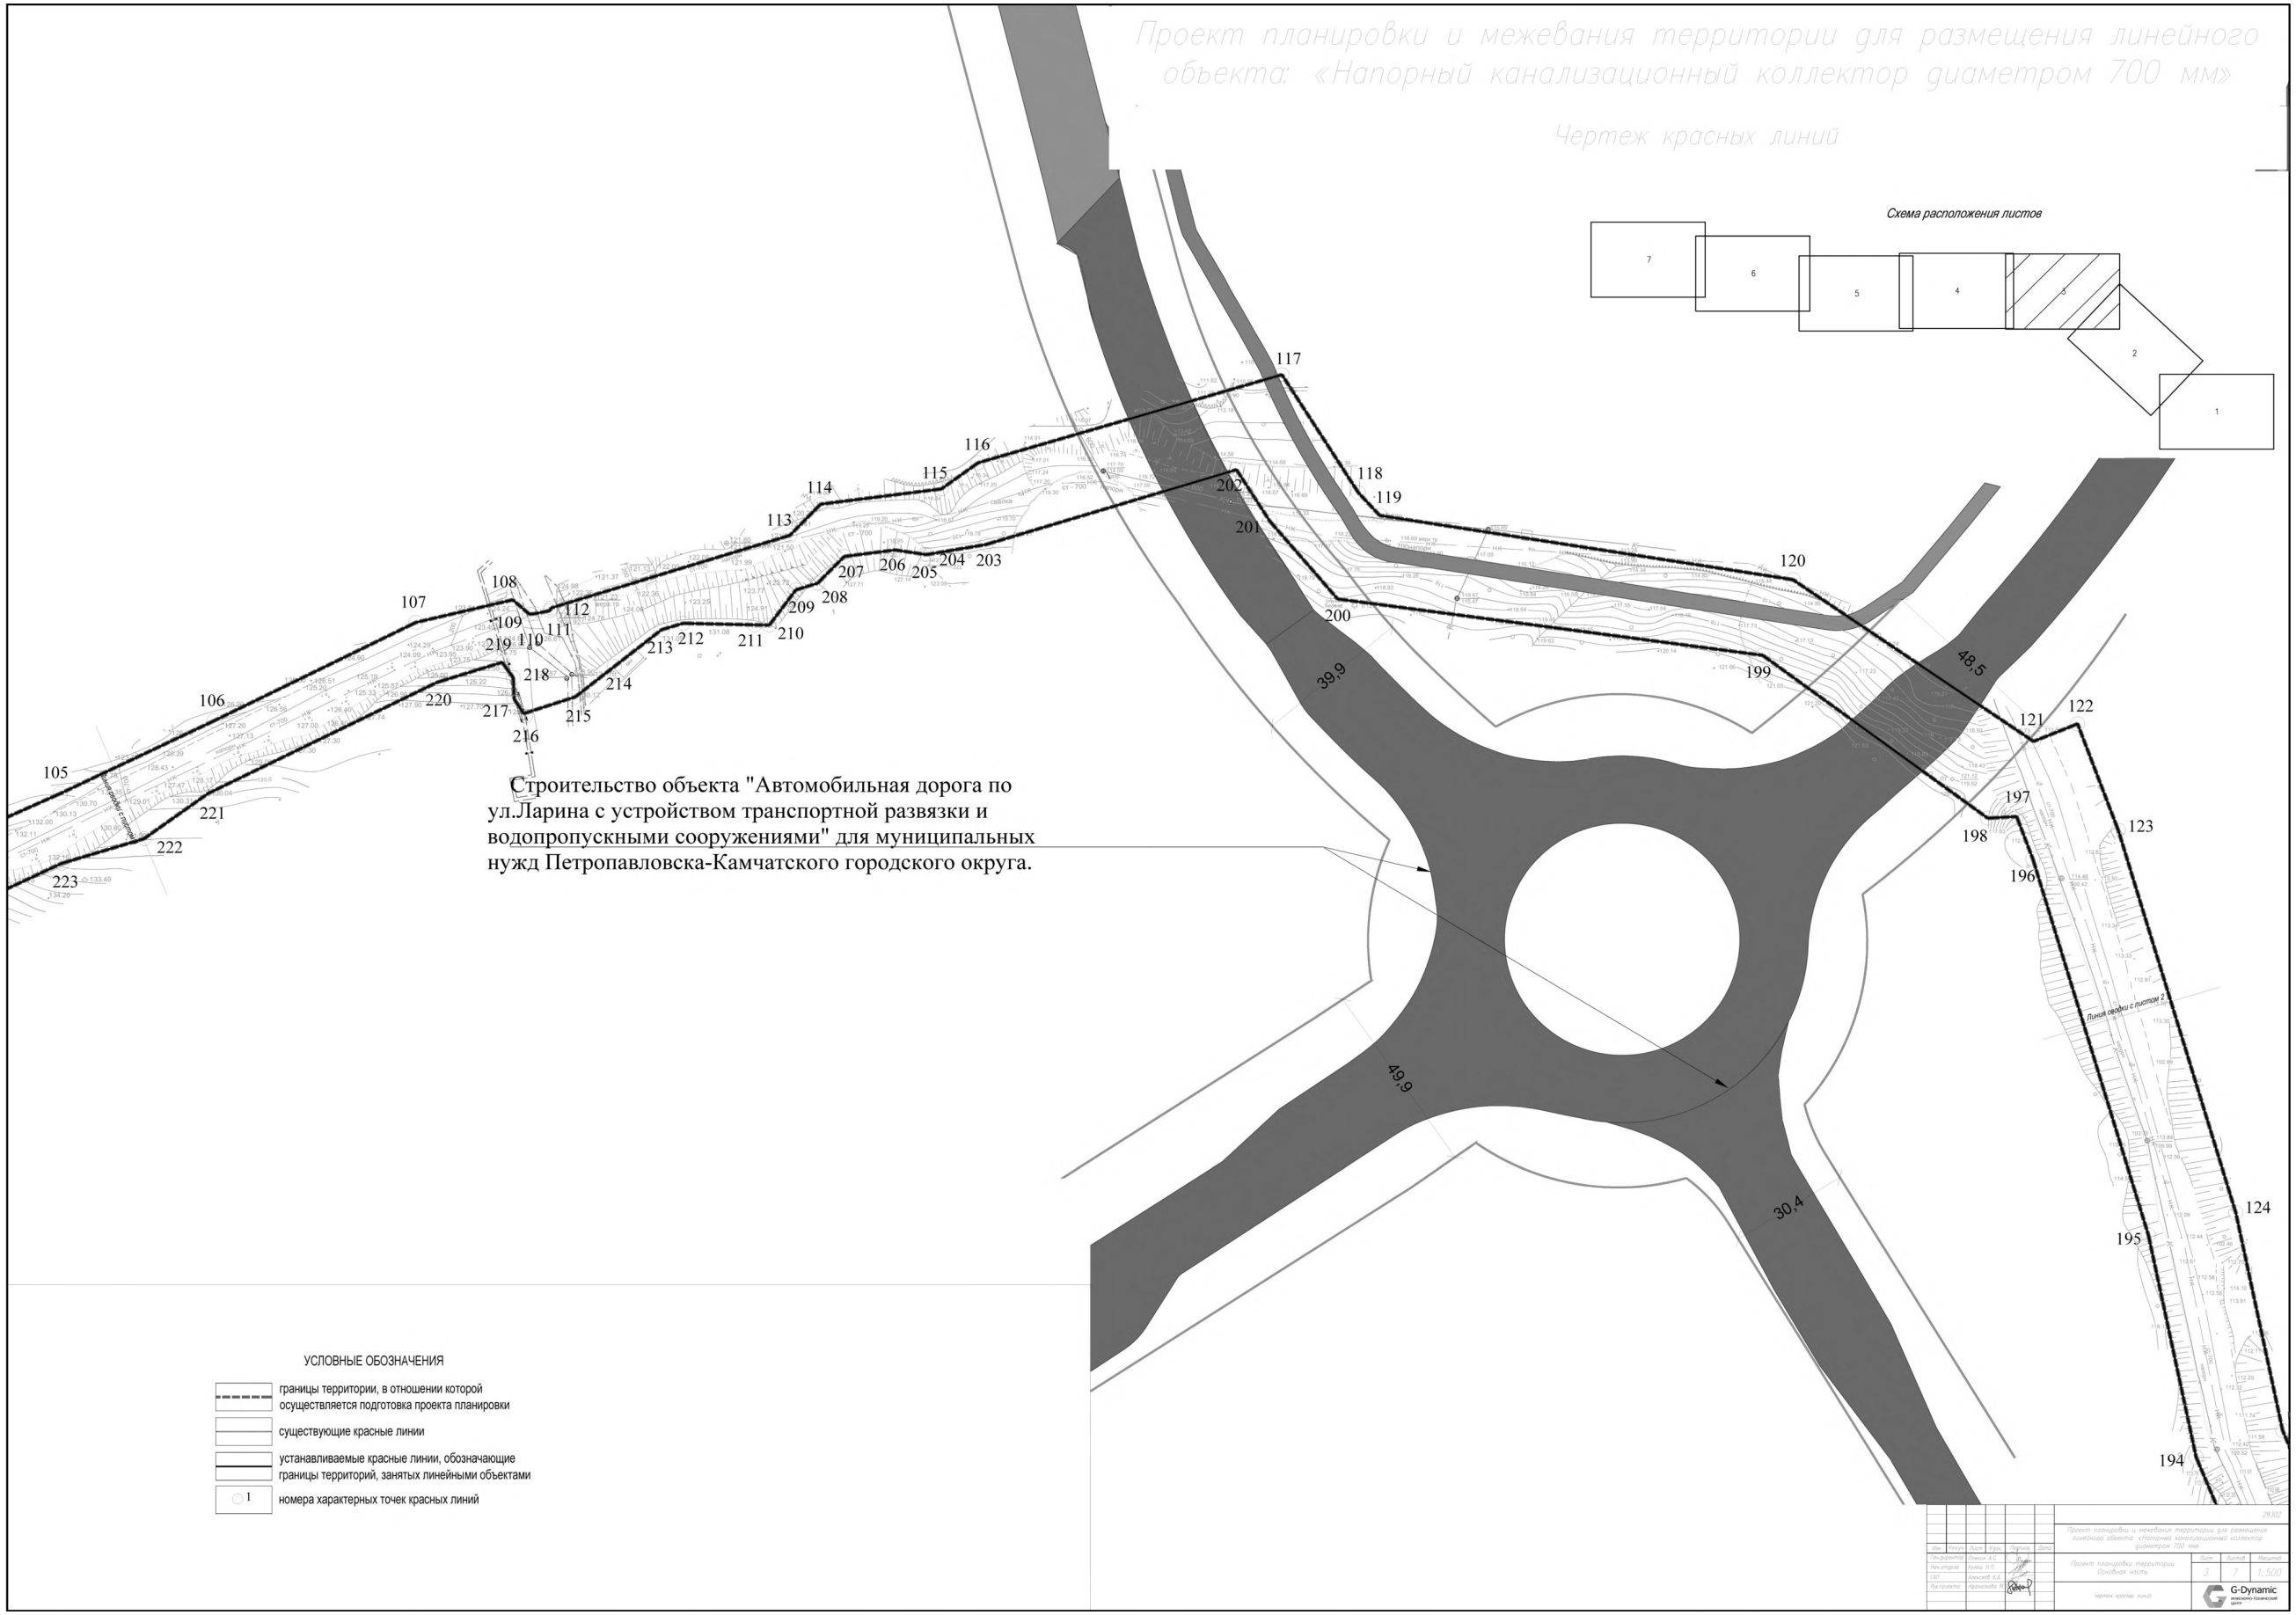

УСЛОВНЫЕ ОБОЗНАЧЕНИЯ

- границы территории, в отношении которой осуществляется подготовка проекта планировки
- существующие красные линии
- устанавливаемые красные линии, обозначающие границы территорий, занятых линейными объектами
- 1 — номера характерных точек красных линий

Гип	Шкуро		Подпись	Дата
Инженер	Сумин А.С.			
Нач.отдела	Кулеш Н.В.			
ГАП	Киселев Ч.А.			
Зав.проекта	Кропотова М.А.			

29.302

Проект планировки и межевания территории для размещения линейного объекта: «Напорный канализационный коллектор диаметром 700 мм»

Проект планировки территории. Основная часть

Лист	Листов	Масштаб
3	7	1:500


Чертеж красных линий

G-Dynamic инженерно-технический центр

ГРАД ПЕТРА И ПАВЛА


Проект планировки и межевания территории для размещения линейного объекта: «Напорный канализационный коллектор диаметром 700 мм»

Чертеж красных линий

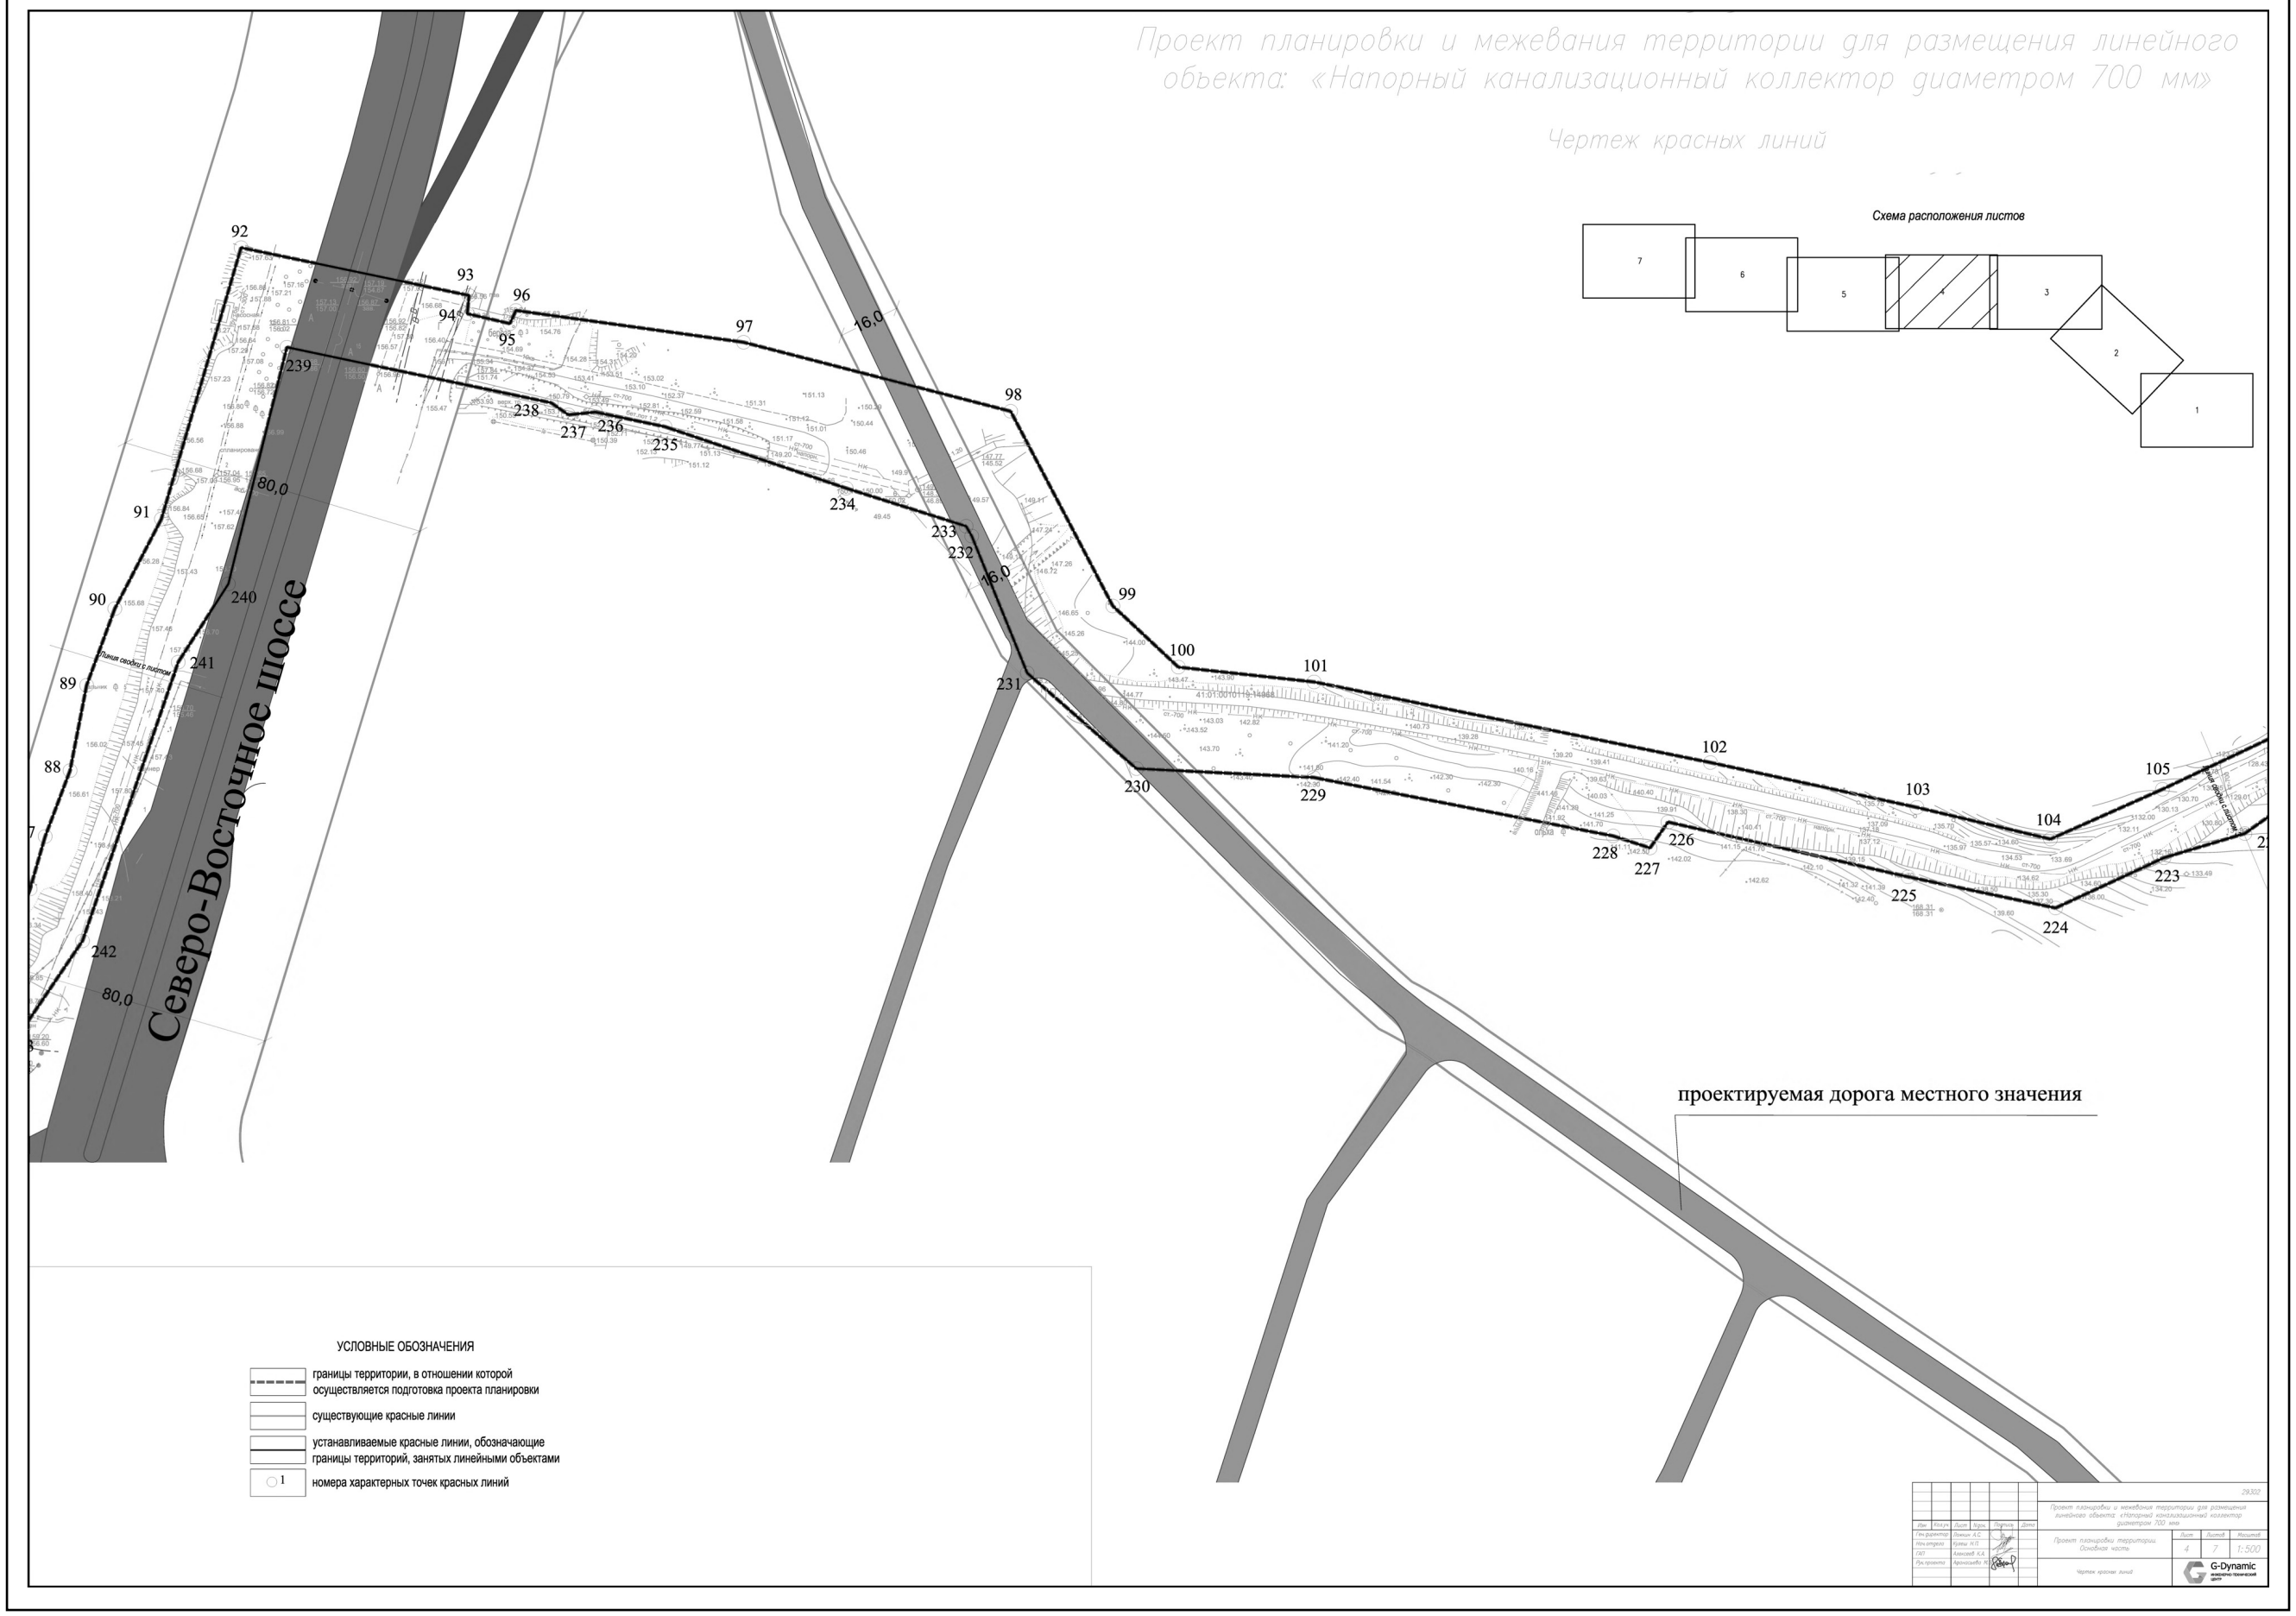

Чертеж красных линий

Схема расположения листов

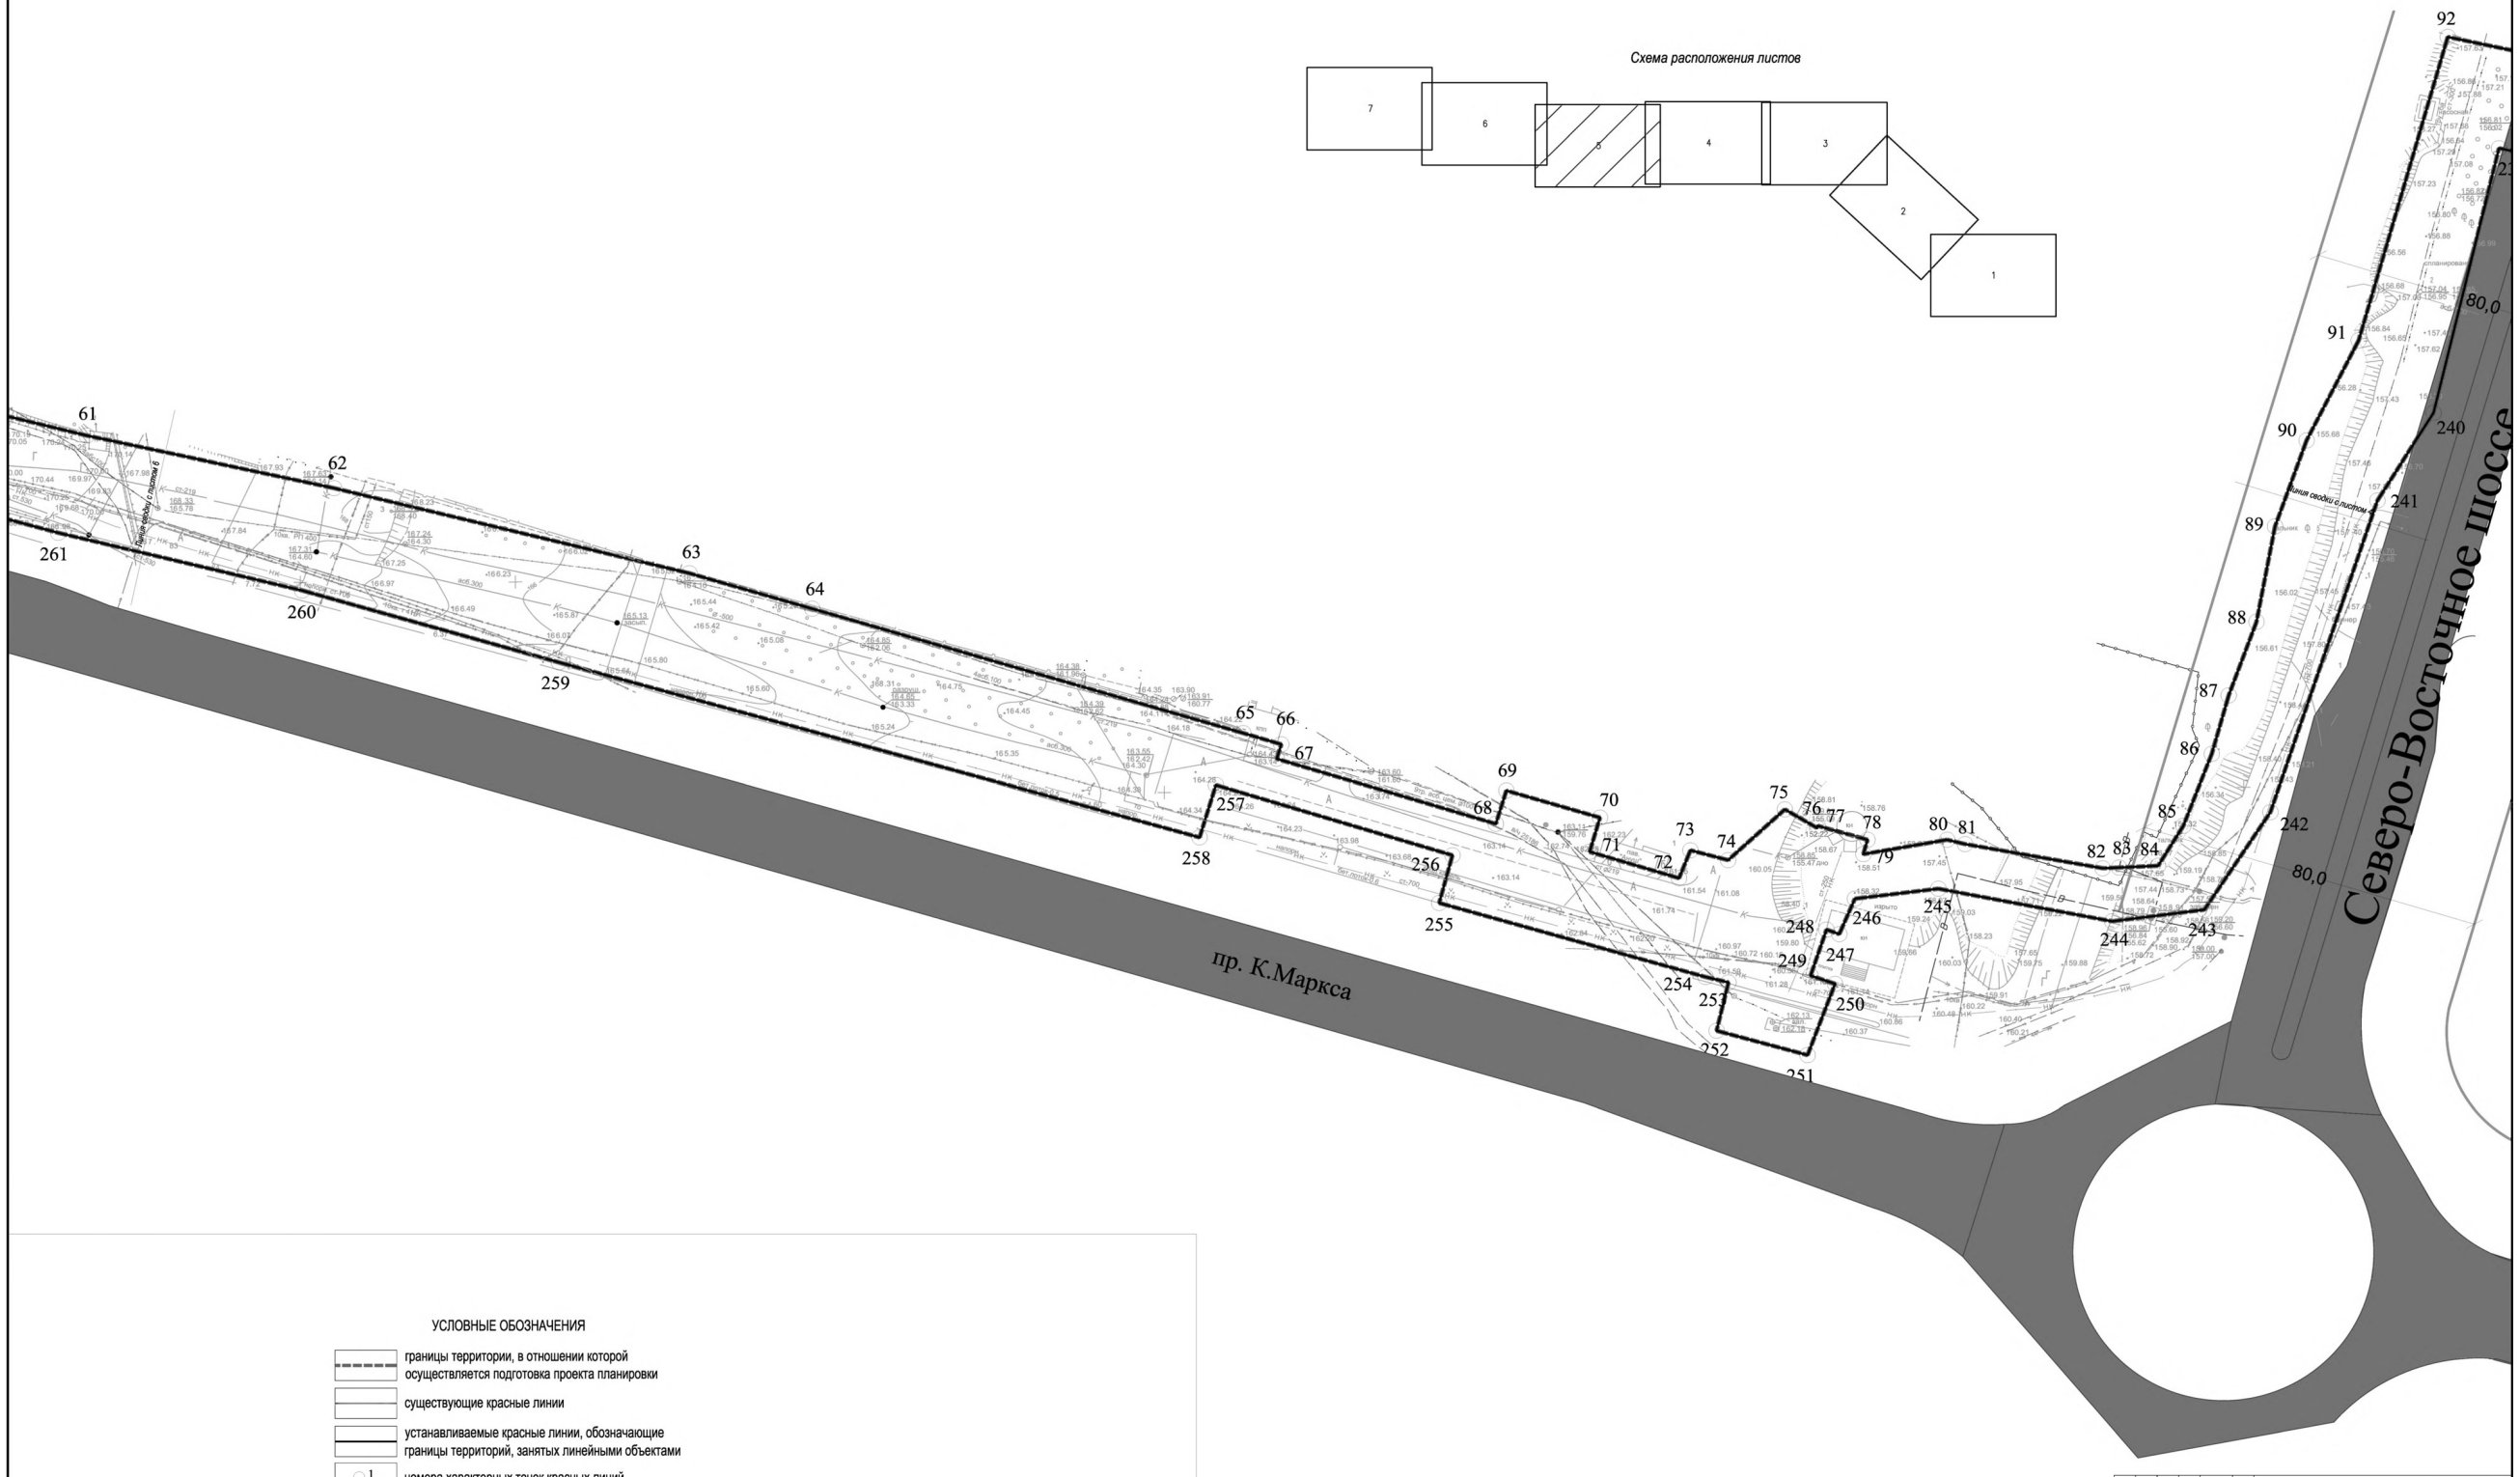

УСЛОВНЫЕ ОБОЗНАЧЕНИЯ

- границы территории, в отношении которой осуществляется подготовка проекта планировки
- существующие красные линии
- устанавливаемые красные линии, обозначающие границы территорий, занятых линейными объектами
- 1 — номера характерных точек красных линий

Изм.	Кол.уч.	Лист	№док.	Подпись	Дата	29.302
ГИП	Ермаков Е.С.					Проект планировки и межевания территории для размещения линейного объекта: «Напорный канализационный коллектор диаметром 700 мм»
Нач.отдела	Кулеш Н.П.					Проект планировки территории. Основная часть
ГАП	Ковсарев К.А.					
Гл.проектор	Архипович М.А.					Чертеж красных линий

Лит.	Листов	Масштаб
5	7	1:500

G-Dynamic

Наш адрес в интернете: http://pkgo.ru

№ 6 (696) 8 февраля 2019 года


ОФИЦИАЛЬНЫЕ ДОКУМЕНТЫ


ГРАД ПЕТРА И ПАВЛА

Проект планировки и межевания территории для размещения линейного объекта: «Напорный канализационный коллектор диаметром 700 мм»

Чертеж красных линий

Схема расположения листов

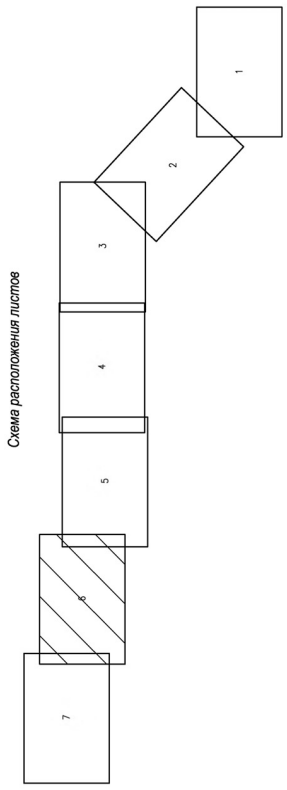

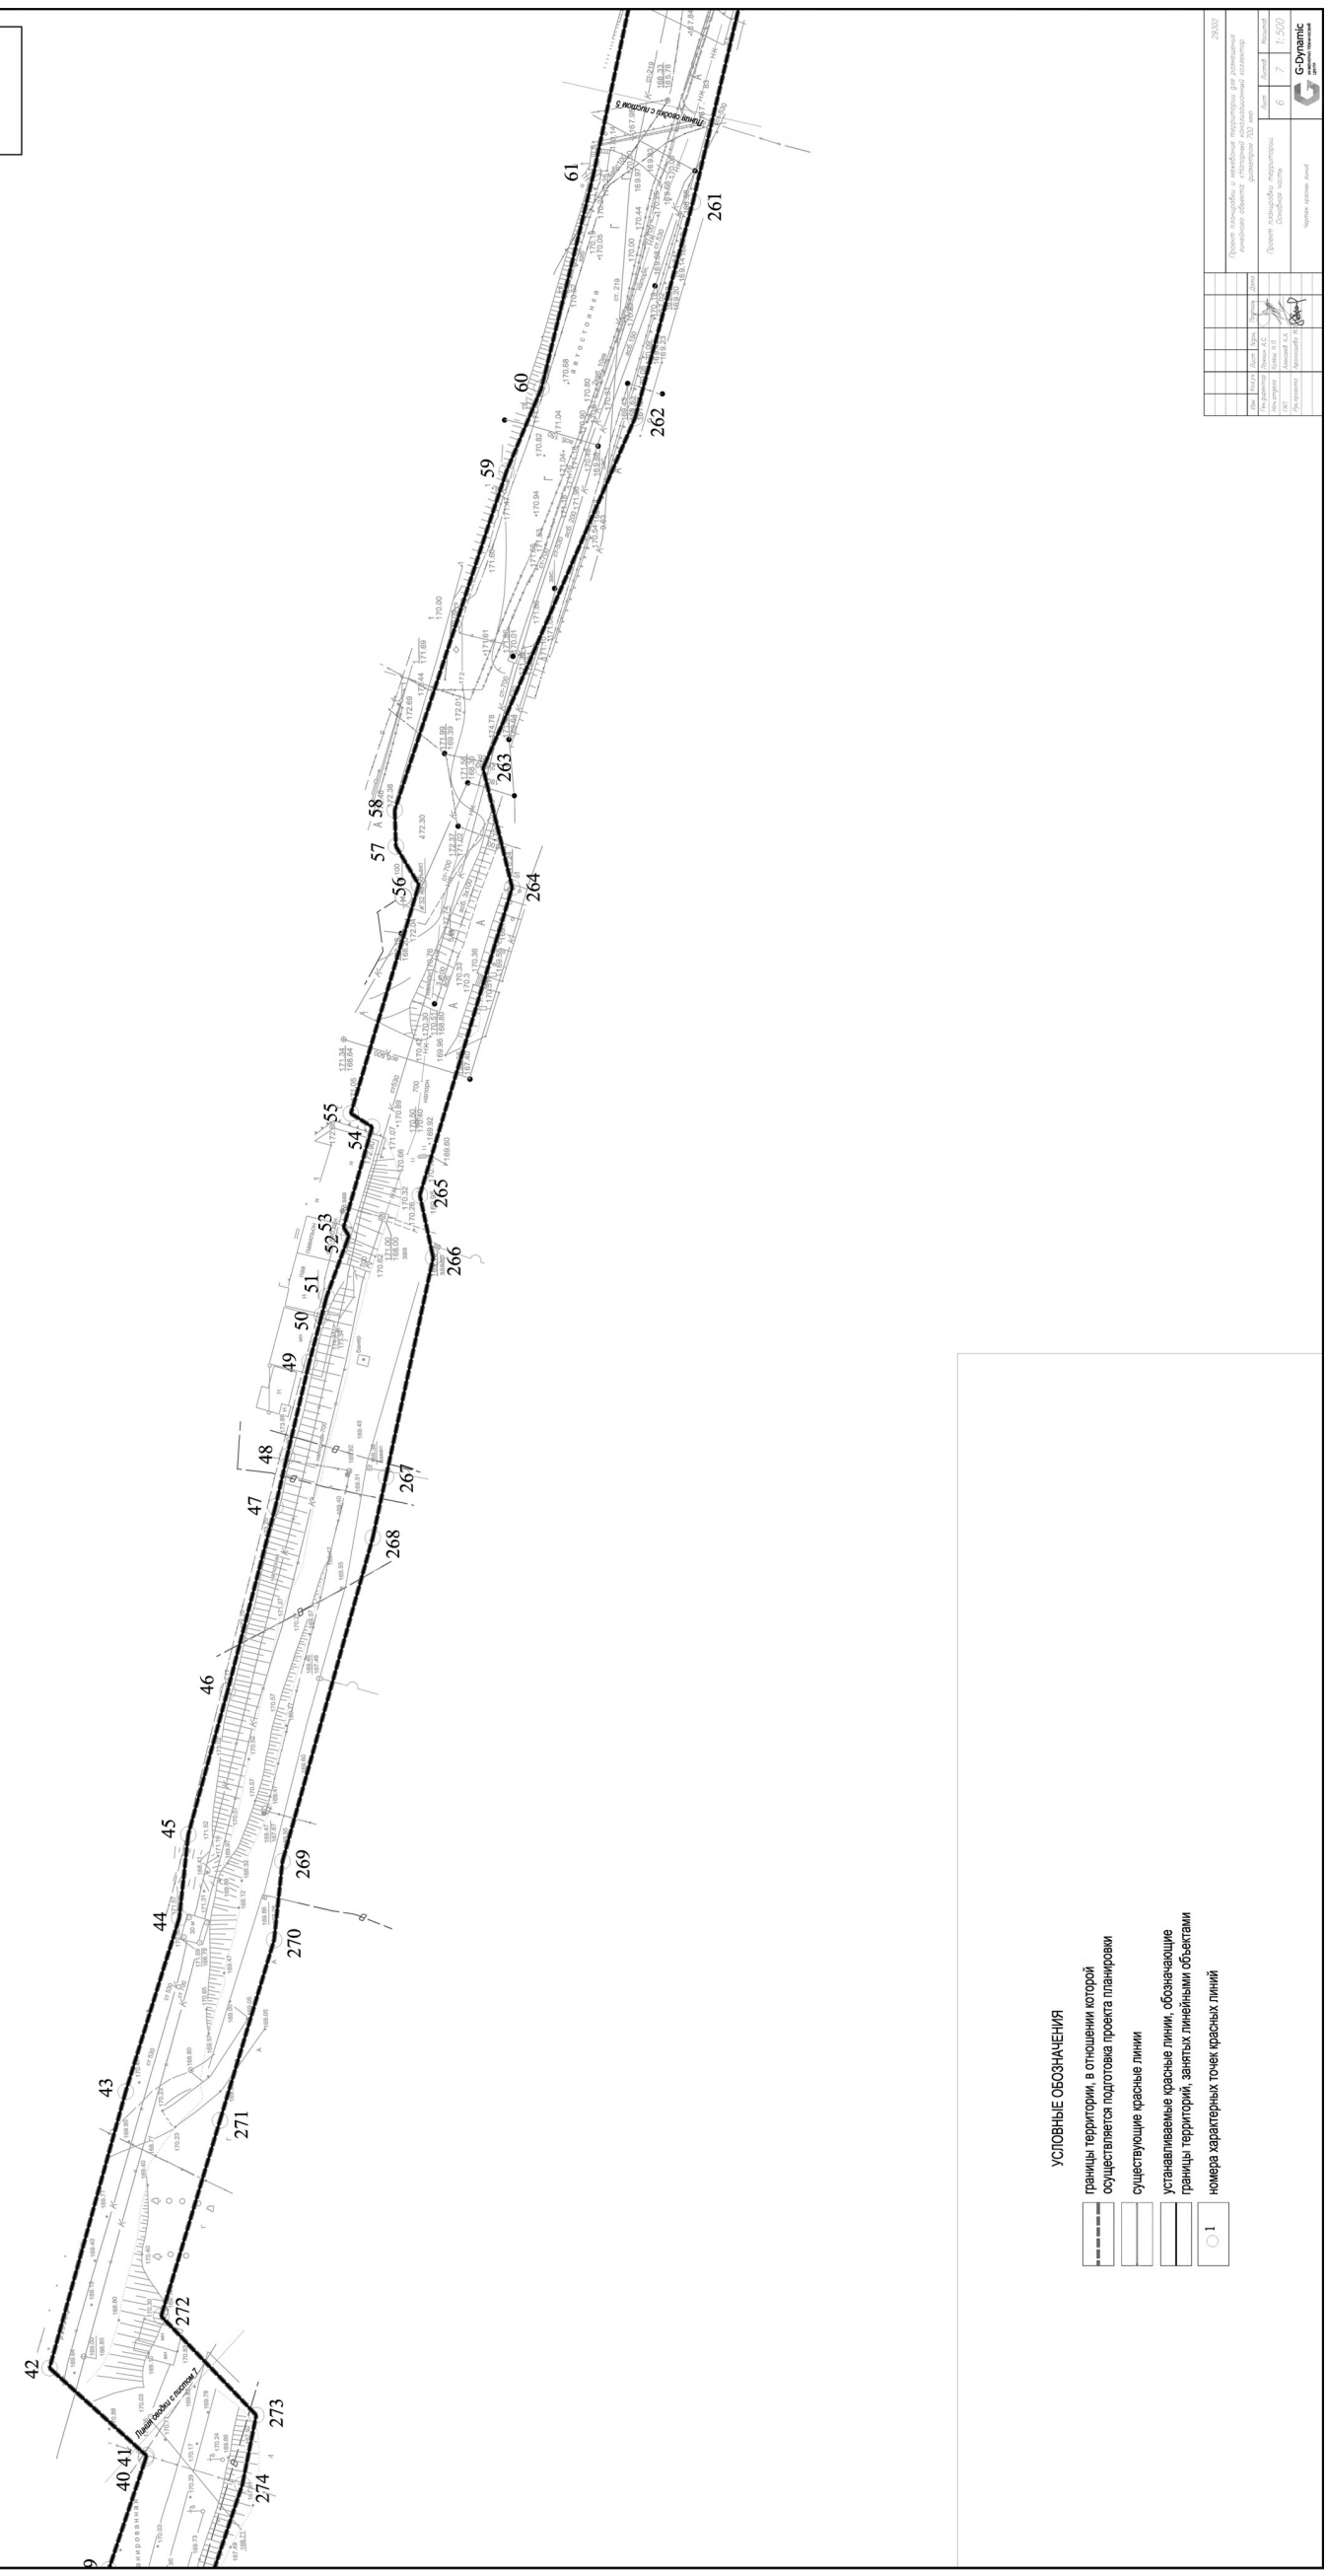

УСЛОВНЫЕ ОБОЗНАЧЕНИЯ

границы территории, в отношении которой осуществляется подготовка проекта планировки


существующие красные линии


устанавливаемые красные линии, обозначающие границы территорий, занятых линейными объектами

номера характерных точек красных линий

Чертеж красных линий

Схема расположения листов

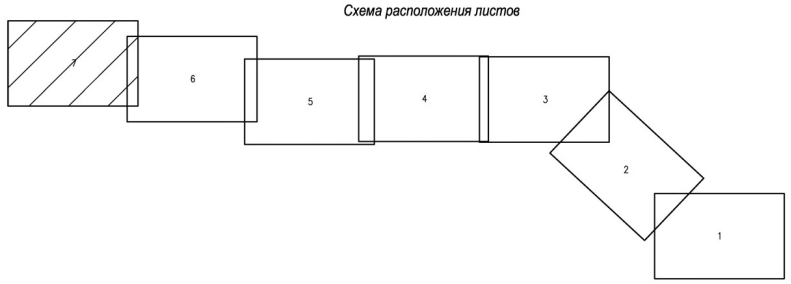

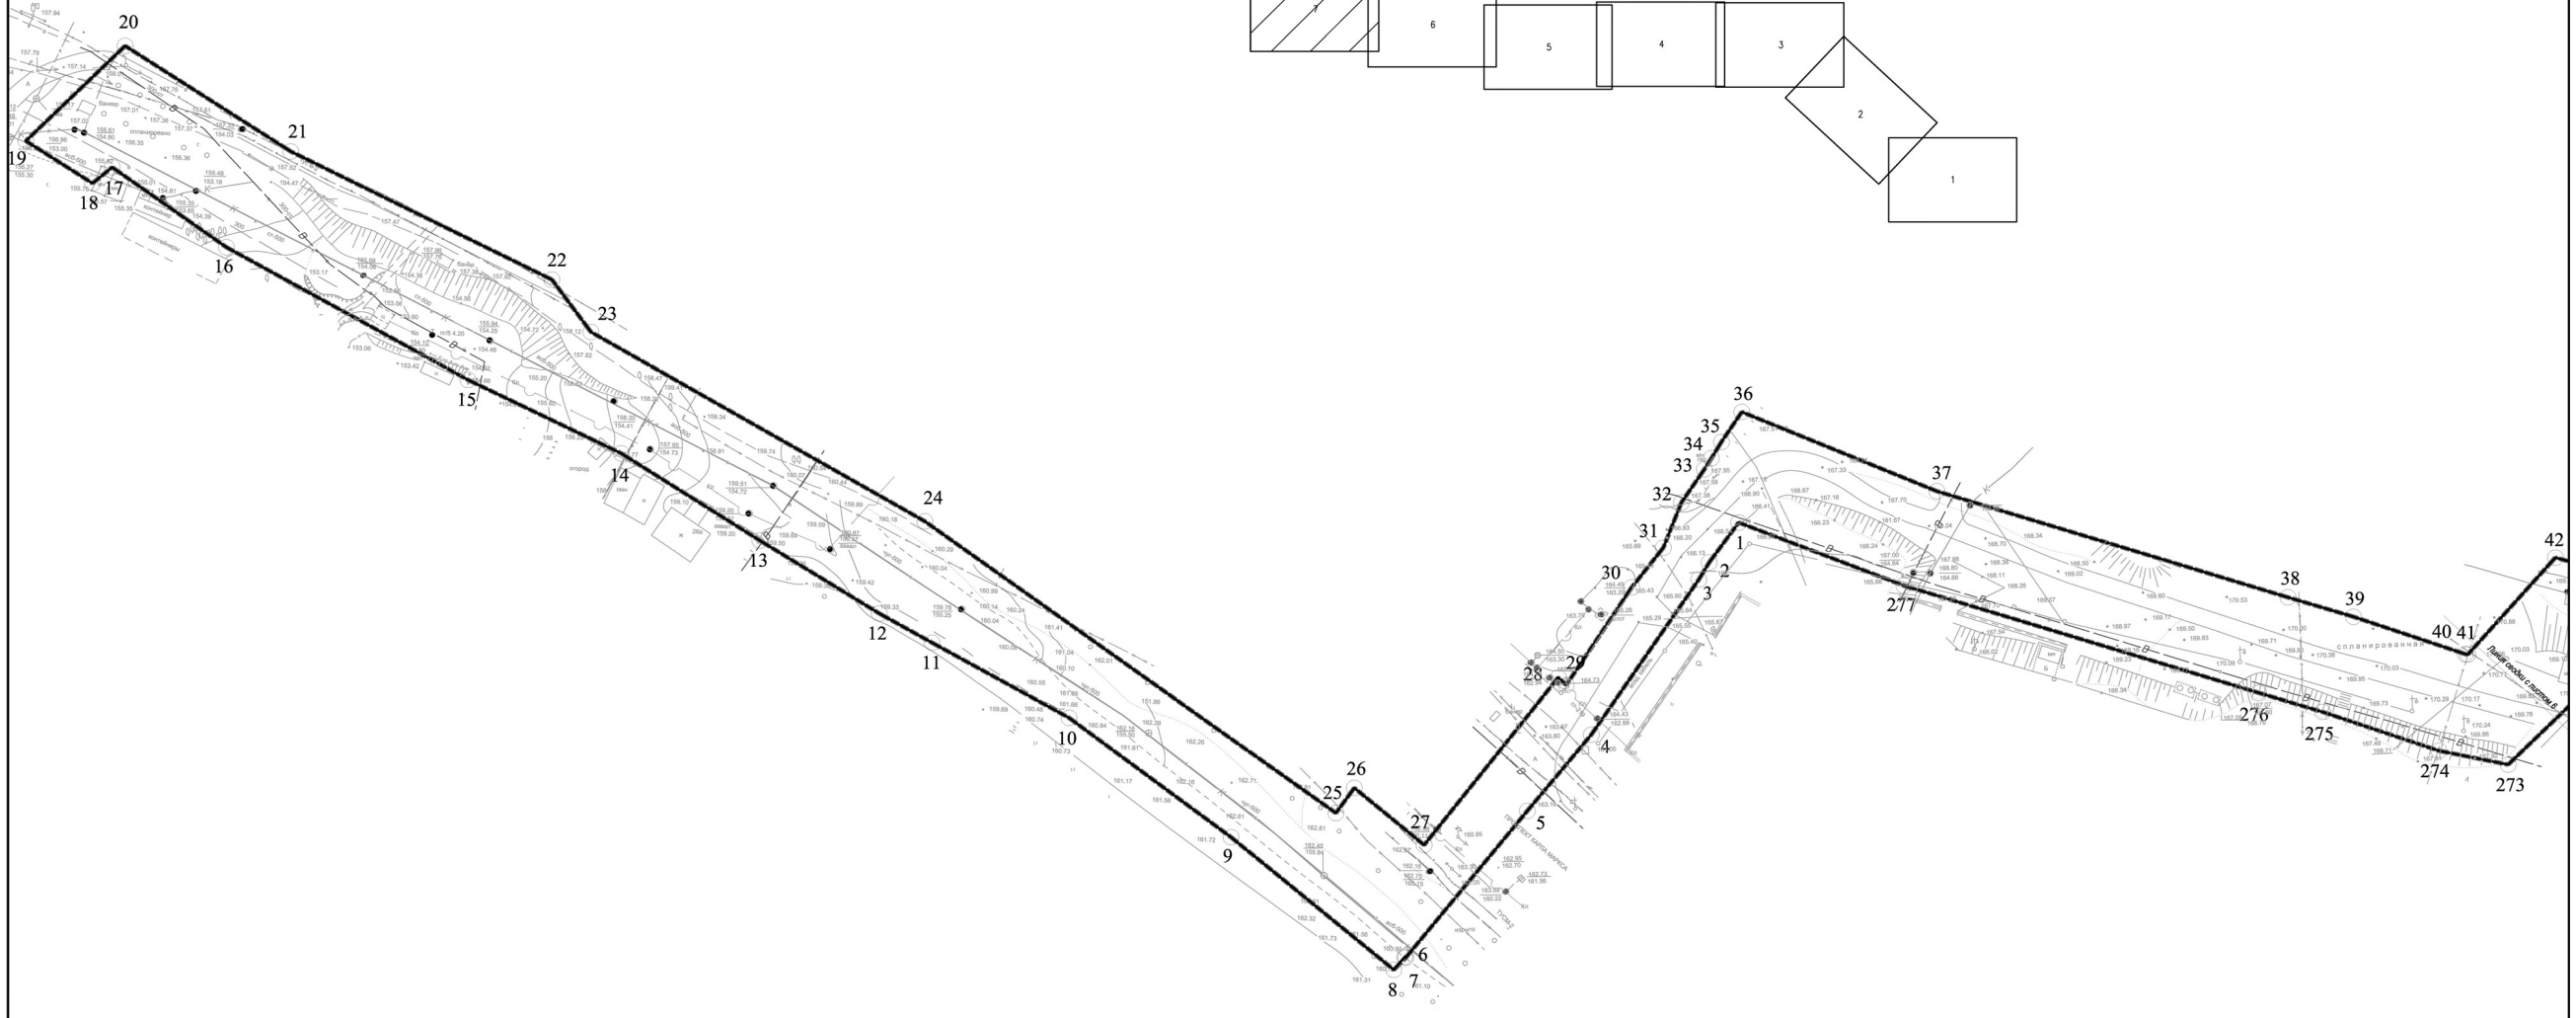

УСЛОВНЫЕ ОБОЗНАЧЕНИЯ

- границы территории, в отношении которой осуществляется подготовка проекта планировки
- существующие красные линии
- устанавливаемые красные линии, обозначающие границы территорий, занятых линейными объектами
- 1 — номера характерных точек красных линий

Изм.	Кол.уч.	Лист	№док.	Подпись	Дата	29.3037	
Ген.директор		Лукьян А.С.				Проект планировки и межевания территории для размещения линейного объекта: «Напорный канализационный коллектор диаметром 700 мм»	
Нач.отдела		Кулева Н.О.				Проект планировки территории. Основная часть	Лист 7 / Листов 7 / Масштаб 1:500
ГИП		Алексеев К.А.					
Гл.проектр		Кронштейн М.Ю.				Чертеж красных линий	G-Dynamic инженерно-технический центр

Наш адрес в интернете: http://pkgo.ru

№ 6 (696) 8 февраля 2019 года

ОФИЦИАЛЬНЫЕ ДОКУМЕНТЫ


ГРАД ПЕТРА И ПАВЛА


23

Проект планировки и межевания территории для размещения линейного обьекта: «Напорный канализационный коллектор диаметром 700 мм»

Чертеж границ зон планируемого размещения линейных обьектов


Схема расположения листов

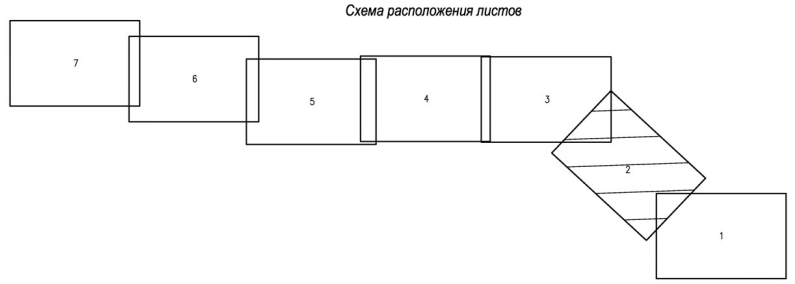


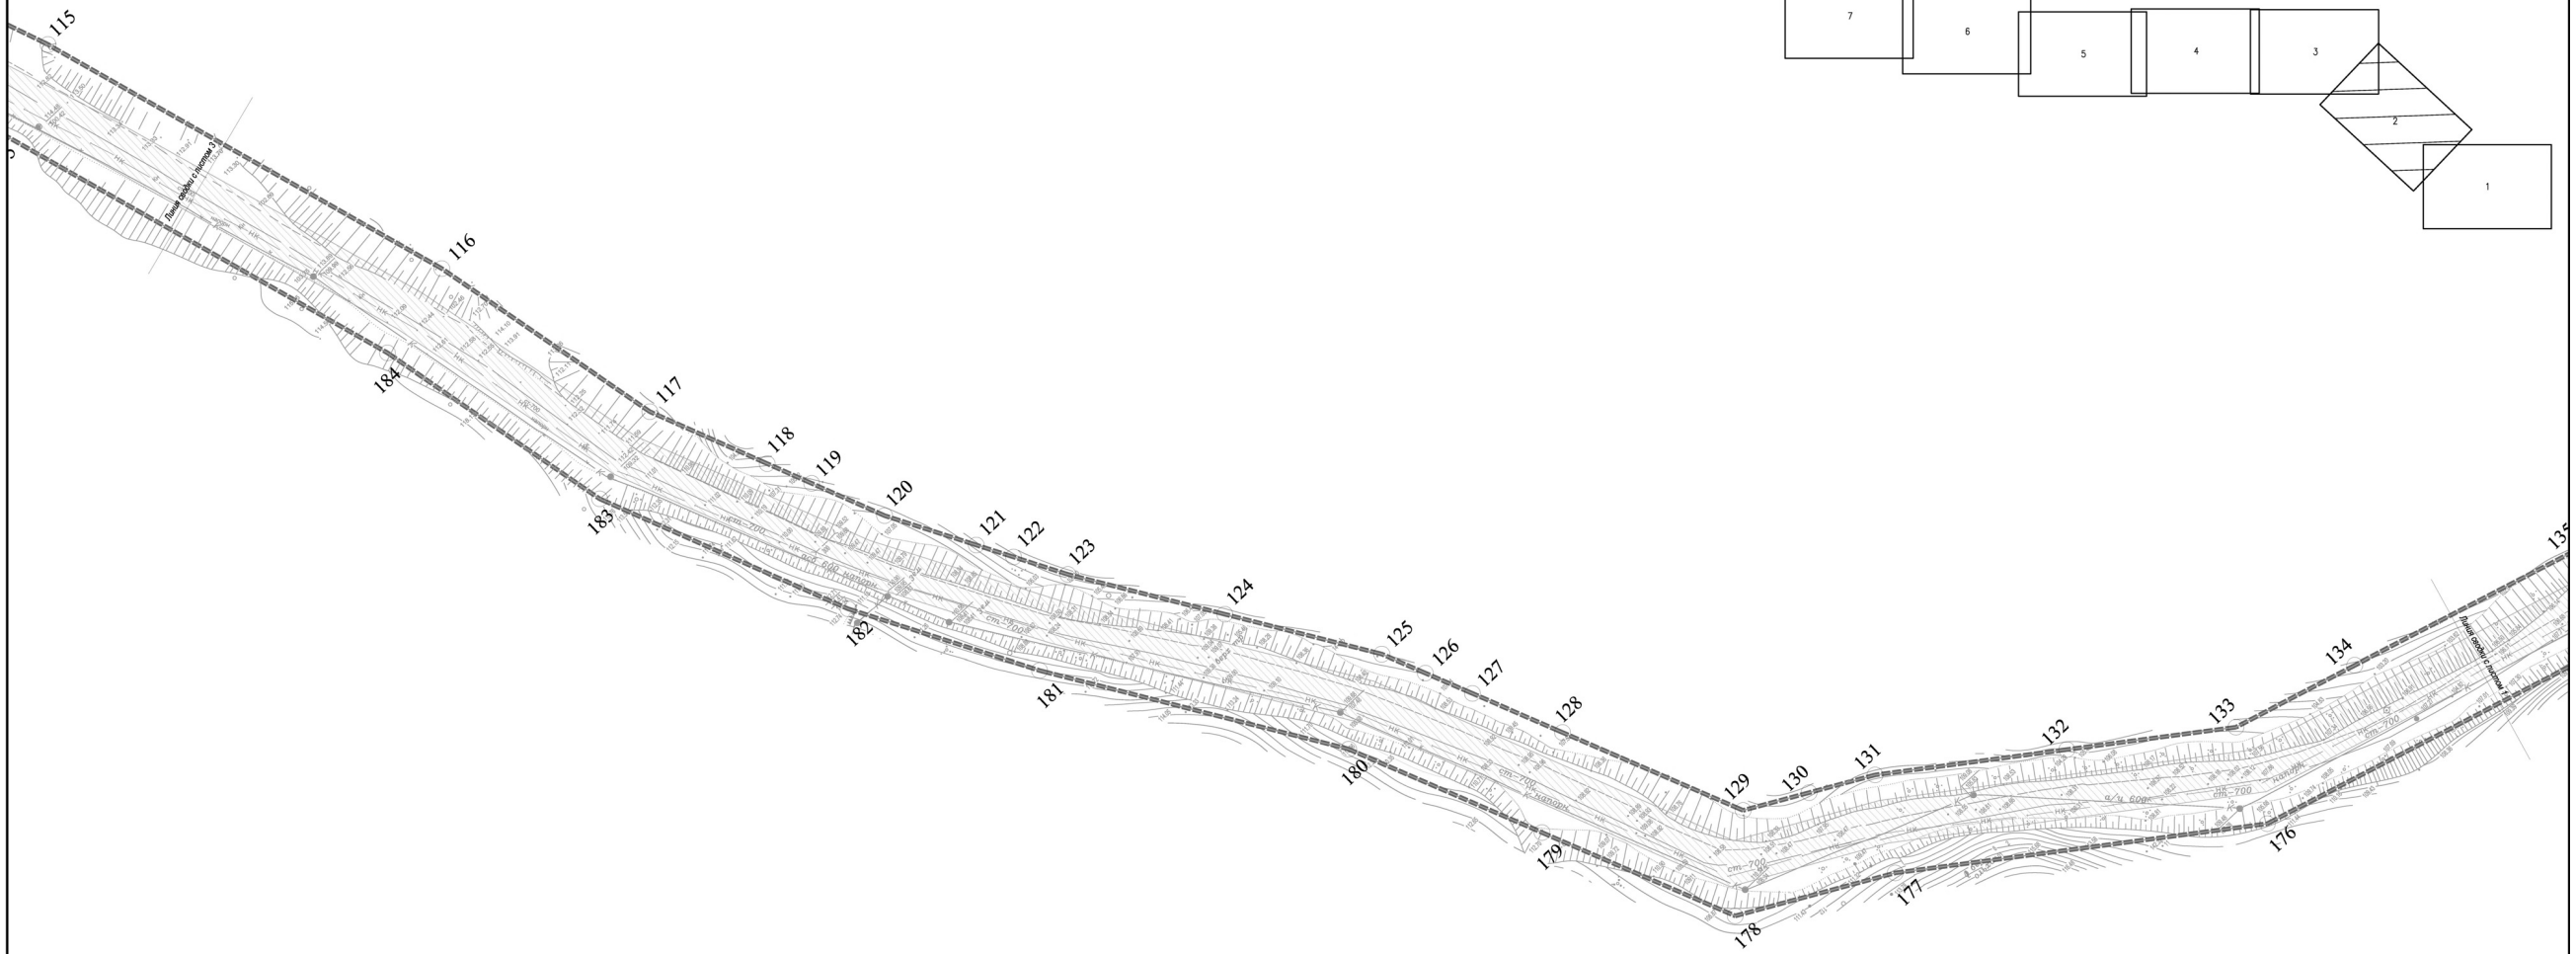
115
116
117
118
119
120
121
122
123
124
125
126
127
128
129
130
131
132
133
134
135
176
177
178
179
180
181
182
183
184
Линия сброса с насоса 3
Линия сброса с насоса 4
Ф 700
ст=700
ст=700 канализация
ст=700 канализация
ст=700 канализация

Чертеж границ зон планируемого размещения линейных объектов

Схема расположения листов

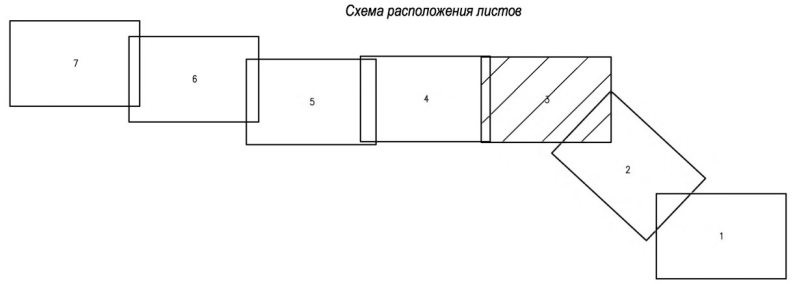

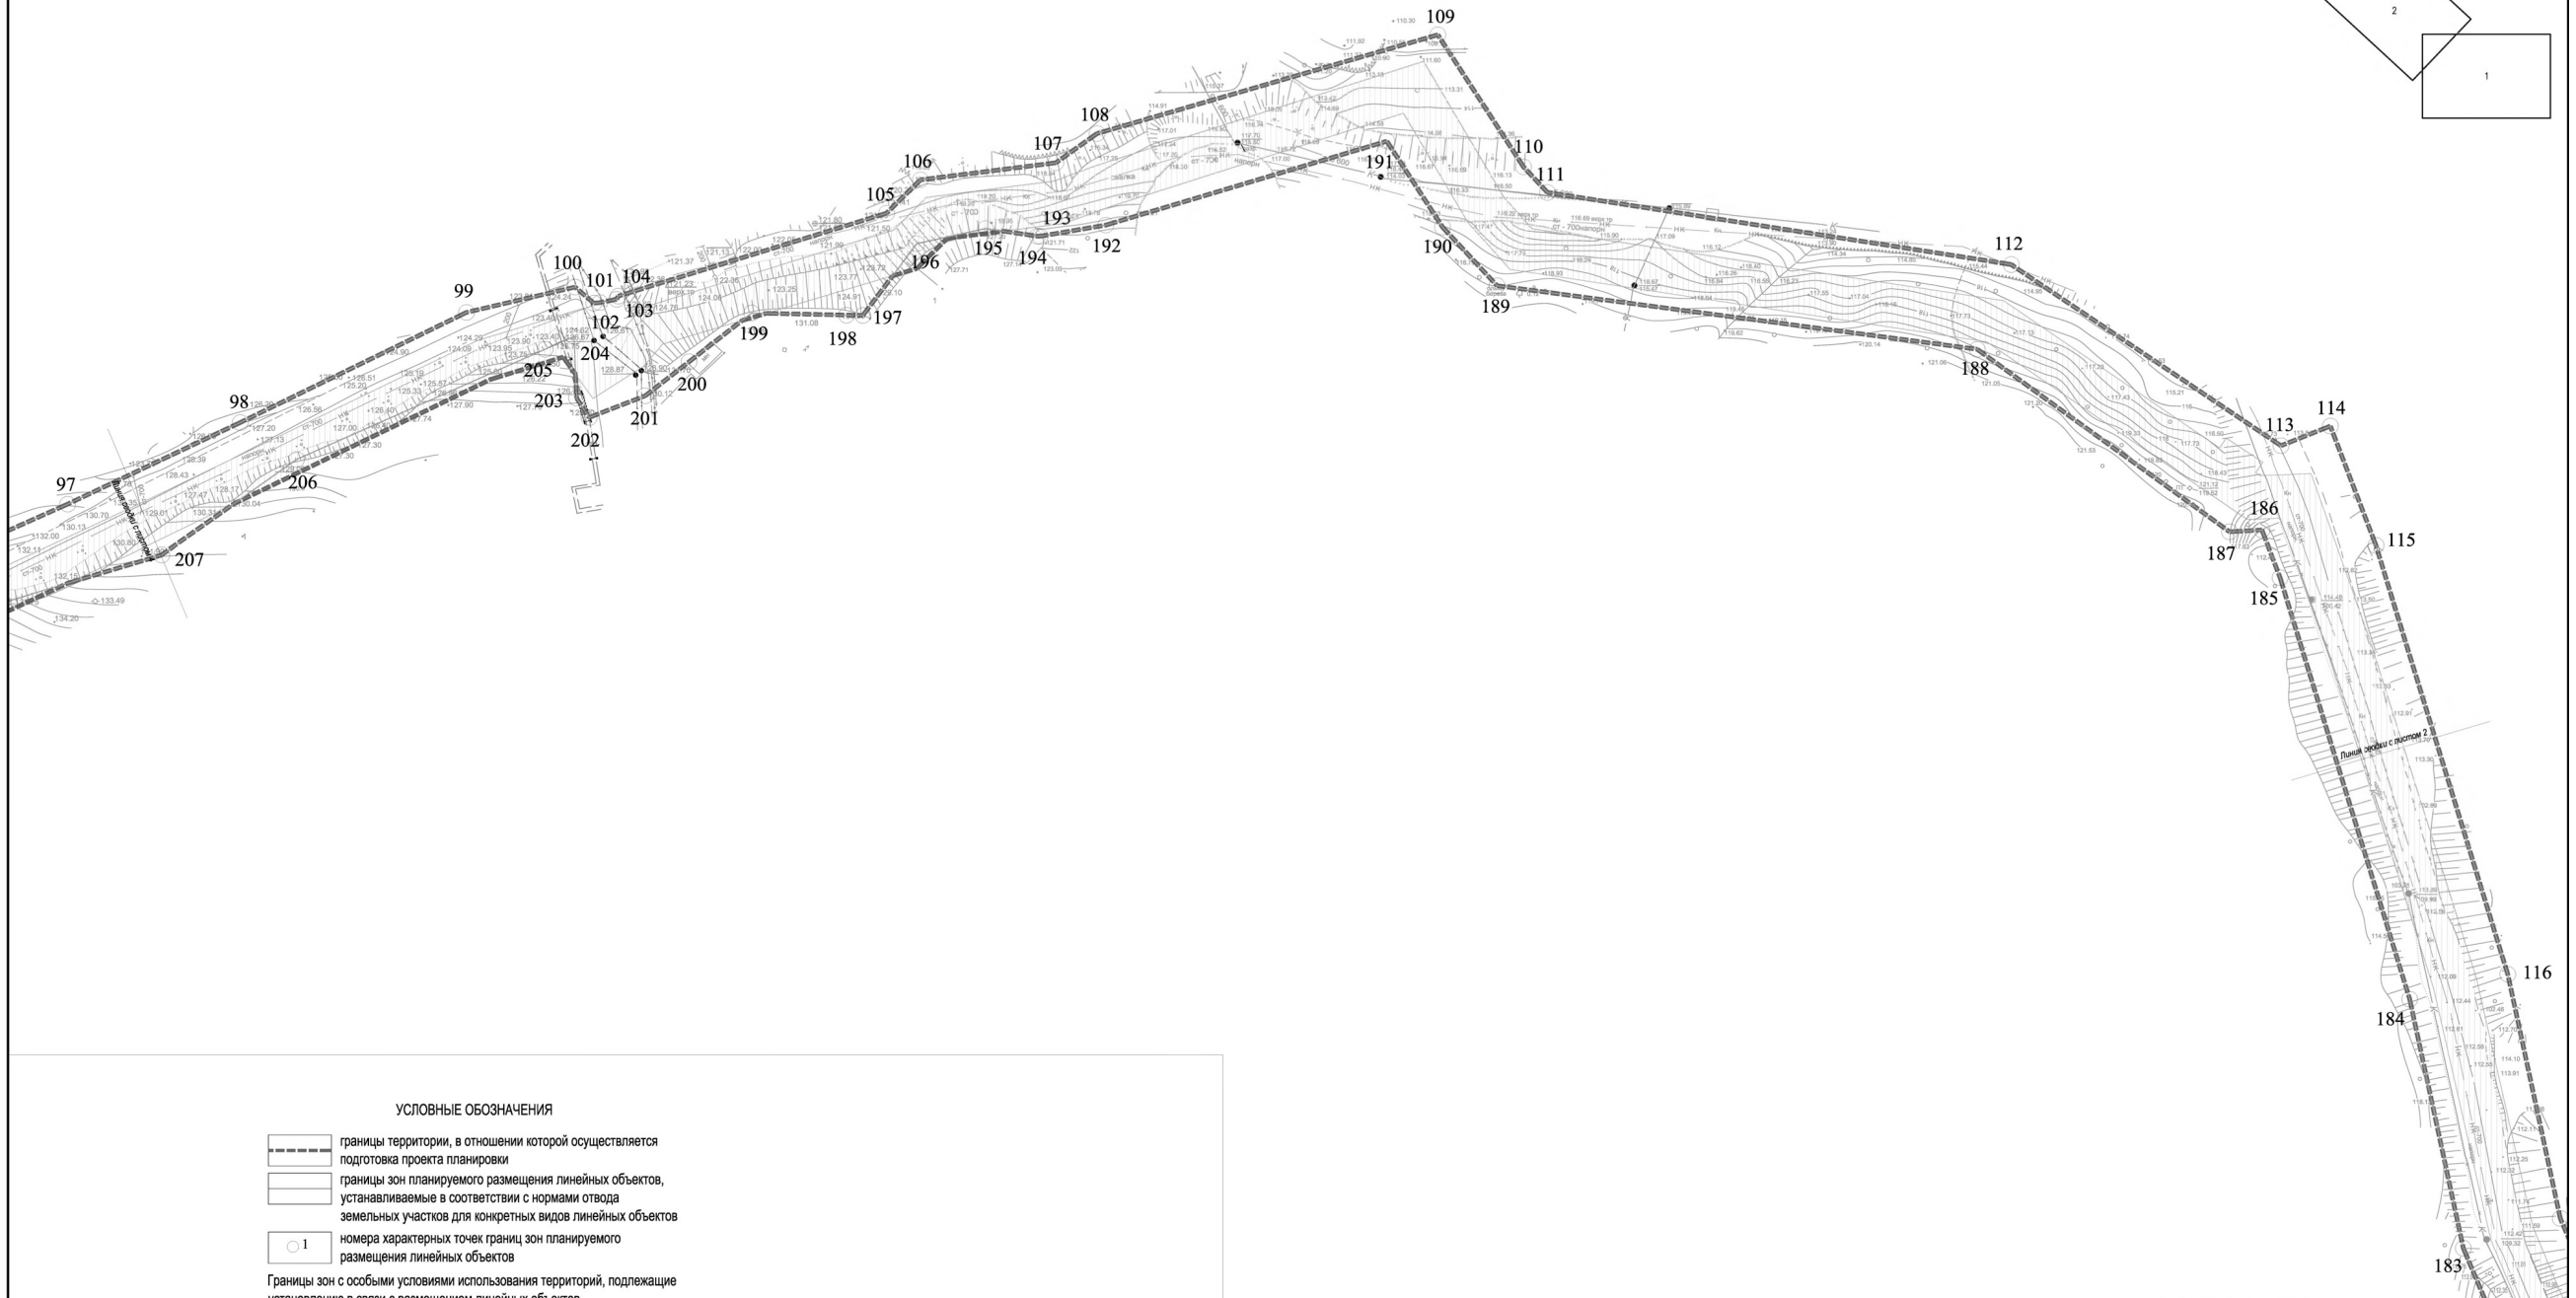

УСЛОВНЫЕ ОБОЗНАЧЕНИЯ

- границы территории, в отношении которой осуществляется подготовка проекта планировки
- границы зон планируемого размещения линейных объектов, устанавливаемые в соответствии с нормами отвода земельных участков для конкретных видов линейных объектов
- 1 — номера характерных точек границ зон планируемого размещения линейных объектов

Границы зон с особыми условиями использования территорий, подлежащие установлению в связи с размещением линейных объектов

- расстояние по горизонтали от напорного канализационного коллектора до зданий и сооружений

Изм.	Кол.уч.	Лист	№ док.	Подпись	Дата
Гип разработал		Лукин А.С.			
Нач.отдела		Кулеш Н.В.			
ГАП		Алексеев К.А.			
Рук.проекта		Арсланбеков Х.Х.			

29.301

Проект планировки и межевания территории для размещения линейного объекта: «Напорный канализационный коллектор диаметром 700 мм»

Проект планировки территории. Основная часть

Лит.	Листов	Масштаб
3	7	1:500

Чертеж границ зон планируемого размещения линейных объектов

G-Dynamic инженерно-геодезический центр

Наш адрес в интернете: http://pkgo.ru

№ 6 (696) 8 февраля 2019 года

ОФИЦИАЛЬНЫЕ ДОКУМЕНТЫ


ГРАД ПЕТРА И ПАВЛА

25

ГРАД ПЕТРА И ПАВЛА

Проект планировки и межевания территории для размещения линейного обьекта: «Напорный канализационный коллектор диаметром 700 мм»

Чертеж границ зон планируемого размещения линейных обьектов

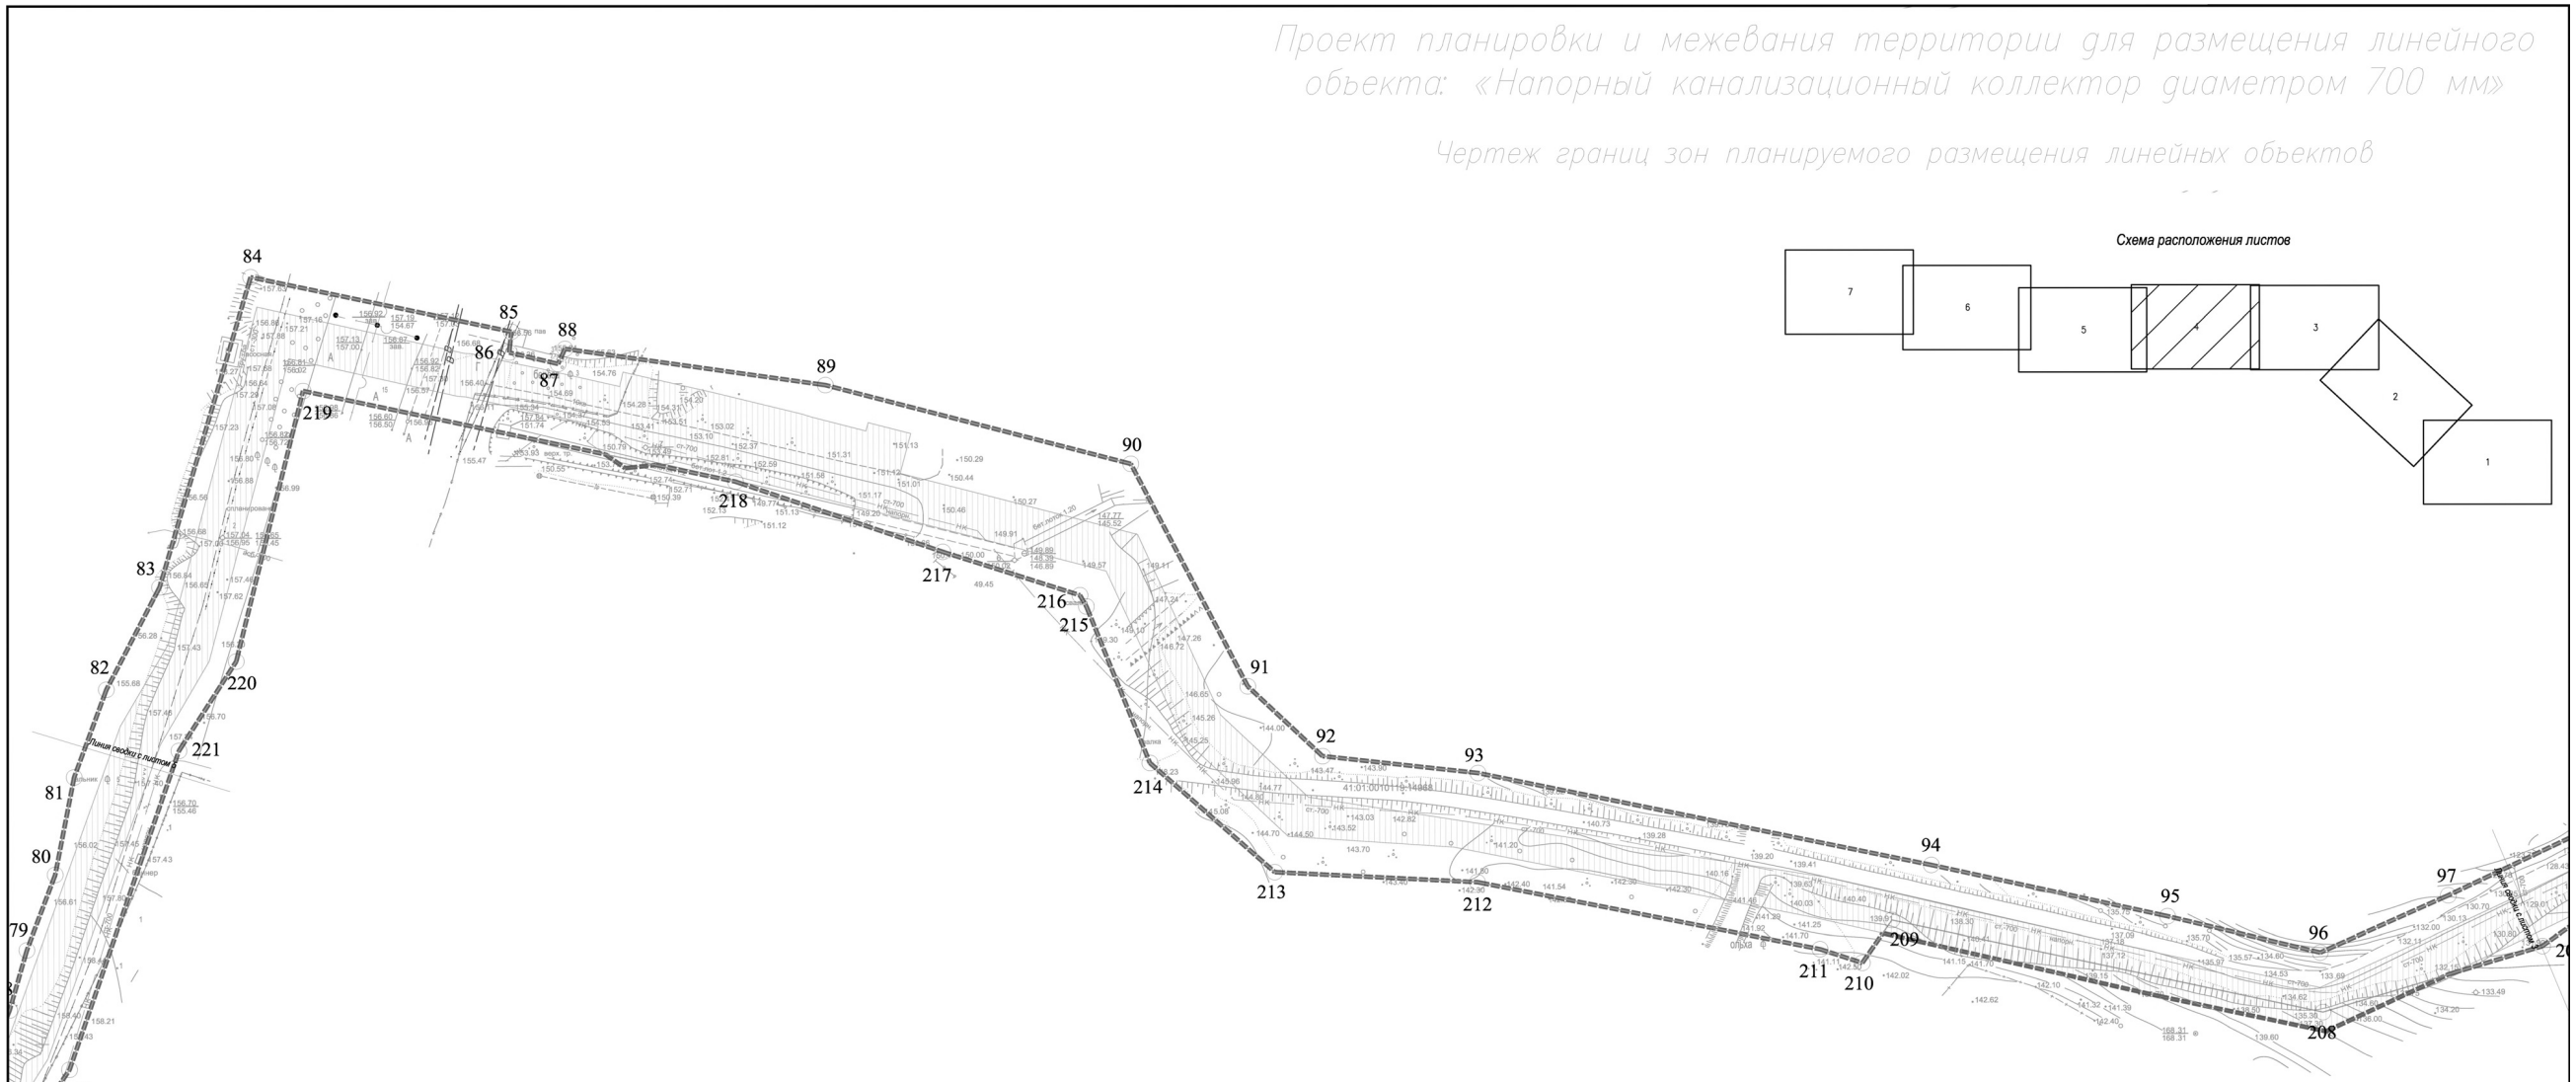

УСЛОВНЫЕ ОБОЗНАЧЕНИЯ

- границы территории, в отношении которой осуществляется подготовка проекта планировки
- границы зон планируемого размещения линейных объектов, устанавливаемые в соответствии с нормами отвода земельных участков для конкретных видов линейных объектов
- 1 номера характерных точек границ зон планируемого размещения линейных объектов


Границы зон с особыми условиями использования территорий, подлежащие установлению в связи с размещением линейных объектов


- расстояние по горизонтали от напорного канализационного коллектора до зданий и сооружений

						29.001
Изм.	Кол.уч.	Лист	№док.	Подпись	Дата	Проект планировки и межевания территории для размещения линейного обьекта: «Напорный канализационный коллектор диаметром 700 мм»
Гл.инженер		Ломан А.С.				Проект планировки территории. Основная часть
Нач.отдела		Гулин Л.Г.				Лист 4 / Листов 7 / Масштаб 1:500
ГАП		Алексей К.А.				Чертеж границ зон планируемого размещения линейных обьектов
Рук.проекта		Архангельск М.				G-Dynamic инженерно-технический центр

Чертеж границ зон планируемого размещения линейных объектов

Схема расположения листов

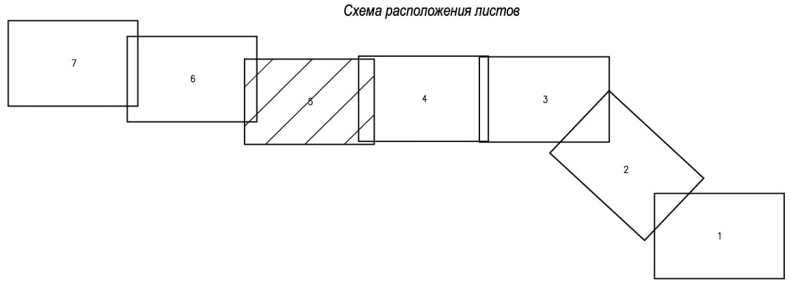

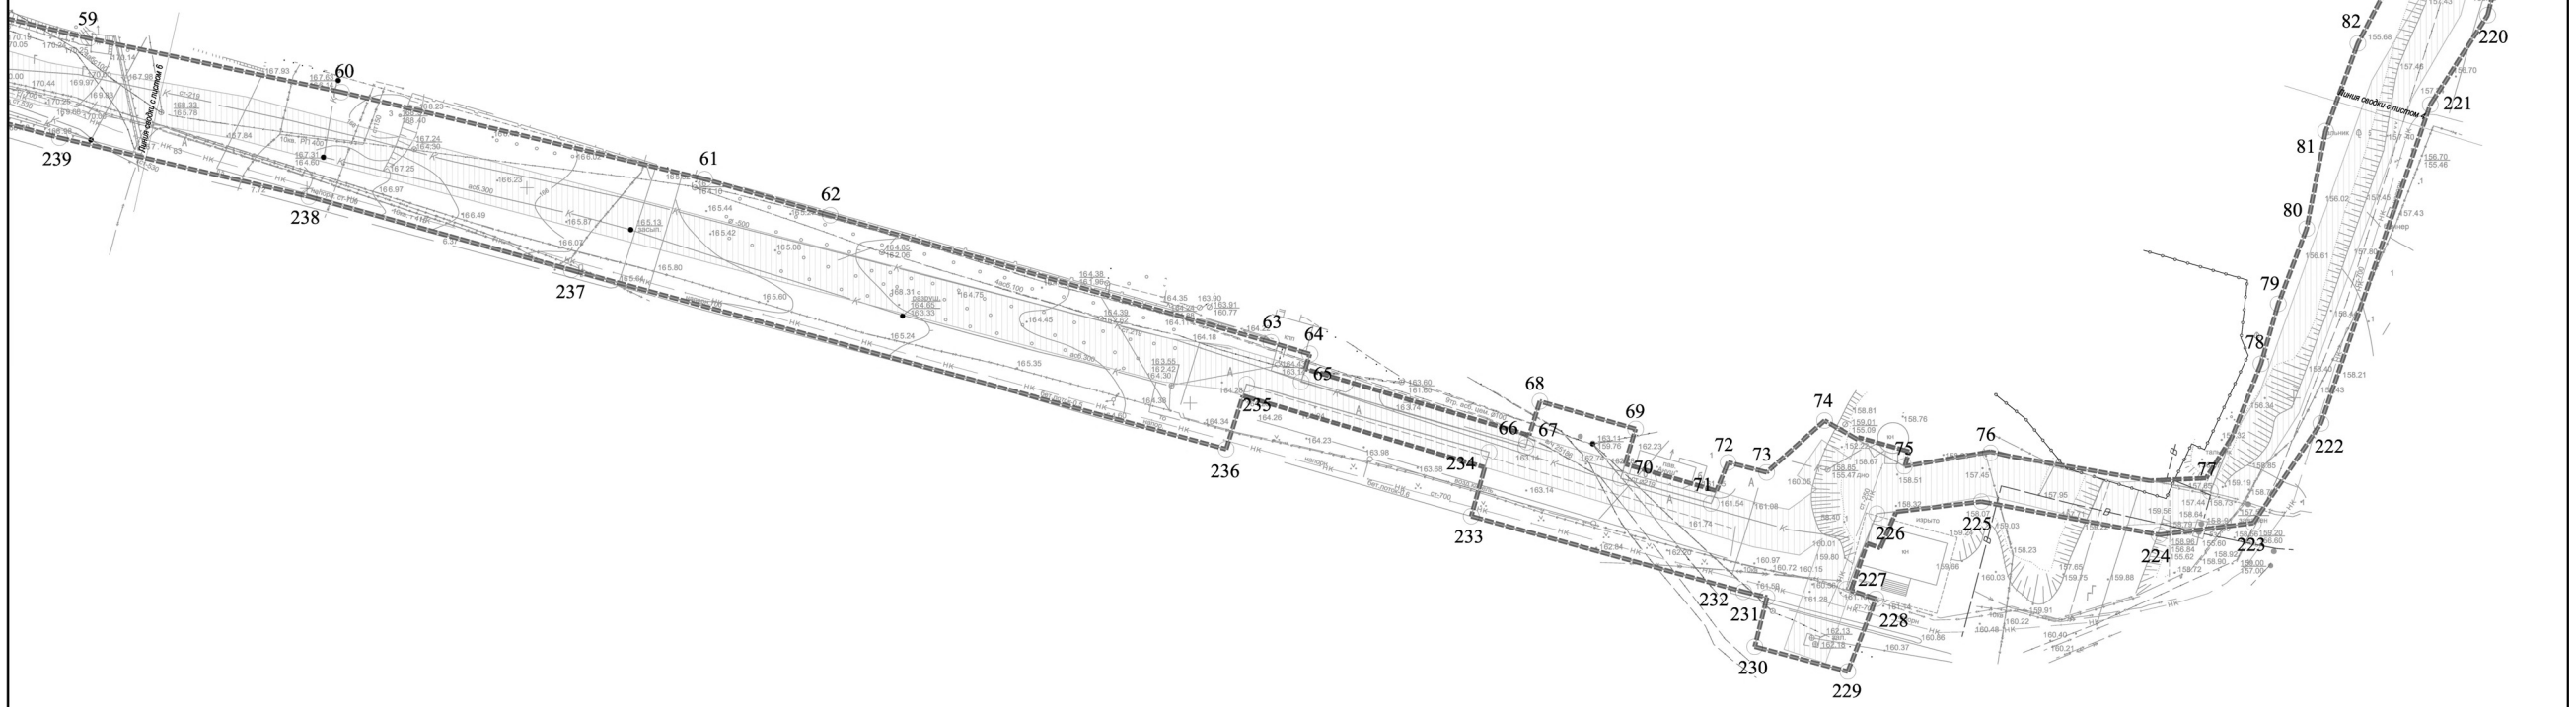

УСЛОВНЫЕ ОБОЗНАЧЕНИЯ

- границы территории, в отношении которой осуществляется подготовка проекта планировки
- границы зон планируемого размещения линейных объектов, устанавливаемые в соответствии с нормами отвода земельных участков для конкретных видов линейных объектов
- 1 номера характерных точек границ зон планируемого размещения линейных объектов

Границы зон с особыми условиями использования территорий, подлежащие установлению в связи с размещением линейных объектов

- расстояние по горизонтали от напорного канализационного коллектора до зданий и сооружений

						29301
Изм.	Кол.уч.	Лист	№ док.	Подпись	Дата	Проект планировки и межевания территории для размещения линейного объекта: «Напорный канализационный коллектор диаметром 700 мм»
Гип директор		Лисин А.С.				Проект планировки территории. Основная часть
Нач.отдела		Кулиш Н.П.				
ГАП		Алексеев К.А.				Чертеж границ зон планируемого размещения линейных объектов
Гип проекта		Архипкина Ю.				

Лист	Листов	Масштаб
5	7	1:500

G-Dynamic инженерно-технический центр

Наш адрес в интернете: http://pkgo.ru

№ 6 (696) 8 февраля 2019 года

ОФИЦИАЛЬНЫЕ ДОКУМЕНТЫ


ГРАД ПЕСТА И ПАРИА


27

Проект планировки и межевания территории для размещения линейного объекта: «Напорный канализационный коллектор диаметром 700 мм»

Чертеж границ зон планируемого размещения линейных объектов

Схема расположения листов

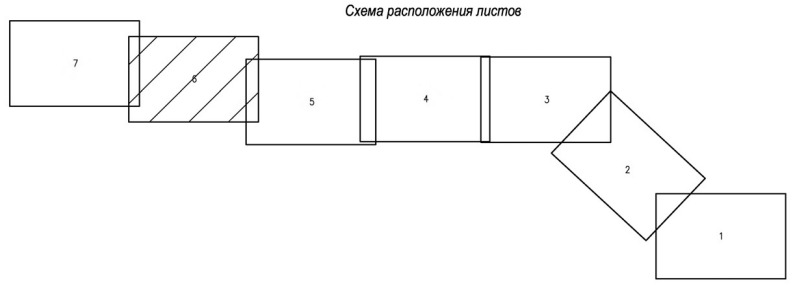

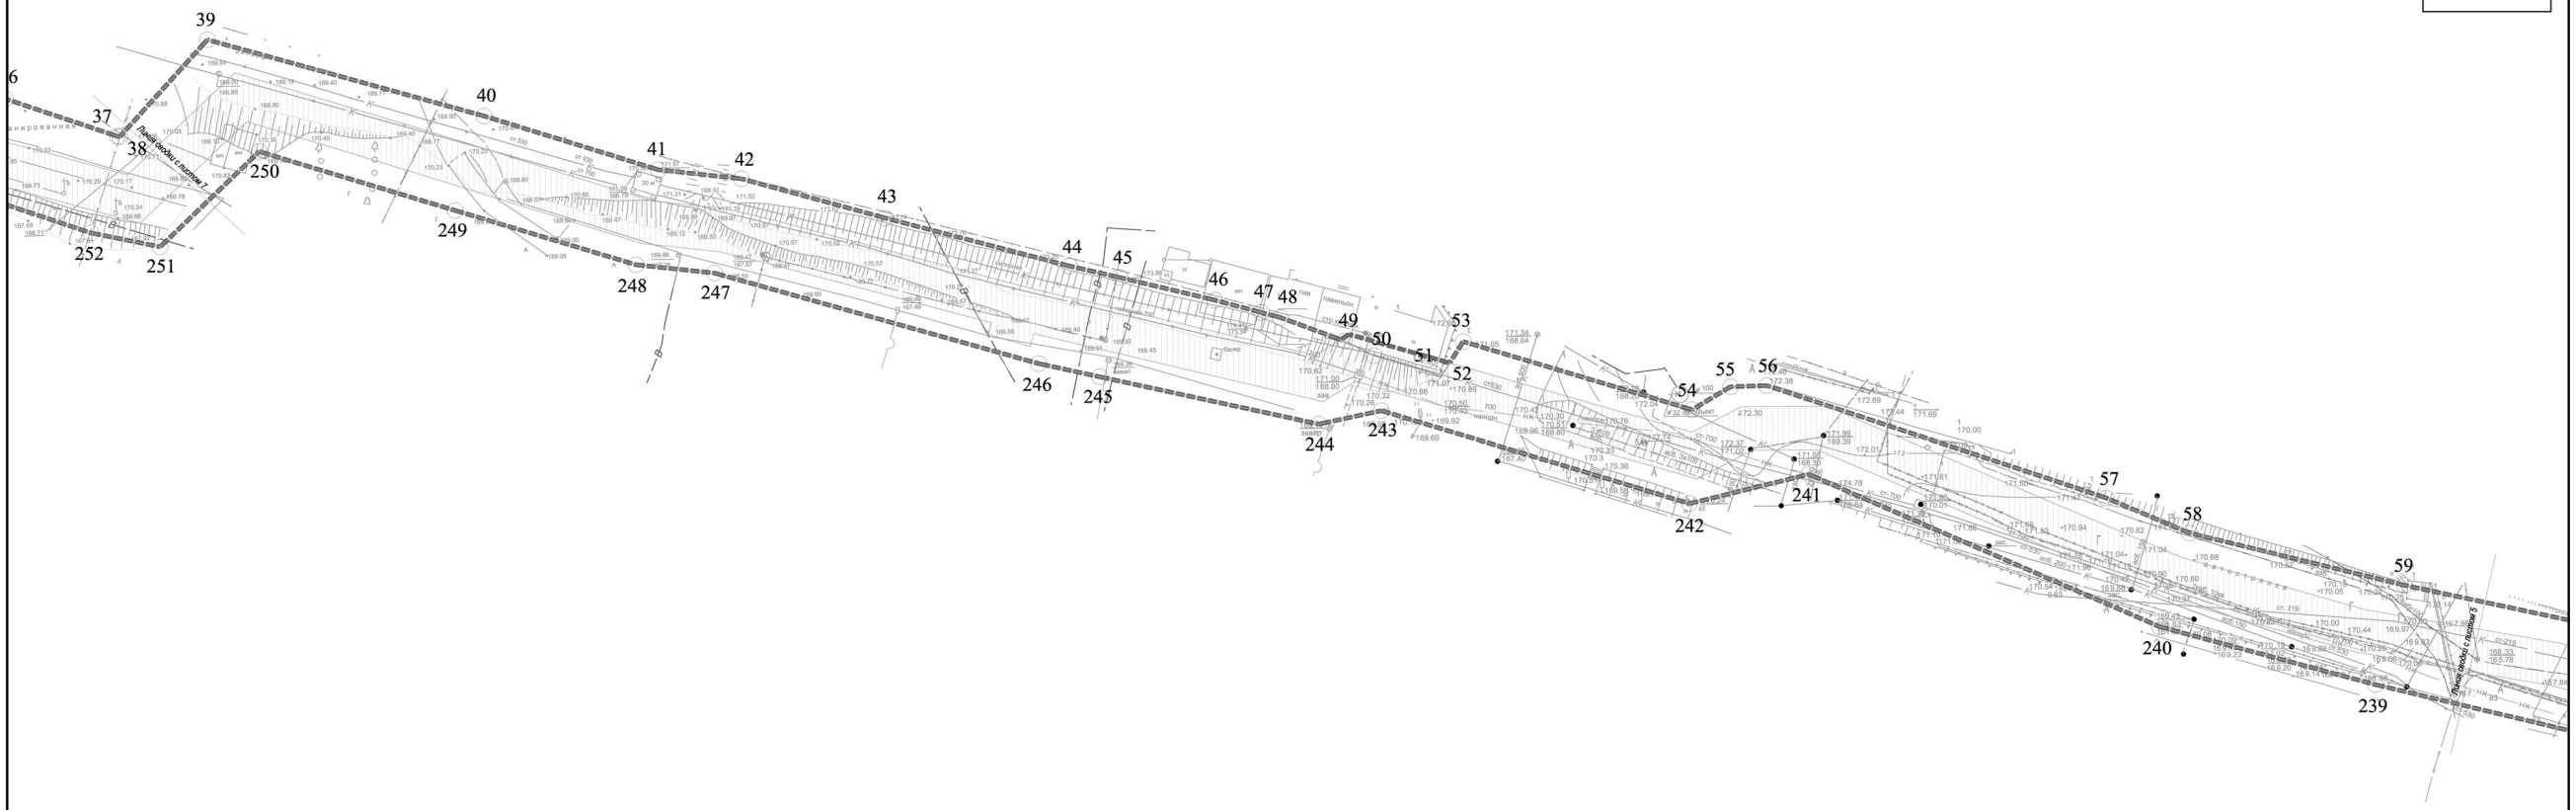

УСЛОВНЫЕ ОБОЗНАЧЕНИЯ

- границы территории, в отношении которой осуществляется подготовка проекта планировки
- границы зон планируемого размещения линейных объектов, устанавливаемые в соответствии с нормами отвода земельных участков для конкретных видов линейных объектов
- 1 — номера характерных точек границ зон планируемого размещения линейных объектов

Границы зон с особыми условиями использования территорий, подлежащие установлению в связи с размещением линейных объектов

- расстояние по горизонтали от напорного канализационного коллектора до зданий и сооружений


						29.301
						Проект планировки и межевания территории для размещения линейного объекта: «Напорный канализационный коллектор диаметром 700 мм»
Изм.	Кол.уч.	Лист	№док.	Подпись	Дата	
Гип директор		Лонцих А.С.				Проект планировки территории. Основная часть
Нач.отдела		Кулеш Н.О.				
ГАП		Алексеев А.А.				
Гл.проекта		Кронхольм М.				Чертеж границ зон планируемого размещения линейных объектов


Лист	Листов	Масштаб
6	7	1:500

G-Dynamic инженерно-технический центр

Чертеж границ зон планируемого размещения линейных объектов

Схема расположения листов

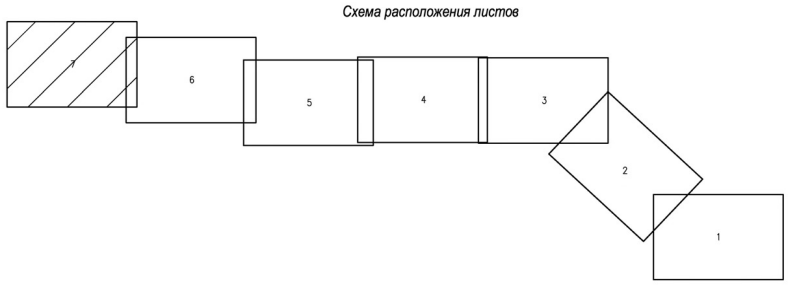

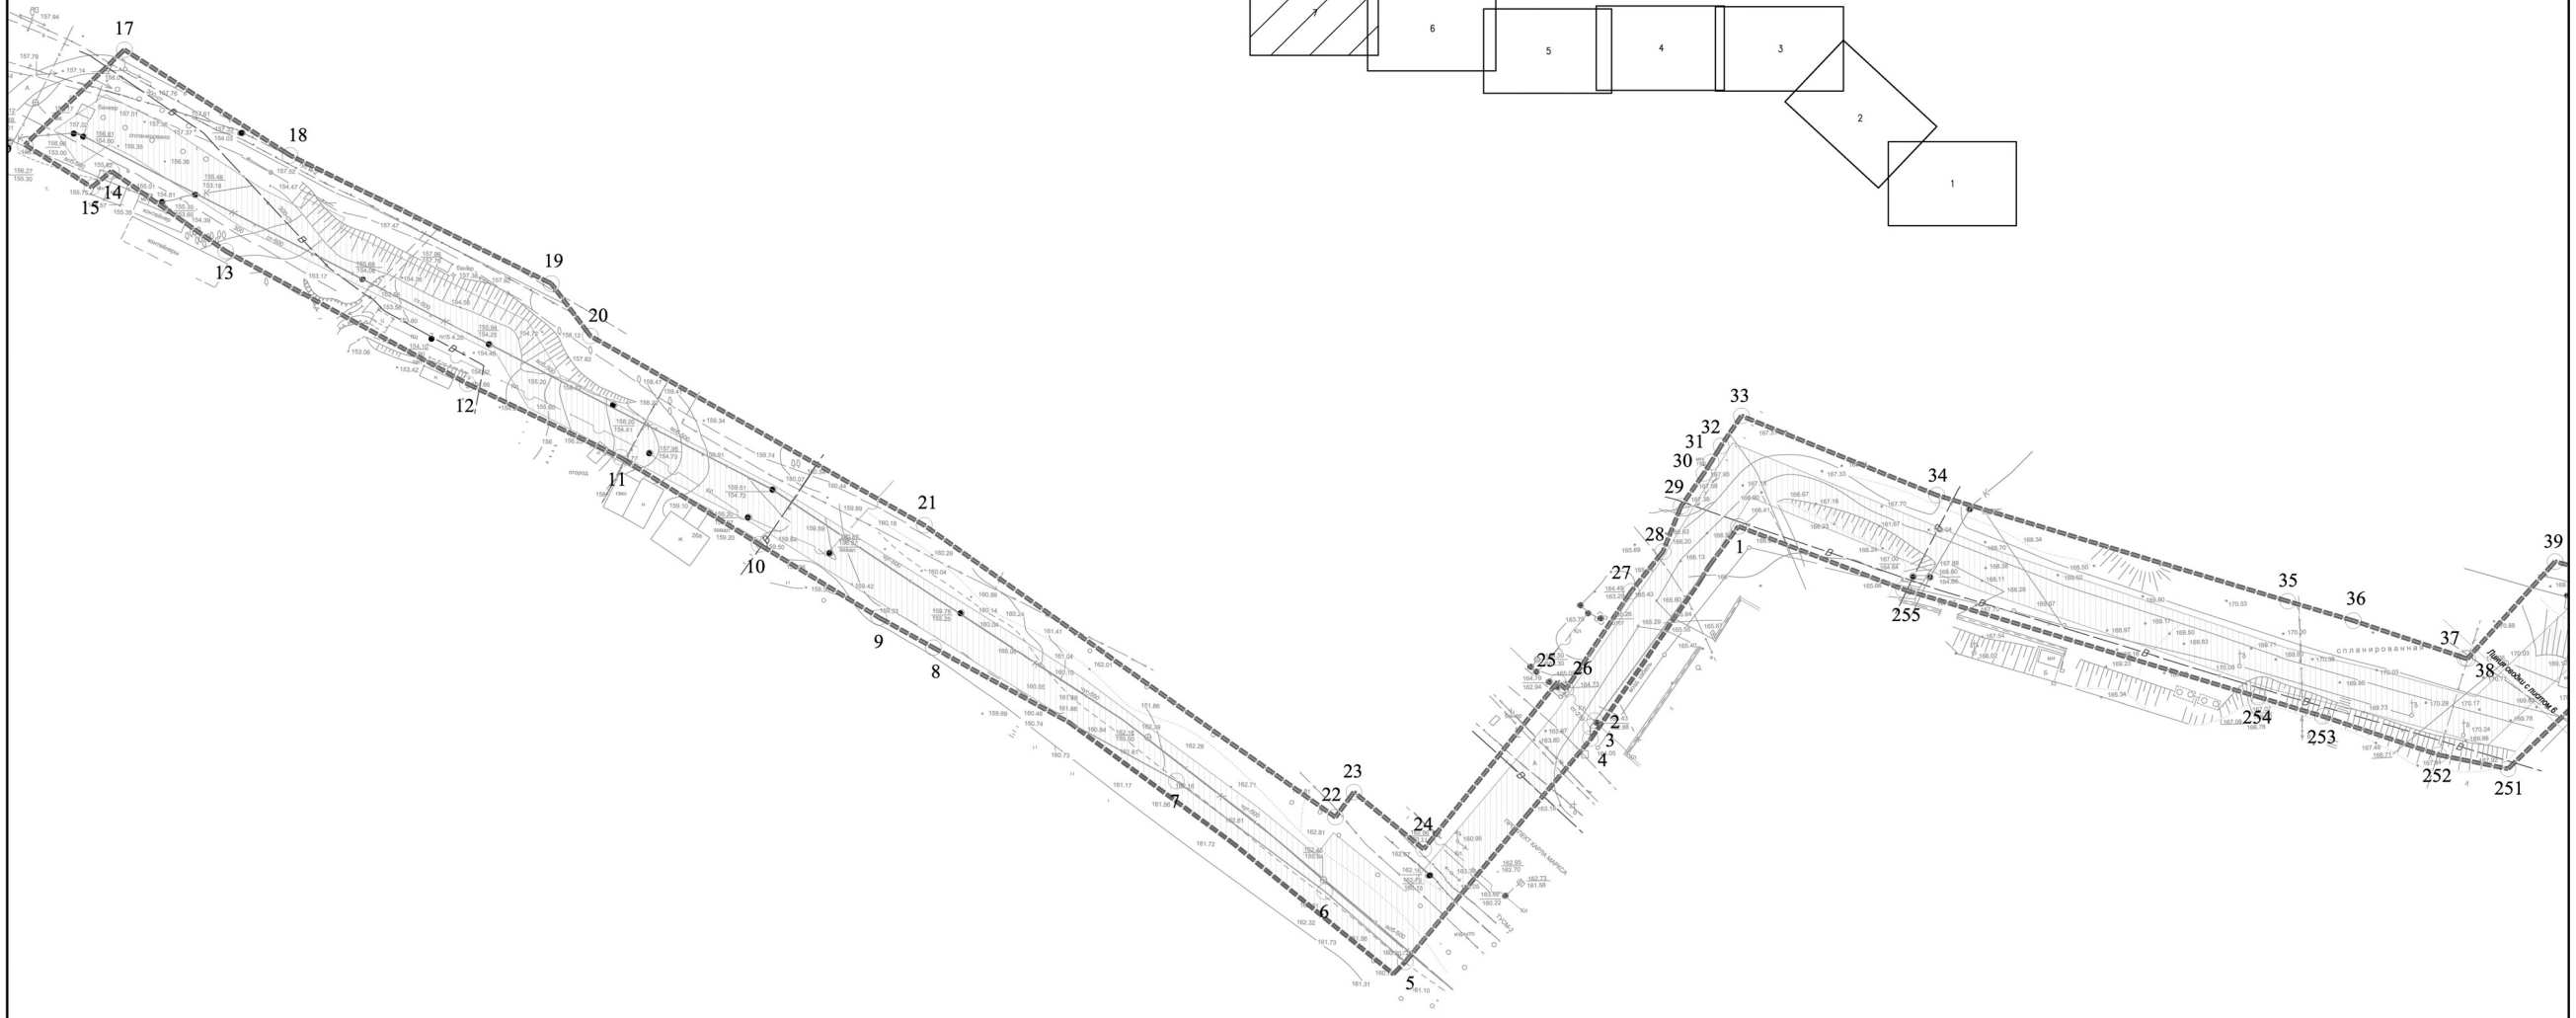

УСЛОВНЫЕ ОБОЗНАЧЕНИЯ

- границы территории, в отношении которой осуществляется подготовка проекта планировки
- границы зон планируемого размещения линейных объектов, устанавливаемые в соответствии с нормами отвода земельных участков для конкретных видов линейных объектов
- 1 — номера характерных точек границ зон планируемого размещения линейных объектов

Границы зон с особыми условиями использования территорий, подлежащие установлению в связи с размещением линейных объектов

- расстояние по горизонтали от напорного канализационного коллектора до зданий и сооружений

Изм.	Кол.уч.	Лист	№ док.	Подпись	Дата	29.301
Гип разработ.		Лапшин А.С.				Проект планировки и межевания территории для размещения линейного объекта «Напорный канализационный коллектор диаметром 700 мм»
Нач.отдела		Кулеш Н.П.				Проект планировки территории. Основная часть
ГАП		Алексеев А.А.				Чертеж границ зон планируемого размещения линейных объектов
Гип проекта		Архипович Ю.А.				

Лист	Листов	Масштаб
7	7	1:500

G-Dynamic инженерно технический центр

Наш адрес в интернете: http://pkgo.ru

№ 6 (696) 8 февраля 2019 года

ОФИЦИАЛЬНЫЕ ДОКУМЕНТЫ


ГРАД ПЕСТА И ПАФИА

29

Проект планировки и межевания территории для размещения линейного объекта: «Напорный канализационный коллектор диаметром 700 мм»

Чертеж красных линий


Схема расположения листов

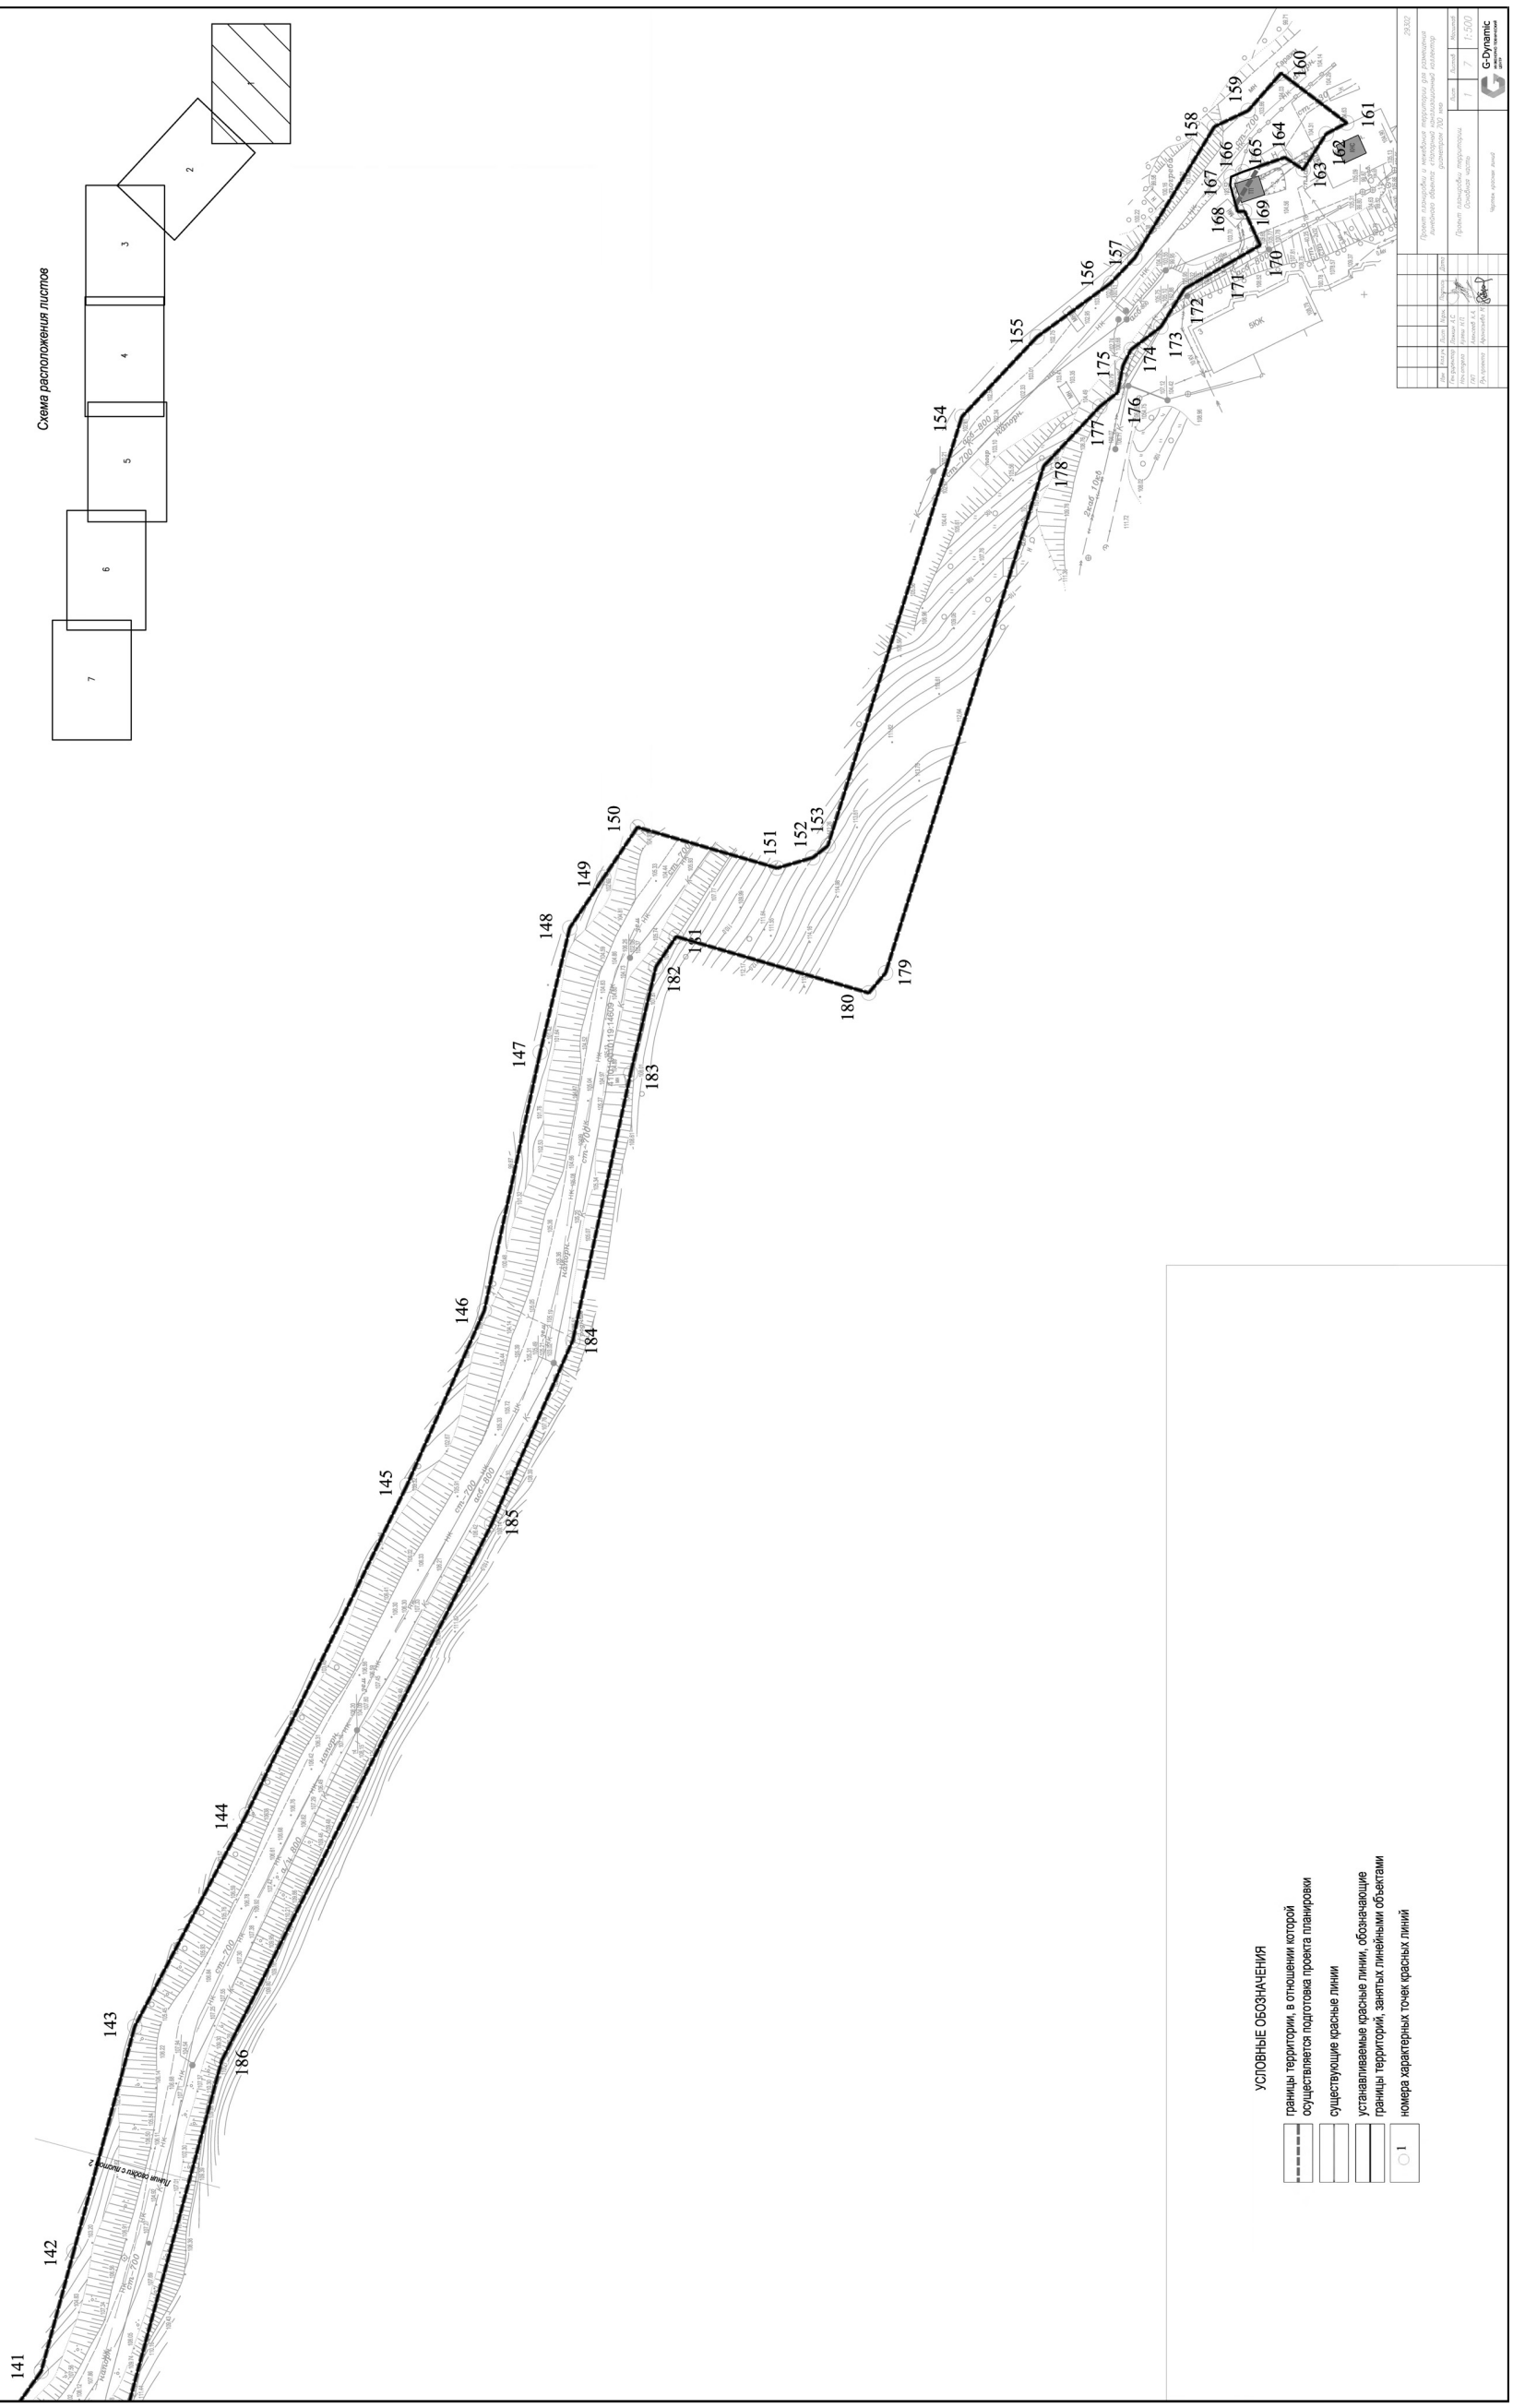


Проект планировки и межевания территории для размещения линейного объекта: «Напорный канализационный коллектор диаметром 700 мм»

Чертеж красных линий

Схема расположения листов

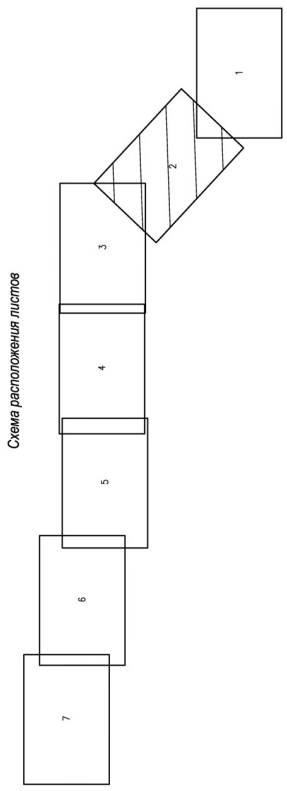

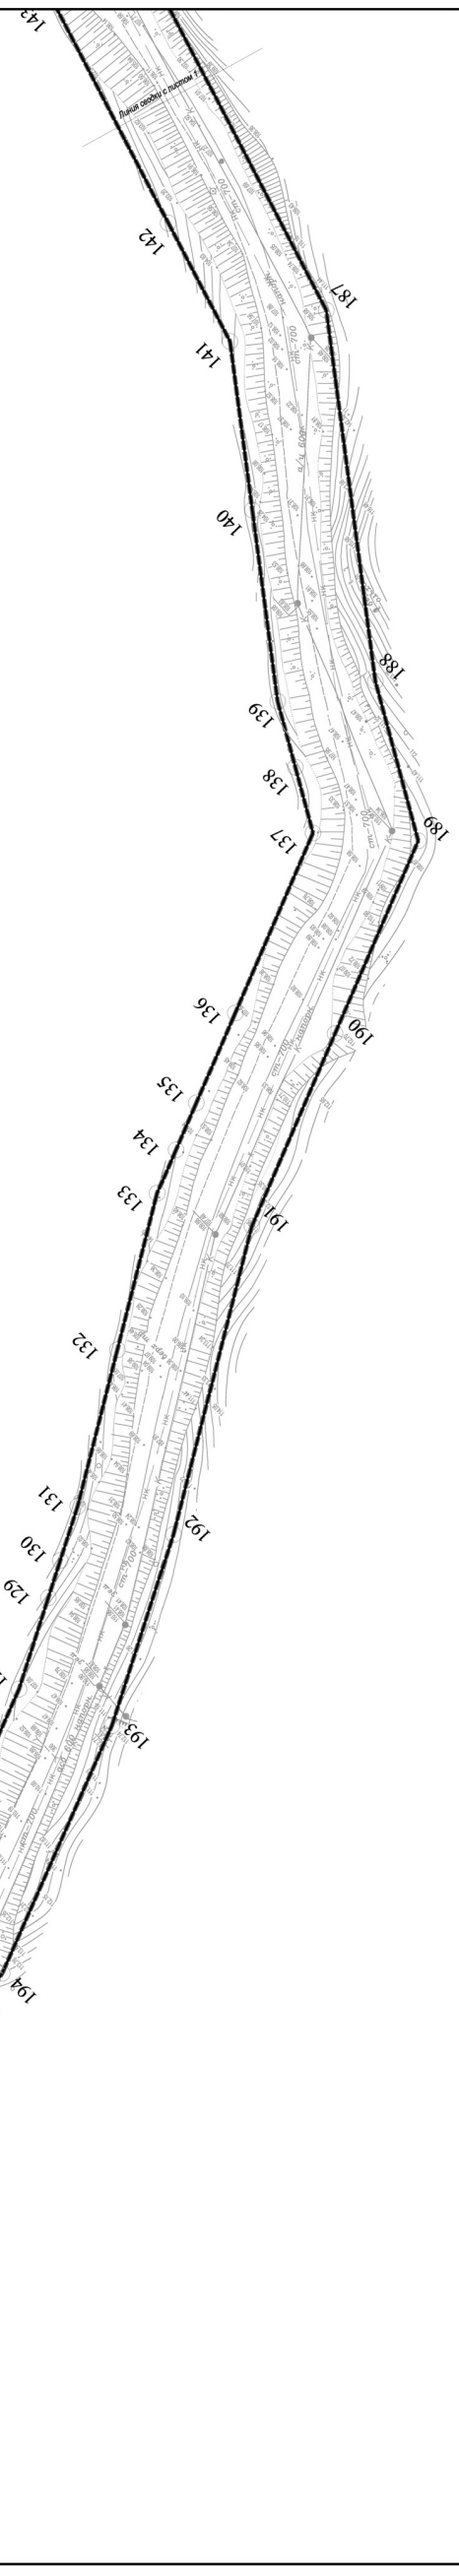

УСЛОВНЫЕ ОБОЗНАЧЕНИЯ


- границы территории, в отношении которой осуществляется подготовка проекта планировки
- существующие красные линии
- устанавливаемые красные линии, обозначающие границы территорий, занятых линейными объектами
- 1 — номера характерных точек красных линий

ГРАД ПЕТРА И ПАВЛА

Проект планировки и межевания территории для размещения линейного объекта: «Напорный канализационный коллектор диаметром 700 мм»

Чертеж красных линий

Схема расположения листов

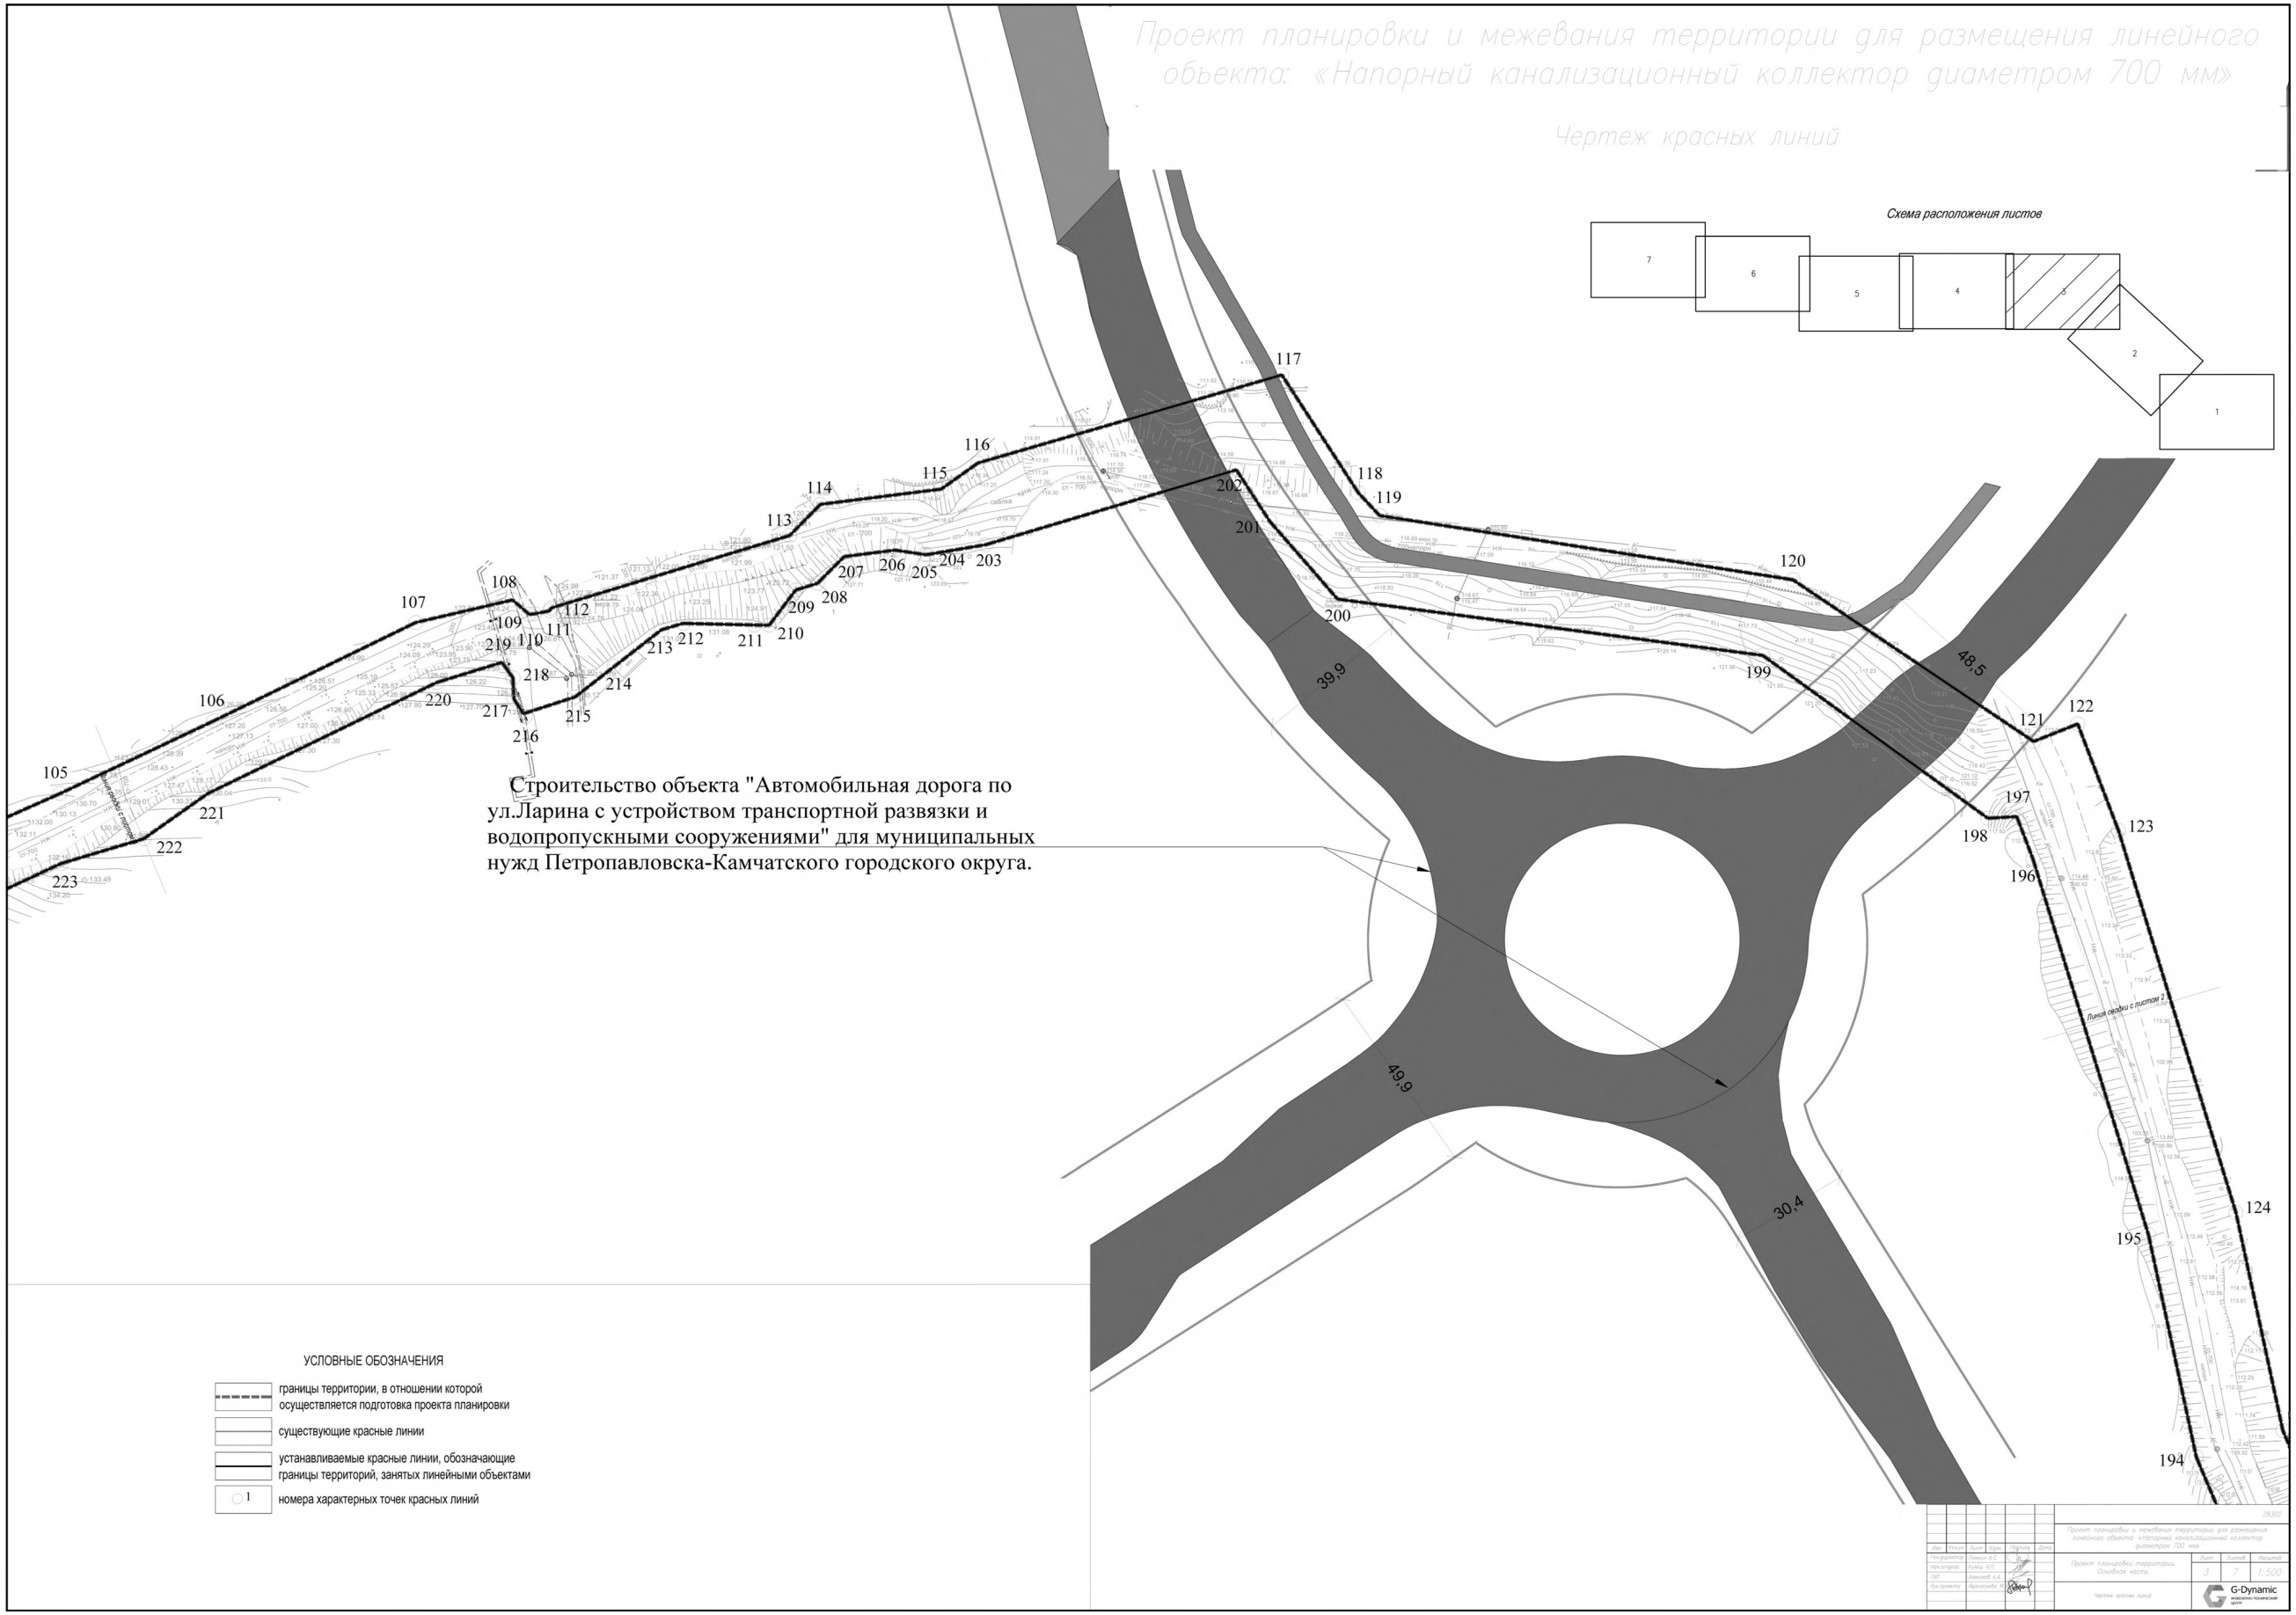

Строительство объекта "Автомобильная дорога по ул.Ларина с устройством транспортной развязки и водопропускными сооружениями" для муниципальных нужд Петропавловска-Камчатского городского округа.

УСЛОВНЫЕ ОБОЗНАЧЕНИЯ

- границы территории, в отношении которой осуществляется подготовка проекта планировки
- существующие красные линии
- устанавливаемые красные линии, обозначающие границы территорий, занятых линейными объектами
- 1 номера характерных точек красных линий

Гип	Попов			Стадия	Лист
Нач.отдела	Кулеш			П	3
ГАП	Киселев				
Зав.проекта	Кропотов				

Проект планировки и межевания территории для размещения линейного объекта: «Напорный канализационный коллектор диаметром 700 мм»

Проект планировки территории. Основная часть.

Чертеж красных линий


Лист 7 Масштаб 1:500

G-Dynamic инженерно-технический центр

Проект планировки и межевания территории для размещения линейного объекта: «Напорный канализационный коллектор диаметром 700 мм»

Чертеж красных линий

Схема расположения листов

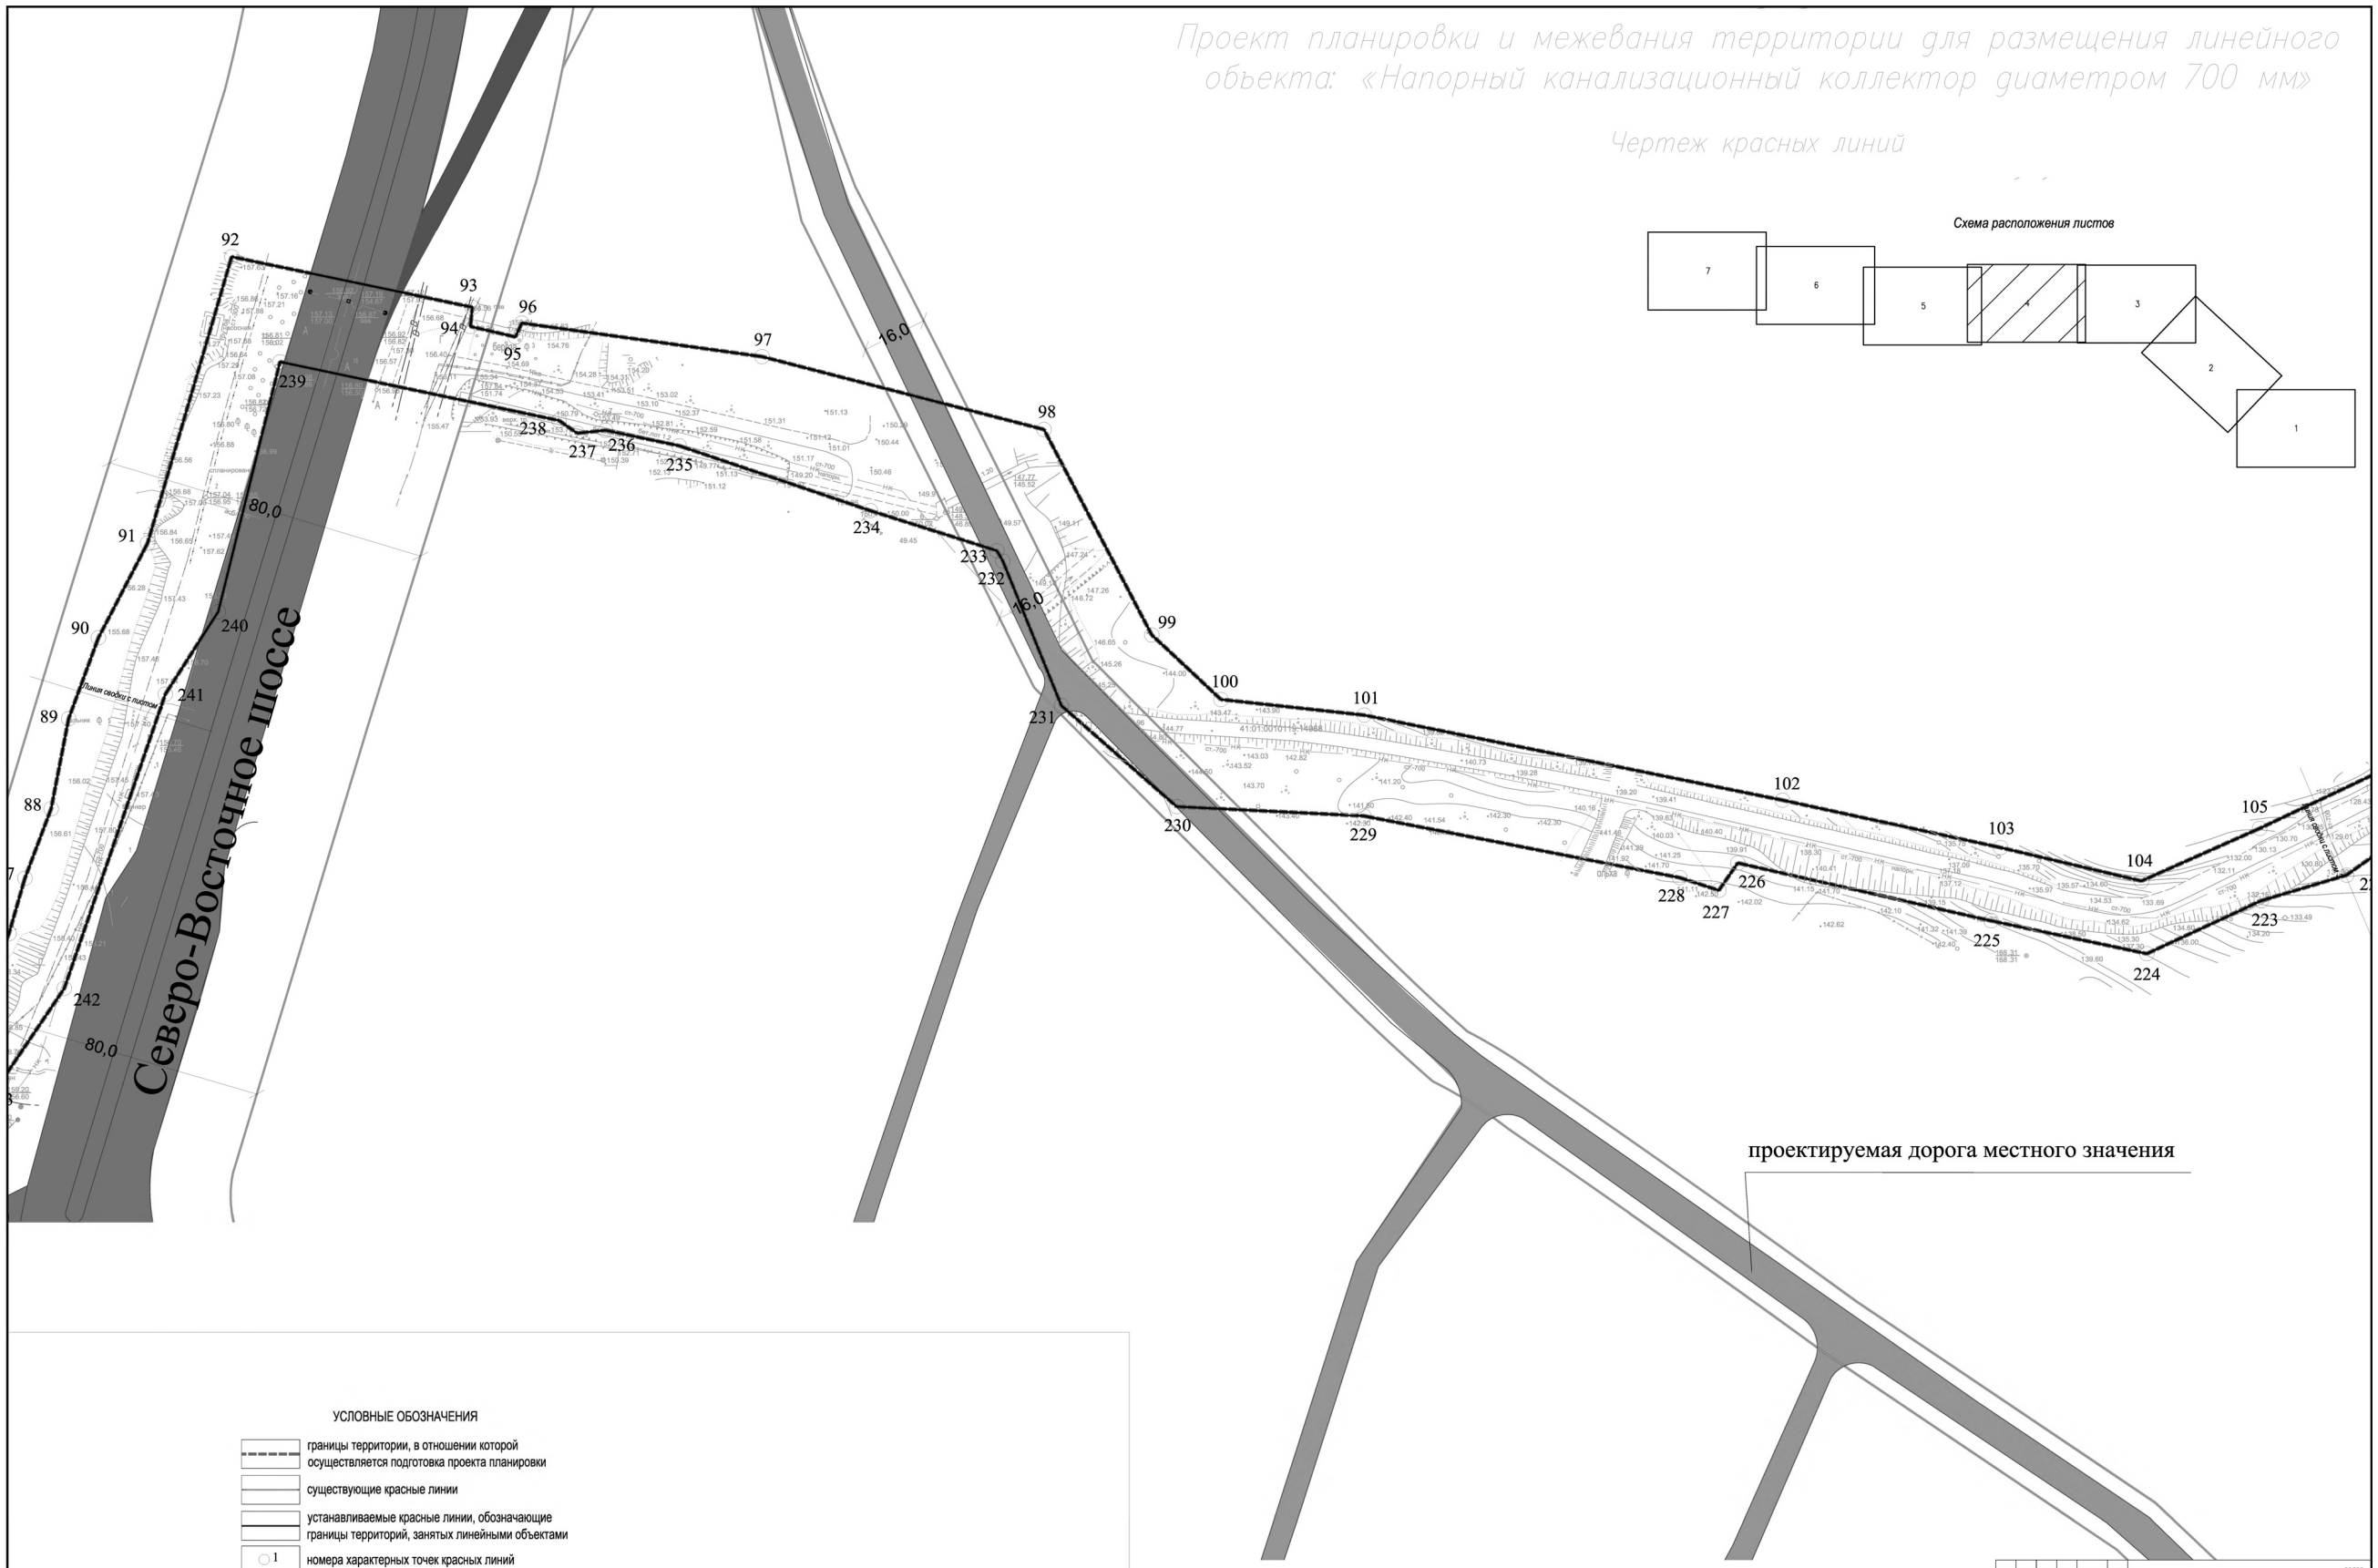

УСЛОВНЫЕ ОБОЗНАЧЕНИЯ

- границы территории, в отношении которой осуществляется подготовка проекта планировки
- существующие красные линии
- устанавливаемые красные линии, обозначающие границы территорий, занятых линейными объектами
- 1 — номера характерных точек красных линий

				29.302	
				Проект планировки и межевания территории для размещения линейного объекта «Напорный канализационный коллектор диаметром 700 мм»	
Ген. директор	Лукьянов А.С.				
Нач. отдела	Кулева Н.О.			Проект планировки территории. Основная часть	Лист 4 / Листов 7 / Масштаб 1:500
ГИП	Алексеев А.А.				
Рук. проекта	Архангельская М.А.			Чертеж красных линий	G-Dynamic

Проект планировки и межевания территории для размещения линейного объекта: «Напорный канализационный коллектор диаметром 700 мм»

Чертеж красных линий

Схема расположения листов

Северо-Восточное шоссе

пр. К.Маркса

УСЛОВНЫЕ ОБОЗНАЧЕНИЯ

границы территории, в отношении которой осуществляется подготовка проекта планировки

существующие красные линии


устанавливаемые красные линии, обозначающие границы территорий, занятых линейными объектами


номера характерных точек красных линий

Проект планировки и межевания территории для размещения линейного объекта: «Напорный канализационный коллектор диаметром 700 мм»

Чертеж красных линий

Схема расположения листов

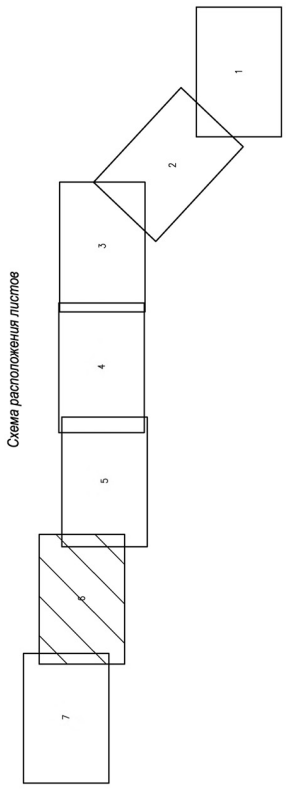

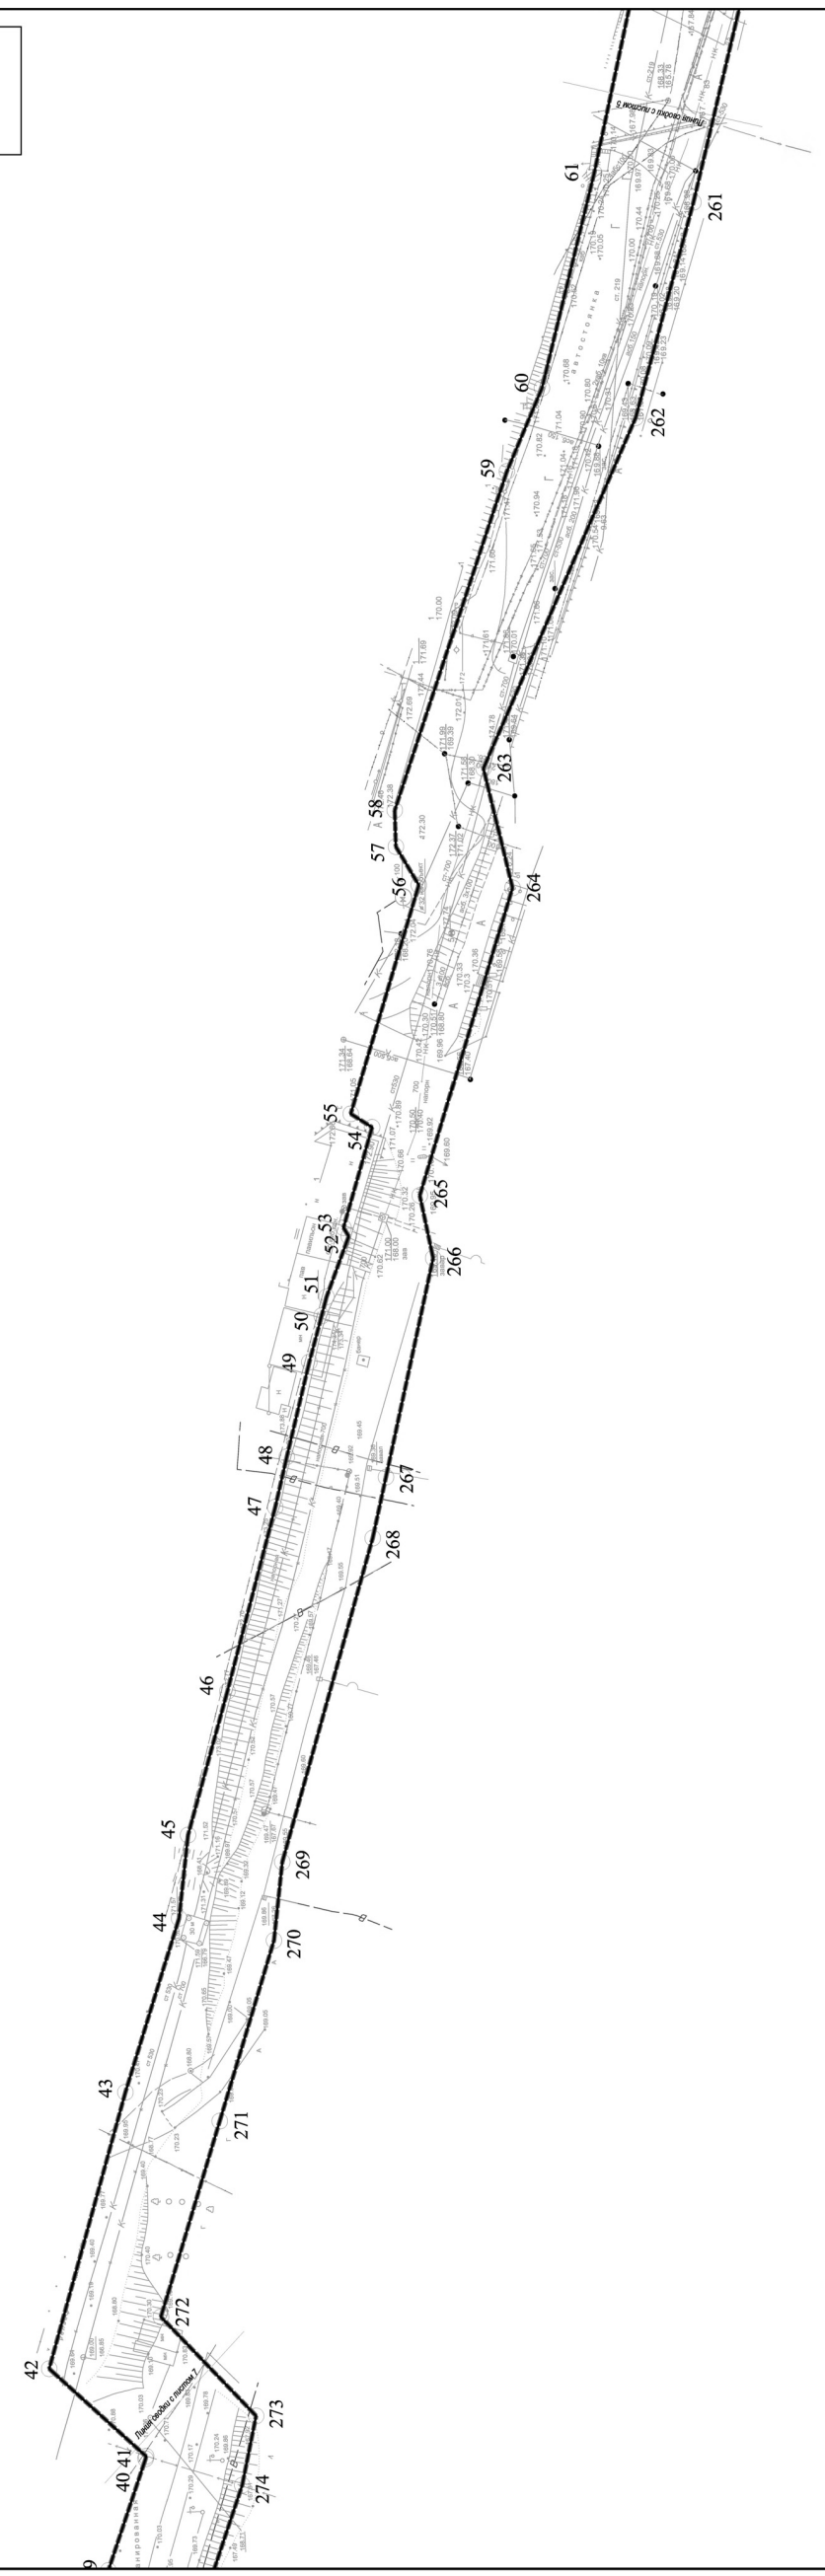

УСЛОВНЫЕ ОБОЗНАЧЕНИЯ

границы территории, в отношении которой осуществляется подготовка проекта планировки

существующие красные линии


устанавливаемые красные линии, обозначающие границы территорий, занятых линейными объектами


номера характерных точек красных линий

Проект планировки и межевания территории для размещения линейного объекта: «Напорный канализационный коллектор диаметром 700 мм»

Чертеж красных линий

Схема расположения листов

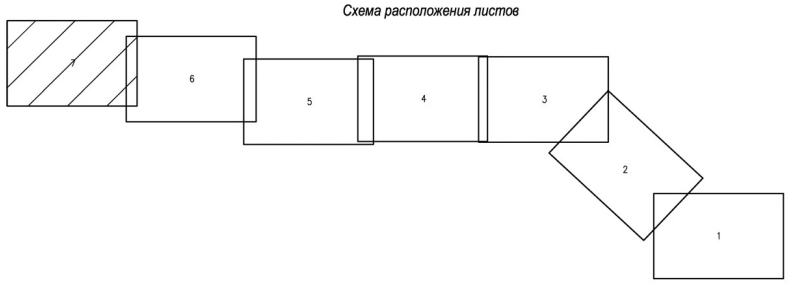

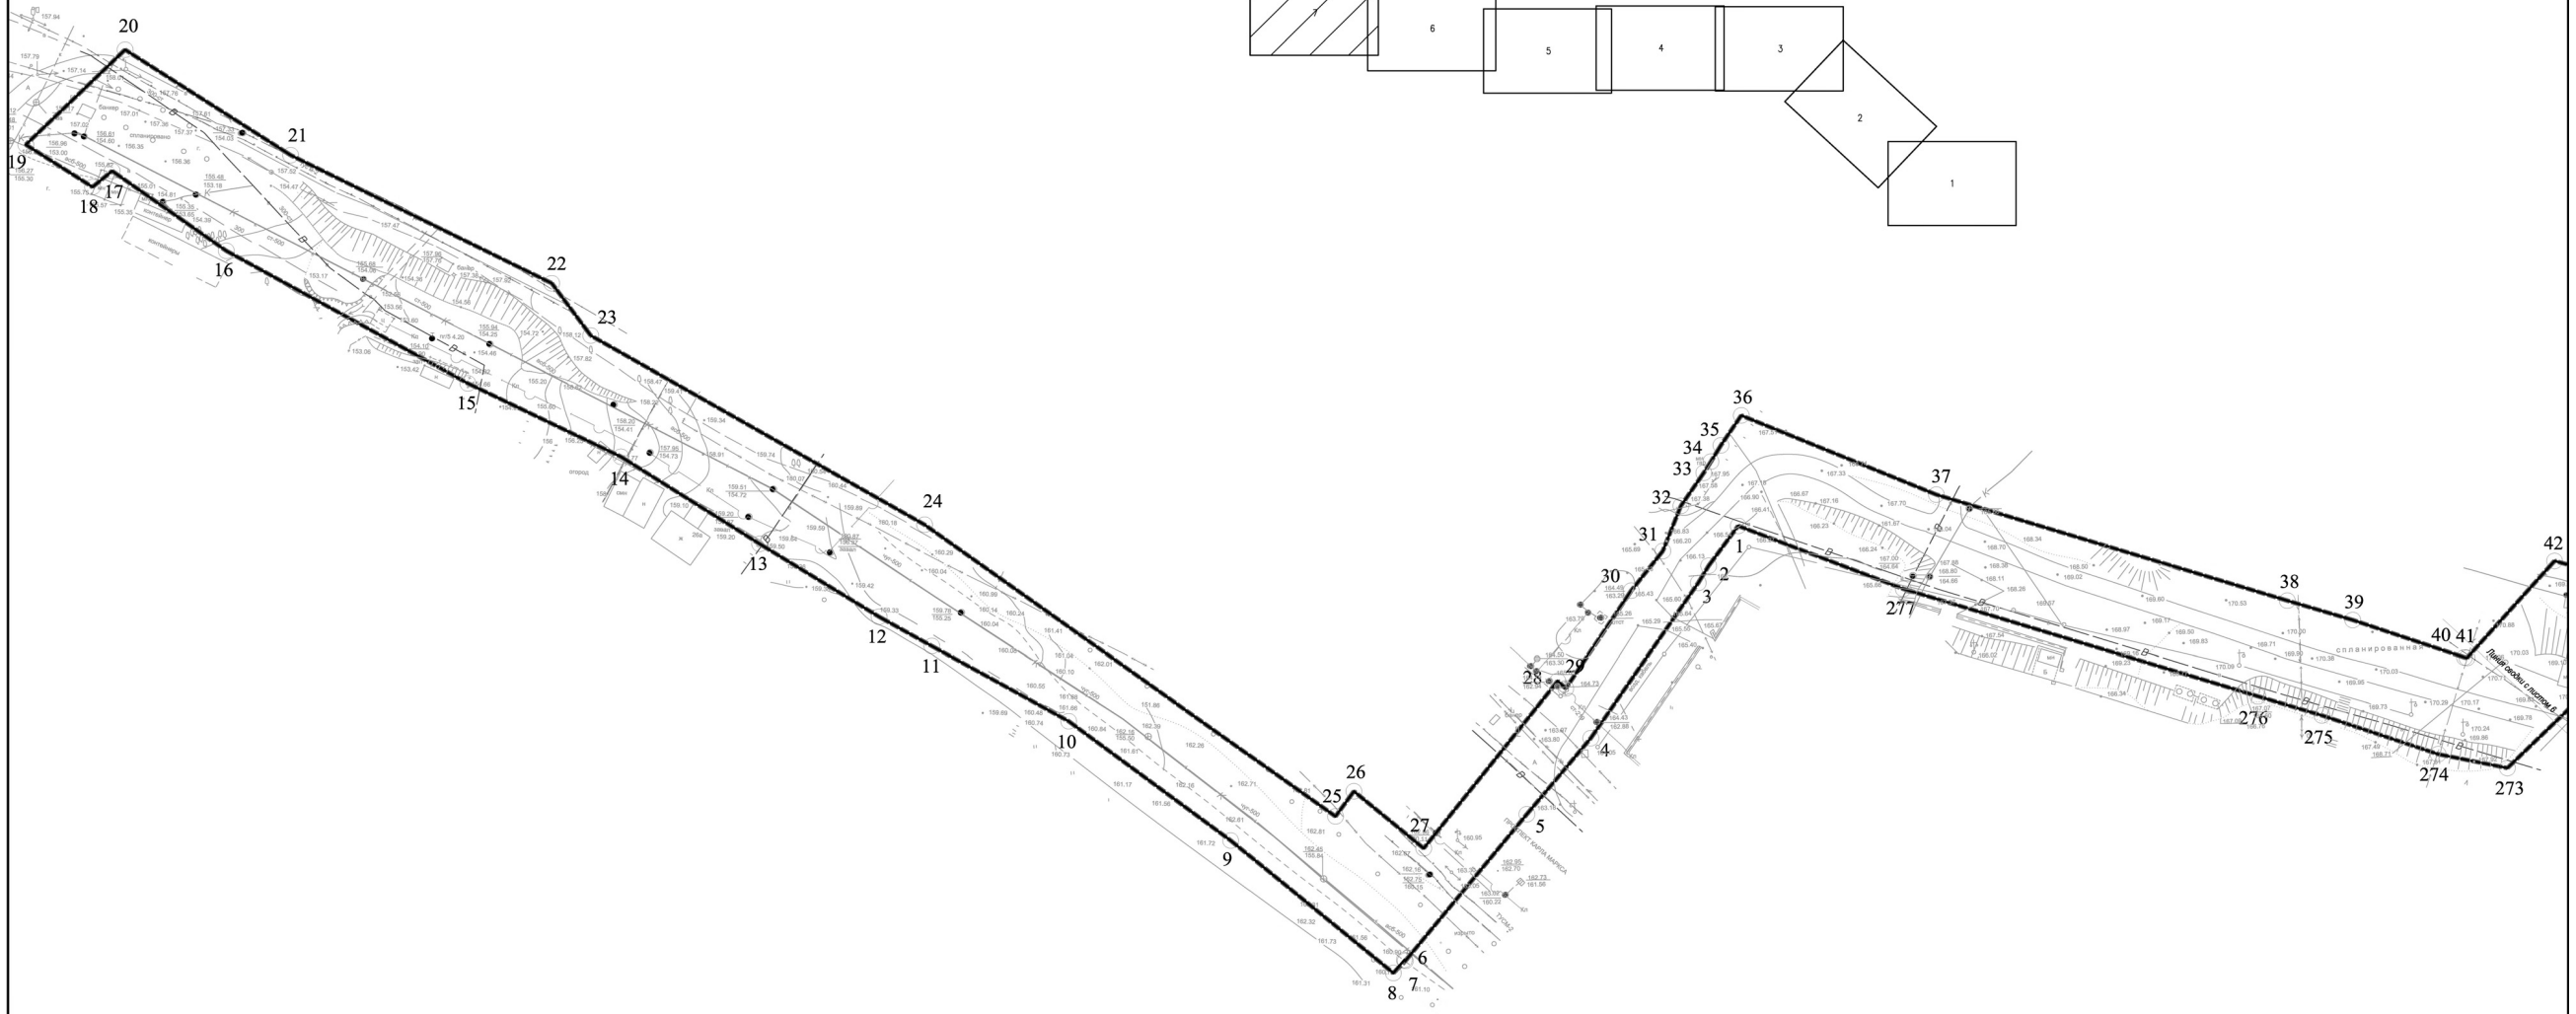

УСЛОВНЫЕ ОБОЗНАЧЕНИЯ

- границы территории, в отношении которой осуществляется подготовка проекта планировки
- существующие красные линии
- устанавливаемые красные линии, обозначающие границы территорий, занятых линейными объектами
- 1 — номера характерных точек красных линий

					29302
Изм.	Кол.уч.	Лист	№ док.	Подпись	Дата
Гл.инженер		Волков А.С.			
Нач.отдела		Кулик Н.Г.			
ГАП		Алексей А.А.			
Нач.проекта		Артюхович Ю.А.			

Проект планировки территории. Основная часть

Чертеж красных линий

Лист	Листов	Масштаб
7	7	1:500

G-Dynamic инженерно-технический центр

ОБЩЕСТВО С ОГРАНИЧЕННОЙ ОТВЕТСТВЕННОСТЬЮ
«ДЖИ ДИНАМИКА»

Заказчик:
Краевое государственное унитарное предприятие
«Камчатский водоканал»
Основание для разработки:
Контракт № 0538300000218000035 от 18.06.2018 г.

ПРОЕКТ ПЛАНИРОВКИ И МЕЖЕВАНИЯ ТЕРРИТОРИИ ДЛЯ РАЗМЕЩЕНИЯ ЛИНЕЙНОГО ОБЪЕКТА: «НАПОРНЫЙ КАНАЛИЗАЦИОННЫЙ КОЛЛЕКТОР ДИАМЕТРОМ 700 ММ»

МАТЕРИАЛЫ ПО ОБОСНОВАНИЮ ПРОЕКТА МЕЖЕВАНИЯ ТЕРРИТОРИИ

раздел 5 "Основная часть проекта межевания территории. Графическая часть"
раздел 6 "Пояснительная записка с описанием и обоснованием положений, касающихся проекта межевания"

Санкт-Петербург - Петропавловск-Камчатский
2018 г.

ОБЩЕСТВО С ОГРАНИЧЕННОЙ ОТВЕТСТВЕННОСТЬЮ
«ДЖИ ДИНАМИКА»

Заказчик:
Краевое государственное унитарное предприятие
«Камчатский водоканал»
Основание для разработки:
Контракт № 0538300000218000035 от 18.06.2018 г.

ПРОЕКТ ПЛАНИРОВКИ И МЕЖЕВАНИЯ ТЕРРИТОРИИ ДЛЯ РАЗМЕЩЕНИЯ ЛИНЕЙНОГО ОБЪЕКТА: «НАПОРНЫЙ КАНАЛИЗАЦИОННЫЙ КОЛЛЕКТОР ДИАМЕТРОМ 700 ММ»

МАТЕРИАЛЫ ПО ОБОСНОВАНИЮ ПРОЕКТА МЕЖЕВАНИЯ ТЕРРИТОРИИ

раздел 5 "Основная часть проекта межевания территории. Графическая часть"
раздел 6 "Пояснительная записка с описанием и обоснованием положений, касающихся проекта межевания"

Генеральный директор	Ложкин А.С.
Начальник отдела территориального планирования	Кулеш Н.П.
Главный архитектор проекта	Алексеев К.А.
Руководитель проекта	Афанасьева М.В.

Санкт-Петербург - Петропавловск-Камчатский
2018 г.

СОСТАВ ПРОЕКТА

№ раздела	№ п/п	Наименование чертежа/тома	Масштаб	Инв.№
		Основная часть проекта планировки территории		
раздел 1		Проект планировки территории. Графическая часть		
	1	Чертеж границ зон планируемого размещения линейных объектов	1:500	29301
	2	Чертеж красных линий	1:500	29302
раздел 2	3	Положение о размещении линейных объектов	-	29303
		Материалы по обоснованию проекта планировки территории		
раздел 3		Материалы по обоснованию проекта планировки территории. Графическая часть		
	4	Схема расположения элементов планировочной структуры (территорий, занятых линейными объектами и (или) предназначенных для размещения линейных объектов)	1:1000	29304
	5	Схема границ зон с особыми условиями использования территории.	1:500	29305
	6	Схема конструктивных и планировочных решений	1:500	29306
	7	Схема использования территории в период подготовки проекта планировки	1:500	29307
	8	Схема организации улично-дорожной сети и движения транспорта	1:500	29308
раздел 4	9	Материалы по обоснованию проекта планировки территории. Пояснительная записка	-	29309
		Основная часть проекта межевания территории		
раздел 5		Основная часть проекта межевания территории. Графическая часть		
	10	Чертеж межевания территории	1:500	29310
раздел 6	11	Пояснительная записка с описанием и обоснованием положений, касающихся проекта межевания	-	29311
		Материалы по обоснованию проекта межевания территории		
раздел 7		Материалы по обоснованию проекта межевания территории. Графическая часть.		
	12	Чертеж материалов по обоснованию проекта межевания территории	1:500	29312
раздел 8	13	Материалы по обоснованию проекта межевания территории. Пояснительная записка	-	29313
		Исходно-разрешительная документация		
раздел 9	14	Пояснительная записка	-	29314

ОГЛАВЛЕНИЕ

СОСТАВ ПРОЕКТА 3

РАЗДЕЛ 6 "ПОЯСНИТЕЛЬНАЯ ЗАПИСКА С ОПИСАНИЕМ И ОБОСНОВАНИЕМ ПОЛОЖЕНИЙ, КАСАЮЩИХСЯ ПРОЕКТА МЕЖЕВАНИЯ " 5

1. ВВЕДЕНИЕ 5
2. СОВРЕМЕННОЕ ИСПОЛЬЗОВАНИЕ ТЕРРИТОРИИ 7
3. ОБРАЗУЕМЫЕ И ИЗМЕНЯЕМЫЕ ЗЕМЕЛЬНЫЕ УЧАСТКИ 13
4. ПЕРЕЧЕНЬ КООРДИНАТ ХАРАКТЕРНЫХ ТОЧЕК ОБРАЗУЕМЫХ ЗЕМЕЛЬНЫХ УЧАСТКОВ 24
5. ПЕРЕЧЕНЬ КООРДИНАТ ХАРАКТЕРНЫХ ТОЧЕК ОХРАННОЙ ЗОНЫ ПРОЕКТИРУЕМОЙ СЕТИ ВОДОСНАБЖЕНИЯ 39
6. СЕРВИТУТЫ 47
7. ОСНОВНЫЕ ТЕХНИКО-ЭКОНОМИЧЕСКИЕ ПОКАЗАТЕЛИ 64

РАЗДЕЛ 5 " ОСНОВНАЯ ЧАСТЬ ПРОЕКТА МЕЖЕВАНИЯ ТЕРРИТОРИИ. ГРАФИЧЕСКАЯ ЧАСТЬ" 65

ЧЕРТЕЖ МЕЖЕВАНИЯ ТЕРРИТОРИИ 66

РАЗДЕЛ 6 "ПОЯСНИТЕЛЬНАЯ ЗАПИСКА С ОПИСАНИЕМ И ОБОСНОВАНИЕМ ПОЛОЖЕНИЙ, КАСАЮЩИХСЯ ПРОЕКТА МЕЖЕВАНИЯ "

1. ВВЕДЕНИЕ

Выполнение работ по разработке проекта планировки и межевания территории для размещения линейного объекта: «Напорный канализационный коллектор диаметром 700 мм» разрабатывается в рамках контракта № 0538300000218000035 от «18» июня 2018 года. Подрядчиком по данному виду работ является общество с ограниченной ответственностью «Джи Динамика».

Основанием для проектирования, является пункт 4 части 1.1 статьи 45 Градостроительного кодекса Российской Федерации №190-ФЗ от 29.12.2004г.

Целью настоящего проекта является:

- разработка проекта планировки территории в целях обеспечения устойчивого развития территории и выделения элементов планировочной структуры, установления границ земельных участков, предназначенных для строительства и размещения линейного объекта;
- разработка проекта межевания территории в целях установления границ земельных участков, предназначенных для сооружений канализационного хозяйства, и определения границ формируемых земельных участков, планируемых для предоставления юридическому лицу для строительства планируемого к размещению линейного объекта.

Основными задачами подготовки документации по планировке являются:

- определение зон с особыми условиями использования территории планируемого к размещению линейного объекта;
- обеспечение публичности и открытости градостроительных решений.

Документация по планировке территории выполнена в соответствии с действующим законодательством и нормативной документацией:

1. Федеральный закон от 29.12.2004 №190-ФЗ "Градостроительный кодекс РФ".
2. Федеральный закон от 25.10.2001 №136-ФЗ "Земельный кодекс РФ".
3. Федеральный закон от 24.07.2007 № 221-ФЗ «О государственном кадастре недвижимости».
4. Постановление Правительства Российской Федерации от 12.05.2017 №564 «Положение о составе и содержании проектов планировки территории, предусматривающих размещение одного или нескольких линейных объектов».

5. Региональные нормативы градостроительного проектирования Камчатского края, утвержденные Постановлением Правительства Камчатского края от 29.12.2015 № 503-П.

6. СНиП 2.07.01-89* (СП 42.13330.2011) «Градостроительство. Планировка и застройка городских и сельских поселений. Актуализированная редакция».

7. СНиП 11-04-2003 «Инструкция о порядке разработки, согласования, экспертизы и утверждения градостроительной документации», утвержденная постановлением Государственного комитета РФ по строительству и жилищно-коммунальному комплексу от 29.10.2002г № 150 (в части, не противоречащей Градостроительному кодексу РФ).

8. Федеральный закон от 21.12.1994 №68-ФЗ "О защите населения и территорий от чрезвычайных ситуаций природного и техногенного характера".

9. РДС 30-201-98 "Инструкция о порядке проектирования и установления красных линий в городах и других поселениях Российской Федерации" (в части, не противоречащей Градостроительному кодексу Российской Федерации).

10. СП 32.13330.2012 "Канализация. Наружные сети и сооружения". Актуализированная редакция СНиП 2.04.03-85.

11. Действующие технические регламенты, санитарные нормы и правила, строительные нормы и правила, иные нормативные документы.

При разработке проекта использовались графические и текстовые материалы:

1. Корректировка генерального плана Петропавловск-Камчатского городского округа (утвержденная решением городской думы Петропавловск-Камчатского городского округа от 23.12.2009 № 697-р).

2. Правила землепользования и застройки Петропавловск-Камчатского городского округа (утвержденные решением городской думы Петропавловск-Камчатского городского округа от 12.10.2010 № 294-нд).

3. Топографическая основа М 1:500 в границах проектирования с планом существующих инженерных коммуникаций, выполненная ИП Долгов Р.А. по договору № 293/1 от 18.07.2018г.

Проект межевания территории выполнен в местной системе координат МСК-41.

2. СОВРЕМЕННОЕ ИСПОЛЬЗОВАНИЕ ТЕРРИТОРИИ

Проект межевания территории для размещения линейного объекта «Напорный канализационный коллектор 700 мм» (далее по тексту – проект межевания) расположен в границах 3 кадастровых кварталов:

- 41:01:0010114;
- 41:01:0010116;
- 41:01:0010119.

Перечень земельных участков, поставленных на кадастровый учет1, примыкающих к границам проекта межевания представлен в таблице 1.

Таблица 1

Кадастровый номер	Вид разрешенного использования	Площадь, м^2	Кадастровая стоимость, руб
41:01:0010114:75	для эксплуатации 83-х квартирного жилого дома	7191	15471580,32
41:01:0010114:126	для эксплуатации канализационно-насосной станции № 1	1400	1685530
41:01:0010114:129	земельные участки, предназначенные для разработки полезных ископаемых, размещения железнодорожных путей, автомобильных дорог, искусственно созданных внутренних водных путей, причалов, пристаней, полос отвода железных и автомобильных дорог, водных путей, трубопроводов, кабельных, радиорелейных и воздушных линий связи и линий радиофикации, воздушных линий электропередачи конструктивных элементов и сооружений, объектов, необходимых для эксплуатации, содержания, строительства, реконструкции, ремонта, развития наземных и подземных зданий, строений, сооружений, устройств транспорта, энергетики и связи; размещения наземных сооружений и инфраструктуры спутниковой связи, объектов космической деятельности, обороны, безопасности	117938	128091282,42
41:01:0010114:130	для организации стоянки личных автомобилей военнослужащих в районе пр. К. Маркса	960	2888553,6
41:01:0010114:141	земельные участки, предназначенные для размещения объектов торговли, общественного питания и бытового обслуживания	96	583223,04
41:01:0010114:144	земельные участки, предназначенные для размещения гаражей и автостоянок	706	2026749,5
41:01:0010114:158	земельные участки, предназначенные для размещения домов индивидуальной жилой застройки	1279	1613752,67
41:01:0010114:176	Для эксплуатации автомобильной дороги федерального значения Петропавловск-Камчатский - морской порт	53789	58419695,01
41:01:0010114:178	земельные участки, предназначенные для размещения объектов торговли, общественного питания и бытового обслуживания	1760	5340262
41:01:0010114:184	для размещения гаражей и автостоянок	1770	5268316,5
41:01:0010114:234	для эксплуатации автодороги по просп. Карла Маркса	49967	1
41:01:0010114:255	для размещения объектов торговли, общественного питания и бытового обслуживания	2178	13864516,38
41:01:0010114:353	для эксплуатации временной постройки (объекта некапитального строительства) павильона	206	1251499,44
41:01:0010114:436	земельные участки, предназначенные для размещения объектов торговли, общественного питания и бытового обслуживания	139	860608,77
41:01:0010114:506	земельные участки, предназначенные для размещения объектов торговли, общественного питания и бытового обслуживания	91	552846,84
41:01:0010114:525	объект (сеть, сооружение) инженерно-технического обеспечения, для размещения которого требуется отдельный земельный участок	439	476793,51
41:01:0010114:3545	земельные участки объектов торгового назначения, в том числе рынков	435	2689257
41:01:0010114:3597	Для эксплуатации 83-х квартирного жилого дома	579	1245730,08
41:01:0010114:3627	земельные участки, предназначенные для размещения административных и офисных зданий, объектов образования, науки, здравоохранения и социального обеспечения, физической культуры и спорта, культуры, искусства, религии	4502	15090073,72
41:01:0010114:3695	земельные участки религиозных объектов	15296	51270050,56
41:01:0010114:3701	Земельные участки объектов хранения транспорта, автозаправочных комплексов, пунктов мойки автомобилей (автомоек)	1967	12160387,4
41:01:0010114:3713	земельные участки, предназначенные для разработки полезных ископаемых, размещения железнодорожных путей, автомобильных дорог, искусственно созданных внутренних водных путей, причалов, пристаней, полос отвода железных и автомобильных дорог, водных путей, трубопроводов, кабельных, радиорелейных и воздушных линий связи и линий радиофикации, воздушных линий электропередачи конструктивных элементов и сооружений, объектов, необходимых для эксплуатации, содержания, строительства, реконструкции, ремонта, развития наземных и подземных зданий, строений, сооружений, устройств транспорта, энергетики и связи; размещения наземных сооружений и инфраструктуры спутниковой связи, объектов космической деятельности, обороны, безопасности	4234	4598505,06
41:01:0010116:110	Земли запаса (неиспользуемые)	1233	1559929,95

Кадастровый номер	Вид разрешенного использования	Площадь, м^2	Кадастровая стоимость, руб
41:01:0010116:601	Для иного использования	1552	1893517,60
41:01:0010116:11023	Для иных видов использования, характерных для населенных пунктов	15856	27087897,60
41:01:0010116:15962	Для размещения объектов транспорта	100100	1
41:01:0010119:48	для гаражей-боксов	5103	15079365
41:01:0010119:180	для эксплуатации здания ТП-565 по ул. Курчатова	98	106436,82
41:01:0010119:196	земельные участки объектов торгового назначения, в том числе рынков	10599	62684393,82
41:01:0010119:201	для размещения производственных и административных зданий, строений, сооружений промышленности, коммунального хозяйства, материально-технического, продовольственного снабжения, сбыта и заготовок	1191	1431570,09
41:01:0010119:230	Для эксплуатации автомобильной дороги федерального значения Петропавловск-Камчатский - морской порт	63010	68434530,9
41:01:0010119:320	земельные участки, предназначенные для размещения объектов торговли, общественного питания и бытового обслуживания	821	5297789,85
41:01:0010119:345	для размещения гаражей и автостоянок	5721	3100000
41:01:0010119:352	Для эксплуатации временной постройки (объекта некапитального строительства) павильона	122	787247,7
41:01:0010119:438	земельные участки, предназначенные для размещения объектов торговли, общественного питания и бытового обслуживания	3542	21930045,06
41:01:0010119:512	емельные участки объектов складского назначения	3000	3606600
41:01:0010119:6479	земельные участки объектов хранения транспорта, автозаправочных комплексов, пунктов мойки автомобилей (автомоек)	225	1330690,5
41:01:0010119:6608	земельные участки объектов хранения и обслуживания транспорта	2362	13969293,16
41:01:0010119:7717	земельные участки многоквартирных жилых домов	5050	10890830
41:01:0010119:8049	земельные участки объектов складского назначения	3238	2136767
41:01:0010119:8050	земельные участки объектов логистической деятельности	5167	3276470
41:01:0010119:14085	земельные участки объектов инженерной инфраструктуры (электростанции, подстанции, распределительные пункты, трансформаторы, центральные тепловые узлы, водопроводные и канализационные насосные станции, водозаборы, артезианские скважины, водонапорные сооружения, колодцы, локальные сооружения инженерного обеспечения, антенно-мачтовые сооружения, сооружения связи, телевидения, инженерные коммуникации и подобные объекты)	1842	2000577,78
41:01:0010119:14087	земельные участки объектов инженерной инфраструктуры (электростанции, подстанции, распределительные пункты, трансформаторы, центральные тепловые узлы, водопроводные и канализационные насосные станции, водозаборы, артезианские скважины, водонапорные сооружения, колодцы, локальные сооружения инженерного обеспечения, антенно-мачтовые сооружения, сооружения связи, телевидения, инженерные коммуникации и подобные объекты)	479	520237,11
41:01:0010119:14088	земельные участки - объектов автомобильной инфраструктуры (дороги, улицы, проспекты, шоссе, проезды, переулки, мосты, остановки)	4453	1
41:01:0010119:14089	земельные участки объектов инженерной инфраструктуры (электростанции, подстанции, распределительные пункты, трансформаторы, центральные тепловые узлы, водопроводные и канализационные насосные станции, водозаборы, артезианские скважины, водонапорные сооружения, колодцы, локальные сооружения инженерного обеспечения, антенно-мачтовые сооружения, сооружения связи, телевидения, инженерные коммуникации и подобные объекты)	36	39099,24
41:01:0010119:14201	земельные участки объектов автомобильной инфраструктуры (дороги, улицы, проспекты, шоссе, проезды, переулки, мосты, остановки)	103640	1
41:01:0010119:14609	земельные участки объектов инженерной инфраструктуры (электростанции, подстанции, распределительные пункты, трансформаторы, центральные тепловые	21063	22876313,67
	узлы, водопроводные и канализационные насосные станции, водозаборы, артезианские скважины, водонапорные сооружения, колодцы, локальные сооружения инженерного обеспечения, антенно-мачтовые сооружения, сооружения связи, телевидения, инженерные коммуникации и подобные объекты)		
41:01:0010119:14698	земельные участки объектов инженерной инфраструктуры (электростанции, подстанции, распределительные пункты, трансформаторы, центральные тепловые узлы, водопроводные и канализационные насосные станции, водозаборы, артезианские скважины, водонапорные сооружения, колодцы, локальные сооружения инженерного обеспечения, антенно-мачтовые сооружения, сооружения связи, телевидения, инженерные коммуникации и подобные объекты)	3783	4108678,47
41:01:0000000:41	земельные участки объектов автомобильной инфраструктуры (дороги, улицы, проспекты, шоссе, проезды, переулки, мосты, остановки)	82071	1
41:01:0000000:1011	земельные участки объектов автомобильной инфраструктуры (дороги, улицы, проспекты, шоссе, проезды, переулки, мосты, остановки)	20561	1
41:01:0000000:1060	земельные участки объектов автомобильной инфраструктуры (дороги, улицы, проспекты, шоссе, проезды, переулки, мосты, остановки)	31396	1
41:01:0000000:1081	земельные участки объектов автомобильной инфраструктуры (дороги, улицы, проспекты, шоссе, проезды, переулки, мосты, остановки)	21226	1
41:01:0000000:1945	земельные участки объектов инженерной инфраструктуры (электростанции, подстанции, распределительные пункты, трансформаторы, центральные тепловые узлы, водопроводные и канализационные насосные станции, водозаборы, артезианские скважины, водонапорные сооружения, колодцы, локальные сооружения инженерного обеспечения, антенно-мачтовые сооружения, сооружения связи, телевидения, инженерные коммуникации и подобные объекты)	22462	24395753,58
41:01:0000000:1954	-	169453	1
41:01:0000000:2027	Земельные участки объектов инженерной инфраструктуры (электростанции, подстанции, распределительные пункты, трансформаторы, центральные тепловые узлы, водопроводные и канализационные насосные станции, водозаборы , артезианские скважины, водонапорные сооружения, колодцы, локальные сооружения инженерного обеспечения, антенно-мачтовые сооружения, сооружения связи, телевидения, инженерные коммуникации и подобные объекты)	20994	22801373,46

Территория проектирования расположена на категории земель населенных пунктов. Канализационный коллектор расположен в районе функциональных зон:

- Территории общего пользования;
- Ж5 - зона застройки многоэтажными жилыми домами;
- К2 - зона размещения коммунальных предприятий (котельные, ТЭЦ, водозаборы, очистные сооружения), предприятия по обслуживанию транспорта;
- Р2 - зона городских парков, бульваров, скверов и набережных;
- Ц3 - зона общественно-делового центра федерального, регионального и городского значения;
- Ц4 - зона общественно-делового центра местного значения.

На разрабатываемой территории было утверждено два проекта планировки и межевания территории:

- Проект планировки территории квартала №4 планировочного подрайона 3.2.5. Жилого района - "Северо-Восток" Северного городского планировочного района в Петропавловск-Камчатском городском округе, утвержденный постановлением Администрации Петропавловск-Камчатского городского округа №3200 от 27.12.2017г.
- Проект межевания территории кадастрового квартала 41:01:0010115, расположенного в границах двух смежных элементов планировочной структуры: планировочного подрайона 3.2.5. Жилой район - «Северо-Восток» и части планировочного подрайона 3.2.11. Жилой микрорайон - «Газпром» Северного городского планировочного района в Петропавловск-Камчатском городском округе, утвержденный постановлением Администрации Петропавловск-Камчатского городского округа №3201 от 27.12.2017г.

Границы территории, в отношении которой осуществляется подготовка проекта планировки, определена в соответствии с границей зоны планируемого размещения линейных объектов и границами зон с особыми условиями использования территорий, подлежащие установлению в связи с размещением линейных объектов.

Проектом планировки устанавливаются красные линии, обозначающие границы территорий, занятых линейными объектами.

Красные линии, обозначающие границы территорий, занятых линейными объектами, устанавливаются по границам зон планируемого размещения линейных объектов.

3. ОБРАЗУЕМЫЕ И ИЗМЕНЯЕМЫЕ ЗЕМЕЛЬНЫЕ УЧАСТКИ

Проектом межевания образуется временный земельный участок (многоконтурный) полосы отвода под строительство на землях неразграниченной собственности. На земельные участки, стоящие на государственном кадастровом учете предлагается оформить сервитут на время строительства.

Также образуется 31 земельный участок для размещения канализационных камер, колодцев и аварийного резервуара и многоконтурный участок для размещения технологического проезда.

Общая площадь земель, необходимых под размещение линейного объекта в г. Петропавловск-Камчатский составляет 92 028,81 м².

Сведения об образуемых земельных участках указана в таблице 2.

Таблица 2

условный №	Информация по землям из которых образуется новый земельный участок					Информация по образуемому земельному участку		
	Номер части земельного участка, согласно сведениям ГКН	Кадастровый номер квартала	Категория земель	Площадь существующая, м²	Площадь проектная, м²	Вид разрешенного использования	Площадь, м²	Примечание
:ЗУ1/(1)	Земли, государственная собственность на которые не разграничена	41:01:0010119	Земли населенных пунктов			3.1 Коммунальное обслуживание	8,23	Аренда на период строительства
:ЗУ1/(2)	Земли, государственная собственность на которые не разграничена	41:01:0010119	Земли населенных пунктов			3.1 Коммунальное обслуживание	119,03	Аренда на период строительства
:ЗУ1/(3)	Земли, государственная собственность на которые не разграничена	41:01:0010119	Земли населенных пунктов			3.1 Коммунальное обслуживание	1465,61	Аренда на период строительства
:ЗУ1/(4)	Земли, государственная собственность на которые не разграничена	41:01:0010119	Земли населенных пунктов			3.1 Коммунальное обслуживание	655,47	Аренда на период строительства
:ЗУ1/(5)	Земли, государственная собственность на которые не разграничена	41:01:0010119	Земли населенных пунктов			3.1 Коммунальное обслуживание	2652,46	Аренда на период строительства
:ЗУ1/(6)	Земли, государственная собственность на которые не разграничена	41:01:0010119	Земли населенных пунктов			3.1 Коммунальное обслуживание	2211,86	Аренда на период строительства
:ЗУ1/(7)	Земли, государственная собственность на которые не разграничена	41:01:0010119	Земли населенных пунктов			3.1 Коммунальное обслуживание	33,07	Аренда на период строительства
:ЗУ1/(8)	Земли, государственная собственность на которые не разграничена	41:01:0010119	Земли населенных пунктов			3.1 Коммунальное обслуживание	14,13	Аренда на период строительства
:ЗУ1/(9)	Земли, государственная собственность на которые не разграничена	41:01:0010119	Земли населенных пунктов			3.1 Коммунальное обслуживание	1074,27	Аренда на период строительства
:ЗУ1/(10)	Земли, государственная собственность на которые не разграничена	41:01:0010119	Земли населенных пунктов			3.1 Коммунальное обслуживание	194,15	Аренда на период строительства

условный №	Информация по землям из которых образуется новый земельный участок					Информация по образуемому земельному участку		
	Номер части земельного участка, согласно сведениям ГКН	Кадастровый номер квартала	Категория земель	Площадь существующая, м²	Площадь проектная, м²	Вид разрешенного использования	Площадь, м²	Примечание
:ЗУ1/(11)	Земли, государственная собственность на которые не разграничена	41:01:0010119	Земли населенных пунктов			3.1 Коммунальное обслуживание	64,21	Аренда на период строительства
:ЗУ1/(12)	Земли, государственная собственность на которые не разграничена	41:01:0010119	Земли населенных пунктов			3.1 Коммунальное обслуживание	92,25	Аренда на период строительства
:ЗУ1/(13)	Земли, государственная собственность на которые не разграничена	41:01:0010114	Земли населенных пунктов			3.1 Коммунальное обслуживание	345,42	Аренда на период строительства
:ЗУ1/(14)	Земли, государственная собственность на которые не разграничена	41:01:0010114	Земли населенных пунктов			3.1 Коммунальное обслуживание	154,42	Аренда на период строительства
:ЗУ1/(15)	Земли, государственная собственность на которые не разграничена	41:01:0010114	Земли населенных пунктов			3.1 Коммунальное обслуживание	952,97	Аренда на период строительства
:ЗУ1/(16)	Земли, государственная собственность на которые не разграничена	41:01:0010114	Земли населенных пунктов			3.1 Коммунальное обслуживание	228,09	Аренда на период строительства
:ЗУ1/(17)	Земли, государственная собственность на которые не разграничена	41:01:0010114	Земли населенных пунктов			3.1 Коммунальное обслуживание	1948,34	Аренда на период строительства
:ЗУ1/(18)	Земли, государственная собственность на которые не разграничена	41:01:0010114	Земли населенных пунктов			3.1 Коммунальное обслуживание	421,81	Аренда на период строительства
:ЗУ1/(19)	Земли, государственная собственность на которые не разграничена	41:01:0010114	Земли населенных пунктов			3.1 Коммунальное обслуживание	1600,88	Аренда на период строительства
:ЗУ1/(20)	Земли, государственная собственность на которые не разграничена	41:01:0010114	Земли населенных пунктов			3.1 Коммунальное обслуживание	1434,96	Аренда на период строительства
:ЗУ1/(21)	Земли, государственная собственность на которые не разграничена	41:01:0010114	Земли населенных пунктов			3.1 Коммунальное обслуживание	1390,26	Аренда на период строительства
:ЗУ1/(22)	Земли, государственная собственность на которые не разграничена	41:01:0010114	Земли населенных пунктов			3.1 Коммунальное обслуживание	596,81	Аренда на период строительства
:ЗУ1/(23)	Земли, государственная собственность на которые не разграничена	41:01:0010114	Земли населенных пунктов			3.1 Коммунальное обслуживание	114,00	Аренда на период строительства
:ЗУ1/(24)	Земли, государственная собственность на которые не разграничена	41:01:0010116	Земли населенных пунктов			3.1 Коммунальное обслуживание	676,43	Аренда на период строительства
:ЗУ1	**Земли, государственная собственность на которые не разграничена**	41:01:0010114; 41:01:0010116 41:01:0010119	**Земли населенных пунктов**			**3.1 Коммунальное обслуживание**	**18733**	**Аренда на период строительства**
:ЗУ2	41:01:0010119:201	41:01:0010119	Земли населенных пунктов	1191	1167	3.1 Коммунальное обслуживание	24	Постоянное бессрочное пользование
:ЗУ3	41:01:0010119:14201	41:01:0010119	Земли населенных пунктов	103640	102896	3.1 Коммунальное обслуживание	42	Постоянное бессрочное пользование
:ЗУ4	41:01:0010119:14609	41:01:0010119	Земли населенных пунктов	21063	16791	3.1 Коммунальное обслуживание	9	Постоянное бессрочное пользование

условный №	Информация по землям из которых образуется новый земельный участок					Информация по образуемому земельному участку		
	Номер части земельного участка, согласно сведениям ГКН	Кадастровый номер квартала	Категория земель	Площадь существующая, м²	Площадь проектная, м²	Вид разрешенного использования	Площадь, м²	Примечание
:ЗУ5	41:01:0010119:14609	41:01:0010119	Земли населенных пунктов	21063	16791	3.1 Коммунальное обслуживание	9	Постоянное бессрочное пользование
:ЗУ6	41:01:0010119:14609	41:01:0010119	Земли населенных пунктов	21063	16791	3.1 Коммунальное обслуживание	9	Постоянное бессрочное пользование
:ЗУ7	41:01:0000000:1060	41:01:0000000	Земли населенных пунктов	31396	31018	3.1 Коммунальное обслуживание	15	Постоянное бессрочное пользование
:ЗУ8	41:01:0000000:1060	41:01:0000000	Земли населенных пунктов	31396	31018	3.1 Коммунальное обслуживание	9	Постоянное бессрочное пользование
:ЗУ9	41:01:0000000:1954	41:01:0000000	Земли населенных пунктов	169453	169438	3.1 Коммунальное обслуживание	15	Постоянное бессрочное пользование
:ЗУ10	41:01:0000000:1081	41:01:0000000	Земли населенных пунктов	21226	20941	3.1 Коммунальное обслуживание	15	Постоянное бессрочное пользование
:ЗУ11	41:01:0000000:1081	41:01:0000000	Земли населенных пунктов	21226	20941	3.1 Коммунальное обслуживание	15	Постоянное бессрочное пользование
:ЗУ12	41:01:0010119:345	41:01:0010119	Земли населенных пунктов	5721	5650	3.1 Коммунальное обслуживание	9	Постоянное бессрочное пользование
:ЗУ13	41:01:0010119:345	41:01:0010119	Земли населенных пунктов	5721	5650	3.1 Коммунальное обслуживание	13	Постоянное бессрочное пользование
:ЗУ14	41:01:0010119:345	41:01:0010119	Земли населенных пунктов	5721	5650	3.1 Коммунальное обслуживание	36	Постоянное бессрочное пользование
:ЗУ15	41:01:0010119:345	41:01:0010119	Земли населенных пунктов	5721	5650	3.1 Коммунальное обслуживание	13	Постоянное бессрочное пользование
:ЗУ16	41:01:0000000:2027	41:01:0000000	Земли населенных пунктов	20994	20754	3.1 Коммунальное обслуживание	40	Постоянное бессрочное пользование
:ЗУ17	41:01:0000000:2027	41:01:0000000	Земли населенных пунктов	20994	20754	3.1 Коммунальное обслуживание	40	Постоянное бессрочное пользование
:ЗУ18	41:01:0010114:126	41:01:0010114	Земли населенных пунктов	1400	1387	3.1 Коммунальное обслуживание	13	Постоянное бессрочное пользование
:ЗУ19	41:01:0000000:2027	41:01:0000000	Земли населенных пунктов	20994	20754	3.1 Коммунальное обслуживание	13	Постоянное бессрочное пользование
:ЗУ20	41:01:0000000:2027	41:01:0000000	Земли населенных пунктов	20994	20754	3.1 Коммунальное обслуживание	15	Постоянное бессрочное пользование
:ЗУ21	41:01:0000000:2027	41:01:0000000	Земли населенных пунктов	20994	20754	3.1 Коммунальное обслуживание	13	Постоянное бессрочное пользование
:ЗУ22	41:01:0000000:2027	41:01:0000000	Земли населенных пунктов	20994	20754	3.1 Коммунальное обслуживание	30	Постоянное бессрочное пользование
:ЗУ23	41:01:0000000:2027	41:01:0000000	Земли населенных пунктов	20994	20754	3.1 Коммунальное обслуживание	30	Постоянное бессрочное пользование
:ЗУ24	41:01:0000000:2027	41:01:0000000	Земли населенных пунктов	20994	20754	3.1 Коммунальное обслуживание	13	Постоянное бессрочное пользование
:ЗУ25	41:01:0000000:41	41:01:0000000	Земли населенных пунктов	82071	81997	3.1 Коммунальное обслуживание	20	Постоянное бессрочное пользование
:ЗУ26	41:01:0000000:2027	41:01:0000000	Земли населенных пунктов	20994	20754	3.1 Коммунальное обслуживание	20	Постоянное бессрочное пользование
:ЗУ27	41:01:0000000:2027	41:01:0000000	Земли населенных пунктов	20994	20754	3.1 Коммунальное обслуживание	13	Постоянное бессрочное пользование
:ЗУ28	41:01:0000000:2027	41:01:0000000	Земли населенных пунктов	20994	20754	3.1 Коммунальное обслуживание	13	Постоянное бессрочное пользование
:ЗУ29	41:01:0000000:41	41:01:0000000	Земли населенных пунктов	82071	81997	3.1 Коммунальное обслуживание	13	Постоянное бессрочное пользование
:ЗУ30	41:01:0000000:41	41:01:0000000	Земли населенных пунктов	82071	81997	3.1 Коммунальное обслуживание	13	Постоянное бессрочное пользование
:ЗУ31	41:01:0000000:41	41:01:0000000	Земли населенных пунктов	82071	81997	3.1 Коммунальное обслуживание	15	Постоянное бессрочное пользование
:ЗУ32	41:01:0000000:41	41:01:0000000	Земли населенных пунктов	82071	81997	3.1 Коммунальное обслуживание	13	Постоянное бессрочное пользование
:ЗУ33/(1)	41:01:0010119:14085	41:01:0010119	Земли населенных пунктов	1842	1735	3.1 Коммунальное обслуживание	4810,87	Постоянное бессрочное пользование
	41:01:0010119:14609	41:01:0010119		21063	16791			
	41:01:0010119:14201	41:01:0010119		103640	102896			
	41:01:0010119:14089	41:01:0010119		36	29			
	41:01:0000000:1060	41:01:0000000		31396	31018			

условный №	Информация по землям из которых образуется новый земельный участок					Информация по образуемому земельному участку		
	Номер части земельного участка, согласно сведениям ГКН	Кадастровый номер квартала	Категория земель	Площадь существующая, м²	Площадь проектная, м²	Вид разрешенного использования	Площадь, м²	Примечание
:ЗУ33/(2)	41:01:0000000:1011	41:01:0000000	Земли населенных пунктов	20561	20485	3.1 Коммунальное обслуживание	2855,76	Постоянное бессрочное пользование
	41:01:0000000:1081	41:01:0000000		21226	20941			
	41:01:0010119:14609	41:01:0010119		21063	16791			
:ЗУ33		**41:01:0010119**	**Земли населенных пунктов**			**3.1 Коммунальное обслуживание**	**7667**	**Постоянное бессрочное пользование**

Сведения об изменяемых земельных участках указана в таблице 3.

Таблица 3

Кадастровый номер земельного участка	Кадастровый номер квартала	Категория земель	Вид разрешенного использования	Кадастровая стоимость, руб	Площадь существующая, м²	Площадь проектная, м²
41:01:0010119:201	41:01:0010119	Земли населенных пунктов	для размещения производственных и административных зданий, строений, сооружений промышленности, коммунального хозяйства, материально-технического, продовольственного снабжения, сбыта и заготовок	1431570,09	1191	1167
41:01:0010119:14201	41:01:0010119	Земли населенных пунктов	земельные участки объектов автомобильной инфраструктуры (дороги, улицы, проспекты, шоссе, проезды, переулки, мосты, остановки)	1	103640	102896
41:01:0010119:14609	41:01:0010119	Земли населенных пунктов	земельные участки объектов инженерной инфраструктуры (электростанции, подстанции, распределительные пункты, трансформаторы, центральные тепловые узлы, водопроводные и канализационные насосные станции, водозаборы, артезианские скважины, водонапорные сооружения, колодцы, локальные сооружения инженерного обеспечения, антенно-мачтовые сооружения, сооружения связи, телевидения, инженерные коммуникации и подобные объекты)	22876313,67	21063	16791
41:01:0000000:1060	41:01:0000000	Земли населенных пунктов	земельные участки объектов автомобильной инфраструктуры (дороги, улицы, проспекты, шоссе, проезды, переулки, мосты, остановки)	1	31396	
41:01:0000000:1954	41:01:0000000	Земли населенных пунктов	-	1	169453	169438
41:01:0000000:1081	41:01:0000000	Земли населенных пунктов	земельные участки объектов автомобильной инфраструктуры (дороги, улицы, проспекты, шоссе, проезды, переулки, мосты, остановки)	1	21226	20941
41:01:0010119:345	41:01:0010119	Земли населенных пунктов	для размещения гаражей и автостоянок	3100000	5721	5650
41:01:0000000:2027	41:01:0000000	Земли населенных пунктов	Земельные участки объектов инженерной инфраструктуры (электростанции, подстанции, распределительные пункты, трансформаторы, центральные тепловые узлы, водопроводные и канализационные насосные станции, водозаборы , артезианские скважины, водонапорные сооружения, колодцы, локальные сооружения инженерного обеспечения, антенно-мачтовые сооружения, сооружения связи, телевидения, инженерные коммуникации и подобные объекты)	22801373,46	20994	20754
41:01:0010114:126	41:01:0010114	Земли населенных пунктов	для эксплуатации канализационно-насосной станции № 1	1685530	1400	1387
41:01:0000000:41	41:01:0000000	Земли населенных пунктов	земельные участки объектов автомобильной инфраструктуры (дороги, улицы, проспекты, шоссе, проезды, переулки, мосты, остановки)	1	82071	81997
41:01:0010119:14085	41:01:0010119	Земли населенных пунктов	земельные участки объектов инженерной инфраструктуры (электростанции, подстанции, распределительные пункты, трансформаторы, центральные тепловые узлы, водопроводные и канализационные насосные станции, водозаборы, артезианские скважины, водонапорные сооружения, колодцы, локальные сооружения инженерного обеспечения, антенно-мачтовые сооружения, сооружения связи, телевидения, инженерные коммуникации и подобные объекты)	2000577,78	1842	1735
41:01:0010119:14089	41:01:0010119	Земли населенных пунктов	земельные участки объектов инженерной инфраструктуры (электростанции, подстанции, распределительные пункты, трансформаторы, центральные тепловые узлы, водопроводные и канализационные насосные станции, водозаборы, артезианские скважины, водонапорные сооружения, колодцы, локальные сооружения инженерного обеспечения, антенно-мачтовые сооружения, сооружения связи, телевидения, инженерные коммуникации и подобные объекты)	39099,24	36	29
41:01:0000000:1011	41:01:0000000	Земли населенных пунктов	земельные участки объектов автомобильной инфраструктуры (дороги, улицы, проспекты, шоссе, проезды, переулки, мосты, остановки)	1	20561	20485

4. ПЕРЕЧЕНЬ КООРДИНАТ ХАРАКТЕРНЫХ ТОЧЕК ОБРАЗУЕМЫХ ЗЕМЕЛЬНЫХ УЧАСТКОВ

Проектом межевания образуется временный земельный участок (многоконтурный) полосы отвода под строительство на землях неразграниченной собственности.

Также образуется 31 земельный участок для размещения канализационных камер, колодцев и аварийного резервуара и многоконтурный участок для размещения технологического проезда.

Каталог координат характерных точек образуемых земельных участков представлен в таблице 4 (система координат МСК 41).

Таблица 4

№ характерной точки	Координаты	
	X	Y
ЗУ1(1)		
1	564783,52	1413314,82
2	564781,67	1413319,32
3	564776,47	1413323,07
4	564783,52	1413314,82
ЗУ1(2)		
1	564791,36	1413279,73
2	564790,87	1413288,94
3	564772,28	1413303,48
4	564773,51	1413297,23
5	564777,91	1413293,81
6	564791,36	1413279,73
ЗУ1(3)		
1	564894,83	1413187,64
2	564900,88	1413178,78
3	564909,31	1413166,43
4	564916,62	1413136,06
5	564930,51	1413072,96
6	564949,63	1413030,33
7	564989,47	1412949,83
8	565017,13	1412898,12
9	565028,56	1412856,51
10	565012,02	1412898,90
11	564925,11	1413070,49
12	564917,04	1413105,53
13	564912,65	1413132,04
14	564904,69	1413158,66
15	564895,54	1413185,45
16	564894,83	1413187,64
ЗУ1(4)		
1	565001,64	1412867,69
2	564995,57	1412889,76
3	564935,42	1413007,64
4	564936,23	1413011,52
5	564991,88	1412910,61
6	564994,74	1412903,94
7	565001,14	1412883,64
8	565001,64	1412867,69
ЗУ1(5)		
1	565055,66	1412792,33
2	565062,79	1412782,34
3	565088,31	1412746,56
4	565095,58	1412732,83
5	565102,85	1412719,09
6	565144,02	1412701,44
7	565164,54	1412692,64
8	565175,28	1412688,03
9	565185,18	1412683,79
10	565216,26	1412664,06
11	565247,35	1412644,32
12	565258,71	1412638,07
13	565266,53	1412633,77
14	565285,71	1412623,21
15	565302,47	1412616,21
16	565312,69	1412611,94
17	565339,67	1412600,68
18	565396,03	1412588,73
19	565486,74	1412561,24
20	565483,85	1412557,67
21	565393,43	1412585,46
22	565335,44	1412596,51
23	565282,69	1412618,39
24	565244,18	1412639,46
25	565182,39	1412679,49
26	565099,68	1412712,79
27	565084,03	1412743,85
28	565051,16	1412787,00
29	565054,14	1412789,35
30	565055,66	1412792,33
ЗУ1(6)		
1	565115,37	1412688,70
2	565113,18	1412691,23
3	565104,44	1412699,10
4	565173,96	1412670,25
5	565179,47	1412667,34
6	565236,64	1412630,04
7	565238,97	1412628,64
8	565278,29	1412607,38
9	565280,32	1412606,38
10	565328,59	1412586,36
11	565331,92	1412584,98
12	565335,46	1412584,31
13	565361,68	1412579,32
14	565363,39	1412578,95
15	565390,73	1412572,35
16	565392,86	1412571,80
17	565460,09	1412550,18
18	565474,14	1412545,66
19	565471,13	1412541,94
20	565390,30	1412566,44
21	565332,79	1412578,63
22	565275,70	1412602,46
23	565235,63	1412624,52
24	565174,56	1412663,32
25	565130,37	1412682,27
26	565115,37	1412688,70
ЗУ1(7)		
1	565554,51	1412149,40
2	565551,65	1412137,30
3	565550,13	1412146,61
4	565551,80	1412152,48
5	565554,51	1412149,40
ЗУ1(8)		
1	565536,16	1411782,46
2	565534,93	1411783,76
3	565533,29	1411808,41
4	565536,16	1411782,46
ЗУ1(9)		
1	565505,24	1411824,98
2	565511,98	1411831,17
3	565515,33	1411772,21
4	565541,31	1411745,50
5	565580,30	1411728,00
6	565585,02	1411708,06
7	565577,49	1411711,56
8	565573,75	1411723,19
9	565571,16	1411724,65
10	565535,08	1411739,07
11	565509,86	1411767,43
12	565507,53	1411813,43
13	565505,24	1411824,98
ЗУ1(10)		
1	565614,68	1411694,31
2	565610,67	1411696,17
3	565601,20	1411724,07
4	565598,75	1411737,51
5	565604,06	1411734,77
6	565614,68	1411694,31
ЗУ1(11)		
1	565637,41	1411580,86
2	565634,62	1411594,03
3	565629,81	1411593,56
4	565633,10	1411579,65
5	565637,41	1411580,86
ЗУ1(12)		
1	565619,54	1411575,81
2	565615,03	1411574,51
3	565610,84	1411594,11
4	565615,30	1411595,15
5	565619,54	1411575,81
ЗУ1(13)		
1	565457,06	1411414,71
2	565457,67	1411418,46
3	565453,14	1411443,78
4	565441,72	1411440,98
5	565446,40	1411416,40
6	565445,73	1411410,75
7	565457,06	1411414,71
ЗУ1(14)		
1	565455,45	1411358,80
2	565453,14	1411367,55
3	565459,22	1411374,26
4	565450,63	1411371,31
5	565449,00	1411375,82
6	565443,11	1411373,57
7	565448,25	1411355,88
8	565455,45	1411358,80
ЗУ1(15)		
1	565443,03	1411300,40
2	565425,58	1411362,32
3	565424,29	1411367,63
4	565422,58	1411373,93
5	565430,52	1411376,38
6	565438,64	1411364,00

№ характерной точки	Координаты	
	X	Y
7	565455,28	1411303,75
8	565454,28	1411303,48
9	565443,03	1411300,40
ЗУ1(16)		
1	565469,53	1411316,01
2	565463,17	1411337,77
3	565453,35	1411334,85
4	565460,12	1411313,13
5	565469,53	1411316,01
ЗУ1(17)		
1	565473,99	1411261,71
2	565480,41	1411263,71
3	565483,05	1411254,87
4	565512,39	1411154,71
5	565520,76	1411126,15
6	565540,84	1411043,57
7	565553,20	1410986,12
8	565551,69	1410990,89
9	565546,64	1410989,35
10	565540,94	1411022,87
11	565473,99	1411261,71
ЗУ1(18)		
1	565604,22	1410769,06
2	565609,26	1410772,20
3	565593,55	1410824,22
4	565598,85	1410832,95
5	565599,11	1410841,21
6	565589,63	1410869,57
7	565594,10	1410853,39
8	565594,04	1410833,93
9	565588,60	1410824,36
10	565604,22	1410769,06
ЗУ1(19)		
1	565609,39	1410745,23
2	565607,07	1410738,04
3	565639,36	1410607,68
4	565642,08	1410589,03
5	565673,00	1410490,00
6	565677,58	1410491,23
7	565661,20	1410549,77
8	565648,87	1410589,31
9	565646,80	1410608,25
10	565637,72	1410640,93
11	565626,67	1410682,80
12	565624,00	1410694,27
13	565618,82	1410715,80
14	565615,98	1410726,28
15	565614,84	1410730,58
16	565609,39	1410745,23
ЗУ1(20)		
1	565593,03	1410754,58
2	565593,32	1410753,62
3	565590,24	1410739,38
4	565601,13	1410689,65
5	565604,19	1410675,77
6	565625,05	1410602,13
7	565626,97	1410584,28
8	565639,48	1410543,20
9	565653,03	1410498,68
10	565631,10	1410476,17
11	565634,30	1410460,42
12	565632,55	1410472,12
13	565660,19	1410490,73
14	565630,51	1410585,27
15	565627,53	1410605,65
16	565594,39	1410740,18
17	565598,14	1410746,42
18	565595,61	1410755,42
19	565593,03	1410754,58
ЗУ1(21)		
1	565702,84	1410325,14
2	565696,92	1410320,89
3	565659,46	1410423,89
4	565646,09	1410466,81
5	565666,18	1410480,29
6	565667,22	1410476,60
7	565656,44	1410466,99
8	565656,55	1410466,42
9	565665,15	1410441,01
10	565669,63	1410426,14
11	565694,10	1410346,36
12	565702,84	1410325,14
ЗУ1(22)		
1	565690,69	1410316,42
2	565683,13	1410311,00
3	565672,35	1410338,82
4	565647,62	1410419,45
5	565690,69	1410316,42
ЗУ1(23)		
1	565706,78	1410315,58
2	565712,37	1410302,00
3	565705,48	1410297,37
4	565700,50	1410311,07
5	565706,78	1410315,58
ЗУ1(24)		
1	565719,77	1410012,55
2	565750,33	1409957,62
3	565768,77	1409931,67
4	565765,07	1409927,21
5	565773,48	1409914,16
6	565776,08	1409923,85
7	565726,00	1410016,02
8	565719,77	1410012,55
ЗУ2		
1	564727,37	1413357,31
2	564732,40	1413360,57
3	564730,24	1413363,94
4	564725,19	1413360,66
5	564727,37	1413357,31
ЗУ3		
1	564839,42	1413168,09
2	564846,15	1413170,04
3	564847,81	1413164,27
4	564841,09	1413162,33
5	564839,42	1413168,09
ЗУ4		
1	564877,08	1413173,43
2	564875,69	1413178,23
3	564872,82	1413177,34
4	564874,21	1413172,56
5	564877,08	1413173,43
ЗУ5		
1	564908,39	1413131,86
2	564907,80	1413134,80
3	564904,86	1413134,21
4	564905,45	1413131,27
5	564908,39	1413131,86
ЗУ6		
1	564911,33	1413132,44
2	564910,74	1413135,39
3	564907,80	1413134,80
4	564908,39	1413131,86
5	564911,33	1413132,44
ЗУ7		
1	565515,46	1412526,82
2	565513,78	1412529,31
3	565511,29	1412527,64
4	565512,97	1412525,15
5	565515,46	1412526,82
ЗУ8		
1	565511,29	1412527,64
2	565507,18	1412524,79
3	565508,86	1412522,30
4	565512,97	1412525,15
5	565511,29	1412527,64
ЗУ9		
1	565546,69	1412476,42
2	565545,01	1412478,91
3	565540,90	1412476,06
4	565542,57	1412473,58
5	565546,69	1412476,42
ЗУ10		
1	565602,60	1412338,06
2	565597,84	1412339,60
3	565596,92	1412336,74
4	565601,67	1412335,21
5	565602,60	1412338,06
ЗУ11		
1	565585,82	1412286,15
2	565586,74	1412289,00
3	565581,98	1412290,54
4	565581,06	1412287,68
5	565585,82	1412286,15
ЗУ12		
1	565611,44	1411677,84
2	565610,53	1411681,33
3	565607,05	1411680,42
4	565607,95	1411676,94
5	565611,44	1411677,84
ЗУ13		
1	565607,49	1411677,08
2	565606,73	1411679,98
3	565603,83	1411679,23
4	565604,59	1411676,32
5	565607,49	1411677,08
ЗУ14		
1	565621,65	1411621,75
2	565620,84	1411625,26
3	565617,33	1411624,45
4	565618,14	1411620,94

№ характерной точки	Координаты	
	X	Y
5	565621,65	1411621,75
ЗУ15		
1	565615,70	1411620,23
2	565614,33	1411626,07
3	565608,49	1411624,72
4	565609,85	1411618,88
5	565615,70	1411620,23
ЗУ16		
1	565451,75	1411386,12
2	565450,56	1411389,51
3	565447,16	1411388,32
4	565448,36	1411384,92
5	565451,75	1411386,12
ЗУ17		
1	565446,23	1411384,22
2	565443,67	1411391,81
3	565438,94	1411390,19
4	565441,50	1411382,61
5	565446,23	1411384,22
ЗУ18		
1	565426,91	1411377,10
2	565424,92	1411384,86
3	565420,08	1411383,60
4	565422,07	1411375,85
5	565426,91	1411377,10
ЗУ19		
1	565591,11	1410847,40
2	565591,14	1410851,00
3	565587,54	1410851,03
4	565587,51	1410847,43
5	565591,11	1410847,40
ЗУ20		
1	565587,74	1410837,19
2	565590,74	1410837,17
3	565590,78	1410842,17
4	565587,79	1410842,19
5	565587,74	1410837,19
ЗУ21		
1	565614,26	1410674,63
2	565615,47	1410669,77
3	565621,29	1410671,22
4	565620,07	1410676,07
5	565614,26	1410674,63
ЗУ22		
1	565615,47	1410669,77
2	565614,60	1410673,27
3	565611,11	1410672,40
4	565611,98	1410668,90
5	565615,47	1410669,77
ЗУ23		
1	565629,29	1410618,15
2	565630,50	1410613,30
3	565636,32	1410614,75
4	565635,11	1410619,60
5	565629,29	1410618,15
ЗУ24		
1	565645,30	1410465,34
2	565644,33	1410468,81
3	565640,86	1410467,84
4	565641,83	1410464,37
5	565645,30	1410465,34
ЗУ25		
1	565641,83	1410267,06
2	565637,97	1410263,88
3	565640,52	1410260,79
4	565644,37	1410263,99
5	565641,83	1410267,06
ЗУ26		
1	565596,48	1410229,52
2	565592,62	1410226,34
3	565595,17	1410223,26
4	565599,02	1410226,45
5	565596,48	1410229,52
ЗУ27		
1	565611,74	1410209,86
2	565609,44	1410212,63
3	565606,67	1410210,33
4	565608,97	1410207,56
5	565611,74	1410209,86
ЗУ28		
1	565621,17	1410189,03
2	565619,00	1410191,90
3	565616,13	1410189,73
4	565618,30	1410186,86
5	565621,17	1410189,03
ЗУ29		
1	565759,19	1409977,68
2	565757,57	1409980,89
3	565754,36	1409979,27
4	565755,98	1409976,05

№ характерной точки	Координаты	
	X	Y
5	565759,19	1409977,68
ЗУ30		
1	565755,98	1409976,05
2	565754,36	1409979,27
3	565751,14	1409977,65
4	565752,77	1409974,43
5	565755,98	1409976,05
ЗУ31		
1	565778,27	1409932,17
2	565780,96	1409933,53
3	565778,69	1409937,99
4	565776,01	1409936,63
5	565778,27	1409932,17
ЗУ32		
1	565783,11	1409929,84
2	565781,49	1409933,05
3	565778,27	1409931,43
4	565779,90	1409928,21
5	565783,11	1409929,84
ЗУ33(1)		
1	565512,19	1412511,07
2	565520,86	1412519,51
3	565527,21	1412523,50
4	565521,95	1412531,21
5	565515,46	1412526,82
6	565508,86	1412522,30
7	565507,18	1412524,79
8	565500,63	1412536,65
9	565495,17	1412541,63
10	565487,82	1412544,92
11	565461,17	1412553,51
12	565393,76	1412575,16
13	565392,70	1412575,46
14	565391,63	1412575,71
15	565364,17	1412582,36
16	565363,31	1412582,56
17	565362,45	1412582,73
18	565336,55	1412587,65
19	565333,05	1412588,50
20	565329,66	1412589,71
21	565281,80	1412609,56
22	565280,77	1412610,04
23	565279,77	1412610,56
24	565240,72	1412631,67
25	565239,55	1412632,35
26	565238,40	1412633,07
27	565181,09	1412670,46
28	565178,40	1412672,04
29	565175,57	1412673,37
30	565107,96	1412701,41
31	565099,18	1412705,40
32	565086,41	1412716,91
33	565078,65	1412736,10
34	565076,85	1412739,88
35	565074,61	1412743,42
36	565032,41	1412802,04
37	565027,44	1412811,96
38	564997,99	1412905,26
39	564997,12	1412908,69
40	564995,27	1412911,62
41	564942,01	1413008,27
42	564938,32	1413018,45
43	564938,03	1413019,93
44	564937,32	1413024,68
45	564935,05	1413028,74
46	564916,21	1413066,82
47	564914,72	1413071,36
48	564910,13	1413094,71
49	564909,73	1413097,17
50	564905,54	1413127,99
51	564905,04	1413132,55
52	564903,29	1413136,71
53	564897,26	1413152,60
54	564896,61	1413154,48
55	564890,59	1413173,56
56	564885,64	1413186,66
57	564872,69	1413183,61
58	564867,91	1413181,96
59	564858,17	1413180,99
60	564849,10	1413183,58
61	564842,48	1413188,72
62	564837,64	1413197,07
63	564808,19	1413286,57
64	564790,40	1413305,50
65	564777,22	1413315,76
66	564771,68	1413321,76
67	564753,03	1413345,54
68	564733,00	1413375,23
69	564730,19	1413373,13
70	564750,08	1413343,65

№ характерной точки	Координаты	
	X	Y
71	564771,35	1413315,87
72	564788,07	1413302,86
73	564801,31	1413288,78
74	564806,84	1413279,48
75	564835,37	1413192,78
76	564838,20	1413184,25
77	564853,92	1413173,85
78	564865,57	1413177,65
79	564869,86	1413178,76
80	564875,81	1413178,48
81	564882,61	1413175,55
82	564887,91	1413168,75
83	564890,14	1413161,68
84	564890,79	1413159,82
85	564899,87	1413135,84
86	564902,12	1413127,12
87	564906,28	1413096,56
88	564906,68	1413094,07
89	564911,38	1413070,25
90	564911,79	1413067,92
91	564912,88	1413065,72
92	564931,91	1413027,18
93	564935,17	1413016,90
94	564936,23	1413011,51
95	564938,88	1413006,70
96	564991,88	1412910,61
97	564994,74	1412903,94
98	565024,25	1412810,40
99	565025,86	1412805,25
100	565029,22	1412800,48
101	565071,64	1412741,56
102	565075,61	1412734,40
103	565083,91	1412714,17
104	565088,69	1412706,16
105	565096,67	1412702,66
106	565104,44	1412699,10
107	565173,96	1412670,25
108	565179,47	1412667,34
109	565236,64	1412630,04
110	565238,97	1412628,64
111	565278,29	1412607,38
112	565280,32	1412606,38
113	565328,59	1412586,36
114	565331,92	1412584,98
115	565335,46	1412584,31
116	565361,68	1412579,32
117	565363,39	1412578,95
118	565390,73	1412572,35
119	565392,86	1412571,80
120	565460,09	1412550,18
121	565485,55	1412541,99
122	565498,33	1412533,75
123	565504,29	1412522,81
124	565512,19	1412511,07
ЗУ33(2)		
1	565593,52	1412309,85
2	565579,62	1412263,27
3	565579,07	1412261,50
4	565578,83	1412259,68
5	565576,24	1412241,63
6	565574,15	1412234,63
7	565566,37	1412217,93
8	565565,61	1412216,43
9	565565,14	1412214,73
10	565548,45	1412160,50
11	565547,73	1412158,08
12	565547,47	1412155,58
13	565545,86	1412139,09
14	565544,75	1412133,79
15	565539,35	1412117,33
16	565538,00	1412114,02
17	565503,06	1412043,46
18	565487,91	1412009,02
19	565486,15	1411998,82
20	565492,65	1411970,03
21	565500,24	1411936,50
22	565500,32	1411936,14
23	565512,40	1411878,85
24	565512,59	1411877,82
25	565521,29	1411825,94
26	565521,34	1411825,65
27	565524,79	1411803,53
28	565524,98	1411801,91
29	565527,56	1411772,96
30	565544,74	1411753,71
31	565585,42	1411735,17
32	565593,50	1411729,08
33	565598,72	1411720,46
34	565611,32	1411683,36
35	565612,17	1411680,20
36	565621,95	1411631,09
37	565622,40	1411624,88
38	565621,74	1411612,50
39	565629,74	1411578,63
40	565631,19	1411579,07
41	565633,10	1411579,65
42	565626,09	1411609,33
43	565625,45	1411616,40
44	565626,08	1411628,27
45	565615,24	1411682,72
46	565598,08	1411733,25
47	565551,64	1411754,41
48	565543,36	1411760,52
49	565536,46	1411768,25
50	565530,21	1411782,67
51	565528,39	1411803,15
52	565524,77	1411826,38
53	565515,94	1411879,04
54	565503,69	1411937,10
55	565496,03	1411970,94
56	565490,84	1411993,97
57	565490,63	1412003,95
58	565490,89	1412005,36
59	565492,60	1412010,92
60	565505,98	1412041,40
61	565506,46	1412042,44
62	565542,14	1412114,49
63	565548,20	1412133,14
64	565549,02	1412135,80
65	565549,31	1412138,44
66	565550,93	1412155,02
67	565551,92	1412159,95
68	565568,41	1412213,46
69	565569,64	1412216,66
70	565577,55	1412233,64
71	565579,02	1412236,95
72	565579,63	1412240,64
73	565582,27	1412258,96
74	565583,06	1412262,54
75	565596,74	1412308,41
76	565593,52	1412309,85

5. ПЕРЕЧЕНЬ КООРДИНАТ ХАРАКТЕРНЫХ ТОЧЕК ОХРАННОЙ ЗОНЫ ПРОЕКТИРУЕМОЙ СЕТИ ВОДОСНАБЖЕНИЯ

После окончания строительства необходимо установить границы зоны с особыми условиями использования территории, которые подлежат установлению в связи с размещением напорной канализационной сети.

Размер зоны с особыми условиями использования территории установлен на основании требований таблицы 15 п.12.35 СП 42.13330.2011 "Градостроительство. Планировка и застройка городских и сельских поселений. актуализированная редакция СНиП 2.07.01-89* (с поправкой)" и принят равным расстоянию по горизонтали (в свету) от напорной канализации до фундаментов зданий и сооружений. составляет 5 м с каждой стороны водопроводной сети. Площадь зоны с особыми условиями использования территории проектируемого канализационного коллектора составит 43 935 м^2.

Каталог координат характерных точек границы зоны с особыми условиями использования территории представлен в таблице 5 (система координат МСК 41).

Таблица 5

№ характерной точки	Координаты	
	X	Y
1	565613,60	1410665,01
2	565610,94	1410664,23
3	565608,11	1410673,82
4	565611,09	1410674,70
5	565595,43	1410740,32
6	565600,09	1410747,81
7	565577,68	1410825,29
8	565584,24	1410837,86
9	565584,35	1410852,66
10	565550,14	1410932,23
11	565537,81	1410974,93
12	565530,02	1411019,62
13	565474,05	1411230,16
14	565472,42	1411243,19
15	565435,94	1411364,47
16	565434,01	1411374,97
17	565437,80	1411380,21
18	565412,30	1411371,49
19	565409,06	1411380,96
20	565436,75	1411390,41

№ характерной точки	Координаты	
	X	Y
21	565435,69	1411393,38
22	565444,04	1411397,02
23	565447,73	1411418,11
24	565440,23	1411448,85
25	565440,97	1411449,42
26	565441,16	1411453,69
27	565441,40	1411458,87
28	565442,06	1411473,19
29	565466,89	1411488,65
30	565539,39	1411514,26
31	565558,60	1411525,35
32	565628,40	1411543,45
33	565619,72	1411581,78
34	565619,59	1411583,59
35	565617,24	1411594,05
36	565616,43	1411598,01
37	565612,86	1411613,58
38	565612,61	1411613,78
39	565609,17	1411611,33
40	565603,12	1411619,85
41	565604,28	1411630,84
42	565604,81	1411630,79
43	565601,29	1411644,84
44	565587,23	1411699,09
45	565586,14	1411703,23
46	565579,31	1411729,15
47	565540,72	1411746,72
48	565518,11	1411770,49
49	565515,61	1411808,14
50	565499,37	1411889,88
51	565481,35	1411967,93
52	565473,14	1412006,26
53	565492,90	1412048,24
54	565533,19	1412130,14
55	565538,35	1412146,70
56	565528,77	1412153,45
57	565536,29	1412165,06
58	565541,34	1412169,30
59	565558,80	1412227,13
60	565565,70	1412233,93
61	565569,15	1412260,54
62	565573,24	1412271,61
63	565594,59	1412337,69
64	565569,30	1412352,40
65	565558,59	1412361,90
66	565541,87	1412470,26
67	565500,87	1412529,52
68	565501,16	1412537,01
69	565469,64	1412548,01
70	565392,75	1412571,87
71	565334,64	1412584,90
72	565279,61	1412607,73
73	565238,70	1412630,49
74	565177,30	1412669,32
75	565092,01	1412704,91
76	565074,75	1412738,08
77	565024,70	1412808,79
78	565001,85	1412892,28
79	564945,28	1413004,89
80	564934,62	1413024,71
81	564915,39	1413070,19
82	564907,39	1413104,93
83	564901,96	1413131,82
84	564894,17	1413159,28
85	564885,17	1413172,51
86	564838,12	1413158,85
87	564798,19	1413282,31
88	564782,72	1413298,29
89	564762,79	1413313,27
90	564757,95	1413320,93
91	564755,61	1413324,64
92	564738,32	1413352,67
93	564735,15	1413356,68
94	564727,48	1413351,69
95	564720,08	1413363,05
96	564731,02	1413370,15
97	564731,52	1413369,38
98	564735,73	1413372,10

№ характерной точки	Координаты	
	X	Y
99	564746,53	1413358,40
100	564764,09	1413329,93
101	564766,40	1413326,27
102	564770,26	1413320,17
103	564789,35	1413305,81
104	564806,99	1413287,60
105	564844,65	1413171,16
106	564889,36	1413184,14
107	564903,35	1413163,56
108	564910,36	1413138,84
109	564912,62	1413139,30
110	564914,65	1413129,51
111	564912,71	1413129,11
112	564917,17	1413107,05
113	564924,94	1413073,28
114	564943,65	1413029,04
115	564954,15	1413009,51
116	565011,23	1412895,88
117	565033,88	1412813,13
118	565083,31	1412743,30
119	565099,20	1412712,74
120	565181,93	1412678,22
121	565243,81	1412639,09
122	565283,98	1412616,75
123	565337,67	1412594,47
124	565395,33	1412581,54
125	565472,77	1412557,51
126	565511,44	1412544,01
127	565510,99	1412532,47
128	565511,70	1412531,44
129	565514,07	1412533,03
130	565519,65	1412524,74
131	565517,39	1412523,22
132	565551,37	1412474,11
133	565551,38	1412474,06
134	565567,92	1412366,99
135	565575,19	1412360,54
136	565606,59	1412342,28
137	565582,69	1412268,34
138	565578,92	1412258,13
139	565575,17	1412229,23
140	565567,62	1412221,78
141	565549,75	1412164,66
142	565543,53	1412159,28
143	565541,97	1412156,90
144	565549,68	1412151,51
145	565542,22	1412127,25
146	565504,45	1412050,25
147	565496,84	1412034,16
148	565494,90	1412030,05
149	565483,26	1412004,89
150	565490,81	1411969,78
151	565501,83	1411921,54
152	565508,71	1411892,25
153	565527,17	1411775,06
154	565546,19	1411755,10
155	565587,77	1411736,30
156	565595,81	1411705,78
157	565596,90	1411701,62
158	565601,89	1411682,37
159	565611,08	1411684,76
160	565613,60	1411675,09
161	565611,68	1411674,59
162	565614,88	1411662,28
163	565615,59	1411660,06
164	565620,61	1411639,65
165	565621,16	1411637,27
166	565625,28	1411619,39
167	565621,96	1411618,63
168	565626,21	1411600,12
169	565627,01	1411596,14
170	565629,51	1411585,07
171	565629,64	1411583,26
172	565640,29	1411536,20
173	565562,42	1411516,01
174	565543,59	1411505,14
175	565471,25	1411479,58
176	565451,81	1411467,48

№ характерной точки	Координаты	
	X	Y
177	565451,39	1411458,40
178	565451,15	1411453,23
179	565450,88	1411447,37
180	565457,94	1411418,45
181	565454,54	1411398,97
182	565457,94	1411399,94
183	565461,23	1411388,37
184	565456,27	1411386,63
185	565460,68	1411380,10
186	565452,40	1411374,50
187	565449,32	1411379,06
188	565444,62	1411372,57
189	565445,67	1411366,81
190	565482,24	1411245,27
191	565483,89	1411232,08
192	565539,80	1411021,77
193	565547,56	1410977,19
194	565559,57	1410935,60
195	565594,37	1410854,68
196	565594,23	1410835,38
197	565588,40	1410824,22
198	565610,93	1410746,31
199	565606,12	1410738,59
200	565621,48	1410674,25
201	565622,14	1410671,76
202	565637,19	1410615,82
203	565639,82	1410604,98
204	565641,73	1410587,57
205	565654,36	1410547,71
206	565658,73	1410533,80
207	565660,11	1410529,27
208	565671,18	1410493,17
209	565647,67	1410468,74
210	565653,53	1410447,65
211	565658,77	1410426,15
212	565681,89	1410358,34
213	565706,15	1410299,96
214	565679,12	1410283,79
215	565644,02	1410259,79
216	565602,80	1410225,67
217	565616,34	1410209,31
218	565611,23	1410205,43
219	565622,23	1410192,14
220	565652,44	1410151,74
221	565696,21	1410082,44
222	565721,81	1410033,58
223	565734,23	1410026,25
224	565755,77	1409983,57
225	565757,98	1409984,68
226	565762,48	1409975,75
227	565760,28	1409974,64
228	565764,58	1409966,12
229	565780,76	1409941,57
230	565786,43	1409930,37
231	565778,24	1409918,66
232	565770,05	1409924,39
233	565774,80	1409931,20
234	565772,10	1409936,54
235	565755,91	1409961,10
236	565726,62	1410019,13
237	565714,28	1410026,41
238	565687,54	1410077,44
239	565644,19	1410146,06
240	565614,36	1410185,96
241	565583,78	1410222,91
242	565638,00	1410267,79
243	565673,73	1410292,22
244	565693,60	1410304,11
245	565672,53	1410354,81
246	565649,16	1410423,34
247	565643,85	1410445,12
248	565636,50	1410471,56
249	565659,89	1410495,87
250	565650,54	1410526,35
251	565649,17	1410530,85
252	565644,82	1410544,71
253	565631,90	1410585,49
254	565629,95	1410603,25
255	565627,50	1410613,35
256	565613,60	1410665,01

6. СЕРВИТУТЫ

Полоса отвода под строительство линейного объекта пересекает участки, стоящие на государственном кадастровом учете. Проектом межевания предлагается оформить сервитут на время строительства.

Список участков, на которые накладывается сервитут приведен в таблице 6.

Условный номер сервитута	Кадастровый номер земельного участка, согласно сведениям ГКН	Кадастровый номер квартала	Категория земель	Площадь оформляемого сервитута, м²
1	41:01:0010119:14085	41:01:0010119	Земли населенных пунктов	269
2	41:01:0010119:201	41:01:0010119	Земли населенных пунктов	226
3	41:01:0010119:14087	41:01:0010119	Земли населенных пунктов	29
4	41:01:0010119:14609	41:01:0010119	Земли населенных пунктов	4 809
5	41:01:0010119:14201	41:01:0010119	Земли населенных пунктов	4 286
6	41:01:0010119:14609	41:01:0010119	Земли населенных пунктов	6 786
7	41:01:0010119:14201	41:01:0010119	Земли населенных пунктов	8
8	41:01:0010119:14201	41:01:0010119	Земли населенных пунктов	689
9	41:01:0010119:14089	41:01:0010119	Земли населенных пунктов	31
10	41:01:0010119:14609	41:01:0010119	Земли населенных пунктов	6 880
11	41:01:0010119:14201	41:01:0010119	Земли населенных пунктов	17
12	41:01:0010119:14201	41:01:0010119	Земли населенных пунктов	73
13	41:01:0000000:1060	41:01:0000000	Земли населенных пунктов	2 127
14	41:01:0010119:14088	41:01:0010119	Земли населенных пунктов	75
15	41:01:0000000:1954	41:01:0000000	Земли населенных пунктов	1 013
16	41:01:0000000:1081	41:01:0000000	Земли населенных пунктов	2 879
17	41:01:0000000:1011	41:01:0000000	Земли населенных пунктов	813
18	41:01:0000000:1081	41:01:0000000	Земли населенных пунктов	1 162
19	41:01:0010119:14609	41:01:0010119	Земли населенных пунктов	5 013
20	41:01:0010119:14968	41:01:0010119	Земли населенных пунктов	2 578
21	41:01:0010119:438	41:01:0010119	Земли населенных пунктов	635
22	41:01:0000000:2027	41:01:0000000	Земли населенных пунктов	2 002
23	41:01:0010119:345	41:01:0010119	Земли населенных пунктов	2 823
24	41:01:0000000:2027	41:01:0000000	Земли населенных пунктов	236
25	41:01:0010119:230	41:01:0010119	Земли населенных пунктов	408
26	41:01:0010114:176	41:01:0010114	Земли населенных пунктов	4 348
27	41:01:0000000:2027	41:01:0000000	Земли населенных пунктов	285
28	41:01:0010114:126	41:01:0010114	Земли населенных пунктов	518
29	41:01:0010114:234	41:01:0010114	Земли населенных пунктов	267
30	41:01:0000000:2027	41:01:0000000	Земли населенных пунктов	14 069
31	41:01:0010114:130	41:01:0010114	Земли населенных пунктов	185
32	41:01:0010114:184	41:01:0010114	Земли населенных пунктов	1 608
33	41:01:0010114:234	41:01:0010114	Земли населенных пунктов	490
34	41:01:0010114:3695	41:01:0010114	Земли населенных пунктов	111

Условный номер сервитута	Кадастровый номер земельного участка, согласно сведениям ГКН	Кадастровый номер квартала	Категория земель	Площадь оформляемого сервитута, м²
35	41:01:0000000:1945	41:01:0000000	Земли населенных пунктов	245
36	41:01:0000000:2027	41:01:0000000	Земли населенных пунктов	790
37	41:01:0000000:41	41:01:0000000	Земли населенных пунктов	5 908
38	41:01:0000000:1945	41:01:0000000	Земли населенных пунктов	9
39	41:01:0000000:2027	41:01:0000000	Земли населенных пунктов	2 249
40	41:01:0010116:15962	41:01:0010116	Земли населенных пунктов	35

Каталог координат характерных точек оформляемых сервитутов представлен в таблице 7 (система координат МСК 41).

№ характерной точки	Координаты	
	X	Y
сервитут с условным номером 1		
1	564757,48	1413349,25
2	564749,51	1413362,17
3	564741,16	1413366,08
4	564733,00	1413375,23
5	564727,73	1413371,30
6	564731,02	1413368,86
7	564738,88	1413359,92
8	564738,95	1413359,84
9	564741,01	1413356,37
10	564741,02	1413356,36
11	564742,48	1413352,62
12	564742,77	1413351,01
13	564745,39	1413349,92
14	564755,05	1413347,06
15	564757,48	1413349,25
16	564749,51	1413362,17
17	564741,16	1413366,08
18	564733,00	1413375,23
19	564757,48	1413349,25
сервитут с условным номером 2		
1	564742,77	1413351,01
2	564742,48	1413352,62
3	564741,02	1413356,36
4	564738,95	1413359,84
5	564731,02	1413368,86
6	564727,73	1413371,30
7	564716,71	1413363,08
8	564721,81	1413360,39
9	564725,97	1413358,20
10	564731,10	1413354,97
11	564742,48	1413351,13
12	564742,77	1413351,01
сервитут с условным номером 3		
1	564766,96	1413333,88
2	564757,48	1413349,25
3	564755,07	1413347,05
4	564766,96	1413333,88
сервитут с условным номером 4		
1	564790,00	1413299,11
2	564783,52	1413314,82
3	564776,47	1413323,07
4	564775,22	1413323,97
5	564769,25	1413330,15
6	564766,96	1413333,88
7	564755,06	1413347,05
8	564754,93	1413347,09
9	564745,39	1413349,92
10	564745,61	1413347,89
11	564743,76	1413341,43
12	564742,03	1413341,48
13	564738,17	1413333,22
14	564746,64	1413328,40
15	564764,94	1413318,03
16	564772,22	1413303,74
17	564772,28	1413303,48
18	564790,87	1413288,94
19	564790,37	1413298,20
20	564790,00	1413299,11
сервитут с условным номером 5		
1	564875,65	1413162,22
2	564872,34	1413175,17
3	564871,42	1413181,75
4	564871,42	1413181,77
5	564895,54	1413185,45
6	564894,83	1413187,64
7	564892,52	1413191,03
8	564857,95	1413181,05
9	564849,10	1413183,58
10	564845,29	1413186,53
11	564812,10	1413291,32
12	564793,47	1413310,81
13	564781,67	1413319,32
14	564781,79	1413319,03
15	564783,52	1413314,82
16	564790,37	1413298,20
17	564790,87	1413288,94
18	564791,36	1413279,73
19	564791,79	1413279,29
20	564831,01	1413155,46
21	564835,20	1413150,55
22	564875,65	1413162,22
23	564872,34	1413175,17
сервитут с условным номером 6		
1	565024,75	1412796,06
2	565024,76	1412796,06
3	565037,28	1412805,34
4	565032,39	1412811,94
5	565023,95	1412827,16
6	565018,10	1412851,09
7	565028,56	1412856,51
8	565012,02	1412898,90
9	564925,11	1413070,49
11	564917,04	1413105,53
12	564912,65	1413132,04
13	564912,53	1413132,43
14	564904,69	1413158,66
15	564895,53	1413185,45
16	564871,42	1413181,77
17	564872,34	1413175,17
18	564875,65	1413162,22
19	564882,90	1413164,32
20	564887,94	1413156,95
21	564894,21	1413130,90
22	564908,55	1413065,70
23	564928,65	1413020,91
24	564932,65	1413013,08
25	564932,65	1413013,07
26	564936,22	1413011,52
27	564936,23	1413011,52
28	564999,94	1412896,01
29	565000,81	1412894,42
30	565001,64	1412867,69
31	565019,17	1412803,88
32	565024,75	1412796,06
сервитут с условным номером 7		
1	564935,42	1413007,65
2	564936,23	1413011,52
3	564932,65	1413013,08
4	564935,42	1413007,64
сервитут с условным номером 8		
1	565054,14	1412789,35
2	565055,66	1412792,33
3	565040,27	1412813,91
4	565032,20	1412843,29
5	565028,56	1412856,51
6	565018,10	1412851,09
7	565023,95	1412827,16
8	565032,39	1412811,94
9	565037,28	1412805,34
11	565038,53	1412803,78
12	565051,16	1412787,00
13	565054,14	1412789,35
сервитут с условным номером 9		
1	565025,91	1412794,43
2	565025,93	1412794,45
3	565038,53	1412803,78
4	565037,28	1412805,34
5	565024,75	1412796,06
6	565025,91	1412794,43
сервитут с условным номером 10		
1	565475,71	1412547,60
2	565483,75	1412557,55
3	565483,85	1412557,67
4	565393,43	1412585,46
5	565345,89	1412594,52
6	565335,44	1412596,51
7	565282,69	1412618,39
8	565244,18	1412639,46
9	565182,39	1412679,49
10	565182,25	1412679,55
11	565099,68	1412712,79
12	565099,34	1412713,47
13	565084,03	1412743,85
14	565051,16	1412787,00
15	565038,53	1412803,78
16	565025,93	1412794,45
17	565025,91	1412794,43

№ характерной точки	Координаты	
	X	Y
18	565068,70	1412734,45
19	565071,72	1412728,74
20	565072,97	1412728,46
21	565073,69	1412728,30
22	565081,85	1412709,69
23	565083,05	1412707,33
24	565088,33	1412701,33
25	565099,81	1412696,91
26	565099,82	1412696,92
27	565104,44	1412699,10
28	565176,86	1412668,77
29	565237,99	1412629,18
30	565277,47	1412607,56
31	565331,92	1412584,98
32	565390,52	1412573,82
33	565409,09	1412568,10
сервитут с условным номером 11		
1	565081,90	1412709,54
2	565073,69	1412728,30
3	565071,72	1412728,74
4	565081,90	1412709,54
сервитут с условным номером 12		
1	565115,37	1412688,70
2	565113,18	1412691,23
3	565104,44	1412699,10
4	565099,81	1412696,91
5	565088,34	1412701,32
6	565083,05	1412707,34
7	565086,33	1412701,15
8	565115,37	1412688,70
сервитут с условным номером 13		
1	565471,13	1412541,94
2	565487,48	1412536,98
3	565498,44	1412532,85
4	565498,02	1412525,48
5	565524,82	1412488,99
6	565542,96	1412485,33
7	565543,04	1412485,31
8	565550,54	1412489,28
9	565517,89	1412537,16
10	565522,43	1412548,39
11	565494,88	1412558,77
12	565486,73	1412561,24
13	565471,13	1412541,94
сервитут с условным номером 14		
1	565531,93	1412479,31
2	565543,04	1412485,31
3	565524,82	1412488,99
4	565531,93	1412479,31
сервитут с условным номером 15		
1	565564,14	1412447,66
2	565559,69	1412475,86
3	565550,50	1412489,34
4	565531,93	1412479,31
5	565540,16	1412468,12
6	565545,33	1412429,68
7	565564,14	1412447,66
сервитут с условным номером 16		
1	565545,33	1412429,68
2	565554,73	1412359,72
3	565574,82	1412342,42
4	565588,15	1412333,91
5	565587,63	1412332,21
6	565592,18	1412328,95
7	565606,32	1412323,78
8	565612,72	1412345,51
9	565582,22	1412364,98
10	565576,31	1412370,44
11	565564,14	1412447,66
12	565545,33	1412429,68
сервитут с условным номером 17		
1	565595,21	1412286,01
2	565606,30	1412323,78
3	565592,18	1412328,95
4	565587,63	1412332,21
5	565575,71	1412292,89
6	565595,21	1412286,01
сервитут с условным номером 18		
1	565575,71	1412292,89
2	565568,78	1412270,03
3	565566,21	1412255,07
4	565566,22	1412254,45
5	565567,97	1412242,68
6	565564,49	1412227,06
7	565570,27	1412217,19
8	565571,15	1412220,04
9	565579,22	1412227,88
10	565583,16	1412258,67
11	565589,92	1412268,05
12	565595,21	1412286,01

№ характерной точки	Координаты	
	X	Y
13	565575,71	1412292,89
сервитут с условным номером 19		
1	565524,77	1412085,41
2	565550,11	1412146,59
3	565551,80	1412152,48
4	565550,79	1412153,63
5	565550,93	1412155,02
6	565551,70	1412158,86
7	565552,42	1412159,19
8	565570,27	1412217,19
9	565564,49	1412227,06
10	565547,98	1412214,82
11	565548,53	1412189,54
12	565537,28	1412175,31
13	565529,40	1412165,33
14	565525,09	1412152,18
15	565528,90	1412149,73
16	565543,11	1412149,15
17	565540,45	1412143,24
18	565514,71	1412086,04
19	565514,66	1412085,97
20	565492,73	1412055,43
21	565491,71	1412052,08
22	565477,57	1412005,54
23	565498,76	1411907,61
24	565488,92	1411900,87
25	565492,09	1411891,27
26	565493,32	1411885,04
27	565493,34	1411885,02
28	565500,00	1411875,33
29	565502,83	1411871,20
30	565523,12	1411841,39
31	565518,03	1411866,50
32	565487,30	1412006,52
33	565523,62	1412082,63
34	565524,77	1412085,41
сервитут с условным номером 20		
1	565536,16	1411782,46
2	565534,93	1411783,76
3	565533,29	1411808,41
4	565532,72	1411813,57
5	565511,45	1411916,57
6	565499,62	1411970,22
7	565491,26	1412004,93
8	565504,41	1412034,03
9	565523,24	1412073,27
10	565548,68	1412124,70
11	565551,65	1412137,30
12	565550,10	1412146,54
13	565537,60	1412116,37
14	565523,62	1412082,63
15	565487,32	1412006,55
16	565487,30	1412006,52
17	565518,03	1411866,50
18	565523,12	1411841,39
19	565523,28	1411838,67
20	565526,76	1411777,68
21	565543,36	1411760,61
22	565548,35	1411755,49
23	565548,74	1411755,32
24	565590,64	1411736,51
25	565590,65	1411736,48
26	565595,68	1411715,18
27	565598,88	1411701,63
28	565605,86	1411698,40
29	565598,75	1411737,51
30	565552,74	1411761,32
31	565536,62	1411778,30
32	565536,16	1411782,46
сервитут с условным номером 21		
1	565505,24	1411824,98
2	565511,98	1411831,17
3	565523,12	1411841,39
4	565523,01	1411841,55
5	565493,34	1411885,02
6	565493,32	1411885,04
7	565505,24	1411824,98
сервитут с условным номером 22		
1	565590,64	1411736,51
2	565548,35	1411755,49
3	565543,36	1411760,61
4	565526,76	1411777,68
5	565523,12	1411841,39
6	565511,98	1411831,17
7	565515,33	1411772,21
8	565541,31	1411745,50
9	565580,30	1411728,00
10	565585,02	1411708,06
11	565598,88	1411701,63
12	565590,64	1411736,51

№ характерной точки	Координаты	
	X	Y
сервитут с условным номером 23		
1	565610,85	1411594,11
2	565615,30	1411595,15
3	565617,78	1411595,73
4	565628,70	1411598,28
5	565627,20	1411604,64
6	565630,66	1411606,21
7	565622,27	1411665,37
8	565614,68	1411694,31
9	565605,86	1411698,40
10	565598,88	1411701,63
11	565585,02	1411708,06
13	565584,84	1411708,14
14	565584,83	1411708,15
15	565577,49	1411711,56
16	565583,77	1411692,03
17	565600,00	1411644,94
18	565610,84	1411594,11
19	565610,85	1411594,11
сервитут с условным номером 24		
1	565631,19	1411579,07
2	565626,99	1411597,88
3	565615,30	1411595,15
4	565619,54	1411575,81
5	565626,41	1411577,63
6	565631,19	1411579,07
сервитут с условным номером 25		
1	565626,42	1411577,51
2	565615,03	1411574,51
3	565618,72	1411557,18
4	565641,07	1411563,60
5	565637,41	1411580,86
6	565626,42	1411577,51
сервитут с условным номером 26		
1	565448,72	1411468,49
2	565478,16	1411479,95
3	565491,97	1411483,89
4	565495,36	1411485,18
5	565509,32	1411490,34
6	565532,42	1411494,78
7	565552,05	1411501,98
8	565575,64	1411514,08
9	565647,18	1411534,79
10	565641,07	1411563,60
11	565618,72	1411557,18
13	565620,96	1411546,69
14	565558,57	1411531,49
15	565537,93	1411518,45
16	565464,46	1411493,58
17	565441,45	1411478,22
18	565439,81	1411465,41
19	565440,95	1411466,61
20	565448,72	1411468,49
сервитут с условным номером 27		
1	565448,73	1411468,47
2	565440,96	1411466,58
3	565439,80	1411465,35
4	565438,71	1411456,79
5	565441,72	1411440,98
6	565453,14	1411443,78
7	565451,23	1411454,64
8	565448,73	1411468,47
сервитут с условным номером 28		
1	565450,63	1411371,31
2	565459,22	1411374,26
3	565465,10	1411380,74
4	565454,53	1411398,85
5	565457,06	1411414,71
6	565450,73	1411412,49
7	565445,73	1411410,75
8	565443,61	1411392,60
9	565443,43	1411392,53
10	565450,63	1411371,31
сервитут с условным номером 29		
1	565424,21	1411367,61
2	565422,58	1411373,93
3	565418,36	1411390,27
4	565407,15	1411386,01
5	565412,90	1411364,87
6	565424,21	1411367,61
сервитут с условным номером 30		
1	565666,18	1410480,29
2	565665,74	1410481,85
3	565664,11	1410487,62
4	565673,00	1410490,00
5	565642,08	1410589,03
6	565639,36	1410607,68
7	565607,07	1410738,04
8	565609,39	1410745,23
9	565606,02	1410751,97

№ характерной точки	Координаты	
	X	Y
10	565601,93	1410765,48
11	565601,00	1410767,05
12	565604,22	1410769,06
13	565588,60	1410824,36
14	565594,04	1410833,93
15	565594,10	1410853,39
16	565589,63	1410869,57
17	565586,74	1410878,22
18	565572,85	1410874,00
19	565537,34	1410986,51
20	565537,35	1410986,51
21	565546,64	1410989,35
22	565540,94	1411022,87
23	565473,99	1411261,71
24	565458,89	1411312,75
25	565460,12	1411313,13
26	565453,35	1411334,85
27	565451,77	1411334,38
28	565445,96	1411354,96
29	565448,25	1411355,88
30	565443,11	1411373,57
31	565449,00	1411375,82
32	565443,43	1411392,53
33	565426,18	1411385,79
34	565423,96	1411392,40
35	565418,36	1411390,27
36	565422,58	1411373,93
37	565430,52	1411376,38
38	565438,64	1411364,00
39	565455,28	1411303,75
40	565457,82	1411304,44
41	565457,88	1411304,46
42	565473,47	1411249,34
43	565458,50	1411244,72
44	565487,56	1411139,83
45	565496,75	1411106,98
46	565504,28	1411079,88
47	565516,69	1411036,16
48	565526,24	1411000,87
49	565526,24	1411000,86
50	565552,12	1410911,19
51	565578,72	1410850,74
52	565574,58	1410833,92
53	565574,59	1410833,90
54	565575,43	1410830,91
55	565576,11	1410828,96
56	565582,55	1410810,38
57	565587,58	1410796,86
58	565590,53	1410788,85
59	565593,39	1410776,31
60	565597,99	1410756,19
61	565595,66	1410755,44
62	565595,61	1410755,42
63	565598,14	1410746,42
64	565594,39	1410740,18
65	565627,53	1410605,65
66	565630,51	1410585,27
67	565660,19	1410490,73
68	565632,55	1410472,12
69	565634,30	1410460,42
70	565643,21	1410434,11
71	565643,24	1410434,01
72	565647,62	1410419,45
73	565690,69	1410316,42
74	565696,92	1410320,89
75	565659,46	1410423,89
76	565646,09	1410466,81
77	565666,18	1410480,29
сервитут с условным номером 31		
1	565473,09	1411249,22
2	565473,47	1411249,34
3	565457,82	1411304,44
4	565454,29	1411303,48
5	565454,28	1411303,48
6	565470,81	1411248,53
7	565473,09	1411249,22
сервитут с условным номером 32		
1	565572,85	1410874,00
2	565586,73	1410878,24
3	565573,35	1410918,27
4	565565,25	1410937,21
5	565553,20	1410986,12
6	565551,69	1410990,89
7	565546,64	1410989,35
8	565537,34	1410986,51
9	565572,85	1410874,00
сервитут с условным номером 33		
1	565593,03	1410754,58
2	565595,33	1410755,33
3	565595,61	1410755,42

№ характерной точки	Координаты	
	X	Y
4	565595,66	1410755,44
5	565597,99	1410756,19
6	565590,53	1410788,85
7	565587,58	1410796,86
8	565582,55	1410810,38
9	565576,11	1410828,96
10	565575,43	1410830,91
11	565574,78	1410833,23
12	565574,58	1410833,92
13	565572,04	1410823,59
14	565593,03	1410754,58
сервитут с условным номером 34		
1	565667,22	1410476,60
2	565678,79	1410486,90
3	565677,58	1410491,23
4	565673,00	1410490,00
5	565664,11	1410487,62
6	565666,18	1410480,29
7	565667,22	1410476,60
сервитут с условным номером 35		
1	565706,78	1410315,58
2	565702,84	1410325,14
3	565696,92	1410320,89
4	565690,69	1410316,42
5	565683,13	1410311,00
6	565686,89	1410301,30
7	565706,78	1410315,58
сервитут с условным номером 36		
1	565649,42	1410262,10
2	565668,91	1410274,99
3	565671,92	1410276,98
4	565672,63	1410277,54
5	565681,09	1410284,17
6	565691,51	1410288,28
7	565699,14	1410293,48
8	565700,32	1410294,22
9	565701,73	1410295,11
10	565705,49	1410297,37
11	565700,50	1410311,07
12	565686,89	1410301,30
13	565642,21	1410268,72
14	565649,42	1410262,10
сервитут с условным номером 37		
1	565651,14	1410260,28
2	565649,42	1410262,10
3	565642,21	1410268,72
4	565640,79	1410267,68
5	565638,07	1410267,64
6	565594,11	1410231,78
7	565594,29	1410231,59
8	565618,71	1410205,45
9	565636,48	1410178,65
10	565653,70	1410149,10
11	565726,00	1410016,02
12	565776,08	1409923,85
13	565779,75	1409917,10
14	565796,76	1409934,61
15	565772,42	1409972,25
16	565742,85	1410031,61
17	565730,78	1410040,48
18	565687,16	1410116,37
19	565619,94	1410209,75
20	565625,73	1410213,93
21	565612,56	1410229,80
22	565651,14	1410260,28
сервитут с условным номером 38		
1	565594,29	1410231,59
2	565594,11	1410231,78
3	565586,58	1410225,62
4	565587,68	1410224,38
5	565594,29	1410231,59
сервитут с условным номером 39		
1	565594,29	1410231,59
2	565587,68	1410224,38
3	565602,78	1410207,38
4	565625,96	1410176,72
5	565628,31	1410173,62
6	565658,94	1410118,42
7	565665,90	1410106,03
8	565682,73	1410078,88
9	565702,84	1410047,34
10	565719,77	1410012,55
11	565726,00	1410016,02
12	565653,70	1410149,10
13	565636,48	1410178,65
14	565618,71	1410205,45
15	565594,29	1410231,59

№ характерной точки	Координаты	
	X	Y
сервитут с условным номером 40		
1	565779,75	1409917,10
2	565776,08	1409923,85
3	565773,48	1409914,16
4	565774,84	1409912,05
5	565779,75	1409917,10

7. ОСНОВНЫЕ ТЕХНИКО-ЭКОНОМИЧЕСКИЕ ПОКАЗАТЕЛИ

№ п/п	Наименование показателя	Показатель
1	Площадь границы территории, в отношении которой осуществляется подготовка проекта планировки и межевания	93 813 м²
2	Площадь границы зоны планируемого размещения линейных объектов	92 029 м²
3	Площадь границы зоны с особыми условиями использования территории (расстояние по горизонтали от напорной канализации до фундаментов зданий и сооружений)	43 935 м²
4	Количество изменяемых земельных участков	13 шт.
5	Количество образуемых земельных участков	33 шт.
6	Площадь оформляемых сервитутов	73 156 м

КРАЕВОЕ ГОСУДАРСТВЕННОЕ УНИТАРНОЕ ПРЕДПРИЯТИЕ «КАМЧАТСКИЙ ВОДОКАНАЛ»

ПРИКАЗ

25.12.2018г. № 367 А

«О разработке проекта планировки и межевания территории для размещения линейного объекта: «Напорный канализационный коллектор диаметром 700 мм»

В целях разработки проекта планировки и межевания территории для размещения линейного объекта: «Напорный канализационный коллектор диаметром 700 мм», руководствуясь статьей 41, 45 п.1.1 Градостроительного кодекса Российской Федерации, вступившими в силу изменениями от 1 января 2017 года, в соответствии с Генеральным планом Петропавловск-Камчатского городского округа,

ПРИКАЗЫВАЮ:

1. Дирекции капитального строительства и ремонтов КГУП «Камчатский водоканал»:
1.1. Обеспечить разработку проекта планировки и межевания территории для размещения линейного объекта: «Напорный канализационный коллектор диаметром 700 мм».
1.2. Утвердить техническое задание на разработку проекта планировки и межевания территории для размещения линейного объекта: «Напорный канализационный коллектор диаметром 700 мм».
1.3. По окончанию разработки проекта планировки и межевания территории для размещения линейного объекта: «Напорный канализационный коллектор диаметром 700 мм» предоставить разработанную документацию в Управление архитектуры, градостроительства и земельных отношений администрации Петропавловск-Камчатского городского округа для ее согласования и утверждения.
2. Действие настоящего приказа распространить на весь период производства работ, с 15.08.2018 до утверждения проекта планировки и межевания территории для размещения линейного объекта: «Напорный канализационный коллектор диаметром 700 мм».
3. Отменить действие Приказа от 21.11.2018 № 345 «А» «О принятии решения о разработке документации по планировке территории (проект планировки и проект межевания территории) для линейного объекта инженерной инфраструктуры «Разработка проектно-сметной документации на реконструкцию напорного канализационного коллектора диаметром 700 мм».
4. Контроль за исполнением данного приказа возложить на и.о. руководителя дирекции капитального строительства и ремонтов Новикова А.А.


Директор А.В. Кошкарев

РАЗДЕЛ 5 " ОСНОВНАЯ ЧАСТЬ ПРОЕКТА МЕЖЕВАНИЯ ТЕРРИТОРИИ.
ГРАФИЧЕСКАЯ ЧАСТЬ"

Проект планировки и межевания территории для размещения линейного объекта: «Напорный канализационный коллектор диаметром 700 мм»

Чертеж межевания территории

Схема расположения листов

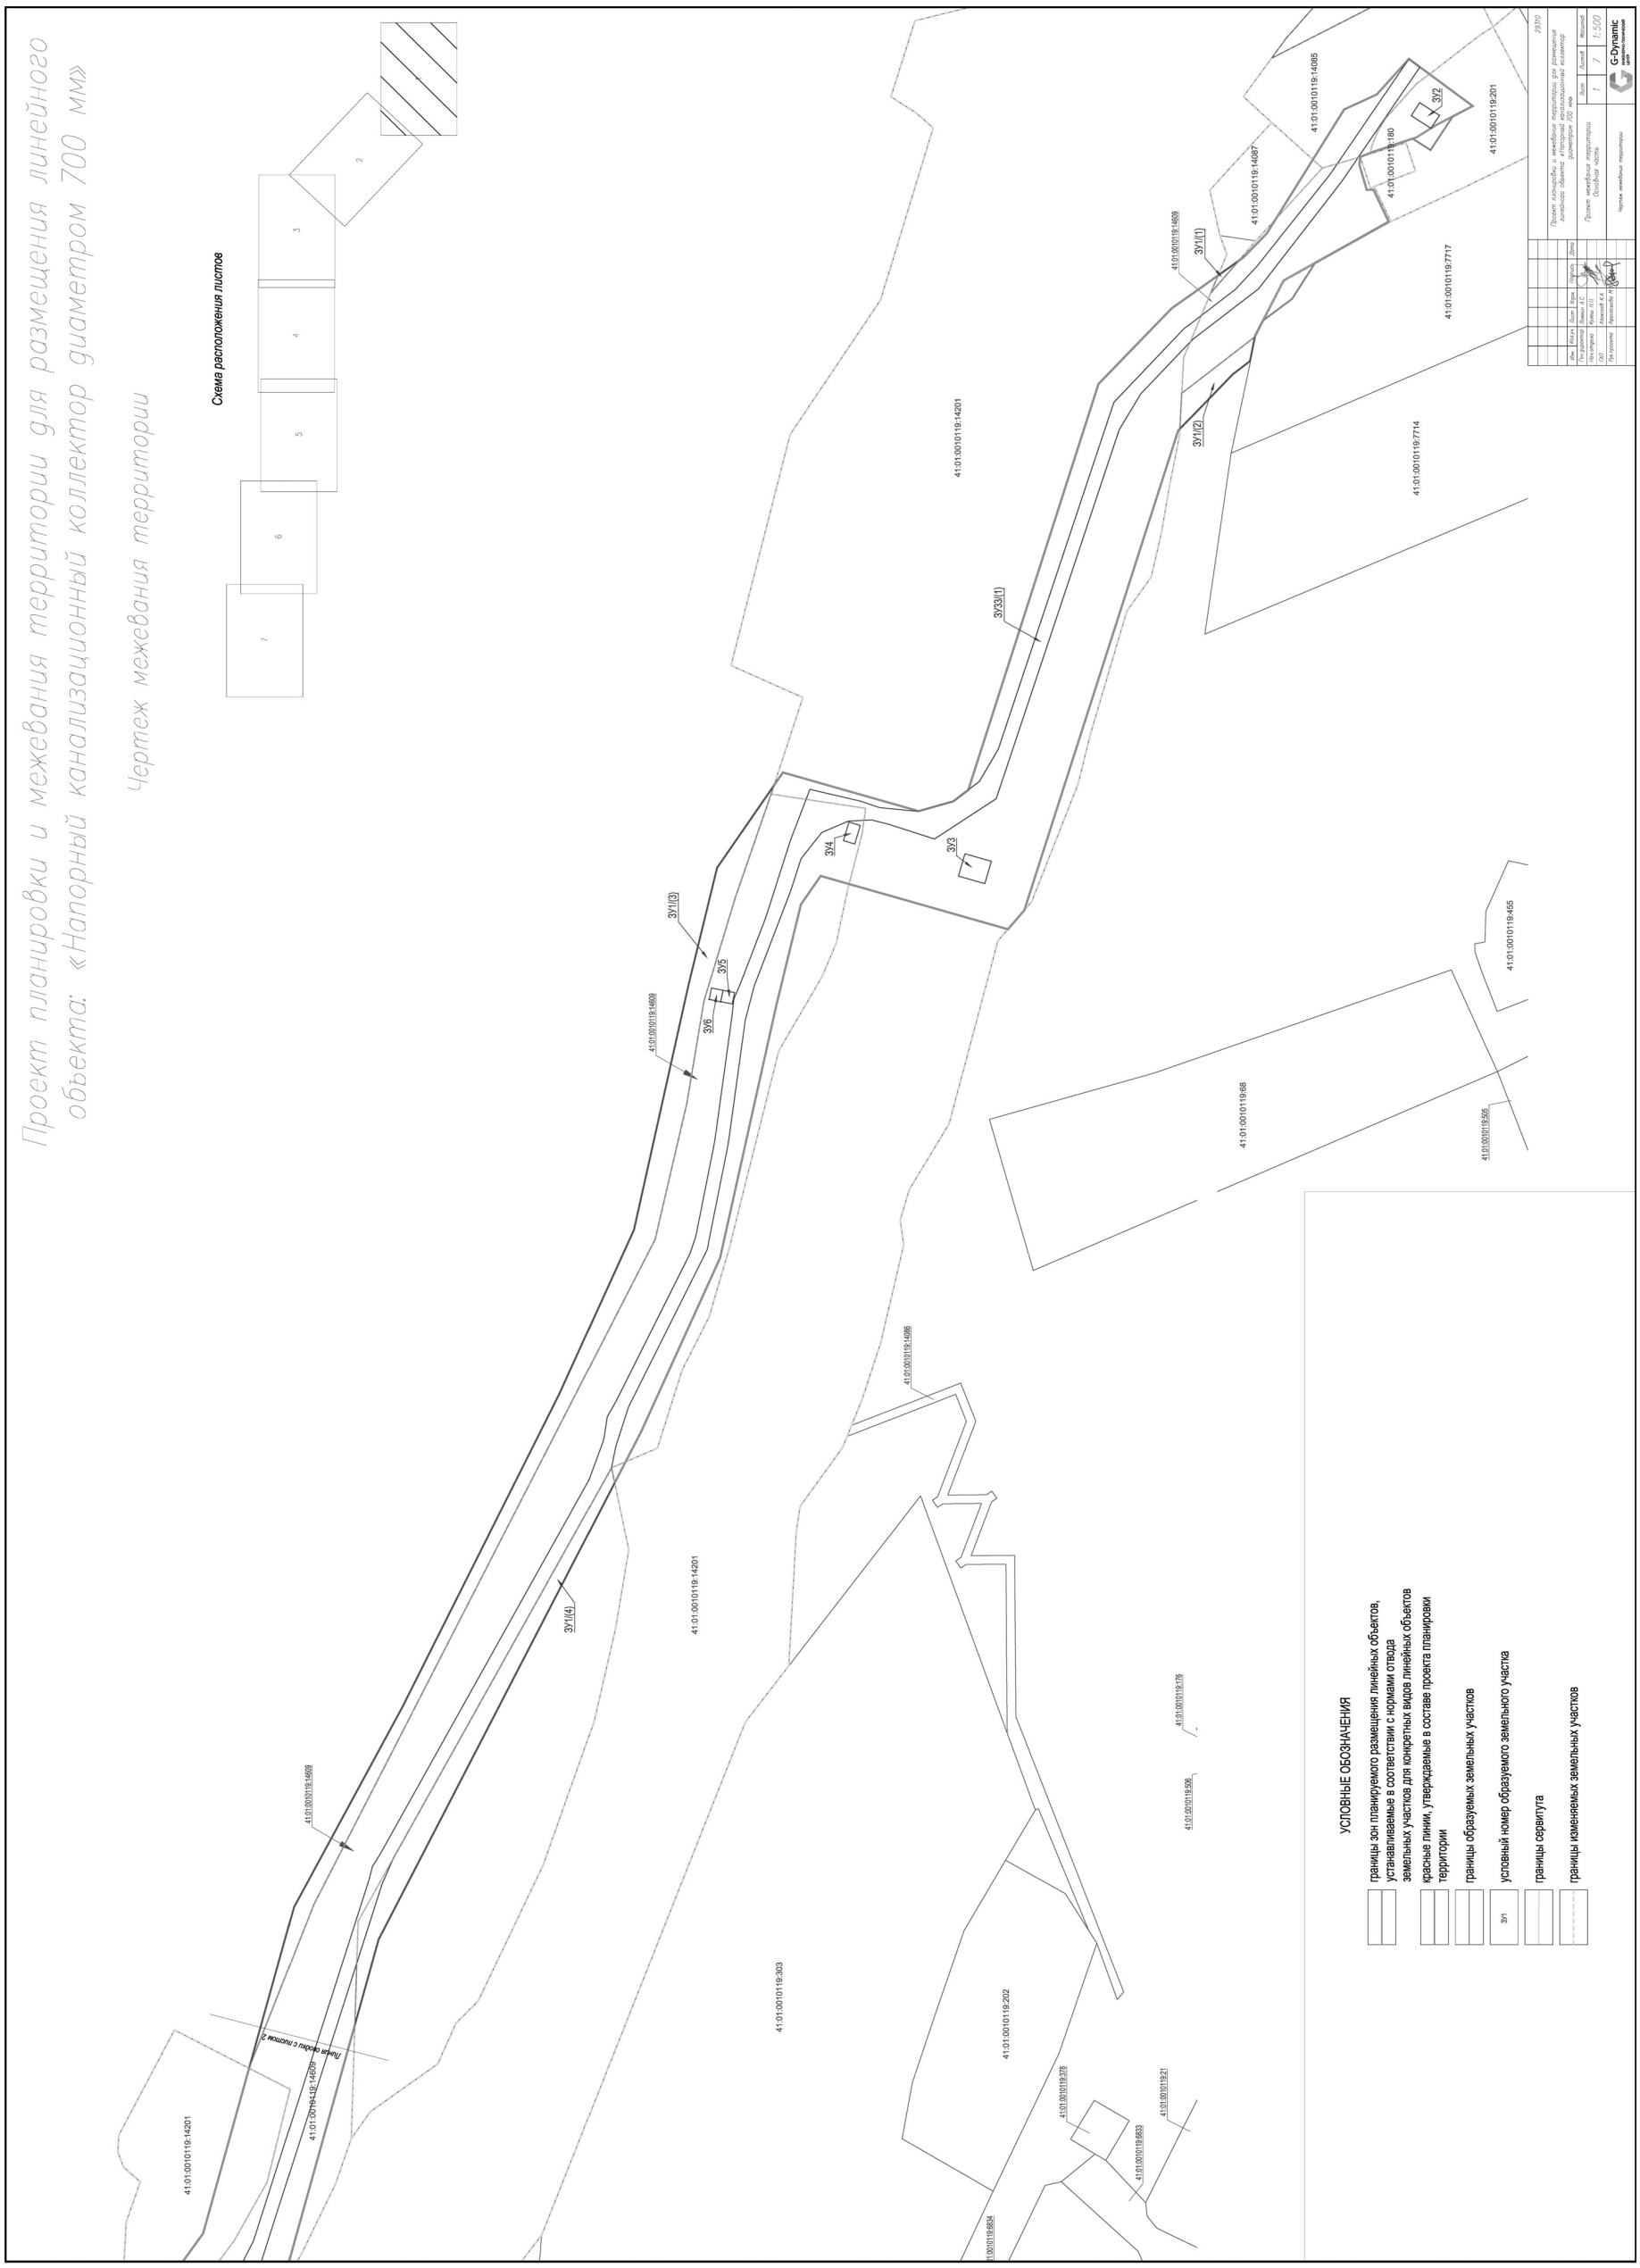


ГРАД ПЕТРА И ПАВЛА

Проект планировки и межевания территории для размещения линейного объекта: «Напорный канализационный коллектор диаметром 700 мм»

Чертеж межевания территории

Схема расположения листов

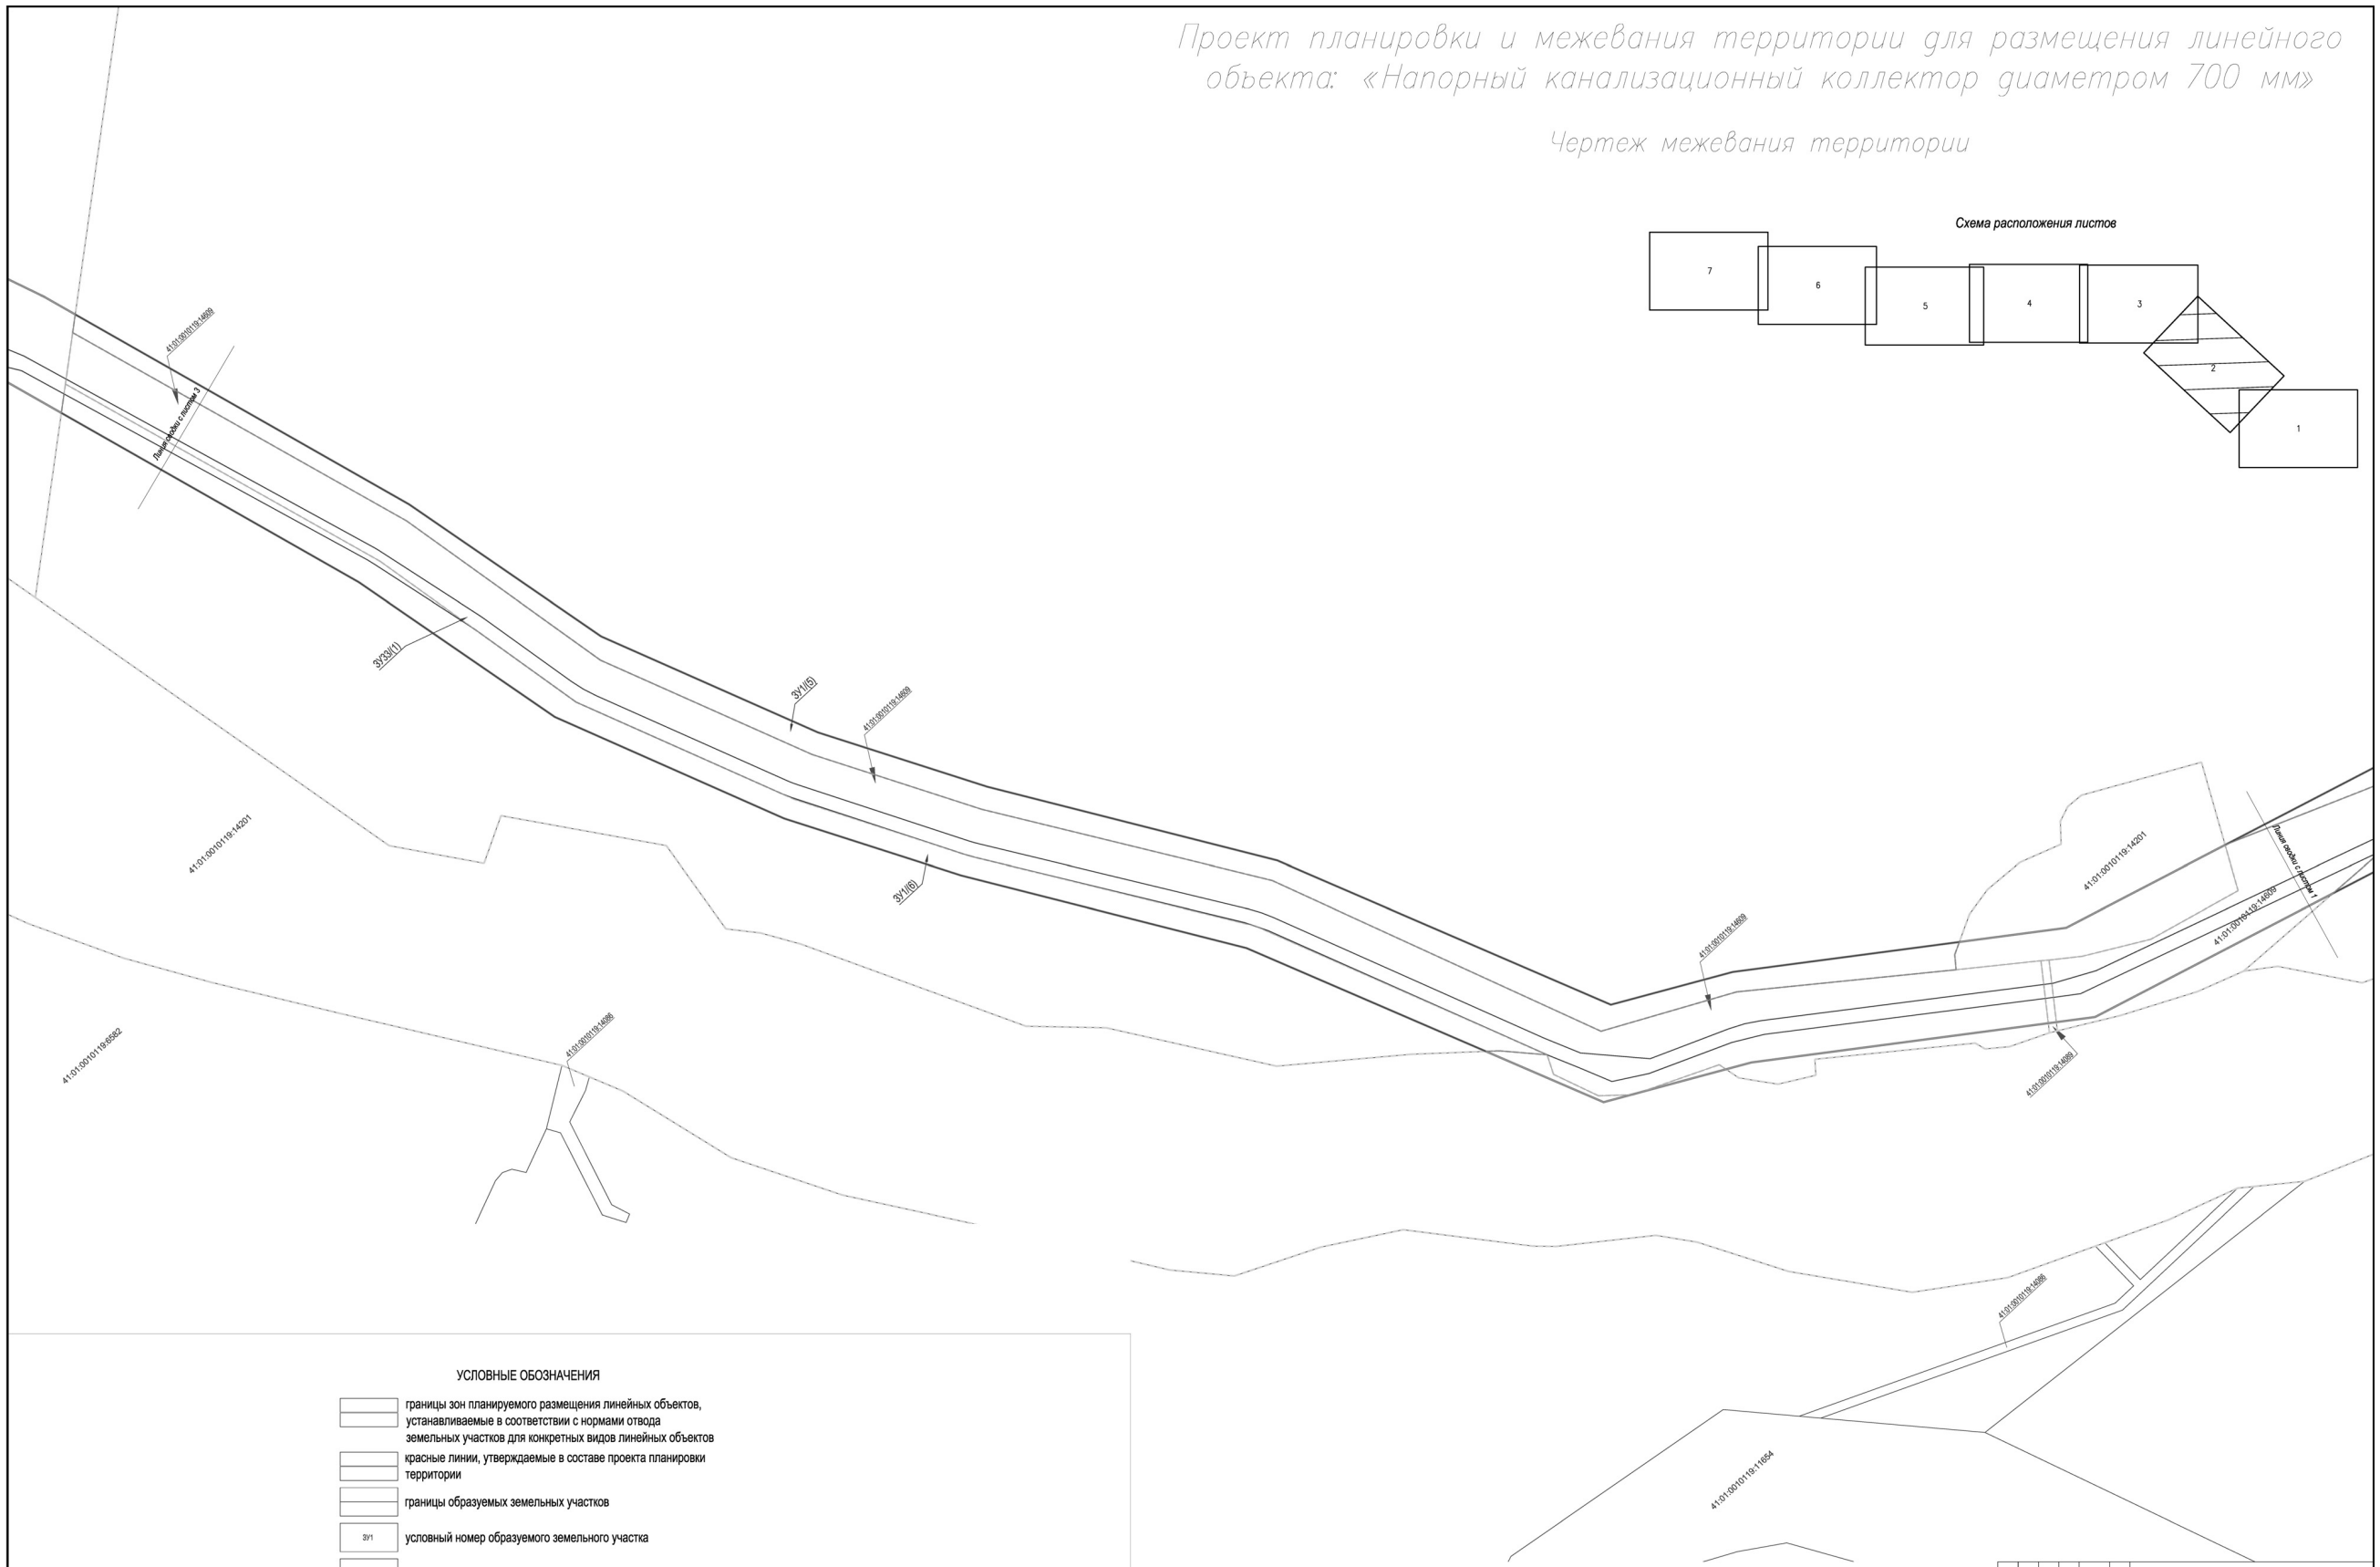

УСЛОВНЫЕ ОБОЗНАЧЕНИЯ

- границы зон планируемого размещения линейных объектов, устанавливаемые в соответствии с нормами отвода земельных участков для конкретных видов линейных объектов
- красные линии, утверждаемые в составе проекта планировки территории
- границы образуемых земельных участков
- ЗУ1 — условный номер образуемого земельного участка
- границы сервитута
- границы изменяемых земельных участков


						2931.0
Изм.	Кол.уч.	Лист	№ док.	Подпись	Дата	Проект планировки и межевания территории для размещения линейного объекта «Напорный канализационный коллектор диаметром 700 мм»
Ген. директор		Ложкин А.С.				
Нач. отдела		Кулеш Н.Н.				Проект межевания территории. Основная часть
ГИП		Алексеев К.А.				
Рук. проекта		Архипович М.Г.				Чертеж межевания территории

Лист	Листов	Масштаб
2	7	1:500

G-Dynamic инженерно-техническая группа

Проект планировки и межевания территории для размещения линейного объекта: «Напорный канализационный коллектор диаметром 700 мм»

Чертеж межевания территории

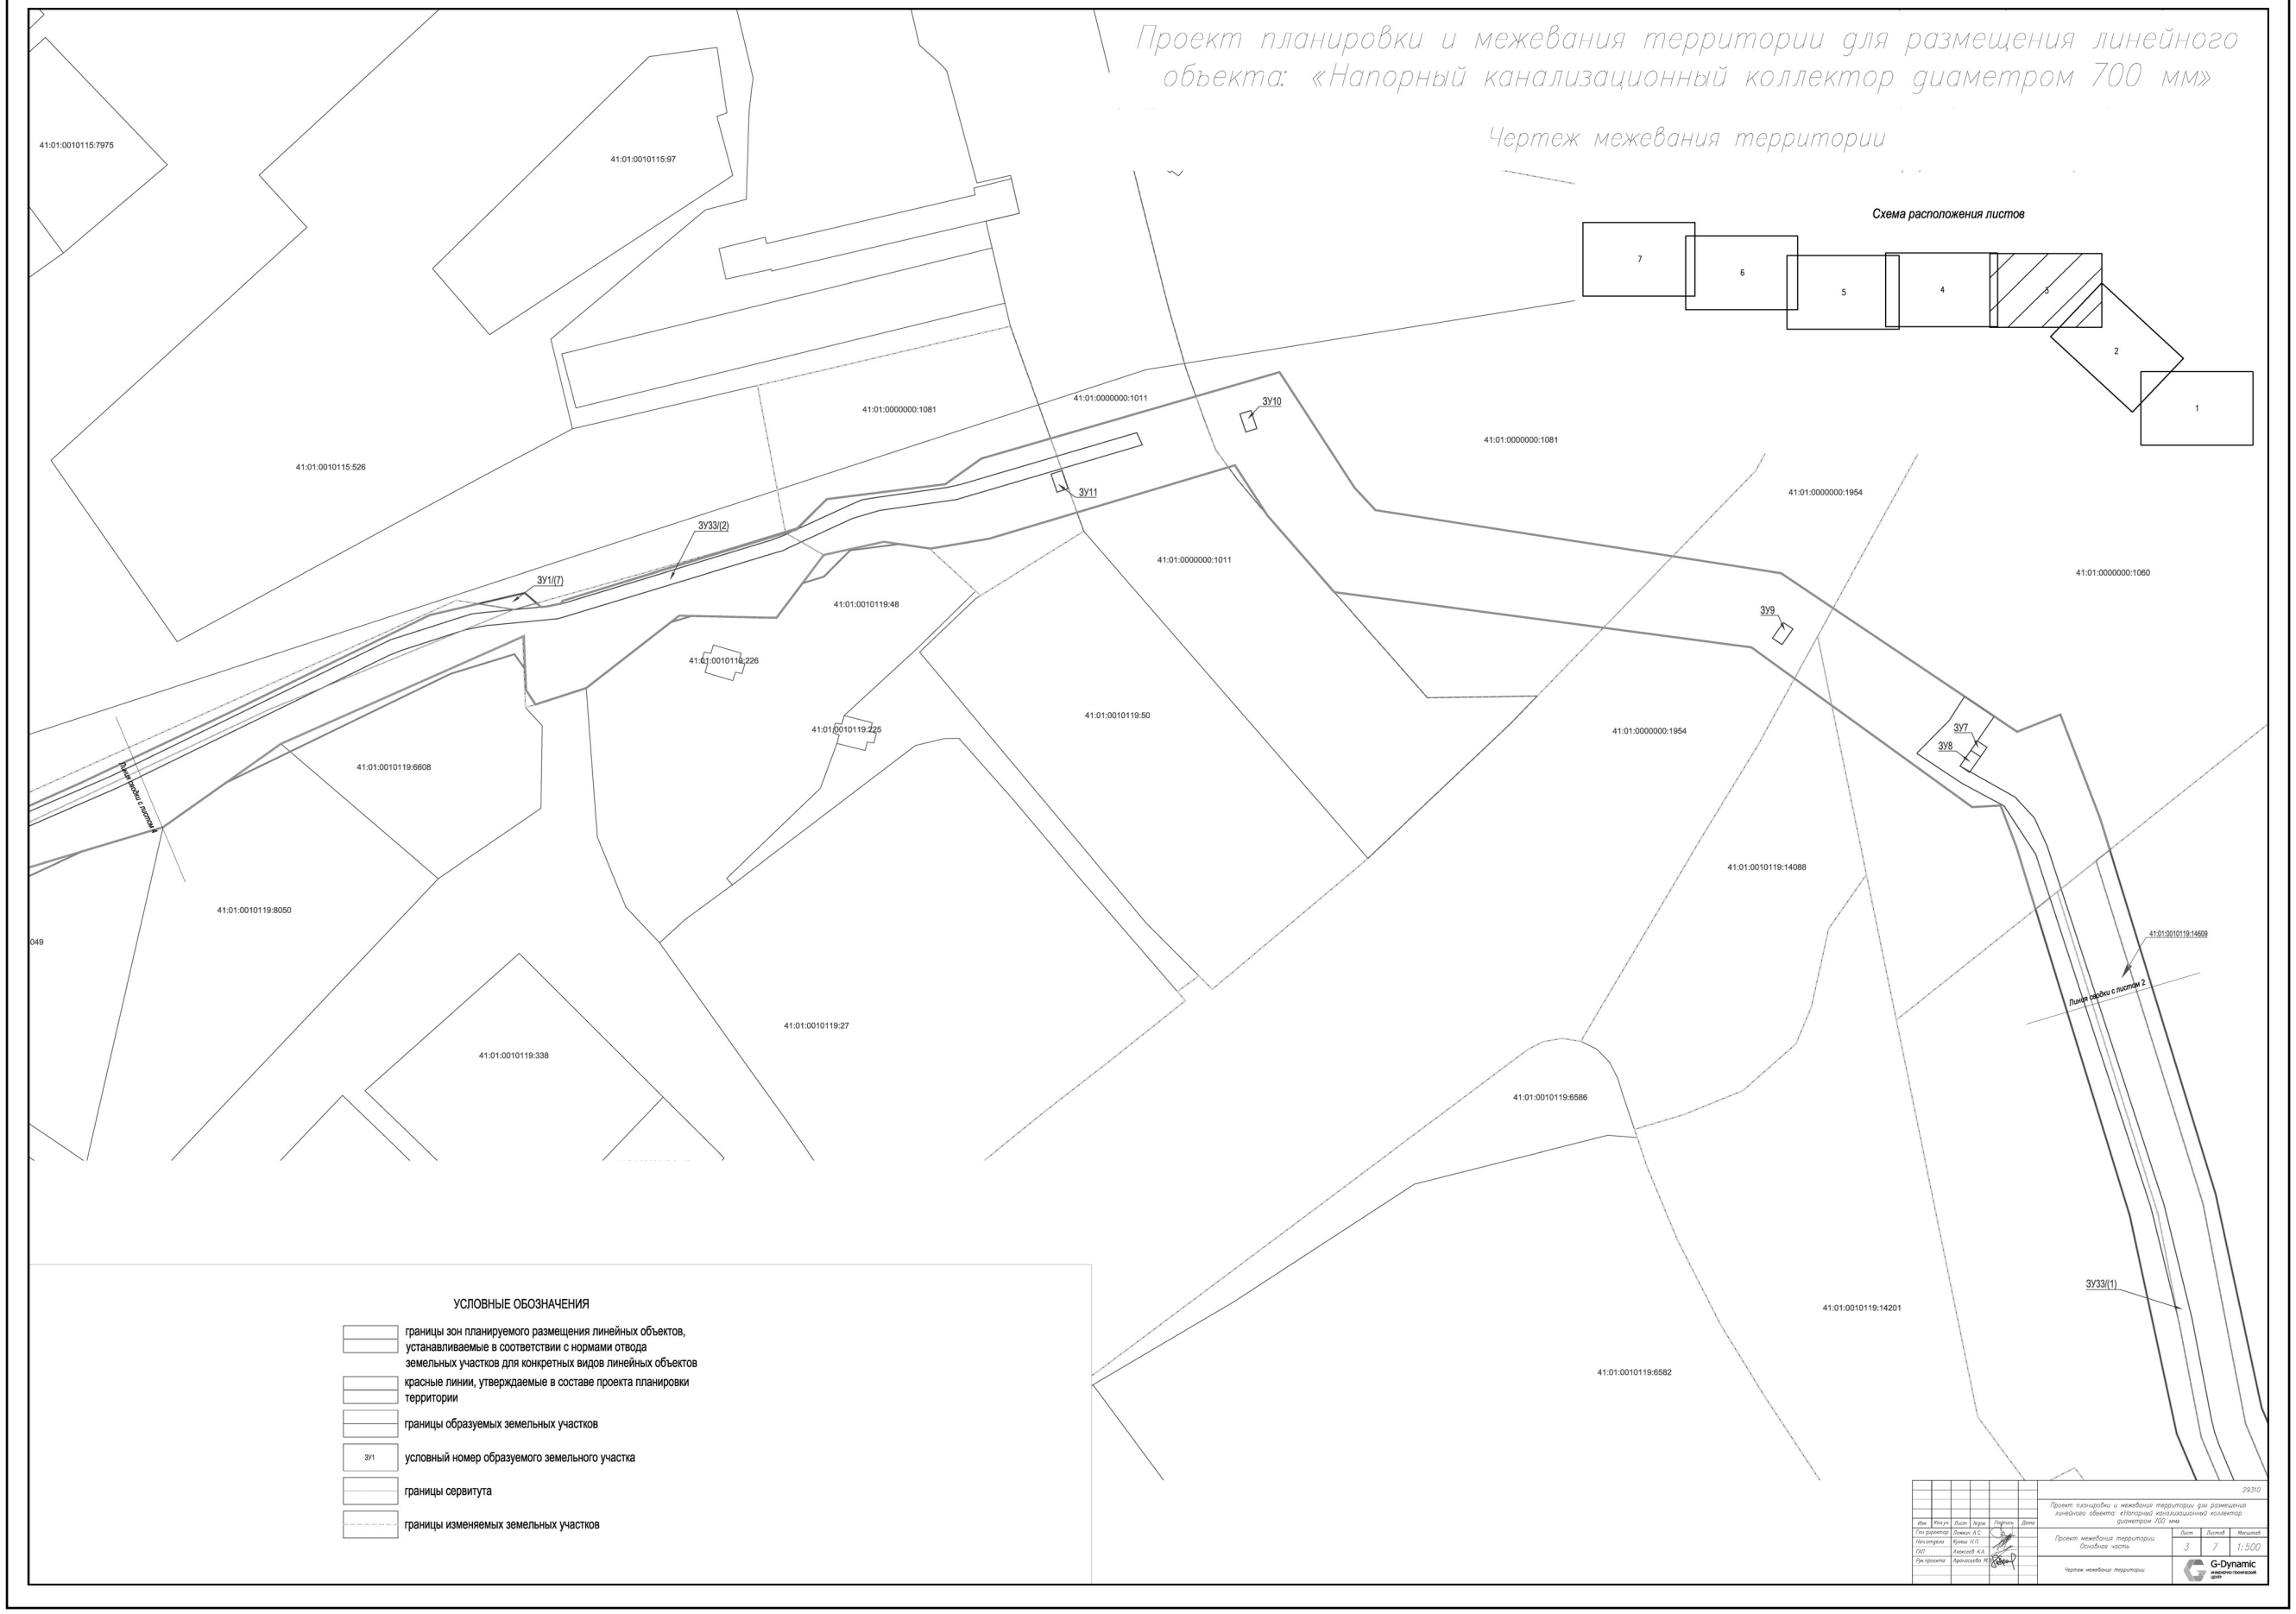

УСЛОВНЫЕ ОБОЗНАЧЕНИЯ

- границы зон планируемого размещения линейных объектов, устанавливаемые в соответствии с нормами отвода земельных участков для конкретных видов линейных объектов
- красные линии, утверждаемые в составе проекта планировки территории
- границы образуемых земельных участков
- ЗУ1 — условный номер образуемого земельного участка
- границы сервитута
- границы изменяемых земельных участков

					29310
Изм.	Кол.уч.	Лист	№ док.	Подпись	Дата
Ген. директор		Лонкин А.С.			Проект планировки и межевания территории для размещения линейного объекта «Напорный канализационный коллектор диаметром 700 мм»
Нач. отдела		Кулеш Н.П.			Проект межевания территории. Основная часть
ГАП		Алексеев К.А.			Чертеж межевания территории
Гл. проектир.		Архипкович М.Г.			Лист 3 · Листов 7 · Масштаб 1:500


G-Dynamic инженерно-технический центр

ГРАД ПЕТРА И ПАВЛА

Проект планировки и межевания территории для размещения линейного объекта: «Напорный канализационный коллектор диаметром 700 мм»

Чертеж межевания территории

Схема расположения листов

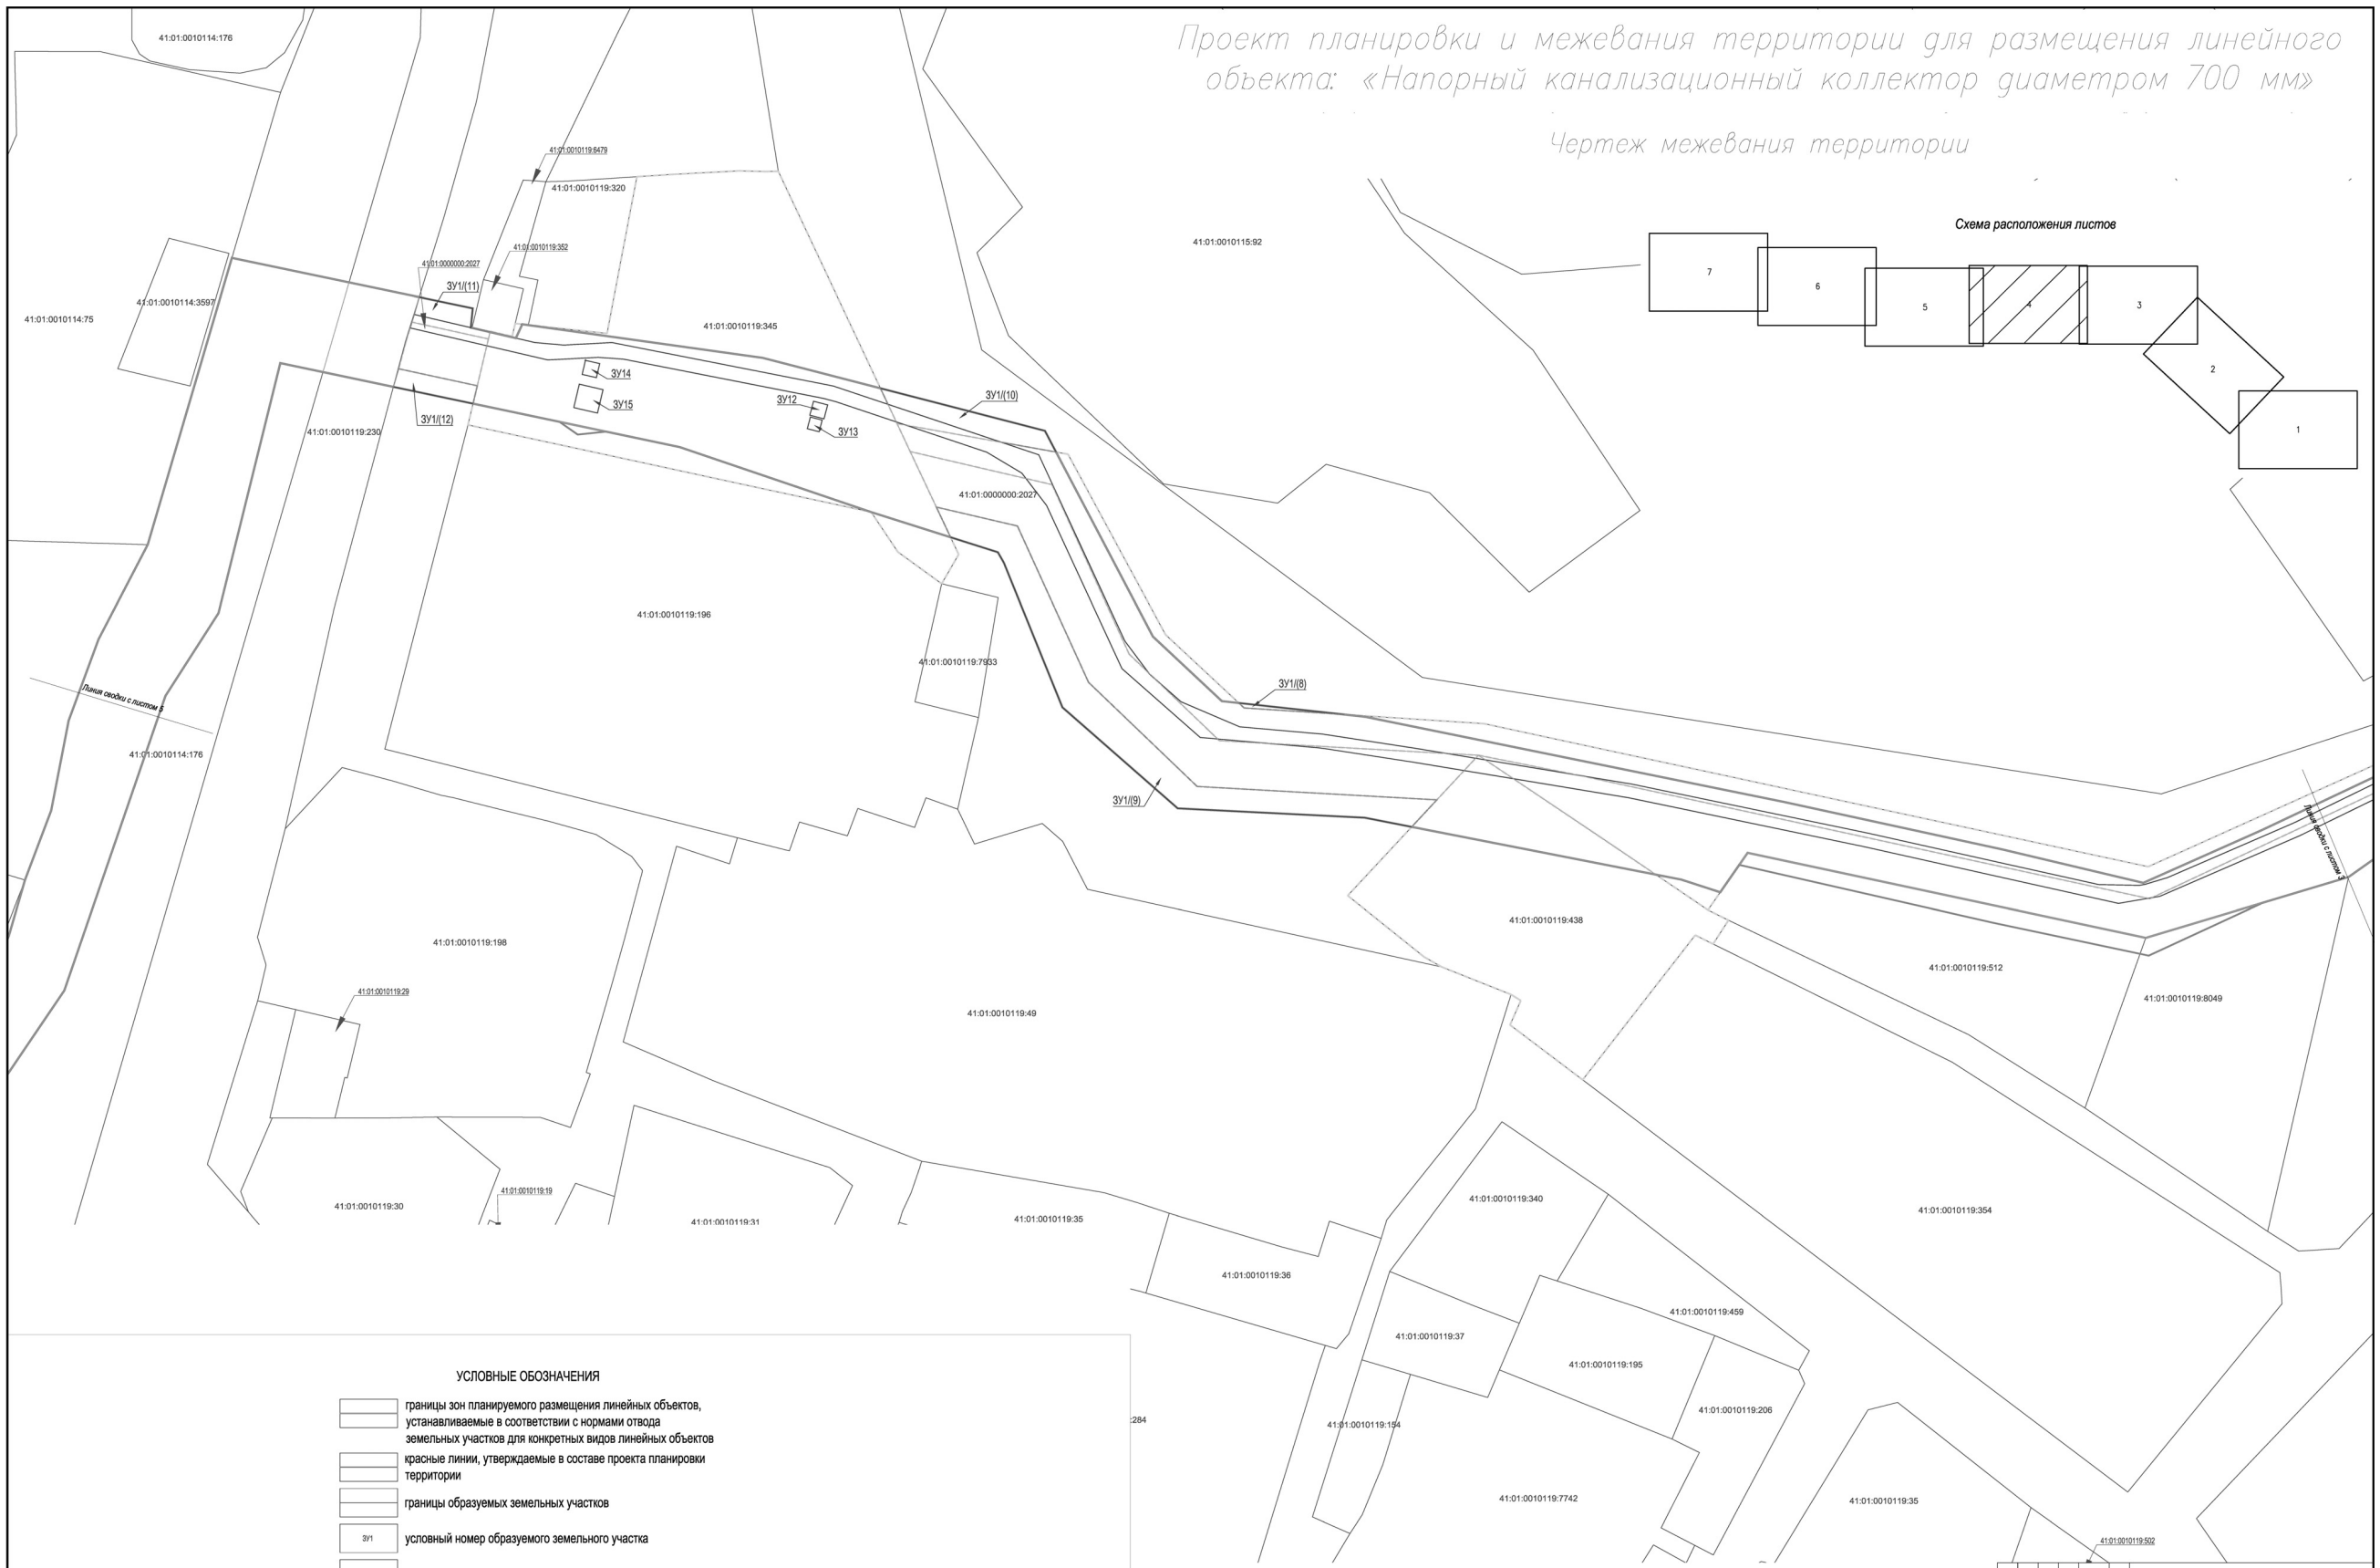

УСЛОВНЫЕ ОБОЗНАЧЕНИЯ

- границы зон планируемого размещения линейных объектов, устанавливаемые в соответствии с нормами отвода земельных участков для конкретных видов линейных объектов
- красные линии, утверждаемые в составе проекта планировки территории
- границы образуемых земельных участков
- ЗУ1 — условный номер образуемого земельного участка
- границы сервитута
- границы изменяемых земельных участков

					2931/0
Изм.	Кол.уч.	Лист	№ док.	Подпись	Дата
Гип разработ.		Лимон А.С.			
Нач.отдела		Кулеш Н.Ю.			
ГАП		Алексеев К.А.			
Рук.проекта		Архипова М.Ю.			

Проект планировки и межевания территории для размещения линейного объекта: «Напорный канализационный коллектор диаметром 700 мм»

Проект межевания территории. Основная часть

Лист	Листов	Масштаб
4	7	1:500


Чертеж межевания территории

G-Dynamic инженерно-технический центр

Проект планировки и межевания территории для размещения линейного объекта: «Напорный канализационный коллектор диаметром 700 мм»

Чертеж межевания территории

Схема расположения листов

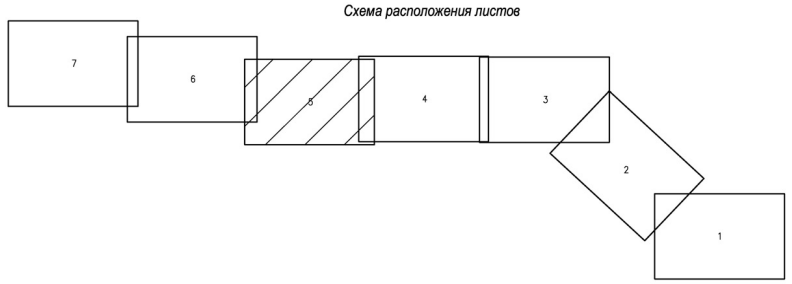

41:01:0010114:498
41:01:0010114:159
41:01:0010114:3713
41:01:0010114:130
41:01:0010114:3597
41:01:0010114:75
41:01:0010114:3627
41:01:0010114:176
41:01:0010114:3701
41:01:0000000:2027
41:01:0010114:234
41:01:0010114:130
41:01:0010114:436
41:01:0010114:126
41:01:0010114:255
41:01:0010114:509
41:01:0010114:3545
41:01:0010114:4512
41:01:0010114:89
41:01:0010114:279
41:01:0010114:90
41:01:0010118:408
ЗУ1/(17)
ЗУ1/(16)
ЗУ1/(14)
ЗУ1/(15)
ЗУ1/(13)
ЗУ16
ЗУ17
ЗУ18
Линия сводки с листом 6
Линия сводки с листом 4

УСЛОВНЫЕ ОБОЗНАЧЕНИЯ

- границы зон планируемого размещения линейных объектов, устанавливаемые в соответствии с нормами отвода земельных участков для конкретных видов линейных объектов
- красные линии, утверждаемые в составе проекта планировки территории
- границы образуемых земельных участков
- ЗУ1 — условный номер образуемого земельного участка
- границы сервитута
- границы изменяемых земельных участков

					29310
Изм.	Кол.уч.	Лист	№док.	Подпись	Дата
Ген.директор		Лонкин А.С.			
Нач.отдела		Кутин Н.Н.			
ГИП		Алексеев К.А.			
Рук.проекта		Архипчибо Ю.С.			

Проект планировки и межевания территории для размещения линейного объекта: «Напорный канализационный коллектор диаметром 700 мм»

Проект межевания территории. Основная часть

Лист	Листов	Масштаб
5	7	1:500

Чертеж межевания территории


G-Dynamic инженерно-технический центр

ГРАД ПЕТРА И ПАВЛА

Проект планировки и межевания территории для размещения линейного объекта: «Напорный канализационный коллектор диаметром 700 мм»

Чертеж межевания территории

Схема расположения листов

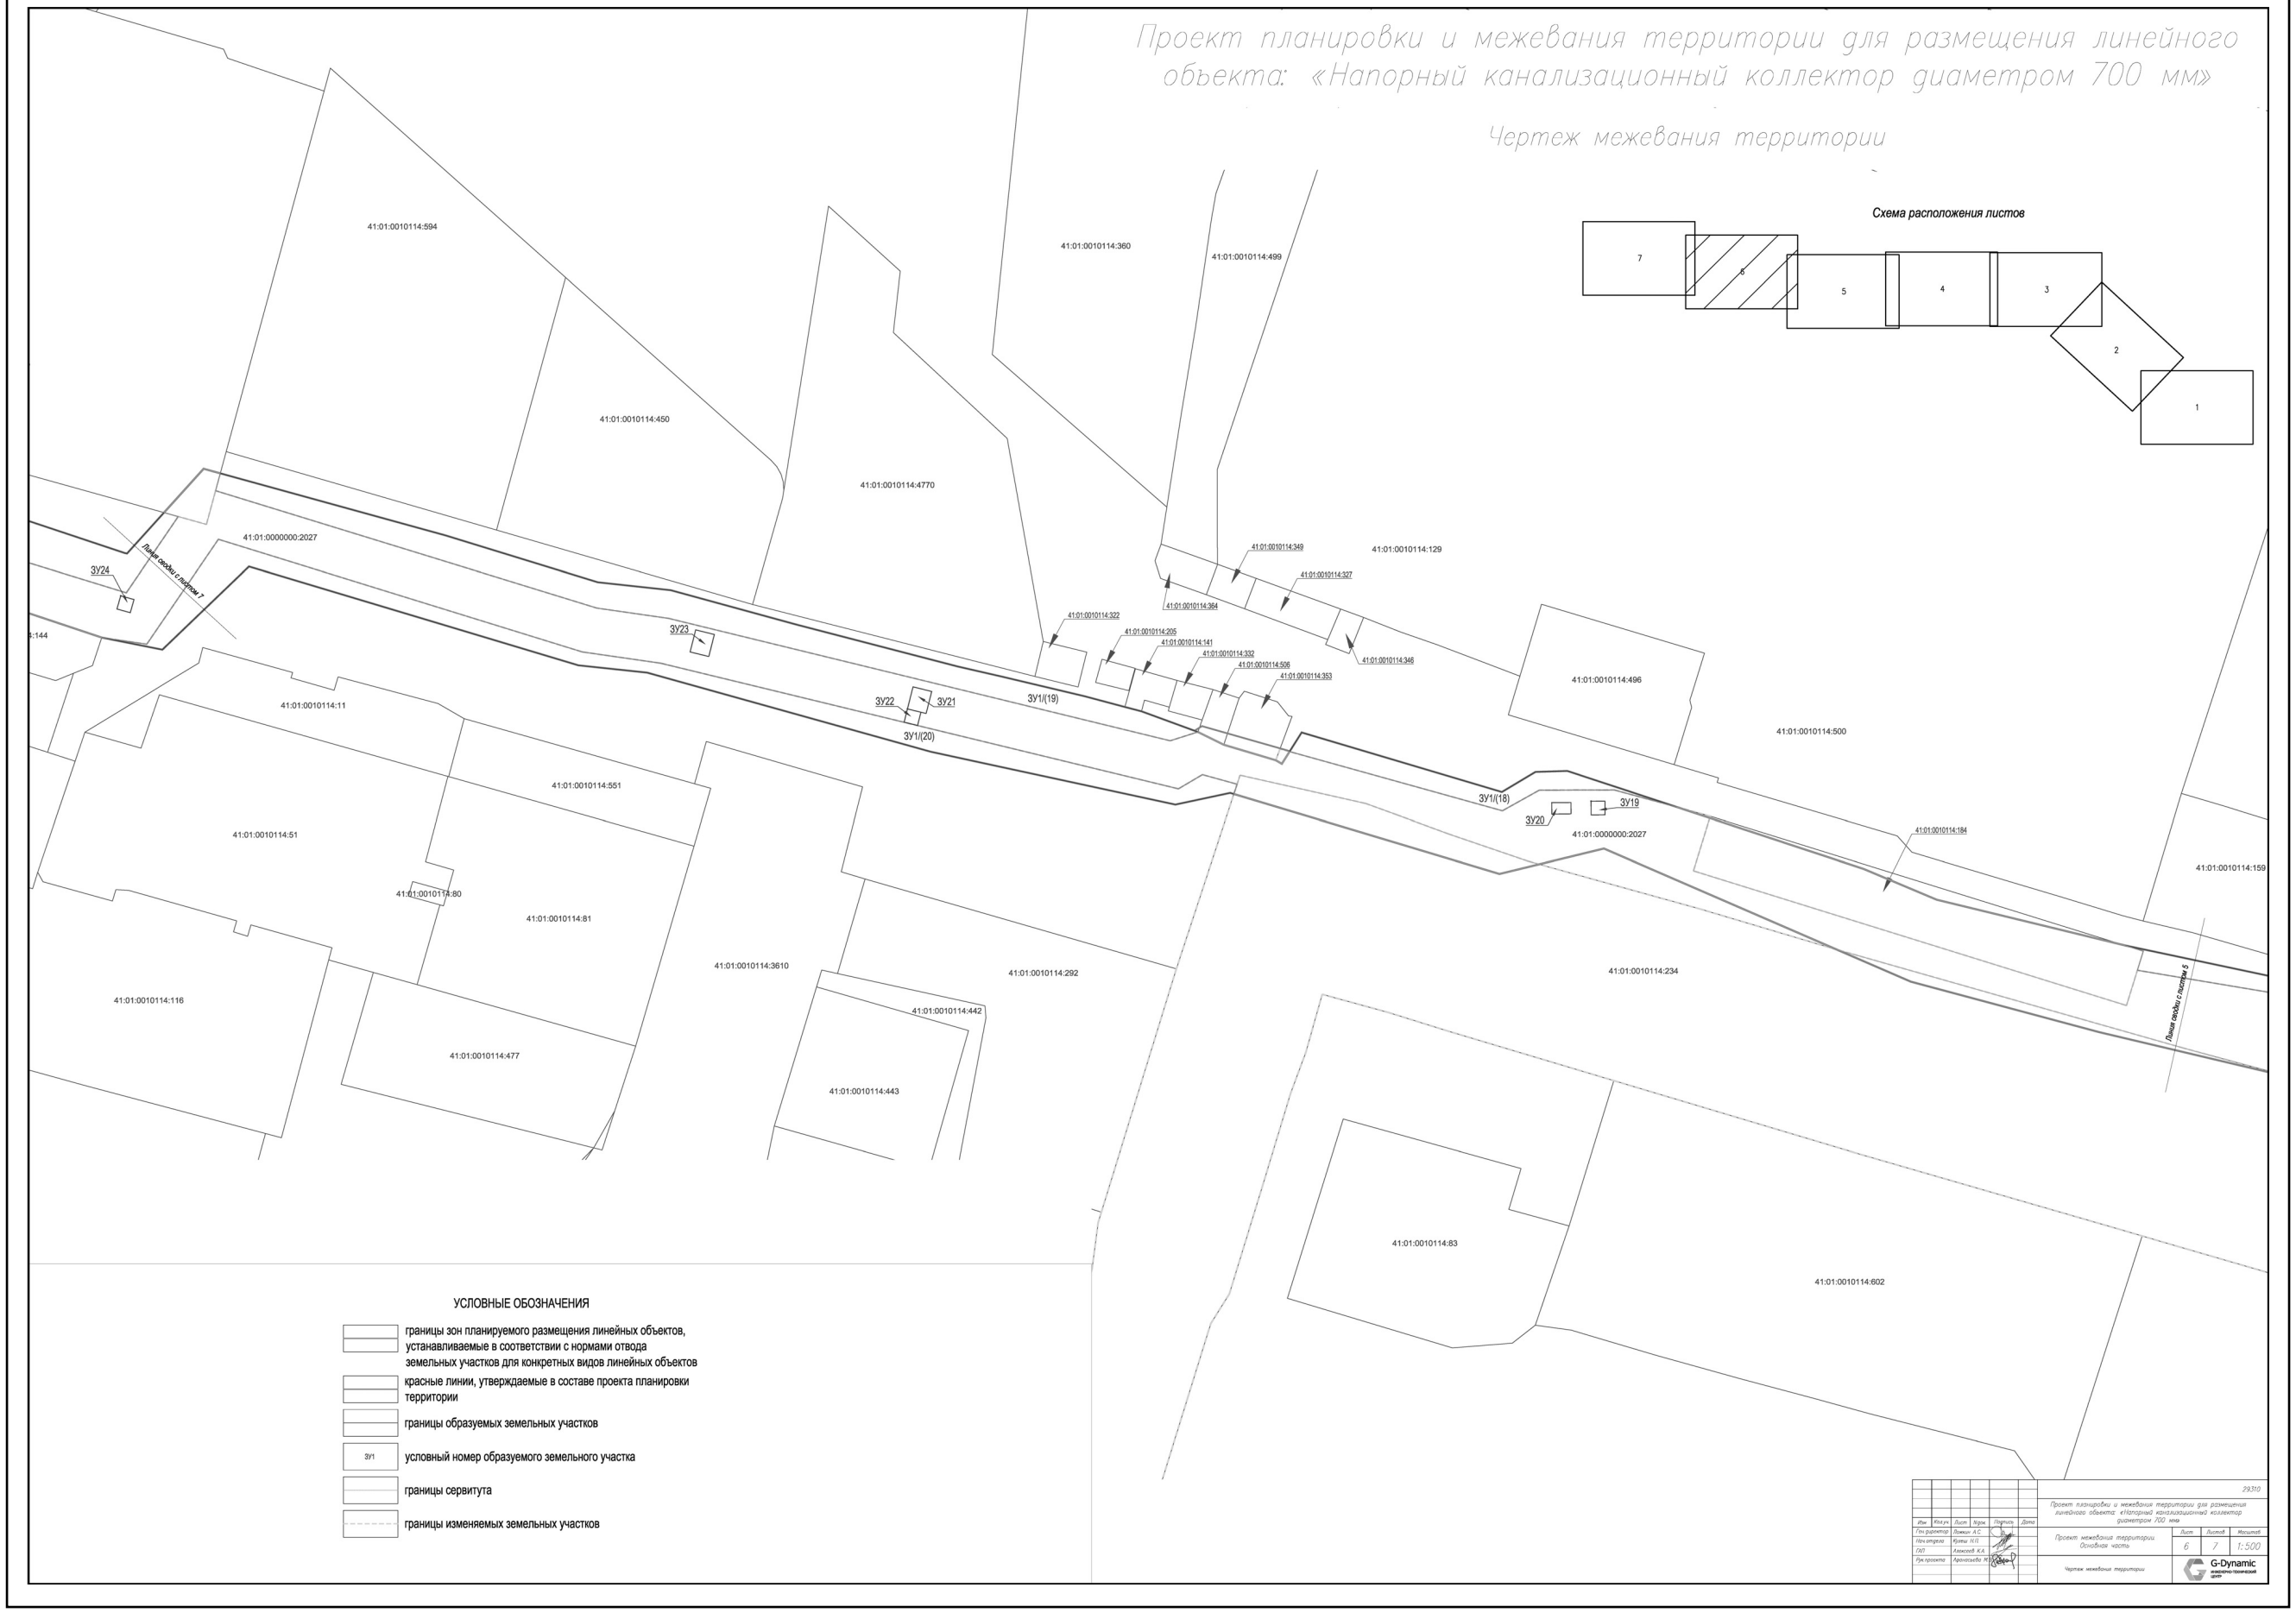

УСЛОВНЫЕ ОБОЗНАЧЕНИЯ

- границы зон планируемого размещения линейных объектов, устанавливаемые в соответствии с нормами отвода земельных участков для конкретных видов линейных объектов
- красные линии, утверждаемые в составе проекта планировки территории
- границы образуемых земельных участков
- ЗУ1 — условный номер образуемого земельного участка
- границы сервитута
- границы изменяемых земельных участков

Изм.	Кол.уч.	Лист	№ док.	Подпись	Дата
Ген. директор		Ломкин А.С.			
Нач. отдела		Кулеш Н.Н.			
ГИП		Алексеев К.А.			
Рук. проекта		Архипкина М.В.			

29310

Проект планировки и межевания территории для размещения линейного объекта: «Напорный канализационный коллектор диаметром 700 мм»

Проект межевания территории. Основная часть

Лит.	Листов	Масштаб
6	7	1:500

Чертеж межевания территории


G-Dynamic инженерно-технический центр

ГРАД ПЕТРА И ПАВЛА

Проект планировки и межевания территории для размещения линейного объекта: «Напорный канализационный коллектор диаметром 700 мм»

Чертеж межевания территории

Схема расположения листов

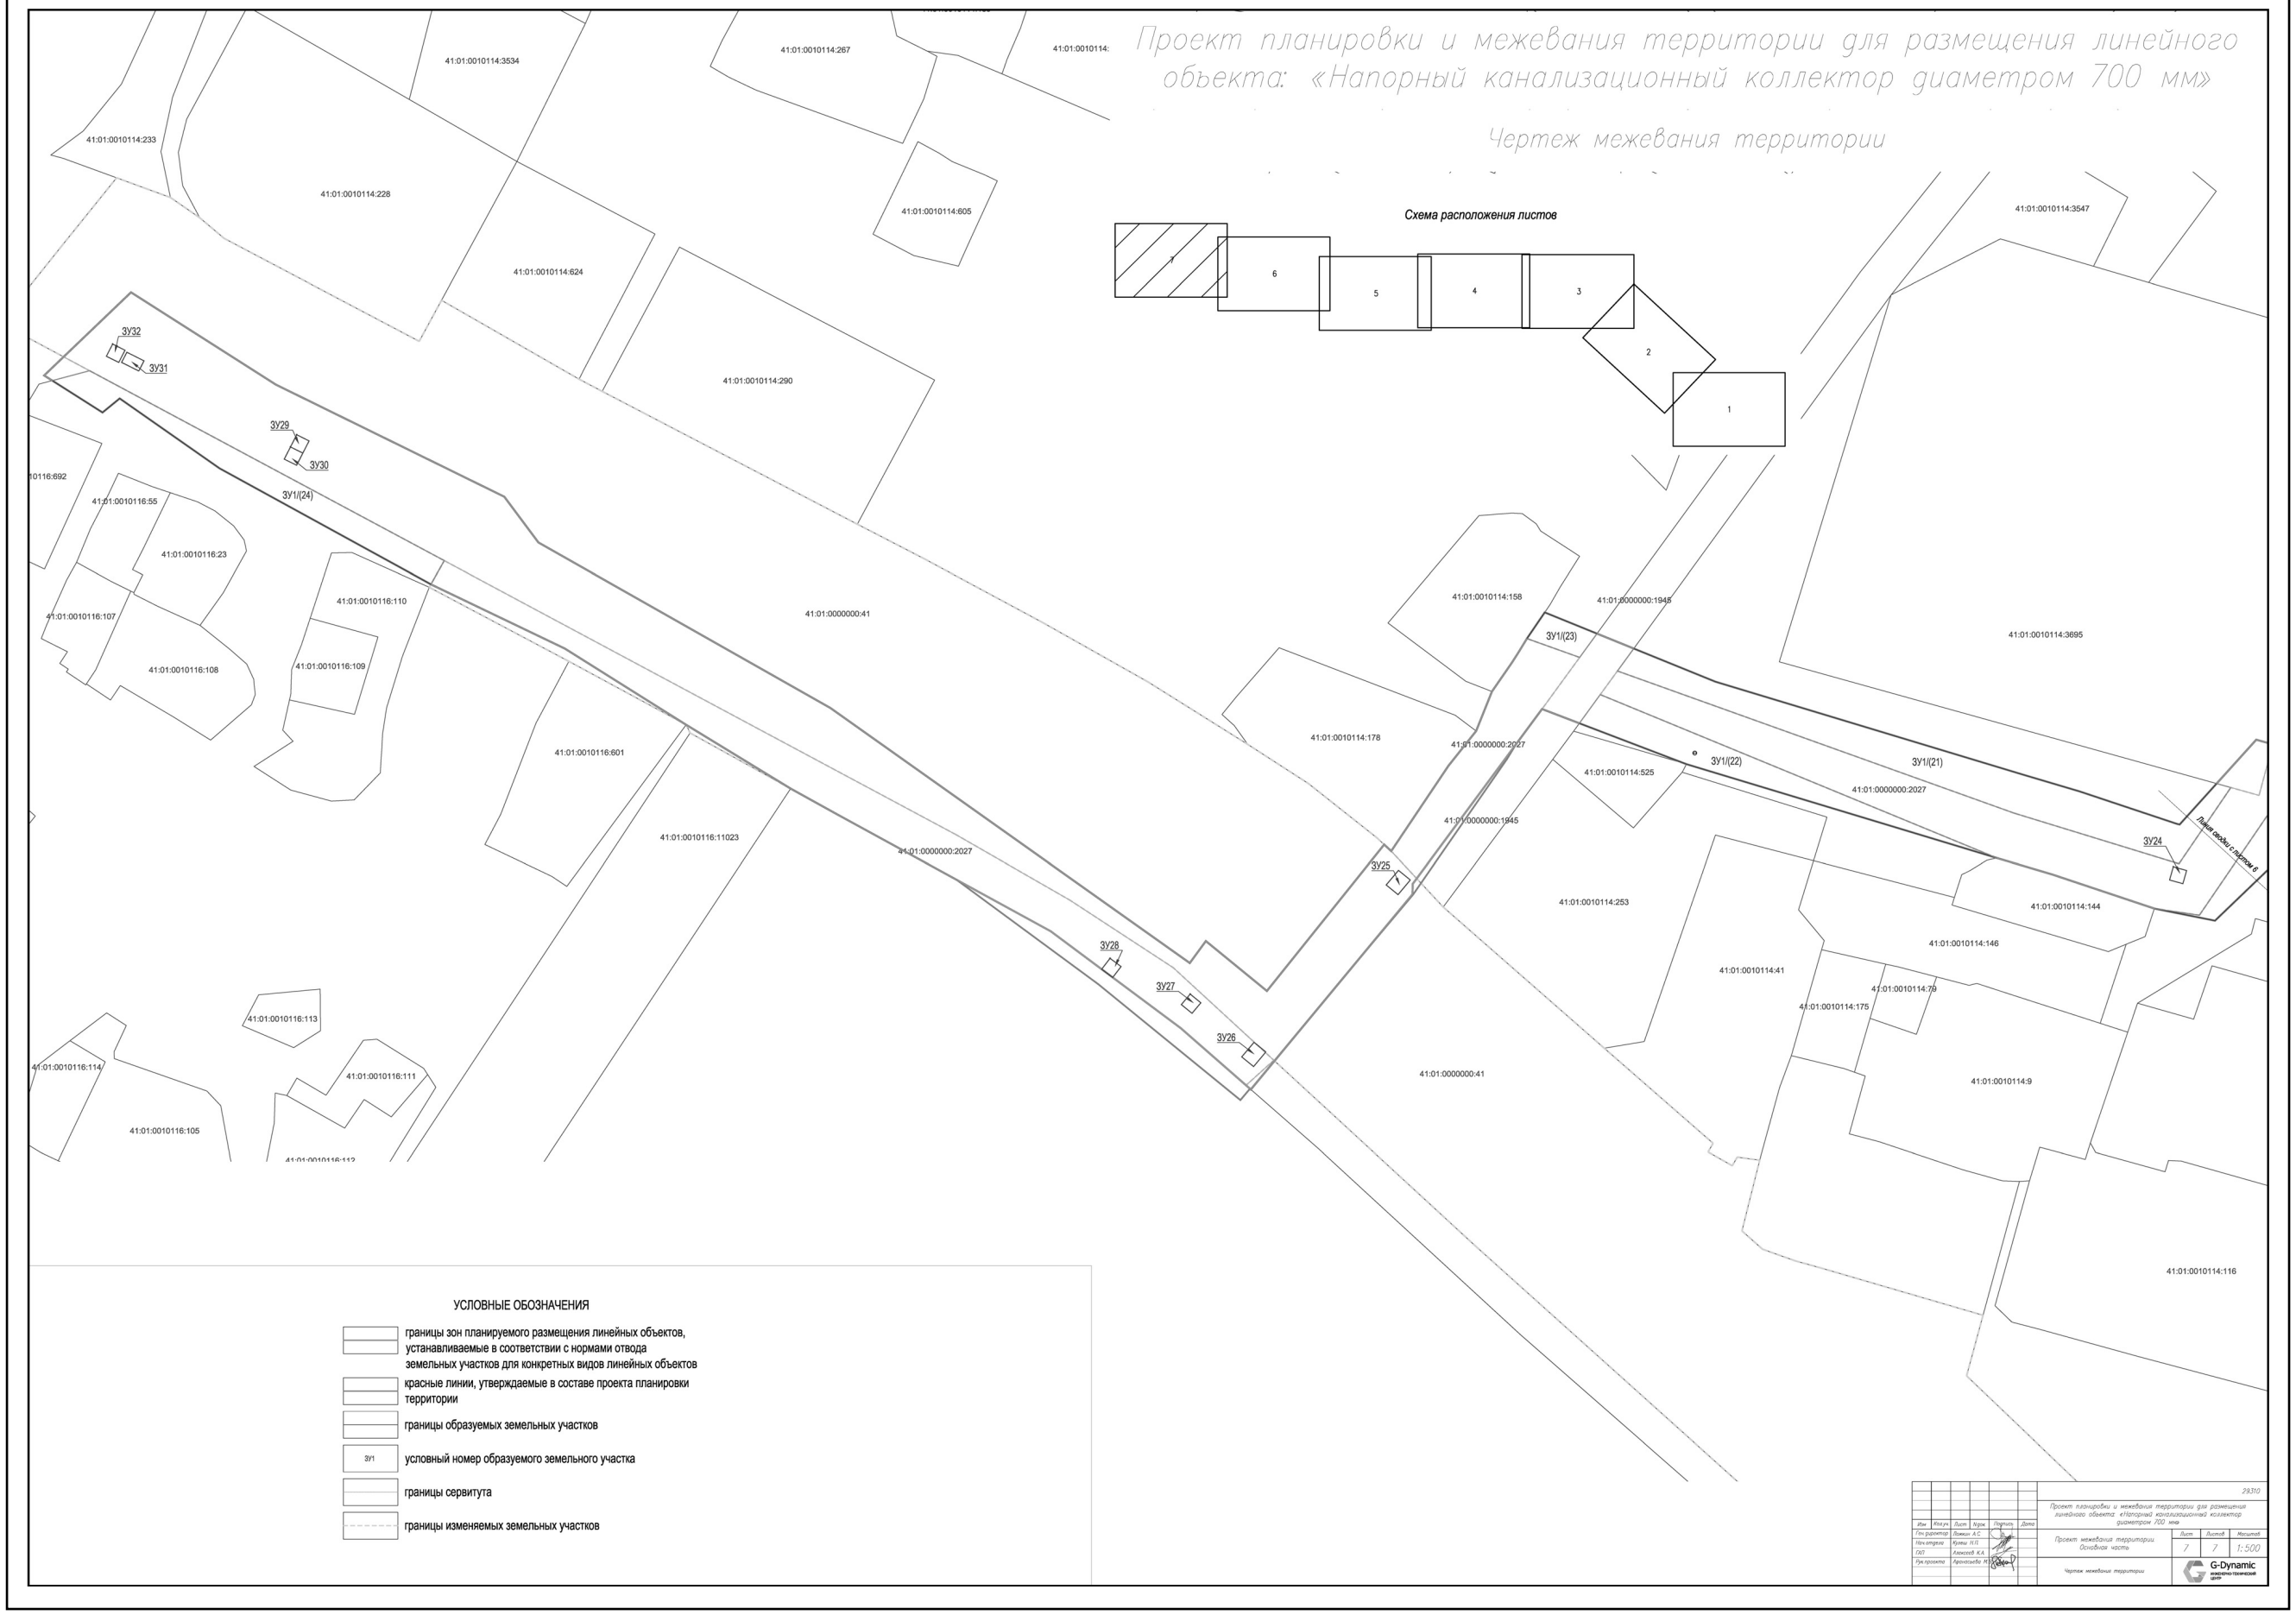

УСЛОВНЫЕ ОБОЗНАЧЕНИЯ

- границы зон планируемого размещения линейных объектов, устанавливаемые в соответствии с нормами отвода земельных участков для конкретных видов линейных объектов
- красные линии, утверждаемые в составе проекта планировки территории
- границы образуемых земельных участков
- ЗУ1 — условный номер образуемого земельного участка
- границы сервитута
- границы изменяемых земельных участков

						29310
Изм.	Кол.уч.	Лист	№ док.	Подпись	Дата	Проект планировки и межевания территории для размещения линейного объекта: «Напорный канализационный коллектор диаметром 700 мм»
Гип разработал		Лыжин А.С.				Проект межевания территории. Основная часть
Нач.отдела		Кулиш Н.П.				
ГАП		Алексеев К.А.				
Гип проекта		Архипович М.Г.				Чертеж межевания территории

Лист	Листов	Масштаб
7	7	1:500

G-Dynamic инженерно-технический центр

ГЛАВА
ПЕТРОПАВЛОВСК-КАМЧАТСКОГО ГОРОДСКОГО ОКРУГА

ПОСТАНОВЛЕНИЕ

От 08.02.2019 г. № 11

О назначении публичных слушаний по проекту межевания территории части квартала № 2 планировочного подрайона 1.1.2. Деловое ядро центра городского планировочного района Центрального городского планировочного района в Петропавловск-Камчатском городском округе

Руководствуясь статьей 28 Федерального закона от 06.10.2003 № 131-ФЗ «Об общих принципах организации местного самоуправления в Российской Федерации», статьей 28 Федерального закона от 13.07.2015 № 212-ФЗ «О свободном порте Владивосток», статьей 46 Градостроительного кодекса Российской Федерации, статьей 22 Устава Петропавловск-Камчатского городского округа, Решением Городской Думы Петропавловск-Камчатского городского округа от 28.04.2014 № 211-нд «О публичных слушаниях в Петропавловск-Камчатском городском округе», в целях определения местоположения границ образуемых и изменяемых земельных участков

ПОСТАНОВЛЯЮ:

1. Провести по инициативе Главы Петропавловск-Камчатского городского округа публичные слушания по проекту межевания территории части квартала № 2 планировочного подрайона 1.1.2. Деловое ядро центра городского планировочного района Центрального городского планировочного района в Петропавловск-Камчатском городском округе согласно приложению 1 к настоящему постановлению (далее – публичные слушания).

2. Назначить проведение публичных слушаний на 19.02.2019 в 16^{15} часов по адресу: город Петропавловск-Камчатский, улица Ленинская, дом 14, кабинет № 404 здания администрации Петропавловск-Камчатского городского округа.

3. Организатором публичных слушаний определить организационный комитет по проведению публичных слушаний в составе, утвержденном постановлением администрации Петропавловск-Камчатского городского округа от 13.07.2018 № 1507 «О создании организационного комитета по организации и проведению публичных слушаний по проектам генеральных планов, проектам планировки территории, проектам межевания территории, проектам, предусматривающим внесение изменений в один из указанных утвержденных документов» (далее – оргкомитет).

4. Оргкомитету организовать:

4.1 размещение проекта межевания территории части квартала № 2 планировочного подрайона 1.1.2. Деловое ядро центра городского планировочного района Центрального городского планировочного района в Петропавловск-Камчатском городском округе, на официальных сайтах Городской Думы Петропавловск-Камчатского городского округа и администрации Петропавловск-Камчатского городского округа в информационно-телекоммуникационной сети «Интернет»;

4.2 в течение всего периода размещения на официальных сайтах Городской Думы Петропавловск-Камчатского городского округа и администрации Петропавловск-Камчатского городского округа в информационно-телекоммуникационной сети «Интернет» проведение экспозиции такого проекта по адресу: город Петропавловск-Камчатский, улица Советская, дом 22, в холле Управления архитектуры, градостроительства и земельных отношений администрации Петропавловск-Камчатского городского округа (этаж 3);

4.3 в период работы экспозиции в месте проведения экспозиции, в дни и часы посещения экспозиции, указанные в оповещении о начале публичных слушаний, консультирование посетителей экспозиции, распространение печатных информационных материалов о проекте, подлежащем рассмотрению на публичных слушаниях;

4.4 размещение информации о дате, времени, месте проведения публичных слушаний на официальных сайтах Городской Думы Петропавловск-Камчатского городского округа и администрации Петропавловск-Камчатского городского округа в информационно-телекоммуникационной сети «Интернет».

5. Установить порядок учета предложений по проекту межевания территории части квартала № 2 планировочного подрайона 1.1.2. Деловое ядро центра городского планировочного района Центрального городского планировочного района в Петропавловск-Камчатском городском округе, а также участию граждан в его обсуждении согласно приложению 2 к настоящему постановлению.

6. Оргкомитету в течение 10 рабочих дней со дня окончания публичных слушаний направить Главе Петропавловск-Камчатского городского округа проект межевания территории части квартала № 2 планировочного подрайона 1.1.2. Деловое ядро центра городского планировочного района Центрального городского планировочного района в Петропавловск-Камчатском городском округе; протокол публичных слушаний по проекту межевания территории части квартала № 2 планировочного подрайона 1.1.2. Деловое ядро центра городского планировочного района Центрального городского планировочного района в Петропавловск-Камчатском городском округе, заключение о результатах публичных слушаний, а также таблицу поступивших предложений и замечаний.

7. Организационно-техническое и информационное обеспечение проведения публичных слушаний, включая информирование граждан, постоянно проживающих на территории, в отношении которой подготовлен проект межевания территории, правообладателей находящихся в границах этой территории земельных участков и (или) расположенных на них объектов капитального строительства, а также правообладателей помещений, являющихся частью указанных объектов капитального строительства, осуществляет администрация Петропавловск-Камчатского городского округа.

8. Управлению делами администрации Петропавловск-Камчатского городского округа опубликовать настоящее постановление в газете «Град Петра и Павла».

Глава
Петропавловск-Камчатского
городского округа
В.Ю. Иваненко

Приложение 1
к постановлению Главы
Петропавловск-Камчатского
городского округа
от 13.02.2019 № 11-од

Проект межевания территории части квартала № 2 планировочного подрайона 1.1.2. Деловое ядро центра городского планировочного района Центрального городского планировочного района в Петропавловск-Камчатском городском округе

ОБЩЕСТВО С ОГРАНИЧЕННОЙ ОТВЕТСТВЕННОСТЬЮ
«ТОПОГРАФИЧЕСКОЕ БЮРО»

ПРОЕКТ МЕЖЕВАНИЯ ТЕРРИТОРИИ

части квартала № 2 планировочного подрайона 1.1.2. Деловое ядро центра городского планировочного района Центрального городского планировочного района в Петропавловск-Камчатском городском округе

Экз. №___

Шифр: 142/18-ПМТ

Технический отчет

Директор ООО «Топографическое бюро» *И.Г.Яковлев*

г.Петропавловск-Камчатский

2018 год

1.ПОЯСНИТЕЛЬНАЯ ЗАПИСКА

1.1 Основание для подготовки проекта межевания территории

Основанием для производства работ на объекте «Проект межевания территории части квартала № 2 планировочного подрайона 1.1.2. Деловое ядро центра городского планировочного района - Центрального городского планировочного района в Петропавловск-Камчатском городском округе» послужил Договор № 142 от 12.04.2018 г. с ООО «Топографическое бюро» и постановление Администрации Петропавловск-Камчатского городского округа № 593 от 05.04.2018 г. (Приложение 2.2).

Проект межевания территории – это документация по планировке территории. Готовится применительно к застроенным и подлежащим застройке территориям, расположенным в границах элементов планировочной структуры. Проект межевания территории разрабатывается в целях определения местоположения границ образуемых и изменяемых земельных участков. Подготовка проекта регламентируется статьей 43 Градостроительного кодекса РФ от 29.12.2004 N 190 ФЗ.

1.2 Сведения об использованных материалах

При разработке проекта межевания использовались следующие документы:

- Градостроительный Кодекс Российской Федерации РФ от 29.12.2004 N 190 ФЗ;
- Земельный Кодекс Российской Федерации;
- Решение Городской Думы ПКГО от 23.12.2009 № 697-р «О корректировке генерального плана ПКГО и утверждении его в новой редакции»;
- Решение Городской Думы ПКГО от 12.10.2010 № 294-нд «О правилах землепользования и застройки ПКГО»;
- Постановление Администрации ПКГО от 05.04.2018 г. № 593 «О принятии решения о подготовке проекта межевания территории части квартала № 2 планировочного подрайона 1.1.2. Деловое ядро центра городского планировочного района - Центрального городского планировочного района в Петропавловск-Камчатском городском округе» (приложение 2.2).

1.3 Характеристика территории

Территория, в отношении которой подготовлен проект межевания расположена в центральной части г.Петропавловска-Камчатского, в районе ул.Ключевской и ул.Ленинградской. Проект межевания территории разработан в границе территории части квартала № 2 планировочного подрайона 1.1.2. Деловое ядро центра городского планировочного района - Центрального городского планировочного района в Петропавловск-Камчатском городском округе. Площадь территории в границах проекта межевания – 7.9 га. Координаты территории, в отношении которой подготовлен Проект межевания приведены в таблице1.

Изм.	Кол.уч	Лист	№док	Подп.	Дата	142/18-ПМТ	Лист 3

Таблица 1

Координаты границы проекта межевания территории

X (м)	У (м)
561802,26	1411461,80
561921,40	1411764,35
561918,34	1411765,12
561913,96	1411767,34
561913,97	1411767,36
561909,18	1411769,76
561900,62	1411763,22
561898,31	1411758,43
561895,80	1411759,53
561890,14	1411755,21
561885,53	1411743,87
561880,15	1411746,06
561868,14	1411737,57
561860,38	1411733,08
561838,27	1411727,42
561828,81	1411722,23
561821,75	1411715,71
561809,27	1411700,03
561800,65	1411679,00
561791,89	1411661,45
561783,05	1411665,65
561710,61	1411618,49
561699,59	1411608,28
561697,12	1411609,34
561691,79	1411611,84
561680,82	1411586,27
561675,23	1411540,00
561668,79	1411462,71
561657,43	1411429,83
561629,64	1411394,91
561614,77	1411387,40
561625,23	1411374,09
561701,65	1411317,02
561721,08	1411273,06
561721,37	1411246,32
561721,93	1411194,06
561742,32	1411158,31
561755,02	1411152,01
561767,78	1411145,67
561808,63	1411145,39
561814,41	1411136,49
561817,13	1411184,17

561839,63	1411241,44
561842,94	1411284,09
561807,71	1411421,60
561805,01	1411440,67

В границах разрабатываемого проекта межевания территории объекты культурного наследия, границы лесничеств, лесопарков, участковых лесничеств, лесных кварталов, лесотаксационных выделов или частей лесотаксационных выделов отсутствуют.

Территория, в отношении которой подготовлен настоящий проект межевания находится в границах Петропавловск-Камчатского городского округа.

Категория земель формируемых земельных участков – земли населенных пунктов.

Согласно «Правилам землепользования и застройки Петропавловск-Камчатского городского округа» проектируемые участки с условными номерами :ЗУ1, :ЗУ2, :ЗУ3, :ЗУ4, :ЗУ5, :ЗУ6, :ЗУ7, :ЗУ8, :ЗУ9, :ЗУ10, :ЗУ11, :ЗУ12, :ЗУ13, :ЗУ14, :ЗУ16, :ЗУ17, :ЗУ19, :ЗУ20 расположены в территориальной зоне Ж5 - зоне застройки многоэтажными жилыми домами, участки с условными номерами :ЗУ15, :ЗУ18 расположены в территориальной зоне Ц3 – зоне общественно-делового центра федерального, регионального и местного значения.

В градостроительных регламентах «Правил землепользования и застройки Петропавловск-Камчатского городского округа» в территориальных зонах установлены предельные (минимальные и/или максимальные) размеры земельных участков и предельные параметры разрешенного строительства, реконструкции объектов капитального строительства, а также виды разрешенного использования земельных участков и объектов капитального строительства.

На земельном участке с условным номером :ЗУ6 расположен индивидуальный жилой дом, введенный в эксплуатацию до утверждения «Правил землепользования и застройки Петропавловск-Камчатского городского округа». Согласно пункту 3 части 14 статьи 14 «Правил землепользования и застройки Петропавловск-Камчатского городского округа» для данного участка устанавливается вид разрешенного использования, предельные (минимальные и/или максимальные) размеры и предельные параметры предусмотренные зоной Ж4 (зона смешанной жилой застройки).

Предельные (минимальные и/или максимальные) размеры земельных участков и предельные параметры разрешенного строительства территориальных зон Ж4, Ж5 и Ц3 показаны в таблице 2.

Таблица 2

Предельные (минимальные и/или максимальные) размеры земельных участков и предельные параметры разрешенного строительства

Зона	Предельные размеры земельных участков				Предельное количество этажей		Минимальные отступы от границ земельного участка, м	Минимальный/Максимальный процент застройки в границах земельного участка
	площадь, кв. м. /для объектов жилого назначения/		площадь, кв. м. /для объектов иного назначения/		минимум	максимум		
	минимум	максимум	минимум	максимум				
Ж4	160	25000	200	150000	1	9	3-5**	20/60
Ж5	500	25000	200	100000	5	16****	5	40/70
Ц3	500	25000	200	100000	1	9****	5***	30/70

В проекте межевания территории части квартала № 2 планировочного подрайона 1.1.2. Деловое ядро центра городского планировочного района - Центрального городского планировочного района в Петропавловск-Камчатском городском округе выделено двадцать вновь образуемых земельных участков с условными номерами :ЗУ1, :ЗУ2, :ЗУ3, :ЗУ4, :ЗУ5, :ЗУ6, :ЗУ7, :ЗУ8, :ЗУ9, :ЗУ10, :ЗУ11, :ЗУ12, :ЗУ13, :ЗУ14, :ЗУ15, :ЗУ16, :ЗУ17, :ЗУ18, :ЗУ19, :ЗУ20. (приложение 2.1).

Земельные участки с условными номерами :ЗУ1, :ЗУ2, :ЗУ3, :ЗУ4, :ЗУ5, :ЗУ6, :ЗУ7, :ЗУ8, :ЗУ9, :ЗУ10, :ЗУ11, :ЗУ12, :ЗУ13, :ЗУ14, :ЗУ15, :ЗУ16, :ЗУ17, :ЗУ19 образованы из земель, государственная собственность на которые не разграничена.

Земельный участок с условным номером :ЗУ18 будет образован путем объединения земельного участка с кадастровым номером 41:01:0010122:441 и земельного участка с условным номером :ЗУ15 (после постановки его на государственный кадастровый учет).

Земельный участок с условным номером :ЗУ20 будет образован путем объединения земельных участков с условными номерами :ЗУ7 и :ЗУ8 (после постановки их на государственный кадастровый учет и исключения из росреестра объектов, стоящих на данных земельных участках).

Земельный участок с кадастровым номером 41:01:0010122:2147 требует исправления реестровой ошибки по координатам, указанных в таблице 4.

В границах данного проекта сохраняются существующие земельные участки, описание которых приведено в таблице 3.

Таблица 3

Перечень и сведения о площади существующих земельных участков
Номер кадастрового квартала 41:01:0010122

№ п/п	*№ земельного участка*	*целевое назначение земельного участка*	*адрес объекта*	*площадь, кв. м*
1	:40	эксплуатация здания учебного корпуса	Камчатский край, г.Петропавловск-Камчатский, ул.Ленинградская, д 13	1480
2	:79	для здания института Камчатгипрорыбпром	Камчатский край, г.Петропавловск-Камчатский, ул.Ключевская, д.28	370
3	:92	Для эксплуатации жилого дома	Камчатский край, г.Петропавловск-Камчатский, ул.Ленинградская, д 1	3166
4	:259	административное здание	Камчатский край, г.Петропавловск-Камчатский, ул.Ключевская	1637
5	:274	для эксплуатации ТП-76	Камчатский край, г.Петропавловск-Камчатский, ул.Ключевская, около дома № 24	78
6	:290	Под ТП-99	Камчатский край, г.Петропавловск-Камчатский, ул.Ленинградская, д 1	99
7	:308	для эксплуатации жилого дома, хозпостроек и огорода	Камчатский край, г.Петропавловск-Камчатский, ул.Ключевская, д.12	720
8	:383	для эксплуатации административного здания	Камчатский край, г.Петропавловск-Камчатский, ул.Ключевская, д.28	1629
9	:384	для эксплуатации здания проектной организации	Камчатский край, г.Петропавловск-Камчатский, ул.Ключевская, д.28/1	393
10	:409	для эксплуатации автодороги по ул. Ключевская	Камчатский край, г.Петропавловск-Камчатский, ул.Ключевская, д.12	11414
11	:425	под блокированную жилищную застройку	Камчатский край, г.Петропавловск-Камчатский, ул.Ленинградская, д 9а	2010
12	:441	для строительства здания гостиницы европейского стандарта	Камчатский край, г.Петропавловск-Камчатский, ул.Ленинградская, д.25	6429

13	:456	для эксплуатации жилого дома	Камчатский край, г.Петропавловск-Камчатский, ул.Ключевская, д.6	400
14	:579	под строительство гаражей для автомашин индивидуального пользования	Камчатский край, г.Петропавловск-Камчатский, ул.Ключевская	1085
15	:580	земельные участки объектов для хранения транспорта	Камчатский край, г.Петропавловск-Камчатский, ул.Ленинградская, в районе пожарного депо	187
16	:2091	земельные участки отдельно стоящих одноквартирных и двухквартирных домов	Камчатский край, г.Петропавловск-Камчатский	814
17	:2147	земельные участки многоквартирных жилых домов	Камчатский край, г.Петропавловск-Камчатский, ул.Ключевская, д.24	4096
18	:2178	Объект незавершённого строительства	Камчатский край, г.Петропавловск-Камчатский, ул.Ленинградская	927
19	41:01:0000000:1991(3)	земельные участки объектов инженерной инфраструктуры (электростанции, подстанции, распределительные пункты, трансформаторы, центральные тепловые узлы, водопроводные и канализационные насосные станции, водозаборы, артезианские скважины, водонапорные сооружения, колодцы, локальные сооружения инженерного обеспечения, антенно-мачтовые сооружения, сооружения связи, телевидения, инженерные коммуникации и подобные объекты)	Камчатский край, г.Петропавловск-Камчатский	3172
20	41:01:0000000:43	земельные участки объектов автомобильной инфраструктуры (дороги, улицы, проспекты, шоссе, проезды, переулки, мосты, остановки)	Камчатский край, г.Петропавловск-Камчатский, ул.Ленинградская	88664

Доступ к земельным участкам, находящихся в границах данного проекта

межевания осуществляется через земли общего пользования и через земельные участки с кадастровыми номерами 41:01:0000000:43, 41:01:0010122:409 – автодорог городского значения.

В границах данного проекта межевания существуют стоящие на государственном кадастровом учете Охранные зоны:

- Охранная зона объекта электросетевого хозяйства ТП-99, Ленинградсксая, 1, инв.№К51-000002324 с кадастровым номером 41.01.2.705;
- Охранная зона объекта «Сооружение кабельная линия электропередачи напряжением 0,4 кВ ТП-99, ф.2, ф.4, ф.5, ф.8 - к- Ленинградская 1 (инв.№№К51-000015533,К51-000015534, К51-000015535, К51-000015536)» с кадастровым номером 41.01.2.598;
- Охранная зона «Кабельные линии электропередачи напряжением 6кВ, ТП76-к-ТП99 (по плану приватизации инв. № 17606)» с кадастровым номером 41.01.2.173;
- Охранная зона объекта «Кабельные линии электропередачи напряжением 6-10кВ, 4РП80А-К-122, 122-К-99, КАБ.А, 10РП80А-К-122,122-К-99, КАБ.Б (инв.№№ К51-000017822, К51-000017823)» с кадастровым номером 41.01.2.651;
- Охранная зона объекта «Воздушные линии электропередачи напряжением 0,4кВ от ТП-99, ул. Ленинградская 4,6,7,14,16,18,уч-к №2 РЭС-3, ул. Ключевская 6а,8а,10а,12,14а (инв. № 12442)» с кадастровым номером 41.01.2.458;
- Охранная зона «Кабельные линии электропередачи напряжением 6кВ, ТП81-к-ТП99 (по плану приватизации инв. № 17609)» с кадастровым номером 41.01.2.144;
- Охранная зона объекта электросетевого хозяйства здание ТП-76 ул.Ленинградская с кадастровым номером 41.01.2.273;
- Охранная зона объекта "Сооружение кабельная линия электропередачи напряжением 0,4 кВ. ТП 76, ф.1-к-Ключевская 24, ф.4, ф.8-к-Ключевская 20, ф.11, ф.13-к-Ключевская 26" с кадастровым номером 41.01.2.626;
- Охранная зона «Кабельные линии электропередачи напряжением 6кВ, ТП75-к-ТП155, ТП75-к-ТП76 (по плану приватизации инв. №№ 17600, 17602)» с кадастровым номером 41.01.2.148;
- Охранная зона объекта «Сооружение воздушная линия электропередачи напряжением 0.4кВ от ТП-76, ул. Ключевская кооп. гараж (по плану приватизации инв. № 12432)» с кадастровым номером 41.01.2.216;
- Охранная зона " Сооружение кабельная линия электропередачи напряжением 0,4 кВ ТП-76 пож депо (по плану приватизации инв. №14541)" с кадастровым номером 41.01.2.73.

Границы образуемых земельных участков установлены с учетом сложившейся кадастровой ситуации на момент подготовки проекта межевания территории.

Выполнение дополнительных инженерных изысканий, необходимых для подготовки данной документации по планировке территории, не потребовалось.

В данном проекте были учтены пожелания граждан (приложение 2.3).

Координаты характерных точек границы образуемых земельных участков определены в системе, принятой для ведения государственного кадастрового

учета, МСК-41 и приведены в таблицах 4,5.

1.4 Перечень, сведения о площади и виде разрешенного использования образуемых земельных участков, в том числе возможные способы их образования

Перечень, сведения о площади и виде разрешенного использования образуемых земельных участков и возможные способы их образования приведены в таблице 4.

Таблица 4

Перечень, сведения о площади и виде разрешенного использования образуемых земельных участков, в том числе возможные способы их образования / Координаты характерных точек границ образуемых земельных участков

Условный номер земельного участка		**:ЗУ2**
Вид разрешенного использования		Земельные участки многоквартирных жилых домов
Территориальная зона:		Ж5 – зона застройки многоэтажными жилыми домами
Функциональная зона		Общественно-деловая зона
Способ образования земельного участка		Земельный участок образуется из земель, государственная собственность на которые не разграничена
Площадь земельного участка		1166 кв.м
Обозначение характерных точек границ	**Координаты**	
	X	**Y**
1	2	3
н4	561799,03	1411159,49
н3	561808,53	1411188,96
6	561804,10	1411190,47
5	561785,46	1411194,50
4	561782,76	1411192,26
н6	561777,32	1411194,80
2	561776,63	1411193,44
1	561770,87	1411182,33
4	561763,85	1411186,02
н9	561757,41	1411178,63
н10	561762,54	1411173,63
н11	561774,02	1411164,88
н5	561794,35	1411157,47
н4	561799,03	1411159,49

Условный номер земельного участка		**:ЗУ4**
Вид разрешенного использования		Земельные участки многоквартирных жилых домов
Территориальная зона:		Ж5 – зона застройки многоэтажными жилыми домами
Функциональная зона		Общественно-деловая зона
Способ образования земельного участка		Земельный участок образуется из земель, государственная собственность на которые не разграничена
Площадь земельного участка		898 кв.м
Обозначение характерных точек границ	**Координаты**	
	X	**Y**
1	2	3
21	561803,74	1411278,32
20	561811,84	1411290,82
н13	561809,61	1411303,40
н14	561793,59	1411300,13
н15	561775,57	1411302,72
н16	561774,39	1411273,92
н17	561799,71	1411275,07
21	561803,74	1411278,32

Условный номер земельного участка	**:ЗУ5**
Вид разрешенного использования	Земельные участки многоквартирных жилых домов
Территориальная зона:	Ж5 – зона застройки многоэтажными жилыми домами
Функциональная зона	Общественно-деловая зона
Способ образования земельного участка	Земельный участок образуется из земель, государственная собственность на которые не разграничена
Площадь земельного участка	1390 кв.м

Обозначение характерных точек границ	Координаты	
	X	Y
1	2	3
н18	561773,93	1411267,84
н16	561774,39	1411273,92
н15	561775,57	1411302,72
н7	561769,65	1411303,17
н19	561757,26	1411297,06
н21	561732,77	1411295,31
н12	561738,15	1411275,86
н22	561739,75	1411255,80
н18	561773,93	1411267,84

Условный номер земельного участка	:ЗУ6
Вид разрешенного использования	Земельные участки отдельно стоящих одноквартирных и двухквартирных домов (согласно пункту 3 части 14 статьи 14 «Правилам землепользования и застройки Петропавловск-Камчатского городского округа»)
Территориальная зона:	Ж5 – зона застройки многоэтажными жилыми домами
Функциональная зона	Общественно-деловая зона
Способ образования земельного участка	Земельный участок образуется из земель, государственная собственность на которые не разграничена
Площадь земельного участка	578 кв.м

Обозначение характерных точек границ	Координаты	
	X	Y
1	2	3
3	561829,32	1411312,43
16	561819,65	1411347,11
15	561815,40	1411347,14
14	561809,19	1411348,16
13	561802,65	1411346,26
4	561816,43	1411308,72
3	561829,32	1411312,43

Условный номер земельного участка	:ЗУ7
Вид разрешенного использования	Земельные участки многоквартирных жилых домов
Территориальная зона:	Ж5 – зона застройки многоэтажными жилыми домами
Функциональная зона	Общественно-деловая зона
Способ образования земельного участка	Земельный участок образуется из земель, государственная собственность на которые не разграничена
Площадь земельного участка	734 кв.м

Обозначение характерных точек границ	Координаты	
	X	Y
1	2	3
н23	561809,11	1411306,25
19	561807,39	1411315,97
н24	561801,27	1411333,56
н25	561776,81	1411327,06
н26	561780,62	1411304,46
н27	561793,64	1411302,87
н23	561809,11	1411306,25

Условный номер земельного участка	:ЗУ8
Вид разрешенного использования	Земельные участки многоквартирных жилых домов
Территориальная зона:	Ж5 – зона застройки многоэтажными жилыми домами
Функциональная зона	Общественно-деловая зона
Способ образования земельного участка	Земельный участок образуется из земель, государственная собственность на которые не разграничена
Площадь земельного участка	1105 кв.м
Обозначение характерных точек границ	Координаты

	X	Y
1	2	3
н24	561801,27	1411333,56
8	561783,86	1411383,57
7	561768,05	1411380,85
н25	561776,81	1411327,06
н24	561801,27	1411333,56

Условный номер земельного участка	:ЗУ9
Вид разрешенного использования	Земельные участки многоквартирных жилых домов
Территориальная зона:	Ж5 – зона застройки многоэтажными жилыми домами
Функциональная зона	Общественно-деловая зона
Способ образования земельного участка	Земельный участок образуется из земель, государственная собственность на которые не разграничена
Площадь земельного участка	1734 кв.м

Обозначение характерных точек границ	Координаты	
	X	Y
1	2	3
н28	561771,24	1411314,61
н29	561765,97	1411346,76
н30	561727,59	1411337,85
н31	561721,00	1411330,12
н40	561729,87	1411305,79
н21	561732,77	1411295,31
н19	561757,26	1411297,06
н20	561754,54	1411311,70
н28	561771,24	1411314,61

Условный номер земельного участка	:ЗУ10
Вид разрешенного использования	Земельные участки многоквартирных жилых домов
Территориальная зона:	Ж5 – зона застройки многоэтажными жилыми домами
Функциональная зона	Общественно-деловая зона

Способ образования земельного участка	Земельный участок образуется из земель, государственная собственность на которые не разграничена
Площадь земельного участка	3358 кв.м

Обозначение характерных точек границ	Координаты	
	X	Y
1	2	3
н29	561765,97	1411346,76
н32	561749,26	1411436,64
н33	561737,36	1411441,30
н34	561716,45	1411438,50
н35	561712,47	1411433,77
н36	561712,55	1411425,73
н37	561723,10	1411421,09
н38	561727,75	1411385,00
н39	561723,03	1411369,85
н30	561727,59	1411337,85
н29	561765,97	1411346,76

словный номер земельного участка	:ЗУ13
Вид разрешенного использования	Земельные участки многоквартирных жилых домов
Территориальная зона:	Ж5 – зона застройки многоэтажными жилыми домами
Функциональная зона	Общественно-деловая зона
Способ образования земельного участка	Земельный участок образуется из земель, государственная собственность на которые не разграничена
Площадь земельного участка	3424 кв.м

Обозначение характерных точек границ	Координаты	
	X	Y
1	2	3
6	561775,06	1411450,44
7	561794,15	1411497,59
8	561800,00	1411495,72

67	561800,08	1411498,20
68	561802,06	1411503,34
69	561810,40	1411513,14
н46	561814,45	1411520,98
н47	561793,75	1411532,59
н48	561781,91	1411537,31
3	561776,32	1411545,18
2	561762,41	1411522,25
1	561740,98	1411465,73
н49	561755,68	1411459,54
н50	561759,99	1411448,50
6	561775,06	1411450,44

Условный номер земельного участка	**:ЗУ14**
Вид разрешенного использования	***Основной вид разрешенного использования:*** Земельные участки объектов для хранения транспорта; ***Вспомогательный вид разрешенного использования:*** Земельные участки элементов благоустройства и ландшафтного дизайна, в том числе беседок, малых архитектурных форм, объектов декоративно-монументального искусства, скульптурных композиций, площадок отдыха
Территориальная зона:	Ж5 – зона застройки многоэтажными жилыми домами
Функциональная зона	Общественно-деловая зона
Способ образования земельного участка	Земельный участок образуется из земель, государственная собственность на которые не разграничена
Площадь земельного участка	1921 кв.м

Обозначение характерных точек границ	**Координаты**	
	X	**Y**
1	2	3
4	561766,94	1411552,16
4	561765,24	1411562,83
3	561756,77	1411566,71
н60	561747,55	1411570,33
6	561725,09	1411512,23
н51	561716,37	1411472,42
6	561729,40	1411469,68
5	561750,59	1411526,06
4	561766,94	1411552,16

Условный номер земельного участка	**:ЗУ15**
Вид разрешенного использования	***Основной вид разрешенного использования:*** Земельные участки объектов хранения транспорта, автозаправочных комплексов, пунктов мойки автомобилей (автомоек); ***Вспомогательный вид разрешенного использования:*** Земельные участки элементов благоустройства и ландшафтного дизайна, в том числе беседок, малых архитектурных форм, объектов декоративно-монументального искусства, скульптурных композиций, площадок отдыха (при условии соблюдения нормативных требований при размещении и исключения установки в местах допустимого размещения объектов капитального строительства и прохождения инженерных коммуникаций)
Территориальная зона:	Ц3 – зона общественно-делового центра федерального, регионального и местного значения
Функциональная зона	Общественно-деловая зона
Способ образования земельного участка	Земельный участок образуется из земель, государственная собственность на которые не разграничена
Площадь земельного участка	737 кв.м

Обозначение характерных точек границ	**Координаты**	
	X	**Y**
1	2	3
н51	561716,37	1411472,42
6	561725,09	1411512,23
5	561691,33	1411512,48
2	561691,33	1411509,17
3	561711,30	1411479,03
4	561712,05	1411473,33
н51	561716,37	1411472,42

Условный номер земельного участка	**:ЗУ16**
Вид разрешенного использования	Земельные участки многоквартирных жилых домов
Территориальная зона:	Ж5 – зона застройки многоэтажными жилыми домами
Функциональная зона	Общественно-деловая зона
Способ образования земельного участка	Земельный участок образуется из земель, государственная собственность на которые не разграничена
Площадь земельного участка	3837 кв.м

Обозначение характерных точек границ	**Координаты**	
	X	**Y**
1	2	3
н42	561818,50	1411528,82
70	561823,67	1411538,82
71	561858,56	1411630,90
н43	561859,26	1411632,32
н44	561826,95	1411645,78
1	561797,50	1411567,99
н45	561788,42	1411542,98
н42	561818,50	1411528,82

Условный номер земельного участка	**:ЗУ17**
Вид разрешенного использования	Земельные участки многоквартирных жилых домов
Территориальная зона:	Ж5 – зона застройки многоэтажными жилыми домами
Функциональная зона	Общественно-деловая зона
Способ образования земельного участка	Земельный участок образуется из земель, государственная собственность на которые не разграничена
Площадь земельного участка	899 кв.м

Обозначение характерных точек границ	**Координаты**	
	X	**Y**
1	2	3
3	561893,67	1411716,16
н52	561908,44	1411753,45
н54	561899,64	1411757,05
н55	561898,23	1411755,85
46	561890,14	1411755,21
45	561885,56	1411743,86
44	561880,15	1411746,06
12	561871,73	1411722,54
13	561870,29	1411717,14
3	561893,67	1411716,16

Условный номер земельного участка	:ЗУ18
Вид разрешенного использования	Земельные участки объектов для временного проживания (за исключением автокемпингов)
Территориальная зона:	Ц3 – зона общественно-делового центра федерального, регионального и местного значения
Функциональная зона	Общественно-деловая зона
Способ образования земельного участка	Земельный участок образуется путем объединения земельного участка с кадастровым номером 41:01:0010122:441 и земельного участка с условным номером :ЗУ15 (после постановки его на государственный кадастровый учет)
Площадь земельного участка	7166 кв.м

Обозначение характерных точек границ	**Координаты**	
	X	**Y**
1	2	3
н51	561716,37	1411472,42
6	561725,09	1411512,23
7	561761,56	1411606,59
6	561778,01	1411654,46
9	561783,05	1411665,65
10	561710,61	1411618,49
11	561698,65	1411587,44
12	561694,16	1411562,87

5	561691,34	1411512,61
2	561691,33	1411509,17
3	561711,30	1411479,03
4	561712,05	1411473,33
н51	561716,37	1411472,42

Условный номер земельного участка	:ЗУ20
Вид разрешенного использования	Земельные участки многоквартирных жилых домов
Территориальная зона:	Ж5 – зона застройки многоэтажными жилыми домами
Функциональная зона	Общественно-деловая зона
Способ образования земельного участка	Земельный участок образуется путем объединения земельных участков с условными номерами :ЗУ7 и :ЗУ8
Площадь земельного участка	1839 кв.м

Обозначение характерных точек границ	**Координаты**	
	X	**Y**
1	2	3
н23	561809,11	1411306,25
19	561807,39	1411315,97
н24	561801,27	1411333,56
8	561783,86	1411383,57
7	561768,05	1411380,85
н25	561776,81	1411327,06
н26	561780,62	1411304,46
н27	561793,64	1411302,87
н23	561809,11	1411306,25

Условный номер земельного участка	:2147
Вид разрешенного использования	Земельные участки многоквартирных жилых домов
Территориальная зона:	Ж5 – зона застройки многоэтажными жилыми домами
Функциональная зона	Общественно-деловая зона
Способ образования земельного участка	Исправление реестровой ошибки
Площадь земельного участка	4336 кв.м

Обозначение характерных точек границ	**Координаты**	
	X	**Y**
1	2	3
1	561797,50	1411567,99
н44	561826,95	1411645,78
2	561830,02	1411653,90
3	561828,47	1411654,58
4	561826,08	1411655,67
5	561829,50	1411665,21
6	561818,31	1411688,73
7	561820,65	1411694,64
8	561816,27	1411696,72
9	561808,90	1411678,72
10	561807,34	1411675,75
11	561797,70	1411657,38
10	561792,22	1411660,01
9	561791,72	1411659,06
8	561791,15	1411658,82
7	561787,30	1411650,50
н61	561785,83	1411651,13
н62	561758,16	1411575,38
2	561760,37	1411574,34
15	561768,76	1411570,49
1	561797,50	1411567,99

1.5. Перечень, сведения о площади и виде разрешенного использования образуемых земельных участков, которые будут отнесены к территориям общего пользования или имуществу общего пользования, в том числе в отношении которых предполагаются резервирование и (или) изъятие для государственных или муниципальных нужд

Перечень, сведения о площади и виде разрешенного использования образуемых земельных участков которые будут отнесены к территориям общего пользования или имуществу общего пользования, в том числе в отношении которых предполагаются резервирование и (или) изъятие для государственных или муниципальных нужд приведены в таблице 5.

Таблица 5

Перечень, сведения о площади и виде разрешенного использования образуемых земельных участков, в том числе возможные способы их образования / Координаты характерных точек границ образуемых земельных участков

Условный номер земельного участка	**:ЗУ1**
Вид разрешенного использования	Земельные участки объектов автомобильной инфраструктуры (дороги, мосты, остановки)
Территориальная зона:	Ж5 – зона застройки многоэтажными жилыми домами
Функциональная зона	Общественно-деловая зона
Способ образования земельного участка	Земельный участок образуется из земель, государственная собственность на которые не разграничена
Площадь земельного участка	359 кв.м

Обозначение характерных точек границ	**Координаты**	
	X	**Y**
1	2	3
н4	561799,03	1411159,49
н1	561806,24	1411162,61
43	561811,16	1411185,93
44	561816,28	1411201,27
н2	561825,49	1411223,35
9	561819,00	1411225,52
8	561819,55	1411223,70
7	561813,56	1411207,87
6	561804,10	1411190,47
н3	561808,53	1411188,96
н4	561799,03	1411159,49

Условный номер земельного участка	**:ЗУ3**
Вид разрешенного использования	Земельные участки объектов автомобильной инфраструктуры (дороги, мосты, остановки)
Территориальная зона:	Ж5 – зона застройки многоэтажными жилыми домами
Функциональная зона	Общественно-деловая зона

Способ образования земельного участка	Земельный участок образуется из земель, государственная собственность на которые не разграничена
Площадь земельного участка	1784 кв.м

Обозначение характерных точек границ	Координаты	
	X	Y
1	2	3
н2	561825,49	1411223,35
45	561835,36	1411247,00
46	561837,22	1411263,17
47	561836,99	1411280,90
2	561836,13	1411282,77
1	561823,45	1411279,53
5	561821,81	1411286,36
6	561811,37	1411270,79
12	561788,64	1411251,33
11	561794,43	1411239,37
10	561813,15	1411229,50
9	561819,00	1411225,52
н2	561825,49	1411223,35

Условный номер земельного участка	**:ЗУ11**
Вид разрешенного использования	Земельные участки элементов благоустройства территорий и ландшафтного дизайна (подпорные стенки, лестницы, малые архитектурные формы, объект декоративно-монументального искусства)
Территориальная зона:	Ж5 – зона застройки многоэтажными жилыми домами
Функциональная зона	Общественно-деловая зона
Способ образования земельного участка	Земельный участок образуется из земель, государственная собственность на которые не разграничена
Площадь земельного участка	2039 кв.м

Обозначение характерных точек границ	Координаты	
	X	Y
1	2	3
н30	561727,59	1411337,85
н39	561723,03	1411369,85
н38	561727,75	1411385,00
н37	561723,10	1411421,09
н36	561712,55	1411425,73
н41	561686,21	1411425,56
н31	561721,00	1411330,12
н30	561727,59	1411337,85

Условный номер земельного участка	**:ЗУ12**
Вид разрешенного использования	Земельные участки объектов автомобильной инфраструктуры (дороги, мосты, остановки)
Территориальная зона:	Ж5 – зона застройки многоэтажными жилыми домами
Функциональная зона	Общественно-деловая зона
Способ образования земельного участка	Земельный участок образуется из земель, государственная собственность на которые не разграничена
Площадь земельного участка	111 кв.м

Обозначение характерных точек границ	Координаты	
	X	Y
1	2	3
н52	561908,44	1411753,45
н53	561913,69	1411766,71
н56	561899,06	1411759,98
н57	561898,31	1411758,43
н58	561896,96	1411759,02
н59	561892,36	1411756,90
46	561890,14	1411755,21
н55	561898,23	1411755,85
н54	561899,64	1411757,05
н52	561908,44	1411753,45

Условный номер земельного участка	**:ЗУ19**
Вид разрешенного использования	Земельные участки элементов благоустройства территорий и ландшафтного дизайна (подпорные стенки, лестницы, малые архитектурные формы, объект декоративно-монументального искусства)
Территориальная зона:	Ж5 – зона застройки многоэтажными жилыми домами
Функциональная зона	Общественно-деловая зона
Способ образования земельного участка	Земельный участок образуется из земель, государственная собственность на которые не разграничена
Площадь земельного участка	727 кв.м

Обозначение характерных точек границ	Координаты	
	X	Y
1	2	3
3	561756,77	1411566,71
2	561760,37	1411574,34
н62	561758,16	1411575,38
н61	561785,83	1411651,13
6	561778,01	1411654,46
7	561761,56	1411606,59
н60	561747,55	1411570,33
3	561756,77	1411566,71

В данном проекте межевания предусмотрены красные линии.

- В соответствии со Схемой транспортной инфраструктуры Генерального плана Петропавловск-Камчатского Городского округа, рассматриваемая территория располагается в границах красных линий магистральных улиц и дорог городского значения.
- Согласно письму от Управление архитектуры, градостроительства и земельных отношений администрации Петропавловск-Камчатского городского округа № 010801/5466/18 от 17.08.2018. (приложение 2.4).

Координаты красных линий, предусмотренные в данном проекте межевания приведены в таблице 6.

Таблица 6

Координаты красных линий в границах территории части квартала № 2 планировочного подрайона 1.1.2. Деловое ядро центра городского планировочного района - Центрального городского планировочного района в Петропавловск-Камчатском городском округе

X (м)	У (м)
561901,29	1411763,73
561783,77	1411468,04
561783,43	1411462,36
561783,57	1411458,91
561784,38	1411449,71
561786,69	1411428,13
561791,96	1411404,06
561818,22	1411307,79
561822,48	1411284,99
561823,11	1411276,42
561823,15	1411266,35
561822,57	1411258,10
561821,20	1411249,28
561818,63	1411241,47
561797,50	1411191,63
561794,73	1411167,84
561791,28	1411165,06
561774,57	1411164,79
561748,91	1411189,09
561742,26	1411200,08
561740,75	1411243,20
561739,75	1411255,80
561738,15	1411275,86
561732,77	1411295,31
561729,87	1411305,79
561721,00	1411330,12
561682,76	1411435,03
561691,33	1411509,17
561691,34	1411512,61
561694,16	1411562,87
561698,65	1411587,44
561710,61	1411618,49


1.6 Заключение

В результате планировки территории части квартала № 2 планировочного подрайона 1.1.2. Деловое ядро центра городского планировочного района Центрального городского планировочного района в Петропавловск-Камчатском городском округе, выделено двадцать вновь образуемых земельных участков с условными номерами :ЗУ1, :ЗУ2, :ЗУ3, :ЗУ4, :ЗУ5, :ЗУ6, :ЗУ7, :ЗУ8, :ЗУ9, :ЗУ10, :ЗУ11, :ЗУ12, :ЗУ13, :ЗУ14, :ЗУ15, :ЗУ16, :ЗУ17, :ЗУ18, :ЗУ19, :ЗУ20 (приложение 2.1). Перечень, координаты, сведения о площади и виде разрешенного использования вновь образуемых земельных участков и возможные способы их образования приведены в таблицах 4,5.

В границах данного проекта межевания предусмотрены красные линии, координаты которых приведены в таблице 6.

ГРАД ПЕТРА И ПАВЛА

Приложение 2.1

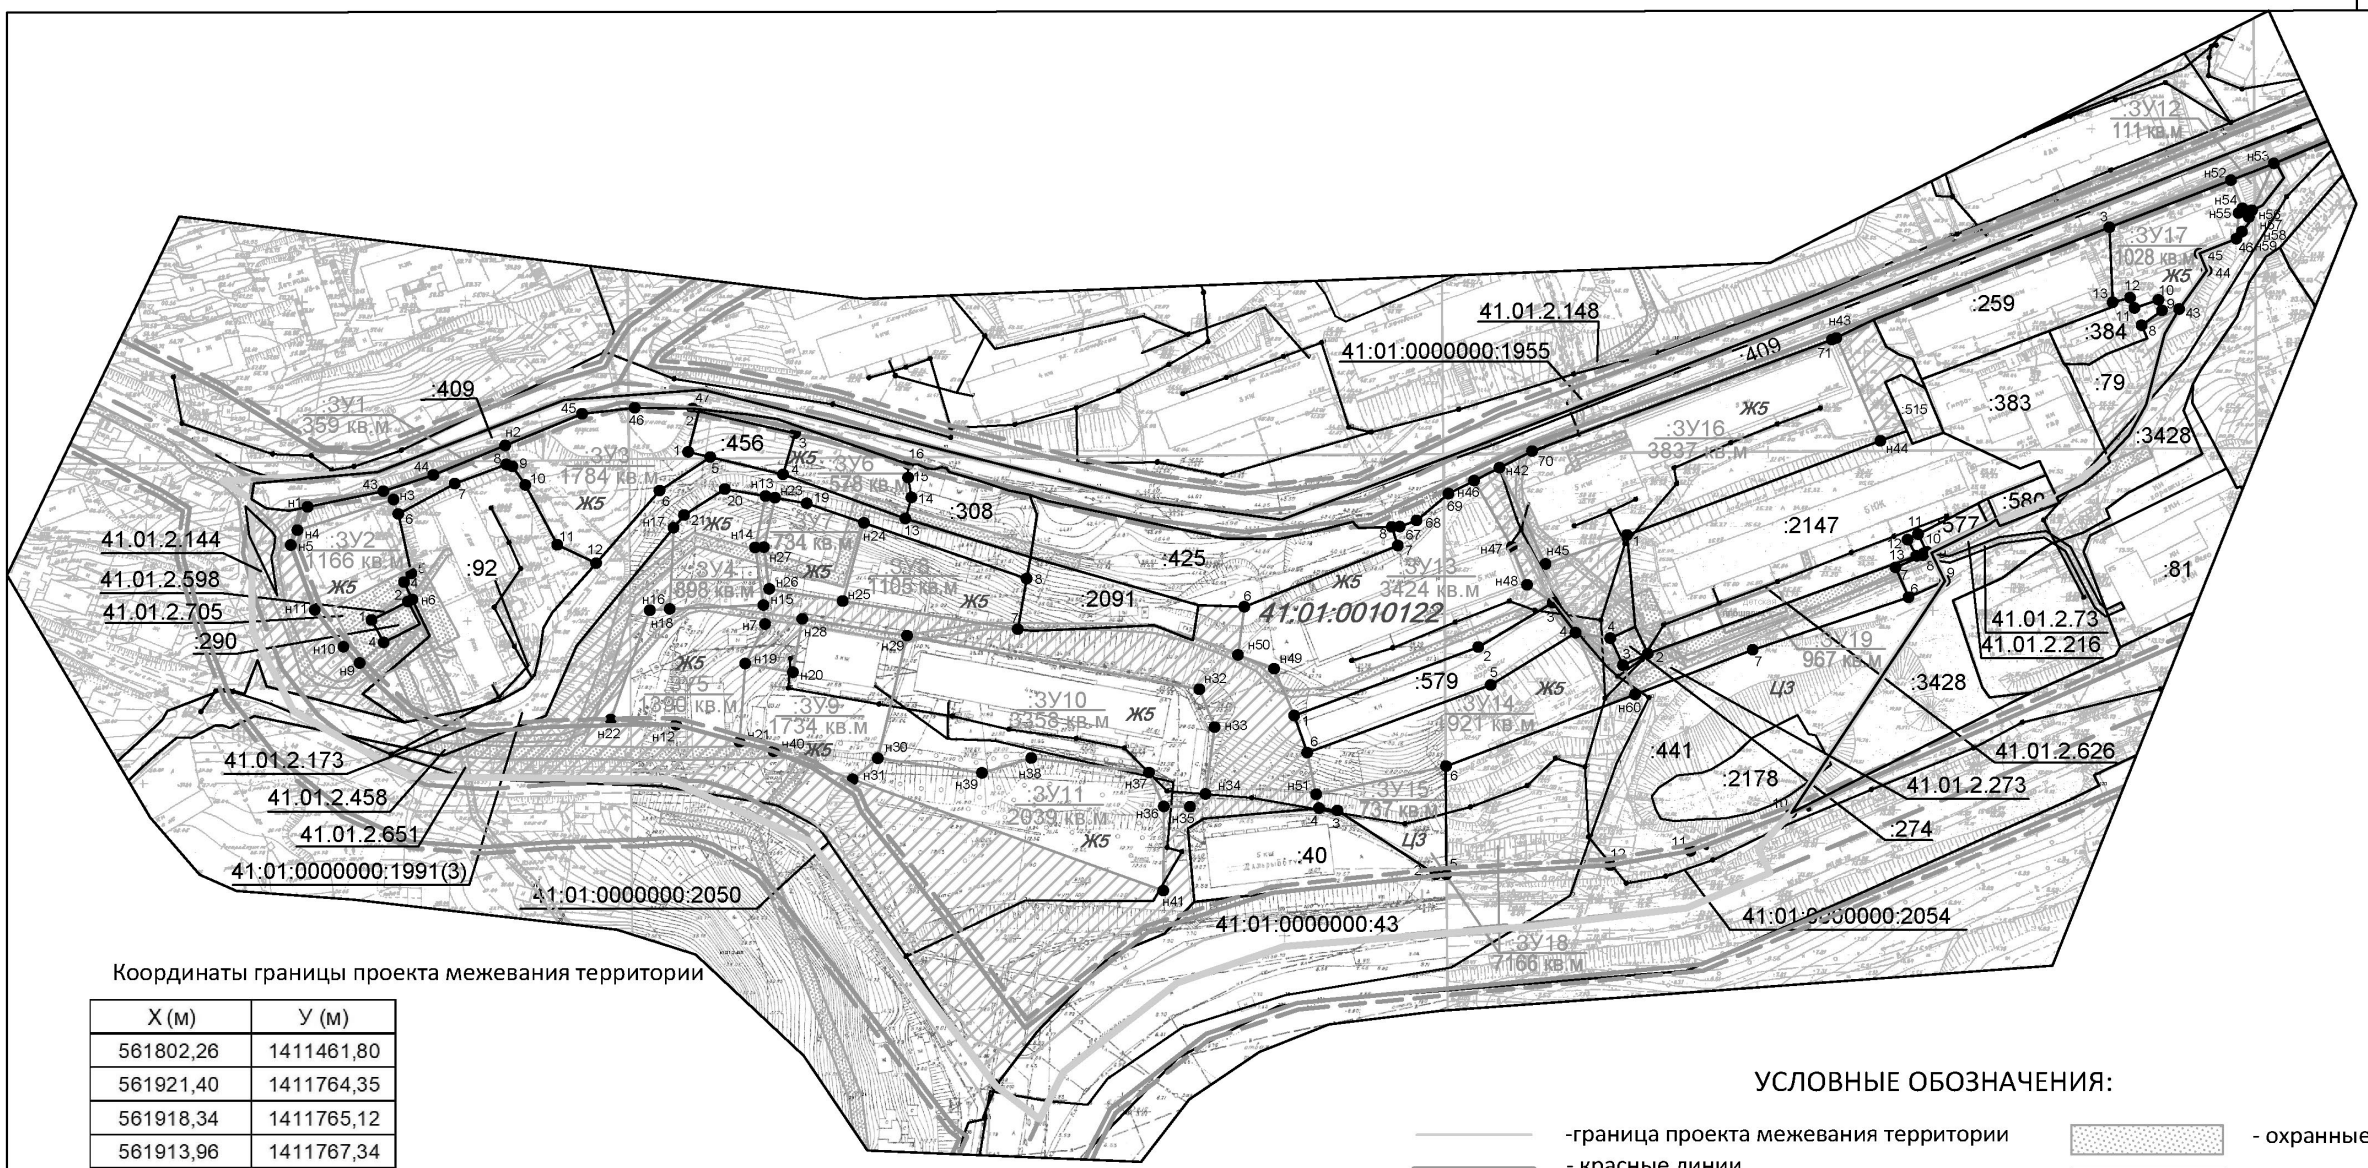

Координаты границы проекта межевания территории

X (м)	У (м)
561802,26	1411461,80
561921,40	1411764,35
561918,34	1411765,12
561913,96	1411767,34
561913,97	1411767,36
561909,18	1411769,76
561900,62	1411763,22
561898,31	1411758,43
561895,80	1411759,53
561890,14	1411755,21
561885,53	1411743,87
561880,15	1411746,06
561868,14	1411737,57
561860,38	1411733,08
561838,27	1411727,42
561828,81	1411722,23
561821,75	1411715,71
561809,27	1411700,03
561800,65	1411679,00
561791,89	1411661,45
561783,05	1411665,65
561710,61	1411618,49
561699,59	1411608,28
561697,12	1411609,34
561691,79	1411611,84
561680,82	1411586,27
561675,23	1411540,00
561668,79	1411462,71
561657,43	1411429,83
561629,64	1411394,91
561614,77	1411387,40
561625,23	1411374,09
561701,65	1411317,02
561721,08	1411273,06
561721,37	1411246,32
561721,93	1411194,06
561742,32	1411158,31
561755,02	1411152,01
561767,78	1411145,67
561808,63	1411145,39
561814,41	1411136,49
561817,13	1411184,17
561839,63	1411241,44
561842,94	1411284,09
561807,71	1411421,60
561805,01	1411440,67

УСЛОВНЫЕ ОБОЗНАЧЕНИЯ:

- -граница проекта межевания территории
- - красные линии
- - линии отступа от красных линий
- - ось дороги
- - граница существующего земельного участка
- - граница образуемого земельного участка
- 41:01:0010122 - кадастровый квартал
- :406 - условное обозначение существующего земельного участка
- :ЗУ1 - условное обозначение образумого земельного участка
- Ж5 - территориальная зона
- - охранные зоны
- - земли общего пользования

изм.	Nуч.	лист	Nдок.	подпись	дата	142/18-ПМТ Приложение 2.1		
						части кварталов № 2 планировочного подрайона 1.1.2. Деловое ядро центра городского планировочного района Центрального городского планировочного района в Петропавловск-Камчатском городском округе		
кадастровый инженер		Валяева А.И.				Чертеж межевания территории	Лист 1	Листов 1
геодезист		Герасимов П.В.						
директор		Яковлев И.Г.				Масштаб 1:2000	ООО"Топографическое бюро"	

АДМИНИСТРАЦИЯ
ПЕТРОПАВЛОВСК-КАМЧАТСКОГО ГОРОДСКОГО ОКРУГА

ПОСТАНОВЛЕНИЕ

05.04.2018 г. № 593

О принятии решения о подготовке проекта межевания территории части квартала № 2 планировочного подрайона 1.1.2 Деловое ядро центра городского планировочного района – Центрального городского планировочного района в Петропавловск-Камчатском городском округе

Руководствуясь статьями 43, 45, 46 Градостроительного кодекса Российской Федерации, в соответствии со статьей 28 Федерального закона от 13.07.2015 № 212-ФЗ «О свободном порте Владивосток», решением Городской Думы Петропавловск-Камчатского городского округа от 23.12.2009 № 697-р «О корректировке генерального плана Петропавловск-Камчатского городского округа и утверждении его в новой редакции», Решением Городской Думы Петропавловск-Камчатского городского округа от 12.10.2010 № 294-нд «О Правилах землепользования и застройки Петропавловск-Камчатского городского округа», постановлением администрации Петропавловск-Камчатского городского округа от 06.04.2016 № 452 «Об элементах планировочной структуры в границах отдельных планировочных подрайонов Петропавловск-Камчатского городского округа»,

ПОСТАНОВЛЯЮ:

1. Принять решение о подготовке проекта межевания территории части квартала № 2 планировочного подрайона 1.1.2 Деловое ядро центра городского планировочного района – Центрального городского планировочного района в Петропавловск-Камчатском городском округе (далее – решение о подготовке документации по планировке территории) в границах согласно приложению.

2. Со дня опубликования решения о подготовке документации по планировке территории физические или юридические лица вправе представить в Управление архитектуры, градостроительства и земельных отношений администрации Петропавловск-Камчатского городского округа свои предложения о порядке, сроках подготовки и содержании документации по планировке территории. Предложения принимаются по адресу: город Петропавловск-Камчатский, улица Советская, дом № 22, телефон: 8 (4152) 23-50-00 (доб. 3250). Режим работы: понедельник – четверг с 09^{00} до 17^{00} часов, пятница с 09^{00} до 16^{00} часов (перерыв с 13^{00} до 14^{00} часов). Адрес электронной почты - uagzo@pkgo.ru.


3. Управлению делами администрации Петропавловск-Камчатского городского округа в течение трех дней со дня принятия настоящего постановления опубликовать его в газете «Град Петра и Павла» и разместить на официальном сайте администрации Петропавловск-Камчатского городского округа в информационно-телекоммуникационной сети «Интернет».

4. Контроль за исполнением настоящего постановления возложить на руководителя Управления архитектуры, градостроительства и земельных отношений администрации Петропавловск-Камчатского городского округа.

Глава
Петропавловск-Камчатского
городского округа В.Ю. Иваненко

Приложение
к постановлению администрации
Петропавловск-Камчатского
городского округа
от 05.04.2018 № 593

Границы проекта межевания территории
части квартала № 2 планировочного подрайона 1.1.2 Деловое ядро центра городского планировочного района – Центрального городского планировочного района в Петропавловск-Камчатском городском округе

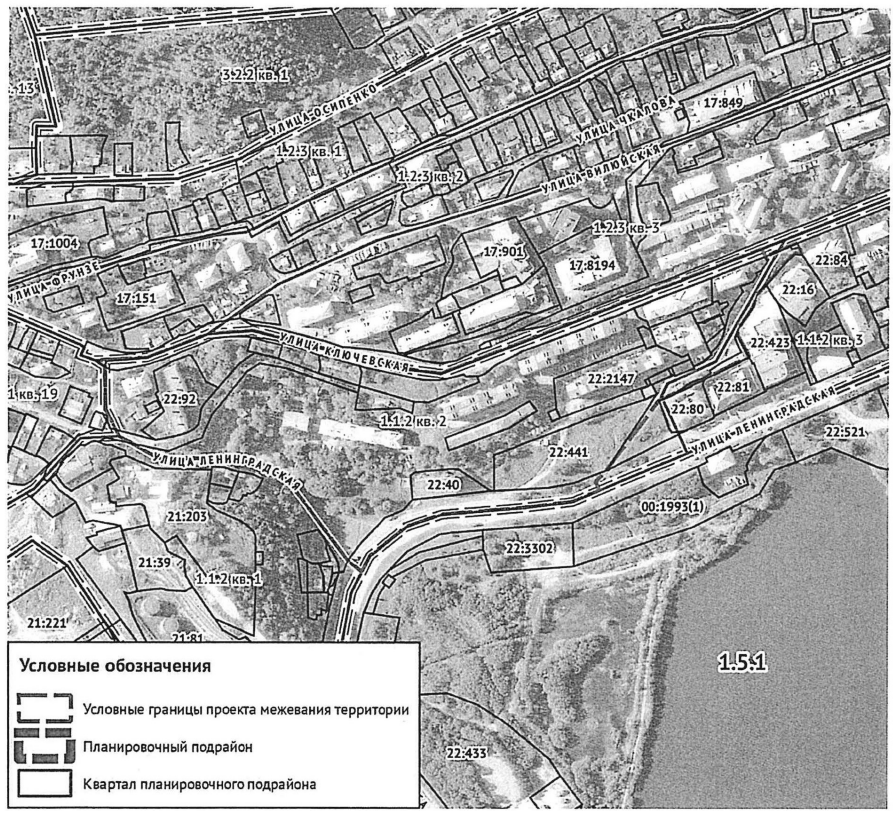

Руководителю Управления архитектуры, градостроительства и земельных отношений Петропавловск-Камчатского городского округа

Д.В. Кошкареву

От Ярковой Риты Александровны

пр. Ключевская 24кв. 47

Принято А.А. Рассказова А.А.
Слесарева О.С.
03.04.18.
Подготовить ответ.

Обращение

Уважаемый Дмитрий Владимирович!

При подготовке проекта межевания территории расположенной в г. Петропавловске-Камчатском, ул. Ленинградская, ул. Ключевская, просим учесть увеличение земельного участка под многоквартирным жилым домом ул. Ключевская, д. 24 с целью включения в границы земельного участка существующей детской площадки, автомобильной стоянки, элементов озеленения и благоустройства согласно схеме (приложение к обращению).

Обращаем Ваше внимание, что указанная выше детская площадка частично расположена за пределами земельного участка с кадастровым номером 41:01:0010122:2147, сформированного под многоквартирным жилым домом ул. Ключевская, д. 24, на землях государственной собственности, на территории кадастрового квартала 41:01:0010122.

При формировании земельного участка с кадастровым номером 41:01:0010122:2147 и постановке его на государственный кадастровый учет 02.08.2013г. в границы не были включены элементы озеленения и благоустройства, а также иные предназначенные для обслуживания, эксплуатации и благоустройства жилого дома объекты (а именно детская площадка, элементы озеленения), что противоречит ст. 36 188-ФЗ от 29.12.2004 "Жилищный кодекс Российской Федерации". В результате чего существующая детская площадка была «пересечена» границами сформированного земельного участка с кадастровым номером 41:01:0010122:2147.

Администрация ПКГО
Вх. № 12-08-00/1874/18
От 30.03.2018
30.03.2018 г.

Детская площадка обслуживается управляющей компанией. В 2013 году была полностью произведена замена старых малых архитектурных форм и ограждения за счет средств жильцов многоквартирного жилого дома ул. Ключевская, д. 24.

В связи с вышеизложенным, в целях приведения в соответствие границы земельного участка под многоквартирным жилым домом ул. Ключевская, д. 24, просим учесть данное обращение при подготовке и утверждении проекта межевания территории.

Приложение: 1) Схема придомовой территории

Схема формирования придомовой территории.

30.03.2018г.

Утверждена
постановлением администрации
Петропавловск-Камчатского
городского округа
№ _____ от _____ 2018 г.

Схема расположения земельного участка или земельных участков
на кадастровом плане территории № _____ от _____ 2018 г.

Условный номер земельного участка 41:01:0010122:ЗУ
Площадь земельного участка кв.м 994

Обозначение характерных точек	Координаты, м	
	X (м)	Y (м)
1	2	3
1	561756,77	1411566,71
2	561760,37	1411574,34
3	561790,95	1411656,87
4	561796,04	1411654,21
5	561797,70	1411657,38
6	561792,22	1411660,01
7	561791,72	1411659,06
8	561791,15	1411658,82
9	561787,30	1411650,50
10	561778,01	1411654,46
11	561761,56	1411606,59
12	561745,59	1411565,28
1	561756,77	1411566,71

Ситуационный план. Масштаб 1:10000

Масштаб 1:1000

Условные обозначения:
:ЗУ1 Земельный участок,образованный из земель, находящихся в государственной собственности
н1 Новая граница участка
Новое образование поворотная точка границы
Граница земельного участка по сведениям ГКН
1 Точка существующей границы, по сведениям ГКН
:45 Кадастровый номер земельного участка

1) Детская площадка
2) Детская площадка
3) Спортивная площадка

Белоусова О.Н. Регунова А.А.
Семенцева О.С.
Яркова Р.А.
Руководителю Управления архитектуры, градостроительства и земельных отношений Петропавловск-Камчатского городского округа

Д.В.Кошкареву
По поручению жителей дома проживающих ул. Ключевская 24
Председатель Совета дома:
Яркова Р.А
Пр. Ключевская 24-47

ОБРАЩЕНИЕ

12-08-00/1824/18 Качурина Смирнова

В дополнение к ранее зарегистрированному обращению от 30.03.2018года.о подготовке проекта межевания территории расположенной в г. Петропавловске – Камчатском, ул. Ленинградская, ул. Ключевская д. 24.

На земельный участок расположенный за пределами земельного участка с кадастровым номером 41:01:0010122:2147 кроме жителей дома претендует ООО « Новый дом». Полагаем, что при решении вопроса межевания территории, в приоритетном порядке должно учитываться мнение жителей указанного дома.

Хотим добавить, что у жителей дома № 24 по ул. Ключевской, существует необходимость в присоединении к нашей придомовой территории всего участка 41:01:0010122:ЗУ, т.к. территории относящейся к дому не хватает для минимальных потребностей жителей. Не достаточно места для организации стоянки автомашин, не хватает места для складирования снега во время очистки придомовой территории. Необходимы элементы благоустройства и озеленения данной территории. А так же должен остаться беспрепятственный «пожарный» проезд вокруг дома, который теперь из-за недостаточной парковки, вынуждены перегораживать автолюбители. Так же, жители взволнованы из-за недопустимой близости строящейся гостиницы к жилому дому и отсутствия каких либо сейсмических укреплений, подпорных стенок.

Администрация ПКГО
Вх. № 12-08-00/2073/18
От 09.04.2018

Полагаем, что при решении вопроса межевания территории, в приоритетном порядке обязательно должно учитываться мнение жителей указанного дома.

На основании вышеизложенного убедительно просим Вас отнестись с пониманием и содействовать положительному разрешению данной ситуации. Не остаться равнодушным к нашей проблеме и защищать интересы жителей своего города.

В случае решения увеличения земельного участка в пользу ООО «Новый дом», жители многоквартирного жилого дома по ул. Ключевская д.24 будут вынуждены обратиться в более компетентные органы: губернатору, прокуратуру, суд, в правящую партию « Единую Россию», приемную президента, привлечь к данной проблеме СМИ.

9.04. 2018г. Яркова Р.А.

Руководителю Управления архитектуры, градостроительства и земельных отношений Петропавловск-Камчатского городского округа

Д.В. Кошкареву

От Третьяковой Надежды Николаевны
Прож. Ключевская 20 кв. 51

Обращение

Уважаемый Дмитрий Владимирович!

При подготовке проекта межевания территории расположенной в г. Петропавловске-Камчатском, ул. Ленинградская, ул. Ключевская просим учесть формирование земельного участка под многоквартирным жилым домом ул. Ключевская, д. 20 с целью дальнейшего формирования и постановке земельного участка на государственный кадастровый учет.

Приложение: 1) Схема формирования придомовой территории

Третьякова Н.Н. 30.03.2018

Администрация ПКГО
Вх. № 12-08-00/1872/18
От 30.03.2018

Руководителю Управления архитектуры, градостроительства и земельных отношений Петропавловск-Камчатского городского округа

Д.В. Кошкареву

от Дубровина Анна Вячеславовна
прож. Ключевская 26 кв. 58

Обращение


Уважаемый Дмитрий Владимирович!

При подготовке проекта межевания территории расположенной в г. Петропавловске-Камчатском, ул. Ленинградская, ул. Ключевская просим учесть формирование земельного участка под многоквартирным жилым домом ул. Ключевская, д. 26 с целью дальнейшего формирования и постановке земельного участка на государственный кадастровый учет.

Приложение: 1) Схема формирования придомовой территории

Дубровина А.В. (Дубр) 30.03.2018 г.

Администрация ПКГО
Вх. № 12-08-00/1873/18
От 30.03.2018

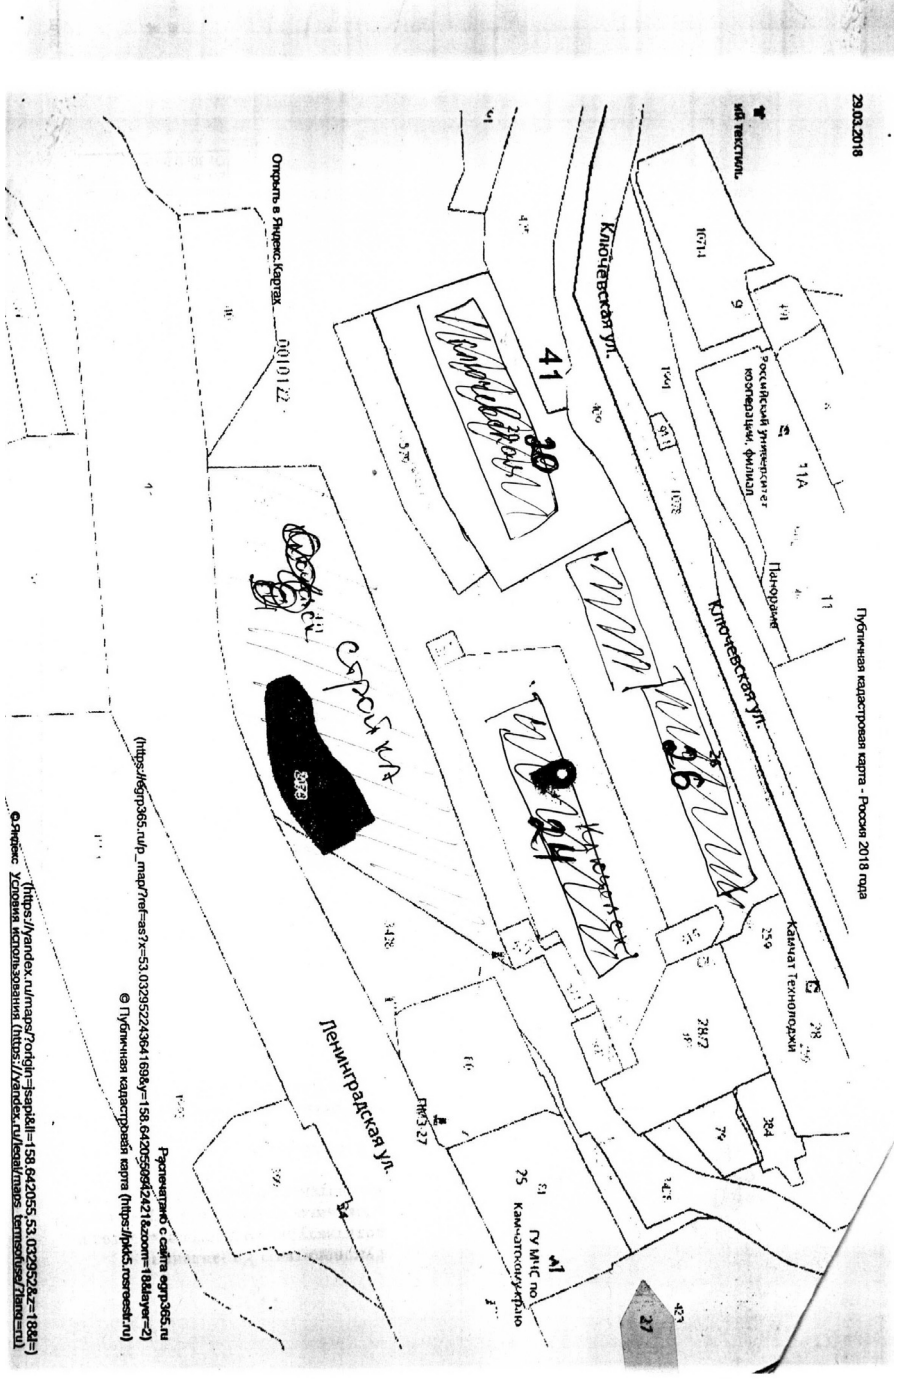

АДМИНИСТРАЦИЯ ПЕТРОПАВЛОВСК-КАМЧАТСКОГО ГОРОДСКОГО ОКРУГА
УПРАВЛЕНИЕ
АРХИТЕКТУРЫ, ГРАДОСТРОИТЕЛЬСТВА И ЗЕМЕЛЬНЫХ ОТНОШЕНИЙ
683000, Камчатский край, г. Петропавловск-Камчатский, ул. Советская, д.22
Тел. (4152) 303-100 (доб. 32-50),
факс (4152) 302-596
E-mail: uagzo@pkgo.ru

17.08.18 № 4090/5/16918

На № от

Директору
ООО «Топографическое бюро»
И.Г. Яковлеву

ул. Горького, оф.100,
г. Петропавловск-Камчатский,
Камчатский край

Уважаемый Игорь Геннадьевич!

Управление архитектуры, градостроительства и земельных отношений администрации Петропавловск-Камчатского городского округа, по вопросу предоставления информации о красных линиях для подготовки проектов межевания территории, сообщает следующее.

1. В отношении территории части квартала № 2 планировочного подрайона 1.1.2. Деловое ядро центра городского планировочного района – Центрального городского планировочного района в Петропавловск-Камчатском городском округе (Постановление администрации ПКГО № 593 от 05.04.2018 г.), сообщаем.

В соответствии со Схемой транспортной инфраструктуры Генерального плана Петропавловск-Камчатского Городского округа, утвержденным Решением Городской Думы Петропавловск-Камчатского городского округа от 23.12.2009 № 697-р «О корректировке Генерального Плана Петропавловск-Камчатского Городского округа и утверждении его в новой редакции» (далее – Генеральный план), рассматриваемая территория располагается в границах красных линий магистральной улицы и дороги городского значения ул.Вилюйская.

Исходя из содержания пояснительной записки «Корректировка генерального плана» ул.Вилюйская относится к магистрали общегородского значения с регулируемым движением.

Ширина в красных линиях составляет 37-75 м. (согласно региональным нормативам градостроительного проектирования Камчатского края от 29.12.2015 № 503-П).

С юго-восточной стороны рассматриваемая территория расположена в границах красных линий магистральной улицы и дороги городского значения ул.Ленинградской.

Исходя из содержания пояснительной записки «Корректировка генерального плана» ул.Ленинградская относится к магистрали общегородского значения с регулируемым движением. Ширина в красных линиях которой, составляет 37-75 м. (согласно региональным нормативам градостроительного проектирования Камчатского края от 29.12.2015 № 503-П).

С южной стороны расположена планируемая транспортная развязка в разных уровнях, транспортный мост.

2. В отношении территории части квартала № 5 планировочного подрайона 3.2.1. Жилой район «Сероглазка» - Северного городского планировочного района в Петропавловск-Камчатском городском округе (Постановление администрации ПКГО № 513 от 22.03.2018 г.), сообщаем.

В соответствии со Схемой транспортной инфраструктуры Генерального плана Петропавловск-Камчатского Городского округа, утвержденным Решением Городской Думы Петропавловск-Камчатского городского округа от 23.12.2009 № 697-р «О корректировке Генерального Плана Петропавловск-Камчатского Городского округа и утверждении его в новой редакции» (далее – Генеральный план), рассматриваемая территория располагается в границах красных линий автодороги территориального значения ул.Беринга.

Исходя из содержания пояснительной записки «Корректировка генерального плана» ул.Беринга относится к магистрали районного значения с регулируемым движением. Ширина в красных линиях составляет 40-65 м. (согласно региональным нормативам градостроительного проектирования Камчатского края от 29.12.2015 № 503-П).

С юго-восточной стороны рассматриваемая территория расположена в границах красных линиях автодороги местного значения ул.Беринга. Ширина в красных линиях которой, составляет 15-25 м. (согласно региональным нормативам градостроительного проектирования Камчатского края от 29.12.2015 № 503-П).

3. В отношении территории части квартала № 4 планировочного подрайона 3.2.6. Жилой район «Пограничный» - Северного городского планировочного района в Петропавловск-Камчатском городском округе (Постановление администрации ПКГО № 28 от 22.03.2018 г.), сообщаем.

В соответствии со Схемой транспортной инфраструктуры Генерального плана Петропавловск-Камчатского Городского округа, утвержденным Решением Городской Думы Петропавловск-Камчатского городского округа от 23.12.2009 № 697-р «О корректировке Генерального Плана Петропавловск-Камчатского Городского округа и утверждении его в новой редакции» (далее – Генеральный план), рассматриваемая территория располагается в границах красных линий магистральной улицы и дороги городского значения ул.Омская.

Исходя из содержания пояснительной записки «Корректировка генерального плана» ул.Омская относится к магистрали районного значения с регулируемым движением. Ширина в красных линиях составляет 40-65 м. (согласно региональным нормативам градостроительного проектирования Камчатского края от 29.12.2015 № 503-П).

Дополнительно сообщаем, на реконструкцию магистрали районного значения разработана проектная документация «Реконструкция дороги местного значения от ул. Автомобилистов до п. Сероглазка для муниципальных нужд ПКГО», получившая положительное заключение государственной экспертизы проектной документации.

Реконструкция данной улицы предусмотрена муниципальной программой «Развитие транспортной системы Петропавловск-Камчатского городского округа».

Одновременно, в отношении территории в районе ул. Омской принято решение о подготовке проекта планировки территории и проекта межевания территории, предназначенных для размещения линейного объекта «Магистральная улица районного значения» от улицы Автомобилистов по улице Омская до улицы Космонавтов в Северном городском планировочном районе Петропавловск-Камчатского городского округа (постановление администрации Петропавловск-Камчатского городского округа Камчатского края от 10.04.2017 № 747). Указанные границы не учитывают проектные решения автодороги.

Учитывая вышеизложенное, при подготовке проекта межевания вышеуказанной территории учесть проектные решения вышеуказанной дороги в соответствии с проектной документацией.

И.о руководителя О.П. Пась

Исп. Володин Роман Александрович
Тел. 8 (4152) 303-100 (доб. 3285)

СОГЛАСОВАНО:
Начальник отдела И.К.Белоусова

Приложение 2
к постановлению Главы
Петропавловск-Камчатского
городского округа
от 13.02.2019 № 11-од

Порядок учета предложений и замечаний по проекту межевания территории части квартала № 2 планировочного подрайона 1.1.2. Деловое ядро центра городского планировочного района Центрального городского планировочного района в Петропавловск-Камчатском городском округе

1. со дня опубликования постановления Главы Петропавловск-Камчатского городского округа о назначении публичных слушаний по проекту межевания территории части квартала № 2 планировочного подрайона 1.1.2. Деловое ядро центра городского планировочного района Центрального городского планировочного района в Петропавловск-Камчатском городском округе до дня их проведения, в период размещения на официальных сайтах Городской Думы Петропавловск-Камчатского городского округа и администрации Петропавловск-Камчатского городского округа в информационно-телекоммуникационной сети «Интернет» проект межевания территории части квартала № 2 планировочного подрайона 1.1.2. Деловое ядро центра городского планировочного района Центрального городского планировочного района в Петропавловск-Камчатском городском округе и проведения экспозиции такого проекта участники публичных слушаний, прошедшие идентификацию в соответствии с частью 9 статьи 9 Решения Городской Думы Петропавловск-Камчатского городского округа от 28.04.2014 № 211-нд «О публичных слушаниях в Петропавловск-Камчатском городском округе», вправе вносить предложения и замечания, касающиеся такого проекта:

1.1 в письменной или устной форме в ходе проведения публичных слушаний;

1.2 в письменной форме организатору публичных слушаний по адресу 683000, город Петропавловск-Камчатский, улица Советская, дом 22, кабинет 105, понедельник – четверг с 09.00 до 17.00 часов, пятница с 09.00 до 16.00 часов (перерыв с 13.00 до 14.00 часов);

1.3 посредством записи в книге (журнале) учета посетителей экспозиции проекта, подлежащего рассмотрению на публичных слушаниях.

2. Предложения и замечания подлежат регистрации организатором, а также обязательному рассмотрению организатором публичных слушаний. Предложения и замечания не рассматриваются в случае выявления факта предоставления участником публичных слушаний недостоверных сведений.

3. Все предложения и замечания участников публичных слушаний с разделением на предложения и замечания граждан, являющихся участниками публичных слушаний и постоянно проживающих на территории, в пределах которой проводятся публичные слушания, и предложения, и замечания иных участников публичных слушаний, указываются в протоколе публичных слушаний.

4. Содержание внесенных предложений и замечаний участников публичных слушаний с разделением на предложения и замечания граждан, являющихся участниками публичных слушаний и постоянно проживающих на территории, в пределах которой проводятся публичные слушания, и предложения и замечания иных участников публичных слушаний указываются в заключении о результатах публичных слушаний.

В случае внесения несколькими участниками публичных слушаний одинаковых предложений и замечаний допускается обобщение таких предложений и замечаний.

АДМИНИСТРАЦИЯ
ПЕТРОПАВЛОВСК-КАМЧАТСКОГО ГОРОДСКОГО ОКРУГА

РАСПОРЯЖЕНИЕ

08.02.2019 г. № 19-р

О внесении изменения в распоряжение администрации Петропавловск-Камчатского городского округа от 28.12.2018 № 264-р «Об утверждении перечня инвестиционных объектов Петропавловск-Камчатского городского округа на 2019 год, плановый период 2020-2021 годов и прогнозный период 2022-2024 годов»

С целью корректировки общего (предельного) объема инвестиций, предусмотренных на 2019 год и плановый период 2020-2021 годов, на основании протокола согласительной комиссии по отбору инвестиционных проектов при рабочей группе по вопросам разработки и реализации муниципальных программ Петропавловск-Камчатского городского округа от 04.02.2019 № 2 и протокола Бюджетной комиссии при администрации Петропавловск-Камчатского городского округа от 06.02.2019 № 1

1. Внести в перечень инвестиционных объектов Петропавловск-Камчатского городского округа на 2019 год, плановый период 2020-2021 годов и прогнозный период 2022-2024 годов, утвержденный распоряжением администрации Петропавловск-Камчатского городского округа от 28.12.2018 № 264-р, изменение, изложив его в редакции согласно приложению.

2. Управлению делами администрации Петропавловск-Камчатского городского округа опубликовать настоящее распоряжение в газете «Град Петра и Павла» и разместить на официальном сайте администрации Петропавловск-Камчатского городского округа в информационно-телекоммуникационной сети «Интернет».

3. Контроль за исполнением настоящего распоряжения возложить на заместителя Главы администрации Петропавловск-Камчатского городского округа – начальника Управления экономического развития и имущественных отношений администрации Петропавловск-Камчатского городского округа.

Глава
Петропавловск-Камчатского
городского округа
В.Ю. Иваненко

Приложение
к распоряжению администрации
Петропавловск-Камчатского
городского округа
от 08.02.2019 № 19-р

Приложение
к распоряжению администрации
Петропавловск-Камчатского
городского округа
от 28.12.2018 № 264-р

Перечень инвестиционных объектов Петропавловск-Камчатского городского округа на 2019 год, плановый период 2020-2021 годов и прогнозный период 2022-2024 годов

тыс. рублей

№ п/п	Наименование объекта капитального строительства (объекта недвижимого имущества)	Направление инвестирования	Утвержденное финансирование	Срок ввода в эксплуатацию	Сметная (предполагаемая) стоимость объекта	Основные характеристики объекта	Главный распорядитель средств бюджета городского округа	Муниципальный заказчик, концедент, публичный партнер
1	Здание. Общеобразовательная школа по проспекту Рыбаков в г. Петропавловске-Камчатском	строительство (в том числе проектные работы)	Пункт 13 части 1 статьи 16 Федерального закона от 06.10.2003 № 131-ФЗ «Об общих принципах организации местного самоуправления в Российской Федерации» – организация предоставления общедоступного и бесплатного начального общего, основного общего, среднего общего образования по основным общеобразовательным программам в муниципальных образовательных организациях	2016-2021	1 374 605.37400	Общая площадь здания после ввода в эксплуатацию – 10000 кв.м. Количество мест – 300	Управление архитектуры, градостроительства и земельных отношений администрации Петропавловск-Камчатского городского округа – муниципальное учреждение	Муниципальное казенное учреждение «Управление капитального строительства и ремонта» (далее – МКУ «Управление капитального строительства и ремонта»)
	Год	**2019**	**2020**	**2021**	**2022**	**2023**	**2024**	
	Общий (предельный) объем инвестиций, в том числе по видам расходов:	700.00000	0.00000	285 534.38191	0.00000	0.00000	0.00000	
	проект межевания территории	700.00000	0.00000	0.00000	0.00000	0.00000	0.00000	
	авторский надзор	0.00000	0.00000	0.00000	0.00000	0.00000	0.00000	
	строительно-монтажные работы	0.00000	0.00000	285 534.38191	0.00000	0.00000	0.00000	
	Общий (предельный) объем инвестиций, в том числе по источникам финансирования:	700.00000	0.00000	285 534.38191	0.00000	0.00000	0.00000	
	краевой бюджет	0.00000	0.00000	284 106.71000	0.00000	0.00000	0.00000	
	бюджет городского округа	700.00000	0.00000	1 427.67191	0.00000	0.00000	0.00000	
2	Здание начальной общеобразовательной школы в районе Космического проезда в г. Петропавловск-Камчатский	строительство (в том числе проектные работы)	Пункт 13 части 1 статьи 16 Федерального закона от 06.10.2003 № 131-ФЗ «Об общих принципах организации местного самоуправления в Российской Федерации» – организация предоставления общедоступного и бесплатного начального общего, основного общего, среднего общего образования по основным общеобразовательным программам в муниципальных образовательных организациях	2016-2021	981 565.16500	Общая площадь здания после ввода в эксплуатацию – 10000 кв.м. Количество мест – 300	Управление архитектуры, градостроительства и земельных отношений администрации Петропавловск-Камчатского городского округа – муниципальное учреждение	МКУ «Управление капитального строительства и ремонта»
	Год	**2019**	**2020**	**2021**	**2022**	**2023**	**2024**	
	Общий (предельный) объем инвестиций, в том числе по видам расходов:	0.00000	0.00000	282 862.00000	0.00000	0.00000	0.00000	
	строительно-монтажные работы	0.00000	0.00000	282 862.00000	0.00000	0.00000	0.00000	
	авторский надзор	0.00000	0.00000	0.00000	0.00000	0.00000	0.00000	
	технологическое присоединение	0.00000	0.00000	0.00000	0.00000	0.00000	0.00000	
	Общий (предельный) объем инвестиций, в том числе по источникам финансирования:	0.00000	0.00000	282 862.00000	0.00000	0.00000	0.00000	
	краевой бюджет	0.00000	0.00000	281 447.69000	0.00000	0.00000	0.00000	
	бюджет городского округа	0.00000	0.00000	1 414.31000	0.00000	0.00000	0.00000	

№ п/п	Наименование объекта капитального строительства (объекта недвижимого имущества)	Направление инвестирования	Утвержденное финансирование	Срок ввода в эксплуатацию	Сметная (предполагаемая) стоимость объекта	Основные характеристики объекта	Главный распорядитель средств бюджета городского округа	Муниципальный заказчик, концедент, публичный партнер
3	Детский сад по ул. Арсеньева, г. Петропавловск-Камчатский	строительство	Пункт 13 части 1 статьи 16 Федерального закона от 06.10.2003 № 131-ФЗ «Об общих принципах организации местного самоуправления в Российской Федерации» – организация предоставления общедоступного и бесплатного дошкольного образования по основным общеобразовательным программам в муниципальных образовательных организациях	2015-2019	462 094.59400	Площадь после ввода в эксплуатацию – 5058 кв.м., вместимость – 180 мест, назначение – обеспечение услугами дошкольного образования	Управление архитектуры, градостроительства и земельных отношений администрации Петропавловск-Камчатского городского округа – муниципальное учреждение	МКУ «Управление капитального строительства и ремонта»
	Год	**2019**	**2020**	**2021**	**2022**	**2023**	**2024**	
	Общий (предельный) объем инвестиций, в том числе по видам расходов:	317 026.28733	0.00000	0.00000	0.00000	0.00000	0.00000	
	строительно-монтажные работы	316 427.26633	0.00000	0.00000	0.00000	0.00000	0.00000	
	проектные работы	0.00000	0.00000	0.00000	0.00000	0.00000	0.00000	
	авторский надзор	599.02100	0.00000	0.00000	0.00000	0.00000	0.00000	
	Общий (предельный) объем инвестиций, в том числе по источникам финансирования:	317 026.28733	0.00000	0.00000	0.00000	0.00000	0.00000	
	федеральный бюджет	197 522.38000	0.00000	0.00000	0.00000	0.00000	0.00000	
	краевой бюджет	117 322.75000	0.00000	0.00000	0.00000	0.00000	0.00000	
	бюджет городского округа	2 181.15733	0.00000	0.00000	0.00000	0.00000	0.00000	
4	Жилые помещения	Приобретение жилых помещений	Пункт 6 статьи 16 Федерального закона от 03.10.2003 № 131-ФЗ «Об общих принципах организации местного самоуправления в Российской Федерации»	2018-2020	201 098.34000	Площадь жилых помещений 3145 кв. м.	Управление коммунального хозяйства и жилищного фонда администрации Петропавловск-Камчатского городского округа – муниципальное учреждение	Управление коммунального хозяйства и жилищного фонда администрации Петропавловск-Камчатского городского округа – муниципальное учреждение
	Год	**2019**	**2020**	**2021**	**2022**	**2023**	**2024**	
	Общий (предельный) объем инвестиций, в том числе по видам расходов:	66 849.81000	0.00000	0.00000	0.00000	0.00000	0.00000	
	Приобретение жилых помещений	66 849.81000	0.00000	0.00000	0.00000	0.00000	0.00000	
	Общий (предельный) объем инвестиций, в том числе по источникам финансирования:	66 849.81000	0.00000	0.00000	0.00000	0.00000	0.00000	
	краевой бюджет	0.00000	0.00000	0.00000	0.00000	0.00000	0.00000	
	бюджет городского округа	66 849.81000	0.00000	0.00000	0.00000	0.00000	0.00000	
5	Тепловые сети	реконструкция, в т.ч. проектные работы и проведение экспертизы, в рамках перевода жилых домов на централизованное горячее водоснабжение.	Пункт 4 части 1 статьи 16 Федерального закона от 06.10.2003 № 131-ФЗ «Об общих принципах организации местного самоуправления в Российской Федерации» – организация в границах городского округа электро-, тепло-, газо- и водоснабжения населения топливом в пределах полномочий, установленных законодательством Российской Федерации	2017-2021	1 602 434.20000	Подключение многоквартирных домов (по адресам Садовый пер. 4, 6; шт. Елагина, 21, 13; Пономарева 17, 23; Океанская 40/1; Беляева, 1; Курильская, 22; Рябиковская, 24; Набережная, 20; Ленинская, 60, 67; Советская, 37; Кирдищева, 11, 7, 1; Якорная, 5, 7, 7/1, 7/2; Арсеньева, 4а; Блюхера, 43, 45; Крылова, 10; Абеля, 13, 7, 17, 33 в г. Петропавловск-Камчатский) к системам централизованного водоснабжения с отдельными сетями. Протяженность – 1294 м.п.	Управление коммунального хозяйства и жилищного фонда администрации Петропавловск-Камчатского городского округа – муниципальное учреждение	Управление коммунального хозяйства и жилищного фонда администрации Петропавловск-Камчатского городского округа – муниципальное учреждение
	Год	**2019**	**2020**	**2021**	**2022**	**2023**	**2024**	
	Общий (предельный) объем инвестиций, в том числе по видам расходов:	6 384.20000	0.00000	0.00000	0.00000	0.00000	0.00000	
	проектно-сметная документация	0.00000	0.00000	0.00000	0.00000	0.00000	0.00000	
	строительно-монтажные работы	6 384.20000	0.00000	0.00000	0.00000	0.00000	0.00000	
	Общий (предельный) объем инвестиций, в том числе по источникам финансирования:	6 384.20000	0.00000	0.00000	0.00000	0.00000	0.00000	
	краевой бюджет	0.00000	0.00000	0.00000	0.00000	0.00000	0.00000	
	бюджет городского округа	6 384.20000	0.00000	0.00000	0.00000	0.00000	0.00000	

№ п/п	Наименование объекта капитального строительства (объекта недвижимого имущества)	Направление инвестирования	Утвержденное финансирование	Срок ввода в эксплуатацию	Сметная (предполагаемая) стоимость объекта	Основные характеристики объекта	Главный распорядитель средств бюджета городского округа	Муниципальный заказчик, концедент, публичный партнер
6	Здание МАУК «Городской дом культуры «СРВ»	реконструкция	Пункт 17 части 1 статьи 16 Федерального закона от 06.10.2003 № ФЗ-131 «Об общих принципах организации местного самоуправления в Российской Федерации – создание условий для организации досуга и обеспечения жителей городского округа услугами организаций культуры	2013 -2020	419 479.45700	Общая площадь объекта – 4 796 кв м; Вместимость концертного зала – 280-290 мест, кафе – 40 мест, кинозал – 70 мест	Управление архитектуры, градостроительства и земельных отношений администрации Петропавловск-Камчатского городского округа – муниципальное учреждение	МКУ «Управление капитального строительства и ремонта»
	Год	**2019**	**2020**	**2021**	**2022**	**2023**	**2024**	
	Общий (предельный) объем инвестиций, в том числе по видам расходов:	52 474.18910	0.00000	0.00000	0.00000	0.00000	0.00000	
	строительно-монтажные работы	52 239.72000	0.00000	0.00000	0.00000	0.00000	0.00000	
	авторский надзор	234.46910	0.00000	0.00000	0.00000	0.00000	0.00000	
	Общий (предельный) объем инвестиций, в том числе по источникам финансирования:	52 474.18910	0.00000	0.00000	0.00000	0.00000	0.00000	
	краевой бюджет	51 067.37000	0.00000	0.00000	0.00000	0.00000	0.00000	
	бюджет городского округа	1 406.81910	0.00000	0.00000	0.00000	0.00000	0.00000	
7	Магистраль общегородского значения от поста ГАИ до улицы Академика Королева с развязкой в микрорайоне Северо-Восток в г. Петропавловске-Камчатском (участок от ул. Ларина до ул. Академика Королева)	строительство	Пункт 5 части 1 статьи 16 Федерального закона от 06.10.2003 № 131-ФЗ «Об общих принципах организации местного самоуправления в Российской Федерации» – дорожная деятельность в отношении автомобильных дорог местного значения в границах городского округа и обеспечение безопасности дорожного движения на них, включая создание и обеспечение функционирования парковок (парковочных мест), осуществление муниципального контроля за сохранностью автомобильных дорог местного значения в границах городского округа, а также осуществление иных полномочий в области использования автомобильных дорог и осуществления дорожной деятельности в соответствии с законодательством Российской Федерации	2010 -2019	256 683.45600	Протяженность трассы – 461 м, ширина улицы в красных линиях – 50 м, число полос движения – 4 шт, ширина проезжей части – 15 м, ширина полосы движения – 3,5 м, ширина тротуара – 2х3,0 м, тип дорожной одежды – асфальтобетон.	Управление дорожного хозяйства, транспорта и благоустройства администрации Петропавловск-Камчатского городского округа – муниципальное учреждение	МКУ «Служба автомобильных дорог»
	Год	**2019**	**2020**	**2021**	**2022**	**2023**	**2024**	
	Общий (предельный) объем инвестиций, в том числе по видам расходов:	50 544.22731	506.15888	0.00000	0.00000	0.00000	0.00000	
	строительно-монтажные работы	48 254.65700	495.26309	0.00000	0.00000	0.00000	0.00000	
	задолженность за выполненные работы, подтвержденные судебными актами вступившими в законную силу (Главный распорядитель средств бюджета городского округа – Управление архитектуры, градостроительства и земельных отношений администрации Петропавловск-Камчатского городского округа, Муниципальный заказчик – МКУ «Управление капитального строительства и ремонта»)	530.00000	0.00000	0.00000	0.00000	0.00000	0.00000	
	авторский надзор	96.50931	10.89579	0.00000	0.00000	0.00000	0.00000	
	проектно-изыскательские работы	0.00000	0.00000	0.00000	0.00000	0.00000	0.00000	
	государственная экспертиза проектно-сметной документации	0.00000	0.00000	0.00000	0.00000	0.00000	0.00000	
	государственная экспертиза проектной документации и изыскательские работы	463.06100	0.00000	0.00000	0.00000	0.00000	0.00000	
	корректировка проектно-сметной документации	0.00000	0.00000	0.00000	0.00000	0.00000	0.00000	
	геологическое сопровождение, лабораторный контроль	1 200.00000	0.00000	0.00000	0.00000	0.00000	0.00000	
	Общий (предельный) объем инвестиций, в том числе по источникам финансирования:	50 544.22731	506.15888	0.00000	0.00000	0.00000	0.00000	
	краевой бюджет	43 867.87000	0.00000	0.00000	0.00000	0.00000	0.00000	
	бюджет городского округа	6 676.35731	506.15888	0.00000	0.00000	0.00000	0.00000	

№ п/п	Наименование объекта капитального строительства (объекта недвижимого имущества)	Направление инвестирования	Утвержденное финансирование	Срок ввода в эксплуатацию	Сметная (предполагаемая) стоимость объекта	Основные характеристики объекта	Главный распорядитель средств бюджета городского округа	Муниципальный заказчик, концедент, публичный партнер
8	Автомобильная дорога по ул.Ларина с устройством транспортной развязки и водопропускными сооружениями (от остановки «Кольцо по улице Ларина» до пересечения с магистральной улицей в районе перспективной застройки) в г. Петропавловске-Камчатском	строительство	Пункт 5 части 1 статьи 16 Федерального закона от 06.10.2003 № 131-ФЗ «Об общих принципах организации местного самоуправления в Российской Федерации» – дорожная деятельность в отношении автомобильных дорог местного значения в границах городского округа и обеспечение безопасности дорожного движения на них, включая создание и обеспечение функционирования парковок (парковочных мест), осуществление муниципального контроля за сохранностью автомобильных дорог местного значения в границах городского округа, а также осуществление иных полномочий в области использования автомобильных дорог и осуществления дорожной деятельности в соответствии с законодательством Российской Федерации	2012-2020	447 295.00700	Протяженность дороги по проекту – 1,096 км, категория – магистральная улица районного значения транспортно-пешеходная, число полос движения – 4 шт, ширина полосы – 3,5 м.п.	Управление дорожного хозяйства, транспорта и благоустройства администрации Петропавловск-Камчатского городского округа – муниципальное учреждение	МКУ «Служба автомобильных дорог»
	Год	**2019**	**2020**	**2021**	**2022**	**2023**	**2024**	
	Общий (предельный) объем инвестиций, в том числе по видам расходов:	82 826.41614	66 472.51345	0.00000	0.00000	0.00000	0.00000	
	строительно-монтажные работы	79 667.08200	66 472.51345	0.00000	0.00000	0.00000	0.00000	
	задолженность за выполненные работы, подтвержденные судебными актами вступившими в законную силу (Главный распорядитель средств бюджета городского округа – Управление архитектуры, градостроительства и земельных отношений администрации Петропавловск-Камчатского городского округа, Муниципальный заказчик – МКУ «Управление капитального строительства и ремонта»)	1 800.00000	0.00000	0.00000	0.00000	0.00000	0.00000	
	геологическое сопровождение, лабораторный контроль	1 200.00000	0.00000	0.00000	0.00000	0.00000	0.00000	
	корректировка проектно-сметной документации	0.00000	0.00000	0.00000	0.00000	0.00000	0.00000	
	государственная экспертиза корректировки проектно-сметной документации	0.00000	0.00000	0.00000	0.00000	0.00000	0.00000	
	авторский надзор	159.33414	0.00000	0.00000	0.00000	0.00000	0.00000	
	Общий (предельный) объем инвестиций, в том числе по источникам финансирования:	82 826.41614	66 472.51345	0.00000	0.00000	0.00000	0.00000	
	краевой бюджет	72 424.62000	0.00000	0.00000	0.00000	0.00000	0.00000	
	бюджет городского округа	10 401.79614	66 472.51345	0.00000	0.00000	0.00000	0.00000	
9	Объездная дорога от Петропавловского шоссе до жилого района «Северо-Восток», 1 этап – от Петропавловского шоссе до ул. Солнечной в г. Петропавловске-Камчатском	Строительство	Пункт 5 части 1 статьи 16 Федерального закона от 06.10.2003 № 131-ФЗ «Об общих принципах организации местного самоуправления в Российской Федерации» – дорожная деятельность в отношении автомобильных дорог местного значения в границах городского округа и обеспечение безопасности дорожного движения на них, включая создание и обеспечение функционирования парковок (парковочных мест), осуществление муниципального контроля за сохранностью автомобильных дорог местного значения в границах городского округа, а также осуществление иных полномочий в области использования автомобильных дорог и осуществления дорожной деятельности в соответствии с законодательством Российской Федерации	2013-2022	2 268 503.73200	Протяженность – 7, 10 км, число полос движения – 4 шт, ширина полосы – 3,5 м.п.	Управление дорожного хозяйства, транспорта и благоустройства администрации Петропавловск-Камчатского городского округа – муниципальное учреждение	МКУ «Служба автомобильных дорог»
	Год	**2019**	**2020**	**2021**	**2022**	**2023**	**2024**	
	Общий (предельный) объем инвестиций, в том числе по видам расходов:	48 658.33424	0.00000	0.00000	0.00000	0.00000	0.00000	
	строительно-монтажные работы	39 156.21636	0.00000	0.00000	0.00000	0.00000	0.00000	
	компенсация ущерба от хоз. деятельности на вод. объектах	1 500.28112	0.00000	0.00000	0.00000	0.00000	0.00000	
	геологическое сопровождение, лабораторный контроль	1 200.00000	0.00000	0.00000	0.00000	0.00000	0.00000	
	авторский надзор	421.43676	0.00000	0.00000	0.00000	0.00000	0.00000	

№ п/п	Наименование объекта капитального строительства (объекта недвижимого имущества)	Направление инвестирования	Утвержденное финансирование	Срок ввода в эксплуатацию	Сметная (предполагаемая) стоимость объекта	Основные характеристики объекта	Главный распорядитель средств бюджета городского округа	Муниципальный заказчик, концедент, публичный партнер
	корректировка проектно-сметной документации	0.00000	0.00000	0.00000	0.00000	0.00000	0.00000	
	государственная экспертиза корректировки проектно-сметной документации	0.00000	0.00000	0.00000	0.00000	0.00000	0.00000	
	проект планировки территориии и проект межевания территории	6 380.40000	0.00000	0.00000	0.00000	0.00000	0.00000	
	Общий (предельный) объем инвестиций, в том числе по источникам финансирования:	48 658.33424	0.00000	0.00000	0.00000	0.00000	0.00000	
	краевой бюджет	20 000.00000	0.00000	0.00000	0.00000	0.00000	0.00000	
	бюджет городского округа	28 658.33424	0.00000	0.00000	0.00000	0.00000	0.00000	
10	Сейсмоусиление здания жилого дома 18 по ул. Обороны 1854 года в г. Петропавловске-Камчатском	Сейсмоусиление	Пункт 6 части 1 статьи 16 Федерального закона от 06.10.2003 № 131-ФЗ «Об общих принципах организации местного самоуправления в Российской Федерации» – обеспечение проживающих в городском округе и нуждающихся в жилых помещениях малоимущих граждан жилыми помещениями, организация строительства и содержания муниципального жилищного фонда, создание условий для жилищного строительства, осуществление муниципального жилищного контроля	2013-2020	99 072.27200	Жилой дом – площадь застройки – 978 м2, количество квартир – 96, общая площадь жилого здания – 4350,0 м2, общая площпдь облицуемой поверхности фасада здания – 2857,0 м2	Управление архитектуры, градостроительства и земельных отношений администрации Петропавловск-Камчатского городского округа – муниципальное учреждение	МКУ «Управление капитального строительства и ремонта»
	Год	**2019**	**2020**	**2021**	**2022**	**2023**	**2024**	
	Общий (предельный) объем инвестиций, в том числе по видам расходов:	1 020.44344	0.00000	0.00000	0.00000	0.00000	0.00000	
	строительно-монтажные работы	850.37000	0.00000	0.00000	0.00000	0.00000	0.00000	
	авторский надзор	170.07344	0.00000	0.00000	0.00000	0.00000	0.00000	
	Общий (предельный) объем инвестиций, в том числе по источникам финансирования:	1 020.44344	0.00000	0.00000	0.00000	0.00000	0.00000	
	краевой бюджет	0.00000	0.00000	0.00000	0.00000	0.00000	0.00000	
	бюджет городского округа	1 020.44344	0.00000	0.00000	0.00000	0.00000	0.00000	
11	Жилые помещения	Приобретение жилых помещений	Закон Камчатского края от 09.10.2012N 135 «О наделении органов местного самоуправления муниципальных образований в Камчатском крае государственными полномочиями Камчатского края по обеспечению детей-сирот и детей, оставшихся без попечения родителей, лиц из числа детей-сирот и детей, оставшихся без попечения родителей, жилыми помещениями»	2014-2019			Управление коммунального хозяйства и жилищного фонда администрации Петропавловск-Камчатского городского округа – муниципальное учреждение	Управление коммунального хозяйства и жилищного фонда администрации Петропавловск-Камчатского городского округа – муниципальное учреждение
	Год	**2019**	**2020**	**2021**	**2022**	**2023**	**2024**	
	Общий (предельный) объем инвестиций, в том числе по видам расходов:	148 026.00000	89 411.10000	99 629.50000	0.00000	0.00000	0.00000	
	приобретение жилых помещений	148 026.00000	89 411.10000	99 629.50000	0.00000	0.00000	0.00000	
	Общий (предельный) объем инвестиций, в том числе по источникам финансирования:	148 026.00000	89 411.10000	99 629.50000	0.00000	0.00000	0.00000	
	федеральный бюджет	9 601.70000	9 985.80000	9 985.80000	0.00000	0.00000	0.00000	
	краевой бюджет	138 424.30000	79 425.30000	89 643.70000	0.00000	0.00000	0.00000	
	бюджет городского округа	0.00000	0.00000	0.00000	0.00000	0.00000	0.00000	
12	Канализационная насосная станции № 15 в г. Петропавловске-Камчатском	строительство	Пункт 4 части 1 статьи 16 Федерального закона от 06.10.2003 № 131-ФЗ «Об общих принципах организации местного самоуправления в Российской Федерации» – организация в границах городского округа электро-, тепло-, газо- и водоснабжения населения топливом в пределах полномочий, установленных законодательством Российской Федерации	2020	183 250.38000	Площадь после ввода в эксплуатацию – 702,0 м2; Производительность – 1400 куб м/сут. Назначение: водоотведение	Управление архитектуры, градостроительства и земельных отношений администрации Петропавловск-Камчатского городского округа – муниципальное учреждение	МКУ «Управление капитального строительства и ремонта»
	Год	**2019**	**2020**	**2021**	**2022**	**2023**	**2024**	
	Общий (предельный) объем инвестиций, в том числе по видам расходов:	1 258.68381	0.00000	0.00000	0.00000	0.00000	0.00000	
	строительно-монтажные работы	0.00000	0.00000	0.00000	0.00000	0.00000	0.00000	
	авторский надзор	0.00000	0.00000	0.00000	0.00000	0.00000	0.00000	
	проектно-сметная документация	1 258.68381	0.00000	0.00000	0.00000	0.00000	0.00000	
	государственная экспертиза проектной документации	0.00000	0.00000	0.00000	0.00000	0.00000	0.00000	
	Общий (предельный) объем инвестиций, в том числе по источникам финансирования:	1 258.68381	0.00000	0.00000	0.00000	0.00000	0.00000	
	краевой бюджет	0.00000	0.00000	0.00000	0.00000	0.00000	0.00000	
	бюджет городского округа	1 258.68381	0.00000	0.00000	0.00000	0.00000	0.00000	

№ п/п	Наименование объекта капитального строительства (объекта недвижимого имущества)	Направление инвестирования	Утвержденное финансирование	Срок ввода в эксплуатацию	Сметная (предполагаемая) стоимость объекта	Основные характеристики объекта	Главный распорядитель средств бюджета городского округа	Муниципальный заказчик, концедент, публичный партнер
13	Приобретение помещений для реализации программ дошкольного образования в г. Петропавловске-Камчатском	Приобретение помещений	Пункт 13 части 1 статьи 16 Федерального закона от 06.10.2003 № 131-ФЗ «Об общих принципах организации местного самоуправления в Российской Федерации» – организация предоставления общедоступного и бесплатного дошкольного образования по основным общеобразовательным программам в муниципальных образовательных организациях	2019		Нежилые помещения на 1 этаже в здании многоквартирного жилого дома (позиция 28) в кол-ве 8 комнат общей площадью 529,9 кв.м.	Управление образования администрации Петропавловск-Камчатского городского округа	Управление образования администрации Петропавловск-Камчатского городского округа, муниципальное автономное общеобразовательное учреждение «Средняя школа № 36»
	Год	**2019**	**2020**	**2021**	**2022**	**2023**	**2024**	
	Общий (предельный) объем инвестиций, в том числе по видам расходов:	429.64824	0.00000	0.00000	0.00000	0.00000	0.00000	
	Приобретение помещений	429.64824	0.00000	0.00000	0.00000	0.00000	0.00000	
	Общий (предельный) объем инвестиций, в том числе по источникам финансирования:	429.64824	0.00000	0.00000	0.00000	0.00000	0.00000	
	федеральный бюджет	0.00000	0.00000	0.00000	0.00000	0.00000	0.00000	
	краевой бюджет	0.00000	0.00000	0.00000	0.00000	0.00000	0.00000	
	бюджет городского округа	429.64824	0.00000	0.00000	0.00000	0.00000	0.00000	
14	Дорога местного значения от ул. Приморской до территории ООО «Свободный порт Камчатка»	(в том числе проектные (изыскательские) работы).	Пункт 5 части 1 статьи 16 Федерального закона от 06.10.2003 № 131-ФЗ «Об общих принципах организации местного самоуправления в Российской Федерации» – дорожная деятельность в отношении автомобильных дорог местного значения в границах городского округа и обеспечение безопасности дорожного движения на них, включая создание и обеспечение функционирования парковок (парковочных мест), осуществление муниципального контроля за сохранностью автомобильных дорог местного значения в границах городского округа, а также осуществление иных полномочий в области использования автомобильных дорог и осуществления дорожной деятельности в соответствии с законодательством Российской Федерации	2020	132999.7559	Протяженность – 0,684 км; Число полос движения – 2 шт. Пересечение в одном уровне по типу «кольцо» – 1 шт.	Управление архитектуры, градостроительства и земельных отношений администрации Петропавловск-Камчатского городского округа – муниципальное учреждение	МКУ «Управление капитального строительства и ремонта»
	Год	**2019**	**2020**	**2021**	**2022**	**2023**	**2024**	
	Общий (предельный) объем инвестиций, в том числе по видам расходов:	14 099.06300	0.00000	0.00000	0.00000	0.00000	0.00000	
	проектно-сметная документация	8 042.33600	0.00000	0.00000	0.00000	0.00000	0.00000	
	проект планировки территориии и проект межевания территории	4 979.87400	0.00000	0.00000	0.00000	0.00000	0.00000	
	государственная экспертиза проектно-сметной документации	1 076.85300	0.00000	0.00000	0.00000	0.00000	0.00000	
	Общий (предельный) объем инвестиций, в том числе по источникам финансирования:	14 099.06300	0.00000	0.00000	0.00000	0.00000	0.00000	
	краевой бюджет	0.00000	0.00000	0.00000	0.00000	0.00000	0.00000	
	бюджет городского округа	14 099.06300	0.00000	0.00000	0.00000	0.00000	0.00000	
15	Объект культурного наследия (памятник истории и культуры) народов Российской Федерации регионального значения «Дом № 4 по улице Красинцев – «Дом купца Подпругина» по адресу: г. Петропавловск-Камчатский, ул. Красинцев, д. 4	проектные (изыскательские работы)	Пункт 17 части 1 статьи 16 Федерального закона от 06.10.2003 № ФЗ-131 «Об общих принципах организации местного самоуправления в Российской Федерации	2019		Площадь здания – 328,6 Площадь земельного участка – 658	Управление архитектуры, градостроительства и земельных отношений администрации Петропавловск-Камчатского городского округа – муниципальное учреждение	МКУ «Управление капитального строительства и ремонта»
	Год	**2019**	**2020**	**2021**	**2022**	**2023**	**2024**	
	Общий (предельный) объем инвестиций, в том числе по видам расходов:	6 360.18133	0.00000	0.00000	0.00000	0.00000	0.00000	
	проектно-сметная документация	5 533.33333	0.00000	0.00000	0.00000	0.00000	0.00000	
	государственная экспертиза проектно-сметной документации	826.84800	0.00000	0.00000	0.00000	0.00000	0.00000	
	Общий (предельный) объем инвестиций, в том числе по источникам финансирования:	6 360.18133	0.00000	0.00000	0.00000	0.00000	0.00000	
	краевой бюджет	0.00000	0.00000	0.00000	0.00000	0.00000	0.00000	
	бюджет городского округа	6 360.18133	0.00000	0.00000	0.00000	0.00000	0.00000	

№ п/п	Наименование объекта капитального строительства (объекта недвижимого имущества)	Направление инвестирования	Утвержденное финансирование	Срок ввода в эксплуатацию	Сметная (предполагаемая) стоимость объекта	Основные характеристики объекта	Главный распорядитель средств бюджета городского округа	Муниципальный заказчик, концедент, публичный партнер
16	Сооружение. Защита и укрепление береговой полосы в районе котельной № 3 «Моховая» в г. Петропавловске-Камчатском	реконструкция	Пункт 4 части 1 статьи 16 Федерального закона от 06.10.2003 № 131-ФЗ «Об общих принципах организации местного самоуправления в Российской Федерации» – организация в границах городского округа электро-, тепло-, газо- и водоснабжения населения топливом в пределах полномочий, установленных законодательством Российской Федерации			Защита и укрепление береговой полосы в районе котельной № 3 «Моховая» в границах земельного участка с кадастровым номером: 41:01:0010110:101 с целью предупреждения черезвычайной ситуации и обеспечению пожарной безопасности	Управление архитектуры, градостроительства и земельных отношений администрации Петропавловск-Камчатского городского округа – муниципальное учреждение	МКУ «Управление капитального строительства и ремонта»
	Год	**2019**	**2020**	**2021**	**2022**	**2023**	**2024**	
	Общий (предельный) объем инвестиций, в том числе по видам расходов:	0.00000	4 157.14700	0.00000	0.00000	0.00000	0.00000	
	проектно-сметная документация	0.00000	3 563.78000	0.00000	0.00000	0.00000	0.00000	
	государственная экспертиза проектно-сметной документации	0.00000	593.36700	0.00000	0.00000	0.00000	0.00000	
	Общий (предельный) объем инвестиций, в том числе по источникам финансирования:	0.00000	4 157.14700	0.00000	0.00000	0.00000	0.00000	
	краевой бюджет	0.00000	0.00000	0.00000	0.00000	0.00000	0.00000	
	бюджет городского округа	0.00000	4 157.14700	0.00000	0.00000	0.00000	0.00000	
17	Обустройство мест захоронения в восточной части г. Петропавловска-Камчатского	строительство	Пункт 23 части 1 статьи 16 Федерального закона от 06.10.2003 № 131-ФЗ (в редакции от 03.08.2018) «Об общих принципах организации местного самоуправления в Российской Федерации»	2007-2020	104 346.77914	Установленная мощность: Площадь участка в границах землеотвода – 41, 40 га.; Площадь участка в границах благоустройства – 33,36 га.; Площадь застройки – 261 м²; Общая площадь зданий – 188,35 м²; Строительный объем зданий – 970,16 м³. (организационный пункт, домик сторожа, общественный туалет)	Управление дорожного хозяйства, транспорта и благоустройства администрации Петропавловск-Камчатского городского округа – муниципальное учреждение	МКУ «Служба благоустройства Петропавловск-Камчатского городского округа»
	Год	**2019**	**2020**	**2021**	**2022**	**2023**	**2024**	
	Общий (предельный) объем инвестиций, в том числе по видам расходов:	20 451.78632	13 220.48800	0.00000	0.00000	0.00000	0.00000	
	строительно-монтажные работы	18 829.02932	11 551.30400	0.00000	0.00000	0.00000	0.00000	
	проектные и изыскательские работы	1 622.75700	1 669.18400	0.00000	0.00000	0.00000	0.00000	
	Общий (предельный) объем инвестиций, в том числе по источникам финансирования:	20 451.78632	13 220.48800	0.00000	0.00000	0.00000	0.00000	
	краевой бюджет	0.00000	0.00000	0.00000	0.00000	0.00000	0.00000	
	бюджет городского округа	20 451.78632	13 220.48800	0.00000	0.00000	0.00000	0.00000	
18	Здание. Учебный корпус МБОУ «Средняя школа № 40 по ул. Вольского микрорайона «Северо-Восток» в г. Петропавловске-Камчатском	проектные (изыскательские) работы	Пункт 13 части 1 статьи 16 Федерального закона от 06.10.2003 № 131-ФЗ «Об общих принципах организации местного самоуправления в Российской Федерации» – организация предоставления общедоступного и бесплатного начального общего, основного общего, среднего общего образования по основным общеобразовательным программам в муниципальных образовательных организациях	2019		Общая площадь здания после ввода в эксплуатацию – 9 096,5 кв.м. Количество мест – 500	Управление архитектуры, градостроительства и земельных отношений администрации Петропавловск-Камчатского городского округа – муниципальное учреждение	МКУ «Управление капитального строительства и ремонта»
	Год	**2019**	**2020**	**2021**	**2022**	**2023**	**2024**	
	Общий (предельный) объем инвестиций, в том числе по видам расходов:	16 182.11700	0.00000	0.00000	0.00000	0.00000	0.00000	
	проектно-сметная документация	16 182.11700	0.00000	0.00000	0.00000	0.00000	0.00000	
	Общий (предельный) объем инвестиций, в том числе по источникам финансирования:	16 182.11700	0.00000	0.00000	0.00000	0.00000	0.00000	
	краевой бюджет	0.00000	0.00000	0.00000	0.00000	0.00000	0.00000	
	бюджет городского округа	16 182.11700	0.00000	0.00000	0.00000	0.00000	0.00000	

№ п/п	Наименование объекта капитального строительства (объекта недвижимого имущества)	Направление инвестирования	Утвержденное финансирование	Срок ввода в эксплуатацию	Сметная (предполагаемая) стоимость объекта	Основные характеристики объекта	Главный распорядитель средств бюджета городского округа	Муниципальный заказчик, концедент, публичный партнер
19	Здание детского сада № 72 по ул. Вилюйской, 60 в г. Петропавловске-Камчатском	Строительство (в том числе проектные и изыскательские работы)	Пункт 13 части 1 статьи 16 Федерального закона от 06.10.2003 № 131-ФЗ «Об общих принципах организации местного самоуправления в Российской Федерации» – организация предоставления общедоступного и бесплатного дошкольного образования по основным общеобразовательным программам в муниципальных образовательных организациях	2020	6 514.40900	Проектная мощность: - строительный объем здания – 11 654, 94 м³, - площадь здания – 2 860 м², - этажность – 2. Количество мест – 150. Класс энергетической эффективности зданиия А+	Управление архитектуры, градостроительства и земельных отношений администрации Петропавловск-Камчатского городского округа – муниципальное учреждение	МКУ «Управление капитального строительства и ремонта»
	Год	**2019**	**2020**	**2021**	**2022**	**2023**	**2024**	
	Общий (предельный) объем инвестиций, в том числе по видам расходов:	6 514.40900	0.00000	0.00000	0.00000	0.00000	0.00000	
	проектно-сметная документация	5 886.36500	0.00000	0.00000	0.00000	0.00000	0.00000	
	государственная экспертиза проектной документации	628.04400	0.00000	0.00000	0.00000	0.00000	0.00000	
	Общий (предельный) объем инвестиций, в том числе по источникам финансирования:	6 514.40900	0.00000	0.00000	0.00000	0.00000	0.00000	
	краевой бюджет	0.00000	0.00000	0.00000	0.00000	0.00000	0.00000	
	бюджет городского округа	6 514.40900	0.00000	0.00000	0.00000	0.00000	0.00000	
20	Сооружение здание ЦТП-14 «Моховая» с тепловыми сетями в двухтрубном исчислении от здания ЦТП-14 «Моховая»	реконструкция (в том числе техническое перевооружение)	Пункт 4 части 1 статьи 16 Федерального закона от 06.10.2003 № 131-ФЗ «Об общих принципах организации местного самоуправления в Российской Федерации» – организация в границах городского округа электро-, тепло-, газо- и водоснабжения населения топливом в пределах полномочий, установленных законодательством Российской Федерации	2019	8 195.93791		Управление архитектуры, градостроительства и земельных отношений администрации Петропавловск-Камчатского городского округа – муниципальное учреждение	МКУ «Управление капитального строительства и ремонта»
	Год	**2019**	**2020**	**2021**	**2022**	**2023**	**2024**	
	Общий (предельный) объем инвестиций, в том числе по видам расходов:	8 195.93791	0.00000	0.00000	0.00000	0.00000	0.00000	
	строительно-монтажные работы	8 195.93791	0.00000	0.00000	0.00000	0.00000	0.00000	
	Общий (предельный) объем инвестиций, в том числе по источникам финансирования:	8 195.93791	0.00000	0.00000	0.00000	0.00000	0.00000	
	краевой бюджет	0.00000	0.00000	0.00000	0.00000	0.00000	0.00000	
	бюджет городского округа	8 195.93791	0.00000	0.00000	0.00000	0.00000	0.00000	
21	Сооружение центральный тепловой пункт № 328 и тепловые сети второго и первого контура по проезду Космический	реконструкция	Пункт 4 части 1 статьи 16 Федерального закона от 06.10.2003 № 131-ФЗ «Об общих принципах организации местного самоуправления в Российской Федерации» – организация в границах городского округа электро-, тепло-, газо- и водоснабжения населения топливом в пределах полномочий, установленных законодательством Российской Федерации	Срок ввода будет определен проектно-сметной документацией	Стоимость строительно-монтажных работ будет определена проектно-сметной документацией	Тепловые сети 1 контура, 2 нитки диаметром 273 мм, протяженностью 400 п.м. Перенос сетей производится в целях высвобождения земельного участка для дальнейшего проектирования здания начальной школы в районе Космического проезда	Управление архитектуры, градостроительства и земельных отношений администрации Петропавловск-Камчатского городского округа – муниципальное учреждение	МКУ «Управление капитального строительства и ремонта»
	Год	**2019**	**2020**	**2021**	**2022**	**2023**	**2024**	
	Общий (предельный) объем инвестиций, в том числе по видам расходов:	3 907.39200	0.00000	0.00000	0.00000	0.00000	0.00000	
	строительно-монтажные работы	0.00000	0.00000	0.00000	0.00000	0.00000	0.00000	
	государственная экспертиза проектно-сметной документации	1 000.93100	0.00000	0.00000	0.00000	0.00000	0.00000	
	проектные и изаскательские работы	2 906.46100	0.00000	0.00000	0.00000	0.00000	0.00000	
	Общий (предельный) объем инвестиций, в том числе по источникам финансирования:	3 907.39200	0.00000	0.00000	0.00000	0.00000	0.00000	
	краевой бюджет	0.00000	0.00000	0.00000	0.00000	0.00000	0.00000	
	бюджет городского округа	3 907.39200	0.00000	0.00000	0.00000	0.00000	0.00000	
	Итог	**851 909.12617**	**173 767.40733**	**668 025.88191**	**0.00000**	**0.00000**	**0.00000**	
	Федеральный бюджет	**207 124.08000**	**9 985.80000**	**9 985.80000**	**0.00000**	**0.00000**	**0.00000**	
	Краевой бюджет	**443 106.91000**	**79 425.30000**	**655198.10000**	**0.00000**	**0.00000**	**0.00000**	
	Бюджет городского округа	**201 678.13617**	**84 356.30733**	**2 841.98191**	**0.00000**	**0.00000**	**0.00000**	

АДМИНИСТРАЦИЯ
ПЕТРОПАВЛОВСК-КАМЧАТСКОГО ГОРОДСКОГО ОКРУГА

ПОСТАНОВЛЕНИЕ

07.02.2019 г. № 207

О внесении изменений в постановление администрации Петропавловск-Камчатского городского округа от 31.10.2013 № 3180 «Об утверждении муниципальной программы «Развитие транспортной системы Петропавловск-Камчатского городского округа»

В соответствии с Решением Городской Думы Петропавловск-Камчатского городского округа от 26.12.2018 № 123-нд «О внесении изменений в Решение Городской Думы Петропавловск-Камчатского городского округа от 31.10.2018 № 112-нд «О бюджете Петропавловск-Камчатского городского округа на 2019 год и плановый период 2020-2021 годов», пунктом 4.35 Порядка разработки и реализации муниципальных программ Петропавловск-Камчатского городского округа, утвержденного постановлением администрации Петропавловск-Камчатского городского округа от 27.06.2013 № 1840,

ПОСТАНОВЛЯЮ:

1. Внести в муниципальную программу «Развитие транспортной системы Петропавловск-Камчатского городского округа», утвержденную постановлением администрации Петропавловск-Камчатского городского округа от 31.10.2013 № 3180, следующие изменения:

1.1 строку девятую паспорта изложить в следующей редакции:

«Объемы и источники финансирования программы	Всего 3 817 833,67633 тысяч рублей (далее – тыс. рублей), в том числе: - федеральный бюджет – 128 874,89825 тыс. рублей; - краевой бюджет – 2 283 866,42300 тыс. рублей; - бюджет Петропавловск-Камчатского городского округа (далее – бюджет городского округа) – 1 405 092,35508 тыс. рублей.»;

1.2 раздел 3 изложить в редакции согласно приложению 1;

1.3 пункт 4.2.1 изложить в редакции согласно приложению 2;

1.4 пункт 4.3 изложить в редакции согласно приложению 3;

1.5 приложение изложить в редакции согласно приложению 4.

2. Управлению делами администрации Петропавловск-Камчатского городского округа опубликовать настоящее постановление в газете «Град Петра и Павла» и разместить на официальном сайте администрации Петропавловск-Камчатского городского округа в информационно-телекоммуникационной сети «Интернет».

3. Настоящее постановление вступает в силу после дня его официального опубликования, распространяется на правоотношения с 26.12.2018 и действует в течении срока реализации муниципальной программы.

4. Контроль за исполнением настоящего постановления возложить на руководителя Управления архитектуры, градостроительства и земельных отношений администрации Петропавловск-Камчатского городского округа.

Глава
Петропавловск-Камчатского городского округа
В.Ю. Иваненко

Приложение 1
к постановлению администрации
Петропавловск-Камчатского
городского округа
от 07.02.2019 № 207

Раздел 3. Ресурсное обеспечение реализации муниципальной программы

3.1. для наиболее полного и результативного решения поставленных задач необходимо финансирование в размере 3 817 833,67633 тыс. рублей, в том числе по подпрограммам:

3.1.1 подпрограмма 1: «Модернизация и развитие автомобильных дорог общего пользования местного значения» – 1 829 772,41213 тыс. рублей;

3.1.2 подпрограмма 2: «Развитие пассажирского автомобильного транспорта» – 1 575 038,67157 тыс. рублей;

3.1.3 подпрограмма 3: «Организация и безопасность дорожного движения» – 195 242,70493 тыс. рублей;

3.1.4 подпрограмма 4: «Обеспечение реализации программы» – 217 779,88770 тыс. рублей.

3.2. Обеспечение процесса реализации муниципальной программы планируется произвести за счет средств федерального, краевого бюджетов и бюджета Петропавловск-Камчатского городского округа.

3.3. Привлечение финансирования из краевого бюджета возможно в рамках реализации мероприятий государственной программы Камчатского края «Развитие транспортной системы в Камчатском крае», утвержденной постановлением Правительства Камчатского края от 29.11.2013 № 551-П.

3.4. Ресурсное обеспечение муниципальной программы:

Наименование источника	Объем финансовых средств, тыс. рублей						Описание механизма привлечения ссылки на соглашения, другие подтверждающие документы
	Всего	в том числе по годам					
		2014	2015	2016	2017	2018	
Бюджет Петропавловск-Камчатского городского округа	1 405 092,35508	104 605,1256	304 081,23596	296 041,80718	258 812,37839	441 551,80795	В пределах лимитов бюджетных ассигнований предусмотренных в бюджете городского округа на соответствующий финансовый год и плановый период
Краевой бюджет	2 283 866,42300	290 981,38385	601 698,56080	521 310,21187	325 215,97468	544 660,29180	Соглашение о предоставлении субсидии бюджету городского округа на реализацию мероприятий, предусмотренных государственной программой Камчатского края
Федеральный бюджет	128 874, 89825	2647,00000	124997,04431	1230,85394	0,00000	0,00000	Соглашение о предоставлении субсидии бюджету городского округа на реализацию мероприятий, предусмотренных государственной программой Камчатского края

3.5. Объем бюджетных ассигнований на финансовое обеспечение реализации муниципальной программы утверждается решением Городской Думы Петропавловск-Камчатского городского округа о бюджете Петропавловск-Камчатского городского округа по соответствующей целевой статье расходов бюджета Петропавловск-Камчатского городского округа.

Приложение 2
к постановлению администрации
Петропавловск-Камчатского
городского округа
от 07.02.2019 № 207

4.2.1 Осуществление капитальных вложений в автомобильные дороги и объекты капитального строительства в целях осуществления дорожной деятельности (в том числе подготовка проектной документации, инженерные изыскания и государственная экспертиза проектной документации):

- Строительство объездной дороги от улицы Петропавловское шоссе – до жилого района «Северо-Восток»: 1-й этап от улицы Петропавловское шоссе до улицы Солнечной, период 2014-2022 годы;
- Строительство автомобильной дороги общегородского значения улица Ларина – проспект Циолковского в г. Петропавловске-Камчатском, период 2014-2018 годы;
- Строительство магистрали общегородского значения в районе 10 км – Сероглазка – 8 км в городе Петропавловске-Камчатском, проектно-сметная документация по данной дороге выполнена в 2014 году, строительство планируется в перспективе до 2025 года;
- Автомобильная дорога районного значения по проспекту Таранца с устройством транспортной развязки и водопропускными сооружениями в г. Петропавловске-Камчатском, период 2014-2019 годы;
- Автомобильная дорога общегородского значения по ул. Дальневосточной в г. Петропавловске-Камчатском, период 2014-2015 годы;
- Магистраль общегородского значения от поста ГАИ до улицы Академика Королева с развязкой в микрорайоне Северо-Восток в г. Петропавловске-Камчатском (участок дороги от ул. Ларина до ул. Академика Королева), период 2014-2019 годы;
- Магистраль общегородского значения от II кольца до улицы Кавказской, включая улицу Ломоносова, в г. Петропавловске-Камчатском период 2014-2018 годы;
- Автомобильная дорога по ул. Ларина с устройством транспортной развязки и водопропускными сооружениями (от остановки «Кольцо по улице Ларина» до пересечения с магистральной улицей в районе перспективной застройки) в городе Петропавловске-Камчатском, период 2014-2020 годы;
- Автомобильная дорога районного значения по улице Топоркова с прилегающими внутриквартальными проездами в городе Петропавловске-Камчатском, проектно-сметная документация по данной дороге планируется выполнить в 2015 году, строительство в перспективе с 2019 года;
- Автомобильная дорога районного значения от ул. Тушканова до пр. Карла Маркса в г. Петропавловске-Камчатском, период 2014-2017 годы;
- Магистральная улица общегородского и районного значения ул. Вулканная – ул. Чубарова (от поста ГИБДД до пересечения с пр. Победы) в г. Петропавловске-Камчатском, период 2014-2017 годы;
- Реконструкция дороги местного значения от ул. Автомобилистов до п. Сероглазка Петропавловск-Камчатского городского округа, в 2015 году планируется выполнить кадастровые работы, реконструкция дороги планируется в перспективе до 2025 года;
- Строительство автомобильной дороги ул. Ларина (от перекрестка ул. Дальневосточной до магистральной улицы общегородского значения) от поста ГАИ до ул. Академика Королева, период 2014-2018 годы;
- Строительство автомобильной дороги районного значения по ул. Ленинградская, 25 – Ключевская 30 в г. Петропавловске-Камчатском;

На основании комплексного исследования и анализа современного состояния транспортной системы Петропавловск-Камчатского городского округа производится подготовка проектной документации для дальнейшего строительства либо реконструкции автомобильных дорог общего пользования с учетом градостроительных и нормативных требований.

Для расчета стоимости строительства автомобильной дороги, на которую еще отсутствует сметная стоимость по проекту, приведен показатель равный 250 тыс. рублей за 1 метр погонный автомобильной дороги с шириной на 4 полосы движения по состоянию на 01.01.2013, выведенный из сложившейся стоимости согласно выполненному аналогичному проекту.

За период с 2014 по 2018 год планируется выполнить строительство и провести реконструкцию 27,2 километра автомобильных дорог общего пользования.

Приложение 3
к постановлению администрации
Петропавловск-Камчатского
городского округа
от 07.02.2019 № 207

4.3. в соответствии со статьей 79 Бюджетного кодекса Российской Федерации исполнение инвестиционных мероприятий планируется осуществлять путем осуществления бюджетных инвестиций в следующие объекты капитального строительства муниципальной собственности Петропавловск-Камчатского городского округа:

№	Наименование объекта капитального строительства согласно проектной документации (инвестиционного проекта)	Направление инвестирования	Мощность (прирост мощности) объекта капитального строительства, подлежащая вводу, основные технические характеристики и назначение объекта недвижимого имущества	Срок ввода в эксплуатацию (приобретения) объекта капитального строительства (недвижимого имущества)
1	Магистраль общегородского значения от поста ГАИ до ул. Академика Королева с развязкой в микрорайоне Северо-Восток в г. Петропавловск-Камчатском (участок дороги от ул. Ларина до ул. Академика Королева)	1) строительство; 2) авторский надзор.	Протяженность трассы – 461 м, ширина улицы в красных линиях – 50 м, число полос движения – 4 шт, ширина проезжей части – 15 м, ширина полосы движения – 3,5 м, ширина тротуара – 2х3,0 м, тип дорожной одежды – асфальтобетон.	2019
	Виды работ (услуг), на осуществление которых предоставляются бюджетные инвестиции		**Распределение по годам**	**Стоимость объекта капитального строительства (недвижимого имущества), объем инвестиций тыс .руб.**
	По всем видам работ (услуг), в том числе:		Всего, в том числе по годам:	158 232,66698
			2014	31 347,37400
			2015	28 608,14568
			2016	11 949,38671
			2017	299,40000
			2018	86 028,36059
	- строительство и авторский надзор		Всего, в том числе по годам:	158 232,66698
			2014	31 347,37400
			2015	28 608,14568
			2016	11 949,38671
			2017	299,40000
			2018	86 028,36059
2	Магистраль общегородского значения от II кольца до улицы Кавказской, включая улицу Ломоносова, в г. Петропавловске-Камчатском	1) строительство; 2) авторский надзор.	По участку 1 от Чубарова до 2-го городского кольца: протяженность трассы – 1504,14 м., число полос движения – 4; ширина ул. в «красных» линиях – 40 м., ширина проезжей части – 15, 22 м., ширина полосы безопасности – от 0,5 м до 2 м, ширина тротуаров – от 2 м до 3 м., площадь проезжей части – 33430,00 м$^{2.}$	2018
	Виды работ (услуг), на осуществление которых предоставляются бюджетные инвестиции		**Распределение по годам**	**Стоимость объекта капитального строительства (недвижимого имущества), объем инвестиций тыс. руб.**
	По всем видам работ (услуг), в том числе:		Всего, в том числе по годам:	408 835,84936
			2014	99 681,61060
			2015	147 479,86576
			2016	155 144,48490
			2017	6 529,88810
			2018	0,00000
	- строительство и авторский надзор		Всего, в том числе по годам:	408 835,84936
			2014	99 681,61060
			2015	147 479,86576
			2016	155 144,48490
			2017	6 529,88810
			2018	0,00000
3	Магистраль общегородского значения в районе 10 км – Сероглазка – 8 км в гор. Петропавловске-Камчатском	1) подготовка проектной документации на строительство; 2) государственная экспертиза и проверка проектной документации на предмет достоверности сметной стоимости.	По участку 1: протяженность трассы – 555,81 м, число полос движения – 4, ширина проезжей части – 15 м, тротуаров – от 1,5 м до 3 м, наибольший продольный уклон проезжей части – 70 %; площадь проезжей части – 11303,00 м^2; площадь тротуара – 3839,00 м^2; площадь озеленения – 7229,00 м^2. По участку 2: протяженность трассы – 1098,13 м, число полос движения – 4, ширина проезжей части – 15м., ширина тротуаров – от 1,5 м до 3 м, наибольший продольный уклон проезжей части – 70 %; площадь проезжей части – 19940,00м^2; площадь тротуара – 7190,00 м^2; площадь озеленения – 14912,00 м^2. По участку 3: протяженность трассы – 1116,13 м.; число полос движения – 4, ширина проезжей части – 15м., ширина тротуаров – от 1,5 м до 3 м. наибольший продольный уклон проезжей части – 70 %, площадь проезжей части – 19873,00 м^{2,} площадь тротуара – 5730,00 м^2; площадь озеленения – 19904,00 м^2. По участку 4: протяженность трассы – 1510,14 м., число полос движения – 4, ширина проезжей части – 15м., ширина тротуаров – от 1,5 м до 3 м, наибольший продольный уклон проезжей части – 74 %, площадь проезжей части – 24089,00 м^2, площадь тротуара – 4421,00 м^2; площадь озеленения – 18139,00 м^2.	2025
	Виды работ (услуг), на осуществление которых предоставляются бюджетные инвестиции		**Распределение по годам**	**Стоимость объекта капитального строительства (недвижимого имущества), объем инвестиций тыс. руб.**
	По всем видам работ (услуг), в том числе:		Всего, в том числе по годам:	3 148,06380
			2014	3 148,06380
			2015	0,00000
			2016	0,00000
			2017	0,00000
			2018	0,00000

№	Наименование объекта капитального строительства согласно проектной документации (инвестиционного проекта)	Направление инвестирования	Мощность (прирост мощности) объекта капитального строительства, подлежащая вводу, основные технические характеристики и назначение объекта недвижимого имущества	Срок ввода в эксплуатацию (приобретения) объекта капитального строительства (недвижимого имущества)
	- на подготовку проектной документации, проведение инженерных изысканий, выполняемых для подготовки проектной документации, на проведение государственной экспертизы проектной документации		Всего, в том числе по годам:	3 148,06380
			2014	3 148,06380
			2015	0,00000
			2016	0,00000
			2017	0,00000
			2018	0,00000
4	Автомобильная дорога районного значения по проспекту Таранца с устройством транспортной развязки и водопропускными сооружениями	1) подготовка проектной документации на строительство; 2) государственная экспертиза и проверка проектной документации на предмет достоверности сметной стоимости; 3) строительство; 4) авторский надзор.	Протяженность – 0,54 км.	2019
	Виды работ (услуг), на осуществление которых предоставляются бюджетные инвестиции		**Распределение по годам**	**Стоимость объекта капитального строительства (недвижимого имущества), объем инвестиций тыс. руб.**
	По всем видам работ (услуг), в том числе:		Всего, в том числе по годам:	2 279,64800
			2014	2 279,64800
			2015	0,00000
			2016	0,00000
			2017	0,00000
			2018	0,00000
	- на подготовку проектной документации, проведение инженерных изысканий, выполняемых для подготовки проектной документации, на проведение государственной экспертизы проектной документации;		Всего, в том числе по годам:	2 279,64800
			2014	2 279,64800
			2015	0,00000
			2016	0,00000
			2017	0,00000
			2018	0,00000
	- строительство и авторский надзор		Всего, в том числе по годам:	0,00000
			2014	0,00000
			2015	0,00000
			2016	0,00000
			2017	0,00000
			2018	0,00000
5	Автомобильная дорога общегородского значения по улице Дальневосточной	1) строительство; 2) авторский надзор.	Протяженность – 740 м, число полос движения – 4, ширина проезжей части – 14 м, ширина тротуаров – от 2 м до 3 м, наибольший продольный уклон проезжей части – 50 %, площадь проезжей части – 12153 м^2; площадь тротуара – 4657,20 м^2; площадь озеленения – 13383,60 м^2; светофорных объектов – 14.	2015
	Виды работ (услуг), на осуществление которых предоставляются бюджетные инвестиции		**Распределение по годам**	**Стоимость объекта капитального строительства (недвижимого имущества), объем инвестиций тыс. руб.**
	- строительство и авторский надзор		Всего, в том числе по годам:	57 725,07350
			2014	24 435,49079
			2015	33 289,58271
			2016	0,00000
			2017	0,00000
			2018	0,00000
6	Автомобильная дорога по ул. Ларина с устройством транспортной развязки и водопропускными сооружениями (от остановки «Кольцо по улице Ларина» до пересечения с магистральной улицей в районе перспективной застройки) в г. Петропавловске-Камчатском	1) строительство; 2) авторский надзор.	Протяженность дороги по проекту – 1,096 км, категория – магистральная улица районного значения транспортно-пешеходная, число полос движения – 4 шт, ширина полосы – 3,5 м.п.	2020
	Виды работ (услуг), на осуществление которых предоставляются бюджетные инвестиции		**Распределение по годам**	**Стоимость объекта капитального строительства (недвижимого имущества), объем инвестиций тыс. руб.**
	По всем видам работ (услуг), в том числе:		Всего, в том числе по годам:	123 349,77890
			2014	33 876,01500
			2015	25 190,00000
			2016	44 789,91098
			2017	99,00000
			2018	19 394,85292
	- строительство и авторский надзор		Всего, в том числе по годам:	123 349,77890
			2014	33 876,01500
			2015	25 190,00000
			2016	44 789,91098
			2017	99,00000
			2018	19 394,85292

№	Наименование объекта капитального строительства согласно проектной документации (инвестиционного проекта)	Направление инвестирования	Мощность (прирост мощности) объекта капитального строительства, подлежащая вводу, основные технические характеристики и назначение объекта недвижимого имущества	Срок ввода в эксплуатацию (приобретения) объекта капитального строительства (недвижимого имущества)
7	Автомобильная дорога общегородского значения улица Ларина – проспект Циолковского в городе Петропавловске-Камчатском	1) подготовка проектной документации на строительство; 2) государственная экспертиза и проверка проектной документации на предмет достоверности сметной стоимости; 3) строительство; 4) авторский надзор.	Протяженность – 2,1 км	2018
	Виды работ (услуг), на осуществление которых предоставляются бюджетные инвестиции		**Распределение по годам**	**Стоимость объекта капитального строительства (недвижимого имущества), объем инвестиций тыс. руб.**
	По всем видам работ (услуг), в том числе:		Всего, в том числе по годам:	19 166,81500
			2014	9 756,95000
			2015	9 409,86500
			2016	0,00000
			2017	0,00000
			2018	0,00000
	- на подготовку проектной документации, проведение инженерных изысканий, выполняемых для подготовки проектной документации, на проведение государственной экспертизы проектной документации;		Всего, в том числе по годам:	19 166,81500
			2014	9 756,95000
			2015	9 409,86500
			2016	0,00000
			2017	0,00000
			2018	0,00000
	- строительство и авторский надзор		Всего, в том числе по годам:	0,00000
			2014	0,00000
			2015	0,00000
			2016	0,00000
			2017	0,00000
			2018	0,00000
8	Автомобильная дорога районного значения по улице Топоркова с прилегающими внутриквартальными проездами в городе Петропавловске-Камчатском	1) подготовка проектной документации на строительство; 2) государственная экспертиза и проверка проектной документации на предмет достоверности сметной стоимости.	Протяженность – 0,57 км	2020
	Виды работ (услуг), на осуществление которых предоставляются бюджетные инвестиции		**Распределение по годам**	**Стоимость объекта капитального строительства (недвижимого имущества), объем инвестиций тыс. руб.**
	По всем видам работ (услуг), в том числе:		Всего, в том числе по годам:	714,66640
			2014	411,30740
			2015	303,35900
			2016	0,00000
			2017	0,00000
			2018	0,00000
	- на подготовку проектной документации, проведение инженерных изысканий, выполняемых для подготовки проектной документации, на проведение государственной экспертизы проектной документации		Всего, в том числе по годам:	714,66640
			2014	411,30740
			2015	303,35900
			2016	0,00000
			2017	0,00000
			2018	0,00000
9	Автомобильная дорога районного значения от ул. Тушканова до пр. Карла Маркса в г. Петропавловске-Камчатском	1) строительство; 2) авторский надзор.	Протяженность трассы – 255,6 м., число полос движения – 4, ширина ул. в «красных» линиях – 40м., ширина проезжей части – 14м., ширина тротуаров – 3м., наибольший продольный уклон проезжей части – 23,46 %; площадь проезжей части – 10740,00м^2.	2017
	Виды работ (услуг), на осуществление которых предоставляются бюджетные инвестиции		**Распределение по годам**	**Стоимость объекта капитального строительства (недвижимого имущества), объем инвестиций тыс. руб.**
	По всем видам работ (услуг), в том числе:		Всего, в том числе по годам:	80 212,89106
			2014	18 185,92220
			2015	8 477,33579
			2016	45 955,30843
			2017	7 594,32464
			2018	0,00000
	- строительство и авторский надзор		Всего, в том числе по годам:	80 212,89106
			2014	18 185,92220
			2015	8 477,33579
			2016	45 955,30843
			2017	7 594,32464
			2018	0,00000

№	Наименование объекта капитального строительства согласно проектной документации (инвестиционного проекта)	Направление инвестирования	Мощность (прирост мощности) объекта капитального строительства, подлежащая вводу, основные технические характеристики и назначение объекта недвижимого имущества	Срок ввода в эксплуатацию (приобретения) объекта капитального строительства (недвижимого имущества)
10	Строительство объездной дороги от Петропавловского шоссе до жилого района «Северо-Восток» (1 этап – от Петропавловского шоссе до улицы Солнечная») в городе Петропавловске-Камчатском	1) подготовка проектной документации на реконструкцию; 2) государственная экспертиза и проверка проектной документации на предмет достоверности сметной стоимости; 3) строительство; 4) авторский надзор.	Протяженность – 7,10 км, число полос движения – 4 шт, ширина полосы – 3,5 м.п.	2022
	Виды работ (услуг), на осуществление которых предоставляются бюджетные инвестиции		**Распределение по годам**	**Стоимость объекта капитального строительства (недвижимого имущества), объем инвестиций тыс. руб.**
	По всем видам работ (услуг), в том числе:		Всего, в том числе по годам:	45 274,07169
			2014	17 800,00000
			2015	13 170,94752
			2016	0,00000
			2017	0,00000
			2018	14 303,12417
	- на подготовку проектной документации, проведение инженерных изысканий, выполняемых для подготовки проектной документации, на проведение государственной экспертизы проектной документации;		Всего, в том числе по годам:	30 970,94752
			2014	17 800,00000
			2015	13 170,94752
			2016	0,00000
			2017	0,00000
			2018	0,00000
	- строительство и авторский надзор		Всего, в том числе по годам:	14 303,12417
			2014	0,00000
			2015	0,00000
			2016	0,00000
			2017	0,00000
			2018	14 303,12417
11	Магистральная улица общегородского и районного значения ул. Вулканная – ул. Чубарова (от поста ГИБДД до пересечения с пр.Победы) в г. Петропавловске-Камчатском	1) реконструкция; 2) авторский надзор.	По ул. Вулканная: протяженность трассы – 1828,44 м.; число полос движения – 4-5; ширина ул. в «красных» линиях – 40,0-50,0 м.; ширина проезжей части – 15,0-18,5 м.; ширина тротуаров – от 2,25 м до 3 м; ширина газонов – 3,0-16,0 м.; наибольший продольный уклон проезжей части – 47 %; наименьший продольный уклон проезжей части – 7,0 %; площадь проезжей части – 31871,0 м^2; площадь тротуара – 5538,0 м^2; площадь озеленения – 15018,65 м^2; наземные пешеходные переходы – 13.. по ул. Чубарова: протяженность трассы – 911,76м.; число полос движения – 2; ширина ул. в «красных» линиях – 15,0 м.; ширина проезжей части – 7,0м.; ширина тротуаров – от 1,5 м до 2,25 м; ширина газонов – 2,0-4,5м.; наибольший продольный уклон проезжей части – 100 %; наименьший продольный уклон проезжей части – 5,0 %; площадь проезжей части – 9347,0м^2; площадь тротуара – 3439,0 м^2; площадь озеленения – 5539,39 м^2; наземные пешеходные переходы – 7.	2017
	Виды работ (услуг), на осуществление которых предоставляются бюджетные инвестиции		**Распределение по годам**	**Стоимость объекта капитального строительства (недвижимого имущества), объем инвестиций тыс. руб.**
	По всем видам работ (услуг), в том числе:		Всего, в том числе по годам	239 700,43130
			2014	105 290,16361
			2015	97 967,63224
			2016	36 266,70926
			2017	175,92619
			2018	0,00000
	- реконструкция и авторский надзор		Всего, в том числе по годам	239 700,43130
			2014	105 290,16361
			2015	97 967,63224
			2016	36 266,70926
			2017	175,92619
			2018	0,00000
12	Автомобильная дорога местного значения от ул. Автомобилистов до п. Сероглазка Петропавловск-Камчатского городского округа	1) подготовка проектной документации на реконструкцию; 2) государственная экспертиза и проверка проектной документации на предмет достоверности сметной стоимости.	Протяженность – 1,9 км	2025
	Виды работ (услуг), на осуществление которых предоставляются бюджетные инвестиции		**Распределение по годам**	**Стоимость объекта капитального строительства (недвижимого имущества), объем инвестиций тыс. руб.**
	По всем видам работ (услуг), в том числе:		Всего, в том числе по годам	99,99000
			2014	0,00000
			2015	99,99000
			2016	0,00000
			2017	0,00000
			2018	0,00000

№	Наименование объекта капитального строительства согласно проектной документации (инвестиционного проекта)	Направление инвестирования	Мощность (прирост мощности) объекта капитального строительства, подлежащая вводу, основные технические характеристики и назначение объекта недвижимого имущества	Срок ввода в эксплуатацию (приобретения) объекта капитального строительства (недвижимого имущества)
	- на подготовку проектной документации, проведение инженерных изысканий, выполняемых для подготовки проектной документации, на проведение государственной экспертизы проектной документации		Всего, в том числе по годам	99,99000
			2014	0,00000
			2015	99,99000
			2016	0,00000
			2017	0,00000
			2018	0,00000
13	Автомобильная дорога по ул. Ларина (от перекрестка ул. Дальневосточной до магистральной улицы общегородского значения) от поста ГАИ до ул. Академика Королева	1) подготовка проектной документации на реконструкцию; 2) государственная экспертиза и проверка проектной документации на предмет достоверности сметной стоимости; 3) строительство; 4) авторский надзор	Протяженность дороги – 0,454 км, категория – автомобильная дорога, число полос движения – 4 шт., ширина полосы – 3,5 м.п.	2018
	Виды работ (услуг), на осуществление которых предоставляются бюджетные инвестиции		**Распределение по годам**	**Стоимость объекта капитального строительства (недвижимого имущества), объем инвестиций тыс. руб.**
	По всем видам работ (услуг), в том числе:		Всего, в том числе по годам	12 012,34257
			2014	0,00000
			2015	4 968,21700
			2016	5 970,00000
			2017	1 074,12557
			2018	0,00000
	- на подготовку проектной документации, проведение инженерных изысканий, выполняемых для подготовки проектной документации, на проведение государственной экспертизы проектной документации;		Всего, в том числе по годам	12 012,34257
			2014	0,00000
			2015	4 968,21700
			2016	5 970,00000
			2017	1 074,12557
			2018	0,00000
	- строительство и авторский надзор		Всего, в том числе по годам:	0,00000
			2014	0,00000
			2015	0,00000
			2016	0,00000
			2017	0,00000
			2018	0,00000
14	Автомобильная дорога по ул. Ленинградская, 25 – Ключевская 30 в г. Петропавловске-Камчатском	1) корректировка проектной документации на реконструкцию; 2) государственная экспертиза и проверка проектной документации на предмет достоверности сметной стоимости; 3) строительство; 4) авторский надзор	Протяженность дороги – 280,0 м, 2 полосы, 3,5 м – ширина	2018
	Виды работ (услуг), на осуществление которых предоставляются бюджетные инвестиции		**Распределение по годам**	**Стоимость объекта капитального строительства (недвижимого имущества), объем инвестиций тыс. руб.**
	По всем видам работ (услуг), в том числе:		Всего, в том числе по годам	28 754,67486
			2014	0,00000
			2015	0,00000
			2016	0,00000
			2017	0,00000
			2018	28 754,67486
	- на подготовку проектной документации, проведение инженерных изысканий, выполняемых для подготовки проектной документации, на проведение государственной экспертизы проектной документации;		Всего, в том числе по годам	0,00000
			2014	0,00000
			2015	0,00000
			2016	0,00000
			2017	0,00000
			2018	0,00000
	- строительство и авторский надзор		Всего, в том числе по годам:	28 754,67486
			2014	0,00000
			2015	0,00000
			2016	0,00000
			2017	0,00000
			2018	28 754,67486

Приложение 4
к постановлению администрации
Петропавловск-Камчатского
городского округа
от 07.02.2019 № 207

Приложение
к муниципальной программе
«Развитие транспортной системы
Петропавловск-Камчатского городского округа»,
утвержденной постановлением администрации
Петропавловск-Камчатского городского округа
от 31.10.2013 № 3180

Перечень мероприятий муниципальной программы «Развитие транспортной системы Петропавловск-Камчатского городского округа»

№ п/п	Наименование мероприятия	КЦСР	Срок реализации	Объем финансирования (тыс. рублей),					Исполнители	Главные распорядители бюджетных средств
				Всего	в том числе по источникам финансирования					
					федеральный бюджет	краевой бюджет	бюджет городского округа	внебюджетные источники		
ВСЕГО по ПРОГРАММЕ, в том числе по годам:			2014-2018, в том числе по годам:	3 817 833.67633	128 874.89825	2 283 866.42300	1 405 092.35508	0.00000	Управление архитектуры, градостроительства и земельных отношений администрации Петропавловск-Камчатского городского округа (далее – УАГИЗО), Управление экономического развития и имущественных отношений Петропавловск-Камчатского городского округа (далее – УЭРИО), МКУ «Управление капитального ремонта и строительства» (далее – МКУ УКСиР), МАУ «Управление пассажирского транспорта» (далее – МАУ УПТ), МКУ «Управление дорожного хозяйства» (далее – МКУ УДХ), Управление дорожного хозяйства, транспорта и благоустройства администрации Петропавловск-Камчатского городского округа (далее – УДХТИБ)	УАГИЗО, УЭРИО, УДХТИБ
			2014	398 233.50945	2 647.00000	290 981.38385	104 605.12560	0.00000		
			2015	1 030 776.84107	124 997.04431	601 698.56080	304 081.23596	0.00000		
			2016	818 582.87299	1 230.85394	521 310.21187	296 041.80718	0.00000		
			2017	584 028.35307	0.00000	325 215.97468	258 812.37839	0.00000		
			2018	986 212.09975	0.00000	544 660.29180	441 551.80795	0.00000		
ИНВЕСТИЦИОННЫЕ МЕРОПРИЯТИЯ всего:			2014-2018, в том числе по годам:	1 219 097.28410	120 166.70000	777 783.70494	321 146.87916	0.00000	МКУ УКСиР	УАГИЗО
			2014	346 212.54540	0.00000	264 033.69010	82 178.85530	0.00000		
			2015	371 525.81725	120 166.70000	176 274.36968	75 084.74757	0.00000		
			2016	300 326.24328	0.00000	224 807.37464	75 518.86864	0.00000		
			2017	15 772.66450	0.00000	0.00000	15 772.66450	0.00000		
			2018	185 260.01367	0.00000	112 668.27052	72 591.74315	0.00000		
ПРОГРАММНЫЕ МЕРОПРИЯТИЯ всего:			2014-2018, в том числе по годам:	2 598 736.39223	8 708.19825	1 506 082.71806	1 083 945.47592	0.00000	МКУ УКСиР, УАГИЗО, УЭРИО, МАУ УПТ, МКУ УДХ	УАГИЗО, УЭРИО, УДХТИБ
			2014	52 020.96405	2 647.00000	26 947.69375	22 426.27030	0.00000		
			2015	659 251.02382	4 830.34431	425 424.19112	228 996.48839	0.00000		
			2016	518 256.62971	1 230.85394	296 502.83723	220 522.93854	0.00000		
			2017	568 255.68857	0.00000	325 215.97468	243 039.71389	0.00000		
			2018	800 952.08608	0.00000	431 992.02128	368 960.06480	0.00000		
Подпрограмма 1 «Модернизация и развитие автомобильных дорог общего пользования местного значения»										
ВСЕГО по ПОДПРОГРАММЕ 1, в том числе:			2014-2018, в том числе по годам:	1 829 772.41213	120 166.70000	1 106 487.66494	603 118.04719	0.00000	МКУ УКСиР, УАГИЗО, УЭРИО МКУ УДХ	УАГИЗО, УДХТИБ, УЭРИО
			2014	370 774.14540	0.00000	283 533.69010	87 240.45530	0.00000		
			2015	631 661.73859	120 166.70000	356 274.36968	155 220.66891	0.00000		
			2016	376 742.71245	0.00000	250 011.33464	126 731.37781	0.00000		
			2017	117 078.03891	0.00000	50 000.00000	67 078.03891	0.00000		
			2018	333 515.77678	0.00000	166 668.27052	166 847.50626	0.00000		
ИНВЕСТИЦИОННЫЕ МЕРОПРИЯТИЯ:			2014-2018, в том числе по годам:	1 216 285.96455	120 166.70000	777 783.70494	318 335.55961	0.00000	МКУ УКСиР	УАГИЗО
			2014	346 212.54540	0.00000	264 033.69010	82 178.85530	0.00000		
			2015	368 964.94070	120 166.70000	176 274.36968	72 523.87102	0.00000		
			2016	300 075.80028	0.00000	224 807.37464	75 268.42564	0.00000		
			2017	15 772.66450	0.00000	0.00000	15 772.66450	0.00000		
			2018	185 260.01367	0.00000	112 668.27052	72 591.74315	0.00000		

№ п/п	Наименование мероприятия	КЦСР	Срок реализации	Объем финансирования (тыс. рублей), Всего	в том числе по источникам финансирования: федеральный бюджет	краевой бюджет	бюджет городского округа	внебюджетные источники	Исполнители	Главные распорядители бюджетных средств
ПРОГРАММНЫЕ МЕРОПРИЯТИЯ:			2014-2018, в том числе по годам:	613 486.44758	0.00000	328 703.96000	284 782.48758	0.00000	МКУ УКСиР, УАГИЗО, УЭРИО, МКУ УДХ	УАГИЗО, УЭРИО, УДХТИБ
			2014	24 561.60000	0.00000	19 500.00000	5 061.60000	0.00000		
			2015	262 696.79789	0.00000	180 000.00000	82 696.79789	0.00000		
			2016	76 666.91217	0.00000	25 203.96000	51 462.95217	0.00000		
			2017	101 305.37441	0.00000	50 000.00000	51 305.37441	0.00000		
			2018	148 255.76311	0.00000	54 000.00000	94 255.76311	0.00000		
Цель 1 подпрограммы 1: Развитие и модернизация автомобильных дорог общего пользования местного значения Петропавловск-Камчатского городского округа в соответствии с Генеральным планом Петропавловск-Камчатского городского округа для устойчивого социально-экономического развития Петропавловск-Камчатского городского округа.										
Задача 1. Строительство, реконструкция, текущий ремонт и содержание автомобильных дорог общего пользования местного значения Петропавловск-Камчатского городского округа										
ВСЕГО по ЗАДАЧЕ 1:			2014-2018, в том числе по годам:	1 634 262.21485	120 166.70000	1 106 487.66494	407 607.84991	0.00000	МКУ УКСиР, УАГИЗО, УЭРИО, МКУ УДХ	УАГИЗО, УДХТИБ, УЭРИО
			2014	370 774.14540	0.00000	283 533.69010	87 240.45530	0.00000		
			2015	585 213.48347	120 166.70000	356 274.36968	108 772.41379	0.00000		
			2016	328 253.81115	0.00000	250 011.33464	78 242.47651	0.00000		
			2017	68 629.63445	0.00000	50 000.00000	18 629.63445	0.00000		
			2018	281 391.14038	0.00000	166 668.27052	114 722.86986	0.00000		
ИНВЕСТИЦИОННЫЕ МЕРОПРИЯТИЯ:			2014-2018, в том числе по годам:	1 216 285.96455	120 166.70000	777 783.70494	318 335.55961	0.00000	МКУ УКСиР	УАГИЗО
			2014	346 212.54540	0.00000	264 033.69010	82 178.85530	0.00000		
			2015	368 964.94070	120 166.70000	176 274.36968	72 523.87102	0.00000		
			2016	300 075.80028	0.00000	224 807.37464	75 268.42564	0.00000		
			2017	15 772.66450	0.00000	0.00000	15 772.66450	0.00000		
			2018	185 260.01367	0.00000	112 668.27052	72 591.74315	0.00000		
ПРОГРАММНЫЕ МЕРОПРИЯТИЯ:			2014-2018, в том числе по годам:	417 976.25030	0.00000	328 703.96000	89 272.29030	0.00000	УАГИЗО, МКУ УДХ, УЭРИО	УАГИЗО, УДХТИБ, УЭРИО
			2014	24 561.60000	0.00000	19 500.00000	5 061.60000	0.00000		
			2015	216 248.54277	0.00000	180 000.00000	36 248.54277	0.00000		
			2016	28 178.01087	0.00000	25 203.96000	2 974.05087	0.00000		
			2017	52 856.96995	0.00000	50 000.00000	2 856.96995	0.00000		
			2018	96 131.12671	0.00000	54 000.00000	42 131.12671	0.00000		
инвестиционные мероприятия										
1.1	Осуществление капитальных вложений в автомобильные дороги и объекты капитального строительства в целях осуществления дорожной деятельности (в том числе подготовка проектной документации, инженерные изыскания и государственная экспертиза проектной документации)	06 1 0100	2014-2018, в том числе по годам:	1 179 506.96342	120 166.70000	777 783.70494	281 556.55848	0.00000	МКУ УКСиР	УАГИЗО
			2014	346 212.54540	0.00000	264 033.69010	82 178.85530	0.00000		
			2015	368 964.94070	120 166.70000	176 274.36968	72 523.87102	0.00000		
			2016	300 075.80028	0.00000	224 807.37464	75 268.42564	0.00000		
			2017	15 772.66450	0.00000	0.00000	15 772.66450	0.00000		
			2018	148 481.01254	0.00000	112 668.27052	35 812.74202	0.00000		
1.1.1.	Строительство объездной дороги от Петропавловского шоссе до жилого района «Северо-Восток», 1 этап – от Петропавловского шоссе до ул. Солнечной в г. Петропавловске-Камчатском		2014, 2015, 2018, в том числе по годам:	45 274.07169	0.00000	3 434.22627	41 839.84542	0.00000	МКУ УКСиР	УАГИЗО
		0617462 0617475	2014	17 800.00000	0.00000	0.00000	17 800.00000	0.00000		
		06 1 0101	2015	13 170.94752	0.00000	0.00000	13 170.94752	0.00000		
		06 1 01 01010 06 1 01 40030	2018	14 303.12417	0.00000	3 434.22627	10 868.89790	0.00000		
1.1.2.	Строительство автомобильной дороги общегородского значения улица Ларина – проспект Циолковского в городе Петропавловске-Камчатском		2014, 2015, 2018, в том числе по годам:	19 166.81500	0.00000	0.00000	19 166.81500	0.00000	МКУ УКСиР	УАГИЗО
		0617463 0617472	2014	9 756.95000	0.00000	0.00000	9 756.95000	0.00000		
		06 1 0102	2015	9 409.86500	0.00000	0.00000	9 409.86500	0.00000		
		06 1 0101020	2018	0.00000	0.00000	0.00000	0.00000	0.00000		
1.1.3.	Строительство магистрали общегородского значения в районе 10 км – Сероглазка – 8 км в гор. Петропавловске-Камчатском		2014, в том числе по годам:	3 148.06380	0.00000	0.00000	3 148.06380	0.00000	МКУ УКСиР	УАГИЗО
		0617464 0617468	2014	3 148.06380	0.00000	0.00000	3 148.06380	0.00000		
1.1.4	Строительство автомобильной дороги районного значения по проспекту Таранца с устройством транспортной развязки и водопропускными сооружениями в г. Петропавловске-Камчатском		2014, в том числе по годам:	2 279.64800	0.00000	0.00000	2 279.64800	0.00000	МКУ УКСиР	УАГИЗО
		0617469 0617480	2014	2 279.64800	0.00000	0.00000	2 279.64800	0.00000		
1.1.5	Строительство автомобильной дороги общегородского значения по ул. Дальневосточной в г. Петропавловске-Камчатском		2014-2015, в том числе по годам:	57 725.07350	0.00000	49 142.94950	8 582.12400	0.00000	МКУ УКСиР	УАГИЗО
		0617470 0617481 0614007	2014	24 435.49079	0.00000	17 690.60679	6 744.88400	0.00000		
		06 1 0106 06 1 4007	2015	33 289.58271	0.00000	31 452.34271	1 837.24000	0.00000		
1.1.6	Строительство магистрали общегородского значения от поста ГАИ до улицы Академика Королева с развязкой в микрорайоне Северо-Восток в г. Петропавловске-Камчатском (участок дороги от ул. Ларина до ул. Академика Королева)		2014-2018, в том числе по годам:	158 232.66698	0.00000	128 924.34584	29 308.32114	0.00000	МКУ УКСиР	УАГИЗО
		0617466 0614007	2014	31 347.37400	0.00000	27 427.77400	3 919.60000	0.00000		
		06 1 0107 06 1 4007	2015	28 608.14568	0.00000	24 501.60568	4 106.54000	0.00000		
		06 1 014007E 06 1 01S007E	2016	11 949.38671	0.00000	3 164.67518	8 784.71153	0.00000		
		06 1 014007E 06 1 01S007E	2017	299.40000	0.00000	0.00000	299.40000	0.00000		
			2018	86 028.36059	0.00000	73 830.29098	12 198.06961	0.00000		

№ п/п	Наименование мероприятия	КЦСР	Срок реализации	Объем финансирования (тыс. рублей), Всего	в том числе по источникам финансирования: федеральный бюджет	краевой бюджет	бюджет городского округа	внебюджетные источники	Исполнители	Главные распорядители бюджетных средств
1.1.7	Строительство магистрали общегородского значения от II кольца до улицы Кавказской, включая улицу Ломоносова, в г. Петропавловске-Камчатском		2014-2017, в том числе по годам:	408 835.84936	120 166.70000	217 697.01896	70 972.13040	0.00000	МКУ УКСиР	УАГИЗО
		0617467 0614007	2014	99 681.61060	0.00000	86 247.13600	13 434.47460	0.00000		
		06 1 0108 06 1 4007 06 1 5420	2015	147 479.86576	120 166.70000	3 788.28576	23 524.88000	0.00000		
		06 1 014007E 06 1 01S007E	2016	155 144.48490	0.00000	127 661.59720	27 482.88770	0.00000		
		06 1 014007E 06 1 01S007E	2017	6 529.88810	0.00000	0.00000	6 529.88810	0.00000		
1.1.8	Строительство автомобильной дороги по ул. Ларина с устройством транспортной развязки и водопропускными сооружениями (от остановки «Кольцо по улице Ларина» до пересечения с магистральной улицей в районе перспективной застройки) в г. Петропавловске-Камчатском		2014-2018, в том числе по годам:	123 349.77890	0.00000	85 020.82227	38 328.95663	0.00000	МКУ УКСиР	УАГИЗО
		0617471 0614007	2014	33 876.01500	0.00000	30 487.91500	3 388.10000	0.00000		
		06 1 0109 06 1 4007	2015	25 190.00000	0.00000	22 147.28900	3 042.71100	0.00000		
		06 1 014007E 06 1 01S007E	2016	44 789.91098	0.00000	22 385.61827	22 404.29271	0.00000		
		06 1 014007E 06 1 01S007E	2017	99.00000	0.00000	0.00000	99.00000	0.00000		
			2018	19 394.85292	0.00000	10 000.00000	9 394.85292	0.00000		
1.1.9	Строительство автомобильной дороги районного значения по улице Топоркова с прилегающими внутриквартальными проездами в городе Петропавловске-Камчатском		2014-2015, в том числе по годам:	714.66640	0.00000	0.00000	714.66640	0.00000	МКУ УКСиР	УАГИЗО
		617473	2014	411.30740	0.00000	0.00000	411.30740	0.00000		
		06 1 0110	2015	303.35900	0.00000	0.00000	303.35900	0.00000		
1.1.10	Строительство автомобильной дороги районного значения от ул. Тушканова до пр. Карла Маркса в г. Петропавловске-Камчатском		2014-2017, в том числе по годам:	80 212.89106	0.00000	61 845.40222	18 367.48884	0.00000	МКУ УКСиР	УАГИЗО
		0617474 0614007	2014	18 185.92220	0.00000	16 411.54220	1 774.38000	0.00000		
		06 1 0111 06 1 4007	2015	8 477.33579	0.00000	5 047.65729	3 429.67850	0.00000		
		06 1 014007E 06 1 01S007E	2016	45 955.30843	0.00000	40 386.20273	5 569.10570	0.00000		
			2017	7 594.32464	0.00000	0.00000	7 594.32464	0.00000		
1.1.11	Реконструкция и капитальный ремонт магистральной улицы общегородского и районного значения ул. Вулканная- ул. Чубарова (от поста ГИБДД до пересечения с пр. Победы) в г. Петропавловске-Камчатском		2014-2017, в том числе по годам:	239 700.43130	0.00000	206 315.18661	33 385.24469	0.00000	МКУ УКСиР	УАГИЗО
		0617477 0614007	2014	105 290.16361	0.00000	85 768.71611	19 521.44750	0.00000		
		06 1 0114 06 1 4007	2015	97 967.63224	0.00000	89 337.18924	8 630.44300	0.00000		
		06 1 014007E 06 1 01S007E	2016	36 266.70926	0.00000	31 209.28126	5 057.42800	0.00000		
		06 1 014007E 06 1 01S007E	2017	175.92619	0.00000	0.00000	175.92619	0.00000		
1.1.12	Реконструкция дороги местного значения от ул. Автомобилистов до п. Сероглазка Петропавловск-Камчатского городского округа		2015, в том числе по годам:	99.99000	0.00000	0.00000	99.99000	0.00000	МКУ УКСиР	УАГИЗО
		06 1 0115	2015	99.99000	0.00000	0.00000	99.99000	0.00000		
1.1.13	Строительство автомобильной дороги ул. Ларина (от перекрестка ул. Дальневосточной до магистральной улицы общегородского значения) от поста ГАИ до ул. Академика Королева		2015-2017, в том числе по годам:	12 012.34257	0.00000	0.00000	12 012.34257	0.00000	МКУ УКСиР	УАГИЗО
		06 1 0119	2015	4 968.21700	0.00000	0.00000	4 968.21700	0.00000		
		06 1 0101190	2016	5 970.00000	0.00000	0.00000	5 970.00000	0.00000		
			2017	1 074.12557	0.00000	0.00000	1 074.12557	0.00000		
1.1.14	Строительство проезда по ул. Ленинградская, 25 до ул. Ключевская, 30 в г. Петропавловске-Камчатском		2018, в том числе по годам:	28 754.67486	0.00000	25 403.75327	3 350.92159	0.00000	МКУ УКСиР	УАГИЗО
		06 1 014007E 06 1 01S007E	2018	28 754.67486	0.00000	25 403.75327	3 350.92159	0.00000		
1.2	Исполнение судебных актов по обращению взыскания на средства бюджета Петропавловск-Камчатского городского округа (в том числе мировых соглашений)	06 1 17 17000	2018, в том числе по годам:	36 779.00113	0.00000	0.00000	36 779.00113	0.00000	МКУ УКСиР	УАГИЗО
		06 1 17 17000	2018	36 779.00113	0.00000	0.00000	36 779.00113	0.00000		
1.2.1	Исполнение судебных актов по обращению взыскания на средства бюджета Петропавловск-Камчатского городского округа (в том числе мировых соглашений)		2018, в том числе по годам:	36 779.00113	0.00000	0.00000	36 779.00113	0.00000	МКУ УКСиР	УАГИЗО
		06 1 17 17000	2018	36 779.00113	0.00000	0.00000	36 779.00113	0.00000		
Программные мероприятия										
1.3	Научно-исследовательские услуги и разработка документов комплексного развития городского округа		2014, 2016, в том числе по годам:	31 116.00000	0.00000	25 203.96000	5 912.04000	0.00000	УАГИЗО	УАГИЗО
		06 1 1300	2014	3 111.60000	0.00000	0.00000	3 111.60000	0.00000		
		06 1 1313000	2016	28 004.40000	0.00000	25 203.96000	2 800.44000	0.00000		
1.3.1	Научно-исследовательская работа «Комплексное развитие транспортной системы Петропавловск-Камчатского городского округа на период до 2020 года»		2014, 2016, в том числе по годам:	31 116.00000	0.00000	25 203.96000	5 912.04000	0.00000	УАГИЗО	УАГИЗО
		0617465	2014	3 111.60000	0.00000	0.00000	3 111.60000	0.00000		
		06 1 13 4006E 06 1 13 S006E	2016	28 004.40000	0.00000	25 203.96000	2 800.44000	0.00000		
1.4	Содержание и текущий ремонт автомобилных дорог общего пользования местного значения	0617482	2014, в том числе по годам:	21 450.00000	0.00000	19 500.00000	1 950.00000	0.00000	МКУ УДХ	УДХТИБ
			2014	21 450.00000	0.00000	19 500.00000	1 950.00000	0.00000		
1.5	Содержание, капитальный, текущий ремонт автомобильных дорог общего пользования, внутриквартальных дорог, придомовых проездов и дорожной инфраструктуры	06 1 0200	2015, 2017, 2018, в том числе по годам:	362 401.88030	0.00000	284 000.00000	78 401.88030	0.00000	МКУ УДХ, УЭРИО	УДХТИБ, УЭРИО
			2015	216 248.54277	0.00000	180 000.00000	36 248.54277	0.00000		
			2017	52 458.16995	0.00000	50 000.00000	2 458.16995	0.00000		
		06 1 0202170 06 1 0240030	2018	93 695.16758	0.00000	54 000.00000	39 695.16758	0.00000		

№ п/п	Наименование мероприятия	КЦСР	Срок реализации	Объем финансирования (тыс. рублей), Всего	в том числе по источникам финансирования: федеральный бюджет	краевой бюджет	бюджет городского округа	внебюджетные источники	Исполнители	Главные распорядители бюджетных средств
1.5.1	Содержание автомобильных дорог общего пользования местного значения	06 1 0213 06 1 4006	2015, в том числе по годам:	216 248.54277	0.00000	180 000.00000	36 248.54277	0.00000	МКУ УДХ, УЭРИО, МКУ УКСиР	УДХТБ, УЭРИО, УАГИЗО
			2015	216 248.54277	0.00000	180 000.00000	36 248.54277	0.00000		
1.5.2	Приобретение движимого имущества в целях развития дорожного хозяйства		2017-2018, в том числе по годам:	129 376.59453	0.00000	104 000.00000	25 376.59453	0.00000	МКУ УДХ, УЭРИО	УДХТИБ, УЭРИО
		06 1 02 40030 06 1 02 02170	2017	52 458.16995	0.00000	50 000.00000	2 458.16995	0.00000		
		06 1 0202170 06 1 0240030	2018	76 918.42458	0.00000	54 000.00000	22 918.42458	0.00000		
		06 1 02 02170	2017-2018, в том числе по годам:	73 246.33654	0.00000	50 000.00000	23 246.33654	0.00000	МКУ УДХ	УДХТИБ
			2017	52 458.16995	0.00000	50 000.00000	2 458.16995	0.00000		
			2018	20 788.16659	0.00000	0.00000	20 788.16659	0.00000		
		06 1 02 02170 06 1 02 40030	2018, в том числе по годам:	56 130.25799	0.00000	54 000.00000	2 130.25799	0.00000	УЭРИО	УЭРИО
			2018	56 130.25799	0.00000	54 000.00000	2 130.25799	0.00000		
1.5.3	Обустройство разворотной площадки для пассажирского транспорта по пр. Победы в г. Петропавловске-Камчатском, в том числе проектные работы	06 1 02 02260	2018, в том числе по годам:	16 776.74300	0.00000	0.00000	16 776.74300	0.00000	МКУ УДХ	УДХТИБ
1.6	Разработка и реализация документов территориального планирования		2016-2018, в том числе по годам:	1 572.41087	0.00000	0.00000	1 572.41087	0.00000	УАГИЗО	УАГИЗО
		06 1 2929000	2016	173.61087	0.00000	0.00000	173.61087	0.00000		
			2017	398.80000	0.00000	0.00000	398.80000	0.00000		
			2018	1 000.00000	0.00000	0.00000	1 000.00000	0.00000		
1.6.1	Разработка проектов планировки с проектами межевания для строительства линейных объектов		2016-2018, в том числе по годам:	1 572.41087	0.00000	0.00000	1 572.41087	0.00000	УАГИЗО	УАГИЗО
		06 1 2929050	2016	173.61087	0.00000	0.00000	173.61087	0.00000		
			2017	398.80000	0.00000	0.00000	398.80000	0.00000		
			2018	1 000.00000	0.00000	0.00000	1 000.00000	0.00000		
1.7	Специализированные работы, услуги (межевание, кадастровые работы, оценка, охрана, энергоаудит, страхование и т.п.)		2018, в том числе по годам:	99.00000	0.00000	0.00000	99.00000	0.00000	МКУ УКСИР	УАГИЗО
		06 1 1414000	2018	99.00000	0.00000	0.00000	99.00000	0.00000		
1.7.1	Изготовление технической документации на объекты недвижимого имущества		2018, в том числе по годам:	99.00000	0.00000	0.00000	99.00000	0.00000	МКУ УКСИР	УАГИЗО
		06 1 14 14270	2018	99.00000	0.00000	0.00000	99.00000	0.00000		
1.8	Исполнение судебных актов по обращению взыскания на средства бюджета Петропавловск-Камчатского городского округа (в том числе мировых соглашений)		2018, в том числе по годам:	1 336.95913	0.00000	0.00000	1 336.95913	0.00000	МКУ УКСиР	УАГИЗО
		06 1 17 17000	2018	1 336.95913	0.00000	0.00000	1 336.95913	0.00000		
1.8.1	Исполнение судебных актов по обращению взыскания на средства бюджета Петропавловск-Камчатского городского округа (в том числе мировых соглашений)		2018, в том числе по годам:	1 336.95913	0.00000	0.00000	1 336.95913	0.00000	МКУ УКСиР	УАГИЗО
		06 1 17 17000	2018	1 336.95913	0.00000	0.00000	1 336.95913	0.00000		
Задача 2 . Обеспечение реализации подпрограммы «Модернизация и развитие автомобильных дорог общего пользования местного значения»										
ВСЕГО по ЗАДАЧЕ 2:			2015-2018, в том числе по годам:	195 510.19728	0.00000	0.00000	195 510.19728	0.00000	МКУ УКСиР	УАГИЗО
			2015	46 448.25512	0.00000	0.00000	46 448.25512	0.00000		
			2016	48 488.90130	0.00000	0.00000	48 488.90130	0.00000		
			2017	48 448.40446	0.00000	0.00000	48 448.40446	0.00000		
			2018	52 124.63640	0.00000	0.00000	52 124.63640	0.00000		
ПРОГРАММНЫЕ МЕРОПРИЯТИЯ:			2015-2018, в том числе по годам:	195 510.19728	0.00000	0.00000	195 510.19728	0.00000	МКУ УКСиР	УАГИЗО
			2015	46 448.25512	0.00000	0.00000	46 448.25512	0.00000		
			2016	48 488.90130	0.00000	0.00000	48 488.90130	0.00000		
			2017	48 448.40446	0.00000	0.00000	48 448.40446	0.00000		
			2018	52 124.63640	0.00000	0.00000	52 124.63640	0.00000		
Программные мероприятия										
2.1.	Обеспечение реализации муниципальных услуг и функций, в том числе по выполнению государственных полномочий Камчатского края (содержание муниципальных учреждений городского округа)		2015-2018, в том числе по годам:	195 510.19728	0.00000	0.00000	195 510.19728	0.00000	МКУ УКСиР	УАГИЗО
		06 1 1500	2015	46 448.25512	0.00000	0.00000	46 448.25512	0.00000		
		06 1 1515000	2016	48 488.90130	0.00000	0.00000	48 488.90130	0.00000		
			2017	48 448.40446	0.00000	0.00000	48 448.40446	0.00000		
			2018	52 124.63640	0.00000	0.00000	52 124.63640	0.00000		
Подпрограмма 2: «Развитие пассажирского автомобильного транспорта в Петропавловск-Камчатском городском округе»										
ВСЕГО по ПОДПРОГРАММЕ 2:			2014-2018, в том числе по годам:	1 575 038.67157	8 708.19825	1 167 731.01904	398 599.45428	0.00000	УЭРИО, МАУ УПТ, УДХТИБ	УЭРИО, УДХТИБ
			2014	12 124.78850	2 647.00000	6 521.60195	2 956.18655	0.00000		
			2015	318 263.06133	4 830.34431	243 006.99032	70 425.72670	0.00000		
			2016	355 322.87415	1 230.85394	269 339.42677	84 752.59344	0.00000		
			2017	363 191.87841	0.00000	273 488.00000	89 703.87841	0.00000		
			2018	526 136.06918	0.00000	375 375.00000	150 761.06918	0.00000		
ПРОГРАММНЫЕ МЕРОПРИЯТИЯ:			2014-2018, в том числе по годам:	1 575 038.67157	8 708.19825	1 167 731.01904	398 599.45428	0.00000	УЭРИО, МАУ УПТ, УДХТИБ	УЭРИО,УДХТИБ
			2014	12 124.78850	2 647.00000	6 521.60195	2 956.18655	0.00000		
			2015	318 263.06133	4 830.34431	243 006.99032	70 425.72670	0.00000		
			2016	355 322.87415	1 230.85394	269 339.42677	84 752.59344	0.00000		
			2017	363 191.87841	0.00000	273 488.00000	89 703.87841	0.00000		
			2018	526 136.06918	0.00000	375 375.00000	150 761.06918	0.00000		

№ п/п	Наименование мероприятия	КЦСР	Срок реализации	Объем финансирования (тыс. рублей), Всего	в том числе по источникам финансирования: федеральный бюджет	краевой бюджет	бюджет городского округа	внебюджетные источники	Исполнители	Главные распорядители бюджетных средств
Цель 1 подпрограммы 2: Повышение качества услуг по пассажирским перевозкам в Петропавловск-Камчатском городском округе										
Задача 1. Оптимизация маршрутной сети на городских маршрутах в Петропавловск-Камчатском городском округе для решения задачи осуществляются следующие мероприятия:										
ВСЕГО по ЗАДАЧЕ 1:			2014-2018, в том числе по годам:	226 713.96605	5 976.50000	154 869.00650	65 868.45955	0.00000	УЭРИО	УЭРИО
			2014	12 124.78850	2 647.00000	6 521.60195	2 956.18655	0.00000		
			2015	20 339.17755	3 329.50000	12 372.40455	4 637.27300	0.00000		
			2016	0.00000	0.00000	0.00000	0.00000	0.00000		
			2017	0.00000	0.00000	0.00000	0.00000	0.00000		
			2018	194 250.00000	0.00000	135 975.00000	58 275.00000	0.00000		
ПРОГРАММНЫЕ МЕРОПРИЯТИЯ:			2014-2018, в том числе по годам:	226 713.96605	5 976.50000	154 869.00650	65 868.45955	0.00000	УЭРИО	УЭРИО
			2014	12 124.78850	2 647.00000	6 521.60195	2 956.18655	0.00000		
			2015	20 339.17755	3 329.50000	12 372.40455	4 637.27300	0.00000		
			2016	0.00000	0.00000	0.00000	0.00000	0.00000		
			2017	0.00000	0.00000	0.00000	0.00000	0.00000		
			2018	194 250.00000	0.00000	135 975.00000	58 275.00000	0.00000		
Программные мероприятия										
1.1	Приобретение в муниципальную собственность и установка объектов движимого имущества		2014-2018, в том числе по годам:	226 713.96605	5 976.50000	154 869.00650	65 868.45955	0.00000	УЭРИО	УЭРИО
		06 2 12 40063	2014	12 124.78850	2 647.00000	6 521.60195	2 956.18655	0.00000		
			2015	20 339.17755	3 329.50000	12 372.40455	4 637.27300	0.00000		
			2016	0.00000	0.00000	0.00000	0.00000	0.00000		
			2017	0.00000	0.00000	0.00000	0.00000	0.00000		
			2018	194 250.00000	0.00000	135 975.00000	58 275.00000	0.00000		
1.1.1	Обновление парка транспортных средств организаций пассажирского транспорта		2014, 2015, 2018, в том числе по годам:	212 374.46125	0.00000	148 557.00650	63 817.45475	0.00000	УЭРИО	УЭРИО
		0624006 0627499	2014	5 392.28850	0.00000	3 774.60195	1 617.68655	0.00000		
		06 2 1212 06 2 4006	2015	12 732.17275	0.00000	8 807.40455	3 924.76820	0.00000		
		06 2 12 4006E 06 2 12 S006E	2018	194 250.00000	0.00000	135 975.00000	58 275.00000	0.00000		
1.1.2	Приобретение автобуса оборудованного для перевозки маломобильных групп населения		2014-2015, в том числе по годам:	14 339.50480	5 976.50000	6 312.00000	2 051.00480	0.00000	УЭРИО	УЭРИО
		06 2 7500	2014	6 732.50000	2 647.00000	2 747.00000	1 338.50000	0.00000		
		06 2 1220 06 2 4006 06 2 5027	2015	7 607.00480	3 329.50000	3 565.00000	712.50480	0.00000		
Задача 2: Обеспечение реализации мероприятий подпрограммы 2 «Развитие пассажирского автомобильного транспорта в Петропавловск-Камчатском городском округе»										
ВСЕГО по ЗАДАЧЕ 2:			2014-2018, в том числе по годам:	1 348 324.70552	2 731.69825	1 012 862.01254	332 730.99473	0.00000	МАУ УПТ, УДХТИБ	УДХТИБ
			2014	0.00000	0.00000	0.00000	0.00000	0.00000		
			2015	297 923.88378	1 500.84431	230 634.58577	65 788.45370	0.00000		
			2016	355 322.87415	1 230.85394	269 339.42677	84 752.59344	0.00000		
			2017	363 191.87841	0.00000	273 488.00000	89 703.87841	0.00000		
			2018	331 886.06918	0.00000	239 400.00000	92 486.06918	0.00000		
ПРОГРАММНЫЕ МЕРОПРИЯТИЯ:			2014-2018, в том числе по годам:	1 348 324.70552	2 731.69825	1 012 862.01254	332 730.99473	0.00000	МАУ УПТ, УДХТИБ	УДХТИБ
			2014	0.00000	0.00000	0.00000	0.00000	0.00000		
			2015	297 923.88378	1 500.84431	230 634.58577	65 788.45370	0.00000		
			2016	355 322.87415	1 230.85394	269 339.42677	84 752.59344	0.00000		
			2017	363 191.87841	0.00000	273 488.00000	89 703.87841	0.00000		
			2018	331 886.06918	0.00000	239 400.00000	92 486.06918	0.00000		
Программные мероприятия										
2.1.	Обеспечение реализации мероприятий подпрограмм муниципальных программ, муниципальных услуг и функций, в том числе по выполнению государственных полномочий Камчатского края (содержание муниципальных учреждений городского округа)		2015-2018, в том числе по годам:	1 290 976.92952	2 731.69825	1 012 862.01254	275 383.21873	0.00000	МАУ УПТ	УДХТИБ
		06 2 1500 06 2 4013	2015	297 923.88378	1 500.84431	230 634.58577	65 788.45370	0.00000		
		0621515000	2016	355 322.87415	1 230.85394	269 339.42677	84 752.59344	0.00000		
			2017	363 191.87841	0.00000	273 488.00000	89 703.87841	0.00000		
			2018	274 538.29318	0.00000	239 400.00000	35 138.29318	0.00000		
2.1.1	Обеспечение деятельности (оказание услуг) муниципального автономного учреждения «Управление пассажирского транспорта Петропавловск-Камчатского городского округа» по компенсации льготной стоимости проездных билетов		2015-2018, в том числе по годам:	693 942.15761	2 731.69825	499 974.01254	191 236.44682	0.00000	МАУ УПТ	УДХТИБ
		06 2 1510 06 2 4013 06 2 5224	2015	275 754.57808	1 500.84431	230 634.58577	43 619.14800	0.00000		
		06 2 15 15100 06 2 15 40130 06 2 15 52240	2016	333 202.01823	1 230.85394	269 339.42677	62 631.73752	0.00000		
		06 2 15 15100	2017	71 094.89376	0.00000	0.00000	71 094.89376	0.00000		
		06 2 15 15100	2018	13 890.66754	0.00000	0.00000	13 890.66754	0.00000		
2.1.2	Расходы для осуществления государственных полномочий Камчатского края по предоставлению мер социальной поддержки отдельным категориям граждан, проживающим в Камчатском крае, по проезду на автомобильном транспорте общего пользования городского сообщения		2017-2018, в том числе по годам:	512 888.00000	0.00000	512 888.00000	0.00000	0.00000	МАУ УПТ	УДХТИБ
		06 2 15 40130	2017	273 488.00000	0.00000	273 488.00000	0.00000	0.00000		
		06 2 15 40130	2018	239 400.00000	0.00000	239 400.00000	0.00000	0.00000		

№ п/п	Наименование мероприятия	КЦСР	Срок реализации	Объем финансирования (тыс. рублей),					Исполнители	Главные распорядители бюджетных средств
				Всего	в том числе по источникам финансирования					
					федеральный бюджет	краевой бюджет	бюджет городского округа	внебюджетные источники		
2.1.3	Обеспечение деятельности (оказание услуг) муниципального автономного учреждения «Управление пассажирского транспорта Петропавловск-Камчатского городского округа» по компенсации единичных маршрутов		2015-2018, в том числе по годам:	48 331.53457	0.00000	0.00000	48 331.53457	0.00000	МАУ УПТ	УДХТИБ
		06 2 1511	2015	15 551.52890	0.00000	0.00000	15 551.52890	0.00000		
		0621515110	2016	14 526.35964	0.00000	0.00000	14 526.35964	0.00000		
			2017	11 515.93002	0.00000	0.00000	11 515.93002	0.00000		
			2018	6 737.71601	0.00000	0.00000	6 737.71601	0.00000		
2.1.4	Обеспечение деятельности муниципального автономного учреждения «Управление пассажирского транспорта Петропавловск-Камчатского городского округа» на иные цели, не связанные с финансовым обеспечением выполнения муниципального задания (содержание здания Автостанции 10 км)		2015-2018, в том числе по годам:	15 647.82849	0.00000	0.00000	15 647.82849	0.00000	МАУ УПТ	УДХТИБ
		06 2 1512	2015	5 925.45780	0.00000	0.00000	5 925.45780	0.00000		
		0621515150	2016	4 296.77817	0.00000	0.00000	4 296.77817	0.00000		
			2017	4 310.03966	0.00000	0.00000	4 310.03966	0.00000		
			2018	1 115.55286	0.00000	0.00000	1 115.55286	0.00000		
2.1.5	Обеспечение деятельности муниципального автономного учреждения «Управление пассажирского транспорта Петропавловск-Камчатского городского округа» на иные цели, не связанные с финансовым обеспечением выполнения муниципального задания		2015-2018, в том числе по годам:	2 329.99015	0.00000	0.00000	2 329.99015	0.00000	МАУ УПТ	УДХТИБ
		06 2 1513	2015	692.31900	0.00000	0.00000	692.31900	0.00000		
		0621515130	2016	777.65116	0.00000	0.00000	777.65116	0.00000		
			2017	262.94802	0.00000	0.00000	262.94802	0.00000		
			2018	597.07197	0.00000	0.00000	597.07197	0.00000		
2.1.6	Обеспечение деятельности муниципального автономного учреждения «Управление пассажирского транспорта Петропавловск-Камчатского городского округа» на иные цели, не связанные с финансовым обеспечением выполнения муниципального задания (содержание территорий разворотных площадок)		2016-2018, в том числе по годам:	6 951.06084	0.00000	0.00000	6 951.06084	0.00000	МАУ УПТ	УДХТИБ
		0621515160	2016	2 520.06695	0.00000	0.00000	2 520.06695	0.00000		
			2017	2 520.06695	0.00000	0.00000	2 520.06695	0.00000		
			2018	1 910.92694	0.00000	0.00000	1 910.92694	0.00000		
2.1.7	Обеспечение деятельности (оказание услуг) муниципального автономного учреждения «Управление пассажирского транспорта Петропавловск-Камчатского городского округа» на реализацию мер муниципальной социальной поддержки отдельным категориям граждан по проезду на автомобильном транспорте	0621515210	2018, в том числе по годам:	10 886.35786	0.00000	0.00000	10 886.35786	0.00000	МАУ УПТ	УДХТИБ
		0621515210	2018	10 886.35786	0.00000	0.00000	10 886.35786	0.00000		
2.2	Предоставление субсидий юридическим лицам (за исключением субсидий муниципальным учреждениям и унитарным предприятиям), индивидуальным предпринимателям		2018, в том числе по годам:	57 347.77600	0.00000	0.00000	57 347.77600	0.00000	УДХТИБ	УДХТИБ
		06 2 6060000	2018	57 347.77600	0.00000	0.00000	57 347.77600	0.00000		
2.2.1	Предоставление субсидий юридическим лицам (за исключением государственных (муниципальных) учреждений), индивидуальным предпринимателям в целях возмещения недополученных доходов, в связи с оказанием услуг по проезду отдельных категорий граждан на автомобильном транспорте общего пользования на маршрутах регулярных перевозок на территории Петропавловск-Камчатского городского округа (кроме такси и маршрутных такси)	06 2 6060200	2018, в том числе по годам:	57 347.77600	0.00000	0.00000	57 347.77600	0.00000	УДХТИБ	УДХТИБ
		06 2 6060200	2018	57 347.77600	0.00000	0.00000	57 347.77600	0.00000		
Подпрограмма 3 «Организация и безопасность дорожного движения»										
ВСЕГО по ПОДПРОГРАММЕ 3:			2014-2018, в том числе по годам:	195 242.70493	0.00000	9 647.73902	185 594.96591	0.00000	МКУ УКСиР, МКУ УДХ	УАГИЗО, УДХТИБ
			2014	15 334.57555	0.00000	926.09180	14 408.48375	0.00000		
			2015	31 280.81391	0.00000	2 417.20080	28 863.61311	0.00000		
			2016	34 587.86700	0.00000	1 959.45046	32 628.41654	0.00000		
			2017	47 749.25351	0.00000	1 727.97468	46 021.27883	0.00000		
			2018	66 290.19496	0.00000	2 617.02128	63 673.17368	0.00000		
ИНВЕСТИЦИОННЫЕ МЕРОПРИЯТИЯ:			2014, 2015, 2016, 2017, 2018, в том числе по годам:	2 811.31955	0.00000	0.00000	2 811.31955	0.00000	МКУ УКСиР	УАГИЗО
			2014	0.00000	0.00000	0.00000	0.00000	0.00000		
			2016	250.44300	0.00000	0.00000	250.44300	0.00000		
			2017	0.00000	0.00000	0.00000	0.00000	0.00000		
			2018	0.00000	0.00000	0.00000	0.00000	0.00000		
ПРОГРАММНЫЕ МЕРОПРИЯТИЯ:			2014-2018, в том числе по годам:	192 431.38538	0.00000	9 647.73902	182 783.64636	0.00000	МКУ УДХ	УДХТИБ
			2014	15 334.57555	0.00000	926.09180	14 408.48375	0.00000		
			2015	28 719.93736	0.00000	2 417.20080	26 302.73656	0.00000		
			2016	34 337.42400	0.00000	1 959.45046	32 377.97354	0.00000		
			2017	47 749.25351	0.00000	1 727.97468	46 021.27883	0.00000		
			2018	66 290.19496	0.00000	2 617.02128	63 673.17368	0.00000		
Цель 1 подпрограммы 3: совершенствование организации движения транспорта и пешеходов в Петропавловск-Камчатском городском округе										
Задача 1: модернизация и содержание инфраструктуры уличной дорожной сети городского округа										
ВСЕГО по ЗАДАЧЕ 1:			2014-2018, в том числе по годам:	195 242.70493	0.00000	9 647.73902	185 594.96591	0.00000	МКУ УКСиР, МКУ УДХ	УАГИЗО,УДХТИБ
			2014	15 334.57555	0.00000	926.09180	14 408.48375	0.00000		
			2015	31 280.81391	0.00000	2 417.20080	28 863.61311	0.00000		
			2016	34 587.86700	0.00000	1 959.45046	32 628.41654	0.00000		
			2017	47 749.25351	0.00000	1 727.97468	46 021.27883	0.00000		
			2018	66 290.19496	0.00000	2 617.02128	63 673.17368	0.00000		

№ п/п	Наименование мероприятия	КЦСР	Срок реализации	Объем финансирования (тыс. рублей), Всего	в том числе по источникам финансирования: федеральный бюджет	краевой бюджет	бюджет городского округа	внебюджетные источники	Исполнители	Главные распорядители бюджетных средств
ИНВЕСТИЦИОННЫЕ МЕРОПРИЯТИЯ:			2015-2016, в том числе по годам:	2 811.31955	0.00000	0.00000	2 811.31955	0.00000	МКУ УКСиР	УАГИЗО
			2015	2 560.87655	0.00000	0.00000	2 560.87655	0.00000		
			2016	250.44300	0.00000	0.00000	250.44300	0.00000		
ПРОГРАММНЫЕ МЕРОПРИЯТИЯ:			2014-2018, в том числе по годам:	192 431.38538	0.00000	9 647.73902	182 783.64636	0.00000	МКУ УДХ	УДХТИБ
			2014	15 334.57555	0.00000	926.09180	14 408.48375	0.00000		
			2015	28 719.93736	0.00000	2 417.20080	26 302.73656	0.00000		
			2016	34 337.42400	0.00000	1 959.45046	32 377.97354	0.00000		
			2017	47 749.25351	0.00000	1 727.97468	46 021.27883	0.00000		
			2018	66 290.19496	0.00000	2 617.02128	63 673.17368	0.00000		
Программные мероприятия										
3.1	Содержание, капитальный, текущий ремонт автомобильных дорог общего пользования, внутриквартальных дорог, придомовых проездов и дорожной инфраструктуры		2014-2018, в том числе по годам:	189 517.16926	0.00000	9 647.73902	179 869.43024	0.00000	МКУ УДХ	УДХТИБ
			2014	15 334.57555	0.00000	926.09180	14 408.48375	0.00000		
		06 3 0200	2015	28 015.57024	0.00000	2 417.20080	25 598.36944	0.00000		
		06 3 0202000	2016	34 337.42400	0.00000	1 959.45046	32 377.97354	0.00000		
			2017	47 691.43351	0.00000	1 727.97468	45 963.45883	0.00000		
			2018	64 138.16596	0.00000	2 617.02128	61 521.14468	0.00000		
3.1.1	Модернизация автоматических систем управления дорожным движением и светофорных объектов		2014-2018, в том числе по годам:	6 865.50900	0.00000	2 467.50777	4 398.00123	0.00000	МКУ УДХ	УДХТИБ
		0637519	2014	1 069.46500	0.00000	106.94650	962.51850	0.00000		
		06 3 4006 06 3 0201	2015	329.06900	0.00000	163.59938	165.46962	0.00000		
		06 3 0240067 06 3 02S0067	2016	1 771.46900	0.00000	347.16241	1 424.30659	0.00000		
		06 3 024006Н 06 3 02S006Н	2017	1 812.37800	0.00000	906.18900	906.18900	0.00000		
		06 3 02 02010 06 3 02 4006Н 06 3 02 S006Н	2018	1 883.12800	0.00000	943.61048	939.51752	0.00000		
3.1.2	Содержание технических средств регулирования дорожного движения, электроснабжение светофорных объектов		2015-2018, в том числе по годам:	68 457.99711	0.00000	0.00000	68 457.99711	0.00000	МКУ УДХ	УДХТИБ
		06 3 0202	2015	11 301.58900	0.00000	0.00000	11 301.58900	0.00000		
		06 3 0202020	2016	27 808.28600	0.00000	0.00000	27 808.28600	0.00000		
		06 3 0202020	2017	16 616.61656	0.00000	0.00000	16 616.61656	0.00000		
			2018	12 731.50555	0.00000	0.00000	12 731.50555	0.00000		
3.1.3	Обустройство автомобильных дорог средствами технического регулирования (дорожные знаки)		2014-2018, в том числе по годам:	14 918.17100	0.00000	344.71440	14 573.45660	0.00000	МКУ УДХ	УДХТИБ
		0637520	2014	1 702.64400	0.00000	170.26440	1 532.37960	0.00000		
		06 3 0203	2015	1 442.61400	0.00000	0.00000	1 442.61400	0.00000		
		06 3 0240067 06 3 02S0067	2016	348.90000	0.00000	174.45000	174.45000	0.00000		
		06 3 0202030	2017	466.31100	0.00000	0.00000	466.31100	0.00000		
			2018	10 957.70200	0.00000	0.00000	10 957.70200	0.00000		
3.1.4	Нанесение дорожной разметки (краской, пластиком)		2014-2018, в том числе по годам:	69 143.88242	0.00000	2 573.81511	66 570.06731	0.00000	МКУ УДХ	УДХТИБ
		0637521	2014	3 383.73630	0.00000	0.00000	3 383.73630	0.00000		
		06 3 4006 06 3 0204	2015	6 750.50500	0.00000	1 518.28080	5 232.22420	0.00000		
		06 3 0240067 06 3 02S0067	2016	2 158.77600	0.00000	1 055.53431	1 103.24169	0.00000		
		06 3 0202040	2017	24 601.96817	0.00000	0.00000	24 601.96817	0.00000		
			2018	32 248.89695	0.00000	0.00000	32 248.89695	0.00000		
3.1.5	Обустройство наиболее опасных участков улично-дорожной сети дорожными ограждениями		2014-2015, в том числе по годам:	3 239.79300	0.00000	161.98240	3 077.81060	0.00000	МКУ УДХ	УДХТИБ
		0637524	2014	1 619.82400	0.00000	161.98240	1 457.84160	0.00000		
		06 3 0206	2015	1 619.96900	0.00000	0.00000	1 619.96900	0.00000		
3.1.6	Обустройство улично-дорожной сети пешеходными ограждениями перильного типа		2014-2018, в том числе по годам:	15 635.98500	0.00000	3 882.82084	11 753.16416	0.00000	МКУ УДХ	УДХТИБ
		0637525	2014	2 700.00000	0.00000	270.00000	2 430.00000	0.00000		
		06 3 4006 06 3 0207	2015	5 425.75924	0.00000	735.32062	4 690.43862	0.00000		
		06 3 0240067 06 3 02S0067	2016	2 249.99300	0.00000	382.30374	1 867.68926	0.00000		
		06 3 024006Н 06 3 02S006Н	2017	1 909.31820	0.00000	821.78568	1 087.53252	0.00000		
		06 3 02 02070 06 3 02 4006Н 06 3 02 S006Н	2018	3 350.91456	0.00000	1 673.41080	1 677.50376	0.00000		
3.1.7	Освещение пешеходных переходов		2014, в том числе по годам:	99.97425	0.00000	0.00000	99.97425	0.00000	МКУ УДХ	УДХТИБ
		0637526	2014	99.97425	0.00000	0.00000	99.97425	0.00000		
3.1.8	Установка искусственных неровностей		2014, 2015, 2018, в том числе по годам:	5 015.52100	0.00000	216.89850	4 798.62250	0.00000	МКУ УДХ	УДХТИБ
		0637527	2014	2 168.98500	0.00000	216.89850	1 952.08650	0.00000		
		06 3 0209	2015	58.22600	0.00000	0.00000	58.22600	0.00000		
		06 3 02 02090	2018	2 788.31000	0.00000	0.00000	2 788.31000	0.00000		

№ п/п	Наименование мероприятия	КЦСР	Срок реализации	Объем финансирования (тыс. рублей), Всего	в том числе по источникам финансирования: федеральный бюджет	краевой бюджет	бюджет городского округа	внебюджетные источники	Исполнители	Главные распорядители бюджетных средств
3.1.9	Оборудование подходов к пешеходным переходам		2014-2015, в том числе по годам:	1 869.65100	0.00000	0.00000	1 869.65100	0.00000	МКУ УДХ	УДХТИБ
		0637528	2014	781.81200	0.00000	0.00000	781.81200	0.00000		
		06 3 0210	2015	1 087.83900	0.00000	0.00000	1 087.83900	0.00000		
3.1.10	Выполнение работ по приведению к нормативному состоянию барьерного ограждения по ул.Мишенная и ул. Беринга		2014, в том числе по годам:	1 706.43500	0.00000	0.00000	1 706.43500	0.00000	МКУ УДХ	УДХТИБ
		0637530	2014	1 706.43500	0.00000	0.00000	1 706.43500	0.00000		
3.1.11	Выполнение проектных работ по объекту «Конструкция для крепления светофоров и дорожных знаков над проезжей частью автомобильных дорог»		2014, в том числе по годам:	90.75000	0.00000	0.00000	90.75000	0.00000	МКУ УДХ	УДХТИБ
		0637531	2014	90.75000	0.00000	0.00000	90.75000	0.00000		
3.1.12	Лабораторные исследования		2014-2018, в том числе по годам:	10.95000	0.00000	0.00000	10.95000	0.00000	МКУ УДХ	УДХТИБ
		06 3 7532	2014	10.95000	0.00000	0.00000	10.95000	0.00000		
3.1.13	Устройство пешеходных переходов с подходными путями		2017, в том числе по годам:	1 495.04800	0.00000	0.00000	1 495.04800	0.00000	МКУ УДХ	УДХТИБ
		06 3 02 02180	2017	1 495.04800	0.00000	0.00000	1 495.04800	0.00000		
3.1.14	Содержание пункта весового контроля		2017-2018, в том числе по годам:	401.88855	0.00000	0.00000	401.88855	0.00000	МКУ УДХ	УДХТИБ
		06 3 02 02190	2017	224.17965	0.00000	0.00000	224.17965	0.00000		
			2018	177.70890	0.00000	0.00000	177.70890	0.00000		
3.1.15	Установка и содержание уличных манекенов на пешеходных переходах		2017, в том числе по годам:	180.00000	0.00000	0.00000	180.00000	0.00000	МКУ УДХ	УДХТИБ
		06 3 02 02210	2017	180.00000	0.00000	0.00000	180.00000	0.00000		
3.1.16	Устройство и обустройство пунктов весового и габаритного контроля транспортных средств, включая разработку проектно-сметной документации		2017, в том числе по годам:	385.61393	0.00000	0.00000	385.61393	0.00000	МКУ УДХ	УДХТИБ
		06 3 02 02220	2017	385.61393	0.00000	0.00000	385.61393	0.00000		
3.2	Специализированные работы, услуги (межевание,кадастровые работы оценка,охрана, энергоаудти,страхование и т.п.)		2015, 2017, 2018, в том числе по годам:	2 914.21612	0.00000	0.00000	2 914.21612	0.00000	МКУ УДХ	УДХТИБ
		0631400	2015	704.36712	0.00000	0.00000	704.36712	0.00000		
		06 3 14 14000	2017	57.82000	0.00000	0.00000	57.82000	0.00000		
		06 3 14 14000	2018	2 152.02900	0.00000	0.00000	2 152.02900	0.00000		
3.2.1	Кадастровые работы, межевание территории земельных участков, используемых для эксплуатации автомобильных дорог общего пользования местного значения		2015, 2017, 2018, в том числе по годам:	2 914.21612	0.00000	0.00000	2 914.21612	0.00000	МКУ УДХ	УДХТИБ
		0631409	2015	704.36712	0.00000	0.00000	704.36712	0.00000		
		06 3 14 14090	2017	57.82000	0.00000	0.00000	57.82000	0.00000		
			2018	2 152.02900	0.00000	0.00000	2 152.02900	0.00000		
Инвестиционные мероприятия										
3.3	Осуществление капитальных вложений в автомобильные дороги и объекты капитального строительства в целях осуществления дорожной деятельности (в том числе подготовка проектной документации, инженерные изыскания и государственная экспертиза проектной документации)		2015-2016, в том числе по годам:	2 811.31955	0.00000	0.00000	2 811.31955	0.00000	МКУ УКСиР	УАГИЗО
		06 3 0100	2015	2 560.87655	0.00000	0.00000	2 560.87655	0.00000		
		06 3 0101000	2016	250.44300	0.00000	0.00000	250.44300	0.00000		
3.3.1	Строительство стелы (въездного знака) г. Петропавловск-Камчатский		2015-2016, в том числе по годам:	2 811.31955	0.00000	0.00000	2 811.31955	0.00000	МКУ УКСиР	УАГИЗО
		06 3 0118	2015	2 560.87655	0.00000	0.00000	2 560.87655	0.00000		
		06 3 0101180	2016	250.44300	0.00000	0.00000	250.44300	0.00000		
Подпрограмма 4 «Обеспечение реализации программы»										
ВСЕГО по ПОДПРОГРАММЕ 4:			2015-2018, в том числе по годам:	217 779.88770	0.00000	0.00000	217 779.88770	0.00000	УАГИЗО	УАГИЗО
			2015	49 571.22724	0.00000	0.00000	49 571.22724	0.00000		
			2016	51 929.41939	0.00000	0.00000	51 929.41939	0.00000		
			2017	56 009.18224	0.00000	0.00000	56 009.18224	0.00000		
			2018	60 270.05883	0.00000	0.00000	60 270.05883	0.00000		
ПРОГРАММНЫЕ МЕРОПРИЯТИЯ:			2015-2018, в том числе по годам:	217 779.88770	0.00000	0.00000	217 779.88770	0.00000	УАГИЗО	УАГИЗО
			2015	49 571.22724	0.00000	0.00000	49 571.22724	0.00000		
			2016	51 929.41939	0.00000	0.00000	51 929.41939	0.00000		
			2017	56 009.18224	0.00000	0.00000	56 009.18224	0.00000		
			2018	60 270.05883	0.00000	0.00000	60 270.05883	0.00000		
Цель 1 подпрограмы 4 : Обеспечение реализации мероприятий программы.										
Задача 1: Организация, нормативно-правовое и техническое обеспечение реализации мероприятий программы										
ВСЕГО по ЗАДАЧЕ 1:			2015-2018, в том числе по годам:	215 367.15137	0.00000	0.00000	215 367.15137	0.00000	УАГИЗО	УАГИЗО
			2015	49 096.17904	0.00000	0.00000	49 096.17904	0.00000		
			2016	51 376.73126	0.00000	0.00000	51 376.73126	0.00000		
			2017	55 424.18224	0.00000	0.00000	55 424.18224	0.00000		
			2018	59 470.05883	0.00000	0.00000	59 470.05883	0.00000		

№ п/п	Наименование мероприятия	КЦСР	Срок реализации	Объем финансирования (тыс. рублей), Всего	в том числе по источникам финансирования: федеральный бюджет	краевой бюджет	бюджет городского округа	внебюджетные источники	Исполнители	Главные распорядители бюджетных средств
ПРОГРАММНЫЕ МЕРОПРИЯТИЯ:			2015-2018, в том числе по годам:	215 367.15137	0.00000	0.00000	215 367.15137	0.00000	УАГИЗО	УАГИЗО
			2015	49 096.17904	0.00000	0.00000	49 096.17904	0.00000		
			2016	51 376.73126	0.00000	0.00000	51 376.73126	0.00000		
			2017	55 424.18224	0.00000	0.00000	55 424.18224	0.00000		
			2018	59 470.05883	0.00000	0.00000	59 470.05883	0.00000		
Программные мероприятия										
4.1.	Обеспечение исполнения мероприятий программ и полномочий органов администрации городского округа, в том числе выполнение государственных полномочий Камчатского края (содержание органов администрации городского округа)		2015-2018, в том числе по годам:	213 390.60077	0.00000	0.00000	213 390.60077	0.00000	УАГИЗО	УАГИЗО
		06 4 1600	2015	49 090.33936	0.00000	0.00000	49 090.33936	0.00000		
		06 4 1616000	2016	49 424.64398	0.00000	0.00000	49 424.64398	0.00000		
			2017	55 414.18666	0.00000	0.00000	55 414.18666	0.00000		
			2018	59 461.43077	0.00000	0.00000	59 461.43077	0.00000		
4.1.1	Обеспечение деятельности органов администрации Петропавловск-Камчатского городского округа в части исполнения функций муниципальной службы		2015-2018, в том числе по годам:	187 224.65199	0.00000	0.00000	187 224.65199	0.00000	УАГИЗО	УАГИЗО
		06 4 1601	2015	45 209.72737	0.00000	0.00000	45 209.72737	0.00000		
		06 4 1616010	2016	43 929.81826	0.00000	0.00000	43 929.81826	0.00000		
			2017	47 821.24251	0.00000	0.00000	47 821.24251	0.00000		
			2018	50 263.86385	0.00000	0.00000	50 263.86385	0.00000		
4.1.2	Обеспечение деятельности органов администрации Петропавловск-Камчатского городского округа в части исполнения функций, не связанных с муниципальной службой		2015-2018, в том числе по годам:	25 843.56278	0.00000	0.00000	25 843.56278	0.00000	УАГИЗО	УАГИЗО
		06 4 1602	2015	3 762.22599	0.00000	0.00000	3 762.22599	0.00000		
		06 4 1616020	2016	5 344.82572	0.00000	0.00000	5 344.82572	0.00000		
		06 4 1616020	2017	7 538.94415	0.00000	0.00000	7 538.94415	0.00000		
			2018	9 197.56692	0.00000	0.00000	9 197.56692	0.00000		
4.1.3	Расходы направленные на решение вопросов, возникающих в процессе деятельности администрации Петропавловск-Камчатского городского округа	06 4 1609	2015-2017, в том числе по годам:	322.38600	0.00000	0.00000	322.38600	0.00000	УАГИЗО	УАГИЗО
			2015	118.38600	0.00000	0.00000	118.38600	0.00000		
		06 4 1616090	2016	150.00000	0.00000	0.00000	150.00000	0.00000		
			2017	54.00000	0.00000	0.00000	54.00000	0.00000		
4.2	Уплата налогов сборов и иных платежей	06 4 6600	2015-2018, в том числе по годам:	29.07060	0.00000	0.00000	29.07060	0.00000	УАГИЗО	УАГИЗО
			2015	5.83968	0.00000	0.00000	5.83968	0.00000		
		06 4 6666000	2016	4.60728	0.00000	0.00000	4.60728	0.00000		
			2017	9.99558	0.00000	0.00000	9.99558	0.00000		
			2018	8.62806	0.00000	0.00000	8.62806	0.00000		
4.2.1	Внесение взносов на капитальный ремонт общего имущества многоквартирного дома соразмерно своей доле в праве общей собственности на это имущество	06 4 6601	2015-2018, в том числе по годам:	29.07060	0.00000	0.00000	29.07060	0.00000	УАГИЗО	УАГИЗО
			2015	5.83968	0.00000	0.00000	5.83968	0.00000		
		06 4 6666010	2016	4.60728	0.00000	0.00000	4.60728	0.00000		
			2017	9.99558	0.00000	0.00000	9.99558	0.00000		
			2018	8.62806	0.00000	0.00000	8.62806	0.00000		
4.3	Информатизация	06 4 6767000	2016, в том числе по годам:	1 947.48000	0.00000	0.00000	1 947.48000	0.00000	УАГИЗО	УАГИЗО
		06 4 6767000	2016	1 947.48000	0.00000	0.00000	1 947.48000	0.00000		
4.3.1	Обеспечение модернизации компьютерного оборудования с лицензионным программным обеспечением для реализации мероприятий в области градостроительной деятельности	06 4 6767130	2016, в том числе по годам:	1 947.48000	0.00000	0.00000	1 947.48000	0.00000	УАГИЗО	УАГИЗО
		06 4 6767130	2016	1 947.48000	0.00000	0.00000	1 947.48000	0.00000		
Задача 2 : Обеспечение непредвиденных расходов Петропавловск-Камчатского городского округа										
ВСЕГО по ЗАДАЧЕ 2:			2015-2018, в том числе по годам:	2 412.73633	0.00000	0.00000	2 412.73633	0.00000	УАГИЗО	УАГИЗО
			2015	475.04820	0.00000	0.00000	475.04820	0.00000		
			2016	552.68813	0.00000	0.00000	552.68813	0.00000		
			2017	585.00000	0.00000	0.00000	585.00000	0.00000		
			2018	800.00000	0.00000	0.00000	800.00000	0.00000		
ПРОГРАММНЫЕ МЕРОПРИЯТИЯ:			2015-2018, в том числе по годам:	2 412.73633	0.00000	0.00000	2 412.73633	0.00000	УАГИЗО	УАГИЗО
			2015	475.04820	0.00000	0.00000	475.04820	0.00000		
			2016	552.68813	0.00000	0.00000	552.68813	0.00000		
			2017	585.00000	0.00000	0.00000	585.00000	0.00000		
			2018	800.00000	0.00000	0.00000	800.00000	0.00000		
Программные мероприятия										
2.1	Исполнение судебных актов по обращению взыскания на средства бюджета Петропавловск-Камчатского городского округа (в том числе мировых соглашений)		2015-2018, в том числе по годам:	2 312.73633	0.00000	0.00000	2 312.73633	0.00000	УАГИЗО	УАГИЗО
		06 4 1700 06 4 1717	2015	475.04820	0.00000	0.00000	475.04820	0.00000		
		06 4 1717000	2016	552.68813	0.00000	0.00000	552.68813	0.00000		
		06 4 1717000	2017	485.00000	0.00000	0.00000	485.00000	0.00000		
			2018	800.00000	0.00000	0.00000	800.00000	0.00000		

№ п/п	Наименование мероприятия	КЦСР	Срок реализации	Объем финансирования (тыс. рублей), Всего	в том числе по источникам финансирования: федеральный бюджет	краевой бюджет	бюджет городского округа	внебюджетные источники	Исполнители	Главные распорядители бюджетных средств
2.2	Информационные услуги(размещение в СМИ, изготовление печатной продукции, баннеров, наглядных материалов и т.п)		2017, в том числе по годам:	100.00000	0.00000	0.00000	100.00000	0.00000	УАГИЗО	УАГИЗО
		06 4 2500000	2017	100.00000	0.00000	0.00000	100.00000	0.00000		
2.2.1	Расходы по информированию арендаторов путем размещения информации на банерах и через средства массовой информации		2017, в том числе по годам:	100.00000	0.00000	0.00000	100.00000	0.00000	УАГИЗО	УАГИЗО
		06 4 2525120	2017	100.00000	0.00	0.00000	100.00000	0.00000		

Группировка объемов финансирования программных мероприятий по источникам финансирования, главным распорядителям бюджетных средств, распорядителям внебюджетных средств муниципальной программы «Развитие транспортной системы Петропавловск-Камчатского городского округа»

№ пункта	Главные распорядители бюджетных средств (ГРБС)	Срок реализации мероприятия	Объем фиансирования (тыс. рублей), в том числе по источникам финансирования: Всего	федеральный бюджет	краевой бюджет	бюджет городского округа
ВСЕГО по ПРОГРАММЕ в том числе:		2014-2018, в том числе по годам:	3 817 833.67633	128 874.89825	2 283 866.42300	1 405 092.35508
		2014	398 233.50945	2 647.00000	290 981.38385	104 605.12560
		2015	1 030 776.84107	124 997.04431	601 698.56080	304 081.23596
		2016	818 582.87299	1 230.85394	521 310.21187	296 041.80718
		2017	584 028.35307	0.00000	325 215.97468	258 812.37839
		2018	986 212.09975	0.00000	544 660.29180	441 551.80795
Всего по инвестиционным мероприятиям, в том числе:		2014-2018, в том числе по годам:	1 219 097.28410	120 166.70000	777 783.70494	321 146.87916
		2014	346 212.54540	0.00000	264 033.69010	82 178.85530
		2015	371 525.81725	120 166.70000	176 274.36968	75 084.74757
		2016	300 326.24328	0.00000	224 807.37464	75 518.86864
		2017	15 772.66450	0.00000	0.00000	15 772.66450
		2018	185 260.01367	0.00000	112 668.27052	72 591.74315
Всего по програмным мероприятиям, в том числе:		2014-2018, в том числе по годам:	2 598 736.39223	8 708.19825	1 506 082.71806	1 083 945.47592
		2014	52 020.96405	2 647.00000	26 947.69375	22 426.27030
		2015	659 251.02382	4 830.34431	425 424.19112	228 996.48839
		2016	518 256.62971	1 230.85394	296 502.83723	220 522.93854
		2017	568 255.68857	0.00000	325 215.97468	243 039.71389
		2018	800 952.08608	0.00000	431 992.02128	368 960.06480
ВСЕГО по подпрограмме 1: «Модернизация и развитие автомобильных дорог общего пользования местного значения»		2014-2018, в том числе по годам:	1 829 772.41213	120 166.70000	1 106 487.66494	603 118.04719
		2014	370 774.14540	0.00000	283 533.69010	87 240.45530
		2015	631 661.73859	120 166.70000	356 274.36968	155 220.66891
		2016	376 742.71245	0.00000	250 011.33464	126 731.37781
		2017	117 078.03891	0.00000	50 000.00000	67 078.03891
		2018	333 515.77678	0.00000	166 668.27052	166 847.50626
Всего по инвестиционным мероприятиям, в том числе:		2014-2018, в том числе по годам:	1 216 285.96455	120 166.70000	777 783.70494	318 335.55961
		2014	346 212.54540	0.00000	264 033.69010	82 178.85530
		2015	368 964.94070	120 166.70000	176 274.36968	72 523.87102
		2016	300 075.80028	0.00000	224 807.37464	75 268.42564
		2017	15 772.66450	0.00000	0.00000	15 772.66450
		2018	185 260.01367	0.00000	112 668.27052	72 591.74315
Всего по програмным мероприятиям, в том числе:		2014-2018, в том числе по годам:	613 486.44758	0.00000	328 703.96000	284 782.48758
		2014	24 561.60000	0.00000	19 500.00000	5 061.60000
		2015	262 696.79789	0.00000	180 000.00000	82 696.79789
		2016	76 666.91217	0.00000	25 203.96000	51 462.95217
		2017	101 305.37441	0.00000	50 000.00000	51 305.37441
		2018	148 255.76311	0.00000	54 000.00000	94 255.76311
1	Управление архитектуры, градостроительства и земельных отношений администрации Петропавловск-Камчатского городского округа	2014-2018, в том числе по годам:	1 445 920.53183	120 166.70000	802 987.66494	522 766.16689
		2014	349 324.14540	0.00000	264 033.69010	85 290.45530
		2015	415 413.19582	120 166.70000	176 274.36968	118 972.12614
		2016	376 742.71245	0.00000	250 011.33464	126 731.37781
		2017	64 619.86896	0.00000	0.00000	64 619.86896
		2018	239 820.60920	0.00000	112 668.27052	127 152.33868
2	Управление дорожного хозяйства, транспорта и благоустройства администрации Петропавловск-Камчатского городского округа	2014-2018, в том числе по годам:	327 721.62231	0.00000	249 500.00000	78 221.62231
		2014	21 450.00000	0.00000	19 500.00000	1 950.00000
		2015	216 248.54277	0.00000	180 000.00000	36 248.54277
		2016	0.00000	0.00000	0.00000	0.00000
		2017	52 458.16995	0.00000	50 000.00000	2 458.16995
		2018	37 564.90959	0.00000	0.00000	37 564.90959
3	Управление экономического развития и имущественных отношений администрации Петропавловск-Камчатского городского округа	2014-2018, в том числе по годам:	56 130.25799	0.00000	54 000.00000	2 130.25799
		2014	0.00000	0.00000	0.00000	0.00000
		2015	0.00000	0.00000	0.00000	0.00000
		2016	0.00000	0.00000	0.00000	0.00000
		2017	0.00000	0.00000	0.00000	0.00000
		2018	56 130.25799	0.00000	54 000.00000	2 130.25799

№ пункта	Главные распорядители бюджетных средств (ГРБС)	Срок реализации мероприятия	Объем финансирования (тыс. рублей), в том числе по источникам финансирования			
			Всего	федеральный бюджет	краевой бюджет	бюджет городского округа
ВСЕГО по подпрограмме 2: «Развитие пассажирского автомобильного транспорта в Петропавловск-Камчатском городском округе»		2014-2018, в том числе по годам:	1 575 038.67157	8 708.19825	1 167 731.01904	398 599.45428
		2014	12 124.78850	2 647.00000	6 521.60195	2 956.18655
		2015	318 263.06133	4 830.34431	243 006.99032	70 425.72670
		2016	355 322.87415	1 230.85394	269 339.42677	84 752.59344
		2017	363 191.87841	0.00000	273 488.00000	89 703.87841
		2018	526 136.06918	0.00000	375 375.00000	150 761.06918
Всего по программным мероприятиям, в том числе:		2014-2018, в том числе по годам:	1 575 038.67157	8 708.19825	1 167 731.01904	398 599.45428
		2014	12 124.78850	2 647.00000	6 521.60195	2 956.18655
		2015	318 263.06133	4 830.34431	243 006.99032	70 425.72670
		2016	355 322.87415	1 230.85394	269 339.42677	84 752.59344
		2017	363 191.87841	0.00000	273 488.00000	89 703.87841
		2018	526 136.06918	0.00000	375 375.00000	150 761.06918
1	Управление экономического развития и имущественных отношений администрации Петропавловск-Камчатского городского округа	2014-2018, в том числе по годам:	226 713.96605	5 976.50000	154 869.00650	65 868.45955
		2014	12 124.78850	2 647.00000	6 521.60195	2 956.18655
		2015	20 339.17755	3 329.50000	12 372.40455	4 637.27300
		2016	0.00000	0.00000	0.00000	0.00000
		2017	0.00000	0.00000	0.00000	0.00000
		2018	194 250.00000	0.00000	135 975.00000	58 275.00000
2	Управление дорожного хозяйства, транспорта и благоустройства администрации Петропавловск-Камчатского городского округа	2014-2018, в том числе по годам:	1 348 324.70552	2 731.69825	1 012 862.01254	332 730.99473
		2014	0.00000	0.00000	0.00000	0.00000
		2015	297 923.88378	1 500.84431	230 634.58577	65 788.45370
		2016	355 322.87415	1 230.85394	269 339.42677	84 752.59344
		2017	363 191.87841	0.00000	273 488.00000	89 703.87841
		2018	331 886.06918	0.00000	239 400.00000	92 486.06918
ВСЕГО по подпрограмме 3: «Организация и безопасность дорожного движения»		2014-2018, в том числе по годам:	195 242.70493	0.00000	9 647.73902	185 594.96591
		2014	15 334.57555	0.00000	926.09180	14 408.48375
		2015	31 280.81391	0.00000	2 417.20080	28 863.61311
		2016	34 587.86700	0.00000	1 959.45046	32 628.41654
		2017	47 749.25351	0.00000	1 727.97468	46 021.27883
		2018	66 290.19496	0.00000	2 617.02128	63 673.17368
Всего по программным мероприятиям, в том числе:		2014-2018, в том числе по годам:	192 431.38538	0.00000	9 647.73902	182 783.64636
		2014	15 334.57555	0.00000	926.09180	14 408.48375
		2015	28 719.93736	0.00000	2 417.20080	26 302.73656
		2016	34 337.42400	0.00000	1 959.45046	32 377.97354
		2017	47 749.25351	0.00000	1 727.97468	46 021.27883
		2018	66 290.19496	0.00000	2 617.02128	63 673.17368
Всего по инвестиционным мероприятиям, в том числе:		2014-2018, в том числе по годам:	2 811.31955	0.00000	0.00000	2 811.31955
		2014	0.00000	0.00000	0.00000	0.00000
		2015	2 560.87655	0.00000	0.00000	2 560.87655
		2016	250.44300	0.00000	0.00000	250.44300
		2017	0.00000	0.00000	0.00000	0.00000
		2018	0.00000	0.00000	0.00000	0.00000
1	Управление дорожного хозяйства, транспорта и благоустройства администрации Петропавловск-Камчатского городского округа	2014-2018, в том числе по годам:	192 431.38538	0.00000	9 647.73902	182 783.64636
		2014	15 334.57555	0.00000	926.09180	14 408.48375
		2015	28 719.93736	0.00000	2 417.20080	26 302.73656
		2016	34 337.42400	0.00000	1 959.45046	32 377.97354
		2017	47 749.25351	0.00000	1 727.97468	46 021.27883
		2018	66 290.19496	0.00000	2 617.02128	63 673.17368
2	Управление архитектуры, градостроительства и земельных отношений администрации Петропавловск-Камчатского городского округа	2014-2018, в том числе по годам:	2 811.31955	0.00000	0.00000	2 811.31955
		2014	0.00000	0.00000	0.00000	0.00000
		2015	2 560.87655	0.00000	0.00000	2 560.87655
		2016	250.44300	0.00000	0.00000	250.44300
		2017	0.00000	0.00000	0.00000	0.00000
		2018	0.00000	0.00000	0.00000	0.00000
ВСЕГО по подпрограмме 4: «Обеспечение реализации программы»		2014-2018, в том числе по годам:	217 779.88770	0.00000	0.00000	217 779.88770
		2014	0.00000	0.00000	0.00000	0.00000
		2015	49 571.22724	0.00000	0.00000	49 571.22724
		2016	51 929.41939	0.00000	0.00000	51 929.41939
		2017	56 009.18224	0.00000	0.00000	56 009.18224
		2018	60 270.05883	0.00000	0.00000	60 270.05883
Всего по программным мероприятиям, в том числе:		2014-2018, в том числе по годам:	217 779.88770	0.00000	0.00000	217 779.88770
		2014	0.00000	0.00000	0.00000	0.00000
		2015	49 571.22724	0.00000	0.00000	49 571.22724
		2016	51 929.41939	0.00000	0.00000	51 929.41939
		2017	56 009.18224	0.00000	0.00000	56 009.18224
		2018	60 270.05883	0.00000	0.00000	60 270.05883
1	Управление архитектуры, градостроительства и земельных отношений администрации Петропавловск-Камчатского городского округа	2014-2018, в том числе по годам:	217 779.88770	0.00000	0.00000	217 779.88770
		2014	0.00000	0.00000	0.00000	0.00000
		2015	49 571.22724	0.00000	0.00000	49 571.22724
		2016	51 929.41939	0.00000	0.00000	51 929.41939
		2017	56 009.18224	0.00000	0.00000	56 009.18224
		2018	60 270.05883	0.00000	0.00000	60 270.05883

АДМИНИСТРАЦИЯ
ПЕТРОПАВЛОВСК-КАМЧАТСКОГО ГОРОДСКОГО ОКРУГА

ПОСТАНОВЛЕНИЕ

08.02.2019 г. № 209

Об утверждении проекта межевания территории части квартала № 4 планировочного подрайона 1.3.1. Центральная промышленная зона Центрального городского планировочного района в Петропавловск-Камчатском городском округе

В соответствии со статьей 46 Градостроительного кодекса Российской Федерации, на основании протокола публичных слушаний по рассмотрению проекта межевания территории от 27.12.2018, заключения о результатах публичных слушаний от 27.12.2018,

ПОСТАНОВЛЯЮ:

1. Утвердить проект межевания территории части квартала № 4 планировочного подрайона 1.3.1. Центральная промышленная зона Центрального городского планировочного района в Петропавловск-Камчатском городском округе согласно приложению.

2. Управлению делами администрации Петропавловск-Камчатского городского округа в течение семи дней со дня принятия настоящего постановления опубликовать его в газете «Град Петра и Павла» и разместить на официальном сайте администрации Петропавловск-Камчатского городского округа в информационно-телекоммуникационной сети «Интернет».

3. Настоящее постановление вступает в силу после дня его официального опубликования.

4. Контроль за исполнением настоящего постановления возложить на руководителя Управления архитектуры, градостроительства и земельных отношений администрации Петропавловск-Камчатского городского округа

Глава
Петропавловск-Камчатского
городского округа
В.Ю. Иваненко

Приложение
к постановлению администрации
Петропавловск-Камчатского
городского округа
от 08.02.2019 № 209

Проект межевания территории части квартала № 4 планировочного подрайона 1.3.1. Центральная промышленная зона Центрального городского планировочного района в Петропавловск-Камчатском городском округе

ОБЩЕСТВО С ОГРАНИЧЕННОЙ ОТВЕТСТВЕННОСТЬЮ
«САМСОНИТ»

ПРОЕКТ МЕЖЕВАНИЯ ТЕРРИТОРИИ

части квартала № 4 планировочного подрайона 1.3.1. Центральная промышленная зона Центрального городского планировочного района в Петропавловск-Камчатском городском округе

Шифр: 2/18-ПМТ

Директор ООО «САМСОНИТ» Е.В. Белик

г. Петропавловск-Камчатский 2018 год

Согласовано | Взам.инв.№ | Подпись и дата | Инв.№ подл.

Изм.	Кол.уч	Лист	№док	Подп.	Дата	2/18-ПМТ	Лист

Содержание

№№	Раздел	Стр
1	**Пояснительная записка**	
1.1	Основание для подготовки проекта межевания территории	
1.2	Сведения об используемых материалах	
1.3	Характеристика территории	
1.4	Описание образуемых земельных участков	
2	**Графические приложения**	
2.1	Чертеж межевания территории	
2.2	Копия постановления администрации Петропавловск-Камчатского городского округа	

Согласовано | Взам.инв.№ | Подпись и дата | Инв.№ подл.

Изм.	Кол.уч	Лист	№док	Подп.	Дата	2/18-ПМТ	Лист

1.ПОЯСНИТЕЛЬНАЯ ЗАПИСКА

1.1 Основание для подготовки проекта межевания территории

Основанием для производства работ по подготовке «Проекта межевания территории части квартала № 4 планировочного подрайона 1.3.1. Центральная промышленная зона Центрального городского планировочного района в Петропавловск-Камчатском городском округе является постановление администрации Петропавловск-Камчатского городского округа от 07.12.2017 г. № 2951. (Приложение 2.2).

Проект межевания территории – это документация по планировке территории, подготавливаемая применительно к застроенным и подлежащим застройке территориям, расположенным в границах элементов планировочной структуры. Проект межевания территории разрабатывается в целях определения местоположения границ образуемых и изменяемых земельных участков. Подготовка проекта регламентируется статьей 43 Градостроительного кодекса РФ от 29.12.2004 N 190 ФЗ.

1.2 Сведения об использованных материалах

При разработке проекта межевания использовались следующие документы:

- Градостроительный Кодекс Российской Федерации РФ;
- Земельный Кодекс Российской Федерации;
- Федеральный закон от 13.07.2015 № 218-ФЗ «О государственной регистрации недвижимости»;
- Правила землепользования и застройки Петропавловск-Камчатского городского округа;
- Постановление о принятии решения от 07.12.2017 г. № 2951 «О принятии решения о подготовке проекта межевания территории части квартала № 4 планировочного подрайона 1.3.1. Центральная промышленная зона Центрального городского планировочного района в Петропавловск-Камчатском городском округе (приложение 2.2);
- Кадастровый план территории от 09.04.2015 № 4100/206/15-23437.

1.3 Характеристика территории

Территория, в отношении которой подготовлен Проект межевания расположена в восточной части г. Петропавловска-Камчатского, в районе ул. Пограничная. Проект межевания территории разработан в границе части квартала № 4 планировочного подрайона 1.3.1. Центральная промышленная зона Центрального городского планировочного района в Петропавловск-Камчатском городском округе. Площадь территории в границах проекта межевания – 5.6 га.

Согласовано | Взам.инв.№ | Подпись и дата | Инв.№ подл.

Изм.	Кол.уч	Лист	№док	Подп.	Дата	2/18-ПМТ	Лист

В следующей таблице приведены координаты угловых точек границы проектирования территории:

№ точки	X (м)	У (м)
1	561254,28	1414958,03
2	561244,45	1414948,97
3	561234,46	1414936,86
4	561224,93	1414925,53
5	561215,73	1414914,61
6	561208,70	1414906,61
7	561203,41	1414899,90
8	561197,55	1414893,25
9	561193,50	1414888,08
10	561179,69	1414871,68
11	561169,30	1414859,58
12	561160,80	1414849,83
13	561145,36	1414831,63
14	561155,62	1414823,19
15	561173,02	1414809,94
16	561185,15	1414800,44
17	561202,29	1414790,45
18	561241,63	1414760,56
19	561254,26	1414751,69
20	561273,31	1414738,92
21	561270,23	1414733,23
22	561266,70	1414726,69
23	561276,80	1414723,07
24	561280,30	1414721,35
25	561377,37	1414657,34
26	561401,63	1414648,41
27	561413,79	1414639,17
28	561450,39	1414611,34
29	561463,57	1414596,84
30	561476,31	1414588,67
31	561489,10	1414583,66
32	561485,45	1414595,48
33	561472,66	1414640,52
34	561467,28	1414671,90
35	561449,73	1414815,28
36	561446,98	1414831,84
37	561418,11	1414854,55
38	561402,41	1414866,90
39	561382,73	1414871,12
40	561366,38	1414880,47
41	561366,40	1414882,18
42	561359,85	1414882,47
43	561347,30	1414881,96

Согласовано | Взам.инв.№ | Подпись и дата | Инв.№ подл.

Изм. Кол.уч Лист №док Подп. Дата | 2/18-ПМТ | Лист

В границах разрабатываемого проекта межевания территории **отсутствуют** следующие объекты:

- Культурного наследия;
- Особо охраняемых природных территорий;
- Лесничеств, лесопарков, участковых лесничеств, лесных кварталов, лесотаксационных выделов или частей лесотаксационных выделов.

Территория, в отношении которой подготовлен настоящий проект межевания находится в границах Петропавловск-Камчатского городского округа.

Категория земель формируемых земельных участков – **земли населенных пунктов**.

Согласно генеральному плану Петропавловск-Камчатского городского округа, проектируемая территория относится к функциональной зоне **производственного и коммунального назначения**.

Согласно правилам землепользования и застройки Петропавловск-Камчатского городского округа, проектируемые участки расположены в территориальной зоне **п2 - зона размещения предприятий III-V класса вредности и не имеющих классов вредности**.

В градостроительных регламентах «Правил землепользования и застройки Петропавловск-Камчатского городского округа» в территориальных зонах установлены предельные (минимальные и/или максимальные) размеры земельных участков и предельные параметры разрешенного строительства, реконструкции объектов капитального строительства, а также виды разрешенного использования земельных участков и объектов капитального строительства.

Предельные (минимальные и/или максимальные) размеры земельных участков и предельные параметры разрешенного строительства территориальной зоны **п2** показаны в таблице 1.

Таблица 1

Предельные (минимальные и/или максимальные) размеры земельных участков и предельные параметры разрешенного строительства

Зона	Предельные размеры земельных участков				Предельное количество этажей		Минимальные отступы от границ земельного участка, м	Минимальный/ Максимальный процент застройки в границах земельного участка
	площадь, кв. м. /для объектов жилого назначения/		площадь, кв. м. /для объектов иного назначения/		минимум	максимум		
	минимум	максимум	минимум	максимум				
п2	-	-	300	60000	1	3	5	10/60

Образование земельных участков с условными номерами ЗУ1 и ЗУ2, проводится с путем перераспределения земельных участков с кадастровыми номерами 41:01:0010126:40 и 41:01:0010126:424. Образование земельного участка с условным номером ЗУ3 проводится с путем формирования из земель, государственная собственность на которые не разграничена (приложение 2.1).

Согласовано | Взам.инв.№ | Подпись и дата | Инв.№ подл.

Изм. Кол.уч Лист №док Подп. Дата | 2/18-ПМТ | Лист

Границы образуемых земельных участков установлены с учетом сложившейся кадастровой ситуации на момент подготовки проекта межевания территории.

Координаты характерных точек границ образуемых земельных участков определены в системе, принятой для ведения государственного кадастрового учета - МСК-41.

1.4 Описание образуемых земельных участков

Условный номер земельного участка	ЗУ1
Вид разрешенного использования	Земельные участки, предназначенные для размещения производственных и административных зданий, строений, сооружений промышленности, коммунального хозяйства, материально-технического, продовольственного снабжения, сбыта и заготовок
Категория земель	Земли населенных пунктов
Этапность формирования участка	1. Образование земельного участка путем перераспределения земельного участка с кадастровым номером 41:01:0010126:40 и 41:01:0010126:424
Площадь земельного участка	671 м²

Обозначение характерных точек границ	Координаты, м	
	X	Y
1	2	3
1	561314.86	1414706.30
2	561321.04	1414716.08
н1	561323.08	1414719.31
н2	561296.31	1414734.55
н3	561286.77	1414737.83
н4	561279.18	1414736.79
3	561273.31	1414738.92
4	561270.23	1414733.23
5	561280.11	1414728.36
1	561314.86	1414706.30

Условный номер земельного участка	ЗУ2
Вид разрешенного использования	для эксплуатации здания административного с цехом мелких блоков и бетонно-растворным узлом, здания котельной и здания склада инертных материалов
Категория земель	Земли населенных пунктов
Этапность формирования участка	1. Образование земельного участка путем перераспределения земельного участка с кадастровым номером 41:01:0010126:40 и 41:01:0010126:424
Площадь земельного участка	44799 м²

Обозначение характерных точек границ	Координаты, м	
	X	Y
1	2	3
6	561448.07	1414636.36
7	561439.04	1414670.70
8	561434.23	1414684.84
9	561453.42	1414684.11
10	561450.98	1414694.13
11	561446.63	1414712.32
12	561443.69	1414723.91
13	561439.09	1414742.38
14	561434.51	1414760.80
15	561428.53	1414785.49
16	561424.00	1414804.01
17	561420.99	1414816.29
18	561414.06	1414830.29
19	561405.70	1414841.98
20	561387.42	1414854.21
21	561369.46	1414863.25
22	561347.30	1414881.96
23	561254.28	1414958.03
24	561244.45	1414948.97
25	561234.46	1414936.86
26	561224.93	1414925.53
27	561215.73	1414914.61
28	561208.70	1414906.61
29	561203.41	1414899.90
30	561197.55	1414893.25
31	561193.50	1414888.08
32	561179.69	1414871.68
33	561169.30	1414859.58

Согласовано | Взам.инв.№ | Подпись и дата | Инв.№ подл.

Изм. Кол.уч Лист №док Подп. Дата | 2/18-ПМТ | Лист

34	561160.80	1414849.83
35	561145.36	1414831.63
36	561155.62	1414823.19
37	561173.02	1414809.94
38	561185.15	1414800.44
39	561202.29	1414790.45
40	561241.63	1414760.56
41	561254.26	1414751.69
3	561273.31	1414738.92
н4	561279.18	1414736.79
н3	561286.77	1414737.83
н2	561296.31	1414734.55
н1	561323.08	1414719.31
2	561321.04	1414716.08
42	561375.44	1414686.20
43	561379.43	1414684.87
44	561392.46	1414675.48
45	561404.52	1414669.69
46	561412.44	1414664.84
47	561421.24	1414659.46
48	561436.65	1414646.80
6	561448.07	1414636.36

Условный номер земельного участка	ЗУ3
Вид разрешенного использования	объектов инженерной инфраструктуры (электростанции, подстанции, распределительные пункты, трансформаторы, центральные тепловые узлы, водопроводные и канализационные насосные станции, водозаборы, артезианские скважины, водонапорные сооружения, колодцы, локальные сооружения инженерного обеспечения, антенно-мачтовые сооружения, сооружения связи, телевидения, инженерные коммуникации и подобные объекты)
Категория земель	Земли населенных пунктов
Этапность формирования участка	1. Образование земельного участка путем формирования из земель, государственная собственность на которые не разграничена

Согласовано | Взам.инв.№ | Подпись и дата | Инв.№ подл.

Изм.	Кол.уч	Лист	№док	Подп.	Дата	2/18-ПМТ	Лист

Площадь земельного участка		607 м²
Обозначение характерных точек границ	Координаты, м	
	X	Y
1	2	3
н5	561444.74	1414639.40
48	561436.65	1414646.80
47	561421.24	1414659.46
46	561412.44	1414664.84
49	561405.44	1414653.37
50	561441.75	1414627.58
н6	561449.03	1414621.77
н7	561448.03	1414624.60
н5	561444.74	1414639.40

Согласовано | Взам.инв.№ | Подпись и дата | Инв.№ подл.

Изм.	Кол.уч	Лист	№док	Подп.	Дата	2/18-ПМТ	Лист

Заключение
о результатах публичных слушаний по проекту

Наименование проекта	«Проект межевания территории части квартала № 4 планировочного подрайона 1.3.1. Центральная промышленная зона Центрального городского планировочного района в Петропавловск-Камчатском городском округе»
Дата оформления заключения о результатах публичных слушаний	27.12.2018
Реквизиты протокола публичных слушаний	№ 11 от 27.12.2018
Информация об организаторе публичных слушаний	Организационный комитет по проведению публичных слушаний, в составе, утвержденном постановлением администрации Петропавловск-Камчатского городского округа от 13.07.2018 №1507 «О создании организационного комитета по организации и проведению публичных слушаний по проектам генеральных планов, проектам планировки территории, проектам межевания территории, проектам, предусматривающим внесение изменений в один из указанных утвержденных документов»
Сроки проведения публичных слушаний	14.12.2018 – 11.01.2019
Формы оповещения	На официальных сайтах Городской Думы Петропавловск-Камчатского городского округа и администрации Петропавловск-Камчатского городского округа, дополнительно на информационных стендах: ул. Советская, дом 22, ул. Ленинградская, дом 74/1 (Служба «одного окна»)
Место проведения публичных слушаний	город Петропавловск-Камчатский, улица Советская, дом 22, кабинет № 101 здания Управления архитектуры, градостроительства и земельных отношений администрации Петропавловск-Камчатского городского округа
Экспозиция проведена (период работы) по адресу	с 21.12.2018 по 11.01.2019 по адресу: город Петропавловск-Камчатский, улица Советская, дом 22, в холле Управления архитектуры, градостроительства и земельных отношений администрации Петропавловск-Камчатского городского округа (этаж 3)
Публичные слушания состоялись (дата, время) по адресу	27.12.2018 в 14^{30} часов по адресу: город Петропавловск-Камчатский, Советская, дом 22, кабинет № 101 здания Управления архитектуры, градостроительства и земельных отношений администрации Петропавловск-Камчатского городского округа
Информационные материалы представлены	1. Чертеж проекта межевания территории части квартала № 4 планировочного подрайона 1.3.1. Центральная промышленная зона Центрального городского планировочного района в Петропавловск-Камчатском городском округе 2. Проект межевания территории части квартала №4 планировочного подрайона 1.3.1. Центральная промышленная зона Центрального городского планировочного района в Петропавловск-Камчатском городском округе
Количество участников публичных слушаний, которые приняли участие в публичных слушаниях	2 участника
Предложения и замечания граждан, являющихся участниками публичных слушаний и постоянно проживающих на территории, в пределах которой проводятся публичные слушания по обсуждаемому проекту, поступившие:	
1) в период работы экспозиции:	не поступало
2) во время проведения публичных слушаний:	не поступало
Предложения и замечания иных участников публичных слушаний по проекту, поступившие:	
1) в период работы экспозиции:	не поступало
2) во время проведения публичных слушаний:	не поступало

п/п	Предложения и замечания участников публичных слушаний, постоянно проживающих на территории, в пределах которой проводятся публичные слушания по обсуждаемому проекту, содержащиеся в протоколе	Предложения и замечания иных участников публичных слушаний по обсуждаемому проекту, содержащиеся в протоколе	Аргументированные рекомендации организатора публичных слушаний
			Рекомендовать Главе Петропавловск-Камчатского городского округа принять решение об утверждении проекта межевания территории

Председатель:
Пась О.П.
Заместитель председателя:
Власенко А.А.

Члены:
Белоусова И.К.
Васильева И.В.
Волош Г.В.
Горелова А.Б.
Гришина К.С.
Коршунова Г.С.
Чистякова М.Э.
Перевалов А.А.
Сотникова Г. А.
Фоменко А.Н.
Шаломанова М.А.

Земли общего пользования

41:01:0010126

:160 :159 :209 :3601 :2653 :38 :95 :439 :3401 :207 :210 :423 :424 :40 :3ЗУ2 :41 :121 :249 :25 :32 :310 :298 :3375 :3311 :3312 :187 :378 :2576 :196 :39

Условные обозначения

- Проектные границы образуемых земельных участков
- Границы земельных участков по сведениям ЕГРН
- Границы территориальных зон ПЗЗ ПК ГО
- Границы линейных ОКС по сведениям ЕГРН
- Границы площадных ОКС по сведениям ЕГРН
- Точка
- Границы кадастровых кварталов по сведениям ЕГРН
- Красная линия
- Границы ЗОУИТ по сведениям ЕГРН
- Отступ от красной линии
- Границы ПМТ

Изм.	№ уч.	Лист	№ док.	Подпись	Дата	2/18-ПМТ Приложение 2.1			
						части квартала № 4 планировочного подрайона 1.3.1. Центральная промышленная зона Центрального городского планировочного района в Петропавловск-Камчатском городском округе			
Кадастровый инженер		Г.В. Белик				Чертеж межевания территории	Лист	Листов	
Инженер геодезист		Ю.Н. Шалуев							
Директор		Е.В. Белик				Масштаб 1:1000	ООО "Самсонит"		

АДМИНИСТРАЦИЯ
ПЕТРОПАВЛОВСК-КАМЧАТСКОГО ГОРОДСКОГО ОКРУГА

ПОСТАНОВЛЕНИЕ

07.12.2017 г. № 2951

О принятии решения о подготовке проекта межевания территории части квартала № 4 планировочного подрайона 1.3.1. Центральная промышленная зона Центрального городского планировочного района в Петропавловск-Камчатском городском округе

Руководствуясь статьями 45, 46 Градостроительного кодекса Российской Федерации, в соответствии со статьей 28 Федерального закона от 13.07.2015 № 212-ФЗ «О свободном порте Владивосток», решением Городской Думы Петропавловск-Камчатского городского округа от 23.12.2009 № 697-р «О корректировке генерального плана Петропавловск-Камчатского городского округа и утверждении его в новой редакции», Решением Городской Думы Петропавловск-Камчатского городского округа от 12.10.2010 № 294-нд «О Правилах землепользования и застройки Петропавловск-Камчатского городского округа», постановлением администрации Петропавловск-Камчатского городского округа от 06.04.2016 № 452 «Об элементах планировочной структуры в границах отдельных планировочных подрайонов Петропавловск-Камчатского городского округа»,

ПОСТАНОВЛЯЮ:

1. Принять решение о подготовке проекта межевания территории части квартала № 4 планировочного подрайона 1.3.1. Центральная промышленная зона Центрального городского планировочного района в Петропавловск-Камчатском городском округе (далее – решение о подготовке документации по планировке территории) в границах согласно приложению.

2. Со дня опубликования решения о подготовке документации по планировке территории физические или юридические лица вправе представить в Управление архитектуры, градостроительства и земельных отношений администрации Петропавловск-Камчатского городского округа свои предложения о порядке, сроках подготовки и содержании документации по планировке территории. Предложения принимаются по адресу: город Петропавловск-Камчатский, улица Советская, дом № 22, телефон: 8 (4152) 23-52-70, факс: 8 (4152) 23-51-70. Режим работы: понедельник – четверг с 09^{00} до 17^{00} часов, пятница с 09^{00} до 16^{00} часов (перерыв с 13^{00} до 14^{00} часов). Адрес электронной почты - uagzo@pkgo.ru.

3. Управлению делами администрации Петропавловск-Камчатского городского округа в течение трех дней со дня принятия настоящего постановления опубликовать его в газете «Град Петра и Павла» и разместить на официальном сайте администрации Петропавловск-Камчатского городского округа в информационно-телекоммуникационной сети «Интернет».

4. Контроль за исполнением настоящего постановления возложить на руководителя Управления архитектуры, градостроительства и земельных отношений администрации Петропавловск-Камчатского городского округа.

Глава
Петропавловск-Камчатского
городского округа В.Ю. Иваненко

Приложение
к постановлению администрации
Петропавловск-Камчатского
городского округа
от 07.12.2017 №2951

Границы проекта межевания территории
части квартала № 4 планировочного подрайона 1.3.1. Центральная промышленная зона Центрального городского планировочного района в Петропавловск-Камчатском городском округе



УВЕДОМЛЕНИЕ
о проведении общественных обсуждений

Администрация Петропавловск-Камчатского городского округа и ООО «Камчаттралфлот» информируют всех заинтересованных лиц о начале проведения общественных обсуждений материалов оценки воздействия на окружающую среду (ОВОС) объектов государственной экологической экспертизы:

1. «Водоводы для забора морской воды, расположенные в районе координат: 53º03’17’’ СШ; 158º35’05’’ ВД, примерно в 150 м по направлению на юго-запад от ориентира (административного здания). Адрес ориентира: Камчатский край, г. Петропавловск-Камчатский, улица Чавычная, д. 19»

2. «Глубоководный выпуск» от здания локальных очистных сооружений с оборудованием по очистке сточных вод, расположенного на земельном участке с кадастровым номером 41:01:0010110:121, месторасположение установлено относительно ориентира, расположенного за пределами участка. Ориентир административное здание, примерно в 225 м по направлению на юг от ориентира. Адрес ориентира: Камчатский край, г. Петропавловск-Камчатский, улица Чавычная, д. 19».

Наименование и адрес Заказчика: Общество с ограниченной ответственностью «Камчаттралфлот»; адрес: 683023, Камчатский край, г. Петропавловск-Камчатский, а/я 62.; тел. 8 (4152) 307-150; e-mail: kamtrflot@mail.ru.

Орган, ответственный за организацию общественного обсуждения: Управление дорожного хозяйства, транспорта и благоустройства администрации Петропавловск-Камчатского городского округа; 683000, г. Петропавловск-Камчатский, ул. Ленинская 12; тел. 8 (4152) 302-590.

Организация, ответственная за разработку материалов оценки воздействия на окружающую среду: АО «ДНИИМФ»; адрес: 690091 г. Владивосток, ул. Фонтанная, 40; тел. (423) 240-17-64, 262-00-51; e-mail:dniimf@dniimf.ru.

Сроки проведения ОВОС: VI квартал 2018 г. I-II кварталы 2019 г.

Материалы по оценке воздействия на окружающую среду будут представлены на рассмотрение всех заинтересованных лиц с 11.02.2019 г. по 14.03.2019 г. по адресу: 683000, г. Петропавловск-Камчатский, пр-т Карла Маркса 33/1.

Все заинтересованные представители общественности могут оставить замечания и предложения в «Журнале регистрации» по месту представления материалов ОВОС. Свои замечания и предложения можно также направить в адрес Администрации, Заказчика или Разработчика ОВОС.

Место и время проведения общественных слушаний. Общественные слушания по материалам оценки воздействия пройдут 15.03.2019 г. в 10:00 по адресу: г. Петропавловск-Камчатский, ул. Чавычная 19, Актовый зал.

После общественных слушаний письменные замечания и предложения по материалам ОВОС будут приниматься в течение месяца по вышеуказанным адресам.

СВЕДЕНИЯ
о численности муниципальных служащих органов местного самоуправления, работников муниципальных учреждений Петропавловск-Камчатского городского округа и фактических расходах на оплату их труда, по состоянию на 31.12.2018

№ п/п	Наименование	Численность, человек	Фактические затраты на оплату труда (тыс. рублей)
1.	Органы местного самоуправления – всего:	633,5	545 893,2
	муниципальные служащие	411,0	417 463,8
	должности, не отнесенные к должностям муниципальной службы	222,5	128 429,4
2.	Работники муниципальных учреждений	6 262,6	3 937 304,2
	ВСЕГО:	6 896,1	4 483 197,4

АДМИНИСТРАЦИЯ
ПЕТРОПАВЛОВСК-КАМЧАТСКОГО ГОРОДСКОГО ОКРУГА

ПОСТАНОВЛЕНИЕ

08.02.2019 г. № 210

О внесении изменений в постановление администрации Петропавловск-Камчатского городского округа от 26.09.2016 № 1841 «Об утверждении краткосрочного плана реализации региональной программы капитального ремонта общего имущества в многоквартирных домах в Камчатском крае на 2014-2043 годы по Петропавловск-Камчатскому городскому округу на 2017-2019 годы»

В целях уточнения объектов общего имущества и их объемных характеристик, стоимости и сроков оказания услуг и выполнения работ по капитальному ремонту общего имущества в многоквартирных домах города Петропавловска-Камчатского

ПОСТАНОВЛЯЮ:

1. Внести в постановление администрации Петропавловск-Камчатского городского округа от 26.09.2016 № 1841 «Об утверждении краткосрочного плана реализации региональной программы капитального ремонта общего имущества в многоквартирных домах в Камчатском крае на 2014-2043 годы по Петропавловск-Камчатскому городскому округу на 2017-2019 годы» следующие изменения:

1.1 перечень многоквартирных домов, включенных в краткосрочный план реализации региональной программы капитального ремонта общего имущества многоквартирных домов в Камчатском крае на 2014-2043 годы по Петропавловск-Камчатскому городскому округу на 2017-2019 годы, изложить в редакции согласно приложению 1;

1.2 реестр многоквартирных домов, включенных в краткосрочный план реализации региональной программы капитального ремонта общего имущества многоквартирных домов в Камчатском крае на 2014-2043 годы по видам ремонта по Петропавловск-Камчатскому городскому округу на 2017-2019 годы, изложить в редакции согласно приложению 2;

1.3 планируемые показатели выполнения краткосрочного плана реализации региональной программы капитального ремонта общего имущества многоквартирных домов в Камчатском крае на 2014-2043 годы по Петропавловск-Камчатскому городскому округу на 2017-2019 годы изложить в редакции согласно приложению 3.

2. Управлению делами администрации Петропавловск-Камчатского городского округа опубликовать настоящее постановление в газете «Град Петра и Павла» и разместить на официальном сайте администрации Петропавловск-Камчатского городского округа в информационно-телекоммуникационной сети «Интернет».

3. Настоящее постановление вступает в силу после дня его официального опубликования.

4. Контроль за исполнением настоящего постановления возложить на руководителя Управления коммунального хозяйства и жилищного фонда администрации Петропавловск-Камчатского городского округа.

Глава
Петропавловск-Камчатского
городского округа
В.Ю. Иваненко

Приложение 1
к постановлению администрации
Петропавловск-Камчатского
городского округа
от 08.02.2019 № 210

Приложение 1
к постановлению администрации
Петропавловск-Камчатского
городского округа
от 26.09.2016 № 1841

Перечень многоквартирных домов, включенных в краткосрочный план реализации региональной программы капитального ремонта общего имущества многоквартирных домов в Камчатском крае на 2014-2043 годы по Петропавловск-Камчатскому городскому округу на 2017-2019 годы

№ п/п	Адрес МКД	Год ввода в эксплуатацию	Год завершение последнего капитального ремонта	Материал стен	Количество этажей	Количество подъездов	Площадь помещений МКД: общая площадь МКД, всего (кв.м)	Площадь помещений МКД: всего: (кв.м)	Площадь помещений МКД: в том числе жилых помещений, находящихся в собственности граждан (кв.м)	Количество жителей, зарегистрированных в МКД на дату утверждения краткосрочного плана (чел.)	Стоимость капитального ремонта: всего: (руб.)	в том числе: за счет средств Фонда содействия реформированию жилищно-коммунального хозяйства (руб.)	за счет средств краевого бюджета (руб.)	за счет средств местного бюджета (руб.)	за счет средств собственников помещений в МКД (руб.)	иные источники (руб.)	Удельная стоимость капитального ремонта 1 кв. м общей площади помещений МКД (руб./кв.м)	Предельная стоимость капитального ремонта 1 кв. м общей площади помещений МКД (руб./кв.м)	Плановая дата завершения работ
1	2	3	4	5	6	7	8	9	10	11	12	13	14	15	16	17	18	19	20
	ИТОГО по Петропавловск-Камчатскому городскому округу на период 2017-2019 годы	**X**	**X**	**X**	**X**	**X**	**752 935.26**	**682 434.50**	**680 958.60**	**33 537**	**2 390 866 965.00**	**0.00**	**1 059 007 259.56**	**0.00**	**1 331 859 705.44**	**0.00**	**X**	**X**	**X**
	2017 год																		
1	**Петропавловск-Камчатский городской округ**	**X**	**X**	**X**	**X**	**X**	**285 936.58**	**256 622.80**	**256 623.70**	**12 906**	**670 070 456.00**	**0.00**	**261 944 612.99**	**0.00**	**408 125 843.01**	**0.00**	**X**	**X**	**X**
1.1	г. Петропавловск-Камчатский, пер. Ботанический, д. 9	1973	1973	панельный	5	6	4 869.2	4 410.90	4 410.90	225	6 118 137.00	0.00	2 370 139.02	0.00	3 747 997.98	0.00	1 387.05	1 468.49	31.12.2017
1.2	г. Петропавловск-Камчатский, пер. Ботанический, д. 11	1974	1974	панельный	5	6	4 882.2	4 422.30	4 422.30	225	24 825 549.00	0.00	9 617 307.08	0.00	15 208 241.92	0.00	5 613.72	10 551.64	31.12.2017

1	2	3	4	5	6	7	8	9	10	11	12	13	14	15	16	17	18	19	20
1.3	г. Петропавловск-Камчатский, пр-кт. 50 лет Октября, д. 13	1962	1962	крупно-блочный	4	3	2 144.7	1 981.40	1 981.40	95	8 954 898.00	0.00	3 469 087.59	0.00	5 485 810.41	0.00	4 519.48	4 519.48	31.12.2017
1.4	г. Петропавловск-Камчатский, пр-кт. 50 лет Октября, д. 13а	1963	1963	крупно-блочный	4	2	1 749.9	1 505.50	1 505.50	165	473 810.00	0.00	183 551.88	0.00	290 258.12	0.00	314.72	455.47	31.12.2017
1.5	г. Петропавловск-Камчатский, пр-кт. 50 лет Октября, д. 14	1962	1962	крупно-блочный	4	3	2 192.3	2 023.40	2 023.40	110	9 144 715.00	0.00	3 542 621.85	0.00	5 602 093.15	0.00	4 519.48	4 519.47	31.12.2017
1.6	г. Петропавловск-Камчатский, пр-кт. 50 лет Октября, д. 15/4	1966	1966	блочный	4	2	2 211.3	2 040.50	2 040.50	144	150 398.00	0.00	58 263.52	0.00	92 134.48	0.00	73.71	453.65	31.12.2017
1.7	г. Петропавловск-Камчатский, пр-кт. Победы, д. 10/1	1979	1979	панельный	5	6	4 812.0	4 358.80	4 358.80	225	16 733 167.00	0.00	7 016 034.00	0.00	9 717 133.00	0.00	3 838.94	5 307.43	31.12.2017
1.8	г. Петропавловск-Камчатский, пр-кт. Победы, д. 21	1972	1972	панельный	5	8	6 275.8	5 648.40	5 648.40	297	19 447 329.00	0.00	7 533 808.61	0.00	11 913 520.39	0.00	3 442.98	3 442.98	31.12.2017
1.9	г. Петропавловск-Камчатский, пр-кт. Победы, д. 4	1977	1977	панельный	5	18	13 577.4	12 028.00	12 028.00	665	67 395 695.00	0.00	26 108 791.97	0.00	41 286 903.03	0.00	5 603.23	5 703.07	31.12.2017
1.10	**г. Петропавловск-Камчатский, пр-кт. Рыбаков, д. 24**	**1967**	**1967**	**панельный**	**5**	**4**	**3 160.8**	**2 766.40**	**2 766.40**	**180**	**7 090 000.00**	**0.00**	**5 424 323.92**	**0.00**	**1 665 676.08**	**0.00**	**2 562.90**	**6 516.41**	**31.12.2017**
1.11	г. Петропавловск-Камчатский, пр-кт. Циолковского, д. 15	1977	1977	панельный	5	13	10 517.5	9 372.80	9 372.80	497	52 534 188.00	0.00	20 351 510.37	0.00	32 182 677.63	0.00	5 604.96	5 704.80	31.12.2017
1.12	г. Петропавловск-Камчатский, пр-кт. Циолковского, д. 35	1984	1984	панельный	5	4	4 047.10	4 047.10	4 047.10	350	13 426 017.00	0.00	5 201 179.17	0.00	8 224 837.83	0.00	3 317.44	3 317.44	31.12.2017
1.13	г. Петропавловск-Камчатский, пр-кт. Циолковского, д. 83	1982	1982	панельный	5	6	4 725.6	4 210.50	4 210.50	217	21 842 516.00	0.00	8 461 693.38	0.00	13 380 822.62	0.00	5 187.63	5 187.63	31.12.2017
1.14	г. Петропавловск-Камчатский, проезд Космический, д. 10	1985	1985	панельный	5	16	12 971.0	11 699.20	11 699.20	527	16 012 110.00	0.00	6 203 020.07	0.00	9 809 089.93	0.00	1 368.65	1 368.64	31.12.2017
1.15	г. Петропавловск-Камчатский, ул. Автомобилистов, д. 20	1975	1975	крупно-блочный	4	4	3 495.3	3 204.50	3 204.50	160	24 882 688.00	0.00	9 639 442.47	0.00	15 243 245.53	0.00	7 764.92	8701.94	31.12.2017
1.16	г. Петропавловск-Камчатский, ул. Автомобилистов, д. 29	1974	1974	панельный	5	6	4 896.3	4 412.30	4 412.30	222	24 769 613.00	0.00	9 595 637.72	0.00	15 173 975.28	0.00	5 613.76	5 713.60	31.12.2017
1.17	г. Петропавловск-Камчатский, ул. Академика Королева, д. 13	1979	1979	панельный	5	8	5 958.1	5 355.70	5 355.70	300	8 174 950.00	0.00	3 166 939.21	0.00	5 008 010.79	0.00	1 526.40	2 129.83	31.12.2017
1.18	г. Петропавловск-Камчатский, ул. Академика Королева, д. 33	1981	1981	панельный	5	8	4 856.2	4 398.70	4 398.70	270	14 852 253.00	0.00	5 753 696.64	0.00	9 098 556.36	0.00	3 376.51	3 376.51	31.12.2017
1.19	**г. Петропавловск-Камчатский, ул. Академика Королева, д. 43**	**1982**	**1982**	**панельный**	**5**	**6**	**4 750.9**	**4 268.3**	**4 268.3**	**150**	**156 000.00**	**0.00**	**0.00**	**0.00**	**156 000.00**	**0.00**	**36.55**	**5 623.76**	**31.12.2017**
1.20	г. Петропавловск-Камчатский, ул. Академика Курчатова, д. 23	1983	1983	панельный	5	6	4 712.7	4 246.70	4 246.70	197	22 116 955.00	0.00	8 568 009.83	0.00	13 548 945.17	0.00	5 208.03	5 307.87	31.12.2017
1.21	г. Петропавловск-Камчатский, ул. Батарейная, д. 1а	1979	1979	панельный	5	4	3 016.3	2 710.30	2 710.30	132	452 974.00	0.00	0.00	0.00	452 974.00	0.00	167.13	167.13	31.12.2017
1.22	г. Петропавловск-Камчатский, ул. Вилюйская, д. 115	1970	1970	панельный	5	6	4 898.8	4 389.40	4 389.40	225	6 219 061.00	0.00	2 409 236.52	0.00	3 809 824.48	0.00	1 416.84	1 611.12	31.12.2017

1	2	3	4	5	6	7	8	9	10	11	12	13	14	15	16	17	18	19	20
1.23	г. Петропавловск-Камчатский, ул. Войцешека, д. 23	1974	1974	панельный	5	6	4 840.3	4 383.10	4 383.10	225	24 606 178.00	0.00	9 532 323.73	0.00	15 073 854.27	0.00	5 613.88	5 693.85	31.12.2017
1.24	г. Петропавловск-Камчатский, ул. Геологическая, д. 8	1962	1962	блочный	2	1	292.00	266.60	266.60	20	7 864 531.00	0.00	3 046 684.27	0.00	4 817 846.73	0.00	29 499.37	30 277.34	31.12.2017
1.25	г. Петропавловск-Камчатский, ул. Горького, д. 14	1968	1968	блочный	4	4	2 890.70	2 640.00	2 640.00	152	16 245 359.00	0.00	6 293 379.70	0.00	9 951 979.30	0.00	6 153.55	8 725.83	31.12.2017
1.26	**г. Петропавловск-Камчатский, ул. Заводская, д. 20**	**1971**	**1971**	**панельный**	**5**	**8**	**7 793.90**	**5 795.90**	**5 795.90**	**225**	**2 365 000.00**	**0.00**	**996 315.21**	**0.00**	**1 368 684.79**	**0.00**	**408.05**	**1 171.71**	**31.12.2017**
1.27	г. Петропавловск-Камчатский, ул. Зеркальная, д. 52	1955	1955	деревянный	2	2	1 072.3	969.70	969.70	38	14 385 365.00	0.00	5 572 826.31	0.00	8 812 538.69	0.00	14 834.86	19 737.89	31.12.2017
1.28	г. Петропавловск-Камчатский, ул. Индустриальная, д. 3	1957	1957	блочный	2	1	576.60	528.60	528.60	20	13 213 105.00	0.00	5 118 698.01	0.00	8 094 406.99	0.00	24 996.42	25 280.75	31.12.2017
1.29	г. Петропавловск-Камчатский, ул. Индустриальная, д. 7	1957	1957	блочный	4	2	1 701.50	1 526.50	1 526.50	48	109 820.00	0.00	42 543.78	0.00	67 276.22	0.00	71.94	439.48	31.12.2017
1.30	г. Петропавловск-Камчатский, ул. Индустриальная, д. 32	1960	1960	блочный	3	4	2 404.10	2 147.30	2 147.30	168	13 172 691.00	0.00	5 103 041.80	0.00	8 069 649.20	0.00	6 134.54	6 603.88	31.12.2017
1.31	г. Петропавловск-Камчатский, ул. Индустриальная, д. 33	1957	1957	блочный	2	1	397.70	356.70	356.70	15	213 108.00	0.00	82 557.09	0.00	130 550.91	0.00	597.44	2 322.64	31.12.2017
1.32	г. Петропавловск-Камчатский, ул. Кирдищева, д. 15	1976	1976	панельный	5	6	4 893.20	4 382.00	4 382.00	225	1 056 378.00	0.00	409 236.13	0.00	647 141.87	0.00	241.07	717.92	31.12.2017
1.33	г. Петропавловск-Камчатский, ул. Ключевская, д. 24	1971	1971	панельный	5	3	4 871.80	4 396.60	4 396.60	267	386 862.00	0.00	149 868.62	0.00	236 993.38	0.00	87.99	803.97	31.12.2017
1.34	г. Петропавловск-Камчатский, ул. Командорская, д. 2	1956	1956	панельный	3	1	1 939.70	1 476.00	1 476.00	102	376 759.00	0.00	145 954.76	0.00	230 804.24	0.00	255.26	255.26	31.12.2017
1.35	г. Петропавловск-Камчатский, ул. Комсомольская, д. 8	1964	1964	блочный	4	3	2 504.62	2 211.20	2 211.20	110	343 539.00	0.00	133 085.48	0.00	210 453.52	0.00	155.36	454.32	31.12.2017
1.36	г. Петропавловск-Камчатский, ул. Корякская, д. 20	1981	1981	панельный	5	6	4 914.10	4 405.90	4 405.90	225	116 232.00	0.00	45 027.76	0.00	71 204.24	0.00	26.38	99.84	31.12.2017
1.37	г. Петропавловск-Камчатский, ул. Космонавтов, д. 5	1987	1987	крупно-блочный	5	6	4 722.00	4 212.40	4 212.40	197	115 447.00	0.00	44 723.65	0.00	70 723.35	0.00	27.41	64.00	31.12.2017
1.38	г. Петропавловск-Камчатский, ул. Курильская, д. 34	1969	1969	крупно-блочный	4	4	2 752.90	2 533.90	2 533.90	160	81 175.00	0.00	31 446.83	0.00	49 728.17	0.00	32.04	238.15	31.12.2017
1.39	г. Петропавловск-Камчатский, ул. Кутузова, д. 12а	1963	1963	блочный	4	3	2 293.50	2 043.40	2 043.40	123	13 282 707.00	0.00	5 145 661.51	0.00	8 137 045.49	0.00	6 500.30	6 500.30	31.12.2017
1.40	г. Петропавловск-Камчатский, ул. Кутузова, д. 12б	1963	2011	блочный	4	3	2 268.80	2 106.40	2 106.40	138	4 055 261.00	0.00	1 570 990.04	0.00	2 484 270.96	0.00	1 925.21	1 925.21	31.12.2017
1.41	г. Петропавловск-Камчатский, ул. Кутузова, д. 18а	1962	1962	крупно-блочный	4	2	1 583.90	1 474.30	1 474.30	67	367 415.00	0.00	142 334.93	0.00	225 080.07	0.00	249.21	1145.45	31.12.2017
1.42	**г. Петропавловск-Камчатский, ул. Ларина, д. 22/6**	**2010**	**2010**	**монолитный**	**6**	**1**	**2 552.30**	**2 007.50**	**2 007.50**	**84**	**800 000.00**	**0.00**	**0.00**	**0.00**	**800 000.00**		**398.51**	**1529.36**	**31.12.2017**
1.43	г. Петропавловск-Камчатский, ул. Ленинская, д. 8	1987	1987	крупно-блочный	5	4	7 156.60	6 714.90	6 714.90	255	125 404.00	0.00	48 580.95	0.00	76 823.05	0.00	18.68	64.00	31.12.2017
1.44	г. Петропавловск-Камчатский, ул. Ленинградская, д. 39	1964	2010	блочный	4	2	1 567.80	1 455.50	1 455.50	96	5 691 601.00	0.00	2 204 900.87	0.00	3 486 700.13	0.00	3 910.41	3 910.41	31.12.2017

1	2	3	4	5	6	7	8	9	10	11	12	13	14	15	16	17	18	19	20
1.45	г. Петропавловск-Камчатский, ул. Ленинградская, д. 74	1962	1962	блочный	4	6	5 987.16	5 974.80	5 974.80	204	760 166.00	0.00	0.00	0.00	760 166.00	0.00	127.23	803.97	31.12.2017
1.46	г. Петропавловск-Камчатский, ул. Лермонтова, д. 10	1961	2008	блочный	4	2	1 443.60	1 306.60	1 306.60	96	144 418.00	0.00	55 946.89	0.00	88 471.11	0.00	110.53	118.20	31.12.2017
1.47	г. Петропавловск-Камчатский, ул. Максутова, д. 36а	1968	1968	блочный	4	4	2 526.40	2 330.00	2 330.00	159	726 435.00	0.00	281 417.68	0.00	445 017.32	0.00	311.77	2 155.83	31.12.2017
1.48	г. Петропавловск-Камчатский, ул. Максутова, д. 38а	1963	1963	крупно-блочный	3	2	886.00	786.10	786.10	50	306 618.00	0.00	118 782.45	0.00	187 835.55	0.00	390.05	514.51	31.12.2017
1.49	г. Петропавловск-Камчатский, ул. Мишенная, д. 110	1979	1979	панельный	5	6	4 846.00	4 390.40	4 390.40	225	115 954.00	0.00	44 920.06	0.00	71 033.94	0.00	26.41	99.84	31.12.2017
1.50	г. Петропавловск-Камчатский, ул. Мишенная, д. 112	1977	1977	панельный	5	6	4 818.80	4 363.10	4 363.10	225	115 843.00	0.00	44 877.06	0.00	70 965.94	0.00	26.55	99.84	31.12.2017
1.51	г. Петропавловск-Камчатский, ул. Мишенная, д. 116	1973	1973	панельный	5	8	6 386.10	5 767.70	5 767.70	119	24 370 608.00	0.00	9 441 064.96	0.00	14 929 543.04	0.00	4 225.36	4 225.36	31.12.2017
1.52	г. Петропавловск-Камчатский, ул. Мишенная, д. 116/1	1982	1982	панельный	5	8	6 429.40	5 747.30	5 747.30	297	122 430.00	0.00	47 428.84	0.00	75 001.16	0.00	21.30	99.84	31.12.2017
1.53	г. Петропавловск-Камчатский, ул. Мишенная, д. 118	1975	1975	панельный	5	8	6 425.00	5 742.40	5 742.40	297	122 412.00	0.00	47 421.86	0.00	74 990.14	0.00	21.32	99.84	31.12.2017
1.54	г. Петропавловск-Камчатский, ул. Мишенная, д. 120	1971	2007	панельный	5	6	5 273.80	4 814.50	4 814.50	212	7 853 555.00	0.00	3 042 432.22	0.00	4 811 122.78	0.00	1 631.23	1 631.23	31.12.2017
1.55	г. Петропавловск-Камчатский, ул. Молчанова, д. 1	1972	1972	панельный	5	6	4 861.60	4 405.50	4 405.50	267	18 614 823.00	0.00	7 211 299.49	0.00	11 403 523.51	0.00	4 225.36	4 225.36	31.12.2017
1.56	г. Петропавловск-Камчатский, ул. Океанская, д. 60	1958	1958	блочный	4	2	1 818.20	1 638.00	1 638.00	57	847 551.00	0.00	468 172.55	0.00	379 378.45	0.00	517.43	824.67	31.12.2017
1.57	г. Петропавловск-Камчатский, ул. Океанская, д. 63/1	1982	1982	блочный	5	6	4 891.00	4 428.30	4 428.30	90	33 846 161.00	0.00	13 111 851.97	0.00	20 734 309.03	0.00	7 643.15	7 643.15	31.12.2017
1.58	г. Петропавловск-Камчатский, ул. Океанская, д. 67	1975	1975	блочный	4	2	2 499.00	2 258.00	2 258.90	144	2 324 444.00	0.00	900 479.25	0.00	1 423 964.75	0.00	1 029.43	1 029.43	31.12.2017
1.59	г. Петропавловск-Камчатский, ул. Океанская, д. 80а	1965	1965	блочный	4	3	2 454.10	2 289.10	2 289.10	150	643 808.00	0.00	249 408.35	0.00	394 399.65	0.00	281.25	596.60	31.12.2017
1.60	г. Петропавловск-Камчатский, ул. Океанская, д. 102	1978	1978	панельный	5	6	5 306.20	4 690.70	4 690.70	225	117 836.00	0.00	45 649.14	0.00	72 186.86	0.00	25.12	99.84	31.12.2017
1.61	г. Петропавловск-Камчатский, ул. Партизанская, д. 13	1959	1959	блочный	3	1	712.00	598.50	598.50	20	148 704.00	0.00	57 607.27	0.00	91 096.73	0.00	248.46	302.88	31.12.2017
1.62	г. Петропавловск-Камчатский, ул. Петра Ильичева, д. 45	1965	1965	блочный	4	4	2 846.50	2 628.50	2 628.50	186	21 317 239.00	0.00	8 258 203.41	0.00	13 059 035.59	0.00	8 110.04	8 110.04	31.12.2017
1.63	г. Петропавловск-Камчатский, ул. Пограничная, д. 23	1975	1975	панельный	5	8	6 422.60	5 794.80	5 794.80	297	122 402.00	0.00	47 417.99	0.00	74 984.01	0.00	21.12	99.84	31.12.2017
1.64	г. Петропавловск-Камчатский, ул. Пономарева, д. 3	1983	1983	панельный	5	6	4 771.00	4 256.60	4 256.60	197	115 647.00	0.00	44 801.13	0.00	70 845.87	0.00	27.17	99.84	31.12.2017
1.65	г. Петропавловск-Камчатский, ул. Пономарева, д. 33	1980	1980	блочный	4	5	4 293.90	3 927.10	3 927.10	197	166 623.00	0.00	64 549.01	0.00	102 073.99	0.00	42.43	99.84	31.12.2017
1.66	г. Петропавловск-Камчатский, ул. Пржевальского, д. 21	1960	1960	блочный	3	1	449.10	409.00	409.00	33	4 248 016.00	0.00	1 645 662.47	0.00	2 602 353.53	0.00	10 386.35	10 386.35	31.12.2017

1	2	3	4	5	6	7	8	9	10	11	12	13	14	15	16	17	18	19	20
1.67	г. Петропавловск-Камчатский, ул. Пржевальского, д. 25	1959	1959	блочный	2	1	303.60	277.40	277.40	24	351 376.00	0.00	136 121.50	0.00	215 254.50	0.00	1 266.68	4 459.58	31.12.2017
1.68	г. Петропавловск-Камчатский, ул. Рябиковская, д. 35а	1958	1958	блочный	4	2	1 372.20	1 200.30	1 200.30	67	219 389.00	0.00	84 990.32	0.00	134 398.68	0.00	182.78	307.95	31.12.2017
1.69	г. Петропавловск-Камчатский, ул. Советская, д. 16	1944	1944	деревянный	2	2	1 165.10	1 067.40	1 067.40	62	4 597 059.00	0.00	1 780 880.18	0.00	2 816 178.82	0.00	4 306.78	4 793.54	31.12.2017
1.70	г. Петропавловск-Камчатский, ул. Советская, д. 21	1955	1955	блочный	3	1	998.40	907.70	907.70	30	668 707.00	0.00	259 054.11	0.00	409 652.89	0.00	736.70	4 005.93	31.12.2017
1.71	**г. Петропавловск-Камчатский, ул. Топоркова, д. 1/1**	**2010**	**2010**	**монолитный**	**10**	**1**	**3 019.00**	**2 290.80**	**2 290.80**	**65**	**849 523.00**	**0.00**	**100 391.36**		**749 131.64**		**370.84**	**541.36**	**31.12.2017**
1.72	г. Петропавловск-Камчатский, ул. Труда, д. 39	1972	2007	панельный	5	6	4 875.40	4 393.40	4 393.40	214	18 563 697.00	0.00	7 191 493.51	0.00	11 372 203.49	0.00	4 225.36	4 225.36	31.12.2017
1.73	г. Петропавловск-Камчатский, ул. Чубарова, д. 3	1975	1975	панельный	5	8	6 458.10	5 772.90	5 772.90	119	24 388 077.00	0.00	9 447 832.37	0.00	14 940 244.63	0.00	4 224.58	4 224.58	31.12.2017
1.74	г. Петропавловск-Камчатский, ул. Щорса, д. 12б	1962	1962	блочный	2	2	685.60	630.40	630.40	40	18 533 975.00	0.00	7 179 979.34	0.00	11 353 995.66	0.00	29 400.34	30 177.34	31.12.2017
	2018 год																		
	Петропавловск-Камчатский городской округ	**X**	**X**	**X**	**X**	**X**	**212 231.98**	**194 523.30**	**194 523.30**	**9643**	**673 773 915.00**	**0.00**	**294 392 643.84**	**0.00**	**379 381 271.16**	**0.00**	**X**	**X**	**X**
1.1	г. Петропавловск-Камчатский, пер. Ботанический, д. 9	1973	2007	панельный	5	6	4 869.20	4 410.90	4 410.90	214	10 041 766.00	0.00	4 275 184.63	0.00	5 766 581.37	0.00	2 276.58	2 536.28	31.12.2018
1.2	г. Петропавловск-Камчатский, ул. Бохняка, д. 18	1980	1980	панельный	5	1	6 207,60	5 139.10	5 139.10	233	336 658.00	0.00	143 328.88	0.00	193 329.12	0.00	65.51	317.80	31.12.2018
1.3	г. Петропавловск-Камчатский, пр-кт. 50 лет Октября, д. 13а	1963	1963	крупно-блочный	4	2	1 749.9	1 505.50	1 505.50	165	6 804 078.00	0.00	2 896 770.32	0.00	3 907 307.68	0.00	4 519.48	4 519.48	31.12.2018
1.4	г. Петропавловск-Камчатский, пр-кт. 50 лет Октября, д. 15/4	1966	1966	блочный	4	2	2 211.3	2 040.50	2 040.50	144	1 320 448.00	0.00	562 167.95	0.00	758 280.05	0.00	647.12	647.12	31.12.2018
1.5	г. Петропавловск-Камчатский, пр-кт. 50 лет Октября, д. 35	1965	1965	блочный	4	10	7 296.6	6 801.2	6 801.2	213	318 280.00	0.00	135 504.63	0.00	182 775.37	0.00	46.80	873.00	31.12.2018
1.6	г. Петропавловск-Камчатский, пр-кт. Победы, д. 10/1	1979	1979	панельный	5	6	4 812.0	4 358.80	4 358.80	225	5 965 672.00	0.00	2 539 827.08	0.00	3 425 844.92	0.00	1 368.65	1 368.65	31.12.2018
1.7	г. Петропавловск-Камчатский, пр-кт. Победы, д. 15	1972	2013	панельный	5	8	6 278.10	5 670.10	5 670.10	230	13 558 626.00	0.00	5 772 453.72	0.00	7 786 172.28	0.00	2 391.25	2 391.25	31.12.2018
1.8	**г. Петропавловск-Камчатский, ул. Рыбаков, д. 3**	**1984**	**2012**	**панельный**	**5**	**6**	**4 750.3**	**4 241.7**	**4 241.7**	**126**	**10 101 762.00**	**0.00**	**0.00**	**0.00**	**10 101 762.00**	**0.00**	**2 381.54**	**5 623.76**	**31.12.2019**
1.9	**г. Петропавловск-Камчатский, ул. Рыбаков, д. 24**	**1967**	**1967**	**панельный**	**5**	**4**	**3 160.8**	**2 766.4**	**2 766.4**	**102**	**433 052.00**	**0.00**	**0.00**	**0.00**	**433 052.00**	**0.00**	**156.54**	**611.64**	**31.12.2019**
1.10	г. Петропавловск-Камчатский, ул. Автомобилистов, д. 20	1975	1975	крупно-блочный	4	4	3 495.3	3 204.50	3 204.50	160	2 356 044.00	0.00	1 003 062.92	0.00	1 352 981.08	0.00	735.23	735.23	31.12.2018
1.11	г. Петропавловск-Камчатский, ул. Академика Королева, д. 13	1979	1979	панельный	5	8	5 958.1	5 355.70	5 355.70	300	20 453 311.00	0.00	8 707 799.10	0.00	11 745 511.90	0.00	3 818.98	3 818.98	31.12.2018

1	2	3	4	5	6	7	8	9	10	11	12	13	14	15	16	17	18	19	20
1.12	г. Петропавловск-Камчатский, ул. Академика Королева, д. 35	1982	1982	панельный	5	6	4 786.3	4 279.70	4 279.70	197	8 340 194.00	0.00	3 550 756.83	0.00	4 789 437.17	0.00	1 948.78	1 948.78	31.12.2018
1.13	г. Петропавловск-Камчатский, ул. Академика Королева, д. 43/1	1984	2007	панельный	5	11	9 186.00	8 285.70	8 285.70	278	31 642 922.00	0.00	13 471 667.62	0.00	18 171 254.38	0.00	3 818.98	3 818.98	31.12.2018
1.14	г. Петропавловск-Камчатский, ул. Атласова, д. 27	1972	1972	блочный	4	3	2 314.90	2 093.40	2 093.40	92	4 614 805.00	0.00	1 964 708.54	0.00	2 650 096.46	0.00	2 204.45	2 272.16	31.12.2018
1.15	**г. Петропавловск-Камчатский, ул. Батарейная, д. 1а**	**1979**	**1979**	**панельный**	**5**	**4**	**3 016.3**	**2 710.30**	**2 710.30**	**125**	**6 869 854.00**	**0.00**	**5 715 404.76**	**0.00**	**1 154 449.24**	**0.00**	**2 534.72**	**5 623.76**	**31.12.2018**
1.16	г. Петропавловск-Камчатский, ул. Бохняка, д. 5	1974	2007	крупно-блочный	4	4	3 296.20	3 296.20	3 296.20	105	10 016 130.00	0.00	4 264 270.35	0.00	5 751 859.65	0.00	3 038.69	3 038.69	31.12.2018
1.17	г. Петропавловск-Камчатский, ул. Вилюйская, д. 115	1970	1970	панельный	5	6	4 898.8	4 389.40	4 389.40	225	1 783 764.00	0.00	759 420.25	0.00	1 024 343.75	0.00	406.38	406.38	31.12.2018
1.18	г. Петропавловск-Камчатский, ул. Горького, д. 14	1968	1968	блочный	4	4	2 890.70	2 640.00	2 640.00	152	11 931 427.00	0.00	5 079 689.51	0.00	6 851 737.49	0.00	4 519.48	4 519.48	31.12.2018
1.19	г. Петропавловск-Камчатский, ул. Индустриальная, д. 7	1957	1957	блочный	4	2	1 701.50	1 526.50	1 526.50	48	652 578.00	0.00	277 828.76	0.00	374 749.24	0.00	427.50	427.50	31.12.2018
1.20	г. Петропавловск-Камчатский, ул. Индустриальная, д. 32	1960	1960	блочный	3	4	2 404.10	2 147.30	2 147.30	168	12 698 357.00	0.00	5 406 202.53	0.00	7 292 154.47	0.00	5 913.64	5 913.64	31.12.2018
1.21	г. Петропавловск-Камчатский, ул. Индустриальная, д. 33	1957	1957	блочный	2	1	397.70	356.70	356.70	15	10 457 680.00	0.00	4 452 255.99	0.00	6 005 424.01	0.00	29 317.86	29 317.86	31.12.2018
1.22	**г. Петропавловск-Камчатский, ул. Кирдищева, д. 1**	**1976**	**1976**	**панельный**	**5**	**16**	**11 568.50**	**7 940.00**	**7 940.00**	**532**	**28 058 851.00**	**0.00**	**21 239 776.00**	**0.00**	**6 819 075.00**	**0.00**	**3 533.86**	**5 047.92**	**31.12.2018**
1.23	г. Петропавловск-Камчатский, ул. Кирдищева, д. 15	1976	1976	панельный	5	6	4 893.20	4 382.00	4 382.00	225	24 512 952.00	0.00	10 436 151.94	0.00	14 076 800.06	0.00	5 594.01	5 594.01	31.12.2018
1.24	г. Петропавловск-Камчатский, ул. Козельская, д. 14	1978	1978	блочный	4	3	2 245.40	2 245.40	2 245.40	23	76 696.00	0.00	32 652.58	0.00	44 043.42	0.00	34.16	265.32	31.12.2018
1.25	г. Петропавловск-Камчатский, ул. Комсомольская, д. 8	1964	1964	блочный	4	3	2 504.62	2 211.20	2 211.20	110	18 754 382.00	0.00	7 984 496.53	0.00	10 769 885.47	0.00	8 481.54	8 481.54	31.12.2018
1.26	г. Петропавловск-Камчатский, ул. Корякская, д. 20	1981	1981	панельный	5	6	4 914.10	4 405.90	4 405.90	225	7 979 614.00	0.00	3 397 243.39	0.00	4 582 370.61	0.00	1 811.12	3 189.43	31.12.2018
1.27	г. Петропавловск-Камчатский, ул. Корякская, д. 5	1976	1976	крупно-блочный	4	6	5 577.70	5 137.80	5 137.80	557	171 253.00	0.00	72 909.31	0.00	98 343.69	0.00	33.33	116.96	31.12.2018
1.28	г. Петропавловск-Камчатский, ул. Космонавтов, д. 5	1987	1987	крупно-блочный	5	6	4 722.00	4 212.40	4 212.40	197	16 368 080.00	0.00	6 968 551.56	0.00	9 399 528.44	0.00	3 885.69	3 885.69	31.12.2018
1.29	г. Петропавловск-Камчатский, ул. Курильская, д. 34	1969	1969	крупно-блочный	4	4	2 752.90	2 533.90	2 533.90	160	16 981 588.00	0.00	7 229 746.65	0.00	9 751 841.35	0.00	6 701.76	6 701.76	31.12.2018
1.30	г. Петропавловск-Камчатский, ул. Кутузова, д. 18а	1962	1962	крупно-блочный	4	2	1 583.90	1 474.30	1 474.30	67	18 675 504.00	0.00	7 950 914.98	0.00	10 724 589.02	0.00	12 667.37	12 667.37	31.12.2018
1.31	г. Петропавловск-Камчатский, ул. Ленинская, д. 8	1987	1987	крупно-блочный	5	4	7 156.60	6 714.90	6 714.90	255	26 092 021.00	0.00	11 108 425.27	0.00	14 983 595.73	0.00	3 885.69	3 885.69	31.12.2018

1	2	3	4	5	6	7	8	9	10	11	12	13	14	15	16	17	18	19	20
1.32	г. Петропавловск-Камчатский, ул. Ленинградская, д. 74	1962	1962	блочный	4	6	5 987.16	5 974.80	5 974.80	204	49 032 314.00	0.00	20 875 032.87	0.00	28 157 281.13	0.00	8 206.52	8 206.52	31.12.2018
1.33	г. Петропавловск-Камчатский, ул. Лермонтова, д. 10	1961	2008	блочный	4	2	1 443.60	1 306.60	1 306.60	96	4 074 647.00	0.00	1 734 741.50	0.00	2 339 905.50	0.00	3 118.51	3 118.51	31.12.2018
1.34	г. Петропавловск-Камчатский, ул. Максутова, д. 36а	1968	1968	крупно-блочный	4	4	2 526.40	2 330.00	2 330.00	132	14 501 454.00	0.00	6 173 853.61	0.00	8 327 600.39	0.00	6 223.80	6 223.80	31.12.2018
1.35	г. Петропавловск-Камчатский, ул. Максутова, д. 38а	1963	1963	крупно-блочный	3	2	886.00	786.10	786.10	50	7 283 413.00	0.00	3 100 842.55	0.00	4 182 570.45	0.00	9 265.25	9 265.25	31.12.2018
1.36	г. Петропавловск-Камчатский, ул. Мишенная, д. 102	1974	1974	блочный	4	4	3 470.00	3 133.60	3 133.60	160	14 839 445.00	0.00	6 317 750.01	0.00	8 521 694.99	0.00	4 735.59	4 735.59	31.12.2018
1.37	г. Петропавловск-Камчатский, ул. Мишенная, д. 110	1979	1979	панельный	5	6	4 846.00	4 390.40	4 390.40	225	22 775 771.00	0.00	9 696 563.95	0.00	13 079 207.05	0.00	5 187.63	5 187.63	31.12.2018
1.38	г. Петропавловск-Камчатский, ул. Мишенная, д. 112	1977	1977	панельный	5	6	4 818.80	4 363.10	4 363.10	225	12 490 902.00	0.00	5 317 880.57	0.00	7 173 021.43	0.00	2 862.85	2 862.85	31.12.2018
1.39	г. Петропавловск-Камчатский, ул. Мишенная, д. 116/1	1982	1982	панельный	5	8	6 429.40	5 747.30	5 747.30	297	29 814 866.00	0.00	12 693 390.48	0.00	17 121 475.52	0.00	5 187.63	5 187.63	31.12.2018
1.40	г. Петропавловск-Камчатский, ул. Мишенная, д. 118	1975	1975	панельный	5	8	6 425.00	5 742.40	5 742.40	297	32 123 044.00	0.00	13 676 074.91	0.00	18 446 969.09	0.00	5 594.01	5 594.01	31.12.2018
1.41	г. Петропавловск-Камчатский, ул. Молчанова, д. 3	1972	1972	панельный	5	10	7 886.90	7 122.00	7 122.00	372	10 641 692.00	0.00	4 530 597.32	0.00	6 111 094.68	0.00	1 494.20	1 494.20	31.12.2018
1.42	г. Петропавловск-Камчатский, ул. Океанская, д. 60	1958	1958	блочный	4	2	1 818.20	1 638.00	1 638.00	57	10 968 368.00	0.00	4 669 676.46	0.00	6 298 691.54	0.00	6 696.20	6 696.20	31.12.2018
1.43	г. Петропавловск-Камчатский, ул. Океанская, 80а	1965	1965	блочный	4	3	2 454.10	2 289.10	2 289.10	150	11 332 050.00	0.00	4 824 510.55	0.00	6 507 539.45	0.00	4 950.44	4 950.44	31.12.2018
1.44	г. Петропавловск-Камчатский, ул. Океанская, д. 102	1978	1978	панельный	5	6	5 306.20	4 690.70	4 690.70	225	6 646 648.00	0.00	2 829 746.02	0.00	3 816 901.98	0.00	1 416.98	1 416.98	31.12.2018
1.45	г. Петропавловск-Камчатский, ул. Партизанская, д.13	1959	1959	блочный	3	1	712.00	598.50	598.50	19	5 904 748.00	0.00	2 513 889.28	0.00	3 390 858.72	0.00	9 865.91	9 865.91	31.12.2018
1.46	г. Петропавловск-Камчатский, ул. Петра Ильичева, д. 62	1986	1986	панельный	5	6	4 651.10	4 216.10	4 216.10	168	116 323.00	0.00	49 523.39	0.00	66 799.61	0.00	27.59	99.84	31.12.2018
1.47	г. Петропавловск-Камчатский, ул. Пограничная, д. 23	1975	1975	панельный	5	8	6 422.60	5 794.80	5 794.80	297	21 123 379.00	0.00	8 993 074.06	0.00	12 130 304.94	0.00	3 645.23	4 061.06	31.12.2018
1.48	г. Петропавловск-Камчатский, ул. Пономарева, д. 3	1983	1983	панельный	5	6	4 771.00	4 256.60	4 256.60	197	22 081 667.00	0.00	9 401 055.89	0.00	12 680 611.11	0.00	5 187.63	5 187.63	31.12.2018
1.49	г. Петропавловск-Камчатский, ул. Пономарева, д. 33	1980	1980	блочный	4	5	4 293.90	3 927.10	3 927.10	197	18 447 670.00	0.00	7 853 916.86	0.00	10 593 753.14	0.00	4 697.53	4 697.53	31.12.2018
1.50	г. Петропавловск-Камчатский, ул. Рябиковская, д. 35а	1958	1958	блочный	4	2	1 372.20	1 200.30	1 200.30	67	21 899 306.00	0.00	9 323 417.46	0.00	12 575 888.54	0.00	18 244.86	18 244.86	31.12.2018

1	2	3	4	5	6	7	8	9	10	11	12	13	14	15	16	17	18	19	20
1.51	г. Петропавловск-Камчатский, ул. Рябиковская, д. 97	1967	1967	блочный	4	4	2 711.70	2 515.70	2 515.70	155	19 099 009.00	0.00	8 131 218.13	0.00	10 967 790.87	0.00	7 591.93	7 665.41	31.12.2018
1.52	г. Петропавловск-Камчатский, ул. Советская, д. 21	1955	1955	блочный	3	1	998.00	907.70	907.70	30	9 688 523.00	0.00	4 124 794.85	0.00	5 563 728.15	0.00	10 673.71	10 673.71	31.12.2018
1.53	г. Петропавловск-Камчатский, ул. Солнечная, д. 19а	1963	1963	блочный	3	2	1 025.80	955.80	955.80	34	156 643.00	0.00	66 689.24	0.00	89 953.76	0.00	163.89	339.79	31.12.2018
1.54	г. Петропавловск-Камчатский, ул. Тургенева, д. 14	1951	1951	крупно-блочный	3	1	576.80	521.00	521.00	24	223 684.00	0.00	95 231.30	0.00	128 452.70	0.00	429.34	1 062.01	31.12.2018
1.55	**г. Петропавловск-Камчатский, ул. Чубарова, д. 3/1**	**1990**	**1990**	**панельный**	**5**	**4**	**3 006.10**	**1 638.20**	**1 638.20**	**97**	**140 000.00**	**0.00**	**0.00**	**0.00**	**140 000.00**	**0.00**	**85.46**	**211.82**	**31.12.2018**
	2019 год																		
	Петропавловск-Камчатский городской округ	**X**	**X**	**X**	**X**	**X**	**254 766.70**	**231 288.40**	**229 811.60**	**10988**	**1 047 022 594.00**	**0.00**	**502 670 002.73**	**0.00**	**544 352 591.27**	**0.00**	**X**	**X**	**X**
1.1	г. Петропавловск-Камчатский, пр.50 лет Октября, д.35	1965	1965	крупно-блочный	4	10	7 346.10	6 801.20	6 801.20	208	11 220 008.00	0.00	5 656 025.83	0.00	5 563 982.17	0.00	1 649.71	1 649.71	31.12.2019
1.2	**г. Петропавловск-Камчатский, пр-кт Карла Маркса, д. 17**	**1973**	**1973**	**панельный**	**5**	**8**	**6 480.90**	**5 777.90**	**5 777.90**	**227**	**19 620 705.00**	**0.00**	**0.00**	**0.00**	**19 620 705.00**	**0.00**	**3 395.82**	**5 411.94**	**31.12.2019**
1.3	г. Петропавловск-Камчатский, пр-кт. Победы, д. 3	1972	1972	панельный	5	6	4 777.80	4 318.40	4 318.40	217	9 961 779.00	0.00	5 021 750.37	0.00	4 940 028.63	0.00	2 306.82	2 513.88	31.12.2019
1.4	г. Петропавловск-Камчатский, пр-кт. Победы, д. 33	1969	1969	панельный	5	6	4 889.90	4 431.30	4 431.30	220	9 036 430.00	0.00	4 555 280.31	0.00	4 481 149.69	0.00	2 039.23	2 513.88	31.12.2019
1.5	г. Петропавловск-Камчатский, пр-кт. Победы, д. 7	1972	1972	панельный	5	6	4 905.80	4 445.10	4 445.10	225	7 936 046.00	0.00	4 000 574.79	0.00	3 935 471.21	0.00	1 785.35	2 194.34	31.12.2019
1.6	г. Петропавловск-Камчатский, пр-кт. Победы, д.41	1982	1982	панельный	5	2	6 081.60	5 161.90	5 161.90	195	7 988 093.00	0.00	4 026 811.78	0.00	3 961 281.20	0.00	1 547.51	1 636.01	31.12.2019
1.7	г. Петропавловск-Камчатский, проезд Космический, д. 4	1985	1985	панельный	5	6	4 778.80	4 261.10	4 261.10	197	6 609 394.00	0.00	3 331 807.18	0.00	3 277 586.82	0.00	1 551.10	1 636.01	31.12.2019
1.8	г. Петропавловск-Камчатский, ул. Автомобилистов, д. 35	1973	1973	панельный	5	6	4 919.90	4 453.70	4 453.70	225	27 868 811.00	0.00	14 048 716.81	0.00	13 820 094.19	0.00	6 257.45	6 343.37	31.12.2019
1.9	г. Петропавловск-Камчатский, ул. Автомобилистов, д. 45	1978	1978	панельный	5	4	3 047.50	2 703.20	2 703.20	150	4 227 077.00	0.00	2 130 876.98	0.00	2 096 200.02	0.00	1 563.73	1 636.01	31.12.2019
1.10	г. Петропавловск-Камчатский, ул. Академика Королева, д. 43/1	1984	1984	панельный	5	11	9 186.00	8 285.70	8 285.70	365	12 763 491.00	0.00	6 434 098.36	0.00	6 329 392.66	0.00	1 540.42	1 636.01	31.12.2019
1.11	г. Петропавловск-Камчатский, ул. Академика Курчатова, д. 9	1984	1984	панельный	5	9	7 304.80	6 501.90	6 501.90	305	10 036 132.00	0.00	5 059 231.85	0.00	4 976 900.15	0.00	1 543.57	1 636.01	31.12.2019
1.12	г. Петропавловск-Камчатский, ул. Арсеньева, д. 8а	1962	1962	блочный	4	3	2 186.20	2 033.00	2 033.00	97	17 591 432.00	0.00	8 867 871.92	0.00	8 723 560.08	0.00	8 652.94	9 147.77	31.12.2019
1.13	г. Петропавловск-Камчатский, ул. Атласова, д. 27	1972	1972	блочный	4	3	2 314.90	2 093.40	2 093.40	120	4 853 953.00	0.00	2 446 886.27	0.00	2 407 066.73	0.00	2 318.69	2 424.25	31.12.2019
1.14	г. Петропавловск-Камчатский, ул. Беринга, д. 4а	1961	1961	панельный	3	1	391.80	357.40	357.40	15	92 092.00	0.00	46 423.74	0.00	45 668.26	0.00	257.67	257.67	31.12.2019

1	2	3	4	5	6	7	8	9	10	11	12	13	14	15	16	17	18	19	20
1.15	г. Петропавловск-Камчатский, ул. Беринга, д. 106	1976	1976	блочный	4	4	3 330.00	3 016.10	3 016.10	155	7 359 605.00	0.00	3 709 989.87	0.00	3 649 615.13	0.00	2 440.11	2 531.35	31.12.2019
1.16	г. Петропавловск-Камчатский, ул. Беринга, д. 107	1967	1967	блочный	4	3	2 504.80	2 198.80	2 198.80	120	18 995 523.00	0.00	9 575 676.67	0.00	9 419 846.33	0.00	8 639.04	9 147.77	31.12.2019
1.17	г. Петропавловск-Камчатский, ул. Бийская, д. 4	1962	1962	блочный	4	3	2 054.20	2 005.00	2 005.00	110	39 995 810.00	0.00	20 161 958.41	0.00	19 833 851.59	0.00	19 948.03	20 674.31	31.12.2019
1.18	г. Петропавловск-Камчатский, ул. Бохняка, д. 11	1971	1971	крупно-блочный	4	6	5 670.90	5 196.90	5 196.90	202	34 711 236.00	0.00	17 497 995.33	0.00	17 213 240.67	0.00	6 679.22	7 151.53	31.12.2019
1.19	г. Петропавловск-Камчатский, ул. Бохняка, д. 18	1980	1980	панельный	5	1	5 337.10	5 139.10	5 139.10	227	2 490 073.00	0.00	1 255 250.19	0.00	1 234 822.81	0.00	484.53	611.64	31.12.2019
1.20	г. Петропавловск-Камчатский, ул. Бохняка, д. 16/1	1984	1984	панельный	5	1	6 493.50	5 687.60	5 687.60	210	36 522 888.00	0.00	18 411 252.30	0.00	18 111 635.70	0.00	6 421.49	7 239.05	31.12.2019
1.21	г. Петропавловск-Камчатский, ул. Владивостокская, д. 17	1964	2010	блочный	4	5	3 575.40	3 345.10	3 345.10	204	1 234 765.00	0.00	622 447.22	0.00	612 317.78	0.00	369.13	713.14	31.12.2019
1.22	г. Петропавловск-Камчатский, ул. Владивостокская, д. 35б	1964	1964	крупно-блочный	4	2	1 618.00	1 495.00	1 495.00	57	20 973 713.00	0.00	10 572 885.74	0.00	10 400 827.26	0.00	14 029.24	15 981.66	31.12.2019
1.23	г. Петропавловск-Камчатский, ул. Гастелло, д. 5	1984	1984	крупно-блочный	5	6	6 805.20	6 068.70	6 068.70	300	8 719 831.00	0.00	4 395 682.20	0.00	4 324 148.80	0.00	1 436.85	1 488.35	31.12.2019
1.24	г. Петропавловск-Камчатский, ул. Геологическая, д. 11	1962	1962	блочный	3	1	452.6	414.9	414.9	26	7 678 801.00	0.00	3 870 897.14	0.00	3 807 903.86	0.00	18 507.59	21 515.41	31.12.2019
1.25	г. Петропавловск-Камчатский, ул. Горького, д. 10	1967	1967	блочный	4	4	2 787.90	2 569.90	2 569.90	160	22 688 728.00	0.00	11 437 427.83	0.00	11 251 300.17	0.00	8 828.64	8 995.18	31.12.2019
1.26	г. Петропавловск-Камчатский, ул. Горького, д. 11	1966	1966	блочный	4	6	4 440.60	4 106.00	4 106.00	235	14 371 081.00	0.00	7 244 487.29	0.00	7 126 593.71	0.00	3 500.02	3 736.33	31.12.2019
1.27	г. Петропавловск-Камчатский, ул. Горького, д. 12	1968	1968	блочный	4	4	2 817.80	2 595.30	2 595.30	160	22 648 611.00	0.00	11 417 204.78	0.00	11 231 406.22	0.00	8 726.78	8 995.18	31.12.2019
1.28	г. Петропавловск-Камчатский, ул. Индустриальная, д. 11	1958	1958	блочный	3	3	1 672.00	1 541.80	1 541.80	42	25 499 329.00	0.00	12 854 256.75	0.00	12 645 072.25	0.00	16 538.67	19 839.60	31.12.2019
1.29	**г. Петропавловск-Камчатский, ул. Кирдищева, д. 1**	**1976**	**1976**	**панельный**	**5**	**16**	**12 222.20**	**11 568.50**	**11 568.50**	**532**	**19 715 202.00**	**0.00**	**0.00**	**0.00**	**19 715 202.00**	**0.00**	**1 704.21**	**1 636.01**	**31.12.2019**
1.30	г. Петропавловск-Камчатский, ул. Ключевская, д. 9	1960	1960	блочный	3	3	1776.4	1670.1	1670.1	70	20 414 305.00	0.00	10 290 887.18	0.00	10 123 417.82	0.00	12 223.40	12 570.83	31.12.2019
1.31	г. Петропавловск-Камчатский, ул. Ключевская, д. 24	1971	1971	блочный	5	6	4 871.80	4 396.60	4 396.60	267	5 999 484.00	0.00	3 024 350.47	0.00	2 975 133.53	0.00	1 364.57	1 364.57	31.12.2019
1.32	г. Петропавловск-Камчатский, ул. Козельская, д. 14	1978	1978	блочный	4	3	2 490,80	2 245.40	2 245.40	23	7 214 464.00	0.00	3 636 824.03	0.00	3 577 639.97	0.00	1 460.85	5 167.10	31.12.2019
1.33	г. Петропавловск-Камчатский, ул. Кроноцкая, д. 2	1974	1974	панельный	5	6	4 896.40	4 440.70	4 440.70	225	6 883 710.00	0.00	3 470 090.36	0.00	3 413 619.64	0.00	1 550.14	1 636.01	31.12.2019
1.34	г. Петропавловск-Камчатский, ул. Крылова, д. 3	1975	1975	панельный	5	4	3 073.80	2 706.70	2 706.70	150	4 232 518.00	0.00	2 133 619.79	0.00	2 098 898.21	0.00	1 563.72	1 636.01	31.12.2019

1	2	3	4	5	6	7	8	9	10	11	12	13	14	15	16	17	18	19	20
1.35	г. Петропавловск-Камчатский, ул. Курильская, д. 20	1950	1951	блочный	2	2	482.50	434.10	435.10	25	64 181.00	0.00	32 353.76	0.00	31 827.24	0.00	147.85	1 068.93	31.12.2019
1.36	г. Петропавловск-Камчатский, ул. Ленинградская, д. 65/1	1968	1968	панельный	5	8	6 427.70	5 798.60	5 798.60	297	16 978 922.00	0.00	8 559 104.55	0.00	8 419 817.45	0.00	2 928.11	3 278.17	31.12.2019
1.37	г. Петропавловск-Камчатский, ул. Ленинградская, д. 81	1970	1970	панельный	5	4	3 006.60	2 701.20	2 701.20	150	4 223 865.00	0.00	2 129 257.80	0.00	2 094 607.20	0.00	1 563.70	1 636.01	31.12.2019
1.38	г. Петропавловск-Камчатский, ул. Максутова, д. 18	1975	1975	панельный	5	4	2 982.80	2 704.00	2 704.00	150	4 228 040.00	0.00	2 131 362.43	0.00	2 096 677.57	0.00	1 563.62	1 636.01	31.12.2019
1.39	г. Петропавловск-Камчатский, ул. Маршала Блюхера, д. 45	1987	1987	панельный	5	6	3 380.50	4 268.80	4 268.80	197	6 621 291.00	0.00	3 337 804.48	0.00	3 283 486.52	0.00	1 551.09	1 636.01	31.12.2019
1.40	г. Петропавловск-Камчатский, ул. Никифора Бойко, д. 12	1974	1974	блочный	4	2	2998.1	2998.1	2998.1	128	28 052 260.00	0.00	14 141 193.77	0.00	13 911 066.23	0.00	9 356.68	10 093.69	31.12.2019
1.41	г. Петропавловск-Камчатский, ул. Океанская, д. 54б	1968	1968	крупно-блочный	4	3	2 572.80	2 398.30	2 398.30	97	16 519 640.00	0.00	8 327 579.68	0.00	8 192 060.32	0.00	6 888.06	7 199.19	31.12.2019
1.42	г. Петропавловск-Камчатский, ул. Океанская, д. 58	1958	1958	блочный	4	2	1 502.90	1 369.60	1 369.60	50	16 464 334.00	0.00	8 299 699.83	0.00	8 164 634.17	0.00	12 021.27	12 107.88	31.12.2019
1.43	г. Петропавловск-Камчатский, ул. Океанская, д. 60	1958	1958	блочный	4	2	1 818.20	1 638.00	1 638.00	57	11 554 351.00	0.00	5 824 568.73	0.00	5 729 782.27	0.00	7 053.94	7 053.94	31.12.2019
1.44	г. Петропавловск-Камчатский, ул. Океанская, д. 102	1978	1978	панельный	5	6	5 306.20	4 690.70	4 690.70	225	25 385 787.00	0.00	12 797 020.03	0.00	12 588 766.97	0.00	5 411.94	5 411.94	31.12.2019
1.45	г. Петропавловск-Камчатский, ул. Океанская, д. 119	1962	1962	блочный	5	2	1 630,80	1 477,80	1 477,80	70	188 711.00	0.00	95 129.55	0.00	93 581.45	0.00	127.70	237.20	31.12.2019
1.46	г. Петропавловск-Камчатский, ул. Партизанская, д. 13	1959	1959	блочный	3	1	712.00	598.50	598.50	19	3 088 978.00	0.00	1 557 159.26	0.00	1 531 818.74	0.00	5 161.20	5 161.20	31.12.2019
1.47	г. Петропавловск-Камчатский, ул. Партизанская, д. 31	1954	1954	блочный	3	1	398.10	358.30	358.30	3	7 666 535.00	0.00	3 864 713.82	0.00	3 801 821.18	0.00	21 396.97	24 507.46	31.12.2019
1.48	г. Петропавловск-Камчатский, ул. Пономарева, д. 5	1986	1986	панельный	5	6	4754.8	4237,5	4237,5	156	6 573 324.00	0.00	3 313 624.23	0.00	3 259 699.77	0.00	1 551.23	1 636.01	31.12.2019
1.49	**г. Петропавловск-Камчатский, ул. Пономарева, д. 12**	**1979**	**2013**	**панельный**	**5**	**8**	**5 395.80**	**5 126.70**	**5 126.70**	**192**	**15 373 810.00**	**0.00**	**0.00**	**0.00**	**15 373 810.00**	**0.00**	**2 998.77**	**5 623.76**	**31.12.2019**
1.50	г. Петропавловск-Камчатский, ул. Попова, д. 33	1938	1938	рубленный из бруса	2	2	682.60	606.20	606.20	22	19 426 688.00	0.00	9 793 027.71	0.00	9 633 660.29	0.00	32 046.66	39 726.60	31.12.2019
1.51	г. Петропавловск-Камчатский, ул. Попова, д. 35	1938	1938	рубленный из бруса	2	2	661.1	577.30	577.30	22	17 456 495.00	0.00	8 799 849.94	0.00	8 656 645.06	0.00	30 238.17	37 051.93	31.12.2019
1.52	г. Петропавловск-Камчатский, ул. Рябиковская, д. 97	1967	1967	блочный	4	4	2 711.70	2 515.70	2 515.70	155	6 071 017.00	0.00	3 060 410.38	0.00	3 010 606.62	0.00	2 413.25	2 413.25	31.12.2019
1.53	г. Петропавловск-Камчатский, ул. Сахалинская, д. 19	1955	1955	блочный	3	2	1 953.90	1 520.40	1 520.40	20	26 289 848.00	0.00	13 252 758.77	0.00	13 037 089.23	0.00	17 291.40	19 573.92	31.12.2019
1.54	г. Петропавловск-Камчатский, ул. Свердлова, д. 14а	1960	1960	блочный	2	1	302.60	276.00	276.00	40	9 417 332.00	0.00	4 747 293.68	0.00	4 670 038.32	0.00	34 120.77	38 699.50	31.12.2019

1	2	3	4	5	6	7	8	9	10	11	12	13	14	15	16	17	18	19	20
1.55	г. Петропавловск-Камчатский, ул. Советская, д. 19	1951	1975	блочный	2	2	908.1	879.8	879.8	21	34 213 106.00	0.00	17 246 887.11	0.00	16 966 218.89	0.00	38 887.37	45 623.19	31.12.2019
1.56	г. Петропавловск-Камчатский, ул. Советская, д. 20	1963	1963	блочный	4	3	2 460.20	2 293.00	2 293.00	90	26 877 124.00	0.00	13 548 805.64	0.00	13 328 318.36	0.00	11 721.38	11 841.79	31.12.2019
1.57	г. Петропавловск-Камчатский, ул. Советская, д. 21	1955	1955	блочный	3	1	998.00	907.70	907.70	30	4 684 821.00	0.00	2 361 626.53	0.00	2 323 194.47	0.00	5 161.20	5 161.20	31.12.2019
1.58	г. Петропавловск-Камчатский, ул. Советская, д. 47	1940	1940	блочный	3	2	828.90	710.80	710.80	30	3 512 650.00	0.00	1 770 733.06	0.00	1 741 916.94	0.00	4 941.83	5 580.38	31.12.2019
1.59	г. Петропавловск-Камчатский, ул. Тельмана, д. 2б	1963	1963	блочный	4	3	2 424.00	2 209.20	2 209.20	125	25 606 748.00	0.00	12 908 406.86	0.00	12 698 341.14	0.00	11 590.96	11 674.02	31.12.2019
1.60	г. Петропавловск-Камчатский, ул. Труда, д. 37	1972	1972	панельный	5	6	4 910.50	4 399.50	4 399.50	225	20 924 688.00	0.00	10 548 172.15	0.00	10 376 515.85	0.00	4 756.15	4 919.25	31.12.2019
1.61	г. Петропавловск-Камчатский, ул. Труда, д. 41	1974	1974	панельный	5	6	4 923.10	4 413.10	4 413.10	225	20 988 803.00	0.00	10 580 492.63	0.00	10 408 310.37	0.00	4 756.02	4 919.25	31.12.2019
1.62	г. Петропавловск-Камчатский, ул. Тушканова, д. 10	1973	1973	панельный	5	8	6 764.00	5 796.90	5 796.90	297	36 247 136.00	0.00	18 272 245.23	0.00	17 974 890.77	0.00	6 252.85	6 343.37	31.12.2019
1.63	г. Петропавловск-Камчатский, ул. Тушканова, д. 12	1974	1974	панельный	5	6	4 908.90	4 448.90	4 448.90	225	27 838 853.00	0.00	14 033 614.93	0.00	13 805 238.07	0.00	6 257.47	6 343.37	31.12.2019
1.64	г. Петропавловск-Камчатский, ул. Тушканова, д. 14	1973	1973	панельный	5	8	6 420.00	5 792.20	5 792.20	297	36 216 481.00	0.00	18 256 791.99	0.00	17 959 689.01	0.00	6 252.63	6 343.37	31.12.2019
1.65	**г. Петропавловск-Камчатский, ул. Чубарова, д. 3/1**	**1990**	**2013**	**панельный**	**5**	**4**	**3 405.10**	**3 006.10**	**3 006.10**	**98**	**8 052 721.00**	**0.00**	**6 502 721.00**	**0.00**	**1 550 000.00**	**0.00**	**2 678.79**	**5 411.94**	**31.12.2019**
1.66	г. Петропавловск-Камчатский, ул. Чубарова, д. 4	1974	1974	панельный	5	6	4 893.80	4 441.20	4 441.20	215	18 148 582.00	0.00	9 148 732.22	0.00	8 999 849.78	0.00	4 086.41	4 172.29	31.12.2019
1.67	г. Петропавловск-Камчатский, ул. Чубарова, д. 4/1	1976	1976	панельный	5	6	4 922.70	4 417.10	4 417.10	225	7 352 922.00	0.00	3 706 620.96	0.00	3 646 301.04	0.00	1 664.65	1 664.65	31.12.2019
1.68	г. Петропавловск-Камчатский, ул. Чубарова, д. 6	1974	1974	панельный	5	6	4 925.90	4 425.70	4 425.70	220	23 836 765.00	0.00	12 016 155.30	0.00	11 820 609.70	0.00	5 385.99	5 471.74	31.12.2019
1.69	г. Петропавловск-Камчатский, ул. Школьная, д.11	1955	1955	деревянный	2	1	200.00	176.30	176.30	10	905 541.00	0.00	456 484.82	0.00	449 056.18	0.00	5 136.36	5 340.36	31.12.2019
1.70	г. Петропавловск-Камчатский, ул. Щорса, д. 25	1963	1963	блочный	2	1	1160	988.5	988.5	30	2 410 267.00	0.00	1 215 019.85	0.00	1 195 247.15	0.00	2 438.31	3 184.76	31.12.2019
1.71	г. Петропавловск-Камчатский, ш. Петропавловское, д. 23	1965	1965	крупно-блочный	5	3	2 541.40	2 038.30	2 038.30	127	7 416 082.00	0.00	3 738 460.02	0.00	3 677 621.98	0.00	3 638.37	3 905.81	31.12.2019
1.72	г. Петропавловск-Камчатский, ш. Петропавловское, д. 27а	1959	1959	блочный	3	2	1 204.80	1 138.60	1 138.60	25	6 241 059.00	0.00	3 146 128.86	0.00	3 094 930.14	0.00	5 481.34	5 481.34	31.12.2019
1.73	г. Петропавловск-Камчатский, ш. Петропавловское, д. 41	1984	1984	блочный	4	1	2 903.80	2 713.80	2 713.80	157	15 747 716.00	0.00	7 938 451.43	0.00	7 809 264.57	0.00	5 802.83	7 703.96	31.12.2019

Приложение 2
к постановлению администрации
Петропавловск-Камчатского
городского округа
от 08.02.2019 № 210

Приложение 2
к постановлению администрации
Петропавловск-Камчатского
городского округа
от 26.09.2016 № 1841

Реестр многоквартирных домов, включенных в краткосрочный план реализации региональной программы капитального ремонта общего имущества многоквартирных домов в Камчатском крае на 2014-2043 годы по видам ремонта по Петропавловск-Камчатскому городскому округу на 2017-2019 годы

№ п\п	Адрес МКД	Стоимость капитального ремонта ВСЕГО	виды, установленные ч.1 ст. 166 Жилищного Кодекса РФ															виды, установленные законом Камчатского края от 02.12.2013 № 359		
			ремонт внутридомовых инженерных систем						ремонт или замена лифтового оборудования		ремонт крыши		ремонт подвальных помещений		ремонт фасада		ремонт фундамента		государственная экспертиза проектной документации	проведение инженерно-геологических изысканий	другие виды
			Всего	отопление	ХВС	ГВС	водоотведение	электро снабжение													
		руб.	руб.	руб.	руб.	руб.	руб.	руб.	ед.	руб.	кв.м.	руб.	кв.м.	руб.	кв.м.	руб.	куб.м.	руб.	руб.	руб.	руб.
1	2	3	4	4а	4б	4в	4г	4д	5	6	7	8	9	10	11	12	13	14	15	16	17
1	**ИТОГО по Петропавловск-Камчатскому городскому округу на период 2017-2019 годы**	2 390 866 965.00	1 396 331 245.00	596 847 749.00	268 158 392.00	271 874 768.00	121 065 196.00	138 385 140.00	0.00	0.00	80 990.30	505 557 978.00	0.00	0.00	42 343.60	424 084 396.00	812.13	18 019 511.00	0.00	180 481.00	35 333 346.00
	2017 год																				
	Петропавловск-Камчатский городской округ	**670 070 456.00**	**467 091 928.00**	**210 152 647.00**	**81 894 417.00**	**94 482 402.00**	**37 034 932.00**	**43 527 530.00**	**0.00**	**0.00**	**23 639.30**	**121 635 920.00**	**0.00**	**0.00**	**6 860.20**	**67 759 703.00**	**0.00**	**0.00**	**0.00**	**0.00**	**13 582 905.00**
1.1	г. Петропавловск-Камчатский, пер. Ботанический, д. 9	6 118 137.00	0.00	0.00	0.00	0.00	0.00	0.00	0.00	0.00	1 211.00	6 036 978.00	0.00	0.00	0.00	0.00	0.00	0.00	0.00	0.00	81 159.00
1.2	г. Петропавловск-Камчатский, пер. Ботанический, д. 11	24 825 549.00	18 685 809.00	8 618 090.00	2 853 931.00	3 459 919.00	1 797 134.00	1 956 735.00	0.00	0.00	1 218.00	6 052 581.00	0.00	0.00	0.00	0.00	0.00	0.00	0.00	0.00	87 159.00
1.3	г. Петропавловск-Камчатский, пр-кт. 50 лет Октября, д. 13	8 954 898.00	8 954 898.00	3 969 834.00	1 456 785.00	2 934 037.00	594 242.00	0.00	0.00	0.00	0.00	0.00	0.00	0.00	0.00	0.00	0.00	0.00	0.00	0.00	0.00
1.4	г. Петропавловск-Камчатский, пр-кт. 50 лет Октября, д. 13а	473 810.00	0.00	0.00	0.00	0.00	0.00	0.00	0.00	0.00	0.00	0.00	0.00	0.00	0.00	0.00	0.00	0.00	0.00	0.00	473 810.00
1.5	г. Петропавловск-Камчатский, пр-кт. 50 лет Октября, д. 14	9 144 715.00	9 144 715.00	4 053 983.00	1 487 664.00	2 996 230.00	606 838.00	0.00	0.00	0.00	0.00	0.00	0.00	0.00	0.00	0.00	0.00	0.00	0.00	0.00	0.00
1.6	г. Петропавловск-Камчатский, пр-кт. 50 лет Октября, д. 15/4	150 398.00	0.00	0.00	0.00	0.00	0.00	0.00	0.00	0.00	0.00	0.00	0.00	0.00	0.00	0.00	0.00	0.00	0.00	0.00	150 398.00
1.7	г. Петропавловск-Камчатский, пр-кт. Победы, д. 10/1	16 733 167.00	16 646 170.00	8 494 342.00	2 812 952.00	3 410 238.00	0.00	1 928 638.00	0.00	0.00	0.00	0.00	0.00	0.00	0.00	0.00	0.00	0.00	0.00	0.00	86 997.00
1.8	г. Петропавловск-Камчатский, пр-кт. Победы, д. 21	19 447 329.00	19 447 329.00	11 007 489.00	3 645 195.00	0.00	2 295 397.00	2 499 248.00	0.00	0.00	0.00	0.00	0.00	0.00	0.00	0.00	0.00	0.00	0.00	0.00	0.00
1.9	г. Петропавловск-Камчатский, пр-кт. Победы, д. 4	67 395 695.00	50 822 631.00	23 439 926.00	7 762 270.00	9 410 467.00	4 887 939.00	5 322 029.00	0.00	0.00	3 400.90	16 462 122.00	0.00	0.00	0.00	0.00	0.00	0.00	0.00	0.00	110 942.00
1.10	**г. Петропавловск-Камчатский, пр-кт. Рыбаков, д. 24**	**7 090 000.00**	**0.00**	**0.00**	**0.00**	**0.00**	**0.00**	**0.00**	**0.00**	**0.00**	**0.00**	**0.00**	**0.00**	**0.00**	**1 396.10**	**6 990 000.00**	**0.00**	**0.00**	**0.00**	**0.00**	**100 000.00**

1	2	3	4	4а	4б	4в	4г	4д	5	6	7	8	9	10	11	12	13	14	15	16	17
1.11	г. Петропавловск-Камчатский, пр-кт. Циолковского, д. 15	52 534 188.00	39 603 453.00	18 265 525.00	6 048 736.00	7 333 091.00	3 808 918.00	4 147 183.00	0.00	0.00	2 573.00	12 828 083.00	0.00	0.00	0.00	0.00	0.00	0.00	0.00	0.00	102 652.00
1.12	г. Петропавловск-Камчатский, пр-кт. Циолковского, д. 35	13 426 017.00	13 426 017.00	7 748 934.00	2 566 105.00	3 110 978.00	0.00	0.00	0.00	0.00	0.00	0.00	0.00	0.00	0.00	0.00	0.00	0.00	0.00	0.00	0.00
1.13	г. Петропавловск-Камчатский, пр-кт. Циолковского, д. 83	21 842 516.00	16 079 815.00	8 205 338.00	2 717 246.00	3 294 211.00	0.00	1 863 020.00	0.00	0.00	1 184.00	5 762 701.00	0.00	0.00	0.00	0.00	0.00	0.00	0.00	0.00	0.00
1.14	г. Петропавловск-Камчатский, проезд Космический, д. 10	16 012 110.00	0.00	0.00	0.00	0.00	0.00	0.00	0.00	0.00	3 210.00	16 012 110.00	0.00	0.00	0.00	0.00	0.00	0.00	0.00	0.00	0.00
1.15	г. Петропавловск-Камчатский, ул. Автомобилистов, д. 20	24 882 688.00	0.00	0.00	0.00	0.00	0.00	0.00	0.00	0.00	1 171.00	5 461 493.00	0.00	0.00	1 580.00	19 116 797.00	0.00	0.00	0.00	0.00	304 398.00
1.16	г. Петропавловск-Камчатский, ул. Автомобилистов, д. 29	24 769 613.00	18 643 555.00	8 598 602.00	2 847 478.00	3 452 095.00	1 793 070.00	1 952 310.00	0.00	0.00	1 210.00	6 038 894.00	0.00	0.00	0.00	0.00	0.00	0.00	0.00	0.00	87 164.00
1.17	г. Петропавловск-Камчатский, ул. Академика Королева, д. 13	8 174 950.00	0.00	0.00	0.00	0.00	0.00	0.00	0.00	0.00	1 460.00	7 330 079.00	0.00	0.00	0.00	0.00	0.00	0.00	0.00	0.00	844 871.00
1.18	г. Петропавловск-Камчатский, ул. Академика Королева, д. 33	14 852 253.00	14 852 253.00	8 572 098.00	2 838 701.00	3 441 454.00	0.00	0.00	0.00	0.00	0.00	0.00	0.00	0.00	0.00	0.00	0.00	0.00	0.00	0.00	0.00
1.19	**г. Петропавловск-Камчатский, ул. Академика Королева, д. 43**	**156 000.00**	**0.00**	**0.00**	**0.00**	**0.00**	**0.00**	**0.00**	**0.00**	**0.00**	**0.00**	**0.00**	**0.00**	**0.00**	**0.00**	**0.00**	**0.00**	**0.00**	**0.00**	**0.00**	**156 000.00**
1.20	г. Петропавловск-Камчатский, ул. Академика Курчатова, д. 23	22 116 955.00	16 218 062.00	8 275 884.00	2 740 608.00	3 322 533.00	0.00	1 879 037.00	0.00	0.00	1 104.00	5 812 246.00	0.00	0.00	0.00	0.00	0.00	0.00	0.00	0.00	86 647.00
1.21	**г. Петропавловск-Камчатский, ул. Батарейная, д. 1а**	**452 974.00**	**452 974.00**	**452 974.00**	**0.00**	**0.00**	**0.00**	**0.00**	**0.00**	**0.00**	**0.00**	**0.00**	**0.00**	**0.00**	**0.00**	**0.00**	**0.00**	**0.00**	**0.00**	**0.00**	**0.00**
1.22	г. Петропавловск-Камчатский, ул. Вилюйская, д. 115	6 219 061.00	0.00	0.00	0.00	0.00	0.00	0.00	0.00	0.00	1 210.90	6 007 552.00	0.00	0.00	0.00	0.00	0.00	0.00	0.00	0.00	211 509.00
1.23	г. Петропавловск-Камчатский, ул. Войцешека, д. 23	24 606 178.00	18 520 176.00	8 541 698.00	2 828 634.00	3 429 250.00	1 781 204.00	1 939 390.00	0.00	0.00	1 212.00	5 998 930.00	0.00	0.00	0.00	0.00	0.00	0.00	0.00	0.00	87 072.00
1.24	г. Петропавловск-Камчатский, ул. Геологическая, д. 8	7 864 531.00	4 581 155.00	1 475 612.00	909 503.00	1 210 575.00	570 289.00	415 176.00	0.00	0.00	218.00	1 135 436.00	0.00	0.00	167.70	2 099 550.00	0.00	0.00	0.00	0.00	48 390.00
1.25	г. Петропавловск-Камчатский, ул. Горького, д. 14	16 245 359.00	0.00	0.00	0.00	0.00	0.00	0.00	0.00	0.00	0.00	0.00	0.00	0.00	1 709.80	15 749 210.00	0.00	0.00	0.00	0.00	496 149.00
1.26	**г. Петропавловск-Камчатский, ул. Заводская, д. 20**	**2 365 000.00**	**2 365 000.00**	**0.00**	**1 265 000.00**	**0.00**	**1 100 000.00**	**0.00**	**0.00**	**0.00**	**0.00**	**0.00**	**0.00**	**0.00**	**0.00**	**0.00**	**0.00**	**0.00**	**0.00**	**0.00**	**0.00**
1.27	г. Петропавловск-Камчатский, ул. Зеркальная, д. 52	14 385 365.00	9 991 158.00	2 998 652.00	1 981 650.00	2 515 925.00	1 529 663.00	965 268.00	0.00	0.00	568.00	4 089 419.00	0.00	0.00	0.00	0.00	0.00	0.00	0.00	0.00	304 788.00
1.28	г. Петропавловск-Камчатский, ул. Индустриальная, д. 3	13 213 105.00	6 683 006.00	2 925 764.00	1 803 314.00	0.00	1 130 739.00	823 189.00	0.00	0.00	300.00	2 251 281.00	0.00	0.00	326.80	4 162 873.00	0.00	0.00	0.00	0.00	115 945.00
1.29	г. Петропавловск-Камчатский, ул. Индустриальная, д. 7	109 820.00	0.00	0.00	0.00	0.00	0.00	0.00	0.00	0.00	0.00	0.00	0.00	0.00	0.00	0.00	0.00	0.00	0.00	0.00	109 820.00
1.30	г. Петропавловск-Камчатский, ул. Индустриальная, д. 32	13 172 691.00	0.00	0.00	0.00	0.00	0.00	0.00	0.00	0.00	0.00	0.00	0.00	0.00	1 305.50	12 781 910.00	0.00	0.00	0.00	0.00	390 781.00

1	2	3	4	4а	4б	4в	4г	4д	5	6	7	8	9	10	11	12	13	14	15	16	17
1.31	г. Петропавловск-Камчатский, ул. Индустриальная, д. 33	213 108.00	0.00	0.00	0.00	0.00	0.00	0.00	0.00	0.00	0.00	0.00	0.00	0.00	0.00	0.00	0.00	0.00	0.00	0.00	213 108.00
1.32	г. Петропавловск-Камчатский, ул. Кирдищева, д. 15	1 056 378.00	0.00	0.00	0.00	0.00	0.00	0.00	0.00	0.00	0.00	0.00	0.00	0.00	0.00	0.00	0.00	0.00	0.00	0.00	1 056 378.00
1.33	г. Петропавловск-Камчатский, ул. Ключевская, д. 24	386 862.00	0.00	0.00	0.00	0.00	0.00	0.00	0.00	0.00	0.00	0.00	0.00	0.00	0.00	0.00	0.00	0.00	0.00	0.00	386 862.00
1.34	г. Петропавловск-Камчатский, ул. Командорская, д. 2	376 759.00	0.00	0.00	0.00	0.00	0.00	0.00	0.00	0.00	0.00	0.00	0.00	0.00	0.00	0.00	0.00	0.00	0.00	0.00	376 759.00
1.35	г. Петропавловск-Камчатский, ул. Комсомольская, д. 8	343 539.00	0.00	0.00	0.00	0.00	0.00	0.00	0.00	0.00	0.00	0.00	0.00	0.00	0.00	0.00	0.00	0.00	0.00	0.00	343 539.00
1.36	г. Петропавловск-Камчатский, ул. Корякская, д. 20	116 232.00	0.00	0.00	0.00	0.00	0.00	0.00	0.00	0.00	0.00	0.00	0.00	0.00	0.00	0.00	0.00	0.00	0.00	0.00	116 232.00
1.37	г. Петропавловск-Камчатский, ул. Космонавтов, д. 5	115 447.00	0.00	0.00	0.00	0.00	0.00	0.00	0.00	0.00	0.00	0.00	0.00	0.00	0.00	0.00	0.00	0.00	0.00	0.00	115 447.00
1.38	г. Петропавловск-Камчатский, ул. Курильская, д. 34	81 175.00	0.00	0.00	0.00	0.00	0.00	0.00	0.00	0.00	0.00	0.00	0.00	0.00	0.00	0.00	0.00	0.00	0.00	0.00	81 175.00
1.39	г. Петропавловск-Камчатский, ул. Кутузова, д. 12а	13 282 707.00	10 115 726.00	4 562 850.00	1 618 904.00	1 715 025.00	873 573.00	1 345 374.00	0.00	0.00	738.50	3 166 981.00	0.00	0.00	0.00	0.00	0.00	0.00	0.00	0.00	0.00
1.40	г. Петропавловск-Камчатский, ул. Кутузова, д. 12б	4 055 261.00	4 055 261.00	0.00	0.00	1 767 901.00	900 507.00	1 386 853.00	0.00	0.00	0.00	0.00	0.00	0.00	0.00	0.00	0.00	0.00	0.00	0.00	0.00
1.41	г. Петропавловск-Камчатский, ул. Кутузова, д. 18а	367 415.00	0.00	0.00	0.00	0.00	0.00	0.00	0.00	0.00	0.00	0.00	0.00	0.00	0.00	0.00	0.00	0.00	0.00	0.00	367 415.00
1.42	**г. Петропавловск-Камчатский, ул. Ларина, д. 22/6**	**800 000.00**	**0.00**	**0.00**	**0.00**	**0.00**	**0.00**	**0.00**	**0.00**	**0.00**		**800 000.00**	**0.00**	**0.00**	**0.00**	**0.00**	**0.00**	**0.00**	**0.00**	**0.00**	**0.00**
1.43	г. Петропавловск-Камчатский, ул. Ленинская, д. 8	125 404.00	0.00	0.00	0.00	0.00	0.00	0.00	0.00	0.00	0.00	0.00	0.00	0.00	0.00	0.00	0.00	0.00	0.00	0.00	125 404.00
1.44	г. Петропавловск-Камчатский, ул. Ленинградская, д. 39	5 691 601.00	5 691 601.00	0.00	3 698 105.00	1 353 833.00	639 663.00	0.00	0.00	0.00	0.00	0.00	0.00	0.00	0.00	0.00	0.00	0.00	0.00	0.00	0.00
1.45	г. Петропавловск-Камчатский, ул. Ленинградская, д. 74	760 166.00	0.00	0.00	0.00	0.00	0.00	0.00	0.00	0.00	0.00	0.00	0.00	0.00	0.00	0.00	0.00	0.00	0.00	0.00	760 166.00
1.46	г. Петропавловск-Камчатский, ул. Лермонтова, д. 10	144 418.00	0.00	0.00	0.00	0.00	0.00	0.00	0.00	0.00	0.00	0.00	0.00	0.00	0.00	0.00	0.00	0.00	0.00	0.00	144 418.00
1.47	г. Петропавловск-Камчатский, ул. Максутова, д. 36а	726 435.00	0.00	0.00	0.00	0.00	0.00	0.00	0.00	0.00	0.00	0.00	0.00	0.00	0.00	0.00	0.00	0.00	0.00	0.00	726 435.00
1.48	г. Петропавловск-Камчатский, ул. Максутова, д. 38а	306 618.00	0.00	0.00	0.00	0.00	0.00	0.00	0.00	0.00	0.00	0.00	0.00	0.00	0.00	0.00	0.00	0.00	0.00	0.00	306 618.00
1.49	г. Петропавловск-Камчатский, ул. Мишенная, д. 110	115 954.00	0.00	0.00	0.00	0.00	0.00	0.00	0.00	0.00	0.00	0.00	0.00	0.00	0.00	0.00	0.00	0.00	0.00	0.00	115 954.00
1.50	г. Петропавловск-Камчатский, ул. Мишенная, д. 112	115 843.00	0.00	0.00	0.00	0.00	0.00	0.00	0.00	0.00	0.00	0.00	0.00	0.00	0.00	0.00	0.00	0.00	0.00	0.00	115 843.00
1.51	г. Петропавловск-Камчатский, ул. Мишенная, д. 116	24 370 608.00	24 370 608.00	11 239 978.00	3 722 185.00	4 512 533.00	2 343 878.00	2 552 034.00	0.00	0.00	0.00	0.00	0.00	0.00	0.00	0.00	0.00	0.00	0.00	0.00	0.00
1.52	г. Петропавловск-Камчатский, ул. Мишенная, д. 116/1	122 430.00	0.00	0.00	0.00	0.00	0.00	0.00	0.00	0.00	0.00	0.00	0.00	0.00	0.00	0.00	0.00	0.00	0.00	0.00	122 430.00
1.53	г. Петропавловск-Камчатский, ул. Мишенная, д. 118	122 412.00	0.00	0.00	0.00	0.00	0.00	0.00	0.00	0.00	0.00	0.00	0.00	0.00	0.00	0.00	0.00	0.00	0.00	0.00	122 412.00

1	2	3	4	4а	4б	4в	4г	4д	5	6	7	8	9	10	11	12	13	14	15	16	17
1.54	г. Петропавловск-Камчатский, ул. Мишенная, д. 120	7 853 555.00	7 853 555.00	0.00	0.00	3 766 768.00	1 956 516.00	2 130 271.00	0.00	0.00	0.00	0.00	0.00	0.00	0.00	0.00	0.00	0.00	0.00	0.00	0.00
1.55	г. Петропавловск-Камчатский, ул. Молчанова, д. 1	18 614 823.00	18 614 823.00	8 585 350.00	2 843 089.00	3 446 775.00	1 790 307.00	1 949 302.00	0.00	0.00	0.00	0.00	0.00	0.00	0.00	0.00	0.00	0.00	0.00	0.00	0.00
1.56	г. Петропавловск-Камчатский, ул. Океанская, д. 60	847 551.00	0.00	0.00	0.00	0.00	0.00	0.00	0.00	0.00	0.00	0.00	0.00	0.00	0.00	0.00	0.00	0.00	0.00	0.00	847 551.00
1.57	г. Петропавловск-Камчатский, ул. Океанская, д. 63/1	33 846 161.00	33 846 161.00	17 231 755.00	6 056 497.00	7 565 441.00	0.00	2 992 468.00	0.00	0.00	0.00	0.00	0.00	0.00	0.00	0.00	0.00	0.00	0.00	0.00	0.00
1.58	г. Петропавловск-Камчатский, ул. Океанская, д. 67	2 324 444.00	2 324 444.00	0.00	0.00	2 324 444.00	0.00	0.00	0.00	0.00	0.00	0.00	0.00	0.00	0.00	0.00	0.00	0.00	0.00	0.00	0.00
1.59	г. Петропавловск-Камчатский, ул. Океанская, д. 80а	643 808.00	0.00	0.00	0.00	0.00	0.00	0.00	0.00	0.00	0.00	0.00	0.00	0.00	0.00	0.00	0.00	0.00	0.00	0.00	643 808.00
1.60	г. Петропавловск-Камчатский, ул. Океанская, д. 102	117 836.00	0.00	0.00	0.00	0.00	0.00	0.00	0.00	0.00	0.00	0.00	0.00	0.00	0.00	0.00	0.00	0.00	0.00	0.00	117 836.00
1.61	г. Петропавловск-Камчатский, ул. Партизанская, д.13	148 704.00	0.00	0.00	0.00	0.00	0.00	0.00	0.00	0.00	0.00	0.00	0.00	0.00	0.00	0.00	0.00	0.00	0.00	0.00	148 704.00
1.62	г. Петропавловск-Камчатский, ул. Петра Ильичева, д. 45	21 317 239.00	21 317 239.00	9 591 370.00	6 678 440.00	3 892 256.00	1 155 173.00	0.00	0.00	0.00	0.00	0.00	0.00	0.00	0.00	0.00	0.00	0.00	0.00	0.00	0.00
1.63	г. Петропавловск-Камчатский, ул. Пограничная, д. 23	122 402.00	0.00	0.00	0.00	0.00	0.00	0.00	0.00	0.00	0.00	0.00	0.00	0.00	0.00	0.00	0.00	0.00	0.00	0.00	122 402.00
1.64	г. Петропавловск-Камчатский, ул. Пономарева, д. 3	115 647.00	0.00	0.00	0.00	0.00	0.00	0.00	0.00	0.00	0.00	0.00	0.00	0.00	0.00	0.00	0.00	0.00	0.00	0.00	115 647.00
1.65	г. Петропавловск-Камчатский, ул. Пономарева, д. 33	166 623.00	0.00	0.00	0.00	0.00	0.00	0.00	0.00	0.00	0.00	0.00	0.00	0.00	0.00	0.00	0.00	0.00	0.00	0.00	166 623.00
1.66	г. Петропавловск-Камчатский, ул. Пржевальского, д. 21	4 248 016.00	0.00	0.00	0.00	0.00	0.00	0.00	0.00	0.00	400.00	2 353 230.00	0.00	0.00	120.00	1 894 786.00	0.00	0.00	0.00	0.00	0.00
1.67	г. Петропавловск-Камчатский, ул. Пржевальского, д. 25	351 376.00	0.00	0.00	0.00	0.00	0.00	0.00	0.00	0.00	0.00	0.00	0.00	0.00	0.00	0.00	0.00	0.00	0.00	0.00	351 376.00
1.68	г. Петропавловск-Камчатский, ул. Рябиковская, д. 35а	219 389.00	0.00	0.00	0.00	0.00	0.00	0.00	0.00	0.00	0.00	0.00	0.00	0.00	0.00	0.00	0.00	0.00	0.00	0.00	219 389.00
1.69	г. Петропавловск-Камчатский, ул. Советская, д. 16	4 597 059.00	0.00	0.00	0.00	0.00	0.00	0.00	0.00	0.00	801.00	4 501 439.00	0.00	0.00	0.00	0.00	0.00	0.00	0.00	0.00	95 620.00
1.70	г. Петропавловск-Камчатский, ул. Советская, д. 21	668 707.00	0.00	0.00	0.00	0.00	0.00	0.00	0.00	0.00	0.00	0.00	0.00	0.00	0.00	0.00	0.00	0.00	0.00	0.00	668 707.00
1.71	**г. Петропавловск-Камчатский, ул. Топоркова, д. 1/1**	**849 523.00**	**0.00**	**0.00**	**0.00**	**0.00**	**0.00**	**0.00**	**0.00**	**0.00**		**849 523.00**	**0.00**	**0.00**	**0.00**	**0.00**	**0.00**	**0.00**	**0.00**	**0.00**	**0.00**
1.72	г. Петропавловск-Камчатский, ул. Труда, д. 39	18 563 697.00	18 563 697.00	8 561 770.00	2 835 281.00	3 437 308.00	1 785 390.00	1 943 948.00	0.00	0.00	0.00	0.00	0.00	0.00	0.00	0.00	0.00	0.00	0.00	0.00	0.00
1.73	г. Петропавловск-Камчатский, ул. Чубарова, д. 3	24 388 077.00	24 388 077.00	11 245 609.00	3 725 541.00	4 516 601.00	2 345 991.00	2 554 335.00	0.00	0.00	0.00	0.00	0.00	0.00	0.00	0.00	0.00	0.00	0.00	0.00	0.00
1.74	г. Петропавловск-Камчатский, ул. Щорса, д. 12б	18 533 975.00	10 832 560.00	3 489 220.00	2 150 603.00	2 862 514.00	1 348 501.00	981 722.00	0.00	0.00	449.00	2 684 842.00	0.00	0.00	254.30	4 964 577.00	0.00	0.00	0.00	0.00	51 996.00

1	2	3	4	4а	4б	4в	4г	4д	5	6	7	8	9	10	11	12	13	14	15	16	17
2018 год																					
	Петропавловск-Камчатский городской округ	**673 773 915.00**	**470 824 854.00**	**209 837 754.00**	**93 375 130.00**	**85 727 194.00**	**30 784 438.00**	**51 100 338.00**	**0.00**	**0.00**	**17 928.90**	**112 488 132.00**	**0.00**	**0.00**	**12 017.00**	**87 518 304.00**	**0.00**	**0.00**	**0.00**	**180 481.00**	**2 622 144.00**
1.1	г. Петропавловск-Камчатский, пер. Ботанический, д. 9	10 041 766.00	10 041 766.00	0.00	2 846 574.00	3 451 000.00	1 792 502.00	1 951 690.00	0.00	0.00	0.00	0.00	0.00	0.00	0.00	0.00	0.00	0.00	0.00	0.00	0.00
1.2	г. Петропавловск-Камчатский, ул. Бохняка, д. 18	336 658.00	0.00	0.00	0.00	0.00	0.00	0.00	0.00	0.00	0.00	0.00	0.00	0.00	0.00	0.00	0.00	0.00	0.00	0.00	336 658.00
1.3	г. Петропавловск-Камчатский, пр-кт. 50 лет Октября, д. 13а	6 804 078.00	6 804 078.00	3 016 345.00	1 106 889.00	2 229 329.00	451 515.00	0.00	0.00	0.00	0.00	0.00	0.00	0.00	0.00	0.00	0.00	0.00	0.00	0.00	0.00
1.4	г. Петропавловск-Камчатский, пр-кт. 50 лет Октября, д. 15/4	1 320 448.00	1 320 448.00	0.00	0.00	0.00	0.00	1 320 448.00	0.00	0.00	0.00	0.00	0.00	0.00	0.00	0.00	0.00	0.00	0.00	0.00	0.00
1.5	г. Петропавловск-Камчатский, пр-кт. 50 лет Октября, д. 35	318 280.00	0.00	0.00	0.00	0.00	0.00	0.00	0.00	0.00	0.00	0.00	0.00	0.00	0.00	0.00	0.00	0.00	0.00	0.00	318 280.00
1.6	г. Петропавловск-Камчатский, пр-кт. Победы, д. 10/1	5 965 672.00	0.00	0.00	0.00	0.00	0.00	0.00	0.00	0.00	1211.60	5 965 672.00	0.00	0.00	0.00	0.00	0.00	0.00	0.00	0.00	0.00
1.7	г. Петропавловск-Камчатский, пр-кт. Победы, д. 15	13 558 626.00	13 558 626.00	11 049 777.00	0.00	0.00	0.00	2 508 849.00	0.00	0.00	0.00	0.00	0.00	0.00	0.00	0.00	0.00	0.00	0.00	0.00	0.00
1.8	**г. Петропавловск-Камчатский, пр. Рыбаков, д. 3**	**10 101 762.00**	**0.00**	**0.00**	**0.00**	**0.00**	**0.00**	**0.00**	**0.00**	**0.00**	**0.00**	**0.00**	**0.00**	**0.00**	**0.00**	**9 885 606.00**	**0.00**	**0.00**	**0.00**	**0.00**	**216 156.00**
1.9	**г. Петропавловск-Камчатский, пр. Рыбаков, д. 24**	**433 052.00**	**398 052.00**	**0.00**	**0.00**	**0.00**	**398 052.00**	**0.00**	**0.00**	**0.00**	**0.00**	**0.00**	**0.00**	**0.00**	**0.00**	**0.00**	**0.00**	**0.00**	**0.00**	**0.00**	**35 000.00**
1.10	г. Петропавловск-Камчатский, ул. Автомобилистов, д. 20	2 356 044.00	2 356 044.00	0.00	2 356 044.00	0.00	0.00	0.00	0.00	0.00	0.00	0.00	0.00	0.00	0.00	0.00	0.00	0.00	0.00	0.00	0.00
1.11	г. Петропавловск-Камчатский, ул. Академика Королева, д. 13	20 453 311.00	20 453 311.00	10 437 081.00	3 456 301.00	4 190 193.00	0.00	2 369 736.00	0.00	0.00	0.00	0.00	0.00	0.00	0.00	0.00	0.00	0.00	0.00	0.00	0.00
1.12	г. Петропавловск-Камчатский, ул. Академика Королева, д. 35	8 340 194.00	8 340 194.00	8 340 194.00	0.00	0.00	0.00	0.00	0.00	0.00	0.00	0.00	0.00	0.00	0.00	0.00	0.00	0.00	0.00	0.00	0.00
1.13	г. Петропавловск-Камчатский, ул. Академика Королева, д. 43/1	31 642 922.00	31 642 922.00	16 147 006.00	5 347 176.00	6 482 566.00	0.00	3 666 174.00	0.00	0.00	0.00	0.00	0.00	0.00	0.00	0.00	0.00	0.00	0.00	0.00	0.00
1.14	г. Петропавловск-Камчатский, ул. Атласова, д. 27	4 614 805.00	0.00	0.00	0.00	0.00	0.00	0.00	0.00	0.00	832.00	4 534 618.00	0.00	0.00	0.00	0.00	0.00	0.00	0.00	0.00	80 187.00
1.15	**г. Петропавловск-Камчатский, ул. Батарейная, д. 1а**	**6 869 854.00**	**0.00**	**0.00**	**0.00**	**0.00**	**0.00**	**0.00**	**0.00**	**0.00**	**0.00**	**0.00**	**0.00**	**0.00**	**1 392.20**	**6 740 854.00**	**0.00**	**0.00**	**0.00**	**0.00**	**129 000.00**
1.16	г. Петропавловск-Камчатский, ул. Бохняка, д. 5	10 016 130.00	10 016 130.00	6 604 102.00	2 423 465.00	0.00	988 563.00	0.00	0.00	0.00	0.00	0.00	0.00	0.00	0.00	0.00	0.00	0.00	0.00	0.00	0.00
1.17	г. Петропавловск-Камчатский, ул. Вилюйская, д. 115	1 783 764.00	1 783 764.00	0.00	0.00	0.00	1 783 764.00	0.00	0.00	0.00	0.00	0.00	0.00	0.00	0.00	0.00	0.00	0.00	0.00	0.00	0.00
1.18	г. Петропавловск-Камчатский, ул. Горького, д. 14	11 931 427.00	11 931 427.00	5 289 372.00	1 941 007.00	3 909 286.00	791 762.00	0.00	0.00	0.00	0.00	0.00	0.00	0.00	0.00	0.00	0.00	0.00	0.00	0.00	0.00
1.19	г. Петропавловск-Камчатский, ул. Индустриальная, д. 7	652 578.00	652 578.00	0.00	0.00	0.00	652 578.00	0.00	0.00	0.00	0.00	0.00	0.00	0.00	0.00	0.00	0.00	0.00	0.00	0.00	0.00

1	2	3	4	4а	4б	4в	4г	4д	5	6	7	8	9	10	11	12	13	14	15	16	17
1.20	г. Петропавловск-Камчатский, ул. Индустриальная, д. 32	12 698 357.00	12 698 357.00	5 301 297.00	2 381 849.00	3 499 046.00	1 516 165.00	0.00	0.00	0.00	1 167.00	5 971 557.00	0.00	0.00	0.00	0.00	0.00	0.00	0.00	0.00	0.00
1.21	г. Петропавловск-Камчатский, ул. Индустриальная, д. 33	10 457 680.00	6 129 401.00	1 974 310.00	1 216 878.00	1 619 700.00	763 024.00	555 489.00	0.00	0.00	257.00	1 519 167.00	0.00	0.00	0.00	224.70	2 809 112.00	0.00	0.00	0.00	0.00	0.00
1.22	**г. Петропавловск-Камчатский, ул. Кирдищева, д. 1**	**28 058 851.00**	**0.00**	**0.00**	**0.00**	**0.00**	**0.00**	**0.00**	**0.00**	**0.00**	**0.00**	**0.00**	**0.00**	**0.00**	**5 584.40**	**27 785 616.00**	**0.00**	**0.00**	**0.00**	**0.00**	**273 235.00**
1.23	г. Петропавловск-Камчатский, ул. Кирдищева, д. 15	24 512 952.00	18 515 528.00	8 539 554.00	2 827 924.00	3 428 389.00	1 780 757.00	1 938 904.00	0.00	0.00	1 170.00	5 997 424.00	0.00	0.00	0.00	0.00	0.00	0.00	0.00	0.00	0.00	0.00
1.24	г. Петропавловск-Камчатский, ул. Козельская, д. 14	76 696.00	0.00	0.00	0.00	0.00	0.00	0.00	0.00	0.00	0.00	0.00	0.00	0.00	0.00	0.00	0.00	0.00	0.00	0.00	0.00	76 696.00
1.25	г. Петропавловск-Камчатский, ул. Комсомольская, д. 8	18 754 382.00	5 563 225.00	0.00	3 274 323.00	1 625 741.00	663 161.00	0.00	0.00	0.00	0.00	0.00	0.00	0.00	0.00	13 191 157.00	0.00	0.00	0.00	0.00	0.00	0.00
1.26	г. Петропавловск-Камчатский, ул. Корякская, д. 20	7 979 614.00	1 949 479.00	0.00	0.00	0.00	0.00	1 949 479.00	0.00	0.00	1 109.80	6 030 135.00	0.00	0.00	0.00	0.00	0.00	0.00	0.00	0.00	0.00	0.00
1.27	г. Петропавловск-Камчатский, ул. Корякская, д. 5	171 253.00	0.00	0.00	0.00	0.00	0.00	0.00	0.00	0.00	0.00	0.00	0.00	0.00	0.00	0.00	0.00	0.00	0.00	0.00	0.00	171 253.00
1.28	г. Петропавловск-Камчатский, ул. Космонавтов, д. 5	16 368 080.00	11 010 118.00	5 666 015.00	1 330 065.00	2 278 824.00	0.00	1 735 214.00	0.00	0.00	1 146.00	5 357 962.00	0.00	0.00	0.00	0.00	0.00	0.00	0.00	0.00	0.00	0.00
1.29	г. Петропавловск-Камчатский, ул. Курильская, д. 34	16 981 588.00	12 663 012.00	5 076 795.00	1 862 999.00	3 752 174.00	759 941.00	1 211 103.00	0.00	0.00	867.00	4 318 576.00	0.00	0.00	0.00	0.00	8 795 099.00	0.00	0.00	0.00	0.00	0.00
1.30	г. Петропавловск-Камчатский, ул. Кутузова, д. 18а	18 675 504.00	7 367 726.00	2 953 834.00	1 083 950.00	2 183 129.00	442 157.00	704 656.00	0.00	0.00	481.40	2 512 679.00	0.00	0.00	0.00	671.70	0.00	0.00	0.00	0.00	0.00	0.00
1.31	г. Петропавловск-Камчатский, ул. Ленинская, д. 8	26 092 021.00	17 551 004.00	9 032 078.00	2 120 230.00	3 632 627.00	0.00	2 766 069.00	0.00	0.00	2254,,0	8 541 017.00	0.00	0.00	0.00	0.00	0.00	0.00	0.00	0.00	0.00	0.00
1.32	г. Петропавловск-Камчатский, ул. Ленинградская, д. 74	49 032 314.00	49 032 314.00	21 801 985.00	15 180 652.00	5 557 460.00	2 625 805.00	3 866 412.00	0.00	0.00	0.00	0.00	0.00	0.00	0.00	0.00	0.00	0.00	0.00	0.00	0.00	0.00
1.33	г. Петропавловск-Камчатский, ул. Лермонтова, д. 10	4 074 647.00	0.00	0.00	0.00	0.00	0.00	0.00	0.00	0.00	0.00	0.00	0.00	0.00	0.00	1 388.00	4 074 647.00	0.00	0.00	0.00	0.00	0.00
1.34	г. Петропавловск-Камчатский, ул. Максутова, д. 36а	14 501 454.00	10 530 389.00	4 668 272.00	1 713 086.00	3 450 241.00	698 790.00	0.00	0.00	0.00	894.00	3 971 065.00	0.00	0.00	0.00	0.00	0.00	0.00	0.00	0.00	0.00	0.00
1.35	г. Петропавловск-Камчатский, ул. Максутова, д. 38а	7 283 413.00	403 725.00	0.00	403 725.00	0.00	0.00	1 377 155.00	0.00	0.00	503.10	2 092 465.00	0.00	0.00	495.20	0.00	4 787 223.00	0.00	0.00	0.00	0.00	0.00
1.36	г. Петропавловск-Камчатский, ул. Мишенная, д. 102	14 839 445.00	14 839 445.00	11 434 475.00	0.00	0.00	0.00	2 027 815.00	0.00	0.00	0.00	0.00	0.00	0.00	0.00	0.00	0.00	0.00	0.00	0.00	0.00	0.00
1.37	г. Петропавловск-Камчатский, ул. Мишенная, д. 110	22 775 771.00	16 766 850.00	8 555 924.00	2 833 345.00	3 434 961.00	0.00	1 942 620.00	0.00	0.00	1 169.00	6 008 921.00	0.00	0.00	0.00	0.00	0.00	0.00	0.00	0.00	0.00	0.00
1.38	г. Петропавловск-Камчатский, ул. Мишенная, д. 112	12 490 902.00	6 519 345.00	0.00	2 815 727.00	0.00	1 773 077.00	1 930 541.00	0.00	0.00	1 167.00	5 971 557.00	0.00	0.00	0.00	0.00	0.00	0.00	0.00	0.00	0.00	0.00
1.39	г. Петропавловск-Камчатский, ул. Мишенная, д. 116/1	29 814 866.00	21 948 824.00	11 200 223.00	3 709 020.00	4 496 573.00	0.00	2 543 008.00	0.00	0.00	1 526.00	7 866 042.00	0.00	0.00	0.00	0.00	0.00	0.00	0.00	0.00	0.00	0.00

1	2	3	4	4а	4б	4в	4г	4д	5	6	7	8	9	10	11	12	13	14	15	16	17
1.40	г. Петропавловск-Камчатский, ул. Мишенная, д. 118	32 123 044.00	24 263 708.00	11 190 674.00	3 705 858.00	4 492 739.00	2 333 597.00	2 540 840.00	0.00	0.00	0.00	7 859 336.00	0.00	0.00	0.00	0.00	0.00	0.00	0.00	0.00	0.00
1.41	г. Петропавловск-Камчатский, ул. Молчанова, д. 3	10 641 692.00	10 641 692.00	0.00	4 596 183.00	0.00	2 894 238.00	3 151 271.00	0.00	0.00	0.00	0.00	0.00	0.00	0.00	0.00	0.00	0.00	0.00	0.00	0.00
1.42	г. Петропавловск-Камчатский, ул. Океанская, д. 60	10 968 368.00	8 108 818.00	3 657 604.00	1 297 721.00	1 374 773.00	700 261.00	1 078 459.00	0.00	0.00	0.00	2 498 588.00	0.00	0.00	0.00	0.00	0.00	0.00	0.00	180 481.00	0.00
1.43	г. Петропавловск-Камчатский, ул. Океанская, д. 80а	11 332 050.00	11 332 050.00	5 111 491.00	1 813 562.00	1 921 241.00	978 613.00	1 507 143.00	0.00	0.00	0.00	0.00	0.00	0.00	0.00	0.00	0.00	0.00	0.00	0.00	0.00
1.44	г. Петропавловск-Камчатский, ул. Океанская, д. 102	6 646 648.00	0.00	0.00	0.00	0.00	377.00	0.00	0.00	0.00	0.00	6 419 927.00	0.00	0.00	0.00	0.00	0.00	0.00	0.00	0.00	226 721.00
1.45	г. Петропавловск-Камчатский, ул. Партизанская, д. 13	5 904 748.00	2 461 206.00	1 218 450.00	363 601.00	628 437.00	250 718.00	0.00	0.00	0.00	350.00	3 443 542.00	0.00	0.00	0.00	0.00	0.00	0.00	0.00	0.00	116 323.00
1.46	г. Петропавловск-Камчатский, ул. Петра Ильичева, д. 62	116 323.00	0.00	0.00	0.00	0.00	2 354 891.00	0.00	0.00	0.00	0.00	0.00	0.00	0.00	0.00	0.00	0.00	0.00	0.00	0.00	0.00
1.47	г. Петропавловск-Камчатский, ул. Пограничная, д. 23	21 123 379.00	13 192 326.00	0.00	3 739 674.00	4 533 736.00	2 354 891.00	2 564 025.00	0.00	0.00	0.00	7 931 053.00	0.00	0.00	0.00	0.00	0.00	0.00	0.00	0.00	0.00
1.48	г. Петропавловск-Камчатский, ул. Пономарева, д. 3	22 081 667.00	16 255 871.00	8 295 177.00	2 746 997.00	3 330 279.00	0.00	1 883 418.00	0.00	0.00	0.00	5 825 796.00	0.00	0.00	0.00	0.00	0.00	0.00	0.00	0.00	0.00
1.49	г. Петропавловск-Камчатский, ул. Пономарева, д. 33	18 447 670.00	18 447 670.00	7 868 141.00	2 887 322.00	5 815 210.00	1 876 997.00	0.00	0.00	0.00	0.00	2 600 030.00	0.00	0.00	0.00	0.00	0.00	0.00	0.00	0.00	0.00
1.50	г. Петропавловск-Камчатский, ул. Рябиковская, д. 35а	21 899 306.00	9 850 286.00	4 379 883.00	3 049 698.00	1 116 459.00	527 508.00	776 738.00	0.00	0.00	0.00	2 600 030.00	0.00	0.00	0.00	0.00	0.00	0.00	0.00	0.00	0.00
1.51	г. Петропавловск-Камчатский, ул. Рябиковская, д. 97	19 099 009.00	19 017 182.00	9 179 764.00	6 391 840.00	2 339 978.00	1 105 600.00	0.00	0.00	0.00	0.00	0.00	0.00	0.00	0.00	0.00	0.00	0.00	0.00	0.00	81 827.00
1.52	г. Петропавловск-Камчатский, ул. Советская, д. 21	9 688 523.00	4 465 963.00	1 847 931.00	551 445.00	953 103.00	380 244.00	733 240.00	0.00	0.00	462.00	5 222 560.00	0.00	0.00	0.00	0.00	0.00	0.00	0.00	0.00	0.00
1.53	г. Петропавловск-Камчатский, ул. Солнечная, д. 19а	156 643.00	0.00	0.00	0.00	0.00	0.00	0.00	0.00	0.00	0.00	0.00	0.00	0.00	0.00	0.00	0.00	0.00	0.00	156 643.00	156 643.00
1.54	г. Петропавловск-Камчатский, ул. Тургенева, д. 14	223 684.00	0.00	0.00	0.00	0.00	0.00	0.00	0.00	0.00	0.00	0.00	0.00	0.00	0.00	0.00	0.00	0.00	0.00	0.00	0.00
1.55	**г. Петропавловск-Камчатский, ул. Чубарова, д. 3/1**	**140 000.00**	**0.00**	**0.00**	**0.00**	**0.00**	**0.00**	**0.00**	**0.00**	**0.00**	**0.00**	**0.00**	**0.00**	**0.00**	**0.00**	**0.00**	**0.00**	**0.00**	**0.00**	**0.00**	**140 000.00**
1.2	**г. Петропавловск-Камчатский, пр-кт Карла Маркса, д. 17**	**19 620 705.00**	**0.00**	**0.00**	**0.00**	**0.00**	**0.00**	**0.00**	**0.00**	**0.00**	**1 180.30**	**19 620 705.00**	**0.00**	**0.00**	**0.00**	**0.00**	**0.00**	**0.00**	**0.00**	**0.00**	**0.00**
1.1	г. Петропавловск-Камчатский, пр-кт. 50 лет Октября, д. 35	11 220 008.00	11 220 008.00	0.00	0.00	11 220 008.00	0.00	0.00	0.00	0.00	0.00	0.00	0.00	0.00	0.00	0.00	0.00	0.00	0.00	0.00	0.00
	Петропавловск-Камчатский городской округ	**1 047 022 594.00**	**458 414 463.00**	**176 857 348.00**	**92 888 845.00**	**91 665 172.00**	**53 245 826.00**	**43 757 272.00**	**0.00**	**0.00**	**39 422.10**	**271 433 926.00**	**0.00**	**0.00**	**23 466.40**	**268 806 389.00**	**812.13**	**18 019 511.00**	**0.00**	**0.00**	**19 128 297.00**

2019 год

1	2	3	4	4а	4б	4в	4г	4д	5	6	7	8	9	10	11	12	13	14	15	16	17
1.3	г. Петропавловск-Камчатский, пр-кт. Победы, д. 3	9 961 779.00	3 104 790.00	0.00	3 104 790.00	3 104 790.00	0.00	0.00	0.00	0.00	0.00	0.00	0.00	0.00	0.00	0.00	0.00	0.00	0.00	0.00	272 390.00
1.4	г. Петропавловск-Камчатский, пр-кт. Победы, д. 33	9 036 430.00	2 006 215.00	0.00	0.00	0.00	0.00	0.00	0.00	0.00	0.00	0.00	0.00	0.00	0.00	0.00	0.00	0.00	0.00	0.00	273 469.00
1.5	г. Петропавловск-Камчатский, пр-кт. Победы, д. 7	7 936 046.00	7 399 533.00	0.00	3 195 883.00	0.00	2 012 463.00	2 191 187.00	0.00	0.00	0.00	6 756 746.00	0.00	0.00	0.00	0.00	0.00	0.00	0.00	0.00	536 513.00
1.6	г. Петропавловск-Камчатский, пр-кт. Победы, д.41	7 988 093.00	0.00	0.00	0.00	0.00	0.00	0.00	0.00	0.00	0.00	7 870 762.00	0.00	0.00	0.00	0.00	0.00	0.00	0.00	0.00	117 331.00
1.7	г. Петропавловск-Камчатский, проезд Космический, д. 4	6 609 394.00	0.00	0.00	0.00	0.00	0.00	0.00	0.00	0.00	0.00	6 497 229.00	0.00	0.00	0.00	0.00	0.00	0.00	0.00	0.00	112 165.00
1.8	г. Петропавловск-Камчатский, ул. Автомобилистов, д. 35	27 868 811.00	20 965 186.00	9 669 362.00	3 202 066.00	3 881 975.00	2 016 357.00	2 195 426.00	0.00	0.00	1 218.00	6 790 901.00	0.00	0.00	0.00	0.00	0.00	0.00	0.00	0.00	112 724.00
1.9	г. Петропавловск-Камчатский, ул. Автомобилистов, д. 45	4 227 077.00	0.00	0.00	0.00	0.00	0.00	0.00	0.00	0.00	762.00	4 121 778.00	0.00	0.00	0.00	0.00	0.00	0.00	0.00	0.00	105 299.00
1.10	г. Петропавловск-Камчатский, ул. Академика Королева, д. 43/1	12 763 491.00	0.00	0.00	0.00	0.00	0.00	0.00	0.00	0.00	2 177.20	12 633 848.00	0.00	0.00	0.00	0.00	0.00	0.00	0.00	0.00	129 643.00
1.11	г. Петропавловск-Камчатский, ул. Академика Курчатова, д. 9	10 036 132.00	0.00	0.00	0.00	0.00	0.00	0.00	0.00	0.00	1 170.00	9 913 950.00	0.00	0.00	0.00	0.00	0.00	0.00	0.00	0.00	122 182.00
1.12	г. Петропавловск-Камчатский, ул. Арсеньева, д. 8а	17 591 432.00	17 121 379.00	8 264 643.00	5 754 644.00	2 106 708.00	995 384.00	0.00	0.00	0.00	0.00	0.00	0.00	0.00	0.00	0.00	0.00	0.00	0.00	0.00	470 053.00
1.13	г. Петропавловск-Камчатский, ул. Атласова, д. 27	4 853 953.00	4 524 076.00	0.00	880 406.00	2 912 851.00	730 819.00	0.00	0.00	0.00	0.00	0.00	0.00	0.00	0.00	0.00	0.00	0.00	0.00	0.00	329 877.00
1.14	г. Петропавловск-Камчатский, ул. Беринга, д. 4а	92 092.00	0.00	0.00	0.00	0.00	0.00	0.00	0.00	0.00	0.00	0.00	0.00	0.00	0.00	0.00	0.00	0.00	0.00	0.00	92 092.00
1.15	г. Петропавловск-Камчатский, ул. Беринга, д. 106	7 359 605.00	0.00	0.00	0.00	0.00	0.00	0.00	0.00	0.00	1 117.00	7 278 608.00	0.00	0.00	0.00	0.00	0.00	0.00	0.00	0.00	80 997.00
1.16	г. Петропавловск-Камчатский, ул. Беринга, д. 107	18 995 523.00	18 517 703.00	8 938 660.00	6 223 961.00	2 278 520.00	1 076 562.00	0.00	0.00	0.00	0.00	0.00	0.00	0.00	0.00	0.00	0.00	0.00	0.00	0.00	477 820.00
1.17	г. Петропавловск-Камчатский, ул. Бийская, д. 4	39 995 810.00	16 885 571.00	8 150 816.00	5 675 387.00	2 077 693.00	981 675.00	0.00	0.00	742.60	0.00	4 838 569.00	0.00	0.00	0.00	0.00	0.00	0.00	0.00	0.00	687 415.00
1.18	г. Петропавловск-Камчатский, ул. Бохняка, д. 11	34 711 236.00	0.00	0.00	0.00	0.00	0.00	0.00	0.00	0.00	0.00	0.00	0.00	0.00	0.00	3 180.00	34 539 273.00	0.00	0.00	0.00	171 963.00
1.19	г. Петропавловск-Камчатский, ул. Бохняка, д. 18	2 490 073.00	2 326 676.00	0.00	0.00	0.00	2 326 676.00	0.00	0.00	0.00	0.00	0.00	0.00	0.00	0.00	1 180.30	17 584 255.00	0.00	0.00	0.00	163 397.00
1.20	г. Петропавловск-Камчатский, ул. Бохняка, д. 16/1	36 522 888.00	26 773 638.00	12 348 291.00	4 089 214.00	4 957 483.00	2 575 004.00	2 803 646.00	0.00	1 255.00	8 672 339.00	0.00	0.00	0.00	0.00	0.00	0.00	0.00	0.00	0.00	1 076 911.00
1.21	г. Петропавловск-Камчатский, ул. Владивостокская, д. 17	1 234 765.00	1 117 665.00	0.00	0.00	0.00	1 117 665.00	0.00	0.00	0.00	0.00	0.00	0.00	0.00	0.00	0.00	0.00	0.00	0.00	0.00	117 100.00

1	2	3	4	4а	4б	4в	4г	4д	5	6	7	8	9	10	11	12	13	14	15	16	17
1.22	г. Петропавловск-Камчатский, ул. Владивостокская, д. 35б	20 973 713.00	7 527 377.00	3 336 994.00	1 224 555.00	2 466 316.00	499 512.00	0.00	0.00	0.00	483.00	2 838 614.00	0.00	0.00	809.30	9 935 966.00	0.00	0.00	0.00	0.00	671 756.00
1.23	г. Петропавловск-Камчатский, ул. Гастелло, д. 5	8 719 831.00	0.00	0.00	0.00	0.00	0.00	0.00	0.00	0.00	1 871.00	8 599 630.00	0.00	0.00	0.00	2 141 382.00	0.00	0.00	0.00	0.00	120 201.00
1.24	г. Петропавловск-Камчатский, ул. Геологическая, д. 11	7 678 801.00	2 274 212.00	941 026.00	280 813.00	485 350.00	193 634.00	373 389.00	0.00	0.00	300.00	2 659 492.00	0.00	0.00	350.00	22 538 543.00	0.00	0.00	0.00	0.00	603 715.00
1.25	г. Петропавловск-Камчатский, ул. Горького, д. 10	22 688 728.00	0.00	0.00	0.00	0.00	0.00	0.00	0.00	0.00	1 619.00	0.00	0.00	0.00	1 619.00	0.00	0.00	0.00	0.00	0.00	150 185.00
1.26	г. Петропавловск-Камчатский, ул. Горького, д. 11	14 371 081.00	4 254 867.00	0.00	0.00	4 254 867.00	0.00	0.00	0.00	0.00	1 486.00	9 908 810.00	0.00	0.00	0.00	0.00	0.00	0.00	0.00	0.00	207 404.00
1.27	г. Петропавловск-Камчатский, ул. Горького, д. 12	22 648 611.00	0.00	0.00	0.00	0.00	0.00	0.00	0.00	0.00	0.00	0.00	0.00	0.00	1 634.80	22 498 200.00	0.00	0.00	0.00	0.00	150 411.00
1.28	г. Петропавловск-Камчатский, ул. Индустриальная, д. 11	25 499 329.00	7 063 596.00	3 496 920.00	1 043 525.00	1 803 598.00	719 553.00	0.00	0.00	0.00	901.00	9 882 874.00	0.00	0.00	971.30	7 957 544.00	0.00	0.00	0.00	0.00	595 315.00
1.29	**г. Петропавловск-Камчатский, ул. Кирдищева, д. 1**	**19 715 202.00**	**0.00**	**0.00**	**0.00**	**0.00**	**0.00**	**0.00**	**0.00**	**0.00**		**19 465 202.00**	**0.00**	**0.00**	**0.00**	**0.00**	**0.00**	**0.00**	**0.00**	**0.00**	**250 000.00**
1.30	г. Петропавловск-Камчатский, ул. Ключевская, д. 9	20 414 305.00	5 056 177.00	0.00	1 474 097.00	1 561 610.00	795 435.00	1 225 035.00	0.00	0.00	600.00	2 838 168.00	0.00	0.00	390.00	8 352 270.00	130.00	3 428 515.00	0.00	0.00	739 175.00
1.31	г. Петропавловск-Камчатский, ул. Ключевская, д. 24	5 999 484.00	5 999 484.00	0.00	0.00	3 832 205.00	0.00	2 167 279.00	0.00	0.00	0.00	4 643 179.00	0.00	0.00	0.00	0.00	0.00	0.00	0.00	0.00	625 421.00
1.32	г. Петропавловск-Камчатский, ул. Козельская, д. 14	7 214 464.00	1 945 864.00	0.00	0.00	0.00	750 233.00	1 195 631.00	0.00	0.00	1 220.00	6 771 079.00	0.00	0.00	0.00	0.00	0.00	0.00	0.00	0.00	112 631.00
1.33	г. Петропавловск-Камчатский, ул. Кроноцкая, д. 2	6 883 710.00	0.00	0.00	0.00	0.00	0.00	0.00	0.00	0.00	759.90	4 127 115.00	0.00	0.00	0.00	0.00	0.00	0.00	0.00	0.00	105 403.00
1.34	г. Петропавловск-Камчатский, ул. Крылова, д. 3	4 232 518.00	0.00	0.00	0.00	0.00	0.00	0.00	0.00	0.00	759.30	4 118 729.00	0.00	0.00	0.00	0.00	0.00	0.00	0.00	0.00	105 136.00
1.35	г. Петропавловск-Камчатский, ул. Курильская, д. 20	64 181.00	0.00	0.00	0.00	0.00	0.00	0.00	0.00	0.00	0.00	0.00	0.00	0.00	0.00	0.00	0.00	0.00	0.00	0.00	64 181.00
1.36	г. Петропавловск-Камчатский, ул. Ленинградская, д. 65/1	16 978 922.00	7 679 492.00	0.00	0.00	5 054 234.00	2 625 258.00	0.00	0.00	0.00	1 574.00	8 841 574.00	0.00	0.00	0.00	0.00	0.00	0.00	0.00	0.00	457 856.00
1.37	г. Петропавловск-Камчатский, ул. Ленинградская, д. 81	4 223 865.00	0.00	0.00	0.00	0.00	0.00	0.00	0.00	0.00	759.30	4 118 729.00	0.00	0.00	0.00	0.00	0.00	0.00	0.00	0.00	105 136.00
1.38	г. Петропавловск-Камчатский, ул. Максутова, д. 18	4 228 040.00	0.00	0.00	0.00	0.00	0.00	0.00	0.00	0.00	763.00	4 122 998.00	0.00	0.00	0.00	0.00	0.00	0.00	0.00	0.00	105 042.00
1.39	г. Петропавловск-Камчатский, ул. Маршала Блюхера, д. 45	6 621 291.00	0.00	0.00	0.00	0.00	0.00	0.00	0.00	0.00	1 217.50	6 508 970.00	0.00	0.00	0.00	0.00	0.00	0.00	0.00	0.00	112 321.00
1.40	г. Петропавловск-Камчатский, ул. Никифора Бойко, д. 12	28 052 260.00	27 410 639.00	12 187 996.00	8 486 482.00	3 106 811.00	1 467 900.00	2 161 450.00	0.00	0.00	0.00	0.00	0.00	0.00	0.00	0.00	0.00	0.00	0.00	0.00	641 621.00

1	2	3	4	4а	4б	4в	4г	4д	5	6	7	8	9	10	11	12	13	14	15	16	17
1.41	г. Петропавловск-Камчатский, ул. Океанская, д.54б	16 519 640.00	9 316 992.00	4 801 375.00	1 303 906.00	2 448 995.00	762 716.00	0.00	0.00	0.00	830.00	6 533 904.00	0.00	0.00	856.80	0.00	0.00	6 849 446.00	0.00	0.00	0.00	668 744.00
1.42	г. Петропавловск-Камчатский, ул. Океанская, д. 58	16 464 334.00	6 548 948.00	3 407 145.00	1 208 859.00	1 280 634.00	652 310.00	0.00	0.00	0.00	600.00	2 327 495.00	0.00	0.00	738 445.00							
1.43	г. Петропавловск-Камчатский, ул. Океанская, д. 60	11 554 351.00	0.00	0.00	0.00	0.00	0.00	0.00	0.00	0.00	0.00	0.00	0.00	0.00	0.00	8 191 730.00	158.13	3 362 621.00	0.00	0.00	0.00
1.44	г. Петропавловск-Камчатский, ул. Океанская, д. 102	25 385 787.00	0.00	0.00	0.00	0.00	0.00	0.00	0.00	0.00	0.00	0.00	0.00	0.00	3 120.00	25 385 787.00	250.00	731 548.00	0.00	0.00	0.00
1.45	г. Петропавловск-Камчатский, ул. Океанская, д. 119	188 711.00	0.00	0.00	0.00	0.00	0.00	0.00	0.00	0.00	0.00	0.00	0.00	0.00	260.00	3 088 978.00	0.00	0.00	0.00	0.00	188 711.00
1.46	г. Петропавловск-Камчатский, ул. Партизанская, д. 13	3 088 978.00	0.00	0.00	0.00	0.00	0.00	0.00	0.00	0.00	0.00	0.00	0.00	0.00	100.00	1 849 258.00	0.00	731 548.00	0.00	0.00	112 069.00
1.47	г. Петропавловск-Камчатский, ул. Партизанская, д. 31	7 666 535.00	1 963 968.00	812 653.00	242 505.00	419 139.00	167 219.00	322 452.00	0.00	0.00	90.00	2 296 689.00	0.00	0.00	1 849 258.00	0.00	0.00	0.00	0.00	0.00	825 072.00
1.48	г. Петропавловск-Камчатский, ул. Пономарева, д.5	6 573 324.00	0.00	0.00	0.00	0.00	0.00	0.00	0.00	0.00	1 046.00	6 461 255.00	0.00	0.00	0.00	0.00	0.00	0.00	0.00	0.00	0.00
1.49	**г. Петропавловск-Камчатский, ул. Пономарева, д.12**	**15 373 810.00**	**0.00**	**0.00**	**0.00**	**0.00**	**0.00**	**0.00**	**0.00**	**0.00**	**0.00**	**0.00**	**0.00**	**0.00**	**1 800.00**	**15 223 810.00**	**0.00**	**0.00**	**0.00**	**0.00**	**150 000.00**
1.50	г. Петропавловск-Камчатский, ул. Попова, д. 33	19 426 688.00	6 958 389.00	2 088 426.00	1 380 130.00	1 752 227.00	1 065 342.00	672 264.00	0.00	0.00	350.00	2 848 091.00	6 071 017.00	0.00	400.00	6 256 105.00	100.00	2 846 491.00	0.00	0.00	517 612.00
1.51	г. Петропавловск-Камчатский, ул. Попова, д. 35	17 456 495.00	5 612 100.00	1 988 862.00	1 314 333.00	1 668 691.00	0.00	640 214.00	0.00	0.00	340.00	2 712 311.00	0.00	0.00	380.00	5 957 852.00	95.00	2 710 787.00	0.00	0.00	463 445.00
1.52	г. Петропавловск-Камчатский, ул. Рябиковская, д. 97	6 071 017.00	0.00	0.00	0.00	0.00	0.00	0.00	0.00	0.00	330.00	6 071 017.00	0.00	0.00	1 172.20	0.00	0.00	0.00	0.00	0.00	0.00
1.53	г. Петропавловск-Камчатский, ул. Сахалинская, д. 19	26 289 848.00	8 333 836.00	3 448 383.00	1 029 041.00	1 778 564.00	709 566.00	1 368 282.00	0.00	0.00	700.00	9 745 701.00	0.00	0.00	1 172.20	7 847 095.00	0.00	0.00	0.00	0.00	363 216.00
1.54	г. Петропавловск-Камчатский, ул. Свердлова, д. 14а	9 417 332.00	5 283 698.00	1 701 905.00	1 048 980.00	1 396 222.00	657 746.00	478 845.00	0.00	0.00	110.00	1 309 561.00	0.00	0.00	174.10	2 421 526.00	0.00	0.00	0.00	0.00	402 547.00
1.55	г. Петропавловск-Камчатский, ул. Советская, д. 19	34 213 106.00	16 842 751.00	5 425 128.00	3 343 812.00	4 450 715.00	2 096 687.00	1 526 409.00	0.00	0.00	233.00	4 174 466.00	0.00	0.00	452.00	7 719 048.00	79.00	4 939 549.00	0.00	0.00	537 292.00
1.56	г. Петропавловск-Камчатский, ул. Советская, д. 20	26 877 124.00	1 122 683.00	0.00	0.00	0.00	1 122 683.00	0.00	0.00	0.00	738.00	5 533 585.00	0.00	0.00	925.70	20 110 074.00	0.00	0.00	0.00	0.00	110 782.00
1.57	г. Петропавловск-Камчатский, ул. Советская, д. 21	4 684 821.00	0.00	0.00	0.00	0.00	0.00	0.00	0.00	0.00	0.00	0.00	0.00	0.00	720.00	4 684 821.00	0.00	0.00	0.00	0.00	0.00
1.58	г. Петропавловск-Камчатский, ул. Советская, д. 47	3 512 650.00	3 415 055.00	1 612 149.00	0.00	831 494.00	331 728.00	639 684.00	0.00	0.00	0.00	0.00	0.00	0.00	0.00	0.00	0.00	0.00	0.00	0.00	97 595.00
1.59	г. Петропавловск-Камчатский, ул. Тельмана, д. 26	25 606 748.00	20 197 989.00	8 980 939.00	6 253 399.00	2 289 297.00	1 081 654.00	1 592 700.00	0.00	0.00	736.00	5 331 355.00	0.00	0.00	0.00	0.00	0.00	0.00	0.00	0.00	77 404.00

1	2	3	4	4а	4б	4в	4г	4д	5	6	7	8	9	10	11	12	13	14	15	16	17
1.60	г. Петропавловск-Камчатский, ул. Труда, д. 37	20 924 688.00	20 710 047.00	9 551 689.00	3 163 098.00	3 834 733.00	1 991 818.00	2 168 709.00	0.00	0.00	0.00	0.00	0.00	0.00	0.00	0.00	0.00	0.00	0.00	0.00	214 641.00
1.61	г. Петропавловск-Камчатский, ул. Труда, д. 41	20 988 803.00	20 774 067.00	9 581 216.00	3 172 876.00	3 846 587.00	1 997 975.00	2 175 413.00	0.00	0.00	0.00	0.00	0.00	0.00	0.00	0.00	0.00	0.00	0.00	0.00	214 736.00
1.62	г. Петропавловск-Камчатский, ул. Тушканова, д. 10	36 247 136.00	27 288 116.00	12 585 563.00	4 167 784.00	5 052 747.00	2 624 473.00	2 857 549.00	0.00	0.00	1 647.00	8 838 982.00	0.00	0.00	0.00	0.00	0.00	0.00	0.00	0.00	120 038.00
1.63	г. Петропавловск-Камчатский, ул. Тушканова, д. 12	27 838 853.00	20 942 590.00	9 658 941.00	3 198 615.00	3 877 791.00	2 014 183.00	2 193 060.00	0.00	0.00	1 269.00	6 783 582.00	0.00	0.00	0.00	0.00	0.00	0.00	0.00	0.00	112 681.00
1.64	г. Петропавловск-Камчатский, ул. Тушканова, д. 14	36 216 481.00	27 265 992.00	12 575 359.00	4 164 404.00	5 048 651.00	2 622 346.00	2 855 232.00	0.00	0.00	1 647.00	8 831 816.00	0.00	0.00	0.00	0.00	0.00	0.00	0.00	0.00	118 673.00
1.65	**г. Петропавловск-Камчатский, ул. Чубарова, д. 3/1**	**8 052 721.00**	**0.00**	**0.00**	**0.00**	**0.00**	**0.00**	**0.00**	**0.00**	**0.00**	**0.00**	**0.00**	**0.00**	**0.00**	**885.00**	**8 052 721.00**	**0.00**	**0.00**	**0.00**	**0.00**	**0.00**
1.66	г. Петропавловск-Камчатский, ул. Чубарова, д. 4	18 148 582.00	11 264 120.00	0.00	3 193 079.00	3 871 080.00	2 010 697.00	2 189 264.00	0.00	0.00	1 222.10	6 771 841.00	0.00	0.00	0.00	0.00	0.00	0.00	0.00	0.00	112 621.00
1.67	г. Петропавловск-Камчатский, ул. Чубарова, д. 4/1	7 352 922.00	7 352 922.00	0.00	3 175 752.00	0.00	1 999 786.00	2 177 384.00	0.00	0.00	0.00	0.00	0.00	0.00	0.00	0.00	0.00	0.00	0.00	0.00	0.00
1.68	г. Петропавловск-Камчатский, ул. Чубарова, д. 6	23 836 765.00	16 975 810.00	9 608 571.00	3 181 935.00	0.00	2 003 680.00	2 181 624.00	0.00	0.00	1 212.30	6 748 207.00	0.00	0.00	0.00	0.00	0.00	0.00	0.00	0.00	112 748.00
1.69	г. Петропавловск-Камчатский, ул. Школьная, д.11	905 541.00	0.00	0.00	0.00	0.00	0.00	0.00	0.00	0.00	110.00	828 305.00	0.00	0.00	0.00	0.00	0.00	0.00	0.00	0.00	77 236.00
1.70	г. Петропавловск-Камчатский, ул. Щорса, д. 25	2 410 267.00	2 355 734.00	0.00	0.00	0.00	2 355 734.00	0.00	0.00	0.00	0.00	0.00	0.00	0.00	0.00	0.00	0.00	0.00	0.00	0.00	54 533.00
1.71	г. Петропавловск-Камчатский, ш. Петропавловское, д. 23	7 416 082.00	6 584 348.00	3 054 431.00	717 010.00	1 228 467.00	649 022.00	935 418.00	0.00	0.00	0.00	0.00	0.00	0.00	0.00	0.00	0.00	0.00	0.00	0.00	831 734.00
1.72	г. Петропавловск-Камчатский, ш. Петропавловское, д. 27а	6 241 059.00	6 241 059.00	2 582 432.00	770 630.00	1 331 934.00	531 381.00	1 024 682.00	0.00	0.00	0.00	0.00	0.00	0.00	0.00	0.00	0.00	0.00	0.00	0.00	0.00
1.73	г. Петропавловск-Камчатский, ш. Петропавловское, д. 41	15 747 716.00	15 109 109.00	6 057 473.00	2 222 874.00	4 476 983.00	906 735.00	1 445 044.00	0.00	0.00	0.00	0.00	0.00	0.00	0.00	0.00	0.00	0.00	0.00	0.00	638 607.00

Приложение 3
к постановлению администрации
Петропавловск-Камчатского
городского округа
от 08.02.2019 № 210

Приложение 3
к постановлению администрации
Петропавловск-Камчатского
городского округа
от 26.09.2016 № 1841

Планируемые показатели выполнения краткосрочного плана реализации региональной программы капитального ремонта общего имущества многоквартирных домов в Камчатском крае на 2014-2043 годы по Петропавловск-Камчатскому городскому округу на 2017-2019 годы

№ п/п	планируемый год проведения капитального ремонта	общая площадь МКД, всего	Количество жителей, зарегистрированных в МКД на дату утверждения краткосрочного плана	Количество МКД					Стоимость капитального ремонта				
				I квартал	II квартал	III квартал	IV квартал	всего:	I квартал	II квартал	III квартал	IV квартал	всего:
		кв.м.	чел.	ед.	ед.	ед.	ед.	ед.	руб.	руб.	руб.	руб.	руб.
1	2017 год	285 936.58	12 906				74	74				670 070 456.00	670 070 456.00
2	2018 год	212 231.98	9 643				55	55				673 773 915.00	673 773 915.00
3	2019 год	254 766.70	10 988				73	73				1 047 022 594.00	1 047 022 594.00

АДМИНИСТРАЦИЯ
ПЕТРОПАВЛОВСК-КАМЧАТСКОГО ГОРОДСКОГО ОКРУГА

ПОСТАНОВЛЕНИЕ

08.02.2019 г. № 221

О внесении изменения в постановление администрации Петропавловск-Камчатского городского округа от 13.10.2016 № 1986 «Об утверждении муниципальной программы «Обеспечение защиты населения от чрезвычайных ситуаций и совершенствование гражданской обороны, профилактика правонарушений, экстремизма, терроризма и асоциальных явлений в Петропавловск-Камчатском городском округе»

В соответствии с Решением Городской Думы Петропавловск-Камчатского городского округа от 26.12.2018 № 124-нд «О внесении изменений в Решение Городской Думы Петропавловск-Камчатского городского округа от 31.10.2018 № 112-нд «О бюджете Петропавловск-Камчатского городского округа на 2019 год и плановый период 2020-2021 годов», решением Городской Думы Петропавловск-Камчатского городского округа от 14.09.2018 № 233-р «О внесении изменений в отдельные решения Городской Думы Петропавловск-Камчатского городского округа в сфере регулирования отношений, связанных с учредительными документами органов администрации Петропавловск-Камчатского городского округа», пунктом 4.35 Порядка разработки и реализации муниципальных программ Петропавловск-Камчатского городского округа, утвержденного постановлением администрации Петропавловск-Камчатского городского округа от 27.06.2013 № 1840,

ПОСТАНОВЛЯЮ:

1. Внести в муниципальную программу «Обеспечение защиты населения от чрезвычайных ситуаций и совершенствования гражданской обороны, профилактика правонарушений, экстремизма, терроризма и асоциальных явлений в Петропавловск-Камчатском городском округе», утвержденную постановлением администрации Петропавловск-Камчатского городского округа от 13.10.2016 № 1986 (далее – муниципальная программа), изложив ее в редакции согласно приложению.

2. Управлению делами администрации Петропавловск-Камчатского городского округа опубликовать настоящее постановление в газете «Град Петра и Павла» и разместить на официальном сайте администрации Петропавловск-Камчатского городского округа в информационно-телекоммуникационной сети «Интернет».

3. Настоящее постановление вступает в силу после дня его официального опубликования.

4. Контроль за исполнением настоящего постановления возложить на начальника Управления по обеспечению безопасности жизнедеятельности населения администрации Петропавловск-Камчатского городского округа.

Глава
Петропавловск-Камчатского
городского округа
В.Ю. Иваненко

Приложение
к постановлению администрации
Петропавловск-Камчатского
городского округа
от 08.02.2019 № 221

Приложение
к постановлению администрации
Петропавловск-Камчатского
городского округа
от 13.10.2016 № 1986

Муниципальная программа «Обеспечение защиты населения от чрезвычайных ситуаций и совершенствования гражданской обороны, профилактика правонарушений, экстремизма, терроризма и асоциальных явлений в Петропавловск-Камчатском городском округе»

Петропавловск-Камчатский городской округ
2016 год

Паспорт муниципальной программы

Наименование программы	Муниципальная программа «Обеспечение защиты населения от чрезвычайных ситуаций и совершенствование гражданской обороны, профилактика правонарушений, экстремизма, терроризма и асоциальных явлений в Петропавловск-Камчатском городском округе» (далее – Программа).
Основание для разработки программы	Распоряжение администрации Петропавловск-Камчатского городского округа от 07.09.2016 № 222-р «Об утверждении концепции муниципальной программы «Обеспечение защиты населения от чрезвычайных ситуаций и совершенствование гражданской обороны, профилактика правонарушений, экстремизма, терроризма и асоциальных явлений в Петропавловск-Камчатском городском округе».
Разработчик программы	Официальное полное наименование: Управление по обеспечению безопасности жизнедеятельности населения администрации Петропавловск-Камчатского городского округа – муниципальное учреждение. Официальное сокращенное наименование: УОБЖН администрации Петропавловск-Камчатского городского округа.
Муниципальный заказчик программы	Официальное полное наименование: Управление по обеспечению безопасности жизнедеятельности населения администрации Петропавловск-Камчатского городского округа – муниципальное учреждение. Официальное сокращенное наименование: УОБЖН администрации Петропавловск-Камчатского городского округа.
Исполнители программы – главные распорядители бюджетных средств	1. Официальное полное наименование: Управление по обеспечению безопасности жизнедеятельности населения администрации Петропавловск-Камчатского городского округа – муниципальное учреждение. Официальное сокращенное наименование: УОБЖН администрации Петропавловск-Камчатского городского округа. 2. Официальное полное наименование: Управление экономического развития и имущественных отношений администрации Петропавловск-Камчатского городского округа – муниципальное учреждение. Официальное сокращенное наименование: Управление экономического развития и имущественных отношений. 3. Официальное полное наименование: Управление коммунального хозяйства и жилищного фонда администрации Петропавловск-Камчатского городского округа – муниципальное учреждение. Официальное сокращенное наименование: Управление коммунального хозяйства и жилищного фонда.
Цели программы	1. Повышение уровня защиты населения и территории Петропавловск-Камчатского городского округа от чрезвычайных ситуаций природного и техногенного характера, при организации и осуществлении мероприятий по территориальной обороне и гражданской обороне, а также по минимизации и (или) ликвидации последствий проявлений терроризма и экстремизма в границах Петропавловск-Камчатского городского округа, по обеспечению безопасности людей на водных объектах. 2. Обеспечение безопасности граждан путем снижения уровня преступлений и правонарушений на территории Петропавловск-Камчатского городского округа. 3. Повышение уровня защищенности жизни и спокойствия граждан, проживающих на территории Петропавловск-Камчатского городского округа. 4. Создание единой информационной среды автоматизированного управления угрозами и рисками общественной безопасности на территории Петропавловск-Камчатского городского округа, повышение оснащенности современными программно-техническими средствами и системами связи органов повседневного управления Камчатской территориальной подсистемы единой государственной системы предупреждения и ликвидации чрезвычайных ситуаций (далее – КТП РСЧС).
Перечень подпрограмм	1. Подпрограмма 1 «Совершенствование гражданской обороны и защиты населения» (далее – Подпрограмма 1); 2. Подпрограмма 2 «Профилактика правонарушений, межнациональных (межэтнических) и межконфессиональных конфликтов» (далее – Подпрограмма 2); 3. Подпрограмма 3 «Профилактика терроризма и экстремизма» (далее – Подпрограмма 3); 4. Подпрограмма 4 «Построение и развитие аппаратно-программного комплекса «Безопасный город», обеспечение комплексной безопасности учреждений социальной сферы в Петропавловск-Камчатском городском округе» (далее – Подпрограмма 4).
Задачи программы	1. Оповещение населения Петропавловск-Камчатского городского округа при возникновении чрезвычайных ситуаций природного и техногенного характера (далее – ЧС), а также при организации и осуществлении мероприятий по территориальной обороне и гражданской обороне, а также развитие системы мониторинга и прогнозирования чрезвычайных ситуаций природного и техногенного характера на территории Петропавловск-Камчатского городского округа. 2. Обеспечение постоянной готовности сил и средств гражданской обороны, обучение населения действиям при осуществлении мероприятий по территориальной обороне и гражданской обороне на территории городского округа, защита населения и территории городского округа от чрезвычайных ситуаций природного и техногенного характера, проведение мероприятий по минимизации и (или) ликвидации последствий проявлений терроризма и экстремизма в границах городского округа, по обеспечению безопасности людей на водных объектах.

	3. Совершенствование функционирования постоянно действующего органа управления и обеспечение деятельности органа повседневного управления городским звеном КТП РСЧС ПКГО. 4. Создание условий для привлечения граждан к охране общественного порядка, проведение профилактики совершения правонарушений и преступлений. 5. Информирование граждан, проживающих на территории Петропавловск-Камчатского городского округа, о методах предупреждения угрозы террористического акта, минимизации и ликвидации последствий его проявлений и разъяснение сущности терроризма и его общественной опасности, формирования стойкого неприятия обществом, прежде всего молодежью, идеологии терроризма в различных его проявлениях. 6. Повышение уровня защищенности жизни и спокойствия граждан, проживающих на территории Петропавловск-Камчатского городского округа.
Объемы и источники финансирования программы	Всего 424 879,22737 тысяч рублей (далее – тыс. рублей), в том числе: - бюджет Петропавловск-Камчатского городского округа – 417 064,50637 тыс. рублей; - краевой бюджет – 7 814,72100 тыс. рублей.
Перечень ожидаемых результатов реализации программы	1. Снижение возможного травматизма и предотвращение гибели людей, снижение материального ущерба от чрезвычайных ситуаций природного и техногенного характера на территории Петропавловск-Камчатского городского округа; 2. Повышение уровня информированности населения о мерах пожарной безопасности, об угрозах чрезвычайных ситуаций природного и техногенного характера, а также охвата населения системами оповещения об угрозах, возникающих в следствии военных конфликтов, чрезвычайных ситуаций природного и техногенного характера; 3. Повышение уровня подготовки населения в области гражданской обороны, предупреждения и ликвидации чрезвычайных ситуаций; 4. Организация мероприятий по обеспечению жизнедеятельности населения при возникновении ЧС и в условиях военных действий; 5. Квалифицированная организация и эффективное обеспечение координации взаимодействия сил и средств городских служб по предупреждению и ликвидации ЧС; 6. Повышение готовности защитных сооружений гражданской обороны, находящихся на территории Петропавловск-Камчатского городского округа к использованию по предназначению; 7. Поддержание номенклатуры и объемов средств индивидуальной защиты для населения Петропавловск-Камчатского городского округа, накопленных в городском резерве материальных ресурсов; 8. Усовершенствование системы управления гражданской обороной на территории Петропавловск-Камчатского городского округа; 9. Повышение результативности работы органов администрации Петропавловск-Камчатского городского округа по снижению рисков возникновения чрезвычайных ситуаций, связанных с радиационной, химической и биологической опасностями на территории Петропавловск-Камчатского городского округа; 10. Повышение эффективности профилактики правонарушений и преступлений, в том числе экстремистской и террористической направленности; 11. Повышение уровня противодействия распространению идеологии терроризма и экстремизма, усиление работы по информационно-пропагандистскому обеспечению антитеррористических мероприятий, создание условий для формирования у населения нетерпимости к проявлениям терроризма и экстремизма; 12. Повышение эффективности работы гражданских объединений, участвующих в охране общественного порядка, путем создания условий для деятельности народных дружин; 13. Повышение доверия населения к работе органов администрации Петропавловск-Камчатского городского округа.
Сроки и этапы реализации программы	2019–2024 годы.

Раздел 1. Анализ проблемной сферы

1.1. в последние десятилетия военные конфликты оказали существенное влияние на жизнь и здоровье населения планеты, его среду обитания. Эти чрезвычайные обстоятельства могут повлечь значительные человеческие жертвы и потери в народном хозяйстве.

В соответствии с постановлением Правительства Российской Федерации от 03.10.1998 № 1149 «О порядке отнесения территорий к группам по гражданской обороне» Петропавловск-Камчатский городской округ относится ко второй группе по гражданской обороне и в соответствии с Федеральным законом от 12.02.1998 № 28-ФЗ «О гражданской обороне» имеет важное оборонное и экономическое значение, представляя высокую степень опасности возникновения чрезвычайной ситуации в военное и мирное время.

Сфера обеспечения безопасности жизни и здоровья населения Петропавловск-Камчатского городского округа (далее – городской округ) включает в себя такие направления, как развитие защиты населения от чрезвычайных ситуаций природного и техногенного характера и гражданской обороны.

Безопасность жизнедеятельности населения обеспечивается путем реализации мероприятий, направленных на:

- обеспечение готовности органов управления, сил и средств городского звена КТП РСЧС ПКГО к реагированию на возможные чрезвычайные ситуации;
- развитие системы защиты населения городского округа, обеспечение населения защитными сооружения и средствами индивидуальной защиты;
- развитие городской автоматизированной системы централизованного оповещения;
- обеспечение пожарной безопасности, оснащение материально-техническими средствами противопожарных сил;
- создание и поддержание в состоянии постоянной готовности к использованию по предназначению запасов материально-технических, продовольственных, медицинских и иных средств для обеспечения аварийно-спасательных работ;
- обучение населения, подготовку руководящего состава и специалистов органов управления и сил гражданской обороны.

Для предупреждения и ликвидации чрезвычайных ситуаций создано городское звено КТП РСЧС ПКГО.

В состав городского звена КТП РСЧС ПКГО входят: 9 федеральных организаций; 4 краевые организации; 4 муниципальные организации; 17 частных организаций.

В состав сил и средств городского звена КТП РСЧС ПКГО входят силы и средства постоянной готовности, предназначенные для оперативного реагирования на чрезвычайные ситуации и проведения работ по их ликвидации. Основу сил постоянной готовности составляют аварийно-спасательные формирования и иные формирования, оснащенные специальной техникой, оборудованием, инструментом и материалами с учетом обеспечения проведения аварийно-спасательных и других неотложных работ в зоне чрезвычайной ситуации.

В Петропавловске-Камчатском городском округе 5 зон экстренного оповещения населения о цунами.

Региональная автоматизированная система централизованного оповещения населения городского округа (далее – РАСЦО) и комплексная система экстренного оповещения населения (далее – КСЭОН) созданы на базе аппаратуры П-166 ИТК ОС.

Тушение пожаров и проведение аварийно-спасательных работ на территории городского округа осуществляют 4 пожарные части краевого государственного казенного учреждения «Центр обеспечения действий по гражданской обороне, чрезвычайным ситуациям и пожарной безопасности в Камчатском крае».

На территории городского округа функционируют объекты экономики, располагающие: 1- запасами аммиака в размере до 15 тонн и 2 – суммарными запасами серной кислоты в размере 83 тонны, площадь территории, на которой могут возникнуть очаги химического заражения, составляет 1500 квадратных метров с населением 6,5 тысяч человек.

При нанесении противником ударов по военным объектам и объектам экономики потери населения городского округа могут составить до 60 тысяч человек, из них безвозвратные – до 14 тысяч человек, санитарные – до 46 тысяч человек, потери производства – до 70 процентов (далее – %), сильные разрушения получат системы связи, энергоснабжения, коммунальные сети, городские транспортные магистрали.

При нанесении ударов по военным объектам (в военное время) или при возникновении аварийной ситуации на ядерных объектах (в мирное время) на территории города Вилючинска возможно радиационное и химическое заражение территории южной части городского округа. Также существуют предпосылки к возникновению чрезвычайной ситуации на территории городского округа вследствие сейсмической опасности территории, на которой возможны землетрясения силой 7 – 9 баллов.

При возникновении очагов радиационного и химического заражения основными мерами защиты является эвакуация (в военное время) или укрытие населения городского округа и использование средств индивидуальной защиты (в мирное и военное время).

Для защиты органов дыхания используются фильтрующие средства:

- противогазы типа ГП-7 (ГП-7ВМ и их модификации) – для взрослого населения (старше 17 лет);
- противогазы типа ПДФ-Ш (ША, 2Ш и их модификации) – для детей школьного возраста (от 7 до 17 лет);
- противогазы типа ПДФ-Д (ДА, 2Д и их модификации) – для детей дошкольного возраста (от 1,5 до 7 лет).

Так же применяются табельные медицинские средства индивидуальной защиты:

- аптечки индивидуальные (болеутоляющие, противовоспалительные, противобактериальные и радиозащитные средства);
- индивидуальные противохимические пакеты ИПП-8 (ИПП-11);
- антидоты и препараты стабильного йода.

Для получения достоверной информации о радиационной и химической обстановке, в случае применения противником современных средств поражения или при возникновении аварийной ситуации на ядерных объектах в городе Вилючинске, используются приборы радиационной и химической разведки.

Анализ проведения мероприятий гражданской обороны показывает, что наиболее остро стоят вопросы в области:

- оповещение населения об опасностях, возникающих при военных конфликтах и чрезвычайных ситуациях;
- совершенствования системы обучения населения, подготовки руководящего состава и специалистов органов управления и сил гражданской обороны;
- обеспеченности населения защитными сооружениями и средствами индивидуальной защиты;
- готовности систем управления гражданской обороной.

1.2. Сложившаяся в современном обществе криминогенная обстановка наглядно демонстрирует нарастание общественной опасности преступности, выражающейся в усилении ее тяжести, жестокости, организованности, профессионализма, значительном ухудшении социальных последствий, росте количества жертв насильственных преступлений, существенном материальном ущербе от экономических преступлений.

Анализ реализации муниципальной программы «Обеспечение защиты населения от чрезвычайных ситуаций и совершенствования гражданской обороны, профилактика правонарушений, экстремизма, терроризма и асоциальных явлений в Петропавловск-Камчатском городском округе», утвержденной постановлением администрации Петропавловск-Камчатского городского округа от 31.10.2013 № 3165, показал, что программно-целевой метод позволяет объединить усилия всех заинтересованных органов администрации Петропавловск-Камчатского городского округа и подведомственных им учреждений и организаций в целях предупреждения правонарушений и преступлений.

1.3. в условиях развития современного общества особого внимания требует профилактика экстремизма и терроризма в молодежной среде. Это обусловлено, в первую очередь, тем, что молодежь представляет собой особую социальную группу, которая в условиях происходящих общественных трансформаций чаще всего оказывается наиболее уязвимой с экономической и социальной точек зрения.

1.4 Обеспечение безопасности жизни и здоровья населения городского округа включает в себя также развитие автоматизированных систем обеспечения общественной безопасности в рамках аппаратно-программного комплекса «Безопасный город» (далее – АПК «Безопасный город»)

1.5. Показатели, характеризующие проблемную сферу:

Наименование показателя	Единица измерения	Источники данных	Значение по годам		Выводы по результатам сравнения показателей
			2015	2016	
Подпрограмма 1 «Совершенствование гражданской обороны и защиты населения»					
1. Количество защитных сооружений гражданской обороны, находящихся в муниципальной собственности, в том числе:	штук	Результаты проведенной инвентаризации	3	3	50 % убежищ не готово к приему граждан. в случае возникновения ЧС население Петропавловск-Камчатского городского округа не обеспечено защитными сооружениями, содержанию и эксплуатации защитных сооружений не уделяется должного внимания. в капитальном ремонте нуждается до 50 % убежищ, в текущем ремонте и реконструкции систем жизнеобеспечения – более 50 % В случае возникновения ЧС население Петропавловск-Камчатского городского округа не обеспечено средствами индивидуальной защиты в полном объеме.
1.1 «готовых к приему укрываемых»	штук	Результаты проведенной инвентаризации	1	1	
1.2 «ограниченно готовых к приему укрываемых»	штук	Результаты проведенной инвентаризации	1	1	
1.3 «не готовых к приему укрываемых»	штук	Результаты проведенной инвентаризации	1	1	
2. Количество средств защиты, находящихся в муниципальном резерве в том числе:		Результаты проведенной инвентаризации			
2.1 противогазы ГП-7	штук	Результаты проведенной инвентаризации	10	111	
2.2 респираторы универсальные типа РПГ-61	штук	Результаты проведенной инвентаризации	50	50	
2.3 индивидуальные противохимические пакеты ИПП	штук	Результаты проведенной инвентаризации	12	152	
3. Количество учебно-консультационных пунктов	единиц	Результаты проведенной инвентаризации	3	3	Учебно-консультационные пункты требуют финансирования для обеспечения учебной базы по обучению всего неработающего населения Петропавловск-Камчатского городского округа.
4. Обеспечение постоянной готовности к использованию систем оповещения населения об опасностях, возникающих при военных конфликтах и чрезвычайных ситуациях	процентов	Результаты проведенной инвентаризации	10	10	Системы оповещения населения об опасностях, возникающих при военных конфликтах, требуют модернизации, усовершенствования, и увеличения количества.
Подпрограмма 2 «Профилактика правонарушений, межнациональных (межэтнических) и межконфессиональных конфликтов»					
1. Численность членов народных дружин, по охране общественного порядка на территории Петропавловск-Камчатского городского округа.	человек	Именной список членов народной дружины	30	30	Недостаточное финансирование создания условий для деятельности добровольных общественных формирований населения по охране общественного порядка и материальное стимулирование граждан, участвующих в охране общественного порядка.
2. Количество преступлений, зарегистрированных на территории Петропавловск-Камчатского городского округа	штук	Годовой отчет Управления Министерства внутренних дел России по городу Петропавловску-Камчатскому «Об итогах оперативно-следственной деятельности УМВД России по городу Петропавловску-Камчатскому за 12 месяцев 2015 года»; «Об итогах оперативно-следственной деятельности УМВД России по городу Петропавловску-Камчатскому за 12 месяцев 2016 года»	3372	3399	Рост преступности на территории городского округа составляет 0,8 процентов, что свидетельствует о недостаточно эффективной работе по предупреждению преступлений среди населения.
3. Количество лиц, привлеченных к административной ответственности	человек		8923	5819	Показатель демонстрирует уменьшение количества правонарушений, совершенных на территории городского округа, что соответствует более эффективной работе органов, осуществляющих административный контроль, но не достаточно снижен.
4. Количество зарегистрированных преступлений, совершенных несовершеннолетними	штук		117	110	Показатель демонстрирует незначительное уменьшение количества преступлений и увеличение доли преступности среди несовершеннолетних.
Подпрограмма 3 «Профилактика терроризма и экстремизма»					
1. Изготовление и размещение рекламы по проблемам противодействия терроризму и экстремизму	штук	Результаты проведенного мониторинга	0	0	Необходимо повысить уровень противодействия распространению идеологии терроризма: - усилить работу по информационно-пропагандистскому обеспечению антитеррористических мероприятий; - создать условия для формирования у населения нетерпимости к проявлениям терроризма и экстремизма.
2. Приобретение и использование учебно-наглядных пособий, видеофильмов, изготовление и распространение печатной продукции по тематике антитеррористической и антиэкстремистской направленности в целях укрепления толерантности, формирования уважительного отношения населения городского округа к культуре и традициям народов, проживающих на территории городского округа	штук	Результаты проведенного мониторинга	0	0	
3. Приобретение и наличие арочных металодетекторов	штук	Результаты проведенного мониторинга	0	0	Необходимо приобретение оборудования для антитеррористической защищенности мест массового отдыха населения
4. Приобретение и наличие ручных металодетекторов	штук	Результаты проведенного мониторинга	0	0	
5. Приобретение и наличие периметровых ограждений	метров	Результаты проведенного мониторинга	0	0	
Подпрограмма 4 «Построение и развитие аппаратно-программного комплекса «Безопасный город», обеспечение комплексной безопасности учреждений социальной сферы в Петропавловск-Камчатском городском округе»					
1. Оборудование рабочих мест диспетчеров АПК «Безопасный город»	штук	Результаты проведенной инвентаризации	6	6	Требуется дооборудование рабочих мест и совершенствование эксплуатации
2. Оснащенность системами видеонаблюдения мест массового пребывания людей и объектов социальной сферы	штук	Результаты проведенной инвентаризации	13	1	Требуется увеличение по установке систем видеонаблюдения в местах массового пребывания людей и объектов социальной сферы.
3. Взаимная техническая совместимость созданных сегментов АПК «Безопасный город» и систем обеспечения общественной безопасности	процентов	Результаты проведенной инвентаризации	0	20	После проведения опытной эксплуатации необходимо повышение интеграции между построенными автоматизированными системами обеспечения общественной безопасности.
4. Охват территории высокоскоростными каналами связи	процентов	Результаты проведенной инвентаризации	0	10	Техническое и моральное устаревание технических и программных средств и оборудования.
5. Охват территории Петропавловск-Камчатского городского округа современными системами мониторинга и управления угрозами и рисками	процентов	Результаты проведенной инвентаризации	0	0	Отсутствие оборудования для систем мониторинга и управления угрозами и рисками.
6. Применение программных решений отечественного производства при реализации сегментов АПК «Безопасный город»	процентов	Результаты проведенной инвентаризации	0	0	Применение программных решений иностранного производства при реализации сегментов АПК «Безопасный город».

1.6. Анализ причин возникновения проблемной ситуации:

Формулировка проблемы	**Описание и причины возникновения**	**Обоснование необходимости решения (например, взаимосвязь с приоритетными направлениями социально-экономического развития Петропавловск-Камчатского городского округа, вопрос местного значения и т.д.)**
Подпрограмма 1 «Совершенствование гражданской обороны»		
Проблема 1 Защитные сооружения требуют систематического косметического ремонта и замены оборудования	Большой срок эксплуатации сооружений. Отсутствие финансирования на ремонт и оборудование ЗС ГО.	Постановление Правительства Российской Федерации от 29.11.1999 № 1309 «О порядке создания убежищ и иных объектов гражданской обороны»
Проблема 2 Недостаточный объем запасов материальных ресурсов Петропавловск-Камчатского городского округа в целях гражданской обороны	Недостаточный объём финансовых средств для комплектования запасов материальных ресурсов.	Приказ МЧС России от 01.10.2014 № 543 «Об утверждении Положения об организации обеспечения населения средствами индивидуальной защиты»
Проблема 3 Необходимость поддержания достаточного уровня подготовки населения в области защиты от опасностей, возникающих при ведении военных действий и возникновении ЧС	Недостаточное количество учебно-консультационных пунктов.	Постановление Правительства Российской Федерации от 02.11.2000 № 841 «Об утверждении Положения об организации обучения населения в области гражданской обороны»
Проблема 4 Поддержание в состоянии постоянной готовности к использованию систем оповещения населения об опасностях, возникающих при ведении военных действий или возникновении ЧС	Недостаточное финансирование модернизации существующей системы оповещения.	Федеральный закон от 12.02.1998 № 28-ФЗ «О гражданской обороне», Методические рекомендации по организации оповещения и информирования населения в области гражданской обороны, защиты от чрезвычайных ситуаций, пожарной безопасности и действиям должностных лиц, населения по сигналам и информации оповещения, утвержденные начальником Главного управления Министерства Российской Федерации по делам гражданской обороны, чрезвычайным ситуациям и ликвидации последствий стихийных бедствий по Камчатскому краю 19.12.2014
Проблема 5 Недостаточный охват территории высокоскоростными каналами связи, как следствие, задержки в получении оперативной информации, обрабатываемой органами повседневного управления городским звеном Камчатской ТП РСЧС.	Невозможно в режиме реального времени передавать видеопотоки, голосовые и видеовызовы, и другие потоки данных. МКУ «ЦУКС города Петропавловска-Камчатского» не может полноценно обмениваться объемными видами оперативной информации в режиме реального времени. Затягивается реагирование на кризисные ситуации и происшествия, требует отвлечения людских ресурсов для подтверждения или отмены тревожных сообщений и оценки оперативной обстановки на месте.	
Проблема 6 Недостаточная степень автоматизации рабочей деятельности городского звена Камчатской ТП РСЧС, поддержки принятия решений и межведомственного взаимодействия.	Широкий ряд действий выполняется персоналом ЕДДС МКУ «ЦУКС города Петропавловска-Камчатского» вручную или с минимальной степенью автоматизации, что создает для персонала неэффективные трудозатраты. Затрудняет контроль за полнотой и своевременностью отработки регламентов взаимодействия.	
Проблема 7 Недостаточный охват территории Петропавловск-Камчатского городского округа современными системами мониторинга и управления угрозами и рисками, в том числе слабая оснащенность социальных объектов указанными системами.	Резко затруднено раннее обнаружение кризисных ситуаций и происшествий, диспетчерский персонал ЕДДС МКУ «ЦУКС города Петропавловска-Камчатского» информационно перегружен и с трудом способен отделить значимую оперативную информацию от заведомо недостоверной и необоснованной.	
Подпрограмма 2 «Профилактика правонарушений, межнациональных (межэтнических) и межконфессиональных конфликтов»		
Проблема 1 Низкая численность членов народных дружин, низкая организация деятельности добровольных формирований населения по охране общественного порядка на территории Петропавловск-Камчатского городского округа.	Недостаточное финансирование создания условий для деятельности добровольных общественных формирований населения по охране общественного порядка и материальное стимулирование граждан, участвующих в охране общественного порядка.	Федеральный закон от 23.06.2016 № 182-ФЗ «Об основах системы профилактики правонарушений в Российской Федерации», закон Камчатского края от 29.12.2014 № 569 «Об обеспечении участия граждан и их объединений в охране общественного порядка в Камчатском крае»
Проблема 2 Снижение уровня толерантности по отношению к иностранным гражданам и российским гражданам, выходцам с Северного Кавказа и Центральной Азии.	Отсутствие разработок и внедрение в образовательных учреждениях планов и программ по формированию толерантного мировоззрения в сфере межнациональных и межрелигиозных отношений, методических рекомендаций по работе с разнонациональными группами. Недостаточное освещение в средствах массовой информации деятельности органов администрации Петропавловск-Камчатского городского округа, учреждений и организаций образования и культурно досуговой направленности по профилактике экстремизма, гармонизации межэтнических и межкультурных отношений, укреплению толерантности.	Указы Президента Российской Федерации от 07.05.2012 № 602 «Об обеспечении межнационального согласия», от 19.12.2012 № 1666 «О стратегии государственной национальной политики Российской Федерации на период до 2025 года».
Подпрограмма 3 «Профилактика терроризма и экстремизма»		
Проблема 1 Недостаточное количество мероприятий по профилактике терроризма и экстремизма	Недостаточное финансирование	Федеральные законы от 06.03.2006 № 35-ФЗ «О противодействии терроризму» и от 25.07.2002 № 114-ФЗ «О противодействии экстремистской деятельности», Концепция противодействия терроризму в Российской Федерации, утвержденная Президентом Российской Федерации 05.10.2009
Проблема 2 Высокий уровень рисков, способствующих росту терроризма и экстремизма (высокий уровень незаконной миграции	Недостаточное финансирование	
Проблема 3 Сохраняющаяся угроза совершения террористических актов.	Недостаточное системное и комплексное использование политических, информационно-пропагандистских, социально-экономических, правовых, специальных и иных мер противодействия терроризму, изготовление и распространение печатной продукции, видеоматериалов, атрибутики по профилактике экстремизма и терроризма	
Проблема 4 Недостаточное количество оборудования для антитеррористической защищенности мест массового отдыха населения	Недостаточное финансирование	
Подпрограмма 4 «Построение и развитие аппаратно-программного комплекса «Безопасный город», обеспечение комплексной безопасности учреждений социальной сферы в Петропавловск-Камчатском городском округе»		
Проблема 1 Взаимная техническая несовместимость уже созданных сегментов АПК «Безопасный город» и систем обеспечения общественной безопасности	Отсутствие интеграции между построенными автоматизированными системами обеспечения общественной безопасности приводит к значительным задержкам при межсистемной передаче информации, что снижает качество реагирования на кризисные ситуации и происшествия, увеличивает ущерб от их возникновения и затрудняет раннее предупреждение таких ситуаций. Устаревшие комплексы систем безопасности не отвечают современным требованиям согласно технических рекомендаций по построению АПК «Безопасный город».	Распоряжение Правительства Российской Федерации от 03.12.2014 № 2446-р «Об утверждении Концепции построения и развития аппаратно-программного комплекса «Безопасный город»
Проблема 2 Отсутствие охвата территории высокоскоростными каналами связи и современными системами мониторинга и управления угрозами и рисками	Диспетчерский персонал информационно перегружен и затруднен контроль за полнотой и своевременностью отработки регламентов взаимодействия. Низкая пропускная способность передачи каналов связи приводит к потере качества передаваемой информации. Устаревшее серверное и коммутационное оборудование, требующее обновления. Отсутствие аналитических, автоматизированных комплексных программ обработки информации.	

Формулировка проблемы	Описание и причины возникновения	Обоснование необходимости решения (например, взаимосвязь с приоритетными направлениями социально-экономического развития Петропавловск-Камчатского городского округа, вопрос местного значения и т.д.)
Проблема 3 Отсутствие комплексного подхода при реализации правоохранительного сегмента АПК «Безопасный город» и недостаточная оснащенность системами видеонаблюдения мест массового пребывания людей и объектов социальной сферы.	Существующие комплексные системы безопасности, расположенные на объектах или в ДДС учреждений и организаций Петропавловск-Камчатского городского округа в большинстве своем не выведены в ЕДДС МКУ «ЦУКС города Петропавловска-Камчатского» и дежурно-диспетчерскую службу правоохранительных органов, что не позволяет осуществлять своевременное реагирование на преступления, правонарушения, кризисные ситуации и происшествия, что повышает уровень рисков общественной безопасности.	
Проблема 4 Применение программных решений иностранного производства при реализации сегментов АПК «Безопасный город».	Противоречит принятому общенациональному курсу на импортозамещение, прямо запрещающему закупку иностранного программного обеспечения при наличии у него отечественных аналогов	Федеральный закон от 29.06.2015 № 188-ФЗ «О внесении изменений в Федеральный закон «Об информации, информационных технологиях и о защите информации» и статья 14 Федерального закона от 05.04.2013 № 44-ФЗ «О контрактной системе в сфере закупок товаров, работ, услуг для обеспечения государственных и муниципальных нужд»

1.7. Длительное время решение проблем в сфере развития гражданской обороны проходило по остаточному принципу. Программы в сфере профилактики правонарушений начали реализовываться в городском округе только с 2007 года.

Достигнутые результаты свидетельствуют об эффективности программы в сфере обеспечения защиты населения от чрезвычайных ситуаций и совершенствования гражданской обороны, профилактика правонарушений, экстремизма, терроризма на территории городского округа и необходимости продолжения работы в данном направлении.

1.8. Анализ полученных результатов от реализации указанных мер:

Перечень мер	Наименование органов администрации Петропавловск-Камчатского городского округа, органов исполнительной власти Камчатского края, федеральных исполнительных органов, юридических лиц, физических лиц, проводивших реализацию мер в указанном периоде	Наименование аналогичной муниципальной программы, государственной программы Российской Федерации (Камчатского края), получившей действие в указанный период для решения данной проблемы	Результаты
Подпрограмма 1 «Совершенствование гражданской обороны и защиты населения»			
Проблема 1: Защитные сооружения требуют систематического косметического ремонта и замены оборудования			
Проведение инвентаризации муниципальных защитных сооружений	Управление экономического развития и имущественных отношений администрации Петропавловск-Камчатского городского округа; Управление по обеспечению безопасности жизнедеятельности населения администрации Петропавловск-Камчатского городского округа; муниципальное казенное учреждение «Центр управления кризисными ситуациями города Петропавловска-Камчатского».	Государственная программа Камчатского края «Защита населения, территорий от чрезвычайных ситуаций, обеспечение пожарной безопасности, развитие гражданской обороны и поддержка российского казачества на 2014-2018 годы на территории Камчатского края», утвержденная постановлением Правительства Камчатского края от 29.11.2013 № 526-П; Муниципальная программа «Обеспечение защиты населения от чрезвычайных ситуаций и совершенствования гражданской обороны, профилактика правонарушений, экстремизма, терроризма и асоциальных явлений в Петропавловск-Камчатском городском округе», утвержденная постановлением администрации Петропавловск-Камчатского городского округа от 31.10.2013 № 3165.	Определение готовности убежищ к приему укрываемого населения, проведение работ по списанию пришедших в негодность и составление плана по восстановлению
Проблема 2: Недостаточный объем запасов материальных ресурсов Петропавловск-Камчатского городского округа в целях гражданской обороны			
Пополнение муниципального резерва средств защиты, медицинских средств и иных средств в целях гражданской обороны	Администрация Петропавловск-Камчатского городского округа; Управление по обеспечению безопасности жизнедеятельности населения администрации Петропавловск-Камчатского городского округа; муниципальное казенное учреждение «Центр управления кризисными ситуациями города Петропавловска-Камчатского».	Государственная программа Камчатского края «Защита населения, территорий от чрезвычайных ситуаций, обеспечение пожарной безопасности, развитие гражданской обороны и поддержка российского казачества на 2014-2018 годы на территории Камчатского края», утвержденная постановлением Правительства Камчатского края от 29.11.2013 № 526-П; Муниципальная программа «Обеспечение защиты населения от чрезвычайных ситуаций и совершенствования гражданской обороны, профилактика правонарушений, экстремизма, терроризма и асоциальных явлений в Петропавловск-Камчатском городском округе», утвержденная постановлением администрации Петропавловск-Камчатского городского округа от 31.10.2013 № 3165.	Приведение запасов материальных средств в целях гражданской обороны городского округа в соответствие с потребностью
Проблема 3: Необходимость поддержания достаточного уровня подготовки населения способам защиты от опасностей, возникающих при ведении военных действий и возникновении ЧС			
Подготовка должностных лиц гражданской обороны, руководителей нештатных аварийно-спасательных формирований	Администрация Петропавловск-Камчатского городского округа; Управление по обеспечению безопасности жизнедеятельности населения администрации Петропавловск-Камчатского городского округа; муниципальное казенное учреждение «Центр управления кризисными ситуациями города Петропавловска-Камчатского».	Государственная программа Камчатского края «Защита населения, территорий от чрезвычайных ситуаций, обеспечение пожарной безопасности, развитие гражданской обороны и поддержка российского казачества на 2014-2018 годы на территории Камчатского края», утвержденная постановлением Правительства Камчатского края от 29.11.2013 № 526-П.	Должностные лица, руководители гражданской обороны предприятий, учреждений и организаций, руководители нештатных аварийно-спасательных формирований пройдут обучение по вопросам гражданской обороны
Обучение неработающего населения по вопросам гражданской обороны и действиям при ЧС	Управление по обеспечению безопасности жизнедеятельности населения администрации Петропавловск-Камчатского городского округа; муниципальное казенное учреждение «Центр управления кризисными ситуациями города Петропавловска-Камчатского».	Государственная программа Камчатского края «Защита населения, территорий от чрезвычайных ситуаций, обеспечение пожарной безопасности, развитие гражданской обороны и поддержка российского казачества на 2014-2018 годы на территории Камчатского края», утвержденная постановлением Правительства Камчатского края от 29.11.2013 № 526-П; Муниципальная программа «Обеспечение защиты населения от чрезвычайных ситуаций и совершенствования гражданской обороны, профилактика правонарушений, экстремизма, терроризма и асоциальных явлений в Петропавловск-Камчатском городском округе», утвержденная постановлением администрации Петропавловск-Камчатского городского округа от 31.10.2013 № 3165.	Неработающее население пройдет обучение по вопросам гражданской обороны и действиям при ЧС
Проблема 4: Поддержание в состоянии постоянной готовности к использованию систем оповещения населения об опасностях, возникающих при ведении военных действий или возникновении ЧС			
Совершенствование системы управления гражданской обороной	Администрация Петропавловск-Камчатского городского округа; Управление по обеспечению безопасности жизнедеятельности населения Петропавловск-Камчатского городского округа; муниципальное казенное учреждение «Центр управления кризисными ситуациями города Петропавловска-Камчатского».	Государственная программа Камчатского края «Защита населения, территорий от чрезвычайных ситуаций, обеспечение пожарной безопасности, развитие гражданской обороны и поддержка российского казачества на 2014-2018 годы на территории Камчатского края», утвержденная постановлением Правительства Камчатского края от 29.11.2013 № 526-П. Муниципальная программа «Обеспечение защиты населения от чрезвычайных ситуаций и совершенствования гражданской обороны, профилактика правонарушений, экстремизма, терроризма и асоциальных явлений в Петропавловск-Камчатском городском округе», утвержденная постановлением администрации Петропавловск-Камчатского городского округа от 31.10.2013 № 3165.	Создание системы обеспечения вызова экстренных оперативных служб через единый номер «112», приведение в готовность запасного пункта управления руководителя гражданской обороны городского округа

Перечень мер	Наименование органов администрации Петропавловск-Камчатского городского округа, органов исполнительной власти Камчатского края, федеральных исполнительных органов, юридических лиц, физических лиц, проводивших реализацию мер в указанном периоде	Наименование аналогичной муниципальной программы, государственной программы Российской Федерации (Камчатского края), получившей действие в указанный период для решения данной проблемы	Результаты
Подпрограмма 2 «Профилактика правонарушений, межнациональных (межэтнических) и межконфессиональных конфликтов»			
Проблема 1. Рост уровня правонарушений на территории Петропавловск-Камчатского городского округа			
Профилактика правонарушений в городе Петропавловске-Камчатском на 2014-2018 годы	Администрация Петропавловск-Камчатского городского округа; Департамент социального развития администрации Петропавловск-Камчатского городского округа; Управление культуры, спорта и молодежной политики администрации Петропавловск-Камчатского городского округа; Управление образования администрации Петропавловск-Камчатского городского округа.	Государственная программа Камчатского края «Профилактика правонарушений, терроризма, экстремизма, наркомании и алкоголизма в Камчатском крае на 2014-2018 годы», утвержденная постановлением Правительства Камчатского края от 29.11.2013 № 522-П; Муниципальная программа «Обеспечение защиты населения от чрезвычайных ситуаций и совершенствования гражданской обороны, профилактика правонарушений, экстремизма, терроризма и асоциальных явлений в Петропавловск-Камчатском городском округе», утвержденная постановлением администрации Петропавловск-Камчатского городского округа от 31.10.2013 № 3165.	Увеличение количества правонарушений, совершенных на территории городского округа на 0,8 процента, в то же время констатирует, более эффективную работу органов, осуществляющих административный контроль
Проблема 2. Недостаточное количество мероприятий по предупреждению и профилактике правонарушений			
Профилактика правонарушений в городе Петропавловске-Камчатском на 2014-2018 годы	Администрация Петропавловск-Камчатского городского округа. Департамент социального развития администрации Петропавловск-Камчатского городского округа. Управление культуры, спорта и молодежной политики администрации Петропавловск-Камчатского городского округа; Управление образования администрации Петропавловск-Камчатского городского округа.	Государственная программа Камчатского края «Профилактика правонарушений, терроризма, экстремизма, наркомании и алкоголизма в Камчатском крае на 2014-2018 годы», утвержденная постановлением Правительства Камчатского края от 29.11.2013 № 522-П; Муниципальная программа «Обеспечение защиты населения от чрезвычайных ситуаций и совершенствования гражданской обороны, профилактика правонарушений, экстремизма, терроризма и асоциальных явлений в Петропавловск-Камчатском городском округе», утвержденная постановлением администрации Петропавловск-Камчатского городского округа от 31.10.2013 № 3165.	На 8,8 процентов увеличилось количество хищений путем кражи. до 0,9 процентов возросло число краж из автотранспорта. Увеличилось количество преступлений, совершенных в составе группы на 6,0 процентов, лицами, ранее совершавшими преступления на 11,1 процентов. Зафиксирован рост на 13,0 процентов правонарушений, совершенных лицами, находящимися в состоянии алкогольного опьянения, и на 13,7 процентов – лицами без постоянного источника дохода. в общественных местах зарегистрировано уменьшение преступлений на 0,1 процента, в том числе на улицах городского округа на 0,6 процентов.
Проблема 3. Высокий уровень рисков, способствующих росту правонарушений			
Профилактика правонарушений в городе Петропавловске-Камчатском на 2014-2018 годы	Администрация Петропавловск-Камчатского городского округа; Управление образования администрации Петропавловск-Камчатского городского округа; Управление культуры, спорта и молодежной политики администрации Петропавловск-Камчатского городского округа;	Государственная программа Камчатского края «Профилактика правонарушений, терроризма, экстремизма, наркомании и алкоголизма в Камчатском крае на 2014-2018 годы», утвержденная постановлением Правительства Камчатского края от 29.11.2013 № 522-П; Муниципальная программа «Обеспечение защиты населения от чрезвычайных ситуаций и совершенствования гражданской обороны, профилактика правонарушений, экстремизма, терроризма и асоциальных явлений в Петропавловск-Камчатском городском округе», утвержденная постановлением администрации Петропавловск-Камчатского городского округа от 31.10.2013 № 3165.	Высокий уровень рисков, способствующих росту правонарушений
Подпрограмма 3 «Профилактика терроризма и экстремизма»			
Профилактика терроризма и экстремизма в городе Петропавловске-Камчатском на 2014-2018 годы	Администрация Петропавловск-Камчатского городского округа; Управление по обеспечению безопасности жизнедеятельности населения Петропавловск-Камчатского городского округа	Государственная программа Камчатского края «Профилактика правонарушений, терроризма, экстремизма, наркомании и алкоголизма в Камчатском крае на 2014-2018 годы», утвержденная постановлением Правительства Камчатского края от 29.11.2013 № 522-П; Государственная программа Камчатского края «Реализация государственной национальной политики и укрепление гражданского единства в Камчатском крае», утвержденная постановлением Правительства Камчатского края от 29.11.2013 № 546-П; Муниципальная программа «Обеспечение защиты населения от чрезвычайных ситуаций и совершенствования гражданской обороны, профилактика правонарушений, экстремизма, терроризма и асоциальных явлений в Петропавловск-Камчатском городском округе», утвержденная постановлением администрации Петропавловск-Камчатского городского округа от 31.10.2013 № 3165.	Снижение уровня рисков, способствующих распространению идеологии терроризма и экстремизма
Подпрограмма 4 «Построение и развитие аппаратно-программного комплекса «Безопасный город», обеспечение комплексной безопасности учреждений социальной сферы в Петропавловск-Камчатском городском округе»			
Проблема 1. Взаимная техническая несовместимость уже созданных сегментов аппаратно-программного комплекса «Безопасный город» и систем обеспечения общественной безопасности.			
Отсутствие единой технической политики на основе унифицированных требований к сегментам АПК «Безопасный город»	Администрация Петропавловск-Камчатского городского округа; Управление по обеспечению безопасности жизнедеятельности населения администрации Петропавловск-Камчатского городского округа; муниципальное казенное учреждение «Центр управления кризисными ситуациями города Петропавловска-Камчатского».	Государственная программа Камчатского края «Профилактика правонарушений, терроризма, экстремизма, наркомании и алкоголизма в Камчатском крае на 2014-2018 годы», утвержденная постановлением Правительства Камчатского края от 29.11.2013 № 522-П; Государственная программа Камчатского края «Реализация государственной национальной политики и укрепление гражданского единства в Камчатском крае», утвержденная постановлением Правительства Камчатского края от 29.11.2013 № 546-П; Муниципальная программа «Обеспечение защиты населения от чрезвычайных ситуаций и совершенствования гражданской обороны, профилактика правонарушений, экстремизма, терроризма и асоциальных явлений в Петропавловск-Камчатском городском округе», утвержденная постановлением администрации Петропавловск-Камчатского городского округа от 31.10.2013 № 3165.	Выработка и реализация единой технической политики на основе унифицированных требований к сегментам АПК «Безопасный город»

Перечень мер	Наименование органов администрации Петропавловск-Камчатского городского округа, органов исполнительной власти Камчатского края, федеральных исполнительных органов, юридических лиц, физических лиц, проводивших реализацию мер в указанном периоде	Наименование аналогичной муниципальной программы, государственной программы Российской Федерации (Камчатского края), получившей действие в указанный период для решения данной проблемы	Результаты
Проблема 2. Недостаток охвата территории Петропавловск-Камчатского городского округа высокоскоростными каналами связи и задержки в получении оперативной информации, обрабатываемой отделом Единой дежурной диспетчерской службой муниципального казенного учреждения «Центр управления кризисными ситуациями города Петропавловска-Камчатского» (далее – ЕДДС).			
Отсутствие доступа к ОРИП с резервированием каналов связи для ЕДДС	Администрация Петропавловск-Камчатского городского округа; Управление по обеспечению безопасности жизнедеятельности населения администрации Петропавловск-Камчатского городского округа; муниципальное казенное учреждение «Центр управления кризисными ситуациями города Петропавловска-Камчатского».	Государственная программа Камчатского края «Профилактика правонарушений, терроризма, экстремизма, наркомании и алкоголизма в Камчатском крае на 2014-2018 годы», утвержденная постановлением Правительства Камчатского края от 29.11.2013 № 522-П; Государственная программа Камчатского края «Реализация государственной национальной политики и укрепление гражданского единства в Камчатском крае», утвержденная постановлением Правительства Камчатского края от 29.11.2013 № 546-П; Муниципальная программа «Обеспечение защиты населения от чрезвычайных ситуаций и совершенствования гражданской обороны, профилактика правонарушений, экстремизма, терроризма и асоциальных явлений в Петропавловск-Камчатском городском округе», утвержденная постановлением администрации Петропавловск-Камчатского городского округа от 31.10.2013 № 3165.	Обеспечение доступа к ОРИП с резервированием каналов связи для ЕДДС
Проблема 3. Недостаточная степень автоматизации рабочей деятельности, поддержки принятия решений и межведомственного взаимодействия организаций городского звена КТП РСЧС ПКГО			
Отсутствие системы взаимодействия между ведомствами, учреждениями и организациями, входящими в городское звено РСЧС	Администрация Петропавловск-Камчатского городского округа; Управление по обеспечению безопасности жизнедеятельности населения администрации Петропавловск-Камчатского городского округа; муниципальное казенное учреждение «Центр управления кризисными ситуациями города Петропавловска-Камчатского».	Государственная программа Камчатского края «Профилактика правонарушений, терроризма, экстремизма, наркомании и алкоголизма в Камчатском крае на 2014-2018 годы», утвержденная постановлением Правительства Камчатского края от 29.11.2013 № 522-П; Государственная программа Камчатского края «Реализация государственной национальной политики и укрепление гражданского единства в Камчатском крае», утвержденная постановлением Правительства Камчатского края от 29.11.2013 № 546-П; Муниципальная программа «Обеспечение защиты населения от чрезвычайных ситуаций и совершенствования гражданской обороны, профилактика правонарушений, экстремизма, терроризма и асоциальных явлений в Петропавловск-Камчатском городском округе», утвержденная постановлением администрации Петропавловск-Камчатского городского округа от 31.10.2013 № 3165.	Построение и совершенствование системы взаимодействия между ведомствами, учреждениями и организациями, входящими в городское звено РСЧС
Проблема 4. Недостаток охвата территории Петропавловск-Камчатского городского округа современными системами мониторинга и управления угрозами и рисками, в том числе слабая оснащенность социальных объектов указанными системами			
Отсутствие на объектах образования и социальной сферы узлов интеграции объектовых систем безопасности (УИОСБ) с централизацией, выводом и обработкой данных в ЕДДС и другие дежурно-диспетчерские службы	Администрация Петропавловск-Камчатского городского округа; Управление по обеспечению безопасности жизнедеятельности населения администрации Петропавловск-Камчатского городского округа; муниципальное казенное учреждение «Центр управления кризисными ситуациями города Петропавловска-Камчатского».	Государственная программа Камчатского края «Профилактика правонарушений, терроризма, экстремизма, наркомании и алкоголизма в Камчатском крае на 2014-2018 годы», утвержденная постановлением Правительства Камчатского края от 29.11.2013 № 522-П; Государственная программа Камчатского края «Реализация государственной национальной политики и укрепление гражданского единства в Камчатском крае», утвержденная постановлением Правительства Камчатского края от 29.11.2013 № 546-П; Муниципальная программа «Обеспечение защиты населения от чрезвычайных ситуаций и совершенствования гражданской обороны, профилактика правонарушений, экстремизма, терроризма и асоциальных явлений в Петропавловск-Камчатском городском округе», утвержденная постановлением администрации Петропавловск-Камчатского городского округа от 31.10.2013 № 3165.	Создание на объектах образования и социальной сферы узлов интеграции объектовых систем безопасности (УИОСБ) с централизацией, выводом и обработкой данных в ЕДДС и другие дежурно-диспетчерские службы
Проблема 5. Недостаток комплексного подхода при реализации правоохранительного сегмента АПК «Безопасный город» и недостаточная оснащенность системами видеонаблюдения мест массового пребывания людей и объектов социальной сферы			
Отсутствие комплексного подхода при реализации правоохранитель-ного сегмента АПК «Безопасный город» и недостаточное оснащение системами видеонаблюдения мест массового пребывания людей и объектов социальной сферы	Администрация Петропавловск-Камчатского городского округа; Управление по обеспечению безопасности жизнедеятельности населения администрации Петропавловск-Камчатского городского округа; муниципальное казенное учреждение «Центр управления кризисными ситуациями города Петропавловска-Камчатского».	Государственная программа Камчатского края «Профилактика правонарушений, терроризма, экстремизма, наркомании и алкоголизма в Камчатском крае на 2014-2018 годы», утвержденная постановлением Правительства Камчатского края от 29.11.2013 № 522-П; Государственная программа Камчатского края «Реализация государственной национальной политики и укрепление гражданского единства в Камчатском крае», утвержденная постановлением Правительства Камчатского края от 29.11.2013 № 546-П; Муниципальная программа «Обеспечение защиты населения от чрезвычайных ситуаций и совершенствования гражданской обороны, профилактика правонарушений, экстремизма, терроризма и асоциальных явлений в Петропавловск-Камчатском городском округе», утвержденная постановлением администрации Петропавловск-Камчатского городского округа от 31.10.2013 № 3165.	Разработка и внедрение комплексного подхода при реализации правоохранительного сегмента АПК «Безопасный город» и увеличение оснащения системами видеонаблюдения мест массового пребывания людей и объектов социальной сферы
Проблема 6. Применение программных решений иностранного производства при реализации сегментов АПК «Безопасный город»			
Во всех звеньях АПК «Безопасный город» используются иностранные программные решения, соответствующие всем нормативным требованиям	Администрация Петропавловск-Камчатского городского округа; Управление по обеспечению безопасности жизнедеятельности населения администрации Петропавловск-Камчатского городского округа; муниципальное казенное учреждение «Центр управления кризисными ситуациями города Петропавловска-Камчатского».	Государственная программа Камчатского края «Профилактика правонарушений, терроризма, экстремизма, наркомании и алкоголизма в Камчатском крае на 2014-2018 годы», утвержденная постановлением Правительства Камчатского края от 29.11.2013 № 522-П; Государственная программа Камчатского края «Реализация государственной национальной политики и укрепление гражданского единства в Камчатском крае», утвержденная постановлением Правительства Камчатского края от 29.11.2013 № 546-П; Муниципальная программа «Обеспечение защиты населения от чрезвычайных ситуаций и совершенствования гражданской обороны, профилактика правонарушений, экстремизма, терроризма и асоциальных явлений в Петропавловск-Камчатском городском округе», утвержденная постановлением администрации Петропавловск-Камчатского городского округа от 31.10.2013 № 3165.	Замена иностранных программных решений во всех звеньях АПК «Безопасный город» на отечественные аналоги, соответствующие всем нормативным требованиям

1.9. Прекращение или уменьшение комплекса реализуемых мер, направленных на совершенствование гражданской обороны, предотвращение и профилактику правонарушений, терроризма и экстремизма приведет к уменьшению защиты населения от опасностей, возникающих при ведении военных конфликтов, угрозе террористических актов и при возникновении чрезвычайных ситуаций природного и техногенного характера, обусловленных авариями, катастрофами и стихийными бедствиями; к увеличению правонарушений, совершаемых жителями городского округа.

1.10. Решение выше перечисленных проблем на территории городского округа требует разработки и реализацию комплекса мер, направленных на защиту населения Петропавловск-Камчатского городского округа. Реализация полномочий органов администрации городского округа в указанной сфере предусматривает предоставление в среднесрочной перспективе средств бюджета городского округа для ресурсного обеспечения проводимых мероприятий и действий. Целевое расходование бюджетных средств в процессе исполнения органами администрации городского округа комплекса мер, направленных на достижение единой цели, возможно только при применении программно-целевого метода их планирования.

1.11. Реализацию комплекса мероприятий, направленных на решение обозначенных проблем, с учетом необходимости целевого финансирования и эффективного расходования средств при исполнении отдельных мероприятий, предлагается продолжить в рамках программно-целевого планирования.

1.12. Решение выявленных проблем, учитывая финансовые возможности бюджета Петропавловск-Камчатского городского округа и полномочия органов администрации Петропавловск-Камчатского городского округа в среднесрочном периоде, возможно путем реализации следующего варианта действий:

№ п/п	Наименование варианта	Краткая характеристика	Сильные стороны, преимущества	Слабые стороны, риски
1	Реализация комплекса мер по совершенствованию гражданской обороны и защиты населения городского округа	- проведение ремонта и доукомплектование убежищ; - обеспечение в целях гражданской обороны медицинскими средствами, средствами индивидуальной защиты и иными средствами работников муниципальных предприятий и учреждений, а также детей, находящихся в детских домах; - обучение населения и проведение тренировок по вопросам гражданской обороны и действиям при ЧС; - поддержание в состоянии постоянной готовности к использованию систем оповещения населения	Повышение эффективности расходования средств бюджета городского округа, направляемых на реализацию полномочий городского округа в сфере гражданской обороны и защиты населения городского округа	Недостаточное финансирование
2	Реализация комплекса мер по профилактике и предотвращению правонарушений	Проведение мероприятий по предупреждению правонарушений и преступлений среди населения городского округа	Возможность проводить целевые мероприятия с привлечением соответствующего исполнительного органа, как следствие увеличение числа мероприятий по профилактике правонарушений, терроризма и экстремизма. Охват всего населения городского округа. Усиление авторитета надзорных и исполнительных органов	Негативное влияние средств массовой информации, низкая активность населения в части поддержания правопорядка, противодействия терроризму и экстремизму, сложность во взаимодействии с органами исполнительной власти
3	Реализация комплекса мер по профилактике терроризма и экстремизма	Проведение мероприятий по профилактике терроризма и экстремизма среди населения городского округа. Приобретение оборудования для обеспечения антитеррористической защищенности мест массового отдыха населения.		
4	Реализация комплекса мер по построению и развитию АПК «Безопасный город», обеспечение комплексной безопасности учреждений социальной сферы в Петропавловск-Камчатском городском округе	- анализ и предоставление информации для реализации полномочий органов администрации городского округа в области безопасности жизнедеятельности населения; - взаимодействие ЕДДС с силами и средствами городского звена КТП РСЧС.	- повышения эффективности реализации полномочий органов администрации городского округа в области безопасности жизнедеятельности населения; - создание единого информационного пространства антикризисного управления; обеспечение организационно-методической и программно-технической совместимости сегментов, подсистем и компонентов АПК «Безопасный город»	Недостаточное финансирование

1.13. Выбор данного варианта решения выявленных проблем программным методом обусловлен большим количеством мероприятий в сфере гражданской обороны и защиты населения городского округа и профилактики правонарушений, терроризма и экстремизма, при этом есть возможность проводить целевые мероприятия с привлечением соответствующих исполнительных органов и осуществлять эффективный контроль расходования бюджетных средств.

1.14. Программа разработана как один из механизмов реализации на территории Петропавловск-Камчатского городского округа федеральных законов от 21.12.1994 № 68-ФЗ «О защите населения и территорий от чрезвычайных ситуаций природного и техногенного характера», от 21.12.1994 № 69-ФЗ «О пожарной безопасности», от 12.02.1998 № 28-ФЗ «О гражданской обороне», от 25.07.2002 № 114-ФЗ «О противодействии экстремистской деятельности», от 06.03.2006 № 35-ФЗ «О противодействии терроризму», Концепции противодействия терроризму в Российской Федерации, утвержденной Президентом Российской Федерации 05.10.2009, постановлений Правительства Российской Федерации от 10.11.1996 № 1340 «О Порядке создания и использования резервов материальных ресурсов для ликвидации чрезвычайных ситуаций природного и техногенного характера», от 03.10.1998 № 1149 «О порядке отнесения территорий к группам по гражданской обороне», от 29.11.1999 № 1309 «О порядке создания убежищ и иных объектов гражданской обороны, от 27.04.2000 № 379 «О накоплении, хранении и использовании в целях гражданской обороны запасов материально-технических, продовольственных, медицинских и иных средств», от 30.12.2003 № 794 «О единой государственной системе предупреждения и ликвидации чрезвычайных ситуаций», приказов Министерства Российской Федерации по делам гражданской обороны, чрезвычайным ситуациям и ликвидации последствий стихийных бедствий от 14.11.2008 № 687 «Об утверждении положения об организации и ведении гражданской обороны в муниципальных образованиях и организациях», от 01.10.2014 № 543 «Об утверждении Положения об организации обеспечения населения средствами индивидуальной защиты» и Законов Камчатского края от 19.12.2008 № 198 «О защите населения и территории Камчатского края от чрезвычайных ситуаций природного и техногенного характера» от 19.12.2008 № 197 «О пожарной безопасности и противопожарной службе Камчатского края», постановления Правительства Камчатского края от 14.11.2016 № 448-п «О государственной Программе Камчатского края «Безопасная Камчатка» и постановлении администрации Петропавловск-Камчатского городского округа от 30.03.2016 № 407 «О функциях и полномочиях Управления по обеспечению безопасности жизнедеятельности населения администрации Петропавловск-Камчатского городского округа городского округа – муниципального учреждения».

Целевой группой, в интересах которой предлагается реализовать указанные мероприятия, является население Петропавловск-Камчатского городского округа.

1.15. Реализацию комплекса мероприятий, направленных на решение обозначенных проблем, с учетом необходимости целевого финансирования и эффективного расходования средств при исполнении отдельных мероприятий, предлагается продолжить в рамках программно-целевого планирования, что позволит создать эффективную систему защиты населения от опасностей, возникающих при ведении военных действий и возникновении ЧС, уменьшить уровень преступности среди населения Петропавловск-Камчатского городского округа, в том числе среди молодежи, а также свести к минимуму воздействие криминогенных факторов. Данный метод позволит отслеживать достижение результатов мероприятий и при отклонении показателей вводить необходимые корректировки в Программу.

Раздел 2. Цели, задачи и сроки реализации муниципальной программы, прогноз ожидаемых результатов

2.1. Реализация настоящей Программы направлена на достижение следующих целей:

2.1.1 повышение уровня защиты населения и территории Петропавловск-Камчатского городского округа от чрезвычайных ситуаций природного и техногенного характера, при организации и осуществлении мероприятий по территориальной обороне и гражданской обороне, а также по минимизации и (или) ликвидации последствий проявлений терроризма и экстремизма в границах Петропавловск-Камчатского городского округа, по обеспечению безопасности людей на водных объектах;

2.1.2 обеспечение безопасности граждан путем снижения уровня преступлений и правонарушений на территории Петропавловск-Камчатского городского округа;

2.1.3 повышение уровня защищенности жизни и спокойствия граждан, проживающих на территории Петропавловск-Камчатского городского округа;

2.1.4 создание единой информационной среды автоматизированного управления угрозами и рисками общественной безопасности на территории Петропавловск-Камчатского городского округа, повышение оснащенности современными программно-техническими средствами и системами связи органов повседневного управления КТП РСЧС ПКГО;

2.2. Учитывая большое количество мероприятий, необходимых для достижения поставленных целей Программа подразделяется на следующие подпрограммы:

2.2.1 подпрограмма 1 «Совершенствование гражданской обороны и защиты населения»;

2.2.2 подпрограмма 2 «Профилактика правонарушений, межнациональных (межэтнических) и межконфессиональных конфликтов»;

2.2.3 подпрограмма 3 «Профилактика терроризма и экстремизма»;

2.2.4 подпрограмма 4 «Построение и развитие аппаратно-программного комплекса «Безопасный город», обеспечение комплексной безопасности учреждений социальной сферы в Петропавловск-Камчатском городском округе».

2.3. Действие Программы составляет 6 лет с 2019 по 2024 годы.

2.4. Целью Подпрограммы 1 является повышение уровня защиты населения и территории Петропавловск-Камчатского городского округа от чрезвычайных ситуаций природного и техногенного характера, при организации и осуществлении мероприятий по территориальной обороне и гражданской обороне, а также по минимизации и (или) ликвидации последствий проявлений терроризма и экстремизма в границах Петропавловск-Камчатского городского округа, по обеспечению безопасности людей на водных объектах.

Целью Подпрограммы 2 является обеспечение безопасности граждан путем снижения уровня преступлений и правонарушений на территории Петропавловск-Камчатского городского округа.

Целью Подпрограммы 3 является повышение уровня защищенности жизни и спокойствия граждан, проживающих на территории Петропавловск-Камчатского городского округа.

Целью Подпрограммы 4 является создание единой информационной среды автоматизированного управления угрозами и рисками общественной безопасности на территории Петропавловск-Камчатского городского округа, повышение оснащенности современными программно-техническими средствами и системами связи органов повседневного управления КТП РСЧС ПКГО.

2.6. Достижение цели Подпрограммы 1 возможно посредством решения следующих задач:

2.6.1 Оповещение населения Петропавловск-Камчатского городского округа при возникновении чрезвычайных ситуаций природного и техногенного характера (далее – ЧС), а также при организации и осуществлении мероприятий по территориальной обороне и гражданской обороне, а также развитие системы мониторинга и прогнозирования чрезвычайных ситуаций природного и техногенного характера на территории Петропавловск-Камчатского городского округа, включающей в себя:

- развитие средств автоматизированного оповещения населения по различным каналам, в том числе комплексной системы экстренного оповещения населения об угрозе возникновения или о возникновении чрезвычайных ситуаций (КСЭОН);

В процессе решения задачи по оповещению населения городского округа при возникновении чрезвычайных ситуаций природного и техногенного характера, а также при организации и осуществлении мероприятий по территориальной обороне и гражданской обороне планируется совершенствование системы оповещения населения городского округа, а также развитие систем мониторинга природных, техногенных и иных угроз (рисков) и системы оповещения населения городского округа.

2.6.2 Обеспечение постоянной готовности сил и средств гражданской обороны, обучение населения действиям при осуществлении мероприятий по территориальной обороне и гражданской обороне на территории Петропавловск-Камчатского городского округа, защита населения и территории городского округа от чрезвычайных ситуаций природного и техногенного характера, проведение мероприятий по минимизации и (или) ликвидации последствий проявлений терроризма и экстремизма в границах городского округа, по обеспечению безопасности людей на водных объектах.

Решение задачи обеспечение постоянной готовности сил и средств гражданской обороны, обучение населения действиям при осуществлении мероприятий по территориальной обороне и гражданской обороне на территории городского округа, защита населения и территории городского округа от чрезвычайных ситуаций природного и техногенного характера, проведение мероприятий по минимизации и (или) ликвидации последствий терроризма и экстремизма в границах городского округа, обеспечение безопасности людей на водных объектах предусматривает: обучение населения действиям при осуществлении мероприятий по территориальной обороне и гражданской обороне на территории городского округа, защита населения и территории городского округа от чрезвычайных ситуаций природного и техногенного характера, проведение мероприятий по минимизации и (или) ликвидации последствий терроризма и экстремизма в границах городского округа, обеспечение безопасности людей на водных объектах, предоставление населению убежищ и средств индивидуальной защиты, формирование муниципальных запасов медицинских средств, продуктов питания и иного имущества для обеспечения жизнедеятельности населения городского округа в случае возникновения военных действий и в условиях ЧС, обеспечение функционирования и деятельности объектов гражданской обороны;

2.6.3 Совершенствование функционирования постоянно действующего органа управления и обеспечение деятельности органа повседневного управления городским звеном КТП РСЧС ПКГО.

Решение задачи по совершенствованию функционирования постоянно действующего органа управления администрации городского округа и обеспечению деятельности органа повседневного управления городским звеном КТП РСЧС ПКГО направлено на осуществление процесса создания и непрерывного функционирования системы защиты населения в случае начала военных действий и в условиях ЧС, организацию управления и взаимодействия сил и средств спасательных служб городского округа при совместных действиях по предупреждению и ликвидации ЧС.

2.7. Достижение цели Подпрограммы 2 осуществляется путем решения задачи: создание условий для привлечения граждан к охране общественного порядка, проведение профилактики совершения правонарушений и преступлений, которая реализуется посредством мероприятий:

- создание условий для деятельности народных дружин по охране общественного порядка и стимулирование их работы;
- проведению профилактики совершения правонарушений;
- изготовление и распространение среди населения листовок о порядке действий при совершении в отношении них правонарушений, размещение на территории городского округа наглядной агитации с целью профилактики правонарушений.

2.8. Достижение цели Подпрограммы 3 возможно путем решения задачи: информирование граждан, проживающих на территории Петропавловск-Камчатского городского округа, о методах предупреждения угрозы террористического акта, минимизации и ликвидации последствий его проявлений и разъяснение сущности терроризма и его общественной опасности, формирования стойкого неприятия обществом, прежде всего молодежью, идеологии терроризма в различных его проявлениях.

В рамках реализации Подпрограммы 3 планируется осуществление следующих мероприятий:

- изготовление и распространение среди населения листовок о методах предупреждения угрозы террористического акта и проявления экстремизма;
- размещение на территории городского округа наглядной агитации по противодействию терроризму и экстремизму, минимизации и ликвидации последствий их проявлений.
- проведение мероприятий для обеспечения безопасности населения при проведении массовых мероприятий с привлечением частных охранных предприятий (ЧОП);
- оптимизации взаимодействия органов администрации городского округа и исполнительных органов государственной власти Камчатского края по предотвращению проявлений терроризма и экстремизма.

2.9. Достижение цели Подпрограммы 4 осуществляется посредством решения задачи: повышение уровня защищенности жизни и спокойствия граждан, проживающих на территории Петропавловск-Камчатского городского округа.

Решение задачи по созданию единой информационной среды автоматизированного управления угрозами и рисками общественной безопасности на территории городского округа осуществляется посредством реализации мероприятий:

- реализация единой технической политики построения и развития автоматизированных систем в контуре АПК «Безопасный город» на территории Камчатского края;
- создание единой облачной платформы для сбора и обработки данных в контуре АПК «Безопасный город» на базе отдела Единой дежурно-диспетчерской службы муниципального казенного учреждения «Центр управления кризисными ситуациями города Петропавловска-Камчатского» (далее – ЕДДС);
- интеграция (включение) существующих и создаваемых систем мониторинга и безопасности в контур АПК «Безопасный город»;
- оснащение современными средствами связи и автоматизация деятельности ЕДДС;
- автоматизация управления силами и средствами, участвующими в реагировании при чрезвычайных ситуациях и происшествиях;
- развитие систем мониторинга природных, техногенных и иных угроз (рисков) на территории городского округа;
- построение и развитие технических средств обеспечения комплексной безопасности (систем видеонаблюдения, видеоанализа и фотовидеофиксации, охранной, тревожной и пожарной сигнализации, контроля и управления доступом, оповещения и охранного освещения и других), в том числе на объектах социальной сферы и в местах мест массового пребывания людей;
- развитие каналов приема экстренных вызовов и сообщений об угрозах от населения, в том числе системы обеспечения экстренных вызовов по единому номеру «112» (системы-112);
- развитие средств автоматизированного оповещения населения по различным каналам, в том числе Комплексной системы экстренного оповещения населения об угрозе возникновения или о возникновении чрезвычайных ситуаций (КСЭОН), обеспечение автоматизированного оповещения категорий лиц с ограниченными возможностями;
- информирование населения о работе АПК «Безопасный город», в том числе о способах связи с экстренными службами.

Мероприятия по проведению единой технической политики построения и развития автоматизированной системы в АПК «Безопасный город» на территории городского округа позволят повысить техническую оснащенность ЕДДС.

Мероприятия по созданию единой облачной платформы для сбора и обработки данных в контуре АПК «Безопасный город» на базе ЕДДС, позволят стимулировать развитие систем мониторинга коммунальной инфраструктуры, централизацию сбора данных с указанных систем в контуре АПК «Безопасный город».

Мероприятия по интеграции (включению) существующих и создаваемых систем мониторинга и безопасности в контур АПК «Безопасный город», позволят стимулировать развитие автоматизированных систем мониторинга и прогнозирования природных угроз (цунами, сейсмических воздействий, неблагоприятных погодных условий и явлений).

Мероприятия по оснащению современными средствами связи, и автоматизация деятельности, позволят стимулировать развитие системы фотовидеофиксации нарушений правил дорожного движения на территории городского округа на базе ЕДДС с обеспечением передачи данных в АПК «Безопасный город».

Мероприятия по автоматизации управления силами и средствами, участвующими в реагировании при чрезвычайных ситуациях и происшествиях, позволят стимулировать развитие системы мониторинга экологической обстановки по направлениям качества атмосферного воздуха и водопроводной воды, контроля вредных выбросов, измерения радиационного фона раннего обнаружения лесных пожаров и другим.

Мероприятия по развитию систем мониторинга природных, техногенных и иных угроз (рисков) на территории городского округа, позволят стимулировать развитие системы обеспечения вызова экстренных оперативных служб по единому номеру «112» (системы-112), развитие системы мониторинга природных, техногенных и иных угроз (рисков) на территории городского округа, а также стимулировать процесс по созданию геоинформационного портала с мобильным приложением для приема обращений от граждан по вопросам безопасности.

Мероприятия по построению и развитию технических средств обеспечения комплексной безопасности (систем видеонаблюдения, видеоанализа и фотовидеофиксации, охранной, тревожной и пожарной сигнализации, контроля и управления доступом, оповещения и охранного освещения и других), в том числе на объектах социальной сферы и в местах массового пребывания людей, позволят стимулировать развитие комплексной системы экстренного оповещения населения об угрозе возникновения или о возникновении чрезвычайных ситуаций на базе автоматизированной системы централизованного оповещения населения городского округа.

Мероприятия по развитию каналов приема экстренных вызовов и сообщений об угрозах от населения, в том числе системы обеспечения экстренных вызовов по единому номеру «112» (системы-112), позволят стимулировать создание и аренду защищенных каналов связи между сегментом АПК «Безопасный город» и краевым центром мониторинга, а также приобретение и обслуживание средств криптографической защиты данных.

Мероприятия по развитию средств автоматизированного оповещения населения по различным каналам, в том числе Комплексной системы экстренного оповещения населения об угрозе возникновения или о возникновении чрезвычайных ситуаций (КСЭОН), обеспечение автоматизированного оповещения категорий лиц с ограниченными возможностями, позволят стимулировать:

- оборудование техническими средствами безопасности мест массового пребывания людей на территории городского округа, с выводом информации в ЕДДС;
- обеспечение доступа к видеопотокам и тревожным сообщениям для дежурных частей УМВД России по Камчатскому краю и Управления ФСБ России по Камчатскому краю.

Мероприятия по информированию населения о работе АПК «Безопасный город», в том числе о способах связи с экстренными службами, позволят стимулировать:

- развитие и содержание систем обеспечения комплексной безопасности в краевых государственных и муниципальных учреждениях социальной сферы на территории городского округа;
- централизацию сбора данных с объектовых систем комплексной безопасности и мониторинга в АПК «Безопасный город».

2.10. Основными показателями планируемых результатов решения поставленных задач для достижения целей настоящей программы являются:

№	Наименование задач	Наименование целевых показателей (индикаторов)	Единица измерения	Значение целевых показателей (индикаторов)	
				До начала реализации программы	В результате реализации программы
Подпрограмма 1: «Совершенствование гражданской обороны и защиты населения»					
Цель подпрограммы 1: Повышение уровня защиты населения и территории Петропавловск-Камчатского городского округа от чрезвычайных ситуаций природного и техногенного характера, при организации и осуществлении мероприятий по территориальной обороне и гражданской обороне, а также по минимизации и (или) ликвидации последствий проявлений терроризма и экстремизма в границах округа, по обеспечению безопасности людей на водных объектах					
Задача 1: оповещение населения городского округа при возникновении чрезвычайных ситуаций природного и техногенного характера (далее – ЧС), а также при организации осуществлении мероприятий по территориальной обороне и гражданской обороне, а также развитие системы мониторинга и прогнозирования чрезвычайных ситуаций природного и техногенного характера на территории городского округа					
1.1 Информатизация					
1.1.1	Развитие комплексной системы экстренного оповещения населения об угрозе возникновения или о возникновении чрезвычайных ситуаций природного и техногенного характера в Петропавловск-Камчатском городском округе	Количество приобретенных комплектов оконечных устройств системы голосового оповещения населения	штук	5	22
		Количество внедренных (установленных) оконечных устройств систем голосового оповещения о природных, техногенных и иных угроз (рисков) общественной безопасности населения (нарастающим итогом)	Штук	0	27
		Диапазон охвата (покрытия) территории Петропавловск-Камчатского городского округа (нарастающим итогом)	Процентное соотношение к 100 %	0	100

№	Наименование задач	Наименование целевых показателей (индикаторов)	Единица измерения	Значение целевых показателей (индикаторов)	
				До начала реализации программы	В результате реализации программы
Задача 2: Обеспечение постоянной готовности сил и средств гражданской обороны, обучение населения действиям при осуществлении мероприятий по территориальной обороне и гражданской обороне на территории городского округа, защита населения и территории городского округа от чрезвычайных ситуаций природного и техногенного характера, проведение мероприятий по минимизации и (или) ликвидации последствий проявлений терроризма и экстремизма в границах городского округа, по обеспечению безопасности людей на водных объектах					
2.1 Формирование запасов					
2.1.1	Создание и содержание в целях гражданской обороны (ГО) запасов	Обеспечение населения Петропавловск-Камчатского городского округа попадающих в зону АХОВ средствами индивидуальной защиты	процентов	100	100
		Обеспеченность населения Петропавловск-Камчатского городского округа материальными средствами жизнеобеспечения	человек	50	50
		Своевременное освежение неснижаемого запаса материальных ценностей Петропавловск-Камчатского городского округа	процентов	100	100
2.2 Содержание, капитальный, текущий ремонт объектов нежилого фонда муниципальной собственности					
2.2.1	Оснащение и содержание в готовности пункта управления руководителя гражданской обороной Петропавловск-Камчатского городского округа	Готовность ЗС ГО – запасного пункта управления руководителя ГО к функционированию по предназначению	процентов готовности	94	100
		Объем выполненных работ по текущему ремонту запасного пункта управления руководителя ГО	процентов	0	100
2.3 Обеспечение пожарной безопасности					
2.3.1	Установка системы охранно-пожарной сигнализации на пункте управления руководителя гражданской обороны Петропавловск-Камчатского городского округа (Советская, 37) и складах хранения резервов (Пограничная, 87) (в том числе разработка проектной документации)	Обеспечение пожарной безопасности на запасном пункте управления руководителя гражданской обороны Петропавловск-Камчатского городского округа и складах хранения резервов	процентов	50	100
2.3.2	Оказание финансовой поддержки общественным объединениям пожарной охраны	Количество общественных объединений пожарной охраны (участвующих в конкурсе для получения субсидии)	штук	1	1
		Освоение средств финансовой поддержки общественных объединений пожарной охраны	процент	0	100
2.4 Организация муниципальных мероприятий (смотры, конкурсы, фестивали, выставки, ярмарки, семинары, круглые столы, соревнования, праздничные мероприятия, гуляния, субботники, учения, чествование и т.п.)					
2.4.1	Проведение практических учений по приведению сил и средств, и спасательных служб гражданской обороны и чрезвычайных ситуаций к действиям по предназначению	Количество проведенных практических учений	штук в год	11	3
		Количество договоров, заключенных с организациями, привлекаемыми к участию в практических учениях	штук в год	7	3
Задача 3: Совершенствование функционирования постоянно действующего органа управления и обеспечение деятельности органа повседневного управления городским звеном КТП РСЧС ПКГО					
3.1	Обеспечение исполнения мероприятий программ и полномочий органов администрации городского округа, в том числе выполнение государственных полномочий Камчатского края (содержание органов администрации городского округа)	Уровень исполнения полномочий Управления по обеспечению безопасности жизнедеятельности населения администрации Петропавловск-Камчатского городского округа	процентов	100	100
		Уровень исполнения мероприятий программы УОБЖН	процентов	100	100
3.2	Обеспечение реализации муниципальных услуг и функций, в том числе по выполнению государственных полномочий Камчатского края (содержание муниципальных учреждений городского округа)	Уровень исполнения полномочий муниципальным подведомственным учреждением Петропавловск-Камчатского городского округа	процентов	100	100
		Уровень исполнения мероприятий программы подведомственным учреждением МКУ ЦУКС	процентов	100	100
Подпрограмма 2: «Профилактика правонарушений, межнациональных (межэтнических) и межконфессиональных конфликтов»					
Цель подпрограммы 2: обеспечение безопасности граждан путем снижения уровня преступлений и правонарушений на территории Петропавловск-Камчатского городского округа					
Задача 1: Создание условий для привлечения граждан к охране общественного порядка, проведение профилактики совершения правонарушений и преступлений					
1.1 Организация муниципальных мероприятий (смотры, конкурсы, фестивали, выставки, ярмарки, семинары, круглые столы, соревнования, праздничные мероприятия, гуляния, субботники, учения, чествование и т.п.)					
1.1.1	Создание условий для деятельности народных дружин по охране общественного порядка и стимулирование их деятельности	Количество членов народной дружины	человек	40	30
		Количество массовых мероприятий, с привлечением членов народных дружин к обеспечению общественного порядка	штук в год	20	5
		Количество рейдов и оперативно-профилактических мероприятий с участием членов народных дружин	штук в год	5	2
1.2 Информационные услуги (размещение в СМИ, изготовление печатной продукции, баннеров, наглядных материалов и т.п.)					
1.2.1	Изготовление и размещение рекламы по проблемам профилактики безнадзорности и правонарушений, толерантного отношения к лицам различных конфессий	Количество объектов рекламы (баннеров), размещенных на территории Петропавловск-Камчатского городского округа	штук в год	1	1
1.2.2	Изготовление и распространение среди населения листовок о порядке действий при совершении в отношении них правонарушений, размещение на территории городского округа наглядной агитации с целью профилактики правонарушений	Количество печатной продукции, распространенной среди населения (нарастающим итогом)	штук	500	3000
Подпрограмма 3: «Профилактика терроризма и экстремизма»					
Цель подпрограммы 3: Повышение уровня защищенности жизни и спокойствия граждан, проживающих на территории Петропавловск-Камчатского городского округа					
Задача 1: информирование граждан, проживающих на территории Петропавловск-Камчатского городского округа, о методах предупреждения угрозы террористического акта, минимизации и ликвидации последствий его проявлений и разъяснение сущности терроризма и его общественной опасности, формирования стойкого неприятия обществом, прежде всего молодежью, идеологии терроризма в различных его проявлениях					
1.1 Информационные услуги (размещение в СМИ, изготовление печатной продукции, баннеров, наглядных материалов и т.п.)					
1.1.1	Изготовление и размещение рекламы по противодействию терроризму и экстремизму	Количество объектов рекламы (баннеров), размещенных на территории Петропавловск-Камчатского городского округа	штук в год	1	1
1.1.2	Приобретение и использование учебно-наглядных пособий, видеофильмов, изготовление и распространение печатной продукции по тематике антитеррористической и антиэкстремистской направленности	Количество печатной продукции, распространенной среди населения (нарастающим итогом)	штук	600	3000
1.2 Обеспечение антитеррористической безопасности					
1.2.1	Обеспечение антитеррористической защиты в местах с массовым пребыванием людей	Количество заключенных договоров для обеспечения мероприятий по безопасности населения при проведении массовых мероприятий с привлечением частных охранных предприятий (ЧОП)	штук	0	4
		Количество заседаний антитеррористической комиссии Петропавловск-Камчатского городского округа	штук в год	4	4

№	Наименование задач	Наименование целевых показателей (индикаторов)	Единица измерения	Значение целевых показателей (индикаторов)	
				До начала реализации программы	В результате реализации программы
Подпрограмма 4: «Построение и развитие аппаратно-программного комплекса «Безопасный город», обеспечение комплексной безопасности учреждений социальной сферы в Петропавловск-Камчатском городском округе»					
Цель подпрограммы 4: Создание единой информационной среды автоматизированного управления угрозами и рисками общественной безопасности на территории городского округа, повышение оснащенности современными программно-техническими средствами и системами связи органов повседневного управления КТП РСЧС ПКГО					
Задача 1: повышение уровня защищенности жизни и спокойствия граждан, проживающих на территории Петропавловск-Камчатского городского округа					
1.1 Информатизация					
1.1.1	Построение и развитие аппаратно-программного комплекса «Безопасный город», обеспечение комплексной безопасности учреждений социальной сферы в Камчатском крае	Количество объектов видеонаблюдения системы «Безопасный город» (нарастающим итогом)	штук вкл. в одну систему	7	13
		Количество общеобразовательных учреждений, учреждений дополнительного образования детей и муниципальных дошкольных образовательных учреждений, оснащенных автоматизированной охранно-пожарной сигнализацией, интегрированной в АПК «Безопасный город» с централизованным выводом информации в ЕДДС МКУ «ЦУКС города Петропавловска-Камчатского» (нарастающим итогом)	штук вкл. в одну систему	51	94
		Количество мест массового пребывания людей, оснащенных техническими средствами комплексной безопасности, подключенных к АПК «Безопасный город» с централизованным выводом информации в ЕДДС МКУ «ЦУКС города Петропавловска-Камчатского» и дежурную часть Управления Министерства внутренних дел Российской Федерации по городу Петропавловску-Камчатскому и Управления Федеральной службы безопасности России по Камчатскому краю (нарастающим итогом)	штук вкл. в одну систему	6	9

2.11. в результате реализации мероприятий Программы планируется достижение следующих социально-экономических значений:
2.11.1 организация эффективного реагирования обеспечения жизнедеятельности населения при возникновении ЧС и в условиях военных конфликтов;
2.11.2 снижение возможного травматизма и предотвращение гибели людей, снижение материального ущерба от чрезвычайных ситуаций природного и техногенного характера;
2.11.3 повышение уровня подготовки населения в области гражданской обороны, предупреждения и ликвидации чрезвычайных ситуаций;
2.11.4 повышение готовности защитных сооружений гражданской обороны, находящихся на балансе администрации Петропавловск-Камчатского городского округа к использованию по предназначению;
2.11.5 поддержание номенклатуры и увеличение объемов материального резерва;
2.11.6 совершенствование системы управления гражданской обороной на территории Петропавловск-Камчатского городского округа;
2.11.7 квалифицированная организация и эффективное обеспечение координации взаимодействия сил и средств городских служб по предупреждению и ликвидации ЧС;
2.11.8 эффективная эксплуатация системы обеспечения вызовов экстренных оперативных служб через единый номер «112», своевременное оповещение населения городского округа об опасностях, возникающих при ведении или вследствие военных действий, при возникновении ЧС;
2.11.9 сокращение время реагирования на угрозу возникновения либо возникновение рисков безопасности жизнедеятельности населения и коммунальной инфраструктуры (правонарушений, преступлений, чрезвычайных ситуаций, других кризисных ситуаций и происшествий);
2.11.10 улучшение межведомственного взаимодействия, координации сил и средств при решении задач по предупреждению и ликвидации последствий преступлений, правонарушений, кризисных ситуаций и происшествий;
2.11.11 повышение уровня автоматизации и информатизации государственного управления в сфере защиты населения, мониторинга территориальных рисков и угроз, а также обеспечения комплексной безопасности объектов социальной сферы;
2.11.12 повышение охвата и прикрытия территории Петропавловск-Камчатского городского округа средствами АПК «Безопасный город»;
2.11.13 сокращение количества преступлений, правонарушений, чрезвычайных ситуаций, пожаров, других кризисных ситуаций и происшествий на территории Петропавловск-Камчатского городского округа, в том числе тяжких и особо тяжких преступлений в общественных местах (местах массового пребывания людей);
2.11.14 сокращение экономического ущерба от чрезвычайных ситуаций и происшествий;
2.11.15 повышение эффективности профилактики правонарушений и преступлений экстремистской и террористической направленности, мероприятий по укреплению межнационального и межконфессионального согласия;
2.11.16 своевременное выявление причин и условий, способствующих возникновению и распространению идеологии терроризма среди молодежи городского округа, выработка упреждающих мер по их устранению;
2.11.17 предотвращение распространения идеологии терроризма и экстремизма в муниципальных учреждениях, подведомственных Управлению культуры, спорта и молодёжной политики администрации Петропавловск-Камчатского городского округа, Управлению образования администрации Петропавловск-Камчатского городского округа;
2.11.18 предотвращение совершения террористических актов на территории городского округа, и минимизация возможных последствий в случае их совершения за счет повышения эффективности информирования населения о методах предупреждения угрозы террористического акта, минимизации и ликвидации последствий его проявлений;
2.11.19 повышение доверия населения к мерам по обеспечению безопасности жизни и здоровья граждан, принимаемых администрацией городского округа.
2.12. Основными рисками, возникновение которых возможно в ходе реализации Программы являются:
2.12.1 неполное или недостаточное финансирование программных мероприятий;
2.12.2 недобросовестность организаций, осуществляющих поставку товаров, выполнение работ (оказание услуг) для муниципальных нужд;
2.12.3 изменение законодательной базы.
2.13. Основными путями исключения рисков, доступными для муниципального заказчика и исполнителей мероприятий являются:
2.13.1 квалифицированный мониторинг хода исполнения мероприятий Программы;
2.13.2 своевременное внесение изменений в Программу;
2.13.3 своевременное принятие мер по устранению выявленных в процессе мониторинга несоответствий и недостатков в обеспечении действий по реализации мероприятий.

Раздел 3. Ресурсное обеспечение реализации муниципальной программы

3.1. для наиболее полного и результативного решения поставленных задач необходимо финансирование в размере 424 879,22737 тысяч рублей, в том числе по подпрограммам:
3.1.1 подпрограмма 1 «Совершенствование гражданской обороны и защиты населения» – 410 887,22737 тысяч рублей;
3.1.2 Подпрограмма 2: «Профилактика правонарушений, межнациональных (межэтнических) и межконфессиональных конфликтов» – 2 226,60000 тысяч рублей;
3.1.3 Подпрограмма 3: «Профилактика терроризма и экстремизма» – 216,60000 тысяч рублей;
3.1.4 Подпрограмма 4: «Построение и развитие АПК «Безопасный город», обеспечение комплексной безопасности учреждений социальной сферы в Петропавловск-Камчатском городском округе» – 11 548,80000 тысяч рублей.
3.2 Обеспечение процесса реализации Программы планируется произвести за счет средств краевого бюджета и бюджета городского округа.
3.3. Привлечение финансирования из краевого бюджета возможно в рамках реализации Государственной программы Камчатского края «Безопасная Камчатка», утвержденной постановлением Правительства Камчатского края от 14.11.2016 № 448-П.
3.4. Внебюджетные источники отсутствуют. Объем бюджетных ассигнований на финансовое обеспечение Программы утверждается решением Городской Думы Петропавловск-Камчатского городского округа о бюджете Петропавловск-Камчатского городского округа по соответствующей целевой статье расходов бюджета городского округа.
3.5. Ресурсное обеспечение программы:

Наименование источника	Объем финансовых средств, тыс. рублей							Описание механизма привлечения, ссылки на соглашения, другие подтверждающие документа
	всего	в том числе по годам						
		2019	2020	2021	2022	2023	2024	
Краевой бюджет	7 814,72100	7 374,72100	220,00000	220,00000	0,0	0,0	0,0	Согласно заключенным соглашениям
Бюджет городского округа	417 064,50637	78 925,72971	74 191,00871	74 191,00871	63 252,25308	63 252,25308	63 252,25308	В пределах лимитов бюджетных ассигнований, доведенных до главных распорядителей бюджетных средств
Итого	424 879,22737	86 300,45071	74 411,00871	74 411,00871	63 252,25308	63 252,25308	63 252,25308	

Раздел 4. Программные мероприятия, сроки их реализации

4.1. Муниципальная программа реализуется в один этап сроком с 2019 по 2024 год.
4.2. Решение задач программы предполагает реализацию программных мероприятий следующих подпрограмм:
4.2.1 Подпрограмма 1 «Совершенствование гражданской обороны и защиты населения»;
4.2.2 Подпрограмма 2 «Профилактика правонарушений, межнациональных (межэтнических) и межконфессиональных конфликтов»;
4.2.3 Подпрограмма 3 «Профилактика терроризма и экстремизма»;
4.2.4 Подпрограмма 4 «Построение и развитие аппаратно-программного комплекса «Безопасный город», обеспечение комплексной безопасности учреждений социальной сферы в Петропавловск-Камчатском городском округе».
Подпрограмма 1 «Совершенствование гражданской обороны и защиты населения».
4.3 Целью Подпрограммы 1 является повышение уровня защиты населения и территории Петропавловск-Камчатского городского округа от чрезвычайных ситуаций природного и техногенного характера, при организации и осуществлении мероприятий по территориальной обороне и гражданской обороне, а также по минимизации и (или) ликвидации последствий проявлений терроризма и экстремизма в границах Петропавловск-Камчатского городского округа, по обеспечению безопасности людей на водных объектах
4.3.1. Решение задачи по оповещение населения Петропавловск-Камчатского городского округа при возникновении чрезвычайных ситуаций природного и техногенного характера (далее – ЧС), а также при организации и осуществлении мероприятий по территориальной обороне и гражданской обороне, а также развитие системы мониторинга и прогнозирования чрезвычайных ситуаций природного и техногенного характера на территории Петропавловск-Камчатского городского округа реализуется путем проведения мероприятия:

- информатизация, в процессе которой планируется развитие комплексной системы экстренного оповещения населения об угрозе возникновения или о возникновении чрезвычайных ситуаций природного и техногенного характера в Петропавловск-Камчатском городском округе, а также обработка обращений населения в адрес экстренных оперативных служб через единый номер «112» и техническое обеспечение деятельности ЕДДС должна обеспечивать 100 процентную обработку поступающих сигналов, поддержание времени реагирования экстренных служб до 30 минут, поддержание времени оповещения руководящего состава администрации городского округа до 30 минут, а так же членов Комиссии по предупреждению и ликвидации чрезвычайных ситуаций и обеспечению пожарной безопасности администрации городского округа, эвакуационной комиссии городского округа, комиссии по вопросам повышения устойчивости функционирования объектов экономики городского округа, населения городского округа.

4.3.2. Решение задачи обеспечение постоянной готовности сил и средств гражданской обороны, обучение населения действиям при осуществлении мероприятий по территориальной обороне и гражданской обороне на территории Петропавловск-Камчатского городского округа, защита населения и территории городского округа от чрезвычайных ситуаций природного и техногенного характера, проведение мероприятий по минимизации и (или) ликвидации последствий проявлений терроризма и экстремизма в границах городского округа, по обеспечению безопасности людей на водных объектах планируется путем:

- формирования и освежения в период 2019-2024 годов запасов в целях гражданской обороны и необходимых в условиях ЧС, включающих медицинские средства, средства индивидуальной защиты, другие материальные средства и имущество для обеспечения жизнедеятельности населения городского округа, в том числе, предназначенных для материального обеспечения готовности группы оперативного реагирования при возникновении ЧС, оснащения сборных эвакуационных пунктов, учебно-консультационных пунктов для проведения теоретических и практических занятий с населением, общественных спасательных постов в местах массового отдыха людей на водных объектах или вблизи от них;
- содержания, капитального, текущего ремонта объектов нежилого фонда муниципальной собственности, в части приведения в 2019 году в готовность защитного сооружения гражданской обороны (далее – ЗС ГО) и его поддержания в готовности – запасного пункта управления руководителя гражданской обороны городского округа, подвижного пункта управления руководителя гражданской обороны (далее – ГО) Петропавловск-Камчатского городского округа;
- обеспечения пожарной безопасности на складах резервов городского округа и ЗС ГО – пункте управления руководителя ГО городского округа посредством профилактических мероприятий и установки охранно-пожарной сигнализации в соответствии с пожарными требованиями и приобретения первичных средств пожаротушения;
- проведения в 2019-2024 годах практических учений и тренировок по приведению сил и средств гражданской обороны к действиям по предназначению;
- обеспечения мобильности пункта управления руководителя гражданской обороной городского округа в целях осуществления руководства и координации действий при наступлении событий ГО и ЧС;
- приобретения материальных средств, оборудования, специальной техники, специальных инструментов и снаряжения группы оперативного реагирования при возникновении ЧС;
- обеспечения устойчивой работы ЗС ГО – пункта управления руководителя гражданской обороны городского округа и надлежащего хранения средств, предназначенных для защиты населения при возникновении ЧС;
- обеспечения реализации мероприятий по проведению профилактических мероприятий пожарной безопасности в рамках которого планируется привести объекты в соответствие с требованиями пожарной безопасности за счет приобретения первичных средств пожаротушения (огнетушителей и мотопомп), жилого комплекса передвижного пункта управления городским звеном КТП РСЧС ПКГО.

4.4. в рамках реализации настоящей Программы предусмотрена организация деятельности Управления по обеспечению безопасности жизнедеятельности населения администрации Петропавловск-Камчатского городского округа (далее – Управление) как органа администрации городского округа, которое является постоянно действующим органом управления городским звеном КТП РСЧС ПКГО и подведомственного Управлению муниципального казенного учреждения «Центр управления кризисными ситуациями города Петропавловска-Камчатского» (далее – МКУ «ЦУКС города Петропавловска-Камчатского») как органа повседневного управления городского звена КТП РСЧС ПКГО, в целях повышения готовности администрации и служб городского округа к реагированию на угрозу или возникновение чрезвычайной ситуации, эффективности управления и взаимодействия привлекаемых сил и средств городских служб при их совместных действиях по предупреждению и ликвидации ЧС природного и техногенного характера.

4.5. Обоснование затрат по мероприятиям Подпрограммы 1:

№	Наименование мероприятия	Период	Расчет затрат
Подпрограмма 1: «Совершенствование гражданской обороны и защиты населения»			
1	Информатизация	2019-2024	Объемы финансирования определены на основе существующей стоимости необходимых товаров и коммерческих предложений организаций, оказывающих их поставку. Объем финансирования мероприятия складывается из стоимости приобретения: В 2019 году: 14 309,44200 тыс. руб. - Приобретение 8-ми и установка 13-ти комплексов громкоговорящего оповещения П-166 – 11 309,44200 тыс. руб. (бюджет края 5 654,72100 тыс. руб., бюджет ПКГО 5 654,72100 тыс. руб.) - Разработка проектно-сметной документации 3 000,00000 тыс. руб. (бюджет края 1 500,00000 тыс. руб., бюджет ПКГО 1 500,00000 тыс. руб.). В 2020 году: 2 420,00000 тыс. руб. - 2 комплекта оконечных устройств системы оповещения П-166 – 2 420,00000 тыс. руб. (стоимость одного комплекта 1 210,00000 тыс. руб.). В 2021 году: 4 500,00000 тыс. руб. - 4 комплекта оконечных устройств системы оповещения П-166 – 4 500,00000 тыс. руб. (стоимость одного комплекта 1 125,00000 тыс. руб.); В 2022 году: 2 420,00000 тыс. руб. - 2 комплекта оконечных устройств системы оповещения П-166 – 2 420,00000 тыс. руб. (стоимость одного комплекта 1 210,00000 тыс. руб.). В 2023 году: 2 420,00000 тыс. руб. - 2 комплекта оконечных устройств системы оповещения П-166 – 2 420,00000 тыс. руб. (стоимость одного комплекта 1 210,00000 тыс. руб.). В 2024 году: 4 500,00000 тыс. руб. - 4 комплекта оконечных устройств системы оповещения П-166 – 4 500,00000 тыс. руб. (стоимость одного комплекта 1 125,00000 тыс. руб.).
2	Формирование запасов	2019, 2020 2022, 2023	Объемы финансирования определены на основе существующей стоимости необходимых товаров и коммерческих предложений организаций, оказывающих их поставку. Объем финансирования мероприятия складывается из стоимости приобретения: В 2019 году: 880,00000 тыс. руб. - Закупка дополнительных патронов ДПГ-1(3) для комплектации имеющихся запасов гражданских противогазов ГП-7 в количестве 834 ед. на сумму 599,64600 тыс. руб. (стоимость 1 ед. 0,71900 тыс. руб.); - Закупка индивидуальных противохимических пакетов ИПП-11 на сумму 24,00000 тыс. руб. (150 шт. по цене 0,16000 тыс. руб.); - Закупка 50 комплектов постельных принадлежностей на сумму 256,35400 тыс. руб.: 50 шт. матрацев спальных по цене 1,50000 тыс. руб./шт.; 50 шт. подушек синтепоновых по цене 0,80000 тыс. руб./шт.; 50 шт. одеял синтепоновых по цене 1,40000 тыс. руб./шт.; 50 комплектов постельного белья по цене 1,42708 тыс. руб./шт. В 2020 году: 2 080,00000 тыс. руб. - закупка радиостанций КВ связи в количестве 2 ед. для обеспечения связи ЗПУ и ППУ на сумму 300,00000 тыс. руб. (стоимость 1 ед. – 150,00000 тыс. руб.); - Закупка станций спутниковой связи 1 ед. для обеспечения связи из ППУ на сумму 1 100,00000 тыс. руб.; - Закупка детской группы товаров на сумму 680,00000 тыс. руб.; В 2022 году: 2 080,00000 тыс. руб. - 13 палаток ПВХ на стальном каркасе ЧС-21 – 2 080,00000 тыс. руб. (стоимость 1 ед. составляет 160,00000 тыс. руб.); В 2023 году: 2 080,00000 тыс. руб. - 3 дизельных генератора 20 кВт – 1 380,00000 тыс. руб. (стоимость 1 ед. составляет 460,00000 тыс. руб.); - 10 мотопомп на сумму 700,00000 тыс. руб. (стоимость 1 ед. составляет 70,00000 тыс. руб.).
3	Содержание, капитальный, текущий ремонт объектов нежилого фонда муниципальной собственности (ЗС ГО)	2019	Объемы финансирования определены на основе существующей стоимости коммерческих предложений организаций, оказывающих данный вид услуг (работ). Объем финансирования мероприятия складывается из стоимости: В 2019 году: 900,00000 тыс. руб. - ремонт запасного пункта управления руководителя ГО Петропавловск-Камчатского городского округ (Советская, 37) – 900,00000 тыс. руб.
4	Обеспечение пожарной безопасности	2019-2021	Объемы финансирования определены на основе существующей стоимости коммерческих предложений организаций, оказывающих данный вид услуг (работ). Объем финансирования мероприятия складывается из стоимости: В 2019 году: 400,00000 тыс. руб. - Оказание финансовой поддержки общественным объединениям пожарной охраны 100,00000 тыс. руб. - монтажные работы по установке системы охранно-пожарной сигнализации в помещении запасного пункта управления руководителя ГО Петропавловск-Камчатского городского округа стоимостью 300,00000 тыс. руб. В 2020 году: 100,00000 тыс. руб. – Оказание финансовой поддержки общественным объединениям пожарной охраны 100,00000 тыс. руб. В 2021 году:100,00000 тыс. руб. – Оказание финансовой поддержки общественным объединениям пожарной охраны 100,00000 тыс. руб.
5	Организация муниципальных мероприятий (смотры, конкурсы, фестивали, выставки, ярмарки, семинары, круглые столы, соревнования, праздничные мероприятия, гуляния, субботники, учения, чествование и т.п.):	2019-2024	Объемы финансирования определены на основе существующей стоимости необходимых коммерческих предложений организаций, оказывающих услуги. Объем финансирования мероприятия складывается из стоимости заключенных муниципальных контрактов. С 2019 по 2021 год: - по предоставлению услуг для функционирования спасательных служб (767,00000 тыс. руб.), из них УОБЖ 360,00000 тыс. руб.; УЭРиИО 110,00000 тыс. руб.; УКХиЖФ 297,00000 тыс. руб. С 2021 по 2024 год: - по предоставлению услуг для спасательных служб (470,00000 тыс. руб.), из них УОБЖ 360,00000 тыс. руб.; УЭРиИО 110,00000 тыс. руб.

№	Наименование мероприятия	Период	Расчет затрат
6	Организация обеспечения деятельности органа администрации Петропавловск-Камчатского городского округа	2019-2024	В соответствии со сметой расходов на содержание Управления по обеспечению безопасности жизнедеятельности населения администрации Петропавловск-Камчатского городского округа.
7	Обеспечение реализации муниципальных услуг и функций, в том числе по выполнению государственных полномочий Камчатского края (содержание муниципальных учреждений городского округа)	2019-2024	В соответствии со сметой расходов на содержание муниципального казенного учреждения «Центр управления кризисными ситуациями города Петропавловска-Камчатского».

4.6. Обеспечить эффективность расходования, предусмотренного Программой финансирования, позволят мероприятия по контролю над расходованием средств, и своевременная корректировка объемов финансирования в соответствии с полученными промежуточными результатами.

4.7. Основные показатели эффективности реализации программных мероприятий в процессе получения планируемых результатов:

№	Наименование мероприятия	Наименование целевых показателей (индикаторов)	Единица измерения	Значение целевых показателей (индикаторов)						
				базовые	по годам реализации программы					
					2019	2020	2021	2022	2023	2024
Подпрограмма 1. «Совершенствование гражданской обороны и защиты населения»										
Цели подпрограммы 1: Повышение уровня защиты населения и территории Петропавловск-Камчатского городского округа от чрезвычайных ситуаций природного и техногенного характера, при организации и осуществлении мероприятий по территориальной обороне и гражданской обороне, а также по минимизации и (или) ликвидации последствий проявлений терроризма и экстремизма в границах Петропавловск-Камчатского городского округа, по обеспечению безопасности людей на водных объектах										
Задача 1: оповещение населения Петропавловск-Камчатского городского округа при возникновении чрезвычайных ситуаций природного и техногенного характера (далее – ЧС), а также при организации и осуществлении мероприятий по территориальной обороне и гражданской обороне, а также развитие системы мониторинга и прогнозирования чрезвычайных ситуаций природного и техногенного характера на территории Петропавловск-Камчатского городского округа										
1.1 Информатизация										
1.1.1	Развитие комплексной системы экстренного оповещения населения об угрозе возникновения или о возникновении чрезвычайных ситуаций природного и техногенного характера в Петропавловск-Камчатском городском округе	Количество приобретенных комплектов оконечных устройств системы голосового оповещения населения (штук в год)	штук	5	8	2	4	2	2	4
		Количество внедренных (установленных) оконечных устройств систем голосового оповещения о природных, техногенных и иных угроз (рисков) общественной безопасности населения (нарастающим итогом)	Штук	0	13	15	19	21	23	27
		Диапазон охвата (покрытия) территории Петропавловск-Камчатского городского округа (нарастающим итогом)	Процентное соотношение к 100 %	0	48	55	70	77	85	100
Задача 2: обеспечение постоянной готовности сил и средств гражданской обороны, обучение населения действиям при осуществлении мероприятий по территориальной обороне и гражданской обороне на территории Петропавловск-Камчатского городского округа, защита населения и территории городского округа от чрезвычайных ситуаций природного и техногенного характера, проведение мероприятий по минимизации и (или) ликвидации последствий проявлений терроризма и экстремизма в границах городского округа, по обеспечению безопасности людей на водных объектах										
2.1 Формирование запасов										
2.1.1	Создание и содержание в целях гражданской обороны (ГО) запасов	Обеспечение населения Петропавловск-Камчатского городского округа попадающих в зону АХОВ средствами индивидуальной защиты	процентов	100	100	100	100	100	100	100
		Обеспеченность населения Петропавловск-Камчатского городского округа материальными средствами жизнеобеспечения	человек	50	50	50	50	50	50	50
		Своевременное освежение неснижаемого запаса материальных ценностей Петропавловск-Камчатского городского округа	процентов	100	100	100	-	100	100	-
2.2 Содержание, капитальный, текущий ремонт объектов нежилого фонда муниципальной собственности										
2.2.1	Оснащение и содержание в готовности пункта управления руководителя гражданской обороной Петропавловск-Камчатского городского округа	Готовность ЗС ГО – запасного пункта управления руководителя ГО к функционированию по предназначению	процентов готовности	94	100	-	-	-	-	-
		Объем выполненных работ по текущему ремонту запасного пункта управления руководителя ГО	процентов	0	100	-	-		-	-
2.3 Обеспечение пожарной безопасности										
2.3.1	Установка системы охранно-пожарной сигнализации на пункте управления руководителя гражданской обороны Петропавловск-Камчатского городского округа и складах хранения резервов (в том числе разработка проектной документации)	Обеспечение пожарной безопасности на запасном пункте управления руководителя гражданской обороны Петропавловск-Камчатского городского округа и складах хранения резервов	процент	50	100	-	-	-	-	-
2.3.2	Оказание финансовой поддержки общественным объединениям пожарной охраны	Количество общественных объединений пожарной охраны (участвующих в конкурсе для получения субсидии)	штук	1	1	1	1	1	1	1
		Освоение средств финансовой поддержки общественных объединений пожарной охраны	процентов	0	100	100	100	-	-	-
2.4 Организация муниципальных мероприятий (смотры, конкурсы, фестивали, выставки, ярмарки, семинары, круглые столы, соревнования, праздничные мероприятия, гуляния, субботники, учения, чествование и т.п.)										
2.4.1	Проведение практических учений по приведению сил, средств и спасательных служб гражданской обороны и чрезвычайных ситуаций к действиям по предназначению	Количество проведенных практических учений	штук в год	11	7	7	7	3	3	3
		Количество договоров, заключенных с организациями, привлекаемыми к участию в практических учениях	штук в год	7	7	7	7	3	3	3
Задача 3: совершенствование функционирования постоянно действующего органа управления и обеспечение деятельности органа повседневного управления городским звеном КТП РСЧС ПКГО										
3.1	Обеспечение исполнения мероприятий программ и полномочий органов администрации городского округа, в том числе выполнение государственных полномочий Камчатского края (содержание органов администрации городского округа)	Уровень исполнения полномочий Управления по обеспечению безопасности жизнедеятельности населения администрации Петропавловск-Камчатского городского округа	процентов	100	100	100	100	100	100	100
		Уровень исполнения мероприятий программы УОБЖН	процентов	100	100	100	100	100	100	100
3.2	Обеспечение реализации муниципальных услуг и функций, в том числе по выполнению государственных полномочий Камчатского края (содержание муниципальных учреждений городского округа)	Уровень исполнения полномочий муниципальным подведомственным учреждением Петропавловск-Камчатского городского округа	процентов	100	100	100	100	100	100	100
		Уровень исполнения мероприятий программы подведомственным учреждением МКУ ЦУКС	процентов	100	100	100	100	100	100	100

4.8. Перечень мероприятий Подпрограммы 1 с указанием исполнителей, объемов финансирования по источникам и годам реализации подпрограммы, главных распорядителей бюджетных средств, представлен в приложении к Программе.

Подпрограмма 2 «Профилактика правонарушений, межнациональных (межэтнических) и межконфессиональных конфликтов»

4.9. Целью Подпрограммы 2 является обеспечение безопасности граждан путем снижения уровня преступлений и правонарушений на территории Петропавловск-Камчатского городского округа.

Сложившаяся в современном обществе криминогенная обстановка наглядно демонстрирует нарастание общественной опасности преступности, выражающейся в усилении ее тяжести, жестокости, организованности, профессионализма, значительном ухудшении социальных последствий, росте количества жертв насильственных преступлений, существенном материальном ущербе от экономических преступлений.

Все более серьезное влияние на формирование криминогенной ситуации на территории городского округа оказывает преступность в общественных местах и на улицах. Более половины числа раскрытых преступлений – совершено лицами, не имеющими постоянных источников доходов, каждое второе – ранее судимыми.

Особую тревогу вызывают правонарушения среди несовершеннолетних.

Совершению правонарушений способствуют отсутствие занятости, проблемы трудоустройства отдельных слоев населения, культивирование в средствах массовой информации и сети Интернет сцен жестокости, насилия, асоциального поведения.

Анализ реализации программно-целевого метода позволяет объединить усилия всех заинтересованных органов администрации городского округа и подведомственных им учреждений и организаций в целях предупреждения правонарушений и преступлений.

В настоящее время на территории Петропавловск-Камчатского городского округа используются современные технические средства, позволяющие фиксировать различные административные правонарушения в области дорожного движения в автоматическом режиме, без участия инспектора дорожно-патрульной службы.

Мероприятия, проведенные во взаимодействии с заинтересованными государственными органами и учреждениями системы профилактики правонарушений и преступлений, позволили добиться снижения преступности.

Мероприятия направлены на уменьшение преступлений и правонарушений в общественных местах, включая акты вандализма, порчи общественного имущества, фактов асоциального поведения, на соблюдение населением норм и правил поведения в общественных местах на территории Петропавловск-Камчатского городского округа.

Применение профилактических мер и мер ответственности позволяет применять механизм сбалансированного воздействия на социальную обстановку, сложившуюся на территории городского округа, позволяющего не напрямую, а косвенно препятствовать росту количества правонарушений и преступлений.

4.10. для решения задачи создания условий для привлечения граждан к охране общественного порядка, проведения профилактики совершения правонарушений и преступлений планируется:

4.10.1 привлечение в течение периода реализации подпрограммы граждан к охране общественного порядка;

4.10.2 изготовления и размещение социальной рекламы по профилактике правонарушений, а также изготовления и распространения печатной продукции, листовок о порядке действий при совершении в отношении населения правонарушений, наглядной агитации с целью профилактики.

4.11 Обоснование затрат по мероприятиям Подпрограммы 2:

№	Наименование мероприятия	Период	Расчет затрат
Подпрограмма 2: «Профилактика правонарушений, межнациональных (межэтнических) и межконфессиональных конфликтов»			
1	Организация муниципальных мероприятий (смотры, конкурсы, фестивали, выставки, ярмарки, семинары, круглые столы, соревнования, праздничные мероприятия, гулянки, субботники, учения и так далее)	2019-2024	Объем финансирования мероприятия складывается из: В 2019-2024 годах: - размер стимулирования работы народных дружин за счет субсидии бюджета Камчатского края в размере 660,00000 тыс. руб.: в 2019 году – 220,00000 тыс. руб., в 2020 году – 220,00000 тыс. руб., в 2021 году – 220,00000 тыс. руб., и за счет бюджета Петропавловск-Камчатского городского округа в размере 1 350,00000 тыс. руб.: в 2019 году – 300,00000 тыс. руб., в 2020 году – 300,00000 тыс. руб., в 2021 году – 300,00000 тыс. руб., в 2022 году – 150,00000 тыс. руб., в 2023 году – 150,00000 тыс. руб., в 2024 году – 150,00000 тыс. руб. В соответствии с постановлениями администрации о предоставлении субсидий на реализацию мероприятий по созданию условий для деятельности народных дружин и стимулированию их деятельности.
2	Информационные услуги (размещение в СМИ, изготовление печатной продукции, баннеров, наглядных материалов и так далее)	2019-2024	Объемы финансирования определяются на основе предложений организаций, оказывающих данный вид услуг (выполняющих работы). Объем финансирования мероприятия складывается из: В 2019 году: 52,20000 тыс. руб. - изготовление и размещение рекламы по профилактике правонарушений – 42,20000 тыс. руб. (1 баннер по цене 42 200,00 руб.); - изготовление листовок – 10,00000 тыс. руб. в количестве 500 штук (по цене за штуку 20,00 руб.). В 2020 году: 52,20000 тыс. руб. - изготовление и размещение рекламы по профилактике правонарушений – 42,20000 тыс. руб. (1 баннер по цене 42 200,00 руб.); - изготовление листовок – 10,00000 тыс. руб. в количестве 500 штук (по цене за штуку 20,00 руб.). В 2021 году: 52,20000 тыс. руб. - изготовление и размещение рекламы по профилактике правонарушений – 42,20000 тыс. руб. (1 баннер по цене 42 200,00 руб.); - изготовление листовок – 10,00000 тыс. руб. в количестве 500 штук (по цене за штуку 20,00 руб.). В 2022 году: 20,00000 тыс. руб. - изготовление и размещение рекламы по профилактике правонарушений – 10,00000 тыс. руб. (1 баннер по цене 10 000,00 руб.); - изготовление листовок – 10,00000 тыс. руб. в количестве 500 штук (по цене за штуку 20,00 руб.). В 2023 году: 20,00000 тыс. руб. - изготовление и размещение рекламы по профилактике правонарушений – 10,00000 тыс. руб. (1 баннер по цене 10 000,00 руб.); - изготовление листовок – 10,00000 тыс. руб. в количестве 500 штук (по цене за штуку 20,00 руб.). В 2024 году: 20,00000 тыс. руб. - изготовление и размещение рекламы по профилактике правонарушений – 10,00000 тыс. руб. (1 баннер по цене 10 000,00 руб.); - изготовление листовок – 10,00000 тыс. руб. в количестве 500 штук (по цене за штуку 20,00 руб.).

4.12. Комплексное решение вопросов возможно только с использованием программно-целевого метода, который позволяет объединить усилия всех заинтересованных органов администрации городского округа в обеспечении реализации единой политики по профилактике правонарушений на территории городского округа.

4.13. Обеспечить эффективность расходования, предусмотренного подпрограммой финансирования позволят мероприятия по контролю за расходованием бюджетных средств исполнителями и своевременной корректировкой объемов финансирования в соответствии с полученными результатами.

4.14. Основные показатели эффективности реализации подпрограммных мероприятий в процессе получения планируемых результатов:

№	Наименование мероприятия	Наименование целевых показателей (индикаторов)	Единица измерения	Значение целевых показателей (индикаторов)						
				базовые	по годам реализации программы					
					2019	2020	2021	2022	2023	2024
Подпрограмма 2: «Профилактика правонарушений, межнациональных (межэтнических) и межконфессиональных конфликтов»										
Цели подпрограммы 2: Обеспечение безопасности граждан путем снижения уровня преступлений и правонарушений на территории Петропавловск-Камчатского городского округа										
Задача 1 создание условий для привлечения граждан к охране общественного порядка, проведение профилактики совершения правонарушений и преступлений										
1.1 Организация муниципальных мероприятий (смотры, конкурсы, фестивали, выставки, ярмарки, семинары, круглые столы, соревнования, праздничные мероприятия, гуляния, субботники, учения, чествование и т.п.)										
1.1.1	Создание условий для деятельности народных дружин по охране общественного порядка и стимулирование их деятельности	Количество членов народной дружины	человек	40	30	30	30	30	30	30
		Количество массовых мероприятий, с привлечением членов народных дружин к обеспечению общественного порядка	штук в год	20	20	20	20	5	5	5
		Количество рейдов и оперативно-профилактических мероприятий с участием членов народных дружин	штук в год	5	6	6	6	2	2	2
1.2 Информационные услуги (размещение в СМИ, изготовление печатной продукции, баннеров, наглядных материалов и т.п.)										
1.2.1	Изготовление и размещение рекламы по проблемам профилактики безнадзорности и правонарушений, толерантного отношения к лицам различных конфессий	Количество объектов рекламы (баннеров), размещенных на территории Петропавловск-Камчатского городского округа	штук в год	1	1	1	1	1	1	1
1.2.2	Изготовление и распространение среди населения листовок о порядке действий при совершении в отношении них правонарушений, размещение на территории городского округа наглядной агитации с целью профилактики правонарушений	Количество печатной продукции, распространенной среди населения (нарастающим итогом)	штук	500	500	1000	1500	2000	2500	3000

4.15. Перечень мероприятий Подпрограммы 2 с указанием исполнителей, объемов финансирования по источникам и годам реализации подпрограммы, главных распорядителей бюджетных средств, представлен в приложении к Программе.

Подпрограмма 3 «Профилактика терроризма и экстремизма»

4.16 Целью Подпрограммы 3 является повышение уровня защищенности жизни и спокойствия граждан, проживающих на территории Петропавловск-Камчатского городского округа.

В условиях развития современного общества особого внимания требует профилактика экстремизма и терроризма в молодежной среде. Это обусловлено, в первую очередь, тем, что молодежь представляет собой особую социальную группу, которая в условиях происходящих общественных трансформаций чаще всего оказывается наиболее уязвимой с экономической и социальной точек зрения.

Терроризм представляет собой сложную систему, состоящую из комплекса взаимодополняющих процессов: идеологических, криминальных, военных, экономических, политических, религиозных и национальных. Любые проявления террористического характера угрожают безопасности государства и его граждан, влекут за собой политические, экономические и моральные потери, оказывают сильное психологическое давление на большие массы людей.

Международный и отечественный опыт противодействия терроризму свидетельствует о том, что силовые методы решения данной проблемы способны лишь временно локализовать конкретную угрозу совершения террористических актов. в целом такие угрозы будут сохраняться до тех пор, пока существует система воспроизводства инфраструктуры терроризма. Ключевые звенья этой системы – идеология терроризма и экстремизма, ее вдохновители и носители, а также каналы распространения указанной идеологии.

Под понятиями «профилактика терроризма» и «минимизация и ликвидация последствий проявлений терроризма» законодатель определил: «выявление и последующее устранение причин и условий, способствующих совершению терактов»; «комплекс организационно-технических мероприятий, направленных на предотвращение угроз населению; оказание медицинской помощи пострадавшим; защиту окружающей природной среды; сохранение объектов жизнедеятельности, имущества».

В современных условиях одним из основных направлений государственной политики является создание общегосударственной системы противодействия идеологии экстремизма и терроризма, включающей в себя:

- повышение общеобразовательного уровня граждан, развитие культуры, образования отдельных социальных групп, создание условий для развития традиционной и самобытной культуры;
- усиление пропагандистской работы среди населения, разъяснение сути мероприятий по противодействию экстремистской и террористской деятельности;
- создание эффективной системы просвещения граждан в части культурного и конфессионального многообразия и исторического единства жителей страны, истории религиозной нетерпимости, геноцида и других преступлений, порожденных экстремизмом и терроризмом;
- обеспечение системы мер, направленных на недопущение пропаганды экстремистской идеологии, насилия в средствах массовой информации, а также усиления контрпропаганды, переориентации на внедрение в социальную практику норм толерантного поведения и др.

Решение проблемы профилактики экстремизма и терроризма в Петропавловск-Камчатском городском округе призвано стать составной частью антитеррористической политики Российской Федерации в соответствии с Федеральным законом от 06.03.2006 № 35-ФЗ «О противодействии терроризму», Федеральным законом от 25.07.2002 № 114-ФЗ «О противодействии экстремистской деятельности», Концепцией противодействия терроризму, утвержденной Президентом Российской Федерации 05.10.2009.

Реализация мероприятий направлена на формирование межнациональной и межрелигиозной терпимости среди населения городского округа, на своевременное выявление и устранение причин и условий, способствующих распространению идеологии терроризма среди молодежи, повышение информированности населения Петропавловск-Камчатского городского округа о методах предупреждения угрозы террористического акта, минимизации и ликвидации последствий его проявлений, предотвращение распространения идеологии терроризма и экстремизма в муниципальных учреждениях, подведомственных Управлению культуры, спорта и молодежной политики администрации Петропавловск-Камчатского городского округа, Управлению образования администрации Петропавловск-Камчатского городского округа.

Экстремизм и терроризм сегодня невозможны без информационного сопровождения. на настроения в обществе сильное влияние оказывают средства массовой информации, которые способны как снизить уровень конфликтности в обществе, так и повысить его. Большое значение для организации противодействия идеологии терроризма и экстремизма имеет мониторинг его проявлений, а также недопущение использования средств массовой информации для пропаганды его идей.

Вместе с тем, в средствах массовой информации на территории городского округа наблюдается недостаток информационных материалов, разъясняющих сущность и причины возникновения терроризма, его общественную и социальную опасность.

Проведение мероприятий призвано усилить действие уже предпринятых мер по профилактике экстремизма и терроризма в городском округе, устранению причин и условий, способствующих их проявлению, а также систематизировать методы процесса формирования толерантного сознания и поведения жителей городского округа. Реальными механизмами ее осуществления являются комплексные меры, направленные на развитие гражданского общества, воспитание гражданской солидарности, патриотизма и интернационализма, поддержание мира и согласия в регионе.

Выполнение данной задачи носит социальный характер, результаты ее реализации позволят создать условия, способствующие устойчивому социально-экономическому развитию округа.

4.17. Обоснование затрат по мероприятиям Подпрограммы 3:

№	Наименование мероприятия	Период	Расчет затрат
			Подпрограмма 3: «Профилактика терроризма и экстремизма»
1	Информационные услуги (размещение в СМИ, изготовление печатной продукции, баннеров, наглядных материалов и т.п.)	2019-2024	Объемы финансирования определяются на основе предложений организаций, оказывающих данный вид услуг (выполняющих работы). Объем финансирования мероприятия складывается из: В 2019 году: 52,20000 тыс. руб. - изготовление и размещение рекламы по профилактике терроризма и экстремизма – 42,20000 тыс. руб. (1 баннер по цене 42 200,00 руб.); - изготовление листовок – 10,00000 тыс. руб. в количестве 500 штук (по цене за штуку 20,00 руб.). В 2020 году: 52,20000 тыс. руб. - изготовление и размещение рекламы по профилактике терроризма и экстремизма – 42,20000 тыс. руб. (1 баннер по цене 42 200,00 руб.); - изготовление листовок – 10,00000 тыс. руб. в количестве 500 штук (по цене за штуку 20,00 руб.). В 2021 году: 52,20000 тыс. руб. - изготовление и размещение рекламы по профилактике терроризма и экстремизма – 42,20000 тыс. руб. (1 баннер по цене 42 200,00 руб.); - изготовление листовок – 10,00000 тыс. руб. в количестве 500 штук (по цене за штуку 20,00 руб.). В 2022 году: 20,00000 тыс. руб. - изготовление и размещение рекламы по профилактике терроризма и экстремизма – 10,00000 тыс. руб. (1 баннер по цене 10 000,00 руб.); - изготовление листовок – 10,00000 тыс. руб. в количестве 500 штук (по цене за штуку 20,00 руб.). В 2023 году: 20,00000 тыс. руб. - изготовление и размещение рекламы по профилактике терроризма и экстремизма – 10,00000 тыс. руб. (1 баннер по цене 10 000,00 руб.); - изготовление листовок – 10,00000 тыс. руб. в количестве 500 штук (по цене за штуку 20,00 руб.). В 2024 году: 20,00000 тыс. руб. - изготовление и размещение рекламы по профилактике терроризма и экстремизма – 10,00000 тыс. руб. (1 баннер по цене 10 000,00 руб.); - изготовление листовок – 10,00000 тыс. руб. в количестве 500 штук (по цене за штуку 20,00 руб.).
2	Обеспечение антитеррористической безопасности	2019-2024	Объемы финансирования определяются на основе предложений организаций, оказывающих данный вид услуг (выполняющих работы).

4.18. Комплексное решение вопросов возможно только с использованием программно-целевого метода, который позволяет объединить усилия всех заинтересованных органов администрации городского округа в обеспечении реализации единой политики по профилактике терроризма и экстремизма на территории городского округа.

4.19. Обеспечить эффективность расходования, предусмотренного подпрограммой финансирования позволят мероприятия по контролю за расходованием бюджетных средств исполнителями и своевременной корректировкой объемов финансирования в соответствии с полученными результатами.

4.20. Основные показатели эффективности реализации подпрограммных мероприятий в процессе получения планируемых результатов:

№	Наименование мероприятия	Наименование целевых показателей (индикаторов)	Единица измерения	Значение целевых показателей (индикаторов)						
				базовые	по годам реализации программы					
					2019	2020	2021	2022	2023	2024
Подпрограмма 3: «Профилактика терроризма и экстремизма»										
Цели подпрограммы 3: Повышение уровня защищенности жизни и спокойствия граждан, проживающих на территории Петропавловск-Камчатского городского округа										
Задача 1: информирование граждан, проживающих на территории Петропавловск-Камчатского городского округа, о методах предупреждения угрозы террористического акта, минимизации и ликвидации последствий его проявлений и разъяснение сущности терроризма и его общественной опасности, формирование стойкого непринятия обществом, прежде всего молодежью, идеологии терроризма в различных его проявлениях										
1.1 Информационные услуги (размещение в СМИ, изготовление печатной продукции, баннеров, наглядных материалов и т.п.)										
1.1.1	Изготовление и размещение рекламы по противодействию терроризму и экстремизму	Количество объектов рекламы (баннеров), размещенных на территории Петропавловск-Камчатского городского округа	штук в год	1	1	1	1	1	1	1
1.1.2	Приобретение и использование учебно-наглядных пособий, видеофильмов, изготовление и распространение печатной продукции по тематике антитеррористической и антиэкстремистской направленности	Количество печатной продукции, распространенной среди населения (нарастающим итогом)	штук	600	500	1000	1500	2000	2500	3000
1.2 Обеспечение антитеррористической безопасности										
1.2.1	Обеспечение антитеррористической защиты в местах с массовым пребыванием людей	Количество заключенных договоров для обеспечения мероприятий по безопасности населения при проведении массовых мероприятий с привлечением частных охранных предприятий (ЧОП)	штук	0	4	-	-	-	-	-
		Количество заседаний антитеррористической комиссии Петропавловск-Камчатского городского округа	штук в год	4	4	4	4	4	4	4

4.21. Перечень мероприятий Подпрограммы 3 с указанием исполнителей, объемов финансирования по источникам и годам реализации подпрограммы, главных распорядителей бюджетных средств, представлен в приложении к Программе.

Подпрограмма 4 «Построение и развитие аппаратно-программного комплекса «Безопасный город», обеспечение комплексной безопасности учреждений социальной сферы в Петропавловск-Камчатском городском округе»

4.22. Целью Подпрограммы 4 является создание единой информационной среды автоматизированного управления угрозами и рисками общественной безопасности на территории Петропавловск-Камчатского городского округа, повышение оснащенности современными программно-техническими средствами и системами связи органов повседневного управления КТП РСЧС ПКГО.

Подпрограмма разработана в качестве инструмента развития АПК «Безопасный город» в порядке реализации на территории Камчатского края Указа Президента Российской Федерации от 13.11.2012 № 1522 «О создании комплексной системы экстренного оповещения населения об угрозе возникновения или о возникновении чрезвычайных ситуаций», поручения Президента Российской Федерации от 27.05.2014 № Пр-1175 «О принятии мер, направленных на развитие АПК «Безопасный город», федеральных законов от 09.02.2007 № 16-ФЗ «О транспортной безопасности» и от 28.12.2013 № 395-ФЗ «О Государственной автоматизированной информационной системе «ЭРА-ГЛОНАСС», постановлений Правительства Российской Федерации от 25.08.2008 № 641 «Об оснащении транспортных, технических средств и систем аппаратурой спутниковой навигации ГЛОНАСС или ГЛОНАСС/GPS», от 21.11.2011 № 95 «О системе обеспечения вызова экстренных оперативных служб по единому номеру «112» и от 25.03.2015 № 272 «Об утверждении требований к антитеррористической защищенности мест массового пребывания людей и объектов (территорий), подлежащих обязательной охране полицией, и форм паспортов безопасности таких мест и объектов (территорий)», распоряжения Правительства Российской Федерации от 03.12.2014 № 2446-р «Об утверждении Концепции построения и развития АПК «Безопасный город».

В основе Подпрограммы 4 лежит комплексный подход, направленный на оптимизацию бюджетных расходов и достижение социально-экономического эффекта при создании и развитии автоматизированных систем обеспечения общественной безопасности в рамках АПК «Безопасный город» на территории городского округа.

АПК «Безопасный город» представляет собой аппаратно-программный комплекс (комплекс автоматизированных систем обеспечения общественной безопасности), включающий в себя системы автоматизации деятельности дежурно-диспетчерских служб (далее – ДДС) городского округа, муниципальных служб различных направлений, систем приема и обработки сообщений, систем обеспечения экстренных вызовов, систем мониторинга, прогнозирования, оповещения и управления всеми видами рисков и угроз, свойственных территории городского округа.

Основными рисками и угрозами общественной безопасности, свойственными территории городского округа, являются: повышенная сейсмическая и вулканическая активность, высокая опасность возникновения цунами, растущее количество преступлений и правонарушений в общественных местах, повышенные смертность и количество пострадавших в дорожно-транспортных происшествиях, сезонная пожароопасная обстановка, повышенный риск радиационных выбросов.

По данным комплексного анализа сейсмической активности, проведенного Камчатским филиалом Российского экспертного совета по прогнозу землетрясений, оценке сейсмической опасности и риска, на территории Камчатского края в 5-11 раз (по сравнению с многолетним средним значением) повышена вероятность возникновения сильных землетрясений с магнитудой более 7 баллов в среднесрочной и долгосрочной перспективе, что несет значительную угрозу разрушительных последствий для населения и инфраструктуры городского округа. Вследствие повышенной вероятности возникновения сильных землетрясений, сопоставимо высок и риск возникновения цунами и их воздействия на прибрежные районы городского округа.

4.23. в рамках Подпрограммы 4 проведена работа по развитию и введению в опытную эксплуатацию отдельных сегментов АПК «Безопасный город», нацеленных на мониторинг и снижение указанных рисков и угроз, проведены мероприятия по развитию системы фотовидеофиксации и установка систем видеонаблюдения в общественных местах, что позволяет решать ряд проблем:

- взаимная техническая несовместимость уже созданных сегментов АПК «Безопасный город» и систем обеспечения общественной безопасности, а следовательно, и невозможность их интеграции в едином информационном пространстве. Отсутствие интеграции между построенными автоматизированными системами обеспечения общественной безопасности приводит к значительным задержкам при межсистемной передаче информации вследствие необходимости ручной конвертации (преобразования) сообщений из одного формата в другой и создает необходимость передачи оперативной информации посредством телефонограмм и других неавтоматизированных каналов (способов) вместо использования автоматизированных цифровых каналов связи, что затрудняет быструю, точную и достоверную передачу полной информации об оперативной обстановке и создает возможность искажения такой информации. Все это в комплексе замедляет реагирование на кризисные ситуации и происшествия, создает повышенную психологическую нагрузку и увеличивает трудозатраты со стороны диспетчерского персонала органа повседневного управления городским звеном КТП РСЧС ПКГО, что в свою очередь снижает качество реагирования на кризисные ситуации и происшествия, увеличивает ущерб от их возникновения и затрудняет раннее предупреждение таких ситуаций;
- недостаток охвата территории высокоскоростными каналами связи и, как следствие, задержки в получении оперативной информации, обрабатываемой органом повседневного управления городским звеном КТП РСЧС ПКГО. при низкоскоростных каналах связи (даже при условии обеспечения технической совместимости отдельных элементов автоматизированной информационно-управляющей системы РСЧС) невозможно в режиме реального времени передавать видеопотоки, голосовые и видеовызовы, и другие потоки данных, требуемые к пропускной способности и качеству каналов связи. Таким образом, МКУ «ЦУКС города Петропавловска-Камчатского» не может полноценно обмениваться объемными видами оперативной информации в режиме реального времени, что затягивает реагирование на кризисные ситуации и происшествия, требует отвлечения людских ресурсов для подтверждения или отмены тревожных сообщений и оценки оперативной обстановки на месте;
- недостаточная степень автоматизации рабочей деятельности, поддержки принятия решений и межведомственного взаимодействия. Широкий ряд действий выполняется персоналом ЕДДС вручную или с минимальной степенью автоматизации, что замедляет реагирование на кризисные ситуации и происшествия, а также создает для персонала неэффективные трудозатраты, и понижает готовность к возникновению кризисных ситуаций и происшествий, создает повышенные требования к психологической устойчивости и подготовленности диспетчерского персонала, лишенного или испытывающего недостаток автоматизированных средств поддержки принятия решений. Недостаток автоматизации межведомственного взаимодействия также затрудняет контроль за полнотой и своевременностью отработки регламентов взаимодействия и препятствует совершенствованию работы указанных органов;
- ощутимый недостаток охвата территории городского округа современными системами мониторинга и управления угрозами и рисками, в том числе слабая оснащенность социальных объектов указанными системами. при недостатке автоматических событийно-ориентированных систем мониторинга и управления угрозами (рисками) резко затруднено раннее обнаружение кризисных ситуаций и происшествий, а диспетчерский персонал ЕДДС информационно перегружен поступающими сообщениями и с трудом способен отделить значимую оперативную информацию от заведомо недостоверной и необоснованной;
- недостаток комплексного подхода при реализации правоохранительного сегмента АПК «Безопасный город» и недостаточная оснащенность системами видеонаблюдения мест массового пребывания людей и объектов социальной сферы. Существующие системы в большинстве своем не выведены в ЕДДС и дежурно-диспетчерскую службу правоохранительных органов, что не позволяет осуществлять своевременное реагирование на преступления, правонарушения, кризисные ситуации и происшествия. Как следствие, повышается уровень рисков общественной безопасности. Кроме того, при организации оперативно-розыскной деятельности, сотрудники правоохранительных органов вынуждены получать видеоматериалы с изолированных систем видеонаблюдения путем последовательного объезда и ручного снятия таких материалов с видеорегистраторов (видеосерверов), что замедляет процесс раскрытия преступлений и правонарушений и препятствует их расследованию по горячим следам, снижая эффективность оперативно-розыскной деятельности в целом. к данной проблеме относится также отсутствие видеоаналитических функций у уже установленных систем видеонаблюдения, что не позволяет автоматически выявлять угрожающие и тревожные события (драки, бесхозно оставленные предметы, возгорания, задымления, лежащих людей и т.д.);
- системы видеонаблюдения, созданные на объектах социальной сферы, также не интегрированы с другими объектовыми системами безопасности – таким образом, события с указанных систем не могут поступать в дежурно-диспетчерские службы и их невозможно проверить (верифицировать) путем визуального подтверждения по видеоизображениям с камер наблюдения. при отсутствии видеоаналитики и интеграции с объектовыми системами безопасности, вывод камер с существующих и создаваемых систем видеонаблюдения не позволяет привлекать внимание операторов дежурно-диспетчерских служб к соответствующим угрожающим и тревожным событиям, что негативно сказывается на время реагирования в случае возникновения преступлений, правонарушений, кризисных ситуаций и происшествий.
- применение программных решений иностранного производства при реализации сегментов АПК «Безопасный город», что противоречит принятому общенациональному курсу на импортозамещение, а также существующей нормативной базе и, в частности, Федеральным законам от 27.07.2006 № 149-ФЗ «Об информации, информационных технологиях и о защите информации», от 05.04.2013 № 44-ФЗ «О контрактной системе в сфере закупок товаров, работ, услуг для обеспечения государственных и муниципальных нужд», прямо запрещающему закупку иностранного программного обеспечения при наличии у него отечественных аналогов.

4.24. Обоснование затрат по мероприятиям Подпрограммы 4:

№	Наименование мероприятия	Период	Расчет затрат
Подпрограмма 4: «Построение и развитие аппаратно-программного комплекса «Безопасный город», обеспечение комплексной безопасности учреждений социальной сферы в Петропавловск-Камчатском городском округе»			
1	Информатизация	2019-2024	Объемы финансирования определяются на основе коммерческих предложений организаций, оказывающих данный вид услуг (выполняющих работы). Объем финансирования мероприятия складывается из стоимости приобретения: В 2019 году – 1 999,60000 тыс. руб.: - установка 1 комплекса системы уличного видеонаблюдения – 1 560,00000 тыс. руб.; - выполнение работ по разработке технической документации – 90,00000 тыс. руб.; - оказание услуг по ремонту и размещению технологического оборудования – 149,60000 тыс. руб.; - оказание услуг по предоставлению автовышки для демонтажа и монтажа оборудования системы видеонаблюдения – 200,00000 тыс. руб. В 2020 году – 1 999,60000 тыс. руб.: - установка 1 комплекса системы уличного видеонаблюдения – 1 560,00000 тыс. руб.; - выполнение работ по разработке технической документации – 90,00000 тыс. руб.; - оказание услуг по ремонту и размещению технологического оборудования – 149,60000 тыс. руб.; - оказание услуг по предоставлению автовышки для демонтажа и монтажа оборудования системы видеонаблюдения – 200,00000 тыс. руб. В 2021 году – 1 999,60000 тыс. руб.: - установка 1 комплекса системы уличного видеонаблюдения – 1 560,00000 тыс. руб.; - выполнение работ по разработке технической документации – 90,00000 тыс. руб.; - оказание услуг по ремонту и размещению технологического оборудования – 149,60000 тыс. руб.; - оказание услуг по предоставлению автовышки для демонтажа и монтажа оборудования системы видеонаблюдения – 200,00000 тыс. руб. В 2022 году – 1 850,00000 тыс. руб.: - установка 1 комплекса системы уличного видеонаблюдения – 1 560,00000 тыс. руб.; - выполнение работ по разработке технической документации – 90,00000 тыс. руб.; - оказание услуг по ремонту и размещению технологического оборудования – 100,00000 тыс. руб.; - оказание услуг по предоставлению автовышки для демонтажа и монтажа оборудования системы видеонаблюдения – 100,00000 тыс. руб. В 2023 году – 1 850,00000 тыс. руб.: - установка 1 комплекса системы уличного видеонаблюдения – 1 560,00000 тыс. руб.; - выполнение работ по разработке технической документации – 90,00000 тыс. руб.; - оказание услуг по ремонту и размещению технологического оборудования – 100,00000 тыс. руб.; - оказание услуг по предоставлению автовышки для демонтажа и монтажа оборудования системы видеонаблюдения – 100,00000 тыс. руб. В 2024 году – 1 850,00000 тыс. руб.: - установка 1 комплекса системы уличного видеонаблюдения – 1 560,00000 тыс. руб.; - выполнение работ по разработке технической документации – 90,00000 тыс. руб.; - оказание услуг по ремонту и размещению технологического оборудования – 100,00000 тыс. руб.; - оказание услуг по предоставлению автовышки для демонтажа и монтажа оборудования системы видеонаблюдения – 100,00000 тыс. руб.

4.25. Комплексное решение вопросов по развитию АПК «Безопасный город» на территории городского округа возможно только с использованием программно-целевого метода, который позволяет объединить усилия всех заинтересованных органов администрации городского округа в обеспечении реализации единой технической политики по построению АПК «Безопасный город».

4.26. Обеспечить эффективность расходования, предусмотренного подпрограммой финансирования позволят мероприятия по контролю за расходованием бюджетных средств исполнителями и своевременной корректировкой объемов финансирования в соответствии с полученными результатами.

4.27. Основные показатели эффективности реализации подпрограммных мероприятий в процессе получения планируемых результатов:

№	Наименование мероприятия	Наименование целевых показателей (индикаторов)	Единица измерения	Значение целевых показателей (индикаторов)						
				базо-вые	по годам реализации программы					
					2019	2020	2021	2022	2023	2024
Подпрограмма 4: «Построение и развитие аппаратно-программного комплекса «Безопасный город», обеспечение комплексной безопасности учреждений социальной сферы в Петропавловск-Камчатском городском округе»										
Цели подпрограммы 4: Создание единой информационной среды автоматизированного управления угрозами и рисками общественной безопасности на территории Петропавловск-Камчатского городского округа, повышение оснащенности современными программно-техническими средствами и системами связи органов повседневного управления КТП РСЧС ПКГО										
Задача 1 Повышение уровня защищенности жизни и спокойствия граждан, проживающих на территории Петропавловск-Камчатского городского округа										
1.1 Информатизация										
1.1.1	Построение и развитие аппаратно-программного комплекса «Безопасный город», обеспечение комплексной безопасности учреждений социальной сферы в Камчатском крае	Количество объектов видеонаблюдения системы «Безопасный город» (нарастающим итогом)	штук вкл. в одну систему	7	8	9	10	11	12	13
		Количество общеобразовательных учреждений, учреждений дополнительного образования детей и муниципальных дошкольных образовательных учреждений, оснащенных автоматизированной охранно-пожарной сигнализацией, интегрированной в АПК «Безопасный город» с централизованным выводом информации в ЕДДС МКУ «ЦУКС города Петропавловска-Камчатского» (нарастающим итогом)	штук вкл. в одну систему	51	60	68	75	82	88	94
		Количество мест массового пребывания людей, оснащенных техническими средствами комплексной безопасности, подключенных к АПК «Безопасный город» с централизованным выводом информации в ЕДДС МКУ «ЦУКС города Петропавловска-Камчатского» и дежурную часть Управления Министерства внутренних дел Российской Федерации по городу Петропавловску-Камчатскому и Управления Федеральной службы безопасности России по Камчатскому краю (нарастающим итогом)	штук вкл. в одну систему	6	7	8	-	9	-	-

4.28. Перечень мероприятий Подпрограммы 4 с указанием исполнителей, объемов финансирования по источникам и годам реализации подпрограммы, главных распорядителей бюджетных средств, представлен в приложении к Программе.

Раздел 5. Механизм реализации муниципальной программы

5.1. в целях координации взаимодействия исполнителей Программы, осуществления контроля за ходом реализации программных мероприятий и за эффективностью расходования бюджетных средств, средств внебюджетных источников определяется следующий механизм реализации муниципальной программы:

5.1.1 Описание взаимодействия муниципального заказчика, исполнителей и участников программы:

№	Полное наименование муниципального заказчика, исполнителей, участников программы	Предполагаемые функции	Нормативная ссылка	Механизм контроля и координации действий
1	Управление по обеспечению безопасности жизнедеятельности населения администрации Петропавловск-Камчатского городского округа	Осуществляет общее руководство и контроль за исполнением Программы; координацию выполнения программных мероприятий; ежегодно уточняет объем финансовых затрат по программным мероприятиям; несет ответственность за своевременную, эффективную реализацию Программы, конечные результаты исполнения программных мероприятий, рациональное использование выделяемых финансовых средств.	Устав Управления по обеспечению безопасности жизнедеятельности населения администрации Петропавловск-Камчатского городского округа, утвержденный Решением Городской Думы Петропавловск-Камчатского городского округа от 28.10.2015 № 839-р, постановление администрации Петропавловск-Камчатского городского округа от 30.03.2016 № 407 «О функциях и полномочиях Управления по обеспечению безопасности жизнедеятельности населения администрации Петропавловск-Камчатского городского округа – муниципального учреждения».	Ежегодно в срок до 1 февраля и ежеквартально в срок до 10 числа месяца, следующего за отчетным, предоставляет в Управление экономического развития и имущественных отношений администрации Петропавловск-Камчатского городского округа отчеты о реализации программы.
2	Управление экономического развития и имущественных отношений администрации Петропавловск-Камчатского городского округа	Является главным распорядителем средств и исполнителем мероприятий программы. Обеспечивает реализацию программных мероприятий. Несет ответственность за своевременную и эффективную реализацию мероприятий Программы. Обеспечивает целевой характер расходования бюджетных средств, в соответствии с утвержденными бюджетными ассигнованиями и лимитами бюджетных обязательств.	Устав Управления экономического развития и имущественных отношений администрации Петропавловск-Камчатского городского округа, утвержденный решением Петропавловск-Камчатской Городской Думы от 29.12.2005 № 267-р, раздел 4 Порядка разработки и реализации муниципальных программ Петропавловск-Камчатского городского округа, утвержденного постановлением администрации Петропавловск-Камчатского городского округа от 27.06.2013 № 1840, постановление администрации Петропавловск-Камчатского городского округа от 30.03.2016 № 409 «О функциях и полномочиях Управления экономического развития и имущественных отношений администрации Петропавловск-Камчатского городского округа – муниципального учреждения».	Не позднее 01 апреля очередного финансового года направляет муниципальному заказчику план-график проведения работ, оказания услуг и приобретения товаров для реализации мероприятий Программы; ежегодно до 20 января и ежеквартально до 05 числа месяца, следующего за отчетным кварталом, подготавливает и предоставляет муниципальному заказчику отчеты о ходе и результатах выполнения мероприятий Программы, в том числе об исполнении плана-графика проведения работ, оказания услуг и приобретения товаров для их реализации, по форме, определенной муниципальным заказчиком.
3	Управление коммунального хозяйства и жилищного фонда администрации Петропавловск-Камчатского городского округа	Является главным распорядителем средств и исполнителем мероприятий программы. Обеспечивает реализацию программных мероприятий. Несет ответственность за своевременную и эффективную реализацию мероприятий Программы. Обеспечивает целевой характер расходования бюджетных средств, в соответствии с утвержденными бюджетными ассигнованиями и лимитами бюджетных обязательств	Устав Управления коммунального хозяйства и жилищного фонда администрации Петропавловск-Камчатского городского округа, утвержденный Решением Городской Думы Петропавловск-Камчатского городского округа от 26.12.2012 № 66-р; раздел 4 Порядка разработки и реализации муниципальных программ Петропавловск-Камчатского городского округа, утвержденного постановлением администрации Петропавловск-Камчатского городского округа от 27.06.2013 № 1840; постановление администрации Петропавловск-Камчатского городского округа от 30.03.2016 № 412 «О функциях и полномочиях Управления коммунального хозяйства и жилищного фонда администрации Петропавловск-Камчатского городского округа – муниципальное учреждение»».	Не позднее 01 апреля очередного финансового года направляет муниципальному заказчику план-график проведения работ, оказания услуг и приобретения товаров для реализации мероприятий Программы; ежегодно до 20 января и ежеквартально до 05 числа месяца, следующего за отчетным кварталом, подготавливает и предоставляет муниципальному заказчику отчеты о ходе и результатах выполнения мероприятий Программы, в том числе об исполнении плана-графика проведения работ, оказания услуг и приобретения товаров для их реализации, по форме, определенной муниципальным заказчиком.
4	Муниципальное казенное учреждение «Центр управления кризисными ситуациями города Петропавловска-Камчатского»	Является исполнителем мероприятий программы. Обеспечивает реализацию программных мероприятий. Несет ответственность за своевременную и эффективную реализацию мероприятий Программы; обеспечивает целевой характер расходования бюджетных средств, в соответствии с утвержденными бюджетными ассигнованиями и лимитами бюджетных обязательств.	Устав муниципального казенного учреждения «Центр управления кризисными ситуациями города Петропавловска-Камчатского», утвержденный приказом Управления по обеспечению безопасности жизнедеятельности населения администрации Петропавловск-Камчатского городского округа от 26.01.2016 № 1-П.	Не позднее 01 апреля очередного финансового года направляет муниципальному заказчику план-график проведения работ, оказания услуг и приобретения товаров для реализации мероприятий Программы; ежегодно до 20 января и ежеквартально до 05 числа месяца, следующего за отчетным кварталом, подготавливает и предоставляет муниципальному заказчику отчеты о ходе и результатах выполнения мероприятий Программы, в том числе об исполнении плана-графика проведения работ, оказания услуг и приобретения товаров для их реализации, по форме, определенной муниципальным заказчиком.

Приложение
к муниципальной программе
«Обеспечение защиты населения
от чрезвычайных ситуаций и совершенствования
гражданской обороны, профилактика правонарушений,
экстремизма, терроризма и асоциальных явлений
в Петропавловск-Камчатском городском округе»,
утвержденной постановлением администрации
Петропавловск-Камчатского городского округа
от 13.10.2016 № 1986

Перечень мероприятий муниципальной программы «Обеспечение защиты населения от чрезвычайных ситуаций и совершенствования гражданской обороны, профилактика правонарушений, экстремизма, терроризма и асоциальных явлений в Петропавловск-Камчатском городском округе»

№ пункта	Наименование мероприятия	Код целевой статьи расходов бюджета	Срок реализации	Объем финансирования (тыс. рублей),					Исполнители	Главные распорядители бюджетных средств
				Всего	в том числе по источникам финансирования					
					федеральный бюджет	краевой бюджет	бюджет городского округа	внебюджетные источники		
ВСЕГО по ПРОГРАММЕ:			2019-2024, в том числе по годам:	424 879.22737	0.00000	7 814.72100	417 064.50637	0.00000	Управление по обеспечению безопасности жизнедеятельности населения администрации Петропавловск-Камчатского городского округа (далее – УОБЖН), муниципальное казенное учреждение «Центр управления кризисными ситуациями» (далее – МКУ ЦУКС), Управление экономического развития и имущественных отношений администрации Петропавловск-Камчатского городского округа (далее – УЭРиИО), Управление коммунального хозяйства и жилищного фонда администрации Петропавловск-Камчатского городского округа (далее – УКХиЖФ)	УОБЖН, УЭРиИО, УКХиЖФ
			2019	86 300.45071	0.00000	7 374.72100	78 925.72971	0.00000		
			2020	74 411.00871	0.00000	220.00000	74 191.00871	0.00000		
			2021	74 411.00871	0.00000	220.00000	74 191.00871	0.00000		
			2022	63 252.25308	0.00000	0.00000	63 252.25308	0.00000		
			2023	63 252.25308	0.00000	0.00000	63 252.25308	0.00000		
			2024	63 252.25308	0.00000	0.00000	63 252.25308	0.00000		
Подпрограмма 1: «Совершенствование гражданской обороны и защиты населения».										
ВСЕГО по ПОДПРОГРАММЕ 1:			2019-2024, в том числе по годам:	410 887.22737	0.00000	7 154.72100	403 732.50637	0.00000	УОБЖН, УЭРиИО, УКХиЖФ, МКУ ЦУКС	УОБЖН, УЭРиИО, УКХиЖФ
			2019	83 676.45071	0.00000	7 154.72100	76 521.72971	0.00000	УОБЖН, УЭРиИО, УКХиЖФ, МКУ ЦУКС	УОБЖН, УЭРиИО, УКХиЖФ
			2020	71 787.00871	0.00000	0.00000	71 787.00871	0.00000		
			2021	71 787.00871	0.00000	0.00000	71 787.00871	0.00000		
			2022	61 212.25308	0.00000	0.00000	61 212.25308	0.00000		
			2023	61 212.25308	0.00000	0.00000	61 212.25308	0.00000		
			2024	61 212.25308	0.00000	0.00000	61 212.25308	0.00000		
Цель подпрограммы 1: Повышение уровня защиты населения и территории Петропавловск-Камчатского городского округа от чрезвычайных ситуаций природного и техногенного характера, при организации и осуществлении мероприятий по территориальной обороне и гражданской обороне, а также по минимизации и (или) ликвидации последствий проявлений терроризма и экстремизма в границах Петропавловск-Камчатского городского округа, по обеспечению безопасности людей на водных объектах										
Задача 1: оповещение населения Петропавловск-Камчатского городского округа при возникновении чрезвычайных ситуаций природного и техногенного характера (далее – ЧС), а также при организации и осуществлении мероприятий по территориальной обороне и гражданской обороне, а также развитие системы мониторинга и прогнозирования чрезвычайных ситуаций природного и техногенного характера на территории Петропавловск-Камчатского городского округа										
ВСЕГО по ЗАДАЧЕ 1:			2019-2024, в том числе по годам:	30 569.44200	0.00000	7 154.72100	23 414.72100	0.00000	МКУ ЦУКС	УОБЖН
			2019	14 309.44200	0.00000	7 154.72100	7 154.72100	0.00000	МКУ ЦУКС	УОБЖН
			2020	2 420.00000	0.00000	0.00000	2 420.00000	0.00000		
			2021	4 500.00000	0.00000	0.00000	4 500.00000	0.00000		
			2022	2 420.00000	0.00000	0.00000	2 420.00000	0.00000		
			2023	2 420.00000	0.00000	0.00000	2 420.00000	0.00000		
			2024	4 500.00000	0.00000	0.00000	4 500.00000	0.00000		
программные мероприятия										
1.1.	**Информатизация**	0416767000	2019-2024, в том числе по годам:	30 569.44200	0.00000	7 154.72100	23 414.72100	0.00000	МКУ ЦУКС	УОБЖН
			2019	14 309.44200	0.00000	7 154.72100	7 154.72100	0.00000	МКУ ЦУКС	УОБЖН
			2020	2 420.00000	0.00000	0.00000	2 420.00000	0.00000		
			2021	4 500.00000	0.00000	0.00000	4 500.00000	0.00000		
			2022	2 420.00000	0.00000	0.00000	2 420.00000	0.00000		
			2023	2 420.00000	0.00000	0.00000	2 420.00000	0.00000		
			2024	4 500.00000	0.00000	0.00000	4 500.00000	0.00000		
1.1.1	Развитие комплексной системы экстренного оповещения населения об угрозе возникновения или о возникновении чрезвычайных ситуаций природного и техногенного характера в Петропавловск-Камчатском городском округе	0416767160	2019-2024, в том числе по годам:	30 569.44200	0.00000	7 154.72100	23 414.72100	0.00000	МКУ ЦУКС	УОБЖН
		041674006Н 04167S006Н	2019	14 309.44200	0.00000	7 154.72100	7 154.72100	0.00000	МКУ ЦУКС	УОБЖН
			2020	2 420.00000	0.00000	0.00000	2 420.00000	0.00000		
			2021	4 500.00000	0.00000	0.00000	4 500.00000	0.00000		
			2022	2 420.00000	0.00000	0.00000	2 420.00000	0.00000		
			2023	2 420.00000	0.00000	0.00000	2 420.00000	0.00000		
			2024	4 500.00000	0.00000	0.00000	4 500.00000	0.00000		

№ пункта	Наименование мероприятия	Код целевой статьи расходов бюджета	Срок реализации	Объем финансирования (тыс. рублей),					Исполнители	Главные распорядители бюджетных средств
				Всего	в том числе по источникам финансирования					
					федеральный бюджет	краевой бюджет	бюджет городского округа	внебюджетные источники		
Задача 2: обеспечение постоянной готовности сил и средств гражданской обороны, обучение населения действиям при осуществлении мероприятий по территориальной обороне и гражданской обороне на территории Петропавловск-Камчатского городского округа, защита населения и территории городского округа от чрезвычайных ситуаций природного и техногенного характера, проведение мероприятий по минимизации и (или) ликвидации последствий проявлений терроризма и экстремизма в границах городского округа, по обеспечению безопасности людей на водных объектах										
	ВСЕГО по ЗАДАЧЕ 2:		2019-2024, в том числе по годам:	12 331.00000	0.00000	0.00000	12 331.00000	0.00000	УОБЖН, УЭРиИО, УКХиЖФ, МКУ ЦУКС	УОБЖН, УЭРиИО, УКХиЖФ
			2019	2 947.00000	0.00000	0.00000	2 947.00000	0.00000	УОБЖН, УЭРиИО, УКХиЖФ, МКУ ЦУКС	УОБЖН, УЭРиИО, УКХиЖФ
			2020	2 947.00000	0.00000	0.00000	2 947.00000	0.00000		
			2021	867.00000	0.00000	0.00000	867.00000	0.00000		
			2022	2 550.00000	0.00000	0.00000	2 550.00000	0.00000		
			2023	2 550.00000	0.00000	0.00000	2 550.00000	0.00000		
			2024	470.00000	0.00000	0.00000	470.00000	0.00000		
	программные мероприятия									
2.1	**Формирование запасов**	0416868000	2019-2020, 2022-2023 в том числе по годам:	7 120.00000	0.00000	0.00000	7 120.00000	0.00000	МКУ ЦУКС	УОБЖН
			2019	880.00000	0.00000	0.00000	880.00000	0.00000	МКУ ЦУКС	УОБЖН
			2020	2 080.00000	0.00000	0.00000	2 080.00000	0.00000		
			2022	2 080.00000	0.00000	0.00000	2 080.00000	0.00000		
			2023	2 080.00000	0.00000	0.00000	2 080.00000	0.00000		
2.1.1	Создание и содержание в целях гражданской обороны (ГО) запасов	0416868010	2019-2020, 2022-2023 в том числе по годам:	7 120.00000	0.00000	0.00000	7 120.00000	0.00000	МКУ ЦУКС	УОБЖН
			2019	880.00000	0.00000	0.00000	880.00000	0.00000	МКУ ЦУКС	УОБЖН
			2020	2 080.00000	0.00000	0.00000	2 080.00000	0.00000		
			2022	2 080.00000	0.00000	0.00000	2 080.00000	0.00000		
			2023	2 080.00000	0.00000	0.00000	2 080.00000	0.00000		
2.2	**Содержание, капитальный, текущий ремонт объектов нежилого фонда муниципальной собственности**	0410808000	2019	900.00000	0.00000	0.00000	900.00000	0.00000	МКУ ЦУКС	УОБЖН
			2019	900.00000	0.00000	0.00000	900.00000	0.00000	МКУ ЦУКС	УОБЖН
2.2.1	Оснащение и содержание в готовности пункта управления руководителя гражданской обороной Петропавловск-Камчатского городского округа	0410808040	2019	900.00000	0.00000	0.00000	900.00000	0.00000	МКУ ЦУКС	УОБЖН
			2019	900.00000	0.00000	0.00000	900.00000	0.00000	МКУ ЦУКС	УОБЖН
2.3	**Обеспечение пожарной безопасности**	0416969000	2019-2021, в том числе по годам:	600.00000	0.00000	0.00000	600.00000	0.00000	УОБЖН, МКУ ЦУКС	УОБЖН
			2019	400.00000	0.00000	0.00000	400.00000	0.00000	УОБЖН, МКУ ЦУКС	УОБЖН
			2020	100.00000	0.00000	0.00000	100.00000	0.00000		
			2021	100.00000	0.00000	0.00000	100.00000	0.00000		
2.3.1	Установка системы охранно-пожарной сигнализации на пункте управления руководителя гражданской обороны Петропавловск-Камчатского городского округа (Советская, 37) и складах хранения резервов (Пограничная, 87) (в том числе разработка проектной документации)	0416969010	2019	300.00000	0.00000	0.00000	300.00000	0.00000	МКУ ЦУКС	УОБЖН
			2019	300.00000	0.00000	0.00000	300.00000	0.00000	МКУ ЦУКС	УОБЖН
2.3.2	Оказание финансовой поддержки общественным объединениям пожарной охраны	0416969060	2019-2021, в том числе по годам:	300.00000	0.00000	0.00000	300.00000	0.00000	УОБЖН	УОБЖН
			2019	100.00000	0.00000	0.00000	100.00000	0.00000	УОБЖН	УОБЖН
			2020	100.00000	0.00000	0.00000	100.00000	0.00000		
			2021	100.00000	0.00000	0.00000	100.00000	0.00000		
2.4	**Организация муниципальных мероприятий (смотры, конкурсы, фестивали, выставки, ярмарки, семинары, круглые столы, соревнования, праздничные мероприятия, гуляния, субботники, учения, чествование и т.п.):**	0412626000	2019-2024, в том числе по годам:	3 711.00000	0.00000	0.00000	3 711.00000	0.00000	УОБЖН, УЭРиИО, УКХиЖФ	УОБЖН, УЭРиИО, УКХиЖФ
			2019	767.00000	0.00000	0.00000	767.00000	0.00000	УОБЖН, УЭРиИО, УКХиЖФ	УОБЖН, УЭРиИО, УКХиЖФ
			2020	767.00000	0.00000	0.00000	767.00000	0.00000		
			2021	767.00000	0.00000	0.00000	767.00000	0.00000		
			2022	470.00000	0.00000	0.00000	470.00000	0.00000		
			2023	470.00000	0.00000	0.00000	470.00000	0.00000		
			2024	470.00000	0.00000	0.00000	470.00000	0.00000		
2.4.1	Проведение практических учений по приведению сил, средств и спасательных служб гражданской обороны и чрезвычайных ситуаций к действиям по предназначению:	0412626030	2019-2024, в том числе по годам:	3 711.00000	0.00000	0.00000	3 711.00000	0.00000	УОБЖН, УЭРиИО, УКХиЖФ	УОБЖН, УЭРиИО, УКХиЖФ
			2019	767.00000	0.00000	0.00000	767.00000	0.00000	УОБЖН, УЭРиИО, УКХиЖФ	УОБЖН, УЭРиИО, УКХиЖФ
			2020	767.00000	0.00000	0.00000	767.00000	0.00000		
			2021	767.00000	0.00000	0.00000	767.00000	0.00000		
			2022	470.00000	0.00000	0.00000	470.00000	0.00000		
			2023	470.00000	0.00000	0.00000	470.00000	0.00000		
			2024	470.00000	0.00000	0.00000	470.00000	0.00000		
		0412626030	2019-2024, в том числе по годам:	2 160.00000	0.00000	0.00000	2 160.00000	0.00000	УОБЖН	УОБЖН
			2019	360.00000	0.00000	0.00000	360.00000	0.00000	УОБЖН	УОБЖН
			2020	360.00000	0.00000	0.00000	360.00000	0.00000		
			2021	360.00000	0.00000	0.00000	360.00000	0.00000		
			2022	360.00000	0.00000	0.00000	360.00000	0.00000		
			2023	360.00000	0.00000	0.00000	360.00000	0.00000		
			2024	360.00000	0.00000	0.00000	360.00000	0.00000		

№ пункта	Наименование мероприятия	Код целевой статьи расходов бюджета	Срок реализации	Объем финансирования (тыс. рублей),					Исполнители	Главные распорядители бюджетных средств
				Всего	в том числе по источникам финансирования					
					федеральный бюджет	краевой бюджет	бюджет городского округа	внебюджетные источники		
		0412626030	2019-2024, в том числе по годам:	660.00000	0.00000	0.00000	660.00000	0.00000	УЭРиИО	УЭРиИО
			2019	110.00000	0.00000	0.00000	110.00000	0.00000	УЭРиИО	УЭРиИО
			2020	110.00000	0.00000	0.00000	110.00000	0.00000		
			2021	110.00000	0.00000	0.00000	110.00000	0.00000		
			2022	110.00000	0.00000	0.00000	110.00000	0.00000		
			2023	110.00000	0.00000	0.00000	110.00000	0.00000		
			2024	110.00000	0.00000	0.00000	110.00000	0.00000		
		0412626030	2019-2024, в том числе по годам:	891.00000	0.00000	0.00000	891.00000	0.00000	УКХиЖФ	УКХиЖФ
			2019	297.00000	0.00000	0.00000	297.00000	0.00000	УКХиЖФ	УКХиЖФ
			2020	297.00000	0.00000	0.00000	297.00000	0.00000		
			2021	297.00000	0.00000	0.00000	297.00000	0.00000		
Задача 3: совершенствование функционирования постоянно действующего органа управления и обеспечение деятельности органа повседневного управления городским звеном КТП РСЧС ПКГО										
ВСЕГО по ЗАДАЧЕ 3:			2019-2024, в том числе по годам:	367 986.78537	0.00000	0.00000	367 986.78537	0.00000	УОБЖН, МКУ ЦУКС	УОБЖН
			2019	66 420.00871	0.00000	0.00000	66 420.00871	0.00000	УОБЖН, МКУ ЦУКС	УОБЖН
			2020	66 420.00871	0.00000	0.00000	66 420.00871	0.00000		
			2021	66 420.00871	0.00000	0.00000	66 420.00871	0.00000		
			2022	56 242.25308	0.00000	0.00000	56 242.25308	0.00000		
			2023	56 242.25308	0.00000	0.00000	56 242.25308	0.00000		
			2024	56 242.25308	0.00000	0.00000	56 242.25308	0.00000		
программные мероприятия										
3.1	**Обеспечение исполнения мероприятий программ и полномочий органов администрации городского округа, в том числе выполнение государственных полномочий Камчатского края (содержание органов администрации городского округа)**	0411616000	2019-2024, в том числе по годам:	85 883.06415	0.00000	0.00000	85 883.06415	0.00000	УОБЖН	УОБЖН
			2019	14 311.01405	0.00000	0.00000	14 311.01405	0.00000	УОБЖН	УОБЖН
			2020	14 311.01405	0.00000	0.00000	14 311.01405	0.00000		
			2021	14 311.01405	0.00000	0.00000	14 311.01405	0.00000		
			2022	14 316.67400	0.00000	0.00000	14 316.67400	0.00000		
			2023	14 316.67400	0.00000	0.00000	14 316.67400	0.00000		
			2024	14 316.67400	0.00000	0.00000	14 316.67400	0.00000		
3.1.1	Обеспечение деятельности органов администрации Петропавловск-Камчатского городского округа в части исполнения функций муниципальной службы	0411616010	2019-2024, в том числе по годам:	68 294.90427	0.00000	0.00000	68 294.90427	0.00000	УОБЖН	УОБЖН
			2019	11 206.48817	0.00000	0.00000	11 206.48817	0.00000	УОБЖН	УОБЖН
			2020	11 228.49605	0.00000	0.00000	11 228.49605	0.00000		
			2021	11 315.42105	0.00000	0.00000	11 315.42105	0.00000		
			2022	11 514.83300	0.00000	0.00000	11 514.83300	0.00000		
			2023	11 514.83300	0.00000	0.00000	11 514.83300	0.00000		
			2024	11 514.83300	0.00000	0.00000	11 514.83300	0.00000		
3.1.2	Обеспечение деятельности органов администрации Петропавловск-Камчатского городского округа в части исполнения функций, не связанных с муниципальной службой	0411616020	2019-2024, в том числе по годам:	17 588.15988	0.00000	0.00000	17 588.15988	0.00000	УОБЖН	УОБЖН
			2019	3 104.52588	0.00000	0.00000	3 104.52588	0.00000	УОБЖН	УОБЖН
			2020	3 082.51800	0.00000	0.00000	3 082.51800	0.00000		
			2021	2 995.59300	0.00000	0.00000	2 995.59300	0.00000		
			2022	2 801.84100	0.00000	0.00000	2 801.84100	0.00000		
			2023	2 801.84100	0.00000	0.00000	2 801.84100	0.00000		
			2024	2 801.84100	0.00000	0.00000	2 801.84100	0.00000		
3.2	**Обеспечение реализации муниципальных услуг и функций, в том числе по выполнению государственных полномочий Камчатского края (содержание муниципальных учреждений городского округа)**	0411515000	2019-2024, в том числе по годам:	282 103.72122	0.00000	0.00000	282 103.72122	0.00000	МКУ ЦУКС	УОБЖН
			2019	52 108.99466	0.00000	0.00000	52 108.99466	0.00000	МКУ ЦУКС	УОБЖН
			2020	52 108.99466	0.00000	0.00000	52 108.99466	0.00000		
			2021	52 108.99466	0.00000	0.00000	52 108.99466	0.00000		
			2022	41 925.57908	0.00000	0.00000	41 925.57908	0.00000		
			2023	41 925.57908	0.00000	0.00000	41 925.57908	0.00000		
			2024	41 925.57908	0.00000	0.00000	41 925.57908	0.00000		
Подпрограмма 2: «Профилактика правонарушений, межнациональных (межэтнических) и межконфессиональных конфликтов».										
ВСЕГО по ПОДПРОГРАММЕ 2:			2019-2024, в том числе по годам:	2 226.60000	0.00000	660.00000	1 566.60000	0.00000	УОБЖН	УОБЖН
			2019	572.20000	0.00000	220.00000	352.20000	0.00000	УОБЖН	УОБЖН
			2020	572.20000	0.00000	220.00000	352.20000	0.00000		
			2021	572.20000	0.00000	220.00000	352.20000	0.00000		
			2022	170.00000	0.00000	0.00000	170.00000	0.00000		
			2023	170.00000	0.00000	0.00000	170.00000	0.00000		
			2024	170.00000	0.00000	0.00000	170.00000	0.00000		
Цель подпрограммы 2: Обеспечение безопасности граждан путем снижения уровня преступлений и правонарушений на территории Петропавловск-Камчатского городского округа.										
Задача 1: создание условий для привлечения граждан к охране общественного порядка, проведение профилактики совершения правонарушений и преступлений										
ВСЕГО по ЗАДАЧЕ 1:			2019-2024, в том числе по годам:	2 226.60000	0.00000	660.00000	1 566.60000	0.00000	УОБЖН	УОБЖН
			2019	572.20000	0.00000	220.00000	352.20000	0.00000	УОБЖН	УОБЖН
			2020	572.20000	0.00000	220.00000	352.20000	0.00000		
			2021	572.20000	0.00000	220.00000	352.20000	0.00000		
			2022	170.00000	0.00000	0.00000	170.00000	0.00000		
			2023	170.00000	0.00000	0.00000	170.00000	0.00000		
			2024	170.00000	0.00000	0.00000	170.00000	0.00000		
программные мероприятия										
1.1	**Организация муниципальных мероприятий (смотры, конкурсы, фестивали, выставки, ярмарки, семинары, круглые столы, соревнования, праздничные мероприятия, гуляния, субботники, учения, чествование и т.п.):**	0422600000	2019-2024, в том числе по годам:	2 010.00000	0.00000	660.00000	1 350.00000	0.00000	УОБЖН	УОБЖН
			2019	520.00000	0.00000	220.00000	300.00000	0.00000	УОБЖН	УОБЖН
			2020	520.00000	0.00000	220.00000	300.00000	0.00000		
			2021	520.00000	0.00000	220.00000	300.00000	0.00000		
			2022	150.00000	0.00000	0.00000	150.00000	0.00000		
			2023	150.00000	0.00000	0.00000	150.00000	0.00000		
			2024	150.00000	0.00000	0.00000	150.00000	0.00000		

№ пункта	Наименование мероприятия	Код целевой статьи расходов бюджета	Срок реализации	Объем финансирования (тыс. рублей),					Исполнители	Главные распорядители бюджетных средств
				Всего	в том числе по источникам финансирования					
					федеральный бюджет	краевой бюджет	бюджет городского округа	внебюджетные источники		
1.1.1	Создание условий для деятельности народных дружин по охране общественного порядка и стимулирование их деятельности	0422626050	2019-2024, в том числе по годам:	2 010.00000	0.00000	660.00000	1 350.00000	0.00000	УОБЖН	УОБЖН
		042264006Н 04226S0067	2019	520.00000	0.00000	220.00000	300.00000	0.00000	УОБЖН	УОБЖН
			2020	520.00000	0.00000	220.00000	300.00000	0.00000		
			2021	520.00000	0.00000	220.00000	300.00000	0.00000		
			2022	150.00000	0.00000	0.00000	150.00000	0.00000		
			2023	150.00000	0.00000	0.00000	150.00000	0.00000		
			2024	150.00000	0.00000	0.00000	150.00000	0.00000		
1.2	**Информационные услуги (размещение в СМИ, изготовление печатной продукции, баннеров, наглядных материалов и т.п.)**	0422525000	2019-2024, в том числе по годам:	216.60000	0.00000	0.00000	216.60000	0.00000	УОБЖН	УОБЖН
			2019	52.20000	0.00000	0.00000	52.20000	0.00000	УОБЖН	УОБЖН
			2020	52.20000	0.00000	0.00000	52.20000	0.00000		
			2021	52.20000	0.00000	0.00000	52.20000	0.00000		
			2022	20.00000	0.00000	0.00000	20.00000	0.00000		
			2023	20.00000	0.00000	0.00000	20.00000	0.00000		
			2024	20.00000	0.00000	0.00000	20.00000	0.00000		
1.2.1	Изготовление и размещение рекламы по проблемам профилактики безнадзорности и правонарушений, толерантного отношения к лицам различных конфессий	0422525060	2019-2024, в том числе по годам:	156.60000	0.00000	0.00000	156.60000	0.00000	УОБЖН	УОБЖН
			2019	42.20000	0.00000	0.00000	42.20000	0.00000	УОБЖН	УОБЖН
			2020	42.20000	0.00000	0.00000	42.20000	0.00000		
			2021	42.20000	0.00000	0.00000	42.20000	0.00000		
			2022	10.00000	0.00000	0.00000	10.00000	0.00000		
			2023	10.00000	0.00000	0.00000	10.00000	0.00000		
			2024	10.00000	0.00000	0.00000	10.00000	0.00000		
1.2.2	Изготовление и распространение среди населения листовок о порядке действий при совершении в отношении них правонарушений, размещение на территории городского округа наглядной агитации с целью профилактики правонарушений	0422525070	2019-2024, в том числе по годам:	60.00000	0.00000	0.00000	60.00000	0.00000	УОБЖН	УОБЖН
			2019	10.00000	0.00000	0.00000	10.00000	0.00000	УОБЖН	УОБЖН
			2020	10.00000	0.00000	0.00000	10.00000	0.00000		
			2021	10.00000	0.00000	0.00000	10.00000	0.00000		
			2022	10.00000	0.00000	0.00000	10.00000	0.00000		
			2023	10.00000	0.00000	0.00000	10.00000	0.00000		
			2024	10.00000	0.00000	0.00000	10.00000	0.00000		
Подпрограмма 3: «Профилактика терроризма и экстремизма».										
ВСЕГО по ПОДПРОГРАММЕ 3:			2019-2024, в том числе по годам:	216.60000	0.00000	0.00000	216.60000	0.00000	УОБЖН	УОБЖН
			2019	52.20000	0.00000	0.00000	52.20000	0.00000	УОБЖН	УОБЖН
			2020	52.20000	0.00000	0.00000	52.20000	0.00000		
			2021	52.20000	0.00000	0.00000	52.20000	0.00000		
			2022	20.00000	0.00000	0.00000	20.00000	0.00000		
			2023	20.00000	0.00000	0.00000	20.00000	0.00000		
			2024	20.00000	0.00000	0.00000	20.00000	0.00000		
Цель подпрограммы 3: Повышение уровня защищенности жизни и спокойствия граждан, проживающих на территории Петропавловск-Камчатского городского округа										
Задача 1: информирование граждан, проживающих на территории Петропавловск-Камчатского городского округа, о методах предупреждения угрозы террористического акта, минимизации и ликвидации последствий его проявлений и разъяснение сущности терроризма и его общественной опасности, формирования стойкого неприятия обществом, прежде всего молодежью, идеологии терроризма в различных его проявлениях										
ВСЕГО по ЗАДАЧЕ 1:			2019-2024, в том числе по годам:	216.60000	0.00000	0.00000	216.60000	0.00000	УОБЖН	УОБЖН
			2019	52.20000	0.00000	0.00000	52.20000	0.00000	УОБЖН	УОБЖН
			2020	52.20000	0.00000	0.00000	52.20000	0.00000		
			2021	52.20000	0.00000	0.00000	52.20000	0.00000		
			2022	20.00000	0.00000	0.00000	20.00000	0.00000		
			2023	20.00000	0.00000	0.00000	20.00000	0.00000		
			2024	20.00000	0.00000	0.00000	20.00000	0.00000		
программные мероприятия										
1.1	**Информационные услуги (размещение в СМИ, изготовление печатной продукции, баннеров, наглядных материалов и т.п.)**	0432525000	2019-2024, в том числе по годам:	216.60000	0.00000	0.00000	216.60000	0.00000	УОБЖН	УОБЖН
			2019	52.20000	0.00000	0.00000	52.20000	0.00000	УОБЖН	УОБЖН
			2020	52.20000	0.00000	0.00000	52.20000	0.00000		
			2021	52.20000	0.00000	0.00000	52.20000	0.00000		
			2022	20.00000	0.00000	0.00000	20.00000	0.00000		
			2023	20.00000	0.00000	0.00000	20.00000	0.00000		
			2024	20.00000	0.00000	0.00000	20.00000	0.00000		
1.1.1	Изготовление и размещение рекламы по противодействию терроризму и экстремизму	0432525100	2019-2024, в том числе по годам:	156.60000	0.00000	0.00000	156.60000	0.00000	УОБЖН	УОБЖН
			2019	42.20000	0.00000	0.00000	42.20000	0.00000	УОБЖН	УОБЖН
			2020	42.20000	0.00000	0.00000	42.20000	0.00000		
			2021	42.20000	0.00000	0.00000	42.20000	0.00000		
			2022	10.00000	0.00000	0.00000	10.00000	0.00000		
			2023	10.00000	0.00000	0.00000	10.00000	0.00000		
			2024	10.00000	0.00000	0.00000	10.00000	0.00000		
1.1.2	Приобретение и использование учебно-наглядных пособий, видеофильмов, изготовление и распространение печатной продукции по тематике антитеррористической и антиэкстремистской направленности	0432525110	2019-2024, в том числе по годам:	60.00000	0.00000	0.00000	60.00000	0.00000	УОБЖН	УОБЖН
			2019	10.00000	0.00000	0.00000	10.00000	0.00000	УОБЖН	УОБЖН
			2020	10.00000	0.00000	0.00000	10.00000	0.00000		
			2021	10.00000	0.00000	0.00000	10.00000	0.00000		
			2022	10.00000	0.00000	0.00000	10.00000	0.00000		
			2023	10.00000	0.00000	0.00000	10.00000	0.00000		
			2024	10.00000	0.00000	0.00000	10.00000	0.00000		

№ пункта	Наименование мероприятия	Код целевой статьи расходов бюджета	Срок реализации	Объем финансирования (тыс. рублей),					Исполнители	Главные распорядители бюджетных средств
				Всего	в том числе по источникам финансирования					
					федеральный бюджет	краевой бюджет	бюджет городского округа	внебюджетные источники		
1.2	**Обеспечение антитеррористической безопасности**	0438282000	2019-2024, в том числе по годам:	0.00000	0.00000	0.00000	0.00000	0.00000	УОБЖН	УОБЖН
			2019	0.00000	0.00000	0.00000	0.00000	0.00000	УОБЖН	УОБЖН
			2020	0.00000	0.00000	0.00000	0.00000	0.00000		
			2021	0.00000	0.00000	0.00000	0.00000	0.00000		
			2022	0.00000	0.00000	0.00000	0.00000	0.00000		
			2023	0.00000	0.00000	0.00000	0.00000	0.00000		
			2024	0.00000	0.00000	0.00000	0.00000	0.00000		
1.2.1	Обеспечение антитеррористической защиты в местах с массовым пребыванием людей	0438282040	2019-2024, в том числе по годам:	0.00000	0.00000	0.00000	0.00000	0.00000	УОБЖН	УОБЖН
			2019	0.00000	0.00000	0.00000	0.00000	0.00000	УОБЖН	УОБЖН
Подпрограмма 4: «Построение и развитие аппаратно-программного комплекса «Безопасный город», обеспечение комплексной безопасности учреждений социальной сферы в Петропавловск-Камчатском городском округе»										
ВСЕГО по ПОДПРОГРАММЕ 4:			2019-2024, в том числе по годам:	11 548.80000	0.00000	0.00000	11 548.80000	0.00000	УОБЖН	УОБЖН
			2019	1 999.60000	0.00000	0.00000	1 999.60000	0.00000	УОБЖН	УОБЖН
			2020	1 999.60000	0.00000	0.00000	1 999.60000	0.00000		
			2021	1 999.60000	0.00000	0.00000	1 999.60000	0.00000		
			2022	1 850.00000	0.00000	0.00000	1 850.00000	0.00000		
			2023	1 850.00000	0.00000	0.00000	1 850.00000	0.00000		
			2024	1 850.00000	0.00000	0.00000	1 850.00000	0.00000		
Цель подпрограммы 4: Создание единой информационной среды автоматизированного управления угрозами и рисками общественной безопасности на территории Петропавловск-Камчатского городского округа, повышение оснащенности современными программно-техническими средствами и системами связи органов повседневного управления КТП РСЧС ПКГО										
Задача 1: Повышение уровня защищенности жизни и спокойствия граждан, проживающих на территории Петропавловск-Камчатского городского округа										
1.1	**Информатизация**	0446700000	2019-2024, в том числе по годам:	11 548.80000	0.00000	0.00000	11 548.80000	0.00000	УОБЖН	УОБЖН
			2019	1 999.60000	0.00000	0.00000	1 999.60000	0.00000	УОБЖН	УОБЖН
			2020	1 999.60000	0.00000	0.00000	1 999.60000	0.00000		
			2021	1 999.60000	0.00000	0.00000	1 999.60000	0.00000		
			2022	1 850.00000	0.00000	0.00000	1 850.00000	0.00000		
			2023	1 850.00000	0.00000	0.00000	1 850.00000	0.00000		
			2024	1 850.00000	0.00000	0.00000	1 850.00000	0.00000		
1.1.1	Построение и развитие аппаратно-программного комплекса «Безопасный город», обеспечение комплексной безопасности учреждений социальной сферы в Камчатском крае.	0446767200	2019-2024, в том числе по годам:	11 548.80000	0.00000	0.00000	11 548.80000	0.00000	УОБЖН	УОБЖН
			2019	1 999.60000	0.00000	0.00000	1 999.60000	0.00000	УОБЖН	УОБЖН
			2020	1 999.60000	0.00000	0.00000	1 999.60000	0.00000		
			2021	1 999.60000	0.00000	0.00000	1 999.60000	0.00000		
			2022	1 850.00000	0.00000	0.00000	1 850.00000	0.00000		
			2023	1 850.00000	0.00000	0.00000	1 850.00000	0.00000		
			2024	1 850.00000	0.00000	0.00000	1 850.00000	0.00000		

Группировка объемов финансирования программных мероприятий по источникам финансирования, главным распорядителям бюджетных средств, муниципальной программы «Обеспечение защиты населения от чрезвычайных ситуаций, профилактика правонарушений, экстремизма, терроризма и ассоциальных явлений в Петропавловск-Камчатском городском округе»

№ пункта	Главные распорядители бюджетных средств (ГРБС)	Срок реализации мероприятия	Объем финансирования, тыс. рублей		
			ВСЕГО	в том числе по источникам финансирования	
				краевой бюджет	бюджет городского округа
ВСЕГО по ПРОГРАММЕ, в том числе:		2019-2024, в том числе по годам:	424 879.22737	7 814.72100	417 064.50637
		2019	86 300.45071	7 374.72100	78 925.72971
		2020	74 411.00871	220.00000	74 191.00871
		2021	74 411.00871	220.00000	74 191.00871
		2022	63 252.25308	0.00000	63 252.25308
		2023	63 252.25308	0.00000	63 252.25308
		2024	63 252.25308	0.00000	63 252.25308
1	Управление по обеспечению безопасности жизнедеятельности населения администрации Петропавловск-Камчатского городского округа	2019-2024, в том числе по годам:	423 328.22737	7 814.72100	415 513.50637
		2019	85 893.45071	7 374.72100	78 518.72971
		2020	74 004.00871	220.00000	73 784.00871
		2021	74 004.00871	220.00000	73 784.00871
		2022	63 142.25308	0.00000	63 142.25308
		2023	63 142.25308	0.00000	63 142.25308
		2024	63 142.25308	0.00000	63 142.25308
2	Управление экономического развития и имущественных отношений администрации Петропавловск-Камчатского городского округа	2019-2024, в том числе по годам:	660.00000	0.00000	660.00000
		2019	110.00000	0.00000	110.00000
		2020	110.00000	0.00000	110.00000
		2021	110.00000	0.00000	110.00000
		2022	110.00000	0.00000	110.00000
		2023	110.00000	0.00000	110.00000
		2024	110.00000	0.00000	110.00000
3	Управление коммунального хозяйства и жилищного фонда администрации Петропавловск-Камчатского городского округа	2019-2024, в том числе по годам:	891.00000	0.00000	891.00000
		2019	297.00000	0.00000	297.00000
		2020	297.00000	0.00000	297.00000
		2021	297.00000	0.00000	297.00000
		2022	0.00000	0.00000	0.00000
		2023	0.00000	0.00000	0.00000
		2024	0.00000	0.00000	0.00000

№ пункта	Главные распорядители бюджетных средств (ГРБС)	Срок реализации мероприятия	Объем финансирования, тыс. рублей		
			ВСЕГО	в том числе по источникам финансирования	
				краевой бюджет	бюджет городского округа
Подпрограмма 1: «Совершенствование гражданской обороны и защиты населения»					
ВСЕГО по ПОДПРОГРАММЕ 1, в том числе:		2019-2024, в том числе по годам:	410 887.22737	7 154.72100	403 732.50637
		2019	83 676.45071	7 154.72100	76 521.72971
		2020	71 787.00871	0.00000	71 787.00871
		2021	71 787.00871	0.00000	71 787.00871
		2022	61 212.25308	0.00000	61 212.25308
		2023	61 212.25308	0.00000	61 212.25308
		2024	61 212.25308	0.00000	61 212.25308
1	Управление по обеспечению безопасности жизнедеятельности населения администрации Петропавловск-Камчатского городского округа	2019-2024, в том числе по годам:	409 336.22737	7 154.72100	402 181.50637
		2019	83 269.45071	7 154.72100	76 114.72971
		2020	71 380.00871	0.00000	71 380.00871
		2021	71 380.00871	0.00000	71 380.00871
		2022	61 102.25308	0.00000	61 102.25308
		2023	61 102.25308	0.00000	61 102.25308
		2024	61 102.25308	0.00000	61 102.25308
2	Управление экономического развития и имущественных отношений администрации Петропавловск-Камчатского городского округа	2019-2024, в том числе по годам:	660.00000	0.00000	660.00000
		2019	110.00000	0.00000	110.00000
		2020	110.00000	0.00000	110.00000
		2021	110.00000	0.00000	110.00000
		2022	110.00000	0.00000	110.00000
		2023	110.00000	0.00000	110.00000
		2024	110.00000	0.00000	110.00000
3	Управление коммунального хозяйства и жилищного фонда администрации Петропавловск-Камчатского городского округа	2019-2024, в том числе по годам:	891.00000	0.00000	891.00000
		2019	297.00000	0.00000	297.00000
		2020	297.00000	0.00000	297.00000
		2021	297.00000	0.00000	297.00000
		2022	0.00000	0.00000	0.00000
		2023	0.00000	0.00000	0.00000
		2024	0.00000	0.00000	0.00000
Подпрограмма 2: «Профилактика правонарушений, межнациональных (межэтнических) и межконфессиональных конфликтов»					
ВСЕГО по ПОДПРОГРАММЕ 2, в том числе:		2019-2024, в том числе по годам:	2 226.60000	660.00000	1 566.60000
		2019	572.20000	220.00000	352.20000
		2020	572.20000	220.00000	352.20000
		2021	572.20000	220.00000	352.20000
		2022	170.00000	0.00000	170.00000
		2023	170.00000	0.00000	170.00000
		2024	170.00000	0.00000	170.00000
1	Управление по обеспечению безопасности жизнедеятельности населения администрации Петропавловск-Камчатского городского округа	2019-2024, в том числе по годам:	2 226.60000	660.00000	1 566.60000
		2019	572.20000	220.00000	352.20000
		2020	572.20000	220.00000	352.20000
		2021	572.20000	220.00000	352.20000
		2022	170.00000	0.00000	170.00000
		2023	170.00000	0.00000	170.00000
		2024	170.00000	0.00000	170.00000
Подпрограмма 3:«Профилактика терроризма и экстремизма»					
ВСЕГО по ПОДПРОГРАММЕ 3, в том числе:		2019-2024, в том числе по годам:	216.60000	0.00000	216.60000
		2019	52.20000	0.00000	52.20000
		2020	52.20000	0.00000	52.20000
		2021	52.20000	0.00000	52.20000
		2022	20.00000	0.00000	20.00000
		2023	20.00000	0.00000	20.00000
		2024	20.00000	0.00000	20.00000
1	Управление по обеспечению безопасности жизнедеятельности населения администрации Петропавловск-Камчатского городского округа	2019-2024, в том числе по годам:	216.60000	0.00000	216.60000
		2019	52.20000	0.00000	52.20000
		2020	52.20000	0.00000	52.20000
		2021	52.20000	0.00000	52.20000
		2022	20.00000	0.00000	20.00000
		2023	20.00000	0.00000	20.00000
		2024	20.00000	0.00000	20.00000
Подпрограмма 4: «Построение и развитие аппаратно-программного комплекса «Безопасный город», обеспечение комплексной безопасности учреждений социальной сферы»					
ВСЕГО по ПОДПРОГРАММЕ 4 в том числе:		2019-2024, в том числе по годам:	11 548.80000	0.00000	11 548.80000
		2019	1 999.60000	0.00000	1 999.60000
		2020	1 999.60000	0.00000	1 999.60000
		2021	1 999.60000	0.00000	1 999.60000
		2022	1 850.00000	0.00000	1 850.00000
		2023	1 850.00000	0.00000	1 850.00000
		2024	1 850.00000	0.00000	1 850.00000
1	Управление по обеспечению безопасности жизнедеятельности населения администрации Петропавловск-Камчатского городского округа	2019-2024, в том числе по годам:	11 548.80000	0.00000	11 548.80000
		2019	1 999.60000	0.00000	1 999.60000
		2020	1 999.60000	0.00000	1 999.60000
		2021	1 999.60000	0.00000	1 999.60000
		2022	1 850.00000	0.00000	1 850.00000
		2023	1 850.00000	0.00000	1 850.00000
		2024	1 850.00000	0.00000	1 850.00000

АДМИНИСТРАЦИЯ
ПЕТРОПАВЛОВСК-КАМЧАТСКОГО ГОРОДСКОГО ОКРУГА

ПОСТАНОВЛЕНИЕ

08.02.2019 г. № 242

О внесении изменений в постановление администрации Петропавловск-Камчатского городского округа от 31.10.2013 № 3165 «Об утверждении муниципальной программы «Обеспечение защиты населения от чрезвычайных ситуаций и совершенствования гражданской обороны, профилактика правонарушений, экстремизма, терроризма и асоциальных явлений в Петропавловск-Камчатском городском округе»

В соответствии с Решением Городской Думы Петропавловск-Камчатского городского округа от 26.12.2018 № 123-нд «О внесении изменений в Решение Городской Думы Петропавловск-Камчатского городского округа от 29.11.2017 № 13-нд «О бюджете Петропавловск-Камчатского городского округа на 2018 год и плановый период 2019-2020 годов», пунктом 4.35 Порядка разработки и реализации муниципальных программ Петропавловск-Камчатского городского округа, утвержденного постановлением администрации Петропавловск-Камчатского городского округа от 27.06.2013 № 1840,

ПОСТАНОВЛЯЮ:

1. Внести в муниципальную программу «Обеспечение защиты населения от чрезвычайных ситуаций и совершенствования гражданской обороны, профилактика правонарушений, экстремизма, терроризма и асоциальных явлений в Петропавловск-Камчатском городском округе», утвержденную постановлением администрации Петропавловск-Камчатского городского округа от 31.10.2013 № 3165 (далее – муниципальная программа), следующие изменения:

1.1 строку девятую паспорта муниципальной программы изложить в следующей редакции:

«Объемы и источники финансирования программы	Всего 304 005,60406 тысяч рублей (далее – тыс. рублей), в том числе: - бюджет Петропавловск-Камчатского городского округа – 275 397,07128 тыс. рублей; - краевой бюджет – 28 608,53278 тыс. рублей.»;

1.2 пункт 2.8 муниципальной программы изложить в следующей редакции:

«2.8 Достижение цели Подпрограммы 3 возможно путем решения задачи: информирования граждан, проживающих на территории городского округа, о методах предупреждения угрозы террористического акта, минимизации и ликвидации последствий его проявлений и разъяснение сущности терроризма и экстремизма и их общественной опасности, формирования стойкого неприятия обществом, прежде всего молодежью, идеологии терроризма и экстремизма в различных его проявлениях.

В рамках реализации Подпрограммы 3 планируется осуществление следующих мероприятий:

- информирование граждан, проживающих на территории городского округа, о методах предупреждения угрозы террористического акта, минимизации и ликвидации последствий его проявлений, путем изготовления и распространения печатной продукции по тематике антитеррористической и антиэкстремистской направленности, а также изготовление и размещение рекламы (баннеров) по противодействию терроризму и экстремизму;

- проведение мероприятий по разъяснению сущности терроризма и его общественной опасности, формированию стойкого непринятия обществом, прежде всего молодежью, идеологии терроризма в различных его проявлениях;

- оптимизации взаимодействия органов администрации городского округа и исполнительных органов государственной власти Камчатского края по предотвращению проявлений терроризма и экстремизма.»;

1.3 пункт 2.10 изложить в редакции согласно приложению 1;

1.4 раздел 3 изложить в редакции согласно приложению 2;

1.5 абзац 6 подпункта 4.3.2 муниципальной программы изложить в следующей редакции:

«- проведения в 2016-2018 годах практических учений и тренировок по приведению сил и средств гражданской обороны к действиям по предназначению»;

1.6 пункт 4.5 изложить в редакции согласно приложению 3;

1.7 пункт 4.11 изложить в редакции согласно приложению 4;

1.8 пункт 4.14 изложить в редакции согласно приложению 5;

1.9 пункт 4.17 изложить в редакции согласно приложению 6;

1.10 пункт 4.20 изложить в редакции согласно приложению 7;

1.11 пункт 4.24 изложить в редакции согласно приложению 8;

1.12 пункт 4.27 изложить в редакции согласно приложению 9;

1.13 приложение изложить в редакции согласно приложению 10.

2. Управлению делами администрации Петропавловск-Камчатского городского округа опубликовать настоящее постановление в газете «Град Петра и Павла» и разместить на официальном сайте администрации Петропавловск-Камчатского городского округа в информационно-телекоммуникационной сети «Интернет».

3. Настоящее постановление вступает в силу после дня его официального опубликования, распространяется на правоотношения, возникшие с 26.12.2018, и действует в течении срока реализации муниципальной программы.

4. Контроль за исполнением настоящего постановления возложить на начальника Управления по обеспечению безопасности жизнедеятельности населения администрации Петропавловск-Камчатского городского округа.

Глава
Петропавловск-Камчатского городского округа
В.Ю. Иваненко

Приложение 1
к постановлению администрации
Петропавловск-Камчатского
городского округа
от 08.02.2019 № 242

2.10. Основными показателями планируемых результатов решения поставленных задач для достижения целей настоящей программы являются:

№	Наименование задач	Наименование целевых показателей (индикаторов)	Единица измерения	Значение целевых показателей (индикаторов)	
				До начала реализации программы	В результате реализации программы
Подпрограмма 1: «Совершенствование гражданской обороны и защиты населения»					
Цель подпрограммы 1: Повышение уровня защиты населения и территории Петропавловск-Камчатского городского округа от чрезвычайных ситуаций природного и техногенного характера, при организации и осуществлении мероприятий по территориальной обороне и гражданской обороне, а также по минимизации и (или) ликвидации последствий проявлений терроризма и экстремизма в границах Петропавловск-Камчатского городского округа, по обеспечению безопасности людей на водных объектах					
Задача 1: оповещение населения Петропавловск-Камчатского городского округа при возникновении чрезвычайных ситуаций природного и техногенного характера (далее – ЧС), а также при организации и осуществлении мероприятий по территориальной обороне и гражданской обороне, а также развитие системы мониторинга и прогнозирования чрезвычайных ситуаций природного и техногенного характера на территории Петропавловск-Камчатского городского округа					
1.1 Информатизация					
1.1.1	Создание и совершенствование системы обеспечения вызова экстренных оперативных служб через единый номер «112»	Время оповещения руководящего состава администрации Петропавловск-Камчатского городского округа	минут	40	30
		Обработка обращений населения в адрес экстренных оперативных служб через единый номер «112»	процент	50	100
1.1.2	Совершенствование, ремонт и обслуживание системы оповещения населения Петропавловск-Камчатского городского округа	Количество оконечных устройств системы оповещения населения	штук	6	6
		Количество систем уличного оповещения	штук	0	1
Задача 2: Обеспечение постоянной готовности сил и средств гражданской обороны, обучение населения действиям при осуществлении мероприятий по территориальной обороне и гражданской обороне на территории городского округа, защита населения и территории городского округа от чрезвычайных ситуаций природного и техногенного характера, проведение мероприятий по минимизации и (или) ликвидации последствий проявлений терроризма и экстремизма в границах городского округа, по обеспечению безопасности людей на водных объектах					
2.1 Формирование запасов					
2.1.1	Создание и содержание в целях гражданской обороны (ГО) запасов	Количество членов оперативной группы, обеспеченных средствами индивидуальной защиты	человек	0	12
		Обеспеченность населения Петропавловск-Камчатского городского округа групповыми средствами жизнеобеспечения	человек	20	50
2.1.2	Оснащение сборных эвакуационных пунктов	Количество укомплектованных сборных эвакуационных пунктов Петропавловск-Камчатского городского округа	единиц	24	7
2.1.3	Оснащение учебно-консультационных пунктов	Оснащенность учебно-консультационных пунктов Петропавловск-Камчатского городского округа	процентов	0	70
2.1.4	Создание общественных спасательных постов в местах массового отдыха людей на водных объектах и непосредственной близости от них	Оснащенность спасательного поста в местах массового отдыха людей на водных объектах и непосредственной близости от них	процентов	0	70
2.2 Содержание, капитальный, текущий ремонт объектов нежилого фонда муниципальной собственности					
2.2.1	Восстановление и приведение в готовность муниципальных защитных сооружений гражданской обороны	Количество защитных сооружений гражданской обороны (далее – ЗС ГО) Петропавловск-Камчатского городского округа, поддерживаемых в готовности к использованию по предназначению	единиц	3	1
		Вместимость ЗС ГО Петропавловск-Камчатского городского округа	человек	326	200
2.2.2	Оснащение и содержание в готовности пункта управления руководителя гражданской обороной Петропавловск-Камчатского городского округа	Готовность ЗС ГО – пункта управления руководителя гражданской обороны к функционированию по предназначению	процент (нарастающим итогом)	94	94
2.3 Обеспечение пожарной безопасности					
2.3.1	Установка системы охранно-пожарной сигнализации на пункте управления руководителя гражданской обороны Петропавловск-Камчатского городского округа и складах хранения резервов (в том числе разработка проектной документации)	Соответствие охранно-пожарной сигнализации ЗС ГО – пункта управления руководителя гражданской обороны и складов хранения резерва Петропавловск- Камчатского городского округа	процентов	0	50

№	Наименование задач	Наименование целевых показателей (индикаторов)	Единица измерения	Значение целевых показателей (индикаторов)	
				До начала реализации программы	В результате реализации программы
2.3.2	Приобретение средств пожаротушения	Количество комплектов специальных средств для ликвидации последствий чрезвычайных ситуаций природного и техногенного характера Петропавловск- Камчатского городского округа	штук	0	40
		Обеспеченность групп оперативного реагирования Петропавловск-Камчатского городского округа первичными средствами пожаротушения	процент	0	50
2.3.3	Оказание финансовой поддержки общественным объединениям пожарной охраны	Количество общественных объединений пожарной охраны	штук	0	1
		Освоение средств финансовой поддержки	процент	0	0
2.3.4	Противопожарные мероприятия, связанные с содержанием склада хранения резервов (ул. Пограничная, 87)	Повышение уровня пожарной безопасности содержания склада хранения резерва материальных ресурсов ЧС для ликвидации ЧС.	процент	0	100
		Освоение средств финансовой поддержки	процент	0	100
2.4 Приобретение в муниципальную собственность и установка объектов движимого имущества					
2.4.1	Приобретение средств обеспечения мероприятий по предотвращению ликвидации последствий чрезвычайных ситуаций, в том числе для обеспечения деятельности спасательных служб	Доля средств жизнеобеспечения населения, перевозимых транспортными средствами	процент	20	100
		Количество единиц техники и средств для обеспечения деятельности спасательных служб	штук	1	7
2.4.2	Приобретение специализированной автомобильной и аварийно-спасательной техники	Количество единиц техники для ликвидации последствий ЧС	штук	0	1
2.5 Организация муниципальных мероприятий (смотры, конкурсы, фестивали, выставки, ярмарки, семинары, круглые столы, соревнования, праздничные мероприятия, гуляния, субботники, учения, чествование и т.п.)					
2.5.1	Проведение практических учений по приведению сил и средств спасательных служб гражданской обороны и чрезвычайных ситуаций к действиям по предназначению	Количество проведенных практических учений	штук	4	19
		Количество договоров, заключенных с организациями, привлекаемыми к участию в практических учениях	штук	0	12
2.5.2	Проведение снеголавинного мониторинга лавиноопасных участков, расположенных на территории Петропавловск-Камчатского городского округа	Количество договоров, заключенных по мониторингу лавиноопасных участков, расположенных на территории городского округа	штук	0	1
Задача 3: Совершенствование функционирования постоянно действующего органа управления и обеспечение деятельности органа повседневного управления городским звеном КТП РСЧС ПКГО					
3.1	Обеспечение исполнения мероприятий программ и полномочий органов администрации городского округа, в том числе выполнение государственных полномочий Камчатского края (содержание органов администрации городского округа)	Уровень обеспечения полномочий Управления по обеспечению безопасности жизнедеятельности населения администрации Петропавловск-Камчатского городского округа	процентов	0	100
		Уровень исполнения полномочий Управления по обеспечению безопасности жизнедеятельности населения администрации Петропавловск-Камчатского городского округа	процентов	0	100
		Доля освоения бюджета в рамках доведенных лимитов	процентов	0	100
3.2	Обеспечение реализации муниципальных услуг и функций, в том числе по выполнению государственных полномочий Камчатского края (содержание муниципальных учреждений городского округа)	Уровень обеспечения содержания муниципальных учреждений городского округа	процентов	100	100
		Уровень исполнения полномочий муниципальными учреждениями городского округа	процентов	100	100
		Доля освоения бюджета в рамках доведенных лимитов	процентов	100	100
Подпрограмма 2: «Профилактика правонарушений, наркомании и алкоголизма»					
Цели подпрограммы 2: Обеспечение безопасности граждан путем снижения уровня преступлений и правонарушений на территории Петропавловск-Камчатского городского округа					
Задача 1: Создание условий для привлечения граждан к охране общественного порядка, проведение профилактики совершения правонарушений и преступлений					
1.1 Организация муниципальных мероприятий (смотры, конкурсы, фестивали, выставки, ярмарки, семинары, круглые столы, соревнования, праздничные мероприятия, гуляния, субботники, учения, чествование и т.п.)					
1.1.1	Работа секций и кружков по изучению уголовного и административного законодательства, правил дорожного движения	Количество секций (кружков) по изучению законодательства в общеобразовательных учреждениях Петропавловск-Камчатского городского округа	штук	3	4
1.1.2	Создание условий для деятельности народных дружин по охране общественного порядка и стимулирование их деятельности	Количество представителей общественных организаций (формирований населения), привлеченных к охране общественного порядка	человек	20	40
		Количество рейдов, проведенных добровольными формированиями населения по охране общественного порядка	штук в год	10	25
1.1.3	Проведение мероприятий профилактической направленности для несовершеннолетних «группы риска», несовершеннолетних, находящихся в трудной жизненной ситуации, в том числе привитие толерантного отношения к лицам различных национальностей и конфессий	Количество несовершеннолетних, участвовавших в мероприятиях профилактической направленности	человек	150	1200
		Количество несовершеннолетних, снятых с учета в органах системы профилактики	человек	10	35
1.2 Информационные услуги (размещение в СМИ, изготовление печатной продукции, баннеров, наглядных материалов и т.п.)					
1.2.1	Изготовление, размещение, использование и распространение рекламы, листовок, наглядных пособий по проблемам профилактики безнадзорности и правонарушений, толерантного отношения к лицам различных конфессий	Количество рекламной продукции по проблемам профилактики безнадзорности и правонарушений, толерантного отношения к лицам различных конфессий	штук	2	9
		Количество печатной продукции, распространенной среди населения	штук	0	53580
		Количество учебно-наглядных пособий, видеофильмов распространенной среди населения	штук	0	50
1.3 Обеспечение деятельности коллегиальных органов					
1.3.1	Обеспечение деятельности административной комиссии в целях привлечения к административной ответственности, предусмотренной Законом Камчатского края	Количество заседаний административной комиссии при администрации Петропавловск-Камчатского городского округа	штук	35	162
		Количество протоколов, рассмотренных административной комиссией при администрации Петропавловск-Камчатского городского округа	штук	1357	4170
1.4 Информатизация					
1.4.1	Создание электронной базы данных о детях, нуждающихся в социальной помощи и медико-психологической поддержке, а также проведение мониторинга социально-психологического климата школьной среды	Создание информационной базы о детях, нуждающихся в социальной помощи и медико-психологической поддержке	процент	50	50
1.4.2	Проведение мониторинга социально-психологического климата школьной среды	Количество детей, получивших помощь и медико-психологическую поддержку	человек в год	10	20
Подпрограмма 3: «Профилактика терроризма и экстремизма»					
Цель подпрограммы 3: Повышение уровня защищенности жизни и спокойствия граждан, проживающих на территории Петропавловск-Камчатского городского округа					
Задача 1: Информирование граждан, проживающих на территории Петропавловск-Камчатского городского округа, о методах предупреждения угрозы террористического акта, минимизации и ликвидации последствий его проявлений и разъяснение сущности терроризма и его общественной опасности, формирования стойкого неприятия обществом, прежде всего молодежью, идеологии терроризма в различных его проявлениях					
1.1 Информационные услуги (размещение в СМИ, изготовление печатной продукции, баннеров, наглядных материалов и т.п.)					
1.1.1	Изготовление, распространение и размещение рекламы и печатной продукции по противодействию терроризму и экстремизму	Количество объектов рекламы, размещенных на территории Петропавловск-Камчатского городского округа	штук	0	2
1.1.2	Приобретение и использование учебно-наглядных пособий, видеофильмов, изготовление и распространение печатной продукции по тематике антитеррористической и антиэкстремистской направленности	Количество печатной продукции, распространенной среди населения	штук	0	4700

№	Наименование задач	Наименование целевых показателей (индикаторов)	Единица измерения	Значение целевых показателей (индикаторов)	
				До начала реализации программы	В результате реализации программы
1.2 Обеспечение антитеррористической безопасности					
1.2.1	Обеспечение антитеррористической защиты в местах с массовым пребыванием людей	Количество арочных металодетекторов	штук	0	12
		Доля освоения финансового обеспечения	процентов	0	100
Подпрограмма 4: «Построение и развитие аппаратно-программного комплекса «Безопасный город», обеспечение комплексной безопасности учреждений социальной сферы в Петропавловск-Камчатском городском округе»					
Цель подпрограммы 4: Создание единой информационной среды автоматизированного управления угрозами и рисками общественной безопасности на территории городского округа, повышение оснащенности современными программно-техническими средствами и системами связи органов повседневного управления Камчатской ТП РСЧС					
Задача 1: Повышение уровня защищенности жизни и спокойствия граждан, проживающих на территории Петропавловск-Камчатского городского округа					
1.1 Информатизация					
1.1.1	Построение и развитие аппаратно-программного комплекса «Безопасный город», обеспечение комплексной безопасности учреждений социальной сферы в Петропавловск-Камчатском городском округе.	Количество объектов видеонаблюдения системы «Безопасный город»	штук	4	7
		Срок хранения данных с объектов видеонаблюдения системы «Безопасный город»	месяцев	0	1
		Количество мест массового пребывания людей, оснащенных техническими средствами комплексной безопасности, подключенных к АПК «Безопасный город» с централизованным выводом информации в ЕДДС МКУ «ЦУКС города Петропавловска-Камчатского» и дежурную часть Управления Министерства внутренних дел Российской Федерации по городу Петропавловску-Камчатскому и Управления Федеральной службы безопасности России по Камчатскому краю	штук	0	51
1.1.2	Развитие и обеспечение ЕДДС для удаленного доступа к аппаратно-программному комплексу «Безопасный город» для обмена оперативной информации в режиме реального времени.	Оснащение автоматизированных рабочих мест ЕДДС	процент	100	100
		Доля освоения бюджетных средств в рамках доведенных лимитов на развитие и обеспечение ЕДДС	процент	100	100

Приложение 2
к постановлению администрации
Петропавловск-Камчатского
городского округа
от 08.02.2019 № 242

Раздел 3. Ресурсное обеспечение реализации муниципальной программы

3.1. для наиболее полного и результативного решения поставленных задач необходимо финансирование в размере 304 005,60406 тыс. рублей, в том числе по подпрограммам:
3.1.1 Подпрограмма 1: «Совершенствование гражданской обороны и защиты населения» – 268 689,94990 тыс. рублей;
3.1.2 Подпрограмма 2: «Профилактика правонарушений, наркомании и алкоголизма» – 6 359,60467 тыс. рублей;
3.1.3 Подпрограмма 3: «Профилактика терроризма и экстремизма» – 1 592,81000 тыс. рублей;
3.1.4 Подпрограмма 4: «Построение и развитие АПК «Безопасный город», обеспечение комплексной безопасности учреждений социальной сферы в Петропавловск-Камчатском городском округе» – 27 363,23949 тыс. рублей.
3.2. Обеспечение процесса реализации Программы планируется произвести за счет средств краевого бюджета и бюджета Петропавловск-Камчатского городского округа.
3.3. Привлечение финансирования из краевого бюджета возможно в рамках реализации Государственной программы Камчатского края «Защита населения, территорий от чрезвычайных ситуаций, обеспечение пожарной безопасности, развитие гражданской обороны и поддержка российского казачества на 2014-2018 годы на территории Камчатского края», утвержденной постановлением Правительства Камчатского края от 29.11.2013 № 526-П (до 31.12.2016), Государственной программы Камчатского края «Профилактика правонарушений, терроризма, экстремизма, наркомании и алкоголизма в Камчатском крае на 2014-2018 годы», утвержденной постановлением Правительства Камчатского края от 29.11.2013 № 522-П (до 31.12.2016), Государственной программы Камчатского края «Реализация государственной национальной политики и укрепление гражданского единства в Камчатском крае на 2014-2018 годы», утвержденной постановлением Правительства Камчатского края от 29.11.2013 № 546-П (до 31.12.2016) и Государственной программы Камчатского края «Безопасная Камчатка», утвержденной постановлением Правительства Камчатского края от 14.11.2016 № 448-П «О государственной Программе Камчатского края «Безопасная Камчатка».
3.4 Внебюджетные источники отсутствуют. Объем бюджетных ассигнований на финансовое обеспечение Программы утверждается решением Городской Думы Петропавловск-Камчатского городского округа о бюджете Петропавловск-Камчатского городского округа по соответствующей целевой статье расходов бюджета городского округа.
3.5. Ресурсное обеспечение программы:

Наименование источника	Объем финансовых средств, тыс. рублей						Описание механизма привлечения, ссылки на соглашения, другие подтверждающие документа
	Всего	в том числе по годам					
		2014	2015	2016	2017	2018	
Краевой бюджет	28 608,53278	11 000,00000	3 879,80000	1 360,00000	8 443,02228	3 925,71050	Согласно заключенным соглашениям
Бюджет городского округа	275 397,07128	9 455,49543	59 776,18249	66 742,72083	65 196,49857	74 226,17396	В пределах лимитов бюджетных ассигнований, доведенных до главных распорядителей бюджетных средств
Итого	304 005,60406	20 455,49543	63 655,98249	68 102,72083	73 639,52085	78 151,88446	

Приложение 3
к постановлению администрации
Петропавловск-Камчатского
городского округа
от 08.02.2019 № 242

4.5. Обоснование затрат по мероприятиям Подпрограммы 1:

№	Наименование мероприятия	Период	Расчет затрат
Подпрограмма 1: «Совершенствование гражданской обороны и защиты населения»			
1	Информатизация	2014, 2017, 2018	Объемы финансирования определены на основе существующей стоимости необходимых товаров и коммерческих предложений организаций, осуществляющих их поставку. В 2014 году на сумму 491,97528 тыс. руб.: - 6 единиц компьютерной техники (стоимость единицы составляет 63,68793 тысяч рублей); - программное обеспечение для организации на указанных компьютерах автоматизированных рабочих мест ЕДДС – 109,84770 тысячу рублей. В 2017 году на сумму 6 899,02228 тыс. руб.: Создание системы уличного оповещения пл. Ленина: - Монтажные работы – 4 246,27413 тыс. руб.; - Оборудование – 2 652,74815 тыс. руб. В 2018 году на сумму 3 722,350 тыс. руб.: Совершенствование, ремонт и обслуживание системы оповещения населения: - Комплекс технических средств голосового оповещения населения в Петропавловск-Камчатском городском округе Камчатского края П – 166 ИТК ОС КГО (микрорайон Северо-Восток и район Моховая) – 5 шт. (стоимость одного устройства составляет 744,47000 тыс. руб.) на сумму 3 722,35000 тыс. руб.
2	Формирование запасов	2014-2018	Объемы финансирования определены на основе существующей стоимости необходимых товаров и коммерческих предложений организаций, оказывающих их поставку. Объем финансирования мероприятия складывается из стоимости приобретения: В 2014 году: - 12 комплектов изолирующих противогазов ИП-6 (стоимость одного комплекта составляет 14,10868 тысяч рублей); - 12 костюмов защитных Л-1 (стоимость одного комплекта 4,43831 тысяч рублей); - 1 газоанализатора по цене 220,731 тысяч рублей; - дозиметров 2 штуки (стоимость единицы составляет 26,5782 тысяч рублей); - палаток ЧС-36 в количестве 2 штук (стоимость единицы составляет 119,2500 тысяч рублей); - палаток ЧС – 21 в количестве 2 штук (стоимость единицы составляет 83,475 тысяч рублей); - пневмокаркасного модуля ПМП-12 по цене 266,325 тысяч рублей; - 5 дизельных генераторов для эвакуационных пунктов (стоимость единицы составляет 31,60 тысяч рублей); - прожектора светодиодные 15 штук (стоимость единицы составляет 4,27111 тысяч рублей); - радиостанций: 1) стационарной, 1 штука по цене 74,477 тысяч рублей; 2) переносной, 5 штук по цене 11,8333397 тысяч рублей за единицу; - информационных стендов 11 штук (стоимость единицы составляет 3,95853 тысяч рублей); - листовок в количестве 1500 штук (стоимость единицы составляет 9,07 рублей); - ноутбук 1 штука по цене 36,651 тысяч рублей; - информационных стендов 2 штуки (стоимость единицы составляет 3,30495 тысяч рублей); - листовок в количестве 3000 штук (стоимость единицы составляет 8,07533 рублей); - 5 комплектов спасательного оборудования по цене 12,140 тысяч рублей за один комплект.

№	Наименование мероприятия	Период	Расчет затрат
			В 2015 году: - 1 электростанцию дизельную в кожухе на шасси стоимостью 317,95400 тысяч рублей. В 2016 году: В МКУ ЦУКС города Петропавловска-Камчатского: - 4 комплекта умывальников полевых складных на 12 чел. типа НСО-01.УП-02 для обеспечения санитарного состояния пунктов временного размещения пострадавшего населения – 185,83866 тыс. руб. - 955,51550 тыс. руб. – вещевое имущество, в том числе: - 50 комплектов – нательное белье, утепленное х/б с начесом – 34,25 тыс. руб. по цене 685,00 руб./комплект). - 50 комплектов – термобелье мужское – 126,650 тыс. руб. (по цене 2533,00 руб./комплект); - 50 комплектов – термобелье женское -126,650 тыс. руб. (по цене 2533,00 руб./комплект); - 50 комплектов – костюм мужской из антипиллингового флиса – 210,00 тыс. руб. (по цене 4200,00 руб./комплект); - 50 шт. – рубашка – поло с длинным рукавом х/б – 38,25 тыс. руб. (по цене 765,00 руб./шт); - 50 шт. – рубашка – поло с коротким рукавом и манжетами х/б – 33,25 тыс. руб. (по цене 665,00 руб./шт.); - 50 шт. – футболка с коротким рукавом х/б – 19,833 тыс. руб. (по цене 396,00 руб./шт.); - 100 пар – носки п/ш – 6,550 тыс. руб. (по цене 146,00 руб./пара); - 50 шт. – шапка флисовая на утеплителе и мембране – 28,25 тыс. руб. (по цене 565,00 руб./шт.); -50 шт. – шапка-ушанка флисовая на утеплителе и мембране – 24,333 тыс. руб. (по цене 486,00 руб./шт.); - 50 пар – сапоги женские утепленные из композиционного полимерного материала ЭВА (вспененный этиленвинилацетат) с многослойным вкладным чулком – 63,6665 тыс. руб. (по цене 1273,33 руб./пара); - 50 пар – сапоги мужские утепленные из композиционного полимерного материала ЭВА с многослойным вкладным чулком – 63,6665 тыс. руб. (по цене 1273,33 руб./пара) - 50 пар – перчатки зимние из шерсти – 35,50 тыс. руб. (по цене 710 руб./пара); - 50 пар – рукавицы флисовые утепленные с мембраной – 35,583 тыс. руб. (по цене 711,66 руб./пара); - 50 шт. – халат фланелевый запашной женский – 32,00 тыс. руб. (по цене 640,00 руб./шт.); - 50 пар – шлепанцы женские ЭВА – 10,500 тыс. руб. (по цене 210,00 руб./пара); - 50 пар – шлепанцы мужские ЭВА – 10,500 тыс. руб. (по цене 210,00 руб./пара); - 50 пар – кроссовки – 56, 08350 тыс. руб. (по цене 1121,67 руб. пара); - 30 комплектов походной мебели типа TRF-010 для подвижного пункта управления Главы городского округа – 488,78550 тыс. руб. - ликвидацию 1200 шт. индивидуальных противохимических пакетов ИПП-11 (с истекшим сроком годности со склада резерва материальных средств ГО и ЧС городского округа) – 95,00 тыс. руб. - 13 емкостей 0,2 м3 под питьевую воду – 98,150 тыс. руб. (по цене 7550,00 руб. шт.); - 2 емкости 1 м3 под питьевую воду – 53,40 тыс. руб. (по цене 26,700 тыс. руб. шт.); - 3 водонагревателя накопительных напольных – 144,600 тыс. руб. (по цене 48,20 тыс. руб. шт.) В 2017 году на сумму 4 182,58959 тыс. руб.: - 17 палаток ПВХ на стальном каркасе типа ЧС-55 – 2 884,47000 тыс. руб. (по цене 169,67471 тыс. руб. комплект); - 1 комплект металлические стеллажи для организации мест хранения палаток ЧС-55 – 579,5300 тыс. руб. (стоимость комплекта -579,5300тыс. руб.); - 2 спутниковых телефона Иридиум для устойчивого функционирования передвижного пункта управления – 183,0000 тыс. руб. (по цене 91,50 тыс. руб./шт.); - 2 телефона Нортел для устойчивого функционирования телефонии ЕДДС – 40,0000 тыс. руб. (по цене 20 ,00 тыс. руб./шт.); - 2 серверных источника бесперебойного питания сетевых ресурсов и телефонии ЕДДС – 325,58959 тыс. руб. (по цене 79,19747 тыс.руб./шт.+ по цене 246,39212 тыс.руб./шт.); - 1 PTZ камера для организации ВКС подвижного пункта управления Главы ПКГО – 130,0000 тыс. руб.; - 100 полотенце махровое – 40,00 тыс. рублей, из них: - 50 полотенце махровое (размер 50 х 90) – 11,50 тыс. рублей (по цене 230,00 руб./шт.); 50 полотенце махровое (размер 70 х 130) – 28,50 тыс. рублей (по цене 570,00 руб./шт.); В 2018 году на сумму 369,500 тыс. руб.: - 25 печей дровяных мобильных с трубами – 369,50000 тыс. рублей (стоимость единицы составляет 14,78000 тыс. рублей);
3	Содержание, капитальный, текущий ремонт объектов нежилого фонда муниципальной собственности	2014	Объемы финансирования определены на основе существующей стоимости коммерческих предложений организаций, оказывающих данный вид услуг (работ). Объем финансирования мероприятия складывается из стоимости: В 2014 году: - изготовления 4 информационных стендов (4,439472 тысячи рублей за единицу); - памяток наглядных материалов в количестве 1000 штук (7,135 рублей за штуку); - приобретение переносного ГЛОНАСС навигатора для подвижного пункта управления руководителя городского округа на сумму 24,06335 тысяч рублей.
4	Обеспечение пожарной безопасности	2014, 2016, 2018	Объемы финансирования определены на основе существующей стоимости коммерческих предложений организаций, оказывающих данный вид услуг (работ). Объем финансирования мероприятия складывается из стоимости: В 2014 году: - стоимости работ по разработке проектно-сметной документации на установку системы охранно-пожарной сигнализации в помещении пункта управления руководителя ГО городского округа и 2-х складов хранения резервов городского округа стоимостью 64,95637 тысяч рублей; - стоимостью работ по монтажу системы охранно-пожарной сигнализации в указанных объектах 344,57321 тысяч рублей; - суммы стоимости приобретения 40 ранцевых переносных лесных огнетушителей (3 059 рублей за единицу) и 4-х мотопомп (38,7655 тысяч рублей на единицу). В 2016 году: - стоимость работ по монтажу системы охранно-пожарной сигнализации на складах хранения резервов (Пограничная, 87) (в том числе разработка проектной документации) 298,63033 тысяч рублей; В 2018 году 1 360,000 тыс. руб.: - Противопожарные мероприятия, связанные с содержанием склада хранения резервов (ул. Пограничная, 87) – 1 360,00000 тыс. руб.
5	Приобретение в муниципальную собственность и установку объектов движимого имущества	2014-2016, 2018	Объемы финансирования определены на основе существующей стоимости необходимых товаров и коммерческих предложений организаций, осуществляющих их поставку. Объем финансирования мероприятия складывается из стоимости приобретения: В 2014 году: - 1 грузового прицепа по цене 1 476,64603 тысяч рублей; В 2015 году: - 1 грузового автомобиля с прицепом (стоимость автопоезда 4 800,00 тысяч рублей); В 2016 году: - 1 специализированного мобильного комплекса оповещения и связи – 2 180,00001 тысяч рублей; В 2018 году: 5 834,32350 тыс. руб.: - 2 снегохода TAYGA Patrul 800 SWT в комплекте с санями грузопассажирскими (стоимость 1 комплекта 575,51325 тыс. руб.) на сумму 1 151,02650 тыс. рублей; - 2 автоприцепа для перевозки снегоходов (стоимость 1 прицепа 121,2485 тыс. рублей) на сумму 242,49700 тыс. рублей; - 1 вахтовый автобус НЕФАЗ 4208-430 высокой проходимости на 28-29 пассажирских мест для обеспечения деятельности спасательных служб (4 440,80000 тыс. рублей).
6	Организация муниципальных мероприятий (смотры, конкурсы, фестивали, выставки, ярмарки, семинары, круглые столы, соревнования, праздничные мероприятия, гуляния, суббот-ники, учения, чествование и т.п.)	2016-2018	Объемы финансирования определены на основе существующей стоимости необходимых коммерческих предложений организаций, оказывающих услуги. Объем финансирования мероприятия складывается из стоимости заключенных муниципальных договоров. В 2016 году: - по предоставлению услуг для спасательной службы торговли и питания Управления по обеспечению безопасности жизнедеятельности населения администрации городского округа (15,250 тысяч рублей); - по мониторингу лавиноопасных участков, расположенных на территории городского округа (70,51800 тыс. рублей). В 2017 году: - по предоставлению услуг для спасательных служб (209,0000 тыс. руб.) В 2018 году: - по предоставлению услуг для спасательных служб (461,60000 тыс. руб.)
7	Обеспечение исполнения мероприятий программы и полномочий органов администрации городского округа, в том числе выполне-ние государственных полномочий Камчатского края (содержа-ние органов администрации городского округа)	2016-2018	В соответствии со сметой расходов на содержание Управления по обеспечению безопасности жизнедеятельности населения администрации городского округа.
8	Обеспечение реализации муниципальных услуг и функций, в том числе по выполнению государственных полномочий Камчатского края (содержание муниципаль-ных учреждений городского округа)	2015-2018	В соответствии со сметой расходов на содержание Управления по обеспечению безопасности жизнедеятельности населения администрации городского округа и муниципального казенного учреждения «Центр управления кризисными ситуациями города Петропавловска-Камчатского».

Приложение 4
к постановлению администрации
Петропавловск-Камчатского
городского округа
от 08.02.2019 № 242

4.11. Обоснование затрат по мероприятиям Подпрограммы 2:

№	Наименование мероприятия	Период	Расчет затрат
			Подпрограмма 2: «Профилактика правонарушений, наркомании и алкоголизма»
1	Организация муниципальных мероприятий (смотры, конкурсы, фестивали, выставки, ярмарки, семинары, круглые столы, соревнования, праздничные мероприятия, гуляния, субботники, учения, чествование и т.п.)	2014-2018	Объемы финансирования определяются на основе существующей стоимости коммерческих предложений организаций, выполняющих работы (оказывающих услуги) Объем финансирования мероприятия складывается из: В 2014 году: - приобретения ноутбуков в количестве 2 штук (стоимость единицы составляет 20,963 тыс. рублей); - микрофоны со встроенными наушниками в количестве 16 штук (стоимость единицы составляет 504,625 тыс. рублей). В 2014-2018 годах: - размер стимулирования работы народных дружин за счет субсидии бюджета Камчатского края: в 2014 году в размере 700,00 тыс. руб., в 2015 году – 450,00 тыс. руб., в 2017 году –300,00 тыс. руб., в 2018 году – 150,00 тыс. руб. и за счет бюджета Петропавловск-Камчатского городского округа в размере 875,00 тыс. руб.: в 2014 году – 350,00 тыс. руб., в 2015 году – 225,00 тыс. руб., в 2016 год – 150,00 тыс. руб., в 2017 году – 300,00 тыс. руб., На 2018 год: – 150,00 тыс. руб., в соответствии с постановлениями администрации о предоставлении субсидий на реализацию мероприятий по созданию условий для деятельности народных дружин и стимулированию их деятельности.
2	Информационные услуги (размещение в СМИ, изготовление печатной продукции, баннеров, наглядных материалов и т.п.)	2014-2018	Объемы финансирования определяются на основе предложений организаций, оказывающих данный вид услуг (выполняющих работы). Объем финансирования мероприятия складывается из стоимости: В 2014-2015 годах: - аренды 2 магистральных щитов на 24 месяца на общую сумму 638 880,00 рублей (стоимость месяца аренды составляет 13 450,00 руб.); - изготовление, монтаж/демонтаж 8 баннеров на общую сумму 212 200,000 руб. (стоимость единицы 26 525,00 руб.); - приобретение наглядных пособий в количестве 2000 штук (стоимость единицы 22,50 рублей); - изготовления в 2014 году листовок в количестве 600 штук по цене за штуку 15,566 рублей; - приобретение видеофильмов в количестве 50 штук (стоимость 1 фильма составляет 1,000 тысячу рублей); - изготовления листовок в количестве 2000 штук по цене 15,000 рублей за штуку. В 2016 году: - изготовления листовок – 19,968 тыс. рублей в количестве 780 штук (по цене за штуку 25,60 руб.) В 2017 году: - изготовления листовок – 45,00 тыс. рублей в количестве 10 200 штук (по цене за штуку 4,41 руб.) В 2018 году: - Изготовление и распространение среди населения листовок о порядке действий при совершении в отношении них правонарушений, размещение на территории городского округа наглядной агитации с целью профилактики правонарушений – 127,20000 тыс. руб. в количестве 40 000 штук (20 000 штук – «Профилактика правонарушений», 20 000 штук – «Телефонное мошенничество») (по цене за штуку 3,18 руб.); - Изготовление и размещение социальной рекламы по проблемам профилактики безнадзорности и правонарушений, толерантного отношения к лицам различных конфессий – 42,20000 тысяч рублей; (1 баннер по цене 42 200 руб.);
3	Обеспечение деятельности коллегиальных органов	2015	Объемы финансирования определяются в соответствии с Законом Камчатского края от 06.11.2014 № 536 «О краевом бюджете на 2015 год и на плановый период 2016 и 2017 год»
4	Информатизация	2014	Объемы финансирования определяются на основе коммерческих предложений организаций, оказывающих данный вид услуг (выполняющих работы). Объем финансирования мероприятия складывается из стоимости приобретения: В 2014 году: - картриджей 5 штук (стоимость единицы 1,00 тысяча рублей); - канцелярских принадлежностей на сумму 5,00 тысяч рублей; - полиграфические услуги на сумму 5,00 тысяч рублей.

Приложение 5
к постановлению администрации
Петропавловск-Камчатского
городского округа
от 08.02.2019 № 242

4.14. Основные показатели эффективности реализации подпрограммных мероприятий в процессе получения планируемых результатов:

№	Наименование мероприятия	Наименование целевых показателей (индикаторов)	Единица измерения	Значение целевых показателей (индикаторов)					
				базо-вые	по годам реализации программы				
					2014	2015	2016	2017	2018
		Подпрограмма 2: «Профилактика правонарушений, наркомании и алкоголизма»							
		Цель Подпрограммы 2: Обеспечение безопасности граждан путем снижения уровня преступлений и правонарушений на территории Петропавловск-Камчатского городского округа							
		Задача 1: Создание условий для привлечения граждан к охране общественного порядка, проведение профилактики совершения правонарушений и преступлений							
		1.1 Организация муниципальных мероприятий (смотры, конкурсы, фестивали, выставки, ярмарки, семинары, круглые столы, соревнования, праздничные мероприятия, гуляния, субботники, учения, чествование и т.п.)							
1.1.1	Работа секций и кружков по изучению уголовного и административного законодательства, правил дорожного движения	Количество секций (кружков) по изучению законодательства в общеобразовательных учреждениях Петропавловск-Камчатского городского округа	штук	3	4	4	0	0	0
1.1.2	Создание условий для деятельности народных дружин по охране общественного порядка и стимулирование их деятельности	Количество представителей общественных организаций (формирований населения), привлеченных к охране общественного порядка	человек в год	20	20	30	30	30	40
		Количество рейдов, проведенных добровольными формированиями населения по охране общественного порядка	штук в год	10	15	25	25	25	25
1.1.3	Проведение мероприятий профилактической направленности для несовершеннолетних «группы риска», несовершеннолетних, находящихся в трудной жизненной ситуации, в том числе привитие толерантного отношения к лицам различных национальностей и конфессий	Количество несовершеннолетних, участвовавших в мероприятиях профилактической направленности	человек в год	150	850	150	0	0	200
		Количество несовершеннолетних, снятых с учета в органах системы профилактики	человек в год	10	15	20	0	0	0
		1.2 Информационные услуги (размещение в СМИ, изготовление печатной продукции, баннеров, наглядных материалов и т.п.)							
1.2.1	Изготовление, размещение, использование и распространение рекламы, листовок, наглядных пособий по проблемам профилактики безнадзорности и правонарушений, толерантного отношения к лицам различных конфессий	Количество рекламной продукции по проблемам профилактики безнадзорности и правонарушений, толерантного отношения к лицам различных конфессий	штук в год	2	4	4	0	0	1
		Количество печатной продукции, распространенной среди населения	штук в год	0	1600	1000	780	10200	40000
		Количество учебно-наглядных пособий, видеофильмов распространенной среди населения	штук в год	0	50	0	0	0	0
		1.3 Обеспечение деятельности коллегиальных органов							
1.3.1	Обеспечение деятельности административной комиссии в целях привлечения к административной ответственности, предусмотренной Законом Камчатского края	Количество заседаний административной комиссии при администрации Петропавловск-Камчатского городского округа	штук в год	35	30	30	30	37	35
		Количество протоколов, рассмотренных административной комиссией при администрации Петропавловск-Камчатского городского округа	штук в год	1357	1000	1000	730	720	720

№	Наименование мероприятия	Наименование целевых показателей (индикаторов)	Единица измерения	Значение целевых показателей (индикаторов)					
				базо-вые	по годам реализации программы				
					2014	2015	2016	2017	2018
1.4 Информатизация									
1.4.1	Создание электронной базы данных о детях, нуждающихся в социальной помощи и медико-психологической поддержке, а также проведение мониторинга социально-психологического климата школьной среды	Создание информационной базы о детях, нуждающихся в социальной помощи и медико-психологической поддержке	процент	50	50	50	50	50	50
1.4.2	Проведение мониторинга социально-психологического климата школьной среды	Количество детей, получивших помощь и медико-психологическую поддержку	человек в год	10	12	8	0	0	0

Приложение 6
к постановлению администрации
Петропавловск-Камчатского
городского округа
от 08.02.2019 № 242

4.17. Обоснование затрат по мероприятиям Подпрограммы 3:

№	Наименование мероприятия	Период	Расчет затрат
Подпрограмма 3: «Профилактика терроризма и экстремизма»			
1	Информационные услуги (размещение в СМИ, изготовление печатной продукции, баннеров, наглядных материалов и т.п.)	2017-2018	Объемы финансирования определяются на основе предложений организаций, оказывающих данный вид услуг (выполняющих работы). Объем финансирования мероприятия складывается из стоимости: в 2017 году – 80,61 тыс. рублей, из них: - Изготовление и размещение баннера – 50,61 тыс. рублей (1 баннер – 50,61 тыс. рублей); - изготовление листовок в количестве 500 шт. – 10 тыс. рублей (стоимость 1 листовки 20,00 рублей). - изготовление листовок в количестве 3600 шт. – 20 тыс. рублей (стоимость 1 листовки 5,55555 рублей). В 2018 году на сумму 52,20000 тысяч рублей: - Изготовление и размещение рекламы по противодействию терроризму и экстремизму – 42,20 тыс. руб. (1 баннер по цене 42 200 руб.); - изготовление и распространение среди населения листовок в количестве 600 шт. – 10,00 тыс. рублей (стоимость 1 листовки 15,50 рублей + 700 рублей верстка, корректура).
2	Обеспечение антитеррористической безопасности	2017	В 2017 году: - 12 арочных металодетекторов – 1 433,33086 тыс. рублей (стоимость металодетекторов (10шт.) – 119,44424 тыс. рублей; стоимость металодетекторов (2шт.) – 119,44423 тыс. рублей.) Финансирование за счет средств бюджета ПКГО – 216,000 тыс. руб. Финансирование за счет средств бюджета Камчатского Края – 1 217,33086 тыс. руб.

Приложение 7
к постановлению администрации
Петропавловск-Камчатского
городского округа
от 08.02.2019 № 242

4.20. Основные показатели эффективности реализации программных мероприятий в процессе получения планируемых результатов:

№	Наименование мероприятия	Наименование целевых показателей (индикаторов)	Единица измерения	Значение целевых показателей (индикаторов)					
				базо-вые	по годам реализации программы				
					2014	2015	2016	2017	2018
Подпрограмма 3: «Профилактика терроризма и экстремизма»									
Цель Подпрограммы 3: Повышение уровня защищенности жизни и спокойствия граждан, проживающих на территории Петропавловск-Камчатского городского округа									
Задача 1: Информирование граждан, проживающих на территории Петропавловск-Камчатского городского округа, о методах предупреждения угрозы террористического акта, минимизации и ликвидации последствий его проявлений и разъяснение сущности терроризма и его общественной опасности, формирование стойкого непринятия обществом, прежде всего молодежью, идеологии терроризма в различных его проявлениях									
1.1 Информационные услуги (размещение в СМИ, изготовление печатной продукции, баннеров, наглядных материалов и т.п.)									
1.1.1	Изготовление, распространение и размещение рекламы и печатной продукции по противодействию терроризму и экстремизму	Количество объектов рекламы, размещенных на территории Петропавловск-Камчатского городского округа	штук в год	0	0	0	0	1	1
1.1.2	Приобретение и использование учебно-наглядных пособий, видеофильмов, изготовление и распространение печатной продукции по тематике антитеррористической и антиэкстремистской направленности	Количество печатной продукции, распространенной среди населения	штук в год	0	0	0	0	4100	600
1.2 Обеспечение антитеррористической безопасности									
1.2.1	Обеспечение антитеррористической защиты в местах с массовым пребыванием людей	Количество арочных металодетекторов	штук в год	0	0	0	0	12	0
		Доля освоения финансового обеспечения	процентов	-	-	-	-	100	-

Приложение 8
к постановлению администрации
Петропавловск-Камчатского
городского округа
от 08.02.2019 № 242

4.24. Обоснование затрат по мероприятиям Подпрограммы 4:

№	Наименование мероприятия	Период	Расчет затрат
Подпрограмма 4: «Построение и развитие аппаратно-программного комплекса «Безопасный город», обеспечение комплексной безопасности учреждений социальной сферы в Петропавловск-Камчатском городском округе»			
1	Информатизация	2014-2018	Объемы финансирования определяются на основе коммерческих предложений организаций, оказывающих данный вид услуг (выполняющих работы). Объем финансирования мероприятия складывается из стоимости приобретения: В 2014 году: - картриджей 5 штук (стоимость единицы 1,00 тыс. рублей); - канцелярских принадлежностей на сумму 5,00 тыс. рублей; - полиграфические услуги на сумму 5,00 тыс. рублей; - оборудования для модернизации интеллектуальной системы хранения данных в размере 2 530,68686 тыс. рублей; - 4 комплексов видеонаблюдения, их установки и выводом информации в Единую дежурно-диспетчерскую службу (стоимость 1 комплекса составляет 2 835,9933 тыс. рублей). В 2015 году: - выполнения работ по модернизации уличного видеонаблюдения, их установки и выводом информации в Единую дежурно-диспетчерскую службу (стоимость работ составит 2 653,4695 тыс. рублей); - поставки оборудования для системы видеонаблюдения (стоимость работ составит 199,33334 тыс. рублей); - выполнение работ по паспортизации комплексных систем безопасности объектов городского округа (стоимость работ составит 990,28900 тысяч рублей); - оказание услуги по предоставлению автовышки для демонтажа и монтажа оборудования системы видеонаблюдения (стоимость услуги составит 99,0000 тыс. рублей); - оказание услуги по размещению технологического оборудования (стоимость услуги составит 18,0000 тыс. рублей); - выполнение работ по разработке технической документации (стоимость работ составит 81,5000 тысяч рублей).

№	Наименование мероприятия	Период	Расчет затрат
			В 2016 году: (2 860,0000 тыс. рублей) - 1 комплекс видеонаблюдения, установки и вывода информации в Единую дежурно-диспетчерскую службу (стоимость составляет 2 545,66926 тыс. рублей); - выполнение работ по разработке технической документации (стоимость работ составит 80,00 тыс. рублей). - оказание услуги по предоставлению автовышки для демонтажа и монтажа оборудования системы видеонаблюдения (стоимость услуги составит 60,0000 тыс. рублей) - оказание услуги по ремонту оптиковолоконной линии связи (стоимость услуги составит 99,0000 тыс. рублей); - оказание услуги по ремонту камер видеонаблюдения (стоимость услуги составит 75,33074 тыс. рублей); В 2017 году: (2 030,0000 тыс. рублей): - 1 комплекс видеонаблюдения, установки и вывода информации в ЕДДС (стоимость составляет 1 545,66926 тыс. рублей); - выполнение работ по разработке технической документации (стоимость работ составит 85,00 тыс. рублей); - оказание услуги по предоставлению автовышки для демонтажа и монтажа оборудования системы видеонаблюдения (стоимость услуги составит 50,0000 тыс. рублей); - оказание услуги по ремонту оптиковолоконной линии связи (стоимость услуги составит 80,0000 тыс. рублей); - приобретение инструментов – (стоимость 5, 3850 тыс. рублей); - 99,0000 тыс. руб. интеграция учреждений образования ПКГО в АПК «Безопасный город» (прокладка кабеля); - 41,18186 тыс. руб. установка рабочего места для приема GSM- сигнала с датчиков задымления учреждений образования; - 123,76388 тыс. руб. – выполнение работ по ремонту камер уличного видеонаблюдения ПКГО. В 2018 году: (4 636,40000 тыс. рублей – бюджет края 1 914,53550 тыс. рублей, бюджет ПКГО 2 598,91450 тыс. рублей): - 1 комплекс видеонаблюдения, установки и вывода информации в Единую дежурно-диспетчерскую службу (стоимость составляет 1 074,28700 тыс. рублей); - выполнение работ по модернизации системы уличного видеонаблюдения ПКГО (стоимость услуги составит 100,11400 тыс. рублей); - выполнение работ по разработке технической документации (стоимость работ составит 40,60000 тыс. рублей); - оказание услуги по предоставлению автовышки для демонтажа и монтажа оборудования системы видеонаблюдения (стоимость услуги составит 61,20000 тыс. рублей); - оказание услуги по ремонту оптиковолоконной линии связи (стоимость услуги составит 181,68600 тыс. рублей); - оказание услуги по ремонту камер видеонаблюдения (стоимость услуги составит 255,00900 тыс. рублей). - приобретение лицензионного по для ВДПО – 65,50400 тыс. руб. - 1 Система автоматического речевого оповещения AURUS OUTBOUND (Web-интерфейс управления), система оповещения (стоимость составляет 399,10000 тыс. рублей – бюджет края 279,37000 тыс. рублей, бюджет ПКГО 119,73000 тыс. рублей) на сумму 399,10000 тыс. рублей; - 1 многофункциональное устройство, тип МФУ лазерное (стоимость составляет 50,00000 тыс. рублей – бюджет края 35,00000 тыс. рублей, бюджет ПКГО 15,00000 тыс. рублей) на сумму 50,00000 тыс. рублей; - 1 средство связи ICOM, КВ-радиостанция диапазона, 1,8-30 МГц, с блоком питания и антенно-фидерным устройством (стоимость составляет 149,25000 тыс. рублей – бюджет края 104,47500 тыс. рублей, бюджет ПКГО 44,77500 тыс. рублей) на сумму 149,25000 тыс. рублей; - 3 Телефона с панелью расширения (поддержка технологии разделения голосового и управляющего трафика телефонного аппарата от трафика передачи данных персонального компьютера посредством виртуальной локальной сети) (Стоимость 1 устройства составляет 60,00000 тыс. рублей – бюджет края 42,00000 тыс. рублей, бюджет ПКГО 18,00000 тыс. рублей) на сумму 180,00000 тыс. рублей; - 1 Комплект спутникового оборудования типа HT1100/2 Вт в составе: модем спутниковый HT1100, приёмопередатчик, антенна, опора универсальная, кабель RG 6 (20 м) (стоимость составляет 49,75000 тыс. рублей – бюджет края 34,82500 тыс. рублей, бюджет ПКГО 14,92500 тыс. рублей) на сумму 49,75000 тыс. рублей; - 5 Моноблоков HP Pavilion 27-r014ur All-in-One (стоимость 1моноблока – 82,35000 тыс. рублей – бюджет края 57,64500 тыс. рублей, бюджет ПКГО 24,70500 тыс. рублей) на сумму 411,75000 тыс. рублей; - 1 Моноблок HP Pavilion 27-r008ur All-in-One (стоимость 1моноблока – 64,05000 тыс. рублей – бюджет края 44,83500 тыс. рублей, бюджет ПКГО 19,21500 тыс. рублей) на сумму 64,05000 тыс. рублей; - 2 Моноблока HP 24-e042ur All-in-One (стоимость 1моноблока – 36,60000 тыс. рублей – бюджет края 25,62000 тыс. рублей, бюджет ПКГО 10,98000 тыс. рублей) на сумму 73,20000 тыс. рублей; - 1 Беспроводная Метеостанция DAVIS Instruments (СЦ РосТест. Товар внесён в Госреестр) (стоимость составляет 149,25000 тыс. рублей – бюджет края 104,47500 тыс. рублей, бюджет ПКГО 44,77500 тыс. рублей) на сумму 149,25000 тыс. рублей; - 1 Частотомер Surecom (стоимость составляет 6,96500 тыс. рублей – бюджет края 4,87550 тыс. рублей, бюджет ПКГО 2,08950 тыс. рублей) на сумму 6,96500 тыс. рублей; - 1 Тестер LAN Gembird (стоимость составляет 7,96000 тыс. рублей – бюджет края 5,57200 тыс. рублей, бюджет ПКГО 2,38800 тыс. рублей) на сумму 7,96000 тыс. рублей; - 1 Видеосервер Axis S2024 (стоимость составляет 331,35500 тыс. рублей – бюджет края 231,94850 тыс. рублей, бюджет ПКГО 99,40650 тыс. рублей) на сумму 331,35500 тыс. рублей; - 1 Сервер высокопроизводительный hp Proliant (стоимость составляет 479,42000 тыс. рублей – бюджет края 335,59400 тыс. рублей, бюджет ПКГО 143,82600 тыс. рублей) на сумму 479,42000 тыс. рублей; - 3 Телефона Cisco IP 8851 (Стоимость 1 устройства составляет 71,00000 тыс. рублей – бюджет края 49,70000 тыс. рублей, бюджет ПКГО 21,30000 тыс. рублей) на сумму 213,00000 тыс. рублей; - 1 средство связи ICOM, КВ-радиостанция диапазона, 1,8-30 МГц, с блоком питания и антенно-фидерным устройством (стоимость составляет 170,0000 тыс. рублей – бюджет края 119,00000 тыс. рублей, бюджет ПКГО 51,00000 тыс. рублей) на сумму 170,00000 тыс. рублей.

Приложение 9
к постановлению администрации
Петропавловск-Камчатского
городского округа
от 08.02.2019 № 242

4.27. Основные показатели эффективности реализации подпрограммных мероприятий в процессе получения планируемых результатов:

№	Наименование мероприятия	Наименование целевых показателей (индикаторов)	Единица измерения	Значение целевых показателей (индикаторов)					
				базо-вые	по годам реализации программы				
					2014	2015	2016	2017	2018
Подпрограмма 4: «Построение и развитие аппаратно-программного комплекса «Безопасный город», обеспечение комплексной безопасности учреждений социальной сферы в Петропавловск-Камчатском городском округе»									
Цель Подпрограммы 4: Создание единой информационной среды автоматизированного управления угрозами и рисками общественной безопасности на территории Петропавловск-Камчатского городского округа, повышение оснащенности современными программно-техническими средствами и системами связи органов повседневного управления Камчатской ТП РСЧС.									
Задача 1: Повышение уровня защищенности жизни и спокойствия граждан, проживающих на территории Петропавловск-Камчатского городского округа									
1.1 Информатизация									
1.1.1	Построение и развитие аппаратно-программного комплекса «Безопасный город», обеспечение комплексной безопасности учреждений социальной сферы в Петропавловск-Камчатском городском округе.	Количество объектов видеонаблю-дения системы «Безопасный город»	штук в год	4	4	0	1	1	1
		Срок хранения данных системы «Безопасный город»	месяцев	0	1	1	1	1	1
		Количество мест массового пребывания людей, оснащенных техническими средствами охранной, тревожной и пожарной сигнализации, контроля и управления доступом, оповещения и охранного освещения и другими средствами обеспечения комплексной безопасности, подключенных к АПК «Безопасный город» с централизованным выводом информации в ЕДДС	штук в год	0	0	0	0	25	26
1.1.2	Развитие и обеспечение ЕДДС для удаленного доступа к аппаратно-программному комплексу «Безопасный город» для обмена оперативной информации в режиме реального времени.	Оснащение автоматизированных рабочих мест ЕДДС	процент	100	100	100	100	100	100
		Доля освоения бюджетных средств в рамках доведенных лимитов на развитие и обеспечение ЕДДС	процент	100	100	100	100	100	100

Приложение 10
к постановлению администрации
Петропавловск-Камчатского
городского округа
от 08.02.2019 № 242

Приложение
к муниципальной программе
«Обеспечение защиты населения
от чрезвычайных ситуаций и совершенствования
гражданской обороны, профилактика правонарушений,
экстремизма, терроризма и асоциальных явлений
в Петропавловск-Камчатском городском округе»,
утвержденной постановлением администрации
Петропавловск-Камчатского городского округа
от 31.10.2013 № 3165

Перечень мероприятий муниципальной программы «Обеспечение защиты населения от чрезвычайных ситуаций и совершенствования гражданской обороны, профилактика правонарушений, экстремизма, терроризма и асоциальных явлений в Петропавловск-Камчатском городском округе»

№ пункта	Наименование мероприятия	Код целевой статьи расходов бюджета	Срок реализации	Объем финансирования (тыс. рублей),					Исполнители	Главные распорядители бюджетных средств
				Всего	в том числе по источникам финансирования					
					федеральный бюджет	краевой бюджет	бюджет городского округа	внебюджетные источники		
ВСЕГО по ПРОГРАММЕ:			2014-2018, в том числе по годам:	304 005.60406	0.00000	28 608.53278	275 397.07128	0.00000	Администрация городского округа (далее – Администрация городского округа), Административно-контрольное управление (далее – АКУ), Управление по обеспечению безопасности жизнедеятельности населения администрации Петропавловск-Камчатского городского округа (далее – УО), Управление делами администрации Петропавловск-Камчатского городского округа (далее – УД), Управление образования администрации Петропавловск-Камчатского городского округа (далее – УОБЖН), Управление по жилищно-коммунальному хозяйству администрации Петропавловск-Камчатского городского округа (далее – МКУ ЦУКС), Управление экономического развития и имущественных отношений администрации Петропавловск-Камчатского городского округа (далее – УЭРиИО), Управление коммунального хозяйства и жилищного фонда администрации Петропавловск-Камчатского городского округа (далее-УКХиЖФ), Управление культуры, спорта и молодежной политики администрации Петропавловск-Камчатского городского округа (далеее – УКСиМП)	Администрация городского округа, АКУ, КУ, УОБЖН, УО, УД, УЭРиИО, УКХиЖФ, УКСиМП
			2014	20 455.49543	0.00000	11 000.00000	9 455.49543	0.00000		
			2015	63 655.98249	0.00000	3 879.80000	59 776.18249	0.00000		
			2016	68 102.72083	0.00000	1 360.00000	66 742.72083	0.00000		
			2017	73 639.52085	0.00000	8 443.02228	65 196.49857	0.00000		
			2018	78 151.88446	0.00000	3 925.71050	74 226.17396	0.00000		
Подпрограмма 1: «Совершенствование гражданской обороны и защиты населения».										
ВСЕГО по ПОДПРОГРАММЕ 1:			2014-2018, в том числе по годам:	268 689.94990	0.00000	9 220.19728	259 469.75262	0.00000	МКУ ЦУКС, УЭРиИО, УКХиЖФ	УД, УОБЖН, УЭРиИО, УКХиЖФ
			2014	4 415.83537	0.00000	100.00000	4 315.83537	0.00000	УЭРиИО, УКХиЖФ, МКУ ЦУКС	УД, УОБЖН, УЭРиИО, УКХиЖФ
			2015	56 704.15303	0.00000	0.00000	56 704.15303	0.00000		
			2016	65 072.75283	0.00000	360.00000	64 712.75283	0.00000		
			2017	69 417.85971	0.00000	6 899.02228	62 518.83743	0.00000		
			2018	73 079.34896	0.00000	1 861.17500	71 218.17396	0.00000		

№ пункта	Наименование мероприятия	Код целевой статьи расходов бюджета	Срок реализации	Объем финансирования (тыс. рублей),					Исполнители	Главные распорядители бюджетных средств
				Всего	в том числе по источникам финансирования					
					федеральный бюджет	краевой бюджет	бюджет городского округа	внебюджетные источники		
Цель подпрограммы 1: Повышение уровня защиты населения и территории Петропавловск-Камчатского городского округа от чрезвычайных ситуаций природного и техногенного характера, при организации и осуществлении мероприятий по территориальной обороне и гражданской обороне, а также по минимизации и (или) ликвидации последствий проявлений терроризма и экстремизма в границах Петропавловск-Камчатского городского округа, по обеспечению безопасности людей на водных объектах										
Задача 1: Оповещение населения Петропавловск-Камчатского городского округа при возникновении чрезвычайных ситуаций природного и техногенного характера (далее – ЧС), а также при организации и осуществлении мероприятий по территориальной обороне и гражданской обороне, а также развитие системы мониторинга и прогнозирования чрезвычайных ситуаций природного и техногенного характера на территории Петропавловск-Камчатского городского округа										
	ВСЕГО по ЗАДАЧЕ 1:		2014, 2017, 2018, в том числе по годам:	11 152.17256	0.00000	8 760.19728	2 391.97528	0.00000	МКУ ЦУКС	УД , УОБЖН
			2014	491.97528	0.00000	0.00000	491.97528	0.00000	МКУ ЦУКС	УД
			2017	6 899.02228	0.00000	6 899.02228	0.00000	0.00000		
			2018	3 761.17500	0.00000	1 861.17500	1 900.00000	0.00000		УОБЖН
	программные мероприятия									
1.1.	**Информатизация**		2014, 2017, 2018, в том числе по годам:	11 152.17256	0.00000	8 760.19728	2 391.97528	0.00000	МКУ ЦУКС	УД, УОБЖН
		04 1 7300	2014	491.97528	0.00000	0.00000	491.97528	0.00000	МКУ ЦУКС	УД
		0416740030	2017	6 899.02228	0.00000	6 899.02228	0.00000	0.00000	МКУ ЦУКС	УОБЖН
		0416767160 04167S006H 041674006H	2018	3 761.17500	0.00000	1 861.17500	1 900.00000	0.00000		
1.1.1	Создание и совершенствование системы обеспечения вызова экстренных оперативных служб через единый номер «112»		2014	491.97528	0.00000	0.00000	491.97528	0.00000	МКУ ЦУКС	УД
		04 1 7300	2014	491.97528	0.00000	0.00000	491.97528	0.00000	МКУ ЦУКС	УД
1.1.2	Совершенствование, ремонт и обслуживание системы оповещения населения Петропавловск-Камчатского городского округа		2017-2018, в том числе по годам:	10 660.19728	0.00000	8 760.19728	1 900.00000	0.00000	МКУ ЦУКС	УОБЖН
		0416740030	2017	6 899.02228	0.00000	6 899.02228	0.00000	0.00000	МКУ ЦУКС	УОБЖН
		0416767160 04167S006H 041674006H	2018	3 761.17500	0.00000	1 861.17500	1 900.00000	0.00000		
Задача 2: Обеспечение постоянной готовности сил и средств гражданской обороны, обучение населения действиям при осуществлении мероприятий по территориальной обороне и гражданской обороне на территории Петропавловск-Камчатского городского округа, защита населения и территории городского округа от чрезвычайных ситуаций природного и техногенного характера, проведение мероприятий по минимизации и (или) ликвидации последствий проявлений терроризма и экстремизма в границах городского округа, по обеспечению безопасности людей на водных объектах										
	ВСЕГО по ЗАДАЧЕ 2:		2014-2018, в том числе по годам:	26 044.59518	0.00000	100.00000	25 944.59518	0.00000	МКУ ЦУКС	УД, УОБЖН
			2014	3 923.86009	0.00000	100.00000	3 823.86009	0.00000	МКУ ЦУКС	УД
			2015	5 117.95400	0.00000	0.00000	5 117.95400	0.00000		
			2016	4 585.76800	0.00000	0.00000	4 585.76800	0.00000	МКУ ЦУКС, УЭРиИО, УКХиЖФ	УОБЖН, УЭРиИО, УКХиЖФ
			2017	4 391.58959	0.00000	0.00000	4 391.58959	0.00000		
			2018	8 025.42350	0.00000	0.00000	8 025.42350	0.00000		
	программные мероприятия									
2.1	**Формирование запасов**		2014-2018, в том числе по годам:	8 602.71951	0.00000	100.00000	8 502.71951	0.00000	МКУ ЦУКС	УД, УОБЖН
		04 1 7301 04 1 7306 04 1 7308 04 1 7309	2014	1 711.30626	0.00000	100.00000	1 611.30626	0.00000	МКУ ЦУКС	УД
		04 1 6800	2015	317.95400	0.00000	0.00000	317.95400	0.00000		
		0416868000	2016	2 021.36966	0.00000	0.00000	2 021.36966	0.00000	МКУ ЦУКС	УОБЖН
			2017	4 182.58959	0.00000	0.00000	4 182.58959	0.00000		
			2018	369.50000	0.00000	0.00000	369.50000	0.00000		
2.1.1	Создание и содержание в целях гражданской обороны (ГО) запасов		2014-2018, в том числе по годам:	7 940.38953	0.00000	0.00000	7 940.38953	0.00000	МКУ ЦУКС	УД, УОБЖН
		04 1 7301	2014	1 048.97628	0.00000	0.00000	1 048.97628	0.00000	МКУ ЦУКС	УД
		04 1 6801	2015	317.95400	0.00000	0.00000	317.95400	0.00000		
		0416868010	2016	2 021.36966	0.00000	0.00000	2 021.36966	0.00000	МКУ ЦУКС	УОБЖН
			2017	4 182.58959	0.00000	0.00000	4 182.58959	0.00000		
			2018	369.50000	0.00000	0.00000	369.50000	0.00000		
2.1.2	Оснащение сборных эвакуационных пунктов		2014	414.86408	0.00000	0.00000	414.86408	0.00000	МКУ ЦУКС	УД
		04 1 7306	2014	414.86408	0.00000	0.00000	414.86408	0.00000	МКУ ЦУКС	УД
2.1.3	Оснащение учебно-консультационных пунктов		2014	67.51590	0.00000	0.00000	67.51590	0.00000	МКУ ЦУКС	УД
		04 1 7308	2014	67.51590	0.00000	0.00000	67.51590	0.00000	МКУ ЦУКС	УД
2.1.4	Создание общественных спасательных постов в местах массового отдыха людей на водных объектах и непосредственной близости от них		2014	179.95000	0.00000	100.00000	79.95000	0.00000	МКУ ЦУКС	УД
		04 1 7309	2014	179.95000	0.00000	100.00000	79.95000	0.00000	МКУ ЦУКС	УД
2.2	**Содержание, капитальный, текущий ремонт объектов нежилого фонда муниципальной собственности**		2014	48.95622	0.00000	0.00000	48.95622	0.00000	МКУ ЦУКС	УД
		04 1 7302 04 1 7304	2014	48.95622	0.00000	0.00000	48.95622	0.00000	МКУ ЦУКС	УД
2.2.1	Восстановление и приведение в готовность муниципальных защитных сооружений гражданской обороны		2014	24.89289	0.00000	0.00000	24.89289	0.00000	МКУ ЦУКС	УД
		04 1 7302	2014	24.89289	0.00000	0.00000	24.89289	0.00000	МКУ ЦУКС	УД

№ пункта	Наименование мероприятия	Код целевой статьи расходов бюджета	Срок реализации	Объем финансирования (тыс. рублей),					Исполнители	Главные распорядители бюджетных средств
				Всего	в том числе по источникам финансирования					
					федеральный бюджет	краевой бюджет	бюджет городского округа	внебюджетные источники		
2.2.2	Оснащение и содержание в готовности пункта управления руководителя гражданской обороной Петропавловск-Камчатского городского округа		2014	24.06333	0.00000	0.00000	24.06333	0.00000	МКУ ЦУКС	УД
		04 1 7304	2014	24.06333	0.00000	0.00000	24.06333	0.00000	МКУ ЦУКС	УД
2.3	**Обеспечение пожарной безопасности**		2014, 2016, 2018, в том числе по годам:	2 345.58191	0.00000	0.00000	2 345.58191	0.00000	МКУ ЦУКС	УД, УОБЖН
		04 1 7303 04 1 7304 04 1 7305	2014	686.95158	0.00000	0.00000	686.95158	0.00000	МКУ ЦУКС	УД
		0416969000	2016	298.63033	0.00000	0.00000	298.63033	0.00000	МКУ ЦУКС	УОБЖН
			2018	1 360.00000	0.00000	0.00000	1 360.00000	0.00000		
2.3.1	Установка системы охранно-пожарной сигнализации на пункте управления руководителя гражданской обороны Петропавловск-Камчатского городского округа и складах хранения резервов (в том числе разработка проектной документации)		2014, 2016, в том числе по годам:	708.15991	0.00000	0.00000	708.15991	0.00000	МКУ ЦУКС	УД, УОБЖН
		04 1 7303 04 1 7304	2014	409.52958	0.00000	0.00000	409.52958	0.00000	МКУ ЦУКС	УД
		0416969010	2016	298.63033	0.00000	0.00000	298.63033	0.00000	МКУ ЦУКС	УОБЖН
2.3.2	Приобретение средств пожаротушения		2014	277.42200	0.00000	0.00000	277.42200	0.00000	МКУ ЦУКС	УД
		04 1 7303 04 1 7305	2014	277.42200	0.00000	0.00000	277.42200	0.00000	МКУ ЦУКС	УД
2.3.3	Оказание финансовой поддержки общественным объединениям пожарной охраны		2018	0.00000	0.00000	0.00000	0.00000	0.00000	УОБЖН	УОБЖН
		0416969060	2018	0.00000	0.00000	0.00000	0.00000	0.00000	УОБЖН	УОБЖН
2.3.4	Противопожарные мероприятия, связанные с содержанием склада хранения резервов (ул. Пограничная, 87)		2018	1 360.00000	0.00000	0.00000	1 360.00000	0.00000	МКУ ЦУКС	УОБЖН
		0416969070	2018	1 360.00000	0.00000	0.00000	1 360.00000	0.00000		
2.4	**Приобретение в муниципальную собственность и установка объектов движимого имущества**		2014-2016, 2018, в том числе по годам:	14 290.96954	0.00000	0.00000	14 290.96954	0.00000	МКУ ЦУКС	УД, УОБЖН
		04 1 7307	2014	1 476.64603	0.00000	0.00000	1 476.64603	0.00000	МКУ ЦУКС	УД
		04 1 12000	2015	4 800.00000	0.00000	0.00000	4 800.00000	0.00000		
		0411212000	2016	2 180.00001	0.00000	0.00000	2 180.00001	0.00000	МКУ ЦУКС	УОБЖН
			2018	5 834.32350	0.00000	0.00000	5 834.32350	0.00000		
2.4.1	Приобретение средств обеспечения мероприятий по предотвращению, ликвидации последствий чрезвычайных ситуаций, в том числе для обеспечения деятельности спасательных служб		2014-2015, 2018, в том числе по годам:	12 110.96953	0.00000	0.00000	12 110.96953	0.00000	МКУ ЦУКС	УД, УОБЖН
		04 1 7307	2014	1 476.64603	0.00000	0.00000	1 476.64603	0.00000	МКУ ЦУКС	УД
		04 1 1203	2015	4 800.00000	0.00000	0.00000	4 800.00000	0.00000		
		0411212030	2018	5 834.32350	0.00000	0.00000	5 834.32350	0.00000	МКУ ЦУКС	УОБЖН
2.4.2	Приобретение специализированной автомобильной и аварийно-спасательной техники		2016	2 180.00001	0.00000	0.00000	2 180.00001	0.00000	МКУ ЦУКС	УОБЖН
		0411212020	2016	2 180.00001	0.00000	0.00000	2 180.00001	0.00000	МКУ ЦУКС	УОБЖН
2.5	**Организация муниципальных мероприятий (смотры, конкурсы, фестивали, выставки, ярмарки, семинары, круглые столы, соревнования, праздничные мероприятия, гуляния, субботники, учения, чествование и т.п.):**		2016-2018, в том числе по годам:	756.36800	0.00000	0.00000	756.36800	0.00000	МКУ ЦУКС, УЭРиИО, УКХиЖФ	УОБЖН, УЭРиИО, УКХиЖФ
		0412626000	2016	85.76800	0.00000	0.00000	85.76800	0.00000	МКУ ЦУКС, УЭРиИО, УКХиЖФ	УОБЖН, УЭРиИО, УКХиЖФ
			2017	209.00000	0.00000	0.00000	209.00000	0.00000		
			2018	461.60000	0.00000	0.00000	461.60000	0.00000		
2.5.1	Проведение практических учений по приведению сил, средств и спасательных служб гражданской обороны и чрезвычайных ситуаций к действиям по предназначению		2016-2018, в том числе по годам:	685.85000	0.00000	0.00000	685.85000	0.00000		
		0412626030	2016	15.25000	0.00000	0.00000	15.25000	0.00000	МКУ ЦУКС, УЭРиИО, УКХиЖФ	УОБЖН, УЭРиИО, УКХиЖФ
			2017	209.00000	0.00000	0.00000	209.00000	0.00000		
			2018	461.60000	0.00000	0.00000	461.60000	0.00000		
			2016-2017, в том числе по годам:	114.25000	0.00000	0.00000	114.25000	0.00000		
		0412626030	2016	15.25000	0.00000	0.00000	15.25000	0.00000	МКУ ЦУКС,УОБЖН	УОБЖН
			2017	99.00000	0.00000	0.00000	99.00000	0.00000		
			2017-2018, в том числе по годам:	220.00000	0.00000	0.00000	220.00000	0.00000		
		0412626030	2017	110.00000	0.00000	0.00000	110.00000	0.00000	УЭРиИО	УЭРиИО
			2018	110.00000	0.00000	0.00000	110.00000	0.00000		
			2017-2018, в том числе по годам:	351.60000	0.00000	0.00000	351.60000	0.00000		
		0412626030	2017	0.00000	0.00000	0.00000	0.00000	0.00000	УКХиЖФ	УКХиЖФ
			2018	351.60000	0.00000	0.00000	351.60000	0.00000		
2.5.2	Проведение снеголавинного мониторинга лавиноопасных участков, расположенных на территории Петропавловск-Камчатского городского округа		2016	70.51800	0.00000	0.00000	70.51800	0.00000	УОБЖН	УОБЖН
		0412626320	2016	70.51800	0.00000	0.00000	70.51800	0.00000	УОБЖН	УОБЖН
Задача 3: Совершенствование функционирования постоянно действующего органа управления и обеспечение деятельности органа повседневного управления городским звеном КТП РСЧС ПКГО										
ВСЕГО по ЗАДАЧЕ 3:			2015-2018, в том числе по годам:	231 493.18216	0.00000	360.00000	231 133.18216	0.00000	УОБЖН, МКУ ЦУКС	УД, УОБЖН
			2015	51 586.19903	0.00000	0.00000	51 586.19903	0.00000		
			2016	60 486.98483	0.00000	360.00000	60 126.98483	0.00000		
			2017	58 127.24784	0.00000	0.00000	58 127.24784	0.00000		
			2018	61 292.75046	0.00000	0.00000	61 292.75046	0.00000		

№ пункта	Наименование мероприятия	Код целевой статьи расходов бюджета	Срок реализации	Объем финансирования (тыс. рублей),					Исполнители	Главные распорядители бюджетных средств
				Всего	в том числе по источникам финансирования					
					федеральный бюджет	краевой бюджет	бюджет городского округа	внебюджетные источники		
программные мероприятия										
3.1	**Обеспечение исполнения мероприятий программ и полномочий органов администрации городского округа, в том числе выполнение государственных полномочий Камчатского края (содержание органов администрации городского округа)**		2016-2018, в том числе по годам:	40 703.27254	0.00000	0.00000	40 703.27254	0.00000	УОБЖН	УОБЖН
		0411616000	2016	14 301.94314	0.00000	0.00000	14 301.94314	0.00000		
			2017	12 646.25823	0.00000	0.00000	12 646.25823	0.00000		
			2018	13 755.07117	0.00000	0.00000	13 755.07117	0.00000		
3.1.1	Обеспечение деятельности органов администрации Петропавловск-Камчатского городского округа в части исполнения функций муниципальной службы		2016-2018, в том числе по годам:	33 559.00468	0.00000	0.00000	33 559.00468	0.00000	УОБЖН	УОБЖН
		0411616010	2016	12 178.83814	0.00000	0.00000	12 178.83814	0.00000		
			2017	10 485.11723	0.00000	0.00000	10 485.11723	0.00000		
			2018	10 895.04931	0.00000	0.00000	10 895.04931	0.00000		
3.1.2	Обеспечение деятельности органов администрации Петропавловск-Камчатского городского округа в части исполнения функций, не связанных с муниципальной службой		2016-2018, в том числе по годам:	7 144.26786	0.00000	0.00000	7 144.26786	0.00000	УОБЖН	УОБЖН
		0411616020	2016	2 123.10500	0.00000	0.00000	2 123.10500	0.00000		
			2017	2 161.14100	0.00000	0.00000	2 161.14100	0.00000		
			2018	2 860.02186	0.00000	0.00000	2 860.02186	0.00000		
3.2	**Обеспечение реализации муниципальных услуг и функций, в том числе по выполнению государственных полномочий Камчатского края (содержание муниципальных учреждений городского округа)**		2015-2018, в том числе по годам:	190 789.90962	0.00000	360.00000	190 429.90962	0.00000	МКУ ЦУКС	УД, УОБЖН
		04 1 1500	2015	51 586.19903	0.00000	0.00000	51 586.19903	0.00000	МКУ ЦУКС	УД
		0411515000 0411540040 041154004Л	2016	46 185.04169	0.00000	360.00000	45 825.04169	0.00000	МКУ ЦУКС	УОБЖН
		0411515000	2017	45 480.98961	0.00000	0.00000	45 480.98961	0.00000		
		0411515000	2018	47 537.67929	0.00000	0.00000	47 537.67929	0.00000		
Подпрограмма 2: «Профилактика правонарушений, наркомании и алкоголизма»										
ВСЕГО по ПОДПРОГРАММЕ 2:			2014-2018, в том числе по годам:	6 359.60467	0.00000	3 229.80000	3 129.80467	0.00000	АКУ, УО, УД, КУ, УОБЖН	Администрация городского округа, УО, УД, КУ, УОБЖН
			2014	2 165.00000	0.00000	900.00000	1 265.00000	0.00000		
			2015	2 910.23667	0.00000	1 879.80000	1 030.43667	0.00000		
			2016	169.96800	0.00000	0.00000	169.96800	0.00000		
			2017	645.00000	0.00000	300.00000	345.00000	0.00000		
			2018	469.40000	0.00000	150.00000	319.40000	0.00000		
Цель подпрограммы 2: Обеспечение безопасности граждан путем снижения уровня преступлений и правонарушений на территории Петропавловск-Камчатского городского округа										
Задача 1: Создание условий для привлечения граждан к охране общественного порядка, проведение профилактики совершения правонарушений и преступлений										
ВСЕГО по ЗАДАЧЕ 1:			2014-2018, в том числе по годам:	6 359.60467	0.00000	3 229.80000	3 129.80467	0.00000	АКУ, УД, КУ, УО, УОБЖН	Администрация городского округа, УД, КУ, УО, УОБЖН
			2014	2 165.00000	0.00000	900.00000	1 265.00000	0.00000		
			2015	2 910.23667	0.00000	1 879.80000	1 030.43667	0.00000		
			2016	169.96800	0.00000	0.00000	169.96800	0.00000		
			2017	645.00000	0.00000	300.00000	345.00000	0.00000		
			2018	469.40000	0.00000	150.00000	319.40000	0.00000		
программные мероприятия										
1.1	**Организация муниципальных мероприятий (смотры, конкурсы, фестивали, выставки, ярмарки, семинары, круглые столы, соревнования, праздничные мероприятия, гуляния, субботники, учения, чествование и т.п.):**		2014-2018, в том числе по годам:	3 695.00000	0.00000	1 800.00000	1 895.00000	0.00000	УО, АКУ, УОБЖН	Администрация городского округа, УД, УОБЖН, УО
		04 2 7330 04 2 7331 04 2 7332	2014	1 670.00000	0.00000	900.00000	770.00000	0.00000		
		04 2 2600	2015	975.00000	0.00000	450.00000	525.00000	0.00000		
		0422626000	2016	150.00000	0.00000	0.00000	150.00000	0.00000		
		042264006Н 04226S006Н	2017	600.00000	0.00000	300.00000	300.00000	0.00000		
		0422626050 042264006Н 04226S006Н	2018	300.00000	0.00000	150.00000	150.00000	0.00000		
1.1.1	Работа секций и кружков по изучению уголовного и административного законодательства, правил дорожного движения		2014	50.00000	0.00000	0.00000	50.00000	0.00000	УО	УО
		04 2 7330	2014	50.00000	0.00000	0.00000	50.00000	0.00000		
1.1.2	Создание условий для деятельности народных дружин по охране общественного порядка и стимулирование их деятельности		2014-2018 в том числе по годам:	2 775.00000	0.00000	1 600.00000	1 175.00000	0.00000	АКУ, УОБЖН	Администрация городского округа, УОБЖН
		04 2 7331	2014	1 050.00000	0.00000	700.00000	350.00000	0.00000	АКУ	Администрация городского округа
		04 2 2605 04 2 4006	2015	675.00000	0.00000	450.00000	225.00000	0.00000		
		0422626050	2016	150.00000	0.00000	0.00000	150.00000	0.00000	УОБЖН	УОБЖН
		042264006Н 04226S006Н	2017	600.00000	0.00000	300.00000	300.00000	0.00000		
		0422626050 042264006Н 04226S006Н	2018	300.00000	0.00000	150.00000	150.00000	0.00000		
1.1.3	Проведение мероприятий профилактической направленности для несовершеннолетних «группы риска», несовершеннолетних, находящихся в трудной жизненной ситуации, в том числе привитие толерантного отношения к лицам различных национальностей и конфессий		2014-2015 в том числе по годам:	870.00000	0.00000	200.00000	670.00000	0.00000	УО	УО
		04 2 7332	2014	570.00000	0.00000	200.00000	370.00000	0.00000		
		04 2 2606	2015	300.00000	0.00000	0.00000	300.00000	0.00000		

№ пункта	Наименование мероприятия	Код целевой статьи расходов бюджета	Срок реализации	Объем финансирования (тыс. рублей),					Исполнители	Главные распорядители бюджетных средств
				Всего	в том числе по источникам финансирования					
					федеральный бюджет	краевой бюджет	бюджет городского округа	внебюджетные источники		
1.2	**Информационные услуги (размещение в СМИ, изготовление печатной продукции, баннеров, наглядных материалов и т.п.)**		2014-2018, в том числе по годам:	1 219.80467	0.00000	0.00000	1 219.80467	0.00000	АКУ, УО, УОБЖН	Администрация городского округа, УОБЖН, УО
		04 2 7330 04 2 7331 04 2 7333	2014	480.00000	0.00000	0.00000	480.00000	0.00000		
		04 2 2500	2015	505.43667	0.00000	0.00000	505.43667	0.00000		
		0422525000	2016	19.96800	0.00000	0.00000	19.96800	0.00000		
			2017	45.00000	0.00000	0.00000	45.00000	0.00000		
			2018	169.40000	0.00000	0.00000	169.40000	0.00000		
1.2.1	Изготовление и размещение социальной рекламы по проблемам профилактики безнадзорности и правонарушений, противодействия терроризму и экстремизму, межнациональной розни, толерантного отношения к лицам различных конфессий		2014-2015, 2018, в том числе по годам:	847.63667	0.00000	0.00000	847.63667	0.00000	УО,УОБЖН	УО, УОБЖН
		04 2 7330 04 2 7333	2014	390.00000	0.00000	0.00000	390.00000	0.00000		
		04 2 2506	2015	415.43667	0.00000	0.00000	415.43667	0.00000		
		0422525060	2018	42.20000	0.00000	0.00000	42.20000	0.00000		
1.2.2	Изготовление и распространение среди населения листовок о порядке действий при совершении в отношении них правонарушений, размещение на территории городского округа наглядной агитации с целью профилактики правонарушений		2014-2018, в том числе по годам:	292.16800	0.00000	0.00000	292.16800	0.00000	АКУ, УОБЖН	Администрация городского округа, УОБЖН
		04 2 7331	2014	60.00000	0.00000	0.00000	60.00000	0.00000	АКУ	Администрация городского округа
		04 2 2507	2015	40.00000	0.00000	0.00000	40.00000	0.00000		
		0422525070	2016	19.96800	0.00000	0.00000	19.96800	0.00000	УОБЖН	УОБЖН
			2017	45.00000	0.00000	0.00000	45.00000	0.00000		
			2018	127.20000	0.00000	0.00000	127.20000	0.00000		
1.2.3	Приобретение и использование учебно-наглядных пособий, видеофильмов, изготовление и распространение печатной продукции по тематике толерантного поведения к людям других национальностей и религиозных конфессий, антитеррористической и антиэкстремистской направленности в целях укрепления толерантности, формирования уважительного отношения населения городского округа к культуре и традициям народов, проживающих на территории городского округа		2014-2015, в том числе по годам:	80.00000	0.00000	0.00000	80.00000	0.00000	УО	УО
		04 2 7330	2014	30.00000	0.00000	0.00000	30.00000	0.00000		
		04 2 2508	2015	50.00000	0.00000	0.00000	50.00000	0.00000		
1.3	**Обеспечение деятельности коллегиальных органов**		2015	1 429.80000	0.00000	1 429.80000	0.00000	0.00000	АКУ, КУ	АКУ, КУ
		04 2 8000	2015	1 429.80000	0.00000	1 429.80000	0.00000	0.00000		
1.3.1	Обеспечение деятельности Административной комиссии в целях привлечения к административной ответственности, предусмотренной Законом Камчатского края		2015	1 429.80000	0.00000	1 429.80000	0.00000	0.00000	АКУ, КУ	АКУ, КУ
		0424008	2015	1 429.80000	0.00000	1 429.80000	0.00000	0.00000	АКУ	АКУ
1.4	**Информатизация**		2014	15.00000	0.00000	0.00000	15.00000	0.00000	УД, УО, УОБЖН	УД, УО, УОБЖН
		04 2 7332 04 04 2 7332 05	2014	15.00000	0.00000	0.00000	15.00000	0.00000		
1.4.1	Создание электронной базы данных о детях, нуждающихся в социальной помощи и медико-психологической поддержке		2014	5.00000	0.00000	0.00000	5.00000	0.00000	УО	УО
		04 2 7332 04	2014	5.00000	0.00000	0.00000	5.00000	0.00000		
1.4.2	Проведение мониторинга социально-психологического климата школьной среды		2014	10.00000	0.00000	0.00000	10.00000	0.00000	УО	УО
		04 2 7332 05	2014	10.00000	0.00000	0.00000	10.00000	0.00000		
Подпрограмма 3: «Профилактика терроризма и экстремизма».										
ВСЕГО по ПОДПРОГРАММЕ 3:			2017-2018, в том числе по годам:	1 592.81000	0.00000	1 244.00000	348.81000	0.00000	УОБЖН	УОБЖН
			2017	1 540.61000	0.00000	1 244.00000	296.61000	0.00000		
			2018	52.20000	0.00000	0.00000	52.20000	0.00000		
Цель подпрограммы 3: Повышение уровня защищенности жизни и спокойствия граждан, проживающих на территории Петропавловск-Камчатского городского округа										
Задача 1: информирование граждан,проживающих на территории Петропавловск-Камчатского городского округа, о методах предупреждения угрозы террористического акта, минимизации и ликвидации последствий его проявлений и разъяснение сущности терроризма и его общественной опасности, формирования стойкого неприятия обществом, прежде всего молодежью, идеологии терроризма в различных его проявлениях										
ВСЕГО по ЗАДАЧЕ 1:			2017-2018, в том числе по годам:	1 592.81000	0.00000	1 244.00000	348.81000	0.00000	УОБЖН	УОБЖН
			2017	1 540.61000	0.00000	1 244.00000	296.61000	0.00000		
			2018	52.20000	0.00000	0.00000	52.20000	0.00000		
программные мероприятия										
1.1	**Информационные услуги (размещение в СМИ, изготовление печатной продукции, баннеров, наглядных материалов и т.п.)**		2017-2018, в том числе по годам:	132.81000	0.00000	0.00000	132.81000	0.00000	УОБЖН	УОБЖН
		0432525000	2017	80.61000	0.00000	0.00000	80.61000	0.00000		
			2018	52.20000	0.00000	0.00000	52.20000	0.00000		
1.1.1	Изготовление и размещение рекламы по противодействию терроризму и экстремизму		2017-2018 в том числе по годам:	92.81000	0.00000	0.00000	92.81000	0.00000	УОБЖН	УОБЖН
		0432525100	2017	50.61000	0.00000	0.00000	50.61000	0.00000		
			2018	42.20000	0.00000	0.00000	42.20000	0.00000		

№ пункта	Наименование мероприятия	Код целевой статьи расходов бюджета	Срок реализации	Объем финансирования (тыс. рублей), Всего	в том числе по источникам финансирования: федеральный бюджет	краевой бюджет	бюджет городского округа	внебюджетные источники	Исполнители	Главные распорядители бюджетных средств
1.1.2	Приобретение и использование учебно-наглядных пособий, видеофильмов, изготовление и распространение печатной продукции по тематике антитеррористической и антиэкстремистской направленности		2017-2018, в том числе по годам:	40.00000	0.00000	0.00000	40.00000	0.00000	УОБЖН	УОБЖН
		0432525110	2017	30.00000	0.00000	0.00000	30.00000	0.00000		
			2018	10.00000	0.00000	0.00000	10.00000	0.00000		
1.2	**Обеспечение антитеррористической безопасности**		2017	1 460.00000	0.00000	1 244.00000	216.00000	0.00000	**УОБЖН**	**УОБЖН**
		04382S006H 043824006H	2017	1 460.00000	0.00000	1 244.00000	216.00000	0.00000	**УОБЖН**	**УОБЖН**
1.2.1	Обеспечение антитеррористической защиты в местах с массовым пребыванием людей		2017	1 460.00000	0.00000	1 244.00000	216.00000	0.00000	УОБЖН	УОБЖН
		04382S006H 043824006H	2017	1 460.00000	0.00000	1 244.00000	216.00000	0.00000	УОБЖН	УОБЖН
Подпрограмма 4: «Построение и развитие аппаратно-программного комплекса «Безопасный город», обеспечение комплексной безопасности учреждений социальной сферы в Петропавловск-Камчатском городском округе»										
ВСЕГО по ПОДПРОГРАММЕ 4:			2014-2018, в том числе по годам:	27 363.23949	0.00000	14 914.53550	12 448.70399	0.00000	УОБЖН	УОБЖН
			2014	13 874.66006	0.00000	10 000.00000	3 874.66006	0.00000		
			2015	4 041.59279	0.00000	2 000.00000	2 041.59279	0.00000		
			2016	2 860.00000	0.00000	1 000.00000	1 860.00000	0.00000		
			2017	2 036.05114	0.00000	0.00000	2 036.05114	0.00000		
			2018	4 550.93550	0.00000	1 914.53550	2 636.40000	0.00000		
Цель подпрограммы 4: Создание единой информационной среды автоматизированного управления угрозами и рисками общественной безопасности на территории Петропавловск-Камчатского городского округа, повышение оснащенности современными программно-техническими средствами и системами связи органов повседневного управления Камчатской ТП РСЧС.										
Задача 1: Повышение уровня защищенности жизни и спокойствия граждан, проживающих на территории Петропавловск-Камчатского городского округа.										
1.1	**Информатизация**		2014-2018, в том числе по годам:	27 363.23949	0.00000	14 914.53550	12 448.70399	0.00000	УД, МКУ ЦУКС, УОБЖН	УД, УОБЖН
		04 2 7332	2014	13 874.66006	0.00000	10 000.00000	3 874.66006	0.00000	УД	УД
		04 2 6710 04 2 4006	2015	4 041.59279	0.00000	2 000.00000	2 041.59279	0.00000		
		0426767100	2016	2 860.00000	0.00000	1 000.00000	1 860.00000	0.00000	МКУ ЦУКС, УОБЖН	УОБЖН
		0446767000	2017	2 036.05114	0.00000	0.00000	2 036.05114	0.00000		
		0446767000 044674006H 04467S006H	2018	4 550.93550	0.00000	1 914.53550	2 636.40000	0.00000		
1.1.1	Построение и развитие аппаратно-программного комплекса «Безопасный город», обеспечение комплексной безопасности учреждений социальной сферы в Камчатском крае.		2014-2018, в том числе по годам:	24 590.70399	0.00000	13 000.00000	11 590.70399	0.00000	УД, УОБЖН	УД, УОБЖН
		04 2 7332	2014	13 874.66006	0.00000	10 000.00000	3 874.66006	0.00000	УД	УД
		04 2 6710 04 2 4006	2015	4 041.59279	0.00000	2 000.00000	2 041.59279	0.00000		
		0426767100	2016	2 860.00000	0.00000	1 000.00000	1 860.00000	0.00000	УОБЖН	УОБЖН
		0446767200	2017	2 036.05114	0.00000	0.00000	2 036.05114	0.00000		
			2018	1 778.40000	0.00000	0.00000	1 778.40000	0.00000		
1.1.2	Развитие и обеспечение ЕДДС для удаленного доступа к аппаратно-программному комплексу «Безопасный город» для обмена оперативной информации в режиме реального времени.		2018	2 772.53550	0.00000	1 914.53550	858.00000	0.00000	МКУ ЦУКС	УОБЖН
		044674006H 04467S006H	2018	2 772.53550	0.00000	1 914.53550	858.00000	0.00000		

Группировка объемов финансирования программных мероприятий по источникам финансирования, главным распорядителям бюджетных средств, муниципальной программы «Обеспечение защиты населения от чрезвычайных ситуаций, профилактика правонарушений, экстремизма, терроризма и ассоциальных явлений в Петропавловск-Камчатском городском округе»

№ пункта	Главные распорядители бюджетных средств (ГРБС)	Срок реализации мероприятия	Объем финансирования, тыс. рублей: ВСЕГО	в том числе по источникам финансирования: краевой бюджет	бюджет городского округа
ВСЕГО по ПРОГРАММЕ, в том числе:		2014-2018, в том числе по годам:	304 005.60406	28 608.53278	275 397.07128
		2014	20 455.49543	11 000.00000	9 455.49543
		2015	63 655.98249	3 879.80000	59 776.18249
		2016	68 102.72083	1 360.00000	66 742.72083
		2017	73 639.52085	8 443.02228	65 196.49857
		2018	78 151.88446	3 925.71050	74 226.17396
1	Администрация Петропавловск-Камчатского городского округа	2014-2018, в том числе по годам:	21 171.05285	14 579.80000	6 591.25285
		2014	14 984.66006	10 700.00000	4 284.66006
		2015	6 186.39279	3 879.80000	2 306.59279
		2016	0.00000	0.00000	0.00000
		2017	0.00000	0.00000	0.00000
		2018	0.00000	0.00000	0.00000
2	Управление делами администрации Петропавловск-Камчатского городского округа	2014-2018, в том числе по годам:	61 119.98840	100.00000	61 019.98840
		2014	4 415.83537	100.00000	4 315.83537
		2015	56 704.15303	0.00000	56 704.15303
		2016	0.00000	0.00000	0.00000
		2017	0.00000	0.00000	0.00000
		2018	0.00000	0.00000	0.00000

№ пункта	Главные распорядители бюджетных средств (ГРБС)	Срок реализации мероприятия	Объем финансирования, тыс. рублей		
			ВСЕГО	в том числе по источникам финансирования	
				краевой бюджет	бюджет городского округа
3	Управление по обеспечению безопасности жизнедеятельности населения администрации Петропавловск-Камчатского городского округа	2014-2018, в том числе по годам:	219 322.52614	13 728.73278	205 593.79336
		2014	0.00000	0.00000	0.00000
		2015	0.00000	0.00000	0.00000
		2016	68 102.72083	1 360.00000	66 742.72083
		2017	73 529.52085	8 443.02228	65 086.49857
		2018	77 690.28446	3 925.71050	73 764.57396
4	Управление образования администрации Петропавловск-Камчатского городского округа	2014-2018, в том числе по годам:	1 820.43667	200.00000	1 620.43667
		2014	1 055.00000	200.00000	855.00000
		2015	765.43667	0.00000	765.43667
		2016	0.00000	0.00000	0.00000
		2017	0.00000	0.00000	0.00000
		2018	0.00000	0.00000	0.00000
5	Управление экономического развития и имущественных отношений администрации Петропавловск-Камчатского городского округа	2016-2018, в том числе по годам:	220.00000	0.00000	220.00000
		2016	0.00000	0.00000	0.00000
		2017	110.00000	0.00000	110.00000
		2018	110.00000	0.00000	110.00000
6	Управление коммунального хозяйства и жилищного фонда администрации Петропавловск-Камчатского городского округа	2016-2018, в том числе по годам:	351.60000	0.00000	351.60000
		2016	0.00000	0.00000	0.00000
		2017	0.00000	0.00000	0.00000
		2018	351.60000	0.00000	351.60000
Подпрограмма 1: «Совершенствование гражданской обороны и защиты населения»					
ВСЕГО по ПОДПРОГРАММЕ 1, в том числе:		2014-2018, в том числе по годам:	268 689.94990	9 220.19728	259 469.75262
		2014	4 415.83537	100.00000	4 315.83537
		2015	56 704.15303	0.00000	56 704.15303
		2016	65 072.75283	360.00000	64 712.75283
		2017	69 417.85971	6 899.02228	62 518.83743
		2018	73 079.34896	1 861.17500	71 218.17396
1	Администрация Петропавловск-Камчатского городского округа	2014-2018, в том числе по годам:	0.00000	0.00000	0.00000
		2014	0.00000	0.00000	0.00000
		2015	0.00000	0.00000	0.00000
		2016	0.00000	0.00000	0.00000
		2017	0.00000	0.00000	0.00000
		2018	0.00000	0.00000	0.00000
2	Управление по обеспечению безопасности жизнедеятельности населения администрации Петропавловск-Камчатского городского округа	2014-2018, в том числе по годам:	206 998.36150	9 120.19728	197 878.16422
		2014	0.00000	0.00000	0.00000
		2015	0.00000	0.00000	0.00000
		2016	65 072.75283	360.00000	64 712.75283
		2017	69 307.85971	6 899.02228	62 408.83743
		2018	72 617.74896	1 861.17500	70 756.57396
3	Управление делами администрации Петропавловск-Камчатского городского округа	2014-2018, в том числе по годам:	61 119.98840	100.00000	61 019.98840
		2014	4 415.83537	100.00000	4 315.83537
		2015	56 704.15303	0.00000	56 704.15303
		2016	0.00000	0.00000	0.00000
		2017	0.00000	0.00000	0.00000
		2018	0.00000	0.00000	0.00000
4	Управление экономического развития и имущественных отношений администрации Петропавловск-Камчатского городского округа	2016-2018, в том числе по годам:	220.00000	0.00000	220.00000
		2016	0.00000	0.00000	0.00000
		2017	110.00000	0.00000	110.00000
		2018	110.00000	0.00000	110.00000
5	Управление коммунального хозяйства и жилищного фонда администрации Петропавловск-Камчатского городского округа	2016-2018, в том числе по годам:	351.60000	0.00000	351.60000
		2016	0.00000	0.00000	0.00000
		2017	0.00000	0.00000	0.00000
		2018	351.60000	0.00000	351.60000
Подпрограмма 2:«Профилактика правонарушений, наркомании и алкоголизма»					
ВСЕГО по ПОДПРОГРАММЕ 2, в том числе:		2014-2018, в том числе по годам:	6 359.60467	3 229.80000	3 129.80467
		2014	2 165.00000	900.00000	1 265.00000
		2015	2 910.23667	1 879.80000	1 030.43667
		2016	169.96800	0.00000	169.96800
		2017	645.00000	300.00000	345.00000
		2018	469.40000	150.00000	319.40000
1	Администрация Петропавловск-Камчатского городского округа	2014-2018, в том числе по годам:	3 254.80000	2 579.80000	675.00000
		2014	1 110.00000	700.00000	410.00000
		2015	2 144.80000	1 879.80000	265.00000
		2016	0.00000	0.00000	0.00000
		2017	0.00000	0.00000	0.00000
		2018	0.00000	0.00000	0.00000

№ пункта	Главные распорядители бюджетных средств (ГРБС)	Срок реализации мероприятия	Объем финансирования, тыс. рублей		
			ВСЕГО	в том числе по источникам финансирования	
				краевой бюджет	бюджет городского округа
2	Управление делами администрации Петропавловск-Камчатского городского округа	2014-2018, в том числе по годам:	0.00000	0.00000	0.00000
		2014	0.00000	0.00000	0.00000
		2015	0.00000	0.00000	0.00000
		2016	0.00000	0.00000	0.00000
		2017	0.00000	0.00000	0.00000
		2018	0.00000	0.00000	0.00000
3	Управление по обеспечению безопасности жизнедеятельности населения администрации Петропавловск-Камчатского городского округа	2014-2018, в том числе по годам:	1 284.36800	450.00000	834.36800
		2014	0.00000	0.00000	0.00000
		2015	0.00000	0.00000	0.00000
		2016	169.96800	0.00000	169.96800
		2017	645.00000	300.00000	345.00000
		2018	469.40000	150.00000	319.40000
4	Управление образования администрации Петропавловск-Камчатского городского округа	2014-2018, в том числе по годам:	1 820.43667	200.00000	1 620.43667
		2014	1 055.00000	200.00000	855.00000
		2015	765.43667	0.00000	765.43667
		2016	0.00000	0.00000	0.00000
		2017	0.00000	0.00000	0.00000
		2018	0.00000	0.00000	0.00000
Подпрограмма 3:«Профилактика терроризма и экстремизма»					
	ВСЕГО по ПОДПРОГРАММЕ 3, в том числе:	2014-2018, в том числе по годам:	1 592.81000	1 244.00000	348.81000
		2014	0.00000	0.00000	0.00000
		2015	0.00000	0.00000	0.00000
		2016	0.00000	0.00000	0.00000
		2017	1 540.61000	1 244.00000	296.61000
		2018	52.20000	0.00000	52.20000
1	Управление культуры, спорта и молодежной политики администрации Петропавловск-Камчатского городского округа	2014-2018, в том числе по годам:	0.00000	0.00000	0.00000
		2014	0.00000	0.00000	0.00000
		2015	0.00000	0.00000	0.00000
		2016	0.00000	0.00000	0.00000
		2017	0.00000	0.00000	0.00000
		2018	0.00000	0.00000	0.00000
2	Управление делами администрации Петропавловск-Камчатского городского округа	2014-2018, в том числе по годам:	0.00000	0.00000	0.00000
		2014	0.00000	0.00000	0.00000
		2015	0.00000	0.00000	0.00000
		2016	0.00000	0.00000	0.00000
		2017	0.00000	0.00000	0.00000
		2018	0.00000	0.00000	0.00000
3	Управление по обеспечению безопасности жизнедеятельности населения администрации Петропавловск-Камчатского городского округа	2014-2018, в том числе по годам:	1 592.81000	1 244.00000	348.81000
		2014	0.00000	0.00000	0.00000
		2015	0.00000	0.00000	0.00000
		2016	0.00000	0.00000	0.00000
		2017	1 540.61000	1 244.00000	296.61000
		2018	52.20000	0.00000	52.20000
4	Управление образования администрации Петропавловск-Камчатского городского округа	2014-2018, в том числе по годам:	0.00000	0.00000	0.00000
		2014	0.00000	0.00000	0.00000
		2015	0.00000	0.00000	0.00000
		2016	0.00000	0.00000	0.00000
		2017	0.00000	0.00000	0.00000
		2018	0.00000	0.00000	0.00000
Подпрограмма 4:«Построение и развитие аппаратно-программного комплекса «Безопасный город», обеспечение комплексной безопасности учреждений социальной сферы»					
	ВСЕГО по ПОДПРОГРАММЕ 4 в том числе:	2014-2018, в том числе по годам:	27 363.23949	14 914.53550	12 448.70399
		2014	13 874.66006	10 000.00000	3 874.66006
		2015	4 041.59279	2 000.00000	2 041.59279
		2016	2 860.00000	1 000.00000	1 860.00000
		2017	2 036.05114	0.00000	2 036.05114
		2018	4 550.93550	1 914.53550	2 636.40000
1	Управление по обеспечению безопасности жизнедеятельности населения администрации Петропавловск-Камчатского городского округа	2014-2018, в том числе по годам:	9 446.98664	2 914.53550	6 532.45114
		2014	0.00000	0.00000	0.00000
		2015	0.00000	0.00000	0.00000
		2016	2 860.00000	1 000.00000	1 860.00000
		2017	2 036.05114	0.00000	2 036.05114
		2018	4 550.93550	1 914.53550	2 636.40000
2	Администрация Петропавловск-Камчатского городского округа	2014-2018, в том числе по годам:	17 916.25285	12 000.00000	5 916.25285
		2014	13 874.66006	10 000.00000	3 874.66006
		2015	4 041.59279	2 000.00000	2 041.59279
		2016	0.00000	0.00000	0.00000
		2017	0.00000	0.00000	0.00000
		2018	0.00000	0.00000	0.00000

АДМИНИСТРАЦИЯ
ПЕТРОПАВЛОВСК-КАМЧАТСКОГО ГОРОДСКОГО ОКРУГА

ПОСТАНОВЛЕНИЕ

08.02.2019 г. № 243

О внесении изменений в постановление администрации Петропавловск-Камчатского городского округа от 01.11.2013 № 3187 «Об утверждении муниципальной программы «Создание условий для развития культуры, спорта и молодежной политики в Петропавловск-Камчатском городском округе»

В соответствии с Решением Городской Думы Петропавловск-Камчатского городского округа от 26.12.2018 № 123-нд «О внесении изменений в Решение Городской Думы Петропавловск-Камчатского городского округа от 28.11.2017 № 13-нд «О бюджете Петропавловск-Камчатского городского округа на 2018 год и плановый период 2019-2020 годов», пунктом 4.35 Порядка разработки и реализации муниципальных программ Петропавловск-Камчатского городского округа, утвержденного постановлением администрации Петропавловск-Камчатского городского округа от 27.06.2013 № 1840,

ПОСТАНОВЛЯЮ:

1. Внести в муниципальную программу «Создание условий для развития культуры, спорта и молодежной политики в Петропавловск-Камчатском городском округе», утвержденную постановлением администрации Петропавловск-Камчатского городского округа от 01.11.2013 № 3187 (далее – муниципальная программа), следующие изменения:

1.1 строку девятую паспорта изложить в следующей редакции:

«Объемы и источники финансирования программы	Всего 2 061 860,04589 тысяч рублей, в том числе: - бюджет Петропавловск-Камчатского городского округа – 1 244 505,02658 тысяч рублей; - краевой бюджет – 817 262,01931 тысяч рублей; - федеральный бюджет – 93,00000 тысяч рублей.»;

1.2 пункт 2.24 изложить в редакции согласно приложению 1;
1.3 раздел 3 изложить в редакции согласно приложению 2;
1.4 в подпункте 4.2.1 слова «в 2014-2018» заменить словами «в 2014-2015»;
1.5 в подпункте 4.2.6 слова «в 2014-2018» заменить словами «в 2014-2015»;
1.6 пункт 4.20 изложить в редакции согласно приложению 3;
1.7 пункт 4.24 дополнить подпунктом 4.24.4 следующего содержания:
«4.24.4 проведения мероприятий по ремонту помещений муниципального автономного учреждения «Молодежный центр» в здании по адресу: бульвар Рыбацкой Славы, 3 в соответствии с СанПиН и другими нормативными документами (в том числе разработка проектно-сметной документации);»;
1.8 пункт 4.31 изложить в редакции согласно приложению 4;
1.9 пункт 4.39 изложить в редакции согласно приложению 5;
1.10 приложение изложить в редакции согласно приложению 6.

2. Управлению делами администрации Петропавловск-Камчатского городского округа опубликовать настоящее постановление в газете «Град Петра и Павла» и разместить на официальном сайте администрации Петропавловск-Камчатского городского округа в информационно-телекоммуникационной сети «Интернет».

3. Настоящее постановление вступает в силу после дня его официального опубликования, распространяется на правоотношения с 26.12.2018 и действует в течение срока реализации муниципальной программы.

4. Контроль за исполнением настоящего постановления возложить на начальника Управления культуры, спорта и молодежной политики администрации Петропавловск-Камчатского городского округа.

Глава
Петропавловск-Камчатского
городского округа
В.Ю. Иваненко

Приложение 1
к постановлению администрации
Петропавловск-Камчатского
городского округа
от 08.02.2019 № 243

2.24. Основными показателями планируемых результатов решения поставленных задач для достижения целей настоящей программы являются:

№	Наименование задач	Наименование целевых показателей (индикаторов)	Единица измерения	Значения целевых показателей (индикаторов)	
				до начала реализации программы	в результате реализации программы
Цель программы 1: создание условий для сохранения и развития культуры в Петропавловск-Камчатском городском округе					
Подпрограмма 1: «Сохранение и развитие культуры в Петропавловск-Камчатском городском округе»					
Цель подпрограммы 1: создание условий для сохранения и развития культуры в Петропавловск-Камчатском городском округе					
1.	Задача 1: Создание условий для развития духовного потенциала, самодеятельного творчества населения Петропавловск-Камчатского городского округа, в том числе системы художественно-эстетического образования детей и библиотечного обслуживания в Петропавловск-Камчатском городском округе	количество специалистов учреждений культуры (далее – КДУ), дополнительного образования (далее – ДО), МБУК «Центральная городская библиотека», прошедших индивидуаль-ные стажировки, принявших участие в обучающих мероприятиях	единиц	0	51
		доля специалистов КДУ и ДО, МБУК «Центральная городская библиотека», прошедших индивидуаль-ные стажировки, принявших участие в обучающих мероприятиях в общей численности специалистов учреждений	процент	0	76,5
		количество самодеятельных коллективов КДУ, принявших участие в международных, россий-ских, региональных мероприятиях (смотрах, конкурсах, конференциях, фестивалях, выставках, соревнованиях и т.п.)	единиц	0	9
		количество коллективов, учащихся ДО, принявших участие в международных, российских, региональных мероприятиях (смотрах, конкурсах, конференциях, фестивалях, выставках, соревнованиях и т.п.)	единиц	0	15
		количество специалистов МБУК «Центральная городская библиотека» – участников научно-практической конференции по проблемам библиотек	человек	0	2
		доля самодеятельных коллективов КДУ, коллективов учащихся ДО, принявших участие в международных, российских, региональных мероприятиях (смотрах, конкурсах, конференциях, фестивалях, выставках, соревнованиях и т.п.)	процент	0	59,5
		сохранение контингента учащихся ДО	человек	1573	1579
		объем книговыдачи в муниципальных библиотеках	тысяч экземпляров	729,87	3688,05
		сохранение (увеличение) действующих творческих коллективов и вовлечение в них новых участников	единиц	77	78
		доля КДУ и ДО, обеспеченных сценическим и специализированным оборудованием, мебелью, аппаратурой, оргтехникой, расходными материалами, музыкальными инструментами	процент (нарастающим итогом)	16	66
		количество КДУ и ДО, обеспеченных сценическим и специализированным оборудованием, мебелью, аппаратурой, оргтехникой, расходными материалами, музыкальными инструментами	единиц (нарастающим итогом)	2	10
		система звукового оповещения массовых мероприятий и массового отдыха	единиц	0	1
		процент выполнения работ	процент	0	100
		количество КДУ и ДО, в которых проведены ремонтные работы	единиц	0	18
		доля КДУ и ДО, в которых проведены ремонтные работы	процент	0	93,38
		количество объектов культурного наследия, на которых проведены специализированные (очистные работы), ремонтно-реставрационные работы по сохранению объектов культурного наследия, памятников, мемориальных и памятных досок, мемориальных плит и иных памятных знаков	единиц (нарастающим итогом)	1	11
		доля объектов культурного наследия федерального и регионального значения, требующих проведения специализированных (очистных работ), ремонтно-реставрационных работ по сохранению объектов культурного наследия, памятников, мемориальных и памятных досок, мемориальных плит и иных памятных знаков	процент	95	73
		зашивка оконных и дверных проемов в здании ДК СРВ	м2	0	140,4
		процент выполнения работ	процент	0	100
		подключение МБУК «Центральная городская библиотека» к локальным сетям передачи данных	процент	0	30
		доля муниципальных библиотек, подключенных к локальным сетям передачи данных в общей численности муниципальных библиотек	процент	0	70
		Количество охраняемых объектов недвижимого имущества, находящихся в муниципальной собственности объектов	единиц	0	1

№	Наименование задач	Наименование целевых показателей (индикаторов)	Единица измерения	Значения целевых показателей (индикаторов)	
				до начала реализации программы	в результате реализации программы
		Уровень выполнения услуг по охране объектов недвижимого имущества, находящихся в муниципальной собственности объектов	процент	0	100
		проведение реконструкции здания МАУК «Городской дом культуры «СРВ»	процент	0	44
		доля КДУ, здания которых требуют капитального ремонта, в общей численности КДУ	процент	33	50
		строительство стелы «Город воинской славы» в Петропавловск-Камчатском городском округе	процент	0	100
		Количество проведенных экспертиз по обследованию зданий	единиц	0	1
2	Задача 2: Организация городских культурно-массовых мероприятий, в том числе мероприятий по укреплению межнационального и межконфессионального согласия народов Российской Федерации, проживающих на территории Петропавловск-Камчатского городского округа	количество проведенных общегородских культурно-массовых мероприятий, в том числе мероприятий по укреплению межнационального и межконфессионального согласия народов Российской Федерации, проживающих на территории Петропавловск-Камчатского городского округа	единиц	88	466
		количество участников общегородских культурно-массовых мероприятиях, в том числе мероприятий по укреплению межнационального и межконфессионального согласия народов Российской Федерации, проживающих на территории Петропавловск-Камчатского городского округа	тысяч человек	255,07	1 275,35
3	Задача 3: Обеспечение противопожарной безопасности учреждений культуры и дополнительного образования детей Петропавловск-Камчатского городского округа	количество подведомственных учреждений, обеспеченных средствами пожарной безопасности	единиц (нарастающим итогом)	0	12
		доля подведомственных учреждений, обеспеченных средствами пожарной безопасности	процент	0	100
Цель программы 2: «Создание условий для успешной социализации и эффективной самореализации молодежи»					
Подпрограмма 2: «Молодежь Петропавловск-Камчатского городского округа»					
Цель подпрограммы 2: Создание условий для успешной социализации и эффективной самореализации молодежи.					
4	Задача 1: Формирование позитивных ценностей и информирование молодежи	количество респондентов, информированных о реализации молодежных мероприятий посредством сети Интернет	человек (нарастающим итогом)	0	3800
		количество информационных материалов, размещенных в СМИ и в открытом доступе для организации молодежных мероприятий	единиц	7	32
5	Задача 2: Формирование гражданско-патриотической, творческой и социальной активности молодежи, в том числе поддержка общественных организаций и объединений	количество реализованных мероприятий по направлениям молодежной политики в рамках выполнения задачи	единиц	60	272
		доля мероприятий, проводимых с привлечением молодежных общественных и добровольческих организаций и объединений	процент	50	70
		количество несовершеннолетних «группы риска», направленных в профильные лагеря за счет расходования бюджетных средств, предусмотренных в программе	человек	12	64
		количество участников мероприятий в сфере укрепления гражданского единства и межнациональных отношений	человек	150	3400
		количество представителей молодежи, принявших участие в международных, российских, региональных мероприятиях по направлениям молодежной политики в рамках решения задачи	человек	12	49
		количество международных, российских, региональных мероприятий, в которых обеспечено участие представителей молодежи	единиц	6	16
		количество реализованных молодежных проектов и программ по конкурсу	единиц	12	64
		количество детей и молодежи в профильных лагерях по конкурсу	человек	200	960
		количество учреждений, для которых разработано ПСД	единиц	0	1
		процент оказания услуг	процент	0	100
		ремонт помещений МАУ «Молодежный центр»	единиц	0	1
		процент выполнения работ	процент	0	100
6	Задача 3: Содействие молодежи при выборе профессии и вступлении в трудовую жизнь, создание условий для трудоустройства несовершеннолетних	количество проведенных мероприятий по профориентации, содействию занятости и вовлечении молодежи в трудовую деятельность	единиц	14	90
		количество трудоустроенных несовершеннолетних, на дополнительных рабочих местах в трудовых отрядах «Молодой Петропавловск»	человек	470	3134
		количество трудоустроенных несовершеннолетних, оказавшихся в трудной жизненной ситуации (из числа сирот, оставшихся без попечения родителей, «группы риска», спецкатегории)	человек	60	350
7	Задача 4: Обеспечение реализации подпрограммы 2 «Молодежь Петропавловск-Камчатского городского округа»	уровень исполнения МАУ «Молодежный центр» мероприятий, направленных на решение задач 1-3 подпрограммы	процент	0	100
		количество мероприятий, акций, круглых столов, совещаний, семинаров, проведенных МАУ «Молодежный центр» по направлениям работы	единиц	44	420
		доля мероприятий, направленных на решение задач 2-3 подпрограммы, освещение которых обеспечивает МАУ «Молодежный центр» в сети Интернет	процент	10	100
		количество учреждений, обеспеченных оборудованием, мебелью, аппаратурой, оргтехникой, расходными материалами, мягким инвентарём	единиц	0	1
		доля учреждений, обеспеченных оборудованием, мебелью, аппаратурой, оргтехникой, расходными материалами, мягким инвентарём	процент	0	100
Цель программы 3: «Создание условий для развития массового спорта и физкультурно-оздоровительного движения на территории Петропавловск-Камчатского городского округа»					
Подпрограмма 3: «Развитие физической культуры и спорта в Петропавловск-Камчатском городском округе»					
Цель подпрограммы 3: создание условий для развития массового спорта и физкультурно-оздоровительного движения на территории Петропавловск-Камчатского городского округа					
8	Задача 1: Популяризация здорового образа жизни и привлечение жителей к занятиям физической культурой и спортом	количество проведенных муниципальных соревнований, спортивно-массовых и физкультурных мероприятий	единиц	130	701
		среднегодовое количество спортсменов, принимающих участие в соревнованиях городского округа	человек	7000	8500
		среднегодовое количество жителей городского округа, принимающих участие в городских спортивно-массовых и физкультурных мероприятиях	человек	5000	40000
		количество спортсменов, участников официальных городских соревнований, получивших массовые спортивные разряды	человек	2134	6887
		количество представителей спортивных клубов и федераций, принявших участие в межмуниципальных соревнованиях и в состязаниях более высокого уровня	человек	14	12

№	Наименование задач	Наименование целевых показателей (индикаторов)	Единица измерения	Значения целевых показателей (индикаторов)	
				до начала реализации программы	в результате реализации программы
		количество межмуниципальных соревнований и состязаний более высокого уровня, в которых приняли участие жители городского округа в рамках решения задачи	единиц	3	2
		количество площадок, оборудованных для занятий физической культурой и спортом лиц с ограниченными возможностями и инвалидов по месту их жительства	единиц	0	2
		количество муниципальных учреждений, в которых проведен ремонт спортивных залов	единиц	3	4
		количество помещений МАУ «ЦСП по Киокусинкай», в которых проведены ремонтные работы	единиц	0	1
		количество реконструированных (восстановленных) и введенных в эксплуатацию объектов спортивного назначения	единиц (нарастающим итогом)	9	11
		доля общеобразовательных организаций, в которых проведены работы по ремонту, реконструкции и строительству спортивных площадок	процент	21,9	26,8
		количество представителей спортивных организаций, прошедших курсы повышения квалификации	человек	4	5
		количество курсов повышения квалификации, в которых приняли участие представители спортивных организаций	единиц	4	5
		количество обустроенных спортивных площадок	единиц	0	1
		площадь обустроенных спортивных площадок	квадратный метр	0	3500
		площадь асфальтированной парковки возле спортивного объекта (футбольное поле)	квадратный метр	0	853
		доля заасфальтированной парковки возле спортивного объекта (футбольное поле)	процент	0	100
9	Задача 2: Обеспечение организации и проведения спортивных мероприятий на территории Петропавловск-Камчатского городского округа	уровень исполнения МАУ «ЦСП по Киокусинкай» мероприятий, направленных на решение задачи 1 подпрограммы	процент	100	100
		сохранение (увеличение) количества занимающихся в секциях МАУ «ЦСП по Киокусинкай»	человек	450	600
		доля занимающихся в учреждении, сдавших контрольные нормативы	процент	100	100
		доля победителей и призеров в общем числе спортсменов из числа занимающихся, принявших участие в соревнованиях	процент	40	51
Цель программы 4: «Обеспечение реализации муниципальной программы «Создание условий для развития культуры, спорта и молодежной политики в Петропавловск-Камчатском городском округе»					
Подпрограмма 4: «Обеспечение реализации муниципальной программы»					
Цель подпрограммы 4: создание условий для обеспечения мероприятий программы и обеспечения деятельности Управления культуры, спорта и молодежной политики администрации Петропавловск-Камчатского городского округа					
10	Задача 1: Обеспечение реализации мероприятий программы	уровень исполнения мероприятий программы	процент	100	100
		уровень исполнения полномочий Управления культуры, спорта и молодежной политики администрации Петропавловск-Камчатского городского округа	процент	100	100

Приложение 2
к постановлению администрации
Петропавловск-Камчатского
городского округа
от 08.02.2019 № 243

Раздел 3. Ресурсное обеспечение реализации муниципальной программы

3.1. для наиболее полного и результативного решения поставленных задач необходимо финансирование в размере 2 061 860,04589 тысяч рублей, в том числе по подпрограммам:
3.1.1 «Сохранение и развитие культуры в Петропавловск-Камчатском городском округе» – 1 621 427,60789 тысяч рублей;
3.1.2 «Молодежь Петропавловск-Камчатского городского округа» – 150 117,71244 тысяч рублей;
3.1.3 «Развитие физической культуры и спорта в Петропавловск-Камчатском городском округе» – 207 375,24872 тысяч рублей;
3.1.4 «Обеспечение реализации муниципальной программы» – 82 939,47684 тысяч рублей.
3.2. Обеспечение процесса реализации программы планируется произвести за счет средств федерального, краевого бюджета и бюджета Петропавловск-Камчатского городского округа.
3.3. Привлечение финансирования из федерального и краевого бюджета возможно в рамках реализации мероприятий:
3.3.1 государственной программы Камчатского края «Развитие культуры в Камчатском крае», утвержденной постановлением Правительства Камчатского края от 29.11.2013 № 545-П;
3.3.2 государственной программы Камчатского края «Реализация государственной национальной политики и укрепление гражданского единства в Камчатском крае», утвержденной постановлением Правительства Камчатского края от 29.11.2013 № 546-П.
3.4. Ресурсное обеспечение программы:

Наименование источника	Объем финансовых средств, тысяч рублей						Описание механизма привлечения, ссылки на соглашения, другие подтверждающие документы
	всего	в том числе по годам					
		2014	2015	2016	2017	2018	
Бюджет городского округа	1 244 505,02658	85 920,46559	302 083,43312	204 304,75086	278 122,83001	374 073,54700	В пределах лимитов бюджетных ассигнований, доведенных до главных распорядителей бюджетных средств
Краевой бюджет	817 262,01931	18 136,60327	175 553,03444	224 292,37538	194 025,47452	205 254,53170	В соответствии с соглашениями о предоставлении субсидий на исполнение мероприятий государственных программ Камчатского края
Федеральный бюджет	93,00000	0,000000	0,000000	0,000000	93,00000	0,000000	

3.5. Объем бюджетных ассигнований на финансовое обеспечение реализации Программы утверждается решением Городской Думы Петропавловск-Камчатского городского округа о бюджете Петропавловск-Камчатского городского округа по соответствующей целевой статье расходов бюджета городского округа.

Приложение 3
к постановлению администрации
Петропавловск-Камчатского
городского округа
от 08.02.2019 № 243

4.20. Основными показателями эффективности реализации указанных мероприятий в процессе получения планируемых результатов являются:

№	Наименование мероприятия	Наименование целевых показателей (индикаторов)	Единица измерения	Значения целевых показателей (индикаторов)					
				Базовый 2013	по годам реализации программы				
					2014	2015	2016	2017	2018
Цель программы 1: Создание условий для сохранения и развития культуры в Петропавловск-Камчатском городском округе									
Цель подпрограммы 1: Сохранение и развитие культуры в Петропавловск-Камчатском городском округе									
Задача 1. создание условий для развития духовного потенциала, самодеятельного творчества населения Петропавловск-Камчатского городского округа, в том числе системы художественно-эстетического образования детей и библиотечного обслуживания в Петропавловск-Камчатском городском округе									
1.	Повышение квалификации (стажировки, курсы, семинары, конференции)	количество специалистов КДУ, ДО, МБУК «Центральная городская библиотека», прошедших индивидуальные стажировки, принявших участие в обучающих мероприятиях	единиц	0	16	35	0	0	0
		доля специалистов КДУ и ДО, МБУК «Центральная городская библиотека», прошедших индивидуальные стажировки, принявших участие в обучающих мероприятиях в общей численности специалистов учреждений	процент	0	24	52,5	0	0	0

№	Наименование мероприятия	Наименование целевых показателей (индикаторов)	Единица измерения	Значения целевых показателей (индикаторов)					
				Базовый 2013	по годам реализации программы				
					2014	2015	2016	2017	2018
2.	Участие в международных, российских, региональных мероприятиях (смотрах, конкурсах, конференциях, фестивалях, выставках, соревнованиях и т.п.)	количество самодеятельных коллективов КДУ, принявших участие в международных, российских, региональных мероприятиях (смотрах, конкурсах, конференциях, фестивалях, выставках, соревнованиях и т.п.)	единиц	0	3	4	0	2	0
		количество коллективов, учащихся ДО, принявших участие в международных, российских, региональных мероприятиях (смотрах, конкурсах, конференциях, фестивалях, выставках, соревнованиях и т.п.)	единиц	0	4	6	0	4	1
		количество специалистов МБУК «Центральная городская библиотека» – участников научно-практической конференции по проблемам библиотек	человек	0	2	0	0	0	0
		доля самодеятельных коллективов КДУ, коллективов учащихся ДО, принявших участие в международных, российских, региональных мероприятиях (смотрах, конкурсах, конференциях, фестивалях, выставках, соревнованиях и т.п.)	процент	0	17	25	0	15	2,5
3.	Обеспечение реализации муниципальных услуг и функций, в том числе по выполнению государствен-ных полномочий Камчатского края (содержание муниципальных учреждений городского округа)	сохранение контингента учащихся ДО	человек	1573	1573	1579	1579	1579	1579
		объем книговыдачи в муниципальных библиотеках	тысяч экземп-ляров	729,87	689,35	689,35	689,35	880,00	740
		сохранение (увеличение) действующих творческих коллективов и вовлечение в них новых участников	единиц (нарас-тающим итогом)	77	77	77	78	78	78
4.	Приобретение в муниципальную собственность и установка объектов движимого имущества	доля КДУ и ДО, обеспеченных сценическим и специализированным оборудованием, мебелью, аппаратурой, оргтехникой, расходными материалами, музыкальными инструментами	процент (нарас-тающим итогом)	16	25	33	33	52,8	66
		количество КДУ и ДО, обеспеченных сценическим и специализирован-ным оборудованием, мебелью, аппаратурой, оргтехникой, расходными материалами, музыкальными инструментами	единиц (нарас-тающим итогом)	2	4	5	5	8	10
		система звукового оповещения массовых мероприятий и массового отдыха	единиц	0	0	0	0	0	1
		процент выполнения работ	процент	0	0	0	0	0	100
5.	Содержание, капитальный, текущий ремонт объектов нежилого фонда муниципальной собственности	количество КДУ и ДО, в которых проведены ремонтные работы	единиц	0	1	4	4	4	5
		доля КДУ и ДО, в которых проведены ремонтные работы	процент	0	8,3	41,6	74,7	74,7	93,38
		количество объектов культурного наследия, на которых проведены специализированные (очистные работы), ремонтно-реставрационные работы по сохранению объектов культурного наследия, памятников, мемориальных и памятных досок, мемориальных плит и иных памятных знаков	единиц (нарас-тающим итогом)	1	4	4	6	11	11
		доля объектов культурного наследия федерального и регионального значения, требующих проведения специализированных (очистных работ), ремонтно-реставрационных работ по сохранению объектов культурного наследия, памятников, мемориальных и памятных досок, мемориальных плит и иных памятных знаков	процент	95	81	85	58,2	73	73
		зашивка оконных и дверных проемов в здании ДК СРВ	м2	0	0	0	140,4	0	0
		процент выполнения работ	процент	0	0	0	100	0	0
6.	Информатизация	подключение МБУК «Центральная городская библиотека» к локальным сетям передачи данных	процент	0	20	30	30	30	30
		доля муниципальных библиотек, подключенных к локальным сетям передачи данных в общей численности муниципальных библиотек	процент	0	50	70	70	70	70
7.	Специализированные работы, услуги (межевание, кадастровые работы, оценка, охрана, энергоаудит, страхование и т.п.)	Количество охраняемых объектов недвижимого имущества, находящихся в муниципальной собственности объектов	единица	0	0	0	0	0	1
		Уровень выполнения услуг по охране объектов недвижимого имущества, находящихся в муниципальной собственности объектов	процент	0	0	0	0	0	100
8.	Осуществление капитальных вложений в объекты нежилого фонда (в том числе муниципальной и иных форм собственности)	проведение реконструкции здания МАУК «Городской дом культуры «СРВ»	процент	0	19	39	39	40	44
		доля КДУ, здания которых требуют капитального ремонта, в общей численности КДУ	процент	33	33	33	33	33	50
		строительство стелы «Город воинской славы» в Петропавловск-Камчатском городском округе	процент от общего объема работ	0	0	100	0	0	0
		Количество выполнения услуг по обследованию здания к проектно-сметной документации (МБУ до «ДМШ № 1» (Дом радио))	единица	0	0	0	0	0	1
Задача 2. Организация городских культурно-массовых мероприятий, в том числе мероприятий по укреплению межнационального и межконфессионального согласия народов Российской Федерации, проживающих на территории Петропавловск-Камчатского городского округа									
1.	Организация муниципальных мероприятий (смотры, конкурсы, фестивали, выставки, ярмарки, семинары, круглые столы, соревнования, праздничные мероприятия, гуляния, субботники и т.п.)	количество проведенных общегородских культурно-массовых мероприятий, в том числе мероприятий по укреплению межнациональ-ного и межконфессионального согласия народов Российской Федерации, проживающих на территории Петропавловск-Камчатского городского округа	единиц	88	88	88	95	96	99
		количество участников общегородских культурно-массовых мероприятий, в том числе мероприятий по укреплению межнациональ-ного и межконфессионального согласия народов Российской Федерации, проживающих на территории Петропавловск-Камчатского городского округа	тысяч человек	255,07	255,07	255,07	255,07	255,07	255,07
Задача 3. Обеспечение противопожарной безопасности учреждений культуры и дополнительного образования детей Петропавловск-Камчатского городского округа.									
1.	Обеспечение пожарной безопасности	количество подведомствен-ных учреждений, обеспеченных средствами пожарной безопасности	единиц (нарас-тающим итогом)	0	0	10	10	11	12
		доля подведомствен-ных учреждений, обеспеченных средствами пожарной безопасности	процент	0	0	83	83	91,3	100

Приложение 4
к постановлению администрации
Петропавловск-Камчатского
городского округа
от 08.02.2019 № 243

4.31. Основными показателями эффективности реализации программных мероприятий в процессе получения планируемых результатов являются:

№	Наименование мероприятия	Наименование целевых показателей (индикаторов)	Единица измерения	Значение целевых показателей (индикаторов)					
				2013	По годам реализации программы				
					2014	2015	2016	2017	2018
Цель программы 2: Создание условий для успешной социализации и эффективной самореализации молодежи.									
Цель подпрограммы 2: Создание условий для успешной социализации и эффективной самореализации молодежи.									
Задача 1: формирование позитивных ценностей и информирование молодежи									
1	Информационные услуги (размещение в СМИ, изготовление печатной продукции, баннеров, наглядных материалов и т.п.)	количество респондентов, информированных о реализации молодежных мероприятий посредством сети Интернет	человек (нарастающим итогом)	0	3000	3500	3600	3700	3800
		количество информационных материалов, размещенных в СМИ и в открытом доступе для организации молодежных мероприятий	единиц	7	10	10	4	4	4
Задача 2: формирование гражданско-патриотической, творческой и социальной активности молодежи, поддержка общественных организаций и объединений									
1	Организация муниципальных мероприятий (смотры, конкурсы, фестивали, выставки, ярмарки, семинары, круглые столы, соревнования, праздничные мероприятия, гуляния, субботники, учения, чествование и т.п.)	количество реализованных мероприятий по направлениям молодежной политики в рамках выполнения задачи	единиц	60	70	70	44	44	44
		доля мероприятий, проводимых с привлечением молодежных общественных и добровольческих организаций и объединений	процент	50	60	70	70	70	70
		количество несовершеннолетних «группы риска», направленных в профильные лагеря за счет расходования бюджетных средств, предусмотренных в программе	человек	12	32	32	0	0	0
		количество участников мероприятий в сфере укрепления гражданского единства и межнациональных отношений	человек	150	3000	200	100	50	50
2	Участие в международных, российских, региональных мероприятиях (смотрах, конкурсах, конференциях, фестивалях, выставках, соревнованиях и т.п.)	количество представителей молодежи, принявших участие в международных, российских, региональных мероприятиях по направлениям молодежной политики в рамках решения задачи	человек	12	16	33	0	0	0
		количество международных, российских, региональных мероприятий, в которых обеспечено участие представителей молодежи	единиц	6	6	10	0	0	0
3	Предоставление субсидий юридическим лицам (за исключением субсидий муниципальным учреждениям и унитарным предприятиям), индивидуальным предпринимателям	количество реализованных молодежных проектов и программ по конкурсу	единиц	12	12	15	12	14	11
		количество детей и молодежи в профильных лагерях по конкурсу	человек	200	220	220	220	200	100
4	Содержание, капитальный, текущий ремонт объектов нежилого фонда муниципальной собственности	количество учреждений, для которых разработано ПСД	единиц	0	0	0	0	1	0
		процент оказания услуг	процент	0	0	0	0	100	0
		ремонт помещений МАУ «Молодежный центр»	единиц	0	0	0	0	0	1
		процент выполнения работ	процент	0	0	0	0	0	100
Задача 3: Содействие молодежи при выборе профессии и вступлении в трудовую жизнь, создание условий для трудоустройства несовершеннолетних									
1	Организация муниципальных мероприятий (смотры, конкурсы, фестивали, выставки, ярмарки, семинары, круглые столы, соревнования, праздничные мероприятия, гуляния, субботники, учения, чествование и т.п.)	количество проведенных мероприятий по профориентации, содействию занятости и вовлечению молодежи в трудовую деятельность	единиц	14	22	22	18	14	14
		количество трудоустроенных несовершеннолет-них, на дополнительных рабочих местах в трудовых отрядах «Молодой Петропавловск»	человек	470	540	597	632	624	741
		количество трудоустроенных несовершеннолет-них, оказавшихся в трудной жизненной ситуации (из числа сирот, оставшихся без попечения родителей, «группы риска», спецкатегории)	человек	60	70	70	70	70	70
Задача 4: Обеспечение реализации подпрограммы 2 «Молодежь Петропавловск-Камчатского городского округа»									
1	Обеспечение реализации муниципальных услуг и функций, в том числе по выполнению государственных полномочий Камчатского края (содержание муниципальных учреждений городского округа)	уровень исполнения МАУ «Молодежный центр» мероприятий, направленных на решение задач 1-3 подпрограммы	процент	-	100	100	100	100	100
		количество мероприятий, акций, круглых столов, совещаний, семинаров, проведенных МАУ «Молодежный центр» по направлениям работы	единиц	44	70	80	90	90	90
		доля мероприятий, направленных на решение задач 2-3 подпрограммы, освещение которых обеспечивает МАУ «Молодежный центр» в сети Интернет	процент	10	70	100	100	100	100
2	Приобретение в муниципальную собственность и установка объектов движимого имущества	количество учреждений, обеспеченных оборудованием, мебелью, аппаратурой, оргтехникой, расходными материалами, мягким инвентарём	единиц	0	0	0	0	0	1
		доля учреждений, обеспеченных оборудованием, мебелью, аппаратурой, оргтехникой, расходными материалами, мягким инвентарём инструментами	процент	0	0	0	0	0	100

Приложение 5
к постановлению администрации
Петропавловск-Камчатского
городского округа
от 08.02.2019 № 243

4.39. Основными показателями эффективности реализации указанных мероприятий в процессе получения планируемых результатов являются:

№	Наименование мероприятия	Наименование целевых показателей (индикаторов)	Единица измерения	Значение целевых показателей (индикаторов)					
				По годам реализации программы					
				2013	2014	2015	2016	2017	2018
Цель программы 3: Создание условий для развития массового спорта и физкультурно-оздоровительного движения на территории Петропавловск-Камчатского городского округа									
Цель подпрограммы 3: Создание условий для развития массового спорта и физкультурно-оздоровительного движения на территории Петропавловск-Камчатского городского округа									
Задача 1: Популяризация здорового образа жизни и привлечение жителей к занятиям физической культурой и спортом									
1.	Организация муниципальных мероприятий (смотры, конкурсы, фестивали, выставки, ярмарки, семинары, круглые столы, соревнования, праздничные мероприятия, гуляния, субботники, учения, чествование и т.п.)	количество проведенных муниципальных соревнований, спортивно-массовых и физкультурных мероприятий	единиц	130	140	170	121	123	147
		среднегодовое количество спортсменов, принимающих участие в соревнованиях городского округа	человек	7000	7500	13183	6189	6500	9300
		среднегодовое количество жителей городского округа, принимающих участие в городских спортивно-массовых и физкультурных мероприятиях	человек	5000	6000	8345	20000	30000	40000
		количество спортсменов-участников официальных городских соревнований, получивших массовые спортивные разряды	человек	2134	2150	2200	1200	600	737

№	Наименование мероприятия	Наименование целевых показателей (индикаторов)	Единица измерения	Значение целевых показателей (индикаторов)					
				По годам реализации программы					
				2013	2014	2015	2016	2017	2018
2.	Участие в международных, российских, региональных мероприятиях (смотрах, конкурсах, конференциях, фестивалях, выставках, соревнованиях и т.п.)	количество представителей спортивных клубов и федераций, принявших участие в межмуниципальных соревнованиях и в состязаниях более высокого уровня	человек	14	12	-	-	-	-
		количество межмуниципальных соревнований и состязаний более высокого уровня, в которых приняли участие жители городского округа в рамках решения задачи	единиц	3	2	-	-	-	-
3.	Содержание, капитальный, текущий ремонт объектов нежилого фонда муниципальной собственности	количество площадок, оборудованных для занятий физической культурой и спортом лиц с ограниченными возможностями и инвалидов по месту их жительства	единиц	0	2	-	-	-	-
		количество муниципальных учреждений, в которых проведен ремонт спортивных залов	единиц	3	4	-	-	-	-
		количество помещений МАУ «ЦСП по Киокусинкай», в которых проведены ремонтные работы	единиц	0	-	-	1	1	1
4.	Приобретение в муниципальную собственность и установка объектов движимого имущества	количество реконструированных	единиц	9	11	11	11	11	11
		(восстановленных) и введенных в эксплуатацию объектов спортивного назначения	(нарастающим итогом)						
		доля общеобразовательных организаций, в которых проведены работы по ремонту, реконструкции и строительству спортивных площадок	процент	21,9	26,8	-	-	-	-
5.	Повышение квалификации (стажировки, курсы, семинары, конференции)	количество представителей спортивных организаций, прошедших курсы повышения квалификации	человек	4	5	-	-	-	-
		количество курсов повышения квалификации, в которых приняли участие представители спортивных организаций	единиц	4	5	-	-	-	-
6.	Содержание, капитальный, текущий ремонт и установка объектов благоустройства	количество обустроенных спортивных площадок	единиц	0	-	-	1	1	-
		площадь обустроенных спортивных площадок	квадратный метр	0	-	-	3500	3500	-
		площадь асфальтированной парковки возле спортивного объекта (футбольное поле)	квадратный метр	0	-	-	-	853	-
		доля заасфальтированной парковки возле спортивного объекта (футбольное поле)	процент	0	-	-	-	100	-
Задача 2: Обеспечение организации и проведения спортивных мероприятий на территории Петропавловск-Камчатского городского округа									
1.	Обеспечение реализации муниципальных услуг и функций, в том числе по выполнению государственных полномочий Камчатского края (содержание муниципальных учреждений городского округа)	уровень исполнения МАУ «ЦСП по Киокусинкай» мероприятий, направленных на решение задачи 1 подпрограммы	процент	100	100	100	100	100	100
		сохранение (увеличение) количества занимающихся в секциях МАУ «ЦСП по Киокусинкай»	человек	450	450	500	500	500	600
		доля занимающихся в учреждении, сдавших контрольные нормативы	процент	100	100	100	100	100	100
		доля победителей и призеров в общем числе спортсменов из числа занимающихся, принявших участие в соревнованиях	процент	40	50	50	50	70	51

Приложение 6
к постановлению администрации
Петропавловск-Камчатского
городского округа
от 08.02.2019 № 243

Приложение
к муниципальной программе
«Создание условий для развития
культуры, спорта и молодежной политики
в Петропавловск-Камчатском городском округе»,
утвержденной постановлением администрации
Петропавловск Камчатского городского округа
от 01.11.2013 № 3187

Перечень мероприятий муниципальной программы «Создание условий для развития культуры, спорта и молодежной политики в Петропавловск-Камчатском городском округе»

№ п/п	Наименование мероприятия ГРБС	Код целевой статьи расходов бюджета	Срок реализации	Объем финансирования (тыс. рублей),					Исполнители мероприятия	Главные распорядители бюджетных средств
				Всего	в том числе по источникам финансирования					
					федеральный бюджет	краевой бюджет	бюджет городского округа	внебюджетные источники		
ВСЕГО по ПРОГРАММЕ:			2014-2018, в том числе по годам:	2 061 860.04589	93.00000	817 262.01931	1 244 505.02658	0.00000		
			2014	104 057.06886	0.00000	18 136.60327	85 920.46559	0.00000	Управление культуры, спорта и молодежной политики администрации Петропавловск-Камчатского городского округа (далее – УКСМП); Комитет городского хозяйства администрации Петропавловск-Камчатского городского округа (далее – КГХ); Департамент социального развития администрации Петропавловск-Камчатского городского округа (далее – ДСР); Департамент градостроительства и земельных отношений администрации Петропавловск-Камчатского городского округа (далее – ДГЗО);	УКСМП, ДГЗО, КГХ, ДСР

№ п/п	Наименование мероприятия ГРБС	Код целевой статьи расходов бюджета	Срок реализации	Объем финансирования (тыс. рублей),				Исполнители мероприятия	Главные распорядители бюджетных средств
				Всего	в том числе по источникам финансирования				
					федеральный бюджет	краевой бюджет	бюджет городского округа	внебюджетные источники	
								Муниципальное казенное учреждение «Управление капитального строительства и ремонта» (далее – МКУ УКСИР); Муниципальное казенное учреждение «Управление благоустройства города Петропавловск-Камчатского» (далее – МКУ «Управление благоустройства»); Муниципальные образовательные учреждения дополнительного образования детей: МБОУ ДМШ № 1, МБОУ ДМШ № 3, МБОУ ДМШ № 4, МБОУ ДМШ № 5, МАУДО ДМШ № 6, МАОУ ДМШ № 7, МАУДО ДХШ (далее – МОУДОД); Центральная городская библиотека (далее – ЦГБ); Культурно-досуговые учреждения: МБУК КЦ «Русская горница», МАУК ДКД «Апрель», МАУК ГДК СРВ, МБУК «Городской оркестр» (далее – КДУ); МАУ «Молодежный центр Петропавловск-Камчатского городского округа» (далее -МАУ «Молодежный центр») , МАУ «ЦСП по Киокусинкай»; Муниципальные образовательные организации, средние общеобразовательные школы, детские юношеские спортивные школы (далее – МОУ)	УКССР, УАГИЗО, УГХ
			2015	477 636.46756	0.00000	175 553.03444	302 083.43312	0.00000	
			2016	428 597.12624	0.00000	224 292.37538	204 304.75086	0.00000	
								Управление культуры, спорта и социального развития администрации Петропавловск-Камчатского городского округа (далее – УКССР); Управление городского хозяйства администрации Петропавловск-Камчатского городского округа (далее – УГХ); Управление образования администрации Петропавловск-Камчатского городского округа (далее – УО); Управление архитектуры, градостроительства и земельных отношений администрации Петропавловск-Камчатского городского округа; Муниципальное казенное учреждение «Управление капитального строительства и ремонта»; Муниципальное казенное учреждение «Управление благоустройства города Петропавловск-Камчатского»;	

№ п/п	Наименование мероприятия ГРБС	Код целевой статьи расходов бюджета	Срок реализации	Объем финансирования (тыс. рублей),				Исполнители мероприятия	Главные распорядители бюджетных средств
				Всего	в том числе по источникам финансирования				
					федеральный бюджет	краевой бюджет	бюджет городского округа	внебюджетные источники	
			2017	472 241.30453	93.00000	194 025.47452	278 122.83001	0.00000	Управление культуры, спорта и молодежной политики администрации Петропавловск-Камчатского городского округа; Управление дорожного хозяйства, транспорта и благоустройства администрации Петропавловск-Камчатского городского округа (далее – УДХТиБ); Управление образования администрации Петропавловск-Камчатского городского округа; Управление архитектуры, градостроительства и земельных отношений администрации Петропавловск-Камчатского городского округа; Муниципальное казенное учреждение «Управление капитального строительства и ремонта»; Муниципальное казенное учреждение «Служба благоустройства администрации Петропавловск-Камчатского городского округа»; Муниципальные учреждения дополнительного образования: МБУ до ДМШ № 1, МБУ до ДМШ № 3, МБУ до ДМШ № 4, МБУ до ДМШ № 5, МАУ до ДМШ № 6, МАУ до ДМШ № 7, МАУ до ДХШ; Центральная городская библиотека; Культурно-досуговые учреждения: МБУК КЦ «Русская горница», МАУК ДКД «Апрель», МАУК ГДК СРВ, МБУК «Городской оркестр»; МАУ «Молодежный центр Петропавловск-Камчатского городского округа»; МАУ «ЦСП по Киокусинкай»;	Муниципальные учреждения дополнительного образования: МБУ до ДМШ № 1, МБУ до ДМШ № 3, МБУ до ДМШ № 4, МБУ до ДМШ № 5, МАУ до ДМШ № 6, МАУ до ДМШ № 7, МАУ до ДХШ; Центральная городская библиотека; Культурно-досуговые учреждения: МБУК КЦ «Русская горница», МАУК ДКД «Апрель», МАУК ГДК СРВ, МБУК «Городской оркестр»; МАУ «Молодежный центр Петропавловск-Камчатского городского округа»; МАУ «ЦСП по Киокусинкай»; Муниципальные образовательные учреждения средние общеобразовательные школы, детские юношеские спортивные школы	УКСМП, УАГИЗО, УДХТиБ

№ п/п	Наименование мероприятия ГРБС	Код целевой статьи расходов бюджета	Срок реализации	Объем финансирования (тыс. рублей),					Исполнители мероприятия	Главные распорядители бюджетных средств
				Всего	в том числе по источникам финансирования					
					федеральный бюджет	краевой бюджет	бюджет городского округа	внебюджетные источники		
									Муниципальные образовательные организации, средние общеобразовательные школы, детские юношеские спортивные школы	
			2018	579 328.07870	0.00000	205 254.53170	374 073.54700	0.00000	Управление культуры, спорта и молодежной политики администрации Петропавловск-Камчатского городского округа; Управление дорожного хозяйства, транспорта и благоустройства администрации Петропавловск-Камчатского (далее-УДХТИБ); Управление образования администрации Петропавловск-Камчатского городского округа; Управление архитектуры, градостроительства и земельных отношений администрации Петропавловск-Камчатского городского округа; Муниципальное казенное учреждение «Управление капитального строительства и ремонта»; Муниципальные учреждения дополнительного образования: МБУ до ДМШ № 1, МБУ до ДМШ № 3, МБУ до ДМШ № 4, МБУ до ДМШ № 5, МАУ до ДМШ № 6, МАУ до ДМШ № 7, МАУ до ДХШ; Центральная городская библиотека; Культурно-досуговые учреждения: МБУК КЦ «Русская горница», МАУК ДКД «Апрель», МАУК ГДК СРВ, МБУК «Городской оркестр»; МАУ «Молодежный центр Петропавловск-Камчатского городского округа»; МАУ «ЦСП по Киокусинкай»; Муниципальные образовательные организации, средние общеобразовательные школы, детские юношеские спортивные школы	УКСМП, УАГИЗО, УДХТИБ
ИНВЕСТИЦИОННЫЕ МЕРОПРИЯТИЯ:			2014-2018, в том числе по годам:	143 130.29585	0.00000	32 425.87102	110 704.42483	0.00000		
			2014	22 707.00000	0.00000	0.00000	22 707.00000	0.00000	МАУК ГДК СРВ, МКУ УКСИР	УКСМП, ДГЗО
			2015	84 611.25583	0.00000	0.00000	84 611.25583	0.00000	МАУК ГДК СРВ, МКУ УКСИР	УКССР, УАГИЗО
			2016	4 655.51002	0.00000	2 522.28102	2 133.22900	0.00000		
			2017	13 074.75430	0.00000	12 754.17000	320.58430	0.00000		УКСМП, УАГИЗО
			2018	18 081.77570	0.00000	17 149.42000	932.35570	0.00000		

№ п/п	Наименование мероприятия ГРБС	Код целевой статьи расходов бюджета	Срок реализации	Объем финансирования (тыс. рублей),					Исполнители мероприятия	Главные распорядители бюджетных средств
				Всего	в том числе по источникам финансирования					
					федеральный бюджет	краевой бюджет	бюджет городского округа	внебюджетные источники		
ПРОГРАММНЫЕ МЕРОПРИЯТИЯ:			2014-2018, в том числе по годам:	1 918 729.75004	93.00000	784 836.14829	1 133 800.60175	0.00000		
			2014	81 350.06886	0.00000	18 136.60327	63 213.46559	0.00000	КДУ, МОУДО, ЦГБ, МКУ «Управление благоустройства», МАУ «Молодежный центр», МАУ «ЦСП по Киокусинкай»	УКСМП
			2015	393 025.21173	0.00000	175 553.03444	217 472.17729	0.00000	КДУ, МУ ДО, ЦГБ, МКУ «Служба благоустройства», МАУ «Молодежный центр», МАУ «ЦСП по Киокусинкай», МКУ УКСИР	УКССР, УГХ, УАГИЗО
			2016	423 941.61622	0.00000	221 770.09436	202 171.52186	0.00000		
			2017	459 166.55023	93.00000	181 271.30452	277 802.24571	0.00000		УКСМП, УАГИЗО, УДХТИБ
			2018	561 246.30300	0.00000	188 105.11170	373 141.19130	0.00000		
Подпрограмма 1 «Сохранение и развитие культуры в Петропавловск-Камчатском городском округе»										
ВСЕГО по ПОДПРОГРАММЕ 1: «Сохранение и развитие культуры в Петропавловск-Камчатском городском округе», в том числе:			2014-2018, в том числе по годам:	1 621 427.60789	93.00000	783 792.21404	837 542.39385	0.00000		
			2014	33 477.73050	0.00000	1 435.90000	32 041.83050	0.00000	КДУ, МОУДОД, ЦГБ, МАУК ГДК СРВ, МКУ УКСИР, МКУ «Управление благоустройства»	УКСМП, ДГЗО
			2015	411 271.57089	0.00000	175 206.63444	236 064.93645	0.00000	КДУ, МУ ДО, ЦГБ, МАУК ГДК СРВ, МКУ УКСИР, МКУ «Служба благоустройства»	УКССР, УГХ, УАГИЗО
			2016	350 714.52495	0.00000	214 142.37538	136 572.14957	0.00000		
			2017	387 080.36715	93.00000	187 983.37252	199 003.99463	0.00000		УКСМП, УАГИЗО, УДХТИБ
			2018	438 883.41440	0.00000	205 023.93170	233 859.48270	0.00000		
ИНВЕСТИЦИОННЫЕ МЕРОПРИЯТИЯ:			2014-2018, в том числе по годам:	143 130.29585	0.00000	32 425.87102	110 704.42483	0.00000		
			2014	22 707.00000	0.00000	0.00000	22 707.00000	0.00000	МАУК ГДК СРВ, МКУ УКСИР	УКСМП, ДГЗО
			2015	84 611.25583	0.00000	0.00000	84 611.25583	0.00000	МАУК ГДК СРВ, МКУ УКСИР	УКССР, УАГИЗО
			2016	4 655.51002	0.00000	2 522.28102	2 133.22900	0.00000		
			2017	13 074.75430	0.00000	12 754.17000	320.58430	0.00000		УКСМП, УАГИЗО
			2018	18 081.77570	0.00000	17 149.42000	932.35570	0.00000		
ПРОГРАММНЫЕ МЕРОПРИЯТИЯ:			2014-2018, в том числе по годам:	1 478 297.31204	93.00000	751 366.34302	726 837.96902	0.00000		
			2014	10 770.73050	0.00000	1 435.90000	9 334.83050	0.00000	КДУ, МОУДОД, ЦГБ, МКУ «Управление благоустройства»	УКСМП
			2015	326 660.31506	0.00000	175 206.63444	151 453.68062	0.00000	КДУ, МУ ДО, ЦГБ, МКУ «Служба благоустройства», МКУ УКСИР	УКССР, УГХ, УАГИЗО
			2016	346 059.01493	0.00000	211 620.09436	134 438.92057	0.00000		
			2017	374 005.61285	93.00000	175 229.20252	198 683.41033	0.00000		УКСМП, УАГИЗО, УДХТИБ
			2018	420 801.63870	0.00000	187 874.51170	232 927.12700	0.00000		
Цель подпрограммы 1: Создание условий для сохранения и развития культуры в Петропавловск-Камчатском городском округе										
Задача 1 подпрограммы 1: создание условий для развития духовного потенциала, самодеятельного творчества населения Петропавловск-Камчатского городского округа, в том числе системы художественно-эстетического образования детей и библиотечного обслуживания в Петропавловск-Камчатском городском округе										
ВСЕГО по ЗАДАЧЕ 1:			2014-2018, в том числе по годам:	1 555 185.42079	0.00000	780 846.53304	774 338.88775	0.00000		
			2014	33 477.73050	0.00000	1 435.90000	32 041.83050	0.00000	КДУ, МОУДОД, ЦГБ, МАУК ГДК СРВ, МКУ УКСИР, МКУ «Управление благоустройства»	УКСМП, ДГЗО
			2015	396 607.69450	0.00000	174 681.63444	221 926.06006	0.00000	КДУ, МУ ДО, ЦГБ, МАУК ГДК СРВ, МКУ УКСИР, МКУ «Служба благоустройства»	УКССР, УГХ, УАГИЗО
			2016	339 217.01586	0.00000	213 137.37538	126 079.64048	0.00000		
			2017	370 190.73969	0.00000	187 326.37252	182 864.36717	0.00000		УКСМП, УАГИЗО, УДХТИБ
			2018	415 692.24024	0.00000	204 265.25070	211 426.98954	0.00000		
ИНВЕСТИЦИОННЫЕ МЕРОПРИЯТИЯ:			2014-2018, в том числе по годам:	143 130.29585	0.00000	32 425.87102	110 704.42483	0.00000		
			2014	22 707.00000	0.00000	0.00000	22 707.00000	0.00000	МАУК ГДК СРВ, МКУ УКСИР	УКСМП, ДГЗО
			2015	84 611.25583	0.00000	0.00000	84 611.25583	0.00000	МАУК ГДК СРВ, МКУ УКСИР	УКССР, УАГИЗО
			2016	4 655.51002	0.00000	2 522.28102	2 133.22900	0.00000		
			2017	13 074.75430	0.00000	12 754.17000	320.58430	0.00000		УКСМП, УАГИЗО
			2018	18 081.77570	0.00000	17 149.42000	932.35570	0.00000		

№ п/п	Наименование мероприятия ГРБС	Код целевой статьи расходов бюджета	Срок реализации	Объем финансирования (тыс. рублей),					Исполнители мероприятия	Главные распорядители бюджетных средств
				Всего	в том числе по источникам финансирования					
					федеральный бюджет	краевой бюджет	бюджет городского округа	внебюджетные источники		
ПРОГРАММНЫЕ МЕРОПРИЯТИЯ:			2014-2018, в том числе по годам:	1 412 055.12494	0.00000	748 420.66202	663 634.46292	0.00000		
			2014	10 770.73050	0.00000	1 435.90000	9 334.83050	0.00000	КДУ, МОУДО, ЦГБ, МКУ «Управление благоустройства»	УКСМП
			2015	311 996.43867	0.00000	174 681.63444	137 314.80423	0.00000	КДУ, МУ ДО, ЦГБ, МКУ «Служба благоустройства», МКУ УКСИР	УКССР, УГХ, УАГИЗО
			2016	334 561.50584	0.00000	210 615.09436	123 946.41148	0.00000		
			2017	357 115.98539	0.00000	174 572.20252	182 543.78287	0.00000		УКСМП, УАГИЗО, УДХТИБ
			2018	397 610.46454	0.00000	187 115.83070	210 494.63384	0.00000		
программные мероприятия										
1.1	Повышение квалификации (стажировки, курсы, семинары, конференции)		2014-2015, в том числе по годам:	1 448.45300	0.00000	0.00000	1 448.45300	0.00000		
		05 1 7355 05 1 7360 05 1 7368	2014	676.53700	0.00000	0.00000	676.53700	0.00000	КДУ, МОУДОД, ЦГБ, УКСМП	УКСМП
		05 1 6400	2015	771.91600	0.00000	0.00000	771.91600	0.00000	КДУ, МУ ДО, ЦГБ, УКССР	УКССР
1.1.1	Обеспечение индивидуальных стажировок педагогов и сотрудников муниципальных учреждений культуры и дополнительного образования детей Петропавловск-Камчатского городского округа		2014-2015, в том числе по годам:	1 448.45300	0.00000	0.00000	1 448.45300	0.00000		
		05 1 7355 05 1 7360 05 1 7368	2014	676.53700	0.00000	0.00000	676.53700	0.00000	КДУ, МОУДОД, ЦГБ, УКСМП	УКСМП
		05 1 6405	2015	771.91600	0.00000	0.00000	771.91600	0.00000	КДУ, МУ ДО, ЦГБ, УКССР	УКССР
1.2	Участие в международных, российских, региональных мероприятиях (смотрах, конкурсах, конференциях, фестивалях, выставках, соревнованиях и т.п.)		2014-2015,2017-2018, в том числе по годам:	3 396.49840	0.00000	0.00000	3 396.49840	0.00000		
		05 1 7356 05 1 7359 05 1 7369	2014	815.24075	0.00000	0.00000	815.24075	0.00000	КДУ, МОУДОД, ЦГБ, УКСМП	УКСМП
		05 1 6300	2015	780.00000	0.00000	0.00000	780.00000	0.00000	КДУ, МУ ДО, ЦГБ, УКССР	УКССР
		05 1 63 63000	2017	752.06000	0.00000	0.00000	752.06000	0.00000	КДУ, МУ ДО, ЦГБ, УКСМП	УКСМП
			2018	1 049.19765	0.00000	0.00000	1 049.19765	0.00000		
1.2.1	Организация участия самодеятельных коллективов муниципальных учреждений культуры и учащихся муниципальных учреждений дополнительного образования детей Петропавловск-Камчатского городского округа, в региональных, российских, международных смотрах, конкурсах, фестивалях, выставках, соревнованиях		2014-2015,2017-2018, в том числе по годам:	3 396.49840	0.00000	0.00000	3 396.49840	0.00000		
		05 1 7356 05 1 7359 05 1 7369	2014	815.24075	0.00000	0.00000	815.24075	0.00000	КДУ, МОУДОД, ЦГБ, УКСМП	УКСМП
		05 1 6303	2015	780.00000	0.00000	0.00000	780.00000	0.00000	КДУ, МУ ДО, ЦГБ, УКССР	УКССР
		05 1 63 63030	2017	752.06000	0.00000	0.00000	752.06000	0.00000	КДУ, МУ ДО, ЦГБ, УКСМП	УКСМП
			2018	1 049.19765	0.00000	0.00000	1 049.19765	0.00000		
1.3	Обеспечение реализации муниципальных услуг и функций, в том числе по выполнению государственных полномочий Камчатского края (содержание муниципальных учреждений городского округа)		2015-2018, в том числе по годам:	1 332 299.35948	0.00000	738 842.66374	593 456.69574	0.00000	КДУ, МБУК «Городской оркестр», МУ ДО, ЦГБ	УКССР
		05 1 1500	2015	292 804.70701	0.00000	174 121.63444	118 683.07257	0.00000		
		05 1 15 15000	2016	320 915.60117	0.00000	210 615.09436	110 300.50681	0.00000		
			2017	338 553.02652	0.00000	173 996.92652	164 556.10000	0.00000		УКСМП
			2018	380 026.02478	0.00000	180 109.00842	199 917.01636	0.00000		
1.3.1	Обеспечение деятельности (оказания услуг) учреждений культуры и учреждений дополнительного образования детей Петропавловск-Камчатского городского округа		2015-2018, в том числе по годам:	1 332 299.35948	0.00000	738 842.66374	593 456.69574	0.00000	КДУ, МБУК «Городской оркестр», МУ ДО, ЦГБ	УКССР
		05 1 1509 05 1 4003 05 1 4004 05 1 401 905 1 4031	2015	292 804.70701	0.00000	174 121.63444	118 683.07257	0.00000		
		05 1 15 15090 05 1 15 40030 05 1 15 40040 05 1 15 40190	2016	320 915.60117	0.00000	210 615.09436	110 300.50681	0.00000		
			2017	338 553.02652	0.00000	173 996.92652	164 556.10000	0.00000		УКСМП
			2018	380 026.02478	0.00000	180 109.00842	199 917.01636	0.00000		
1.4	Приобретение в муниципальную собственность и установка объектов движимого имущества		2014-2015, 2017-2018, в том числе по годам:	21 300.69627	0.00000	9 577.99828	11 722.69799	0.00000		
		05 1 7357 05 1 7358 05 1 7361 05 1 7362 05 1 7363 05 1 7366 05 1 7367 05 1 7370	2014	6 035.90000	0.00000	1 435.90000	4 600.00000	0.00000	КДУ, МБУК «Городской оркестр», МОУДОД, ЦГБ	УКСМП
		05 1 1200	2015	6 660.00000	0.00000	560.00000	6 100.00000	0.00000	КДУ, МБУК «Городской оркестр», МУ ДО, ЦГБ	УКССР
		05 1 12 12000 05 1 12 40030	2017	1 166.24999	0.00000	575.27600	590.97399	0.00000		УКСМП
			2018	7 438.54628	0.00000	7 006.82228	431.72400	0.00000		

№ п/п	Наименование мероприятия ГРБС	Код целевой статьи расходов бюджета	Срок реализации	Объем финансирования (тыс. рублей),					Исполнители мероприятия	Главные распорядители бюджетных средств
				Всего	в том числе по источникам финансирования					
					федеральный бюджет	краевой бюджет	бюджет городского округа	внебюджетные источники		
1.4.1	Оснащение муниципальных учреждений культуры и дополнительного образования детей Петропавловск-Камчатского городского округа сценическим и специализированным оборудованием, мебелью, аппаратурой, оргтехникой, расходными материалами, музыкальными инструментами		2014-2015, 2017-2018, в том числе по годам:	11 999.67400	0.00000	2 184.70000	9 814.97400	0.00000		
		05 1 7358 05 1 7361 05 1 7362 05 1 7363 05 1 7366 05 1 7367 05 1 7370	2014	5 535.90000	0.00000	1 435.90000	4 100.00000	0.00000	КДУ, МБУК «Городской оркестр», МОУДОД, ЦГБ	УКСМП
		05 1 1218 05 1 4006	2015	5 660.00000	0.00000	560.00000	5 100.00000	0.00000	КДУ, МБУК «Городской оркестр», МУ ДО, ЦГБ	УКССР
		05 1 12 12180 05 1 12 4006К 05 1 12 S006К	2017	554.25000	0.00000	81.00000	473.25000	0.00000		УКСМП
			2018	249.52400	0.00000	107.80000	141.72400	0.00000		
1.4.2	Обеспечение качества работы самодеятельных коллективов в муниципальных учреждениях культуры Петропавловск-Камчатского городского округа (пошив, приобретение, изготовление: реквизита, костюмов, декорации)		2014-2015, 2017-2018, в том числе по годам:	2 401.99999	0.00000	494.27600	1 907.72399	0.00000		
		05 1 7357	2014	500.00000	0.00000	0.00000	500.00000	0.00000	КДУ, МБУК «Городской оркестр», МОУДОД, ЦГБ	УКСМП
		05 1 1219	2015	1 000.00000	0.00000	0.00000	1 000.00000	0.00000	КДУ, МБУК «Городской оркестр», МУ ДО, ЦГБ	УКССР
		05 1 12 12190 05 1 12 4006К 05 1 12 S006К	2017	611.99999	0.00000	494.27600	117.72399	0.00000		УКСМП
			2018	290.00000	0.00000	0.00000	290.00000	0.00000		
1.4.3	Создание системы звукового оповещения массовых мероприятий и массового отдыха		2018, в том числе по годам:	6 899.02228	0.00000	6 899.02228	0.00000	0.00000	УКСМП	УКСМП
		05 1 12 40030	2018	6 899.02228	0.00000	6 899.02228	0.00000	0.00000		
1.5	Содержание, капитальный, текущий ремонт объектов нежилого фонда муниципальной собственности		2014-2018, в том числе по годам:	52 605.88749	0.00000	0.00000	52 605.88749	0.00000		
		05 1 73 54 05 1 73 72 05 1 73 73	2014	2 943.05275	0.00000	0.00000	2 943.05275	0.00000	КДУ, МБУК «Городской оркестр», МОУДОД, ЦГБ	УКСМП, КГХ, ДГЗО
		05 1 0800	2015	10 581.00936	0.00000	0.00000	10 581.00936	0.00000	КДУ, МБУК «Городской оркестр», МУ ДО, ЦГБ, МКУ УКСИР	УКССР, КГХ, УАГИЗО
		05 1 08 08000	2016	13 645.90467	0.00000	0.00000	13 645.90467	0.00000		УКССР, УГХ, УАГИЗО
			2017	16 644.64888	0.00000	0.00000	16 644.64888	0.00000		УКСМП, УАГИЗО, УДХТИБ
			2018	8 791.27183	0.00000	0.00000	8 791.27183	0.00000		
1.5.1	Проведение работ по укреплению материально-технической базы муниципальных учреждений культуры и дополнительного образования детей Петропавловск-Камчатского городского округа (ремонт внутренних помещений, фасадов, залов)		2015-2018, в том числе по годам:	35 678.33248	0.00000	0.00000	35 678.33248	0.00000	КДУ, МБУК «Городской оркестр», МУ ДО, ЦГБ	УКССР
		05 1 0812	2015	9 293.82805	0.00000	0.00000	9 293.82805	0.00000		
		05 1 08 08120	2016	13 356.72576	0.00000	0.00000	13 356.72576	0.00000		
			2017	7 976.77284	0.00000	0.00000	7 976.77284	0.00000		УКСМП
			2018	5 051.00583	0.00000	0.00000	5 051.00583	0.00000		
1.5.2	Организация проведения специализированных (очистных работ), ремонтно-реставрационных работ по сохранению объектов культурного наследия, памятников, мемориальных и памятных досок, мемориальных плит и иных памятных знаков		2014-2018, в том числе по годам:	14 784.50035	0.00000	0.00000	14 784.50035	0.00000		
		05 1 73 54	2014	999.99200	0.00000	0.00000	999.99200	0.00000	КГХ, МКУ «Управление благоустройства»	КГХ
		05 1 0814	2015	1 287.18131	0.00000	0.00000	1 287.18131	0.00000		
		05 1 08 08140	2016	89.18500	0.00000	0.00000	89.18500	0.00000	УДХТИБ, МКУ «Служба благоустройства»	УДХТИБ
			2017	8 667.87604	0.00000	0.00000	8 667.87604	0.00000		
			2018	3 740.26600	0.00000	0.00000	3 740.26600	0.00000		
1.5.3	Разработка проектно-сметной документации для проведения капитального ремонта помещений и коммуникационных сетей в здании по ул. Бульвар Рыбацкой Славы, дом № 3 для размещения МБУК «Центральная городская библиотека»		2014, в том числе по годам:	966.12264	0.00000	0.00000	966.12264	0.00000	МКУ УКСИР	ДГЗО
		05 1 73 72	2014	966.12264	0.00000	0.00000	966.12264	0.00000		
1.5.4	Разработка проектно-сметной документации для проведения капитального ремонта помещений и коммуникационных сетей в здании по ул. Звездной, дом № 26 для размещения МАУК Дом культуры и досуга «Апрель»		2014, в том числе по годам:	976.93811	0.00000	0.00000	976.93811	0.00000	МКУ УКСИР	ДГЗО
		05 1 73 73	2014	976.93811	0.00000	0.00000	976.93811	0.00000		
1.5.5	Выполнение подрядных работ по ограничению доступа к строящемуся объекту «Реконструкция здания МАУК «Городской дом культуры «СРВ»		2016, в том числе по годам:	199.99391	0.00000	0.00000	199.99391	0.00000	МКУ УКСИР	УАГИЗО
		051 08 08210	2016	199.99391	0.00000	0.00000	199.99391	0.00000		
1.6	Информатизация		2014-2015, в том числе по годам:	698.80630	0.00000	0.00000	698.80630	0.00000		
		05 1 7365	2014	300.00000	0.00000	0.00000	300.00000	0.00000	ЦГБ	УКСМП
		05 1 6700	2015	398.80630	0.00000	0.00000	398.80630	0.00000		УКССР
1.6.1	Обеспечение локальными сетями муниципального бюджетного учреждения культуры «Центральная городская библиотека» (подключение сети Интернет)		2014-2015, в том числе по годам:	698.80630	0.00000	0.00000	698.80630	0.00000		
		05 1 7365	2014	300.00000	0.00000	0.00000	300.00000	0.00000	ЦГБ	УКСМП
		05 1 6712	2015	398.80630	0.00000	0.00000	398.80630	0.00000		УКССР
1.7	Специализированные работы, услуги (межевание, кадастровые работы, оценка, охрана, энергоаудит, страхование и т.п.)		2018, в том числе по годам:	305.42400	0.00000	0.00000	305.42400	0.00000	МКУ УКСИР	УАГИЗО
		051 14 14000	2018	305.42400	0.00000	0.00000	305.42400	0.00000		

№ п/п	Наименование мероприятия ГРБС	Код целевой статьи расходов бюджета	Срок реализации	Объем финансирования (тыс. рублей),					Исполнители мероприятия	Главные распорядители бюджетных средств
				Всего	в том числе по источникам финансирования					
					федеральный бюджет	краевой бюджет	бюджет городского округа	внебюджетные источники		
1.7.1	Мероприятия по охране объектов недвижимого имущества, находящихся в муниципальной собственности		2018, в том числе по годам:	305.42400	0.00000	0.00000	305.42400	0.00000	МКУ УКСИР	УАГИЗО
		05 1 14 14310	2018	305.42400	0.00000	0.00000	305.42400	0.00000	МКУ УКСИР	УАГИЗО
инвестиционные мероприятия										
1.8	Осуществление капитальных вложений в объекты нежилого фонда (в том числе муниципальной и иных форм собственности)		2014-2018, в том числе по годам:	143 130.29585	0.00000	32 425.87102	110 704.42483	0.00000		
		05 1 7371	2014	22 707.00000	0.00000	0.00000	22 707.00000	0.00000	МАУК ГДК СРВ, МКУ УКСИР	УКСМП, ДГЗО
		05 1 0700	2015	84 611.25583	0.00000	0.00000	84 611.25583	0.00000	МАУК ГДК СРВ, МКУ УКСИР	УКССР, УАГИЗО
		05 1 07 S007A 051 07 4007A	2016	4 655.51002	0.00000	2 522.28102	2 133.22900	0.00000		
			2017	13 074.75430	0.00000	12 754.17000	320.58430	0.00000		УКСМП, УАГИЗО
			2018	18 081.77570	0.00000	17 149.42000	932.35570	0.00000		
1.8.1	Реконструкция здания МАУК «Городской дом культуры «СРВ»		2014, в том числе по годам:	1 105.06623	0.00000	0.00000	1 105.06623	0.00000	МАУК ГДК СРВ	УКСМП
		05 1 7371	2014	1 105.06623	0.00000	0.00000	1 105.06623	0.00000		
			2014-2018, в том числе по годам:	104 907.30807	0.00000	32 425.87102	72 481.43705	0.00000		
		05 1 7371	2014	21 601.93377	0.00000	0.00000	21 601.93377	0.00000	МКУ УКСИР	ДГЗО
		05 1 0711	2015	47 979.22702	0.00000	0.00000	47 979.22702	0.00000	МКУ УКСИР	УАГИЗО
		05 1 07 S007A 051 07 4007A	2016	4 655.51002	0.00000	2 522.28102	2 133.22900	0.00000		
			2017	13 074.75430	0.00000	12 754.17000	320.58430	0.00000		
			2018	17 595.88296	0.00000	17 149.42000	446.46296	0.00000		
			2014-2018, в том числе по годам:	106 012.37430	0.00000	32 425.87102	73 586.50328	0.00000		
		05 1 7371	2014	22 707.00000	0.00000	0.00000	22 707.00000	0.00000	МАУК ГДК СРВ, МКУ УКСИР	УКСМП, ДГЗО
		05 1 0711	2015	47 979.22702	0.00000	0.00000	47 979.22702	0.00000	МКУ УКСИР	УАГИЗО
		05 1 07 S007A 051 07 4007A	2016	4 655.51002	0.00000	2 522.28102	2 133.22900	0.00000		
			2017	13 074.75430	0.00000	12 754.17000	320.58430	0.00000		
			2018	17 595.88296	0.00000	17 149.42000	446.46296	0.00000		
1.8.2	Строительство стелы «Город воинской славы» в Петропавловск-Камчатском городском округе		2015, в том числе по годам:	36 632.02881	0.00000	0.00000	36 632.02881	0.00000	МКУ УКСИР	УАГИЗО
		05 1 0712	2015	36 632.02881	0.00000	0.00000	36 632.02881	0.00000		
1.8.3	Реконструкция здания муниципального бюджетного учреждения дополнительного образования «Детская музыкальная школа № 1» (Дом радио) по ул. Советская, 28 (в том числе проектные работы)		2018, в том числе по годам:	485.89274	0.00000	0.00000	485.89274	0.00000	МКУ УКСИР	УАГИЗО
		051 07 07130	2018	485.89274	0.00000	0.00000	485.89274	0.00000		
Задача 2 подпрограммы 1: Организация городских культурно-массовых мероприятий, в том числе мероприятий по укреплению межнационального и межконфессионального согласия народов Российской Федерации, проживающих на территории Петропавловск-Камчатского городского округа										
ВСЕГО по ЗАДАЧЕ 2:			2015-2018, в том числе по годам:	62 751.22605	93.00000	2 945.68100	59 712.54505	0.00000	МУ ДО, ЦГБ, КДУ, УКССР	УКССР
			2015	13 664.06739	0.00000	525.00000	13 139.06739	0.00000		
			2016	11 304.00709	0.00000	1 005.00000	10 299.00709	0.00000		
			2017	16 104.28157	93.00000	657.00000	15 354.28157	0.00000	МУ ДО, ЦГБ, КДУ, УКСМП	УКСМП
			2018	21 678.87000	0.00000	758.68100	20 920.18900	0.00000		
ПРОГРАММНЫЕ МЕРОПРИЯТИЯ:			2015-2018, в том числе по годам:	62 751.22605	93.00000	2 945.68100	59 712.54505	0.00000	МУ ДО, ЦГБ, КДУ, УКССР	УКССР
			2015	13 664.06739	0.00000	525.00000	13 139.06739	0.00000		
			2016	11 304.00709	0.00000	1 005.00000	10 299.00709	0.00000		
			2017	16 104.28157	93.00000	657.00000	15 354.28157	0.00000	МУ ДО, ЦГБ, КДУ, УКСМП	УКСМП
			2018	21 678.87000	0.00000	758.68100	20 920.18900	0.00000		
программные мероприятия										
2.1	Организация муниципальных мероприятий (смотры, конкурсы, фестивали, выставки, ярмарки, семинары, круглые столы, соревнования, праздничные мероприятия, гуляния, субботники и т.п.)		2015-2018, в том числе по годам:	62 751.22605	93.00000	2 945.68100	59 712.54505	0.00000	МУ ДО, ЦГБ, КДУ, УКССР	УКССР
		05 1 2600	2015	13 664.06739	0.00000	525.00000	13 139.06739	0.00000		
		05 1 26 26000	2016	11 304.00709	0.00000	1 005.00000	10 299.00709	0.00000		
			2017	16 104.28157	93.00000	657.00000	15 354.28157	0.00000	МУ ДО, ЦГБ, КДУ, УКСМП	УКСМП
			2018	21 678.87000	0.00000	758.68100	20 920.18900	0.00000		
2.1.1	Проведение городских культурно-массовых мероприятий, участие в организации и проведении всероссийских и краевых мероприятий, в том числе мероприятий по укреплению межнационального и межконфессионального согласия народов Российской Федерации, проживающих на территории Петропавловск-Камчатского городского округа		2015-2018, в том числе по годам:	62 751.22605	93.00000	2 945.68100	59 712.54505	0.00000	МУ ДО, ЦГБ, КДУ, УКССР	УКССР
		05 1 2620 05 1 4006	2015	13 664.06739	0.00000	525.00000	13 139.06739	0.00000		
		05 1 26 26200 05 1 26 4006K 05 1 26 S006K 051 26 R516K 051 26 S516K	2016	11 304.00709	0.00000	1 005.00000	10 299.00709	0.00000		
			2017	16 104.28157	93.00000	657.00000	15 354.28157	0.00000	МУ ДО, ЦГБ, КДУ, УКСМП	УКСМП
			2018	21 678.87000	0.00000	758.68100	20 920.18900	0.00000		
Задача 3 подпрограммы 1: Обеспечение противопожарной безопасности учреждений культуры и дополнительного образования детей Петропавловск-Камчатского городского округа										
ВСЕГО по ЗАДАЧЕ 3:			2015-2018, в том числе по годам:	3 490.96105	0.00000	0.00000	3 490.96105	0.00000	МУ ДО, ЦГБ, КДУ	УКССР
			2015	999.80900	0.00000	0.00000	999.80900	0.00000		
			2016	193.50200	0.00000	0.00000	193.50200	0.00000		
			2017	785.34589	0.00000	0.00000	785.34589	0.00000		УКСМП
			2018	1 512.30416	0.00000	0.00000	1 512.30416	0.00000		

№ п/п	Наименование мероприятия ГРБС	Код целевой статьи расходов бюджета	Срок реализации	Объем финансирования (тыс. рублей),					Исполнители мероприятия	Главные распорядители бюджетных средств
				Всего	в том числе по источникам финансирования					
					федеральный бюджет	краевой бюджет	бюджет городского округа	внебюджетные источники		
ПРОГРАММНЫЕ МЕРОПРИЯТИЯ:			2015-2018, в том числе по годам:	3 490.96105	0.00000	0.00000	3 490.96105	0.00000	МУ ДО, ЦГБ, КДУ	УКССР
			2015	999.80900	0.00000	0.00000	999.80900	0.00000		
			2016	193.50200	0.00000	0.00000	193.50200	0.00000		
			2017	785.34589	0.00000	0.00000	785.34589	0.00000		УКСМП
			2018	1 512.30416	0.00000	0.00000	1 512.30416	0.00000		
программные мероприятия										
3.1	Обеспечение пожарной безопасности		2015-2018, в том числе по годам:	3 490.96105	0.00000	0.00000	3 490.96105	0.00000	МУ ДО, ЦГБ, КДУ	УКССР
		05 1 6900	2015	999.80900	0.00000	0.00000	999.80900	0.00000		
		05 1 69 69000	2016	193.50200	0.00000	0.00000	193.50200	0.00000		
			2017	785.34589	0.00000	0.00000	785.34589	0.00000		УКСМП
			2018	1 512.30416	0.00000	0.00000	1 512.30416	0.00000		
3.1.1	Обеспечение учреждений культуры и дополнительного образования детей средствами пожарной безопасности		2015-2018, в том числе по годам:	3 490.96105	0.00000	0.00000	3 490.96105	0.00000	МУ ДО, ЦГБ, КДУ	УКССР
		05 1 6904	2015	999.80900	0.00000	0.00000	999.80900	0.00000		
		05 1 69 69040	2016	193.50200	0.00000	0.00000	193.50200	0.00000		
			2017	785.34589	0.00000	0.00000	785.34589	0.00000		УКСМП
			2018	1 512.30416	0.00000	0.00000	1 512.30416	0.00000		
Подпрограмма 2 «Молодежь Петропавловск-Камчатского городского округа»										
ВСЕГО по ПОДПРОГРАММЕ 2: «Молодежь Петропавловск-Камчатского городского округа», в том числе:			2014-2018, в том числе по годам:	150 117.71244	0.00000	500.00000	149 617.71244	0.00000		
			2014	16 220.00000	0.00000	500.00000	15 720.00000	0.00000	МАУ «Молодежный центр»; УКСМП	УКСМП
			2015	19 498.23183	0.00000	0.00000	19 498.23183	0.00000	МАУ «Молодежный центр»; УКССР	УКССР
			2016	17 534.54468	0.00000	0.00000	17 534.54468	0.00000		
			2017	20 551.52557	0.00000	0.00000	20 551.52557	0.00000	МАУ «Молодежный центр»; УКСМП	УКСМП
			2018	76 313.41036	0.00000	0.00000	76 313.41036	0.00000		
ПРОГРАММНЫЕ МЕРОПРИЯТИЯ:			2014-2018, в том числе по годам:	150 117.71244	0.00000	500.00000	149 617.71244	0.00000		
			2014	16 220.00000	0.00000	500.00000	15 720.00000	0.00000	МАУ «Молодежный центр»; УКСМП	УКСМП
			2015	19 498.23183	0.00000	0.00000	19 498.23183	0.00000	МАУ «Молодежный центр»; УКССР	УКССР
			2016	17 534.54468	0.00000	0.00000	17 534.54468	0.00000		
			2017	20 551.52557	0.00000	0.00000	20 551.52557	0.00000	МАУ «Молодежный центр»; УКСМП	УКСМП
			2018	76 313.41036	0.00000	0.00000	76 313.41036	0.00000		
Цель подпрограммы 2: Создание условий для успешной социализации и эффективной самореализации молодежи										
Задача 1 подпрограммы 2: формирование позитивных ценностей и информирование молодежи										
ВСЕГО по ЗАДАЧЕ 1:			2014-2018, в том числе по годам:	1 099.98240	0.00000	0.00000	1 099.98240	0.00000		
			2014	400.00000	0.00000	0.00000	400.00000	0.00000	УКСМП, МАУ «Молодежный центр»	УКСМП
			2015	399.98240	0.00000	0.00000	399.98240	0.00000	УКССР, МАУ «Молодежный центр»	УКССР
			2016	100.00000	0.00000	0.00000	100.00000	0.00000		
			2017	100.00000	0.00000	0.00000	100.00000	0.00000	УКСМП, МАУ «Молодежный центр»	УКСМП
			2018	100.00000	0.00000	0.00000	100.00000	0.00000		
ПРОГРАММНЫЕ МЕРОПРИЯТИЯ:			2014-2018, в том числе по годам:	1 099.98240	0.00000	0.00000	1 099.98240	0.00000		
			2014	400.00000	0.00000	0.00000	400.00000	0.00000	УКСМП, МАУ «Молодежный центр»	УКСМП
			2015	399.98240	0.00000	0.00000	399.98240	0.00000	УКССР, МАУ «Молодежный центр»	УКССР
			2016	100.00000	0.00000	0.00000	100.00000	0.00000		
			2017	100.00000	0.00000	0.00000	100.00000	0.00000	УКСМП, МАУ «Молодежный центр»	УКСМП
			2018	100.00000	0.00000	0.00000	100.00000	0.00000		
программные мероприятия										
1.1	Информационные услуги (размещение в СМИ, изготовление печатной продукции, баннеров, наглядных материалов и т.п.)		2014-2018, в том числе по годам:	1 099.98240	0.00000	0.00000	1 099.98240	0.00000		
		05 2 7392	2014	400.00000	0.00000	0.00000	400.00000	0.00000	МАУ «Молодежный центр»	УКСМП
		05 2 2500	2015	399.98240	0.00000	0.00000	399.98240	0.00000		УКССР
		05 2 25 25000	2016	100.00000	0.00000	0.00000	100.00000	0.00000		
			2017	100.00000	0.00000	0.00000	100.00000	0.00000		УКСМП
			2018	100.00000	0.00000	0.00000	100.00000	0.00000		
1.1.1	Развитие системы информирования молодежи, пропаганда позитивных ценностей через электронные средства (Интернет), средства массовой информации, применение различных форм социальной рекламы, направленной на популизацию позитивных ценностей среди молодежи		2014-2018, в том числе по годам:	1 099.98240	0.00000	0.00000	1 099.98240	0.00000		
		05 2 7392	2014	400.00000	0.00000	0.00000	400.00000	0.00000	МАУ «Молодежный центр»	УКСМП
		05 2 2509	2015	399.98240	0.00000	0.00000	399.98240	0.00000		УКССР
		05 2 25 25090	2016	100.00000	0.00000	0.00000	100.00000	0.00000		
			2017	100.00000	0.00000	0.00000	100.00000	0.00000		УКСМП
			2018	100.00000	0.00000	0.00000	100.00000	0.00000		

№ п/п	Наименование мероприятия ГРБС	Код целевой статьи расходов бюджета	Срок реализации	Объем финансирования (тыс. рублей),					Исполнители мероприятия	Главные распорядители бюджетных средств
				Всего	в том числе по источникам финансирования					
					федеральный бюджет	краевой бюджет	бюджет городского округа	внебюджетные источники		
Задача 2 подпрограммы 2: формирование гражданско-патриотической, творческой и социальной активности молодежи, в том числе поддержка общественных организаций и объединений										
ВСЕГО по ЗАДАЧЕ 2:			2014-2018, в том числе по годам:	69 304.14200	0.00000	500.00000	68 804.14200	0.00000		
			2014	8 240.00000	0.00000	500.00000	7 740.00000	0.00000	УКСМП, МАУ «Молодежный центр»	УКСМП
			2015	7 695.24200	0.00000	0.00000	7 695.24200	0.00000	УКССР, МАУ «Молодежный центр»	УКССР
			2016	4 020.00000	0.00000	0.00000	4 020.00000	0.00000		
			2017	4 900.00000	0.00000	0.00000	4 900.00000	0.00000	УКСМП, МАУ «Молодежный центр»	УКСМП
			2018	44 448.90000	0.00000	0.00000	44 448.90000	0.00000		
ПРОГРАММНЫЕ МЕРОПРИЯТИЯ:			2014-2018, в том числе по годам:	69 304.14200	0.00000	500.00000	68 804.14200	0.00000		
			2014	8 240.00000	0.00000	500.00000	7 740.00000	0.00000	УКСМП, МАУ «Молодежный центр»	УКСМП
			2015	7 695.24200	0.00000	0.00000	7 695.24200	0.00000	УКССР, МАУ «Молодежный центр»	УКССР
			2016	4 020.00000	0.00000	0.00000	4 020.00000	0.00000		
			2017	4 900.00000	0.00000	0.00000	4 900.00000	0.00000	УКСМП, МАУ «Молодежный центр»	УКСМП
			2018	44 448.90000	0.00000	0.00000	44 448.90000	0.00000		
программные мероприятия										
2.1	Организация муниципальных мероприятий (смотры, конкурсы, фестивали, выставки, ярмарки, семинары, круглые столы, соревнования, праздничные мероприятия, гуляния, субботники, учения, чествование и т.п.)		2014-2018, в том числе по годам:	16 710.00000	0.00000	500.00000	16 210.00000	0.00000		
		05 2 7393 05 2 7394 05 2 4006	2014	5 390.00000	0.00000	500.00000	4 890.00000	0.00000	УКСМП, МАУ «Молодежный центр»	УКСМП
		05 2 2600	2015	4 600.00000	0.00000	0.00000	4 600.00000	0.00000	УКССР, МАУ «Молодежный центр»	УКССР
		05 2 26 26000	2016	1 920.00000	0.00000	0.00000	1 920.00000	0.00000		
			2017	2 400.00000	0.00000	0.00000	2 400.00000	0.00000	УКСМП, МАУ «Молодежный центр»	УКСМП
			2018	2 400.00000	0.00000	0.00000	2 400.00000	0.00000		
2.1.1	Проведение гражданско-патриотических, волонтерских, профилактических молодежных мероприятий и акций, реализация социально значимых проектов, акций и мероприятий по направлениям молодежной политики. Выявление и продвижение талантливой молодежи.		2014-2018, в том числе по годам:	16 710.00000	0.00000	500.00000	16 210.00000	0.00000		
		05 2 7393 05 2 7394 05 2 4006	2014	5 390.00000	0.00000	500.00000	4 890.00000	0.00000	УКСМП, МАУ «Молодежный центр»	УКСМП
		05 2 2621	2015	4 600.00000	0.00000	0.00000	4 600.00000	0.00000	УКССР, МАУ «Молодежный центр»	УКССР
		05 2 26 26210	2016	1 920.00000	0.00000	0.00000	1 920.00000	0.00000		
			2017	2 400.00000	0.00000	0.00000	2 400.00000	0.00000	УКСМП, МАУ «Молодежный центр»	УКСМП
			2018	2 400.00000	0.00000	0.00000	2 400.00000	0.00000		
			2014-2018, в том числе по годам:	14 110.00000	0.00000	500.00000	13 610.00000	0.00000		
		05 2 7394	2014	4 090.00000	0.00000	500.00000	3 590.00000	0.00000	МАУ «Молодежный центр»	УКСМП
		05 2 2621	2015	3 300.00000	0.00000	0.00000	3 300.00000	0.00000		УКССР
		05 2 26 26210	2016	1 920.00000	0.00000	0.00000	1 920.00000	0.00000		
			2017	2 400.00000	0.00000	0.00000	2 400.00000	0.00000		УКСМП
			2018	2 400.00000	0.00000	0.00000	2 400.00000	0.00000		
			2014-2015, в том числе по годам:	2 600.00000	0.00000	0.00000	2 600.00000	0.00000		
		05 2 7394	2014	1 300.00000	0.00000	0.00000	1 300.00000	0.00000	УКСМП	УКСМП
		05 2 2621	2015	1 300.00000	0.00000	0.00000	1 300.00000	0.00000	УКССР	УКССР
2.2	Участие в международных, российских, региональных мероприятиях (смотрах, конкурсах, конференциях, фестивалях, выставках, соревнованиях и т.п.)		2014-2015, в том числе по годам:	1 545.24200	0.00000	0.00000	1 545.24200	0.00000		
		05 2 7394	2014	750.00000	0.00000	0.00000	750.00000	0.00000	УКСМП	УКСМП
		05 2 6300	2015	795.24200	0.00000	0.00000	795.24200	0.00000	УКССР	УКССР
2.2.1	Обеспечение участия представителей молодежи в международных, общероссийских и региональных мероприятиях, конкурсах по направлениям молодежной политики		2014-2015, в том числе по годам:	1 545.24200	0.00000	0.00000	1 545.24200	0.00000		
		05 2 7394	2014	750.00000	0.00000	0.00000	750.00000	0.00000	УКСМП	УКСМП
		05 2 6305	2015	795.24200	0.00000	0.00000	795.24200	0.00000	УКССР	УКССР
2.3	Предоставление субсидий юридическим лицам (за исключением субсидий муниципальным учреждениям и унитарным предприятиям), индивидуальным предпринимателям		2014-2018, в том числе по годам:	10 500.00000	0.00000	0.00000	10 500.00000	0.00000		
		05 2 7394	2014	2 100.00000	0.00000	0.00000	2 100.00000	0.00000	УКСМП	УКСМП
		05 2 6000	2015	2 300.00000	0.00000	0.00000	2 300.00000	0.00000	УКССР	УКССР
		05 2 60 60000	2016	2 100.00000	0.00000	0.00000	2 100.00000	0.00000		
			2017	2 100.00000	0.00000	0.00000	2 100.00000	0.00000	УКСМП	УКСМП
			2018	1 900.00000	0.00000	0.00000	1 900.00000	0.00000		
2.3.1	Поддержка общественных организаций и объединений, проведение конкурса проектов и программ общественных организаций и объединений на право получения субсидий из бюджета Петропавловск-Камчатского городского округа на реализацию мероприятий, направленных на поддержку общественных инициатив по направлениям молодежной политики		2014-2018, в том числе по годам:	10 500.00000	0.00000	0.00000	10 500.00000	0.00000		
		05 2 7394	2014	2 100.00000	0.00000	0.00000	2 100.00000	0.00000	УКСМП	УКСМП
		05 2 6012	2015	2 300.00000	0.00000	0.00000	2 300.00000	0.00000	УКССР	УКССР
		05 2 60 60120	2016	2 100.00000	0.00000	0.00000	2 100.00000	0.00000		
			2017	2 100.00000	0.00000	0.00000	2 100.00000	0.00000	УКСМП	УКСМП
			2018	1 900.00000	0.00000	0.00000	1 900.00000	0.00000		
2.4	Содержание, капитальный, текущий ремонт объектов нежилого фонда муниципальной собственности		2017-2018, в том числе по годам:	400.00000	0.00000	0.00000	400.00000	0.00000		
		05 2 08 08000	2017	400.00000	0.00000	0.00000	400.00000	0.00000	МАУ «Молодежный центр»	УКСМП
			2018	40 148.90000	0.00000	0.00000	40 148.90000	0.00000		

№ п/п	Наименование мероприятия ГРБС	Код целевой статьи расходов бюджета	Срок реализации	Объем финансирования (тыс. рублей),					Исполнители мероприятия	Главные распорядители бюджетных средств
				Всего	в том числе по источникам финансирования					
					федеральный бюджет	краевой бюджет	бюджет городского округа	внебюджетные источники		
2.4.1	Проведение мероприятий по ремонту помещений муниципального автономного учреждения «Молодежный центр» в здании по адресу: бульвар Рыбацкой Славы, 3 в соответствии с СанПиН и другими нормативными документами (в том числе разработка проектно-сметной документации)		2017-2018, в том числе по годам:	400.00000	0.00000	0.00000	400.00000	0.00000		
		05 2 08 08190	2017	400.00000	0.00000	0.00000	400.00000	0.00000	МАУ «Молодежный центр»	УКСМП
			2018	40 148.90000	0.00000	0.00000	40 148.90000	0.00000		
Задача 3 подпрограммы 2: Содействие молодежи при выборе профессии и вступлении в трудовую жизнь, создание условий для трудоустройства несовершеннолетних										
ВСЕГО по ЗАДАЧЕ 3:			2014-2018, в том числе по годам:	56 607.53328	0.00000	0.00000	56 607.53328	0.00000		
			2014	7 580.00000	0.00000	0.00000	7 580.00000	0.00000	МАУ «Молодежный центр»	УКСМП
			2015	8 319.12143	0.00000	0.00000	8 319.12143	0.00000		УКССР
			2016	10 124.23481	0.00000	0.00000	10 124.23481	0.00000		
			2017	10 946.26790	0.00000	0.00000	10 946.26790	0.00000		УКСМП
			2018	19 637.90914	0.00000	0.00000	19 637.90914	0.00000		
ПРОГРАММНЫЕ МЕРОПРИЯТИЯ:			2014-2018, в том числе по годам:	56 607.53328	0.00000	0.00000	56 607.53328	0.00000		
			2014	7 580.00000	0.00000	0.00000	7 580.00000	0.00000	МАУ «Молодежный центр»	УКСМП
			2015	8 319.12143	0.00000	0.00000	8 319.12143	0.00000		УКССР
			2016	10 124.23481	0.00000	0.00000	10 124.23481	0.00000		
			2017	10 946.26790	0.00000	0.00000	10 946.26790	0.00000		УКСМП
			2018	19 637.90914	0.00000	0.00000	19 637.90914	0.00000		
программные мероприятия										
3.1	Организация муниципальных мероприятий (смотры, конкурсы, фестивали, выставки, ярмарки, семинары, круглые столы, соревнования, праздничные мероприятия, гуляния, субботники, учения, чествование и т.п.)		2014-2018, в том числе по годам:	56 607.53328	0.00000	0.00000	56 607.53328	0.00000		
		05 3 7415 05 3 7416	2014	7 580.00000	0.00000	0.00000	7 580.00000	0.00000	МАУ «Молодежный центр»	УКСМП
		05 2 2600	2015	8 319.12143	0.00000	0.00000	8 319.12143	0.00000		УКССР
		05 2 26 26000	2016	10 124.23481	0.00000	0.00000	10 124.23481	0.00000		
			2017	10 946.26790	0.00000	0.00000	10 946.26790	0.00000		УКСМП
			2018	19 637.90914	0.00000	0.00000	19 637.90914	0.00000		
3.1.1	,		2014-2018, в том числе по годам:	2 787.07000	0.00000	0.00000	2 787.07000	0.00000		
		05 3 7415	2014	500.00000	0.00000	0.00000	500.00000	0.00000	МАУ «Молодежный центр»	УКСМП
		05 2 2623	2015	730.00000	0.00000	0.00000	730.00000	0.00000		УКССР
		05 2 26 26230	2016	577.69000	0.00000	0.00000	577.69000	0.00000		
			2017	489.69000	0.00000	0.00000	489.69000	0.00000		УКСМП
			2018	489.69000	0.00000	0.00000	489.69000	0.00000		
3.1.2.	Обеспечение временного трудоустройства несовершеннолетних в возрасте от 14 до 18 лет, организация работы на дополнительных рабочих местах		2014-2018, в том числе по годам:	53 820.46328	0.00000	0.00000	53 820.46328	0.00000		
		05 3 7416 05 3 7415	2014	7 080.00000	0.00000	0.00000	7 080.00000	0.00000	МАУ «Молодежный центр»	УКСМП
		05 2 2624	2015	7 589.12143	0.00000	0.00000	7 589.12143	0.00000		УКССР
		05 2 26 26240	2016	9 546.54481	0.00000	0.00000	9 546.54481	0.00000		
			2017	10 456.57790	0.00000	0.00000	10 456.57790	0.00000		УКСМП
			2018	19 148.21914	0.00000	0.00000	19 148.21914	0.00000		
Задача 4 подпрограммы 2: Обеспечение реализации подпрограммы 2 «Молодежь Петропавловск-Камчатского городского округа»										
ВСЕГО по ЗАДАЧЕ 4:			2015-2018, в том числе по годам:	23 106.05476	0.00000	0.00000	23 106.05476	0.00000	МАУ «Молодежный центр»	УКССР
			2015	3 083.88600	0.00000	0.00000	3 083.88600	0.00000		
			2016	3 290.30987	0.00000	0.00000	3 290.30987	0.00000		
			2017	4 605.25767	0.00000	0.00000	4 605.25767	0.00000		УКСМП
			2018	12 126.60122	0.00000	0.00000	12 126.60122	0.00000		
ПРОГРАММНЫЕ МЕРОПРИЯТИЯ:			2015-2018, в том числе по годам:	23 106.05476	0.00000	0.00000	23 106.05476	0.00000	МАУ «Молодежный центр»	УКССР
			2015	3 083.88600	0.00000	0.00000	3 083.88600	0.00000		
			2016	3 290.30987	0.00000	0.00000	3 290.30987	0.00000		
			2017	4 605.25767	0.00000	0.00000	4 605.25767	0.00000		УКСМП
			2018	12 126.60122	0.00000	0.00000	12 126.60122	0.00000		
программные мероприятия										
4.1	Обеспечение реализации муниципальных услуг и функций, в том числе по выполнению государственных полномочий Камчатского края (содержание муниципальных учреждений городского округа)		2015-2018, в том числе по годам:	19 240.27176	0.00000	0.00000	19 240.27176	0.00000	МАУ «Молодежный центр»	УКССР
		05 2 1500	2015	3 083.88600	0.00000	0.00000	3 083.88600	0.00000		
		05 2 15 15000	2016	3 290.30987	0.00000	0.00000	3 290.30987	0.00000		
			2017	4 605.25767	0.00000	0.00000	4 605.25767	0.00000		УКСМП
			2018	8 260.81822	0.00000	0.00000	8 260.81822	0.00000		
4.2	Приобретение в муниципальную собственность и установка объектов движимого имущества	05 2 12 12000	2018, в том числе по годам:	3 865.78300	0.00000	0.00000	3 865.78300	0.00000	МАУ «Молодежный центр»	УКСМП
4.2.1	Оснащение муниципальных учреждений в сфере молодежной политики оборудованием, мебелью, аппаратурой, оргтехникой, расходными материалами, мягким инвентарем	05 212 12260	2018	3 865.78300	0.00000	0.00000	3 865.78300	0.00000	МАУ «Молодежный центр»	УКСМП

№ п/п	Наименование мероприятия ГРБС	Код целевой статьи расходов бюджета	Срок реализации	Объем финансирования (тыс. рублей),					Исполнители мероприятия	Главные распорядители бюджетных средств
				Всего	в том числе по источникам финансирования					
					федеральный бюджет	краевой бюджет	бюджет городского округа	внебюджетные источники		
Подпрограмма 3 «Развитие физической культуры и спорта в Петропавловск-Камчатском городском округе»										
ВСЕГО по ПОДПРОГРАММЕ 3: «Развитие физической культуры и спорта в Петропавловск-Камчатском городском округе», в том числе:			2014-2018, в том числе по годам:	207 375.24872	0.00000	32 969.80527	174 405.44345	0.00000		
			2014	54 359.33836	0.00000	16 200.70327	38 158.63509	0.00000	УКСМП, МАУ «ЦСП по Киокусинкай», МОУ, КГХ, МКУ «Управление благоустройства»	УКСМП, ДСР, КГХ
			2015	32 765.48100	0.00000	346.40000	32 419.08100	0.00000	УКССР, МАУ «ЦСП по Киокусинкай»; КГХ, МКУ «Управление благоустройства»	УКССР, КГХ
			2016	40 398.97251	0.00000	10 150.00000	30 248.97251	0.00000	УКССР, МАУ «ЦСП по Киокусинкай»; УГХ, МКУ «Управление благоустройства»	УКССР, УГХ
			2017	41 771.14754	0.00000	6 042.10200	35 729.04554	0.00000	УКСМП, МАУ «ЦСП по Киокусинкай»; УДХТИБ, МКУ «Служба благоустройства»	УКСМП, УДХТИБ
			2018	38 080.30931	0.00000	230.60000	37 849.70931	0.00000		
ПРОГРАММНЫЕ МЕРОПРИЯТИЯ:			2014-2018, в том числе по годам:	207 375.24872	0.00000	32 969.80527	174 405.44345	0.00000		
			2014	54 359.33836	0.00000	16 200.70327	38 158.63509	0.00000	УКСМП, МАУ «ЦСП по Киокусинкай», МОУ, КГХ, МКУ «Управление благоустройства»	УКСМП, ДСР, КГХ
			2015	32 765.48100	0.00000	346.40000	32 419.08100	0.00000	УКССР, МАУ «ЦСП по Киокусинкай»; КГХ, МКУ «Управление благоустройства»	УКССР, КГХ
			2016	40 398.97251	0.00000	10 150.00000	30 248.97251	0.00000	УКССР, МАУ «ЦСП по Киокусинкай»; УГХ, МКУ «Управление благоустройства»	УКССР, УГХ
			2017	41 771.14754	0.00000	6 042.10200	35 729.04554	0.00000	УКСМП, МАУ «ЦСП по Киокусинкай»; УДХТИБ, МКУ «Служба благоустройства»	УКСМП, УДХТИБ
			2018	38 080.30931	0.00000	230.60000	37 849.70931	0.00000		
Цель подпрограммы 3: Создание условий для развития массового спорта и физкультурно-оздоровительного движения на территории Петропавловск-Камчатского городского округа										
Задача 1 подпрограммы 3: Популяризация здорового образа жизни и привлечение жителей к занятиям физической культурой и спортом										
ВСЕГО по ЗАДАЧЕ 1:			2014-2018, в том числе по годам:	109 217.93805	0.00000	32 489.20527	76 728.73278	0.00000		
			2014	54 359.33836	0.00000	16 200.70327	38 158.63509	0.00000	УКСМП, МАУ «ЦСП по Киокусинкай», МОУ, КГХ, МКУ «Управление благоустройства»	УКСМП, ДСР, КХГ
			2015	11 046.40000	0.00000	346.40000	10 700.00000	0.00000	УКССР, МАУ «ЦСП по Киокусинкай»; КГХ, МКУ «Управление благоустройства»	УКССР, КГХ
			2016	16 325.17381	0.00000	10 000.00000	6 325.17381	0.00000	УКССР, МАУ «ЦСП по Киокусинкай»; УГХ, МКУ «Управление благоустройства»	УКССР, УГХ
			2017	16 134.52800	0.00000	5 942.10200	10 192.42600	0.00000	УКСМП, МАУ «ЦСП по Киокусинкай»; УДХТИБ, МКУ «Служба благоустройства»	УКСМП, УДХТИБ
			2018	11 352.49788	0.00000	0.00000	11 352.49788	0.00000		

№ п/п	Наименование мероприятия ГРБС	Код целевой статьи расходов бюджета	Срок реализации	Объем финансирования (тыс. рублей),					Исполнители мероприятия	Главные распорядители бюджетных средств
				Всего	в том числе по источникам финансирования					
					федеральный бюджет	краевой бюджет	бюджет городского округа	внебюджетные источники		
ПРОГРАММНЫЕ МЕРОПРИЯТИЯ:			2014-2018, в том числе по годам:	109 217.93805	0.00000	32 489.20527	76 728.73278	0.00000		
			2014	54 359.33836	0.00000	16 200.70327	38 158.63509	0.00000	УКСМП, МАУ «ЦСП по Киокусинкай»	УКСМП
			2015	11 046.40000	0.00000	346.40000	10 700.00000	0.00000	УКССР, МАУ «ЦСП по Киокусинкай»; КГХ, МКУ «Управление благоустройства»	УКССР, КГХ
			2016	16 325.17381	0.00000	10 000.00000	6 325.17381	0.00000	УКССР, МАУ «ЦСП по Киокусинкай»; УГХ, МКУ «Управление благоустройства»	УКССР, УГХ
			2017	16 134.52800	0.00000	5 942.10200	10 192.42600	0.00000	УКСМП, МАУ «ЦСП по Киокусинкай»; УДХТИБ, МКУ «Служба благоустройства»	УКСМП, УДХТИБ
			2018	11 352.49788	0.00000	0.00000	11 352.49788	0.00000		
программные мероприятия										
1.1	Организация муниципальных мероприятий (смотры, конкурсы, фестивали, выставки, ярмарки, семинары, круглые столы, соревнования, праздничные мероприятия, гуляния, субботники, учения, чествование и т.п.)		2014-2018, в том числе по годам:	48 849.93000	0.00000	346.40000	48 503.53000	0.00000		
		05 4 7437 05 4 7438 05 4 7439 054 7444 054 7445	2014	13 320.30000	0.00000	0.00000	13 320.30000	0.00000	УКСМП, МАУ «ЦСП по Киокусинкай», МОУ	УКСМП, ДСР
		05 3 2600	2015	11 046.40000	0.00000	346.40000	10 700.00000	0.00000	УКССР, МАУ «ЦСП по Киокусинкай»	УКССР
		05 3 26 26000	2016	6 213.27800	0.00000	0.00000	6 213.27800	0.00000		
			2017	8 192.42600	0.00000	0.00000	8 192.42600	0.00000	УКСМП, МАУ «ЦСП по Киокусинкай»	УКСМП
			2018	10 077.52600	0.00000	0.00000	10 077.52600	0.00000		
1.1.1	Привлечение жителей к здоровому образу жизни, проведение массовых физкультурно-спортивных городских мероприятий, официальных соревнований совместно с федерациями по видам спорта, в соответствии с календарным планом, детско-юношеских муниципальных физкультурно-спортивных мероприятий и этапов всероссийских и краевых соревнований		2014-2018, в том числе по годам:	45 120.33000	0.00000	0.00000	45 120.33000	0.00000		
		05 4 7437 05 4 7438 05 4 7439	2014	10 330.00000	0.00000	0.00000	10 330.00000	0.00000	МАУ «ЦСП по Киокусинкай», УКСМП	УКСМП
		05 3 2625	2015	10 700.00000	0.00000	0.00000	10 700.00000	0.00000	МАУ «ЦСП по Киокусинкай», УКССР	УКССР
		05 3 26 26250	2016	6 213.27800	0.00000	0.00000	6 213.27800	0.00000		
			2017	7 999.52600	0.00000	0.00000	7 999.52600	0.00000	МАУ «ЦСП по Киокусинкай», УКСМП	УКСМП
			2018	9 877.52600	0.00000	0.00000	9 877.52600	0.00000		
1.1.2	Присвоение спортивных разрядов, квалификационных категорий спортивных судей		2015,2017-2018, в том числе по годам:	739.30000	0.00000	346.40000	392.90000	0.00000	УКССР	УКССР
		05 3 4020	2015	346.40000	0.00000	346.40000	0.00000	0.00000		
		05 3 26 26270	2017	192.90000	0.00000	0.00000	192.90000	0.00000	УКСМП	УКСМП
			2018	200.00000	0.00000	0.00000	200.00000	0.00000		
1.1.3	Содействие спортивным секциям общеобразовательных учреждений в проведении физкультурно-спортивных мероприятий		2014, в том числе по годам:	2 990.30000	0.00000	0.00000	2 990.30000	0.00000	МОУ	ДСР
		054 7444 054 7445	2014	2 990.30000	0.00000	0.00000	2 990.30000	0.00000		
1.2	Участие в международных, российских, региональных мероприятиях (смотрах, конкурсах, конференциях, фестивалях, выставках, соревнованиях и т.п)		2014, в том числе по годам:	12.33800	0.00000	0.00000	12.33800	0.00000	УКСМП	УКСМП
		05 4 7438	2014	12.33800	0.00000	0.00000	12.33800	0.00000		
1.3	Содержание, капитальный, текущий ремонт объектов нежилого фонда муниципальной собственности		2014, 2016-2018, в том числе по годам:	43 863.56805	0.00000	16 200.70327	27 662.86478	0.00000	КГХ, МКУ «Управление благоустройства», МОУ	КГХ, ДСР
		05 4 7439 05 4 7442 05 4 7443	2014	40 476.70036	0.00000	16 200.70327	24 275.99709	0.00000		
		05 3 08 08180	2016	111.89581	0.00000	0.00000	111.89581	0.00000	МАУ «ЦСП по Киокусинкай»	УКССР
			2017	2 000.00000	0.00000	0.00000	2 000.00000	0.00000		УКСМП
			2018	1 274.97188	0.00000	0.00000	1 274.97188	0.00000		
1.3.1	Оборудование мест для занятий физической культурой и спортом лиц с ограниченными возможностями здоровья и инвалидов		2014, в том числе по годам:	700.00000	0.00000	0.00000	700.00000	0.00000	КГХ, МКУ «Управление благоустройства»	КГХ
		05 4 7439	2014	700.00000	0.00000	0.00000	700.00000	0.00000		
1.3.2	Ремонт спортивных залов в общеобразовательных организациях, в том числе подготовка проектно-сметной технической документации		2014, в том числе по годам:	39 776.70036	0.00000	16 200.70327	23 575.99709	0.00000	МОУ	ДСР
		05 4 7442 05 4 7443	2014	39 776.70036	0.00000	16 200.70327	23 575.99709	0.00000		
1.3.3	Приведение муниципальных учреждений в соответствие с современными требованиями, в том числе проведение ремонтных работ в соответствии с СанПиН и другим нормативным документам, направленными на обеспечение условий для развития физической культуры и массового спорта, а также разработка проектно-сметной документации для капитального, текущего ремонта зданий и сооружений		2016-2018, в том числе по годам:	3 386.86769	0.00000	0.00000	3 386.86769	0.00000	МАУ «ЦСП по Киокусинкай»	УКССР
		05 3 08 08180	2016	111.89581	0.00000	0.00000	111.89581	0.00000		
			2017	2 000.00000	0.00000	0.00000	2 000.00000	0.00000		УКСМП
			2018	1 274.97188	0.00000	0.00000	1 274.97188	0.00000		

№ п/п	Наименование мероприятия ГРБС	Код целевой статьи расходов бюджета	Срок реализации	Объем финансирования (тыс. рублей),					Исполнители мероприятия	Главные распорядители бюджетных средств
				Всего	в том числе по источникам финансирования					
					федеральный бюджет	краевой бюджет	бюджет городского округа	внебюджетные источники		
1.4	Приобретение в муниципальную собственность и установка объектов движимого имущества		2014, в том числе по годам:	200.00000	0.00000	0.00000	200.00000	0.00000	МОУ	ДСР
		05 4 7438	2014	200.00000	0.00000	0.00000	200.00000	0.00000		
1.4.1	Приобретение спортивного оборудования и инвентаря для общеобразовательных учреждений, спортивных секций, создание и содержание спортивных площадок в общеобразовательных учреждениях, в том числе подготовка проектно-сметной, технической документации		2014, в том числе по годам:	200.00000	0.00000	0.00000	200.00000	0.00000	МОУ	ДСР
		05 4 7438	2014	200.00000	0.00000	0.00000	200.00000	0.00000		
1.5	Повышение квалификации (стажировки, курсы, семинары, конференции)		2014, в том числе по годам:	350.00000	0.00000	0.00000	350.00000	0.00000	МОУ	ДСР
		05 4 7438	2014	350.00000	0.00000	0.00000	350.00000	0.00000		
1.6	Содержание, капитальный, текущий ремонт и установка объектов благоустройства		2016-2017, в том числе по годам:	15 942.10200	0.00000	15 942.10200	0.00000	0.00000	УГХ, МКУ «Управление благоустройства»	УГХ
		05 3 18 18000	2016	10 000.00000	0.00000	10 000.00000	0.00000	0.00000		
			2017	5 942.10200	0.00000	5 942.10200	0.00000	0.00000		
1.6.1	Обустройство спортивного объекта (футбольное поле) в районе улицы Озерновская коса		2016-2017, в том числе по годам:	14 485.10200	0.00000	14 485.10200	0.00000	0.00000	УГХ, МКУ «Управление благоустройства»	УГХ
		05 3 18 18050	2016	10 000.00000	0.00000	10 000.00000	0.00000	0.00000		
		05 3 18 40030	2017	4 485.10200	0.00000	4 485.10200	0.00000	0.00000		
1.6.2	Выполнение работ по асфальтированию парковки возле спортивного объекта (футбольное поле) Петропавловск-Камчатского городского округа	05 3 18 40030	2017	1 457.00000	0.00000	1 457.00000	0.00000	0.00000	УГХ, МКУ «Управление благоустройства»	УГХ
Задача 2 подпрограммы 3: Обеспечение организации и проведения спортивных мероприятий на территории Петропавловск-Камчатского городского округа										
ВСЕГО по ЗАДАЧЕ 2:			2015-2018, в том числе по годам:	98 157.31067	0.00000	480.60000	97 676.71067	0.00000	МАУ «ЦСП по Киокусинкай»	УКССР
			2015	21 719.08100	0.00000	0.00000	21 719.08100	0.00000		
			2016	24 073.79870	0.00000	150.00000	23 923.79870	0.00000		
			2017	25 636.61954	0.00000	100.00000	25 536.61954	0.00000		УКСМП
			2018	26 727.81143	0.00000	230.60000	26 497.21143	0.00000		
ПРОГРАММНЫЕ МЕРОПРИЯТИЯ:			2015-2018, в том числе по годам:	98 157.31067	0.00000	480.60000	97 676.71067	0.00000	МАУ «ЦСП по Киокусинкай»	УКССР
			2015	21 719.08100	0.00000	0.00000	21 719.08100	0.00000		
			2016	24 073.79870	0.00000	150.00000	23 923.79870	0.00000		
			2017	25 636.61954	0.00000	100.00000	25 536.61954	0.00000		УКСМП
			2018	26 727.81143	0.00000	230.60000	26 497.21143	0.00000		
программные мероприятия										
2.1	Обеспечение реализации муниципальных услуг и функций, в том числе по выполнению государственных полномочий Камчатского края (содержание муниципальных учреждений городского округа)		2015-2018, в том числе по годам:	98 157.31067	0.00000	480.60000	97 676.71067	0.00000	МАУ «ЦСП по Киокусинкай»	УКССР
		05 3 1500	2015	21 719.08100	0.00000	0.00000	21 719.08100	0.00000		
		05 3 15 15000	2016	24 073.79870	0.00000	150.00000	23 923.79870	0.00000		
		05 3 15 40030 05 3 15 40040	2017	25 636.61954	0.00000	100.00000	25 536.61954	0.00000		УКСМП
		05 3 15 15050	2018	26 727.81143	0.00000	230.60000	26 497.21143	0.00000		
2.1.1	Обеспечение деятельности (оказание услуг) учреждений физической культуры и спорта Петропавловск-Камчатского городского округа		2015-2018, в том числе по годам:	98 157.31067	0.00000	480.60000	97 676.71067	0.00000	МАУ «ЦСП по Киокусинкай»	УКССР
		05 3 1500	2015	21 719.08100	0.00000	0.00000	21 719.08100	0.00000		
		05 3 15 15000	2016	24 073.79870	0.00000	150.00000	23 923.79870	0.00000		
		05 3 15 40030 05 3 15 40040	2017	25 636.61954	0.00000	100.00000	25 536.61954	0.00000		УКСМП
		05 3 15 15050	2018	26 727.81143	0.00000	230.60000	26 497.21143	0.00000		
Подпрограмма 4 «Обеспечение реализации муниципальной программы»										
ВСЕГО по ПОДПРОГРАММЕ 4: «Обеспечение реализации муниципальной программы», в том числе:			2015-2018, в том числе по годам:	82 939.47684	0.00000	0.00000	82 939.47684	0.00000	УКССР	УКССР
			2015	14 101.18384	0.00000	0.00000	14 101.18384	0.00000		
			2016	19 949.08410	0.00000	0.00000	19 949.08410	0.00000		
			2017	22 838.26427	0.00000	0.00000	22 838.26427	0.00000	УКСМП	УКСМП
			2018	26 050.94463	0.00000	0.00000	26 050.94463	0.00000		
ПРОГРАММНЫЕ МЕРОПРИЯТИЯ:			2015-2018, в том числе по годам:	82 939.47684	0.00000	0.00000	82 939.47684	0.00000	УКССР	УКССР
			2015	14 101.18384	0.00000	0.00000	14 101.18384	0.00000		
			2016	19 949.08410	0.00000	0.00000	19 949.08410	0.00000		
			2017	22 838.26427	0.00000	0.00000	22 838.26427	0.00000	УКСМП	УКСМП
			2018	26 050.94463	0.00000	0.00000	26 050.94463	0.00000		
Цель подпрограммы 4: Обеспечение реализации муниципальной программы «Создание условий для развития культуры, спорта и молодежной политики в Петропавловск-Камчатском городском округе»										
Задача 1 подпрограммы 4: Обеспечение реализации мероприятий муниципальной программы										
ВСЕГО по ЗАДАЧЕ 1:			2015-2018, в том числе по годам:	82 939.47684	0.00000	0.00000	82 939.47684	0.00000	УКССР	УКССР
			2015	14 101.18384	0.00000	0.00000	14 101.18384	0.00000		
			2016	19 949.08410	0.00000	0.00000	19 949.08410	0.00000		
			2017	22 838.26427	0.00000	0.00000	22 838.26427	0.00000	УКСМП	УКСМП
			2018	26 050.94463	0.00000	0.00000	26 050.94463	0.00000		

№ п/п	Наименование мероприятия ГРБС	Код целевой статьи расходов бюджета	Срок реализации	Объем финансирования (тыс. рублей),					Исполнители мероприятия	Главные распорядители бюджетных средств
				Всего	в том числе по источникам финансирования					
					федеральный бюджет	краевой бюджет	бюджет городского округа	внебюджетные источники		
ПРОГРАММНЫЕ МЕРОПРИЯТИЯ:			2015-2018, в том числе по годам:	82 939.47684	0.00000	0.00000	82 939.47684	0.00000	УКССР	УКССР
			2015	14 101.18384	0.00000	0.00000	14 101.18384	0.00000		
			2016	19 949.08410	0.00000	0.00000	19 949.08410	0.00000		
			2017	22 838.26427	0.00000	0.00000	22 838.26427	0.00000	УКСМП	УКСМП
			2018	26 050.94463	0.00000	0.00000	26 050.94463	0.00000		
программные мероприятия										
1.1	Обеспечение исполнения мероприятий программ и полномочий органов администрации городского округа, в том числе выполнение государственных полномочий Камчатского края (содержание органов администрации городского округа)		2015-2018, в том числе по годам:	82 939.47684	0.00000	0.00000	82 939.47684	0.00000	УКССР	УКССР
		05 4 1600	2015	14 101.18384	0.00000	0.00000	14 101.18384	0.00000		
		05 4 16 16000	2016	19 949.08410	0.00000	0.00000	19 949.08410	0.00000		
			2017	22 838.26427	0.00000	0.00000	22 838.26427	0.00000	УКСМП	УКСМП
			2018	26 050.94463	0.00000	0.00000	26 050.94463	0.00000		
1.1.1	Обеспечение деятельности органов администрации Петропавловск-Камчатского городского округа в части исполнения функций муниципальной службы		2015-2018, в том числе по годам:	73 295.23518	0.00000	0.00000	73 295.23518	0.00000	УКССР	УКССР
		05 4 1601	2015	13 296.63000	0.00000	0.00000	13 296.63000	0.00000		
		05 4 16 16010	2016	17 558.93492	0.00000	0.00000	17 558.93492	0.00000		
			2017	19 676.41643	0.00000	0.00000	19 676.41643	0.00000	УКСМП	УКСМП
			2018	22 763.25383	0.00000	0.00000	22 763.25383	0.00000		
1.1.2	Обеспечение деятельности органов администрации Петропавловск-Камчатского городского округа в части исполнения функций, не связанных с муниципальной службой		2015-2018, в том числе по годам:	9 644.24166	0.00000	0.00000	9 644.24166	0.00000	УКССР	УКССР
		05 4 1602	2015	804.55384	0.00000	0.00000	804.55384	0.00000		
		05 4 16 16020	2016	2 390.14918	0.00000	0.00000	2 390.14918	0.00000		
			2017	3 161.84784	0.00000	0.00000	3 161.84784	0.00000	УКСМП	УКСМП
			2018	3 287.69080	0.00000	0.00000	3 287.69080	0.00000		

Группировка объемов финансирования программных мероприятий по источникам финансирования, главным распорядителям бюджетных средств, распорядителям внебюджетных средств муниципальной программы «Создание условий для развития культуры, спорта и молодежной политики в Петропавловск-Камчатском городском округе»

Наименование мероприятия ГРБС	Срок реализации	Объем финансирования (тыс. рублей),				
		Всего	в том числе по источникам финансирования			
			федеральный бюджет	краевой бюджет	бюджет городского округа	внебюджетные источники
ВСЕГО по ПРОГРАММЕ, в том числе:	2014-2018, в том числе по годам:	2 061 860.04589	93.00000	817 262.01931	1 244 505.02658	0.00000
	2014	104 057.06886	0.00000	18 136.60327	85 920.46559	0.00000
	2015	477 636.46756	0.00000	175 553.03444	302 083.43312	0.00000
	2016	428 597.12624	0.00000	224 292.37538	204 304.75086	0.00000
	2017	472 241.30453	93.00000	194 025.47452	278 122.83001	0.00000
	2018	579 328.07870	0.00000	205 254.53170	374 073.54700	0.00000
	2014-2018, в том числе по годам:	1 842 642.73490	93.00000	752 693.34302	1 089 856.39188	0.00000
Управление культуры, спорта и молодежной политики администрации Петропавловск-Камчатского городского округа	2014	35 495.08198	0.00000	1 935.90000	33 559.18198	0.00000
Управление культуры, спорта и социального развития администрации Петропавловск-Камчатского городского округа	2015	391 738.03042	0.00000	175 553.03444	216 184.99598	0.00000
	2016	413 652.43731	0.00000	211 770.09436	201 882.34295	0.00000
Управление культуры, спорта и молодежной политики администрации Петропавловск-Камчатского городского округа	2017	444 556.57219	93.00000	175 329.20252	269 134.36967	0.00000
	2018	557 200.61300	0.00000	188 105.11170	369 095.50130	0.00000
	2014-2018, в том числе по годам:	144 473.70828	0.00000	32 425.87102	112 047.83726	0.00000
Департамент градостроительства и земельных отношений администрации Петропавловск-Камчатского городского округа	2014	23 544.99452	0.00000	0.00000	23 544.99452	0.00000
Управление архитектуры, градостроительства и земельных отношений администрации Петропавловск-Камчатского городского округа	2015	84 611.25583	0.00000	0.00000	84 611.25583	0.00000
	2016	4 855.50393	0.00000	2 522.28102	2 333.22291	0.00000
	2017	13 074.75430	0.00000	12 754.17000	320.58430	0.00000
	2018	18 387.19970	0.00000	17 149.42000	1 237.77970	0.00000
	2014-2018, в том числе по годам:	43 317.00036	0.00000	16 200.70327	27 116.29709	0.00000
Департамент социального развития администрации Петропавловск-Камчатского городского округа	2014	43 317.00036	0.00000	16 200.70327	27 116.29709	0.00000
Комитет городского хозяйства администрации Петропавловск-Камчатского городского округа	2014-2018, в том числе по годам:	31 426.60235	0.00000	15 942.10200	15 484.50035	0.00000
	2014	1 699.99200	0.00000	0.00000	1 699.99200	0.00000
	2015	1 287.18131	0.00000	0.00000	1 287.18131	0.00000
Управление дорожного хозяйства, транспорта и благоустройства администрации Петропавловск-Камчатского городского округа	2016	10 089.18500	0.00000	10 000.00000	89.18500	0.00000
	2017	14 609.97804	0.00000	5 942.10200	8 667.87604	0.00000
	2018	3 740.26600	0.00000	0.00000	3 740.26600	0.00000
ВСЕГО по ПОДПРОГРАММЕ 1: «Сохранение и развитие культуры в Петропавловск-Камчатском городском округе», в том числе:	2014-2018, в том числе по годам:	1 621 427.60789	93.00000	783 792.21404	837 542.39385	0.00000
	2014	33 477.73050	0.00000	1 435.90000	32 041.83050	0.00000
	2015	411 271.57089	0.00000	175 206.63444	236 064.93645	0.00000
	2016	350 714.52495	0.00000	214 142.37538	136 572.14957	0.00000
	2017	387 080.36715	93.00000	187 983.37252	199 003.99463	0.00000
	2018	438 883.41440	0.00000	205 023.93170	233 859.48270	0.00000
	2014-2018, в том числе по годам:	1 462 169.39926	93.00000	751 366.34302	710 710.05624	0.00000
Управление культуры, спорта и молодежной политики администрации Петропавловск-Камчатского городского округа	2014	8 932.74398	0.00000	1 435.90000	7 496.84398	0.00000

Наименование мероприятия ГРБС	Срок реализации	Объем финансирования (тыс. рублей),				
		Всего	в том числе по источникам финансирования			
			федеральный бюджет	краевой бюджет	бюджет городского округа	внебюджетные источники
Управление культуры, спорта и социального развития администрации Петропавловск-Камчатского городского округа	2015	325 373.13375	0.00000	175 206.63444	150 166.49931	0.00000
	2016	345 769.83602	0.00000	211 620.09436	134 149.74166	0.00000
Управление культуры, спорта и молодежной политики администрации Петропавловск-Камчатского городского округа	2017	365 337.73681	93.00000	175 229.20252	190 015.53429	0.00000
	2018	416 755.94870	0.00000	187 874.51170	228 881.43700	0.00000
	2014-2018, в том числе по годам:	144 473.70828	0.00000	32 425.87102	112 047.83726	0.00000
Департамент градостроительства и земельных отношений администрации Петропавловск-Камчатского городского округа	2014	23 544.99452	0.00000	0.00000	23 544.99452	0.00000
Управление архитектуры, градостроительства и земельных отношений администрации Петропавловск-Камчатского городского округа	2015	84 611.25583	0.00000	0.00000	84 611.25583	0.00000
	2016	4 855.50393	0.00000	2 522.28102	2 333.22291	0.00000
	2017	13 074.75430	0.00000	12 754.17000	320.58430	0.00000
	2018	18 387.19970	0.00000	17 149.42000	1 237.77970	0.00000
Комитет городского хозяйства администрации Петропавловск-Камчатского городского округа	2014-2018, в том числе по годам:	14 784.50035	0.00000	0.00000	14 784.50035	0.00000
	2014	999.99200	0.00000	0.00000	999.99200	0.00000
	2015	1 287.18131	0.00000	0.00000	1 287.18131	0.00000
Управление дорожного хозяйства, транспорта и благоустройства администрации Петропавловск-Камчатского городского округа	2016	89.18500	0.00000	0.00000	89.18500	0.00000
	2017	8 667.87604	0.00000	0.00000	8 667.87604	0.00000
	2018	3 740.26600	0.00000	0.00000	3 740.26600	0.00000
ВСЕГО по ПОДПРОГРАММЕ 2: «Молодежь Петропавловск-Камчатского городского округа», в том числе:	2014-2018, в том числе по годам:	150 117.71244	0.00000	500.00000	149 617.71244	0.00000
	2014	16 220.00000	0.00000	500.00000	15 720.00000	0.00000
	2015	19 498.23183	0.00000	0.00000	19 498.23183	0.00000
	2016	17 534.54468	0.00000	0.00000	17 534.54468	0.00000
	2017	20 551.52557	0.00000	0.00000	20 551.52557	0.00000
	2018	76 313.41036	0.00000	0.00000	76 313.41036	0.00000
	2014-2018, в том числе по годам:	150 117.71244	0.00000	500.00000	149 617.71244	0.00000
Управление культуры, спорта и молодежной политики администрации Петропавловск-Камчатского городского округа	2014	16 220.00000	0.00000	500.00000	15 720.00000	0.00000
Управление культуры, спорта и социального развития администрации Петропавловск-Камчатского городского округа	2015	19 498.23183	0.00000	0.00000	19 498.23183	0.00000
	2016	17 534.54468	0.00000	0.00000	17 534.54468	0.00000
Управление культуры, спорта и молодежной политики администрации Петропавловск-Камчатского городского округа	2017	20 551.52557	0.00000	0.00000	20 551.52557	0.00000
	2018	76 313.41036	0.00000	0.00000	76 313.41036	0.00000
ВСЕГО по ПОДПРОГРАММЕ 3: «Развитие физической культуры и спорта в Петропавловск-Камчатском городском округе», в том числе:	2014-2018, в том числе по годам:	207 375.24872	0.00000	32 969.80527	174 405.44345	0.00000
	2014	54 359.33836	0.00000	16 200.70327	38 158.63509	0.00000
	2015	32 765.48100	0.00000	346.40000	32 419.08100	0.00000
	2016	40 398.97251	0.00000	10 150.00000	30 248.97251	0.00000
	2017	41 771.14754	0.00000	6 042.10200	35 729.04554	0.00000
	2018	38 080.30931	0.00000	230.60000	37 849.70931	0.00000
	2014-2018, в том числе по годам:	147 416.14636	0.00000	827.00000	146 589.14636	0.00000
Управление культуры, спорта и молодежной политики администрации Петропавловск-Камчатского городского округа	2014	10 342.33800	0.00000	0.00000	10 342.33800	0.00000
Управление культуры, спорта и социального развития администрации Петропавловск-Камчатского городского округа	2015	32 765.48100	0.00000	346.40000	32 419.08100	0.00000
	2016	30 398.97251	0.00000	150.00000	30 248.97251	0.00000
Управление культуры, спорта и молодежной политики администрации Петропавловск-Камчатского городского округа	2017	35 829.04554	0.00000	100.00000	35 729.04554	0.00000
	2018	38 080.30931	0.00000	230.60000	37 849.70931	0.00000
Управление архитектуры, градостроительства и земельных отношений администрации Петропавловск-Камчатского городского округа	2018	0.00000	0.00000	0.00000	0.00000	0.00000
Комитет городского хозяйства администрации Петропавловск-Камчатского городского округа	2014-2018, в том числе по годам:	16 642.10200	0.00000	15 942.10200	700.00000	0.00000
	2014	700.00000	0.00000	0.00000	700.00000	0.00000
	2015	0.00000	0.00000	0.00000	0.00000	0.00000
Управление дорожного хозяйства, транспорта и благоустройства администрации Петропавловск-Камчатского городского округа	2016	10 000.00000	0.00000	10 000.00000	0.00000	0.00000
	2017	5 942.10200	0.00000	5 942.10200	0.00000	0.00000
	2018	0.00000	0.00000	0.00000	0.00000	0.00000
	2014-2018, в том числе по годам:	43 317.00036	0.00000	16 200.70327	27 116.29709	0.00000
Департамент социального развития администрации Петропавловск-Камчатского городского округа	2014	43 317.00036	0.00000	16 200.70327	27 116.29709	0.00000
ВСЕГО по ПОДПРОГРАММЕ 4: «Обеспечение реализации муниципальной программы», в том числе:	2015-2018, в том числе по годам:	82 939.47684	0.00000	0.00000	82 939.47684	0.00000
	2015	14 101.18384	0.00000	0.00000	14 101.18384	0.00000
	2016	19 949.08410	0.00000	0.00000	19 949.08410	0.00000
	2017	22 838.26427	0.00000	0.00000	22 838.26427	0.00000
	2018	26 050.94463	0.00000	0.00000	26 050.94463	0.00000
	2014-2018, в том числе по годам:	82 939.47684	0.00000	0.00000	82 939.47684	0.00000
Управление культуры, спорта и социального развития администрации Петропавловск-Камчатского городского округа	2015	14 101.18384	0.00000	0.00000	14 101.18384	0.00000
	2016	19 949.08410	0.00000	0.00000	19 949.08410	0.00000
Управление культуры, спорта и молодежной политики администрации Петропавловск-Камчатского городского округа	2017	22 838.26427	0.00000	0.00000	22 838.26427	0.00000
	2018	26 050.94463	0.00000	0.00000	26 050.94463	0.00000

АДМИНИСТРАЦИЯ
ПЕТРОПАВЛОВСК-КАМЧАТСКОГО ГОРОДСКОГО ОКРУГА

ПОСТАНОВЛЕНИЕ

08.02.2019 г. № 244

О внесении изменения в постановление администрации Петропавловск-Камчатского городского округа от 12.10.2016 № 1980 «Об утверждении муниципальной программы «Реализация государственной национальной политики и укрепление гражданского единства в Петропавловск-Камчатском городском округе»

В соответствии с Решением Городской Думы Петропавловск-Камчатского городского округа от 26.12.2018 № 124-нд «О внесении изменений в Решение Городской Думы Петропавловск-Камчатского городского округа от 31.10.2018 № 112-нд «О бюджете Петропавловск-Камчатского городского округа на 2019 год и плановый период 2020-2021 годов», решением Городской Думы Петропавловск-Камчатского городского округа от 14.09.2018 № 233-р «О внесении изменений в отдельные решения Городской Думы Петропавловск-Камчатского городского округа в сфере регулирования отношений, связанных с учредительными документами органов администрации Петропавловск-Камчатского городского округа», пунктом 4.35 Порядка разработки и реализации муниципальных программ Петропавловск-Камчатского городского округа, утвержденного постановлением администрации Петропавловск-Камчатского городского округа от 27.06.2013 № 1840,

ПОСТАНОВЛЯЮ:

1. Внести в муниципальную программу «Реализация государственной национальной политики и укрепление гражданского единства в Петропавловск-Камчатском городском округе», утвержденную постановлением администрации Петропавловск-Камчатского городского округа от 12.10.2016 № 1980, изменение, изложив ее в редакции согласно приложению.

2. Управлению делами администрации Петропавловск-Камчатского городского округа опубликовать настоящее постановление в газете «Град Петра и Павла» и разместить на официальном сайте администрации Петропавловск-Камчатского городского округа в информационно-телекоммуникационной сети «Интернет».

3. Настоящее постановление вступает в силу после дня его официального опубликования.

4. Контроль за исполнением настоящего постановления возложить на заместителя Главы администрации Петропавловск-Камчатского городского округа – руководителя Управления делами администрации Петропавловск-Камчатского городского округа.

Глава
Петропавловск-Камчатского городского округа
В.Ю. Иваненко

Приложение
к постановлению администрации
Петропавловск-Камчатского
городского округа
от 08.02.2019 № 244

Приложение
к постановлению администрации
Петропавловск-Камчатского
городского округа
от 12.10.2016 № 1980

Муниципальная программа «Реализация государственной национальной политики и укрепление гражданского единства в Петропавловск-Камчатском городском округе»

Петропавловск-Камчатский городской округ
2016 год

Паспорт муниципальной программы

Наименование программы	Муниципальная программа «Реализация государственной национальной политики и укрепление гражданского единства в Петропавловск-Камчатском городском округе» (далее – программа)
Основание для разработки программы	Распоряжение администрации Петропавловск-Камчатского городского округа от 30.08.2016 № 210-р «Об утверждении концепции муниципальной программы «Реализация государственной национальной политики и укрепление гражданского единства в Петропавловск-Камчатском городском округе»
Разработчик программы	Официальное полное наименование: Управление делами администрации Петропавловск-Камчатского городского округа – муниципальное учреждение. Официальное сокращенное наименование: Управление делами администрации городского округа.
Муниципальный заказчик программы	Официальное полное наименование: Управление делами администрации Петропавловск-Камчатского городского округа – муниципальное учреждение; Официальное сокращенное наименование: Управление делами администрации городского округа.
Исполнитель программы – главный распорядитель бюджетных средств	Официальное полное наименование: Управление делами администрации Петропавловск-Камчатского городского округа – муниципальное учреждение. Официальное сокращенное наименование: Управление делами администрации городского округа.
Цель программы	Создание на территории Петропавловск-Камчатского городского округа условий для устойчивого развития коренных малочисленных народов Севера, Сибири и Дальнего Востока, и условий, способствующих развитию социально ориентированных некоммерческих организаций.
Перечень подпрограмм	1: «Устойчивое развитие коренных малочисленных народов Севера, Сибири и Дальнего Востока в Петропавловск-Камчатском городском округе». 2: «Поддержка социально ориентированных некоммерческих организаций в Петропавловск-Камчатском городском округе».
Задачи программы	1. Укрепление материально-технической базы традиционных отраслей хозяйствования, сохранение и развитие национальной культуры, традиций и обычаев коренных малочисленных народов Севера, Сибири и Дальнего Востока (далее – КМНС) в Петропавловск-Камчатском городском округе. 2. Финансовая поддержка деятельности социально ориентированных некоммерческих организаций (далее – СОНКО) в Петропавловск-Камчатском городском округе.
Объемы и источники финансирования программы	Всего 12 260,63013 тыс. рублей, в том числе: - краевой бюджет – 3 521,16600 тыс.рублей; - бюджет Петропавловск-Камчатского городского округа – 8 700,00000 тыс. рублей; - внебюджетные источники – 39,46413 тыс. рублей.
Перечень ожидаемых результатов реализации программы	Увеличение количества родовых общин КМНС и СОНКО, зарегистрированных и осуществляющих деятельность в Петропавловск-Камчатском городском округе, получивших финансовую поддержку из бюджета Петропавловск-Камчатского городского округа.
Сроки и этапы реализации программы	2019 – 2024 годы

Раздел 1. Анализ проблемной сферы

1.1 Традиционная деятельность КМНС и общественно значимая работа СОНКО являются одной из важных составляющих социального развития Петропавловск-Камчатского городского округа.

В соответствии с Федеральным законом от 30.04.1999 № 82-ФЗ «О гарантиях прав коренных малочисленных народов Российской Федерации», коренные малочисленные народы Севера, Сибири и Дальнего Востока – народы, живущие на территориях традиционного расселения своих предков, сохраняющие традиционный образ жизни, насчитывающие в России менее 50 тысяч человек, осознающие себя самостоятельными этническими общностями.

Распоряжением Правительства Российской Федерации от 08.05.2009 № 631-р утвержден Перечень видов традиционной хозяйственной деятельности коренных малочисленных народов Российской Федерации и Перечень мест традиционного проживания и традиционной хозяйственной деятельности коренных малочисленных народов Российской Федерации, в который включен Петропавловск-Камчатский городской округ.

Граждане, включенные в Перечень КМНС Российской Федерации, утвержденный распоряжением Правительства Российской Федерации от 17.04.2006 № 536-р, и проживающие на территории Петропавловск-Камчатского городского округа, представлены следующими национальностями: алеуты – 51 человек (далее – чел.), ительмены – 348 чел., камчадалы – 121 чел., коряки – 419 чел., чукчи – 83 чел., эвенки – 6 чел., эвены – 148 чел., эскимосы – 3 чел., якуты – 80 чел.

По итогам Всероссийской переписи населения 2010 года на территории Петропавловск-Камчатского городского округа проживало 1259 представителей КМНС Российской Федерации.

По данным Управления Министерства юстиции Российской Федерации по Камчатскому краю по состоянию на 25.08.2016 на территории Петропавловск-Камчатского городского округа зарегистрировано 13 родовых общин КМНС, 4 территориально-соседских общин КМНС, 1 семейная община КМНС.

В Петропавловск-Камчатском городском округе, как и в целом в Камчатском крае, не сохранилось однородных в этническом отношении населенных пунктов с коренным населением. на территории Петропавловск-Камчатского городского округа разрозненно проживают также отдельные представители КМНС, не имеющие здесь исторических корней, но переместившиеся на полуостров Камчатку в результате интенсивных в 20 веке миграционных процессов, межэтнических браков (эскимосы, эвенки, чукчи и другие).

В 1930-1980 годы КМНС постепенно были переведены в новый для них общественный строй и уклад жизни с новыми системами производства, сбыта, снабжения, с полным охватом системами образования, здравоохранения, развития культуры и искусства. Результатами этого процесса явились такие последствия, как отчуждение от традиционной природно-ресурсной базы, нарушение преемственности поколений, связанные с интернатной системой воспитания, переселение в укрупненные населенные пункты. Интенсивно развивались процессы социально-экономического расслоения КМНС. Часть представителей КМНС приобщилась к промышленному производству,

городскому укладу жизни. Внедрение новых технологий сказалось на угасании традиций и навыков, которые ранее обеспечивали экологически рациональное отношение к природным ресурсам.

Сохранение и возрождение традиционных ремесел и промыслов КМНС на базе существующих природных ресурсов является одной из основ их полноценной жизнедеятельности и национального самоопределения.

Особенность, равно как и сложность, использования КМНС традиционных природных ресурсов в Петропавловск-Камчатском городском округе, заключена в том, что эти ресурсы являются предметом пользования основных отраслей хозяйствования как КМНС, так и всего населения Камчатского края.

Представители КМНС заняты преимущественно традиционным промыслом, – рыболовством и охотничьим хозяйством. Есть отдельная категория представителей КМНС, проживающих в Петропавловск-Камчатском городском округе, заинтересованных в сохранении традиционного образа жизни, хозяйствования и промыслов, занимающихся ремеслами, – плетением сетей, изготовлением нарт и лыж, пошивом национальной одежды и обуви, сувениров.

Развитие национальных культур КМНС, как и традиционные формы хозяйствования, переживает трудный период. Распространяется непрофессиональное отношение к культуре и искусству КМНС. Постепенно снижается интерес КМНС к сохранению национальной культуры в широком смысле.

Помимо угасания национальных культур и традиционных форм хозяйствования КМНС, наблюдаются также негативные явления в сфере социального и культурного развития Петропавловск-Камчатского городского округа, недостаточный объем социальной поддержки и защиты граждан, экологические проблемы, влияющие на жизнедеятельность населения.

Концепцией долгосрочного социально-экономического развития Российской Федерации на период до 2020 года, утвержденной распоряжением Правительства Российской Федерации от 17.11.2008 № 1662-р, к приоритетным направлениям долгосрочной политики социальной поддержки населения отнесено развитие сектора негосударственных некоммерческих организаций в сфере оказания социальных услуг, в том числе:

- создание прозрачной и конкурентной системы государственной поддержки негосударственных некоммерческих организаций, оказывающих социальные услуги населению, реализация органами государственной власти и органами местного самоуправления программ в области поддержки развития негосударственных некоммерческих организаций;

- содействие развитию практики благотворительной деятельности граждан и организаций, а также распространению добровольческой деятельности (волонтерства).

По данным Управления Министерства юстиции Российской Федерации по Камчатскому краю на 25.09.2016 на территории Петропавловск-Камчатского городского округа зарегистрировано 200 некоммерческих организаций, уставы которых содержат положения о социальной поддержке и защите граждан, охране окружающей среды, благотворительной деятельности.

В соответствии со статьей 2 Федерального закона от 12.01.1996 № 7-ФЗ «О некоммерческих организациях» (далее – Федеральный закон от 12.01.1996 № 7-ФЗ) социально ориентированные некоммерческие организации – некоммерческие организации, созданные в предусмотренных указанным законом формах (за исключением государственных корпораций, государственных компаний, общественных объединений, являющихся политическими партиями) и осуществляющие деятельность, направленную на решение социальных проблем, развитие гражданского общества в Российской Федерации, а также виды деятельности, предусмотренные статьей 31.1 указанного закона.

Количество заявок на получение финансовой (грантовой) поддержки из бюджета Петропавловск-Камчатского городского округа, направляемых СОНКО в администрацию Петропавловск-Камчатского городского округа, растет с каждым годом. Так, если в 2011 году всего 7 организаций участвовали в конкурсе на получение субсидий из местного бюджета, то в 2014 году получено 10 заявок, в 2015 – уже 23.

1.2 Показатели, характеризующие проблемную сферу:

- недостаточная финансовая обеспеченность родовых общин КМНС, осуществляющих традиционную хозяйственную деятельность, а также деятельность по сохранению и развитию национальных традиционных художественных промыслов, на территории Петропавловск-Камчатского городского округа;

- необходимость реализации мер поддержки некоммерческих организаций малочисленных народов для сохранения традиционного образа жизни, хозяйствования, промыслов и ремесел КМНС, в этих целях – оснащения их современными, безопасными и удобными в обращении материально-техническими средствами, и оборудованием для ведения промысловой деятельности;

- необходимость сохранения, возрождения и развития традиционной культуры КМНС;

- недостаточная финансовая обеспеченность СОНКО, действующих на территории Петропавловск-Камчатского городского округа.

1.3. Анализ причин возникновения проблемной ситуации:

Формулировка проблемы	Описание и причины возникновения	Обоснование необходимости решения
Проблема 1 Недостаточная финансовая обеспеченность родовых общин КМНС, осуществляющих традиционную хозяйственную деятельность, а также деятельность по сохранению и развитию национальных традиционных художественных промыслов, на территории Петропавловск-Камчатского городского округа	Отчуждение от традиционной природно-ресурсной базы в 1930-1980 годы, нарушение преемственности поколений, переселение в укрупненные населенные пункты. Внедрение новых технологий в процесс использования природных ресурсов. Традиционные природные ресурсы, используемые КМНС, являются предметом пользования основных отраслей хозяйствования Камчатского края. Отсутствие доходов от традиционной деятельности, так как она направлена на самообеспечение потребностей КМНС и производится некоммерческими организациями – родовыми общинами.	Статья 7 Федерального закона от 30.04.1999 № 82-ФЗ «О гарантиях прав коренных малочисленных народов Российской Федерации»
Проблема 2 Недостаточная финансовая обеспеченность СОНКО, действующих на территории Петропавловск-Камчатского городского округа	Являясь некоммерческими организациями, не имеют достаточно развитой материально-технической базы и собственных источников финансового обеспечения для осуществления и реализации проектов и программ социально ориентированной направленности.	Статья 31.1 Федерального закона от 12.01.1996 № 7-ФЗ «О некоммерческих организациях»

1.4. в период 2014-2018 годов решение обозначенных проблем предусмотрено в рамках муниципальной программы «Реализация государственной национальной политики и укрепление гражданского единства в Петропавловск-Камчатском городском округе», утвержденной постановлением администрации Петропавловск-Камчатского городского округа от 31.10.2013 № 3166, муниципальным заказчиком которой является Управление делами администрации Петропавловск-Камчатского городского округа.

1.5. Анализ полученных результатов от реализации указанных мер:

Перечень мер	Наименование органов администрации Петропавловск-Камчатского городского округа, органов исполнительной власти Камчатского края, федеральных исполнительных органов, юридических лиц, физических лиц, проводивших реализацию мер в указанном периоде	Наименование аналогичной муниципальной программы, государственной программы Российской Федерации (Камчатского края), получившей действие в указанный период для решения данной проблемы	Результаты
Проблема 1: недостаточная финансовая обеспеченность родовых общин КМНС, осуществляющих традиционную хозяйственную деятельность, а также деятельность по сохранению и развитию национальных традиционных художественных промыслов, на территории Петропавловск-Камчатского городского округа			
Предоставление финансовой поддержки в форме субсидий на осуществление традиционной хозяйственной деятельности родовым общинам КМНС	Управление делами администрации Петропавловск-Камчатского городского округа	Муниципальная программа «Реализация государственной национальной политики и укрепление гражданского единства в Петропавловск-Камчатском городском округе», утвержденной постановлением администрации Петропавловск-Камчатского городского округа от 31.10.2013 № 3166	Увеличение количества родовых общин КМНС, зарегистрированных и осуществляющих деятельность в Петропавловск-Камчатском городском округе, получивших финансовую поддержку из бюджета Петропавловск-Камчатского городского округа
Проблема 2: необходимость осуществления финансовой поддержки деятельности СОНКО в Петропавловск-Камчатском городском округе			
Оказание финансовой поддержки СОНКО в Петропавловск-Камчатском городском округе	Управление делами администрации Петропавловск-Камчатского городского округа	Муниципальная программа «Реализация государственной национальной политики и укрепление гражданского единства в Петропавловск-Камчатском городском округе», утвержденной постановлением администрации Петропавловск-Камчатского городского округа от 31.10.2013 № 3166	Увеличение количества СОНКО, зарегистрированных и осуществляющих деятельность в Петропавловск-Камчатском городском округе, получивших финансовую поддержку из бюджета Петропавловск-Камчатского городского округа

1.6. к важнейшим проблемам сохранения традиционного национального уклада жизни КМНС, требующим безотлагательного решения, относится, прежде всего, развитие традиционных отраслей хозяйствования коренных народов (оленеводства, охотничьего и морского зверобойного промыслов, рыболовства, изготовления сувенирной продукции). при отсутствии комплексной муниципальной и государственной поддержки, возрождение и дальнейшее развитие КМНС невозможно. Последствиями развития такой ситуации могут стать угасание традиций и навыков, которые ранее обеспечивали экологически рациональное отношение к природным ресурсам, утрата национального самосознания и самобытной национальной культуры КМНС.

Сложность и своеобразие проблем требует согласованных действий всех уровней власти и их активного сотрудничества с общественностью КМНС.

В соответствии со статьей 31.1 Федерального закона от 12.01.1996 № 7-ФЗ оказание поддержки СОНКО осуществляется в следующих формах:

- финансовая, имущественная, информационная, консультационная поддержка, а также поддержка в области подготовки, переподготовки и повышения квалификации работников и добровольцев СОНКО;

- предоставление СОНКО льгот по уплате налогов и сборов в соответствии с законодательством Российской Федерации о налогах и сборах;

- размещение у СОНКО заказов на поставки товаров, выполнение работ, оказание услуг для государственных и муниципальных нужд в порядке, предусмотренном законодательством Российской Федерации о контрактной системе в сфере закупок товаров, работ, услуг для обеспечения государственных и муниципальных нужд;

- предоставление юридическим лицам, оказывающим СОНКО материальную поддержку, льгот по уплате налогов и сборов в соответствии с законодательством Российской Федерации о налогах и сборах.

Отсутствие поддержки СОНКО, в том числе финансовой и информационной, со стороны органов местного самоуправления, ведет к утрате мотивации к осуществлению ими уставной деятельности. Подобные организации зачастую располагают хорошим волонтерским и кадровым потенциалом, но не имеют достаточно развитой материально-технической базы и финансового обеспечения для осуществления и реализации проектов и программ социально ориентированной направленности. Отсутствие же активной деятельности СОНКО неизбежно приведет к трудностям в решении приоритетных задач в сфере социального развития Петропавловск-Камчатского городского округа.

1.7. Решение проблемы сохранения традиционного уклада жизни и хозяйственного развития территорий проживания КМНС, реализация мероприятий по содействию развития СОНКО представляет собой длительный и неразрывный по времени системный и комплексный процесс осуществления последовательных действий с анализом полученных по итогам каждого года результатов. Использование программно-целевого метода позволяет обеспечить достижение наибольшего эффекта при планировании и фактическом выполнении разноплановых мероприятий.

Целевое планирование направлений финансовой поддержки КМНС и СОНКО позволит создать механизм комплексного решения широкого спектра вопросов, связанных с обеспечением устойчивого развития КМНС, формированием положительных тенденций в сохранении и развитии их традиционной культуры, а также привлечь СОНКО к решению приоритетных задач в социальной сфере Петропавловск-Камчатского городского округа.

Использование программно-целевого метода обеспечивает комплексность и системность проводимых мероприятий в рамках осуществления содействия решению выявленных проблем в развитии КМНС и СОНКО при активной позиции органов местного самоуправления Петропавловск-Камчатского городского округа и обеспечивает «прозрачность» всего процесса реализации Программы.

1.8. Варианты решения выявленных проблем:

Наименование варианта	Краткая характеристика	Сильные стороны, преимущества	Слабые стороны, риски
Оказание финансовой, консультационно-информационной и организационной поддержки КМНС и СОНКО, зарегистрированным на территории Петропавловск-Камчатского городского округа	Предоставление родовым общинам субсидий на осуществление традиционной хозяйственной деятельности. Консультирование представителей родовых общин по вопросам получения финансовой поддержки. Размещение материалов о деятельности родовых общин по сохранению традиционной национальной культуры в средствах массовой информации. Организация участия КМНС в национально-культурных и просветительских мероприятиях. Предоставление субсидий на реализацию социально значимых проектов и программ в рамках уставной деятельности СОНКО. Консультирование по вопросам ведения уставной деятельности СОНКО. Размещение материалов о деятельности СОНКО в средствах массовой информации	Организация системы содействия сохранению и развитию традиционного образа жизни КМНС. Включение разноплановых форм поддержки КМНС в единый обеспеченный необходимыми ресурсами комплекс мер. Осуществление комплексной поддержки СОНКО в Петропавловск-Камчатском городском округе.	Отсутствие финансирования, в том числе неполное финансирование из одного или нескольких его источников; неисполнение (неполное исполнение) обязательств по целевому использованию средств субсидии родовыми общинами КМНС или СОНКО; низкая активность родовых общин КМНС или СОНКО, неготовность к сотрудничеству с администрацией Петропавловск-Камчатского городского округа.

1.9. Основаниями, предоставляющими администрации Петропавловск-Камчатского городского округа возможности для применения предлагаемых мер, являются:

- Федеральный закон от 06.10.2003 № 131-ФЗ «Об общих принципах организации местного самоуправления в Российской Федерации»;
- Устав Управления делами администрации Петропавловск-Камчатского городского округа, утвержденный решением Городской Думы Петропавловск-Камчатского городского округа от 29.12.2005 № 270-р;
- постановление администрации Петропавловск-Камчатского городского округа от 30.03.2016 № 405 «О функциях и полномочиях Управления делами администрации Петропавловск-Камчатского городского округа – муниципального учреждения».

1.10. Действие настоящей программы распространяется на родовые общины КМНС и СОНКО, зарегистрированные и осуществляющие деятельность на территории Петропавловск-Камчатского городского округа, а также на физических лиц, относящихся к КМНС.

1.11. Решение обозначенных проблем, устранение причин их возникновения и получение положительных результатов возможно только с применением взаимосвязанного по ресурсам и срокам реализации комплекса разноплановых мер, направленных на поддержку традиционных форм хозяйствования, национальной культуры КМНС и деятельности СОНКО.

Раздел 2. Цели, задачи и сроки реализации муниципальной программы, прогноз ожидаемых результатов

2.1. Реализация настоящей Программы направлена на достижение цели по созданию на территории Петропавловск-Камчатского городского округа условий для устойчивого развития коренных малочисленных народов Севера, Сибири и Дальнего Востока и способствующих развитию социально ориентированных некоммерческих организаций.

2.2. Наиболее эффективно указанную цель программно-целевым методом можно достичь в следующий временной период: 2019-2024 годы.

2.3. Учитывая количество направлений, реализуемых для достижения поставленной цели, Программа подразделяется на следующие подпрограммы:

2.3.1 «Устойчивое развитие коренных малочисленных народов Севера, Сибири и Дальнего Востока в Петропавловск-Камчатском городском округе»;

2.3.2 «Поддержка социально ориентированных некоммерческих организаций в Петропавловск-Камчатском городском округе».

2.4. Действие подпрограмм составляет 6 лет: с 2019 по 2024 годы.

2.5. Целью подпрограммы 1: «Устойчивое развитие коренных малочисленных народов Севера, Сибири и Дальнего Востока в Петропавловск-Камчатском городском округе» является создание условий для устойчивого развития КМНС в Петропавловск-Камчатском городском округе.

Целью подпрограммы 2: «Поддержка социально ориентированных некоммерческих организаций в Петропавловск-Камчатском городском округе» является создание на территории Петропавловск-Камчатского городского округа условий, способствующих развитию и функционированию СОНКО.

2.6. Достижение цели по созданию условий для устойчивого развития КМНС в Петропавловск-Камчатском городском округе возможно посредством решения задачи по укреплению материально-технической базы традиционных отраслей хозяйствования, сохранению и развитию национальной культуры, традиций и обычаев коренных малочисленных народов Севера, Сибири и Дальнего Востока в Петропавловск-Камчатском городском округе.

Решение указанной задачи включает финансовую поддержку родовых общин КМНС по видам традиционной промысловой и культурно-просветительской деятельности, оказание которой запланировано ежегодно в течение срока реализации Программы и позволит в период 2019-2024 годов решить проблему материально-технического обеспечения традиционных отраслей хозяйствования коренных народов, а также создаст стимулы для повышения их социальной активности и будет способствовать самореализации КМНС в сфере развития традиционной культуры.

2.7. для достижения цели по созданию на территории Петропавловск-Камчатского городского округа условий, способствующих развитию и функционированию СОНКО необходимо решить задачу, направленную на финансовую поддержку деятельности СОНКО в Петропавловск-Камчатском городском округе, в процессе решения которой в период с 2019 по 2024 годы запланировано ежегодное предоставление субсидий СОНКО на реализацию разработанных ими проектов социально ориентированной деятельности, мониторинг исполнения проектов и создание реестра получателей поддержки.

Оказание финансовой поддержки СОНКО позволит ежегодно на протяжении срока действия Программы реализовать общественно значимые проекты в социальной сфере Петропавловск-Камчатского городского округа.

2.8. Срок реализации программы составит 6 лет: с 2019 по 2024 годы.

2.9. Достижение цели настоящей программы посредством решения обозначенных задач в указанные сроки позволит увеличить количество родовых общин КМНС и СОНКО, зарегистрированных и осуществляющих деятельность в Петропавловск-Камчатском городском округе, получивших финансовую поддержку из бюджета Петропавловск-Камчатского городского округа.

2.10. Основными показателями планируемых результатов решения поставленных задач для достижения целей подпрограмм и настоящей программы являются:

№	Наименование задач	Наименование целевых показателей (индикаторов)	Единица измерения	Значения целевых показателей (индикаторов)	
				до начала реализации программы	в результате реализации программы
Цель программы: создание на территории Петропавловск-Камчатского городского округа условий для устойчивого развития коренных малочисленных народов Севера, Сибири и Дальнего Востока и способствующих развитию социально ориентированных некоммерческих организаций					
Подпрограмма 1: «Устойчивое развитие коренных малочисленных народов Севера, Сибири и Дальнего Востока в Петропавловск-Камчатском городском округе»					
Цель подпрограммы 1: создание условий для устойчивого развития коренных малочисленных народов Севера, Сибири и Дальнего Востока, проживающих в Петропавловск-Камчатском городском округе					
1.	Укрепление материально-технической базы традиционных отраслей хозяйствования, сохранение и развитие национальной культуры, традиций и обычаев коренных малочисленных народов Севера, Сибири и Дальнего Востока в Петропавловск-Камчатском городском округе	Количество родовых общин КМНС – получателей финансовой поддержки из бюджета Петропавловск-Камчатского городского округа	единиц	5	6
		Доля родовых общин КМНС, осуществляющих традиционную хозяйственную деятельность при поддержке администрации Петропавловск-Камчатского городского округа, от общего числа зарегистрированных общин КМНС на территории Петропавловск-Камчатского городского округа	процент	25	30
Подпрограмма 2: «Поддержка социально ориентированных некоммерческих организаций в Петропавловск-Камчатском городском округе»					
Цель подпрограммы 2: создание на территории Петропавловск-Камчатского городского округа условий, способствующих развитию и функционированию СОНКО					
2.	Финансовая поддержка деятельности СОНКО в Петропавловск-Камчатском городском округе	Количество СОНКО – получателей поддержки путем предоставления субсидий	единиц	37	24
		Доля социально ориентированных некоммерческих организаций, реализующих социально значимые мероприятия при поддержке администрации Петропавловск-Камчатского городского округа, от общего числа зарегистрированных некоммерческих организаций на территории Петропавловск-Камчатского городского округа	процент	8,5	5,52

2.11. Социальная эффективность реализации программы выразится:

2.11.1 в создании условий для устойчивого развития КМНС на основе укрепления традиционного жизнеобеспечения, развития традиционных промыслов и способов хозяйствования, содействия проявлению коренными народами экономической активности, формирования институтов национального самоуправления на основе рационального природопользования, технико-технологического совершенствования традиционных отраслей хозяйства, а также самореализации КМНС в сфере развития традиционной культуры;

2.11.2 в стимулировании гражданской и социальной активности населения для повышения результативности социально ориентированной деятельности.

2.12. Основными рисками, возникновение которых возможно в ходе реализации Программы, являются:

2.12.1 отсутствие финансирования, в том числе неполное финансирование мероприятий программы;

2.12.2 неисполнение (неполное исполнение) обязательств по целевому использованию средств субсидии родовыми общинами КМНС или СОНКО;

2.12.3 низкая активность родовых общин КМНС, СОНКО, неготовность к сотрудничеству с администрацией Петропавловск-Камчатского городского округа.

2.13. Основными путями минимизации указанных рисков являются:

2.13.1 разработка отдельных мероприятий с учетом вероятности их частичной реализации;

2.13.2 осуществление контроля за целевым использованием родовыми общинами КМНС и СОНКО средств субсидии путем проведения камеральных и выездных проверок специалистами Управления делами администрации Петропавловск-Камчатского городского округа (далее – главный распорядитель бюджетных средств);

2.13.3 информирование родовых общин КМНС и СОНКО об осуществляемых администрацией Петропавловск-Камчатского городского округа мерах поддержки КМНС и СОНКО.

Раздел 3. Ресурсное обеспечение реализации муниципальной программы

3.1. Общий объем финансирования Программы составляет 12 260, 63013 рублей, в том числе по подпрограммам:

3.1.1 подпрограмма 1: «Устойчивое развитие коренных малочисленных народов Севера, Сибири и Дальнего Востока в Петропавловск-Камчатском городском округе» – 828,74673 рублей;

3.1.2 подпрограмма 2: «Поддержка социально ориентированных некоммерческих организаций в Петропавловск-Камчатском городском округе» – 11 431,88340 рублей.

3.2. Источниками финансирования Программы являются бюджет Петропавловск-Камчатского городского округа и внебюджетные источники.

3.3. Внебюджетными источниками выступят собственные средства родовых общин КМНС – получателей финансовой поддержки. Софинансирование из внебюджетного источника производится в объеме не менее 5 процентов от суммы средств из всех источников финансирования подпрограммы 1.

3.4. Ресурсное обеспечение Программы:

Наименование источника	Объем финансовых средств, рублей							Описание механизма привлечения, ссылки на соглашения, другие подтверждающие документы
	Всего	в том числе по годам						
		2019	2020	2021	2022	2023	2024	
Краевой бюджет	3 521,16600	1 369,72200	1 075,72200	1 075,72200	0,00000	0,00000	0,00000	Соглашения о предоставлении иных межбюджетных трансфертов из краевого бюджета бюджетам муниципальных образований в Камчатском крае на софинансирование расходных обязательств муниципальных образований в Камчатском крае по поддержке экономического и социального развития коренных малочисленных народов Севера, Сибири и Дальнего Востока Российской Федерации, заключаемые ежегодно. Соглашения между Агентством по внутренней политике Камчатского края и администрацией Петропавловск-Камчатского городского округа о предоставлении субсидии из краевого бюджета бюджету Петропавловск-Камчатского городского округа на реализацию программы поддержки социально ориентированных некоммерческих организаций, заключаемые ежегодно.
Бюджет Петропавловск-Камчатского городского округа	8 700,0000	1 450,00000	1 450,00000	1 450,00000	1 450,00000	1 450,00000	1 450,00000	В пределах лимитов бюджетных ассигнований, доведенных до главных распорядителей бюджетных средств
Внебюджетные источники	39,46413	10,65471	10,65471	10,65471	2,50000	2,50000	2,50000	Соглашения о предоставлении субсидии из бюджета Петропавловск-Камчатского городского округа между администрацией Петропавловск-Камчатского городского округа и родовой общиной КМНС или СОНКО

3.5. Объем бюджетных ассигнований на финансовое обеспечение реализации Программы утверждается решением Городской Думы Петропавловск-Камчатского городского округа о бюджете Петропавловск-Камчатского городского округа по соответствующей целевой статье расходов бюджета городского округа.

Раздел 4. Программные и инвестиционные мероприятия, сроки их реализации

4.1. Решение задач Программы предполагает реализацию программных мероприятий следующих подпрограмм:

4.1.1 подпрограмма 1: «Устойчивое развитие коренных малочисленных народов Севера, Сибири и Дальнего Востока в Петропавловск-Камчатском городском округе»;

4.1.2 подпрограмма 2: «Поддержка социально ориентированных некоммерческих организаций в Петропавловск-Камчатском городском округе».

4.2. для решения задачи подпрограммы 1 «Устойчивое развитие коренных малочисленных народов Севера, Сибири и Дальнего Востока в Петропавловск-Камчатском городском округе» по укреплению материально-технической базы традиционных отраслей хозяйствования, сохранению и развитию национальной культуры, традиций и обычаев КМНС в Петропавловск-Камчатском городском округе в период 2019-2024 годов в рамках реализации мероприятия по предоставлению субсидий юридическим лицам (за исключением субсидий муниципальным учреждениям и унитарным предприятиям) индивидуальным предпринимателям планируется субсидирование родовых общин КМНС в целях:

4.2.1 создания условий для устойчивого развития экономики традиционных отраслей хозяйствования коренных малочисленных народов в местах их традиционного проживания и традиционной хозяйственной деятельности (предоставление субсидий родовым общинам коренных малочисленных народов Севера, Сибири и Дальнего Востока на приобретение оборудования и инвентаря).

4.3. Условия и порядок предоставления субсидий устанавливаются постановлением администрации Петропавловск-Камчатского городского округа.

Рассмотрение вопросов по оказанию финансовой поддержки родовым общинам КМНС, занимающимся традиционной хозяйственной деятельностью, путем предоставления субсидий, осуществляет комиссия, состав и регламент работы которой утверждаются распоряжением администрации Петропавловск-Камчатского городского округа.

4.4. Основными рисками, возникновение которых может препятствовать решению задачи, являются:

4.4.1 частичное или полное отсутствие финансирования;

4.4.2 неисполнение (неполное исполнение) обязательств по целевому использованию средств субсидии родовыми общинами КМНС.

4.5. Минимизация рисков возможна посредством:

4.5.1 включения программных мероприятий с учетом вероятности их частичной реализации;

4.5.2 осуществления контроля за целевым использованием родовыми общинами КМНС средств субсидии путем проведения камеральных и выездных проверок главным распорядителем бюджетных средств Петропавловск-Камчатского городского округа.

4.6. Обоснование затрат по мероприятиям подпрограммы 1:

№	Наименование мероприятия	Период	Расчет затрат (с пояснениями)	Нормативная ссылка
1.	Предоставление субсидий юридическим лицам (за исключением субсидий муниципальным учреждениям и унитарным предприятиям) индивидуальным предпринимателям, в части предоставления субсидий родовым общинам КМНС на:	2019-2024	Распределение субсидий между общинами КМНС (определение размера субсидии для каждого из заявителей, соответствующего критериям отбора) осуществляется по следующей формуле, устанавливаемой Порядком определения объема и предоставления субсидий некоммерческим организациям – общинам коренных малочисленных народов Севера, Сибири и Дальнего Востока, не являющимся государственными (муниципальными) учреждениями, из бюджета Петропавловск-Камчатского городского округа, утверждаемым постановлением администрации Петропавловск-Камчатского городского округа: $Суб_i = Суб_{общ} \times (К_i / S_к)$ где: $Суб_i$ – размер субсидии, предоставляемой i-ой общине КМНС; $Суб_{общ}$ – общий размер субсидии, подлежащий распределению между общинами КМНС; $К_i$ – коэффициент, присваиваемый каждой общине КМНС, принимающий следующие значения: $К_i = 1$ – для общин, общий объем субсидий, предоставленных на поддержку КМНС которым, начиная с 2010 года, не превышает 500,00 тысяч рублей; $К_i = 0,8$ – для общин, общий объем субсидий, предоставленных на поддержку КМНС которым, начиная с 2010 года, составляет от 500,00 до 1 000,00 тысяч рублей; $К_i = 0,6$ – для общин, общий объем субсидий, предоставленных на поддержку КМНС которым, начиная с 2010 года, составляет от 1 000,00 до 1 500,00 тысяч рублей; $К_i = 0,4$ – для общин, общий объем субсидий, предоставленных на поддержку КМНС которым, начиная с 2010 года, составляет от 1 500,00 до 2 000,00 тысяч рублей; $К_i = 0,2$ – для общин, общий объем субсидий, предоставленных на поддержку КМНС которым, начиная с 2010 года, составляет более 2 000,00 тысяч рублей; $S_к$ – сумма всех коэффициентов, присвоенных общинам КМНС – получателям субсидии.	Постановление администрации Петропавловск-Камчатского городского округа от 30.12.2015 № 2921 «О порядке определения объема и предоставления субсидий некоммерческим организациям – общинам коренных малочисленных народов Севера, Сибири и Дальнего Востока, не являющимся государственными (муниципальными) учреждениями, из бюджета Петропавловск-Камчатского городского округа».
1.1	создание условий для устойчивого развития экономики традиционных отраслей хозяйствования коренных малочисленных народов в местах их традиционного проживания и традиционной хозяйственной деятельности (предоставление субсидий родовым общинам коренных малочисленных народов Севера, Сибири и Дальнего Востока на приобретение оборудования и инвентаря);			

4.7. Отчет об использовании средств субсидии родовыми общинами КМНС с представлением необходимых документов, подтверждающих целевое использование средств субсидии, предоставляется главному распорядителю бюджетных средств Петропавловск-Камчатского городского округа в соответствии с требованиями соглашения о предоставлении субсидии, заключаемого главным распорядителем бюджетных средств Петропавловск-Камчатского городского округа и родовыми общинами КМНС.

4.8. Основными показателями эффективности реализации программных мероприятий в процессе получения планируемых результатов являются:

№	Наименование мероприятия	Наименование целевых показателей (индикаторов)	Единица измерения	Значения целевых показателей (индикаторов)						
				базовые	по годам реализации программы					
					2019	2020	2021	2022	2023	2024
Цель подпрограммы 1: создание условий для устойчивого развития коренных малочисленных народов Севера, Сибири и Дальнего Востока, проживающих в Петропавловск-Камчатском городском округе										
Задача 1: укрепление материально-технической базы традиционных отраслей хозяйствования, сохранение и развитие национальной культуры, традиций и обычаев КМНС в Петропавловск-Камчатском городском округе в целях создания условий для устойчивого развития КМНС в Петропавловск-Камчатском городском округе										
1.1	Предоставление субсидий юридическим лицам (за исключением субсидий муниципальным учреждениям и унитарным предприятиям) индивидуальным предпринимателям	Количество родовых общин КМНС – получателей финансовой поддержки из бюджета Петропавловск-Камчатского городского округа	единиц	0	1	1	1	1	1	1
		Доля родовых общин КМНС, осуществляющих традиционную хозяйственную деятельность при поддержке администрации Петропавловск-Камчатского городского округа, от общего числа зарегистрированных общин КМНС на территории Петропавловск-Камчатского городского округа	процент	0	3,7	3,7	3,7	3,7	3,7	3,7

4.9. Перечень мероприятий Программы с указанием исполнителей, сроков исполнения, объемов финансирования по источникам и годам реализации подпрограммы, главных распорядителей бюджетных средств, распорядителей средств внебюджетных источников представлен в приложении к настоящей Программе.

4.10. для решения задачи подпрограммы 2 «Поддержка социально ориентированных некоммерческих организаций в Петропавловск-Камчатском городском округе» по финансовой поддержке деятельности СОНКО в Петропавловск-Камчатском городском округе в целях создания на территории Петропавловск-Камчатского городского округа условий, способствующих развитию и функционированию СОНКО в период 2019-2024 годов запланировано оказание финансовой поддержки СОНКО, зарегистрированным и осуществляющим деятельность на территории Петропавловск-Камчатского городского округа в рамках реализации мероприятия по предоставлению субсидий юридическим лицам (за исключением субсидий муниципальным учреждениям и унитарным предприятиям), индивидуальным предпринимателям.

4.11. Согласно статье 31.1 Федерального закона от 12.01.1996 № 7-ФЗ органы местного самоуправления в соответствии с установленными полномочиями могут оказывать поддержку СОНКО при условии осуществления ими в соответствии с учредительными документами следующих видов деятельности:

- социальная поддержка и защита граждан;
- подготовка населения к преодолению последствий стихийных бедствий, экологических, техногенных или иных катастроф, к предотвращению несчастных случаев;
- оказание помощи пострадавшим в результате стихийных бедствий, экологических, техногенных или иных катастроф, социальных, национальных, религиозных конфликтов, беженцам и вынужденным переселенцам;
- охрана окружающей среды и защита животных;
- охрана и в соответствии с установленными требованиями содержание объектов (в том числе зданий, сооружений) и территорий, имеющих историческое, культовое, культурное или природоохранное значение, и мест захоронений;
- оказание юридической помощи на безвозмездной или на льготной основе гражданам и некоммерческим организациям и правовое просвещение населения, деятельность по защите прав и свобод человека и гражданина;
- профилактика социально опасных форм поведения граждан;
- благотворительная деятельность, а также деятельность в области содействия благотворительности и добровольчества;
- деятельность в области образования, просвещения, науки, культуры, искусства, здравоохранения, профилактики и охраны здоровья граждан, пропаганды здорового образа жизни, улучшения морально-психологического состояния граждан, физической культуры и спорта и содействие указанной деятельности, а также содействие духовному развитию личности;
- формирование в обществе нетерпимости к коррупционному поведению;
- развитие межнационального сотрудничества, сохранение и защита самобытности, культуры, языков и традиций народов Российской Федерации;
- деятельность в сфере патриотического, в том числе военно-патриотического, воспитания граждан Российской Федерации.

Условия и порядок предоставления субсидий устанавливаются постановлением администрации Петропавловск-Камчатского городского округа.

Рассмотрение вопросов по оказанию финансовой поддержки социально ориентированным некоммерческим организациям, осуществляющим деятельность на территории Петропавловск-Камчатского городского округа, путем предоставления субсидий, осуществляет комиссия по оказанию поддержки некоммерческим организациям в Петропавловск-Камчатском городском округе, состав и регламент работы которой утверждаются распоряжением администрации Петропавловск-Камчатского городского округа.

4.12. в соответствии со статьей 31.2 Федерального закона от 12.01.1996 № 7-ФЗ все СОНКО – получатели поддержки подлежат включению в реестры. Формируют и ведут муниципальные реестры социально ориентированных некоммерческих организаций местные администрации, оказывающие поддержку социально ориентированным некоммерческим организациям.

Мониторинг и создание реестра СОНКО Петропавловск-Камчатского городского округа – получателей поддержки из средств бюджета Петропавловск-Камчатского городского округа осуществляет Управление делами администрации Петропавловск-Камчатского городского округа в соответствии с постановлением администрации Петропавловск-Камчатского городского округа от 30.03.2016 № 405 «О функциях и полномочиях Управления делами администрации Петропавловск-Камчатского городского округа – муниципального учреждения».

4.13. Основными рисками, возникновение которых может препятствовать реализации мероприятий по финансовой поддержке деятельности СОНКО в Петропавловск-Камчатском городском округе, являются:

4.13.1 отсутствие финансирования, в том числе неполное финансирование программных мероприятий;

4.13.2 неисполнение (неполное исполнение) обязательств по целевому использованию средств субсидии СОНКО.

4.14. Минимизация рисков обеспечена:

4.14.1 разработкой мероприятий, предусматривающих вероятность их частичной реализации;

4.14.2 созданием системы контроля за целевым использованием СОНКО средств субсидии.

4.15. Обоснование затрат по мероприятиям подпрограммы 2:

№	Наименование мероприятия	Период	Расчет затрат (с пояснениями)	Нормативная ссылка
1.	Предоставление субсидий юридическим лицам (за исключением субсидий муниципальным учреждениям и унитарным предприятиям), индивидуальным предпринимателям в части предоставления субсидий СОНКО	2019-2024	Расчет затрат на мероприятие производится в соответствии с Порядком определения объема и предоставления субсидий некоммерческим организациям, не являющимся муниципальными учреждениями, из бюджета Петропавловск-Камчатского городского округа, утверждаемым постановлением администрации Петропавловск-Камчатского городского округа ежегодно, исходя из количества социально ориентированных организаций-победителей конкурса на право получения субсидии из бюджета Петропавловск-Камчатского городского округа, на основании фактических затрат социально ориентированных некоммерческих организаций-победителей указанного конкурса, подтвержденных соответствующими сметами расходов, но не более 350 000 рублей однократно в течение календарного года.	Постановление администрации Петропавловск-Камчатского городского округа от 28.01.2016 № 85 «О порядке определения объема и предоставления субсидий некоммерческим организациям, не являющимся муниципальными учреждениями, из бюджета Петропавловск-Камчатского городского округа», постановление администрации Петропавловск-Камчатского городского округа от 20.02.2018 № 272 «О порядке определения объема и предоставления субсидий из бюджета Петропавловск-Камчатского городского округа социально ориентированным некоммерческим организациям, не являющимся муниципальными учреждениями».

4.16. Отчет об использовании средств субсидии СОНКО с приложением необходимых документов, подтверждающих целевое использование средств субсидии, предоставляется главному распорядителю бюджетных средств Петропавловск-Камчатского городского округа в соответствии с требованиями соглашения о предоставлении субсидии, заключаемого главным распорядителем бюджетных средств Петропавловск-Камчатского городского округа и СОНКО на основании порядка предоставлении субсидии некоммерческим организациям.

Контроль за целевым использованием СОНКО средств субсидии будет осуществлен путем проведения камеральных и выездных проверок главным распорядителем бюджетных средств Петропавловск-Камчатского городского округа.

4.17. Основными показателями эффективности реализации программных мероприятий в процессе получения планируемых результатов являются:

№	Наименование мероприятия	Наименование целевых показателей (индикаторов)	Единица измерения	Значения целевых показателей (индикаторов)						
				базовые	по годам реализации программы					
					2019	2020	2021	2022	2023	2024
Цель подпрограммы 2: создание на территории Петропавловск-Камчатского городского округа условий, способствующих развитию и функционированию СОНКО										
Задача 1: Финансовая поддержка деятельности СОНКО в Петропавловск-Камчатском городском округе										
2.1	Предоставление субсидий юридическим лицам (за исключением субсидий муниципальным учреждениям и унитарным предприятиям) индивидуальным предпринимателям	Количество организаций-получателей поддержки путем предоставления субсидий	единиц	12	7	7	7	4	4	4
		Доля социально ориентированных некоммерческих организаций, реализующих социально значимые мероприятия при поддержке администрации Петропавловск-Камчатского городского округа, от общего числа зарегистрированных некоммерческих организаций на территории Петропавловск-Камчатского городского округа	процент	2,76	1,5	1,5	1,5	0,86	0,86	0,86

4.18. Перечень мероприятий с указанием исполнителей, сроков исполнения, объемов финансирования по источникам и годам реализации подпрограммы, главных распорядителей бюджетных средств, распорядителей средств внебюджетных источников представлен в приложении к настоящей Программе.

Раздел 5. Механизм реализации муниципальной программы

5.1. в целях осуществления контроля за ходом реализации программных мероприятий, за эффективностью расходования бюджетных средств и средств внебюджетных источников определяется следующий механизм реализации муниципальной Программы:

№ п/п	Наименование исполнителя	Функции, выполняемые в рамках реализации программы	Нормативная ссылка	Механизм контроля и координации действий
1.	Управление делами администрации Петропавловск-Камчатского городского округа	Являясь разработчиком программы, муниципальным заказчиком, главным распорядителем средств и исполнителем мероприятий программы: осуществляет общее руководство и контроль за исполнением программы; осуществляет координацию выполнения программных мероприятий; ежегодно уточняет объем финансовых затрат по программным мероприятиям; несет ответственность за своевременную, эффективную реализацию программы, конечные результаты исполнения программных мероприятий, рациональное использование выделяемых финансовых средств	Устав Управления делами администрации Петропавловск-Камчатского городского округа, утвержденный решением Городской Думы Петропавловск-Камчатского городского округа от 29.12.2005 № 270-р; постановление администрации Петропавловск-Камчатского городского округа от 30.03.2016 № 405 «О функциях и полномочиях Управления делами администрации Петропавловск-Камчатского городского округа – муниципального учреждения»; раздел 4 Порядка разработки и реализации муниципальных программ Петропавловск-Камчатского городского округа, утвержденного постановлением администрации Петропавловск-Камчатского городского округа от 27.06.2013№ 1840	Ежегодно в срок до 1 февраля и ежеквартально в срок до 10 числа месяца, следующего за отчетным, предоставляет информацию в Управление экономического развития и имущественных отношений администрации Петропавловск-Камчатского городского округа о ходе выполнения программы и об использовании выделяемых финансовых средств

Приложение
к муниципальной программе
«Реализация государственной национальной политики и укрепление гражданского единства в Петропавловск-Камчатском городском округе», утвержденной постановлением администрации Петропавловск Камчатского городского округа от 12.10.2016 № 1980

Перечень мероприятий муниципальной программы «Реализация государственной национальной политики и укрепление гражданского единства в Петропавловск-Камчатском городском округе»

№ пункта	Наименование мероприятия	Код целевой статьи расходов бюджета	Срок реализации мероприятия	Объем финансирования, рублей, в том числе по источникам финансирования: ВСЕГО	федеральный бюджет	краевой бюджет	бюджет городского округа	внебюджетные источники	Исполнители	Главные распорядители бюджетных средств, распорядители внебюджетных средств
ВСЕГО по ПРОГРАММЕ, в том числе:			2019-2024, в том числе по годам:	12 260.63013	0.00000	3 521.16600	8 700.00000	39.46413	Управление делами администрации Петропавловск-Камчатского городского округа (далее – Управление делами администрации)	Управление делами администрации
			2019	2 830.37671	0.00000	1 369.72200	1 450.00000	10.65471		
			2020	2 536.37671	0.00000	1 075.72200	1 450.00000	10.65471		
			2021	2 536.37671	0.00000	1 075.72200	1 450.00000	10.65471		
			2022	1 452.50000	0.00000	0.00000	1 450.00000	2.50000		
			2023	1 452.50000	0.00000	0.00000	1 450.00000	2.50000		
			2024	1 452.50000	0.00000	0.00000	1 450.00000	2.50000		
Всего по подпрограмме 1: «Устойчивое развитие коренных малочисленных народов Севера, Сибири и Дальнего Востока в Петропавловск-Камчатском городском округе», в том числе:			2019-2024, в том числе по годам:	828.74673	0.00000	581.16600	208.11660	39.46413	Управление делами администрации	Управление делами администрации
			2019	223.74891	0.00000	193.72200	19.37220	10.65471		
			2020	223.74891	0.00000	193.72200	19.37220	10.65471		
			2021	223.74891	0.00000	193.72200	19.37220	10.65471		
			2022	52.50000	0.00000	0.00000	50.00000	2.50000		
			2023	52.50000	0.00000	0.00000	50.00000	2.50000		
			2024	52.50000	0.00000	0.00000	50.00000	2.50000		
Цель: создание условий для устойчивого развития коренных малочисленных народов Севера, Сибири и Дальнего Востока (далее – КМНС) в Петропавловск-Камчатском городском округе										
Задача 1: Укрепление материально-технической базы традиционных отраслей хозяйствования, сохранение и развитие национальной культуры, традиций и обычаев коренных малочисленных народов Севера, Сибири и Дальнего Востока в Петропавловск-Камчатском городском округе			2019-2024, в том числе по годам:	828.74673	0.00000	581.16600	208.11660	39.46413	Управление делами администрации	Управление делами администрации
			2019	223.74891	0.00000	193.72200	19.37220	10.65471		
			2020	223.74891	0.00000	193.72200	19.37220	10.65471		
			2021	223.74891	0.00000	193.72200	19.37220	10.65471		
			2022	52.50000	0.00000	0.00000	50.00000	2.50000		
			2023	52.50000	0.00000	0.00000	50.00000	2.50000		
			2024	52.50000	0.00000	0.00000	50.00000	2.50000		
1.1	Предоставление субсидий юридическим лицам (за исключением субсидий муниципальным учреждениям и унитарным предприятиям) индивидуальным предпринимателям, в том числе на:		2019-2024, в том числе по годам:	828.74673	0.00000	581.16600	208.11660	39.46413	Управление делами администрации	Управление делами администрации
		0816060000	2019	223.74891	0.00000	193.72200	19.37220	10.65471		
		0816060000	2020	223.74891	0.00000	193.72200	19.37220	10.65471		
		0816060000	2021	223.74891	0.00000	193.72200	19.37220	10.65471		
		0816060000	2022	52.50000	0.00000	0.00000	50.00000	2.50000		
		0816060000	2023	52.50000	0.00000	0.00000	50.00000	2.50000		
		0816060000	2024	52.50000	0.00000	0.00000	50.00000	2.50000		
1.1.1	Создание условий для устойчивого развития экономики традиционных отраслей хозяйствования коренных малочисленных народов в местах их традиционного проживания и традиционной хозяйственной деятельности (предоставление субсидий родовым общинам коренных малочисленных народов Севера, Сибири и Дальнего Востока на приобретение оборудования и инвентаря)		2019-2024, в том числе по годам:	828.74673	0.00000	581.16600	208.11660	39.46413	Управление делами администрации	Управление делами администрации
		081604006К 08160S006К	2019	223.74891	0.00000	193.72200	19.37220	10.65471		
		081604006К 08160S006К	2020	223.74891	0.00000	193.72200	19.37220	10.65471		
		081604006К 08160S006К	2021	223.74891	0.00000	193.72200	19.37220	10.65471		
		0816060010	2022	52.50000	0.00000	0.00000	50.00000	2.50000		
		0816060010	2023	52.50000	0.00000	0.00000	50.00000	2.50000		
		0816060010	2024	52.50000	0.00000	0.00000	50.00000	2.50000		
Всего по подпрограмме 2: «Поддержка социально ориентированных некоммерческих организаций в Петропавловск-Камчатском городском округе», в том числе:			2019-2024, в том числе по годам:	11 431.88340	0.00000	2 940.00000	8 491.88340	0.00000	Управление делами администрации	Управление делами администрации
			2019	2 606.62780	0.00000	1 176.00000	1 430.62780	0.00000		
			2020	2 312.62780	0.00000	882.00000	1 430.62780	0.00000		
			2021	2 312.62780	0.00000	882.00000	1 430.62780	0.00000		
			2022	1 400.00000	0.00000	0.00000	1 400.00000	0.00000		
			2023	1 400.00000	0.00000	0.00000	1 400.00000	0.00000		
			2024	1 400.00000	0.00000	0.00000	1 400.00000	0.00000		
Цель: создание на территории Петропавловск-Камчатского городского округа условий, способствующих развитию и функционированию социально ориентированных некоммерческих организаций										
Задача 1: Финансовая поддержка деятельности социально ориентированных некоммерческих организаций в Петропавловск-Камчатском городском округе:			2019-2024, в том числе по годам:	11 431.88340	0.00000	2 940.00000	8 491.88340	0.00000	Управление делами администрации	Управление делами администрации
			2019	2 606.62780	0.00000	1 176.00000	1 430.62780	0.00000		
			2020	2 312.62780	0.00000	882.00000	1 430.62780	0.00000		
			2021	2 312.62780	0.00000	882.00000	1 430.62780	0.00000		
			2022	1 400.00000	0.00000	0.00000	1 400.00000	0.00000		
			2023	1 400.00000	0.00000	0.00000	1 400.00000	0.00000		
			2024	1 400.00000	0.00000	0.00000	1 400.00000	0.00000		

№ пункта	Наименование мероприятия	Код целевой статьи расходов бюджета	Срок реализации мероприятия	Объем финансирования, рублей, в том числе по источникам финансирования: ВСЕГО	федеральный бюджет	краевой бюджет	бюджет городского округа	внебюджетные источники	Исполнители	Главные распорядители бюджетных средств, распорядители внебюджетных средств
2.1.	Предоставление субсидий юридическим лицам (за исключением субсидий муниципальным учреждениям и унитарным предприятиям), индивидуальным предпринимателям		2019-2024, в том числе по годам:	11 431.88340	0.00000	2 940.00000	8 491.88340	0.00000	Управление делами администрации	Управление делами администрации
		826060000	2019	2 606.62780	0.00000	1 176.00000	1 430.62780	0.00000		
		826060000	2020	2 312.62780	0.00000	882.00000	1 430.62780	0.00000		
		826060000	2021	2 312.62780	0.00000	882.00000	1 430.62780	0.00000		
		0826060000	2022	1 400.00000	0.00000	0.00000	1 400.00000	0.00000		
		0826060000	2023	1 400.00000	0.00000	0.00000	1 400.00000	0.00000		
		0826060000	2024	1 400.00000	0.00000	0.00000	1 400.00000	0.00000		
2.1.1	Оказание финансовой поддержки социально ориентированным некоммерческим организациям, зарегистрированным и осуществляющим деятельность на территории Петропавловск-Камчатского городского округа		2019-2024, в том числе по годам:	11 431.88340	0.00000	2 940.00000	8 491.88340	0.00000	Управление делами администрации	Управление делами администрации
		0826040063 0826060020 08260S0063	2019	2 606.62780	0.00000	1 176.00000	1 430.62780	0.00000		
		0826040063 0826060020 08260S0063	2020	2 312.62780	0.00000	882.00000	1 430.62780	0.00000		
		0826040063 0826060020 08260S0063	2021	2 312.62780	0.00000	882.00000	1 430.62780	0.00000		
		826060020	2022	1 400.00000	0.00000	0.00000	1 400.00000	0.00000		
		826060020	2023	1 400.00000	0.00000	0.00000	1 400.00000	0.00000		
		826060020	2024	1 400.00000	0.00000	0.00000	1 400.00000	0.00000		

Группировка объемов финансирования программных мероприятий по источникам финансирования, главным распорядителям бюджетных средств, распорядителям внебюджетных средств муниципальной программы «Реализация государственной национальной политики и укрепление гражданского единства в Петропавловск-Камчатском городском округе»

№ пункта	Главные распорядители бюджетных средств (ГРБС)	Распорядители внебюджетных средств (РВС)	Срок реализации мероприятия	Объем финансирования, рублей, ВСЕГО	в том числе по источникам финансирования: федеральный бюджет	краевой бюджет	бюджет городского округа	внебюджетные источники
ВСЕГО по ПРОГРАММЕ, в том числе:			2019-2024	12 260.63013	0.00000	3 521.16600	8 700.00000	39.46413
			2019	2 830.37671	0.00000	1 369.72200	1 450.00000	10.65471
			2020	2 536.37671	0.00000	1 075.72200	1 450.00000	10.65471
			2021	2 536.37671	0.00000	1 075.72200	1 450.00000	10.65471
			2022	1 452.50000	0.00000	0.00000	1 450.00000	2.50000
			2023	1 452.50000	0.00000	0.00000	1 450.00000	2.50000
			2024	1 452.50000	0.00000	0.00000	1 450.00000	2.50000
Всего по подпрограмме 1: «Устойчивое развитие коренных малочисленных народов Севера, Сибири и Дальнего Востока в Петропавловск-Камчатском городском округе», в том числе:			2019-2024	828.74673	0.00000	581.16600	208.11660	39.46413
			2019	223.74891	0.00000	193.72200	19.37220	10.65471
			2020	223.74891	0.00000	193.72200	19.37220	10.65471
			2021	223.74891	0.00000	193.72200	19.37220	10.65471
			2022	52.50000	0.00000	0.00000	50.00000	2.50000
			2023	52.50000	0.00000	0.00000	50.00000	2.50000
			2024	52.50000	0.00000	0.00000	50.00000	2.50000
1	Управление делами администрации Петропавловск-Камчатского городского округа	Родовые общины коренных малочисленных народов Севера, Сибири и Дальнего Востока	2019-2024	828.74673	0.00000	581.16600	150 058.11660	39.46413
			2019	223.74891	0.00000	193.72200	19.37220	10.65471
			2020	223.74891	0.00000	193.72200	19.37220	10.65471
			2021	223.74891	0.00000	193.72200	19.37220	10.65471
			2022	52.50000	0.00000	0.00000	50 000.00000	2.50000
			2023	52.50000	0.00000	0.00000	50 000.00000	2.50000
			2024	52.50000	0.00000	0.00000	50 000.00000	2.50000
Всего по подпрограмме 2: «Поддержка социально ориентированных некоммерческих организаций в Петропавловск-Камчатском городском округе», в том числе:			2019-2024	11 431.88340	0.00000	2 940.00000	8 491.88340	0.00000
			2019	2 606.62780	0.00000	1 176.00000	1 430.62780	0.00000
			2020	2 312.62780	0.00000	882.00000	1 430.62780	0.00000
			2021	2 312.62780	0.00000	882.00000	1 430.62780	0.00000
			2022	1 400.00000	0.00000	0.00000	1 400.00000	0.00000
			2023	1 400.00000	0.00000	0.00000	1 400.00000	0.00000
			2024	1 400.00000	0.00000	0.00000	1 400.00000	0.00000
1	Управление делами администрации Петропавловск-Камчатского городского округа		2019-2024	11 431.88340	0.00000	2 940.00000	8 491.88340	0.00000
			2019	2 606.62780	0.00000	1 176.00000	1 430.62780	0.00000
			2020	2 312.62780	0.00000	882.00000	1 430.62780	0.00000
			2021	2 312.62780	0.00000	882.00000	1 430.62780	0.00000
			2022	1 400.00000	0.00000	0.00000	1 400.00000	0.00000
			2023	1 400.00000	0.00000	0.00000	1 400.00000	0.00000
			2024	1 400.00000	0.00000	0.00000	1 400.00000	0.00000

СПИСОК

свободных помещений АО «Дирекция по эксплуатации зданий», предлагаемых в аренду на 08.02.2019 г.

Акционерное общество «Дирекция по эксплуатации зданий» сообщает о наличии свободных помещений, предлагаемых в аренду в г. Петропавловске-Камчатском по следующим адресам:

Адрес:	Наименование объекта	Площадь	Арендная плата в месяц	Описание объекта
пр. 50 лет Октября, 17	неж. помещ. поз. 22 третьего этажа в здании «Дворец бракосочетания и Пеликен»	50.8	51 555.90	Помещение свободного назначения с ремонтом. Оплата: аренда + электроэнергия.
пр. 50 лет Октября, 17	неж. помещ. поз. 26 третьего этажа в здании «Дворец бракосочетания и Пеликен»	12.6	13 043.27	Помещение свободного назначения с ремонтом. Оплата: аренда + электроэнергия.
пр. 50 лет Октября, 4	часть неж. помещ. поз. 53 первого этажа в административном здании (кабинет № 117)	73.06	91 471.12	Помещение свободного назначения с ремонтом. Оплата: аренда + электроэнергия.
пр. 50 лет Октября, 4	часть неж. помещ. поз. 13 первого этажа в административном здании (кабинет № 106)	22.70	26 856.37	Помещение свободного назначения. Оплата: аренда + электроэнергия.
пр. 50 лет Октября, 4	часть неж. помещ. поз. 37 первого этажа в административном здании (кабинет № 114)	3.80	5 209.99	Помещение свободного назначения. Оплата: аренда + электроэнергия.
пр. 50 лет Октября, 4	часть неж. помещ. поз. 23 первого этажа в административном здании (кабинет № 104)	22.78	28 315.54	Помещение свободного назначения с водой. Оплата: аренда + электроэнергия.
пр. 50 лет Октября, 4	нежилые помещения третьего этажа поз. № 24 в здании общежития (кабинет № 309)	38.2	34 876.60	Помещение свободного назначения с ремонтом. Оплата: аренда + электроэнергия.
пр. 50 лет Октября, 4	нежилое помещение четвертого этажа поз. 53 в здании общежития (кабинет № 417)	39.1	37 786.63	Помещение свободного назначения.. Оплата: аренда + электроэнергия.
пр. 50 лет Октября, 4	неж. помещ. 47, 48 пятого этажа в административном здании (кабинеты № 522, 524)	38.5	34 478.29	Помещение свободного назначения с ремонтом. Оплата: аренда + электроэнергия.
пр. 50 лет Октября, 4	неж. помещ. 26, 27, 28 пятого этажа в административном здании (кабинет № 525)	37.0	29 411.30	Помещение свободного назначения с ремонтом. Оплата: аренда + электроэнергия.
пр. 50 лет Октября, 4	неж. помещ. пятого этажа поз. 4 в административном здании (кабинет № 510)	18.6	18 204.38	Помещение свободного назначения с ремонтом. Оплата: аренда + электроэнергия.
пр. 50 лет Октября, 4	неж. помещ. пятого этажа поз. 5 в административном здании (кабинет № 508)	18.9	19 934.40	Помещение свободного назначения с ремонтом. Оплата: аренда + электроэнергия.
ул. Ленинградская, 100	неж. помещ. поз. 1, 2, 3 подвала в здании Дома Быта «Камчатка»	34.7	27 903.66	Оплата: аренда + электроэнергия. Помещение оборудовано отдельным входом.
ул. Ленинградская, 100	неж. помещ. поз. 53 первого этажа а в здании Дома Быта «Камчатка»	32.6	48 574.00	Оплата: аренда + электроэнергия. Помещение оборудовано отдельным входом.
ул. Ленинградская, 100	неж. помещ. поз. 13-21 первого этажа в здании Дома Быта «Камчатка»	120.3	193 923.60	Оплата: аренда + электроэнергия. Помещение оборудовано санузлом, раковиной, имеется отдельный вход с улицы (два входа/выхода)
ул. Ленинградская, 100	офис № 1 в помещении поз. 8 второго этажа в здании ДБ «Камчатка» (кабинет № 223)	7.95	11 416.20	Меблированный мини-офис. Аренда: все включено.
ул. Ленинградская, 100	часть неж. помещ. поз. 39 третьего этажа в здании Дома Быта «Камчатка» (кабинет № 306)	37.2	46 388.58	Оплата: аренда + электроэнергия.
ул. Ленинградская, 100	часть неж. помещ. поз. 48, 49 третьего этажа в здании Дома Быта «Камчатка» (кабинет № 302)	26.2	31 644.10	Помещение с ремонтом и водой. Оплата: аренда + электроэнергия.
ул. Ленинградская, 100	офис № 5 в помещении поз. 25 четвертого этажа в здании ДБ «Камчатка» (кабинет № 405)	13.35	16 500.60	Меблированный мини-офис. Аренда: все включено.
ул. Ленинградская, 100	офис № 12 в помещении поз. 25 четвертого этажа в здании ДБ «Камчатка» (кабинет № 406/2)	6.52	8 557.50	Меблированный мини-офис. Аренда: все включено.
ул. Ленинградская, 100	офис № 14 в помещении поз. 25 четвертого этажа в здании ДБ «Камчатка» (кабинет № 406/2)	6.67	8 754.38	Меблированный мини-офис. Аренда: все включено.
ул. Ленинградская, 100	нежилое помещение поз. 52 четвертого этажа в зданииДБ «Камчатка» (кабинет № 418)	10.00	8 010.60	Помещение с ремонтом, дополнительно установлена вентиляция. Оплата: аренда + электроэнергия.
ул. Ленинградская, 100	неж. помещ.поз. 25-27 пятого этажа в здании ДБ «Камчатка»(кабинет № 507)	70.8	75 968.40	Помещение свободного назначения. Оплата: аренда + электроэнергия.
ул. Ленинградская, 100	нежилые помещения поз. 31-32 пятого этажа в здании ДБ «Камчатка» (кабинет № 504)	35.7	39 198.60	Помещение свободного назначения. Оплата: аренда + электроэнергия.
ул. Ленинградская, 100	нежилое помещение поз. 35 пятого этажа в здании ДБ «Камчатка» (кабинет № 502)	14.2	12 240.40	Оплата: аренда + электроэнергия.
ул. Ленинская, д. 62	часть нежилого помещения первого этажа поз. 40 в здании	26.6	31 608.78	Оплата: аренда + коммунальные услуги. Помещение с отдельным входом.
ул. Ленинская, 46	неж. помещ. поз. 52, 53 третьего этажа в здании магазина	76.1	47 866.90	Оплата: аренда + коммунальные услуги.
Циолковского, 25	нежилые помещения поз. 30-32 подвала в здании ТЦ	40.2	24 803.40	Оплата: аренда + коммунальные услуги.
Циолковского, 25	торговый павильон № 16	14.2	29 029.20	Оплата: аренда + электроэнергия.
Владивостокская, 29	нежилое помещение поз. 2 первого этажа в здании общежития	19.3	15 826.00	Оплата: аренда + коммунальные услуги + эксплуатационные услуги.
Владивостокская, 29	нежилое помещение поз. 22 первого этажа в здании общежития	20.3	12 608.13	Оплата: аренда + коммунальные услуги + эксплуатационные услуги.
Космический проезд, 7В	нежилые помещения поз. 73-76 второго этажа в здании общежития	33.2	16 189.98	Оплата: аренда + коммунальные услуги + эксплуатационные услуги.
Победы, 27	нежилое помещение четвертого этажа поз. 18 в здании КФЦ «Авангард»	13.1	8 384.00	Оплата: аренда + электроэнергия + водоснабжение.
Победы, 27	нежилое помещение четвертого этажа поз. 17 в здании КФЦ «Авангард»	11.0	7 040.00	Оплата: аренда + электроэнергия + водоснабжение.
ул. Семена Удалого	земельный участок	от 1 до 5000 м.кв	договорная	Сдается в аренду часть земельного участка. по соглашению возможно строительство на земельном участке, размещение объектов.
ул. Пограничная, д. 49В	нежилое помещение второго этажа	135.7	28 497.00	Помещение возможно использовать под производство, либо склад.

Адрес:	Наименование объекта	Площадь	Арендная плата в месяц	Описание объекта
ул. Пограничная, д. 49В	здание	90.3	23 297.00	Отдельно стоящее 2-х этажное здание, помещения свободного назначения, возможно использовать под производство, либо склад.
ул. Пограничная, д. 49В	земельный участок	от 1 до 3000 м.кв	договорная	Сдается в аренду часть земельного участка. Контролируемая территория, пропускная система. по соглашению возможно строительство на земельном участке, размещение объектов.
пр. 50 лет Октября, 17	Конференц-зал на 20 посадочных мест	-	1000 руб/ час	*Режим рабочего времени коворкинг центра с 10-00 до 18-00 в будние дни. Вне режима работы коворкинг центра при резервировании конференц-зала применяется 1,5 коэффициент к действующей ставке.

Обращаем Ваше внимание, что указанна арендная плата носит исключительно информационный характер и ни при каких условиях не является публичной офертой, определяемой положениями ст. 437 Гражданского кодекса Российской Федерации. для получения подробной информации о размере арендной платы и особенностях помещений , а также для предоставления заявлений на аренду свободных помещений, просим Вас обращаться по адресу г. Петропавловск-Камчатский, пр. 50 лет Октября, 4, 4 этаж. Коммерческий отдел тел. 8-924-781-4475, 26-68-14, 26-12-65, 26-25-00.

ИТОГИ

аукциона на право заключения договоров на установку и эксплуатацию рекламной конструкции на территории Петропавловск-Камчатского городского округа

от 11.01.2019 г.

Муниципальное казенное учреждение «Служба автомобильных дорог Петропавловск-Камчатского городского округа» – организатор аукциона, на основании протокола от 11.01.2019 № 02 о результатах аукциона на право заключения договора на установку и эксплуатацию рекламной конструкции на территории Петропавловск-Камчатского городского округа сообщает о результатах аукциона на право заключения договора на установку и эксплуатацию рекламной конструкции на территории Петропавловск-Камчатского городского округа, проведенного «11» января 2019 года:

Номер лота	Адрес расположения рекламного места, выставляемого на аукцион	№ места в Схеме	Тип рекламной конструкции	Площадь информационного поля (кв.м.)	Результаты аукциона – победитель аукциона
1	В 5 м от здания № 28 по Петропавловскому шоссе, справа по ходу движения в сторону «ЖБФ», в 70 м от примыкания дороги к дому № 23 по Петропавловскому шоссе, в 5 м от края дороги	005/9	Отдельно стоящая рекламная конструкция В5	36,0 кв.м. (3х6х2)	Аукцион признан несостоявшимся. на основании части 5 статьи 448 ГК РФ, в соответствии с частью 5.7 статьи 19 Федерального Закона от 13.03.2006 № 38-ФЗ «О рекламе», в связи с участием в аукционе менее двух участников
2	В 10 м от здания «Герметик-центра» по Петропавловскому шоссе, в 80 м через дорогу о дома № 27А по Петропавловскому шоссе, слева по ходу движения в сторону «КП», в 5 м от края дороги	005/10	Отдельно стоящая рекламная конструкция В5	36,0 кв.м. (3х6х2)	Аукцион признан несостоявшимся. на основании части 5 статьи 448 ГК РФ, в соответствии с частью 5.7 статьи 19 Федерального Закона от 13.03.2006 № 38-ФЗ «О рекламе», в связи с участием в аукционе Ъменее двух участников
3	В 83 м через дорогу от дома № 19 по ул. Сапун-Гора, в 87 м от пешеходного перехода, справа по ходу движения в сторону «ЖБФ», в 5 м от края дороги, в 60 м от автобусной остановки в сторону движения ул. Драбкина	008/6	Отдельно стоящая рекламная конструкция В5	36,0 кв.м. (3х6х2)	Аукцион признан несостоявшимся. на основании части 5 статьи 448 ГК РФ, в соответствии с частью 5.7 статьи 19 Федерального Закона от 13.03.2006 № 38-ФЗ «О рекламе», в связи с участием в аукционе менее двух участников
4	ул. Сапун-Гора, в 40 м от дома № 5 по ул. Корякская, в 60 м от пешеходного перехода, слева по ходу движения в сторону «КП», в 10 м от края дороги	008/7	Отдельно стоящая рекламная конструкция В5	36,0 кв.м. (3х6х2)	Аукцион признан состоявшимся. Победитель торгов – участник аукциона Борисеннко П.П.
5	В 25 м от дома № 51 по ул. Радиосвязи, справа по ходу движения в сторону 2КП», в 7 м от края дороги	010/3	Отдельно стоящая рекламная конструкция В5	36,0 кв.м. (3х6х2)	Аукцион признан состоявшимся. Победитель торгов – участник аукциона ИП Ермоленко Д.Н.
6	В 100 м от дома № 2 по ул. Красноармейская, справа по ходу движения в сторону «СРВ» в 5 м от края основной дороги	010/4	Отдельно стоящая рекламная конструкция В5	36,0 кв.м. (3х6х2)	Аукцион признан состоявшимся. Победитель торгов – участник аукциона Борисеннко П.П.
7	В 140 м от здания № 7 по ул. Владивостокская, справа по ходу движения в сторону СРВ, в 5 м от края тротуара, в 30 после знаков дорожного движения «ограничение скорости 40 км/ч», «камера»	017/3	Отдельно стоящая рекламная конструкция В5	36,0 кв.м. (3х6х2	Аукцион признан несостоявшимся. на основании части 5 статьи 448 ГК РФ, в соответствии с частью 5.7 статьи 19 Федерального Закона от 13.03.2006 № 38-ФЗ «О рекламе», в связи с участием в аукционе менее двух участников
8	В 50 м от дома № 4 по ул. Владивостокская, справа по ходу движения в сторону 10 км, в 5 м от края тротуара, в 50 м после пешеходного перехода	017/4	Отдельно стоящая рекламная конструкция В5	36,0 кв.м. (3х6х2	Аукцион признан состоявшимся. Победитель торгов – участник аукциона Борисеннко П.П.
9	В 30 м от здания 37 по ул. Владивостокская, справа по ходу движения в сторону СРВ, в 5 м от края тротуара, в 50 м после пешеходного перехода, в 50 м после пересечения	017/5	Отдельно стоящая рекламная конструкция В5	36,0 кв.м. (3х6х2	Аукцион признан несостоявшимся. на основании части 5 статьи 448 ГК РФ, в соответствии с частью 5.7 статьи 19 Федерального Закона от 13.03.2006 № 38-ФЗ «О рекламе», в связи с участием в аукционе менее двух участников
10	В 30 м от дома № 12 по ул. Владивостокская, справа по ходу движения в сторону 10 км, в 5 м от края тротуара, в 50 м после пешеходного перехода	017/6	Отдельно стоящая рекламная конструкция В5	36,0 кв.м. (3х6х2	Аукцион признан состоявшимся. Победитель торгов – участник аукциона ООО «ПИТ»
11	В 15 м от угла здания № 58 по ул. Зеркальная, справа по ходу движения в сторону 10 км, приблизительно в 5 м от края тротуара, в 60 м перед дорожным знаком «движение прямо»	017/9	Отдельно стоящая рекламная конструкция В5	36,0 кв.м. (3х6х2	Аукцион признан состоявшимся. Победитель торгов – участник аукциона Борисеннко П.П.
12	В 50 м от здания № 14 по ул. Кроноцкая, справа по ходу движения в сторону «КП», в 7,5 м от края тротуара, в 60 м перед пешеходным переходом	018/25	Отдельно стоящая рекламная конструкция В5	36,0 кв.м. (3х6х2	Аукцион признан состоявшимся. Победитель торгов – участник аукциона ООО «Хорошее Дело»
13	В 50 м от угла дома № 18 по ул. Кроноцкая, по ходу движения в сторону «КП», в 50 м после выезда с ул. Кроноцкая	018/26	Отдельно стоящая рекламная конструкция В5	36,0 кв.м. (3х6х2	Аукцион признан состоявшимся. Победитель торгов – участник аукциона ООО «Хорошее Дело»
14	В 60 м от здания № 114 по ул. Ленинградская, справа по ходу движения в сторону 10 км, в 5 м от края тротуара, в 70 м перед дорожным знаком «движение прямо»	018/30	Отдельно стоящая рекламная В5	36,0 кв.м. (3х6х2	Аукцион признан состоявшимся. Победитель торгов – участник аукциона Борисеннко П.П.
15	В 40 м до здания № 114 по ул. Ленинградская, справа по ходу движения в сторону 10 км, в 5 м от края тротуара, в 30 м после дорожного знака «движение прямо»	018/31	Отдельно стоящая рекламная конструкция В5	36,0 кв.м. (3х6х2	Аукцион признан состоявшимся. Победитель торгов – участник аукциона Борисеннко П.П.

Газета «Град Петра и Павла»
Газета зарегистрирована Управлением Федеральной службы по надзору в сфере связи, информационных технологий и массовых коммуникаций по Камчатскому краю (свидетельство о регистрации ПИ № ТУ41-00301 от 18 июля 2017 г.)

Территория распространения: Петропавловск-Камчатский городской округ

Газета распространяется бесплатно

Учредитель (соучредители): администрация Петропавловск-Камчатского городского округа и Городская Дума Петропавловск-Камчатского городского округа

Издатель: Управление делами администрации Петропавловск-Камчатского городского округа (683000, г. Петропавловск-Камчатский, ул. Ленинская, д. 14)

Адрес редакции: 683000, г. Петропавловск-Камчатский, ул. Ленинская, 14, тел. 8 (4152) 303-100, доб. 1180, 1181, 1182. E-mail: grad@pkgo.ru

Главный редактор: БУШЕЛЕВ В.Г.

Газета «Град Петра и Павла» выходит по пятницам. Тираж 1000 экземпляров. Объем 48 п.л. Газета отпечатана в типографии им. П. Клочкова

Адрес: г. Петропавловск-Камчатский, ул. Вулканная, 61А, тел. 25-89-83
Номер подписан в печать в 15.00 час. 8.02.19
По графику: в 15.00 час. 8.02.19