



ГЛАВА
ПЕТРОПАВЛОВСК-КАМЧАТСКОГО ГОРОДСКОГО ОКРУГА

ПОСТАНОВЛЕНИЕ

От 22.11.2019 г. № 141

О назначении публичных слушаний по проекту актуализированной схемы теплоснабжения Петропавловск-Камчатского городского округа до 2030 года на 2020 год

Руководствуясь требованиями к порядку разработки и утверждения схем теплоснабжения, утвержденными постановлением Правительства Российской Федерации от 22.02.2012 № 154, Федеральным законом от 06.10.2003 № 131-ФЗ «Об общих принципах организации местного самоуправления в Российской Федерации», Уставом Петропавловск-Камчатского городского округа

ПОСТАНОВЛЯЮ:

1. Провести по инициативе исполняющего полномочия Главы Петропавловск-Камчатского городского округа публичные слушания по проекту актуализированной схемы теплоснабжения Петропавловск-Камчатского городского округа до 2030 года на 2020 год (далее – публичные слушания).

2. Назначить проведение публичных слушаний на 20.12.2019 в 10:00 часов по адресу: г. Петропавловск-Камчатский, улица Ленинская, дом 14, кабинет № 207 здания администрации Петропавловск-Камчатского городского округа.

3. Установить, что ознакомление с демонстрационными материалами, предлагаемыми к рассмотрению на публичных слушаниях, осуществляется Управлением коммунального хозяйства и жилищного фонда администрации Петропавловск-Камчатского городского округа в понедельник-четверг с 09:00 – 17:30 часов, в пятницу с 09:00 – 16:00 часов (перерыв с 13:00 – 14:00 часов) по адресу: улица Ленинградская, дом 74/1, кабинет 202, а так же в информационно-телекоммуникационной сети «Интернет» на официальном сайте администрации Петропавловск-Камчатского городского округа и по ссылке: <https://my-files.ru/n42vwr>.

4. Утвердить организационный комитет по проведению публичных слушаний (далее – оргкомитет) в следующем составе:

председатель оргкомитета:

Антипов М.Н. - руководитель Управления коммунального хозяйства и жилищного фонда администрации Петропавловск-Камчатского городского округа;

члены оргкомитета:

Антипин А.Я. - начальник отдела коммунального хозяйства и энергетики Управления коммунального хозяйства и жилищного фонда администрации Петропавловск-Камчатского городского округа;

Волош Г.В. - заместитель начальника отдела территориального планирования Управления архитектуры, градостроительства и земельных отношений администрации Петропавловск-Камчатского городского округа;

Воронин А.Я. - ведущий консультант отдела коммунального хозяйства и энергетики Управления коммунального хозяйства и жилищного фонда администрации Петропавловск-Камчатского городского округа;

Козионова О.М. - заместитель руководителя Управления коммунального хозяйства и жилищного фонда администрации Петропавловск-Камчатского городского округа;

Комогоров С.А. - заместитель начальника отдела коммунального хозяйства и энергетики Управления коммунального хозяйства и жилищного фонда администрации Петропавловск-Камчатского городского округа;

Щербakov О.В. - заместитель руководителя Управления коммунального хозяйства и жилищного фонда администрации Петропавловск-Камчатского городского округа.

5. Оргкомитету организовать:

5.1 в течении всего периода размещения проекта актуализированной схемы теплоснабжения Петропавловск-Камчатского городского округа до 2030 года на 2020 год на официальном сайте администрации Петропавловск-Камчатского городского округа в информационно – телекоммуникационной сети «Интернет», сбор замечаний и предложений к проекту актуализированной схемы теплоснабжения Петропавловск-Камчатского городского округа до 2030 года на 2020 год;

5.2 размещение проекта актуализированной схемы теплоснабжения Петропавловск-Камчатского городского округа до 2030 года на 2020 год на официальном сайте администрации Петропавловск-Камчатского городского округа в информационно – телекоммуникационной сети «Интернет»;

5.3 размещение информации о дате, времени, месте проведения публичных слушаний на официальном сайте администрации Петропавловск-Камчатского городского округа в информационно – телекоммуникационной сети «Интернет».

6. Управлению коммунального хозяйства и жилищного фонда администрации Петропавловск-Камчатского городского округа в течении в течение 3 рабочих дней со дня проведения собрания участников публичных слушаний организовать подготовку и оформление итогового документа (протокола) публичных слушаний и его размещение на официальном сайте администрации Петропавловск-Камчатского городского округа в информационно – телекоммуникационной сети «Интернет».

7. Организационно-техническое и информационное обеспечение проведения публичных слушаний осуществляет администрация Петропавловск-Камчатского городского округа.

8. Управлению делами администрации Петропавловск-Камчатского городского округа опубликовать настоящее постановление в газете «Град Петра и Павла» и разместить на официальном сайте администрации Петропавловск-Камчатского городского округа в информационно-телекоммуникационной сети «Интернет».

*Исполняющий полномочия Главы
Петропавловск-Камчатского городского округа
Ю.Н. Иванова*

АДМИНИСТРАЦИЯ
ПЕТРОПАВЛОВСК-КАМЧАТСКОГО ГОРОДСКОГО ОКРУГА

ПОСТАНОВЛЕНИЕ

22.11.2019 г. № 2395

О внесении изменения в постановление администрации Петропавловск-Камчатского городского округа от 25.07.2016 № 1288 «О Комиссии по предупреждению и ликвидации чрезвычайных ситуаций и обеспечению пожарной безопасности администрации Петропавловск-Камчатского городского округа»

В связи со структурными и кадровыми изменениями в администрации Петропавловск-Камчатского городского округа,

ПОСТАНОВЛЯЮ:

1. Внести в состав Комиссии по предупреждению и ликвидации чрезвычайных ситуаций и обеспечению пожарной безопасности администрации Петропавловск-Камчатского городского округа, утвержденный постановлением администрации Петропавловск-Камчатского городского округа от 25.07.2016 № 1288, изменение, изложив его в редакции согласно приложению.

2. Управлению делами администрации Петропавловск-Камчатского городского округа опубликовать настоящее постановление в газете «Град Петра и Павла» и разместить на официальном сайте администрации Петропавловск-Камчатского городского округа в информационно-телекоммуникационной сети «Интернет».

3. Настоящее постановление вступает в силу после дня его официального опубликования.

4. Контроль за исполнением настоящего постановления оставляю за собой.

*Исполняющий полномочия Главы
Петропавловск-Камчатского городского округа
Ю.Н. Иванова*

**Приложение
к постановлению администрации
Петропавловск-Камчатского
городского округа
от 22.11.2019 № 2395**

**Приложение 2
к постановлению администрации
Петропавловск-Камчатского
городского округа
от 25.07.2016 № 1288**

Состав Комиссии по предупреждению и ликвидации чрезвычайных ситуаций и обеспечению пожарной безопасности администрации Петропавловск-Камчатского городского округа

Председатель:

Иваненко В.Ю. - Глава Петропавловск-Камчатского городского округа.

Заместители председателя:

Ковнацкий А.С. - начальник Управления по обеспечению безопасности жизнедеятельности населения администрации Петропавловск-Камчатского городского округа;

Сашенков А.А. - заместитель Главы администрации Петропавловск-Камчатского городского округа – начальник Контрольного управления администрации Петропавловск-Камчатского городского округа;

Собачкин А.В. - начальник федерального государственного казенного учреждения «Отряд федеральной противопожарной службы по Камчатскому краю» (по согласованию).

Секретарь:

Щепин В.А.* - консультант отдела гражданской обороны и чрезвычайных ситуаций Управления по обеспечению безопасности жизнедеятельности населения администрации Петропавловск-Камчатского городского округа.

Члены:

Александрова Н.В. - заместитель Главы администрации Петропавловск-Камчатского городского округа;

Антипов М.Н. - руководитель Управления коммунального хозяйства и жилищного фонда администрации Петропавловск-Камчатского городского округа;

Апаликов Ю.Ю. - начальник отдела надзорной деятельности и профилактической работы по городу Петропавловску-Камчатскому Главного управления Министерства Российской Федерации по делам гражданской обороны, чрезвычайным ситуациям и ликвидации последствий стихийных бедствий по Камчатскому краю (по согласованию);

Боронин А.Ю. - военный комендант военной комендатуры подразделения (гарнизона, 1 разряда) (г. Петропавловск-Камчатский) (по согласованию);

Брызгин К.В. - заместитель Главы администрации Петропавловск-Камчатского городского округа – руководитель Управления делами администрации Петропавловск-Камчатского городского округа;

Косенко А.А. - начальник отдела санитарного надзора Управления Федеральной службы по надзору в сфере защиты прав потребителей и благополучия человека по Камчатскому краю (по согласованию);

Лысов А.М. - начальник федерального казенного учреждения «Центр Государственной инспекции по маломерным судам Министерства Российской Федерации по делам гражданской обороны, чрезвычайным ситуациям и ликвидации последствий стихийных бедствий по Камчатскому краю» (по согласованию);

Митрофановский М.А.	- начальник Управления Министерства внутренних дел Российской Федерации по городу Петропавловску-Камчатскому (по согласованию);
Пась О.П.	- руководитель Управления архитектуры, градостроительства и земельных отношений администрации Петропавловск-Камчатского городского округа;
Пешков Л.В.	- референт Министерства здравоохранения Камчатского края (по согласованию);
Позднякова Е.С.	- заместитель Главы администрации Петропавловск-Камчатского городского округа – начальник Управления экономического развития и имущественных отношений администрации Петропавловск-Камчатского городского округа;
Полякова В.С.	- начальник Федерального государственного бюджетного учреждения «Камчатское управление по гидрометеорологии и мониторингу окружающей среды» (по согласованию);
Семин В.А.	- сотрудник Управления Федеральной службы безопасности России по Камчатскому краю (по согласованию);
Соловьёва Л.В.	- начальник Управления культуры, спорта и молодежной политики администрации Петропавловск-Камчатского городского округа;
Солод М.С.	- руководитель Управления дорожного хозяйства, транспорта и благоустройства администрации Петропавловск-Камчатского городского округа;
Судилковский А.М.	- заместитель начальника Управления по обеспечению безопасности жизнедеятельности населения администрации Петропавловск-Камчатского городского округа – начальник отдела гражданской обороны и чрезвычайных ситуаций Управления по обеспечению безопасности жизнедеятельности населения администрации Петропавловск-Камчатского городского округа;
Чеколаев В.А.	- начальник муниципального казенного учреждения «Центр управления кризисными ситуациями города Петропавловска-Камчатского»;
Чубкова О.С.	- заместитель Главы администрации Петропавловск-Камчатского городского округа – руководитель Управления финансов администрации Петропавловск-Камчатского городского округа;
Шайгородский Г.А.	- заместитель Главы администрации Петропавловск-Камчатского городского округа – начальник Управления образования администрации Петропавловск-Камчатского городского округа.

* В период отсутствия Щепина В.А. (период временной нетрудоспособности, отпуск, командировка) обязанности секретаря Комиссии возлагаются на заместителя начальника Управления по обеспечению безопасности жизнедеятельности населения администрации Петропавловск-Камчатского городского округа – начальника отдела гражданской обороны и чрезвычайных ситуаций Управления по обеспечению безопасности жизнедеятельности населения администрации Петропавловск-Камчатского городского округа Судилковского А.М.

АДМИНИСТРАЦИЯ
ПЕТРОПАВЛОВСК-КАМЧАТСКОГО ГОРОДСКОГО ОКРУГА

ПОСТАНОВЛЕНИЕ

22.11.2019 г. № 2396

О внесении изменения в постановление администрации Петропавловск-Камчатского городского округа от 12.11.2014 № 2756 «О Совете по предпринимательству и инвестициям при администрации Петропавловск-Камчатского городского округа»

В целях реализации Федерального закона от 24.07.2007 № 209-ФЗ «О развитии малого и среднего предпринимательства в Российской Федерации», на основании протокола Совета по предпринимательству и инвестициям при администрации Петропавловск-Камчатского городского округа от 11.10.2019 № 2

ПОСТАНОВЛЯЮ:

1. Внести в состав Совета по предпринимательству и инвестициям при администрации Петропавловск-Камчатского городского округа, утвержденный постановлением администрации Петропавловск-Камчатского городского округа от 12.11.2014 № 2756, изменение, изложив его в редакции согласно приложению.
2. Управлению делами администрации Петропавловск-Камчатского городского округа опубликовать настоящее постановление в газете «Град Петра и Павла» и разместить на официальном сайте администрации Петропавловск-Камчатского городского округа в информационно-телекоммуникационной сети «Интернет».
3. Настоящее постановление вступает в силу после дня его официального опубликования.
4. Контроль за исполнением настоящего постановления возложить на заместителя Главы администрации Петропавловск-Камчатского городского округа – начальника Управления экономического развития и имущественных отношений администрации Петропавловск-Камчатского городского округа.

*Исполняющий полномочия Главы
Петропавловск-Камчатского городского округа
Ю.Н. Иванова*

Приложение 1
к постановлению администрации
Петропавловск-Камчатского
городского округа
от 22.11.2019 № 2396

Приложение 2
к постановлению администрации
Петропавловск-Камчатского
городского округа
от 12.11.2014 № 2756

**Состав Совета
по предпринимательству и инвестициям
при администрации Петропавловск-
Камчатского городского округа**

Председатель:	
Осокин В.М.	- член Правления, председатель Экспертно-Консультационного комитета Камчатского регионального отделения «Российское Общество Оценщиков» (по согласованию);
Заместитель председателя:	
Горобец И.Е.	- член некоммерческого партнерства «Производители пищевой продукции Камчатского края «Пищевик Камчатки», председатель правления потребительского общества «Моховской хлеб».
Секретарь:	
Ковтун М.В.	- ведущий консультант отдела развития торговли, потребительского рынка, предпринимательской и инвестиционной деятельности Управления экономического развития и имущественных отношений администрации Петропавловск-Камчатского городского округа.
Члены:	
Боровиков А.В.	- член Камчатского регионального отделения общественной организации «Деловая Россия» (по согласованию);
Бузык Б.М.	- член некоммерческого партнерства «Объединение операторов по обращению с отходами Камчатского края» (по согласованию);
Васильева Н.В.	- председатель региональной общественной организации «Союз индивидуальных предпринимателей Камчатского края» (по согласованию);

Воронов Д.М.	- депутат Городской Думы Петропавловск-Камчатского городского округа по избирательному округу № 6 (по согласованию);
Горбикова О.В.	- исполнительный директор Камчатского регионального отделения общественной организации «Деловая Россия» (по согласованию);
Гусейнов Р.В. оглы Деникеева Ю.К.	- депутат по единому муниципальному избирательному округу;
Жебровский Д.А.	- председатель Правления Регионального отраслевого объединения работодателей «Союз работодателей жилищно-коммунальных предприятий Камчатского края» (по согласованию);
Иванова Ю.Н.	- член Камчатского регионального отделения Общероссийской общественной организации малого и среднего предпринимательства «Опора России» (по согласованию);
Иванов А.В.	- первый заместитель Главы администрации Петропавловск-Камчатского городского округа;
Кнерик В.А.	- председатель Ассоциации операторов связи Камчатка (по согласованию);
Ковшарева А.С.	- депутат Городской Думы Петропавловск-Камчатского городского округа по избирательному округу № 8 (по согласованию);
Кондратов В.В.	- директор автономной некоммерческой организации «Центр инноваций социальной сферы»;
Кретов В.В.	- руководитель отдела «Экспертиза» Союза «Торгово-промышленная палата Камчатского края» (по согласованию);
Кукушкин Р.Н.	- президент некоммерческого партнерства «Камчатская Гильдия Риэлторов» (по согласованию);
Мазниченко Т.В.	- Помощник Уполномоченного при Губернаторе Камчатского края по защите прав предпринимателей;
Мирзакантов И.У.	- член региональной общественной организации «Союз индивидуальных предпринимателей Камчатского края» (по согласованию);
Оськин С.В.	- член Камчатского регионального отделения Общероссийской общественной организации малого и среднего предпринимательства «Опора России» (по согласованию);
Полетаева И.В.	- депутат Городской Думы Петропавловск-Камчатского городского округа по избирательному округу № 7 (по согласованию);
Салмина В.В.	- вице-президент по экономическому развитию и поддержке предпринимательства Союза «Торгово-промышленная палата Камчатского края» (по согласованию);
Сароян С.А.	- исполнительный директор Некоммерческого партнерства «Камчатское партнерство Профессиональных Риэлторов» (по согласованию);
Седова И.Г.	- депутат Городской Думы Петропавловск-Камчатского городского округа по избирательному округу № 7 (по согласованию);
Старов Г.Н.	- председатель Правления Ассоциации Туриндустрии Камчатка (по согласованию);
	- президент Союза «Саморегулируемая организация строителей Камчатка» (по согласованию).

АДМИНИСТРАЦИЯ
ПЕТРОПАВЛОВСК-КАМЧАТСКОГО ГОРОДСКОГО ОКРУГА

ПОСТАНОВЛЕНИЕ

22.11.2019 г. № 2398

О внесении изменения в постановление администрации Петропавловск-Камчатского городского округа от 04.12.2018 № 2497 «Об Антитеррористической комиссии Петропавловск-Камчатского городского округа»

В связи с кадровыми изменениями в администрации Петропавловск-Камчатского городского округа

- ПОСТАНОВЛЯЮ:**
1. Внести в состав Антитеррористической комиссии Петропавловск-Камчатского городского округа, утвержденный постановлением администрации Петропавловск-Камчатского городского округа от 04.12.2018 № 2497, изменение, изложив его в редакции согласно приложению.
 2. Управлению делами администрации Петропавловск-Камчатского городского округа опубликовать настоящее постановление в газете «Град Петра и Павла» и разместить на официальном сайте администрации Петропавловск-Камчатского городского округа в информационно-телекоммуникационной сети «Интернет».
 3. Настоящее постановление вступает в силу после дня его официального опубликования.
 4. Контроль за исполнением настоящего постановления оставляю за собой.

*Исполняющий полномочия Главы
Петропавловск-Камчатского городского округа
Ю.Н. Иванова*

Приложение
к постановлению администрации
Петропавловск-Камчатского
городского округа
от 22.11.2019 № 2398

Приложение 1
к постановлению администрации
Петропавловск-Камчатского
городского округа
от 04.12.2018 № 2497

**Состав Антитеррористической комиссии
Петропавловск-Камчатского городского округа**

Председатель:	
Иваненко В.Ю.	- Глава Петропавловск-Камчатского городского округа.
Заместители председателя:	
Овчинников А.В.	- сотрудник Управления Федеральной службы безопасности России по Камчатскому краю (по согласованию);
Сашенков А.А.	- заместитель Главы администрации Петропавловск-Камчатского городского округа – начальник Контрольного управления администрации Петропавловск-Камчатского городского округа.
Члены:	
Александрова Н.В.	- заместитель Главы администрации Петропавловск-Камчатского городского округа;
Антипов М.Н.	- руководитель Управления коммунального хозяйства и жилищного фонда администрации Петропавловск-Камчатского городского округа;
Брызгин К.В.	- заместитель Главы администрации Петропавловск-Камчатского городского округа – руководитель Управления делами администрации Петропавловск-Камчатского городского округа;
Галиаскаров Д.Р.	- начальник береговых войск и сил на Северо-Востоке Российской Федерации (по согласованию);
Ковначий А.С.	- начальник Управления по обеспечению безопасности жизнедеятельности населения администрации Петропавловск-Камчатского городского округа;

Митрофановский М.А.	- начальник Управления Министерства внутренних дел Российской Федерации по городу Петропавловску-Камчатскому (по согласованию);
Монахова Г.В.	- Председатель Городской Думы Петропавловск-Камчатского городского округа (по согласованию);
Пась О.П.	- руководитель Управления архитектуры, градостроительства и земельных отношений администрации Петропавловск-Камчатского городского округа;
Позднякова Е.С.	- заместитель Главы администрации Петропавловск-Камчатского городского округа – начальник Управления экономического развития и имущественных отношений администрации Петропавловск-Камчатского городского округа;
Соловьева Л.В.	- начальник Управления культуры, спорта и молодежной политики администрации Петропавловск-Камчатского городского округа;
Солод М.С.	- руководитель Управления дорожного хозяйства, транспорта и благоустройства администрации Петропавловск-Камчатского городского округа;
Чеколаев В.А.	- начальник муниципального казенного учреждения «Центр управления кризисными ситуациями города Петропавловск-Камчатского»;
Шайгородский Г.А.	- заместитель Главы администрации Петропавловск-Камчатского городского округа – начальник Управления образования администрации Петропавловск-Камчатского городского округа.

АДМИНИСТРАЦИЯ
ПЕТРОПАВЛОВСК-КАМЧАТСКОГО ГОРОДСКОГО ОКРУГА

ПОСТАНОВЛЕНИЕ

22.11.2019 г. № 2399

О внесении изменения в постановление администрации Петропавловск-Камчатского городского округа от 03.07.2014 № 1635 «Об определении границ, прилегающих к некоторым организациям и объектам спорта территорий, на которых не допускается розничная продажа алкогольной продукции»

В соответствии с пунктами 8, 9 Правил определения органами местного самоуправления границ прилегающих к некоторым организациям и объектам территорий, на которых не допускается розничная продажа алкогольной продукции, утвержденных постановлением Правительства Российской Федерации от 27.12.2012 № 1425, постановлением администрации Петропавловск-Камчатского городского округа от 26.12.2013 № 3830 «Об определении границ прилегающих к некоторым организациям и объектам территорий, на которых не допускается розничная продажа алкогольной продукции»

ПОСТАНОВЛЯЮ:

1. Внести в постановление администрации Петропавловск-Камчатского городского округа от 03.07.2014 № 1635 «Об определении границ, прилегающих к некоторым организациям и объектам спорта территорий, на которых не допускается розничная продажа алкогольной продукции» изменение, изложив приложение 2 в редакции согласно приложению.

2. Управлению архитектуры, градостроительства и земельных отношений администрации Петропавловск-Камчатского городского округа:

2.1 не позднее 1 месяца со дня принятия настоящего постановления направить информацию о принятом решении в орган исполнительной власти Камчатского края, осуществляющий лицензирование розничной продажи алкогольной продукции;

2.2 подготовить информацию о принятом решении, а также прилагаемые к настоящему постановлению схемы границ прилегающих территорий для каждой организации и (или) объекта спорта и направить для опубликования в Управление делами администрации Петропавловск-Камчатского городского округа.

3. Управлению делами администрации Петропавловск-Камчатского городского округа опубликовать настоящее постановление в газете «Град Петра и Павла» и разместить на официальном сайте администрации Петропавловск-Камчатского городского округа в информационно-телекоммуникационной сети «Интернет».

4. Настоящее постановление вступает в силу после дня его официального опубликования.

5. Контроль за исполнением настоящего постановления возложить на руководителя Управления архитектуры, градостроительства и земельных отношений администрации Петропавловск-Камчатского городского округа.

**Исполняющий полномочия Главы
Петропавловск-Камчатского городского округа
Ю.Н. Иванова**

Приложение к Постановлению администрации
Петропавловск-Камчатского городского округа
От 22.11.2019 №2399

Приложение 2 к Постановлению администрации
Петропавловск-Камчатского городского округа
от 03.07.2014 № 1635

Краевое государственное автономное учреждение «Спортивная школа олимпийского резерва по плаванию»
проспект Победы, д. 6



— Дополнительная территория
— Обособленная территория

Масштаб 1:1500

АДМИНИСТРАЦИЯ
ПЕТРОПАВЛОВСК-КАМЧАТСКОГО ГОРОДСКОГО ОКРУГА

ПОСТАНОВЛЕНИЕ

22.11.2019 г. № 2400

О внесении изменения в постановление администрации Петропавловск-Камчатского городского округа от 03.07.2014 № 1634 «Об определении границ, прилегающих к некоторым медицинским организациям и объектам территорий, на которых не допускается розничная продажа алкогольной продукции»

В соответствии с пунктами 8, 9 Правил определения органами местного самоуправления границ прилегающих к некоторым организациям и объектам территорий, на которых не допускается розничная продажа алкогольной продукции, утвержденных постановлением Правительства Российской Федерации от 27.12.2012 № 1425, постановлением администрации Петропавловск-Камчатского городского округа от 26.12.2013 № 3830 «Об определении границ прилегающих к некоторым организациям и объектам территорий, на которых не допускается розничная продажа алкогольной продукции»

ПОСТАНОВЛЯЮ:

1. Внести в постановление администрации Петропавловск-Камчатского городского округа от 03.07.2014 № 1634 «Об определении границ, прилегающих к некоторым медицинским организациям и объектам территорий, на которых не допускается розничная продажа алкогольной продукции» изменение, изложив приложение 40 в редакции согласно приложению.

2. Управлению архитектуры, градостроительства и земельных отношений администрации Петропавловск-Камчатского городского округа:

2.1 не позднее 1 месяца со дня принятия настоящего постановления направить информацию о принятом решении в орган исполнительной власти Камчатского края, осуществляющий лицензирование розничной продажи алкогольной продукции;

2.2 подготовить информацию о принятом решении, а также прилагаемые к настоящему постановлению схемы границ прилегающих территорий для каждой медицинской организации и (или) объекта и направить для опубликования в Управление делами администрации Петропавловск-Камчатского городского округа.

3. Управлению делами администрации Петропавловск-Камчатского городского округа опубликовать настоящее постановление в газете «Град Петра и Павла» и разместить на официальном сайте администрации Петропавловск-Камчатского городского округа в информационно-телекоммуникационной сети «Интернет».

4. Настоящее постановление вступает в силу после дня его официального опубликования.

5. Контроль за исполнением настоящего постановления возложить на руководителя Управления архитектуры, градостроительства и земельных отношений администрации Петропавловск-Камчатского городского округа.

**Исполняющий полномочия Главы
Петропавловск-Камчатского городского округа
Ю.Н. Иванова**

Приложение к Постановлению администрации
Петропавловск-Камчатского городского округа
от 22.11.2019 № 2400

Приложение 40 к Постановлению администрации
Петропавловск-Камчатского городского округа
от 03.07.2014 № 1634

Индивидуальный предприниматель Гореликов Игорь Витальевич
Индивидуальный предприниматель Донгак Долзана Анайбановна
Индивидуальный предприниматель Ондар Россияна Артис-ооловна

Космический проезд, д. 5 А



— Дополнительная территория
— Обособленная территория

Масштаб 1:1500

АДМИНИСТРАЦИЯ
ПЕТРОПАВЛОВСК-КАМЧАТСКОГО ГОРОДСКОГО ОКРУГА

ПОСТАНОВЛЕНИЕ

22.11.2019 г. № 2401

О внесении изменений в постановление администрации Петропавловск-Камчатского городского округа от 12.03.2013 № 722 «О Бюджетной комиссии при администрации Петропавловск-Камчатского городского округа»

В целях проведения в соответствии с Бюджетным кодексом Российской Федерации,

ПОСТАНОВЛЯЮ:

1. Внести в Положение о Бюджетной комиссии при администрации Петропавловск-Камчатского городского округа, утвержденное постановлением администрации Петропавловск-Камчатского городского округа от 12.03.2013 № 722 «О Бюджетной комиссии при администрации Петропавловск-Камчатского городского округа», следующие изменения:

1.1 подпункт 6.1.2 изложить в следующей редакции:

«6.1.2 проект основных направлений бюджетной и налоговой политики Петропавловск-Камчатского городского округа»;

- 1.2 подпункт 6.1.3 изложить в следующей редакции:
 «6.1.3 проект бюджетного прогноза Петропавловск-Камчатского городского округа на долгосрочный период»;
- 1.3 дополнить подпунктом 6.1.8 следующего содержания:
 «6.1.8 проект основных направлений долговой политики Петропавловск-Камчатского городского округа на очередной финансовый год и плановый период (очередной финансовый год) в случаях, установленных статьей 107.1 Бюджетного кодекса Российской Федерации.».
2. Управлению делами администрации Петропавловск-Камчатского городского округа опубликовать настоящее постановление в газете «Град Петра и Павла» и разместить на официальном сайте администрации Петропавловск-Камчатского городского округа в информационно-телекоммуникационной сети «Интернет».
3. Настоящее постановление вступает в силу после дня его официального опубликования.
4. Контроль за исполнением настоящего постановления возложить на заместителя Главы администрации Петропавловск-Камчатского городского округа – руководителя Управления финансов администрации Петропавловск-Камчатского городского округа.

*Исполняющий полномочия
 Главы
 Петропавловск-Камчатского городского округа
 Ю.Н. Иванов*

ОПОВЕЩЕНИЕ о проведении публичных слушаний

На публичные слушания представляется: Проект межевания территории части квартала № 3 планировочного подрайона 4.2.3. (2) Жилой район «Заозерный» Восточного городского планировочного района (в границах улиц Гаражная и Новая) в Петропавловск – Камчатском городском округе.

Перечень информационных материалов по проекту публичных слушаний:

1. Чертеж проекта межевания территории части квартала № 3 планировочного подрайона 4.2.3. (2) Жилой район «Заозерный» Восточного городского планировочного района (в границах улиц Гаражная и Новая) в Петропавловск – Камчатском городском округе.

Информационные материалы по проекту публичных слушаний представлены на экспозиции по адресу: город Петропавловск-Камчатский, улица Советская, дом 22, в холле Управления архитектуры, градостроительства и земельных отношений администрации Петропавловск-Камчатского городского округа (этаж 3).

Оповещение дополнительно распространено на информационных стендах на улице Советская, дом 22, на улице Ленинградская, дом 74/1.

Экспозиция открыта: с 29.11.2019 по 16.12.2019.

Часы работы: понедельник – четверг с 9⁰⁰ до 17⁰⁰ часов, пятница с 9⁰⁰ до 16⁰⁰ часов (перерыв с 13⁰⁰ до 14⁰⁰ часов).

В ходе работы экспозиции проводится консультирование посетителей экспозиции, распространение информационных материалов о проекте, подлежащем рассмотрению на публичных слушаниях.

Публичные слушания состоятся: 16.12.2019 в 14⁰⁰ часов по адресу: город Петропавловск-Камчатский, улица Советская, дом 22, кабинет № 101 здания Управления архитектуры, градостроительства и земельных отношений администрации Петропавловск-Камчатского городского округа.

Время начала регистрации участников: в 14⁰⁰ часов (не позднее чем за 30 минут до начала публичных слушаний).

В период публичных слушаний участники публичных слушаний имеют право представить свои предложения и замечания по обсуждаемому проекту посредством:

1) записи в книге (журнале) учета посетителей экспозиции проекта, подлежащего рассмотрению на публичных слушаниях;

2) в письменной форме в адрес организатора публичных слушаний;

3) в письменной или устной форме в ходе проведения публичных слушаний.

Контакты организатора публичных слушаний: Организационный комитет, адрес: город Петропавловск-Камчатский, улица Советская, дом 22, телефон (4152) 30-31-00 (доб. 32-50), факс (4152) 30-25-96.

Информационные материалы по: Проект межевания территории части квартала № 3 планировочного подрайона 4.2.3. (2) Жилой район «Заозерный» Восточного городского планировочного района (в границах улиц Гаражная и Новая) в Петропавловск – Камчатском городском округе: «<http://www.pkgo.ru/>» раздел новости/публичные слушания, и на сайте Городской Думы Петропавловск-Камчатского городского округа.

ОПОВЕЩЕНИЕ о проведении публичных слушаний

На публичные слушания представляется: Проект межевания территории части квартала № 6 планировочного подрайона 3.2.1. Жилой район – «Сероглазка» (в границах улиц Целинная, Серышева) Северного городского планировочного района в Петропавловск-Камчатском городском округе.

Перечень информационных материалов по проекту публичных слушаний:

1. Чертеж проекта межевания территории части квартала № 6 планировочного подрайона 3.2.1. Жилой район – «Сероглазка» (в границах улиц Целинная, Серышева) Северного городского планировочного района в Петропавловск-Камчатском городском округе.

Информационные материалы по проекту публичных слушаний представлены на экспозиции по адресу: город Петропавловск-Камчатский, улица Советская, дом 22, в холле Управления архитектуры, градостроительства и земельных отношений администрации Петропавловск-Камчатского городского округа (этаж 3).

Оповещение дополнительно распространено на информационных стендах на улице Советская, дом 22, на улице Ленинградская, дом 74/1.

Экспозиция открыта: с 29.11.2019 по 16.12.2019.

Часы работы: понедельник – четверг с 9⁰⁰ до 17⁰⁰ часов, пятница с 9⁰⁰ до 16⁰⁰ часов (перерыв с 13⁰⁰ до 14⁰⁰ часов).

В ходе работы экспозиции проводится консультирование посетителей экспозиции, распространение информационных материалов о проекте, подлежащем рассмотрению на публичных слушаниях.

Публичные слушания состоятся: 16.12.2019 в 15¹⁵ часов по адресу: город Петропавловск-Камчатский, улица Советская, дом 22, кабинет № 101 здания Управления архитектуры, градостроительства и земельных отношений администрации Петропавловск-Камчатского городского округа.

Время начала регистрации участников: в 14⁴⁵ часов (не позднее чем за 30 минут до начала публичных слушаний).

В период публичных слушаний участники публичных слушаний имеют право представить свои предложения и замечания по обсуждаемому проекту посредством:

1) записи в книге (журнале) учета посетителей экспозиции проекта, подлежащего рассмотрению на публичных слушаниях;

2) в письменной форме в адрес организатора публичных слушаний;

3) в письменной или устной форме в ходе проведения публичных слушаний.

Контакты организатора публичных слушаний: Организационный комитет, адрес: город Петропавловск-Камчатский, улица Советская, дом 22, телефон (4152) 30-31-00 (доб. 32-50), факс (4152) 30-25-96.

Информационные материалы по: Проект межевания территории части квартала № 6 планировочного подрайона 3.2.1. Жилой район – «Сероглазка» (в границах улиц Целинная, Серышева) Северного городского планировочного района в Петропавловск-Камчатском городском округе: «<http://www.pkgo.ru/>» раздел новости/публичные слушания, и на сайте Городской Думы Петропавловск-Камчатского городского округа.

ОПОВЕЩЕНИЕ о проведении публичных слушаний

На публичные слушания представляется: Проект планировки территории и проект межевания территории для размещения линейного объекта: «Напорный канализационный коллектор диаметром 700 мм».

Перечень информационных материалов по проекту публичных слушаний:

1. Чертеж проекта планировки территории для размещения линейного объекта: «Напорный канализационный коллектор диаметром 700 мм»;

2. Чертеж проекта межевания территории для размещения линейного объекта: «Напорный канализационный коллектор диаметром 700 мм».

Информационные материалы по проекту публичных слушаний представлены на экспозиции по адресу: город Петропавловск-Камчатский, улица Советская, дом 22, в холле Управления архитектуры, градостроительства и земельных отношений администрации Петропавловск-Камчатского городского округа (этаж 3).

Оповещение дополнительно распространено на информационных стендах на улице Советская, дом 22, на улице Ленинградская, дом 74/1.

Экспозиция открыта: с 29.11.2019 по 16.12.2019.

Часы работы: понедельник – четверг с 9⁰⁰ до 17⁰⁰ часов, пятница с 9⁰⁰ до 16⁰⁰ часов (перерыв с 13⁰⁰ до 14⁰⁰ часов).

В ходе работы экспозиции проводится консультирование посетителей экспозиции, распространение информационных материалов о проекте, подлежащем рассмотрению на публичных слушаниях.

Публичные слушания состоятся: 16.12.2019 в 12⁰⁰ часов по адресу: город Петропавловск-Камчатский, улица Советская, дом 22, кабинет № 101 здания Управления архитектуры, градостроительства и земельных отношений администрации Петропавловск-Камчатского городского округа.

Время начала регистрации участников: в 11³⁰ часов (не позднее чем за 30 минут до начала публичных слушаний).

В период публичных слушаний участники публичных слушаний имеют право представить свои предложения и замечания по обсуждаемому проекту посредством:

1) записи в книге (журнале) учета посетителей экспозиции проекта, подлежащего рассмотрению на публичных слушаниях;

2) в письменной форме в адрес организатора публичных слушаний;

3) в письменной или устной форме в ходе проведения публичных слушаний.

Контакты организатора публичных слушаний: Организационный комитет, адрес: город Петропавловск-Камчатский, улица Советская, дом 22, телефон (4152) 30-31-00 (доб. 32-50), факс (4152) 30-25-96.

Информационные материалы по: Проект планировки территории и проект межевания территории для размещения линейного объекта: «Напорный канализационный коллектор диаметром 700 мм», размещен на официальном сайте администрации Петропавловск-Камчатского городского округа: «<http://www.pkgo.ru/>» раздел новости/публичные слушания, и на сайте Городской Думы Петропавловск-Камчатского городского округа: «<http://www.duma.pkgo.ru/>» раздел публичные слушания.

ОПОВЕЩЕНИЕ

о проведении публичных слушаний

Администрация Петропавловск-Камчатского городского округа информирует население о проведении по инициативе Главы Петропавловск-Камчатского городского округа публичных слушаний по вопросу «О внесении изменений в Устав Петропавловск-Камчатского городского округа».

Проведение публичных слушаний назначено на 09.12.2019 в 11:00 часов по адресу: город Петропавловск-Камчатский, улица Ленинская, дом 14, в зале № 207 здания администрации Петропавловск-Камчатского городского округа.

Предложения по проекту решения Городской Думы Петропавловск-Камчатского городского округа «О внесении изменений в Устав Петропавловск-Камчатского городского округа» направляются в организационный комитет по проведению публичных слушаний с 22.11.2019 до окончания проведения публичных слушаний.

Предложения принимаются по адресу: 683000, город Петропавловск-Камчатский, улица Ленинская, дом 14, кабинет № 206, понедельник – четверг с 9:00 до 17:30 часов (перерыв с 13:00 до 14:00 часов), пятница с 9:00 до 16:00 часов.

РЕКОМЕНДАЦИИ

публичных слушаний по вопросу «О внесении изменений
 в Устав Петропавловск-Камчатского городского округа»

от 18.11.2019

Собрание участников публичных слушаний, назначенных решением Городской Думы Петропавловск-Камчатского городского округа от 30.10.2019 № 535-р «О назначении публичных слушаний по вопросу «О внесении изменений в Устав Петропавловск-Камчатского городского округа», обсудив предложенные организационным комитетом по проведению публичных слушаний изменения в Устав Петропавловск-Камчатского городского округа, считает, что изменения в Устав Петропавловск-Камчатского городского округа являются необходимыми в целях приведения в соответствие с действующим законодательством Российской Федерации и РЕКОМЕНДУЕТ:

1. Организационному комитету:

В соответствии с частью 4 статьи 8 Решения Городской Думы Петропавловск-Камчатского городского округа от 28.04.2014 № 211-нд «О публичных слушаниях в Петропавловск – Камчатском городском округе» председателю организационного комитета в срок до 30.11.2019 направить председателю Городской Думы Петропавловск-Камчатского городского округа проект муниципального правового акта о внесении изменений в Устав Петропавловск-Камчатского городского округа, доработанный с учетом принятых в ходе публичных слушаний рекомендаций, рекомендации публичных слушаний, протокол публичных слушаний, таблицу поступивших и принятых предложений, а также пояснительную записку, обосновывающую необходимость принятия муниципального правового акта о внесении изменений в Устав Петропавловск-Камчатского городского округа для внесения на рассмотрение сессии Городской Думы Петропавловск-Камчатского городского округа.

2. Администрации Петропавловск-Камчатского городского округа:

Результаты публичных слушаний опубликовать в газете «Град Петра и Павла» и разместить на официальном сайте администрации Петропавловск-Камчатского городского округа в информационно-телекоммуникационной сети «Интернет».

3. Городской Думе Петропавловск-Камчатского городского округа:

3.1. Результаты публичных слушаний разместить на официальном сайте Городской Думы Петропавловск-Камчатского городского округа в информационно-телекоммуникационной сети «Интернет».

3.2. Принять на сессии Городской Думы Петропавловск-Камчатского городского округа решение о внесении изменений в Устав Петропавловск-Камчатского городского округа в связи с необходимостью приведения отдельных его положений в соответствие с положениями статьи 40 Федерального закона «Об общих принципах организации местного самоуправления в Российской Федерации», статьи 13.1 Федерального закона от 25.12.2008 № 273-ФЗ «О противодействии коррупции», статьи 11 Федерального закона от 21.12.1994 № 68-ФЗ «О защите населения и территорий от чрезвычайных ситуаций природного и техногенного характера».

*Председатель публичных слушаний
 А.В. Воровский*

*Секретарь публичных слушаний
 Т.П. Иванков*

ИНФОРМАЦИОННОЕ СООБЩЕНИЕ

о проведении аукциона по продаже муниципального имущества

В соответствии с условиями приватизации, утвержденными постановлением администрации Петропавловск-Камчатского городского округа от 07.11.2019 № 2295 Управление экономического развития и имущественных отношений администрации Петропавловск-Камчатского городского округа (далее Управление) сообщает о проведении торгов по продаже объекта муниципальной собственности нежилые помещения, п. 1-11, 13-36 цокольного этажа в жилом доме, кадастровый номер 41:01:0010127:5009, назначение: нежилое, общая площадь 344 кв.м., этаж цокольный, адрес объекта: Камчатский край, г. Петропавловск-Камчатский, ул. Капитана Беляева, 9/1.

Продавец муниципального имущества: Управление экономического развития и имущественных отношений администрации Петропавловск-Камчатского городского округа (далее – продавец), 683000, г. Петропавловск-Камчатский, ул. Ленинская, 12.

Способ приватизации: продажа государственного или муниципального имущества без объявления цены.

Дата проведения продажи: 24.12.2019 в 15.30 часов по адресу: г. Петропавловск-Камчатский, ул. Ленинская, 12, кабинет № 449

Дата определения участников продажи: 20.12.2019 по месту нахождения Продавца.

Начальная цена объекта:

Форма подачи предложения – открытая форма подачи предложения.

Заявки на участие в аукционе подаются по адресу: Электронная площадка, расположенная по адресу: <http://www/lot-online.ru/>.

С документацией по продаваемому Имуществу, условиями договора купли-продажи недвижимого имущества можно ознакомиться на официальном сайте Российской Федерации в информационно-телекоммуникационной сети «Интернет» для размещения информации о проведении торгов www.torgi.ru, на сайте Продавца <http://pkgo.ru/>, на электронной площадке по адресу: <http://www/lot-online.ru/>

Документооборот между Претендентами, участниками торгов, Продавцом и Организатором осуществляется через электронную площадку в форме электронных документов либо электронных образцов документов, заверенных электронной подписью лица, имеющего право действовать от имени.

Наличие электронной подписи уполномоченного (доверенного) лица означает, что документы и сведения, поданные в форме электронных документов, направлены от имени Претендента, участника торгов, Продавца либо Организатора и отправитель несет ответственность за подлинность и достоверность таких документов и сведений (электронные документы, направляемые Организатором либо размещенные им на электронной площадке, должны быть подписаны усиленной квалифицированной электронной подписью лица, имеющего право действовать от имени Организатора).

Информационное сообщение о проведении торгов по продаже имущества и условиях его проведения являются условиями публичной оферты в соответствии со статьей 437 Гражданского кодекса Российской Федерации. Подача Претендентом заявки являются акцептом такой оферты.

Претендент не допускается к участию в торгах, если им не выполнены вышеперечисленные требования.

Участниками торгов не могут быть государственные и муниципальные унитарные предприятия, государственные и муниципальные учреждения, а так же юридические лица, в уставном капитале которых доля РФ, субъектов РФ и муниципальных образований превышает 25 %.

Установленные федеральными законами ограничения участия в гражданских отношениях отдельных категорий физических и юридических лиц в целях защиты основ конституционного строя, нравственности, здоровья, прав и законных интересов других лиц, обеспечения обороноспособности и безопасности государства обязательны при приватизации государственного и муниципального имущества.

Файл с заявкой и документы необходимо загрузить на электронную площадку. Для физических лиц:
 - заявка на участие в продаже, заполненная в форме электронного документа;
 - копию паспорта, удостоверяющего личность (всех его листов). Индивидуальные предприниматели:
 - заявка на участие в продаже, заполненная в форме электронного документа;
 - выписку из единого государственного реестра индивидуальных предпринимателей, выданную не ранее 1 месяца до даты подачи заявки;
 - копию свидетельства о государственной регистрации, свидетельства о постановке на налоговый учет. Юридические лица:

- заявка на участие в продаже, заполненная в форме электронного документа;
 - заверенные копии учредительных документов; – документ, содержащий сведения о доле Российской Федерации, субъекта Российской Федерации или муниципального образования в уставном капитале юридического лица (реестр владельцев акций либо выписка из него или заверенное печатью юридического лица и подписанное его руководителем письмо);
 - документ, который подтверждает полномочия руководителя юридического лица на осуществление действий от имени юридического лица (копия решения о назначении этого лица или о его избрании) и в соответствии с которым руководитель юридического лица обладает правом действовать от имени юридического лица без доверенности.

В случае, если от имени претендента действует его представитель по доверенности, к заявке должна быть приложена доверенность на осуществление действий от имени претендента, оформленная в установленном порядке, или нотариально заверенная копия такой доверенности. В случае, если доверенность на осуществление действий от имени претендента подписана лицом, уполномоченным руководителем юридического лица, заявка должна содержать также документ, подтверждающий полномочия этого лица.

Требования к документам: указанные документы в части их оформления и содержания должны соответствовать требованиям законодательства Российской Федерации; представленные иностранными юридическими лицами документы должны быть легализованы на территории Российской Федерации и иметь заверенный перевод на русский язык.

Заявка и иные представленные одновременно с ней документы подаются в форме электронных документов.

Заявки подаются на электронную площадку начиная с даты начала приема заявок до времени и даты окончания приема заявок, указанных в информационном сообщении. Одно лицо имеет право подать только одну заявку. При приеме заявок от Претендентов Организатор обеспечивает конфиденциальность данных о Претендентах и участниках.

Организатор обеспечивает – принятие и регистрацию в электронных журналах заявок и прилагаемых к ним документов, уведомление претендентов о принятом Продавцом решении о признании их участниками либо об отказе в допуске к участию в продаже имущества.

В течение одного часа со времени поступления заявки Организатор сообщает претенденту о ее поступлении путем направления уведомления с приложением электронных копий зарегистрированной заявки и прилагаемых к ней документов.

Порядок ознакомления участников торгов с условиями договора, заключаемого по итогам проведения торгов, порядок предоставления разъяснений положений информационного сообщения и осмотр объектов нежилого фонда:

С условиями договора, заключаемого по итогам проведения торгов, можно ознакомиться с даты размещения информационного сообщения на официальном сайте торгов до даты окончания срока приема заявок на участие в аукционе на сайтах – www.torgi.gov.ru и на электронной площадке : <http://www.lot-online.ru/>.

Любое заинтересованное лицо независимо от регистрации на электронной площадке со дня начала приема заявок вправе направить на электронный адрес Организатора запрос о разъяснении положений информационного сообщения и необходимостью ознакомления с иной дополнительной информацией. Такой запрос в режиме реального времени направляется в «личный кабинет» Продавца для рассмотрения при условии, что запрос поступил Продавцу не позднее 5 (пяти) рабочих дней до даты окончания подачи заявок.

В течение 2 (двух) рабочих дней со дня поступления запроса Продавец предоставляет Организатору для размещения в открытом доступе разъяснение с указанием предмета запроса, но без указания лица, от которого поступил запрос.

Любое заинтересованное лицо независимо от регистрации на электронной площадке с даты размещения информационного сообщения на официальном сайте торгов до даты окончания срока приема заявок на участие в торгах вправе осмотреть выставленное на продажу имущество.

Порядок регистрации на электронной площадке. Для обеспечения доступа к участию в электронных торгах Претендентам необходимо пройти процедуру регистрации на электронной площадке.

Регистрация на электронной площадке осуществляется без взимания платы.

Регистрация на электронной площадке подлежат Претенденты, ранее не зарегистрированные на электронной площадке или регистрация которых на электронной площадке была ими прекращена.

Регистрация на электронной площадке проводится в соответствии с Регламентом электронной площадки : <http://www/lot-online.ru/>.

Продавец вправе:

- отказаться от проведения торгов не позднее чем за 3 (три) дня до даты проведения торгов.

Организатор извещает Претендентов об отказе Продавцов от проведения торгов не позднее следующего рабочего дня со дня принятия соответствующего решения путем направления указанного сообщения в «личный кабинет» Претендентов.

- принять решение о внесении изменений в информационное сообщение и (или) документацию о торгах не позднее, чем за 5 (пять) дней до даты окончания срока подачи заявок на участие в торгах.

При этом изменения, внесенные в информационное сообщение и (или) документацию о торгах, размещаются на официальных сайтах торгов в срок не позднее окончания рабочего дня, следующего за датой принятия решения о внесении указанных изменений.

При внесении изменений срок подачи заявок на участие в торгах продлевается таким образом, чтобы с даты размещения на официальных сайтах торгов внесенных изменений до даты окончания подачи заявок на участие в торгах составлял не менее 30 (тридцати) дней. При этом Продавцы не несут ответственность в случае, если Претендент не ознакомился с изменениями, внесенными в Информационное сообщение и (или) документацию об аукционе, размещенными надлежащим образом.

Порядок проведения торгов без объявления цены:

Для участия в продаже имущества без объявления цены претенденты заполняют размещенную в открытой части электронной площадки форму заявки с приложением электронных документов в соответствии с перечнем, приведенным в информационном сообщении о проведении продажи имущества без объявления цены, а также направляют свои предложения о цене имущества.

Предложение о цене имущества подается в форме отдельного электронного документа которому организатор обеспечивает дополнительную степень защиты от несанкционированного просмотра.

Все поступившие документы от претендента, регистрируются организатором в журнале приема заявок с указанием даты и времени поступления на электронную площадку.

Зарегистрированная заявка является поступившим продавцу предложением (офертой) претендента, выражающим его намерение считать себя лицом, заключившим с продавцом договор купли – продажи имущества по предлагаемой претендентом цене имущества.

Претендент не вправе отозвать зарегистрированную заявку. Претендент вправе подать только одно предложение по цене имущества, которое не может быть изменено.

Продавец отказывает претенденту в приеме заявки в следующих случаях:

- заявка представлена лицом, не уполномоченным претендентом на осуществление таких действий;

- представлены не все документы, предусмотренные перечнем, указанным в информационном сообщении о продаже имущества без объявления цены;

- представленные документы не подтверждают право претендента быть покупателем имущества в соответствии с законодательством Российской Федерации. Подведение итогов продажи имущества без объявления цены должно состояться не позднее 3-го рабочего дня со дня окончания приема заявок и предложений о цене имущества.

В день подведения итогов продажи имущества без объявления цены организатор через «личный кабинет» продавца обеспечивает доступ продавца к поданным претендентам документам, а также к журналу приема заявок.

В закрытой части электронной площадки размещаются имена (наименование) участников и поданные ими предложения о цене имущества.

По результатам рассмотрения заявок и прилагаемых к ним документов продавец принимает по каждой зарегистрированной заявке отдельное решение о рассмотрении предложения о цене имущества. Указанное решение оформляется протоколом об итогах продажи без объявления цены в установленном порядке.

Покупателем имущества признается:

- в случае регистрации одной заявки и предложения о цене имущества – участник, представивший это предложение;

- в случае регистрации нескольких заявок и предложений о цене имущества – участник, предложивший наибольшую цену за продаваемое имущество;

- в случае если несколько участников предложили одинаковую наибольшую цену за продаваемое имущество – участник, заявка которого была подана на электронную площадку ранее других.

Протокол об итогах продажи имущества без объявления цены подписывается продавцом в день подведения итогов продажи имущества без объявления цены.

Если в срок до приема заявок, указанный в информационном сообщении о продаже имущества без объявления цены, ни одна заявка не была зарегистрирована либо по результатам рассмотрения зарегистрированных заявок ни одно предложение о цене имущества не было принято к рассмотрению, продажа имущества без объявления цены признается несостоявшейся.

Такое решение оформляется протоколом об итогах продажи имущества без объявления цены.

Процедура продажи имущества без объявления цены считается завершённой со времени подписания продавцом протокола об итогах продажи имущества без объявления цены.

В течение одного часа со времени подписания протокола об итогах продажи имущества победителю направляется уведомление о признании его победителем с приложением этого протокола, а также в открытой части электронной площадки размещается следующая информация:

- наименование имущества;
 - цена сделки;
 - ФИО или наименование юридического лица – победителя.

Договор купли – продажи имущества заключается в письменной форме, в течение 5 рабочих дней со дня подведения итогов продажи имущества без объявления цены.

При уклонении покупателя от заключения договора купли – продажи имущества в установленный срок, покупатель утрачивает право на заключение такого договора.

В этом случае продажа имущества без объявления цены признается несостоявшейся.

Для получения дополнительной информации необходимо обращаться в Управление экономического развития и общественных отношений администрации Петропавловск-Камчатского городского округа по адресу: 683000, город Петропавловск-Камчатский, ул. Ленинская, дом 12, кабинет 449, телефон 8 (4152)30-31-00(2112).

Приложение 1
к информационному сообщению

ЗАЯВКА на участие в аукционе по приватизации объекта муниципальной собственности Петропавловск-Камчатского городского округа

ЗАЯВИТЕЛЬ: _____

(Наименование и организационно-правовая форма юридического лица /
Ф.И.О. физического лица (полностью))

Код ОКВЭД _____

ИНН _____

КПП _____

ОГРН _____

Свидетельство: _____

серия _____

номер _____

дата _____

Адрес юридического лица (физического лица): _____

Индекс _____

Город _____

Ул. _____

дом _____, квартира _____, телефон _____, факс _____

Учредительный документ _____

(устав/положение)

Наименование банка заявителя _____

Расчетный счет _____

БИК _____

Корр.счет _____

Документ, удостоверяющий личность физического лица _____

серия _____, номер _____, дата выдачи _____,

кем выдан _____

Прошу принять заявку и прилагаемые документы для участия в аукционе по продаже объекта муниципальной собственности Петропавловск-Камчатского городского округа: нежилые помещения, п. 1-11, 13-36 цокольного этажа в жилом доме, кадастровый номер 41:01:0010127:5009, назначение: нежилое, общая площадь 344 кв.м., этаж цокольный, адрес объекта: Камчатский край, г. Петропавловск-Камчатский, ул. Капитана Беляева, 9/1.

К договору о задатке от _____ № _____ присоединяюсь.

Заявитель _____ (должность/Ф.И.О.)

Дата « ____ » _____ 20__ г.

_____ (подпись)

МП _____

ИНФОРМАЦИОННОЕ СООБЩЕНИЕ о проведении аукциона по продаже муниципального имущества

В соответствии с условиями приватизации, утвержденными постановлением администрации Петропавловск-Камчатского городского округа от 01.11.2019 № 2246 Управление экономического развития и общественных отношений администрации Петропавловск-Камчатского городского округа (далее Управление) сообщает о проведении продажи по средствам публичного предложения приватизируемой муниципальной собственности «Сегмент от разборки резервуаров и парамазутопровода (металлолом) весом 90 070 кг».

Продавец муниципального имущества: Управление экономического развития и общественных отношений администрации Петропавловск-Камчатского городского округа (далее – продавец), 683000, г. Петропавловск-Камчатский, ул. Ленинская, 12.

Способ приватизации: публичное предложение с открытой формой подачи предложения о цене.

Дата проведения продажи: 24.12.2019 в 15.30 часов по адресу: г. Петропавловск-Камчатский, ул. Ленинская, 12, кабинет № 449

Дата определения участников продажи: 20.12.2019 по месту нахождения Продавца.

Начальная цена объекта: 923 217 (девятьсот двадцать три тысячи двести семнадцать) рублей 00 копеек, без учета НДС.

Величина повышения начальной цены («шаг аукциона»): 23 080 (двадцать три тысячи восемьдесят) рублей 40 копеек.

Цена шага понижения: 46 160 (сорок шесть тысяч сто шестьдесят рублей 88 копеек).

Цена отсчета: 461 608 (четыреста шестьдесят одна тысяча шестьсот восемь) рублей 70 копеек.

Форма подачи предложения – открытая форма подачи предложения.

Заявки на участие в аукционе подаются по адресу: Электронная площадка, расположенная по адресу: <http://www/lot-online.ru/>.

С документацией по продаваемому Имуществу, условиями договора купли-продажи недвижимого имущества можно ознакомиться на официальном сайте Российской Федерации в информационно-телекоммуникационной сети «Интернет» для размещения информации о проведении торгов www.torgi.ru, на сайте Продавца <http://pkgo.ru/>, на электронной площадке по адресу: <http://www/lot-online.ru/>

1) Для участия в аукционе участнику (далее – претендент) одновременно с заявкой (по форме, согласно приложению 1 к настоящему информационному сообщению) представляет следующие документы:

а) фирменное наименование (наименование), сведения об организационно-правовой форме, о месте нахождения, почтовый адрес (для юридического лица), фамилия, имя, отчество, паспортные данные, сведения о месте жительства для физического лица), номер контактного телефона;

б) полученную не ранее чем за шесть месяцев до даты размещения на официальном сайте торгов извещения о проведении публичного предложения выписку из единого государственного реестра юридических лиц или нотариально заверенную копию такой выписки (для юридических лиц), полученную не ранее чем за шесть месяцев до даты размещения на официальном сайте торгов извещения о проведении публичного предложения выписку из единого государственного реестра индивидуальных предпринимателей или нотариально заверенную копию такой выписки (для индивидуальных предпринимателей), копии документов, удостоверяющих личность (для иных физических лиц), надлежащим образом заверенный перевод на русский язык документов о государственной регистрации юридического лица или физического лица в качестве индивидуального предпринимателя в соответствии с законодательством соответствующего государства (для иностранных лиц), полученные не ранее чем за шесть месяцев до даты размещения на официальном сайте торгов извещения о проведении аукциона;

в) документ, подтверждающий полномочия лица на осуществление действий от имени заявителя – юридического лица (копия решения о назначении или об избрании либо приказа о назначении физического лица на должность, в соответствии с которым такое физическое лицо обладает правом действовать от имени заявителя без доверенности (далее – руководитель). В случае если от имени заявителя действует иное лицо, заявка на участие в аукционе должна содержать также доверенность на осуществление действий от имени заявителя, заверенную печатью заявителя (при наличии печати) и подписанную руководителем заявителя (для юридических лиц) или уполномоченным этим руководителем лицом, либо нотариально заверенную копию такой доверенности. В случае если указанная доверенность подписана лицом, уполномоченным руководителем заявителя, заявка на участие в аукционе должна содержать также документ, подтверждающий полномочия такого лица;

г) документы, характеризующие квалификацию заявителя, в случае если в документации указан такой критерий оценки заявок на участие в публичном предложении, как квалификация участника публичного предложения;

д) копии учредительных документов заявителя (для юридических лиц);
 е) решение об одобрении или о совершении крупной сделки либо копия такого решения в случае, если требование о необходимости наличия такого решения для совершения крупной сделки установлено законодательством Российской Федерации; учредительными документами юридического лица и если для заявителя заключение договора, внесение задатка или обеспечение исполнения договора являются крупной сделкой;

ж) заявление об отсутствии решения о ликвидации заявителя – юридического лица, об отсутствии решения арбитражного суда о признании заявителя – юридического лица, индивидуального предпринимателя банкротом и об открытии конкурсного производства, об отсутствии решения о приостановлении деятельности заявителя в порядке, предусмотренном Кодексом Российской Федерации об административных правонарушениях;

з) документы или копии документов, подтверждающие внесение задатка, в случае если в документации содержится указание на требование о внесении задатка (платежное поручение, подтверждающее перечисление задатка).

Все листы документов, представляемых одновременно с заявкой, либо отдельные тома данных документов должны быть прошиты, пронумерованы, скреплены печатью претендента (для юридического лица) и подписаны претендентом или его представителем.

К данным документам (в том числе к каждому тому) также прилагается их описание. Заявка и такая ее копия составляются в двух экземплярах, один из которых остается у продавца, другой – у претендента. Для участия в аукционе претендент в срок до 18.12.2019 включительно вносит задаток в сумме 184 643 (сто восемьдесят четыре тысячи шестьсот сорок три) рубля 50 копеек на счет УФК по Камчатскому краю (Управление экономического развития и имущественных отношений администрации Петропавловск-Камчатского городского округа) л/с 05383011160 в Отделение Петропавловск-Камчатский, р/с 40302810300003000028, ИНН 4101027609, КПП 410101001, ОКТМО 30701000, БИК 043002001.

Документом, подтверждающим поступление задатка на счет продавца, является выписка со счета продавца.

До признания претендента участником публичного предложения он имеет право отозвать заявку. В случае отзыва претендентом в установленном порядке заявки до даты окончания приема заявок поступившей от претендента задаток подлежит возврату в срок не позднее, чем через пять календарных дней со дня поступления уведомления об отзыве заявки. В случае отзыва претендентом заявки позднее даты окончания приема заявок задаток возвращается в порядке, установленном для участников аукциона.

При уклонении или отказе победителя аукциона от заключения в установленный срок договора купли-продажи имущества задаток ему не возвращается, и он утрачивает право на заключение указанного договора.

Суммы задатков возвращаются участникам публичного предложения, за исключением его победителя, в течение пяти календарных дней с даты подведения итогов публичного предложения.

Данное информационное сообщение является публичной офертой для заключения договора о задатке в соответствии со статьей 437 Гражданского кодекса Российской Федерации, а поданные заявки и перечисление задатка является акцептом такой оферты, после чего договор о задатке считается заключенным в письменной форме.

Договор о задатке заключается в порядке, предусмотренном статьей 428 Гражданского кодекса Российской Федерации (договор присоединения).

Покупателями муниципального имущества не могут быть государственные и муниципальные унитарные предприятия, государственные и муниципальные учреждения, а также юридические лица, в уставном капитале которых доля Российской Федерации, субъектов Российской Федерации и муниципальных образований превышает 25 %.

Со дня приема заявки претендент имеет право предварительного ознакомления с информацией о подлежащем приватизации объекте.

Претендент или его уполномоченный представитель могут осмотреть объект приватизации, записавшись предварительно по телефону 303-100 (2112).

Продавец обеспечивает показ объекта приватизации не реже, чем каждые 5 (пять) рабочих дней с даты размещения информационного сообщения о проведении аукциона на официальном сайте Российской Федерации www.torgi.gov.ru, но не позднее, чем за 2 (два) дня до даты окончания срока подачи заявок на участие в публичном предложении.

В случае неявки претендента или его уполномоченного представителя в назначенное продавцом время и место, претензии от претендента или его уполномоченного представителя не принимаются.

Предложения о цене муниципального имущества заявляются участниками публичного предложения в ходе проведения торгов.

Публичное предложение, на которое подал заявку только один участник, признается несостоявшимся.

Победителем публичного предложения признается участник, предложивший в ходе подачи ценовых предложений наиболее высокую цену за муниципальное имущество (объект приватизации).

По результатам публичного предложения продавец и победитель публичных предложений (покупатель) в течение 5 рабочих дней со дня подведения итогов публичного предложения заключают в соответствии с законодательством Российской Федерации договор купли-продажи имущества.

Передача муниципального имущества (объекта приватизации) и оформление права собственности на него осуществляются в соответствии с законодательством Российской Федерации и договором купли-продажи не позднее чем через тридцать календарных дней после дня полной оплаты имущества.

Для получения дополнительной информации необходимо обращаться в Управление экономического развития и имущественных отношений администрации Петропавловск-Камчатского городского округа по адресу: 683000, город Петропавловск-Камчатский, ул. Ленинская, дом 12, кабинет 449, телефон 8 (4152) 30-31-00(2112).

**Приложение 1
к информационному сообщению**

**ЗАЯВКА
на участие в аукционе по приватизации
объекта муниципальной собственности
Петропавловск-Камчатского городского округа**

ЗАЯВИТЕЛЬ: _____

(Наименование и организационно-правовая форма юридического лица /
Ф.И.О. физического лица (полностью))

Код ОКВЭД _____

ИНН _____

КПП _____

ОГРН _____

Свидетельство:

серия _____

номер _____

дата _____

Адрес юридического лица (физического лица):

Индекс _____

Город _____

Ул. _____

дом _____, квартира _____, телефон _____, факс _____

Учредительный документ _____ (устав/положение)

Наименование банка заявителя _____

Расчетный счет _____

БИК _____

Корр.счет _____

Документ, удостоверяющий личность физического лица _____

серия _____, номер _____, дата выдачи _____,

кем выдан _____

Прошу принять заявку и прилагаемые документы для участия в аукционе по продаже объекта муниципальной собственности Петропавловск-Камчатского городского округа: нежилое помещение, общей площадью 110 квадратных метров, цокольный этаж, кадастровый номер 41:01:0010117:10759, адрес объекта: Камчатский край, город Петропавловск-Камчатский, улица Ключевская, дом № 45.

К договору о задатке от _____ № _____ присоединяюсь.

Заявитель _____ (должность/Ф.И.О.)

Дата « _____ » _____ 20 ____ г.

_____ (подпись)

МП _____

УТВЕРЖДАЮ

Заместитель Главы администрации
Петропавловск-Камчатского городского
округа – начальник Управления экономического
развития и имущественных отношений
администрации Петропавловск-
Камчатского городского округа



Е.С. Позднякова
«18» октября 2019 года

ПРОТОКОЛ

Признания аукциона, назначенного на 22 октября 2019 года, открытого по
составу участников посредством
публичного предложения несостоявшимся

«18» октября 2019 года

Продавец: Управление экономического развития и имущественных отношений администрации Петропавловск-Камчатского городского округа.

Оператор электронной площадки: Акционерное общество «Российский аукционный дом» (АО «РАД»).

Место проведения аукциона: Электронная площадка АО «Российский аукционный дом» Lot-online.ru.

В присутствии комиссии продавца в составе:

Председатель комиссии:

Позднякова Е.С. – Заместитель Главы администрации Петропавловск-Камчатского городского округа - начальник Управления экономического развития и имущественных отношений администрации Петропавловск-Камчатского городского округа.

Члены комиссии:

Е.А. Котмина - начальник отдела ведения реестра и регистрации муниципальной собственности Управления экономического развития и имущественных отношений администрации Петропавловск-Камчатского городского округа;

Е.О. Серебренникова - начальник юридического отдела Управления экономического развития и имущественных отношений администрации Петропавловск-Камчатского городского округа;

В.В. Шметелько - начальник отдела имущественных отношений Управления экономического развития и имущественных отношений администрации Петропавловск-Камчатского городского округа.

Секретарь:

П.С. Ключ – Главный специалист-эксперт - отдела имущественных отношений Управления экономического развития и имущественных отношений администрации Петропавловск-Камчатского городского округа.

Предмет аукциона: нежилые помещения поз. 1-11, 13-36, общей площадью 344 квадратных метров, цокольного этажа, кадастровый номер 41:01:0010127:5009, адрес объекта: Камчатский край, г. Петропавловск-Камчатский, ул. Капитана Беляева, дом № 9/1 (далее- Имущество).

Имущество находится в собственности Петропавловск-Камчатского городского округа, о чем свидетельствует запись о государственной регистрации права от 13.04.2010 № 41-41-01/008/2010-142.

Начальная цена аукциона – 2 982 305 руб. (два миллиона девятьсот семьдесят две тысячи триста пять) рублей 00 копеек.

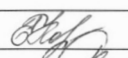
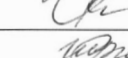
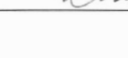
Шаг аукциона – -149 115 рублей (минус сто сорок девять тысяч сто пятнадцать) рублей 25 копеек.

Аукцион объявлен в соответствии с Федеральным законом от 21 декабря 2001 года №178-ФЗ «О приватизации государственного и муниципального имущества», постановлением Правительства Российской Федерации от 12 декабря 2002 года №585 «Об утверждении Положения об организации продажи государственного или муниципального имущества на аукционе и Положения об организации продажи находящихся в государственной или муниципальной собственности акций открытых акционерных обществ на специализированном аукционе», Постановлением Правительства РФ от 27.08.2012 № 860 «Об организации и проведении продажи государственного или муниципального имущества в электронной форме».

Решение комиссии продавца:

В связи с тем, что до окончания срока подачи заявок не была подана ни одна заявка на участие в аукционе в электронной форме, аукцион признается несостоявшимся.

Подписи членов комиссии:

Е.А. Котмина	
Е.О. Серебренникова	
В.В. Шметелько	

Секретарь комиссии:  П.С. Ключ

АДМИНИСТРАЦИЯ
ПЕТРОПАВЛОВСК-КАМЧАТСКОГО ГОРОДСКОГО ОКРУГА

ПОСТАНОВЛЕНИЕ

22.11.2019 г. № 2402

Об утверждении проекта межевания территории в границах двух смежных элементов планировочной структуры: в части квартала № 13 планировочного подрайона 3.2.1. Жилой район – «Сероглазка» Северного городского планировочного района и в части квартала № 1 планировочного подрайона 1.2.3. Микрорайон смешанной жилой застройки – «Виллюйский» Центрального городского планировочного района в Петропавловск-Камчатском городском округе

В соответствии со статьей 46 Градостроительного кодекса Российской Федерации, на основании протокола публичных слушаний по рассмотрению проекта межевания территории от 23.09.2019, заключения о результатах публичных слушаний от 03.10.2019 ПОСТАНОВЛЯЮ:

1. Утвердить проект межевания территории в границах двух смежных элементов планировочной структуры: в части квартала № 13 планировочного подрайона 3.2.1. Жилой район – «Сероглазка» Северного городского планировочного района и в части квартала № 1 планировочного подрайона 1.2.3. Микрорайон смешанной жилой застройки – «Виллюйский» Центрального городского планировочного района в Петропавловск-Камчатском городском округе согласно приложению.

2. Управлению делами администрации Петропавловск-Камчатского городского округа в течение семи дней со дня принятия настоящего постановления опубликовать его в газете «Град Петра и Павла» и разместить на официальном сайте администрации Петропавловск-Камчатского городского округа в информационно-телекоммуникационной сети «Интернет».

3. Настоящее постановление вступает в силу после дня его официального опубликования.

4. Контроль за исполнением настоящего постановления возложить на руководителя Управления архитектуры, градостроительства и земельных отношений администрации Петропавловск-Камчатского городского округа

Исполняющий полномочия Главы
Петропавловск-Камчатского городского округа
Ю.Н. Иванова

Приложение
к постановлению администрации
Петропавловск-Камчатского
городского округа
от 22.11.2019 № 2402

Проект межевания территории в границах двух смежных элементов планировочной структуры: в части квартала № 13 планировочного подрайона 3.2.1. Жилой район – «Сероглазка» Северного городского планировочного района и в части квартала № 1 планировочного подрайона 1.2.3. Микрорайон смешанной жилой застройки – «Виллюйский» Центрального городского планировочного района в Петропавловск-Камчатском городском округе



ОБЩЕСТВО С ОГРАНИЧЕННОЙ ОТВЕТСТВЕННОСТЬЮ
«ТОПОГРАФИЧЕСКОЕ БЮРО»

ПРОЕКТ МЕЖЕВАНИЯ ТЕРРИТОРИИ

в границах двух смежных элементов планировочной структуры: в части квартала № 13 планировочного подрайона 3.2.1. Жилой район – «Сероглазка» Северного городского планировочного района и в части квартала № 1 планировочного подрайона 1.2.3. Микрорайон смешанной жилой застройки – «Виллюйский» Центрального городского планировочного района в Петропавловск-Камчатском городском округе

Экз. № _____

Шифр: 20/18-ПМТ

Технический отчет

Директор ООО «Топографическое бюро»

И.Г.Яковлев



г. Петропавловск-Камчатский

2018 год

1. ПОЯСНИТЕЛЬНАЯ ЗАПИСКА

1.1 Основание для подготовки проекта межевания территории

Основанием для производства работ на объекте «Проект межевания территории в границах двух смежных элементов планировочной структуры: в части квартала № 13 планировочного подрайона 3.2.1. Жилой район – «Сероглазка» Северного городского планировочного района и в части квартала № 1 планировочного подрайона 1.2.3. Микрорайон смешанной жилой застройки – «Виллюйский» Центрального городского планировочного района в Петропавловск-Камчатском городском округе» послужил Договор № 20 от 22.01.2018 г. с ООО «Топографическое бюро» и постановление Администрации Петропавловск-Камчатского городского округа № 2958 от 07.12.2017 г.

Проект межевания территории – это документация по планировке территории. Готовится применительно к застроенным и подлежащим застройке территориям, расположенным в границах элементов планировочной структуры. Проект межевания территории разрабатывается в целях определения местоположения границ образуемых и изменяемых земельных участков. Подготовка проекта регламентируется статьей 43 Градостроительного кодекса РФ от 29.12.2004 N 190 ФЗ.

1.2 Сведения об использованных материалах

При разработке проекта межевания использовались следующие документы:

- Градостроительный Кодекс Российской Федерации от 29.12.2004 N 190 ФЗ;
- Земельный Кодекс Российской Федерации;
- Решение Городской Думы ПКГО от 23.12.2009 № 697-р «О корректировке генерального плана ПКГО и утверждении его в новой редакции»;
- Решение Городской Думы ПКГО от 12.10.2010 № 294-нд «О правилах землепользования и застройки ПКГО»;
- Постановление Администрации ПКГО от 07.12.2017г. № 2958 «О принятии решения о подготовке проекта межевания территории в границах двух смежных элементов планировочной структуры: в части квартала № 13 планировочного подрайона 3.2.1. Жилой район – «Сероглазка» Северного городского планировочного района и в части квартала № 1 планировочного подрайона 1.2.3. Микрорайон смешанной жилой застройки – «Виллюйский» Центрального городского планировочного района в Петропавловск-Камчатском городском округе».
- Технический отчет по инженерным изысканиям на объект «Территория в границах двух смежных элементов планировочной структуры: в части квартала № 13 планировочного подрайона 3.2.1. Жилой район – «Сероглазка» Северного городского планировочного района и в части квартала № 1 планировочного подрайона 1.2.3. Микрорайон смешанной жилой застройки – «Виллюйский» Центрального городского планировочного района в Петропавловск-Камчатском городском округе» № 20-И от 22.01.2018 г.

Изм.	Кол.уч.	Лист	Недок.	Подп.	Дата	20/18-ПМТ
------	---------	------	--------	-------	------	-----------

1.3 Характеристика территории

Территория, в отношении которой подготовлен проект межевания расположена в центральной части г.Петропавловска-Камчатского, в районе ул.Осипенко. Проект межевания территории разработан в границах двух смежных элементов планировочной структуры: в части квартала № 13 планировочного подрайона 3.2.1. Жилой район – «Сероглазка» Северного городского планировочного района и в части квартала № 1 планировочного подрайона 1.2.3. Микрорайон смешанной жилой застройки – «Виллюйский» Центрального городского планировочного района в Петропавловск-Камчатском городском округе. Площадь территории в границах проекта межевания – 1,73 га. Координаты территории, в отношении которой подготовлен Проект межевания приведены в таблице 1.

Таблица 1

Координаты характерных точек границ территории

№	X (м)	Y (м)
1	562225,62	1410797,44
2	562207,38	1410804,55
3	562190,22	1410809,00
4	562181,98	1410813,49
5	562177,95	1410814,49
6	562173,61	1410815,26
7	562170,61	1410815,13
8	562168,59	1410814,96
9	562165,80	1410813,78
10	562128,46	1410860,27
11	562113,13	1410897,22
12	562090,04	1410887,63
13	562077,98	1410916,70
14	562033,19	1410897,24
15	562090,20	1410762,19
16	562091,59	1410731,31
17	562093,13	1410725,37
18	562150,57	1410720,38
19	562161,15	1410730,61
20	562158,91	1410732,93
21	562177,52	1410752,18
22	562185,58	1410754,24
23	562193,86	1410762,25
24	562213,03	1410782,95
25	562222,89	1410794,83
1	562225,62	1410797,44

В границах разрабатываемого проекта межевания территории объекты

Изм.	Кол.уч.	Лист	Недок.	Подп.	Дата	20/18-ПМТ
------	---------	------	--------	-------	------	-----------

культурного наследия, границы лесничеств, лесопарков, участков лесничеств, лесных кварталов, лесотаксационных выделов или частей лесотаксационных выделов отсутствуют.

Территория, в отношении которой подготовлен настоящий проект межевания находится в границах Петропавловск-Камчатского городского округа.

Категория земель формируемых земельных участков – земли населенных пунктов.

В результате планировки территории в границах двух смежных элементов планировочной структуры: в части квартала № 13 планировочного подрайона 3.2.1. Жилой район – «Сероглазка» Северного городского планировочного района и в части квартала № 1 планировочного подрайона 1.2.3. Микрорайон смешенной жилой застройки – «Виллоийский» Центрального городского планировочного района в Петропавловск-Камчатском городском округе, сформировано шесть вновь образуемых земельных участков с условными номерами :ЗУ1, :ЗУ2, ЗУ3, ЗУ4, ЗУ5, ЗУ6 (приложение 2.1).

Земельный участок с условным номером :ЗУ2 образован путем перераспределения земель, государственная собственность на которые не разграничена (:Т/п1) и земельного участка с кадастровым номером 41:01:0010117:11464, находящегося в частной собственности, предназначенный для индивидуального жилищного строительства, согласно подпункту 3 пункта 1 статьи 39.28 Земельного Кодекса Российской Федерации.

Земельный участок с условным номером :ЗУ3 образован путем перераспределения земель, государственная собственность на которые не разграничена (:Т/п2) и земельного участка с кадастровым номером 41:01:0010117:11465, находящегося в частной собственности, предназначенный для индивидуального жилищного строительства, согласно подпункту 3 пункта 1 статьи 39.28 Земельного Кодекса Российской Федерации.

Земельные участки с условными номерами :ЗУ1, :ЗУ4, :ЗУ5, :ЗУ6 образованы из земель, государственная собственность на которые не разграничена.

На земельных участках с условными номерами :ЗУ2 и :ЗУ6 было проведено картометрическое обследование с использованием листов топографической съемки Ж-9-в-14, Ж-10-а-2 масштаба 1:500. Чертеж земельного участка с вычислением уклона приведен в Приложении 2.2. По результату обследования сделано заключение, что земельные участки с условными номерами :ЗУ2 и :ЗУ6, имеют уклон равный 23,0 % (двадцать три процентов), что дает право на увеличение площади земельных участков на 25 процентов (пункт 2 части 6 статьи 14 «Правил землепользования и застройки Петропавловск-Камчатского городского округа»).

Согласно «Правилам землепользования и застройки Петропавловск-Камчатского городского округа» проектируемые участки расположены в территориальных зонах Ж2 (зона застройки индивидуальными жилыми домами) и Ж4 (зона смешанной жилой застройки). Часть земель общего пользования попадает в территориальную зону Ц3 (зона общественно-делового центра федерального, регионального и местного значения).

На земельных участках с условными номерами :ЗУ4 и :ЗУ5 расположены многоквартирные жилые дома 1953 г. постройки, введенные в эксплуатацию до

Изм.	Кол.уч.	Лист	Недок.	Подп.	Дата	20/18-ПМТ
------	---------	------	--------	-------	------	-----------

утверждения «Правил землепользования и застройки Петропавловск-Камчатского городского округа». Согласно пункту 3 части 14 статьи 14 «Правил землепользования и застройки Петропавловск-Камчатского городского округа» для данных участков устанавливаются виды разрешенного использования, предельные (минимальные и/или максимальные) размеры и предельные параметры предусмотренные зоной Ж5 (зона застройки многоэтажными жилыми домами).

В градостроительных регламентах «Правил землепользования и застройки Петропавловск-Камчатского городского округа» в территориальных зонах установлены предельные (минимальные и/или максимальные) размеры земельных участков и предельные параметры разрешенного строительства, реконструкции объектов капитального строительства, а также виды разрешенного использования земельных участков и объектов капитального строительства.

Предельные (минимальные и/или максимальные) размеры земельных участков и предельные параметры разрешенного строительства территориальных зон Ж2 и Ж4 показаны в таблице 2.

Таблица 2

Предельные (минимальные и/или максимальные) размеры земельных участков и предельные параметры разрешенного строительства

Зона	Предельные размеры земельных участков				Предельное количество этажей		Минимальные отступы от границ земельного участка, м	Минимальный/Максимальный процент застройки в границах земельного участка
	площадь, кв. м. /для объектов жилого назначения/		площадь, кв. м. /для объектов иного назначения/		миним. ум	макс. иму		
	минимум м	максимум	миним. ум	максимум м				
Ж2	400	1000***** 1500*****	200	1500000	1	3	3	30/60
Ж4	160	25000	200	150000	1	9	3-5**	20/60
Ж5	500	25000	200	100000	5	16** **	5	40/70
Ц3	500	25000	200	100000	1	9*** *	5***	30/70

В границах данного проекта сохраняются существующие земельные участки, описание которых приведено в таблице 3.

Таблица 3

Перечень и сведения о площади существующих земельных участков
Номер кадастрового квартала 41:01:0010117

№ п/п	№ земельного участка	целевое назначение земельного участка	адрес объекта	площадь, кв. м
-------	----------------------	---------------------------------------	---------------	----------------

Изм.	Кол.уч.	Лист	Недок.	Подп.	Дата	20/18-ПМТ
------	---------	------	--------	-------	------	-----------

1	:895	для размещения домов индивидуальной жилой застройки	Камчатский край, г.Петропавловск-Камчатский, ул. Ушакова, д. 2 а	1446
2	:1159	для строительства индивидуального жилого дома	Камчатский край, г.Петропавловск-Камчатский, ул. Осипенко, д. 5	1000
3	:10861	Земельные участки объектов инженерной инфраструктуры (электростанции, подстанции, распределительные пункты, трансформаторы, центральные тепловые узлы, водопроводные и канализационные насосные станции, водозаборы, артезианские скважины, водонапорные сооружения, колодцы, локальные сооружения инженерного обеспечения, антенно-мачтовые сооружения, сооружения связи, телевидения, инженерные коммуникации и подобные объекты)	Камчатский край, г.Петропавловск-Камчатский, ул. Осипенко	84
4	:11094		Камчатский край, г.Петропавловск-Камчатский	8925
5	:11398	для размещения домов индивидуальной жилой застройки	Камчатский край, г.Петропавловск-Камчатский, ул. Осипенко	996

Доступ к земельным участкам, находящихся в границах данного проекта межевания осуществляется через земли общего пользования.

В границах данного проекта межевания существуют стоящие на государственном кадастровом учете Охранные зоны:

- охранный зона инженерных коммуникаций с кадастровым номером 41:01-6.71;

- охранный зона инженерных коммуникаций с кадастровым номером 41:01-6.41.

Границы образуемых земельных участков установлены с учетом сложившейся кадастровой ситуации на момент подготовки проекта межевания территории.

Инженерные изыскания, необходимые для подготовки данной документации по планировке территории, представлены в техническом отчете по инженерным изысканиям на объект «Территория в границах двух смежных элементов планировочной структуры: в части квартала № 13 планировочного подрайона 3.2.1. Жилой район – «Сероглазка» Северного городского планировочного района и в части квартала № 1 планировочного подрайона 1.2.3. Микрорайон смешенной жилой застройки – «Виллоийский» Центрального городского планировочного района в Петропавловск-Камчатском городском округе» № 20-И от 22.01.2018 г.

Координаты характерных точек границы образуемых земельных участков

Изм.	Кол.уч.	Лист	Недок.	Подп.	Дата	20/18-ПМТ
------	---------	------	--------	-------	------	-----------

определены в системе, принятой для ведения государственного кадастрового учета, МСК-41 и приведены в таблице 4.

1.4 Перечень, сведения о площади и виде разрешенного использования образуемых земельных участков, в том числе возможные способы их образования

Перечень, сведения о площади и виде разрешенного использования образуемых земельных участков и возможные способы их образования приведены в таблице 4.

Таблица 4

Перечень, сведения о площади и виде разрешенного использования образуемых земельных участков, в том числе возможные способы их образования / Координаты характерных точек границ образуемых земельных участков

Условный номер земельного участка	:ЗУ1	
Территориальная зона	Ж4 – зона смешанной жилой застройки	
Функциональная зона	Жилая зона	
Вид разрешенного использования	Земельные участки отдельно стоящих многоквартирных и двухквартирных домов	
Способ образования земельного участка	Земельный участок образуется из земель, государственная собственность на которые не разграничена	
Площадь земельного участка	1000 кв.м	
Обозначение характерных точек границ	Координаты	
	X	Y
1	2	3
4	562213,03	1410782,95
3	562222,89	1410794,83
н1	562203,72	1410805,22
н2	562183,65	1410783,12
н3	562173,44	1410771,34
н4	562184,49	1410762,87
5	562193,80	1410762,19
4	562213,03	1410782,95

Условный номер земельного участка	:ЗУ2
-----------------------------------	------

Изм.	Кол.уч.	Лист	Недок.	Подп.	Дата	20/18-ПМТ
------	---------	------	--------	-------	------	-----------

Вид разрешенного использования	для размещения домов индивидуальной жилой застройки	
Территориальная зона	Ж2 – зона застройки индивидуальными жилыми домами	
Функциональная зона	Жилая зона	
Способ образования земельного участка	Земельный участок образован путем перераспределения земельного участка с кадастровым номером 41:01:0010117:11464 и земель, государственная собственность на которые не разграничена (:Т/п1)	
Площадь земельного участка	1121 кв.м	
Обозначение характерных точек границ	Координаты	
	X	Y
1	2	3
н5	562147,14	1410809,69
7	562128,22	1410830,12
8	562106,59	1410814,77
6	562109,50	1410808,39
н14	562096,18	1410799,67
н8	562115,21	1410784,89
н7	562118,99	1410787,56
н6	562123,88	1410791,35
н5	562147,14	1410809,69
Условный номер земельного участка	:ЗУ3	
Вид разрешенного использования	для размещения домов индивидуальной жилой застройки	
Территориальная зона	Ж2 – зона застройки индивидуальными жилыми домами	
Функциональная зона	Жилая зона	
Способ образования земельного участка	Земельный участок образован путем перераспределения земельного участка с кадастровым номером 41:01:0010117:11465 и земель, государственная собственность на которые не разграничена (:Т/п2)	

Изм.	Кол.уч.	Лист	Недок.	Подп.	Дата	20/18-ПМТ
------	---------	------	--------	-------	------	-----------

н14	562096,18	1410799,67
6	562109,50	1410808,39
Условный номер земельного участка	:ЗУ5	
Территориальная зона	Ж2 – зона застройки индивидуальными жилыми домами	
Функциональная зона	Жилая зона	
Вид разрешенного использования	Земельный участок многоквартирных жилых домов	
Способ образования земельного участка	Земельный участок образуется из земель, государственная собственность на которые не разграничена	
Площадь земельного участка	1824 кв.м	
Обозначение характерных точек границ	Координаты	
	X	Y
1	2	3
н11	562103,20	1410855,93
1	562090,04	1410887,63
н15	562087,51	1410893,73
н16	562044,89	1410874,61
н12	562062,56	1410837,01
н11	562103,20	1410855,93
Условный номер земельного участка	:ЗУ6	
Территориальная зона	Ж2 – зона застройки индивидуальными жилыми домами	
Функциональная зона	Жилая зона	
Вид разрешенного использования	Земельные участки отдельно стоящих многоквартирных и двухквартирных домов	
Способ образования земельного участка	Земельный участок образуется из земель, государственная собственность на которые не разграничена	
Площадь земельного участка	1143 кв.м	
Обозначение характерных точек границ	Координаты	
	X	Y
1	2	3
н15	562087,51	1410893,73
н17	562077,98	1410916,70
1	562071,42	1410913,85
4	562042,44	1410901,26
н18	562035,80	1410898,37
н16	562046,39	1410875,33
н15	562087,51	1410893,73

Изм.	Кол.уч.	Лист	Недок.	Подп.	Дата	20/18-ПМТ
------	---------	------	--------	-------	------	-----------

Площадь земельного участка	823 кв.м	
Обозначение характерных точек границ	Координаты	
	X	Y
1	2	3
н9	562138,29	1410835,81
н22	562127,04	1410853,69
4	562117,77	1410850,25
н10	562108,45	1410843,93
5	562096,88	1410836,08
8	562106,59	1410814,77
7	562128,22	1410830,12
н9	562138,29	1410835,81
Условный номер земельного участка	:ЗУ4	
Территориальная зона	Ж2 – зона застройки индивидуальными жилыми домами	
Функциональная зона	Жилая зона	
Вид разрешенного использования	Земельный участок многоквартирных жилых домов	
Способ образования земельного участка	Земельный участок образуется из земель, государственная собственность на которые не разграничена	
Площадь земельного участка	1617 кв.м	
Обозначение характерных точек границ	Координаты	
	X	Y
1	2	3
6	562109,50	1410808,39
8	562106,59	1410814,77
5	562096,88	1410836,08
н10	562108,45	1410843,93
2	562105,37	1410850,69
н11	562103,20	1410855,93
н12	562063,77	1410837,57
н13	562069,06	1410824,41
2	562070,25	1410824,59
н19	562071,53	1410818,28
н20	562078,35	1410801,33
н21	562082,81	1410795,90

Изм.	Кол.уч.	Лист	Недок.	Подп.	Дата	20/18-ПМТ
------	---------	------	--------	-------	------	-----------

	X	Y
1	2	3
н15	562087,51	1410893,73
н17	562077,98	1410916,70
1	562071,42	1410913,85
4	562042,44	1410901,26
н18	562035,80	1410898,37
н16	562046,39	1410875,33
н15	562087,51	1410893,73

В данном проекте межевания предусмотрены красные линии.
 - В соответствии со Схемой транспортной инфраструктуры Генерального плана Петропавловск-Камчатского Городского округа, рассматриваемая территория располагается в границах красных линий магистральной улицы районного значения – ул. Осипенко.
 - Согласно письму от Управление архитектуры, градостроительства и земельных отношений администрации Петропавловск-Камчатского городского округа № 010801/5363/18 от 13.08.2018.
 Координаты красных линий, предусмотренные в данном проекте межевания приведены в таблице 5.

Таблица 5

Координаты красных линий в границах территории в границах двух смежных элементов планировочной структуры: в части квартала № 13 планировочного подрайона 3.2.1. Жилой район – «Сероглазка» Северного городского планировочного района и в части квартала № 1 планировочного подрайона 1.2.3. Микрорайон смешанной жилой застройки – «Виллоиский» Центрального городского планировочного района в Петропавловск-Камчатском городском округе

№	X (м)	Y (м)
1	562161,00	1410735,09
2	562158,22	1410736,29
3	562161,22	1410743,19
4	562163,39	1410745,55
5	562169,70	1410749,29
6	562176,22	1410750,83
7	562191,13	1410759,56
8	562177,71	1410761,46
9	562165,92	1410758,67
10	562157,03	1410753,40
11	562152,72	1410748,72
12	562149,08	1410740,36
13	562137,51	1410752,56
14	562089,39	1410787,89
15	562078,35	1410801,33
16	562063,77	1410837,57
17	562035,80	1410898,37

Изм.	Кол.уч.	Лист	Недок.	Подп.	Дата	20/18-ПМТ
------	---------	------	--------	-------	------	-----------

18	562082,46	1410780,57
19	562130,87	1410745,03
20	562137,06	1410738,50
21	562091,17	1410740,55

1.5 Заключение

В результате планировки территории в границах двух смежных элементов планировочной структуры: в части квартала № 13 планировочного подрайона 3.2.1. Жилой район – «Сероглазка» Северного городского планировочного района и в части квартала № 1 планировочного подрайона 1.2.3. Микрорайон смешенной жилой застройки – «Вилуйский» Центрального городского планировочного района в Петропавловск-Камчатском городском округе, выделено шесть вновь образуемых земельных участков с условными номерами :ЗУ1, :ЗУ2, ЗУ3, ЗУ4, ЗУ5, ЗУ6 (приложение 2.1). Перечень, координаты, сведения о площади и виде разрешенного использования вновь образуемых земельных участков и возможные способы их образования приведены в таблице 4.

В границах данного проекта межевания предусмотрены красные линии, координаты которых приведены в таблице 5.

От Зернова
Александра Николаевича
вста противостоящего
по адресу: Осипенко д.3

Согласен,

Я, Зернов А.Н. собственник
земельного участка:
ИД: 01:0010117:11465 согласен на
перераспределение земельного
участка и участка из земель
господственности


3.07.2019г

Зерн / Зернов А.Н. /

Изм.	Кол.уч.	Лист	Подк.	Подп.	Дата	20/18-ПМТ
------	---------	------	-------	-------	------	-----------

Приложение №2.2

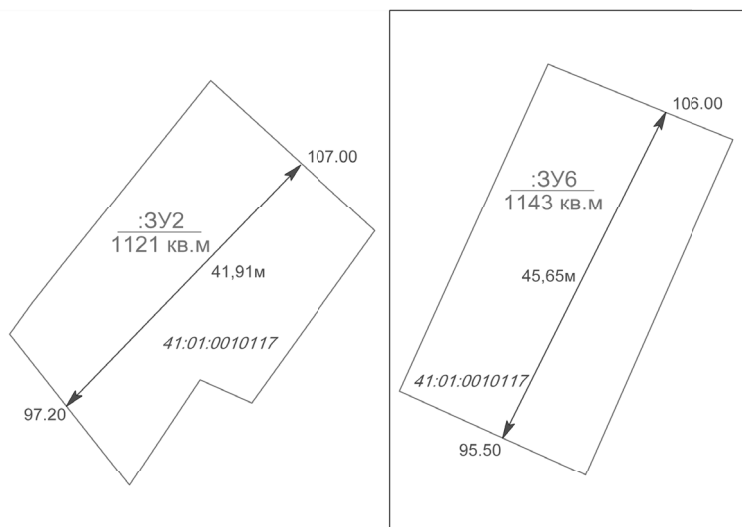Расчет уклона на земельных участках с условными номерами :ЗУ2 и :ЗУ6
на объекте «Проект межевания территории в границах
двух смежных элементов планировочной структуры:
в части квартала № 13 планировочного подрайона 3.2.1.
Жилой район – «Сероглазка» Северного городского планировочного района
и в части квартала №1 планировочного подрайона 1.2.3.
Микрорайон смешенной жилой застройки – «Вилуйский»
Центрального городского планировочного района
в Петропавловск-Камчатском городском округе»



МАСШТАБ 1:500

Уклон (в процентах) = $dH : S \times 100 \%$

Уклон (в процентах для :ЗУ2) = $(107,00\text{м} - 97,20\text{м}) : 41,91\text{м} \times 100\% = 23\%$

Уклон (в процентах для :ЗУ6) = $(106,00\text{м} - 95,50\text{м}) : 45,65\text{м} \times 100\% = 23\%$

Директор ООО "Топографическое бюро"  И.Г.Яковлев

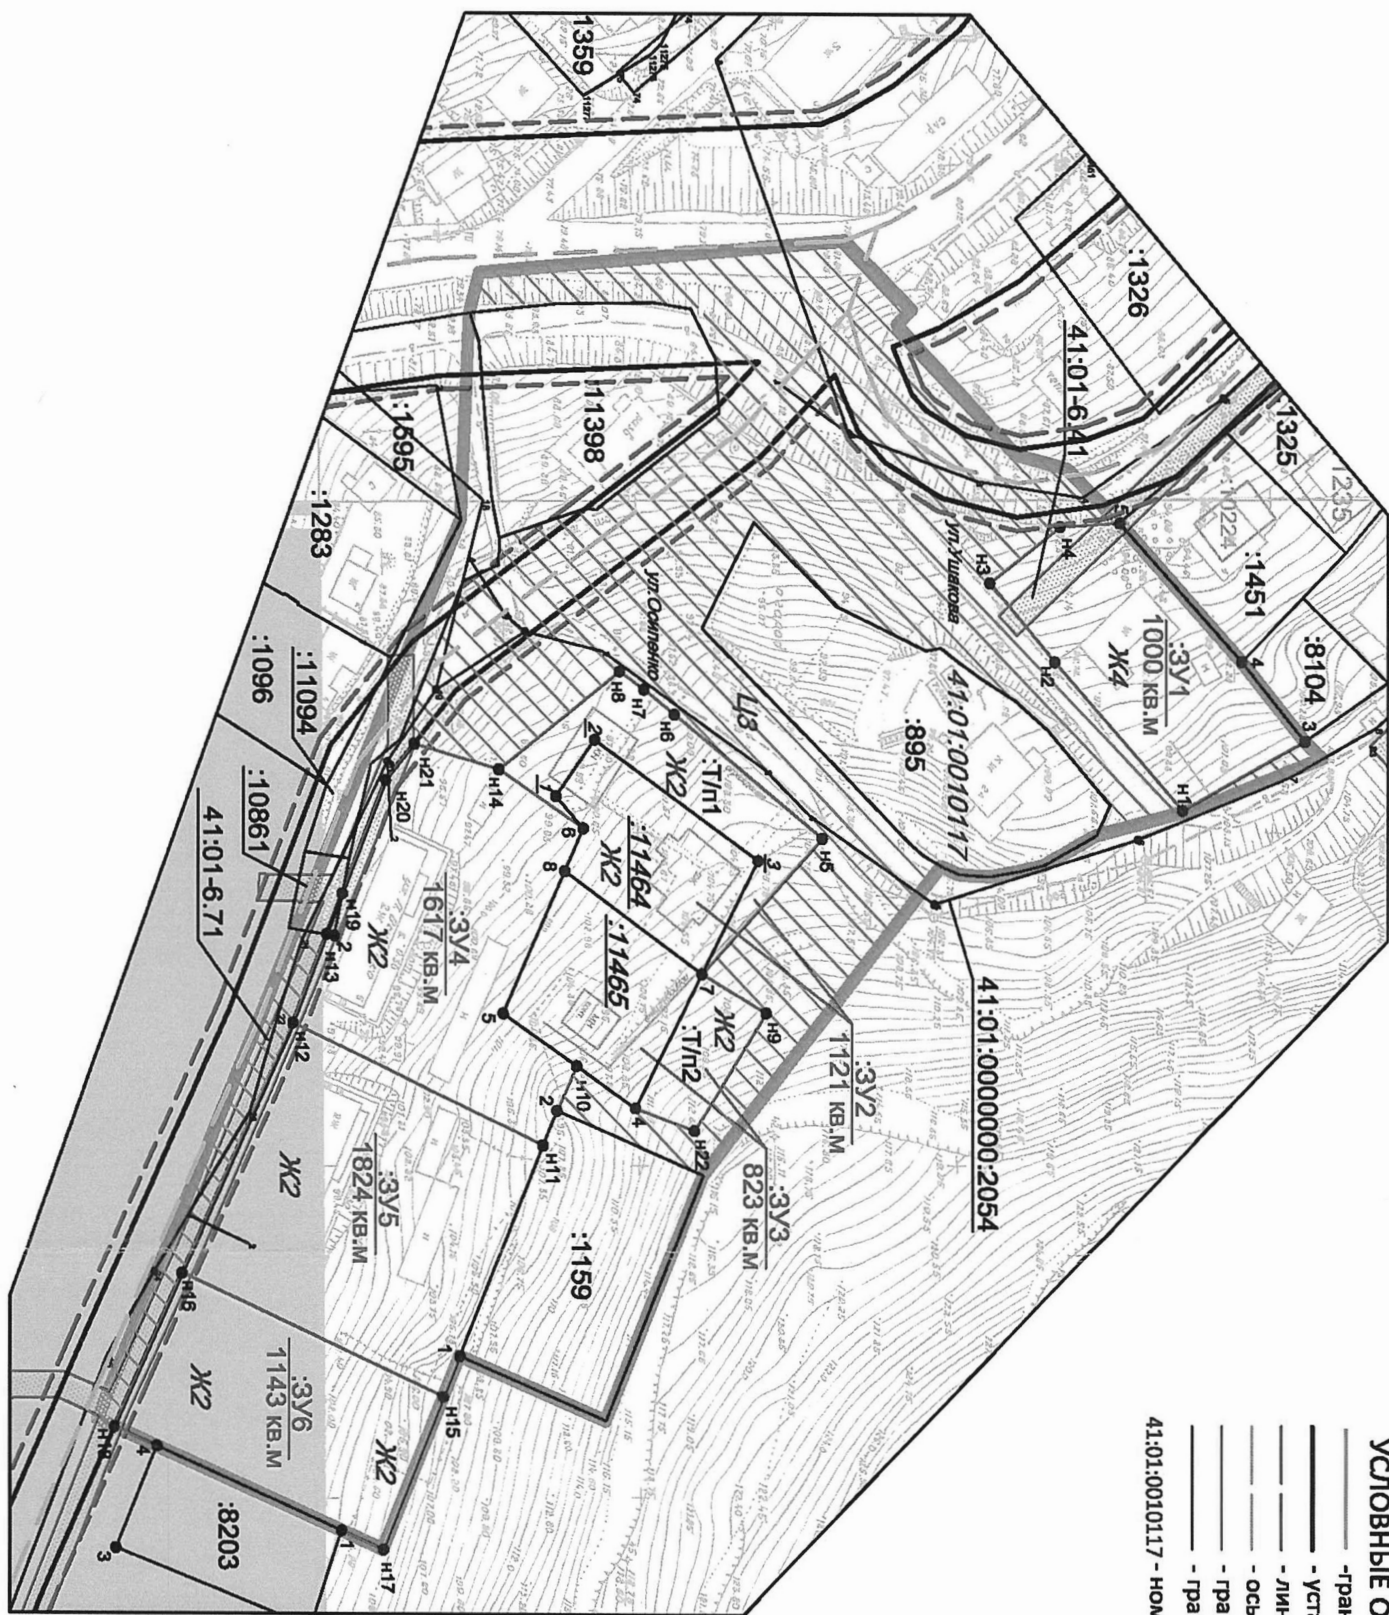
От Зернова Александра
Николаевича
противостоящего по
адресу: Осипенко д.3

Согласен,

Я, Зернов А.Н. собственник
земельного участка:
ИД: 01:0010117:11464 согласен
на перераспределение земель-
ного участка и участка из
земель господственности.

3.07.2019г

Зерн / Зернов А.Н. /



Приложение 2.1

УСЛОВНЫЕ ОБОЗНАЧЕНИЯ:

- граница проекта межевания территории
- устанавливаемые красные линии
- - - линии отступа от красных линий
- - - ось дороги
- граница образуемого земельного участка
- - - граница существующего земельного участка
- 41:01:0010117 - номер кадастрового квартала

- Ж2 - территориальная зона
- :895 - кадастровый номер существующего земельного участка (здания, сооружения, охранной зоны)
- :11464 - условное обозначение уничтожаемого земельного участка
- :ЗУ1 - условное обозначение образуемого земельного участка
- охранные зоны
- ▨ - земли общего пользования

кадастровый инженер геодезист директор	инженер	инженер	инженер	подпись	дата	часть квартала № 13 планировочного подрайона 3.2.1. Жилой район - «Саротлажка» Северного городского планировочного района и часть квартала № 1 планировочного подрайона 1.2.3. Микрорайон смешанной жилой застройки - «Виллюксин» Центрального городского планировочного района в Петропавловск-Камчатском городском округе	Лист 1 Листов 1	ООО «Топографическое бюро»
	кадастровый инженер	инженер	инженер					

АДМИНИСТРАЦИЯ
ПЕТРОПАВЛОВСК-КАМЧАТСКОГО ГОРОДСКОГО ОКРУГА**ПОСТАНОВЛЕНИЕ**

22.11.2019 г. № 2397

**Об утверждении бюджетного прогноза
Петропавловск-Камчатского городского округа на период до 2026 года**

В соответствии со статьей 170.1 Бюджетного кодекса Российской Федерации и постановлением администрации Петропавловск-Камчатского городского округа от 22.04.2015 № 1004 «О порядке разработки и утверждения бюджетного прогноза Петропавловск-Камчатского городского округа на долгосрочный период» ПОСТАНОВЛЯЮ:

1. Утвердить бюджетный прогноз Петропавловск-Камчатского городского округа на период до 2026 года согласно приложению.

2. Управлению делами администрации Петропавловск-Камчатского городского округа опубликовать настоящее постановление в газете «Град Петра и Павла» и разместить на официальном сайте администрации Пе-

тропавловск-Камчатского городского округа в информационно-телекоммуникационной сети «Интернет».

3. Настоящее постановление вступает в силу после дня его официального опубликования.

4. Контроль за исполнением настоящего постановления возложить на заместителя Главы администрации Петропавловск-Камчатского

городского округа – руководителя Управления финансов администрации Петропавловск-Камчатского городского округа.

**Исполняющий
полномочия Главы
Петропавловск-Камчатского
городского округа
Ю.Н. Иванова**

**Приложение
к постановлению администрации
Петропавловск-Камчатского
городского округа
от 22.11.2019 № 2397**

Бюджетный прогноз**Петропавловск-Камчатского городского округа на период до 2026 года**

1. Бюджетный прогноз Петропавловск-Камчатского городского округа на период до 2026 года (далее – бюджетный прогноз) разработан в соответствии со статьей 170.1 Бюджетного кодекса Российской Федерации, постановлением администрации Петропавловск-Камчатского городского округа от 22.04.2015 № 1004 «О порядке разработки и утверждения бюджетного прогноза Петропавловск-Камчатского городского округа на долгосрочный период».

Целью разработки бюджетного прогноза является оценка бюджетных параметров на долгосрочный период, позволяющая путем выработки и реализации основных под-

ходов к формированию бюджетной политики обеспечить сбалансированность бюджета Петропавловск-Камчатского городского округа (далее – бюджет городского округа), достижение стратегических целей социально-экономического развития Петропавловск-Камчатского городского округа (далее – городской округ), а также расширение бюджетного планирования посредством определения показателей финансового обеспечения муниципальных программ городского округа на период их действия.

2. Основными подходами к формированию бюджетной политики на период до 2026 года являются:

1.1 обеспечение долгосрочной сбалансированности и устойчивости бюджета городского округа путем формирования бюджета городского округа с учетом долгосрочного прогноза основных параметров бюджетной системы Российской Федерации и Камчатского края;

1.2 обеспечение бюджетными ассигнованиями социально-значимых расходных обязательств (заработная плата и начисления на выплаты по оплате труда, реализация мер социальной поддержки населения городского округа, оплата коммунальных услуг учреждениями, погашение долговых обязательств

городского округа и процентных платежей по обслуживанию муниципального долга городского округа) в полном объеме;

1.3 ограничение дефицита бюджета городского округа;

1.4 снижение объема муниципального долга и расходов на его обслуживание.

3. Прогноз основных характеристик бюджета городского округа указан в приложении 1 к бюджетному прогнозу.

4. Сведения о показателях финансового обеспечения муниципальных программ городского округа на период их действия указан в приложении 2 к бюджетному прогнозу.

**Приложение 1
к бюджетному прогнозу
Петропавловск-Камчатского
городского округа
на период до 2026 года**

Прогноз основных характеристик бюджета городского округа

(тыс. рублей)

№	Наименование показателя	2018 год	2019 год*	2020 год	Плановый период					
					2021	2022	2023	2024	2025	2026
I	Доходы – всего:	12 717 553,8	14 428 431,7	13 287 849,4	13 563 704,2	12 970 637,9	13 250 322,9	13 541 192,9	13 843 702,9	14 158 303,0
	в том числе:									
1.1	налоговые доходы	5 808 024,3	6 217 328,5	6 146 515,5	6 258 893,5	6 561 645,0	6 824 120,0	7 097 090,0	7 380 980,0	7 676 220,0
1.2	неналоговые доходы	530 685,1	690 572,3	586 345,4	427 614,1	430 350,6	447 560,7	465 460,7	484 080,7	503 440,7
1.3	безвозмездные поступления из бюджетов других уровней	6 380 659,6	7 528 897,6	6 553 987,9	6 876 196,1	5 977 641,7	5 977 641,7	5 977 641,7	5 977 641,7	5 977 641,7
1.4	прочие безвозмездные поступления	-1 815,2	-8 366,7	1 000,6	1 000,6	1 000,6	1 000,6	1 000,6	1 000,6	1 000,6
II	Расходы – всего:	12 498 566,0	14 798 172,8	13 457 849,4	13 663 704,2	13 070 637,9	13 350 322,9	13 641 192,9	13 943 702,9	14 258 303,0
III	Бюджетный дефицит (-), профицит (+)	218 987,8	-369 741,1	-170 000,0	-100 000,0	-100 000,0	-100 000,0	-100 000,0	-100 000,0	-100 000,0
	Размер бюджетного дефицита, профицита в %	3,5	5,5	2,5	1,5	1,4	1,4	1,3	1,3	1,2

* Уточненный план по состоянию на 1 сентября 2019 года.

**Приложение 2
к бюджетному прогнозу
Петропавловск-Камчатского
городского округа
на период до 2026 года**

**Сведения о показателях финансового обеспечения
муниципальных программ городского округа на период их действия**

(тыс. рублей)

№	Наименование показателя	2018 год	2019 год*	2020 год	Плановый период					
					2021	2022	2023	2024	2025	2026
1.	Расходы на реализацию муниципальных программ Петропавловск-Камчатского городского округа-всего:	11 951 423,4	13 794 893,1	12 670 686,8	12 792 761,4	11 956 336,3	12 297 854,2	12 565 793,5	12 844 455,4	13 134 254,1
	в том числе:									
	федеральный бюджет	57 722,0	721 691,9	438 194,9	349 664,5	16 664,5	0,0	0,0	0,0	0,0
	краевой бюджет	6 424 945,4	6 802 156,6	6 115 793,0	6 526 531,5	5 960 977,1	6 135 468,4	6 269 145,0	6 408 170,8	6 552 753,0
	бюджет городского округа	5 468 756,0	6 271 044,6	6 116 698,9	5 916 565,4	5 978 694,7	6 162 385,8	6 296 648,5	6 436 284,6	6 581 501,1
1.1	Муниципальная программа «Развитие образования и социальная поддержка граждан в Петропавловск-Камчатском городском округе»	6 562 575,6	7 492 129,4	7 267 175,8	7 562 536,8	7 011 530,9	7 216 774,2	7 374 009,6	7 537 537,3	7 707 600,4
	в том числе:									
	федеральный бюджет	2 733,9	298 891,6	90 209,1	1 678,7	1 678,7	0,0	0,0	0,0	0,0
	краевой бюджет	4 530 229,0	4 980 558,6	4 915 036,7	5 310 930,8	4 745 376,4	4 884 284,3	4 990 700,6	5 101 375,5	5 216 473,5
	бюджет городского округа	2 029 612,7	2 212 679,2	2 261 930,0	2 249 927,3	2 264 475,8	2 332 489,9	2 383 309,0	2 436 161,8	2 491 126,9
1.2	Муниципальная программа «Обеспечение доступным и комфортным жильем жителей Петропавловск-Камчатского городского округа»	397 216,7	477 641,1	430 257,5	394 868,0	392 252,0	403 734,2	412 530,5	421 678,9	431 192,8
	в том числе:									
	федеральный бюджет	13 765,9	39 570,7	9 985,8	9 985,8	9 985,8	0,0	0,0	0,0	0,0
	краевой бюджет	198 023,3	178 558,8	138 321,4	152 693,5	152 693,5	157 163,2	160 587,4	164 148,6	167 852,1
	бюджет городского округа	185 427,5	259 511,6	281 950,3	232 188,7	229 572,7	246 571,0	251 943,1	257 530,3	263 340,7

№	Наименование показателя	2018 год	2019 год*	2020 год	Плановый период					
					2021	2022	2023	2024	2025	2026
1.3	Муниципальная программа «Энергоэффективность, развитие энергетики и коммунального хозяйства, обеспечение жителей Петропавловск-Камчатского городского округа коммунальными услугами, услугами по благоустройству территории и охрана окружающей среды»	580 642,9	656 212,7	666 750,0	663 867,8	663 841,1	683 273,2	698 160,0	713 642,6	729 744,0
	в том числе:									
	федеральный бюджет	0,0	0,0	0,0	0,0	0,0	0,0	0,0	0,0	0,0
	краевой бюджет	448 259,3	448 709,5	522 892,7	522 892,7	522 892,7	538 198,9	549 924,9	562 120,2	574 802,9
	бюджет городского округа	132 383,6	207 503,2	143 857,3	140 975,1	140 948,4	145 074,3	148 235,1	151 522,4	154 941,1
1.4	Муниципальная программа «Обеспечение защиты населения от чрезвычайных ситуаций и совершенствования гражданской обороны, профилактика правонарушений, экстремизма, терроризма и асоциальных явлений в Петропавловск-Камчатском городском округе»	75 798,4	90 748,6	75 529,3	75 529,3	75 679,3	77 894,5	79 591,7	81 356,7	83 192,3
	в том числе:									
	федеральный бюджет	0,0	0,0	0,0	0,0	0,0	0,0	0,0	0,0	0,0
	краевой бюджет	3 925,7	7 454,7	220,0	220,0	220,0	226,4	231,4	236,5	241,8
	бюджет городского округа	71 872,7	83 293,9	75 309,3	75 309,3	75 459,3	77 668,1	79 360,3	81 120,2	82 950,5
1.5	Муниципальная программа «Создание условий для развития культуры, спорта и молодежной политики в Петропавловск-Камчатском городском округе»	575 284,3	648 381,5	637 625,2	612 035,5	614 105,4	632 081,7	645 853,2	660 175,7	675 070,8
	в том числе:									
	федеральный бюджет	0,0	2 701,5	0,0	0,0	0,0	0,0	0,0	0,0	0,0
	краевой бюджет	201 911,3	191 423,4	143 692,0	143 692,0	143 692,0	147 898,2	151 120,6	154 471,8	157 957,1
	бюджет городского округа	373 373,0	454 256,6	493 933,2	468 343,5	470 413,4	484 183,5	494 732,6	505 703,9	517 113,7
1.6	Муниципальная программа «Развитие транспортной системы Петропавловск-Камчатского городского округа»	947 018,4	1 259 146,6	928 351,5	794 321,5	426 360,1	430 369,5	439 746,2	449 498,1	459 639,7
	в том числе:									
	федеральный бюджет	0,0	333 000,0	333 000,0	333 000,0	0,0	0,0	0,0	0,0	0,0
	краевой бюджет	538 762,7	559 435,1	299 588,0	301 588,0	301 588,0	310 416,2	317 179,4	324 213,2	331 528,1
	бюджет городского округа	408 255,7	366 711,5	295 763,5	159 733,5	124 772,1	119 953,3	122 566,8	125 284,9	128 111,6
1.7	Муниципальная программа «Реализация экономической политики, инвестиционной, межрегиональной и международной деятельности Петропавловск-Камчатского городского округа»	30 354,2	53 486,4	36 026,2	31 976,7	32 379,6	33 327,5	34 053,5	34 808,8	35 594,1
	в том числе:									
	федеральный бюджет	5 000,0	0,0	5 000,0	5 000,0	5 000,0	0,0	0,0	0,0	0,0
	краевой бюджет	2 263,2	18 000,0	50,5	50,5	50,5	52,0	53,1	54,3	55,5
	бюджет городского округа	23 091,0	35 486,4	30 975,7	26 926,2	27 329,1	33 275,5	34 000,4	34 754,5	35 538,6
1.8	Муниципальная программа «Реализация государственной национальной политики и укрепление гражданского единства в Петропавловск-Камчатском городском округе»	3 161,7	3 112,3	2 525,7	2 525,7	2 525,7	2 599,6	2 656,3	2 715,2	2 776,4
	в том числе:									
	федеральный бюджет	0,0	0,0	0,0	0,0	0,0	0,0	0,0	0,0	0,0
	краевой бюджет	1 762,4	1 662,3	1 075,7	1 075,7	1 075,7	1 107,2	1 131,3	1 156,4	1 182,5
	бюджет городского округа	1 399,3	1 450,0	1 450,0	1 450,0	1 450,0	1 492,4	1 525,0	1 558,8	1 593,9
1.9	Муниципальная программа «Совершенствование системы муниципального управления Петропавловск-Камчатского городского округа»	421 334,3	494 471,6	469 947,7	469 947,7	469 947,7	483 704,1	494 242,8	505 203,2	516 601,8
	в том числе:									
	федеральный бюджет	0,0	0,0	0,0	0,0	0,0	0,0	0,0	0,0	0,0
	краевой бюджет	8 319,8	8 798,4	8 483,1	8 483,1	8 483,1	8 731,4	8 921,7	9 119,5	9 325,3
	бюджет городского округа	413 014,5	485 673,2	461 464,6	461 464,6	461 464,6	474 972,7	485 321,1	496 083,7	507 276,5
1.10	Муниципальная программа «Управление муниципальными финансами Петропавловск-Камчатского городского округа»	112 587,7	308 702,6	172 188,8	184 308,8	244 234,9	251 384,2	256 861,2	262 557,4	268 481,3
	в том числе:									
	федеральный бюджет	0,0	0,0	0,0	0,0	0,0	0,0	0,0	0,0	0,0
	краевой бюджет	0,0	0,0	0,0	0,0	0,0	0,0	0,0	0,0	0,0
	бюджет городского округа	112 587,7	308 702,6	172 188,8	184 308,8	244 234,9	251 384,2	256 861,2	262 557,4	268 481,3
1.11	Муниципальная программа «Совершенствование управления муниципальным имуществом Петропавловск-Камчатского городского округа»	189 523,8	246 468,7	389 593,8	366 668,9	368 532,1	379 319,9	387 584,3	396 179,5	405 118,1
	в том числе:									
	федеральный бюджет	1 569,5	0,0	0,0	0,0	0,0	0,0	0,0	0,0	0,0
	краевой бюджет	1 462,4	1 432,5	951,0	0,0	0,0	0,0	0,0	0,0	0,0
	бюджет городского округа	186 491,9	245 036,2	388 642,8	366 668,9	368 532,1	379 319,9	387 584,3	396 179,5	405 118,1
1.12	Муниципальная программа «Формирование современной городской среды в Петропавловск-Камчатском городском округе»	2 055 925,4	2 064 391,6	1 594 715,2	1 634 174,7	1 654 947,5	1 703 391,6	1 740 504,2	1 779 102,0	1 819 242,4
	в том числе:									
	федеральный бюджет	34 652,7	47 528,1	0,0	0,0	0,0	0,0	0,0	0,0	0,0
	краевой бюджет	490 026,3	406 123,3	85 481,9	84 905,2	84 905,2	87 390,6	89 294,6	91 274,8	93 334,2
	бюджет городского округа	1 531 246,4	1 610 740,2	1 509 233,3	1 549 269,5	1 570 042,3	1 616 001,0	1 651 209,6	1 687 827,2	1 725 908,2

ИЗВЕЩЕНИЕ**о проведении открытого аукциона на право заключения договора на размещение нестационарного объекта общественного питания, торговли и бытового обслуживания на территории Петропавловск-Камчатского городского округа**

Руководствуясь Решением Городской Думы Петропавловск-Камчатского городского округа от 27.12.2013 № 164-нд «О порядке создания условий для обеспечения жителей Петропавловск-Камчатского городского округа услугами связи, общественного питания, торговли и бытового обслуживания» (далее – Решение от 27.12.2013 № 164-нд), Положением о проведении открытого аукциона на право заключения договора на размещение нестационарного объекта общественного питания, торговли и бытового обслуживания на территории Петропавловск-Камчатского городского округа, утвержденным приказом Управления экономического развития и имущественных отношений администрации Петропавловск-Камчатского городского округа № 70/19 от 15.04.2019, приказом Управления экономического развития и имущественных отношений администрации Петропавловск-Камчатского городского округа № 328/19 от 21.11.2019 «О проведении открытого аукциона на право заключения договора на размещение нестационарного торгового объекта общественного питания, торговли и бытового обслуживания на территории Петропавловск-Камчатского городского округа», Управление экономического развития и имущественных отношений администрации Петропавловск-Камчатского городского округа (далее – Организатор аукциона) извещает о проведении открытого аукциона на право заключения договора на размещение нестационарного объекта общественного питания, торговли и бытового обслуживания на территории Петропавловск-Камчатского городского округа (далее – аукцион), который состоится 25 декабря 2019 в 15 часов 00 минут по местному времени.

Организатор аукциона приглашает субъектов предпринимательской деятельности, заинтересованных в получении права на заключение договора, подавать заявки на участие в аукционе, информация о котором указана ниже, в соответствии с предметом аукциона (лотом) и в соответствии с процедурами и условиями, приведенными в настоящем извещении о проведении аукциона на право заключения договора на размещение нестационарного объекта общественного питания, торговли и бытового обслуживания на территории Петропавловск-Камчатского городского округа (далее – Извещение).

Раздел 1. Общие положения

1.1. Общие положения извещения о проведении аукциона определяются информационной картой аукциона:

№ п/п	Вид информации	Содержание информации
1.	Наименование, место нахождения, почтовый адрес, номер контактного телефона Организатора аукциона	Организатор аукциона: Управление экономического развития и имущественных отношений администрации Петропавловск-Камчатского городского округа. Место нахождения и почтовый адрес: 683000, город Петропавловск-Камчатский, ул. Ленинская, дом № 12, каб. № 458. Номер контактного телефона: приемная 8 (4152) 235070. Адрес электронной почты: kuiadm@pkgo.ru. Официальный сайт: http://www.pkgo.ru .
2.	Предмет аукциона с указанием адресного ориентира места размещения нестационарного объекта общественного питания, торговли и бытового обслуживания (далее – нестационарный объект), тип (вид), максимально допустимая площадь нестационарного объекта, архитектурное решение, срок действия договора, специализация нестационарного объекта	Предмет аукциона: право на заключение договора на размещение нестационарного объекта общественного питания, торговли и бытового обслуживания на территории Петропавловск-Камчатского городского округа. Адресные ориентиры мест размещения нестационарных объектов (адресные ориентиры), тип, размер, площадь, специализация нестационарных объектов (далее – отдельные лоты аукциона и указаны в разделе 2 Извещения согласно строкам 141, 384, 530, 538, 539, 507, 577, 553 Схемы размещения нестационарных торговых объектов на территории города Петропавловска-Камчатского, утвержденной постановлением администрации Петропавловск-Камчатского городского округа от 19.05.2014 № 1136 (далее – Схема).
3.	Начальная цена права на заключение договора	Начальная цена права на заключение договора устанавливается равной размеру годовой платы по договору и указана в разделе 2 Извещения. Начальная цена права на заключение договора засчитывается в счет платы по договору. «Шаг аукциона» составляет 5 (пять) процентов от начальной цены договора (цены лота).
4.	Порядок, место, дата начала и дата окончания срока подачи заявок на участие в аукционе (далее – заявки)	Порядок подачи заявок указан в разделе 3 Извещения. Дата начала срока подачи заявок на участие в аукционе: дата публикации Извещения. Дата окончания срока подачи заявок: 19 декабря 2019 г. Место подачи заявок: 683000, город Петропавловск-Камчатский, ул. Ленинская, 12, каб. № 453. Время приема заявок: с понедельника по четверг с 10:00 до 17:00, в пятницу с 10:00 до 16:00, перерыв на обед с 13:00 до 14:00 по местному времени.
5.	Требования к содержанию, форме и составу заявки	Информация указана в разделе 3 Извещения
6.	Форма торгов	Аукцион является открытым по составу участников
7.	Место, дата и время проведения аукциона и подведения его итогов	Место проведения аукциона и подведения его итогов: 683000, город Петропавловск-Камчатский, ул. Ленинская, 12, каб. № 458 Дата проведения аукциона и подведения его итогов: 25 декабря 2019 г. Время начала проведения аукциона: 15 часов 00 минут по местному времени.
8.	Срок со дня подписания протокола аукциона, в течение которого победитель аукциона должен подписать проект договора на размещение нестационарного объекта	Договор заключается по результатам аукциона с победителем после внесения суммы аукционного предложения, которая вносится в бюджет городского округа в течение 5 рабочих дней со дня подведения итогов аукциона. Организатор аукциона в течение 3 рабочих дней со дня внесения победителем аукциона суммы аукционного предложения подготавливает проект договора по типовой форме согласно приложению 5 к Извещению и направляет его победителю аукциона для подписания. Победитель аукциона в течение 3 рабочих дней со дня получения проекта договора подписывает договор и представляет его Организатору аукциона. При невнесении суммы аукционного предложения в установленный срок, уклонении или отказе победителя аукциона от заключения договора победитель аукциона утрачивает право на заключение указанного договора. Предложение о заключении договора на размещение нестационарного объекта направляется Организатором аукциона участнику аукциона, аукционное предложение которого содержит лучшие условия, следующие после условий, предложенных победителем аукциона. В случае согласия данного участника заключить договор на размещение нестационарного объекта указанный участник признается победителем аукциона и вносит сумму аукционного предложения в бюджет городского округа в течение 5 рабочих дней со дня поступления ему предложения о заключении договора на размещение нестационарного объекта. В случае, если к участию в аукционе допущен 1 участник аукциона, аукцион признается несостоявшимся. В этом случае договор заключается с субъектом предпринимательской деятельности, который являлся единственным участником аукциона по начальной цене права на заключение договора в течение 5 рабочих дней со дня подведения итогов аукциона.
9.	Реквизиты счета для перечисления задатка	Задаток вносится по следующим платежным реквизитам Организатора аукциона: Наименование получателя – УФК по Камчатскому краю (Управление экономического развития и имущественных отношений администрации Петропавловск-Камчатского городского округа); БИК 043002001; Банк получатель – Отделение Петропавловск-Камчатский. Для обеспечения контракта, задатки на участие в аукционе л/с 05383011160. Для обеспечения контракта, задатки р/сч 40302810300003000028; ИНН 4101027609; КПП 410101001; ОКТМО 30701000; КБК «0» (ноль).
10.	Размер задатка, срок и порядок его внесения участниками аукциона и возврата им задатка, банковские реквизиты счета для перечисления задатка	Требуется обеспечение заявок на участие в аукционе в виде задатка в размере 100 % (сто процентов) от начальной цены договора (цены лота). Срок и порядок внесения и возврата задатка, в том числе реквизиты получателя, указаны в разделе 4 Извещения
11.	Реквизиты счета для перечисления суммы аукционного предложения	Наименование получателя – УФК по Камчатскому краю (Управление экономического развития и имущественных отношений администрации Петропавловск-Камчатского городского округа); БИК 043002001; Банк получатель – Отделение Петропавловск-Камчатский; Доходный л/с 04383011160; Доходный р/сч 40101810905070010003; ИНН 4101027609; КПП 410101001; ОКТМО 30701000; КБК НТО 90611109044049050120
12.	Форма, порядок, даты начала и окончания срока предоставления участникам аукциона разъяснений положений Извещения	Любое заинтересованное лицо вправе направить в письменной форме (в том числе путем направления отсканированного документа по электронной почте) или в форме электронного документа при наличии технической возможности осуществления электронного документооборота Организатору аукциона запрос о разъяснении положений Извещения. Запрос подается через службу «одного окна» общего отдела Управления делами администрации Петропавловск-Камчатского городского округа по адресу: 683003, город Петропавловск-Камчатский, Ленинградская улица, дом № 74/1, режим работы: с понедельника по четверг с 09.00 до 17.00, перерыв на обед с 13.00 до 14.00, пятница с 09.00 до 15.30, перерыв на обед с 13.00 до 14.00. В течение 5 рабочих дней с даты поступления указанного запроса Организатор аукциона обязан направить заинтересованному лицу в письменной форме или в форме электронного документа разъяснения положений Извещения, если указанный запрос поступил Организатору аукциона не позднее чем за пять рабочих дней до даты окончания срока подачи заявок на участие в аукционе. Дата начала предоставления разъяснений положений Извещения – дата опубликования Извещения. Дата окончания предоставления разъяснений положений Извещения: 27 ноября 2019 г. В течение 3 рабочих дней с даты направления заинтересованному лицу разъяснений положений Извещения Организатор аукциона должен разместить их на официальном сайте администрации Петропавловск-Камчатского городского округа в информационно-телекоммуникационной сети «Интернет» (далее – официальный сайт) с указанием предмета запроса, но без указания лица, от которого поступил запрос.

Раздел 2. Перечень лотов аукциона

№ лота	Номер строки в соответствии со Схемой	Адресный ориентир места размещения нестационарного объекта	Тип (вид) нестационарного объекта	Максимально допустимая площадь нестационарного объекта (кв. метр)	Архитектурное решение	Срок действия договора	Специализация нестационарного объекта	Начальная цена права на размещение нестационарного объекта (рубли)	«Шаг аукциона» (рубли)
1	141	в районе Космического проезда, дом № 12	киоск	17,50	В соответствии с приказом Управления архитектуры, градостроительства и земельных отношений администрации Петропавловск-Камчатского городского округа от 28.12.2015 № 412/15 разрабатываются индивидуально и согласовываются с Управлением архитектуры, градостроительства и земельных отношений администрации Петропавловск-Камчатского городского округа	10 лет с момента подписания договора	специализированный	46574,12	2328,71
2	384	в районе жилого дома № 27 по проспекту Победы, в 40 метрах на юго-запад от торца дома	павильон	30	В соответствии с приказом Управления архитектуры, градостроительства и земельных отношений администрации Петропавловск-Камчатского городского округа от 28.12.2015 № 412/15 разрабатываются индивидуально и согласовываются с Управлением архитектуры, градостроительства и земельных отношений администрации Петропавловск-Камчатского городского округа	10 лет с момента подписания договора	универсальный	81562,30	4078,12
3	530	в районе улицы Ленинградской, на расстоянии примерно 3 метров от границы земельного участка с кадастровым номером 41:01:0010122:28, на расстоянии 5 метров от павильона «Ральф»	павильон	15,00	В соответствии с приказом Управления архитектуры, градостроительства и земельных отношений администрации Петропавловск-Камчатского городского округа от 28.12.2015 № 412/15 разрабатываются индивидуально и согласовываются с Управлением архитектуры, градостроительства и земельных отношений администрации Петропавловск-Камчатского городского округа	10 лет с момента подписания договора	универсальный	42762,37	2138,12
4	538	в районе улицы Ленинградской, в границах земельного участка с кадастровым номером 41:01:0010122:28, на расстоянии примерно 8 метров от угла павильона «Ральф»	павильон	15,00	В соответствии с приказом Управления архитектуры, градостроительства и земельных отношений администрации Петропавловск-Камчатского городского округа от 28.12.2015 № 412/15 разрабатываются индивидуально и согласовываются с Управлением архитектуры, градостроительства и земельных отношений администрации Петропавловск-Камчатского городского округа	10 лет с момента подписания договора	универсальный	42762,37	2138,12
5	539	в районе улицы Ленинградской, в границах земельного участка с кадастровым номером 41:01:0010122:28, на расстоянии примерно 11 метров от угла павильона «Ральф»	павильон	15,00	В соответствии с приказом Управления архитектуры, градостроительства и земельных отношений администрации Петропавловск-Камчатского городского округа от 28.12.2015 № 412/15 разрабатываются индивидуально и согласовываются с Управлением архитектуры, градостроительства и земельных отношений администрации Петропавловск-Камчатского городского округа	10 лет с момента подписания договора	универсальный	42762,37	2138,12
6	507	в районе улицы Пограничной, дом № 17, между автозаправочной станцией и павильоном по ремонту обуви, на расстоянии 3 метров от павильона по ремонту обуви	павильон	30,00	В соответствии с приказом Управления архитектуры, градостроительства и земельных отношений администрации Петропавловск-Камчатского городского округа от 28.12.2015 № 412/15 разрабатываются индивидуально и согласовываются с Управлением архитектуры, градостроительства и земельных отношений администрации Петропавловск-Камчатского городского округа	10 лет с момента подписания договора	специализированный (бытовое обслуживание)	81884,93	4094,25
7	577	в районе улицы Бохняка, на расстоянии примерно 15 метров от угла дома № 6	автоприцеп «Купава»	8	не определяются		специализированный	10874,97	543,75
8	553	в районе автобусной остановки «Сероглазка», в сторону Комсомольской площади	автомобиль	5	не определяются		специализированный	6325,29	316,26

Раздел 3. Требования к содержанию, форме и составу заявки на участие в аукционе

3.1. Заявка на участие в аукционе подается по форме установленной Извещением (Приложение 1) и должна содержать следующие сведения о субъекте предпринимательской деятельности (далее – Заявитель):

- для юридического лица: наименование, сведения об организационно-правовой форме, основной государственный регистрационный номер юридического лица (далее – ОГРН), индивидуальный номер налогоплательщика (далее – ИНН), местонахождение, почтовый адрес, номер контактного телефона, адрес электронной почты;
- для индивидуального предпринимателя: фамилия, имя, отчество, паспортные данные, адрес места жительства, почтовый адрес, основной государственный регистрационный номер индивидуального предпринимателя, ИНН, номер контактного телефона, адрес электронной почты;
- обязательство Заявителя в случае признания его победителем аукциона подписать и передать организатору аукциона договор на размещение нестационарного объекта

общественного питания, торговли и бытового обслуживания (далее – Договор) в установленные Извещением сроки;

- обязательство Заявителя в случае признания его единственным участником аукциона заключить Договор по начальной цене Договора (цене лота);
- обязательство Заявителя установить нестационарный объект в срок, установленный Договором.

3.2. Сведения и документы о Заявителе, подавшем заявку:

- документ, подтверждающий полномочия лица на осуществление действий от имени Заявителя.

В случае если от имени Заявителя действует иное лицо, заявка должна содержать доверенность на осуществление действий от имени заявителя. В случае, если указанная доверенность подписана лицом, уполномоченным руководителем Заявителя, заявка должна содержать документ, подтверждающий полномочия такого лица. Доверенность

от имени индивидуального предпринимателя оформляется в соответствии с требованиями законодательства Российской Федерации;

- для юридических лиц: заверенные юридическим лицом копии свидетельства о государственной регистрации юридического лица и свидетельства ИНН, а также учредительных документов, решение уполномоченного органа юридического лица об одобрении крупной сделки на заключение Договора по результатам аукциона по каждому лоту аукциона или документ подтверждающий, что заключение такого Договора не является для данного лица крупной сделкой или сделкой, на совершение которой распространяется порядок одобрения крупной сделки;

- для индивидуальных предпринимателей: заверенные индивидуальным предпринимателем копии свидетельства о государственной регистрации физического лица в качестве индивидуального предпринимателя и свидетельства ИНН, надлежащим образом заверенную копию всех страниц паспорта;

- платежный документ, подтверждающий внесение заявителем задатка на участие в аукционе;

- банковские реквизиты (в полном объеме) заявителя для перечисления перечисленного задатка в случае, когда организатор аукциона обязан его вернуть заявителю;

- согласие на обработку персональных данных, в том числе лица подавшего заявку на участие в аукционе и лица действующего по доверенности;

- опись прилагаемых к заявке документов, подписанная уполномоченным лицом.

В случае подачи документов юридическим лицом опись скрепляется печатью.

3.3. Требования к оформлению представляемых документов:

3.3.1. Заявка на участие в аукционе оформляется в соответствии с формами, установленными в Извещении (приложение 1) и должна содержать сведения и документы, указанные в Извещении.

3.3.2. Подача заявки по иной, отличной от утвержденной, форме будет расценена Комиссией по проведению аукциона (далее – Комиссия) как несоответствие заявки на участие в аукционе требованиям, установленным извещением.

3.3.3. При оформлении заявки должны использоваться общепринятые обозначения и наименования в соответствии с требованиями действующих нормативных документов.

3.3.4. Сведения, которые содержатся в заявке, не должны допускать двусмысленных толкований, все поля анкеты на участие в аукционе должны быть заполнены.

3.3.5. Документы, представляемые Заявителем в составе заявки, должны быть заполнены по всем пунктам.

3.3.6. Заявка и все входящие в нее документы должны быть подписаны лицом, подающим заявку на участие в аукционе, или его уполномоченным представителем, и скреплены печатью Заявителя. При подготовке заявки и документов, прилагаемых к заявке, применение факсимильных подписей не допускается.

3.3.7. Документы, состоящие из нескольких страниц, должны быть сшиты. На шпиге должна быть проставлена подпись лица, подающего заявку на участие в аукционе, или его уполномоченного представителя, и оттиск печати. Указанное требование не распространяется на документы, представляемые в виде нотариально заверенных копий.

3.3.8. Все документы, входящие в состав заявки и документы, подтверждающие правосубъектность Заявителя, подающего заявку, должны быть сшиты в единый том в последовательности, указанной в Извещении и предусмотренной описью представляемых документов, на шпиге должна быть проставлена подпись лица, подающего заявку на участие в аукционе, или его уполномоченного представителя, и оттиск его печати.

3.3.9. Том заявки должен включать опись входящих в нее документов по форме, установленной Извещением (приложение 3 к Извещению).

3.3.10. Заполненная форма заявки представляются в двух экземплярах, одна из которых возвращается Заявителю с отметкой Организатора аукциона о принятии заявки.

3.3.11. Все листы тома заявки, включая первый лист, нумеруются по порядку от первого до последнего листа без пропусков, повторений, лицевых добавлений арабскими цифрами, проставляемыми в правом нижнем углу листа.

3.3.12. Заявка и том заявки, подготовленные Заявителем, а также вся корреспонденция и документация, связанная с заявкой на участие в аукционе, которыми обмениваются Заявитель и Организатор аукциона, должны быть написаны на русском языке в печатном виде.

3.3.13. Использование других языков для подготовки заявки может быть расценено Комиссией как несоответствие заявки на участие в аукционе требованиям, установленным извещением.

3.3.14. Входящие в заявку документы, оригиналы которых выданы Заявителю третьими лицами на ином языке, могут быть представлены на этом языке при условии, что к ним будет прилагаться надлежащим образом заверенный перевод на русский язык. В случае противоречия оригинала и перевода преимущество будет иметь перевод.

3.3.15. На входящих в заявку документах, выданных компетентным органом другого государства для использования на территории Российской Федерации, должен быть проставлен апостиль (удостоверительная надпись), который удостоверяет подлинность подписи, качество, в котором выступало лицо, подписавшее документ, и, в надлежащем случае, подлинность печати или штампа, которым скреплен этот документ, либо документ должен быть подвергнут консульской легализации.

3.3.16. Наличие противоречий между оригиналом и переводом, которые изменяют смысл оригинала, может быть расценено Комиссией как несоответствие заявки на участие в аукционе требованиям, установленным извещением.

3.3.17. Подчистки и исправления в документах, входящих в состав заявки, не допускаются, за исключением исправлений внесенных лицами, подписавшими заявку на участие в аукционе. Все экземпляры документации должны иметь четкую печать текстов. Копии документов должны быть заверены в нотариальном порядке в случае, если указание на это содержится в перечне документов, предоставляемых для участия в аукционе.

3.3.18. Не предоставление документов, указанных в настоящем извещении, или представление их с нарушением установленных документацией требований является основанием для отказа в допуске к участию в аукционе.

Раздел 4. Обеспечение заявок на участие в аукционе

4.1. Обеспечение заявок представляется в виде задатка (пункт 5 статьи 448 Гражданского кодекса Российской Федерации):

4.2. Задаток вносится по следующим платежным реквизитам Организатора аукциона: Наименование получателя – УФК по Камчатскому краю (Управление экономического развития и имущественных отношений администрации Петропавловск-Камчатского городского округа);

БИК 043002001;

Банк получатель – Отделение Петропавловск-Камчатский

Для обеспечения контракта, задатки на участие в аукционе л/с 05383011160

Для обеспечения контракта, задатки р/сч 40302810300003000028

ИНН 4101027609

КПП 410101001

ОКТМО 30701000.

4.3. Внесение задатка подтверждает участие в аукционе, при этом основанием к допуску в аукционе будет являться факт поступления денежных средств на счет, указанный в п. 4.2 Извещения.

4.4. В случае перечисления денежных средств не заявителем, такие денежные средства задатком не считаются и возвращаются таким лицам, как ошибочно перечисленные.

4.5. Сумма задатка, внесенного Заявителем, с которым по результатам аукциона заключается договор, засчитывается в счет платы по указанному договору по письменному обращению победителя о зачислении задатка в счет оплаты по договору.

4.6. Сумма задатка подлежит возврату:

4.6.1. лицам, не допущенным к участию в аукционе, в течение 10 рабочих дней с даты письменного обращения заявителя о возврате задатка;

4.6.2. участникам аукциона, за исключением его победителя, в течение 10 рабочих дней с даты письменного обращения участника о возврате задатка;

4.6.3. в случае отказа Организатора аукциона от проведения аукциона или отзыва заявки заявителем (в случае такого отзыва) задаток возвращается в течение 10 рабочих дней с даты письменного обращения Заявителя о возврате задатка.

4.7. Возврат задатка перечисляется Организатором аукциона в безналичном порядке на расчетный счет, указанный в письменном обращении заявителя о возврате задатка.

4.8. Победителю аукциона, уклонившемуся от подписания итогового протокола и/или договора по результатам аукциона, задаток не возвращается.

Раздел 5. Порядок организации и проведения аукциона

5.1. Участники аукциона:

5.1.1. Участниками аукциона могут быть юридические лица или индивидуальные предприниматели, которые в соответствии с Решением от 27.12.2013 № 164-нд направили заявки на участие в открытом аукционе.

5.2. Подача, изменение и отзыв заявок на участие в аукционе:

5.2.1. Заявитель вправе подать в отношении одного лота аукциона только одну заявку.

5.2.2. Заявитель вправе подать заявку на участие в аукционе по всем лотам, несколькими выбранным лотам или по одному лоту.

5.2.3. В случае подачи одним Заявителем заявок по нескольким лотам на каждый лот оформляется отдельная заявка.

5.2.4. Каждый лот является отдельной процедурой аукциона.

5.2.5. Заявка на участие в аукционе подается в срок, установленный в Извещении.

5.2.6. Организатор аукциона осуществляет прием заявок на участие в аукционе в сроки, указанные в Извещении.

5.2.9. Организатор аукциона отказывает в приеме заявки в случае, если:

- заявка подана до начала или по истечении срока приема заявок, указанного в Извещении;

- заявка подана не по адресу, указанному в Извещении.

5.2.8. Датой начала срока подачи заявок на участие в аукционе является день опубликования Извещения в газете «Град Петра и Павла» размещения его на официальном сайте.

5.2.9. Заявитель (его уполномоченный представитель), заинтересованный в принятии участия в аукционе имеет право прибыть по адресу, в сроки и во время, указанные в Извещении, для подачи заявки.

5.2.10. Заявитель подает заявку на участие в аукционе в отношении определенного лота.

5.2.11. Заявитель подает заявку и том заявки на участие в аукционе в открытом конверте, на котором должны быть указаны следующие сведения:

ЗАЯВКА по лоту № _____

(наименование и ИНН лица, подающего заявку)

на участие в аукционе на право размещения и эксплуатации
нестационарного торгового объекта на территории
Петропавловск-Камчатского городского округа,
назначенного на «_____» _____ 20__ г.

5.2.12. В случае подачи заявки в запечатанном конверте, конверт вскрывается в момент подачи заявки и её регистрации представителем Организатора аукциона.

5.2.13. Представитель Организатора аукциона обязан, при получении заявки, осуществить следующие действия:

- проверить полномочия лица, подающего документы;

- посчитать отдельно и внести сведения в опись принятых документов о количестве листов представленной заявки и тома заявки;

- отметить в описи принятых документов дату и время получения от Заявителя (или его уполномоченного представителя) документов для участия в аукционе;

- указать в описи принятых документов фамилию, имя, отчество, принимающего от Заявителя или его уполномоченного представителя вышеуказанные документы;

- зарегистрировать поданные документы в журнале регистрации заявок на участие в аукционе (запись регистрации заявки должна включать: регистрационный номер заявки, наименование организации, ИНН организации, № лота, дату и время подачи документов, ФИО лица непосредственно сдающего документы и его подпись).

5.2.14. Заявитель, подавший заявку, вправе изменить ее не позднее даты окончания подачи заявок на участие в аукционе, установленной извещением, путем представления новой заявки или дополнительных документов. При наличии противоречий между ранее представленными в составе заявки сведениями и документами, представленными в составе новой заявки или дополнительно, Комиссия исходит из документов и сведений, представленных позднее.

Изменения к заявке представляются в том же порядке, что и сама заявка, в конверте, на котором должны быть указаны следующие сведения:

ИЗМЕНЕНИЕ (ЗАМЕНА/ДОПОЛНЕНИЕ) (указать нужно)

ЗАЯВКИ по лоту № _____

(наименование и ИНН лица, подающего заявку)

на участие в аукционе на право размещения и эксплуатации
нестационарного торгового объекта на территории
Петропавловск-Камчатского городского округа,
назначенного на «_____» _____ 20__ г.

5.2.15. Заявитель, подавший заявку на участие в аукционе, вправе отозвать указанную заявку, представив организатору аукциона письменное уведомление об отзыве заявки не позднее времени окончания подачи заявок.

5.2.16. Отзыв заявки регистрируется в журнале приема заявок.

5.2.17. В случае подачи одним заявителем двух и более заявок на участие в аукционе в отношении одного и того же лота при условии, что поданные ранее заявки таким заявителем не отозваны, все заявки такого заявителя, поданные в отношении данного лота, не рассматриваются и возвращаются заявителю.

5.2.18. В случае если по окончании срока подачи заявок на участие в аукционе подана только одна заявка или не подано ни одной заявки, аукцион признается несостоявшимся. В случае если в Извещении об аукционе предусмотрено два и более лота, аукцион признается несостоявшимся только в отношении тех лотов, в отношении которых подана только одна заявка или не подано ни одной заявки.

5.2.19. Документы, поданные заявителем для участия в аукционе, не возвращаются, за исключением случаев, предусмотренных законодательством Российской Федерации.

5.2.20. Заявитель несет все расходы, связанные с подготовкой и подачей своей заявки, а организатор аукциона не отвечает и не имеет обязательств по этим расходам независимо от результатов аукциона.

5.3. Извещение, его изменение и отказ от проведения аукциона:

5.3.1. Извещение о проведении аукциона подлежит опубликованию в газете «Град Петра и Павла» и размещению на официальном сайте. Извещение о проведении аукциона должно быть опубликовано в срок не менее 30 дней до даты начала проведения аукциона.

5.3.2. Копия Извещения в бумажном виде может быть предоставлена заинтересованному лицу на основании его письменного обращения, поступившего в течение срока подачи заявок на участие в аукционе, в течение 1 рабочего дня.

5.3.3. Организатор аукциона вправе принять решение о внесении изменений в Извещение не позднее чем за 3 дня до даты окончания срока подачи заявок на участие в аукционе. В течение 1 дня с даты принятия указанного решения организатор аукциона размещает такие изменения на официальном сайте. При этом срок подачи заявок на участие в аукционе должен быть продлен таким образом, чтобы с даты размещения на официальном сайте внесенных изменений в Извещение до даты окончания подачи заявок на участие в аукционе он составлял не менее 15 дней.

Заинтересованные лица, в том числе лица, подавшие заявки, обязаны самостоятельно отслеживать информацию об изменении извещения об аукционе.

5.3.4. Организатор аукциона не несет ответственности в случае, если заявитель не ознакомился с изменениями, внесенными в Извещение и размещенными надлежащим образом.

5.3.5. Организатор аукциона вправе отказаться от проведения аукциона в любое время, но не позднее чем за 3 дня до наступления даты проведения аукциона, если иное не предусмотрено в Извещении.

5.3.6. Организатор аукциона размещает решение об отказе от проведения аукциона на официальном сайте в течение 1 дня с даты принятия решения об отказе от проведения аукциона. В течение 1 дня с даты принятия указанного решения организатор аукциона направляет соответствующие уведомления всем заявителям. Организатор аукциона возвращает заявителю задаток в течение 10 рабочих дней с даты письменного обращения о возврате задатка.

5.4. Разъяснения положений извещения:

5.4.1. Любое заинтересованное лицо вправе направить в письменной форме (в том числе путем направления отсканированного документа по электронной почте) или в форме электронного документа при наличии технической возможности осуществления электронного документооборота Организатору аукциона запрос о разъяснении положений Извещения.

Запрос подается через службу «одного окна» общего отдела Управления делами администрации Петропавловск-Камчатского городского округа по адресу: 683003, город Петропавловск-Камчатский, Ленинградская улица, дом № 74/1, режим работы: с понедельника по четверг с 09.00 до 17.00, перерыв на обед с 13.00 до 14.00, пятница с 09.00 до 15.30, перерыв на обед с 13.00 до 14.00.

5.4.2. В течение 5 рабочих дней, следующих за датой поступления указанного запроса, Организатор аукциона обязан направить заинтересованному лицу в письменной форме или в форме электронного документа разъяснения положений Извещения, если указанный запрос поступил к Организатору аукциона не позднее чем за пять дней до даты окончания срока подачи заявки на участие в аукционе.

5.4.3. В течение 3 рабочих дней с даты направления заинтересованному лицу разъяснений положений Извещения Организатор аукциона должен разместить их на официальном сайте с указанием предмета запроса, но без указания лица, от которого поступил запрос.

5.4.4. Разъяснение положений Извещения не должно изменять его суть и не должно иметь двойного толкования.

5.5. Определение состава участников аукциона:

5.5.1. В день рассмотрения заявок Комиссия рассматривает заявки на соответствие требованиям, установленным законодательством Российской Федерации, Положения о проведении аукциона и настоящего Извещения. Рассмотрение заявок на участие в аукционе производится Комиссией по проведению аукциона самостоятельно в отсутствие лиц, подавших данные заявки.

5.5.2. По результатам рассмотрения заявок на участие в аукционе принимается решение о допуске или об отказе в допуске к участию в аукционе.

5.5.3. Основанием для отказа в допуске к участию в аукционе являются следующие обстоятельства:

5.5.3.1. непредоставление документов, определенных аукционной документацией, либо наличие в указанных документах недостоверных сведений, под недостоверными сведениями понимается в том числе отсутствие сведений в соответствии с пунктами 3.3.4. и 3.3.5. Извещения, обязывающих к указанию участником аукциона в графах анкеты на участие в аукционе, являющейся приложением к Извещению;

5.5.3.2. несоответствие заявки на участие в аукционе требованиям аукционной документации;

5.5.3.3. невнесение задатка в размере, установленном извещением об аукционе;

5.5.3.4. подача заявки неуполномоченным лицом;

5.5.3.5. в отношении заявителя – юридического лица проводится процедура ликвидации;

5.5.3.6. деятельность заявителя приостановлена в порядке, предусмотренном законодательством Российской Федерации;

5.5.4. Решение о допуске или об отказе в допуске к участию в аукционе лиц, подавших заявки, оформляется протоколом, подлежащим размещению на официальном сайте не позднее дня, следующего за днем окончания рассмотрения заявок на участие в аукционе.

Лица, подавшие заявки на участие в аукционе, самостоятельно отслеживают информацию об их допуске (отказе в допуске) к участию на официальном сайте.

5.5.5. В случае если в результате рассмотрения заявок на участие в аукционе ни одно лицо не допущено к участию в аукционе либо к участию в аукционе допущено только одно лицо аукцион по соответствующему лоту признается несостоявшимся, что отражается в соответствующем протоколе, который подлежит размещению на официальном сайте.

5.5.6. В случае установления факта недостоверности сведений, содержащихся в документах, представленных заявителем в соответствии с пунктами 3.1. и 3.2. настоящего Извещения, аукционная комиссия отстраняет такого заявителя (участника) от участия в аукционе на любом этапе его проведения, вплоть до заключения Договора.

5.5.7. Об отстранении от участия в аукционе (отказе от заключения договора) составляется протокол комиссии по проведению аукциона, который в течение одного рабочего дня размещается на официальном сайте. В указанном случае для лица, представившего недостоверные сведения, наступают последствия как для лица, не допущенного к участию в аукционе.

5.6. Порядок проведения аукциона (порядок определения победителя аукциона):

5.6.1. Участники аукциона участвуют в его проведении лично или через уполномоченного представителя, который при регистрации участников аукциона должен представить Организатору аукциона на обозрение документы, подтверждающие полномочия, предусмотренные подпунктом 3.2 настоящего Положения. Помимо этого, участник аукциона должен при регистрации представить паспорт или иной документ, удостоверяющий личность. При регистрации участникам аукциона или их представителям выдаются пронумерованные карточки. Регистрация участников аукциона (проверка полномочий явившихся лиц, и выдача им карточек) начинается за 30 минут до времени начала проведения аукциона. В случае неявки лица, подавшего заявку на участие в аукционе, или его представителя, для участия в аукционе в определенное Извещением о проведении аукциона времени и месте, заявка рассматривается в его отсутствие.

5.6.2. Аукцион проводится аукционистом, уполномоченным Комиссией путем открытого голосования большинством голосов от присутствующих членов комиссии.

5.6.3. Аукцион начинается с объявления аукционистом открытия аукциона. Аукцион по каждому лоту начинается с оглашения номера лота, его наименования, краткой характеристики, начальной (минимальной) цены лота, шага аукциона, а также количества участников аукциона по данному лоту.

5.6.4. После оглашения начальной (минимальной) цены лота участникам аукциона предлагается заявить эту цену путем поднятия карточки. Если после трехкратного объявления начальной (минимальной) цены лота ни один из участников аукциона не поднял карточку, аукцион по данному лоту признается несостоявшимся.

5.6.5. После заявления участниками аукциона начальной (минимальной) цены лота аукционист предлагает заявлять свои предложения по цене лота, превышающей начальную цену, путем поднятия карточки. Каждое последующее поднятие карточки участниками означает согласие увеличения размера платы за договор по цене, превышающей последнюю названную цену на «шаг аукциона». Участник аукциона при поднятии карточки также вправе устно озвучить иное, более высокое, предложение по цене лота в размере, кратном к «шагу аукциона». При отсутствии такого устного указания считается, что участник заявляет об увеличении цены лота на один «шаг аукциона».

5.6.6. Аукционист называет номер карточки участника, который первым заявил начальную или последующую цену, указывает на этого участника и объявляет заявленную цену как размер платы за договор. При отсутствии предложений со стороны иных участников аукциона цена повторяется 3 раза. Если до 3-го повторения заявленной цены ни один из участников аукциона не поднял карточку и не заявил последующую цену, аукцион по данному лоту завершается.

5.6.7. По завершении аукциона по лоту объявляется об определении победителя аукциона по лоту, называется определенный в результате аукциона размер платы за договор и аукционный номер участника, выигравшего аукцион по лоту. Лицом, выигравшим аукцион, признается участник, аукционный номер которого и заявленная которым цена были названы последними.

5.6.8. При проведении аукциона аукционист имеет право:

а) призвать к порядку участников аукциона, в случаях, если они своим поведением препятствуют проведению аукциона, нарушают порядок в зале проведения аукциона;

б) делать замечания, предупреждать участников аукциона и их представителей о неадекватном поведении;

в) задавать вопросы, конкретизировать, переспрашивать, уточнять у участников аукциона сведения относительно характера производимых ими действий.

5.6.9. В течение 1 дня с даты проведения аукциона оформляется протокол о результатах аукциона, который должен содержать сведения о размере платы за договор по каждому лоту, установленном по результатам аукциона, и наименование победителя аукциона по каждому лоту, а в случае признания аукциона несостоявшимся – также сведения о лотах, по которым аукцион признан несостоявшимся. Протокол подлежит размещению на официальном сайте в течение 1 дня с даты его оформления.

5.6.10. При проведении аукциона Организатор аукциона в обязательном порядке обеспечивает аудио- и/или видеозапись аукциона.

5.7. Порядок заключения договора по результатам аукциона:

5.7.1. Сумма задатка, внесенного лицом, выигравшим торги, засчитывается в счет платы по Договору по письменному обращению победителя о зачислении задатка в счет оплаты по Договору.

5.7.2. Сумма задатка, внесенного лицами, которые участвовали в торгах, но не выиграли их, подлежит возврату в течение 10 рабочих дней с даты письменного обращения о возврате задатка.

5.7.3. Договор по результатам аукциона заключается после внесения суммы аукционного предложения, которая вносится в бюджет городского округа в течение пяти рабочих дней со дня подведения итогов аукциона.

5.7.4. Организатор аукциона в течение трех рабочих дней со дня внесения победителем аукциона суммы аукционного предложения подготавливает проект Договора по типовой форме согласно приложению 5 к Извещению и направляет его победителю аукциона для подписания.

5.7.5. Победитель аукциона в течение трех рабочих дней со дня получения проекта договора подписывает Договор и представляет его Организатору аукциона.

5.7.6. При невнесении суммы аукционного предложения в установленный срок, уклонении или отказе победителя аукциона от заключения договора победитель аукциона утрачивает право на заключение указанного Договора.

5.7.7. Предложение о заключении договора на размещение нестационарного торгового объекта направляется Организатором аукциона участнику аукциона, аукционное предложение которого содержит лучшие условия, следующие после условий, предложенных победителем аукциона.

5.7.8. В случае согласия данного участника заключить Договор указанный участник признается победителем аукциона.

5.7.9. Договор на размещение нестационарного объекта заключается на срок 10 лет.

5.7.10. В срок, предусмотренный для заключения Договора, Организатор аукциона обязан отказаться от заключения Договора с победителем аукциона в случае установления факта предоставления таким лицом недостоверных сведений, содержащихся в документах, предусмотренных пунктами 3.1 и 3.2 настоящего Извещения.

5.7.11. В случае отказа от заключения Договора с победителем аукциона организатор аукциона в срок не позднее дня следующего после дня установления факта, предусмотренного п. 5.7.10 настоящего Извещения, и являющегося основанием для отказа от заключения Договора, составляет протокол об отказе заключения Договора и размещает его на официальном сайте не позднее следующего дня после подписания указанного протокола.

5.7.12. Организатор аукциона в течение двух рабочих дней с даты подписания протокола направляет один экземпляр протокола лицу, с которым отказывается заключить Договор.

5.7.13. В случае нарушения победителем аукциона установленного пунктом 5.7.5 настоящего Извещения срока предоставления подписанного Договора он признается уклонившимся от заключения Договора.

5.7.14. В случае, если победитель признан уклонившимся от подписания протокола о результатах торгов или подписании Договора, организатор вправе заключить Договор с участником аукциона, ценовые предложения которого признаны лучшими после победителя такого аукциона на условиях, предложенных участником аукциона, но не ниже начальной цены предмета аукциона (лота).

5.7.15. Участник аукциона, признанный победителем аукциона в соответствии с п. 5.6.7 настоящего Извещения, вправе подписать Договор и передать его Организатору аукциона в порядке и сроки, предусмотренные п.п. 5.7.3-5.7.5 настоящего Извещения или отказаться от заключения Договора.

5.7.13. Если этот победитель уклонился от заключения Договора, такой аукцион признается несостоявшимся.

6. Последствия признания аукциона несостоявшимся:

6.1. В случае если аукцион признан несостоявшимся в связи с тем, что в аукционе принял участие (явился) только один участник, либо только один заявитель признан участником аукциона, либо в связи с тем, что по окончании срока подачи заявок на участие в аукционе была подана только одна заявка, которая соответствует требованиям и условиям предусмотренным в Извещении о проведении аукциона, а также с участником, признанным единственным участником аукциона, организатор аукциона заключает Договор по начальной (минимальной) цене Договора (цене лота).

6.2. Участник аукциона, признанный единственным, в связи с тем, что в аукционе принял участие (явился) только один участник подписывает Договор в течение пяти рабочих дней со дня подведения итогов аукциона.

6.3. Организатор аукциона вправе провести повторные торги, в случае, если:

6.3.1 по окончании срока подачи заявок на участие в аукционе не подано ни одной заявки;

6.3.2 по результатам рассмотрения заявок на участие в аукционе аукционная комиссия отказала в допуске к участию в аукционе всем заявителям;

6.3.3 на аукцион не явились все допущенные к участию в аукционе участники аукциона;

6.3.4 участник(и) аукциона, признанный(ые) победителем(ями), отказался(ись) от подписания протокола и/или Договора.

Приложение 1 к Извещению о проведении открытого аукциона на право заключения договора на размещение нестационарного торгового объекта общественного питания, торговли и бытового обслуживания на территории Петропавловск-Камчатского городского округа

Форма

В Управление экономического развития и имущественных отношений администрации Петропавловск-Камчатского городского округа

Заявка на участие в открытом аукционе на право заключения договора на размещение нестационарного торгового объекта общественного питания, торговли и бытового обслуживания на территории Петропавловск-Камчатского городского округа

1. Ознакомившись с опубликованным в средствах массовой информации извещением о проведении открытого аукциона на право заключения договора на размещение нестационарного торгового объекта общественного питания, торговли и бытового обслуживания на территории Петропавловск-Камчатского городского округа (далее – Извещение),

изучив территорию на которой предоставляется право размещения и эксплуатации нестационарного торгового объекта и условия проекта договора на право размещения нестационарного торгового объекта на территории Петропавловск-Камчатского городского округа (далее – Договор),:

(для юридического лица – наименование, сведения об организационно-правовой форме, о местонахождении, основной государственный регистрационный номер юридического лица, индивидуальный номер налогоплательщика (далее – ИНН); для индивидуального предпринимателя – фамилия, имя, отчество, паспортные данные, основной государственный регистрационный номер индивидуального предпринимателя, ИНН)

(далее – Заявитель), в лице _____

действующего на основании _____

сообщает о согласии (намерении) участвовать в аукционе на условиях и в соответствии с требованиями, установленными в Извещении, и просит принять настоящую заявку на участие в аукционе на право заключения договора на размещение нестационарного торгового объекта общественного питания, торговли и бытового обслуживания (далее – нестационарный торговый объект) на территории Петропавловск-Камчатского городского округа, который состоится « ____ » _____ 20__ г. в _____ часов _____ минут по Лоту № _____.

Адресные ориентиры нестационарного торгового объекта	Номер нестационарного торгового объекта в соответствии со схемой размещения нестационарных торговых объектов	Тип нестационарного торгового объекта	Специализация нестационарного торгового объекта	Размер нестационарного торгового объекта и прилегающей территории, кв. м	Срок действия договора	Размер обеспечения заявки на участие в аукционе (задаток), руб.	Начальная (минимальная) цена договора в год (цена лота), руб. (НДС не облагается)

2. Подавая настоящую заявку на участие в аукционе на право размещения нестационарного торгового объекта на территории Петропавловск-Камчатского городского округа, Заявитель обязуется безусловно соблюдать условия проведения аукциона, содержащиеся в Извещении.

3. Настоящим подтверждаем, что Заявитель не находится в состоянии реорганизации, ликвидации, банкротства и его деятельность не приостановлена.

4. Заявитель гарантирует достоверность сведений, представленных в заявке, и подтверждает право организатора аукциона запрашивать в уполномоченных органах и организациях информацию, подтверждающую представленные сведения.

5. В случае признания победителем аукциона Заявитель обязуется:

- подписать в день проведения аукциона итоговый протокол аукциона, а также подписать и передать организатору аукциона в установленные Извещением сроки Договор;
- в случае признания единственным участником аукциона заключить Договор по начальной цене договора (цене лота);
- размещать и эксплуатировать нестационарный торговый объект в срок, установленный Договором.

6. В случае, если Заявитель сделает предпоследнее предложение по цене лота, т.е. предшествующее предложению победителя аукциона, а победитель аукциона будет признан уклонившимся от заключения Договора, Заявитель обязуется подписать Договор в соответствии с требованиями установленными Извещением и по цене, предложенной Заявителем.

7. Заявитель согласен с тем, что в случае признания Заявителя победителем аукциона и в случае отказа от подписания итогового протокола и/или Договора Заявитель лишается своего обеспечения заявки (задатка) на участие в аукционе.

8. Заявитель осведомлен о состоянии предмета аукциона по подаваемому лоту и согласен с тем, что организатор аукциона не несет ответственности за ущерб, который может быть причинен Заявителю отменой аукциона или снятием с аукциона части объектов выставленных на торги (независимо от времени до начала проведения аукциона), а также приостановлением организации и проведения аукциона в случае, если данные действия предусмотрены федеральным законодательством и иными нормативными правовыми актами.

9. Заявитель осведомлен о порядке и сроках отзыва настоящей заявки, а также о праве организатора аукциона отказаться от проведения аукциона не позднее чем за три дня до наступления даты его проведения.

10. Заявитель подтверждает отсутствие какой-либо аффилированности с Организатором аукциона, а также с его сотрудниками и членами аукционной комиссии.

11. Корреспонденцию в адрес Заявителя просим направлять по адресу:

12. Заявитель сообщает, что для оперативного уведомления по вопросам организационного характера и взаимодействия с Организатором конкурса, Заявителем уполномочен:

(ФИО, должность, адрес электронной почты, номер контактного телефона уполномоченного представителя Заявителя)

Заявитель (уполномоченный представитель):

(Наименование должности) (Подпись) (Расшифровка подписи)

« ____ » _____ 20__ г.

Приложение 2
к Извещению о проведении открытого аукциона на право заключения договора на размещение нестационарного торгового объекта общественного питания, торговли и бытового обслуживания на территории Петропавловск-Камчатского городского округа

Форма

Согласие
на обработку персональных данных

Я, _____ (Ф. И. О.),

подписавший заявку на участие в открытом аукционе на право заключения договора на размещение нестационарных торговых объектов общественного питания, торговли и бытового обслуживания на территории Петропавловск-Камчатского городского округа, проживающий(ая) по адресу:

(наименование удостоверяющего личность документа)

серия _____ № _____, выдан « ____ » _____ 20__ г.

в соответствии со статьей 9 Федерального закона от 27.07.2006 № 152-ФЗ «О персональных данных» даю свое согласие Администрации Петропавловск-Камчатского на обработку моих персональных данных, а именно:

1. Фамилия, имя, отчество.
2. Данные документа, удостоверяющего личность.
3. Адрес места жительства и адрес фактического проживания.
4. Контактный телефон, факс и адрес электронной почты.

Целью предоставления и обработки персональных данных является: участие в открытом аукционе на право заключения договора на размещение нестационарных торговых объектов общественного питания, торговли и бытового обслуживания на территории Петропавловск-Камчатского городского округа.

С вышеуказанными персональными данными могут быть совершены следующие действия (операции) или совокупность действий (операций), совершаемых с использованием средств автоматизации или без использования таких средств: сбор, запись, систематизация, накопление, хранение, уточнение (обновление, изменение), извлечение, использование, передача (распространение, предоставление, доступ), обезличивание, блокирование, удаление, уничтожение.

Настоящее согласие вступает в силу с момента его подписания и действует в течение пяти лет.

Я уведомлен(а) о своем праве отозвать согласие путем подачи в Управление экономического развития и имущественных отношений администрации Петропавловск-Камчатского городского округа письменного заявления.

Подтверждаю, что ознакомлен(а) с положениями Федерального закона от 27.07.2006 № 152-ФЗ «О персональных данных», права и обязанности в области защиты персональных данных мне разъяснены.

Подпись субъекта персональных данных _____

Приложение 3
к Извещению о проведении открытого аукциона на право заключения договора на размещение нестационарного торгового объекта общественного питания, торговли и бытового обслуживания на территории Петропавловск-Камчатского городского округа

Форма

Опись документов

приложенных к заявке на участие в открытом аукционе на право заключения договора на размещение нестационарных торговых объектов общественного питания, торговли и бытового обслуживания на территории Петропавловск-Камчатского городского округа, объявленного на « ____ » _____ 20__ г. по лоту № _____.

Заявитель _____

(для юридического лица – наименование, сведения об организационно-правовой форме, о местонахождении, основной государственный регистрационный номер юридического лица, индивидуальный номер налогоплательщика (далее – ИНН); для индивидуального предпринимателя – фамилия, имя, отчество, паспортные данные, основной государственный регистрационный номер индивидуального предпринимателя, ИНН)

№ п/п	Наименование документа	Количество листов	Порядковые номера листов

Заявитель (уполномоченный представитель):

(Наименование должности) (Подпись) (Расшифровка подписи)
« ____ » _____ 20__ г.

Приложение 4
к Извещению о проведении открытого аукциона на право заключения договора на размещение нестационарного торгового объекта общественного питания, торговли и бытового обслуживания на территории Петропавловск-Камчатского городского округа

Форма

Запрос

о разъяснении положений извещения о проведении открытого аукциона на право заключения договора на размещение нестационарного торгового объекта общественного питания, торговли и бытового обслуживания на территории Петропавловск-Камчатского городского округа

Прошу дать разъяснение следующих положений Извещения о проведении открытого аукциона на право заключения договора на размещение нестационарного торгового объекта общественного питания, торговли и бытового обслуживания на территории Петропавловск-Камчатского городского округа, объявленного на « ____ » _____ 20__ г.

№ п/п	Положение извещения, вызвавшее неоднозначное понимание (пункт, страница)	Содержание запроса

Заявитель _____

(для юридического лица – наименование, сведения об организационно-правовой форме, о местонахождении, основной государственный регистрационный номер юридического лица, индивидуальный номер налогоплательщика (далее – ИНН); для индивидуального предпринимателя – фамилия, имя, отчество, паспортные данные, основной государственный регистрационный номер индивидуального предпринимателя, ИНН)

Наш телефон: _____

Наш факс: _____

Наш e-mail: _____

Почтовый адрес: _____

Заявитель (уполномоченный представитель):

(Наименование должности) (Подпись) (Расшифровка подписи)
« ____ » _____ 20__ г.

**Приложение 5
к Извещению о проведении открытого
аукциона на право заключения договора
на размещение нестационарного торгового
объекта общественного питания, торговли
и бытового обслуживания на территории
Петропавловск-Камчатского городского округа**

**Проект договора № _____
на размещение нестационарного объекта общественного
питания, торговли и бытового обслуживания на территории
Петропавловск-Камчатского городского округа**

г. Петропавловск-Камчатский «_____» _____ 20__ г.

Управление экономического развития и имущественных отношений администрации Петропавловск-Камчатского городского округа, в лице _____,

действующего на основании Устава, распоряжения администрации Петропавловск-Камчатского городского округа от «_____» _____ 20__ г. № _____, именуемое в дальнейшем Управление, с одной стороны, и _____,

действующий (ая) на основании свидетельства о государственной регистрации физического лица в качестве индивидуального предпринимателя (ОГРН, ОГРНИП – _____),

именуемый в дальнейшем Субъект предпринимательской деятельности, с другой стороны, при совместном упоминании далее именуемые Стороны, в соответствии с Решением Городской Думы Петропавловск-Камчатского городского округа от 27.12.2013 № 164-нд «О порядке создания условий обеспечения жителей Петропавловск-Камчатского городского округа услугами связи, общественного питания, бытового обслуживания», постановлением администрации Петропавловск-Камчатского городского округа от 30.03.2016 № 409 «О функциях и полномочиях Управления экономического развития и имущественных отношений администрации Петропавловск-Камчатского городского округа – муниципального учреждения», на основании протокола № _____ от «_____» _____ 20__ г. о результатах аукциона на право заключения договора на размещение нестационарного объекта общественного питания, торговли и бытового обслуживания, заключили настоящий договор о нижеследующем:

1. Предмет договора

1.1. Управление предоставляет Субъекту предпринимательской деятельности право на размещение нестационарного объекта общественного питания, торговли и бытового обслуживания (далее – нестационарный объект) _____

(тип объекта, специализация)

общей площадью _____ квадратных метров.

Место размещения нестационарного объекта, согласно приложению 1 к договору, в соответствии со строкой номер _____ схемы размещения нестационарных торговых объектов на территории Петропавловск-Камчатского городского округа, утвержденной постановлением администрации Петропавловск-Камчатского городского округа от 19.05.2014 № 1136 (далее – Схема), в районе _____,

кадастровый номер _____.

Субъект предпринимательской деятельности обязуется разместить на указанном месте обозначенный в данном пункте нестационарный объект и вносить в обусловленных пунктом 3.1 договора размере, сроках и порядке плату.

2. Срок действия договора

2.1. Договор вступает в силу со дня подписания его Сторонами.

2.2. Настоящий договор действует до _____

включительно, а в части исполнения обязательств, предусмотренных пунктами 3.3, 3.8, подпунктами 4.2.7.1, 4.2.7.2, 4.2.8 договора, – до их полного исполнения.

3. Плата по договору на размещение нестационарного объекта и порядок расчетов

3.1. Основания расчета платы по договору – Решение Городской Думы Петропавловск-Камчатского городского округа от 27.12.2013 № 164-нд «О порядке создания условий для обеспечения жителей Петропавловск-Камчатского городского округа услугами связи, общественного питания, торговли и бытового обслуживания».

3.2. Начальная цена права на заключение договора засчитывается в счет платы по договору, равна размеру годовой платы по договору, и составляет _____ рублей (_____).

3.3. Плата по настоящему договору начисляется со дня начала эксплуатации нестационарного объекта, но не позднее 6 месяцев со дня заключения договора и вносится Субъектом предпринимательской деятельности ежемесячно, не позднее 15 числа текущего месяца, в сумме согласно протоколу расчета платежей, являющемуся приложением 2 к настоящему договору. При этом начальная цена права на заключение договора, равная размеру годовой платы по договору, засчитывается в счет платы по договору.

Днем начала эксплуатации нестационарного объекта является дата, указанная в решении о приемке готовности к эксплуатации нестационарного объекта, принятом Комиссией по приемке готовности к эксплуатации нестационарных объектов общественного питания, торговли и бытового обслуживания на территории Петропавловск-Камчатского городского округа (далее – Решение).

3.4. Управление ежегодно, не позднее 31 декабря каждого года, направляет Субъекту предпринимательской деятельности протокол расчета платы по договору на размещение нестационарного объекта на следующий календарный год, в котором устанавливается размер платы по договору на период с 01 января по 31 декабря следующего года.

Протокол на первый календарный год эксплуатации с учетом срока, указанного в п. 3.3, выдается вместе с Решением.

3.5. Размер годовой платы по договору на размещение нестационарного объекта рассчитывается по формуле:

$$C = \frac{(C_{cp} \times K_{cp} \times S \times K_{min})}{365} \times T, \text{ где:}$$

C – размер платы по договору на размещение нестационарного объекта – _____ рублей;

C_{cp} – среднее значение удельного показателя кадастровой стоимости земель кадастровых кварталов Петропавловск-Камчатского городского округа 5-го вида разрешенного использования – _____ рублей;

K_{cp} – ставка от среднего значения удельного показателя кадастровой стоимости земель кадастровых кварталов Петропавловск-Камчатского городского округа 5-го вида разрешенного использования (в процентах), устанавливаемая равной 4,5 процентов;

S – площадь нестационарного объекта – _____ квадратных метра;

K_{тип} – поправочный коэффициент по типу нестационарного объекта, устанавливаемый равным _____;

T – период размещения нестационарного объекта (в днях), устанавливаемый равным 365 дням.

3.6. Порядок определения размера платы по договору устанавливается муниципальными правовыми актами Петропавловск-Камчатского городского округа.

3.7. Размер платы по договору ежегодно индексируется Управлением в одностороннем порядке, без дополнительного согласования с Субъектом предпринимательской деятельности, с учетом уровня инфляции, утверждаемого федеральным законом о федеральном бюджете на очередной финансовый год и плановый период.

3.8. За несвоевременное внесение платы по настоящему договору Субъект предпринимательской деятельности уплачивает пени за каждый день просрочки исполнения

обязанности, предусмотренной пунктом 3.3. настоящего договора, в размере 1/300 действующей на день уплаты пени ставки рефинансирования Центрального банка Российской Федерации с даты, следующей за датой наступления платежа, установленной протоколом по дате погашения просроченной задолженности (включительно).

3.9. Платежи осуществляются путем перечисления денежных средств в доход бюджета Петропавловск-Камчатского городского округа по следующим реквизитам:

Наименование получателя – Управление Федерального казначейства по Камчатскому краю (Управление экономического развития и имущественных отношений администрации Петропавловск-Камчатского городского округа) БИК 043002001; Банк получатель – Отделение Петропавловск-Камчатский, доходный л/с 04383011160, доходный р/сч 40101810905070010003; ИНН 4101027609, КПП 410101001, ОКТМО 30701000, ОГРН 1024101028291; ОКПО 26179752; ОКФС 14; ОКОПФ 75404; ОКОГУ 3300200; код дохода: 906 111 09044 04 9050 120.

Назначение платежа – плата по договору на размещение нестационарного объекта.
3.10. Датой оплаты считается дата поступления денежных средств на расчетный счет, указанный в п.3.9 договора.

3.11. Переплата, возникшая по настоящему договору, может быть возвращена Субъекту предпринимательской деятельности по его письменному заявлению, при отсутствии задолженности по платежам за прошедшие периоды по настоящему договору, а также по иным договорам на размещение нестационарных объектов. Подписывая настоящий договор, Субъект предпринимательской деятельности соглашается с тем, что в случае возникновения задолженности по платежам за прошедшие периоды по договору, а также по иным договорам на размещение нестационарных объектов и наличия переплаты по договору Управление самостоятельно вправе зачесть денежные средства в счет погашения возникшей задолженности в первую очередь за прошедшие периоды по настоящему договору, во вторую очередь в счет погашения задолженности по иным договорам на размещение нестационарных объектов.

При отсутствии заявления о возврате сумм переплаты и задолженности по договору и иным договорам, суммы переплаты засчитываются в счет будущих платежей по настоящему договору.

3.12. Субъект предпринимательской деятельности обязуется явиться в Управление не позднее 15 февраля каждого календарного года для составления и подписания акта сверки взаимных расчетов по договору.

4. Права и обязанности Сторон

4.1. Субъект предпринимательской деятельности имеет следующие права:

4.1.1 имеет право использовать нестационарный объект для осуществления предпринимательской деятельности в сфере общественного питания, торговли и бытового обслуживания в соответствии с требованиями законодательства Российской Федерации, нормативных правовых актов Камчатского края, муниципальных правовых актов Петропавловск-Камчатского городского округа;

4.1.2 в случае досрочного прекращения действия договора по основанию, предусмотренному подпунктом 6.3.6 настоящего договора, Субъект предпринимательской деятельности имеет преимущественное право на размещение нестационарного объекта на свободном месте, предусмотренном Схемой, без проведения аукциона на право заключения договора;

4.1.3 в случае изменения типа и (или) площади нестационарного объекта, Субъект предпринимательской деятельности сохраняет право на размещение нестационарного объекта в месте, предусмотренном договором, при условии внесения соответствующих изменений в Схему. В этом случае после внесения изменений в Схему к действующему договору на размещение нестационарного объекта оформляется дополнительное соглашение, предусматривающее положения об изменении типа и (или) площади нестационарного объекта, а также размера платы по договору на размещение нестационарного объекта;

4.1.4 имеет право обратиться в Управление с заявлением о продлении договора на новый срок не ранее чем за 90 календарных дней, но не позднее чем за 30 календарных дней до дня истечения срока действия настоящего договора;

4.1.5 имеет право на продление договора на новый срок при соблюдении установленных Решением требований и условий договора, о чем между сторонами заключается дополнительное соглашение;

4.2. Субъект предпринимательской деятельности обязан:

4.2.1 Оформить колерный паспорт на нестационарный объект, установить нестационарный объект в соответствии с архитектурным решением и колерным паспортом не позднее 6 месяцев со дня заключения договора и направить в Управление обращение о готовности нестационарного объекта к осмотру Комиссией по приемке готовности к эксплуатации нестационарных объектов общественного питания, торговли и бытового обслуживания на территории Петропавловск-Камчатского городского округа (далее – приемочная комиссия);

4.2.2 предьявить объект для осмотра приемочной комиссией;

4.2.3 своевременно вносить плату по настоящему договору;

4.2.4 соблюдать законодательство Российской Федерации в сфере защиты потребителей, организации торговли и оказания услуг, санитарные нормы и правила, Правила благоустройства территории Петропавловск-Камчатского городского округа и порядка участия собственников зданий (помещений в них) и сооружений в благоустройстве прилегающей территории, утвержденные Городской Думой Петропавловск-Камчатского городского округа;

4.2.5 обеспечить постоянный уход за внешним видом и содержанием нестационарного объекта, по мере необходимости производить текущий ремонт нестационарного объекта, включающий в себя устранение деформаций, повреждений конструктивных элементов, отскоков, смену поврежденных участков стен (крыши), ремонт и окраску фасадов;

4.2.6 производить окраску, отделку, ремонт фасада нестационарного объекта в соответствии с колерным паспортом;

4.2.7 не производить подключение к сетям инженерно-технического обеспечения при отсутствии надлежащим образом оформленных документов в ресурсоснабжающих организациях;

4.2.8 демонтировать (вывозить) нестационарный объект и привести место размещения нестационарного объекта в соответствие с санитарными нормами и правилами с восстановлением благоустройства соответствующей территории;

4.2.8.1 в течение 15 рабочих дней со дня получения уведомления о расторжении договора в случае досрочного прекращения действия настоящего договора;

4.2.8.2 в течение 10 рабочих дней со дня окончания срока действия договора, за исключением случая, если Субъект предпринимательской деятельности в установленный подпунктом 4.1.4 срок подал заявление на продление договора на новый срок;

4.2.8.3 в течение 4 часов с момента информирования о возникновении аварии и необходимости устранения препятствия в работе аварийных либо иных служб (организаций), вызванного нахождением нестационарного объекта на месте аварии. В случае отсутствия Субъекта предпринимательской деятельности (выезд и т.п.) Управление для устранения причин аварий вправе организовать работы по демонтажу (вывозу) нестационарного объекта с привлечением третьих лиц, с последующей установкой нестационарного объекта на прежнее место и в прежнем состоянии, с возмещением затрат на проведенные Управление работы Субъектом предпринимательской деятельности в течение 30 календарных дней с момента направления уведомления о проведенных работах и затратах на их проведение, с приложением подтверждающих затраты документов;

4.2.8.4 в течение 7 календарных дней после получения извещения о необходимости проведения планового ремонта инженерных сетей, объектов благоустройства на период ремонта;

4.2.9 в случае неисполнения в добровольном порядке Субъектом предпринимательской деятельности сроков демонтажа нестационарного объекта по истечении срока действия договора на его размещение или досрочном прекращении договора, Управление инициирует демонтаж (вывоз) нестационарного объекта в порядке, аналогичном установленному разделом 6 Решения Городской Думы Петропавловск-Камчатского городского округа от 28.02.2012 № 490-нд «О порядке осуществления муниципального земельного контроля на территории Петропавловск-Камчатского городского округа». При этом Субъект предпринимательской деятельности обязуется возместить все необходимые расходы, понесенные в связи с демонтажем (вывозом), хранением нестационарного объекта.

4.2.10 соблюдать требования, установленные пунктом 7 статьи 448 Гражданского Кодекса Российской Федерации.

4.3. Управление обязано:

4.3.1 предоставить Субъекту предпринимательской деятельности право на размещение нестационарного объекта в соответствии с пунктом 1.1. настоящего договора;

4.3.2 ежегодно не позднее 31 декабря каждого года направлять Субъекту предпринимательской деятельности протокол на следующий календарный год, в котором устанавливается размер платы по договору;

4.4. Управление в праве:

4.4.1 осуществлять проверку исполнения Субъектом предпринимательской деятельности условий настоящего договора и требований нормативных правовых актов, регулирующих размещение нестационарных объектов на территории Петропавловск-Камчатского городского округа, по результатам которой составляет акт и направляет его Субъекту предпринимательской деятельности в течение пяти рабочих дней. Одновременно с актом Субъекту предпринимательской деятельности направляется (вручается) уведомление о необходимости устранения выявленных нарушений.

4.4.2 в случае внесения изменений в Схему, исключая из нее занимаемое нестационарным объектом место размещения, принять решение о заключении договора на размещение нестационарного объекта на свободном месте, предусмотренном Схемой без проведения аукциона на право заключения договора, в порядке, предусмотренном Решением.

5. Ответственность Сторон

5.1. Сторона, не исполнившая или ненадлежащим образом исполнившая обязательства по настоящему договору, несет ответственность в соответствии с законодательством Российской Федерации.

5.2. Управление не отвечает перед третьими лицами за действия (бездействие) Субъекта предпринимательской деятельности по оказанию услуг общественного питания, торговли и бытового обслуживания.

6. Порядок прекращения и расторжения договора

6.1. Договор прекращается по истечении срока его действия, установленного пунктом 2.1 договора.

6.2. Договор может быть расторгнут по основаниям, предусмотренным договором и действующими нормативными правовыми актами.

6.3. Действие договора прекращается досрочно в одностороннем порядке в следующих случаях:

6.3.1 подача Субъектом предпринимательской деятельности в Управление уведомления о досрочном расторжении договора;

6.3.2 передача прав на нестационарный объект его владельцем иному лицу без уведомления Управления;

6.3.3 эксплуатация нестационарного объекта без утвержденного акта приемки готовности к эксплуатации нестационарного объекта;

6.3.4 изменение площади нестационарного объекта в ходе его эксплуатации, невыполнение в установленный срок условия по приведению внешнего вида, размера нестационарного объекта в соответствии с настоящим договором;

6.3.5 невнесение платы по договору на размещение нестационарного объекта в течение 2 установленных договором периодов оплаты подряд;

6.3.6 исключение места размещения нестационарного объекта из Схемы;

6.3.7 по представлениям органов, уполномоченных на осуществление муниципального контроля, в случае повторного нарушения Субъектом предпринимательской деятельности в течение срока действия договора правил благоустройства территории городского округа;

6.3.8 размещение нестационарного объекта с нарушением Схемы;

6.3.9 исключение Субъекта предпринимательской деятельности из Единого государственного реестра юридических лиц или Единого государственного реестра индивидуальных предпринимателей;

6.3.10 использование нестационарного объекта для осуществления деятельности, не связанной с общественным питанием, торговлей, бытовым обслуживанием.

6.4. В случае досрочного прекращения действия настоящего договора в одностороннем порядке уведомление о расторжении договора направляется в течение 10 рабочих дней со дня возникновения, установленных пунктом 6.3 оснований для досрочного расторжения договора в одностороннем порядке.

6.5. По окончании срока действия договора на размещение нестационарного объекта нестационарный объект подлежит демонтажу (вывозу) Субъектом предпринимательской деятельности в течение 10 рабочих дней со дня окончания срока действия договора, за исключением случая, если Субъект предпринимательской деятельности в установленный договором срок подал заявление на продление договора на новый срок.

6.6. В случае досрочного прекращения действия договора нестационарный объект подлежит демонтажу (вывозу) Субъектом предпринимательской деятельности в течение 15 рабочих дней со дня получения им уведомления о расторжении договора на размещение нестационарного объекта.

6.7. В случае неисполнения в добровольном порядке Субъектом предпринимательской деятельности сроков демонтажа (вывоза) нестационарного объекта по истечении срока действия договора или досрочном прекращении договора, освобождение места размещения нестационарного объекта осуществляется в порядке, аналогичном установленному разделом 6 Решения Городской Думы Петропавловск-Камчатского городского округа от 28.02.2012 № 490-нд «О порядке осуществления муниципального земельного контроля на территории Петропавловск-Камчатского городского округа», с последующим взысканием понесенных затрат с Субъекта предпринимательской деятельности.

7. Заключительные положения

7.1. Споры и разногласия, возникающие при исполнении договора, разрешаются Сторонами в претензионном порядке. Претензия должна быть рассмотрена и по ней должен быть дан письменный ответ в течение 10 календарных дней со дня её получения. В случае недостижения Сторонами согласия спор разрешается в Арбитражном суде Камчатского края.

7.2. Все изменения и дополнения к договору совершаются в письменной форме путем заключения дополнительного соглашения к договору, являющегося его неотъемлемой частью.

7.3. Об изменениях наименования, адреса или реорганизации Стороны письменно информируют друг друга в течение 10 рабочих дней со дня наступления указанных обстоятельств.

7.4. Все приложения к договору являются его неотъемлемой частью.

7.5. Договор составлен и подписан в двух экземплярах, имеющих равную юридическую силу, по одному экземпляру для каждой из Сторон.

8. Реквизиты и подписи сторон

**Управление
экономического развития
и имущественных отношений
администрации
Петропавловск-Камчатского
городского округа**

683000, г. Петропавловск-Камчатский,
Ленинская улица, 12
тел./факс: 8 (4152) 303100
доб. 2070/8(4152) 302571
ИНН 4101027609,
ОГРН 1024101028291

(подпись) / _____
(расшифровка подписи)
« _____ » _____ 20__ г.

**Субъект
предпринимательской
деятельности**

(подпись) / _____
(расшифровка подписи)
« _____ » _____ 20__ г.

Приложение 1
к договору на размещение нестационарного
объекта общественного питания, торговли
и бытового обслуживания на территории
Петропавловск-Камчатского городского округа
№ _____ от « _____ » _____ 20__ г.

Сведения

информационной системы обеспечения
градостроительной деятельности, выполненные в масштабе 1:500
с нанесенными границами места размещения объекта

**Управление
экономического развития
и имущественных отношений
администрации
Петропавловск-Камчатского
городского округа**

(подпись) / _____
(расшифровка подписи)
« _____ » _____ 20__ г.
МП

**Субъект
предпринимательской
деятельности**

(подпись) / _____
(расшифровка подписи)
« _____ » _____ 20__ г.
МП

Приложение 2
к договору на размещение нестационарного
объекта общественного питания, торговли
и бытового обслуживания на территории
Петропавловск-Камчатского городского округа
№ _____ от « _____ » _____ 20__ г.

Протокол

расчета платы по договору на размещение
нестационарного объекта на 20__ год

Субъект предпринимательской деятельности: _____

Место размещения нестационарного объекта: _____

Кадастровый номер: _____

Тип объекта _____

Площадь объекта (S) _____

1. График платежей за период с _____ по _____
включительно:

Расчетный период (месяц)	Срок оплаты	Сумма (руб.)

2. Условия платежей:

2.1. Плата вносится по следующим реквизитам:

Управление Федерального казначейства по Камчатскому краю (Управление экономического развития и имущественных отношений администрации Петропавловск-Камчатского городского округа) на расчетный счет 40101810905070010003 в Отделение Петропавловск-Камчатский, БИК 043002001, ИНН 4101027609, КПП 410101001, код дохода: 906 111 09044 04 9050 120, ОКТМО 30701000, л/с 04383011160; назначение платежа – плата по договору на размещение нестационарного объекта;

2.2. Плата по договору изменяется в соответствии с условиями договора.

**Управление
экономического развития
и имущественных отношений
администрации
Петропавловск-Камчатского
городского округа**

683000, г. Петропавловск-Камчатский,
Ленинская улица, 12
тел./факс: 8 (4152) 303100
доб. 2070/8(4152) 302571
ИНН 4101027609,
ОГРН 1024101028291

(подпись) / _____
(расшифровка подписи)
« _____ » _____ 20__ г.
МП

**Субъект
предпринимательской
деятельности**

(подпись) / _____
(расшифровка подписи)
« _____ » _____ 20__ г.
МП

Газета «Град Петра и Павла»

Газета зарегистрирована Управлением
Федеральной службы по надзору в сфере связи,
информационных технологий и массовых коммуникаций по Камчатскому краю
(свидетельство о регистрации ПИ № Ту41-00301 от 18 июля 2017 г.)

Территория распространения:
Петропавловск-Камчатский городской округ

Газета распространяется бесплатно

Учредитель (соучредители):

администрация Петропавловск-Камчатского городского округа
и Городская Дума Петропавловск-Камчатского городского округа

Издатель:

Управление делами администрации
Петропавловск-Камчатского городского округа
(683000, г. Петропавловск-Камчатский, ул. Ленинская, д. 14)

Адрес редакции:

683000, г. Петропавловск-Камчатский, ул. Ленинская, 14,
тел. 8 (4152) 303-100, доб. 1180, 1181, 1182. E-mail: grad@pkgo.ru

Главный редактор: БУШЕЛЕВ В.Г.

Газета «Град Петра и Павла»
выходит 4-6 раз в месяц.
Тираж 1000 экземпляров. Объем 5 п.л.
Газета отпечатана в типографии им. П. Ключкова

Адрес:

г. Петропавловск-Камчатский, ул. Вулканная, 61А, тел. 25-89-83
Номер подписан в печать в 15.00 час. 22.11.19
По графику: в 15.00 час. 22.11.19