


Схема территориальных зон проекта межевания территории части квартала № 5 планировочного подрайона 3.2.3. Жилой район – "Совхозные поля (в районе проспекта Циолковского) Северного городского планировочного района в Петропавловск-Камчатском городском округе

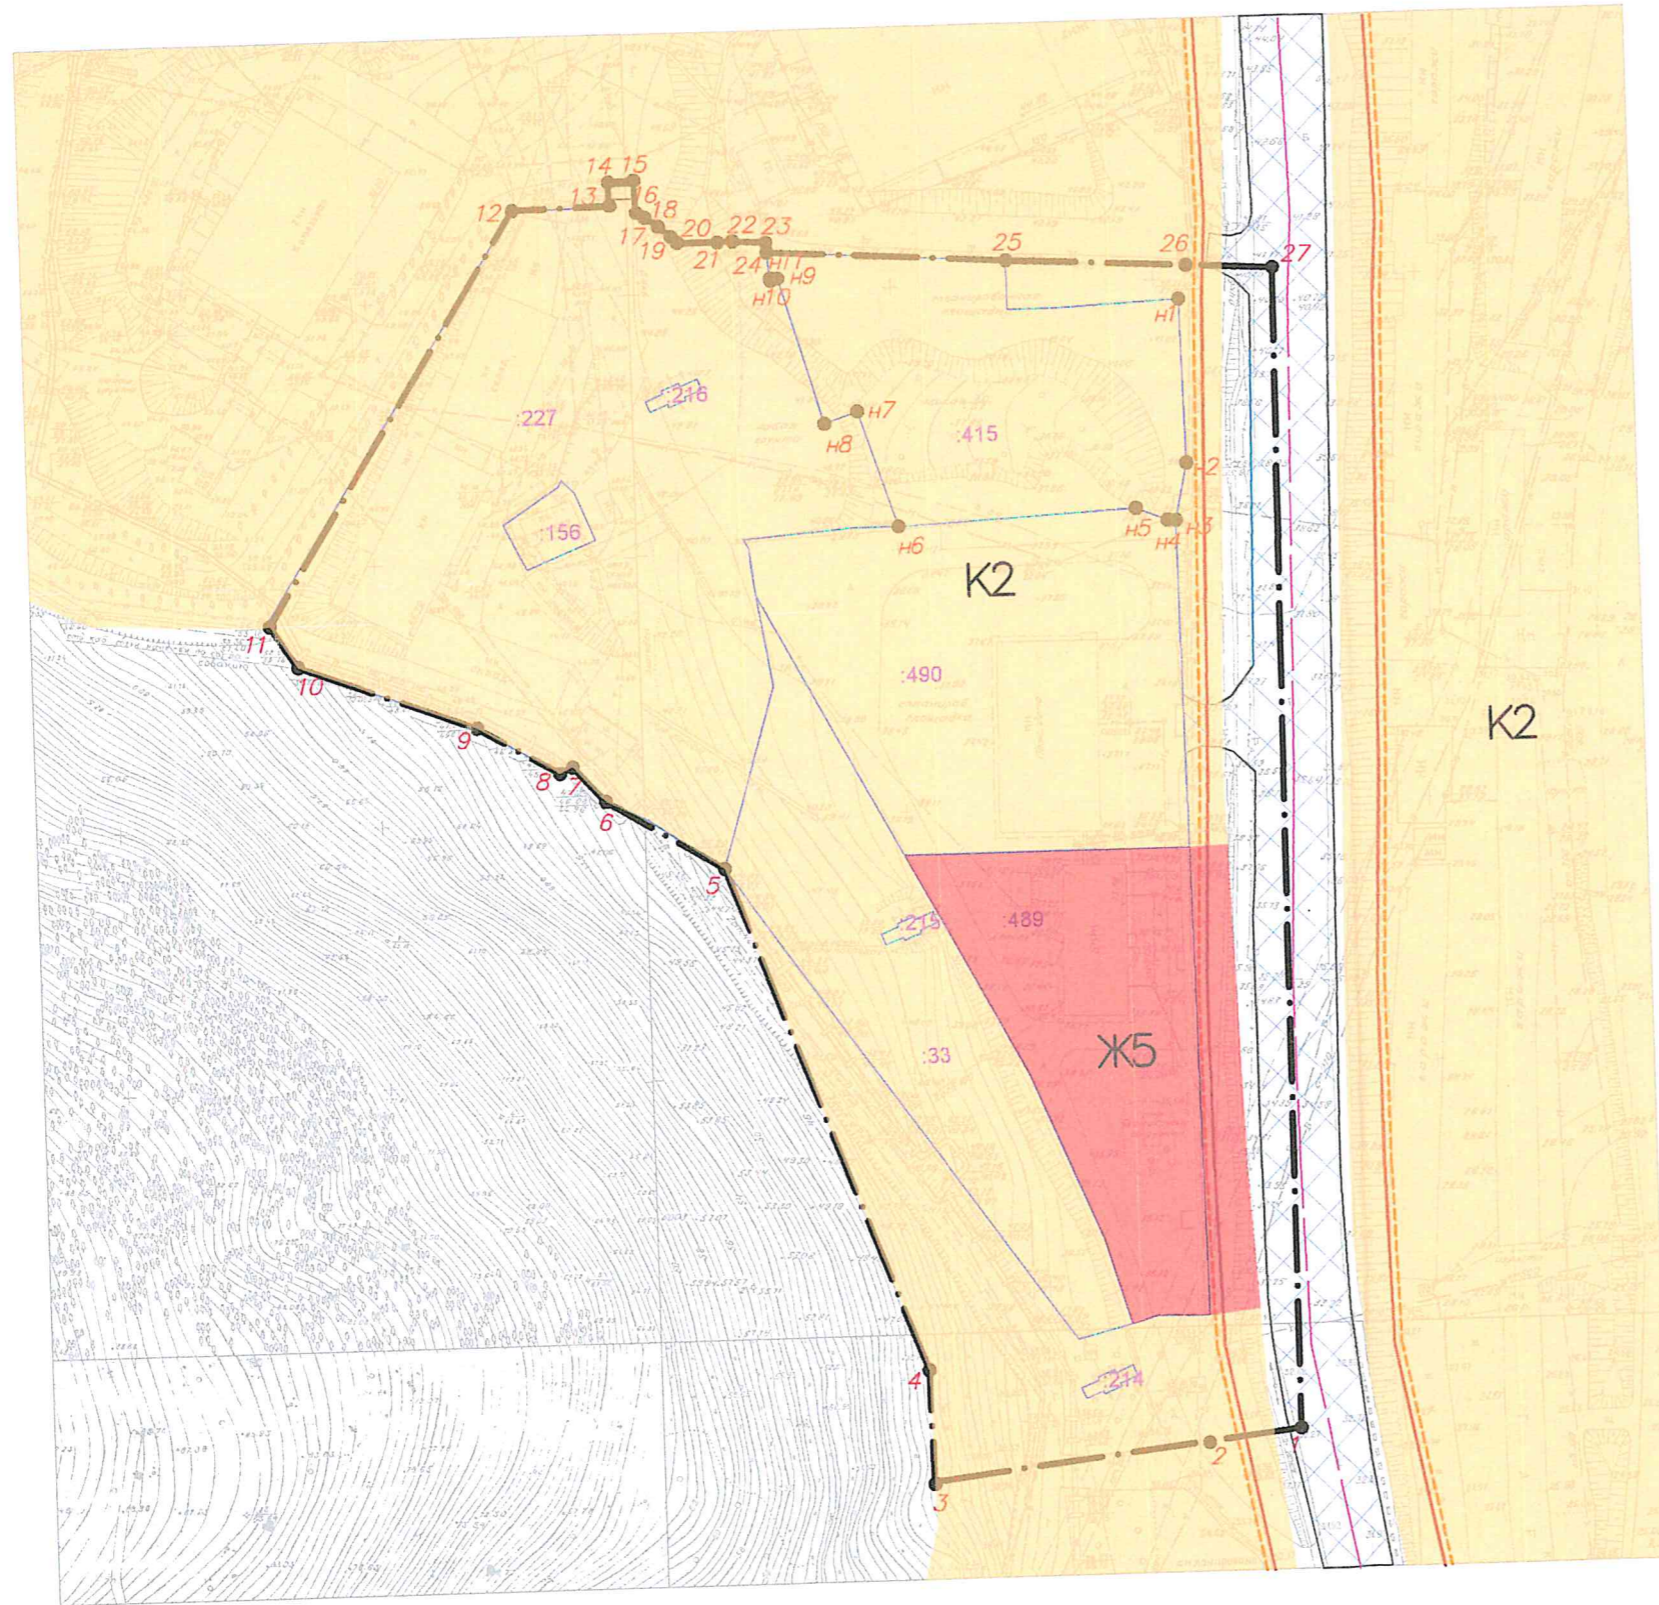

Условные обозначения:

- :490 Кадастровый номер земельного участка, учтенного в ЕГРН
- 1 Вновь образованная поворотная точка ЗУ
- Граница территории разработки проекта межевания
- Границы земельных участков зарегистрированных в ГКН
- Красные линии
- Отступы от красных линий
- Граница магистральной дороги городского значения

Территориальные зоны:

- K2 Зона размещения коммунальных предприятий, предприятий по обслуживанию транспорта
- Ж5 Зона застройки многоэтажными жилыми домами

Инженерная инфраструктура существующая

- В — Хозяйственно-питьевой и противопожарный водопровод
- К — Сети хозяйственно-фекальной канализации
- Кабельные линии электропередачи 0,4 кВ
- Кабельные линии электропередачи 10 кВ
- 2Т — Теплотрасса
- Сети связи

Объекты существующие

- ЖКЖ Многоэтажной жилой застройки
- КН Инженерной инфраструктуры
- магазин Торгового назначения и общественного питания
- МН Вспомогательных зданий и сооружений
- автомойка Ремонтно-обслуживающие

ПМТ – 2316/18												
Проект межевания территории части квартала № 5 планировочного подрайона 3.2.3. Жилой район – "Совхозные поля (в районе проспекта Циолковского) Северного городского планировочного района в Петропавловск-Камчатском городском округе												
Изм.	Ключ	Лист	№ док	Подпись	Дата							
						Чертеж межевания территории						
Масштаб 1:1000						ИП Г.Г. Белоусов						
						<table border="1" style="width: 100%; border-collapse: collapse;"> <tr> <th>Стадия</th> <th>Лист</th> <th>Листов</th> </tr> <tr> <td style="text-align: center;">ПМ</td> <td style="text-align: center;">2</td> <td style="text-align: center;">2</td> </tr> </table>	Стадия	Лист	Листов	ПМ	2	2
Стадия	Лист	Листов										
ПМ	2	2										