



## ПОСТАНОВЛЕНИЕ

13.03.2020 г.

№ 442

Об утверждении проекта межевания территории части планировочного подрайона 2.2.1. Жилой район – «Океанский» (в границах улиц Океанская, Капитана Драбкина, Никифора Бойко, Капитана Беляева) Южного городского планировочного района в Петропавловск-Камчатском городском округе

В соответствии со статьей 46 Градостроительного кодекса Российской Федерации, на основании протокола публичных слушаний по рассмотрению проекта межевания территории от 30.12.2019, заключения о результатах публичных слушаний от 10.01.2020

**ПОСТАНОВЛЯЮ:**

1. Утвердить проект межевания территории части планировочного подрайона 2.2.1. Жилой район – «Океанский» (в границах улиц Океанская, Капитана Драбкина, Никифора Бойко, Капитана Беляева) Южного городского планировочного района в Петропавловск-Камчатском городском округе согласно приложению.

2. Управлению делами администрации Петропавловск-Камчатского городского округа в течение семи дней со дня принятия настоящего постановления опубликовать его в газете «Град Петра и Павла» и разместить на официальном сайте администрации Петропавловск-Камчатского городского округа в информационно-телекоммуникационной сети «Интернет».

3. Настоящее постановление вступает в силу после дня его официального опубликования.

4. Контроль за исполнением настоящего постановления возложить на руководителя Управления архитектуры, градостроительства и земельных отношений администрации Петропавловск-Камчатского городского округа.

Временно исполняющий полномочия  
Главы Петропавловск-Камчатского  
городского округа К.В. Брызгин

Приложение  
к постановлению администрации  
Петропавловск-Камчатского  
городского округа

от 13.03.2020 № 442

## **ПРОЕКТ МЕЖЕВАНИЯ ТЕРРИТОРИИ**

части планировочного подрайона 2.2.1. Жилой район – «Океанский»  
(в границах улиц Океанская, Капитана Драбкина, Никифора Бойко, Капитана  
Беляева) Южного городского планировочного района в Петропавловск-  
Камчатском городском округе

ИНДИВИДУАЛЬНЫЙ ПРЕДПРИНИМАТЕЛЬ

Экз. № 1

**БЕЛОУСОВ ГЕОРГИЙ ГЕННАДЬЕВИЧ**

## **проект**

# **межевания территории**

**части планировочного подрайона 2.2.1. Жилой район – «Океанский»  
(в границах улиц Океанская, Капитана Драбкина, Никифора Бойко,  
Капитана Беляева) Южного городского планировочного района в  
Петропавловск-Камчатском городском округе**

*Шифр: ПМТ - 358/19*


**г. Петропавловск-Камчатский**

**2019 год**

### Состав проекта межевания

№	Раздел	Стр.
	Состав проекта межевания территории	1
1.	<b>Пояснительная записка</b>	2
1.1.	Основание для подготовки проекта межевания территории	2
1.2.	Сведения об использованных материалах	3-4
1.3.	Современное состояние территории проектирования	5-7
1.4.	Перечень и сведения о площади образуемых земельных участков, способах их образования, видах их разрешенного использования.	9-31
1.5.	Координаты красных линий в границах проекта межевания территории	31-38
2.	<b>Графические приложения</b>	
	Чертеж межевания территории	

					ПМТ- 358/19		
Изм.	Лист	№ докум.	Подпись	Дата			
Кад.инженер			Г.Г.Белоусов		Лит.	Лист	Листов
						1	38
<i>Состав проекта</i>					ИП Г.Г.Белоусов		

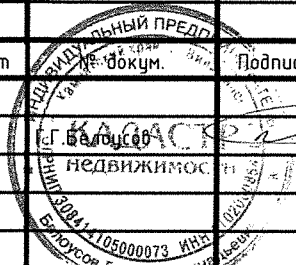

# 1. ПОЯСНИТЕЛЬНАЯ ЗАПИСКА

## 1.1. Основание для подготовки проекта межевания территории

Основанием для подготовки проекта межевания территории является Постановление администрации Петропавловск-Камчатского городского округа № 358 от 28.02.2019 «О принятии решения о подготовке проекта межевания территории части планировочного подрайона 2.2.1. Жилой район – «Океанский» (в границах улиц Океанская, Капитана Драбкина, Никифора Бойко, Капитана Беляева) Южного городского планировочного района в Петропавловск-Камчатском городском округе»;

Проект межевания территории – это документация по планировке территории. Готовится применительно к застроенным и подлежащим застройке территориям, расположенным в границах элементов планировочной структуры.

В соответствии с частью 2 статьи 43 Градостроительного кодекса Российской Федерации, подготовка проекта межевания территории осуществляется для:

1) определения местоположения границ, образуемых и изменяемых земельных участков;

2) установления, изменения, отмены красных линий для застроенных территорий, в границах которых не планируется размещение новых объектов капитального строительства, а также для установления, изменения, отмены красных линий в связи с образованием и (или) изменением земельного участка, расположенного в границах территории, применительно к которой не предусматривается осуществление деятельности по комплексному и устойчивому развитию территории, при условии, что такие установление, изменение, отмена влекут за собой исключительно изменение границ территории общего пользования.

					ПМТ- 358/19	Лист
Изм.	Лист	№ докум.	Подпись	Дата		2

## 1.2. Сведения об использованных материалах

При разработке проекта межевания территории использовалась следующая нормативно – правовая документация:

1. Градостроительный Кодекс Российской Федерации;
2. Земельный Кодекс Российской Федерации;
3. Федеральный закон от 06.10.2003 г. № 131-ФЗ "Об общих принципах организации местного самоуправления в Российской Федерации";
4. Приказ Минэкономразвития от 01.03.2016 г. № 90 "Об утверждении требований к точности и методам определения координат характерных точек границ земельного участка, требований к точности и методам определения координат характерных точек контура здания, сооружения или объекта незавершенного строительства на земельном участке, а также требований к определению площади здания, сооружения и помещения";
5. Решение Городской Думы Петропавловск-Камчатского городского округа от 23.12.2009 г. № 697-р "О корректировке генерального плана Петропавловск-Камчатского городского округа и утверждении его в новой редакции";
6. Решение Городской Думы Петропавловск-Камчатского городского округа от 12.10.2010 г. № 294-нд "О правилах землепользования и застройки Петропавловск-Камчатского городского округа";
7. Постановление Администрации Петропавловск-Камчатского городского округа от 06.04.2016 г. № 452 "Об элементах планировочной структуры в границах отдельных подрайонов Петропавловск-Камчатского городского округа";
8. Решение Городской Думы Петропавловск-Камчатского городского округа Камчатского края от 23.03.2018 № 40-нд "Об утверждении местных нормативов градостроительного проектирования Петропавловск-Камчатского городского округа";

					ПМТ- 358/19	Лист
Изм.	Лист	№ докум.	Подпись	Дата		3

9. Топографический план масштаба 1:500 (номенклатуры: И-14-г-12, И-14-в-10, И-14-в-14, И-14-в-11, И-14-г-15, И-14-г-16, И-15-б-4, И-15-б-8, И-15-б-3).

Положение точек границ образуемых земельных участков описано плоскими прямоугольными координатами, вычисленными в системе координат МСК-41, которая установлена для ведения Единого государственного реестра недвижимости в Камчатском крае.

					ПМТ- 358/19	Лист
						4
Изм.	Лист	№ докум.	Подпись	Дата		

### 1.3. Современное состояние территории проектирования

Территория, в отношении которой подготовлен данный проект межевания территории, расположена в части планировочного подрайона 2.2.1. Жилой район – «Океанский» (в границах улиц Океанская, Капитана Драбкина, Никифора Бойко, Капитана Беляева) Южного городского планировочного района в Петропавловск-Камчатском городском округе, в границах кадастрового квартала 41:01:0010127. Площадь территории в границах проекта межевания - 235312 кв.м. Координаты территории, в отношении которой подготовлен проект межевания приведены в таблице 1.

Таблица 1

№ точки	X	Y
1	564651.05	1410112.05
2	564647.10	1410123.65
3	564639.79	1410135.74
4	564633.75	1410141.75
5	564623.70	1410149.55
6	564593.19	1410167.56
7	564579.80	1410175.47
8	564565.16	1410182.70
9	564548.39	1410192.57
10	564536.35	1410199.98
11	564529.21	1410205.66
12	564525.20	1410210.81
13	564517.92	1410220.08
14	564512.92	1410228.10
15	564509.63	1410234.91
16	564506.20	1410244.27
17	564499.93	1410263.15
18	564489.28	1410295.19
19	564480.29	1410308.28
20	564478.33	1410311.53
21	564478.66	1410311.74
22	564475.76	1410316.32
23	564455.69	1410353.69
24	564462.24	1410358.80
25	564451.90	1410370.97
26	564448.78	1410374.45
27	564433.39	1410388.44



28	564417.54	1410400.78
29	564413.04	1410404.63
30	564388.71	1410425.48
31	564382.27	1410433.98
32	564383.85	1410435.18
33	564358.61	1410458.42
34	564336.86	1410478.45
35	564320.04	1410493.94
36	564310.27	1410506.23
37	564303.89	1410517.96
38	564299.30	1410530.86
39	564298.50	1410529.50
40	564292.84	1410534.58
41	564294.59	1410540.45
42	564294.29	1410561.71
43	564291.13	141084.47
44	564289.10	1410582.44
45	564285.66	1410585.90
46	564278.85	1410601.04
47	564265.48	1410654.78
48	564266.58	1410666.69
49	564280.10	1410673.07
50	564282.35	1410668.75
51	564281.52	1410674.20
52	564291.51	1410678.29
53	564300.95	1410639.96
54	564322.40	1410602.55
55	564342.87	1410588.16
56	564350.02	1410583.04
57	564361.36	1410572.33
58	564370.31	1410560.84
59	564361.55	1410554.04
60	564359.08	1410551.49
61	564361.45	1410549.19
62	564386.29	1410525.51
63	564382.86	1410521.11
64	564380.01	1410523.34
65	564372.47	1410513.68
66	564384.97	1410503.47
67	564380.43	1410497.98
68	564435.58	1410454.90
69	564445.00	1410454.00
70	564444.68	1410442.93

					ПМТ- 358/19	Лист
Изм.	Лист	№ докум.	Подпись	Дата		6

71	564530.00	1410417.35
72	564544.01	1410412.56
73	564363.14	1410392.17
74	564612.20	1410390.30
75	564614.20	1410390.28
76	564614.53	1410399.11
77	564626.87	1410399.24
78	564679.17	1410400.58
79	564678.94	1410410.56
80	564712.40	1410411.33
81	564712.63	1410401.34
82	564744.20	1410402.06
83	564744.22	1410391.31
84	564748.15	1410382.76
85	564861.22	1410386.34
86	564859.74	1410361.89
87	564858.74	1410332.54
88	564858.28	1410311.57
89	564861.92	1410298.45
90	564866.85	1410295.57
91	564828.79	1410295.57
92	564828.79	1410186.85
93	564750.31	1410186.89
94	564721.27	1410204.54

**Сведения о границах территории проектирования, содержащие перечень координат характерных точек этих границ в системе координат, используемой для ведения Единого государственного реестра недвижимости**

В границах разрабатываемого проекта межевания территории объекты культурного наследия, границы лесничеств, лесопарков, участков лесничеств, лесных кварталов, лесотаксационных выделов или частей лесотаксационных выделов, отсутствуют.

Информация, содержащаяся в Едином государственном реестре недвижимости, о земельных участках, находящихся в границах указанной территории, представлена в таблице 2.

					ПМТ- 358/19	Лист
Изм.	Лист	№ докум.	Подпись	Дата		7

## Экспликация сохраняемых земельных участков

№ п/п	Кадастровый № земельного участка	Целевое назначение земельного участка	Площадь, кв.м
1	41:01:0010127:7	Здание	2537
2	41:01:0010127:20	Эксплуатация здания общежития	1517
3	41:01:0010127:21	Для эксплуатации здания магазина	730
5	41:01:0010127:64	Для эксплуатации здания ТП-48	88
6	41:01:0010127:67	Для эксплуатации здания ТП-49	86
7	41:01:0010127:99	Земельные участки, предназначенные для размещения административных и офисных зданий, объектов образования, науки, здравоохранения и социального обеспечения, физической культуры и спорта, культуры, искусства, религии	6449
8	41:01:0010127:104	Земельные участки, предназначенные для размещения административных и офисных зданий, объектов образования, науки, здравоохранения и социального обеспечения, физической культуры и спорта, культуры, искусства, религии	6113
9	41:01:0010127:105	Земельные участки, предназначенные для размещения административных и офисных зданий, объектов образования, науки, здравоохранения и социального обеспечения, физической культуры и спорта, культуры, искусства, религии	2856
10	41:01:0010127:106	Для эксплуатации здания общежития	1002
11	41:01:0010127:141	Для эксплуатации здания бойлерной № 1	1608
12	41:01:0010127:145	Земельные участки, предназначенные для размещения объектов торговли, общественного питания и бытового обслуживания населения	124
13	41:01:0010127:209	Объект бытового обслуживания, в том числе банно-оздоровительный комплекс, баня, видеостудия, общественный туалет, отделение связи, парикмахерская, почтовое отделение, пошивочное ателье, прачечная самообслуживания, приёмный пункт прачечной/химчистки, ремонтная мастерская, телефонная/телеграфная станция, фотоателье/студия	1494
14	41:01:0010127:214	Земельные участки объектов инженерной инфраструктуры (электростанции, подстанции, распределительные пункты, трансформаторы, центральные тепловые узлы, водопроводные и канализационные насосные станции, водозаборы, артезианские скважины, водонапорные сооружения, колодцы, локальные сооружения инженерного обеспечения, антенно-мачтовые сооружения, сооружения связи, телевидения, инженерные коммуникации и подобные объекты)	687
15	41:01:0010127:215	Земельные участки объектов инженерной инфраструктуры (электростанции, подстанции, распределительные пункты, трансформаторы, центральные тепловые узлы, водопроводные и канализационные насосные станции, водозаборы, артезианские скважины, водонапорные сооружения, колодцы, локальные сооружения инженерного обеспечения, антенно-мачтовые сооружения, сооружения связи, телевидения, инженерные коммуникации и подобные объекты)	68
16	41:01:0010127:236	Земельные участки объектов общественного питания	5955
17	41:01:0010127:244	Земельные участки объектов спортивно-досугового и учебно-тренировочного назначения	3202
18	41:01:0010127:3546	Земельные участки объектов хранения транспорта	1100

Изм.	Лист	№ докум.	Подпись	Дата	ПМТ- 358/19	Лист
						8

19	41:01:0010127:5377	Земельные участки объектов дошкольного и общего образования	1653
20	41:01:0010127:5688	Земельные участки многоквартирных жилых домов	576
21	41:01:0010127:5689	Земельные участки многоквартирных жилых домов	996
22	41:01:0010127:5691	Земельные участки многоквартирных жилых домов	1220
23	41:01:0010127:5701	Земельные участки многоквартирных жилых домов	688
24	41:01:0010127:5737	Земельные участки многоквартирных жилых домов	930
25	41:01:0010127:5740	Земельные участки многоквартирных жилых домов	1012
26	41:01:0010127:6118	Земельные участки объектов инженерной инфраструктуры (электростанции, подстанции, распределительные пункты, трансформаторы, центральные тепловые узлы, водопроводные и канализационные насосные станции, водозаборы, артезианские скважины, водонапорные сооружения, колодцы, локальные сооружения инженерного обеспечения, антенно-мачтовые сооружения, сооружения связи, телевидения, инженерные коммуникации и подобные объекты)	395

#### 1.4. Перечень и сведения о площади образуемых земельных участков, способах их образования, видах их разрешенного использования.

Категория земель всех формируемых земельных участков – земли населенных пунктов.

В соответствии с Решением Городской Думы Петропавловск-Камчатского городского округа от 12.10.2010 № 294-нд «О Правилах землепользования и застройки Петропавловск-Камчатского городского округа» проектируемые земельные участки расположены в территориальной зоне:

- Ж 5 (зона застройки многоэтажными жилыми домами);

Предельные (минимальные и/или максимальные) размеры земельных участков и предельные параметры разрешенного строительства территориальной зоны Ж 5 указаны в таблице 3:

Таблица 3

Зона	Предельные размеры земельных участков				Предельное количество этажей		Мин. отступы от границ земельного участка, м	Мин. / макс. процент застройки в границах земельного участка
	площадь, кв.м. /для одного объекта жилого назначения/		площадь, кв.м. /для объектов иного назначения/		мин.	макс.		
	мин.	макс.	мин.	макс.				
Ж5	500	25000	200	100000	5	16 ****	5	40/70

Изм.	Лист	№ докум.	Подпись	Дата	ПМТ- 358/19	Лист 9
------	------	----------	---------	------	-------------	-----------

В проекте межевания территории в части планировочного подрайона 2.2.1. Жилой район – «Океанский» (в границах улиц Океанская, Капитана Драбкина, Никифора Бойко, Капитана Беляева) Южного городского планировочного района в Петропавловск-Камчатском городском округе, сформировано сорок один вновь образуемых земельных участка.

Земельные участки с условными номерами :ЗУ1, :ЗУ2, :ЗУ4, :ЗУ5, :ЗУ6, :ЗУ7, :ЗУ8, :ЗУ9, :ЗУ10, :ЗУ11, :ЗУ12, :ЗУ13, :ЗУ14, :ЗУ15, :ЗУ16, :ЗУ17, :ЗУ18, :ЗУ19, :ЗУ20, :ЗУ21, :ЗУ22, :ЗУ23, :ЗУ24, :ЗУ25, :ЗУ26, :ЗУ27, :ЗУ28, :ЗУ29, :ЗУ30, :ЗУ31, :ЗУ32, :ЗУ33, :ЗУ34, :ЗУ35, :ЗУ36, :ЗУ37, :ЗУ38, :ЗУ39, :ЗУ41 образованы из земель государственная собственность на которые не разграничена.

Земельный участок с условным номером :ЗУ40 образуется путем перераспределения земельного участка с кадастровым номером 41:01:0010127:202 с землями государственная собственность на которые не разграничена.

При образовании земельного участка с условным номером :ЗУ3 предусмотрена этапность:

**1 этап:** образуется земельный участок с условным номером :ЗУ3(:204) путем раздела земельного участка с кадастровым номером 41:01:0010127:204 с сохранением его в измененных границах;

**2 этап:** образуется земельный участок с условным номером :ЗУ3 путем перераспределения вновь образованного земельного участка с условным номером :ЗУ3(:204) с землями, государственная собственность на которые не разграничена.

Проектом межевания территории предусмотрено изменение вида разрешенного использования земельных участков с кадастровыми номерами:

41:01:0010127:205 - исходный ВРИ: многоквартирный жилой дом; устанавливаемый ВРИ: - земельные участки общего пользования, занятые площадями, набережными, скверами, бульварами, парками, аллеями, пляжами, водными объектами.\*

					ПМТ- 358/19	Лист
Изм.	Лист	№ докум.	Подпись	Дата		10

41:01:0010127:206 - исходный ВРИ: многоквартирный жилой дом;  
устанавливаемый ВРИ: - земельные участки общего пользования, занятые площадями, набережными, скверами, бульварами, парками, аллеями, пляжами, водными объектами.\*

\* вид разрешенного использования установлен согласно нормам статьи 14 правил землепользования и застройки Петропавловск-Камчатского городского округа, утвержденных решением городской Думы Петропавловск-Камчатского городского округа Камчатского края от 12.10.20110 № 294-нд.

41:01:0010127:97 - исходный ВРИ: для размещения гаражей и автостоянок;  
устанавливаемый ВРИ: - земельные участки детских площадок.

Границы образуемых земельных участков установлены с учетом сложившейся кадастровой ситуации на момент подготовки проекта межевания территории, а также с учетом параметров, определенных Правилами землепользования и застройки Петропавловск-Камчатского городского округа.

При подготовке данного проекта межевания территории использовались инженерные изыскания с целью получения материалов, необходимых для установления границ зон планируемого размещения границ земельных участков. Такими инженерными изысканиями являются актуальная аэрофотосъемка исследуемой территории масштаба 1:2000, а также топографические планы г. Петропавловска-Камчатского, масштаба 1:500. Подготовлен Технический отчет инженерно-геодезических изысканий.

Координаты характерных точек границы образуемых земельных участков определены в системе, принятой для ведения государственного кадастрового учета, МСК-41 и приведены в таблице 5.

Перечень, сведения о площади и виде разрешенного использования образуемых земельных участков и возможные способы их образования приведены в таблице 4.

					ПМТ- 358/19	Лист
Изм.	Лист	№ докум.	Подпись	Дата		11

**Перечень, сведения о площади и виде разрешенного использования образуемых земельных участков, в том числе возможные способы их образования**

Условный номер зу	Вид разрешенного использования земельного участка	Способ образования земельных участков	Категория земель	Территориальная зона	Площадь, кв.м
1	Земельные участки многоквартирных жилых домов	Образование земельного участка из земель, государственная собственность на которые не разграничена	Земли населенных пунктов	Ж5	20908
2	Земельные участки многоквартирных жилых домов	Образование земельного участка из земель, государственная собственность на которые не разграничена	Земли населенных пунктов	Ж5	3038
3(:204)	Многоквартирный жилой дом	<u>1 этап:</u> Образование земельного участка путем раздела земельного участка с кадастровым номером 41:01:0010127:204 с сохранением его в измененных границах	Земли населенных пунктов	Ж5	1052
3	Земельные участки многоквартирных жилых домов	<u>2 этап:</u> Образование земельного участка путем перераспределения вновь образованного земельного участка с условным номером :ЗУ3(:204) с землями, государственная собственность на которые не разграничена.	Земли населенных пунктов	Ж5	3881
4	Земельные участки многоквартирных жилых домов	Образование земельного участка из земель, государственная собственность на которые не разграничена	Земли населенных пунктов	Ж5	2864
5	Земельные участки многоквартирных жилых домов	Образование земельного участка из земель, государственная собственность на которые не разграничена	Земли населенных пунктов	Ж5	2060
6	Земельные участки многоквартирных жилых домов	Образование земельного участка из земель, государственная собственность на которые не разграничена	Земли населенных пунктов	Ж5	3387
7	Земельные участки многоквартирных жилых домов	Образование земельного участка из земель, государственная собственность на которые не разграничена	Земли населенных пунктов	Ж5	2128

					ПМТ- 358/19		Лист
Изм.	Лист	№ докум.	Подпись	Дата			12





20	Земельные участки объектов дошкольного и общего образования	Образование земельного участка из земель, государственная собственность на которые не разграничена	Земли населенных пунктов	Ж5	9337
21	Земельные участки многоквартирных жилых домов	Образование земельного участка из земель, государственная собственность на которые не разграничена	Земли населенных пунктов	Ж5	1981
22	Земельные участки многоквартирных жилых домов	Образование земельного участка из земель, государственная собственность на которые не разграничена	Земли населенных пунктов	Ж5	1882
23	Земельные участки многоквартирных жилых домов	Образование земельного участка из земель, государственная собственность на которые не разграничена	Земли населенных пунктов	Ж5	1332
24	Земельные участки многоквартирных жилых домов	Образование земельного участка из земель, государственная собственность на которые не разграничена	Земли населенных пунктов	Ж5	1256
25	Земельные участки многоквартирных жилых домов	Образование земельного участка из земель, государственная собственность на которые не разграничена	Земли населенных пунктов	Ж5	1366
26	Земельные участки многоквартирных жилых домов	Образование земельного участка из земель, государственная собственность на которые не разграничена	Земли населенных пунктов	Ж5	3424
27	Земельные участки многоквартирных жилых домов	Образование земельного участка из земель, государственная собственность на которые не разграничена	Земли населенных пунктов	Ж5	2247
28	Земельные участки многоквартирных жилых домов	Образование земельного участка из земель, государственная собственность на которые не разграничена	Земли населенных пунктов	Ж5	1764
29	Земельные участки многоквартирных жилых домов	Образование земельного участка из земель, государственная собственность на которые не разграничена	Земли населенных пунктов	Ж5	1511
30	Земельные участки многоквартирных жилых домов	Образование земельного участка из земель, государственная собственность на которые не разграничена	Земли населенных пунктов	Ж5	2198
31	Земельные участки многоквартирных жилых домов	Образование земельного участка из земель, государственная собственность на которые не разграничена	Земли населенных пунктов	Ж5	1093

Изм.	Лист	№ докум.	Подпись	Дата

ПМТ- 358/19

Лист

14

32	Земельные участки многоквартирных жилых домов	Образование земельного участка из земель, государственная собственность на которые не разграничена	Земли населенных пунктов	Ж5	940
33	Земельные участки многоквартирных жилых домов	Образование земельного участка из земель, государственная собственность на которые не разграничена	Земли населенных пунктов	Ж5	1284
34	Земельные участки многоквартирных жилых домов	Образование земельного участка из земель, государственная собственность на которые не разграничена	Земли населенных пунктов	Ж5	839
35	Земельные участки многоквартирных жилых домов	Образование земельного участка из земель, государственная собственность на которые не разграничена	Земли населенных пунктов	Ж5	1470
36	Земельные участки многоквартирных жилых домов	Образование земельного участка из земель, государственная собственность на которые не разграничена	Земли населенных пунктов	Ж5	2137
37	Земельные участки многоквартирных жилых домов	Образование земельного участка из земель, государственная собственность на которые не разграничена	Земли населенных пунктов	Ж5	2492
38	Земельные участки объектов инженерной инфраструктуры (электростанции, подстанции, распределительные пункты, трансформаторы, центральные тепловые узлы, водопроводные и канализационные насосные станции, водозаборы, артезианские скважины, водонапорные сооружения, колодцы, локальные сооружения инженерного обеспечения, антенно-мачтовые сооружения, сооружения связи, телевидения, инженерные коммуникации и подобные объекты).	Образование земельного участка из земель, государственная собственность на которые не разграничена	Земли населенных пунктов	Ж 5	326
39	Земельные участки объектов для хранения транспорта	Образование земельного участка из земель, государственная собственность на которые не разграничена	Земли населенных пунктов	Ж 5	1127
40	Земельные участки многоквартирных жилых домов	Образование земельного участка путем перераспределения земельного участка с	Земли населенных пунктов	Ж 5	4460

Изм.	Лист	№ докум.	Подпись	Дата
------	------	----------	---------	------

ПМТ- 358/19

Лист

15

		кадастровым номером 41:01:0010127:202 с землями, государственная собственность на которые не разграничена			
41	Земельные участки детских площадок	Образование земельного участка из земель, государственная собственность на которые не разграничена	Земли населенн ых пунктов	Ж 5	1788

Таблица 5

**Координаты характерных точек границ образуемых земельных участков**

Земельный участок с условным номером ЗУ1		
№	X	Y
H1	557512.18	1412978.09
H2	557511.53	1412981.82
H3	557507.63	1412994.56
H4	557507.12	1413012.90
H5	557511.50	1413030.39
H6	557524.68	1413062.34
H7	557529.99	1413080.39
H8	557534.16	1413106.25
H9	557535.43	1413119.51
H10	557534.61	1413127.20
H11	557532.27	1413141.64
H12	557530.79	1413148.84
H13	557518.02	1413199.44
H14	557516.81	1413203.75
H15	557515.54	1413206.84
H16	557513.57	1413212.20
H17	557510.14	1413218.82
H18	557507.07	1413222.95
H19	557488.78	1413241.06
H20	557482.78	1413246.37
H21	557481.36	1413242.72
H22	557468.57	1413236.41
H23	557458.97	1413235.58
H24	557453.12	1413220.88
H25	557442.38	1413200.32
H26	557433.09	1413184.10
H27	557422.36	1413164.56

H28	557419.77	1413159.19
H29	557437.90	1413151.93
H30	557432.04	1413137.28
H31	557411.92	1413144.63
H32	557407.71	1413137.83
H33	557400.75	1413133.65
H34	557402.11	1413111.10
H35	557404.10	1413077.97
H36	557410.53	1413072.40
H37	557427.68	1413068.69
H38	557433.23	1413066.98
H39	557438.09	1413064.76
H40	557443.21	1413061.60
H41	557447.34	1413058.47
H42	557465.14	1413046.52
H43	557475.16	1413027.14
H44	557476.55	1413007.95
H45	557480.74	1412988.65
H46	557497.79	1412979.75
H1	557512.18	1412978.09
Земельный участок с условным номером ЗУ2		
№	X	Y
H1	557109.81	1413133.25
H2	557113.87	1413131.81
H3	557116.56	1413130.97
H4	557120.60	1413129.59
H5	557124.71	1413128.14
H6	557129.16	1413126.46
H7	557133.68	1413124.78
H8	557133.99	1413124.61
H9	557134.13	1413124.84
H10	557138.16	1413132.13
H11	557123.74	1413145.61
H12	557110.40	1413157.99
H13	557092.50	1413173.32
H14	557088.92	1413176.47
H15	557068.66	1413192.13
H16	557050.04	1413206.01
H17	557042.32	1413210.88
H18	557003.39	1413210.23
H19	557004.98	1413208.98
H20	557039.13	1413183.80
H21	557056.09	1413171.24

					ПМТ- 358/19	Лист
Изм.	Лист	№ докум.	Подпись	Дата		17

H22	557074.57	1413157.04
H23	557084.55	1413149.53
H24	557098.71	1413139.68
H25	557105.00	1413135.37
H1	557109.81	1413133.25
Земельный участок с условным номером ЗУ3(:204)		
№	X	Y
H9	557364.38	1413157.75
H10	557368.56	1413140.88
H11	557393.64	1413146.88
H12	557396.87	1413148.82
H13	557402.44	1413157.83
H8	557404.64	1413162.37
H7	557365.11	1413183.90
H9	557364.38	1413157.75
Земельный участок с условным номером ЗУ3		
№	X	Y
H1	557409.03	1413171.44
H2	557420.00	1413191.43
H3	557429.22	1413207.53
H4	557435.06	1413218.71
H5	557410.13	1413231.74
H6	557394.31	1413237.52
H7	557365.11	1413183.90
H9	557364.38	1413157.75
H10	557368.56	1413140.88
H11	557393.64	1413146.88
H12	557396.87	1413148.82
H13	557402.44	1413157.83
H8	557404.64	1413162.37
H1	557409.03	1413171.44
Земельный участок с условным номером ЗУ4		
№	X	Y
H7(1)	557383.54	1413240.23
H8	557353.09	1413247.87
H9	557362.95	1413268.40
H10	557364.22	1413271.93
H11	557368.98	1413282.90
H7	557405.27	1413267.15
H12	557422.30	1413257.22
H1	557431.81	1413257.27
H2	557448.45	1413249.74
H3	557439.47	1413227.14

Изм.	Лист	№ докум.	Подпись	Дата

ПМТ- 358/19

Лист

18

Н4	557435.06	1413218.71
Н5	557410.14	1413231.74
Н6	557394.31	1413237.53
Н7(1)	557383.54	1413240.23
Земельный участок с условным номером ЗУ5		
№	Х	У
Н1	557362.90	1413318.13
Н2	557386.89	1413310.64
Н3	557410.91	1413302.93
Н4	557428.44	1413292.52
Н5	557425.71	1413292.36
Н6	557418.53	1413290.16
Н7	557405.27	1413267.15
Н11	557368.98	1413282.90
Н8	557350.90	1413290.75
Н9	557361.11	1413318.63
Н1	557362.90	1413318.13
Земельный участок с условным номером ЗУ6		
№	Х	У
Н9	557357.91	1413188.57
Н7(1)	557383.54	1413240.23
Н8	557353.09	1413247.87
Н5	557337.37	1413256.95
Н4	557322.66	1413264.80
Н3	557303.01	1413236.57
Н2	557300.49	1413232.94
Н1	557302.36	1413230.37
Н13	557306.07	1413215.52
Н12	557316.70	1413215.31
Н11	557345.84	1413196.40
Н10	557350.71	1413193.24
Н9	557357.91	1413188.57
Земельный участок с условным номером ЗУ7		
№	Х	У
Н9	557357.91	1413188.57
Н8	557358.12	1413167.41
Н7	557319.56	1413162.00
Н6	557312.54	1413174.86
Н5	557302.83	1413189.27
Н4	557294.62	1413200.91
Н13	557306.07	1413215.52
Н12	557316.69	1413215.31
Н11	557345.84	1413196.40

Изм.	Лист	№ докум.	Подпись	Дата
------	------	----------	---------	------

ПМТ- 358/19

Лист

19

Н10	557350.71	1413193.24
Н9	557357.91	1413188.57
Земельный участок с условным номером ЗУ8		
№	X	Y
Н1	557298.62	1413235.52
Н2	557300.49	1413232.94
Н3	557303.01	1413236.57
Н4	557322.66	1413264.80
Н5	557316.89	1413267.88
Н6	557309.58	1413270.94
Н7	557303.78	1413277.66
Н8	557300.10	1413281.24
Н9	557262.07	1413302.49
Н10	557259.32	1413300.29
Н11	557252.50	1413294.84
Н12	557245.04	1413275.52
Н15	557254.51	1413268.60
Н16	557291.95	1413241.67
Н1	557298.62	1413235.52
Земельный участок с условным номером ЗУ 9		
№	X	Y
Н10	557307.94	1413165.51
Н9	557304.77	1413171.74
Н8	557297.31	1413183.66
Н7	557289.74	1413194.68
Н6	557263.24	1413217.52
Н5	557246.45	1413197.32
Н4	557247.99	1413196.04
Н3	557269.91	1413173.73
Н2	557272.83	1413170.00
Н1	557290.96	1413154.24
Н10	557307.94	1413165.51
Земельный участок с условным номером ЗУ10		
№	X	Y
Н1	557224.84	1413250.63
Н2	557223.56	1413249.14
Н3	557208.06	1413231.13
Н4	557229.37	1413211.52
Н5	557246.45	1413197.33
Н6	557263.24	1413217.52
Н7	557236.75	1413240.37
Н8	557234.38	1413242.42
Н1	557224.84	1413250.63

Земельный участок с условным номером ЗУ11		
№	X	Y
H6	557214.27	1413288.61
H7	557198.22	1413300.61
H8	557190.63	1413302.30
H9	557203.02	1413316.83
H10	557210.89	1413324.12
H11	557252.50	1413294.84
H12	557245.04	1413275.52
H13	557241.32	1413270.94
H6	557214.27	1413288.61
Земельный участок с условным номером ЗУ12		
№	X	Y
H1	557266.47	1413341.32
H2	557272.13	1413358.32
H3	557273.57	1413362.65
H4	557265.94	1413364.72
H5	557262.78	1413365.86
H6	557260.32	1413366.64
H7	557251.30	1413369.58
H8	557234.95	1413374.80
H9	557218.90	1413379.86
H10	557213.53	1413363.61
H11	557212.23	1413359.54
H1	557266.47	1413341.32
Земельный участок с условным номером ЗУ13		
№	X	Y
H8	557115.07	1413390.67
H7	557116.78	1413394.26
H6	557122.20	1413411.02
H5	557166.78	1413395.97
H4	557174.85	1413392.03
H3	557168.65	1413373.92
H8	557115.07	1413390.67
Земельный участок с условным номером ЗУ14		
№	X	Y
H8	557115.07	1413390.67
H7	557116.78	1413394.26
H6	557122.20	1413411.02
H5	557081.40	1413424.20
H4	557070.88	1413428.28
H3	557069.16	1413428.80
H2	557063.74	1413410.94

Изм.	Лист	№ докум.	Подпись	Дата

ПМТ- 358/19



Н1	557062.58	1413407.10
Н8	557115.07	1413390.67
Земельный участок с условным номером ЗУ15		
№	X	Y
Н3	557056.24	1413382.37
Н4	557043.78	1413364.99
Н5	557042.97	1413363.86
Н6	557085.67	1413330.54
Н7	557087.38	1413332.73
Н8	557104.94	1413355.42
Н9	557098.71	1413361.14
Н10	557060.54	1413386.99
Н11	557055.98	1413387.64
Н3	557056.24	1413382.37
Земельный участок с условным номером ЗУ16		
№	X	Y
Н13	557211.63	1413173.18
Н14	557225.07	1413161.18
Н1	557240.10	1413148.12
Н2	557247.52	1413142.63
Н3	557262.30	1413153.78
Н4	557262.73	1413154.55
Н5	557262.95	1413156.13
Н6	557262.28	1413158.85
Н7	557260.71	1413161.15
Н8	557258.62	1413163.82
Н9	557237.82	1413184.99
Н10	557219.50	1413200.23
Н11	557218.01	1413201.59
Н12	557201.06	1413183.16
Н13	557211.63	1413173.18
Земельный участок с условным номером ЗУ17		
№	X	Y
Н5	557202.83	1413125.99
Н5(1)	557178.73	1413147.25
Н7	557182.81	1413151.95
Н8	557176.38	1413157.33
Н10	557192.35	1413174.09
Н14	557202.41	1413164.83
Н15	557215.69	1413153.48
Н1	557233.72	1413135.95
Н2	557239.02	1413130.83
Н4	557222.10	1413108.47

Н5	557202.83	1413125.99
Земельный участок с условным номером ЗУ18		
№	X	Y
Н9	557163.28	1413128.84
Н10	557172.37	1413120.61
Н11	557176.11	1413115.75
Н12	557178.21	1413109.07
Н13	557180.37	1413103.12
Н14	557182.65	1413096.84
Н15	557185.45	1413089.14
Н16	557187.45	1413083.65
Н17	557192.51	1413081.09
Н18	557199.14	1413082.57
Н19	557201.46	1413083.53
Н1	557203.66	1413084.86
Н2	557204.95	1413085.93
Н3	557206.03	1413087.24
Н4	557222.10	1413108.47
Н5	557202.84	1413125.99
Н5(1)	557178.73	1413147.25
Н9	557163.28	1413128.84
Земельный участок с условным номером ЗУ19		
№	X	Y
Н1	557172.83	1413243.15
Н2	557155.22	1413224.61
Н3	557170.97	1413211.36
Н4	557180.30	1413198.94
Н5	557189.79	1413187.39
Н11	557198.28	1413180.14
Н12	557201.06	1413183.16
Н11	557218.01	1413201.60
Н1	557172.83	1413243.15
Земельный участок с условным номером ЗУ20		
№	X	Y
Н25	557034.16	1413268.82
Н24	557040.65	1413263.81
Н23	557047.68	1413258.55
Н21	557075.33	1413236.75
Н20	557077.40	1413235.11
Н19	557093.13	1413222.67
Н18	557103.77	1413213.17
Н15	557118.96	1413201.62
Н16	557127.81	1413194.90

Н17	557147.88	1413179.64
Н8	557176.38	1413157.33
Н9	557174.74	1413155.61
Н10	557192.35	1413174.09
Н13	557194.79	1413176.66
Н11	557198.28	1413180.14
Н5	557189.79	1413187.39
Н4	557180.30	1413198.94
Н3	557170.97	1413211.36
Н2	557155.22	1413224.61
Н32	557149.87	1413229.11
Н31	557130.54	1413245.37
Н30	557091.36	1413275.17
Н29	557095.36	1413280.89
Н28	557069.68	1413301.45
Н27	557065.62	1413298.69
Н26	557023.56	1413330.19
Н14	557016.71	1413320.37
Н4(1)	556998.65	1413294.83
Н4	557000.96	1413293.16
Н3	557020.58	1413280.93
Н2	557031.51	1413272.72
Н25	557034.16	1413268.82
Земельный участок с условным номером ЗУ21		
№	X	Y
Н16	557127.81	1413194.90
Н17	557147.88	1413179.64
Н9	557174.74	1413155.61
Н18	557170.03	1413150.44
Н19	557163.60	1413143.02
Н20	557160.45	1413139.87
Н10	557156.30	1413135.72
Н11	557150.43	1413141.20
Н12	557133.96	1413156.59
Н13	557120.39	1413169.19
Н14	557104.59	1413182.72
Н15	557118.96	1413201.62
Н16	557127.80	1413194.89
Земельный участок с условным номером ЗУ22		
№	X	Y
Н1	557167.37	1413247.57
Н2	557139.94	1413268.92
Н3	557111.57	1413291.15

Изм.	Лист	№ докум.	Подпись	Дата

ПМТ- 358/19

Лист

24

Н4	557106.50	1413295.14
Н5	557104.89	1413293.36
Н29	557095.36	1413280.89
Н30	557091.37	1413275.17
Н31	557130.54	1413245.37
Н32	557149.87	1413229.11
Н1	557167.37	1413247.57
Земельный участок с условным номером ЗУ23		
№	X	Y
Н14	557104.59	1413182.72
Н15	557118.96	1413201.62
Н18	557103.77	1413213.17
Н19	557093.13	1413222.67
Н20	557077.40	1413235.11
Н21	557075.33	1413236.74
Н5	557060.54	1413216.89
Н23	557077.73	1413204.08
Н24	557098.46	1413188.05
Н13	557102.33	1413184.66
Н14	557104.59	1413182.72
Земельный участок с условным номером ЗУ24		
№	X	Y
Н2	557039.61	1413347.52
Н1	557037.04	1413349.50
Н26	557023.56	1413330.19
Н27	557065.62	1413298.69
Н28	557069.68	1413301.45
Н3	557080.69	1413315.00
Н2	557039.61	1413347.51
Земельный участок с условным номером ЗУ25		
№	X	Y
Н1	557018.88	1413245.07
Н2	557021.37	1413243.25
Н3	557050.33	1413223.57
Н4	557058.54	1413218.38
Н5	557060.54	1413216.89
Н21	557075.33	1413236.74
Н23	557047.68	1413258.55
Н24	557040.65	1413263.81
Н25	557034.16	1413268.82
Н1	557018.88	1413245.07
Земельный участок с условным номером ЗУ26		
№	X	Y

Изм.	Лист	№ докум.	Подпись	Дата
------	------	----------	---------	------

ПМТ- 358/19

Лист

25

Н4	556998.65	1413294.83
Н5	556984.84	1413304.72
Н7	556975.05	1413312.54
Н8	556961.54	1413323.32
Н9	556946.84	1413337.75
Н11	556964.04	1413358.73
Н12	556966.96	1413358.95
Н13	556976.83	1413351.16
Н14	557016.71	1413320.37
Н4	556998.64	1413294.82
Земельный участок с условным номером ЗУ27		
№	X	Y
Н13	556976.83	1413351.16
Н12	556966.96	1413358.95
Н8	556973.98	1413368.54
Н7	556981.01	1413378.14
Н6	556981.03	1413384.87
Н5	556981.81	1413389.16
Н4	556982.09	1413391.69
Н3	556995.74	1413380.58
Н2	557015.15	1413366.33
Н1	557037.04	1413349.50
Н26	557023.56	1413330.19
Н14	557016.71	1413320.37
Н13	556976.83	1413351.16
Земельный участок с условным номером ЗУ28		
№	X	Y
Н7	556984.95	1413270.96
Н6	556968.64	1413283.85
Н5	556984.84	1413304.72
Н4(1)	556998.65	1413294.83
Н4	557000.96	1413293.16
Н3	557020.58	1413280.93
Н2	557031.51	1413272.72
Н25	557034.16	1413268.82
Н1	557018.88	1413245.07
Н8	557003.65	1413256.21
Н7	556984.95	1413270.96
Земельный участок с условным номером ЗУ29		
№	X	Y
Н13	556941.86	1413303.82
Н14	556965.42	1413286.40
Н6	556968.64	1413283.85

Изм.	Лист	№ докум.	Подпись	Дата
------	------	----------	---------	------

ПМТ- 358/19

Лист

26

H5	556984.84	1413304.72
H7	556975.05	1413312.54
H8	556961.54	1413323.32
H9	556946.84	1413337.75
H10	556943.24	1413340.94
H12	556925.80	1413316.29
H13	556941.86	1413303.82
Земельный участок с условным номером ЗУ30		
№	X	Y
H10	556943.24	1413340.94
H12	556925.80	1413316.29
H13	556915.89	1413323.97
H14	556883.89	1413349.62
H15	556868.60	1413361.73
H16	556888.00	1413385.66
H17	556933.34	1413348.93
H10	556943.24	1413340.94
Земельный участок с условным номером ЗУ31		
№	X	Y
H16	556888.00	1413385.66
H9	556875.19	1413396.04
H10	556860.57	1413407.88
H11	556849.98	1413394.81
H12	556841.19	1413382.47
H13	556853.32	1413373.84
H14	556855.95	1413371.76
H15	556868.60	1413361.73
H16	556888.00	1413385.66
Земельный участок с условным номером ЗУ32		
№	X	Y
H1	556941.84	1413285.18
H2	556931.58	1413271.31
H3	556926.94	1413275.26
H4	556911.12	1413286.66
H5	556895.67	1413298.14
H6	556888.39	1413303.34
H7	556899.06	1413318.24
H8	556906.61	1413312.19
H9	556932.80	1413291.87
H1	556941.84	1413285.18
Земельный участок с условным номером ЗУ33		
№	X	Y
H1	556838.07	1413338.68

Н2	556837.70	1413338.23
Н3	556846.57	1413330.92
Н4	556863.35	1413319.38
Н5	556881.84	1413308.03
Н6	556888.39	1413303.34
Н7	556899.06	1413318.24
Н8	556851.65	1413356.03
Н9	556841.78	1413343.57
Н10	556840.11	1413341.37
Н1	556838.07	1413338.68
Земельный участок с условным номером ЗУ34		
№	X	Y
Н1	556823.65	1413376.54
Н2	556816.19	1413366.33
Н3	556813.58	1413361.90
Н4	556802.93	1413368.19
Н5	556777.15	1413383.40
Н6	556788.12	1413401.99
Н7	556798.64	1413394.34
Н1	556823.65	1413376.54
Земельный участок с условным номером ЗУ35		
№	X	Y
Н1	556740.36	1413403.62
Н2	556747.75	1413399.57
Н3	556770.87	1413386.89
Н4	556774.34	1413384.98
Н5	556777.15	1413383.40
Н6	556788.12	1413401.99
Н7	556777.60	1413409.63
Н8	556756.41	1413422.42
Н9	556749.13	1413426.50
Н10	556737.13	1413427.03
Н11	556714.40	1413418.89
Н12	556715.01	1413417.20
Н13	556715.43	1413416.57
Н14	556715.76	1413416.40
Н15	556724.78	1413411.70
Н16	556734.62	1413406.58
Н1	556740.36	1413403.62
Земельный участок с условным номером ЗУ36		
№	X	Y
Н1	557067.33	1413100.75
Н2	557062.91	1413109.17

Изм.	Лист	№ докум.	Подпись	Дата

ПМТ- 358/19

Лист

28

H3	557060.25	1413115.15
H4	557067.25	1413123.74
H5	557070.52	1413127.75
H6	557071.96	1413126.62
H7	557073.26	1413128.28
H8	557072.95	1413128.53
H9	557078.09	1413135.75
H10	557093.93	1413124.77
H11	557099.27	1413114.13
H12	557105.73	1413098.07
H13	557115.42	1413073.94
H14	557122.05	1413055.71
H15	557101.39	1413066.67
H16	557075.75	1413084.75
H1	557067.33	1413100.75

Земельный участок с условным номером ЗУ37

№	X	Y
H1	557139.25	1413105.18
H2	557134.75	1413107.03
H3	557130.71	1413109.36
H4	557127.50	1413111.08
H5	557115.69	1413115.42
H6	557111.86	1413116.72
H7	557109.11	1413117.58
H8	557104.28	1413119.30
H9	557097.67	1413122.20
H10	557093.93	1413124.77
H11	557099.27	1413114.13
H12	557105.73	1413098.07
H13	557115.42	1413073.94
H14	557122.05	1413055.71
H15	557155.67	1413037.87
H16	557160.02	1413046.06
H17	557152.29	1413074.57
H18	557140.46	1413100.99
H1	557139.26	1413105.18

Земельный участок с условным номером ЗУ38

№	X	Y
H1	557415.61	1413150.60
H28	557419.77	1413159.19
H29	557437.90	1413151.93
H30	557432.04	1413137.28
H31	557411.92	1413144.63

Изм.	Лист	№ докум.	Подпись	Дата
------	------	----------	---------	------

ПМТ- 358/19

Лист

29



Н1	557415.61	1413150.60
Земельный участок с условным номером ЗУ39		
№	X	Y
Н1	557333.27	1413091.64
Н2	557323.61	1413106.47
Н3	557308.28	1413098.66
Н4	557297.95	1413091.11
Н5	557288.56	1413086.40
Н6	557276.07	1413081.07
Н7	557277.96	1413078.61
Н8	557292.07	1413060.34
Н1	557333.27	1413091.64
Земельный участок с условным номером ЗУ40		
№	X	Y
Н1	557217.81	1413077.95
Н2	557235.20	1413100.92
Н3	557243.42	1413111.79
Н4	557256.62	1413095.05
Н5	557269.55	1413078.28
Н6	557276.07	1413081.07
Н7	557277.96	1413078.62
Н8	557292.07	1413060.34
Н19	557236.25	1413018.31
Н18	557232.24	1413024.10
Н8(1)	557223.19	1413037.19
Н9	557219.35	1413042.74
Н10	557209.52	1413036.16
Н11	557198.98	1413046.02
Н12	557190.67	1413053.79
Н13	557198.81	1413067.24
Н14	557203.67	1413068.22
Н15	557208.24	1413070.10
Н16	557212.36	1413072.59
Н17	557215.63	1413075.29
Н1	557217.81	1413077.95
Земельный участок с условным номером ЗУ41		
№	X	Y
Н1	556941.84	1413285.18
Н2	556931.58	1413271.31
Н3	556936.22	1413267.37
Н4	556953.82	1413252.80
Н5	556970.60	1413238.93
Н6	556980.91	1413230.44

Изм.	Лист	№ докум.	Подпись	Дата
------	------	----------	---------	------

ПМТ- 358/19

Лист

30

<b>Н7</b>	<b>556991.99</b>	<b>1413220.04</b>
<b>Н8</b>	<b>557027.91</b>	<b>1413220.64</b>
<b>Н9</b>	<b>557012.72</b>	<b>1413230.99</b>
<b>Н10</b>	<b>556994.57</b>	<b>1413244.27</b>
<b>Н11</b>	<b>556975.66</b>	<b>1413259.18</b>
<b>Н12</b>	<b>556956.30</b>	<b>1413274.48</b>
<b>Н1</b>	<b>556941.84</b>	<b>1413285.18</b>

В данном проекте межевания территории установлены красные линии.

- В соответствии со Схемой транспортной инфраструктуры Генерального плана Петропавловск-Камчатского Городского округа, рассматриваемая территория располагается в границах красных линий улиц и дорог городского значения – ул. Океанская, и в границах красных линий улиц и дорог местного значения ул. Капитана Драбкина, ул. Никифора Бойко, ул. Капитана Беляева.

Координаты красных линий, устанавливаемые в данном проекте межевания территории приведены в таблице 6.

Таблица 6

**1.5. Координаты красных линий в границах проекта межевания территории части планировочного подрайона 2.2.1. Жилой район – «Океанский» (в границах улиц Океанская, Капитана Драбкина, Никифора Бойко, Капитана Беляева) Южного городского планировочного района в Петропавловск-Камчатском городском округе**

<b>X</b>	<b>Y</b>
<b>557541.69</b>	<b>1412929.92</b>
<b>557522.45</b>	<b>1412956.60</b>
<b>557515.43</b>	<b>1412969.09</b>
<b>557507.63</b>	<b>1412994.56</b>
<b>557507.12</b>	<b>1413012.90</b>
<b>557511.50</b>	<b>1413030.39</b>
<b>557524.68</b>	<b>1413062.34</b>
<b>557529.99</b>	<b>1413080.39</b>
<b>557534.16</b>	<b>1413106.25</b>
<b>557535.43</b>	<b>1413119.51</b>

557534.61	1413127.20
557532.27	1413141.64
557530.79	1413148.84
557518.02	1413199.44
557516.81	1413203.75
557515.54	1413206.84
557513.57	1413212.20
557510.14	1413218.82
557507.07	1413222.95
557488.78	1413241.06
557482.78	1413246.37
557481.36	1413242.72
557468.57	1413236.41
557458.97	1413235.58
557453.12	1413220.88
557442.38	1413200.32
557433.09	1413184.10
557422.36	1413164.56
557415.61	1413150.60
557407.71	1413137.83
557399.38	1413132.83
557369.99	1413125.80
557339.27	1413110.84
557326.55	1413107.97
557308.28	1413098.66
557297.95	1413091.11
557288.56	1413086.40
557286.32	1413085.45
557269.55	1413078.28
557256.62	1413095.05
557243.84	1413111.18
557243.42	1413111.79
557235.19	1413100.92
557217.81	1413077.95
557215.63	1413075.29
557212.36	1413072.59
557208.24	1413070.10
557203.67	1413068.22
557199.42	1413067.27
557198.81	1413067.24
557174.54	1413027.14
557470.80	1413256.95
557469.49	1413253.59

					ПМТ- 358/19	Лист
Изм.	Лист	№ докум.	Подпись	Дата		32

557464.47	1413251.11
557448.45	1413249.74
557439.47	1413227.14
557429.22	1413207.53
557420.00	1413191.43
557409.03	1413171.44
557402.44	1413157.83
557396.87	1413148.82
557393.64	1413146.88
557364.91	1413140.01
557334.27	1413125.09
557321.42	1413122.19
557300.40	1413111.48
557290.11	1413103.96
557282.25	1413100.02
557280.43	1413099.24
557274.34	1413096.64
557268.44	1413104.29
557255.89	1413120.13
557253.39	1413123.72
557253.72	1413127.07
557253.83	1413128.15
557257.05	1413131.03
557272.61	1413142.76
557274.10	1413144.11
557277.22	1413149.76
557278.20	1413156.95
557276.19	1413165.06
557272.83	1413170.00
557269.91	1413173.73
557247.99	1413196.05
557229.37	1413211.52
557181.27	1413255.76
557149.17	1413280.74
557120.84	1413302.95
557100.39	1413319.03
557048.80	1413359.37
557024.16	1413378.33
557004.92	1413392.45
556991.65	1413403.25
556958.03	1413435.86
556942.91	1413449.00
556933.35	1413456.40

					ПМТ- 358/19	Лист
Изм.	Лист	№ докум.	Подпись	Дата		33

556945.71	1413449.86
556959.49	1413443.66
556975.78	1413438.46
556983.59	1413435.53
557031.80	1413420.99
557152.69	1413382.97
557222.65	1413360.71
557268.64	1413345.61
557312.53	1413332.45
557362.90	1413318.13
557386.89	1413310.64
557410.92	1413302.93
557434.38	1413288.99
557450.20	1413275.16
557470.80	1413256.95
556734.84	1413537.40
556835.80	1413504.02
556841.22	1413502.85
556861.69	1413492.90
556933.39	1413437.40
556947.88	1413424.81
556981.68	1413392.03
556995.74	1413380.58
557015.15	1413366.33
557039.61	1413347.52
557091.13	1413307.23
557111.57	1413291.15
557139.94	1413268.92
557171.57	1413244.30
557219.50	1413200.23
557237.82	1413184.10
557258.62	1413163.82
557260.71	1413161.15
557262.28	1413158.85
557262.95	1413156.13
557262.73	1413154.55
557262.30	1413153.78
557247.52	1413142.63
557239.48	1413135.44
557239.02	1413130.83
557223.23	1413109.97
557206.03	1413087.24
557204.95	1413085.93

					ПМТ- 358/19	Лист
Изм.	Лист	№ докум.	Подпись	Дата		34

557203.66	1413084.86
557201.46	1413083.53
557199.14	1413082.57
557192.51	1413081.09
557187.45	1413083.65
557187.44	1413083.65
557187.25	1413084.17
557185.45	1413089.14
557182.65	1413096.84
557180.37	1413103.12
557178.21	1413109.07
557176.11	1413115.75
557172.37	1413120.61
557159.47	1413132.28
557155.62	1413136.35
557150.43	1413141.20
557133.96	1413156.59
557120.39	1413169.19
557102.33	1413184.66
557098.46	1413188.05
557077.73	1413204.08
557058.54	1413218.38
557050.33	1413223.57
557161.72	1413034.93
557182.54	1413069.32
557178.94	1413071.14
557174.64	1413074.97
557173.16	1413079.05
557171.35	1413084.02
557168.55	1413091.71
557166.27	1413098.00
557163.99	1413104.25
557162.59	1413108.72
557161.20	1413110.54
557158.88	1413112.73
557152.89	1413107.78
557149.31	1413105.70
557144.75	1413104.70
557139.26	1413105.18
557134.75	1413107.03
557130.71	1413109.36
557127.50	1413111.08
557123.91	1413112.41

					ПМТ- 358/19	Лист
Изм.	Лист	№ докум.	Подпись	Дата		35

557119.56	1413114.05
557115.69	1413115.42
557111.90	1413116.71
557109.11	1413117.58
557104.28	1413119.30
557097.67	1413122.20
557090.19	1413127.34
557075.76	1413137.37
557065.49	1413145.10
557047.06	1413159.26
557030.22	1413171.73
556995.91	1413197.03
556987.96	1413203.25
556970.99	1413219.17
556961.06	1413227.36
556944.26	1413241.24
556926.58	1413255.88
556917.69	1413263.44
556902.26	1413274.55
556886.83	1413286.02
556873.54	1413295.52
556855.17	1413306.80
556837.53	1413318.93
556826.35	1413328.14
556821.42	1413332.28
556813.23	1413337.41
556805.19	1413342.05
556790.65	1413348.75
556755.81	1413365.52
556742.76	1413371.48
556734.54	1413375.03
556713.56	1413383.68
556698.44	1413389.82
556677.62	1413396.67
556659.44	1413404.44
556651.93	1413407.69
556644.14	1413412.83
556619.93	1413440.92
557042.32	1413210.88
557050.04	1413206.01
557068.66	1413192.13
557088.92	1413176.47
557092.50	1413173.32

Изм.	Лист	№ докум.	Подпись	Дата

ПМТ- 358/19

Лист

36

557110.40	1413157.99
557123.74	1413145.61
557140.19	1413130.24
557144.95	1413125.80
557147.61	1413122.88
557144.29	1413120.13
557143.81	1413119.85
557143.77	1413119.84
557142.83	1413119.93
557141.37	1413120.53
557138.01	1413122.47
557133.68	1413124.78
557129.16	1413126.46
557124.71	1413128.14
557120.60	1413129.59
557116.56	1413130.97
557113.87	1413131.81
557109.81	1413133.25
557105.00	1413135.37
557098.71	1413139.68
557084.55	1413149.53
557074.57	1413157.04
557056.09	1413171.24
557039.13	1413183.80
557004.98	1413208.98
557003.39	1413210.23
557027.91	1413220.64
556991.99	1413220.04
556980.91	1413230.44
556970.60	1413238.93
556953.82	1413252.80
556936.22	1413267.37
556926.94	1413275.26
556911.12	1413286.66
556895.67	1413298.14
556881.84	1413308.03
556863.35	1413319.38
556846.57	1413330.92
556835.94	1413339.68
556830.26	1413344.44
556820.96	1413350.27
556812.09	1413355.38
556797.04	1413362.32

Изм.	Лист	№ докум.	Подпись	Дата

ПМТ- 358/19


Лист

37



556762.18	1413379.10
556748.84	1413385.19
556740.37	1413388.85
556719.24	1413397.57
556703.61	1413403.91
556684.99	1413410.04
556710.01	1413417.31
556737.13	1413427.03
556749.13	1413426.50
556756.41	1413422.42
556777.60	1413409.63
556798.64	1413394.34
556844.31	1413361.84
556874.54	1413337.89
556906.61	1413312.19
556932.80	1413291.87
556956.30	1413274.48
556975.66	1413259.18
556994.57	1413244.27
557012.72	1413230.99
557027.91	1413220.64
557050.33	1413223.57
557021.37	1413243.25
557003.65	1413256.21
556984.95	1413270.96
556965.42	1413286.40
556941.86	1413303.82
556915.89	1413323.97
556883.89	1413349.62
556853.32	1413373.84
556807.40	1413406.52
556785.90	1413422.14
556763.96	1413435.38
556753.36	1413441.32
556734.85	1413442.15
556705.38	1413431.59
556662.98	1413419.25
556659.10	1413420.93
556654.14	1413424.20
556631.30	1413450.71

Проект межевания территории части планировочного подрайона 2.2.1. Жилой район - «Океанский» (в границах улиц Океанская, Капитана Драбкина, Никифора Бойко, Капитана Беляева) Южного городского планировочного района в Петропавловск-Камчатском городском округе

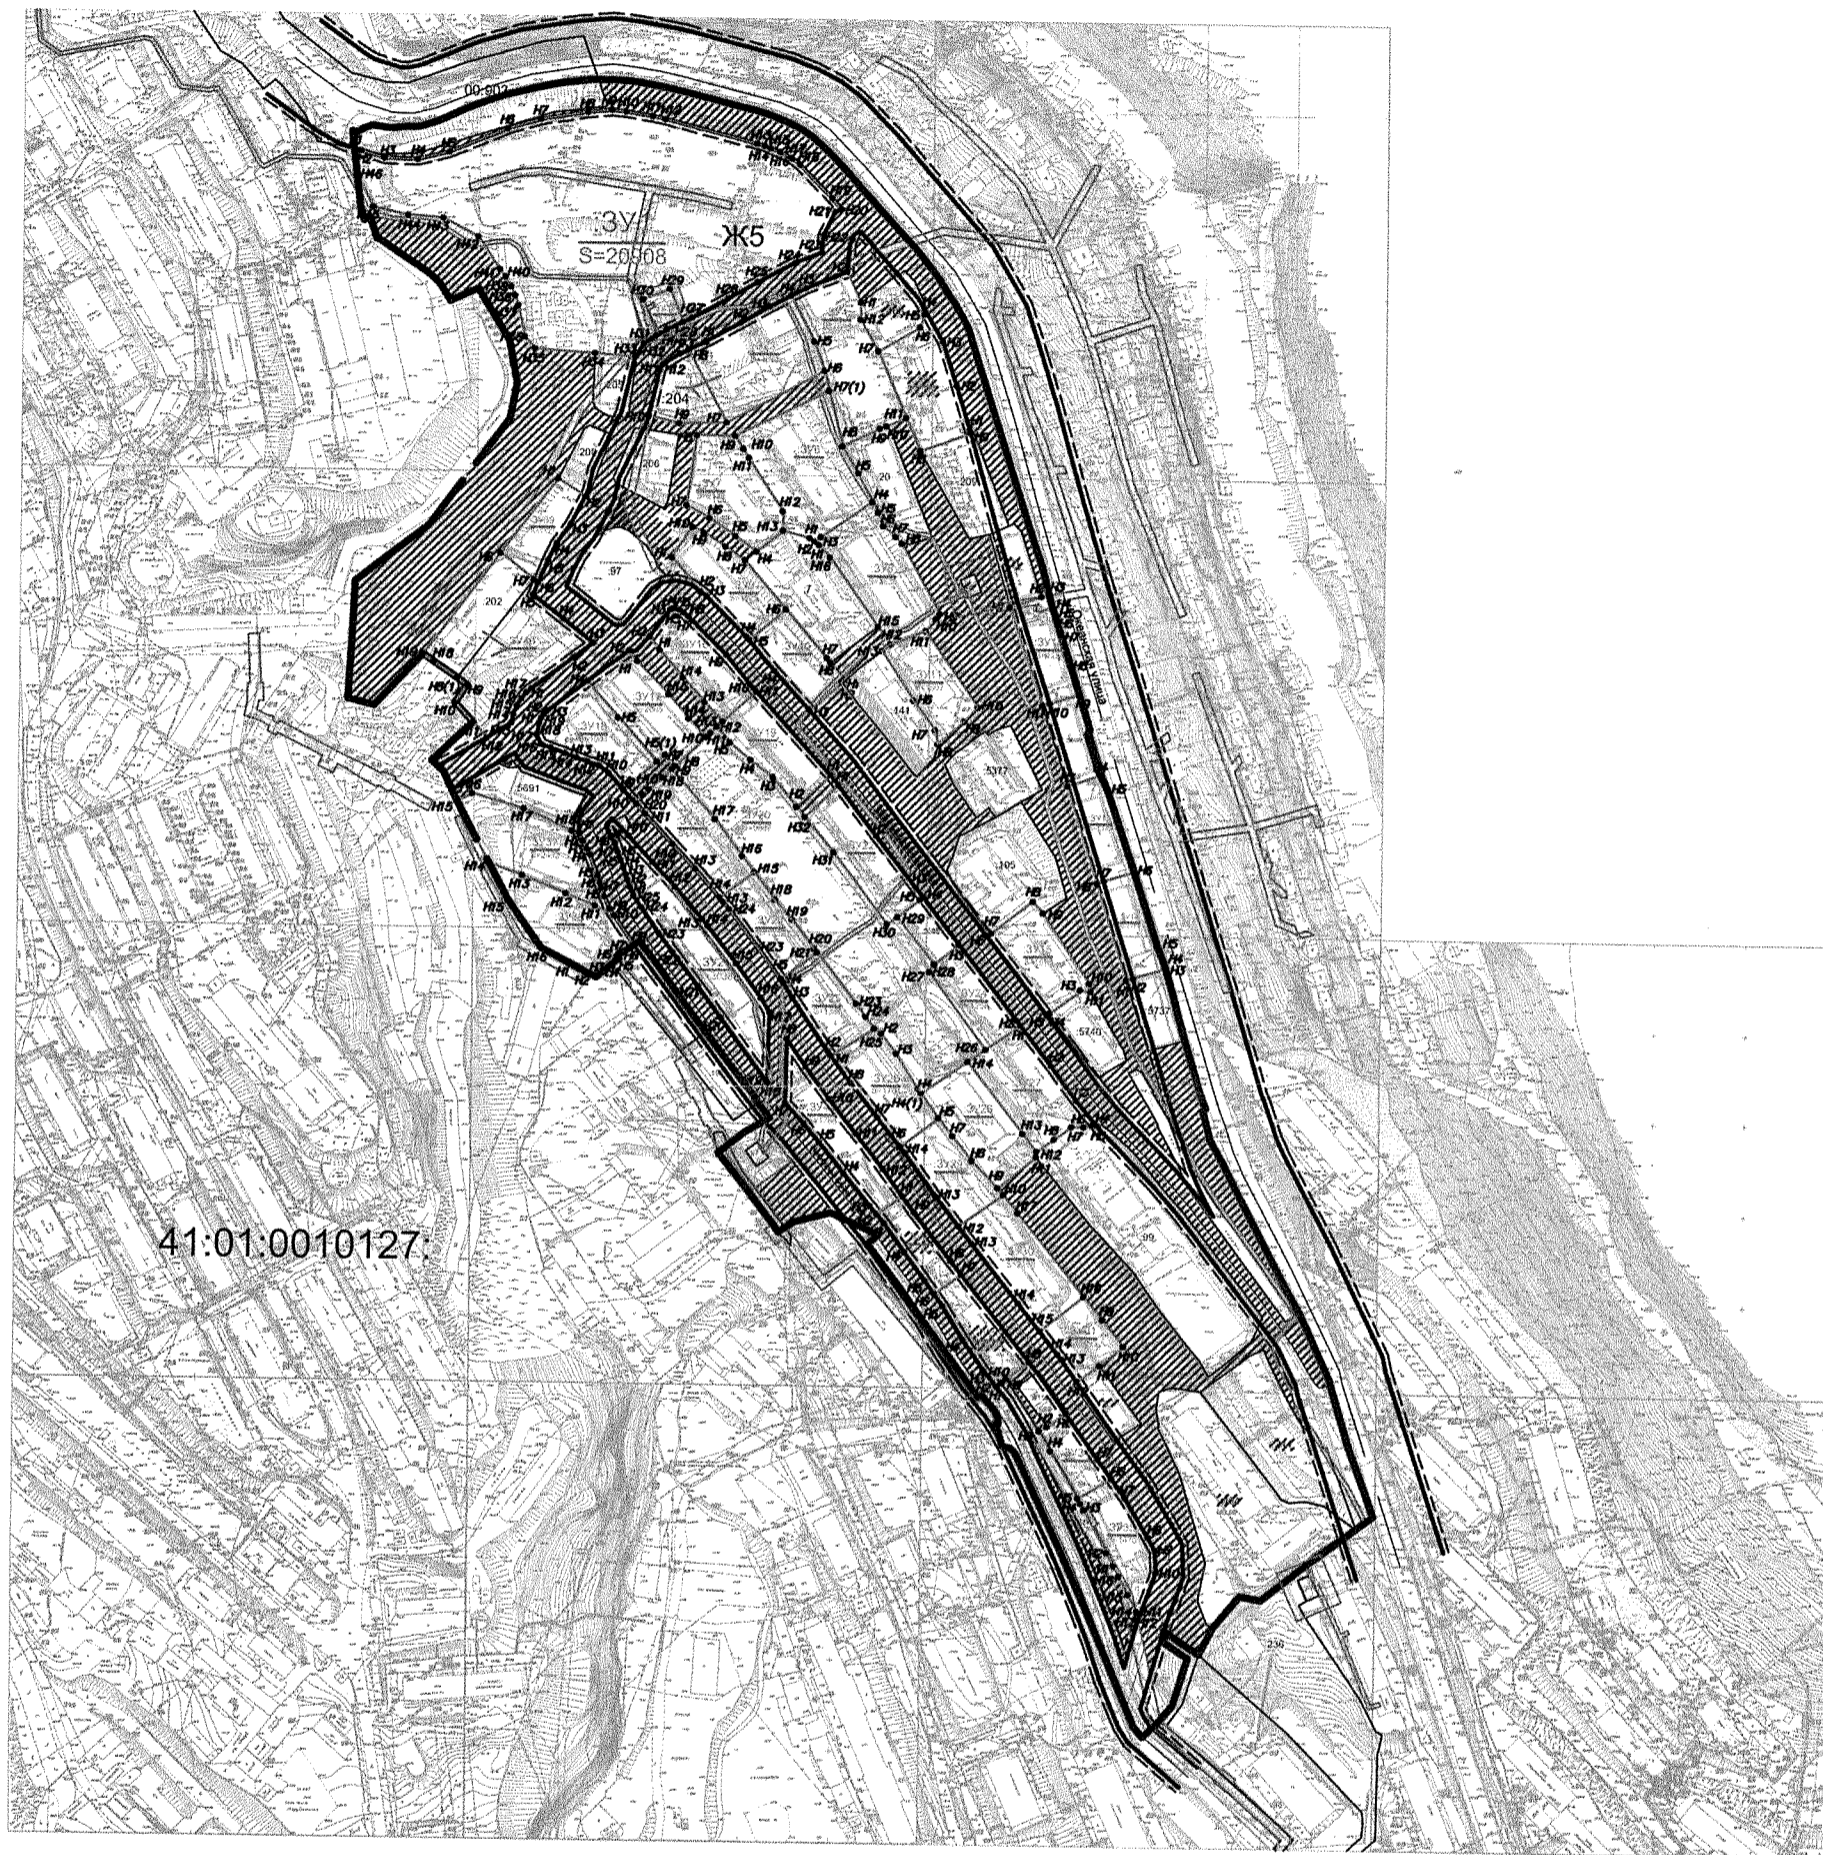

Условные обозначения:

- :490 Кадастровый номер земельного участка, учтенного в ЕГРН
- Граница территории разработки проекта межевания
- Границы зон с особыми условиями использования территории
- Красные линии
- Публичный сервитут
- Отступы от красных линий
- Границы образуемых земельных участков
- Границы земель общего пользования

ПМТ – 358/19		
Проект межевания территории части планировочного подрайона 2.2.1. Жилой район - «Океанский» (в границах улиц Океанская, Капитана Драбкина, Никифора Бойко, Капитана Беляева) Южного городского планировочного района в Петропавловск-Камчатском городском округе		
	Стадия ПМ	Лист 1
Чертёж межевания территории		Листов
Масштаб 1:100		ИП Г.Г. Белоусов