


Схема расположения части земельного участка, 41:01:0010116:541
обременяемого публичным сервитутом

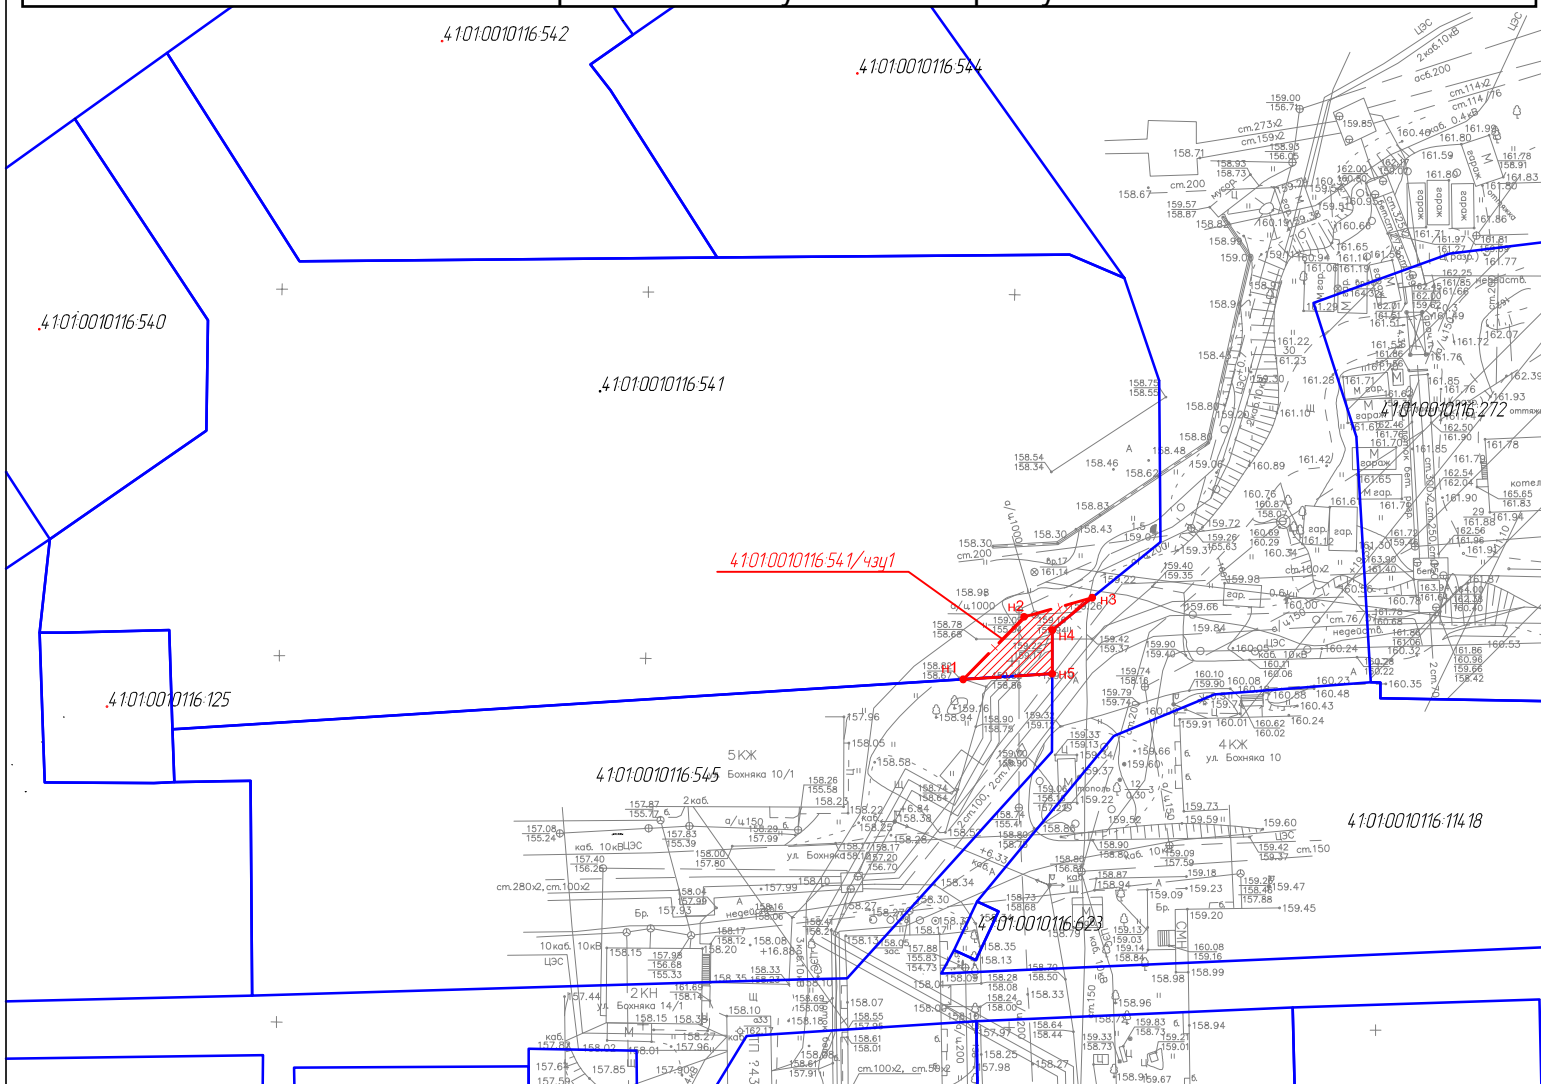

Условный номер земельного участка 41:01:0010116:541/чзп1

Площадь земельного участка: 73,69 кв.м.

| Обозначение характерных точек границ | Координаты | |
|--|------------|--------------|
| | X | Y |
| н1 | 565 115,97 | 1 410 353,61 |
| н2 | 565 124,51 | 1 410 361,91 |
| н3 | 565 127,11 | 1 410 371,21 |
| н4 | 565 122,69 | 1 410 365,78 |
| н5 | 565 116,74 | 1 410 365,77 |

График проведения работ, при осуществлении
деятельности, для обеспечения которой
устанавливается публичный сервитут:
01.10.2023 – 31.05.2026

Условные обозначения

- Характерная точка границы участка
- Существующая граница земельного участка
- — — — — Вновь образованная граница земельного участка
- :541 Кадастровый номер земельного участка
- 41:01:0010116 Кадастровый номер земельного участка
- ▨ Образуемая часть земельного участка