


Чертеж межевания территории

части квартала № 16 планировочного подрайона 3.2.2. Жилой район - "Мишенный"

(в районе ул. Лукашевского) Северного городского планировочного района в Петропавловск-Камчатском городском округе

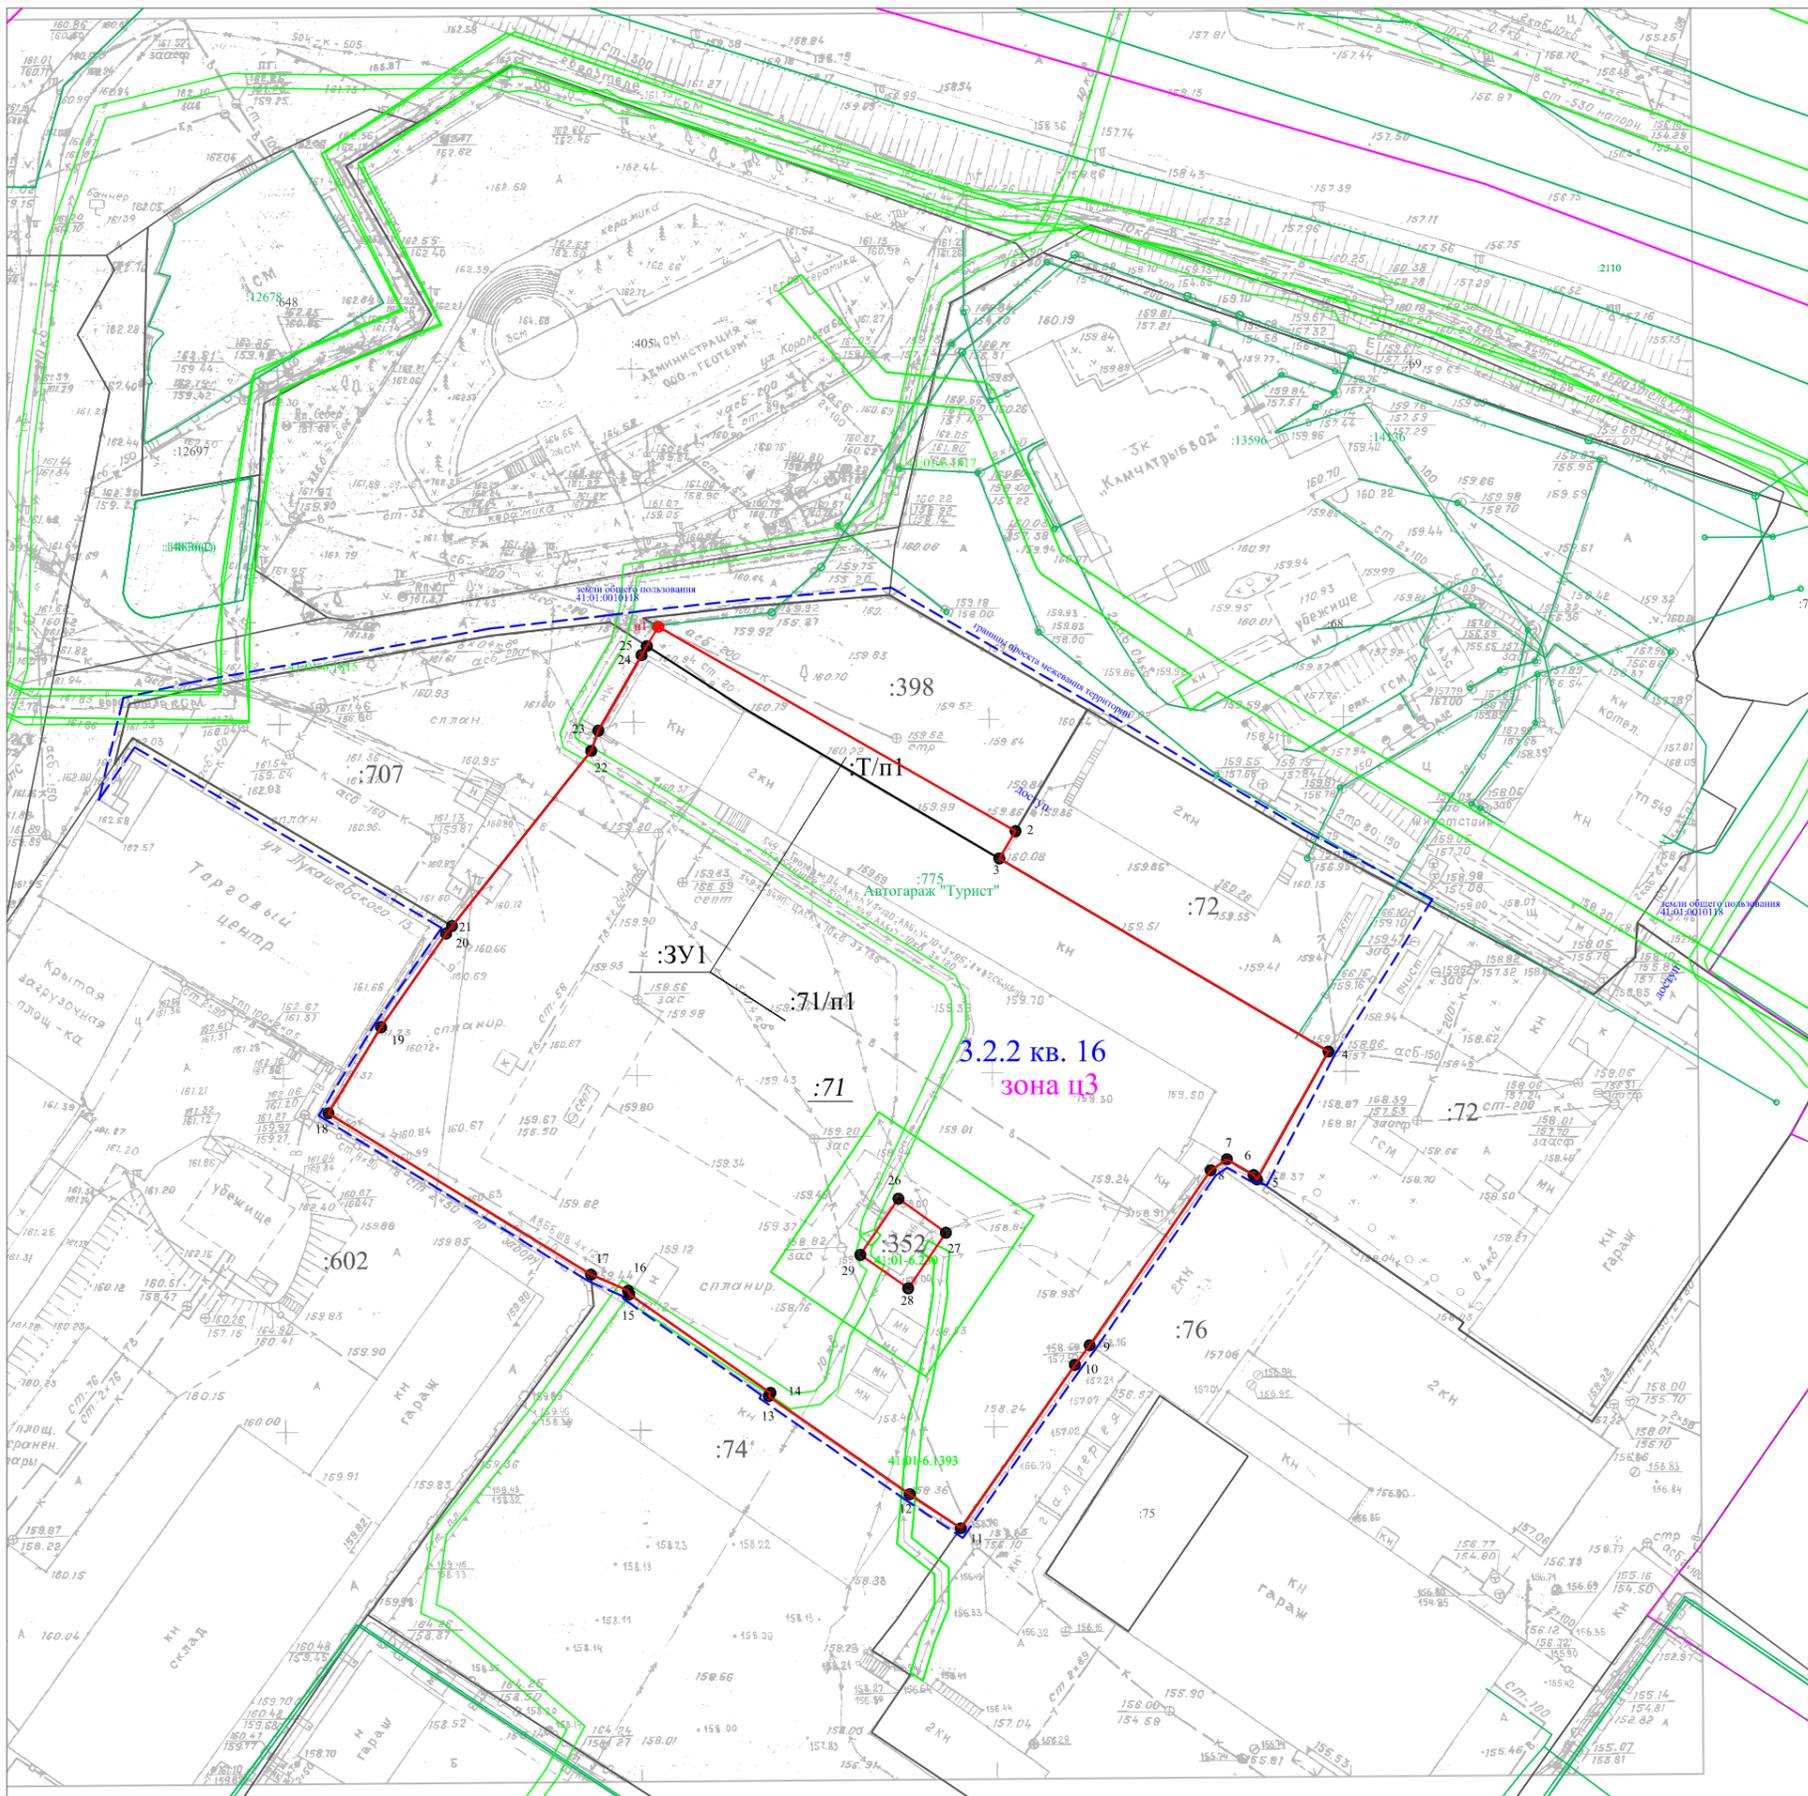

Масштаб 1:1000

Условные обозначения:

- - границы проекта межевания
- :71 - кадастровые номера ранее учтенных земельных участков
- - граница образуемого земельного участка
- н1 - вновь определенная точка границы
- :ЗУ1 - обозначение образуемого земельного участка
- 12 - ранее определенная точка границы
- - границы участка по сведениям ЕГРН
- 41.01.2.501 - реестровый номер ЗОУИТ
- - границы ЗОУИТ

В пределах формируемых границ публичные сервитуты отсутствуют