



ПОСТАНОВЛЕНИЕ

01.04.2019 г.

№ 626

Об утверждении проекта межевания территории части квартала № 2 планировочного подрайона 4.3.1. Восточная коммунально - промышленная зона – «Халактырская» Восточного городского планировочного района в Петропавловск-Камчатском городском округе

В соответствии со статьей 46 Градостроительного кодекса Российской Федерации, на основании протокола публичных слушаний по рассмотрению проекта межевания территории от 05.03.2019, заключения о результатах публичных слушаний от 05.03.2019,

ПОСТАНОВЛЯЮ:

1. Утвердить проект межевания территории части квартала № 2 планировочного подрайона 4.3.1. Восточная коммунально - промышленная зона – «Халактырская» Восточного городского планировочного района в Петропавловск-Камчатском городском округе согласно приложению.

2. Управлению делами администрации Петропавловск-Камчатского городского округа в течение семи дней со дня принятия настоящего постановления опубликовать его в газете «Град Петра и Павла» и разместить на официальном сайте администрации Петропавловск-Камчатского городского округа в информационно-телекоммуникационной сети «Интернет».

3. Настоящее постановление вступает в силу после дня его официального опубликования.

4. Контроль за исполнением настоящего постановления возложить на руководителя Управления архитектуры, градостроительства и земельных отношений администрации Петропавловск-Камчатского городского округа

Глава
Петропавловск-Камчатского
городского округа В.Ю. Иваненко

Приложение
к постановлению администрации
Петропавловск-Камчатского
городского округа

от 01.04.2019 № 626

ПРОЕКТ МЕЖЕВАНИЯ ТЕРРИТОРИИ

части квартала № 2 планировочного подрайона 4.3.1. Восточная
коммунально-промышленная зона – «Халактырская» Восточного городского
планировочного района в Петропавловск-Камчатском городском округе



**ОБЩЕСТВО С ОГРАНИЧЕННОЙ ОТВЕТСТВЕННОСТЬЮ
«ТОПОГРАФИЧЕСКОЕ БЮРО»**

ПРОЕКТ МЕЖЕВАНИЯ ТЕРРИТОРИИ

**части квартала № 2 планировочного подрайона 4.3.1.
Восточная коммунально-промышленная зона –
«Халактырская»
Восточного городского планировочного района
в Петропавловск-Камчатском городском округе**

Экз. №1

Шифр: 384/17-ПМТ

Директор ООО «Топографическое бюро»



И.Г.Яковлев

г.Петропавловск-Камчатский

2017 год

1. ПОЯСНИТЕЛЬНАЯ ЗАПИСКА

1.1 Основание для подготовки проекта межевания территории

Основанием для производства работ на объекте «Проект межевания территории части квартала № 2 планировочного подрайона 4.3.1. Восточная коммунально-промышленная зона – «Халактырская» Восточного городского планировочного района в Петропавловск-Камчатском городском округе» послужил договор № 384 от 06.10.2017 г. с ООО «Топографическое бюро» и постановление Администрации Петропавловск-Камчатского городского округа № 1216 от 06.06.2017г. (Приложение 2.2).

Проект межевания территории – это документация по планировке территории. Готовится применительно к застроенным и подлежащим застройке территориям, расположенным в границах элементов планировочной структуры. Проект межевания территории разрабатывается в целях определения местоположения границ образуемых и изменяемых земельных участков. Подготовка проекта регламентируется статьей 43 Градостроительного кодекса РФ от 29.12.2004 № 190 ФЗ.

1.2 Сведения об использованных материалах

При разработке проекта межевания использовались следующие документы:

- Правила землепользования и застройки Петропавловск-Камчатского городского округа;
- Земельный Кодекс Российской Федерации;
- Градостроительный Кодекс Российской Федерации РФ от 29.12.2004 № 190 ФЗ;
- Генеральный план Петропавловск-Камчатского городского округа;
- Постановление о принятии решения от 06.06.2017г. № 1216 « О принятии решения о подготовке проекта межевания территории части квартала № 2 планировочного подрайона 4.3.1. Восточная коммунально-промышленная зона – «Халактырская» Восточного городского планировочного района в Петропавловск-Камчатском городском округе» (приложение 2.2).

1.3 Характеристика территории

Территория, в отношении которой подготовлен Проект межевания расположена в восточной части г.Петропавловска-Камчатского, в районе ул. Невского. Площадь территории в границах проекта межевания – 2.9 га.

В границах разрабатываемого проекта межевания территории объекты культурного наследия отсутствуют.

Территория, в отношении которой подготовлен настоящий проект межевания находится в границах Петропавловск-Камчатского городского округа.

Категория земель формируемых земельных участков – земли населенных пунктов.

Согласно «Правилам землепользования и застройки Петропавловск-

Согласовано	
Взам. инв. №	
Подпись и дата	
Инв. № подл.	

						384/17-ПМТ	Лист
							2
Изм.	Кол.уч	Лист	№док	Подп.	Дата		

Камчатского городского округа» проектируемые участки расположены в территориальной зоне К2 - зоне размещения коммунальных предприятий, предприятий по обслуживанию транспорта.

В градостроительных регламентах «Правил землепользования и застройки Петропавловск-Камчатского городского округа» в территориальных зонах установлены предельные (минимальные и/или максимальные) размеры земельных участков и предельные параметры разрешенного строительства, реконструкции объектов капитального строительства, а так же виды разрешенного использования земельных участков и объектов капитального строительства.

Предельные (минимальные и/или максимальные) размеры земельных участков и предельные параметры разрешенного строительства территориальной зоны К2 показаны в таблице 1.

Таблица 1

Предельные (минимальные и/или максимальные) размеры земельных участков и предельные параметры разрешенного строительства

Зона	Предельные размеры земельных участков				Предельное количество этажей		Минимальные отступы от границ земельного участка, м	Минимальный/Максимальный процент застройки в границах земельного участка
	площадь, кв. м. /для объектов жилого назначения/		площадь, кв. м. /для объектов иного назначения/		мини мум	макси мум		
	минимум	максимум	минимум	максимум				
К2	-	-	не устанавливаются		1	5	5	30/90

Земельный участок с условным номером :ЗУ1 образован путем перераспределения земельного участка с кадастровым номером 41:01:0010125:1787, находящегося в частной собственности и земель, государственная собственность на которые не разграничена (:Т/п1, :Т/п2).

Земельные участки с условными номерами :ЗУ2, :ЗУ3 образованы из земель, государственная собственность на которые не разграничена (приложение 2.1).

Границы образуемых земельных участков установлены с учетом сложившейся кадастровой ситуации на момент подготовки проекта межевания территории.

Координаты характерных точек границы образуемых земельных участков определены в системе, принятой для ведения государственного кадастрового учета, МСК-41 и приведены в таблице 2.

Согласовано
Взам. инв. №
Подпись и дата
Инв. № подл.

						384/17-ПМТ	Лист
						3	
Изм.	Кол.уч	Лист	№док	Подп.	Дата		

1.4 Перечень, сведения о площади и виде разрешенного использования образуемых земельных участков, в том числе возможные способы их образования

Перечень, сведения о площади и виде разрешенного использования образуемых земельных участков и возможные способы их образования приведены в таблице 2.

Таблица 2

Перечень, сведения о площади и виде разрешенного использования образуемых земельных участков, в том числе возможные способы их образования / Координаты характерных точек границ образуемых земельных участков

Условный номер земельного участка	:ЗУ1	
Вид разрешенного использования	Для эксплуатации здания склада №31, здания склада 25,31, здания проходной, здания склада №3	
Способ образования земельного участка	Земельный участок образуется путем перераспределения земельного участка с кадастровым номером 41:01:0010125:1787, находящегося в частной собственности и земель, государственная собственность на которые не разграничена (:Т/п1, :Т/п2)	
Площадь земельного участка	6130 кв.м	
Обозначение характерных точек границ	Координаты	
	X	Y
1	2	3
2	561670,47	1416754,36
3	561665,68	1416760,22
4	561610,99	1416827,22
5	561559,46	1416792,55
6	561565,08	1416785,53
7	561568,76	1416780,91
8	561570,33	1416778,96
9	561571,87	1416777,00

Согласовано
Взам. инв. №
Подпись и дата
Инв. № подл.

10	561604,52	1416735,66
11	561621,62	1416711,71
1	561651,14	1416738,37
2	561670,47	1416754,36

Условный номер земельного участка		:ЗУ2
Вид разрешенного использования		Земельные участки объектов складского назначения
Способ образования земельного участка		Земельный участок образуется из земель, государственная собственность на которые не разграничена
Площадь земельного участка		3050 кв.м
Обозначение характерных точек границ	Координаты	
	X	Y
1	2	3
5	561749,07	1416835,18
9	561727,68	1416869,00
8	561667,56	1416819,50
1	561685,55	1416789,88
6	561693,28	1416790,48
5	561749,07	1416835,18

Условный номер земельного участка		:ЗУ3
Вид разрешенного использования		Земельные участки объектов складского назначения
Способ образования земельного участка		Земельный участок образуется из земель, государственная собственность на которые не разграничена
Площадь земельного участка		1157 кв.м

Согласовано	
Взам. инв. №	
Подпись и дата	
Инв. № подл.	

							384/17-ПМТ			Лист
Изм.	Кол.уч	Лист	№док	Подп.	Дата	5				

Обозначение характерных точек границ	Координаты	
	X	Y
1	2	3
н1	561622,44	1416684,99
7	561634,48	1416696,31
6	561664,79	1416721,09
1	561651,14	1416738,37
11	561621,62	1416711,71
н2	561609,88	1416700,30
н1	561622,44	1416684,99

Инь.№ подл.	Подпись и дата	Взам.инв.№	Согласовано	


						384/17-ПМТ	Лист
Изм.	Кол.уч	Лист	№док	Подп.	Дата		6

ГРАФИЧЕСКИЕ ПРИЛОЖЕНИЯ

Инд. № подл.	Подпись и дата	Взам. инв. №	Согласовано		

						384/17-ПМТ
Изм.	Кол.уч	Лист	№ док	Подп.	Дата	

Лист
7

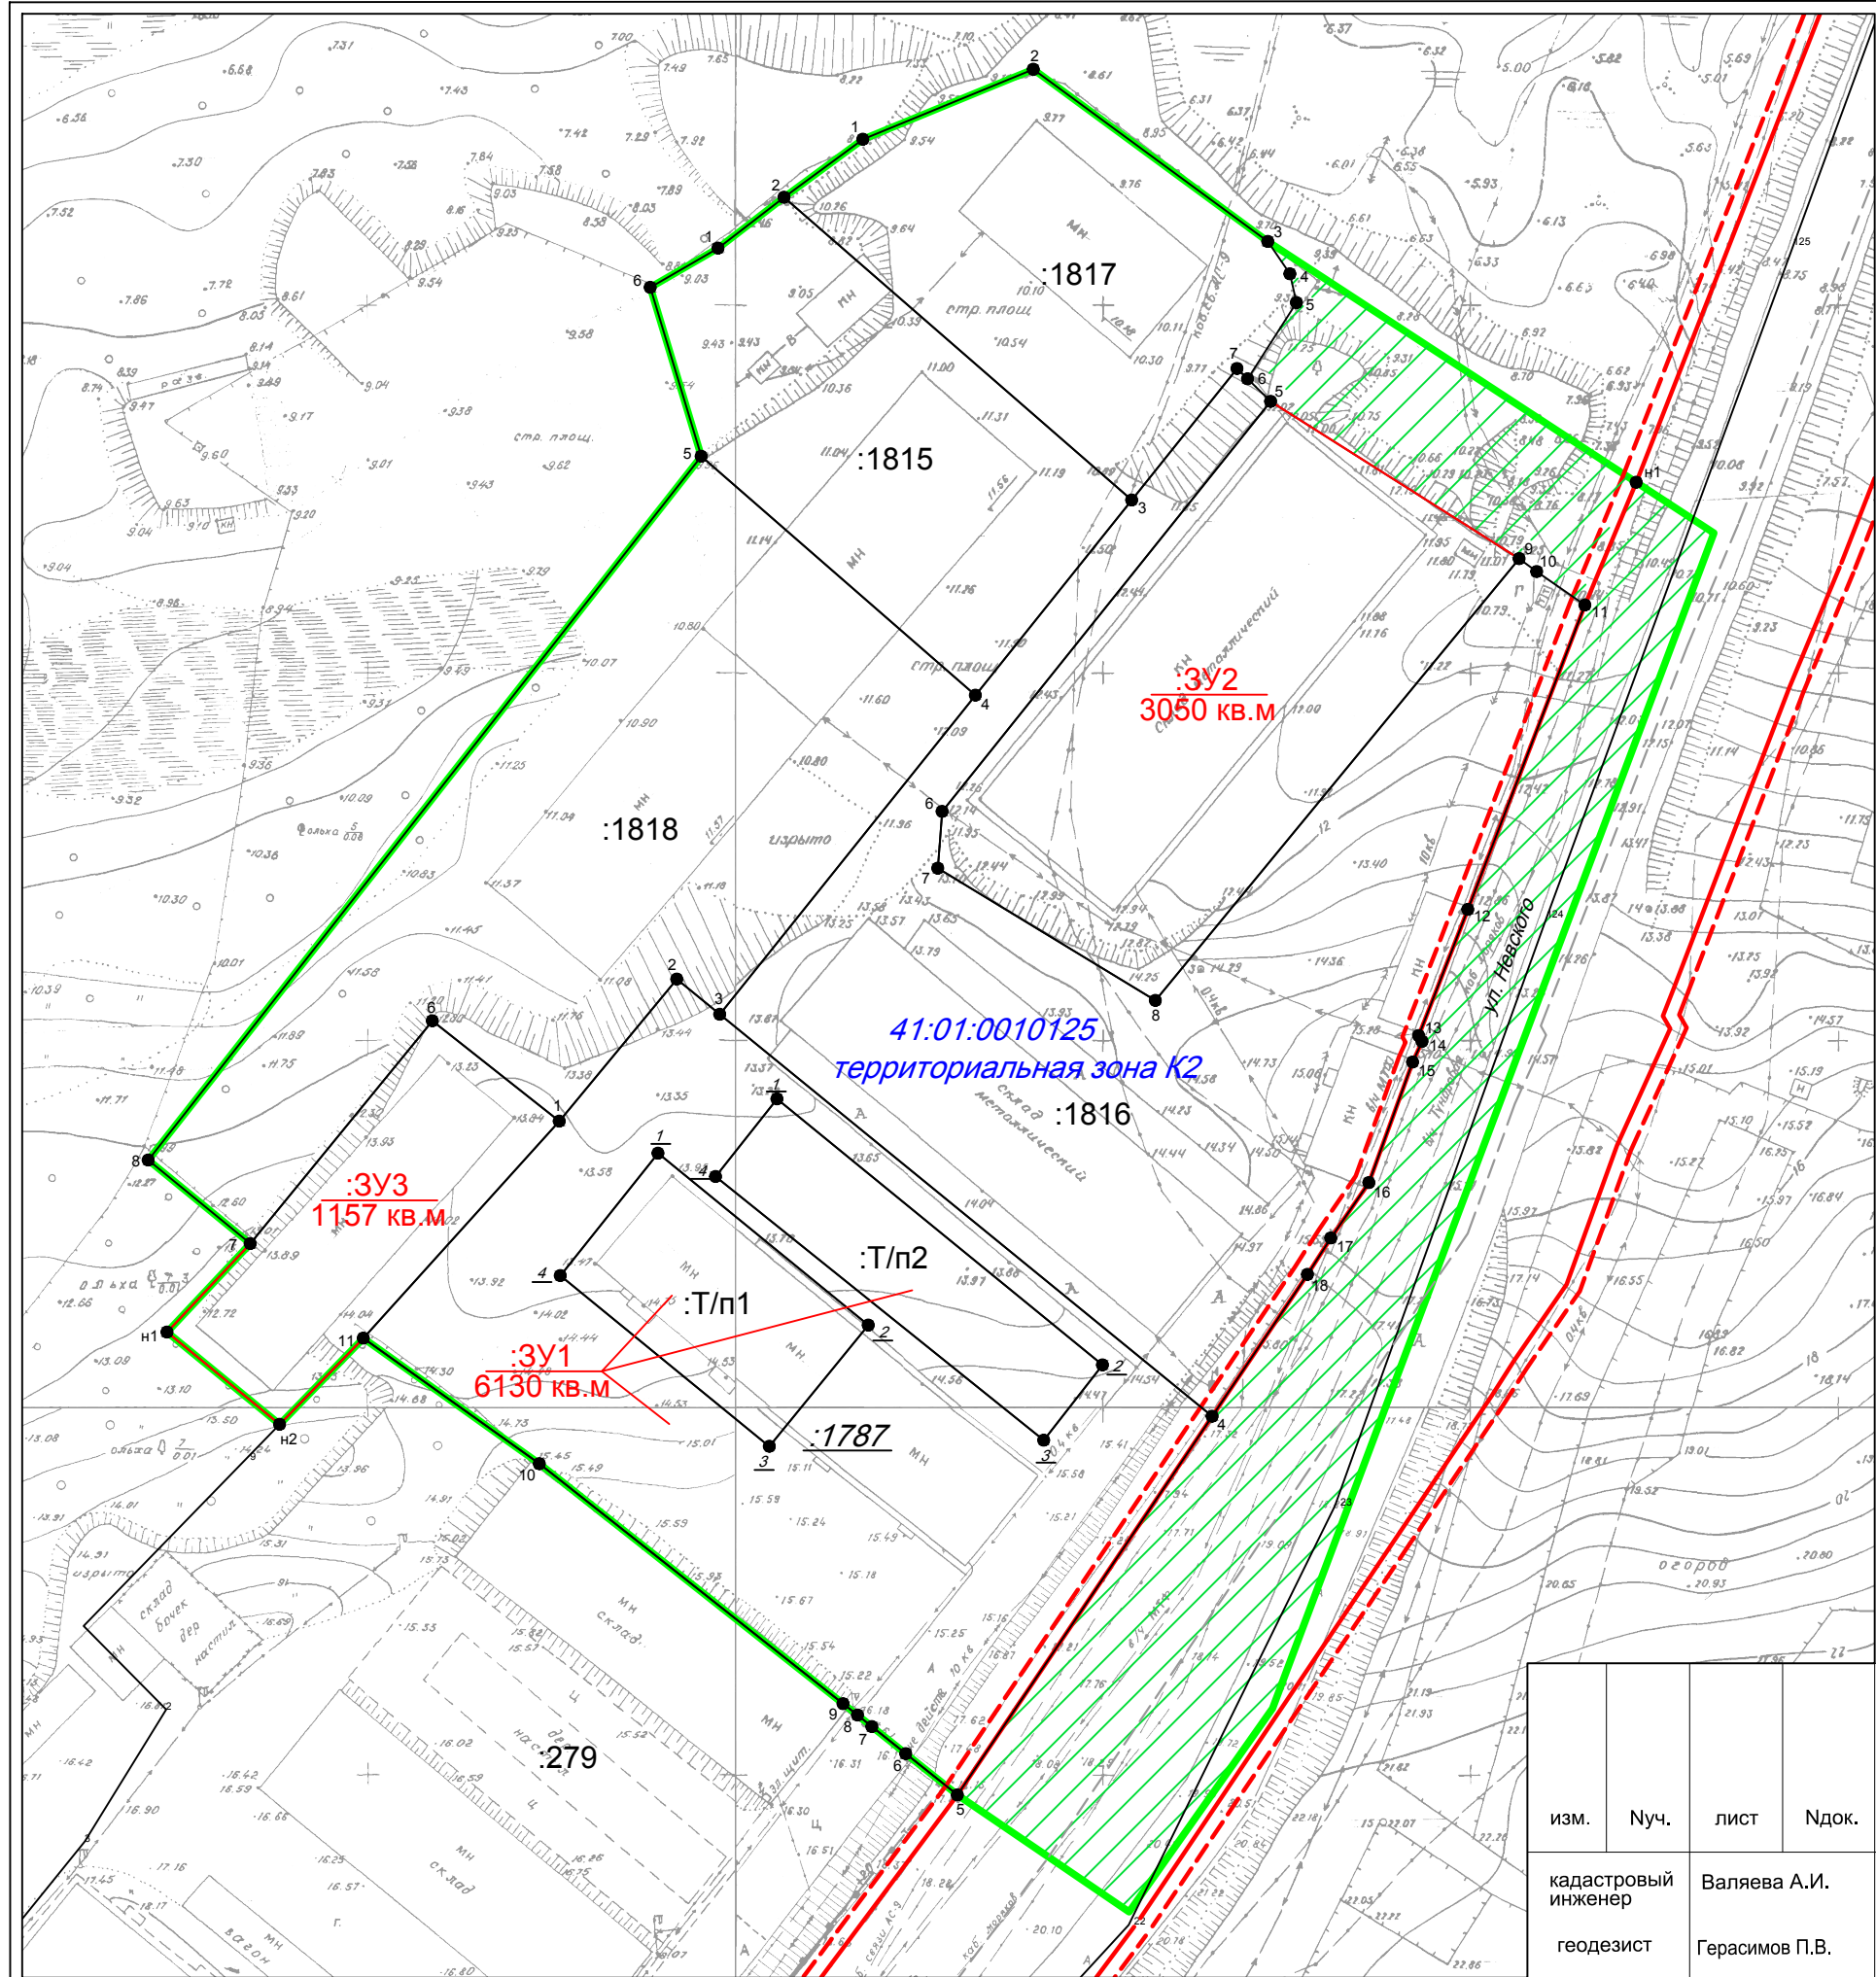

УСЛОВНЫЕ ОБОЗНАЧЕНИЯ:

- - граница проекта межевания территории
- - красные линии
- - - - линии отступа от красных линий
- 41:01:0010125 - кадастровый квартал
- :1817 - условное обозначение существующего земельного участка
- :1028 - условное обозначение уничтожаемого земельного участка
- :3У1 - условное обозначение образуемого земельного участка
- :Т/п1 - условное обозначение территорий, включаемых в состав образуемых в результате перераспределения земельных участков
- земли общего пользования

Координаты границы проекта межевания территории

X (м)	Y (м)
561794,26	1416802,89
561770,84	1416834,80
561731,16	1416895,51
561634,08	1416859,02
561586,30	1416841,09
561571,24	1416835,43
561543,56	1416815,91
561559,46	1416792,55
561565,08	1416785,53
561568,76	1416780,91
561570,33	1416778,96
561571,87	1416777,00
561604,52	1416735,66
561621,62	1416711,71
561609,88	1416700,30
561622,44	1416684,99
561634,48	1416696,31
561645,85	1416682,43
561741,60	1416757,69
561764,59	1416750,75
561769,92	1416759,98
561776,85	1416768,96
561784,74	1416779,69
561794,26	1416802,89

						384/17-ПМТ Приложение 2.1		
						часть квартала № 2 планировочного подрайона 4.3.1. Восточная коммунально-промышленная зона - "Халактырская" Восточного городского планировочного района в Петропавловск-Камчатском городском округе		
изм.	Нуч.	лист	Ндок.	подпись	дата	Чертеж межевания территории	Лист	Листов
кадастровый инженер	Валяева А.И.						1	1
геодезист	Герасимов П.В.					Масштаб 1:1000 ООО"Топографическое бюро"		
директор	Яковлев И.Г.							

ФГИС ЕГРН

полное наименование органа регистрации прав

Раздел 1

Выписка из Единого государственного реестра недвижимости об объекте недвижимости
Сведения о характеристиках объекта недвижимости

На основании запроса от 09.01.2018 г., поступившего на рассмотрение 09.01.2018 г., сообщаем, что согласно записям Единого государственного реестра недвижимости:

Земельный участок			
(вид объекта недвижимости)			
Лист № ____ Раздела <u>1</u>	Всего листов раздела <u>1</u> : ____	Всего разделов: ____	Всего листов выписки: ____
09.01.2018 № 99/2018/55011635			
Кадастровый номер:		41:01:0010125:1787	

Номер кадастрового квартала:	41:01:0010125
Дата присвоения кадастрового номера:	21.04.2016
Ранее присвоенный государственный учетный номер:	данные отсутствуют
Адрес:	Камчатский край, г. Петропавловск-Камчатский, ул. Невского
Площадь:	4588 +/- 24кв. м
Кадастровая стоимость, руб.:	5367225.92
Кадастровые номера расположенных в пределах земельного участка объектов недвижимости:	41:01:0010125:1556
Кадастровые номера объектов недвижимости, из которых образован объект недвижимости:	41:01:0010125:177
Кадастровые номера образованных объектов недвижимости:	данные отсутствуют
Сведения о включении объекта недвижимости в состав предприятия как имущественного комплекса:	

Государственный регистратор		ФГИС ЕГРН
полное наименование должности	подпись	инициалы, фамилия

М.П.

Раздел 1

Выписка из Единого государственного реестра недвижимости об объекте недвижимости
Сведения о характеристиках объекта недвижимости

Земельный участок		
(вид объекта недвижимости)		
Лист № ____ Раздела 1	Всего листов раздела 1 : ____	Всего разделов: ____
09.01.2018 № 99/2018/55011635		
Кадастровый номер:		41:01:0010125:1787
Категория земель:	Земли населённых пунктов	
Виды разрешенного использования:	для эксплуатации здания склада № 31, здания склада 25, 31, здания проходной, здания склада № 3	
Сведения о кадастровом инженере:	Григорьева Елена Викторовна №41-12-40, ООО"Геокадастр"	
Сведения о лесах, водных объектах и об иных природных объектах, расположенных в пределах земельного участка:	данные отсутствуют	
Сведения о том, что земельный участок полностью или частично расположен в границах зоны с особыми условиями использования территории или территории объекта культурного наследия	данные отсутствуют	
Сведения о том, что земельный участок расположен в границах особой экономической зоны, территории опережающего социально-экономического развития, зоны территориального развития в Российской Федерации, игровой зоны:	данные отсутствуют	
Сведения о том, что земельный участок расположен в границах особо охраняемой природной территории, охотничьих угодий, лесничеств, лесопарков:	данные отсутствуют	
Сведения о результатах проведения государственного земельного надзора:	данные отсутствуют	
Сведения о расположении земельного участка в границах территории, в отношении которой утвержден проект межевания территории:	данные отсутствуют	
Государственный регистратор		ФГИС ЕГРН
полное наименование должности	подпись	инициалы, фамилия

М.П.

Раздел 1

Выписка из Единого государственного реестра недвижимости об объекте недвижимости
Сведения о характеристиках объекта недвижимости

Земельный участок			
(вид объекта недвижимости)			
Лист № ____ Раздела <u>1</u>	Всего листов раздела <u>1</u> : ____	Всего разделов: ____	Всего листов выписки: ____
09.01.2018 № 99/2018/55011635			
Кадастровый номер:		41:01:0010125:1787	
Условный номер земельного участка:	данные отсутствуют		
Сведения о принятии акта и (или) заключении договора, предусматривающих предоставление в соответствии с земельным законодательством исполнительным органом государственной власти или органом местного самоуправления находящегося в государственной или муниципальной собственности земельного участка для строительства наемного дома социального использования или наемного дома коммерческого использования:	данные отсутствуют		
Сведения о том, что земельный участок или земельные участки образованы на основании решения об изъятии земельного участка и (или) расположенного на нем объекта недвижимости для государственных или муниципальных нужд:	данные отсутствуют		
Сведения о том, что земельный участок образован из земель или земельного участка, государственная собственность на которые не разграничена:	данные отсутствуют		
Сведения о наличии земельного спора о местоположении границ земельных участков:	данные отсутствуют		
Статус записи об объекте недвижимости:	Сведения об объекте недвижимости имеют статус "актуальные"		
Особые отметки:	Сведения о видах разрешенного использования имеют статус «Актуальные незасвидетельствованные». Право (ограничение права, обременение объекта недвижимости) зарегистрировано на данный объект недвижимости с видами разрешенного использования «Для иных видов жилой застройки». Сведения необходимые для заполнения раздела 4 отсутствуют. Сведения необходимые для заполнения раздела 4.1 отсутствуют. Сведения необходимые для заполнения раздела 4.2 отсутствуют.		
Получатель выписки:	Герасимова Мария Сергеевна		

Государственный регистратор		ФГИС ЕГРН
полное наименование должности	подпись	инициалы, фамилия

М.П.

Раздел 2

Выписка из Единого государственного реестра недвижимости об объекте недвижимости
Сведения о зарегистрированных правах

Земельный участок		
(вид объекта недвижимости)		
Лист № ____ Раздела <u>2</u>	Всего листов раздела <u>2</u> : ____	Всего разделов: ____
09.01.2018 № 99/2018/55011635		
Кадастровый номер:		41:01:0010125:1787
1.	Правообладатель (правообладатели):	1.1. Веприков Александр Васильевич
2.	Вид, номер и дата государственной регистрации права:	2.1. Долевая собственность, № 41-41/001-41/001/002/2016-7906/1 от 10.06.2016, 1/3
3.	Ограничение прав и обременение объекта недвижимости:	не зарегистрировано
1.	Правообладатель (правообладатели):	1.2. Петров Игорь Николаевич
2.	Вид, номер и дата государственной регистрации права:	2.2. Долевая собственность, № 41-41/001-41/001/002/2016-7906/3 от 10.06.2016, 1/3
3.	Ограничение прав и обременение объекта недвижимости:	не зарегистрировано
1.	Правообладатель (правообладатели):	1.3. Зражва Константин Юрьевич
2.	Вид, номер и дата государственной регистрации права:	2.3. Долевая собственность, № 41-41/001-41/001/002/2016-7906/2 от 10.06.2016, 1/3
3.	Ограничение прав и обременение объекта недвижимости:	не зарегистрировано
4.	Договоры участия в долевом строительстве:	не зарегистрировано
5.	Заявленные в судебном порядке права требования:	данные отсутствуют
6.	Сведения о возражении в отношении зарегистрированного права:	данные отсутствуют
7.	Сведения о наличии решения об изъятии объекта недвижимости для государственных и муниципальных нужд:	данные отсутствуют
8.	Сведения о невозможности государственной регистрации без личного участия правообладателя или его законного представителя:	
9.	Правопритязания и сведения о наличии поступивших, но не рассмотренных заявлений о проведении государственной регистрации права (перехода, прекращения права), ограничения права или обременения объекта недвижимости, сделки в отношении объекта недвижимости:	данные отсутствуют
10.	Сведения об осуществлении государственной регистрации сделки, права, ограничения права без необходимого в силу закона согласия третьего лица, органа:	данные отсутствуют
11.	Сведения о невозможности государственной регистрации перехода, прекращения, ограничения права на земельный участок из земель сельскохозяйственного назначения:	
Государственный регистратор		ФГИС ЕГРН
полное наименование должности		инициалы, фамилия
		подпись

М.П.

Раздел 3

Выписка из Единого государственного реестра недвижимости об объекте недвижимости
Описание местоположения земельного участка

Земельный участок			
<small>(вид объекта недвижимости)</small>			
Лист № __ Раздела <u>3</u>	Всего листов раздела <u>3</u> : __	Всего разделов: __	Всего листов выписки: __
09.01.2018 № 99/2018/55011635			
Кадастровый номер:		41:01:0010125:1787	
План (чертеж, схема) земельного участка			
Масштаб 1: данные отсутствуют	Условные обозначения:		
Государственный регистратор		ФГИС ЕГРН	
полное наименование должности	подпись	инициалы, фамилия	

М.П.

Раздел 3.1

Выписка из Единого государственного реестра недвижимости об объекте недвижимости
Описание местоположения земельного участка

Земельный участок			
<small>(вид объекта недвижимости)</small>			
Лист № <u> </u> Раздела <u>3.1</u>	Всего листов раздела <u>3.1</u> : <u> </u>	Всего разделов: <u> </u>	Всего листов выписки: <u> </u>
09.01.2018 № 99/2018/55011635			
Кадастровый номер:		41:01:0010125:1787	

Описание местоположения границ земельного участка							
Номер п/п	Номер точки		Дирекционный угол	Горизонтальное проложение, м	Описание закрепления на местности	Кадастровые номера смежных участков	Сведения об адресах правообладателей смежных земельных участков
	начальная	конечная					
1	2	3	4	5	6	7	8
1	1	2	данные отсутствуют	данные отсутствуют	данные отсутствуют	данные отсутствуют	данные отсутствуют
2	1	2	данные отсутствуют	данные отсутствуют	данные отсутствуют	данные отсутствуют	данные отсутствуют
3	2	3	данные отсутствуют	данные отсутствуют	данные отсутствуют	данные отсутствуют	данные отсутствуют
4	2	3	данные отсутствуют	данные отсутствуют	данные отсутствуют	данные отсутствуют	данные отсутствуют
5	3	4	данные отсутствуют	данные отсутствуют	данные отсутствуют	данные отсутствуют	данные отсутствуют
6	3	4	данные отсутствуют	данные отсутствуют	данные отсутствуют	данные отсутствуют	данные отсутствуют
7	4	5	данные отсутствуют	данные отсутствуют	данные отсутствуют	данные отсутствуют	данные отсутствуют
8	4	1	данные отсутствуют	данные отсутствуют	данные отсутствуют	данные отсутствуют	данные отсутствуют
9	5	6	данные отсутствуют	данные отсутствуют	данные отсутствуют	данные отсутствуют	данные отсутствуют
10	6	7	данные отсутствуют	данные отсутствуют	данные отсутствуют	данные отсутствуют	данные отсутствуют
11	7	8	данные отсутствуют	данные отсутствуют	данные отсутствуют	данные отсутствуют	данные отсутствуют
12	8	9	данные отсутствуют	данные отсутствуют	данные отсутствуют	данные отсутствуют	данные отсутствуют
13	9	10	данные отсутствуют	данные отсутствуют	данные отсутствуют	данные отсутствуют	данные отсутствуют
14	10	1	данные отсутствуют	данные отсутствуют	данные отсутствуют	данные отсутствуют	данные отсутствуют

Государственный регистратор		ФГИС ЕГРН
полное наименование должности	подпись	инициалы, фамилия

М.П.

Раздел 3.2

Выписка из Единого государственного реестра недвижимости об объекте недвижимости
Описание местоположения земельного участка

Земельный участок			
<small>(вид объекта недвижимости)</small>			
Лист № <u> </u> Раздела <u>3.2</u>	Всего листов раздела <u>3.2</u> : <u> </u>	Всего разделов: <u> </u>	Всего листов выписки: <u> </u>
09.01.2018 № 99/2018/55011635			
Кадастровый номер:		41:01:0010125:1787	

Сведения о характерных точках границы земельного участка				
Система координат: МСК-41				
Зона №				
Номер точки	Координаты		Описание закрепления на местности	Средняя квадратическая погрешность определения координат характерных точек границ земельного участка, м
	X	Y		
1	2	3	4	5
1	561651.14	1416738.37	данные отсутствуют	0.1
2	561670.47	1416754.36	данные отсутствуют	0.1
3	561665.68	1416760.22	данные отсутствуют	0.1
4	561610.99	1416827.22	данные отсутствуют	0.1
5	561559.46	1416792.55	данные отсутствуют	0.1
6	561565.08	1416785.53	данные отсутствуют	0.1
7	561568.76	1416780.91	данные отсутствуют	0.1
8	561570.33	1416778.96	данные отсутствуют	0.1
9	561571.87	1416777	данные отсутствуют	0.1
10	561604.52	1416735.66	данные отсутствуют	0.1
11	561621.62	1416711.71	данные отсутствуют	0.1
12	561646.77	1416751.8	данные отсутствуют	0.1
13	561623.38	1416780.43	данные отсутствуют	0.1
14	561606.87	1416766.95	данные отсутствуют	0.1
15	561630.13	1416738.51	данные отсутствуют	0.1

Государственный регистратор		ФГИС ЕГРН
полное наименование должности	подпись	инициалы, фамилия

М.П.

Раздел 3.2

Выписка из Единого государственного реестра недвижимости об объекте недвижимости
Описание местоположения земельного участка

Земельный участок			
<small>(вид объекта недвижимости)</small>			
Лист № ____ Раздела 3.2	Всего листов раздела 3.2 : ____	Всего разделов: ____	Всего листов выписки: ____
09.01.2018 № 99/2018/55011635			
Кадастровый номер:		41:01:0010125:1787	

Сведения о характерных точках границы земельного участка				
Система координат: МСК-41				
Зона №				
Номер точки	Координаты		Описание закрепления на местности	Средняя квадратическая погрешность определения координат характерных точек границ земельного участка, м
	X	Y		
1	2	3	4	5
16	561654.17	1416768.01	данные отсутствуют	0.1
17	561617.97	1416812.3	данные отсутствуют	0.1
18	561607.73	1416804.31	данные отсутствуют	0.1
19	561643.6	1416759.64	данные отсутствуют	0.1

Государственный регистратор		ФГИС ЕГРН
полное наименование должности	подпись	инициалы, фамилия

М.П.