


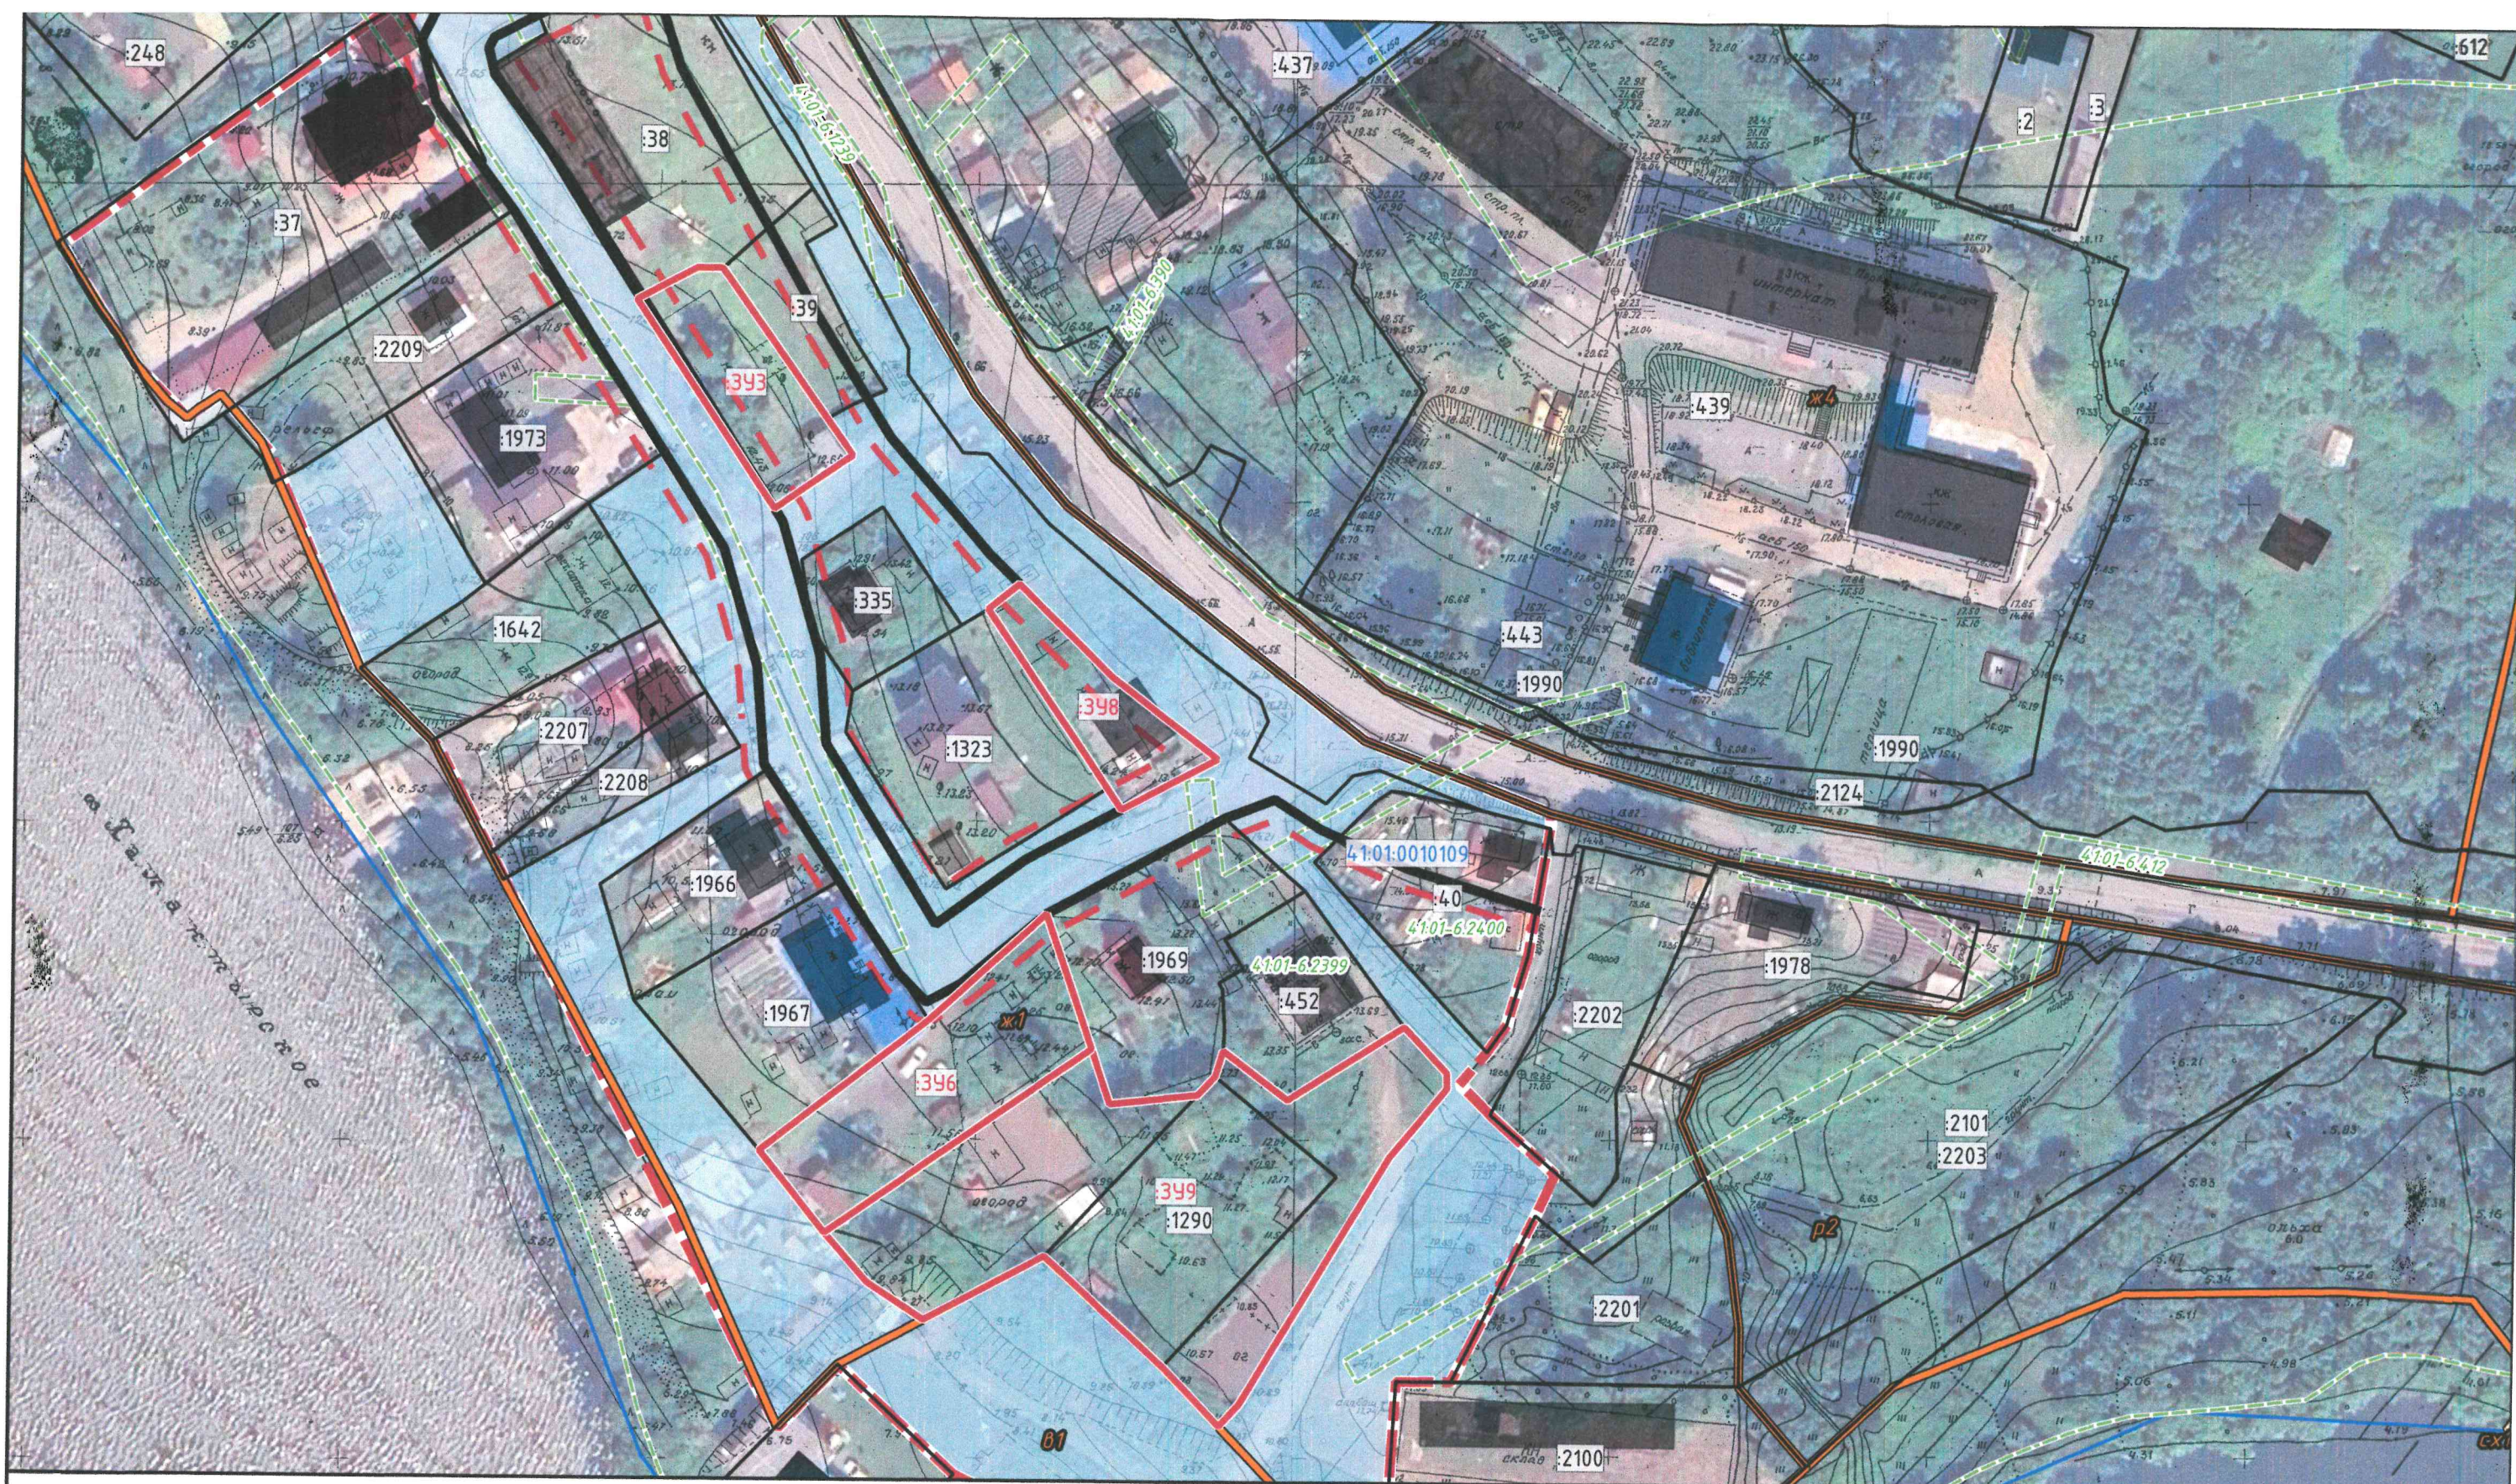

УСЛОВНЫЕ ОБОЗНАЧЕНИЯ.

- Границы образуемого земельного участка
- Границы объектов капитального строительства в соответствии сведениям ЕГРН
- Границы земельных участков в соответствии сведениям ЕГРН
- Отступы от красных линий
- Границы красных линий
- Границы зон с особыми условиями использования территории в соответствии сведениям ЕГРН
- Границы территориальных зон правил землепользования и застройки
- Границы проекта межевания территории
- Границы кадастровых кварталов в соответствии сведениям ЕГРН
- Границы земель общего пользования

23/25-ПМТ

		Подп.	Дата
ГИП	Белик Г.В.		11.25
Нач. отд.			
Исполн.	Шалуев Ю.Н.		11.25
Н. контр.			

Графическое приложение
к проекту внесения изменений в проект межевания

территории части квартала № 7 планировочного подрайона 4.2.3.
Жилой район – «Дальний» (перулок Заозерный) Восточного городского
планировочного района в Петропавловск-Камчатском городском округе

Чертеж межевания территории

Масштаб 1:1000

Стадия	Лист	Листов
И	11	11
ООО "САМСОНИТ"		