


Выкопировка из Карты функциональных зон Генерального плана
Петропавловск-Камчатского городского округа
(земельный участок с кадастровым номером 41:01:0010129:3)



Выкопировка из Правил землепользования и застройки
Петропавловск-Камчатского городского округа
(земельный участок с кадастровым номером 41:01:0010129:3)

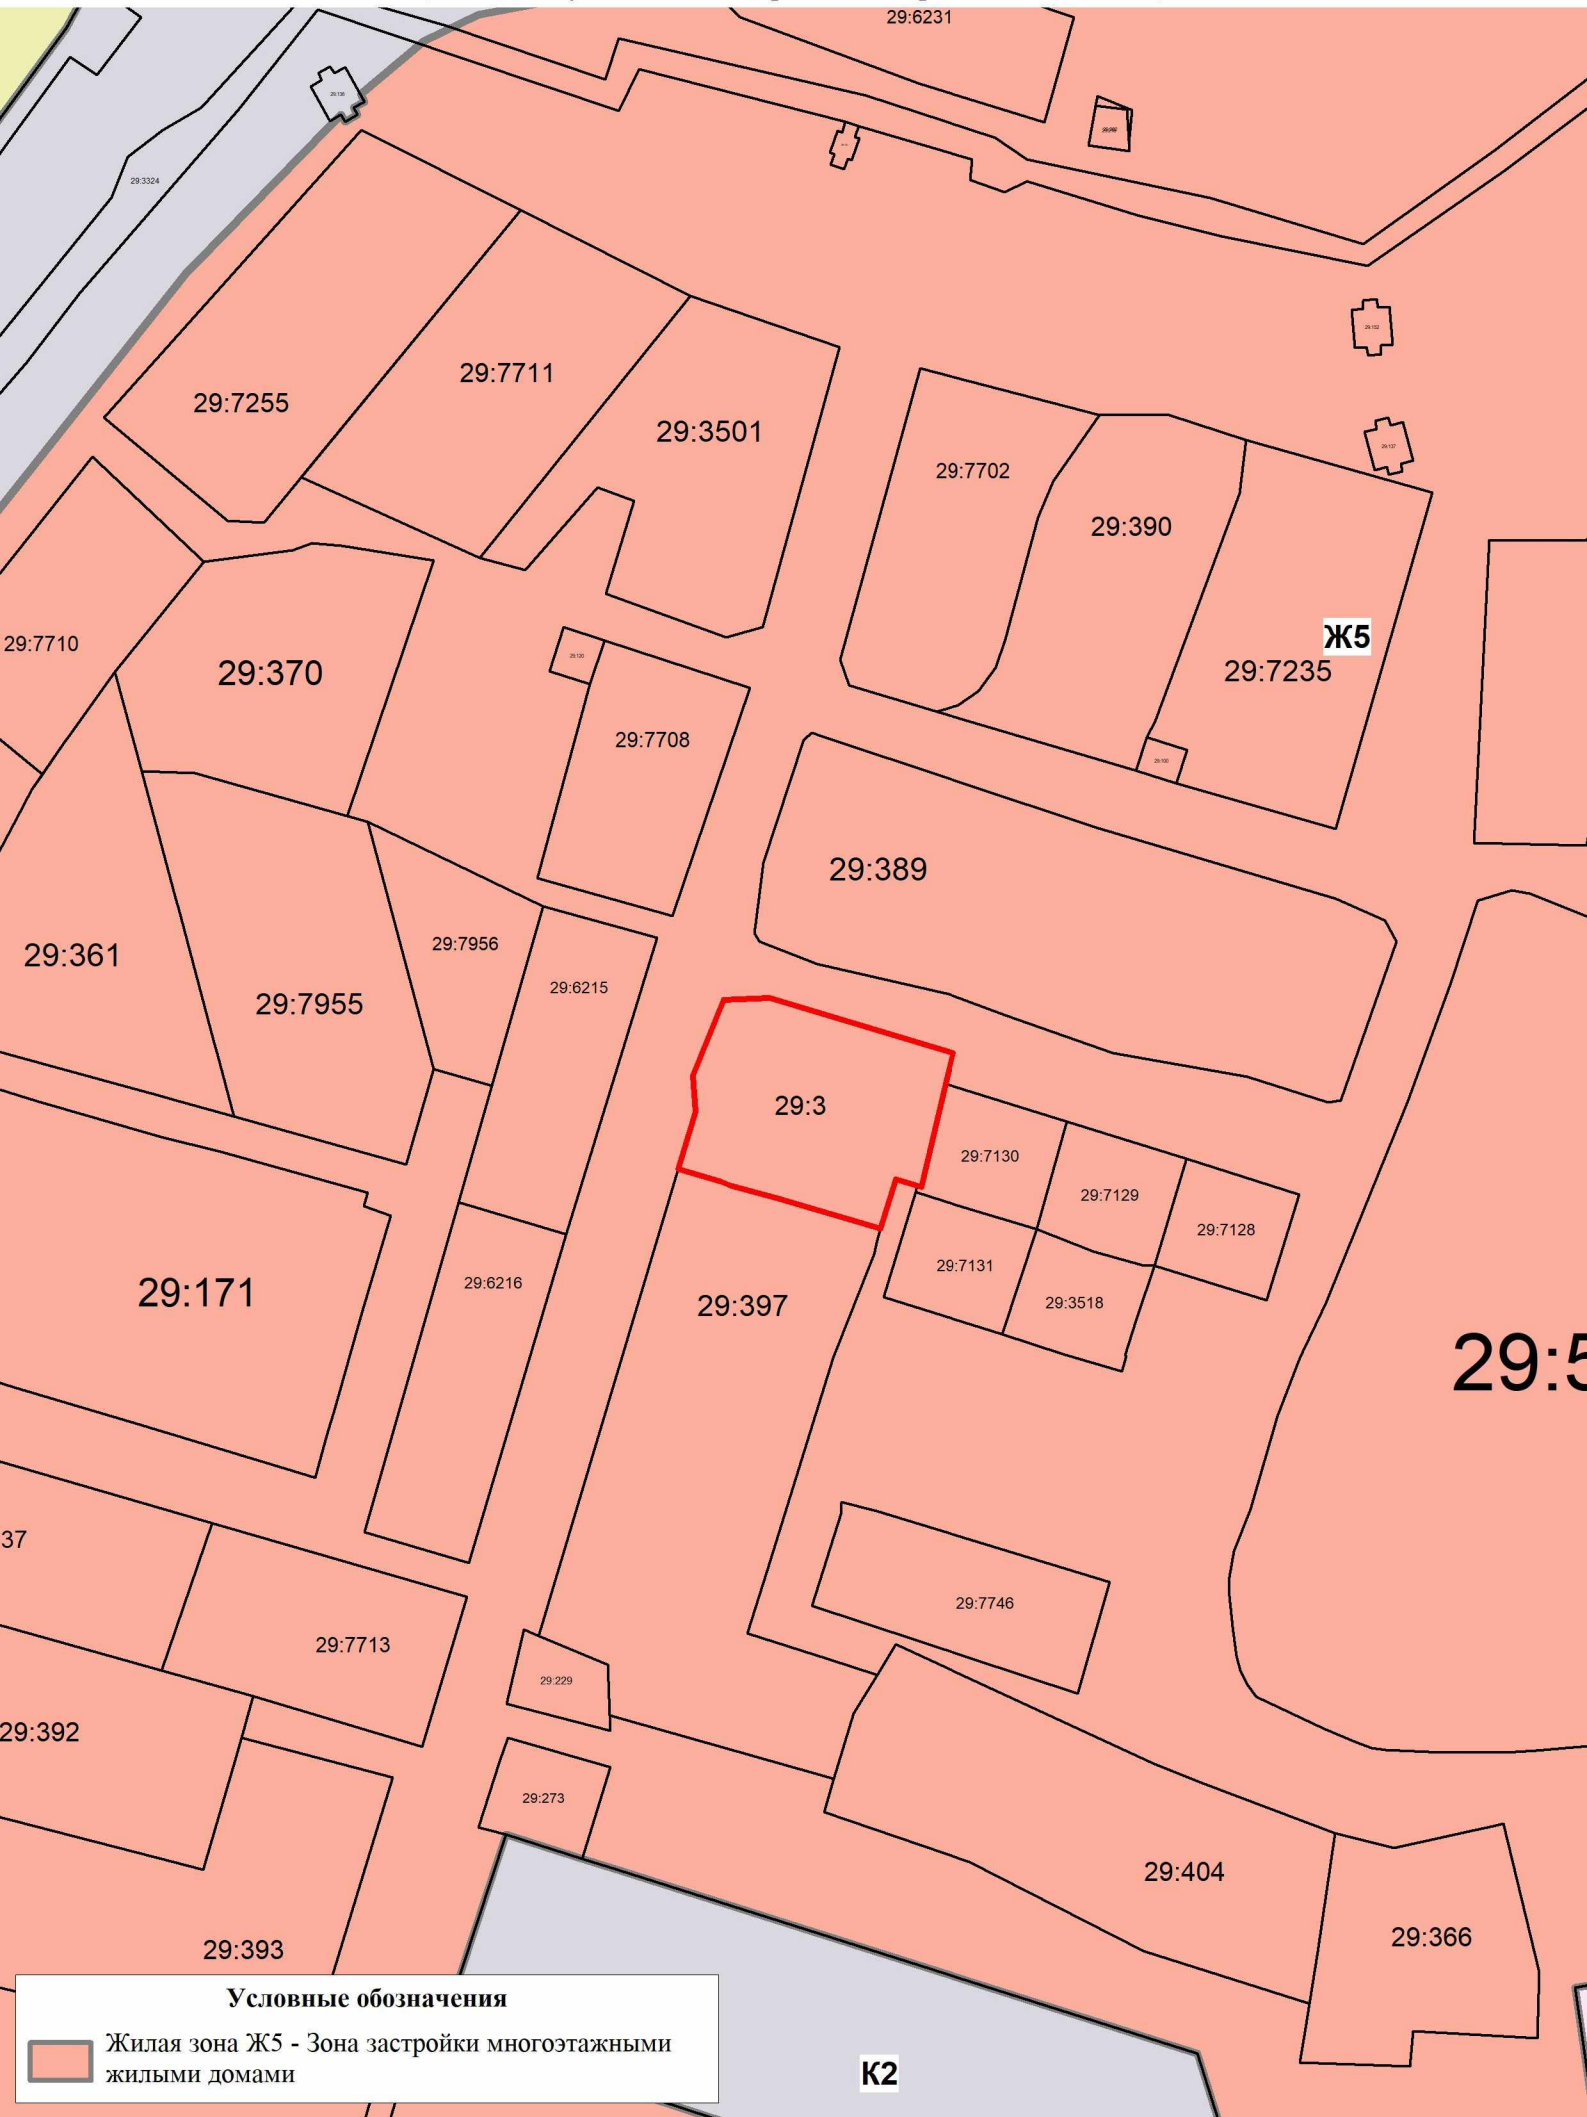

Условные обозначения



Жилая зона Ж5 - Зона застройки многоквартирными жилыми домами