


Схема расположения части земельного участка, 41:01:0010116:663  
обременяемого публичным сервитутом

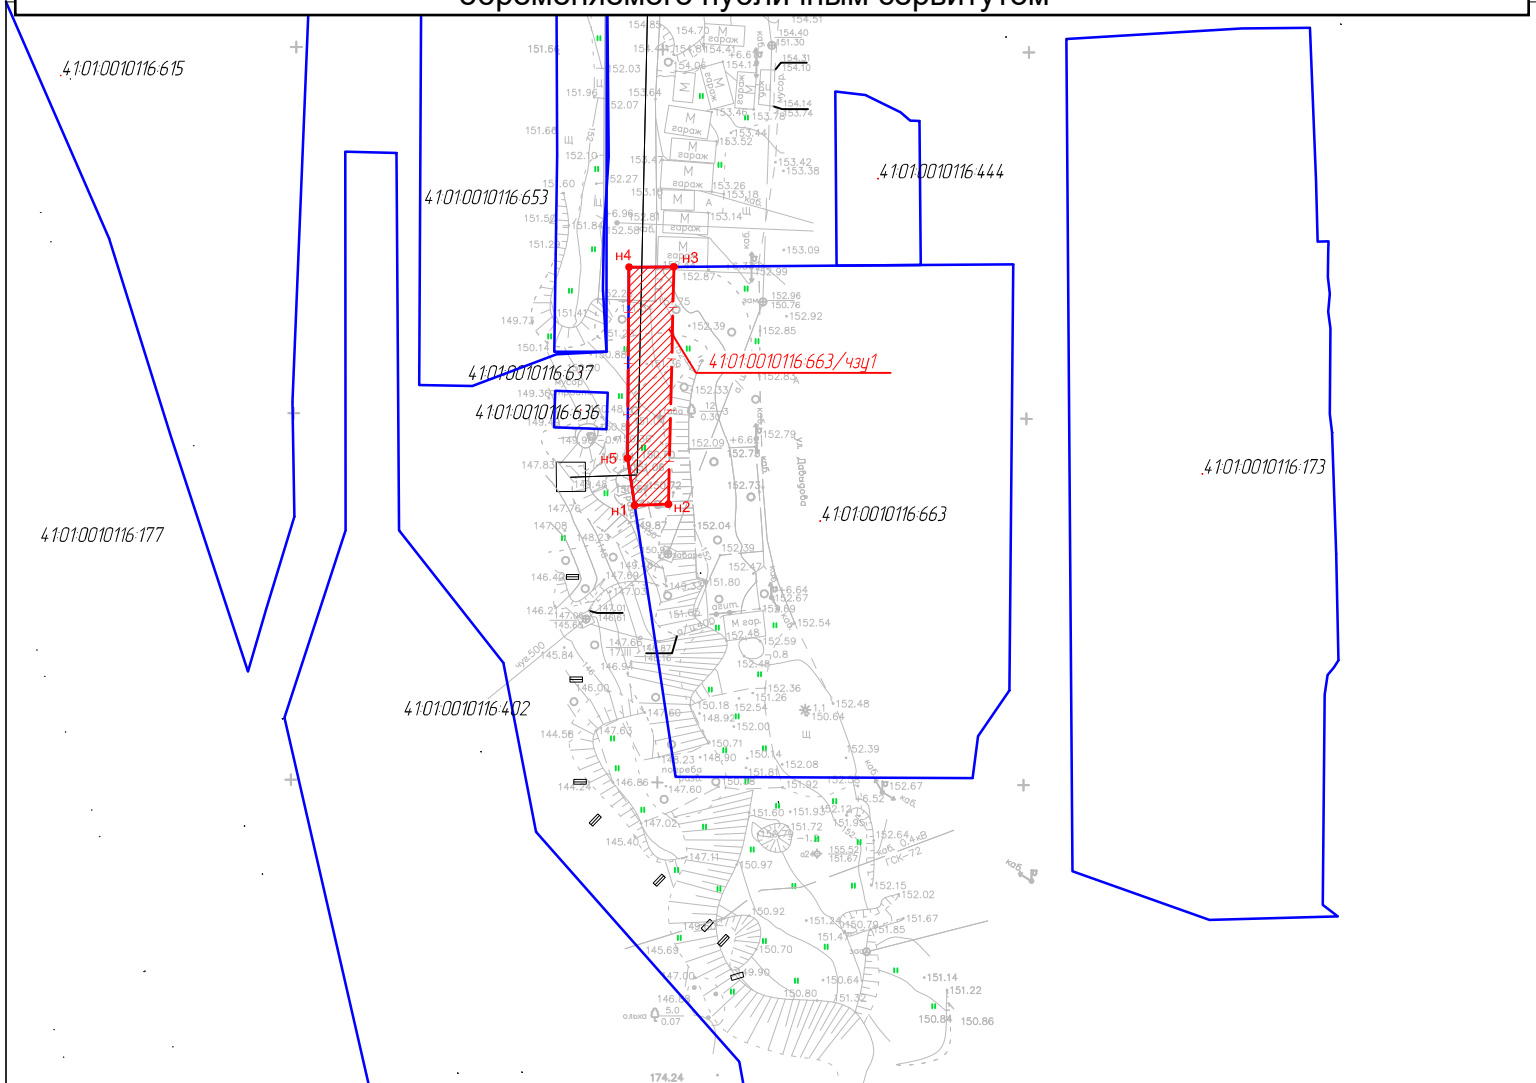

Условный номер земельного участка 41:01:0010116:663/чзп1

Площадь земельного участка: 187,7 кв.м.

Обозначение характерных точек границ	Координаты	
	X	Y
н1	564 605,90	1 410 403,07
н2	564 606,08	1 410 407,69
н3	564 638,47	1 410 408,43
н4	564 638,42	1 410 402,30
н5	564 612,35	1 410 402,10

График проведения работ, при осуществлении  
деятельности, для обеспечения которой  
устанавливается публичный сервитут:

01.10.2023 – 31.05.2026

Условные обозначения

- Характерная точка границы участка
- Существующая граница земельного участка
- — — — — Вновь образованная граница земельного участка
- :663 Кадастровый номер земельного участка
- 41:01:0010116 Кадастровый номер земельного участка
- ▨ Образуемая часть земельного участка