


Благоустройство территории жилого дома по адресу:
проспект Циолковского, 37 в г. Петропавловск – Камчатский.

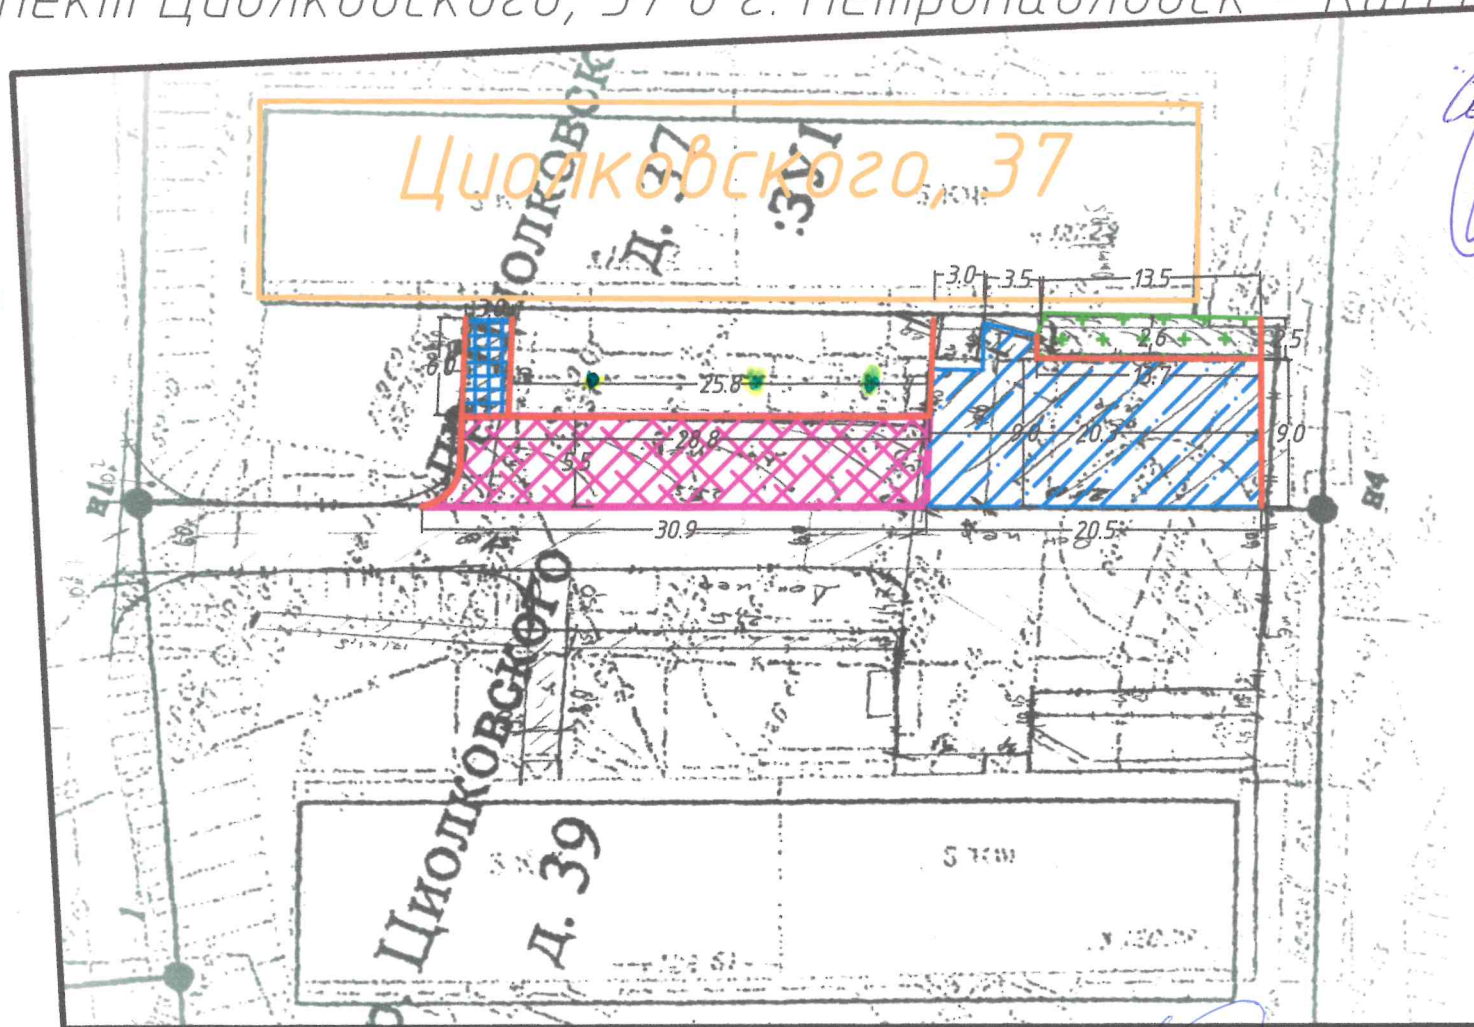

Согласовано:
И.О. Радина О.И.

- Бордюрный камень БР 100.30.15 – 94 м. п.
- АБ покрытие проезда – 197,5 м²
- АБ покрытие парковки – 168,0 м²
- Озеленение – 36 м²
- АБ покрытие тротуара – 18,0 м²

Согласовано: *И.О. Радина О.И.*
- деревья - саженцы



Схему составил: *И.О. Радина О.И.*