


Благоустройство территории жилого дома по адресу:
проспект Циолковского, 39 в г. Петропавловск – Камчатский.

Согласовано

Исх. № 8.0

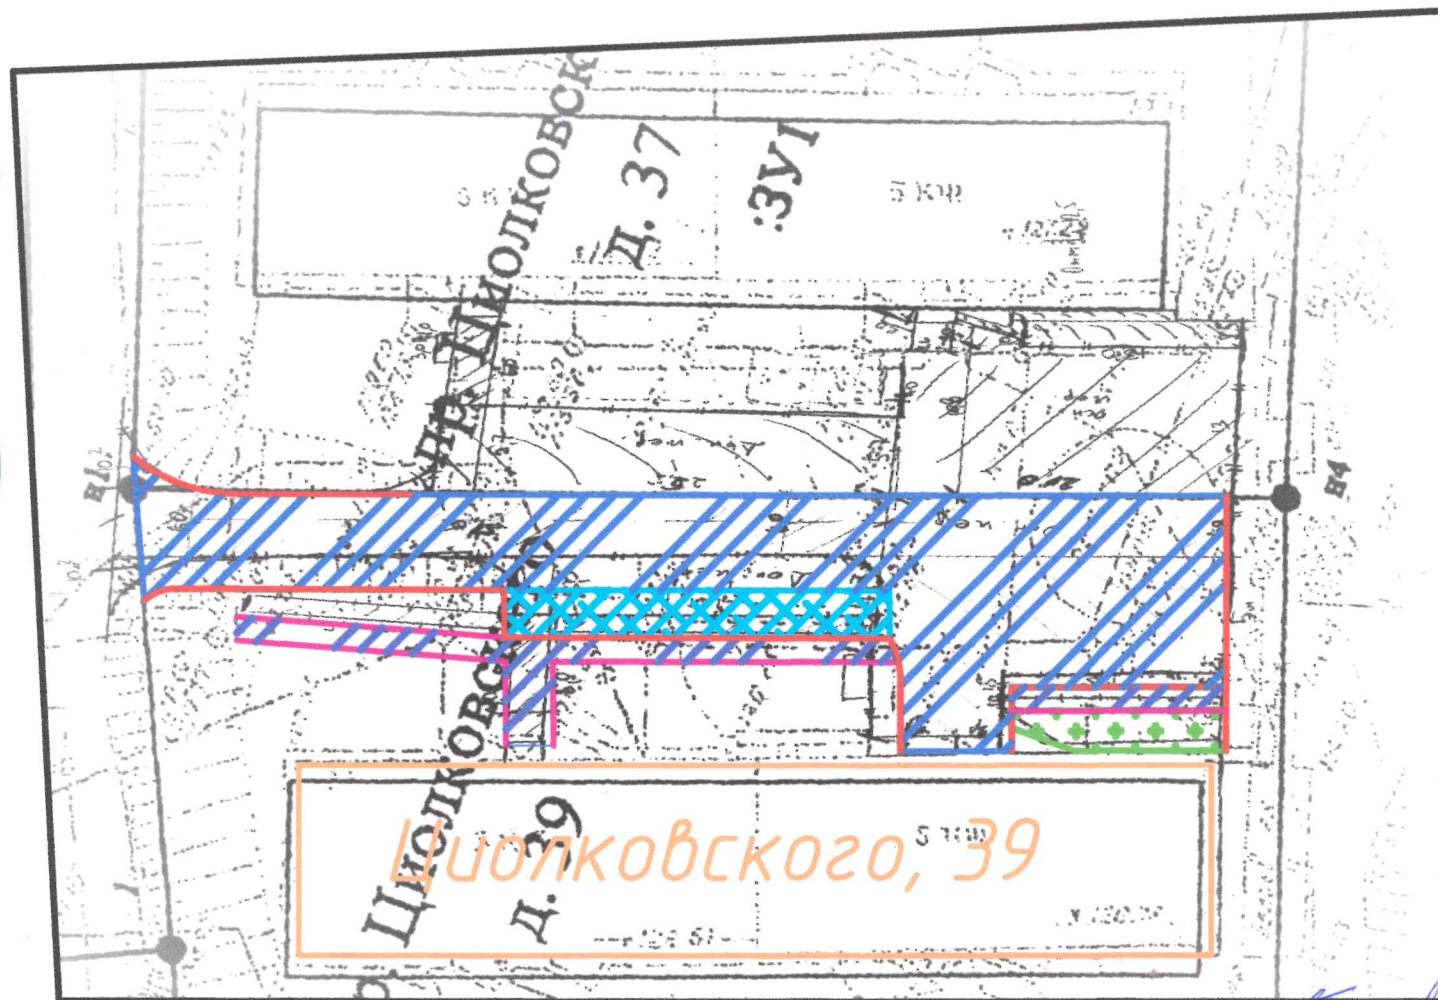

- Бордюрный камень БР 100.30.15 – 115 м. п.
- АБ покрытие проезда – 600 м²
- Бордюрный камень БР 100.20.08 – 85 м. п.
- АБ покрытие парковки – 77 м²
- Озеленение – 31 м²
- АБ покрытие тротуара – 103 м²

Согласовано *Г.В. Фрагера*

Схему составил *В.И. Фрагера*

