



## ПОСТАНОВЛЕНИЕ

---

05.02.2020 г.

№ 167

Об утверждении проекта внесения изменений в проект межевания территории части квартала № 5 планировочного подрайона 1.2.3. Микрорайон смешанной жилой застройки - «Вилуйский» Центрального городского планировочного района в Петропавловск-Камчатском городском округе, утвержденный постановлением администрации Петропавловск-Камчатского городского округа от 05.04.2018 № 613

В соответствии со статьей 46 Градостроительного кодекса Российской Федерации, на основании протокола публичных слушаний по рассмотрению проекта межевания территории от 05.11.2019, заключения о результатах публичных слушаний от 15.11.2019,

### ПОСТАНОВЛЯЮ:

1. Утвердить проект внесения изменений в проект межевания территории части квартала № 5 планировочного подрайона 1.2.3. Микрорайон смешанной жилой застройки - «Вилуйский» Центрального городского планировочного района в Петропавловск-Камчатском городском округе, утвержденный постановлением администрации Петропавловск-Камчатского городского округа от 05.04.2018 № 613 согласно приложению.

2. Управлению делами администрации Петропавловск-Камчатского городского округа в течение семи дней со дня принятия настоящего постановления опубликовать его в газете «Град Петра и Павла» и разместить на официальном сайте администрации Петропавловск-Камчатского городского округа в информационно-телекоммуникационной сети «Интернет».

3. Настоящее постановление вступает в силу после дня его официального опубликования.

4. Контроль за исполнением настоящего постановления возложить на руководителя Управления архитектуры, градостроительства и земельных отношений администрации Петропавловск-Камчатского городского округа

Временно исполняющий полномочия  
Главы Петропавловск-Камчатского  
городского округа К.В. Брызгин

Приложение  
к постановлению администрации  
Петропавловск-Камчатского  
городского округа

от 05.02.2020 № 167

**ПРОЕКТ ВНЕСЕНИЯ ИЗМЕНЕНИЙ  
В ПРОЕКТ МЕЖЕВАНИЯ ТЕРРИТОРИИ**

части квартала № 5 планировочного подрайона 1.2.3. Микрорайон  
смешанной жилой застройки - «Виллюйский» Центрального городского  
планировочного района в Петропавловск-Камчатском городском округе,  
утвержденный постановлением администрации Петропавловск-Камчатского  
городского округа от 05.04.2018 № 613

**ПРОЕКТ ВНЕСЕНИЯ ИЗМЕНЕНИЙ**

**В**

**ПРОЕКТ МЕЖЕВАНИЯ ТЕРРИТОРИИ**

**части квартала № 5 планировочного подрайона 1.2.3.  
Микрорайон смешанной жилой застройки - «Вилюйский»  
Центрального городского планировочного района  
в Петропавловск-Камчатском городском округе,  
утвержденный постановлением администрации  
Петропавловск-Камчатского городского округа  
от 05.04.2018 № 613**

**Экз. №1**

**Шифр: 93/19-ПМТ**

**Директор ООО «Топографическое бюро»**



**И.Г.Яковлев**

**г.Петропавловск-Камчатский**

**2019 год**

В проект межевания территории части квартала № 5 планировочного подрайона 1.2.3. Микрорайон смешанной жилой застройки - «Вилюйский» Центрального городского планировочного района в Петропавловск-Камчатском городском округе, утвержденный постановлением администрации Петропавловск-Камчатского городского округа от 05.04.2018 г. № 613 вносятся изменения на основании постановления администрации Петропавловск-Камчатского городского округа от 22.02.2019 г. № 322.

1. Абзац 8 раздела 1.3 изложить в следующей редакции:

В проекте межевания территории части квартала № 5 планировочного подрайона 1.2.3. Микрорайон смешанной жилой застройки - «Вилюйский» Центрального городского планировочного района в Петропавловск-Камчатском городском округе сформирован один вновь образованный земельный участок с условным номером :ЗУ1 и уточнены границы земельных участков с кадастровыми номерами 41:01:0010117:979, 41:01:0010117:980. Земельный участок с условным номером :ЗУ1 образован из земель, государственная собственность на которые не разграничена (приложение 2.1).

2. Раздела 1.4 изложить в следующей редакции:

**1.4 Перечень, сведения о площади и виде разрешенного использования образуемых земельных участков, в том числе возможные способы их образования**

Перечень, сведения о площади и виде разрешенного использования образуемых земельных участков и возможные способы их образования приведены в таблице 2.

Таблица 2

**Перечень, сведения о площади и виде разрешенного использования образуемых земельных участков, в том числе возможные способы их образования / Координаты характерных точек границ образуемых земельных участков**

<b>Условный номер земельного участка</b>	:ЗУ1	
<b>Вид разрешенного использования</b>	Земельные участки отдельно стоящих многоквартирных и двухквартирных домов	
<b>Территориальная зона:</b>	Ж4 – зона смешанной жилой застройки	
<b>Функциональная зона</b>	Жилая зона	
<b>Способ образования земельного участка</b>	Земельный участок образуется из земель, собственность на которые не разграничена	
<b>Площадь земельного участка</b>	399 кв.м	
<b>Обозначение характерных точек границ</b>	<b>Координаты</b>	
	<b>X</b>	<b>Y</b>
<b>1</b>	<b>2</b>	<b>3</b>
2	562326,17	1412274,50

Согласовано	
Взам. инв. №	
Подпись и дата	
Инв. № подл.	

						93/19-ПМТ	Лист 2
Изм.	Кол.уч	Лист	№док	Подп.	Дата		


8	562332,79	1412291,11
7	562329,44	1412292,66
6	562323,99	1412295,08
5	562321,83	1412294,53
4	562316,78	1412296,44
4	562312,94	1412297,90
5	562310,81	1412298,66
3	562304,57	1412283,94
2	562326,17	1412274,50

<b>Кадастровый номер земельного участка</b>		41:01:0010117:979
<b>Вид разрешенного использования</b>		Индивидуальная жилая застройка
<b>Территориальная зона:</b>		Ж4 – зона смешанной жилой застройки
<b>Функциональная зона</b>		Жилая зона
<b>Способ образования земельного участка</b>		Уточнение границ
<b>Площадь земельного участка</b>		514 кв.м
<b>Обозначение характерных точек границ</b>	<b>Координаты</b>	
	<b>X</b>	<b>Y</b>
<b>1</b>	<b>2</b>	<b>3</b>
1	562339,99	1412307,82
12	562342,16	1412313,00
11	562343,79	1412316,89
10	562343,82	1412321,33
9	562341,81	1412324,31
8	562337,01	1412326,71
н2	562318,75	1412335,70
н1	562310,95	1412319,70
5	562317,42	1412316,65
4	562322,46	1412314,73
3	562322,38	1412314,54
2	562334,45	1412309,94
1	562339,99	1412307,82

<b>Кадастровый номер земельного участка</b>		41:01:0010117:980
<b>Вид разрешенного использования</b>		Земельные участки, используемые в целях озеленения (декоративное и защитное озеленение, газоны)
<b>Территориальная зона:</b>		Ж4 – зона смешанной жилой застройки
<b>Функциональная зона</b>		Жилая зона
<b>Способ образования земельного участка</b>		Уточнение границ
<b>Площадь земельного участка</b>		6 кв.м
<b>Обозначение характерных точек границ</b>	<b>Координаты</b>	

	<b>X</b>	<b>Y</b>
<b>1</b>	<b>2</b>	<b>3</b>
н1	562310,95	1412319,70
н2	562318,75	1412335,70
2	562318,48	1412335,85
1	562311,66	1412322,09
н3	562310,72	1412319,82
н1	562310,95	1412319,70

3. Раздел 2.1 изложить в следующей редакции:

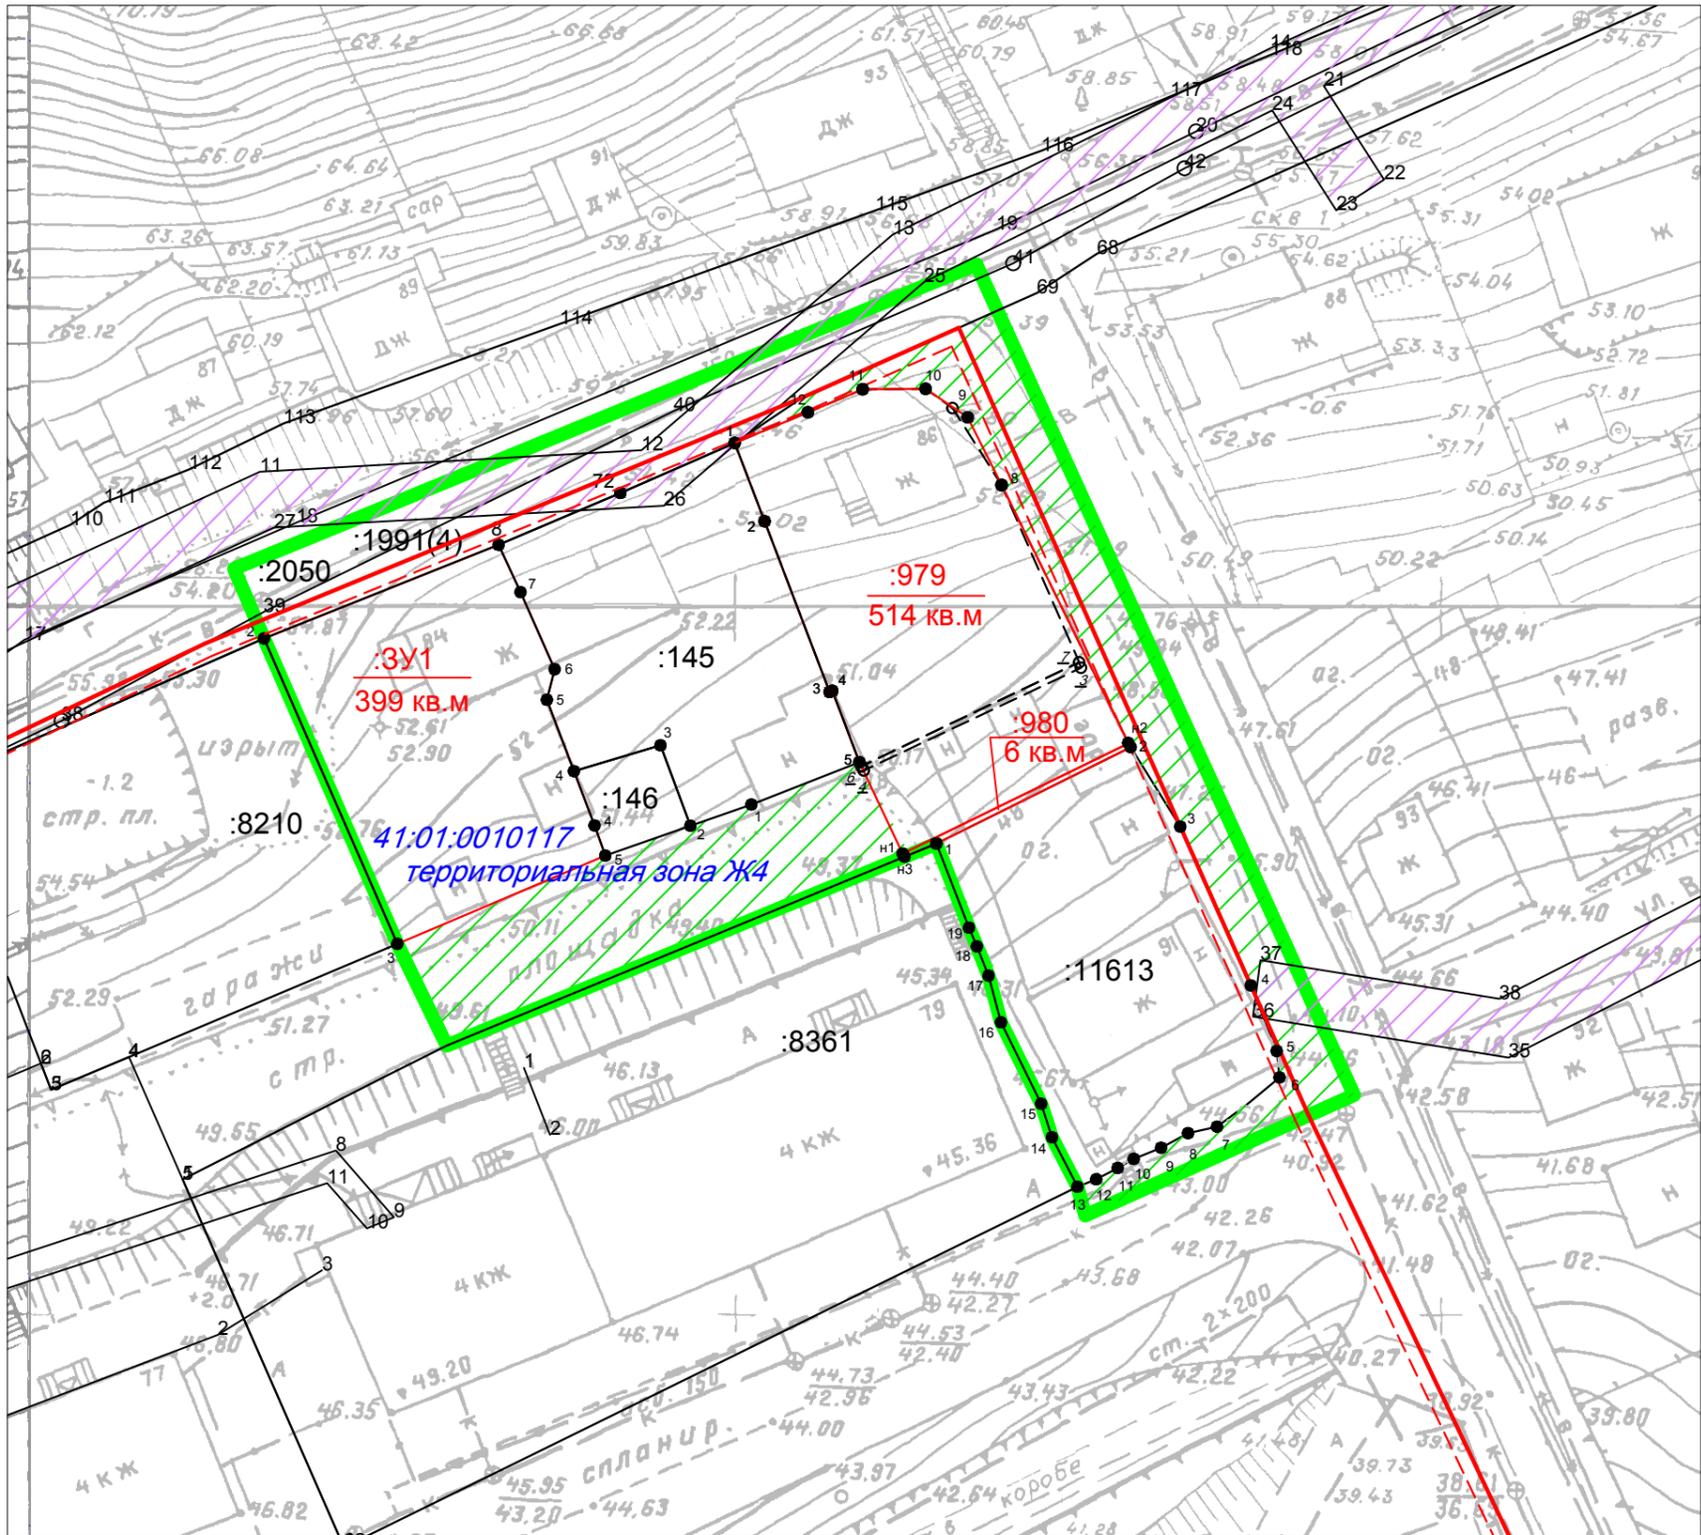

**УСЛОВНЫЕ ОБОЗНАЧЕНИЯ:**

- - граница проекта межевания территории
- - красные линии
- - - - линии отступа от красных линий
- 41:01:0010117 - кадастровый квартал
- :979 - условное обозначение существующего земельного участка
- :944 - условное обозначение уничтожаемого земельного участка
- :3У1 - условное обозначение образуемого земельного участка
- зона с особыми условиями использования (охранная зона ВЛЭ 0,4 кв)
- земли общего пользования
- граница земельного участка по сведениям ГКН
- не уточненная граница земельного участка
- вновь образованная граница земельного участка

						403/17-ПМТ Приложение 2.1			
						часть квартала № 5 планировочного подрайона 1.2.3. Микрорайон смешанной жилой застройки «Вилюйский» Центрального городского планировочного района в Петропавловск-Камчатском городском округе			
изм.	Нуч.	лист	Ндок.	подпись	дата	Чертеж межевания территории	Лист	Листов	
кадастровый инженер		Валяева А.И.					1	1	
	геодезист								
	директор								
						Масштаб 1:500	ООО"Топографическое бюро"		