


Инв. №подл.	Подпись и дата	Взам. инв.№



14:12300
566500

ПЛАН
Масштаб 1:1000
В 1см - 10м

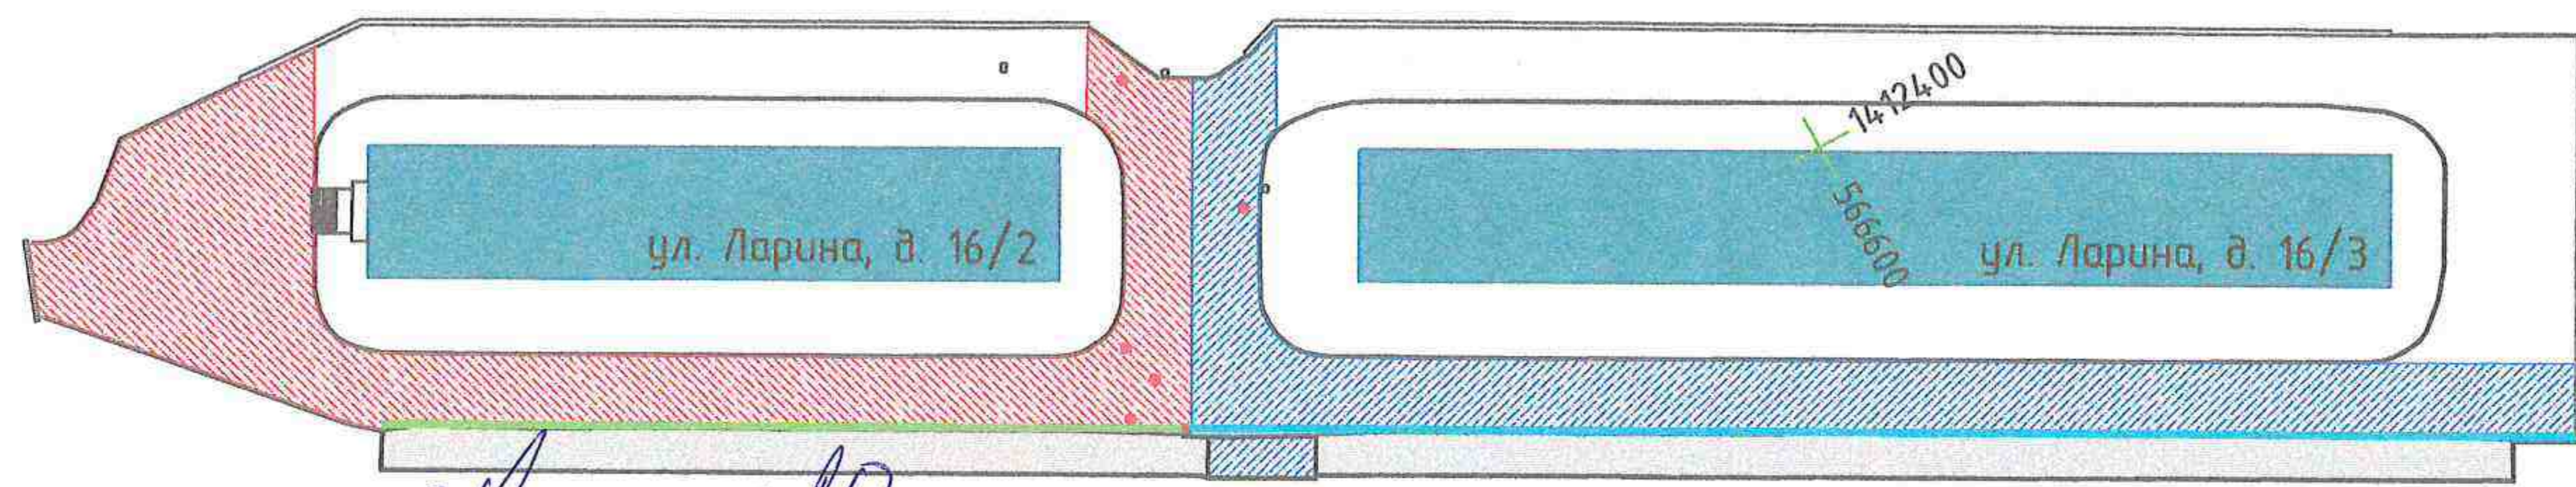

Составлено
19.11.2020

14:12400
566500

Ведомость покрытий

Поз.	Наименование	Объем	Условное обозначение
1	Ремонт существующего проезда (ул. Ларина д. 16/2)	1219 м2	
2	Ремонт существующего проезда (ул. Ларина д. 16/3)	1008 м2	
3	Установка ж/б лотков Б1-20-50 (ул. Ларина д. 16/2)	72 м.п.	
4	Установка ж/б лотков Б1-20-50 (ул. Ларина д. 16/3)	126 м.п.	
5	Замена и установка под отметку ж/б крышек колодцев	6 шт.	

ОСНОВНЫЕ ОБЪЕМЫ РАБОТ ПО РЕМОНТУ АСФАЛЬТОБЕТОННОГО ПОКРЫТИЯ

№№ по порядку	Наименование строительно-монтажных работ	Единица измерения	Кол-во, Всего
1	Разборка асфальтобетонного покрытия по проездам и парковке	м2	2191
2	Демонтаж бортовых камней БУ300 30 29	шт	10
3	Выборка грунта под устройство новой дорожной одежды	м3	280
4	Замена и установка под отметку ж/б крышек колодцев	шт	6
5	Устройство слоя основания щебнем	м3	305
6	Установка прикромочных лотков Б1-20-50	м.п.	198
7	Установка бортовых камней БР100 30 15	шт	30
8	Устройство выравнивающего слоя из асфальтобетонной смеси	м	112
9	Подгрунтовка жидким битумом	м	1
10	Устройство слоя покрытия из асфальтобетонной смеси Тип Б, марки II h= 5см	м2	2191

Изм.	Кол.уч.	Лист	№ док.	Подпись	Дата

Дизайн-проект придомовой территории

Камчатский край, г. Петропавловск-Камчатский,
ул. Ларина д. 16/2, 16/3

Благоустройство дворовой территории

План благоустройства
Масштаб 1:1000

Стадия	Лист	Листов
ИД	1	

ООО "Камблаго"