Приложение 2.1

Координаты границы проекта межевания территории:

Х (м)	У (м)
562400,13	1412541,79
562343,25	1412570,84
562305,98	1412502,66
562235,87	1412379,54
562287,27	1412356,88
562295,77	1412352,55
562334,05	1412432,99
562355,40	1412474,30

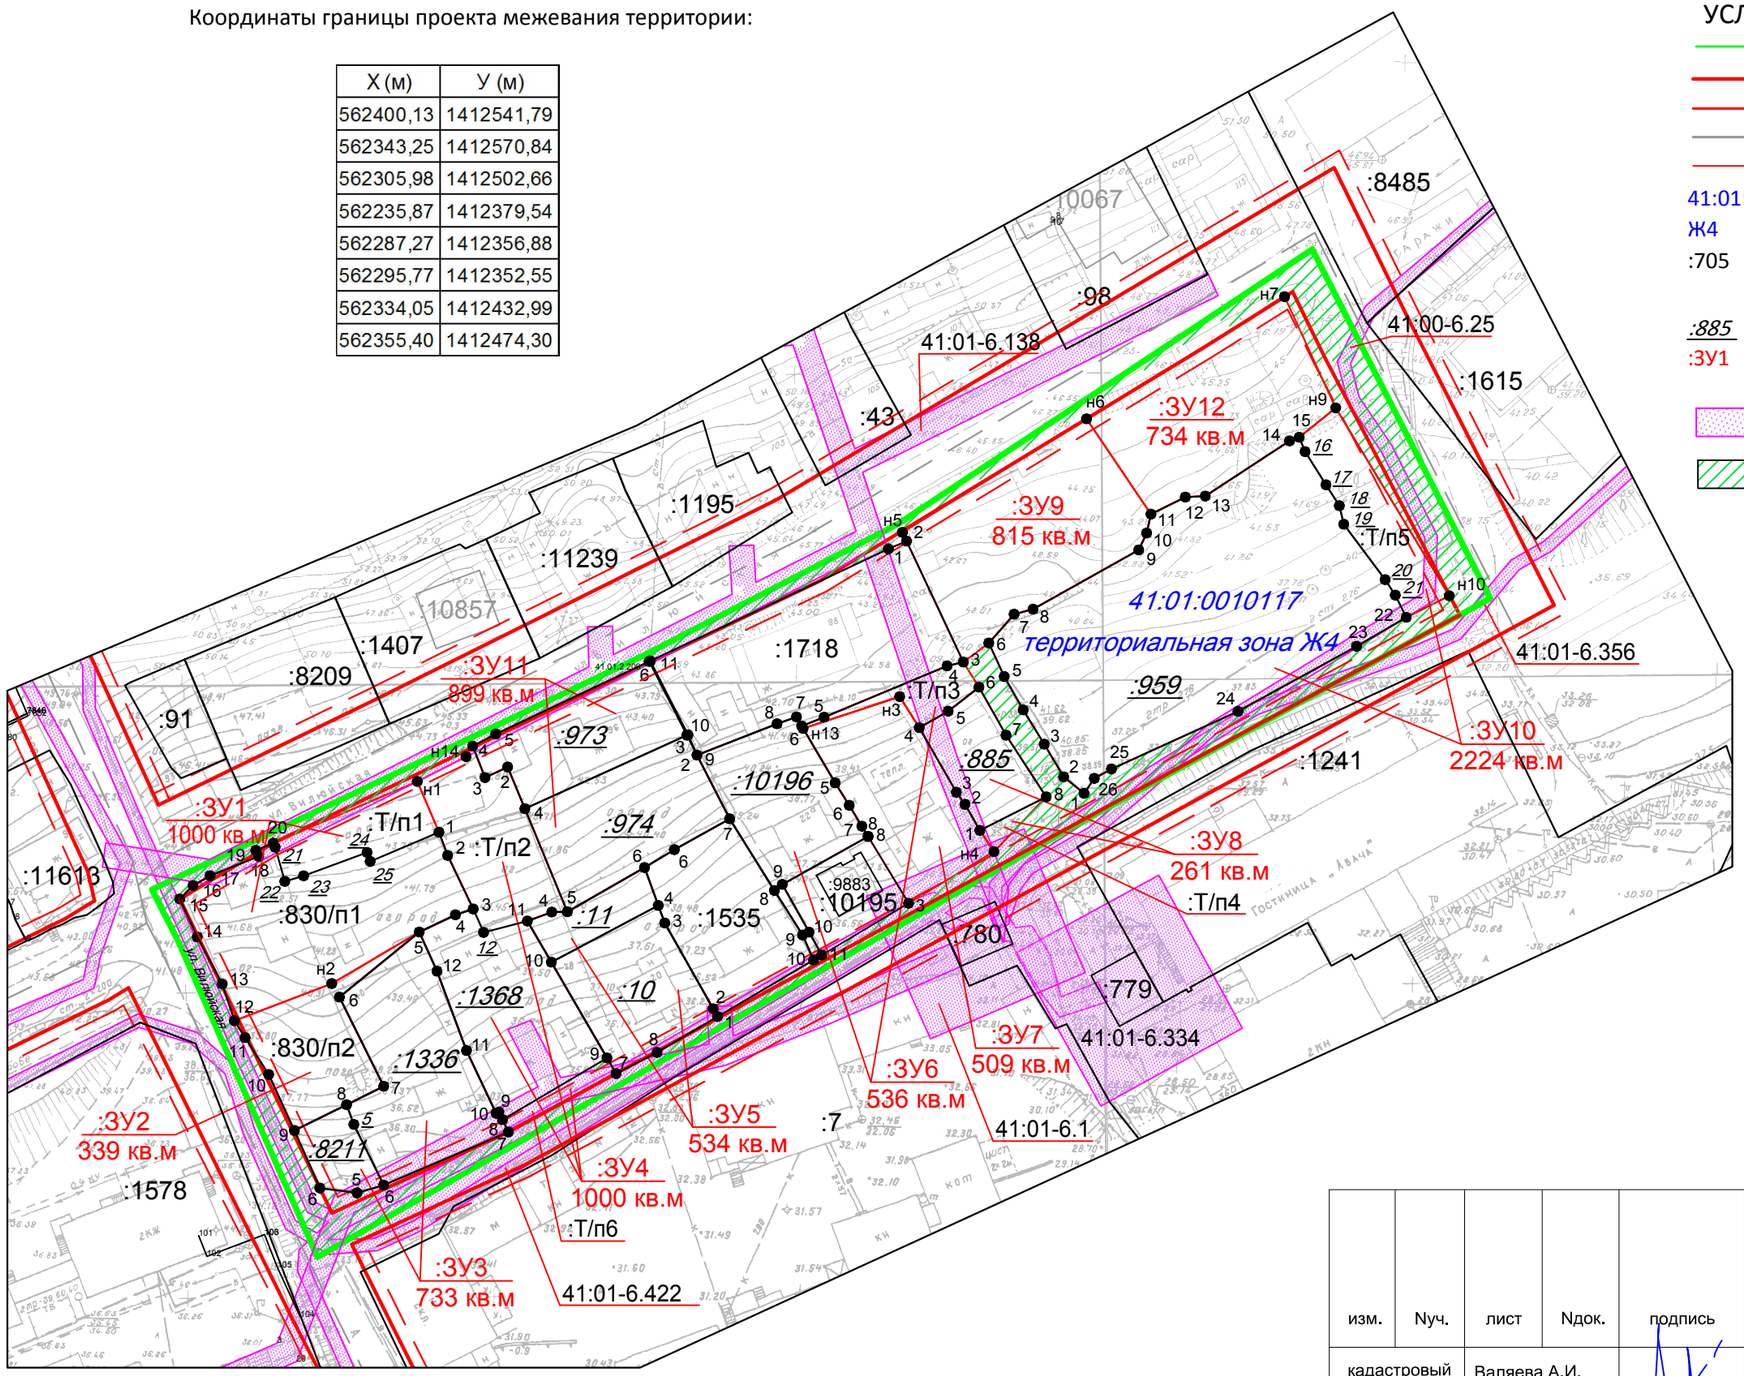

УСЛОВНЫЕ ОБОЗНАЧЕНИЯ:

- -граница проекта межевания территории
- красные линии
- линии отступа от красных линий
- ось дороги
- граница образуемого земельного участка

41:01:0010117 - номер кадастрового квартала

Ж4 - территориальная зона

:705 - кадастровый номер существующего земельного участка (здания, сооружения, охранной зоны)

:885 - условное обозначение уничтожаемого земельного участка

:ЗУ1 - условное обозначение образуемого земельного участка

- охранные зоны
- земли общего пользования

изм.	Nуч.	лист	Nдок.	подпись	дата	13/18-ПМТ Приложение 2.1		
						части кварталов № 4 планировочного подрайона 1.1.2. Деловое ядро центра городского планировочного района Центрального городского планировочного района в Петропавловск-Камчатском городском округе		
кадастровый инженер		Валяева А.И.				Чертеж межевания территории	Лист 1	Листов 1
геодезист		Герасимов П.В.						
директор		Яковлев И.Г.				Масштаб 1:1000	ООО"Топографическое бюро"	