


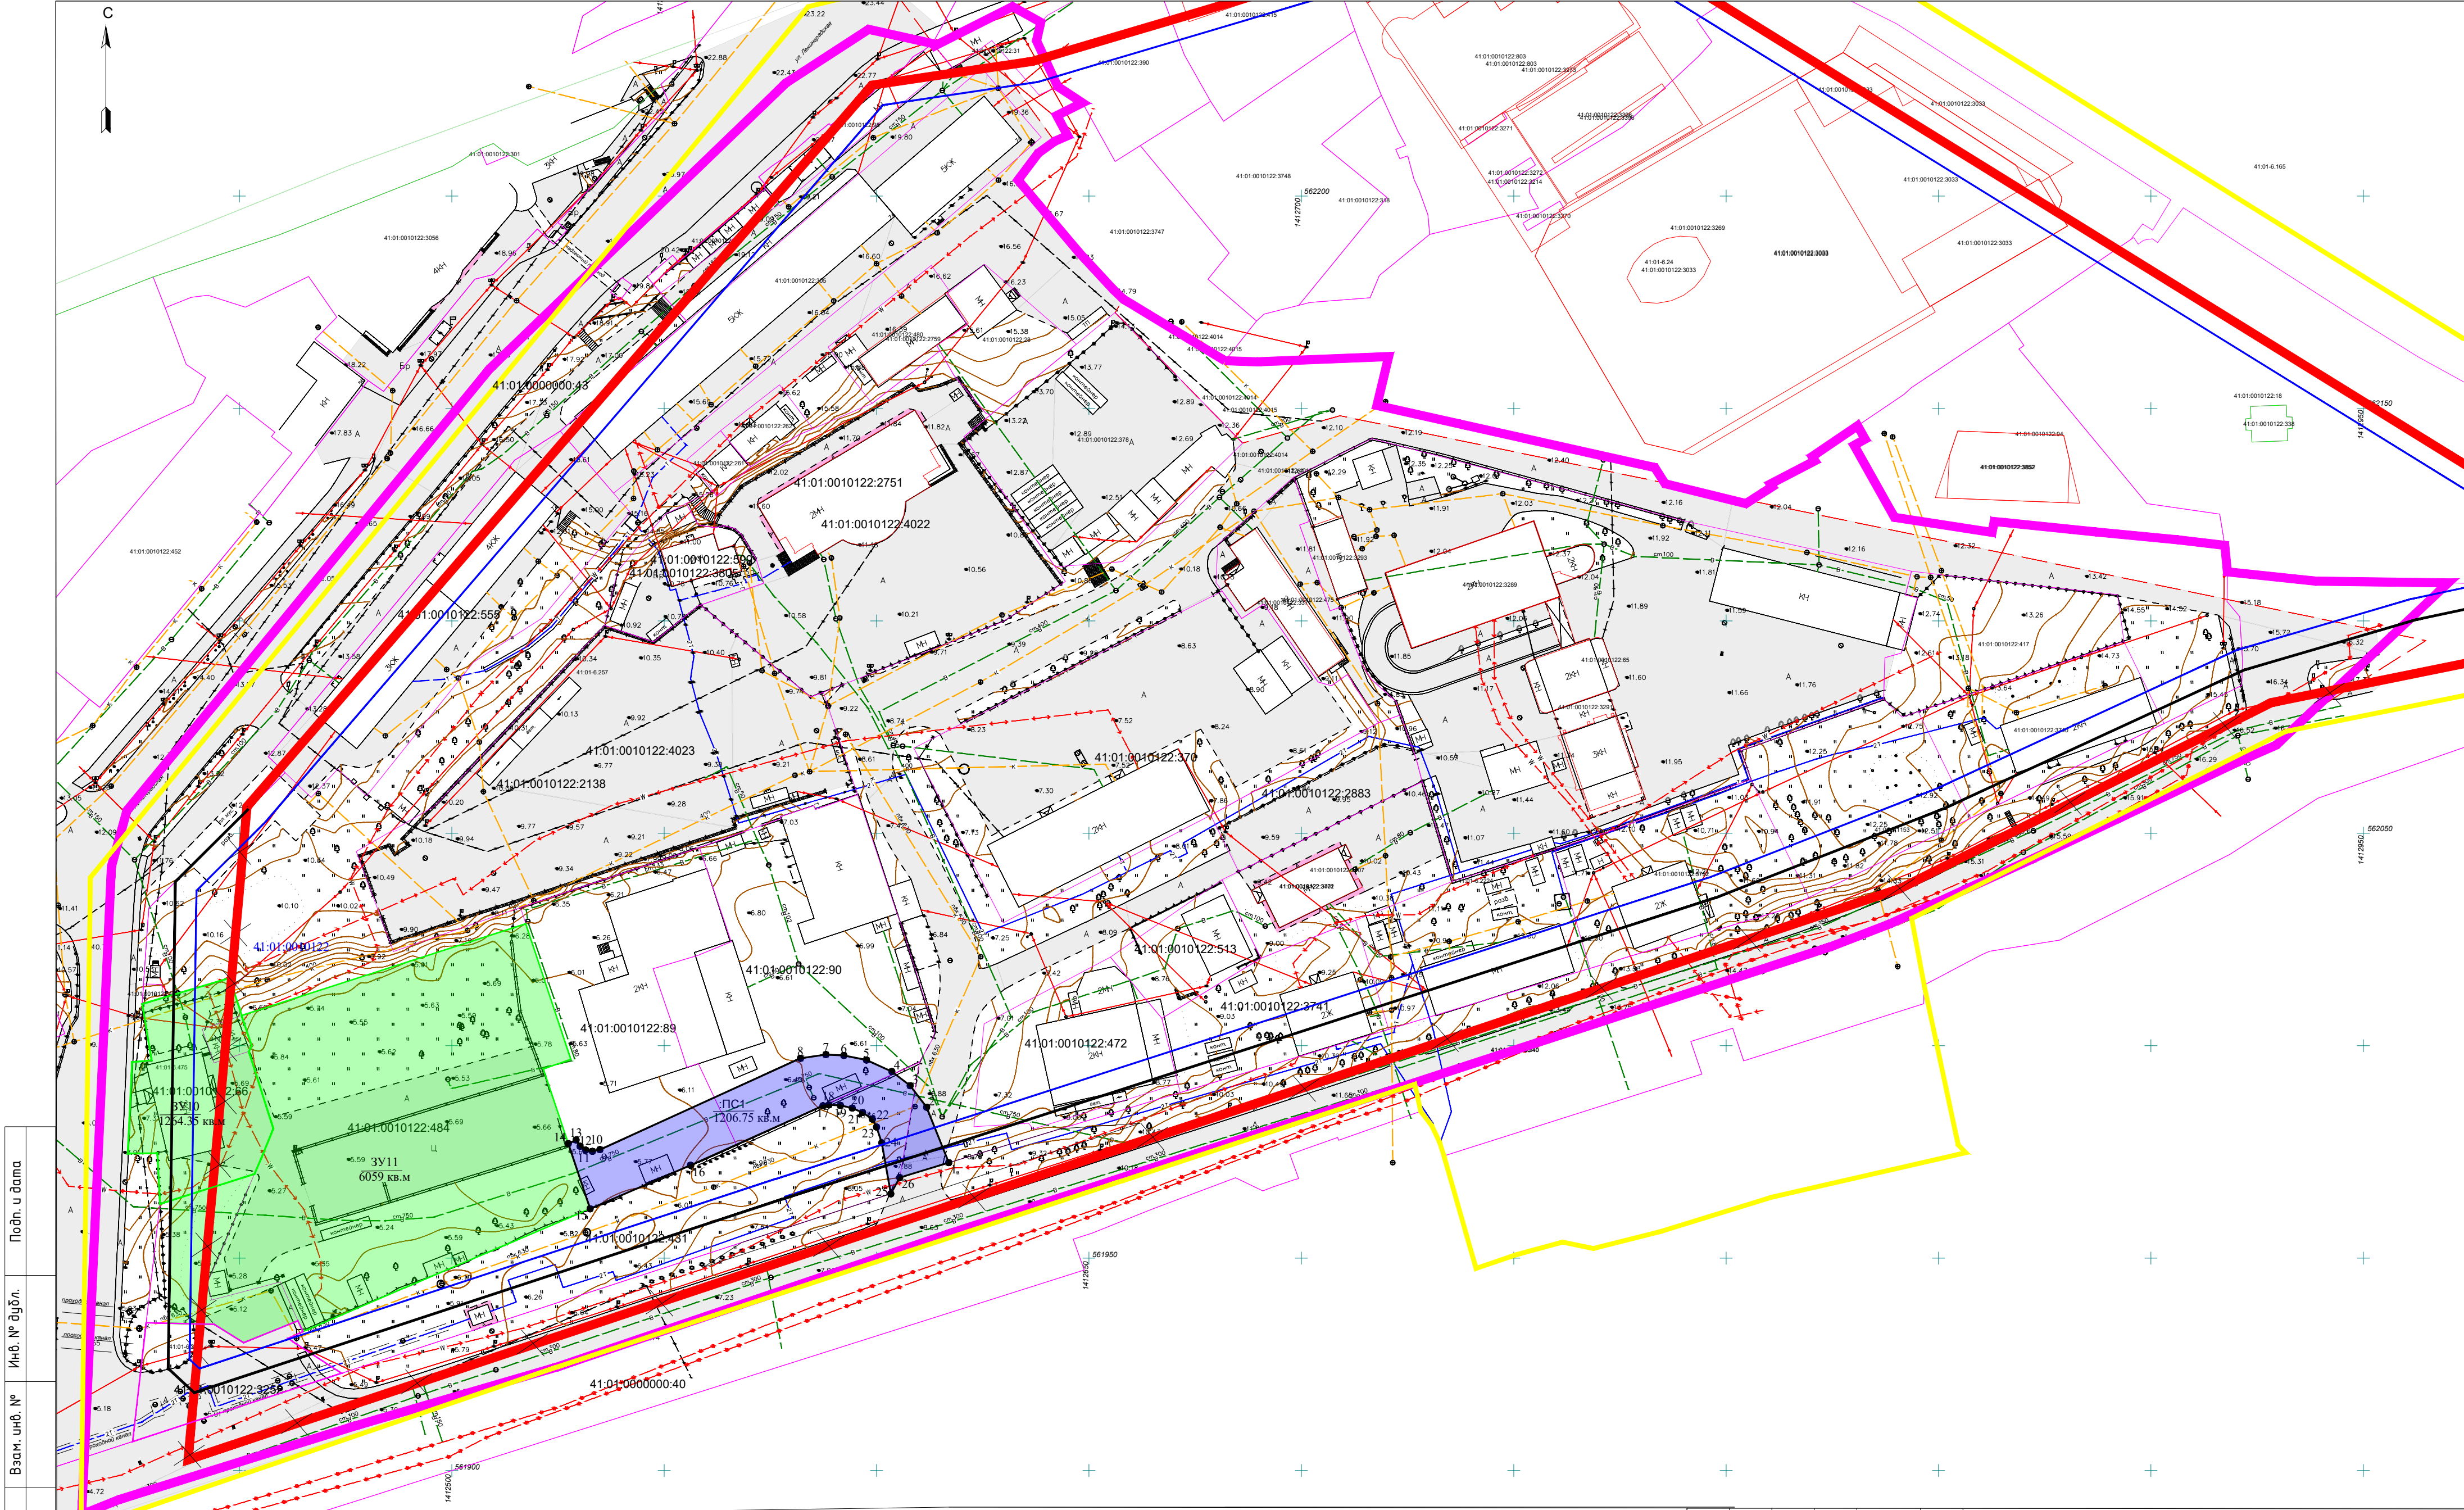

Инв. № подл.	Подпись и дата
Васм. инв. №	Инв. № дубл.
Подпись и дата	Подп. и дата

- Условные обозначения:
- Границы территории, в отношении которой осуществляется подготовка проекта межевания территории
 - Границы земельных участков по сведениям в ЕГРН
 - Границы объектов недвижимости по сведениям в ЕГРН
 - Обозначение земельного участка по сведениям в ЕГРН
 - Обозначение объекта недвижимости по сведениям в ЕГРН
 - Обозначение кадастрового квартала
 - Границы образуемых земельных участков
 - Обозначение образуемого земельного участка
 - Границы ранее утвержденного проекта межевания постановлением № 1813 от 30.08.2019
 - Отменяемые красные линии
 - Устанавливаемые красные линии
 - Линия отступа от красных линий
 - Границы устанавливаемого публичного сервитута
 - Поворотная точка устанавливаемого публичного сервитута

Примечание:
1. Проектом межевания не предусмотрены мероприятия по резервированию или изъятию земельных участков для государственных или муниципальных нужд;

ПП0396-02.2025						Документация по планировке территории для размещения объекта гостиница 4* по адресу г. Петропавловск-Камчатский ул. Максутава»			
Изм.	Кол. уч.	Лист	№ док.	Подп.	Дата	Основная часть проекта межевания территории 1 этап	Стадия	Лист	Листов
Проверил	Горбунов	03.25					ППТ	1	1
Разработал	Пономарчук	03.25				Чертеж межевания территории Масштаб 1:1000			ООО "АТЛАС"
						Копировал			
						Формат А2			

