


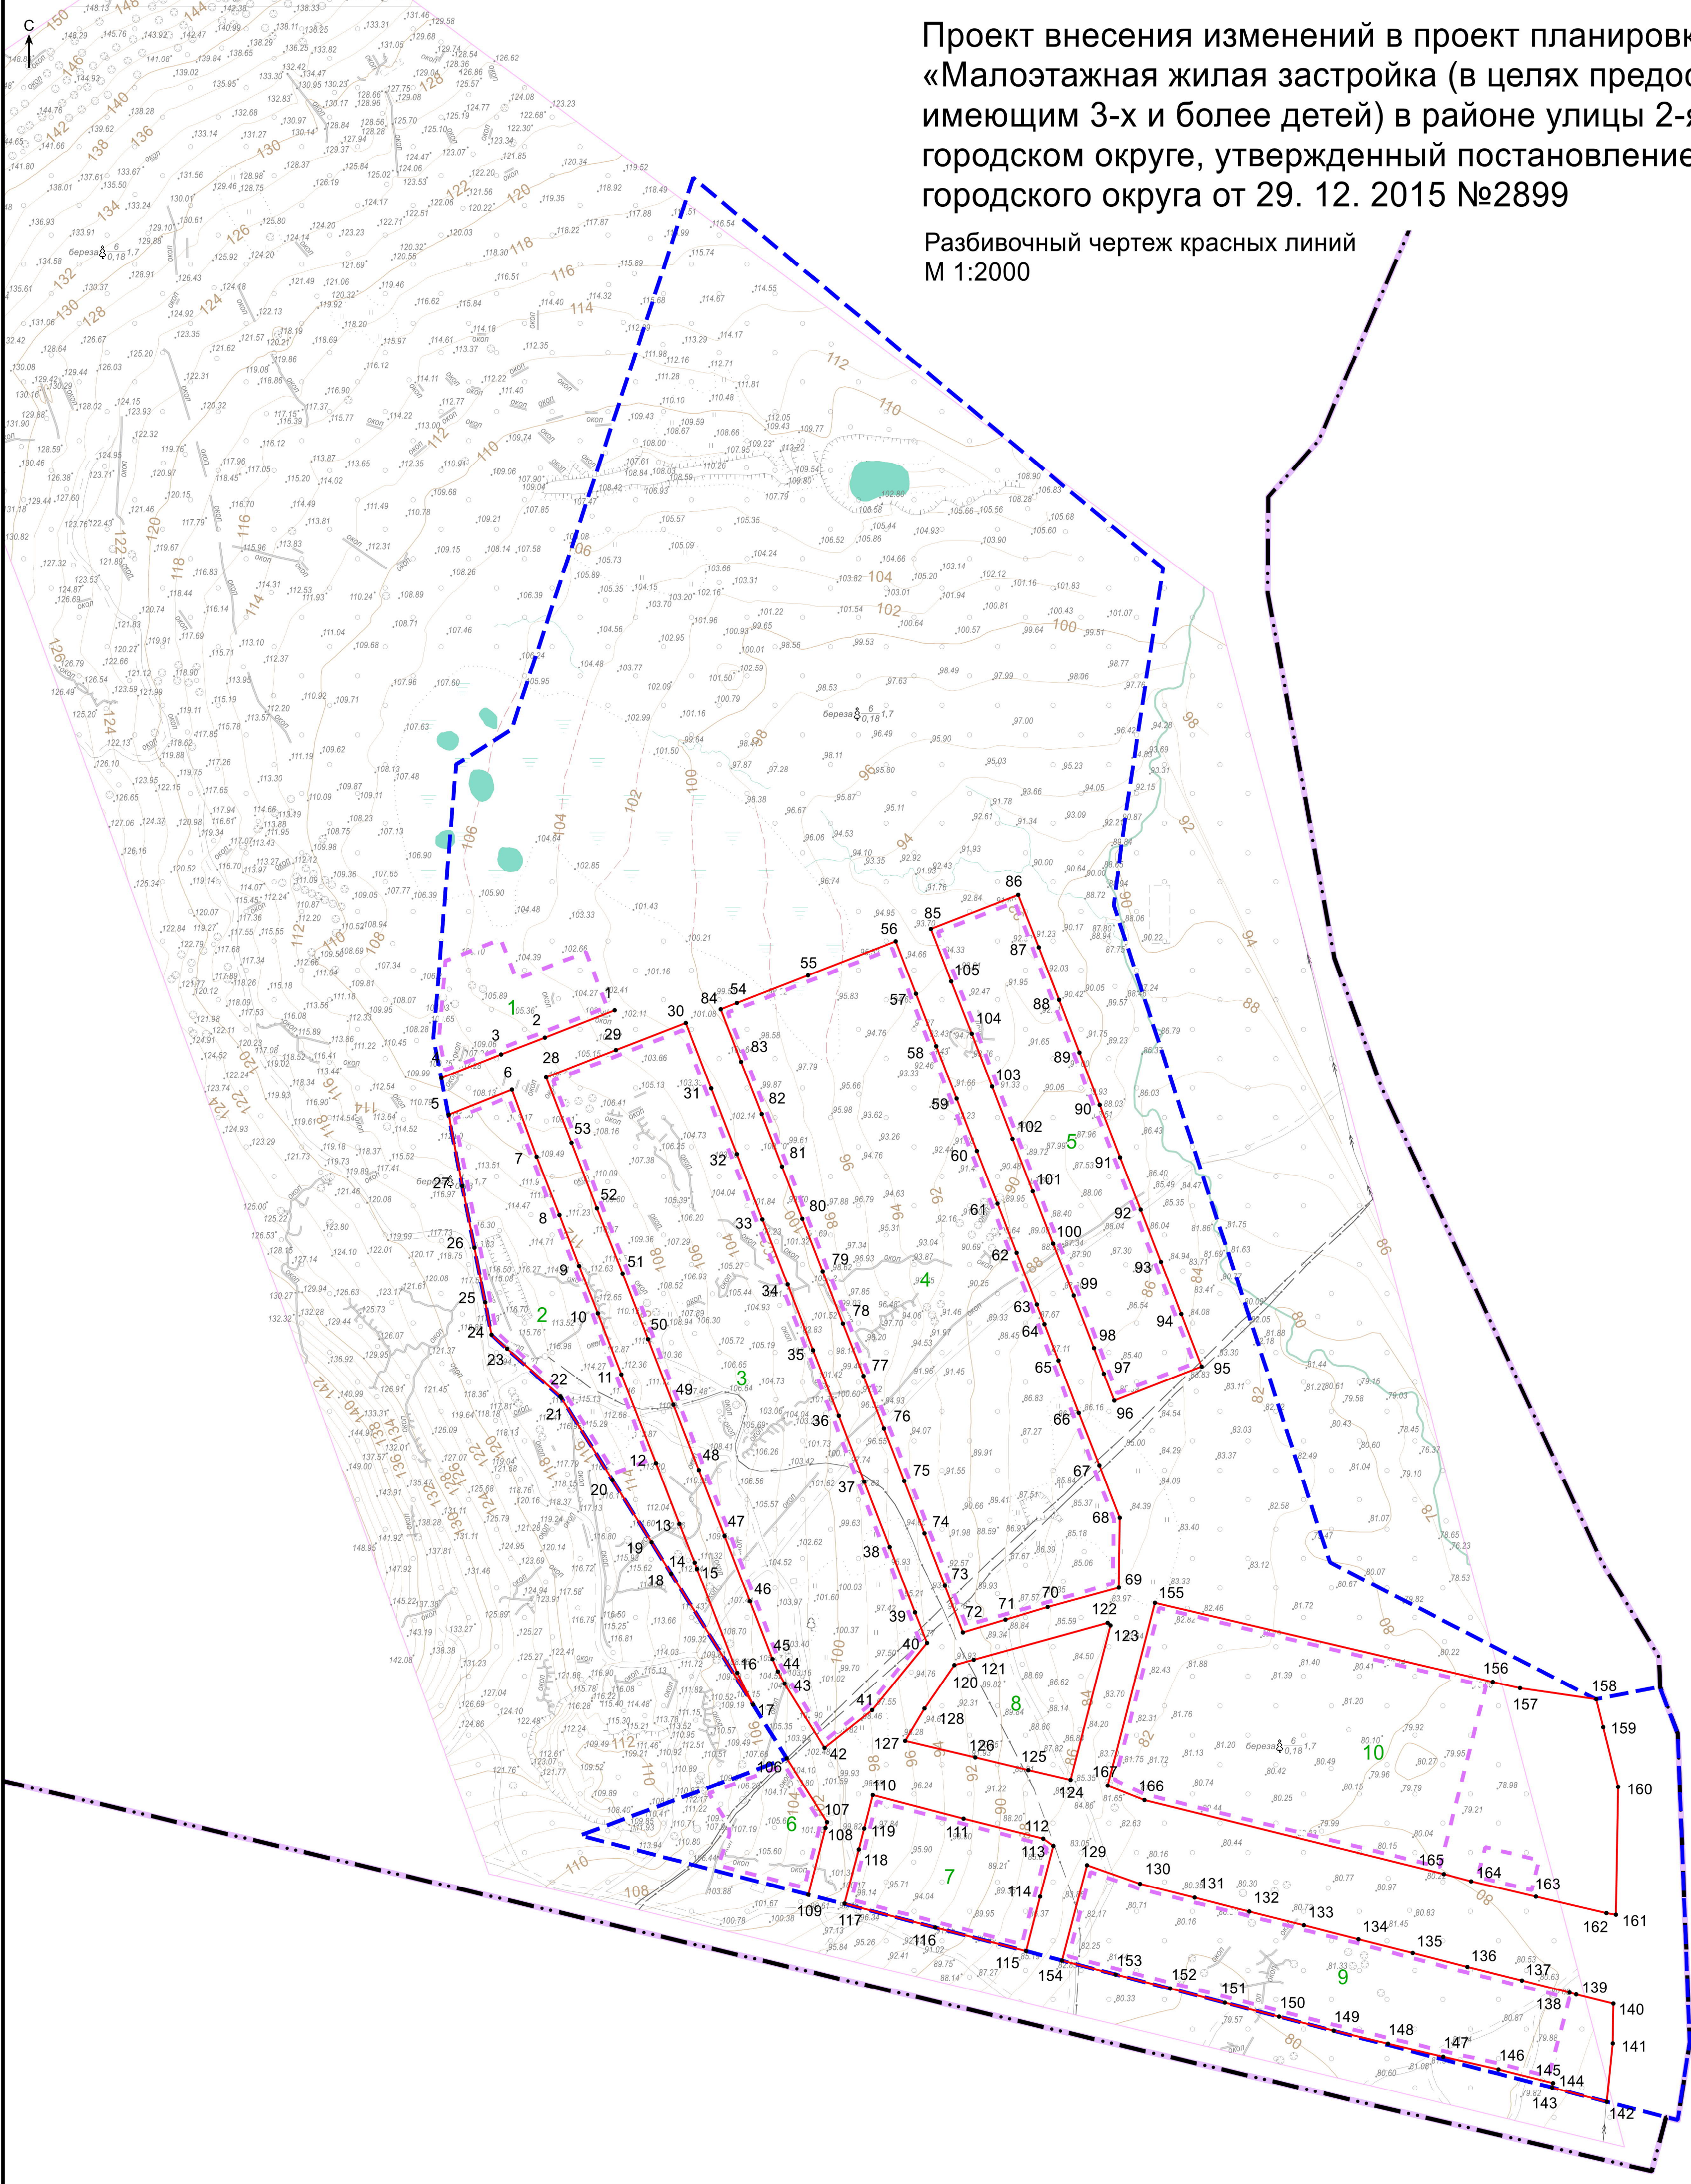

Проект внесения изменений в проект планировки территории и проект межевания территории  
«Малоэтажная жилая застройка (в целях предоставления земельных участков гражданам,  
имеющим 3-х и более детей) в районе улицы 2-я Шевченко» в Петропавловск-Камчатском  
городском округе, утвержденный постановлением администрации Петропавловск-Камчатского  
городского округа от 29. 12. 2015 №2899


Разбивочный чертеж красных линий  
М 1:2000



Условные обозначения

- Границы
- Граница кадастрового квартала 41:01:0010102
  - Граница территории проектирования
- Элементы регулирования застройки
- Проектируемые красные линии
  - Линия отступа от красных линий
- Иные объекты
- Нумерация поворотных точек красных линий
  - Нумерация контуров красных линий


|          |         |          |        |       |       |   |                      |      |        |
|----------|---------|----------|--------|-------|-------|---|----------------------|------|--------|
|          |         |          |        |       |       | 21-2024 ППТ-ОЧ.Ч   |                      |      |        |
|          |         |          |        |       |       | Проект внесения изменений в проект планировки территории и проект межевания территории «Малоэтажная жилая застройка (в целях предоставления земельных участков гражданам, имеющим 3-х и более детей) в районе улицы 2-я Шевченко» в Петропавловск-Камчатском городском округе, утвержденный постановлением администрации Петропавловск-Камчатского городского округа от 29. 12. 2015 №2899 |                      |      |        |
| Изм.     | Коп.уч. | Лист     | № док. | Подп. | Дата  | Основная часть проекта планировки   | Стадия               | Лист | Листов |
| Разраб.  |         | Пупкович |        |       | 05.25 |   | ГД                   | 1.2  |        |
| Проверил |         | Скоров   |        |       | 05.25 |   |                      |      |        |
| ГАП      |         | Тимакова |        |       | 05.25 | Разбивочный чертеж красных линий<br>М 1:2000   | ООО "Землемер-Метео" |      |        |
| Н.контр  |         | Титов    |        |       | 05.25 |   |                      |      |        |

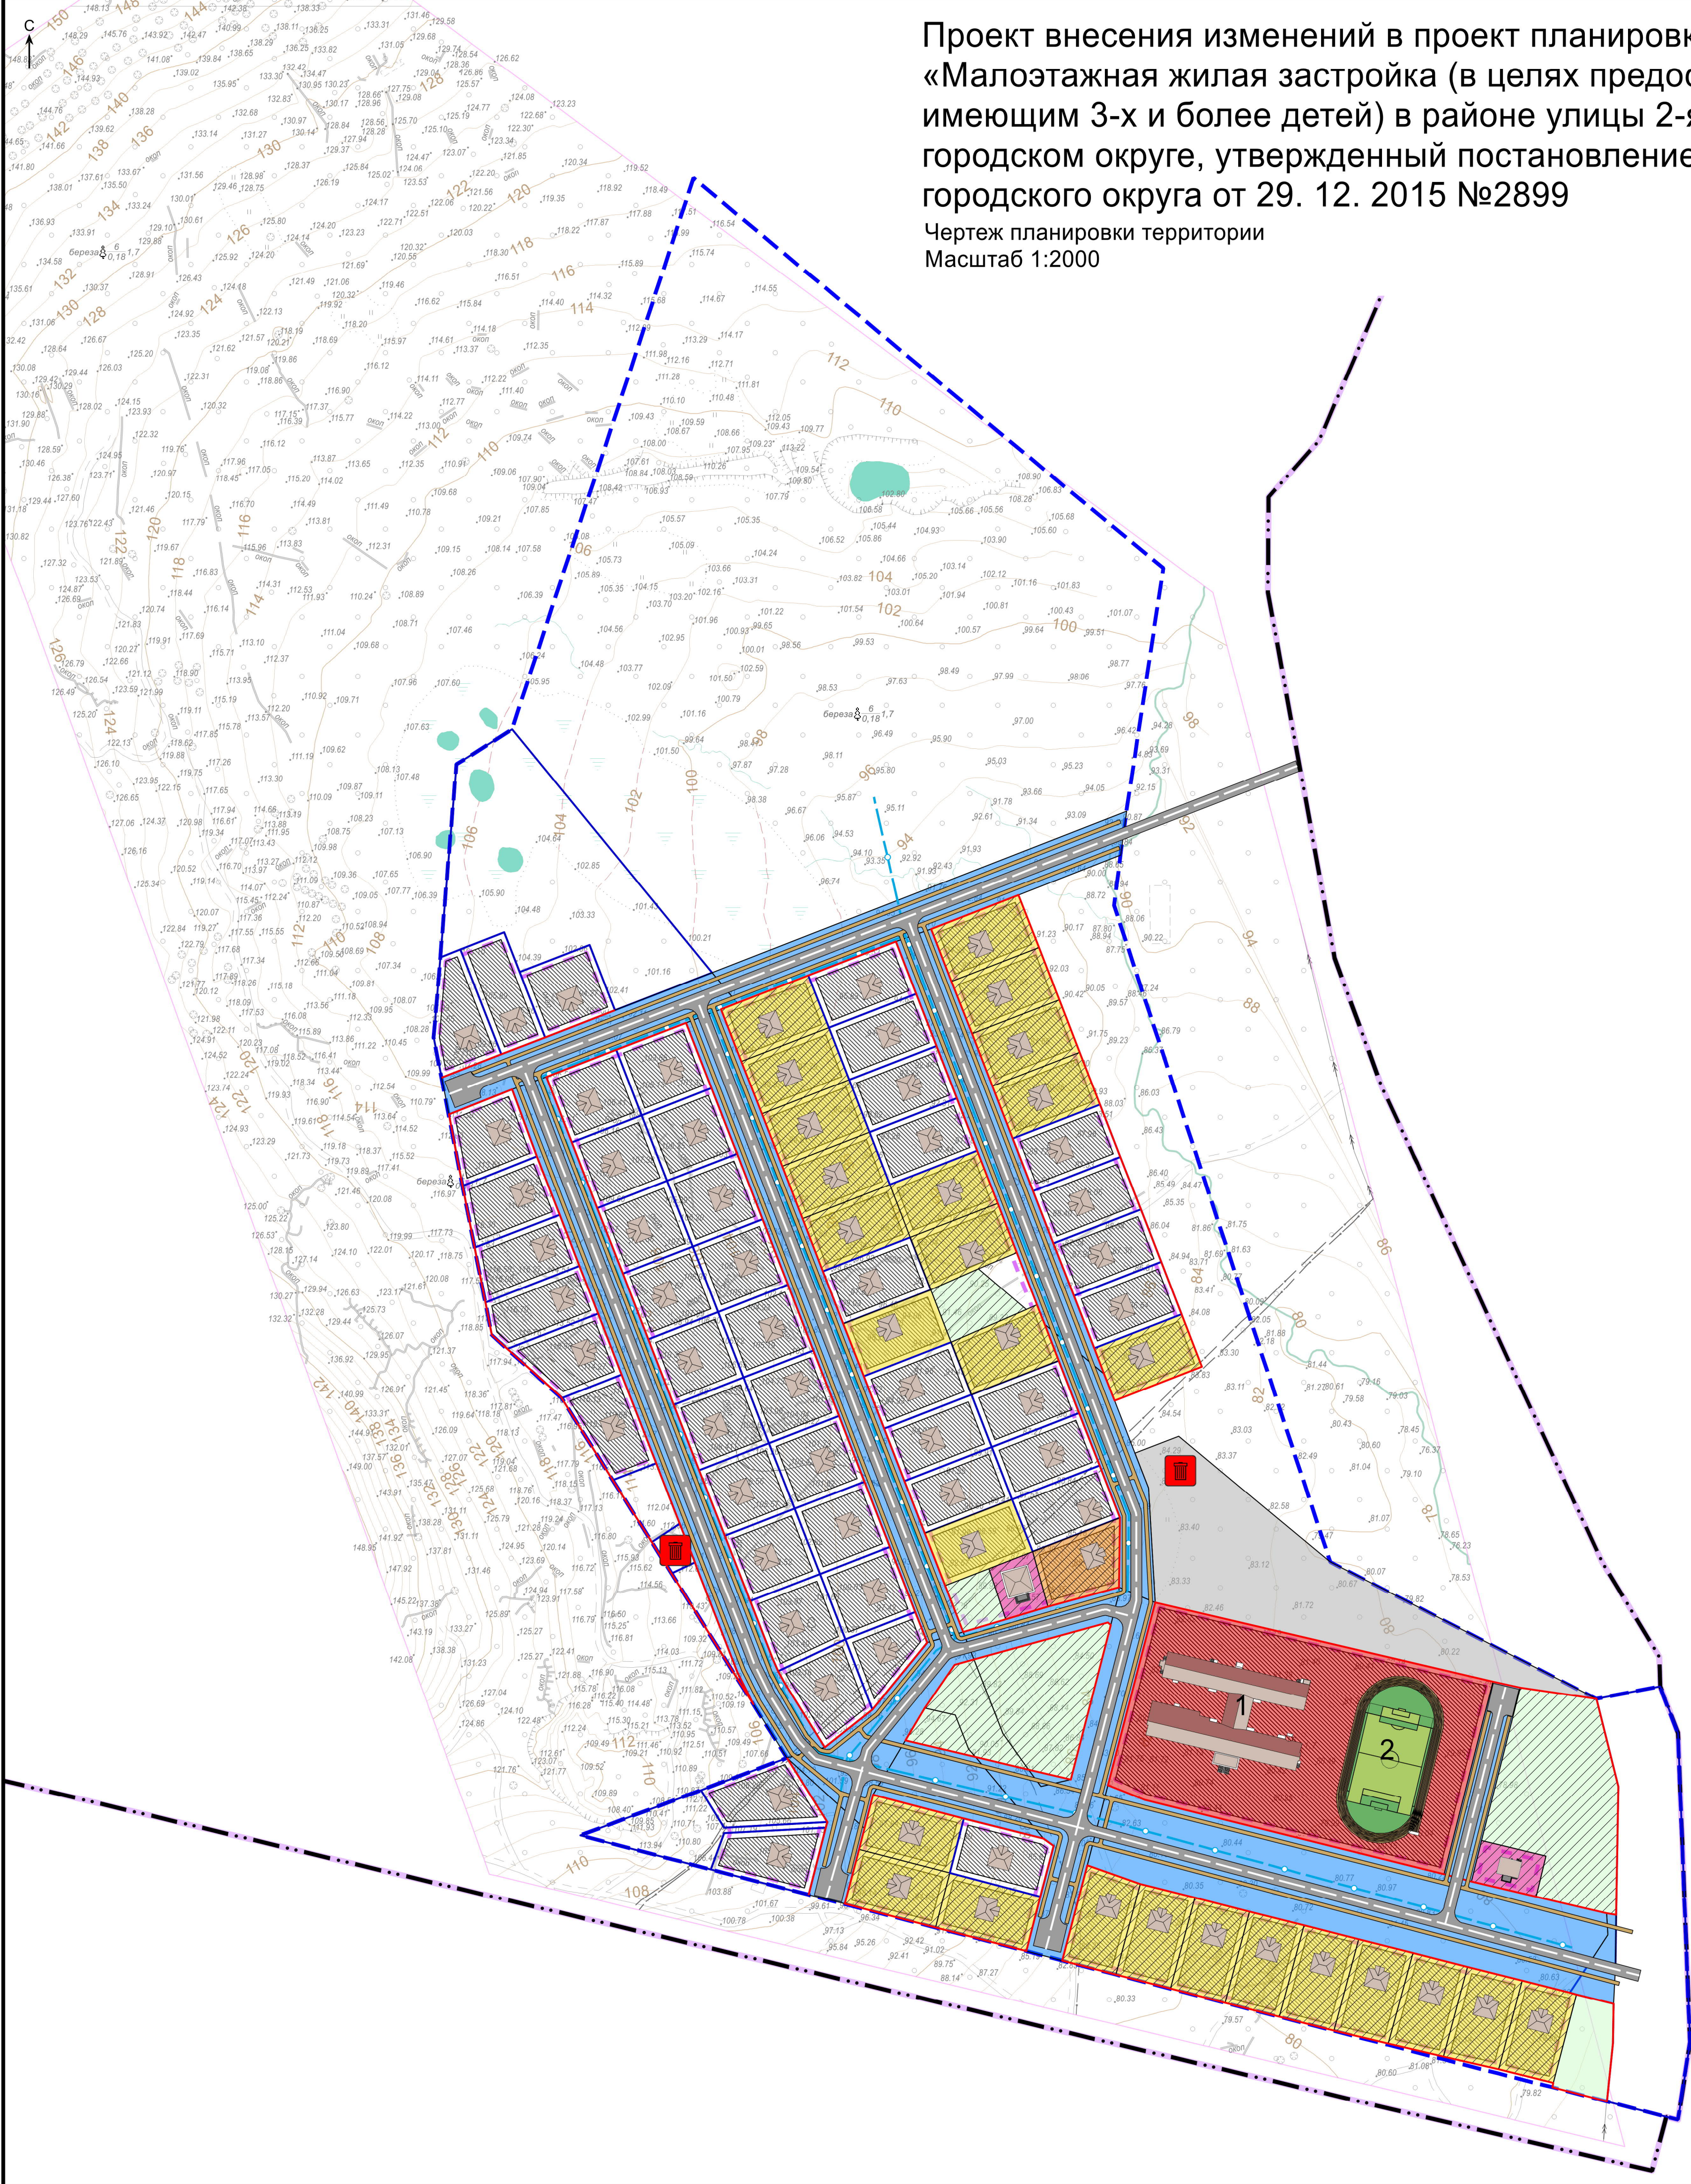

Проект внесения изменений в проект планировки территории и проект межевания территории «Малоэтажная жилая застройка (в целях предоставления земельных участков гражданам, имеющим 3-х и более детей) в районе улицы 2-я Шевченко» в Петропавловск-Камчатском городском округе, утвержденный постановлением администрации Петропавловск-Камчатского городского округа от 29. 12. 2015 №2899

Чертеж планировки территории

Масштаб 1:2000

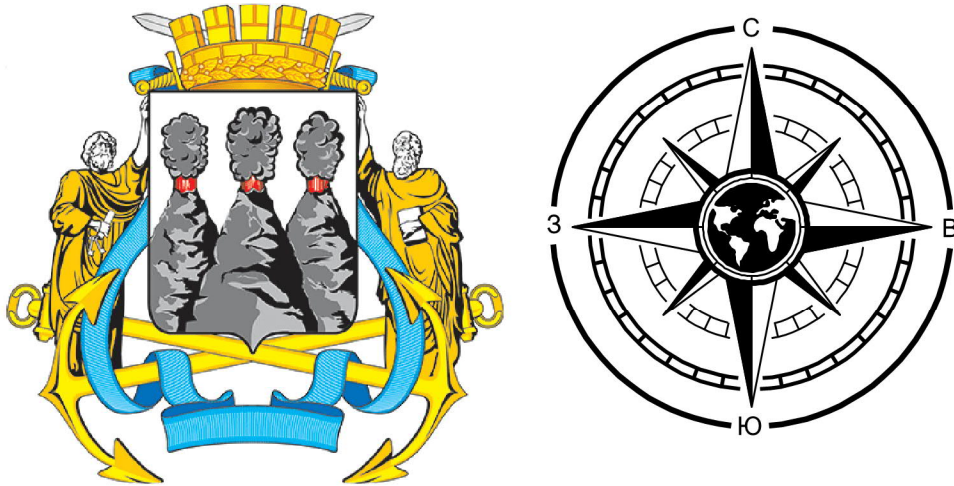

Условные обозначения

- Границы

Граница кадастрового квартала 41:01:0010102

Граница территории проектирования
- Элементы регулирования застройки

Проектируемые красные линии

Линия отступа от красных линий

Места допустимого размещения ОКС
- Территории

Индивидуальная жилая застройка (образуемые земельные участки)

Объекты образования (изменяемые земельные участки)

Объекты торговли (образуемые земельные участки )

Отделение врача общей практики +аптека (образуемые земельные участки)

Благоустройство (образуемые земельные участки)

Коммунальное назначение (изменяемые земельные участки)

Изменяемые земельные участки (улично-дорожная сеть)

Образуемые земельные участки (улично-дорожная сеть)

Земельные участки не участвующие в ПМТ

Объекты (планируемые)

Индивидуальная жилая застройка

Кафе

Объект торговли

Площадки ТКО

Транспортная инфраструктура (планируемая)

Автомобильные дороги в системе улично-дорожной сети

Тротуары

Экспликация планируемых к размещению объектов капитального строительства

| Номер на плане | Наименование                         | Кол-во |
|----------------|--------------------------------------|--------|
| 1              | Общеобразовательная школа (200 мест) | 1      |
| 2              | Стадион                              | 1      |

|          |         |          |        |       |       |   |                      |      |        |  |
|----------|---------|----------|--------|-------|-------|---|----------------------|------|--------|--|
|          |         |          |        |       |       | 21-2024 ППТ-ОЧ.ГЧ   |                      |      |        |  |
|          |         |          |        |       |       | Проект внесения изменений в проект планировки территории и проект межевания территории «Малоэтажная жилая застройка (в целях предоставления земельных участков гражданам, имеющим 3-х и более детей) в районе улицы 2-я Шевченко» в Петропавловск-Камчатском городском округе, утвержденный постановлением администрации Петропавловск-Камчатского городского округа от 29. 12. 2015 №2899 |                      |      |        |  |
| Изм.     | Коп.уч. | Лист     | № док. | Подл. | Дата  | Основная часть проекта планировки   | Стадия               | Лист | Листов |  |
| Разраб.  |         | Пуплевич |        |       | 05.25 |   | ГД                   | 1.1  |        |  |
| Проверил |         | Скоров   |        |       | 05.25 |   |                      |      |        |  |
| ГАП      |         | Тимокова |        |       | 05.25 | Чертеж планировки территории<br>М 1:2000   | ООО "Землемер-Метео" |      |        |  |
|          |         |          |        |       |       |   |                      |      |        |  |
| Н.контр. |         | Титов    |        |       | 05.25 |   |                      |      |        |  |

Проект внесения изменений в проект планировки территории и проект межевания территории «Малоэтажная жилая застройка (в целях предоставления земельных участков гражданам, имеющим 3-х и более детей) в районе улицы 2-я Шевченко» в Петропавловск-Камчатском городском округе, утвержденный постановлением администрации Петропавловск-Камчатского городского округа от 29. 12. 2015 №2899


Чертеж межевания территории (этап 1)

Масштаб 1:2000




Условные обозначения

Границы

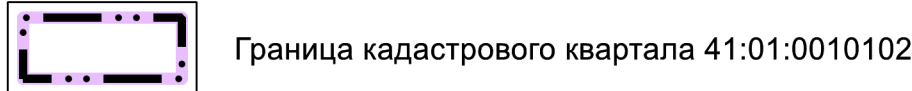


Граница кадастрового квартала 41:01:0010102

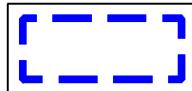


Граница территории проектирования


Элементы регулирования застройки

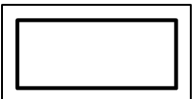

Проектируемые красные линии

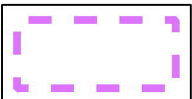

Линия отступа от красных линий

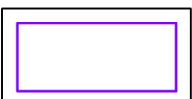


Места допустимого размещения ОКС


Территории



Границы изменяемых земельных участков

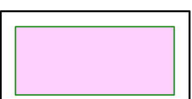

Границы образуемых земельных участков

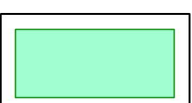

Границы образуемых земельных участков, которые после образования будут относиться к территориям общего пользования

Иные объекты




Условный номер земельного участка



Площадь земельного участка



Обозначение земельных участков, не включенных в проект межевания территории

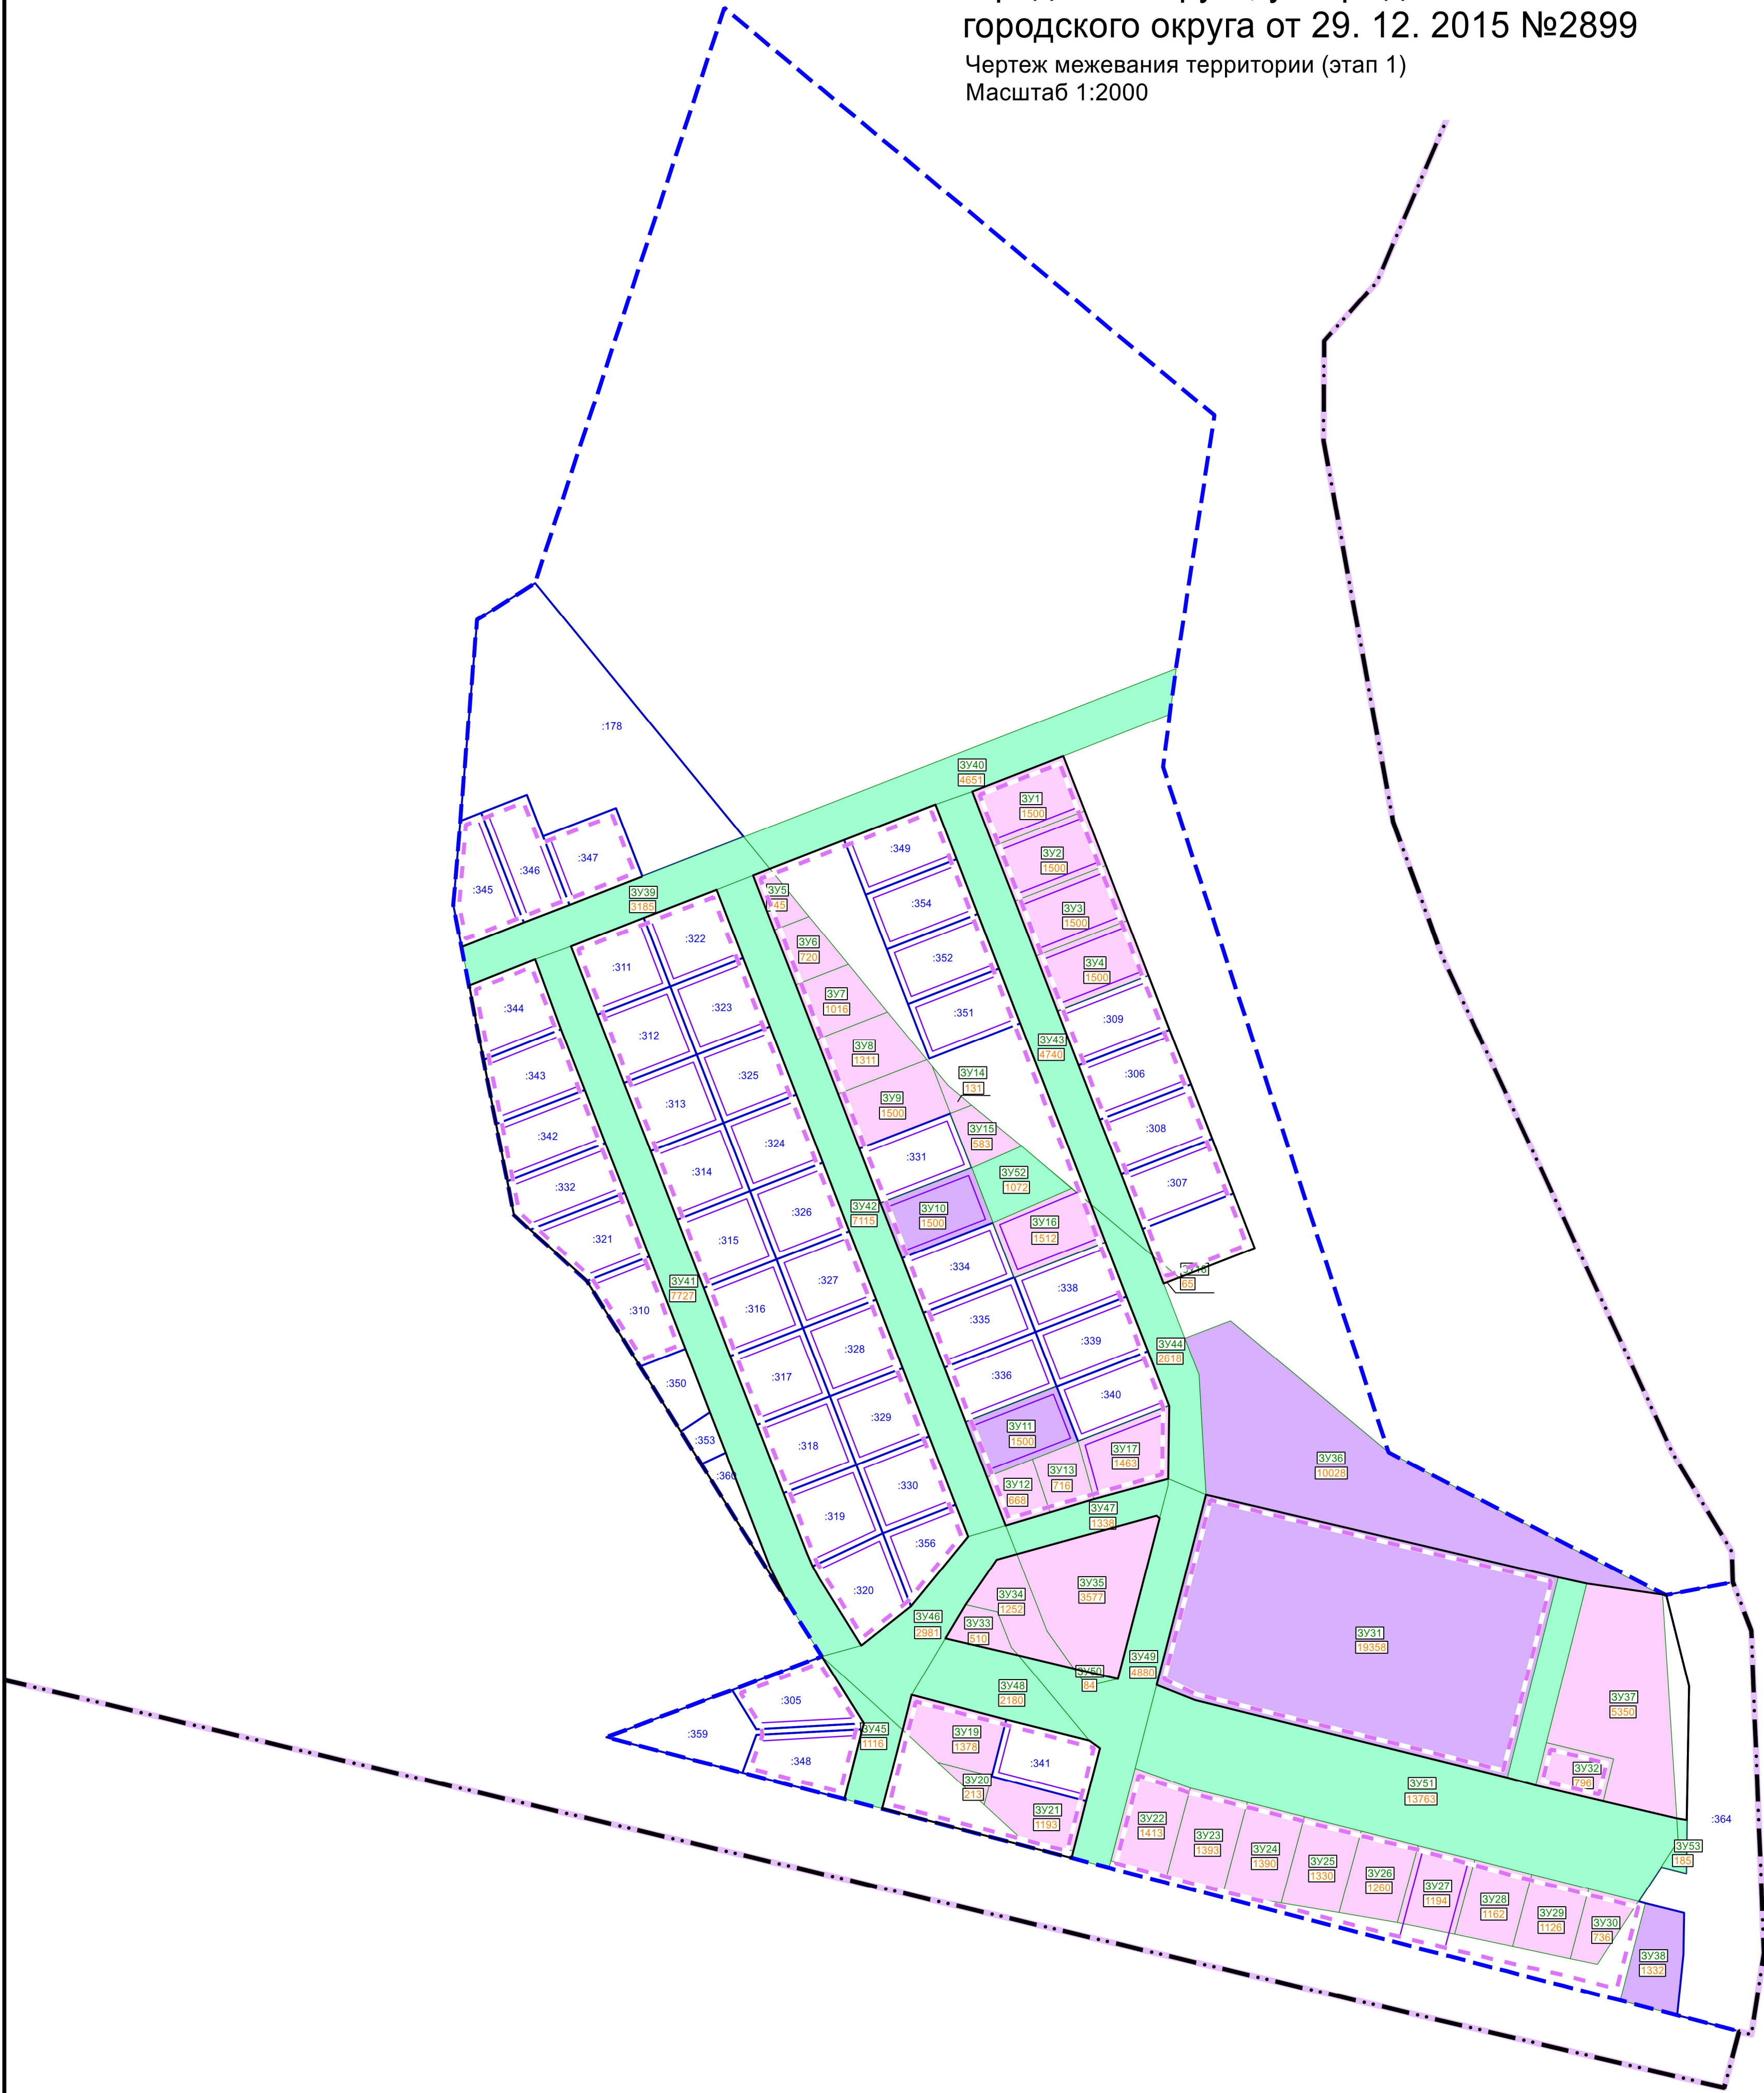

|          |         |          |        |       |       |   |                      |       |        |  |
|----------|---------|----------|--------|-------|-------|---|----------------------|-------|--------|--|
|          |         |          |        |       |       | 21-2024 ПМТ-МО.ГЧ   |                      |       |        |  |
|          |         |          |        |       |       | Проект внесения изменений в проект планировки территории и проект межевания территории «Малоэтажная жилая застройка (в целях предоставления земельных участков гражданам, имеющим 3-х и более детей) в районе улицы 2-я Шевченко» в Петропавловск-Камчатском городском округе, утвержденный постановлением администрации Петропавловск-Камчатского городского округа от 29. 12. 2015 №2899 |                      |       |        |  |
| Изм.     | Коп.уч. | Лист     | № док. | Подп. | Дата  | Материалы по обоснованию проекта межевания территории   | Стадия               | Лист  | Листов |  |
| Разраб.  |         | Пупкивич |        |       | 05.25 |   | ГД                   | 4.1.1 |        |  |
| Проверил |         | Скоров   |        |       | 05.25 |   |                      |       |        |  |
| ГАП      |         | Тимакова |        |       | 05.25 | Чертеж межевания территории (этап 1)<br>М 1:2000   | ООО "Землемер-Метео" |       |        |  |
|          |         |          |        |       |       |   |                      |       |        |  |
| Н.контр. |         | Титов    |        |       | 05.25 |   |                      |       |        |  |

Проект внесения изменений в проект планировки территории и проект межевания территории «Малоэтажная жилая застройка (в целях предоставления земельных участков гражданам, имеющим 3-х и более детей) в районе улицы 2-я Шевченко» в Петропавловск-Камчатском городском округе, утвержденный постановлением администрации Петропавловск-Камчатского городского округа от 29. 12. 2015 №2899

Чертеж межевания территории (этап 2)

Масштаб 1:2000



Условные обозначения

Границы

Граница кадастрового квартала 41:01:0010102

Граница территории проектирования

Элементы регулирования застройки

Проектируемые красные линии

Линия отступа от красных линий

Места допустимого размещения ОКС

Территории

Границы изменяемых земельных участков


Границы земельных участков не участвующих во втором этапе

Иные объекты

Условный номер земельного участка

Площадь земельного участка

Обозначение земельных участков, не включенных в проект межевания территории

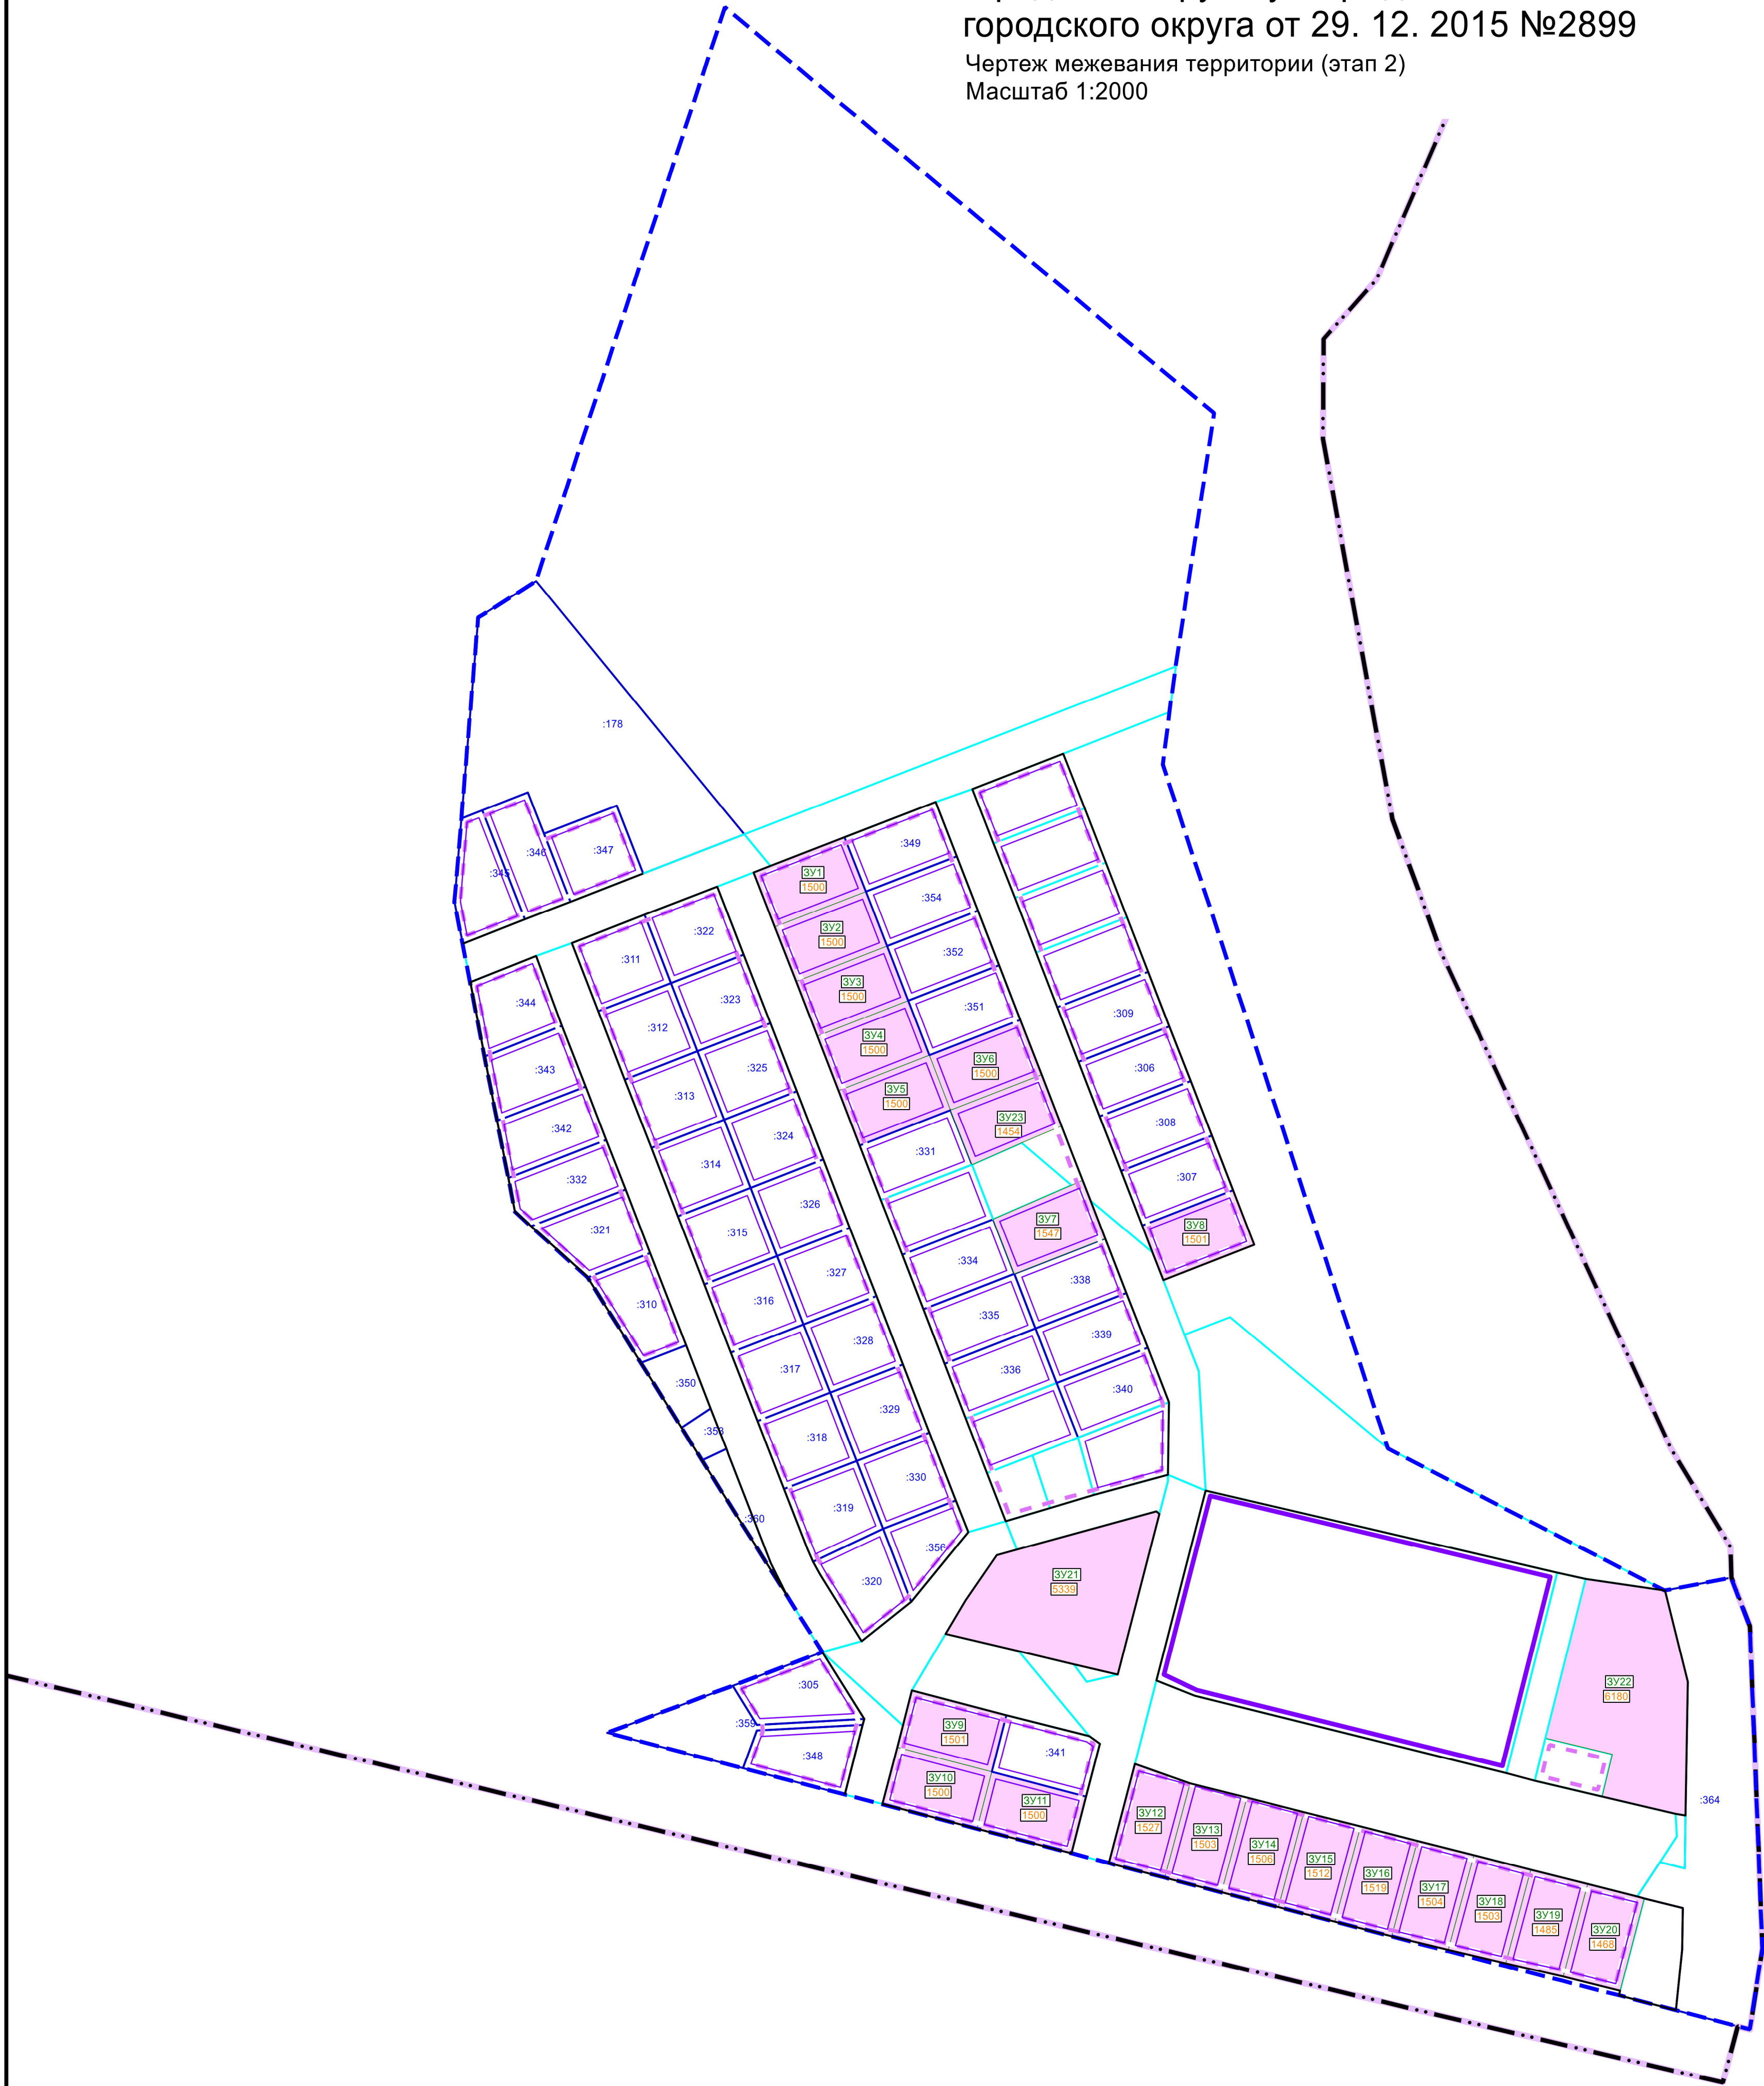

|          |         |          |        |       |       |                                                       |   |       |        |
|----------|---------|----------|--------|-------|-------|-------------------------------------------------------|---|-------|--------|
|          |         |          |        |       |       |                                                       | 21-2024 ПМТ-МО.ГЧ   |       |        |
|          |         |          |        |       |       |                                                       | Проект внесения изменений в проект планировки территории и проект межевания территории «Малоэтажная жилая застройка (в целях предоставления земельных участков гражданам, имеющим 3-х и более детей) в районе улицы 2-я Шевченко» в Петропавловск-Камчатском городском округе, утвержденный постановлением администрации Петропавловск-Камчатского городского округа от 29. 12. 2015 №2899 |       |        |
| Изм.     | Коп.уч. | Лист     | № док. | Подп. | Дата  | Материалы по обоснованию проекта межевания территории | Стадия   | Лист  | Листов |
| Разраб.  |         | Пуплевич |        |       | 05.25 |                                                       | ГД   | 4.1.2 |        |
| Проверил |         | Скрябов  |        |       | 05.25 | Чертеж межевания территории (этап 2) М 1:2000         | ООО "Землемер-Метео"   |       |        |
| ГАП      |         | Тимова   |        |       | 05.25 |                                                       |   |       |        |
|          |         |          |        |       |       |                                                       |   |       |        |
| Н.контр  |         | Титов    |        |       | 05.25 |                                                       |   |       |        |