



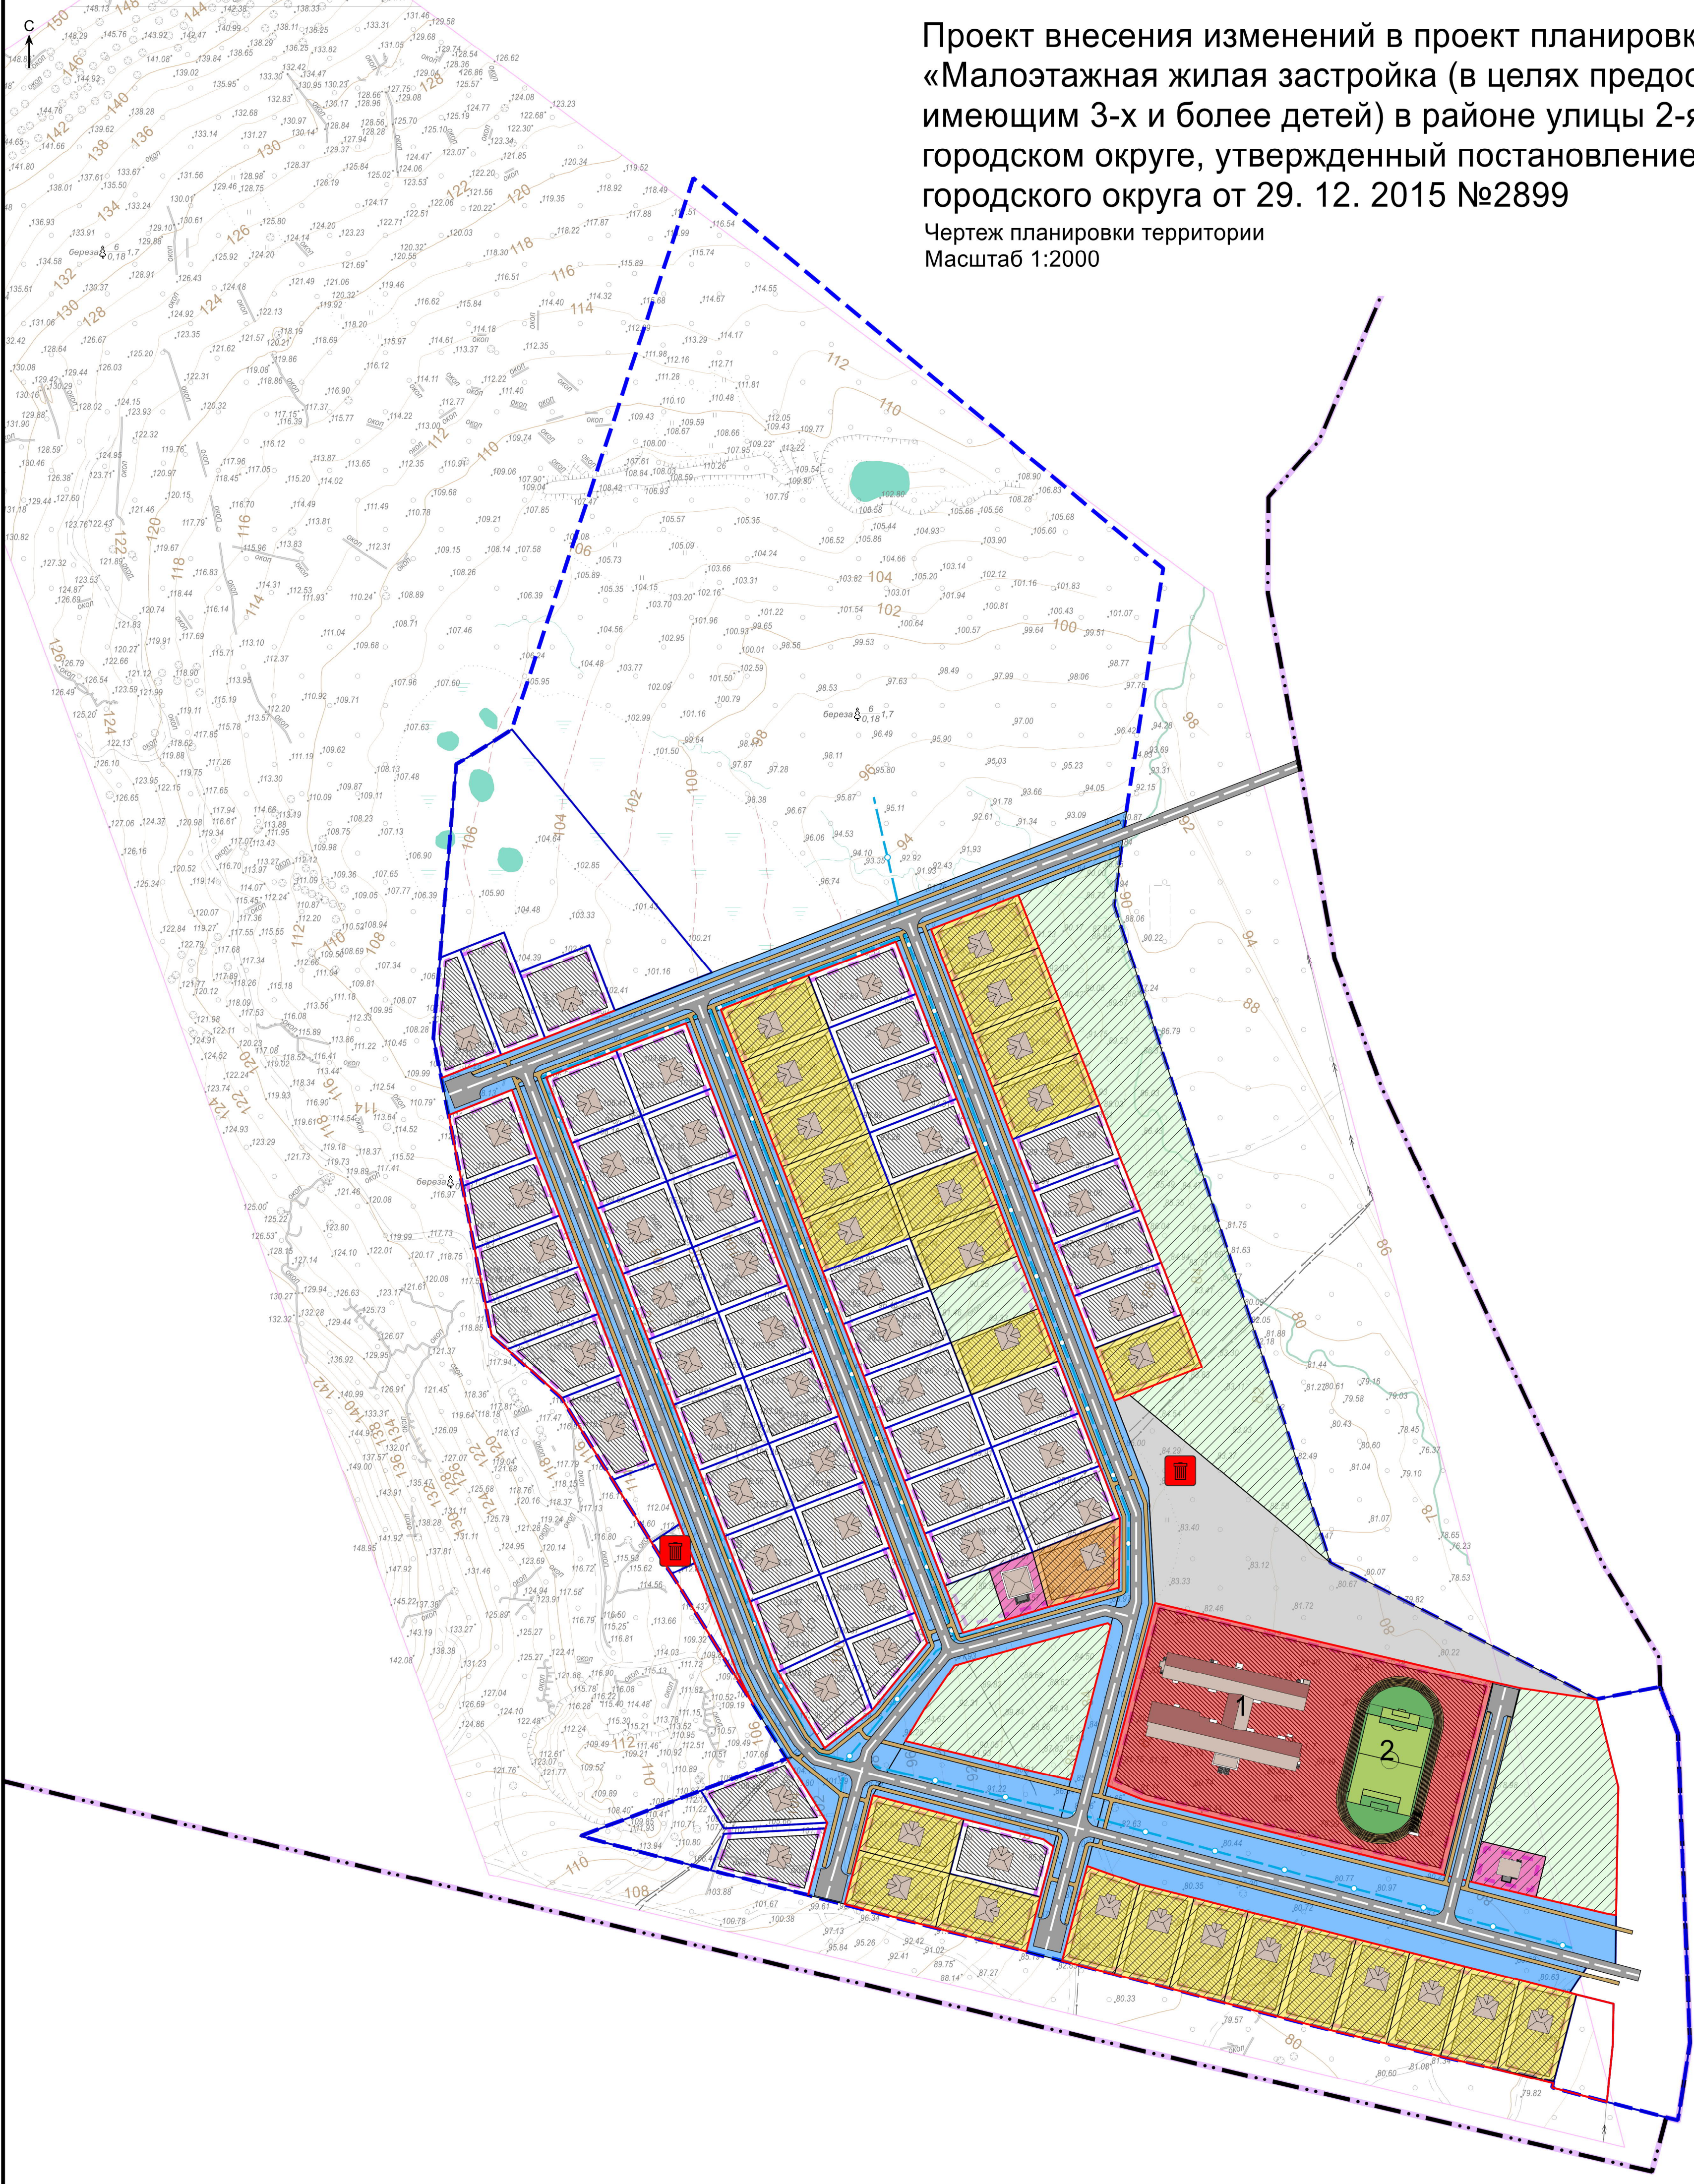

Проект внесения изменений в проект планировки территории и проект межевания территории «Малоэтажная жилая застройка (в целях предоставления земельных участков гражданам, имеющим 3-х и более детей) в районе улицы 2-я Шевченко» в Петропавловск-Камчатском городском округе, утвержденный постановлением администрации Петропавловск-Камчатского городского округа от 29. 12. 2015 №2899

Чертеж планировки территории

Масштаб 1:2000

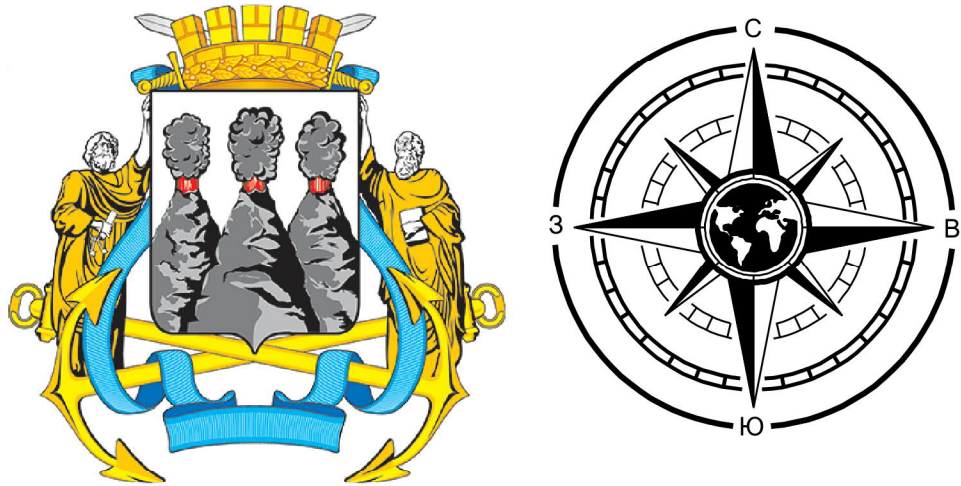

Условные обозначения

- Границы**
- Граница кадастрового квартала 41:01:0010102
 - Граница территории проектирования
- Элементы регулирования застройки**
- Проектируемые красные линии
 - Линия отступа от красных линий
 - Места допустимого размещения ОКС
- Территории**
- Индивидуальная жилая застройка (образуемые земельные участки)
 - Объекты образования (изменяемые земельные участки)
 - Объекты торговли (образуемые земельные участки)
 - Отделение врача общей практики +аптека (образуемые земельные участки)
 - Благоустройство (образуемые земельные участки)
 - Коммунальное назначение (изменяемые земельные участки)
 - Изменяемые земельные участки (улично-дорожная сеть)
 - Земельные участки не участвующие в ПМТ

- Объекты (планируемые)**
- Индивидуальная жилая застройка
 - Кафе
 - Объект торговли
 - Площадки ТКО
- Транспортная инфраструктура (планируемая)**
- Автомобильные дороги в системе улично-дорожной сети
 - Тротуары

Экспликация планируемых к размещению объектов капитального строительства

Номер на плане	Наименование	Кол-во
1	Общеобразовательная школа (200 мест)	1
2	Стадион	1

						21-2024 ППТ-ОЧ.ГЧ					
						Проект внесения изменений в проект планировки территории и проект межевания территории «Малоэтажная жилая застройка (в целях предоставления земельных участков гражданам, имеющим 3-х и более детей) в районе улицы 2-я Шевченко» в Петропавловск-Камчатском городском округе, утвержденный постановлением администрации Петропавловск-Камчатского городского округа от 29. 12. 2015 №2899					
Изм.	Коп.уч.	Лист	№ док.	Подп.	Дата	Основная часть проекта планировки	Стадия	Лист	Листов		
Разраб.		Путевин			05.25		ГД	1.1			
Проверил		Скоров			05.25						
ГАП		Тимакова			05.25	Чертеж планировки территории М 1:2000	ООО "Землемер-Метео"				
Н.контр		Титов			05.25						