



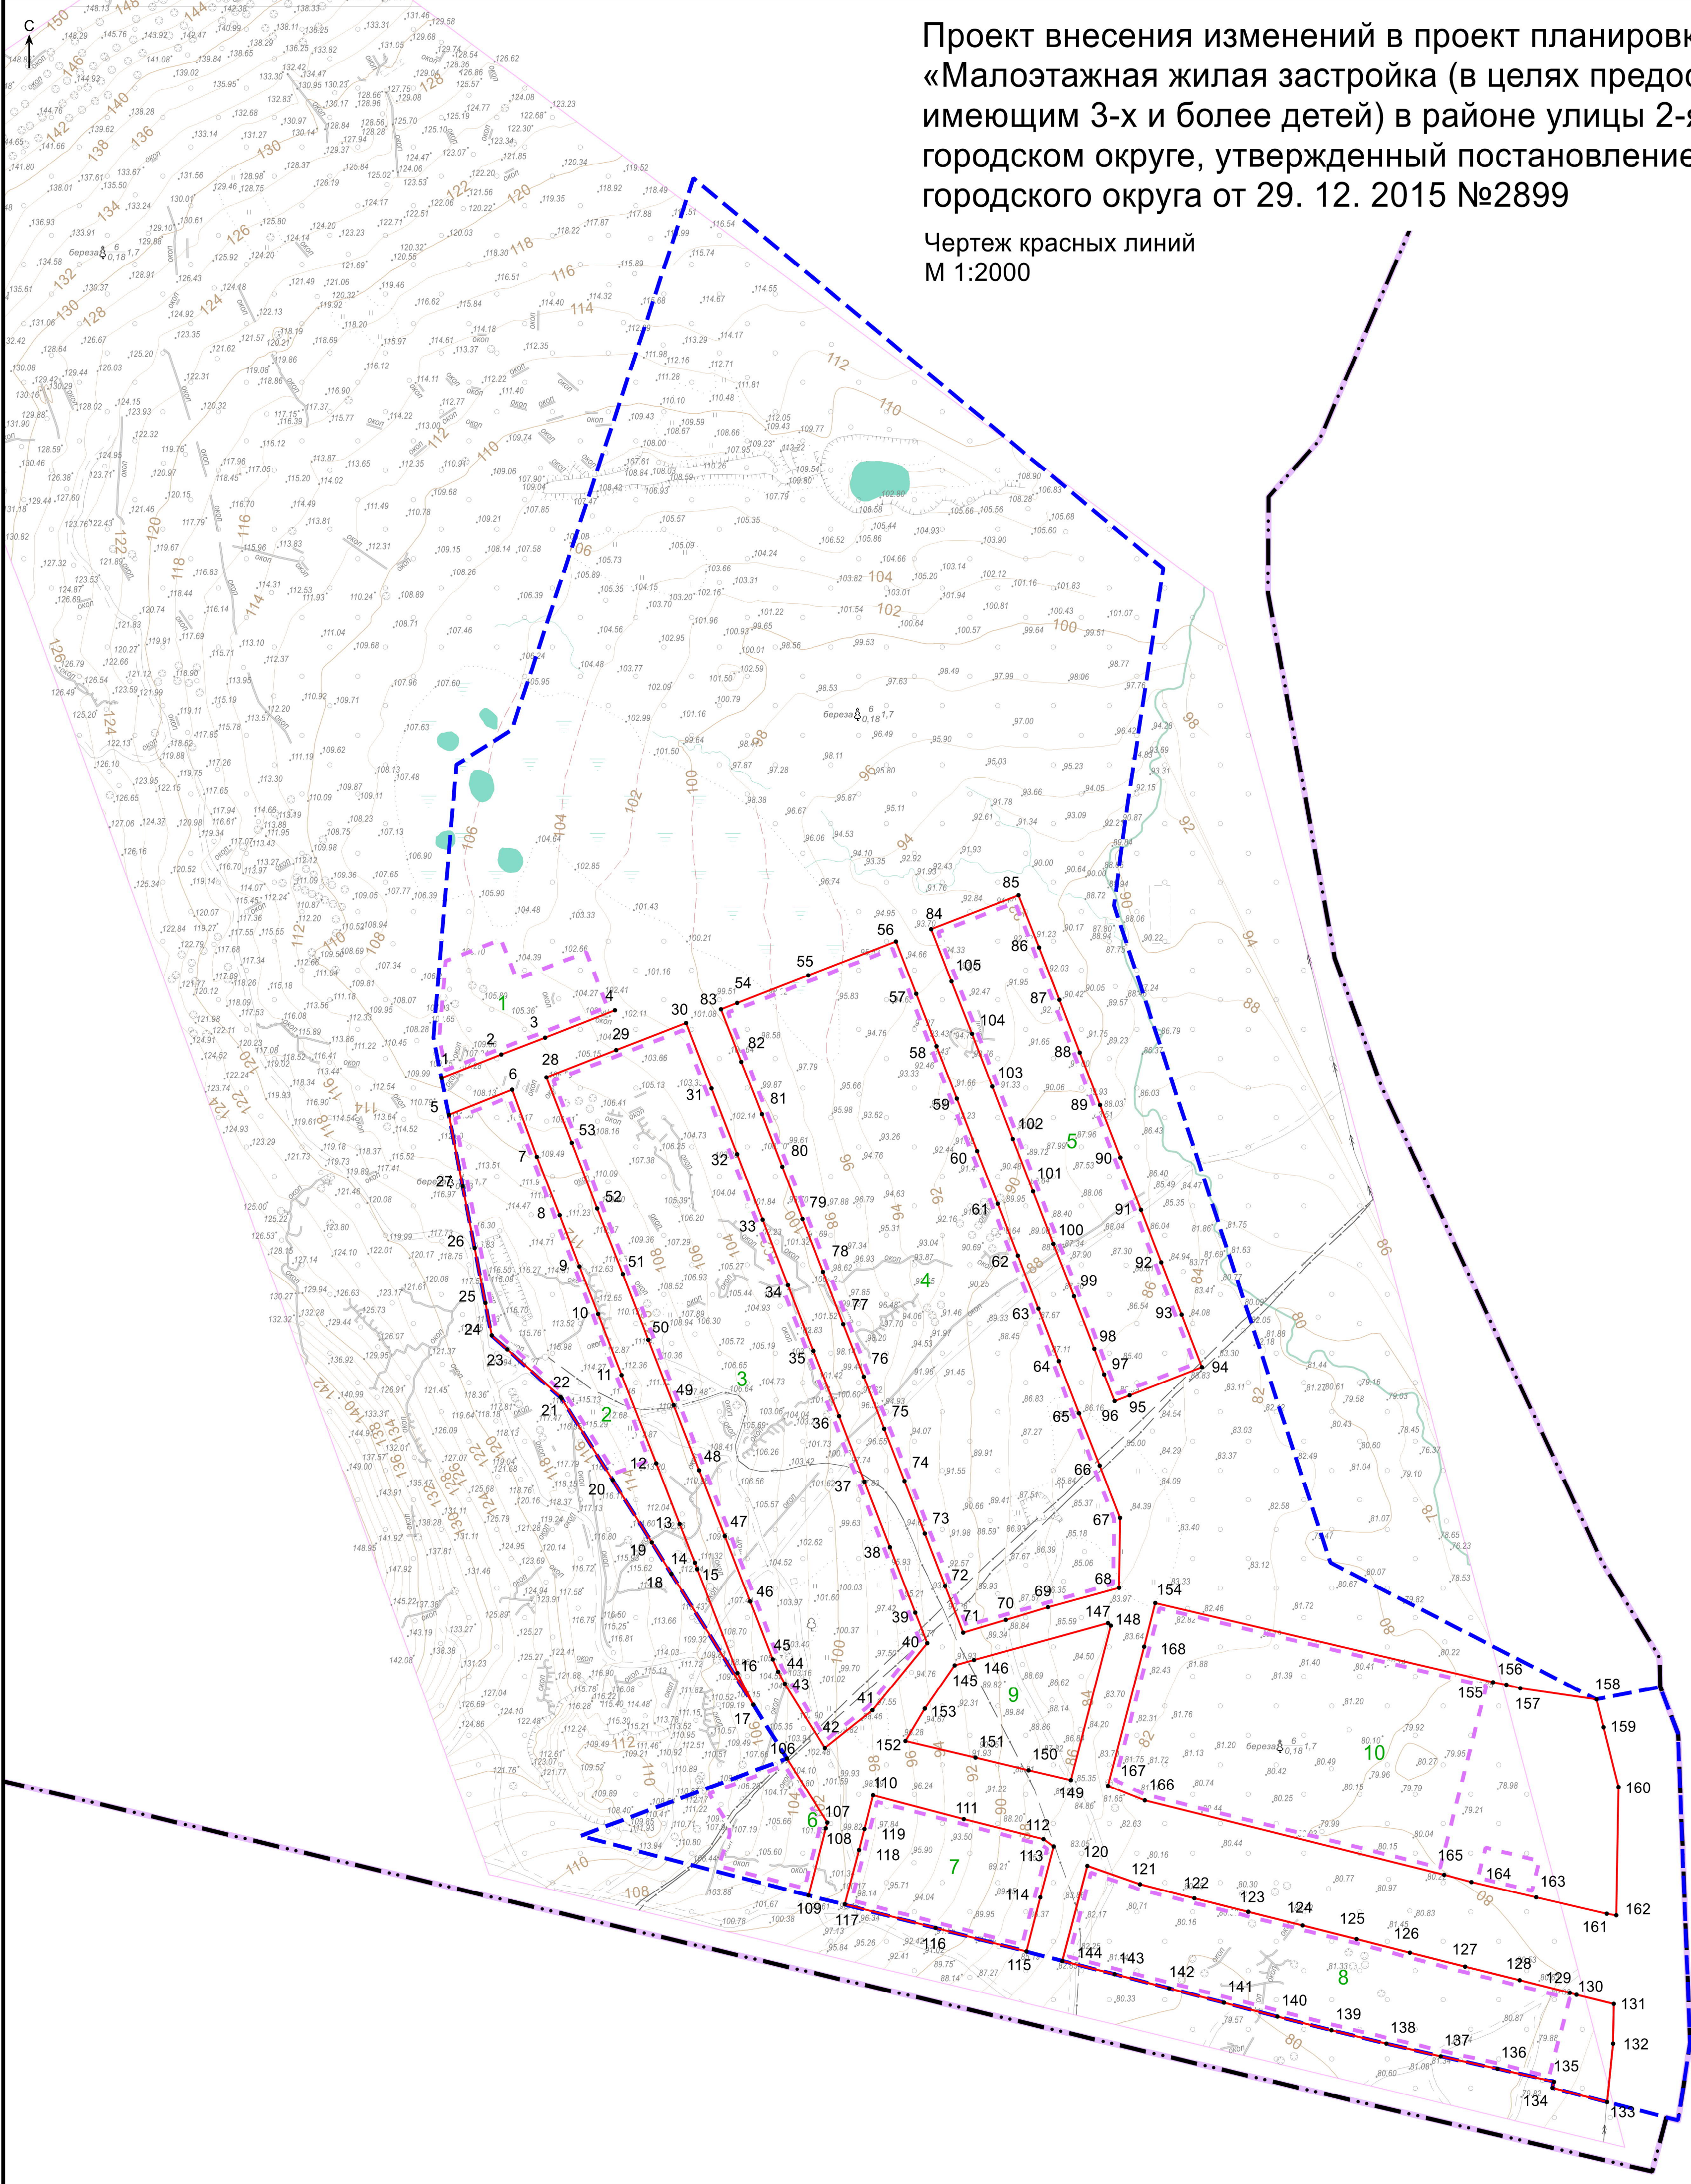

Проект внесения изменений в проект планировки территории и проект межевания территории
«Малоэтажная жилая застройка (в целях предоставления земельных участков гражданам,
имеющим 3-х и более детей) в районе улицы 2-я Шевченко» в Петропавловск-Камчатском
городском округе, утвержденный постановлением администрации Петропавловск-Камчатского
городского округа от 29. 12. 2015 №2899

Чертеж красных линий
М 1:2000

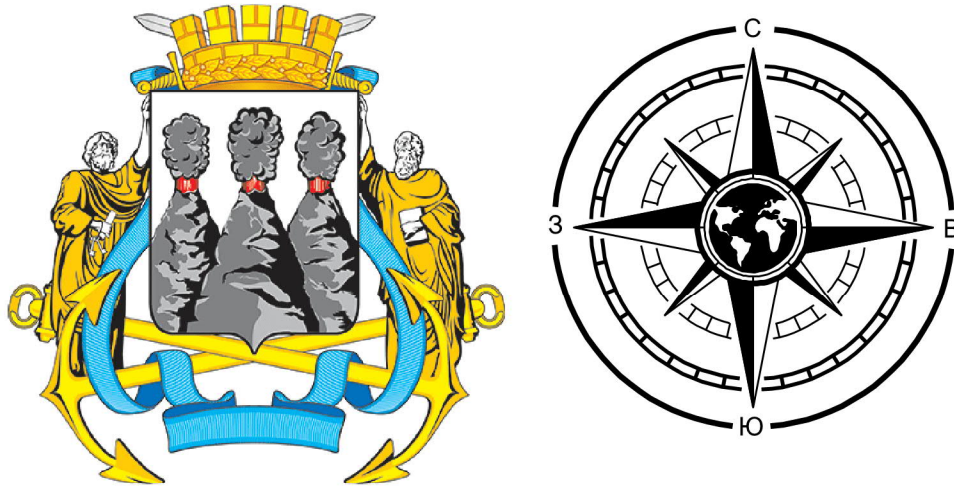

Условные обозначения

- Границы
- Граница кадастрового квартала 41:01:0010102
 - Граница территории проектирования
- Элементы регулирования застройки
- Проектируемые красные линии
 - Линия отступа от красных линий
- Иные объекты
- Нумерация поворотных точек красных линий
 - Нумерация контуров красных линий

						21-2024 ППТ-ОЧ.ГЧ			
						Проект внесения изменений в проект планировки территории и проект межевания территории «Малоэтажная жилая застройка (в целях предоставления земельных участков гражданам, имеющим 3-х и более детей) в районе улицы 2-я Шевченко» в Петропавловск-Камчатском городском округе, утвержденный постановлением администрации Петропавловск-Камчатского городского округа от 29. 12. 2015 №2899			
Изм.	Коп.уч.	Лист	№ док.	Подп.	Дата	Основная часть проекта планировки	Стадия	Лист	Листов
Разраб.		Пуплевич			05.25		ГД	1.2	
Проверил		Скоробов			05.25				
ГАП		Тимакова			05.25				
Н.контр.		Титов			05.25	Чертеж красных линий М 1:2000	ООО "Землемер-Метео"		